

歷史建築「綠洲山莊」(國防部綠島
感訓監獄)修復工程

細部設計-建築冊(一)

主辦機關：國家人權博物館

設計/監造單位：林經國建築師事務所


中華民國114年8月

圖號	張號	圖名	圖號	張號	圖名	圖號	張號	圖名
A0-1	1	索引表(一)	C1-A2-8	33	行政大樓南向修復立面圖	C3-A2-2	66	獨居房屋頂及天花修復平面圖
A0-2	2	索引表(二)	C1-A2-9	34	行政大樓東、西向修復立面圖	C3-A2-3	67	獨居房 東向、南向修復立面圖
A0-3	3	施工位置圖及本工程主要項目	C1-A2-10	35	行政大樓 A-A"修復剖面圖、B-B"修復剖面圖	C3-A2-4	68	獨居房西向、北向修復立面圖
A0-4	4	施工說明(一)	C1-A2-11	36	入口服務處再利用設計-平面配置圖	C3-A2-5	69	獨居房 A、B向修復剖面圖
A0-5	5	施工說明(二)	C1-A2-12	37	入口服務處再利用設計-遊客集章區剖立面圖	C3-A3-1	70	獨居房門窗表(一)
A0-6	6	裝修材料表(一)	C1-A2-13	38	入口服務處櫃台與電視牆剖立面圖	C3-A3-2	71	獨居房門窗表(二)
A0-7	7	裝修材料表(二)	C1-A2-14	39	入口服務處櫃檯剖立面圖			
A0-8	8	裝修材料表(三)	C1-A2-15	40	入口服務處-LOGO牆與收納櫃剖立面圖	C4-A1-1	72	大廚房現況調查、拆卸平面圖、屋頂平面圖
A0-9	9	工程告示牌、施工圍籬、施工架	C1-A2-16	41	入口服務處打卡展示牆立面圖	C4-A1-2	73	大廚房現況調查、拆卸天花平面圖、長向剖面圖
A0-10	10	臨時辦公室平面配置圖(一)	C1-A2-17	42	入口服務處模型櫃剖立面圖	C4-A1-3	74	大廚房現況調查、拆卸四向立面圖
A0-11	11	臨時辦公室平面配置圖(二)	C1-A3-1	43	行政大樓1F門窗表(一)	C4-A2-1	75	大廚房修復平面圖、屋頂平面圖
			C1-A3-2	44	行政大樓1F門窗表(二)	C4-A2-2	76	大廚房修復天花平面圖、長向剖面圖
		建築圖				C4-A2-3	77	大廚房修復四向立面圖
C0-A1-1	12	全區排水現況、修復平面圖	C2-A1-1	45	戒護中心現況調查、拆卸平面圖	C4-A3-1	78	大廚房門窗表(一)
C0-A1-2	13	全區植栽現況平面圖	C2-A1-2	46	戒護中心屋頂及天花現況調查、拆卸平面圖	C4-A3-2	79	大廚房門窗表(二)
C0-A1-3	14	全區指標系統現況平面圖	C2-A1-3	47	戒護中心各向現況調查、拆卸立面圖			
C0-A2-1	15	全區指標系統修復平面圖	C2-A1-4	48	戒護中心各向現況調查、拆卸剖面圖	C5-A1-1	80	小廚房現況調查、拆卸平面圖
			C2-A2-1	49	戒護中心修復平面圖	C5-A1-2	81	小廚房天花及屋頂現況調查、拆卸平面圖
C1-A1-1	16	行政大樓1F現況調查、拆卸平面圖	C2-A2-2	50	戒護中心天花修復平面圖	C5-A1-3	82	小廚房各向立面現況調查、拆卸平面圖
C1-A1-2	17	行政大樓1F西側空地戶外現況調查、拆卸平面圖	C2-A2-3	51	戒護中心各向修復立面圖	C5-A2-1	83	小廚房修復平面圖
C1-A1-3	18	行政大樓2F現況、拆卸平面圖	C2-A2-4	52	戒護中心各向修復剖面圖	C5-A2-2	84	小廚房天花、屋頂修復平面圖
C1-A1-4	19	行政大樓RF現況調查、拆卸平面圖	C2-A2-5	53	戒護中心櫃台長向剖立面圖	C5-A2-3	85	小廚房各向修復立面圖及剖面圖
C1-A1-5	20	行政大樓1F天花現況調查、拆卸平面圖	C2-A2-6	54	戒護中心窗側座位區立面圖	C5-A3-1	86	小廚房門窗表(一)
C1-A1-6	21	行政大樓2F天花現況調查、拆卸平面圖	C2-A2-7	55	戒護中心櫃台剖立面圖	C5-A3-2	87	小廚房門窗表(二)
C1-A1-7	22	行政大樓北向現況調查、拆卸立面圖	C2-A2-8	56	戒護中心廚房內側收納櫃立面圖			
C1-A1-8	23	行政大樓南向現況調查、拆卸立面圖	C2-A2-9	57	戒護中心廚房收納櫃立面圖	C6-A1-1	88	禮堂現況調查、拆卸平面圖
C1-A1-9	24	行政大樓東、西向現況調查、拆卸立面圖	C2-A3-1	58	戒護中心門窗表(一)	C6-A1-2	89	禮堂現況調查、拆卸平面圖
C1-A1-10	25	行政大樓現況剖面圖	C2-A3-2	59	戒護中心門窗表(二)	C6-A1-3	90	禮堂及廁所天花現況調查、拆卸平面圖
C1-A2-1	26	行政大樓1F修復平面圖				C6-A1-4	91	禮堂北向、南向及廁所北向現況立面圖
C1-A2-2	27	行政大樓1F戶外修復平面圖	C3-A1-1	60	獨居房現況調查、拆卸平面圖	C6-A1-5	92	禮堂東向、西向現況立面圖
C1-A2-3	28	行政大樓2F修復平面圖	C3-A1-2	61	獨居房屋頂及天花現況調查、拆卸平面圖	C6-A1-6	93	禮堂A向、B向現況剖面圖
C1-A2-4	29	行政大樓RF修復平面圖	C3-A1-3	62	獨居房 東向、南向現況調查、拆卸立面圖	C6-A2-1	94	禮堂及廁所修復平面圖
C1-A2-5	30	行政大樓1F天花修復平面圖	C3-A1-4	63	獨居房西向、北向現況調查、拆卸立面圖	C6-A2-2	95	禮堂、廁所 天花修復平面圖及廁所屋頂修復平面圖
C1-A2-6	31	行政大樓2F天花修復平面圖	C3-A1-5	64	獨居房 A、B向現況調查、拆卸剖面圖	C6-A2-3	96	禮堂北向、南向及廁所北向修復立面圖
C1-A2-7	32	行政大樓北向修復立面圖	C3-A2-1	65	獨居房修復平面圖			

工程名稱	歷史建築「綠洲山莊」(國防部綠島感訓監獄)修復工程	 林經國建築師事務所 地址：新北市板橋區三民路一段126號8樓 電話：(02)89510170	設計人員：	圖名	索引表(一)	備註	簽名		圖號	A0-1
			核對人員：						張號	1
			核準日期：							

圖號	張號	圖名	圖號	張號	圖名	圖號	張號	圖名
C6-A2-4	97	禮堂東向、西向修復立面圖	C8-A1-27	130	八卦樓現況調查及拆卸參、柒區剖面圖(二)	C8-A3-3	165	八卦樓門窗表(三)
C6-A2-5	98	禮堂A向及B向修復剖面圖	C8-A1-28	131	八卦樓現況調查及拆卸參、柒區剖面圖(三)	C8-A3-4	166	八卦樓門窗表(四)
C6-A3-1	99	禮堂及廁所門窗表(一)	C8-A1-29	132	八卦樓現況調查及拆卸參、柒區剖面圖(四)	C8-A3-5	167	八卦樓門窗表(五)
C6-A3-2	100	禮堂及廁所門窗表(二)	C8-A1-30	133	八卦樓現況調查及拆卸貳、陸區剖面圖(一)	C8-A3-6	168	八卦樓門窗表(六)
C6-A3-3	101	禮堂及廁所門窗表(三)	C8-A1-31	134	八卦樓現況調查及拆卸貳、陸區剖面圖(二)	C8-A3-7	169	八卦樓門窗表(七)
			C8-A1-32	135	八卦樓現況調查及拆卸貳、陸區剖面圖(三)	C8-A3-8	170	八卦樓門窗表(八)
C7-A1-1	102	蓄水池現況調查、拆卸平面圖、立面圖	C8-A1-33	136	八卦樓現況調查及拆卸貳、陸區剖面圖(四)	C8-A3-9	171	八卦樓門窗表(九)
C7-A2-1	103	蓄水池修復平面圖、立面圖	C8-A1-34	137	八卦樓現況調查及拆卸壹、伍區剖面圖(一)	C8-A3-10	172	八卦樓門窗表(十)
			C8-A1-35	138	八卦樓現況調查及拆卸壹、伍區剖面圖(二)	C8-A3-11	173	八卦樓門窗表(十一)
C8-A1-1	104	八卦樓 1F壹區、肆區現況調查及拆卸平面圖	C8-A1-36	139	八卦樓現況調查及拆卸壹、伍區剖面圖(三)	C8-A3-12	174	八卦樓門窗表(十二)
C8-A1-2	105	八卦樓 1F貳區、參區現況調查、拆卸平面圖	C8-A1-37	140	八卦樓現況調查及拆卸壹、伍區剖面圖(四)	C8-A3-13	175	八卦樓門窗表(十三)
C8-A1-3	106	八卦樓 2F伍區、捌區現況調查、拆卸平面圖	C8-A2-1	141	八卦樓 1F壹區、肆區修復平面圖	C8-A3-14	176	八卦樓門窗表(十四)
C8-A1-4	107	八卦樓 2F陸區、柒區現況調查及拆卸平面圖	C8-A2-2	142	八卦樓 1F貳區、參區修復平面圖	C8-A3-15	177	八卦樓門窗表(十五)
C8-A1-5	108	八卦樓 1F壹區、肆區現況調查及拆卸平面圖	C8-A2-3	143	八卦樓 2F伍區、捌區修復平面圖	C8-A3-16	178	八卦樓門窗表(十六)
C8-A1-6	109	八卦樓 1F貳區、參區現況調查及拆卸平面圖	C8-A2-4	144	八卦樓 2F陸區、柒區修復平面圖	C8-A3-17	179	八卦樓門窗表(十七)
C8-A1-7	110	八卦樓 2F伍區、捌區現況調查及拆卸平面圖	C8-A2-5	145	八卦樓 1F壹區、肆區天花修復平面圖	C8-A3-18	180	八卦樓門窗表(十八)
C8-A1-8	111	八卦樓 2F陸區、柒區天花現況調查、拆卸平面圖	C8-A2-6	146	八卦樓 1F貳區、參區天花修復平面圖	C8-A3-19	181	八卦樓門窗表(十九)
C8-A1-9	112	八卦樓屋頂現況調查及拆卸平面圖	C8-A2-7	147	八卦樓 2F伍區、捌區天花修復平面圖	C8-A3-20	182	八卦樓門窗表(二十)
C8-A1-10	113	八卦樓 現況調查及拆卸立面圖(一)	C8-A2-8	148	八卦樓 2F陸區、柒區天花修復平面圖	C8-A3-21	183	八卦樓門窗表(二十一)
C8-A1-11	114	八卦樓 現況調查及拆卸立面圖(二)	C8-A2-9	149	八卦樓 屋頂修復平面圖	C8-A3-22	184	八卦樓門窗表(二十二)
C8-A1-12	115	八卦樓 現況調查及拆卸立面圖(三)	C8-A2-10	150	八卦樓修復立面圖(一)	C8-A3-23	185	八卦樓門窗表(二十三)
C8-A1-13	116	八卦樓 現況調查及拆卸立面圖(四)	C8-A2-11	151	八卦樓修復立面圖(二)	C8-A3-24	186	八卦樓門窗表(二十四)
C8-A1-14	117	八卦樓 現況調查及拆卸立面圖(五)	C8-A2-12	152	八卦樓修復立面圖(三)			
C8-A1-15	118	八卦樓 現況調查及拆卸立面圖(六)	C8-A2-13	153	八卦樓修復立面圖(四)			
C8-A1-16	119	八卦樓 現況調查及拆卸立面圖(七)	C8-A2-14	154	八卦樓修復立面圖(五)			
C8-A1-17	120	八卦樓 現況調查及拆卸立面圖(八)	C8-A2-15	155	八卦樓修復立面圖(六)			
C8-A1-18	121	八卦樓 現況調查及拆卸立面圖(九)	C8-A2-16	156	八卦樓修復立面圖(七)			
C8-A1-19	122	八卦樓 現況調查及拆卸立面圖(十)	C8-A2-17	157	八卦樓修復立面圖(八)			
C8-A1-20	123	八卦樓 現況調查及拆卸立面圖(十一)	C8-A2-18	158	八卦樓修復立面圖(九)			
C8-A1-21	124	八卦樓 現況調查及拆卸立面圖(十二)	C8-A2-19	159	八卦樓修復立面圖(十一)			
C8-A1-22	125	八卦樓現況調查及拆卸肆、捌區剖面圖(一)	C8-A2-20	160	八卦樓修復立面圖(十二)			
C8-A1-23	126	八卦樓現況調查及拆卸肆、捌區剖面圖(二)	C8-A2-21	161	八卦樓修復立面圖(十三)			
C8-A1-24	127	八卦樓現況調查及拆卸肆、捌區剖面圖(三)	C8-A2-22	162	八卦樓C80402、C80415押房再利用室內立面圖			
C8-A1-25	128	八卦樓現況調查及拆卸肆、捌區剖面圖(四)	C8-A3-1	163	八卦樓門窗表(一)			
C8-A1-26	129	八卦樓現況調查及拆卸參、柒區剖面圖(一)	C8-A3-2	164	八卦樓門窗表(二)			

工程名稱	歷史建築「綠洲山莊」(國防部綠島感訓監獄)修復工程	 林經國建築師事務所 地址：新北市板橋區三民路一段126號8樓 電話：(02)89510170	設計人員：	圖名	索引表(二)	備註	簽名		圖號	A0-2
			核對人員：						張號	2
			核準日期：							

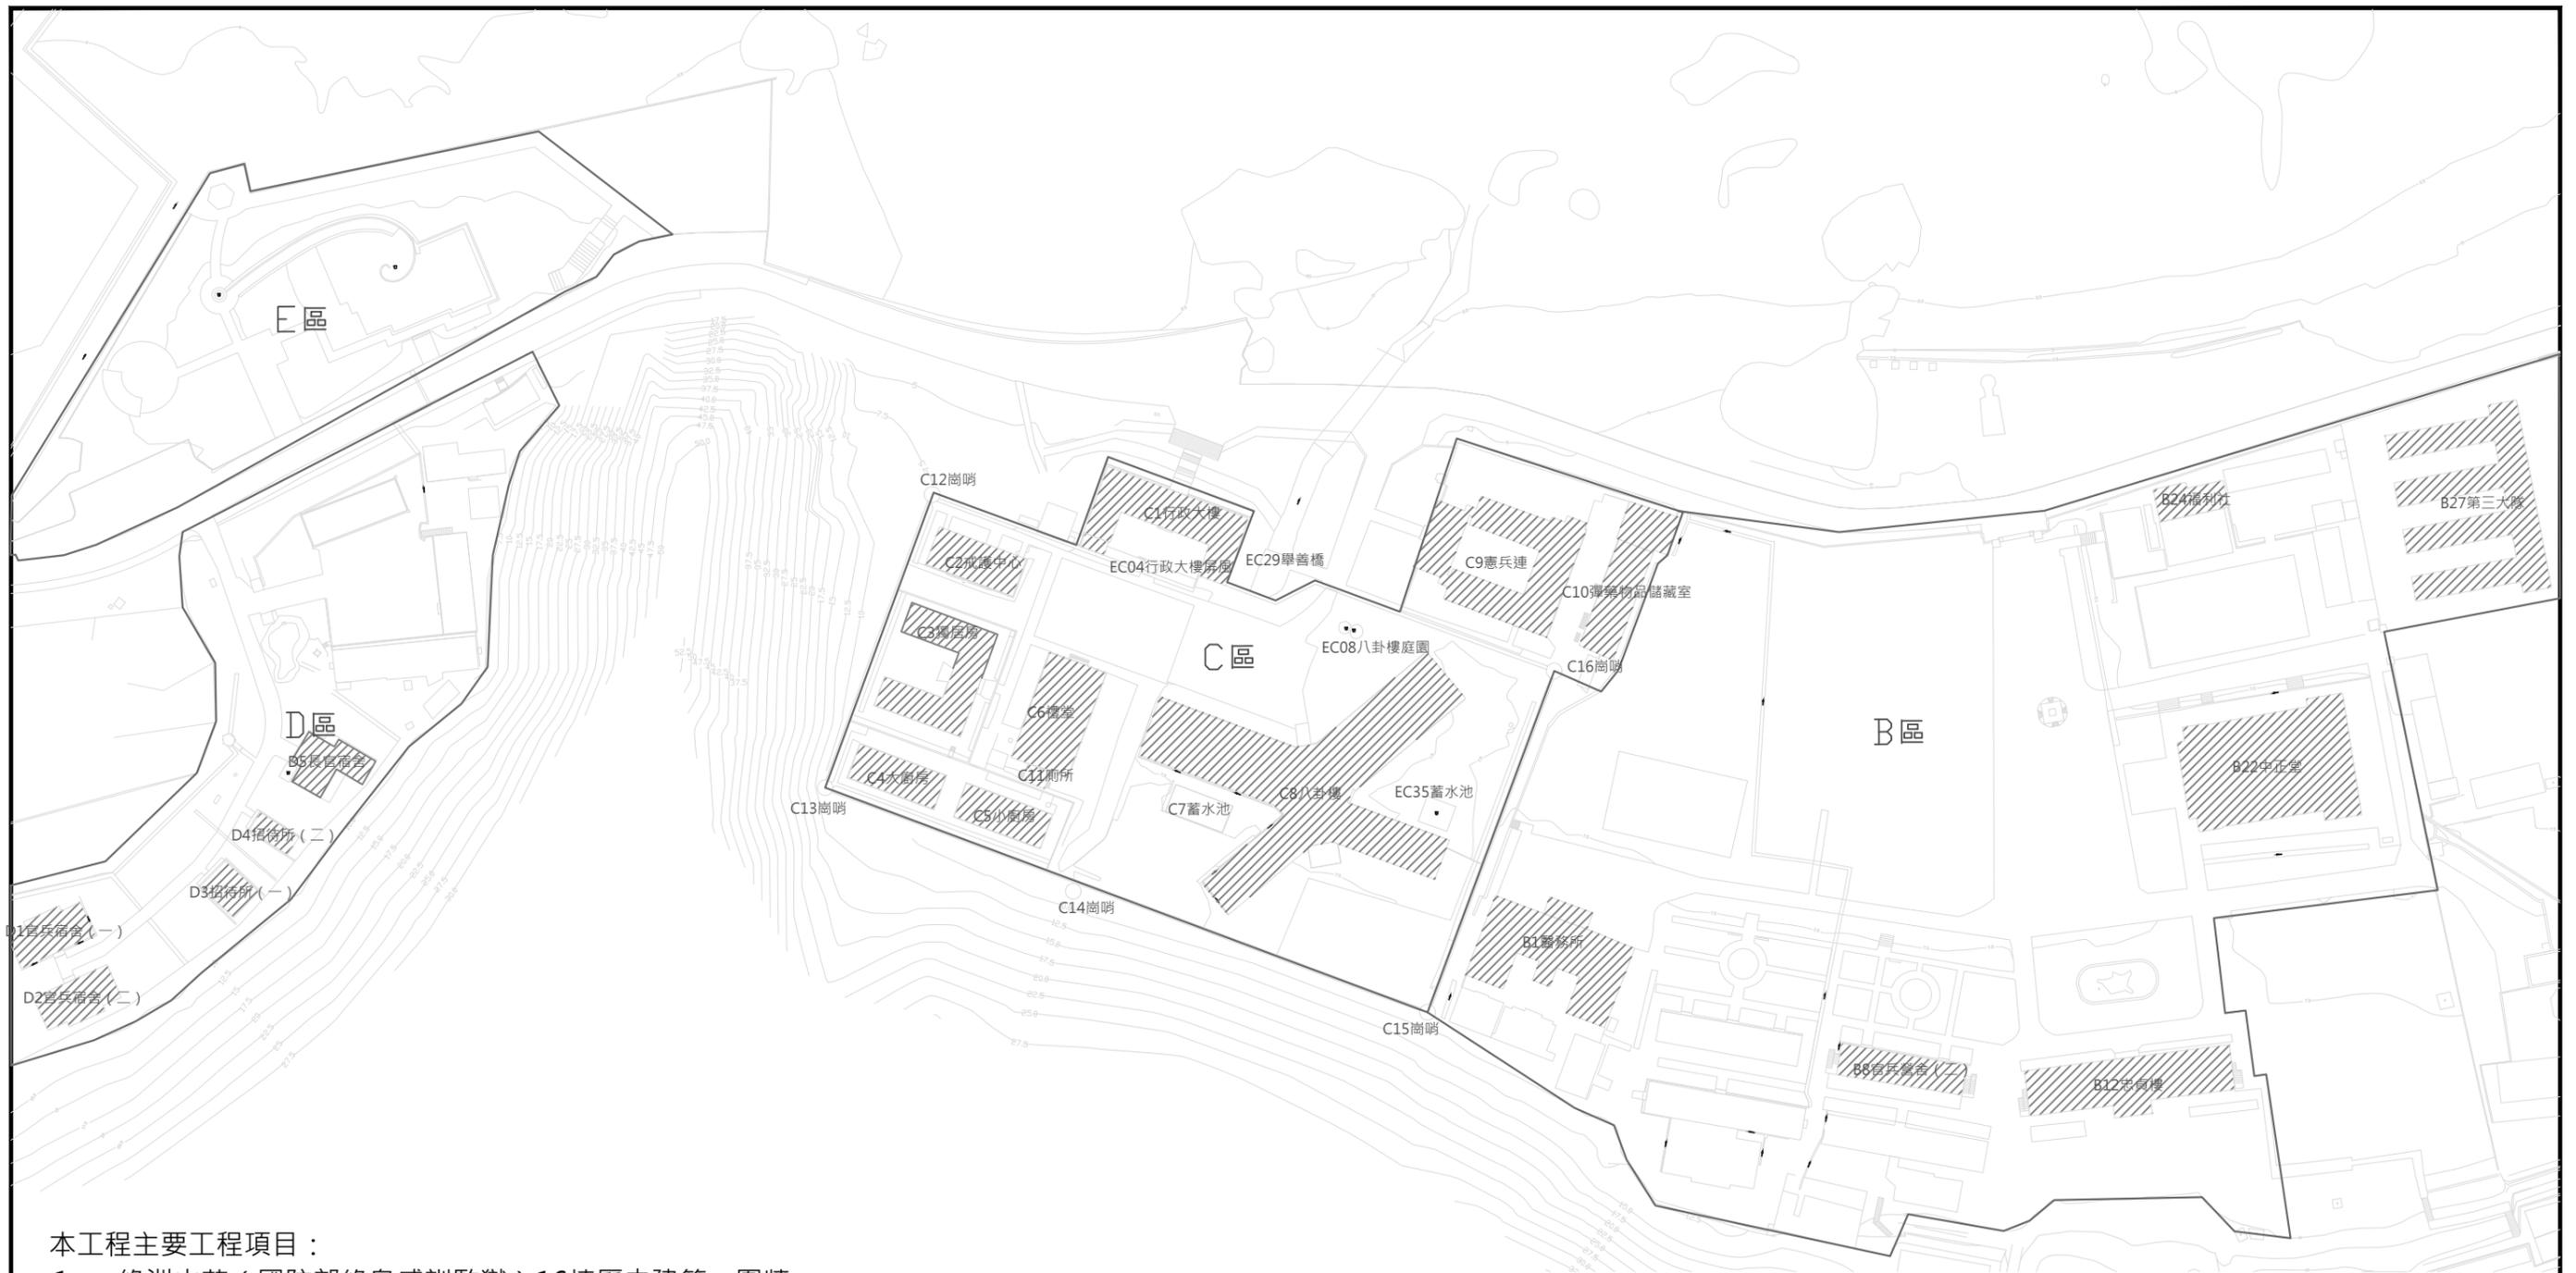

本工程主要工程項目：

1. 綠洲山莊（國防部綠島感訓監獄）16棟歷史建築、圍牆、地景修復。（結構、內外牆、地坪、天花、屋頂等）。
2. C1、C7、C8、C10結構補強。
3. C1、C2、C4、C5、C6、C8、C9、C10配合再利用進行室內裝修，水電、消防、空調、照明設備一併改善。
4. 增設無障礙設施。
5. C區排水系統檢修。
6. C區消防系統整修改善。
7. C區指標系統檢視更新、增設。
8. B、C、D、E區CCTV系統更新。

① 施工位置圖
A3:S=1/1500

編號	區域名稱
B區	莊敬營區
C區	綠洲山莊
D區	海巡署
E區	人權紀念公園

工程名稱	歷史建築「綠洲山莊」(國防部綠島感訓監獄)修復工程	 林經國建築師事務所 地址：新北市板橋區三民路一段126號8樓 電話：(02)89510170	設計人員：	圖名	施工位置圖及主要工程項目	備註	簽名		圖號	A0-3
			核對人員：						張號	3
			核準日期：							

<p>壹、施工前準備工作：</p> <ol style="list-style-type: none"> 1. 本說明所稱"監造單位"係指本工程業主指派或委託代辦之施工監督負責人。 2. 承包商應於施工前應至現場了解施工條件，並與設計單位充份協調溝通，對施工場所、運輸動線等均須有詳盡的調查與規劃，之後應就設計圖要求妥為研析施工方法並製定本工程之【施工計畫】及【施工進度表】，於開工前提送監造單位審核並由業主核定後方可施工。 3. 承包商提送之【施工計畫】(包括施工方法、施工機具、施工步驟等)及【施工進度表】，經核定後應依照施工計畫及施工進度表確實執行，不得以場地限制或施工不便等為由而要求延展工期，亦不得以工程尚有餘裕或計畫尚有寬容時間為由，而將計畫中任一工作項目之開始施工日期予以後延。若工期進度落後於所擬定施工進度表進度20%以上時，業主於必要時得管制給付工程款並得要求承包商提送【趕工計畫】。 4. 承包商提送之【施工計畫】中應就臨時工程(鷹架、支撐等)提出施工步驟、詳細臨時設施項目、設計計算書及施工圖，臨時設施於施工後需拆除運離工地。 5. 承包商提送之【施工計畫】中應就本案施工內容提出各棟施工順序，該順序須符合以下原則，包含臨時辦公室、C9憲兵連、C10彈藥物品儲藏室需優先施作，並且先行點交後交付業主使用。綠洲山莊圍牆內施工期間，除了正在施工的建築體外，其餘皆須開放遊客參觀。 6. 本設計圖說中規定承包商應提出之施工計畫、施工圖說及其他須提送審核資料，承包商應依施工之時程，適時分次或一次提出，以免影響工程進度，且均須經監造單位同意後方可施工。但監造單位之同意或核可，並未解除或減少承包商依照合約及施工說明書完成本工程之任何責任。 7. 承包商於施工前應核對設計圖中所有施工部位之位置、尺寸及材料之數量，如發現有不合之處，應於施工前通知監造單位解釋或修正，並應依監造單位之解釋施工，不得擅自解釋而曲解設計原意。 	<ol style="list-style-type: none"> 8. 本工程施工時，承包商對於施工應負完全責任，任何因施工所導致對本工程結構體及道路之損害，均應由承包商負全責。施工時之任何加強安全措施均包含於本工程施工費用中，承包商不得另外要求計價。 9. 構造物或設施僅需拆除一部分，而其他部分須予保留者，施工廠商應於拆除前，先研究其原有構造，並根據其構造擬定拆除步驟及必要之安全措施，避免於拆除時損及保留部分。拆除後，保留部分之拆除面應予以適當之處理。 10. 施工廠商應於拆除施工計畫內擬訂拆除物分類說明，包含於主結構破壞前，將可再利用材料或構件進行拆解，並規劃適當之堆置區域。 11. 拆除工程執行前需提送拆除位置及現況照片表，經監造單位確認後方可進行拆除作業。 12. 施工期間，施工廠商應事先協調管線單位或業主。調查整合埋有或附掛未知之電力、電話、自來水、油料、煤氣等管線及排水等設備者。施工廠商應報請業主協調遷移或拆除，始得進行後續施工作業。 13. 相關新作工程施工前皆須提送施工圖，施工圖核備後，施工廠商須現場放樣經監造單位確認後方可施工。 14. 本工程承包商應依監造單位指示與本工程相鄰或相關之已發包工程配合作業，如在本工程施工期間有另案發包配合施工時，承包商應依監造單位之指示與該工程之承包商密切配合施工，不得藉詞推諉。 15. 承包商於工程施作前，對業主所屬之既有設備或器材須盡到妥善維護之責任，並依業主指示安置，若因施工導致毀損，承包商必須負完全賠償之責任。 16. 本設計圖之圖示僅供參考，承包商應於投標前細讀招標文件如細部設計圖、施工規範與估價單等。 17. 本圖說所示損壞修復尺寸、數量及位置僅供參考，施工前承包商應親自至現場詳盡調查且統計工程數量，並需會同監造單位共同確認後，始得施工。 18. 各式材料施作前，提送產品之規範、測試報告及樣品、色樣，經監造單位審查合格後移請主辦機關核定後方可施工。 	<ol style="list-style-type: none"> 18. 承攬廠商於施工前，提送材料供應證明，營利事業登記證，工廠登記證，公司執照等，經監造單位審查合格後移請主辦機關核定後方可施工。 19. 承攬廠商應於施工後，提出出廠證明、保固書、測試報告等。 20. 承攬廠商應於各項工程施工前，繪製施工詳圖送審，經監造單位審查合格後移請主辦機關核定後方可施工。 21. 本圖說標示之尺寸若與現場尺寸有誤差時，應以現場丈量之實際尺寸為準。 22. 施工前承攬廠商應先提供相關周邊保護措施之圖說或計畫，並於施工階段時承攬廠商應致力於各施工界面的協調及整合，檢查工程相關事項之執行情形，將各界面之衝突予以降低。 23. 相關書圖標示廠商需提供簽證之安全報告及結構計算部分(如假設工程等)需依照〈各科技師執業範圍〉、〈營造安全衛生設施標準〉等相關規定提送經相關技師簽證之安全報告或結構計算。 <p>貳、拆除施工作業安全及防護注意事項：</p> <ol style="list-style-type: none"> 1. 承包商於施工期間，應維持相鄰道路之通行，並確實設置安全防護措施，相關工安措施應送請監造單位核可方可施作，需避免施工中工料掉落而影響下方人車安全。 2. 承包商應注意施工期內可能發生之颱風、洪水、地震及其他可能發生之情況。 3. 卸落拆除物之開口邊緣，應設護欄。 4. 拆除樓板或橋面板等後，其底下四周應加圍柵。 5. 人工拆除作業時，樓板上嚴禁人員聚焦或堆放材料，作業人員應站在穩定的結構或腳手架上操作，被拆除的構件應有安全的放置場所。 6. 人工拆除施工應從上至下、逐層拆除分段進行，不得垂直交叉作業。作業面的孔洞應封閉。 7. 人工拆除建築牆體時，嚴禁採用推倒的方法。 8. 拆除建築物的欄杆、樓梯、樓板等構件，應與建築結構整體拆除進度相配合，不得先行拆除。建築物承重梁、柱，應在其所承載的全部構件拆除後，再進行拆除。 	<ol style="list-style-type: none"> 9. 拆除梁或懸挑件時，應採有效的下落控制措施、方可切斷兩端的支撐。 10. 拆除管道及容器時，必須在查清殘留物的性質，並採用相應措施確保安全後，方可進行拆除施工。 11. 機械拆除建築時，應從上至下，逐層分段進行；應先拆除非承重構件，再拆除承重構件。拆除建築結構框架，必須按樓板、次梁、主梁、柱子的順序進行施工。對只進行部分拆除的建築，必須先將保留部分加固，再進行分離拆除。 12. 施工中應做好監測被拆除建築的結構狀態，做好記錄。當發現有不穩定狀態的趨勢時，必須停止作業，採取有效措施，消除隱患。 22. 使用電器設備時，應注意是否有短路狀況；另當日工作結束離開工區前，應關閉臨時電盤總開關。 23. 拆除施工時，嚴禁超載作業或任意擴大適用範圍。供機械設備使用的場地必須保證足夠的承載力。作業中機械不得同時迴轉、行走。 24. 對於仍須維持運作之排水系統、機械或電力系統，應避免損壞和堵塞並與廢棄物隔離。 25. 緊急應變計畫：包含緊急應變組織及應變程序。 26. 本案施工期間的臨時用水用電皆由業主提供。 27. 每日施工後須保持現場環境整潔。 28. 本案所有工資費用皆包含食、宿、交通等。 <p>參、拆除工程：</p> <ol style="list-style-type: none"> 1. 本工程於各項既有設施物施工過程中(含拆遷)，承攬廠商應謹慎保護，若造成既有管線及設施物損壞時(含排水、電信、電力、導管線等)，則承攬廠商應負責完成修復，不得再另行要求追加計價。 2. 廢棄物清運時，承攬廠商應派富有經驗之工作人員辦理，廢棄物清運時應特別注意上下吊放安全及現有歷史建築之保護。 3. 承攬廠商拆除需原樣修復之構件時，應詳細測量原尺寸並作成紀錄及照片，包含清點天花板上施工後需復原設備、木門窗數量等等。
---	---	---	---

<p>工程名稱</p> <p>歷史建築「綠洲山莊」(國防部綠島感訓監獄)修復工程</p>	 <p>林經國建築師事務所</p> <p>地址：新北市板橋區三民路一段126號8樓 電話：(02)89510170</p>	<p>設計人員：</p> <p>核對人員：</p> <p>核準日期：</p>	<p>圖名</p> <p>施工說明(一)</p>	<p>備註</p>	<p>簽名</p> 	<p>圖號</p> <p>A0-4</p> <p>張號</p> <p>4</p>
----------------------------------------------	---	----------------------------------------	--------------------------	-----------	-------------------------------------------------------------------------------------------------	------------------------------------------

4. 上述拆除工程及安全防護等作業原則，承包廠商應依其專業評估可行之方法於相關施工計劃內說明，承包廠商在不增加工程經費原則下，依現場實際狀況進行檢討修正，並經設計監造單位、主辦機關審核通過後，方可進行後續作業。

壹、修復方式一般說明：

1. 工程臨時用水電設備等均由業主提供。
2. 本工程內各項目進行前承攬廠商應照圖放樣，若有未一致之尺寸時，應先徵詢主辦機關或監造單位確定後施工，否則一切尺寸錯誤而導致須拆除重作，不得要求補償或延長工期，由承攬廠商負全責。
3. 本工程所使用之材料及施工除應遵照本注意事項之規定外，並應依照CNS中華民國國家標準，以及內政部公佈實施之最新建築技術規則規定。
4. 若使用國外材料及機具，應依照其規格及說明事項辦理，而特殊試驗得依國際通行之試驗規格辦理。
5. 承攬廠商應將承包之各項材料事先提出樣品、廠製圖、目錄、技術資料，經監造單位審查合格後移請主辦機關核定後始可購辦，所有使用之進口商品，應附原廠進口證明及品質保證書。
6. 工程進行中，承攬廠商應配合工程進度，適時清理廢料雜物，保持工地及鄰近區域之整潔，完工後將全部屋內外清掃淨。
7. 其它有關各項工程之施工規範，除合約及圖說之規範外，比照公共工程委員會公佈之施工綱要規範範本。
8. 假設工程：包含一切臨時設施，如室內地坪及周圍物品保護措施、安全圍籬、營造綜合險、人身保險及工程上所需之機械等，承攬廠商須至現場了解，詳加估算。
9. 本工程為既有建築，所有尺寸以現場為準，圖說與現場尺寸不符時，惟廠商需提送修正計畫，須經主辦機關及監造單位核可後方得施作。
10. 承攬廠商應於施工區域做好防護措施隔絕施工粉塵飄散，導致其他空間及物品之污染。
11. 施工期間承攬廠商應定期清理疏浚基地四周之排水溝，保持排水溝通暢

12. 本工程施工空間須全部清潔乾淨後方得交屋。

13. 承攬廠商履約期間所知悉之機關機密或任何施工現場(管制區域內)及不公開之文書、圖畫、消息、物品或其他資訊、現場照片，均應保密，不得洩漏。如有任何需求均須先行提出，經主辦機關或監造單位書面同意，否則不得洩漏予與履約無關之人。

*圖說之有效性：

本工程說明書、契約條款、圖樣與標單等，如遇不符或有疑問之處，應即詢問、應遵照設計建築師之解釋辦理，工程項目之數量以契約為準。

1. 本工程屬於永久性之工程項目及數量，工程慣例上不可缺少者，承攬廠商應依照設計建築師之指示辦理。
2. 設計建築師視工程進行之需要，得隨時發給各項施工詳圖。
3. 圖樣如有不明晰之處，應以設計建築師之解釋為準。圖樣上之尺寸除特別註明外，均為公制，並以註明之數字為準。未註明數字之處，不得以比例尺估量施工。
4. 如草率從事致與設計原意不符時，承攬廠商負責將不符部份拆除重做，其一切工料損失，概由承攬廠商負責。
5. 本工程圖如有未明之處，除由設計建築師解釋承攬廠商照辦外，施工廠商須繪製施工詳圖由設計建築師審核並經機關方認可後，方可施工。
6. 本工程圖說內容、規範、施工說明書如有互相矛盾時，應以規定較嚴之內容或依據機關及設計建築師指示施工。
7. 建築、水電、空調及結構工程圖說，內容彼此如有互相矛盾時，依施工說明書及工程慣例及設計建築師解釋施工。
8. 平、立面圖說無特別詳述，長度比例單位為公分。

貳、修復施工說明：

1. 本工程為修復補強工程，一律以尊重現場為原則，該部分若與圖面標註相左者，得遵照主辦機關及監造單位之解釋，經監造單位審查合格後移請主辦機關核定。需與現有建物構造相符者，施工依現場之尺寸施作。

1. 採用之鋼筋、角鋼、型鋼材料，承攬廠商應提出經主管機關核可之單位出具之無輻射污染證明，或出具保證切結書。有關混凝土、粉刷及巧工等使用之砂石，嚴禁使用海砂，經查有海砂之情況者，承攬廠商應即停止該部分之計價並無條件拆除之。
2. 若於施工期間發現隱蔽處，需通知監造單位及業主，經討論具有文資價值，須會同文資主管機關會勘。
3. 油漆工程及其他色樣選擇部分，承攬廠商應事前提出完整色板供監造單位參考選擇，並陳主辦單位核定，時間上承攬廠商應預作安排，不得藉故延誤工期。
4. 所列舉之材料均須經監造單位及主辦機關審查，核可後方作為施作依據。
5. 監造單位得因應工地現況，局部調整現場之細部收頭，承攬廠商應配合辦理。
6. 承攬廠商依公共工程委員會最新版「工程告示牌及竣工銘牌設置要點」規定，於明顯處設置施工告示牌，說明工程名稱、主辦機關、監造單位及承攬廠商等，並確保施工安全及公共秩序。施工圍籬依臺北市政府相關規定辦理。
7. 施作前應詳細閱讀建築及結構施工說明的備註。

參、工程進度照片：

1. 工地每週應依照工程進行之需要攝取不同角度照片，記錄工程之進度。
2. 照片並應註明工程名稱、地點、日期(其中各一份送交機關及監造單位)。
3. 申請及建立共享雲端資源，承包商每週定期上傳工程進度照片、施工日報、大事紀錄、審查通過施工計畫書、品質計畫書、材料送審書、試驗報告等。

肆、蟲蟻防治工程注意事項

1. 對外的木門窗拆除後須作好門洞與窗洞的防護措施，避免下雨時雨水潑進室內。
2. 施工人員應配戴防護裝備，如口罩、手套，避免藥劑接觸皮膚或吸入。
3. 蟲蟻防治藥劑使用期間應保持環境通風。

伍、工作安全與衛生：

1. 施工期間，施工廠商應遵照職業安全衛生法及其施行細則、職業安全衛生設施規則、營造安全衛生設施標準、勞動檢查法及其施行細則、危險性工作場所審查暨檢查辦法、勞動基準法及其施行細則、道路交通標誌標線號誌設置規則等有關規定確實辦理，並隨時注意工地安全及水、火災之防範。如因廠商疏忽或過失而發生任何意外事故，均由施工廠商負一切責任凡工程施工場所，除另有規定外，應於施工基地四周設置圍籬(籬)，施工架外部應加防護網圍護，以防止物料向下飛散或墜落，並應設置行人安全走廊及消防設備。
2. 契約施工期間如發生緊急事故，影響工地內外人員生命財產安全時，施工廠商得逕行採取必要之適當措施，以防止生命財產之損失，並應在事故發生後24小時內向機關報告。事故發生時，如機關在工地有所指示時，施工廠商應照辦。
3. 承攬廠商對維護交通、環境衛生，應配合現況施工環境及機關使用需求等，設置相關明顯標誌、安全措施(安全圍籬、防污墩、警示帶、警示標誌、警示牌、夜間警示燈、防墜網、工地常駐安全管理人員等)，以策安全，倘因疏忽而發生意外，承攬廠商負一切責任。
4. 契約施工期間，施工廠商應切實遵守水污染防治法及其施行細則、空氣污染防治法、噪音管制法、廢棄物清理法及營建剩餘土石方處理方案等法令規定，隨時負責工地環境保護。
5. 契約施工期間，施工廠商應隨時清除工地內暨工地週邊道路一切廢料、垃圾、非必要或檢驗不合格之材料、鷹架、工具及其他設備，以確保工地安全及工作地區環境之整潔，其所需費用概由施工廠商負責。
6. 工地周圍排水溝，因契約施工所生損壞或沉積砂石、積廢土或施工產生之廢棄物，施工廠商應隨時修復及清理。其因延誤修復及致生危害環境衛生及公共安全事件者，概由施工廠商負完全責任。

陸、施工後

1. 本案包含取得使用許可。

工程名稱	歷史建築「綠洲山莊」(國防部綠島感訓監獄)修復工程	 林經國建築師事務所 地址：新北市板橋區三民路一段126號8樓 電話：(02)89510170	設計人員：	圖名	備註	簽名		圖號
			核對人員：					A0-5
			核準日期：					張號
								5

施工說明 (二)

			C1行政大樓																				
建材編碼			空間編號	C10101	C10102	C10103	C10104	C10105	C10106	C10107	C10108	C10109	C10110	C10111	C10115	C10116	C10119	C10201	C10202	C10203	C10204	C10205	C10208
空間名稱			會客室一	會客室二	會客室三	會客室四	會客室五		視聽室 機房	視聽室	儲藏室	服務中心	中控室 (拆除)	哺乳室	相關人員 休息室	走廊	檔案儲 藏室	多功能 空間	簡易盥 洗更衣 間	演講會 議空間	演講會 議室後 台	會議室	
天花	C0	油漆·水性水泥漆·一底二度															V						
	C1	新作暗架矽酸鈣天花板										V	V										
	C2	新作水泥板天花板																					
地坪	F1	砌紅磚																					
	F2	水泥砂漿1:3																					
	F4	貼標線																					
	F5	貼地磚																					
	F6	貼壁磚																					
內外牆面	W0	油漆·水性水泥漆·一底二度	V	V	V	V	V	V	V		V	V	V	V	V	V	V	V	V	V	V	V	V
	W1	護木漆																					
	W2	防焰窗簾									V												
	W3	窗簾·隔熱窗簾·隔熱窗簾																					
	W4	壓克力看板										V											
	W5	沖孔(圓形)及48K吸音棉									V												
	W6	矽酸鈣板										V											
	W7	隔間及小室·10mm纖維水泥板											V										
W8	文化石											V											

			C2戒護中心	C3獨居房					C4大廚房		C5小廚房		C6禮堂					
建材編碼			空間編號	C20201	C30109	C30110	C30116	C30118	C30121	C30122	C40101	C40102	C50101	C50103	C60102	C60103	C60104	C60105
空間名稱			博物館 商店	/	/	/	/	/	/	/	/	/	/	/	/	電器設 備機房	消防設 備機房	
天花	C0	油漆·水性水泥漆·一底二度	V							V	V	V	V					
	C1	新作暗架矽酸鈣天花板																
	C2	新作水泥板天花板																
地坪	F1	砌紅磚								V		V						
	F2	水泥砂漿1:3								V		V						
	F4	貼標線								V		V						
	F5	貼地磚																
	F6	貼壁磚																
內外牆面	W0	油漆·水性水泥漆·一底二度	V	V		V	V			V	V	V	V	V	V			
	W1	護木漆	V	V	V			V	V									
	W2	防焰窗簾																
	W3	窗簾·隔熱窗簾·隔熱窗簾																
	W4	壓克力看板																
	W5	沖孔(圓形)及48K吸音棉																
	W6	矽酸鈣板														V	V	
	W7	隔間及小室·10mm纖維水泥板																
W8	文化石																	

工程名稱	歷史建築「綠洲山莊」(國防部綠島感訓監獄)修復工程	 林經國建築師事務所 地址：新北市板橋區三民路一段126號8樓 電話：(02)89510170	設計人員：	圖名	裝修材料表(一)	備註	簽名		圖號	A0-6
			核對人員：						張號	6
			核準日期：							

建材編碼		空間編號	C8八卦樓					空間名稱
			C80005	C80101~C80108、C80110、C80112~C80115	C80109	C80111	C80116	
天花	C0	油漆·水性水泥漆·一底二度						
	C1	新作暗架矽酸鈣天花板						
	C2	新作水泥板天花板						
地坪	F1	砌紅磚						
	F2	水泥砂漿1:3						
	F4	貼標線						
	F5	貼地磚						
	F6	貼壁磚						
內外牆面	W0	油漆·水性水泥漆·一底二度	V	V	V	V	V	V
	W1	護木漆			V	V	V	
	W2	防焰窗簾						
	W3	窗簾·隔熱窗簾·隔熱窗簾						
	W4	壓克力看板						
	W5	沖孔(圓形)及48K吸音棉						
	W6	矽酸鈣板						
	W7	隔間及小室·10mm纖維水泥板						
W8	文化石							

建材編碼		空間編號	C8八卦樓										C8八卦樓				
			C80303~C80310	C80401	C80402	C80403	C80408	C80410	C80411	C80413	C80414	C80415	C80416	C80509	C80510	C80512	C80513
天花	C0	油漆·水性水泥漆·一底二度															
	C1	新作暗架矽酸鈣天花板															
	C2	新作水泥板天花板															
地坪	F1	砌紅磚															
	F2	水泥砂漿1:3															
	F4	貼標線															
	F5	貼地磚															
	F6	貼壁磚															
內外牆面	W0	油漆·水性水泥漆·一底二度	V	V	V	V	V	V	V	V	V	V					
	W1	護木漆			V	V			V				V	V	V	V	
	W2	防焰窗簾															
	W3	窗簾·隔熱窗簾·隔熱窗簾															
	W4	壓克力看板															
	W5	沖孔(圓形)及48K吸音棉															
	W6	矽酸鈣板															
	W7	隔間及小室·10mm纖維水泥板															
W8	文化石																

工程名稱	歷史建築「綠洲山莊」(國防部綠島感訓監獄)修復工程	 林經國建築師事務所 地址：新北市板橋區三民路一段126號8樓 電話：(02)89510170	設計人員：	圖名	裝修材料表(二)	備註	簽名		圖號
			核對人員：						A0-7
			核準日期：						張號
7									

建材編碼		空間編號	C9憲兵連				
			C90101	C90102	C90201	C90301	C90401
		空間名稱	接待區	監控室	檔案室	館長室、會議室	辦公室
天花	C0	油漆·水性水泥漆·一底二度	V	V	V	V	V
	C1	新作暗架矽酸鈣天花板					
	C2	新作水泥板天花板					
地坪	F1	砌紅磚					
	F2	水泥砂漿1:3					
	F4	貼標線					
	F5	貼地磚					
	F6	貼壁磚					
內外牆面	W0	油漆·水性水泥漆·一底二度	V	V	V	V	V
	W1	護木漆					
	W2	防焰窗簾					
	W3	窗簾·隔熱窗簾·隔熱窗簾			V	V	V
	W4	壓克力看板					
	W5	沖孔(圓形)及48K吸音棉					
	W6	矽酸鈣板			V	V	V
	W7	隔間及小室·10mm纖維水泥板					
W8	文化石						

建材編碼		空間編號	C10彈藥物品儲藏室													
			C100101	C100102	C100103	C100104	C100105	C100106	C100107	C100108	C100201	C100202	C100203	C100204	C100205	C100206
		空間名稱	現職員宿舍	現職員宿舍	現職員宿舍	現職員宿舍	現職員宿舍	現職員宿舍	現職員宿舍	交誼廳	現職員宿舍	現職員宿舍	現職員宿舍	現職員宿舍	現職員宿舍	現職員宿舍
天花	C0	油漆·水性水泥漆·一底二度														
	C1	新作暗架矽酸鈣天花板														
	C2	新作水泥板天花板							V							
地坪	F1	砌紅磚														
	F2	水泥砂漿1:3								V						
	F4	貼標線														
	F5	貼地磚														
	F6	貼壁磚														
內外牆面	W0	油漆·水性水泥漆·一底二度	V	V	V	V	V	V	V		V	V	V	V	V	V
	W1	護木漆														
	W2	防焰窗簾														
	W3	窗簾·隔熱窗簾·隔熱窗簾														
	W4	壓克力看板														
	W5	沖孔(圓形)及48K吸音棉														
	W6	矽酸鈣板														
	W7	隔間及小室·10mm纖維水泥板								V						
W8	文化石															

工程名稱	歷史建築「綠洲山莊」(國防部綠島感訓監獄)修復工程	 林經國建築師事務所 地址：新北市板橋區三民路一段126號8樓 電話：(02)89510170	設計人員：	圖名	裝修材料表(三)	備註	簽名		圖號
			核對人員：						張號
			核準日期：						8

查核金額以上未達巨額之工程告示牌

工程主辦機關名稱 (Title of the Agency)			
工程名稱 (Project Name)	透視圖或平面位置圖 (Perspective Drawing or Location Plan)		
監造單位 (Construction Supervisor)			
施工廠商 (Contractor)			
工程概要 (Project Descriptions)			
施工期間 (Duration)	民國〇〇年〇〇月〇〇日至〇〇年〇〇月〇〇日 (DD/MM/YYYY ~ DD/MM/YYYY)		
工地主任 (Site Manager)	電話 (TEL)		
品質管理人員 (Quality Control Engineer)	電話 (TEL)		
職業安全衛生管理人員 (Occupational Safety and Health Management Personnel)	電話 (TEL)		
專任工程人員 (Contractor's Professional Engineer)	電話 (TEL)		
通報專線 (Complaints & Suggestions)	全民督工專線及網址 (Hot Line and Web Site) 政風單位 (Government Ethics Department)	0800-009-609 https://www.pcc.gov.tw	電子條碼區域
契約經費及來源 (Contract Price and Sources) 1. 中央(The Central): 「〇〇〇計畫」(千元) (Unit:NT\$1,000) 2. 地方(The Local): _____ (千元) Unit:NT\$1,000			
重要公告事項 (Notice) 1. 空氣污染防制費徵收管制編號(The Construction Project Air Pollution Control Fee Collection Control Serial Number): 2. 公害檢舉陳情專線(The Telephone Number for Notifying Public Nuisances): 3. 年 (Yr) 月 (M) 日 (D):			


1700

3000

3mm鋁板表面噴漆

- 備註:
1. 工程告示牌尺寸及樣式須符合行政院公共工程委員會相關規定，並應符合《工程告示牌及竣工銘牌設置要點》。
 2. 施工期間如有脫落應隨時補漆。
 3. 漆綠色、白色正楷字體、線條及框。
 4. 工程完工驗收後由承包商自行拆除處理。


① 施工告示牌

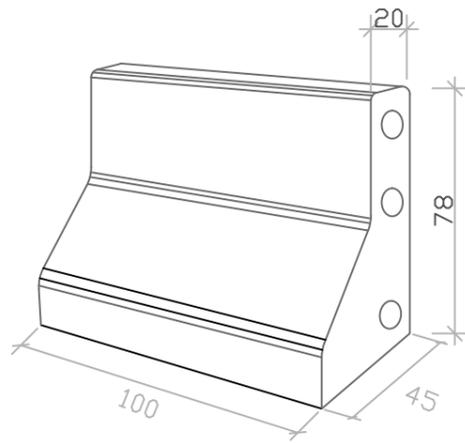

單位 cm

② 灌水式紐澤西護欄

圖例	說明
	施工架
	工程告示牌
	材料與廢棄物建議暫置處
	灌水式紐澤西護欄
	施工動線
	施工便道

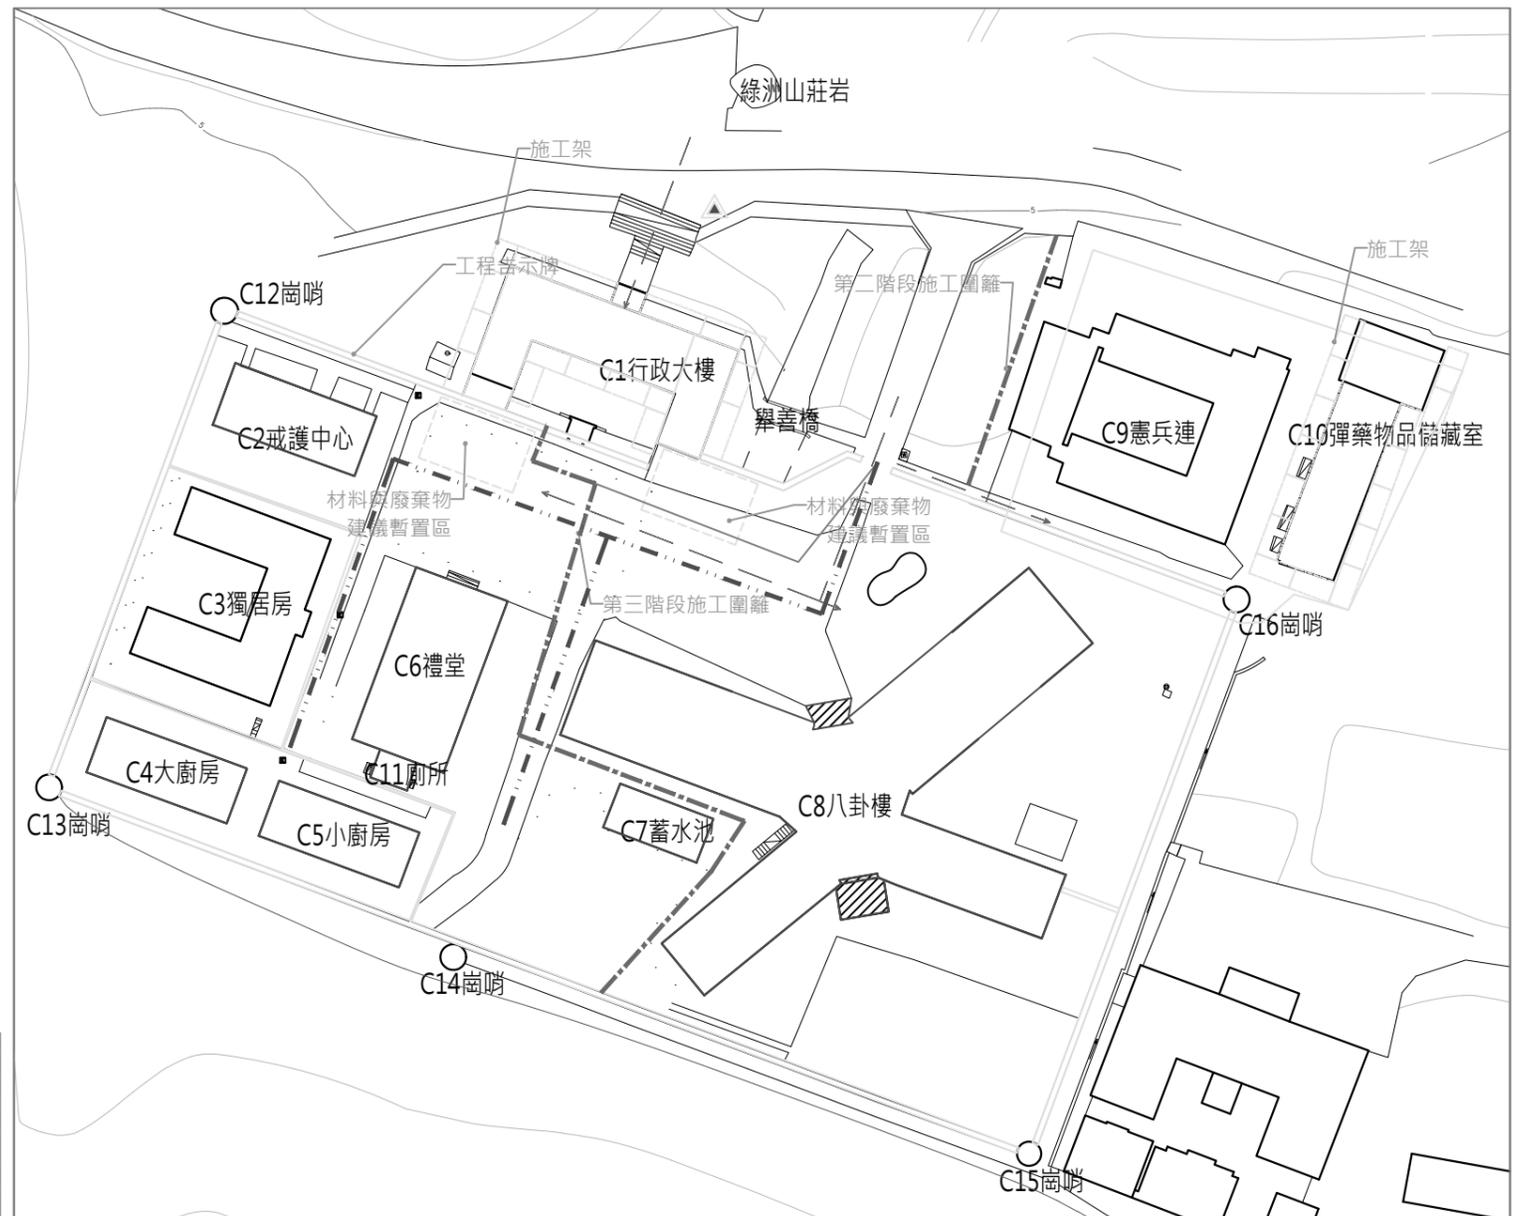


③ 假設工程圖
A3:S=1/200

- 工程順序:
- 第一階段:D區海巡臨時辦公室 (含臨時電信及網路)
 - 第二階段:C9.C10
 - 第三階段:C2.C3.C4.C5.C6.C7
 - 第四階段:C1
 - 第五階段:C8分區施作

假設工程施工說明:

1. 施工順序如因工程問題變更，須經監造單位及業主核准後，方可執行。
2. 施工期間，承包商應注意工地安全，且須圍上安全圍籬並應做安全標誌。
3. 材料與廢棄物暫置位置，於開工前的入施工計畫書內，經監造單位及業主核准後方可進行備料及加工，暫置位置需具良好之通風及採光。
4. 灌水式紐澤西護欄設置位置，依現場施作距離調整，並配合園區內導覽，應留設人行動線範圍。
5. 施工架落架固定方式以不破壞地坪為原則，於開工前的入施工計畫書內，經監造單位及業主核准後方可進行搭設。
6. 於C9、C10施工前需針對咕佬石圍牆做好防護措施，於上方鋪軟性材質，並確保此措施於C9、C10施工期間可有效保護咕佬石圍牆。
7. 綠洲山莊內的施工便道請鋪設施工用鐵板(20mm以上)下方加厚的橡膠墊(1cm以上)。

工程名稱	歷史建築「綠洲山莊」(國防部綠島感訓監獄)修復工程	設計人員:	林經國建築師事務所	圖名	工程告示牌、施工圍籬、施工架	備註	簽名		圖號
	地址: 新北市板橋區三民路一段126號8樓 電話: (02)89510170								核對人員:
									9

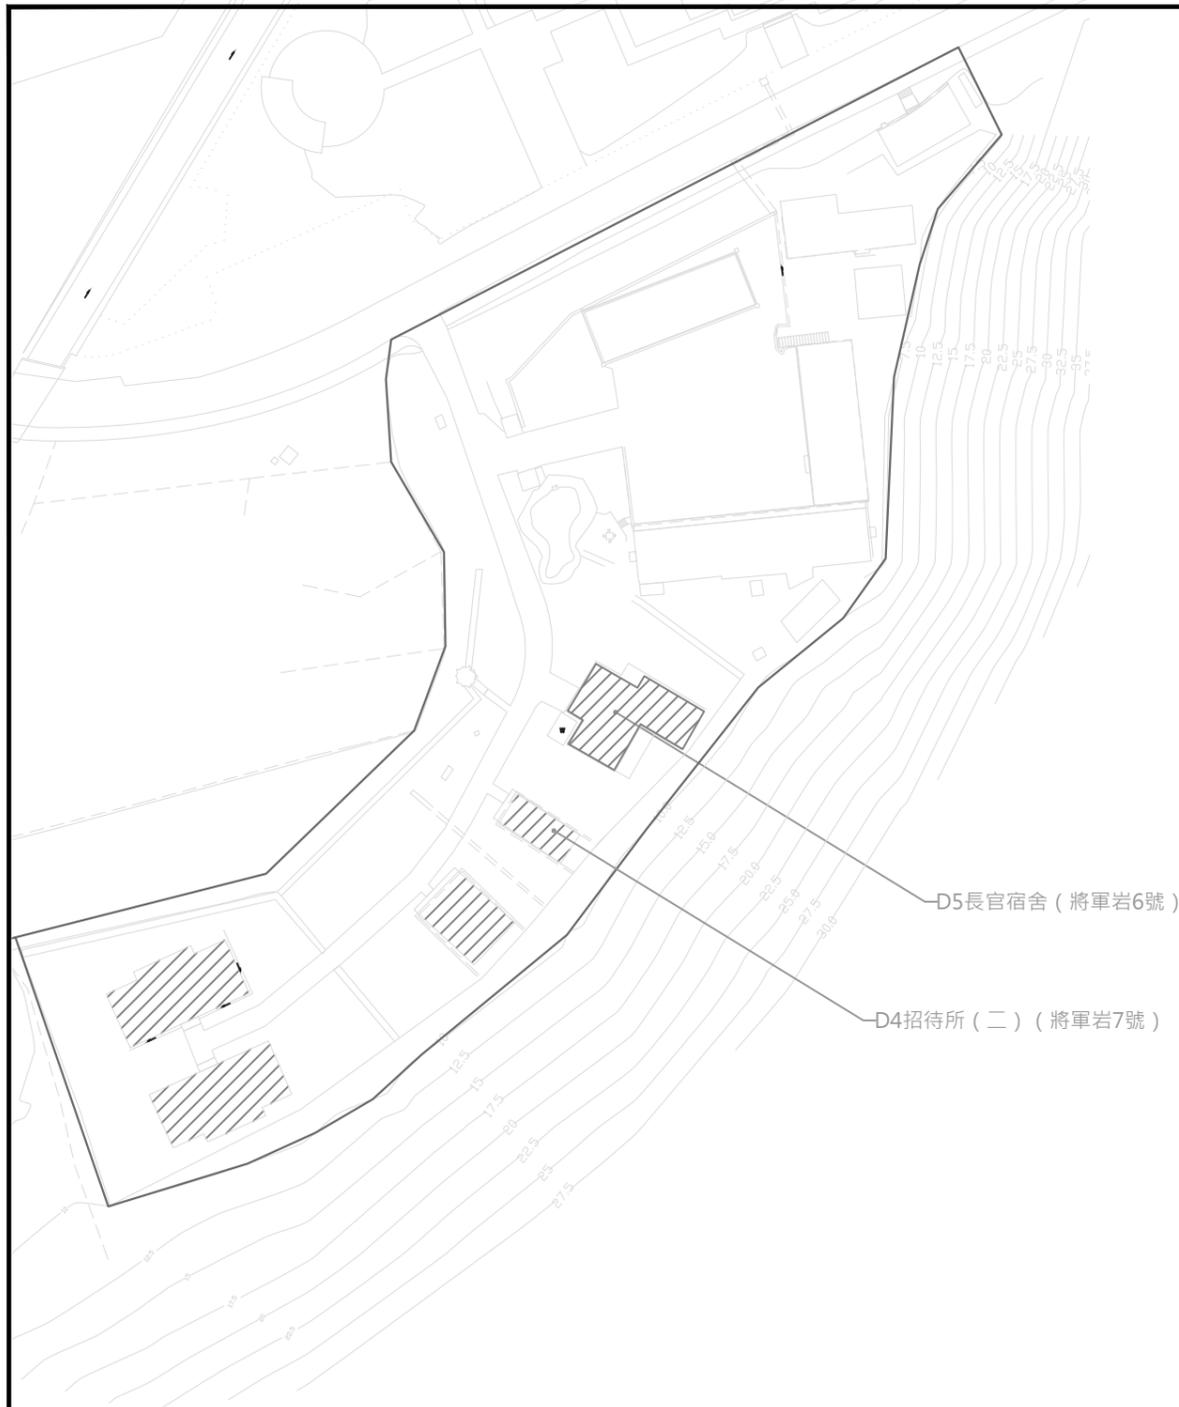


① 臨時辦公室位置圖
A3:S=1/100


施工說明：

1. 配合業主拆卸並遷移辦公家具、設備，並依圖說設置定位，數量詳右側表格。

名稱	數量
180*60長桌	2
辦公椅	2
C9館長辦公桌椅	1
電腦主機	3
電腦螢幕	3
電話	3


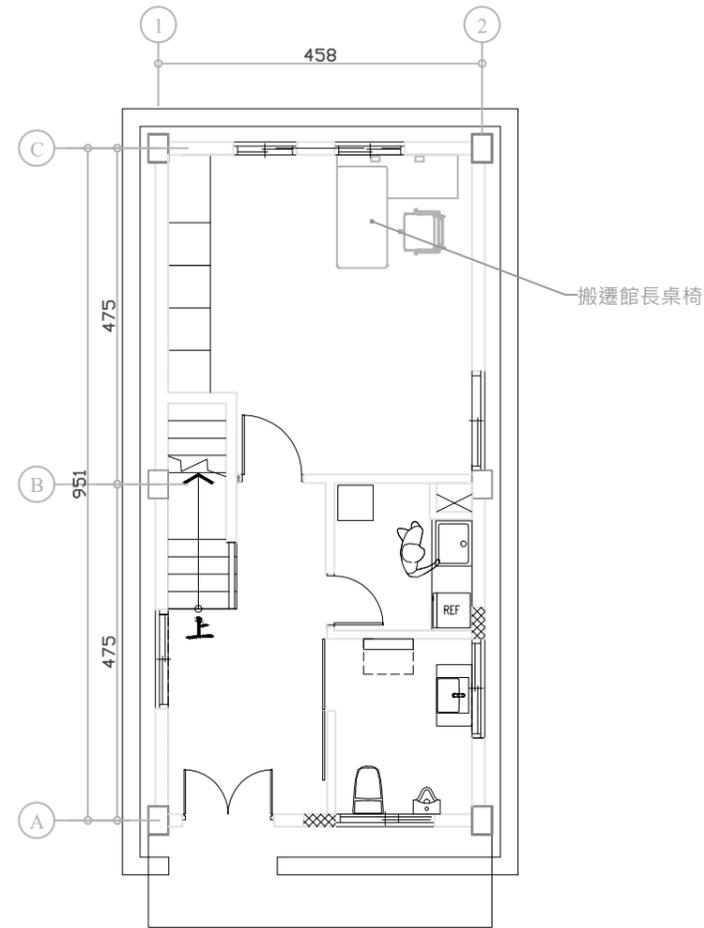


② 將軍岩7號 1F平面圖
A3:S=1/100

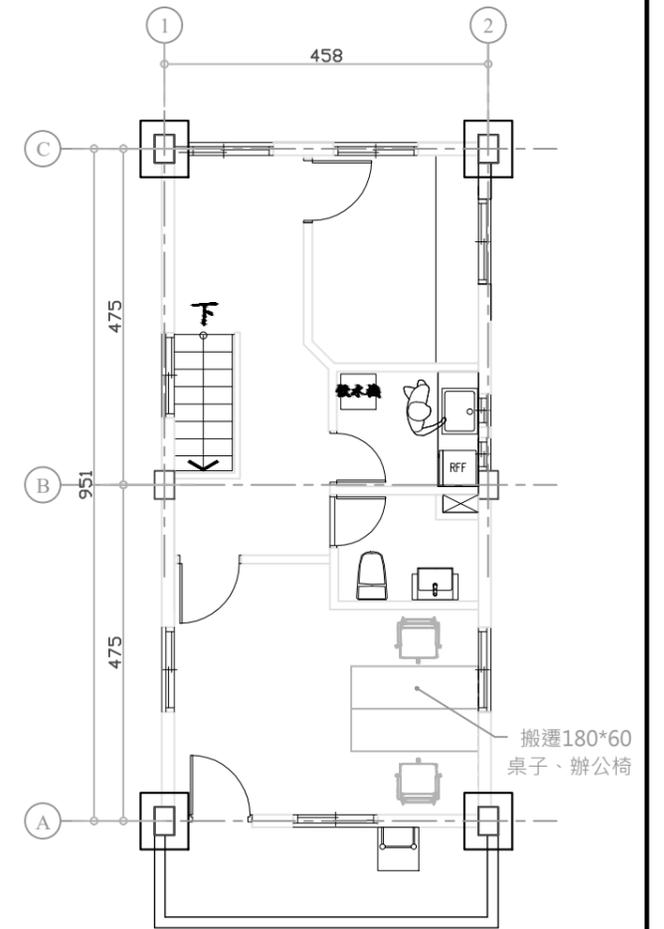

③ 將軍岩7號 2F平面圖
A3:S=1/100

工程名稱	歷史建築「綠洲山莊」(國防部綠島感訓監獄)修復工程	 林經國建築師事務所 地址：新北市板橋區三民路一段126號8樓 電話：(02)89510170	設計人員：	圖名	臨時辦公室平面配置圖(一)	備註	簽名		圖號	A0-11
			核對人員：						張號	110
			核準日期：							

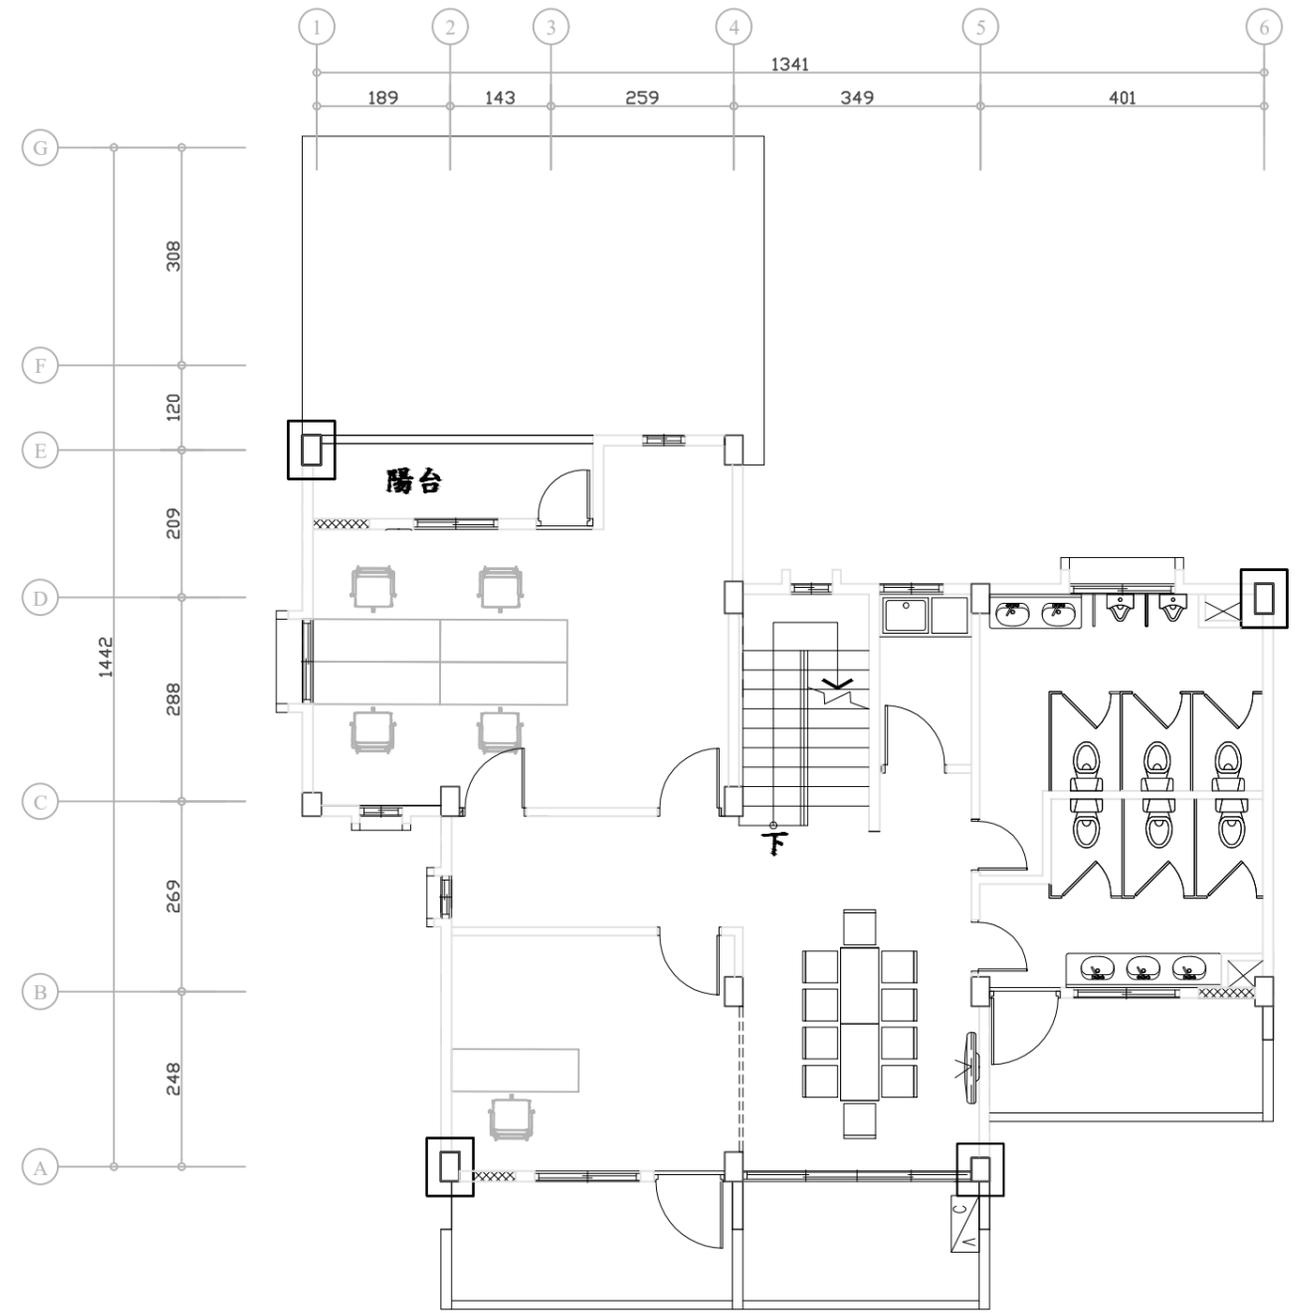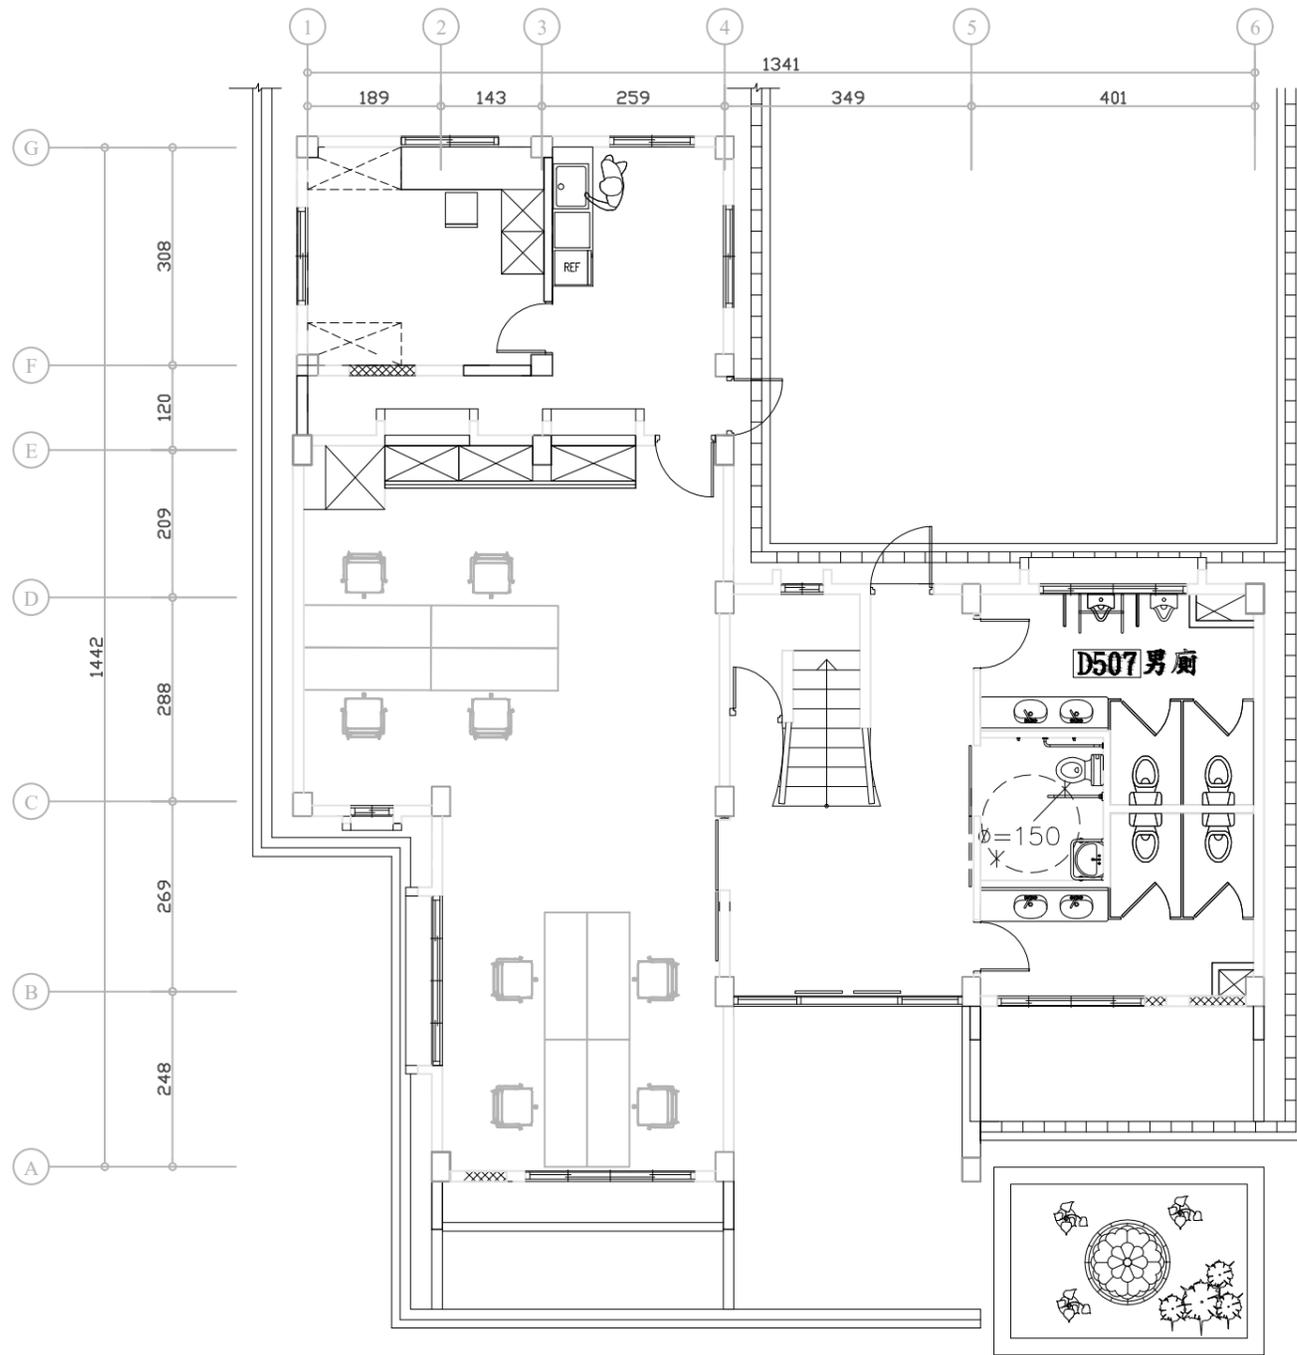

工程名稱

歷史建築「綠洲山莊」(國防部綠島感訓監獄)修復工程



林經國建築師事務所

地址：新北市板橋區三民路一段126號8樓
電話：(02)89510170

設計人員：

核對人員：

核準日期：

圖名

臨時辦公室
平面配置圖(二)

備註

簽名



圖號
A0-12
張號
12

1:100

現況說明：建築排水溝、基地排水溝淤積堵塞。


修復說明：針對建築排水溝、基地排水溝清淤至排水順暢。

圖例	說明
	建築排水溝
	大排水溝
	基地排水溝
	地面洩水方向




1 全區排水現況修復平面圖
A3:S=1/1000

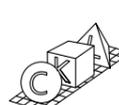

工程名稱	歷史建築「綠洲山莊」(國防部綠島感訓監獄)修復工程	 林經國建築師事務所 地址：新北市板橋區三民路一段126號8樓 電話：(02)89510170	設計人員：	圖名	全區排水現況、修復平面圖	備註	簽名	 	圖號	C0-A1-1
			核對人員：						張號	12
			核準日期：							

樹種		
代號	符號	植栽名稱
F1		榕樹
F2		大葉欖仁
F3		高山榕
F4		厚皮香
F5		南洋杉
F6		木麻黃
F7		無法辨別

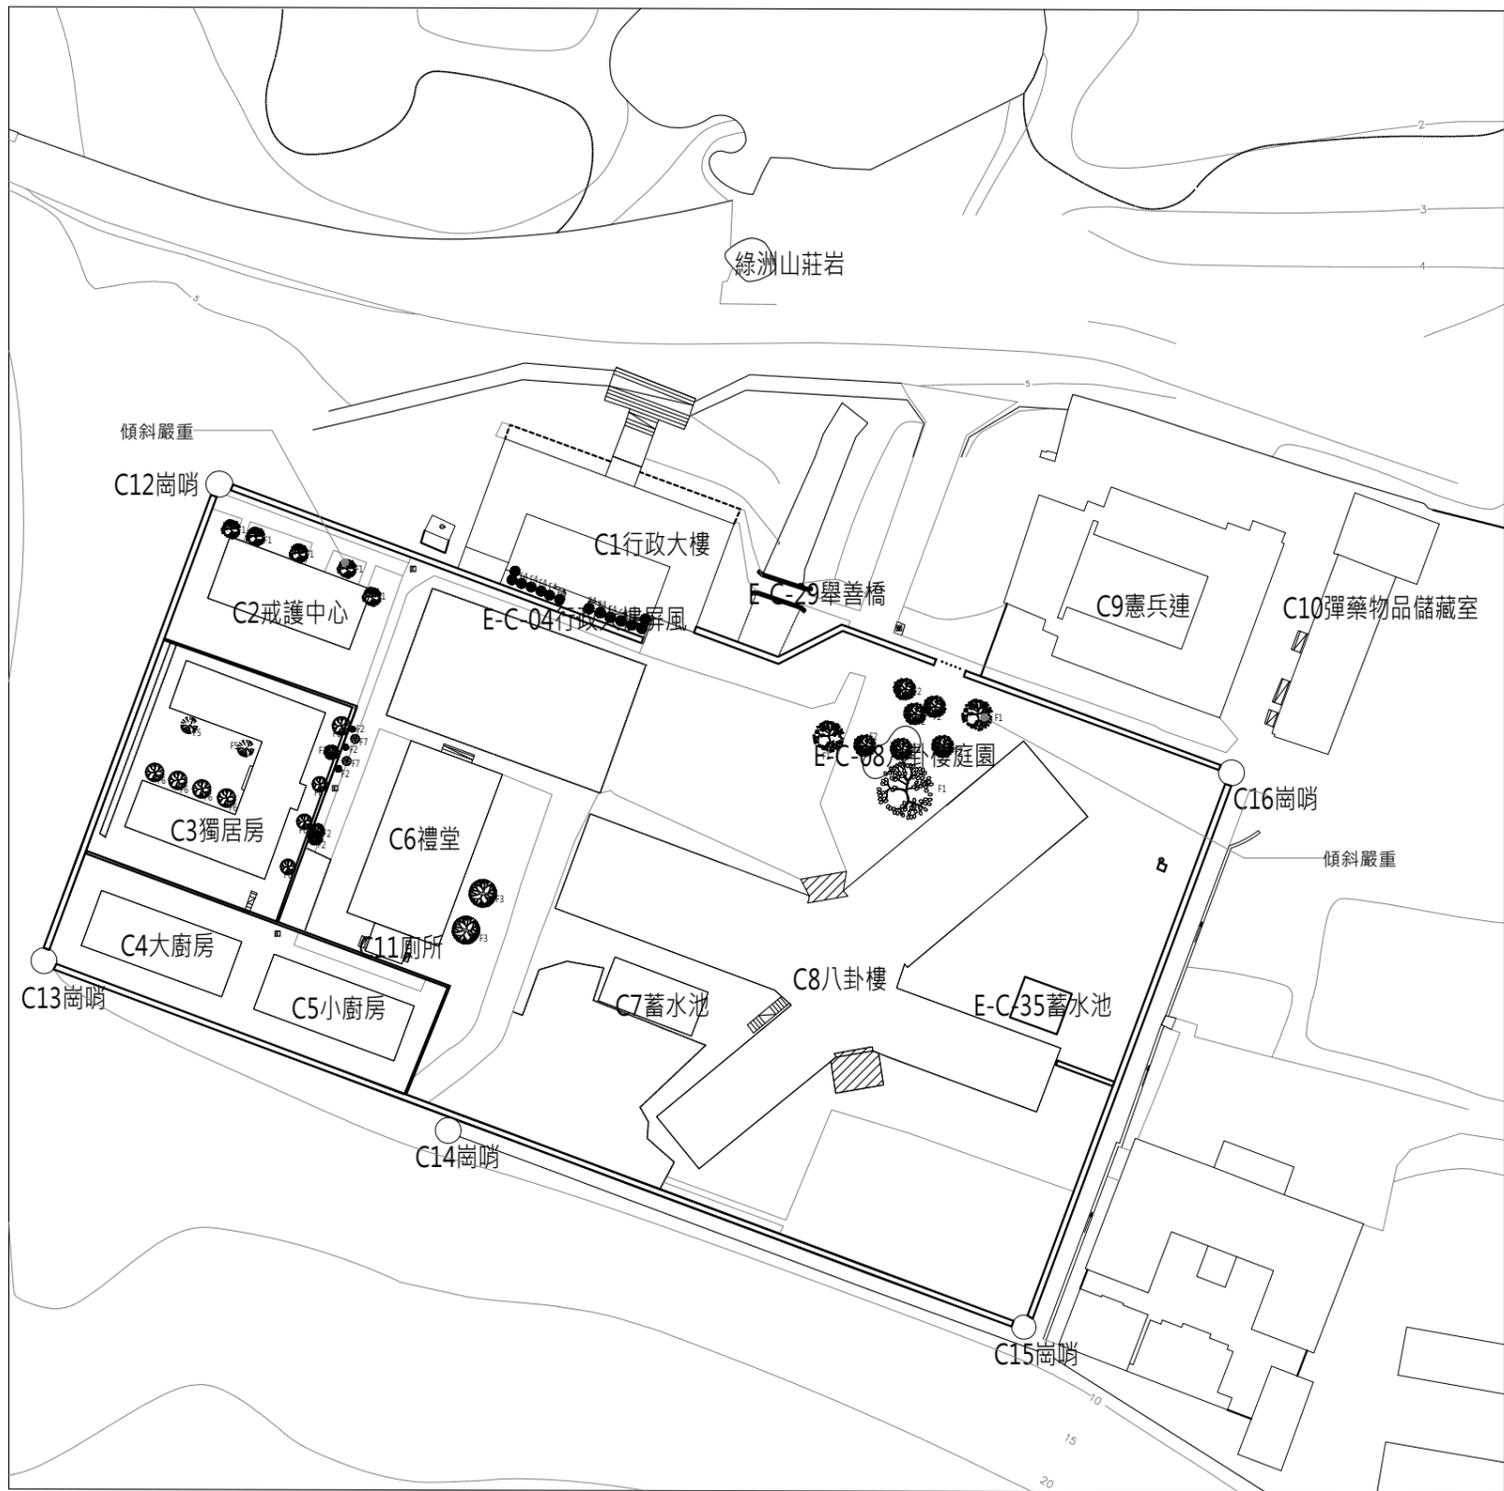


1 全區植栽現況平面圖
A3:S=1/1000

工程名稱	歷史建築「綠洲山莊」(國防部綠島感訓監獄)修復工程	林經國建築師事務所 地址：新北市板橋區三民路一段126號8樓 電話：(02)89510170	設計人員：	圖名	全區植栽現況平面圖	備註	簽名		圖號	C0-A1-2
			核對人員：						張號	13
			核準日期：							

圖例	說明
B4	參訪動線指示牌
C1.2	120*60cm解說牌
C1.4	90*45cm解說牌

A1-01
流水號
型式

現況損壞說明：
1. 解說牌圖面退色嚴重。

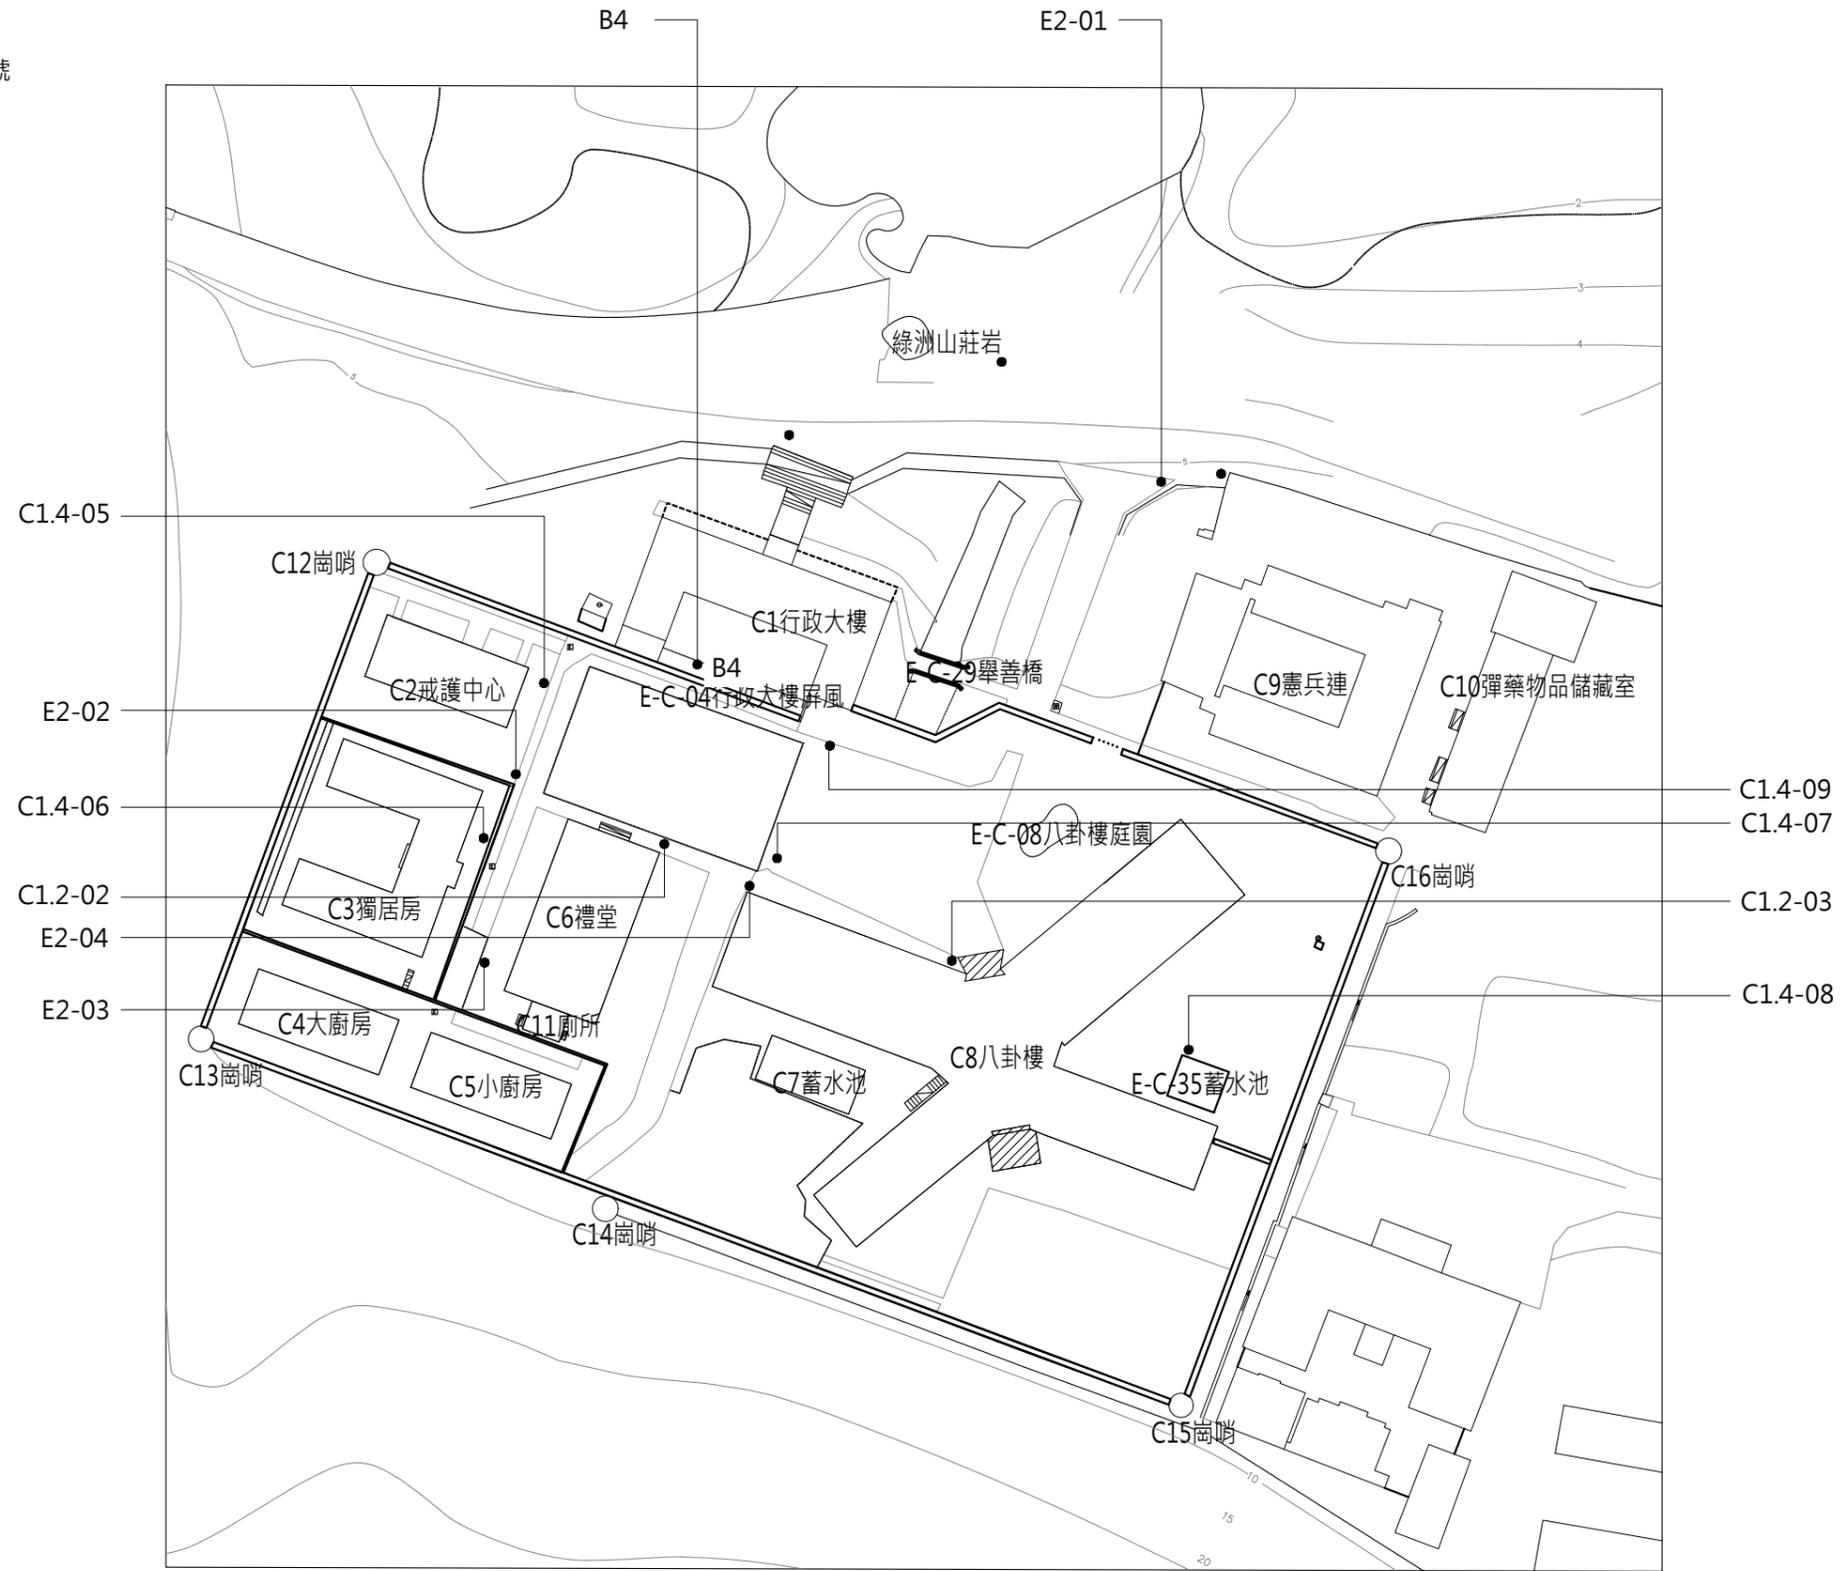


① 全區指標系統現況平面圖
A3:S=1/1000

工程名稱	歷史建築「綠洲山莊」(國防部綠島感訓監獄)修復工程	 林經國建築師事務所 地址：新北市板橋區三民路一段126號8樓 電話：(02)89510170	設計人員：	圖名	全區指標系統現況平面圖	備註	簽名		圖號	C0-A1-3
			核對人員：						張號	14
			核準日期：							


編號	說明
B5	既有移動式告示牌拆除
C1.2-02~03	既有指標圖面更新·詳A5-1
C1.4-05~09	既有指標圖面更新·詳A5-1
A2-04~08	新設60*100cm空間標示牌·詳A5-1
C1.2-04~07	新設120*60cm解說牌·詳A5-1
C1.4-24	新設90*45cm解說牌·詳A5-2
E2-01~04	既有方向指示桿上新增方向牌·詳A5-3
E2-05	新增無障礙路線方向牌
E2-06	新增戶外避難路線方向牌

圖例	說明
	未來參觀動線一
	未來參觀動線二
	新設指標

A1-01
流水號
型式

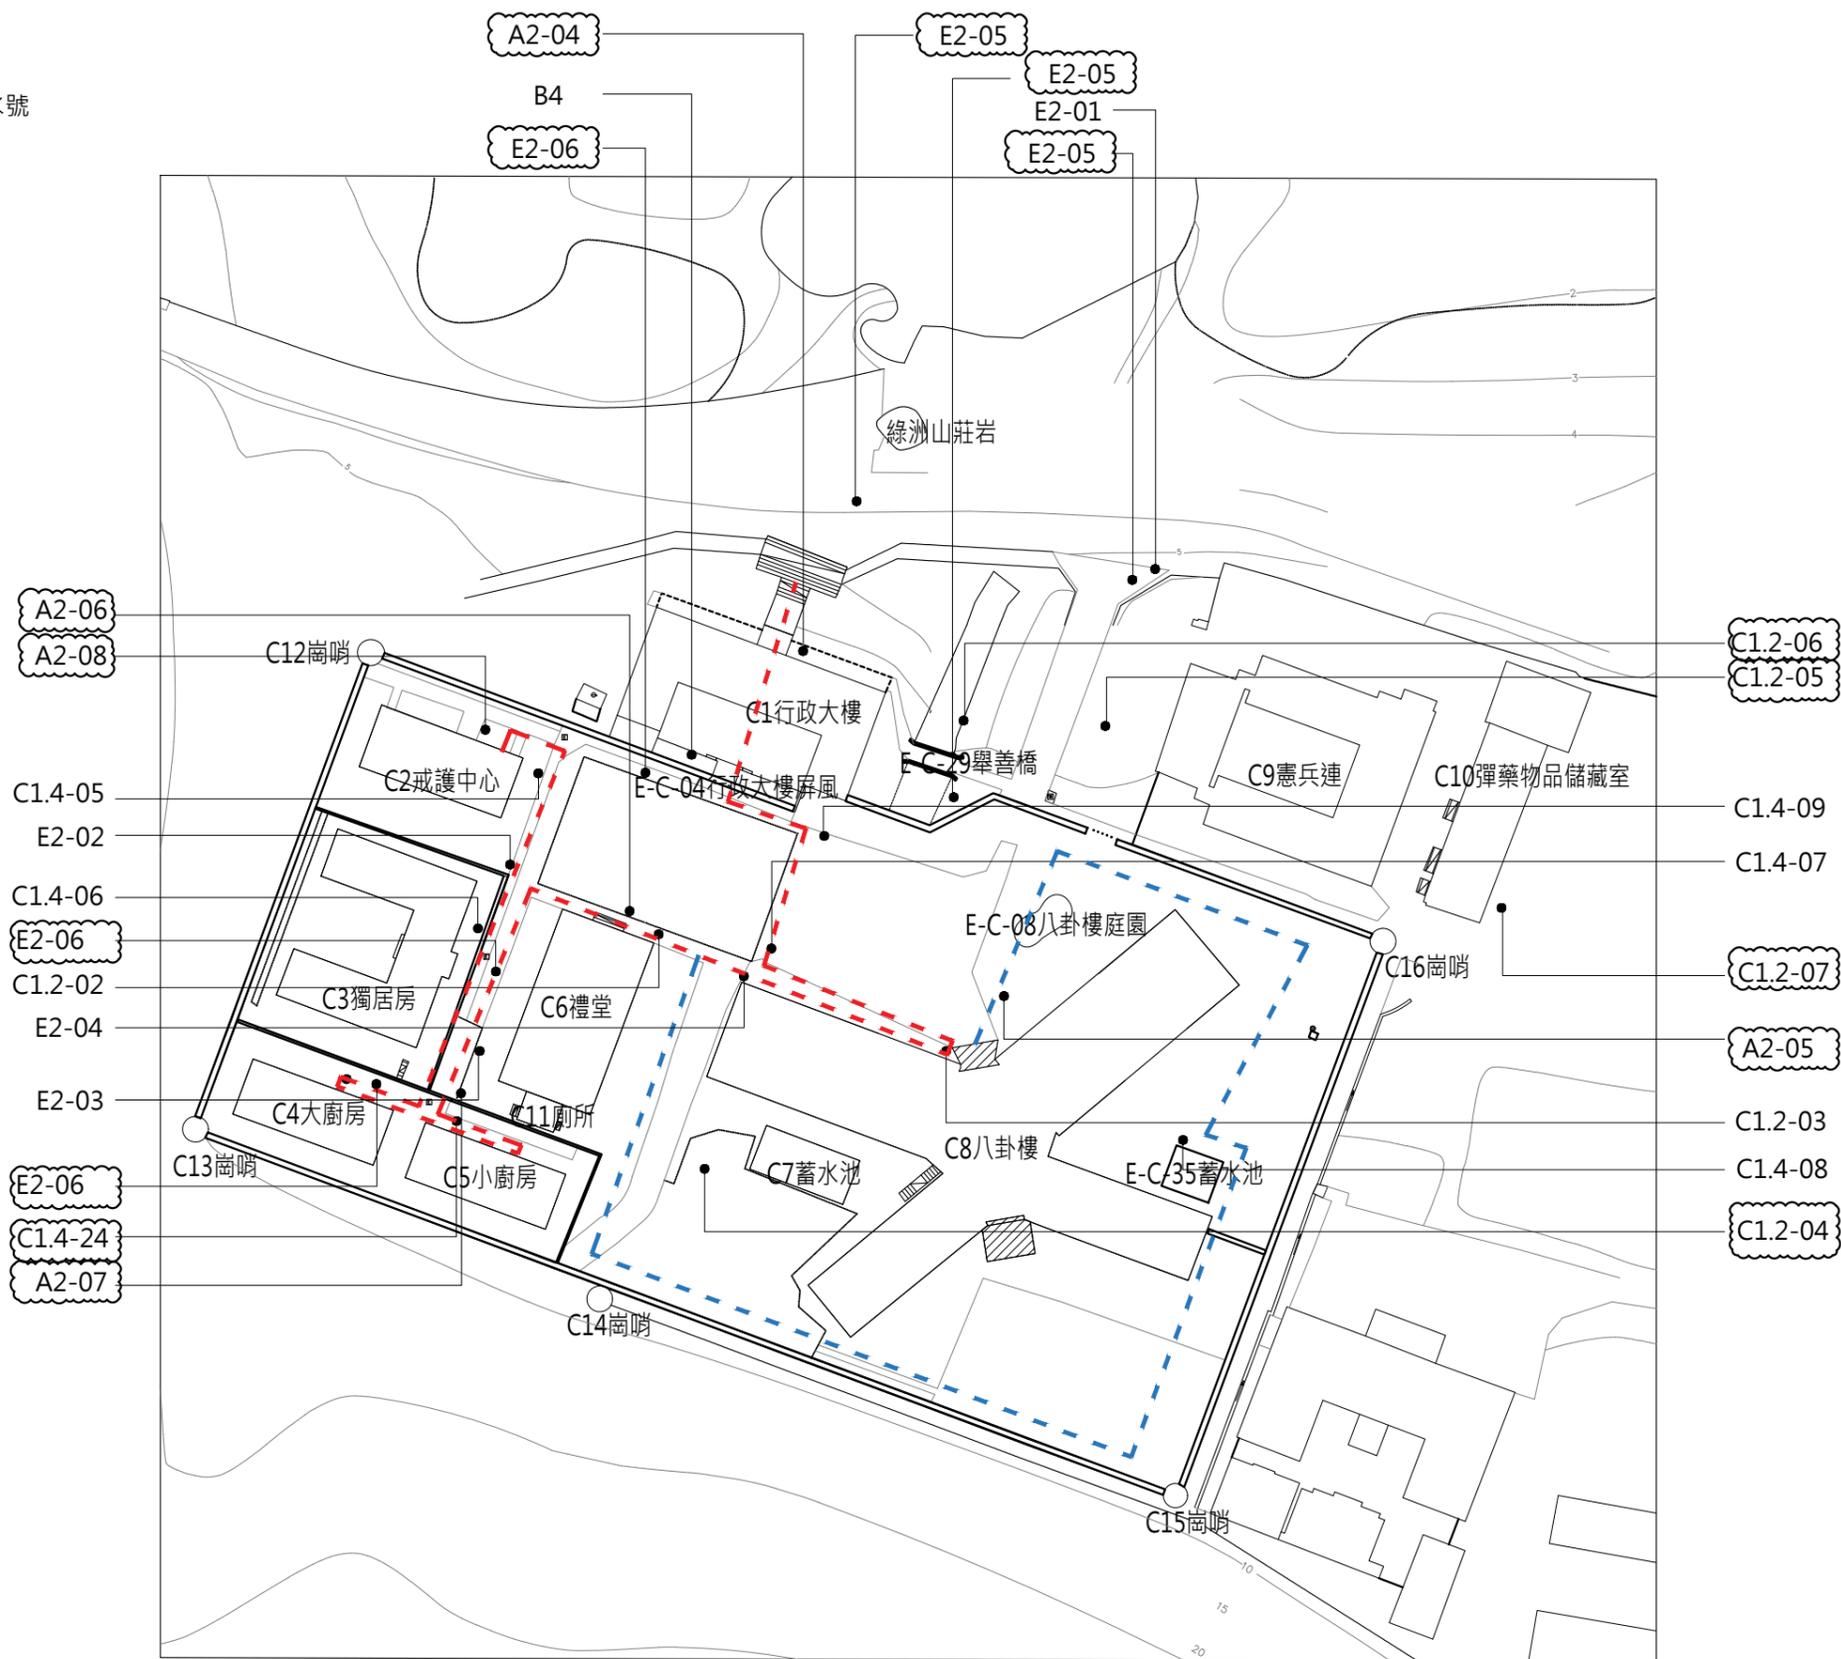

1 全區指標系統修復平面圖
A3:S=1/1000

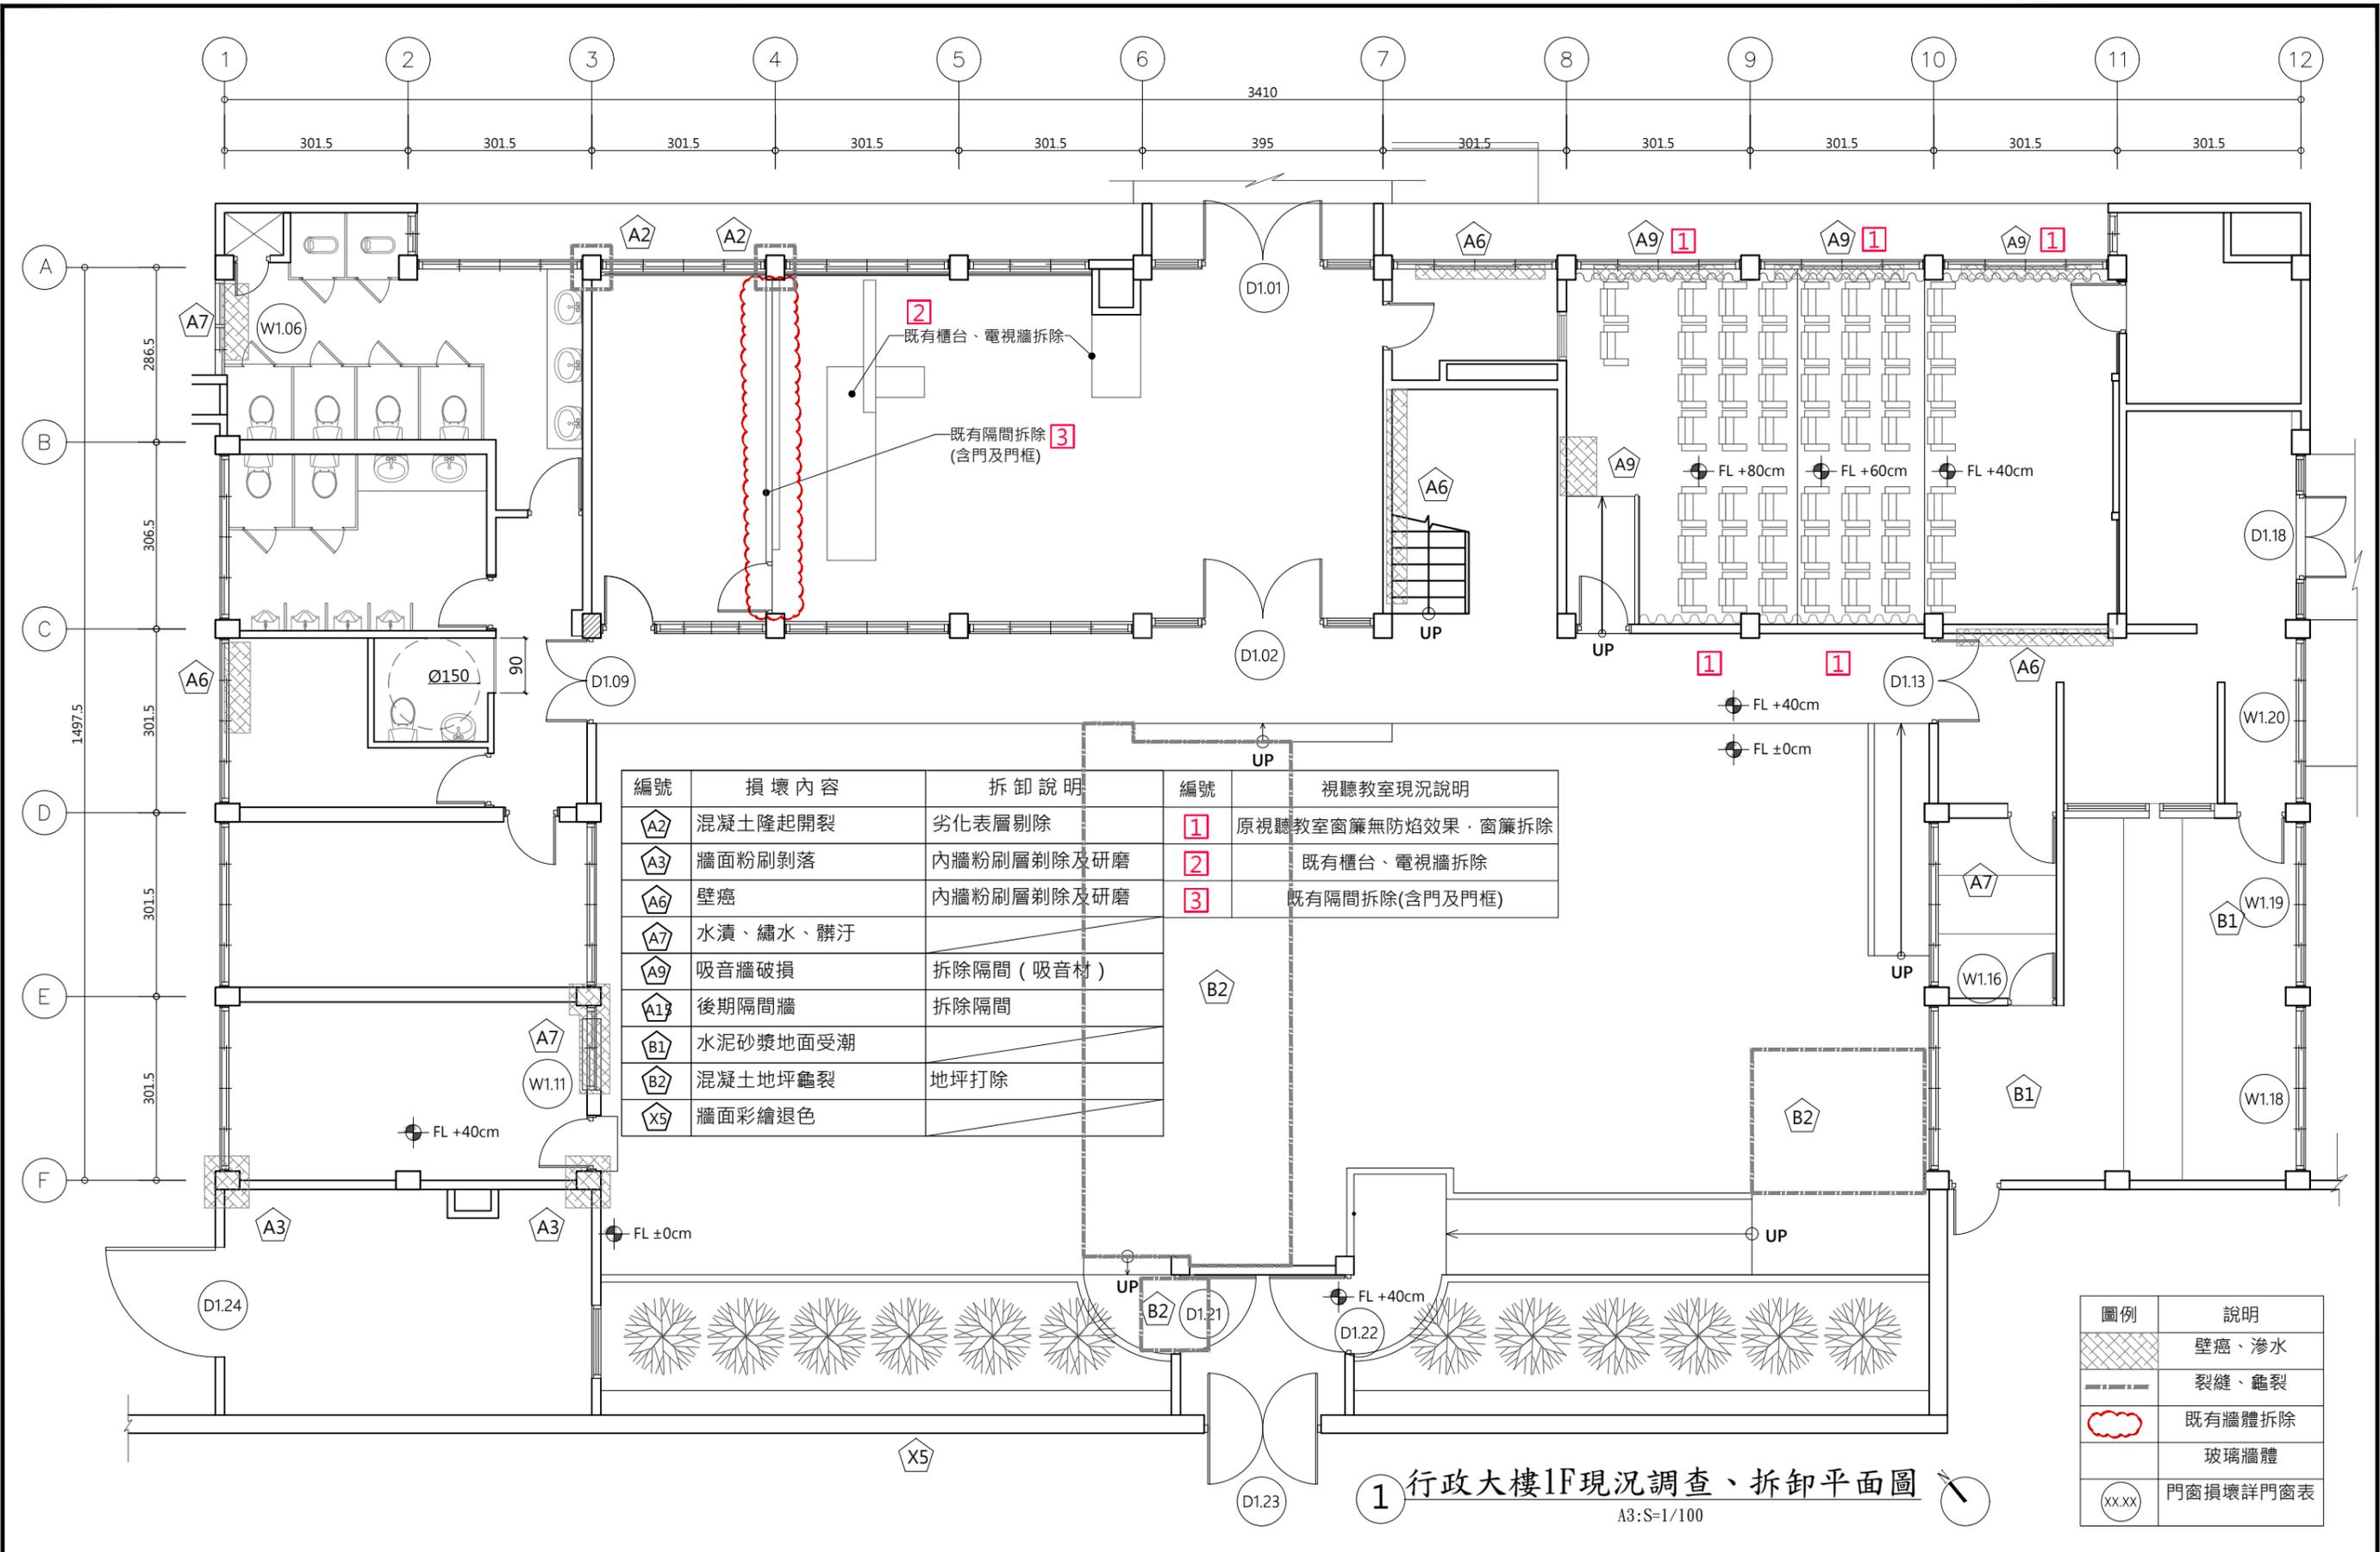

1 行政大樓1F現況調查、拆卸平面圖
A3:S=1/100

工程名稱
歷史建築「綠洲山莊」(國防部綠島感訓監獄)修復工程

林經國建築師事務所
地址：新北市板橋區三民路一段126號8樓
電話：(02)89510170


設計人員：
核對人員：
核準日期：

行政大樓1F現況調查、拆卸平面圖

備註
*廠商拆除應小心拆解,不得影響或損壞原歷史建物構造與原樣,若因此而損壞,由廠商無條件負責復原。
*承商比對修復再利用圖,未屬修復均經設計單位與業主確認後拆除。
*本圖為測量圖,若有誤差,應以現場實際尺寸為準。
*圖示損壞為初步結果,以現場實際狀況為準。

簽名
[Red Seal]


圖號
C1-A1-1
張號
16

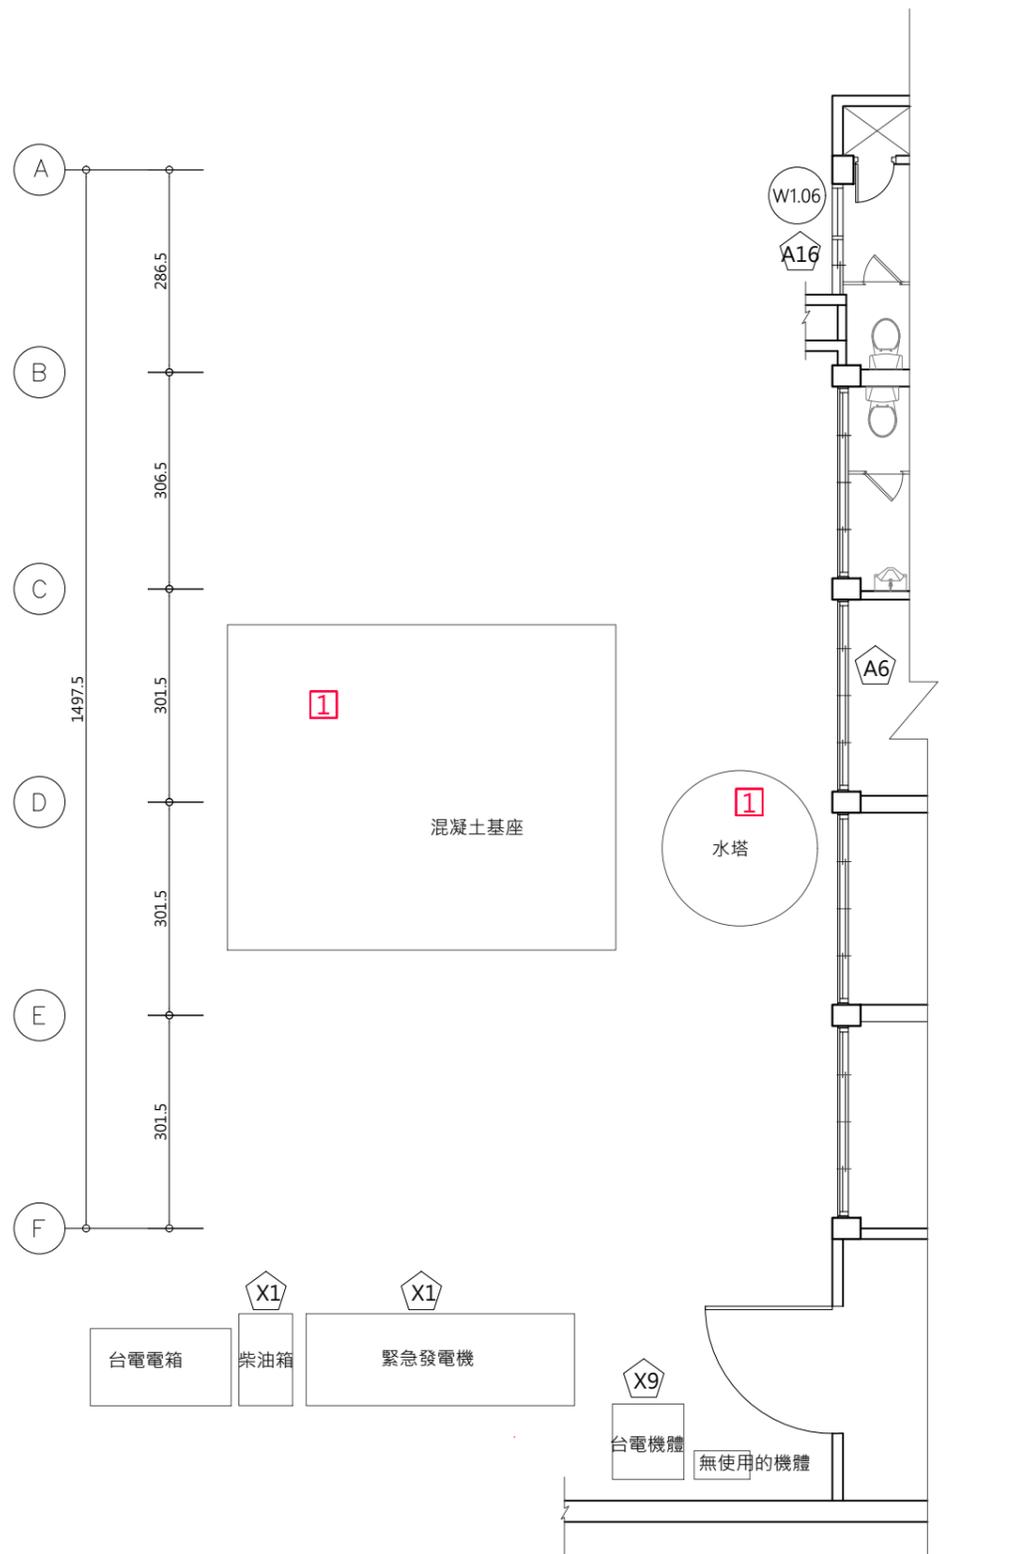


1 行政大樓1F戶外現況調查、拆卸平面圖
A3:S=1/100

編號	西側空地戶外現況說明
1	水塔拆除·混凝土水箱上蓋拆除

編號	損壞內容	拆卸說明
A6	壁癌	內牆粉刷層剝除及研磨
A16	滲水	拆除窗戶水路
X1	戶外緊急發電機	既有設施拆除
X9	後期改建	

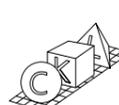工程名稱	歷史建築「綠洲山莊」(國防部綠島感訓監獄)修復工程	 林經國建築師事務所 地址：新北市板橋區三民路一段126號8樓 電話：(02)89510170	設計人員：	圖名 行政大樓1F西側空地戶外現況調查、拆卸平面圖	備註 *廠商拆除應小心拆解,不得影響或損壞原歷史建物構造與原樣,若因此而損壞,由廠商無條件負責復原。 *承商比對修復再利用圖,未屬修復均經設計單位與業主確認後拆除。 *本圖為測量圖,若有誤差,應以現場實際尺寸為準。 *圖示損壞為初步結果,以現場實際狀況為準。	簽名 	圖號	C1-A1-2
								張號

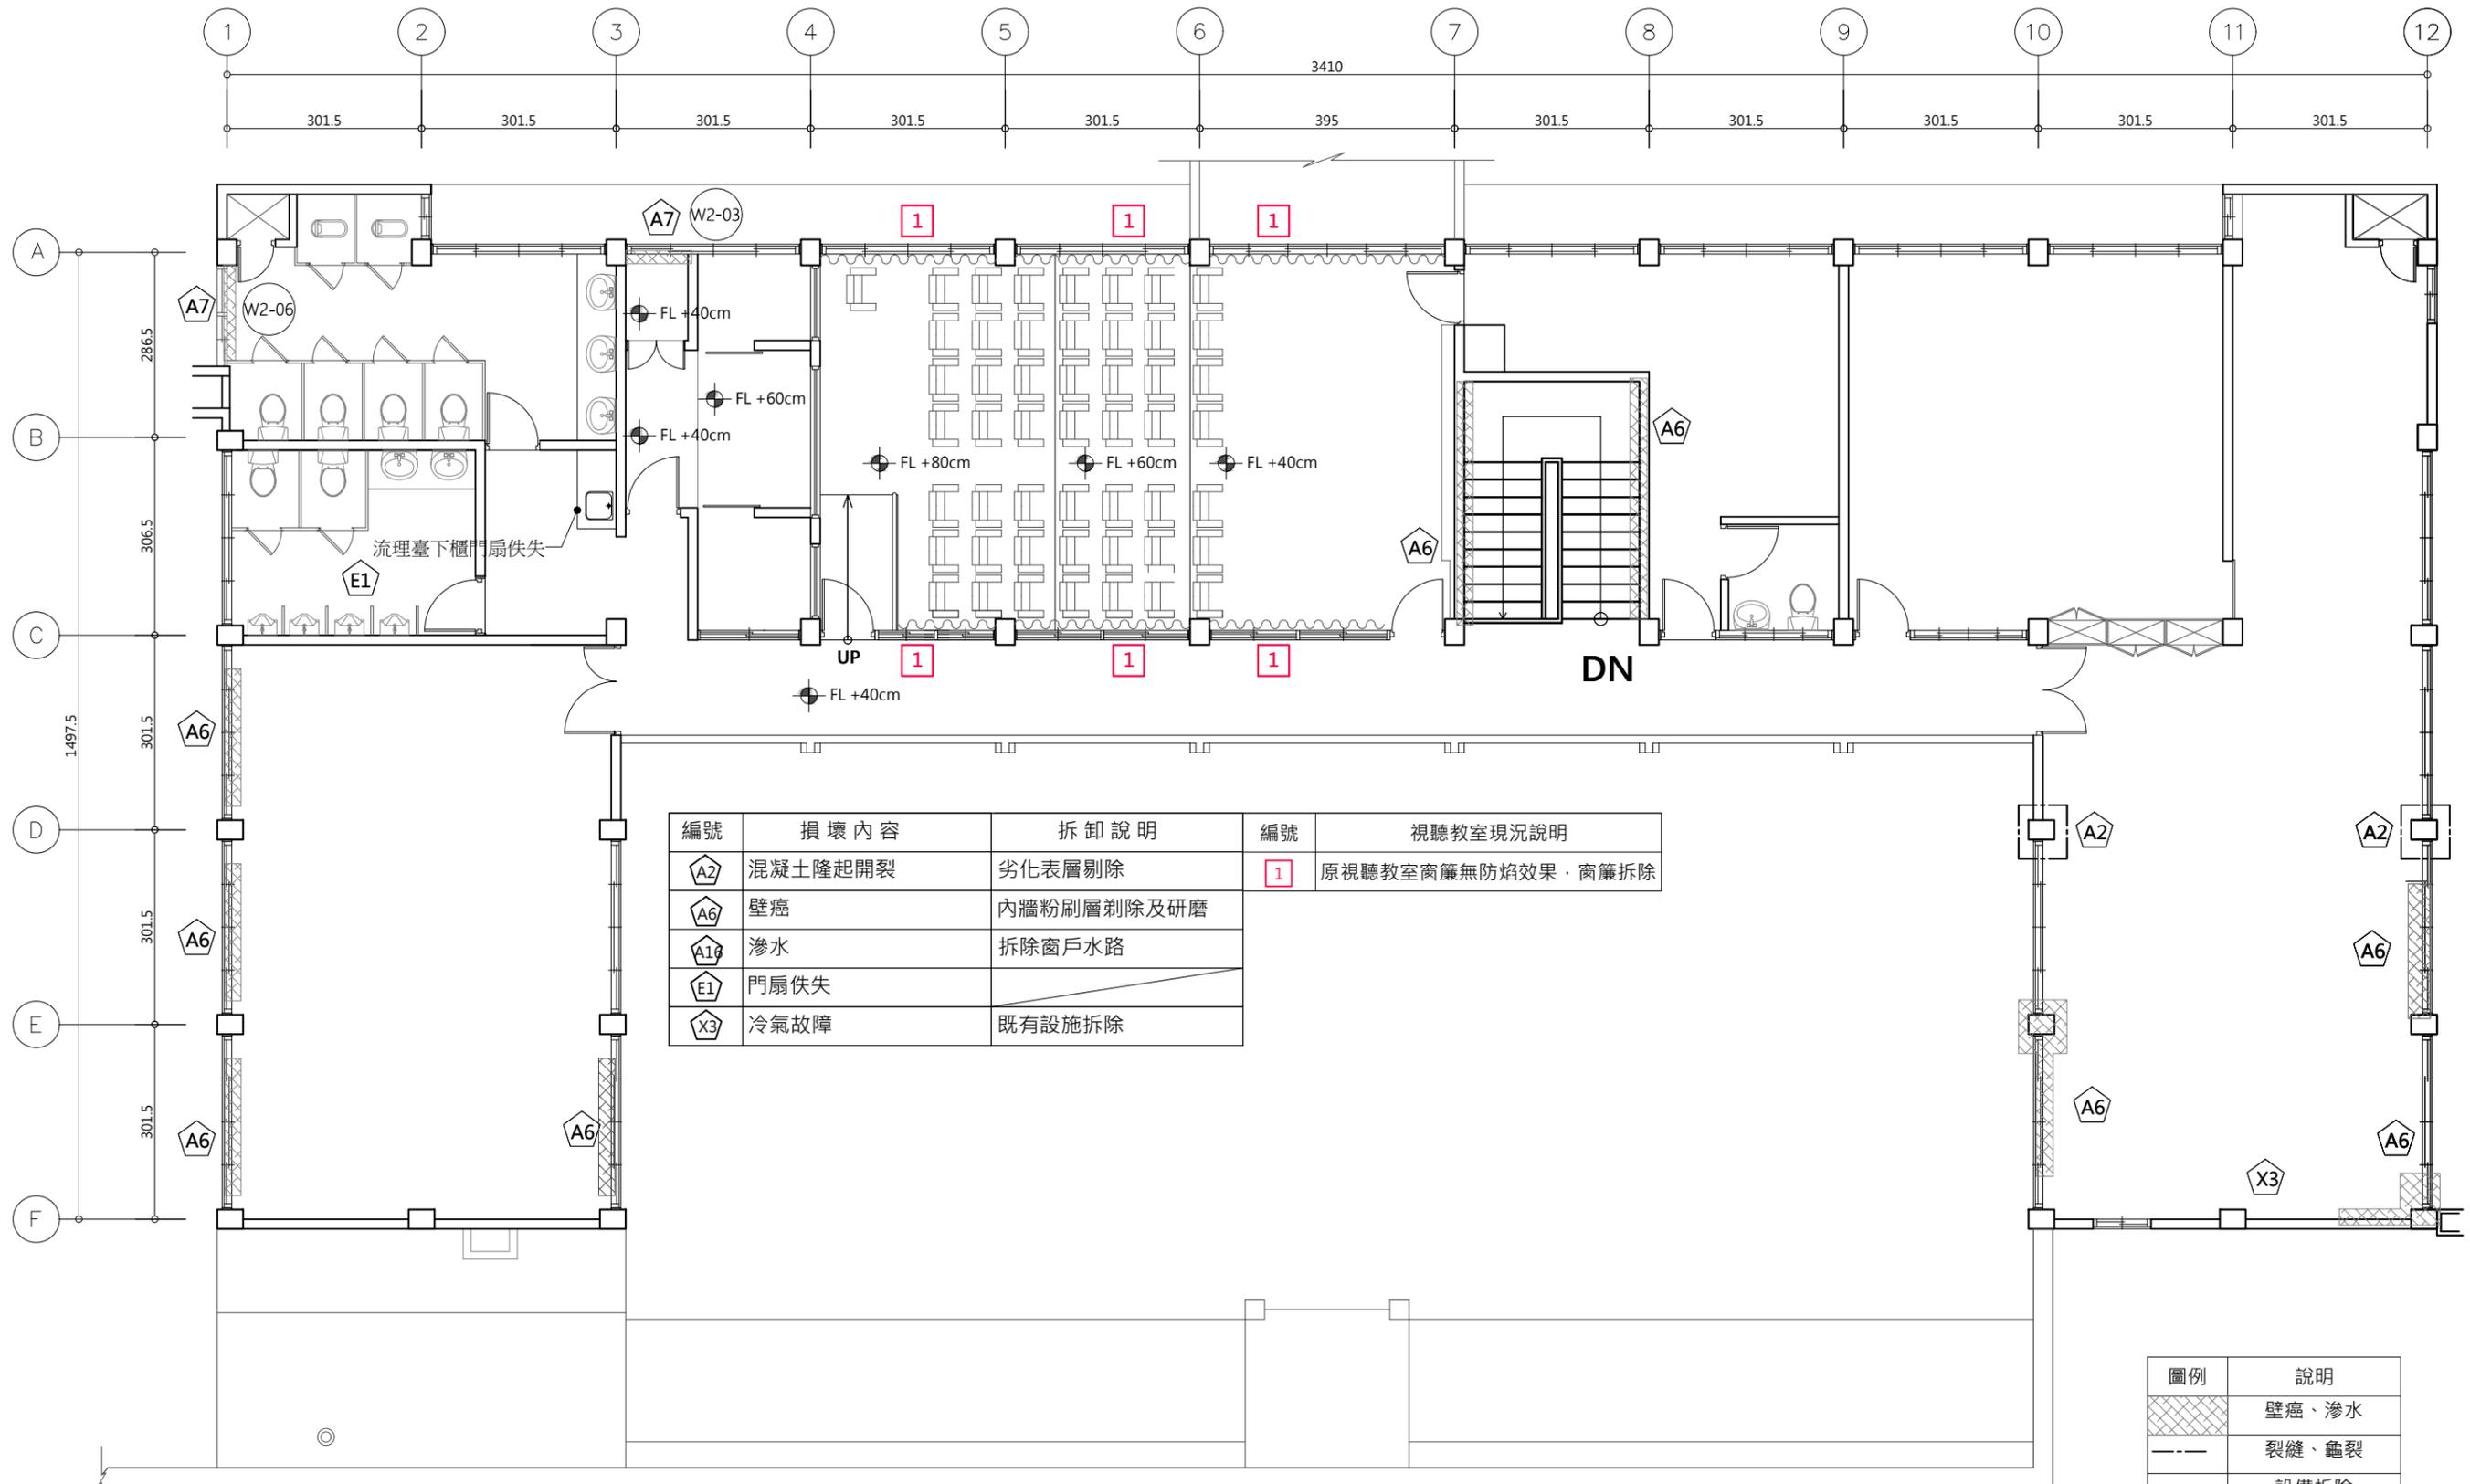

編號	損壞內容	拆卸說明	編號	視聽教室現況說明
A2	混凝土隆起開裂	劣化表層剔除	1	原視聽教室窗簾無防焰效果，窗簾拆除
A6	壁癌	內牆粉刷層剝除及研磨		
A16	滲水	拆除窗戶水路		
E1	門扇佚失			
X3	冷氣故障	既有設施拆除		

圖例	說明
	壁癌、滲水
	裂縫、龜裂
	設備拆除
	門窗損壞詳門窗表

1 行政大樓2F現況調查、拆卸平面圖
A3:S=1/100

工程名稱
歷史建築「綠洲山莊」(國防部綠島感訓監獄)修復工程

林經國建築師事務所
地址：新北市板橋區三民路一段126號8樓
電話：(02)89510170


設計人員：
核對人員：
核準日期：

圖名
行政大樓2F現況、拆卸平面圖

備註
*廠商拆除應小心拆解,不得影響或損壞原歷史建物構造與原樣,若因此而損壞,由廠商無條件負責復原。
*承商比對修復再利用圖,未屬修復均經設計單位與業主確認後拆除。
*本圖為測量圖,若有誤差,應以現場實際尺寸為準。
*圖示損壞為初步結果,以現場實際狀況為準。

簽名


圖號
C1-A1-3
張號
18

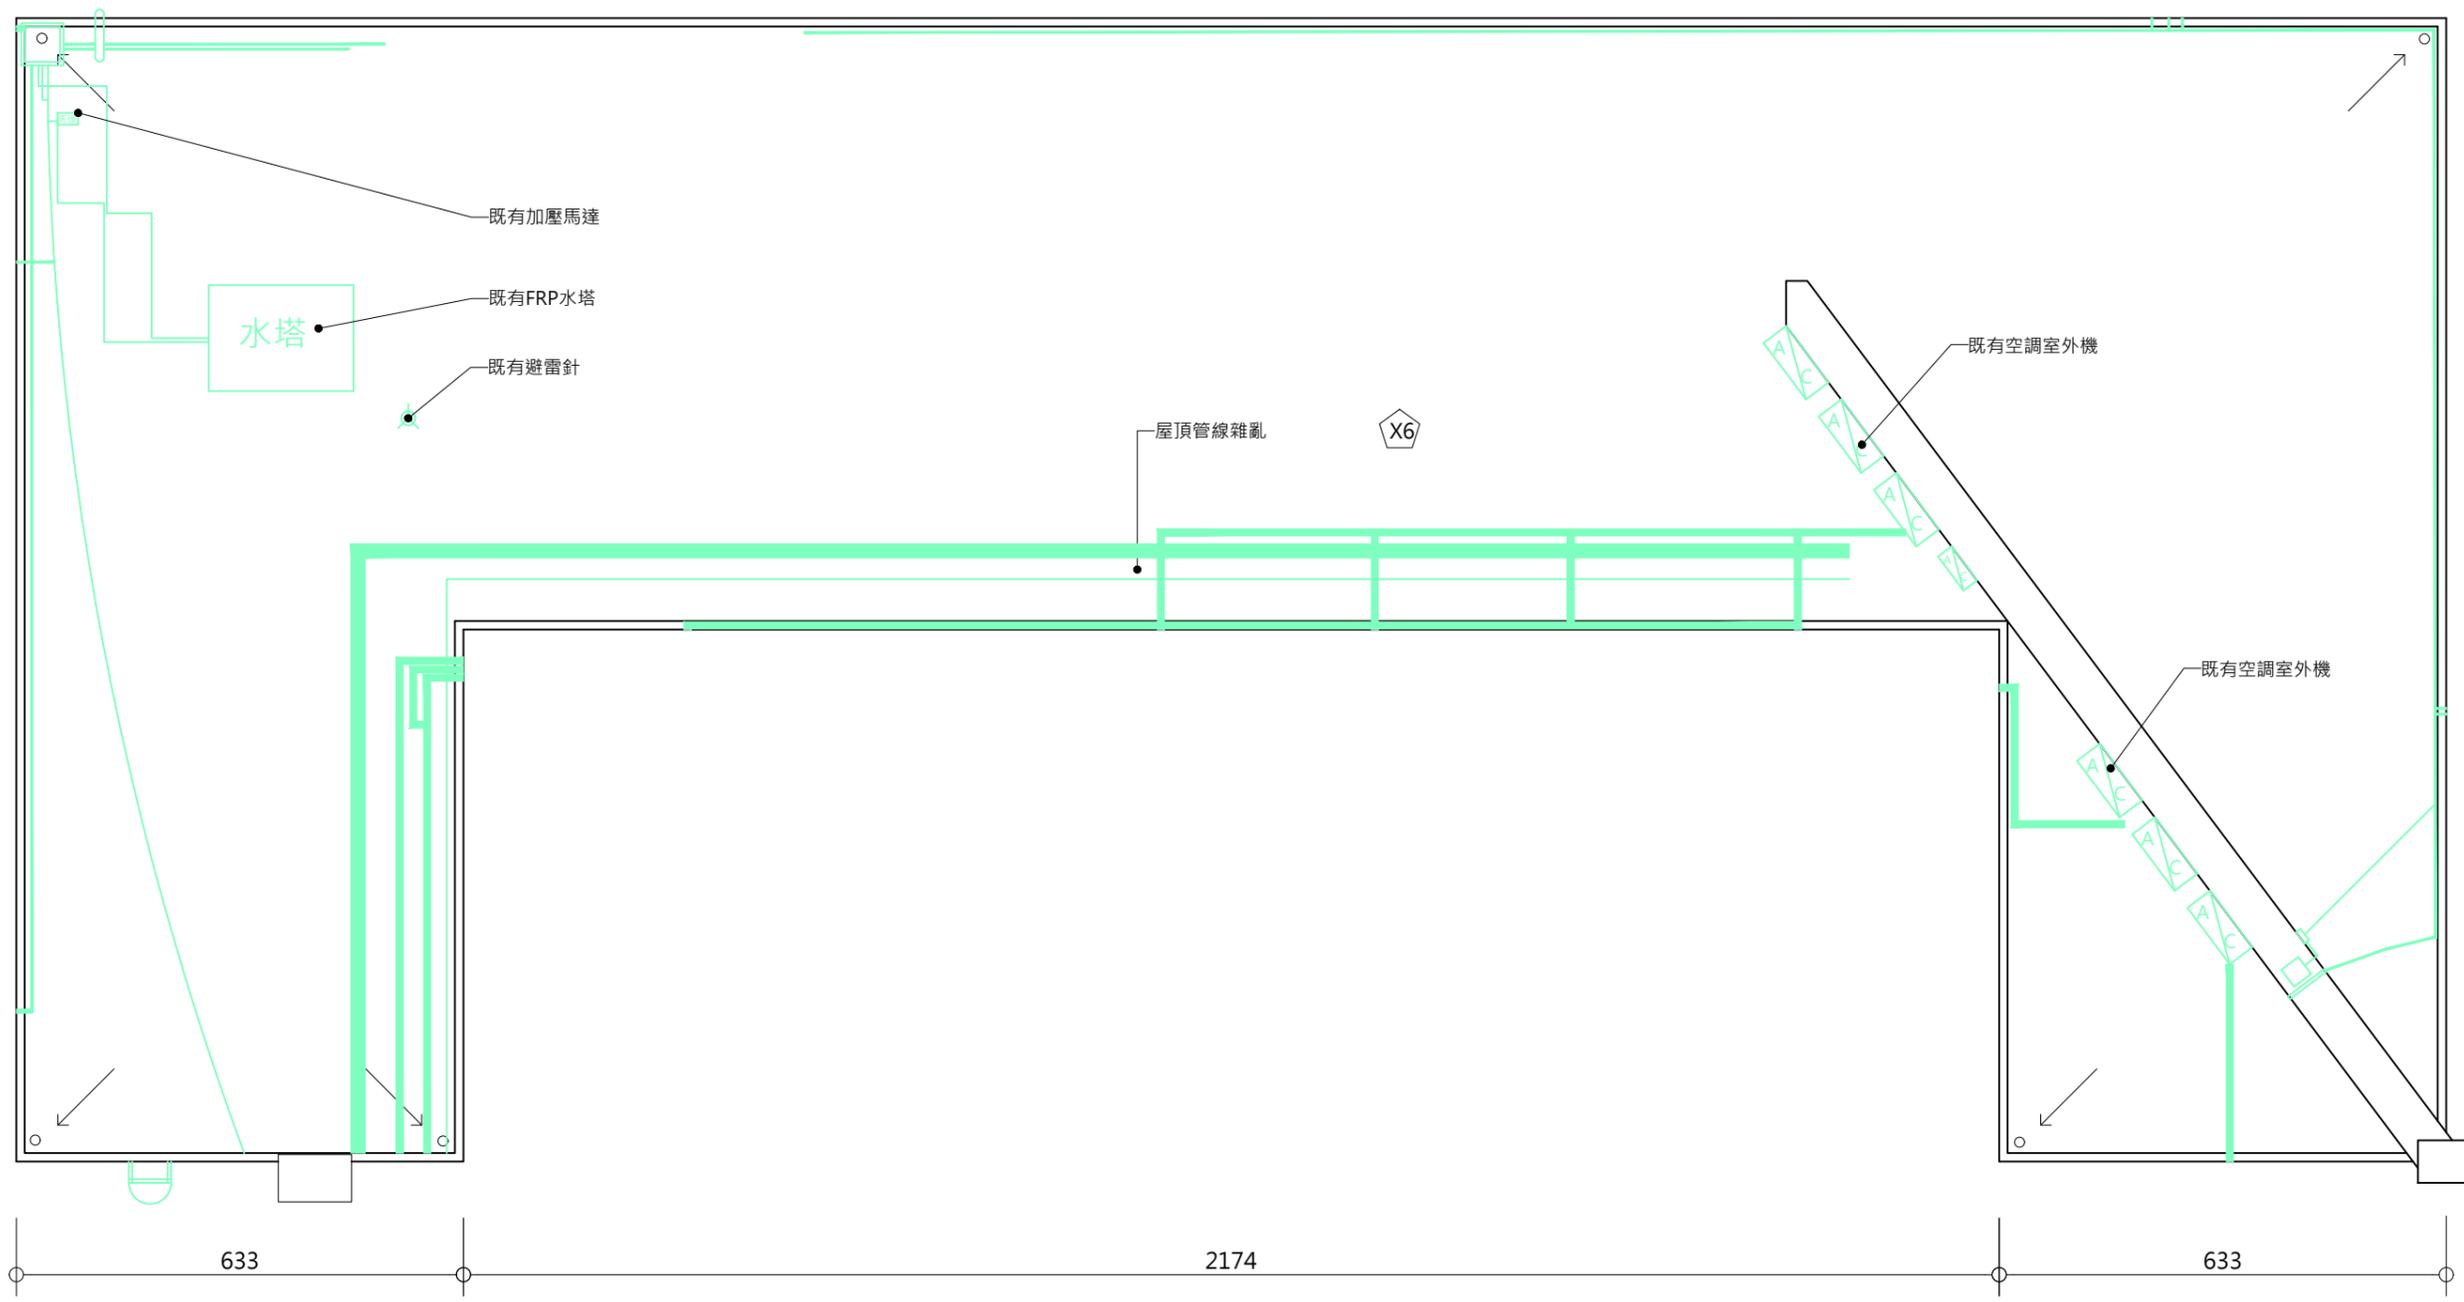


1 行政大樓RF現況調查、拆卸平面圖
A3:S=1/100


編號	損壞內容	拆卸說明
X6	管線雜亂	既有線路清查
		既有設施拆除 (無使用)

工程名稱	歷史建築「綠洲山莊」(國防部綠島感訓監獄)修復工程	 林經國建築師事務所 地址：新北市板橋區三民路一段126號8樓 電話：(02)89510170	設計人員：	圖名	行政大樓RF現況調查、拆卸平面圖	備註	*廠商拆除應小心拆解,不得影響或損壞原歷史建物構造與原樣,若因此而損壞,由廠商無條件負責復原。 *承商比對修復再利用圖,未屬修復均經設計單位與業主確認後拆除。 *本圖為測量圖,若有誤差,應以現場實際尺寸為準。 *圖示損壞為初步結果,以現場實際狀況為準。	簽名		圖號	C1-A1-4
			核對人員：							張號	19
			核準日期：								

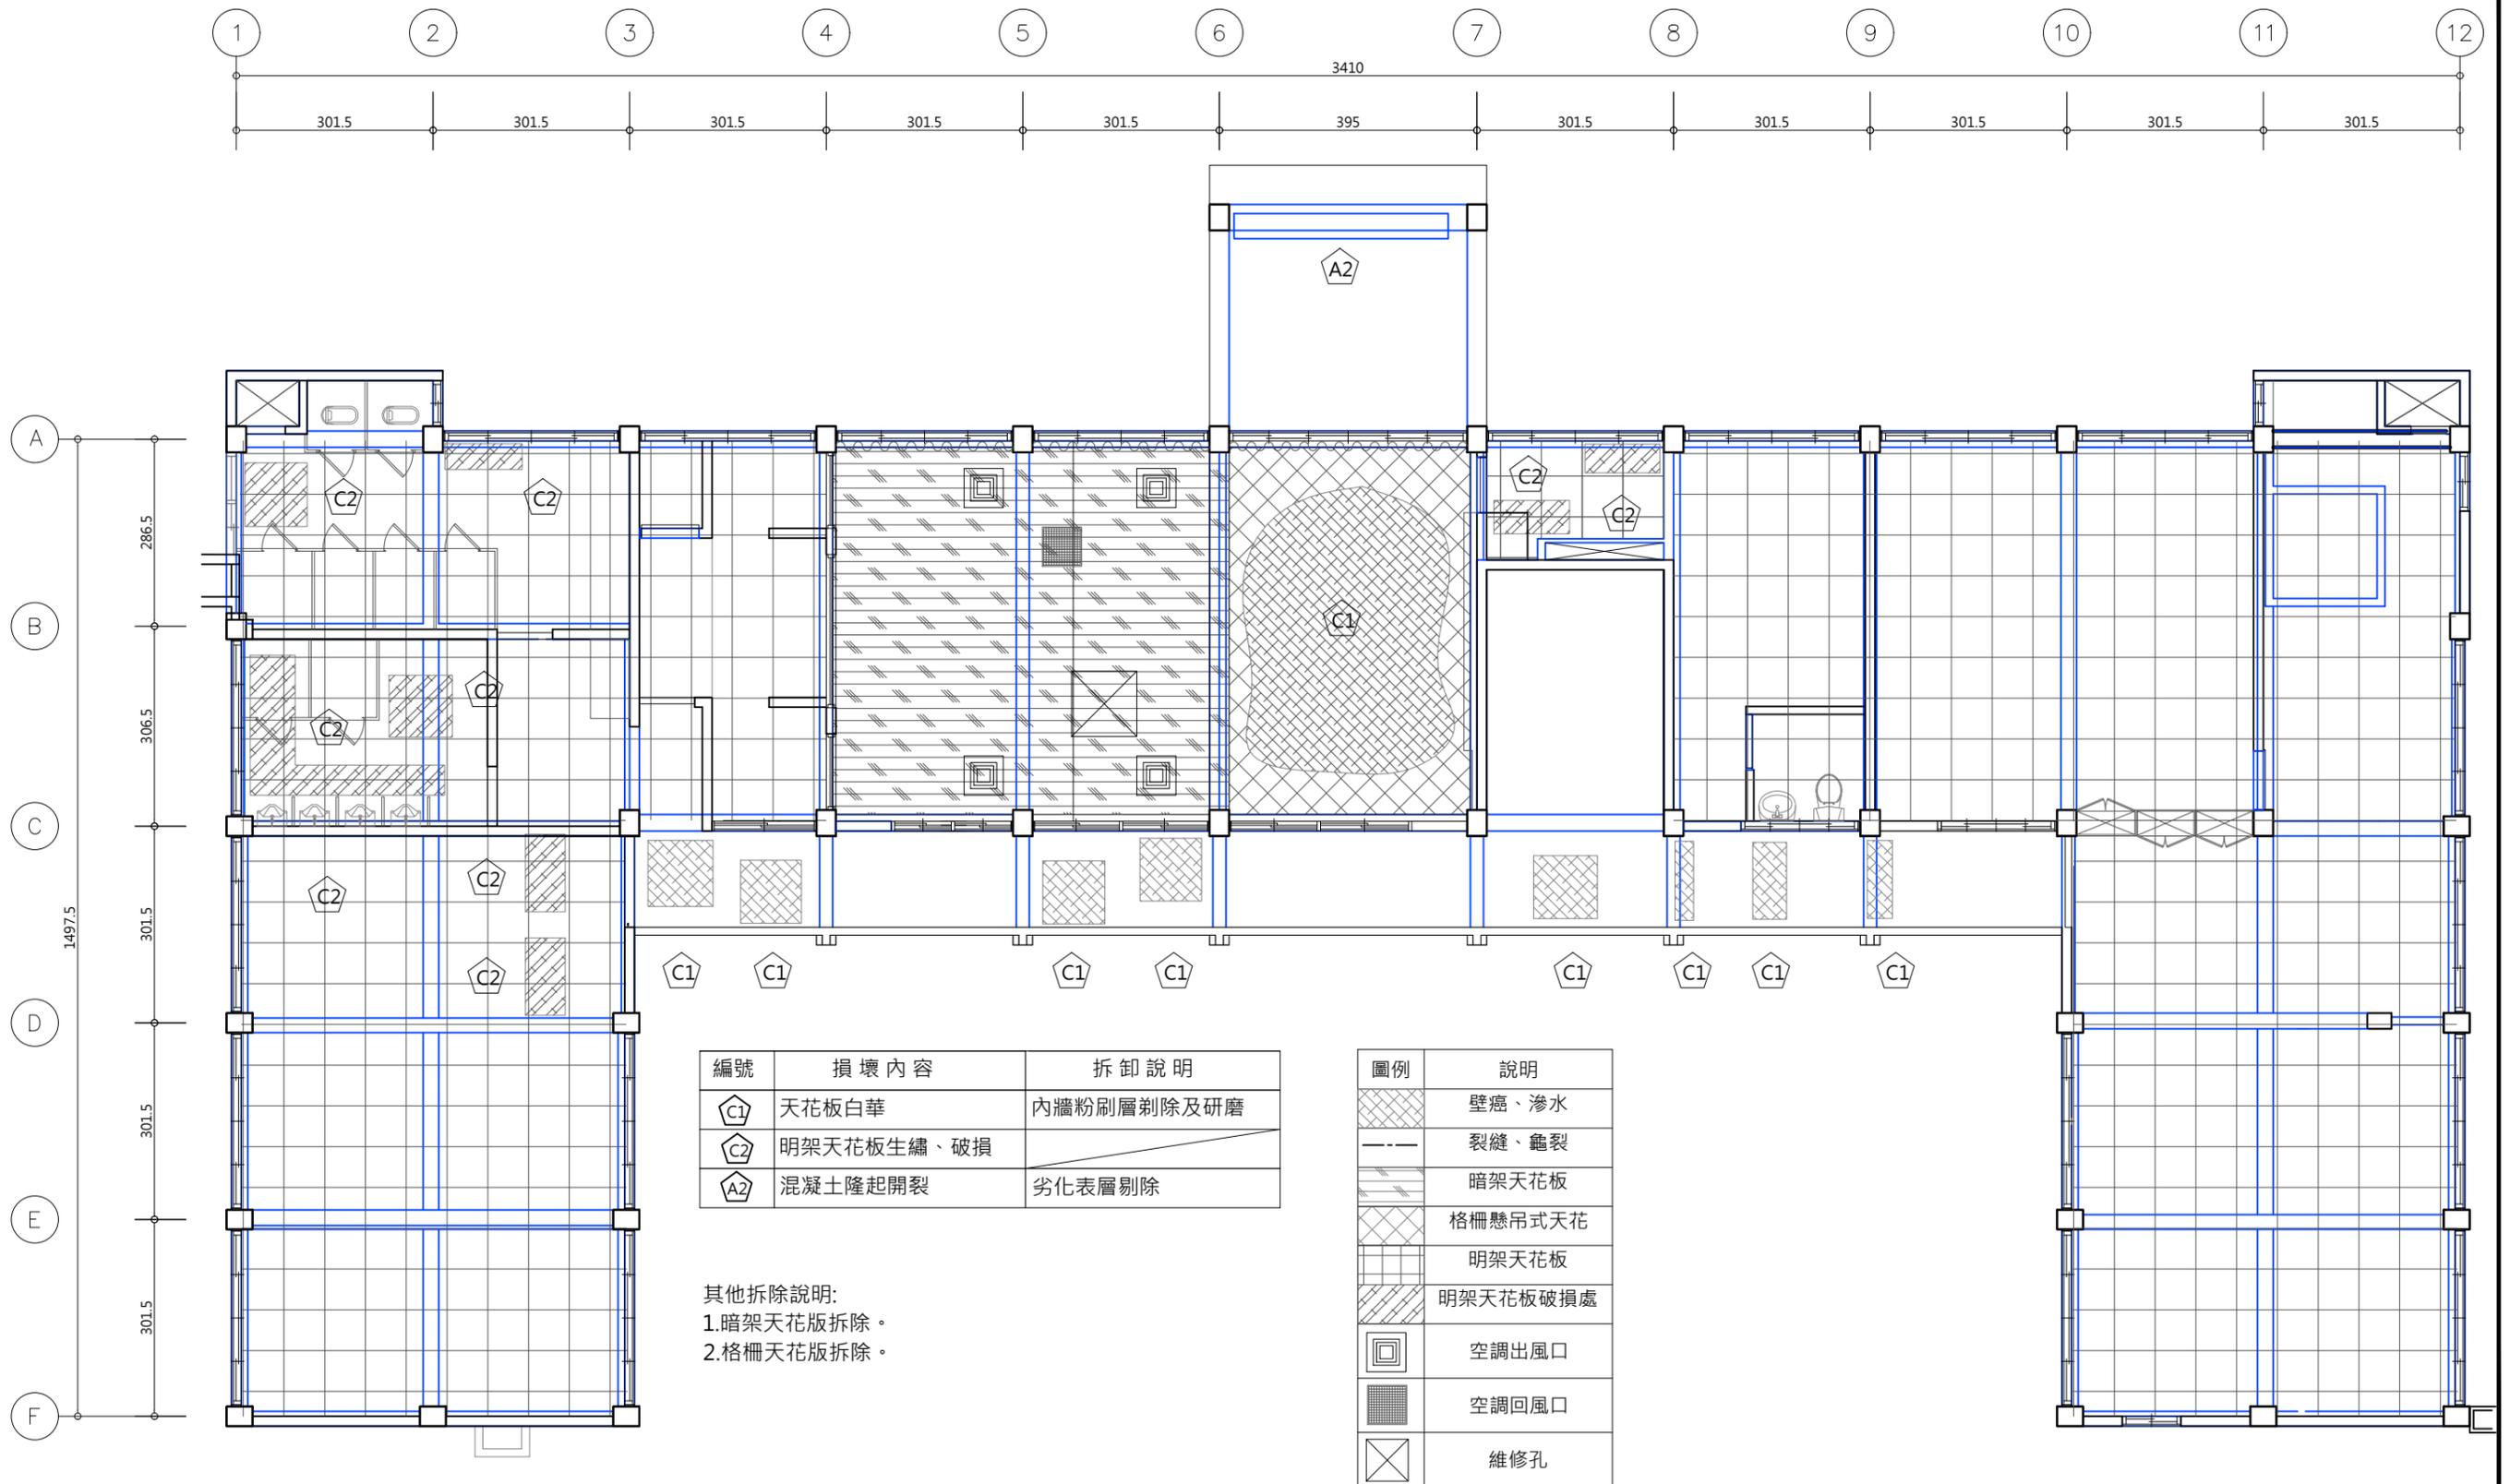

1 行政大樓1F天花現況調查、拆卸平面圖
A3:S=1/100

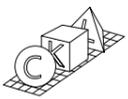工程名稱	歷史建築「綠洲山莊」(國防部綠島感訓監獄)修復工程	設計人員:	圖名	行政大樓1F天花現況調查、拆卸平面圖	備註	簽名	圖號
	 林經國建築師事務所 地址: 新北市板橋區三民路一段126號8樓 電話: (02)89510170						核對人員:

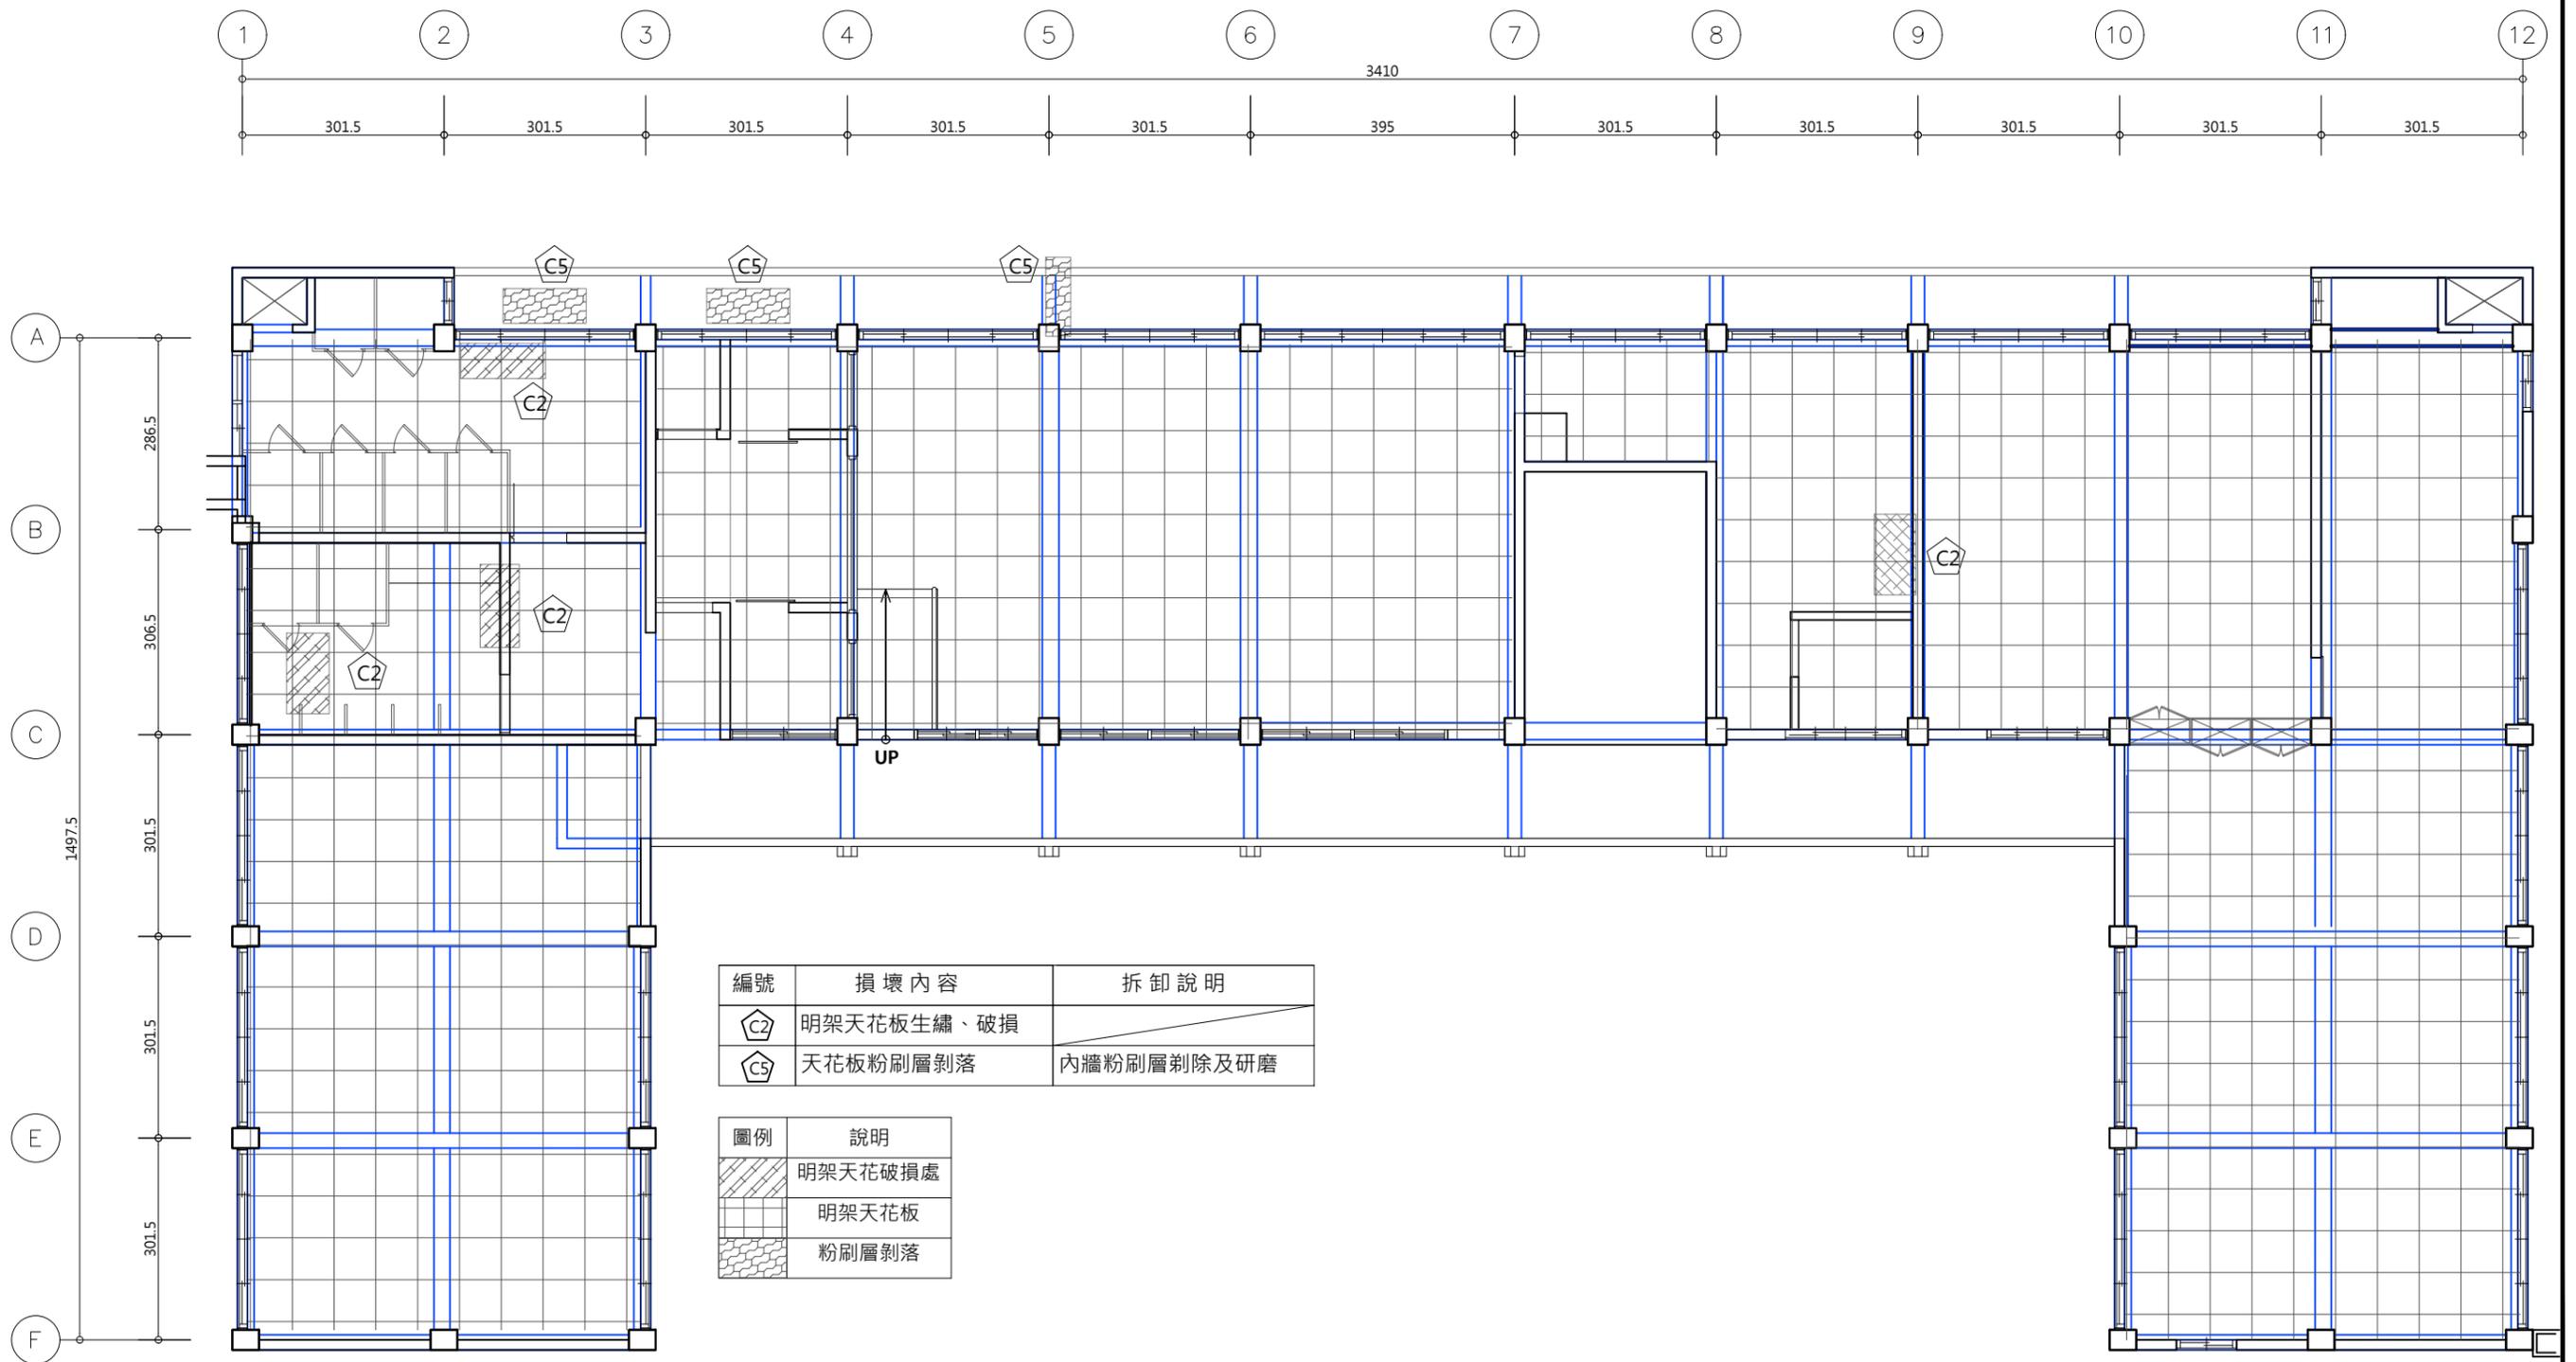

① 行政大樓2F天花現況、拆卸平面圖

A3:S=1/100

工程名稱

歷史建築「綠洲山莊」(國防部綠島感訓監獄)修復工程



林經國建築師事務所

地址：新北市板橋區三民路一段126號8樓
電話：(02)89510170

設計人員：

核對人員：

核準日期：

圖名



行政大樓2F天花現況調查、拆卸平面圖

備註

*廠商拆除應小心拆解,不得影響或損壞原歷史建物構造與原樣,若因此而損壞,由廠商無條件負責復原。
*承商比對修復再利用圖,未屬修復均經設計單位與業主確認後拆除。
*本圖為測量圖,若有誤差,應以現場實際尺寸為準。
*圖示損壞為初步結果,以現場實際狀況為準。

簽名

圖號
C1-A1-6
張號
21

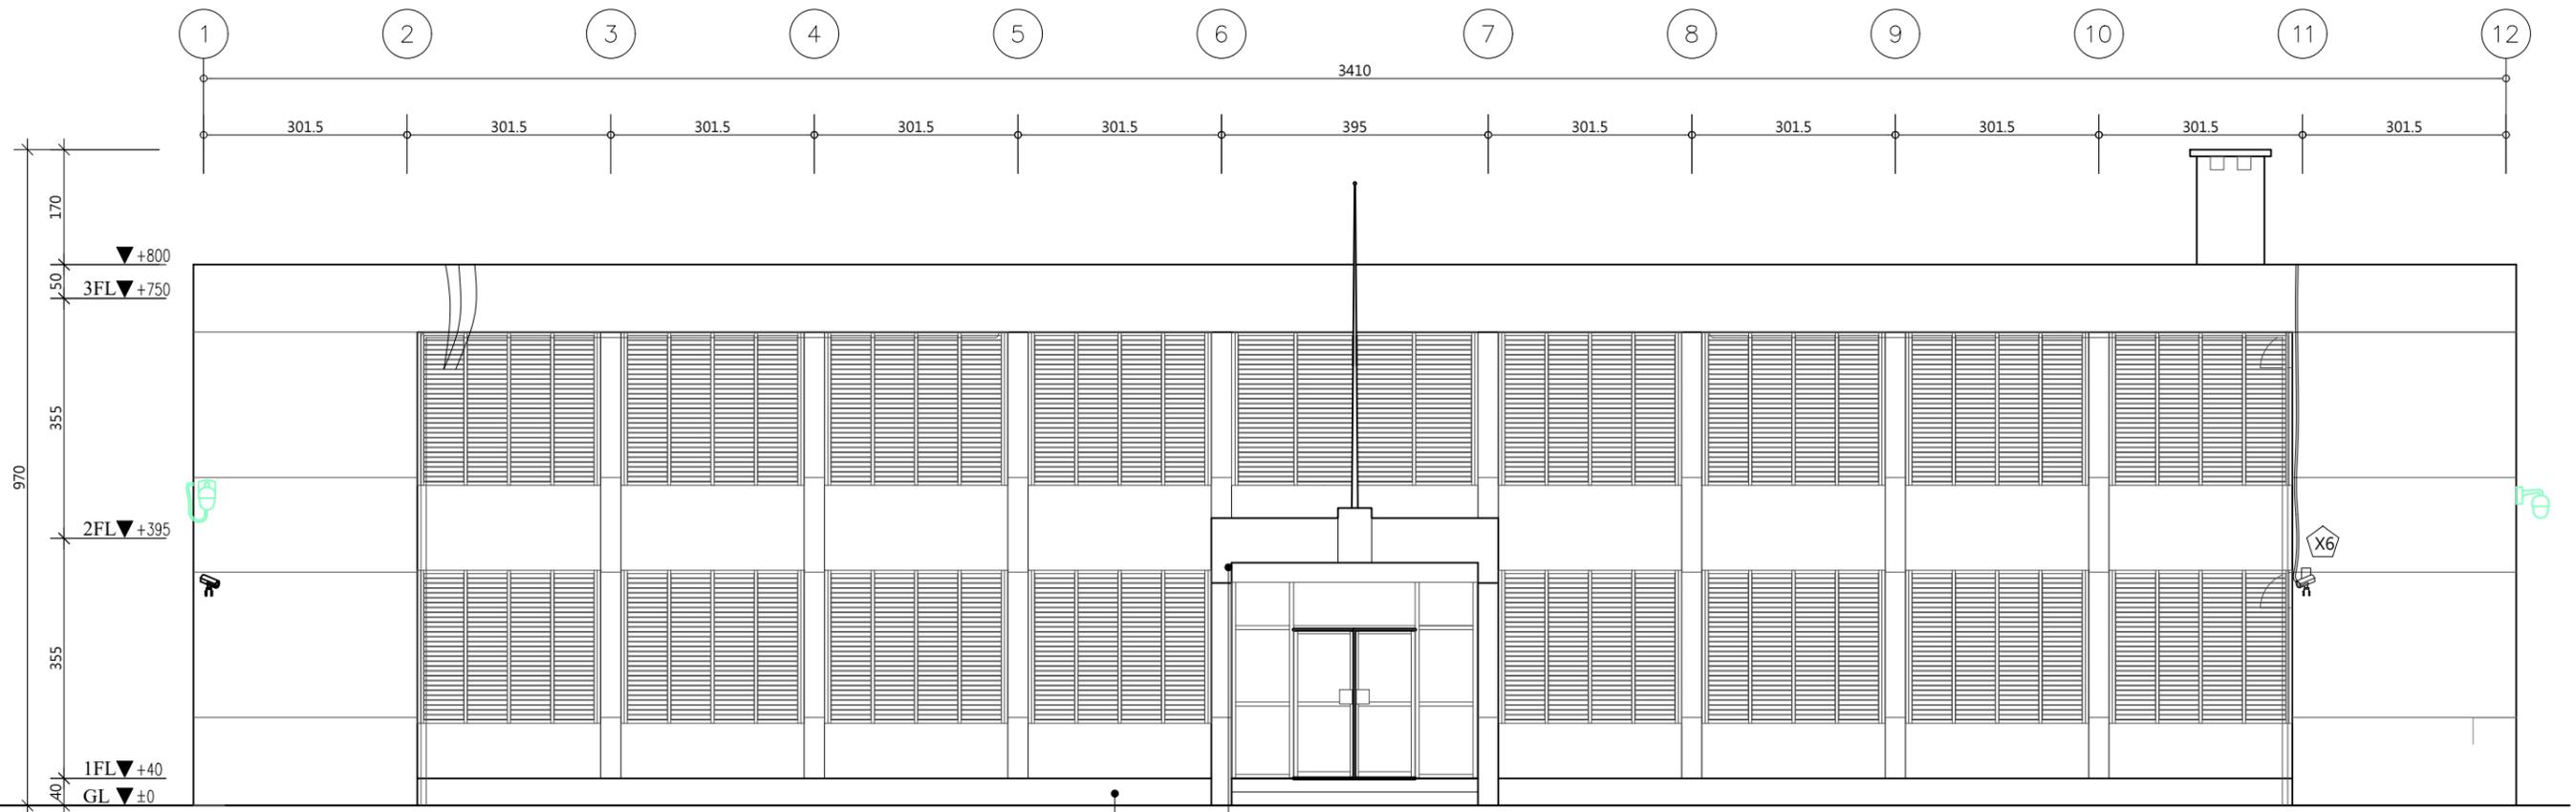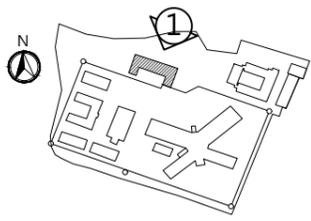



X6 管線雜亂



編號	損壞內容	拆卸說明
A1	牆面修補痕跡	表面層打除
A14	受潮生菌	
X6	管線雜亂	既有線路拆除
		既有設施拆除 (無使用)

1 行政大樓北向現況調查、拆卸立面圖
A3:S=1/100

工程名稱	歷史建築「綠洲山莊」(國防部綠島感訓監獄)修復工程	圖名	行政大樓北向現況調查、拆卸立面圖		備註	<p>*廠商拆除應小心拆解,不得影響或損壞原歷史建物構造與原樣,若因此而損壞,由廠商無條件負責復原。 *承商比對修復再利用圖,未屬修復均經設計單位與業主確認後拆除。 *本圖為測量圖,若有誤差,應以現場實際尺寸為準。 *圖示損壞為初步結果,以現場實際狀況為準。</p>	簽名		圖號	C1-A1-7
	<p>林經國建築師事務所 地址: 新北市板橋區三民路一段126號8樓 電話: (02)89510170</p>		設計人員: 核對人員: 核準日期:	張號				22		

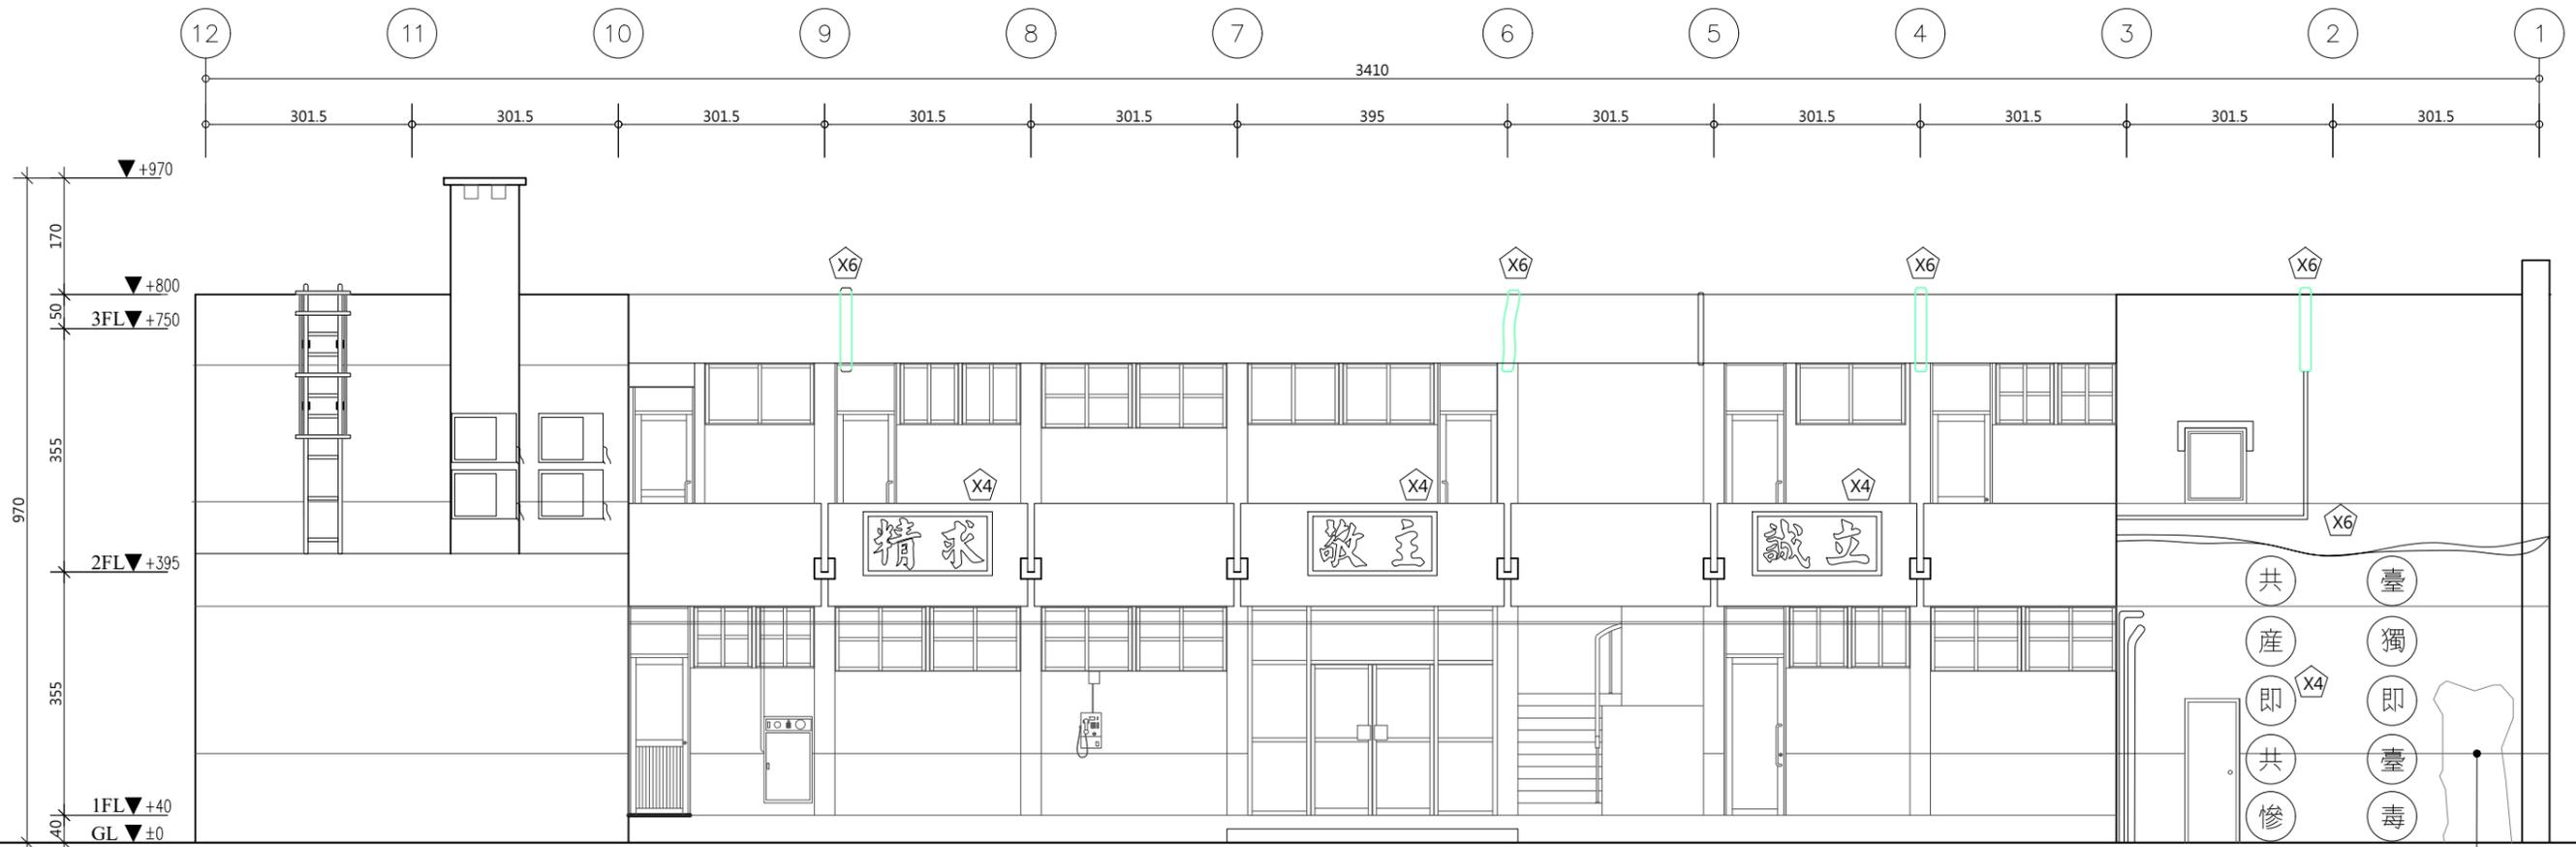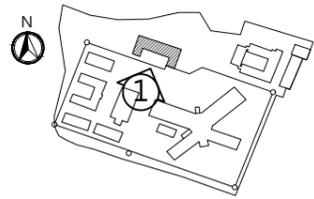

X6 管線雜亂

X4 精神標語退色

X4 精神標語退色

X6 管線雜亂



編號	損壞內容	拆卸說明
X4	精神標語退色	
X6	管線雜亂	既有線路拆除 既有設施拆除(無使用)

1 行政大樓南向現況調查、拆卸立面圖

A3:S=1/100

工程名稱

歷史建築「綠洲山莊」(國防部綠島感訓監獄)修復工程



林經國建築師事務所
地址：新北市板橋區三民路一段126號8樓
電話：(02)89510170

設計人員：

核對人員：

核準日期：

圖名

行政大樓南向現況調查、拆卸立面圖

備註

*廠商拆除應小心拆解,不得影響或損壞原歷史建物構造與原樣,若因此而損壞,由廠商無條件負責復原。
*承商比對修復再利用圖,未屬修復均經設計單位與業主確認後拆除。
*本圖為測量圖,若有誤差,應以現場實際尺寸為準。
*圖示損壞為初步結果,以現場實際狀況為準。

簽名




圖號

C1-A1-8

張號

23

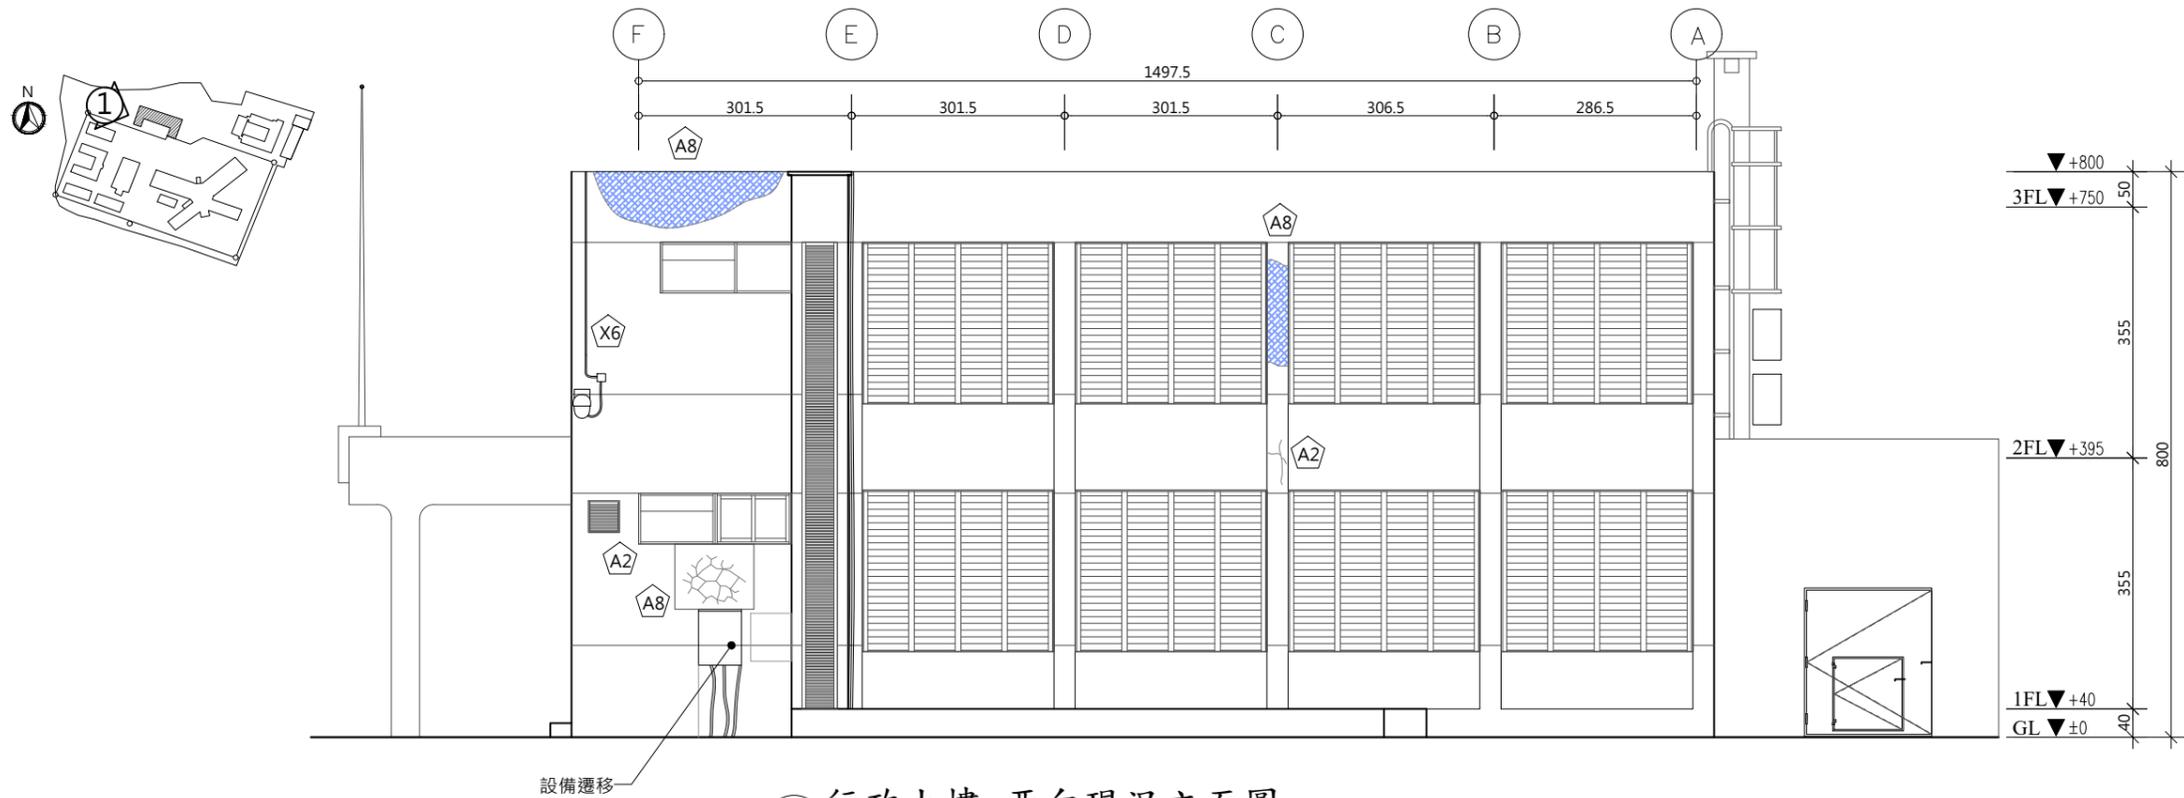

① 行政大樓 西向現況立面圖
A3:S=1/100


- A2 裂痕<3mm
- A8 外牆洗石子剝落
- X6 管線雜亂



- A2 裂痕<3mm
- A8 外牆洗石子剝落



- A8 外牆洗石子剝落
- X6 管線雜亂

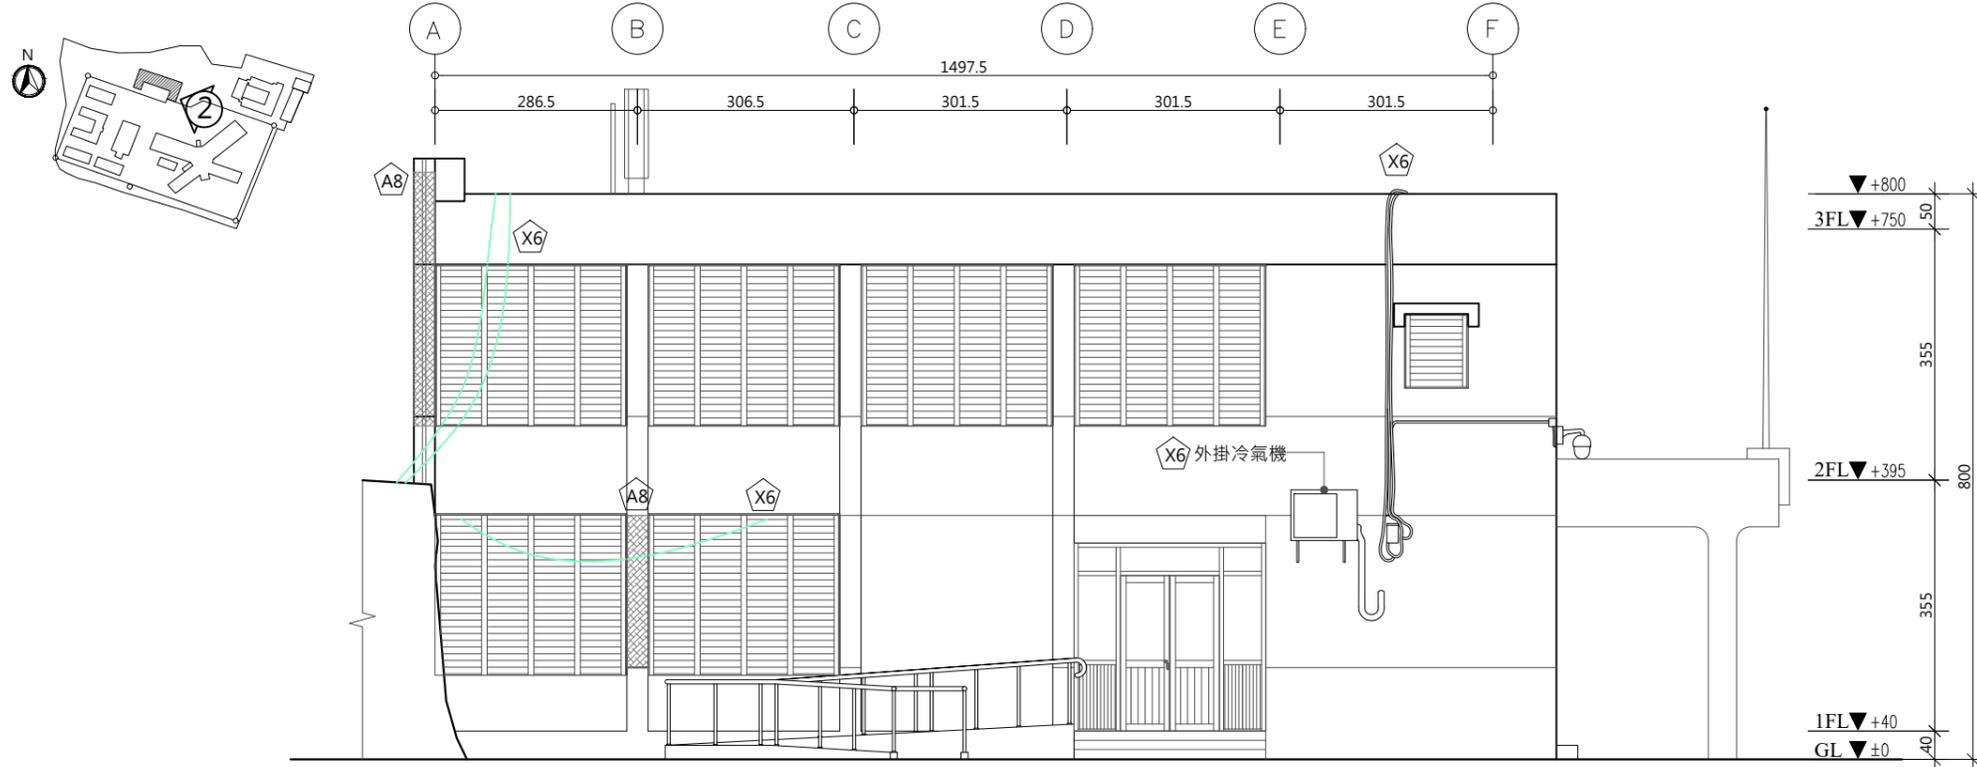

② 行政大樓 東向現況調查、拆卸立面圖
A3:S=1/100

編號	損壞內容	拆卸說明
A2	混凝土隆起開裂	劣化表層剔除
A8	外牆洗石子剝落	面飾層拆除 (完整矩形)
X6	管線雜亂	既有線路拆除 既有設施拆除 (無使用)

圖例	說明
	受損位置

工程名稱
歷史建築「綠洲山莊」(國防部綠島感訓監獄)修復工程

林經國建築師事務所
地址：新北市板橋區三民路一段126號8樓
電話：(02)89510170



設計人員：
核對人員：
核準日期：

行政大樓東、西向現況調查、拆卸立面圖


備註
*廠商拆除應小心拆解,不得影響或損壞原歷史建物構造與原樣,若因此而損壞,由廠商無條件負責復原。
*承商比對修復再利用圖,未屬修復均經設計單位與業主確認後拆除。
*本圖為測量圖,若有誤差,應以現場實際尺寸為準。
*圖示損壞為初步結果,以現場實際狀況為準。

簽名


圖號
C1-A1-9
張號
24

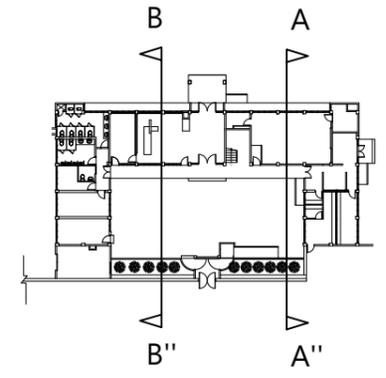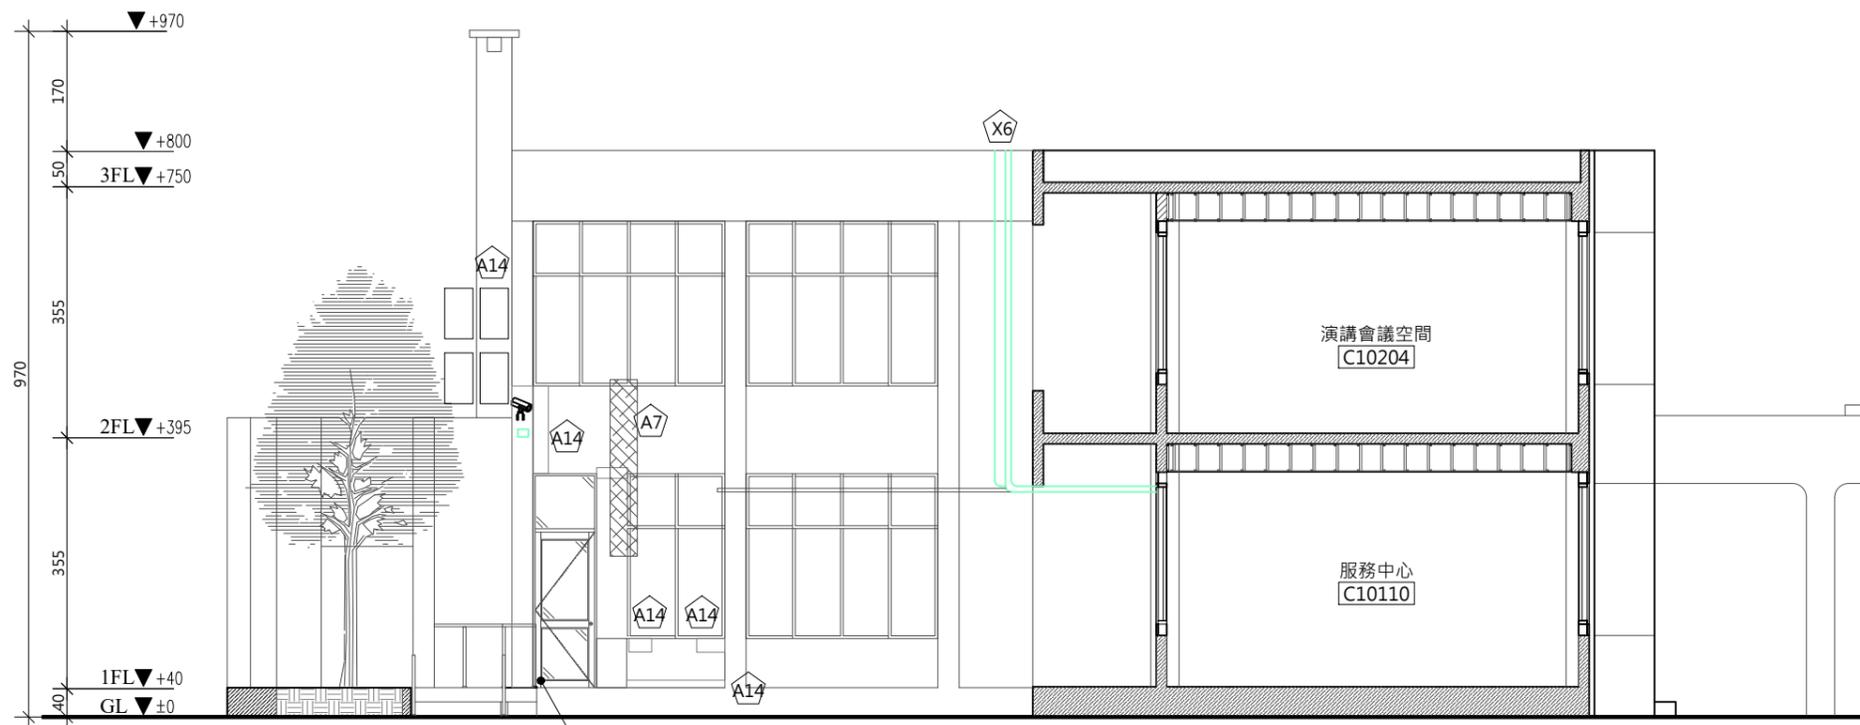

2 行政大樓 B-B'' 現況調查、拆卸剖面圖
A3:S=1/100

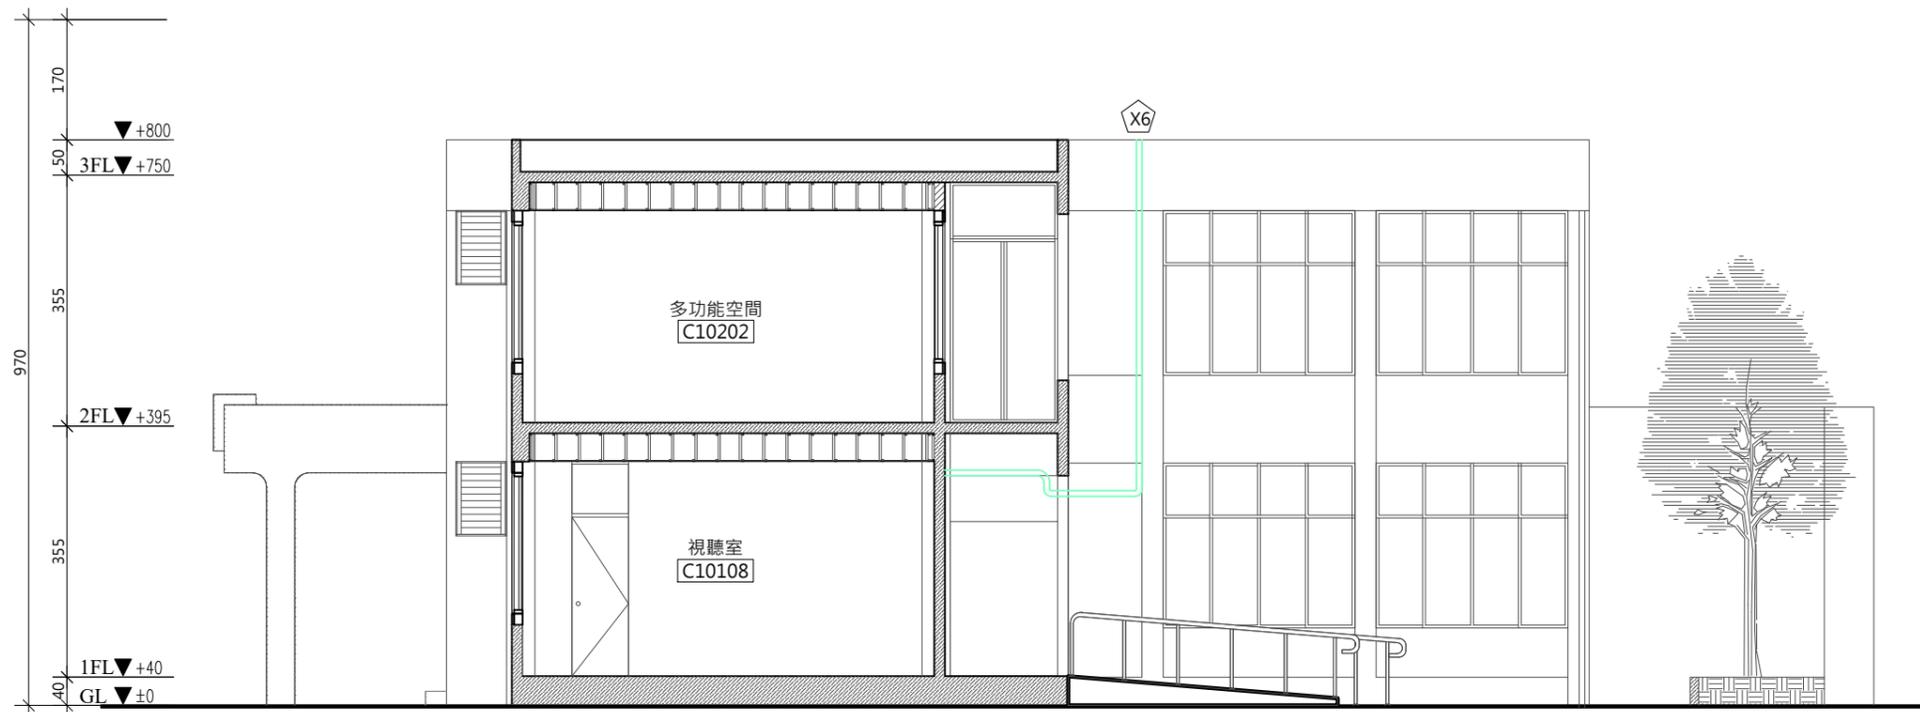

X6 管線雜亂

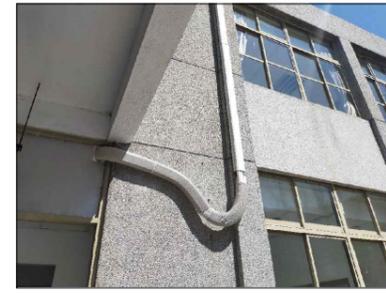


圖例	說明
	髒汙位置

編號	損壞內容	拆卸說明
A7	水漬、繡水、髒汙	
A14	受潮生菌	
X6	管線雜亂	既有線路清查
		既有設施拆除 (無使用)

1 行政大樓 A-A'' 現況調查、拆卸剖面圖
A3:S=1/100

工程名稱	歷史建築「綠洲山莊」(國防部綠島感訓監獄)修復工程	圖名	<h2 style="margin: 0;">行政大樓現況剖面圖</h2>		備註	*廠商拆除應小心拆解,不得影響或損壞原歷史建物構造與原樣,若因此而損壞,由廠商無條件負責復原。 *承商比對修復再利用圖,未屬修復均經設計單位與業主確認後拆除。 *本圖為測量圖,若有誤差,應以現場實際尺寸為準。 *圖示損壞為初步結果,以現場實際狀況為準。	簽名		圖號 C1-A1-10 張號 25
	林經國建築師事務所 <small>地址: 新北市板橋區三民路一段126號8樓 電話: (02)89510170</small>		設計人員: 核對人員: 核準日期:						

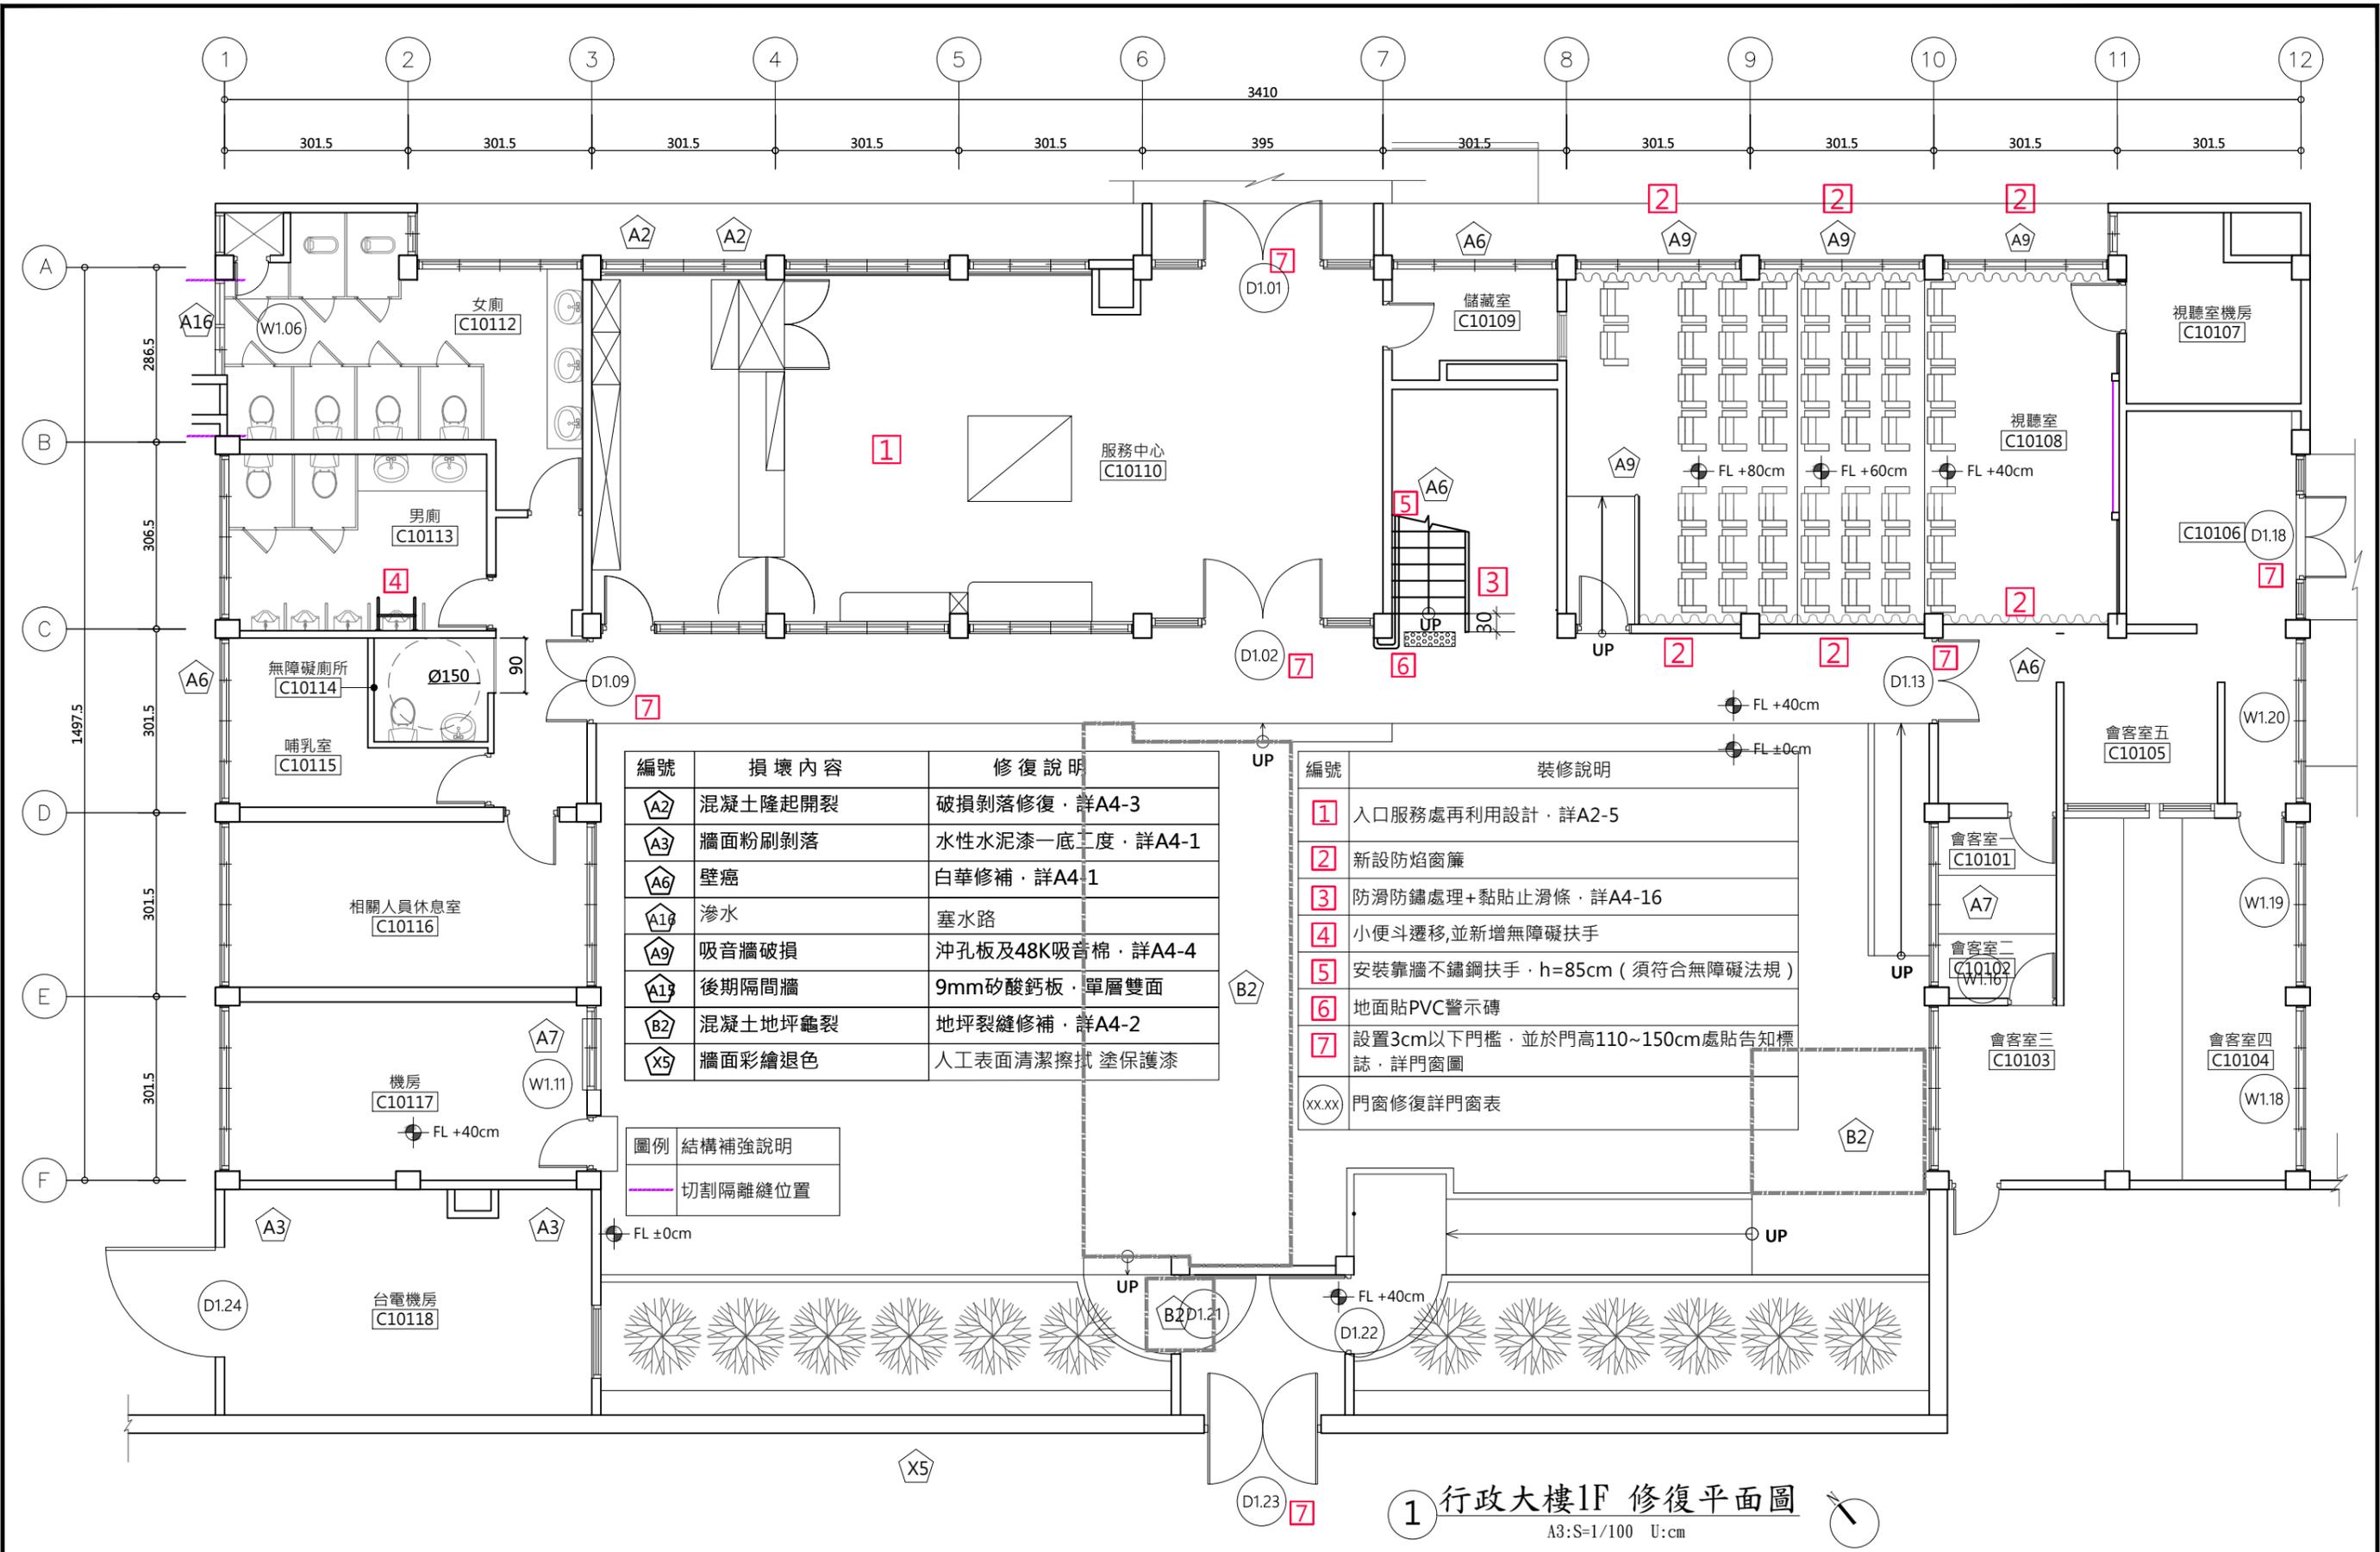

1 行政大樓1F 修復平面圖
A3:S=1/100 U:cm

工程名稱
歷史建築「綠洲山莊」(國防部綠島感訓監獄)修復工程

林經國建築師事務所
地址: 新北市板橋區三民路一段126號8樓
電話: (02)89510170


設計人員:
核對人員:
核準日期:

圖名
行政大樓1F修復平面圖

備註
*本圖為測量圖,若有誤差,應以現場實際尺寸為準
*圖示損壞為初步結果,以現場實際狀況為準

簽名
(Red seal and signature)

圖號
C1-A2-1
張號
26

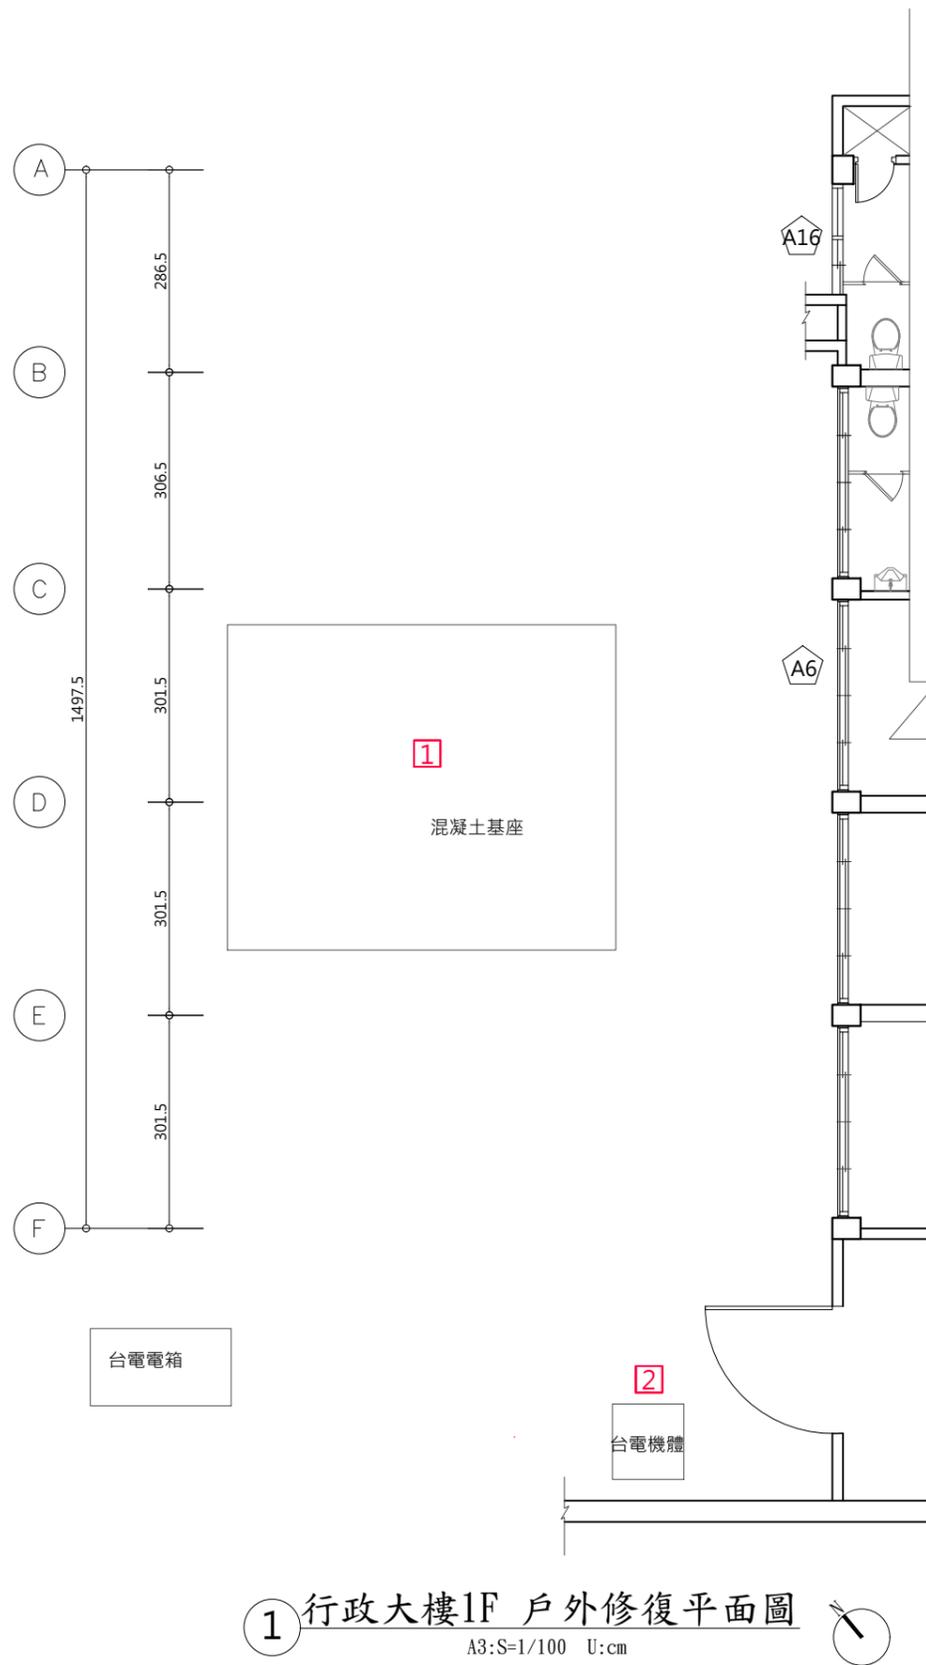

1 行政大樓1F 戶外修復平面圖
A3:S=1/100 U:cm

編號	裝修說明
1	混凝土地下水箱清潔後，以混凝土上蓋復原，並留設檢修孔，原黑色水塔管線接至混凝土水塔內。
2	台電設備除鏽後上水泥色漆
XX.XX	門窗修復詳門窗表

編號	損壞內容	修復說明
A6	壁癌	白華修補，詳A4-1
A16	滲水	塞水路

工程名稱
歷史建築「綠洲山莊」(國防部綠島感訓監獄)修復工程

林經國建築師事務所
地址：新北市板橋區三民路一段126號8樓
電話：(02)89510170


設計人員：
核對人員：
核準日期：

圖名
行政大樓1F戶外修復平面圖

備註
*本圖為測量圖，若有誤差，應以現場實際尺寸為準
*圖示損壞為初步結果，以現場實際狀況為準

簽名

圖號
C1-A2-2
張號
27

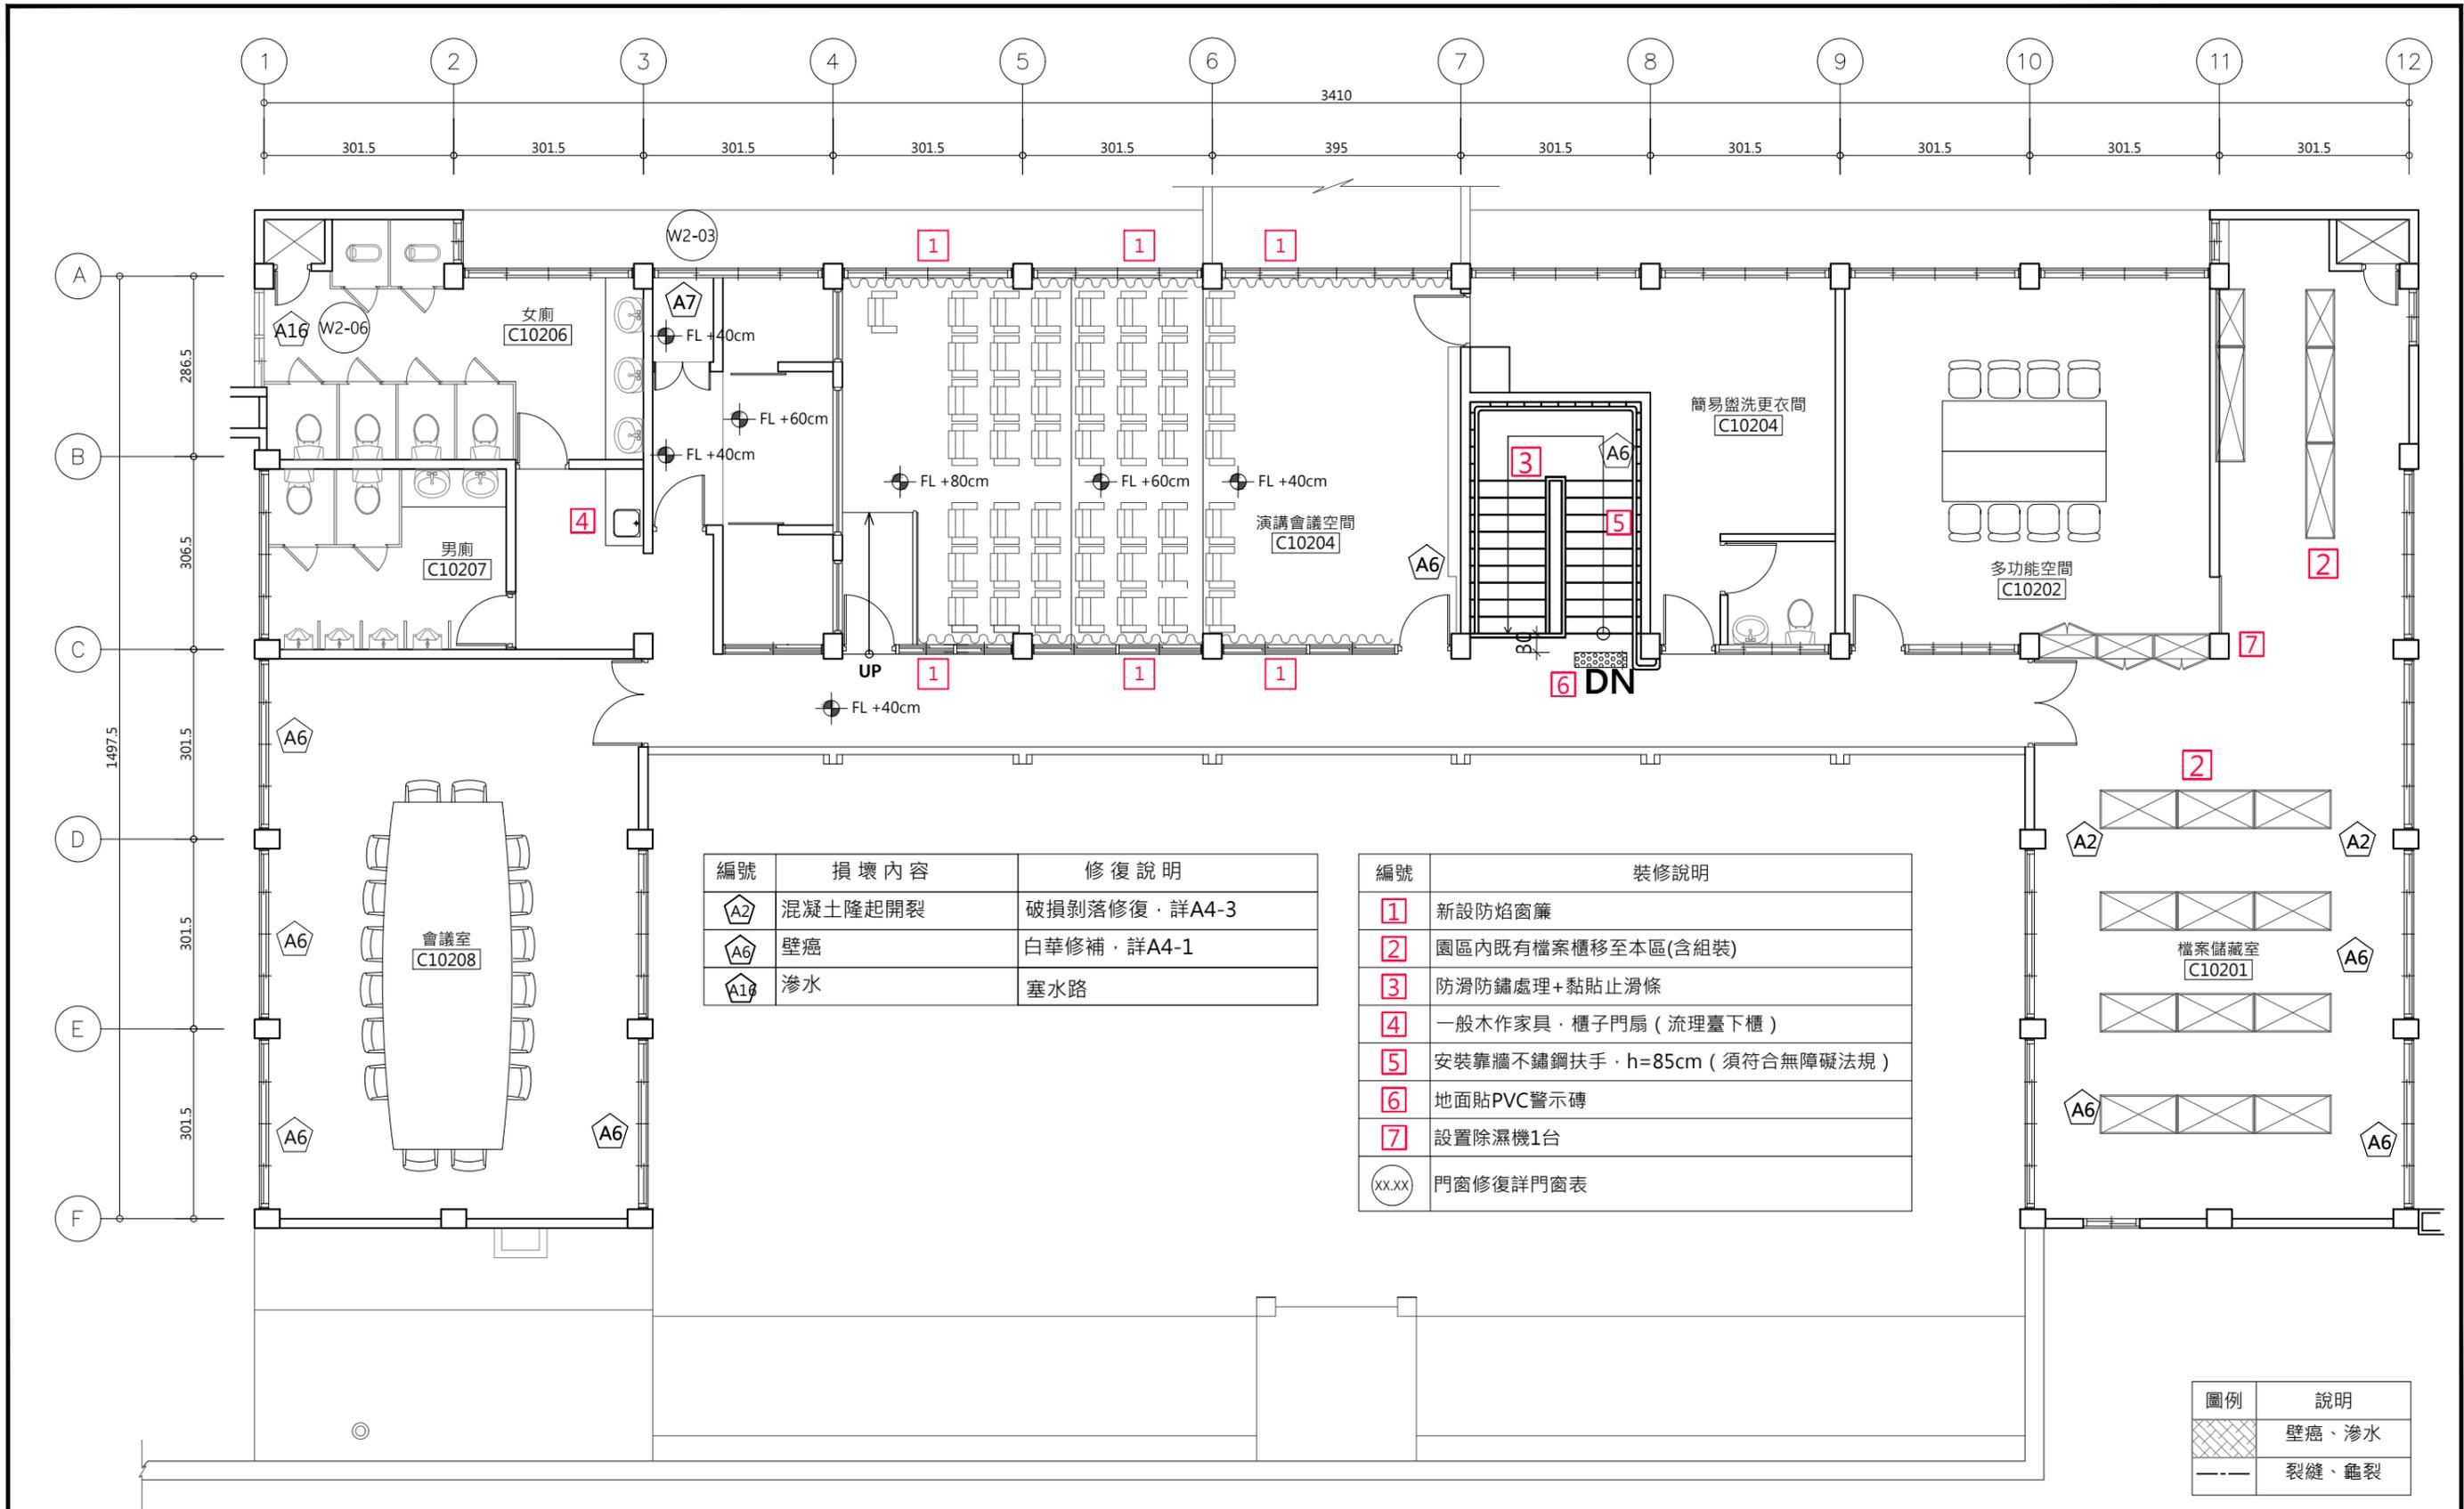


編號	損壞內容	修復說明
A2	混凝土隆起開裂	破損剝落修復·詳A4-3
A6	壁癌	白華修補·詳A4-1
A16	滲水	塞水路

編號	裝修說明
1	新設防焰窗簾
2	園區內既有檔案櫃移至本區(含組裝)
3	防滑防鏽處理+黏貼止滑條
4	一般木作家具·櫃子門扇(流理臺下櫃)
5	安裝靠牆不鏽鋼扶手·h=85cm(須符合無障礙法規)
6	地面貼PVC警示磚
7	設置除濕機1台
XX.XX	門窗修復詳門窗表

圖例	說明
	壁癌、滲水
	裂縫、龜裂

1 行政大樓2F 修復平面圖
A3:S=1/100 U:cm

工程名稱	歷史建築「綠洲山莊」(國防部綠島感訓監獄)修復工程	設計人員： 核對人員： 核準日期：	圖名	行政大樓2F修復平面圖	備註	*本圖為測量圖,若有誤差,應以現場實際尺寸為準 *圖示損壞為初步結果,以現場實際狀況為準	簽名		圖號	C1-A2-3
	張號			28						

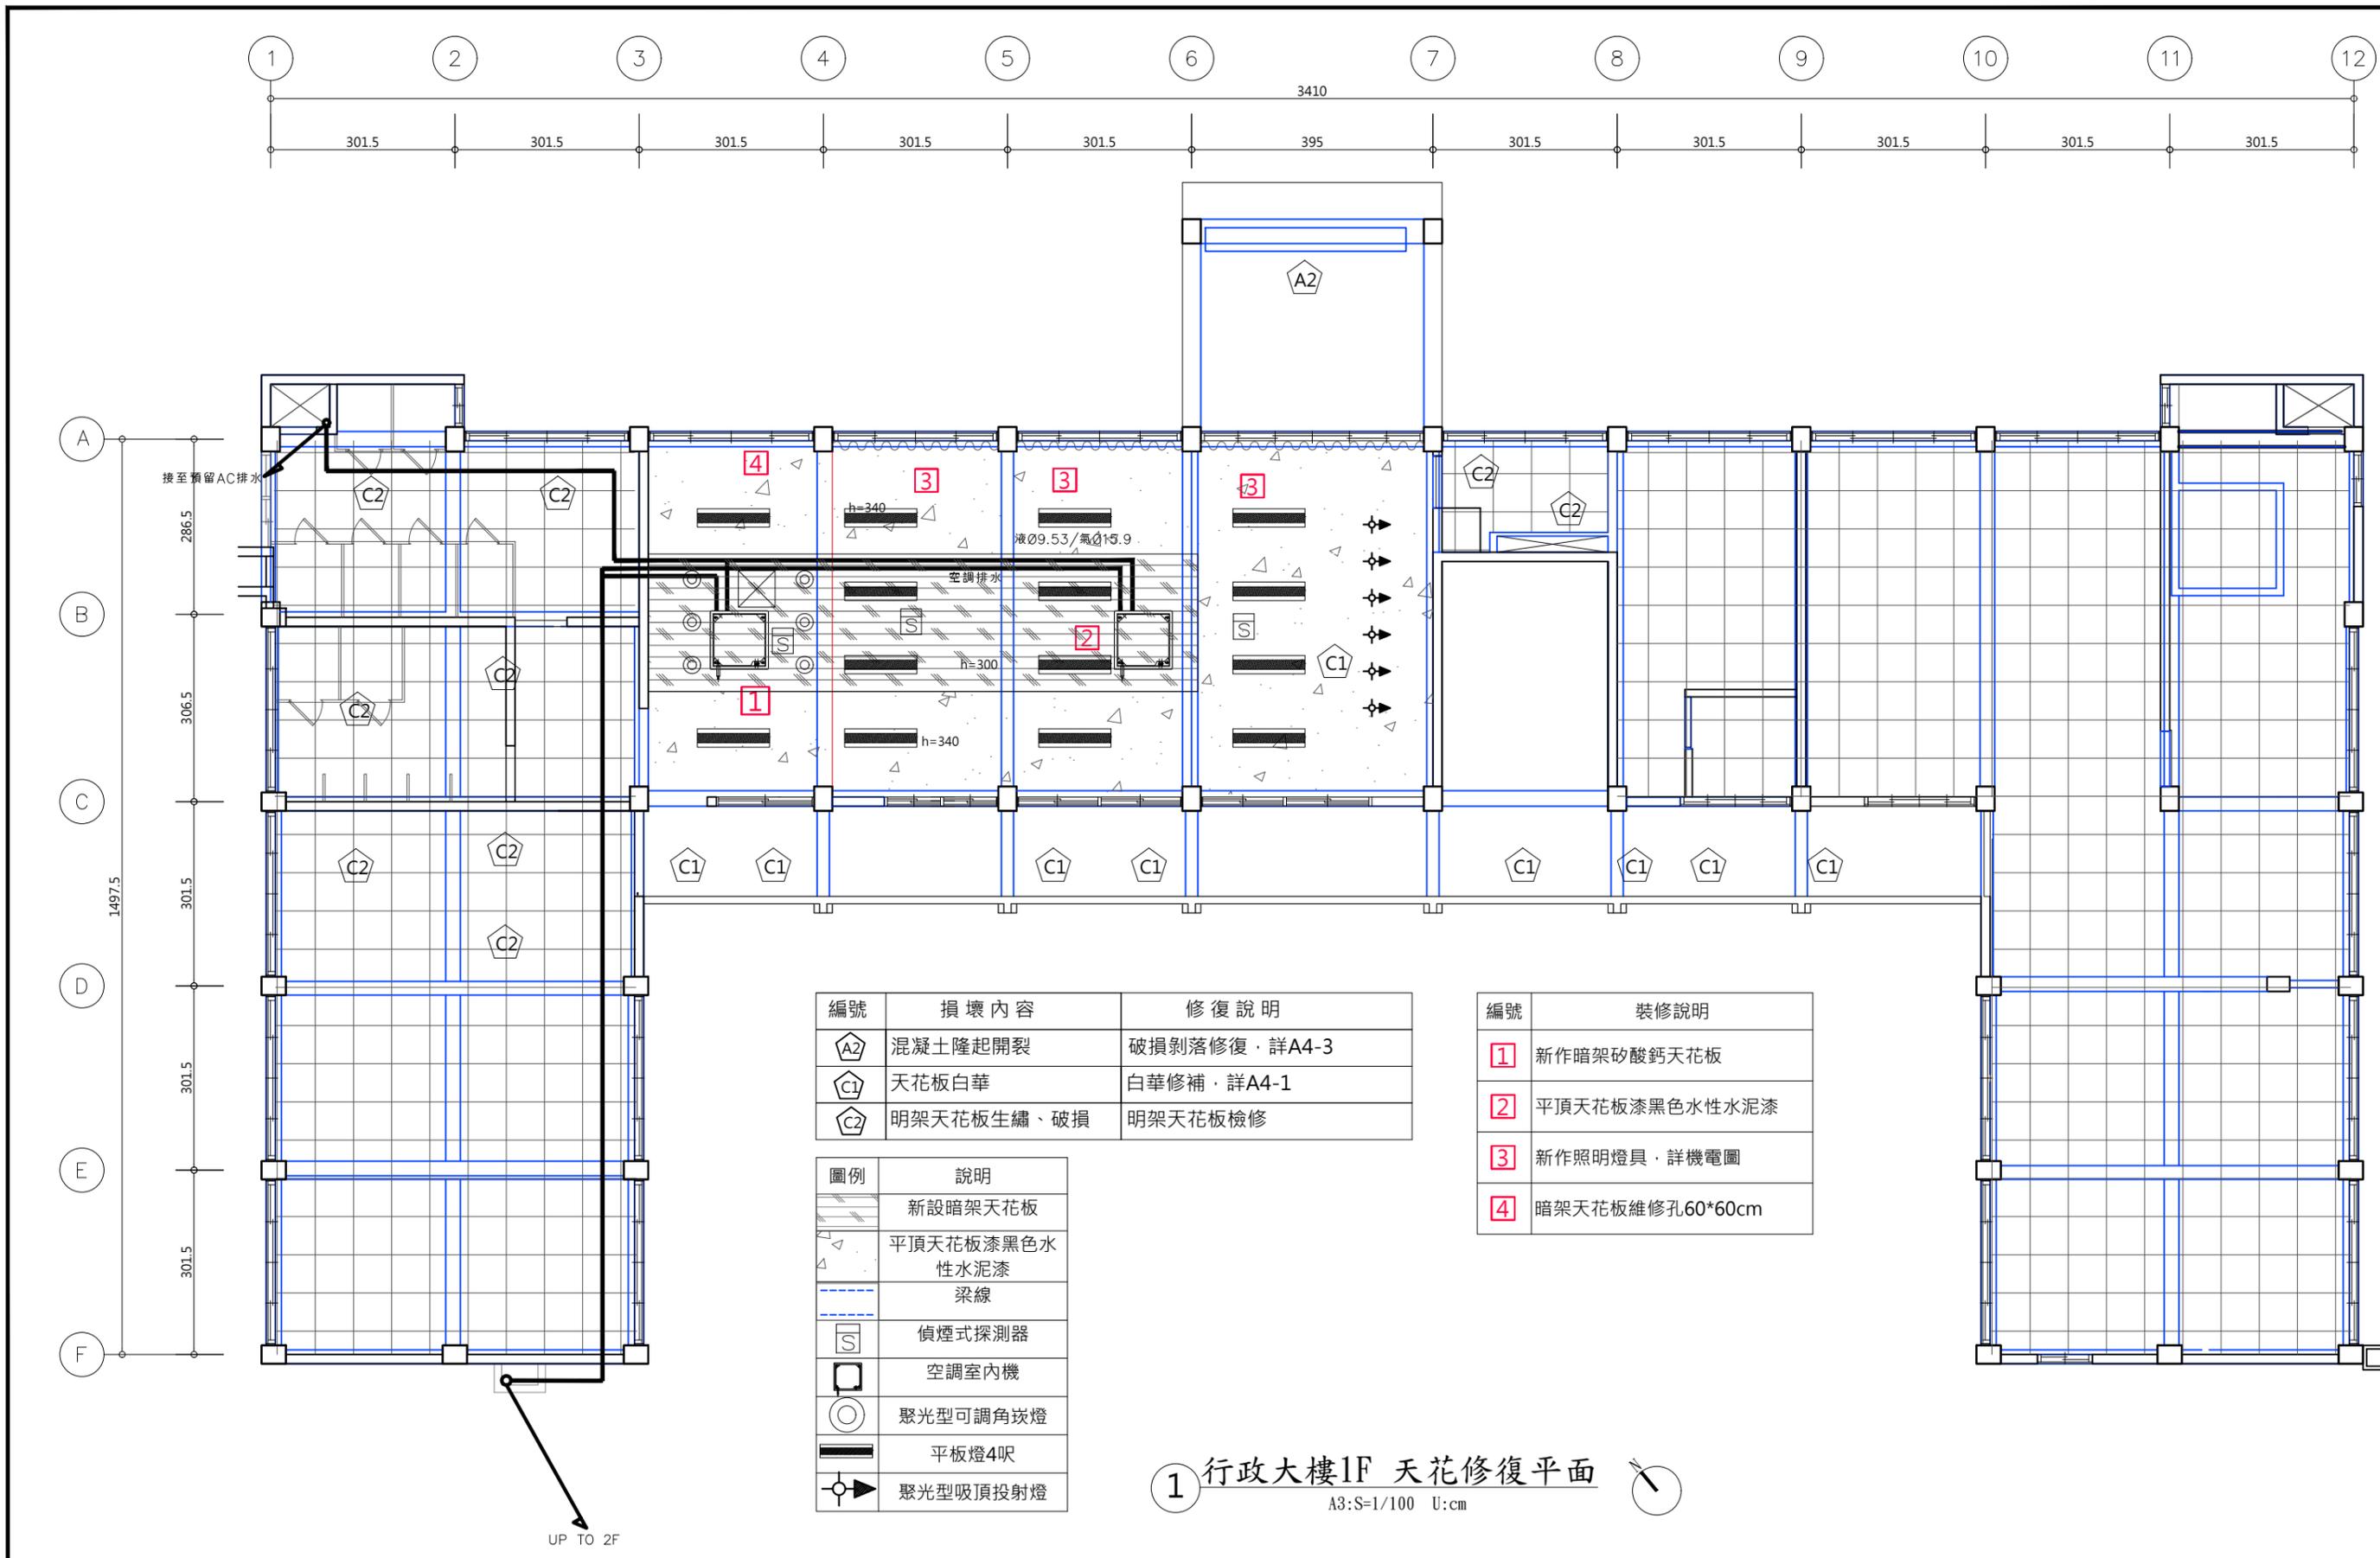

編號	損壞內容	修復說明
A2	混凝土隆起開裂	破損剝落修復·詳A4-3
C1	天花板白華	白華修補·詳A4-1
C2	明架天花板生鏽、破損	明架天花板檢修

編號	裝修說明
1	新作暗架矽酸鈣天花板
2	平頂天花板漆黑色水性水泥漆
3	新作照明燈具·詳機電圖
4	暗架天花板維修孔60*60cm

圖例	說明
	新設暗架天花板
	平頂天花板漆黑色水性水泥漆
	梁線
	偵煙式探測器
	空調室內機
	聚光型可調角嵌燈
	平板燈4呎
	聚光型吸頂投射燈

1 行政大樓1F 天花修復平面
A3:S=1/100 U:cm

工程名稱
歷史建築「綠洲山莊」(國防部綠島感訓監獄)修復工程

林經國建築師事務所
地址：新北市板橋區三民路一段126號8樓
電話：(02)89510170


設計人員：
核對人員：
核準日期：

圖名
行政大樓1F天花修復平面圖

備註
*本圖為測量圖,若有誤差,應以現場實際尺寸為準
*圖示損壞為初步結果,以現場實際狀況為準

簽名

圖號
C1-A2-5
張號
30

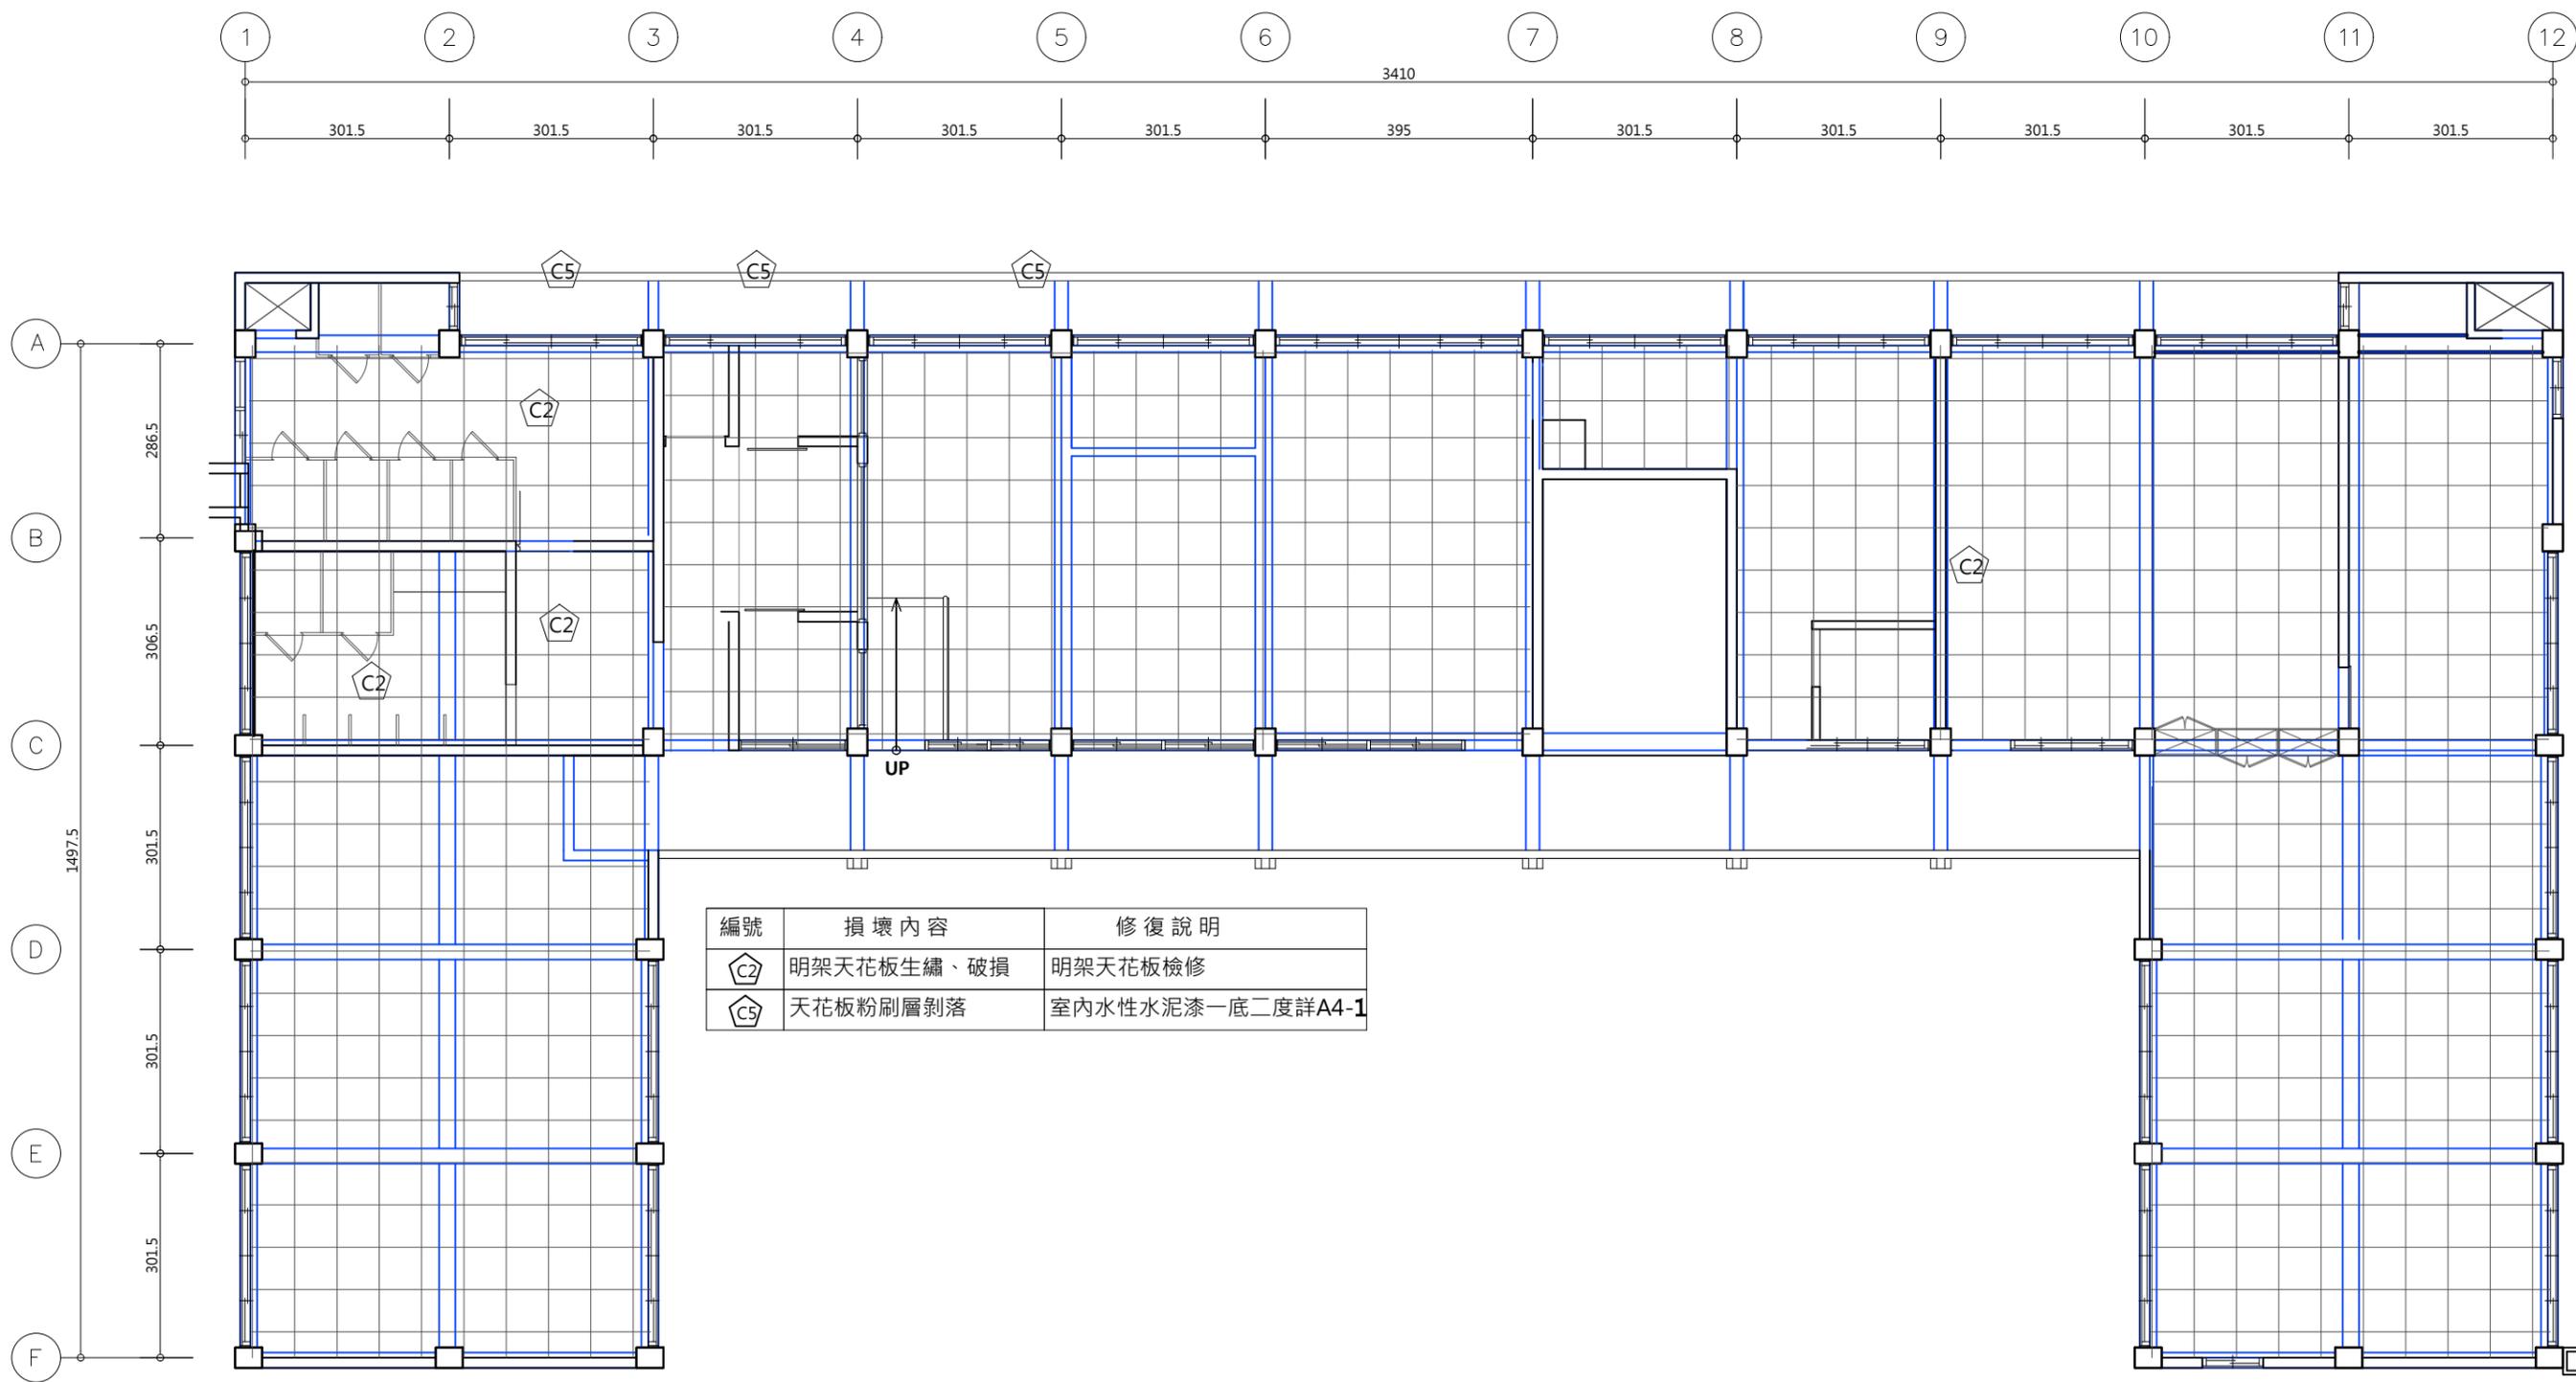

2 行政大樓2F 天花修復平面圖

A3:S=1/100 U:cm

工程名稱
歷史建築「綠洲山莊」(國防部綠島感訓監獄)修復工程

林經國建築師事務所
地址：新北市板橋區三民路一段126號8樓
電話：(02)89510170


設計人員：
核對人員：
核準日期：

圖名
行政大樓2F天花修復平面圖

備註
*本圖為測量圖,若有誤差,應以現場實際尺寸為準
*圖示損壞為初步結果,以現場實際狀況為準

簽名



圖號
C1-A2-6
張號
31

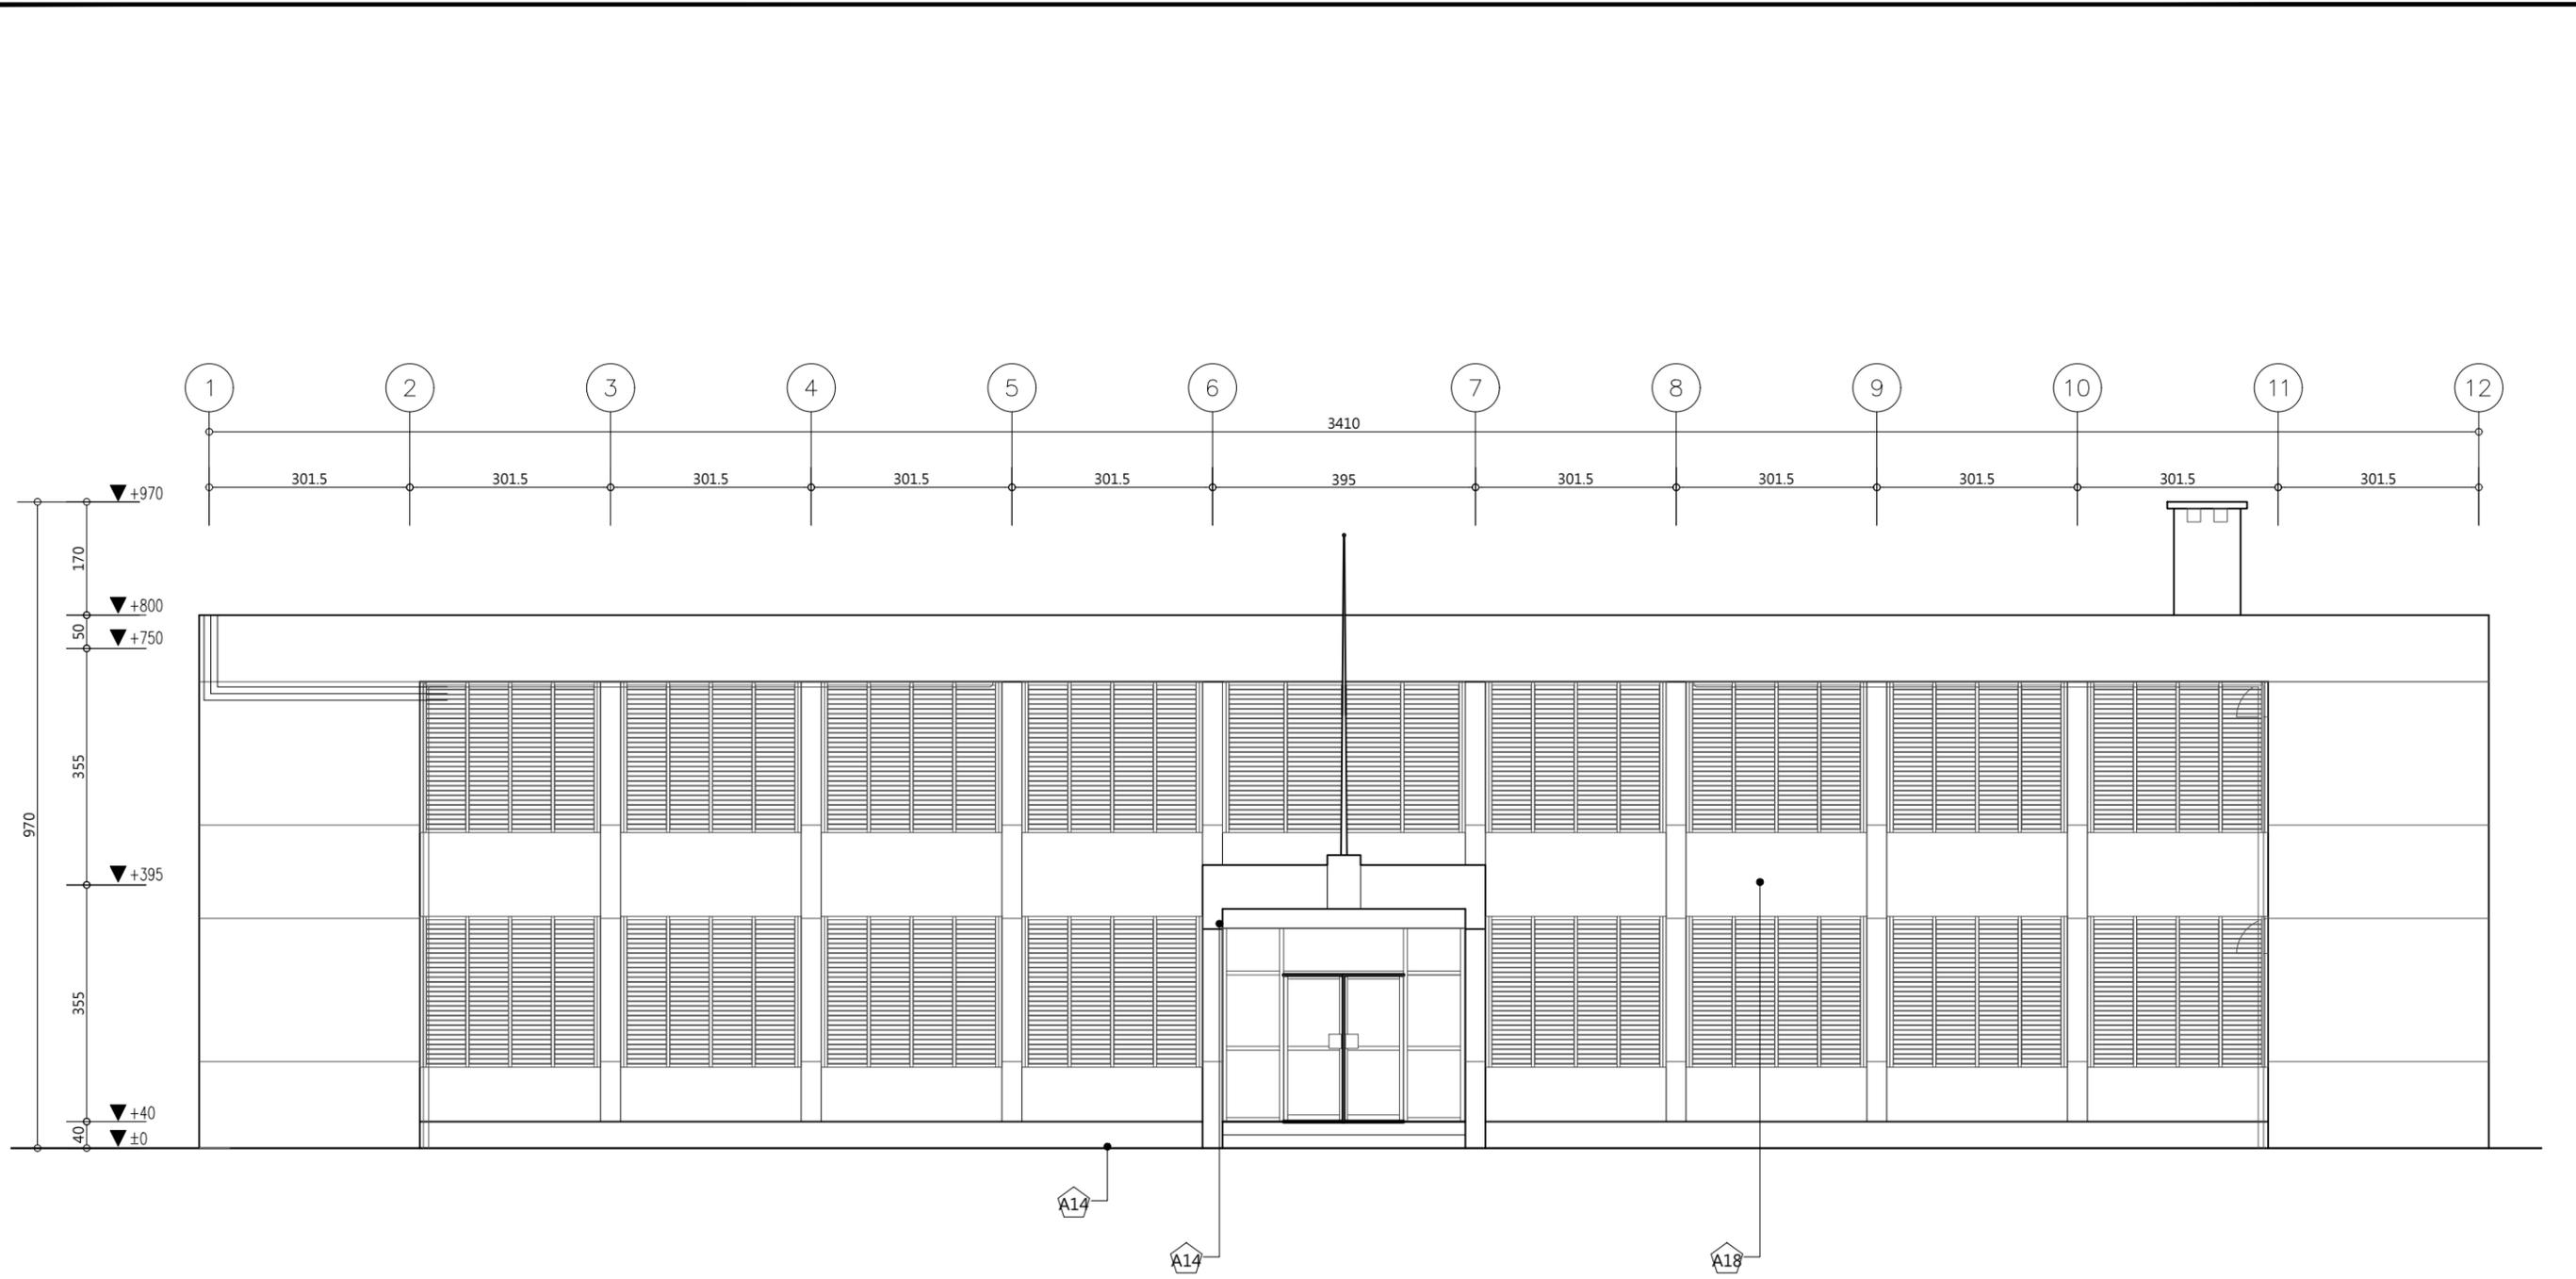

1 行政大樓 北向修復立面圖
A3:S=1/100 U:cm

編號	損壞內容	修復說明
A14	受潮生菌	現況保留
A18	外牆防水失效	整棟牆面噴塗潑水劑

工程名稱
歷史建築「綠洲山莊」(國防部綠島感訓監獄)修復工程

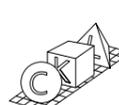
 林經國建築師事務所
 地址：新北市板橋區三民路一段126號8樓
 電話：(02)89510170


設計人員：
 核對人員：
 核準日期：

圖名
行政大樓北向
修復立面圖

備註
 *本圖為測量圖,若有誤差,應以現場實際尺寸為準
 *圖示損壞為初步結果,以現場實際狀況為準

簽名


圖號
 C1-A2-7
 張號
 32

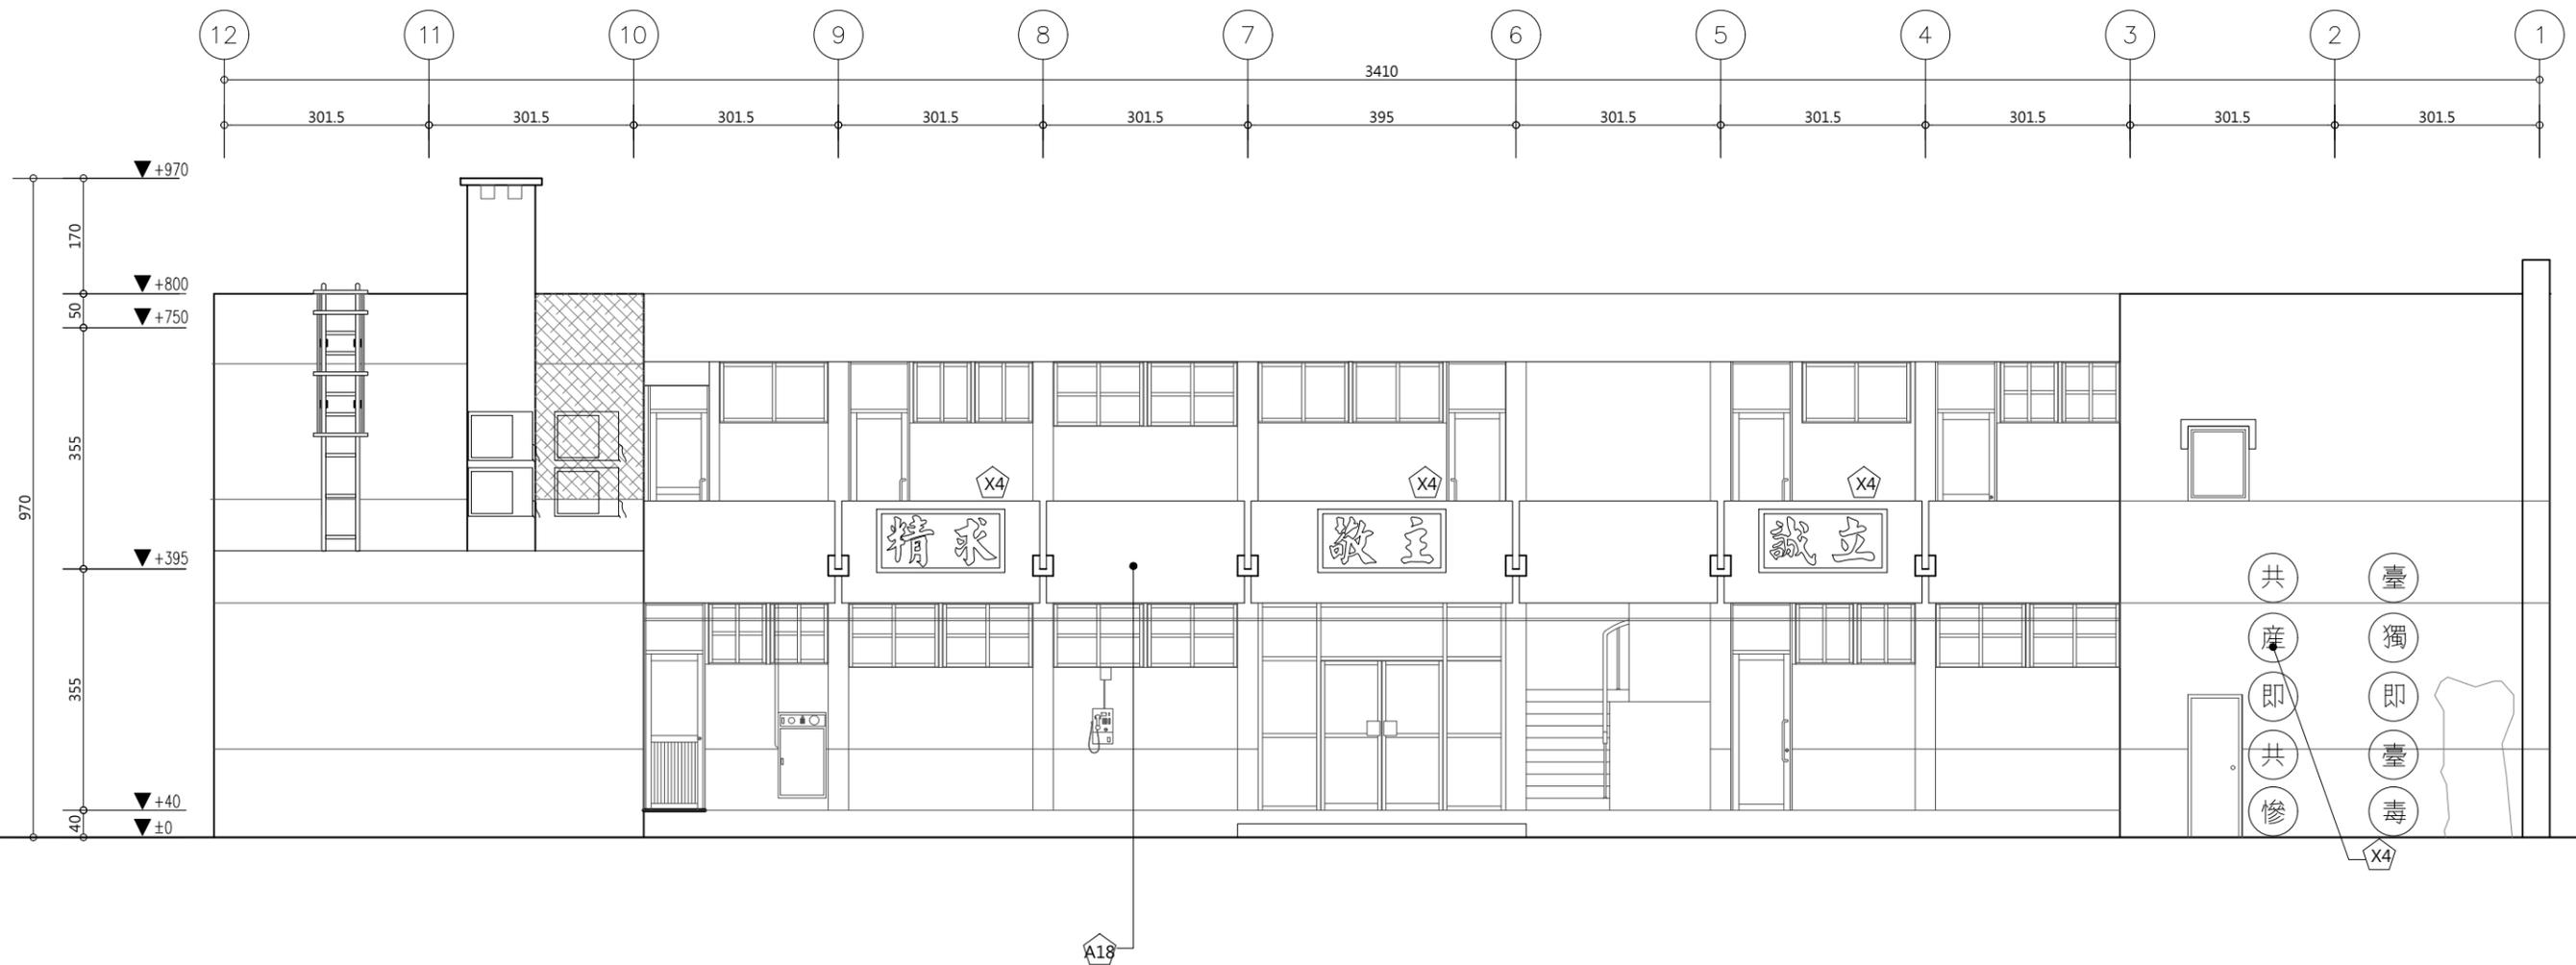

1 行政大樓 南向修復立面圖
A3:S=1/100

工程名稱
歷史建築「綠洲山莊」(國防部綠島感訓監獄)修復工程



林經國建築師事務所
地址：新北市板橋區三民路一段126號8樓
電話：(02)89510170

設計人員：

核對人員：

核準日期：

圖名

行政大樓南向
修復立面圖

備註


*本圖為測量圖,若有誤差,應以現場實際尺寸為準
*圖示損壞為初步結果,以現場實際狀況為準

簽名




圖號
C1-A2-8

張號
33

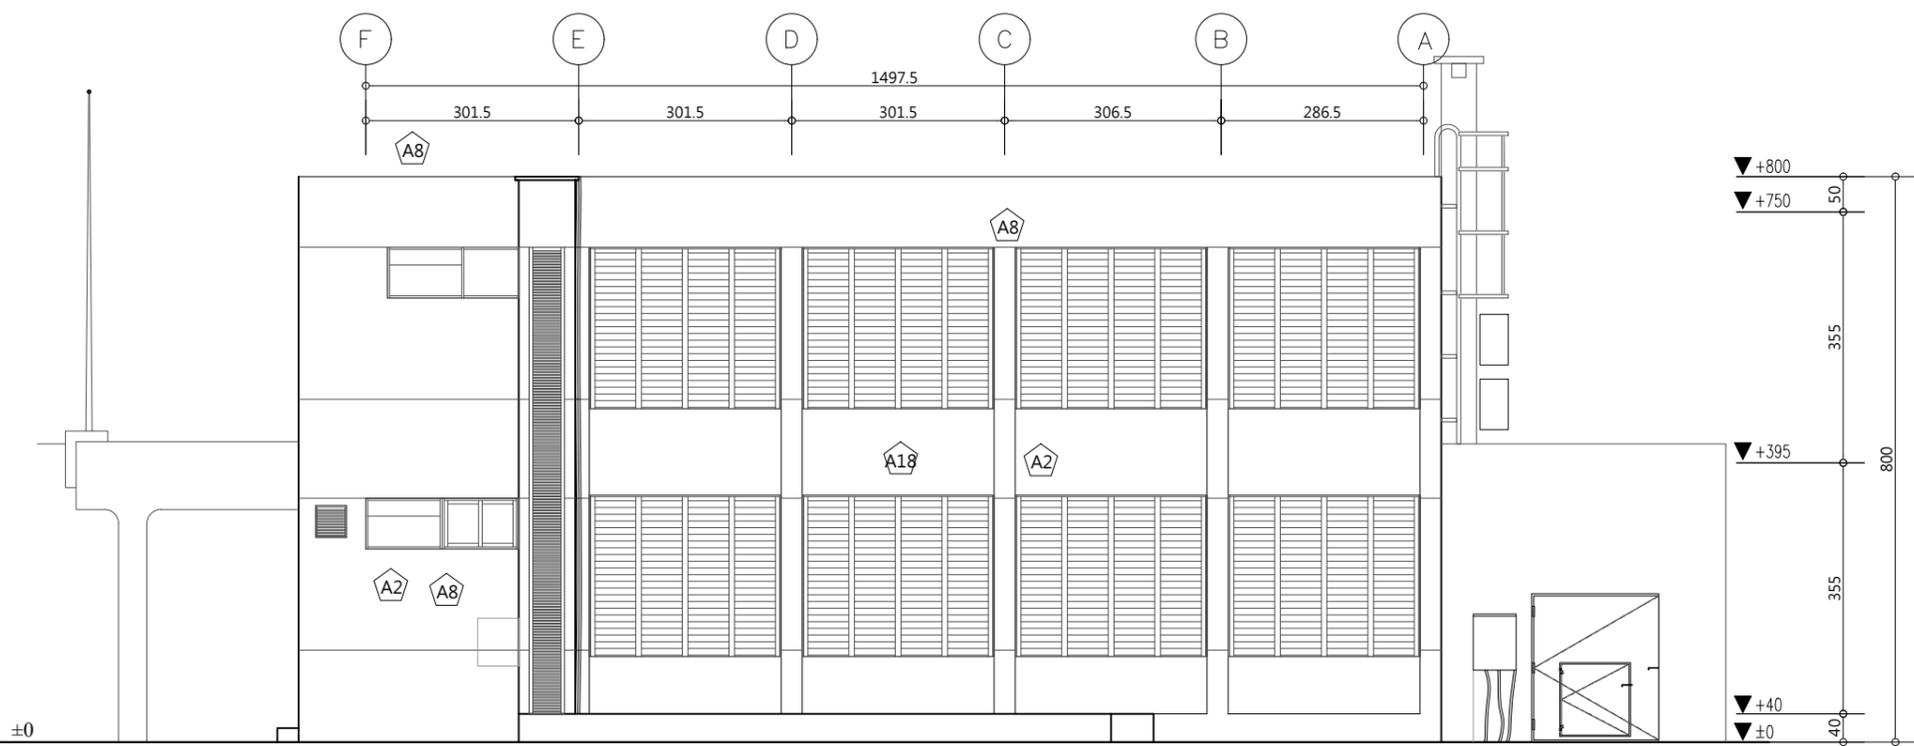

1 行政大樓 西向修復立面圖
A3:S=1/100 U:cm

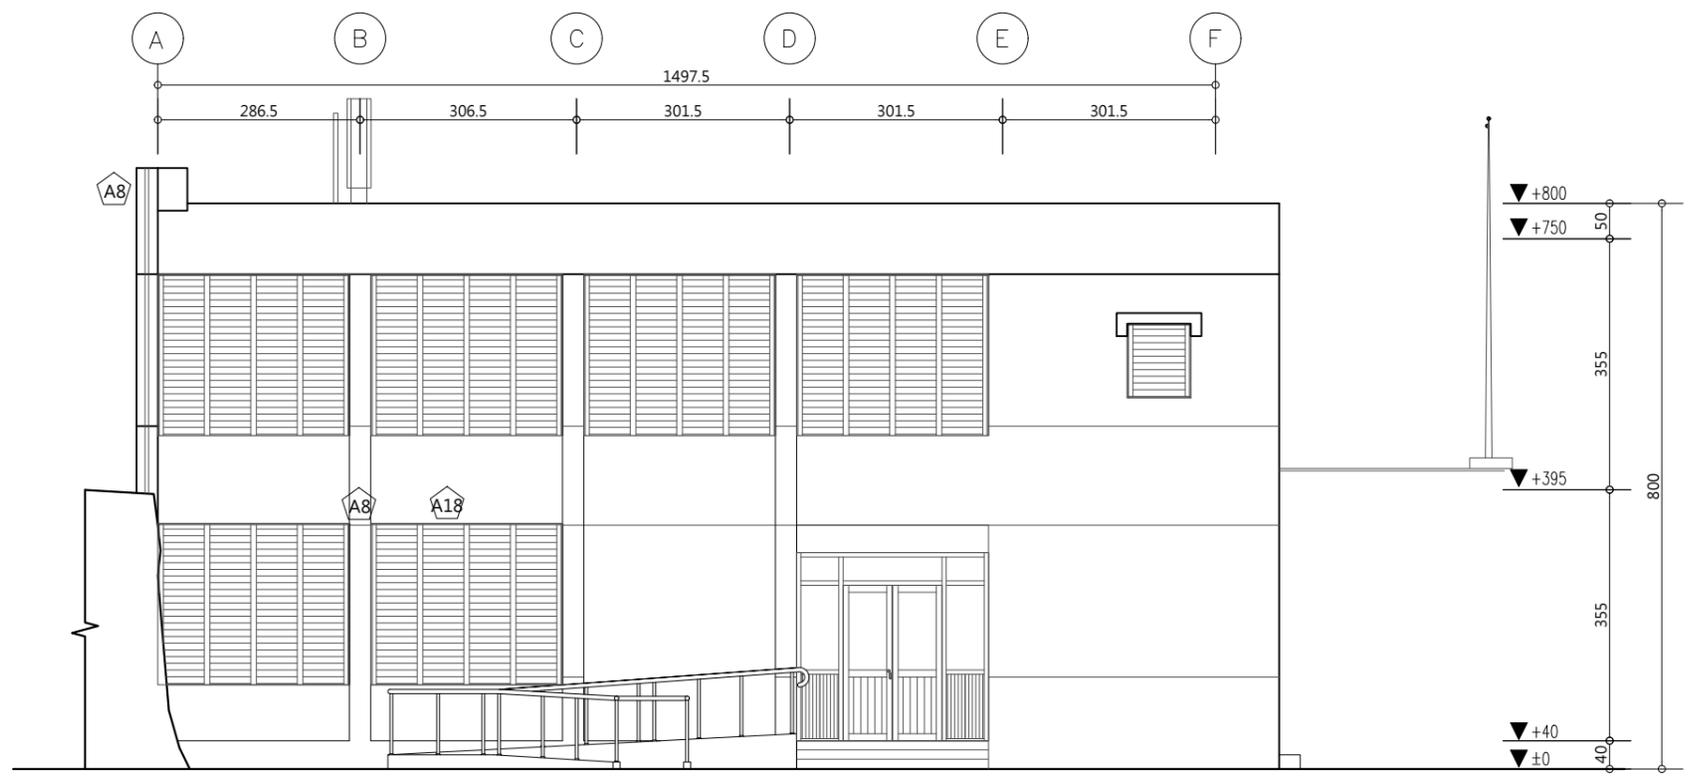

1 行政大樓 東向修復立面圖
A3:S=1/100 U:cm

編號	損壞內容	修復說明
A2	混凝土隆起開裂	破損剝落修復·詳A4-3
A8	外牆洗石子剝落	表面洗石子·詳A4-1
A18	外牆防水失效	整棟牆面噴塗潑水劑

工程名稱
歷史建築「綠洲山莊」(國防部綠島感訓監獄)修復工程

林經國建築師事務所
地址：新北市板橋區三民路一段126號8樓
電話：(02)89510170

設計人員：
核對人員：
核準日期：

圖名
行政大樓東、西向修復立面圖

備註
*本圖為測量圖,若有誤差,應以現場實際尺寸為準
*圖示損壞為初步結果,以現場實際狀況為準


簽名

圖號
C1-A2-9
張號
34



2 行政大樓 B-B" 修復剖面圖

A3:S=1/100

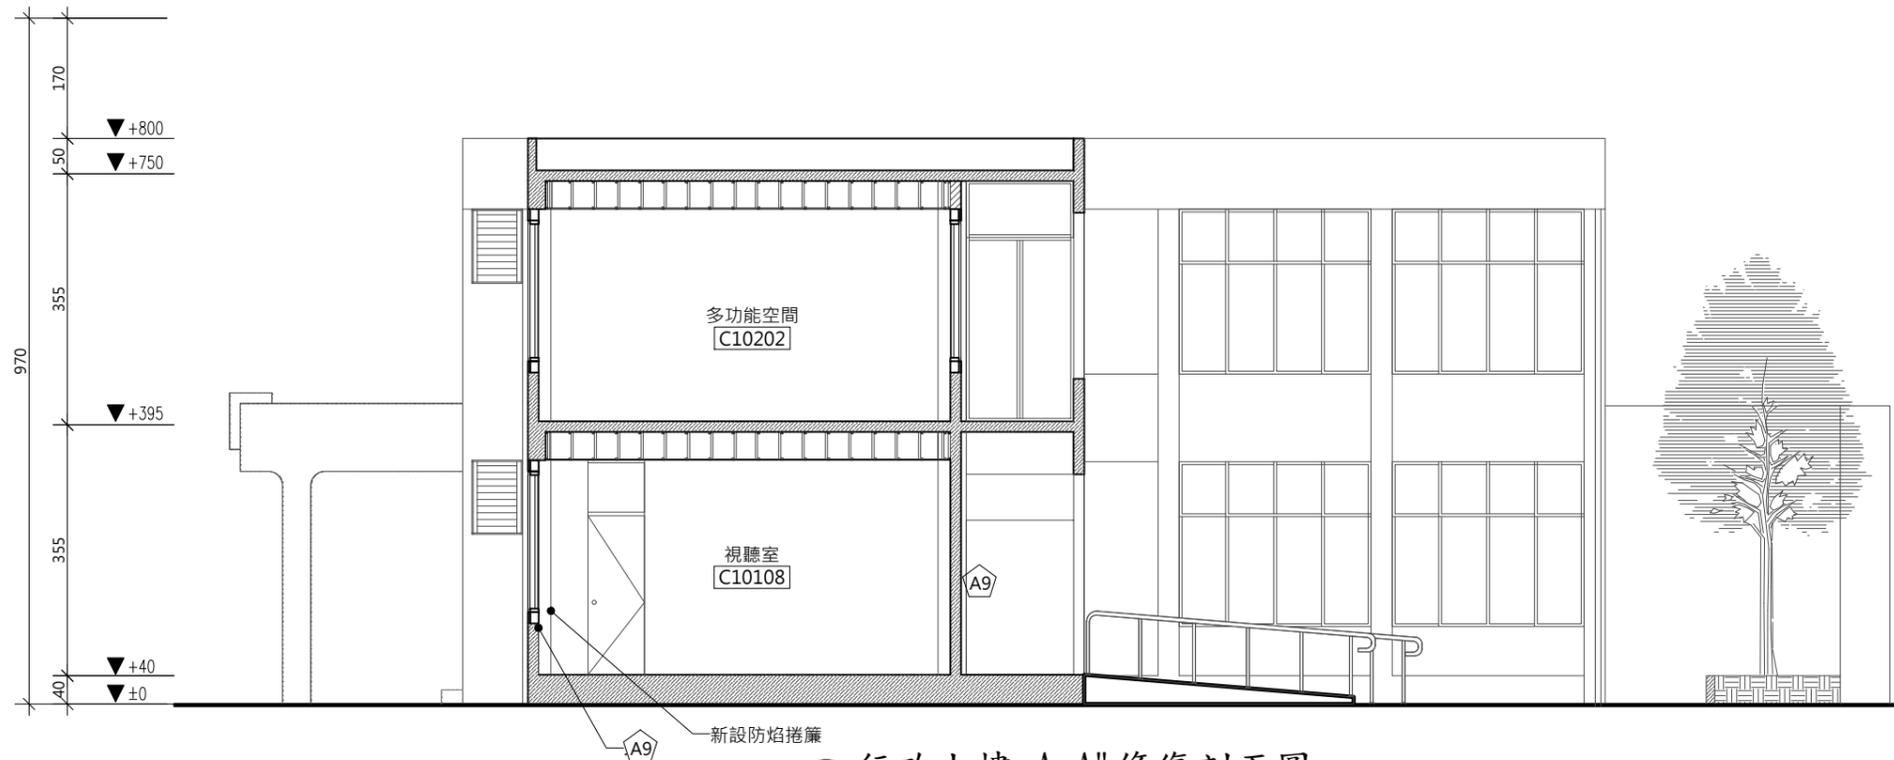

1 行政大樓 A-A" 修復剖面圖

A3:S=1/100

編號	損壞內容	修復說明
A14	受潮生菌	現況保留

工程名稱

歷史建築「綠洲山莊」(國防部綠島感訓監獄)修復工程



林經國建築師事務所

地址：新北市板橋區三民路一段126號8樓
電話：(02)89510170

設計人員：

核對人員：

核準日期：

圖名

行政大樓 A-A" 修復剖面圖、B-B" 修復剖面圖

備註

*本圖為測量圖,若有誤差,應以現場實際尺寸為準
*圖示損壞為初步結果,以現場實際狀況為準

簽名




圖號

C1-A2-10


張號



35

編號	入口服務處再利用說明
1	服務櫃檯 (含置物櫃、輪椅收納、公佈欄、雙開搖擺門：高度與桌面齊平) · 詳A2-14~2-15
2	櫥櫃 (集章桌) · 詳A2-13
3	定製櫥櫃 (遊客座椅) · 詳A2-13
4	空拍圖大圖輸出 · 詳A2-16
5	新設空調系統 · 詳空調圖
6	新設空氣門 · 詳A4-18
7	機製木作成品 (含上方壓克力罩 · 模型展示櫃)

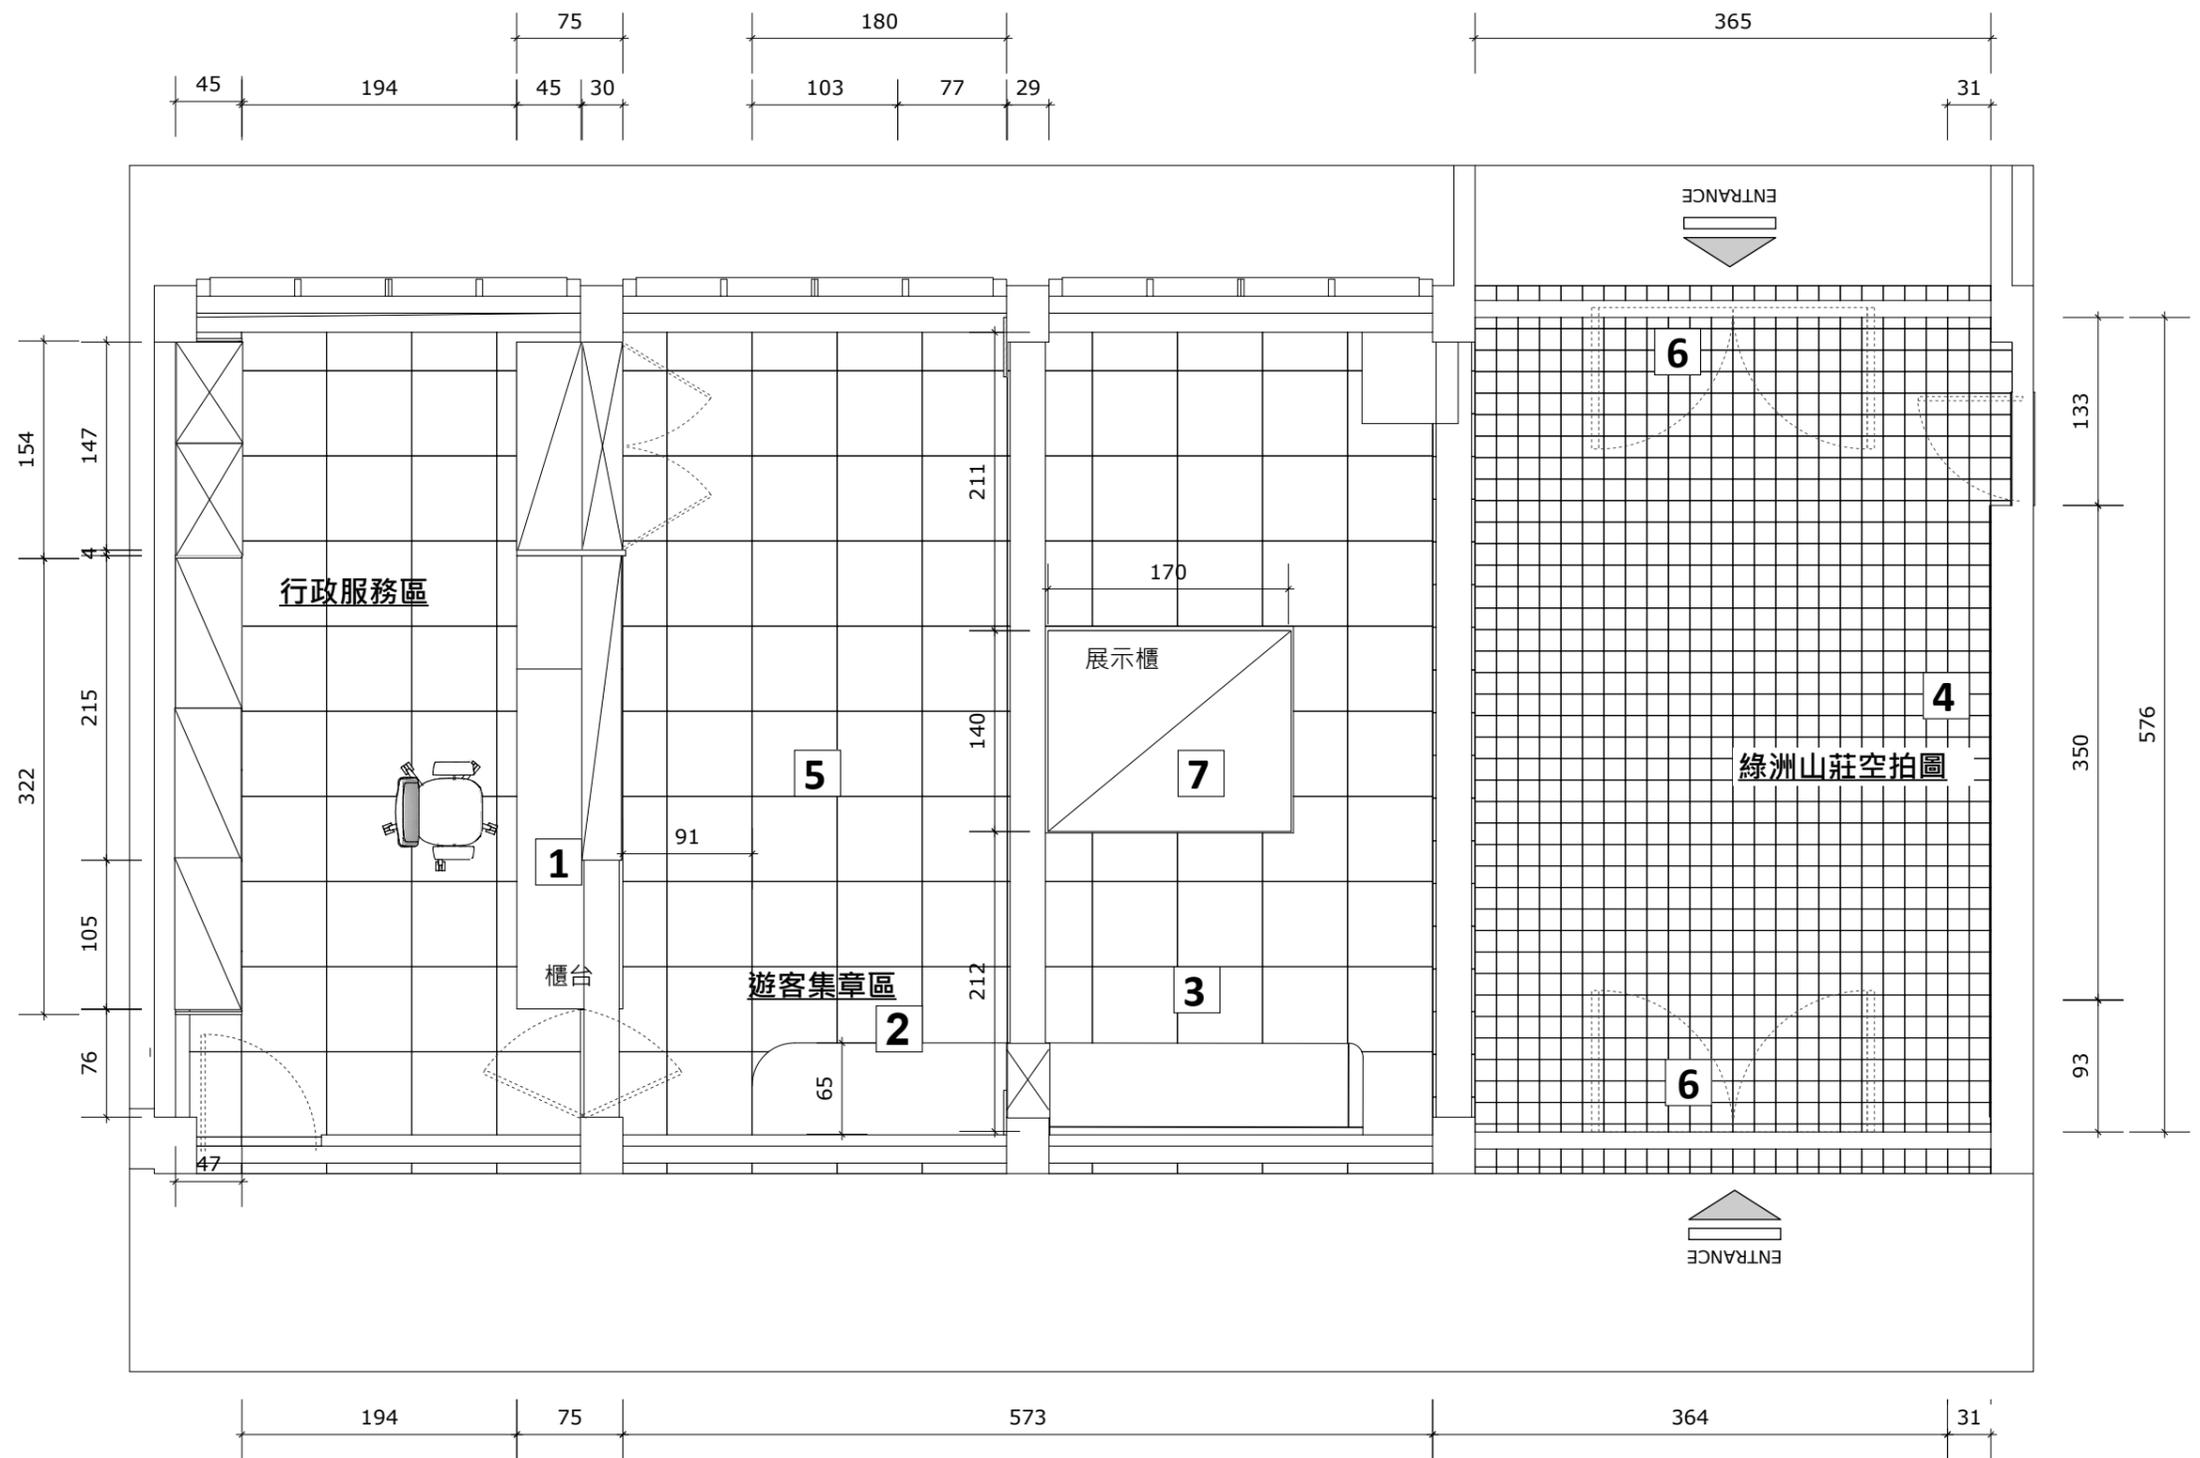


1 入口服務處再利用設計-平面配置圖
Scale 1/50cm

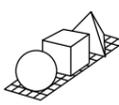
工程名稱	歷史建築「綠洲山莊」(國防部綠島感訓監獄)修復工程	 林經國建築師事務所 地址：新北市板橋區三民路一段126號8樓 電話：(02)89510170 傳真：(02)29564727	設計人員：	圖名	入口服務處再利用設計-平面配置圖	備註	※以上圖說僅供參考,功能性及規範符合及可,樣式依送審為主可採用符合或優於規範,功能相當之同等品,依相關規定辦理。	簽名		圖號	C1-A2-11
			核對人員：							核准日期：	張號

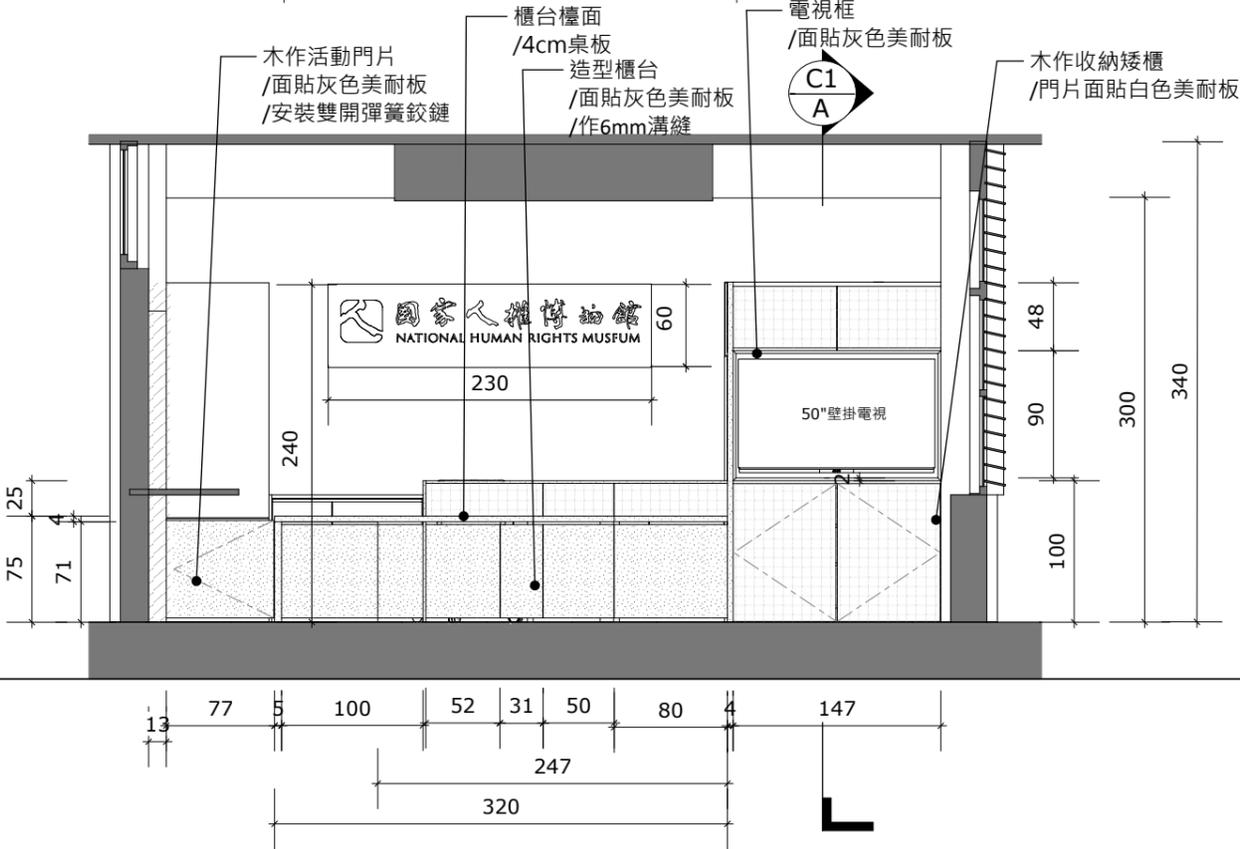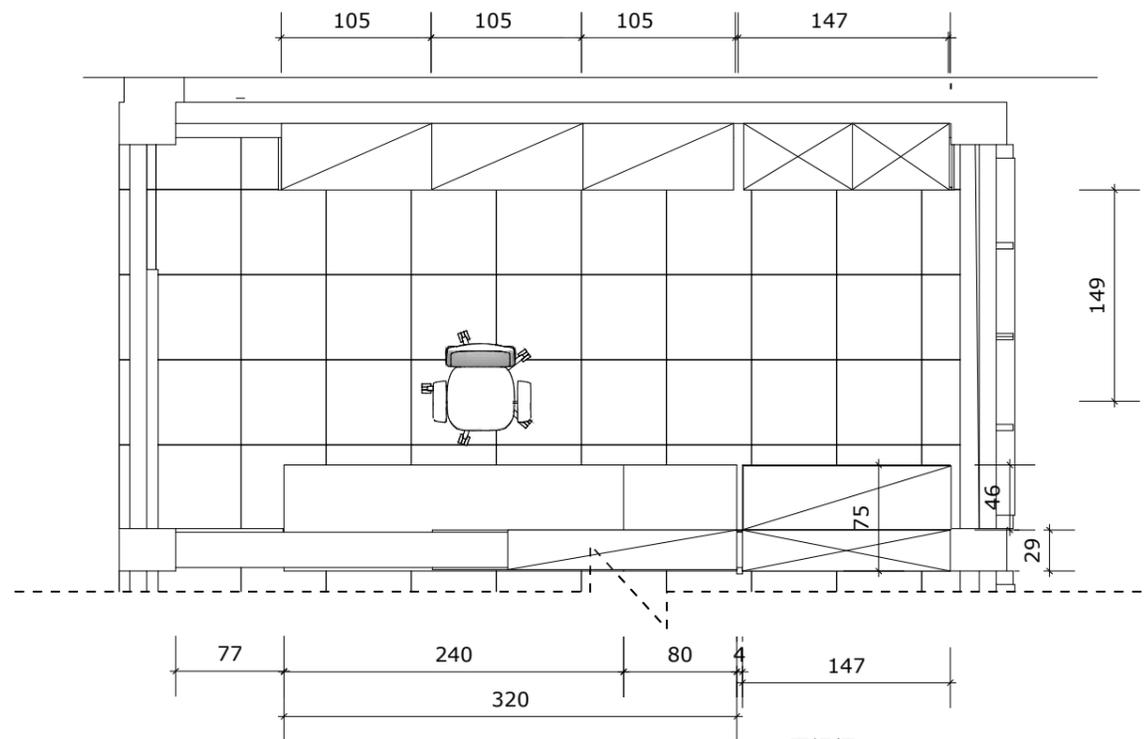

1 櫃台與電視牆 立面圖
Scale 1/50cm

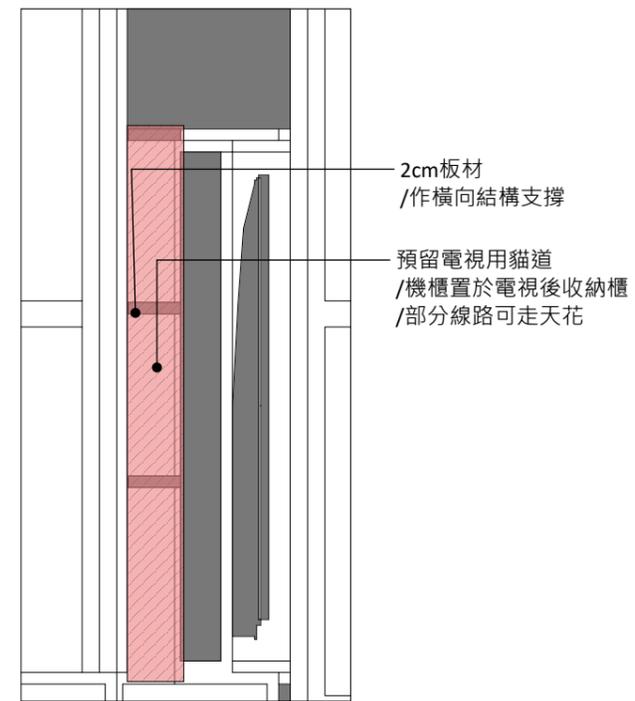


D2 電視貓道說明 詳圖
A Scale 1/5cm

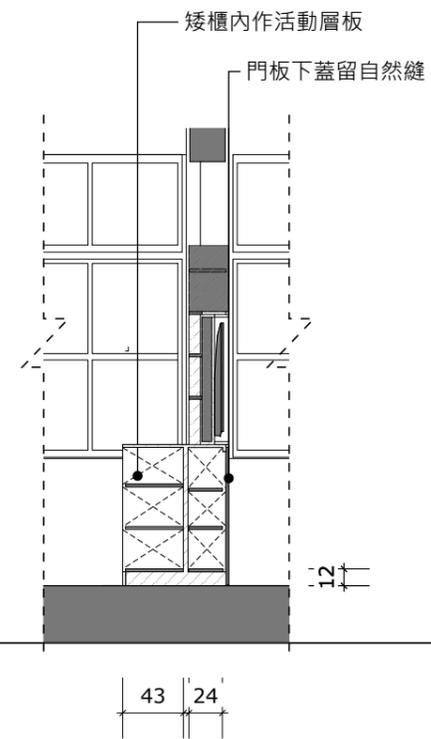

C1 輪椅收納櫃剖面圖
A Scale 1/50cm

工程名稱

歷史建築「綠洲山莊」(國防部綠島感訓監獄)修復工程

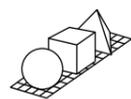

林經國建築師事務所
地址：新北市板橋區三民路一段126號8樓
電話：(02)89510170 傳真：(02)29564727

設計人員：
核對人員：
核准日期：

圖名

入口服務處
櫃台與電視牆剖面圖


備註

※以上圖說僅供參考,功能性及規範符合及可,樣式依送審為主可採用符合或優於規範,功能相當之同等品,依相關規定辦理。


簽名




圖號
C1-A2-13
張號
38

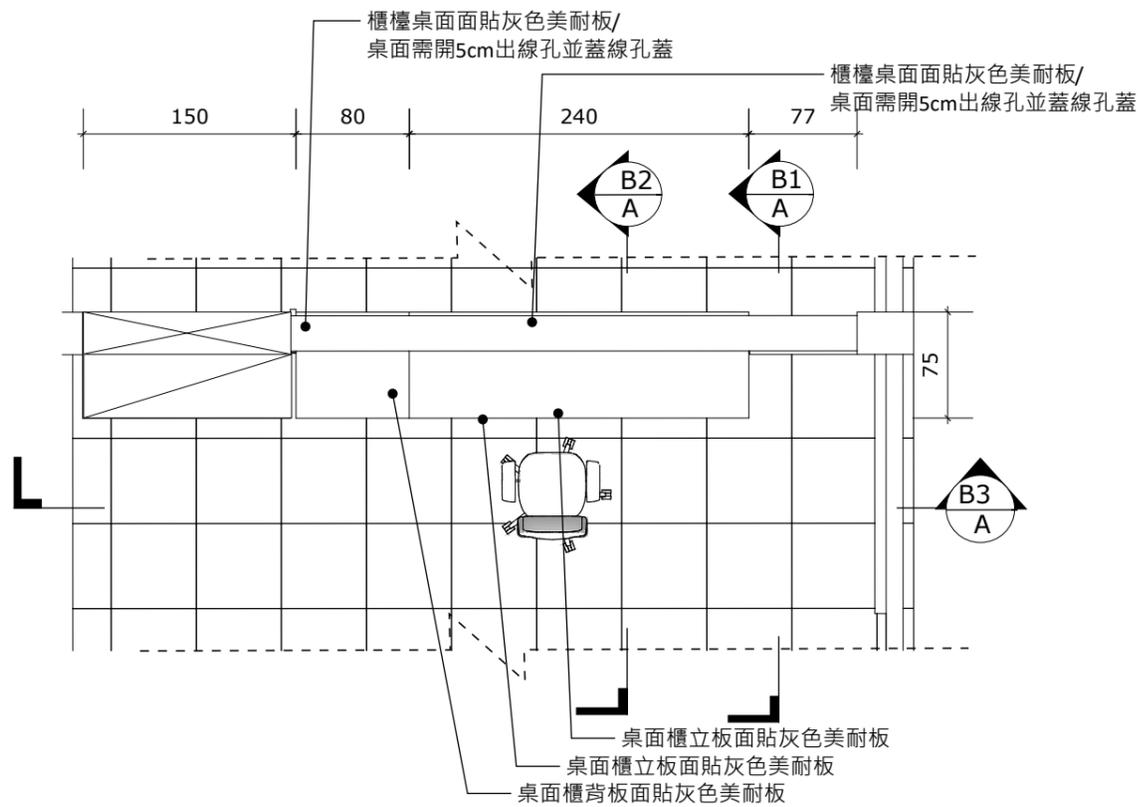


B
A 服務中心櫃檯桌面剖面圖
Scale 1/50cm

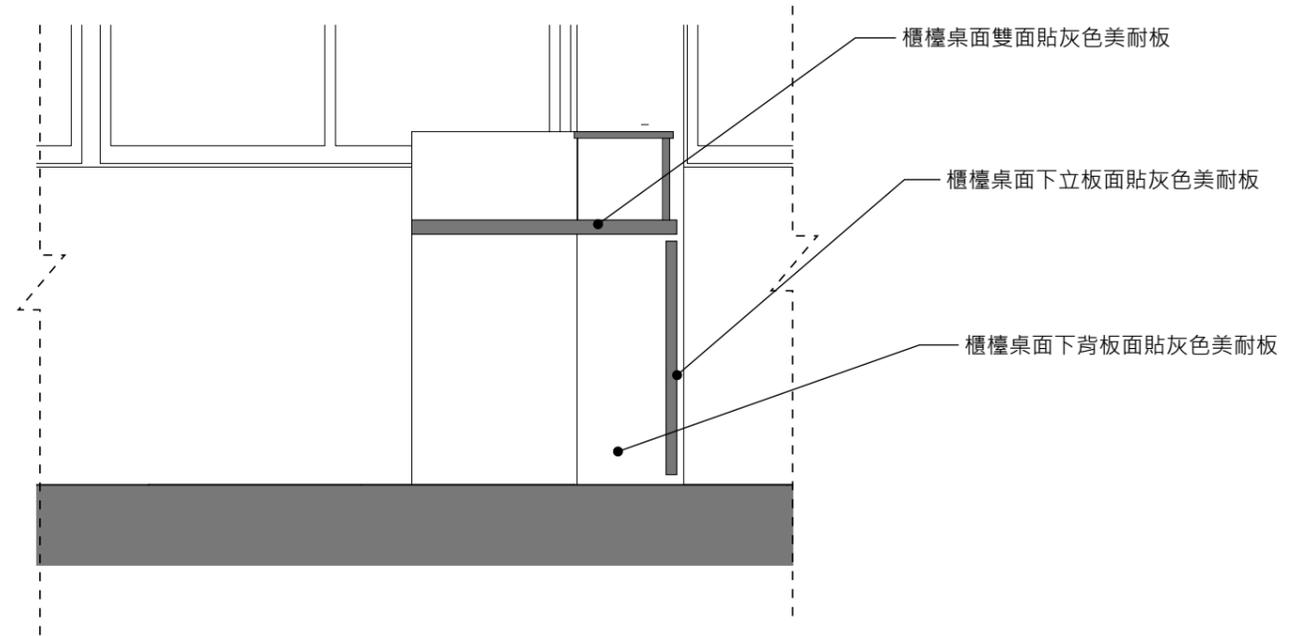

B1
A 服務中心櫃檯剖面圖
Scale 1/20cm

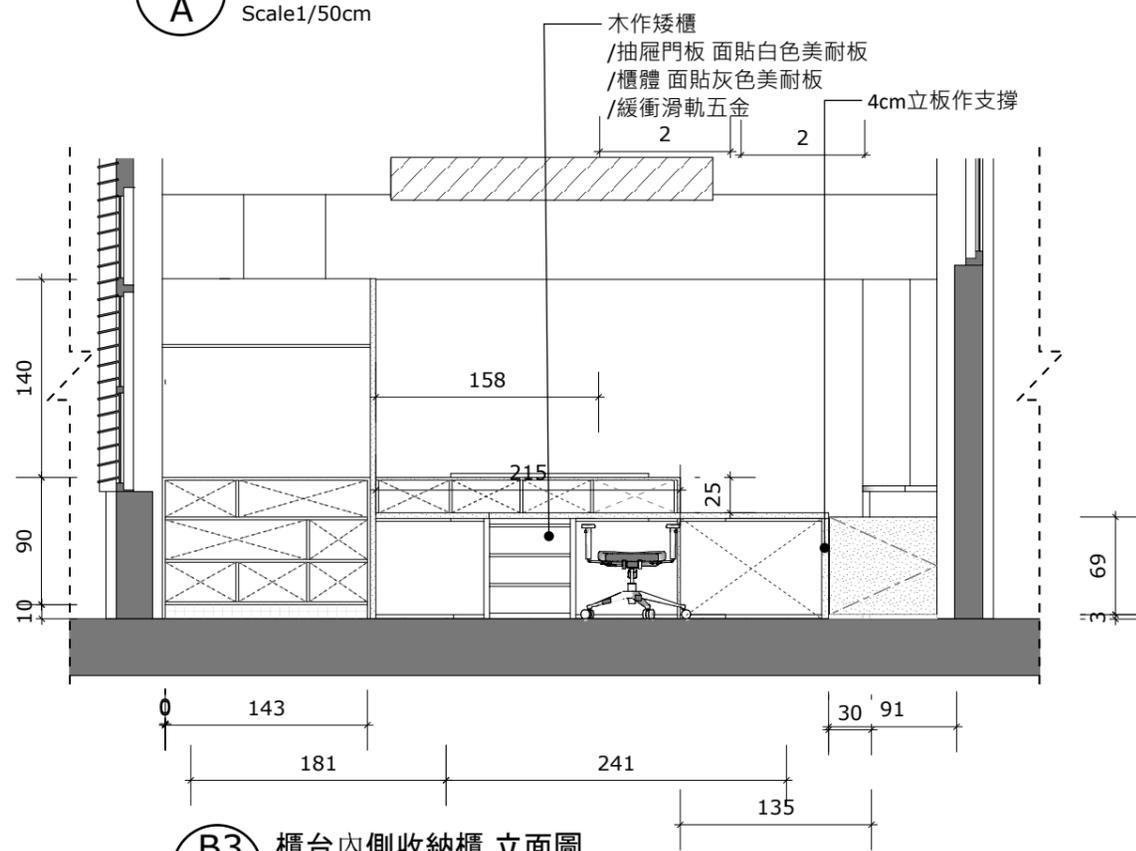


B3
A 櫃台內側收納櫃 立面圖
Scale 1/50cm

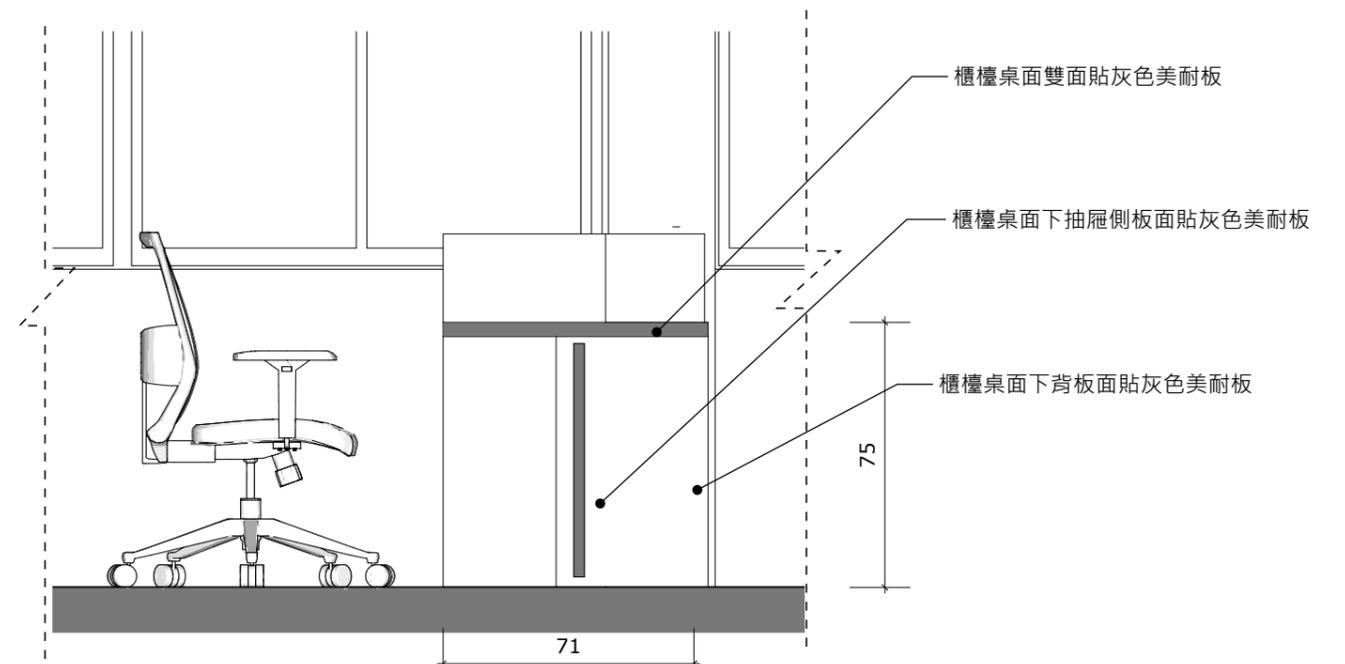

B2
A 服務中心櫃檯剖面圖
Scale 1/20cm

工程名稱

歷史建築「綠洲山莊」(國防部綠島感訓監獄)修復工程

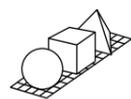

林經國建築師事務所
地址：新北市板橋區三民路一段126號8樓
電話：(02)89510170 傳真：(02)29564727

設計人員：

核對人員：

核准日期：

圖名

入口服務處
櫃檯剖立面圖



備註

※以上圖說僅供參考,功能性及規範符合及可,樣式依送審為主可採用符合或優於規範,功能相當之同等品,依相關規定辦理。


簽名




圖號
C1-A2-14
張號
39

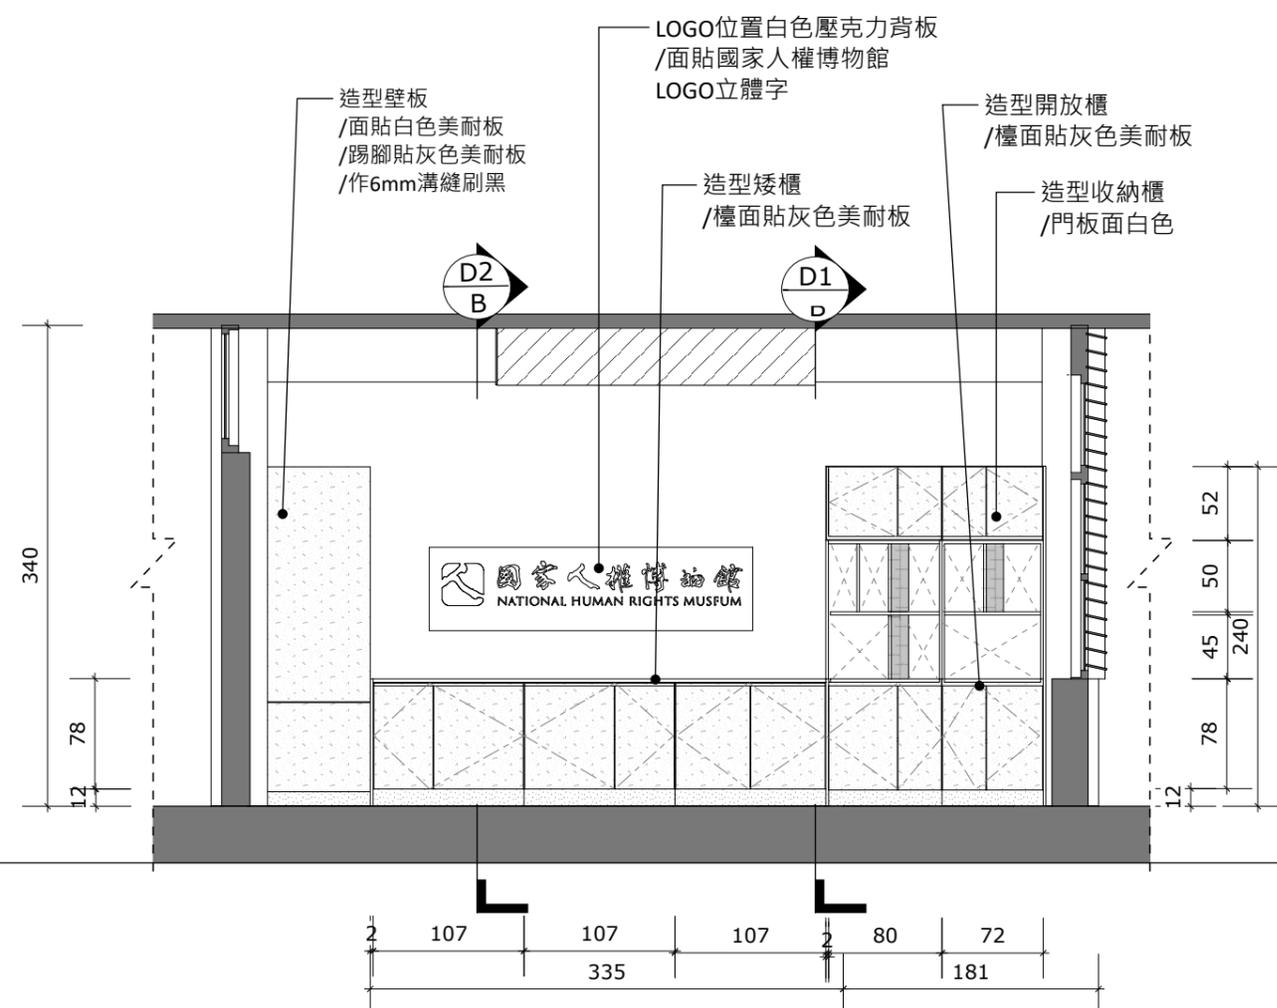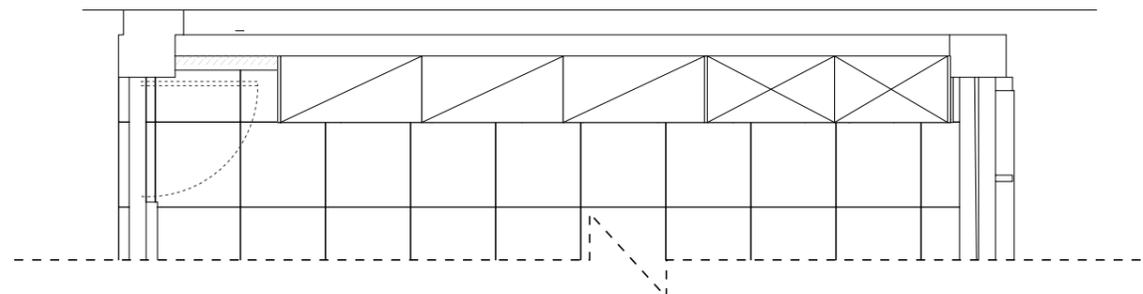


1 LOGO牆與收納櫃 立面圖
Scale 1/50cm

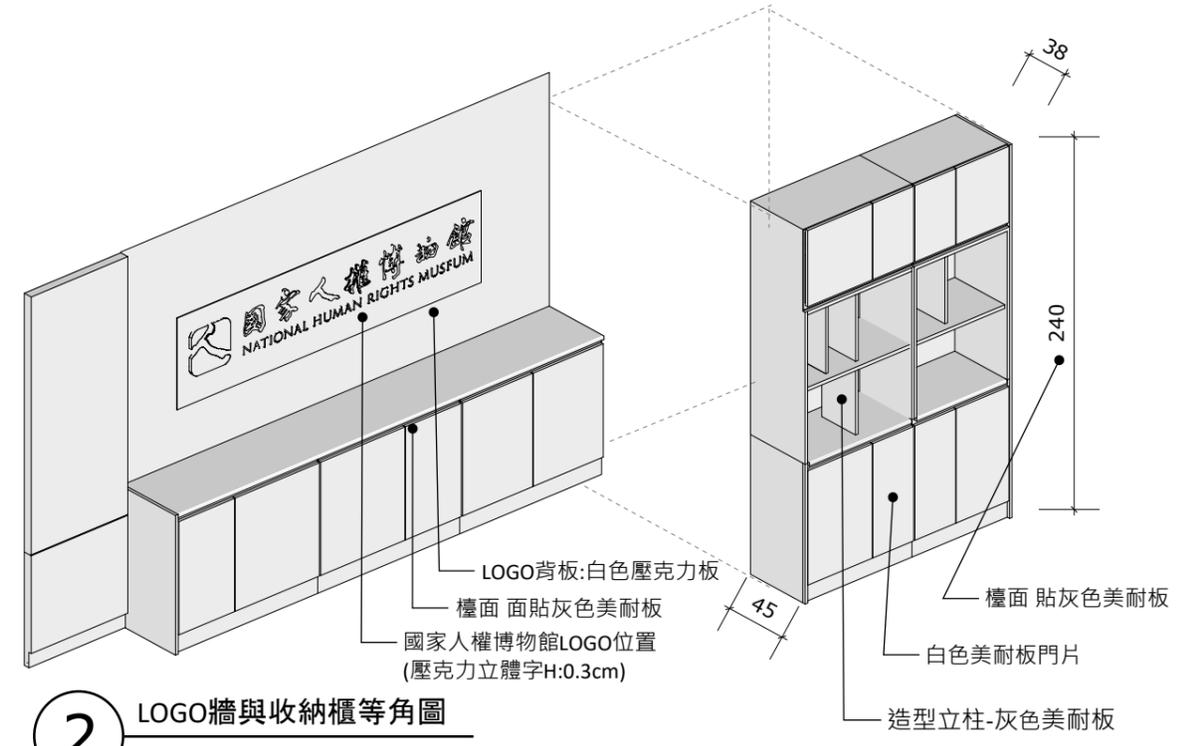

2 LOGO牆與收納櫃等角圖
Scale 1/40cm

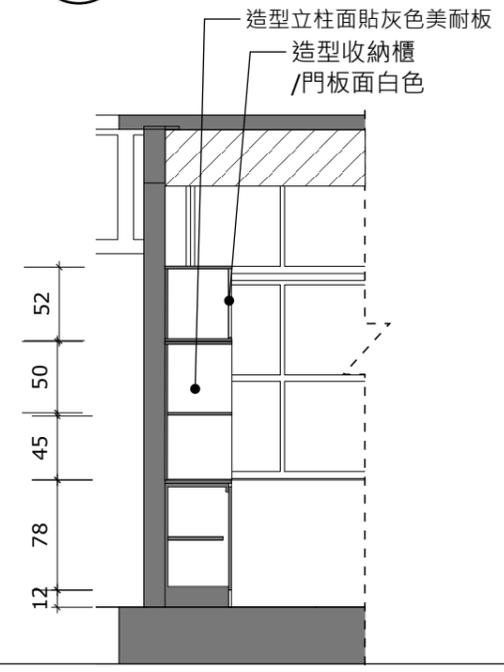


D1 收納高櫃剖立面圖
Scale 1/50cm

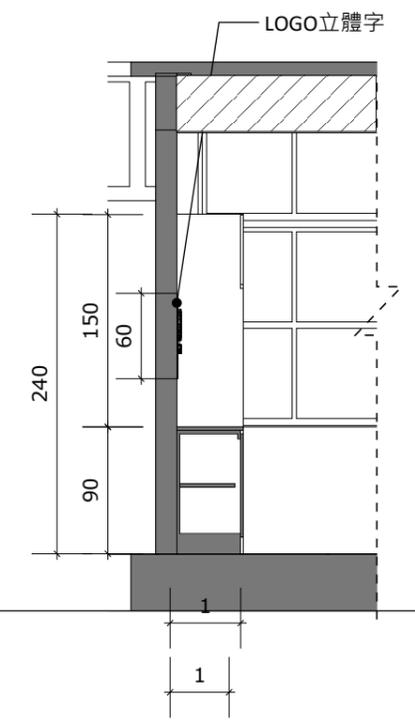

D2 收納高櫃剖立面圖
Scale 1/50cm

工程名稱
歷史建築「綠洲山莊」(國防部綠島感訓監獄)修復工程

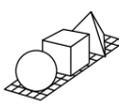
 林經國建築師事務所
 地址: 新北市板橋區三民路一段126號8樓
 電話: (02)89510170 傳真: (02)29564727

設計人員:
 核對人員:
 核准日期:






圖名
入口服務處-LOGO牆與收納櫃剖立面圖

備註
 ※以上圖說僅供參考,功能性及規範符合及可,樣式依送審為主可採用符合或優於規範,功能相當之同等品,依相關規定辦理。

簽名







圖號
 C1-A2-15
 張號
 40

現況門窗立面

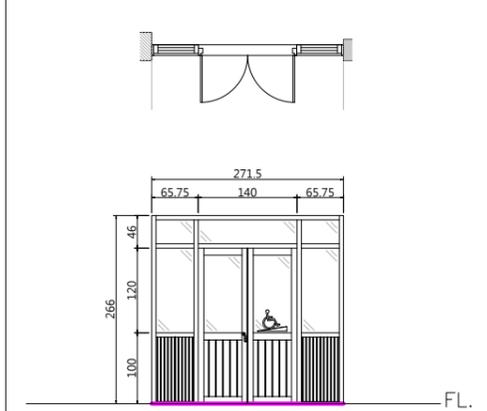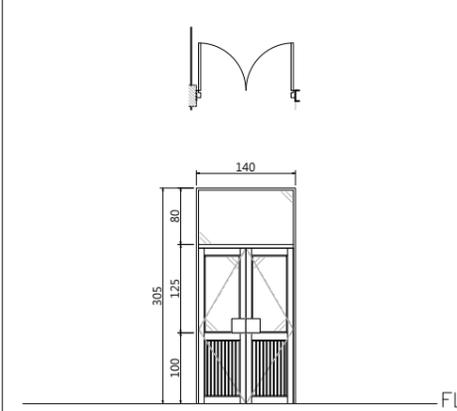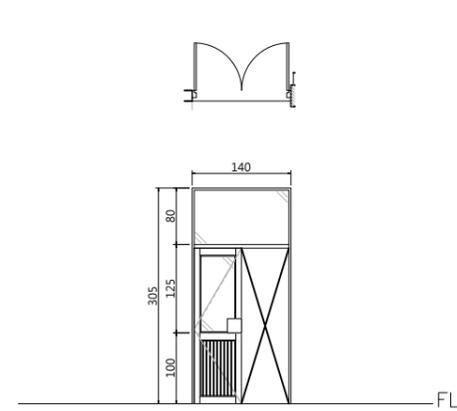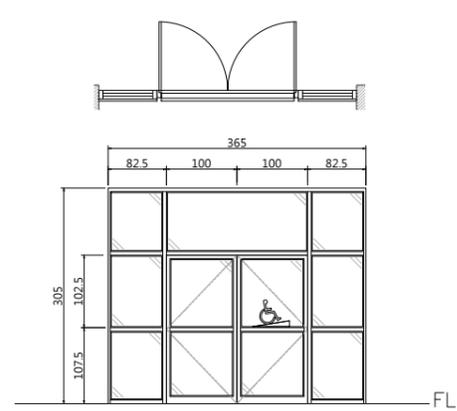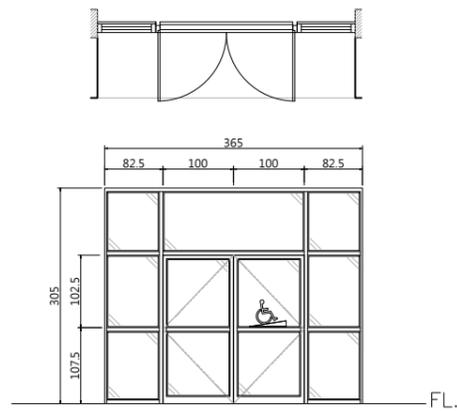

編號	D1.01	尺寸(cm)	365*305	編號	D1.02	尺寸(cm)	365*305	編號	D1.09	尺寸(cm)	140*305	編號	D1.13	尺寸(cm)	140*305	編號	D1.18	尺寸(cm)	270*266
損壞情形	現況良好。			損壞情形	現況良好。			損壞情形	右側門扇佚失。			損壞情形	門扇佚失。			損壞情形	局部髒汙、表面褪色。		
修復說明	於門高110至150處張貼無障礙標誌，設置3cm以下門檻，雙邊斜坡。			修復說明	於門高110至150處張貼無障礙標誌，設置3cm以下門檻，雙邊斜坡。			修復說明	現況保留。			修復說明	現況保留。			修復說明	表面清潔後於門高110至150處張貼無障礙標誌，設置3cm以下門檻，雙邊斜坡。		
損壞狀況	框		扇	損壞狀況	框		扇	損壞狀況	框		扇	損壞狀況	框		扇	損壞狀況	框		扇
變形				變形				變形				變形				變形			
鏽蝕				鏽蝕				鏽蝕				鏽蝕				鏽蝕			
破損				破損				破損				破損				破損			
脫漆				脫漆				脫漆				脫漆				脫漆			
髒汙、水漬				髒汙、水漬				髒汙、水漬				髒汙、水漬				髒汙、水漬			
其他(五金、角材鬆脫等)				其他(五金、角材鬆脫等)				其他(五金、角材鬆脫等)				其他(五金、角材鬆脫等)				其他(五金、角材鬆脫等)			
現況材料	鋁門框、扇、清玻璃			現況材料	鋁門框、扇、清玻璃			現況材料	鋁門框、扇、清玻璃			現況材料	鋁門框、扇、清玻璃			現況材料	鋁門框、扇、清玻璃		

現況門窗立面

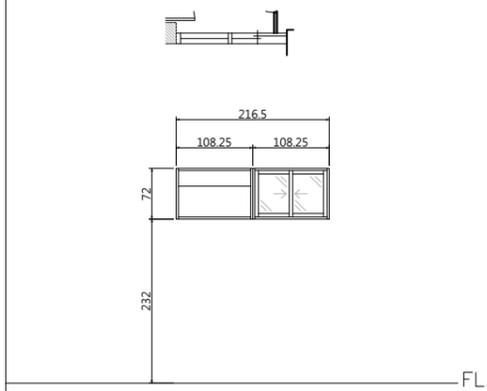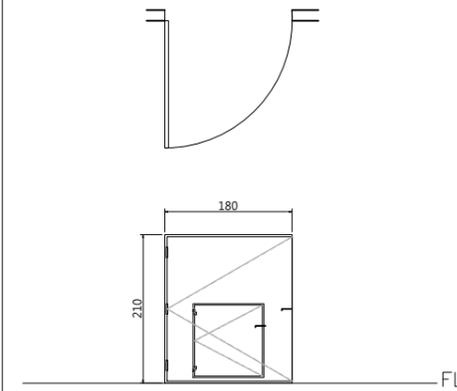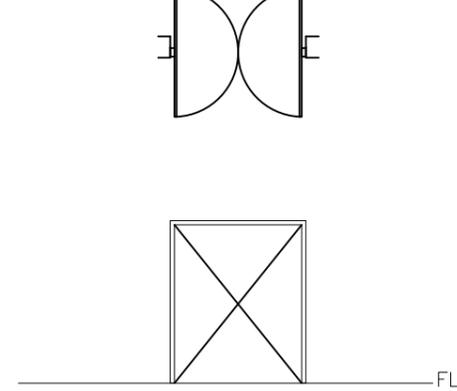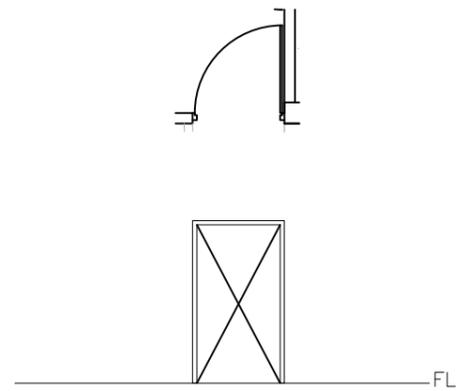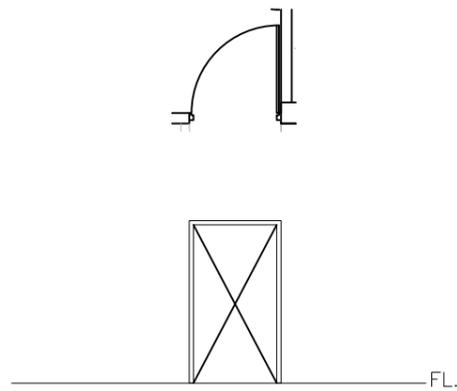

編號	D1.21	尺寸(cm)	130*230	編號	D1.22	尺寸(cm)	130*230	編號	D1.23	尺寸(cm)	192*230	編號	D1.24	尺寸(cm)	180*210	編號	W1.06	尺寸(cm)	216.5*71.7
損壞情形	門扇佚失，門框鏽蝕嚴重。			損壞情形	門扇佚失，門框鏽蝕嚴重。			損壞情形	門扇佚失，門框鏽蝕嚴重。			損壞情形	表面嚴重鏽蝕、鏽水痕跡。			損壞情形	滲水。		
修復說明	門框除鏽。			修復說明	門框除鏽。			修復說明	門框除鏽。			修復說明	表面除鏽。			修復說明	水路新作。		
損壞狀況	框		扇	損壞狀況	框		扇												
變形				變形				變形				變形				變形			
鏽蝕				鏽蝕				鏽蝕				鏽蝕				鏽蝕			
破損				破損				破損				破損				破損			
脫漆				脫漆				脫漆				脫漆				脫漆			
髒汙、水漬				髒汙、水漬				髒汙、水漬				髒汙、水漬				髒汙、水漬			
其他(五金、角材鬆脫等)				其他(五金、角材鬆脫等)				其他(五金、角材鬆脫等)				其他(五金、角材鬆脫等)				其他(五金、角材鬆脫等)			
現況材料	不鏽鋼門框、扇			現況材料	不鏽鋼門框、扇			現況材料	不鏽鋼門框、扇			現況材料	不鏽鋼門框、扇			現況材料	鋁窗框、扇、清玻璃		

工程名稱

歷史建築「綠洲山莊」(國防部綠島感訓監獄)修復工程



林經國建築師事務所
地址：新北市板橋區三民路一段126號8樓
電話：(02)89510170

設計人員：
核對人員：
核準日期：

圖名

行政大樓1F門窗表
(一)


備註

簽名




圖號
C1-A3-1
張號
43

現況門窗立面

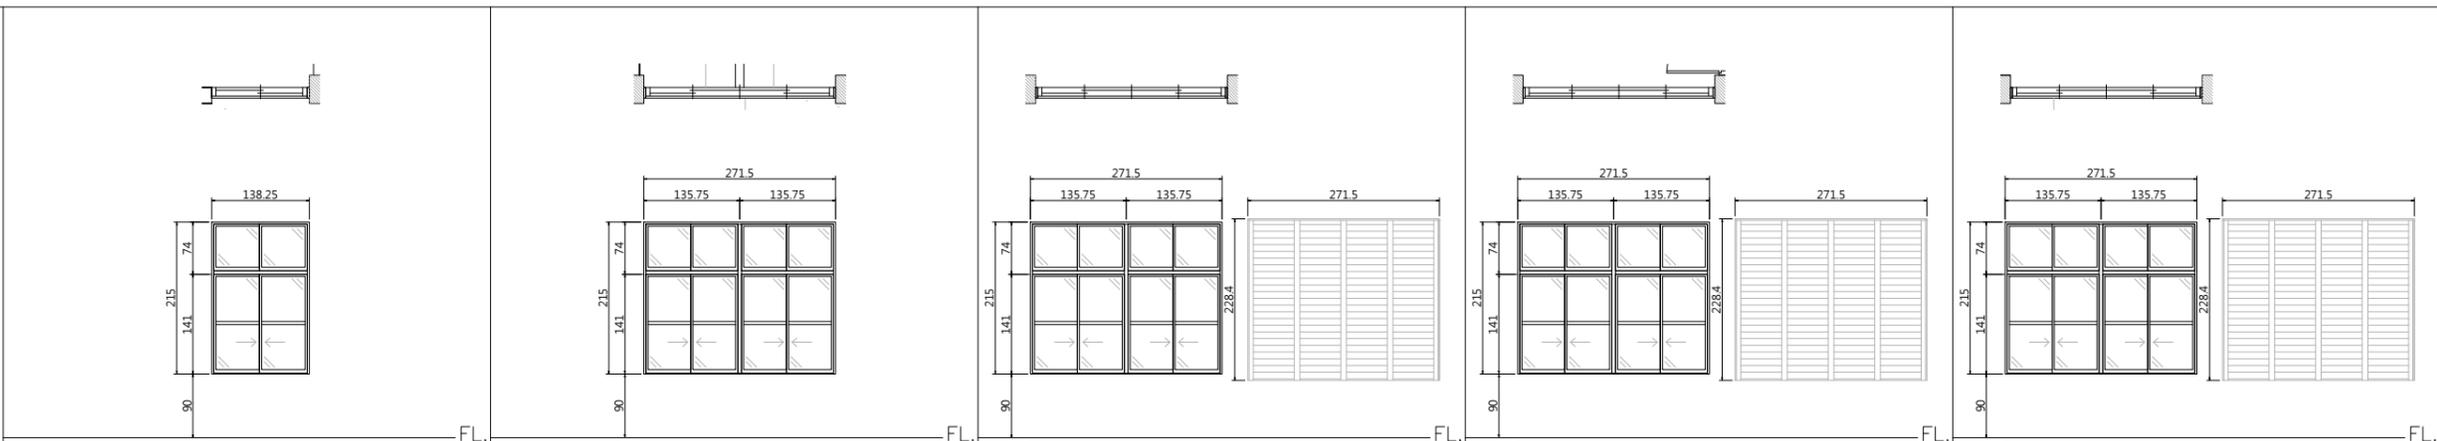

編號	W1.11	尺寸(cm)	138.25*215	編號	W1.16	尺寸(cm)	271.5*215	編號	W1.18	尺寸(cm)	271.5*215	編號	W1.19	尺寸(cm)	271.5*215	編號	W1.20	尺寸(cm)	271.5*215				
損壞情形	窗台權度滲水。		修復說明	水路新作。		損壞情形	窗扇塞水路破損。		修復說明	水路新作。		損壞情形	邊緣局部鏽水痕跡。		修復說明	檢修、五金除鏽。		損壞情形	邊緣局部鏽水痕跡。		修復說明	檢修、五金除鏽。	
損壞狀況	框	扇		損壞狀況	框	扇		損壞狀況	框	扇		損壞狀況	框	扇		損壞狀況	框	扇		損壞狀況	框	扇	
變形				變形				變形				變形				變形				變形			
鏽蝕				白蟻				鏽蝕				鏽蝕				鏽蝕				鏽蝕			
破損				木料腐朽				破損				破損				破損				破損			
脫漆				護木漆脫落				脫漆				脫漆				脫漆				脫漆			
髒汙、水漬				水漬				髒汙、水漬				髒汙、水漬				髒汙、水漬				髒汙、水漬			
其他(五金、角材鬆脫等)				其他(五金、角材鬆脫等)				其他(五金、角材鬆脫等)				其他(五金、角材鬆脫等)				其他(五金、角材鬆脫等)				其他(五金、角材鬆脫等)			
現況材料	鋁窗框、扇、清玻璃			現況材料	鋁窗框、扇、清玻璃			現況材料	鋁窗框、扇、清玻璃；活動式金屬百葉窗，綠漆														

現況門窗立面

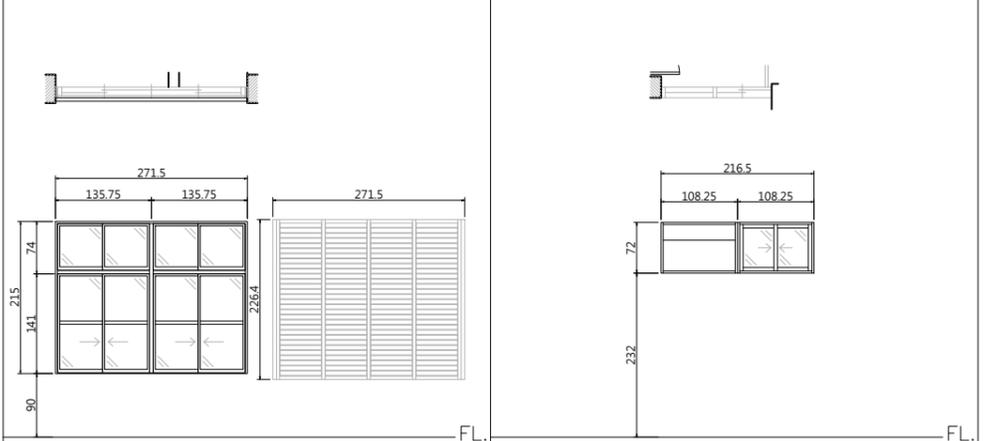

編號	W2.03	尺寸(cm)	271.5*215	編號	W2.06	尺寸(cm)	216.5*71.7				
損壞情形	水漬。		修復說明	水路新作。		損壞情形	水漬。		修復說明	水路新作。	
損壞狀況	框	扇		損壞狀況	框	扇					
變形				變形							
鏽蝕				白蟻							
破損				木料腐朽							
脫漆				護木漆脫落							
髒汙、水漬				水漬							
其他(五金、角材鬆脫等)				其他(五金、角材鬆脫等)							
現況材料	鋁窗框、扇、清玻璃、紗網；金屬百葉窗，綠漆			現況材料	鋁窗框、扇、清玻璃						

工程名稱

歷史建築「綠洲山莊」(國防部綠島感訓監獄)修復工程



林經國建築師事務所
地址：新北市板橋區三民路一段126號8樓
電話：(02)89510170

設計人員：
核對人員：
核準日期：

圖名


行政大樓1F門窗表
(二)

備註

簽名



圖號
C1-A3-2
張號
44

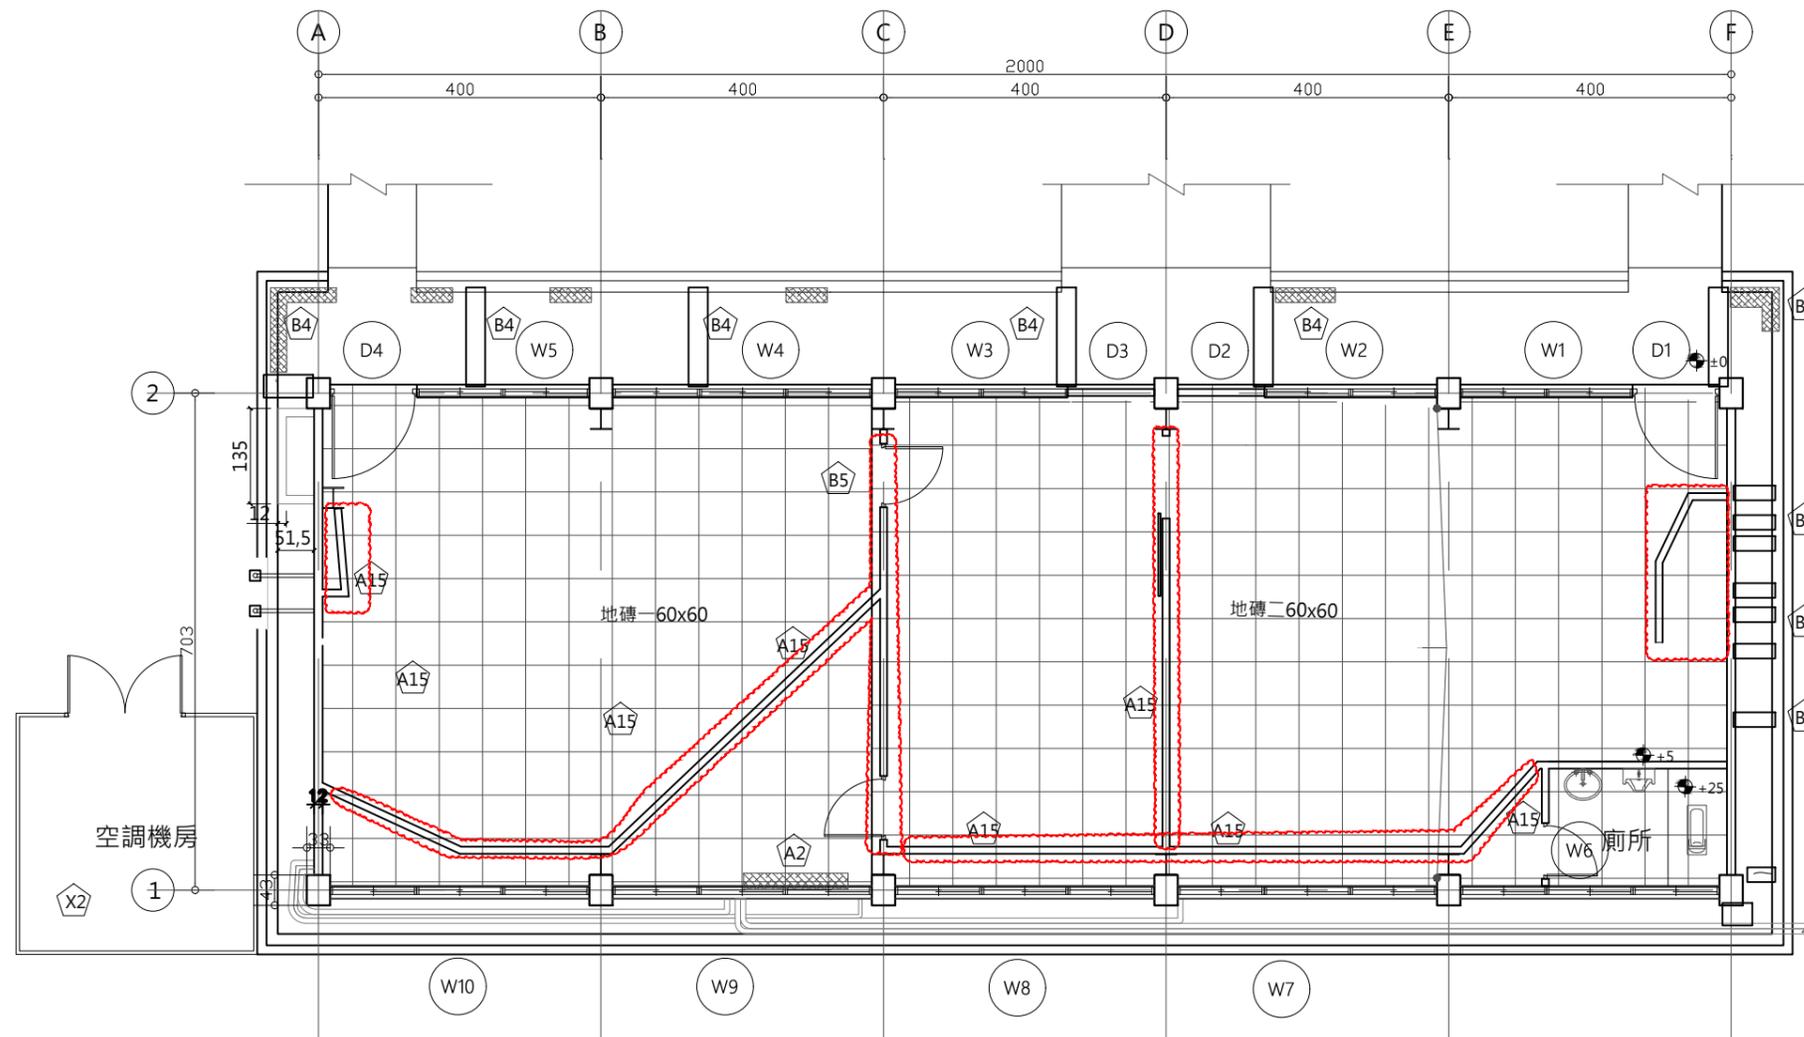

① 戒護中心現況調查、拆卸平面圖
A3:S=1/100



編號	損壞內容	拆卸說明
A2	混凝土隆起開裂	劣化表層剝除
A15	後期隔間牆	拆除隔間
B4	犬走裂痕破損	清除雜草
B5	磁磚地坪有色差	
X2	機房生鏽、受損	既有設施拆除

註:後期隔間牆(編號A15)拆除,部分牆面被後期隔間牆遮蔽,隱蔽處若有損壞,則於施工期間辦理變更設計。

圖例	說明
	壁癌、滲水
	裂縫、龜裂
	既有牆體拆除
	門窗損壞,詳門窗表

工程名稱
歷史建築「綠洲山莊」(國防部綠島感訓監獄)修復工程

林經國建築師事務所
地址:新北市板橋區三民路一段126號8樓
電話:(02)89510170

設計人員:
核對人員:
核準日期:

圖名
戒護中心現況調查、拆卸平面圖

備註
*廠商拆除應小心拆解,不得影響或損壞原歷史建物構造與原樣,若因此而損壞,由廠商無條件負責復原。
*承商比對修復再利用圖,未屬修復均經設計單位與業主確認後拆除。
*本圖為測量圖,若有誤差,應以現場實際尺寸為準。
*圖示損壞為初步結果,以現場實際狀況為準。

簽名

圖號
C2-A1-1
張號
45

- A1 鋼筋外露、生鏽
- A7 水漬、繡水、髒污
- C1 天花板白蟻





- C2 明架天花板生鏽、破損



- A2 混凝土隆起開裂



- B11 植栽附生

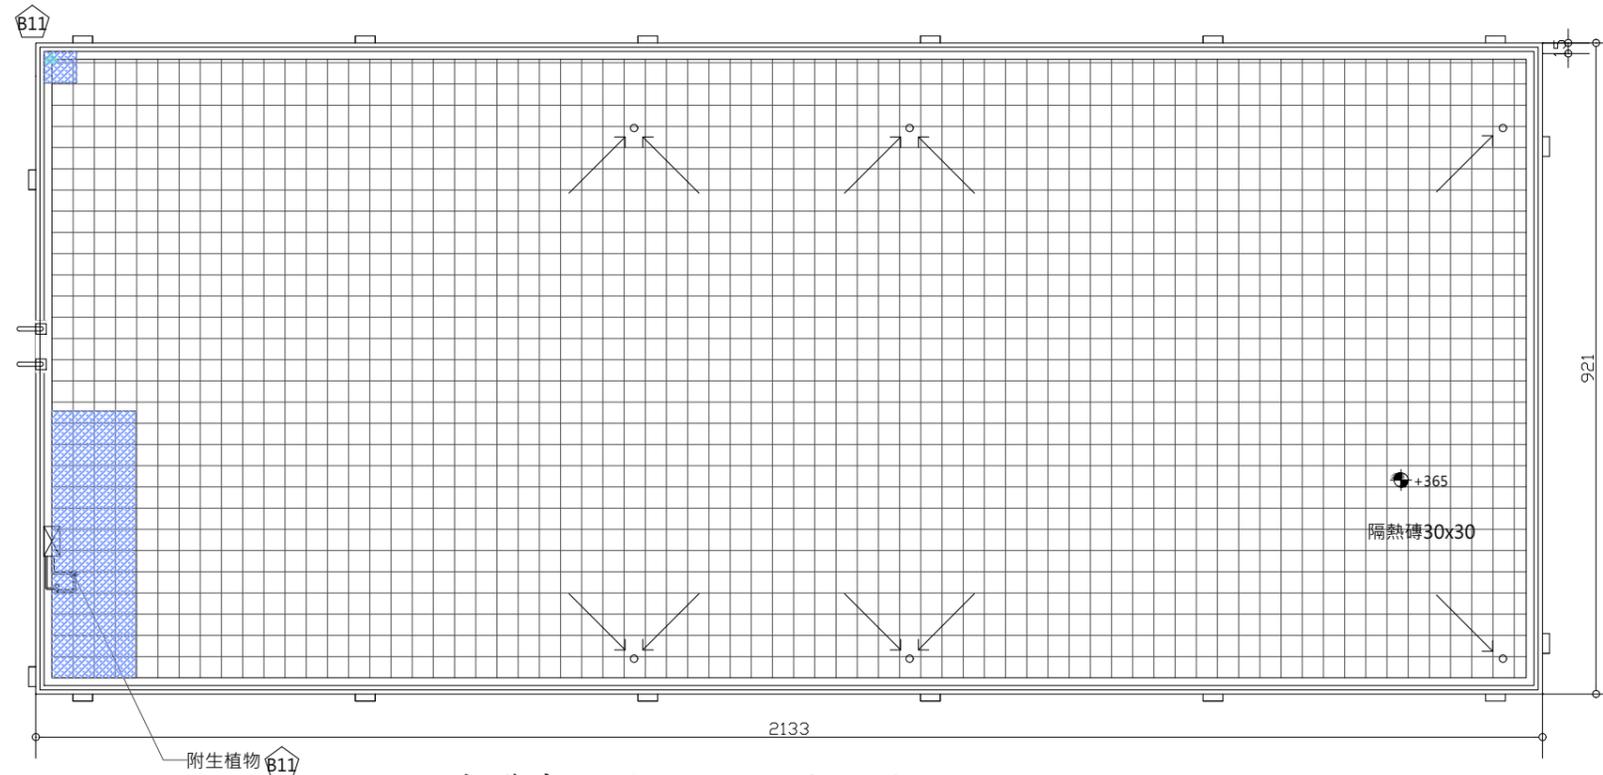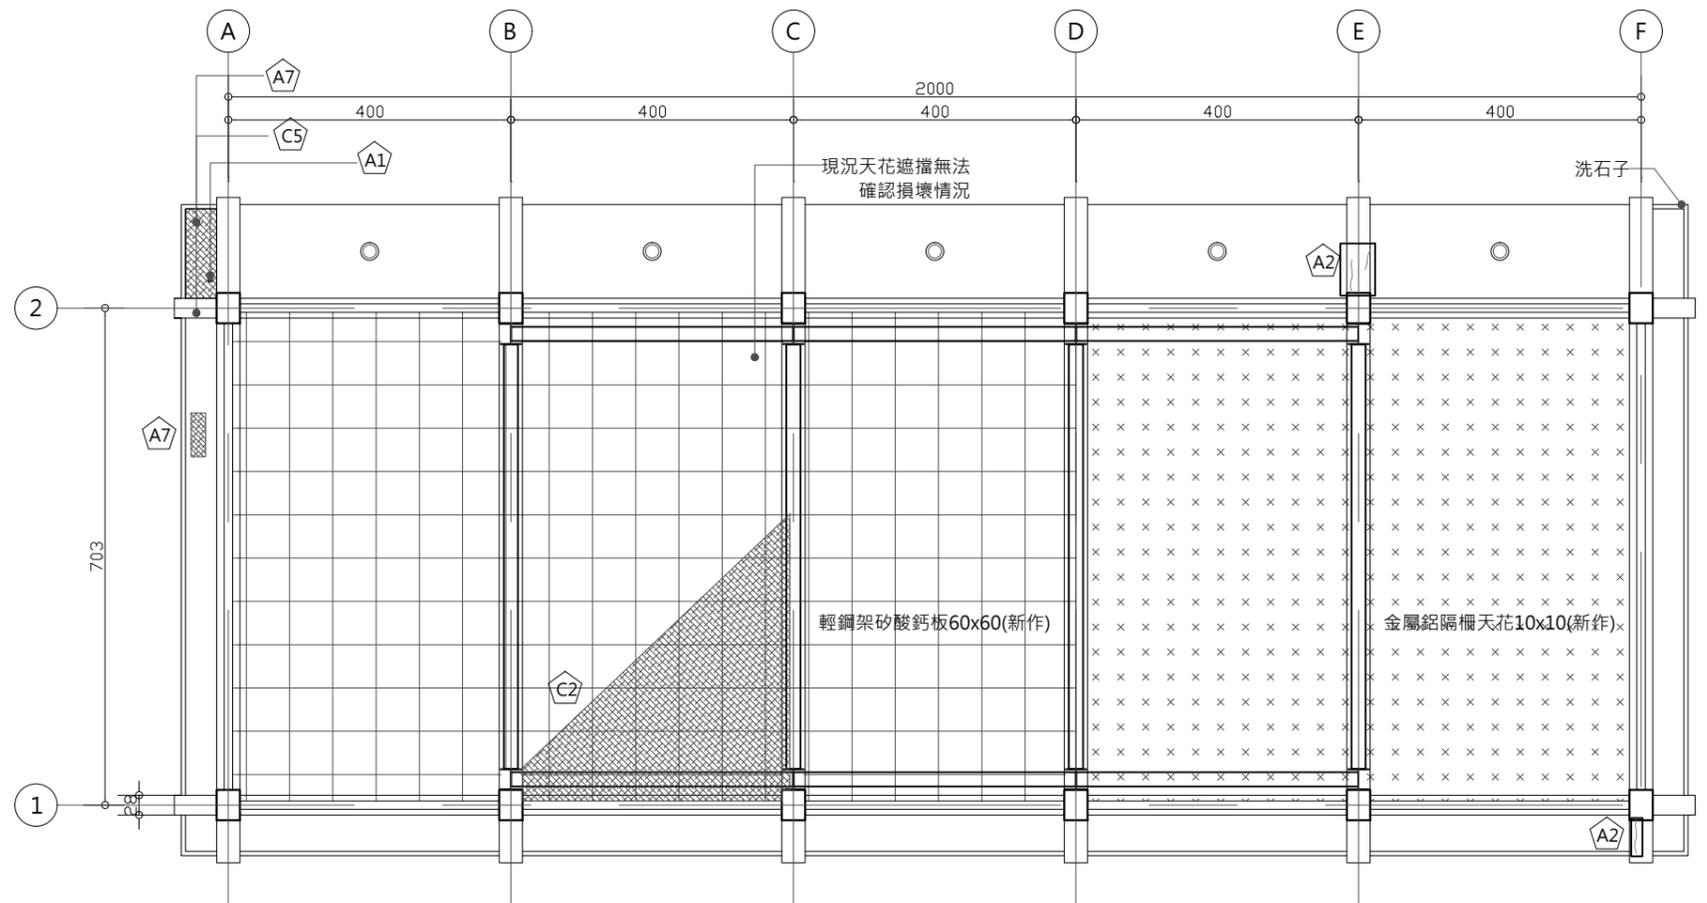

1 戒護中心 天花現況平面圖
A3:S=1/100



圖例	說明
× × × ×	植栽位置
▨	受損位置
× × × ×	金屬格柵天花
□	輕鋼架矽酸鈣板

2 戒護中心屋頂 現況平面圖
A3:S=1/100

編號	損壞內容	拆卸說明
A1	鋼筋外露生鏽	劣化表層剝除
A2	混凝土隆起開裂	劣化表層剝除
A7	水漬、繡水、髒污	
C2	明架天花板生鏽、破損	
C5	天花板粉刷層剝落	內牆粉刷層剝除及研磨
B11	植栽附生	清除雜草

工程名稱

歷史建築「綠洲山莊」(國防部綠島感訓監獄)修復工程



林經國建築師事務所
地址：新北市板橋區三民路一段126號8樓
電話：(02)89510170

設計人員：
核對人員：
核準日期：

圖名

戒護中心屋頂及天花現況調查、拆卸平面圖



備註

*廠商拆除應小心拆解,不得影響或損壞原歷史建物構造與原樣,若因此而損壞,由廠商無條件負責復原。
*承商比對修復再利用圖,未屬修復均經設計單位與業主確認後拆除。
*本圖為測量圖,若有誤差,應以現場實際尺寸為準。
*圖示損壞為初步結果,以現場實際狀況為準。


簽名




圖號
C2-A1-2
張號
46

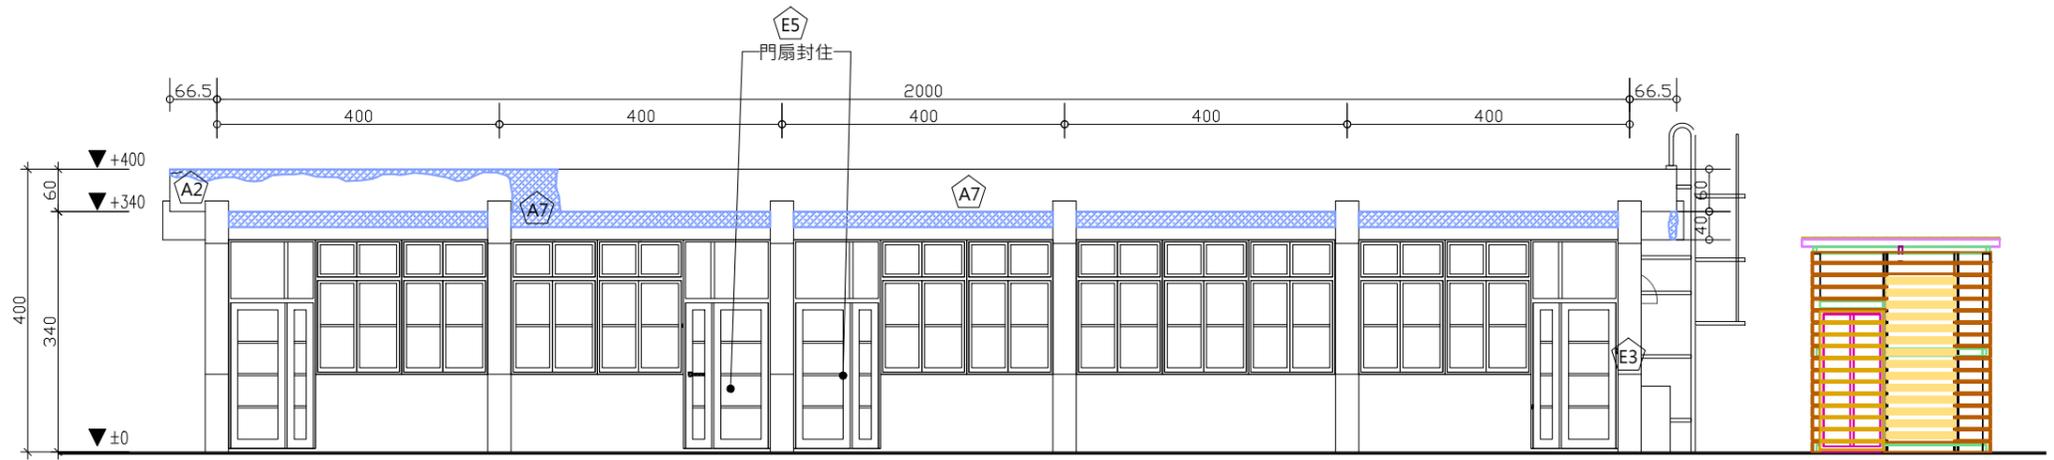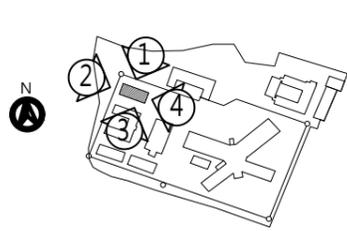


① 戒護中心北向現況、拆卸立面圖
A3:S=1/100

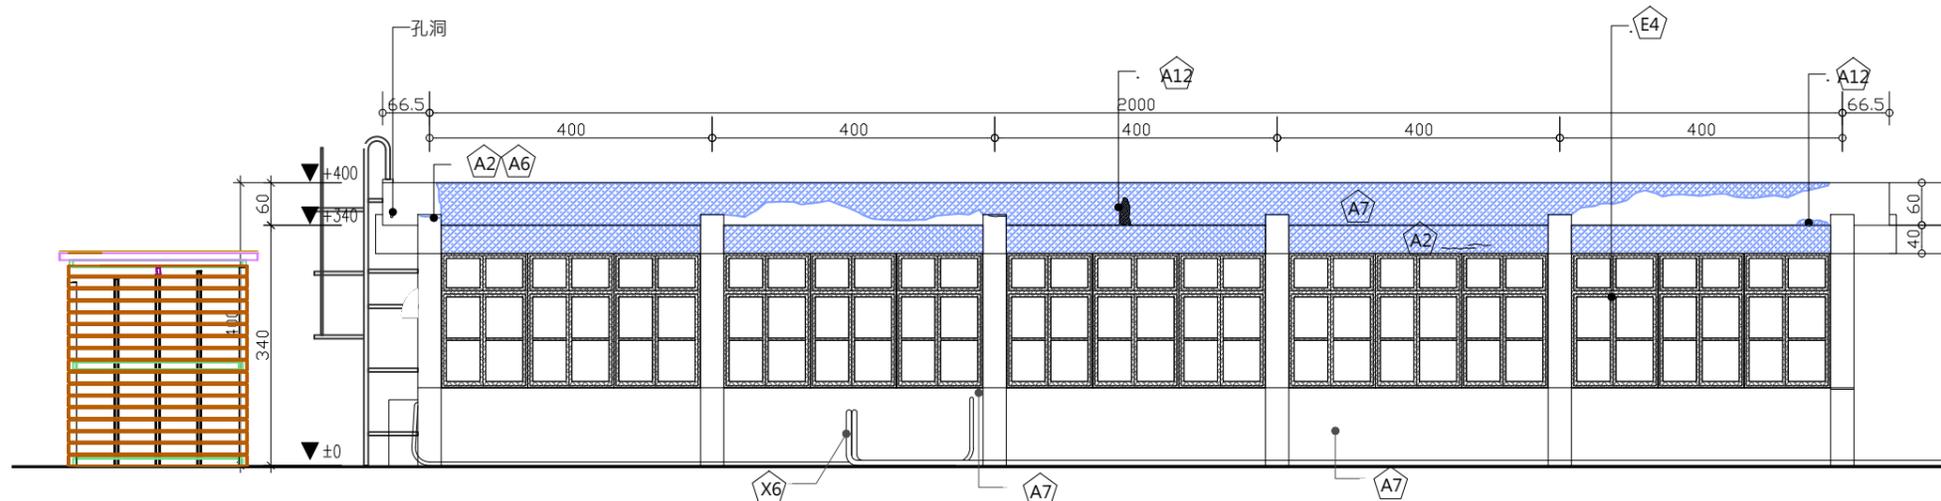

③ 戒護中心南向現況、拆卸立面圖
A3:S=1/100

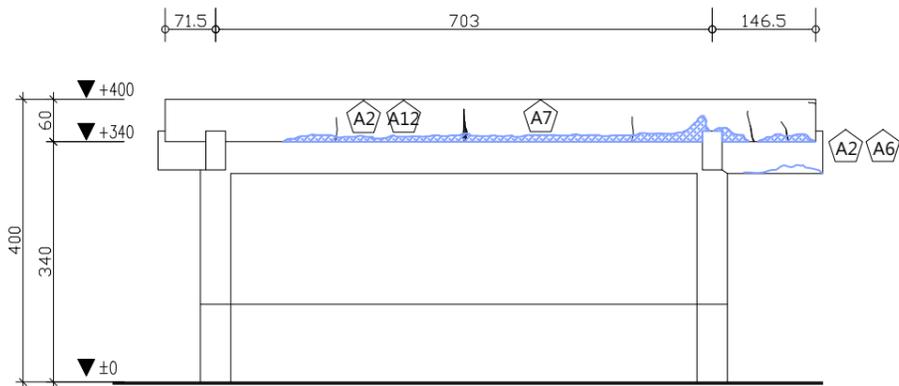

② 戒護中心東向現況、拆卸立面圖
A3:S=1/100

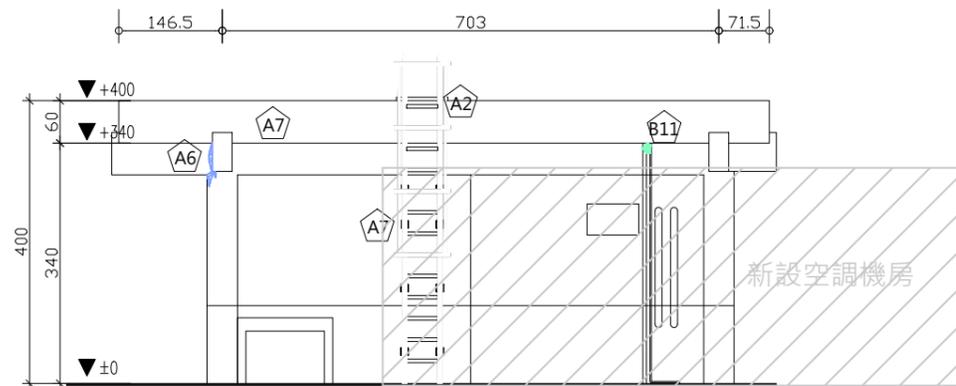

④ 戒護中心西向現況、拆卸立面圖
A3:S=1/100

編號	損壞內容	拆卸說明
A2	混凝土隆起開裂	劣化表層剝除
A6	壁癌	內牆粉刷層剝除及研磨
A7	水漬、繡水、髒汙	
A12	牆面修補痕跡	表面層打除
B11	植栽附生	清除雜草
E3	木門框蟲蟻侵蝕	
E4	木窗退色、金屬構件生鏽	
E5	門扇封住	拆除隔間
X6	管線雜亂	既有線路清查
		既有設施拆除(無使用)

圖例	說明
	受損位置

工程名稱
歷史建築「綠洲山莊」(國防部綠島感訓監獄)修復工程



林經國建築師事務所
地址：新北市板橋區三民路一段126號8樓
電話：(02)89510170

設計人員：
核對人員：
核準日期：

圖名

戒護中心各向現況調查、拆卸立面圖

備註


*廠商拆除應小心拆解,不得影響或損壞原歷史建物構造與原樣,若因此而損壞,由廠商無條件負責復原。
*承商比對修復再利用圖,未屬修復均經設計單位與業主確認後拆除。
*本圖為測量圖,若有誤差,應以現場實際尺寸為準。
*圖示損壞為初步結果,以現場實際狀況為準。

簽名





圖號
C2-A1-3


張號
47

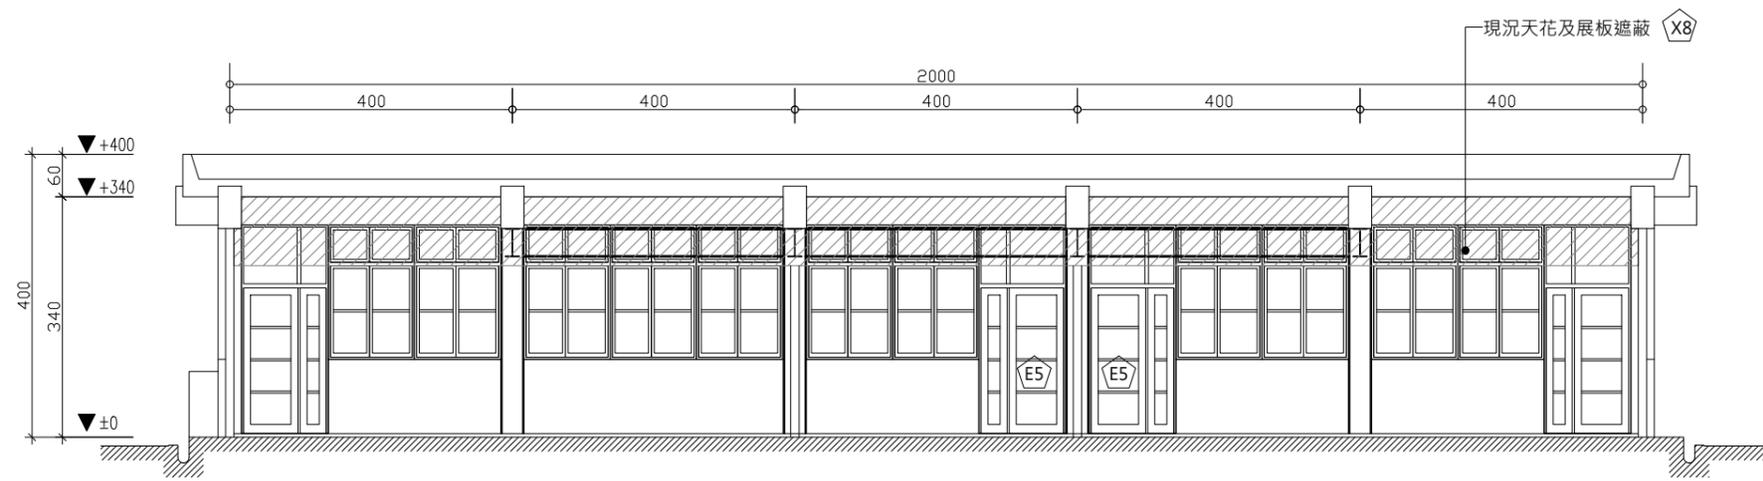


① 戒護中心 A向現況剖面圖
A3:S=1/100

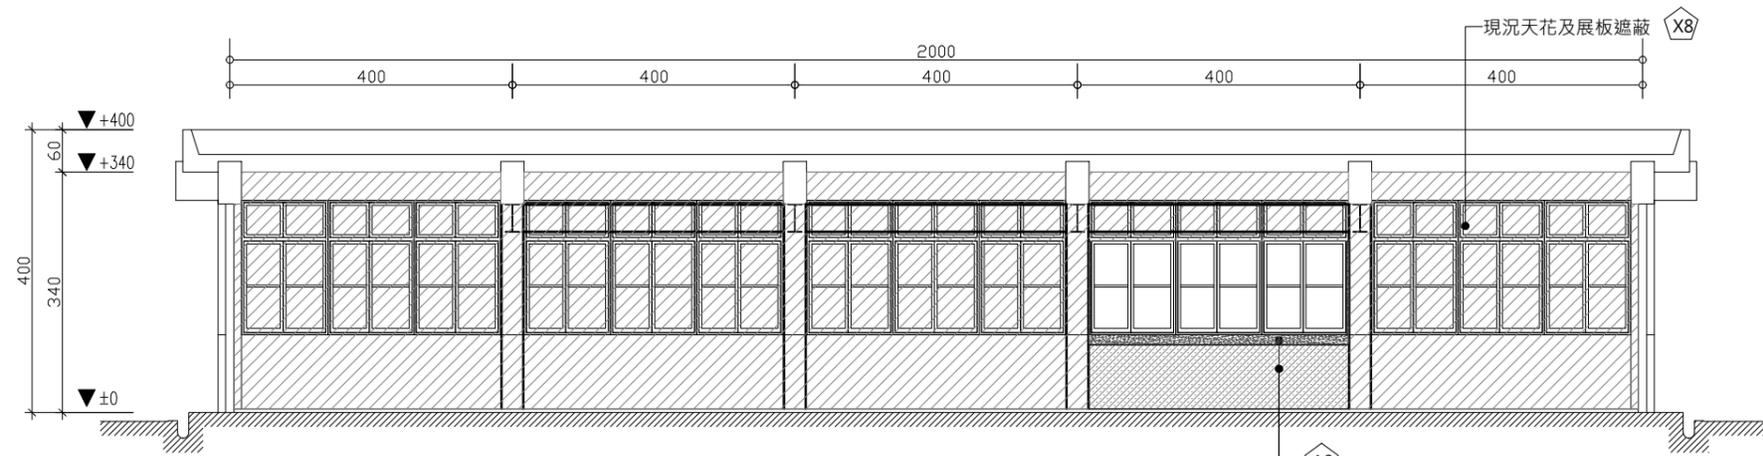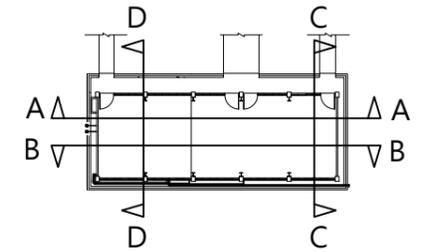

③ 戒護中心 B向現況、拆卸剖面圖
A3:S=1/100

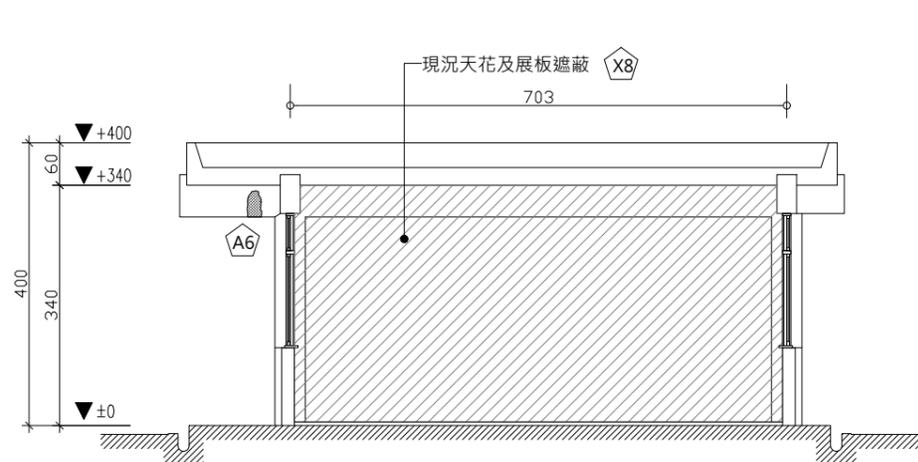

② 戒護中心 C向現況、拆卸剖面圖
A3:S=1/100

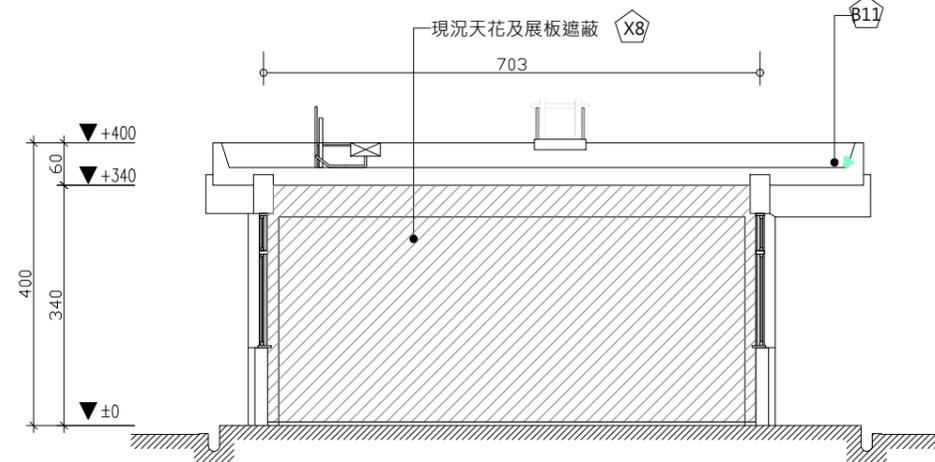

④ 戒護中心 D向現況、拆卸剖面圖
A3:S=1/100

編號	損壞內容	拆卸說明
A3	牆面粉刷剝落	內牆粉刷層剝除及研磨
A2	混凝土隆起開裂	劣化表層剔除
A6	壁癌	內牆粉刷層剝除及研磨
B11	植栽附生	清除雜草
E5	門扇封住	拆除隔間
X8	現況遮蔽	

圖例	說明
	受損位置
	隱蔽處

工程名稱
歷史建築「綠洲山莊」(國防部綠島感訓監獄)修復工程



林經國建築師事務所
地址：新北市板橋區三民路一段126號8樓
電話：(02)89510170

設計人員：
核對人員：
核準日期：

圖名

戒護中心各向現況調查、拆卸剖面圖


備註

*廠商拆除應小心拆解,不得影響或損壞原歷史建物構造與原樣,若因此而損壞,由廠商無條件負責復原。
*承商比對修復再利用圖,未屬修復均經設計單位與業主確認後拆除。
*本圖為測量圖,若有誤差,應以現場實際尺寸為準。
*圖示損壞為初步結果,以現場實際狀況為準。

簽名




圖號
C2-A1-4
張號
48

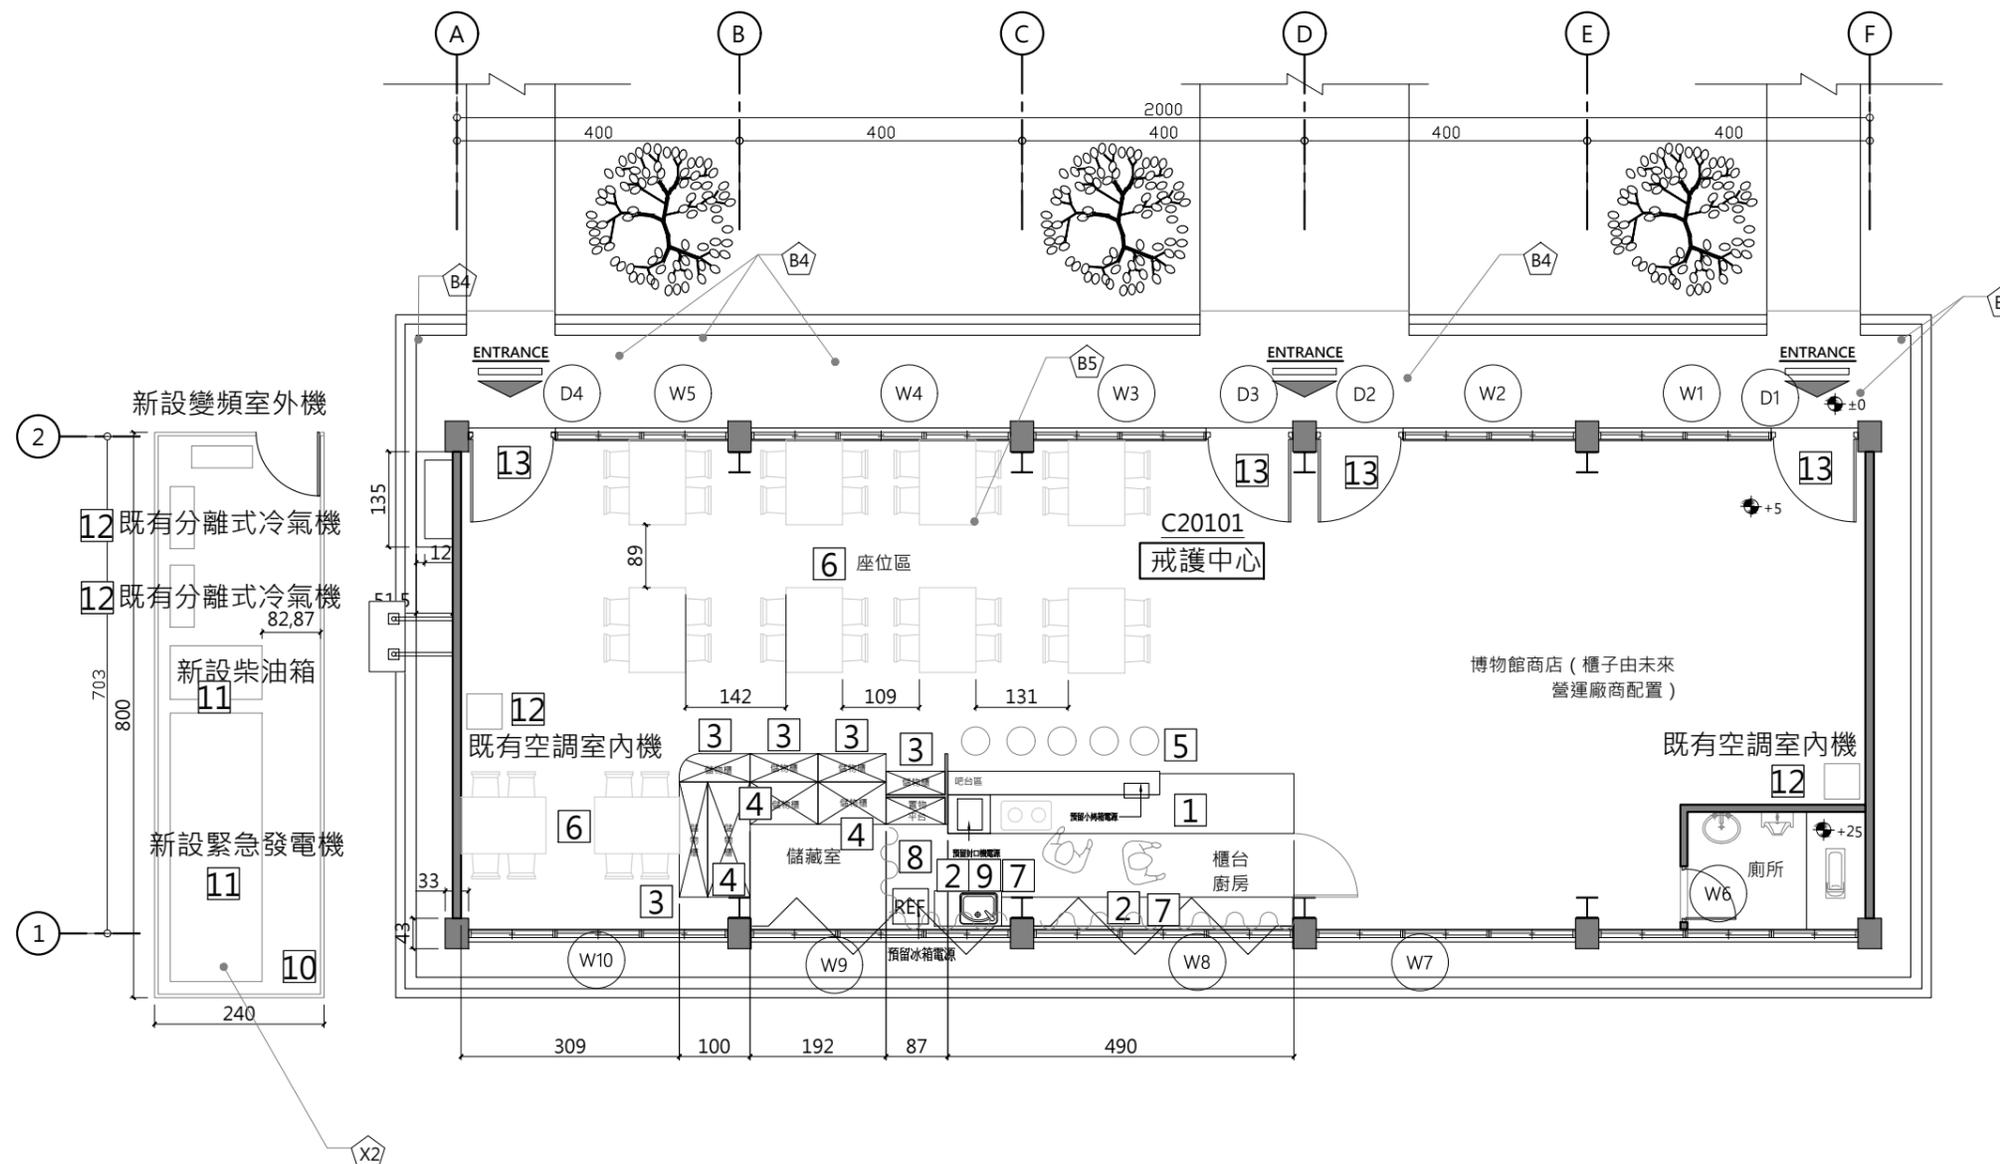

① 戒護中心修復平面圖
A3:S=1/100

編號	博物館商店及輕食區裝修說明
1	訂製櫥櫃 (含搖擺門、電磁爐、儲物櫃) · 預留 220V 電源。
2	廚房用櫥櫃
3	一般木作家具 · 高矮櫃 · 進深40cmX高340cm
4	一般木作家具 · 高矮櫃 · 進深60cmX高340cm
5	吧檯椅
6	四人餐桌椅
7	368*189 新設窗簾
8	178*210 門簾
9	安裝儲下型油脂截留槽 · 詳A4-11
10	新設戶外機房 · 詳A4-11
11	新設緊急發電機 · 詳機電圖
12	2台既有空調室內機 · 3台既有室外機移位
13	設置3cm以下門檻 · 並於門高110~150cm處貼告知標誌 · 詳門窗圖
14	新設變頻空調室內外機
15	新設機房RC基座 (含柴油箱防溢堤)
xx	門窗修復 · 詳門窗表

編號	損壞內容	修復說明
A2	混凝土隆起開裂	破損剝落修復 · 詳A4-3
A13	後期隔間牆	9mm矽酸鈣板 · 單層雙面
B4	犬走裂痕破損	地坪裂縫修補 · 詳A4-2
B5	磁磚地坪有色差	現況保留
X2	機房生鏽、受損	空調機房 · 詳A4-21~4-25

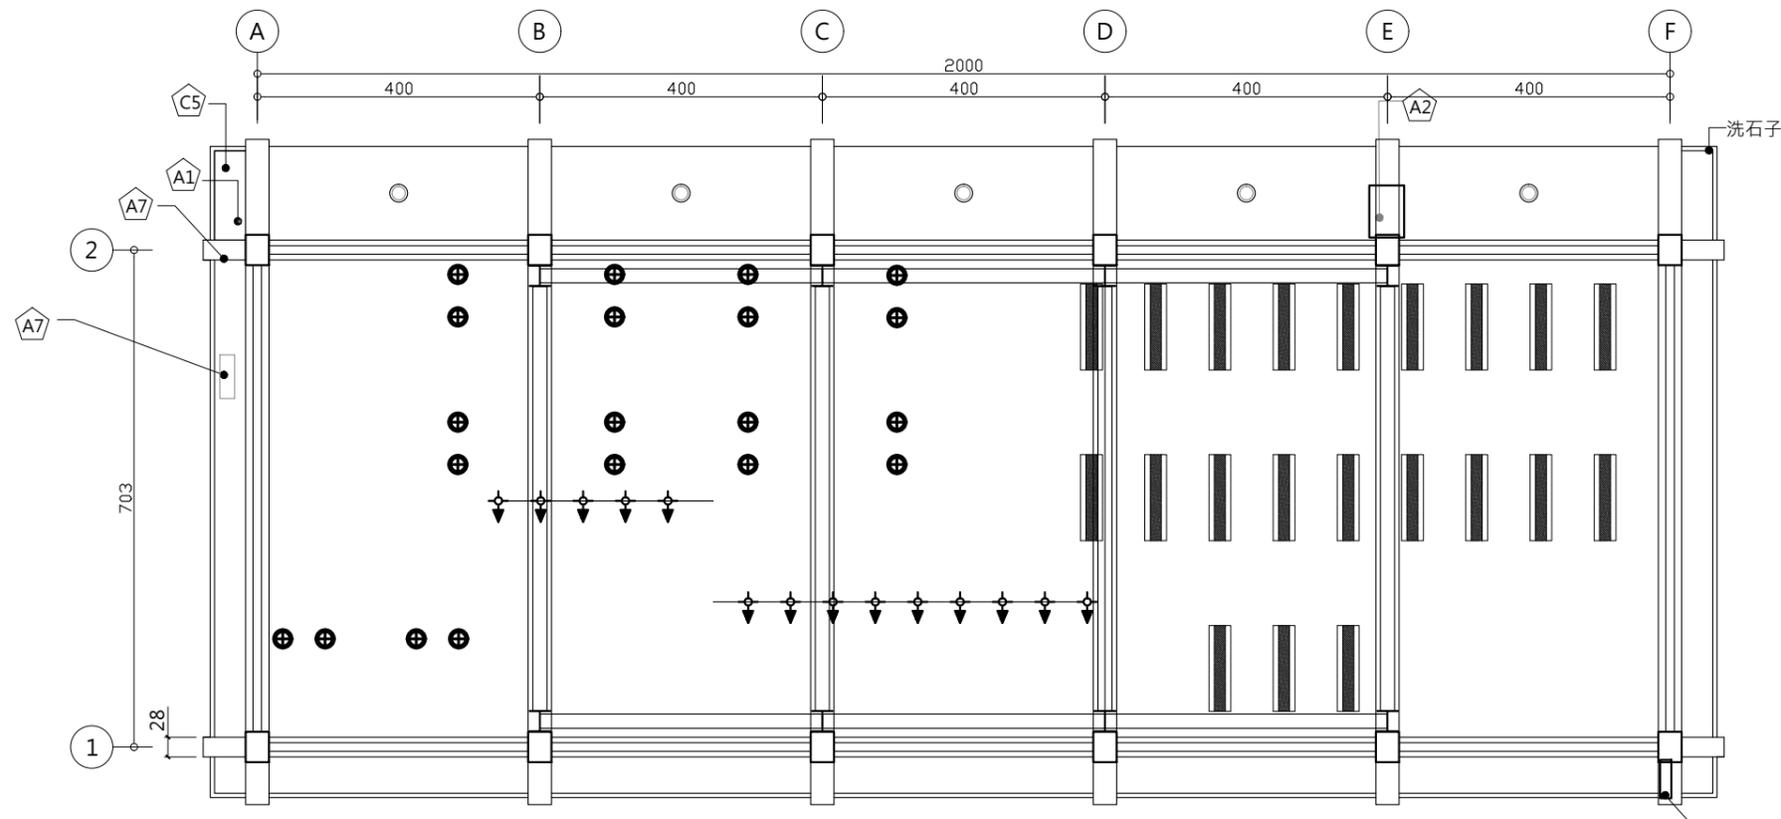

① 戒護中心天花修復平面圖
A3:S=1/100

圖例	名稱
Ⓢ	照明開關
▭	平板燈4呎
◀○	聚光型吸頂投射燈
⊕	吊燈

編號	損壞內容	修復說明
A1	鋼筋外露生鏽	鋼筋外露修補·詳A4-1
A2	混凝土隆起開裂	破損剝落修復·詳A4-3
A7	水漬、繡水、髒汙	高壓水刀清洗
C2	明架天花板生鏽、破損	明架天花板檢修
C5	天花板粉刷層剝落	室內水性水泥漆一底二度詳A4-1

工程名稱
歷史建築「綠洲山莊」(國防部綠島感訓監獄)修復工程

林經國建築師事務所
地址：新北市板橋區三民路一段126號8樓
電話：(02)89510170


設計人員：
核對人員：
核準日期：

圖名
戒護中心天花修復平面圖


備註
*本圖為測量圖,若有誤差,應以現場實際尺寸為準
*圖示損壞為初步結果,以現場實際狀況為準
*隱蔽處內若發現受損部分,應立即通知監造單位及業主,由建築師判斷修復方式後,再進行施工

簽名


圖號
C2-C2-2
張號
50

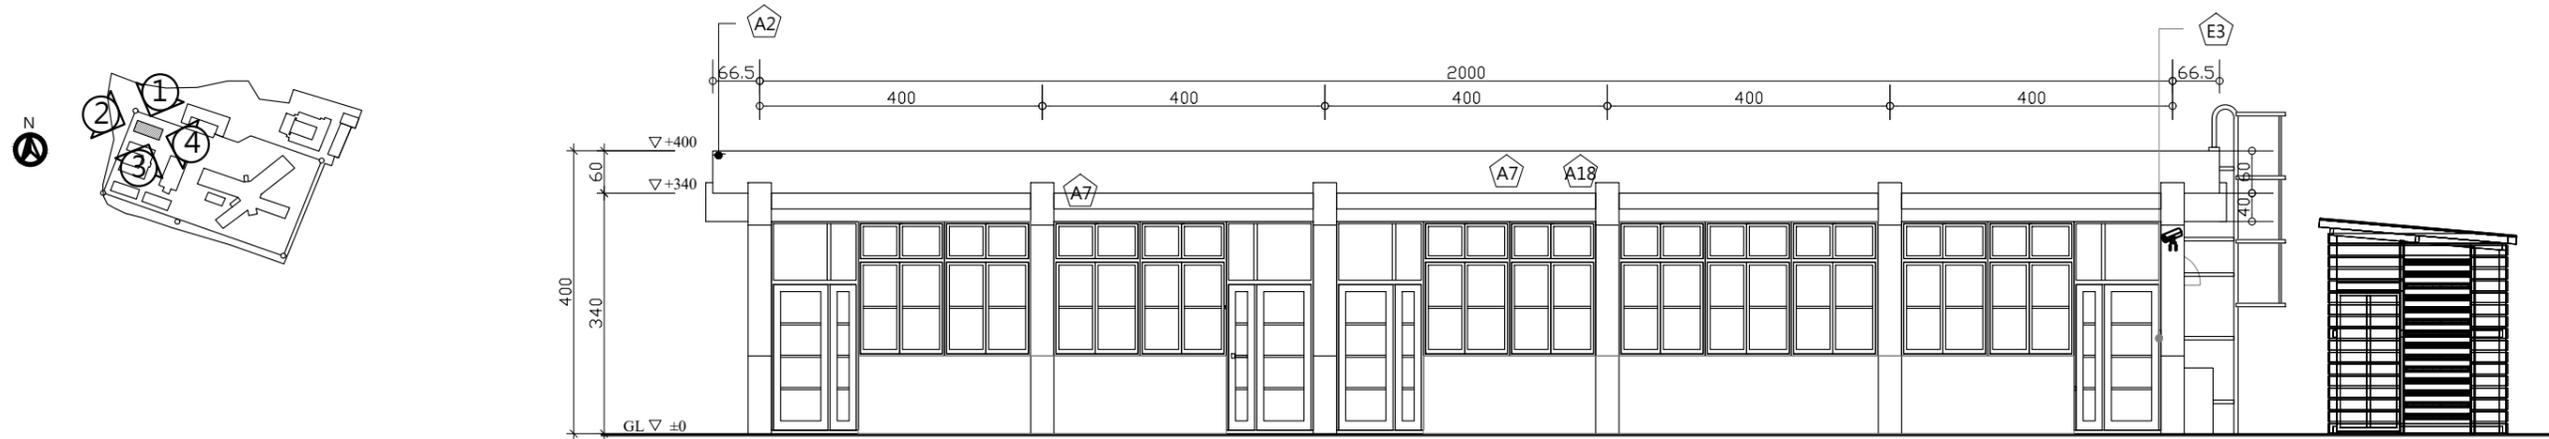


① 戒護中心 北向修復立面圖
A3:S=1/100

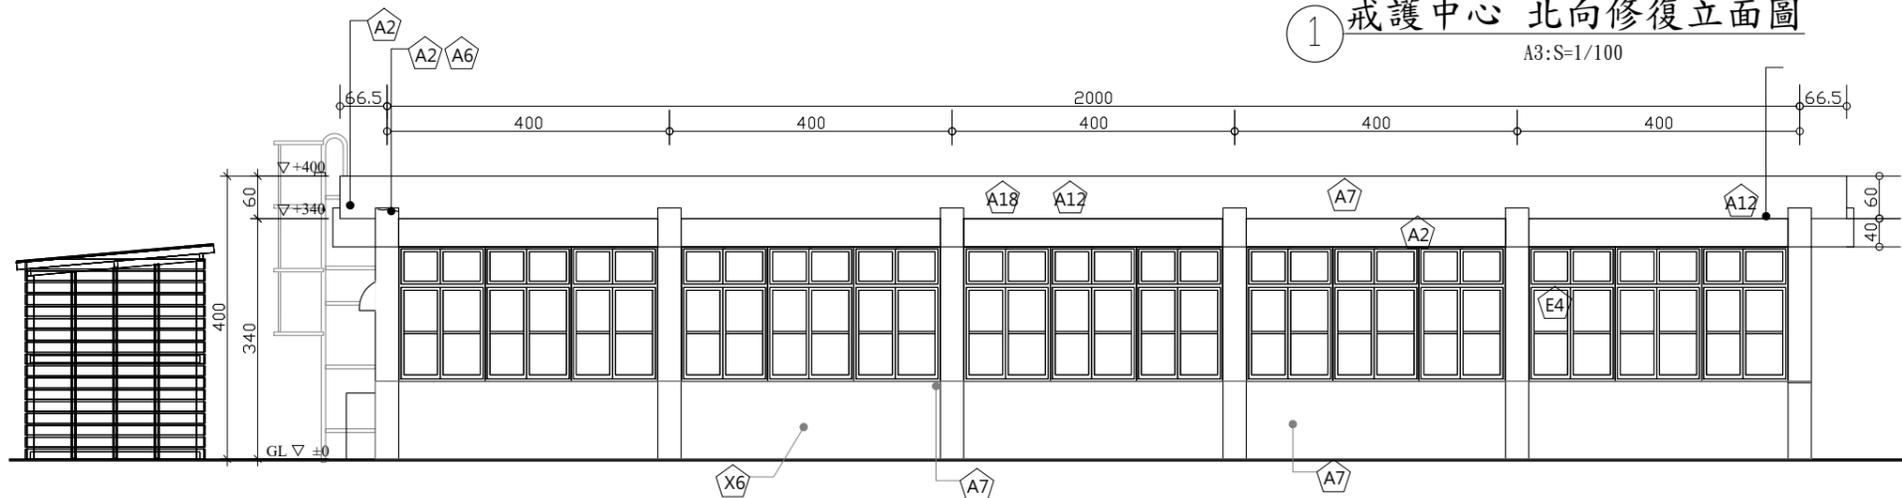

③ 戒護中心 南向修復立面圖
A3:S=1/100

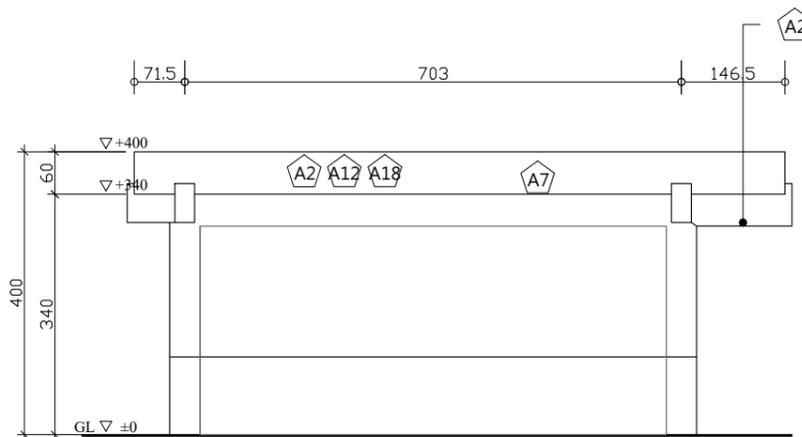


② 戒護中心 東向修復立面圖
A3:S=1/100

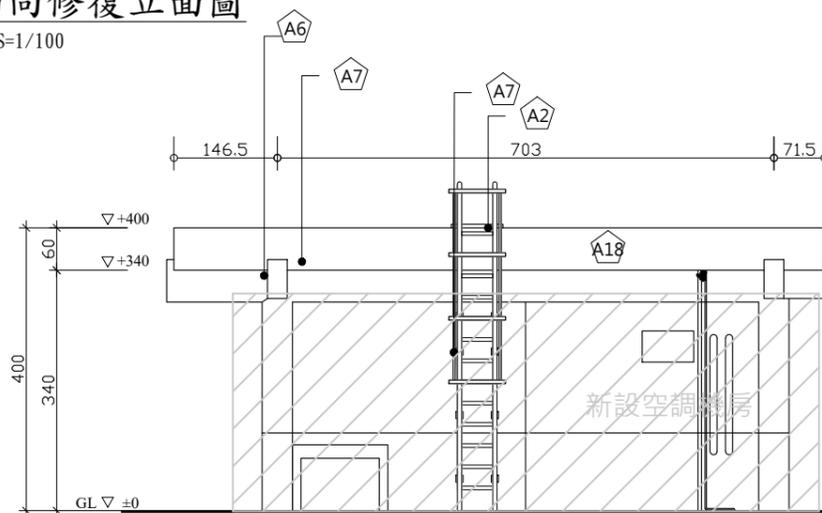


④ 戒護中心 西向修復立面圖
A3:S=1/100

編號	損壞內容	修復說明
A2	混凝土隆起開裂	破損剝落修復·詳A4-3
A6	壁癌	白華修補·詳A4-1
A7	水漬、繡水、髒汙	高壓水刀清洗
A12	牆面修補痕跡	表面洗石子
E3	木門框蟲蟻侵蝕	環氧樹脂填縫
E4	木窗退色、金屬構件生鏽	檢修+蟲蟻防治工程·詳A4-10
E5	門扇封住	門扇仿作·詳門窗圖
X6	管線雜亂	既有管線整理(管線走立面角落)
A18	外牆防水失效	整棟牆面噴塗滲水劑


註：線路依實際現況遷移整理，收整於不明顯處。

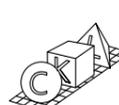工程名稱	歷史建築「綠洲山莊」(國防部綠島感訓監獄)修復工程	 林經國建築師事務所 地址：新北市板橋區三民路一段126號8樓 電話：(02)89510170	設計人員：	圖名	戒護中心各向修復立面圖	備註	*本圖為測量圖，若有誤差，應以現場實際尺寸為準 *圖示損壞為初步結果，以現場實際狀況為準 *隱蔽處內若發現受損部分，應立即通知監造單位及業主，由建築師判斷修復方式後，再進行施工	簽名		圖號
	C2-C2-3									
			核對人員：							張號
			核準日期：							51

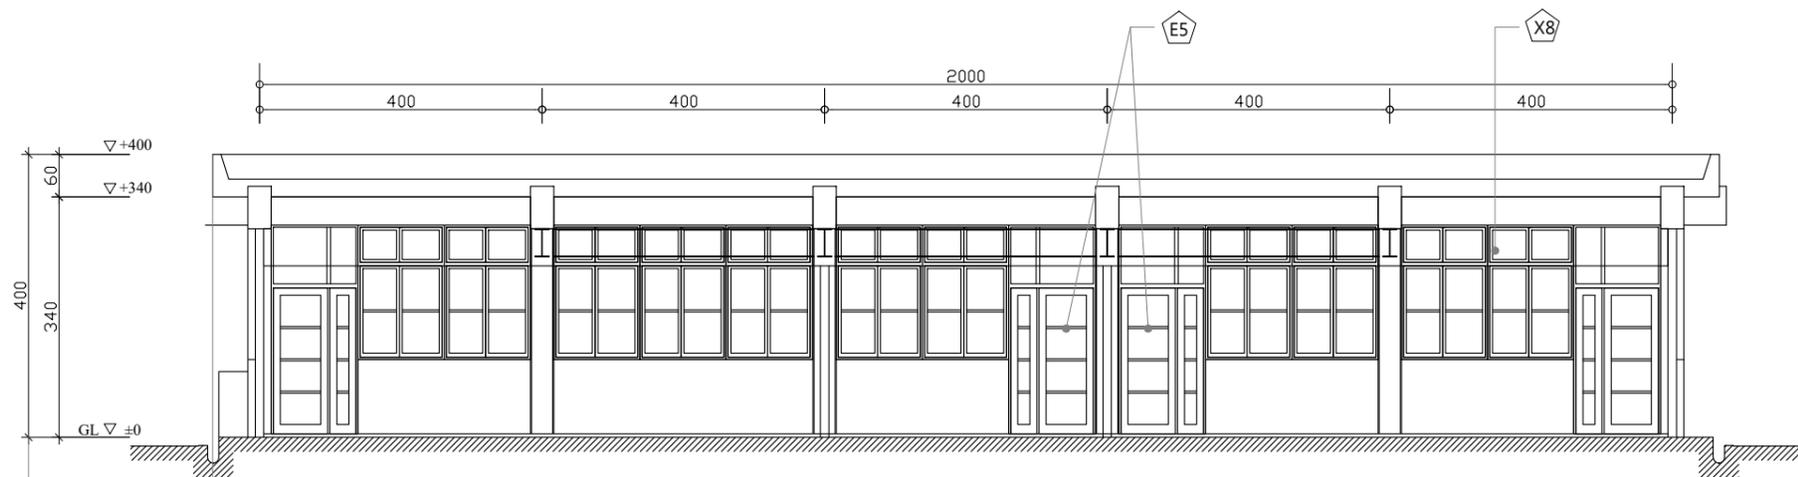


① 戒護中心 A向修復剖面圖

A3:S=1/100

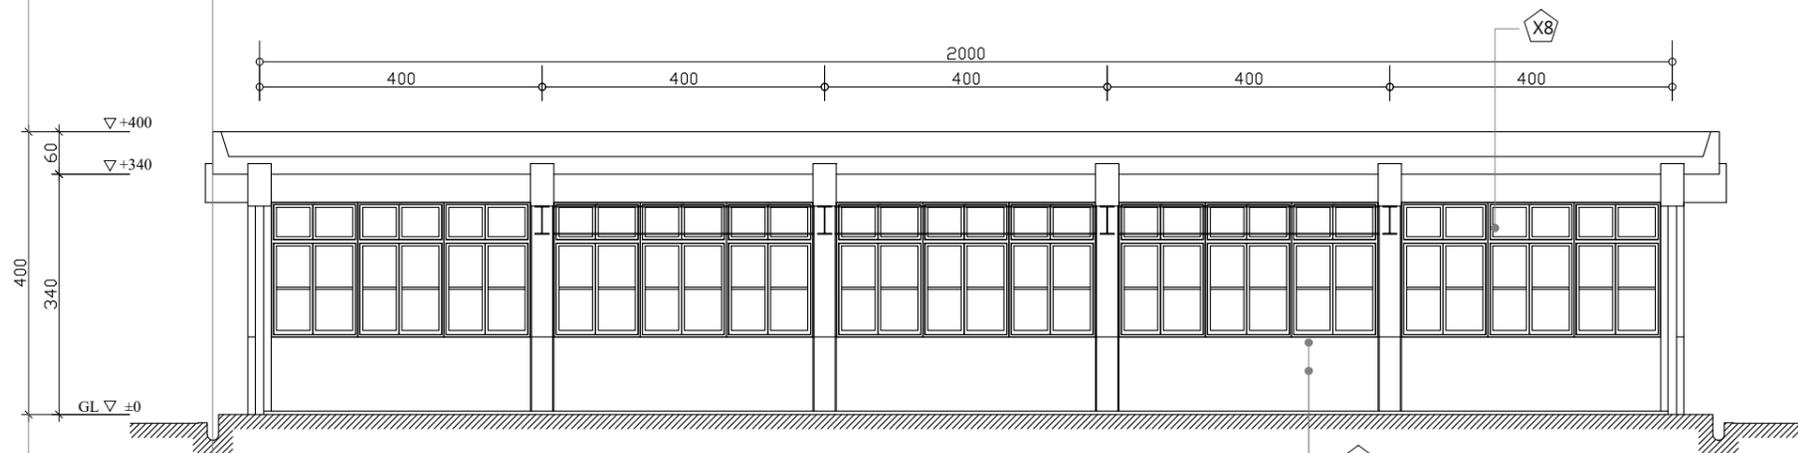


③ 戒護中心 B向修復剖面圖

A3:S=1/100

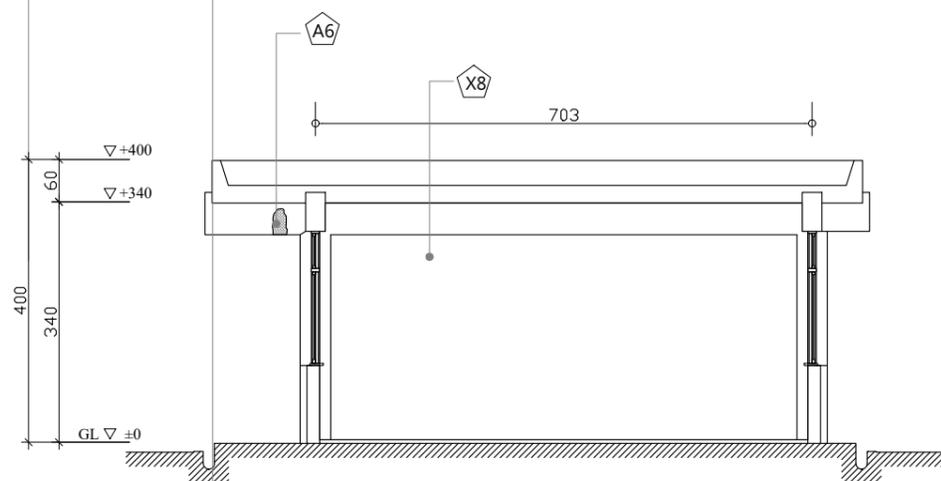


② 戒護中心 C向修復剖面圖

A3:S=1/100

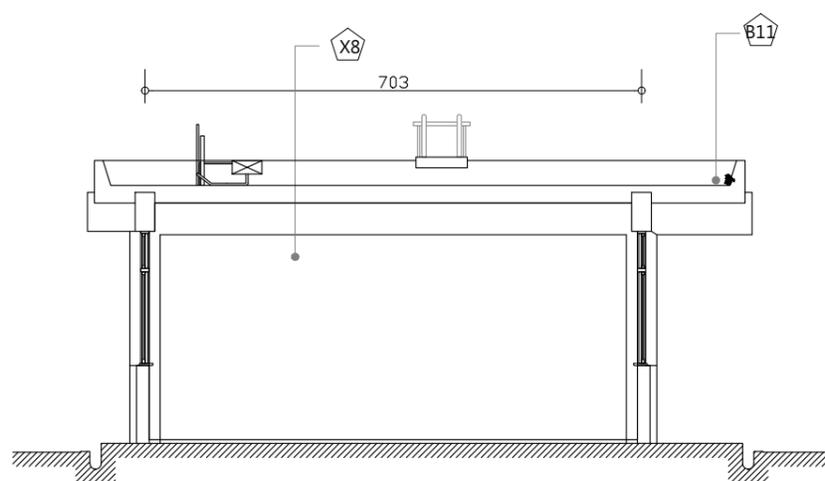

④ 戒護中心 D向修復剖面圖

A3:S=1/100

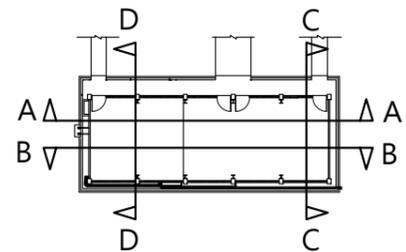

編號	損壞內容	修復說明
A3	牆面粉刷剝落	水性水泥漆一底二度·詳A4-1
A2	混凝土隆起開裂	破損剝落修復·詳A4-3
A6	壁癌	白華修補·詳A4-1
E5	門扇封住	門扇仿作·詳
X8	現況遮蔽	施工階段有發現受損處再行處理

工程名稱

歷史建築「綠洲山莊」(國防部綠島感訓監獄)修復工程



林經國建築師事務所

地址：新北市板橋區三民路一段126號8樓
電話：(02)89510170

設計人員：

核對人員：

核準日期：

圖名

戒護中心各向修復剖面圖

備註

*本圖為測量圖,若有誤差,應以現場實際尺寸為準
*圖示損壞為初步結果,以現場實際狀況為準
*隱蔽處內若發現受損部分,應立即通知監造單位及業主,由建築師判斷修復方式後,再進行施工

簽名




圖號

C2-C2-4

張號

52

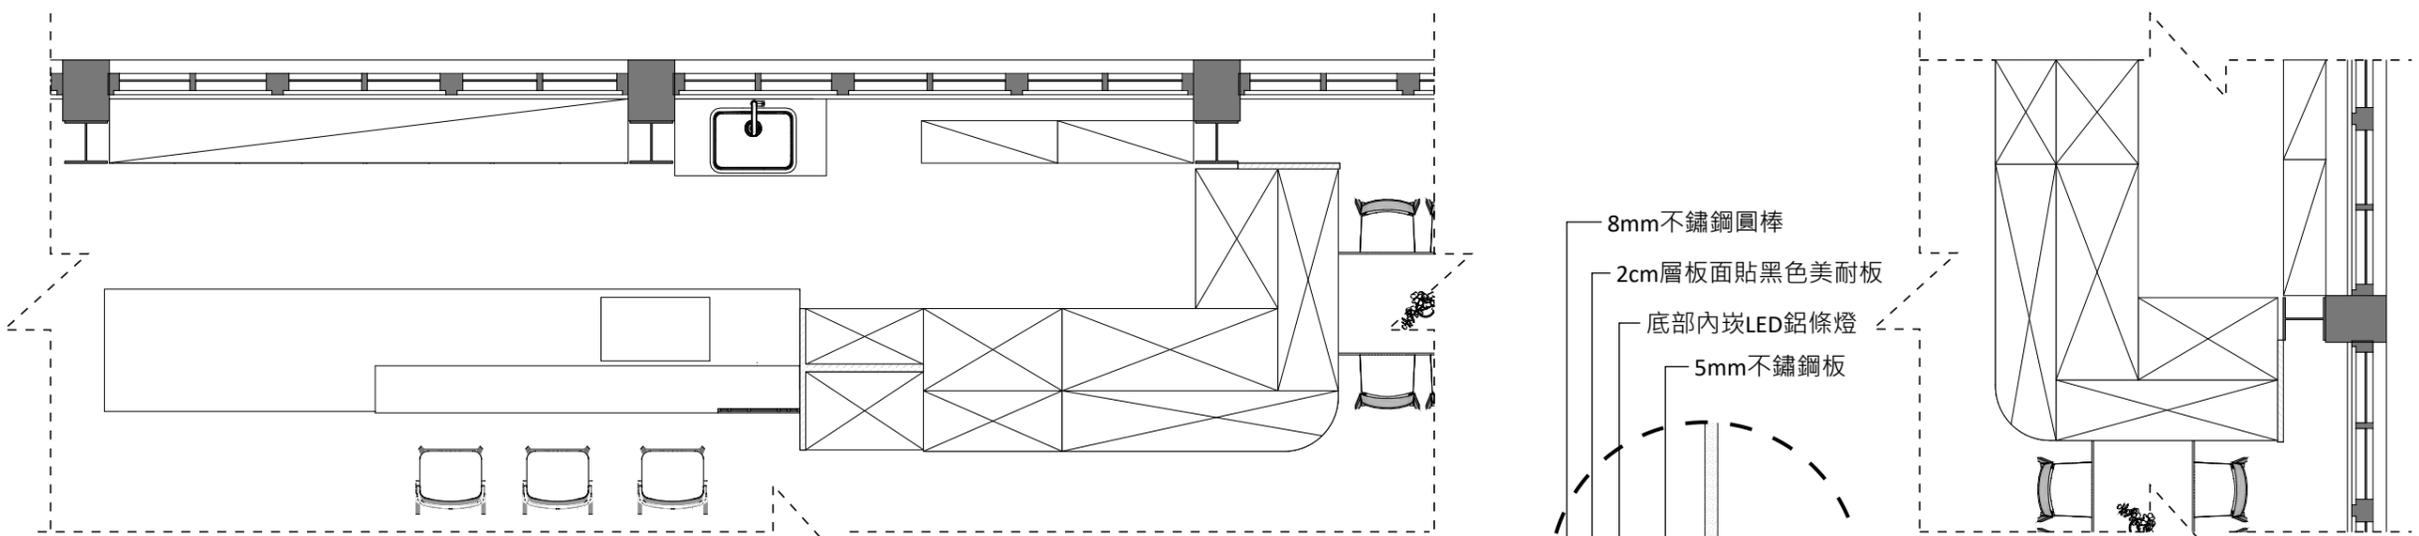

造型櫃台
/面貼灰黑色美耐板
/櫃體作6mm溝縫刷黑處理
/踢腳面貼黑色木紋美耐板

造型吧檯
/面貼黑色木紋美耐板
/底部藏LED條燈(3000K)
/底部作3cm退縮踢腳


訂製造型鐵件
/2cm*2cm不鏽鋼方管(拉絲面)

4cm造型隔間
/面貼橫向木紋美耐板

開放櫃立板
/8mm不鏽鋼板(拉絲)
/頂部開溝槽插入安裝

櫃底面貼黑色木紋美耐板
2cm造型層板
/面貼黑色木紋美耐板
/頂蓋5mm不鏽鋼層板
/底部內嵌1cm鋁條燈

8mm不鏽鋼圓棒
2cm層板面貼黑色美耐板
底部內嵌LED鋁條燈
5mm不鏽鋼板

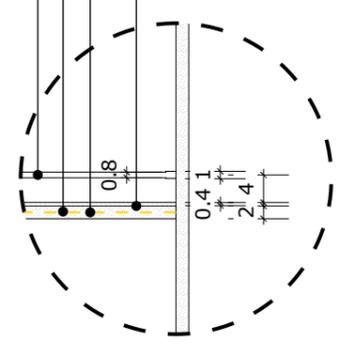

D1 展示櫃層板 詳圖
A Scale 1/10cm


8mm不鏽鋼立板

造型收納吊櫃
/外桶身面貼黑色木紋美耐板


櫃底面貼木紋美耐板

層板下內嵌1cm鋁條燈



造型收納矮櫃
/外桶身面貼黑色木紋美耐板

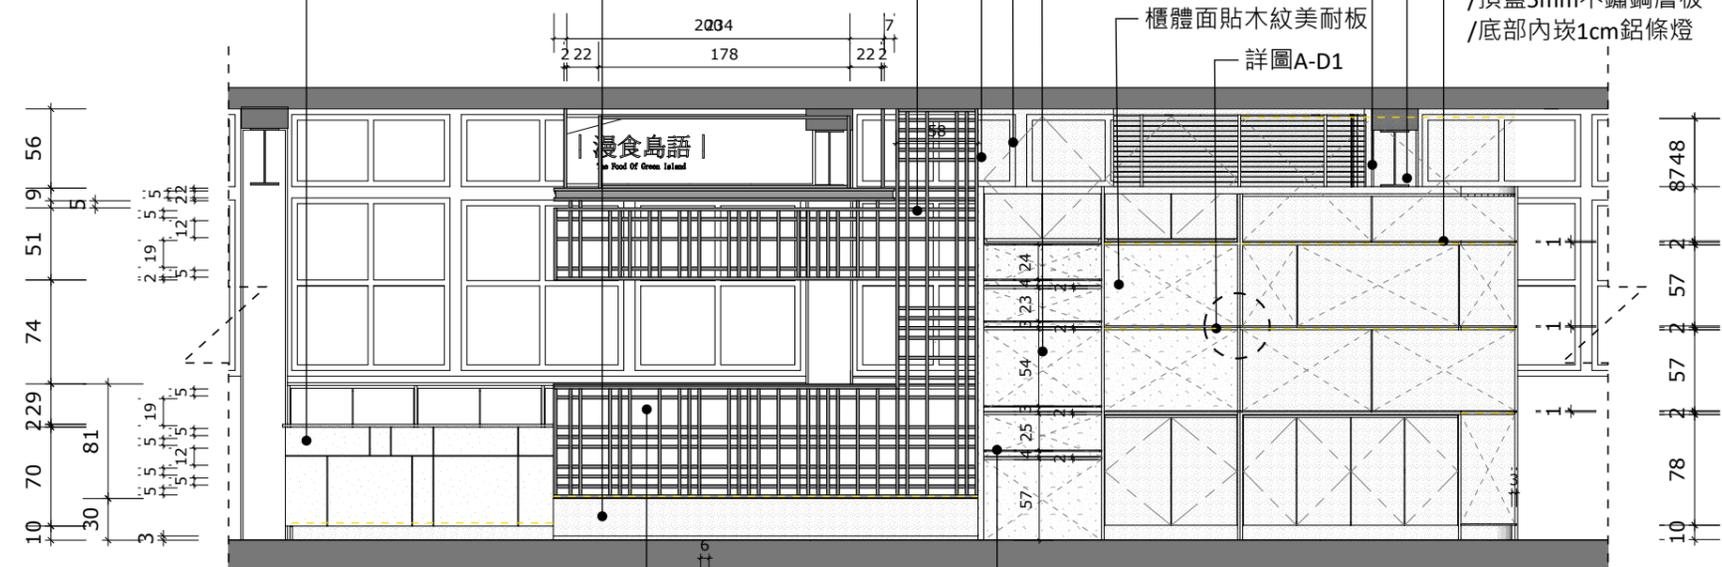

1 戒護中心-櫃台正立面圖
Scale 1/50cm

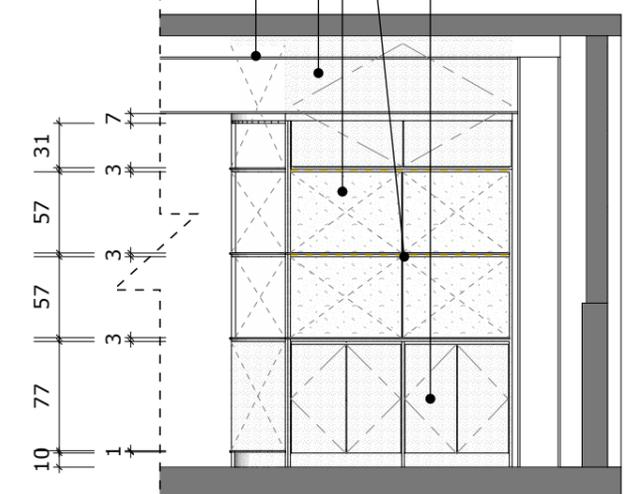

2 戒護中心-櫃台弧形展示櫃立面圖
Scale 1/50cm

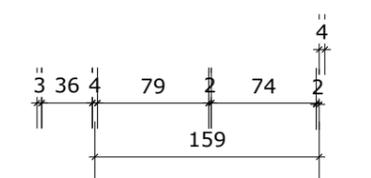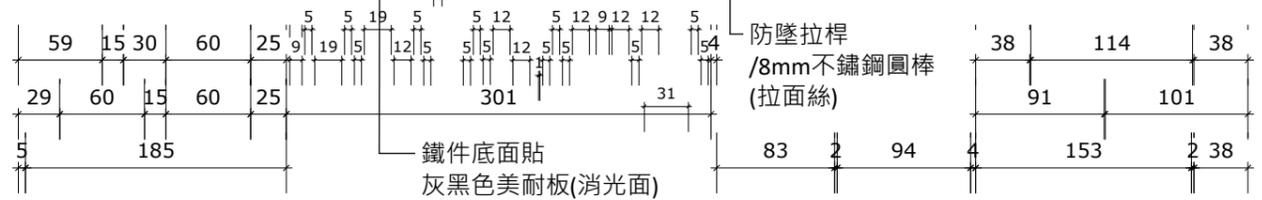

工程名稱
113年度臺東縣歷史建築「綠洲山莊」(國防部綠島感訓監獄)修復工程

林經國建築師事務所
地址：新北市板橋區三民路一段126號8樓
電話：(02)89510170



設計人員：
核對人員：
核准日期：

圖名
戒護中心
櫃台長向剖立面圖


備註
※以上圖說僅供參考,功能性及規範符合及可,樣式依送審為主可採用符合或優於規範,功能相當之同等品,依相關規定辦理。



圖號
C2-A2-5
張號
53



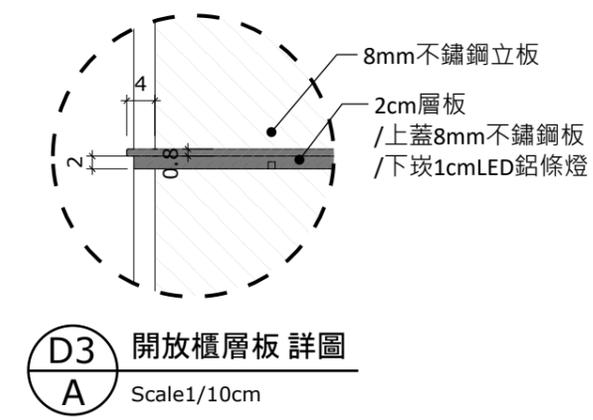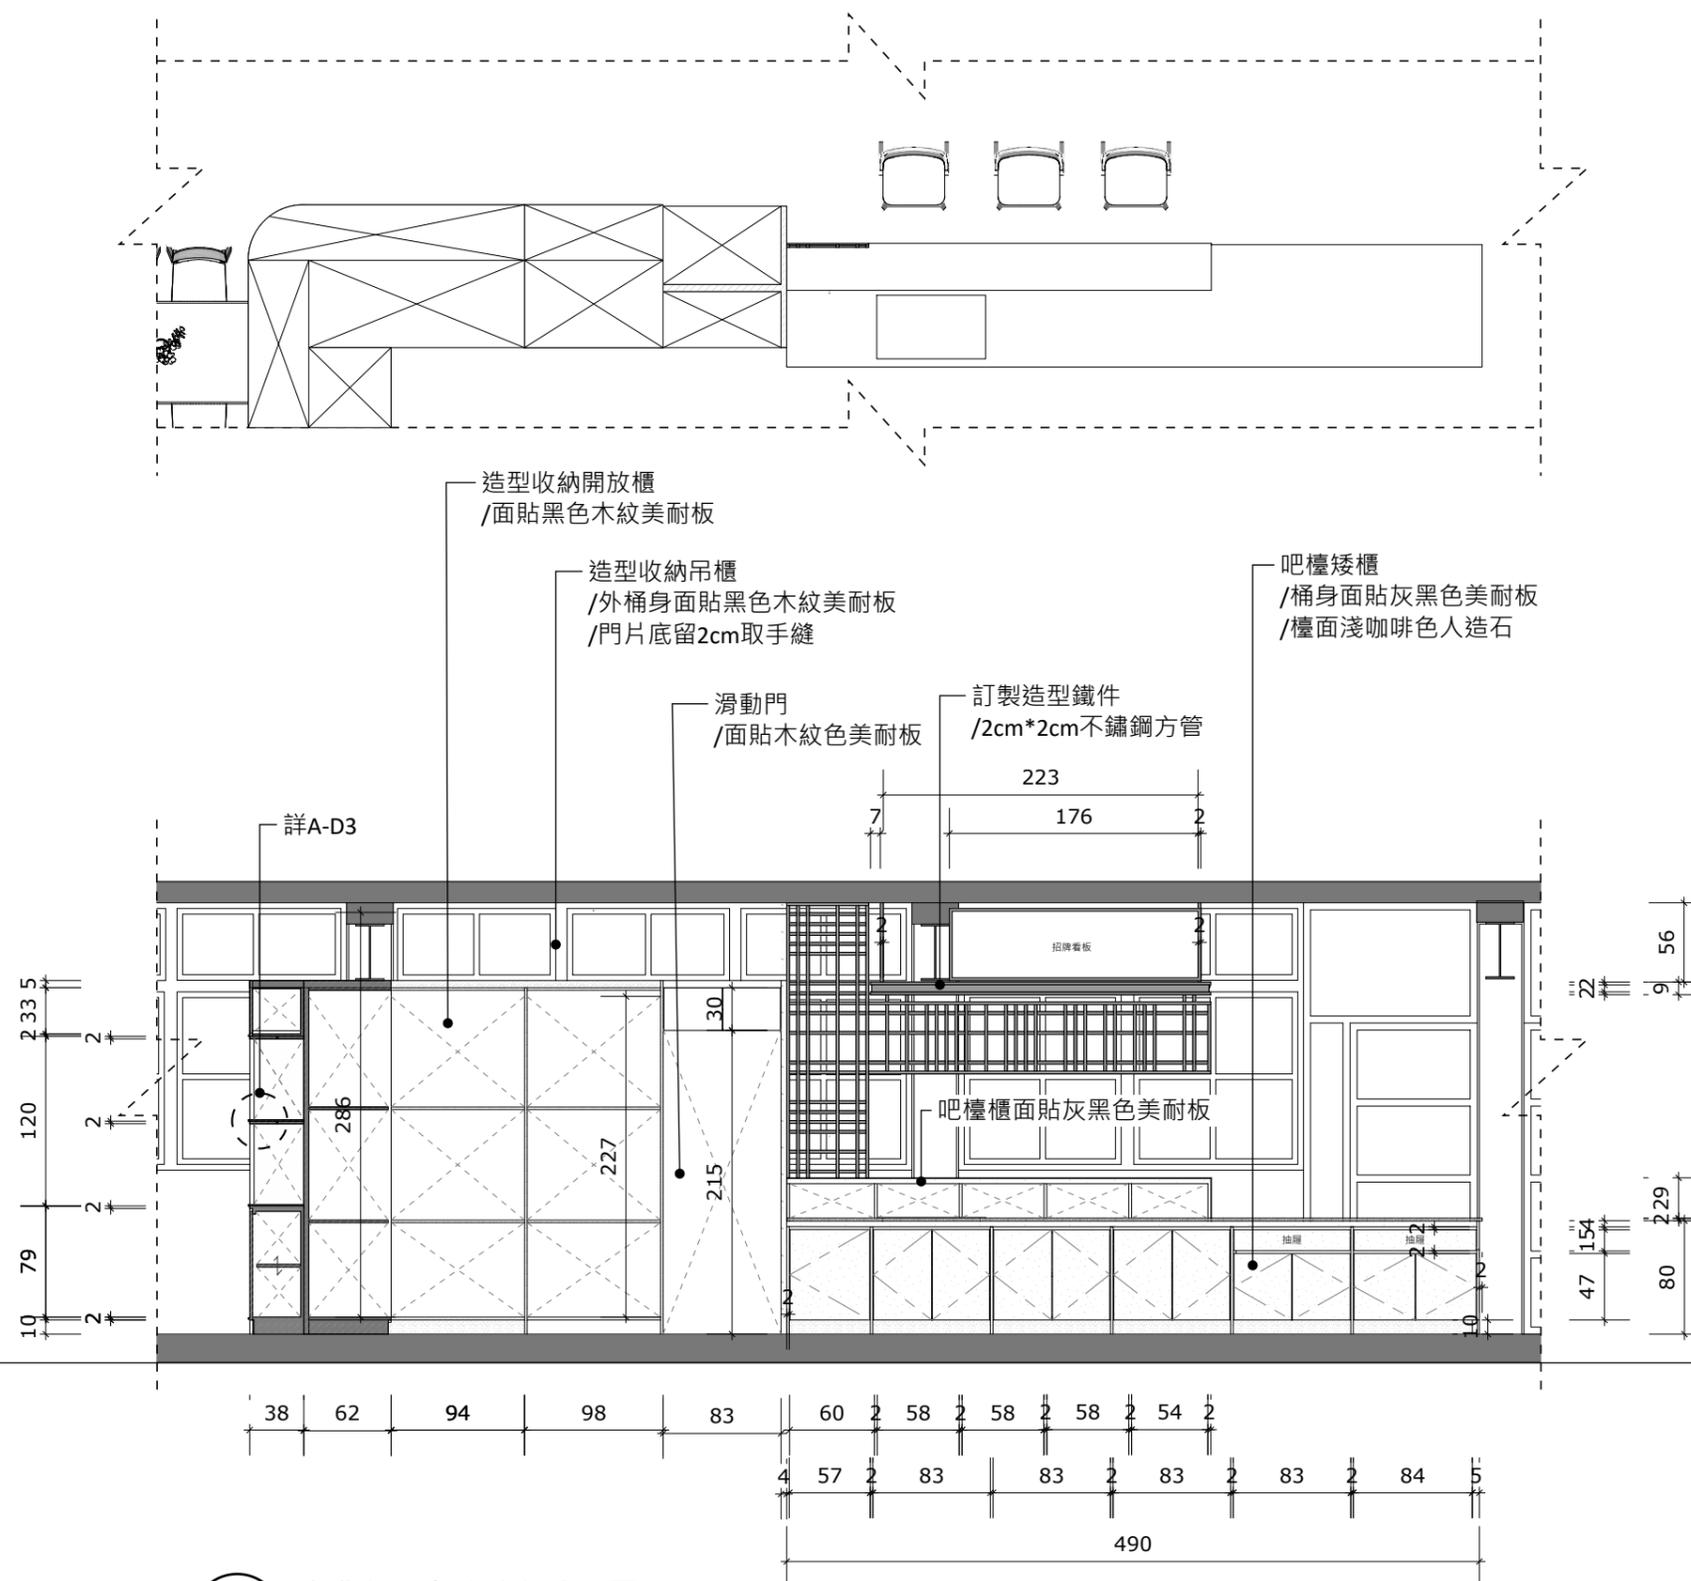

1 戒護中心-櫃台內側立面圖
Scale 1/50cm

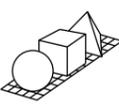工程名稱	歷史建築「綠洲山莊」(國防部綠島感訓監獄)修復工程	 林經國建築師事務所 地址：新北市板橋區三民路一段126號8樓 電話：(02)89510170	設計人員：	圖名	戒護中心 廚房內側收納櫃立面圖	備註	※以上圖說僅供參考,功能性及規範符合及可,樣式依送審為主可採用符合或優於規範,功能相當之同等品,依相關規定辦理。	簽名		圖號	C2-A2-8
			核對人員：							核准日期：	張號

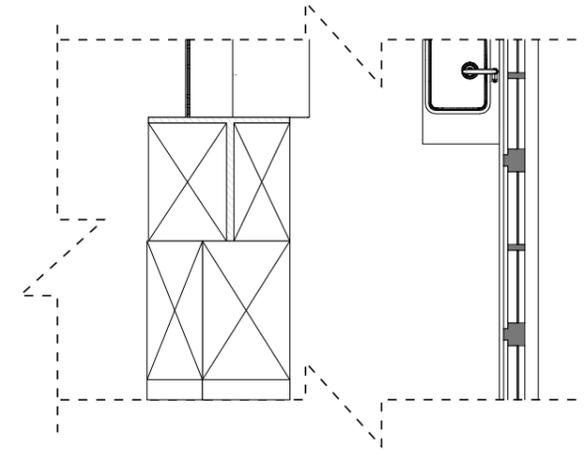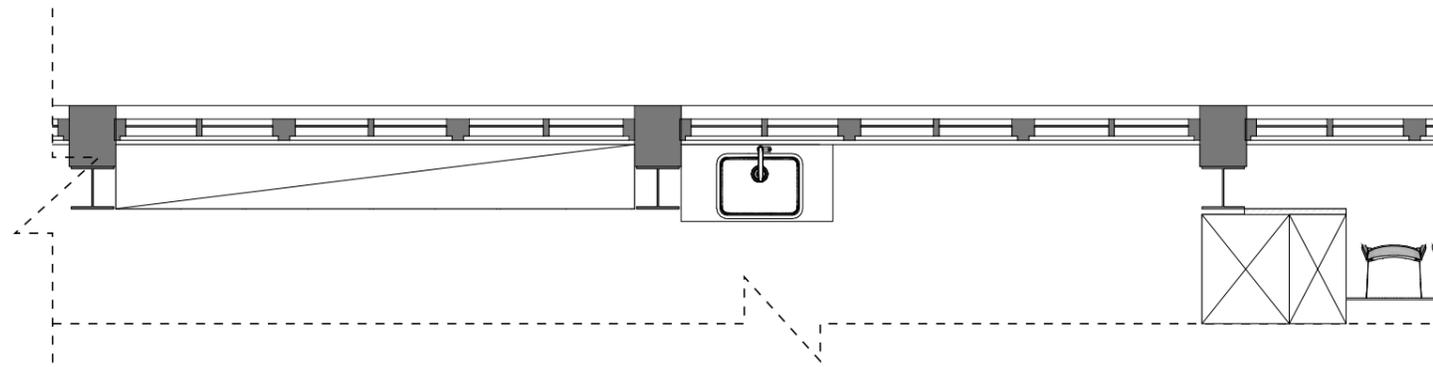


造型收納矮櫃
/2cm檯面面貼淺咖啡色人造石
/外桶身面貼黑色木紋美耐板
/門片頂部作2cm取手縫
/側板與立柱面貼黑色木紋美耐板
/踢腳同桶身木皮色

造型水槽矮櫃
/2cm檯面面貼淺咖啡色人造石
/外桶身面貼黑色木紋美耐板
/門片頂部作2cm取手縫
/側板與立柱面貼黑色木紋美耐板
/踢腳同桶身木皮色


造型收納高櫃
/桶身面貼黑色木紋美耐板

造型收納高櫃
/桶身面貼黑色木紋美耐板





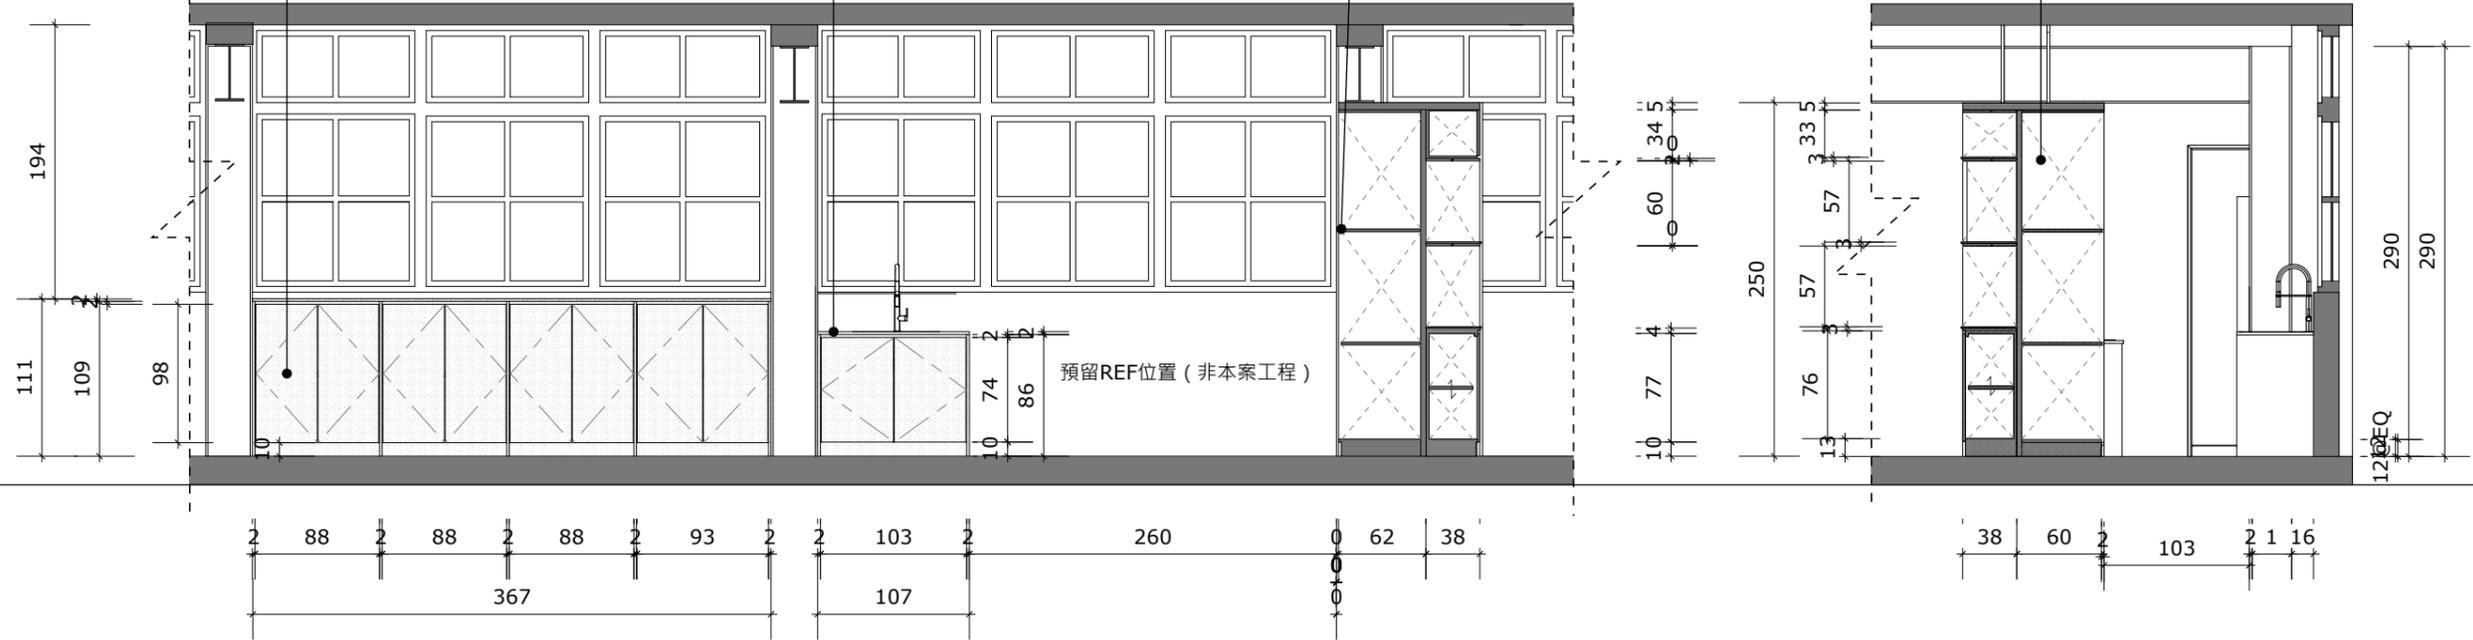


1 戒護中心-櫃台後收納矮櫃立面圖
Scale 1/50cm

2 戒護中心-收納櫃剖立面圖
Scale 1/50cm

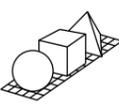工程名稱	歷史建築「綠洲山莊」(國防部綠島感訓監獄)修復工程	 林經國建築師事務所 地址：新北市板橋區三民路一段126號8樓 電話：(02)89510170	設計人員：	圖名	備註	簽名 	圖號
	戒護中心 廚房收納櫃立面圖		核對人員： 核准日期：				※以上圖說僅供參考,功能性及規範符合及可,樣式依送審為主可採用符合或優於規範,功能相當之同等品,依相關規定辦理。
							張號
							57

現況門窗立面

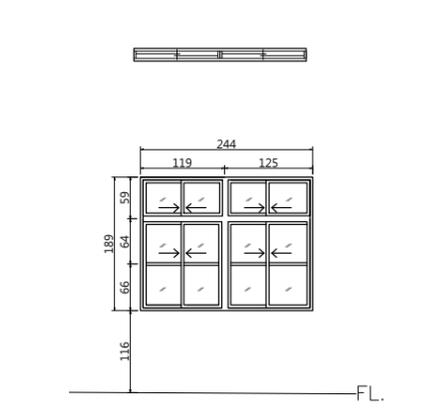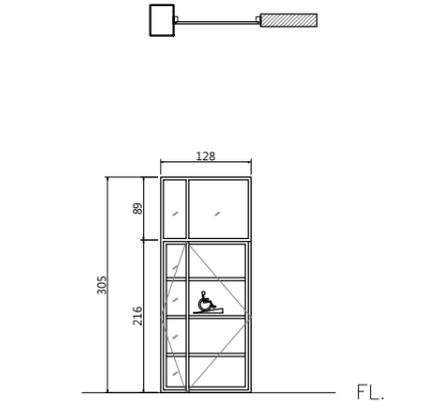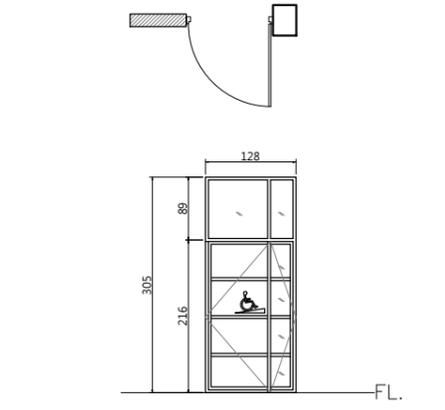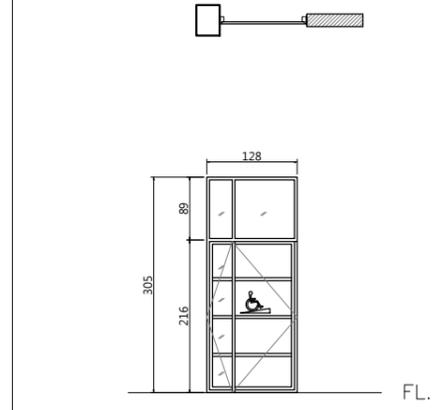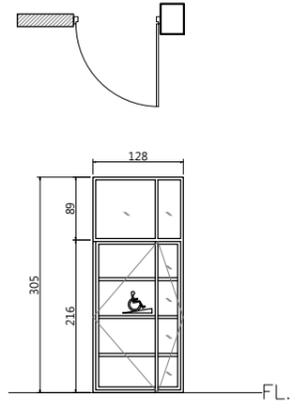

編號	D1	尺寸(cm)	128*305
損壞情形	門扇面漆老化，現況良好。		
修復說明	檢修+蟲蟻防治工程。門高110至150處張貼無障礙標誌。設置3cm以下門檻，雙邊斜坡。		
損壞狀況	樞	扇	
變形			
白蟻			
木料腐朽			
護木漆脫落			
水漬			
其他(五金、角材鬆脫等)			
現況材料	柚木框、柚木門片、8mm強化噴砂玻璃		






編號	D2	尺寸(cm)	128*305
損壞情形	木板封住		
修復說明	檢修+蟲蟻防治工程。門高110至150處張貼無障礙標誌。設置3cm以下門檻，雙邊斜坡。		
損壞狀況	樞	扇	
變形			
白蟻			
木料腐朽			✓
護木漆脫落			✓
水漬			
其他(五金、角材鬆脫等)			
現況材料	柚木框、柚木門片、8mm強化噴砂玻璃		

編號	D3	尺寸(cm)	128*305
損壞情形	木板封住		
修復說明	檢修+蟲蟻防治工程。門高110至150處張貼無障礙標誌。設置3cm以下門檻，雙邊斜坡。		
損壞狀況	樞	扇	
變形			
白蟻			
木料腐朽			
護木漆脫落			
水漬			
其他(五金、角材鬆脫等)			
現況材料	柚木框、柚木門片、8mm強化噴砂玻璃		

編號	D4	尺寸(cm)	128*305
損壞情形	門扇面漆老化，現況良好。		
修復說明	檢修+蟲蟻防治工程。門高110至150處張貼無障礙標誌。設置3cm以下門檻，雙邊斜坡。		
損壞狀況	樞	扇	
變形			
白蟻			
木料腐朽			
護木漆脫落			✓
水漬			
其他(五金、角材鬆脫等)			
現況材料	柚木框、柚木門片、8mm強化噴砂玻璃		

編號	W1	尺寸(cm)	
損壞情形	窗扇面漆老化，現況良好。		
修復說明	檢修+蟲蟻防治工程。		
損壞狀況	樞	扇	
變形			
白蟻			
木料腐朽			
護木漆脫落			
水漬			
其他(五金、角材鬆脫等)			
現況材料	木門框、5mm壓克力		

現況門窗立面

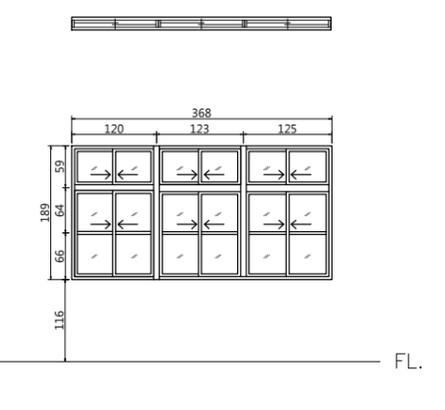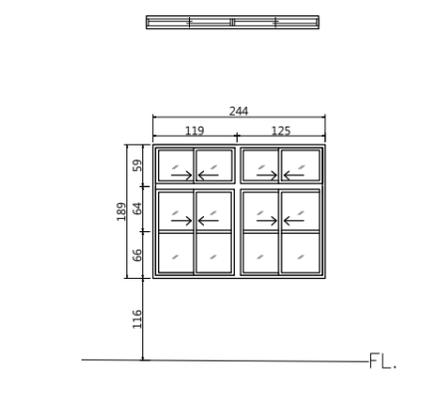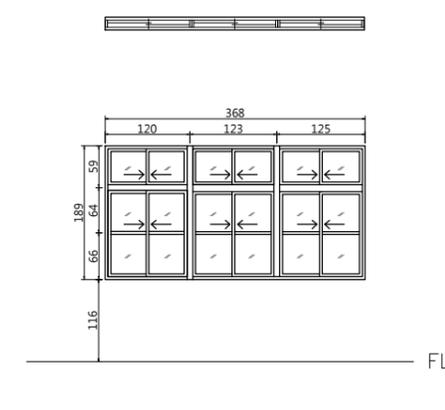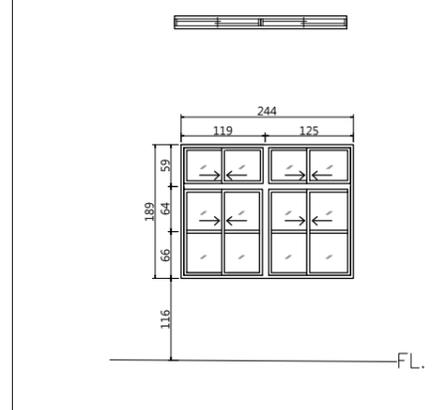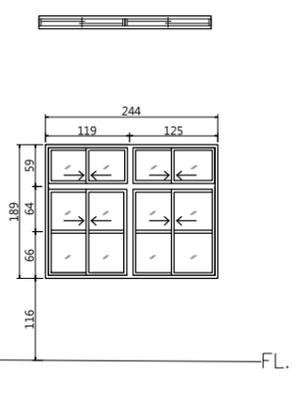

編號	W2	尺寸(cm)	244*189
損壞情形	窗扇面漆老化，現況良好。		
修復說明	檢修+蟲蟻防治工程。		
損壞狀況	樞	扇	
變形			
白蟻			
木料腐朽			
護木漆脫落			
水漬			
其他(五金、角材鬆脫等)			
現況材料	木門框、5mm壓克力		

編號	W3	尺寸(cm)	244*189
損壞情形	窗扇面漆老化，現況良好。		
修復說明	檢修+蟲蟻防治工程。		
損壞狀況	樞	扇	
變形			
白蟻			
木料腐朽			
護木漆脫落			
水漬			
其他(五金、角材鬆脫等)			
現況材料	木門框、5mm壓克力		

編號	W4	尺寸(cm)	368*189
損壞情形	窗扇面漆老化，現況良好。		
修復說明	檢修+蟲蟻防治工程。		
損壞狀況	樞	扇	
變形			
白蟻			
木料腐朽			
護木漆脫落			
水漬			
其他(五金、角材鬆脫等)			
現況材料	木門框、5mm壓克力		

編號	W5	尺寸(cm)	244*189
損壞情形	窗扇面漆老化，現況良好。		
修復說明	檢修+蟲蟻防治工程。		
損壞狀況	樞	扇	
變形			
白蟻			
木料腐朽			
護木漆脫落			
水漬			
其他(五金、角材鬆脫等)			
現況材料	木門框、5mm壓克力		

編號	W6	尺寸(cm)	368*189
損壞情形	窗扇面漆老化，多處裂紋膨脹脫落。		
修復說明	檢修+蟲蟻防治工程。		
損壞狀況	樞	扇	
變形			✓
白蟻			✓
木料腐朽			
護木漆脫落			
水漬			✓
其他(五金、角材鬆脫等)			
現況材料	木門框、5mm壓克力		

工程名稱

歷史建築「綠洲山莊」(國防部綠島感訓監獄)修復工程



林經國建築師事務所
地址：新北市板橋區三民路一段126號8樓
電話：(02)89510170

設計人員：
核對人員：
核準日期：

圖名

戒護中心門窗表(一)





備註

簽名



圖號
C2-A3-1
張號
58

現況門窗立面

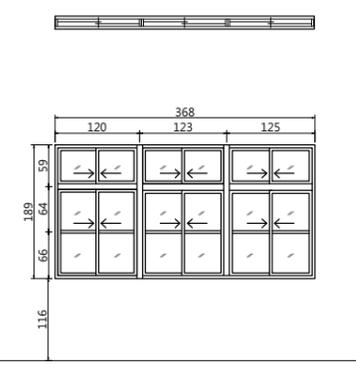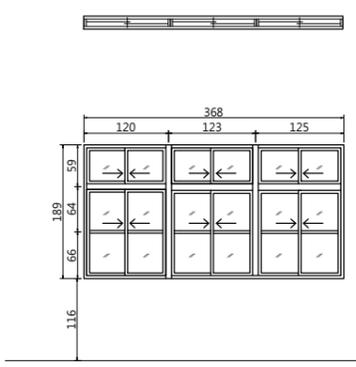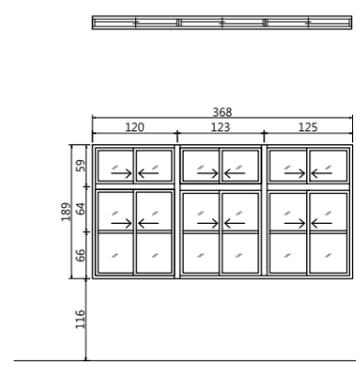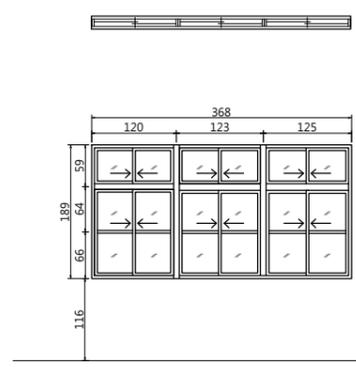

編號	W7	尺寸(cm)	368*189	編號	W8	尺寸(cm)	368*189	編號	W9	尺寸(cm)	368*189	編號	W10	尺寸(cm)	368*189	編號	尺寸(cm)	修復說明					
損壞情形	窗扇面漆老化、多處裂紋膨脹脫落。			修復說明	檢修+蟲蟻防治工程。			損壞情形	窗扇面漆老化、多處裂紋膨脹脫落。			修復說明	檢修+蟲蟻防治工程。			損壞情形	窗扇面漆老化、多處裂紋膨脹脫落。			修復說明	檢修+蟲蟻防治工程。		
損壞狀況	框	扇		損壞狀況	框	扇		損壞狀況	框	扇		損壞狀況	框	扇		損壞狀況	框	扇		損壞狀況	框	扇	
變形	✓	✓		變形	✓	✓		變形	✓	✓		變形	✓	✓		變形				變形			
白蟻				白蟻				白蟻				白蟻				白蟻				白蟻			
木料腐朽				木料腐朽				木料腐朽				木料腐朽				木料腐朽				木料腐朽			
護木漆脫落		✓		護木漆脫落		✓		護木漆脫落		✓		護木漆脫落		✓		護木漆脫落				護木漆脫落			
水漬				水漬				水漬				水漬				水漬				水漬			
其他(五金、角材鬆脫等)				其他(五金、角材鬆脫等)				其他(五金、角材鬆脫等)				其他(五金、角材鬆脫等)				其他(五金、角材鬆脫等)				其他(五金、角材鬆脫等)			
現況材料	木門框、5mm壓克力			現況材料	木門框、5mm壓克力			現況材料	木門框、5mm壓克力			現況材料	木門框、5mm壓克力			現況材料				現況材料			

現況門窗立面

編號	尺寸(cm)	修復說明												
損壞情形														
損壞狀況	框	扇												
變形			變形			變形			變形			變形		
白蟻			白蟻			白蟻			白蟻			白蟻		
木料腐朽			木料腐朽			木料腐朽			木料腐朽			木料腐朽		
護木漆脫落			護木漆脫落			護木漆脫落			護木漆脫落			護木漆脫落		
水漬			水漬			水漬			水漬			水漬		
其他(五金、角材鬆脫等)			其他(五金、角材鬆脫等)			其他(五金、角材鬆脫等)			其他(五金、角材鬆脫等)			其他(五金、角材鬆脫等)		
現況材料			現況材料			現況材料			現況材料			現況材料		



工程名稱	歷史建築「綠洲山莊」(國防部綠島感訓監獄)修復工程	 林經國建築師事務所 地址：新北市板橋區三民路一段126號8樓 電話：(02)89510170	設計人員：	圖名	備註	簽名		圖號	C2-A3-2
	核對人員：		張號					59	
	核準日期：								

戒護中心門窗表(二)



圖例	說明
	壁癌、滲水
	裂縫、龜裂
	門窗損壞,詳門窗表

編號	損壞內容	拆卸說明
A3	牆面粉刷剝落	內牆粉刷層剝除及研磨
A2	混凝土隆起開裂	劣化表層剔除
A6	壁癌	內牆粉刷層剝除及研磨
A14	滲水	拆除窗戶水路
A10	鋼板生鏽 (螺栓)	
A17	牆面軟墊材破損	
A13	牆面磁磚剝落	表面層打除 (完整矩形)
B4	犬走裂痕破損	路面挖除-水泥混凝土
B6	磨石子地坪破損	
B12	木地板受潮、髒污	
E1	門扇佚失	
E3	木門框蟲蟻侵蝕	
E6	水泥遮陽板裂縫	劣化表層剔除
X7	裝修痕跡	
X6	管線雜亂	既有線路清查
		既有設施拆除 (無使用)
1	廢棄物(生鏽破損)	「清」字拆除

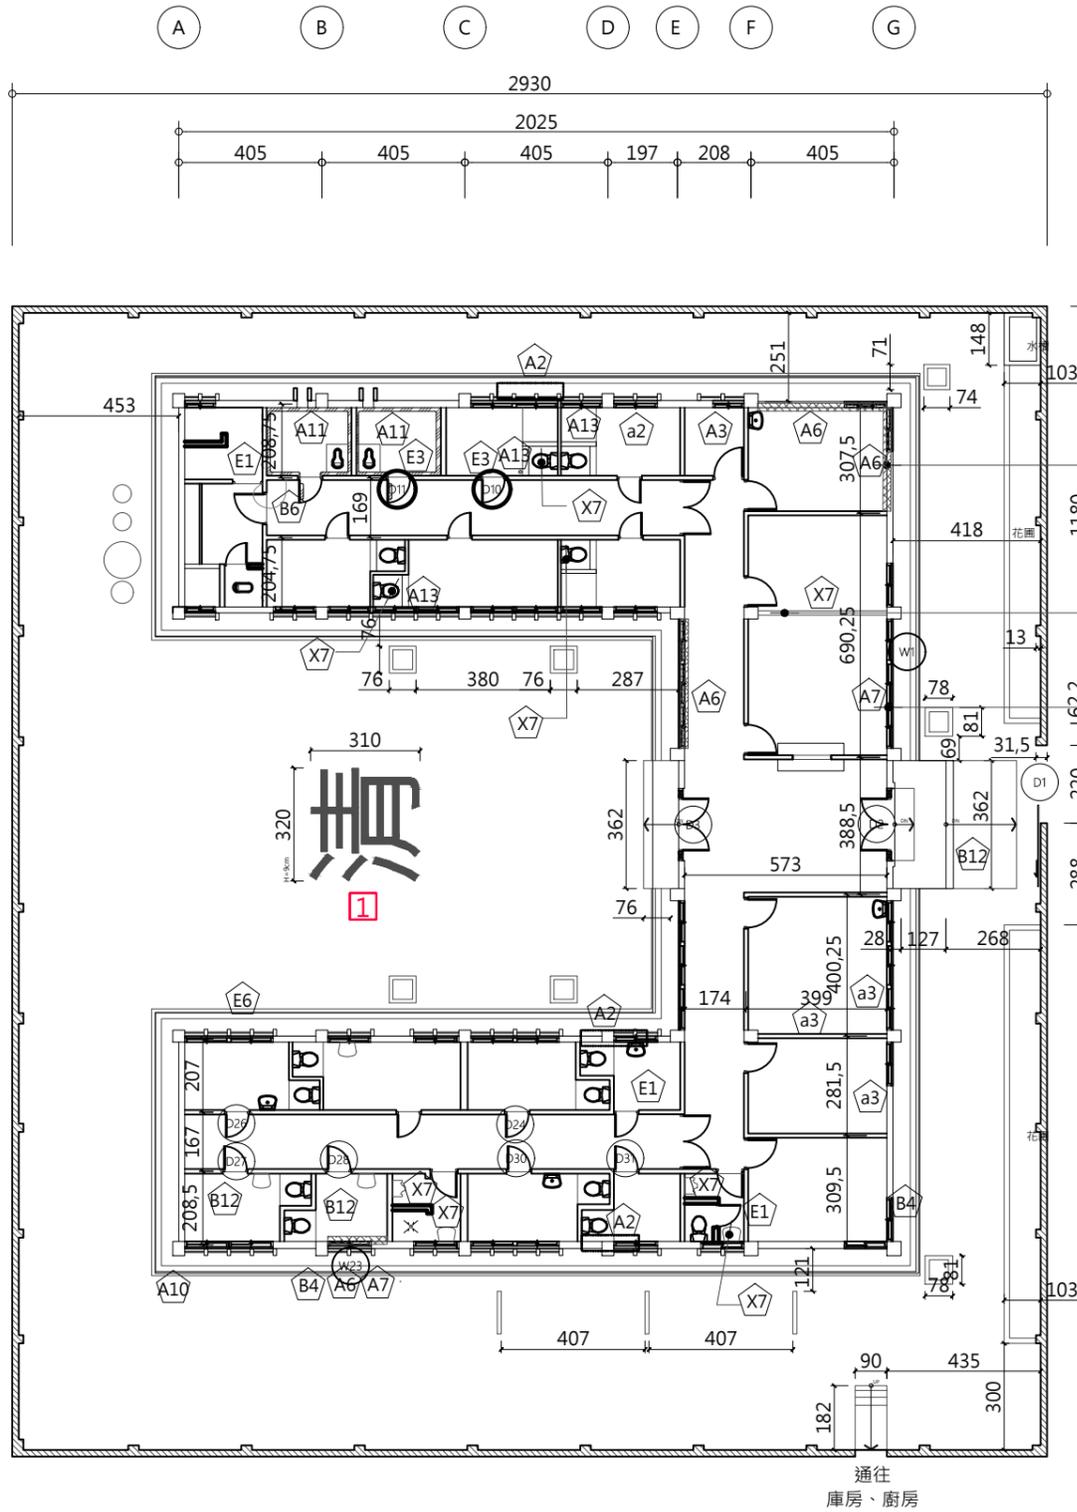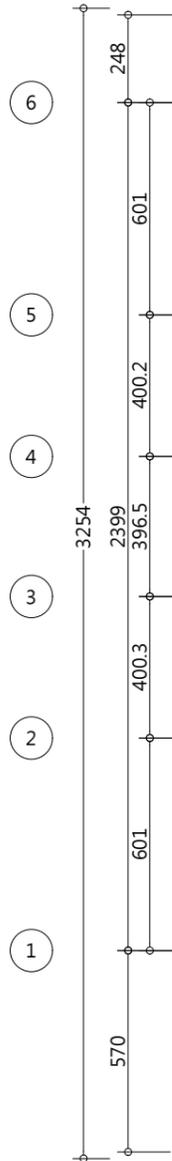

1 獨居房 現況平面圖
A3:S=1/200

工程名稱
歷史建築「綠洲山莊」(國防部綠島感訓監獄)修復工程



林經國建築師事務所
地址：新北市板橋區三民路一段126號8樓
電話：(02)89510170

設計人員：
核對人員：
核準日期：

圖名

獨居房
現況調查及拆卸平面圖


備註

*廠商拆除應小心拆解,不得影響或損壞原歷史建物構造與原樣,若因此而損壞,由廠商無條件負責復原。
*承商比對修復再利用圖,未屬修復均經設計單位與業主確認後拆除。
*本圖為測量圖,若有誤差,應以現場實際尺寸為準。
*圖示損壞為初步結果,以現場實際狀況為準。


簽名



圖號
C3-A1-1
張號
60

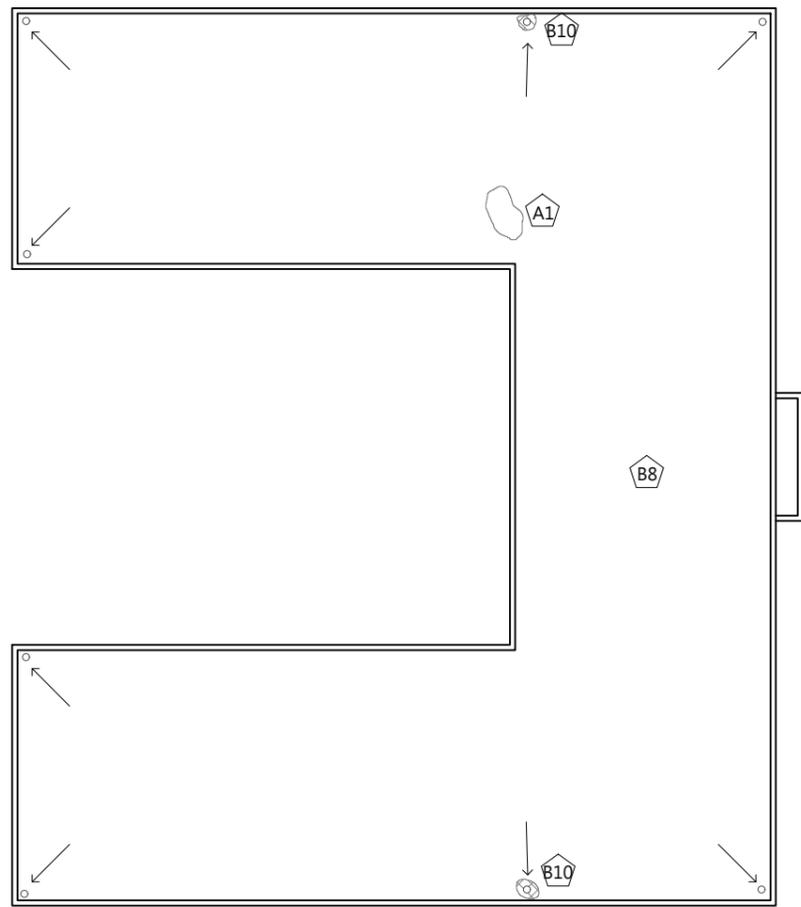

1 獨居房 屋頂現況平面圖
A3:S=1/200

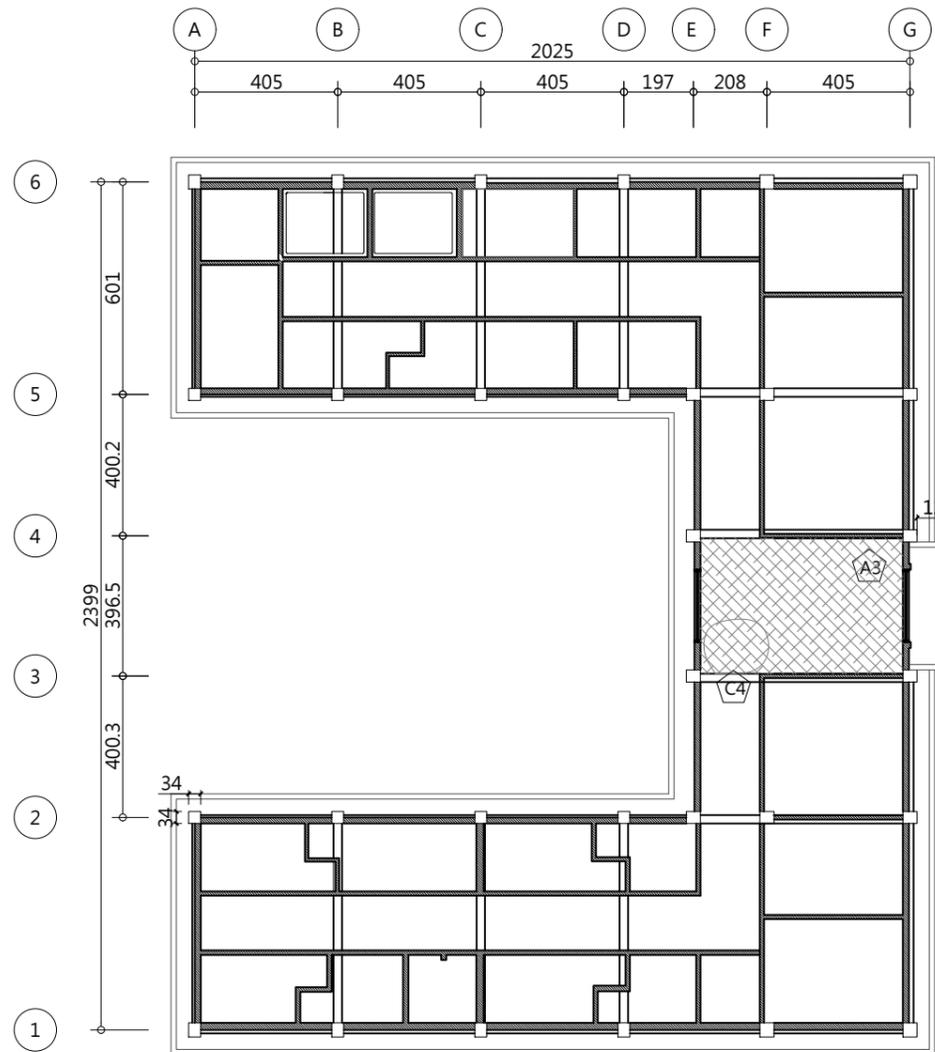

2 獨居房 天花現況平面圖
A3:S=1/200

B8/ 天花板疑似滲漏水



B8/ 天花板膨鼓，屋頂防水層疑似滲漏水



圖例	說明
	壁癌、滲水

編號	損壞內容	拆卸說明
A1	鋼筋外露生鏽	劣化表層剔除
B8	屋頂防水毯破損	拆除屋頂既有防水毯
B10	落葉堵住排水	清除雜草

編號	損壞內容	拆卸說明
A3	牆面粉刷剝落	內牆粉刷層剝除及研磨
C4	天花板壁癌	內牆粉刷層剝除及研磨

工程名稱

歷史建築「綠洲山莊」(國防部綠島感訓監獄)修復工程



林經國建築師事務所
地址：新北市板橋區三民路一段126號8樓
電話：(02)89510170

設計人員：
核對人員：
核準日期：

圖名

獨居房屋頂及天花現況調查及拆卸平面圖


備註

*廠商拆除應小心拆解,不得影響或損壞原歷史建物構造與原樣,若因此而損壞,由廠商無條件負責復原。
*承商比對修復再利用圖,未屬修復均經設計單位與業主確認後拆除。
*本圖為測量圖,若有誤差,應以現場實際尺寸為準。
*圖示損壞為初步結果,以現場實際狀況為準。


簽名



圖號
C3-A1-2
張號
61

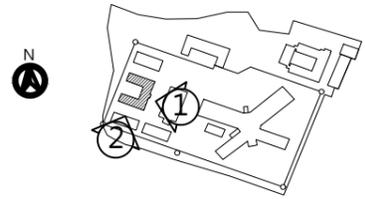


① 獨居房東向現況立面圖
A3:S=1/100

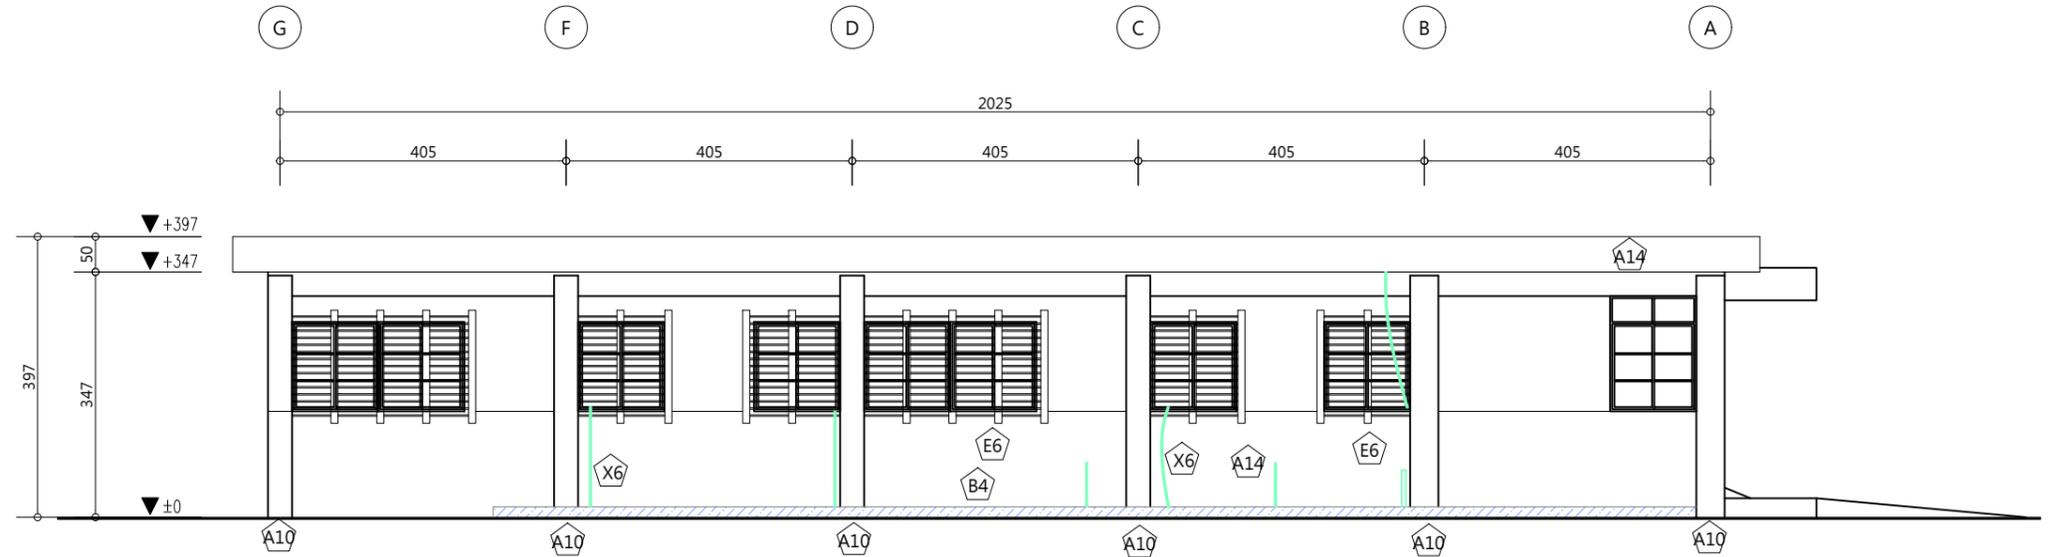


② 獨居房南向現況立面圖
A3:S=1/100

編號	損壞內容
A10	鋼板生鏽 (螺栓)
A17	牆面修補痕跡
A14	受潮生菌
B4	犬走裂痕破損
E6	水泥遮陽板裂縫
X6	管線雜亂

工程名稱	歷史建築「綠洲山莊」(國防部綠島感訓監獄)修復工程	圖名	獨居房東向、南向現況調查及拆卸立面圖		備註	*廠商拆除應小心拆解,不得影響或損壞原歷史建物構造與原樣,若因此而損壞,由廠商無條件負責復原。 *承商比對修復再利用圖,未屬修復均經設計單位與業主確認後拆除。 *本圖為測量圖,若有誤差,應以現場實際尺寸為準。 *圖示損壞為初步結果,以現場實際狀況為準。	簽名	 	圖號 C3-A1-3
	 林經國建築師事務所 地址: 新北市板橋區三民路一段126號8樓 電話: (02)89510170		設計人員: 核對人員: 核準日期:	張號 62					

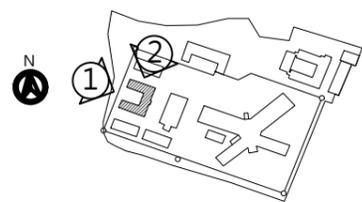

1 獨居房西向現況立面圖
A3:S=1/100

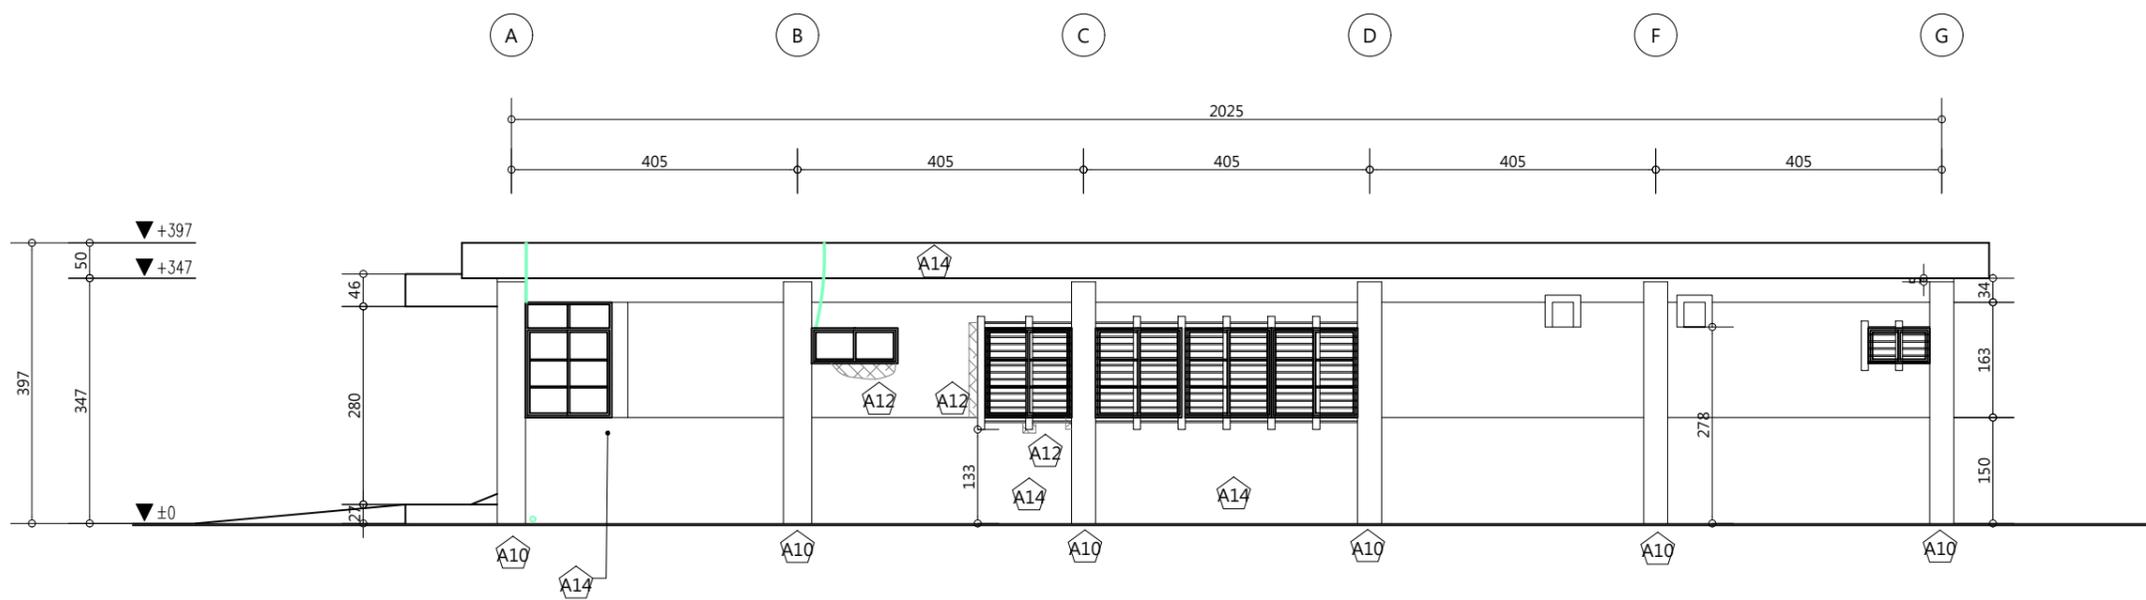

2 獨居房北向現況立面圖
A3:S=1/100

圖例	說明
	受損位置

編號	損壞內容
A10	鋼板生鏽 (螺栓)
A12	牆面修補痕跡
A14	受潮生菌
X6	管線雜亂

工程名稱
歷史建築「綠洲山莊」(國防部綠島感訓監獄)修復工程



林經國建築師事務所
地址：新北市板橋區三民路一段126號8樓
電話：(02)89510170

設計人員：
核對人員：
核準日期：

圖名
獨居房西向、北向現況調查及拆卸立面圖



備註

*廠商拆除應小心拆解,不得影響或損壞原歷史建物構造與原樣,若因此而損壞,由廠商無條件負責復原。
*承商比對修復再利用圖,未屬修復均經設計單位與業主確認後拆除。
*本圖為測量圖,若有誤差,應以現場實際尺寸為準。
*圖示損壞為初步結果,以現場實際狀況為準。


簽名



圖號
C3-A1-4
張號
63

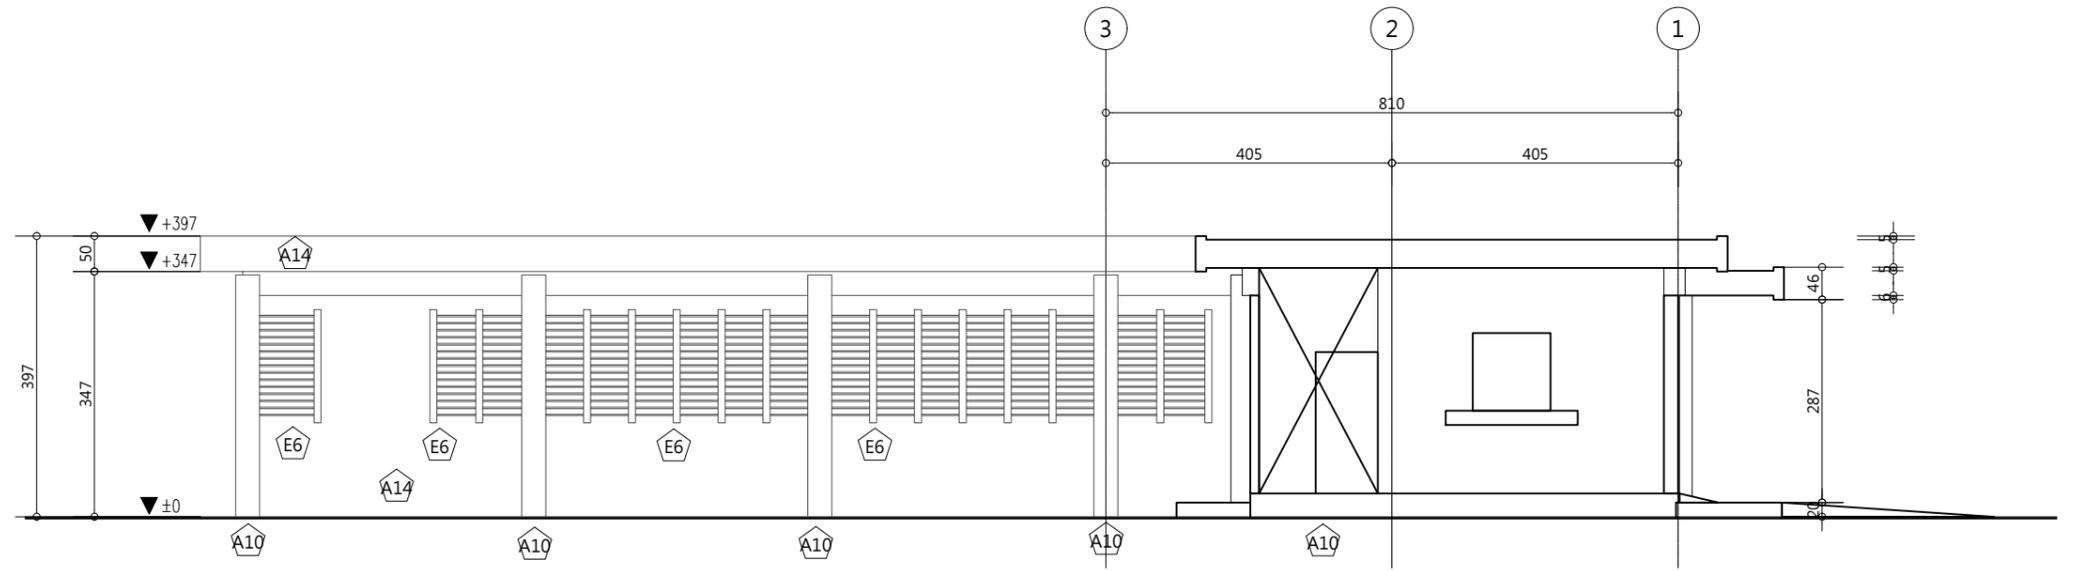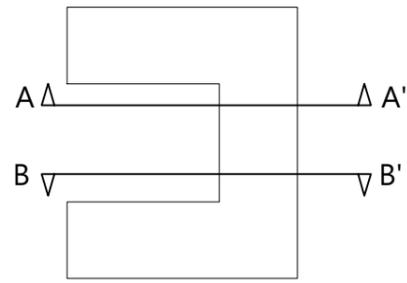

1 獨居房現況A-A'剖面圖(一)
A3:S=1/100

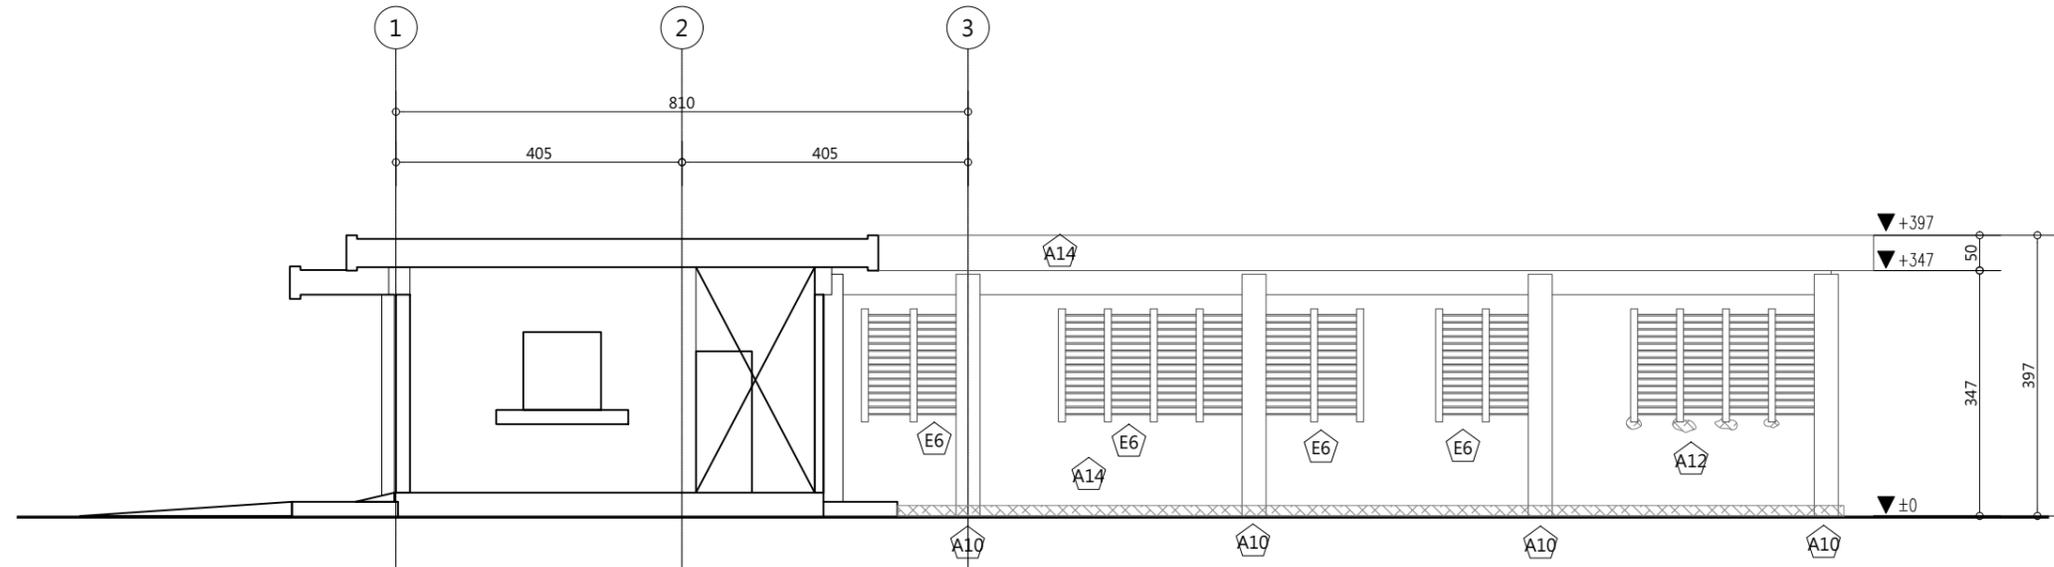

2 獨居房現況B-B'剖面圖(二)
A3:S=1/100

圖例	說明
	受損位置

編號	損壞內容
A10	鋼板生鏽 (螺栓)
A12	牆面修補痕跡
A14	受潮生菌
E6	水泥遮陽板裂縫

工程名稱
歷史建築「綠洲山莊」(國防部綠島感訓監獄)修復工程

林經國建築師事務所
地址：新北市板橋區三民路一段126號8樓
電話：(02)89510170




設計人員：
核對人員：
核準日期：

圖名
獨居房A、B向現況調查及拆卸剖面圖

備註
*廠商拆除應小心拆解,不得影響或損壞原歷史建物構造與原樣,若因此而損壞,由廠商無條件負責復原。
*承商比對修復再利用圖,未屬修復均經設計單位與業主確認後拆除。
*本圖為測量圖,若有誤差,應以現場實際尺寸為準。
*圖示損壞為初步結果,以現場實際狀況為準。

簽名

圖號
C3-A1-5
張號
64

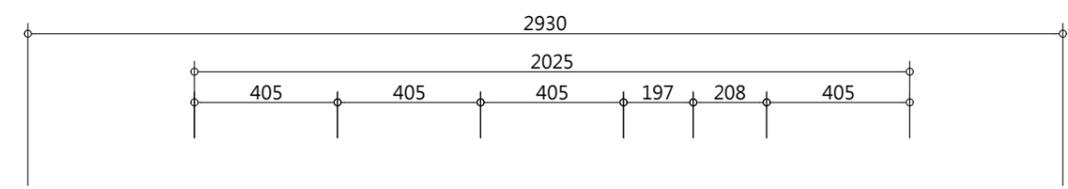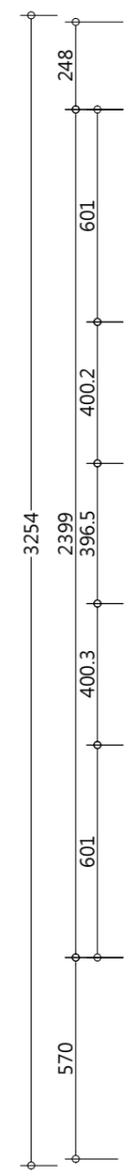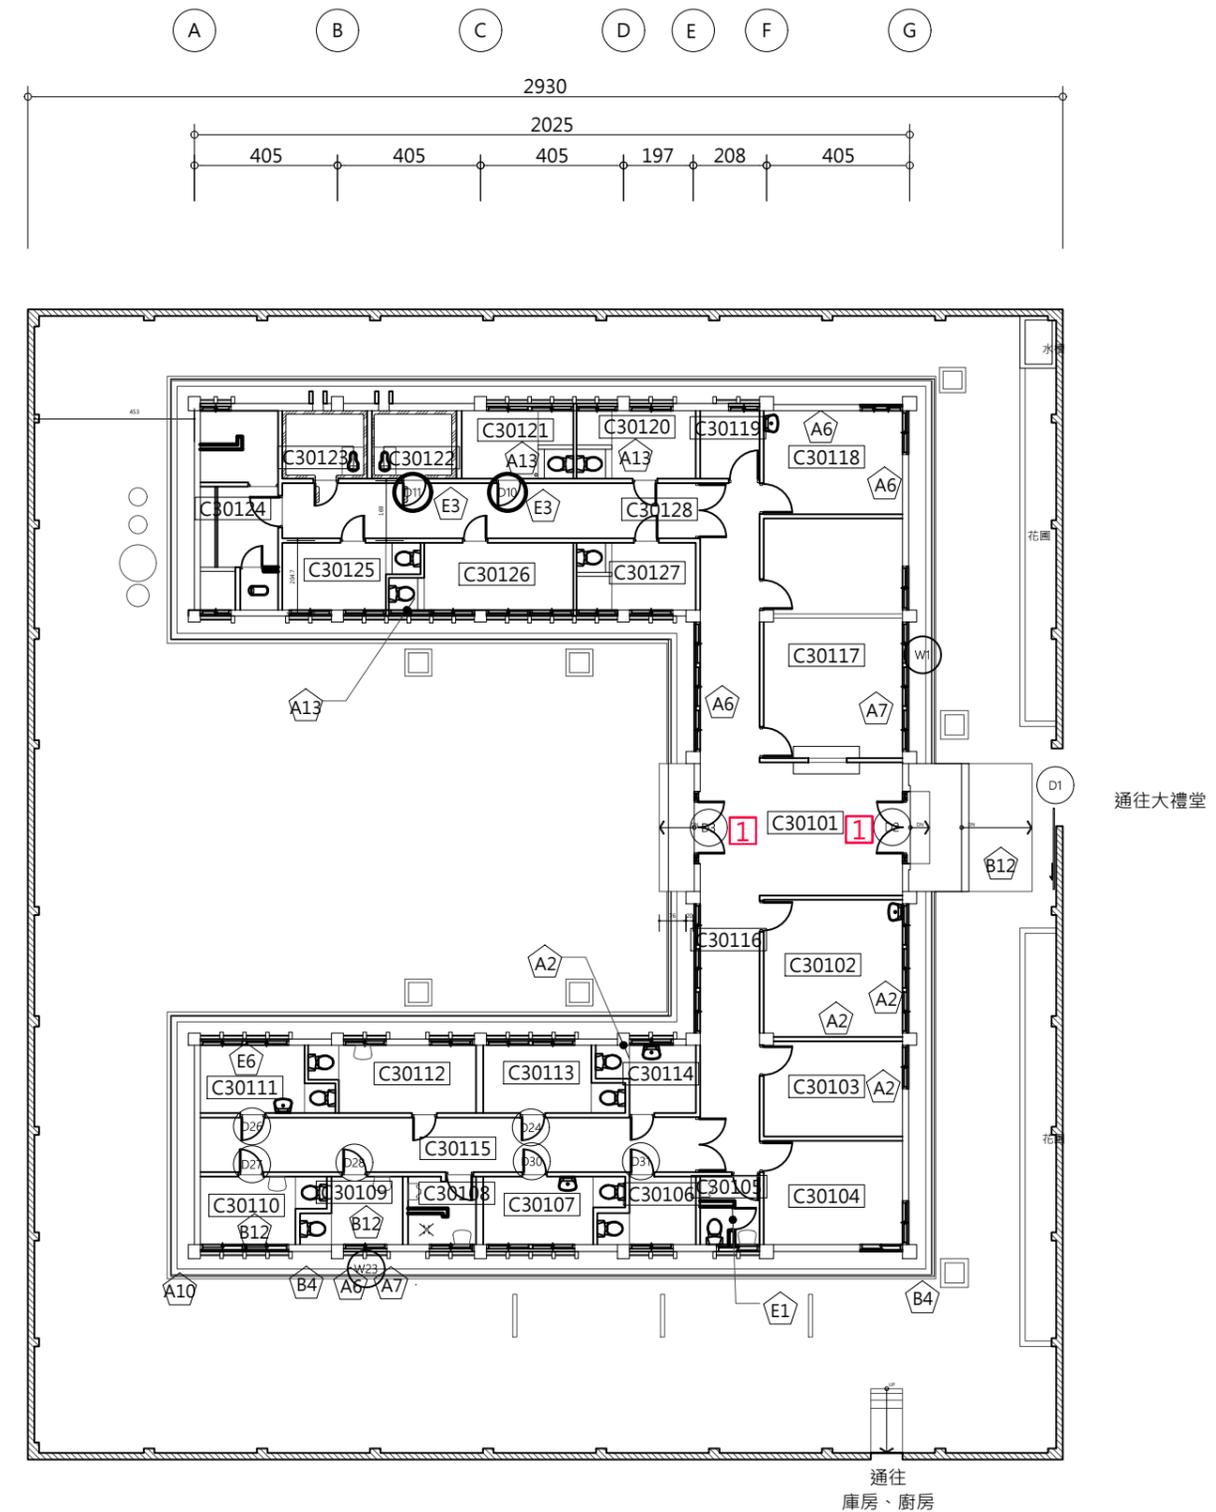



圖例	說明
xx	門窗修復,詳門窗表

編號	裝修說明
1	設置3cm以下門檻,並於門高110~150cm處貼告知標誌,詳門窗圖

編號	損壞內容	修復說明
A3	牆面粉刷剝落	水性水泥漆一底二度,詳A4-1
A2	混凝土隆起開裂	破損剝落修復,詳A4-3
A6	壁癌	白華修補,詳A4-1
A13	滲水	塞水路
A10	鋼板生鏽(螺栓)	噴沙除鏽、底漆、面漆
A13	牆面磁磚剝落	牆面磁磚檢修,詳A4-1
B4	犬走裂痕破損	水泥砂漿, 1:3
B12	木地板受潮、髒汙	蟲蟻防治工程,詳A4-10
E3	木門框蟲蟻侵蝕	環氧樹脂填縫
E6	水泥遮陽板裂縫	裂縫灌注修補,詳A4-2

1 獨居房 修復平面圖
A3:S=1/200

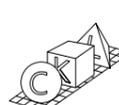
工程名稱	歷史建築「綠洲山莊」(國防部綠島感訓監獄)修復工程	 林經國建築師事務所 <small>地址: 新北市板橋區三民路一段126號8樓 電話: (02)89510170</small>	設計人員:	圖名	獨居房 修復平面圖	備註	簽名		圖號
			核對人員:						C3-A2-1
			核準日期:						張號
									65

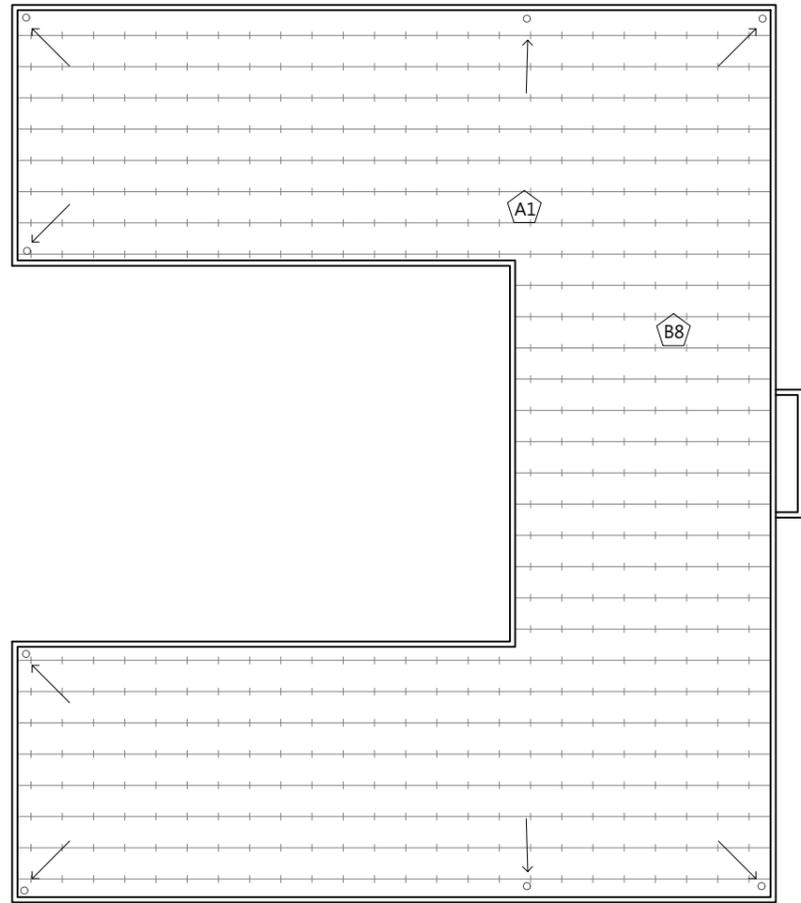

1 獨居房屋頂修復平面圖
A3:S=1/200

圖例	說明
	屋頂防水施作範圍

編號	損壞內容	修復說明
A1	鋼筋外露生鏽	鋼筋外露修補·詳A4-1
B8	屋頂防水毯破損	屋頂防水工程·詳A4-8~A4-9

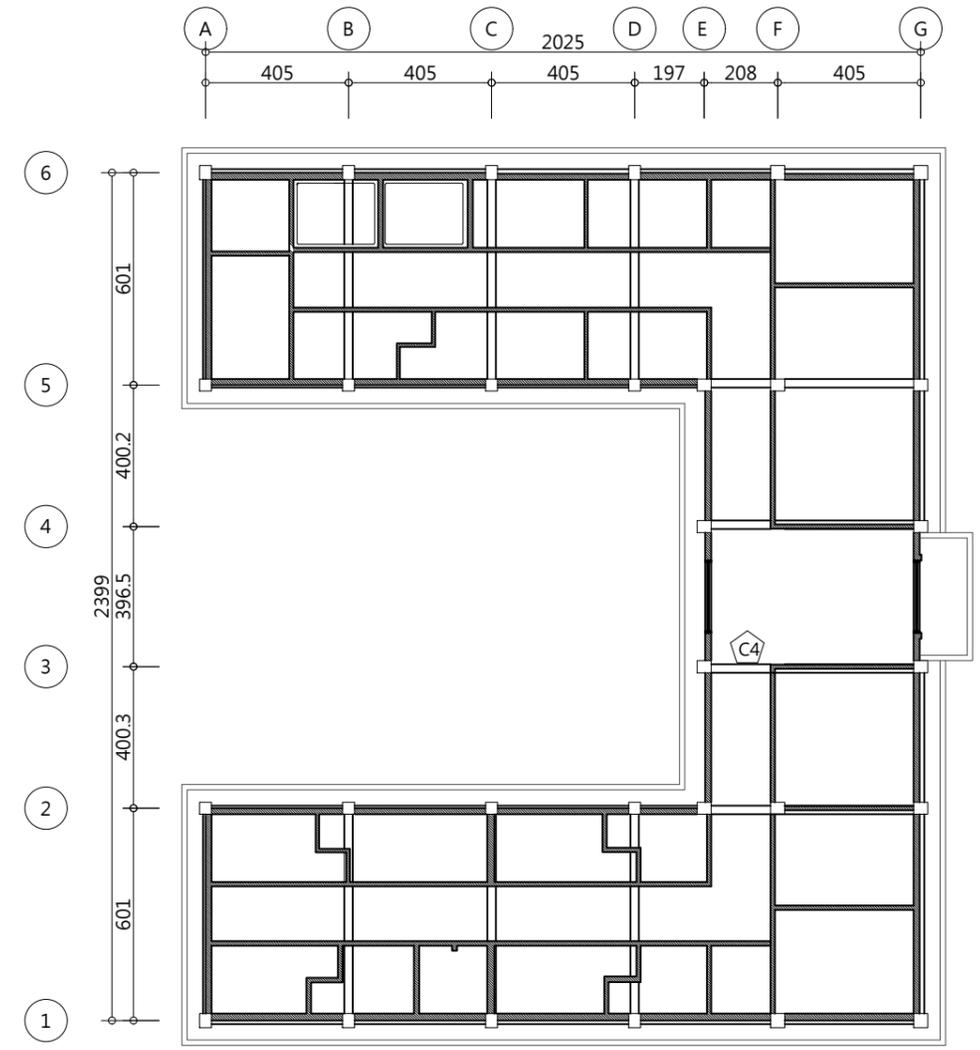

2 獨居房天花修復平面圖
A3:S=1/200

編號	損壞內容	修復說明
A3	牆面粉刷剝落	水性水泥漆一底二度·詳A4-1
C4	天花板壁癌	白華修補·詳A4-1

工程名稱
歷史建築「綠洲山莊」(國防部綠島感訓監獄)修復工程

林經國建築師事務所
地址：新北市板橋區三民路一段126號8樓
電話：(02)89510170



設計人員：
核對人員：
核準日期：

圖名
獨居房屋頂及天花修復平面圖

備註
*本圖為測量圖,若有誤差,應以現場實際尺寸為準
*圖示損壞為初步結果,以現場實際狀況為準
*線路依實際現況遷移整理
*屋頂施作防水工程前須疏通既有排水管·預留洩水孔。
*屋頂防水工程須先修復洩水坡度,才能繼續施作。

簽名

圖號
C3-A2-2
張號
66

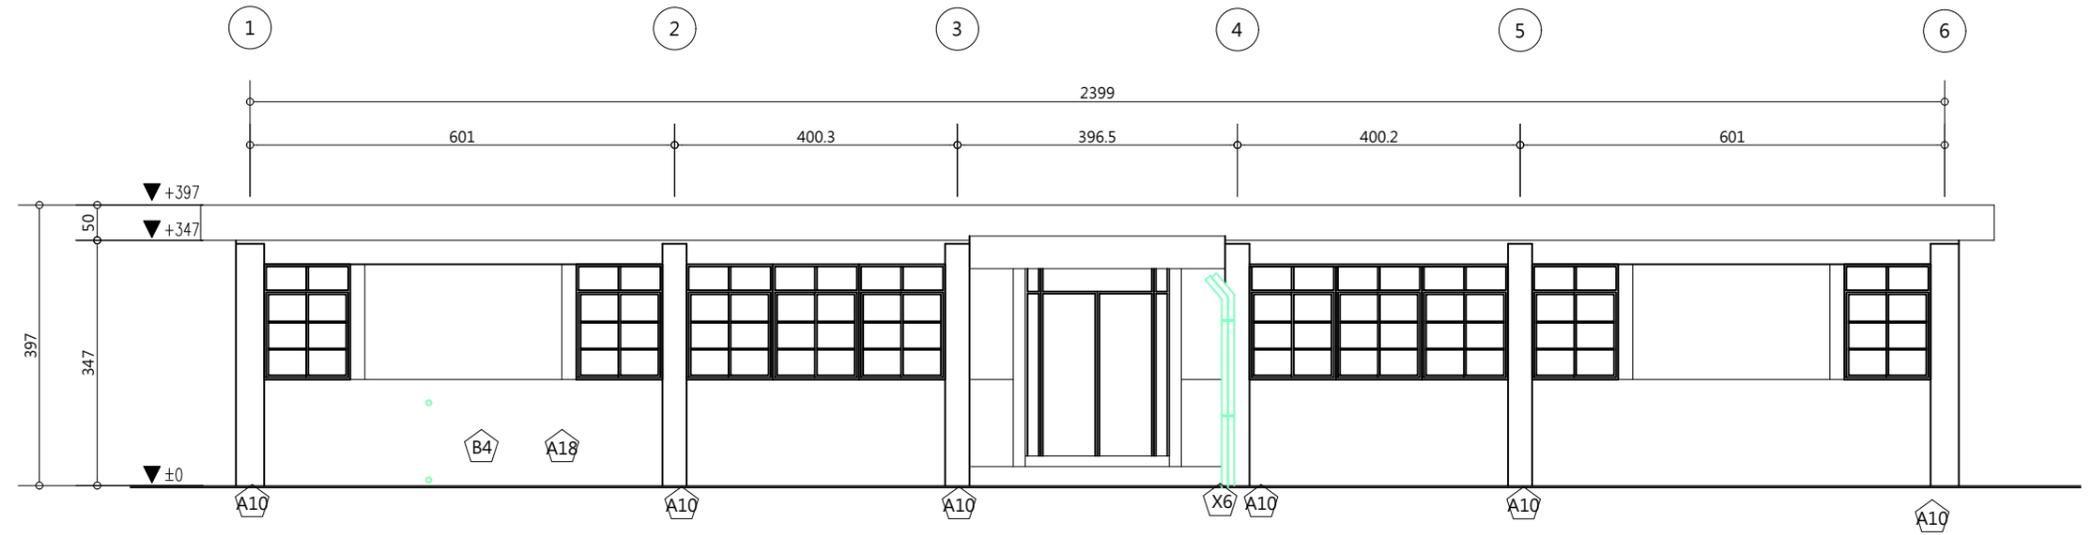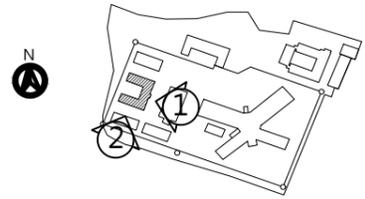

1 獨居房東向修復立面圖
A3:S=1/100



2 獨居房南向修復立面圖
A3:S=1/100

編號	損壞內容	修復說明
A10	鋼板生鏽(螺柱)	噴沙除鏽、底漆、面漆
A14	受潮生菌	現況保留
B4	犬走裂痕破損	路面挖除·水泥混凝土 水泥砂漿·1:3
X6	管線雜亂	既有管線整理(管線走立面角落)
A18	外牆防水失效	整棟牆面噴塗潑水劑

工程名稱
歷史建築「綠洲山莊」(國防部綠島感訓監獄)修復工程

林經國建築師事務所
地址：新北市板橋區三民路一段126號8樓
電話：(02)89510170


設計人員：
核對人員：
核準日期：

圖名
獨居房
東向、南向修復
立面圖


備註
*本圖為測量圖,若有誤差,應以現場實際尺寸為準
*圖示損壞為初步結果,以現場實際狀況為準
*線路依實際現況遷移整理

簽名

圖號
C3-A2-3
張號
67

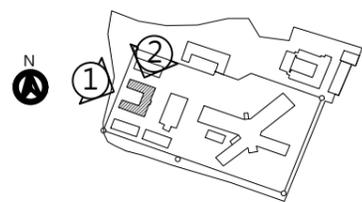




1 獨居房西向修復立面圖
A3:S=1/100

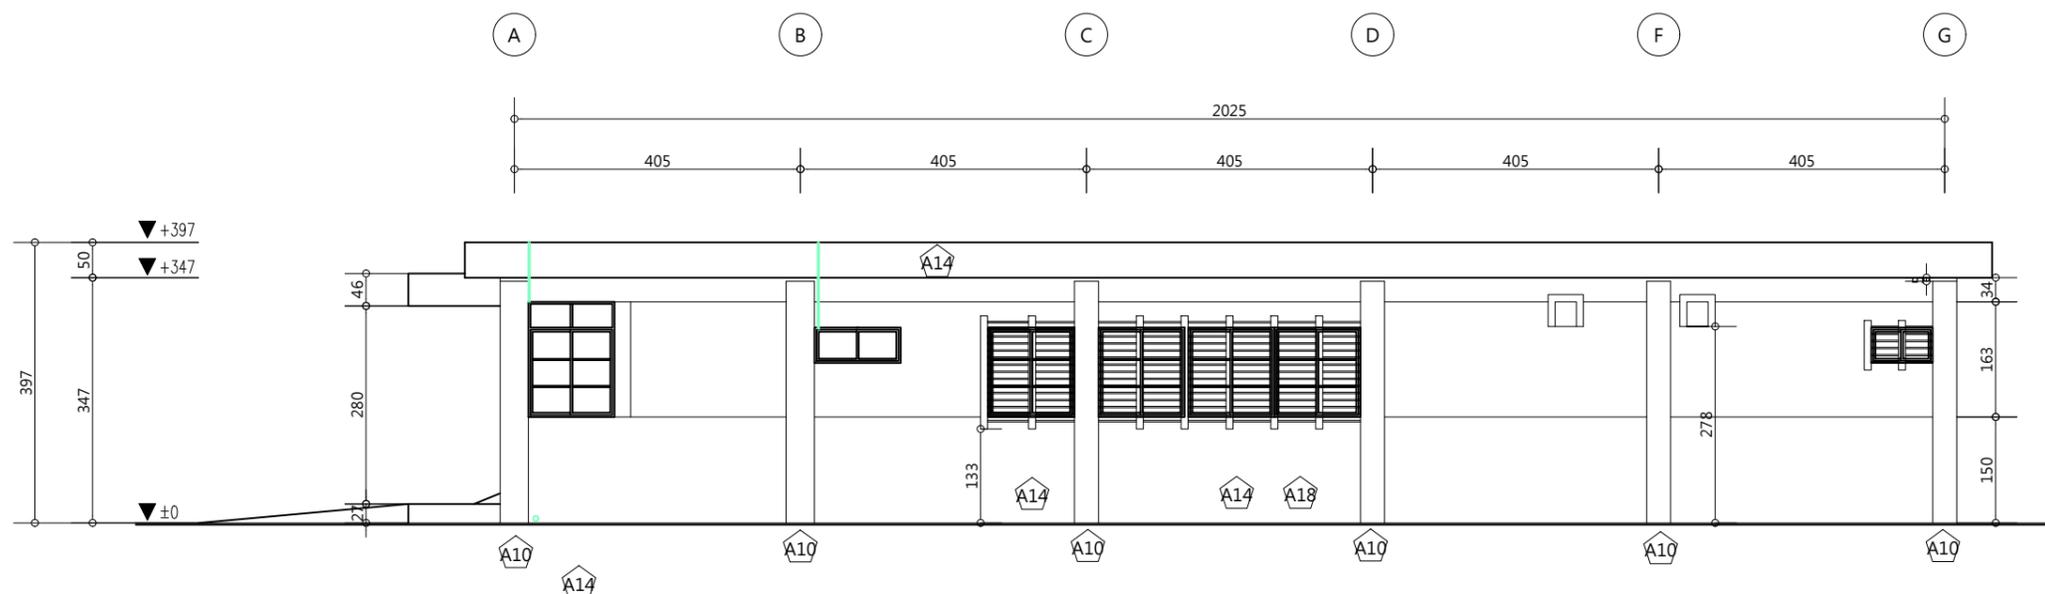


2 獨居房北向修復立面圖
A3:S=1/100

編號	損壞內容	修復說明
A10	鋼板生鏽 (螺柱)	噴沙除鏽、底漆、面漆
A14	受潮生菌	現況保留
X6	管線雜亂	既有管線整理(管線走立面角落)
A18	外牆防水失效	整棟牆面噴塗潑水劑

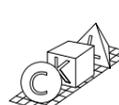工程名稱	歷史建築「綠洲山莊」(國防部綠島感訓監獄)修復工程	 林經國建築師事務所 地址：新北市板橋區三民路一段126號8樓 電話：(02)89510170	設計人員：	圖名	獨居房 西向、北向修復 立面圖	備註	*本圖為測量圖,若有誤差,應以現場實際尺寸為準 *圖示損壞為初步結果,以現場實際狀況為準 *線路依實際現況遷移整理	簽名		圖號	C3-A2-4
			核對人員：							張號	68
			核準日期：								

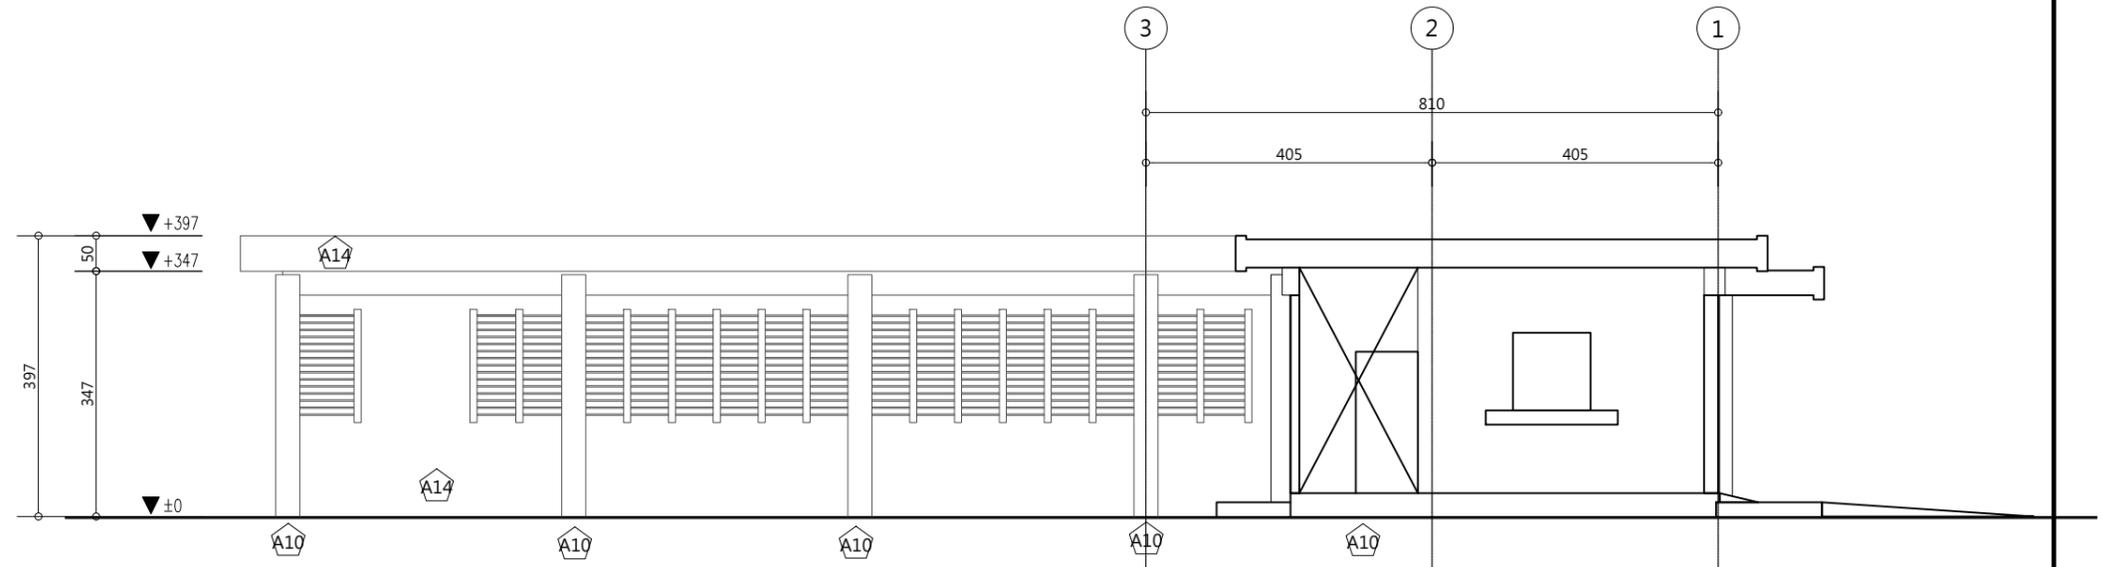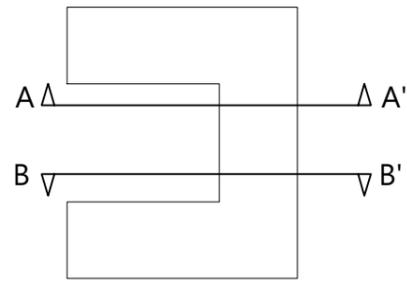


① 獨居房A-A'向修復剖面圖
A3:S=1/100

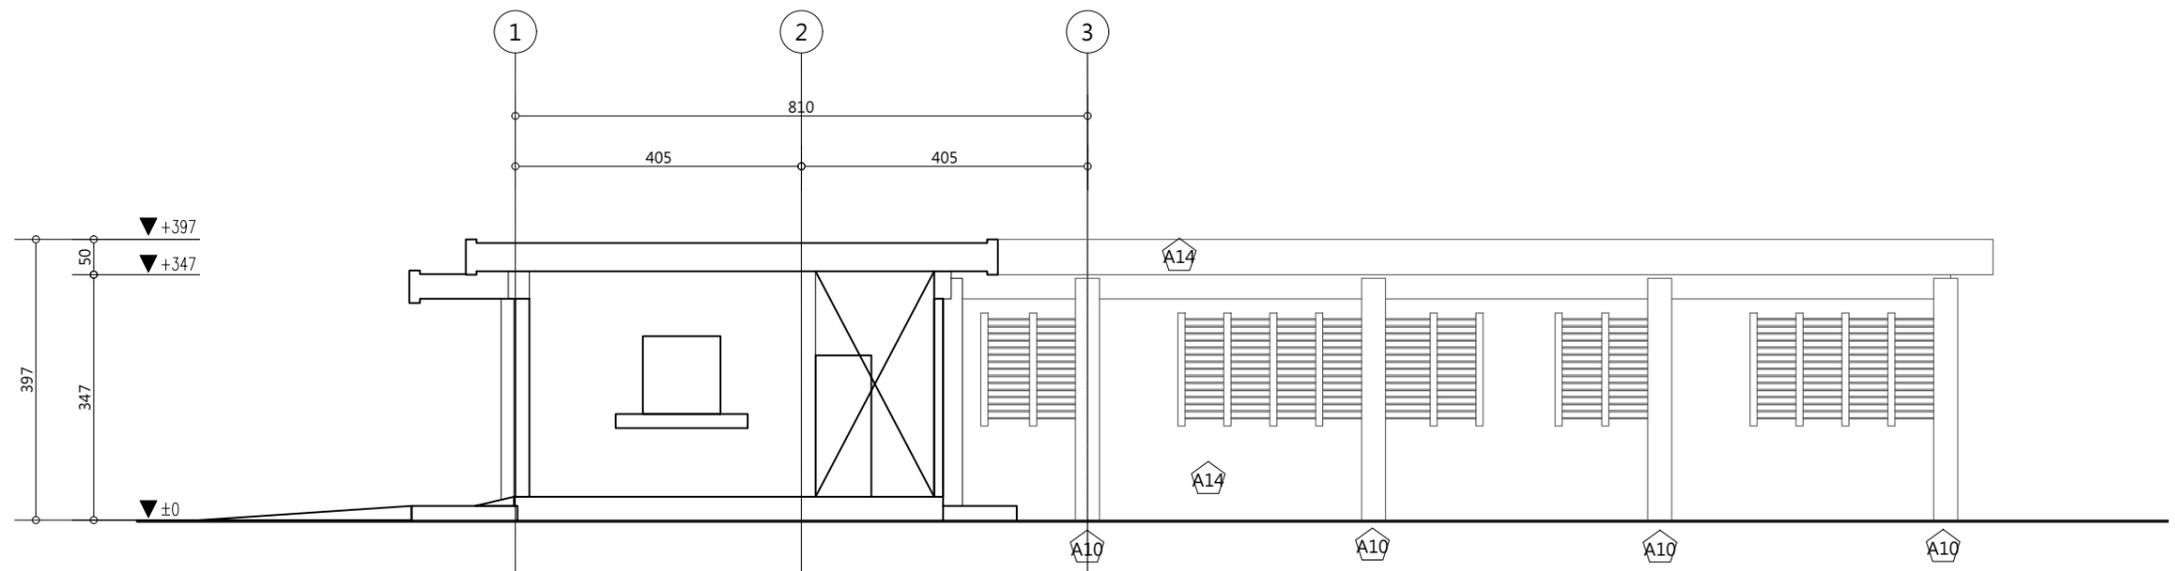

② 獨居房B-B'向修復剖面圖
A3:S=1/100

編號	損壞內容	修復說明
A10	鋼板生鏽(螺栓)	噴沙除鏽、底漆、面漆
A14	受潮生菌	現況保留

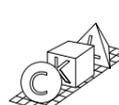工程名稱	歷史建築「綠洲山莊」(國防部綠島感訓監獄)修復工程	 林經國建築師事務所 地址：新北市板橋區三民路一段126號8樓 電話：(02)89510170	設計人員：	圖名	獨居房 A. B向修復剖面圖	備註	*本圖為測量圖,若有誤差,應以現場實際尺寸為準 *圖示損壞為初步結果,以現場實際狀況為準	簽名		圖號	C3-A2-5
			核對人員：							張號	69
			核準日期：								

現況門窗立面

編號 D1 尺寸(cm) 230*250	編號 D2 尺寸(cm) 204*282	編號 D3 尺寸(cm) 204*282	編號 D10 尺寸(cm) 90*210	編號 D11 尺寸(cm) 90*210
損壞情形: 油漆退化、局部髒污。	損壞情形: 局部油漆剝落，現況良好。	損壞情形: 局部油漆剝落，現況良好。	損壞情形: 木門框遭蟲蟻侵蝕。	損壞情形: 木門框遭蟲蟻侵蝕。
修復說明: 表面清潔。	修復說明: 於門高110至150處張貼無障礙標誌，設置3cm以下門檻，雙邊斜坡。	修復說明: 於門高110至150處張貼無障礙標誌，設置3cm以下門檻，雙邊斜坡。	修復說明: 環氧樹脂填縫。	修復說明: 環氧樹脂填縫。
損壞狀況: 變形, 白蟻, 木料腐朽, 護木漆脫落, 水漬, 其他(五金、角材鬆脫等)				
現況材料: 不鏽鋼噴漆	現況材料: 鋁門框、綠漆、5mm壓克力	現況材料: 鋁門框、綠漆、5mm壓克力	現況材料: 柚木、綠漆	現況材料: 柚木、綠漆

現況門窗立面

編號 D24 尺寸(cm) 90*210	編號 D25 尺寸(cm) 90*210	編號 D26 尺寸(cm) 90*210	編號 D27 尺寸(cm) 90*210	編號 D28 尺寸(cm) 90*210
損壞情形: 把手生鏽，後期新作油漆，現況良好。				
修復說明: 五金檢修。				
損壞狀況: 變形, 白蟻, 木料腐朽, 護木漆脫落, 水漬, 其他(五金、角材鬆脫等)				
現況材料: 柚木、綠漆				

工程名稱

歷史建築「綠洲山莊」(國防部綠島感訓監獄)修復工程



林經國建築師事務所

地址: 新北市板橋區三民路一段126號8樓
電話: (02)89510170

設計人員:

核對人員:

核準日期:

圖名

獨居房門窗表(一)

備註

簽名




圖號

C3-A3-1


張號

70


現況門窗立面

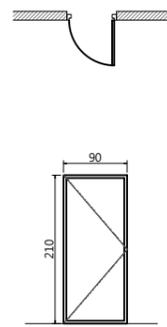


FL

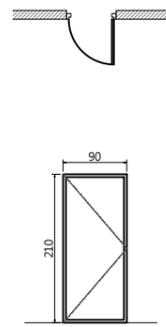

FL

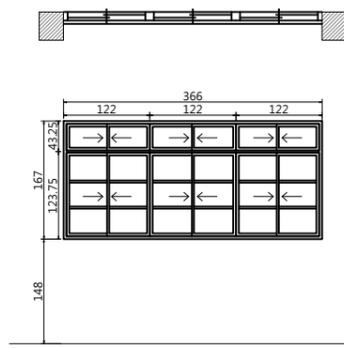

FL

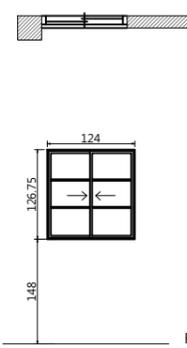

FL

編號	D30	尺寸(cm)	90*210	編號	D31	尺寸(cm)	90*210	編號	W1	尺寸(cm)	366*167	編號	W23	尺寸(cm)	124*126.75
損壞情形	把手生鏽，後期新作油漆，現況良好。			損壞情形	把手生鏽，後期新作油漆，現況良好。			損壞情形	髒汙。			損壞情形	窗邊有水漬痕跡。		
修復說明	五金檢修。			修復說明	五金檢修。			修復說明	表面清潔。			修復說明	水路剔除，新作窗邊填縫。		
損壞狀況	框		扇	損壞狀況	框		扇	損壞狀況	框		扇	損壞狀況	框		扇
變形				變形				變形				變形			
白蟻				白蟻				白蟻				白蟻			
木料腐朽				木料腐朽				木料腐朽				木料腐朽			
護木漆脫落				護木漆脫落				護木漆脫落				護木漆脫落			
水漬				水漬				水漬				水漬			
其他(五金、角材鬆脫等)				其他(五金、角材鬆脫等)				其他(五金、角材鬆脫等)				其他(五金、角材鬆脫等)			
現況材料	柚木、綠漆			現況材料	柚木、綠漆			現況材料	木窗、5mm壓克力			現況材料	木窗、5mm壓克力		

現況門窗立面

工程名稱

歷史建築「綠洲山莊」(國防部綠島感訓監獄)修復工程



林經國建築師事務所
地址：新北市板橋區三民路一段126號8樓
電話：(02)89510170

設計人員：
核對人員：
核準日期：

圖名


獨居房門窗表(二)

備註

簽名




圖號 C3-A3-2
張號 71

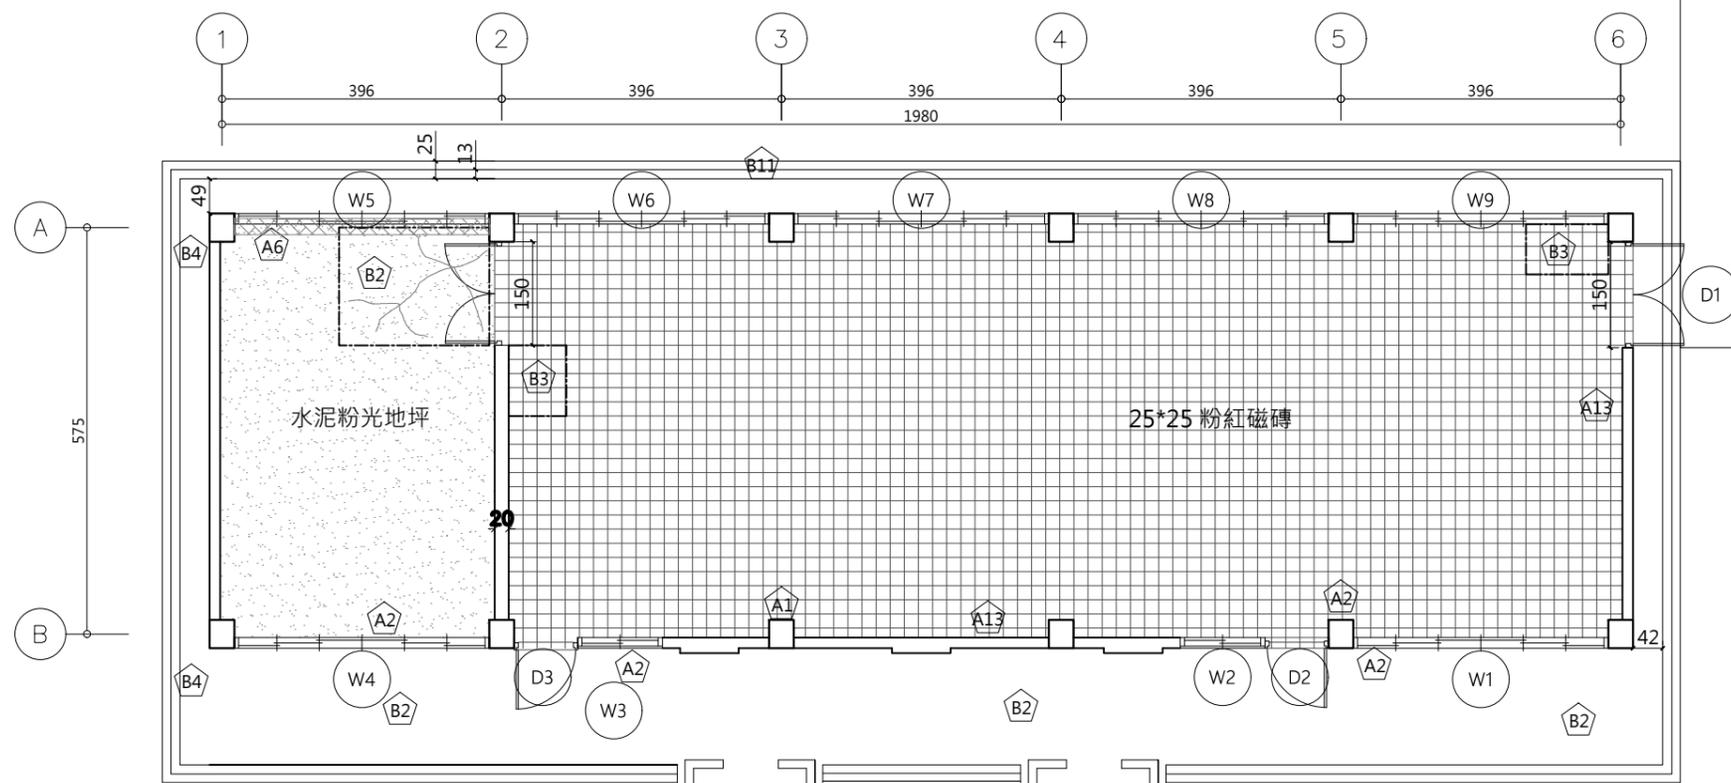

C4、C5中間地坪修復範圍
482*545cm

圖例	說明
	壁癌、滲水
	裂縫、龜裂
	25*25 粉紅磁磚
	水泥粉光地坪
	門窗損壞,詳門窗表

1 大廚房現況平面圖
A3:S=1/100

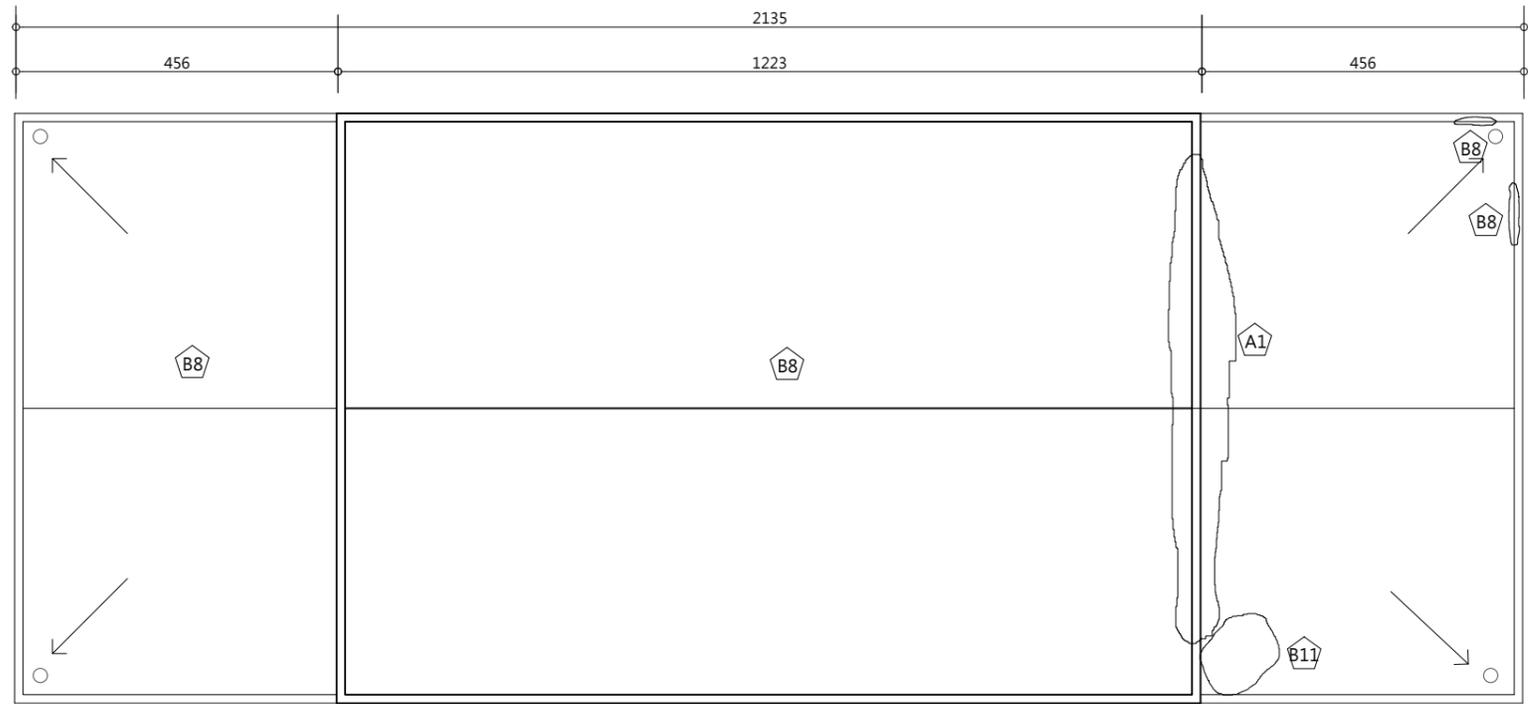

1 大廚房屋頂現況平面圖
A3:S=1/100

B3 地坪磁磚破損



B2 混凝土地坪龜裂



A6 壁癌



編號	損壞內容	拆卸說明
A1	鋼筋外露生鏽	劣化表層剝除
A2	混凝土隆起開裂	劣化表層剝除
A2	混凝土隆起開裂	劣化表層剝除
A6	壁癌	內牆粉刷層剝除及研磨
A13	牆面磁磚剝落	表面層打除 (完整矩形)
B2	混凝土地坪龜裂	地坪打除
B3	磁磚破損	表面層打除 (完整矩形)
B4	犬走裂痕破損	清除雜草
B8	屋頂防水毯破損	拆除屋頂既有防水毯
B11	植栽附生	清除雜草

工程名稱
歷史建築「綠洲山莊」(國防部綠島感訓監獄)修復工程

林經國建築師事務所
地址：新北市板橋區三民路一段126號8樓
電話：(02)89510170


設計人員：
核對人員：
核準日期：

圖名
大廚房現況調查、拆卸平面圖、屋頂平面圖


備註
*廠商拆除應小心拆解,不得影響或損壞原歷史建物構造與原樣,若因此而損壞,由廠商無條件負責復原。
*承商比對修復再利用圖,未屬修復均經設計單位與業主確認後拆除。
*本圖為測量圖,若有誤差,應以現場實際尺寸為準。
*圖示損壞為初步結果,以現場實際狀況為準。

簽名


圖號
C4-A1-1
張號
72

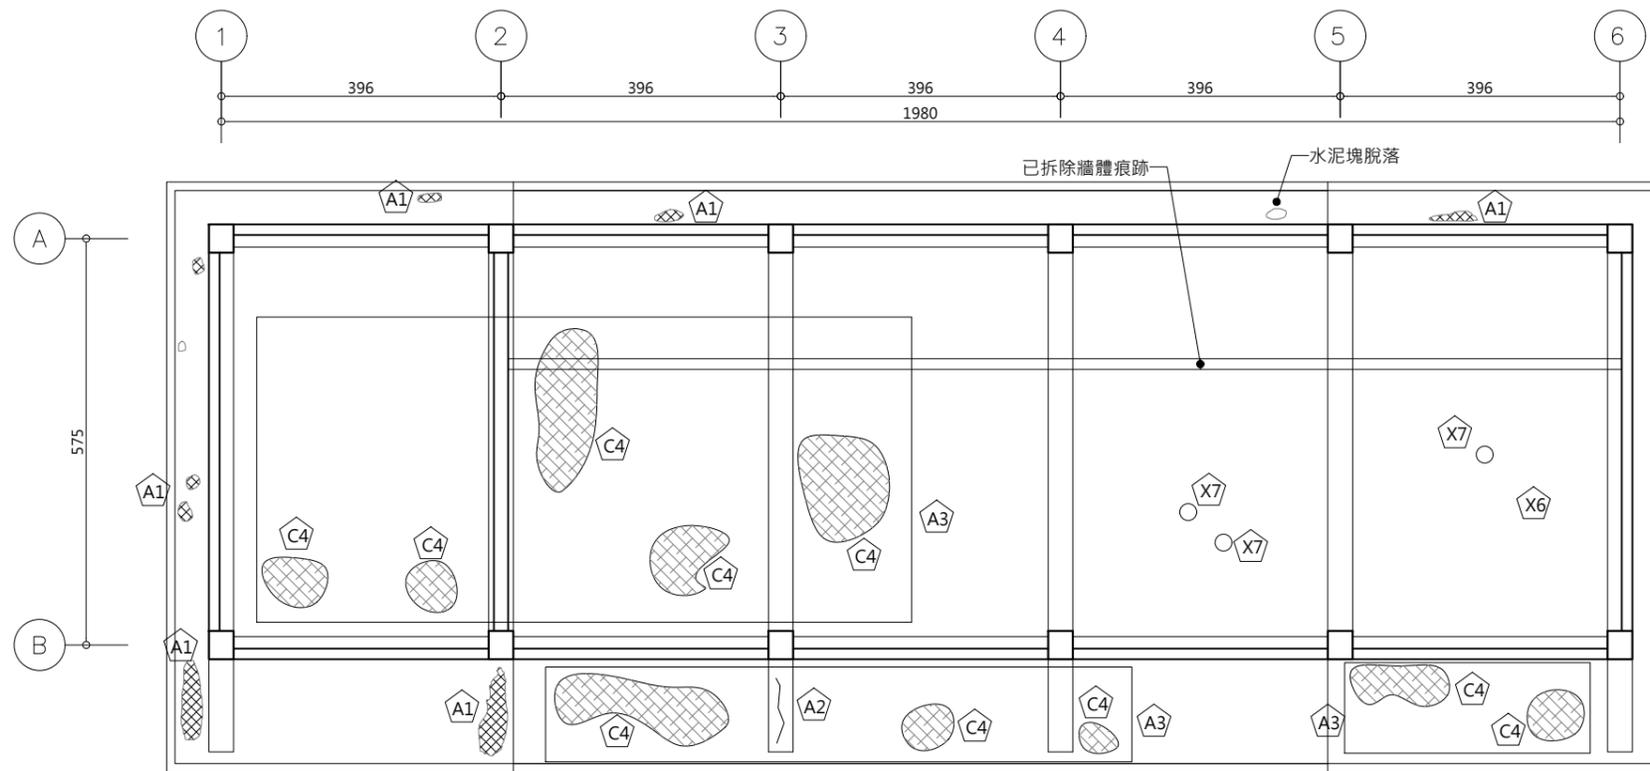

① 大廚房天花現況平面圖
A3:S=1/100

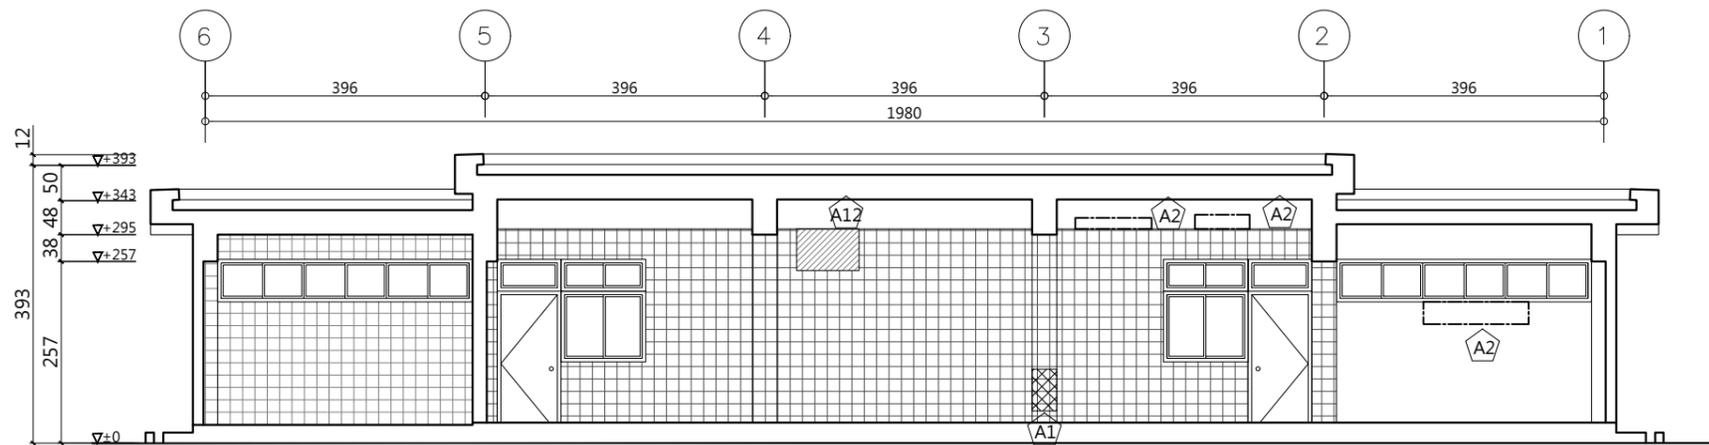

① 大廚房長向現況剖面圖
A3:S=1/200

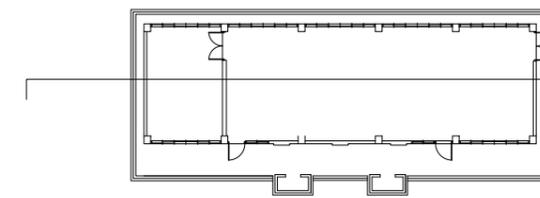

圖例	說明
	壁癌、滲水
	裂縫、龜裂
	25*25 粉紅磁磚

編號	損壞內容	拆卸說明
A1	鋼筋外露生鏽	劣化表層剝除
A2	混凝土隆起開裂	劣化表層剝除
A3	牆面粉刷剝落	內牆粉刷層剝除及研磨
A2	混凝土隆起開裂	劣化表層剝除
A1	牆面修補痕跡	表面層打除
C4	天花板壁癌	內牆粉刷層剝除及研磨
X7	裝修痕跡	
X6	管線雜亂	既有線路清查
		既有設施拆除 (無使用)

工程名稱
歷史建築「綠洲山莊」(國防部綠島感訓監獄)修復工程

林經國建築師事務所
地址：新北市板橋區三民路一段126號8樓
電話：(02)89510170


設計人員：
核對人員：
核準日期：

圖名
大廚房現況調查、拆卸
天花平面圖、長向剖面
圖

備註
*廠商拆除應小心拆解,不得影響或損壞原歷史建物構造與原樣,若因此而損壞,由廠商無條件負責復原。
*承商比對修復再利用圖,未屬修復均經設計單位與業主確認後拆除。
*本圖為測量圖,若有誤差,應以現場實際尺寸為準。
*圖示損壞為初步結果,以現場實際狀況為準。

簽名


圖號
C4-A1-2
張號
73

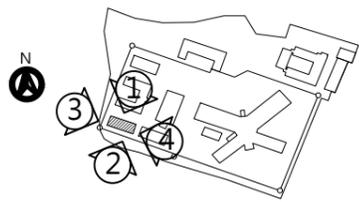

- A2 混凝土隆起開裂
- E7 門窗生鏽
- X7 裝修痕跡




- A7 牆面水漬、青苔黴汗

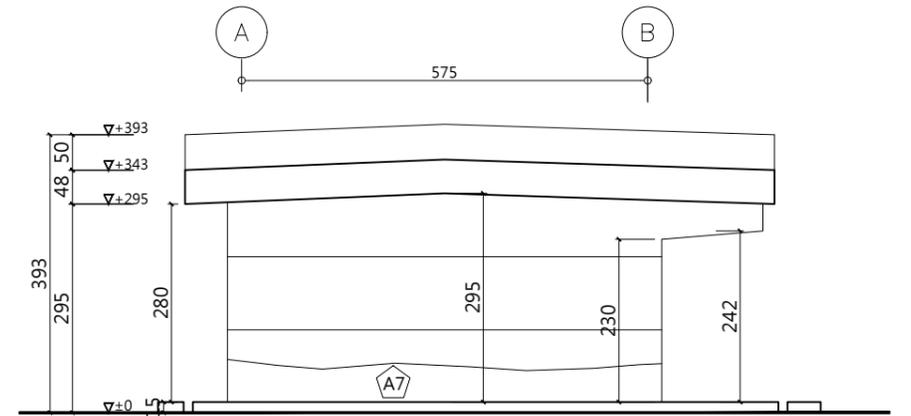


3 大廚房西向現況立面圖

A3:S=1/100

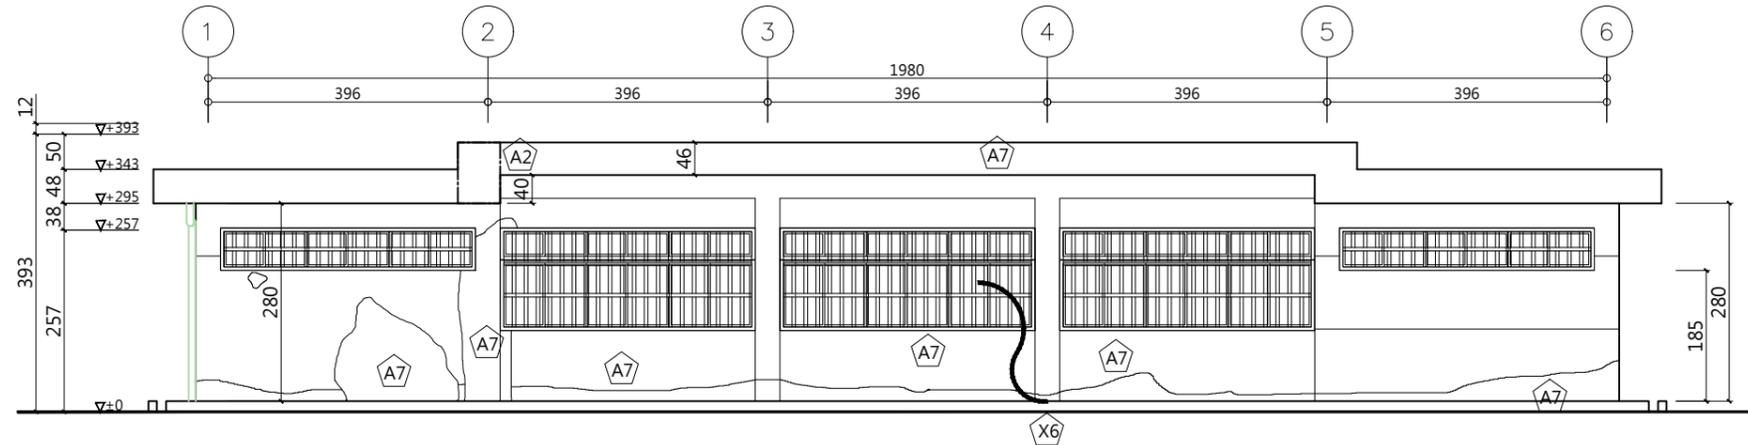


1 大廚房北向現況立面圖

A3:S=1/100

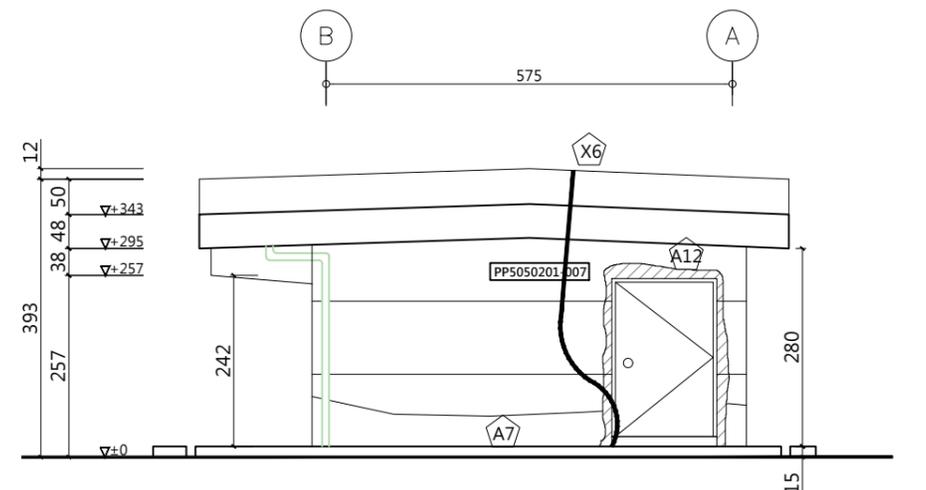

4 大廚房東向現況立面圖

A3:S=1/100

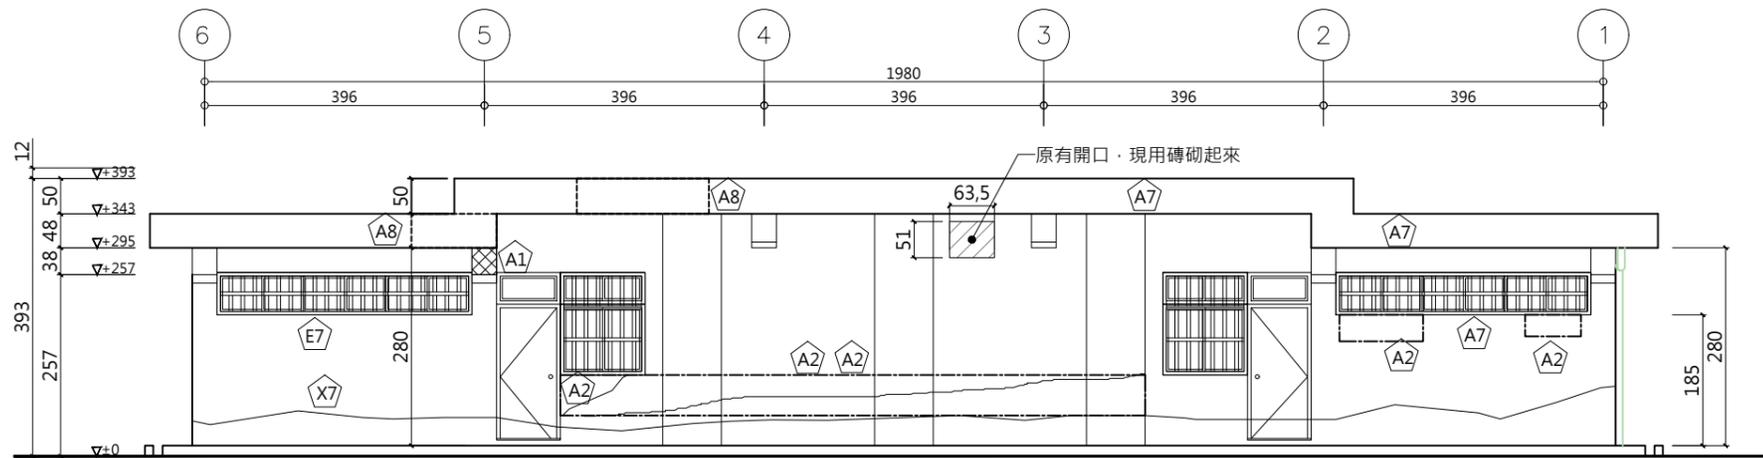

2 大廚房南向現況立面圖

A3:S=1/100

編號	損壞內容	拆卸說明
A1	鋼筋外露生鏽	劣化表層剔除
A2	混凝土隆起開裂	劣化表層剔除
A2	混凝土隆起開裂	劣化表層剔除
A2	混凝土隆起開裂	劣化表層剔除
A7	水漬、繡水、黴汗	
A8	外牆洗石子剝落	面飾層拆除 (完整矩形)
A12	牆面修補痕跡	表面層打除
E7	門窗生鏽	
X7	裝修痕跡	
X6	管線雜亂	既有線路清查
		既有設施拆除 (無使用)

圖例	說明
	填補痕跡
	鋼筋外露
	洗石子剝落
	裂縫、龜裂

工程名稱
歷史建築「綠洲山莊」(國防部綠島感訓監獄)修復工程



林經國建築師事務所
地址：新北市板橋區三民路一段126號8樓
電話：(02)89510170

設計人員：
核對人員：
核準日期：


圖名
大廚房現況調查、拆卸
四向立面圖

備註
*廠商拆除應小心拆解,不得影響或損壞原歷史建物構造與原樣,若因此而損壞,由廠商無條件負責復原。
*承商比對修復再利用圖,未屬修復均經設計單位與業主確認後拆除。
*本圖為測量圖,若有誤差,應以現場實際尺寸為準。
*圖示損壞為初步結果,以現場實際狀況為準。

簽名




圖號
C4-A1-3
張號
74

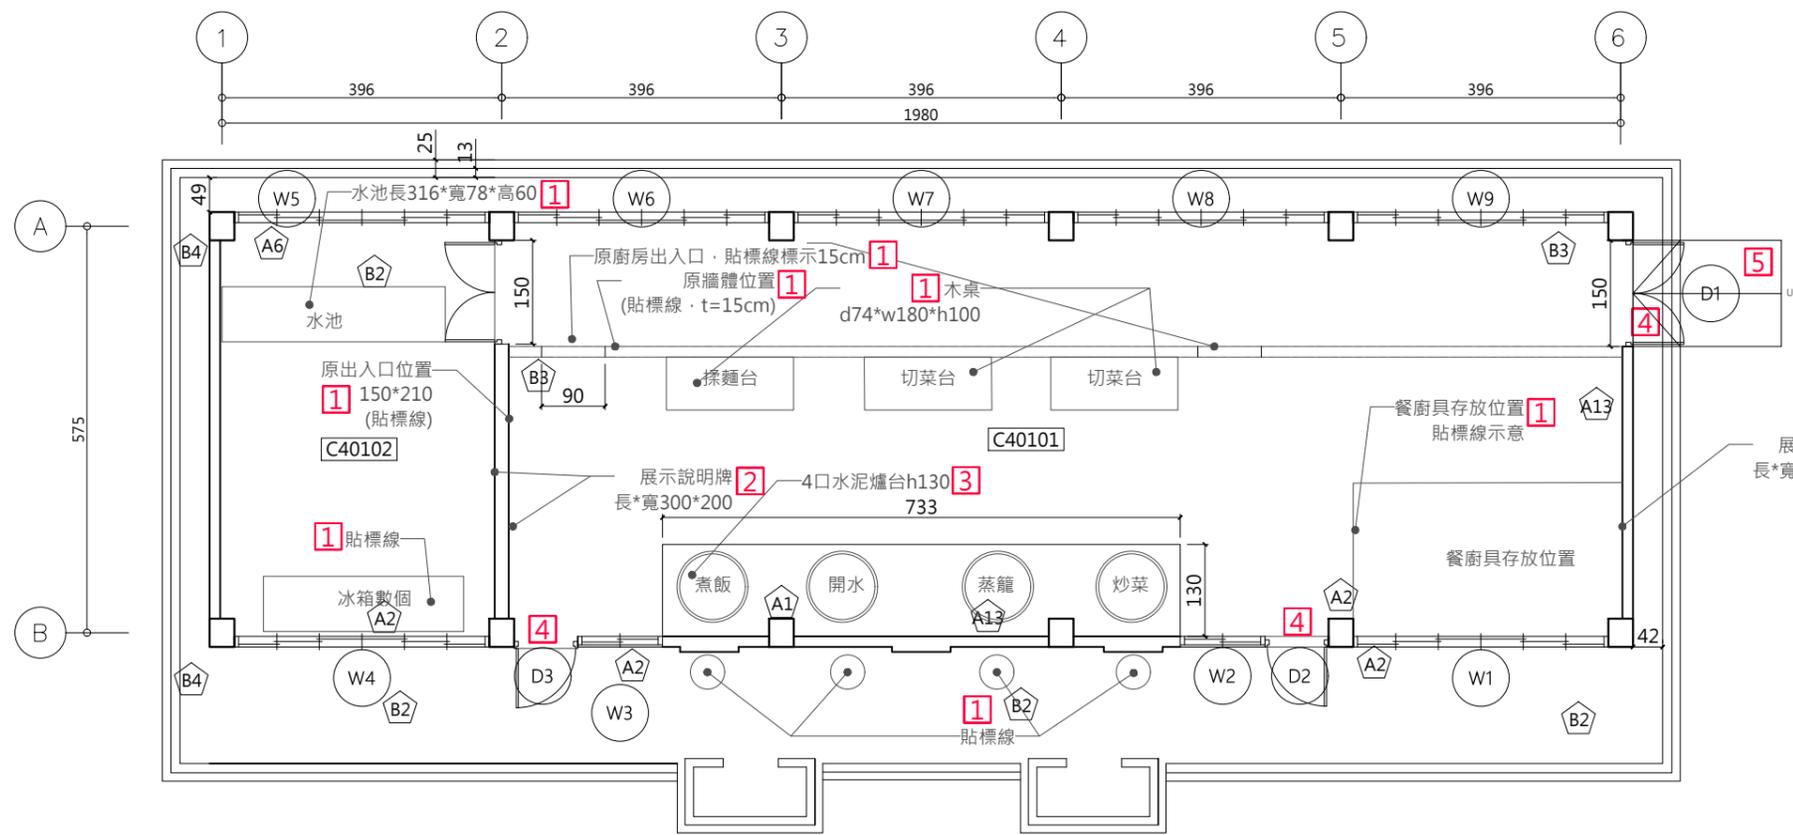

1 大廚房修復平面圖
A3:S=1/100

編號	復原展示說明
1	水池、冰箱、類瓦斯桶*4、原牆體位置、原出入口位置、餐廚具存放位置、木桌位置、貼標線示意
2	展示說明牌 (內容由業主提供)
3	4口水泥爐台d130*h130·磚砌(形式參考第三大隊灶台)·表面水泥砂漿整平
4	設置3cm以下門檻·並於門高110~150cm處貼告知標誌·詳門窗圖
5	新增斜坡道1座

圖例	說明
XX	門窗維修,詳門窗表

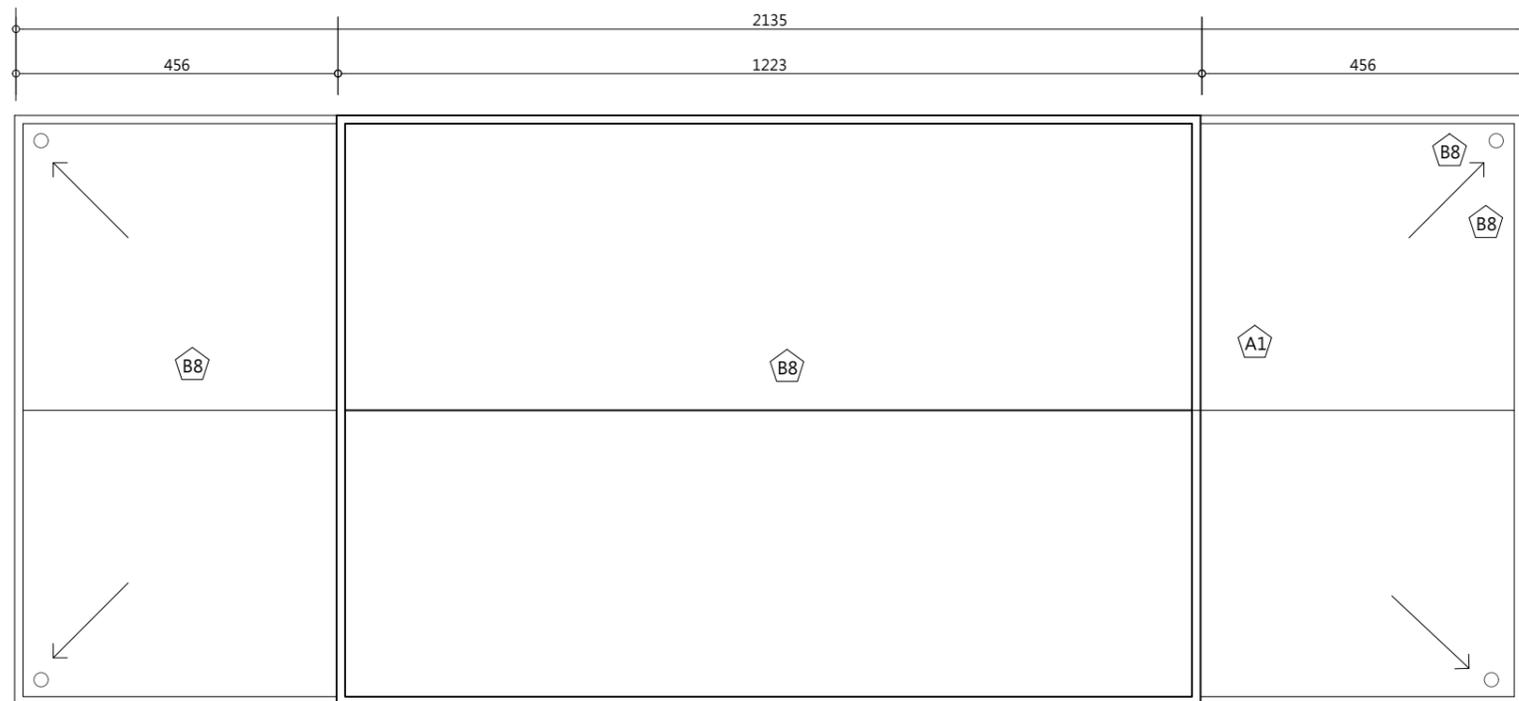

1 大廚房屋頂修復平面圖
A3:S=1/100

編號	損壞內容	修復說明
A1	鋼筋外露生鏽	鋼筋外露修補·詳A4-1
A2	混凝土隆起開裂	破損剝落修復·詳A4-3
A6	壁癌	白華修補·詳A4-1
A12	牆面修補痕跡	表面洗石子
A13	牆面磁磚剝落	牆面磁磚檢修·詳A4-1
B2	混凝土地坪龜裂	地坪裂縫修補·詳A4-2
B3	磁磚破損	磁磚檢修·詳A4-1
B4	犬走裂痕破損	地坪裂縫修補·詳A4-2
B8	屋頂防水毯破損	屋頂防水工程·詳A4-8~A4-9

工程名稱
歷史建築「綠洲山莊」(國防部綠島感訓監獄)修復工程

林經國建築師事務所
地址: 新北市板橋區三民路一段126號8樓
電話: (02)89510170


設計人員:
核對人員:
核準日期:

圖名
大廚房修復
平面圖、屋頂平面圖


備註
*本圖為測量圖,若有誤差,應以現場實際尺寸為準
*圖示損壞為初步結果,以現場實際狀況為準
*線路依實際現況遷移整理

簽名
[Red Seal]


圖號
C4-A2-1
張號
75

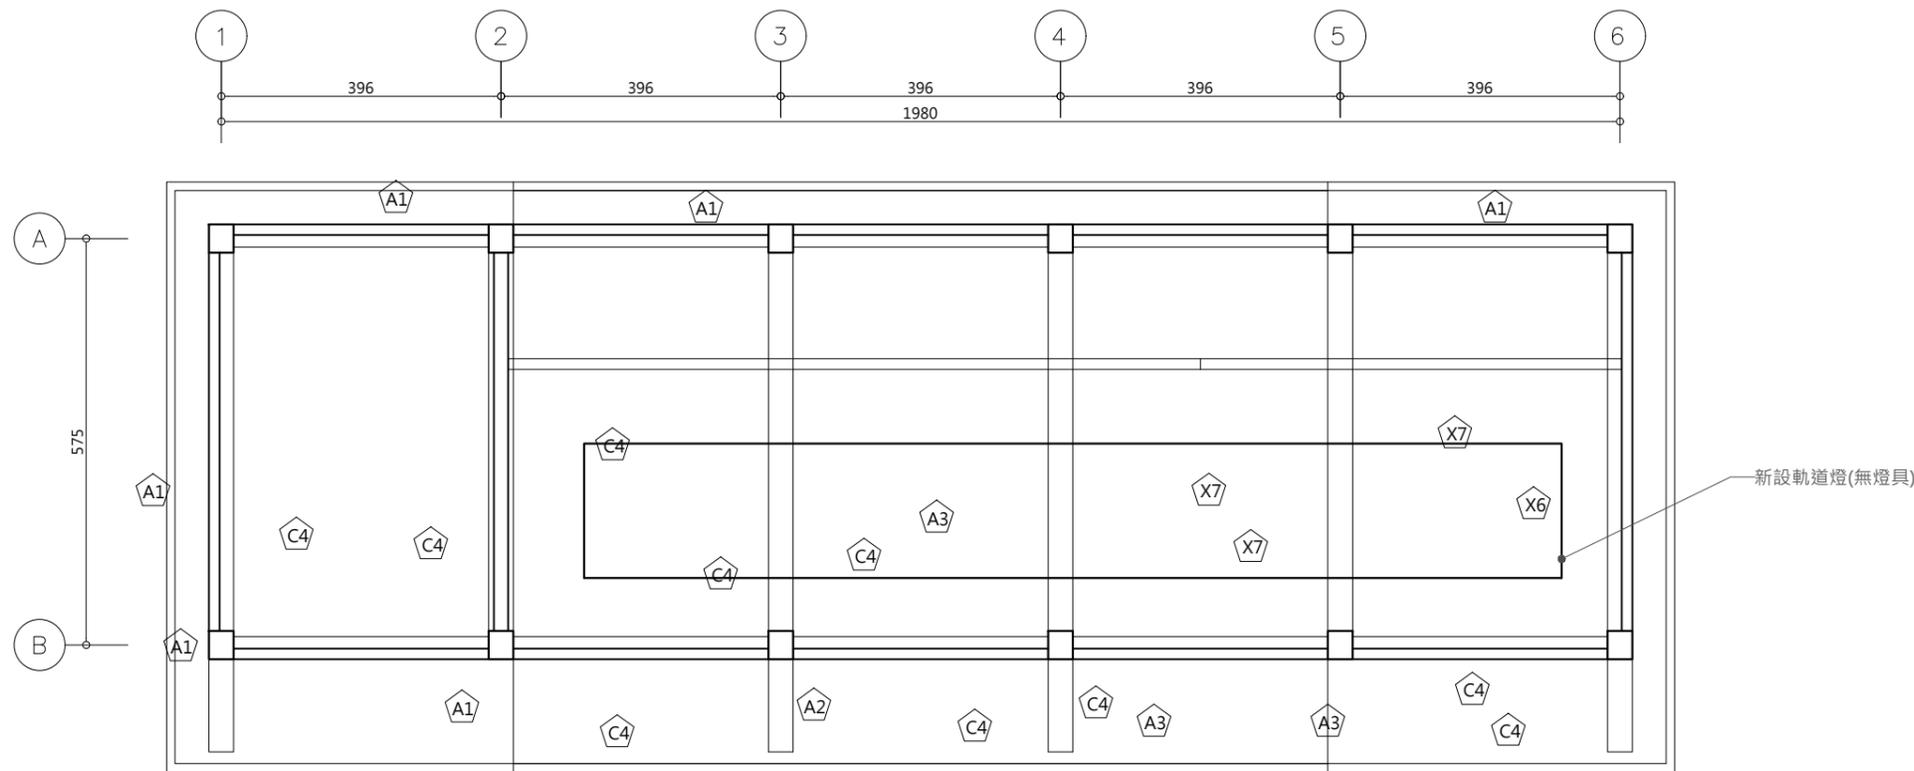

① 大廚房天花修復平面圖
A3:S=1/100

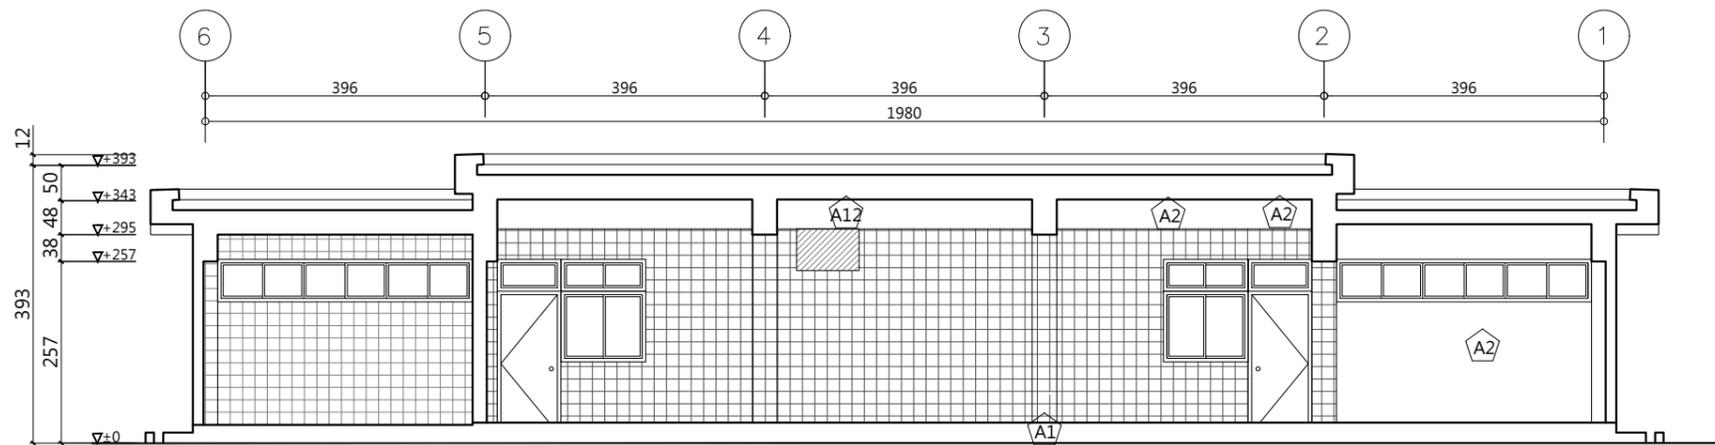

② 大廚房長向修復剖面圖
A3:S=1/200

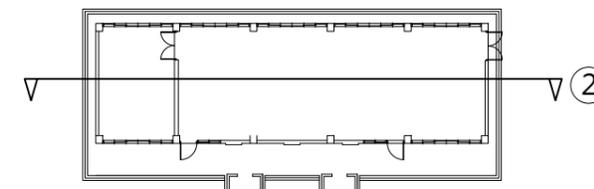

圖例	說明
	25*25 粉紅磁磚

編號	損壞內容	修復說明
A1	鋼筋外露生鏽	鋼筋外露修補·詳A4-1
A2	混凝土隆起開裂	破損剝落修復·詳A4-3
A12	牆面修補痕跡	表面洗石子
C4	天花板壁癌	白華修補·詳A4-1
X6	管線雜亂	既有管線整理(管線走立面角落)
X7	裝修痕跡	現況保留

工程名稱

歷史建築「綠洲山莊」(國防部綠島感訓監獄)修復工程



林經國建築師事務所
地址：新北市板橋區三民路一段126號8樓
電話：(02)89510170

設計人員：
核對人員：
核準日期：

圖名

大廚房修復
天花平面圖、長向剖面圖



備註

*本圖為測量圖,若有誤差,應以現場實際尺寸為準
*圖示損壞為初步結果,以現場實際狀況為準
*線路依實際現況遷移整理


簽名




圖號
C4-A2-2
張號
76

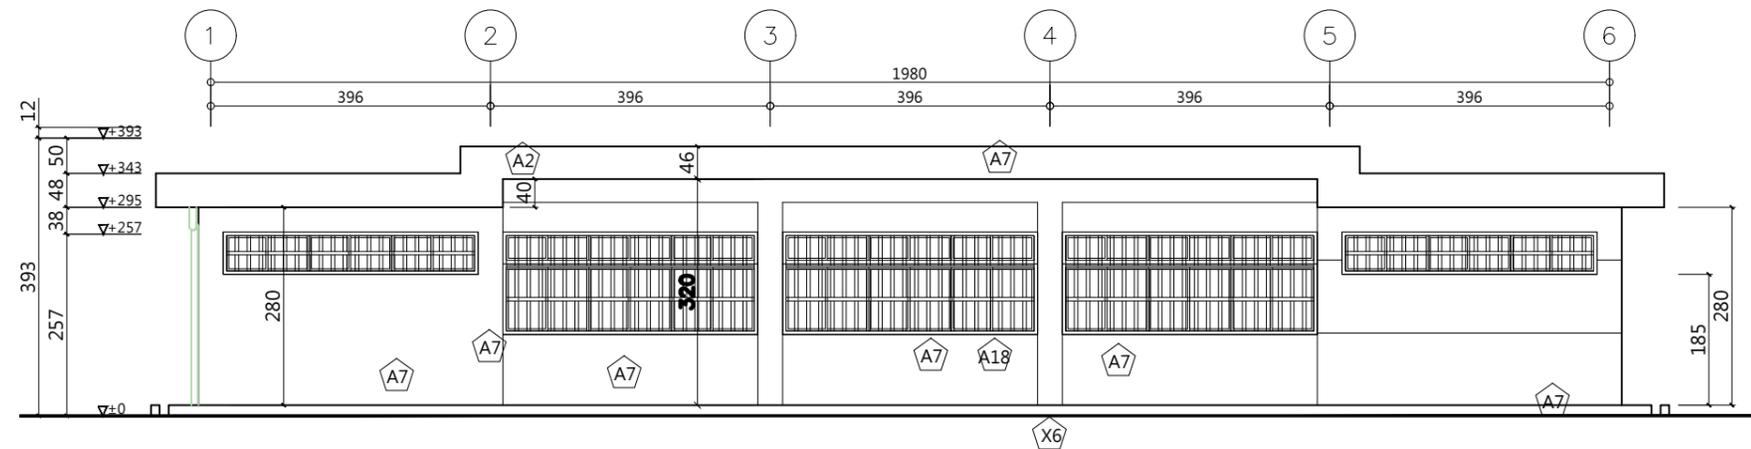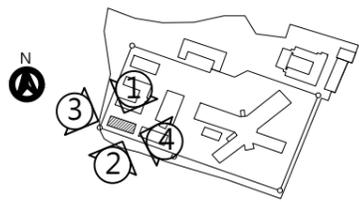


1 大廚房北向修復立面圖
A3:S=1/100

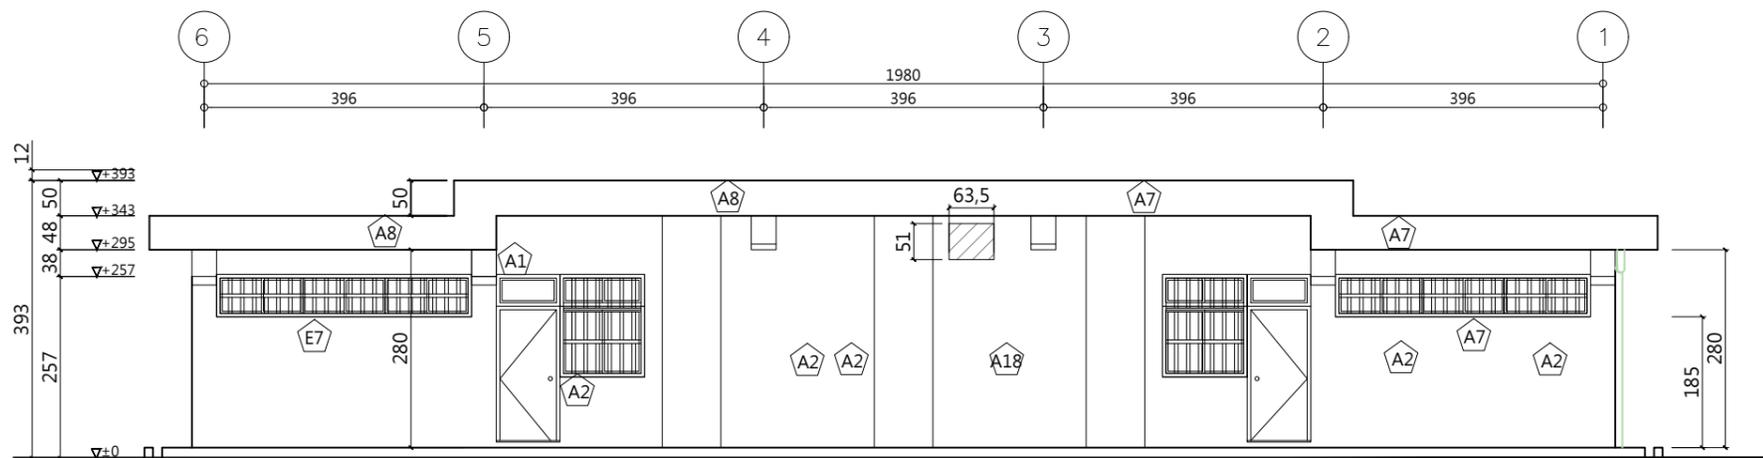

2 大廚房南向修復立面圖
A3:S=1/100

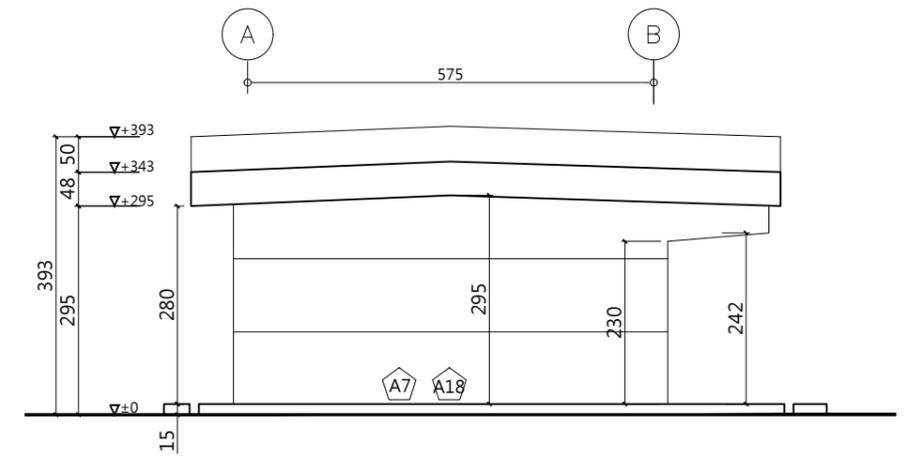

3 大廚房西向修復立面圖
A3:S=1/100

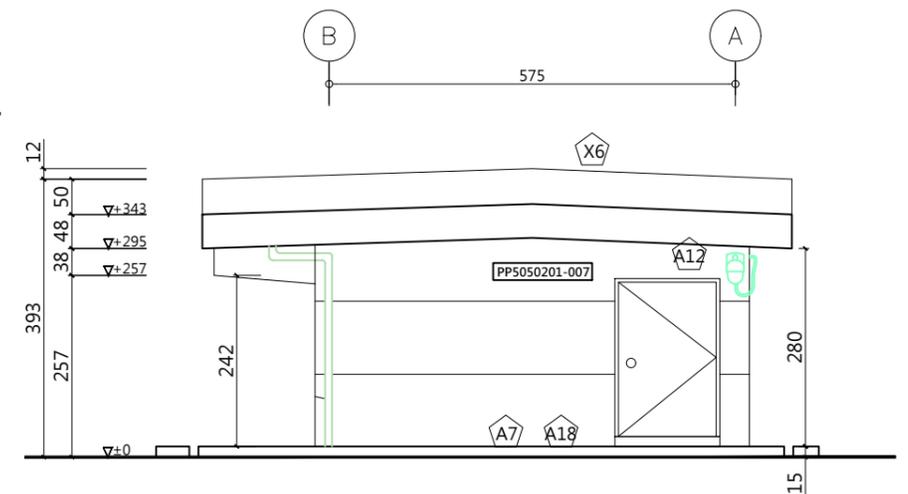

4 大廚房東向修復立面圖
A3:S=1/100

編號	損壞內容	修復說明
A1	鋼筋外露生鏽	鋼筋外露修補·詳A4-1
A2	混凝土隆起開裂	破損剝落修復·詳A4-3
A7	水漬、繡水、髒汙	高壓水刀清洗
A8	外牆洗石子剝落	表面洗石子·詳A4-1
A1	牆面修補痕跡	表面洗石子
E7	門扇生鏽	噴沙除鏽、底漆、面漆
X6	管線雜亂	既有管線整理(管線走立面角落)
A18	外牆防水失效	整棟牆面噴塗潑水劑

圖例	說明
	填補痕跡

工程名稱
歷史建築「綠洲山莊」(國防部綠島感訓監獄)修復工程



林經國建築師事務所
地址：新北市板橋區三民路一段126號8樓
電話：(02)89510170

設計人員：
核對人員：
核準日期：

圖名

大廚房修復四向立面圖

備註

*本圖為測量圖,若有誤差,應以現場實際尺寸為準
*圖示損壞為初步結果,以現場實際狀況為準
*線路依實際現況遷移整理

簽名



圖號
C4-A2-3
張號
77

現 況 門 窗 立 面																					
	編號	D1	尺寸(cm)	180*245	編號	D2	尺寸(cm)	90*245	編號	D3	尺寸(cm)	90*245	編號	W1	尺寸(cm)	361*60	編號	W12	尺寸(cm)	120*145	
	損壞情形		修復說明		損壞情形		修復說明		損壞情形		修復說明		損壞情形		修復說明		損壞情形		修復說明		
	門扇生鏽		檢修。 於門高110至150處張貼無障礙標誌。 設置3cm以下門檻，雙邊斜坡。		局部鏽蝕、髒污、五金把手生鏽。		檢修。 於門高110至150處張貼無障礙標誌。 設置3cm以下門檻，雙邊斜坡。		局部鏽蝕、髒污、五金把手生鏽。		檢修。 於門高110至150處張貼無障礙標誌。 設置3cm以下門檻，雙邊斜坡。		窗扇氧化生鏽、水漬嚴重； 外掛式鐵窗生鏽。		檢修、清潔。		窗扇氧化生鏽、水漬嚴重； 外掛式鐵窗生鏽。		檢修、清潔。		
	損壞狀況	框	扇	損壞狀況	框	扇	損壞狀況	框	扇	損壞狀況	框	扇	損壞狀況	框	扇	損壞狀況	框	扇	損壞狀況	框	扇
	變形			變形			變形			變形			變形			變形			變形		
	白蟻			白蟻			白蟻			白蟻			白蟻			白蟻			白蟻		
木料腐朽			木料腐朽			木料腐朽			木料腐朽			木料腐朽			木料腐朽			木料腐朽			
護木漆脫落			護木漆脫落			護木漆脫落			護木漆脫落			護木漆脫落			護木漆脫落			護木漆脫落			
水漬			水漬	✓	✓	水漬	✓	✓	水漬	✓	✓	水漬	✓	✓	水漬	✓	✓	水漬	✓	✓	
其他(五金、 角材鬆脫等)			其他(五金、 角材鬆脫等)			其他(五金、 角材鬆脫等)			其他(五金、 角材鬆脫等)			其他(五金、 角材鬆脫等)			其他(五金、 角材鬆脫等)			其他(五金、 角材鬆脫等)			
現況材料	鋁門框、5mm壓克力玻璃		現況材料	鋁門框、5mm壓克力玻璃		現況材料	鋁門框、5mm壓克力玻璃		現況材料	鋁窗扇		現況材料	鋁窗扇								
現 況 門 窗 立 面																					
	編號	W3	尺寸(cm)	120*145	編號	W4	尺寸(cm)	361*60	編號	W5	尺寸(cm)	361*60	編號	W6	尺寸(cm)	361*145	編號	W7	尺寸(cm)	361*145	
	損壞情形		修復說明		損壞情形		修復說明		損壞情形		修復說明		損壞情形		修復說明		損壞情形		修復說明		
	窗扇氧化生鏽、水漬嚴重； 外掛式鐵窗生鏽。		檢修、清潔。		窗扇氧化生鏽、水漬嚴重； 外掛式鐵窗生鏽。		檢修、清潔。		窗扇氧化生鏽、水漬嚴重； 外掛式鐵窗生鏽。		檢修、清潔。		窗扇氧化生鏽、水漬嚴重； 外掛式鐵窗生鏽。		檢修、清潔。		窗扇氧化生鏽、水漬嚴重； 外掛式鐵窗生鏽。		檢修、清潔。		
	損壞狀況	框	扇	損壞狀況	框	扇	損壞狀況	框	扇	損壞狀況	框	扇	損壞狀況	框	扇	損壞狀況	框	扇	損壞狀況	框	扇
	變形			變形			變形			變形			變形			變形			變形		
	白蟻			白蟻			白蟻			白蟻			白蟻			白蟻			白蟻		
木料腐朽			木料腐朽			木料腐朽			木料腐朽			木料腐朽			木料腐朽			木料腐朽			
護木漆脫落			護木漆脫落			護木漆脫落			護木漆脫落			護木漆脫落			護木漆脫落			護木漆脫落			
水漬	✓	✓	水漬	✓	✓	水漬	✓	✓	水漬	✓	✓	水漬	✓	✓	水漬	✓	✓	水漬	✓	✓	
其他(五金、 角材鬆脫等)			其他(五金、 角材鬆脫等)			其他(五金、 角材鬆脫等)			其他(五金、 角材鬆脫等)			其他(五金、 角材鬆脫等)			其他(五金、 角材鬆脫等)			其他(五金、 角材鬆脫等)			
現況材料	鋁窗扇		現況材料	鋁窗扇		現況材料	鋁窗扇		現況材料	鋁窗扇		現況材料	鋁窗扇								

工程名稱

歷史建築「綠洲山莊」(國防部綠島感訓監獄)修復工程



林經國建築師事務所

地址：新北市板橋區三民路一段126號8樓
電話：(02)89510170

設計人員：

核對人員：

核準日期：

圖名

大廚房門窗表(一)

備註

簽名




圖號

C4-A3-1

張號

78

現況門窗立面	
	<table border="1"> <tr> <td>編號</td> <td>W8</td> <td>尺寸(cm)</td> <td>361*145</td> <td>編號</td> <td>W9</td> <td>尺寸(cm)</td> <td>361*145</td> </tr> <tr> <td colspan="2">損壞情形</td> <td colspan="6">修復說明</td> </tr> <tr> <td colspan="2">窗扇氧化生鏽、水漬嚴重；外掛式鐵窗生鏽。</td> <td colspan="6">檢修、清潔。</td> </tr> <tr> <td colspan="2">損壞狀況</td> <td>框</td> <td>扇</td> <td colspan="2">損壞狀況</td> <td>框</td> <td>扇</td> </tr> <tr> <td colspan="2">變形</td> <td></td> <td></td> <td colspan="2">變形</td> <td></td> <td></td> </tr> <tr> <td colspan="2">白蟻</td> <td></td> <td></td> <td colspan="2">白蟻</td> <td></td> <td></td> </tr> <tr> <td colspan="2">木料腐朽</td> <td></td> <td></td> <td colspan="2">木料腐朽</td> <td></td> <td></td> </tr> <tr> <td colspan="2">護木漆脫落</td> <td>✓</td> <td>✓</td> <td colspan="2">護木漆脫落</td> <td></td> <td></td> </tr> <tr> <td colspan="2">水漬</td> <td></td> <td></td> <td colspan="2">水漬</td> <td>✓</td> <td>✓</td> </tr> <tr> <td colspan="2">其他(五金、角材鬆脫等)</td> <td></td> <td></td> <td colspan="2">其他(五金、角材鬆脫等)</td> <td></td> <td></td> </tr> <tr> <td colspan="2">現況材料</td> <td colspan="2">鋁窗扇</td> <td colspan="2">現況材料</td> <td colspan="2">鋁窗扇</td> </tr> </table>	編號	W8	尺寸(cm)	361*145	編號	W9	尺寸(cm)	361*145	損壞情形		修復說明						窗扇氧化生鏽、水漬嚴重；外掛式鐵窗生鏽。		檢修、清潔。						損壞狀況		框	扇	損壞狀況		框	扇	變形				變形				白蟻				白蟻				木料腐朽				木料腐朽				護木漆脫落		✓	✓	護木漆脫落				水漬				水漬		✓	✓	其他(五金、角材鬆脫等)				其他(五金、角材鬆脫等)				現況材料		鋁窗扇		現況材料		鋁窗扇			
編號	W8	尺寸(cm)	361*145	編號	W9	尺寸(cm)	361*145	
損壞情形		修復說明	
窗扇氧化生鏽、水漬嚴重；外掛式鐵窗生鏽。		檢修、清潔。	
損壞狀況		框	扇	損壞狀況		框	扇	
變形				變形	
白蟻				白蟻	
木料腐朽				木料腐朽	
護木漆脫落		✓	✓	護木漆脫落	
水漬				水漬		✓	✓	
其他(五金、角材鬆脫等)				其他(五金、角材鬆脫等)	
現況材料		鋁窗扇		現況材料		鋁窗扇	
現況門窗立面	

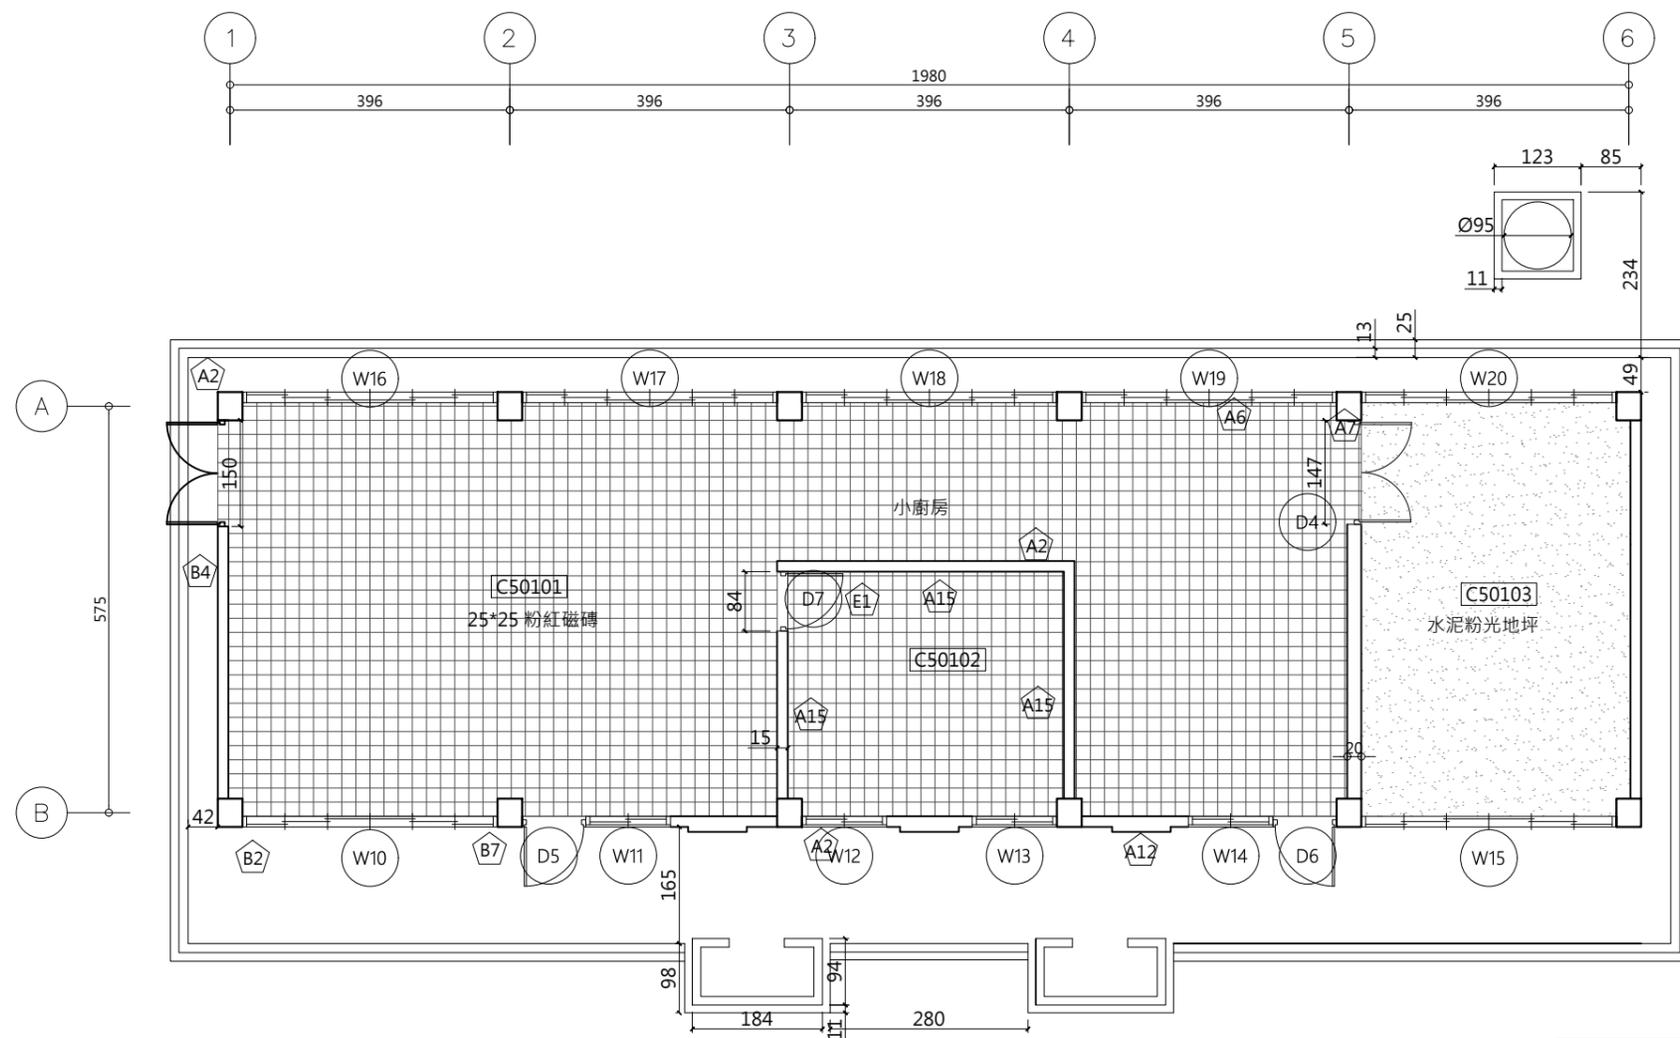

A7 水漬青苔



A6 壁癌



圖例	說明
XX	門窗損壞,詳門窗表

編號	損壞內容	拆卸說明
A2	混凝土隆起開裂	劣化表層剔除
A2	混凝土隆起開裂	劣化表層剔除
A6	壁癌	內牆粉刷層剝除及研磨
A7	水漬、繡水、鱗汙	
A12	牆面修補痕跡	表面層打除
A13	後期隔間牆	拆除隔間
B2	混凝土地坪龜裂	地坪打除
B4	犬走裂痕破損	清除雜草
B7	積水	
E1	門扇佚失	

1 小廚房現況平面圖
A3:S=1/100



工程名稱

歷史建築「綠洲山莊」(國防部綠島感訓監獄)修復工程



林經國建築師事務所
地址：新北市板橋區三民路一段126號8樓
電話：(02)89510170

設計人員：
核對人員：
核準日期：

圖名

小廚房現況調查、拆卸平面圖


備註

*廠商拆除應小心手工拆解,不得影響或損壞原歷史建物構造與原樣,若因此而損壞,由廠商無條件負責復原。
*承商比對修復再利用圖,未屬修復均經設計單位與業主確認後拆除。
*本圖為測量圖,若有誤差,應以現場實際尺寸為準。
*圖示損壞為初步結果,以現場實際狀況為準。

簽名



圖號
C5-A1-1
張號
80

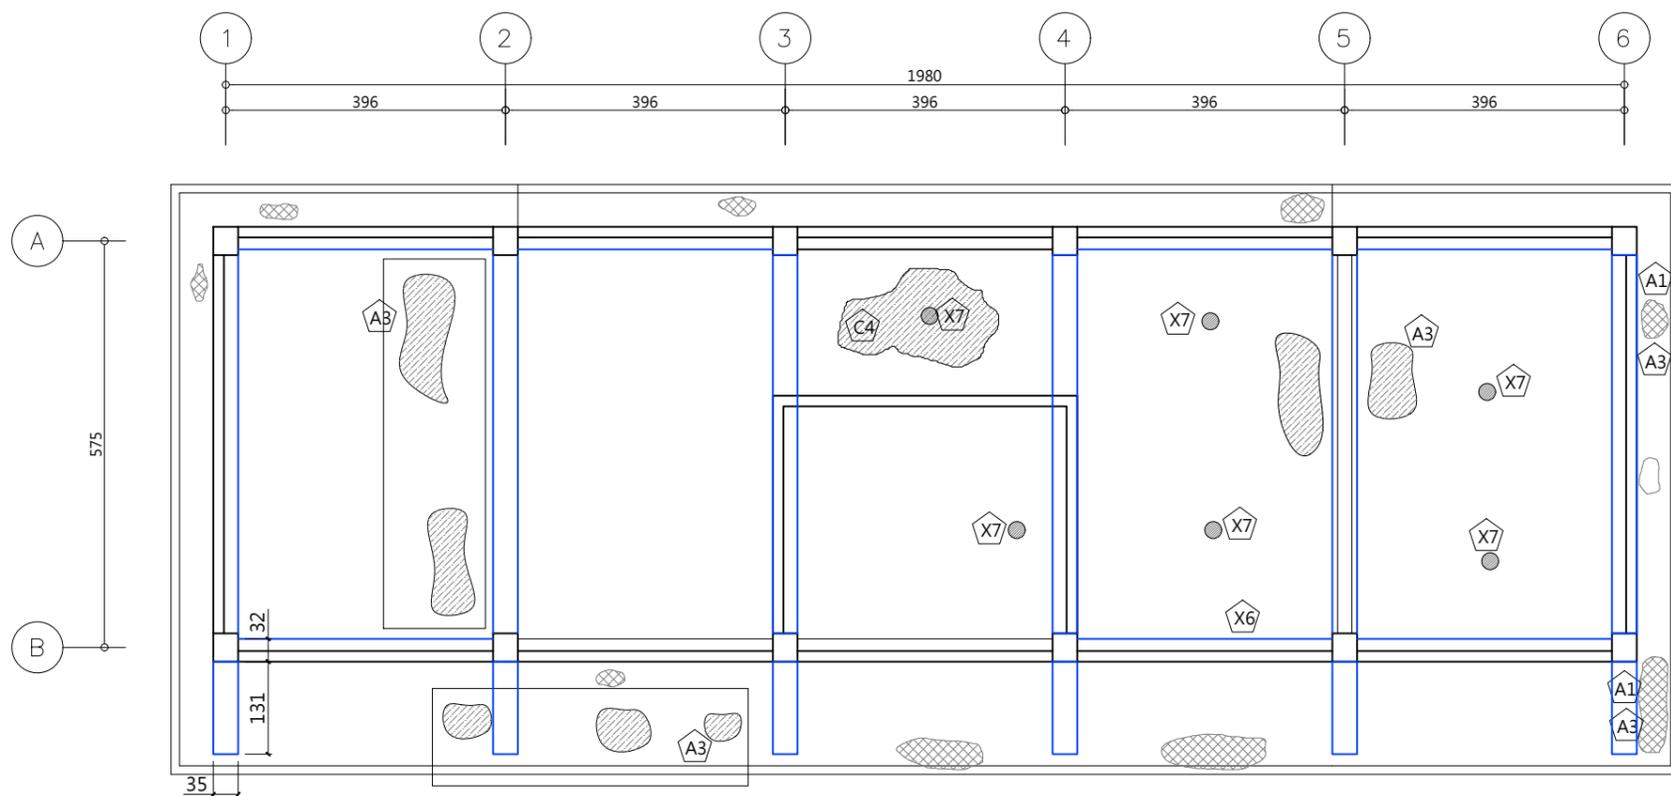

A3 粉刷層剝落




A1 鋼筋外露生鏽



1 小廚房天花現況平面圖

A3:S=1/100

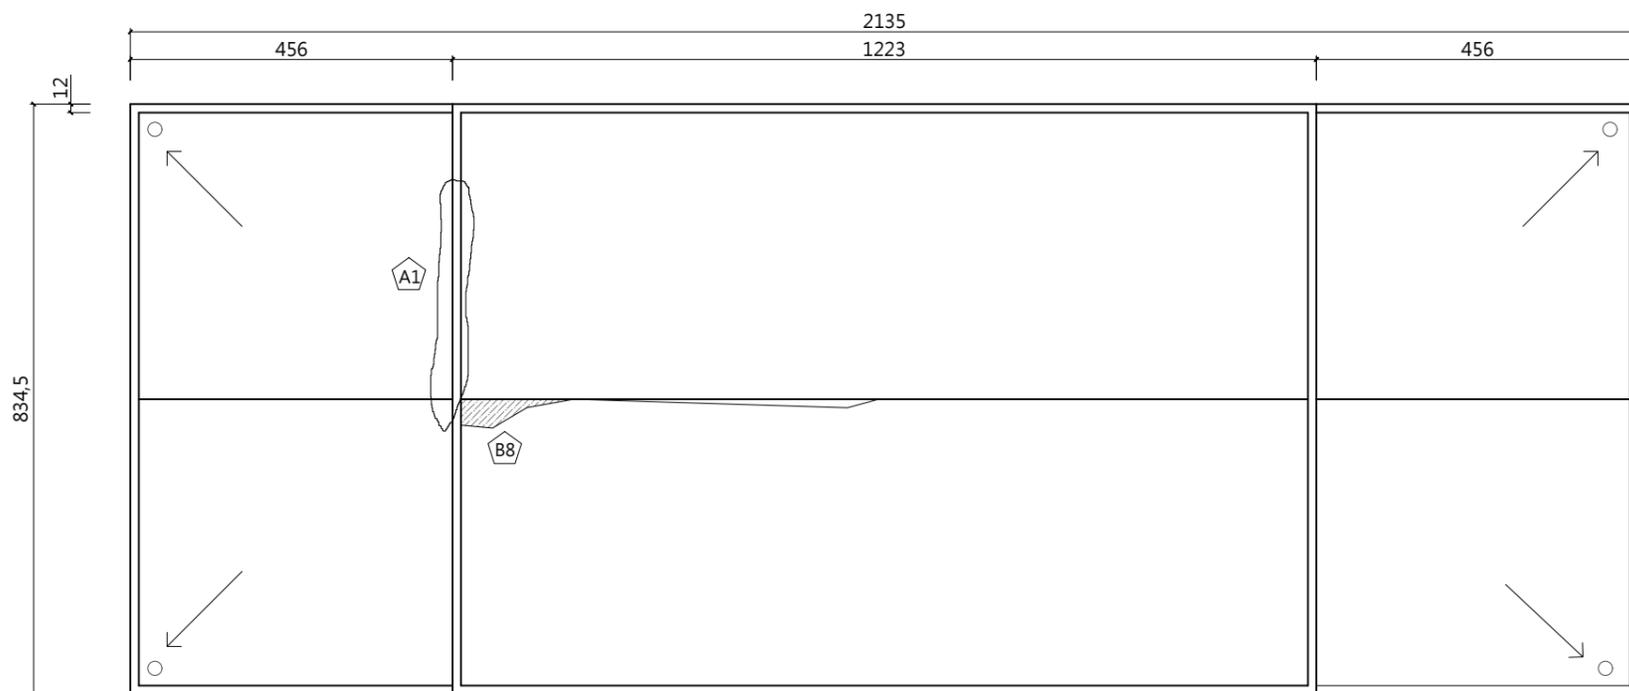

1 小廚房屋頂現況平面圖

A3:S=1/100



編號	損壞內容	拆卸說明
A1	鋼筋外露生鏽	劣化表層剝除
A3	牆面粉刷剝落	內牆粉刷層剝除及研磨
C4	天花板壁癌	內牆粉刷層剝除及研磨
X7	裝修痕跡	
B8	屋頂防水毯破損	拆除屋頂既有防水毯
X6	管線雜亂	既有線路清查
		既有設施拆除(無使用)

圖例	說明
	壁癌
	電線外露
	鋼筋外露
	粉刷層剝落

工程名稱

歷史建築「綠洲山莊」(國防部綠島感訓監獄)修復工程



林經國建築師事務所
地址：新北市板橋區三民路一段126號8樓
電話：(02)89510170

設計人員：
核對人員：
核準日期：

圖名

小廚房天花及屋頂現況調查、拆卸平面圖




備註

*廠商拆除應小心手工拆解,不得影響或損壞原歷史建物構造與原樣,若因此而損壞,由廠商無條件負責復原。
*承商比對修復再利用圖,未屬修復均經設計單位與業主確認後拆除。
*本圖為測量圖,若有誤差,應以現場實際尺寸為準。
*圖示損壞為初步結果,以現場實際狀況為準。

簽名




圖號
C5-A1-2
張號
81

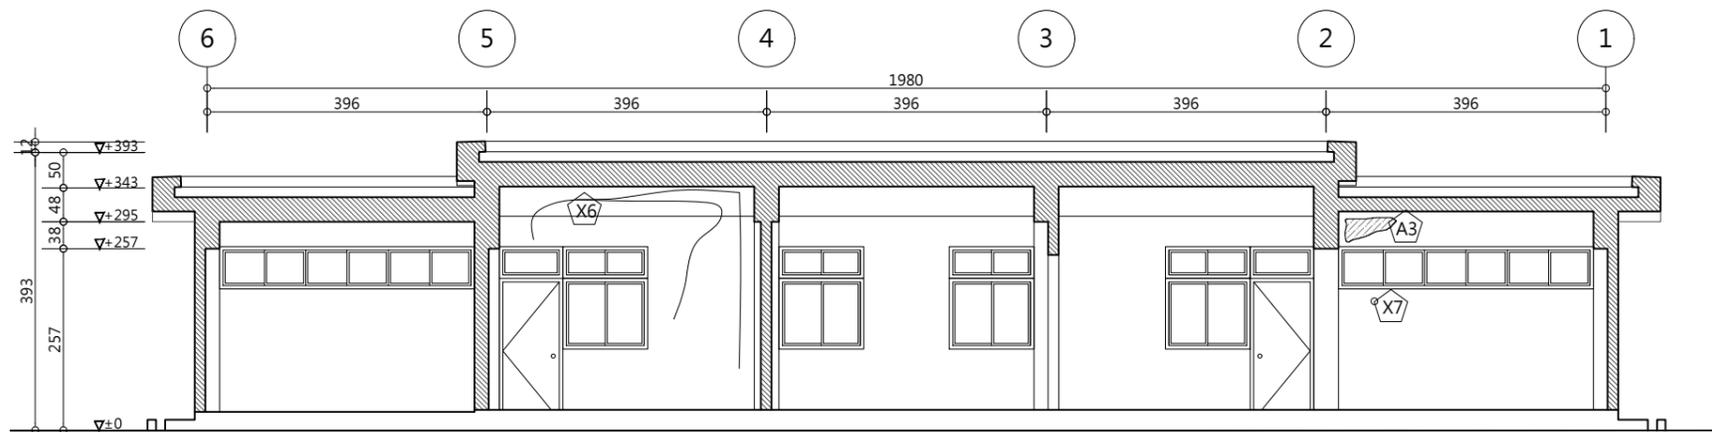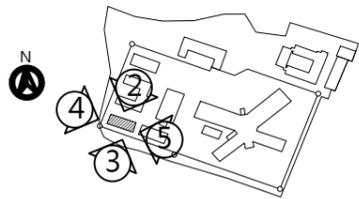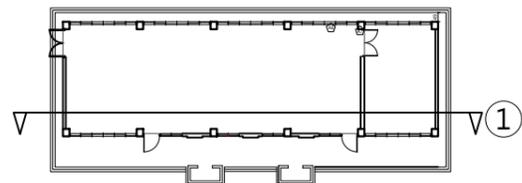


2 小廚房長向現況剖面圖

A3:S=1/100

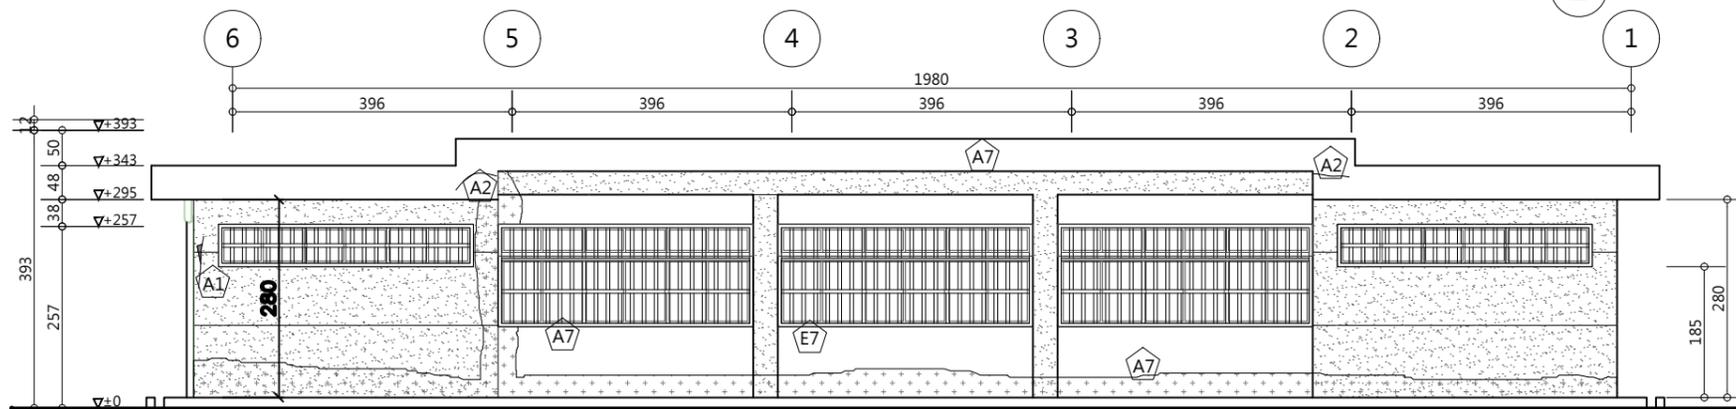


1 小廚房北向現況立面圖

A3:S=1/100

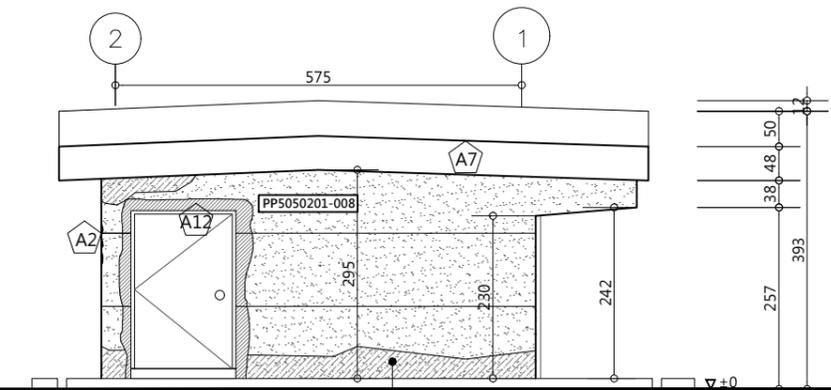


2 小廚房西向現況立面圖

A3:S=1/100

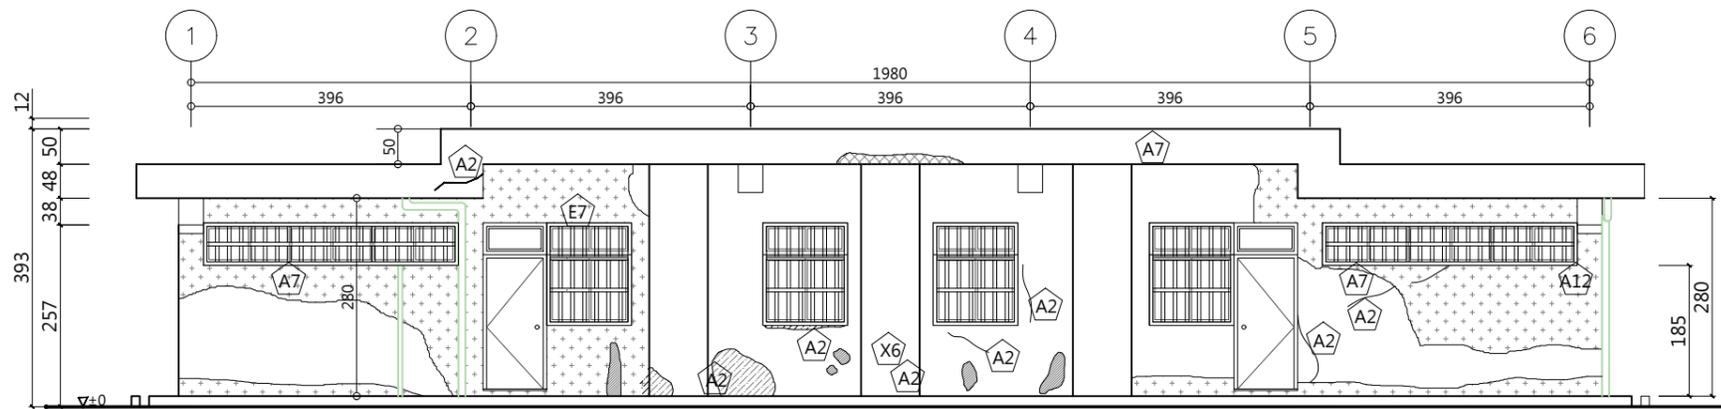

1 小廚房南向現況立面圖

A3:S=1/100

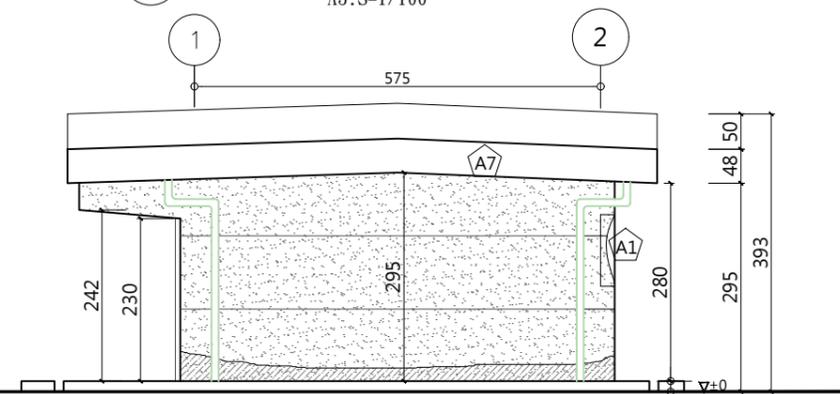

2 小廚房東向現況立面圖

A3:S=1/100

編號	損壞內容	拆卸說明	編號	損壞內容	拆卸說明	編號	損壞內容	拆卸說明
A1	鋼筋外露生鏽	劣化表層剝除	A7	水漬、繡水、髒汙		X6	管線雜亂	既有線路清查
A2	混凝土隆起開裂	劣化表層剝除	A12	牆面修補痕跡	表面層打除			既有設施拆除(無使用)
A3	牆面粉刷剝落	內牆粉刷層剝除及研磨	E7	門扇生鏽		X7	裝修痕跡	

圖例	說明	圖例	說明
	牆面龜裂		水漬髒汙
	水泥修補		洗石子
	鋼筋外露		

工程名稱

歷史建築「綠洲山莊」(國防部綠島感訓監獄)修復工程



林經國建築師事務所

地址：新北市板橋區三民路一段126號8樓
電話：(02)89510170

設計人員：

核對人員：

核準日期：

圖名

小廚房各向立面現況調查、拆卸平面圖

備註

*廠商拆除應小心手工拆解,不得影響或損壞原歷史建物構造與原樣,若因此而損壞,由廠商無條件負責復原。
*承商比對修復再利用圖,未屬修復均經設計單位與業主確認後拆除。
*本圖為測量圖,若有誤差,應以現場實際尺寸為準。
*圖示損壞為初步結果,以現場實際狀況為準。

簽名




圖號

C5-A1-3

張號

82

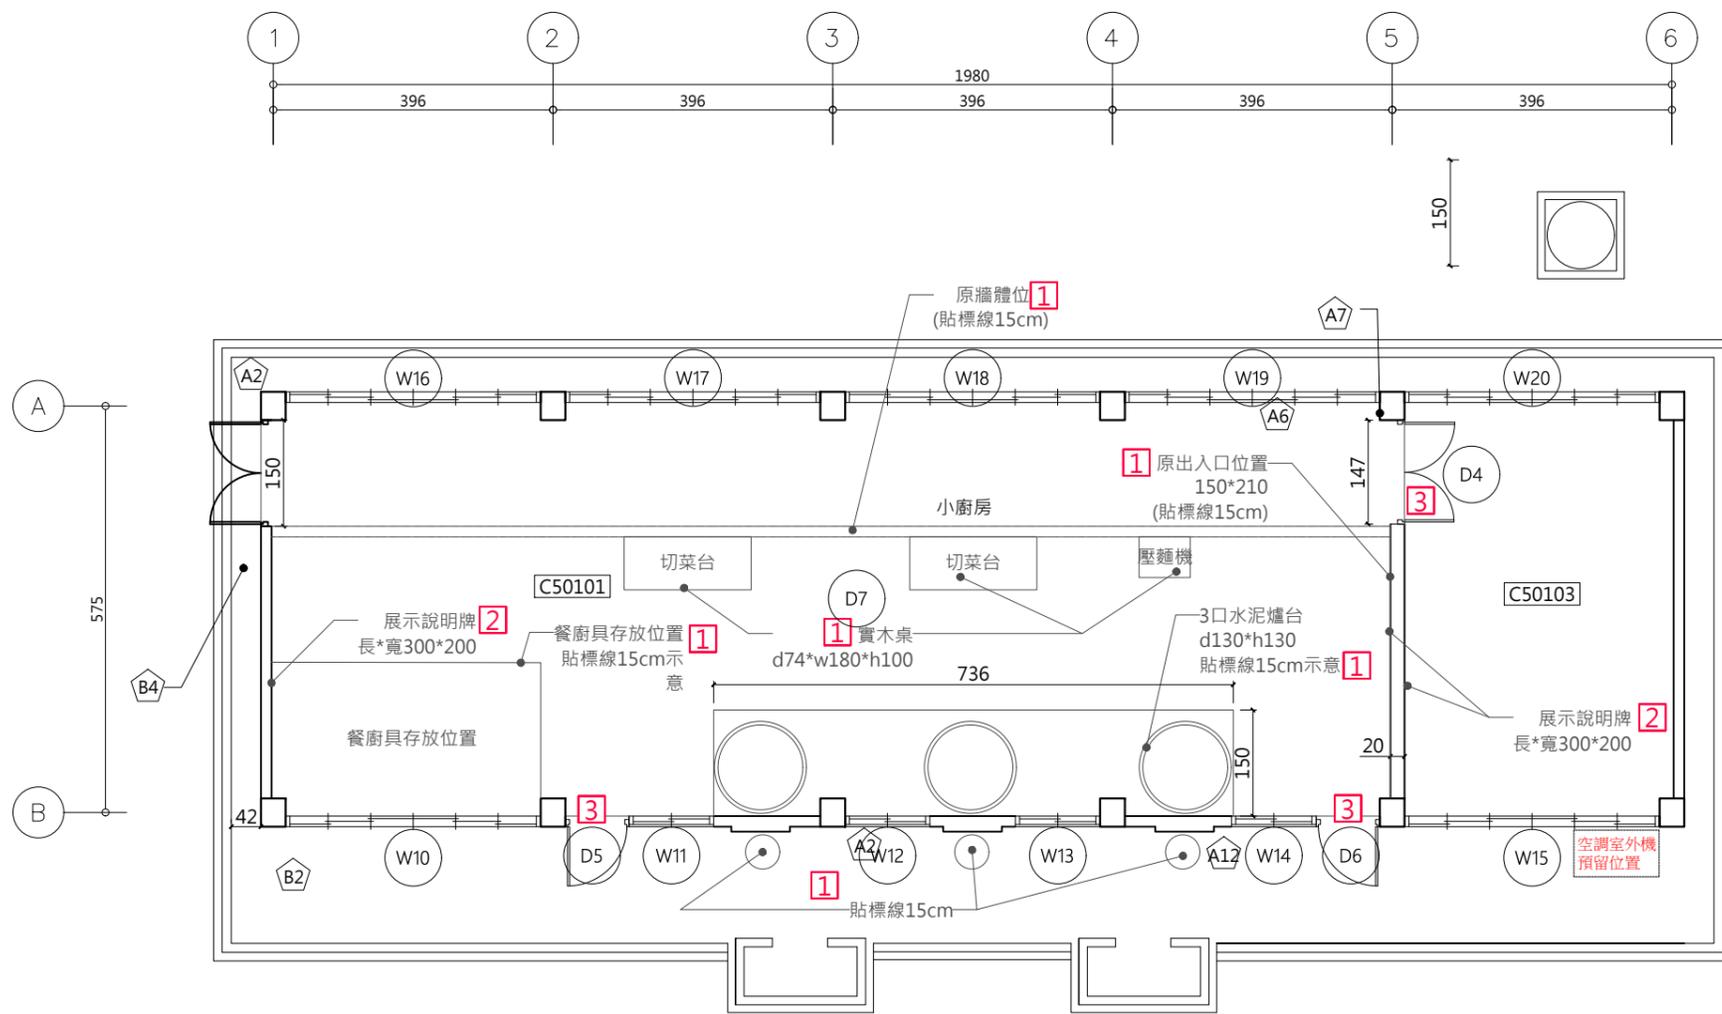

1 小廚房修復平面圖
A3:S=1/100

編號	復原展示說明
1	類瓦斯桶*3、原牆體位置、原出入口位置、餐廚具存放位置、木桌位置、3口水泥爐台貼標線15cm
2	展示說明牌 (內容由業主提供)
3	設置3cm以下門檻，並於門高110~150cm處貼告知標誌，詳門窗圖

圖例	說明
xx	門窗維修,詳門窗表

編號	損壞內容	修復說明
A2	混凝土隆起開裂	破損剝落修復，詳A4-3
A6	壁癌	白華修補，詳A4-1
A7	水漬、繡水、髒汙	高壓水刀清洗
A12	牆面修補痕跡	表面洗石子
B2	混凝土地坪龜裂	地坪裂縫修補，詳A4-2
B4	犬走裂痕破損	地坪裂縫修補，詳A4-2
E1	門扇佚失	現況保留

工程名稱

歷史建築「綠洲山莊」(國防部綠島感訓監獄)修復工程



林經國建築師事務所

地址：新北市板橋區三民路一段126號8樓
電話：(02)89510170

設計人員：

核對人員：

核準日期：

圖名

小廚房修復平面圖

備註

*本圖為測量圖,若有誤差,應以現場實際尺寸為準
*圖示損壞為初步結果,以現場實際狀況為準
註：線路依實際現況遷移整理，收整於不明顯處。

簽名




圖號


C5-A2-1

張號

83

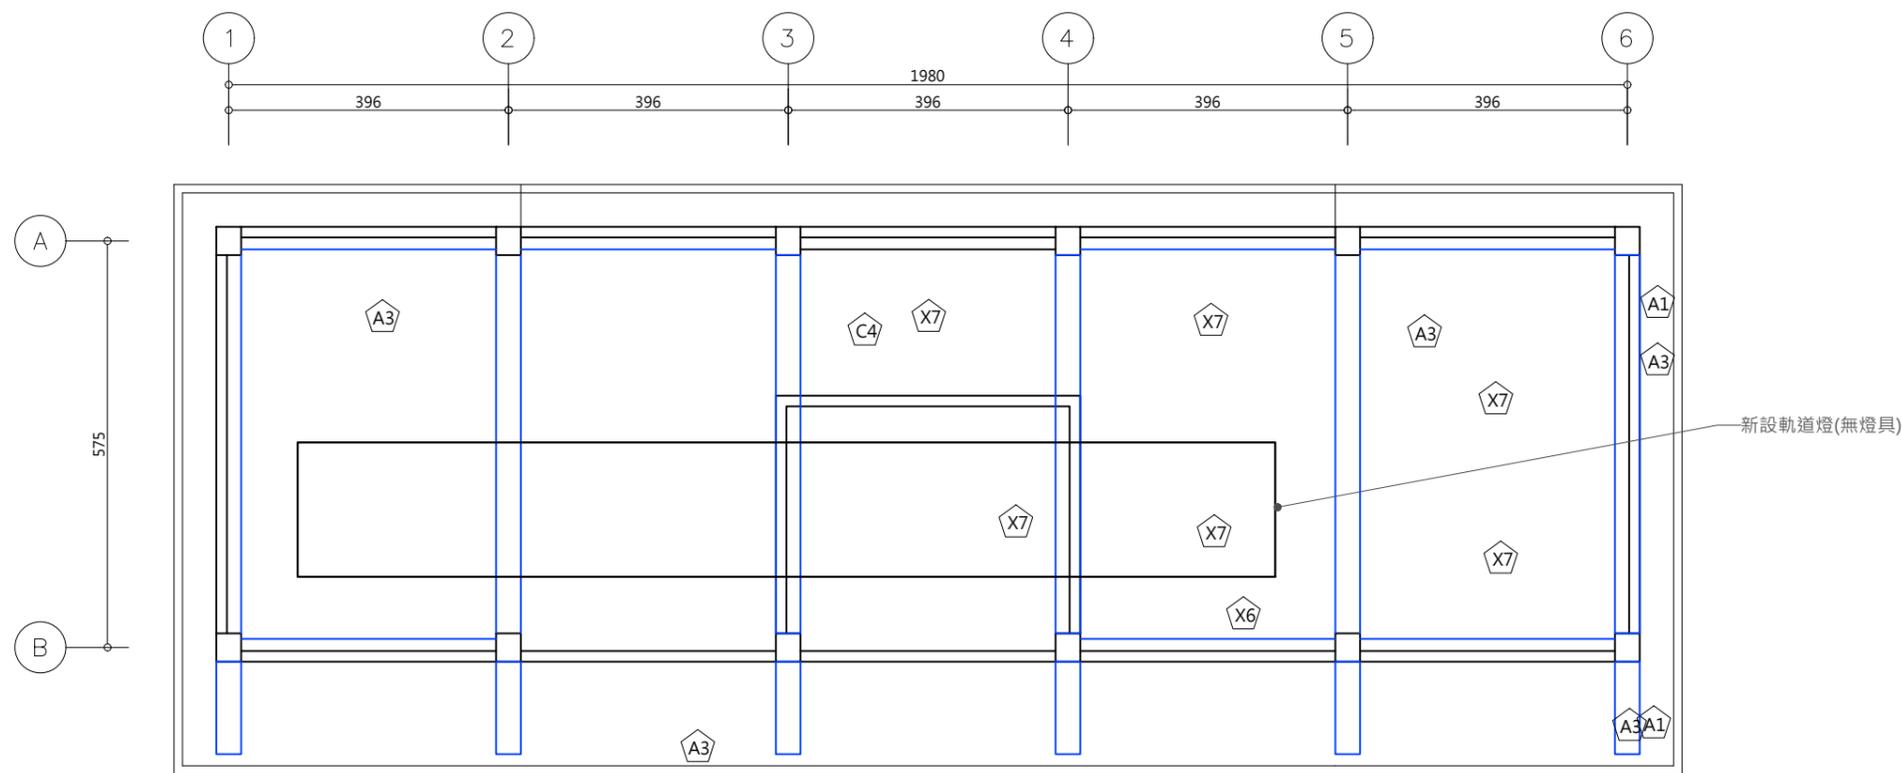

2 小廚房天花修復平面圖
A3:S=1/100

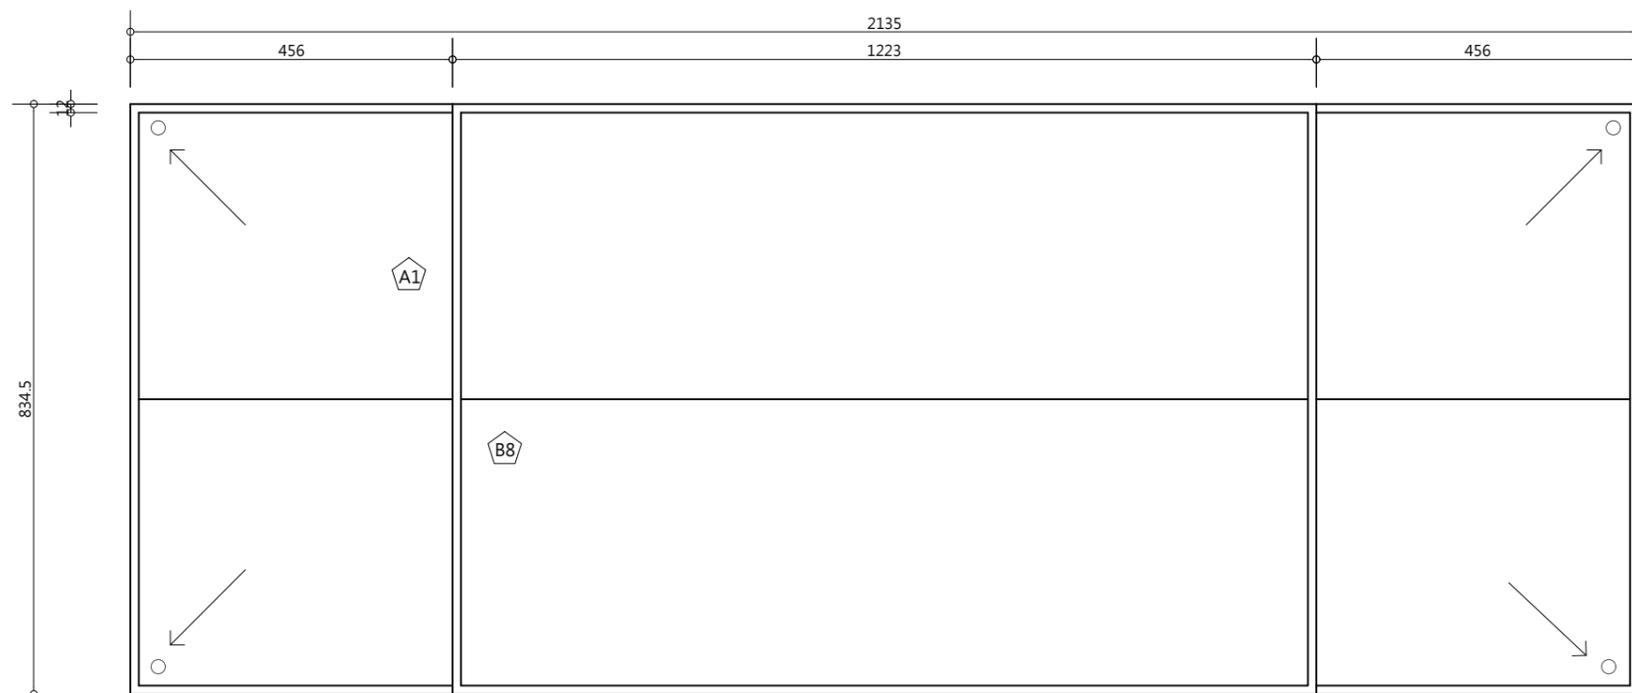

1 小廚房屋頂修復平面圖
A3:S=1/100

編號	損壞內容	修復說明
A1	鋼筋外露生鏽	鋼筋外露修補·詳A4-1
A3	牆面粉刷剝落	水性水泥漆一底二度·詳A4-1
B8	屋頂防水毯破損	屋頂防水工程·詳A4-8~A4-9
C4	天花板壁癌	白華修補·詳A4-1
X6	管線雜亂	既有管線整理(管線走立面角落)
X7	裝修痕跡	現況保留

工程名稱

歷史建築「綠洲山莊」(國防部綠島感訓監獄)修復工程



林經國建築師事務所

地址：新北市板橋區三民路一段126號8樓
電話：(02)89510170

設計人員：

核對人員：

核準日期：

圖名

小廚房天花、屋頂修復平面圖

備註

*本圖為測量圖,若有誤差,應以現場實際尺寸為準
*圖示損壞為初步結果,以現場實際狀況為準
註：線路依實際現況遷移整理·收整於不明顯處。

簽名




圖號


C5-A2-2

張號

84

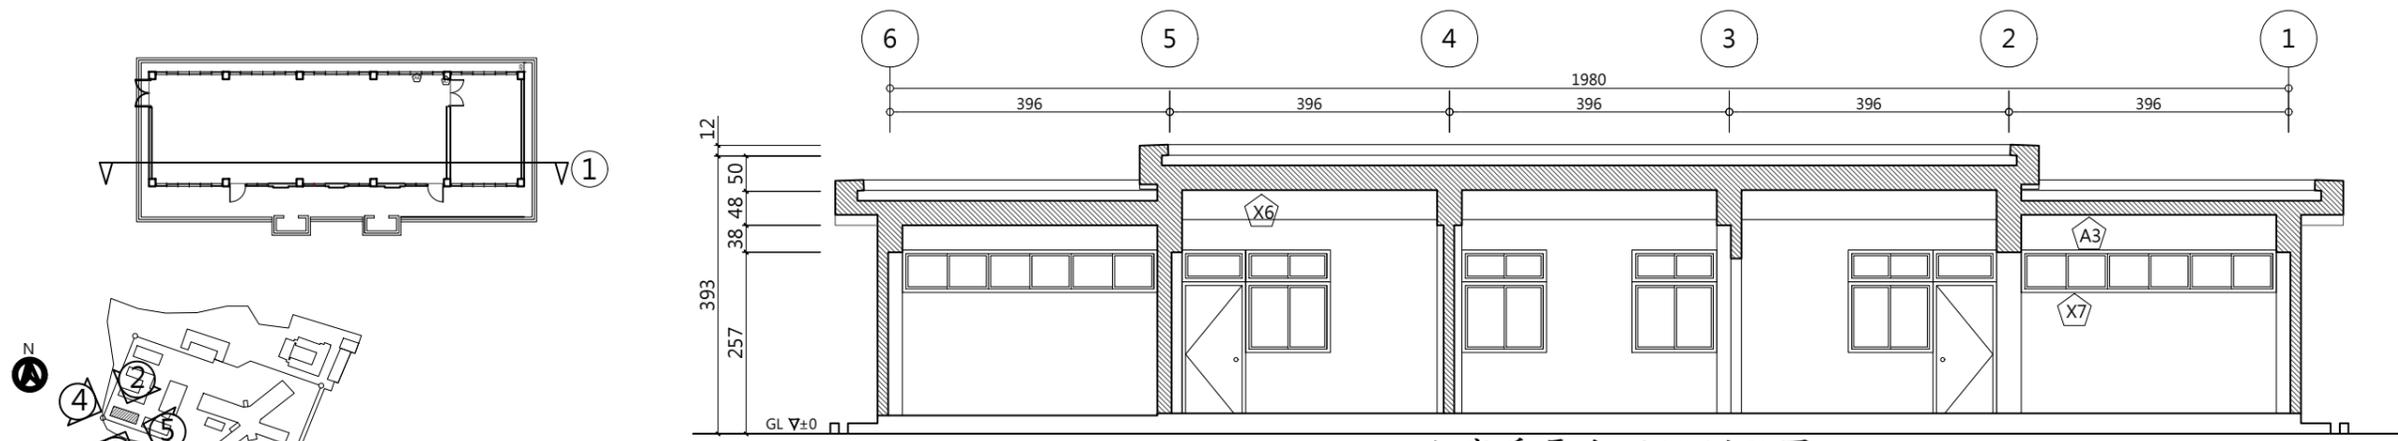

1 小廚房長向現況剖面圖
A3:S=1/100

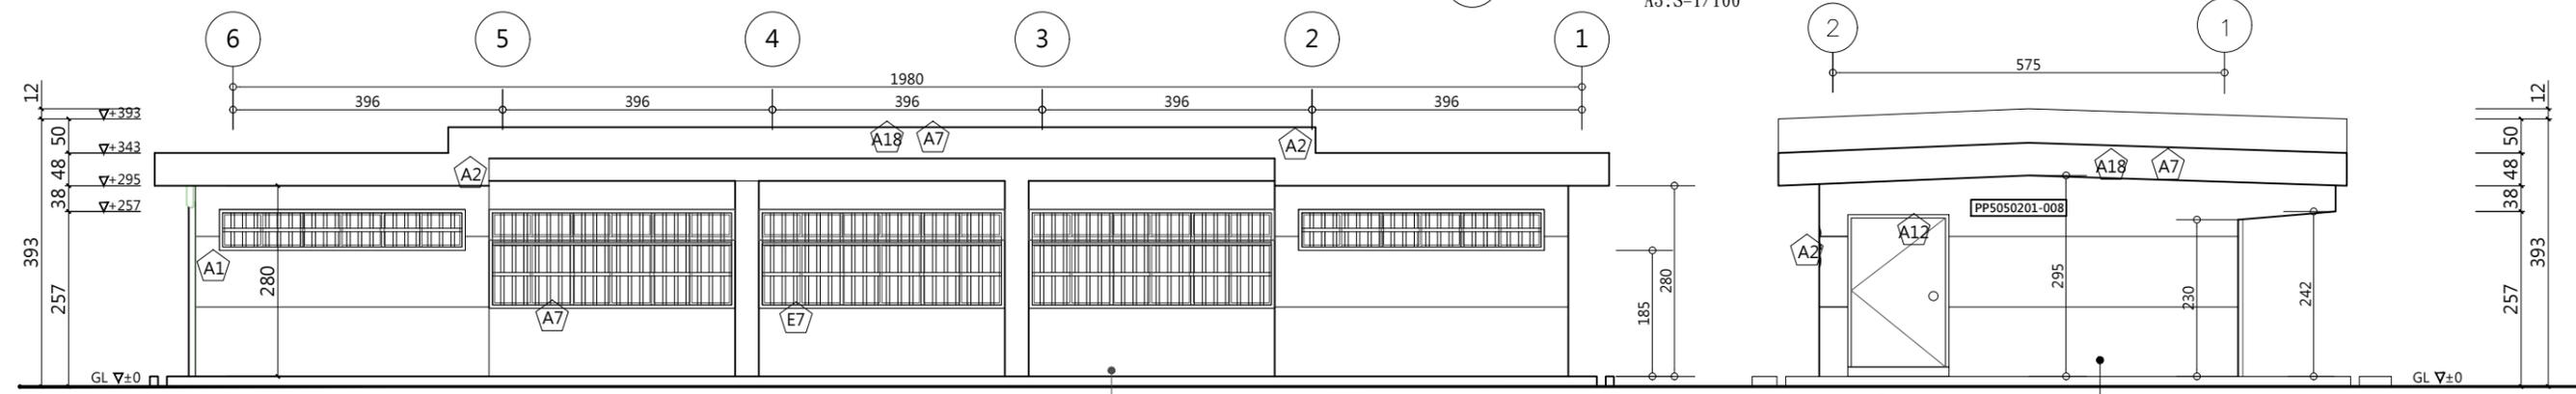


2 小廚房北向修復立面圖
A3:S=1/100

4 小廚房西向修復立面圖
A3:S=1/100

大面積青苔污漬、水漬痕跡嚴重 A7

A7 室外牆角局部水漬痕跡

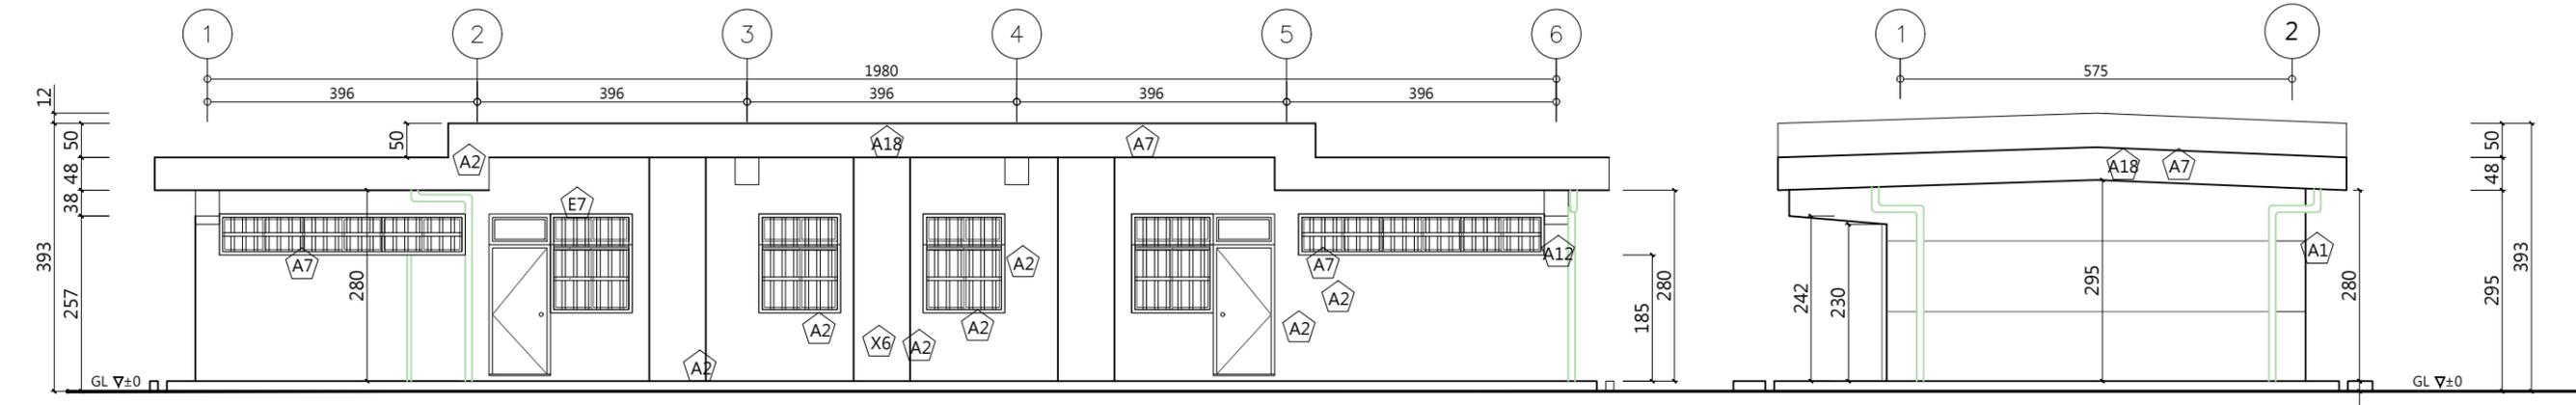

3 小廚房南向修復立面圖
A3:S=1/100

5 小廚房東向修復立面圖
A3:S=1/100

編號	損壞內容	修復說明	編號	損壞內容	修復說明	編號	損壞內容	修復說明
A1	鋼筋外露生鏽	鋼筋外露修補·詳A4-1	A7	水漬、繡水、髒汙	高壓水刀清洗	X6	管線雜亂	既有管線整理(管線走立面角落)
A2	混凝土隆起開裂	破損剝落修復·詳A4-3	A12	牆面修補痕跡	表面洗石子	X7	裝修痕跡	現況保留
A3	牆面粉刷剝落	水性水泥漆一底二度·詳A4-1	E7	門扇生鏽	噴沙除鏽、底漆、面漆	A18	外牆防水失效	整棟牆面噴塗滲水劑

工程名稱
歷史建築「綠洲山莊」(國防部綠島感訓監獄)修復工程

林經國建築師事務所
地址：新北市板橋區三民路一段126號8樓
電話：(02)89510170

設計人員：
核對人員：
核準日期：






圖名
小廚房各向修復立面圖及剖面圖

備註
*本圖為測量圖,若有誤差,應以現場實際尺寸為準
*圖示損壞為初步結果,以現場實際狀況為準
註：線路依實際現況遷移整理·收整於不明顯處。

簽名






圖號
C5-A2-3
張號
85

現況門窗立面

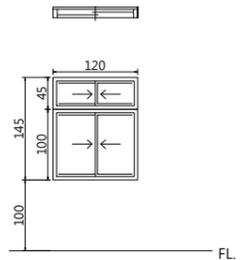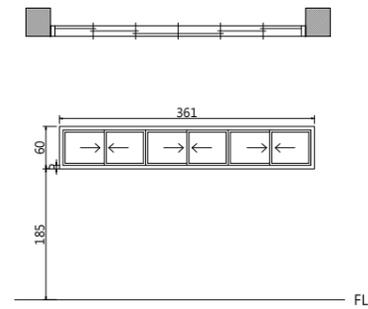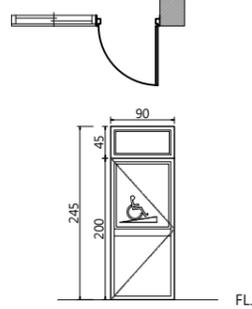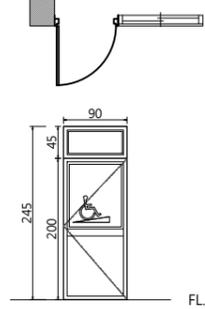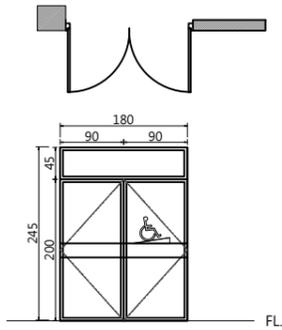

編號	D4	尺寸(cm)	180*245	編號	D5	尺寸(cm)	90*245	編號	D6	尺寸(cm)	90*245	編號	W10	尺寸(cm)	361*60	編號	W11	尺寸(cm)	120*145
損壞情形	現況良好			損壞情形	局部鏽蝕、髒污、五金把手生鏽。			損壞情形	局部鏽蝕、髒污、五金把手生鏽。			損壞情形	窗扇水漬嚴重、氧化；外掛式鐵窗生鏽。			損壞情形	窗扇氧化生鏽、水漬嚴重；外掛式鐵窗生鏽。		
修復說明	清潔。於門高110至150處張貼無障礙標誌，設置3cm以下門檻，雙邊斜坡。			修復說明	門框、門扇及五金檢修、清潔於門高110至150處張貼無障礙標誌，設置3cm以下門檻，雙邊斜坡。			修復說明	門框、門扇及五金檢修、清潔於門高110至150處張貼無障礙標誌，設置3cm以下門檻，雙邊斜坡。			修復說明	窗框、窗扇、外掛式鐵窗及五金檢修、清潔。			修復說明	窗框、窗扇及五金檢修。		
損壞狀況	框	扇		損壞狀況	框	扇		損壞狀況	框	扇		損壞狀況	框	扇		損壞狀況	框	扇	
變形				變形				變形				變形				變形			
白蟻				白蟻				白蟻				白蟻				白蟻			
木料腐朽				木料腐朽				木料腐朽				木料腐朽				木料腐朽			
護木漆脫落				護木漆脫落				護木漆脫落				護木漆脫落				護木漆脫落			
水漬				水漬	✓		✓	水漬	✓		✓	水漬	✓		✓	水漬	✓		✓
其他(五金、角材鬆脫等)				其他(五金、角材鬆脫等)				其他(五金、角材鬆脫等)				其他(五金、角材鬆脫等)				其他(五金、角材鬆脫等)			
現況材料	鋁門框、5mm壓克力玻璃			現況材料	鋁門框、5mm壓克力玻璃			現況材料	鋁門框、5mm壓克力玻璃			現況材料	鋁窗扇			現況材料	鋁窗扇		

現況門窗立面

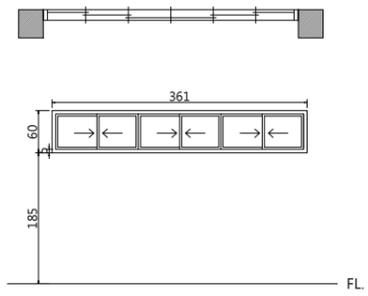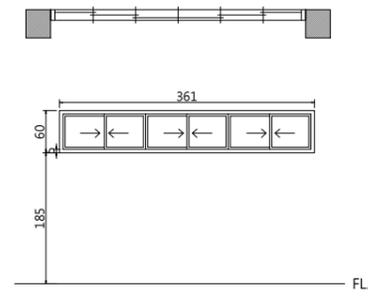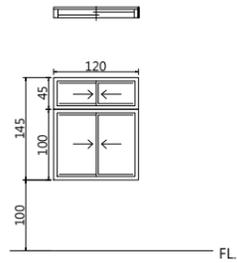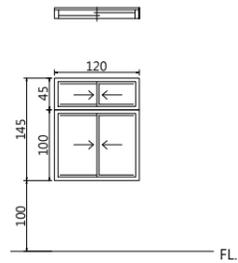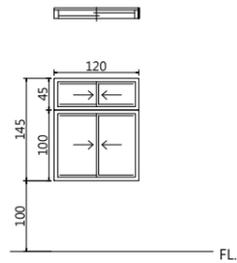

編號	W12	尺寸(cm)	120*145	編號	W13	尺寸(cm)	120*145	編號	W14	尺寸(cm)	120*145	編號	W15	尺寸(cm)	361*60	編號	W16	尺寸(cm)	361*60
損壞情形	窗扇氧化生鏽、水漬嚴重；外掛式鐵窗生鏽。			損壞情形	窗扇氧化生鏽、水漬嚴重；外掛式鐵窗生鏽。			損壞情形	窗扇氧化生鏽、水漬嚴重；外掛式鐵窗生鏽。			損壞情形	窗扇氧化生鏽、水漬嚴重；外掛式鐵窗生鏽。			損壞情形	窗扇氧化生鏽、水漬嚴重；外掛式鐵窗生鏽。		
修復說明	窗框、窗扇及五金檢修。			修復說明	窗框、窗扇及五金檢修。			修復說明	窗框、窗扇及五金檢修。			修復說明	窗框、窗扇、外掛式鐵窗及五金檢修、清潔。			修復說明	窗框、窗扇、外掛式鐵窗及五金檢修、清潔。		
損壞狀況	框	扇		損壞狀況	框	扇		損壞狀況	框	扇		損壞狀況	框	扇		損壞狀況	框	扇	
變形				變形				變形				變形				變形			
白蟻				白蟻				白蟻				白蟻				白蟻			
木料腐朽				木料腐朽				木料腐朽				木料腐朽				木料腐朽			
護木漆脫落				護木漆脫落				護木漆脫落				護木漆脫落				護木漆脫落			
水漬	✓		✓	水漬	✓		✓	水漬	✓		✓	水漬	✓		✓	水漬	✓		✓
其他(五金、角材鬆脫等)				其他(五金、角材鬆脫等)				其他(五金、角材鬆脫等)				其他(五金、角材鬆脫等)				其他(五金、角材鬆脫等)			
現況材料	鋁窗扇			現況材料	鋁窗扇			現況材料	鋁窗扇			現況材料	鋁窗扇			現況材料	鋁窗扇		

工程名稱

歷史建築「綠洲山莊」(國防部綠島感訓監獄)修復工程



林經國建築師事務所
地址：新北市板橋區三民路一段126號8樓
電話：(02)89510170

設計人員：
核對人員：
核準日期：

圖名

小廚房門窗表(一)





備註

簽名



圖號
C5-A3-1
張號
86

現況門窗立面

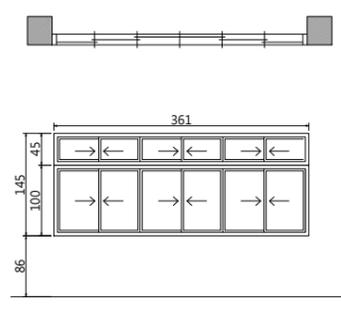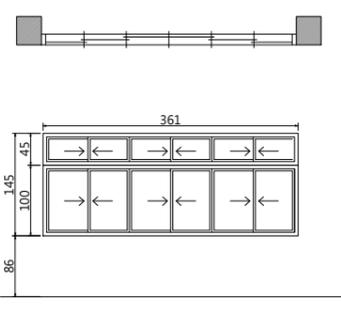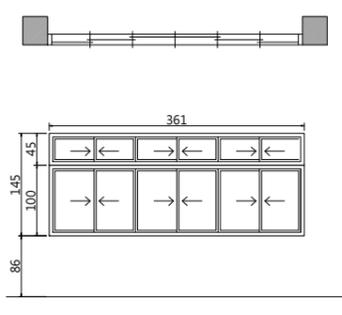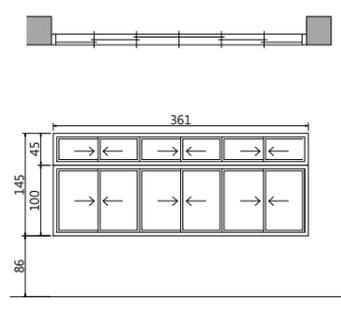

編號	W17	尺寸(cm)	361*145	編號	W18	尺寸(cm)	361*145	編號	W19	尺寸(cm)	361*145	編號	W20	尺寸(cm)	361*145		
損壞情形	窗扇氧化生鏽、水漬嚴重；外掛式鐵窗生鏽。		修復說明	窗框、窗扇、外掛式鐵窗及五金檢修、清潔		損壞情形	窗扇氧化生鏽、水漬嚴重；外掛式鐵窗生鏽。		修復說明	窗框、窗扇、外掛式鐵窗及五金檢修、清潔		損壞情形	窗扇氧化生鏽、水漬嚴重；外掛式鐵窗生鏽。		修復說明	窗框、窗扇、外掛式鐵窗及五金檢修、清潔	
損壞狀況	框	扇	損壞狀況	框	扇	損壞狀況	框	扇	損壞狀況	框	扇	損壞狀況	框	扇			
變形			變形			變形			變形			變形					
白蟻			白蟻			白蟻			白蟻			白蟻					
木料腐朽			木料腐朽			木料腐朽			木料腐朽			木料腐朽					
護木漆脫落			護木漆脫落			護木漆脫落			護木漆脫落			護木漆脫落					
水漬	✓	✓	水漬	✓	✓	水漬	✓	✓	水漬	✓	✓	水漬	✓	✓			
其他(五金、角材鬆脫等)			其他(五金、角材鬆脫等)			其他(五金、角材鬆脫等)			其他(五金、角材鬆脫等)			其他(五金、角材鬆脫等)					
現況材料	鋁窗扇		現況材料	鋁窗扇		現況材料	鋁窗扇		現況材料	鋁窗扇		現況材料	鋁窗扇				

現況門窗立面

工程名稱

歷史建築「綠洲山莊」(國防部綠島感訓監獄)修復工程



林經國建築師事務所
地址：新北市板橋區三民路一段126號8樓
電話：(02)89510170

設計人員：
核對人員：
核準日期：

圖名



小廚房門窗表(二)

備註

簽名



圖號 C5-A3-2
張號 87

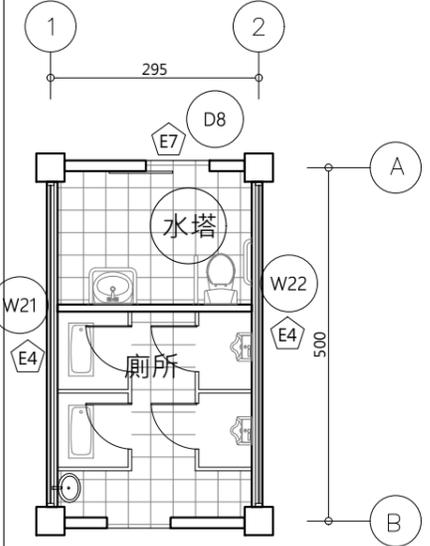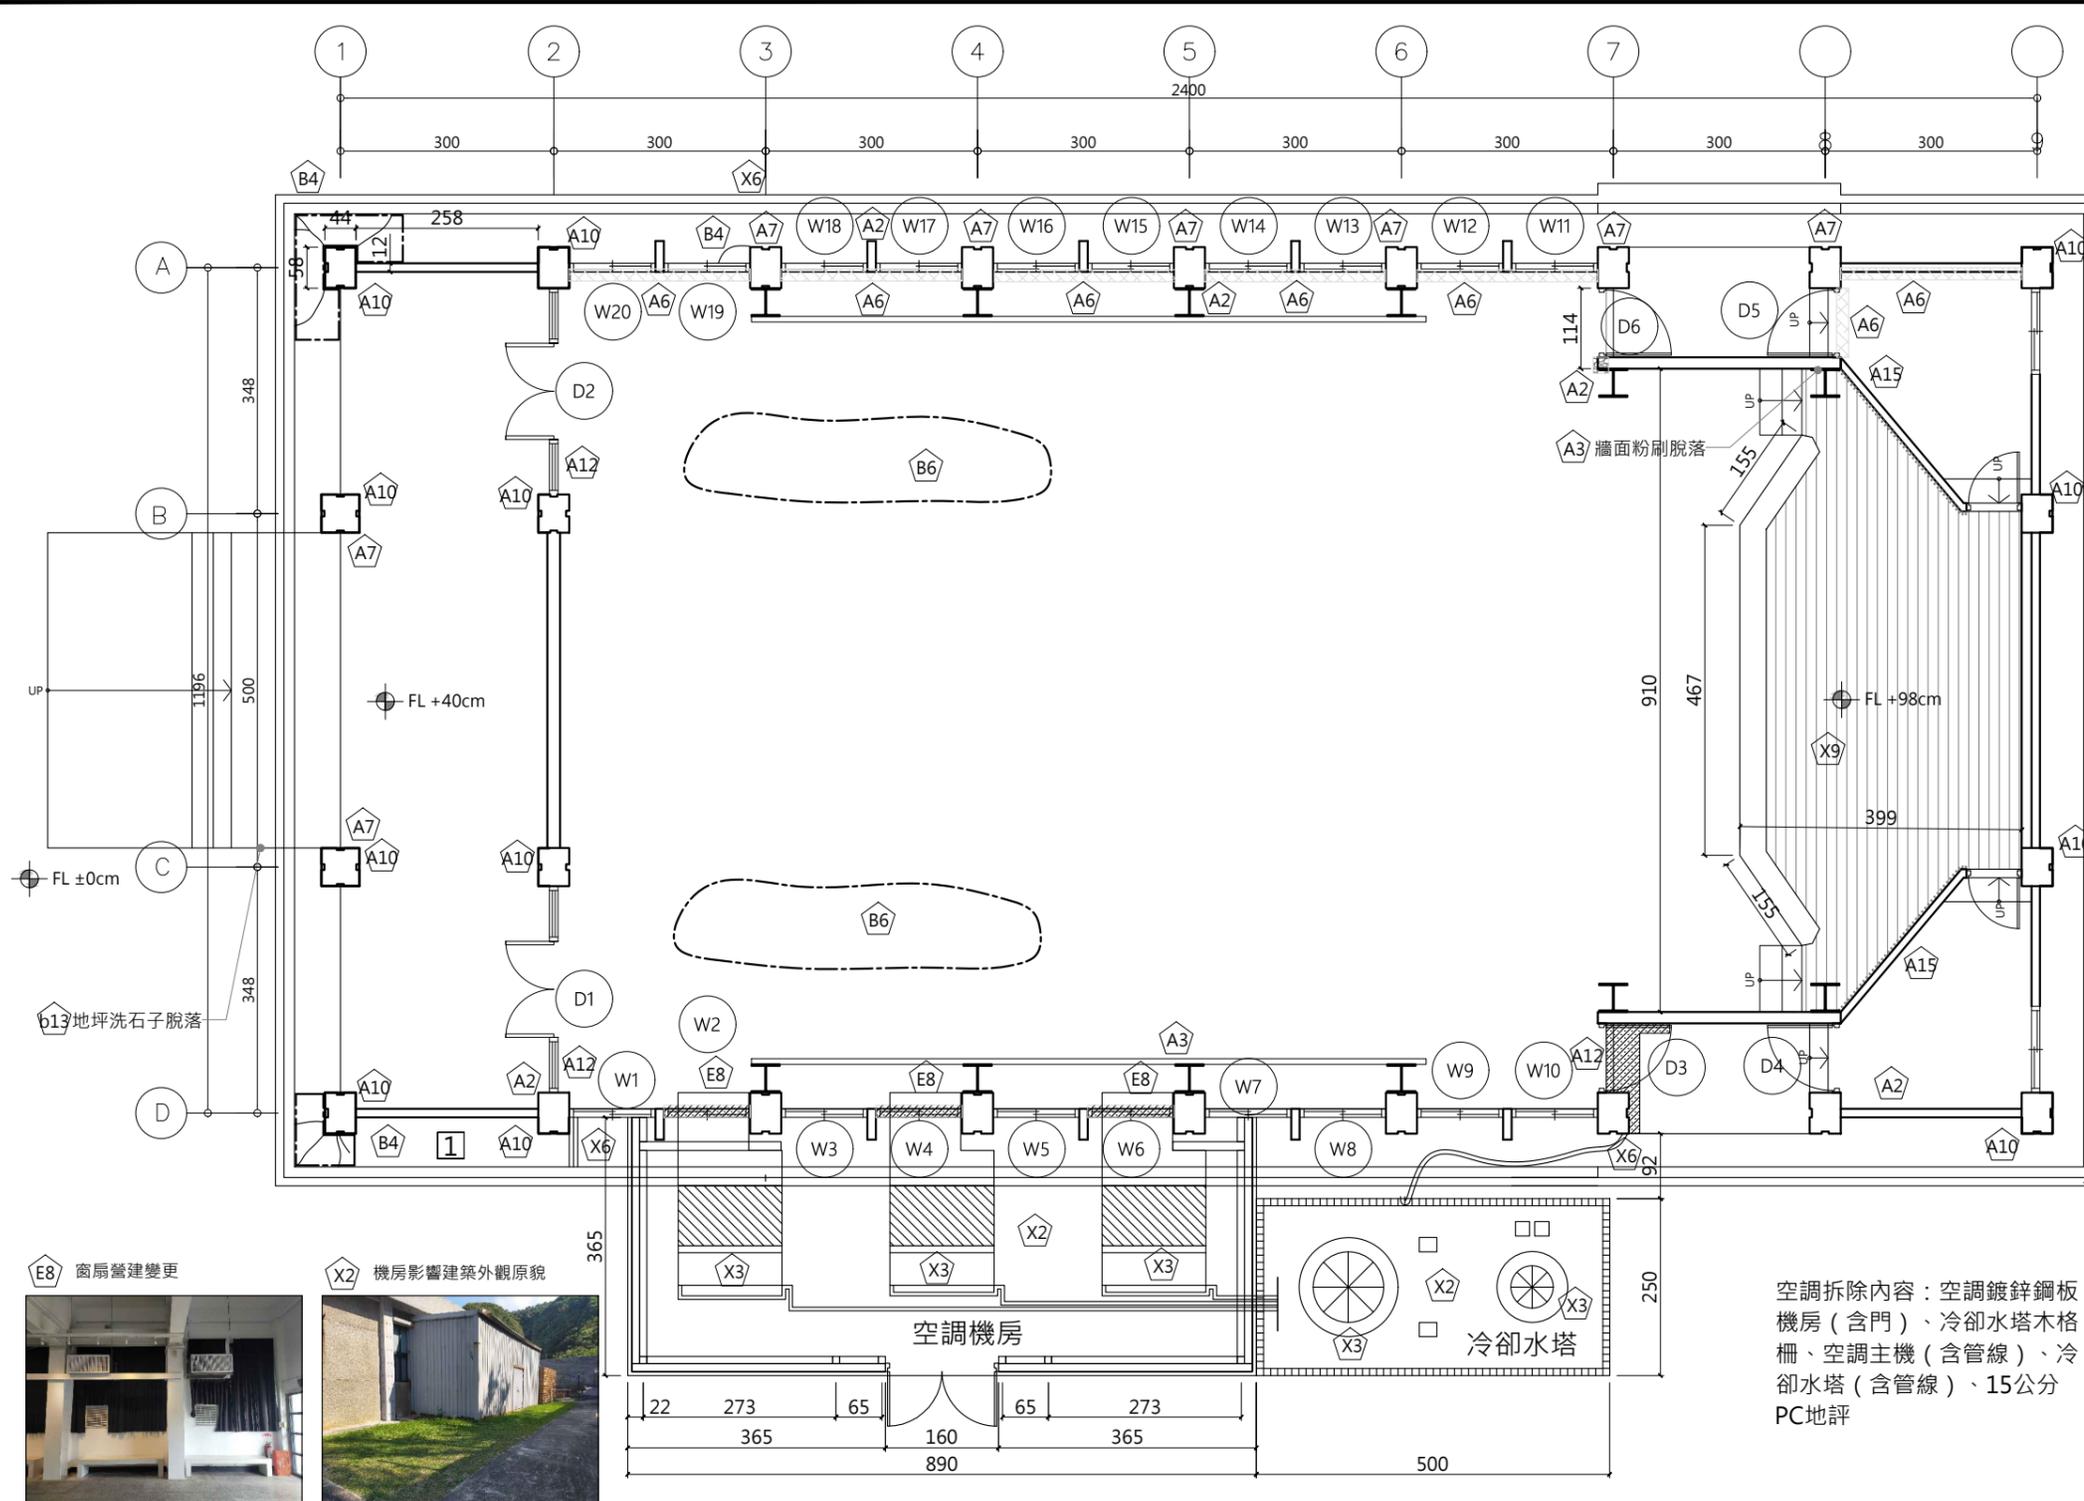

空調拆除內容：空調鍍鋅鋼板機房(含門)、冷卻水塔木格柵、空調主機(含管線)、冷卻水塔(含管線)、15公分PC地評

編號	損壞內容	拆卸說明
A2	混凝土隆起開裂	劣化表層剝除
A3	牆面粉刷剝落	內牆粉刷層剝除及研磨
A6	壁癌	內牆粉刷層剝除及研磨
A7	水漬、繡水、鱗汁	
A10	鋼板生鏽(螺栓)	
A11	牆面修補痕跡	表面層打除
A12	後期隔間牆	拆除隔間
B4	犬走裂痕破損	清除雜草
B6	磨石子地坪破損	
B13	地坪洗石子脫落	劣化表層剝除
E8	門窗變更	
E4	木窗退色、金屬構件生鏽	
E7	門扇生鏽	
X2	機房生鏽、受損	既有設施拆除
X9	後期改建	
X3	冷氣故障	既有設施拆除
X6	管線雜亂	既有線路清查
1	外牆洗石子全面剝除(不含女兒牆)	既有設施拆除(無使用)

圖例	說明
	壁癌、滲水
	裂縫、龜裂
	門窗損壞,詳門窗表

1 禮堂及廁所 現況平面圖
A3:S=1/100

編號	其他拆卸說明
1	外牆洗石子全面剝除(不含女兒牆)

工程名稱
歷史建築「綠洲山莊」(國防部綠島感訓監獄)修復工程

林經國建築師事務所
地址：新北市板橋區三民路一段126號8樓
電話：(02)89510170


設計人員：
核對人員：
核準日期：

圖名
禮堂現況調查、拆卸平面圖

備註
*廠商拆除應小心拆解,不得影響或損壞原歷史建物構造與原樣,若因此而損壞,由廠商無條件負責復原。
*承商比對修復再利用圖,未屬修復均經設計單位與業主確認後拆除。
*本圖為測量圖,若有誤差,應以現場實際尺寸為準。
*圖示損壞為初步結果,以現場實際狀況為準。

簽名

圖號
C6-A1-1
張號
88

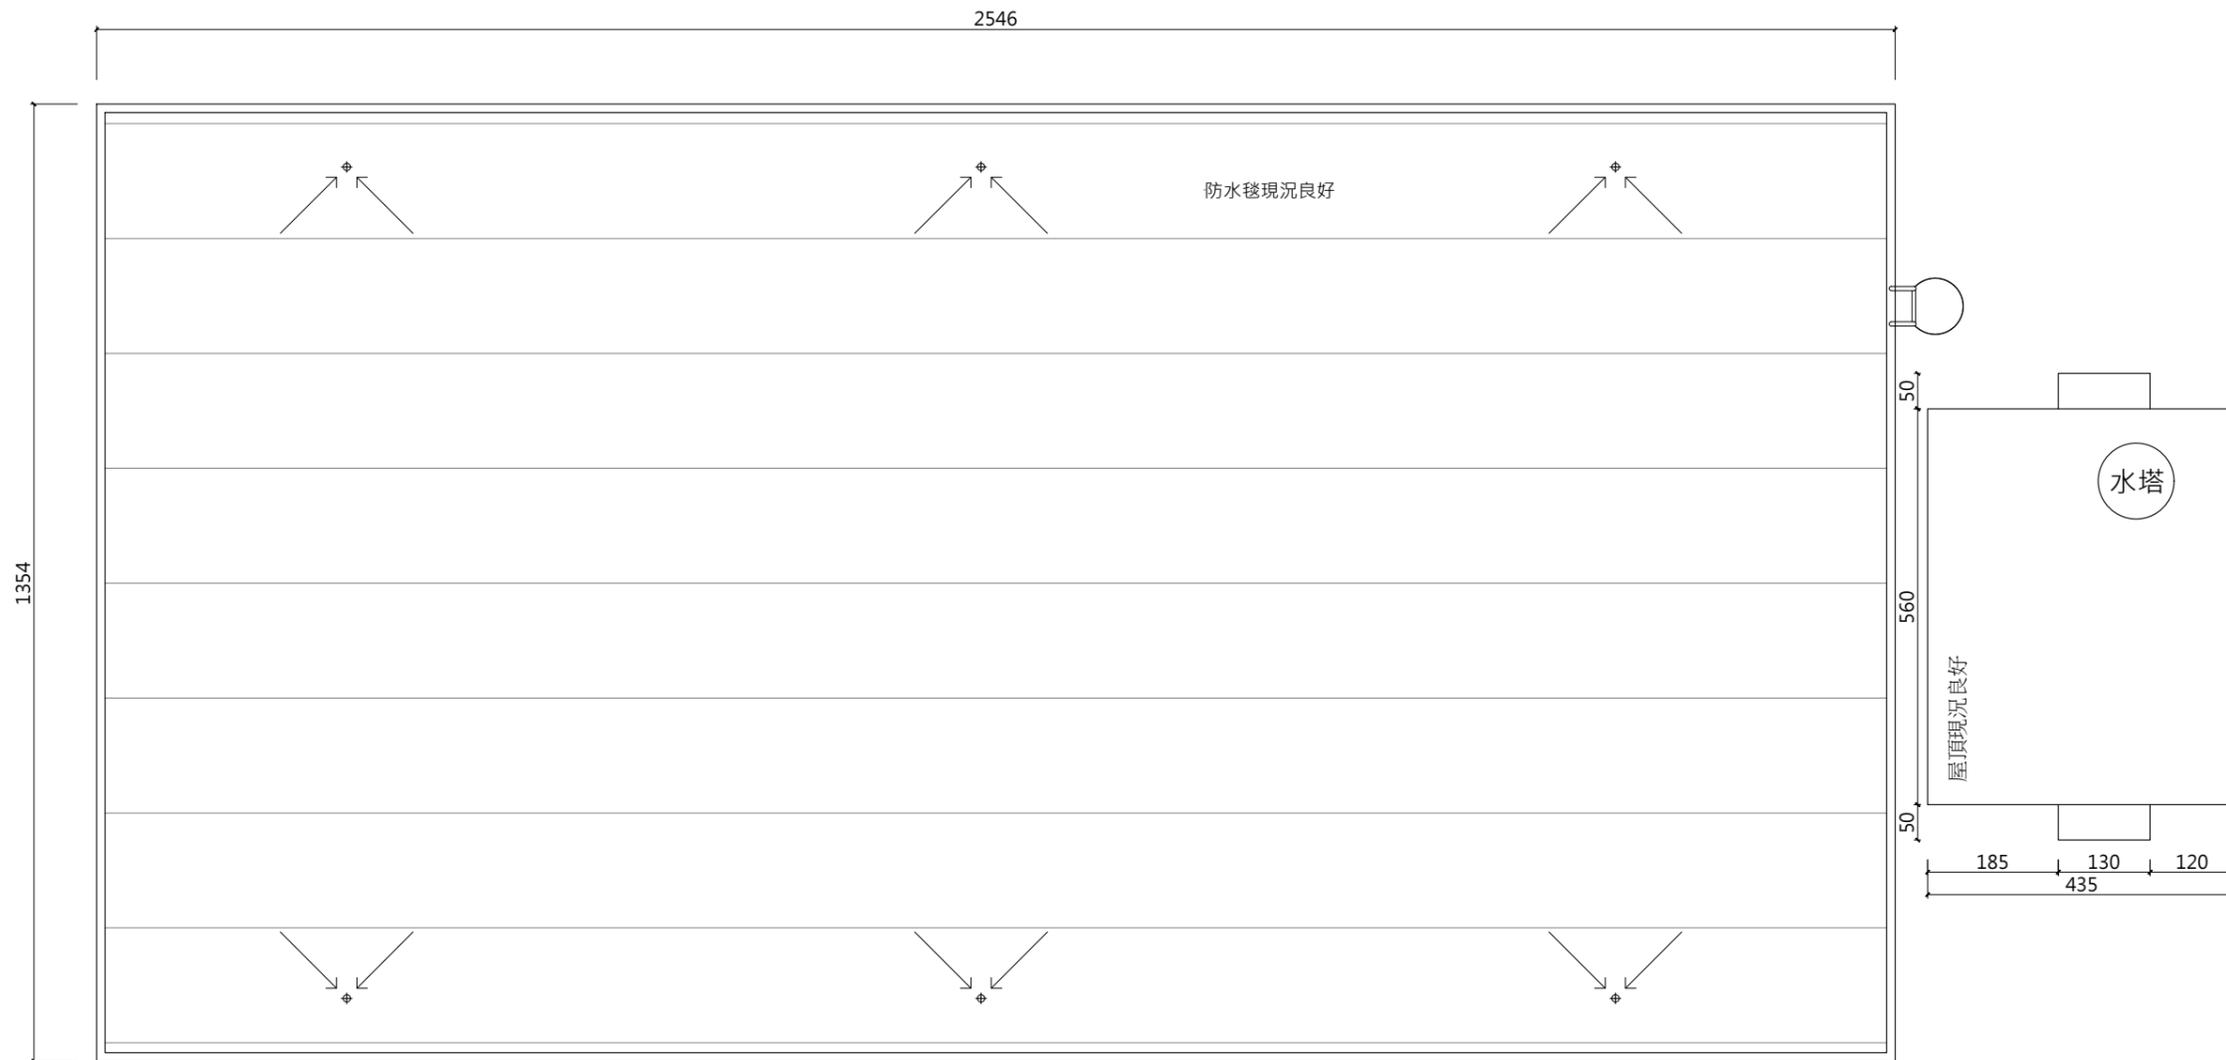

① 禮堂及廁所 屋頂現況平面圖
A3:S=1/100

工程名稱

歷史建築「綠洲山莊」(國防部綠島感訓監獄)修復工程



林經國建築師事務所

地址：新北市板橋區三民路一段126號8樓
電話：(02)89510170

設計人員：

核對人員：

核準日期：

圖名

禮堂、廁所 現況調查
拆卸平面圖

備註

*廠商拆除應小心拆解,不得影響或損壞原歷史建物構造與原樣,若因此而損壞,由廠商無條件負責復原。
*承商比對修復再利用圖,未屬修復均經設計單位與業主確認後拆除。
*本圖為測量圖,若有誤差,應以現場實際尺寸為準。
*圖示損壞為初步結果,以現場實際狀況為準。

簽名





圖號

C6-A1-2

張號

89

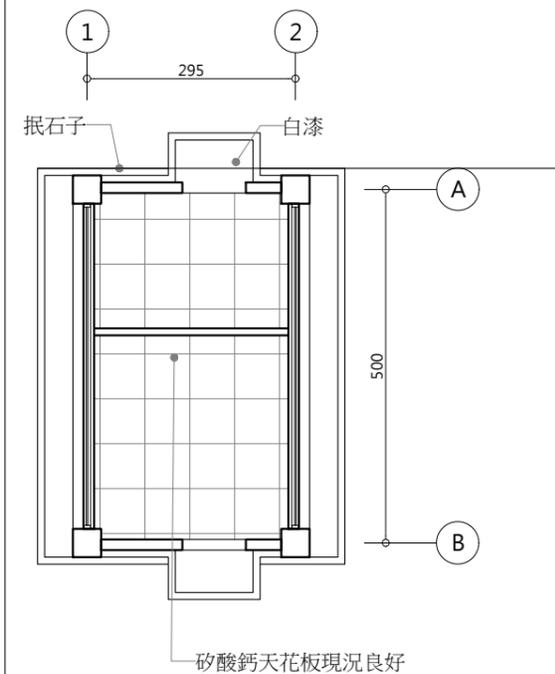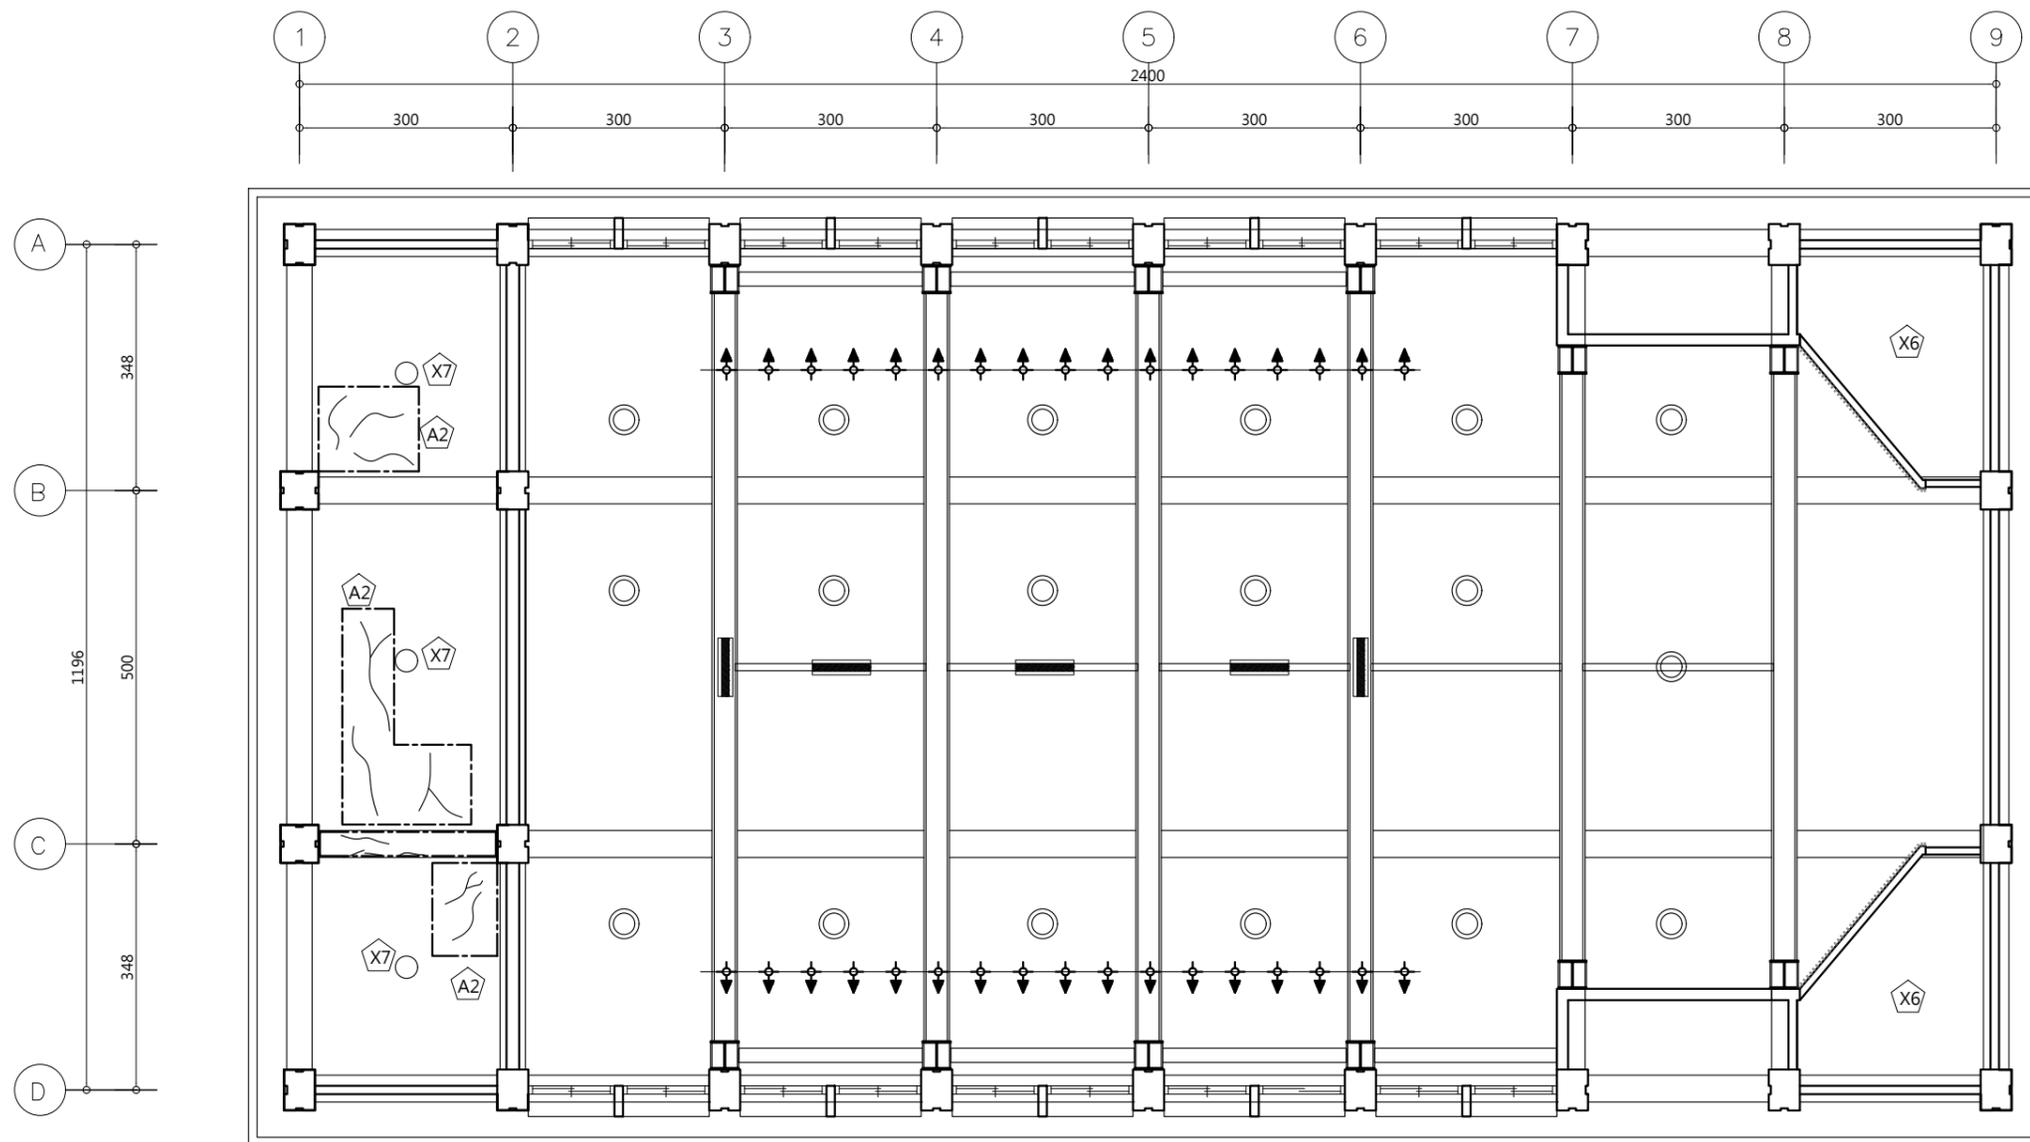

A2 裂痕<3mm

X7 裝修痕跡

X6 管線雜亂



1 禮堂及廁所 天花現況平面圖

A3:S=1/100

圖例	說明
---	裂縫、龜裂
○	筒燈
▬	平板燈
⚡	軌道燈

其他拆卸說明：
1. 既有燈具拆除 (除了軌道燈)

編號	其他拆卸說明
1	既有燈具拆除 (除了軌道燈)
2	外牆洗石子全面剝除(不含女兒牆)

編號	損壞內容	拆卸說明
A2	混凝土隆起開裂	劣化表層剔除
X7	裝修痕跡	
X6	管線雜亂	既有線路清查
		既有設施拆除 (無使用)

工程名稱

歷史建築「綠洲山莊」(國防部綠島感訓監獄)修復工程



林經國建築師事務所

地址：新北市板橋區三民路一段126號8樓
電話：(02)89510170

設計人員：

核對人員：

核準日期：

圖名

禮堂及廁所天花現況調查、拆卸平面圖

備註

*廠商拆除應小心拆解,不得影響或損壞原歷史建物構造與原樣,若因此而損壞,由廠商無條件負責復原。
*承商比對修復再利用圖,未屬修復均經設計單位與業主確認後拆除。
*本圖為測量圖,若有誤差,應以現場實際尺寸為準。
*圖示損壞為初步結果,以現場實際狀況為準。

簽名




圖號

C6-A1-3



張號

90

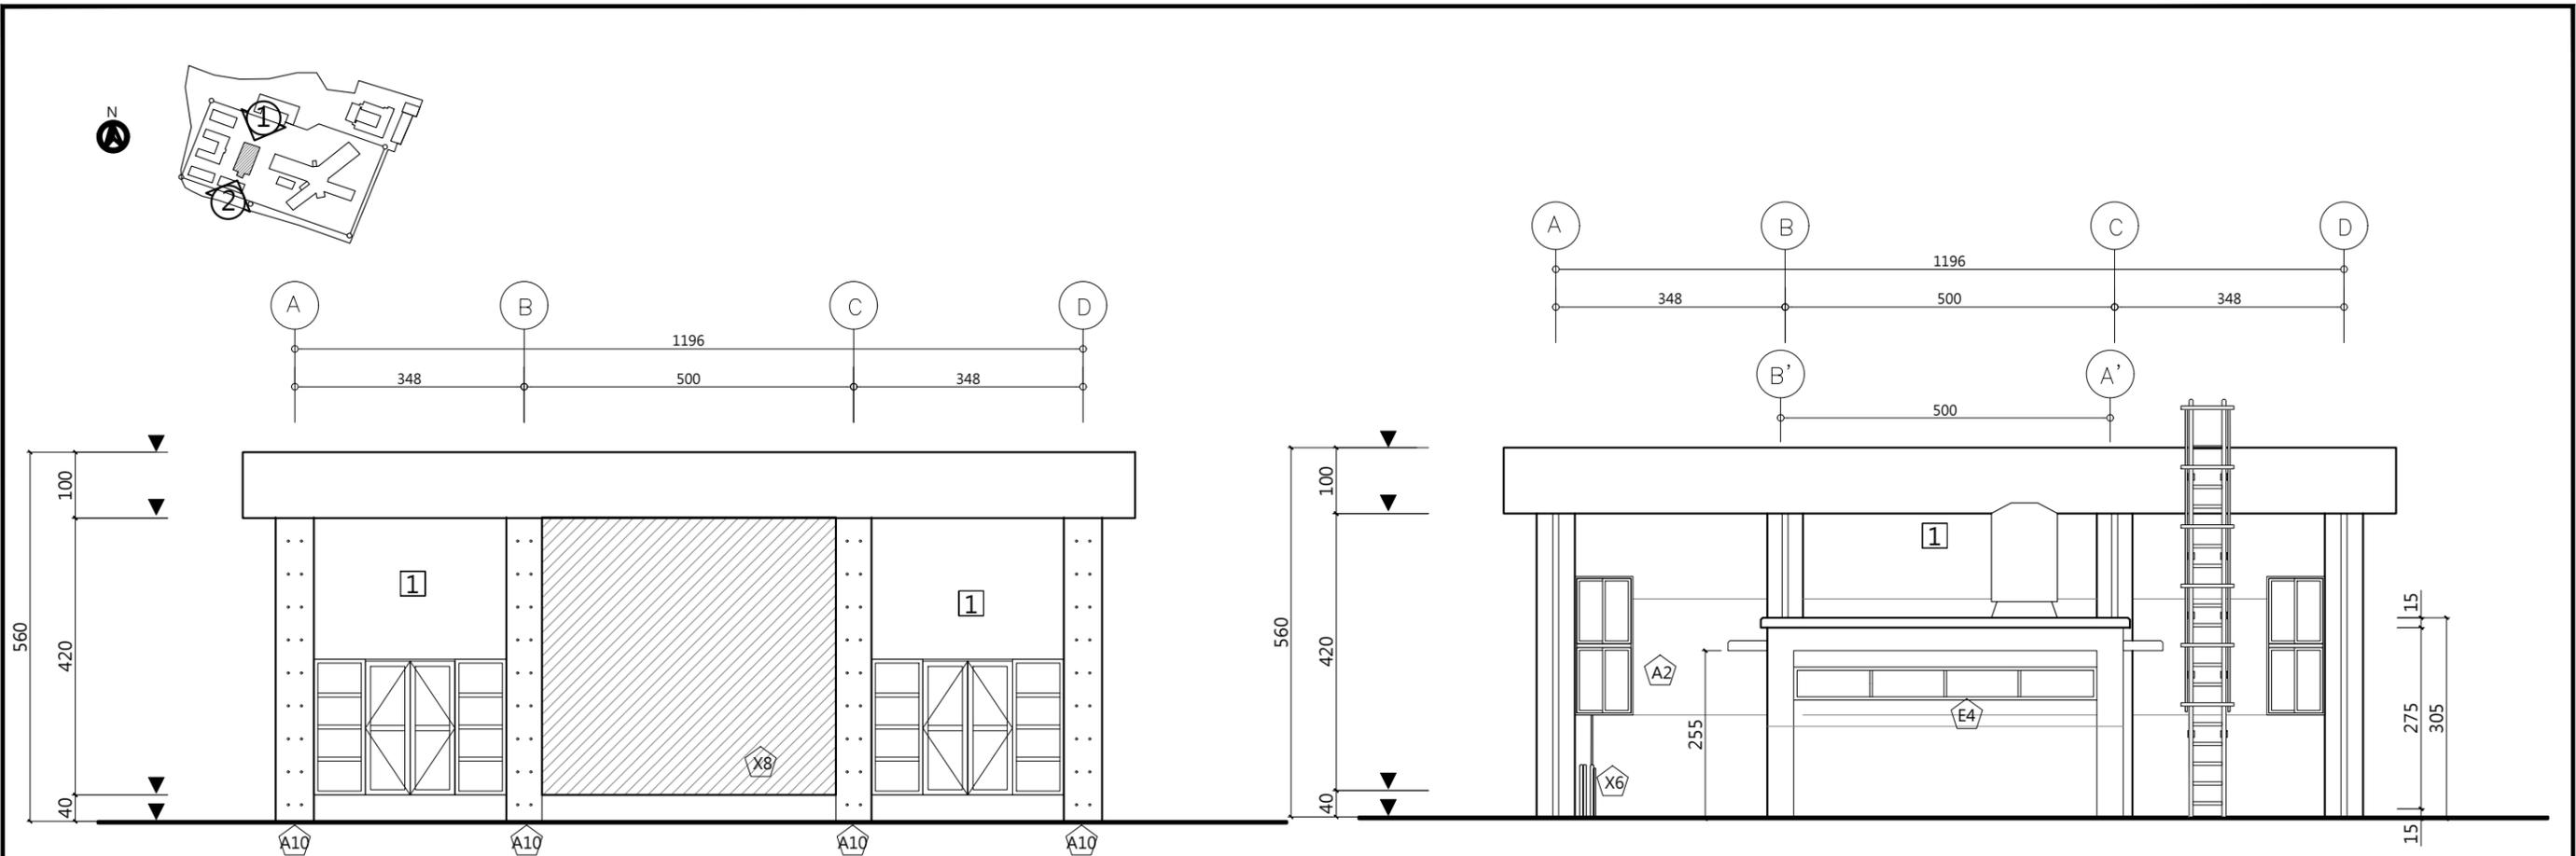

1 禮堂北向現況立面圖
A3:S=1/100

2 禮堂南向現況立面圖
A3:S=1/100

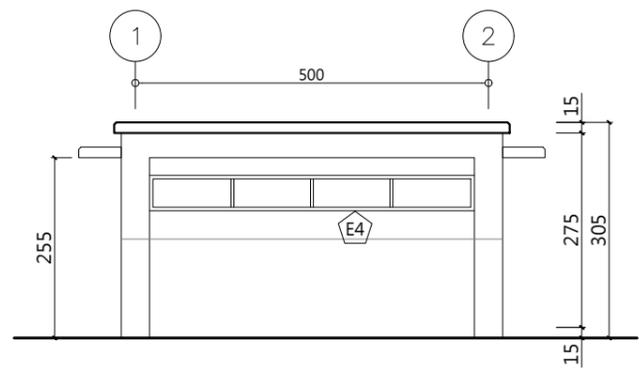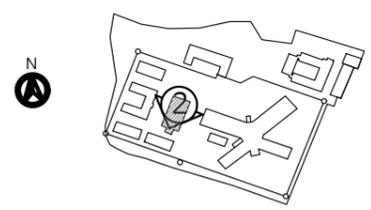

3 廁所北側立面圖
A3:S=1/100

- A10 銅板生鏽
- X8 現況遮蔽



- A2 混凝土隆起龜裂
- X6 管線雜亂



*遮蔽處無法調查，施工期間若有發現受損，承包商應告知監造單位、業主，由建築師判斷修復方式。

編號	損壞內容	拆卸說明
A2	混凝土隆起開裂	劣化表層剝除

X6	管線雜亂	既有線路清查
X8	現況遮蔽	
E4	木窗退色、金屬構件生鏽	
E7	門扇生鏽	

圖例	說明	編號	其他拆卸說明
---	裂縫、龜裂	1	外牆洗石子全面剝除(不含女兒牆)

工程名稱
歷史建築「綠洲山莊」(國防部綠島感訓監獄)修復工程

林經國建築師事務所
地址：新北市板橋區三民路一段126號8樓
電話：(02)89510170



設計人員：
核對人員：
核準日期：

圖名
禮堂北向、南向及廁所北向現況立面圖


備註
*廠商拆除應小心拆解，不得影響或損壞原歷史建物構造與原樣，若因此而損壞，由廠商無條件負責復原。
*承商比對修復再利用圖，未屬修復均經設計單位與業主確認後拆除。
*本圖為測量圖，若有誤差，應以現場實際尺寸為準。
*圖示損壞為初步結果，以現場實際狀況為準。

簽名

圖號
C6-A1-4
張號
91

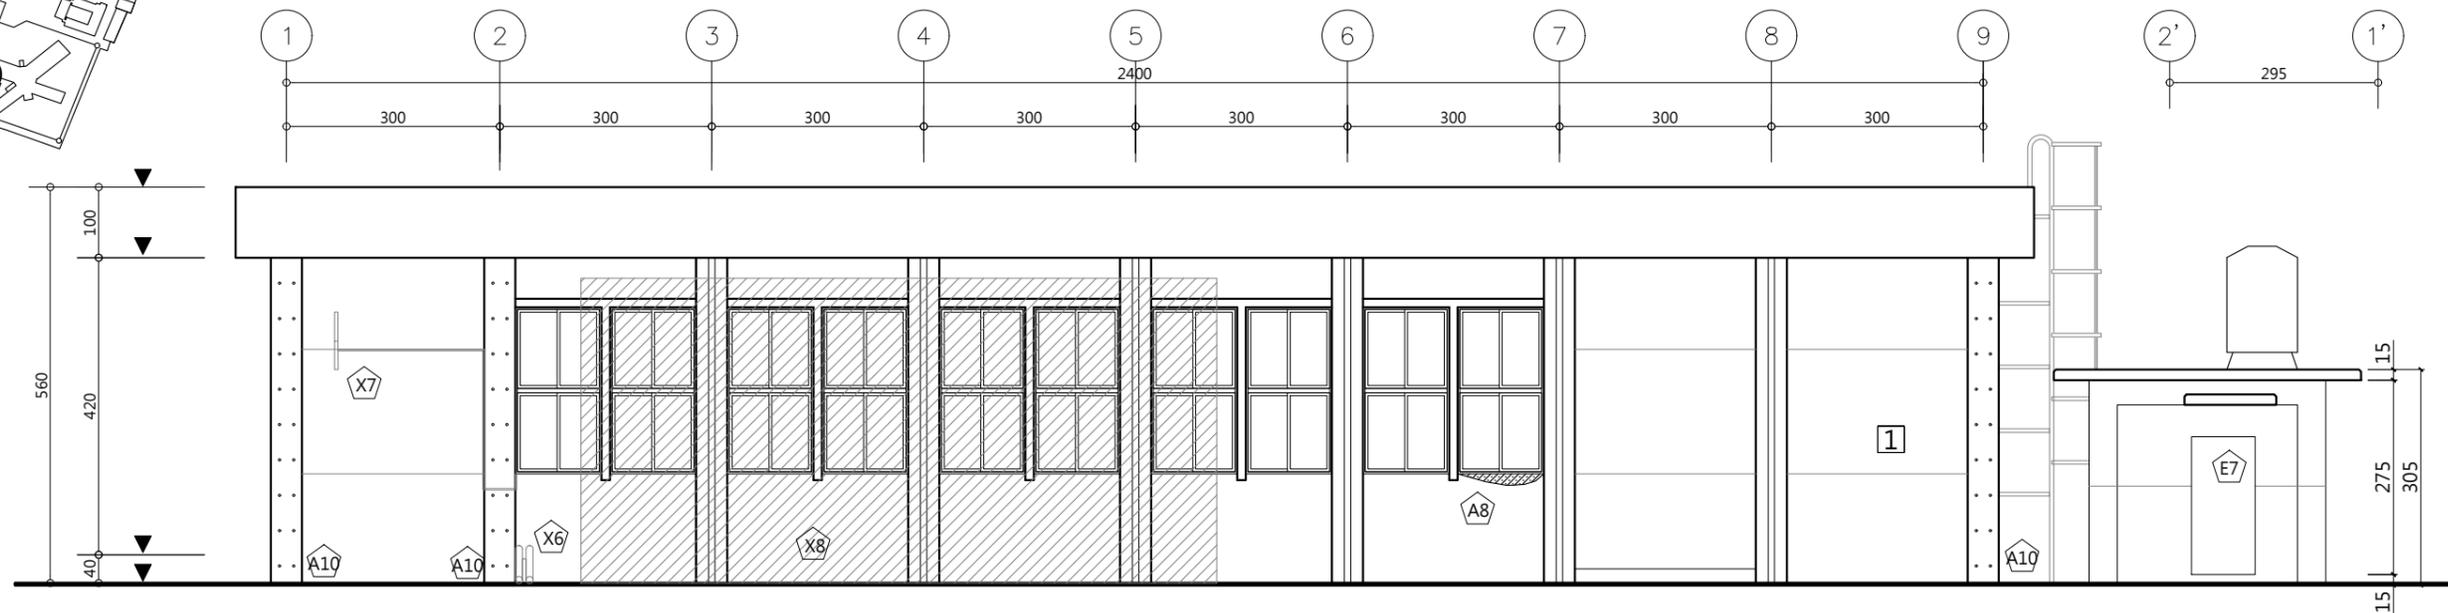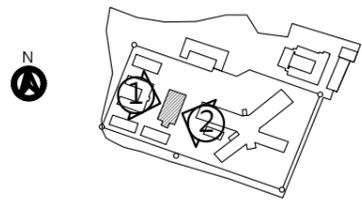

1 禮堂西向現況立面圖
A3:S=1/100

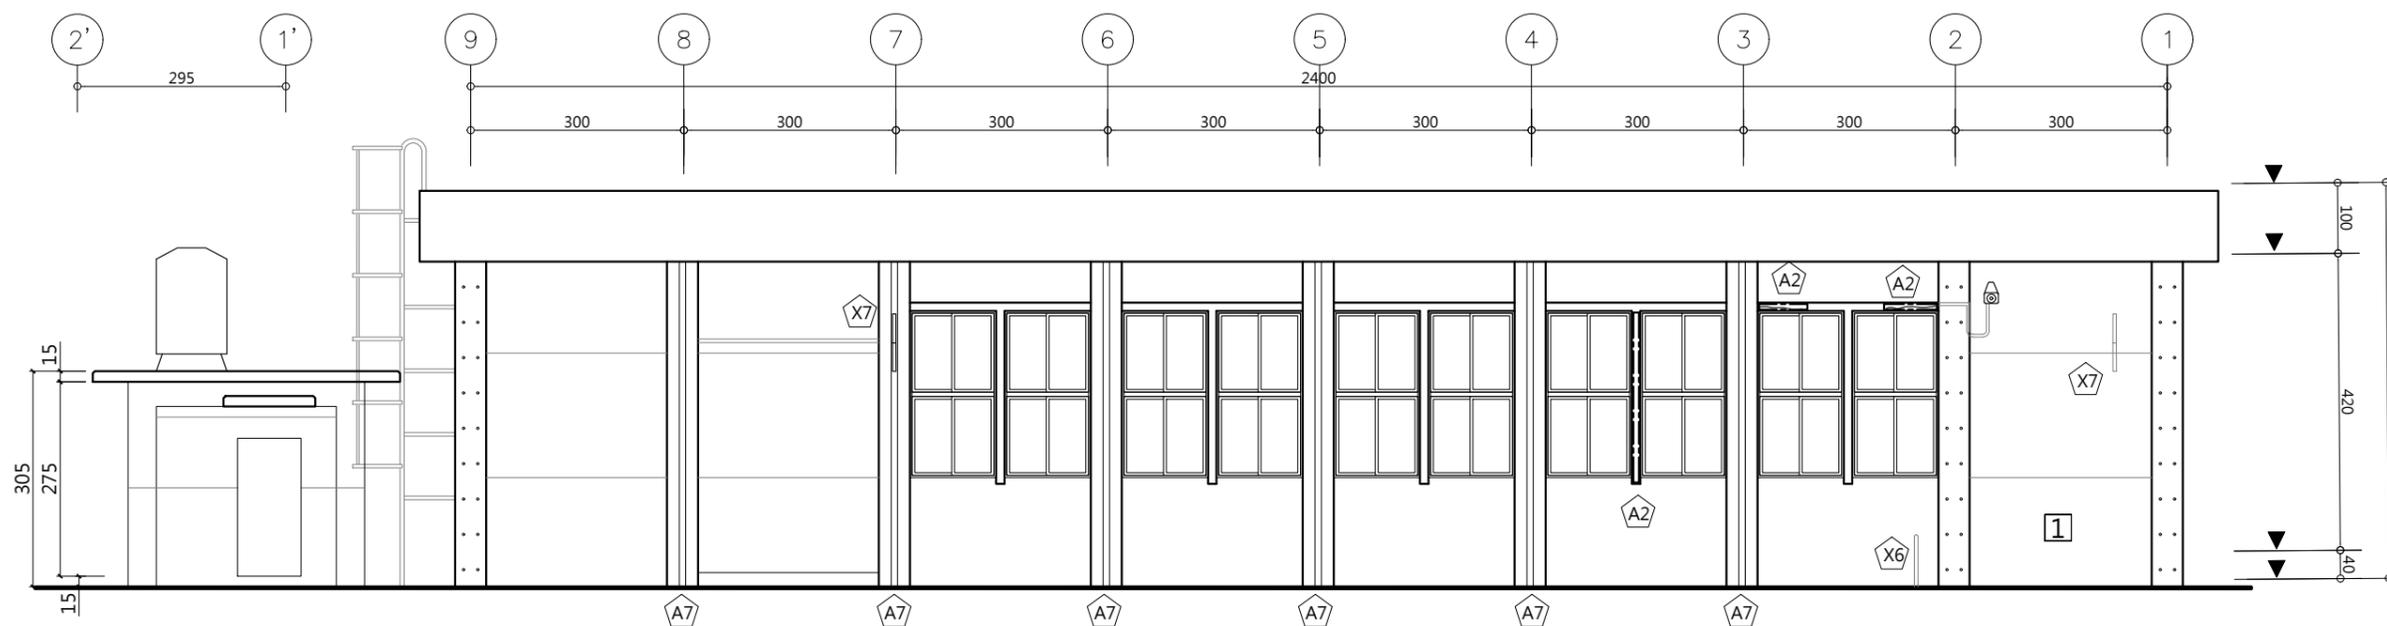

2 禮堂東向現況立面圖
A3:S=1/100

*遮蔽處無法調查，施工期間若有發現受損，承包商應告知監造單位、業主，由建築師判斷修復方式。

圖例	說明	編號	其他拆卸說明
---	裂縫、龜裂	1	外牆洗石子全面剝除

編號	損壞內容	拆卸說明
A2	混凝土隆起開裂	劣化表層剔除
A7	水漬、繡水、髒汙	
A10	鋼板生鏽(螺栓)	
X6	管線雜亂	既有線路清查
X7	裝修痕跡	
X8	現況遮蔽	
A8	外牆洗石子剝落	面飾層拆除(完整矩形)

工程名稱
歷史建築「綠洲山莊」(國防部綠島感訓監獄)修復工程

林經國建築師事務所
地址：新北市板橋區三民路一段126號8樓
電話：(02)89510170


設計人員：
核對人員：
核準日期：

圖名
禮堂東向、西向現況立面圖


備註
*廠商拆除應小心拆解，不得影響或損壞原歷史建物構造與原樣，若因此而損壞，由廠商無條件負責復原。
*承商比對修復再利用圖，未屬修復均經設計單位與業主確認後拆除。
*本圖為測量圖，若有誤差，應以現場實際尺寸為準。
*圖示損壞為初步結果，以現場實際狀況為準。

簽名

圖號
C6-A1-5
張號
92

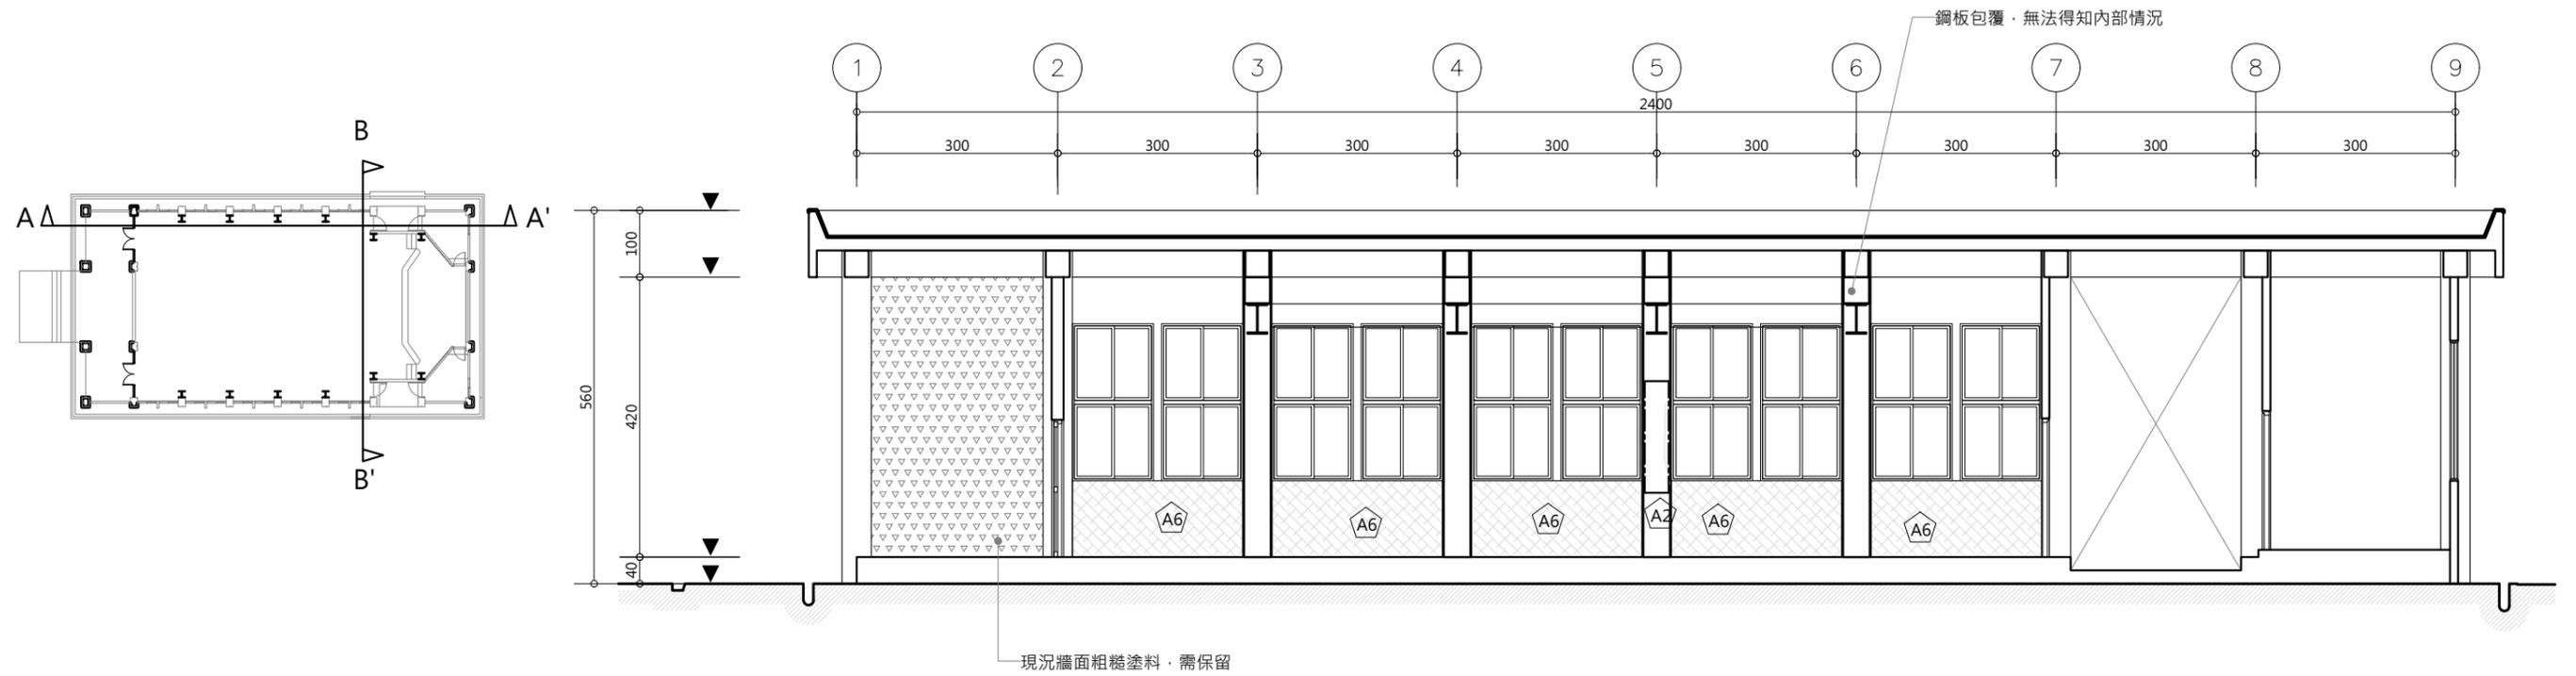

1 禮堂A-A' 現況剖面圖
A3:S=1/100

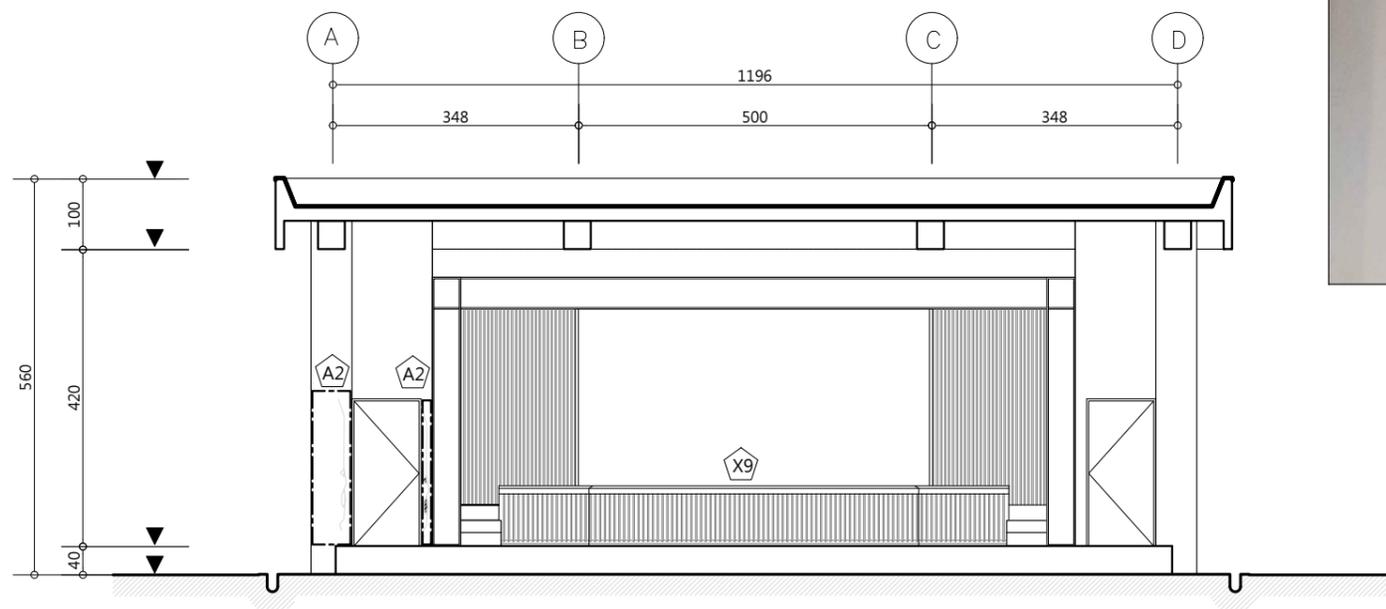

2 禮堂B-B' 現況剖面圖
A3:S=1/100

A2 混凝土隆起開裂



A6 壁癌




圖例	說明
	壁癌、滲水
	裂縫、龜裂

編號	損壞內容	拆卸說明
A2	混凝土隆起開裂	劣化表層剔除
A6	壁癌	內牆粉刷層剝除及研磨
X9	後期改建	

工程名稱

歷史建築「綠洲山莊」(國防部綠島感訓監獄)修復工程

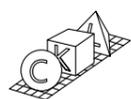

林經國建築師事務所
地址：新北市板橋區三民路一段126號8樓
電話：(02)89510170

設計人員：

核對人員：

核準日期：

圖名

禮堂A向、B向現況剖面圖



備註

*廠商拆除應小心拆解,不得影響或損壞原歷史建物構造與原樣,若因此而損壞,由廠商無條件負責復原。
*承商比對修復再利用圖,未屬修復均經設計單位與業主確認後拆除。
*本圖為測量圖,若有誤差,應以現場實際尺寸為準。
*圖示損壞為初步結果,以現場實際狀況為準。

簽名



圖號
C6-A1-6
張號
93

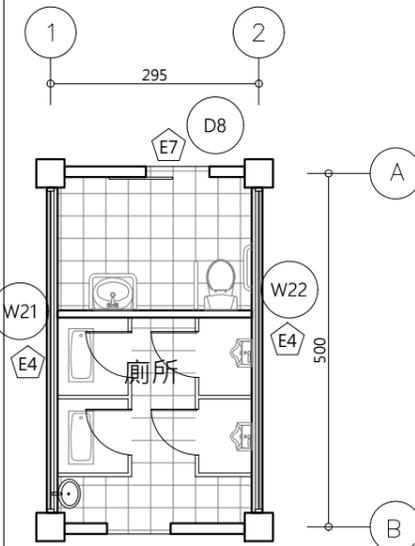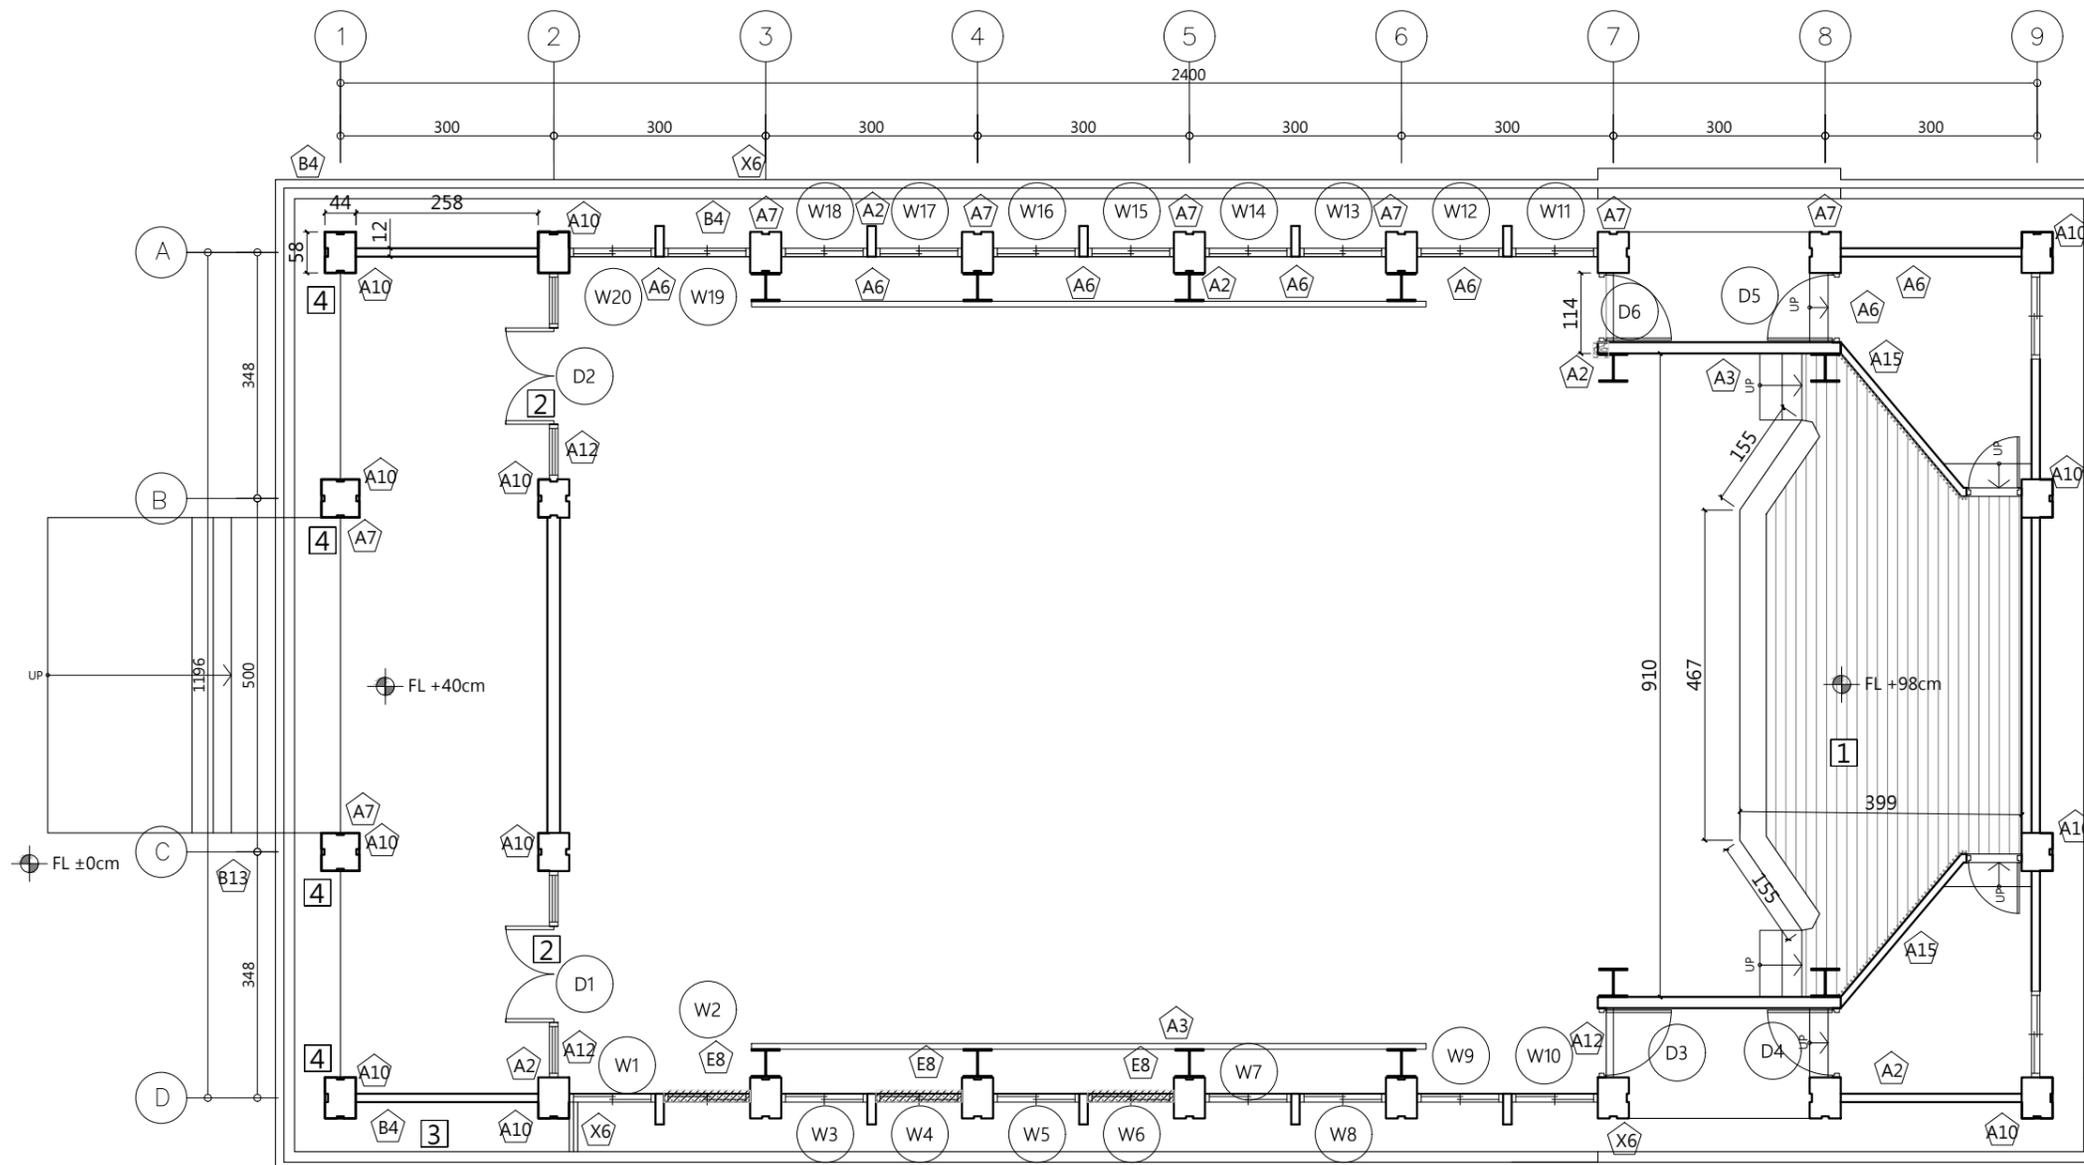

1 禮堂 修復平面圖
A3:S=1/100

圖例	說明
xx	門窗維修,詳門窗表

編號	再利用說明
1	新作舞台,含下方收納車,詳A4-12~A4-15
2	設置3cm以下門檻,並於門高110~150cm處貼告知標誌,詳門窗圖
3	外牆洗石子全面重作(含外牆防水)詳A4-1
4	正立面柱子恢復洗石子及凹凸舊貌,詳A4-23

編號	損壞內容	修復說明
A2	混凝土隆起開裂	破損剝落修復,詳A4-3
A3	牆面粉刷剝落	水性水泥漆一底二度,詳A4-1
A6	壁癌	白華修補,詳A4-1
A7	水漬、繡水、髒汙	高壓水刀清洗
A10	鋼板生鏽(螺栓)	噴沙除鏽、底漆、面漆
A11	牆面修補痕跡	表面洗石子
A12	後期隔間牆	9mm矽酸鈣板,單層雙面
B4	犬走裂痕破損	地坪裂縫修補,詳A4-2
B12	地坪洗石子脫落	表面洗石子,詳A4-1
E8	門窗變更	新作橫拉式鋁窗(依現況復原)
E4	木窗退色、金屬構件生鏽	噴沙除鏽、底漆、面漆
E7	門扇生鏽	噴沙除鏽、底漆、面漆
X2	機房生鏽、受損	空調機房,詳A4-21~4-25
X6	管線雜亂	既有管線整理(管線走立面角落)

工程名稱
歷史建築「綠洲山莊」(國防部綠島感訓監獄)修復工程

林經國建築師事務所
地址:新北市板橋區三民路一段126號8樓
電話:(02)89510170


設計人員:
核對人員:
核準日期:

圖名
禮堂及廁所修復平面圖


備註
*本圖為測量圖,若有誤差,應以現場實際尺寸為準
*圖示損壞為初步結果,以現場實際狀況為準
*線路依實際現況遷移整理
*隱蔽處內若發現受損部分,應立即通知監造單位及業主,由建築師判斷修復方式後,再進行施工

簽名

圖號
C6-A2-1
張號
94

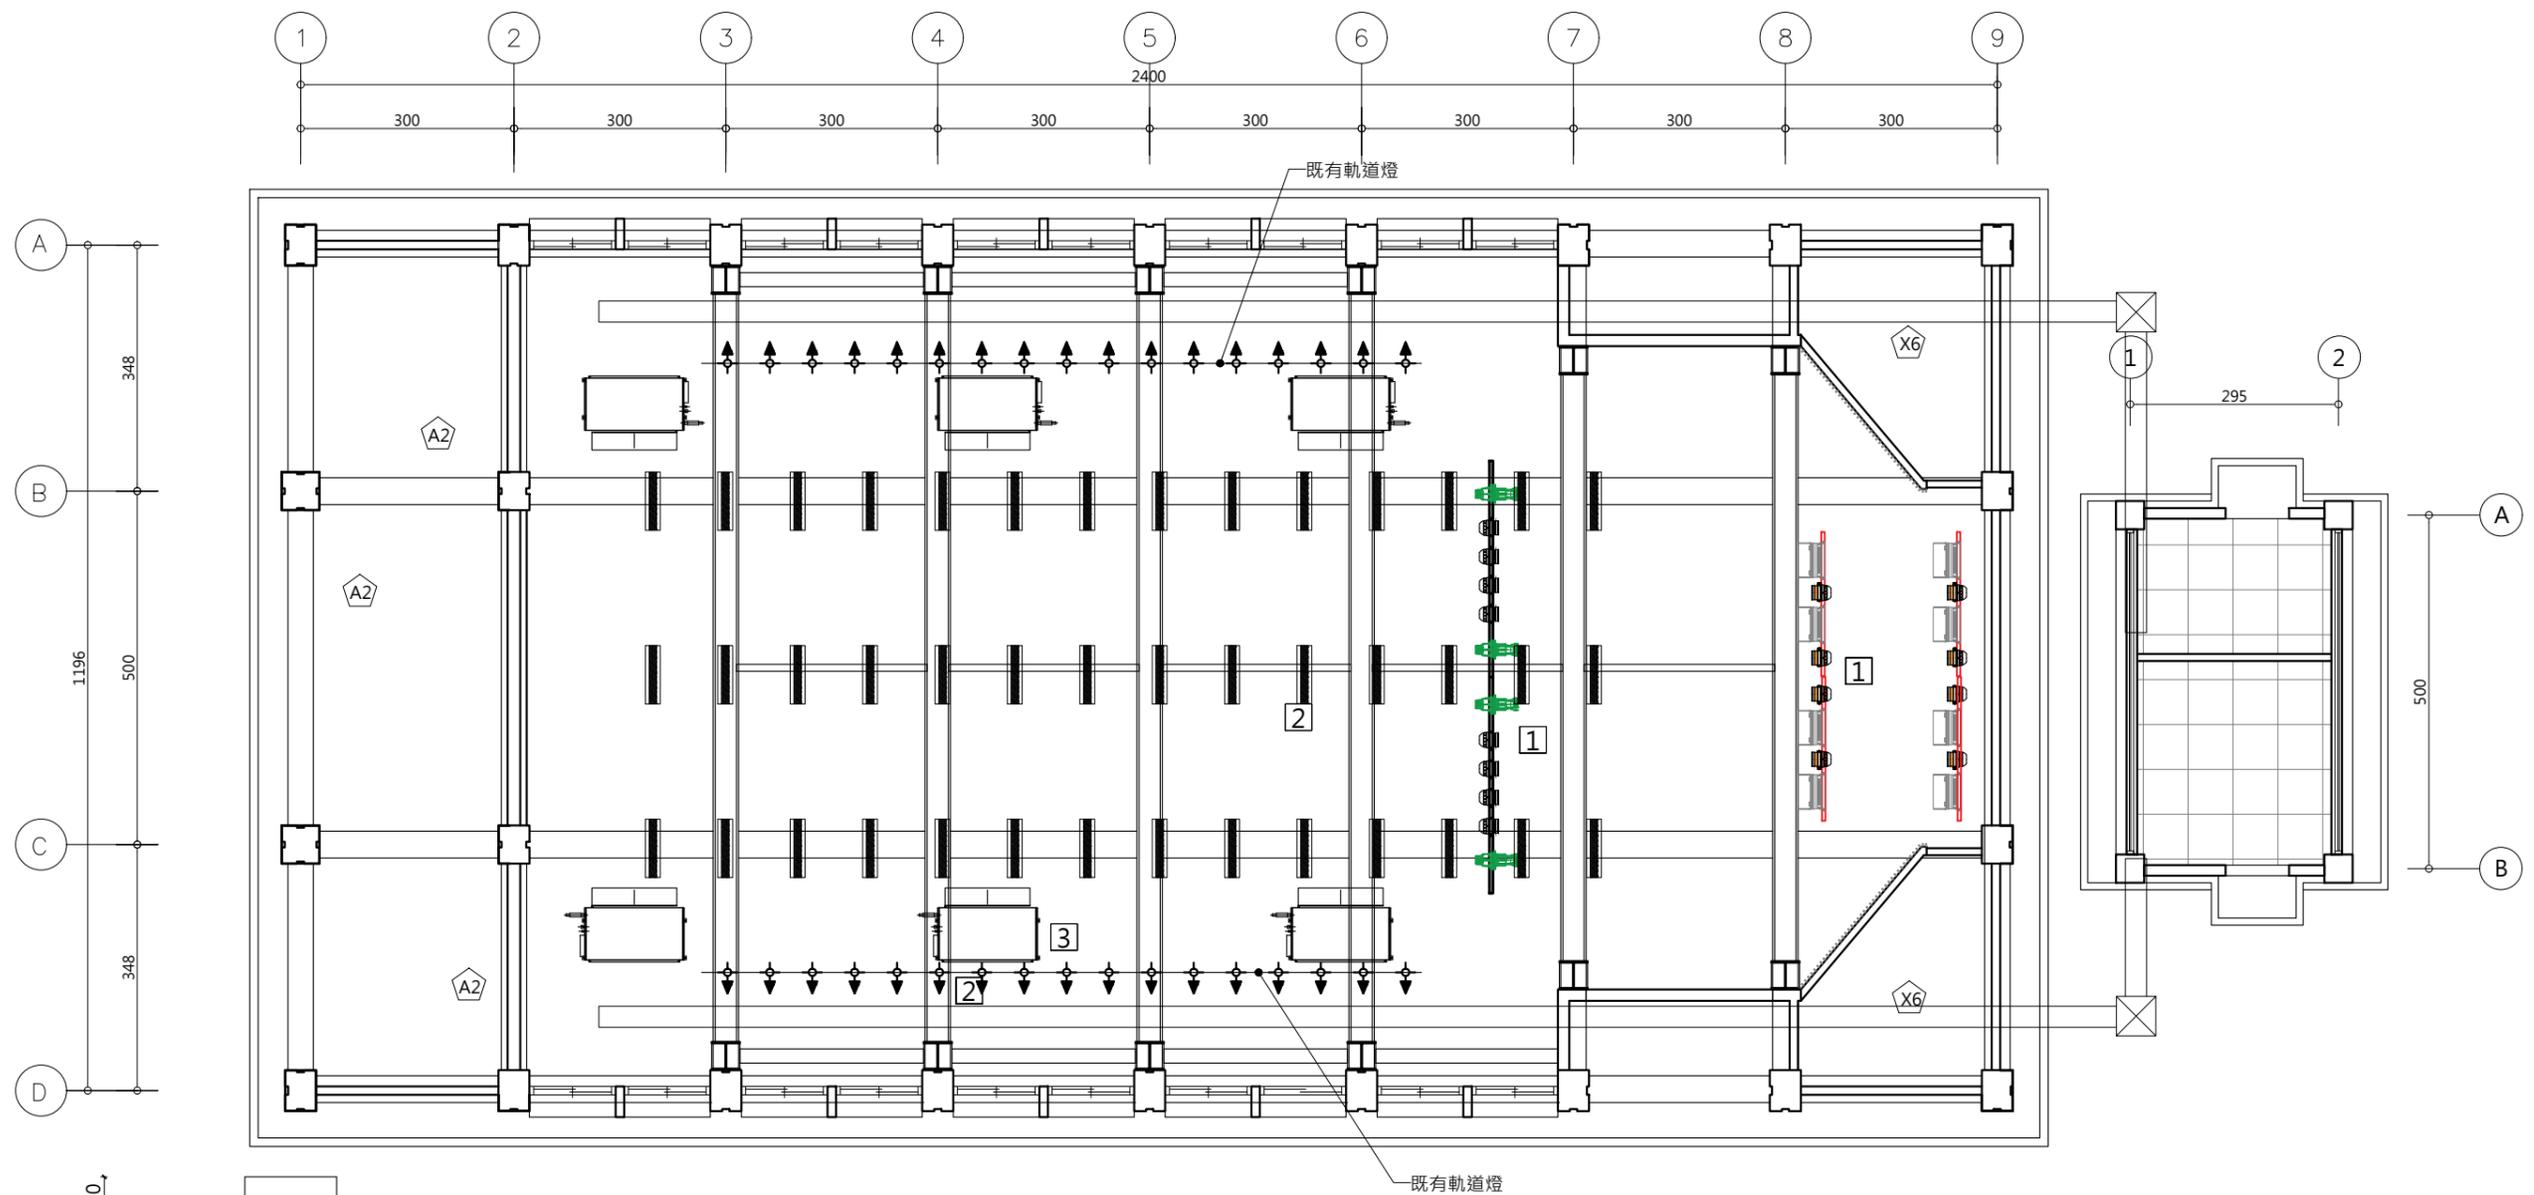

1 禮堂及廁所 天花修復平面圖
A3:S=1/100

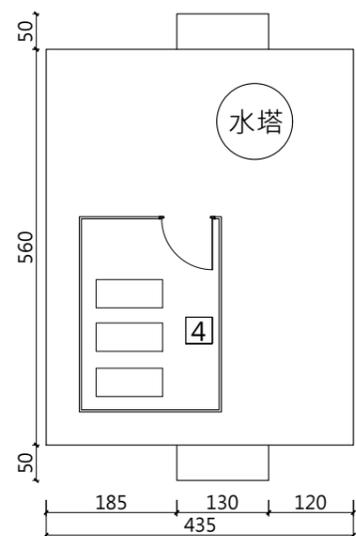

2 廁所 屋頂修復平面圖
A3:S=1/100

圖例	名稱
	照明開關
	平板燈4呎
	LED 定角度聚光燈
	LED PAR 投射燈
	LED PAR 投射燈
	LED 泛光燈

編號	再利用說明
1	新設舞台照明·詳機電圖
2	新設照明燈具·詳機電圖
3	新做空調系統·詳空調圖
4	新作空調機房

編號	損壞內容	修復說明
A2	混凝土隆起開裂	破損剝落修復·詳A4-3
X6	管線雜亂	既有管線整理(管線走立面角落)

工程名稱
歷史建築「綠洲山莊」(國防部綠島感訓監獄)修復工程



林經國建築師事務所
地址: 新北市板橋區三民路一段126號8樓
電話: (02)89510170

設計人員:
核對人員:
核準日期:

圖名

禮堂、廁所 天花修復平面圖及廁所屋頂修復平面圖




備註

*本圖為測量圖,若有誤差,應以現場實際尺寸為準
*圖示損壞為初步結果,以現場實際狀況為準
*線路依實際現況遷移整理
*隱蔽處內若發現受損部分,應立即通知監造單位及業主,由建築師判斷修復方式後,再進行施工

簽名




圖號
C6-A2-2
張號
95

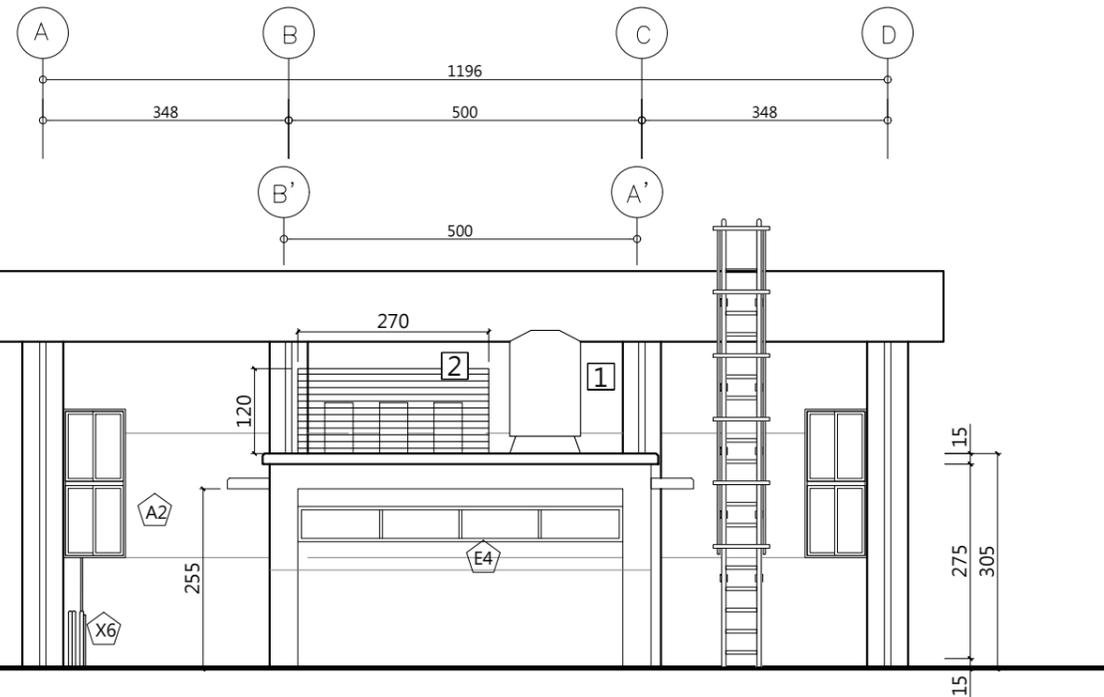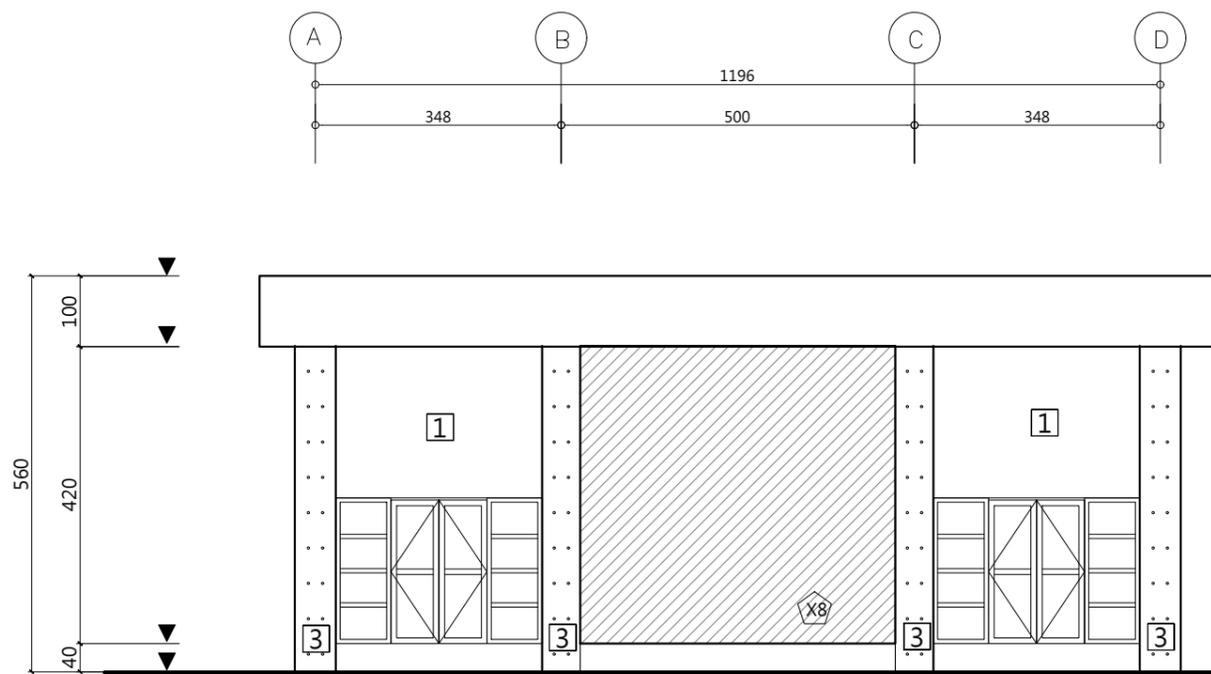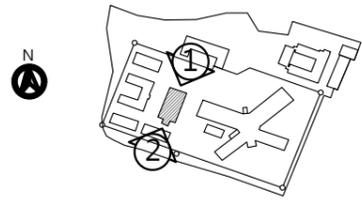



1 禮堂北向修復立面圖

A3:S=1/100

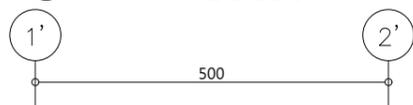

2 禮堂南向修復立面圖

A3:S=1/100

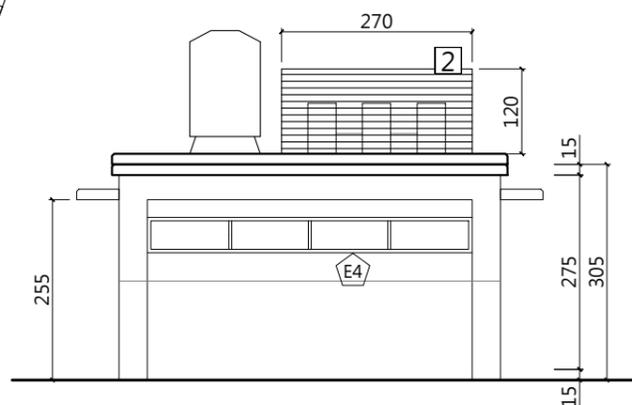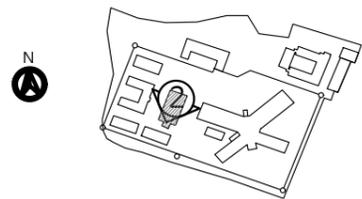

3 廁所北側修復立面圖

A3:S=1/100

編號	其他修復說明
1	外牆洗石子全面新作(含防水)
2	新作空調機房
3	正立面柱子恢復洗石子及凹凸舊貌·詳A4-23

編號	損壞內容	修復說明
A2	混凝土隆起開裂	破損剝落修復·詳A4-3
A10	鋼板生鏽(螺柱)	噴沙除鏽、底漆、面漆
X6	管線雜亂	既有管線整理(管線走立面角落)
X8	現況遮蔽	施工階段有發現受損處再行處理
E4	木窗退色、金屬構件生鏽	檢修+蟲蟻防治工程·詳A4-10
E7	門扇生鏽	噴沙除鏽、底漆、面漆

工程名稱

歷史建築「綠洲山莊」(國防部綠島感訓監獄)修復工程



林經國建築師事務所

地址：新北市板橋區三民路一段126號8樓
電話：(02)89510170

設計人員：

核對人員：

核準日期：

圖名

禮堂北向、南向及廁所北向修復立面圖

備註

*本圖為測量圖,若有誤差,應以現場實際尺寸為準
*圖示損壞為初步結果,以現場實際狀況為準
*線路依實際現況遷移整理
*隱蔽處內若發現受損部分,應立即通知監造單位及業主,由建築師判斷修復方式後,再進行施工

簽名





圖號


C6-A2-3

張號

96

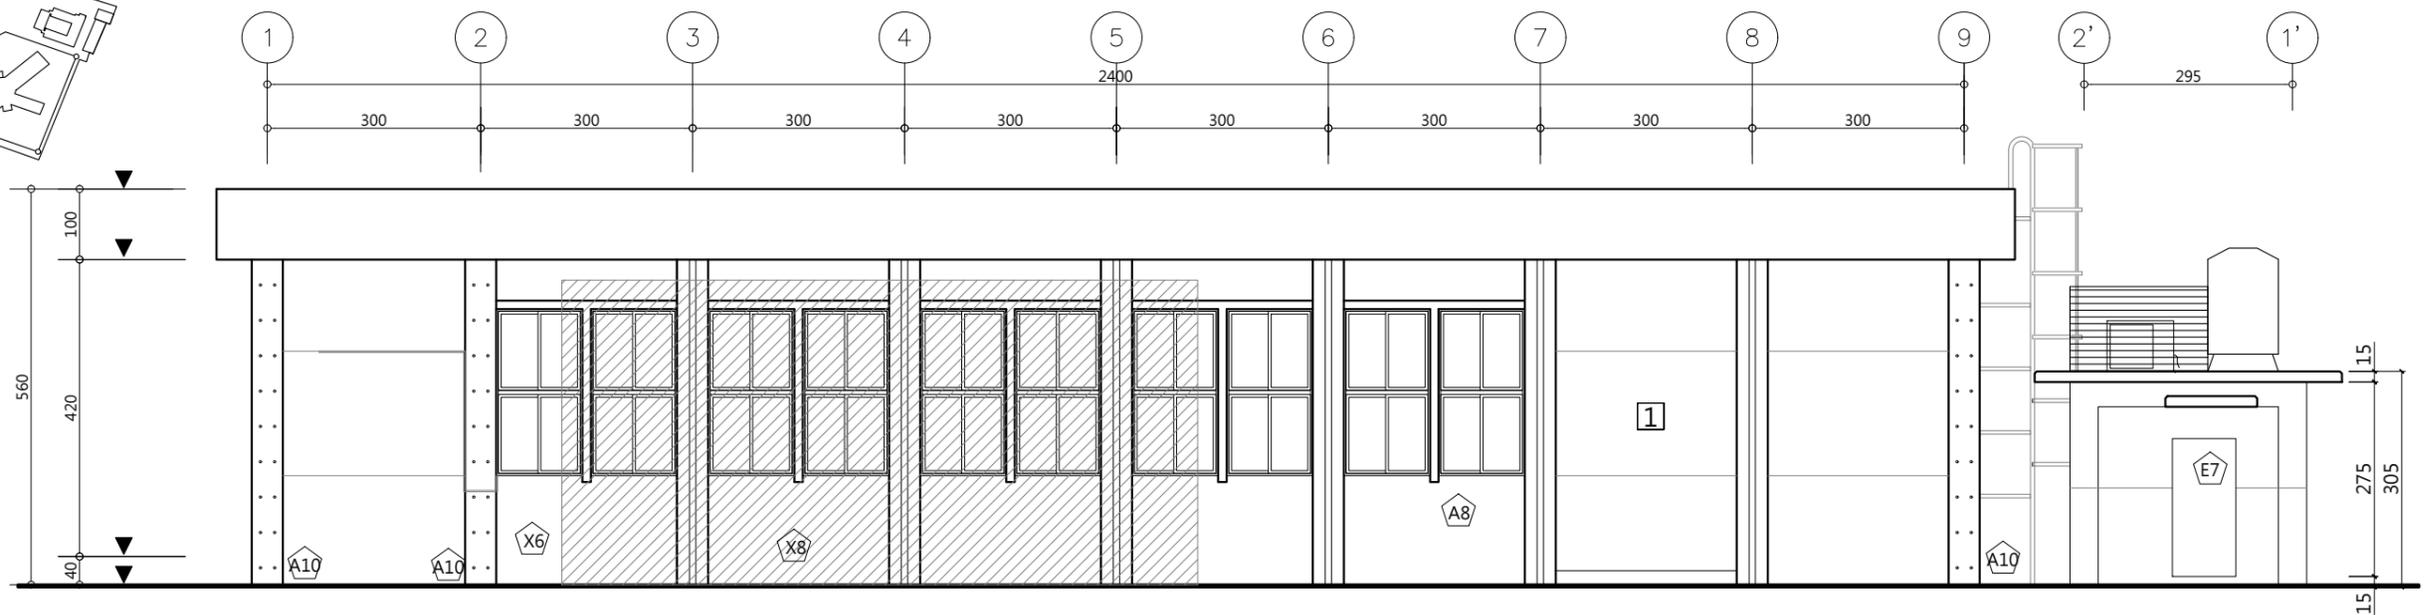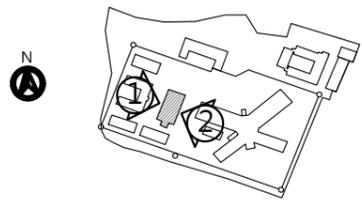

1 禮堂西向修復立面圖
A3:S=1/100

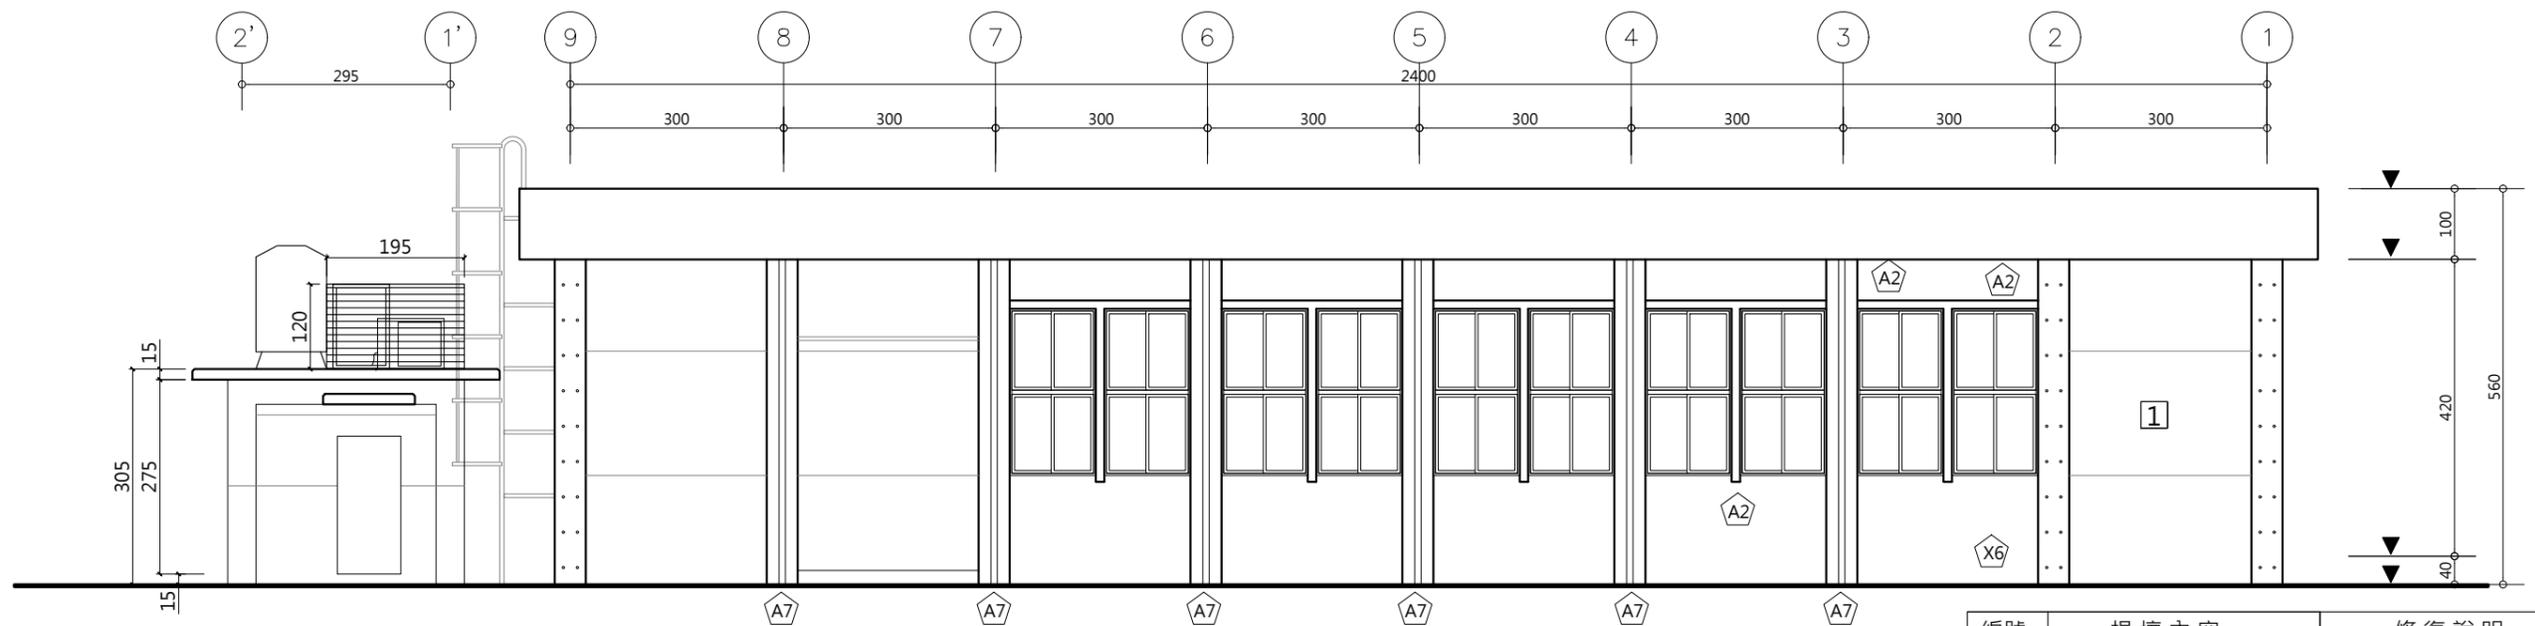

2 禮堂東向修復立面圖
A3:S=1/100

編號	損壞內容	修復說明
A2	混凝土隆起開裂	破損剝落修復·詳A4-3
A7	水漬、繡水、髒汙	高壓水刀清洗
A10	鋼板生鏽(螺栓)	噴沙除鏽、底漆、面漆
X6	管線雜亂	既有管線整理(管線走立面角落)
X8	現況遮蔽	施工階段有發現受損處再行處理
A8	外牆洗石子剝落	整棟洗石子牆面(含外牆防水重作)·詳A4-1

編號	其他修復說明
1	外牆洗石子全面新作(含防水)

工程名稱

歷史建築「綠洲山莊」(國防部綠島感訓監獄)修復工程



林經國建築師事務所

地址：新北市板橋區三民路一段126號8樓
電話：(02)89510170

設計人員：

核對人員：

核準日期：

圖名

禮堂東向、西向
修復立面圖


備註

*本圖為測量圖,若有誤差,應以現場實際尺寸為準
*圖示損壞為初步結果,以現場實際狀況為準
*線路依實際現況遷移整理
*隱蔽處內若發現受損部分,應立即通知監造單位及業主,由建築師判斷修復方式後,再進行施工


簽名



圖號
C6-A2-4
張號
97

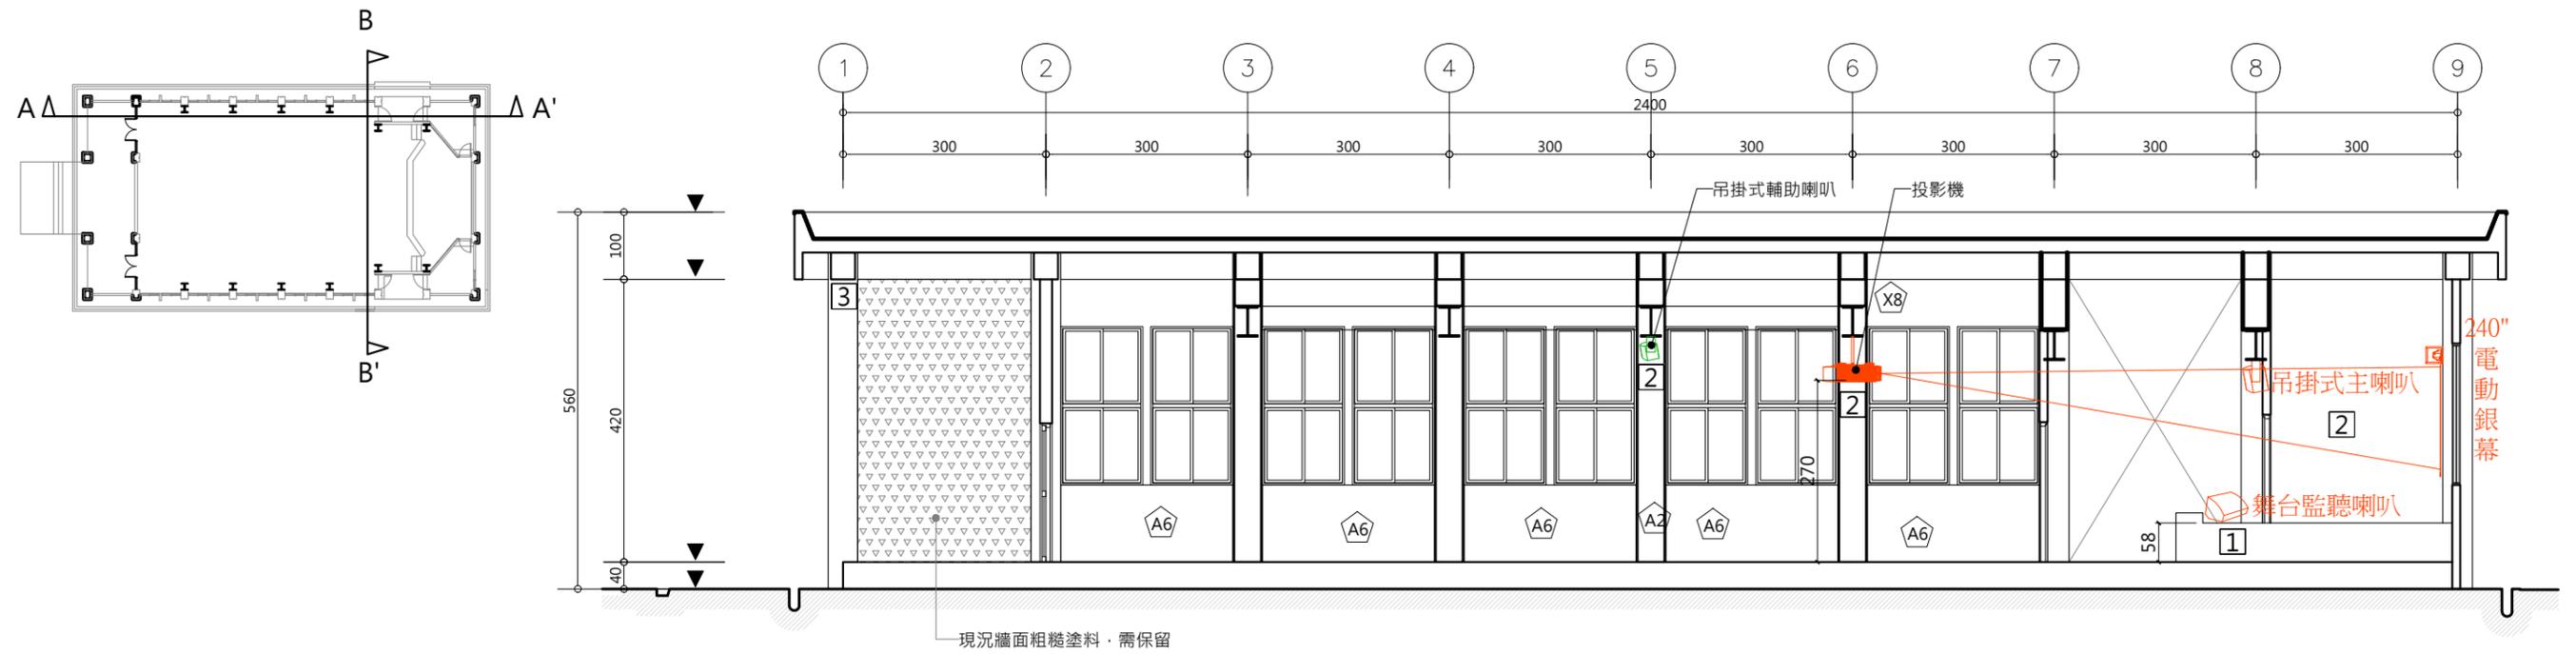


① 禮堂A-A' 修復剖面圖
A3:S=1/100

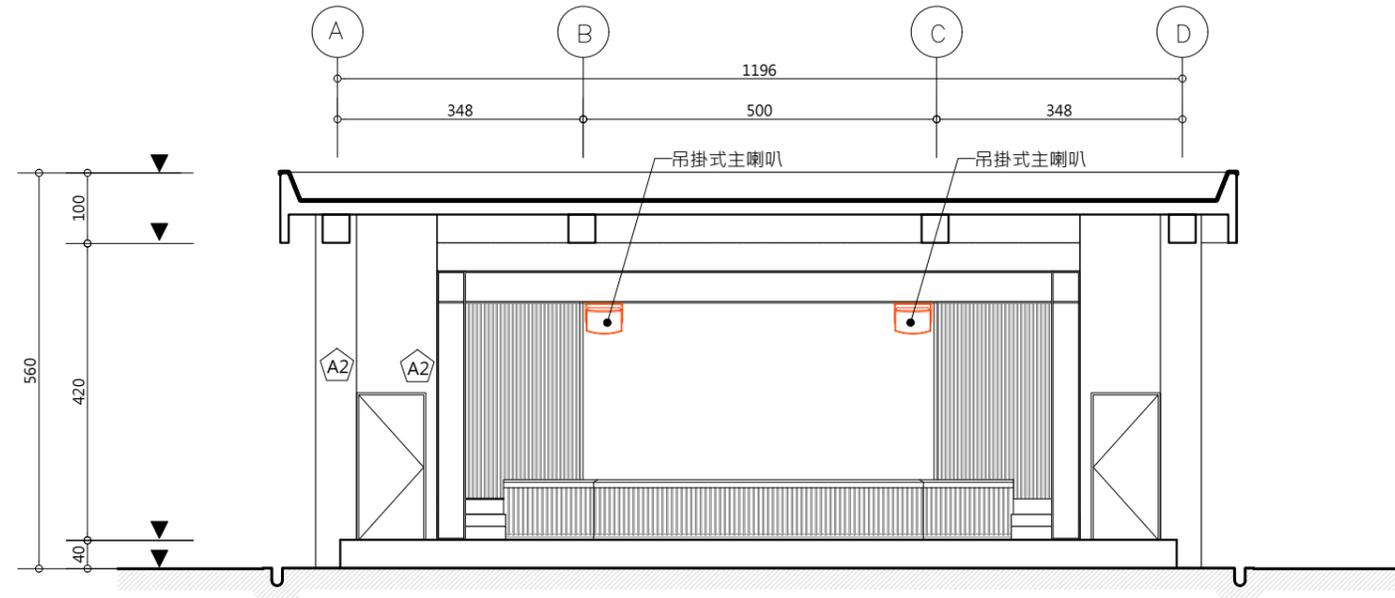

② 禮堂B-B' 修復剖面圖
A3:S=1/100

編號	裝修說明
①	新作舞台，含下方收納車，詳A4-12~A4-15
②	新設影音系統，詳機電圖
③	正立面樑表面螺栓磨平，除鏽後，上水泥漆

編號	損壞內容	修復說明
A2	混凝土隆起開裂	破損剝落修復，詳A4-3
A6	壁癌	白華修補，詳A4-1
X8	現況遮蔽	施工階段有發現受損處再行處理

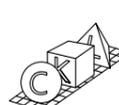工程名稱	歷史建築「綠洲山莊」(國防部綠島感訓監獄)修復工程	 林經國建築師事務所 地址：新北市板橋區三民路一段126號8樓 電話：(02)89510170	設計人員：	圖名 禮堂A向及B向修復剖面圖	備註 *本圖為測量圖，若有誤差，應以現場實際尺寸為準 *圖示損壞為初步結果，以現場實際狀況為準 *線路依實際現況遷移整理 *隱蔽處內若發現受損部分，應立即通知監造單位及業主，由建築師判斷修復方式後，再進行施工	簽名 	圖號 C6-A2-5
			核對人員：				張號 98
			核準日期：				

現況門窗立面																				
	編號	D1	尺寸(cm)	292*203	編號	D2	尺寸(cm)	292*203	編號	D3	尺寸(cm)	98*210	編號	D4	尺寸(cm)	98*210	編號	D5	尺寸(cm)	98*210
	損壞情形		修復說明		損壞情形		修復說明		損壞情形		修復說明		損壞情形		修復說明		損壞情形		修復說明	
	門框、五金零件生鏽。		門框、五金檢修、除鏽。 於門高110至150處張貼無障礙標誌 設置3cm以下門檻，雙邊斜坡		門框、五金零件生鏽。		門框、五金檢修、除鏽。 於門高110至150處張貼無障礙標誌 設置3cm以下門檻，雙邊斜坡		門框、五金零件生鏽。		門框、五金檢修、除鏽。		門框、五金零件生鏽。		門框、五金檢修、除鏽。		門框、五金零件生鏽。		門框、五金檢修、除鏽。	
	損壞狀況	框	扇		損壞狀況	框	扇		損壞狀況	框	扇		損壞狀況	框	扇		損壞狀況	框	扇	
	變形				變形				變形				變形				變形			
	白蟻				白蟻				白蟻				白蟻				白蟻			
	木料腐朽				木料腐朽				木料腐朽				木料腐朽				木料腐朽			
	護木漆脫落				護木漆脫落				護木漆脫落				護木漆脫落				護木漆脫落			
	水漬				水漬				水漬				水漬				水漬			
其他(五金、角材鬆脫等)				其他(五金、角材鬆脫等)				其他(五金、角材鬆脫等)				其他(五金、角材鬆脫等)				其他(五金、角材鬆脫等)				
現況材料	鋁門框、8mm強化玻璃		現況材料	鋁門框、8mm強化玻璃		現況材料	鋁門		現況材料	鋁門		現況材料	鋁門		現況材料	鋁門				
現況門窗立面																				
	編號	D6	尺寸(cm)	98*210	編號	W1	尺寸(cm)	122*238	編號	W2	尺寸(cm)	122*238	編號	W3	尺寸(cm)	122*238	編號	W4	尺寸(cm)	122*238
	損壞情形		修復說明		損壞情形		修復說明		損壞情形		修復說明		損壞情形		修復說明		損壞情形		修復說明	
	門框、五金零件生鏽。		門框、五金檢修、除鏽。		局部氧化銹蝕。		五金檢修、除鏽。		空調出風口， 門窗替建變更。		依周圍相同形式之窗復原仿作		局部氧化銹蝕。		五金檢修、除鏽。		空調出風口， 門窗替建變更。		依周圍相同形式之窗復原仿作	
	損壞狀況	框	扇		損壞狀況	框	扇		損壞狀況	框	扇		損壞狀況	框	扇		損壞狀況	框	扇	
	變形				變形				變形				變形				變形			
	白蟻				白蟻				白蟻				白蟻				白蟻			
	木料腐朽				木料腐朽				木料腐朽				木料腐朽				木料腐朽			
	護木漆脫落				護木漆脫落				護木漆脫落				護木漆脫落				護木漆脫落			
	水漬				水漬				水漬				水漬				水漬			
其他(五金、角材鬆脫等)				其他(五金、角材鬆脫等)				其他(五金、角材鬆脫等)				其他(五金、角材鬆脫等)				其他(五金、角材鬆脫等)				
現況材料	鋁門		現況材料	鋁窗框、8mm強化玻璃		現況材料	鋁門框、8mm強化玻璃		現況材料	鋁窗框、8mm強化玻璃		現況材料	鋁窗框、8mm強化玻璃		現況材料	鋁窗框、8mm強化玻璃				

工程名稱	歷史建築「綠洲山莊」(國防部綠島感訓監獄)修復工程	 林經國建築師事務所 地址：新北市板橋區三民路一段126號8樓 電話：(02)89510170	設計人員：	圖名	禮堂及廁所門窗表(一)	備註	簽名	 	圖號	C6-A2-6
	核對人員：		張號						99	
			核準日期：							

現況門窗立面																				
	編號	W5	尺寸(cm)	122*238	編號	W6	尺寸(cm)	122*238	編號	W7	尺寸(cm)	122*238	編號	W8	尺寸(cm)	122*238	編號	W9	尺寸(cm)	122*238
	損壞情形		修復說明		損壞情形		修復說明		損壞情形		修復說明		損壞情形		修復說明		損壞情形		修復說明	
	局部氧化銹蝕。		五金檢修、除繡。		空調出風口，門窗營建變更。		依周圍相同形式之窗復原仿作		局部氧化銹蝕。		五金檢修、除繡。		局部氧化銹蝕。		五金檢修、除繡。		局部氧化銹蝕。		五金檢修、除繡。	
	損壞狀況	框	扇		損壞狀況	框	扇		損壞狀況	框	扇		損壞狀況	框	扇		損壞狀況	框	扇	
	變形				變形				變形				變形				變形			
	白蟻				白蟻				白蟻				白蟻				白蟻			
	木料腐朽				木料腐朽				木料腐朽				木料腐朽				木料腐朽			
	護木漆脫落				護木漆脫落				護木漆脫落				護木漆脫落				護木漆脫落			
	水漬				水漬				水漬				水漬				水漬			
其他(五金、角材鬆脫等)				其他(五金、角材鬆脫等)				其他(五金、角材鬆脫等)				其他(五金、角材鬆脫等)				其他(五金、角材鬆脫等)				
現況材料	鋁窗框、8mm強化玻璃。			現況材料	鋁窗框、8mm強化玻璃。			現況材料	鋁窗框、8mm強化玻璃。			現況材料	鋁窗框、8mm強化玻璃。			現況材料	鋁窗框、8mm強化玻璃。			
現況門窗立面																				
	編號	W10	尺寸(cm)	122*238	編號	W11	尺寸(cm)	122*238	編號	W12	尺寸(cm)	122*238	編號	W13	尺寸(cm)	122*238	編號	W14	尺寸(cm)	122*238
	損壞情形		修復說明		損壞情形		修復說明		損壞情形		修復說明		損壞情形		修復說明		損壞情形		修復說明	
	局部氧化銹蝕。		五金檢修、除繡。		局部氧化銹蝕。		五金檢修、除繡。		局部氧化銹蝕。		五金檢修、除繡。		局部氧化銹蝕。		五金檢修、除繡。		局部氧化銹蝕。		五金檢修、除繡。	
	損壞狀況	框	扇		損壞狀況	框	扇		損壞狀況	框	扇		損壞狀況	框	扇		損壞狀況	框	扇	
	變形				變形				變形				變形				變形			
	白蟻				白蟻				白蟻				白蟻				白蟻			
	木料腐朽				木料腐朽				木料腐朽				木料腐朽				木料腐朽			
	護木漆脫落				護木漆脫落				護木漆脫落				護木漆脫落				護木漆脫落			
	水漬				水漬				水漬				水漬				水漬			
其他(五金、角材鬆脫等)				其他(五金、角材鬆脫等)				其他(五金、角材鬆脫等)				其他(五金、角材鬆脫等)				其他(五金、角材鬆脫等)				
現況材料	鋁窗框、8mm強化玻璃。			現況材料	鋁窗框、8mm強化玻璃。			現況材料	鋁窗框、8mm強化玻璃。			現況材料	鋁窗框、8mm強化玻璃。			現況材料	鋁窗框、8mm強化玻璃。			

工程名稱

歷史建築「綠洲山莊」(國防部綠島感訓監獄)修復工程



林經國建築師事務所

地址：新北市板橋區三民路一段126號8樓
電話：(02)89510170

設計人員：

核對人員：

核準日期：

圖名

禮堂及廁所門窗表(二)

備註

簽名




圖號

C6-A3-1


張號

100


現況門窗立面

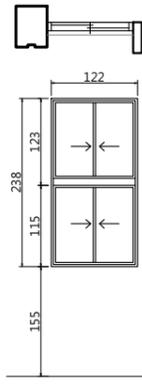


FL.

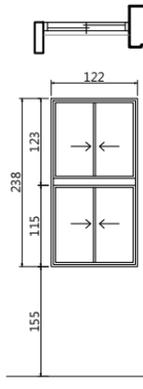


FL.

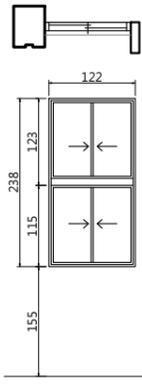

FL.

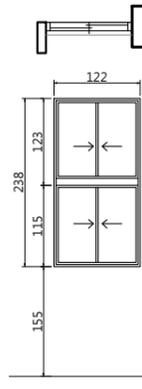


FL.

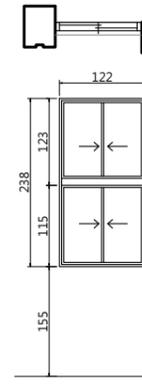


FL.

編號	W15	尺寸(cm)	122*238	編號	W16	尺寸(cm)	122*238	編號	W17	尺寸(cm)	122*238	編號	W18	尺寸(cm)	122*238	編號	W19	尺寸(cm)	122*238				
損壞情形	局部氧化銹蝕。			修復說明	五金檢修、除鏽。			損壞情形	局部氧化銹蝕。			修復說明	五金檢修、除鏽。			損壞情形	局部氧化銹蝕。			修復說明	五金檢修、除鏽。		
損壞狀況	框		扇	損壞狀況	框		扇																
變形				變形				變形				變形				變形				變形			
白蟻				白蟻				白蟻				白蟻				白蟻				白蟻			
木料腐朽				木料腐朽				木料腐朽				木料腐朽				木料腐朽				木料腐朽			
護木漆脫落				護木漆脫落				護木漆脫落				護木漆脫落				護木漆脫落				護木漆脫落			
水漬				水漬				水漬				水漬				水漬				水漬			
其他(五金、角材鬆脫等)				其他(五金、角材鬆脫等)				其他(五金、角材鬆脫等)				其他(五金、角材鬆脫等)				其他(五金、角材鬆脫等)				其他(五金、角材鬆脫等)			
現況材料	鋁窗框、8mm強化玻璃。			現況材料	鋁窗框、8mm強化玻璃。			現況材料	鋁窗框、8mm強化玻璃。			現況材料	鋁窗框、8mm強化玻璃。			現況材料	鋁窗框、8mm強化玻璃。						



現況門窗立面

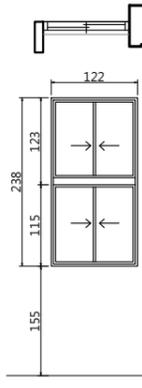

FL.

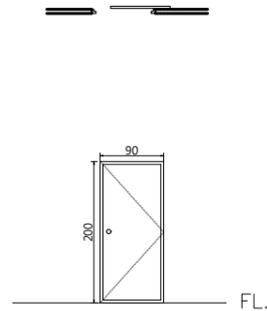


FL.

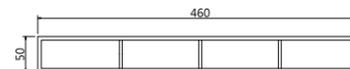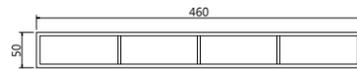

編號	W20	尺寸(cm)	122*238	編號	D8	尺寸(cm)	256*296	編號	W21	尺寸(cm)	50*460	編號	W22	尺寸(cm)	50*460								
損壞情形	局部氧化銹蝕。			修復說明	五金檢修、除鏽。			損壞情形	部分鐵件生鏽。			修復說明	拆除、新做橫拉門。			損壞情形	木窗退色，部分鐵件生鏽。			修復說明	檢修+蟲蟻防治工程。		
損壞狀況	框		扇	損壞狀況	框		扇	損壞狀況	框		扇	損壞狀況	框		扇								
變形				變形				變形				變形											
白蟻				白蟻				白蟻				白蟻											
木料腐朽				木料腐朽				木料腐朽				木料腐朽											
護木漆脫落				護木漆脫落				護木漆脫落				護木漆脫落											
水漬				水漬				水漬				水漬											
其他(五金、角材鬆脫等)				其他(五金、角材鬆脫等)				其他(五金、角材鬆脫等)				其他(五金、角材鬆脫等)											
現況材料	鋁窗框、8mm強化玻璃。			現況材料	鋁門			現況材料				現況材料											

工程名稱

歷史建築「綠洲山莊」(國防部綠島感訓監獄)修復工程

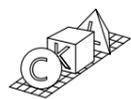

林經國建築師事務所

地址：新北市板橋區三民路一段126號8樓
電話：(02)89510170

設計人員：

核對人員：

核準日期：

圖名

禮堂及廁所門窗表(三)

備註

簽名




圖號

C6-A3-2


張號

101

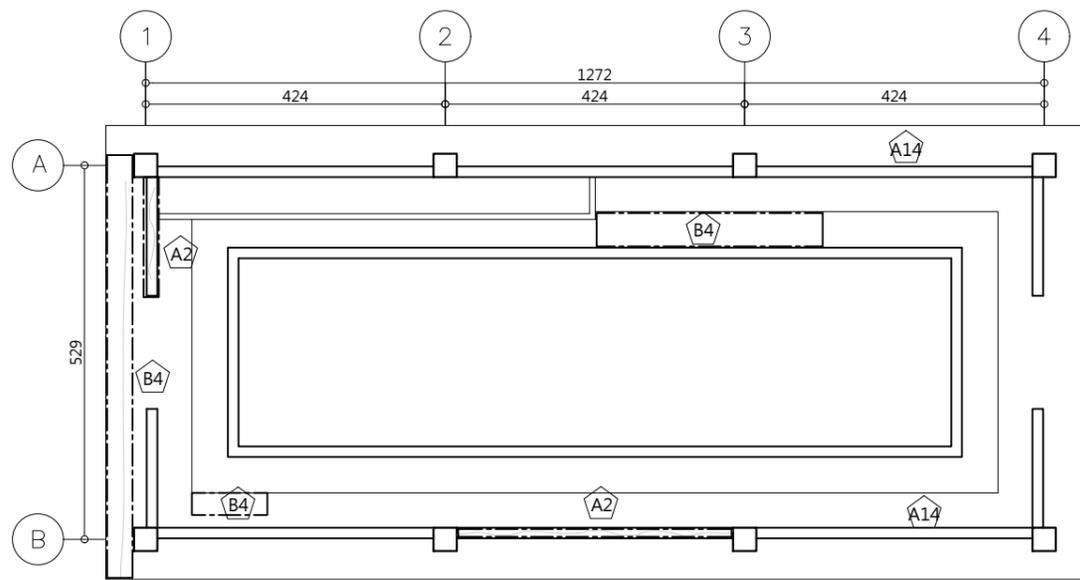



1 蓄水池現況平面圖

A3:S=1/100

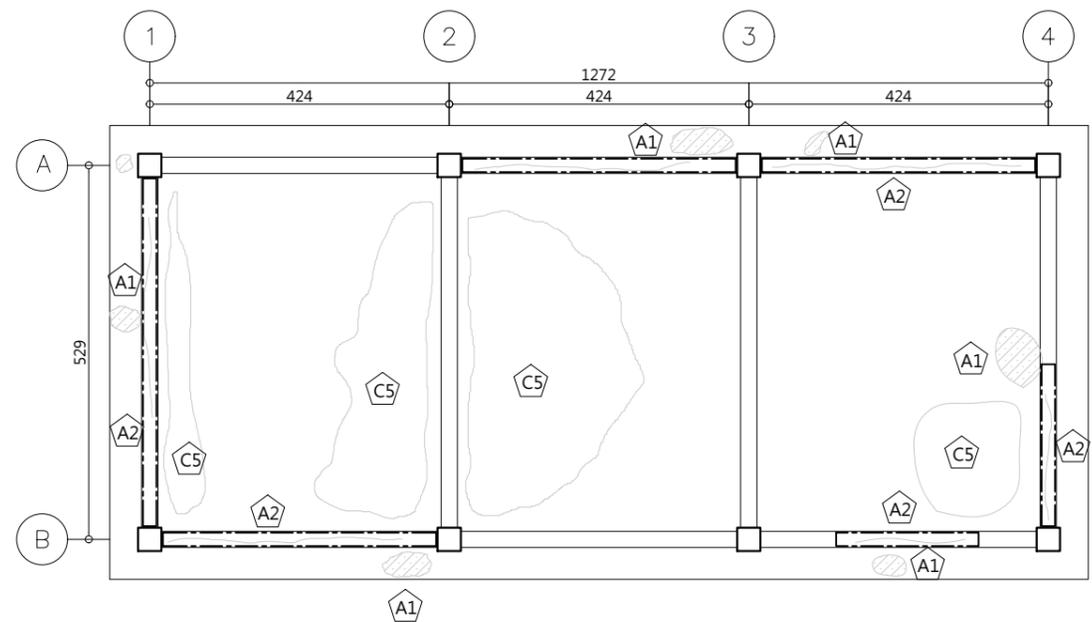


2 蓄水池天花現況平面圖

A3:S=1/100

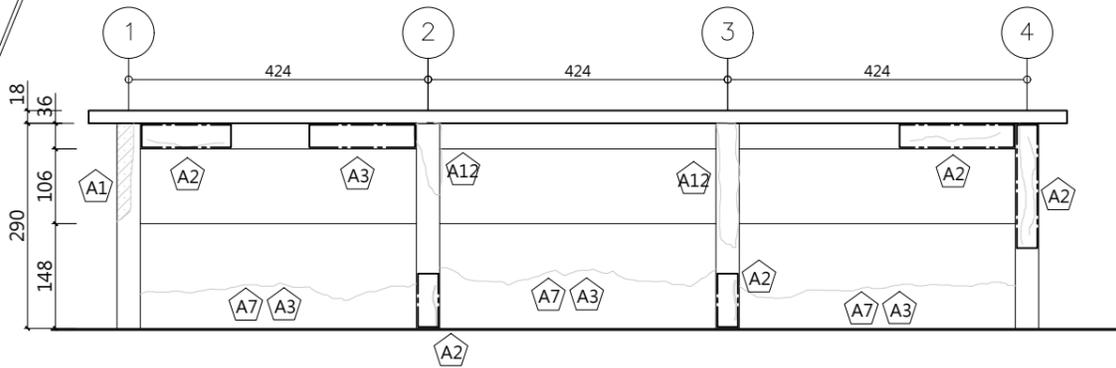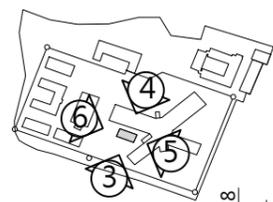

3 蓄水池南側現況立面圖


A3:S=1/100

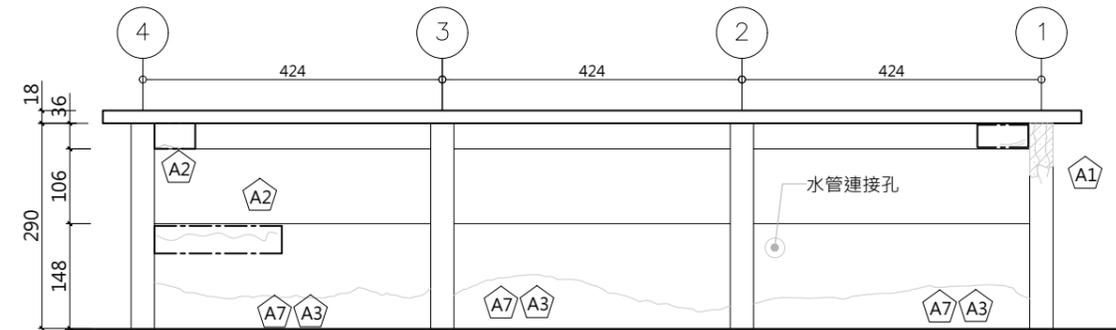

4 蓄水池北側現況立面圖


A3:S=1/100

圖例	說明
---	裂縫、龜裂
///	鋼筋外露生鏽

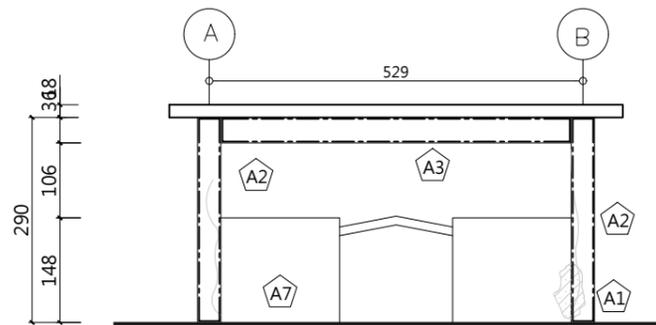

1 蓄水池東側現況立面圖

A3:S=1/100

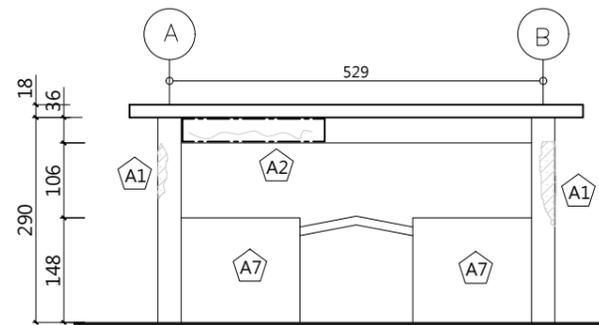

2 蓄水池西側現況立面圖

A3:S=1/100

編號	損壞內容	拆卸說明
A1	鋼筋外露生鏽	劣化表層剔除
A3	牆面粉刷剝落	內牆粉刷層剔除及研磨
A2	混凝土隆起開裂	劣化表層剔除
A2	混凝土隆起開裂	劣化表層剔除
A7	水漬、繡水、髒汙	
A12	牆面修補痕跡	表面層打除
A14	受潮生菌	
B4	犬走裂痕破損	清除雜草
C5	天花板粉刷層剝落	內牆粉刷層剔除及研磨

工程名稱

歷史建築「綠洲山莊」(國防部綠島感訓監獄)修復工程



林經國建築師事務所

地址：新北市板橋區三民路一段126號8樓
電話：(02)89510170

設計人員：

核對人員：

核準日期：

圖名

蓄水池現況調查、拆卸平面圖、立面圖

備註

*廠商拆除應小心手工拆解,不得影響或損壞原歷史建物構造與原樣,若因此而損壞,由廠商無條件負責復原。
*承商比對修復再利用圖,未屬修復均經設計單位與業主確認後拆除。
*本圖為測量圖,若有誤差,應以現場實際尺寸為準。
*圖示損壞為初步結果,以現場實際狀況為準。

簽名




圖號


C7-A1-1

張號



102

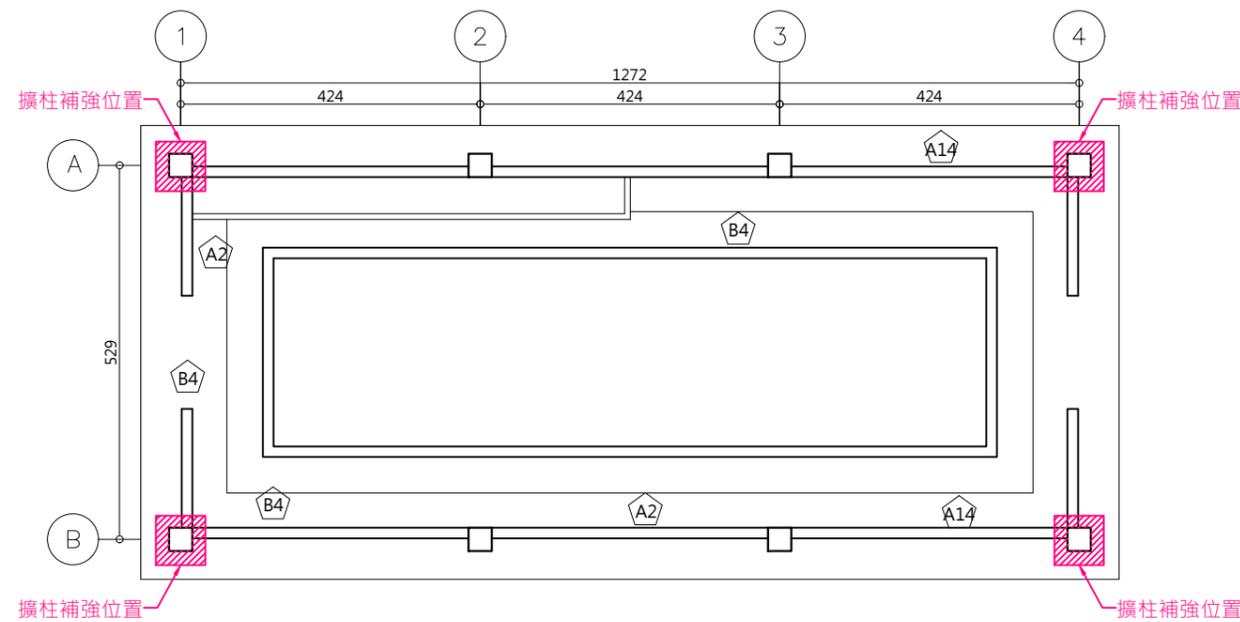


1 蓄水池修復平面圖
A3:S=1/100

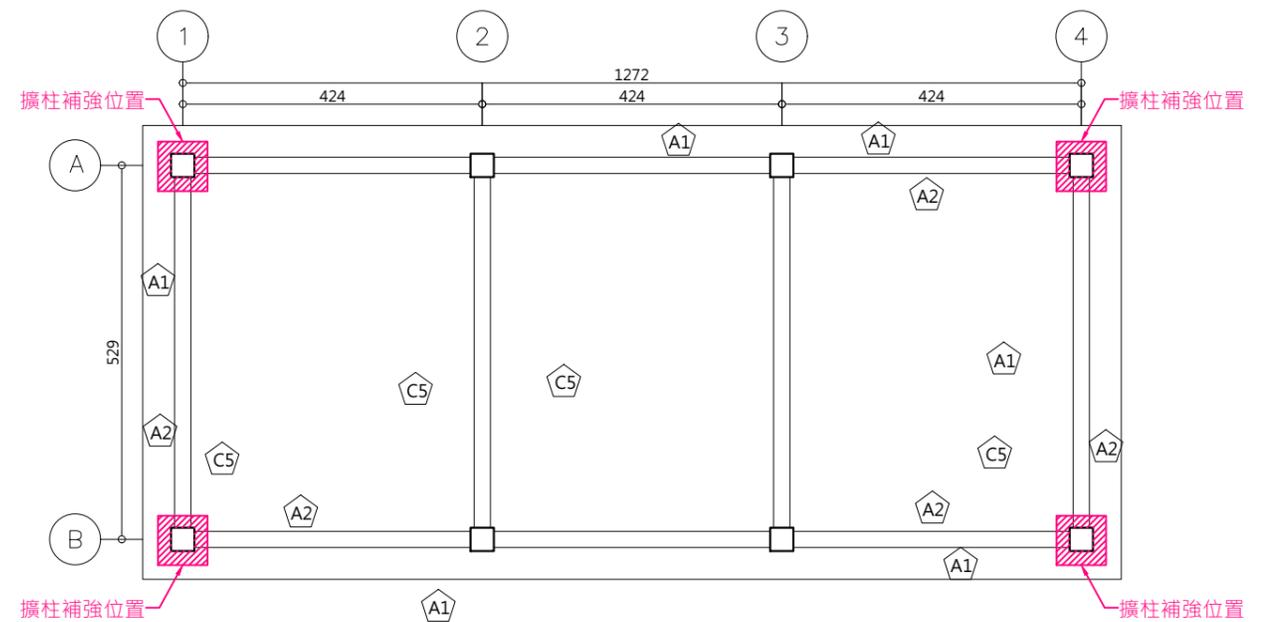


2 蓄水池天花修復平面圖
A3:S=1/100

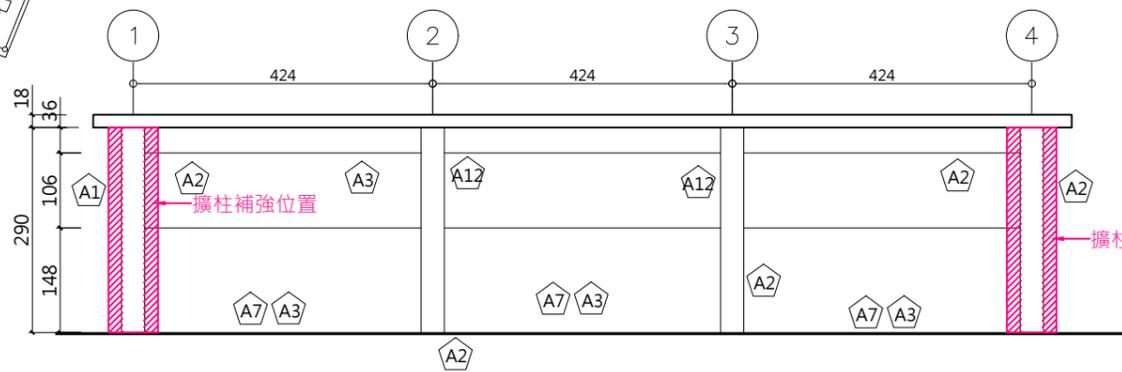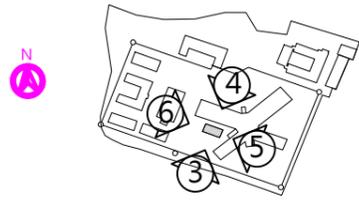


3 蓄水池南側修復立面圖
A3:S=1/100

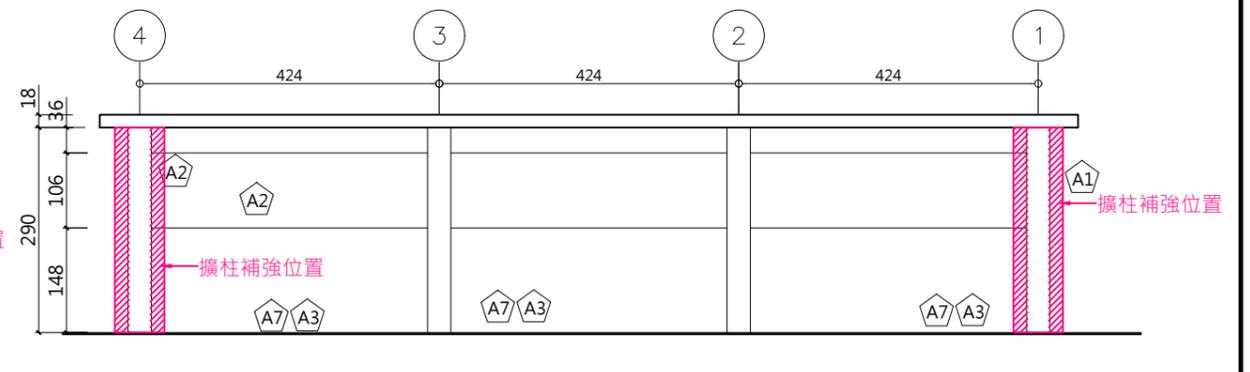

4 蓄水池北側修復立面圖
A3:S=1/100

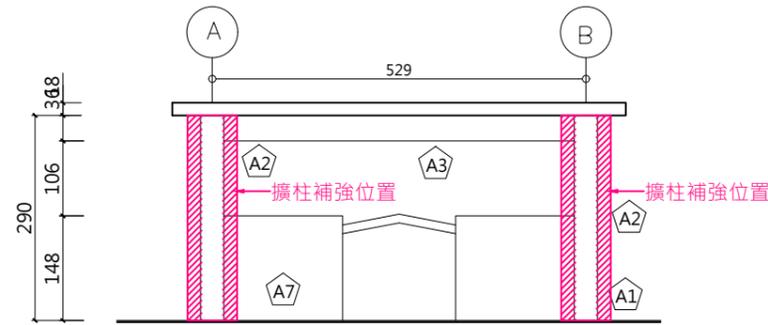

5 蓄水池東側修復立面圖
A3:S=1/100

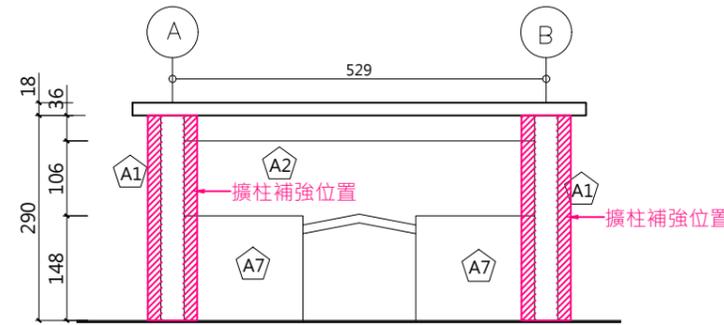

6 蓄水池西側修復立面圖
A3:S=1/100

編號	損壞內容	修復說明
A1	鋼筋外露生鏽	鋼筋外露修補，詳A4-1
A2	混凝土隆起開裂	破損剝落修復，詳A4-3
A3	牆面粉刷剝落	水性水泥漆一底二度，詳A4-1
A7	水漬、繡水、髒汙	高壓水刀清洗
A12	牆面修補痕跡	表面洗石子
A14	受潮生菌	現況保留
C5	天花板粉刷層剝落	室內水性水泥漆一底二度詳A4-1
B4	犬走裂痕破損	地坪裂縫修補，詳A4-2

工程名稱
歷史建築「綠洲山莊」(國防部綠島感訓監獄)修復工程



林經國建築師事務所
地址：新北市板橋區三民路一段126號8樓
電話：(02)89510170

設計人員：
核對人員：
核準日期：


圖名
蓄水池修復平面圖、立面圖

備註
*本圖為測量圖，若有誤差，應以現場實際尺寸為準
*圖示損壞為初步結果，以現場實際狀況為準


簽名



圖號
C7-A2-1
張號
103

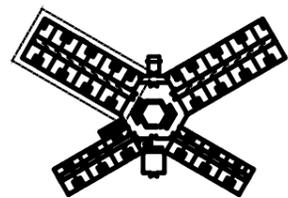


壹區範圍標示示意圖

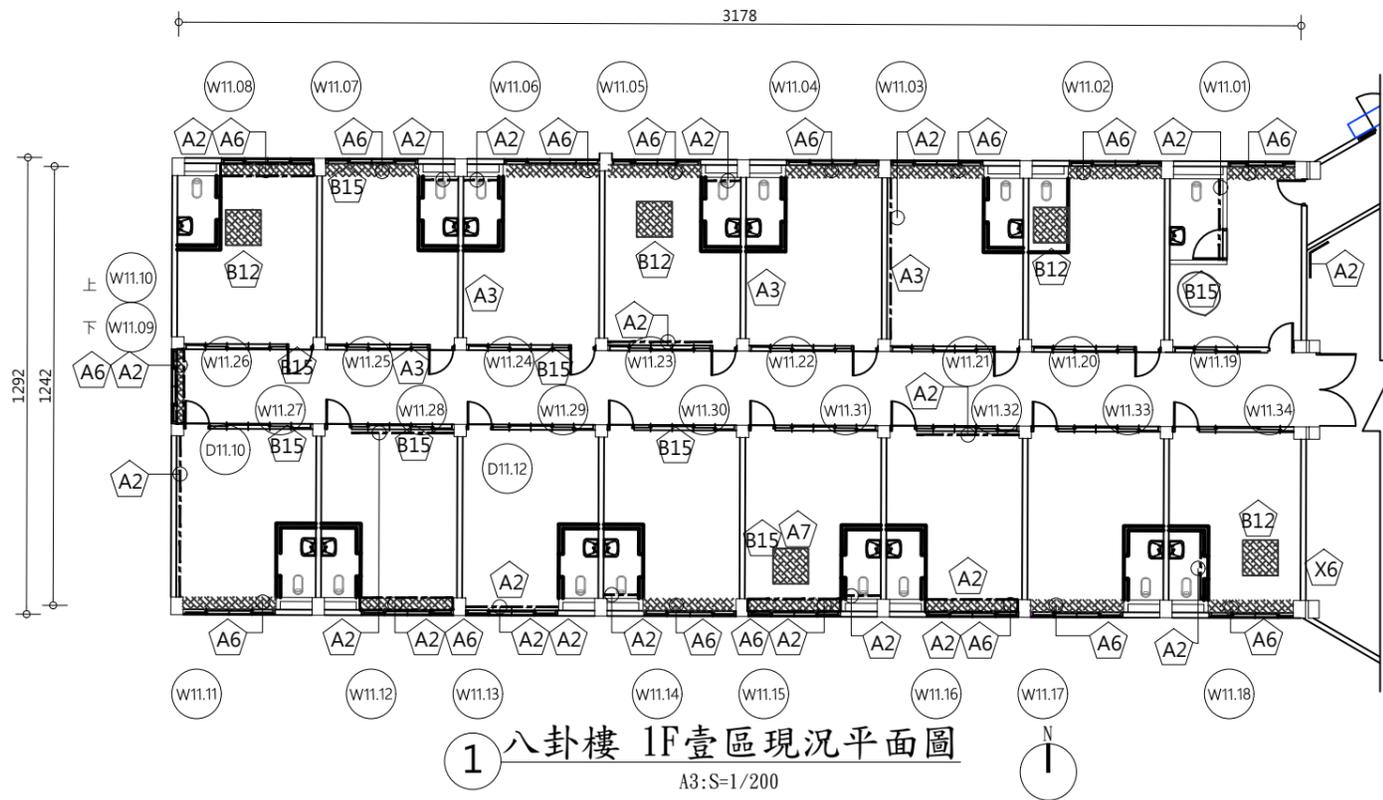


1 八卦樓 1F壹區現況平面圖
A3:S=1/200

圖例	說明
	壁癌、滲水
	裂縫、龜裂

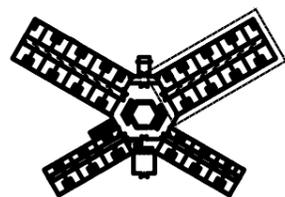

肆區範圍標示示意圖

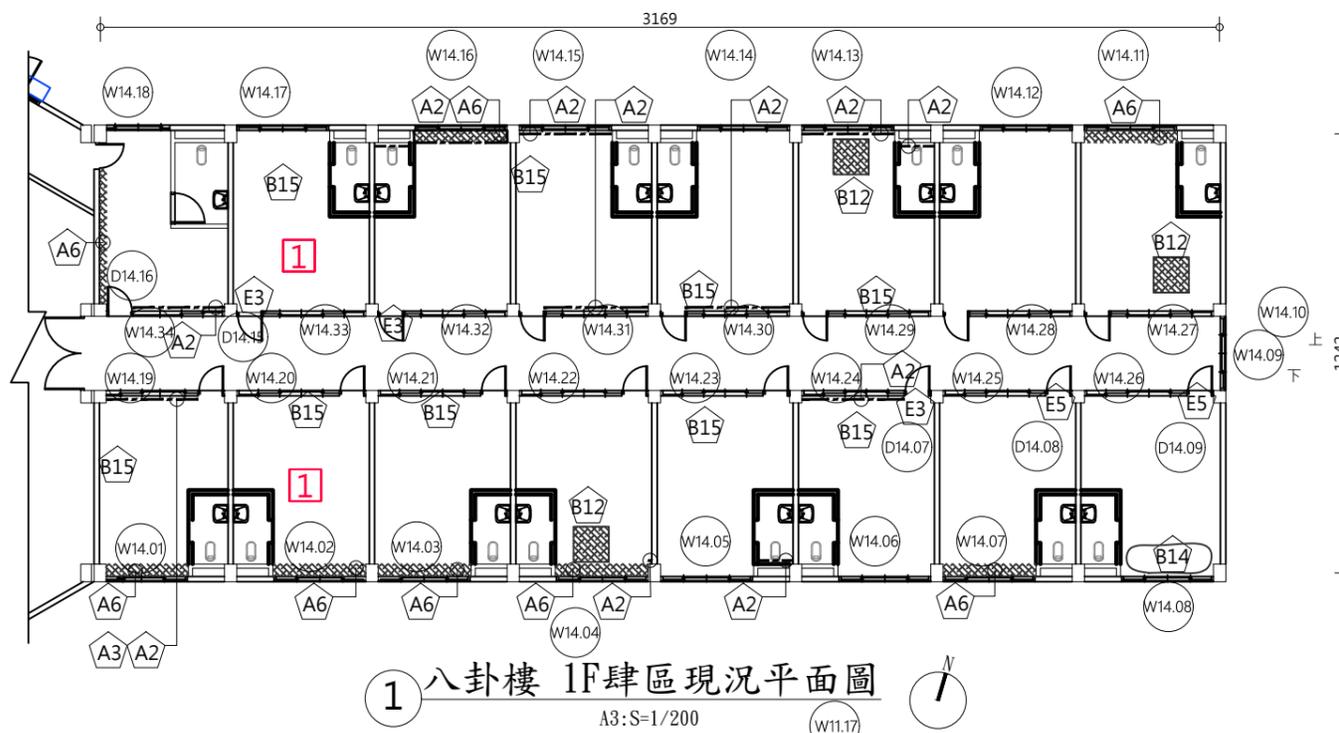

1 八卦樓 1F肆區現況平面圖
A3:S=1/200

圖例	說明
	壁癌、滲水
	裂縫、龜裂
	窗戶損壞,詳門窗表
	門扇損壞,詳門窗表

編號	損壞內容	拆卸說明
A2	混凝土隆起開裂	劣化表層剝除
A3	牆面粉刷剝落	內牆粉刷層剝除及研磨
A6	壁癌	內牆粉刷層剝除及研磨
A7	水漬、繡水、髒汙	
B1	木地板受潮、髒汙	
B14	木地板塌陷	木地板拆除
B15	木地板破損	
E3	木門框蟲蟻侵蝕	
E5	門扇封住	
X6	管線雜亂	既有線路清查
		既有設施拆除 (無使用)

編號	裝修拆除說明
1	配合復原展示, 拆除木地板、廁所矮隔間

工程名稱
歷史建築「綠洲山莊」(國防部綠島感訓監獄)修復工程



林經國建築師事務所

地址: 新北市板橋區三民路一段126號8樓
電話: (02)89510170

設計人員:

核對人員:

核準日期:

圖名


八卦樓 1F壹區、肆區
現況調查及拆卸平面圖

備註

簽名



圖號
C8-A1-1
張號
104

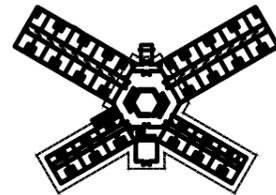

貳.參區範圍標示示意圖

A2 混凝土隆起開裂




A7 水漬、鏽水



圖例	說明
	壁癌、滲水
	裂縫、龜裂
	破損
	窗戶損壞,詳門窗表
	門扇損壞,詳門窗表

編號	損壞內容	拆卸說明
A2	混凝土隆起開裂	劣化表層剷除
A3	牆面粉刷剝落	內牆粉刷層剷除及研磨
A6	壁癌	內牆粉刷層剷除及研磨
A7	水漬、鏽水、髒汙	
A17	牆面軟墊材破損	
A13	牆面磁磚剝落	表面層打除(完整矩形)
B2	混凝土地坪龜裂	地坪打除
B17	木地板受潮、髒汙	
B14	木地板塌陷	木地板拆除
B19	木地板破損	
E7	門扇生鏽	鐵捲門生鏽拆除
X8	現況遮蔽	
X6	管線雜亂	既有線路清查
		既有設施拆除(無使用)

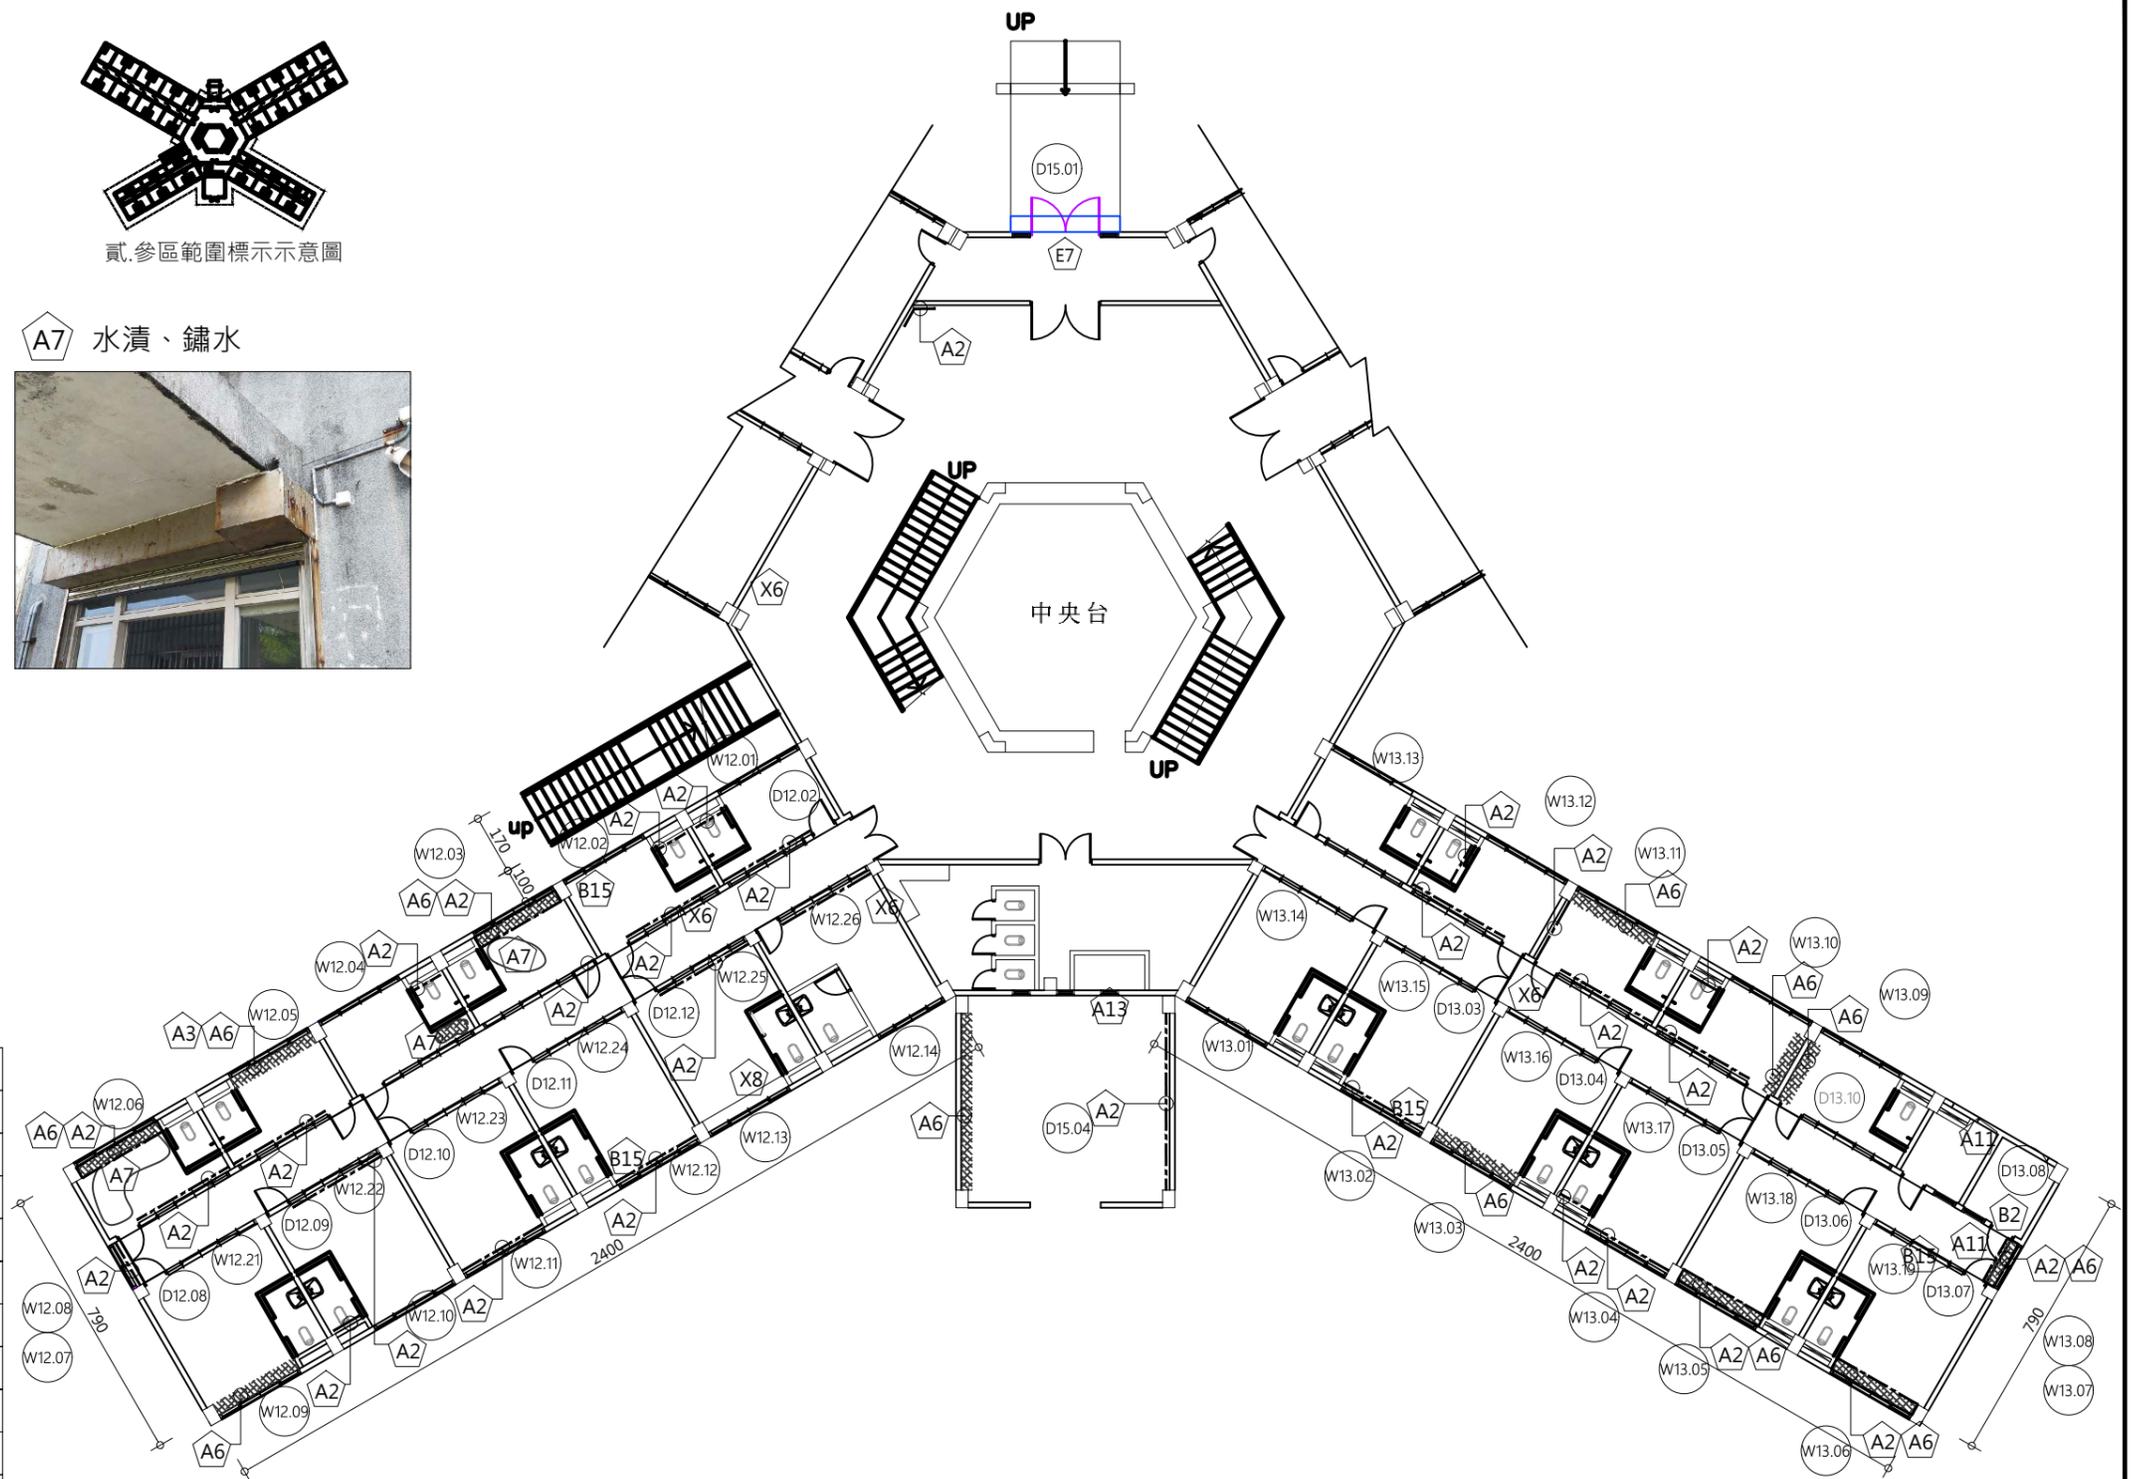

1 八卦樓 1F貳、參區現況平面圖

A3:S=1/200

工程名稱
歷史建築「綠洲山莊」(國防部綠島感訓監獄)修復工程



林經國建築師事務所
地址: 新北市板橋區三民路一段126號8樓
電話: (02)89510170

設計人員:
核對人員:
核準日期:

圖名


八卦樓 1F貳區、參區
現況調查及拆卸平面圖

備註


簽名




圖號
C8-A1-2
張號
105

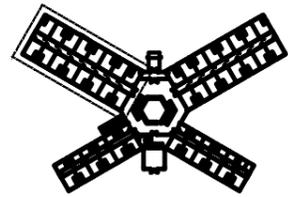


伍區範圍標示示意圖

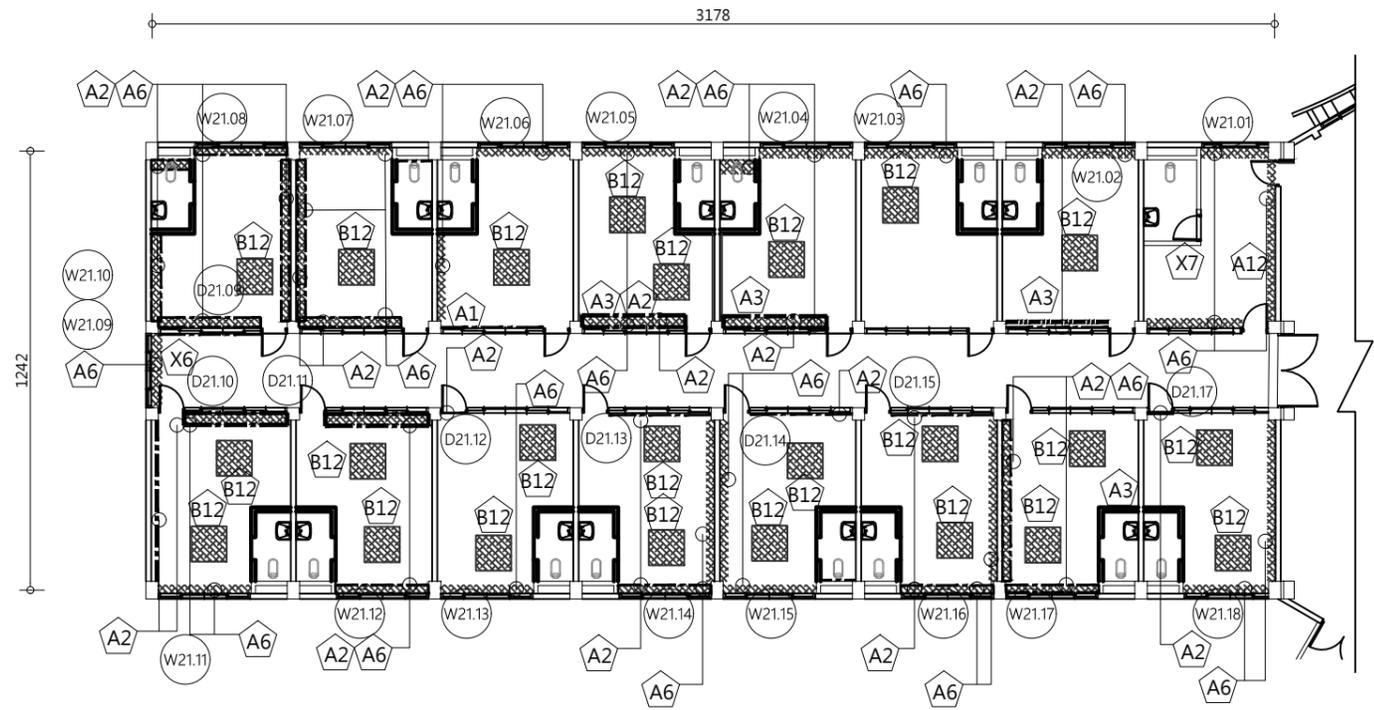

1 八卦樓 2F伍區現況平面圖
A3:S=1/200

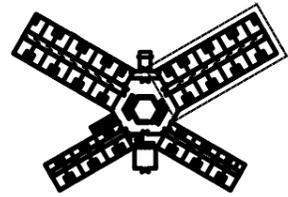

捌區範圍標示示意圖

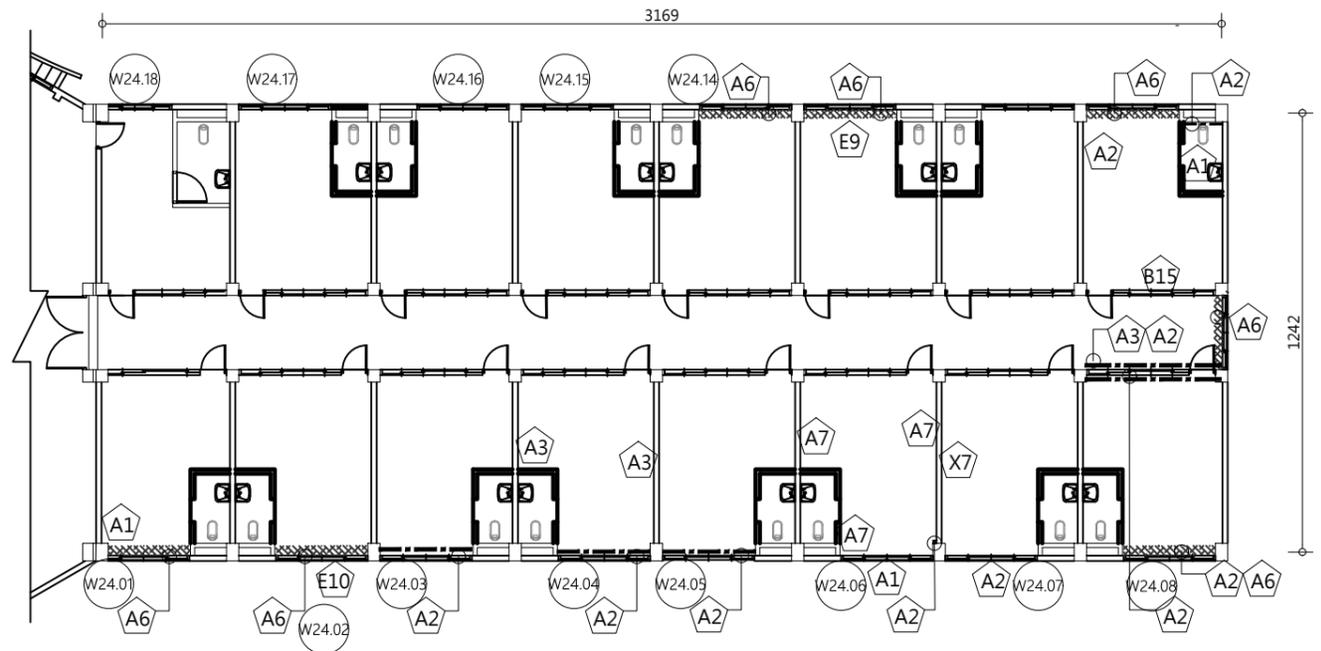


1 八卦樓 2F捌區現況平面圖
A3:S=1/200

圖例	說明
	壁癌、滲水
	裂縫、龜裂
	窗戶損壞,詳門窗表
	門扇損壞,詳門窗表

編號	損壞內容	拆卸說明
A1	鋼筋外露生鏽	劣化表層剔除
A2	混凝土隆起開裂	劣化表層剔除
A3	牆面粉刷剝落	內牆粉刷層剝除及研磨
A6	壁癌	內牆粉刷層剝除及研磨
A7	水漬、繡水、鱗汙	
A17	牆面修補痕跡	表面層打除
B17	木地板受潮、鱗汙	
B19	木地板破損	
E9	鋁窗變形	
E10	鋁窗脫落	
X7	裝修痕跡	
X6	管線雜亂	既有線路清查
		既有設施拆除(無使用)

工程名稱	歷史建築「綠洲山莊」(國防部綠島感訓監獄)修復工程	林經國建築師事務所 地址：新北市板橋區三民路一段126號8樓 電話：(02)89510170	設計人員：	圖名	八卦樓 2F伍區、捌區現況調查及拆卸平面圖	備註	簽名		圖號	C8-A1-3
			核對人員：						張號	106
			核準日期：							

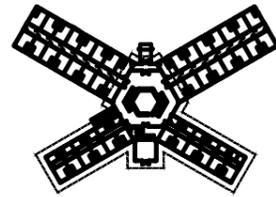

貳.參區範圍標示示意圖

A2 混凝土隆起龜裂




E3 木門框遭蟲蟻侵蝕



圖例	說明
	壁癌、滲水
	裂縫、龜裂
	窗戶損壞,詳門窗表
	門扇損壞,詳門窗表

編號	損壞內容	拆卸說明
A1	鋼筋外露生鏽	劣化表層剷除
A2	混凝土隆起開裂	劣化表層剷除
A3	牆面粉刷剝落	內牆粉刷層剷除及研磨
A6	壁癌	內牆粉刷層剷除及研磨
A7	水漬、繡水、髒汙	
A17	牆面修補痕跡	表面層打除
B17	木地板受潮、髒汙	
B19	木地板破損	
E3	木門框遭蟲蟻侵蝕	
E9	鋁窗變形	
E10	鋁窗脫落	
X7	裝修痕跡	
X6	管線雜亂	既有線路清查
		既有設施拆除(無使用)

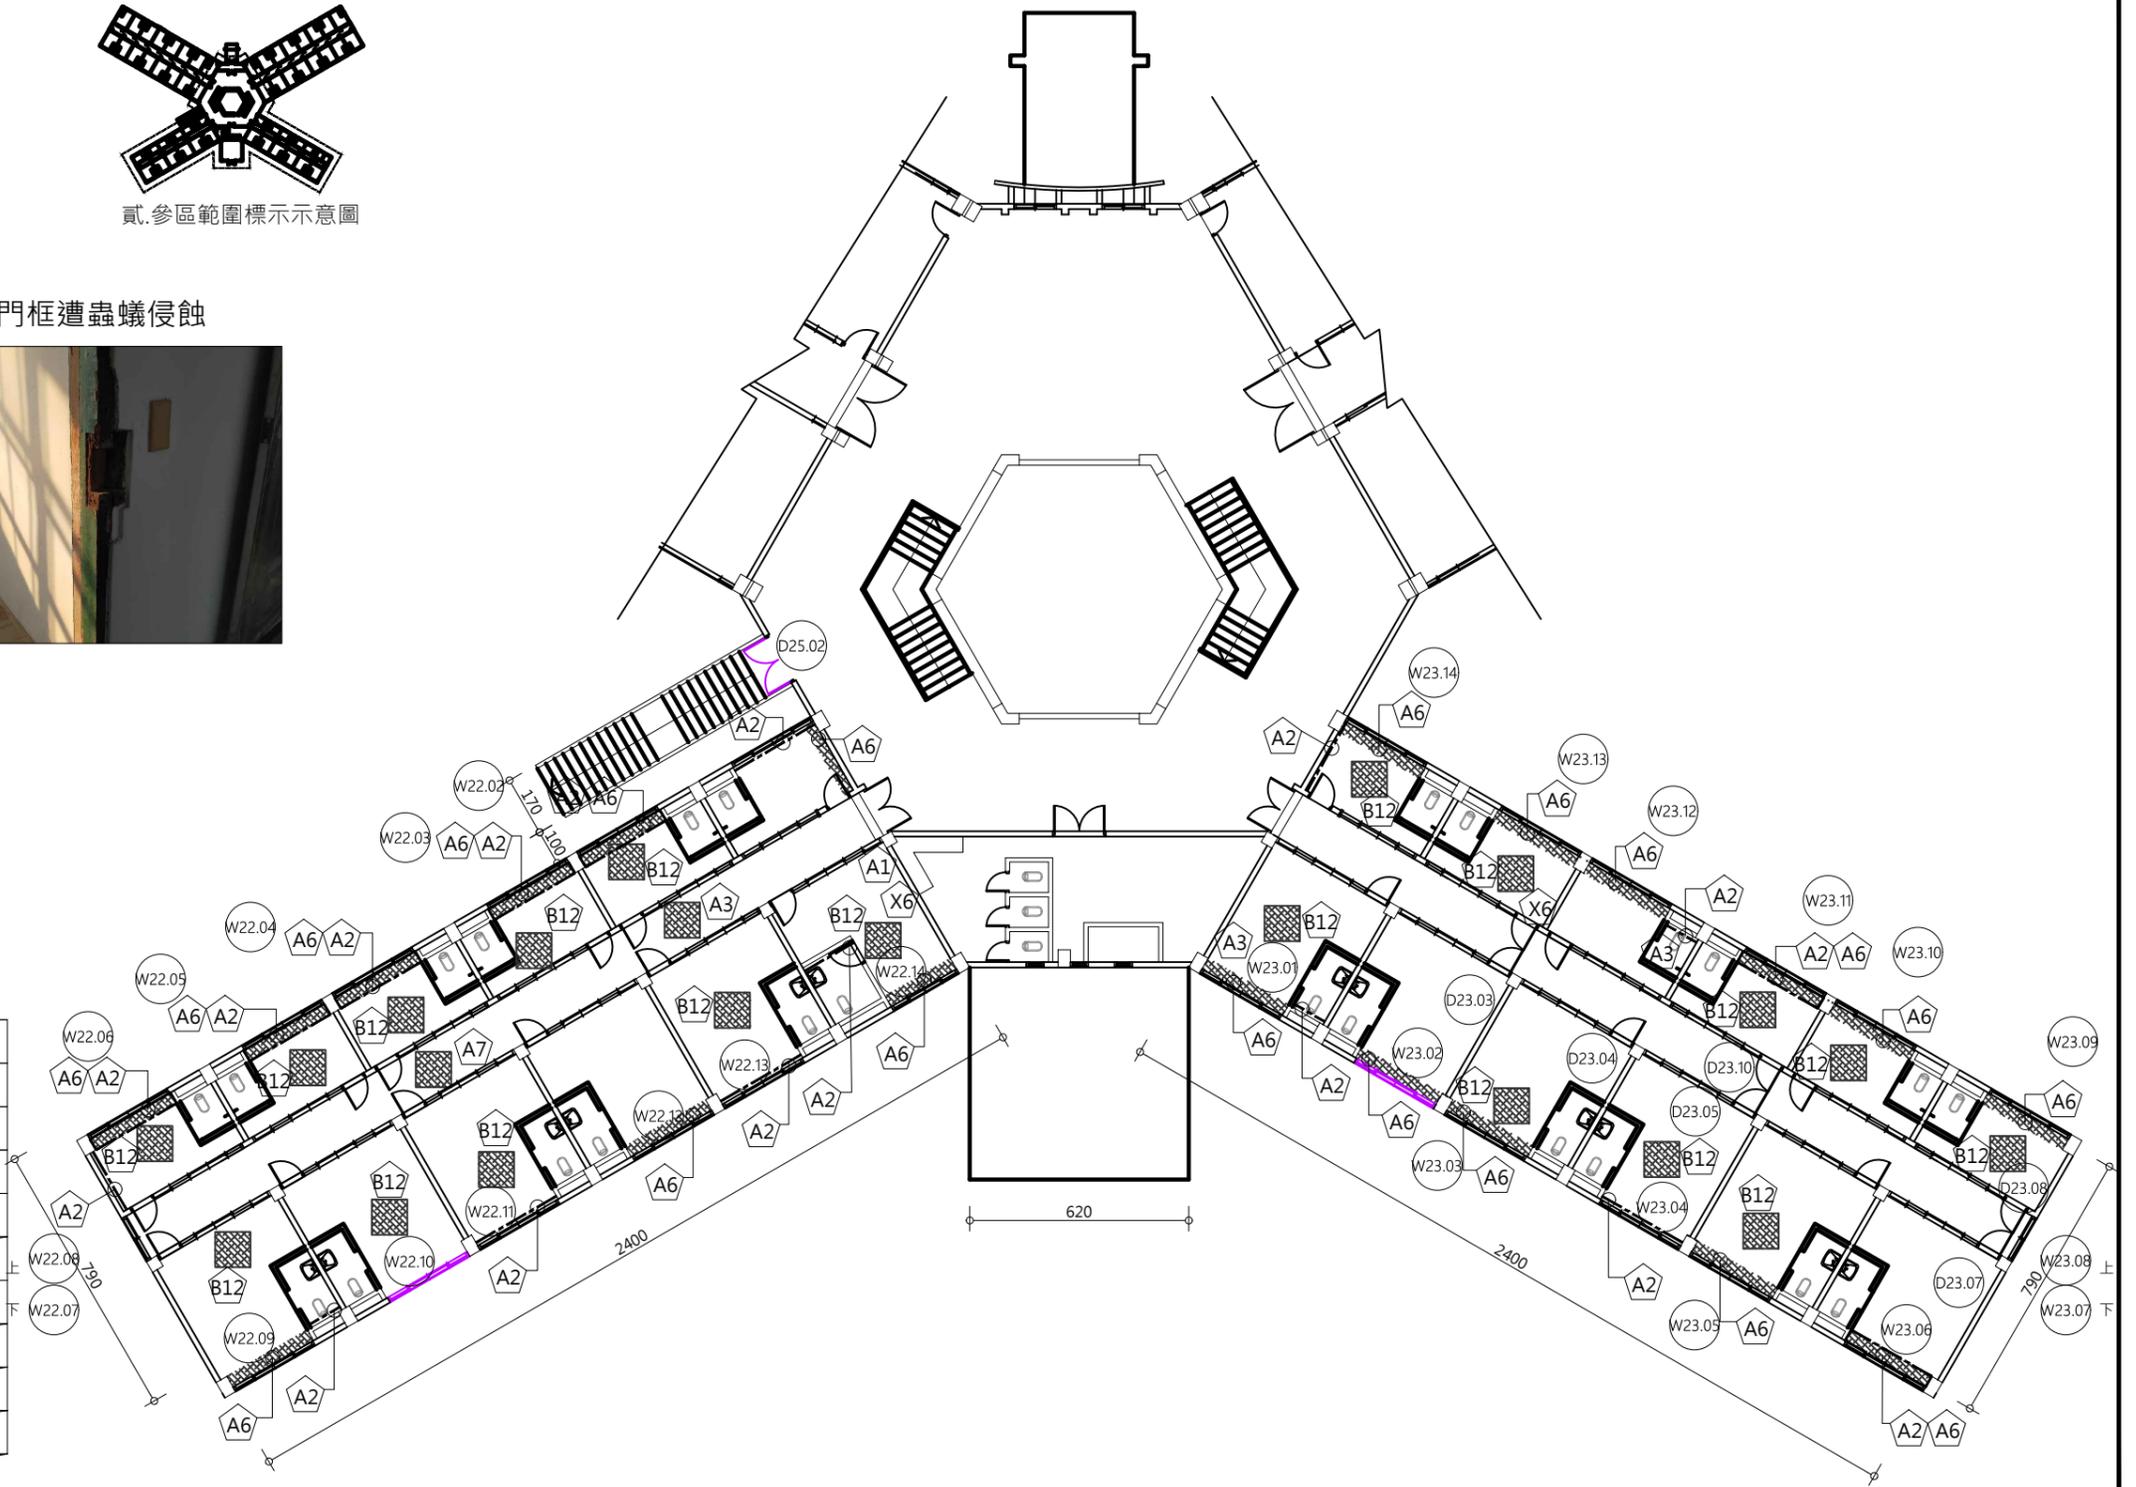

1 八卦樓 1F陸、柒區現況平面圖
A3:S=1/200

工程名稱
歷史建築「綠洲山莊」(國防部綠島感訓監獄)修復工程



林經國建築師事務所

地址: 新北市板橋區三民路一段126號8樓
電話: (02)89510170

設計人員:

核對人員:

核準日期:

圖名


八卦樓 2F陸區、柒區
現況調查及拆卸平面圖

備註


簽名




圖號
C8-A1-4
張號
107

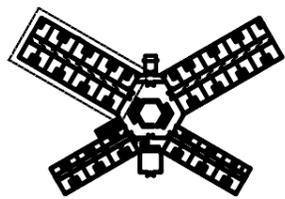


壹區範圍標示示意圖

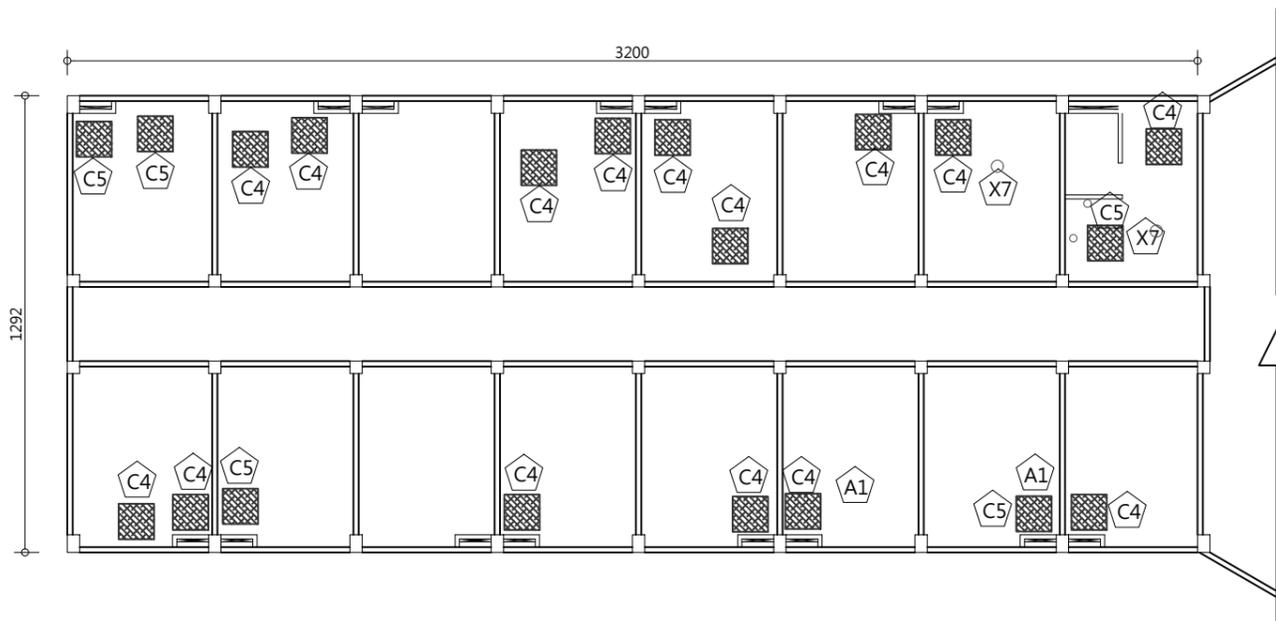

1 八卦樓 1F 壹區天花現況平面圖
A3:S=1/200

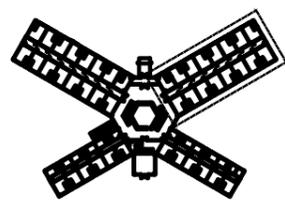

肆區範圍標示示意圖

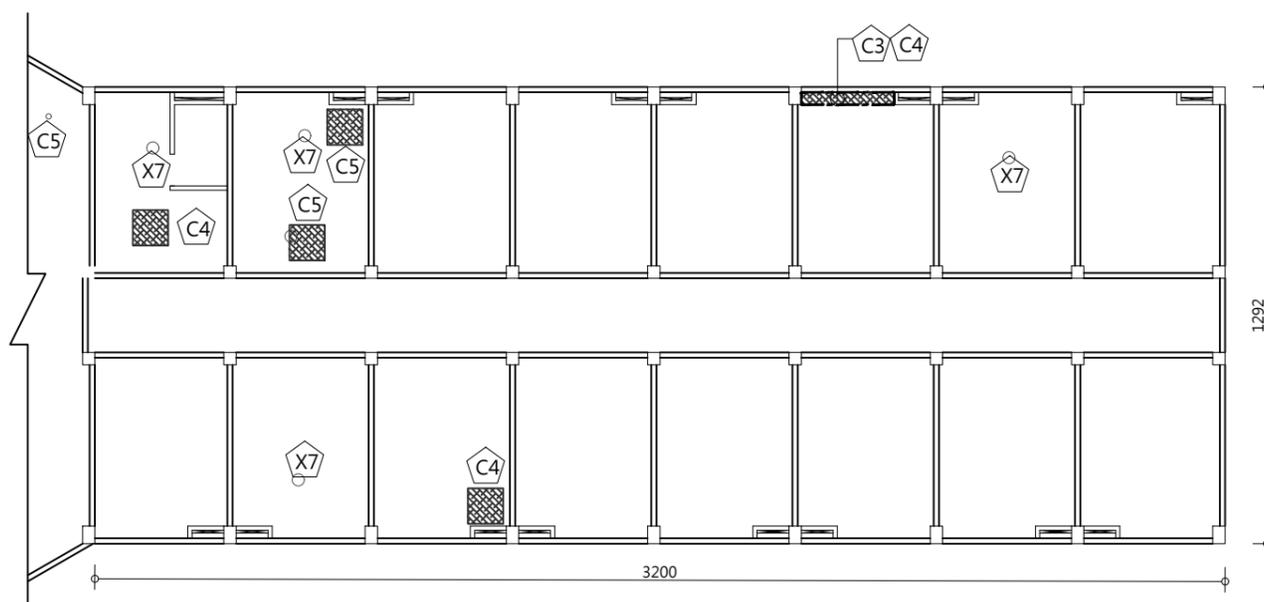


1 八卦樓 1F 肆區天花現況平面圖
A3:S=1/200

圖例	說明
	壁癌、滲水
	裂縫、龜裂

編號	損壞內容	拆卸說明
A1	鋼筋外露生鏽	劣化表層剷除
C3	天花板裂痕	劣化表層剷除
C4	天花板壁癌	內牆粉刷層剷除及研磨
C5	天花板粉刷層剝落	內牆粉刷層剷除及研磨
X7	裝修痕跡	

工程名稱	歷史建築「綠洲山莊」(國防部綠島感訓監獄)修復工程	林經國建築師事務所 地址：新北市板橋區三民路一段126號8樓 電話：(02)89510170	設計人員：	圖名	八卦樓 1F 壹區、肆區 現況調查及拆卸平面圖	備註	簽名		圖號	C8-A1-5
			核對人員：						張號	108
			核準日期：							

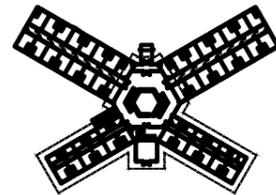


貳.參區範圍標示示意圖

576.7
133.3 310 133.3

A1 鋼筋外露生鏽




C3 天花板裂痕


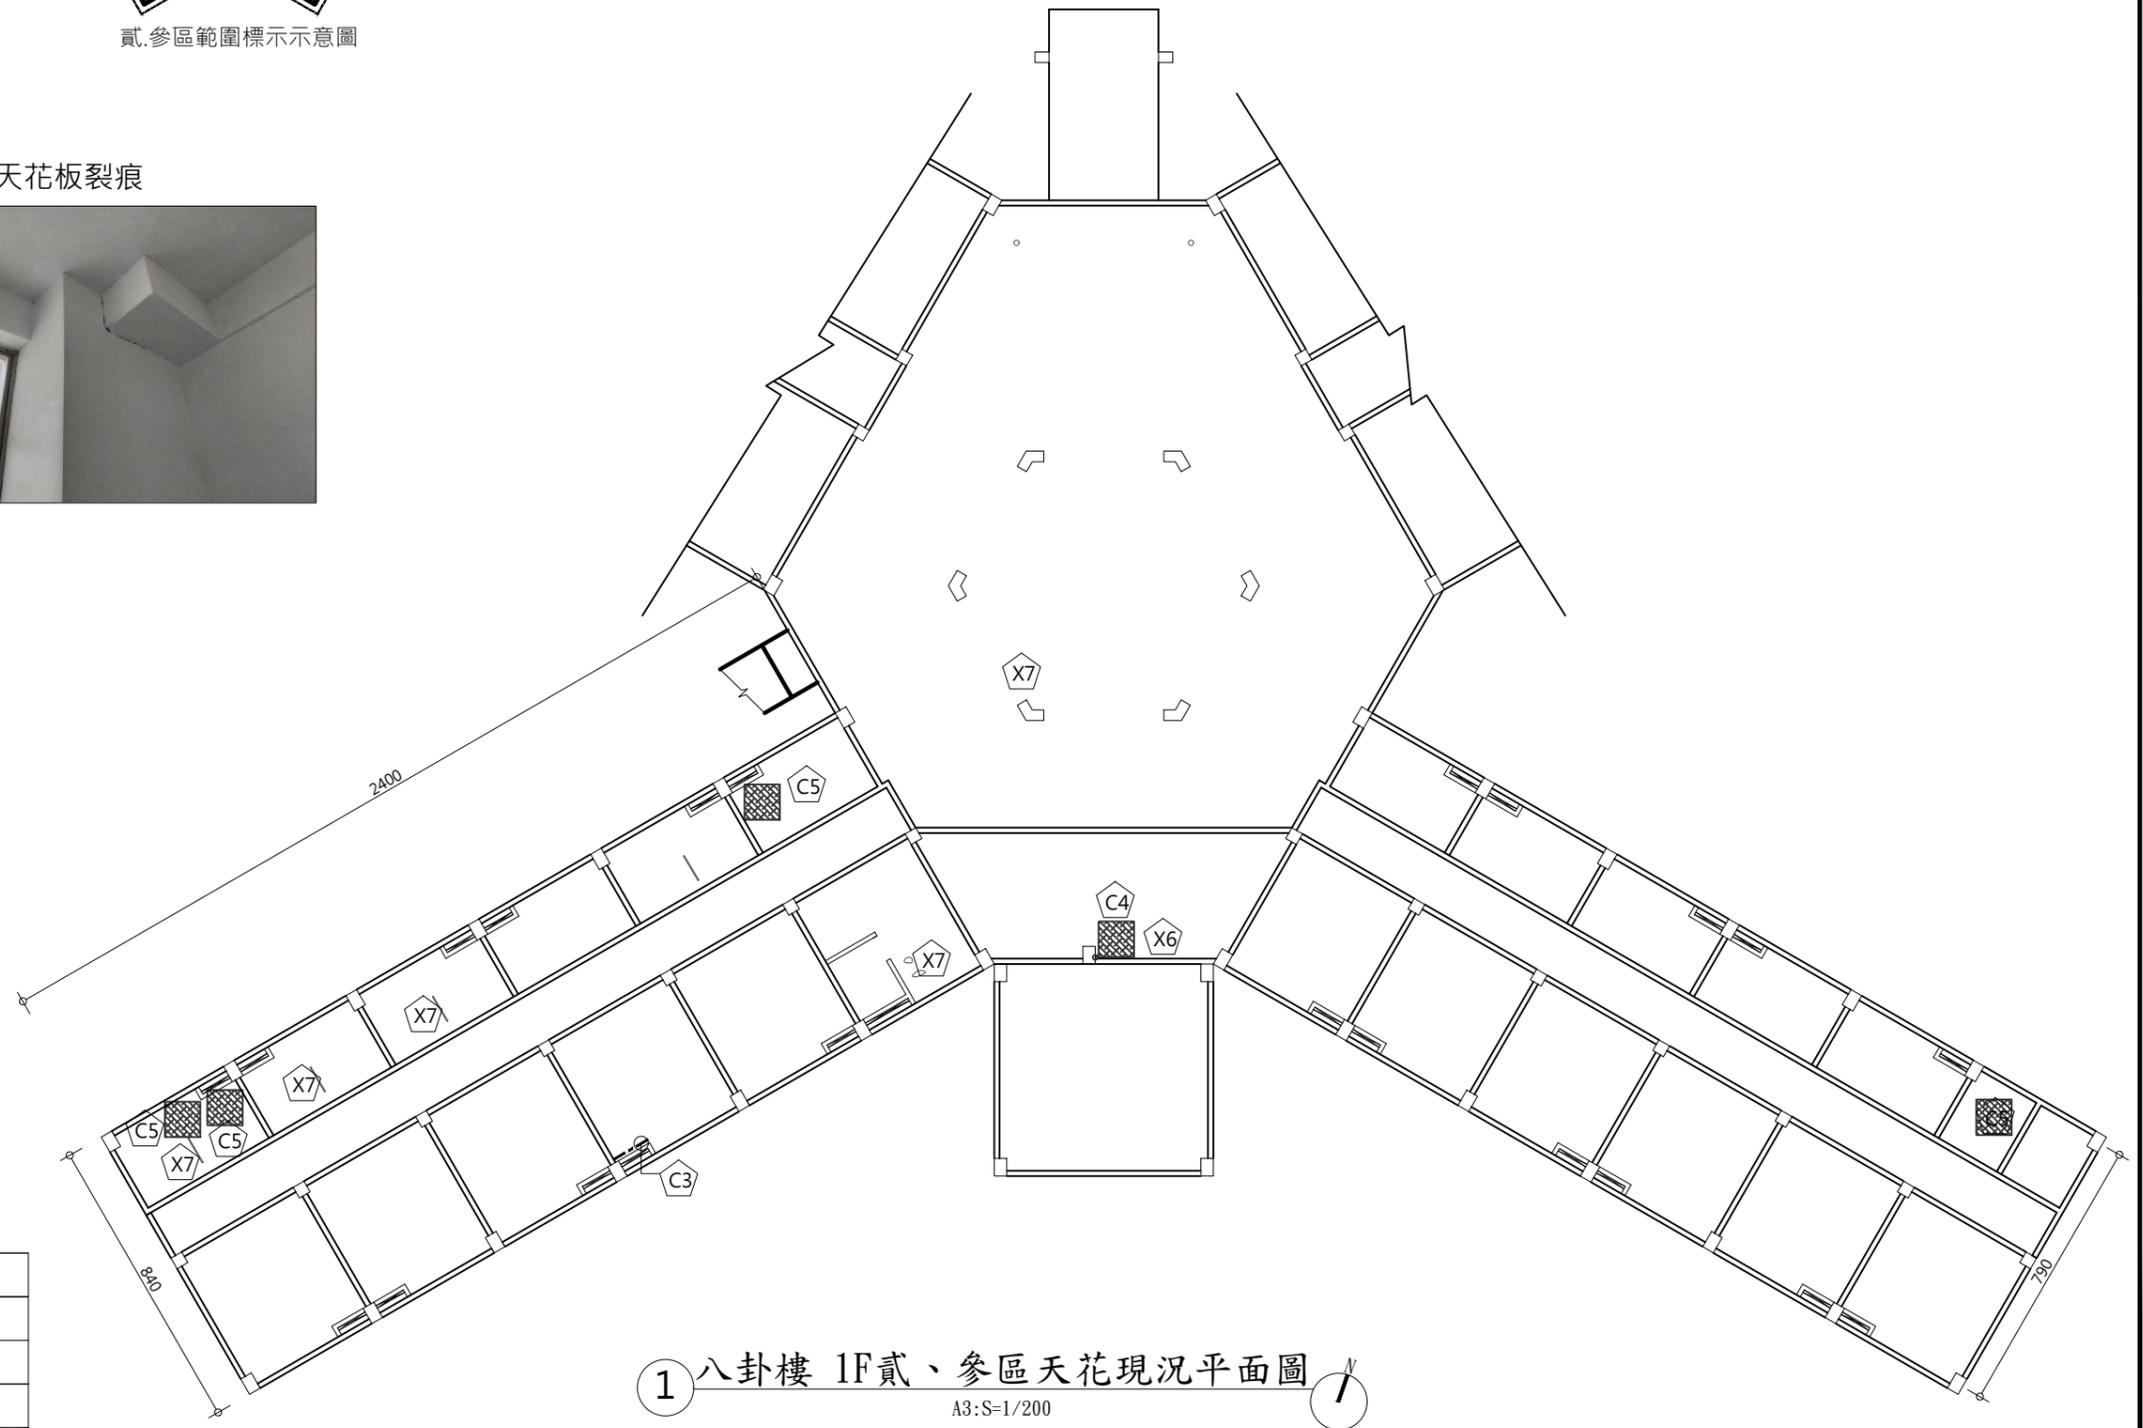


圖例	說明
	壁癌、滲水
	裂縫、龜裂


編號	損壞內容	拆卸說明
C3	天花板裂痕	劣化表層剷除
C4	天花板壁癌	內牆粉刷層剷除及研磨
C5	天花板粉刷層剝落	內牆粉刷層剷除及研磨
X7	裝修痕跡	
X6	管線雜亂	既有線路清查
		既有設施拆除(無使用)

1 八卦樓 1F貳、參區天花現況平面圖
A3:S=1/200

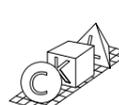工程名稱	歷史建築「綠洲山莊」(國防部綠島感訓監獄)修復工程	 林經國建築師事務所 <small>地址：新北市板橋區三民路一段126號8樓 電話：(02)89510170</small>	設計人員：	 八卦樓 1F貳區、參區 現況調查及拆卸平面圖	備註	簽名 	圖號	C8-A1-6
							核對人員：	張號
			核準日期：					

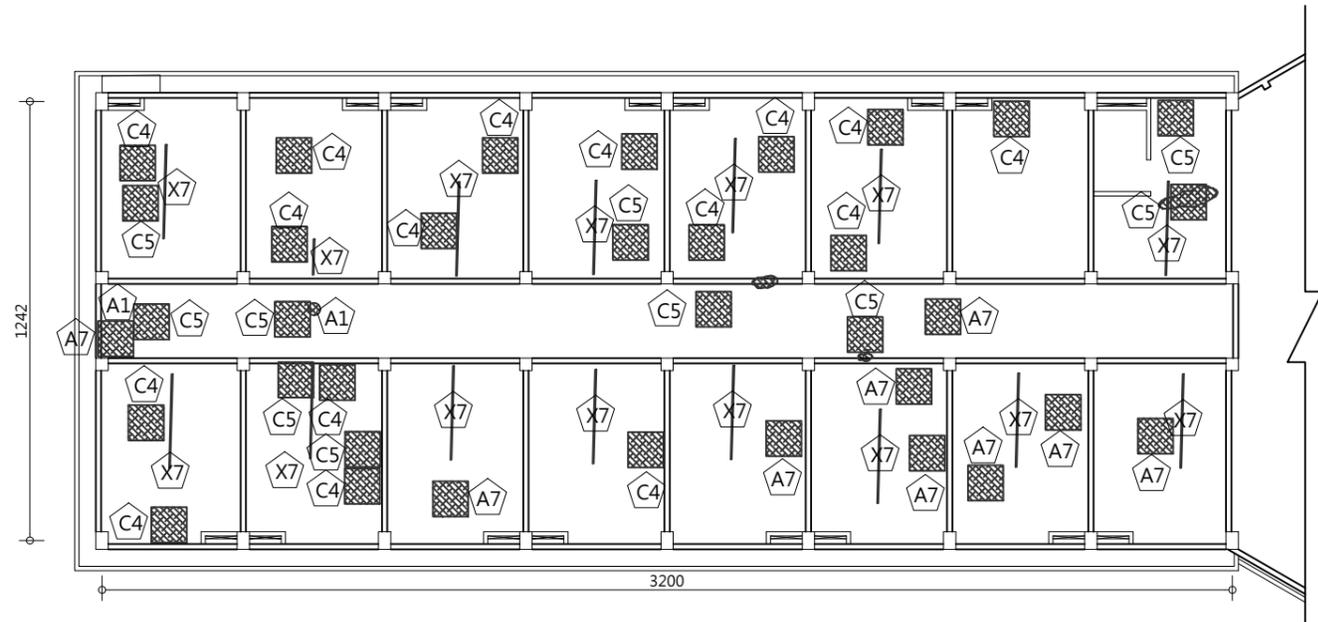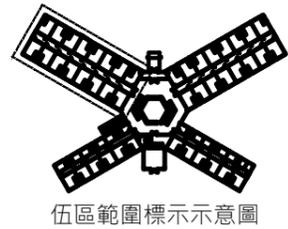

1 八卦樓 2F伍區天花現況平面圖
A3:S=1/200

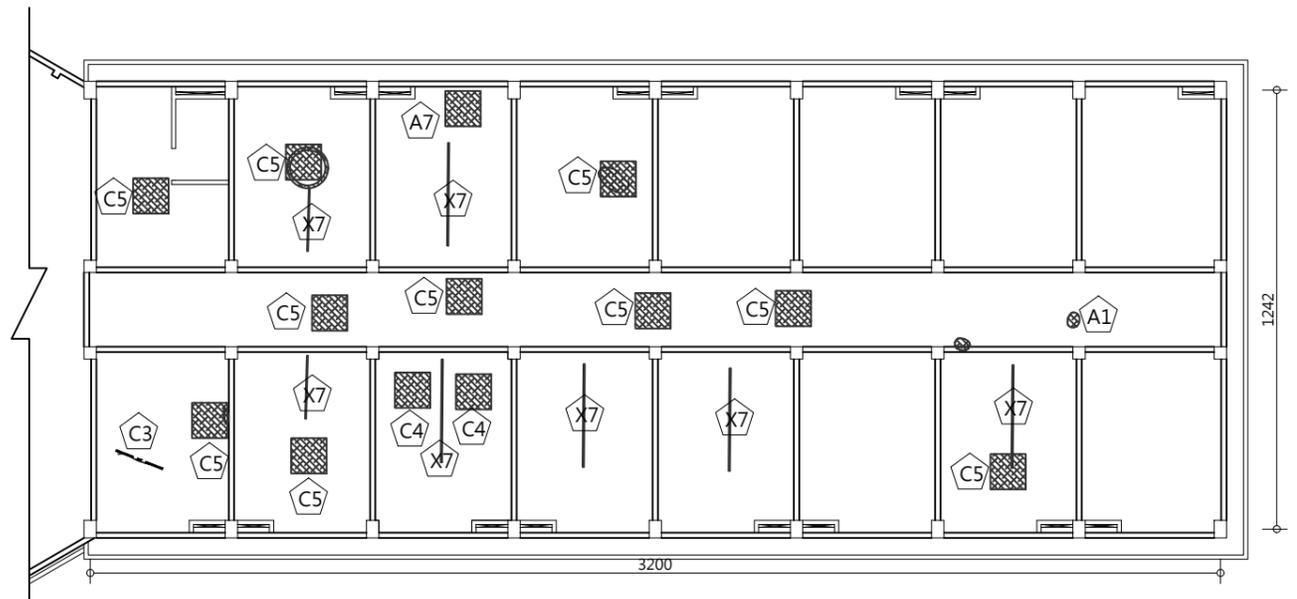

1 八卦樓 2F捌區天花現況平面圖
A3:S=1/200

圖例	說明
	壁癌、滲水
	裂縫、龜裂

編號	損壞內容	拆卸說明
A1	鋼筋外露生鏽	劣化表層剔除
A7	水漬、繡水、髒汙	
C3	天花板裂痕	劣化表層剔除
C4	天花板壁癌	內牆粉刷層剝除及研磨
C5	天花板粉刷層剝落	內牆粉刷層剝除及研磨
X7	裝修痕跡	

工程名稱
歷史建築「綠洲山莊」(國防部綠島感訓監獄)修復工程



林經國建築師事務所
地址：新北市板橋區三民路一段126號8樓
電話：(02)89510170

設計人員：
核對人員：
核準日期：

圖名


八卦樓 2F伍區、捌區
現況調查及拆卸平面圖

備註

簽名



圖號
C8-A1-7
張號
110

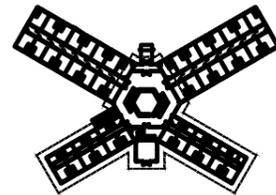


貳.參區範圍標示示意圖

C5 天花板粉刷層剝落



C4 天花板滲漏壁癌

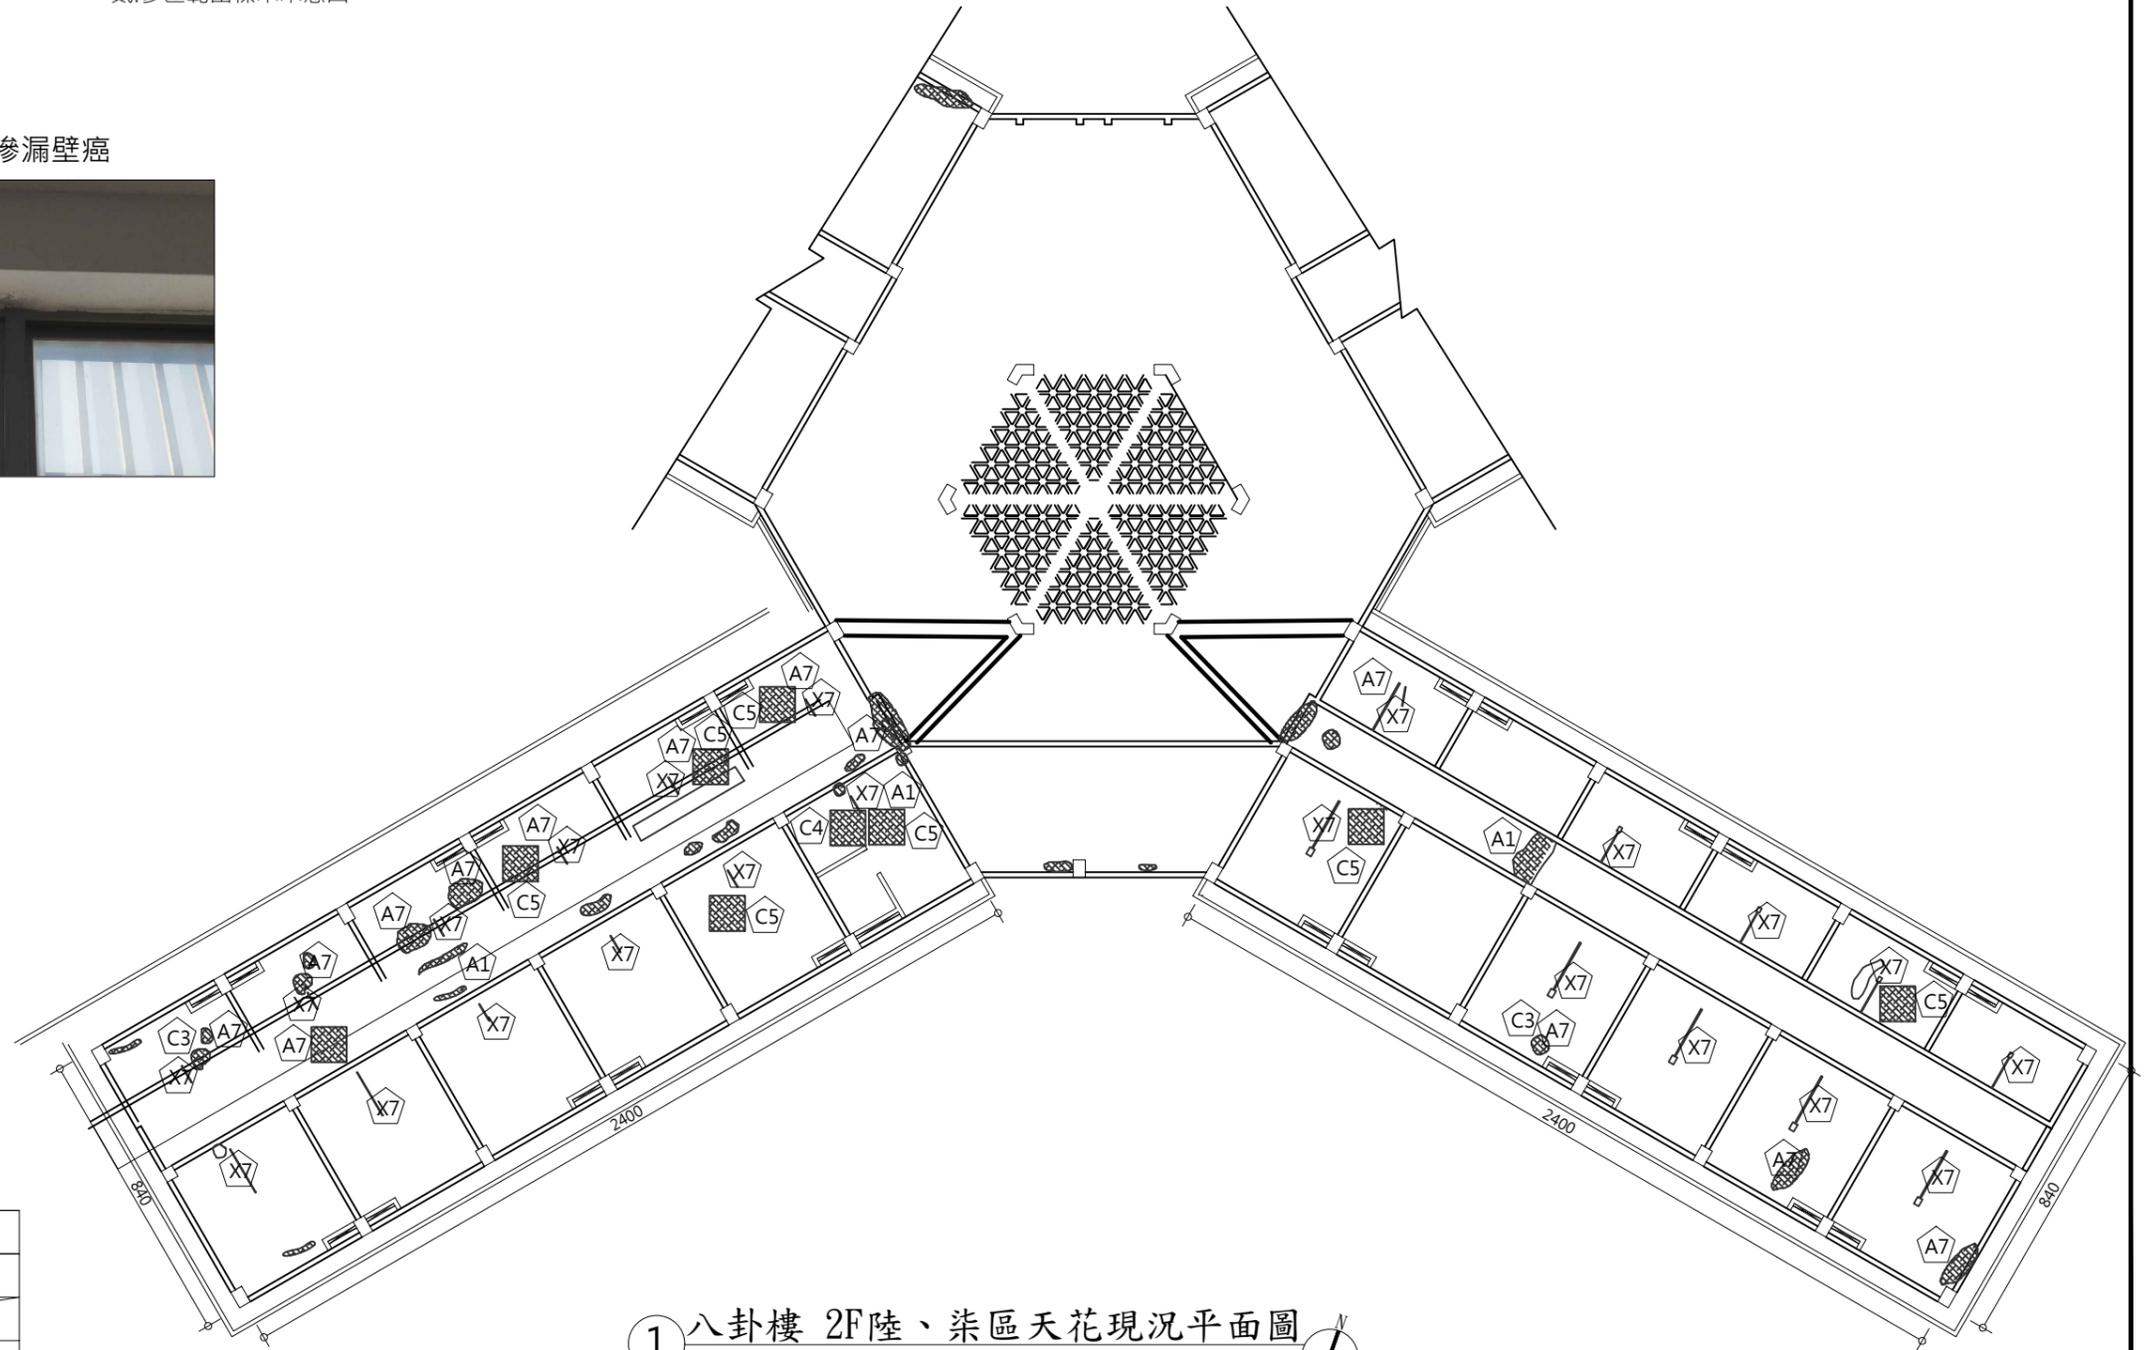

1 八卦樓 2F陸、柒區天花現況平面圖
A3:S=1/200

圖例	說明
	壁癌、滲水
	裂縫、龜裂

編號	損壞內容	拆卸說明
A1	鋼筋外露生鏽	劣化表層剝除
A7	水漬、繡水、鱗汙	
C3	天花板裂痕	劣化表層剝除
C4	天花板壁癌	內牆粉刷層剝除及研磨
C5	天花板粉刷層剝落	內牆粉刷層剝除及研磨
X7	裝修痕跡	

工程名稱
歷史建築「綠洲山莊」(國防部綠島感訓監獄)修復工程



林經國建築師事務所

地址：新北市板橋區三民路一段126號8樓
電話：(02)89510170

設計人員：

核對人員：

核準日期：

圖名


八卦樓 2F陸區、柒區
現況調查及拆卸平面圖

備註

簽名



圖號
C8-A1-8
張號
111

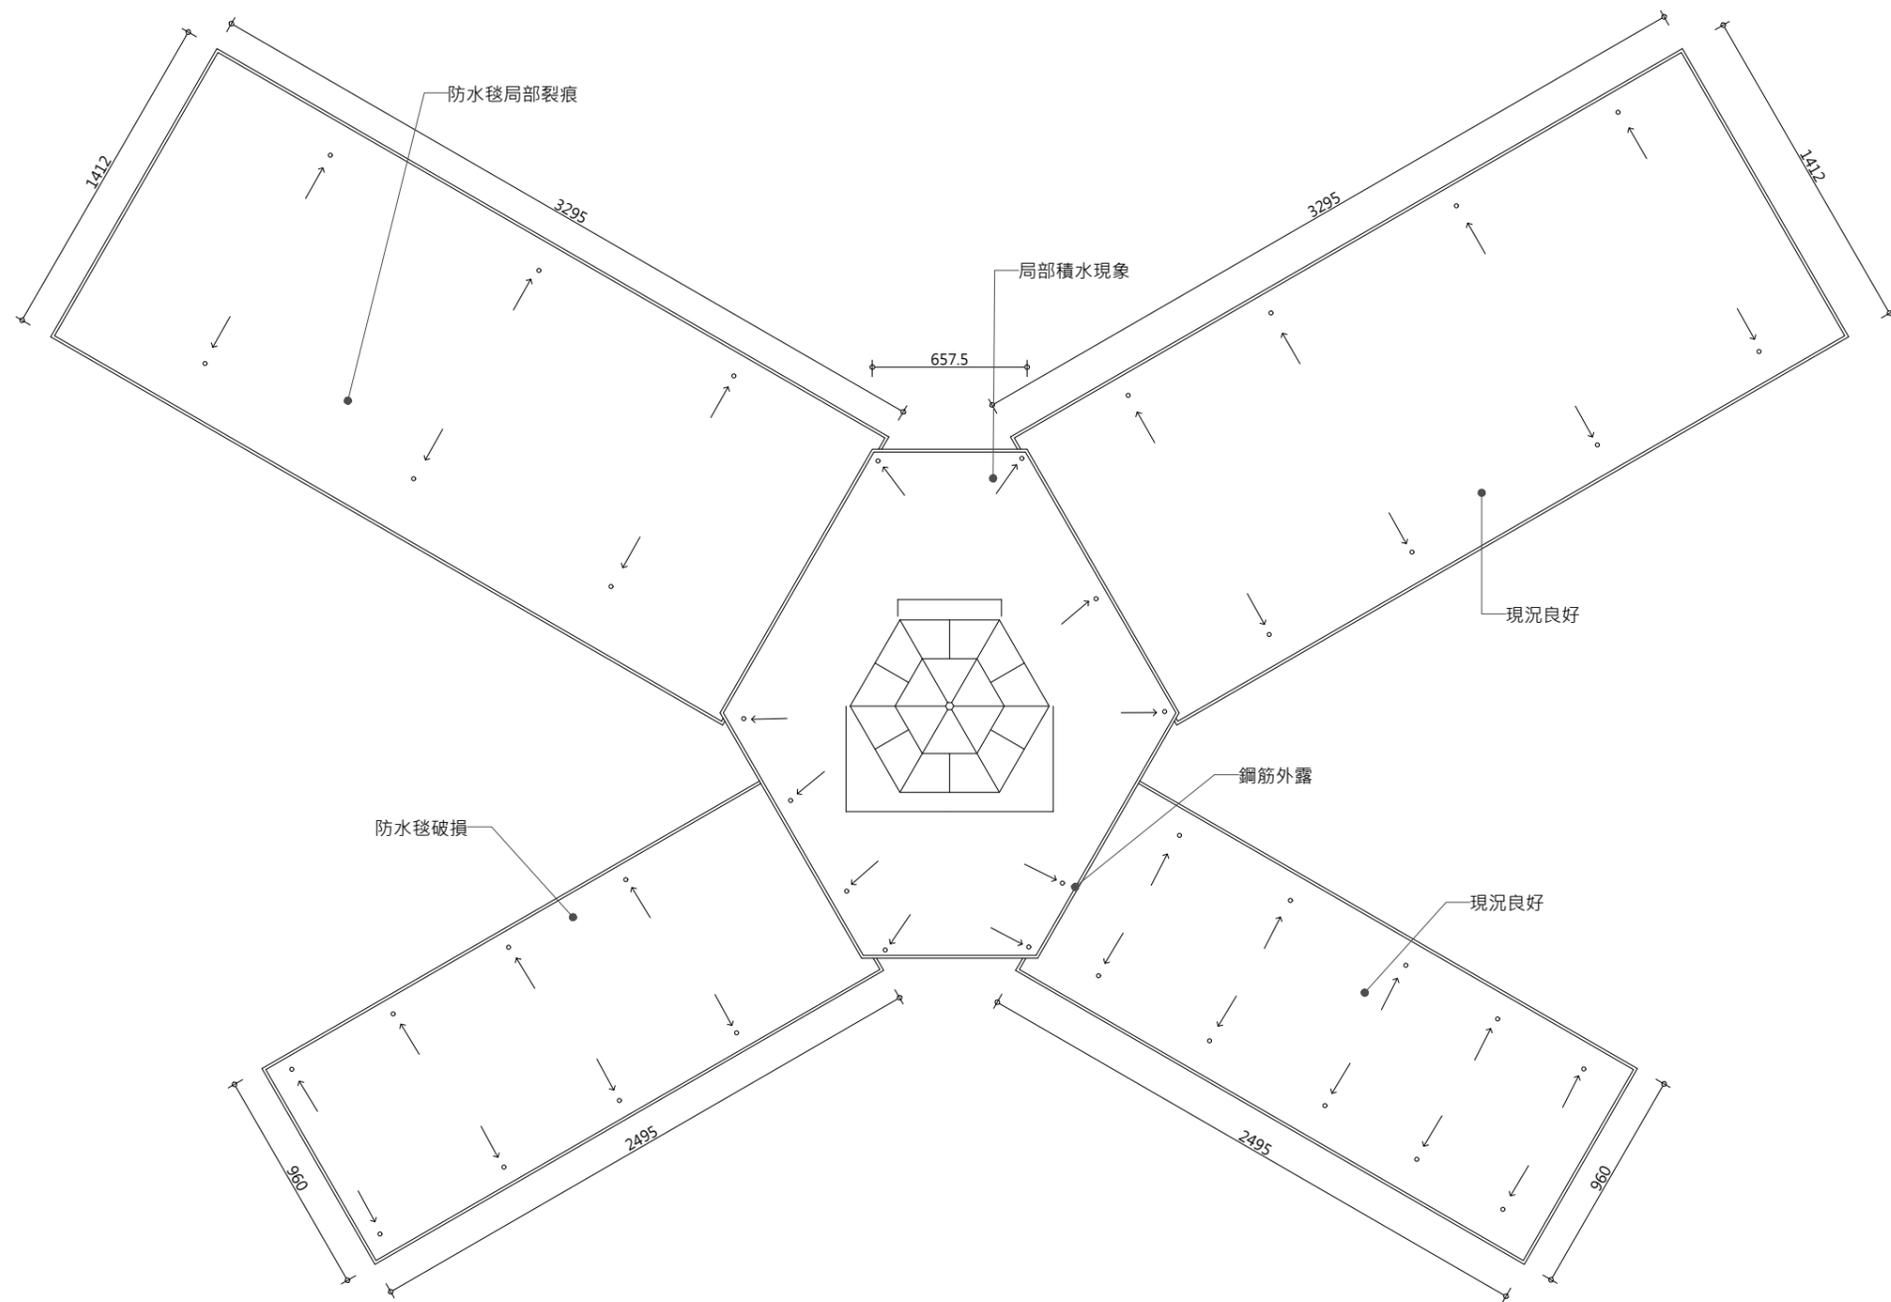

1 八卦樓 屋頂現況平面圖
A3:S=1/300

編號	損壞內容	拆卸說明
A1	鋼筋外露生鏽	劣化表層剔除
B8	屋頂防水毯破損	拆除屋頂既有防水毯

工程名稱
歷史建築「綠洲山莊」(國防部綠島感訓監獄)修復工程



林經國建築師事務所
地址：新北市板橋區三民路一段126號8樓
電話：(02)89510170

設計人員：

核對人員：

核準日期：

圖名

八卦樓屋頂現況調查及拆卸平面圖

備註



簽名



圖號
C8-A1-9
張號
112

編號	損壞內容	拆卸說明
A1	鋼筋外露生鏽	劣化表層剔除
A2	混凝土隆起開裂	劣化表層剔除
A3	牆面粉刷剝落	內牆粉刷層剝除及研磨
A7	水漬、繡水、髒汙	
A12	牆面修補痕跡	表面層打除
A14	受潮生菌	
E7	門扇生鏽	
E11	鋁窗破損	
X4	精神標語褪色	

圖例	說明
	受損位置

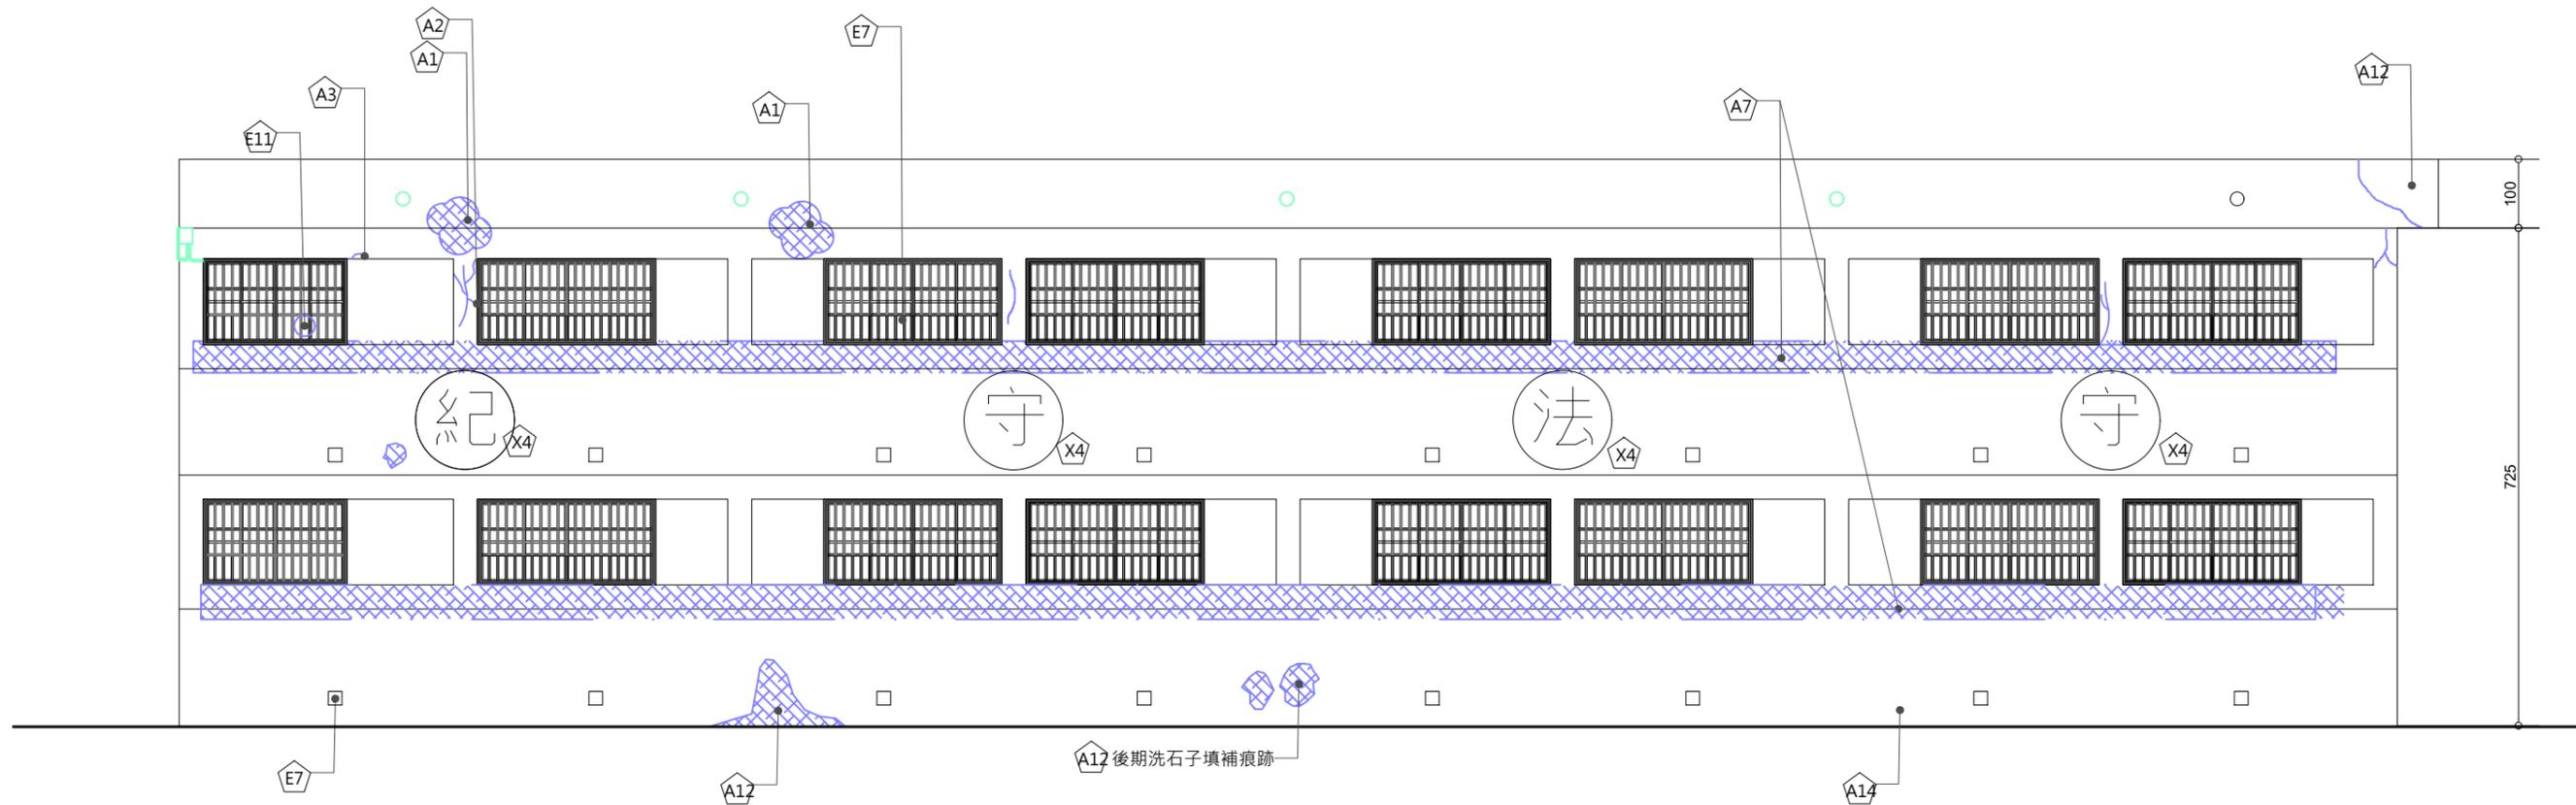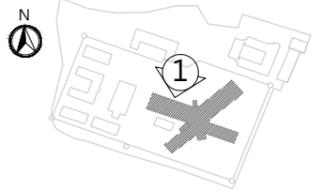


1 八卦樓 壹區 A面 現況立面圖
A3:S=1/100

*現場損壞狀況的判定方式、破損處打除的原則(是否依平整矩形的方式)、小於 0.3mm 的小裂縫是否必須全部處理、未進行處置(打除、修復)的其他牆面如何處理等，以便能具體執行低度干預的修復原則


工程名稱	歷史建築「綠洲山莊」(國防部綠島感訓監獄)修復工程	林經國建築師事務所 地址：新北市板橋區三民路一段126號8樓 電話：(02)89510170	設計人員：	圖名	八卦樓現況調查及拆卸立面圖(一)	備註	簽名		圖號	C8-A1-10
	核對人員：		核準日期：						張號	113

編號	損壞內容	拆卸說明
A1	鋼筋外露生鏽	劣化表層剔除
A2	混凝土隆起開裂	劣化表層剔除
A7	水漬、繡水、髒汙	
A12	牆面修補痕跡	表面層打除
E7	門扇生鏽	
E11	鋁窗破損	
X4	精神標語退色	
X6	管線雜亂	既有線路清查
X7	裝修痕跡	

圖例	說明
	受損位置

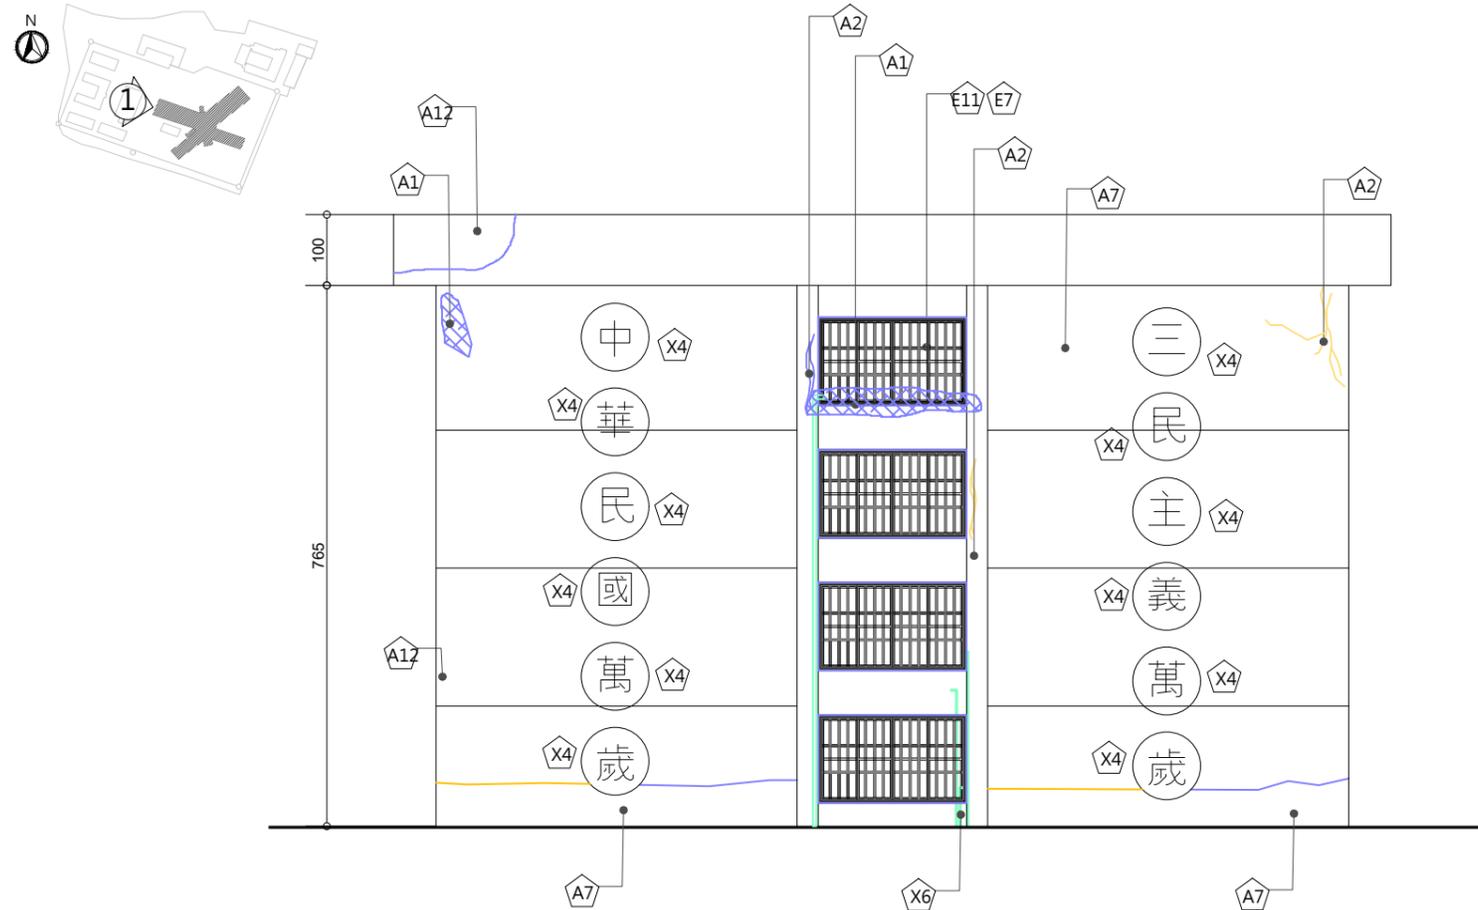

1 八卦樓 壹區 B面 現況立面圖
A3:S=1/100

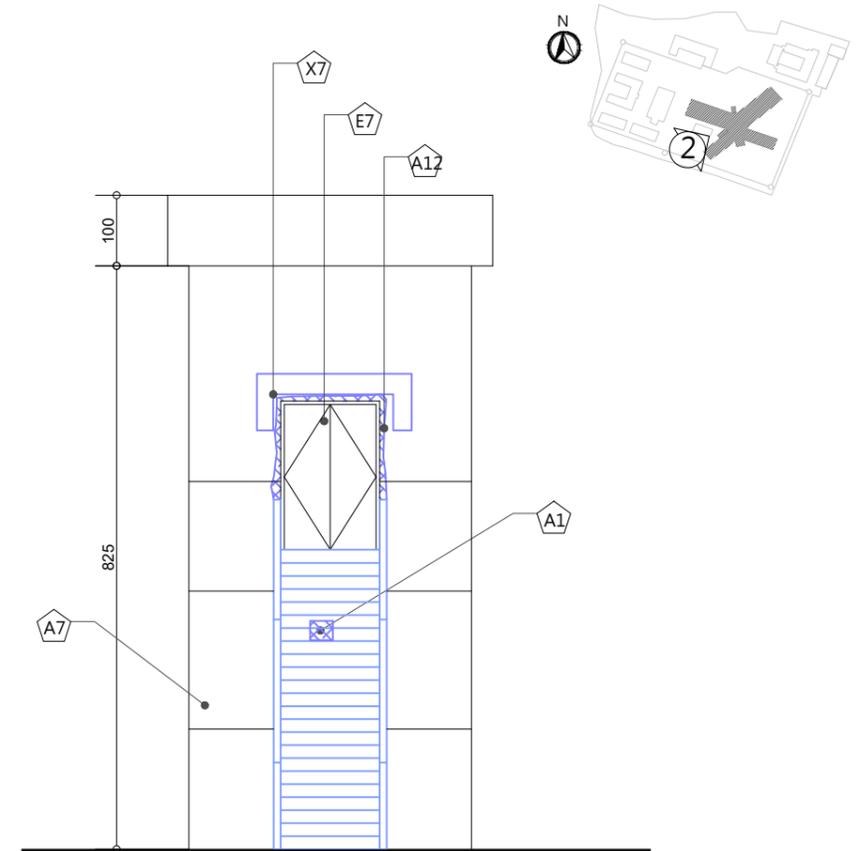



2 八卦樓 壹區 C面 現況立面圖
A3:S=1/100

*現場損壞狀況的判定方式、破損處打除的原則(是否依平整矩形的方式)、小於 0.3mm 的小裂縫是否必須全部處理、未進行處置(打除、修復)的其他牆面如何處理等，以便能具體執行低度干預的修復原則

工程名稱	歷史建築「綠洲山莊」(國防部綠島感訓監獄)修復工程		林經國建築師事務所 地址：新北市板橋區三民路一段126號8樓 電話：(02)89510170	設計人員：	圖名	八卦樓現況調查及拆卸立面圖(二)	備註	簽名		圖號	C8-A1-11
				核對人員：						核準日期：	張號

編號	損壞內容	拆卸說明
A2	混凝土隆起開裂	劣化表層剔除
A7	水漬、繡水、髒汙	
A12	牆面修補痕跡	表面層打除
E7	門扇生鏽	
X4	精神標語退色	

圖例	說明
	受損位置

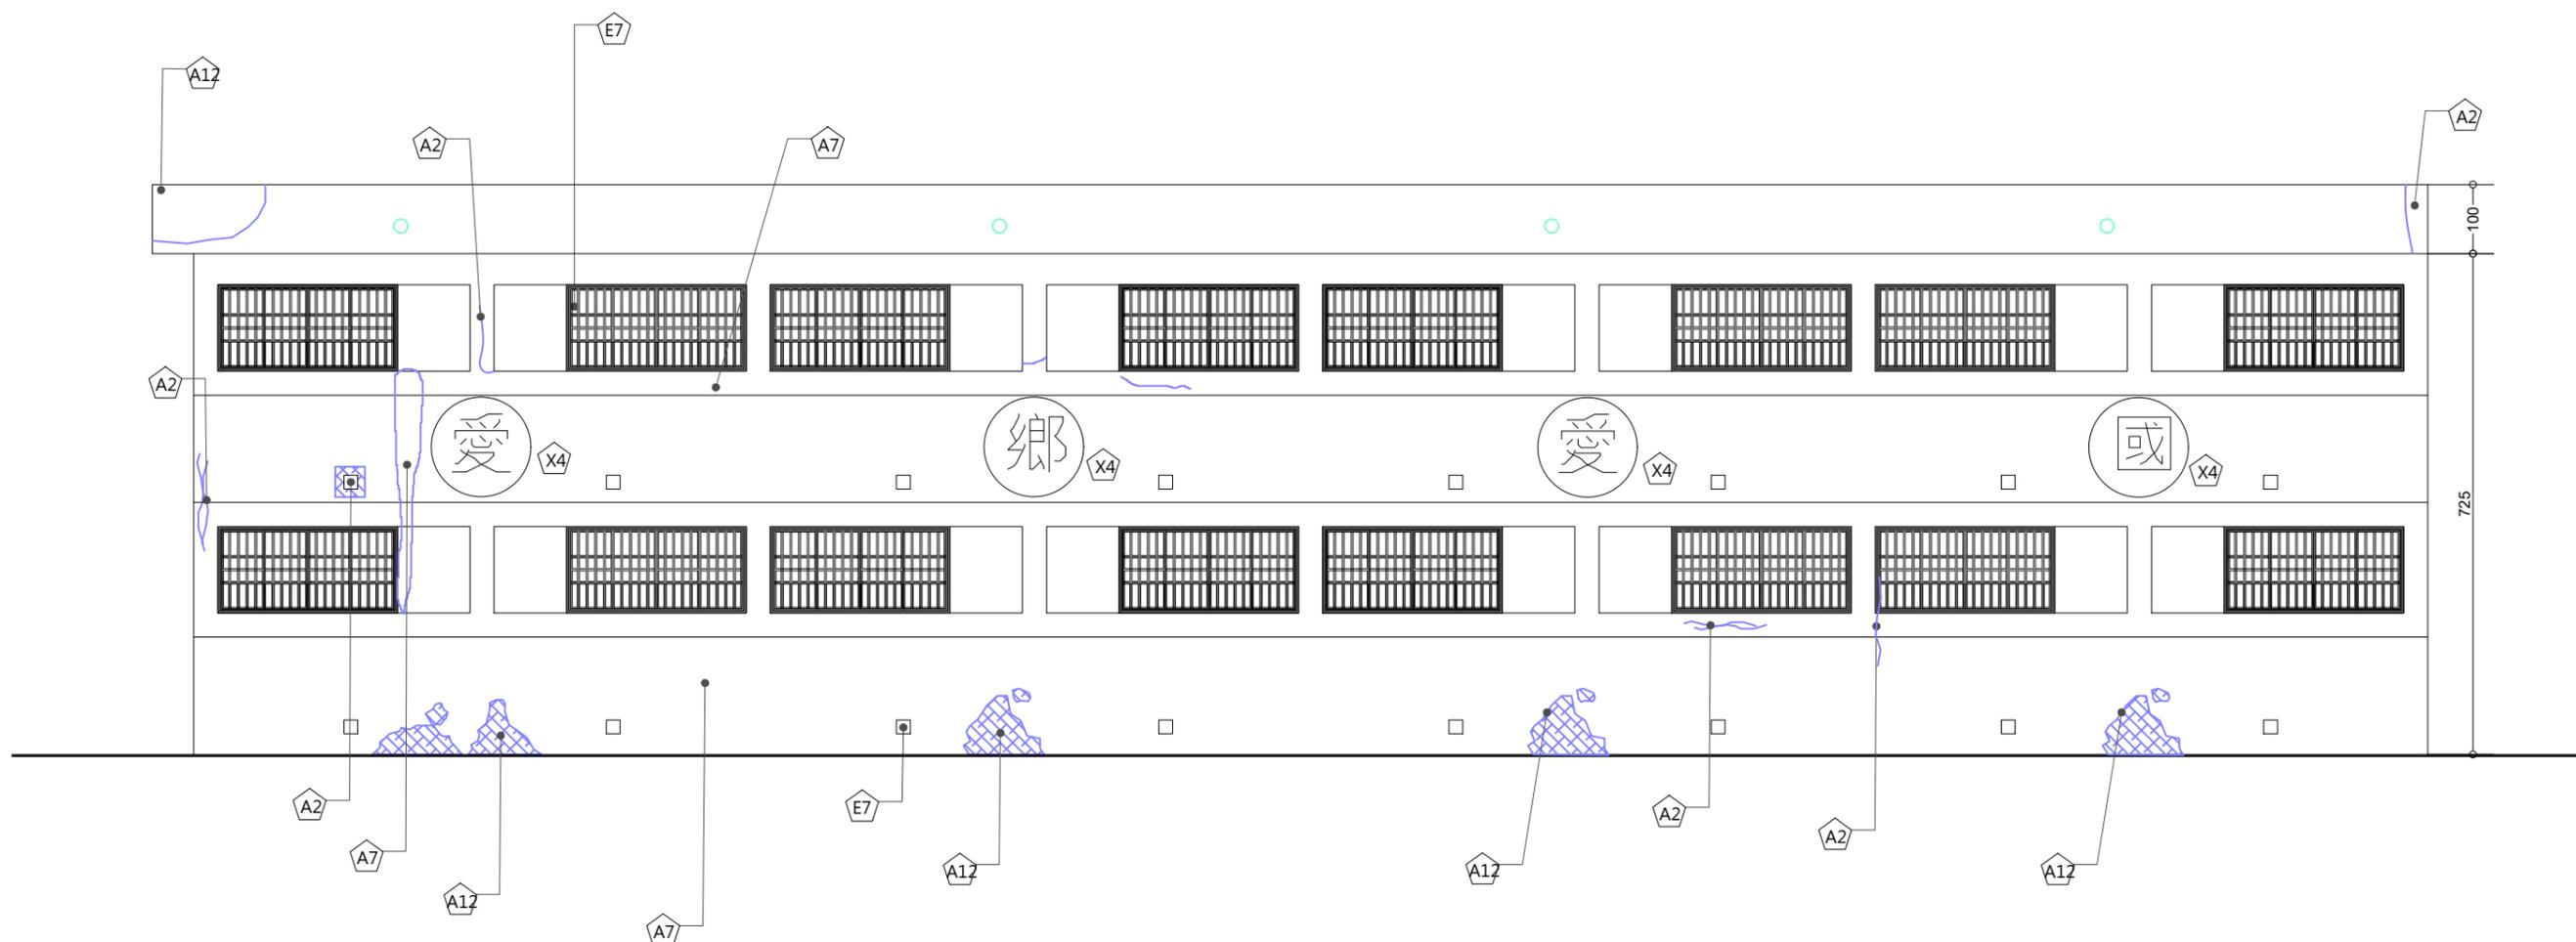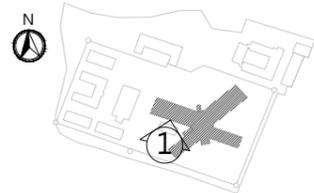



1 八卦樓 壹區 D面 現況立面圖
A3:S=1/100

*現場損壞狀況的判定方式、破損處打除的原則(是否依平整矩形的方式)、小於 0.3mm 的小裂縫是否必須全部處理、未進行處置(打除、修復)的其他牆面如何處理等，以便能具體執行低度干預的修復原則

工程名稱	歷史建築「綠洲山莊」(國防部綠島感訓監獄)修復工程	林經國建築師事務所 地址：新北市板橋區三民路一段126號8樓 電話：(02)89510170	設計人員：	圖名	八卦樓現況調查及拆卸立面圖(三)	備註	簽名		圖號	C8-A1-12
	核對人員：		核準日期：						張號	115

編號	損壞內容	拆卸說明
A1	鋼筋外露生鏽	劣化表層剔除
A2	混凝土隆起開裂	劣化表層剔除
A7	水漬、繡水、髒汙	
A12	牆面修補痕跡	表面層打除
E7	門扇生鏽	
X7	裝修痕跡	

圖例	說明
	受損位置

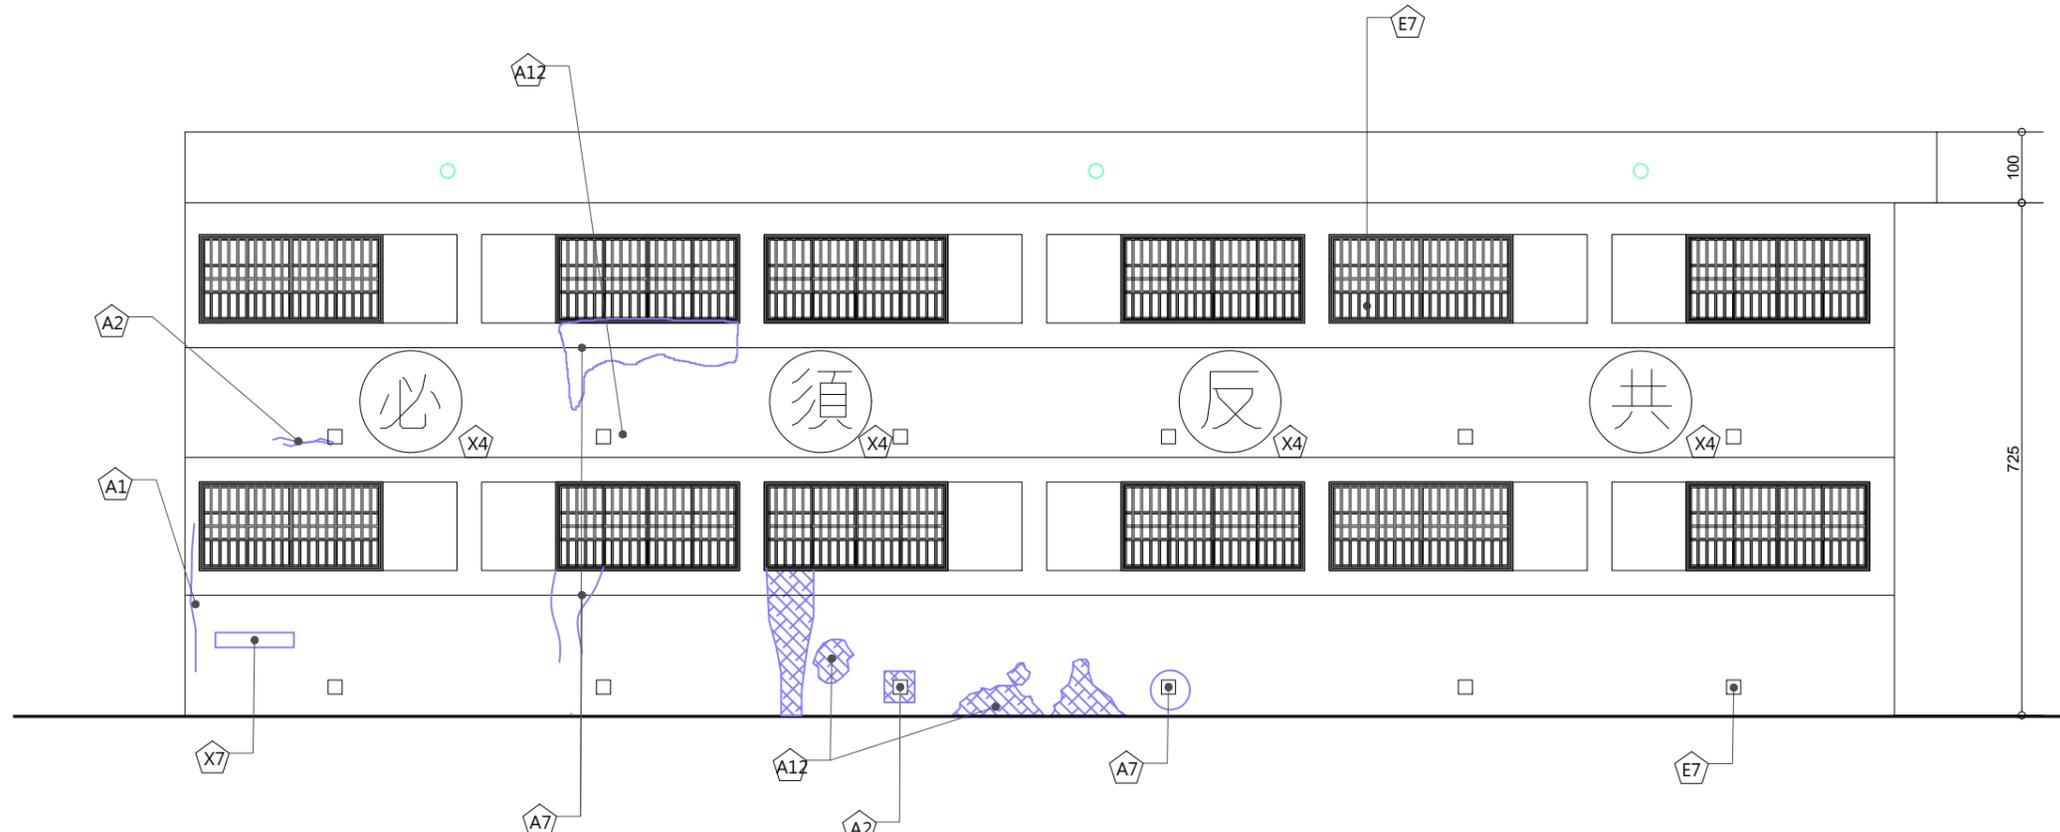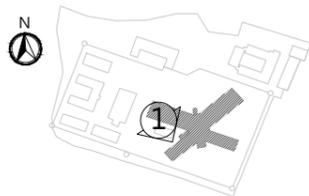


1 八卦樓 貳區 A面 現況立面圖
A3:S=1/100

*現場損壞狀況的判定方式、破損處打除的原則(是否依平整矩形的方式)、小於 0.3mm 的小裂縫是否必須全部處理、未進行處置(打除、修復)的其他牆面如何處理等，以便能具體執行低度干預的修復原則


工程名稱	歷史建築「綠洲山莊」(國防部綠島感訓監獄)修復工程	林經國建築師事務所 地址：新北市板橋區三民路一段126號8樓 電話：(02)89510170	設計人員：	圖名	八卦樓現況調查及拆卸立面圖(四)	備註	簽名		圖號	C8-A1-13
	核對人員：		核準日期：						張號	116

編號	損壞內容	拆卸說明
A2	混凝土隆起開裂	劣化表層剔除
A7	水漬、繡水、鏽汗	
A8	外牆洗石子剝落	面飾層拆除(完整矩形)
A12	牆面修補痕跡	表面層打除
A14	受潮生菌	
E1	門扇佚失	
E7	門扇生鏽	

圖例	說明
	受損位置

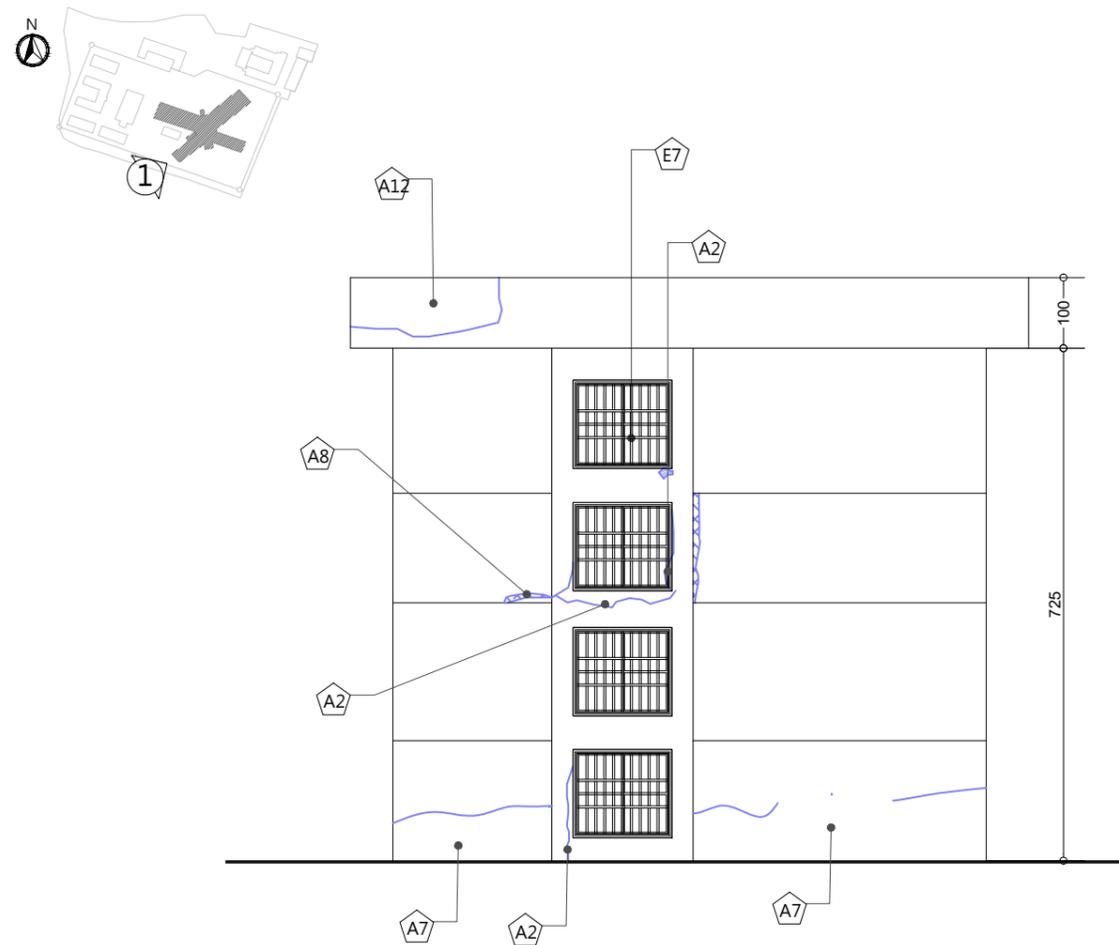

1 八卦樓 貳區 B面 現況立面圖
A3:S=1/100

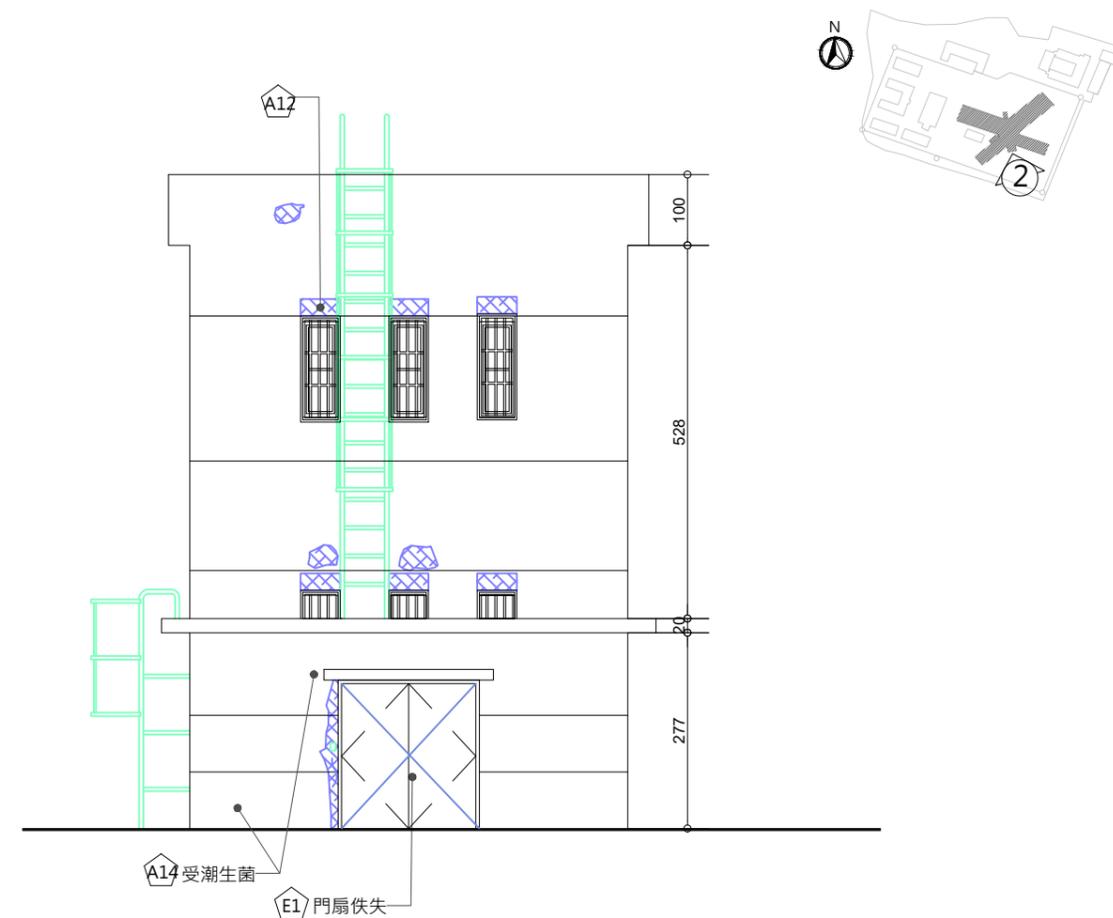

2 八卦樓 貳區 C面 現況立面圖
A3:S=1/100



*現場損壞狀況的判定方式、破損處打除的原則(是否依平整矩形的方式)、小於 0.3mm 的小裂縫是否必須全部處理、未進行處置(打除、修復)的其他牆面如何處理等，以便能具體執行低度干預的修復原則

工程名稱	歷史建築「綠洲山莊」(國防部綠島感訓監獄)修復工程		林經國建築師事務所 地址：新北市板橋區三民路一段126號8樓 電話：(02)89510170	設計人員：	圖名	八卦樓現況調查及拆卸立面圖(五)	備註	簽名		圖號	C8-A1-14
				核對人員：						張號	117
核準日期：											

*廠商拆除應小心拆解,不得影響或損壞原歷史建物構造與原樣,若因此而損壞,由廠商無條件負責復原。
*承商比對修復再利用圖,未屬修復均經設計單位與業主確認後拆除。
*本圖為測量圖,若有誤差,應以現場實際尺寸為準。
*圖示損壞為初步結果,以現場實際狀況為準。

編號	損壞內容	拆卸說明
A2	混凝土隆起開裂	劣化表層剔除
A7	水漬、繡水、髒汙	
A12	牆面修補痕跡	表面層打除
E7	門扇生鏽	
X4	精神標語退色	

圖例	說明
	受損位置

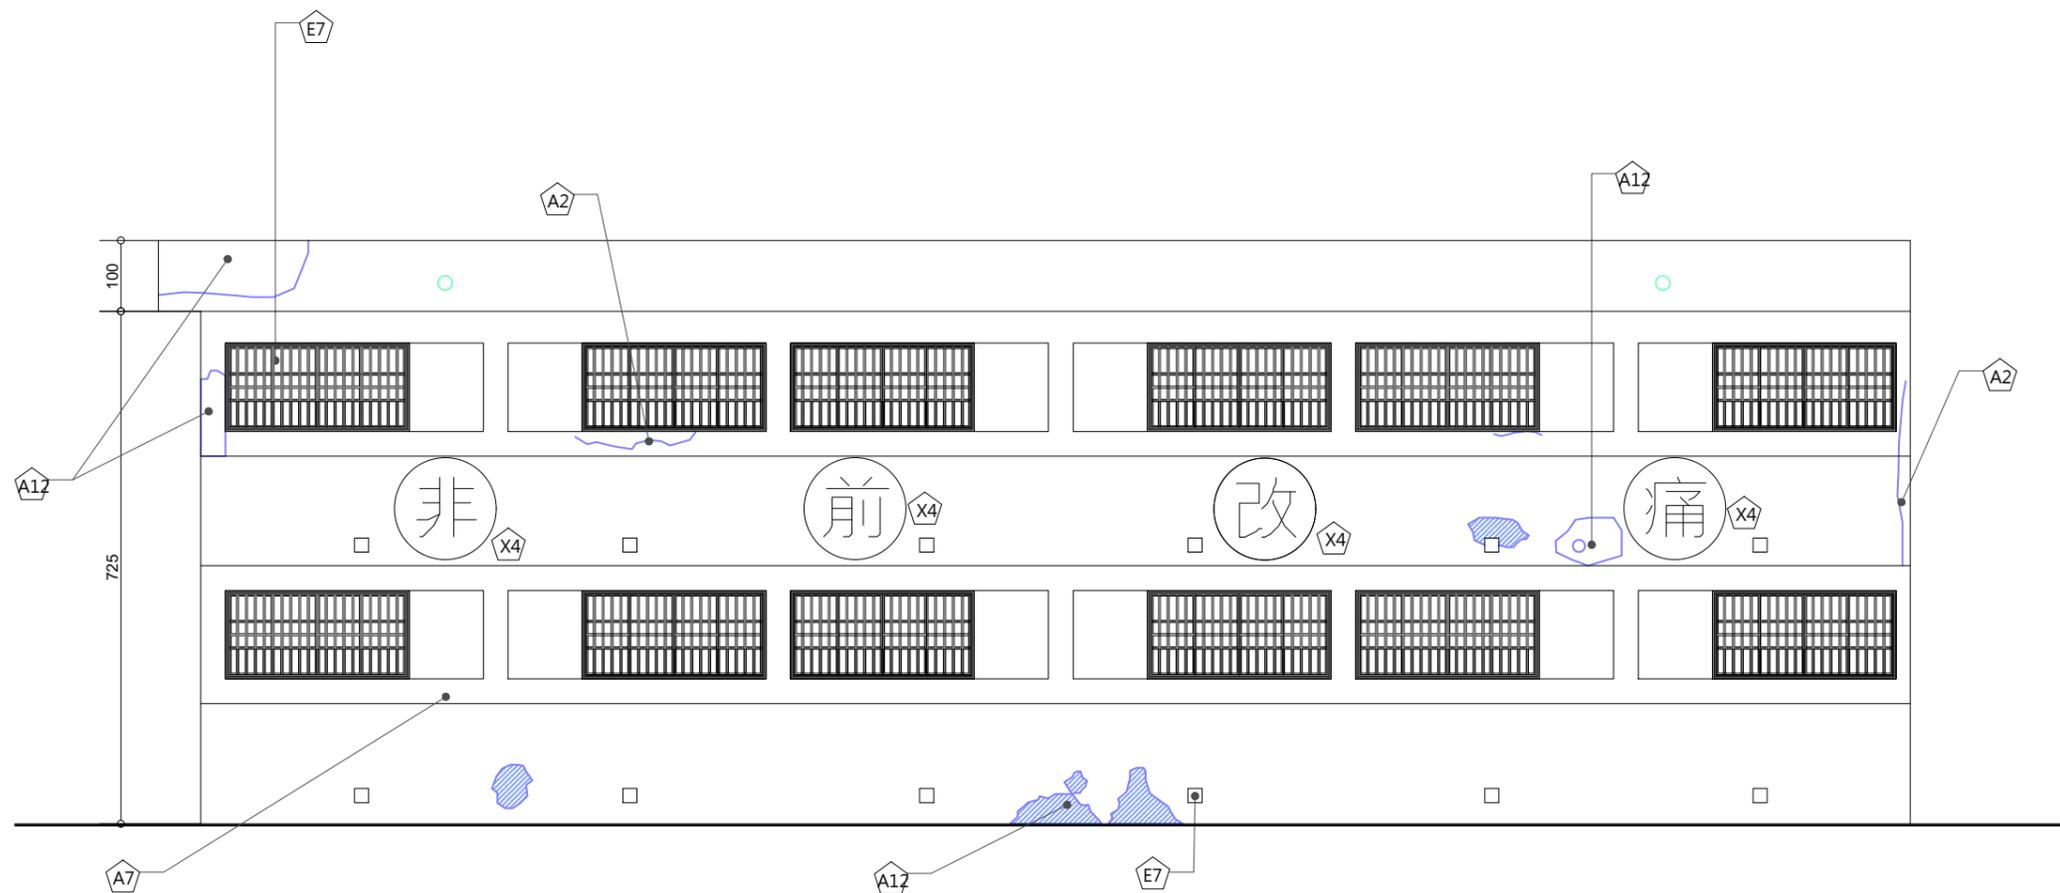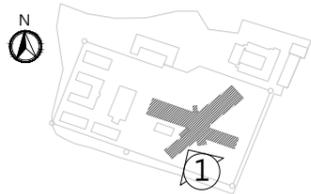



1 八卦樓 貳區 D面 現況立面圖
A3:S=1/100

*現場損壞狀況的判定方式、破損處打除的原則(是否依平整矩形的方式)、小於 0.3mm 的小裂縫是否必須全部處理、未進行處置(打除、修復)的其他牆面如何處理等，以便能具體執行低度干預的修復原則

工程名稱	歷史建築「綠洲山莊」(國防部綠島感訓監獄)修復工程	林經國建築師事務所 地址：新北市板橋區三民路一段126號8樓 電話：(02)89510170	設計人員：	圖名	八卦樓現況調查及拆卸立面圖(六)	備註	簽名		圖號	C8-A1-15
	核對人員：		核準日期：						張號	118

編號	損壞內容	拆卸說明
A2	混凝土隆起開裂	劣化表層剔除
A7	水漬、繡水、髒汙	
A12	牆面修補痕跡	表面層打除
E7	門扇生鏽	
X4	精神標語退色	

圖例	說明
	受損位置

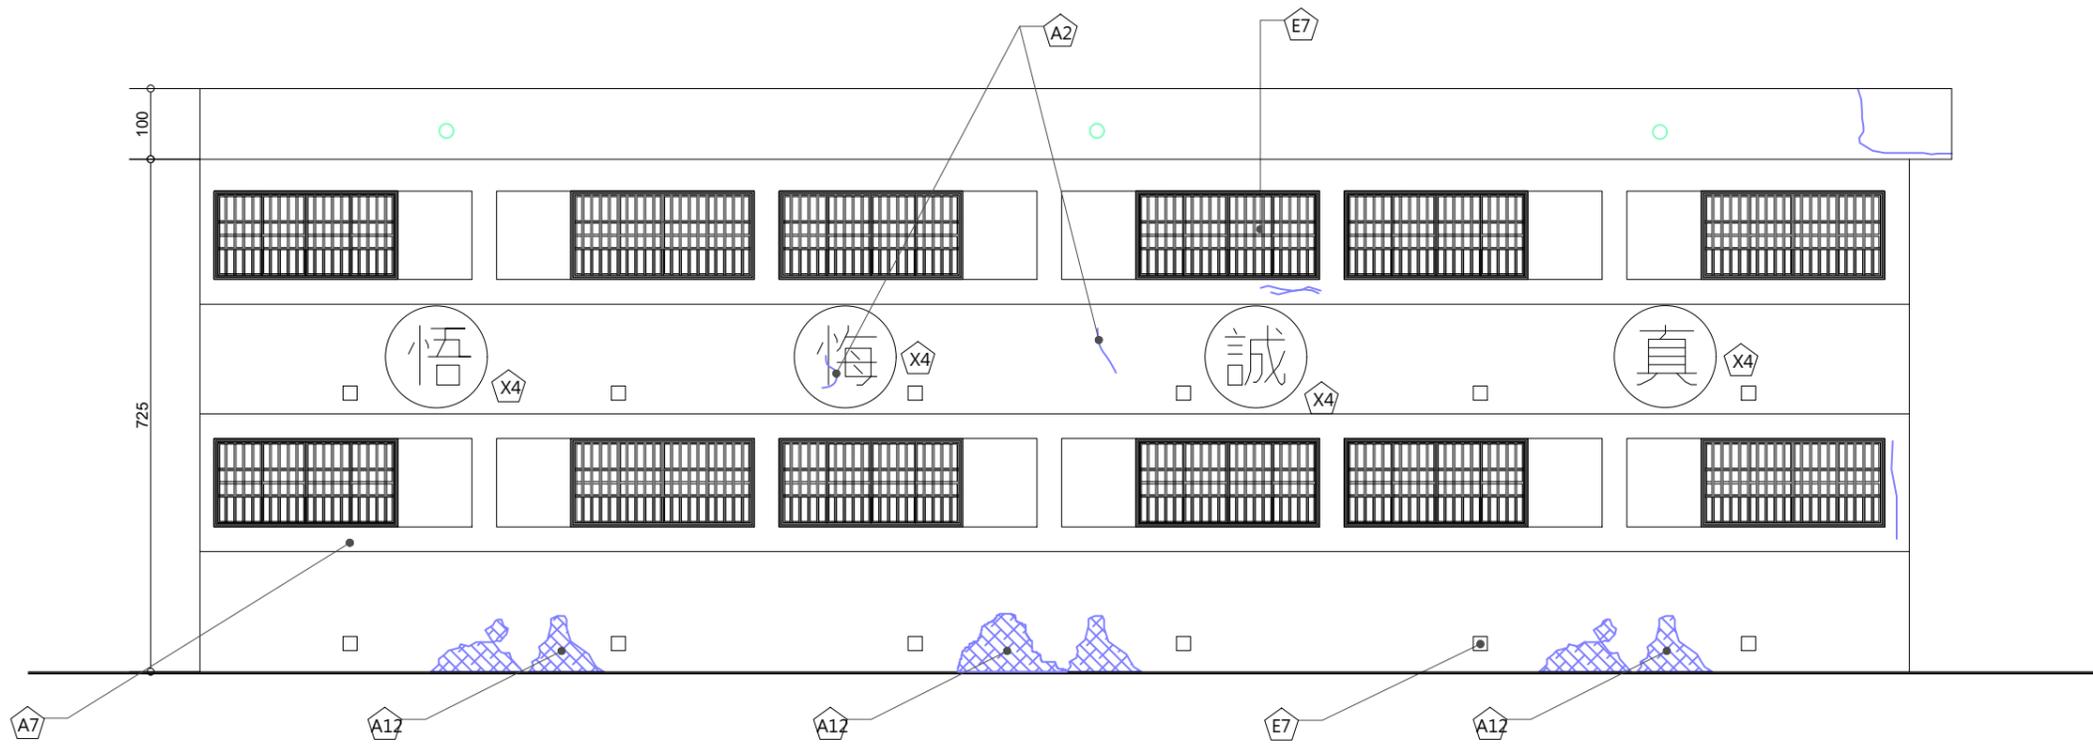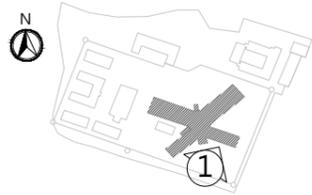





1 八卦樓 參區 A面 現況立面圖
A3:S=1/100

*現場損壞狀況的判定方式、破損處打除的原則(是否依平整矩形的方式)、小於 0.3mm 的小裂縫是否必須全部處理、未進行處置(打除、修復)的其他牆面如何處理等，以便能具體執行低度干預的修復原則

工程名稱	歷史建築「綠洲山莊」(國防部綠島感訓監獄)修復工程	林經國建築師事務所 地址：新北市板橋區三民路一段126號8樓 電話：(02)89510170	設計人員：	圖名	八卦樓現況調查及拆卸立面圖(七)	備註	簽名		圖號	C8-A1-16
	核對人員：		核準日期：						張號	119

編號	損壞內容	拆卸說明
A7	水漬、繡水、髒汙	
A12	牆面修補痕跡	表面層打除
E7	門扇生鏽	

圖例	說明
	受損位置

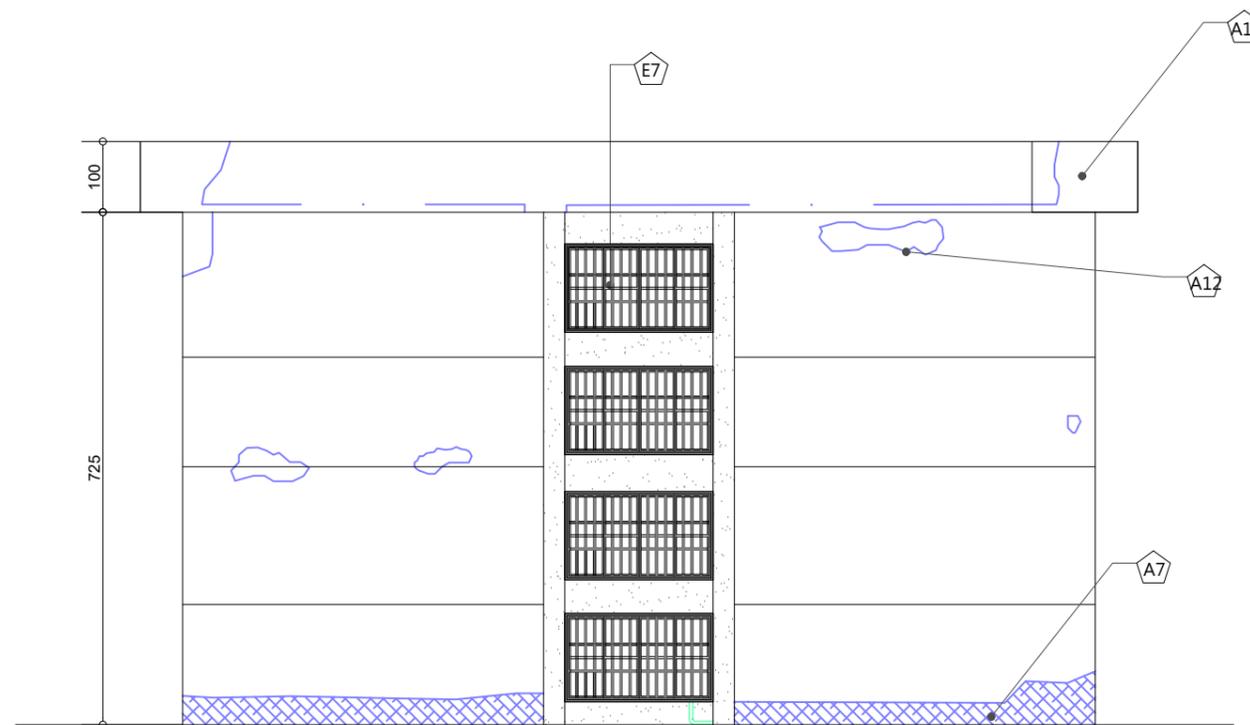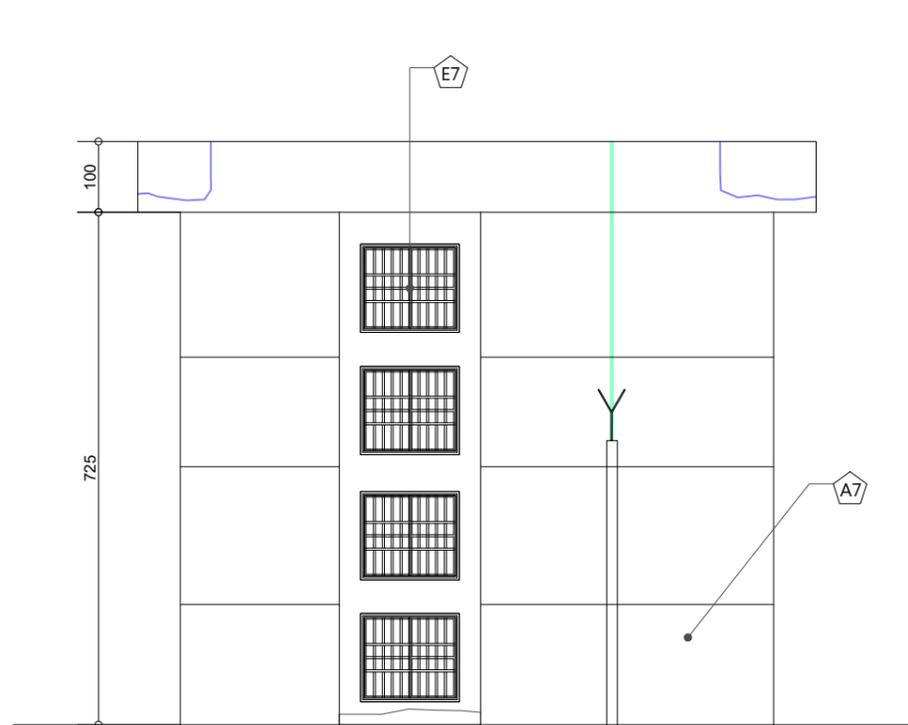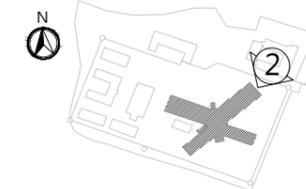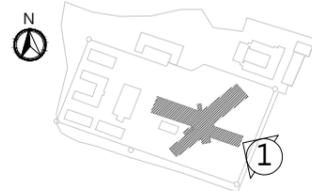

1 八卦樓 參區 B面 現況立面圖
A3:S=1/100



2 八卦樓 肆區 A面 現況立面圖
A3:S=1/100

*現場損壞狀況的判定方式、破損處打除的原則(是否依平整矩形的方式)、小於 0.3mm 的小裂縫是否必須全部處理、未進行處置(打除、修復)的其他牆面如何處理等，以便能具體執行低度干預的修復原則

工程名稱	歷史建築「綠洲山莊」(國防部綠島感訓監獄)修復工程	 林經國建築師事務所 地址：新北市板橋區三民路一段126號8樓 電話：(02)89510170	設計人員：	圖名	八卦樓現況調查及拆卸立面圖(八)	備註	簽名		圖號	C8-A1-17
			核對人員：						核準日期：	張號

編號	損壞內容	拆卸說明
A7	水漬、繡水、髒汙	
A12	牆面修補痕跡	表面層打除
E7	門扇生鏽	
X4	精神標語退色	
X6	管線雜亂	既有線路清查
		既有設施拆除(無使用)

圖例	說明
	受損位置

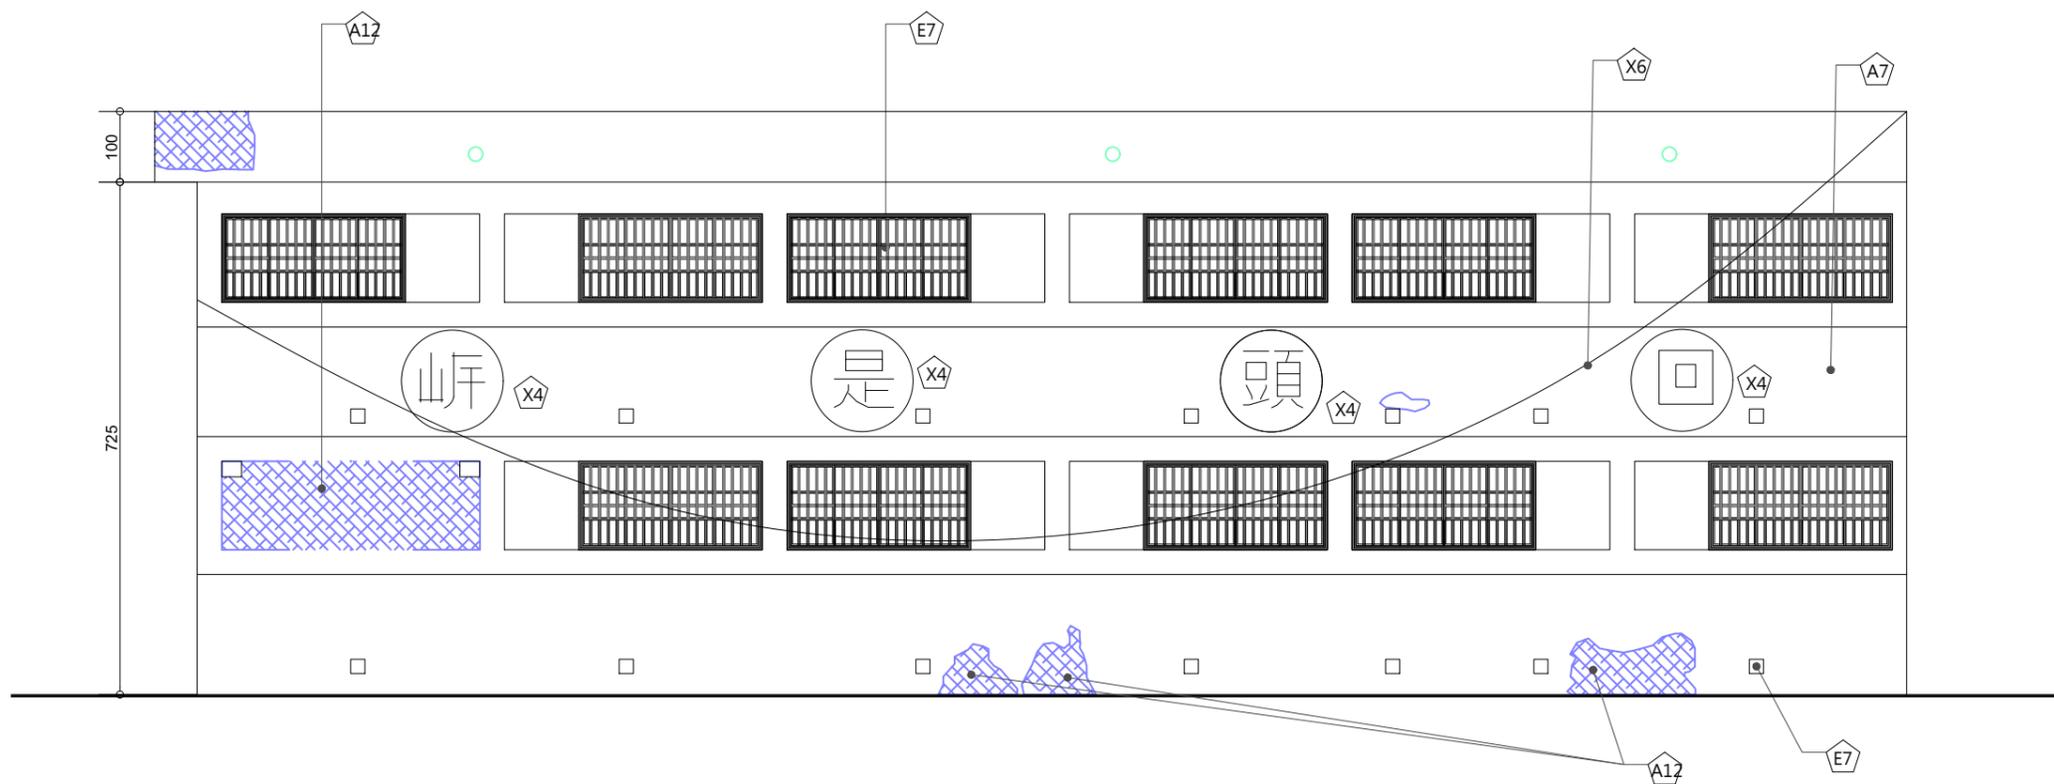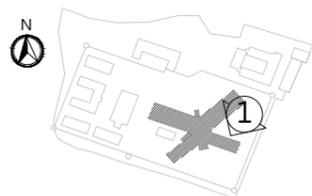



1 八卦樓 參區 C面 現況立面圖
A3:S=1/100

*現場損壞狀況的判定方式、破損處打除的原則(是否依平整矩形的方式)、小於 0.3mm 的小裂縫是否必須全部處理、未進行處置(打除、修復)的其他牆面如何處理等，以便能具體執行低度干預的修復原則

工程名稱	歷史建築「綠洲山莊」(國防部綠島感訓監獄)修復工程	林經國建築師事務所 地址：新北市板橋區三民路一段126號8樓 電話：(02)89510170	設計人員：	圖名	八卦樓現況調查及拆卸立面圖(九)	備註	簽名		圖號	C8-A1-18
	核對人員：		核準日期：						張號	121

編號	損壞內容	拆卸說明
A2	混凝土隆起開裂	劣化表層剔除
A7	水漬、繡水、髒汙	
A12	牆面修補痕跡	表面層打除
E7	門扇生鏽	

圖例	說明
	受損位置

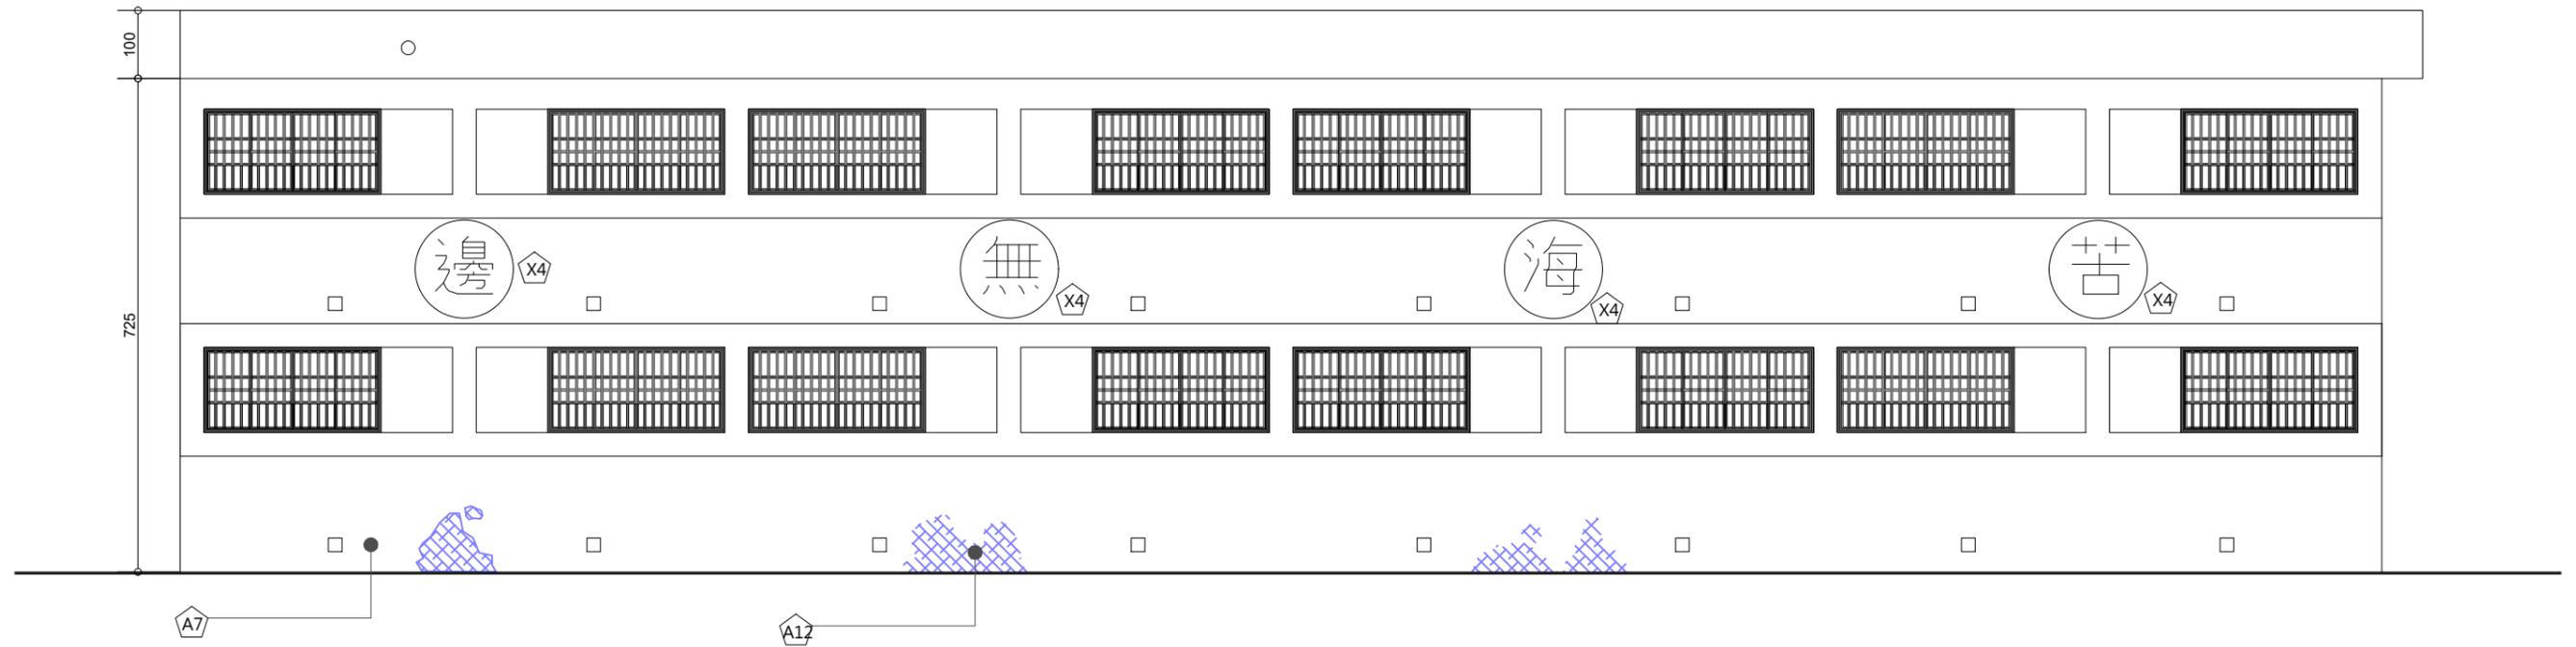
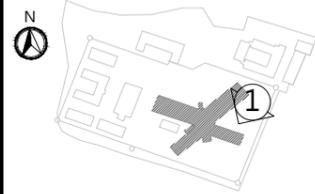


*現場損壞狀況的判定方式、破損處打除的原則(是否依平整矩形的方式)、小於 0.3mm 的小裂縫是否必須全部處理、未進行處置(打除、修復)的其他牆面如何處理等，以便能具體執行低度干預的修復原則

工程名稱	歷史建築「綠洲山莊」(國防部綠島感訓監獄)修復工程	林經國建築師事務所 地址：新北市板橋區三民路一段126號8樓 電話：(02)89510170	設計人員：	圖名	八卦樓現況調查及拆卸 立面圖(十)	備註	簽名		圖號	C8-A1-19
	核對人員：		核準日期：						張號	122

編號	損壞內容	拆卸說明
A2	混凝土隆起開裂	劣化表層剔除
A7	水漬、繡水、髒汙	
A12	牆面修補痕跡	表面層打除
E7	門扇生鏽	
X4	精神標語退色	

圖例	說明
	受損位置

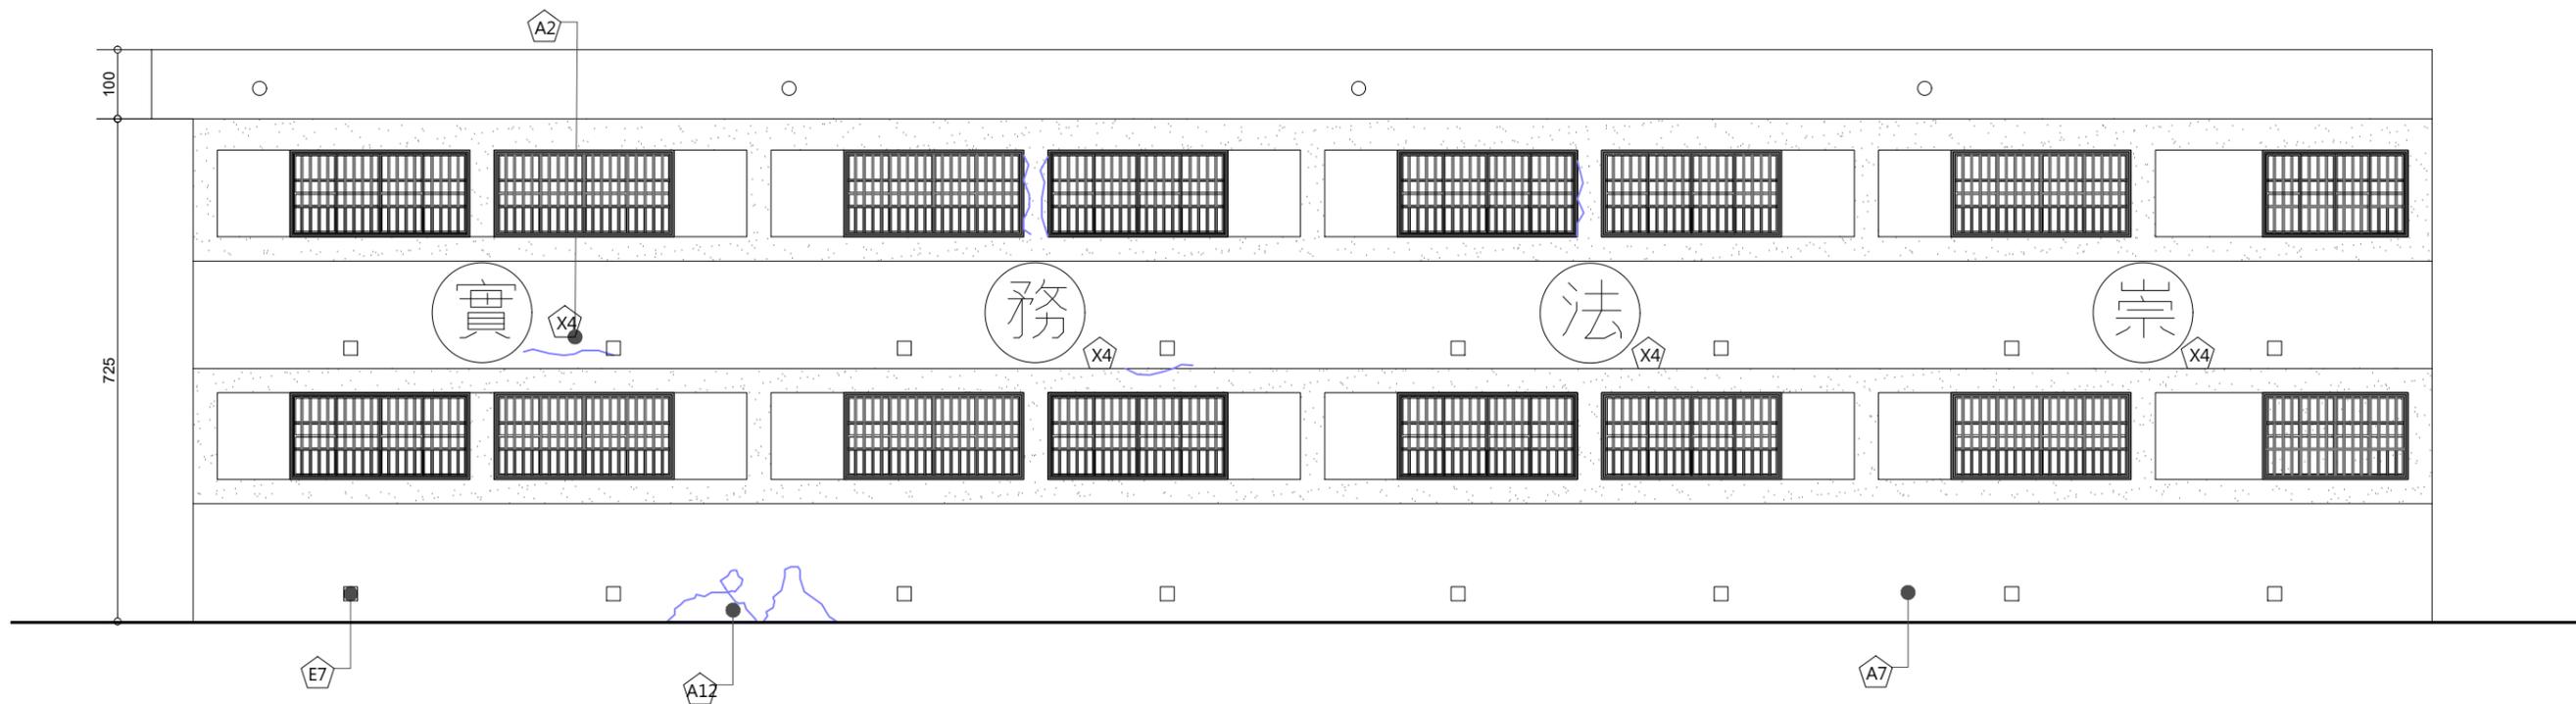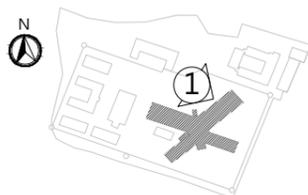

① 八卦樓 肆區 C面 現況立面圖



A3:S=1/100

*現場損壞狀況的判定方式、破損處打除的原則(是否依平整矩形的方式)、小於 0.3mm 的小裂縫是否必須全部處理、未進行處置(打除、修復)的其他牆面如何處理等，以便能具體執行低度干預的修復原則



工程名稱	歷史建築「綠洲山莊」(國防部綠島感訓監獄)修復工程	林經國建築師事務所 地址：新北市板橋區三民路一段126號8樓 電話：(02)89510170	設計人員：	圖名	八卦樓現況調查及拆卸立面圖(十一)	備註	簽名		圖號	C8-A1-20
	核對人員：		核準日期：						張號	123

編號	損壞內容	拆卸說明
A7	水漬、繡水、髒汙	
E7	門扇生鏽	
X4	精神標語退色	
X7	裝修痕跡	
X6	管線雜亂	既有線路清查
		既有設施拆除(無使用)

圖例	說明
	受損位置

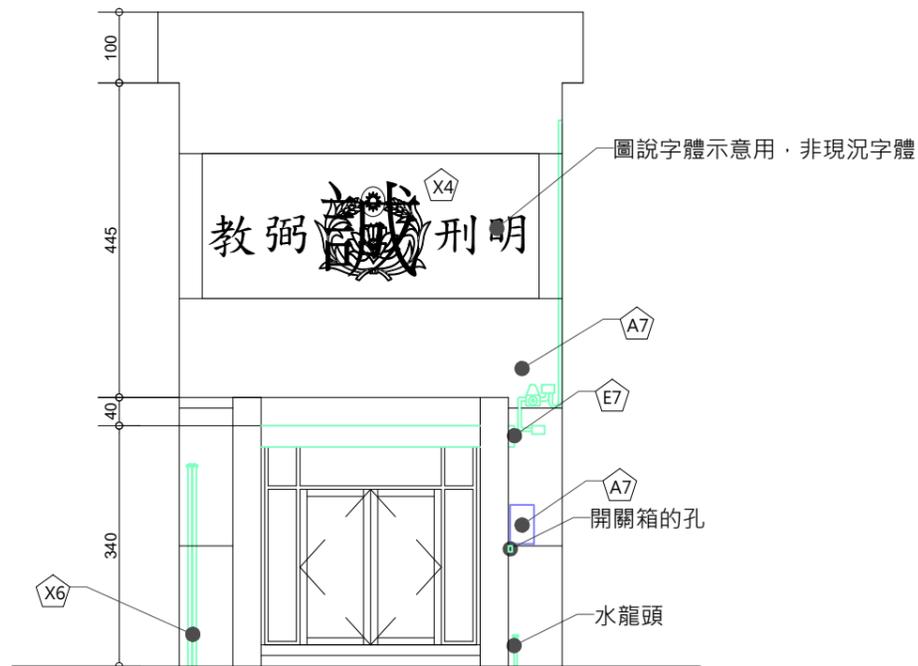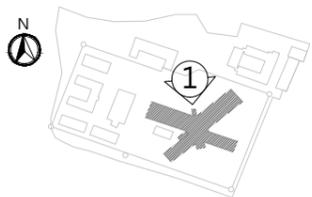

1 八卦樓 肆區 D面 現況立面圖
A3:S=1/100

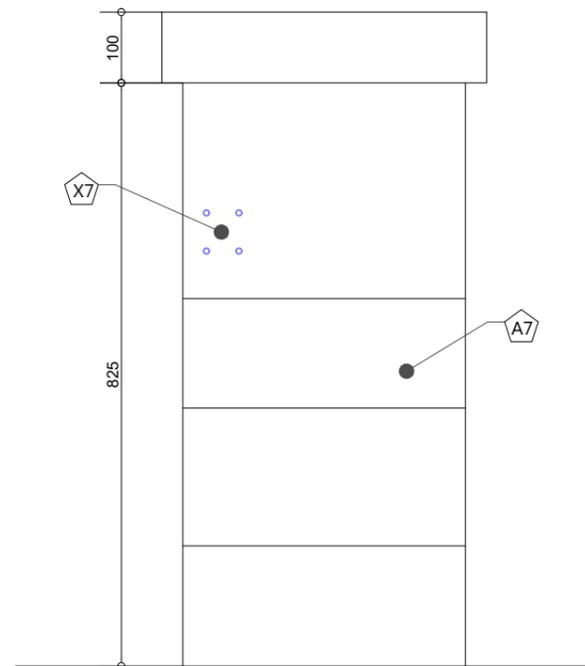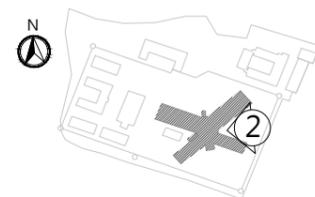



2 八卦樓 參區 D面 現況立面圖
A3:S=1/100

*現場損壞狀況的判定方式、破損處打除的原則(是否依平整矩形的方式)、小於 0.3mm 的小裂縫是否必須全部處理、未進行處置(打除、修復)的其他牆面如何處理等，以便能具體執行低度干預的修復原則

工程名稱	歷史建築「綠洲山莊」(國防部綠島感訓監獄)修復工程	林經國建築師事務所 地址：新北市板橋區三民路一段126號8樓 電話：(02)89510170	設計人員：	圖名	八卦樓現況調查及拆卸立面圖(十二)	備註	簽名		圖號	C8-A1-21
	核對人員：		核準日期：						張號	124

編號	損壞內容	拆卸說明
A1	鋼筋外露生鏽	劣化表層剔除
A2	混凝土隆起開裂	劣化表層剔除
A3	牆面粉刷剝落	內牆粉刷層剝除及研磨
A6	壁癌	內牆粉刷層剝除及研磨
A7	水漬、繡水、髒汙	

圖例	說明
	受損位置

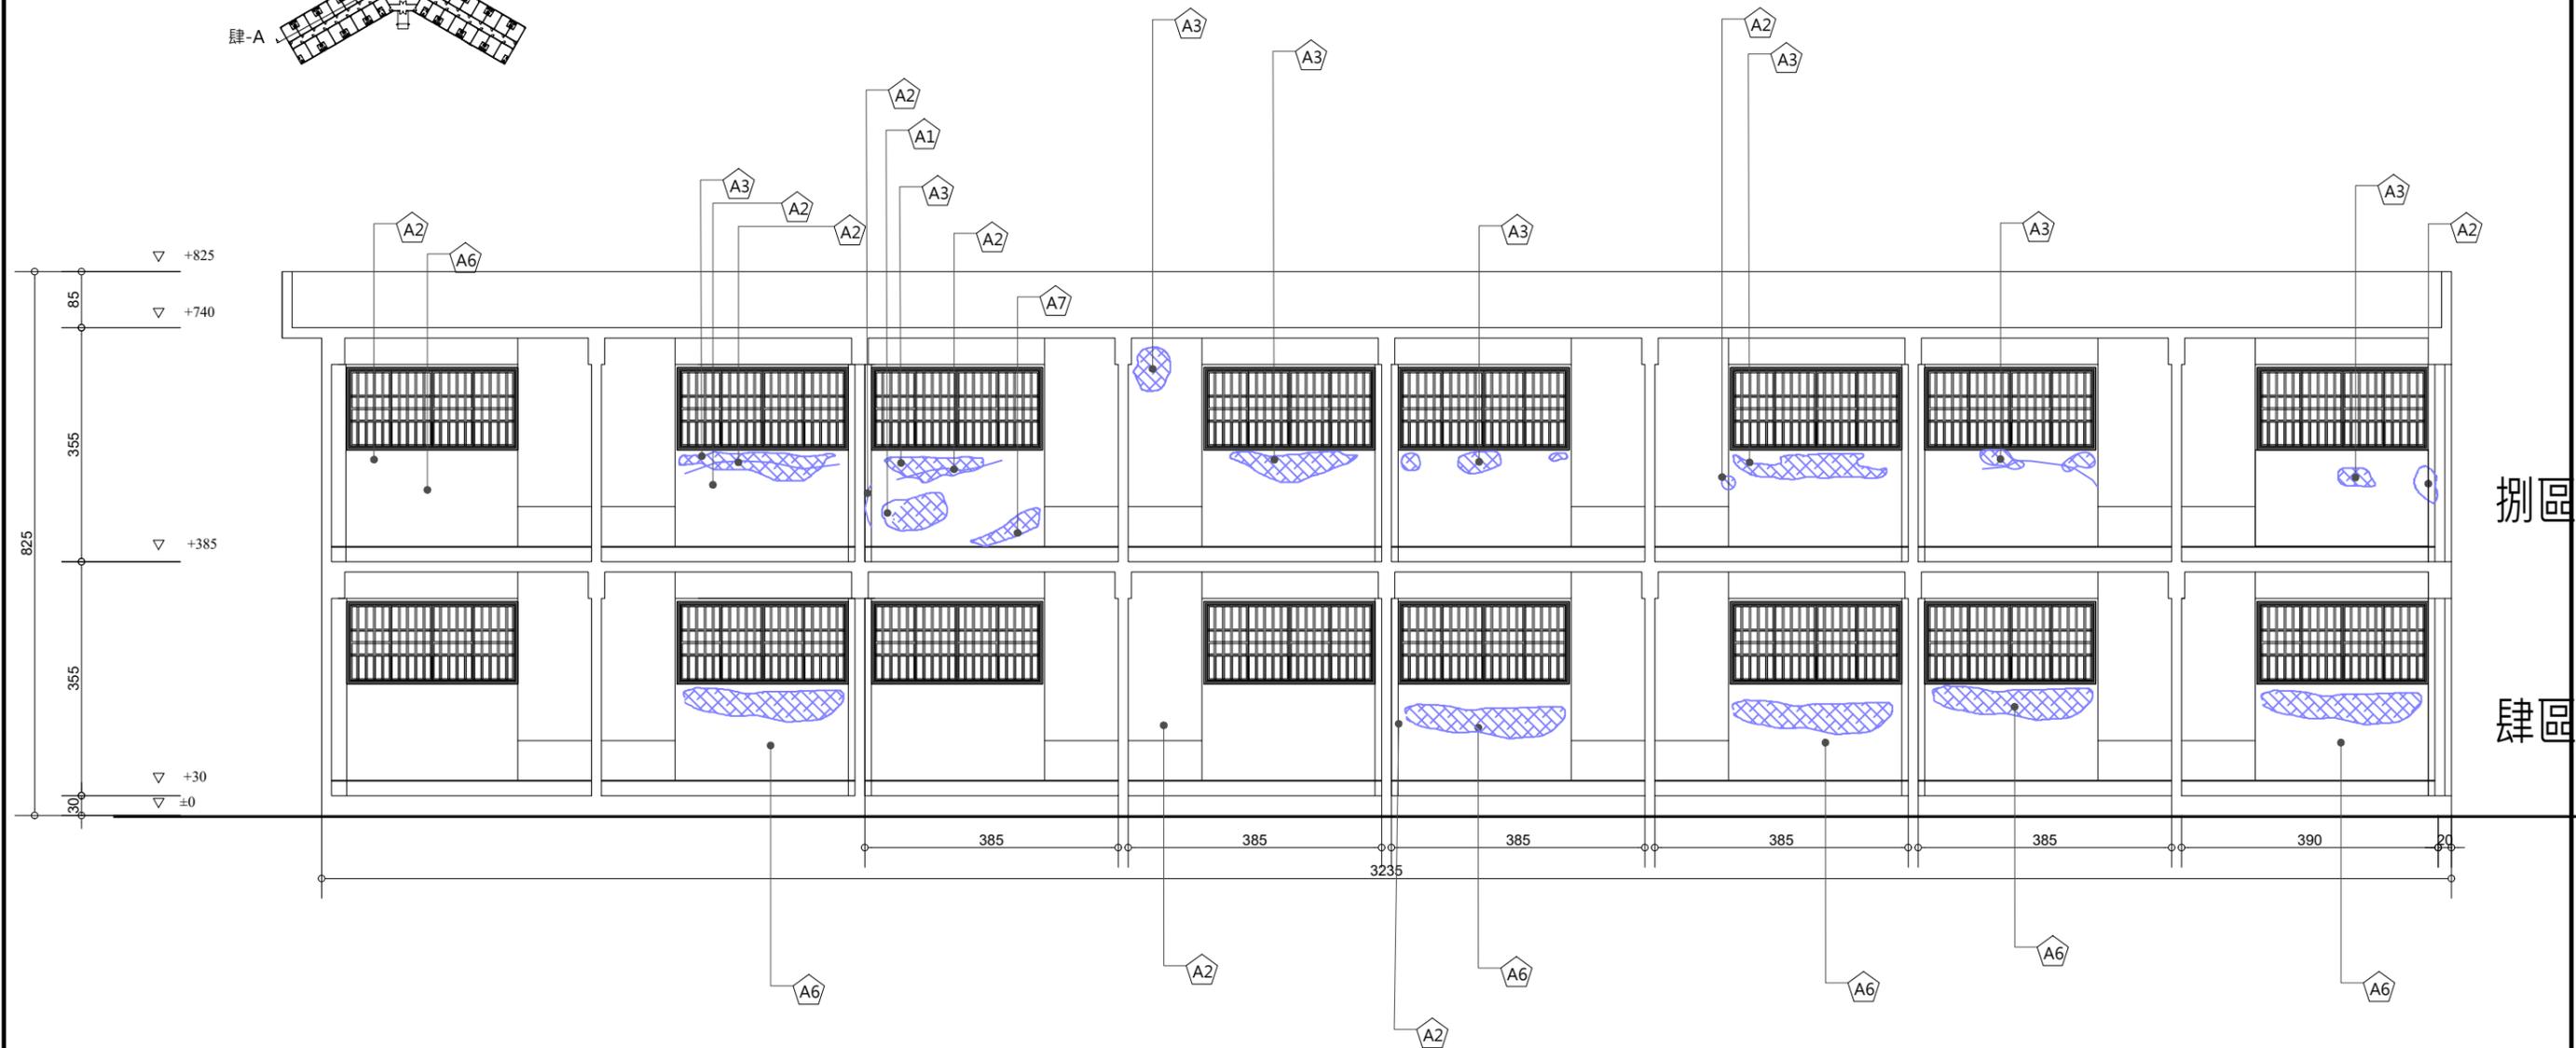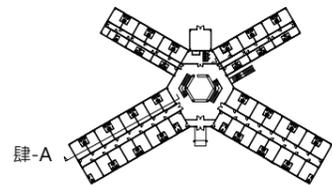



1 八卦樓 肆、捌區-A現況剖面圖
A3:S=1/100

*現場損壞狀況的判定方式、破損處打除的原則(是否依平整矩形的方式)、小於 0.3mm 的小裂縫是否必須全部處理、未進行處置(打除、修復)的其他牆面如何處理等，以便能具體執行低度干預的修復原則

工程名稱	歷史建築「綠洲山莊」(國防部綠島感訓監獄)修復工程	林經國建築師事務所 地址：新北市板橋區三民路一段126號8樓 電話：(02)89510170	設計人員：	圖名	八卦樓現況調查及拆卸肆、捌區剖面圖(一)	備註	*廠商拆除應小心拆解,不得影響或損壞原歷史建物構造與原樣,若因此而損壞,由廠商無條件負責復原。 *承商比對修復再利用圖,未屬修復均經設計單位與業主確認後拆除。 *本圖為測量圖,若有誤差,應以現場實際尺寸為準。 *圖示損壞為初步結果,以現場實際狀況為準。	簽名		圖號	C8-A1-22
	核對人員：		核準日期：							張號	125

編號	損壞內容	拆卸說明
A2	混凝土隆起開裂	劣化表層剔除
A3	牆面粉刷剝落	內牆粉刷層剝除及研磨
A7	水漬、繡水、髒汙	
E3	木門框蟲蟻侵蝕	
E5	門扇封住	

圖例	說明
	受損位置

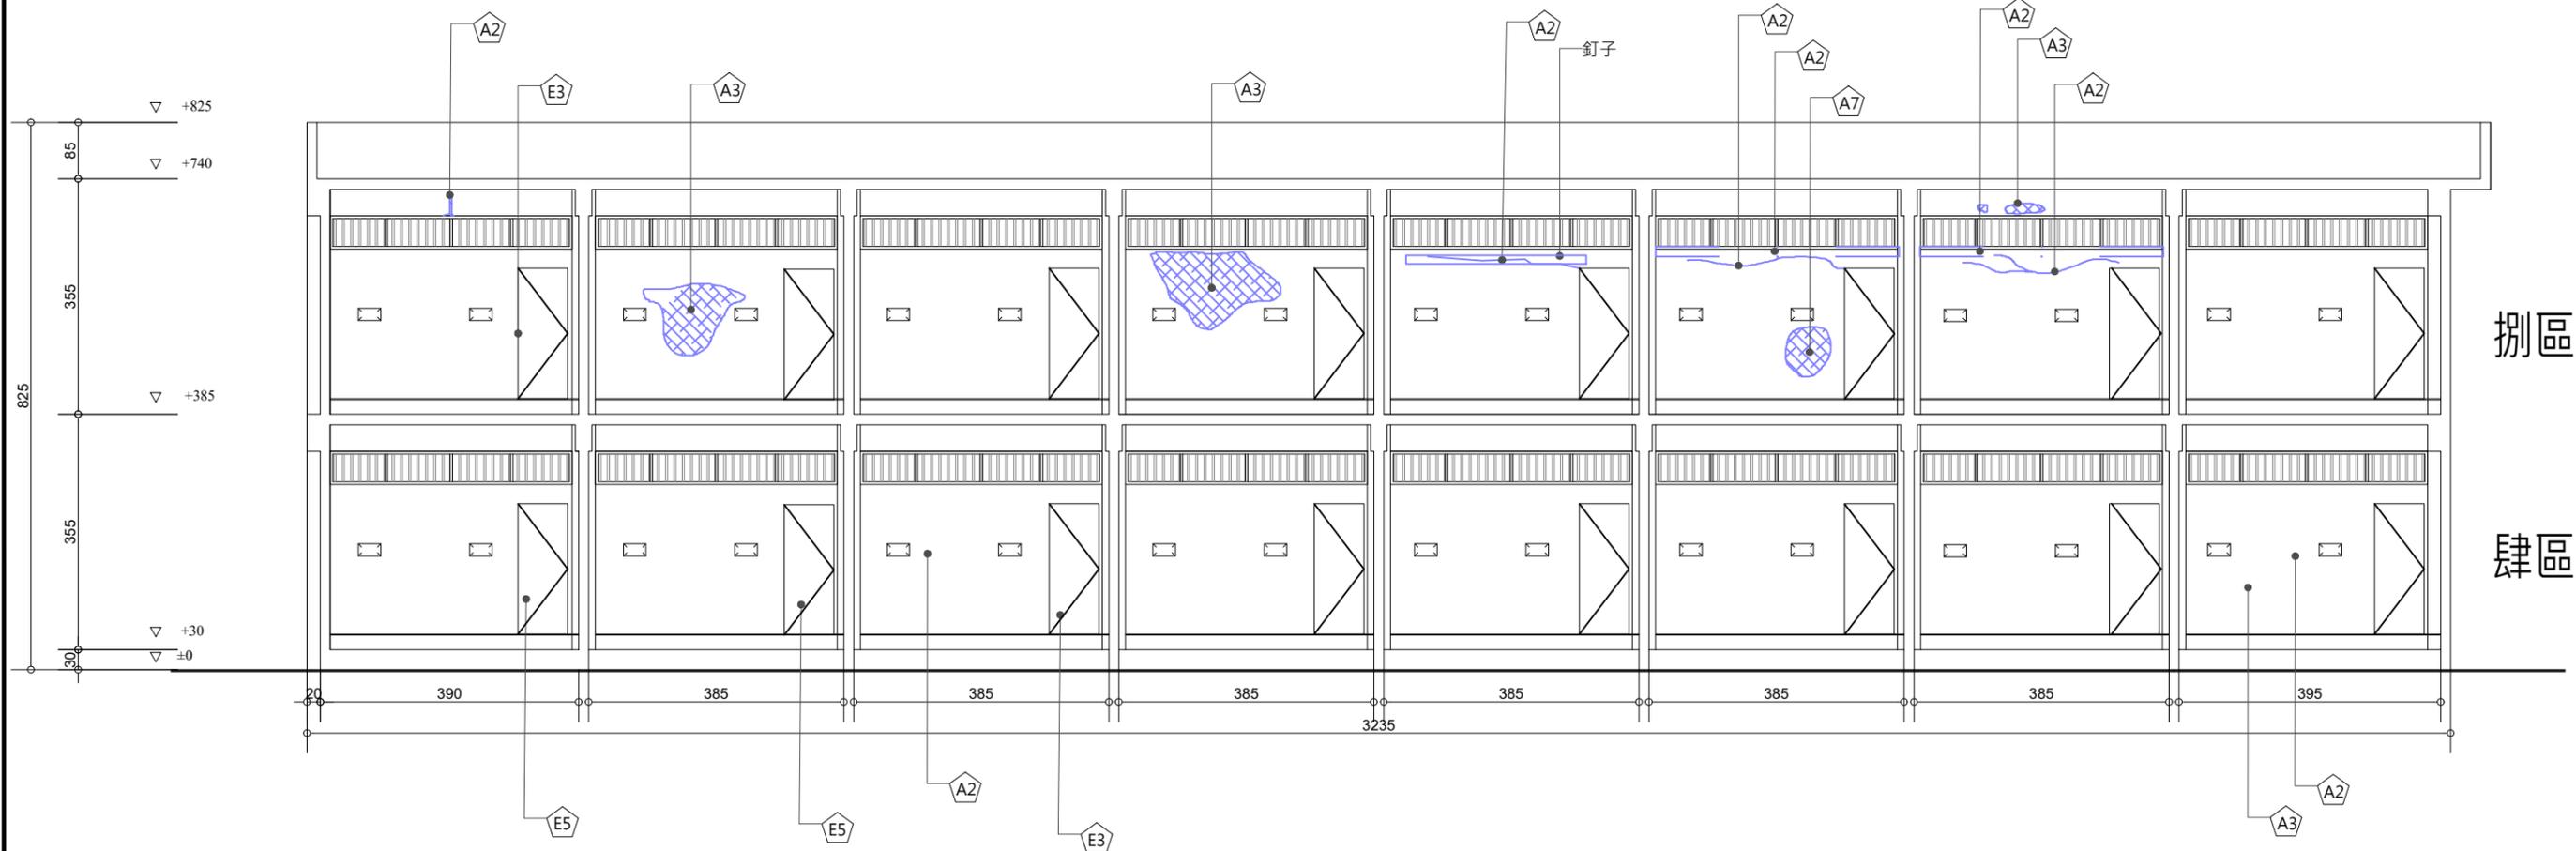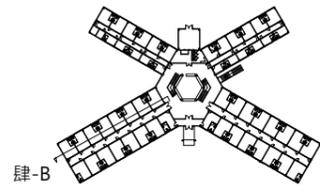



1 八卦樓 肆、捌區-B現況剖面圖
A3:S=1/100

*現場損壞狀況的判定方式、破損處打除的原則(是否依平整矩形的方式)、小於 0.3mm 的小裂縫是否必須全部處理、未進行處置(打除、修復)的其他牆面如何處理等，以便能具體執行低度干預的修復原則

工程名稱	歷史建築「綠洲山莊」(國防部綠島感訓監獄)修復工程	林經國建築師事務所 地址：新北市板橋區三民路一段126號8樓 電話：(02)89510170	設計人員：	圖名	八卦樓現況調查及拆卸肆、捌區剖面圖(二)	備註	簽名		圖號	C8-A1-23
	核對人員：		核準日期：						張號	126

編號	損壞內容	拆卸說明
A1	鋼筋外露生鏽	劣化表層剔除
A2	混凝土隆起開裂	劣化表層剔除
A3	牆面粉刷剝落	內牆粉刷層剝除及研磨
A6	壁癌	內牆粉刷層剝除及研磨
A7	水漬、繡水、髒汙	
X7	裝修痕跡	
E9	鋁窗變形	

圖例	說明
	受損位置

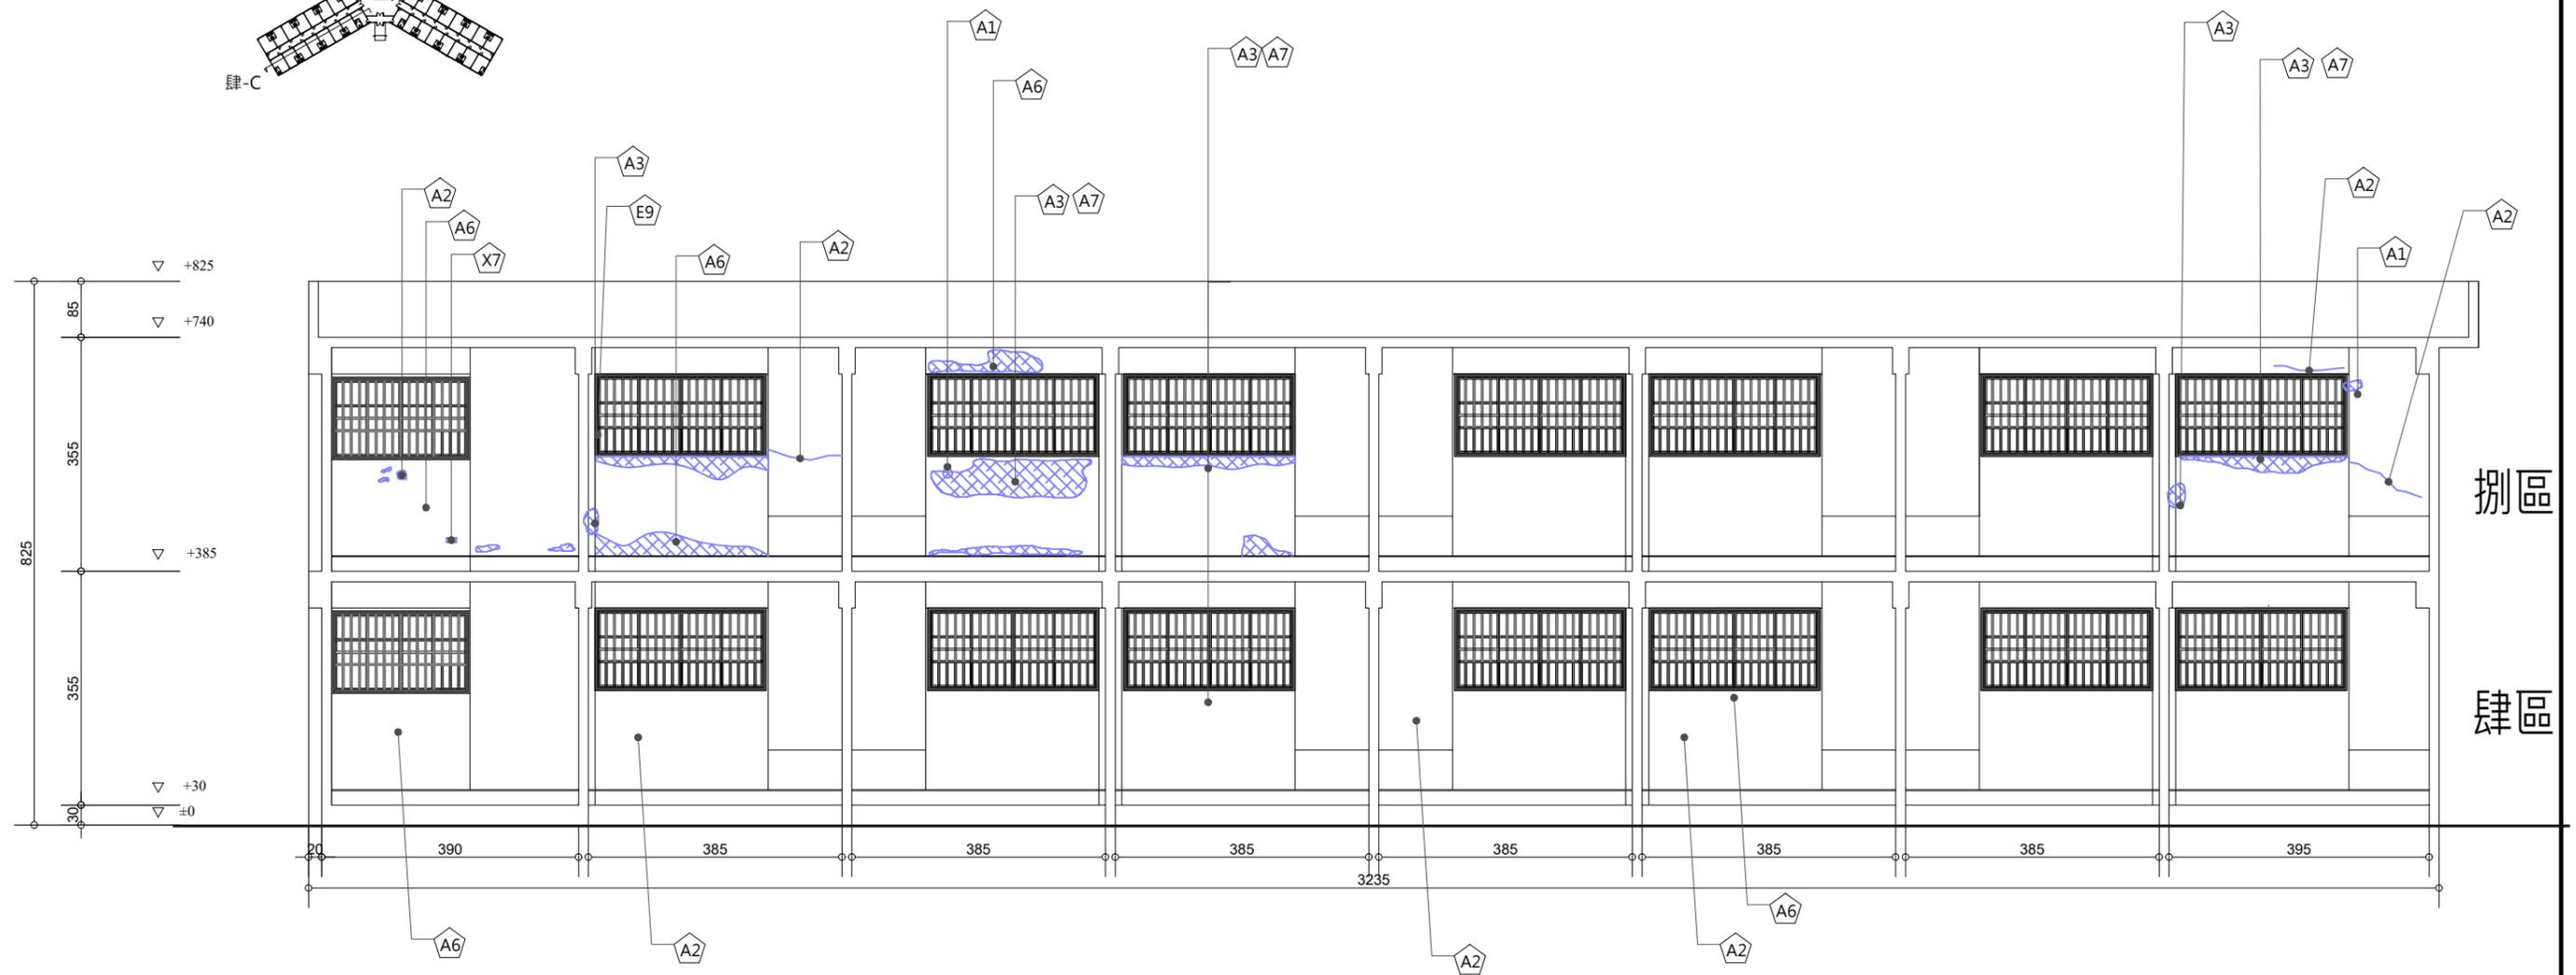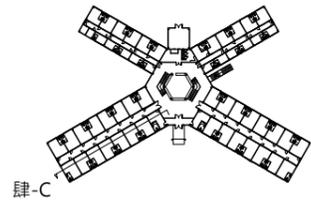



1 八卦樓 肆、捌區-C現況剖面圖
A3:S=1/100

*現場損壞狀況的判定方式、破損處打除的原則(是否依平整矩形的方式)、小於 0.3mm 的小裂縫是否必須全部處理、未進行處置(打除、修復)的其他牆面如何處理等，以便能具體執行低度干預的修復原則

工程名稱	歷史建築「綠洲山莊」(國防部綠島感訓監獄)修復工程	林經國建築師事務所 地址：新北市板橋區三民路一段126號8樓 電話：(02)89510170	設計人員：	圖名	八卦樓現況調查及拆卸肆、捌區剖面圖(三)	備註	*廠商拆除應小心拆解,不得影響或損壞原歷史建物構造與原樣,若因此而損壞,由廠商無條件負責復原。 *承商比對修復再利用圖,未屬修復均經設計單位與業主確認後拆除。 *本圖為測量圖,若有誤差,應以現場實際尺寸為準。 *圖示損壞為初步結果,以現場實際狀況為準。	簽名		圖號	C8-A1-24
	核對人員：		核準日期：							張號	127

編號	損壞內容	拆卸說明
A2	混凝土隆起開裂	劣化表層剔除
A3	牆面粉刷剝落	內牆粉刷層剝除及研磨
A7	水漬、繡水、髒汙	
E3	木門框蟲蟻侵蝕	
E5	門扇封住	
X7	裝修痕跡	

圖例	說明
	受損位置

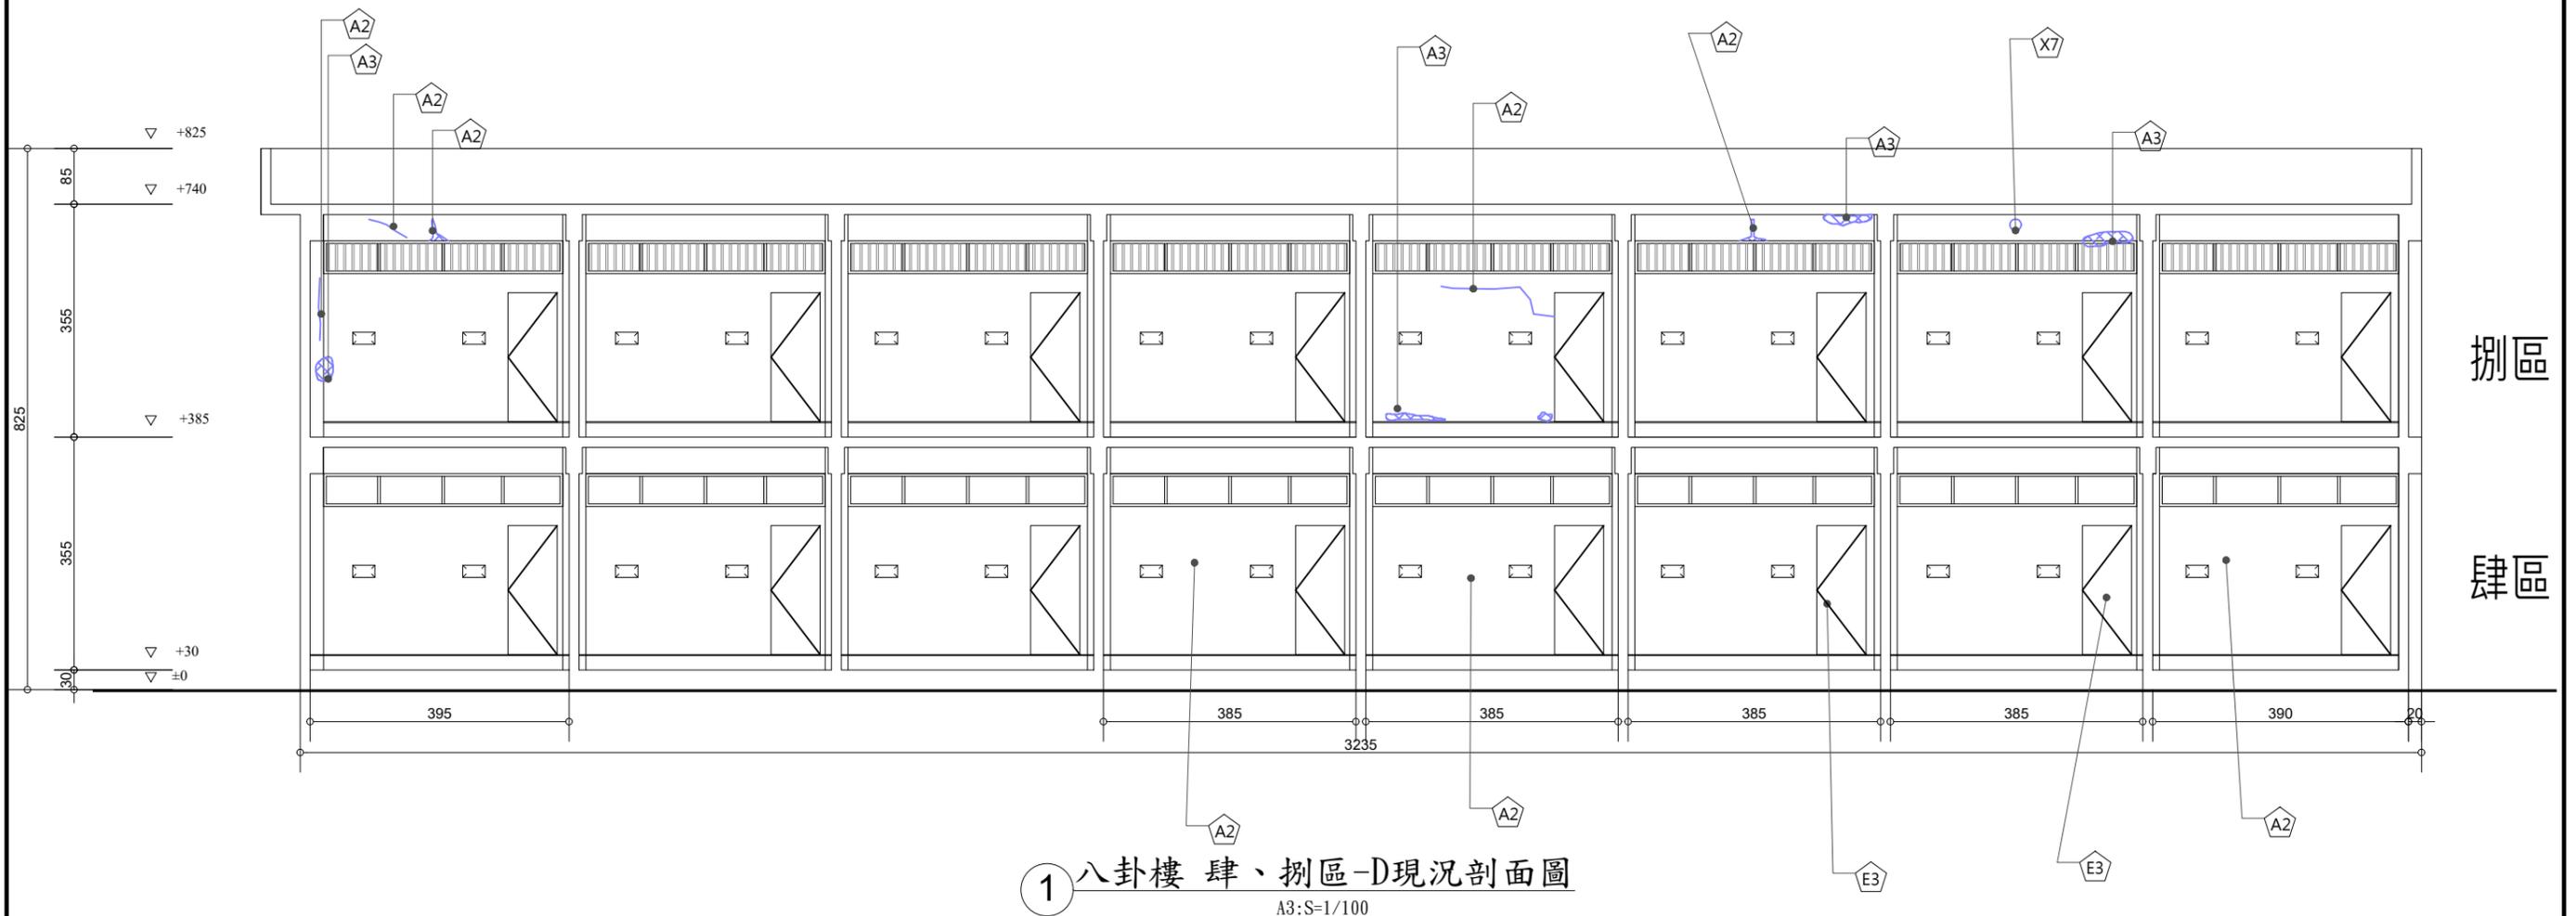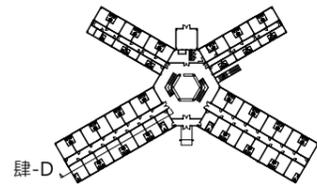



1 八卦樓 肆、捌區-D現況剖面圖
A3:S=1/100

*現場損壞狀況的判定方式、破損處打除的原則(是否依平整矩形的方式)、小於 0.3mm 的小裂縫是否必須全部處理、未進行處置(打除、修復)的其他牆面如何處理等，以便能具體執行低度干預的修復原則

工程名稱	歷史建築「綠洲山莊」(國防部綠島感訓監獄)修復工程	林經國建築師事務所 地址：新北市板橋區三民路一段126號8樓 電話：(02)89510170	設計人員：	圖名	八卦樓現況調查及拆卸肆、捌區剖面圖(四)	備註	*廠商拆除應小心拆解,不得影響或損壞原歷史建物構造與原樣,若因此而損壞,由廠商無條件負責復原。 *承商比對修復再利用圖,未屬修復均經設計單位與業主確認後拆除。 *本圖為測量圖,若有誤差,應以現場實際尺寸為準。 *圖示損壞為初步結果,以現場實際狀況為準。	簽名		圖號	C8-A1-25
	核對人員：		核準日期：							張號	128

編號	損壞內容	拆卸說明
A2	混凝土隆起開裂	劣化表層剔除
A3	牆面粉刷剝落	內牆粉刷層剝除及研磨
A6	壁癌	內牆粉刷層剝除及研磨
A7	水漬、繡水、髒汙	
A11	牆面軟墊材破損	
A12	牆面修補痕跡	表面層打除

圖例	說明
	受損位置

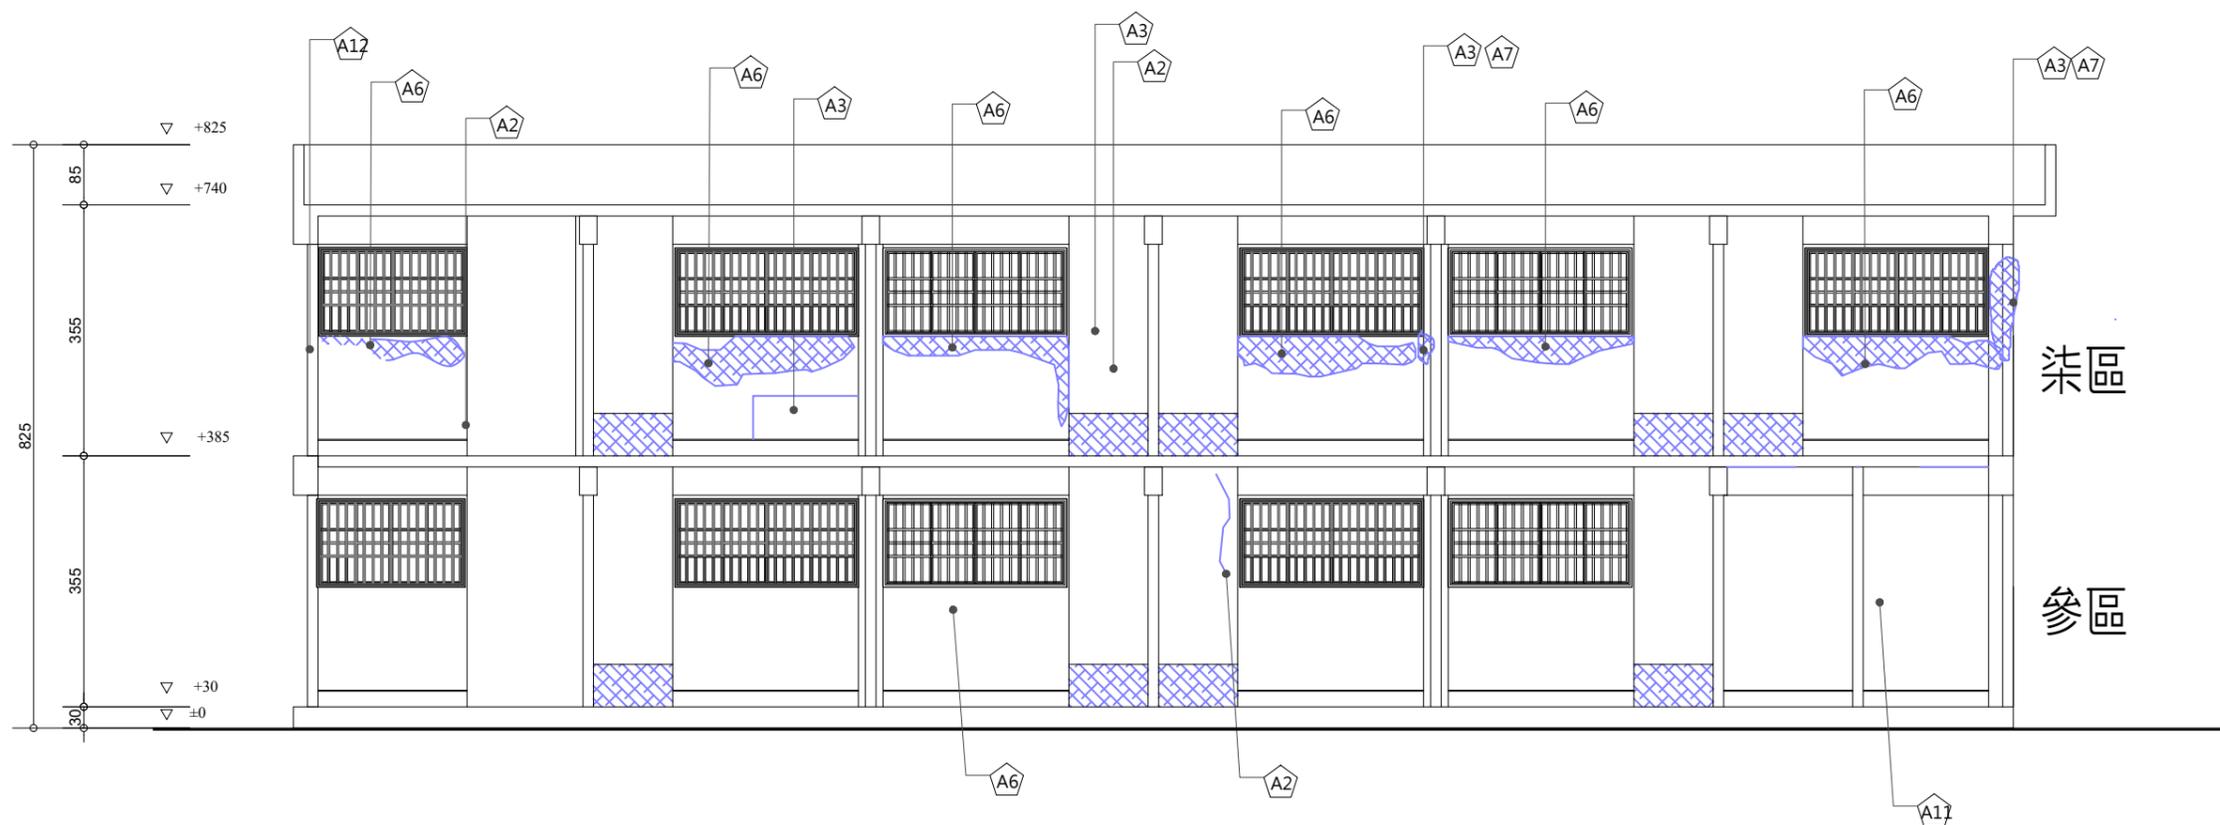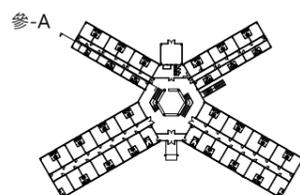



1 八卦樓 參、柒區-A現況剖面圖
A3:S=1/100

*現場損壞狀況的判定方式、破損處打除的原則(是否依平整矩形的方式)、小於 0.3mm 的小裂縫是否必須全部處理、未進行處置(打除、修復)的其他牆面如何處理等，以便能具體執行低度干預的修復原則

工程名稱	歷史建築「綠洲山莊」(國防部綠島感訓監獄)修復工程	林經國建築師事務所 地址：新北市板橋區三民路一段126號8樓 電話：(02)89510170	設計人員：	圖名	八卦樓現況調查及拆卸參、柒區剖面圖(一)	備註	簽名		圖號	C8-A1-26
	核對人員：		核準日期：						張號	129

編號	損壞內容	拆卸說明
A2	混凝土隆起開裂	劣化表層剔除
A3	牆面粉刷剝落	內牆粉刷層剝除及研磨
A2	混凝土隆起開裂	劣化表層剔除
A1	牆面軟墊材破損	
E1	門扇佚失	
E3	木門框蟲蟻侵蝕	

圖例	說明
	受損位置

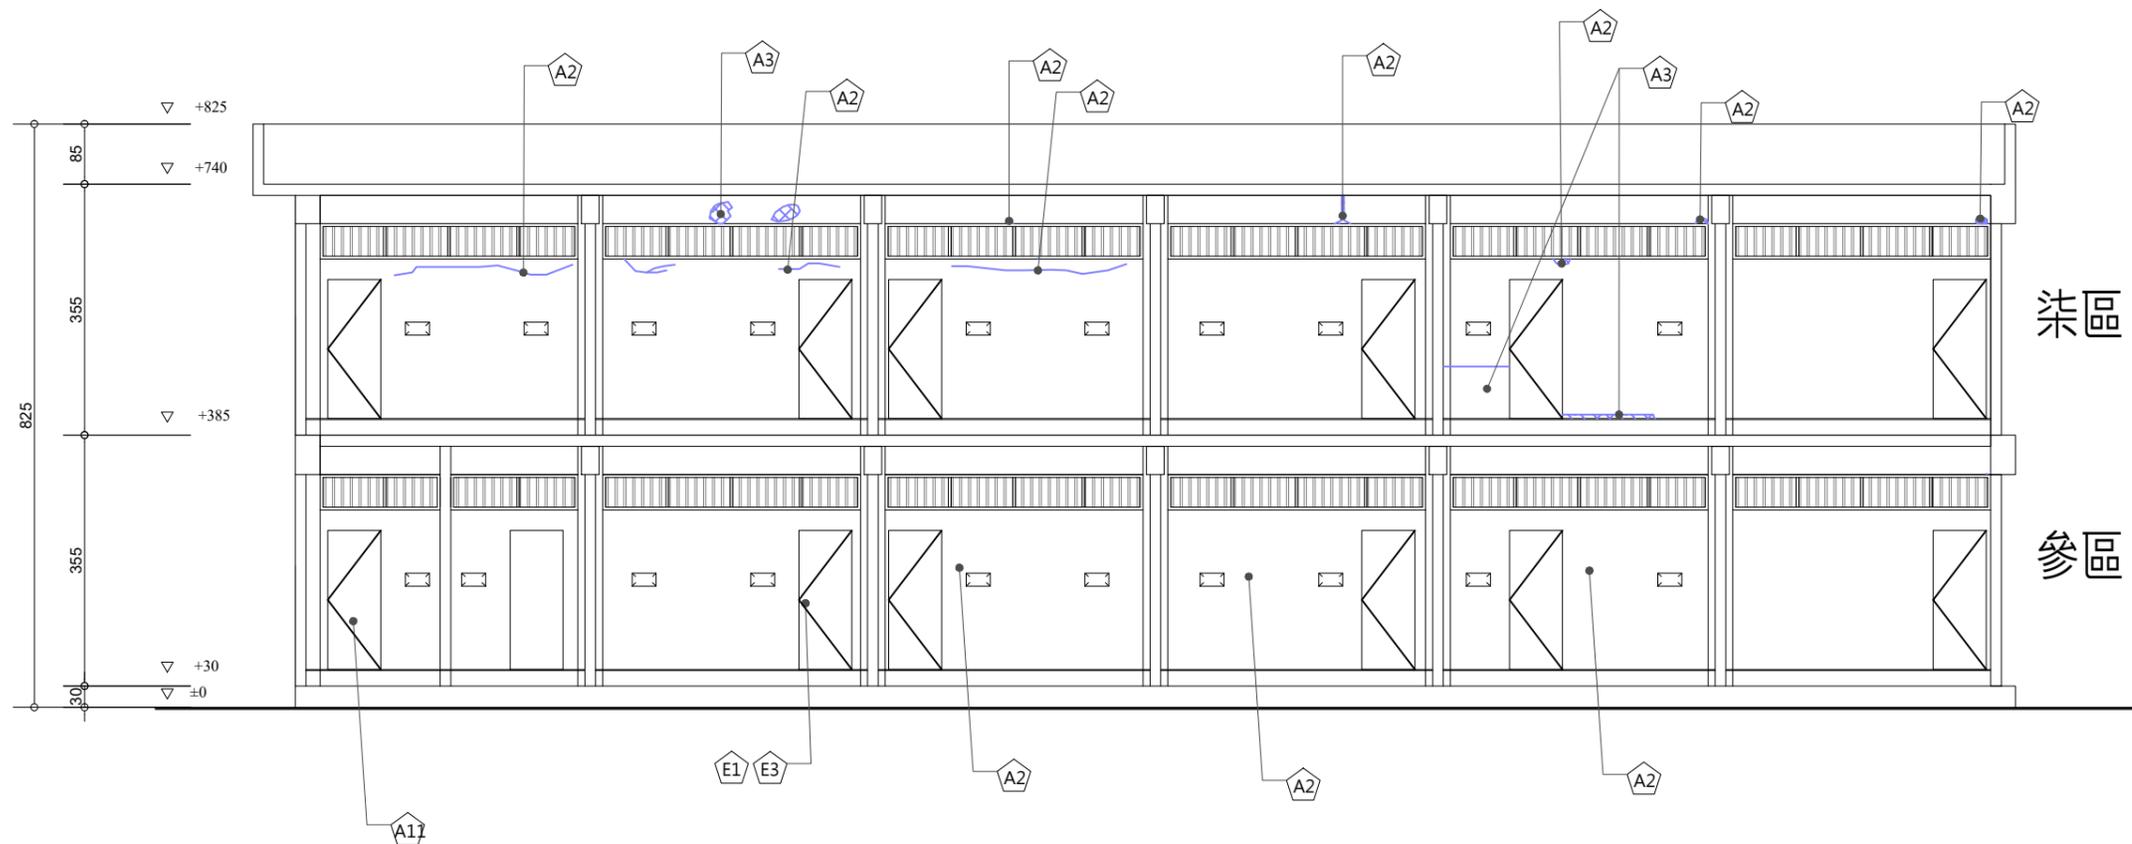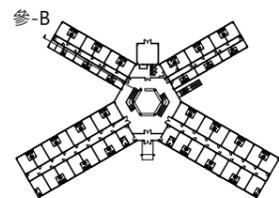

1 八卦樓 參、柒區-B現況剖面圖



A3:S=1/100

*現場損壞狀況的判定方式、破損處打除的原則(是否依平整矩形的方式)、小於 0.3mm 的小裂縫是否必須全部處理、未進行處置(打除、修復)的其他牆面如何處理等，以便具體執行低度干預的修復原則

工程名稱	歷史建築「綠洲山莊」(國防部綠島感訓監獄)修復工程	林經國建築師事務所 地址：新北市板橋區三民路一段126號8樓 電話：(02)89510170	設計人員：	圖名	八卦樓現況調查及拆卸參、柒區剖面圖(二)	備註	簽名		圖號	C8-A1-27
	核對人員：		核準日期：						張號	130

編號	損壞內容	拆卸說明
A1	鋼筋外露生鏽	劣化表層剔除
A2	混凝土隆起開裂	劣化表層剔除
A3	牆面粉刷剝落	內牆粉刷層剝除及研磨
A6	壁癌	內牆粉刷層剝除及研磨
E10	鋁窗脫落	

圖例	說明
	受損位置

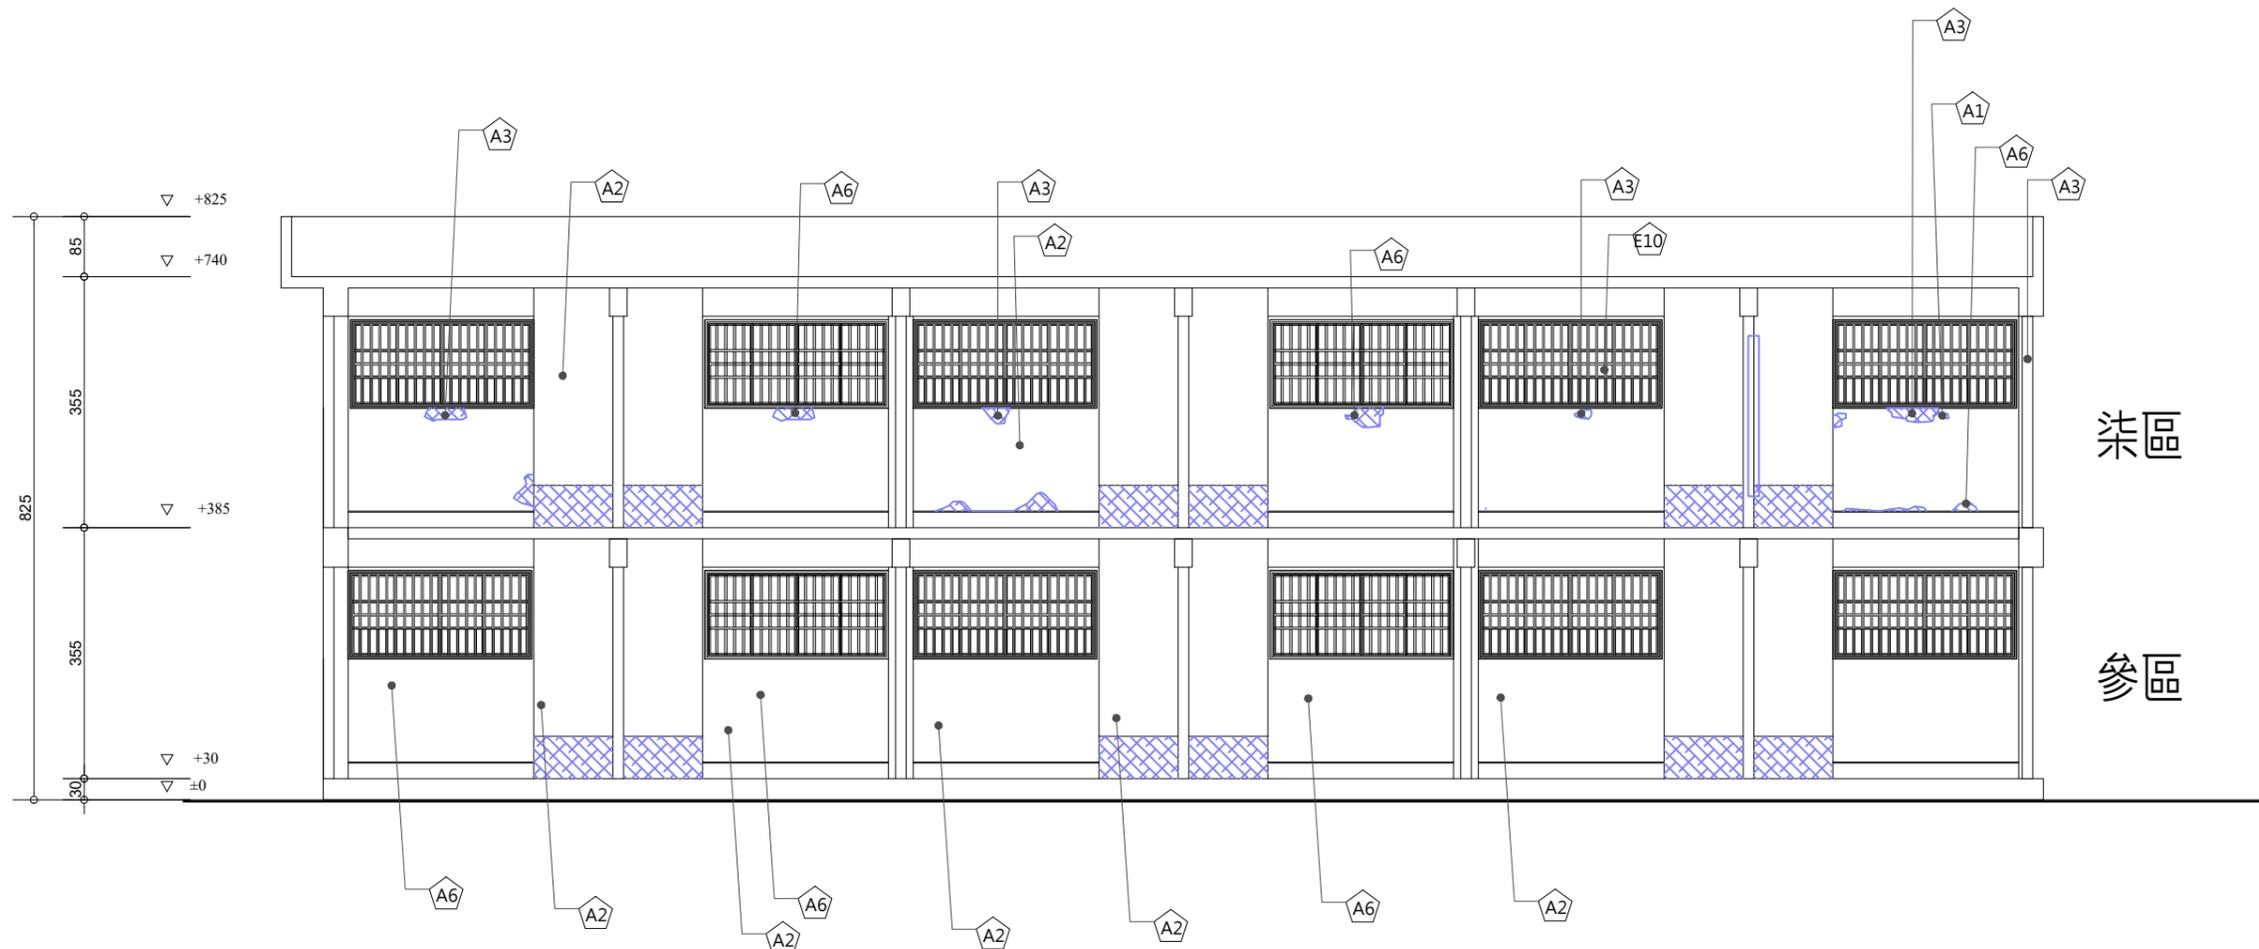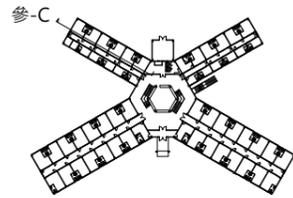



1 八卦樓 參、柒區-C現況剖面圖
A3:S=1/100

*現場損壞狀況的判定方式、破損處打除的原則(是否依平整矩形的方式)、小於 0.3mm 的小裂縫是否必須全部處理、未進行處置(打除、修復)的其他牆面如何處理等，以便具體執行低度干預的修復原則

工程名稱	歷史建築「綠洲山莊」(國防部綠島感訓監獄)修復工程	林經國建築師事務所 地址：新北市板橋區三民路一段126號8樓 電話：(02)89510170	設計人員：	圖名	八卦樓現況調查及拆卸參、柒區剖面圖(三)	備註	*廠商拆除應小心拆解,不得影響或損壞原歷史建物構造與原樣,若因此而損壞,由廠商無條件負責復原。 *承商比對修復再利用圖,未屬修復均經設計單位與業主確認後拆除。 *本圖為測量圖,若有誤差,應以現場實際尺寸為準。 *圖示損壞為初步結果,以現場實際狀況為準。	簽名		圖號	C8-A1-28
	核對人員：		核準日期：							張號	131

編號	損壞內容	拆卸說明
A2	混凝土隆起開裂	劣化表層剔除
E3	木門框蟲蟻侵蝕	

圖例	說明
	受損位置

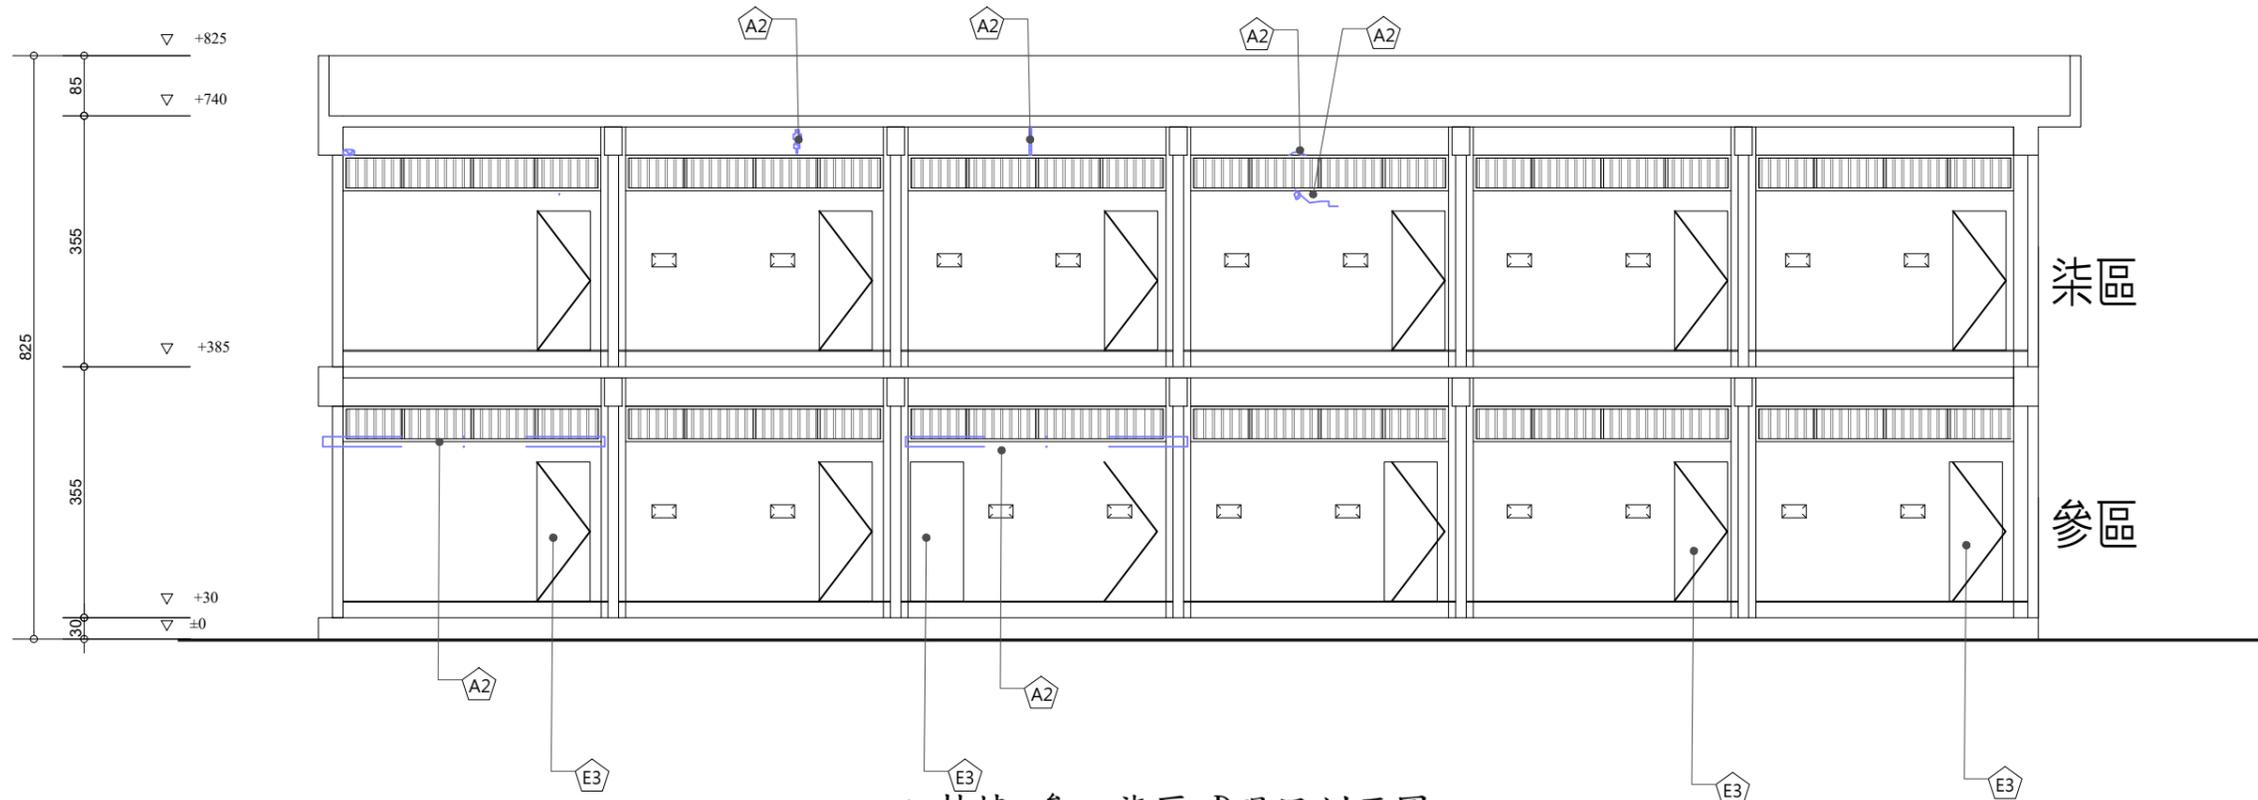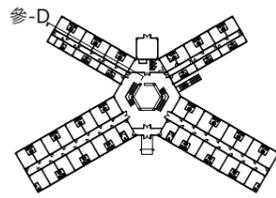



1 八卦樓 參、柒區-D現況剖面圖
A3:S=1/100

*現場損壞狀況的判定方式、破損處打除的原則(是否依平整矩形的方式)、小於 0.3mm 的小裂縫是否必須全部處理、未進行處置(打除、修復)的其他牆面如何處理等，以便能具體執行低度干預的修復原則

工程名稱	歷史建築「綠洲山莊」(國防部綠島感訓監獄)修復工程	林經國建築師事務所 地址：新北市板橋區三民路一段126號8樓 電話：(02)89510170	設計人員：	圖名	八卦樓現況調查及拆卸參、柒區剖面圖(四)	備註	簽名		圖號	C8-A1-29
	核對人員：		核準日期：						張號	132

編號	損壞內容	拆卸說明
A2	混凝土隆起開裂	劣化表層剔除
A3	牆面粉刷剝落	內牆粉刷層剝除及研磨
A6	壁癌	內牆粉刷層剝除及研磨
E10	鋁窗脫落	

圖例	說明
	受損位置

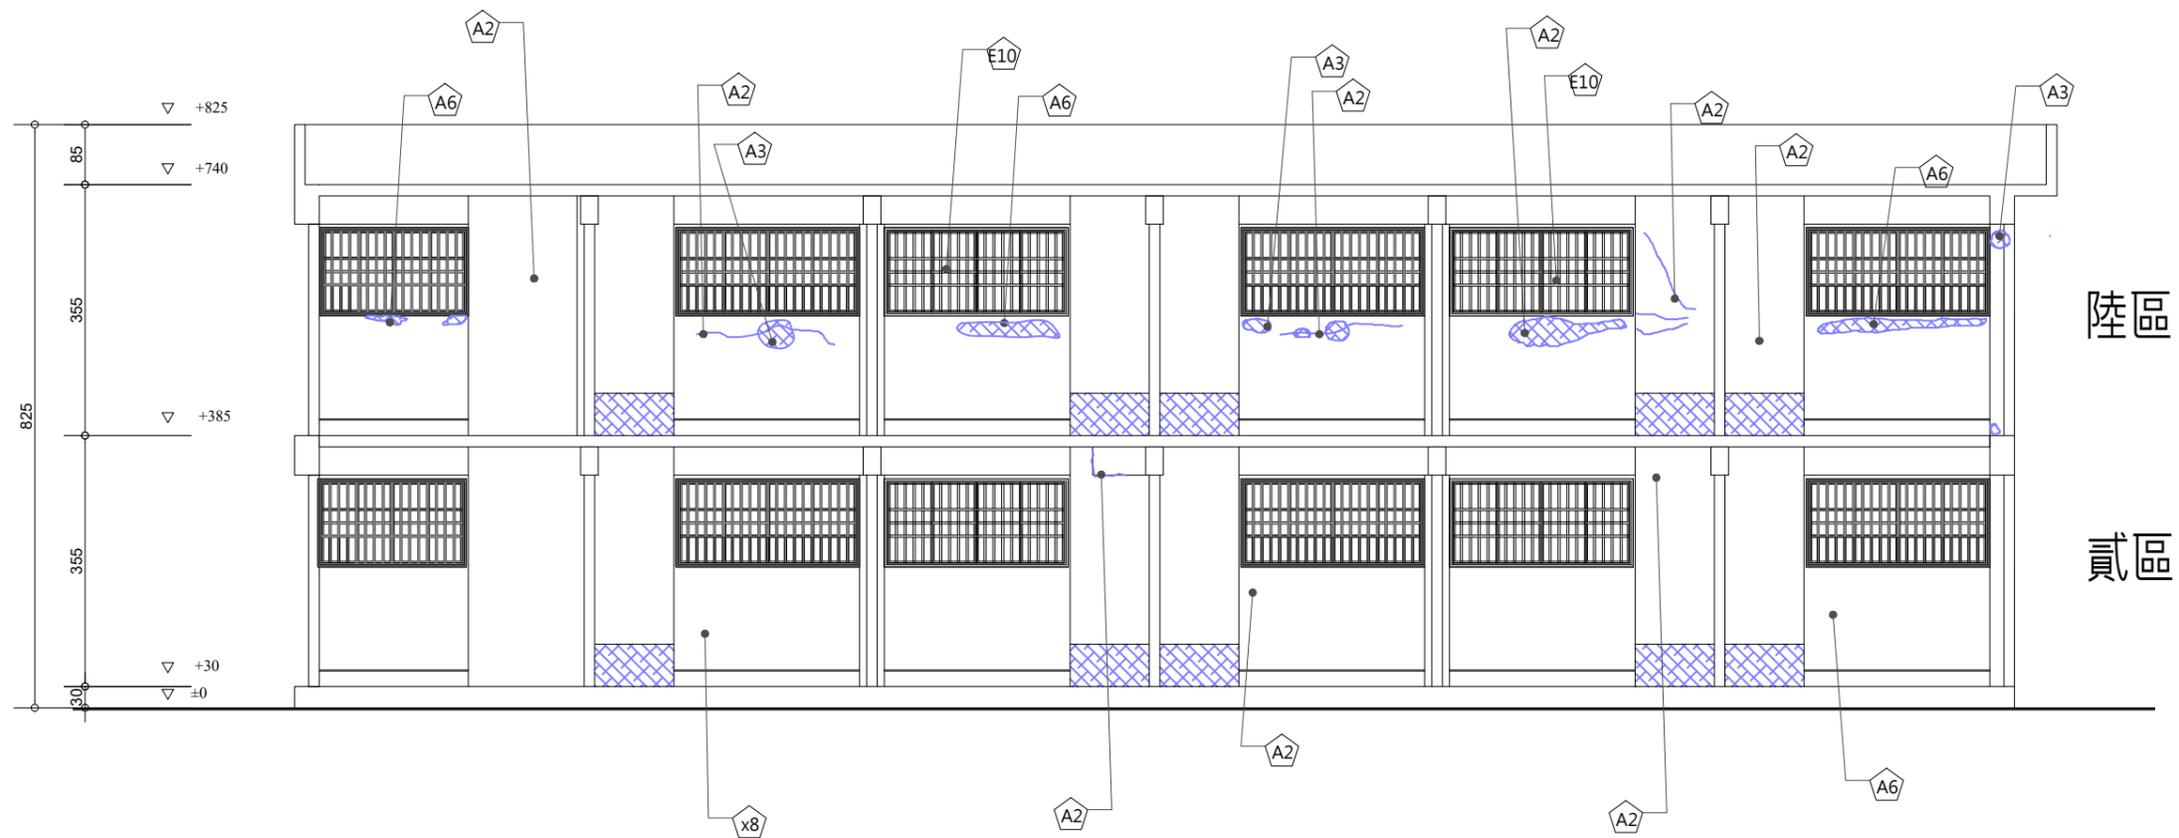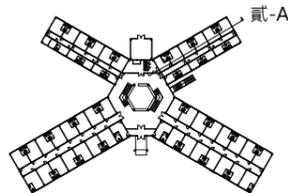



1 八卦樓 貳、陸區-A現況剖面圖
A3:S=1/100

*現場損壞狀況的判定方式、破損處打除的原則(是否依平整矩形的方式)、小於 0.3mm 的小裂縫是否必須全部處理、未進行處置(打除、修復)的其他牆面如何處理等，以便能具體執行低度干預的修復原則

工程名稱	歷史建築「綠洲山莊」(國防部綠島感訓監獄)修復工程	林經國建築師事務所 地址：新北市板橋區三民路一段126號8樓 電話：(02)89510170	設計人員：	圖名	八卦樓現況調查及拆卸 貳、陸區剖面圖(一)	備註	簽名		圖號	C8-A1-30
	核對人員：		核準日期：						張號	133

編號	損壞內容	拆卸說明
A1	鋼筋外露生鏽	劣化表層剔除
A2	混凝土隆起開裂	劣化表層剔除
E3	木門框蟲蟻侵蝕	

圖例	說明
	受損位置

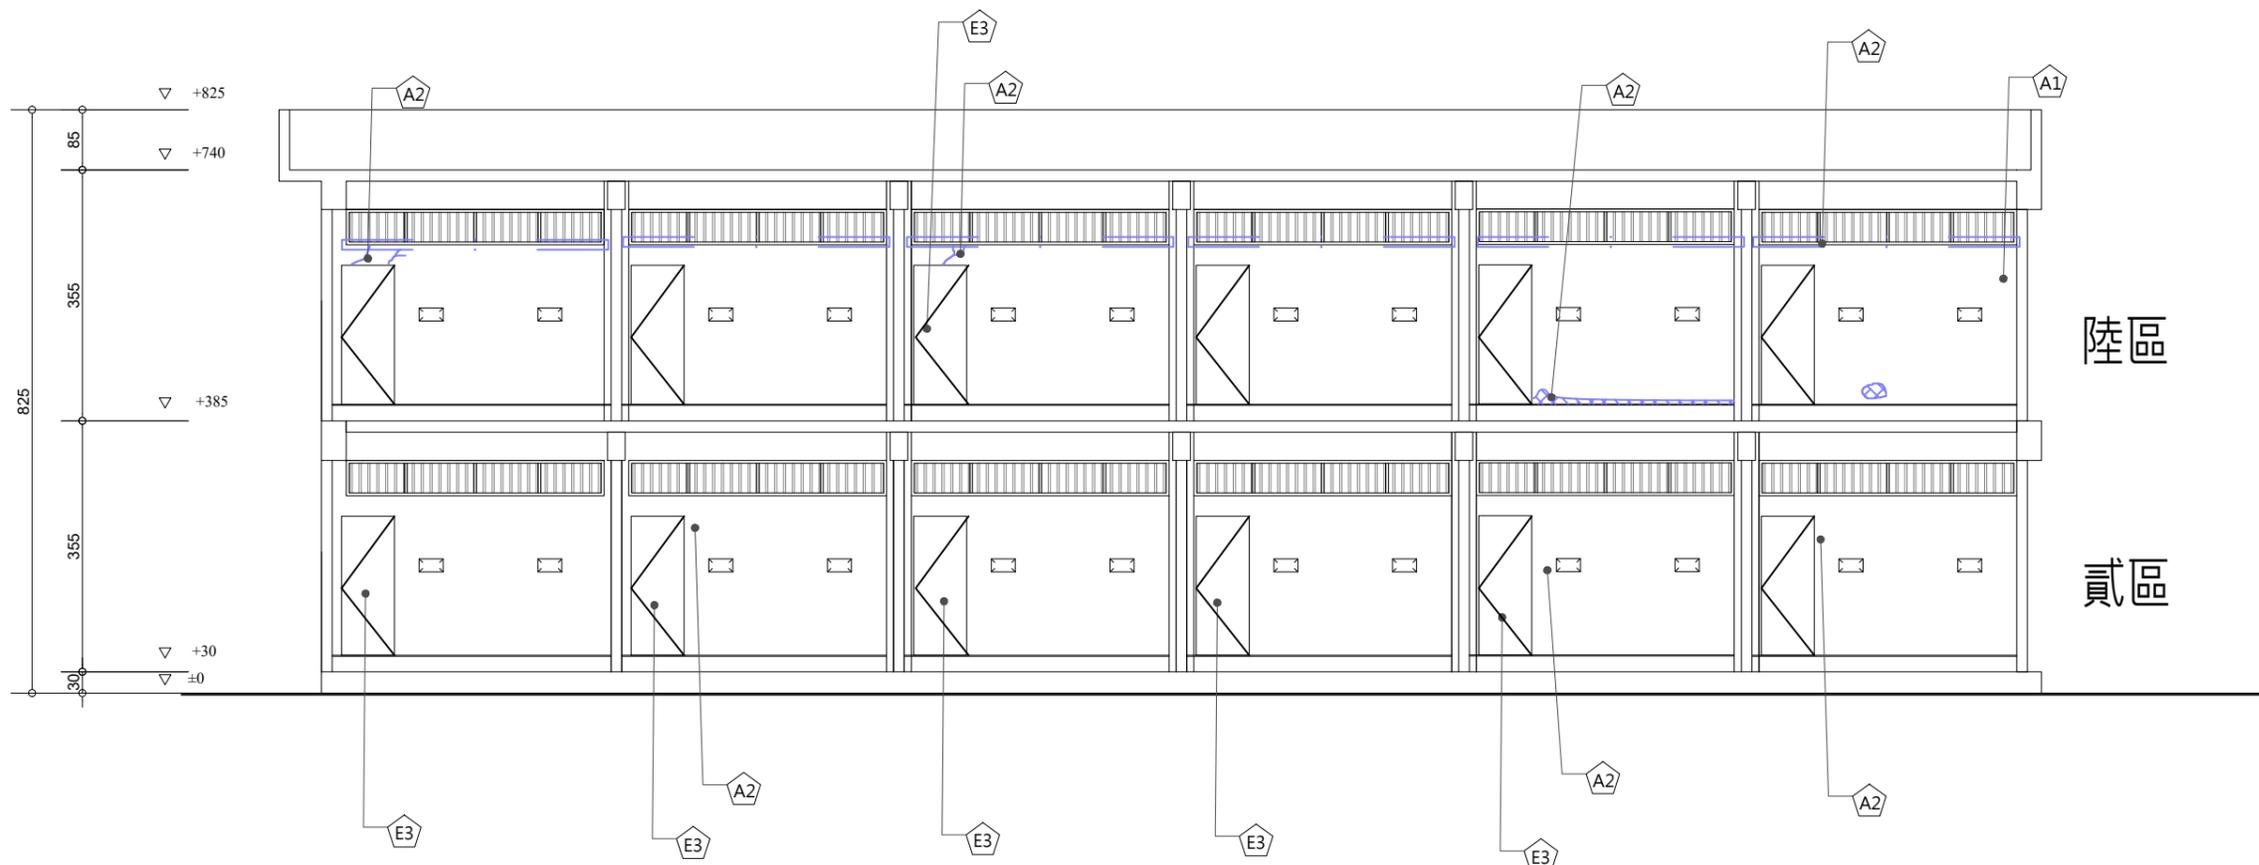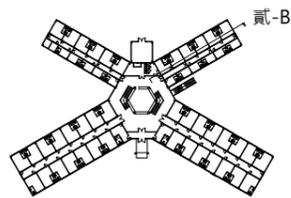

1 八卦樓 貳、陸區-B現況剖面圖



A3:S=1/100

*現場損壞狀況的判定方式、破損處打除的原則(是否依平整矩形的方式)、小於 0.3mm 的小裂縫是否必須全部處理、未進行處置(打除、修復)的其他牆面如何處理等，以便能具體執行低度干預的修復原則

工程名稱	歷史建築「綠洲山莊」(國防部綠島感訓監獄)修復工程	林經國建築師事務所 地址：新北市板橋區三民路一段126號8樓 電話：(02)89510170	設計人員：	圖名	八卦樓現況調查及拆卸 貳、陸區剖面圖(二)	備註	簽名		圖號	C8-A1-31
	核對人員：		核準日期：						張號	134

編號	損壞內容	拆卸說明
A2	混凝土隆起開裂	劣化表層剔除
A3	牆面粉刷剝落	內牆粉刷層剝除及研磨
A6	壁癌	內牆粉刷層剝除及研磨
A12	牆面修補痕跡	表面層打除
E9	鋁窗變形	

圖例	說明
	受損位置

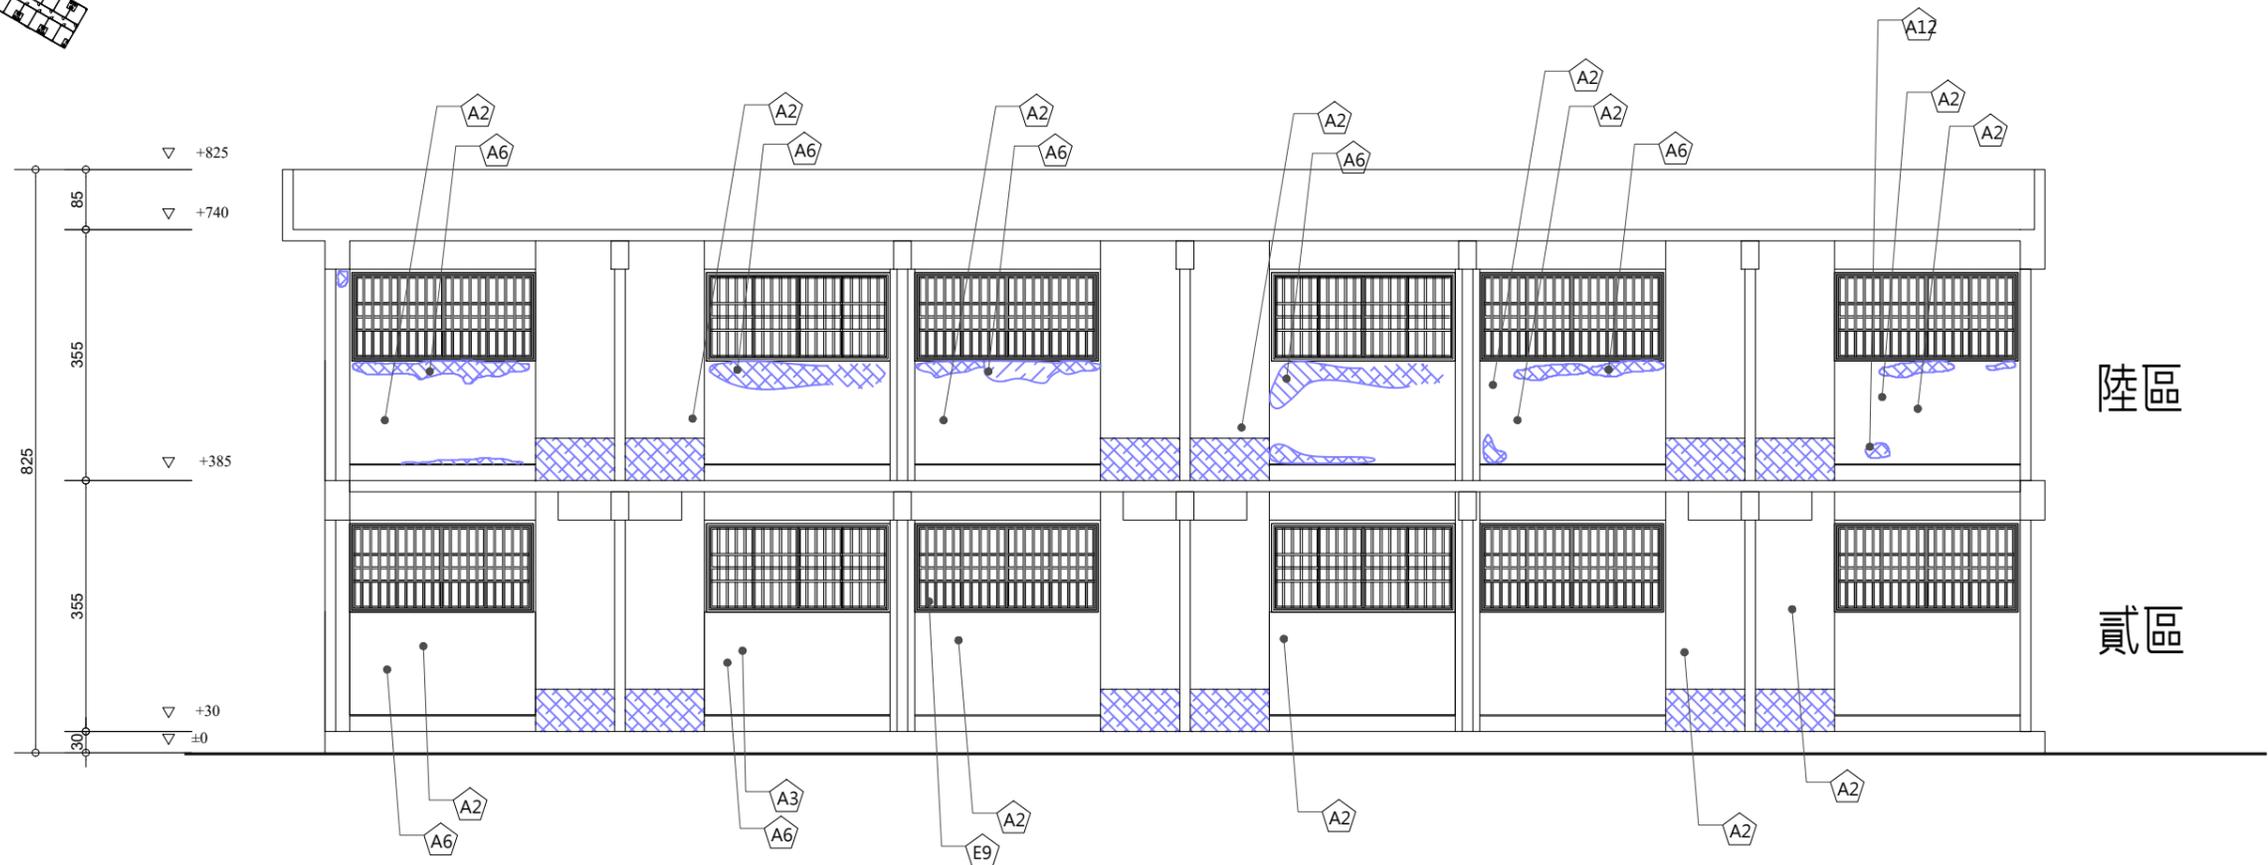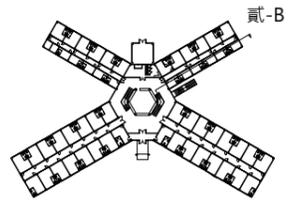

1 八卦樓 貳、陸區-C現況剖面圖



A3:S=1/100

*現場損壞狀況的判定方式、破損處打除的原則(是否依平整矩形的方式)、小於 0.3mm 的小裂縫是否必須全部處理、未進行處置(打除、修復)的其他牆面如何處理等，以便能具體執行低度干預的修復原則

工程名稱	歷史建築「綠洲山莊」(國防部綠島感訓監獄)修復工程	林經國建築師事務所 地址：新北市板橋區三民路一段126號8樓 電話：(02)89510170	設計人員：	圖名	八卦樓現況調查及拆卸 貳、陸區剖面圖(三)	備註	簽名		圖號	C8-A1-32
	核對人員：		核準日期：						張號	135

編號	損壞內容	拆卸說明
A2	混凝土隆起開裂	劣化表層剔除
A7	水漬、繡水、髒汙	
E1	門扇佚失	
E3	木門框蟲蟻侵蝕	
X6	管線雜亂	既有線路清查
		既有設施拆除(無使用)

圖例	說明
	受損位置

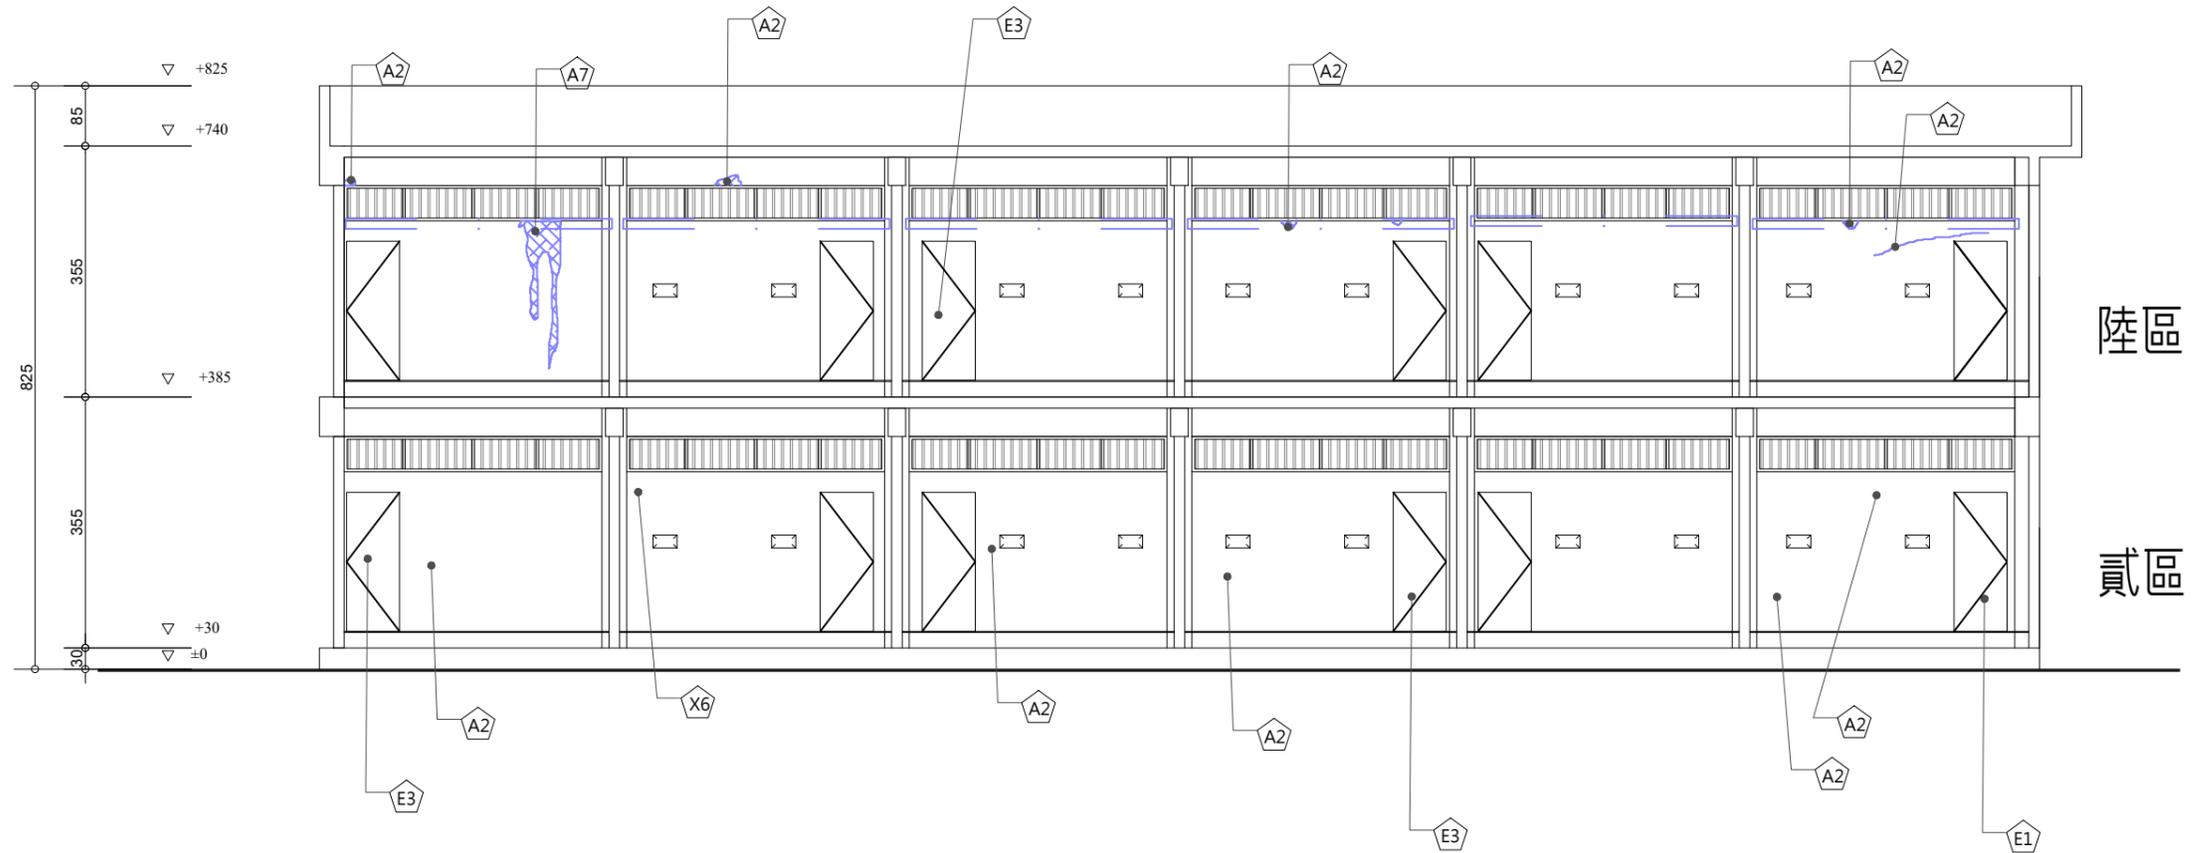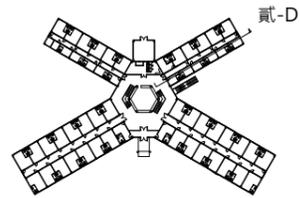



1 八卦樓 貳、陸區-D現況剖面圖
A3:S=1/100

*現場損壞狀況的判定方式、破損處打除的原則(是否依平整矩形的方式)、小於 0.3mm 的小裂縫是否必須全部處理、未進行處置(打除、修復)的其他牆面如何處理等，以便能具體執行低度干預的修復原則

工程名稱	歷史建築「綠洲山莊」(國防部綠島感訓監獄)修復工程	林經國建築師事務所 地址：新北市板橋區三民路一段126號8樓 電話：(02)89510170	設計人員：	圖名	八卦樓現況調查及拆卸 貳、陸區剖面圖(四)	備註	簽名		圖號	C8-A1-33
	核對人員：		核準日期：						張號	136

編號	損壞內容	拆卸說明
A2	混凝土隆起開裂	劣化表層剔除
A6	壁癌	內牆粉刷層剝除及研磨
E9	鋁窗變形	

圖例	說明
	受損位置

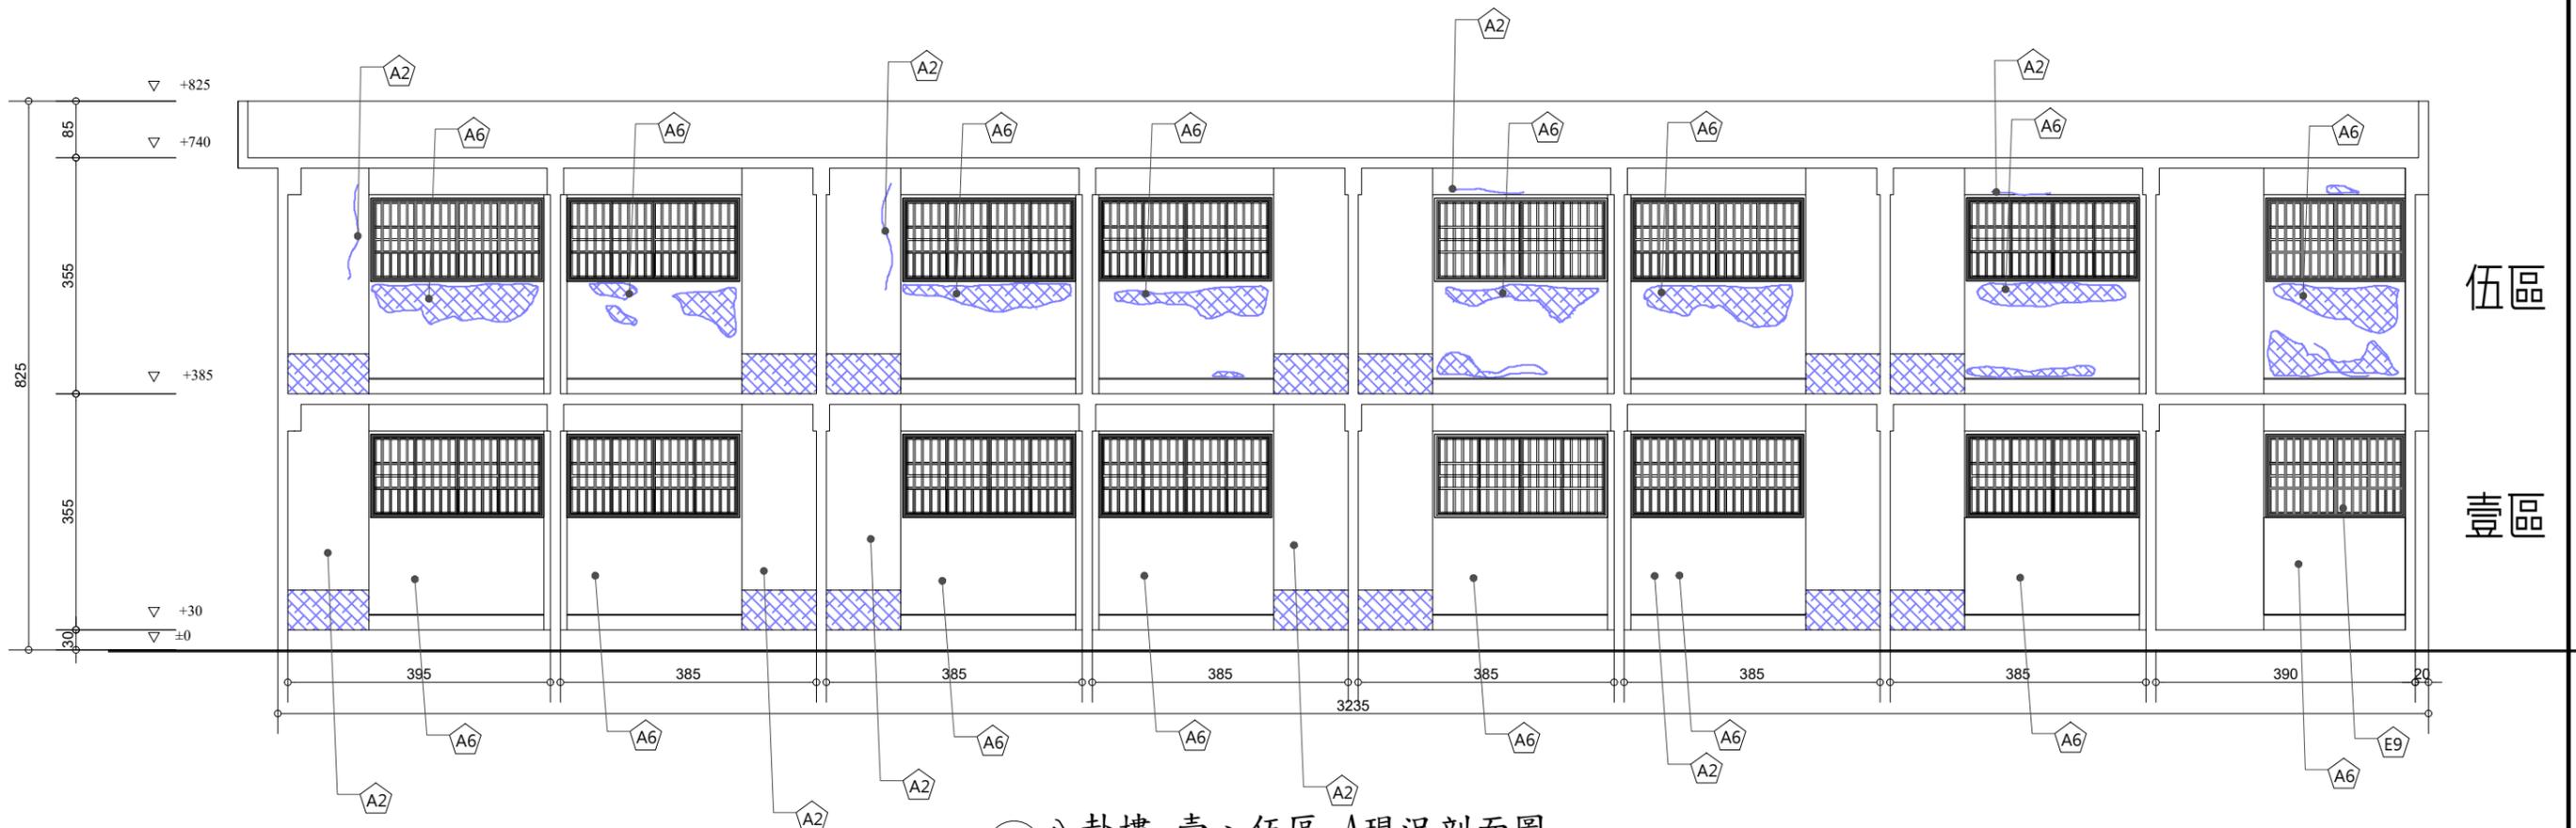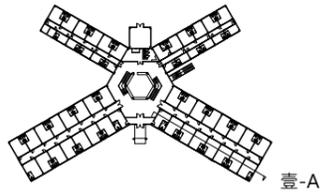



1 八卦樓 壹、伍區-A現況剖面圖
A3:S=1/100

*現場損壞狀況的判定方式、破損處打除的原則(是否依平整矩形的方式)、小於 0.3mm 的小裂縫是否必須全部處理、未進行處置(打除、修復)的其他牆面如何處理等，以便能具體執行低度干預的修復原則

工程名稱	歷史建築「綠洲山莊」(國防部綠島感訓監獄)修復工程	林經國建築師事務所 地址：新北市板橋區三民路一段126號8樓 電話：(02)89510170	設計人員：	圖名	八卦樓現況調查及拆卸 壹、伍區剖面圖(一)	備註	簽名		圖號	C8-A1-34
	核對人員：		核準日期：						張號	137

編號	損壞內容	拆卸說明
A1	鋼筋外露生鏽	劣化表層剔除
A2	混凝土隆起開裂	劣化表層剔除
A3	牆面粉刷剝落	內牆粉刷層剝除及研磨
A6	壁癌	內牆粉刷層剝除及研磨
E3	木門框蟲蟻侵蝕	
X6	管線雜亂	既有線路清查
		既有設施拆除(無使用)

圖例	說明
	受損位置

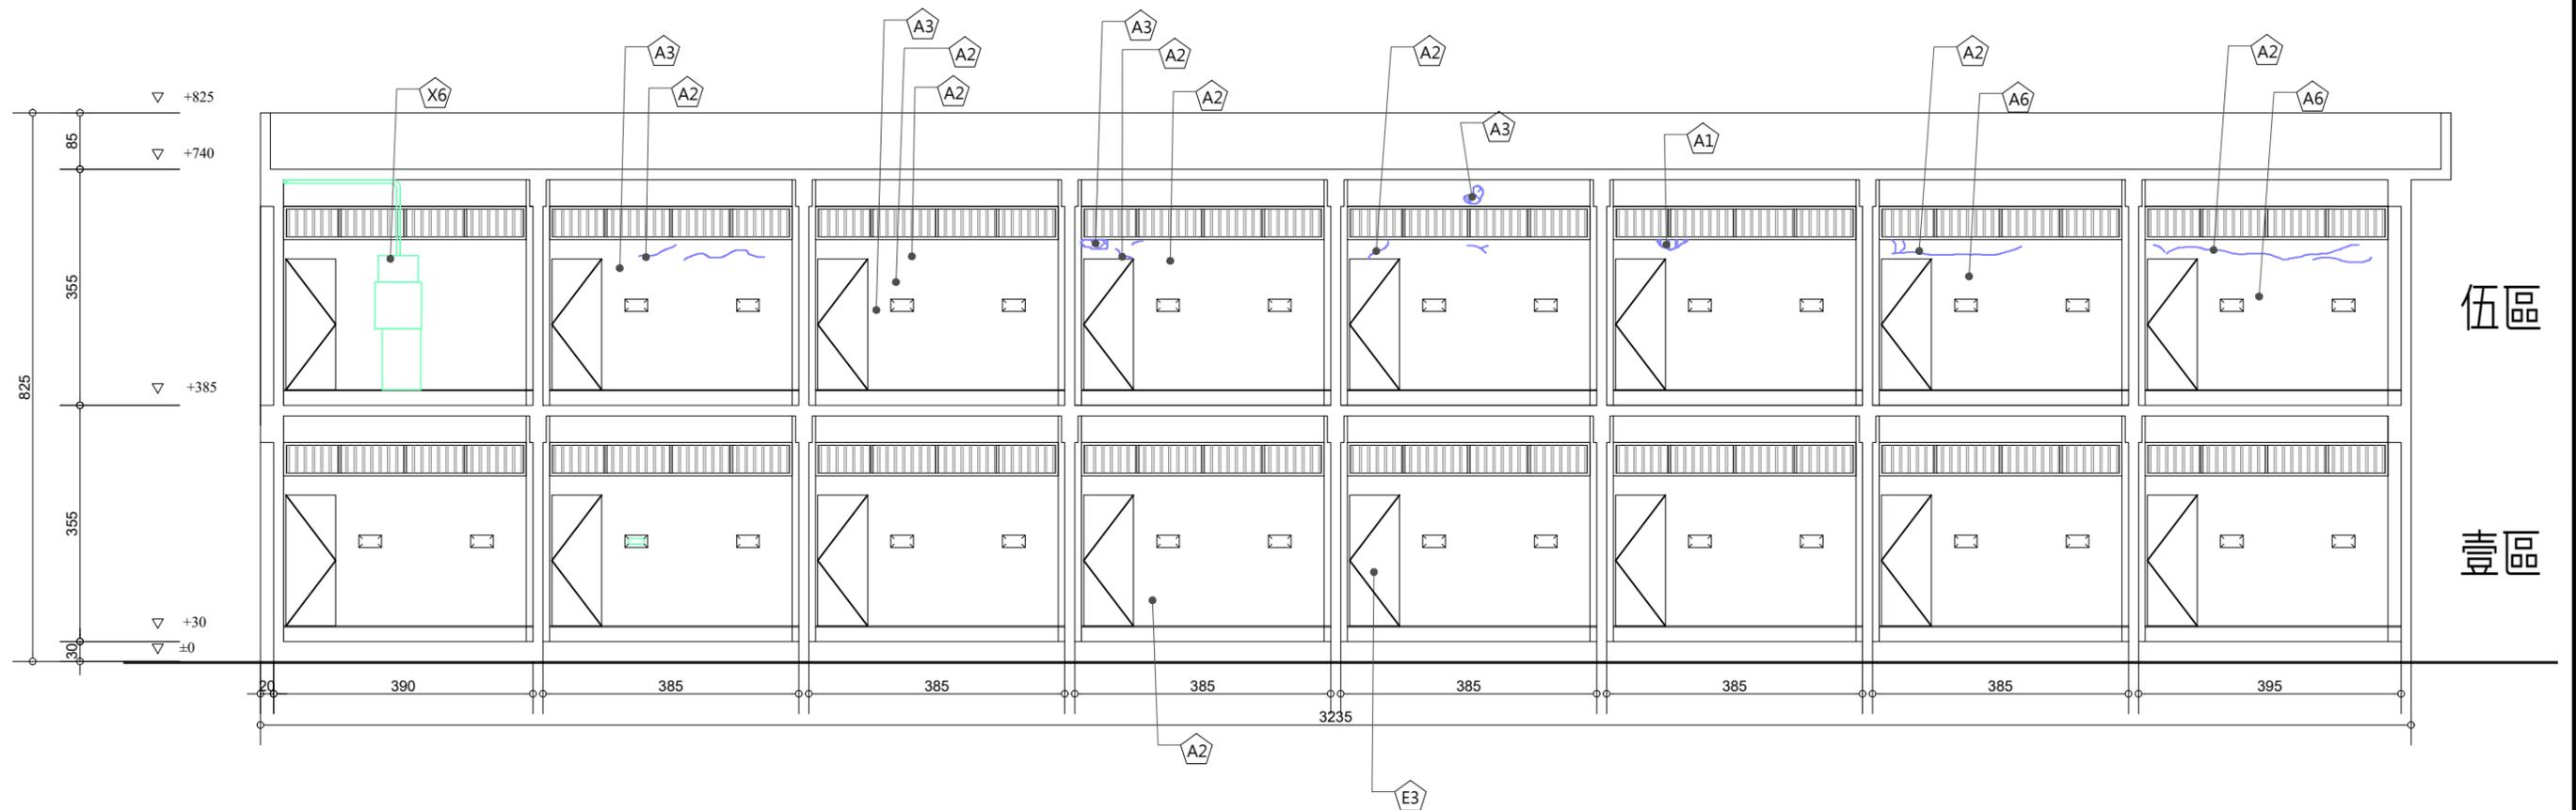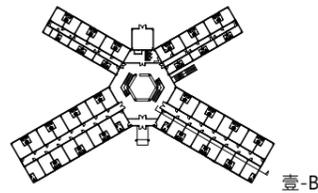



1 八卦樓 壹、伍區-B現況剖面圖
A3:S=1/100

*現場損壞狀況的判定方式、破損處打除的原則(是否依平整矩形的方式)、小於 0.3mm 的小裂縫是否必須全部處理、未進行處置(打除、修復)的其他牆面如何處理等，以便能具體執行低度干預的修復原則

工程名稱	歷史建築「綠洲山莊」(國防部綠島感訓監獄)修復工程	林經國建築師事務所 地址：新北市板橋區三民路一段126號8樓 電話：(02)89510170	設計人員：	圖名	八卦樓現況調查及拆卸 壹、伍區剖面圖(二)	備註	*廠商拆除應小心拆解,不得影響或損壞原歷史建物構造與原樣,若因此而損壞,由廠商無條件負責復原。 *承商比對修復再利用圖,未屬修復均經設計單位與業主確認後拆除。 *本圖為測量圖,若有誤差,應以現場實際尺寸為準。 *圖示損壞為初步結果,以現場實際狀況為準。	簽名		圖號	C8-A1-35
	核對人員：		核準日期：							張號	138

編號	損壞內容	拆卸說明
A1	鋼筋外露生鏽	劣化表層剔除
A2	混凝土隆起開裂	劣化表層剔除
A6	壁癌	內牆粉刷層剝除及研磨
E9	鋁窗變形	

圖例	說明
	受損位置

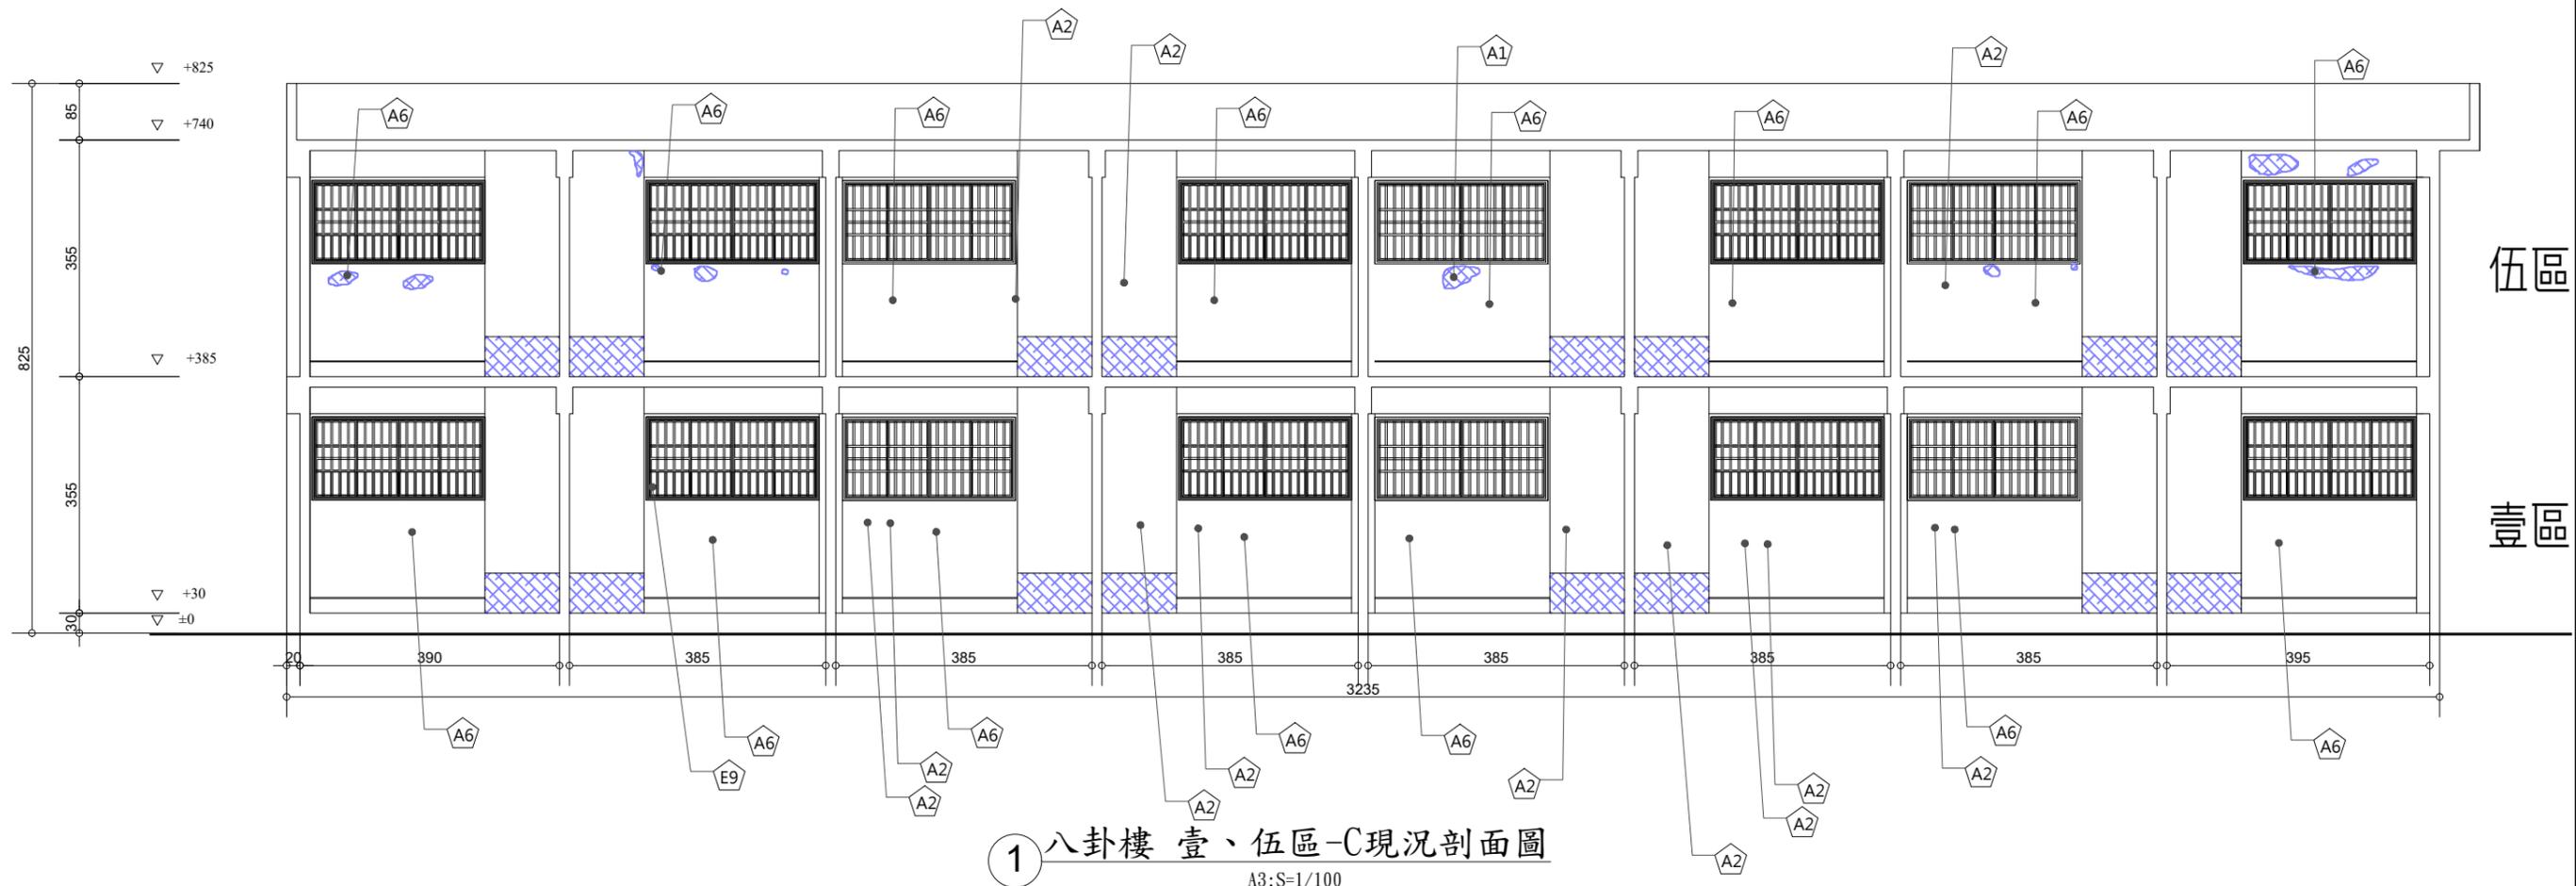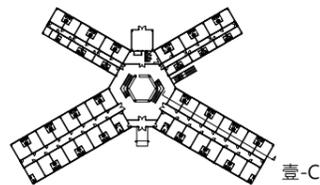



1 八卦樓 壹、伍區-C現況剖面圖
A3:S=1/100

*現場損壞狀況的判定方式、破損處打除的原則(是否依平整矩形的方式)、小於 0.3mm 的小裂縫是否必須全部處理、未進行處置(打除、修復)的其他牆面如何處理等，以便能具體執行低度干預的修復原則

工程名稱	歷史建築「綠洲山莊」(國防部綠島感訓監獄)修復工程	林經國建築師事務所 地址：新北市板橋區三民路一段126號8樓 電話：(02)89510170	設計人員：	圖名	八卦樓現況調查及拆卸 壹、伍區剖面圖(三)	備註	簽名		圖號	C8-A1-36
	核對人員：		核準日期：						張號	139

編號	損壞內容	拆卸說明
A2	混凝土隆起開裂	劣化表層剔除
A6	壁癌	內牆粉刷層剝除及研磨
E3	木門框蟲蟻侵蝕	




圖例	說明
	受損位置

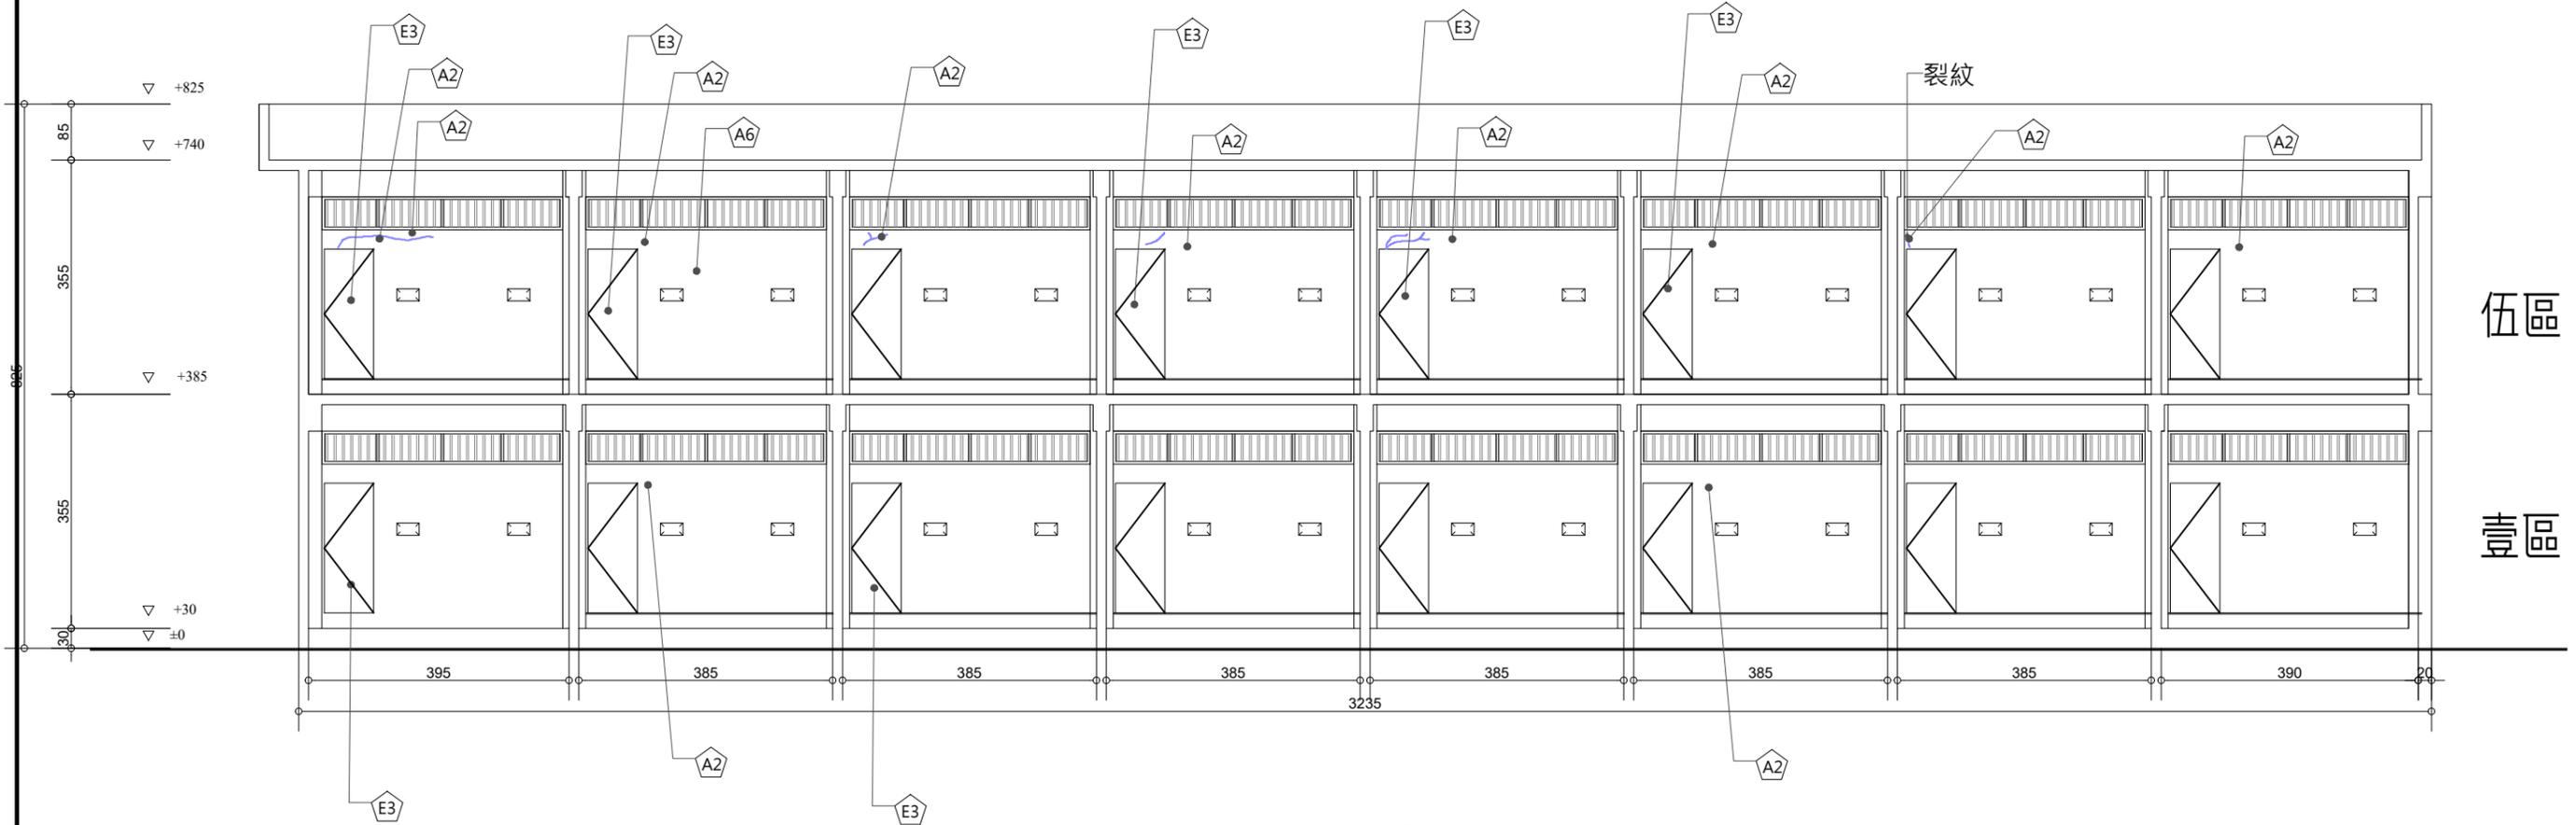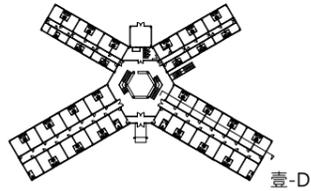

1 八卦樓 壹、伍區-D現況剖面圖
A3:S=1/100

*現場損壞狀況的判定方式、破損處打除的原則(是否依平整矩形的方式)、小於 0.3mm 的小裂縫是否必須全部處理、未進行處置(打除、修復)的其他牆面如何處理等，以便能具體執行低度干預的修復原則

工程名稱	歷史建築「綠洲山莊」(國防部綠島感訓監獄)修復工程	林經國建築師事務所 地址：新北市板橋區三民路一段126號8樓 電話：(02)89510170	設計人員：	圖名	八卦樓現況調查及拆卸 壹、伍區剖面圖(四)	備註	簽名		圖號	C8-A1-37
	核對人員：		核準日期：						張號	140

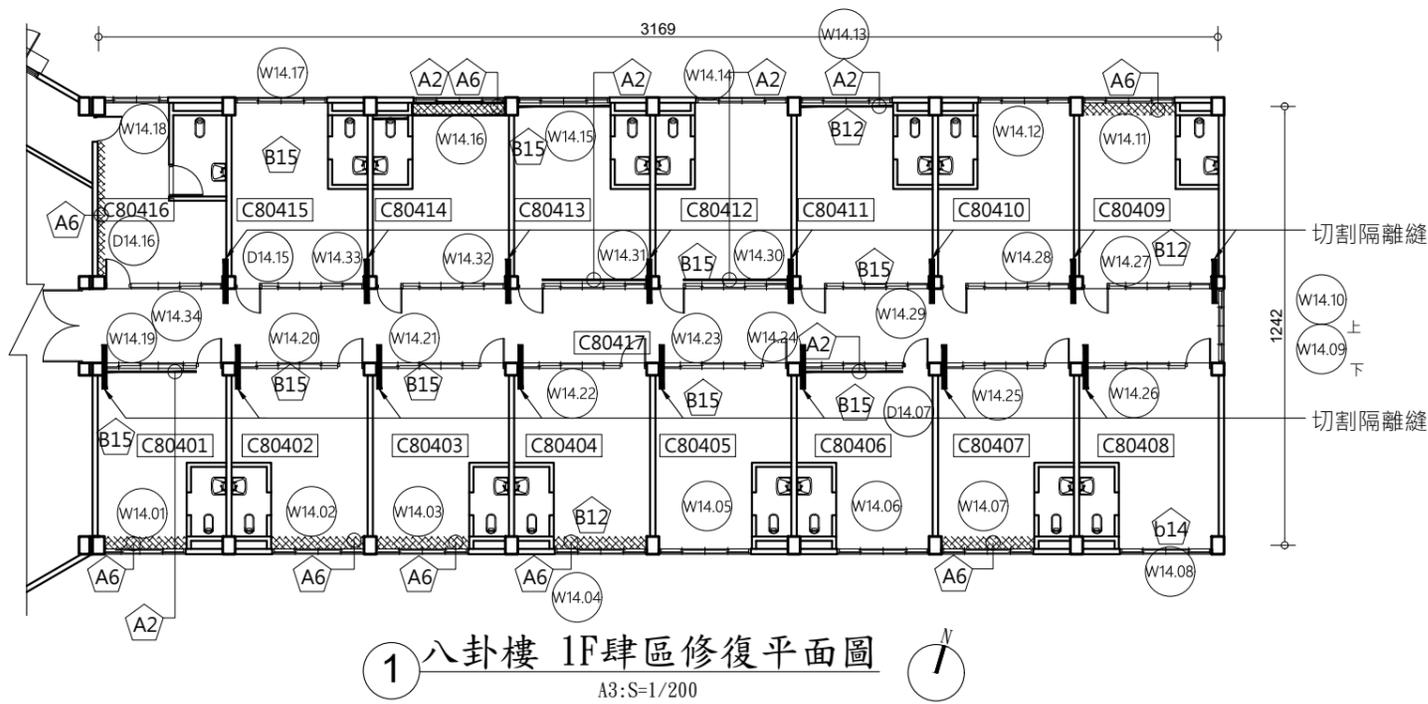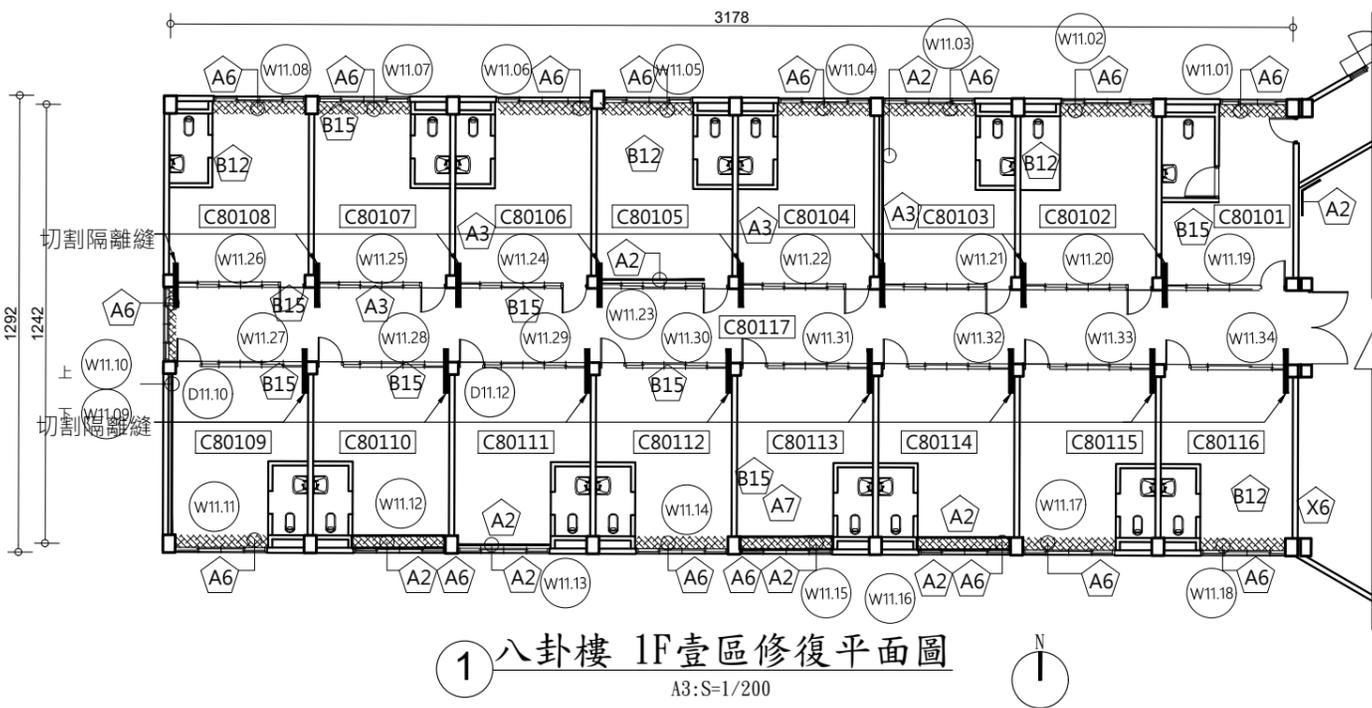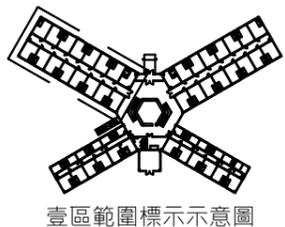


圖例	說明
	壁癌、滲水
	裂縫、龜裂
	窗戶修復,詳門窗表
	門扇修復,詳門窗表

編號	裝修說明
1	木地板復原 (高程與走廊一致)

編號	損壞內容	修復說明
A2	混凝土隆起開裂	破損剝落修復,詳A4-3
A3	牆面粉刷剝落	水性水泥漆一底二度,詳A4-1
A6	壁癌	白華修補,詳A4-1
A7	水漬、繡水、髒汙	高壓水刀清洗
B12	木地板受潮、髒汙	蟲蟻防治工程,詳A4-10
B15	木地板破損	現況保留
X6	管線雜亂	既有管線整理(管線走立面角落)

工程名稱
歷史建築「綠洲山莊」(國防部綠島感訓監獄)修復工程

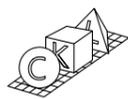

林經國建築師事務所
地址: 新北市板橋區三民路一段126號8樓
電話: (02)89510170

設計人員:
核對人員:
核準日期:

圖名

八卦樓 1F壹區、肆區 修復平面圖

備註


*本圖為測量圖,若有誤差,應以現場實際尺寸為準
*圖示損壞為初步結果,以現場實際狀況為準
*線路依實際現況遷移整理
*各類損壞狀況,應盡可能以平整矩形方式進行打除與修補

簽名



圖號
C8-A2-1
張號
141


編號	損壞內容	修復說明
A2	混凝土隆起開裂	破損剝落修復，詳A4-3
A3	牆面粉刷剝落	水性水泥漆一底二度，詳A4-1
A6	壁癌	白華修補，詳A4-1
A7	水漬、繡水、髒汙	高壓水刀清洗
A17	牆面軟墊材破損	現況保留
A13	牆面磁磚剝落	牆面磁磚檢修，詳A4-1
B2	混凝土地坪龜裂	地坪裂縫修補，詳A4-2
B12	木地板受潮、髒汙	蟲蟻防治工程，詳A4-10
B14	木地板塌陷	蟲蟻防治工程，詳A4-10 (從2F拆一間押房的木地板至1F施作)
B15	木地板破損	現況保留
X6	管線雜亂	既有管線整理(管線走立面角落)
X8	現況遮蔽	施工階段有發現受損處再行處理

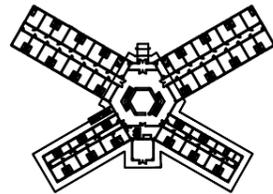

貳. 參區範圍標示示意圖

編號	裝修說明
1	設置3cm以下門檻，並於門高110~150cm處貼告知標誌，詳門窗圖
2	樓梯清潔後，面裝止滑條
3	新設鐵捲門

圖例	說明
—	切割隔離縫位置
W1X.XX	窗戶修復，詳門窗表
D1X.XX	門扇修復，詳門窗表

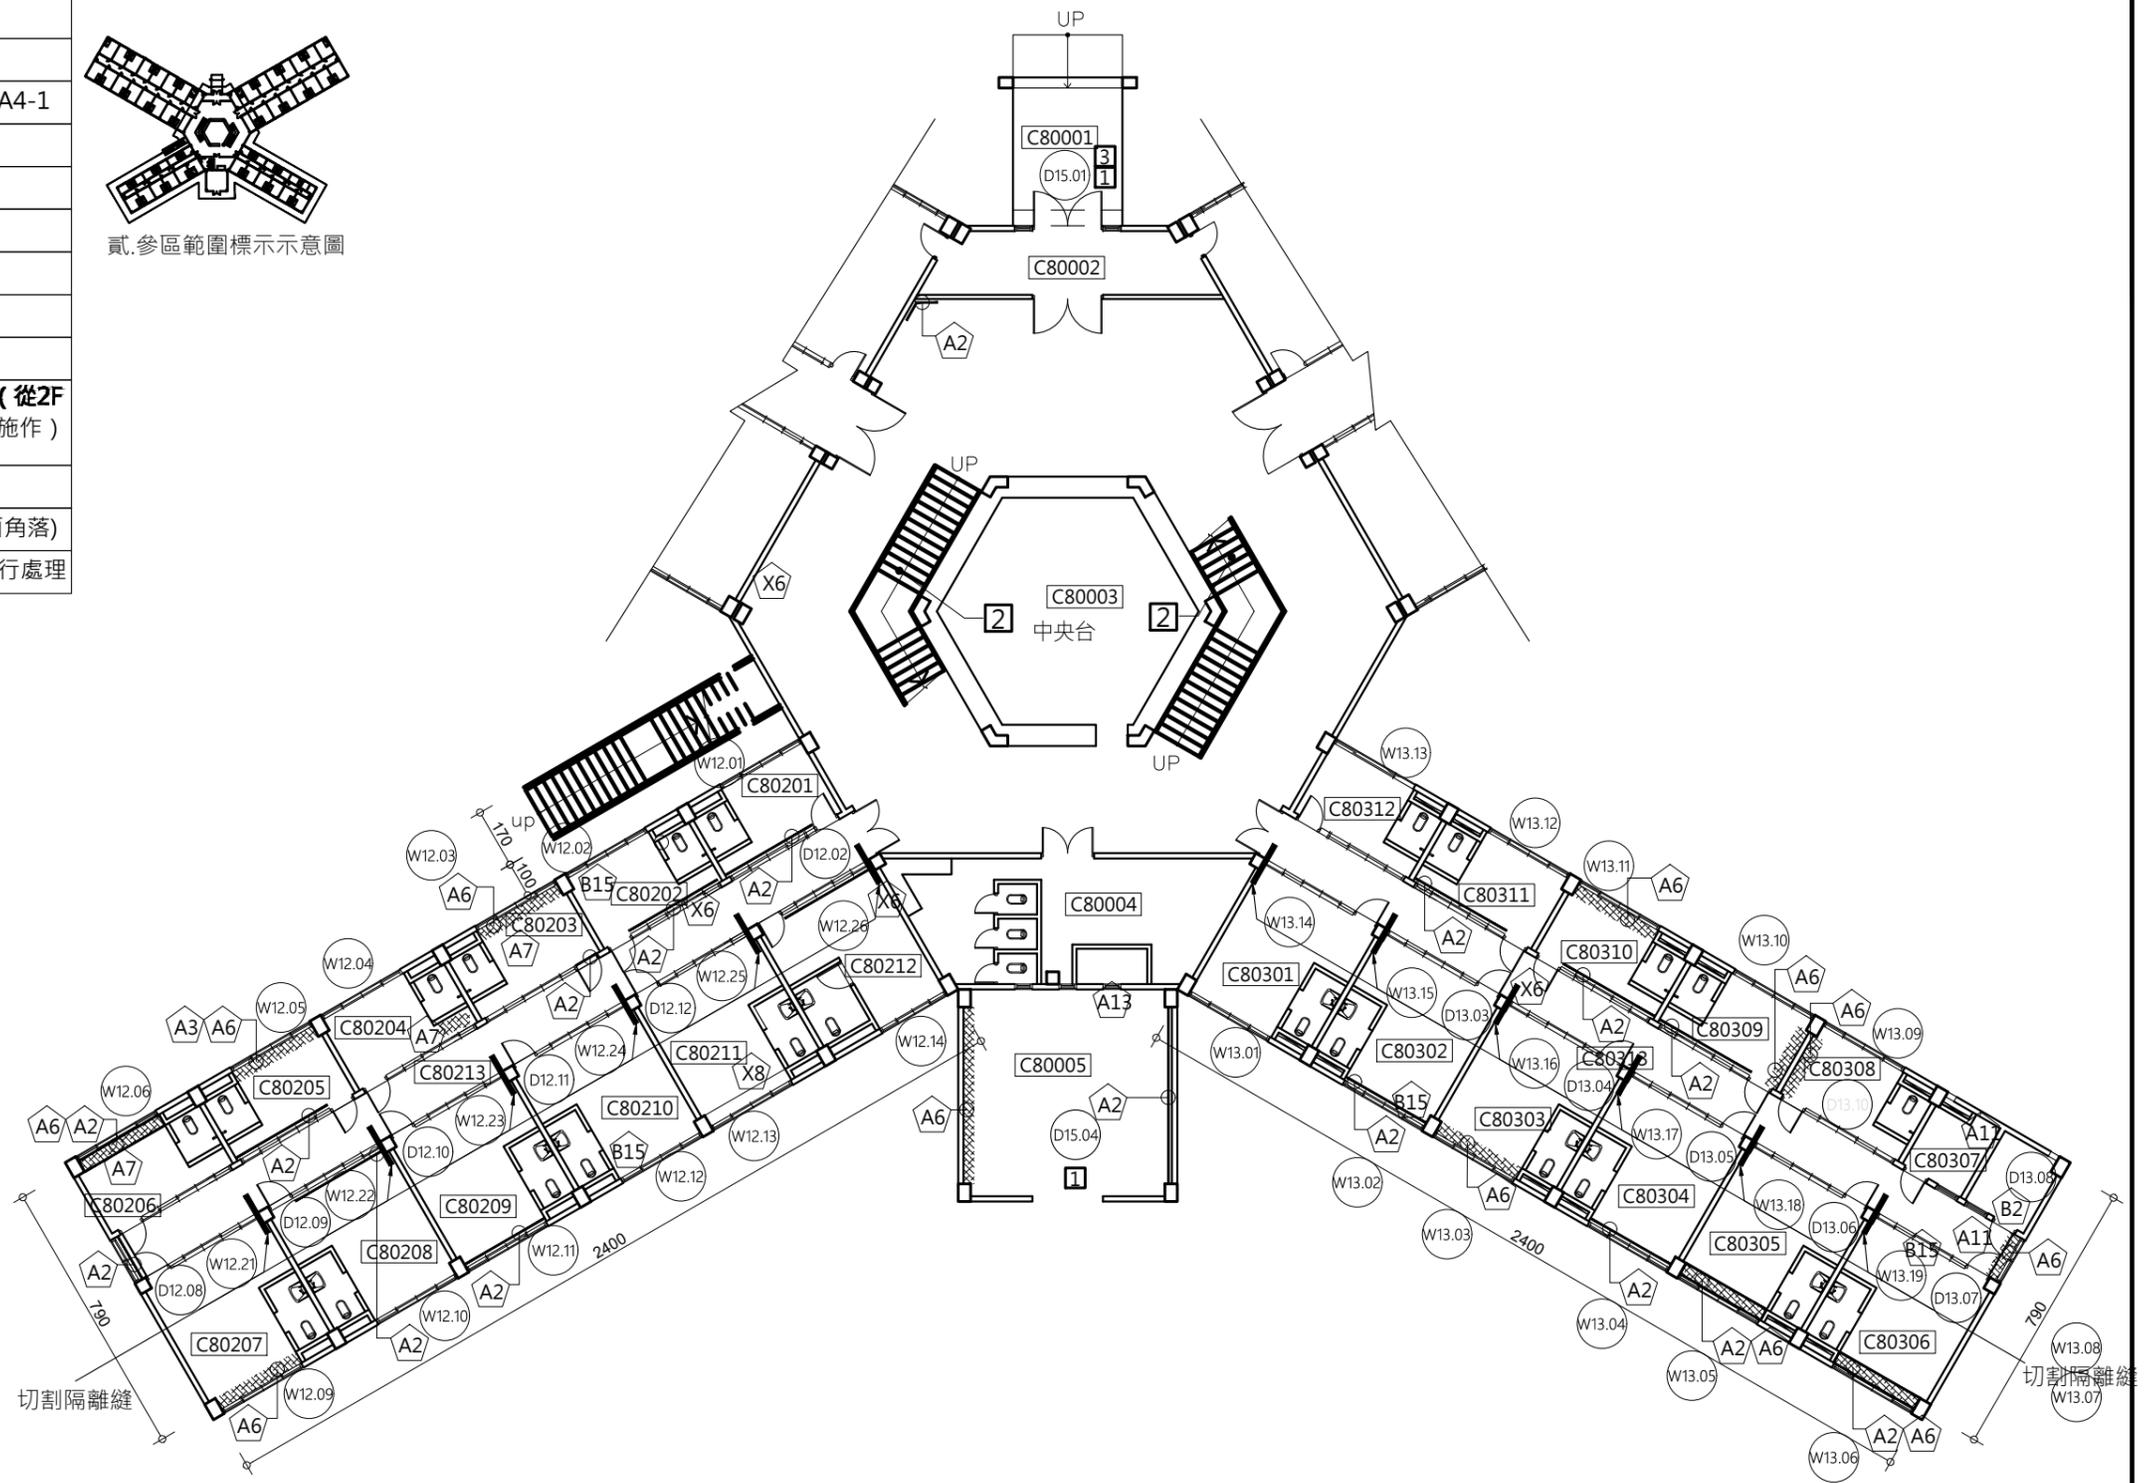

1 八卦樓 1F貳、參區修復平面圖

A3:S=1/200



工程名稱
歷史建築「綠洲山莊」(國防部綠島感訓監獄)修復工程



林經國建築師事務所
地址：新北市板橋區三民路一段126號8樓
電話：(02)89510170

設計人員：
核對人員：
核準日期：

圖名

八卦樓 1F貳區、參區
修復平面圖



備註

*本圖為測量圖，若有誤差，應以現場實際尺寸為準
*圖示損壞為初步結果，以現場實際狀況為準
*線路依實際現況遷移整理
*各類損壞狀況，應盡可能以平整矩形方式進行打除與修補



簽名



圖號
C8-A2-2
張號
142

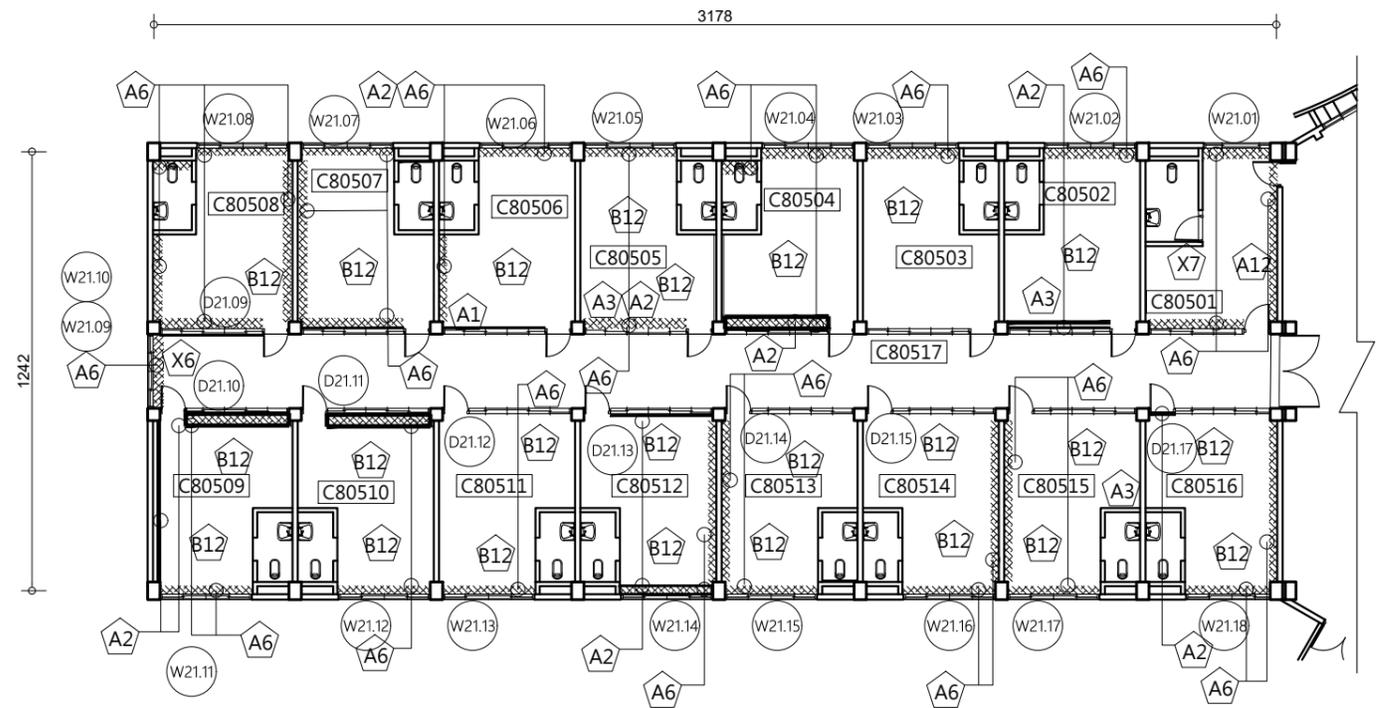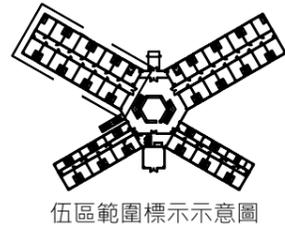

1 八卦樓 2F伍區修復平面圖
A3:S=1/200

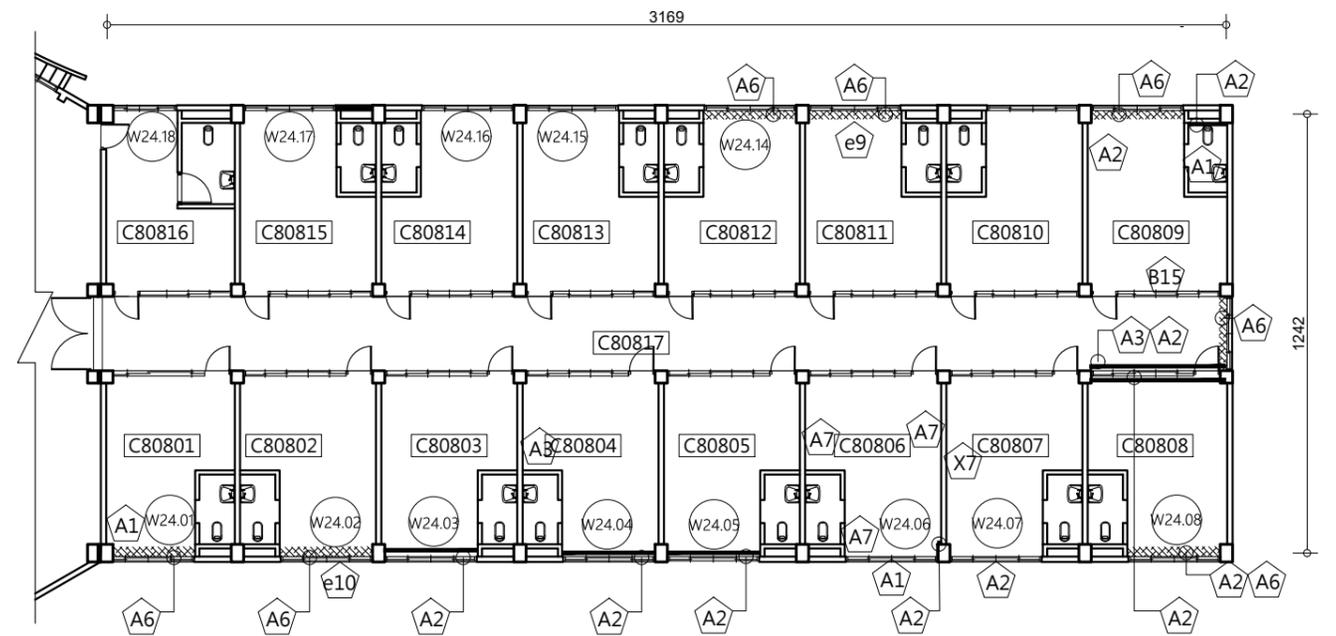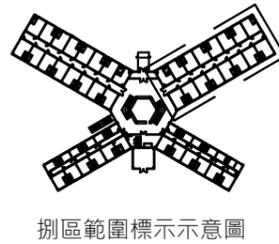


1 八卦樓 2F捌區修復平面圖
A3:S=1/200

圖例	說明
	壁癌、滲水
	裂縫、龜裂
	窗戶修復,詳門窗表
	門扇修復,詳門窗表

編號	損壞內容	修復說明
A1	鋼筋外露生鏽	鋼筋外露修補,詳A4-1
A2	混凝土隆起開裂	破損剝落修復,詳A4-3
A3	牆面粉刷剝落	水性水泥漆一底二度,詳A4-1
A6	壁癌	白華修補,詳A4-1
A7	水漬、繡水、髒汙	高壓水刀清洗
A17	牆面修補痕跡	表面洗石子
B17	木地板受潮、髒汙	蟲蟻防治工程,詳A4-10
B19	木地板破損	現況保留
X6	管線雜亂	既有管線整理(管線走立面角落)
X7	裝修痕跡	現況保留

工程名稱
歷史建築「綠洲山莊」(國防部綠島感訓監獄)修復工程

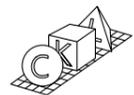

林經國建築師事務所
地址: 新北市板橋區三民路一段126號8樓
電話: (02)89510170

設計人員:
核對人員:
核準日期:

圖名

八卦樓 2F伍區、捌區
修復平面圖

備註



*本圖為測量圖,若有誤差,應以現場實際尺寸為準
*圖示損壞為初步結果,以現場實際狀況為準
*線路依實際現況遷移整理
*各類損壞狀況,應盡可能以平整矩形方式進行打除與修補

簽名



圖號
C8-A2-3
張號
143

編號	損壞內容	修復說明
A1	鋼筋外露生鏽	鋼筋外露修補·詳A4-1
A2	混凝土隆起開裂	破損剝落修復·詳A4-3
A3	牆面粉刷剝落	水性水泥漆一底二度·詳A4-1
A6	壁癌	白華修補·詳A4-1
A7	水漬、繡水、髒汙	高壓水刀清洗
A17	牆面修補痕跡	表面洗石子
B17	木地板受潮、髒汙	蟲蟻防治工程·詳A4-10
B19	木地板破損	現況保留
E3	木門框蟲蟻侵蝕	環氧樹脂填縫
E9	鋁窗變形	檢修
E10	鋁窗脫落	檢修
X6	管線雜亂	既有管線整理(管線走立面角落)
X7	裝修痕跡	現況保留

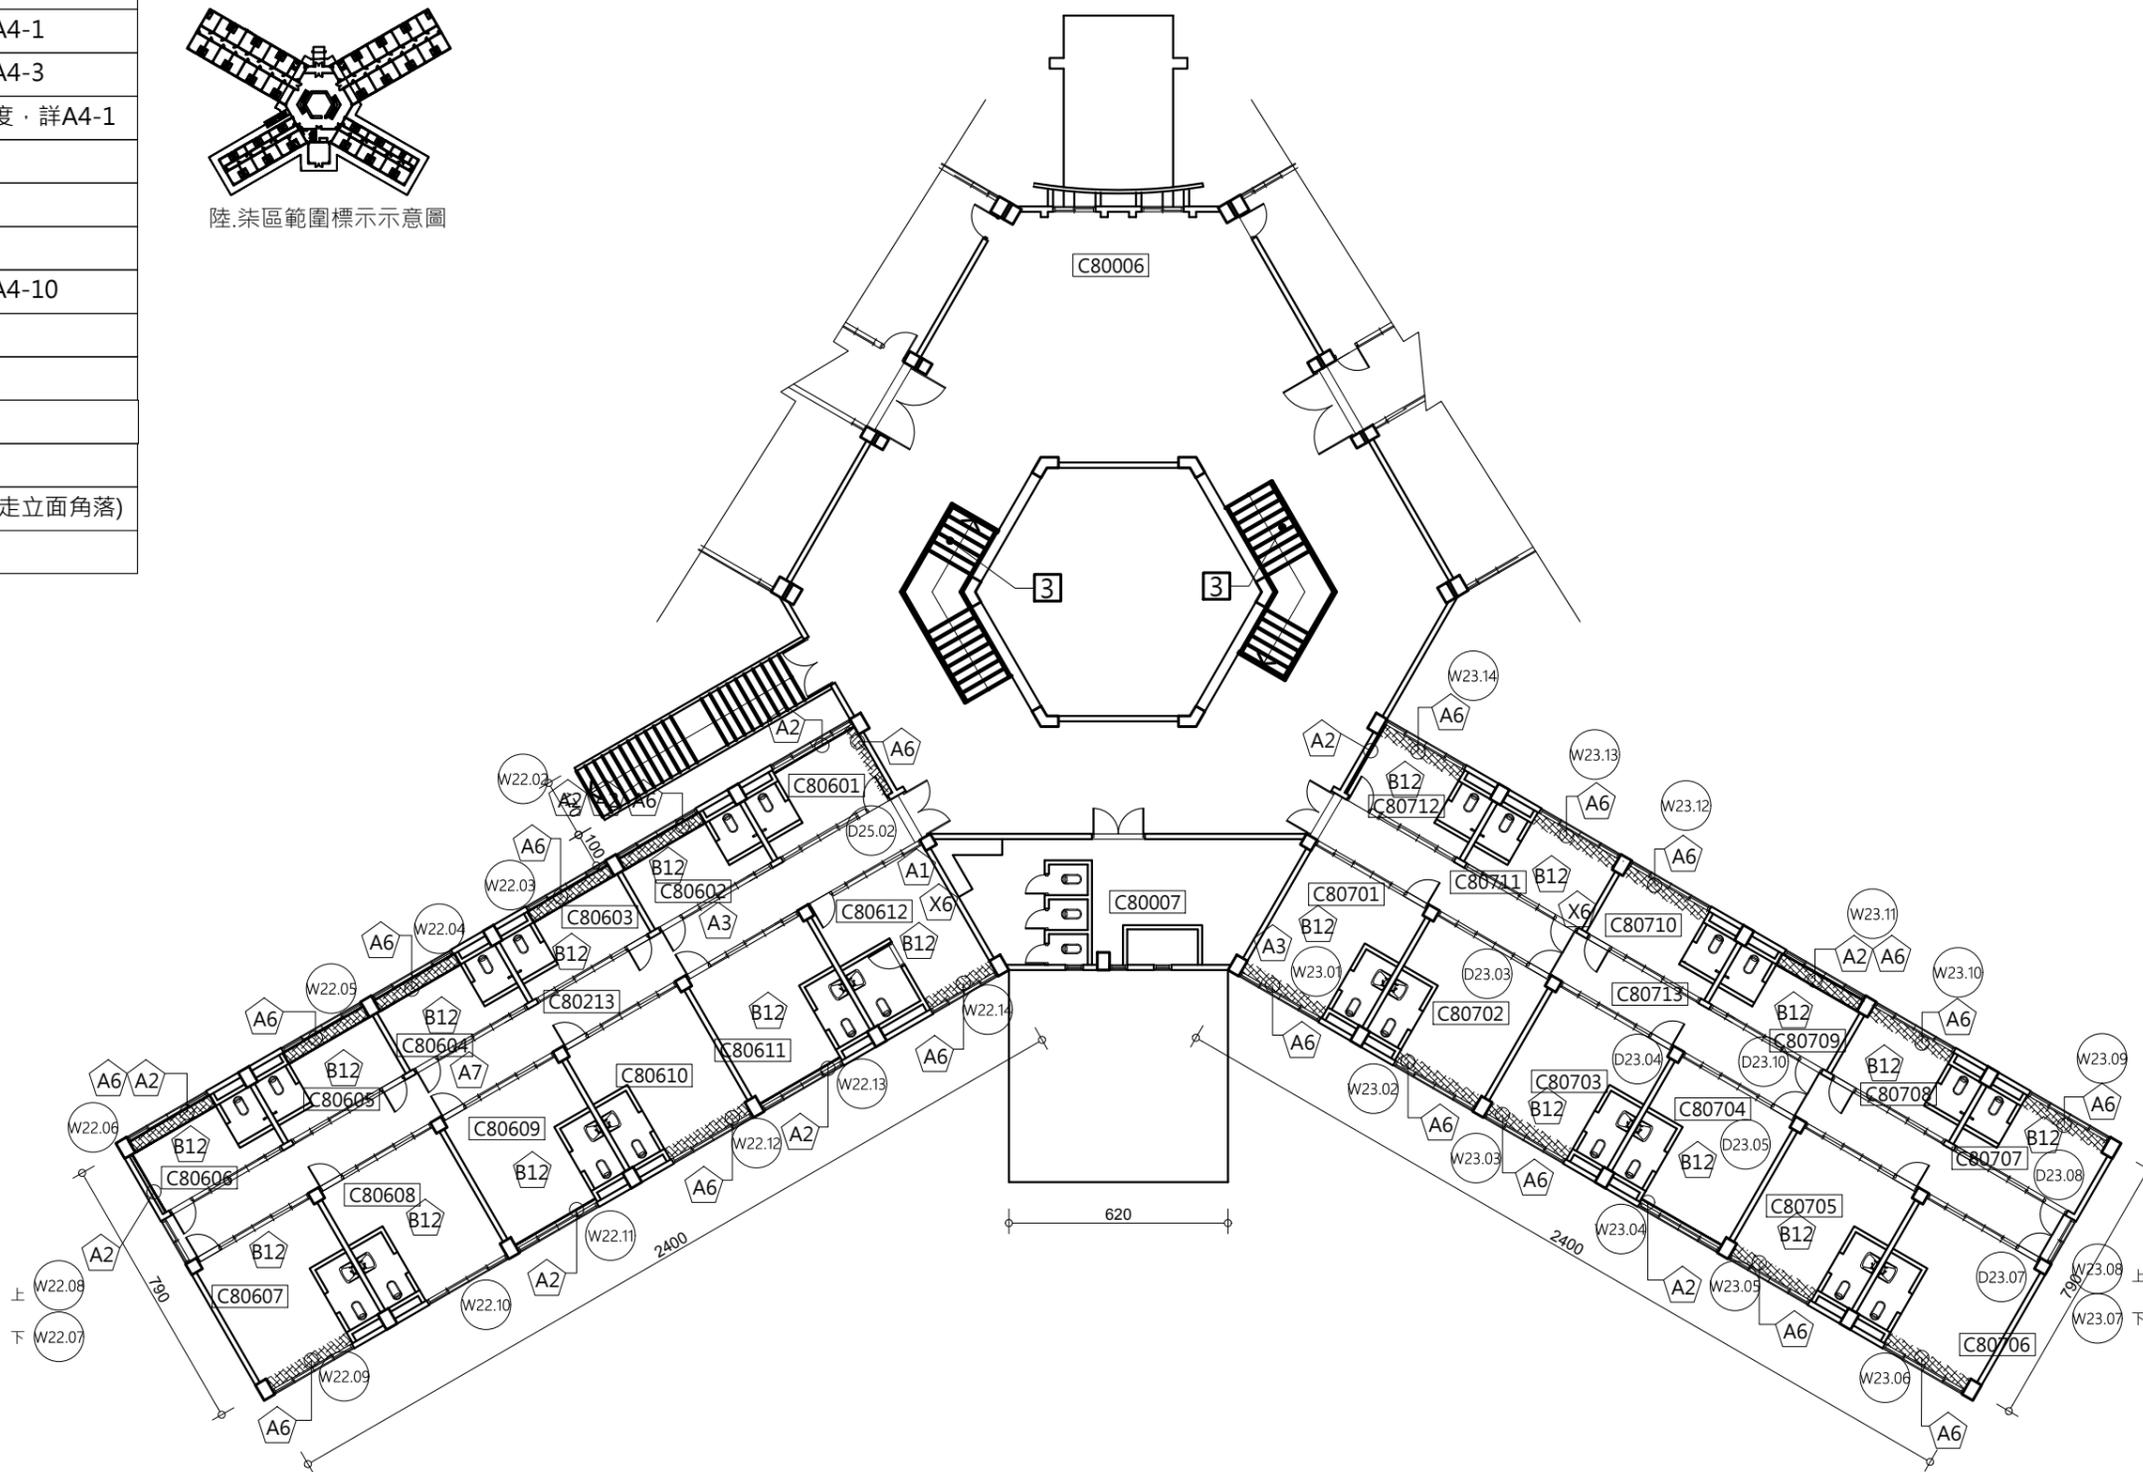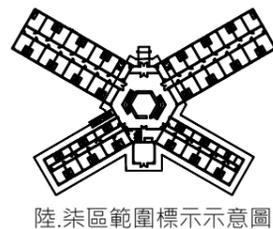

圖例	說明
	壁癌、滲水
	裂縫、龜裂
	窗戶修復,詳門窗表
	門扇修復,詳門窗表

1 八卦樓 2F陸、柒區修復平面圖

A3:S=1/200

工程名稱
歷史建築「綠洲山莊」(國防部綠島感訓監獄)修復工程



林經國建築師事務所

地址：新北市板橋區三民路一段126號8樓
電話：(02)89510170

設計人員：

核對人員：

核準日期：

圖名

八卦樓 2F陸區、柒區
修復平面圖

備註




*本圖為測量圖,若有誤差,應以現場實際尺寸為準
*圖示損壞為初步結果,以現場實際狀況為準
*線路依實際現況遷移整理
*各類損壞狀況,應盡可能以平整矩形方式進行打除與修補

簽名




圖號
C8-A2-4

張號
144

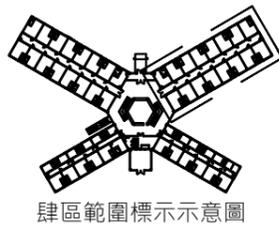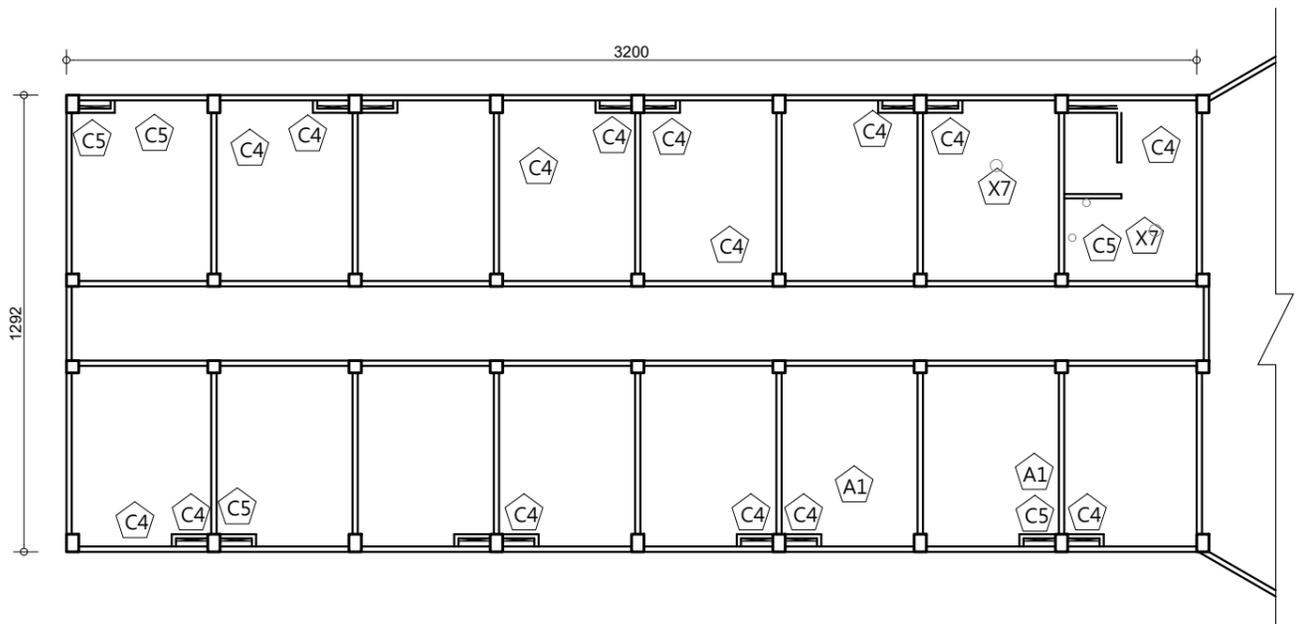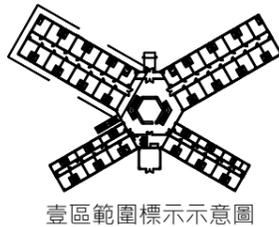

1 八卦樓 1F壹區天花修復平面圖
A3:S=1/200

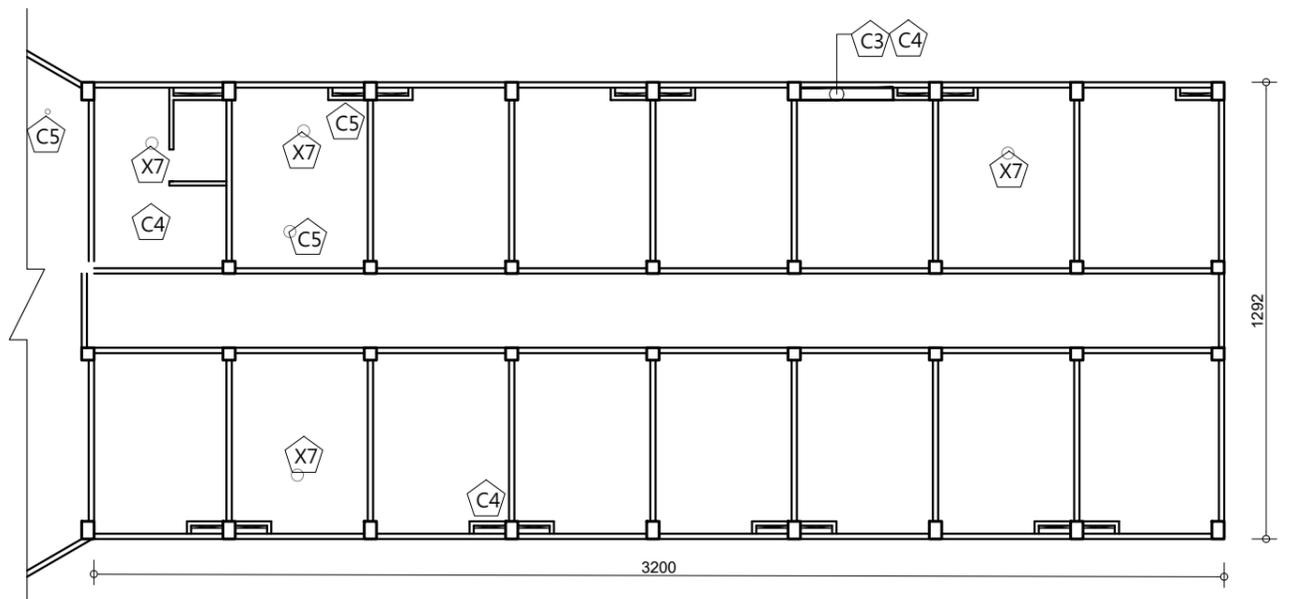


1 八卦樓 1F肆區天花修復平面圖
A3:S=1/200

圖例	說明
	壁癌、滲水
	裂縫、龜裂

編號	損壞內容	修復說明
A1	鋼筋外露生鏽	鋼筋外露修補·詳A4-1
C2	明架天花板生鏽、破損	明架天花板檢修
C3	天花板裂痕	裂縫灌注修補·詳A4-2
C4	天花板壁癌	白華修補·詳A4-1
C5	天花板粉刷層剝落	室內水性水泥漆一底二度詳A4-1
X7	裝修痕跡	現況保留


工程名稱	歷史建築「綠洲山莊」(國防部綠島感訓監獄)修復工程	圖名	八卦樓 1F壹區、肆區 天花修復平面圖		備註	*本圖為測量圖,若有誤差,應以現場實際尺寸為準 *圖示損壞為初步結果,以現場實際狀況為準 *線路依實際現況遷移整理 *各類損壞狀況,應盡可能以平整矩形方式進行打除與修補	簽名		圖號 C8-A2-5
	林經國建築師事務所 地址: 新北市板橋區三民路一段126號8樓 電話: (02)89510170		設計人員: 核對人員: 核準日期:	張號 145					

編號	損壞內容	修復說明
C3	天花板裂痕	裂縫灌注修補·詳A4-2
C4	天花板壁癌	白華修補·詳A4-1
C5	天花板粉刷層剝落	室內水性水泥漆一底二度詳A4-1
X6	管線雜亂	既有管線整理(管線走立面角落)
X7	裝修痕跡	現況保留

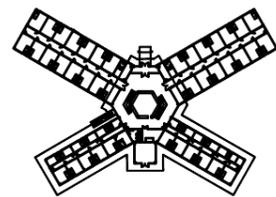

貳.參區範圍標示示意圖

圖例	說明
	壁癌、滲水
	裂縫、龜裂

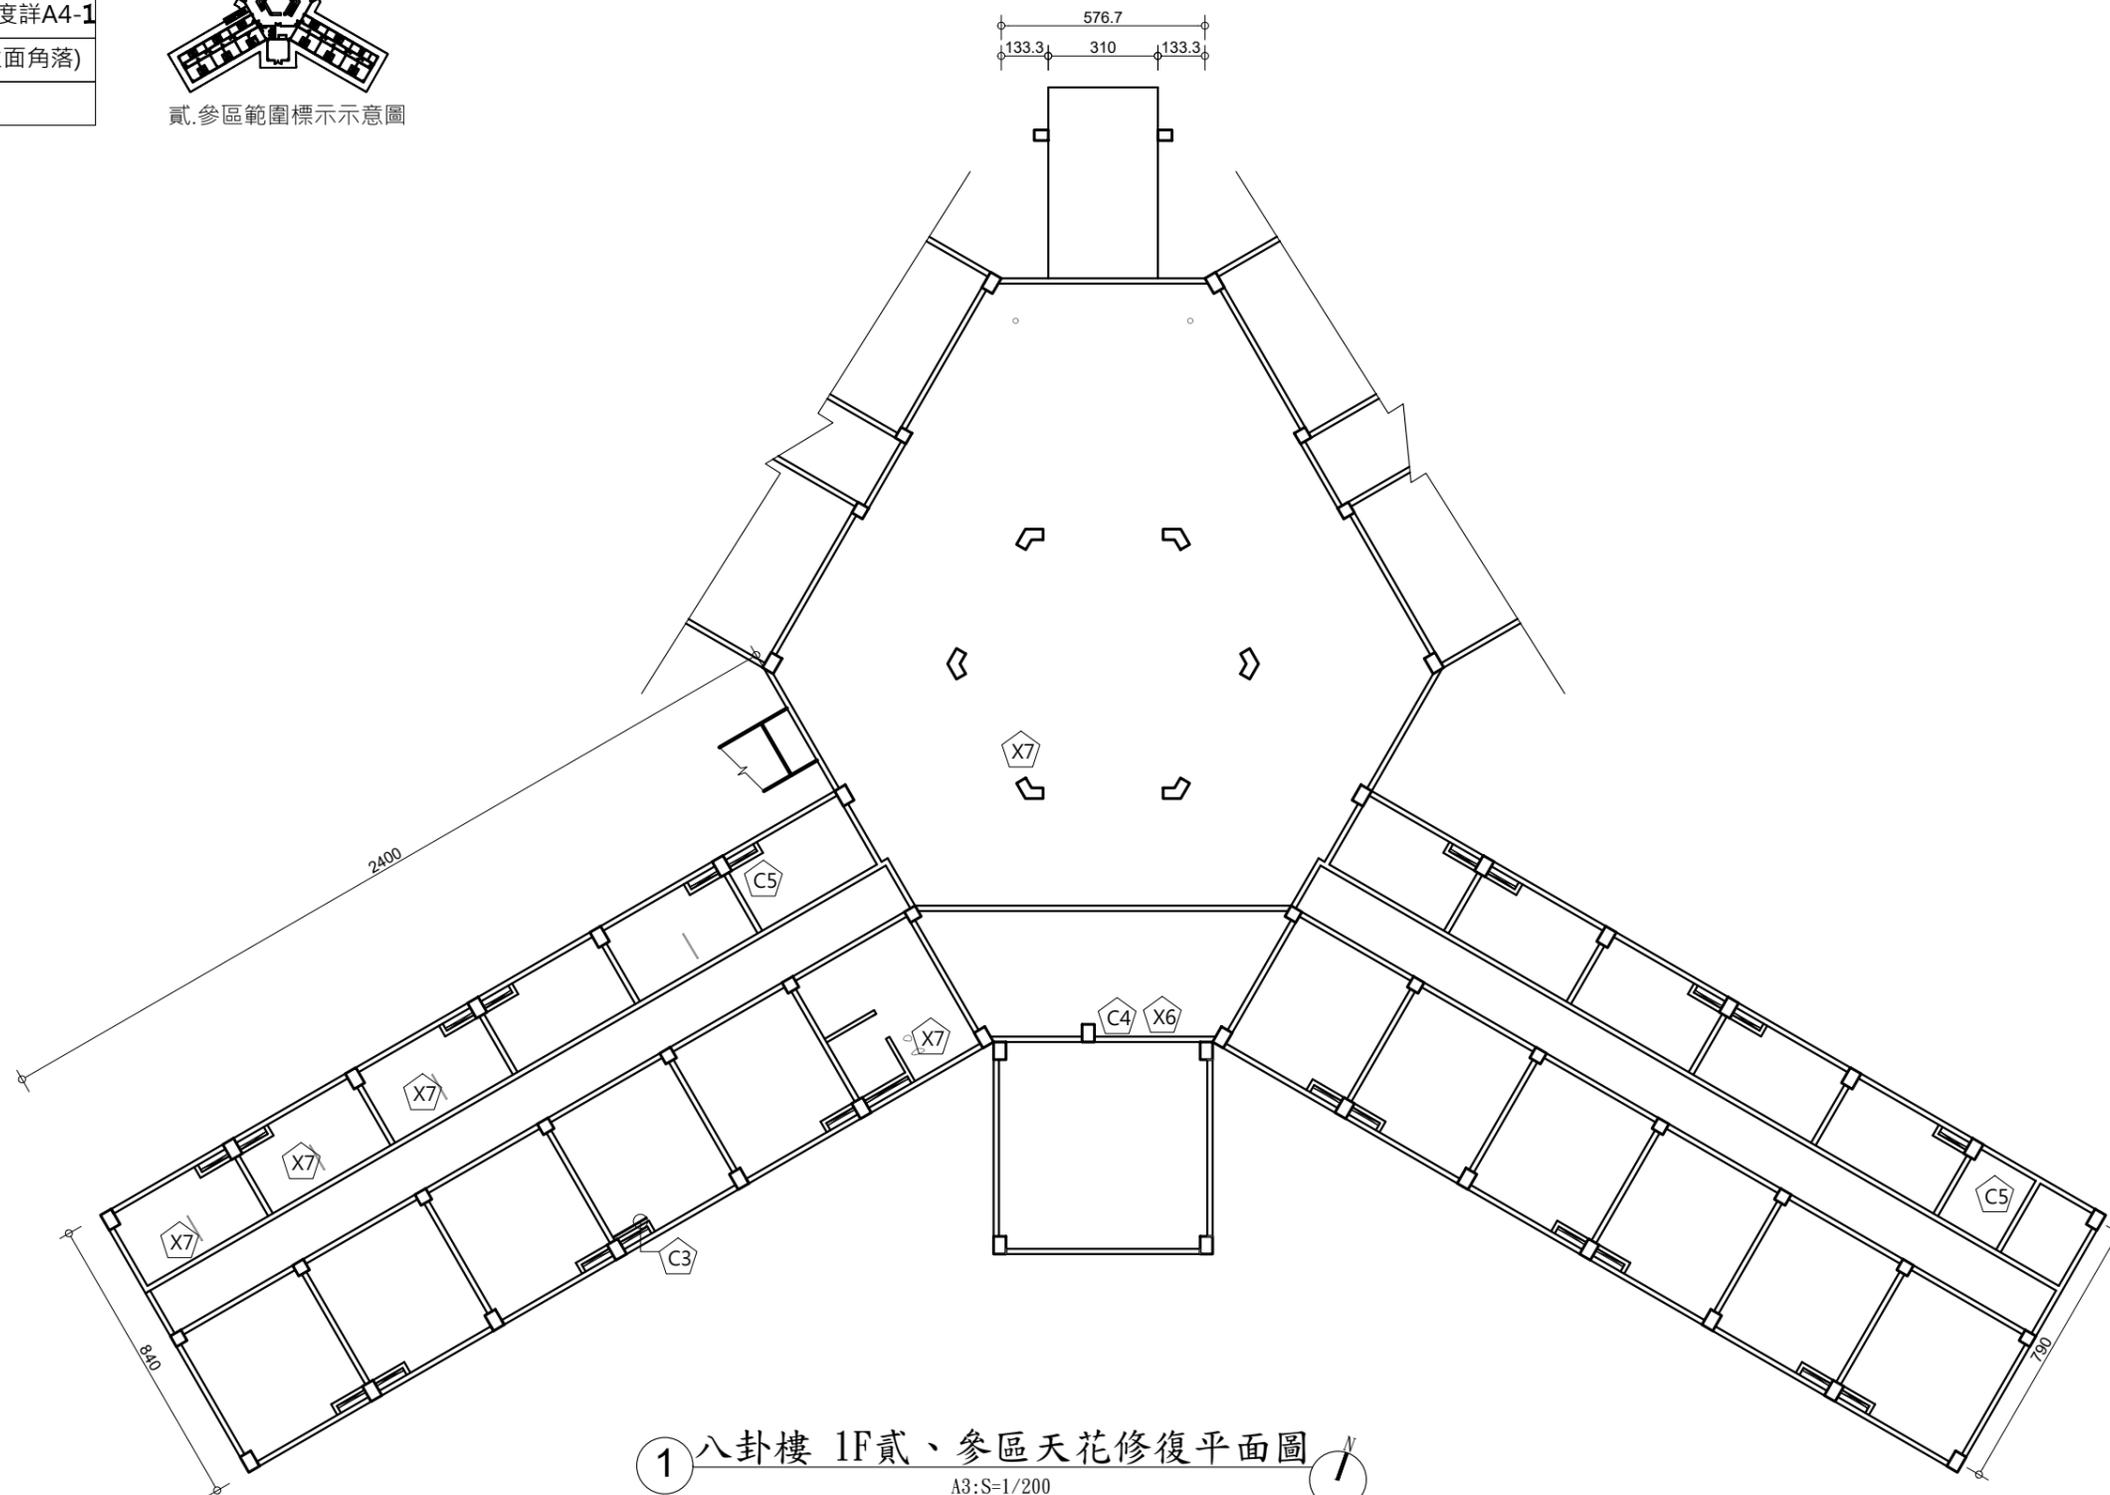

1 八卦樓 1F貳、參區天花修復平面圖
A3:S=1/200

工程名稱
歷史建築「綠洲山莊」(國防部綠島感訓監獄)修復工程



林經國建築師事務所

地址：新北市板橋區三民路一段126號8樓
電話：(02)89510170

設計人員：

核對人員：

核準日期：

圖名

八卦樓 1F貳區、參區
天花修復平面圖

備註




*本圖為測量圖,若有誤差,應以現場實際尺寸為準
*圖示損壞為初步結果,以現場實際狀況為準
*線路依實際現況遷移整理
*各類損壞狀況,應盡可能以平整矩形方式進行打除與修補

簽名




圖號
C8-A2-6

張號
146

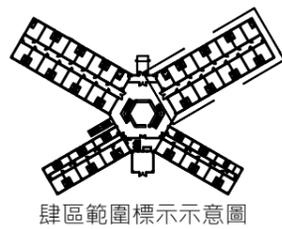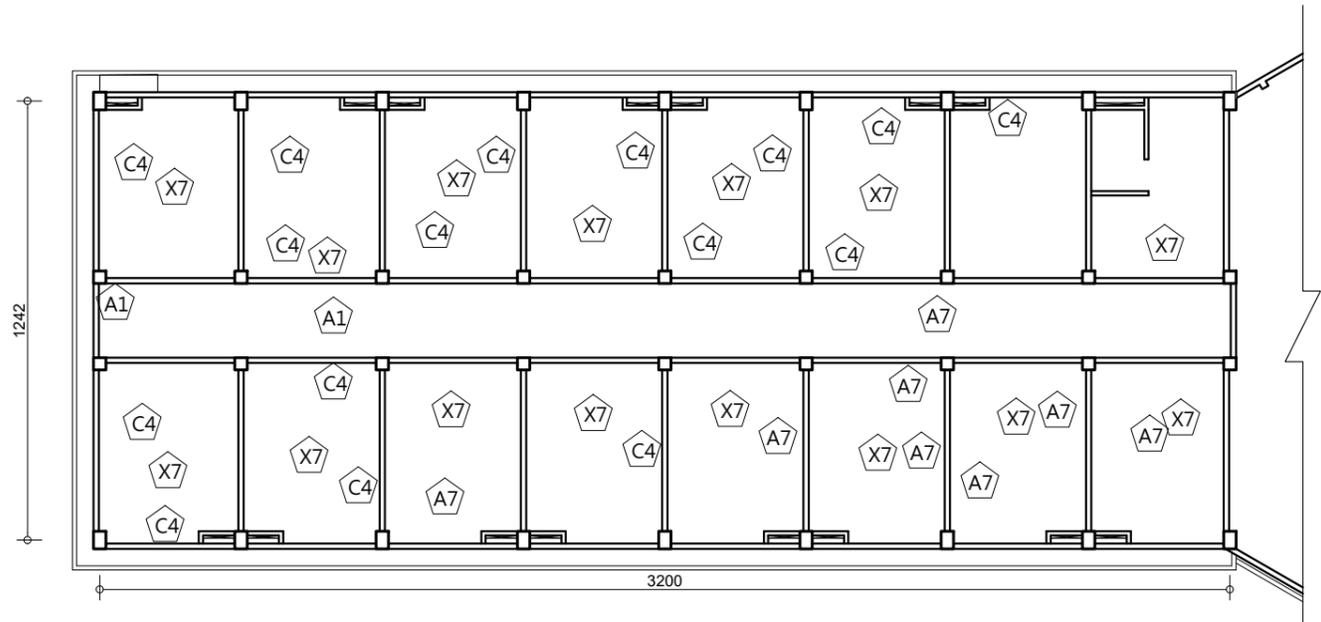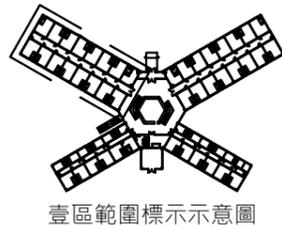

1 八卦樓 2F 伍區天花修復平面圖
A3:S=1/200

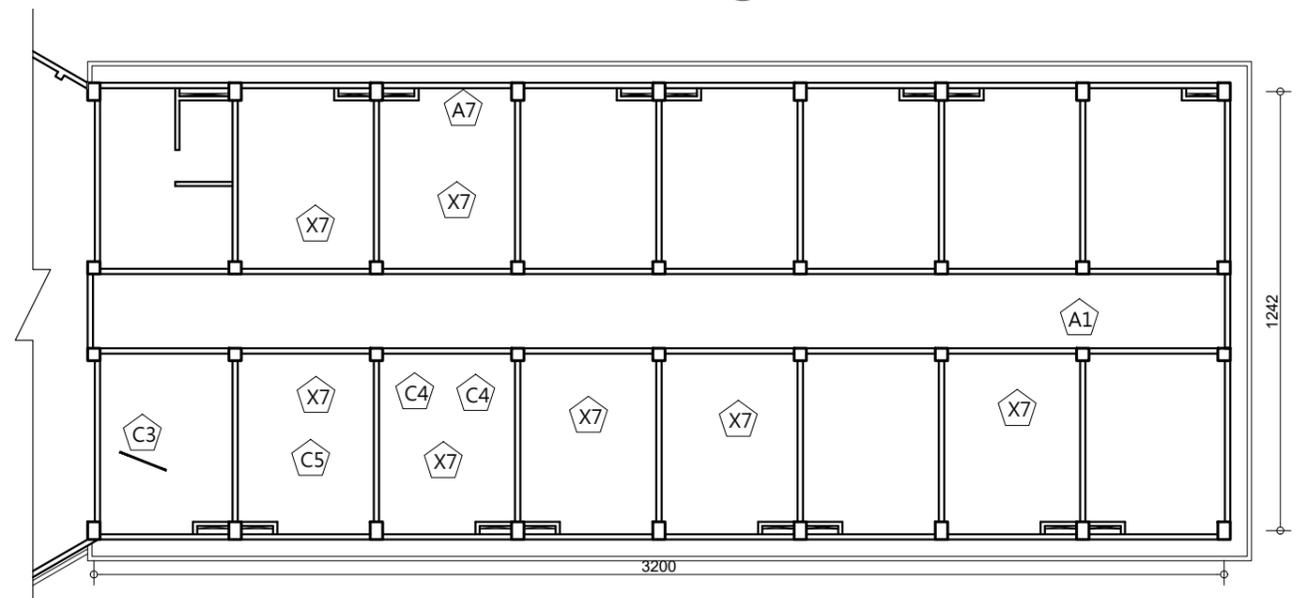

1 八卦樓 2F 捌區天花修復平面圖
A3:S=1/200

圖例	說明
	壁癌、滲水
	裂縫、龜裂

編號	損壞內容	修復說明
A1	鋼筋外露生鏽	鋼筋外露修補·詳A4-1
C2	明架天花板生鏽、破損	明架天花板檢修
C3	天花板裂痕	裂縫灌注修補·詳A4-2
C4	天花板壁癌	白華修補·詳A4-1
C5	天花板粉刷層剝落	室內水性水泥漆一底二度詳A4-1
X7	裝修痕跡	現況保留

工程名稱
歷史建築「綠洲山莊」(國防部綠島感訓監獄)修復工程



林經國建築師事務所
地址：新北市板橋區三民路一段126號8樓
電話：(02)89510170

設計人員：
核對人員：
核準日期：

圖名

八卦樓 2F 伍區、捌區
天花修復平面圖

備註


*本圖為測量圖,若有誤差,應以現場實際尺寸為準
*圖示損壞為初步結果,以現場實際狀況為準
*線路依實際現況遷移整理
*各類損壞狀況,應盡可能以平整矩形方式進行打除與修補

簽名




圖號
C8-A2-7
張號
147

編號	損壞內容	修復說明
A1	鋼筋外露生鏽	鋼筋外露修補·詳A4-1
A7	水漬、繡水、髒汙	高壓水刀清洗
C4	天花板壁癌	白華修補·詳A4-1
X7	裝修痕跡	現況保留

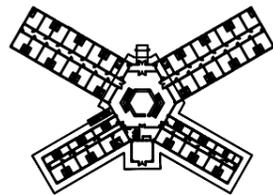

貳.參區範圍標示示意圖

圖例	說明
	壁癌、滲水
	裂縫、龜裂

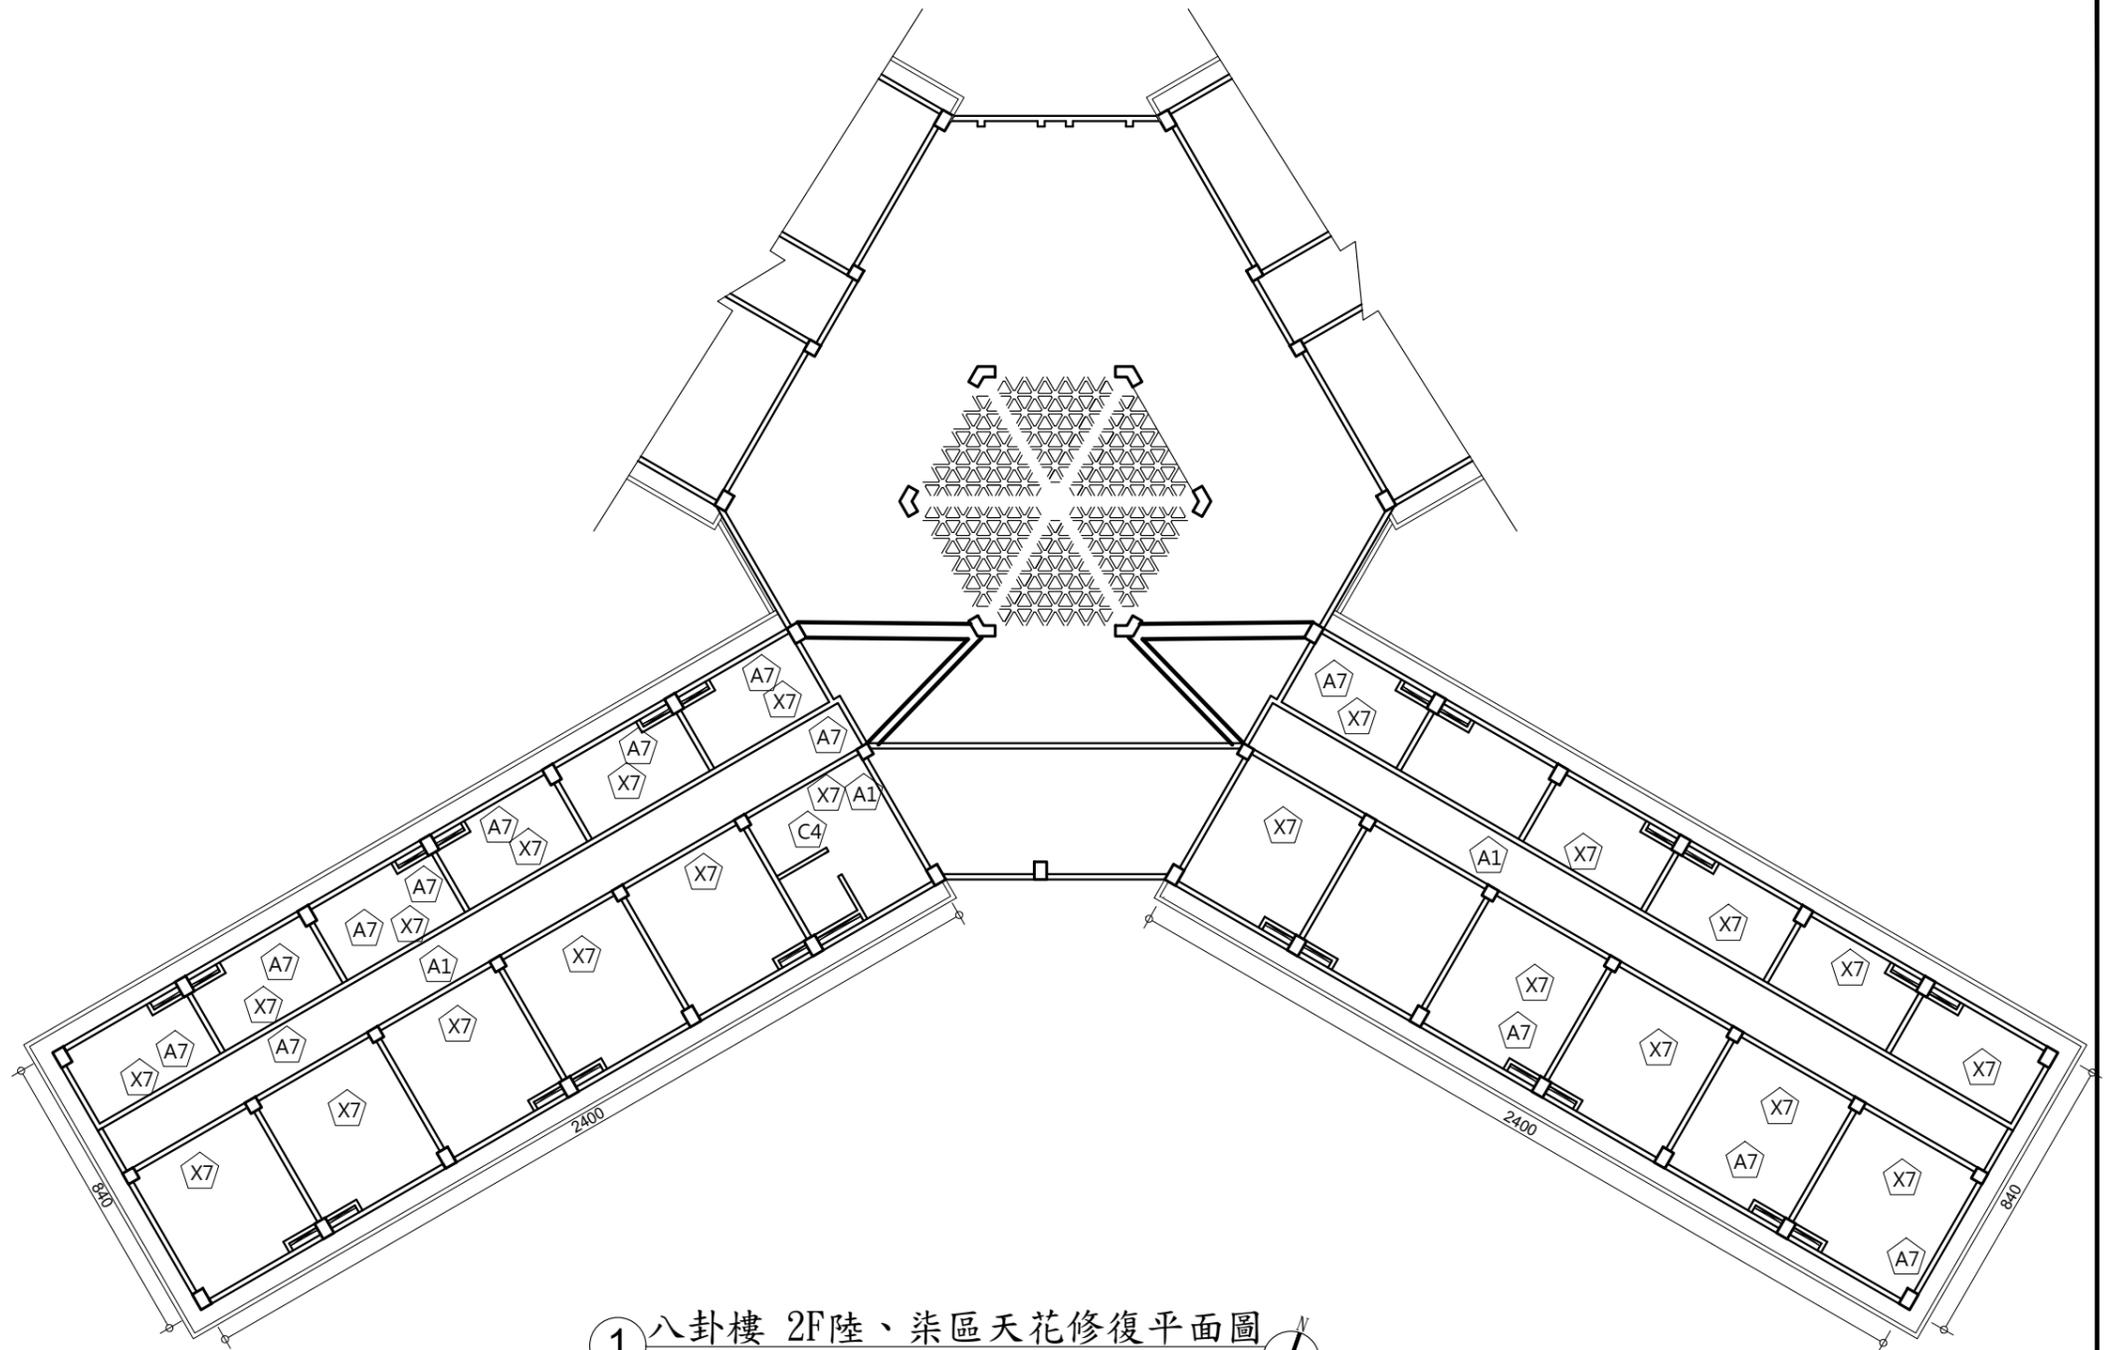

1 八卦樓 2F陸、柒區天花修復平面圖
A3:S=1/200

工程名稱
歷史建築「綠洲山莊」(國防部綠島感訓監獄)修復工程

林經國建築師事務所
地址: 新北市板橋區三民路一段126號8樓
電話: (02)89510170


設計人員:
核對人員:
核準日期:

圖名
八卦樓 2F陸區、柒區
天花修復平面圖

備註
*本圖為測量圖,若有誤差,應以現場實際尺寸為準
*圖示損壞為初步結果,以現場實際狀況為準
*線路依實際現況遷移整理
*各類損壞狀況,應盡可能以平整矩形方式進行打除與修補

簽名

圖號
C8-A2-8
張號
148

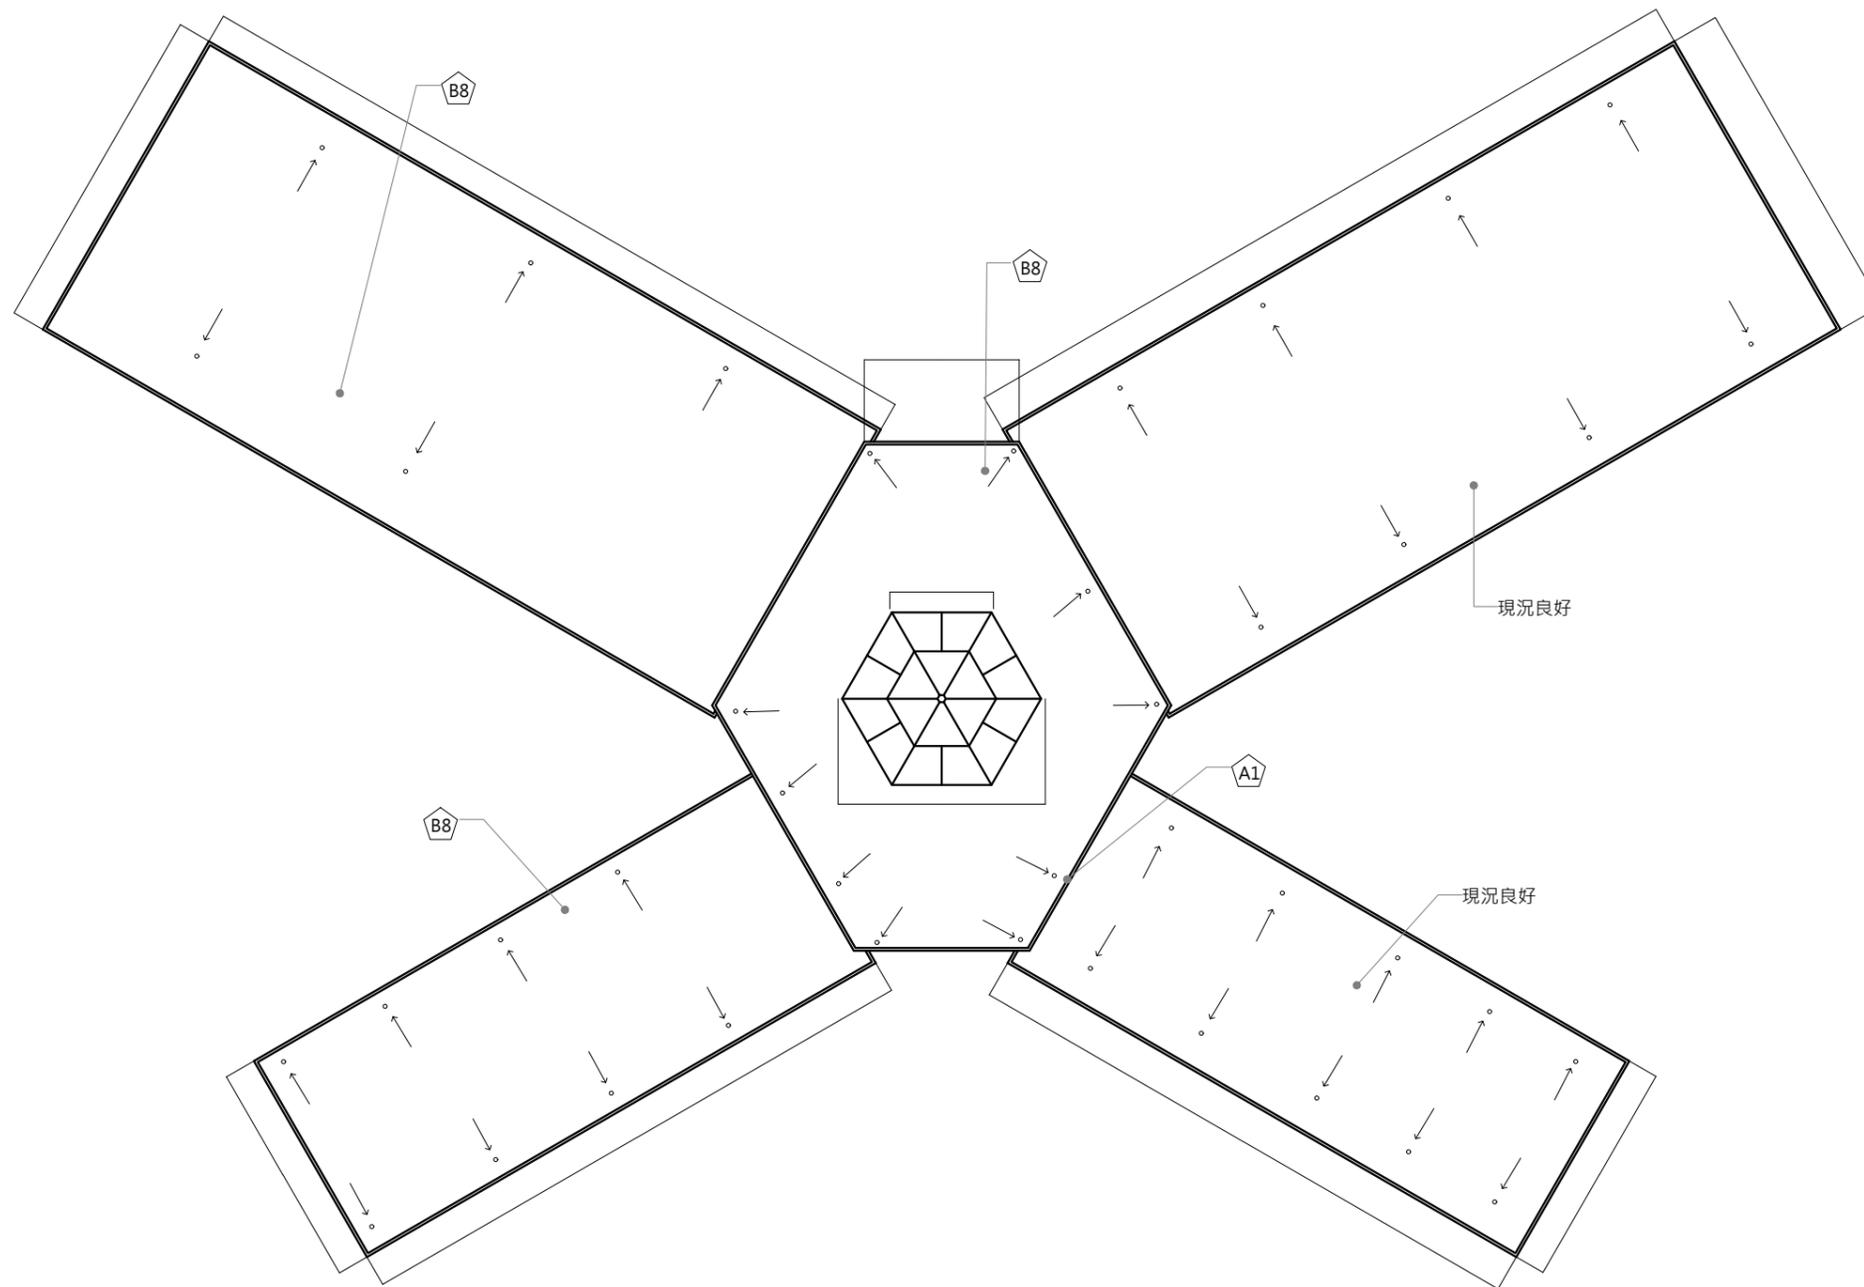

1 八卦樓 屋頂修復平面圖
A3:S=1/300

編號	損壞內容	修復說明
A1	鋼筋外露生鏽	鋼筋外露修補·詳A4-1
B8	屋頂防水毯破損	屋頂防水工程·詳A4-8~A4-9

工程名稱
歷史建築「綠洲山莊」(國防部綠島感訓監獄)修復工程



林經國建築師事務所

地址：新北市板橋區三民路一段126號8樓
電話：(02)89510170

設計人員：

核對人員：

核準日期：

圖名

八卦樓屋頂
修復平面圖

備註

*本圖為測量圖,若有誤差,應以現場實際尺寸為準
*圖示損壞為初步結果,以現場實際狀況為準
*線路依實際現況遷移整理
*各類施作狀況工程須與建築師事務所進行打除與修補



簽名




圖號
C8-A2-9

張號
149



編號	損壞內容	修復說明
A1	鋼筋外露生鏽	鋼筋外露修補，詳A4-1
A2	混凝土隆起開裂	破損剝落修復，詳A4-3
A3	牆面粉刷剝落	水性水泥漆一底二度，詳A4-1
A14	受潮生菌	現況保留
E7	門扇生鏽	噴沙除鏽、底漆、面漆
E11	鋁窗破損	現況保留
X4	精神標語退色	人工表面清潔擦拭 塗保護漆
A18	外牆防水失效	整棟牆面噴塗潑水劑

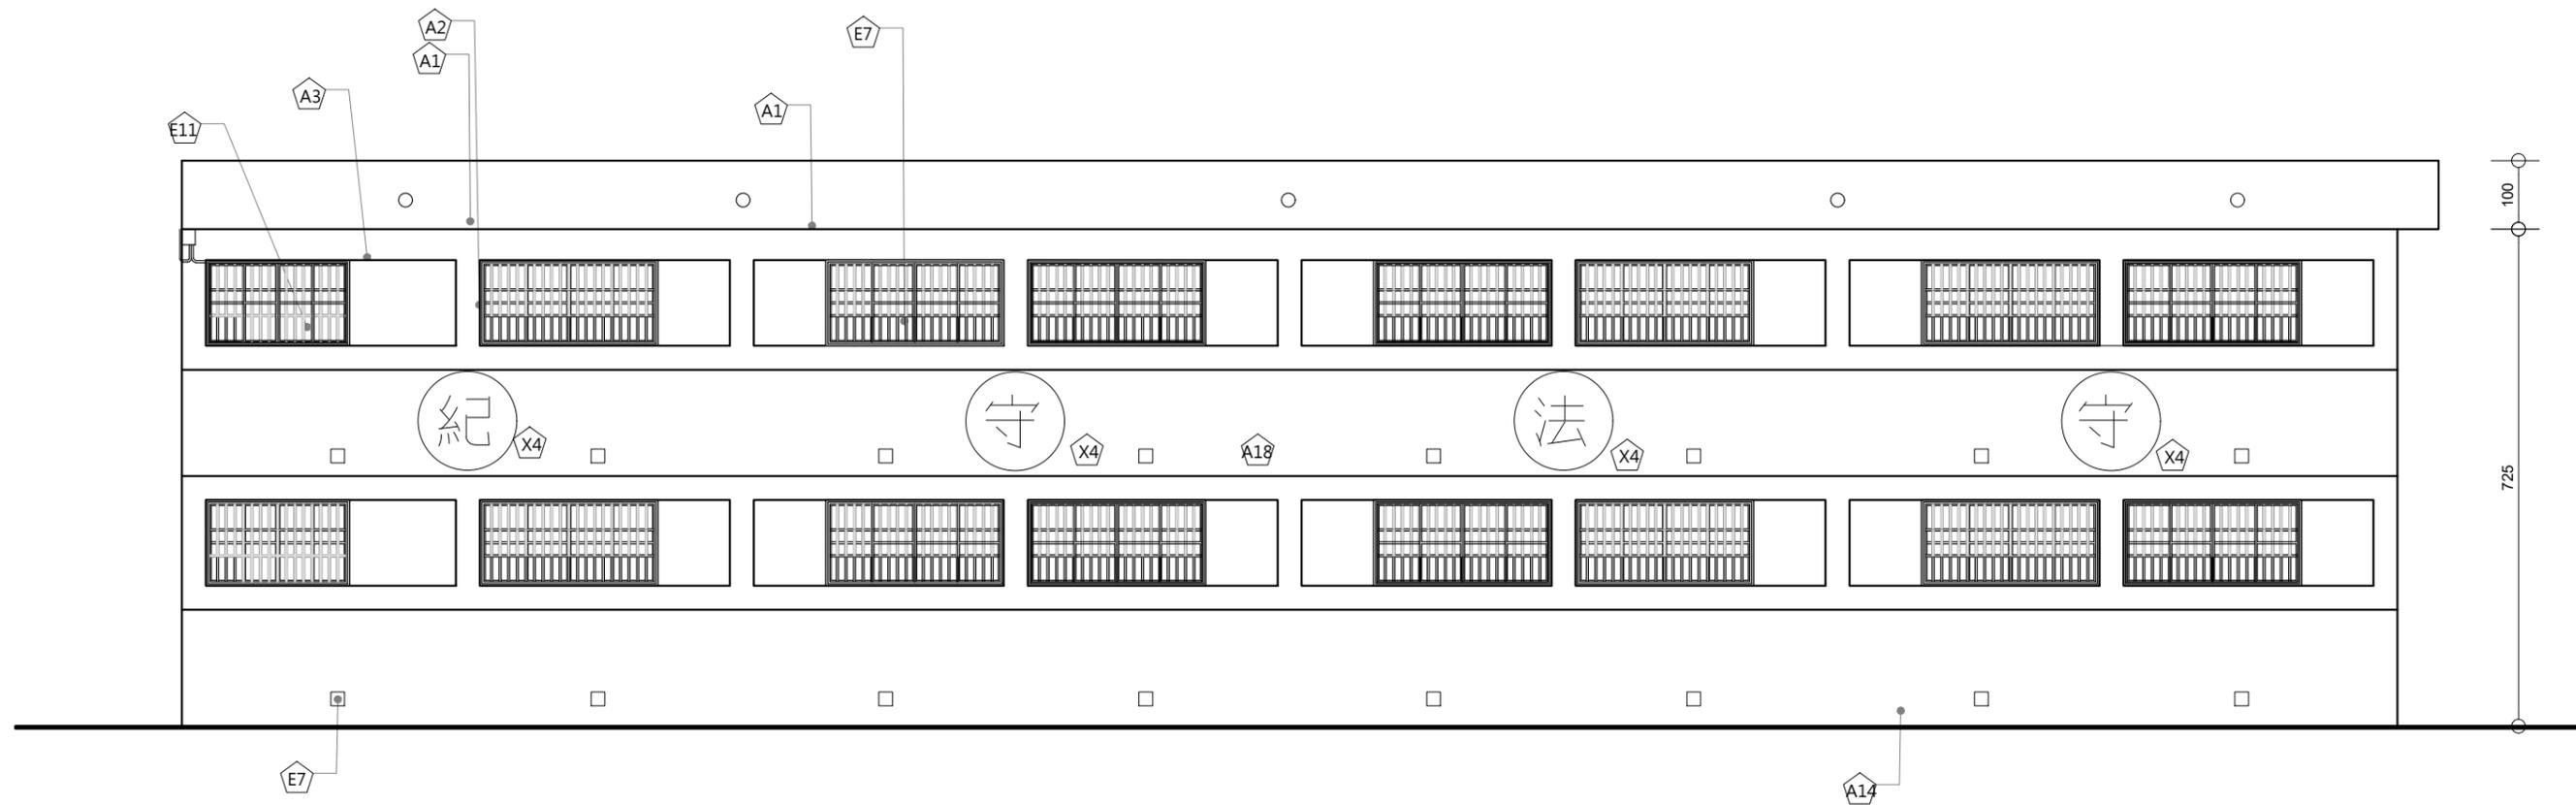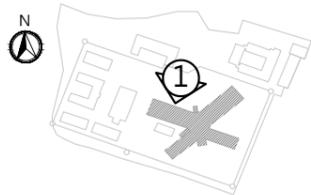



1 八卦樓 壹區 A面 修復立面圖
A3:S=1/100

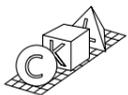工程名稱	歷史建築「綠洲山莊」(國防部綠島感訓監獄)修復工程	 林經國建築師事務所 地址：新北市板橋區三民路一段126號8樓 電話：(02)89510170	設計人員：	圖名	八卦樓修復立面圖(一)	備註	*本圖為測量圖,若有誤差,應以現場實際尺寸為準 *圖示損壞為初步結果,以現場實際狀況為準 *線路依實際現況遷移整理 *各類損壞狀況,應盡可能以平整矩形方式進行打除與修補	簽名		圖號	C8-A2-10
			核對人員：							核準日期：	張號

編號	損壞內容	修復說明
A1	鋼筋外露生鏽	鋼筋外露修補，詳A4-1
A2	混凝土隆起開裂	破損剝落修復，詳A4-3
E7	門扇生鏽	噴沙除鏽、底漆、面漆
E11	鋁窗破損	現況保留
X4	精神標語退色	人工表面清潔擦拭 塗保護漆
X6	管線雜亂	既有管線整理(管線走立面角落)
A18	外牆防水失效	整棟牆面噴塗潑水劑

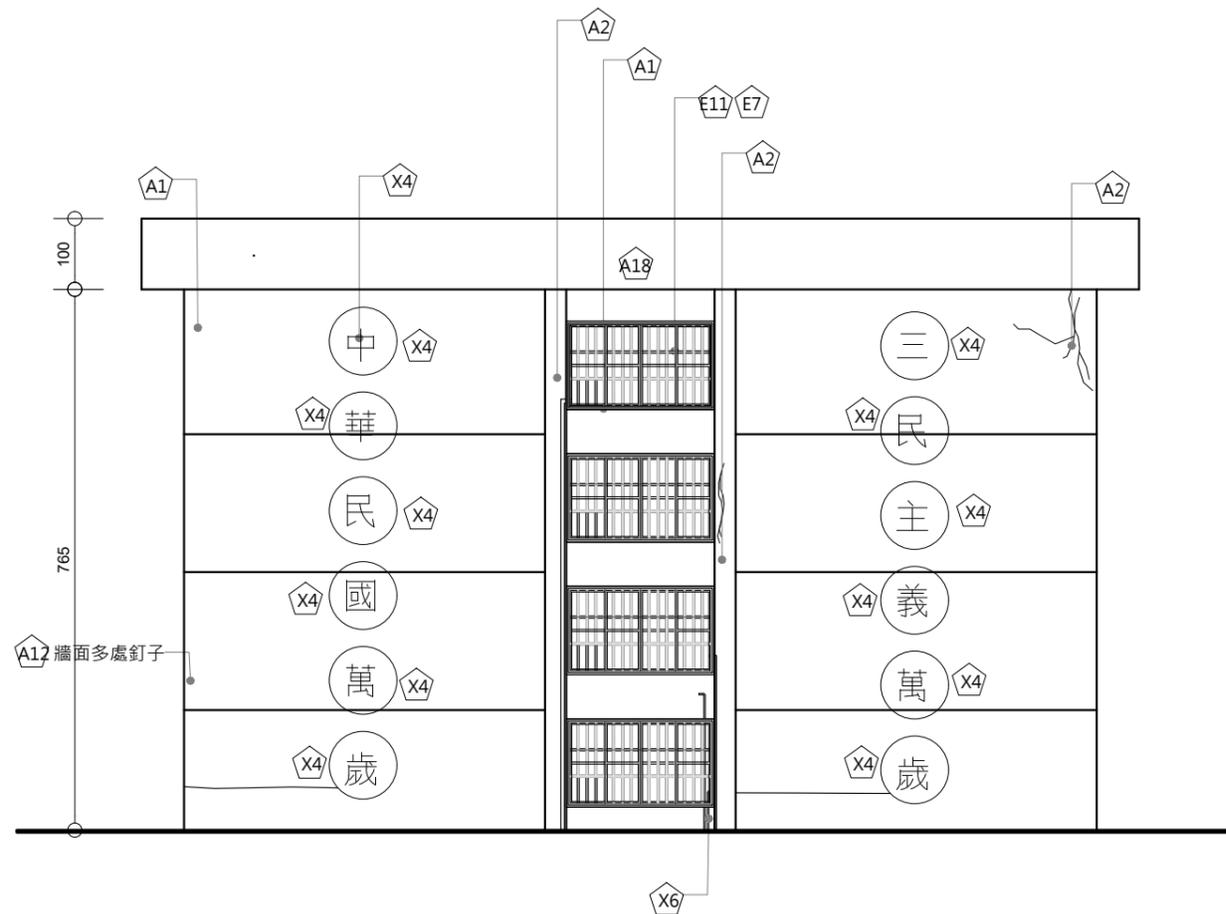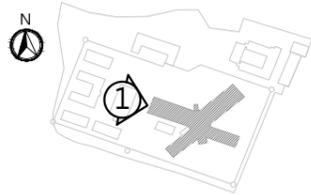



1 八卦樓 壹區 B面 修復立面圖
A3:S=1/100

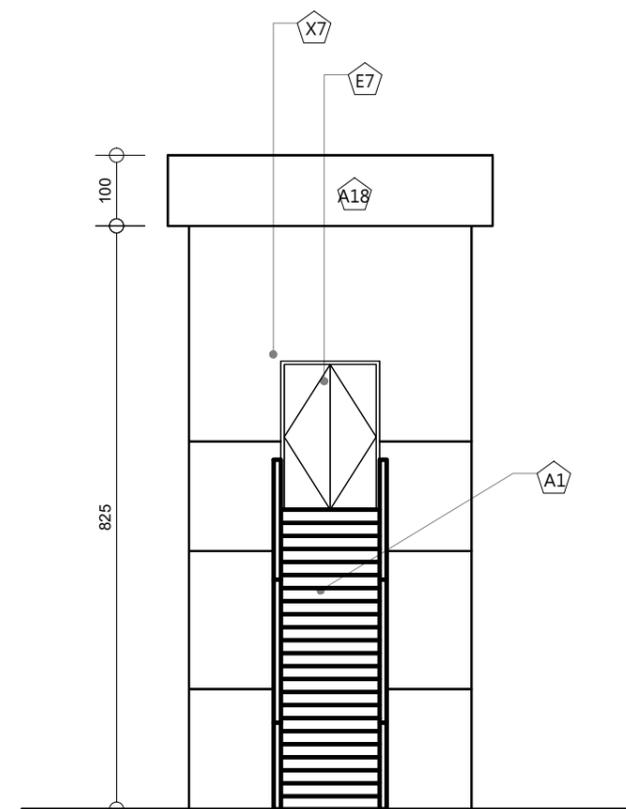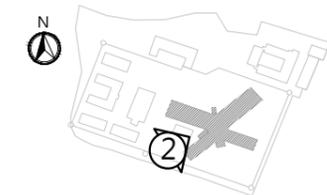

2 八卦樓 壹區 C面 修復立面圖
A3:S=1/100

工程名稱	歷史建築「綠洲山莊」(國防部綠島感訓監獄)修復工程	 林經國建築師事務所 地址：新北市板橋區三民路一段126號8樓 電話：(02)89510170	設計人員：	圖名	八卦樓修復立面圖(二)	備註	*本圖為測量圖,若有誤差,應以現場實際尺寸為準 *圖示損壞為初步結果,以現場實際狀況為準 *線路依實際現況遷移整理 *各類損壞狀況,應盡可能以平整矩形方式進行打除與修補	簽名		圖號	C8-A2-11
	核對人員：		核準日期：							張號	151

編號	損壞內容	修復說明
A1	鋼筋外露生鏽	鋼筋外露修補，詳A4-1
A2	混凝土隆起開裂	破損剝落修復，詳A4-3
E7	門扇生鏽	噴沙除鏽、底漆、面漆
X7	裝修痕跡	現況保留
A18	外牆防水失效	整棟牆面噴塗潑水劑

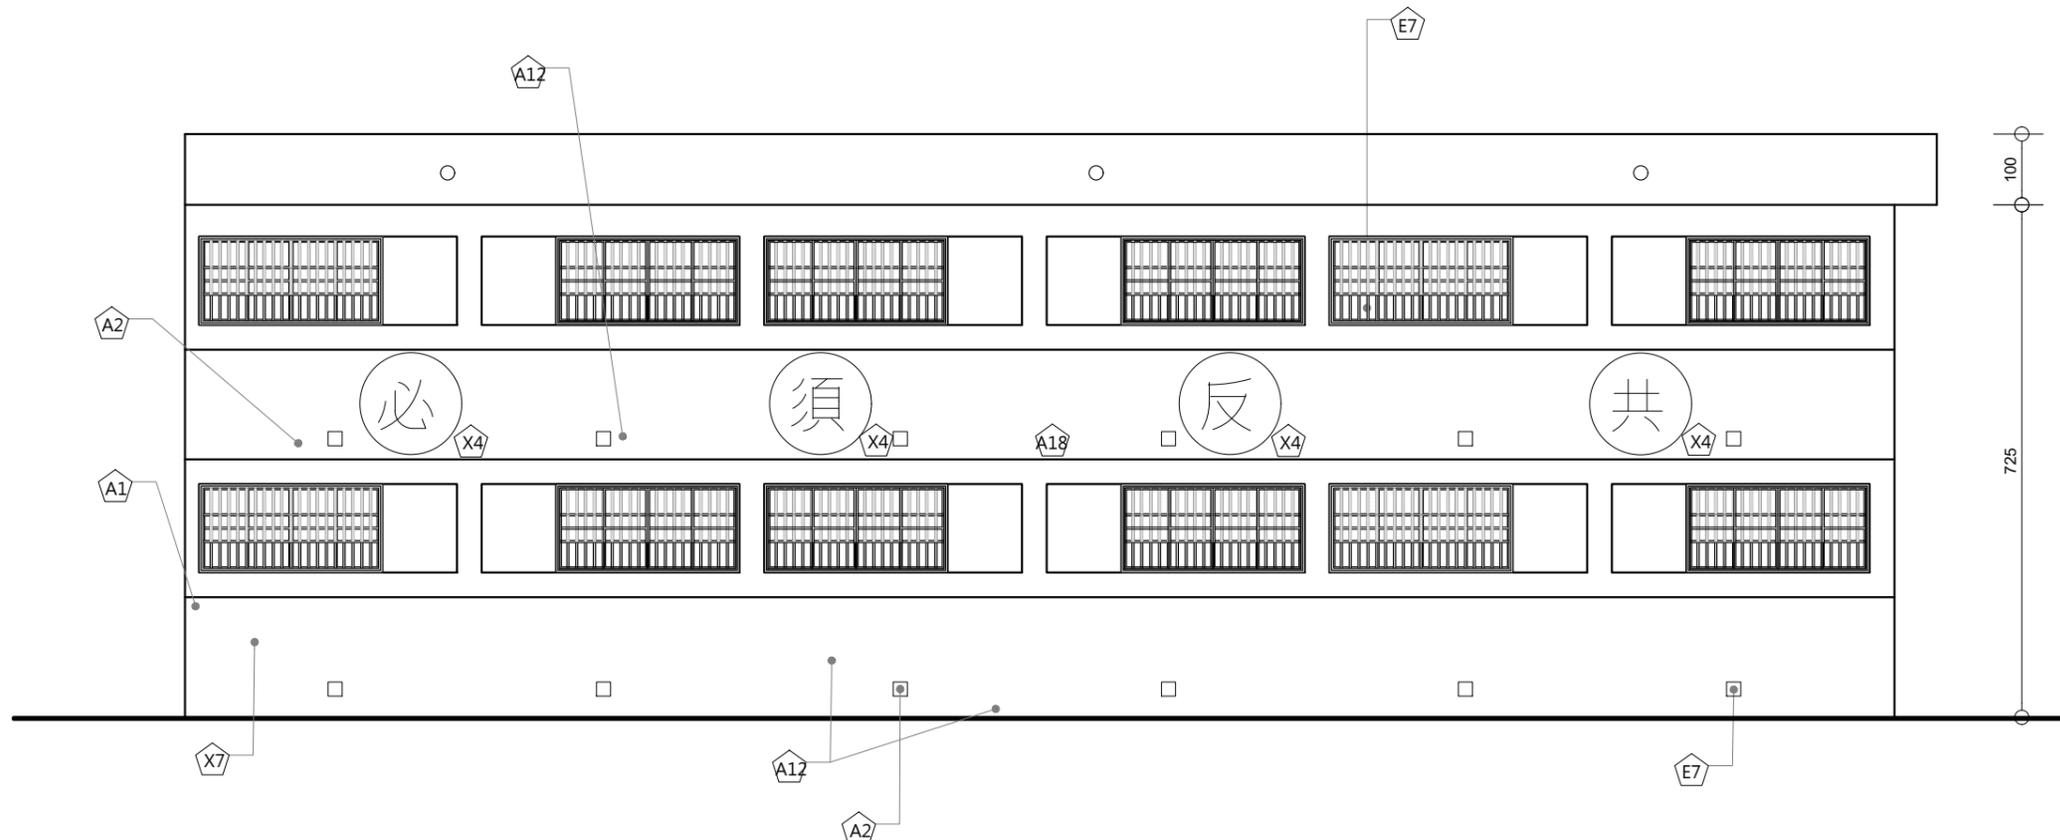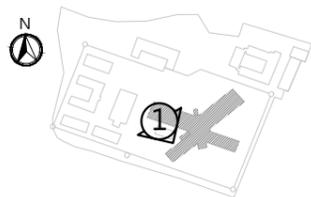

1 八卦樓 貳區 A面 修復立面圖
A3:S=1/100

工程名稱
歷史建築「綠洲山莊」(國防部綠島感訓監獄)修復工程



林經國建築師事務所
地址：新北市板橋區三民路一段126號8樓
電話：(02)89510170

設計人員：
核對人員：
核準日期：

圖名

八卦樓修復立面圖(四)

備註




*本圖為測量圖,若有誤差,應以現場實際尺寸為準
*圖示損壞為初步結果,以現場實際狀況為準
*線路依實際現況遷移整理
*各類損壞狀況,應盡可能以平整矩形方式進行打除與修補

簽名




圖號
C8-A2-13
張號
153


編號	損壞內容	修復說明
A2	混凝土隆起開裂	破損剝落修復·詳A4-3
A8	外牆洗石子剝落	表面洗石子·詳A4-1
A14	受潮生菌	現況保留
E1	門扇佚失	現況保留
E7	門扇生鏽	噴沙除鏽·底漆·面漆
A18	外牆防水失效	整棟牆面噴塗潑水劑

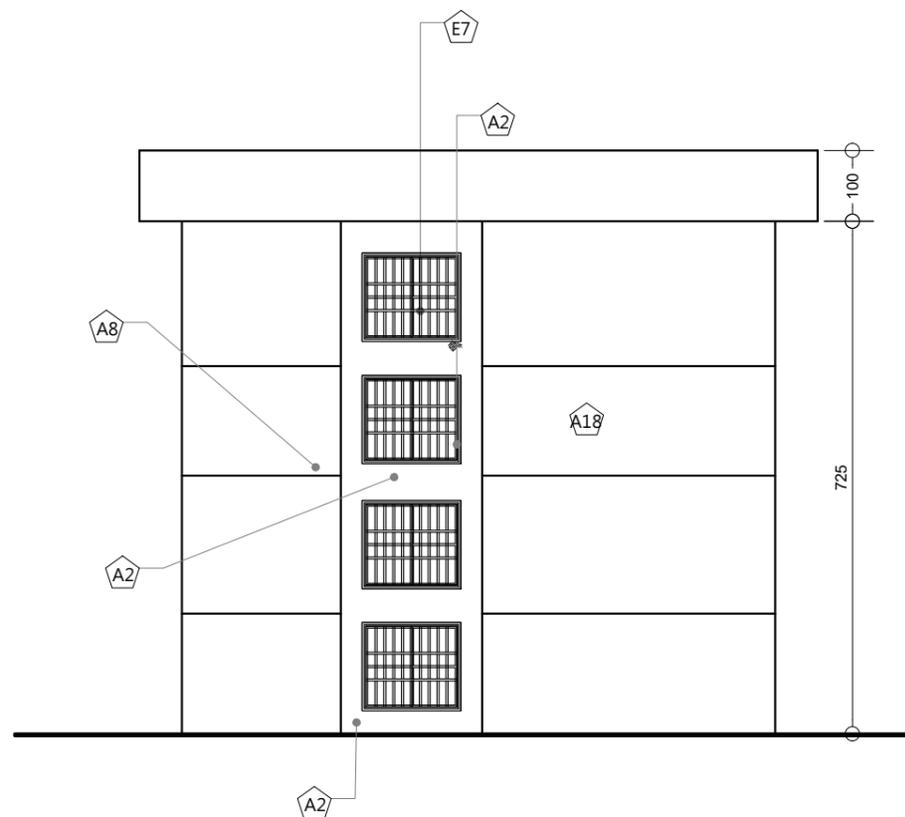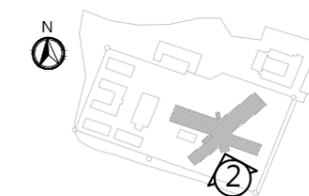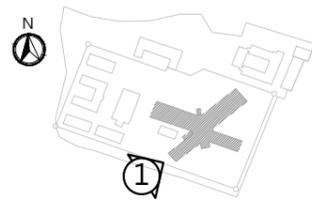



1 八卦樓 貳區 B面 修復立面圖
A3:S=1/100

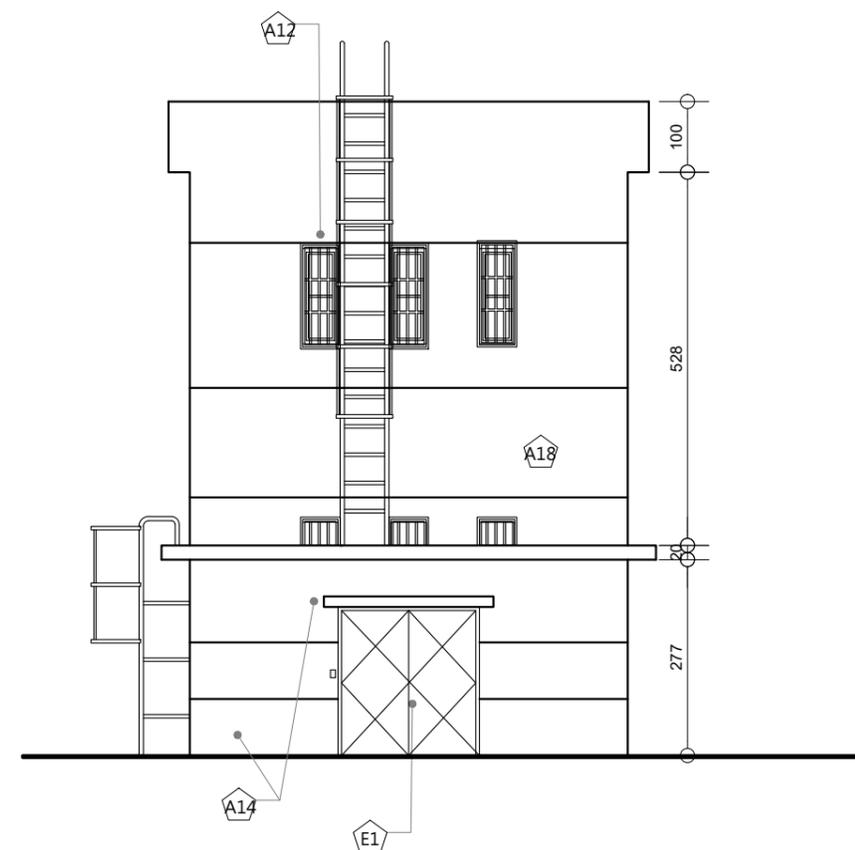


2 八卦樓 貳區 C面 修復立面圖
A3:S=1/100

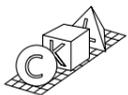工程名稱	歷史建築「綠洲山莊」(國防部綠島感訓監獄)修復工程	 林經國建築師事務所 地址：新北市板橋區三民路一段126號8樓 電話：(02)89510170	設計人員：	圖名	八卦樓修復立面圖(五)	備註	*本圖為測量圖,若有誤差,應以現場實際尺寸為準 *圖示損壞為初步結果,以現場實際狀況為準 *線路依實際現況遷移整理 *各類損壞狀況·應盡可能以平整矩形方式進行打除與修補	簽名		圖號	C8-A2-14
			核對人員：							核準日期：	張號



編號	損壞內容	修復說明
A2	混凝土隆起開裂	破損剝落修復，詳A4-3
E7	門扇生鏽	噴沙除鏽、底漆、面漆
X4	精神標語退色	人工表面清潔擦拭 塗保護漆
A18	外牆防水失效	整棟牆面噴塗潑水劑

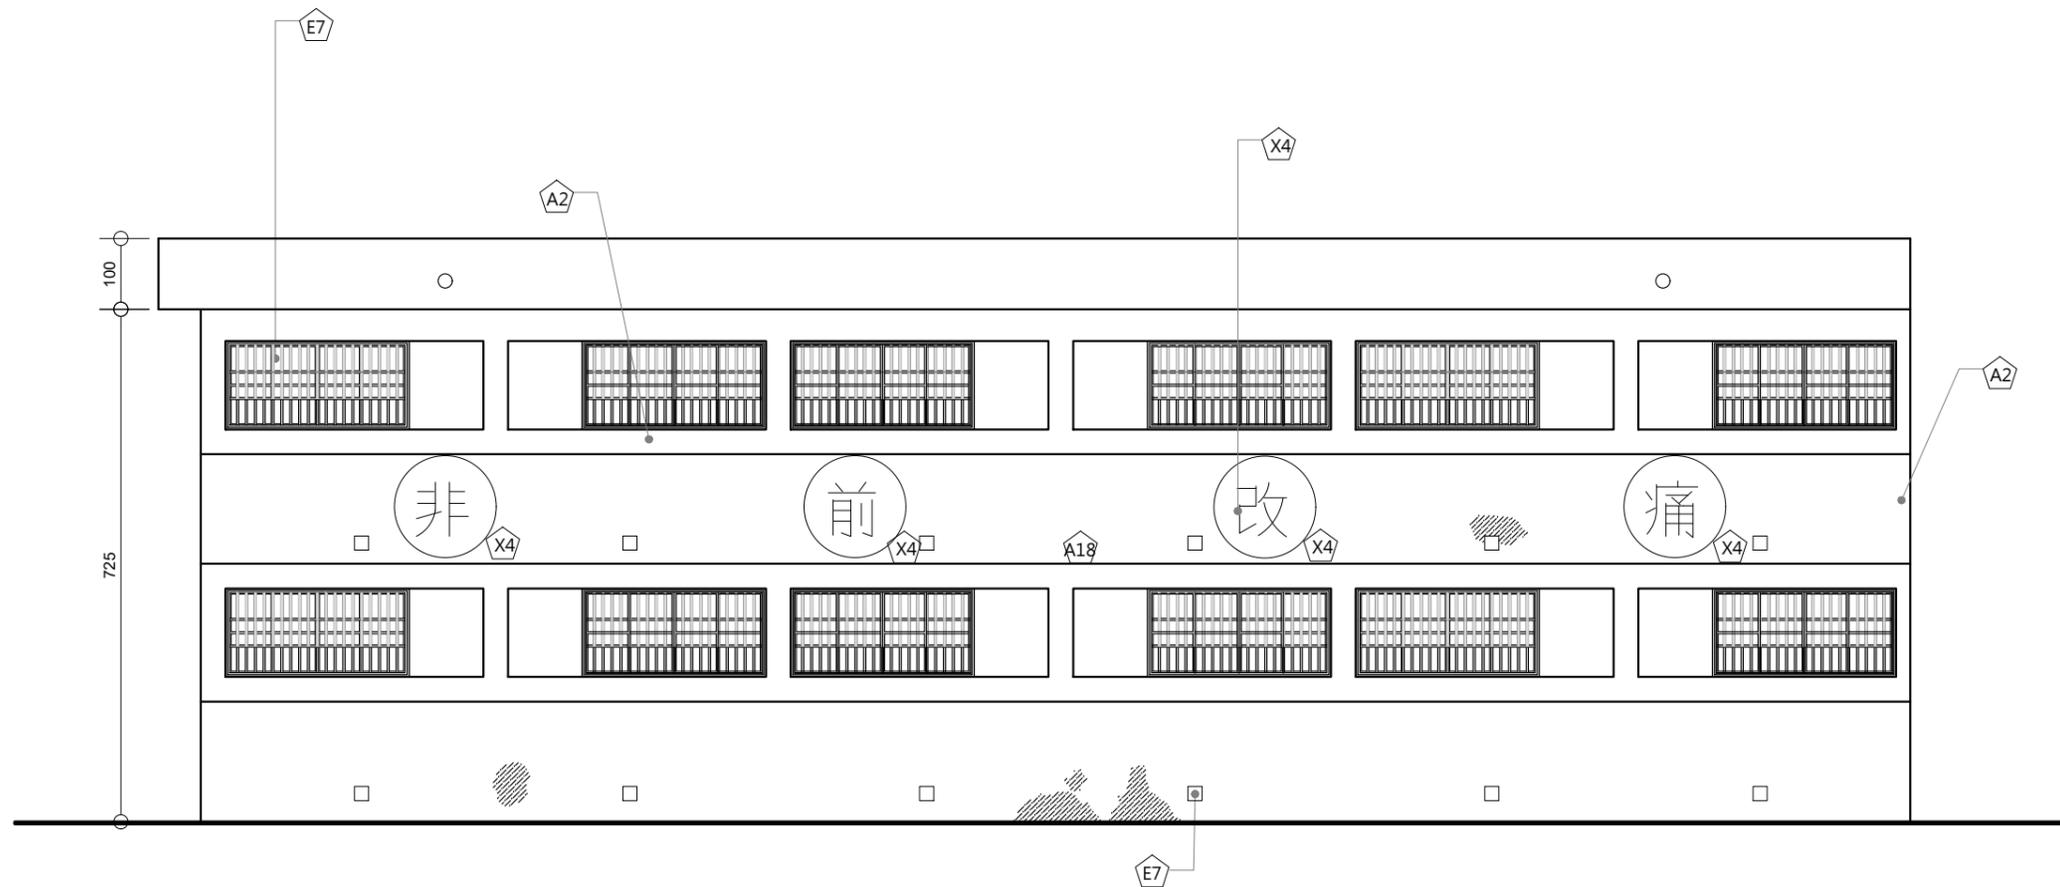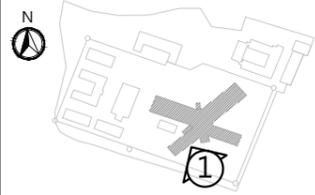


① 八卦樓 貳區 D面 修復立面圖
A3:S=1/100

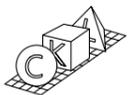工程名稱	歷史建築「綠洲山莊」(國防部綠島感訓監獄)修復工程	 林經國建築師事務所 地址：新北市板橋區三民路一段126號8樓 電話：(02)89510170	設計人員：	圖名	八卦樓修復立面圖(六)	備註	*本圖為測量圖,若有誤差,應以現場實際尺寸為準 *圖示損壞為初步結果,以現場實際狀況為準 *線路依實際現況遷移整理 *各類損壞狀況,應盡可能以平整矩形方式進行打除與修補	簽名		圖號
			核對人員：							
			核準日期：							155



編號	損壞內容	修復說明
A2	混凝土隆起開裂	破損剝落修復，詳A4-3
E7	門扇生鏽	噴沙除鏽、底漆、面漆
X4	精神標語退色	人工表面清潔擦拭 塗保護漆
A18	外牆防水失效	整棟牆面噴塗潑水劑

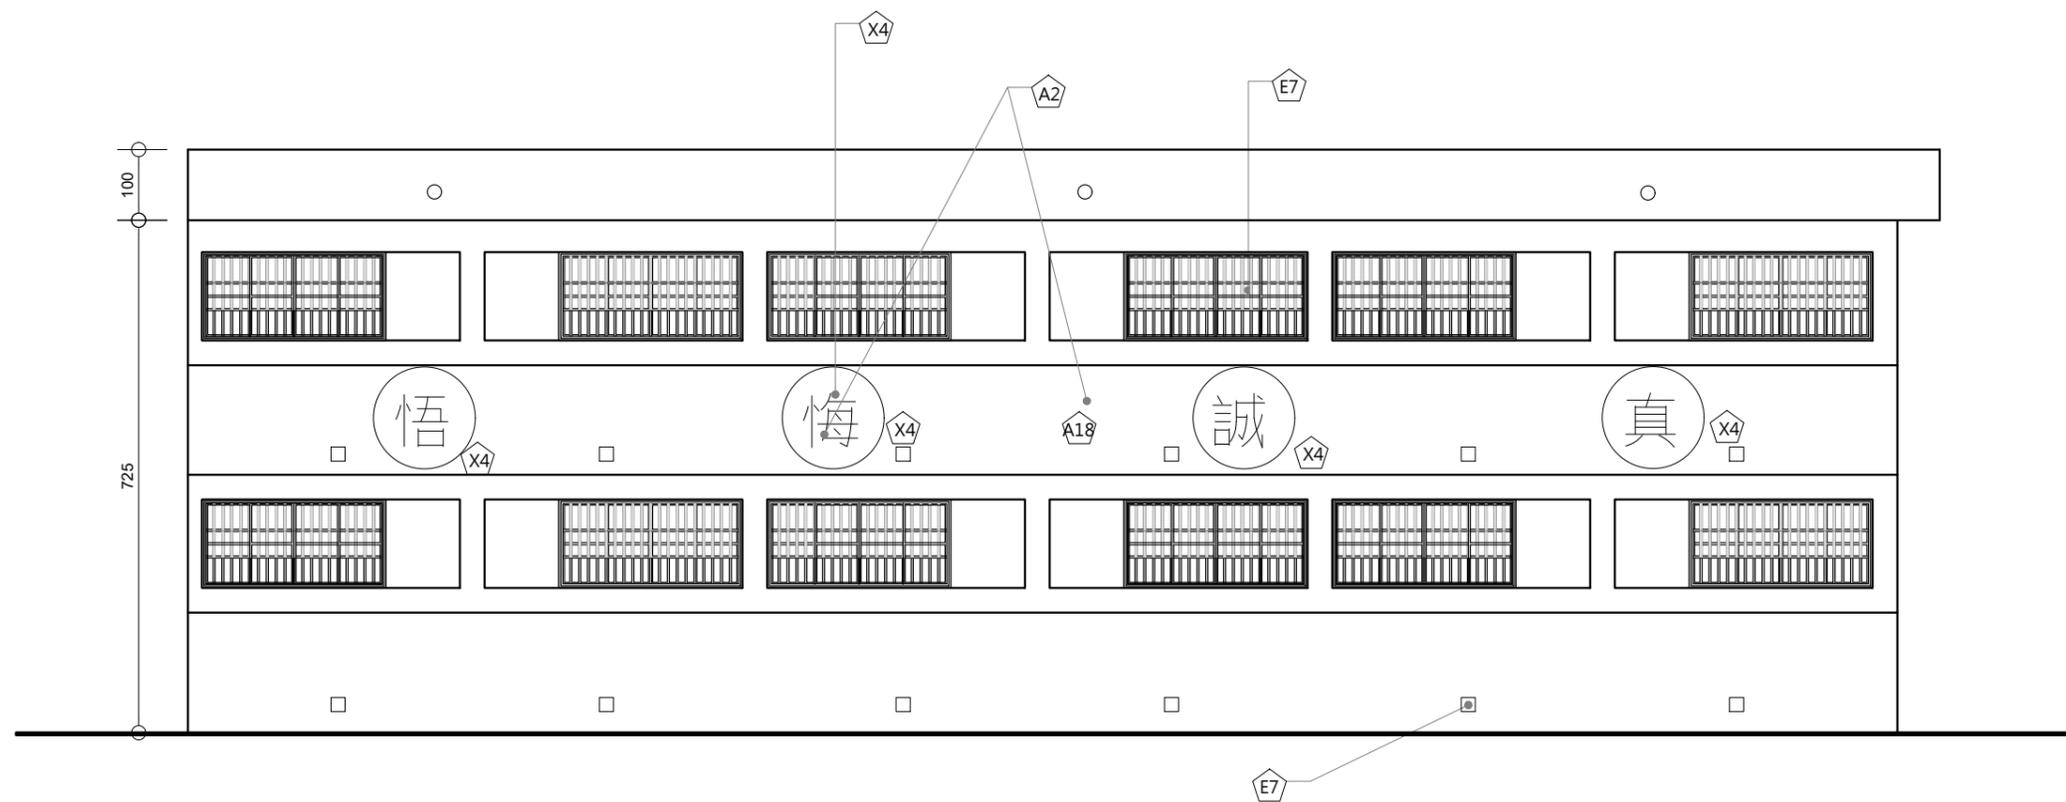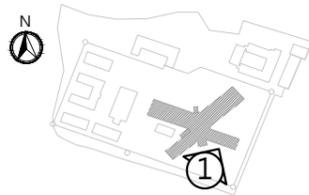


① 八卦樓 參區 A面 修復立面圖
A3:S=1/100

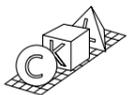工程名稱	歷史建築「綠洲山莊」(國防部綠島感訓監獄)修復工程	 林經國建築師事務所 地址：新北市板橋區三民路一段126號8樓 電話：(02)89510170	設計人員：	圖名	八卦樓修復立面圖(七)	備註	*本圖為測量圖,若有誤差,應以現場實際尺寸為準 *圖示損壞為初步結果,以現場實際狀況為準 *線路依實際現況遷移整理 *各類損壞狀況,應盡可能以平整矩形方式進行打除與修補	簽名		圖號	C8-A2-16
			核對人員：							核準日期：	張號



編號	損壞內容	修復說明
E7	門扇生鏽	噴沙除鏽、底漆、面漆
X4	精神標語退色	油漆、外牆標語、表面仿舊處理
X6	管線雜亂	既有管線整理(管線走立面角落)
A18	外牆防水失效	整棟牆面噴塗潑水劑

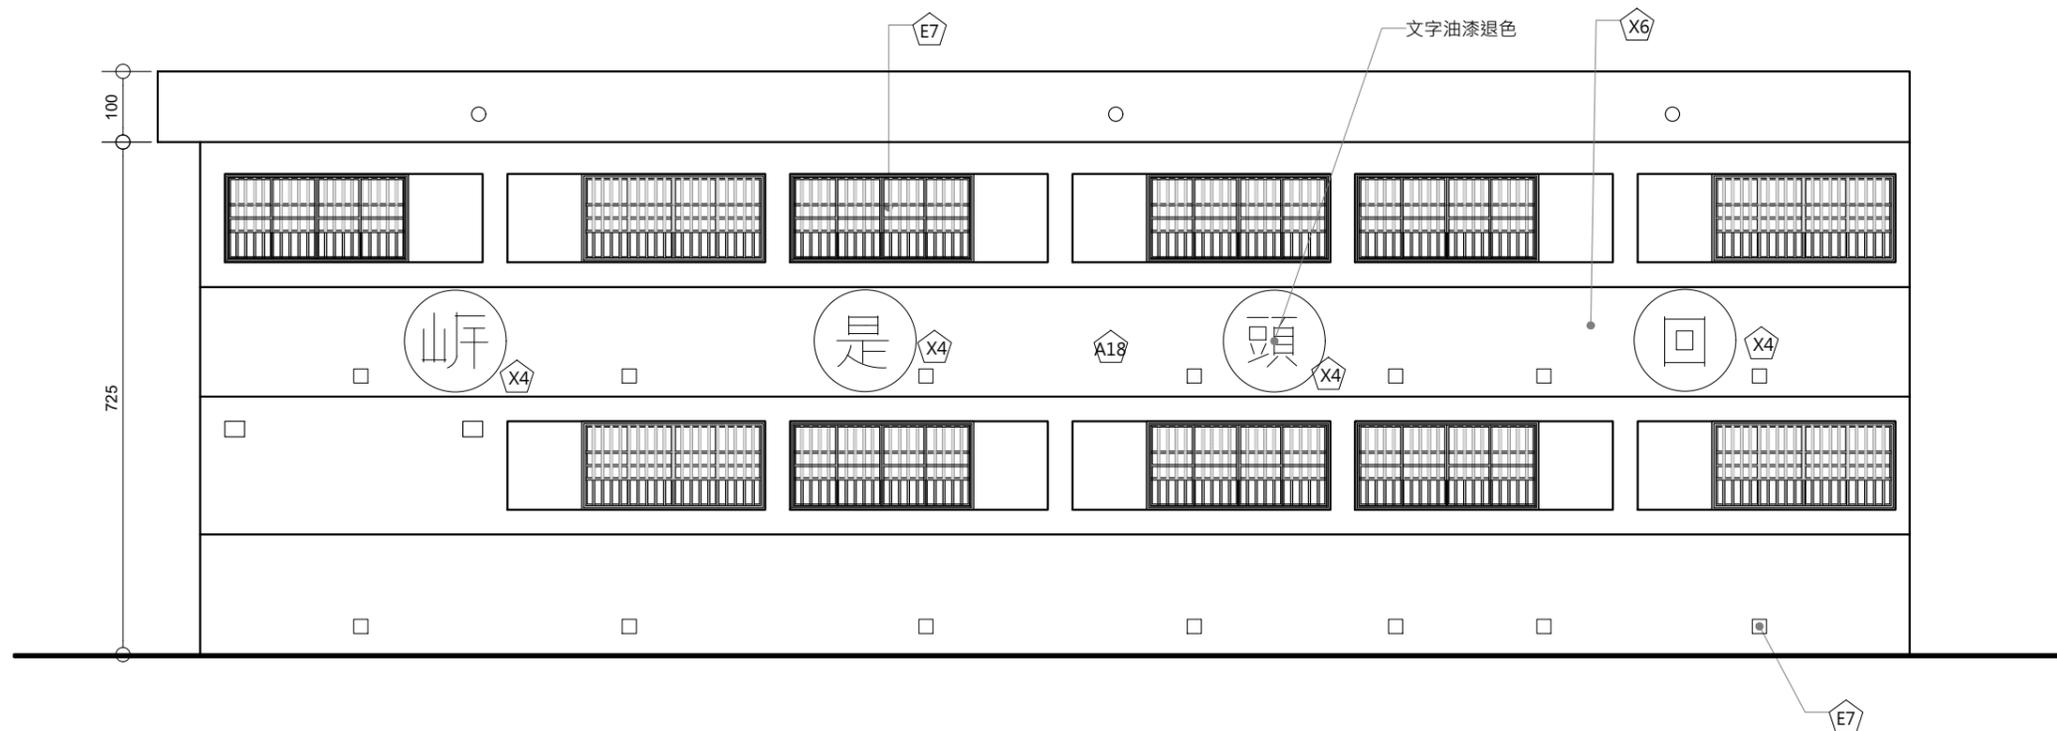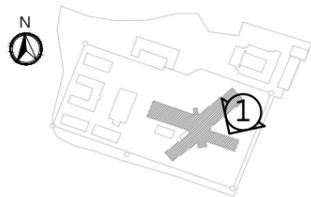


1 八卦樓 參區 C面 修復立面圖
A3:S=1/100

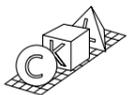工程名稱	歷史建築「綠洲山莊」(國防部綠島感訓監獄)修復工程	 林經國建築師事務所 地址：新北市板橋區三民路一段126號8樓 電話：(02)89510170	設計人員：	圖名	八卦樓修復立面圖(九)	備註	*本圖為測量圖,若有誤差,應以現場實際尺寸為準 *圖示損壞為初步結果,以現場實際狀況為準 *線路依實際現況遷移整理 *各類損壞狀況,應盡可能以平整矩形方式進行打除與修補	簽名		圖號
			核對人員：							張號
			核準日期：						158	



編號	損壞內容	修復說明
A2	混凝土隆起開裂	破損剝落修復·詳A4-3
E7	門扇生鏽	噴沙除鏽·底漆·面漆
X4	精神標語退色	油漆·外牆標語·表面仿舊處理
A18	外牆防水失效	整棟牆面噴塗潑水劑

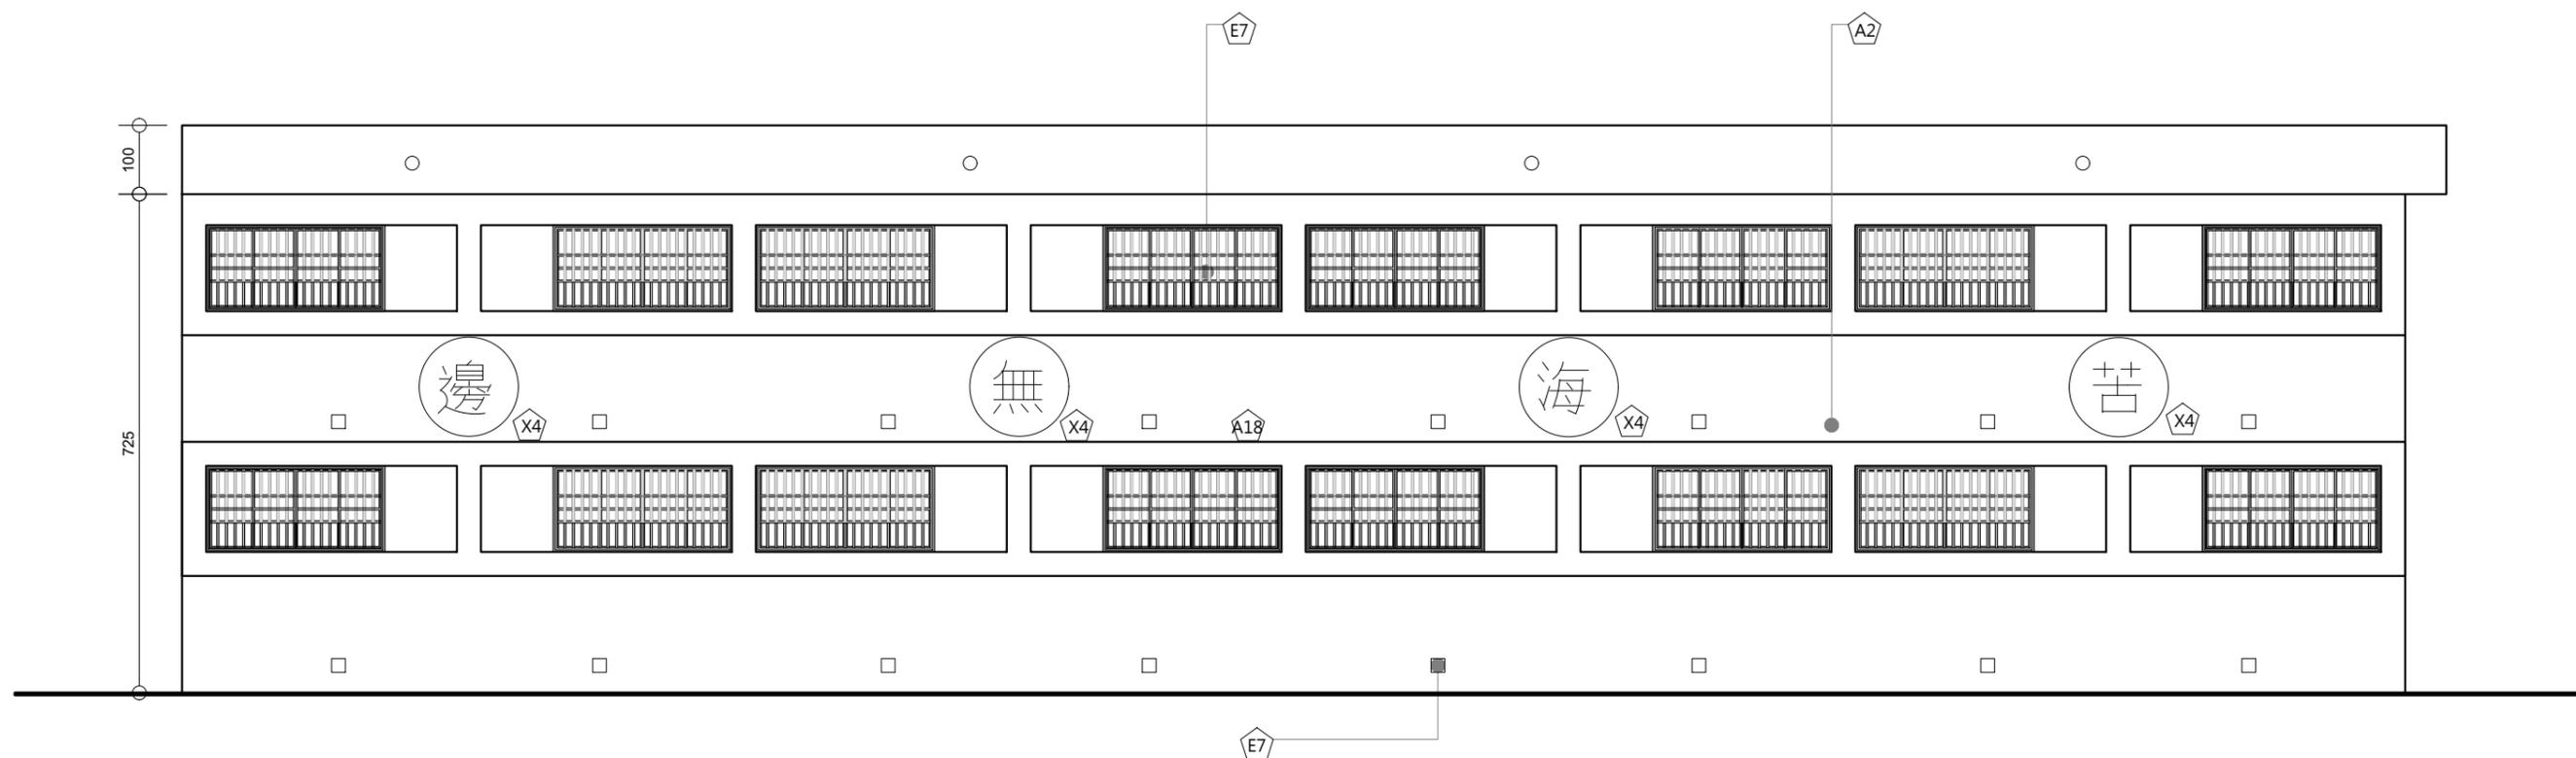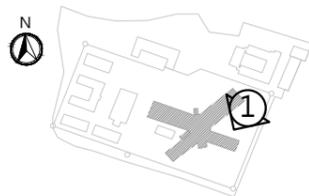

1 八卦樓 肆區 B面 修復立面圖
A3:S=1/100

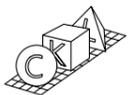工程名稱	歷史建築「綠洲山莊」(國防部綠島感訓監獄)修復工程	 林經國建築師事務所 地址：新北市板橋區三民路一段126號8樓 電話：(02)89510170	設計人員：	圖名	八卦樓修復立面圖(十)	備註	*本圖為測量圖,若有誤差,應以現場實際尺寸為準 *圖示損壞為初步結果,以現場實際狀況為準 *線路依實際現況遷移整理 *各類損壞狀況·應盡可能以平整矩形方式進行打除與修補	簽名		圖號
			核對人員：							張號
			核準日期：							159




編號	損壞內容	修復說明
A2	混凝土隆起開裂	破損剝落修復·詳A4-3
E7	門扇生鏽	噴沙除鏽、底漆、面漆
X4	精神標語退色	人工表面清潔擦拭 塗保護漆
A18	外牆防水失效	整棟牆面噴塗潑水劑

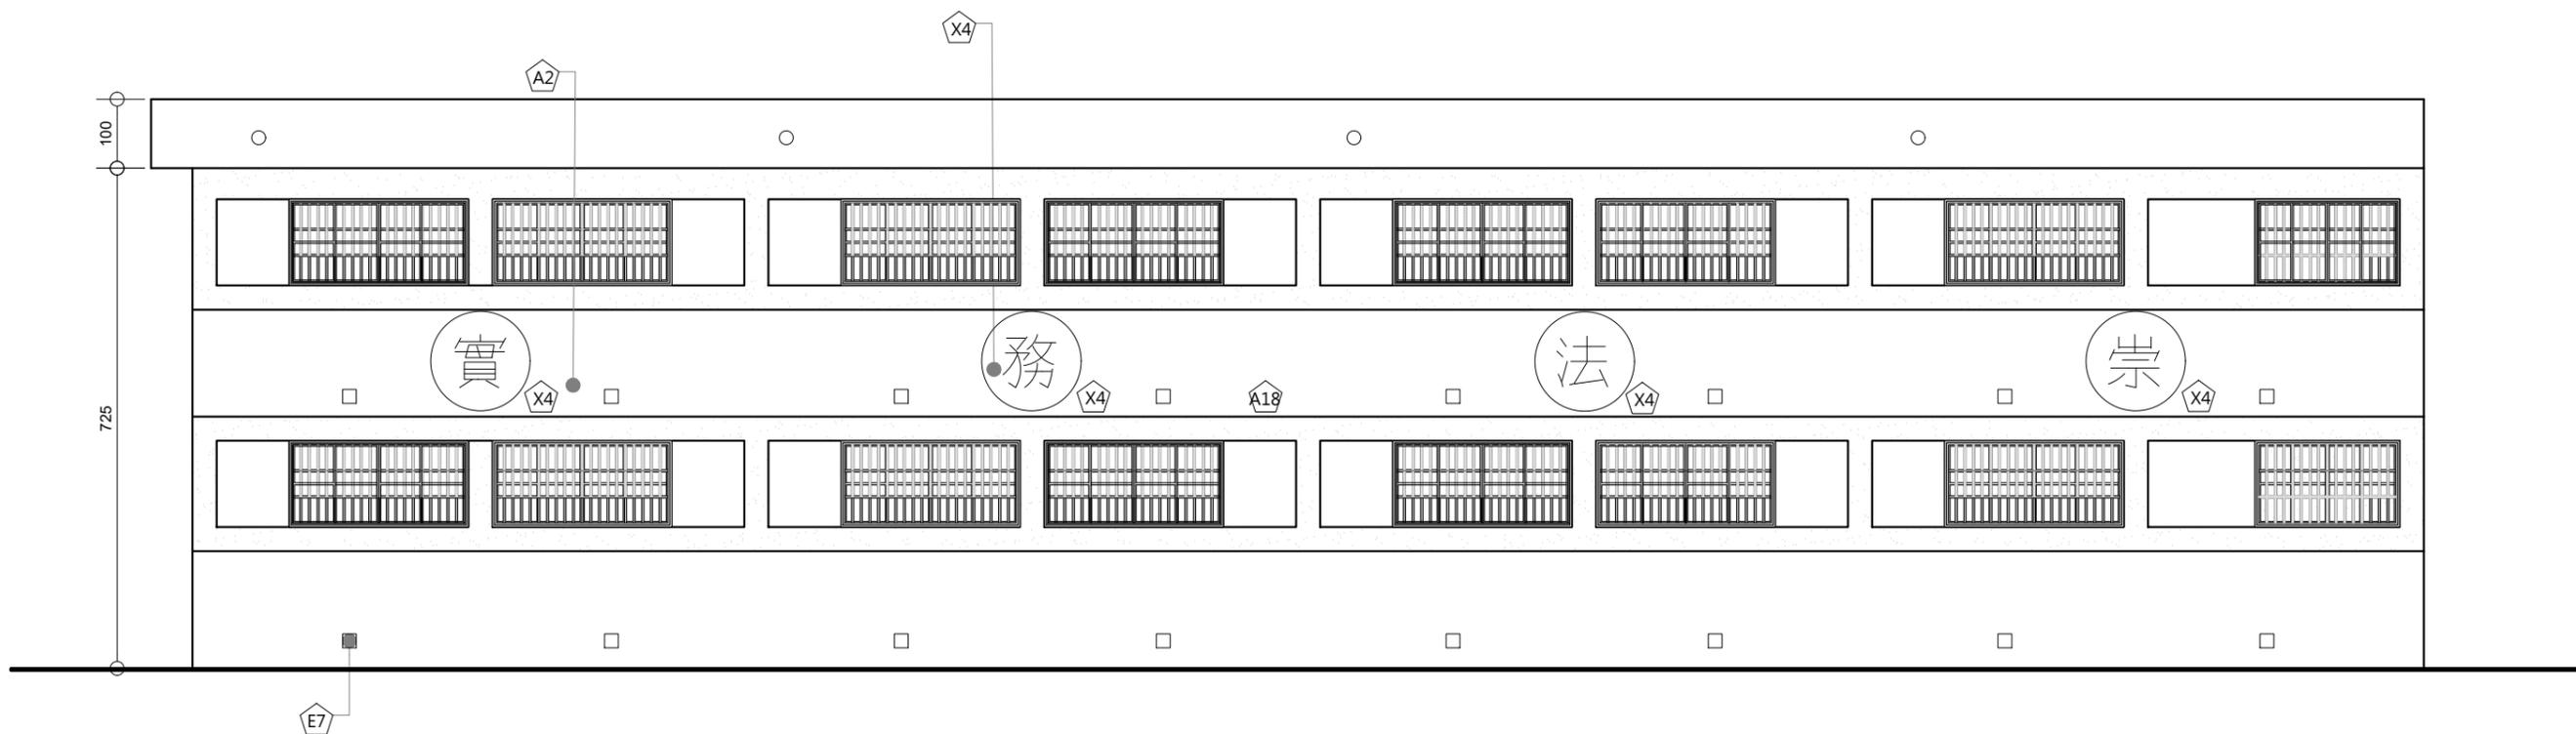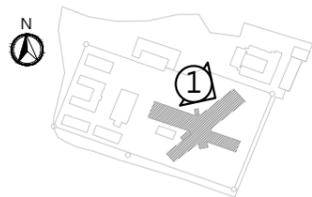


① 八卦樓 肆區 C面 修復立面圖
A3:S-1/100

工程名稱	歷史建築「綠洲山莊」(國防部綠島感訓監獄)修復工程	 林經國建築師事務所 地址：新北市板橋區三民路一段126號8樓 電話：(02)89510170	設計人員：	圖名	八卦樓修復立面圖(十一)	備註	*本圖為測量圖,若有誤差,應以現場實際尺寸為準 *圖示損壞為初步結果,以現場實際狀況為準 *線路依實際現況遷移整理 *各類損壞狀況·應盡可能以平整矩形方式進行打除與修補	簽名		圖號	C8-A2-20
			核對人員：							核準日期：	張號

編號	損壞內容	修復說明
E7	門扇生鏽	噴沙除鏽、底漆、面漆
X4	精神標語退色	人工表面清潔擦拭 塗保護漆
X6	管線雜亂	既有管線整理(管線走立面角落)
X7	裝修痕跡	現況保留
A18	外牆防水失效	整棟牆面噴塗潑水劑

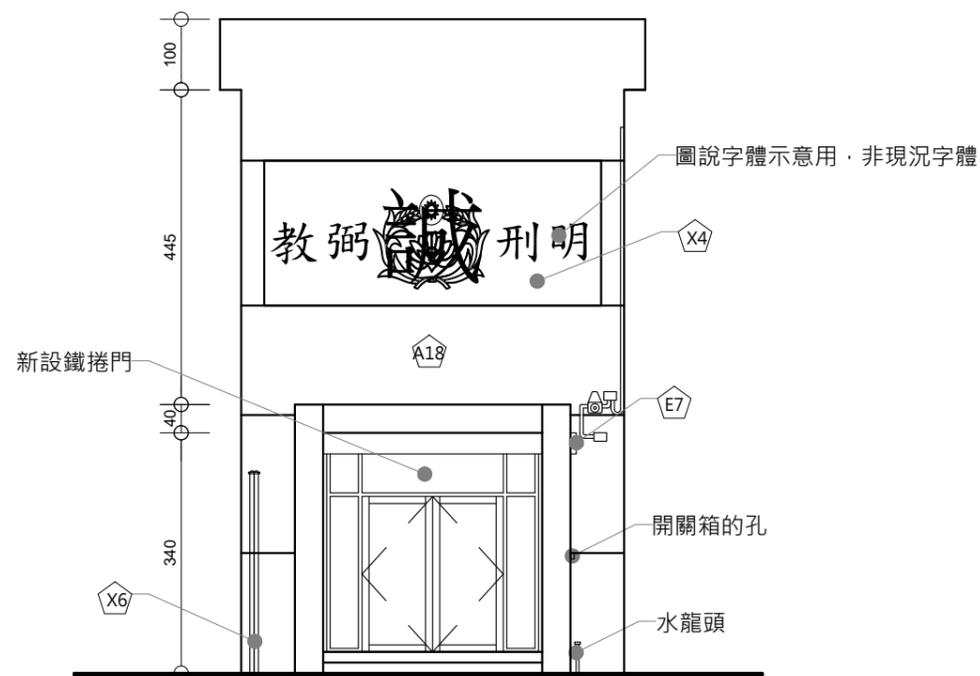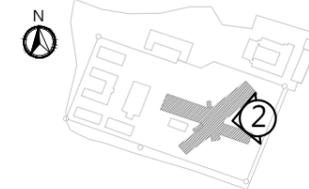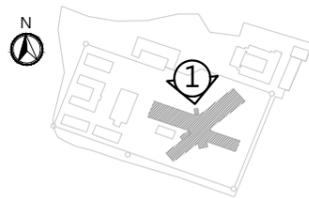


1 八卦樓 肆區 D面 修復立面圖
A3:S=1/100

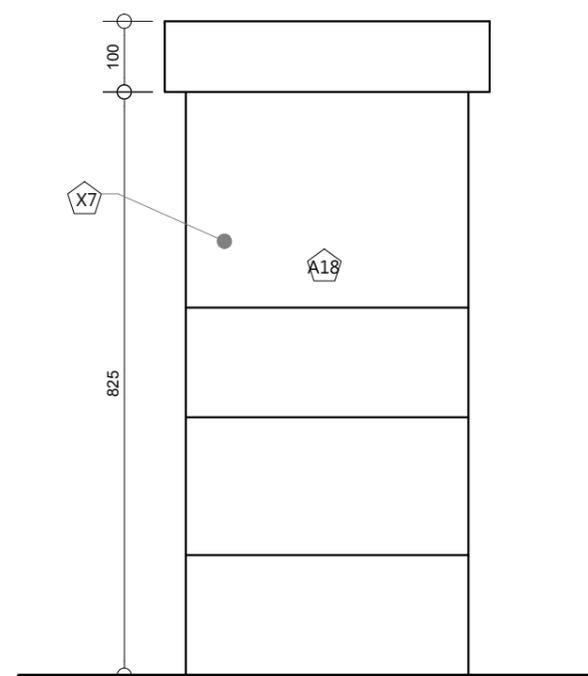


2 八卦樓 參區 D面 修復立面圖
A3:S=1/100


工程名稱	歷史建築「綠洲山莊」(國防部綠島感訓監獄)修復工程	 林經國建築師事務所 地址：新北市板橋區三民路一段126號8樓 電話：(02)89510170	設計人員：	圖名	八卦樓修復立面圖(十二)	備註	*本圖為測量圖,若有誤差,應以現場實際尺寸為準 *圖示損壞為初步結果,以現場實際狀況為準 *線路依實際現況遷移整理 *各類損壞狀況,應盡可能以平整矩形方式進行打除與修補	簽名		圖號	C8-A2-21
	核對人員：		核準日期：							張號	161

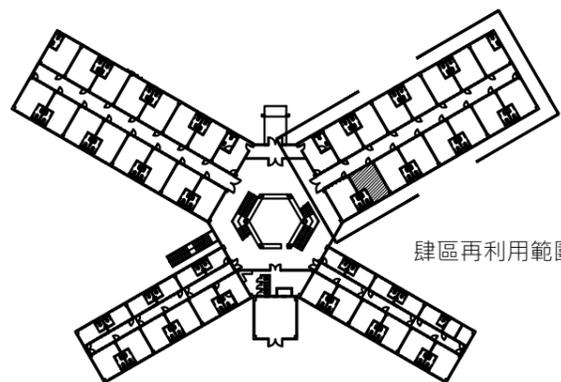

肆區再利用範圍示意圖

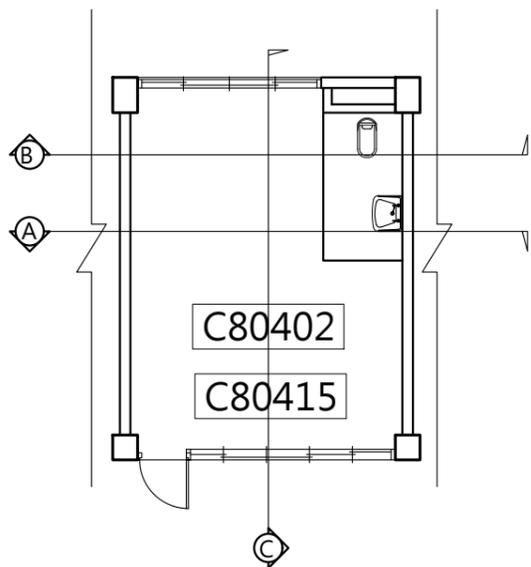


1 八卦樓 押房再利用平面圖
A3:S=1/100

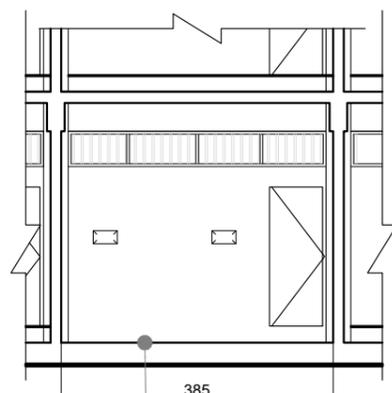


木板拆除後，下方地坪為隱蔽處，施工階段若有發現受損，需通知監造單位及業主，由建築師判斷修復方式

1 八卦樓 押房A向立面圖
A3:S=1/100

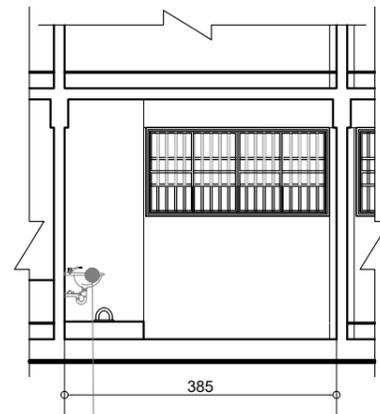

新設洗手台


1 八卦樓 押房B向立面圖
A3:S=1/100










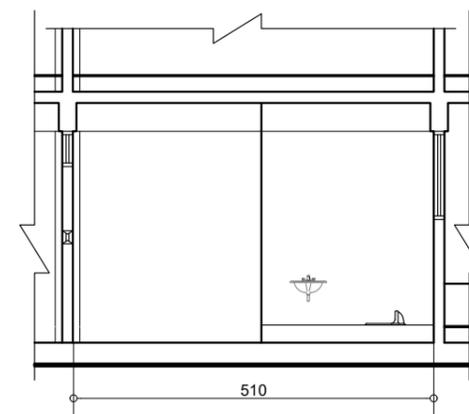


1 八卦樓 押房C向立面圖
A3:S=1/100

施作說明：

1. 拆除木地板及廁所矮牆
2. 檢查木地板下方地坪狀況，由於下方地坪為隱蔽處，施工階段若有發現受損，需通知監造單位及業主，由建築師判斷修復方式
3. 新設洗手台（不配管）
4. 木門復原可參考D14.05、D14.06等門扇

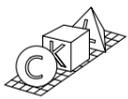工程名稱	歷史建築「綠洲山莊」(國防部綠島感訓監獄)修復工程	 林經國建築師事務所 地址：新北市板橋區三民路一段126號8樓 電話：(02)89510170	設計人員：	圖名	八卦樓C80402、C80415押房再利用室內立面圖	備註	*本圖為測量圖，若有誤差，應以現場實際尺寸為準 *圖示損壞為初步結果，以現場實際狀況為準 *線路依實際現況遷移整理 *各類損壞狀況，應盡可能以平整矩形方式進行打除與修補	簽名		圖號	C8-A2-22
			核對人員：							張號	162
			核準日期：								

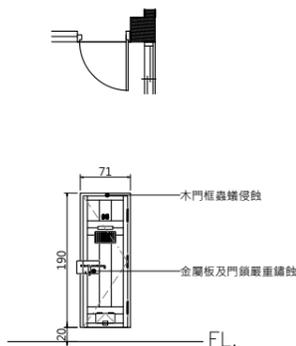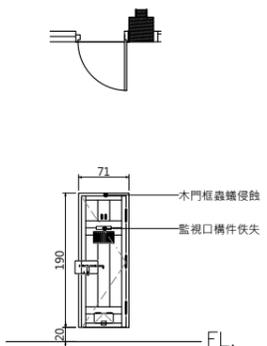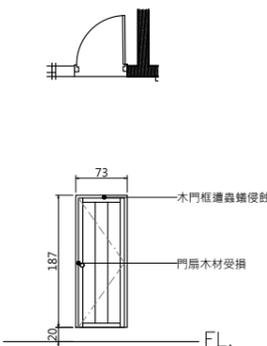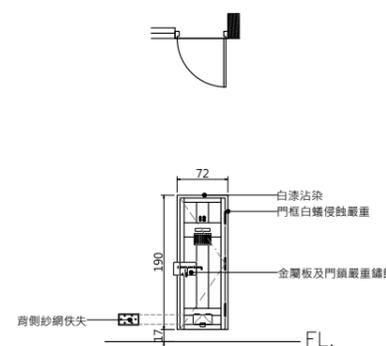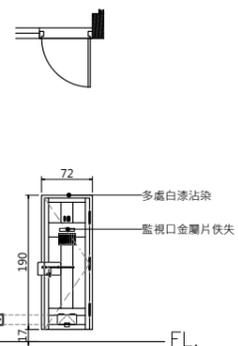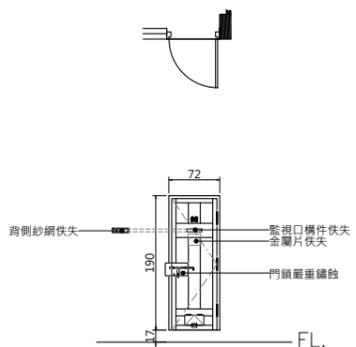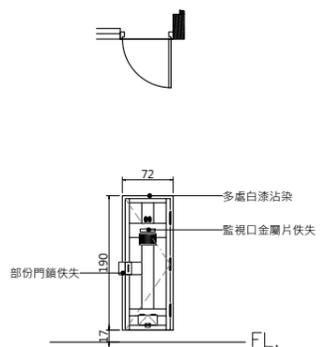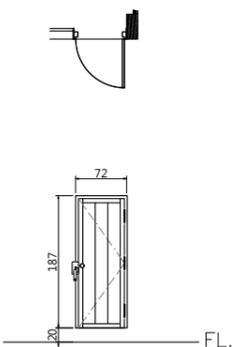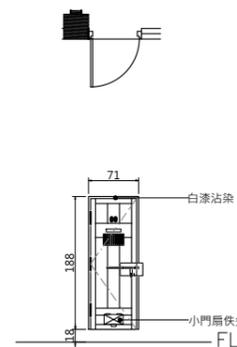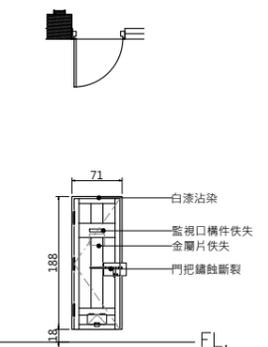現況門窗立面						
	編號 D11.10 尺寸(cm) 71*190	編號 D11.12 尺寸(cm) 71*190	編號 D12.02 尺寸(cm) 72*187	編號 D12.08 尺寸(cm) 72*190	編號 D12.09 尺寸(cm) 72*190	
	損壞情形	修復說明	損壞情形	修復說明	損壞情形	修復說明
	木門框蟲蟻侵蝕。	環氧樹脂填縫。	木門框蟲蟻侵蝕。	環氧樹脂填縫。	木門框蟲蟻侵蝕。	環氧樹脂填縫。
	損壞狀況	框	扇	損壞狀況	框	扇
	變形			變形		
	白蟻	✓		白蟻	✓	
	木料腐朽			木料腐朽		
	護木漆脫落			護木漆脫落		
	水漬			水漬		
其他(五金、角材鬆脫等)			其他(五金、角材鬆脫等)			
現況材料	木門框、扇，綠漆；小門扇鐵製，綠漆		現況材料	木門框、扇，綠漆；小門扇鐵製，綠漆		
現況門窗立面						
	編號 D12.10 尺寸(cm) 72*190	編號 D12.11 尺寸(cm) 72*190	編號 D12.12 尺寸(cm) 71*187	編號 D13.03 尺寸(cm) 71*188	編號 D13.04 尺寸(cm) 71*188	
	損壞情形	修復說明	損壞情形	修復說明	損壞情形	修復說明
	木門框蟲蟻侵蝕。	環氧樹脂填縫。	木門框蟲蟻侵蝕。	環氧樹脂填縫。	門把鏽蝕斷裂。	門把及五金零件除鏽，上防鏽漆。
	損壞狀況	框	扇	損壞狀況	框	扇
	變形			變形		
	白蟻	✓		白蟻	✓	
	木料腐朽			木料腐朽		
	護木漆脫落			護木漆脫落		
	水漬			水漬		
其他(五金、角材鬆脫等)			其他(五金、角材鬆脫等)		✓	
現況材料	木門框、扇，綠漆；木框紗網、小門扇鐵製		現況材料	木門框、扇，綠漆；小門扇鐵製		

工程名稱
歷史建築「綠洲山莊」(國防部綠島感訓監獄)修復工程

林經國建築師事務所
地址：新北市板橋區三民路一段126號8樓
電話：(02)89510170

設計人員：
核對人員：
核準日期：






圖名
八卦樓門窗表(一)

備註






簽名


圖號
C8-A3-1
張號
163

現況門窗立面

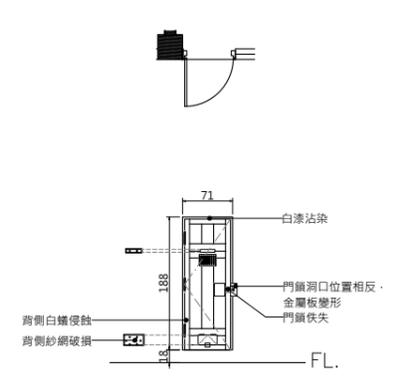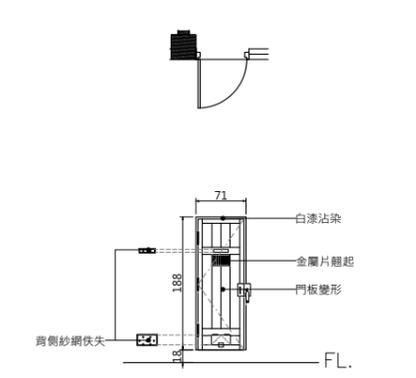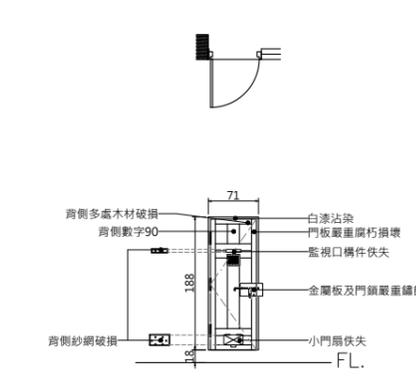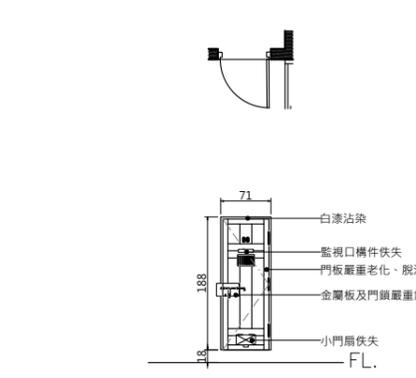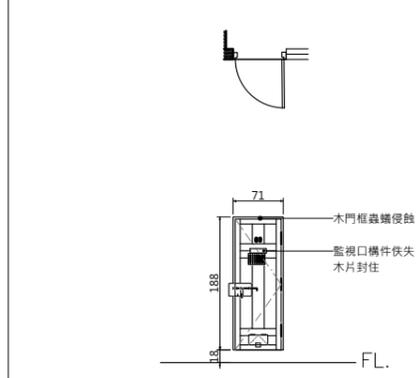					
編號 D13.05 尺寸(cm) 71*188	編號 D13.06 尺寸(cm) 71*188	編號 D13.07 尺寸(cm) 71*188	編號 D13.08 尺寸(cm) 71*188	編號 D13.10 尺寸(cm) 71*188	
損壞情形	修復說明	損壞情形	修復說明	損壞情形	修復說明
木門框蟲蟻侵蝕。	環氧樹脂填縫。	木門框蟲蟻侵蝕。	環氧樹脂填縫。	門板護木漆脫落、門把嚴重鏽蝕。	門板重上護木漆、門把及五金除鏽上防鏽漆。
損壞狀況	框	扇	損壞狀況	框	扇
變形			變形		
白蟻		✓	白蟻		✓
木料腐朽			木料腐朽		✓
護木漆脫落			護木漆脫落		✓
水漬			水漬		
其他(五金、角材鬆脫等)			其他(五金、角材鬆脫等)	✓	
現況材料	木門框、扇，綠漆；木框紗網、小門扇鐵製		現況材料	木門框、扇，綠漆；小門扇鐵製	

現況門窗立面

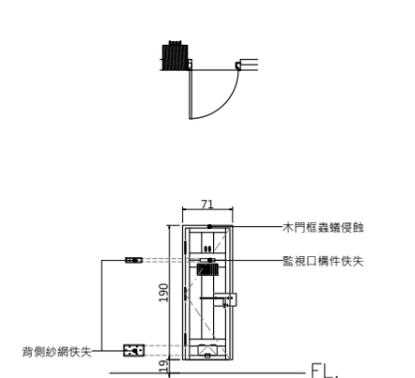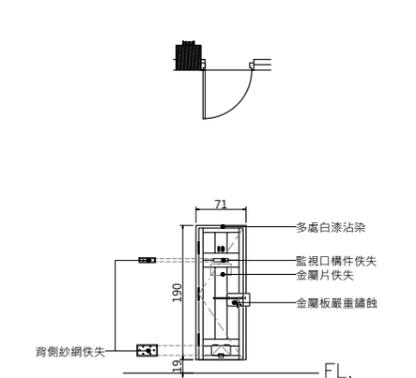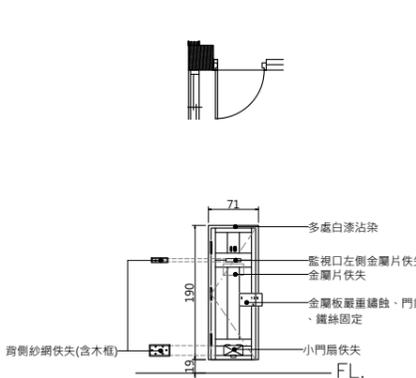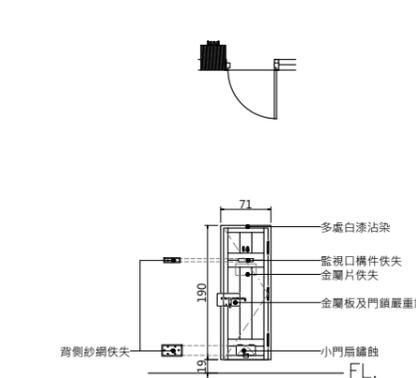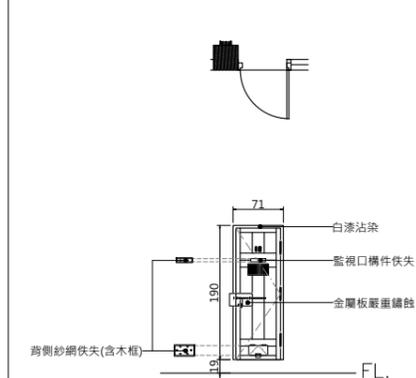					
編號 D14.07 尺寸(cm) 71*190	編號 D14.08 尺寸(cm) 71*190	編號 D14.09 尺寸(cm) 71*190	編號 D14.10 尺寸(cm) 71*190	編號 D14.11 尺寸(cm) 71*190	
損壞情形	修復說明	損壞情形	修復說明	損壞情形	修復說明
木門框蟲蟻侵蝕。	環氧樹脂填縫。	金屬板嚴重鏽蝕。	金屬板及五金除鏽，上防鏽漆。	金屬板嚴重鏽蝕。	金屬板及五金除鏽，上防鏽漆。
損壞狀況	框	扇	損壞狀況	框	扇
變形			變形		
白蟻	✓		白蟻		
木料腐朽			木料腐朽		
護木漆脫落			護木漆脫落		
水漬			水漬		
其他(五金、角材鬆脫等)			其他(五金、角材鬆脫等)	✓	
現況材料	木門框、扇，綠漆；木框紗網、小門扇鐵製		現況材料	木門框、扇，綠漆；木框紗網、小門扇鐵製	

工程名稱

歷史建築「綠洲山莊」(國防部綠島感訓監獄)修復工程



林經國建築師事務所
地址：新北市板橋區三民路一段126號8樓
電話：(02)89510170

設計人員：
核對人員：
核準日期：

圖名

八卦樓門窗表(二)






備註

簽名








圖號 C8-A3-2
張號 164


現況門窗立面

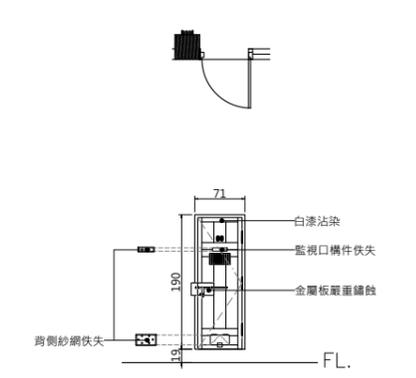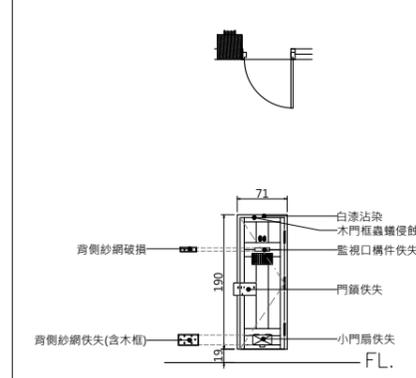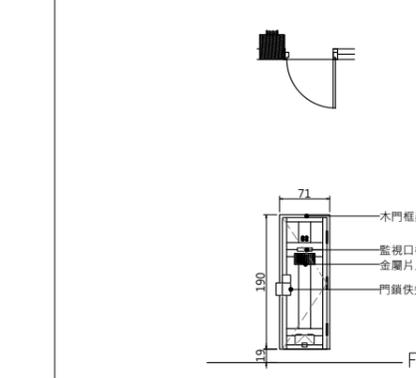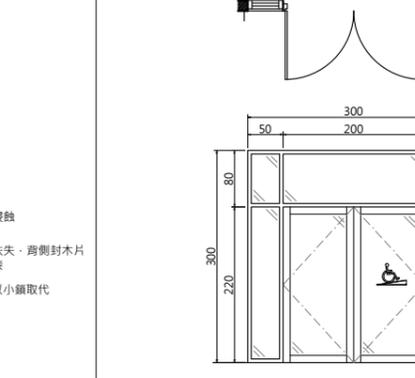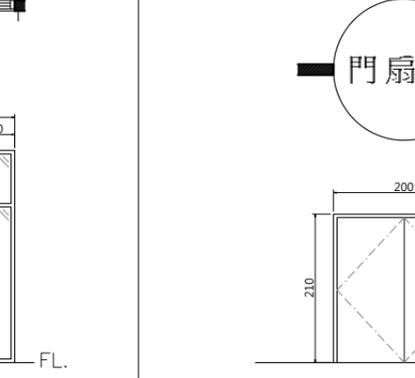				
編號 D14.13 尺寸(cm) 71*190	編號 D14.15 尺寸(cm) 71*190	編號 D14.16 尺寸(cm) 71*190	編號 D15.01 尺寸(cm) 300*300	編號 D15.04 尺寸(cm) 200*210
損壞情形 金屬板嚴重鏽蝕。 修復說明 金屬板及五金除鏽，上防鏽漆。	損壞情形 木門框蟲蟻侵蝕。 修復說明 環氧樹脂填縫。	損壞情形 木門框蟲蟻侵蝕。 修復說明 環氧樹脂填縫。	損壞情形 門扇五金生鏽。 修復說明 於門高110至150處張貼無障礙標誌、新作鐵捲門、五金檢修。設置3cm以下門檻，雙邊斜坡。	損壞情形 門框變形、門扇佚失。 修復說明 門框及五金檢修。
損壞狀況 變形 白蟻 木料腐朽 護木漆脫落 水漬 其他(五金、角材鬆脫等) 現況材料 木門框、扇，綠漆；木框紗網、小門扇鐵製	損壞狀況 變形 白蟻 木料腐朽 護木漆脫落 水漬 其他(五金、角材鬆脫等) 現況材料 木門框、扇，綠漆；小門扇鐵製，綠漆	損壞狀況 變形 白蟻 木料腐朽 護木漆脫落 水漬 其他(五金、角材鬆脫等) 現況材料 木門框、扇，綠漆；小門扇鐵製，綠漆	損壞狀況 變形 白蟻 木料腐朽 護木漆脫落 水漬 其他(五金、角材鬆脫等) 現況材料 鋁門框、扇、清玻璃	損壞狀況 變形 白蟻 木料腐朽 護木漆脫落 水漬 其他(五金、角材鬆脫等) 現況材料 不鏽鋼門框、扇

現況門窗立面

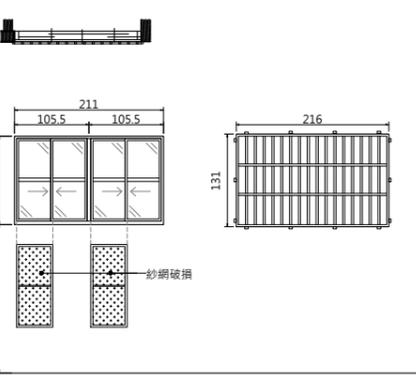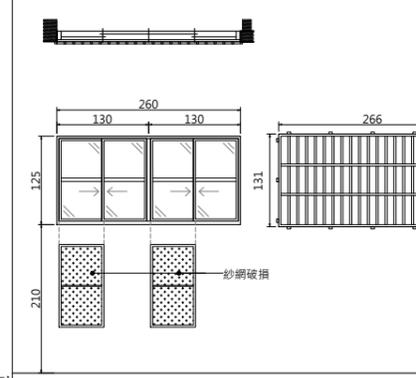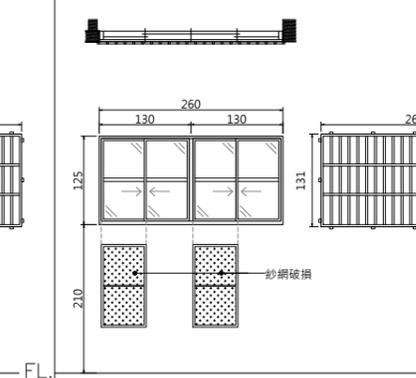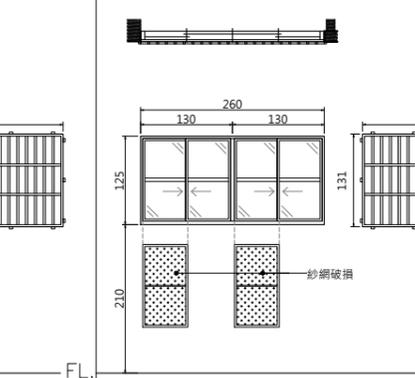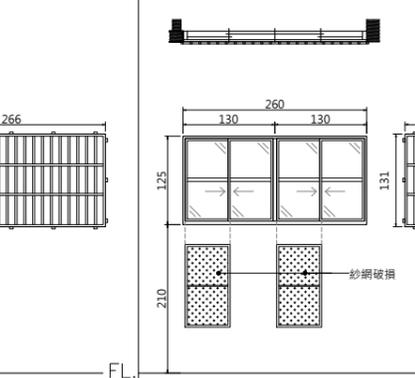
				
編號 W11.01 尺寸(cm) 211*125	編號 W11.02 尺寸(cm) 260*125	編號 W11.03 尺寸(cm) 260*125	編號 W11.04 尺寸(cm) 260*125	編號 W11.05 尺寸(cm) 260*125
損壞情形 生鏽髒汙。 修復說明 清潔。	損壞情形 生鏽髒汙。 修復說明 清潔。	損壞情形 生鏽髒汙。 修復說明 清潔。	損壞情形 生鏽髒汙。 修復說明 清潔。	損壞情形 生鏽髒汙。 修復說明 清潔。
損壞狀況 變形 白蟻 木料腐朽 護木漆脫落 水漬 其他(五金、角材鬆脫等) 現況材料 鋁窗框、扇、清玻璃、紗網；不鏽鋼格柵	損壞狀況 變形 白蟻 木料腐朽 護木漆脫落 水漬 其他(五金、角材鬆脫等) 現況材料 鋁窗框、扇、清玻璃、紗網；不鏽鋼格柵	損壞狀況 變形 白蟻 木料腐朽 護木漆脫落 水漬 其他(五金、角材鬆脫等) 現況材料 鋁窗框、扇、清玻璃、紗網；不鏽鋼格柵	損壞狀況 變形 白蟻 木料腐朽 護木漆脫落 水漬 其他(五金、角材鬆脫等) 現況材料 鋁窗框、扇、清玻璃、紗網；不鏽鋼格柵	損壞狀況 變形 白蟻 木料腐朽 護木漆脫落 水漬 其他(五金、角材鬆脫等) 現況材料 鋁窗框、扇、清玻璃、紗網；不鏽鋼格柵

現況門窗立面

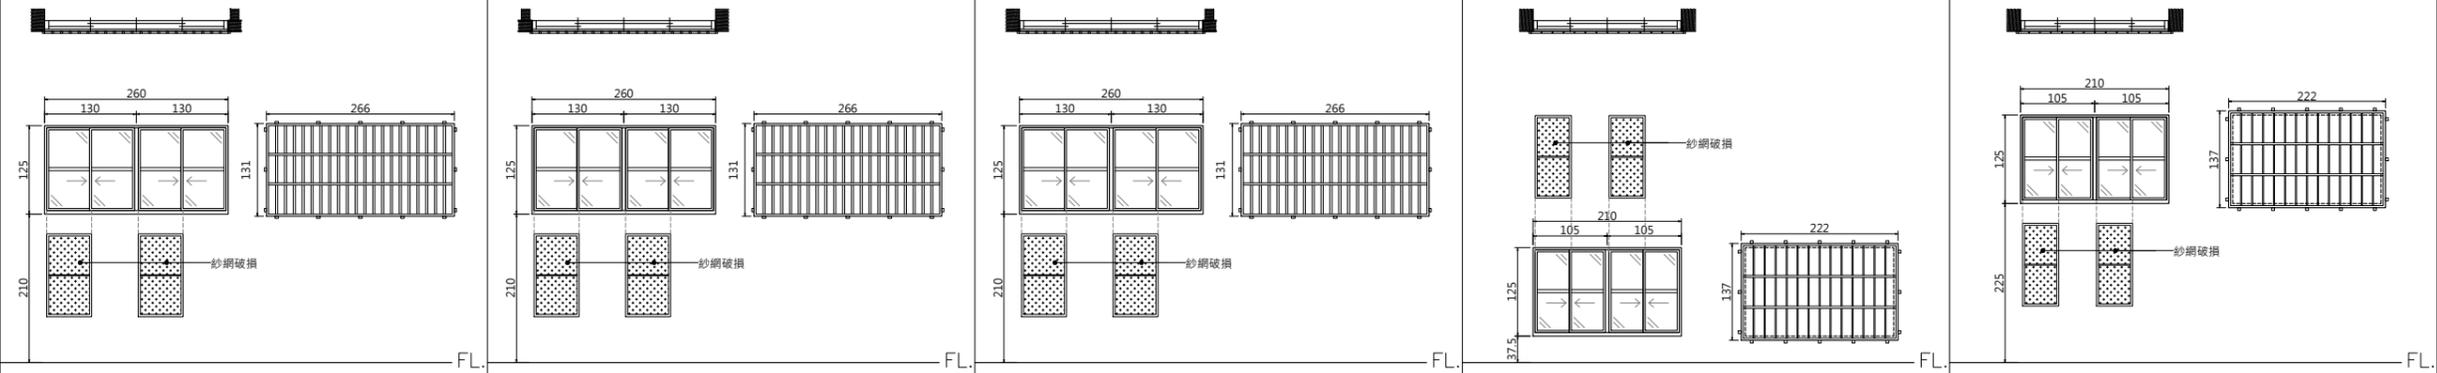

編號	W11.06	尺寸(cm)	260*125	編號	W11.07	尺寸(cm)	260*125	編號	W11.08	尺寸(cm)	260*125	編號	W11.09	尺寸(cm)	210*125	編號	W11.10	尺寸(cm)	210*125					
損壞情形	生鏽髒汙。			修復說明	清潔。			損壞情形	生鏽髒汙。			修復說明	清潔。			損壞情形	生鏽髒汙。			修復說明	清潔。			
損壞狀況	框			扇	損壞狀況	框			扇	損壞狀況	框			扇	損壞狀況	框			扇	損壞狀況	框			扇
變形					變形					變形					變形					變形				
白蟻					白蟻					白蟻					白蟻					白蟻				
木料腐朽					木料腐朽					木料腐朽					木料腐朽					木料腐朽				
護木漆脫落					護木漆脫落					護木漆脫落					護木漆脫落					護木漆脫落				
水漬	✓			✓	水漬	✓			✓	水漬	✓			✓	水漬	✓			✓	水漬	✓			✓
其他(五金、角材鬆脫等)					其他(五金、角材鬆脫等)					其他(五金、角材鬆脫等)					其他(五金、角材鬆脫等)					其他(五金、角材鬆脫等)				
現況材料	鋁窗框、扇、清玻璃、紗網；不鏽鋼格柵				現況材料	鋁窗框、扇、清玻璃、紗網；不鏽鋼格柵				現況材料	鋁窗框、扇、清玻璃、紗網；不鏽鋼格柵				現況材料	鋁窗框、扇、清玻璃、紗網；不鏽鋼格柵				現況材料	鋁窗框、扇、清玻璃、紗網；不鏽鋼格柵			

現況門窗立面

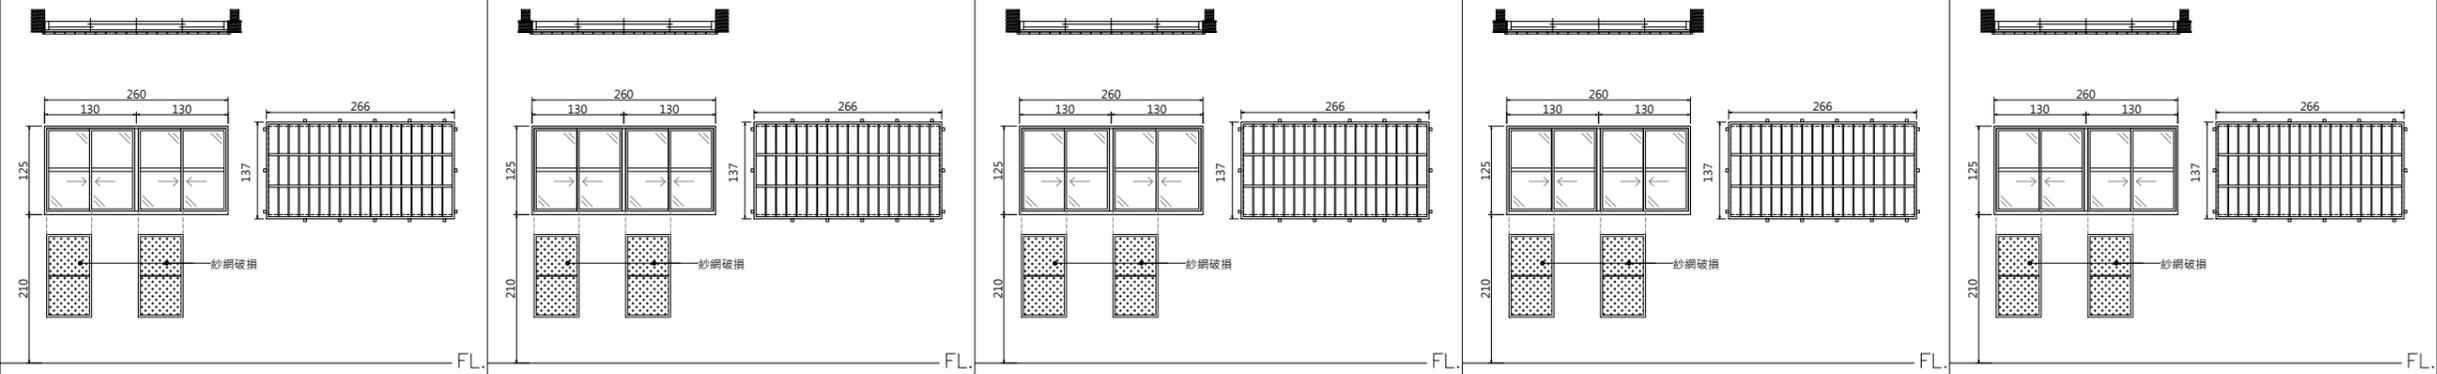

編號	W11.11	尺寸(cm)	260*125	編號	W11.12	尺寸(cm)	260*125	編號	W11.13	尺寸(cm)	260*125	編號	W11.14	尺寸(cm)	260*125	編號	W11.15	尺寸(cm)	260*125					
損壞情形	生鏽髒汙。			修復說明	清潔。			損壞情形	生鏽髒汙。			修復說明	清潔。			損壞情形	生鏽髒汙。			修復說明	清潔。			
損壞狀況	框			扇	損壞狀況	框			扇	損壞狀況	框			扇	損壞狀況	框			扇	損壞狀況	框			扇
變形					變形					變形					變形					變形				
白蟻					白蟻					白蟻					白蟻					白蟻				
木料腐朽					木料腐朽					木料腐朽					木料腐朽					木料腐朽				
護木漆脫落					護木漆脫落					護木漆脫落					護木漆脫落					護木漆脫落				
水漬	✓			✓	水漬	✓			✓	水漬	✓			✓	水漬	✓			✓	水漬	✓			✓
其他(五金、角材鬆脫等)					其他(五金、角材鬆脫等)					其他(五金、角材鬆脫等)					其他(五金、角材鬆脫等)					其他(五金、角材鬆脫等)				
現況材料	鋁窗框、扇、清玻璃、紗網；不鏽鋼格柵				現況材料	鋁窗框、扇、清玻璃、紗網；不鏽鋼格柵				現況材料	鋁窗框、扇、清玻璃、紗網；不鏽鋼格柵				現況材料	鋁窗框、扇、清玻璃、紗網；不鏽鋼格柵				現況材料	鋁窗框、扇、清玻璃、紗網；不鏽鋼格柵			

工程名稱

歷史建築「綠洲山莊」(國防部綠島感訓監獄)修復工程



林經國建築師事務所
地址：新北市板橋區三民路一段126號8樓
電話：(02)89510170

設計人員：
核對人員：
核準日期：

圖名

八卦樓門窗表(四)


備註

簽名




圖號 C8-A3-4
張號 166

現況門窗立面

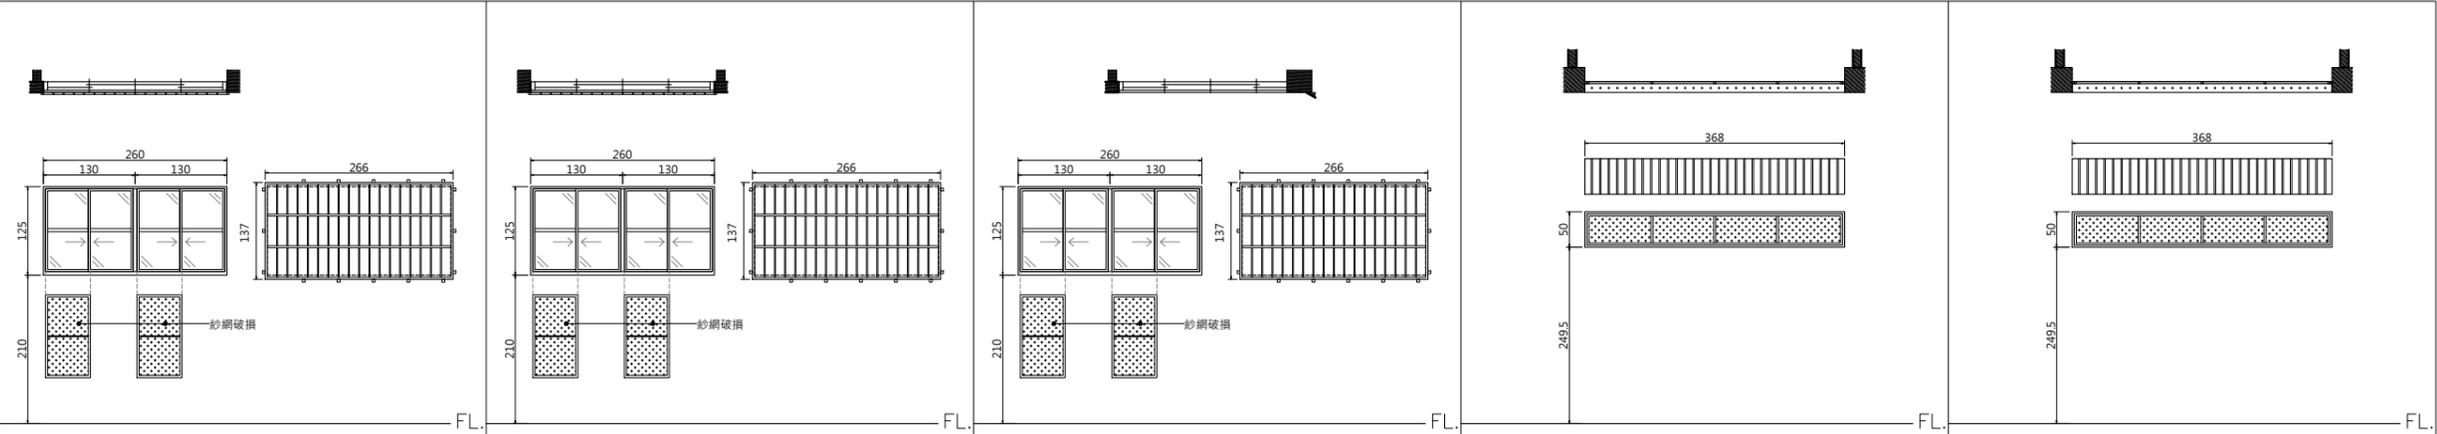

編號	W11.16	尺寸(cm)	260*125	編號	W11.17	尺寸(cm)	260*125	編號	W11.18	尺寸(cm)	260*125	編號	W11.19	尺寸(cm)	368*50	編號	W11.20	尺寸(cm)	368*50																									
損壞情形	生鏽髒汙。			修復說明	清潔。			損壞情形	門窗變形。			修復說明	檢修。			損壞情形	生鏽髒汙。			修復說明	清潔。			損壞情形	配合結構補強拆除。			修復說明	紗窗復原。			損壞情形	配合結構補強拆除。			修復說明	紗窗復原。							
損壞狀況	變形	白蟻	木料腐朽	護木漆脫落	水漬	其他(五金、角材鬆脫等)	現況材料	鋁窗框、扇、清玻璃、紗網；不鏽鋼格柵	損壞狀況	變形	白蟻	木料腐朽	護木漆脫落	水漬	其他(五金、角材鬆脫等)	現況材料	鋁窗框、扇、清玻璃、紗網；不鏽鋼格柵	損壞狀況	變形	白蟻	木料腐朽	護木漆脫落	水漬	其他(五金、角材鬆脫等)	現況材料	鋁窗框、扇、清玻璃、紗網；不鏽鋼格柵	損壞狀況	變形	白蟻	木料腐朽	護木漆脫落	水漬	其他(五金、角材鬆脫等)	現況材料	鋁窗框、扇、清玻璃、紗網；不鏽鋼格柵	損壞狀況	變形	白蟻	木料腐朽	護木漆脫落	水漬	其他(五金、角材鬆脫等)	現況材料	鋁窗框、扇、清玻璃、紗網；不鏽鋼格柵


現況門窗立面

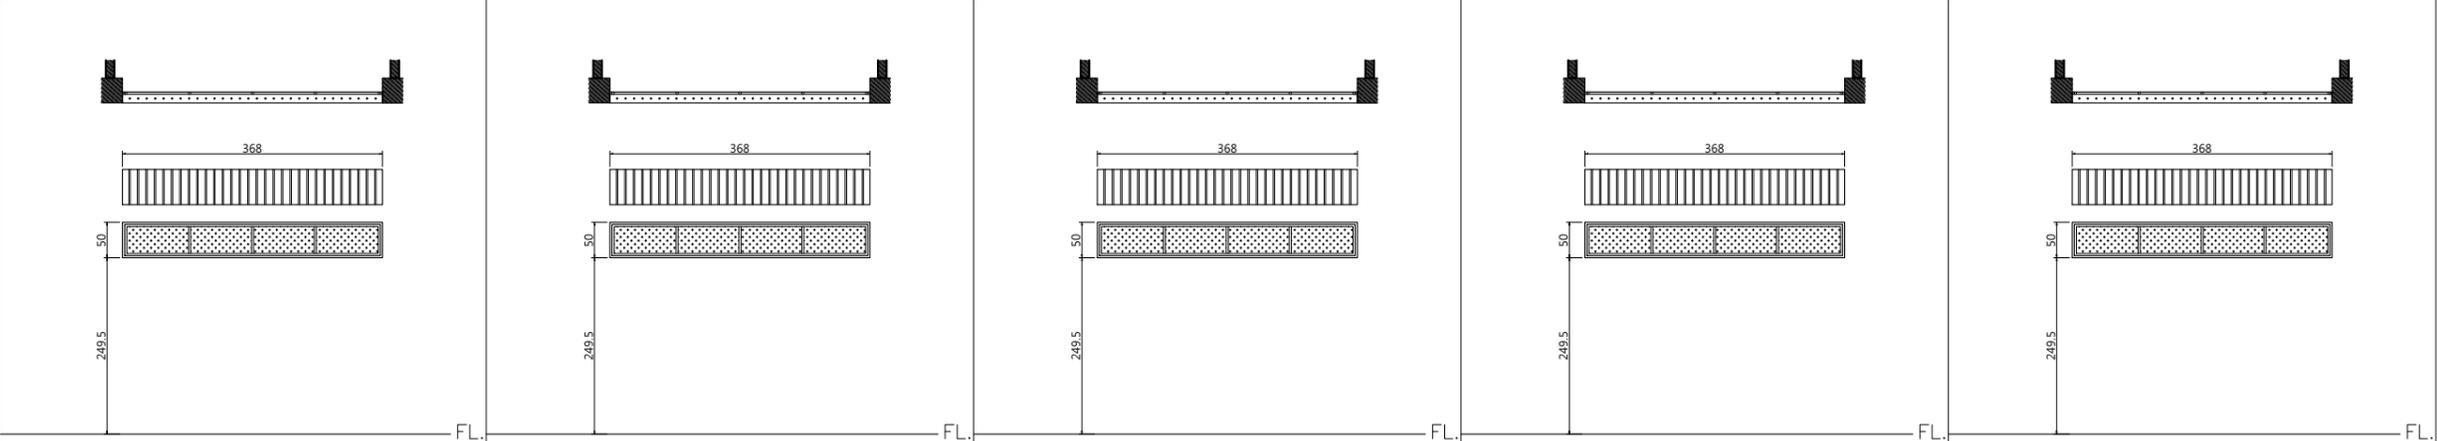

編號	W11.21	尺寸(cm)	368*50	編號	W11.22	尺寸(cm)	368*50	編號	W11.23	尺寸(cm)	368*50	編號	W11.24	尺寸(cm)	368*50	編號	W11.25	尺寸(cm)	368*50																									
損壞情形	配合結構補強拆除。			修復說明	紗窗復原。			損壞情形	配合結構補強拆除。			修復說明	紗窗復原。			損壞情形	配合結構補強拆除。			修復說明	紗窗復原。			損壞情形	配合結構補強拆除。			修復說明	紗窗復原。															
損壞狀況	變形	白蟻	木料腐朽	護木漆脫落	水漬	其他(五金、角材鬆脫等)	現況材料	鋁窗框、紗網；鋼筋格柵	損壞狀況	變形	白蟻	木料腐朽	護木漆脫落	水漬	其他(五金、角材鬆脫等)	現況材料	鋁窗框、紗網；鋼筋格柵	損壞狀況	變形	白蟻	木料腐朽	護木漆脫落	水漬	其他(五金、角材鬆脫等)	現況材料	鋁窗框、紗網；鋼筋格柵	損壞狀況	變形	白蟻	木料腐朽	護木漆脫落	水漬	其他(五金、角材鬆脫等)	現況材料	鋁窗框、紗網；鋼筋格柵	損壞狀況	變形	白蟻	木料腐朽	護木漆脫落	水漬	其他(五金、角材鬆脫等)	現況材料	鋁窗框、紗網；鋼筋格柵

工程名稱

歷史建築「綠洲山莊」(國防部綠島感訓監獄)修復工程

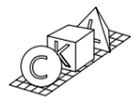

林經國建築師事務所
地址：新北市板橋區三民路一段126號8樓
電話：(02)89510170

設計人員：
核對人員：
核準日期：

圖名

八卦樓門窗表(五)






備註

簽名



圖號 C8-A3-5
張號 167

現況門窗立面

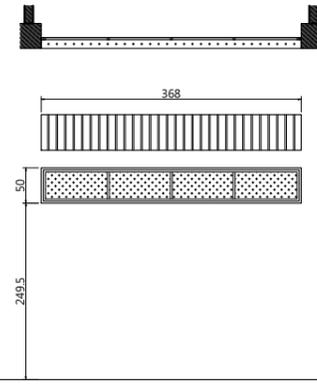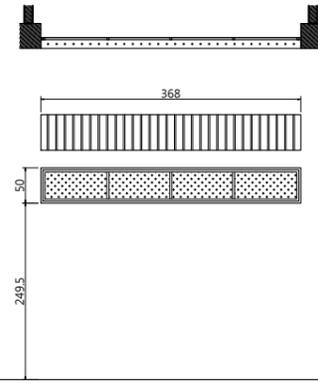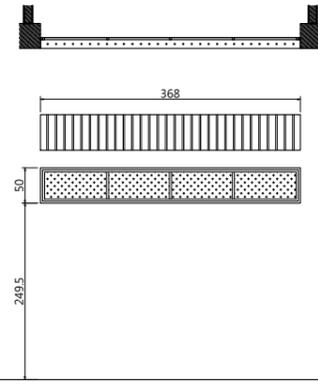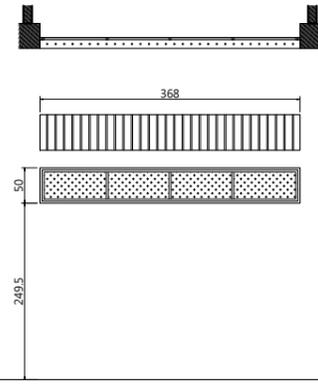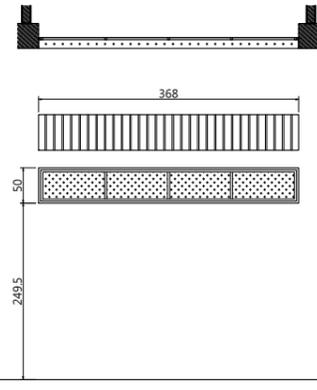

編號	W11.26	尺寸(cm)	368*50
損壞情形	配合結構補強拆除。		
修復說明	紗窗復原。		
損壞狀況	框	扇	
變形			
白蟻			
木料腐朽			
護木漆脫落			
水漬			
其他(五金、角材鬆脫等)	✓	✓	
現況材料	鋁窗框、紗網：鋼筋格柵		






編號	W11.27	尺寸(cm)	368*50
損壞情形	配合結構補強拆除。		
修復說明	紗窗復原。		
損壞狀況	框	扇	
變形			
白蟻			
木料腐朽			
護木漆脫落			
水漬			
其他(五金、角材鬆脫等)	✓	✓	
現況材料	鋁窗框、紗網：鋼筋格柵		

編號	W11.28	尺寸(cm)	368*50
損壞情形	配合結構補強拆除。		
修復說明	紗窗復原。		
損壞狀況	框	扇	
變形			
白蟻			
木料腐朽			
護木漆脫落			
水漬			
其他(五金、角材鬆脫等)	✓	✓	
現況材料	鋁窗框、紗網：鋼筋格柵		

編號	W11.29	尺寸(cm)	368*50
損壞情形	配合結構補強拆除。		
修復說明	紗窗復原。		
損壞狀況	框	扇	
變形			
白蟻			
木料腐朽			
護木漆脫落			
水漬			
其他(五金、角材鬆脫等)	✓	✓	
現況材料	鋁窗框、紗網：鋼筋格柵		

編號	W11.30	尺寸(cm)	368*50
損壞情形	配合結構補強拆除。		
修復說明	紗窗復原。		
損壞狀況	框	扇	
變形			
白蟻			
木料腐朽			
護木漆脫落			
水漬			
其他(五金、角材鬆脫等)	✓	✓	
現況材料	鋁窗框、紗網：鋼筋格柵		

現況門窗立面

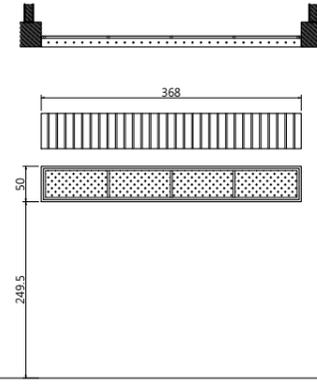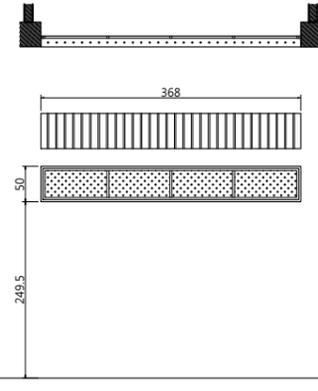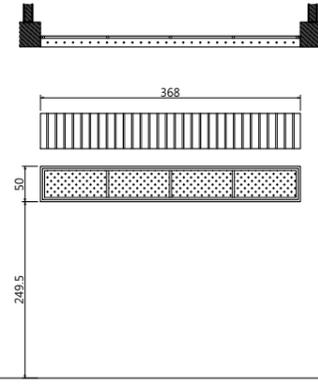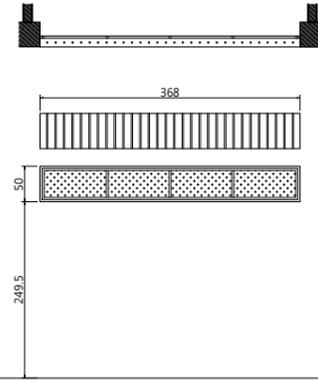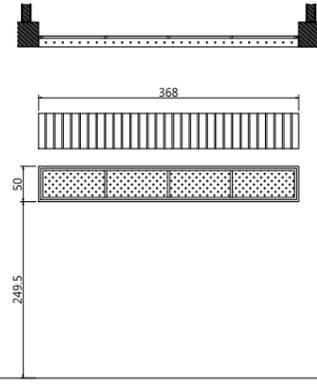

編號	W11.21	尺寸(cm)	368*50
損壞情形	配合結構補強拆除。		
修復說明	紗窗復原。		
損壞狀況	框	扇	
變形			
白蟻			
木料腐朽			
護木漆脫落			
水漬			
其他(五金、角材鬆脫等)	✓	✓	
現況材料	鋁窗框、紗網：鋼筋格柵		

編號	W11.22	尺寸(cm)	368*50
損壞情形	配合結構補強拆除。		
修復說明	紗窗復原。		
損壞狀況	框	扇	
變形			
白蟻			
木料腐朽			
護木漆脫落			
水漬			
其他(五金、角材鬆脫等)	✓	✓	
現況材料	鋁窗框、紗網：鋼筋格柵		


編號	W11.23	尺寸(cm)	368*50
損壞情形	配合結構補強拆除。		
修復說明	紗窗復原。		
損壞狀況	框	扇	
變形			
白蟻			
木料腐朽			
護木漆脫落			
水漬			
其他(五金、角材鬆脫等)	✓	✓	
現況材料	鋁窗框、紗網：鋼筋格柵		

編號	W11.24	尺寸(cm)	368*50
損壞情形	配合結構補強拆除。		
修復說明	紗窗復原。		
損壞狀況	框	扇	
變形			
白蟻			
木料腐朽			
護木漆脫落			
水漬			
其他(五金、角材鬆脫等)	✓	✓	
現況材料	鋁窗框、紗網：鋼筋格柵		

編號	W11.25	尺寸(cm)	368*50
損壞情形	配合結構補強拆除。		
修復說明	紗窗復原。		
損壞狀況	框	扇	
變形			
白蟻			
木料腐朽			
護木漆脫落			
水漬			
其他(五金、角材鬆脫等)	✓	✓	
現況材料	鋁窗框、紗網：鋼筋格柵		

工程名稱

歷史建築「綠洲山莊」(國防部綠島感訓監獄)修復工程

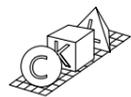

林經國建築師事務所
地址：新北市板橋區三民路一段126號8樓
電話：(02)89510170

設計人員：
核對人員：
核準日期：

圖名

八卦樓門窗表(六)


備註

簽名




圖號 C8-A3-6
張號 168

現況門窗立面

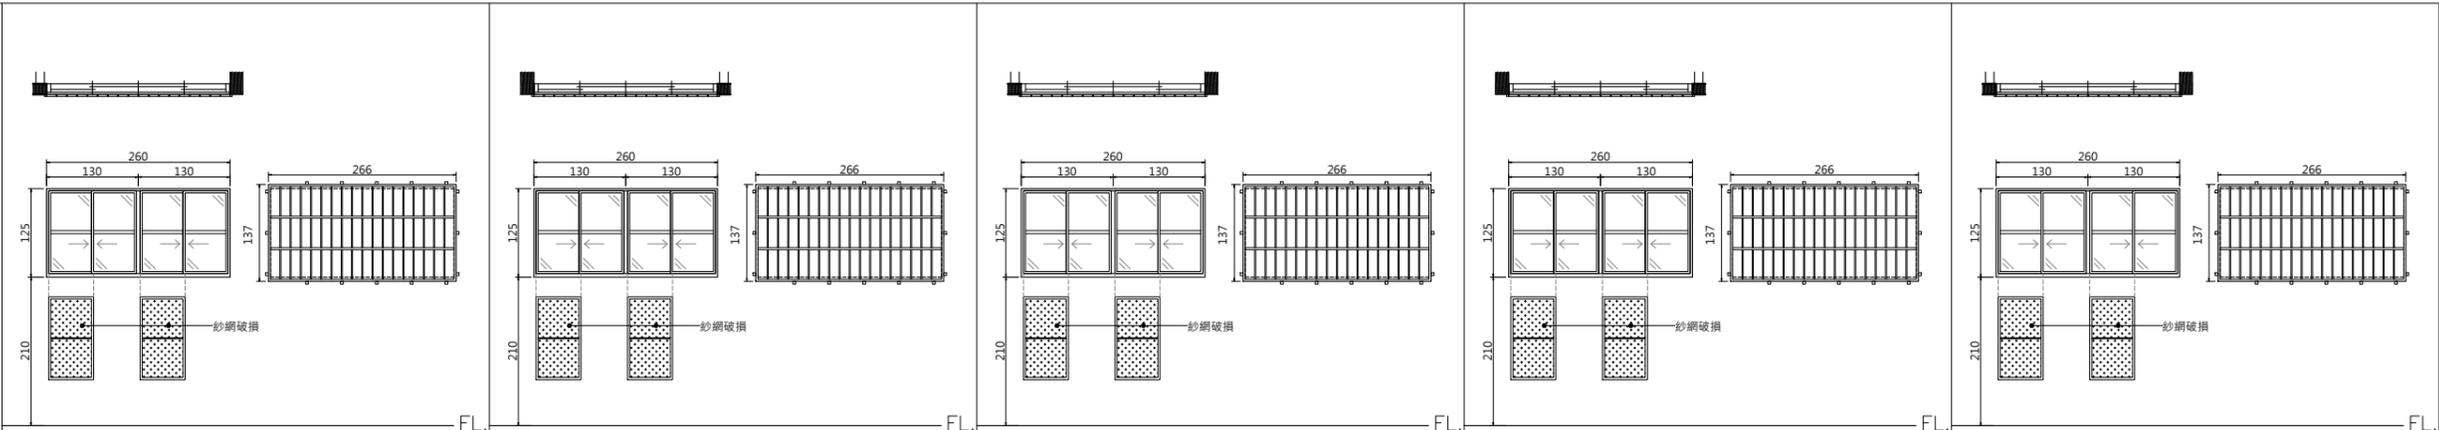

編號	W12.02	尺寸(cm)	260*125	編號	W12.03	尺寸(cm)	260*125	編號	W12.04	尺寸(cm)	260*125	編號	W12.05	尺寸(cm)	260*125	編號	W12.06	尺寸(cm)	260*125	
損壞情形	生鏽髒汙。		修復說明	清潔。		損壞情形	生鏽髒汙。		修復說明	清潔。		損壞情形	生鏽髒汙。		修復說明	生鏽髒汙。		修復說明	清潔。	
損壞狀況	框		扇																	
變形				變形				變形				變形				變形				
白蟻				白蟻				白蟻				白蟻				白蟻				
木料腐朽				木料腐朽				木料腐朽				木料腐朽				木料腐朽				
護木漆脫落				護木漆脫落				護木漆脫落				護木漆脫落				護木漆脫落				
水漬		✓	✓																	
其他(五金、角材鬆脫等)				其他(五金、角材鬆脫等)				其他(五金、角材鬆脫等)				其他(五金、角材鬆脫等)				其他(五金、角材鬆脫等)				
現況材料	鋁窗框、扇、清玻璃、紗網；不鏽鋼格柵			現況材料	鋁窗框、扇、清玻璃、紗網；不鏽鋼格柵			現況材料	鋁窗框、扇、清玻璃、紗網；不鏽鋼格柵			現況材料	鋁窗框、扇、清玻璃、紗網；不鏽鋼格柵			現況材料	鋁窗框、扇、清玻璃、紗網；不鏽鋼格柵			

現況門窗立面

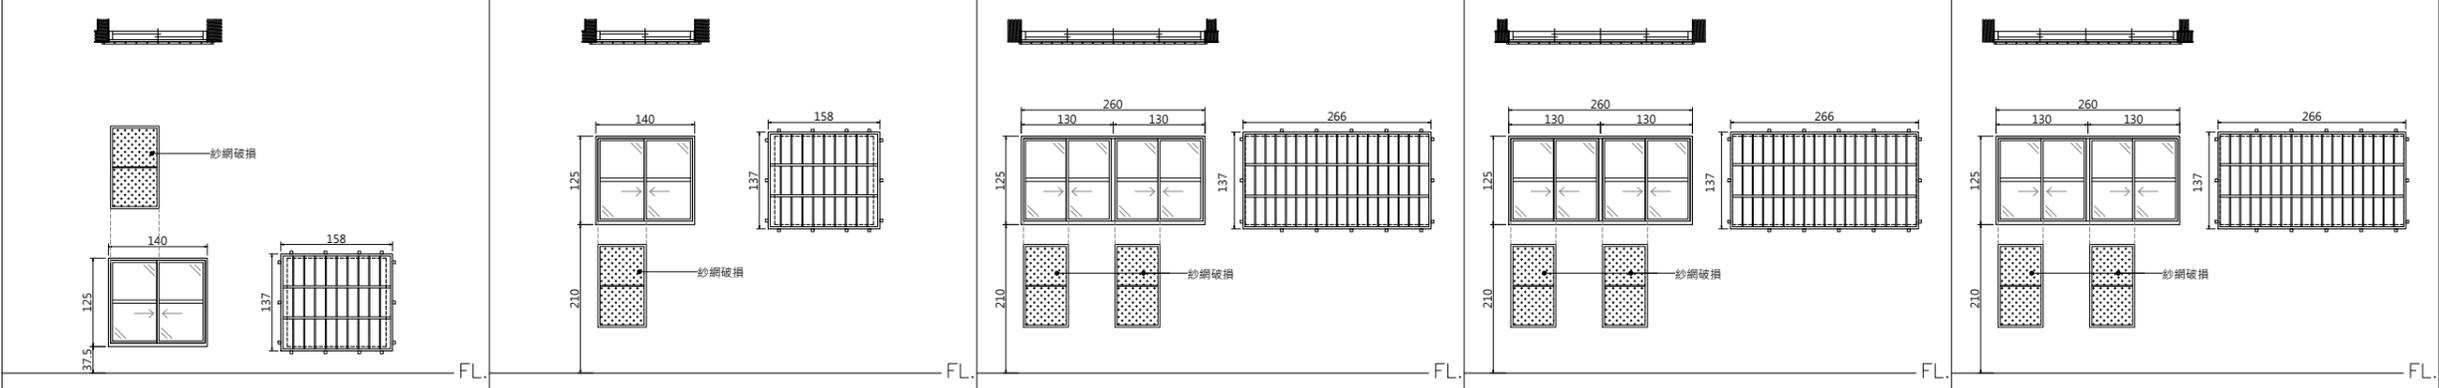

編號	W12.07	尺寸(cm)	140*125	編號	W12.08	尺寸(cm)	140*125	編號	W12.09	尺寸(cm)	260*125	編號	W12.10	尺寸(cm)	260*125	編號	W12.11	尺寸(cm)	260*125	
損壞情形	生鏽髒汙。		修復說明	清潔。		損壞情形	生鏽髒汙。		修復說明	清潔。		損壞情形	生鏽髒汙。		修復說明	生鏽髒汙。		修復說明	清潔。	
損壞狀況	框		扇																	
變形				變形				變形				變形				變形				
白蟻				白蟻				白蟻				白蟻				白蟻				
木料腐朽				木料腐朽				木料腐朽				木料腐朽				木料腐朽				
護木漆脫落				護木漆脫落				護木漆脫落				護木漆脫落				護木漆脫落				
水漬		✓	✓																	
其他(五金、角材鬆脫等)				其他(五金、角材鬆脫等)				其他(五金、角材鬆脫等)				其他(五金、角材鬆脫等)				其他(五金、角材鬆脫等)				
現況材料	鋁窗框、扇、清玻璃、紗網；不鏽鋼格柵			現況材料	鋁窗框、扇、清玻璃、紗網；不鏽鋼格柵			現況材料	鋁窗框、扇、清玻璃、紗網；不鏽鋼格柵			現況材料	鋁窗框、扇、清玻璃、紗網；不鏽鋼格柵			現況材料	鋁窗框、扇、清玻璃、紗網；不鏽鋼格柵			

工程名稱

歷史建築「綠洲山莊」(國防部綠島感訓監獄)修復工程



林經國建築師事務所
地址：新北市板橋區三民路一段126號8樓
電話：(02)89510170

設計人員：

核對人員：

核準日期：

圖名

八卦樓門窗表(八)

備註

簽名













圖號

C8-A3-8


張號

170

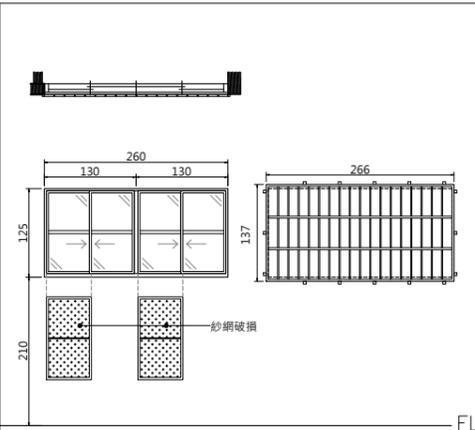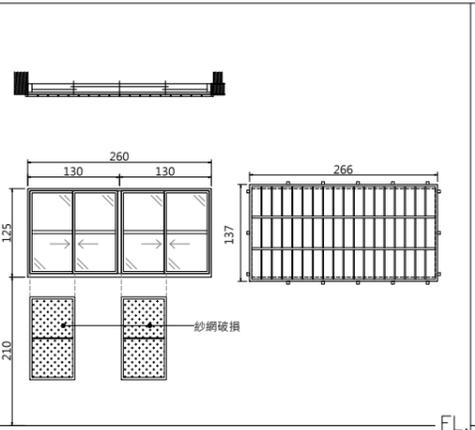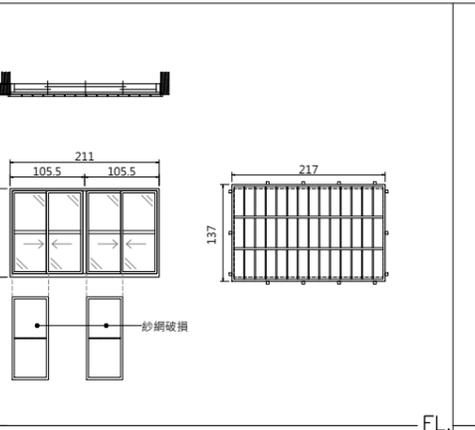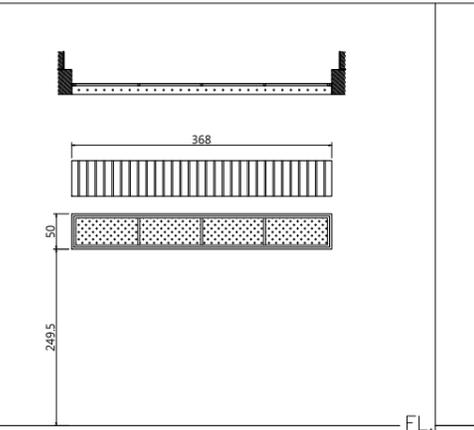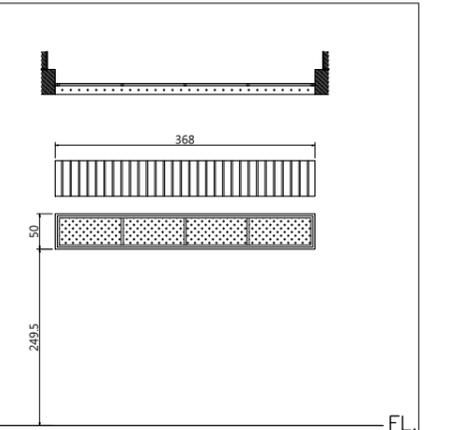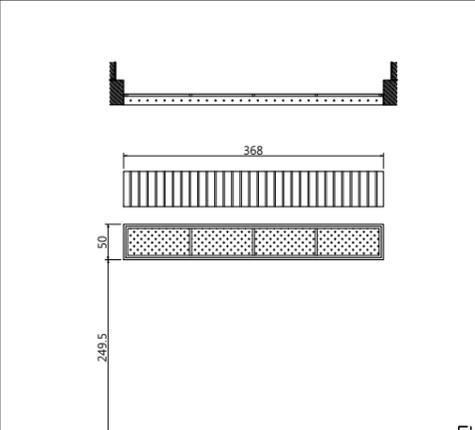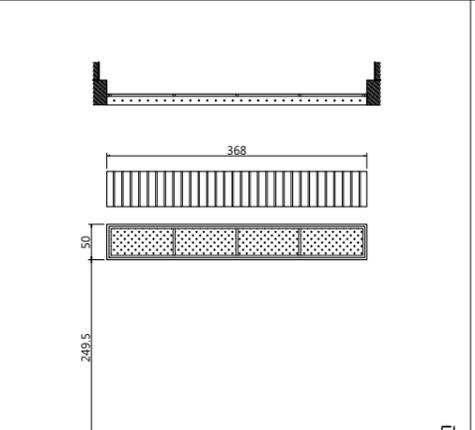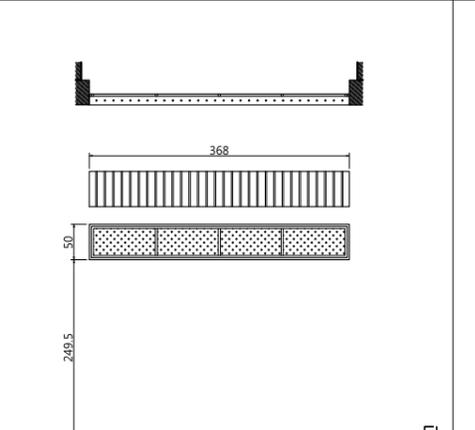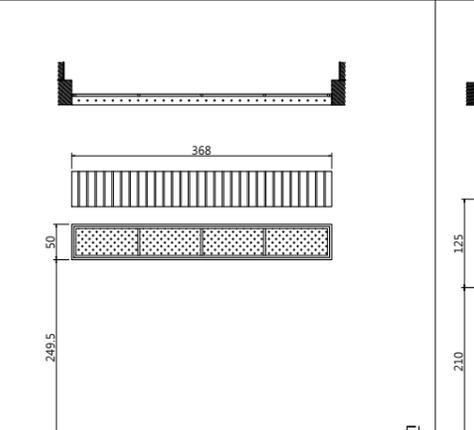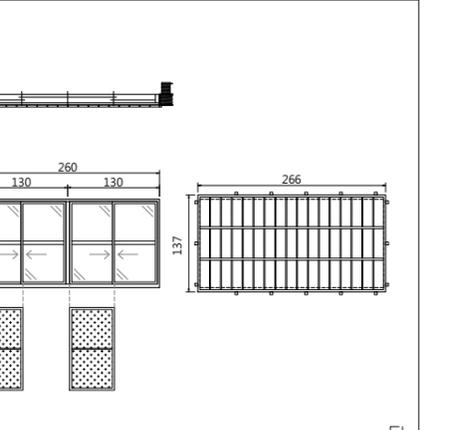現況門窗立面					
	編號 W12.12 尺寸(cm) 260*125	編號 W12.13 尺寸(cm) 260*125	編號 W12.14 尺寸(cm) 260*125	編號 W12.21 尺寸(cm) 368*50	編號 W12.22 尺寸(cm) 368*50
	損壞情形 生鏽髒汙。	損壞情形 生鏽髒汙。	損壞情形 生鏽髒汙。	損壞情形 配合結構補強拆除。	損壞情形 配合結構補強拆除。
	修復說明 清潔。	修復說明 清潔。	修復說明 清潔。	修復說明 紗窗復原。	修復說明 紗窗復原。
	損壞狀況 變形 白蟻 木料腐朽 護木漆脫落 水漬 其他(五金、角材鬆脫等)	損壞狀況 變形 白蟻 木料腐朽 護木漆脫落 水漬 其他(五金、角材鬆脫等)	損壞狀況 變形 白蟻 木料腐朽 護木漆脫落 水漬 其他(五金、角材鬆脫等)	損壞狀況 變形 白蟻 木料腐朽 護木漆脫落 水漬 其他(五金、角材鬆脫等)	損壞狀況 變形 白蟻 木料腐朽 護木漆脫落 水漬 其他(五金、角材鬆脫等)
現況材料 鋁窗框、扇、清玻璃、紗網；不鏽鋼格柵	現況材料 鋁窗框、扇、清玻璃、紗網；不鏽鋼格柵	現況材料 鋁窗框、扇、清玻璃、紗網；不鏽鋼格柵	現況材料 鋁窗框、紗網；鋼筋格柵	現況材料 鋁窗框、紗網；鋼筋格柵	
現況門窗立面					
	編號 W12.23 尺寸(cm) 368*50	編號 W12.24 尺寸(cm) 368*50	編號 W12.25 尺寸(cm) 368*50	編號 W12.26 尺寸(cm) 368*50	編號 W13.01 尺寸(cm) 260*125
	損壞情形 配合結構補強拆除。	損壞情形 配合結構補強拆除。	損壞情形 配合結構補強拆除。	損壞情形 配合結構補強拆除。	損壞情形 生鏽髒汙。
	修復說明 紗窗復原。	修復說明 紗窗復原。	修復說明 紗窗復原。	修復說明 紗窗復原。	修復說明 清潔。
	損壞狀況 變形 白蟻 木料腐朽 護木漆脫落 水漬 其他(五金、角材鬆脫等)	損壞狀況 變形 白蟻 木料腐朽 護木漆脫落 水漬 其他(五金、角材鬆脫等)	損壞狀況 變形 白蟻 木料腐朽 護木漆脫落 水漬 其他(五金、角材鬆脫等)	損壞狀況 變形 白蟻 木料腐朽 護木漆脫落 水漬 其他(五金、角材鬆脫等)	損壞狀況 變形 白蟻 木料腐朽 護木漆脫落 水漬 其他(五金、角材鬆脫等)
現況材料 鋁窗框、紗網；鋼筋格柵	現況材料 鋁窗框、紗網；鋼筋格柵	現況材料 鋁窗框、紗網；鋼筋格柵	現況材料 鋁窗框、紗網；鋼筋格柵	現況材料 鋁窗框、扇、清玻璃、紗網；不鏽鋼格柵	


工程名稱	歷史建築「綠洲山莊」(國防部綠島感訓監獄)修復工程	 林經國建築師事務所 地址：新北市板橋區三民路一段126號8樓 電話：(02)89510170	設計人員：	圖名	八卦樓門窗表(九)	備註	簽名		圖號	C8-A3-9
			核對人員：						張號	171
			核準日期：							

現況門窗立面

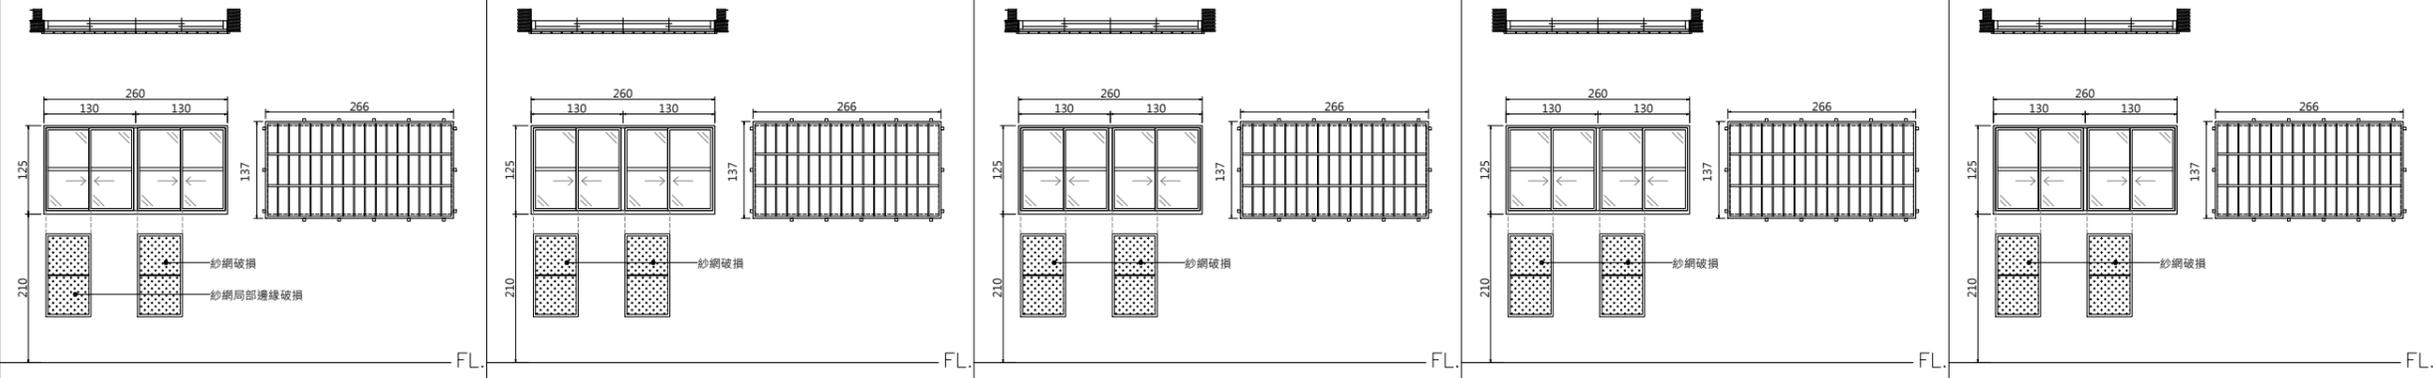

編號	W13.02	尺寸(cm)	260*125	編號	W13.03	尺寸(cm)	260*125	編號	W13.04	尺寸(cm)	260*125	編號	W13.05	尺寸(cm)	260*125	編號	W13.06	尺寸(cm)	260*125					
損壞情形	生鏽髒汙。			修復說明	清潔。			損壞情形	生鏽髒汙。			修復說明	清潔。			損壞情形	生鏽髒汙。			修復說明	清潔。			
損壞狀況	框			扇	損壞狀況	框			扇	損壞狀況	框			扇	損壞狀況	框			扇	損壞狀況	框			扇
變形					變形					變形					變形					變形				
白蟻					白蟻					白蟻					白蟻					白蟻				
木料腐朽					木料腐朽					木料腐朽					木料腐朽					木料腐朽				
護木漆脫落					護木漆脫落					護木漆脫落					護木漆脫落					護木漆脫落				
水漬	✓			✓	水漬	✓			✓	水漬	✓			✓	水漬	✓			✓	水漬	✓			✓
其他(五金、角材鬆脫等)					其他(五金、角材鬆脫等)					其他(五金、角材鬆脫等)					其他(五金、角材鬆脫等)					其他(五金、角材鬆脫等)				
現況材料	鋁窗框、扇、清玻璃、紗網；不鏽鋼格柵				現況材料	鋁窗框、扇、清玻璃、紗網；不鏽鋼格柵				現況材料	鋁窗框、扇、清玻璃、紗網；不鏽鋼格柵				現況材料	鋁窗框、扇、清玻璃、紗網；不鏽鋼格柵				現況材料	鋁窗框、扇、清玻璃、紗網；不鏽鋼格柵			

現況門窗立面

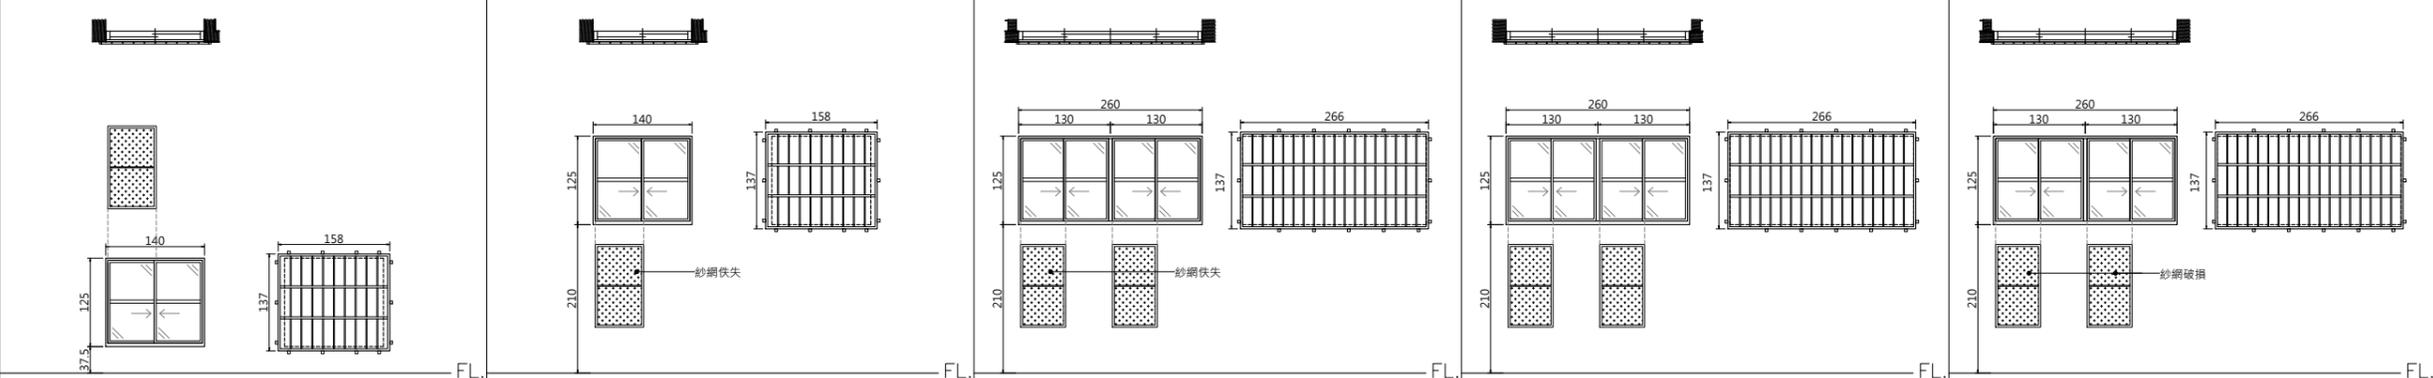

編號	W13.07	尺寸(cm)	140*125	編號	W13.08	尺寸(cm)	140*125	編號	W13.09	尺寸(cm)	260*125	編號	W13.10	尺寸(cm)	260*125	編號	W13.11	尺寸(cm)	260*125					
損壞情形	生鏽髒汙。			修復說明	清潔。			損壞情形	生鏽髒汙。			修復說明	清潔。			損壞情形	生鏽髒汙。			修復說明	清潔。			
損壞狀況	框			扇	損壞狀況	框			扇	損壞狀況	框			扇	損壞狀況	框			扇	損壞狀況	框			扇
變形					變形					變形					變形					變形				
白蟻					白蟻					白蟻					白蟻					白蟻				
木料腐朽					木料腐朽					木料腐朽					木料腐朽					木料腐朽				
護木漆脫落					護木漆脫落					護木漆脫落					護木漆脫落					護木漆脫落				
水漬	✓			✓	水漬	✓			✓	水漬	✓			✓	水漬	✓			✓	水漬	✓			✓
其他(五金、角材鬆脫等)					其他(五金、角材鬆脫等)					其他(五金、角材鬆脫等)					其他(五金、角材鬆脫等)					其他(五金、角材鬆脫等)				
現況材料	鋁窗框、扇、清玻璃、紗網；不鏽鋼格柵				現況材料	鋁窗框、扇、清玻璃、紗網；不鏽鋼格柵				現況材料	鋁窗框、扇、清玻璃、紗網；不鏽鋼格柵				現況材料	鋁窗框、扇、清玻璃、紗網；不鏽鋼格柵				現況材料	鋁窗框、扇、清玻璃、紗網；不鏽鋼格柵			

工程名稱

歷史建築「綠洲山莊」(國防部綠島感訓監獄)修復工程



林經國建築師事務所

地址：新北市板橋區三民路一段126號8樓
電話：(02)89510170

設計人員：

核對人員：

核準日期：

圖名

八卦樓門窗表(十)

備註

簽名



圖號
C8-A3-10
張號
172

現況門窗立面

編號 W13.12 尺寸(cm) 260*125	編號 W13.13 尺寸(cm) 260*125	編號 W13.14 尺寸(cm) 368*50	編號 W13.15 尺寸(cm) 368*50	編號 W13.16 尺寸(cm) 368*50
損壞情形 生鏽髒汙。	損壞情形 生鏽髒汙。	損壞情形 配合結構補強拆除。	損壞情形 配合結構補強拆除。	損壞情形 配合結構補強拆除。
修復說明 清潔。	修復說明 清潔。	修復說明 紗窗復原。	修復說明 紗窗復原。	修復說明 紗窗復原。
損壞狀況 框 扇	損壞狀況 框 扇	損壞狀況 框 扇	損壞狀況 框 扇	損壞狀況 框 扇
變形	變形	變形	變形	變形
白蟻	白蟻	白蟻	白蟻	白蟻
木料腐朽	木料腐朽	木料腐朽	木料腐朽	木料腐朽
護木漆脫落	護木漆脫落	護木漆脫落	護木漆脫落	護木漆脫落
水漬	水漬	水漬	水漬	水漬
其他(五金、角材鬆脫等)	其他(五金、角材鬆脫等)	其他(五金、角材鬆脫等)	其他(五金、角材鬆脫等)	其他(五金、角材鬆脫等)
現況材料 鋁窗框、扇、清玻璃、紗網；不鏽鋼格柵	現況材料 鋁窗框、扇、清玻璃、紗網；不鏽鋼格柵	現況材料 鋁窗框、紗網；鋼筋格柵	現況材料 鋁窗框、紗網；鋼筋格柵	現況材料 鋁窗框、紗網；鋼筋格柵

現況門窗立面

編號 W13.17 尺寸(cm) 368*50	編號 W13.18 尺寸(cm) 368*50	編號 W13.19 尺寸(cm) 368*50	編號 W14.01 尺寸(cm) 260*125	編號 W14.02 尺寸(cm) 260*125
損壞情形 配合結構補強拆除。	損壞情形 配合結構補強拆除。	損壞情形 配合結構補強拆除。	損壞情形 生鏽髒汙。	損壞情形 生鏽髒汙。
修復說明 紗窗復原。	修復說明 紗窗復原。	修復說明 紗窗復原。	修復說明 清潔。	修復說明 清潔。
損壞狀況 框 扇	損壞狀況 框 扇	損壞狀況 框 扇	損壞狀況 框 扇	損壞狀況 框 扇
變形	變形	變形	變形	變形
白蟻	白蟻	白蟻	白蟻	白蟻
木料腐朽	木料腐朽	木料腐朽	木料腐朽	木料腐朽
護木漆脫落	護木漆脫落	護木漆脫落	護木漆脫落	護木漆脫落
水漬	水漬	水漬	水漬	水漬
其他(五金、角材鬆脫等)	其他(五金、角材鬆脫等)	其他(五金、角材鬆脫等)	其他(五金、角材鬆脫等)	其他(五金、角材鬆脫等)
現況材料 鋁窗框、紗網；鋼筋格柵	現況材料 鋁窗框、紗網；鋼筋格柵	現況材料 鋁窗框、紗網；鋼筋格柵	現況材料 鋁窗框、扇、清玻璃、紗網；不鏽鋼格柵	現況材料 鋁窗框、扇、清玻璃、紗網；不鏽鋼格柵

工程名稱

歷史建築「綠洲山莊」(國防部綠島感訓監獄)修復工程



林經國建築師事務所
地址：新北市板橋區三民路一段126號8樓
電話：(02)89510170

設計人員：
核對人員：
核準日期：

圖名

八卦樓門窗表(十一)

備註

簽名



圖號 C8-A3-11
張號 173

現況門窗立面

編號 W14.03 尺寸(cm) 260*125	編號 W14.04 尺寸(cm) 260*125	編號 W14.05 尺寸(cm) 260*125	編號 W14.06 尺寸(cm) 260*125	編號 W14.07 尺寸(cm) 260*125
損壞情形 生鏽髒汙。				
修復說明 清潔。				
損壞狀況 變形 白蟻 木料腐朽 護木漆脫落 水漬 其他(五金、角材鬆脫等)				
現況材料 鋁窗框、扇、清玻璃、紗網；不鏽鋼格柵				

現況門窗立面

編號 W14.08 尺寸(cm) 260*125	編號 W14.09 尺寸(cm) 210*125	編號 W14.10 尺寸(cm) 210*125	編號 W14.11 尺寸(cm) 260*125	編號 W14.12 尺寸(cm) 260*125
損壞情形 生鏽髒汙。				
修復說明 清潔。				
損壞狀況 變形 白蟻 木料腐朽 護木漆脫落 水漬 其他(五金、角材鬆脫等)				
現況材料 鋁窗框、扇、清玻璃、紗網；不鏽鋼格柵				

工程名稱

歷史建築「綠洲山莊」(國防部綠島感訓監獄)修復工程



林經國建築師事務所

地址：新北市板橋區三民路一段126號8樓
電話：(02)89510170

設計人員：

核對人員：

核準日期：

圖名

八卦樓門窗表(十二)

備註

簽名




圖號

C8-A3-12

張號


174

現況門窗立面

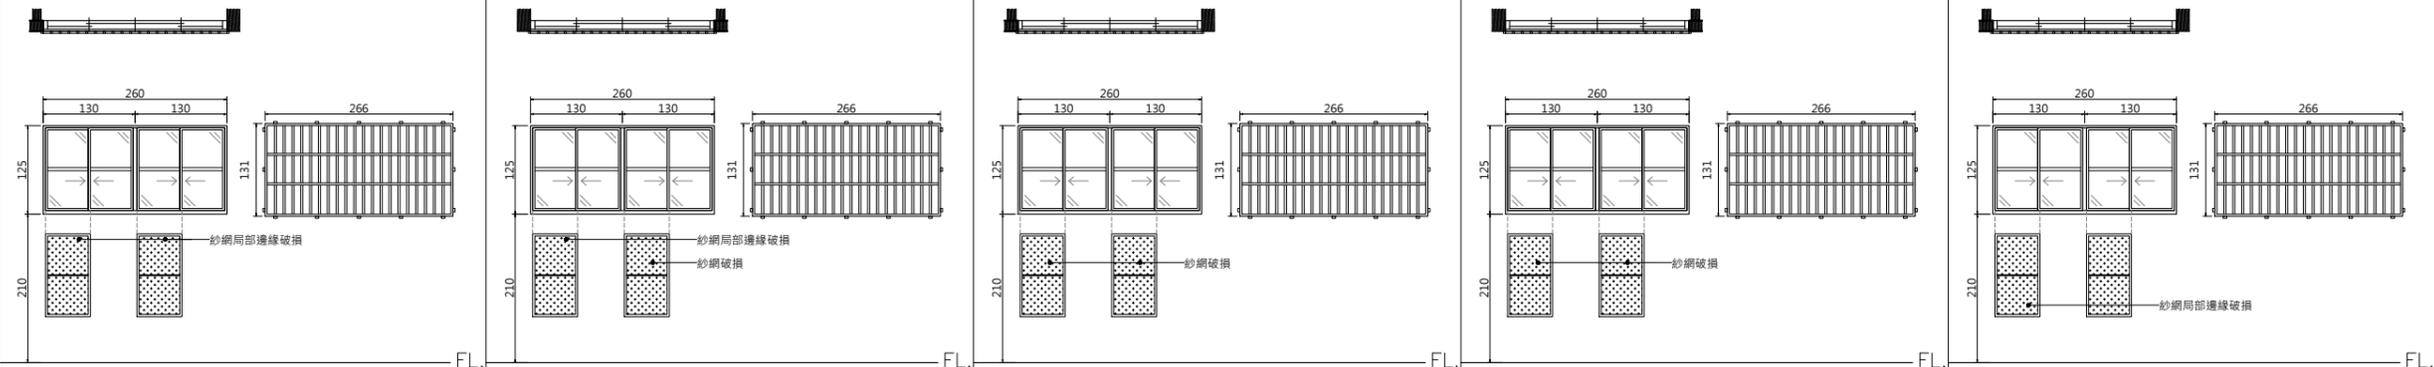

編號	W14.13	尺寸(cm)	260*125	編號	W14.14	尺寸(cm)	260*125	編號	W14.15	尺寸(cm)	260*125	編號	W14.16	尺寸(cm)	260*125	編號	W14.17	尺寸(cm)	260*125
損壞情形		修復說明			損壞情形		修復說明			損壞情形		修復說明			損壞情形		修復說明		
生鏽髒汙。		清潔。			生鏽髒汙。		清潔。			生鏽髒汙。		清潔。			生鏽髒汙。		清潔。		
損壞狀況	框	扇		損壞狀況	框	扇		損壞狀況	框	扇		損壞狀況	框	扇		損壞狀況	框	扇	
變形				變形				變形				變形				變形			
白蟻				白蟻				白蟻				白蟻				白蟻			
木料腐朽				木料腐朽				木料腐朽				木料腐朽				木料腐朽			
護木漆脫落				護木漆脫落				護木漆脫落				護木漆脫落				護木漆脫落			
水漬	✓	✓		水漬	✓	✓		水漬	✓	✓		水漬	✓	✓		水漬	✓	✓	
其他(五金、角材鬆脫等)				其他(五金、角材鬆脫等)				其他(五金、角材鬆脫等)				其他(五金、角材鬆脫等)				其他(五金、角材鬆脫等)			
現況材料	鋁窗框、扇、清玻璃、紗網；不鏽鋼格柵			現況材料	鋁窗框、扇、清玻璃、紗網；不鏽鋼格柵			現況材料	鋁窗框、扇、清玻璃、紗網；不鏽鋼格柵			現況材料	鋁窗框、扇、清玻璃、紗網；不鏽鋼格柵			現況材料	鋁窗框、扇、清玻璃、紗網；不鏽鋼格柵		

現況門窗立面

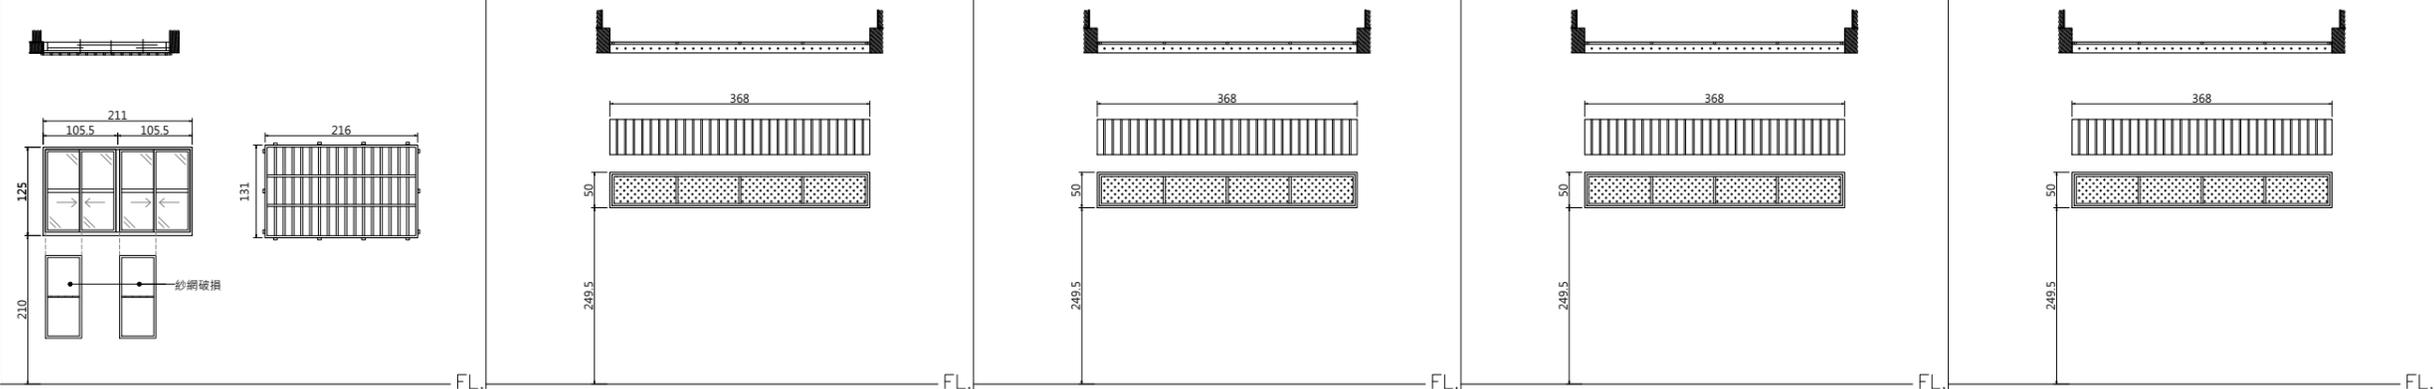

編號	W14.18	尺寸(cm)	211*125	編號	W14.19	尺寸(cm)	368*50	編號	W14.20	尺寸(cm)	368*50	編號	W14.21	尺寸(cm)	368*50	編號	W14.22	尺寸(cm)	368*50
損壞情形		修復說明			損壞情形		修復說明			損壞情形		修復說明			損壞情形		修復說明		
生鏽髒汙。		清潔。			配合結構補強拆除。		紗窗復原。			配合結構補強拆除。		紗窗復原。			配合結構補強拆除。		紗窗復原。		
損壞狀況	框	扇		損壞狀況	框	扇		損壞狀況	框	扇		損壞狀況	框	扇		損壞狀況	框	扇	
變形				變形				變形				變形				變形			
白蟻				白蟻				白蟻				白蟻				白蟻			
木料腐朽				木料腐朽				木料腐朽				木料腐朽				木料腐朽			
護木漆脫落				護木漆脫落				護木漆脫落				護木漆脫落				護木漆脫落			
水漬	✓	✓		水漬				水漬				水漬				水漬			
其他(五金、角材鬆脫等)				其他(五金、角材鬆脫等)	✓	✓		其他(五金、角材鬆脫等)	✓	✓		其他(五金、角材鬆脫等)	✓	✓		其他(五金、角材鬆脫等)	✓	✓	
現況材料	鋁窗框、扇、清玻璃、紗網；不鏽鋼格柵			現況材料	鋁窗框、紗網；鋼筋格柵			現況材料	鋁窗框、紗網；鋼筋格柵			現況材料	鋁窗框、紗網；鋼筋格柵			現況材料	鋁窗框、紗網；鋼筋格柵		

工程名稱

歷史建築「綠洲山莊」(國防部綠島感訓監獄)修復工程



林經國建築師事務所
地址：新北市板橋區三民路一段126號8樓
電話：(02)89510170

設計人員：
核對人員：
核準日期：

圖名

八卦樓門窗表(十三)

備註

簽名



圖號 C8-A3-13
張號 175

現況門窗立面						
	編號 W14.23 尺寸(cm) 368*50	編號 W14.24 尺寸(cm) 368*50	編號 W14.25 尺寸(cm) 368*50	編號 W14.26 尺寸(cm) 368*50	編號 W14.27 尺寸(cm) 368*50	
	損壞情形 配合結構補強拆除。					
	修復說明 紗窗復原。					
	損壞狀況 變形 白蟻 木料腐朽 護木漆脫落 水漬 其他(五金、角材鬆脫等) ✓	損壞狀況 變形 白蟻 木料腐朽 護木漆脫落 水漬 其他(五金、角材鬆脫等) ✓	損壞狀況 變形 白蟻 木料腐朽 護木漆脫落 水漬 其他(五金、角材鬆脫等) ✓	損壞狀況 變形 白蟻 木料腐朽 護木漆脫落 水漬 其他(五金、角材鬆脫等) ✓	損壞狀況 變形 白蟻 木料腐朽 護木漆脫落 水漬 其他(五金、角材鬆脫等) ✓	
	現況材料 鋁窗框、紗網：鋼筋格柵					
	現況門窗立面					
		編號 W14.28 尺寸(cm) 368*50	編號 W14.29 尺寸(cm) 368*50	編號 W14.30 尺寸(cm) 368*50	編號 W14.31 尺寸(cm) 368*50	編號 W14.32 尺寸(cm) 368*50
		損壞情形 配合結構補強拆除。	損壞情形 配合結構補強拆除。	損壞情形 配合結構補強拆除。	損壞情形 配合結構補強拆除。	損壞情形 配合結構補強拆除。
		修復說明 紗窗復原。	修復說明 紗窗復原。	修復說明 紗窗復原。	修復說明 紗窗復原。	修復說明 紗窗復原。
損壞狀況 變形 白蟻 木料腐朽 護木漆脫落 水漬 其他(五金、角材鬆脫等) ✓		損壞狀況 變形 白蟻 木料腐朽 護木漆脫落 水漬 其他(五金、角材鬆脫等) ✓	損壞狀況 變形 白蟻 木料腐朽 護木漆脫落 水漬 其他(五金、角材鬆脫等) ✓	損壞狀況 變形 白蟻 木料腐朽 護木漆脫落 水漬 其他(五金、角材鬆脫等) ✓	損壞狀況 變形 白蟻 木料腐朽 護木漆脫落 水漬 其他(五金、角材鬆脫等) ✓	
現況材料 鋁窗框、紗網：鋼筋格柵		現況材料 鋁窗框、紗網：鋼筋格柵	現況材料 鋁窗框、紗網：鋼筋格柵	現況材料 鋁窗框、紗網：鋼筋格柵	現況材料 鋁窗框、紗網：鋼筋格柵	

工程名稱

歷史建築「綠洲山莊」(國防部綠島感訓監獄)修復工程



林經國建築師事務所

地址：新北市板橋區三民路一段126號8樓
電話：(02)89510170

設計人員：

核對人員：

核準日期：

圖名

八卦樓門窗表(十四)

備註

簽名




圖號 C8-A3-14

張號 176


現況門窗立面	
	<table border="1"> <tr> <td>編號</td> <td>W14.33</td> <td>尺寸(cm)</td> <td>368*50</td> <td>編號</td> <td>W14.34</td> <td>尺寸(cm)</td> <td>368*50</td> </tr> <tr> <td>損壞情形</td> <td colspan="2">修復說明</td> <td>損壞情形</td> <td colspan="2">修復說明</td> <td colspan="2"></td> </tr> <tr> <td colspan="2">配合結構補強拆除。</td> <td>紗窗復原。</td> <td colspan="2">配合結構補強拆除。</td> <td colspan="2">紗窗復原。</td> <td></td> </tr> <tr> <td>損壞狀況</td> <td>框</td> <td>扇</td> <td>損壞狀況</td> <td>框</td> <td>扇</td> <td colspan="2"></td> </tr> <tr> <td>變形</td> <td></td> <td></td> <td>變形</td> <td></td> <td></td> <td colspan="2"></td> </tr> <tr> <td>白蟻</td> <td></td> <td></td> <td>白蟻</td> <td></td> <td></td> <td colspan="2"></td> </tr> <tr> <td>木料腐朽</td> <td></td> <td></td> <td>木料腐朽</td> <td></td> <td></td> <td colspan="2"></td> </tr> <tr> <td>護木漆脫落</td> <td></td> <td></td> <td>護木漆脫落</td> <td></td> <td></td> <td colspan="2"></td> </tr> <tr> <td>水漬</td> <td></td> <td></td> <td>水漬</td> <td></td> <td></td> <td colspan="2"></td> </tr> <tr> <td>其他(五金、角材鬆脫等)</td> <td>✓</td> <td>✓</td> <td>其他(五金、角材鬆脫等)</td> <td>✓</td> <td>✓</td> <td colspan="2"></td> </tr> <tr> <td>現況材料</td> <td colspan="2">鋁窗框、紗網、鋼筋格柵</td> <td>現況材料</td> <td colspan="2">鋁窗框、紗網、鋼筋格柵</td> <td colspan="2"></td> </tr> </table>	編號	W14.33	尺寸(cm)	368*50	編號	W14.34	尺寸(cm)	368*50	損壞情形	修復說明		損壞情形	修復說明				配合結構補強拆除。		紗窗復原。	配合結構補強拆除。		紗窗復原。			損壞狀況	框	扇	損壞狀況	框	扇			變形			變形					白蟻			白蟻					木料腐朽			木料腐朽					護木漆脫落			護木漆脫落					水漬			水漬					其他(五金、角材鬆脫等)	✓	✓	其他(五金、角材鬆脫等)	✓	✓			現況材料	鋁窗框、紗網、鋼筋格柵		現況材料	鋁窗框、紗網、鋼筋格柵					
編號	W14.33	尺寸(cm)	368*50	編號	W14.34	尺寸(cm)	368*50	
損壞情形	修復說明		損壞情形	修復說明	
配合結構補強拆除。		紗窗復原。	配合結構補強拆除。		紗窗復原。	
損壞狀況	框	扇	損壞狀況	框	扇	
變形			變形	
白蟻			白蟻	
木料腐朽			木料腐朽	
護木漆脫落			護木漆脫落	
水漬			水漬	
其他(五金、角材鬆脫等)	✓	✓	其他(五金、角材鬆脫等)	✓	✓	
現況材料	鋁窗框、紗網、鋼筋格柵		現況材料	鋁窗框、紗網、鋼筋格柵	
現況門窗立面	

現況門窗立面

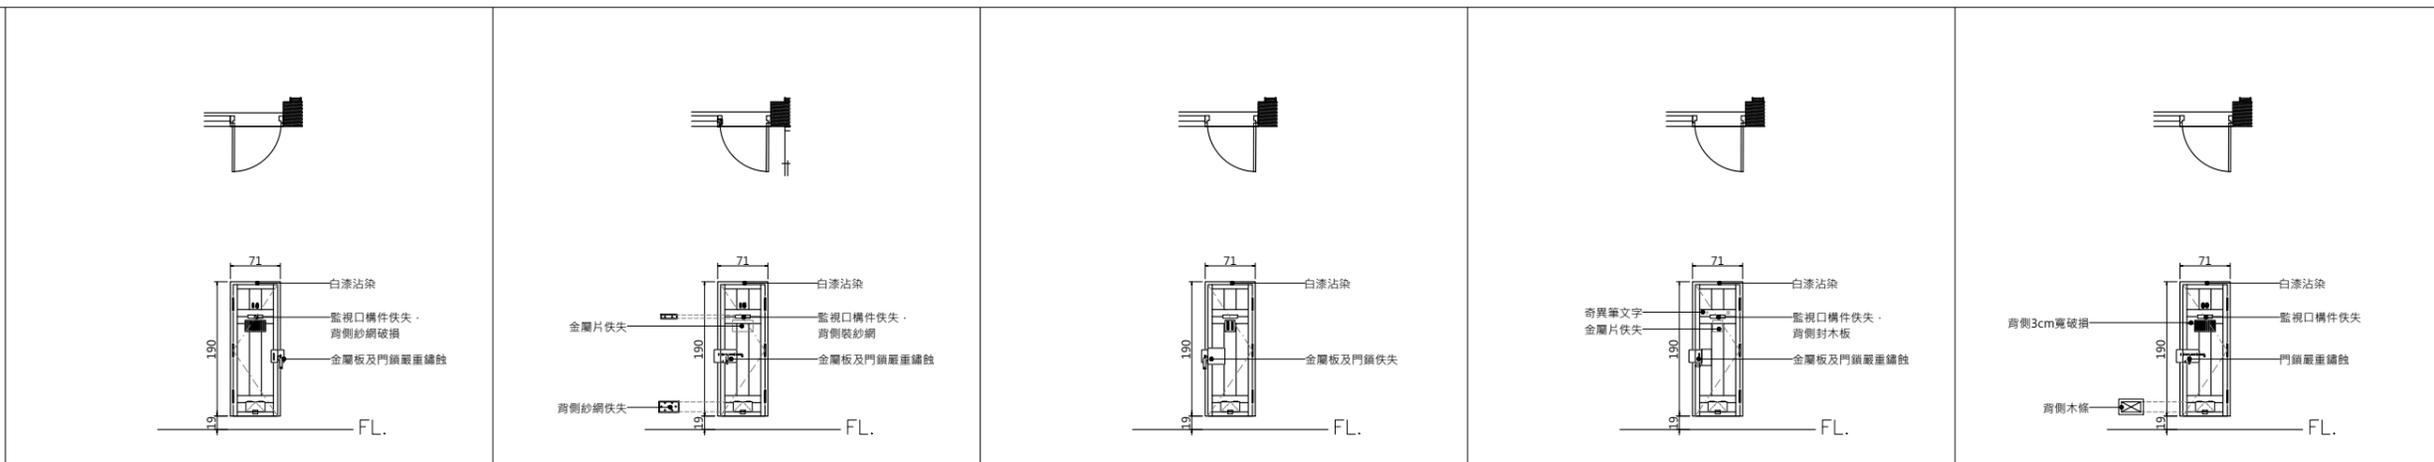

編號	D21.09	尺寸(cm)	71*190	編號	D21.10	尺寸(cm)	71*190	編號	D21.11	尺寸(cm)	71*190	編號	D21.12	尺寸(cm)	71*190	編號	D21.13	尺寸(cm)	71*190				
損壞情形	金屬板及門鎖嚴重鏽蝕。			修復說明	金屬板及五金除鏽，上防鏽漆。			損壞情形	木門框蟲蟻侵蝕，金屬板及門鎖嚴重鏽蝕。			修復說明	環氧樹脂填縫、金屬板及五金除鏽，上防鏽漆。			損壞情形	木門框蟲蟻侵蝕，金屬板及門鎖嚴重鏽蝕。			修復說明	環氧樹脂填縫、金屬板及五金除鏽，上防鏽漆。		
損壞狀況	框			扇	框			扇	框			扇	框			扇	框			扇			
變形																							
白蟻					✓				✓								✓						
木料腐朽																							
護木漆脫落																							
水漬																							
其他(五金、角材鬆脫等)				✓				✓			✓						✓			✓			
現況材料	木門框、扇，綠漆；小門扇鐵製				木門框、扇，綠漆；木框紗網、小門扇鐵製，綠漆				木門框、扇，綠漆；小門扇鐵製				木門框、扇，綠漆；小門扇鐵製				木門框、扇，綠漆；小門扇鐵製				木門框、扇，綠漆；小門扇鐵製		


現況門窗立面

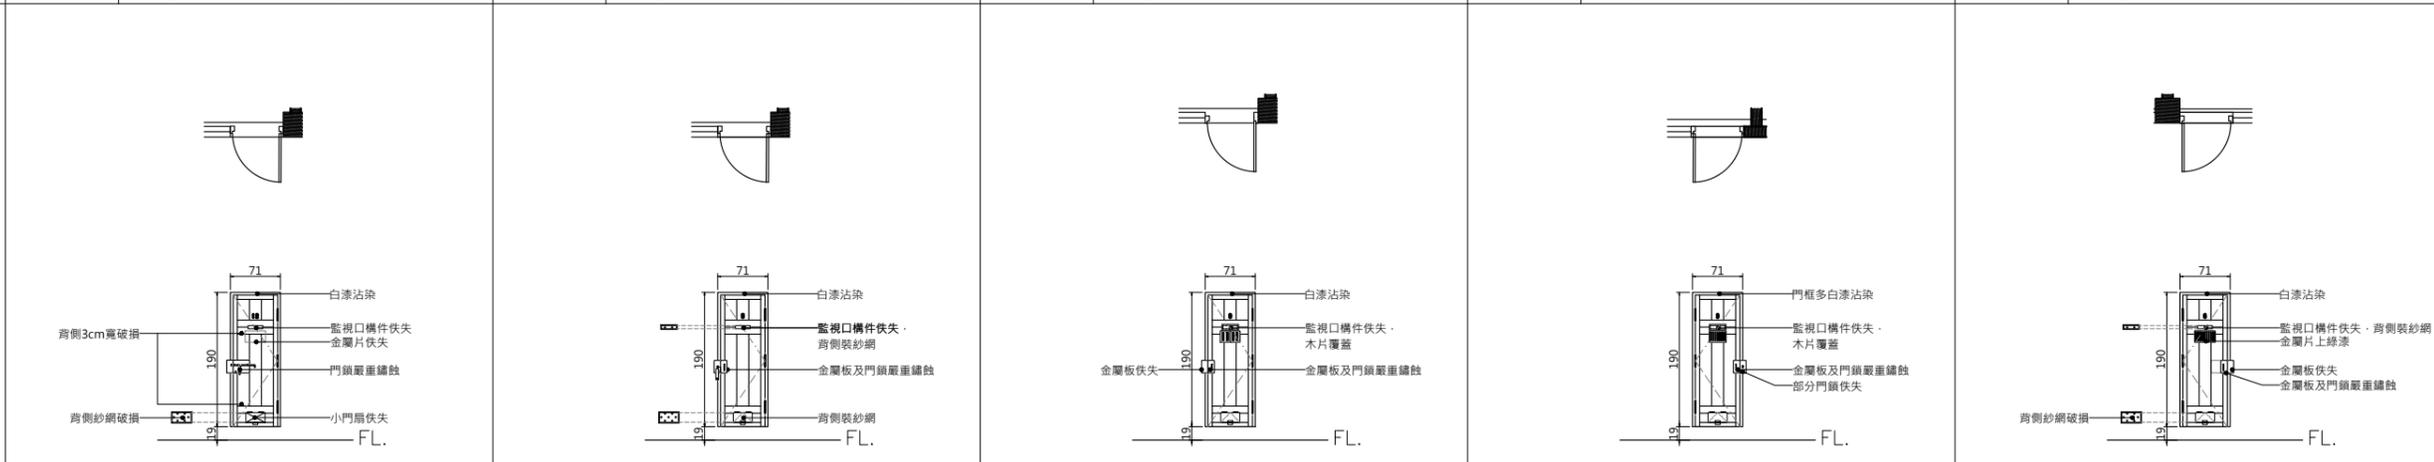

編號	D21.14	尺寸(cm)	71*190	編號	D21.15	尺寸(cm)	71*190	編號	D21.17	尺寸(cm)	71*190	編號	D22.06	尺寸(cm)	71*190	編號	D23.03	尺寸(cm)	71*190				
損壞情形	木門框蟲蟻侵蝕，金屬板及門鎖嚴重鏽蝕。			修復說明	環氧樹脂填縫、金屬板及五金除鏽，上防鏽漆。			損壞情形	金屬板及門鎖嚴重鏽蝕。			修復說明	金屬板及五金除鏽，上防鏽漆。			損壞情形	金屬板及門鎖嚴重鏽蝕。			修復說明	金屬板及五金除鏽，上防鏽漆。		
損壞狀況	框			扇	框			扇	框			扇	框			扇	框			扇			
變形	✓																						
白蟻																							
木料腐朽																							
護木漆脫落																							
水漬																							
其他(五金、角材鬆脫等)				✓				✓			✓						✓			✓			
現況材料	木門框、扇，綠漆；木框紗網、小門扇鐵製				木門框、扇，綠漆；木框紗網、小門扇鐵製				木門框、扇，綠漆；小門扇鐵製				木門框、扇，綠漆；小門扇鐵製				木門框、扇，綠漆；小門扇鐵製				木門框、扇，綠漆；木框紗網、小門扇鐵製		

工程名稱

歷史建築「綠洲山莊」(國防部綠島感訓監獄)修復工程

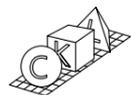

林經國建築師事務所
地址：新北市板橋區三民路一段126號8樓
電話：(02)89510170

設計人員：
核對人員：
核準日期：

圖名

八卦樓門窗表
(十六)

備註

簽名



圖號
C8-A3-16
張號
178

現況門窗立面																				
	編號	D23.04	尺寸(cm)	71*190	編號	D24.05	尺寸(cm)	71*190	編號	D24.07	尺寸(cm)	71*190	編號	D24.08	尺寸(cm)	71*190	編號	D24.10	尺寸(cm)	71*190
	損壞情形	修復說明		損壞情形	修復說明		損壞情形	修復說明												
	金屬板及門鎖嚴重鏽蝕。	金屬板及五金除鏽，上防鏽漆。		金屬板及門鎖嚴重鏽蝕。	金屬板及五金除鏽，上防鏽漆。		金屬板及門鎖嚴重鏽蝕。	金屬板及五金除鏽，上防鏽漆。												
	損壞狀況	框	扇	損壞狀況	框	扇	損壞狀況	框	扇	損壞狀況	框	扇	損壞狀況	框	扇	損壞狀況	框	扇		
	變形			變形			變形			變形			變形			變形				
	白蟻			白蟻			白蟻			白蟻			白蟻			白蟻				
	木料腐朽			木料腐朽			木料腐朽			木料腐朽			木料腐朽			木料腐朽				
	護木漆脫落			護木漆脫落			護木漆脫落			護木漆脫落			護木漆脫落			護木漆脫落				
	水漬			水漬			水漬			水漬			水漬			水漬				
其他(五金、角材鬆脫等)		✓	其他(五金、角材鬆脫等)		✓	其他(五金、角材鬆脫等)		✓												
現況材料	木門框、扇，綠漆；小門扇鐵製		現況材料	木門框、扇，綠漆；小門扇鐵製		現況材料	木門框、扇，綠漆；木框紗網、小門扇鐵製		現況材料	木門框、扇，綠漆；木框紗網、小門扇鐵製		現況材料	木門框、扇，綠漆；木框紗網、小門扇鐵製		現況材料	木門框、扇，綠漆；木框紗網、小門扇鐵製				
現況門窗立面																				
	編號	D24.07	尺寸(cm)	71*190	編號	D24.08	尺寸(cm)	71*190	編號	D24.10	尺寸(cm)	71*190	編號	D25.02	尺寸(cm)	137*210	編號	W21.01	尺寸(cm)	210*125
	損壞情形	修復說明		損壞情形	修復說明		損壞情形	修復說明												
	金屬板及門鎖嚴重鏽蝕。	金屬板及五金除鏽，上防鏽漆。		金屬板及門鎖嚴重鏽蝕。	金屬板及五金除鏽，上防鏽漆。		金屬板及門鎖嚴重鏽蝕。	金屬板及五金除鏽，上防鏽漆。		表面生鏽、髒汙，五金鏽蝕。	表面清潔，五金除鏽，上防鏽漆。		生鏽髒汙。	清潔。						
	損壞狀況	框	扇	損壞狀況	框	扇	損壞狀況	框	扇	損壞狀況	框	扇	損壞狀況	框	扇	損壞狀況	框	扇		
	變形			變形			變形			變形			變形			變形				
	白蟻			白蟻			白蟻			白蟻			白蟻			白蟻				
	木料腐朽			木料腐朽			木料腐朽			木料腐朽			木料腐朽			木料腐朽				
	護木漆脫落			護木漆脫落			護木漆脫落			護木漆脫落			護木漆脫落			護木漆脫落				
	水漬			水漬			水漬			水漬			水漬			水漬				
其他(五金、角材鬆脫等)		✓	其他(五金、角材鬆脫等)		✓	其他(五金、角材鬆脫等)		✓												
現況材料	木門框、扇，綠漆；木框紗網、小門扇鐵製		現況材料	木門框、扇，綠漆；木框紗網、小門扇鐵製		現況材料	木門框、扇，綠漆；木框紗網、小門扇鐵製		現況材料	不鏽鋼門框、扇		現況材料	鋁窗框、扇、清玻璃、紗網；不鏽鋼格柵							

工程名稱

歷史建築「綠洲山莊」(國防部綠島感訓監獄)修復工程



林經國建築師事務所

地址：新北市板橋區三民路一段126號8樓
電話：(02)89510170

設計人員：

核對人員：

核準日期：

圖名

八卦樓門窗表
(十七)

備註


簽名



圖號
C8-A3-17


張號
179

現況門窗立面

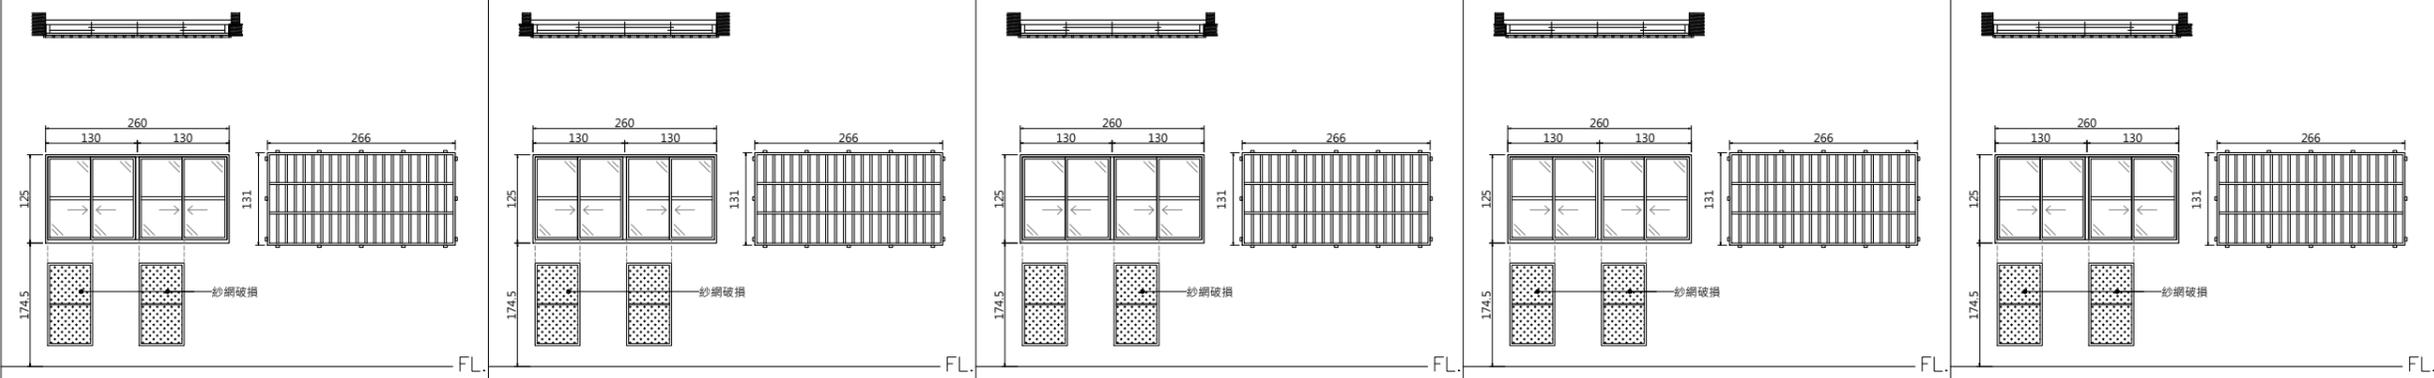

編號	W21.02	尺寸(cm)	260*125	編號	W21.03	尺寸(cm)	260*125	編號	W21.04	尺寸(cm)	260*125	編號	W21.05	尺寸(cm)	260*125	編號	W21.06	尺寸(cm)	260*125
損壞情形	生鏽髒汙。			損壞情形	生鏽髒汙。			損壞情形	生鏽髒汙。			損壞情形	生鏽髒汙。			損壞情形	生鏽髒汙。		
修復說明	清潔。			修復說明	清潔。			修復說明	清潔。			修復說明	清潔。			修復說明	清潔。		
損壞狀況	框		扇																
變形				變形				變形				變形				變形			
白蟻				白蟻				白蟻				白蟻				白蟻			
木料腐朽				木料腐朽				木料腐朽				木料腐朽				木料腐朽			
護木漆脫落				護木漆脫落				護木漆脫落				護木漆脫落				護木漆脫落			
水漬		✓		水漬		✓		水漬		✓		水漬		✓		水漬		✓	
其他(五金、角材鬆脫等)			✓																
現況材料	鋁窗框、扇、清玻璃、紗網；不鏽鋼格柵			現況材料	鋁窗框、扇、清玻璃、紗網；不鏽鋼格柵			現況材料	鋁窗框、扇、清玻璃、紗網；不鏽鋼格柵			現況材料	鋁窗框、扇、清玻璃、紗網；不鏽鋼格柵			現況材料	鋁窗框、扇、清玻璃、紗網；不鏽鋼格柵		

現況門窗立面

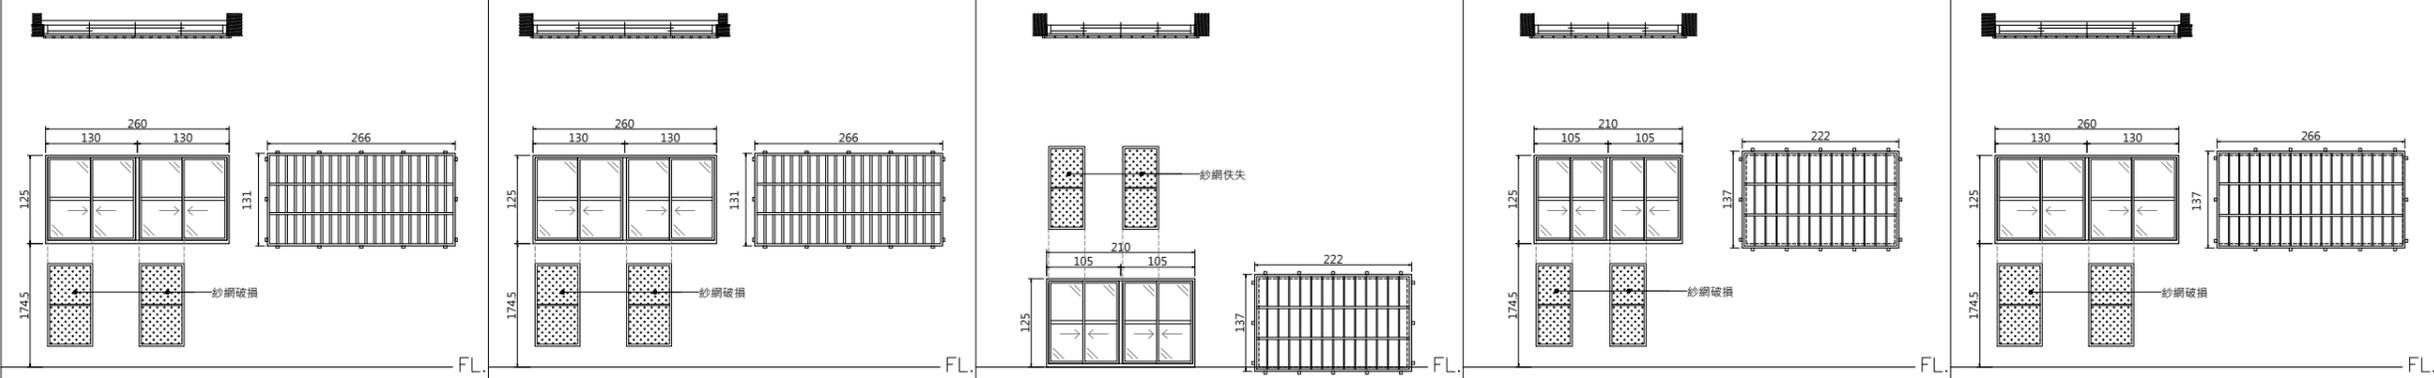

編號	W21.07	尺寸(cm)	260*125	編號	W21.08	尺寸(cm)	260*125	編號	W21.09	尺寸(cm)	210*125	編號	W21.10	尺寸(cm)	210*125	編號	W21.11	尺寸(cm)	260*125
損壞情形	生鏽髒汙。			損壞情形	生鏽髒汙。			損壞情形	生鏽髒汙。			損壞情形	生鏽髒汙。			損壞情形	生鏽髒汙。		
修復說明	清潔。			修復說明	清潔。			修復說明	清潔。			修復說明	清潔。			修復說明	清潔。		
損壞狀況	框		扇																
變形				變形				變形				變形				變形			
白蟻				白蟻				白蟻				白蟻				白蟻			
木料腐朽				木料腐朽				木料腐朽				木料腐朽				木料腐朽			
護木漆脫落				護木漆脫落				護木漆脫落				護木漆脫落				護木漆脫落			
水漬		✓		水漬		✓		水漬		✓		水漬		✓		水漬		✓	
其他(五金、角材鬆脫等)			✓																
現況材料	鋁窗框、扇、清玻璃、紗網；不鏽鋼格柵			現況材料	鋁窗框、扇、清玻璃、紗網；不鏽鋼格柵			現況材料	鋁窗框、扇、清玻璃、紗網；不鏽鋼格柵			現況材料	鋁窗框、扇、清玻璃、紗網；不鏽鋼格柵			現況材料	鋁窗框、扇、清玻璃、紗網；不鏽鋼格柵		

工程名稱

歷史建築「綠洲山莊」(國防部綠島感訓監獄)修復工程



林經國建築師事務所
地址：新北市板橋區三民路一段126號8樓
電話：(02)89510170

設計人員：
核對人員：
核準日期：

圖名

八卦樓門窗表
(十八)

備註

簽名



圖號
C8-A3-18
張號
180

現況門窗立面


編號 W21.12 尺寸(cm) 260*125	編號 W21.13 尺寸(cm) 260*125	編號 W21.14 尺寸(cm) 260*125	編號 W21.15 尺寸(cm) 260*125	編號 W21.16 尺寸(cm) 260*125	
損壞情形 生鏽髒汙。	修復說明 清潔。	損壞情形 生鏽髒汙。	修復說明 清潔。	損壞情形 生鏽髒汙。	修復說明 清潔。
損壞狀況	框	扇	損壞狀況	框	扇
變形			變形		
白蟻			白蟻		
木料腐朽			木料腐朽		
護木漆脫落			護木漆脫落		
水漬	✓	✓	水漬	✓	✓
其他(五金、角材鬆脫等)			其他(五金、角材鬆脫等)		
現況材料	鋁窗框、扇、清玻璃、紗網；不鏽鋼格柵		現況材料	鋁窗框、扇、清玻璃、紗網；不鏽鋼格柵	

現況門窗立面

編號 W21.17 尺寸(cm) 260*125	編號 W21.18 尺寸(cm) 260*125	編號 W22.01 尺寸(cm) 260*125	編號 W22.02 尺寸(cm) 260*125	編號 W22.03 尺寸(cm) 260*125	
損壞情形 生鏽髒汙。	修復說明 清潔。	損壞情形 生鏽髒汙。	修復說明 清潔。	損壞情形 生鏽髒汙。	修復說明 清潔。
損壞狀況	框	扇	損壞狀況	框	扇
變形			變形		
白蟻			白蟻		
木料腐朽			木料腐朽		
護木漆脫落			護木漆脫落		
水漬	✓	✓	水漬	✓	✓
其他(五金、角材鬆脫等)			其他(五金、角材鬆脫等)		
現況材料	鋁窗框、扇、清玻璃、紗網；不鏽鋼格柵		現況材料	鋁窗框、扇、清玻璃、紗網；不鏽鋼格柵	

工程名稱

歷史建築「綠洲山莊」(國防部綠島感訓監獄)修復工程

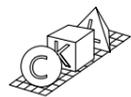

林經國建築師事務所
地址：新北市板橋區三民路一段126號8樓
電話：(02)89510170

設計人員：
核對人員：
核準日期：

圖名

八卦樓門窗表
(十九)


備註

簽名




圖號 C8-A3-19
張號 181

現況門窗立面

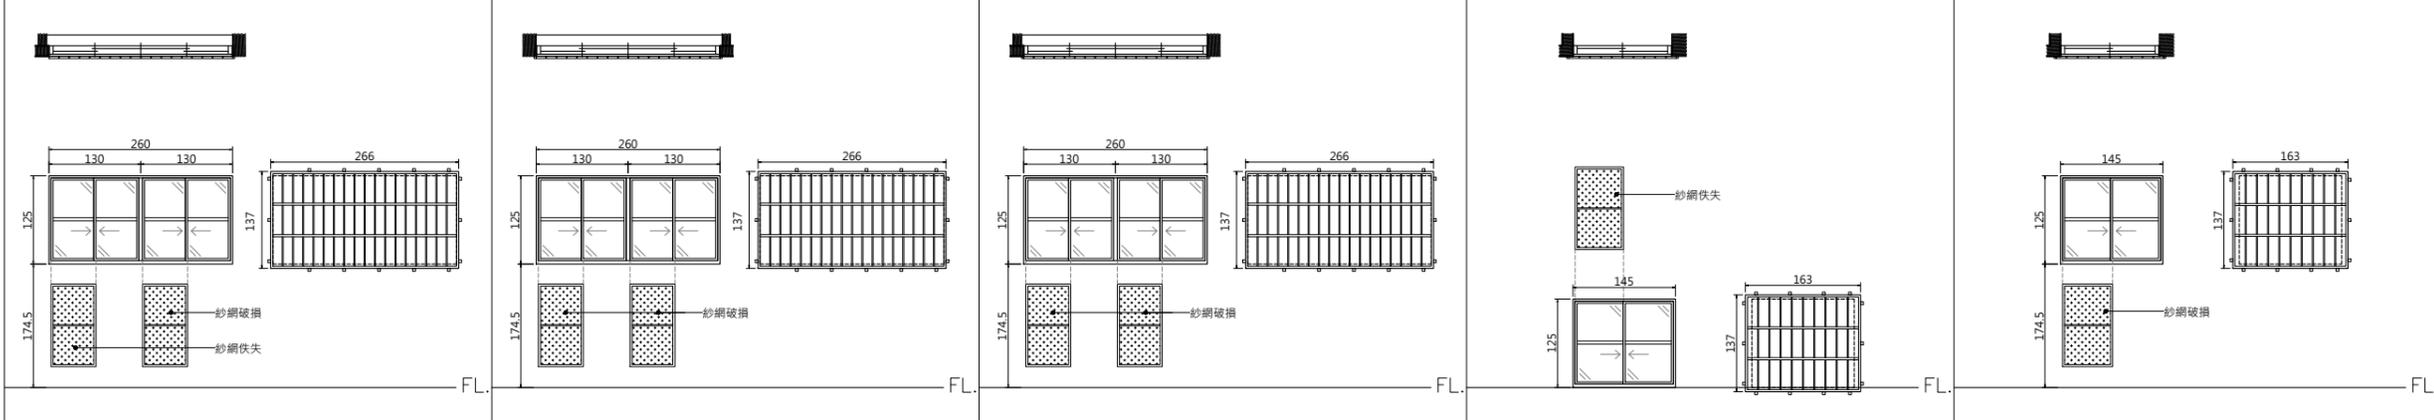

編號	W22.04	尺寸(cm)	260*125	編號	W22.05	尺寸(cm)	260*125	編號	W22.06	尺寸(cm)	260*125	編號	W22.07	尺寸(cm)	140*125	編號	W22.08	尺寸(cm)	140*125
損壞情形	生鏽髒汙。			損壞情形	生鏽髒汙。			損壞情形	生鏽髒汙。			損壞情形	生鏽髒汙。			損壞情形	生鏽髒汙。		
修復說明	清潔。			修復說明	清潔。			修復說明	清潔。			修復說明	清潔。			修復說明	清潔。		
損壞狀況	變形	框	扇																
白蟻				白蟻				白蟻				白蟻				白蟻			
木料腐朽				木料腐朽				木料腐朽				木料腐朽				木料腐朽			
護木漆脫落				護木漆脫落				護木漆脫落				護木漆脫落				護木漆脫落			
水漬		✓	✓																
其他(五金、角材鬆脫等)				其他(五金、角材鬆脫等)				其他(五金、角材鬆脫等)				其他(五金、角材鬆脫等)				其他(五金、角材鬆脫等)			
現況材料	鋁窗框、扇、清玻璃、紗網；不鏽鋼格柵			現況材料	鋁窗框、扇、清玻璃、紗網；不鏽鋼格柵			現況材料	鋁窗框、扇、清玻璃、紗網；不鏽鋼格柵			現況材料	鋁窗框、扇、清玻璃、紗網；不鏽鋼格柵			現況材料	鋁窗框、扇、清玻璃、紗網；不鏽鋼格柵		

現況門窗立面

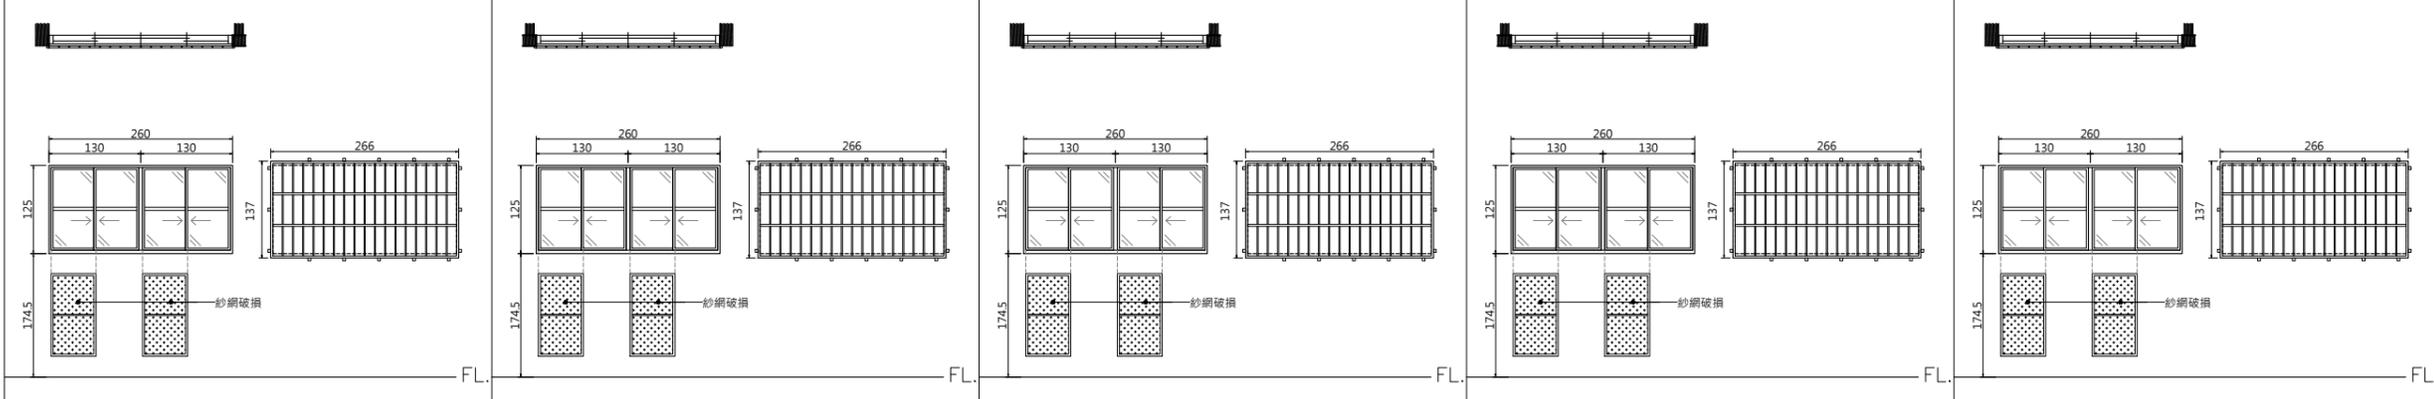

編號	W22.09	尺寸(cm)	260*125	編號	W22.10	尺寸(cm)	260*125	編號	W22.11	尺寸(cm)	260*125	編號	W22.12	尺寸(cm)	260*125	編號	W22.13	尺寸(cm)	260*125
損壞情形	生鏽髒汙。			損壞情形	生鏽髒汙。			損壞情形	生鏽髒汙。			損壞情形	生鏽髒汙。			損壞情形	生鏽髒汙。		
修復說明	清潔。			修復說明	清潔。			修復說明	清潔。			修復說明	清潔。			修復說明	清潔。		
損壞狀況	變形	框	扇																
白蟻				白蟻				白蟻				白蟻				白蟻			
木料腐朽				木料腐朽				木料腐朽				木料腐朽				木料腐朽			
護木漆脫落				護木漆脫落				護木漆脫落				護木漆脫落				護木漆脫落			
水漬		✓	✓																
其他(五金、角材鬆脫等)				其他(五金、角材鬆脫等)				其他(五金、角材鬆脫等)				其他(五金、角材鬆脫等)				其他(五金、角材鬆脫等)			
現況材料	鋁窗框、扇、清玻璃、紗網；不鏽鋼格柵			現況材料	鋁窗框、扇、清玻璃、紗網；不鏽鋼格柵			現況材料	鋁窗框、扇、清玻璃、紗網；不鏽鋼格柵			現況材料	鋁窗框、扇、清玻璃、紗網；不鏽鋼格柵			現況材料	鋁窗框、扇、清玻璃、紗網；不鏽鋼格柵		

工程名稱

歷史建築「綠洲山莊」(國防部綠島感訓監獄)修復工程



林經國建築師事務所
地址：新北市板橋區三民路一段126號8樓
電話：(02)89510170

設計人員：
核對人員：
核準日期：

圖名

八卦樓門窗表
(二十)


備註

簽名




圖號 C8-A3-20
張號 182

現況門窗立面

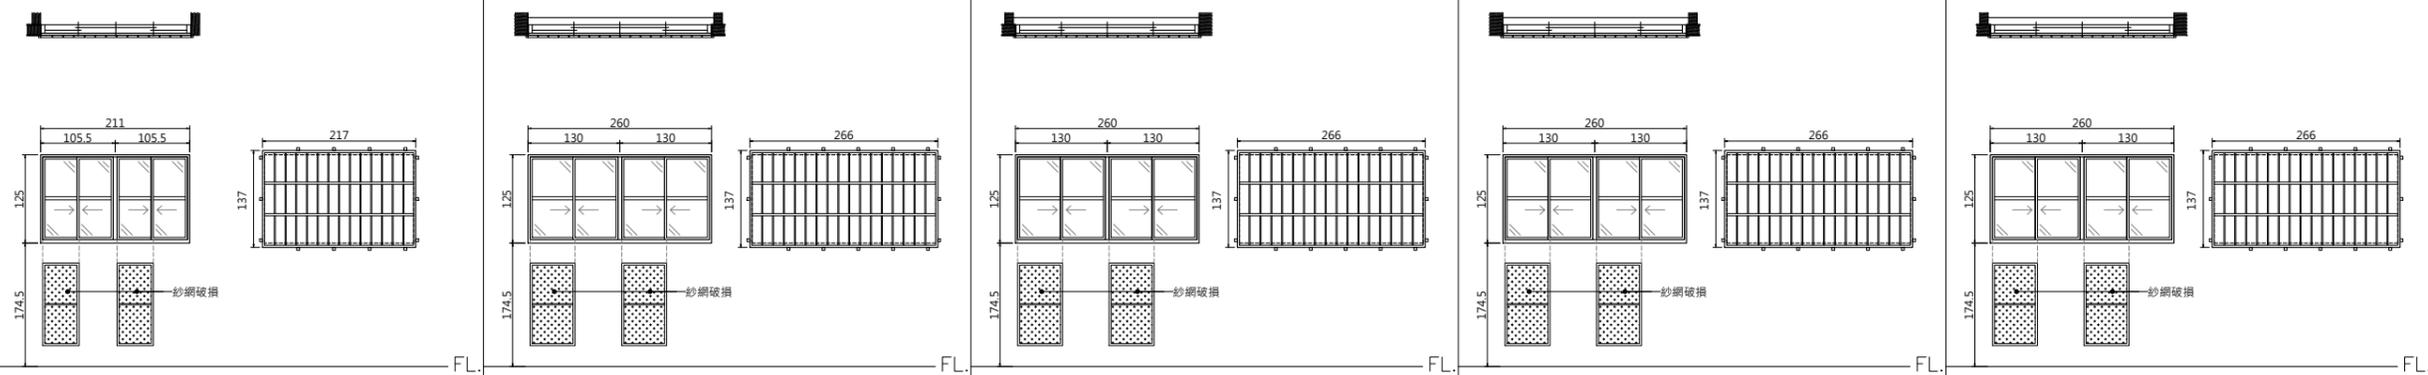

編號	W22.14	尺寸(cm)	211*125	編號	W23.01	尺寸(cm)	260*125	編號	W23.02	尺寸(cm)	260*125	編號	W23.03	尺寸(cm)	260*125	編號	W23.04	尺寸(cm)	260*125
損壞情形	生鏽髒汙。			損壞情形	生鏽髒汙。			損壞情形	生鏽髒汙。			損壞情形	生鏽髒汙。			損壞情形	生鏽髒汙。		
修復說明	清潔。			修復說明	清潔。			修復說明	清潔。			修復說明	清潔。			修復說明	清潔。		
損壞狀況	框	扇		損壞狀況	框	扇		損壞狀況	框	扇		損壞狀況	框	扇		損壞狀況	框	扇	
變形				變形				變形				變形				變形			
白蟻				白蟻				白蟻				白蟻				白蟻			
木料腐朽				木料腐朽				木料腐朽				木料腐朽				木料腐朽			
護木漆脫落				護木漆脫落				護木漆脫落				護木漆脫落				護木漆脫落			
水漬		✓	✓																
其他(五金、角材鬆脫等)				其他(五金、角材鬆脫等)				其他(五金、角材鬆脫等)				其他(五金、角材鬆脫等)				其他(五金、角材鬆脫等)			
現況材料	鋁窗框、扇、清玻璃、紗網；不鏽鋼格柵			現況材料	鋁窗框、扇、清玻璃、紗網；不鏽鋼格柵			現況材料	鋁窗框、扇、清玻璃、紗網；不鏽鋼格柵			現況材料	鋁窗框、扇、清玻璃、紗網；不鏽鋼格柵			現況材料	鋁窗框、扇、清玻璃、紗網；不鏽鋼格柵		


現況門窗立面

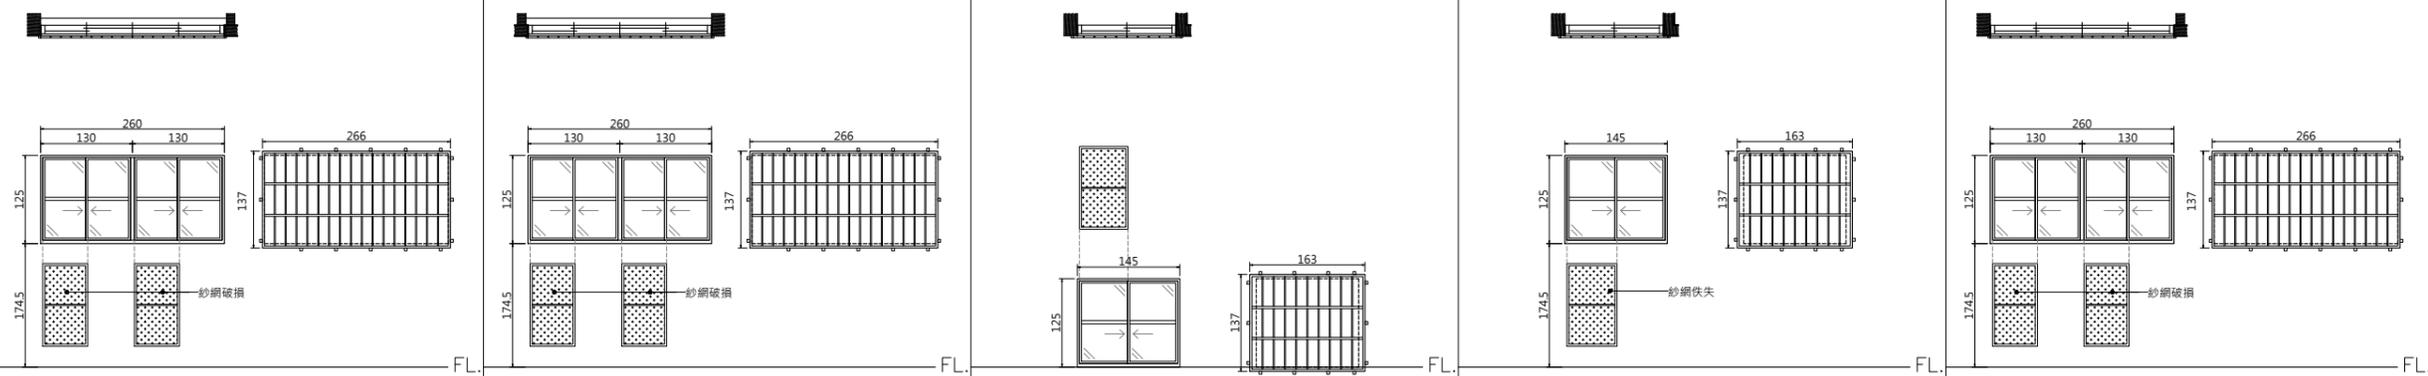

編號	W23.05	尺寸(cm)	260*125	編號	W23.06	尺寸(cm)	260*125	編號	W23.07	尺寸(cm)	140*125	編號	W23.08	尺寸(cm)	140*125	編號	W23.09	尺寸(cm)	260*125
損壞情形	生鏽髒汙。			損壞情形	生鏽髒汙。			損壞情形	生鏽髒汙。			損壞情形	生鏽髒汙。			損壞情形	生鏽髒汙。		
修復說明	清潔。			修復說明	清潔。			修復說明	清潔。			修復說明	清潔。			修復說明	清潔。		
損壞狀況	框	扇		損壞狀況	框	扇		損壞狀況	框	扇		損壞狀況	框	扇		損壞狀況	框	扇	
變形				變形				變形				變形				變形			
白蟻				白蟻				白蟻				白蟻				白蟻			
木料腐朽				木料腐朽				木料腐朽				木料腐朽				木料腐朽			
護木漆脫落				護木漆脫落				護木漆脫落				護木漆脫落				護木漆脫落			
水漬		✓	✓																
其他(五金、角材鬆脫等)				其他(五金、角材鬆脫等)				其他(五金、角材鬆脫等)				其他(五金、角材鬆脫等)				其他(五金、角材鬆脫等)			
現況材料	鋁窗框、扇、清玻璃、紗網；不鏽鋼格柵			現況材料	鋁窗框、扇、清玻璃、紗網；不鏽鋼格柵			現況材料	鋁窗框、扇、清玻璃、紗網；不鏽鋼格柵			現況材料	鋁窗框、扇、清玻璃、紗網；不鏽鋼格柵			現況材料	鋁窗框、扇、清玻璃、紗網；不鏽鋼格柵		

工程名稱

歷史建築「綠洲山莊」(國防部綠島感訓監獄)修復工程

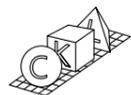

林經國建築師事務所

地址：新北市板橋區三民路一段126號8樓
電話：(02)89510170

設計人員：

核對人員：

核準日期：

圖名

八卦樓門窗表
(二十一)






備註

簽名








圖號
C8-A3-21
張號
183

現況門窗立面

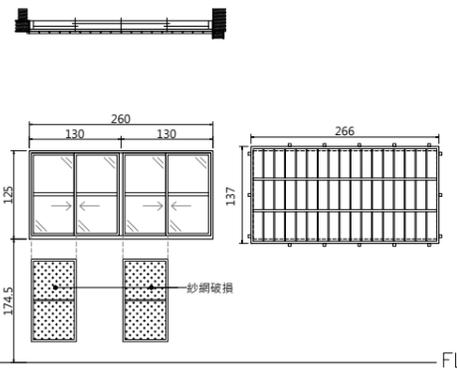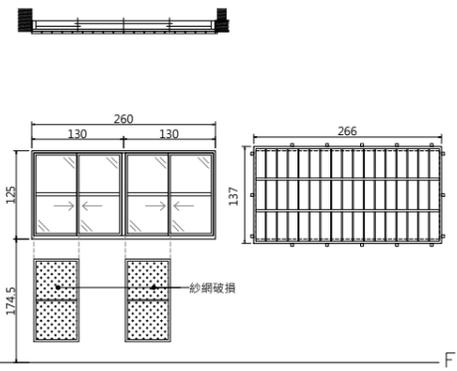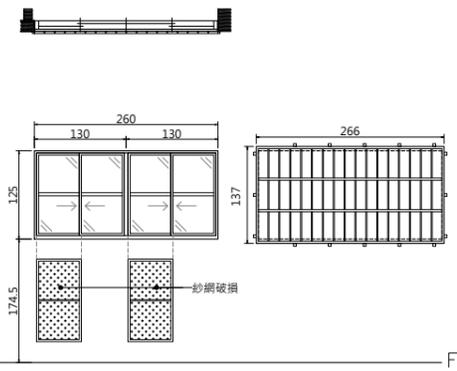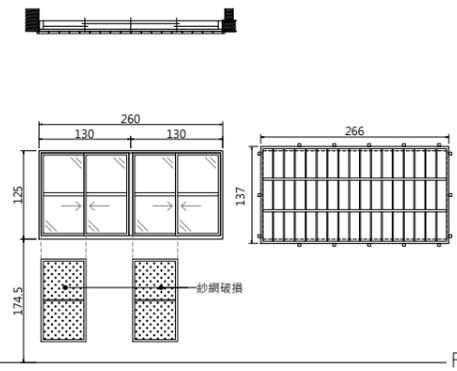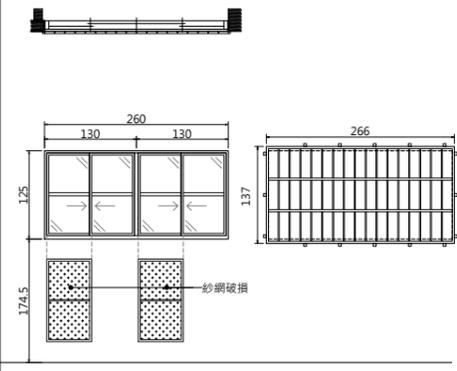

編號	W23.10	尺寸(cm)	260*125	編號	W23.11	尺寸(cm)	260*125	編號	W23.12	尺寸(cm)	260*125	編號	W23.13	尺寸(cm)	260*125	編號	W23.14	尺寸(cm)	368*50																				
損壞情形	生鏽髒汙。			損壞情形	生鏽髒汙。			損壞情形	生鏽髒汙。			損壞情形	生鏽髒汙。			損壞情形	生鏽髒汙。																						
修復說明	清潔。			修復說明	清潔。			修復說明	清潔。			修復說明	清潔。			修復說明	清潔。																						
損壞狀況	變形	白蟻	木料腐朽	木料腐朽	護木漆脫落	水漬	其他(五金、角材鬆脫等)	損壞狀況	變形	白蟻	木料腐朽	木料腐朽	護木漆脫落	水漬	其他(五金、角材鬆脫等)	損壞狀況	變形	白蟻	木料腐朽	木料腐朽	護木漆脫落	水漬	其他(五金、角材鬆脫等)	損壞狀況	變形	白蟻	木料腐朽	木料腐朽	護木漆脫落	水漬	其他(五金、角材鬆脫等)	損壞狀況	變形	白蟻	木料腐朽	木料腐朽	護木漆脫落	水漬	其他(五金、角材鬆脫等)
現況材料	鋁窗框、扇、清玻璃、紗網；不鏽鋼格柵			現況材料	鋁窗框、扇、清玻璃、紗網；不鏽鋼格柵			現況材料	鋁窗框、扇、清玻璃、紗網；不鏽鋼格柵			現況材料	鋁窗框、扇、清玻璃、紗網；不鏽鋼格柵			現況材料	鋁窗框、扇、清玻璃、紗網；不鏽鋼格柵			現況材料	鋁窗框、扇、清玻璃、紗網；不鏽鋼格柵																		

現況門窗立面

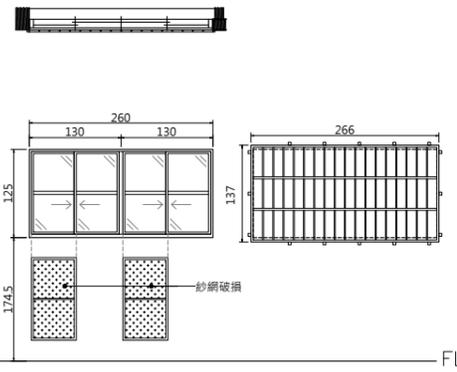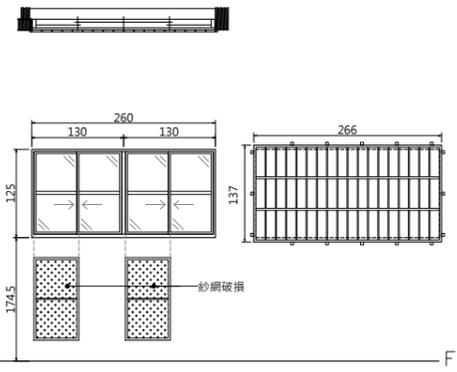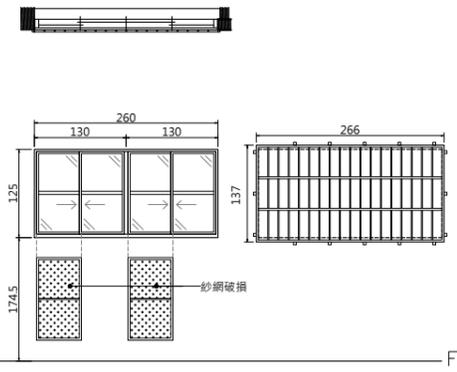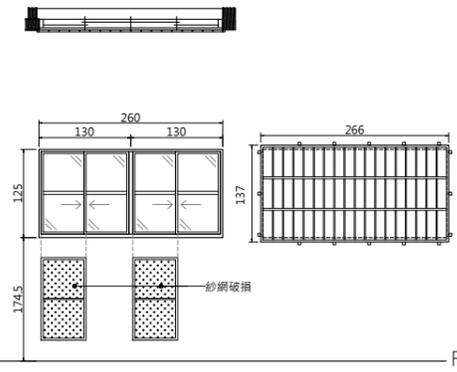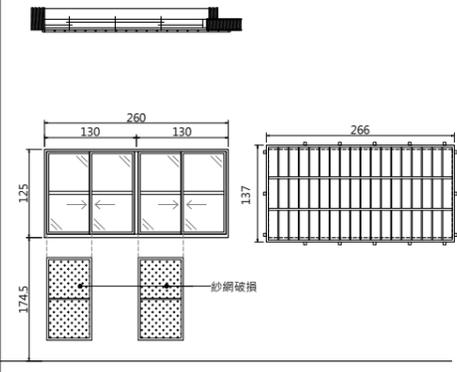

編號	W24.01	尺寸(cm)	260*125	編號	W24.02	尺寸(cm)	260*125	編號	W24.03	尺寸(cm)	260*125	編號	W24.04	尺寸(cm)	260*125	編號	W24.05	尺寸(cm)	260*125																				
損壞情形	生鏽髒汙。			損壞情形	生鏽髒汙。			損壞情形	生鏽髒汙。			損壞情形	生鏽髒汙。			損壞情形	生鏽髒汙。																						
修復說明	清潔。			修復說明	清潔。			修復說明	清潔。			修復說明	清潔。			修復說明	清潔。																						
損壞狀況	變形	白蟻	木料腐朽	木料腐朽	護木漆脫落	水漬	其他(五金、角材鬆脫等)	損壞狀況	變形	白蟻	木料腐朽	木料腐朽	護木漆脫落	水漬	其他(五金、角材鬆脫等)	損壞狀況	變形	白蟻	木料腐朽	木料腐朽	護木漆脫落	水漬	其他(五金、角材鬆脫等)	損壞狀況	變形	白蟻	木料腐朽	木料腐朽	護木漆脫落	水漬	其他(五金、角材鬆脫等)	損壞狀況	變形	白蟻	木料腐朽	木料腐朽	護木漆脫落	水漬	其他(五金、角材鬆脫等)
現況材料	鋁窗框、扇、清玻璃、紗網；不鏽鋼格柵			現況材料	鋁窗框、扇、清玻璃、紗網；不鏽鋼格柵			現況材料	鋁窗框、扇、清玻璃、紗網；不鏽鋼格柵			現況材料	鋁窗框、扇、清玻璃、紗網；不鏽鋼格柵			現況材料	鋁窗框、扇、清玻璃、紗網；不鏽鋼格柵																						

工程名稱

歷史建築「綠洲山莊」(國防部綠島感訓監獄)修復工程



林經國建築師事務所

地址：新北市板橋區三民路一段126號8樓
電話：(02)89510170

設計人員：

核對人員：

核準日期：

圖名

八卦樓門窗表
(二十二)


備註

簽名




圖號 C8-A3-22
張號 184

現況門窗立面

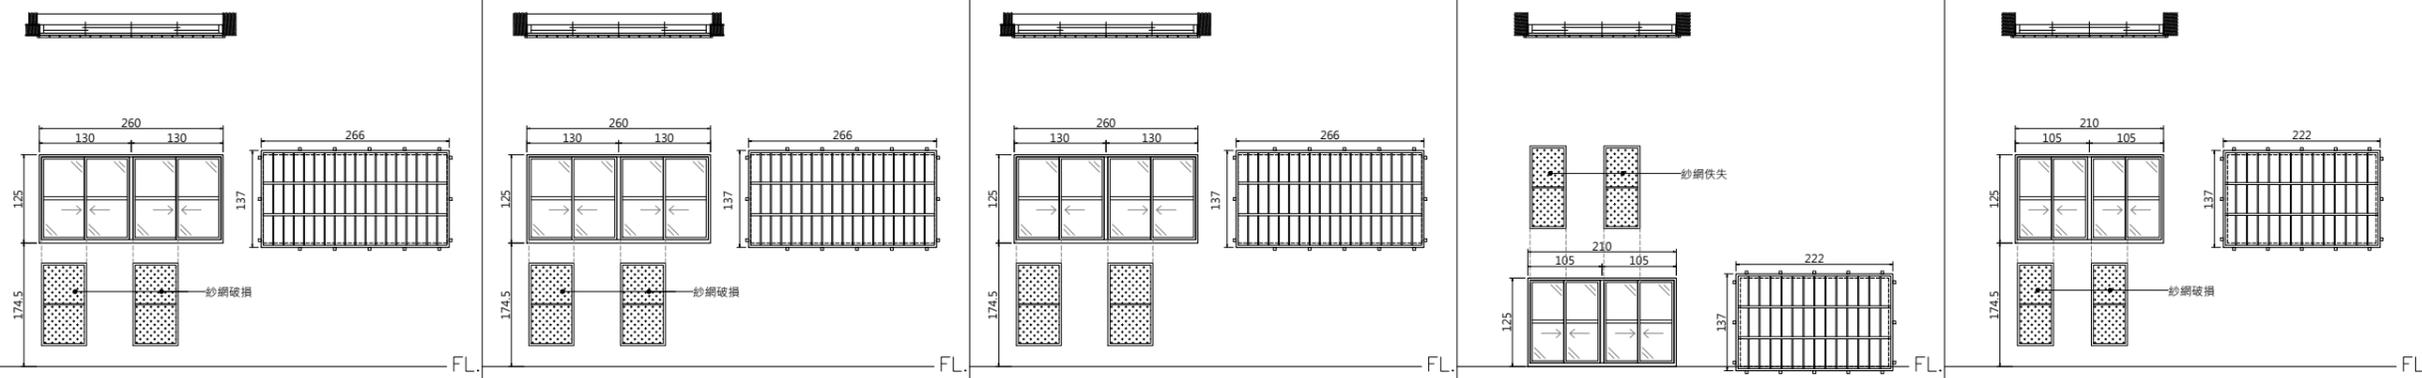

編號	W24.06	尺寸(cm)	260*125	編號	W24.07	尺寸(cm)	260*125	編號	W24.08	尺寸(cm)	260*125	編號	W24.09	尺寸(cm)	210*125	編號	W24.10	尺寸(cm)	210*125				
損壞情形	生鏽髒汙。			修復說明	清潔。			損壞情形	生鏽髒汙。			修復說明	清潔。			損壞情形	生鏽髒汙。			修復說明	清潔。		
損壞狀況	框	扇		損壞狀況	框	扇		損壞狀況	框	扇		損壞狀況	框	扇		損壞狀況	框	扇					
變形				變形				變形				變形				變形							
白蟻				白蟻				白蟻				白蟻				白蟻							
木料腐朽				木料腐朽				木料腐朽				木料腐朽				木料腐朽							
護木漆脫落				護木漆脫落				護木漆脫落				護木漆脫落				護木漆脫落							
水漬	✓		✓																				
其他(五金、角材鬆脫等)				其他(五金、角材鬆脫等)				其他(五金、角材鬆脫等)				其他(五金、角材鬆脫等)				其他(五金、角材鬆脫等)							
現況材料	鋁窗框、扇、清玻璃、紗網；不鏽鋼格柵			現況材料	鋁窗框、扇、清玻璃、紗網；不鏽鋼格柵			現況材料	鋁窗框、扇、清玻璃、紗網；不鏽鋼格柵			現況材料	鋁窗框、扇、清玻璃、紗網；不鏽鋼格柵			現況材料	鋁窗框、扇、清玻璃、紗網；不鏽鋼格柵						

現況門窗立面

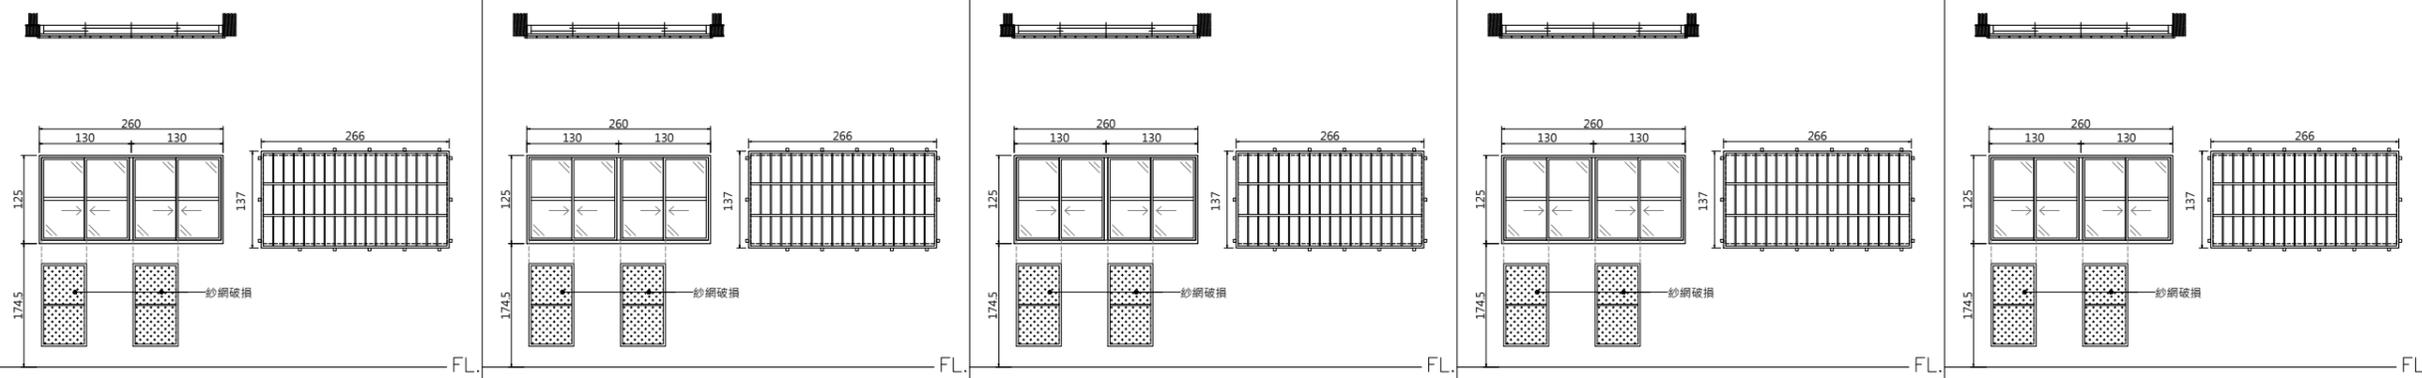

編號	W24.11	尺寸(cm)	260*125	編號	W24.12	尺寸(cm)	260*125	編號	W24.13	尺寸(cm)	260*125	編號	W24.14	尺寸(cm)	260*125	編號	W24.15	尺寸(cm)	260*125				
損壞情形	生鏽髒汙。			修復說明	清潔。			損壞情形	生鏽髒汙。			修復說明	清潔。			損壞情形	生鏽髒汙。			修復說明	清潔。		
損壞狀況	框	扇		損壞狀況	框	扇		損壞狀況	框	扇		損壞狀況	框	扇		損壞狀況	框	扇					
變形				變形				變形				變形				變形							
白蟻				白蟻				白蟻				白蟻				白蟻							
木料腐朽				木料腐朽				木料腐朽				木料腐朽				木料腐朽							
護木漆脫落				護木漆脫落				護木漆脫落				護木漆脫落				護木漆脫落							
水漬	✓		✓																				
其他(五金、角材鬆脫等)				其他(五金、角材鬆脫等)				其他(五金、角材鬆脫等)				其他(五金、角材鬆脫等)				其他(五金、角材鬆脫等)							
現況材料	鋁窗框、扇、清玻璃、紗網；不鏽鋼格柵			現況材料	鋁窗框、扇、清玻璃、紗網；不鏽鋼格柵			現況材料	鋁窗框、扇、清玻璃、紗網；不鏽鋼格柵			現況材料	鋁窗框、扇、清玻璃、紗網；不鏽鋼格柵			現況材料	鋁窗框、扇、清玻璃、紗網；不鏽鋼格柵						

工程名稱

歷史建築「綠洲山莊」(國防部綠島感訓監獄)修復工程



林經國建築師事務所
地址：新北市板橋區三民路一段126號8樓
電話：(02)89510170

設計人員：
核對人員：
核準日期：

圖名

八卦樓門窗表
(二十三)




備註

簽名



圖號 C8-A3-23
張號 185

現況門窗立面

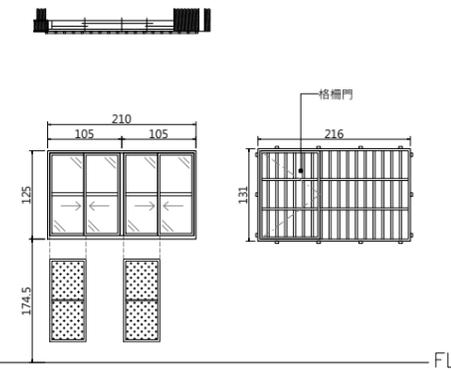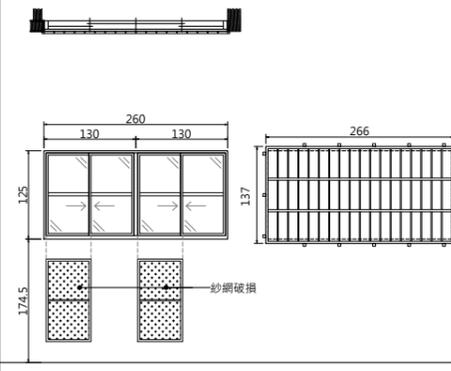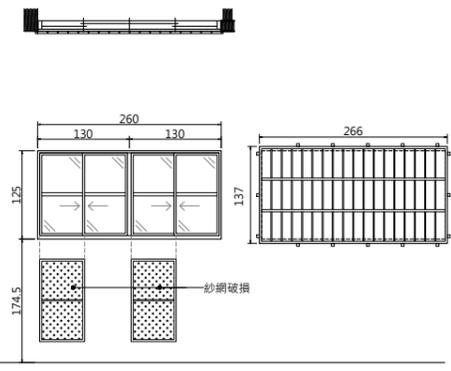

編號	W24.16	尺寸(cm)	260*125
損壞情形	生鏽髒汙。		
修復說明	清潔。		
損壞狀況	框	扇	
變形			
白蟻			
木料腐朽			
護木漆脫落			
水漬	✓	✓	
其他(五金、角材鬆脫等)			
現況材料	鋁窗框、扇、清玻璃、紗網；不鏽鋼格柵		

編號	W24.17	尺寸(cm)	260*125
損壞情形	生鏽髒汙。		
修復說明	清潔。		
損壞狀況	框	扇	
變形			
白蟻			
木料腐朽			
護木漆脫落			
水漬	✓	✓	
其他(五金、角材鬆脫等)			
現況材料	鋁窗框、扇、清玻璃、紗網；不鏽鋼格柵		

編號	W24.18	尺寸(cm)	210*125
損壞情形	生鏽髒汙。		
修復說明	清潔。		
損壞狀況	框	扇	
變形			
白蟻			
木料腐朽			
護木漆脫落			
水漬	✓	✓	
其他(五金、角材鬆脫等)			
現況材料	鋁窗框、扇、清玻璃、紗網；不鏽鋼格柵		

現況門窗立面

工程名稱

歷史建築「綠洲山莊」(國防部綠島感訓監獄)修復工程



林經國建築師事務所
地址：新北市板橋區三民路一段126號8樓
電話：(02)89510170

設計人員：
核對人員：
核準日期：

圖名

八卦樓門窗表
(二十四)

備註

簽名



圖號
C8-A3-24
張號
186