

SCALE = 1 : 600


點號	縱座標	橫座標	高程
CM04	2764415.658	303788.306	13.656
CM03	2764497.759	303683.719	13.388
A1	2764465.879	303724.230	13.340
J011	2764534.756	303760.012	13.450
J010	2764508.014	303799.873	13.469
A2	2764557.888	303816.320	13.671
A3	2764540.607	303870.421	14.247
J016	2764505.519	303865.724	14.445
J015	2764468.591	303840.630	14.578
J014	2764426.768	303818.466	14.739
J013	2764402.611	303804.081	14.350
J10-1	2764476.121	303819.951	14.341 2
J10-2	2764529.371	303843.295	14.360 2
J10-3	2764473.428	303796.441	13.674 2
J10-4	2764448.811	303796.205	13.656 2
J10-1A	2764441.530	303817.964	14.380 2
R581	2764546.383	303854.940	13.789 2
R2	2764543.140	303866.230	14.023 2
J017	2764542.120	303870.083	14.085 2
R3	2764529.411	303865.931	14.256 2
R5	2764496.169	303857.414	14.416 2
R6	2764466.058	303836.166	14.527 2
J15-1	2764443.564	303822.935	14.704 2
R7	2764436.759	303815.712	14.627 2
J15-2	2764440.815	303854.411	14.478 2
IP32	2764444.159	303859.305	14.593 2
R584	2764406.327	303797.080	14.095 2

樹種名稱	樹種名稱
1 大葉欖	10 木麻黃
2 榕樹	11 梧桐樹
3 樟樹	12 檳榔樹
4 蓮霧	13 桑椹
5 肖楠	14 芒果
6 未知樹種	15 龍柏
7 魚木	16 茶花
8 橡膠樹	17 蒲葵
9 馬拉巴栗	

圖式名稱	圖式名稱
○ 導線點	⊙ 污水蓋
14.43 獨立高程點	⊕ 雨水蓋
(13.83) 溝底高程	⊗ 制水閘
擋土牆	⊙ 瓦斯閘
暗溝	⊙ 消防栓
混凝土房屋	⊙ 交通號誌
鐵架房屋	△ 地上電力設備
AC 柏油路	⊞ 鐵蓋
PC 水泥地	⊞ 水泥蓋
圍牆	⊞ 溝蓋
○ 電力線桿	⊞ 階梯
☆ 路燈	⊞ 花園
⊞ 地下電力線	⊞ 闊葉樹
⊞ 地下電信線	// 細草地

DWG NO. = ZA08ALL
大眾測繪有限公司
中華民國108年02月測製

圖面名稱	DRAWING TITLE
全區現況測量圖	
比例尺	A1:S=1/600
業務號碼	
JOB NO.	
圖號	張數
A1-02	
FILE:	DATE:

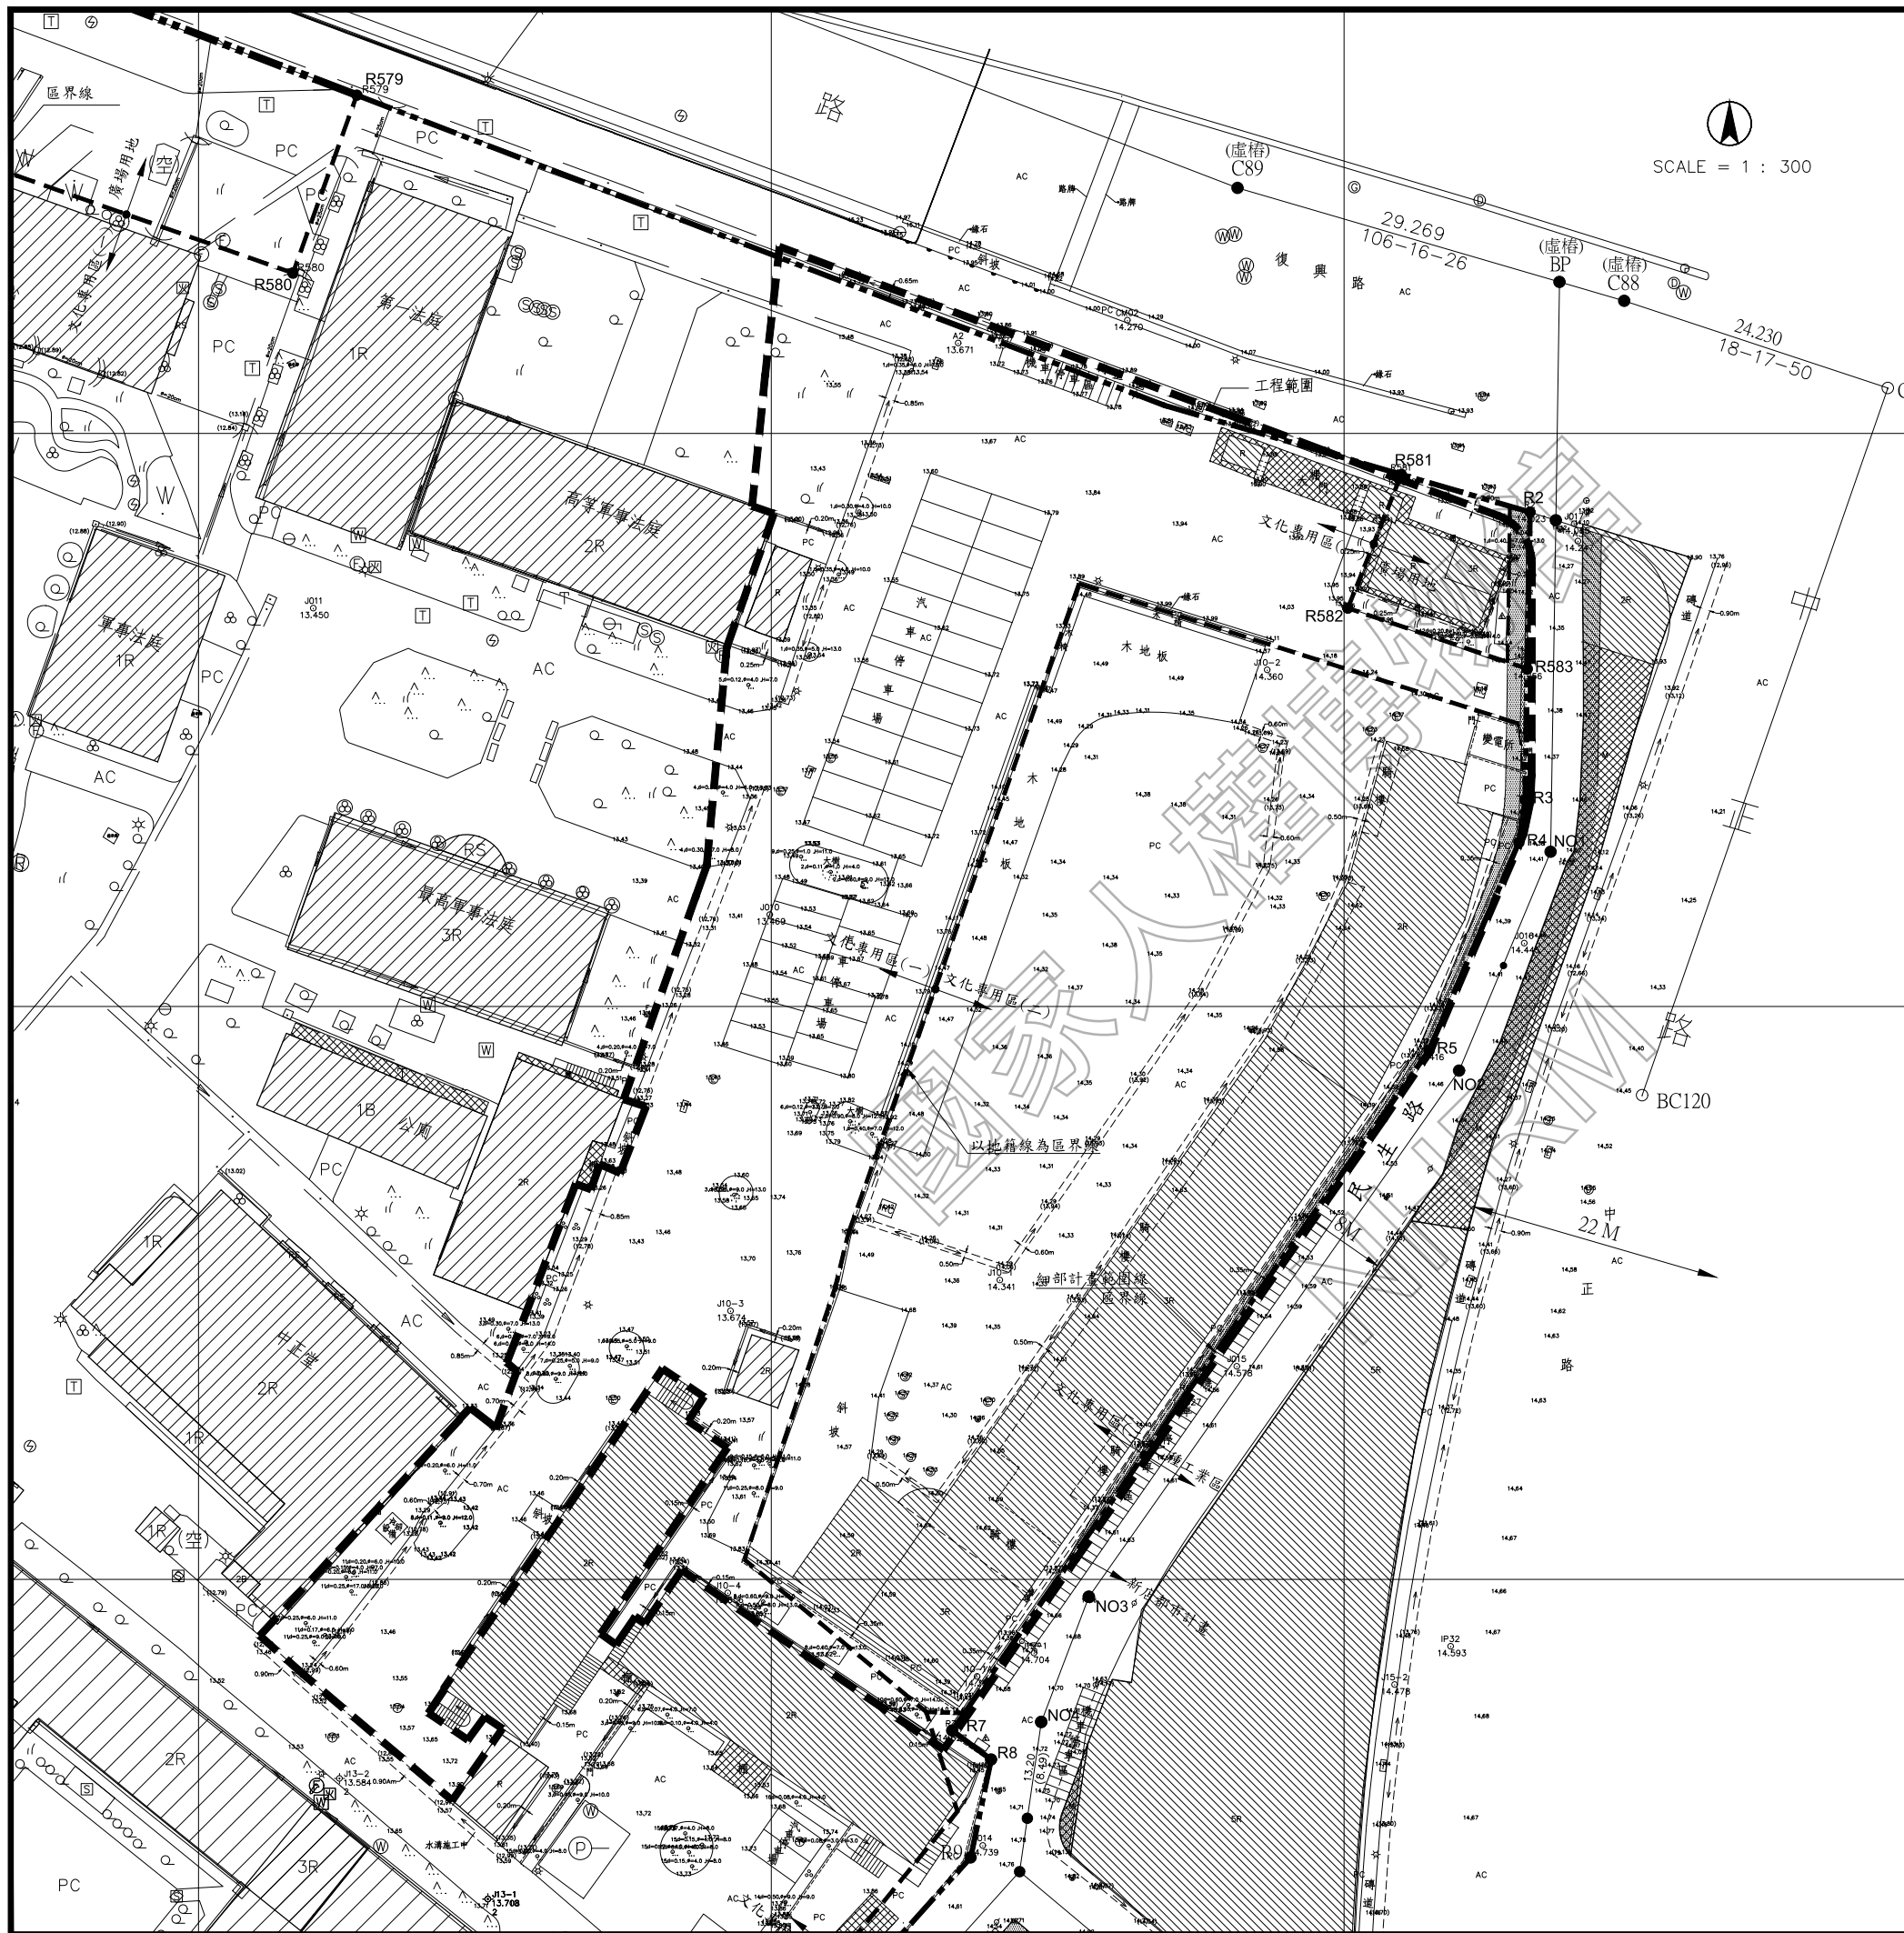

SCALE = 1 : 300

點號	縱座標	橫座標	高程
CM04	2764415.658	303788.306	13.656
CM03	2764497.759	303683.719	13.388
A1	2764465.879	303724.230	13.340
J011	2764534.756	303760.012	13.450
J010	2764508.014	303799.873	13.469
A2	2764557.888	303816.320	13.671
A3	2764540.607	303870.421	14.247
J016	2764505.519	303865.724	14.445
J015	2764468.591	303840.630	14.578
J014	2764426.768	303818.466	14.739
J013	2764402.611	303804.081	14.350
J10-1	2764476.121	303819.951	14.341 2
J10-2	2764529.371	303843.295	14.360 2
J10-3	2764473.428	303796.441	13.674 2
J10-4	2764448.811	303796.205	13.656 2
J10-1A	2764441.530	303817.964	14.380 2
R581	2764546.383	303854.940	13.789 2
R2	2764543.140	303866.230	14.023 2
J017	2764542.120	303870.083	14.085 2
R3	2764529.411	303865.931	14.256 2
R5	2764496.169	303857.414	14.416 2
R6	2764466.058	303836.166	14.527 2
J15-1	2764443.564	303822.935	14.704 2
R7	2764436.759	303815.712	14.627 2
J15-2	2764440.815	303854.411	14.478 2
IP32	2764444.159	303859.305	14.593 2
R584	2764406.327	303797.080	14.095 2

樹種名稱	樹種名稱
1 大葉欖	10 木麻黃
2 榕樹	11 梧桐樹
3 樟樹	12 檳榔樹
4 蓮霧	13 桑椹
5 尚楠	14 芒果
6 未知樹種	15 龍柏
7 魚木	16 茶花
8 橡膠樹	17 蒲葵
9 馬拉巴栗	

圖式名稱	圖式名稱
○ 導線點	⊙ 污水蓋
14.43 獨立高程點	⊙ 雨水蓋
(13.63) 溝底高程	⊙ 制水閘
— 擋土牆	⊙ 瓦斯閘
— 暗溝	⊙ 消防栓
▨ 混凝土房屋	⊙ 交通號誌
▨ 鐵架房屋	△ 地上電力設備
AC 柏油路	▨ 鐵蓋
PC 水泥地	▨ 水泥蓋
— 圍牆	▨ 溝蓋
○ 電力線桿	▨ 階梯
☆ 路燈	⊙ 花園
⊙ 地下電力線	○ 闊葉樹
⊙ 地下電信線	// 細草地

圖面名稱 DRAWING TITLE


局部現況測量圖

比例尺 A1:S=1/600
SCALE: A1:S=1/600
業務號碼
JOB NO.

圖號 張數


A1-03

FILE: DATE:

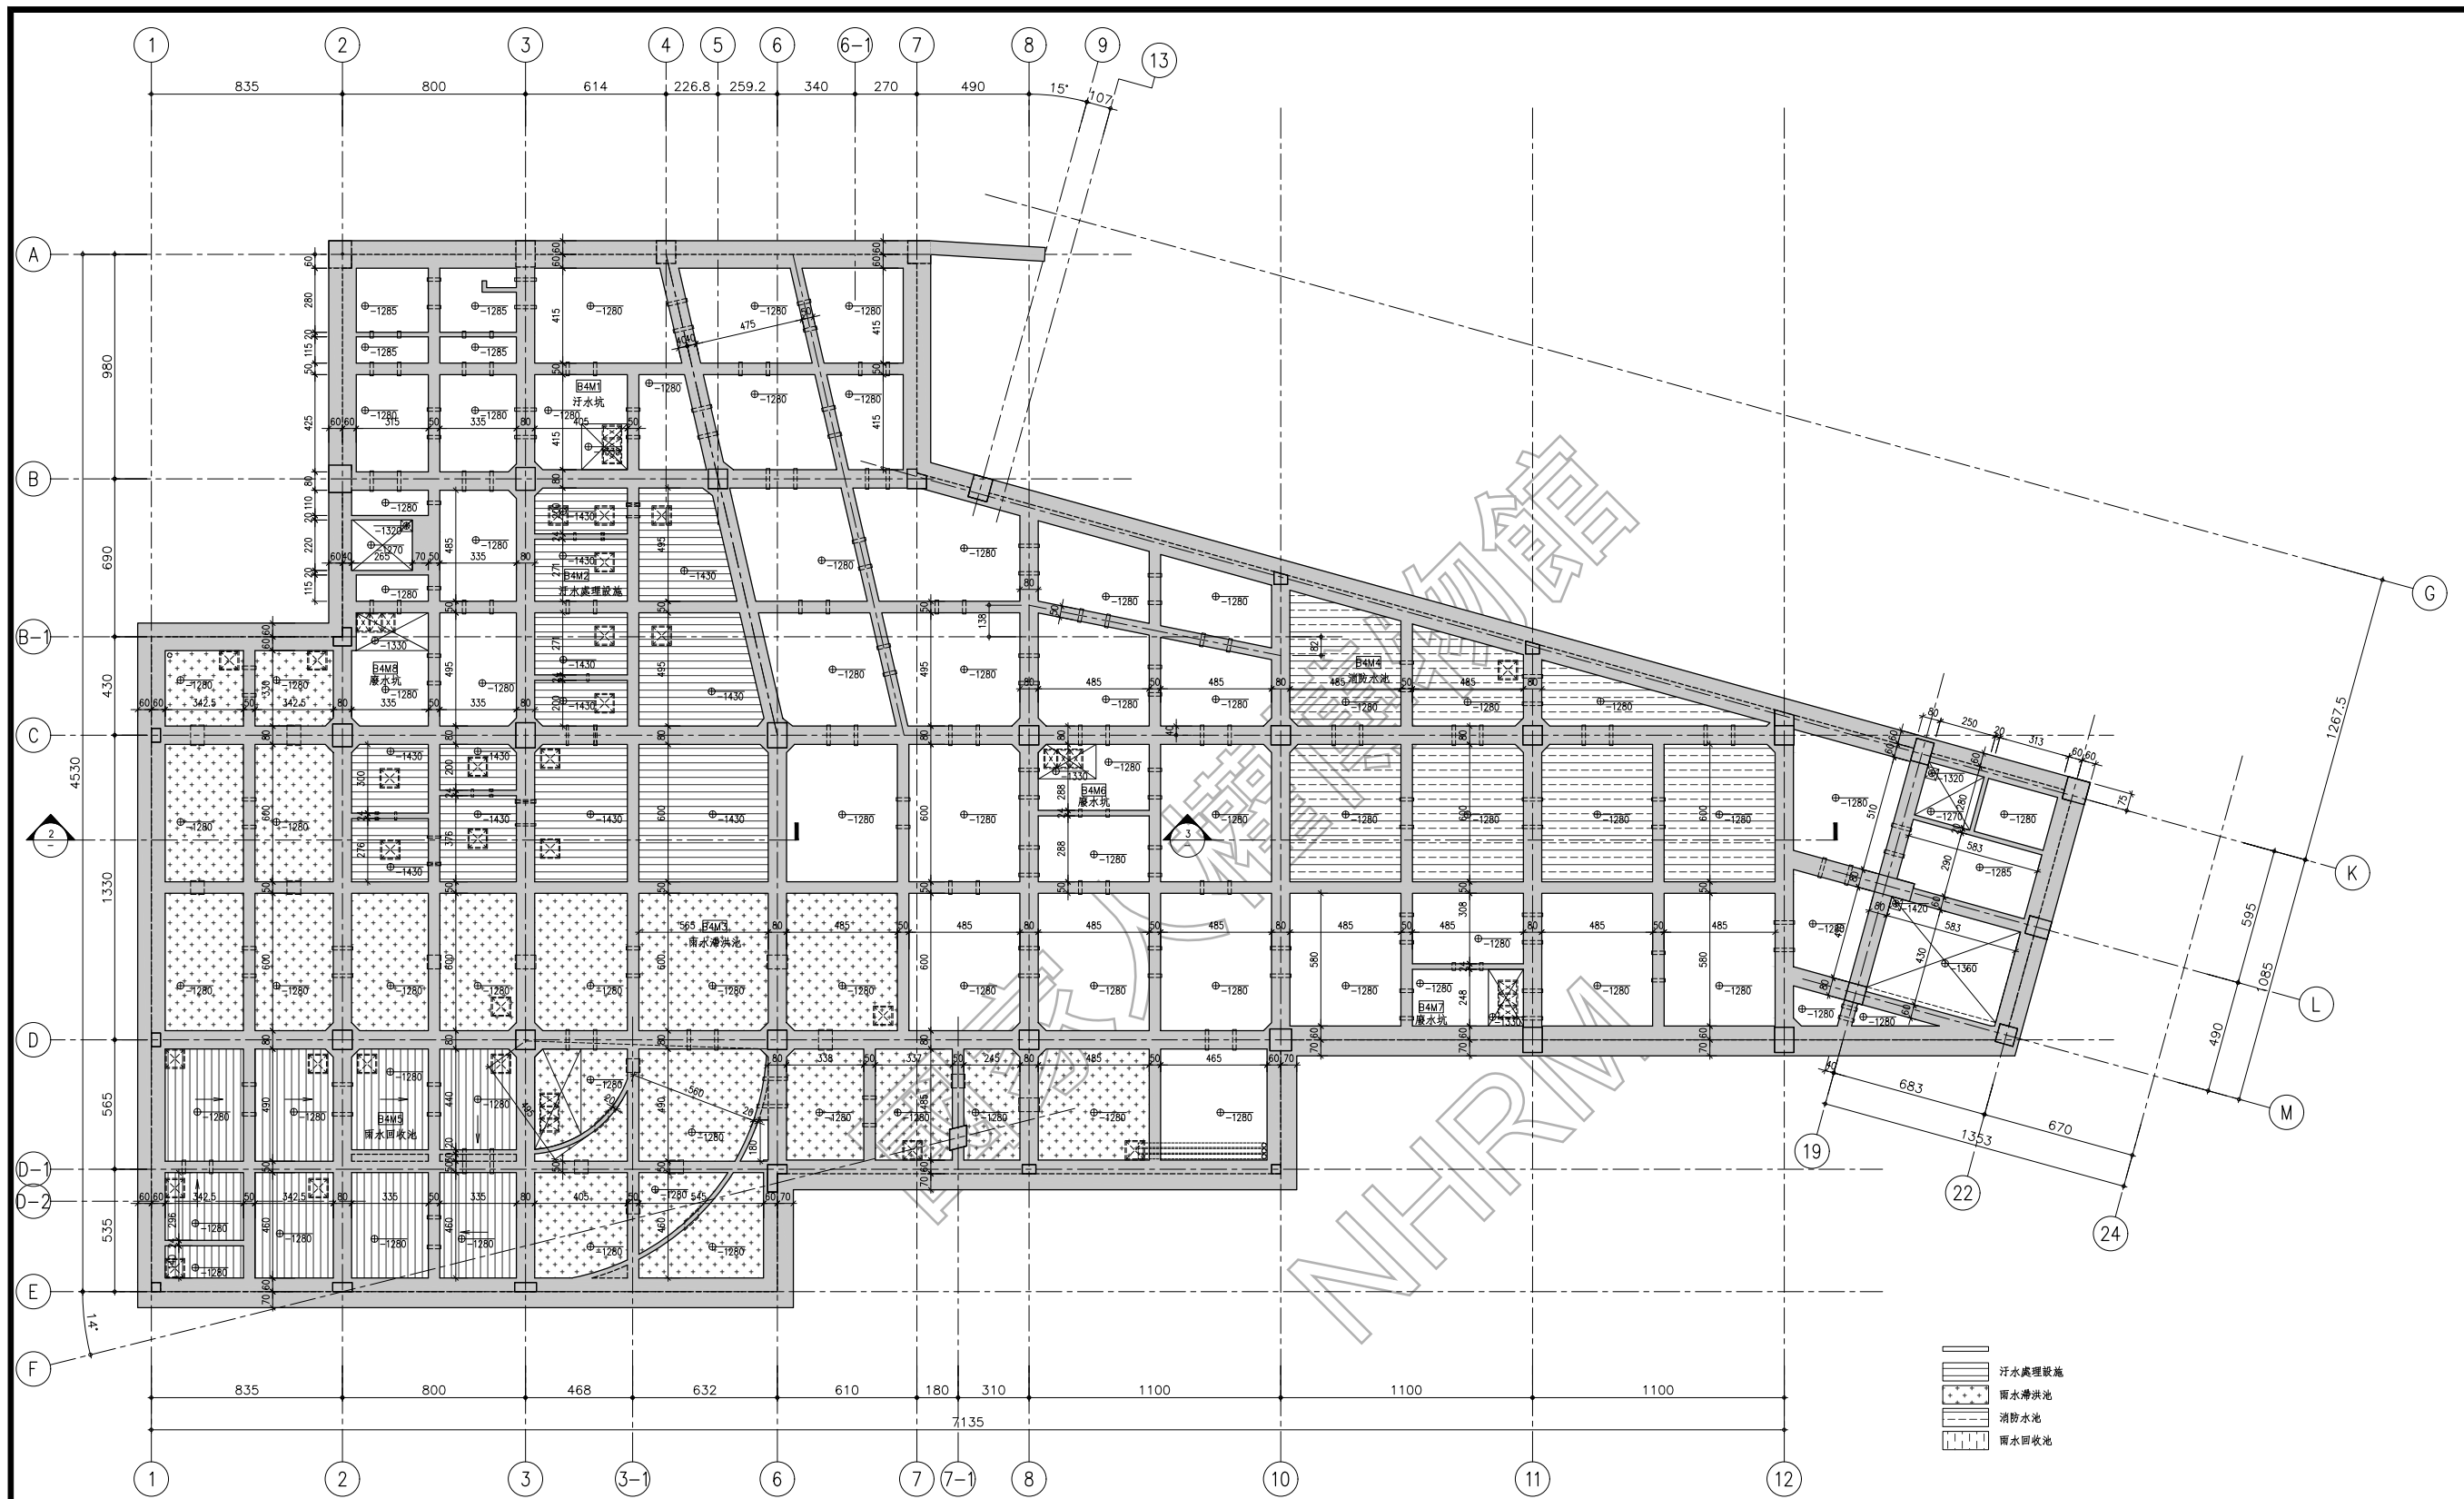


- 污水處理設施
- 雨水滯洪池
- 消防水池
- 雨水回收池

1 樓基層平面圖
SCALE: A1=1/150 A3=1/300 U=CM

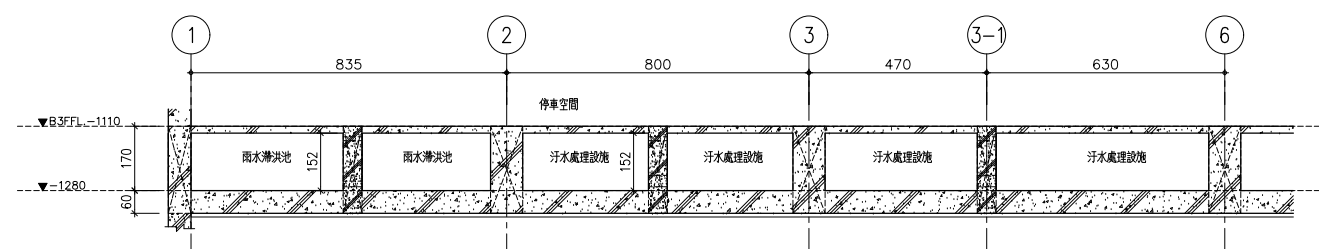


2 雨水滯洪池及污水處理設施剖面示意圖
SCALE: A1=1/100 A3=1/200 U=CM

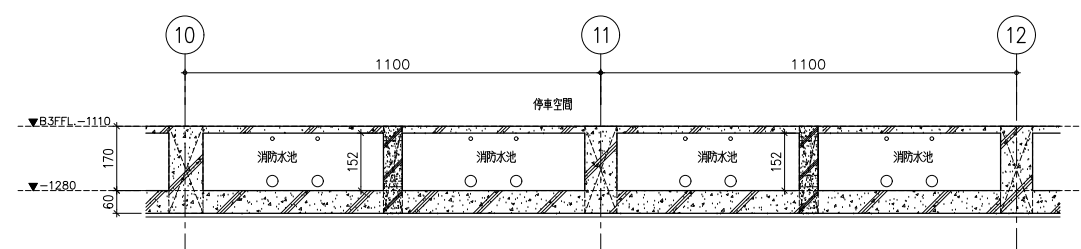

3 消防水池剖面示意圖
SCALE: A1=1/100 A3=1/200 U=CM

圖面名稱	DRAWING TITLE
	樓基層平面圖
比例尺	A1=1/150, A3=1/300
業務號碼	JOB NO.
圖號	張數
A2-01	
FILE:	DATE:

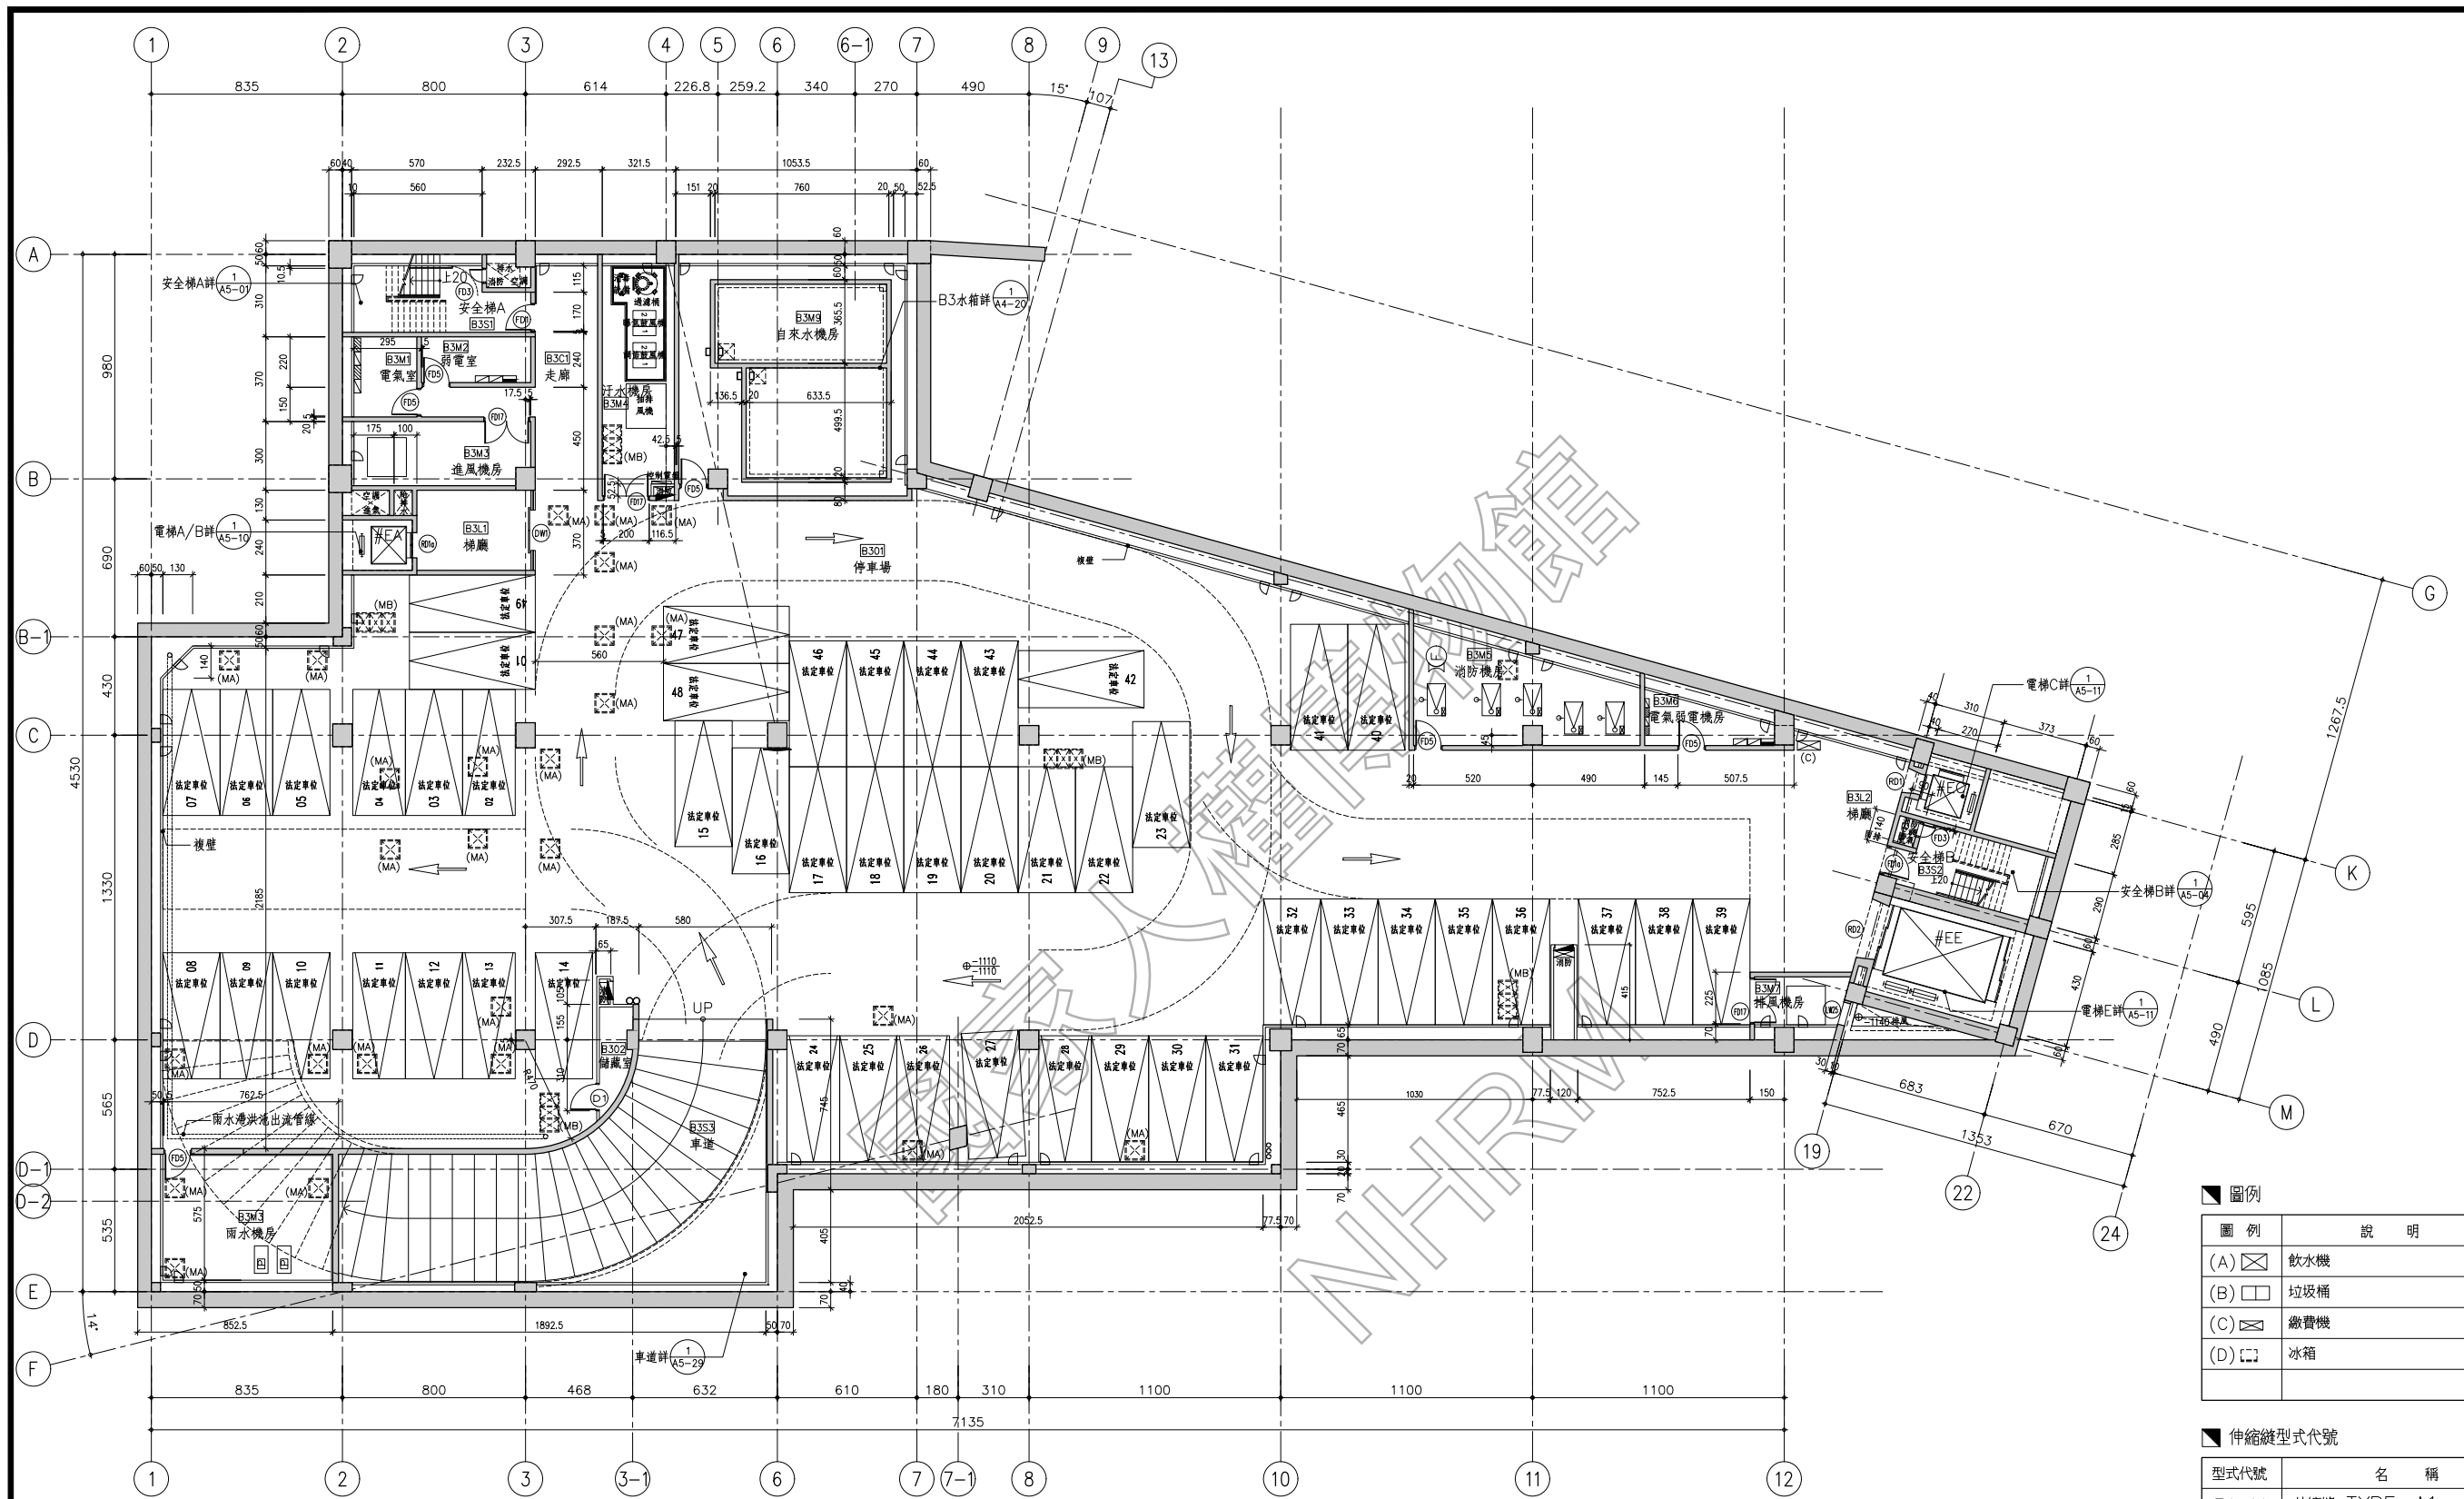

圖例

圖例	說明
(A) ⊠	飲水機
(B) □	垃圾桶
(C) ⊠	繳費機
(D) □	冰箱


伸縮縫型式代號

型式代號	名稱
EJ-A1	伸縮縫 TYPE-A1
EJ-A2	伸縮縫 TYPE-A2
EJ-A3	伸縮縫 TYPE-A3
EJ-A4	伸縮縫 TYPE-A4
EJ-B1	伸縮縫 TYPE-B1
EJ-B2	伸縮縫 TYPE-B2
EJ-B3	伸縮縫 TYPE-B3
EJ-C1	伸縮縫 TYPE-C1
EJ-C2	伸縮縫 TYPE-C2
EJ-C3	伸縮縫 TYPE-C3
EJ-D1	伸縮縫 TYPE-D1
EJ-D2	伸縮縫 TYPE-D2
EJ-D3	伸縮縫 TYPE-D3

- *車道箭頭為行進方向，非標線位置。
- 鋼筋混凝土(結構)
 - 輕隔鋼筋混凝土(非結構)
 - 既有建築牆面
 - 伸縮縫
 - ⊠(MA) 筏基人孔蓋詳 A9-03 TYPE-MA
 - ⊠(MB) 筏基人孔蓋詳 A9-03 TYPE-MB
- 凸面鏡
- ∞ 警示燈

1 地下三層平面圖
SCALE: A1=1/150 A3=1/300 U=CM

圖面名稱	DRAWING TITLE
地下三層平面圖	
比例尺	A1=1/150, A3=1/300
業務號碼	
JOB NO.	
圖號	張數
A2-02	
FILE:	DATE:

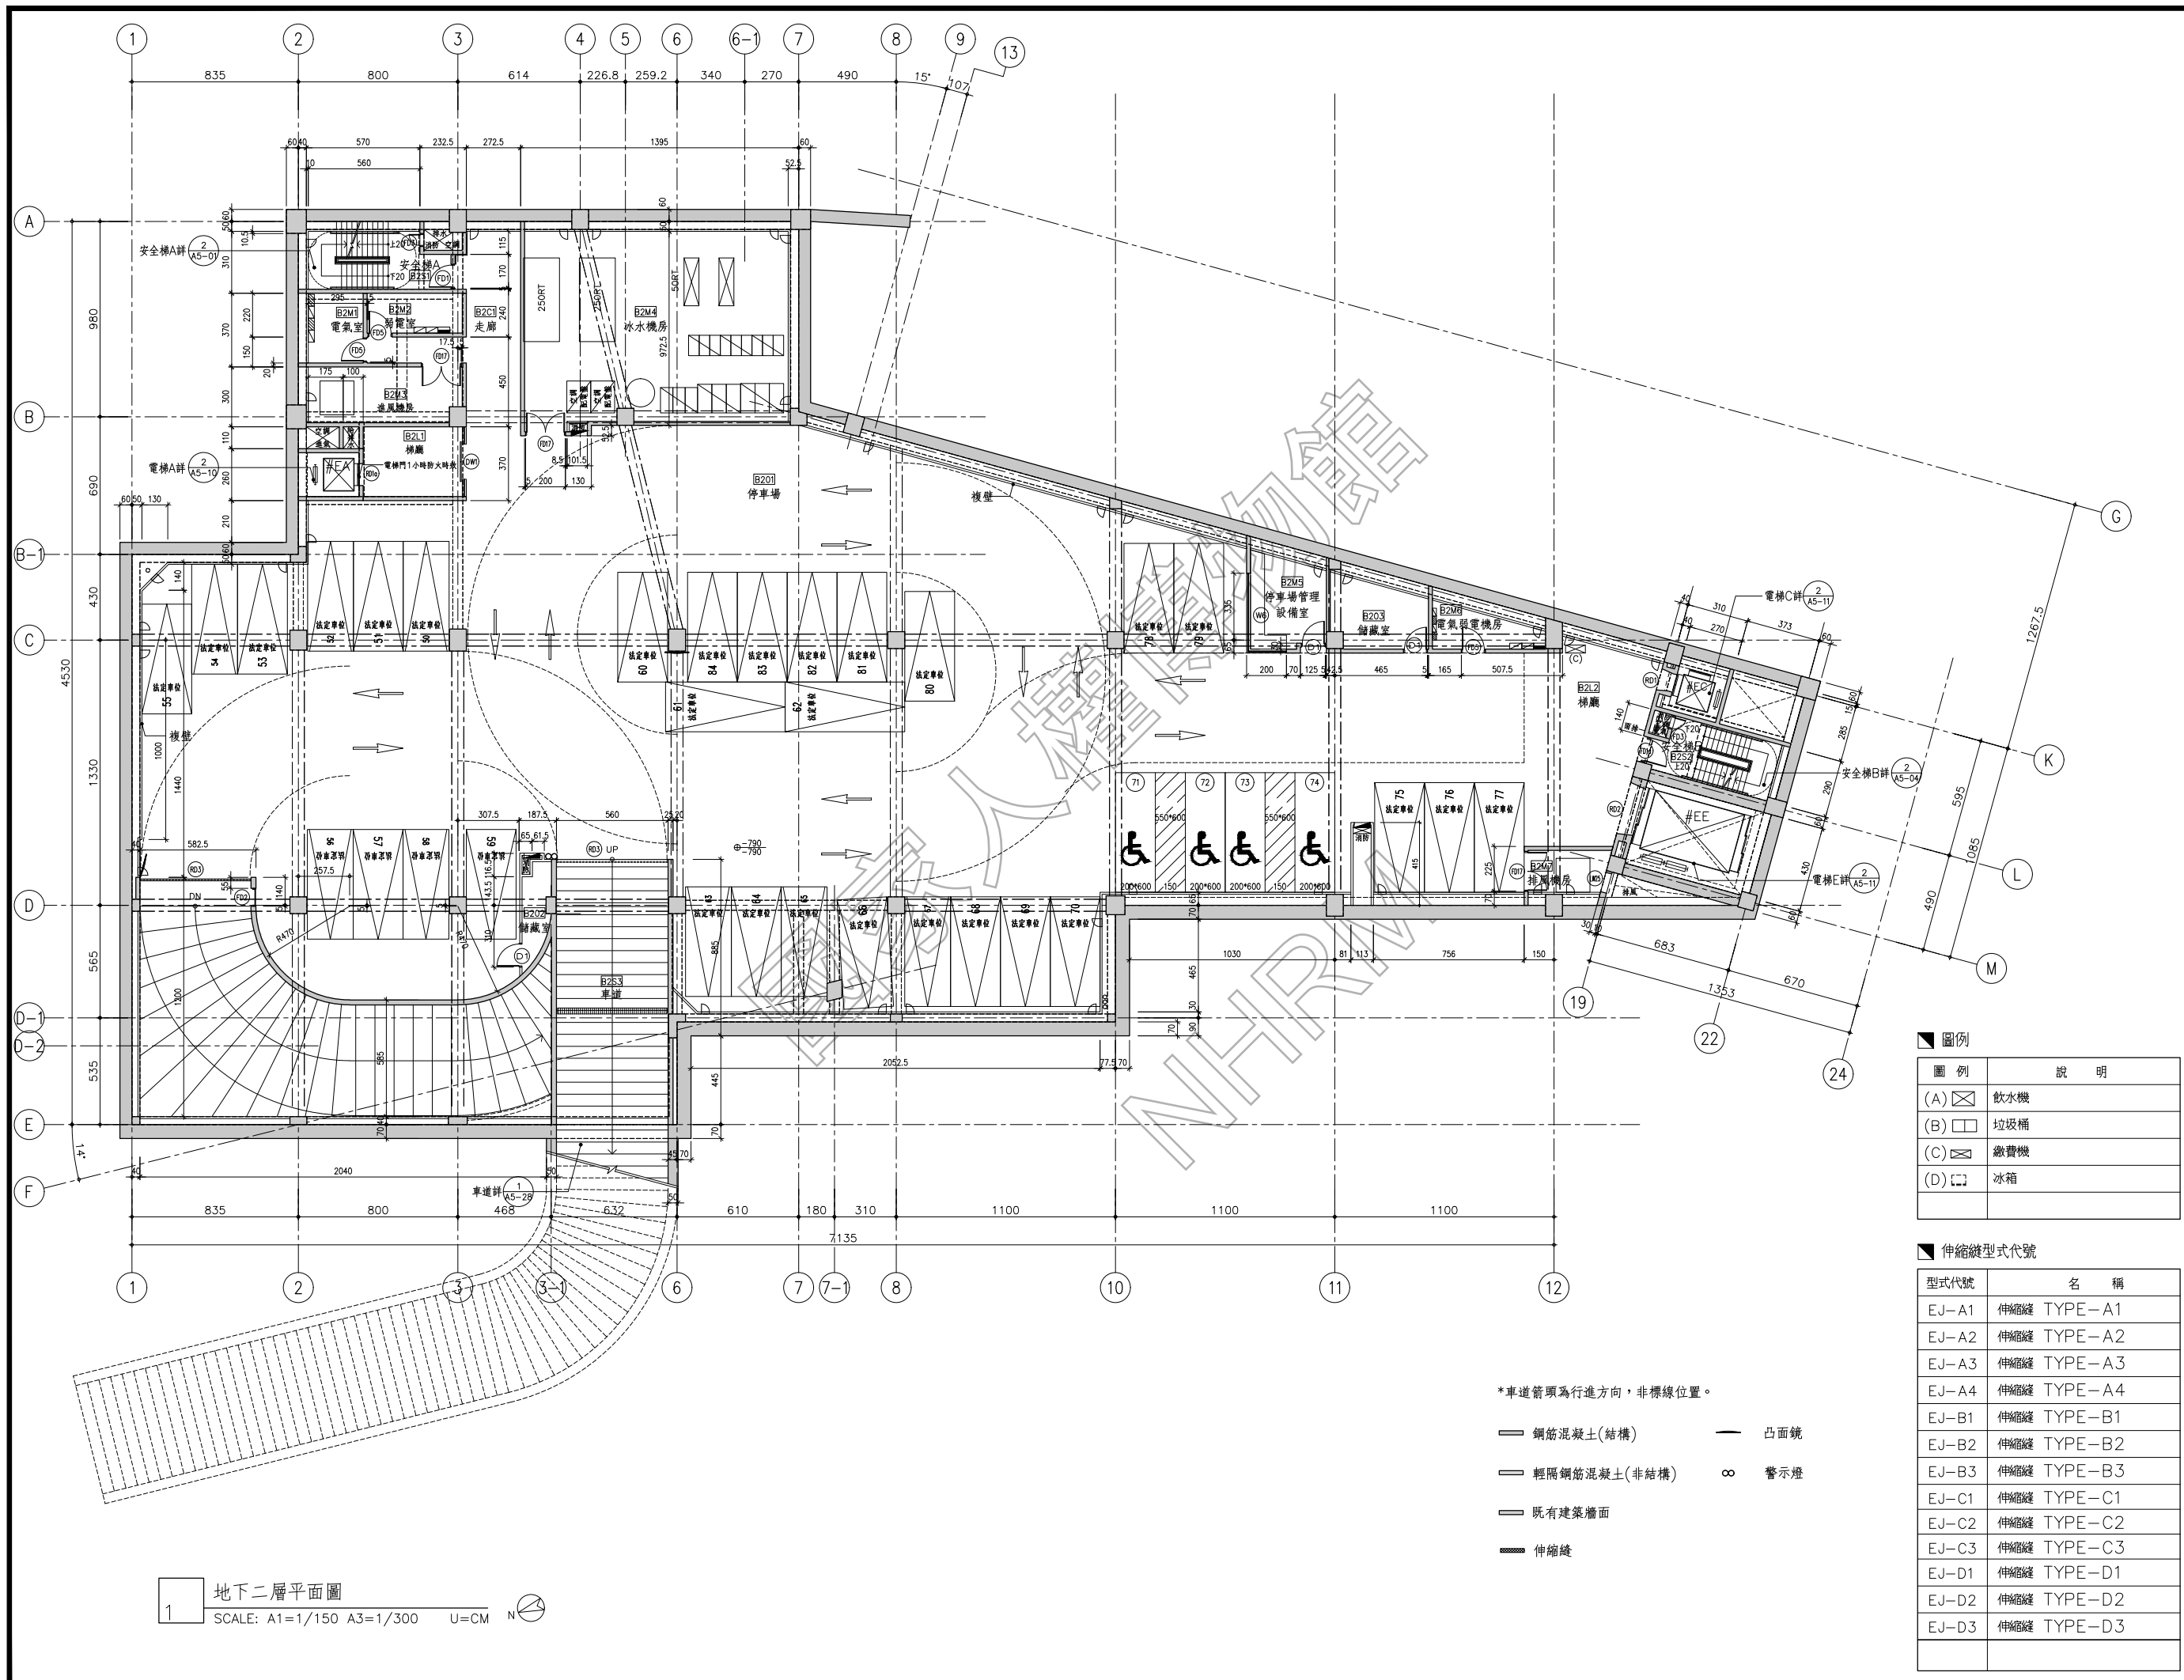

圖例

圖例	說明
(A)	飲水機
(B)	垃圾桶
(C)	繳費機
(D)	冰箱

伸縮縫型式代號


型式代號	名稱
EJ-A1	伸縮縫 TYPE-A1
EJ-A2	伸縮縫 TYPE-A2
EJ-A3	伸縮縫 TYPE-A3
EJ-A4	伸縮縫 TYPE-A4
EJ-B1	伸縮縫 TYPE-B1
EJ-B2	伸縮縫 TYPE-B2
EJ-B3	伸縮縫 TYPE-B3
EJ-C1	伸縮縫 TYPE-C1
EJ-C2	伸縮縫 TYPE-C2
EJ-C3	伸縮縫 TYPE-C3
EJ-D1	伸縮縫 TYPE-D1
EJ-D2	伸縮縫 TYPE-D2
EJ-D3	伸縮縫 TYPE-D3

*車道箭頭為行進方向，非標線位置。

鋼筋混凝土(結構) 凸面鏡
 輕隔鋼筋混凝土(非結構) 警示燈
 既有建築牆面
 伸縮縫

1 地下二層平面圖
SCALE: A1=1/150 A3=1/300 U=CM

圖面名稱	DRAWING TITLE
	地下二層平面圖
比例尺	A1=1/150, A3=1/300
業務號碼	
JOB NO.	
圖號	張數
A2-03	
FILE:	DATE:

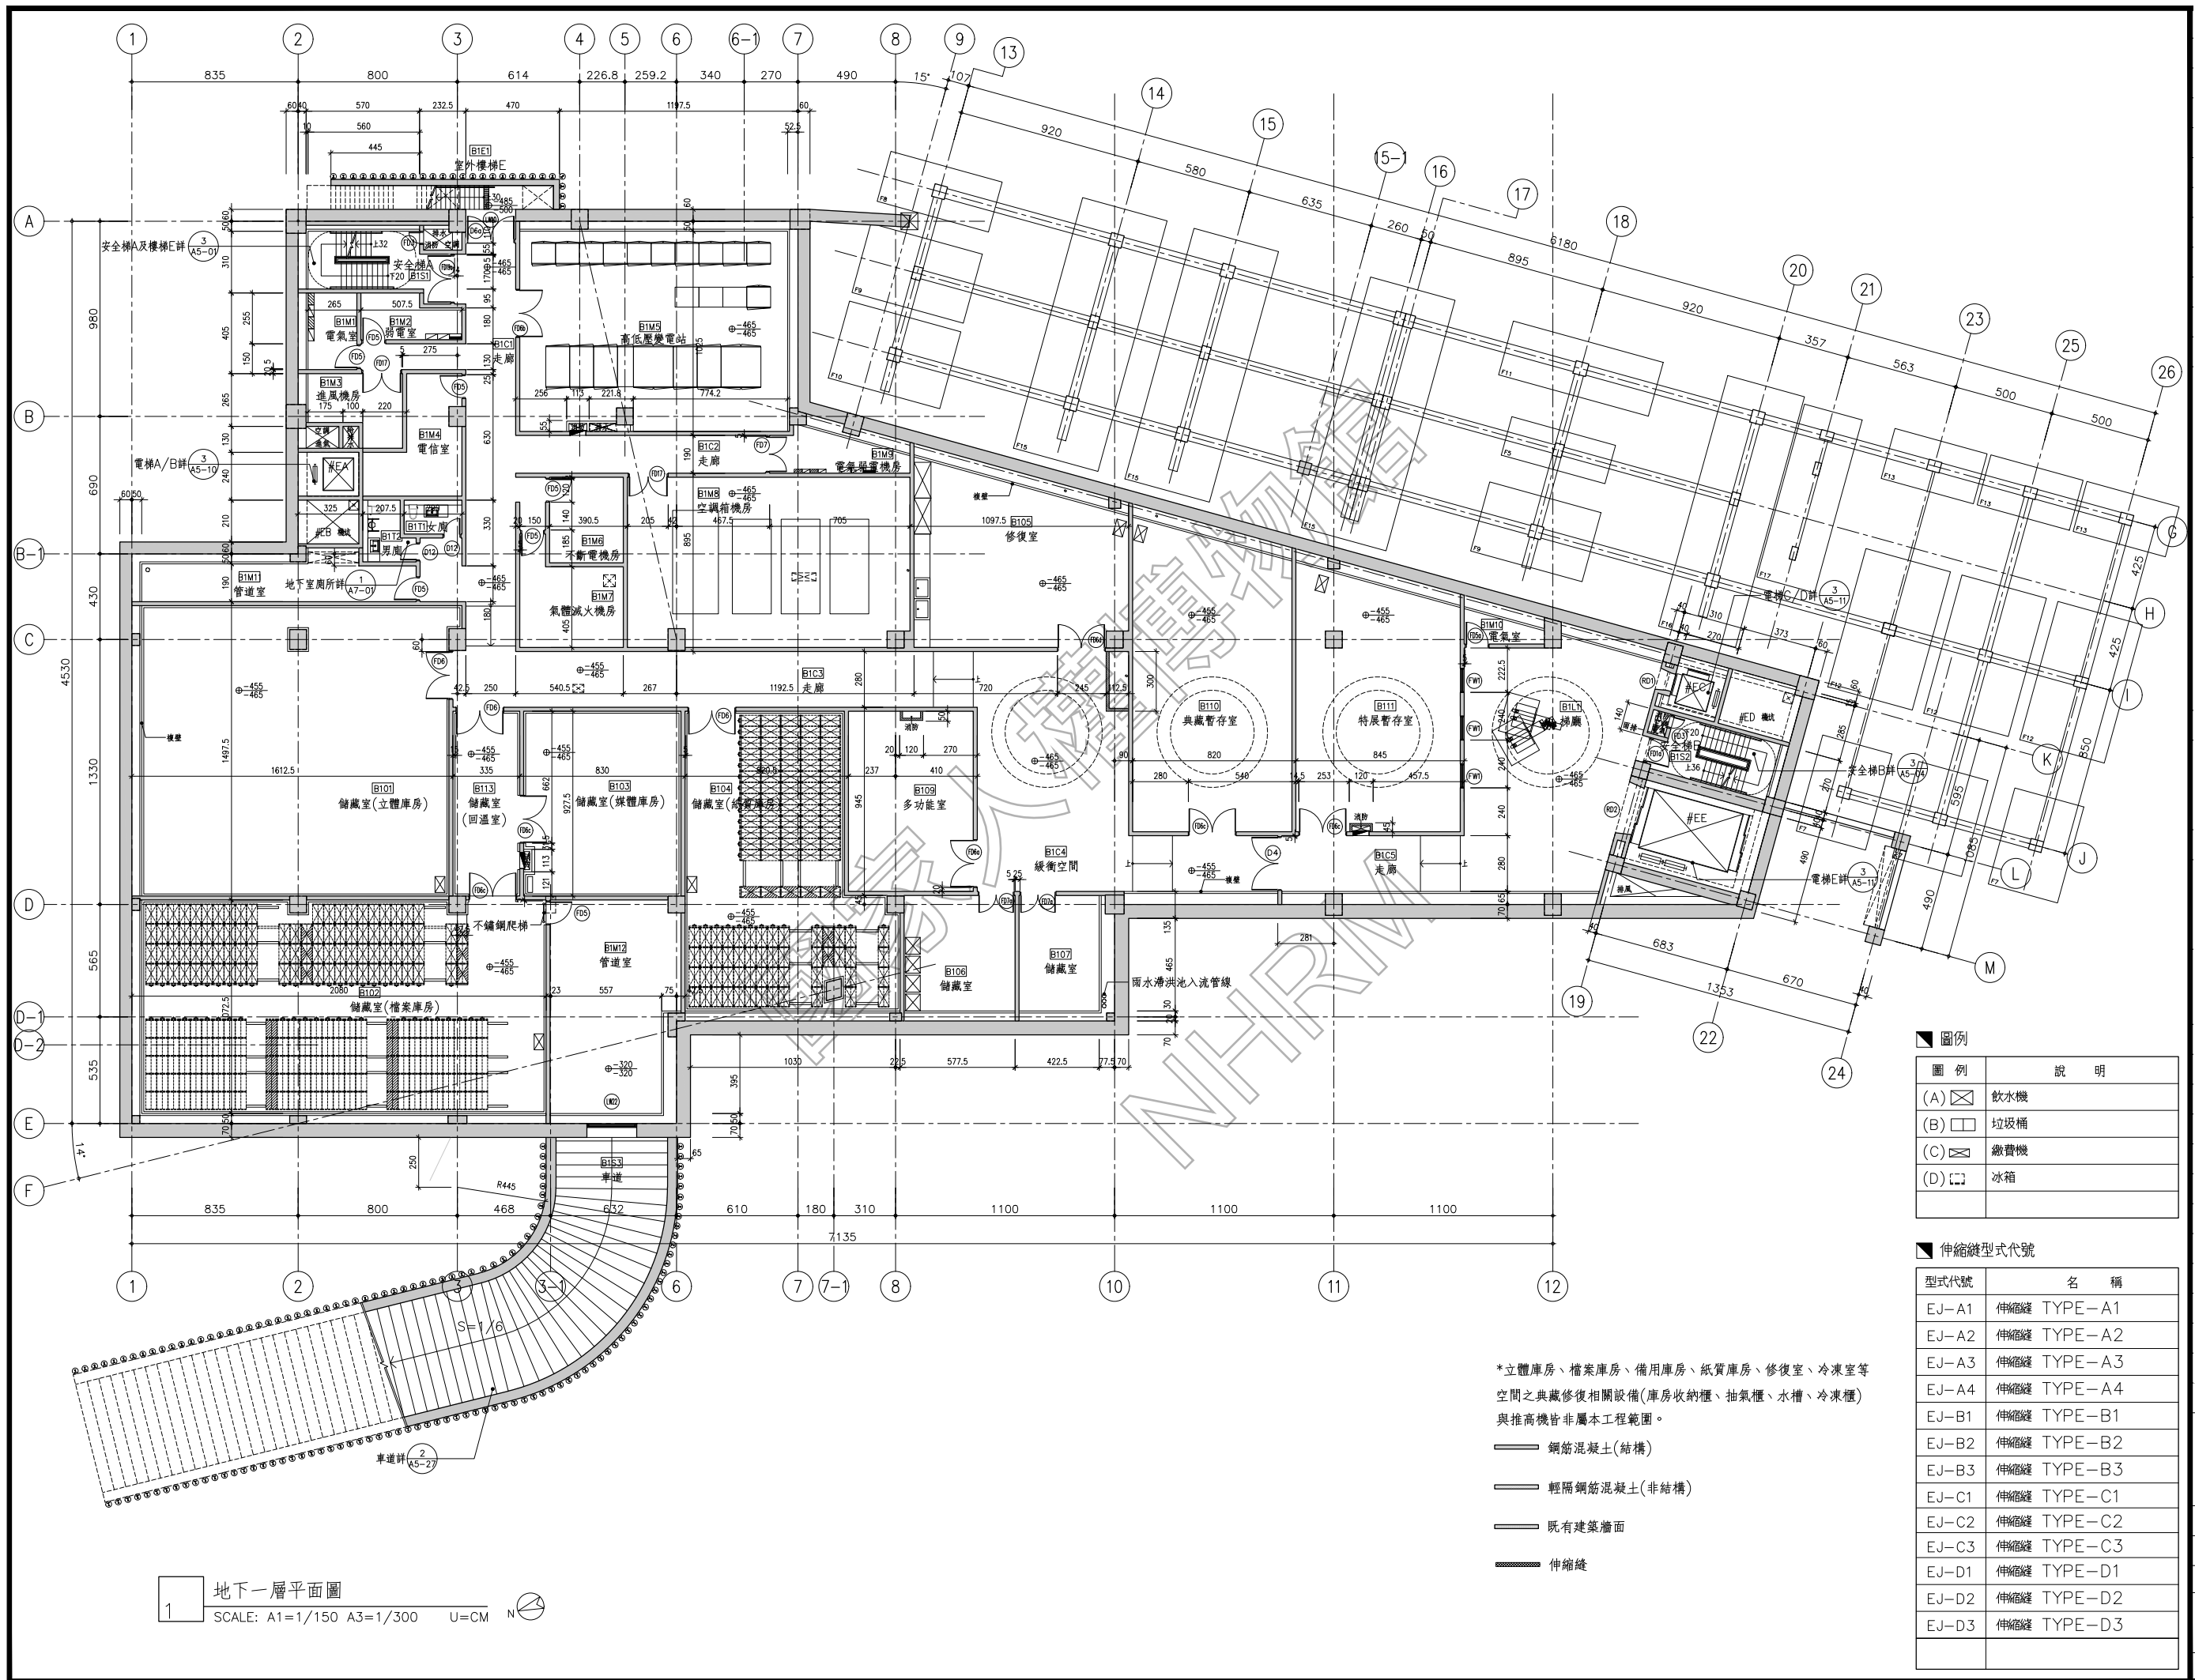

圖例

圖例	說明
(A)	飲水機
(B)	垃圾桶
(C)	繳費機
(D)	冰箱


伸縮縫型式代號

型式代號	名稱
EJ-A1	伸縮縫 TYPE-A1
EJ-A2	伸縮縫 TYPE-A2
EJ-A3	伸縮縫 TYPE-A3
EJ-A4	伸縮縫 TYPE-A4
EJ-B1	伸縮縫 TYPE-B1
EJ-B2	伸縮縫 TYPE-B2
EJ-B3	伸縮縫 TYPE-B3
EJ-C1	伸縮縫 TYPE-C1
EJ-C2	伸縮縫 TYPE-C2
EJ-C3	伸縮縫 TYPE-C3
EJ-D1	伸縮縫 TYPE-D1
EJ-D2	伸縮縫 TYPE-D2
EJ-D3	伸縮縫 TYPE-D3

*立體庫房、檔案庫房、備用庫房、紙質庫房、修復室、冷凍室等空間之典藏修復相關設備(庫房收納櫃、抽氣櫃、水槽、冷凍櫃)與推高機皆非屬本工程範圍。

- 鋼筋混凝土(結構)
- 輕隔鋼筋混凝土(非結構)
- 既有建築牆面
- 伸縮縫

圖面名稱	DRAWING TITLE
地下一層平面圖	
比例尺	A1: 1/150, A3: 1/300
業務號碼	
JOB NO.	
圖號	張數
A2-04	
FILE:	DATE:

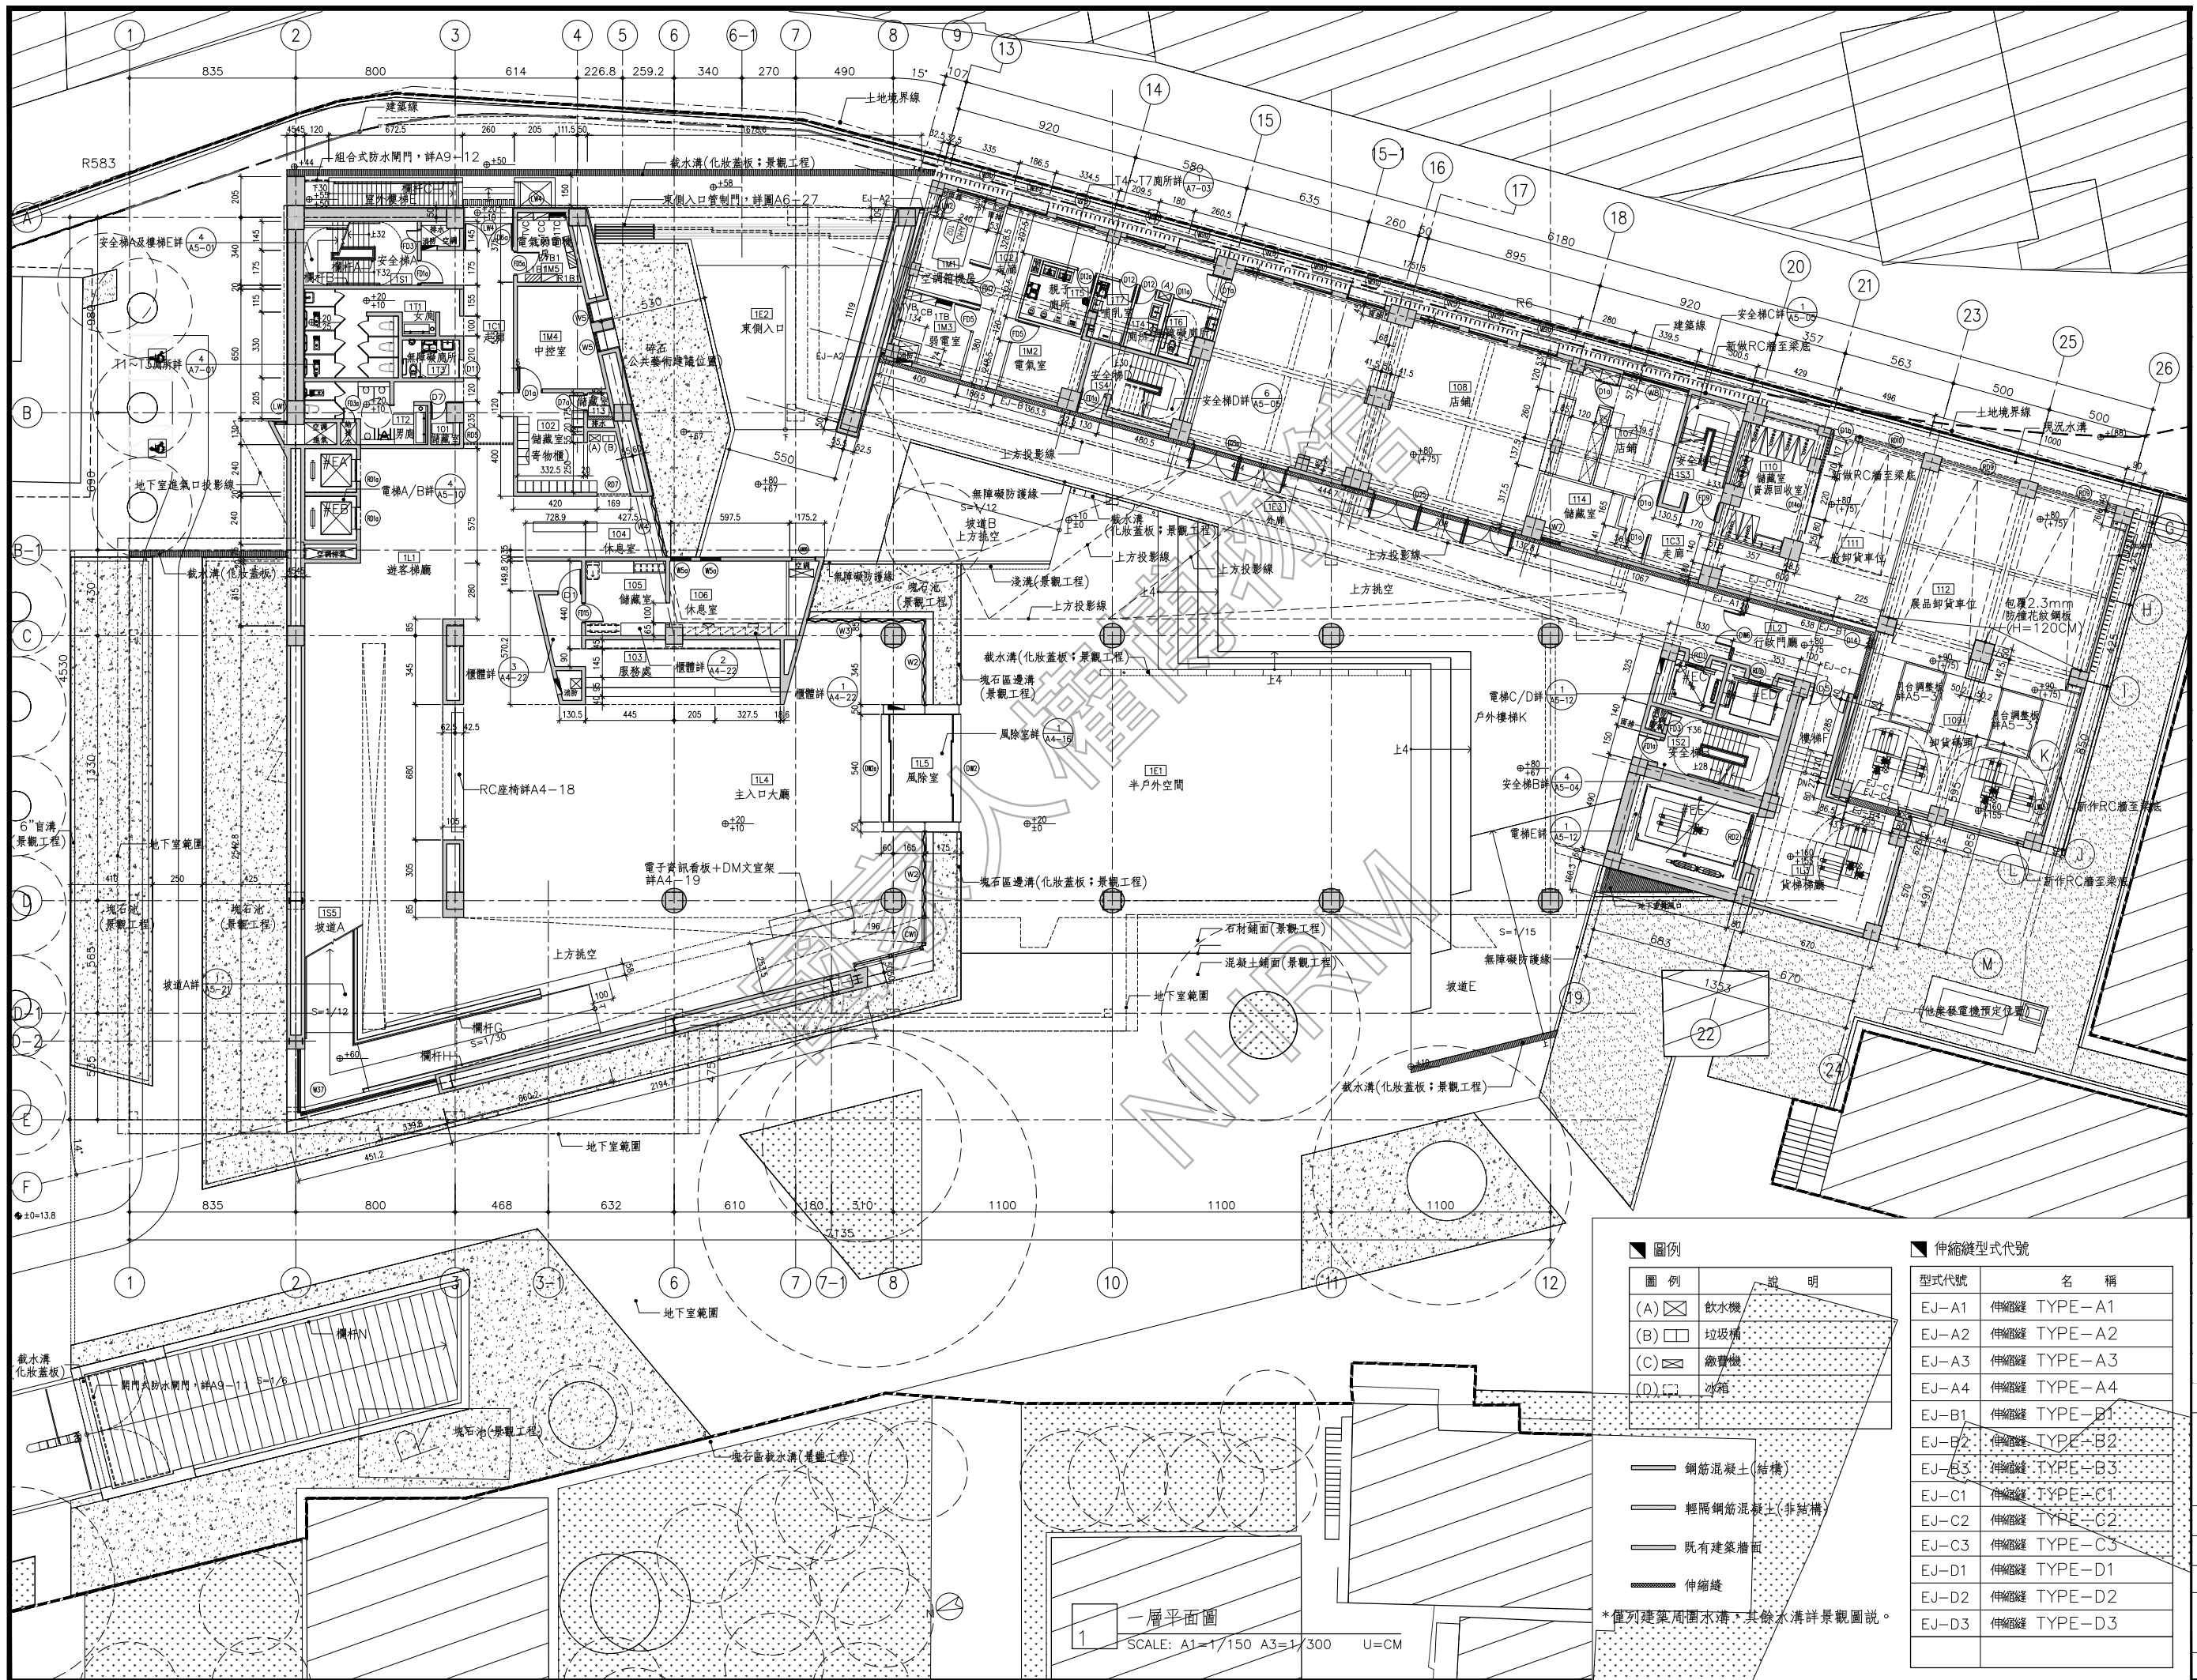

一層平面圖
SCALE: A1=1/150 A3=1/300 U=CM

圖例

圖例	說明
(A) [Symbol]	飲水機
(B) [Symbol]	垃圾桶
(C) [Symbol]	繳費機
(D) [Symbol]	冰箱


[Symbol]	鋼筋混凝土(結構)
[Symbol]	輕隔鋼筋混凝土(非結構)
[Symbol]	既有建築牆面
[Symbol]	伸縮縫

*僅列建築周圍水溝，其餘水溝詳景觀圖說。

伸縮縫型式代號

型式代號	名稱
EJ-A1	伸縮縫 TYPE-A1
EJ-A2	伸縮縫 TYPE-A2
EJ-A3	伸縮縫 TYPE-A3
EJ-A4	伸縮縫 TYPE-A4
EJ-B1	伸縮縫 TYPE-B1
EJ-B2	伸縮縫 TYPE-B2
EJ-B3	伸縮縫 TYPE-B3
EJ-C1	伸縮縫 TYPE-C1
EJ-C2	伸縮縫 TYPE-C2
EJ-C3	伸縮縫 TYPE-C3
EJ-D1	伸縮縫 TYPE-D1
EJ-D2	伸縮縫 TYPE-D2
EJ-D3	伸縮縫 TYPE-D3

圖面名稱	DRAWING TITLE
	一層平面圖
比例尺	A1: 1/150, A3: 1/300
業務號碼	JOB NO.
圖號	張數
A2-05	
FILE:	DATE:

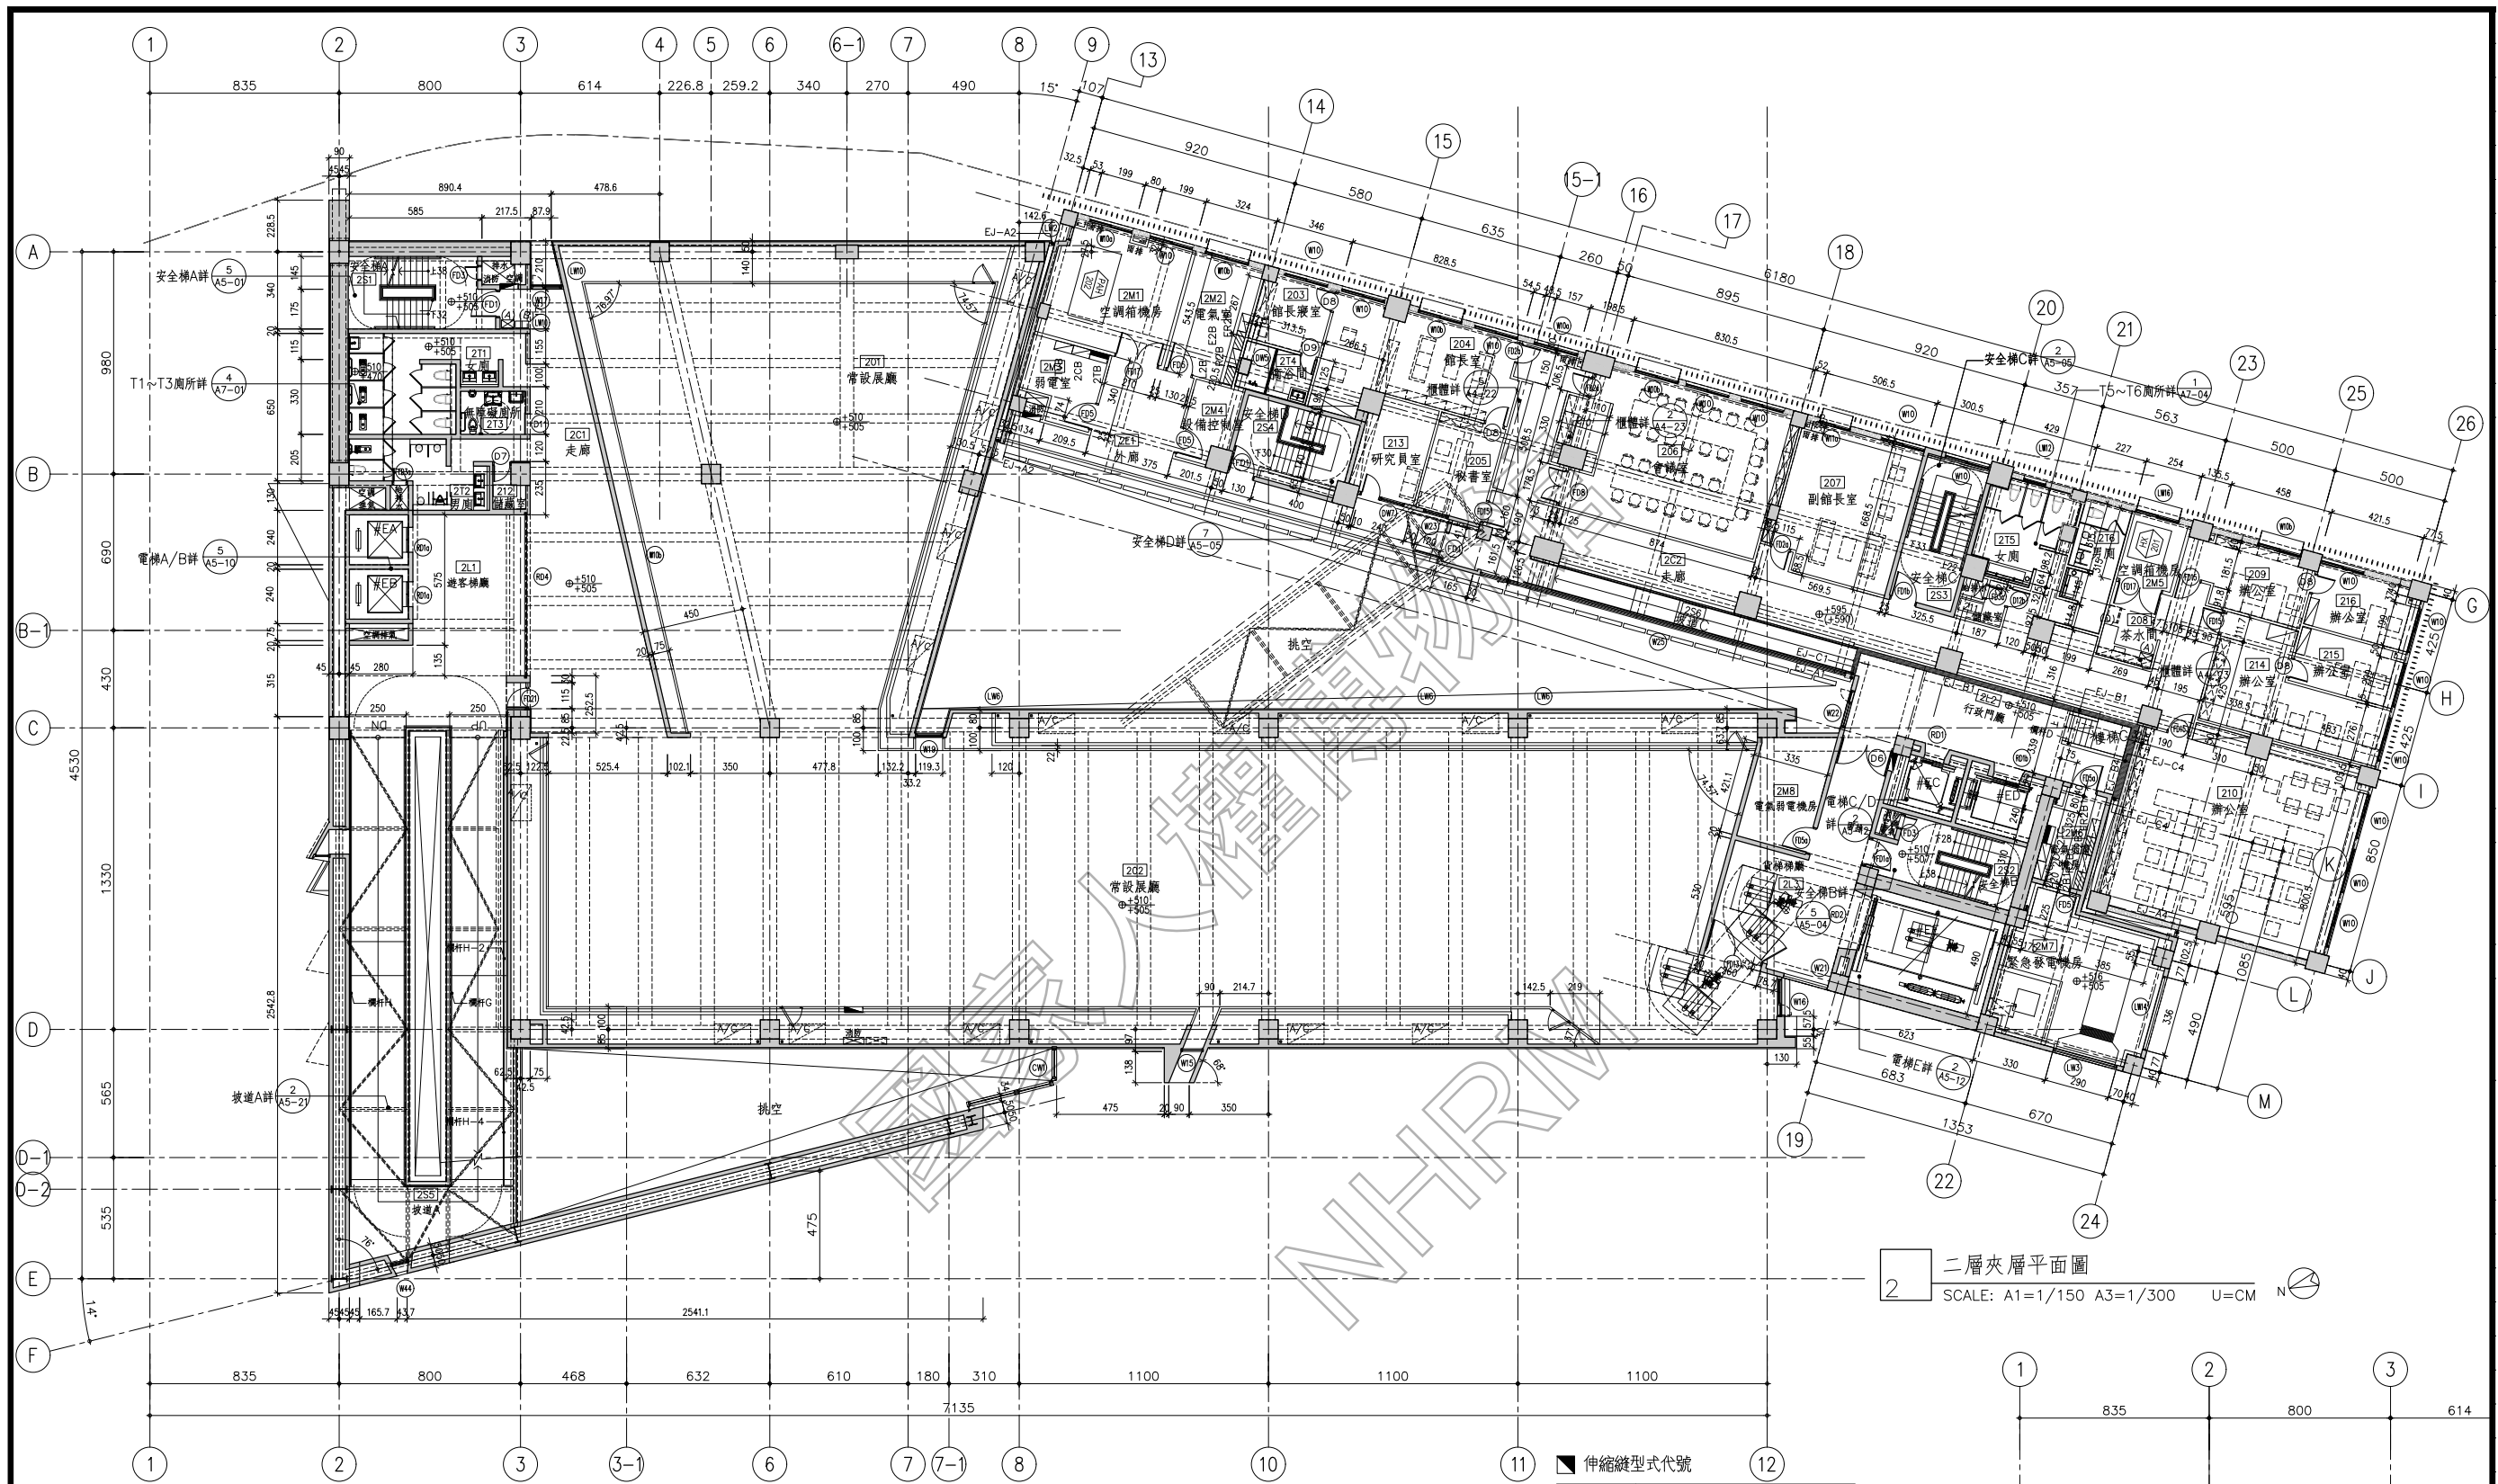

2 二層夾層平面圖
SCALE: A1=1/150 A3=1/300 U=CM N

1 二層平面圖
SCALE: A1=1/150 A3=1/300 U=CM N


- *館長室、館長辦公室、外賓接待室、副館長室、辦公室、貴賓會議室等空間之移動家具(桌椅、沙發、書櫃)非屬本工程範圍。
- 鋼筋混凝土(結構)
 - 輕隔鋼筋混凝土(非結構)
 - 既有建築牆面
 - 伸縮縫

圖例


圖例	說明
(A) [Symbol]	飲水機
(B) [Symbol]	垃圾桶
(C) [Symbol]	繳費機
(D) [Symbol]	冰箱

伸縮縫型式代號

型式代號	名稱
EJ-A1	伸縮縫 TYPE-A1
EJ-A2	伸縮縫 TYPE-A2
EJ-A3	伸縮縫 TYPE-A3
EJ-A4	伸縮縫 TYPE-A4
EJ-B1	伸縮縫 TYPE-B1
EJ-B2	伸縮縫 TYPE-B2
EJ-B3	伸縮縫 TYPE-B3
EJ-C1	伸縮縫 TYPE-C1
EJ-C2	伸縮縫 TYPE-C2
EJ-C3	伸縮縫 TYPE-C3
EJ-D1	伸縮縫 TYPE-D1
EJ-D2	伸縮縫 TYPE-D2
EJ-D3	伸縮縫 TYPE-D3

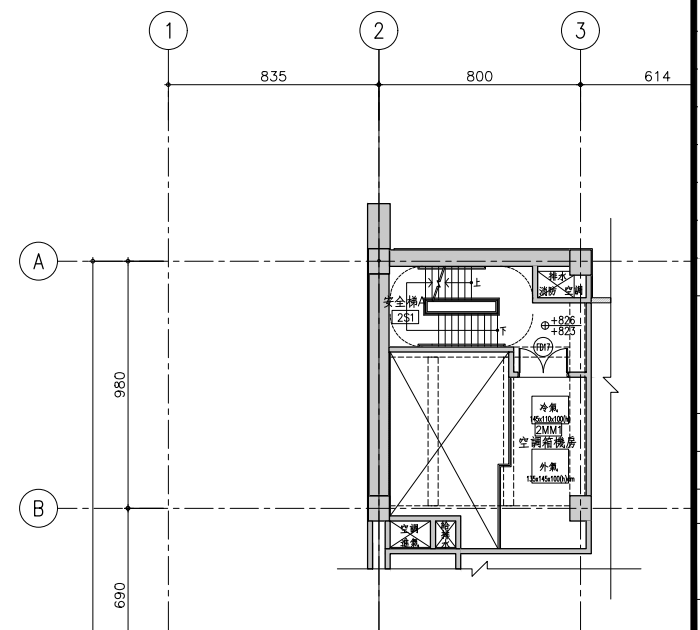

圖面名稱	DRAWING TITLE
	二層平面圖
比例尺	A1: 1/150, A3: 1/300
業務號碼	JOB NO.
圖號	張數
A2-06	
FILE:	DATE:

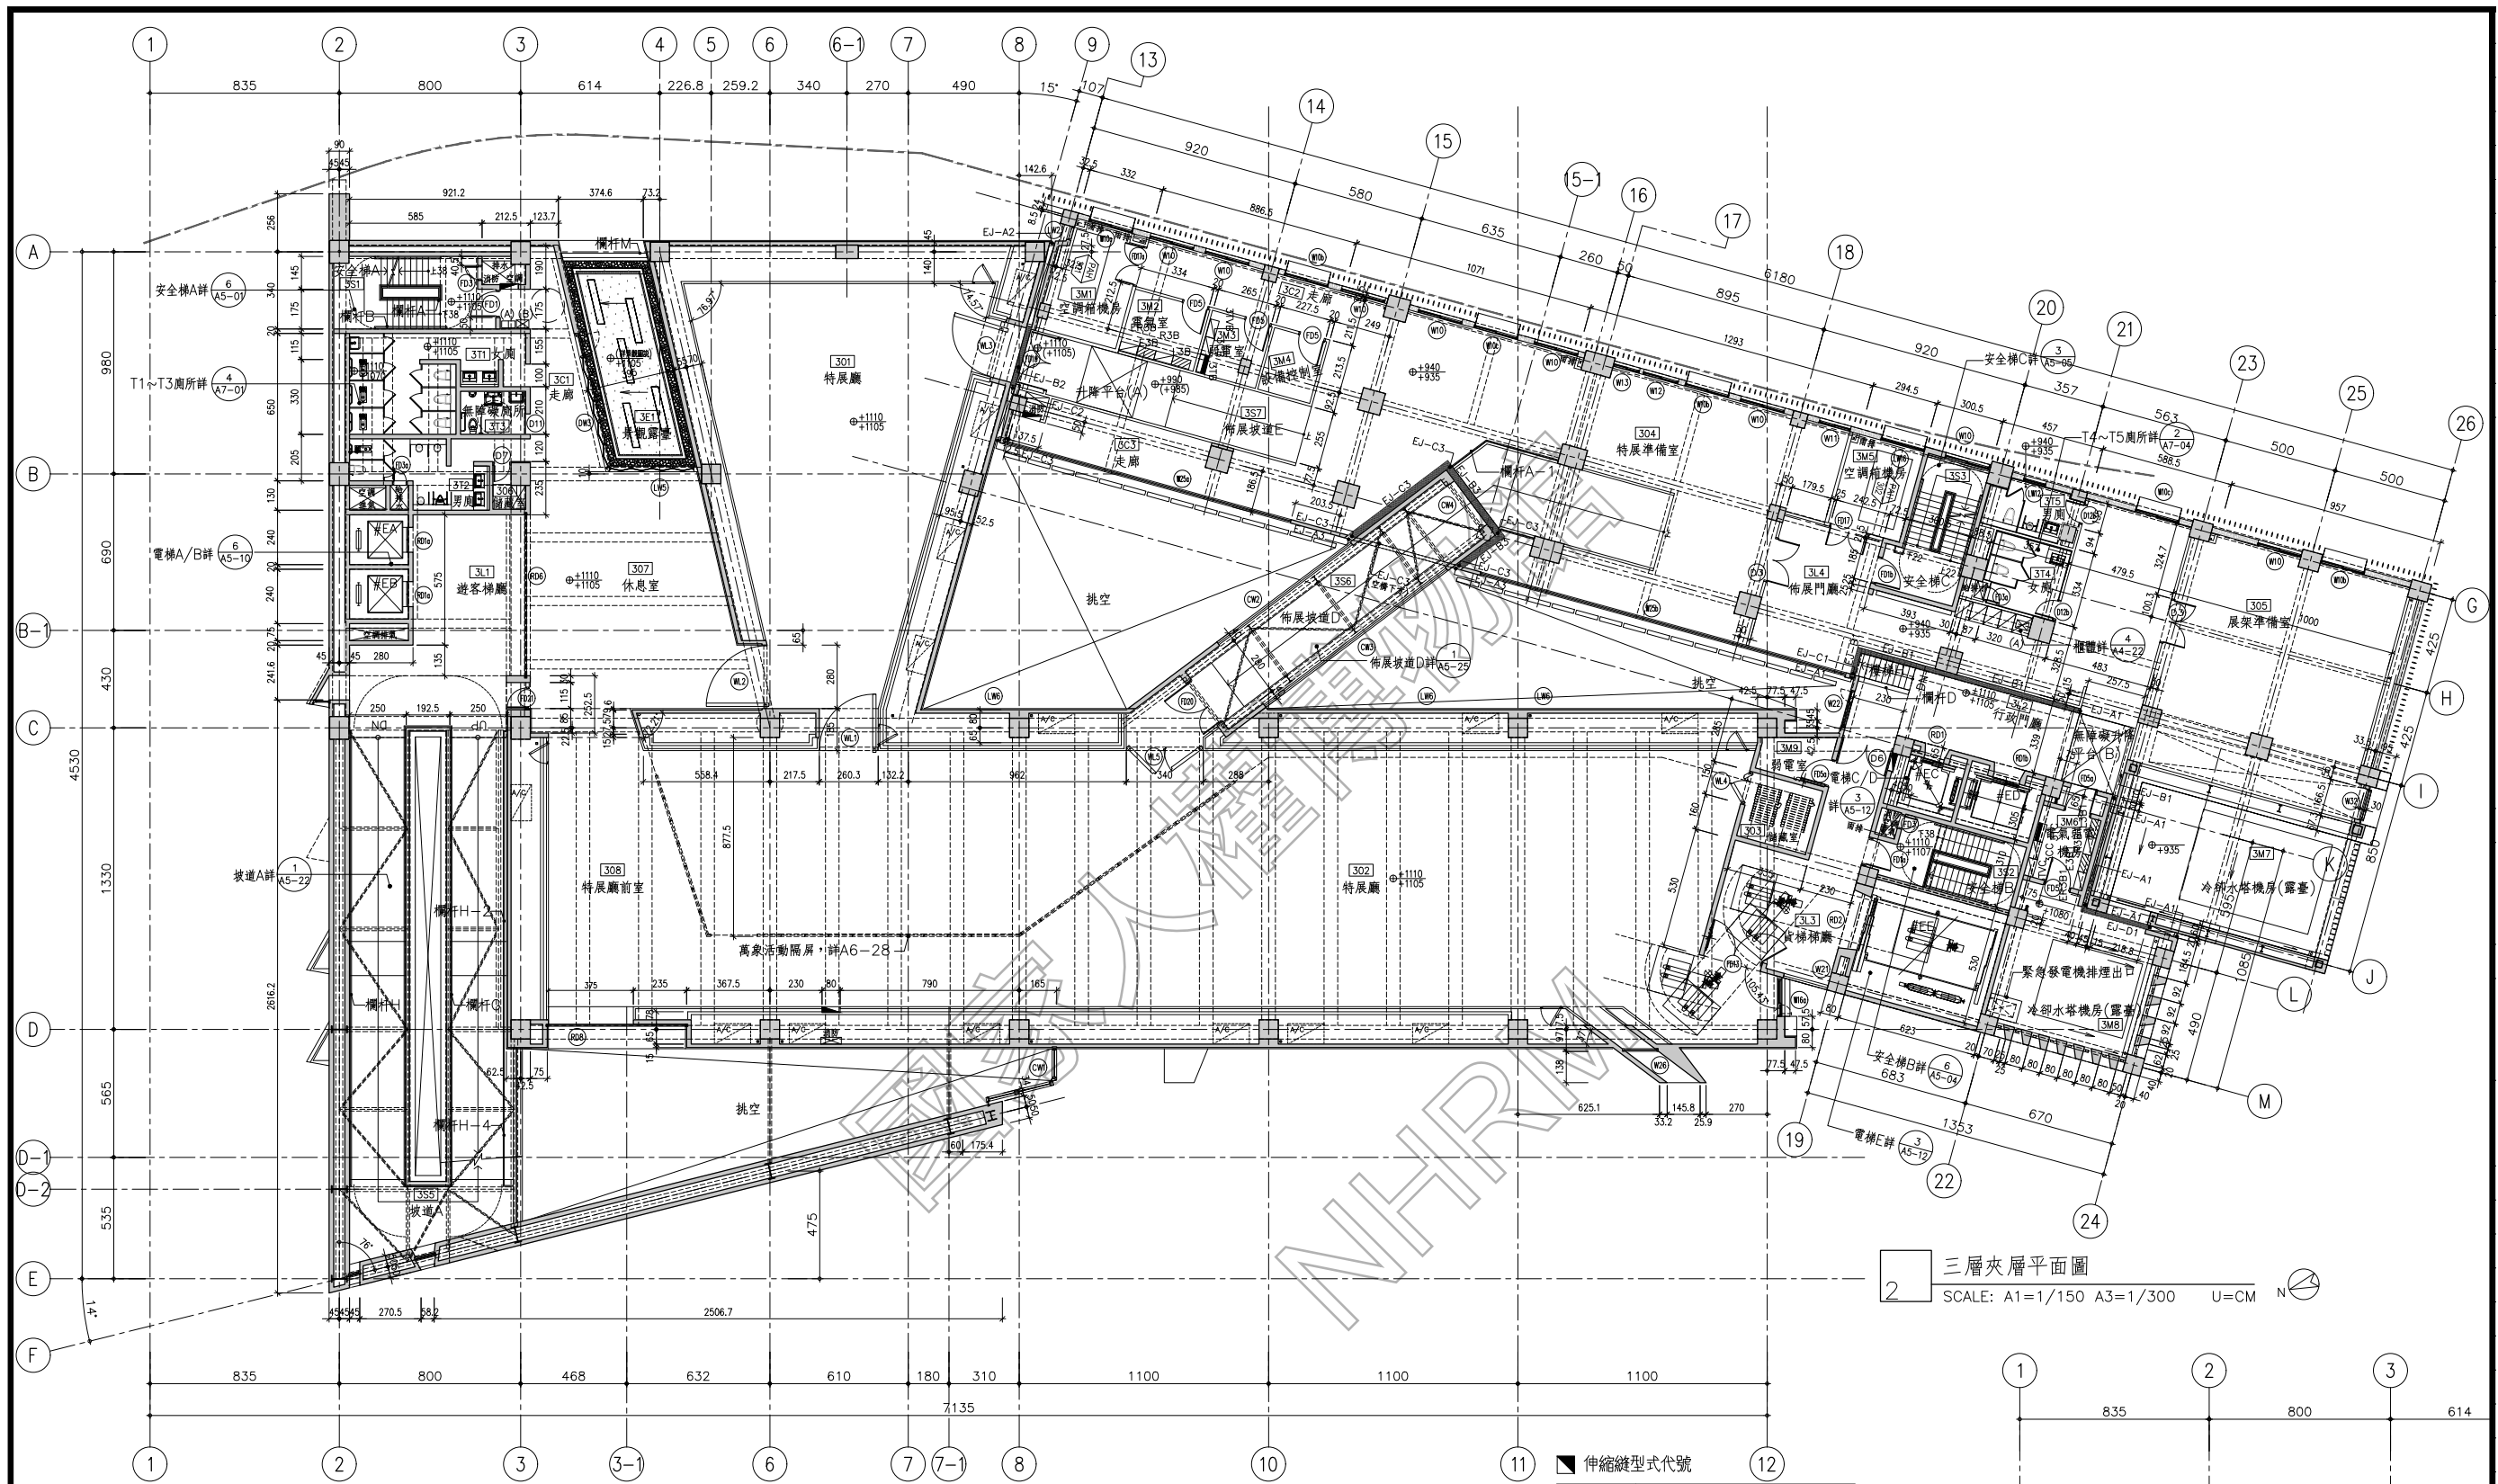

2 三層夾層平面圖
SCALE: A1=1/150 A3=1/300 U=CM N

1 三層平面圖
SCALE: A1=1/150 A3=1/300 U=CM N


- *館長室、館長辦公室、外賓接待室、副館長室、辦公室、貴賓會議室等空間之移動家具(桌椅、沙發、書櫃)非屬本工程範圍。
- 鋼筋混凝土(結構)
 - 輕隔鋼筋混凝土(非結構)
 - 既有建築牆面
 - 伸縮縫

圖例


圖例	說明
(A) [Symbol]	飲水機
(B) [Symbol]	垃圾桶
(C) [Symbol]	繳費機
(D) [Symbol]	冰箱

伸縮縫型式代號

型式代號	名稱
EJ-A1	伸縮縫 TYPE-A1
EJ-A2	伸縮縫 TYPE-A2
EJ-A3	伸縮縫 TYPE-A3
EJ-A4	伸縮縫 TYPE-A4
EJ-B1	伸縮縫 TYPE-B1
EJ-B2	伸縮縫 TYPE-B2
EJ-B3	伸縮縫 TYPE-B3
EJ-C1	伸縮縫 TYPE-C1
EJ-C2	伸縮縫 TYPE-C2
EJ-C3	伸縮縫 TYPE-C3
EJ-D1	伸縮縫 TYPE-D1
EJ-D2	伸縮縫 TYPE-D2
EJ-D3	伸縮縫 TYPE-D3

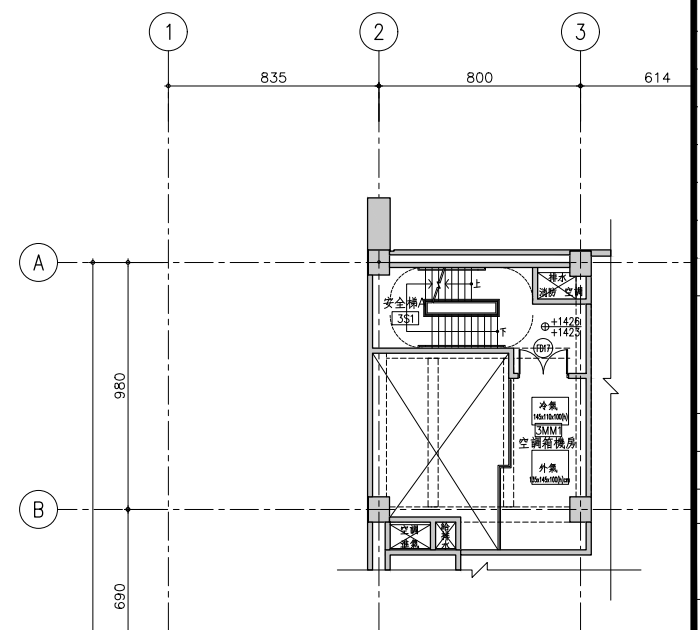

圖面名稱	DRAWING TITLE
	三層平面圖
比例尺	A1: 1/150, A3: 1/300
業務號碼	JOB NO.
圖號	張數
A2-07	
FILE:	DATE:

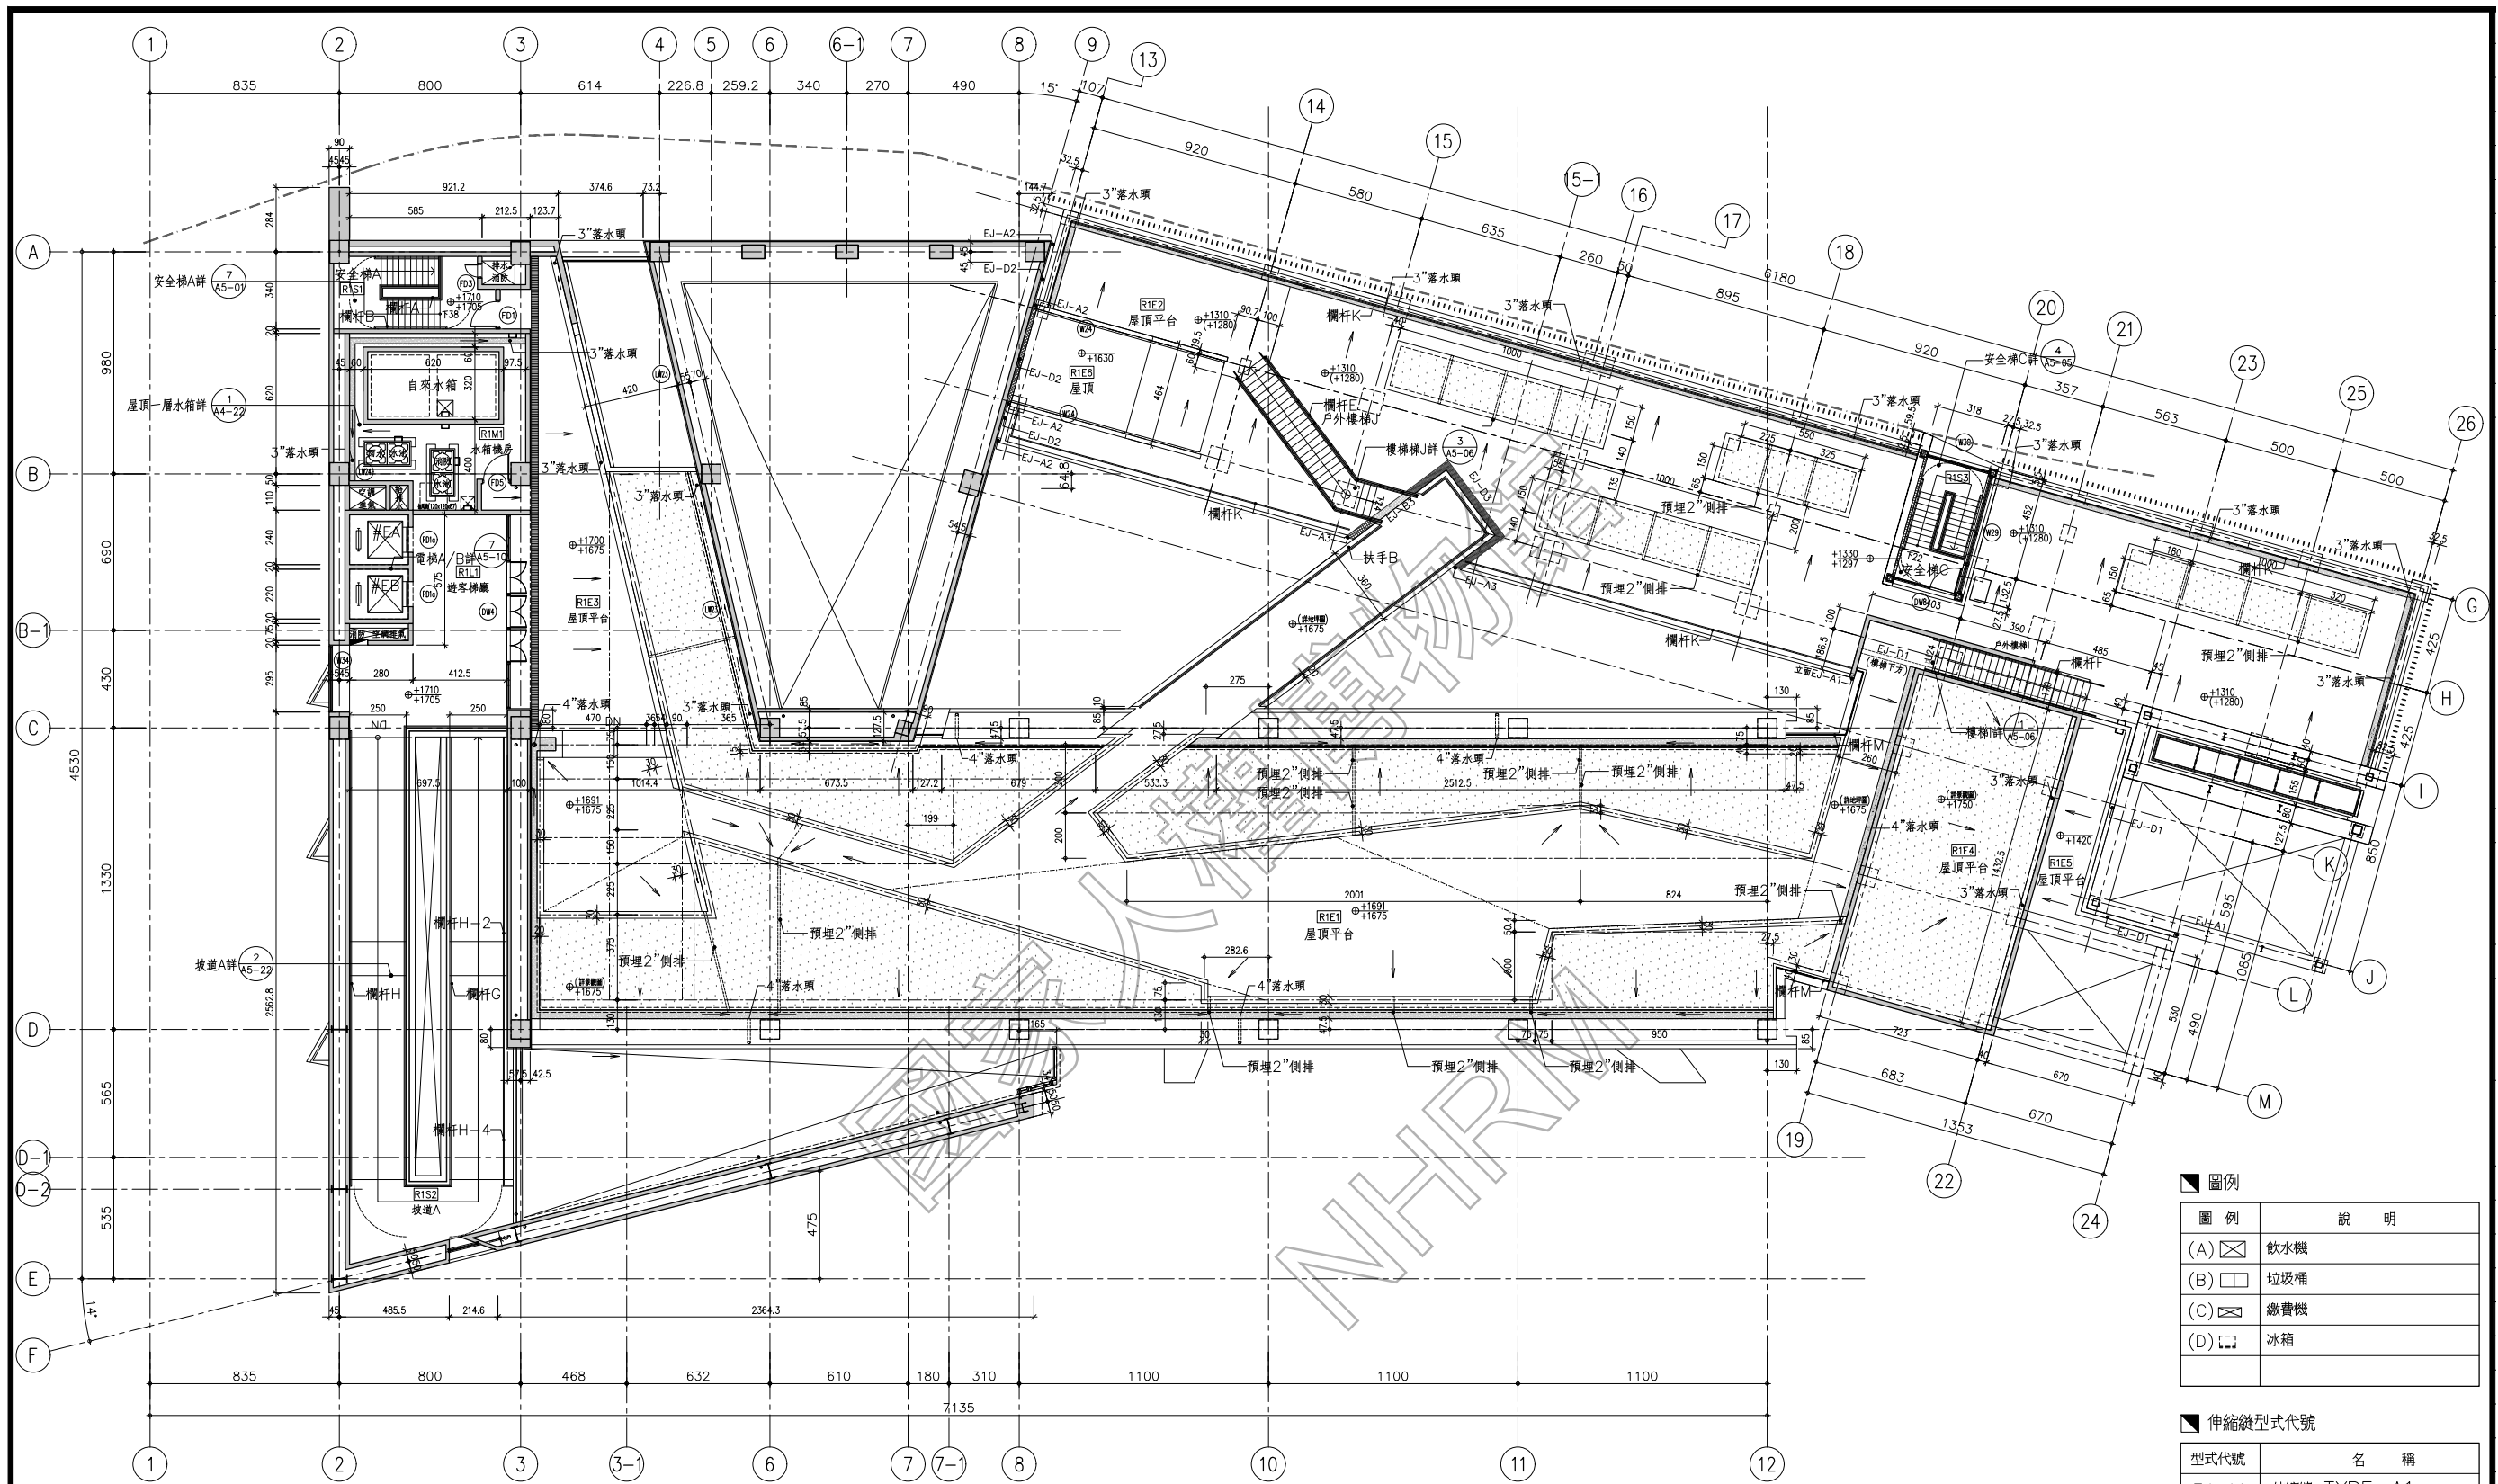

圖例

圖例	說明
(A) [Symbol]	飲水機
(B) [Symbol]	垃圾桶
(C) [Symbol]	繳費機
(D) [Symbol]	冰箱

伸縮縫型式代號


型式代號	名稱
EJ-A1	伸縮縫 TYPE-A1
EJ-A2	伸縮縫 TYPE-A2
EJ-A3	伸縮縫 TYPE-A3
EJ-A4	伸縮縫 TYPE-A4
EJ-B1	伸縮縫 TYPE-B1
EJ-B2	伸縮縫 TYPE-B2
EJ-B3	伸縮縫 TYPE-B3
EJ-C1	伸縮縫 TYPE-C1
EJ-C2	伸縮縫 TYPE-C2
EJ-C3	伸縮縫 TYPE-C3
EJ-D1	伸縮縫 TYPE-D1
EJ-D2	伸縮縫 TYPE-D2
EJ-D3	伸縮縫 TYPE-D3

圖面名稱	DRAWING TITLE
	屋頂一層平面圖
比例尺	A1: 1/150, A3: 1/300
業務號碼	
JOB NO.	
圖號	張數
A2-08	
FILE:	DATE:

*屋頂一層之高架平台詳景觀圖說，高架平台非屬本工程範圍。

- 鋼筋混凝土(結構)
- 輕隔鋼筋混凝土(非結構)
- 既有建築牆面
- 伸縮縫


1 屋頂一層平面圖
SCALE: A1=1/150 A3=1/300 U=CM

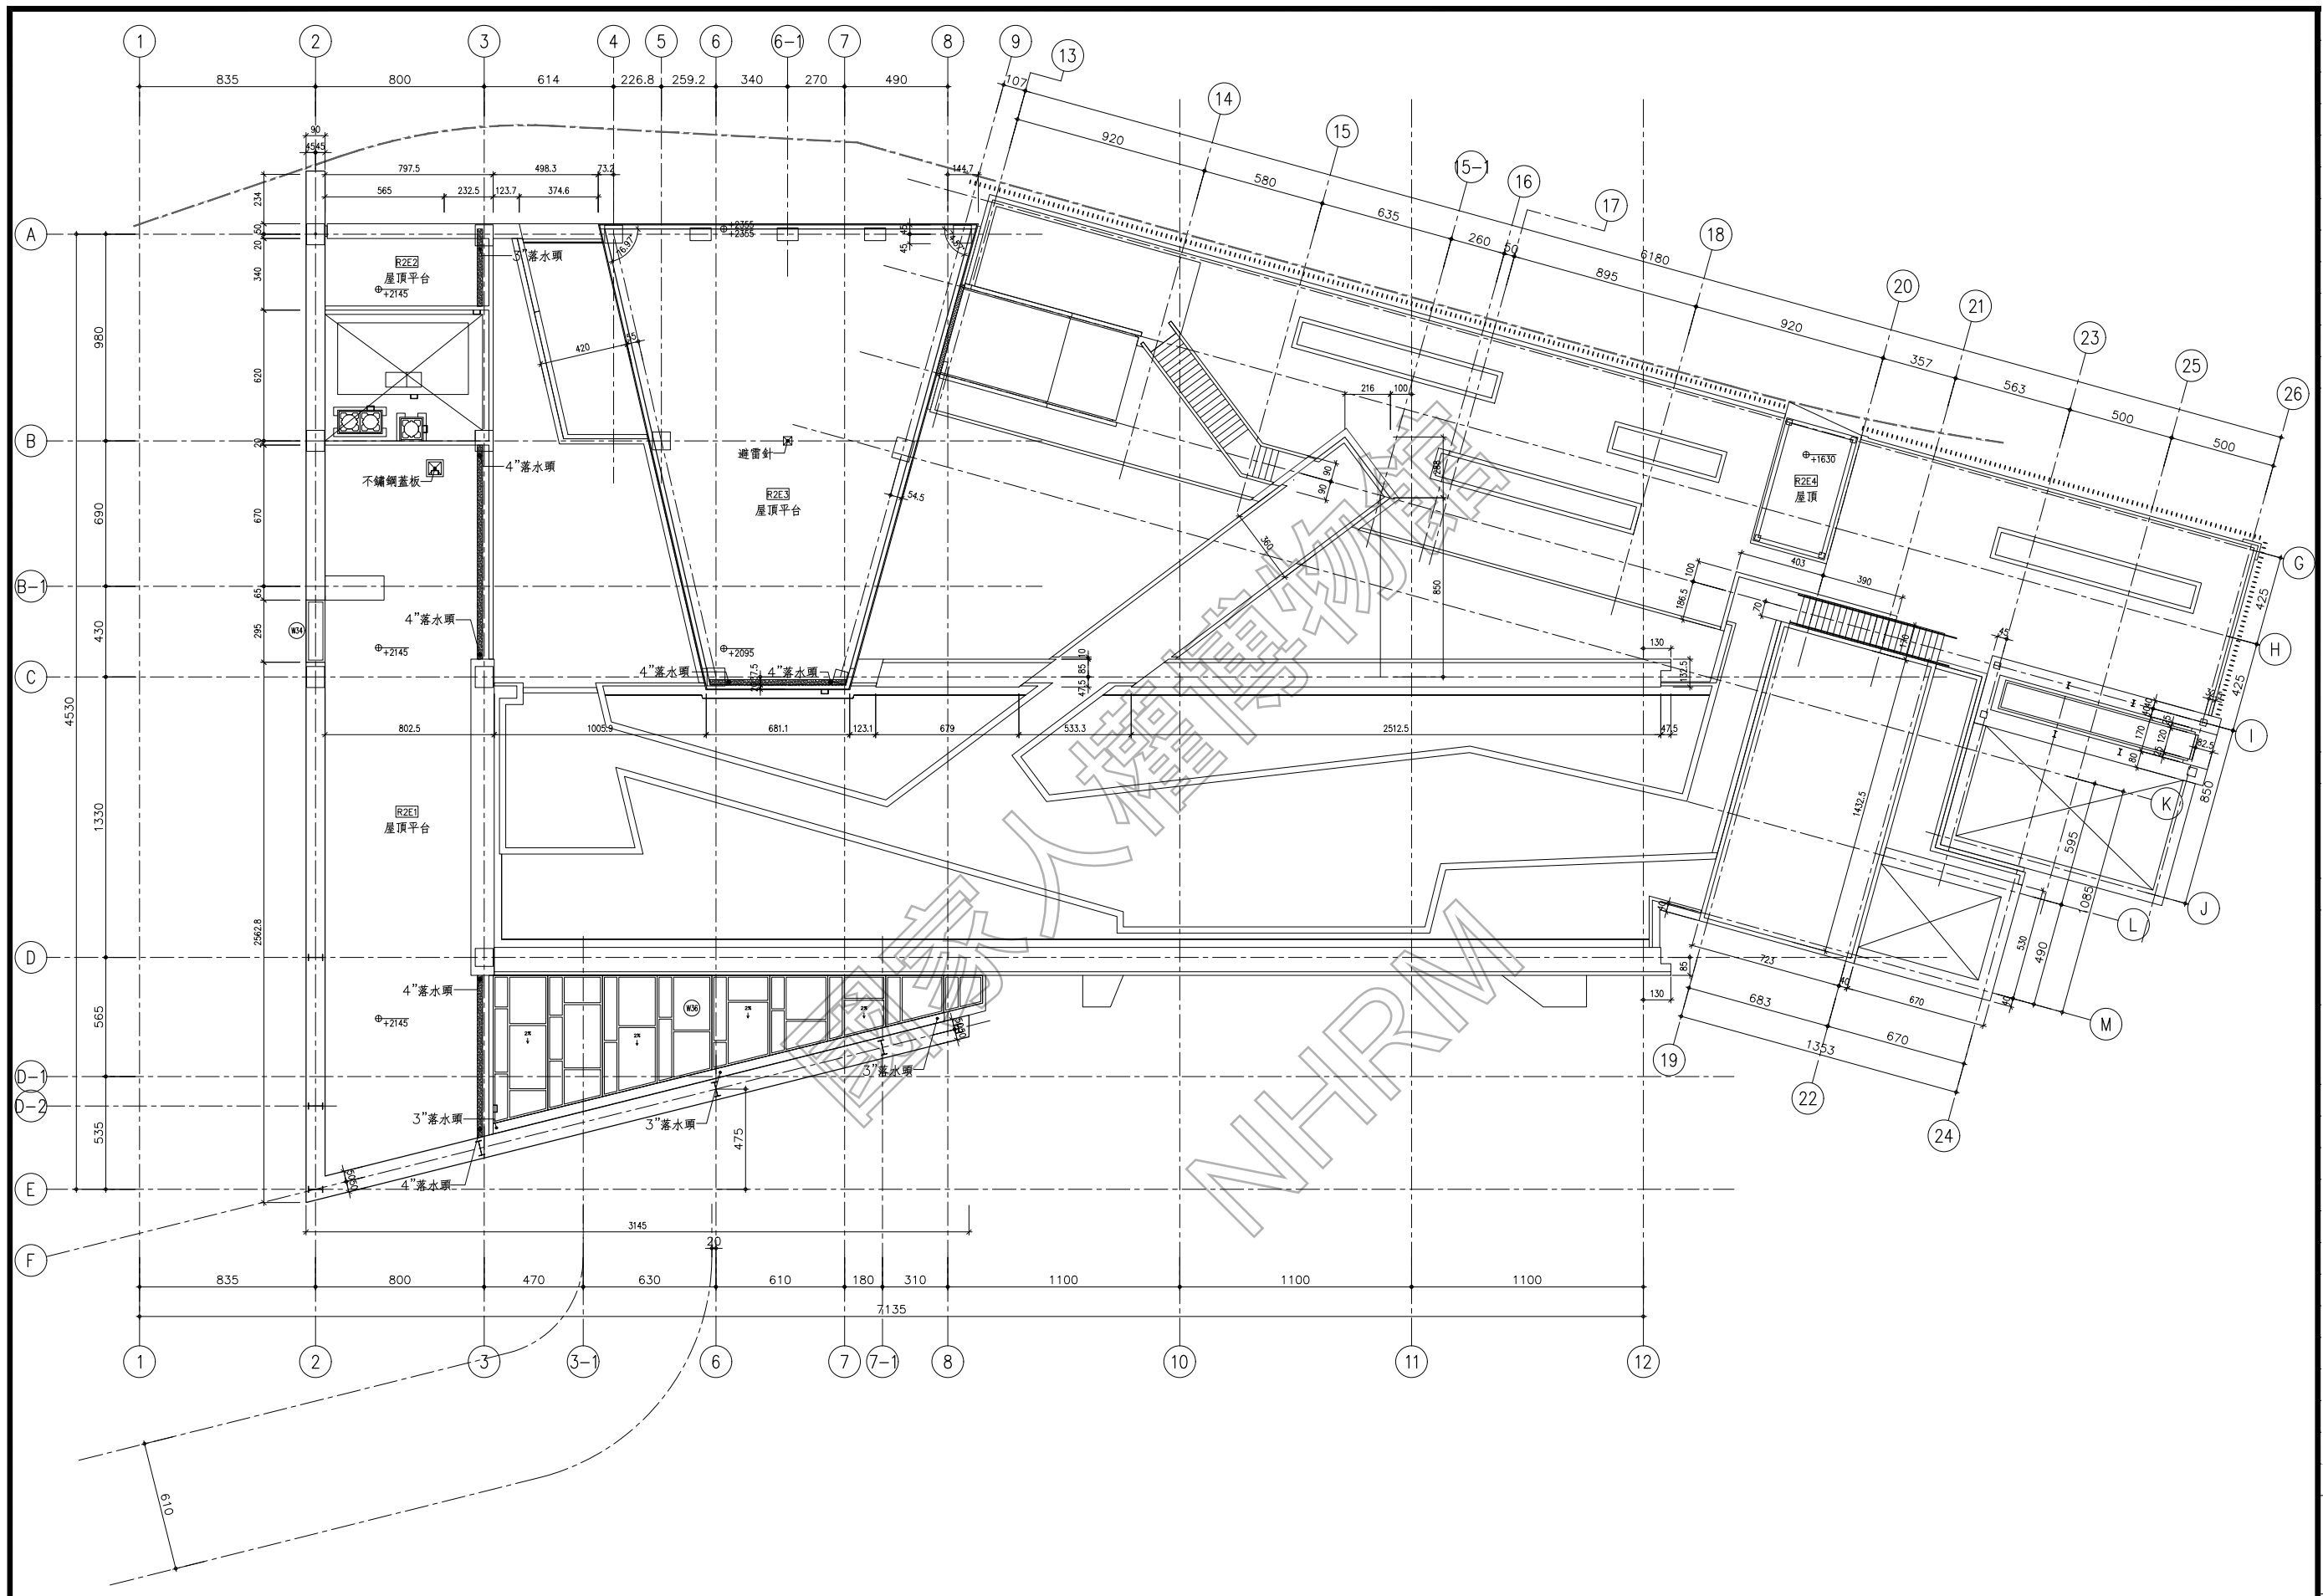


1 屋頂二層平面圖
SCALE: A1=1/150 A3=1/300 U=CM

- 鋼筋混凝土(結構)
- 輕隔鋼筋混凝土(非結構)
- 既有建築牆面
- 伸縮縫

圖面名稱	DRAWING TITLE
	屋頂二層平面圖
比例尺	A1: 1/150, A3: 1/300
業務號碼	
JOB NO.	
圖號	張數
A2-09	
FILE:	DATE:

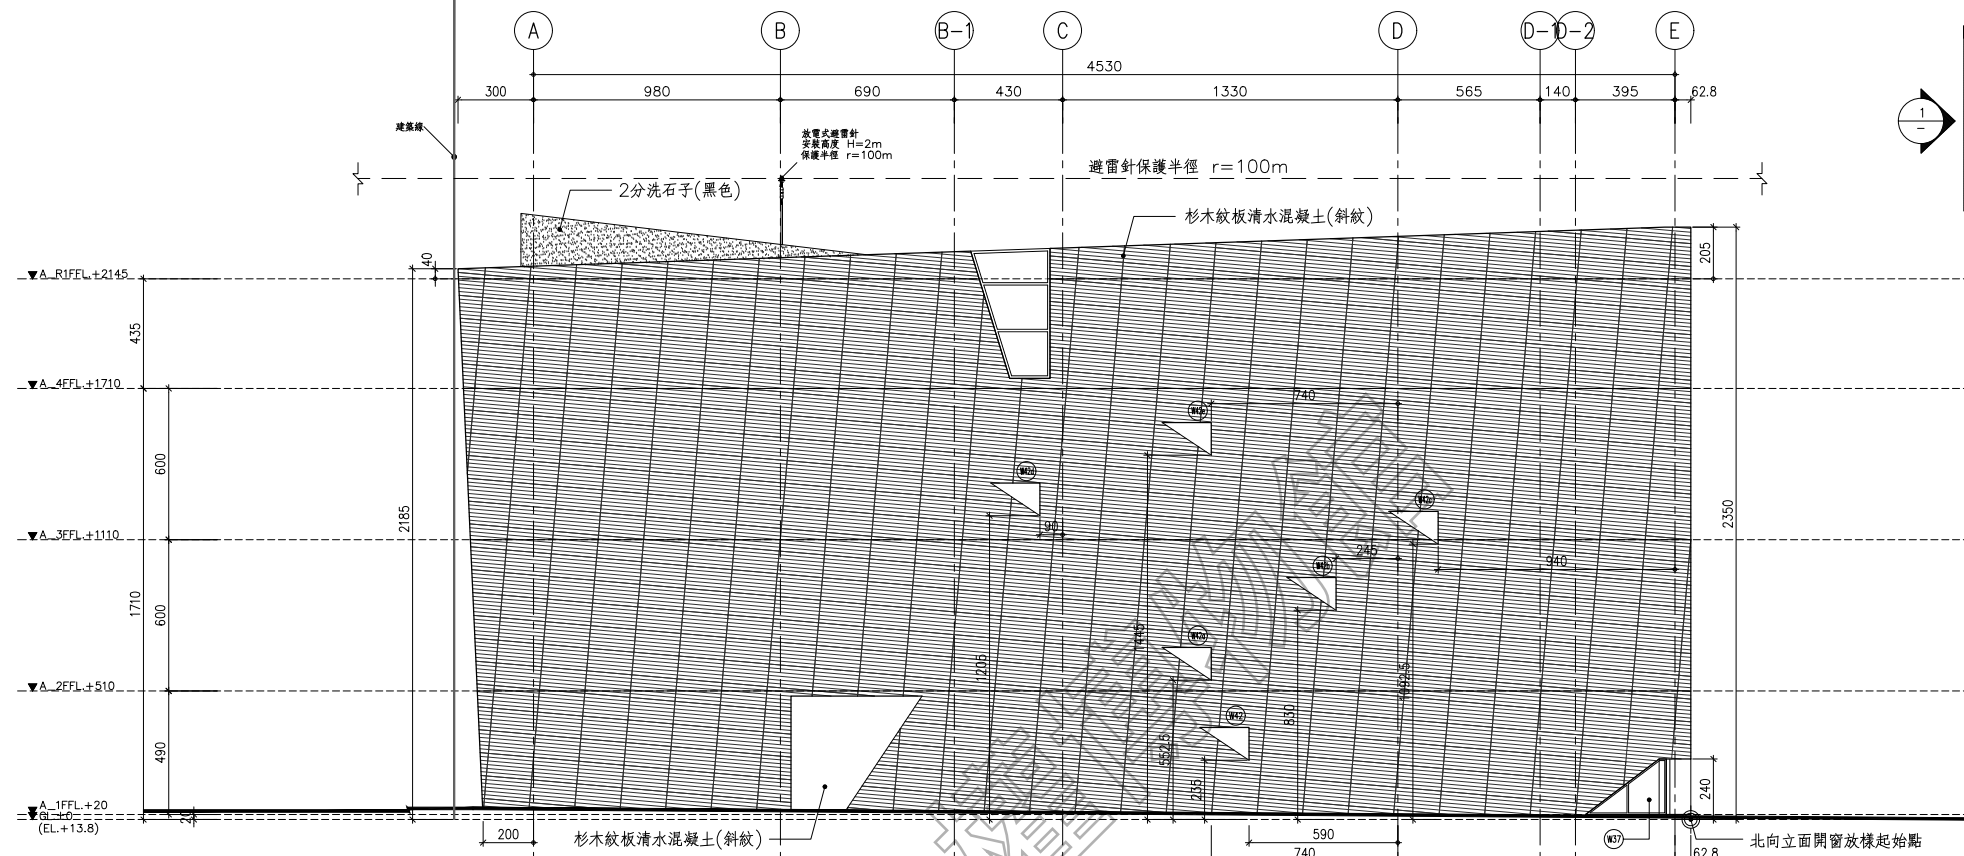


1 北向立面圖
SCALE: A1=1/150 A3=1/300 U=CM

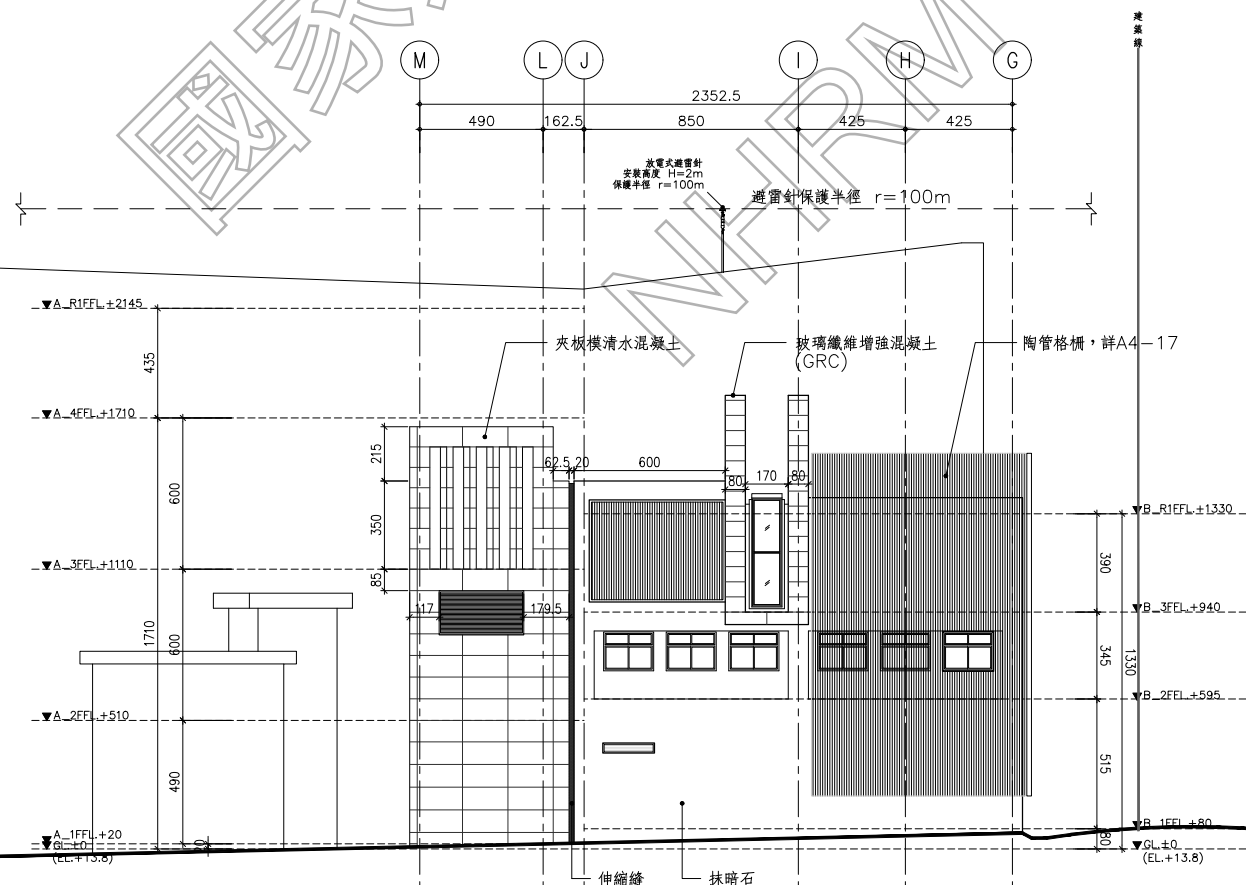


2 南向立面圖
SCALE: A1=1/150 A3=1/300 U=CM

圖面名稱	DRAWING TITLE
	立面圖(一)
比例尺	A1=1/150, A3=1/300
業務號碼	JOB NO.
圖號	張數
A3-01	
FILE:	DATE:


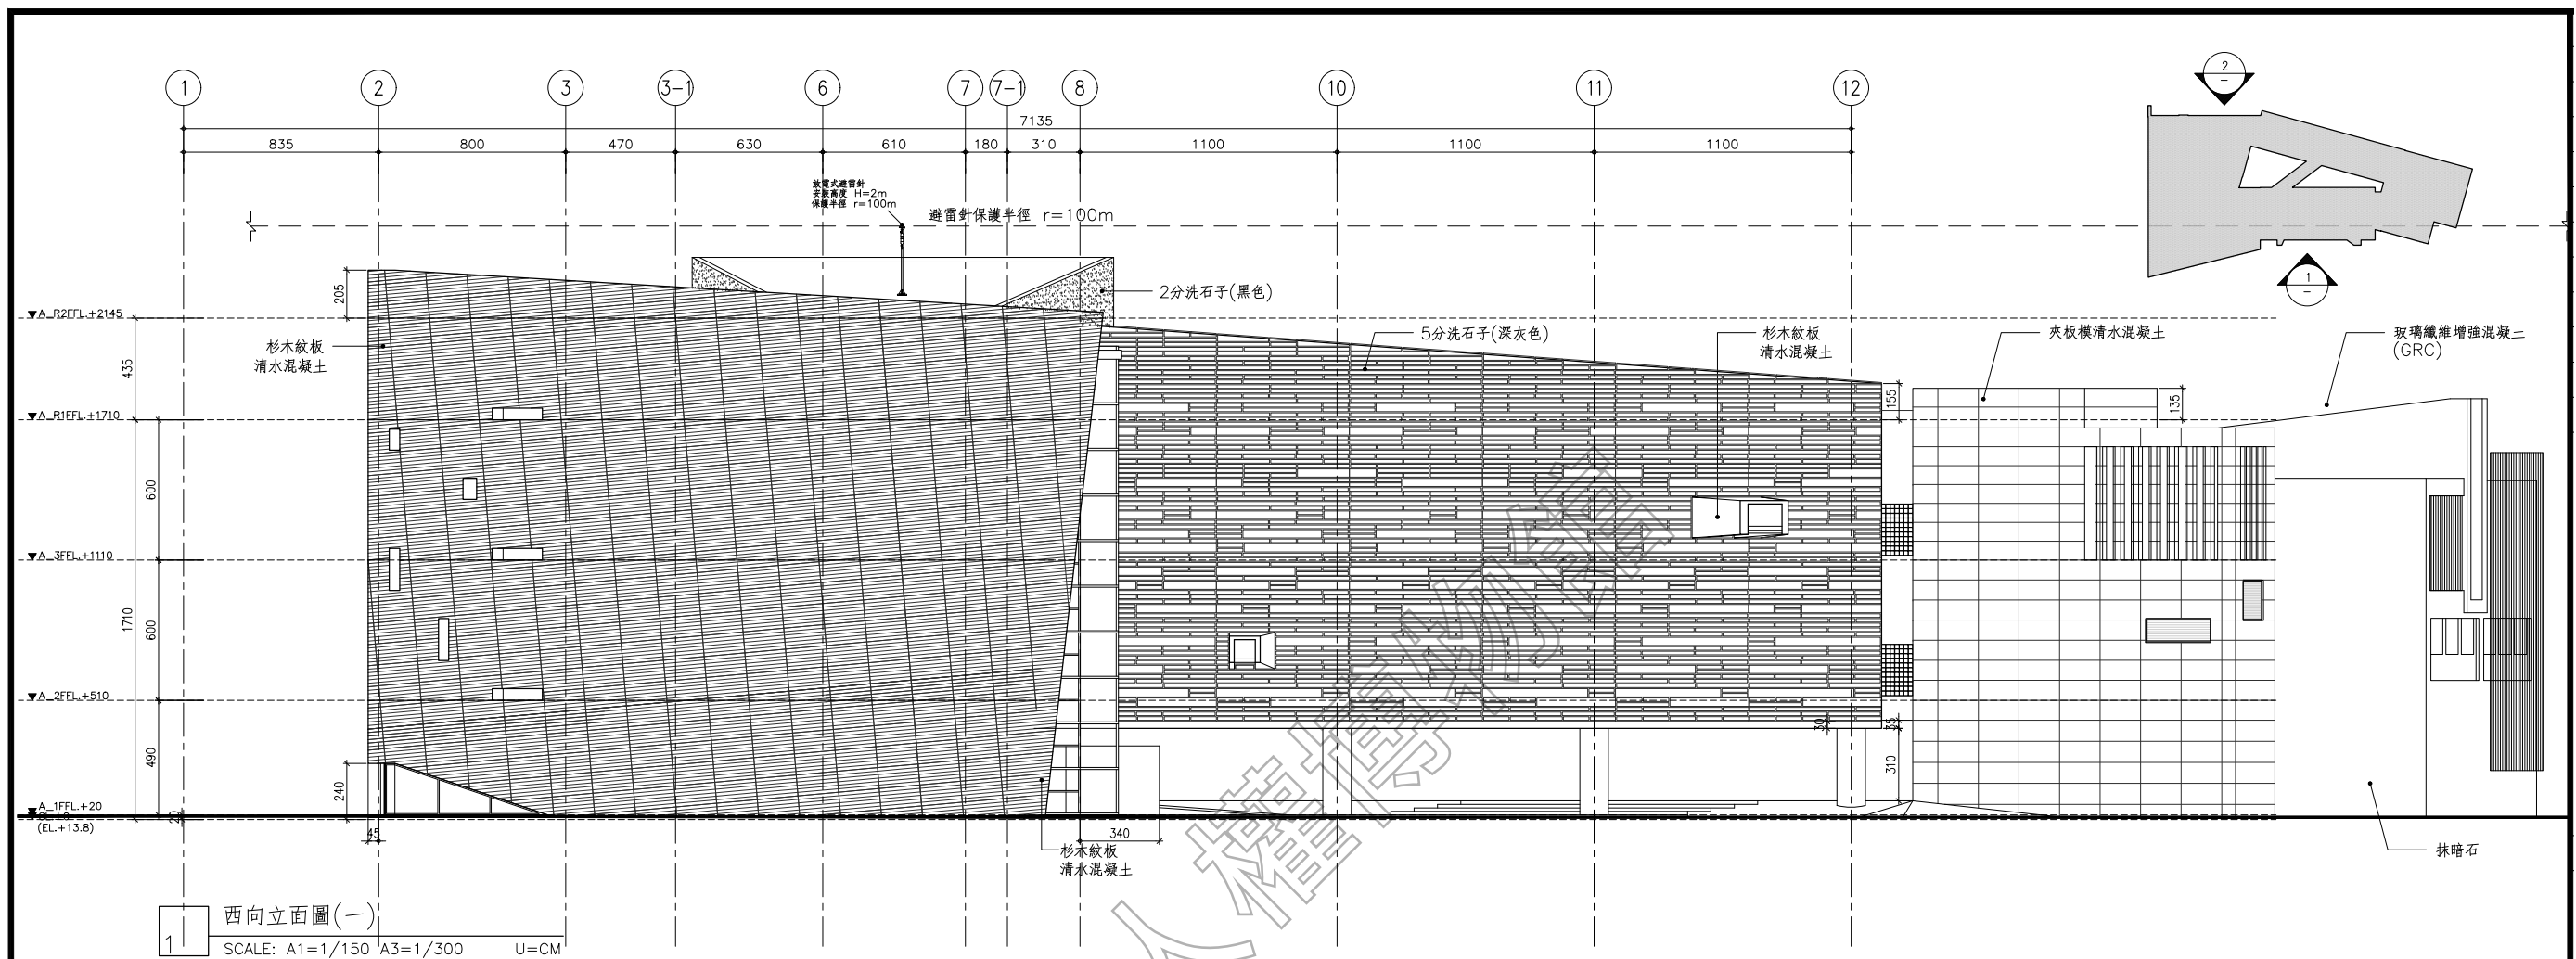


1 西向立面圖(一)
SCALE: A1=1/150 A3=1/300 U=CM

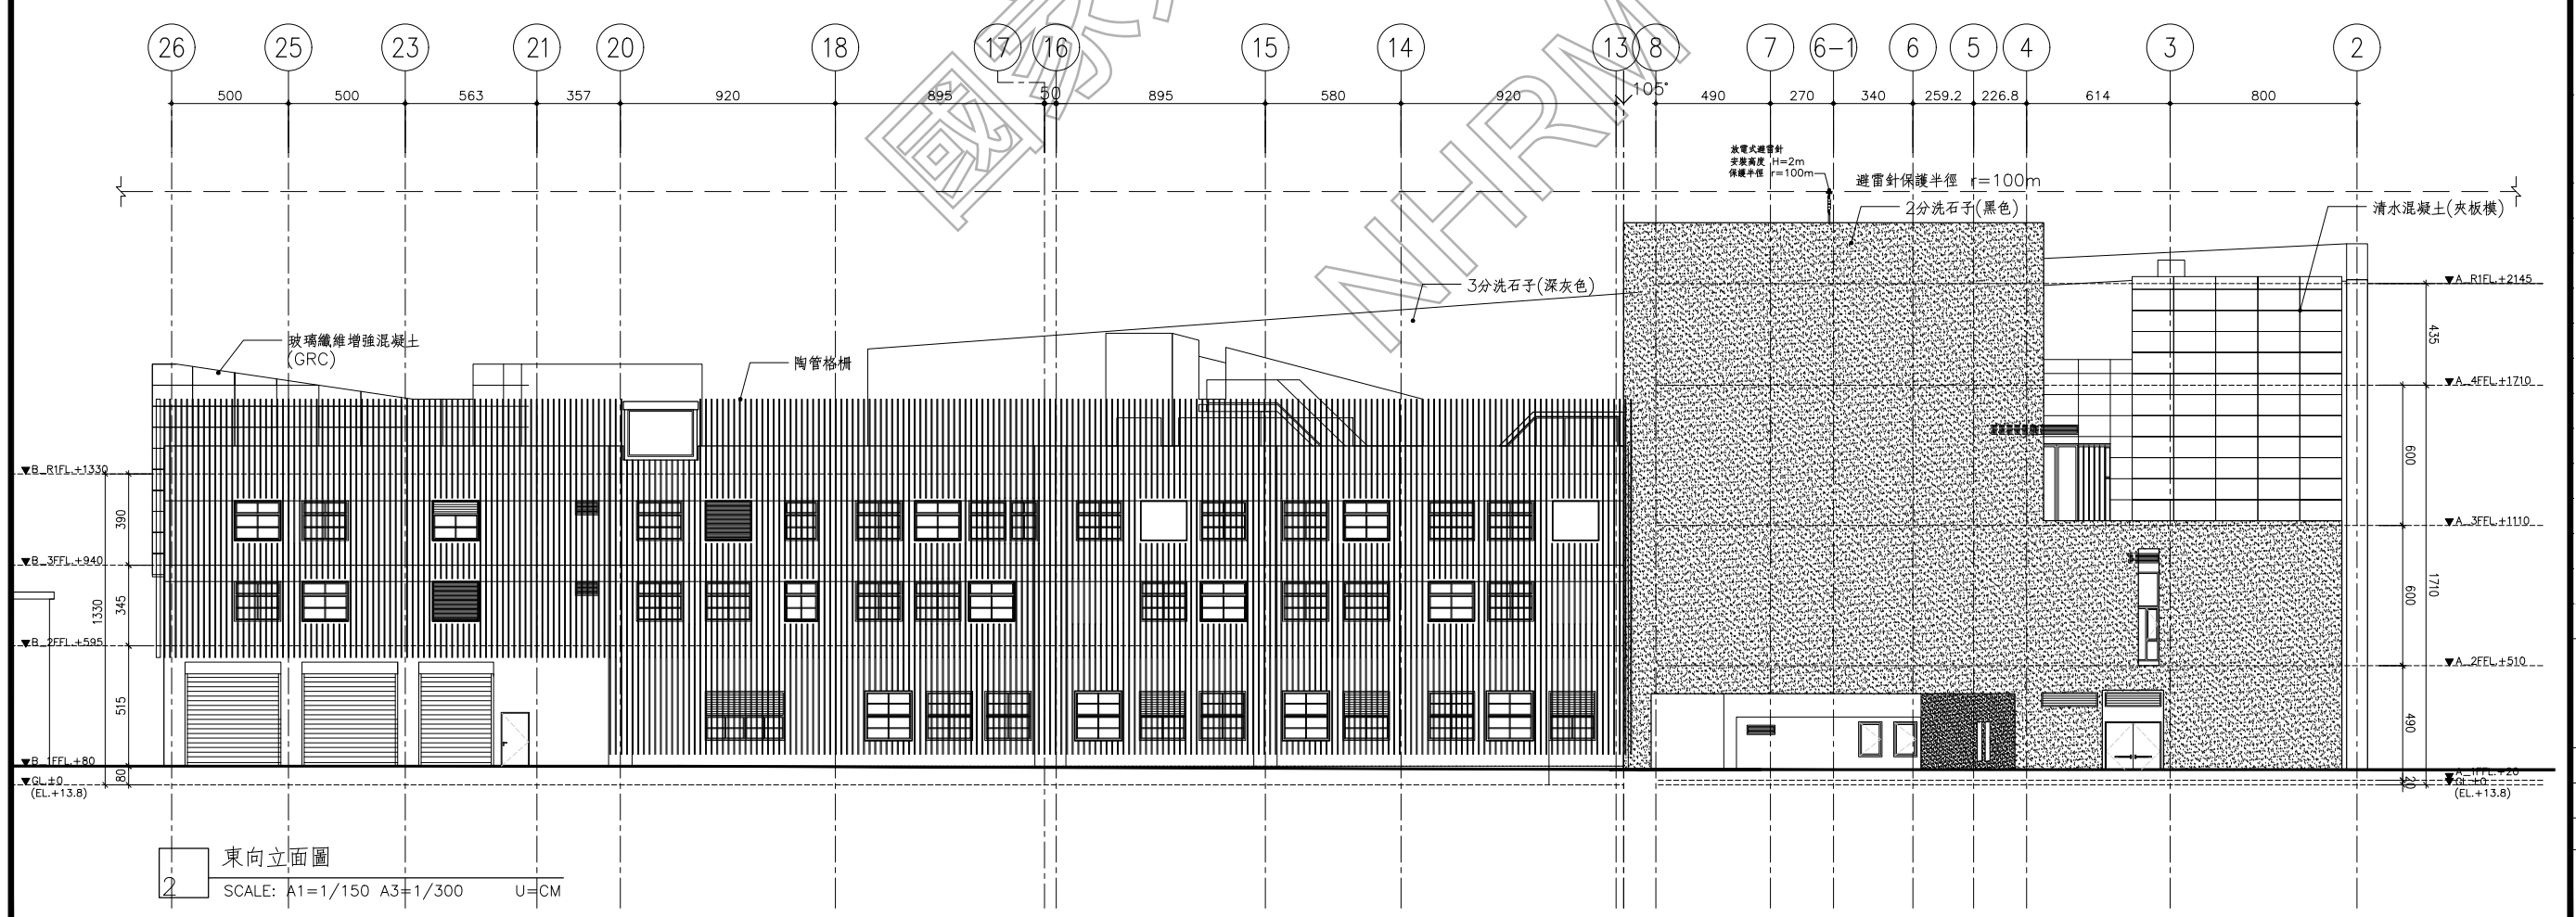


2 東向立面圖
SCALE: A1=1/150 A3=1/300 U=CM

圖面名稱	DRAWING TITLE
	立面圖(二)
比例尺	A1=1/150, A3=1/300
業務號碼	
JOB NO.	
圖號	張數
A3-02	
FILE:	DATE:

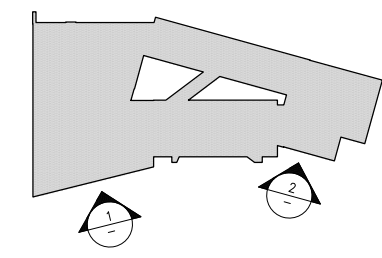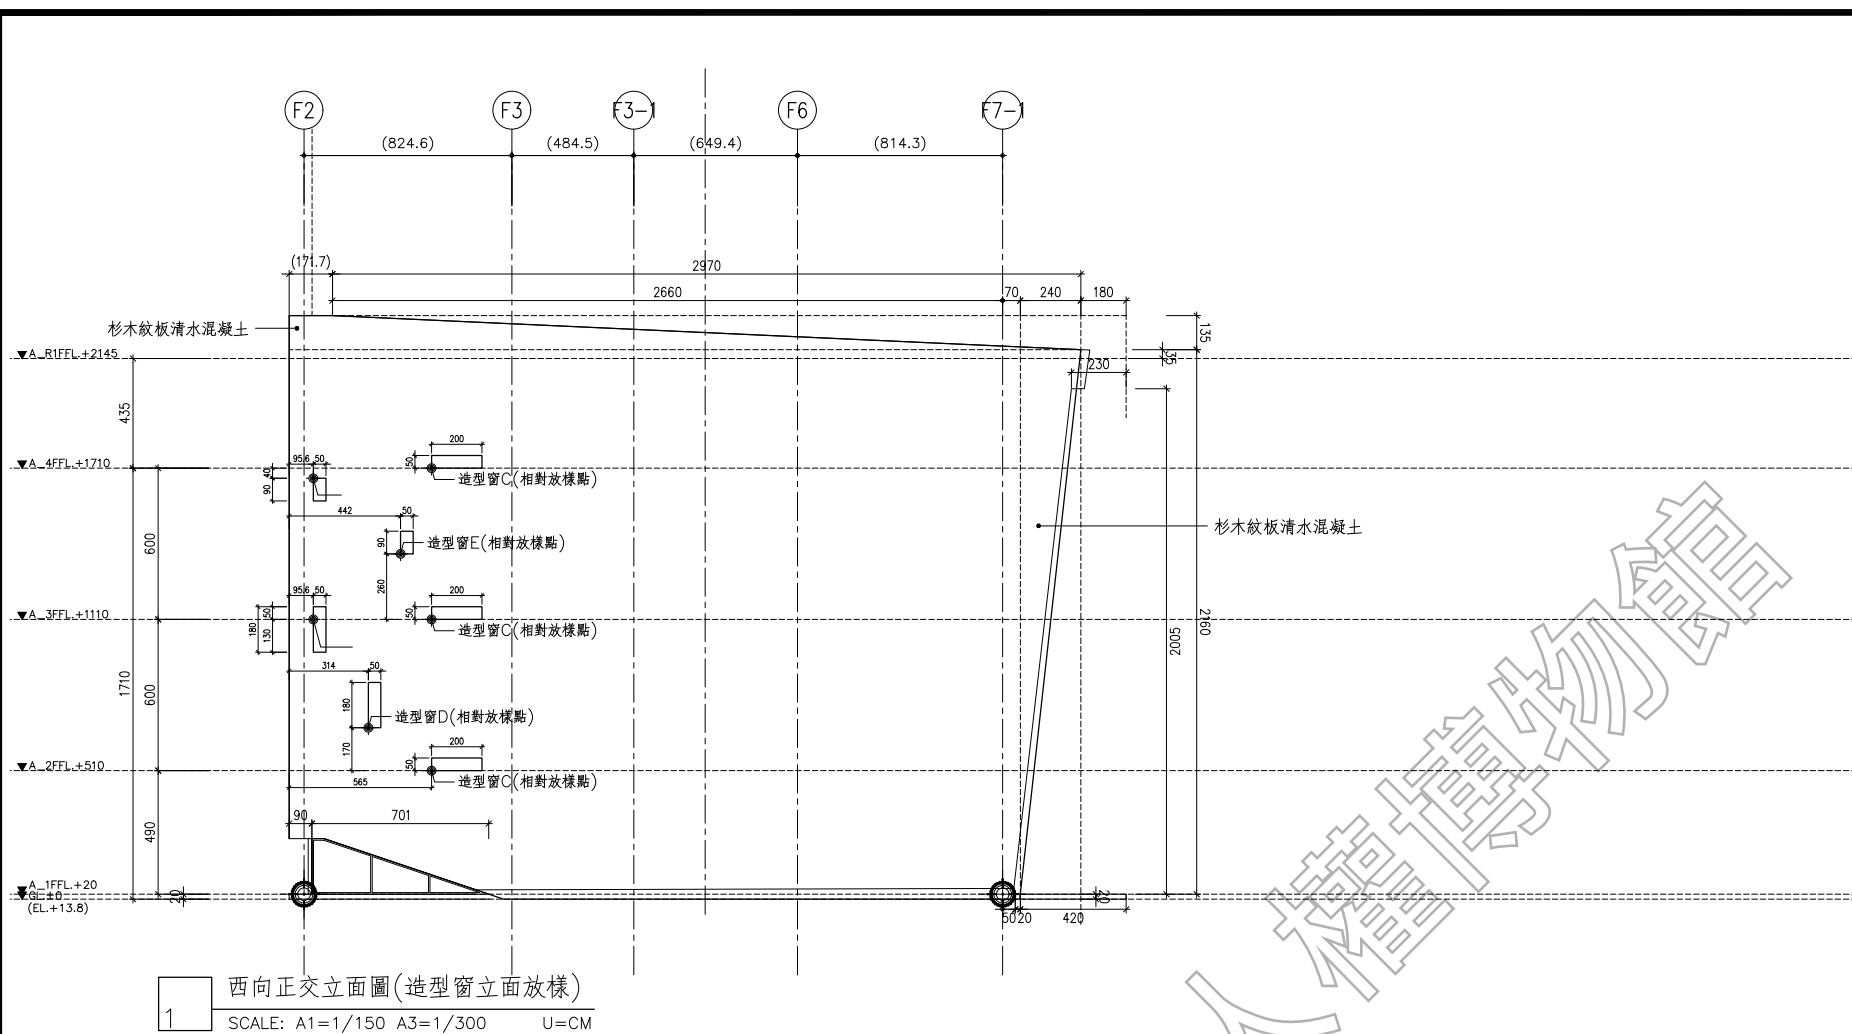


國家人權博物館

NHFM

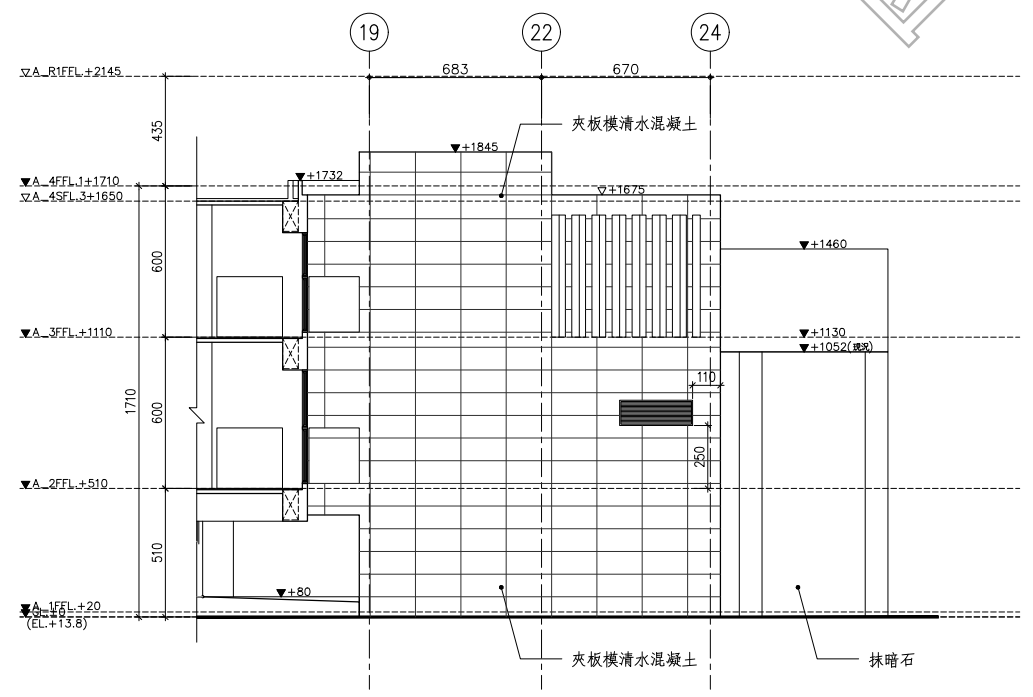


2 西向正交立面圖
SCALE: A1=1/150 A3=1/300 U=CM


圖面名稱	DRAWING TITLE
立面圖(三)	
比例尺	A1=1/150, A3=1/300
業務號碼	JOB NO.
圖號	張數
A3-03	
FILE:	DATE:

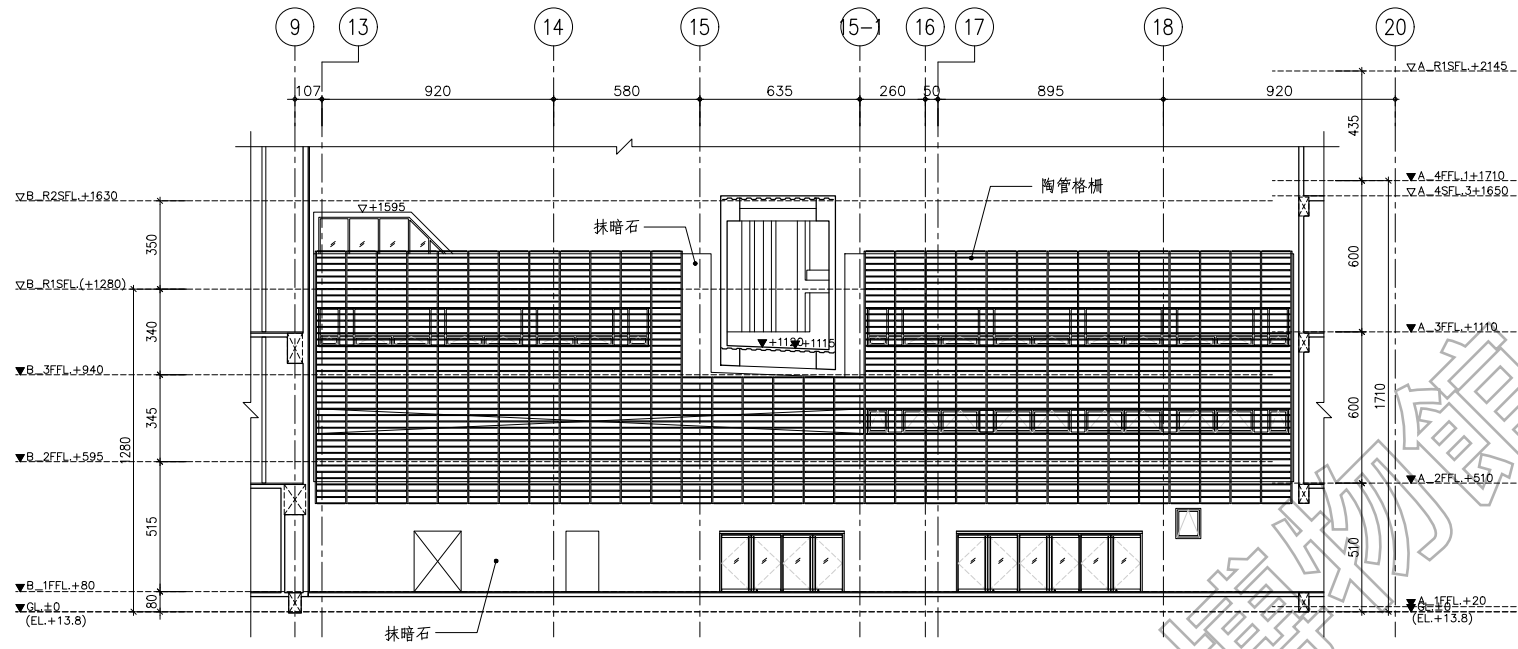



1 汽修大隊西向立面圖
SCALE: A1=1/150 A3=1/300 U=CM

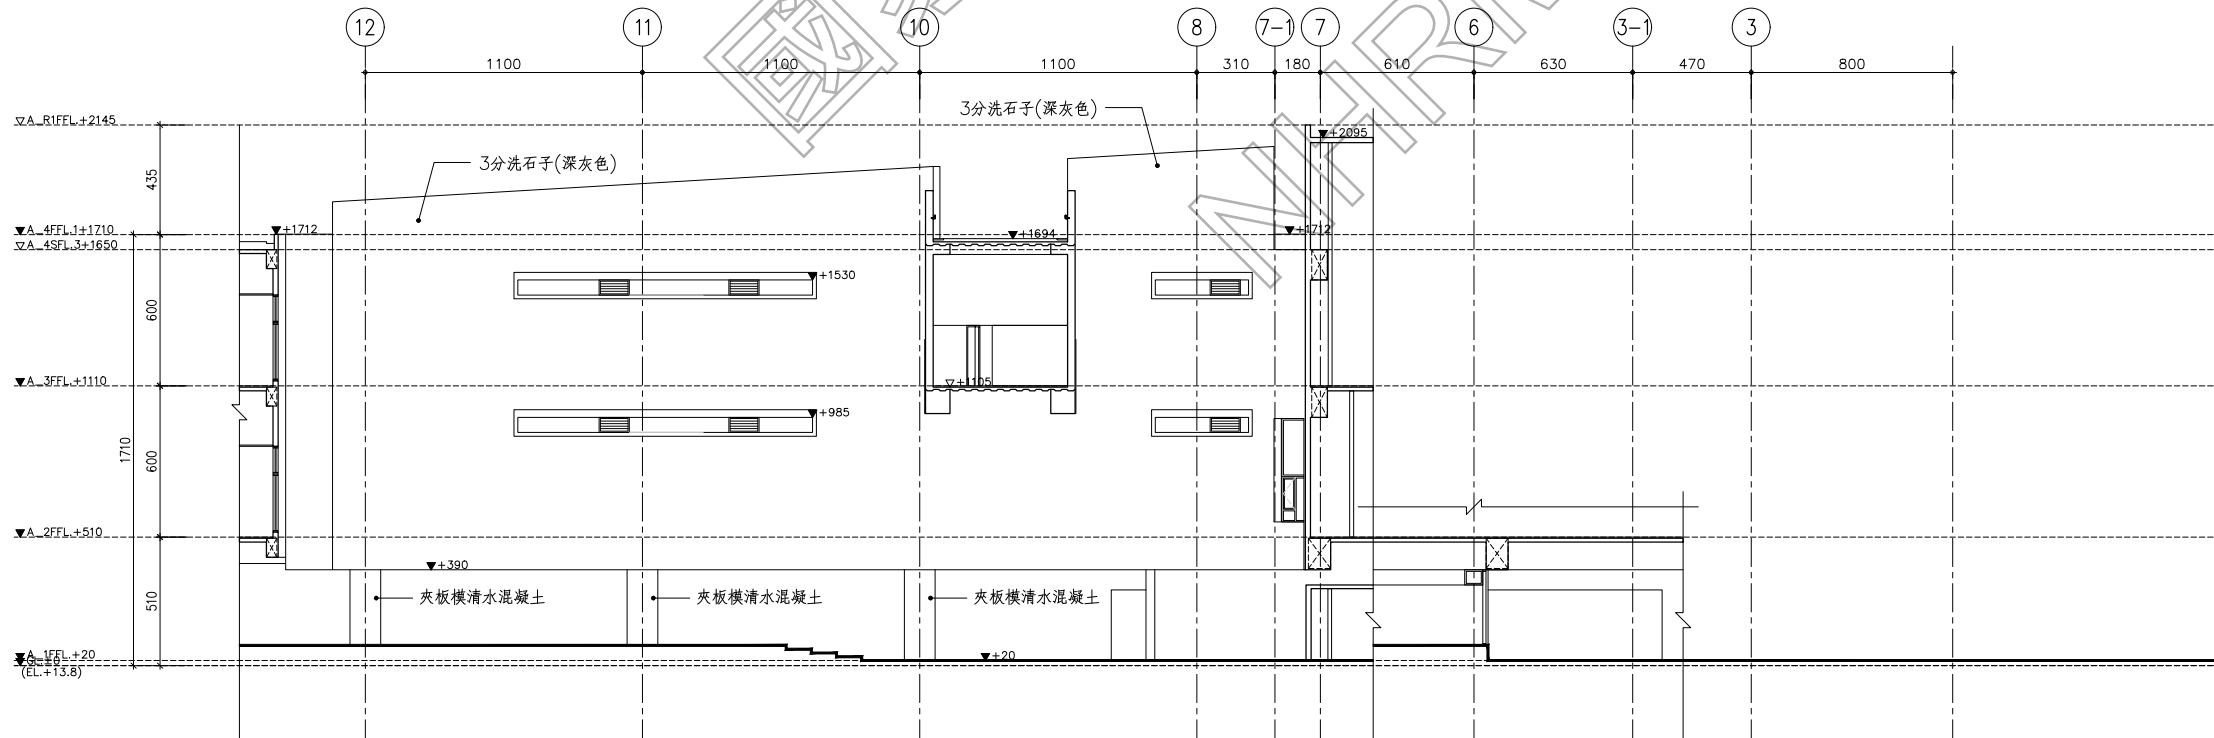

2 增建棟東向內立面圖
SCALE: A1=1/150 A3=1/300 U=CM

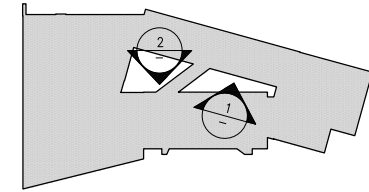


圖面名稱	DRAWING TITLE
	立面圖(四)
比例尺	A1=1/150, A3=1/300
SCALE:	
業務號碼	
JOB NO.	
圖號	張數
A3-04	
FILE:	DATE:

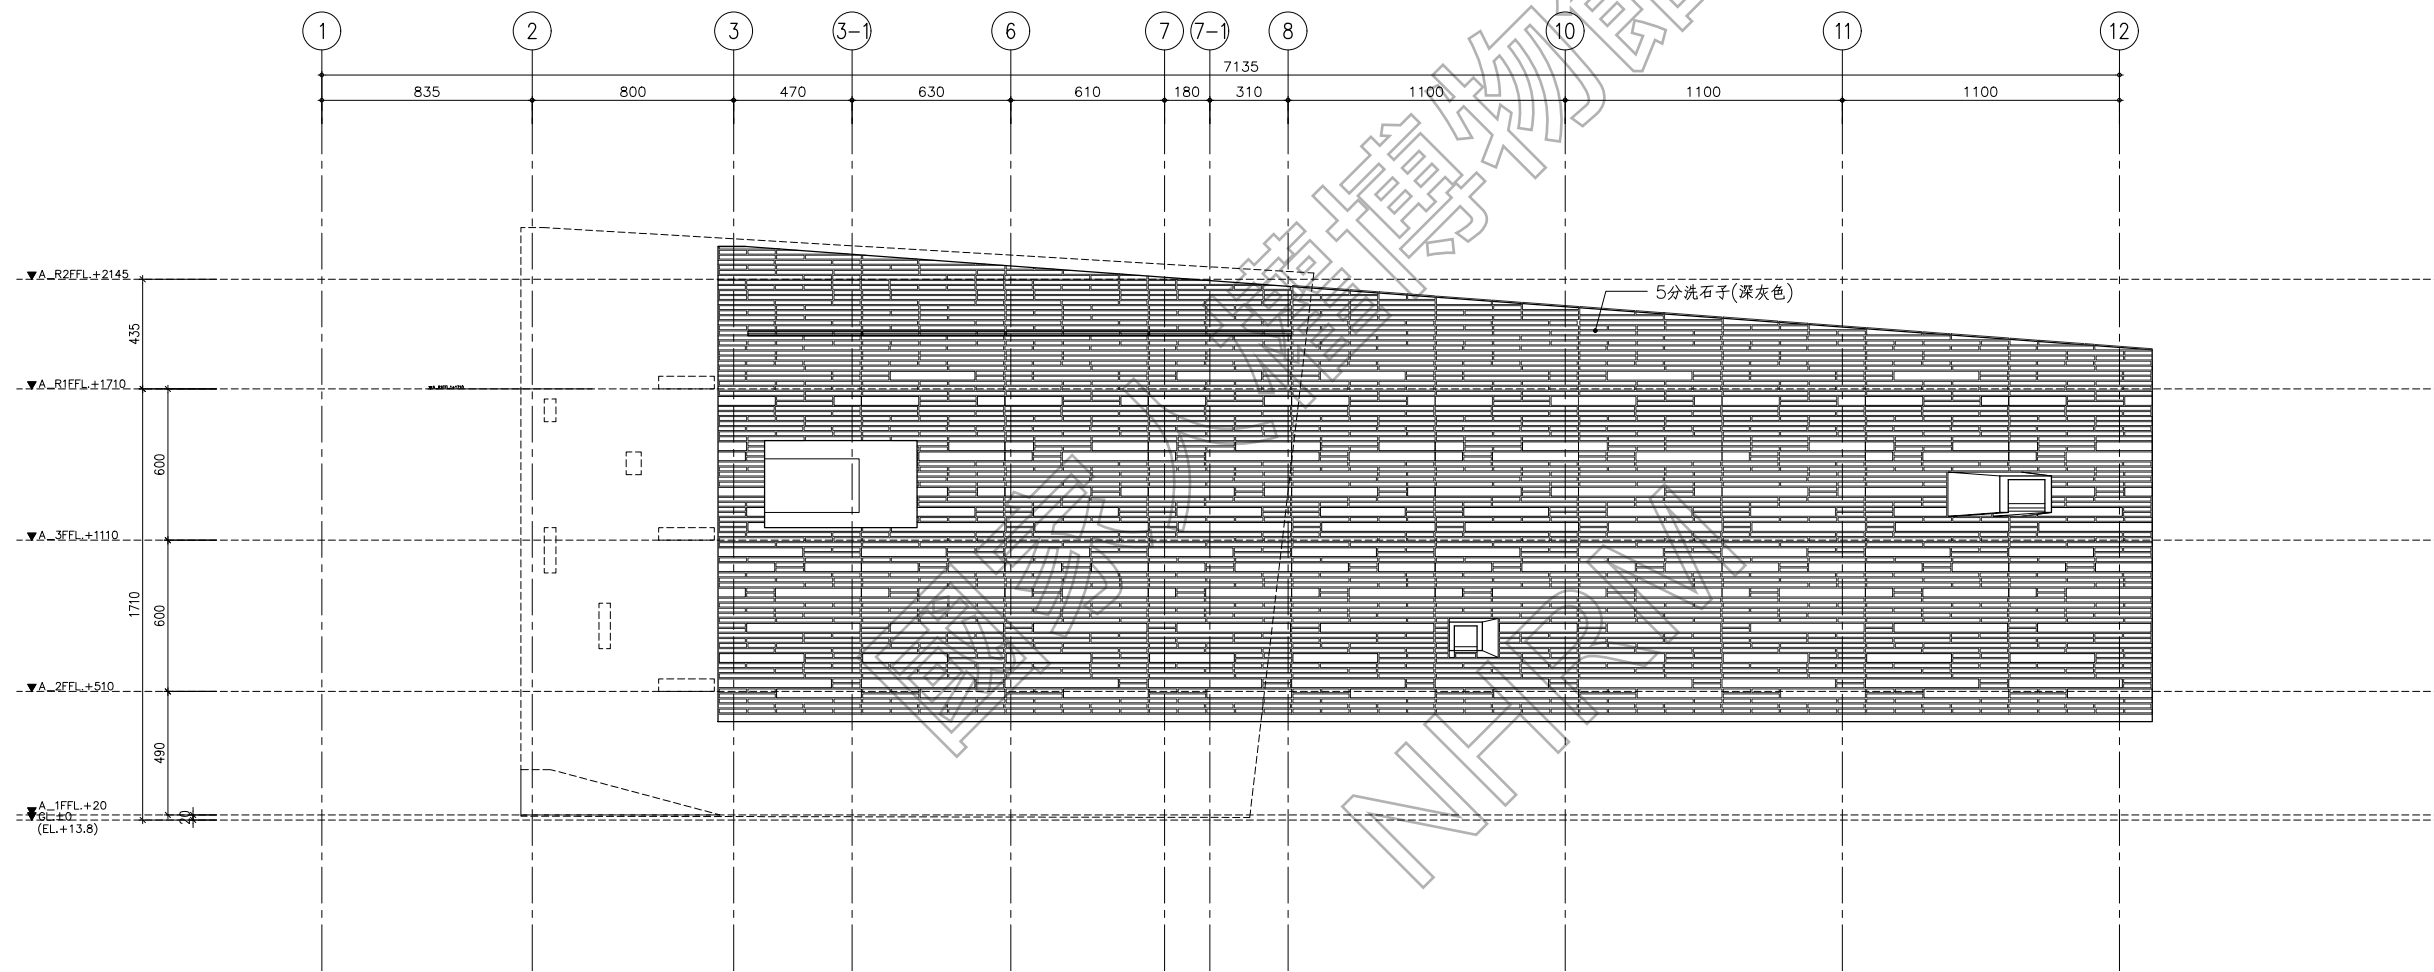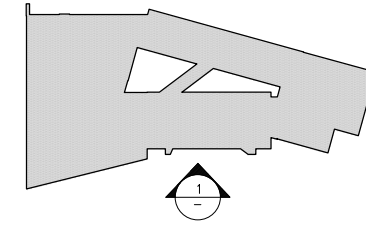



1 西向内立面圖
SCALE: A1=1/150 A3=1/300 U=CM

圖面名稱 DRAWING TITLE	
立面圖(五)	
比例尺 SCALE:	A1=1/150, A3=1/300
業務號碼 JOB NO.	
圖號	張數
A3-05	
FILE:	DATE:

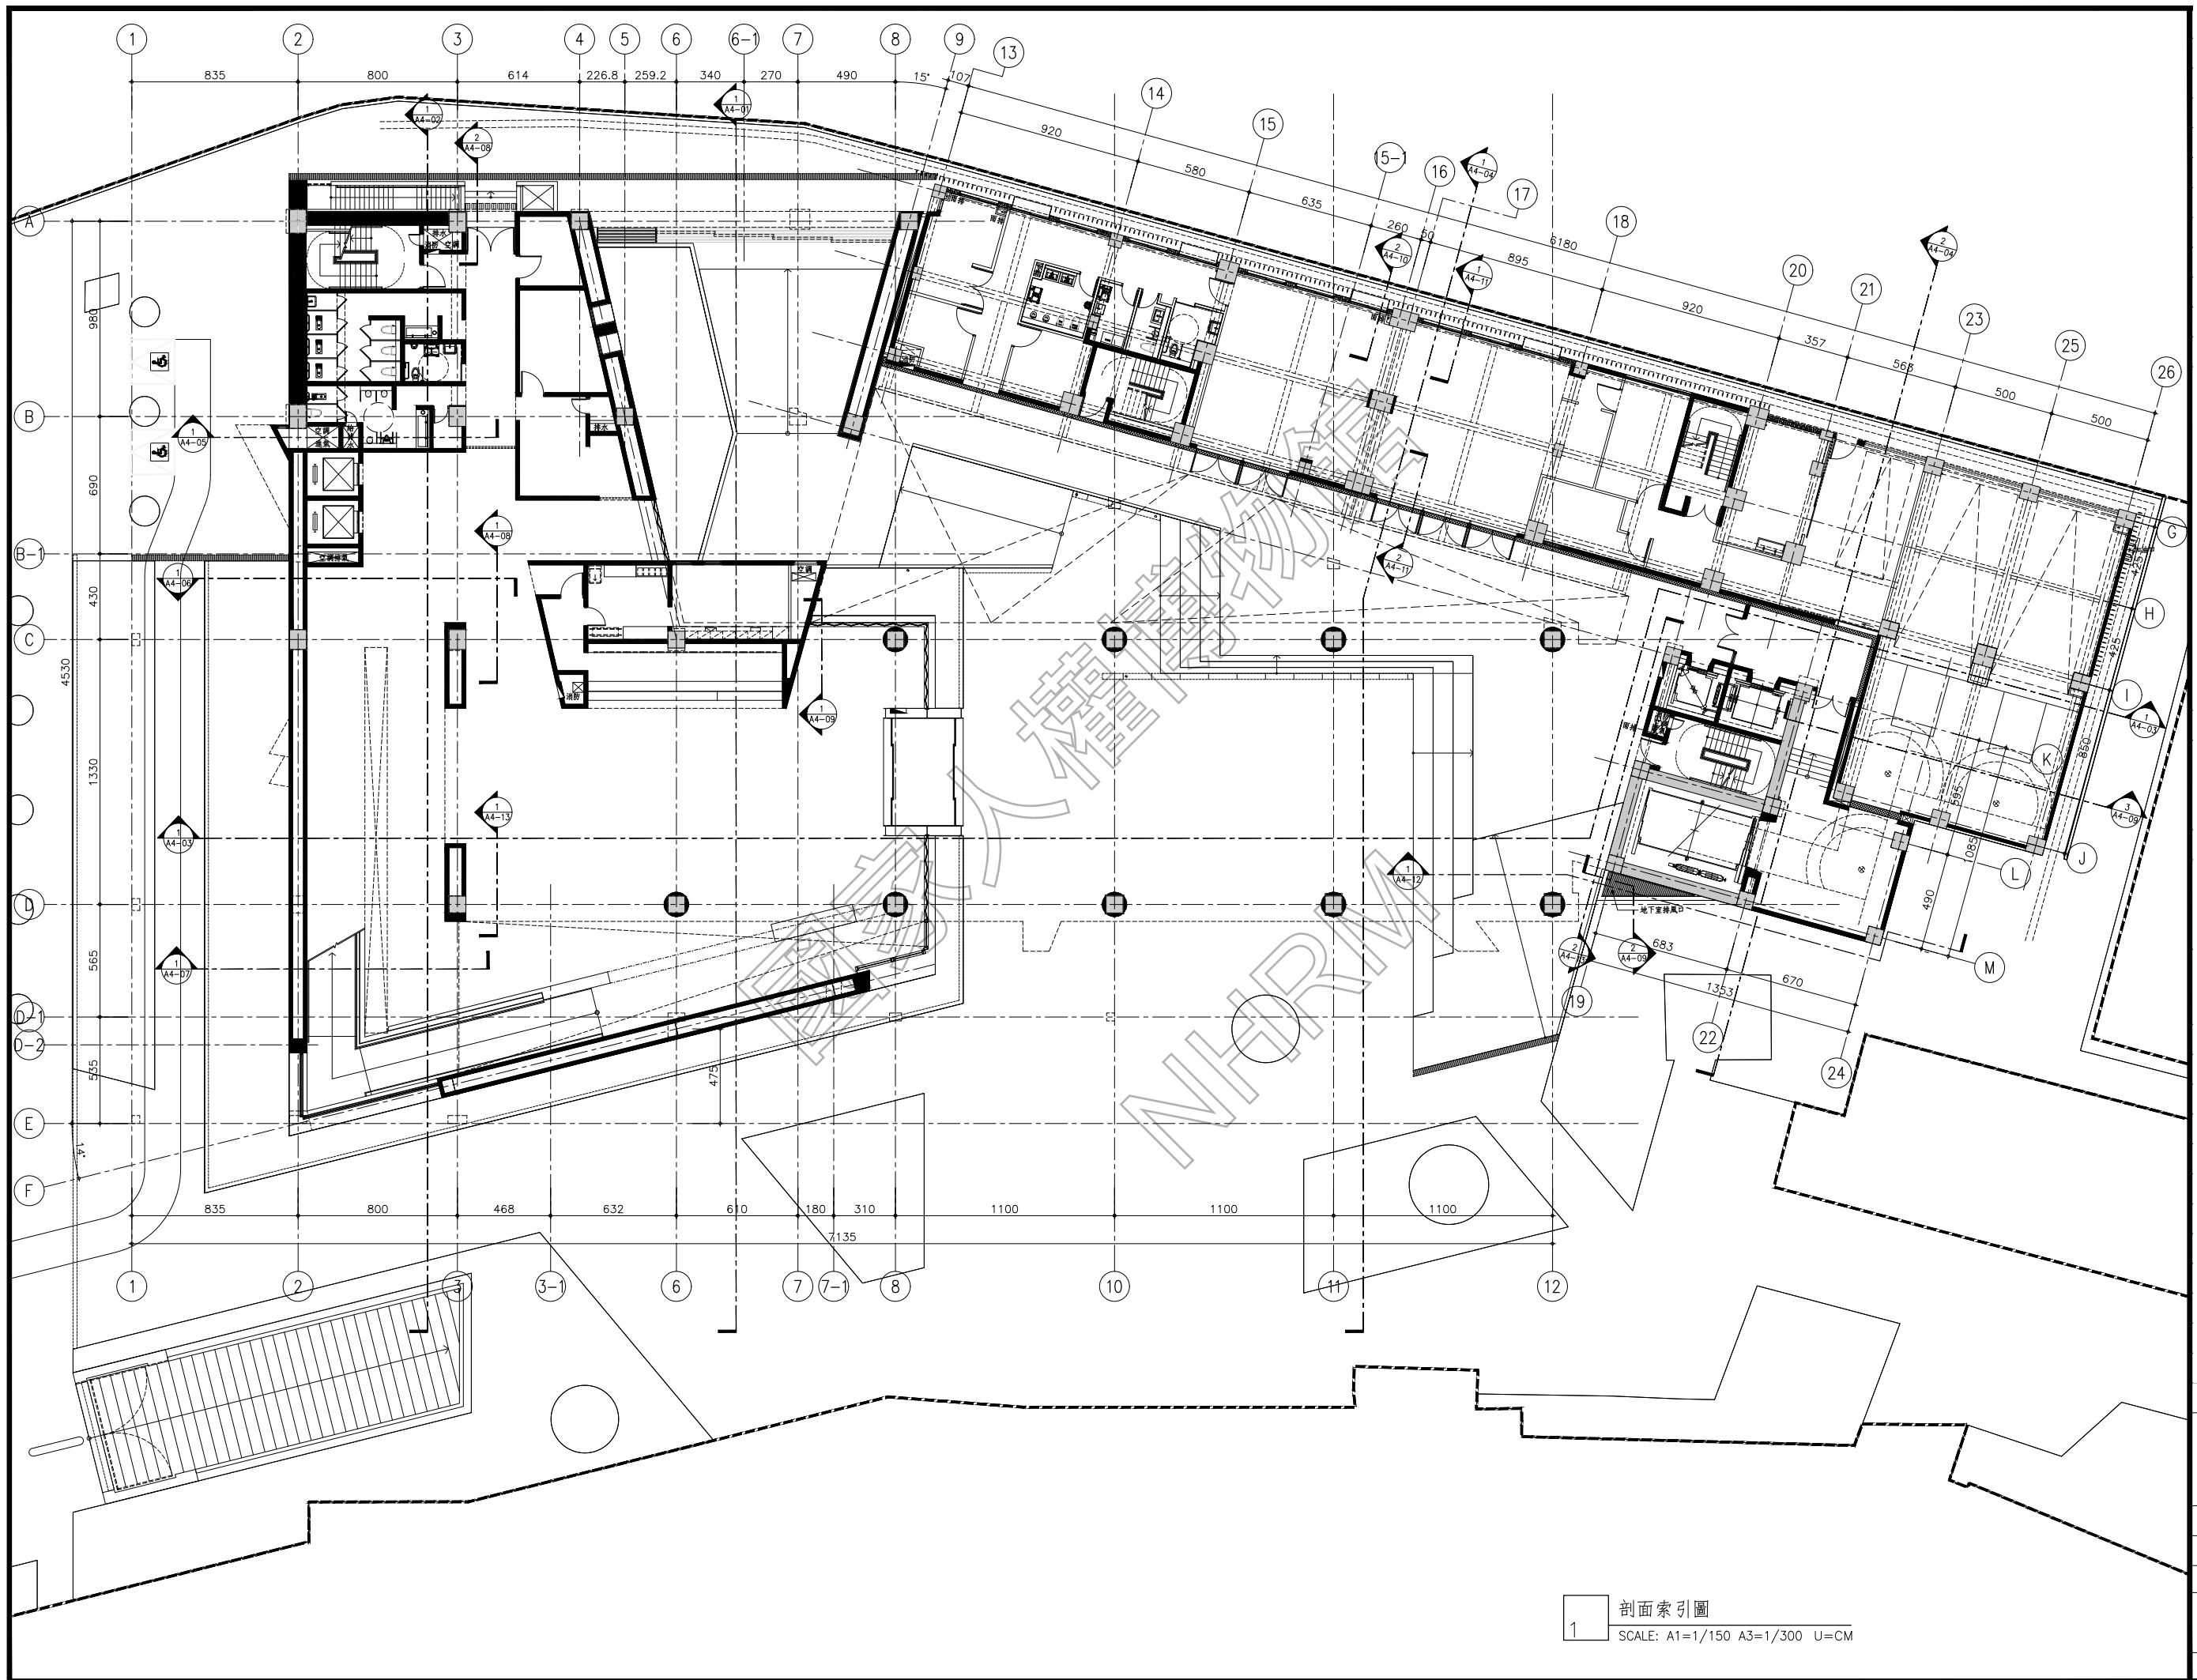


1 剖面索引圖
SCALE: A1=1/150 A3=1/300 U=CM


圖面名稱	DRAWING TITLE
	剖面索引圖
比例尺	A1=1/150, A3=1/300
業務號碼	JOB NO.
圖號	張數
A4-00	
FILE:	DATE:

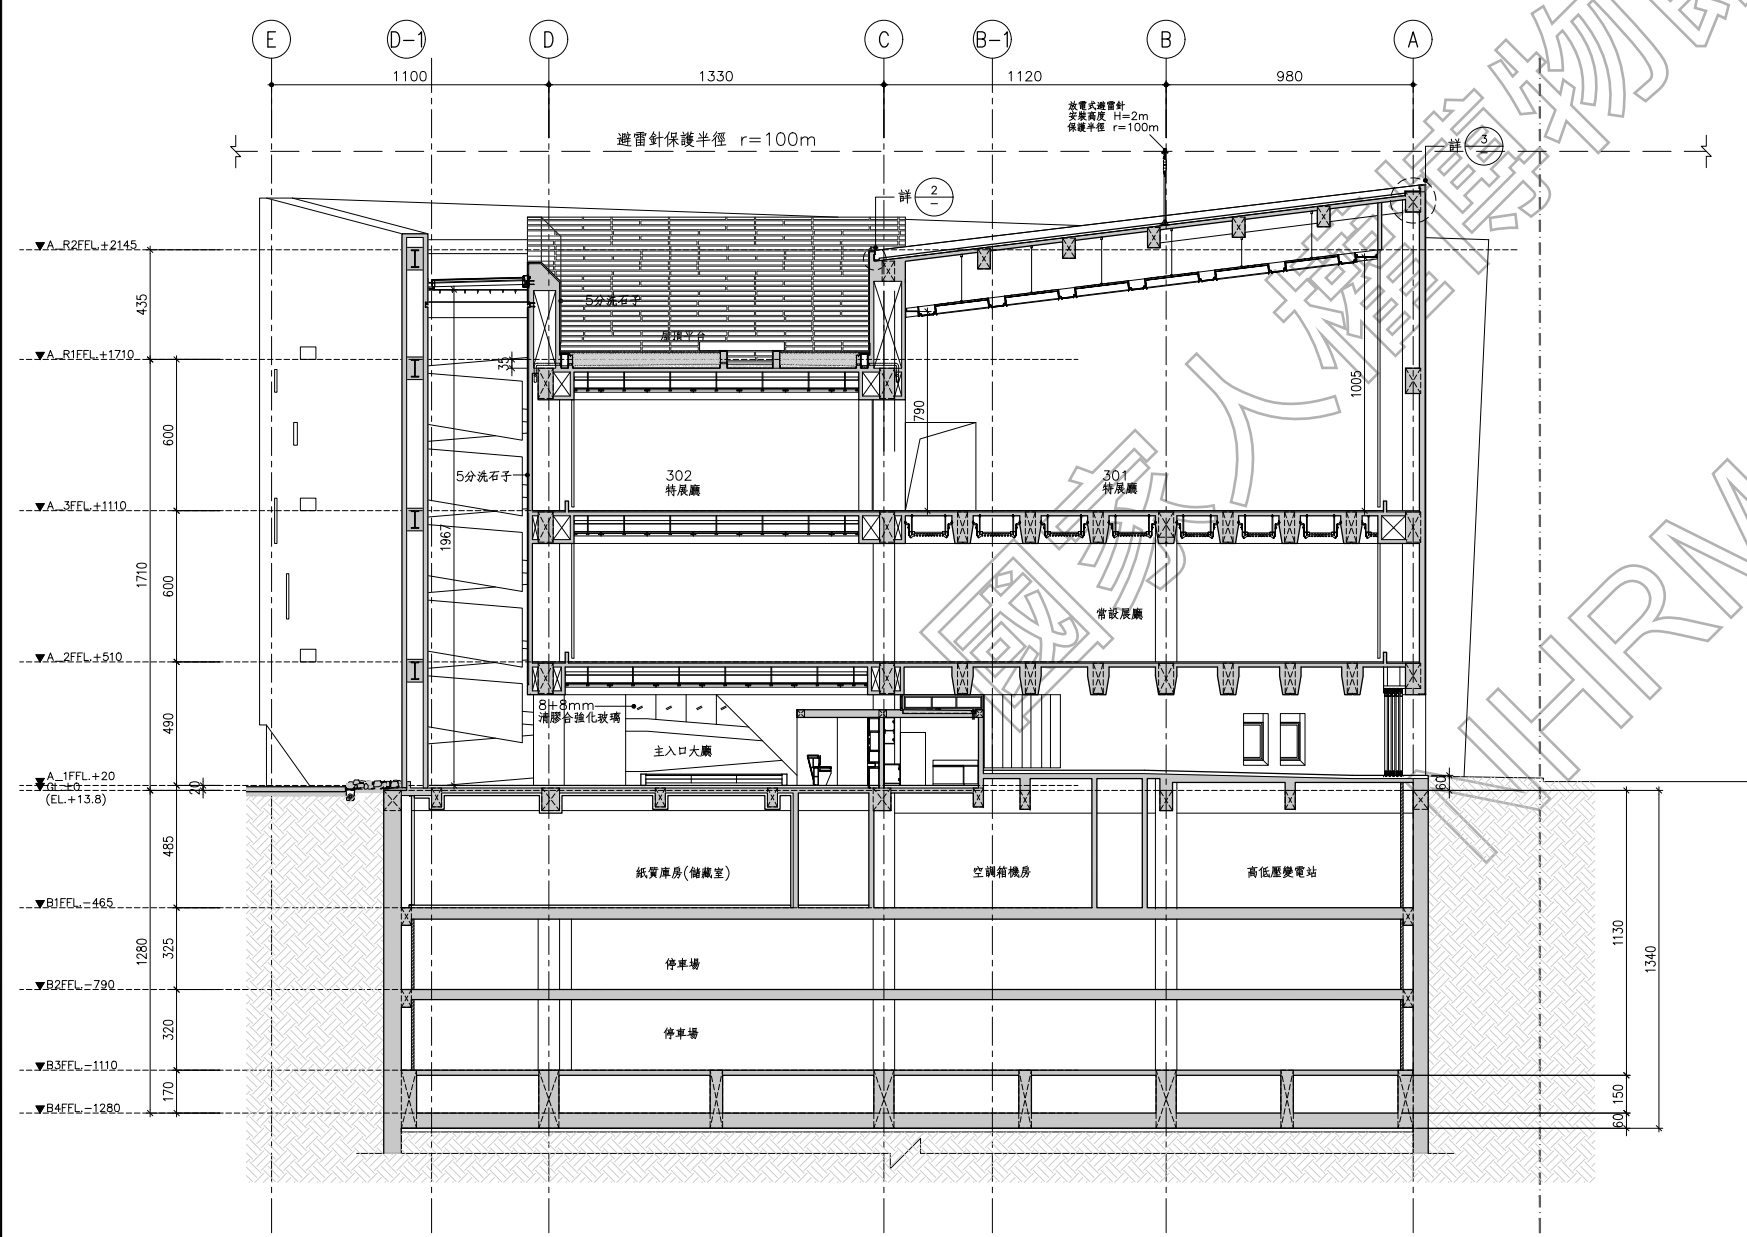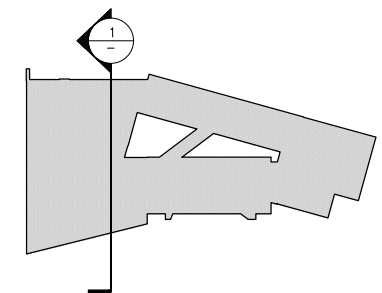

1 短向剖面圖(一)
SCALE: A1=1/150 A3=1/300 U=CM


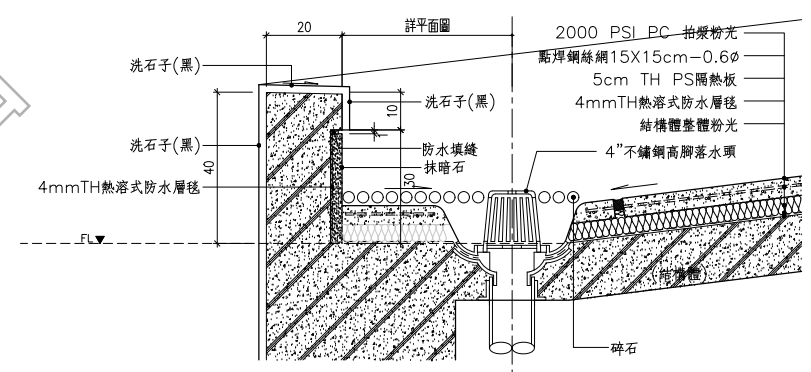


2 屋頂防水剖面大樣圖(一)
SCALE: A1=1/10 A3=1/20 U=CM

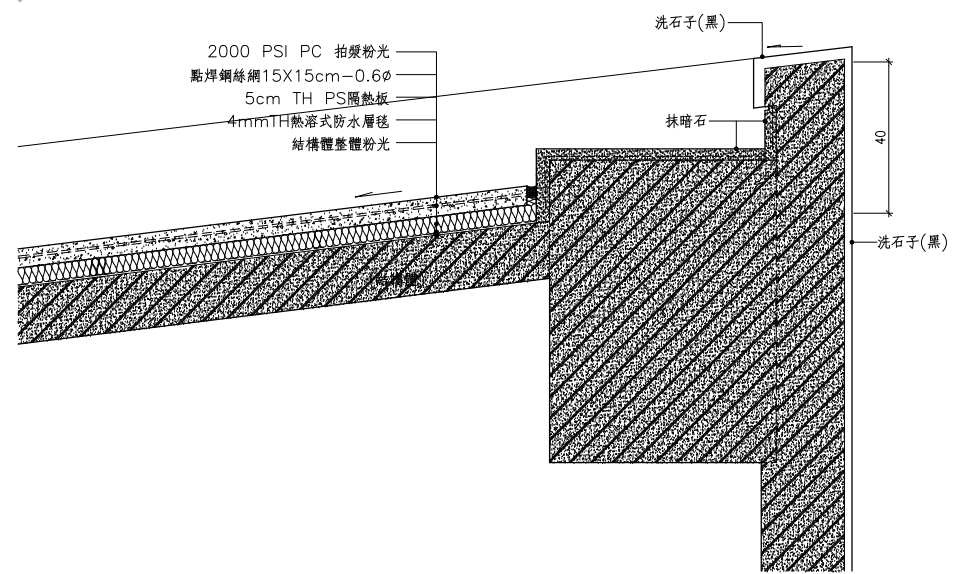



3 屋頂防水剖面大樣圖(二)
SCALE: A1=1/10 A3=1/20 U=CM

圖面名稱	DRAWING TITLE
	剖面圖(一)
比例尺	A1=1/150, A3=1/300
業務號碼	
JOB NO.	
圖號	張數
A4-01	
FILE:	DATE:

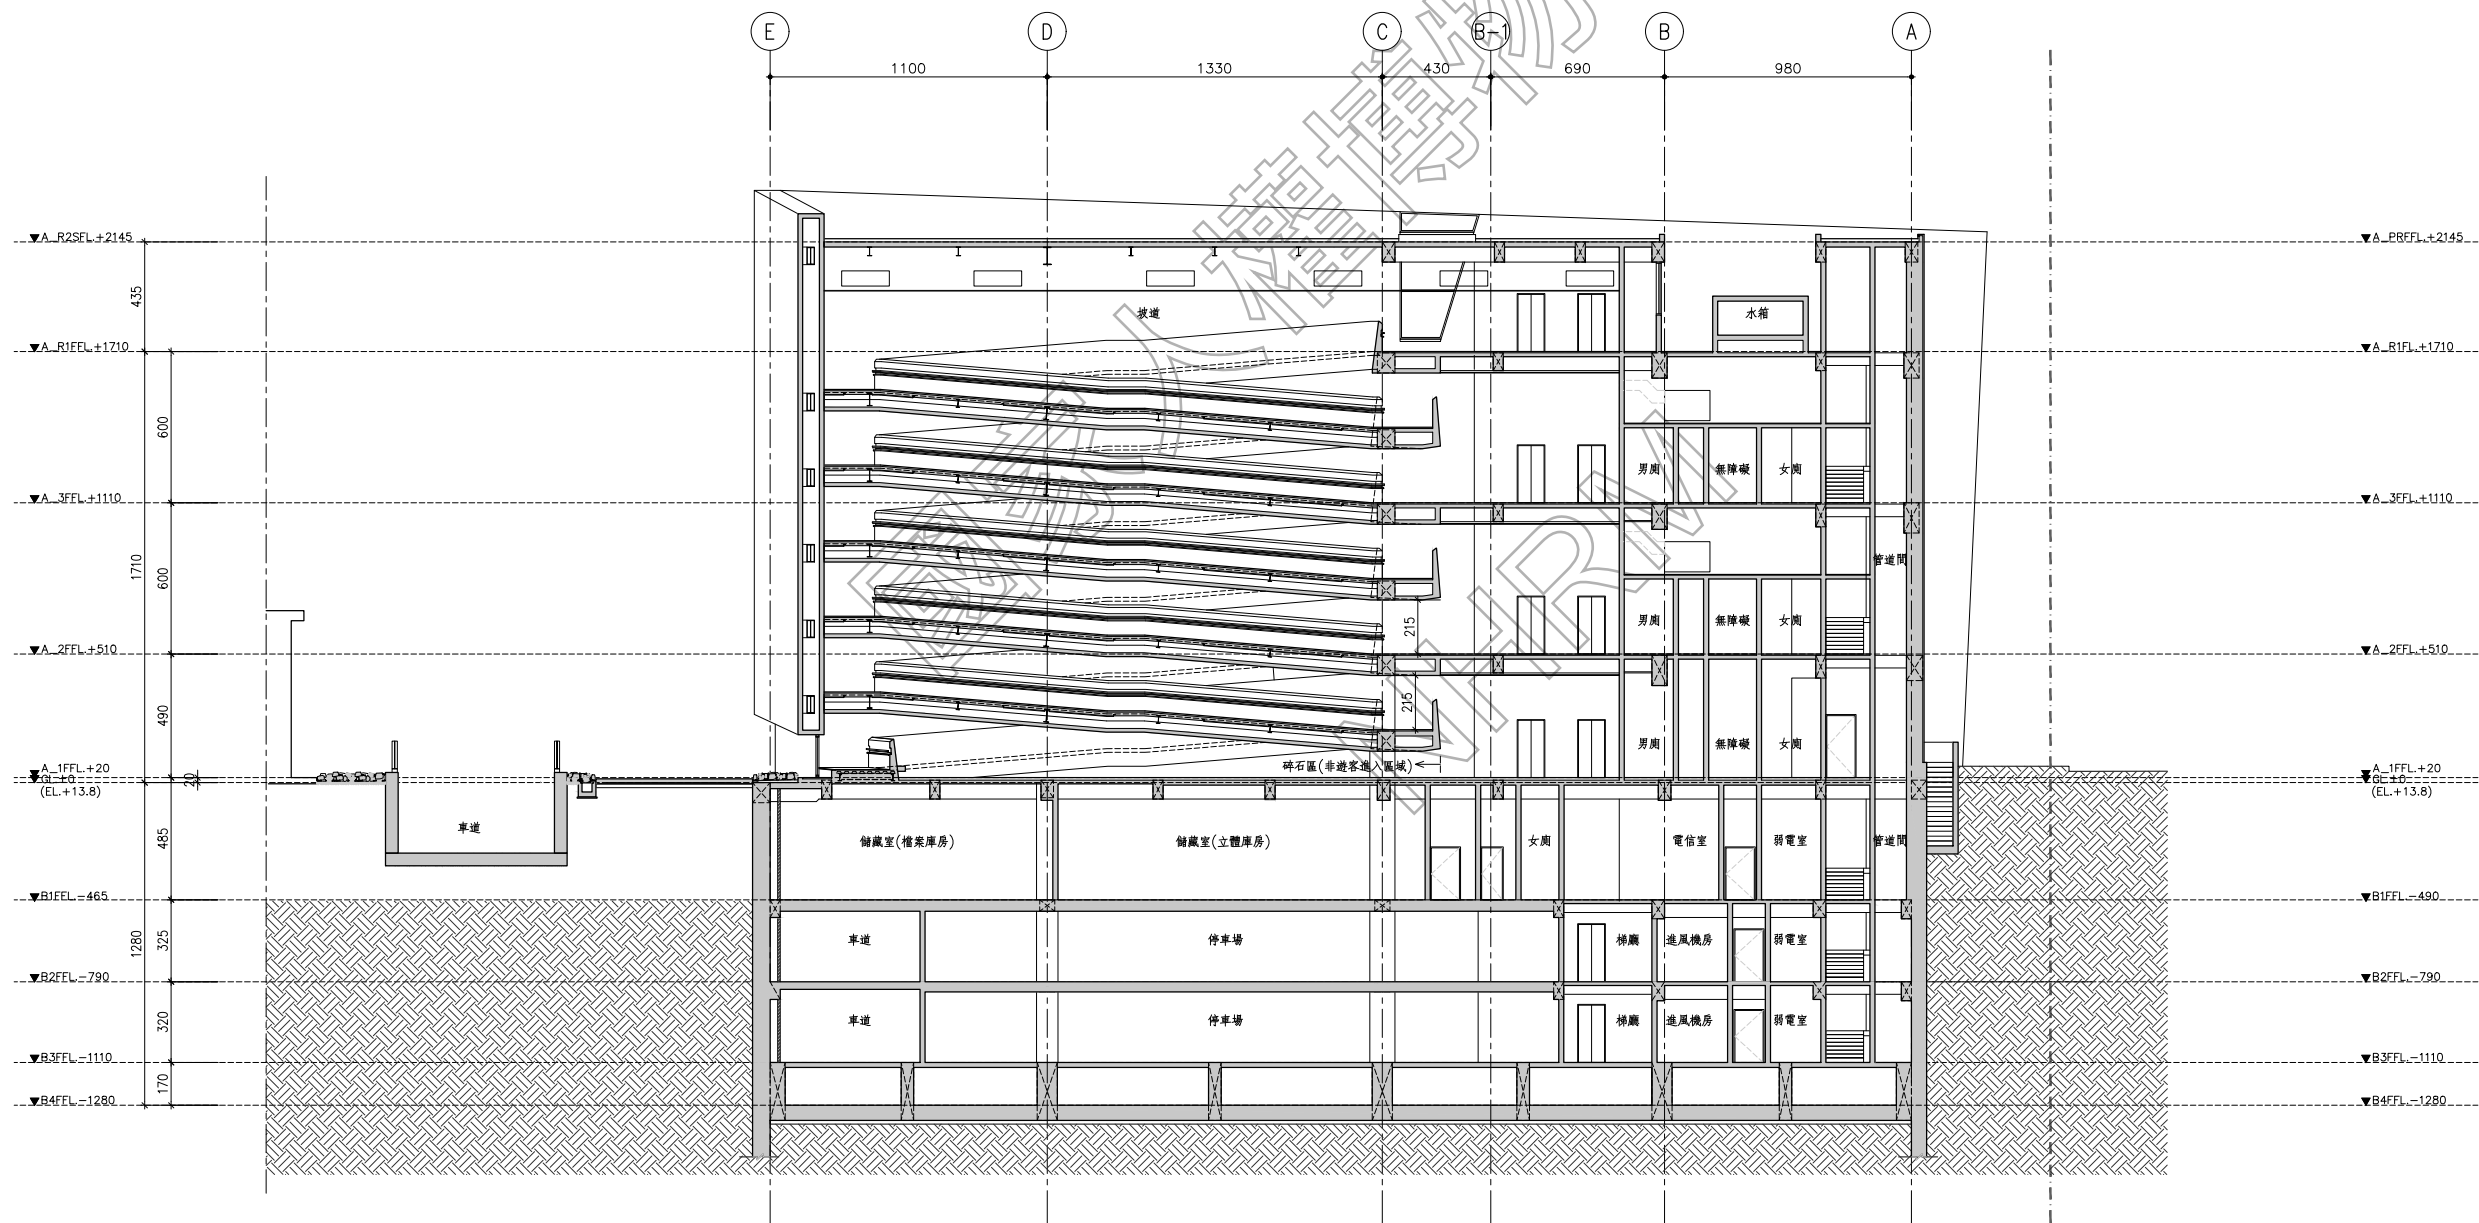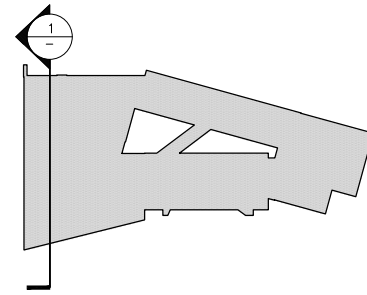



1 短向剖面圖(二)
 SCALE: A1=1/150 A3=1/300 U=CM

圖面名稱	DRAWING TITLE
剖面圖(二)	
比例尺	A1=1/150, A3=1/300
業務號碼	
圖號	張數
A4-02	
FILE:	DATE:

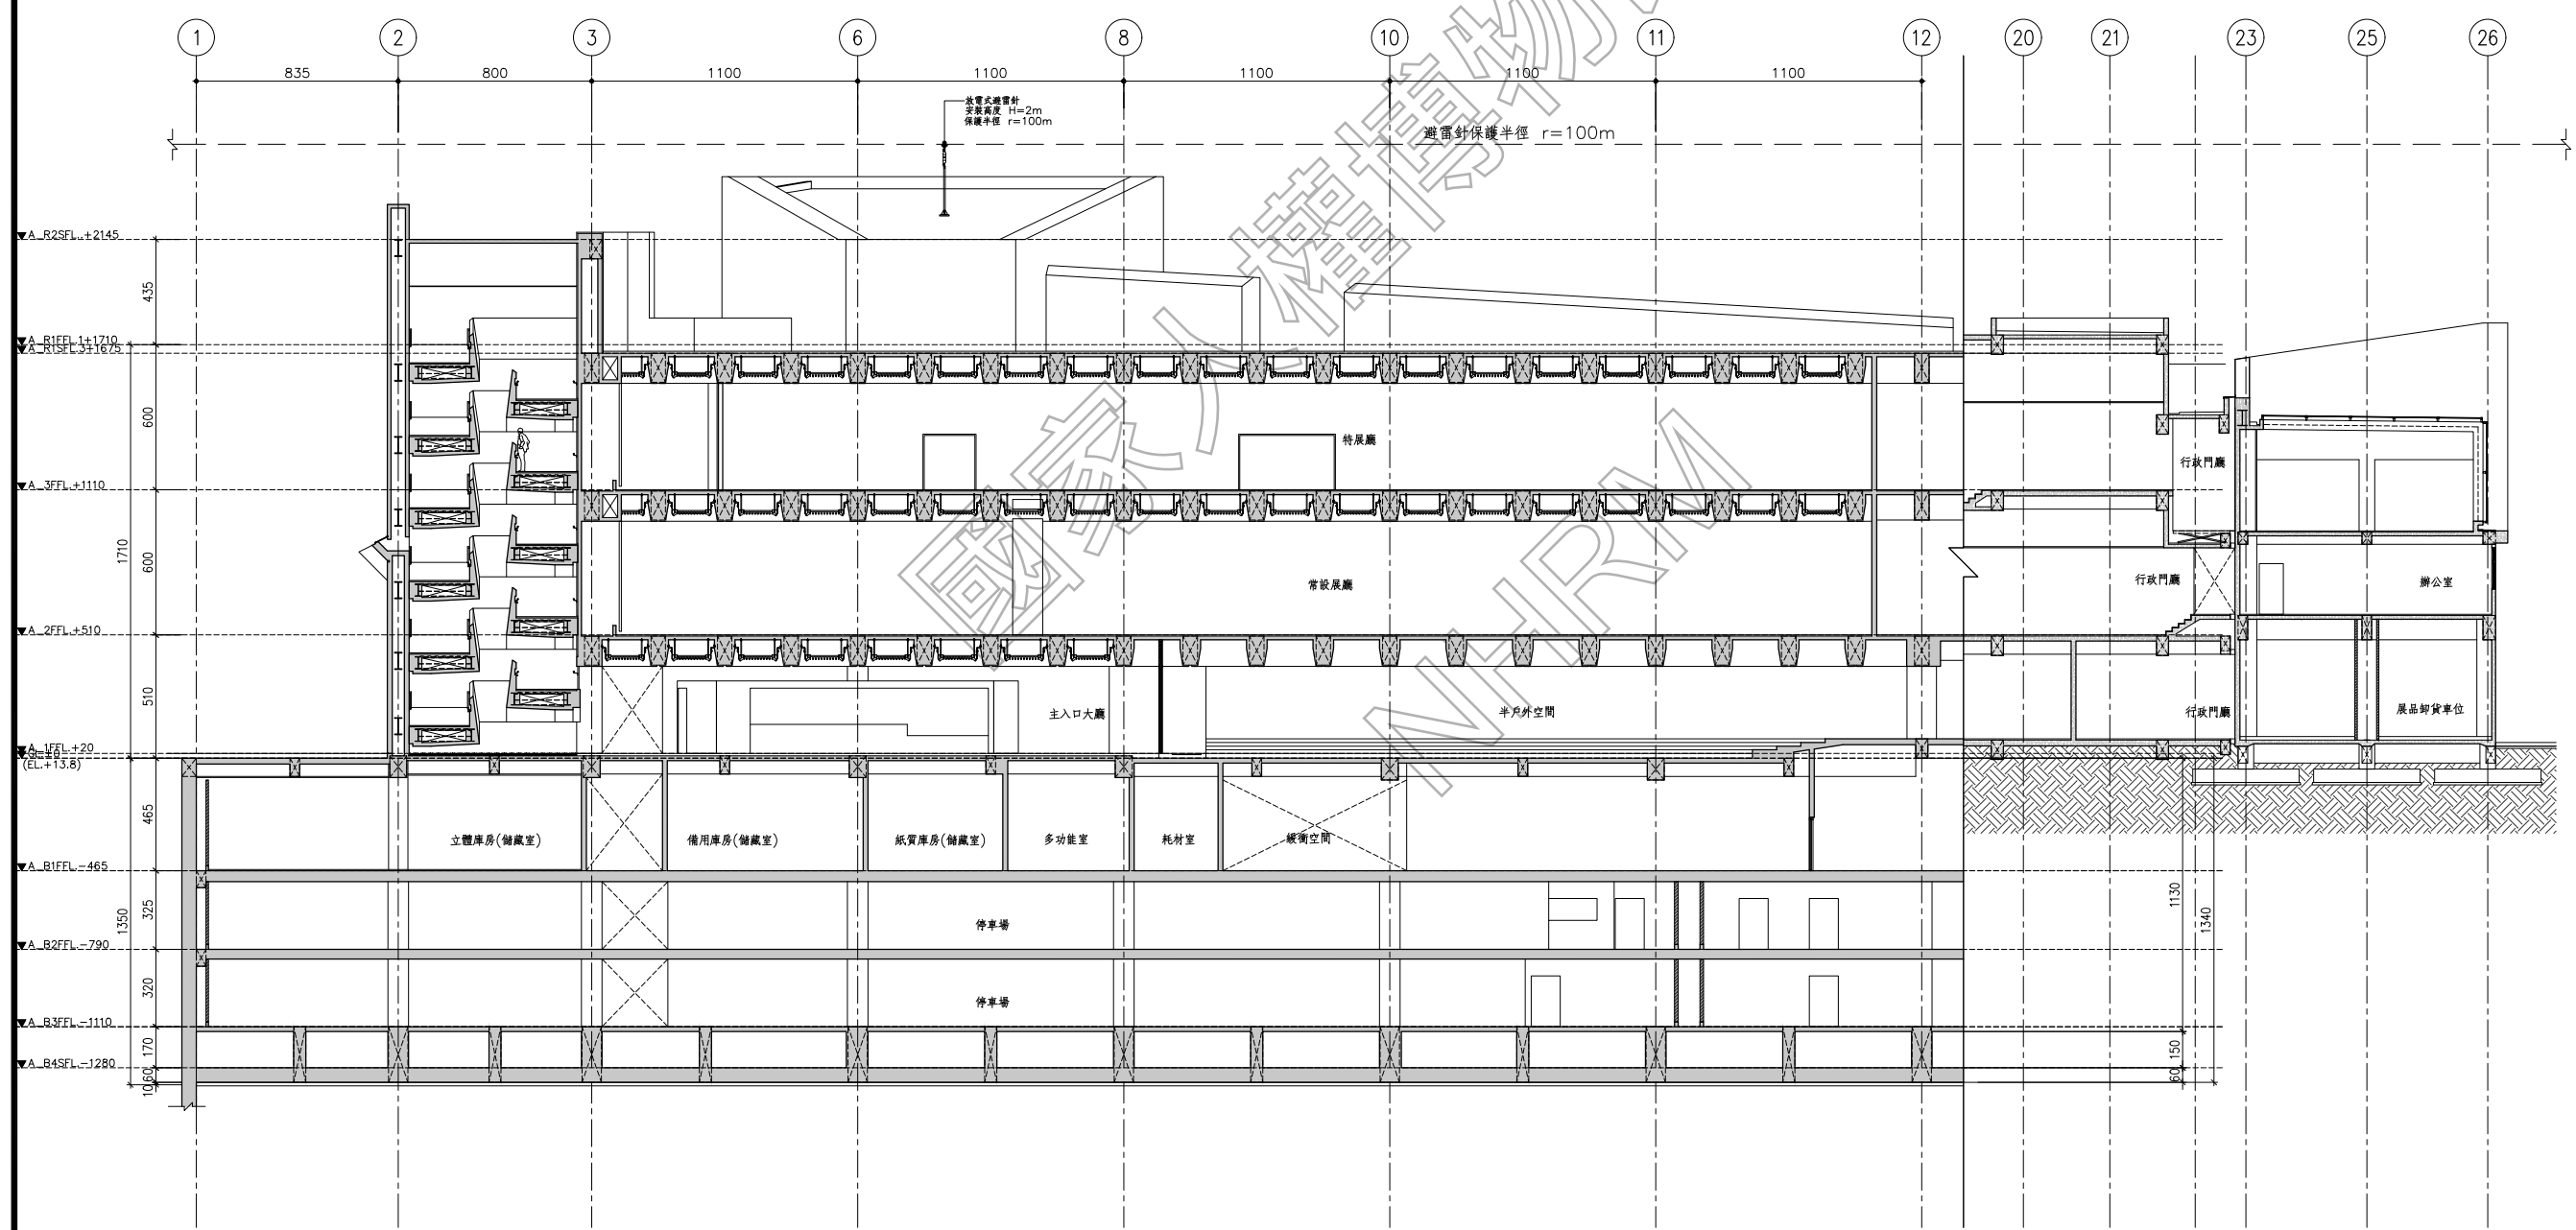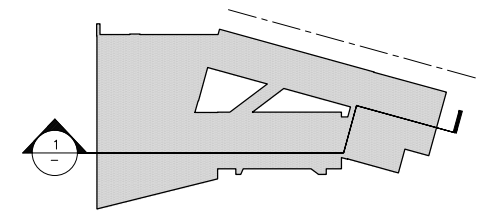


1 長向剖面圖(一)
 SCALE: A1=1/150 A3=1/300 U=CM

圖面名稱	DRAWING TITLE
	剖面圖(三)
比例尺	A1=1/150, A3=1/300
業務號碼	
圖號	張數
A4-03	
FILE:	DATE:

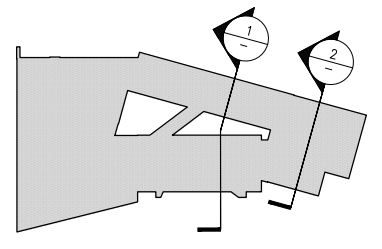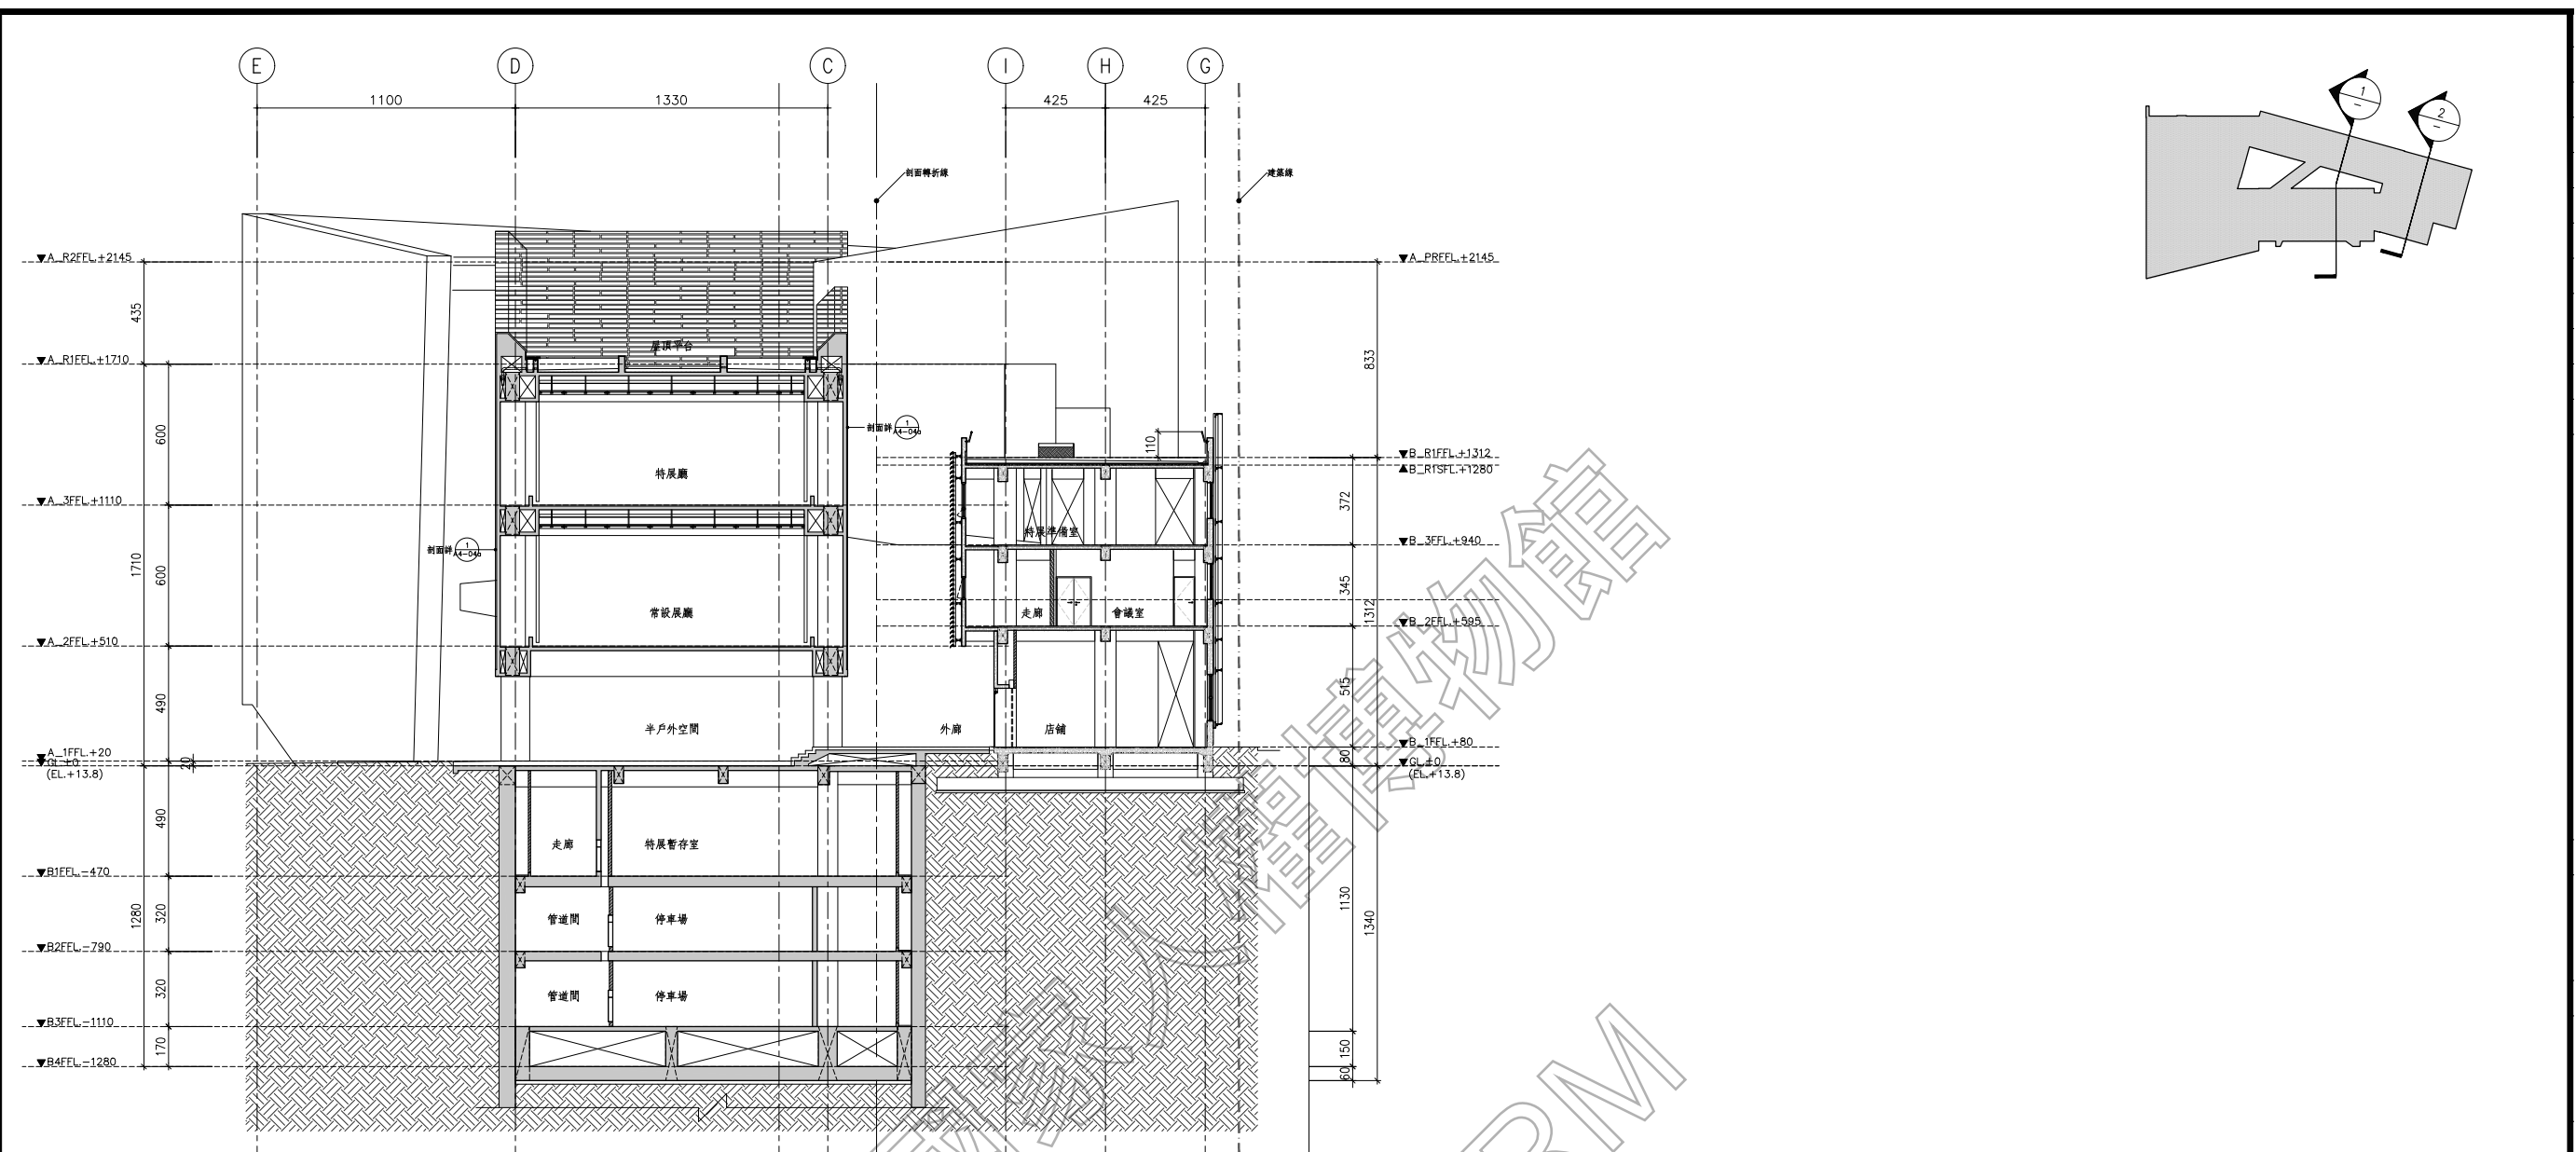

1 短向剖面圖(三)
SCALE: A1=1/150 A3=1/300 U=CM

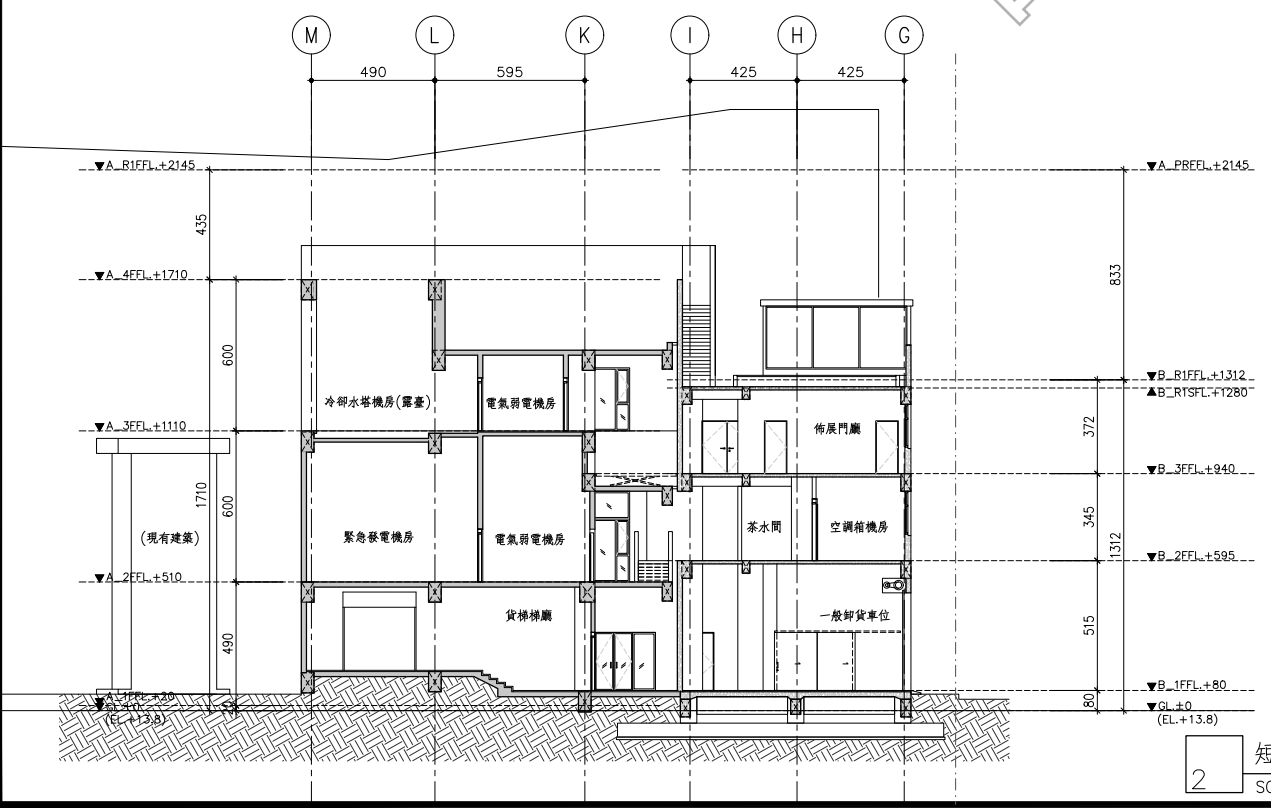

2 短向剖面圖(四)
SCALE: A1=1/150 A3=1/300 U=CM

圖面名稱	DRAWING TITLE
剖面圖(四)	
比例尺	A1=1/150, A3=1/300
業務號碼	JOB NO.
圖號	張數
A4-04	
FILE:	DATE: