# 歷史建築「綠洲山莊」(國防部綠島感訓監獄)修復工程

## 細部設計-建築冊(二)

主辦機關：國家人權博物館

設計/監造單位：林經國建築師事務所

中華民國114年8月

| 圖號 | 張號 | 圖名 | 圖號 | 圖號 | 圖號 | 圖號 | 張號 | 圖名 |
|---|---|---|---|---|---|---|---|---|
| A0-1 | 187 | 索引表(三) | C10-A2-2 | 220 | 彈藥物品儲藏室2F修復平面圖 | W-A1-4 | 253 | 圍牆現況調查、拆卸立面圖（三） |
| A0-2 | 188 | 索引表(四) | C10-A2-3 | 221 | 彈藥物品儲藏室屋頂修復平面圖 | W-A1-5 | 254 | 圍牆現況調查、拆卸立面圖（四） |
| | | | C10-A2-4 | 222 | 彈藥物品儲藏室1F天花修復平面圖 | W-A1-6 | 255 | 圍牆現況調查、拆卸立面圖（五） |
| C9-A1-1 | 189 | 憲兵連現況調查及拆卸平面圖 | C10-A2-5 | 223 | 彈藥物品儲藏室2F天花修復平面圖 | W-A1-7 | 256 | 圍牆現況調查、拆卸立面圖（六） |
| C9-A1-2 | 190 | 憲兵連B、C棟現況調查及拆卸平面圖 | C10-A2-6 | 224 | 彈藥物品儲藏室南、北向修復立面圖 | W-A1-8 | 257 | 圍牆現況調查、拆卸立面圖（七） |
| C9-A1-3 | 191 | 憲兵連A、D棟現況調查及拆卸平面圖 | C10-A2-7 | 225 | 彈藥物品儲藏室西向修復平面圖 | W-A2-1 | 258 | 圍牆修復編號索引圖 |
| C9-A1-4 | 192 | 憲兵連現況調查及拆卸屋頂平面圖 | C10-A2-8 | 226 | 彈藥物品儲藏室東向修復平面圖 | W-A2-2 | 259 | 圍牆修復立面圖（一） |
| C9-A1-5 | 193 | 憲兵連天花現況調查及拆卸平面圖 | C10-A2-9 | 227 | 彈藥物品儲藏室A、B、C向修復剖面圖 | W-A2-3 | 260 | 圍牆修復立面圖（二） |
| C9-A1-6 | 194 | 憲兵連現況調查及拆卸立面圖（一） | C10-A2-10 | 228 | 彈藥物品儲藏室廚房及洗衣間室內裝修平面圖 | W-A2-4 | 261 | 圍牆修復立面圖（三） |
| C9-A1-7 | 195 | 憲兵連現況調查及拆卸立面圖（二） | C10-A2-11 | 229 | 廚房-備餐櫃剖立面圖 | W-A2-5 | 262 | 圍牆修復立面圖（四） |
| C9-A2-1 | 196 | 憲兵連修復平面圖 | C10-A2-12 | 230 | 廚房-料理櫃剖立面圖 | W-A2-6 | 263 | 圍牆修復立面圖（五） |
| C9-A2-2 | 197 | 憲兵連B、C棟修復平面圖 | C10-A2-13 | 231 | 餐廳落地窗與廚房側立面圖 | W-A2-7 | 264 | 圍牆修復立面圖（六） |
| C9-A2-3 | 198 | 憲兵連A、D棟修復平面圖 | C10-A2-14 | 232 | 廚房-中島與櫃體側剖立面圖 | W-A2-8 | 265 | 圍牆修復立面圖（七） |
| C9-A2-4 | 199 | 憲兵連屋頂修復平面圖 | C10-A2-15 | 233 | 洗衣間-收納櫃立面圖 | | | |
| C9-A2-5 | 200 | 憲兵連天花修復平面圖 | C10-A3-1 | 234 | 彈藥物品儲藏室門窗表（一） | EC-A1-1 | 266 | EC04行政大樓屏風及EC29舉善橋現況平立剖面圖 |
| C9-A2-6 | 201 | 憲兵連修復立面圖（一） | C10-A3-2 | 235 | 彈藥物品儲藏室門窗表（二） | EC-A2-1 | 267 | EC04行政大樓屏風及EC29舉善橋修復平立剖面圖 |
| C9-A2-7 | 202 | 憲兵連修復立面圖（二） | C10-A3-3 | 236 | 彈藥物品儲藏室門窗表（三） | | | |
| C9-A2-8 | 203 | 憲兵連哨站現況及修復平立面圖 | | | | A4-1 | 268 | 標準大樣圖（一） |
| C9-A3-1 | 204 | 憲兵連門窗表（一） | C12-A1-1 | 237 | C12崗哨現況調查、拆卸平立面圖 | A4-2 | 269 | 結構性修復大樣圖（一） |
| C9-A3-2 | 205 | 憲兵連門窗表（二） | C12-A2-1 | 238 | C12崗哨修復平立面圖 | A4-3 | 270 | 結構性修復大樣圖（二） |
| C9-A3-3 | 206 | 憲兵連門窗表（三） | C13-A1-1 | 239 | C13崗哨現況調查、拆卸平立面圖 | A4-4 | 271 | 吸音牆大樣圖 |
| C9-A3-4 | 207 | 憲兵連門窗表（四） | C13-A2-1 | 240 | C13崗哨修復平立面圖 | A4-5 | 272 | 矽酸鈣板隔間大樣圖 |
| C9-A3-5 | 208 | 憲兵連門窗表（五） | C14-A1-1 | 241 | C14崗哨現況調查、拆卸平立面圖 | A4-6 | 273 | 纖維水泥板隔間大樣圖 |
| C9-A3-6 | 209 | 憲兵連門窗表（六） | C14-A2-1 | 242 | C14崗哨修復平立面圖 | A4-7 | 274 | 暗架矽酸鈣天花板大樣圖 |
| | | | C15-A1-1 | 243 | C15崗哨現況調查、拆卸平立面圖 | A4-8 | 275 | 屋頂防水大樣圖 |
| C10-A1-1 | 210 | 彈藥物品儲藏室1F、夾層現況調查、拆卸平面圖 | C15-A2-1 | 244 | C15崗哨修復平立面圖 | A4-9 | 276 | 屋頂防水施工規範 |
| C10-A1-2 | 211 | 彈藥物品儲藏室2F現況調查、拆卸平面圖 | C16-A1-1 | 245 | C16崗哨現況調查、拆卸平立面圖 | A4-10 | 277 | 護木漆、金屬鋁百葉、隔熱紙施工說明及規範 |
| C10-A1-3 | 212 | 彈藥物品儲藏室屋頂現況調查、拆卸平面圖 | C16-A2-1 | 246 | C16崗哨修復平立面圖 | A4-11 | 278 | 油脂截油槽施工規範 |
| C10-A1-4 | 213 | 彈藥物品儲藏室1F天花現況調查、拆卸平面圖 | C12-A3-1<br>C13-A3-1 | 247 | C12、C13崗哨門窗表 | A4-12 | 279 | 高架舞台下方新增各層結構平面圖 |
| C10-A1-5 | 214 | 彈藥物品儲藏室2F天花現況調查、拆卸平面圖 | C14-A3-1<br>C15-A3-1 | 248 | C14、C15崗哨門窗表 | A4-13 | 280 | 高架舞台下方新增各層結構立面圖 |
| C10-A1-6 | 215 | 彈藥物品儲藏室南、北向現況調查、拆卸立面圖 | C16-A3-1 | 249 | C16哨門窗表 | A4-14 | 281 | 舞台施工大樣圖 |
| C10-A1-7 | 216 | 彈藥物品儲藏室西向現況調查、拆卸平面圖 | | | | A4-15 | 282 | 舞台下方收納施工大樣圖 |
| C10-A1-8 | 217 | 彈藥物品儲藏室東向現況調查、拆卸平面圖 | W-A1-1 | 250 | 圍牆現況編號索引圖 | A4-16 | 283 | 系統櫃施工大樣圖 |
| C10-A1-9 | 218 | 彈藥物品儲藏室長、短向現況調查、拆卸剖面圖 | W-A1-2 | 251 | 圍牆現況調查、拆卸立面圖（一） | A4-17 | 284 | 移動檔案櫃施工大樣圖 |
| C10-A2-1 | 219 | 彈藥物品儲藏室1F、夾層修復平面圖 | W-A1-3 | 252 | 圍牆現況調查、拆卸立面圖（二） | A4-18 | 285 | 樓梯止滑條、抽風扇、空氣門施工大樣圖 |

| 工程名稱 | 歷史建築「綠洲山莊」(國防部綠島感訓監獄)修復工程 | 林經國建築師事務所<br>地址：新北市板橋區三民路一段126號8樓<br>電話：(02)89510170 | 設計人員：<br>核對人員：<br>核準日期： | 圖名 | 索引表（三） | 備註 | | 簽名 | | 圖號 A0-1<br>張號 187 |
|---|---|---|---|---|---|---|---|---|---|---|

| 圖號 | 張號 | 圖名 | 圖號 | 張號 | 圖名 | 圖號 | 張號 | 圖名 |
|---|---|---|---|---|---|---|---|---|
| A4-19 | 286 | 手動曬衣架施工大樣圖及規範 | | | | | | |
| A4-20 | 287 | 外牆防水大樣圖 | | | | | | |
| A4-21 | 288 | 不鏽鋼擴張網與角鋼大樣圖 | | | | | | |
| A4-22 | 289 | 無障礙斜坡道大樣圖 | | | | | | |
| A4-23 | 290 | 鋼柱表面洗石子大樣圖 | | | | | | |
| A4-24 | 291 | 塑木格柵施工規範 | | | | | | |
| A4-25 | 292 | C2戒護中心機房隔柵施工圖 | | | | | | |
| A4-26 | 293 | C2戒護中心機房隔柵結構施工圖 | | | | | | |
| A4-27 | 294 | C6禮堂廁所上方機房隔柵施工圖 | | | | | | |
| A4-28 | 295 | C6禮堂廁所上方機房隔柵結構施工圖 | | | | | | |
| A4-29 | 296 | C9憲兵連機房隔柵施工圖 | | | | | | |
| A4-30 | 297 | C9憲兵連機房隔柵結構施工圖 | | | | | | |
| A4-31 | 298 | C10室外機塑木格柵結構施工圖 | | | | | | |
| | | | | | | | | |
| A5-1 | 299 | 新設A2、C1.2、C1.4指標設計圖 | | | | | | |
| A5-2 | 300 | 既有更新指標圖面設計圖 | | | | | | |
| A5-3 | 301 | 新設E2指標牌牌面設計圖 | | | | | | |

| 工程名稱 | 歷史建築「綠洲山莊」(國防部綠島感訓監獄)修復工程 |
|---|---|
| | 林經國建築師事務所<br>地址：新北市板橋區三民路一段126號8樓<br>電話：(02)89510170 |
| 設計人員： | |
| 核對人員： | |
| 核準日期： | |
| 圖名 | 索引表（四） |
| 備註 | |
| 簽名 | |
| 圖號 | A0-2 |
| 張號 | 188 |

| 編號 | 損壞內容 | 拆卸說明 |
|---|---|---|
| A1 | 鋼筋外露生鏽 | 劣化表層剔除 |
| A2 | 混凝土隆起開裂 | 劣化表層剔除 |
| A3 | 牆面粉刷剝落 | 內牆粉刷層剃除及研磨 |
| A2 | 混凝土隆起開裂 | 劣化表層剔除 |
| A2 | 混凝土隆起開裂 | 劣化表層剔除 |
| A6 | 壁癌 | 內牆粉刷層剃除及研磨 |
| A7 | 水漬、繡水、髒汙 | |
| A15 | 後期隔間牆 | 拆除隔間 |
| E5 | 門扇封住 | |
| E7 | 門扇生鏽 | |
| X2 | 機房生鏽、受損 | 既有設施拆除 |
| X3 | 冷氣故障 | 既有設施拆除 |
| X8 | 現況遮蔽 | |
| X9 | 後期改建 | 拆除隔間 |
| A17 | 混凝土局部崩落 | 劣化表層剃除 |

| 圖例 | 說明 |
|---|---|
| (橢圓) | 受損位置 |
| DXX | 門扇損壞,詳門窗表 |
| WXX | 窗戶損壞,詳門窗表 |

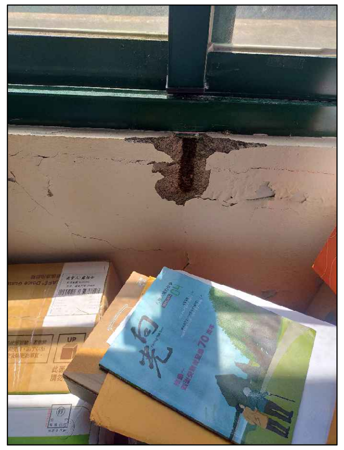


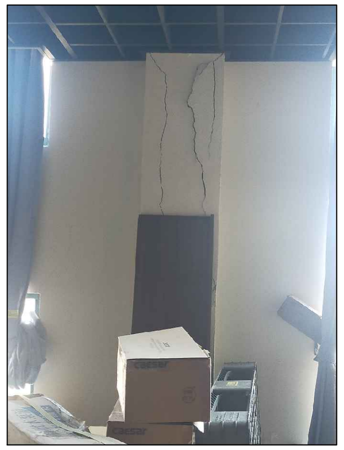


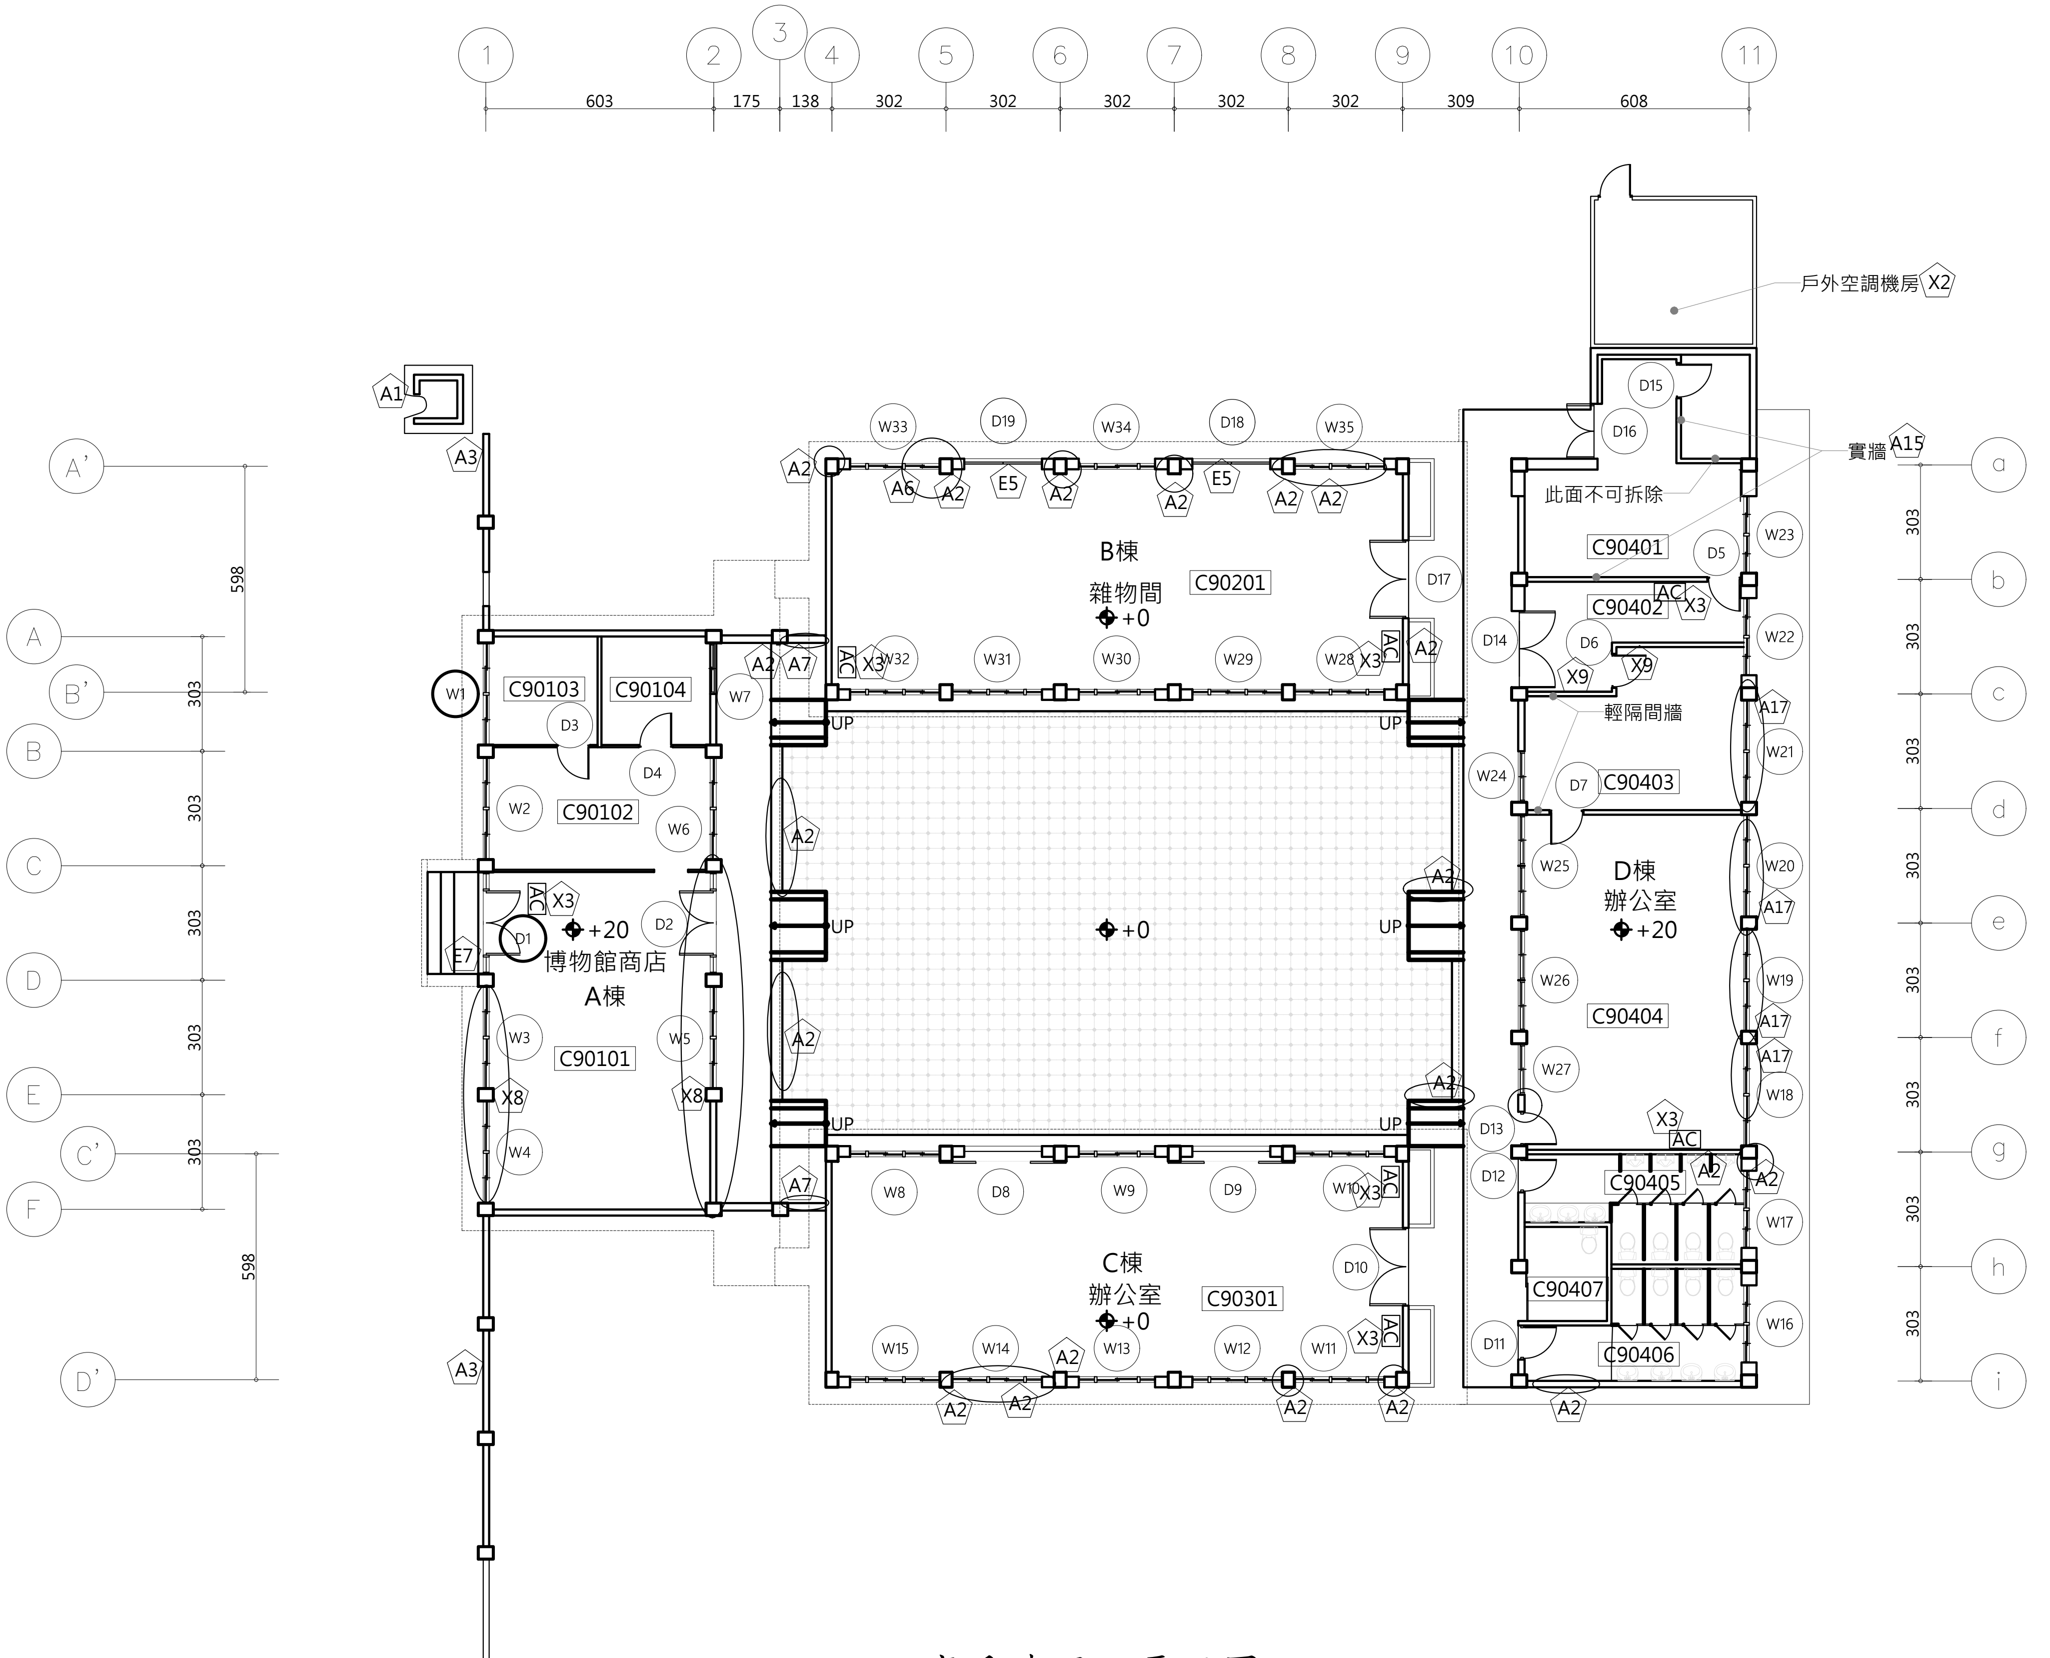


1 憲兵連現況平面圖

A3:S=1/200

| | | | | | |
|---|---|---|---|---|---|
| 工程名稱 | 歷史建築「綠洲山莊」(國防部綠島感訓監獄)修復工程 | 林經國建築師事務所<br>地址:新北市板橋區三民路一段126號8樓<br>電話:(02)89510170 | 設計人員:<br>核對人員:<br>核準日期: | 圖名 | 憲兵連現況調查及拆卸平面圖 |
| 備註 | *廠商拆除應小心拆解,不得影響或損壞原歷史建物構造與原樣,若因此而損壞,由廠商無條件負責復原。<br>*承商比對修復再利用圖,未屬修復均經設計單位與業主確認後拆除。<br>*本圖為測量圖,若有誤差,應以現場實際尺寸為準。<br>*圖示損壞為初步結果,以現場實際狀況為準。 | 簽名 | | 圖號 | C9-A1-1 |
| | | | | 張號 | 189 |

| 編號 | 損壞內容 | 拆卸說明 |
|---|---|---|
| A2 | 混凝土隆起開裂 | 劣化表層剔除 |
| A2 | 混凝土隆起開裂 | 劣化表層剔除 |
| A2 | 混凝土隆起開裂 | 劣化表層剔除 |
| A6 | 壁癌 | 內牆粉刷層剃除及研磨 |
| A7 | 水漬、繡水、髒汙 | |
| E5 | 門扇封住 | |
| X3 | 冷氣故障 | 既有設施拆除 |

C5 天花板粉刷層剝落

A1 鋼筋外露生鏽

C4 天花板滲漏壁癌

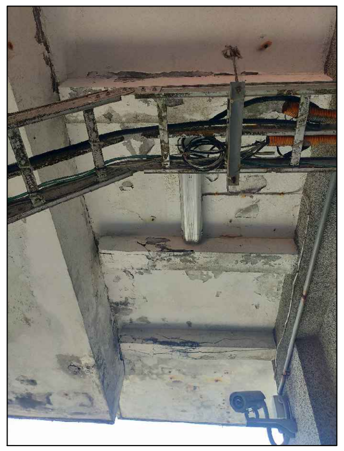

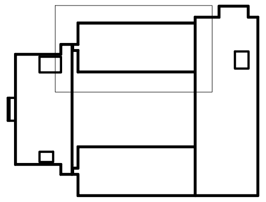

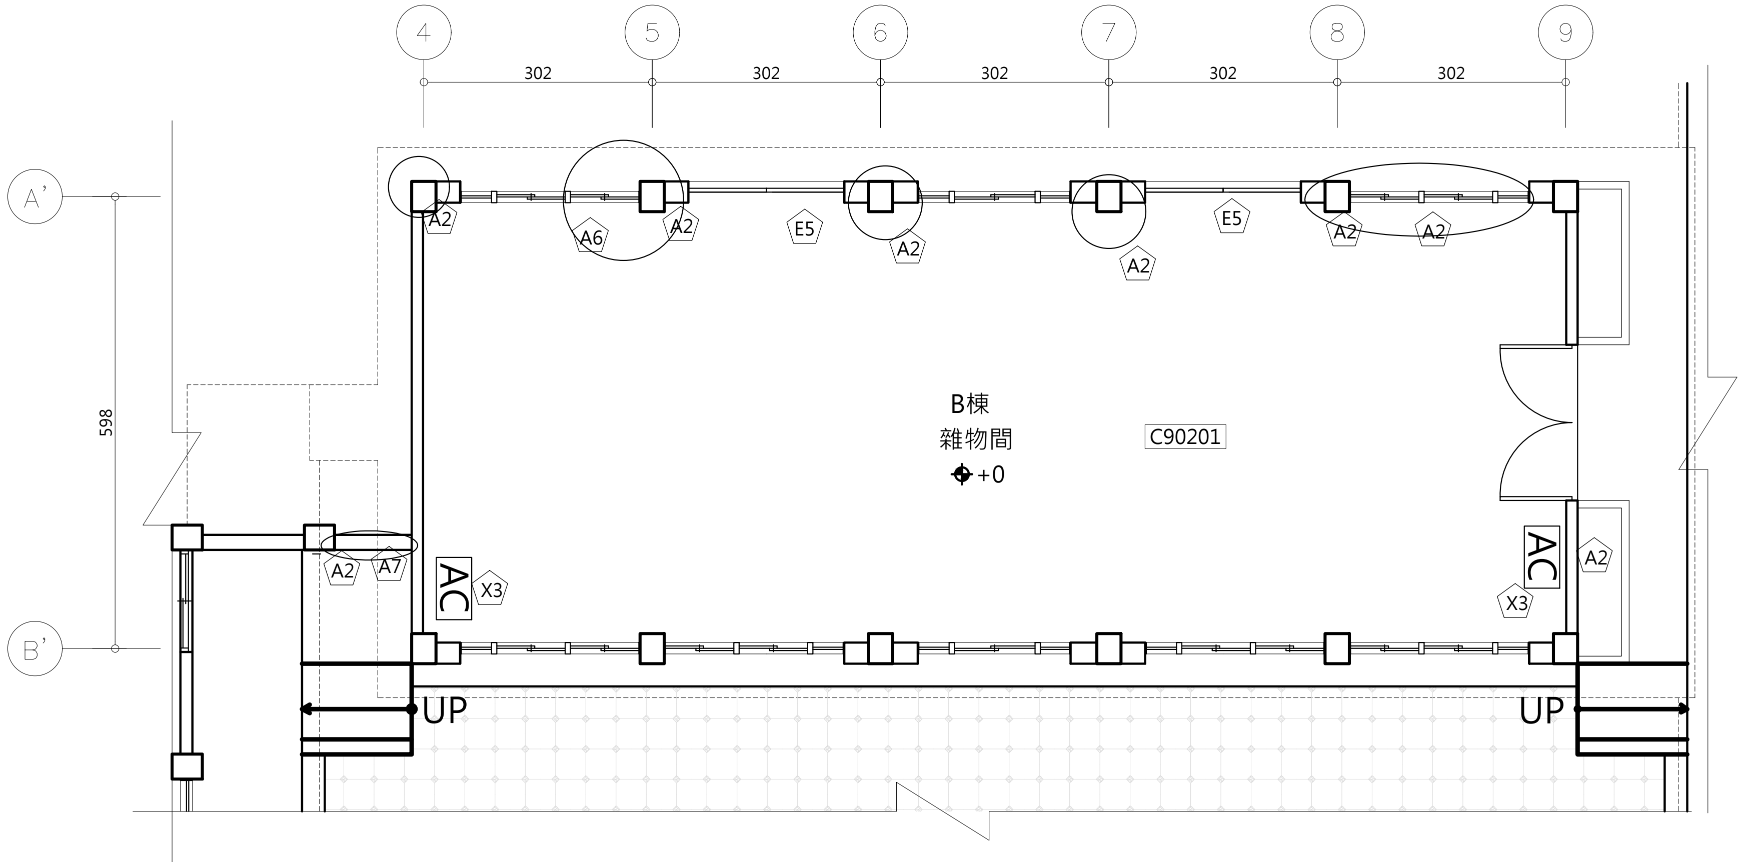


1 憲兵連B棟現況平面圖
A3:S=1/100

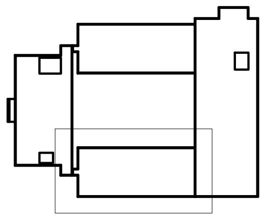

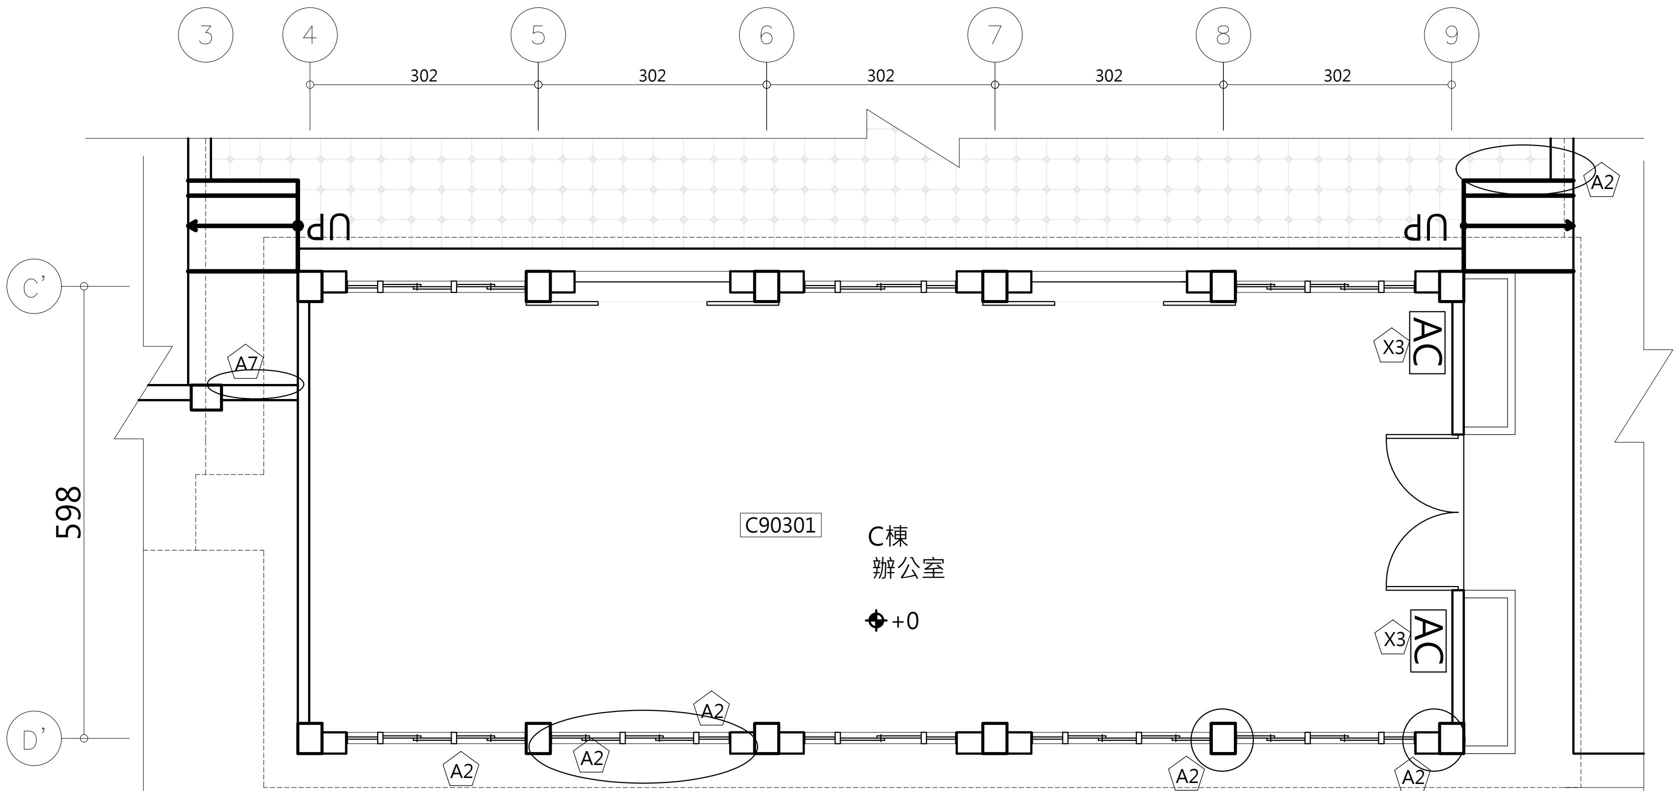


2 憲兵連C棟現況平面圖
A3:S=1/100

| 工程名稱 | 歷史建築「綠洲山莊」(國防部綠島感訓監獄)修復工程 | 林經國建築師事務所<br>地址：新北市板橋區三民路一段126號8樓<br>電話：(02)89510170 | 設計人員：<br>核對人員：<br>核準日期： | 圖名 | 憲兵連B、C棟現況調查及拆卸平面圖 | 備註 | *廠商拆除應小心拆解,不得影響或損壞原歷史建物構造與原樣,若因此而損壞,由廠商無條件負責復原。<br>*承商比對修復再利用圖,未屬修復均經設計單位與業主確認後拆除。<br>*本圖為測量圖,若有誤差,應以現場實際尺寸為準。<br>*圖示損壞為初步結果,以現場實際狀況為準。 | 簽名 | | 圖號 C9-A1-2<br>張號 190 |
|---|---|---|---|---|---|---|---|---|---|---|

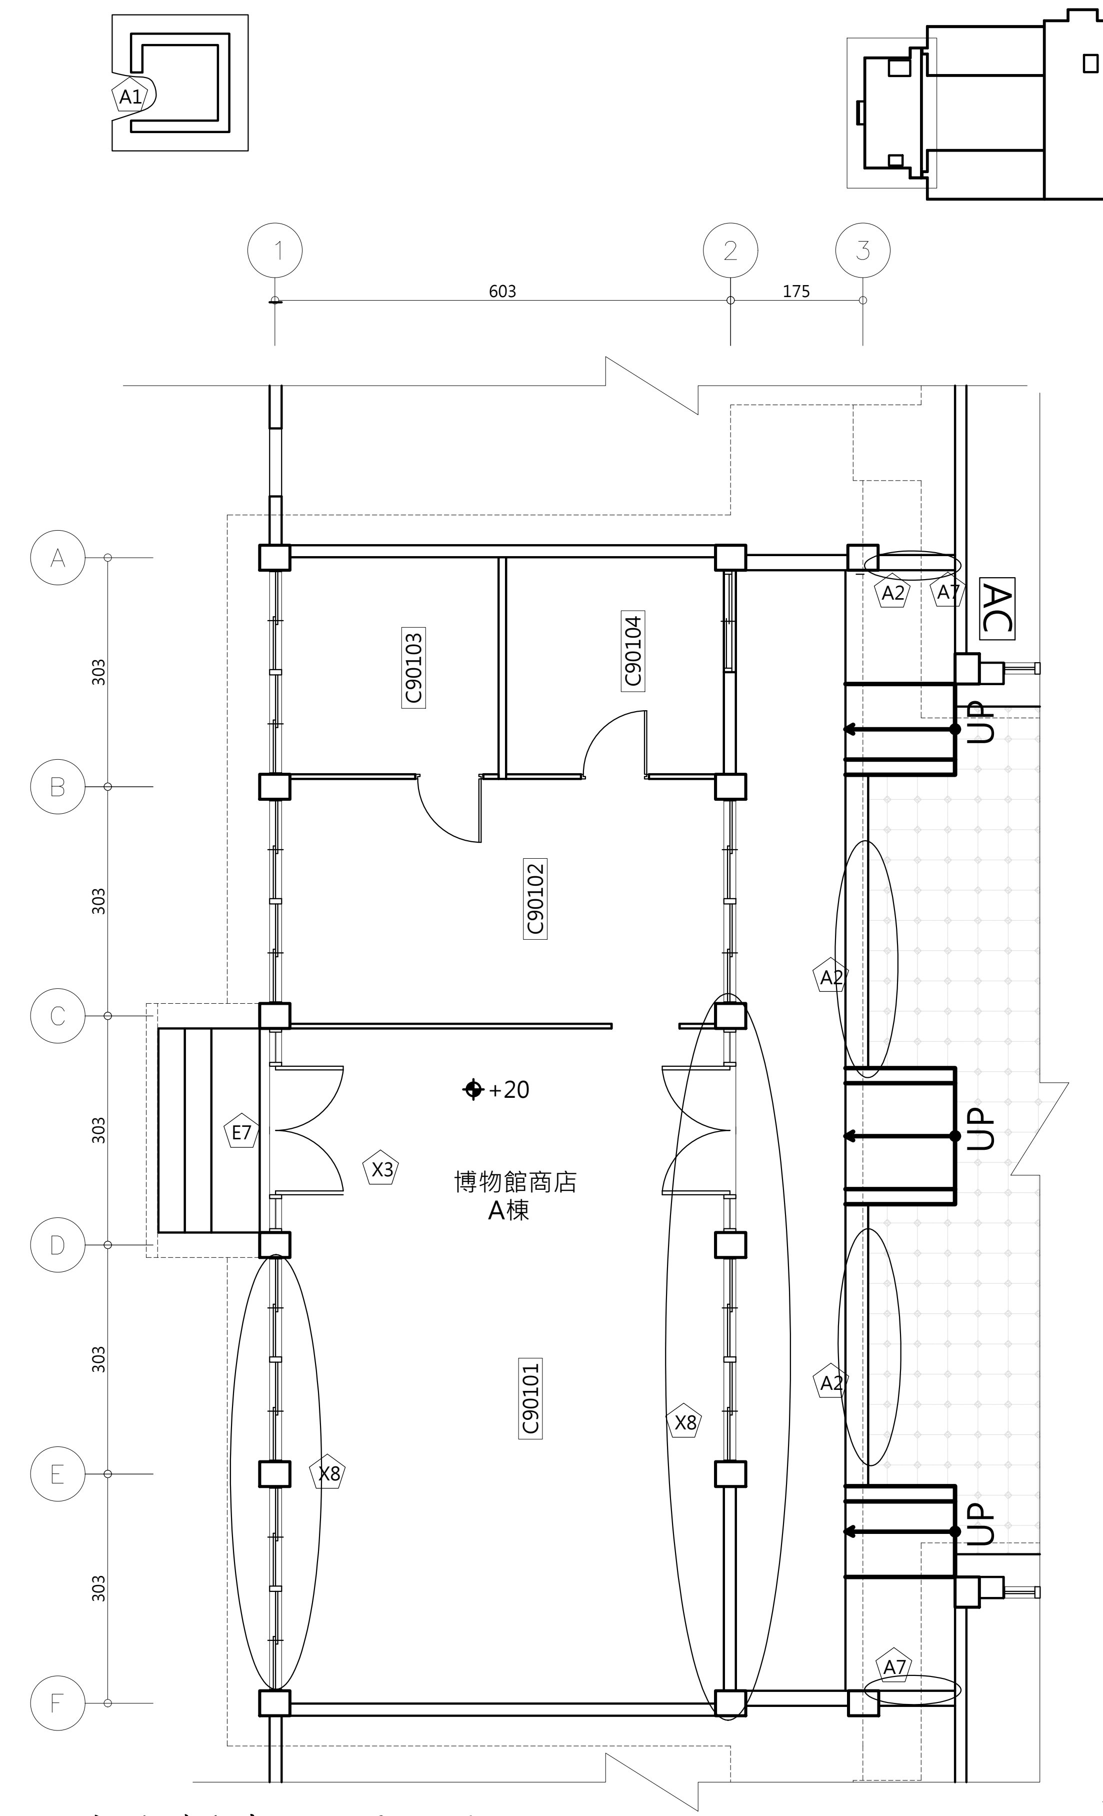


1 憲兵連A棟現況平面圖
A3:S=1/100

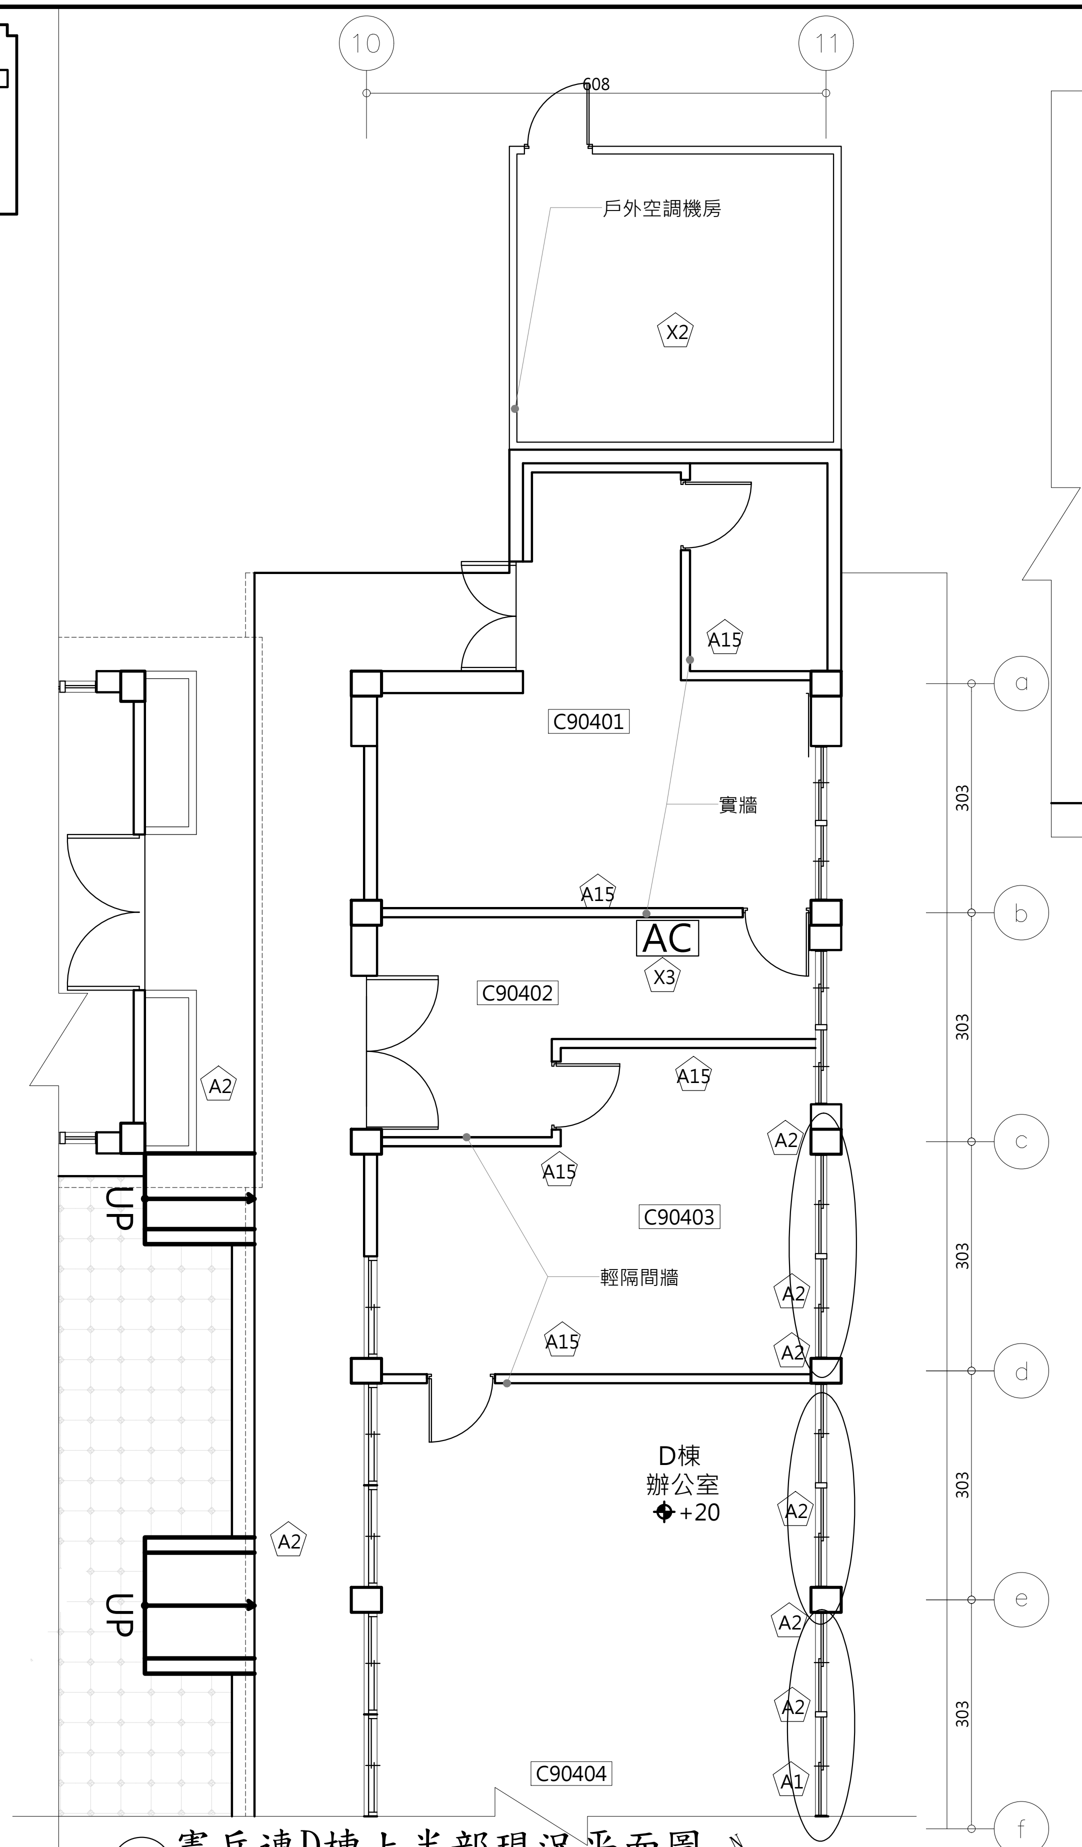


2 憲兵連D棟上半部現況平面圖
A3:S=1/100

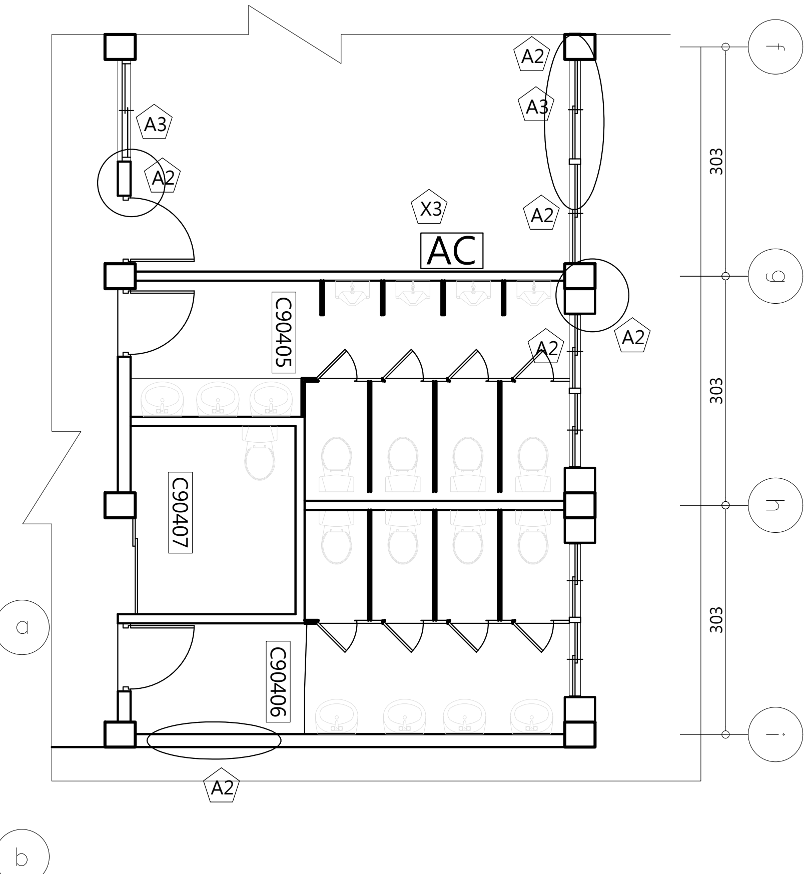


3 憲兵連D棟下半部現況平面圖
A3:S=1/100

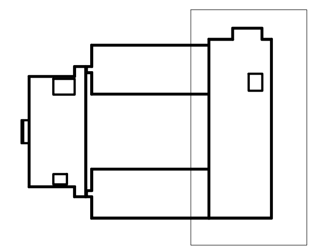

| 編號 | 損壞內容 | 拆卸說明 |
|---|---|---|
| A1 | 鋼筋外露生鏽 | 劣化表層剔除 |
| A2 | 混凝土隆起開裂 | 劣化表層剔除 |
| A3 | 牆面粉刷剝落 | 內牆粉刷層剔除及研磨 |
| A2 | 混凝土隆起開裂 | 劣化表層剔除 |
| A2 | 混凝土隆起開裂 | 劣化表層剔除 |
| A7 | 水漬、繡水、髒汙 | |
| A15 | 後期隔間牆 | 拆除隔間 |
| E7 | 門扇生鏽 | |
| X2 | 機房生鏽、受損 | 既有設施拆除 |
| X3 | 冷氣故障 | 既有設施拆除 |
| X8 | 現況遮蔽 | |

| 工程名稱 | 歷史建築「綠洲山莊」(國防部綠島感訓監獄)修復工程 |
|---|---|
| | 林經國建築師事務所<br>地址：新北市板橋區三民路一段126號8樓<br>電話：(02)89510170 |
| 設計人員： | |
| 核對人員： | |
| 核準日期： | |
| 圖名 | 憲兵連A、D棟現況調查及拆卸平面圖 |
| 備註 | *廠商拆除應小心拆解,不得影響或損壞原歷史建物構造與原樣,若因此而損壞,由廠商無條件負責復原。<br>*承商比對修復再利用圖,未屬修復均經設計單位與業主確認後拆除。<br>*本圖為測量圖,若有差祥,應以現場實際尺寸為準。<br>*圖示損壞為初步結果,以現場實際狀況為準。 |
| 簽名 | |
| 圖號 | C9-A1-3 |
| 張號 | 191 |

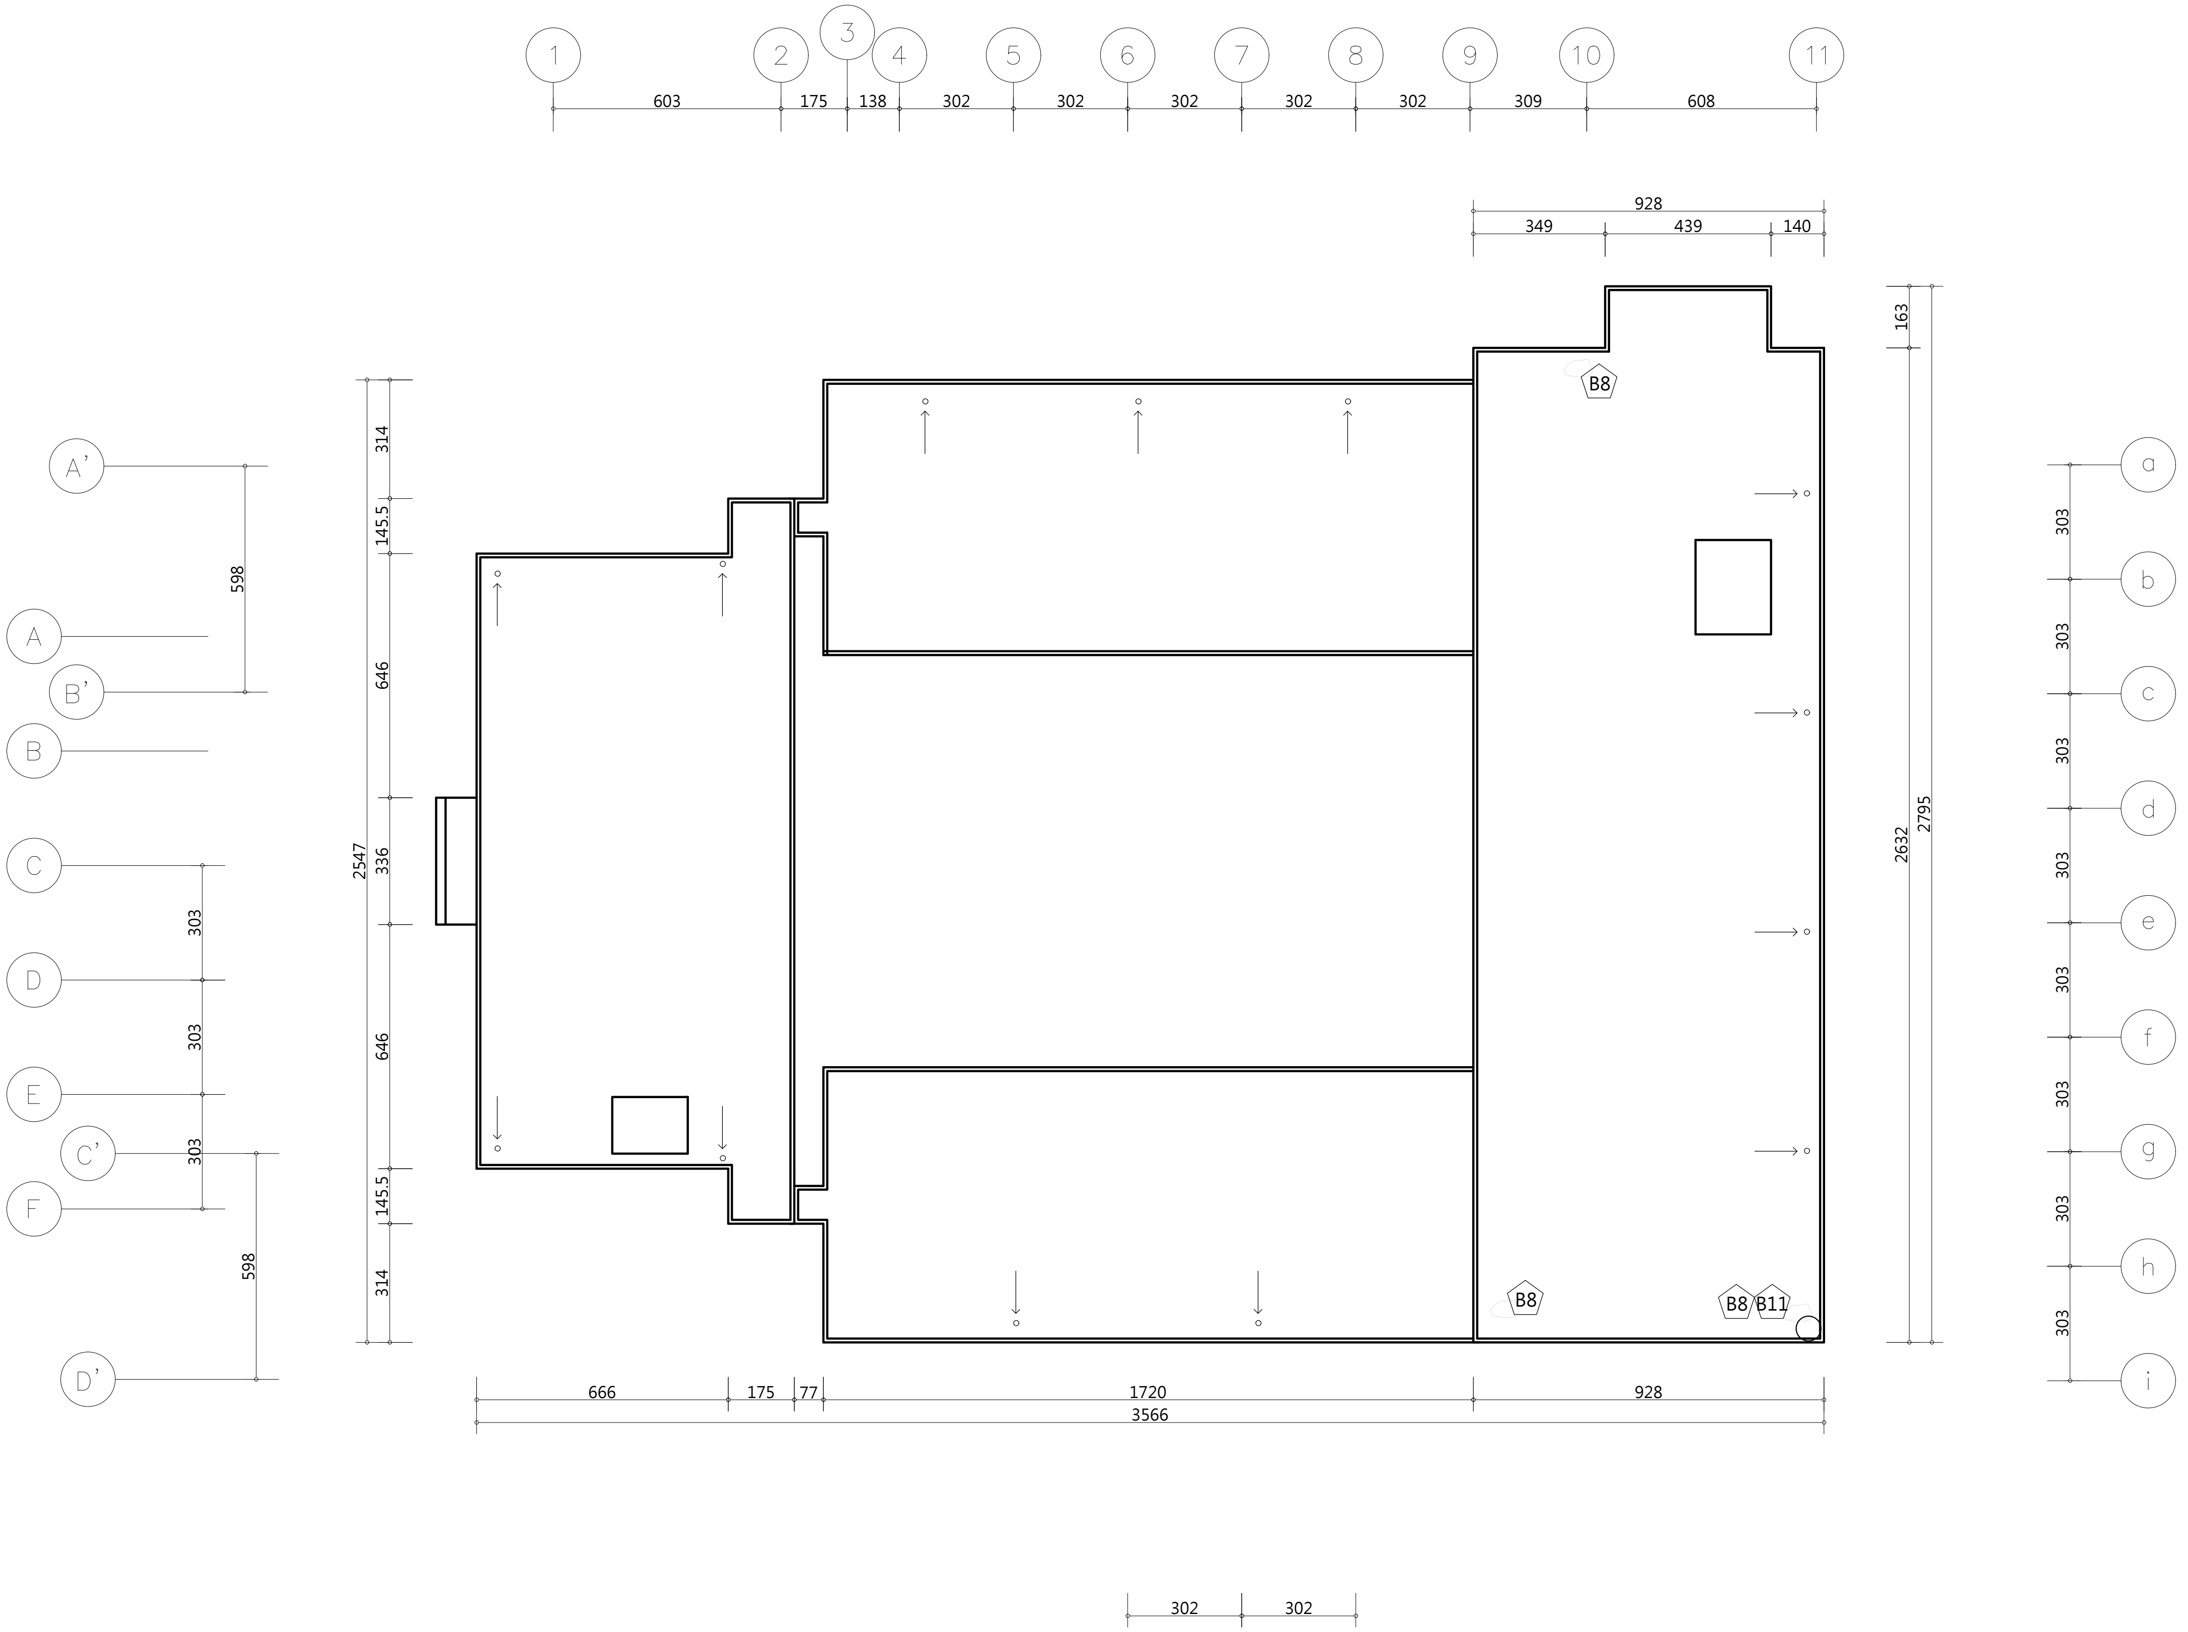


1 憲兵連屋頂現況平面圖

A3:S=1/200

| 編號 | 損 壞 內 容 | 拆 卸 說 明 |
|---|---|---|
| B8 | 屋頂防水毯破損 | 拆除屋頂既有防水毯 |
| B11 | 植栽附生 | 清除雜草 |

| | | | | | | | | | |
|---|---|---|---|---|---|---|---|---|---|
| 工程名稱 | 歷史建築「綠洲山莊」(國防部綠島感訓監獄)修復工程 | 林經國建築師事務所<br>地址：新北市板橋區三民路一段126號8樓<br>電話：(02)89510170 | 設計人員：<br>核對人員：<br>核准日期： | 圖名 | 憲兵連現況調查及拆卸<br>屋頂平面圖 | 備註 | *廠商拆除應小心拆解,不得影響或損壞原歷史建物構造與原樣,若因此而損壞,由廠商無條件負責復原。<br>*承商比對修復再利用圖,未屬修復均經設計單位與業主確認後拆除。<br>*本圖為測量圖,若有誤差,應以現場實際尺寸為準。<br>*圖示損壞為初步結果,以現場實際狀況為準。 | 簽名 | 圖號 C9-A1-4<br>張號 192 |

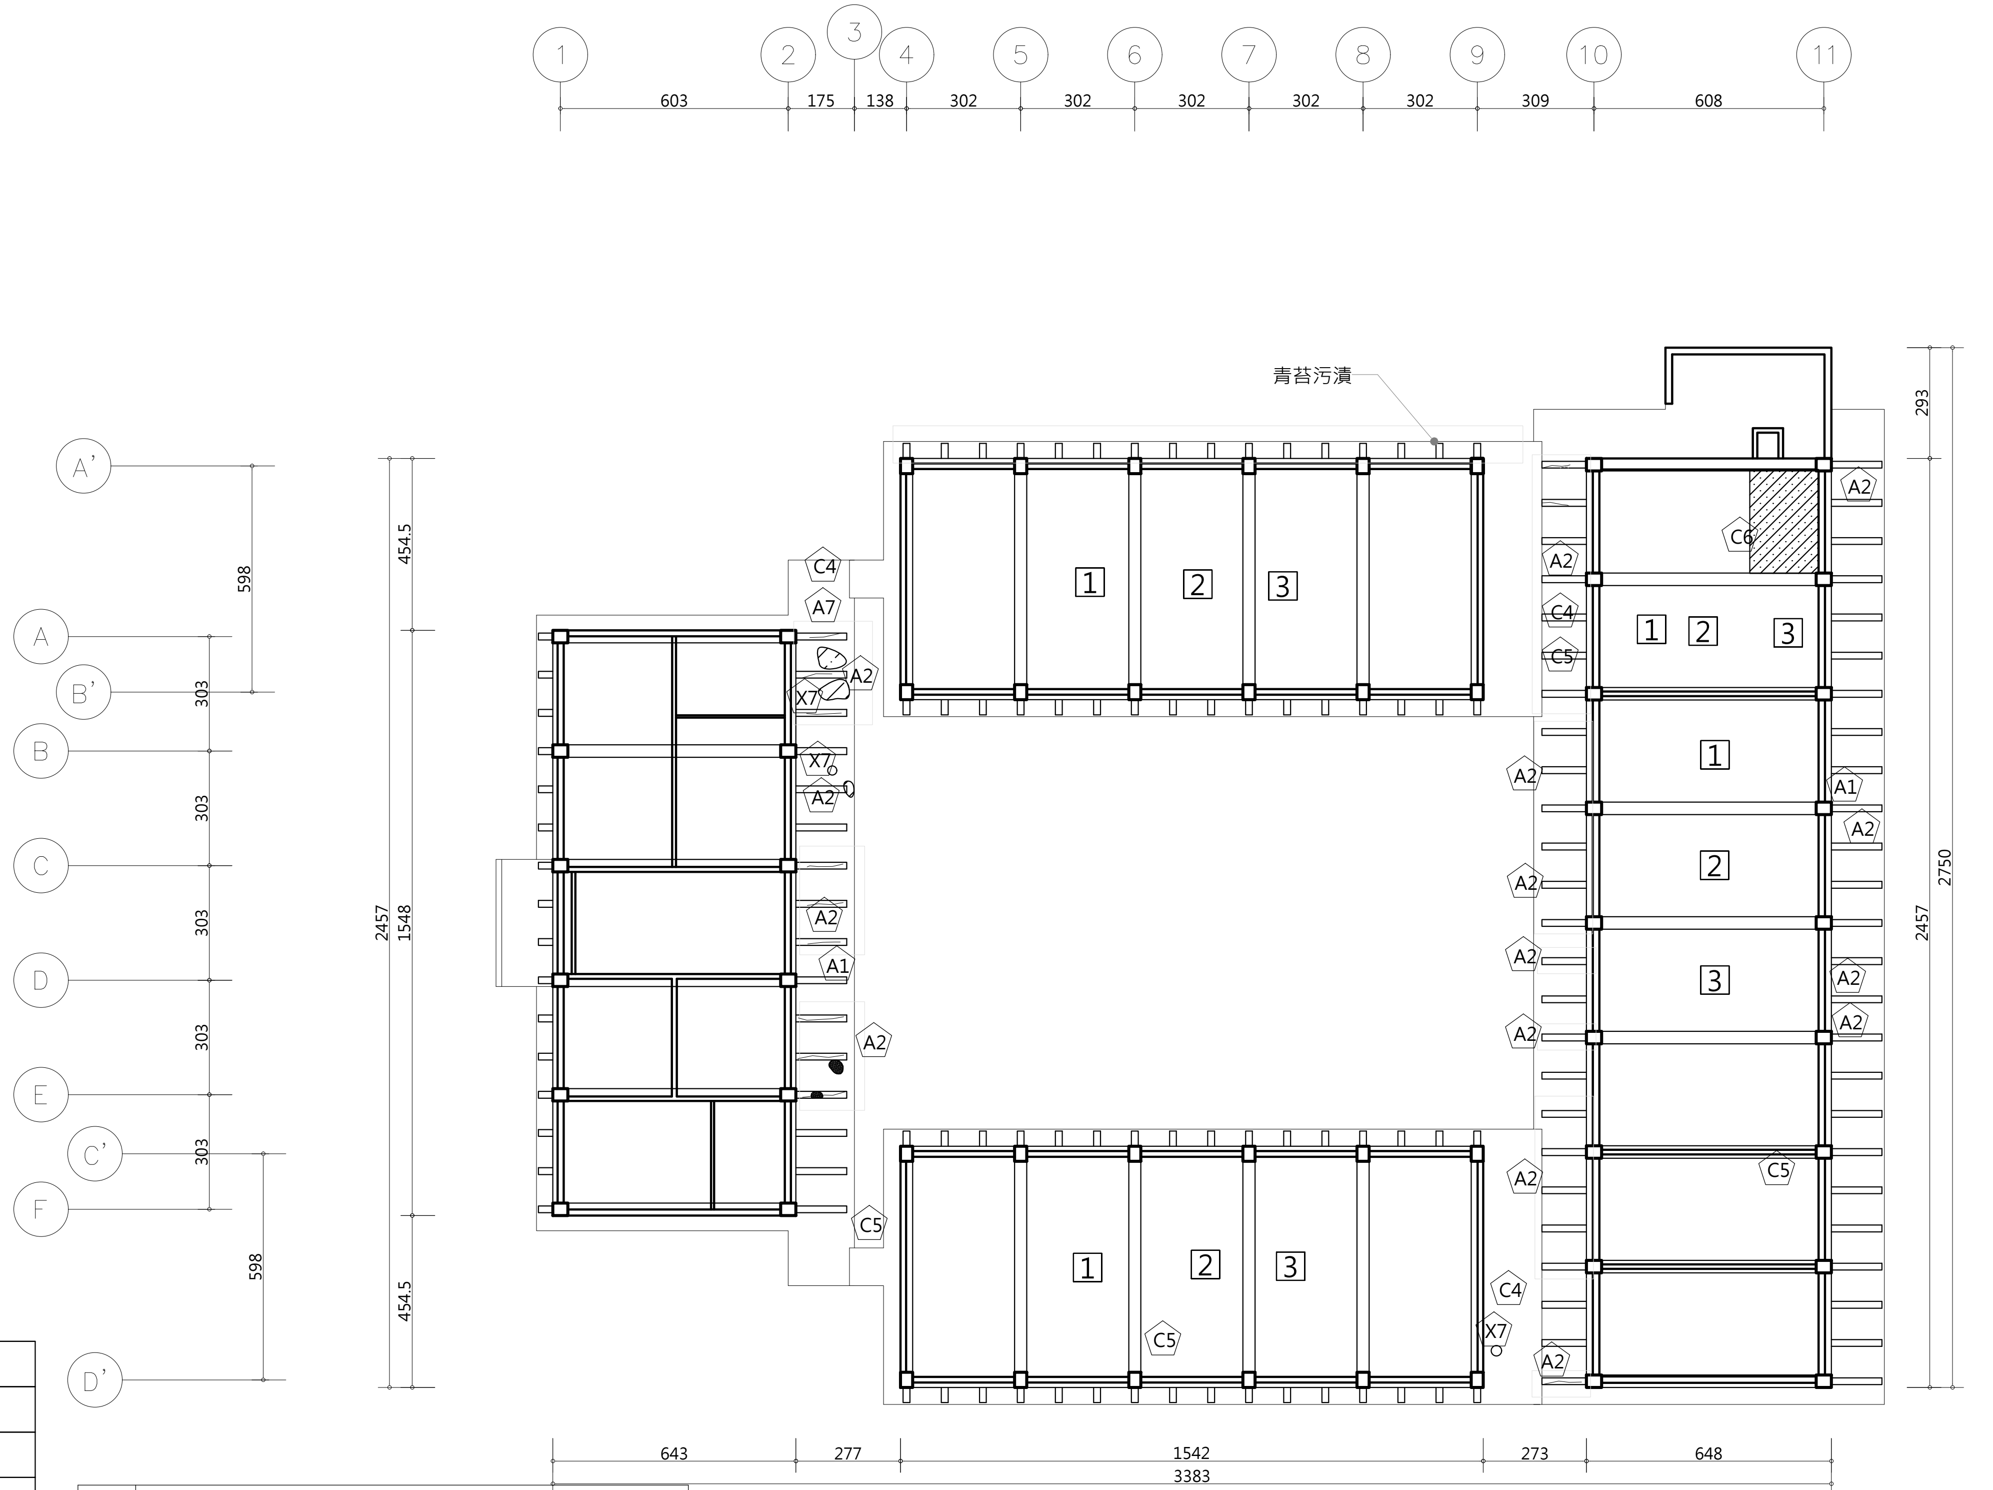


1 憲兵連天花現況平面圖
A3:S=1/200

| 圖例 | 說明 |
|---|---|
| (斜線) | 受損位置 |

| 編號 | 損壞內容 | 拆卸說明 |
|---|---|---|
| A1 | 鋼筋外露生鏽 | 劣化表層剔除 |
| A2 | 混凝土隆起開裂 | 劣化表層剔除 |
| A2 | 混凝土隆起開裂 | 劣化表層剔除 |
| A2 | 混凝土隆起開裂 | 劣化表層剔除 |
| A7 | 水漬、鏽水、髒汙 | |
| C4 | 天花板壁癌 | 內牆粉刷層剝除及研磨 |
| C5 | 天花板粉刷層剝落 | 內牆粉刷層剝除及研磨 |
| C6 | 天花板塌陷 | 拆除天花板 |
| X7 | 裝修痕跡 | |

| 編號 | 其他拆卸說明 |
|---|---|
| 1 | 既有天花拆除 |
| 2 | 既有空調、照明設備拆除 |
| 3 | 既有消防設備移設 |

| | | | | | | | |
|---|---|---|---|---|---|---|---|
| 工程名稱 | 歷史建築「綠洲山莊」(國防部綠島感訓監獄)修復工程 | 林經國建築師事務所<br>地址:新北市板橋區三民路一段126號8樓<br>電話:(02)89510170 | 設計人員:<br>核對人員:<br>核准日期: | 圖名 | 憲兵連天花現況調查及拆卸平面圖 | 備註 | *廠商拆除應小心拆解,不得影響或損壞原歷史建物構造與原樣,若因此而損壞,由廠商無條件負責復原。<br>*承商比對修復再利用圖,未屬修復均經設計單位與業主確認後拆除。<br>*本圖為測量圖,若有誤差,應以現場實際尺寸為準。<br>*圖示損壞為初步結果,以現場實際狀況為準。 |

簽名

圖號 C9-A1-5

張號 193

| 編號 | 損壞內容 | 拆卸說明 |
|---|---|---|
| A3 | 牆面粉刷剝落 | 內牆粉刷層剝除及研磨 |
| A2 | 混凝土隆起開裂 | 劣化表層剔除 |
| A6 | 壁癌 | 內牆粉刷層剝除及研磨 |
| A7 | 水漬、繡水、髒汙 | |
| A8 | 外牆洗石子剝落 | 面飾層拆除（完整矩形） |
| A14 | 受潮生菌 | |
| X6 | 管線雜亂 | 既有線路清查 |
| | | 既有設施拆除（無使用） |

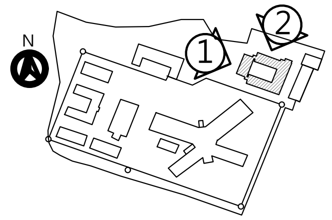


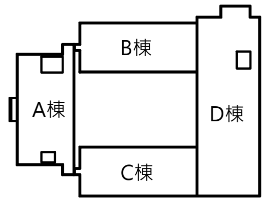


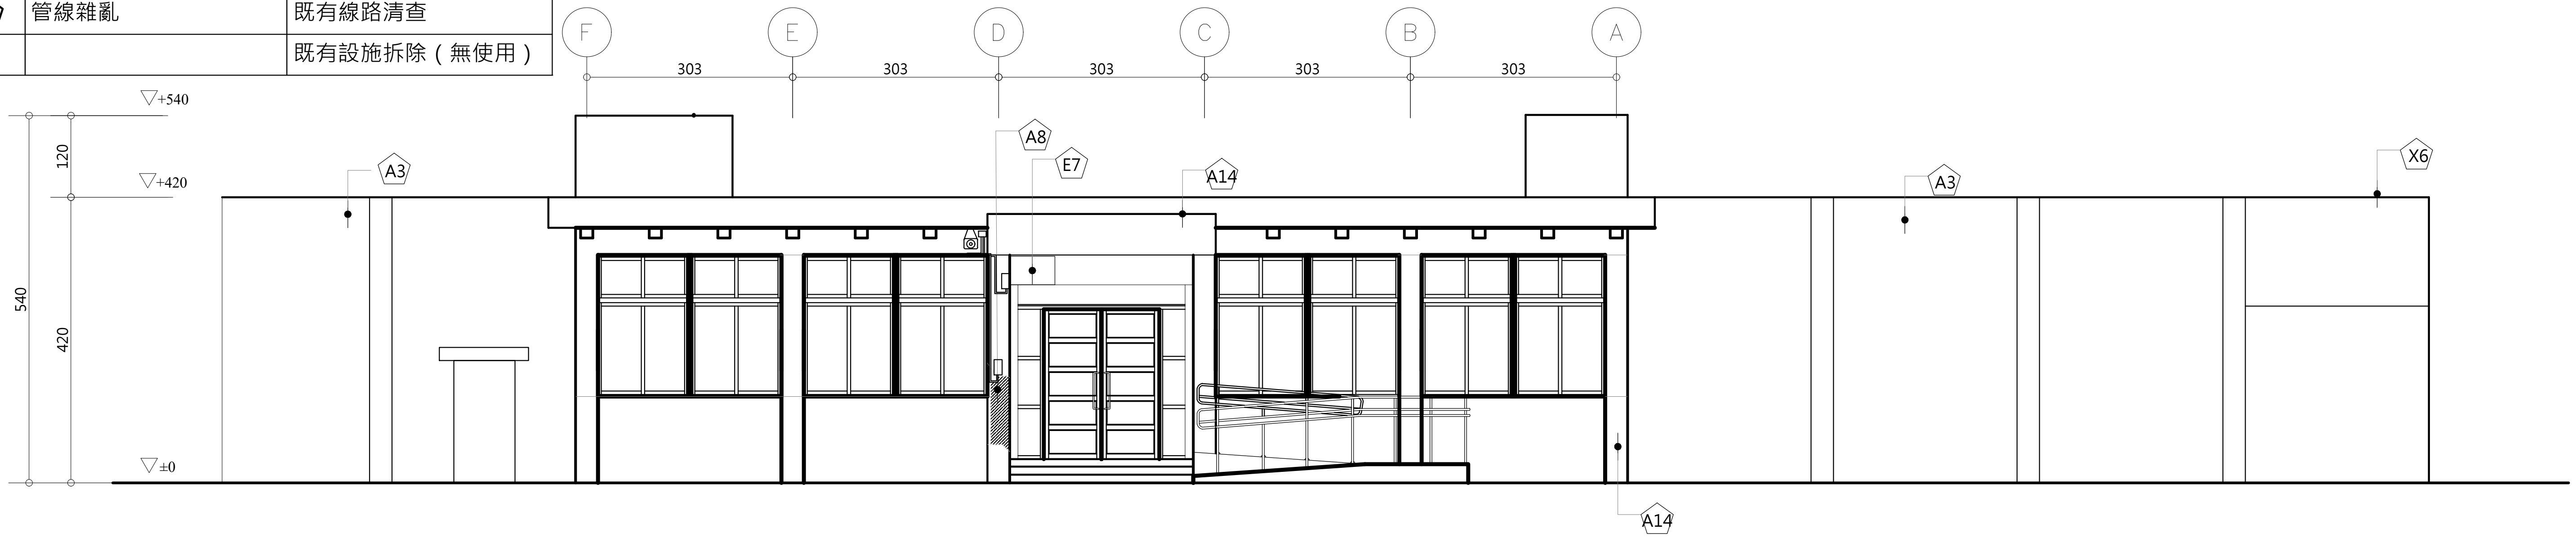


1 憲兵連 A棟西向現況立面圖

A3:S=1/100

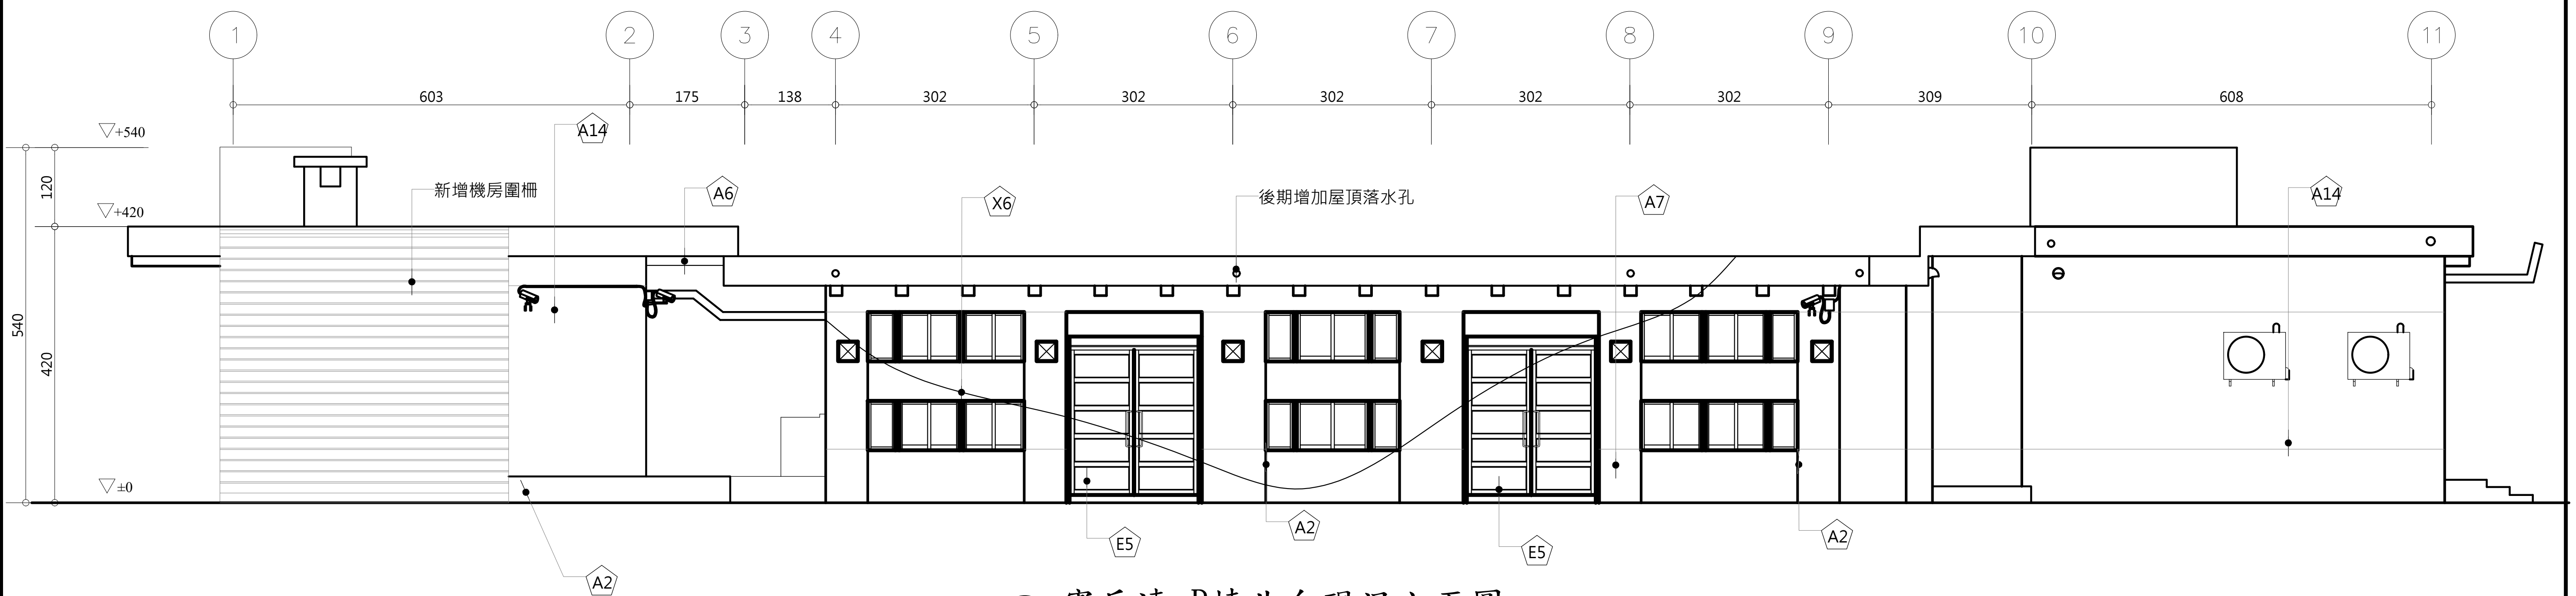


2 憲兵連 B棟北向現況立面圖

A3:S=1/100

| | | | | | | | | | |
|---|---|---|---|---|---|---|---|---|---|
| 工程名稱 | 歷史建築「綠洲山莊」(國防部綠島感訓監獄)修復工程 | 林經國建築師事務所<br>地址：新北市板橋區三民路一段126號8樓<br>電話：(02)89510170 | 設計人員：<br>核對人員：<br>核準日期： | 圖名 | 憲兵連現況調查及拆卸立面圖（一） | 備註 | *廠商拆除應小心拆解,不得影響或損壞原歷史建物構造與原樣,若因此而損壞,由廠商無條件負責復原。<br>*承商比對修復再利用圖,未屬修復均經設計單位與業主確認後拆除。<br>*本圖為測量圖,若有誤差,應以現場實際尺寸為準。<br>*圖示損壞為初步結果,以現場實際狀況為準。 | 簽名 | 圖號 C9-A1-6<br>張號 194 |

| 編號 | 損壞內容 | 拆卸說明 |
|---|---|---|
| A2 | 混凝土隆起開裂 | 劣化表層剔除 |
| A2 | 混凝土隆起開裂 | 劣化表層剔除 |
| A7 | 水漬、繡水、髒汙 | |
| A8 | 外牆洗石子剝落 | 面飾層拆除（完整矩形） |
| A14 | 受潮生菌 | |
| X2 | 機房生鏽、受損 | 既有設施拆除 |
| X6 | 管線雜亂 | 既有線路清查 |
| | | 既有設施拆除（無使用） |

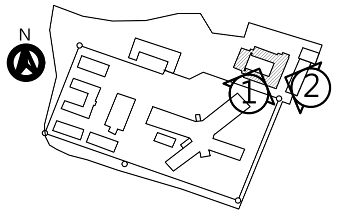


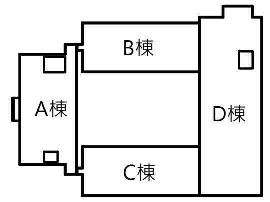


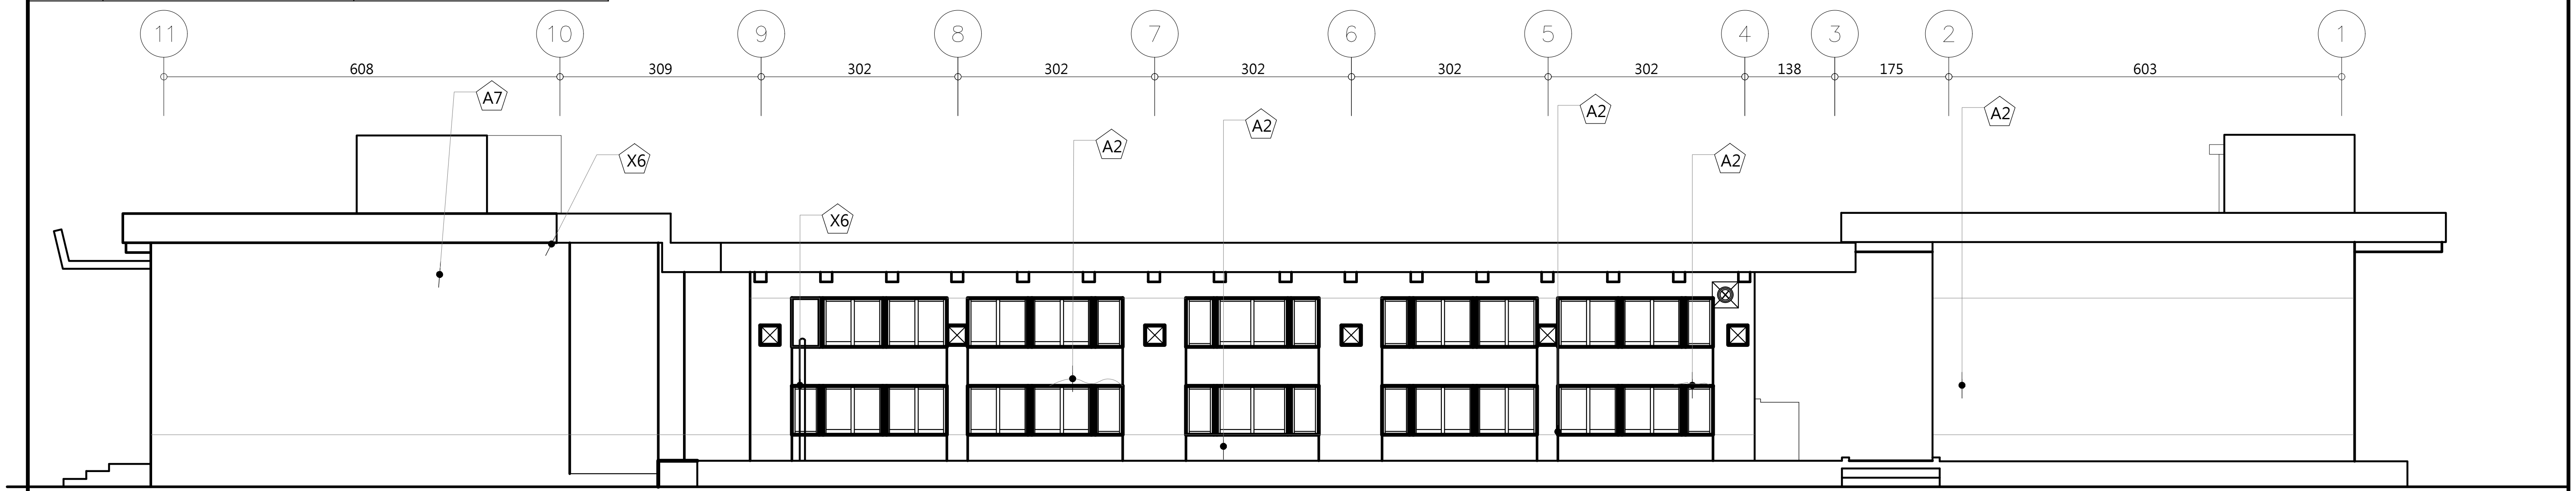


1 憲兵連 B棟南向現況立面圖

A3:S=1/100

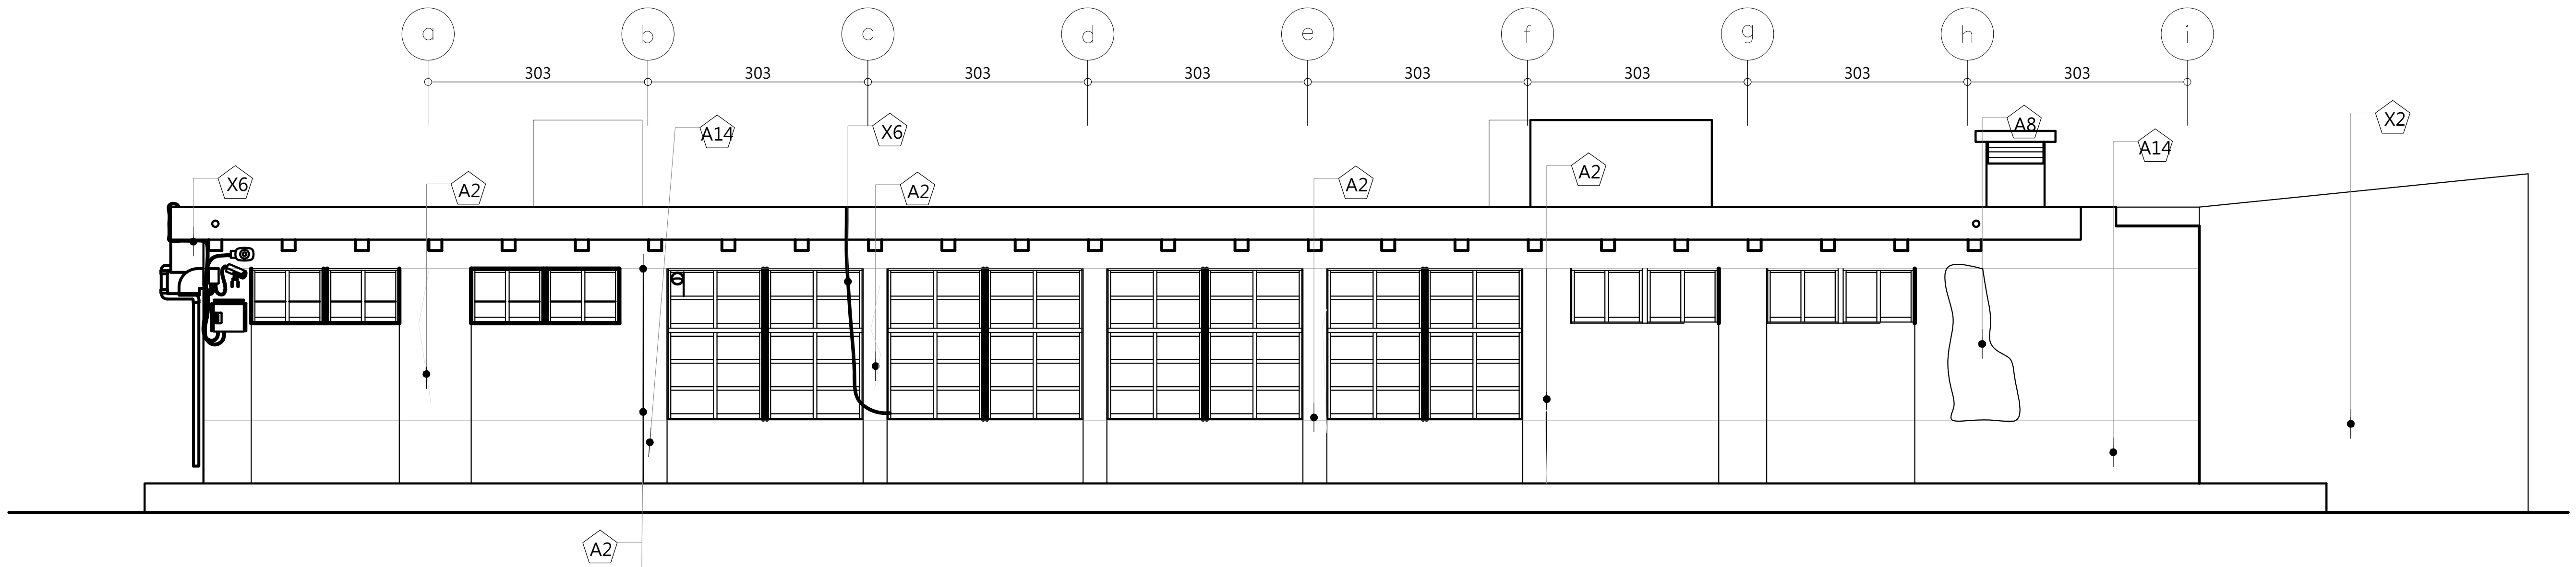


2 憲兵連 D棟東向現況立面圖

A3:S=1/100

| 工程名稱 | 歷史建築「綠洲山莊」(國防部綠島感訓監獄)修復工程 |
|---|---|
| | 林經國建築師事務所<br>地址：新北市板橋區三民路一段126號8樓<br>電話：(02)89510170 |
| 設計人員： | |
| 核對人員： | |
| 核准日期： | |
| 圖名 | 憲兵連現況調查及拆卸立面圖（二） |
| 備註 | *廠商拆除應小心拆解,不得影響或損壞原歷史建物構造與原樣,若因此而損壞,由廠商無條件負責復原。<br>*承商比對修復再利用圖,未屬修復均經設計單位與業主確認後拆除。<br>*本圖為測量圖,若有誤差,應以現場實際尺寸為準。<br>*圖示損壞為初步結果,以現場實際狀況為準。 |
| 簽名 | |
| 圖號 | C9-A1-7 |
| 張號 | 195 |

| 編號 | 損壞內容 | 修復說明 |
| --- | --- | --- |
| A1 | 鋼筋外露生鏽 | 鋼筋外露修補，詳A4-1 |
| A2 | 混凝土隆起開裂 | 破損剝落修復，詳A4-3 |
| A3 | 牆面粉刷剝落 | 水性水泥漆一底二度，詳A4-1 |
| A6 | 壁癌 | 白華修補，詳A4-1 |
| A7 | 水漬、繡水、髒汙 | 高壓水刀清洗 |
| E5 | 門扇封住 | |
| E7 | 門扇生鏽 | 噴沙除鏽、底漆、面漆 |
| X3 | 冷氣故障 | 空調新作，詳空調圖 |
| X8 | 現況遮蔽 | 施工階段有發現受損處再行處理 |
| A17 | 混凝土局部崩落 | 板模組立後，灌280 kgf/cm2 混凝土 |

| 圖例 | 說明 |
| --- | --- |
| DXX | 門扇修復,詳門窗表 |
| WXX | 窗戶修復,詳門窗表 |

| 編號 | A棟 再利用說明 |
| --- | --- |
| 1 | 廁所雜物移除、衛浴設備檢修 |
| 2 | 新設150*75桌子*2、椅子*1 |
| 3 | 新設監視設備（含50"螢幕*6、CMS監視管理主機、32"螢幕） |
| 4 | 新設45*130，h=180置物櫃 |
| 5 | 新增窗簾 |
| 6 | 新設沙發組（含L型沙發、茶几、單人座椅*2） |
| 7 | 新設45*160，h=90矮櫃*2 |
| 20 | 設置3cm以下門檻，並於門高110~150cm處貼告知標誌，詳門窗圖 |

| 編號 | B棟 再利用說明 |
| --- | --- |
| 8 | 新設輕隔間 |
| 9 | 新設手動式移動櫃（86.2*375.4cm/組）共6組 |
| 10 | OA辦公桌遷移 |
| 21 | 設置除濕機1台 |

| 編號 | C棟 再利用說明 |
| --- | --- |
| 11 | 新設輕隔間 |
| 12 | 將館長室現有家具搬遷至新的館長室 |
| 13 | 北側門窗新設隔熱窗簾 |
| 14 | 新作雙開門*2 |

| 編號 | C904再利用說明 |
| --- | --- |
| 15 | 西側窗戶新設隔熱窗簾 |
| 16 | 新設輕隔間 |
| 17 | 將現有家具（OA辦公桌、討論桌）從臨時辦公室搬遷至新的C90401憲兵連 |
| 18 | 印表機移位 |
| 19 | 小便斗遷移,並新增無障礙扶手 |

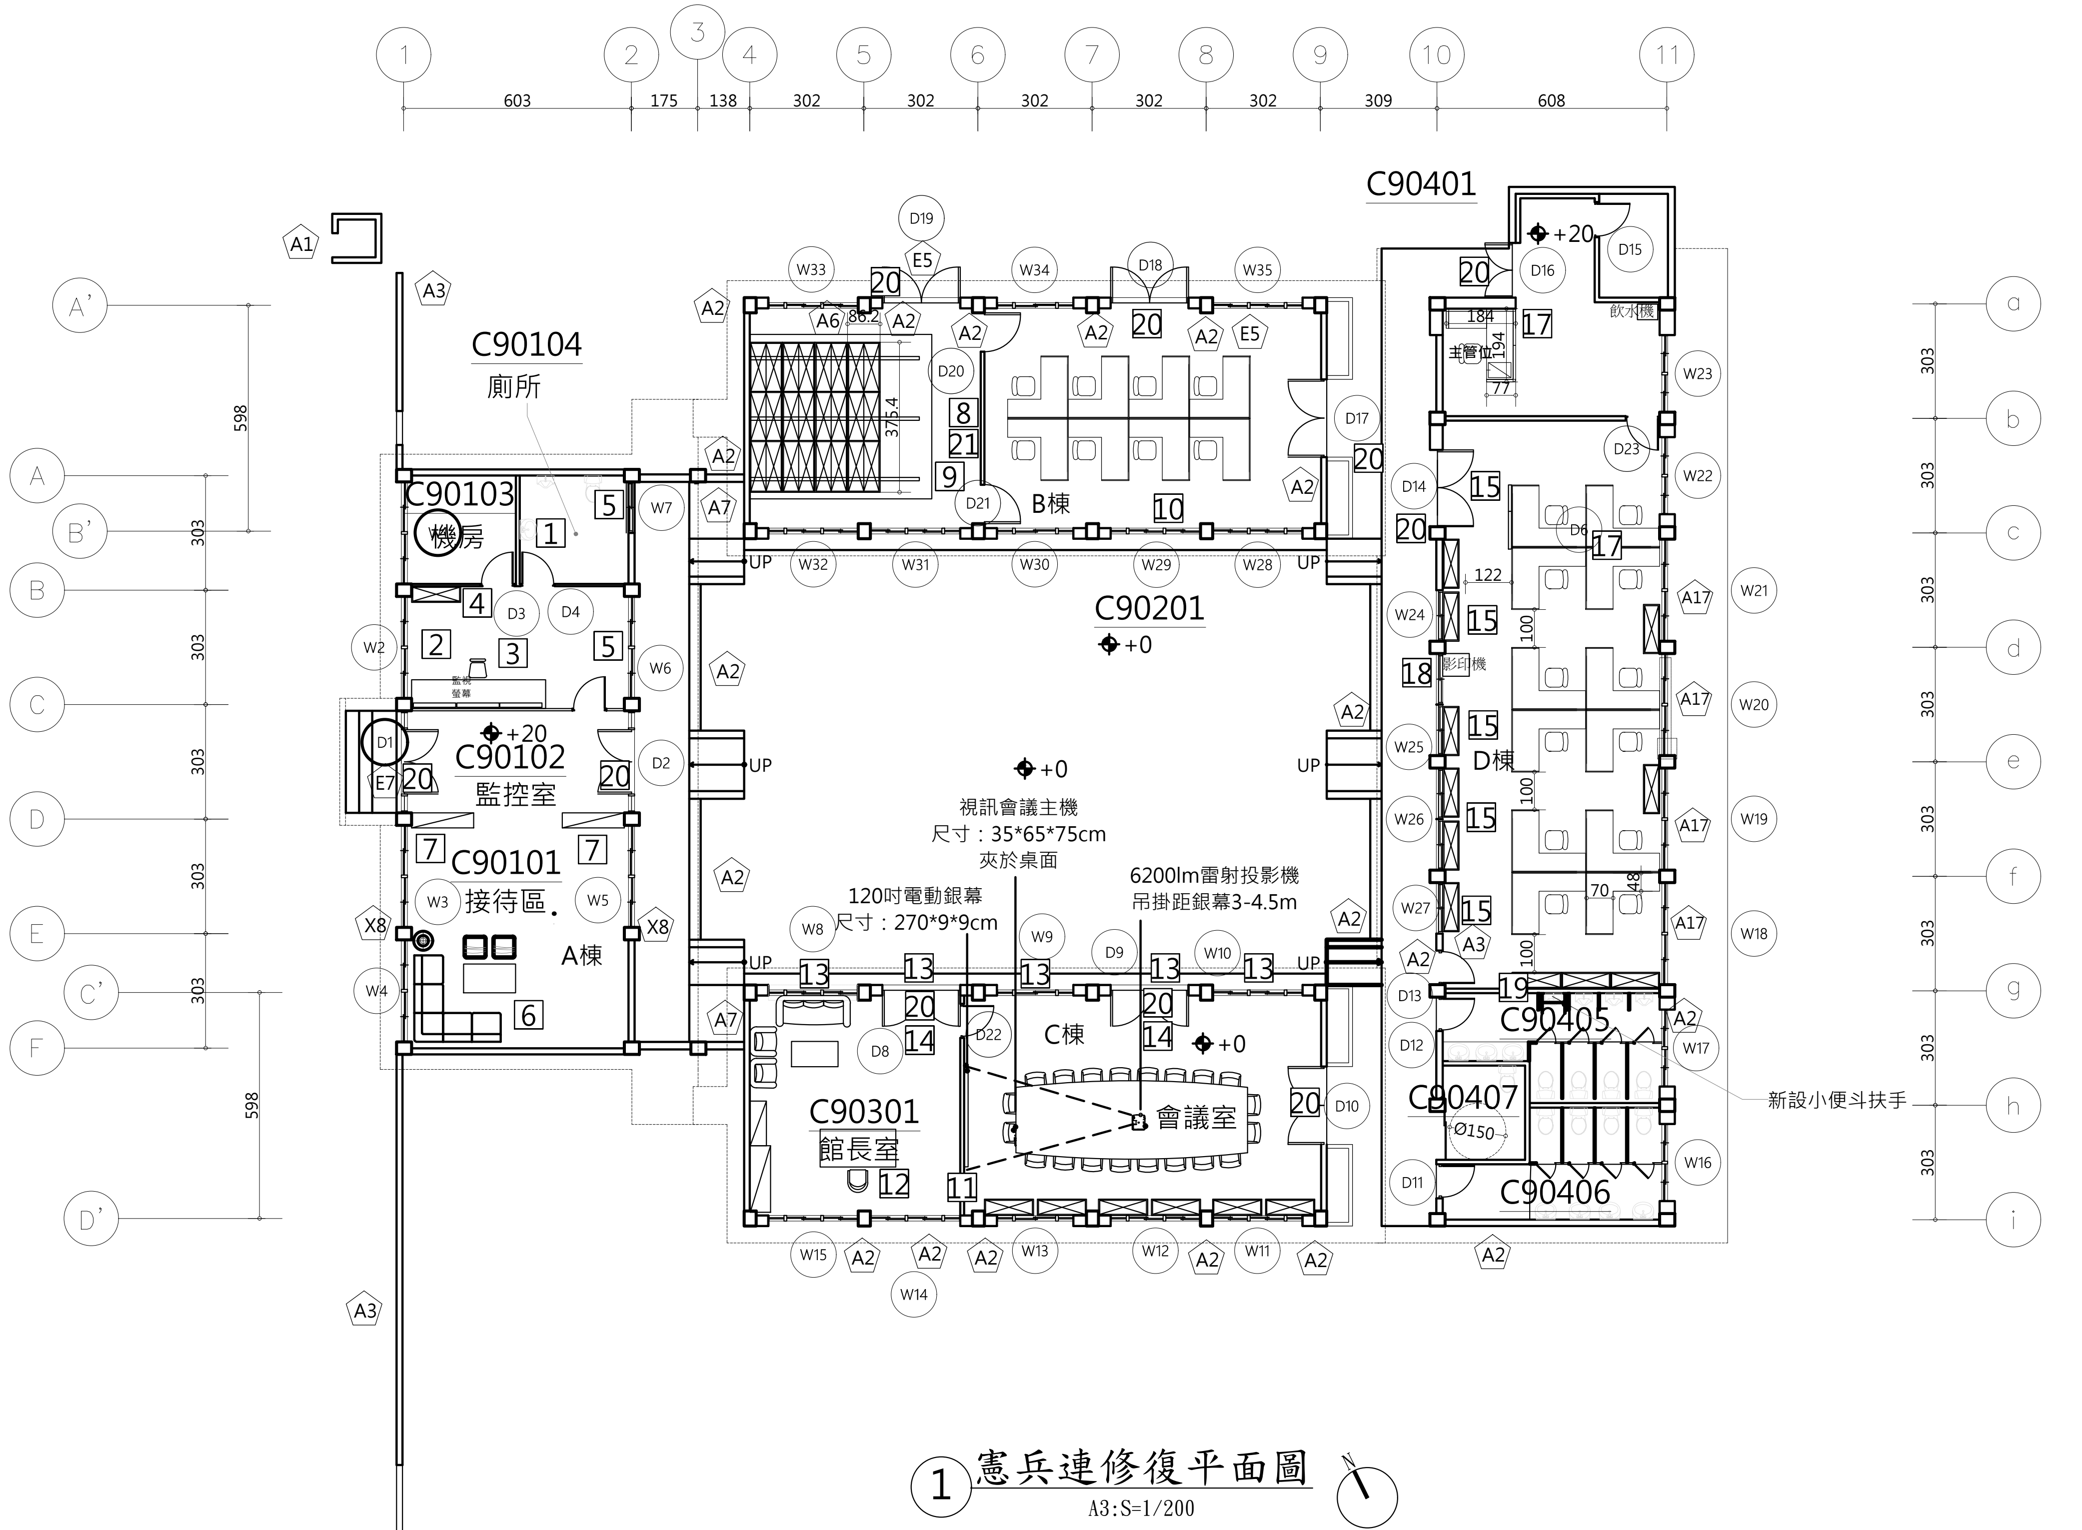


1 憲兵連修復平面圖
A3:S=1/200

| | | | | | |
| --- | --- | --- | --- | --- | --- |
| 工程名稱 | 歷史建築「綠洲山莊」(國防部綠島感訓監獄)修復工程 | 林經國建築師事務所<br>地址：新北市板橋區三民路一段126號8樓<br>電話：(02)89510170 | 設計人員：<br>核對人員：<br>核准日期： | 圖名 | 憲兵連修復平面圖 |
| 備註 | *本圖為測量圖,若有誤差,應以現場實際尺寸為準<br>*圖示損壞為初步結果,以現場實際狀況為準 | 簽名 | | 圖號 C9-A2-1 | 張號 196 |

| 編號 | 損壞內容 | 修復說明 |
|---|---|---|
| A2 | 混凝土隆起開裂 | 破損剝落修復，詳A4-3 |
| A6 | 壁癌 | 白華修補，詳A4-1 |
| A7 | 水漬、繡水、髒汙 | 高壓水刀清洗 |
| E5 | 門扇封住 | |
| X3 | 冷氣故障 | 空調新作，詳空調圖 |

| 編號 | B棟 再利用說明 |
|---|---|
| 1 | 新設移動檔案櫃，詳A4-17 |
| 2 | OA辦公桌遷移 |
| 3 | 隔間及小室，9mm矽酸鈣板，單層雙面 |
| 4 | 設置3cm以下門檻，並於門高110~150cm處貼告知標誌，詳門窗圖 |

| 編號 | C棟 再利用說明 |
|---|---|
| 5 | 隔間及小室，9mm矽酸鈣板，單層雙面 |
| 6 | 將館長室現有家具搬遷至新的館長室 |
| 7 | 北側門窗新設隔熱窗簾 |
| 8 | 視訊會議主機 |
| 9 | 120吋投影銀幕 |
| 10 | 雷射投影機 |
| 11 | 20人會議桌（含椅子、桌上型麥克風） |
| 12 | 設置3cm以下門檻，並於門高110~150cm處貼告知標誌，詳門窗圖 |

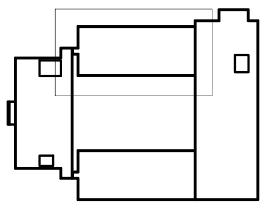

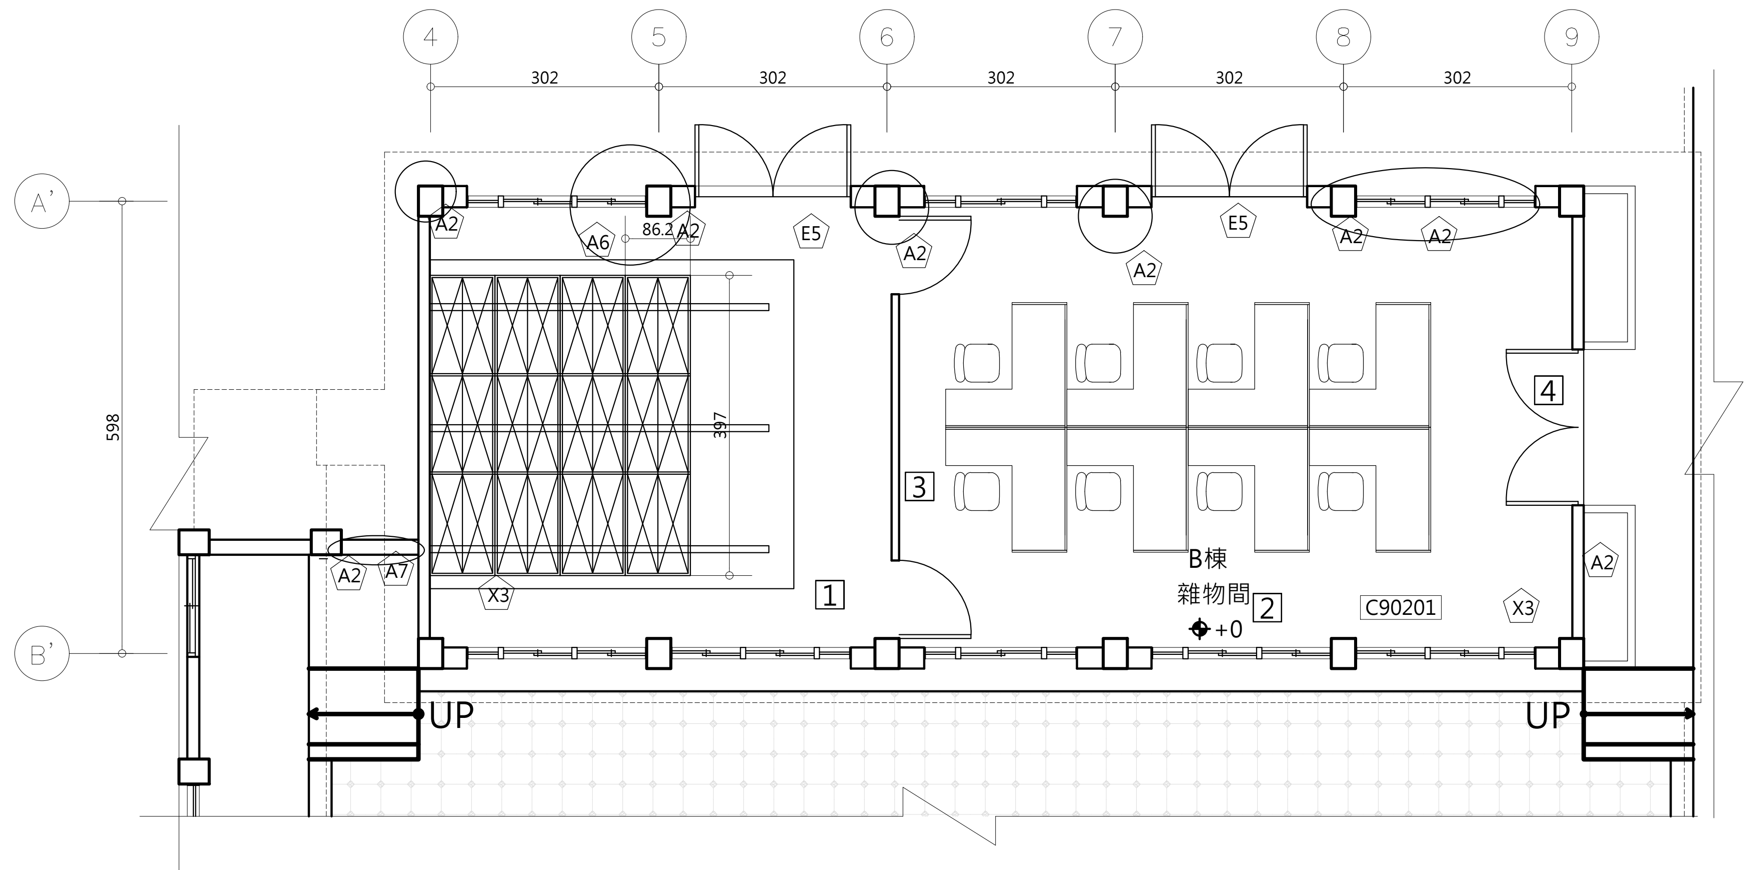


1 憲兵連B棟修復平面圖
A3:S=1/100

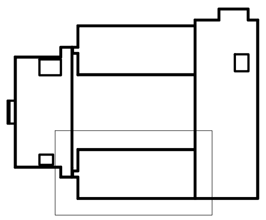

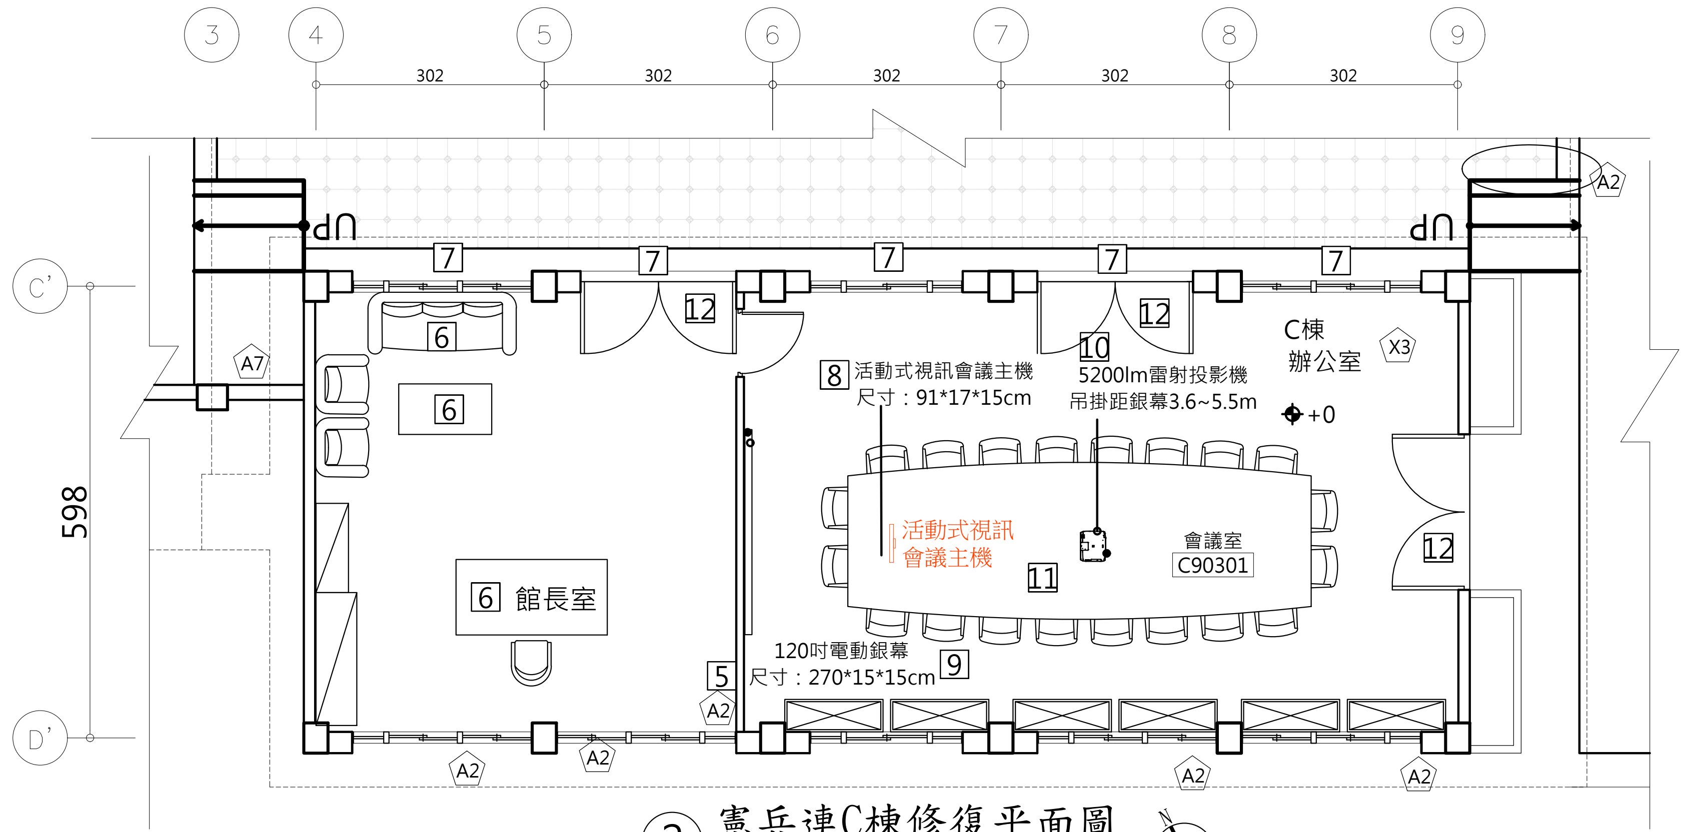


2 憲兵連C棟修復平面圖
A3:S=1/100

| 工程名稱 | 歷史建築「綠洲山莊」(國防部綠島感訓監獄)修復工程 | 林經國建築師事務所<br>地址：新北市板橋區三民路一段126號8樓<br>電話：(02)89510170 | 設計人員：<br>核對人員：<br>核准日期： | 圖名 | 憲兵連B、C棟修復平面圖 | 備註 | *廠商拆除應小心拆解,不得影響或損壞原歷史建物構造與原樣,若因此而損壞,由廠商無條件負責復原。<br>*承商比對修復再利用圖,未屬修復均經設計單位與業主確認後拆除。<br>*本圖為測量圖,若有誤差,應以現場實際尺寸為準。<br>*圖示損壞為初步結果,以現場實際狀況為準。 | 簽名 | | 圖號 C9-A2-2<br>張號 197 |
|---|---|---|---|---|---|---|---|---|---|---|

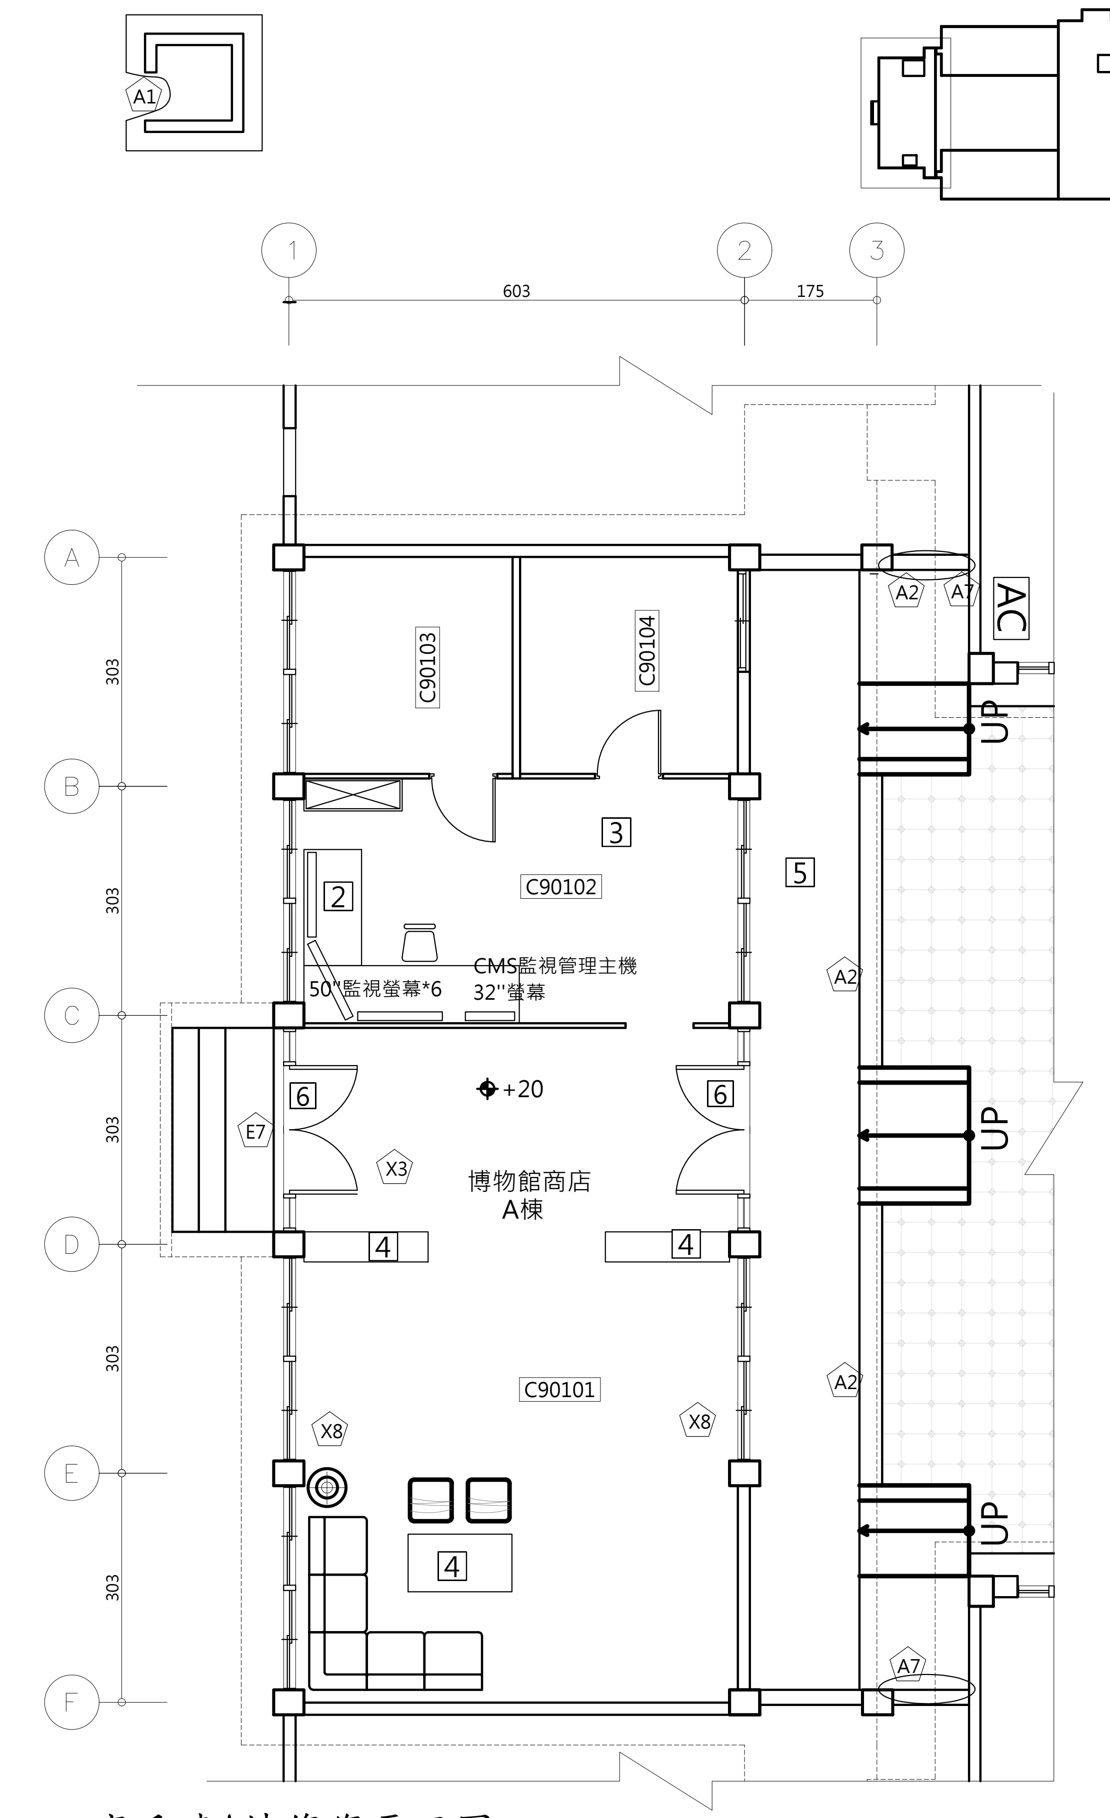


憲兵連A棟修復平面圖
A3:S=1/100

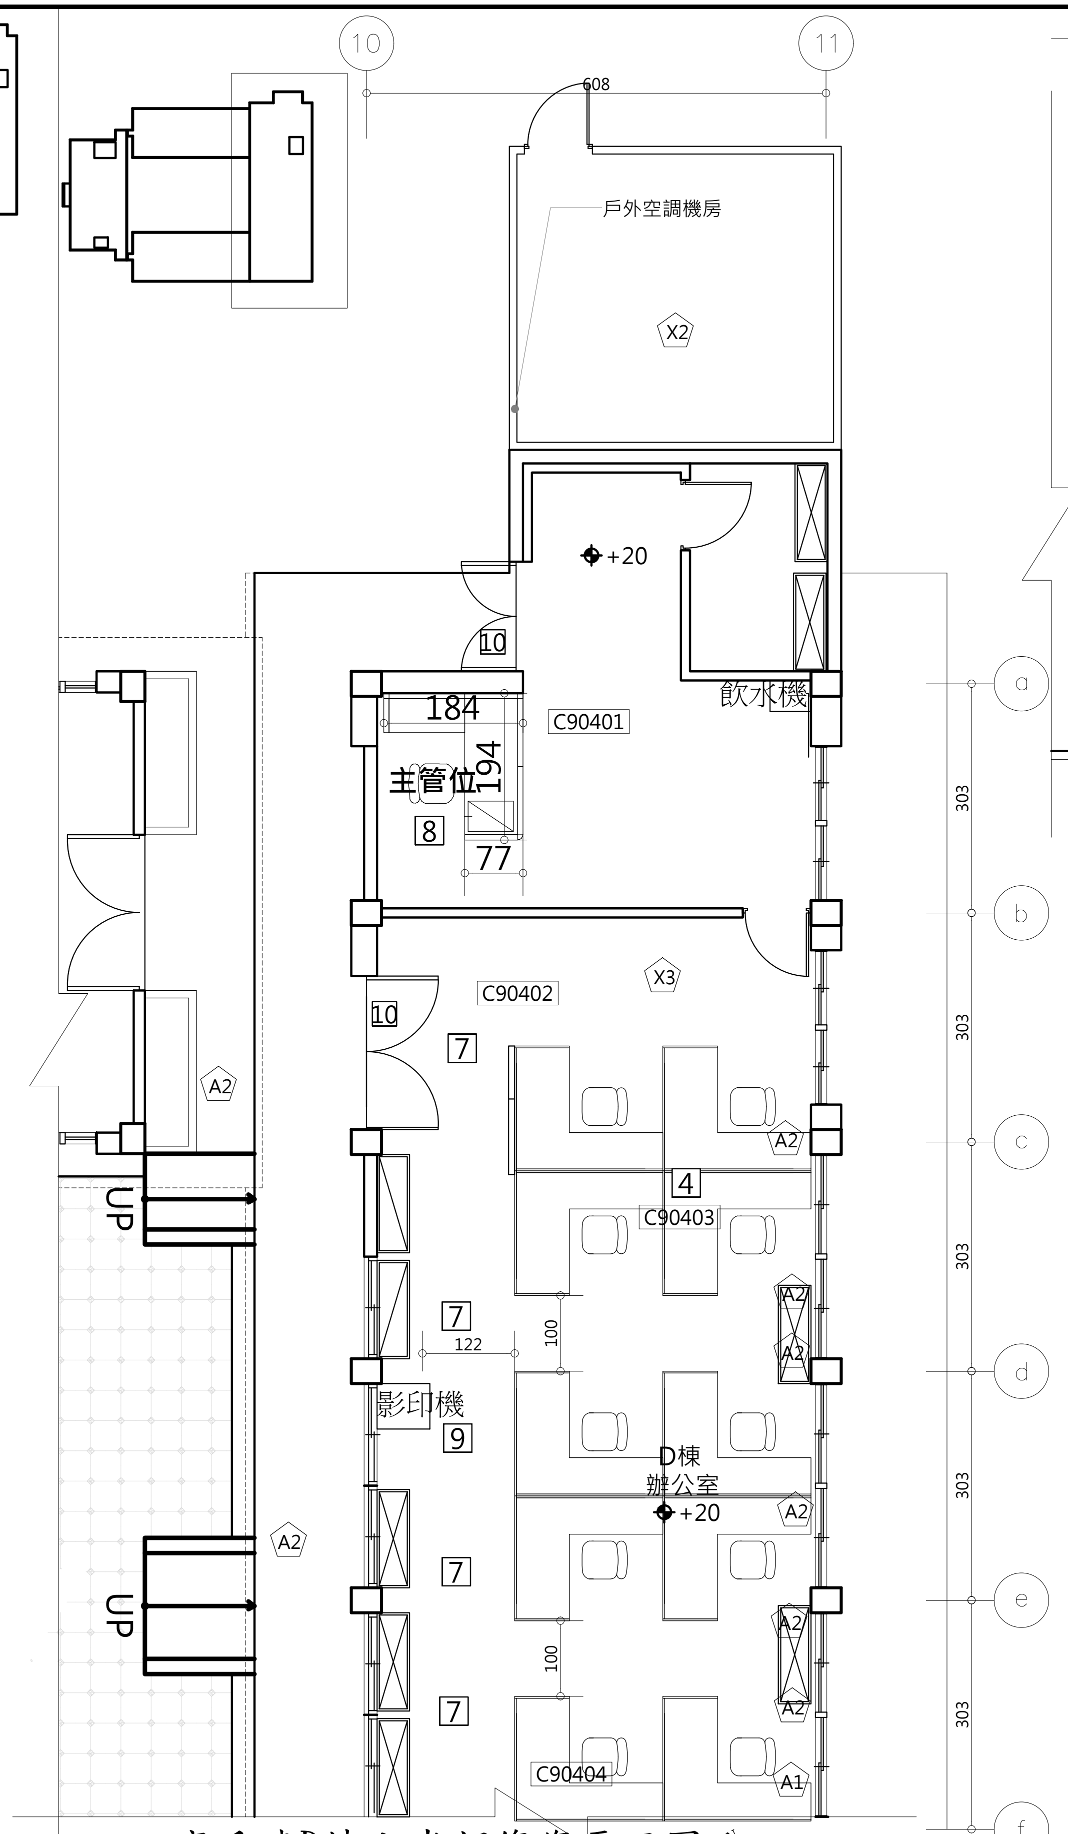


憲兵連D棟上半部修復平面圖
A3:S=1/100

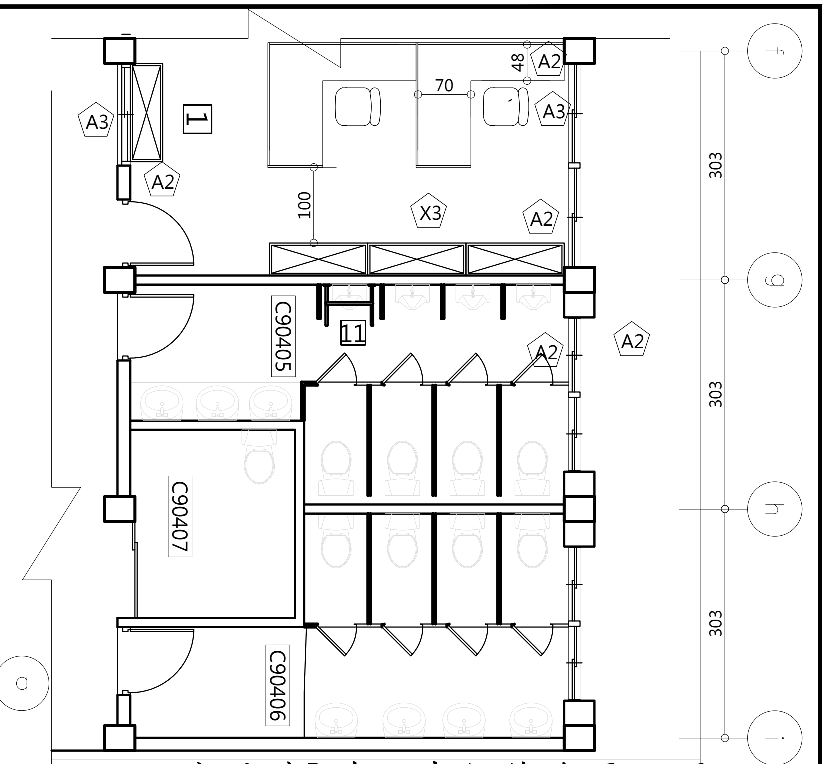


憲兵連D棟下半部修復平面圖
A3:S=1/100

| 編號 | A棟 再利用說明 |
|---|---|
| 1 | 廁所雜物移除、衛浴設備檢修 |
| 2 | 桌椅遷移 |
| 3 | 行政中心監視設備移至901 |
| 4 | 新設沙發組、矮櫃 |
| 5 | 新增窗簾 |
| 6 | 設置3cm以下門檻，並於門高110~150cm處貼告知標誌，詳門窗圖 |
| 編號 | D棟 再利用說明 |
| 7 | 西側窗戶新設隔熱窗簾 |
| 8 | 將現有家具（OA辦公桌、討論桌）從臨時辦公室搬遷至新的C90401憲兵連 |
| 9 | 影印機移位 |
| 10 | 設置3cm以下門檻，並於門高110~150cm處貼告知標誌，詳門窗圖 |
| 11 | 小便斗遷移,並新增無障礙扶手 |

| 編號 | 損壞內容 | 修復說明 |
|---|---|---|
| A1 | 鋼筋外露生鏽 | 鋼筋外露修補，詳A4-1 |
| A2 | 混凝土隆起開裂 | 破損剝落修復，詳A4-3 |
| A3 | 牆面粉刷剝落 | 水性水泥漆一底二度，詳A4-1 |
| A6 | 壁癌 | 白華修補，詳A4-1 |
| A7 | 水漬、繡水、髒汙 | 高壓水刀清洗 |
| E7 | 門扇生鏽 | 噴沙除鏽、底漆、面漆 |
| X2 | 機房生鏽、受損 | 空調機房，詳A4-21~4-25 |
| X3 | 冷氣故障 | 空調新作，詳空調圖 |
| X8 | 現況遮蔽 | 施工階段有發現受損處再行處理 |
| A17 | 混凝土局部崩落 | 板模組立後，灌280 kgf/cm2混凝土 |

| 工程名稱 | 歷史建築「綠洲山莊」(國防部綠島感訓監獄)修復工程 |
|---|---|
| 事務所 | 林經國建築師事務所<br>地址：新北市板橋區三民路一段126號8樓<br>電話：(02)89510170 |
| 設計人員： | |
| 核對人員： | |
| 核準日期： | |
| 圖名 | 憲兵連A、D棟修復平面圖 |
| 備註 | *廠商拆除應小心拆解,不得影響或損壞原歷史建物構造與原樣,若因此而損壞,由廠商無條件負責復原。<br>*承商比對修復再利用圖,未屬修復均經設計單位與業主確認後拆除。<br>*本圖為測量圖,若有誤差,應以現場實際尺寸為準。<br>*圖示損壞為初步結果,以現場實際狀況為準。 |
| 簽名 | |
| 圖號 | C9-A2-3 |
| 張號 | 198 |

| 編號 | 損壞內容 | 修復說明 |
|---|---|---|
| B8 | 屋頂防水毯破損 | 屋頂防水工程，詳A4-8~A4-9 |

| 圖例 | 說明 |
|---|---|
| (斜線) | 施作位置 |

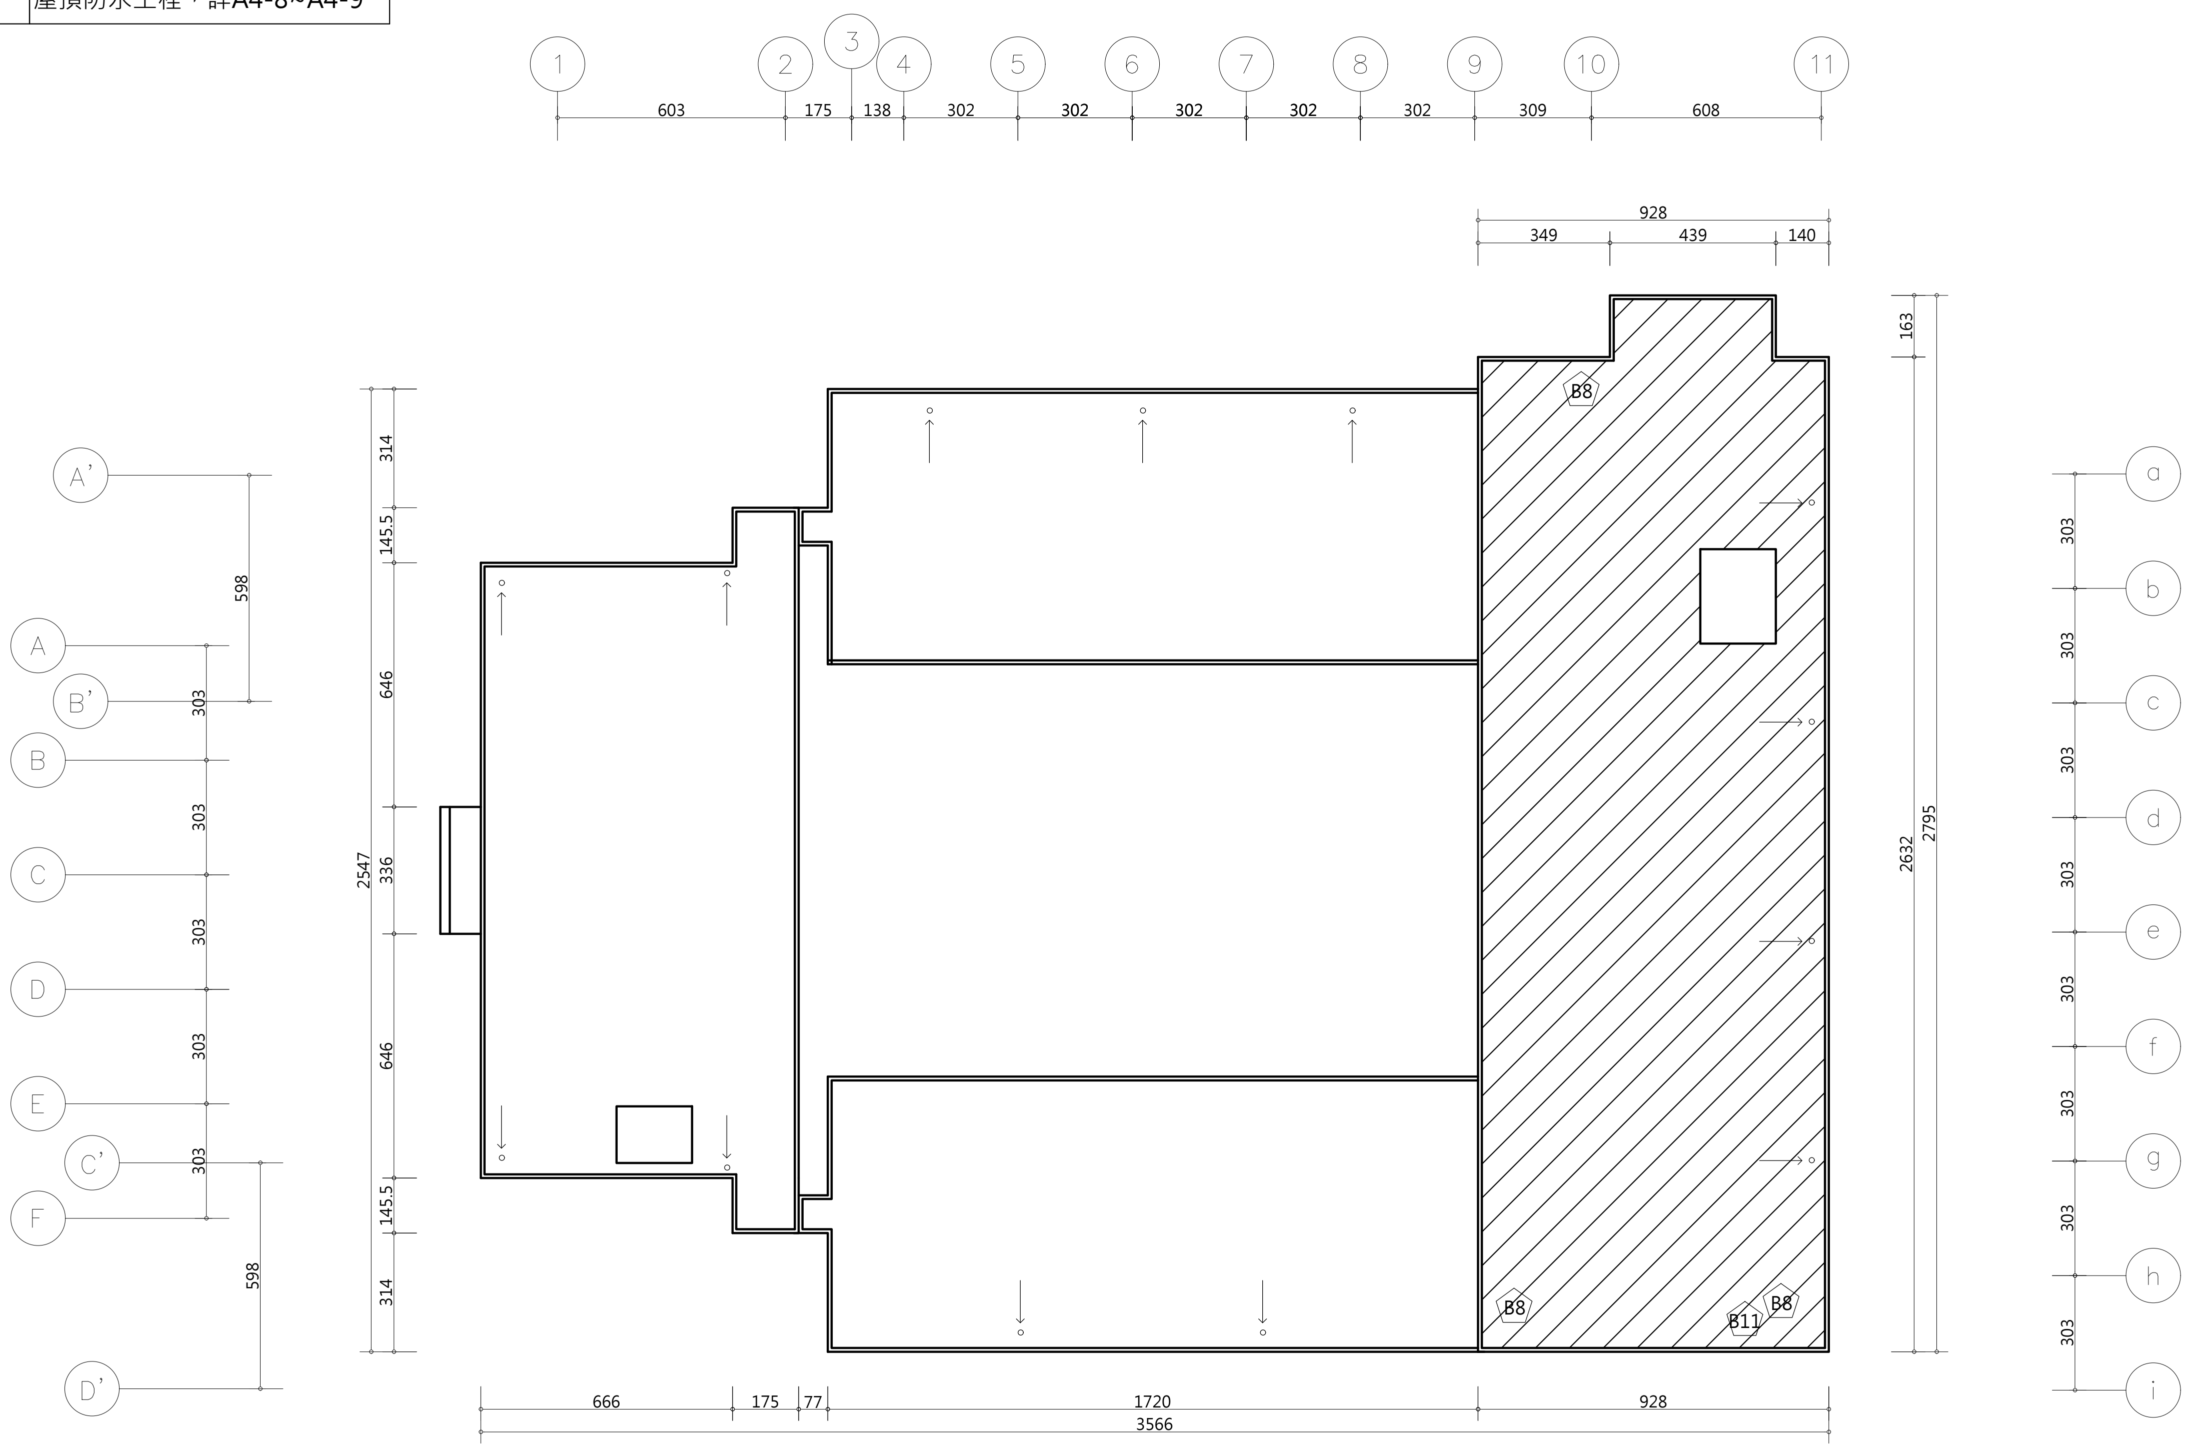


1 憲兵連屋頂修復平面圖

A3:S=1/200

| | | | | | |
|---|---|---|---|---|---|
| 工程名稱 | 歷史建築「綠洲山莊」(國防部綠島感訓監獄)修復工程 | 林經國建築師事務所<br>地址：新北市板橋區三民路一段126號8樓<br>電話：(02)89510170 | 設計人員：<br>核對人員：<br>核准日期： | 圖名 | 憲兵連屋頂修復平面圖 |

備註
*本圖為測量圖,若有誤差,應以現場實際尺寸為準
*圖示損壞為初步結果,以現場實際狀況為準
*屋頂施作防水工程前須疏通既有排水管，預留洩水孔。
*屋頂防水工程須先修復洩水坡度,才能繼續施作。

簽名

圖號 C9-A2-4

張號 199

| 編號 | 損壞內容 | 修復說明 |
|---|---|---|
| A1 | 鋼筋外露生鏽 | 鋼筋外露修補，詳A4-1 |
| A2 | 混凝土隆起開裂 | 破損剝落修復，詳A4-3 |
| A7 | 水漬、繡水、髒汙 | 高壓水刀清洗 |
| C2 | 明架天花板生繡、破損 | 明架天花板檢修 |
| C4 | 天花板粉刷層壁癌 | 室內水性水泥漆一底二度詳A4-1 |
| | | 戶外油漆(兩道)，詳A4-1 |
| C5 | 天花板粉刷層剝落 | 室內水性水泥漆一底二度詳A4-1 |
| | | 戶外油漆(兩道)，詳A4-1 |

| 編號 | 再利用說明 |
|---|---|
| 1 | 天花板粉刷層新作,刷黑色油漆. |
| 2 | 新設空調系統，詳空調圖 |
| 3 | 新設照明，詳機電圖 |
| 4 | 既有消防設備安裝於RC頂板 |

*所有設備不得重疊

| 圖例 | 名稱 |
|---|---|
| ⊘ | 照明開關 |
| — | 平板燈4呎 |
| ◎ | 聚光型可調角崁燈 |

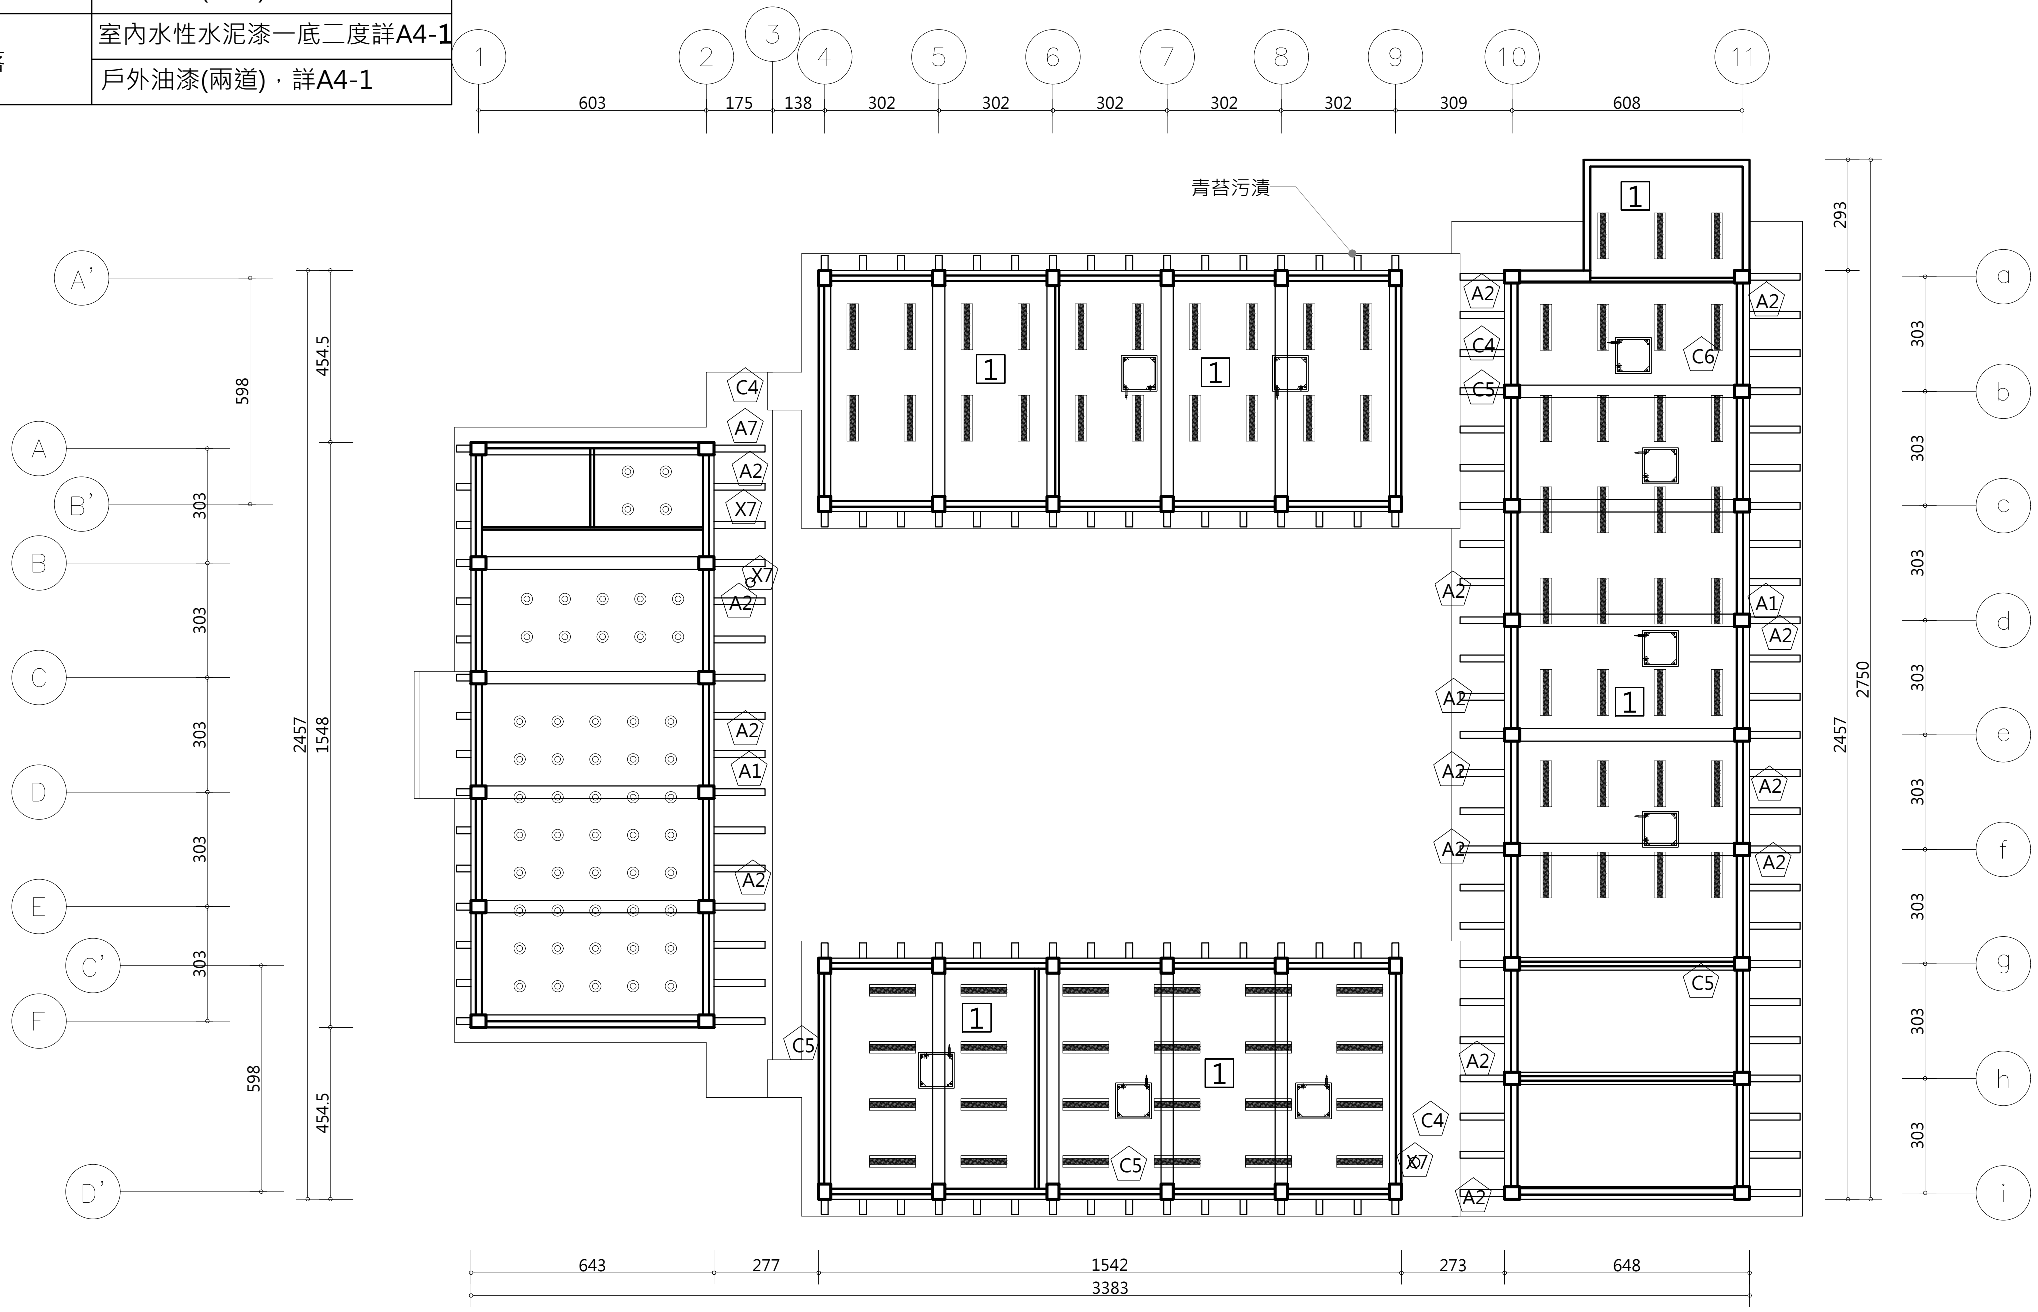


1 憲兵連天花修復平面圖

A3:S=1/200

| 工程名稱 | 歷史建築「綠洲山莊」(國防部綠島感訓監獄)修復工程 | 林經國建築師事務所<br>地址：新北市板橋區三民路一段126號8樓<br>電話：(02)89510170 | 設計人員：<br>核對人員：<br>核準日期： | 圖名 | 憲兵連天花修復平面圖 | 備註 | *本圖為測量圖,若有誤差,應以現場實際尺寸為準<br>*圖示損壞為初步結果,以現場實際狀況為準 | 簽名 | | 圖號 C9-A2-5<br>張號 200 |
|---|---|---|---|---|---|---|---|---|---|---|

| 編號 | 損 壞 內 容 | 修 復 說 明 |
|---|---|---|
| A2 | 混凝土隆起開裂 | 破損剝落修復，詳A4-3 |
| A3 | 牆面粉刷剝落 | 戶外油漆(兩道)，詳A4-1 |
| A7 | 水漬、繡水、髒汙 | 高壓水刀清洗 |
| A8 | 外牆洗石子剝落 | 表面洗石子，詳A4-1 |
| A14 | 受潮生菌 | 現況保留 |
| E5 | 門扇封住 | |
| E7 | 門扇生鏽 | 噴沙除鏽、底漆、面漆 |
| X6 | 管線雜亂 | 既有管線整理(管線走立面角落) |

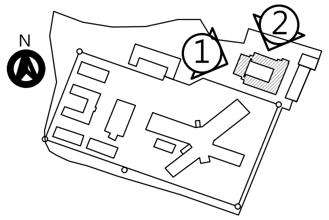



① 憲兵連 A棟西向修復立面圖

A3:S=1/100

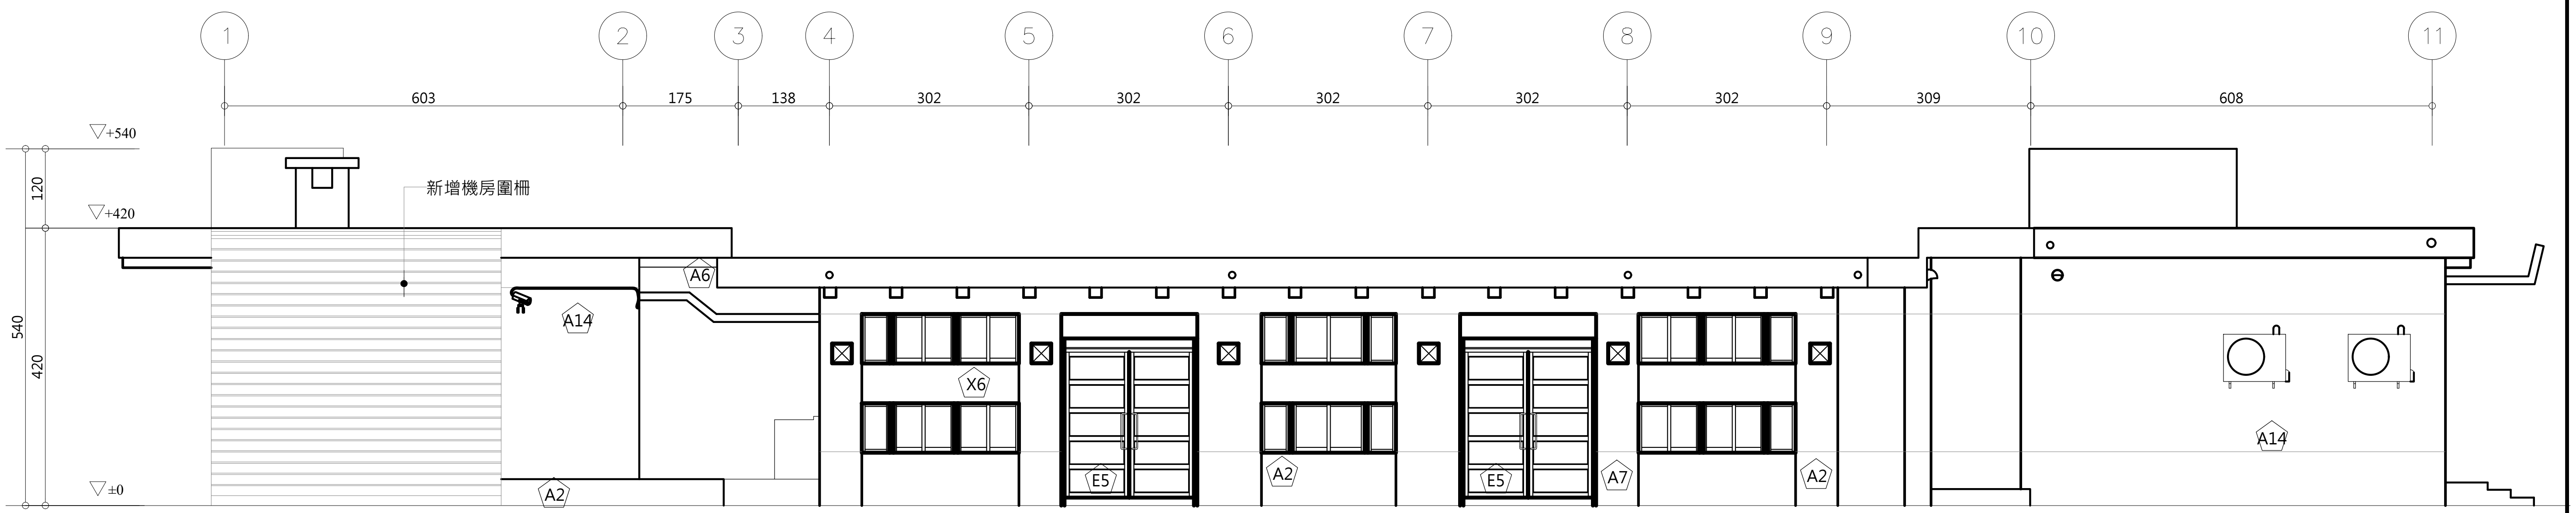


② 憲兵連 B棟北向修復立面圖

A3:S=1/100

| | | | | | |
|---|---|---|---|---|---|
| 工程名稱 | 歷史建築「綠洲山莊」(國防部綠島感訓監獄)修復工程 | 林經國建築師事務所<br>地址：新北市板橋區三民路一段126號8樓<br>電話：(02)89510170 | 設計人員：<br>核對人員：<br>核準日期： | 圖名 | 憲兵連修復立面圖（一） |

| | | | |
|---|---|---|---|
| 備註 | *本圖為測量圖,若有誤差,應以現場實際尺寸為準<br>*圖示損壞為初步結果,以現場實際狀況為準<br>*線路依實際現況遷移整理 | 簽名 | 圖號 C9-A2-6<br>張號 201 |

| 編號 | 損 壞 內 容 | 修 復 說 明 |
|---|---|---|
| A2 | 混凝土隆起開裂 | 破損剝落修復．詳A4-3 |
| A7 | 水漬、繡水、髒汙 | 高壓水刀清洗 |
| A8 | 外牆洗石子剝落 | 表面洗石子．詳A4-1 |
| A14 | 受潮生菌 | 現況保留 |
| X2 | 機房生鏽、受損 | 空調機房．詳A4-21~4-25 |
| X6 | 管線雜亂 | 既有管線整理(管線走立面角落) |

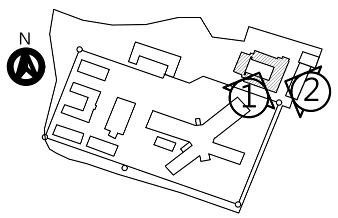


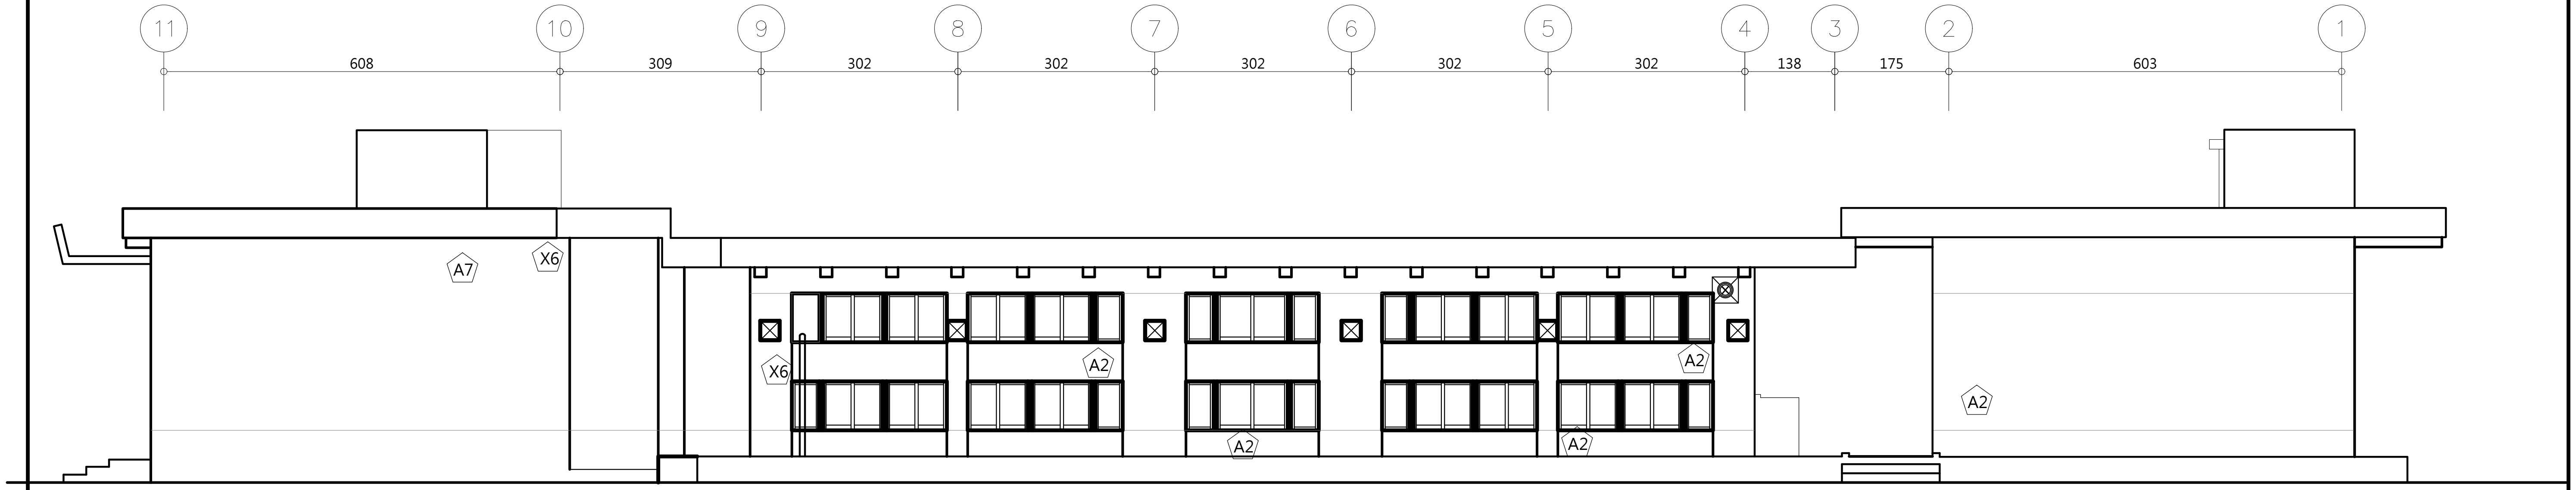


1 憲兵連 B棟南向修復立面圖

A3:S=1/100

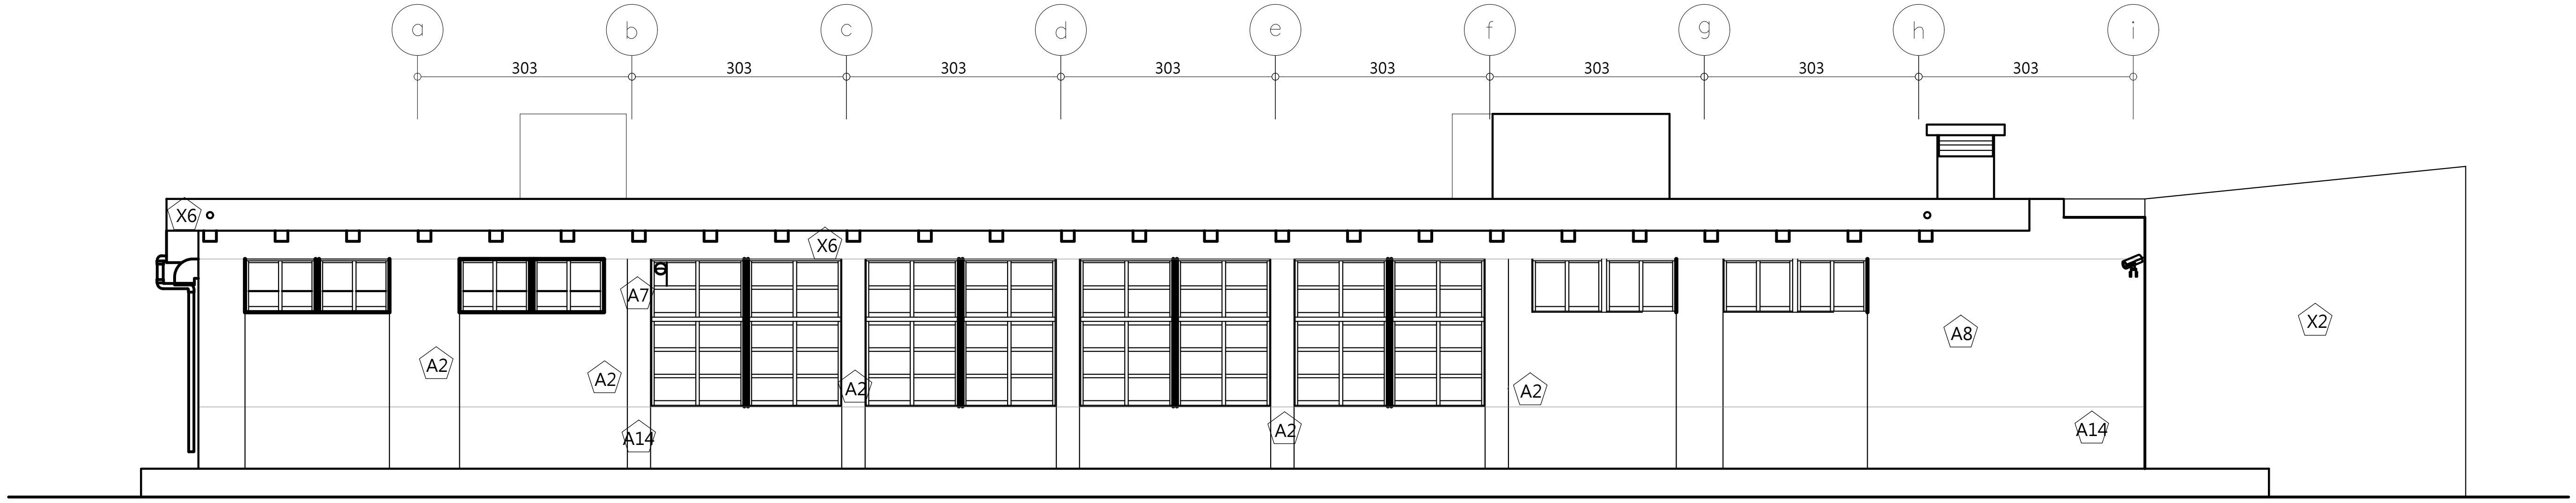


2 憲兵連 D棟東向修復立面圖

A3:S=1/100

| | | | | | | | | |
|---|---|---|---|---|---|---|---|---|
| 工程名稱 | 歷史建築「綠洲山莊」(國防部綠島感訓監獄)修復工程 | 林經國建築師事務所<br>地址：新北市板橋區三民路一段126號8樓<br>電話：(02)89510170 | 設計人員：<br>核對人員：<br>核准日期： | 圖名 | 憲兵連修復立面圖<br>(二) | 備註 | *本圖為測量圖,若有誤差,應以現場實際尺寸為準<br>*圖示損壞為初步結果,以現場實際狀況為準<br>*線路依實際現況遷移整理 | 簽名 | 圖號 C9-A2-7<br>張號 202 |

| 編號 | 損壞內容 | 拆卸說明 | 修復說明 |
|---|---|---|---|
| A1 | 鋼筋外露生鏽 | 劣化表層剔除 | 鋼筋外露修補，詳A4-1 |
| A2 | 混凝土隆起開裂 | 劣化表層剔除 | 破損剝落修復，詳A4-3 |
| A2 | 混凝土隆起開裂 | 劣化表層剔除 | 破損剝落修復，詳A4-3 |
| A17 | 混凝土局部崩落 | | |

修復前內部及外部需做支撐，避免哨站倒塌。

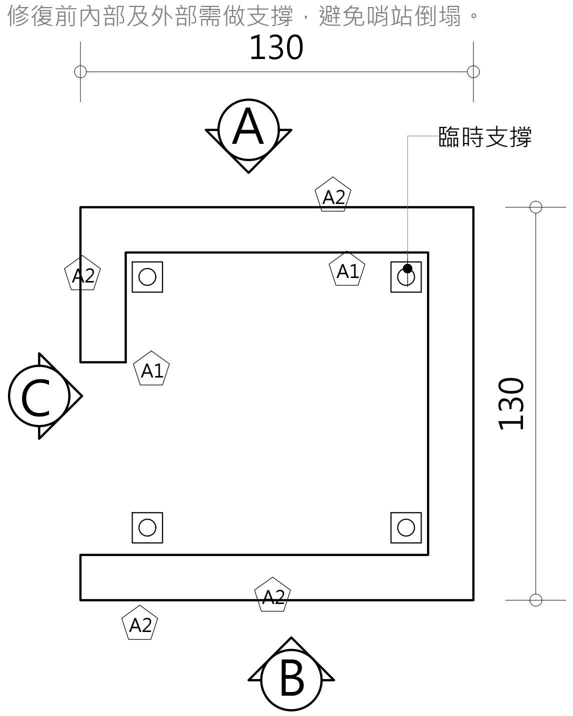


1 憲兵連 哨站現況平面圖
A3:S=1/25

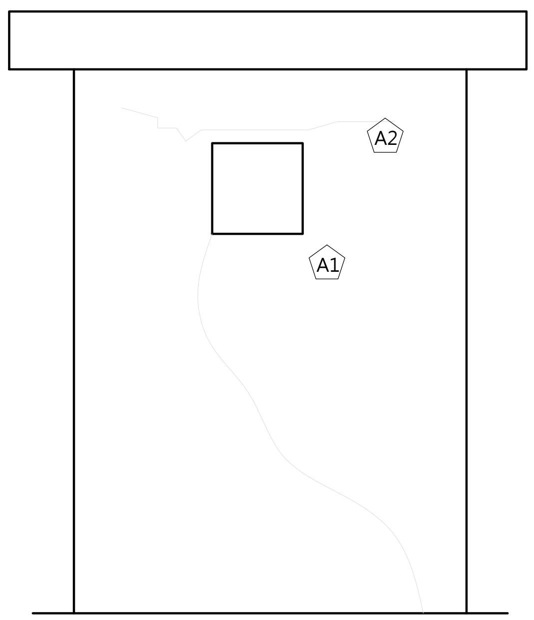


2 憲兵連 哨站A向現況立面圖
A3:S=1/25

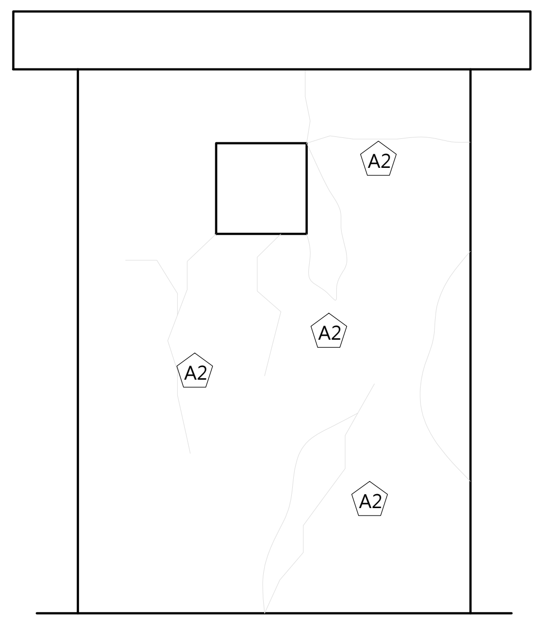


3 憲兵連 哨站B向現況立面圖
A3:S=1/25

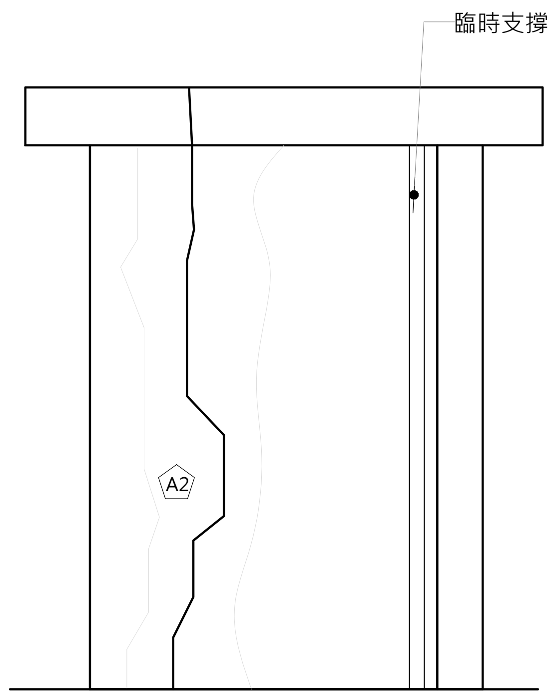


4 憲兵連 哨站C向現況立面圖
A3:S=1/25

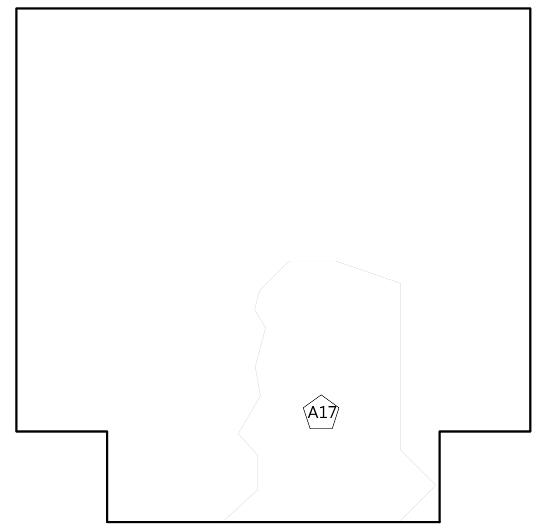


5 憲兵連哨站屋頂現況立面圖
A3:S=1/25

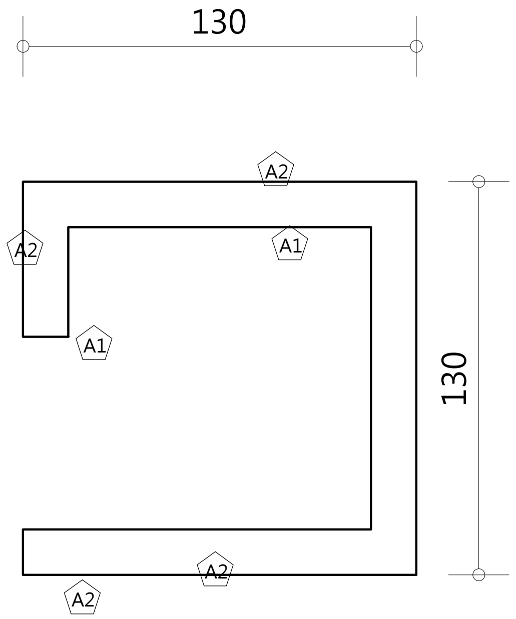


1 憲兵連 哨站修復平面圖
A3:S=1/25

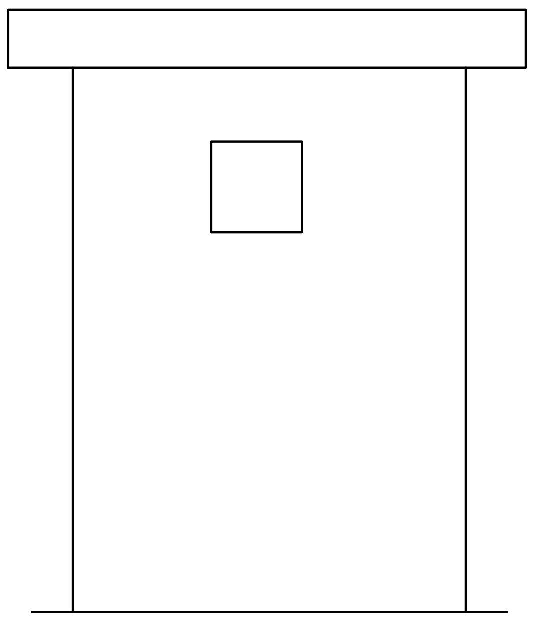

2 憲兵連 哨站A向修復立面圖
A3:S=1/25

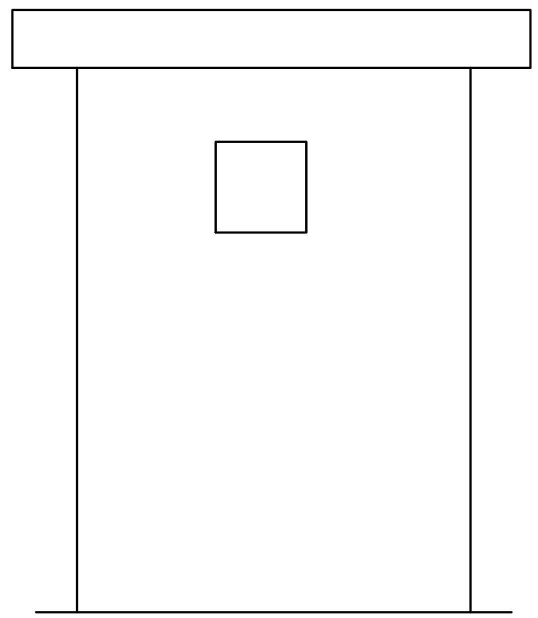

3 憲兵連 哨站B向修復立面圖
A3:S=1/25

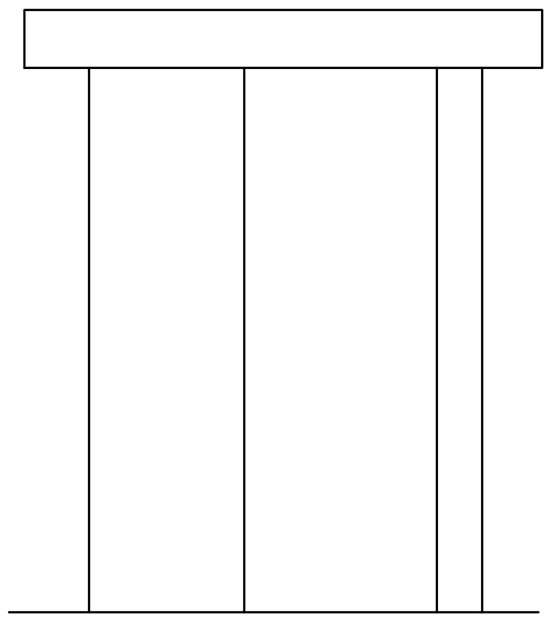

4 憲兵連 哨站C向修復立面圖
A3:S=1/25

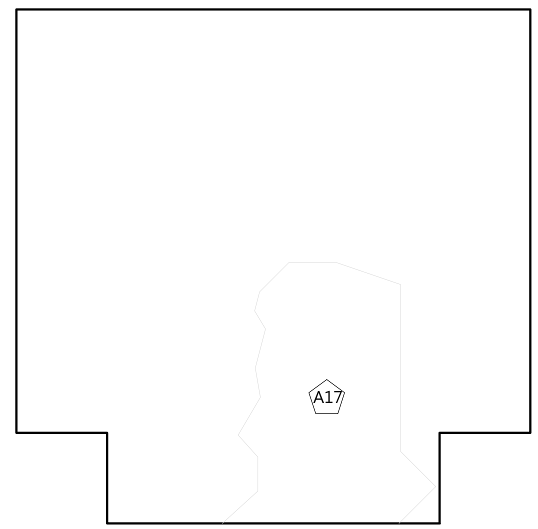


5 憲兵連哨站屋頂修復立面圖
A3:S=1/25

| | |
|---|---|
| 工程名稱 | 歷史建築「綠洲山莊」(國防部綠島感訓監獄)修復工程 |
| | 林經國建築師事務所<br>地址：新北市板橋區三民路一段126號8樓<br>電話：(02)89510170 |
| 設計人員： | |
| 核對人員： | |
| 核准日期： | |
| 圖名 | 憲兵連哨站現況及修復平立面圖 |
| 備註 | *廠商拆除應小心拆解,不得影響或損壞原歷史建物構造與原樣,若因此而損壞,由廠商無條件負責復原。<br>*承商比對修復再利用圖,未屬修復均經設計單位與業主確認後拆除。<br>*本圖為測量圖,若有誤差,應以現場實際尺寸為準。<br>*圖示損壞為初步結果,以現場實際狀況為準。 |
| 簽名 | |
| 圖號 | C9-A2-8 |
| 張號 | 203 |

# 現況門窗立面

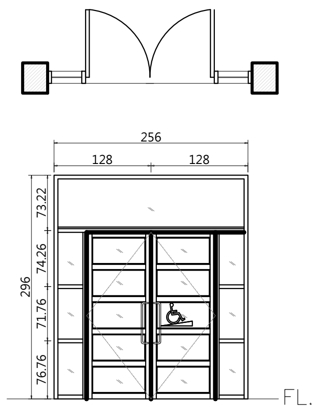


| 編號 | D1 | 尺寸(cm) | 256*296 |
|---|---|---|---|
| 損壞情形 | | 修復說明 | |
| 門扇、鐵捲門生鏽。 | | 雙開門五金及門框檢修、新作鐵捲門。於門高110至150處張貼無障礙標誌。設置3cm以下門檻，雙邊斜坡 | |
| 損壞狀況 | 框 | 扇 | |
| 變形 | | | |
| 白蟻 | | | |
| 木料腐朽 | | | |
| 護木漆脫落 | | | |
| 水漬 | | | |
| 其他(五金、角材鬆脫等) | V | | |
| 現況材料 | 鋁門、清玻璃 | | |

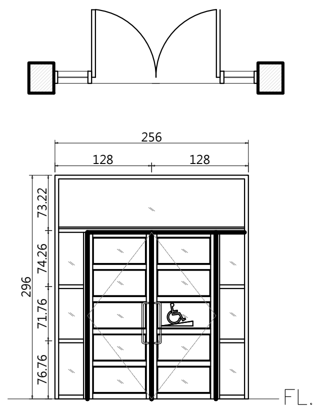


| 編號 | D2 | 尺寸(cm) | 256*296 |
|---|---|---|---|
| 損壞情形 | | 修復說明 | |
| 門扇生鏽。 | | 門五金及門框檢修。於門高110至150處張貼無障礙標誌。設置3cm以下門檻，雙邊斜坡 | |
| 損壞狀況 | 框 | 扇 | |
| 變形 | | | |
| 白蟻 | | | |
| 木料腐朽 | | | |
| 護木漆脫落 | | | |
| 水漬 | | | |
| 其他(五金、角材鬆脫等) | V | | |
| 現況材料 | 鋁門、清玻璃 | | |

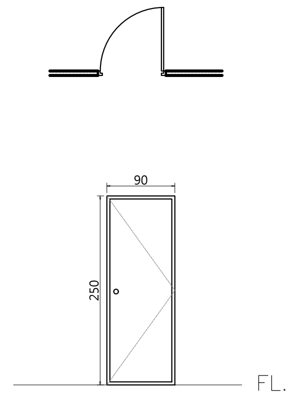


| 編號 | D6 | 尺寸(cm) | 90*250 |
|---|---|---|---|
| 損壞情形 | | 修復說明 | |
| 後期加裝，現況良好。 | | 拆除。 | |
| 損壞狀況 | 框 | 扇 | |
| 變形 | | | |
| 白蟻 | | | |
| 木料腐朽 | | | |
| 護木漆脫落 | | | |
| 水漬 | | | |
| 其他(五金、角材鬆脫等) | | | |
| 現況材料 | 木門貼木紋路材質 | | |

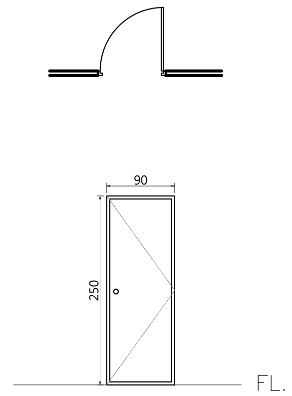


| 編號 | D7 | 尺寸(cm) | 90*250 |
|---|---|---|---|
| 損壞情形 | | 修復說明 | |
| 後期加裝，現況良好。 | | 拆除。 | |
| 損壞狀況 | 框 | 扇 | |
| 變形 | | | |
| 白蟻 | | | |
| 木料腐朽 | | | |
| 護木漆脫落 | | | |
| 水漬 | | | |
| 其他(五金、角材鬆脫等) | V | | |
| 現況材料 | 木門貼木紋路材質 | | |

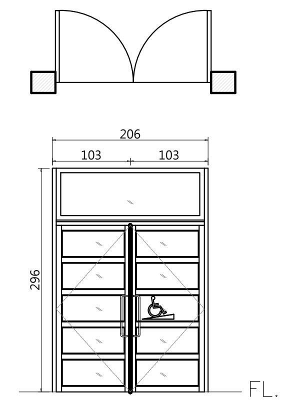


| 編號 | D8 | 尺寸(cm) | 196*296 |
|---|---|---|---|
| 損壞情形 | | 修復說明 | |
| 因應再利用需求需改變門扇形式。 | | 新設雙開門。於門高110至150處張貼無障礙標誌。設置3cm以下門檻，雙邊斜坡 | |
| 損壞狀況 | 框 | 扇 | |
| 變形 | | | |
| 白蟻 | | | |
| 木料腐朽 | | | |
| 護木漆脫落 | | | |
| 水漬 | | | |
| 其他(五金、角材鬆脫等) | V | | |
| 現況材料 | 鋁門、清玻璃 | | |

# 現況門窗立面

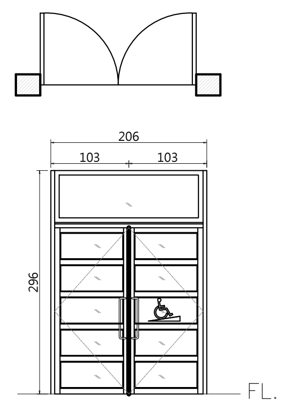


| 編號 | D9 | 尺寸(cm) | 196*296 |
|---|---|---|---|
| 損壞情形 | | 修復說明 | |
| 因應再利用需求需改變門扇形式。 | | 新設雙開門。於門高110至150處張貼無障礙標誌。設置3cm以下門檻，雙邊斜坡 | |
| 損壞狀況 | 框 | 扇 | |
| 變形 | | | |
| 白蟻 | | | |
| 木料腐朽 | | | |
| 護木漆脫落 | | | |
| 水漬 | | | |
| 其他(五金、角材鬆脫等) | V | | |
| 現況材料 | 鋁門、清玻璃 | | |

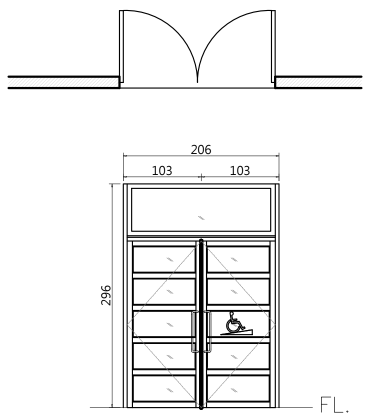


| 編號 | D10 | 尺寸(cm) | 206*296 |
|---|---|---|---|
| 損壞情形 | | 修復說明 | |
| 門扇生鏽。 | | 門五金及門框檢修。於門高110至150處張貼無障礙標誌。設置3cm以下門檻，雙邊斜坡 | |
| 損壞狀況 | 框 | 扇 | |
| 變形 | | | |
| 白蟻 | | | |
| 木料腐朽 | | | |
| 護木漆脫落 | | | |
| 水漬 | | | |
| 其他(五金、角材鬆脫等) | V | | |
| 現況材料 | 鋁門、清玻璃 | | |

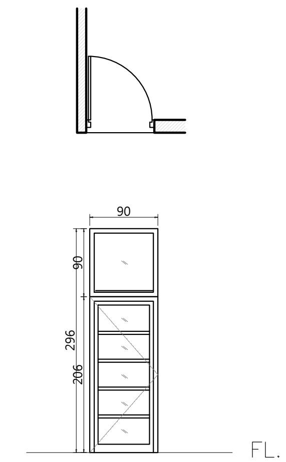


| 編號 | D11 | 尺寸(cm) | 90*296 |
|---|---|---|---|
| 損壞情形 | | 修復說明 | |
| 門扇生鏽。 | | 門五金及門框檢修。 | |
| 損壞狀況 | 框 | 扇 | |
| 變形 | | | |
| 白蟻 | | | |
| 木料腐朽 | | | |
| 護木漆脫落 | | | |
| 水漬 | | | |
| 其他(五金、角材鬆脫等) | V | | |
| 現況材料 | 鋁門、清玻璃 | | |

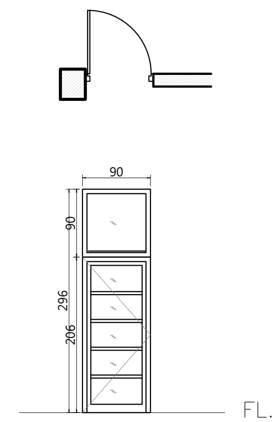


| 編號 | D12 | 尺寸(cm) | 90*296 |
|---|---|---|---|
| 損壞情形 | | 修復說明 | |
| 門扇生鏽。 | | 門五金及門框檢修。 | |
| 損壞狀況 | 框 | 扇 | |
| 變形 | | | |
| 白蟻 | | | |
| 木料腐朽 | | | |
| 護木漆脫落 | | | |
| 水漬 | | | |
| 其他(五金、角材鬆脫等) | V | | |
| 現況材料 | 鋁門、清玻璃 | | |

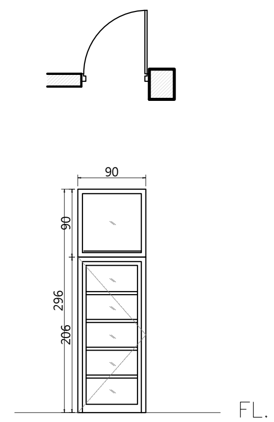


| 編號 | D13 | 尺寸(cm) | 90*296 |
|---|---|---|---|
| 損壞情形 | | 修復說明 | |
| 門扇生鏽。 | | 門五金及門框檢修。 | |
| 損壞狀況 | 框 | 扇 | |
| 變形 | | | |
| 白蟻 | | | |
| 木料腐朽 | | | |
| 護木漆脫落 | | | |
| 水漬 | | | |
| 其他(五金、角材鬆脫等) | V | | |
| 現況材料 | 鋁門、清玻璃 | | |

| | | | | | |
|---|---|---|---|---|---|
| 工程名稱 | 歷史建築「綠洲山莊」(國防部綠島感訓監獄)修復工程 | 林經國建築師事務所<br>地址：新北市板橋區三民路一段126號8樓<br>電話：(02)89510170 | 設計人員：<br>核對人員：<br>核準日期： | 圖名 | 憲兵連門窗表（一） |
| 備註 | | 簽名 | | 圖號 C9-A3-1 | 張號 204 |

# 現況門窗立面

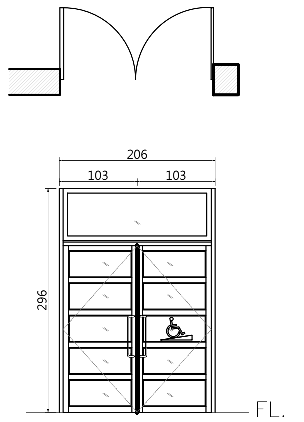


| 編號 | D14 | 尺寸(cm) | 206*296 |
|---|---|---|---|

| 損壞情形 | 修復說明 |
|---|---|
| 後期新作之鋁門，現況良好。 | 於門高110至150處張貼無障礙標誌。<br>設置3cm以下門檻，雙邊斜坡 |

| 損壞狀況 | 框 | 扇 |
|---|---|---|
| 變形 | | |
| 白蟻 | | |
| 木料腐朽 | | |
| 護木漆脫落 | | |
| 水漬 | | |
| 其他(五金、角材鬆脫等) | | |
| 現況材料 | 鋁門、清玻璃 | |

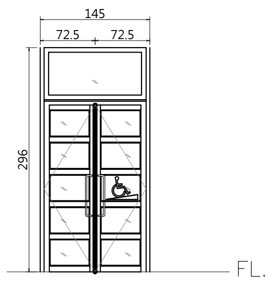


| 編號 | D16 | 尺寸(cm) | 145*296 |
|---|---|---|---|

| 損壞情形 | 修復說明 |
|---|---|
| 門扇生鏽。 | 門五金及門框檢修。<br>於門高110至150處張貼無障礙標誌。<br>設置3cm以下門檻，雙邊斜坡 |

| 損壞狀況 | 框 | 扇 |
|---|---|---|
| 變形 | | |
| 白蟻 | | |
| 木料腐朽 | | |
| 護木漆脫落 | | |
| 水漬 | | |
| 其他(五金、角材鬆脫等) | V | |
| 現況材料 | 鋁門、清玻璃 | |

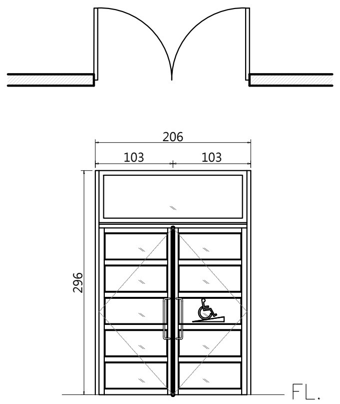


| 編號 | D17 | 尺寸(cm) | 206*296 |
|---|---|---|---|

| 損壞情形 | 修復說明 |
|---|---|
| 門扇生鏽。 | 門五金及門框檢修。<br>於門高110至150處張貼無障礙標誌。<br>設置3cm以下門檻，雙邊斜坡 |

| 損壞狀況 | 框 | 扇 |
|---|---|---|
| 變形 | | |
| 白蟻 | | |
| 木料腐朽 | | |
| 護木漆脫落 | | |
| 水漬 | | |
| 其他(五金、角材鬆脫等) | V | |
| 現況材料 | 鋁門、清玻璃 | |

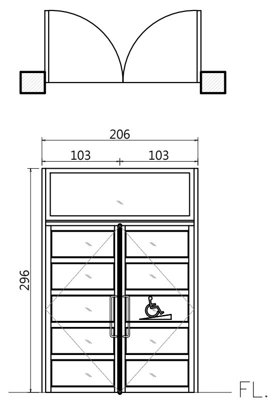


| 編號 | D18 | 尺寸(cm) | 206*296 |
|---|---|---|---|

| 損壞情形 | 修復說明 |
|---|---|
| 現況門扇封住。 | 門五金及門框檢修、新作鐵捲門。<br>於門高110至150處張貼無障礙標誌。<br>設置3cm以下門檻，雙邊斜坡 |

| 損壞狀況 | 框 | 扇 |
|---|---|---|
| 變形 | | |
| 白蟻 | | |
| 木料腐朽 | | |
| 護木漆脫落 | | |
| 水漬 | | |
| 其他(五金、角材鬆脫等) | V | |
| 現況材料 | 鋁門、清玻璃 | |

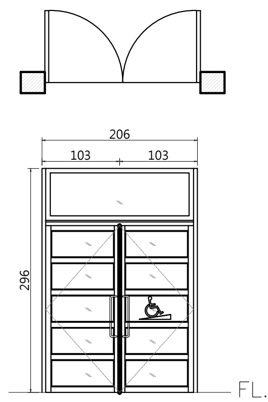


| 編號 | D19 | 尺寸(cm) | 206*296 |
|---|---|---|---|

| 損壞情形 | 修復說明 |
|---|---|
| 現況門扇封住。 | 門五金及門框檢修、新作鐵捲門。<br>於門高110至150處張貼無障礙標誌。<br>設置3cm以下門檻，雙邊斜坡 |

| 損壞狀況 | 框 | 扇 |
|---|---|---|
| 變形 | | |
| 白蟻 | | |
| 木料腐朽 | | |
| 護木漆脫落 | | |
| 水漬 | | |
| 其他(五金、角材鬆脫等) | V | |
| 現況材料 | 鋁門、清玻璃 | |

# 現況門窗立面

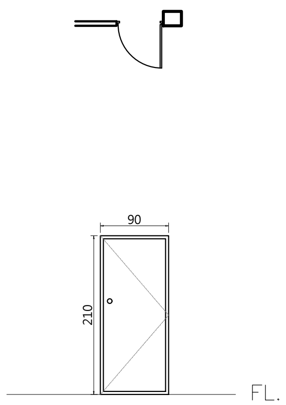


| 編號 | D20 | 尺寸(cm) | 90*210 |
|---|---|---|---|

| 損壞情形 | 修復說明 |
|---|---|
| | 新設門扇。 |

| 損壞狀況 | 框 | 扇 |
|---|---|---|
| 變形 | | |
| 白蟻 | | |
| 木料腐朽 | | |
| 護木漆脫落 | | |
| 水漬 | | |
| 其他(五金、角材鬆脫等) | | |
| 現況材料 | 木門貼木紋路材質 | |

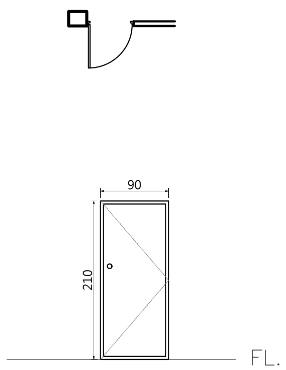


| 編號 | D21 | 尺寸(cm) | 90*210 |
|---|---|---|---|

| 損壞情形 | 修復說明 |
|---|---|
| | 新設門扇。 |

| 損壞狀況 | 框 | 扇 |
|---|---|---|
| 變形 | | |
| 白蟻 | | |
| 木料腐朽 | | |
| 護木漆脫落 | | |
| 水漬 | | |
| 其他(五金、角材鬆脫等) | | |
| 現況材料 | 木門貼木紋路材質 | |

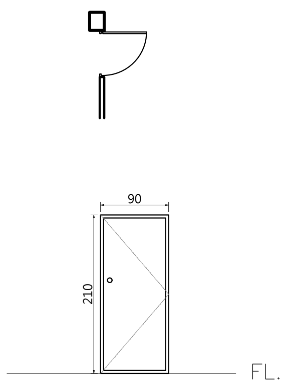


| 編號 | D22 | 尺寸(cm) | 90*210 |
|---|---|---|---|

| 損壞情形 | 修復說明 |
|---|---|
| | 新設門扇。 |

| 損壞狀況 | 框 | 扇 |
|---|---|---|
| 變形 | | |
| 白蟻 | | |
| 木料腐朽 | | |
| 護木漆脫落 | | |
| 水漬 | | |
| 其他(五金、角材鬆脫等) | | |
| 現況材料 | 木門貼木紋路材質 | |

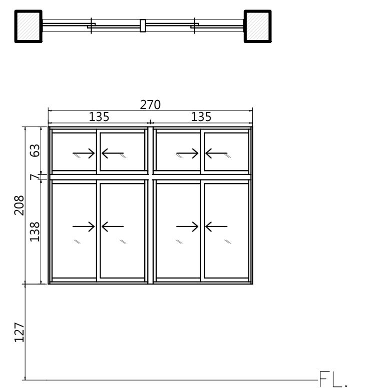


| 編號 | W1 | 尺寸(cm) | 270*208 |
|---|---|---|---|

| 損壞情形 | 修復說明 |
|---|---|
| 鋁窗生鏽。 | 窗五金及窗框檢修。 |

| 損壞狀況 | 框 | 扇 |
|---|---|---|
| 變形 | | |
| 白蟻 | | |
| 木料腐朽 | | |
| 護木漆脫落 | | |
| 水漬 | | |
| 其他(五金、角材鬆脫等) | V | |
| 現況材料 | 鋁窗、清玻璃 | |

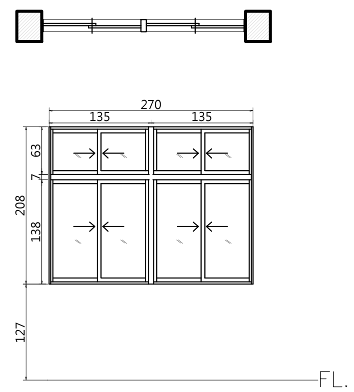


| 編號 | W2 | 尺寸(cm) | 270*208 |
|---|---|---|---|

| 損壞情形 | 修復說明 |
|---|---|
| 鋁窗生鏽。 | 窗五金及窗框檢修。 |

| 損壞狀況 | 框 | 扇 |
|---|---|---|
| 變形 | | |
| 白蟻 | | |
| 木料腐朽 | | |
| 護木漆脫落 | | |
| 水漬 | | |
| 其他(五金、角材鬆脫等) | V | |
| 現況材料 | 鋁窗、清玻璃 | |

| 工程名稱 | 歷史建築「綠洲山莊」(國防部綠島感訓監獄)修復工程 | 林經國建築師事務所<br>地址：新北市板橋區三民路一段126號8樓<br>電話：(02)89510170 | 設計人員：<br>核對人員：<br>核準日期： | 圖名 | 憲兵連門窗表（二） | 備註 | | 簽名 | | 圖號 C9-A3-2<br>張號 205 |
|---|---|---|---|---|---|---|---|---|---|---|

## 現況門窗立面

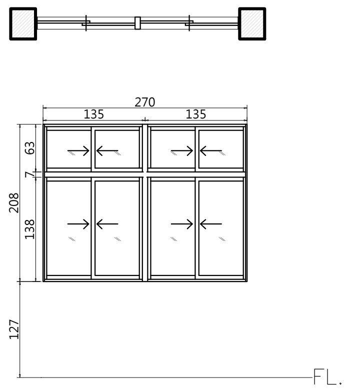


| 編號 | W3 | 尺寸(cm) | 270*208 |
|---|---|---|---|
| 損壞情形 | | 修復說明 | |
| 鋁窗生鏽。 | | 窗五金及窗框檢修。 | |

| 損壞狀況 | 框 | 扇 |
|---|---|---|
| 變形 | | |
| 白蟻 | | |
| 木料腐朽 | | |
| 護木漆脫落 | | |
| 水漬 | | |
| 其他(五金、角材鬆脫等) | V | |
| 現況材料 | 鋁窗、清玻璃 | |

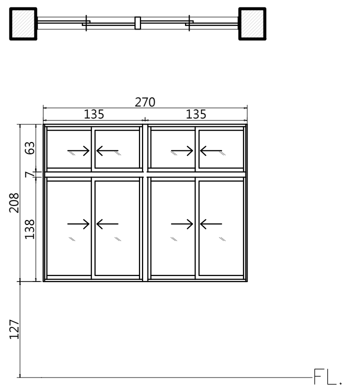


| 編號 | W4 | 尺寸(cm) | 270*208 |
|---|---|---|---|
| 損壞情形 | | 修復說明 | |
| 鋁窗生鏽。 | | 窗五金及窗框檢修。 | |

| 損壞狀況 | 框 | 扇 |
|---|---|---|
| 變形 | | |
| 白蟻 | | |
| 木料腐朽 | | |
| 護木漆脫落 | | |
| 水漬 | | |
| 其他(五金、角材鬆脫等) | V | |
| 現況材料 | 鋁窗、清玻璃 | |

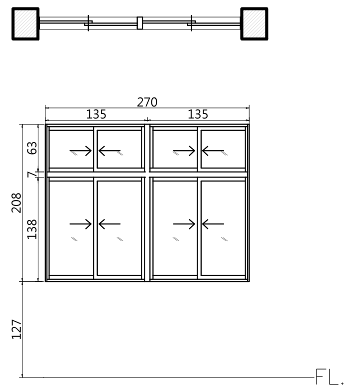


| 編號 | W5 | 尺寸(cm) | 270*208 |
|---|---|---|---|
| 損壞情形 | | 修復說明 | |
| 鋁窗生鏽。 | | 窗五金及窗框檢修。 | |

| 損壞狀況 | 框 | 扇 |
|---|---|---|
| 變形 | | |
| 白蟻 | | |
| 木料腐朽 | | |
| 護木漆脫落 | | |
| 水漬 | | |
| 其他(五金、角材鬆脫等) | V | |
| 現況材料 | 鋁窗、清玻璃 | |

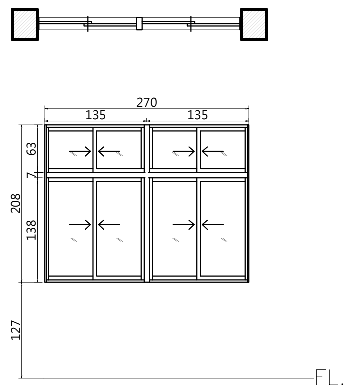


| 編號 | W6 | 尺寸(cm) | 270*208 |
|---|---|---|---|
| 損壞情形 | | 修復說明 | |
| 鋁窗生鏽。 | | 窗五金及窗框檢修。 | |

| 損壞狀況 | 框 | 扇 |
|---|---|---|
| 變形 | | |
| 白蟻 | | |
| 木料腐朽 | | |
| 護木漆脫落 | | |
| 水漬 | | |
| 其他(五金、角材鬆脫等) | V | |
| 現況材料 | 鋁窗、清玻璃 | |

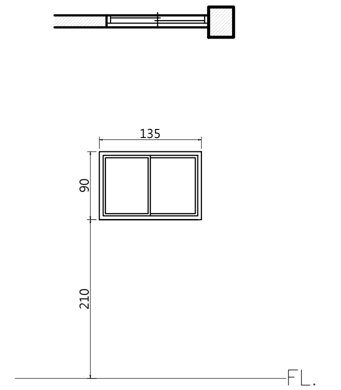


| 編號 | W7 | 尺寸(cm) | 135*90 |
|---|---|---|---|
| 損壞情形 | | 修復說明 | |
| 鋁窗生鏽。 | | 窗五金及窗框檢修。 | |

| 損壞狀況 | 框 | 扇 |
|---|---|---|
| 變形 | | |
| 白蟻 | | |
| 木料腐朽 | | |
| 護木漆脫落 | | |
| 水漬 | | |
| 其他(五金、角材鬆脫等) | V | |
| 現況材料 | 鋁窗、清玻璃 | |

## 現況門窗立面

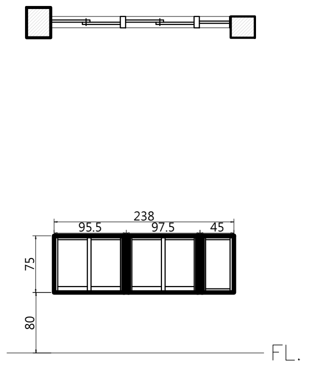


| 編號 | W8 | 尺寸(cm) | 238*75 |
|---|---|---|---|
| 損壞情形 | | 修復說明 | |
| 鋁窗生鏽。 | | 窗五金及窗框檢修。 | |

| 損壞狀況 | 框 | 扇 |
|---|---|---|
| 變形 | | |
| 白蟻 | | |
| 木料腐朽 | | |
| 護木漆脫落 | | |
| 水漬 | | |
| 其他(五金、角材鬆脫等) | V | |
| 現況材料 | 鋁窗、清玻璃 | |

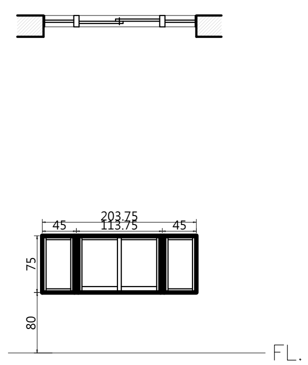


| 編號 | W9 | 尺寸(cm) | 203.75*75 |
|---|---|---|---|
| 損壞情形 | | 修復說明 | |
| 鋁窗生鏽。 | | 窗五金及窗框檢修。 | |

| 損壞狀況 | 框 | 扇 |
|---|---|---|
| 變形 | | |
| 白蟻 | | |
| 木料腐朽 | | |
| 護木漆脫落 | | |
| 水漬 | | |
| 其他(五金、角材鬆脫等) | V | |
| 現況材料 | 鋁窗、清玻璃 | |

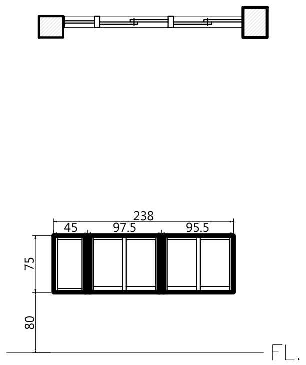


| 編號 | W10 | 尺寸(cm) | 238*75 |
|---|---|---|---|
| 損壞情形 | | 修復說明 | |
| 鋁窗生鏽。 | | 窗五金及窗框檢修。 | |

| 損壞狀況 | 框 | 扇 |
|---|---|---|
| 變形 | | |
| 白蟻 | | |
| 木料腐朽 | | |
| 護木漆脫落 | | |
| 水漬 | | |
| 其他(五金、角材鬆脫等) | V | |
| 現況材料 | 鋁窗、清玻璃 | |

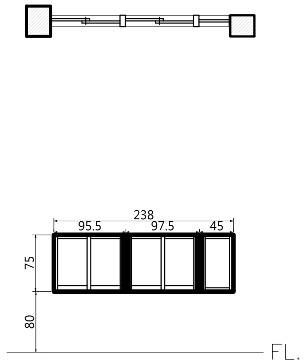


| 編號 | W11 | 尺寸(cm) | 238*75 |
|---|---|---|---|
| 損壞情形 | | 修復說明 | |
| 鋁窗生鏽。 | | 窗五金及窗框檢修。 | |

| 損壞狀況 | 框 | 扇 |
|---|---|---|
| 變形 | | |
| 白蟻 | | |
| 木料腐朽 | | |
| 護木漆脫落 | | |
| 水漬 | | |
| 其他(五金、角材鬆脫等) | V | |
| 現況材料 | 鋁窗、清玻璃 | |

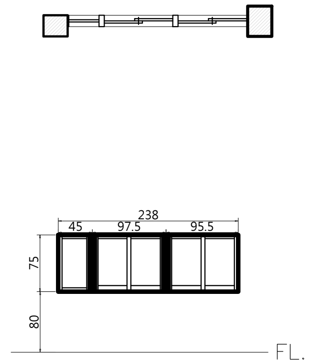


| 編號 | W12 | 尺寸(cm) | 238*75 |
|---|---|---|---|
| 損壞情形 | | 修復說明 | |
| 鋁窗生鏽。 | | 窗五金及窗框檢修。 | |

| 損壞狀況 | 框 | 扇 |
|---|---|---|
| 變形 | | |
| 白蟻 | | |
| 木料腐朽 | | |
| 護木漆脫落 | | |
| 水漬 | | |
| 其他(五金、角材鬆脫等) | V | |
| 現況材料 | 鋁窗、清玻璃 | |

| 工程名稱 | 歷史建築「綠洲山莊」(國防部綠島感訓監獄)修復工程 | 林經國建築師事務所<br>地址：新北市板橋區三民路一段126號8樓<br>電話：(02)89510170 | 設計人員：<br>核對人員：<br>核准日期： | 圖名 | 憲兵連門窗表（三） | 備註 | | 簽名 | | 圖號 C9-A3-3<br>張號 206 |
|---|---|---|---|---|---|---|---|---|---|---|

## 現況門窗立面

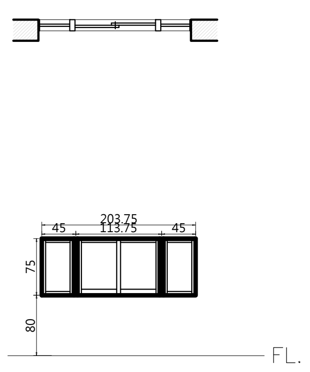


| 編號 | W13 | 尺寸(cm) | 203.75*75 |
|---|---|---|---|
| 損壞情形 | | 修復說明 | |
| 鋁窗生鏽。 | | 窗五金及窗框檢修。 | |
| 損壞狀況 | 框 | 扇 | |
| 變形 | | | |
| 白蟻 | | | |
| 木料腐朽 | | | |
| 護木漆脫落 | | | |
| 水漬 | | | |
| 其他(五金、角材鬆脫等) | V | | |
| 現況材料 | 鋁窗、清玻璃 | | |

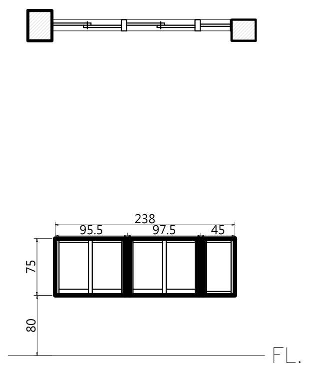


| 編號 | W14 | 尺寸(cm) | 238*75 |
|---|---|---|---|
| 損壞情形 | | 修復說明 | |
| 鋁窗生鏽。 | | 窗五金及窗框檢修。 | |
| 損壞狀況 | 框 | 扇 | |
| 變形 | | | |
| 白蟻 | | | |
| 木料腐朽 | | | |
| 護木漆脫落 | | | |
| 水漬 | | | |
| 其他(五金、角材鬆脫等) | V | | |
| 現況材料 | 鋁窗、清玻璃 | | |

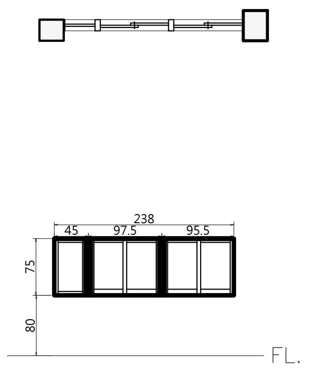


| 編號 | W15 | 尺寸(cm) | 238*75 |
|---|---|---|---|
| 損壞情形 | | 修復說明 | |
| 鋁窗生鏽。 | | 窗五金及窗框檢修。 | |
| 損壞狀況 | 框 | 扇 | |
| 變形 | | | |
| 白蟻 | | | |
| 木料腐朽 | | | |
| 護木漆脫落 | | | |
| 水漬 | | | |
| 其他(五金、角材鬆脫等) | V | | |
| 現況材料 | 鋁窗、清玻璃 | | |

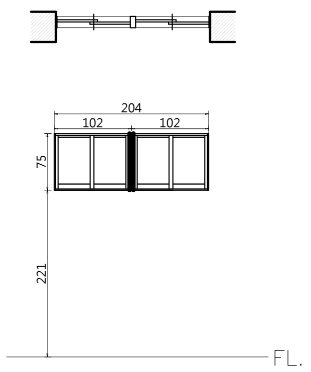


| 編號 | W16 | 尺寸(cm) | 204*75 |
|---|---|---|---|
| 損壞情形 | | 修復說明 | |
| 鋁窗生鏽。 | | 窗五金及窗框檢修。 | |
| 損壞狀況 | 框 | 扇 | |
| 變形 | | | |
| 白蟻 | | | |
| 木料腐朽 | | | |
| 護木漆脫落 | | | |
| 水漬 | | | |
| 其他(五金、角材鬆脫等) | V | | |
| 現況材料 | 鋁窗、清玻璃 | | |

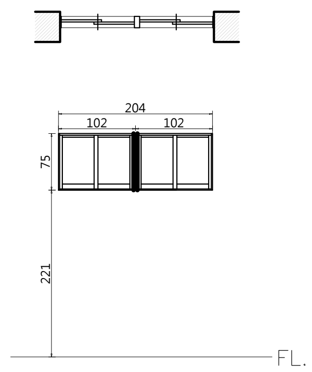


| 編號 | W17 | 尺寸(cm) | 204*75 |
|---|---|---|---|
| 損壞情形 | | 修復說明 | |
| 鋁窗生鏽。 | | 窗五金及窗框檢修。 | |
| 損壞狀況 | 框 | 扇 | |
| 變形 | | | |
| 白蟻 | | | |
| 木料腐朽 | | | |
| 護木漆脫落 | | | |
| 水漬 | | | |
| 其他(五金、角材鬆脫等) | V | | |
| 現況材料 | 鋁窗、清玻璃 | | |

## 現況門窗立面

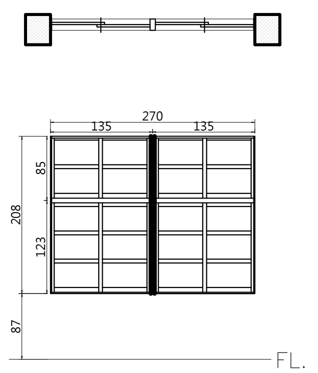


| 編號 | W18 | 尺寸(cm) | 270*208 |
|---|---|---|---|
| 損壞情形 | | 修復說明 | |
| 鋁窗生鏽。 | | 窗五金及窗框檢修。 | |
| 損壞狀況 | 框 | 扇 | |
| 變形 | | | |
| 白蟻 | | | |
| 木料腐朽 | | | |
| 護木漆脫落 | | | |
| 水漬 | | | |
| 其他(五金、角材鬆脫等) | V | | |
| 現況材料 | 鋁窗、清玻璃 | | |

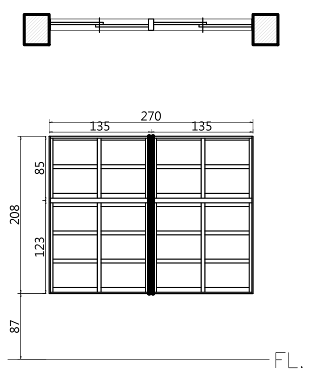


| 編號 | W19 | 尺寸(cm) | 270*208 |
|---|---|---|---|
| 損壞情形 | | 修復說明 | |
| 鋁窗生鏽。 | | 窗五金及窗框檢修。 | |
| 損壞狀況 | 框 | 扇 | |
| 變形 | | | |
| 白蟻 | | | |
| 木料腐朽 | | | |
| 護木漆脫落 | | | |
| 水漬 | | | |
| 其他(五金、角材鬆脫等) | V | | |
| 現況材料 | 鋁窗、清玻璃 | | |

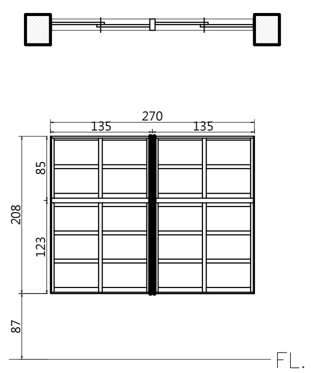


| 編號 | W20 | 尺寸(cm) | 270*208 |
|---|---|---|---|
| 損壞情形 | | 修復說明 | |
| 鋁窗生鏽。 | | 窗五金及窗框檢修。 | |
| 損壞狀況 | 框 | 扇 | |
| 變形 | | | |
| 白蟻 | | | |
| 木料腐朽 | | | |
| 護木漆脫落 | | | |
| 水漬 | | | |
| 其他(五金、角材鬆脫等) | V | | |
| 現況材料 | 鋁窗、清玻璃 | | |

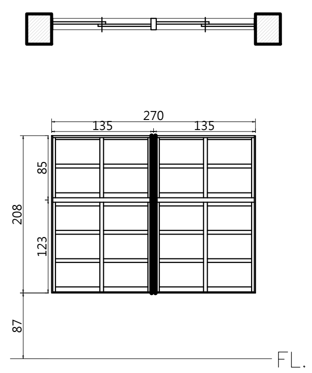


| 編號 | W21 | 尺寸(cm) | 270*208 |
|---|---|---|---|
| 損壞情形 | | 修復說明 | |
| 鋁窗生鏽。 | | 窗五金及窗框檢修。 | |
| 損壞狀況 | 框 | 扇 | |
| 變形 | | | |
| 白蟻 | | | |
| 木料腐朽 | | | |
| 護木漆脫落 | | | |
| 水漬 | | | |
| 其他(五金、角材鬆脫等) | V | | |
| 現況材料 | 鋁窗、清玻璃 | | |

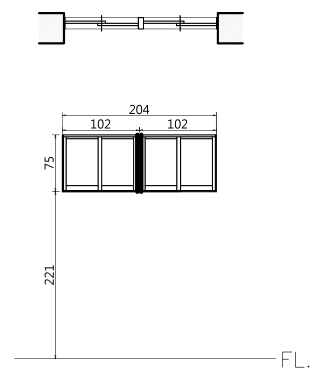


| 編號 | W22 | 尺寸(cm) | 204*75 |
|---|---|---|---|
| 損壞情形 | | 修復說明 | |
| 鋁窗生鏽。 | | 窗五金及窗框檢修。 | |
| 損壞狀況 | 框 | 扇 | |
| 變形 | | | |
| 白蟻 | | | |
| 木料腐朽 | | | |
| 護木漆脫落 | | | |
| 水漬 | | | |
| 其他(五金、角材鬆脫等) | V | | |
| 現況材料 | 鋁窗、清玻璃 | | |

| 工程名稱 | 歷史建築「綠洲山莊」(國防部綠島感訓監獄)修復工程 | 林經國建築師事務所<br>地址：新北市板橋區三民路一段126號8樓<br>電話：(02)89510170 | 設計人員：<br>核對人員：<br>核准日期： | 圖名 | 憲兵連門窗表（四） | 備註 | | 簽名 | | 圖號 C9-A3-4<br>張號 207 |
|---|---|---|---|---|---|---|---|---|---|---|

## 現況門窗立面

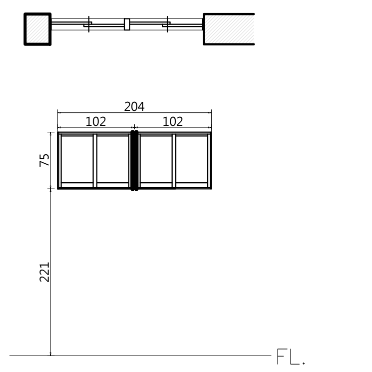


| 編號 | W23 | 尺寸(cm) | 204*75 |
|---|---|---|---|
| 損壞情形 | | 修復說明 | |
| 鋁窗生鏽。 | | 窗五金及窗框檢修。 | |

| 損壞狀況 | 框 | 扇 |
|---|---|---|
| 變形 | | |
| 白蟻 | | |
| 木料腐朽 | | |
| 護木漆脫落 | | |
| 水漬 | | |
| 其他(五金、角材鬆脫等) | V | |
| 現況材料 | 鋁窗、清玻璃 | |

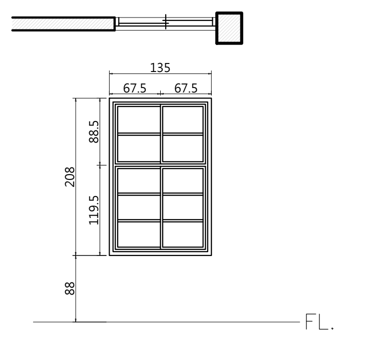


| 編號 | W24 | 尺寸(cm) | 135*208 |
|---|---|---|---|
| 損壞情形 | | 修復說明 | |
| 鋁窗生鏽。 | | 窗五金及窗框檢修。 | |

| 損壞狀況 | 框 | 扇 |
|---|---|---|
| 變形 | | |
| 白蟻 | | |
| 木料腐朽 | | |
| 護木漆脫落 | | |
| 水漬 | | |
| 其他(五金、角材鬆脫等) | V | |
| 現況材料 | 鋁窗、清玻璃 | |

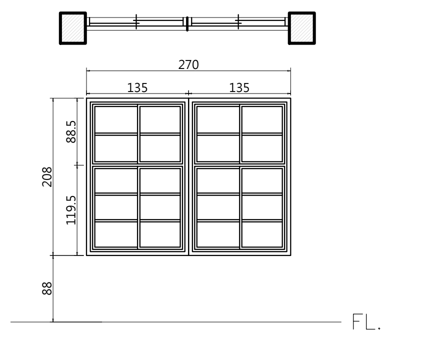


| 編號 | W25 | 尺寸(cm) | 270*208 |
|---|---|---|---|
| 損壞情形 | | 修復說明 | |
| 鋁窗生鏽。 | | 窗五金及窗框檢修。 | |

| 損壞狀況 | 框 | 扇 |
|---|---|---|
| 變形 | | |
| 白蟻 | | |
| 木料腐朽 | | |
| 護木漆脫落 | | |
| 水漬 | | |
| 其他(五金、角材鬆脫等) | V | |
| 現況材料 | 鋁窗、清玻璃 | |

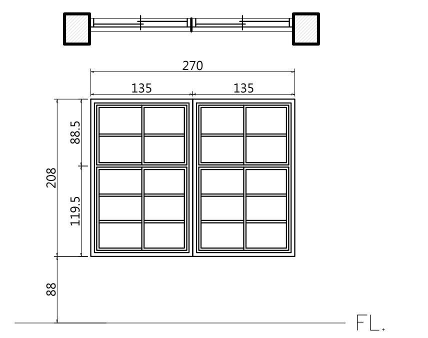


| 編號 | W26 | 尺寸(cm) | 270*208 |
|---|---|---|---|
| 損壞情形 | | 修復說明 | |
| 鋁窗生鏽。 | | 窗五金及窗框檢修。 | |

| 損壞狀況 | 框 | 扇 |
|---|---|---|
| 變形 | | |
| 白蟻 | | |
| 木料腐朽 | | |
| 護木漆脫落 | | |
| 水漬 | | |
| 其他(五金、角材鬆脫等) | V | |
| 現況材料 | 鋁窗、清玻璃 | |

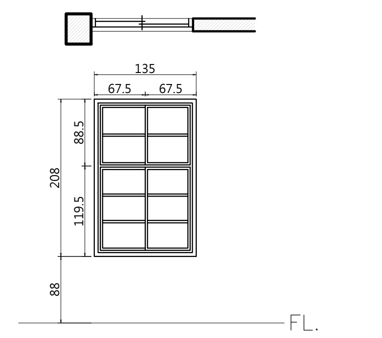


| 編號 | W27 | 尺寸(cm) | 135*208 |
|---|---|---|---|
| 損壞情形 | | 修復說明 | |
| 鋁窗生鏽。 | | 窗五金及窗框檢修。 | |

| 損壞狀況 | 框 | 扇 |
|---|---|---|
| 變形 | | |
| 白蟻 | | |
| 木料腐朽 | | |
| 護木漆脫落 | | |
| 水漬 | | |
| 其他(五金、角材鬆脫等) | V | |
| 現況材料 | 鋁窗、清玻璃 | |

## 現況門窗立面

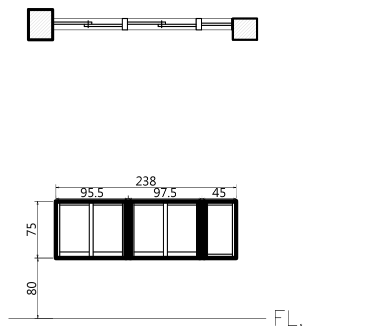


| 編號 | W28 | 尺寸(cm) | 238*75 |
|---|---|---|---|
| 損壞情形 | | 修復說明 | |
| 鋁窗生鏽。 | | 窗五金及窗框檢修。 | |

| 損壞狀況 | 框 | 扇 |
|---|---|---|
| 變形 | | |
| 白蟻 | | |
| 木料腐朽 | | |
| 護木漆脫落 | | |
| 水漬 | | |
| 其他(五金、角材鬆脫等) | V | |
| 現況材料 | 鋁窗、清玻璃 | |

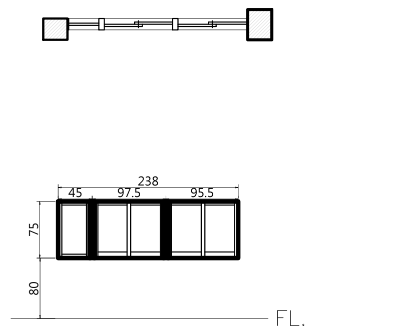


| 編號 | W29 | 尺寸(cm) | 238*75 |
|---|---|---|---|
| 損壞情形 | | 修復說明 | |
| 鋁窗生鏽。 | | 窗五金及窗框檢修。 | |

| 損壞狀況 | 框 | 扇 |
|---|---|---|
| 變形 | | |
| 白蟻 | | |
| 木料腐朽 | | |
| 護木漆脫落 | | |
| 水漬 | | |
| 其他(五金、角材鬆脫等) | V | |
| 現況材料 | 鋁窗、清玻璃 | |

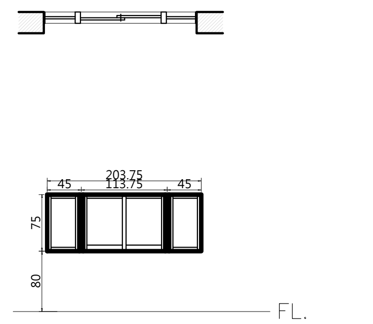


| 編號 | W30 | 尺寸(cm) | 203.75*75 |
|---|---|---|---|
| 損壞情形 | | 修復說明 | |
| 鋁窗生鏽。 | | 窗五金及窗框檢修。 | |

| 損壞狀況 | 框 | 扇 |
|---|---|---|
| 變形 | | |
| 白蟻 | | |
| 木料腐朽 | | |
| 護木漆脫落 | | |
| 水漬 | | |
| 其他(五金、角材鬆脫等) | V | |
| 現況材料 | 鋁窗、清玻璃 | |

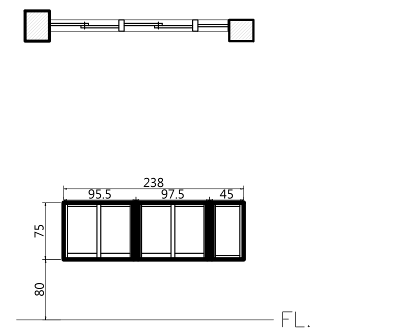


| 編號 | W31 | 尺寸(cm) | 238*75 |
|---|---|---|---|
| 損壞情形 | | 修復說明 | |
| 鋁窗生鏽。 | | 窗五金及窗框檢修。 | |

| 損壞狀況 | 框 | 扇 |
|---|---|---|
| 變形 | | |
| 白蟻 | | |
| 木料腐朽 | | |
| 護木漆脫落 | | |
| 水漬 | | |
| 其他(五金、角材鬆脫等) | V | |
| 現況材料 | 鋁窗、清玻璃 | |

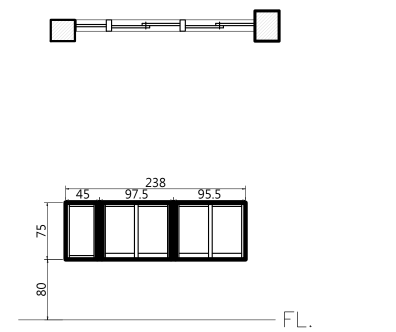


| 編號 | W32 | 尺寸(cm) | 238*75 |
|---|---|---|---|
| 損壞情形 | | 修復說明 | |
| 鋁窗生鏽。 | | 窗五金及窗框檢修。 | |

| 損壞狀況 | 框 | 扇 |
|---|---|---|
| 變形 | | |
| 白蟻 | | |
| 木料腐朽 | | |
| 護木漆脫落 | | |
| 水漬 | | |
| 其他(五金、角材鬆脫等) | V | |
| 現況材料 | 鋁窗、清玻璃 | |

| 工程名稱 | 歷史建築「綠洲山莊」(國防部綠島感訓監獄)修復工程 | 林經國建築師事務所<br>地址：新北市板橋區三民路一段126號8樓<br>電話：(02)89510170 | 設計人員：<br>核對人員：<br>核準日期： | 圖名 | 憲兵連門窗表（五） | 備註 | | 簽名 | | 圖號 C9-A3-5<br>張號 208 |
|---|---|---|---|---|---|---|---|---|---|---|

現況門窗立面

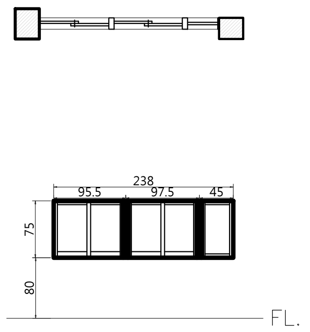


| 編號 | W33 | 尺寸(cm) | 238*75 |
|---|---|---|---|
| 損壞情形 | | 修復說明 | |
| 鋁窗生鏽。 | | 窗五金及窗框檢修。 | |

| 損壞狀況 | 框 | 扇 |
|---|---|---|
| 變形 | | |
| 白蟻 | | |
| 木料腐朽 | | |
| 護木漆脫落 | | |
| 水漬 | | |
| 其他(五金、角材鬆脫等) | V | |
| 現況材料 | 鋁窗、清玻璃 | |

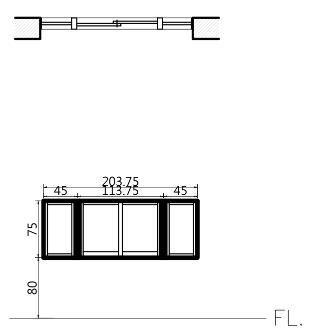


| 編號 | W34 | 尺寸(cm) | 203.75*75 |
|---|---|---|---|
| 損壞情形 | | 修復說明 | |
| 鋁窗生鏽。 | | 窗五金及窗框檢修。 | |

| 損壞狀況 | 框 | 扇 |
|---|---|---|
| 變形 | | |
| 白蟻 | | |
| 木料腐朽 | | |
| 護木漆脫落 | | |
| 水漬 | | |
| 其他(五金、角材鬆脫等) | V | |
| 現況材料 | 鋁窗、清玻璃 | |

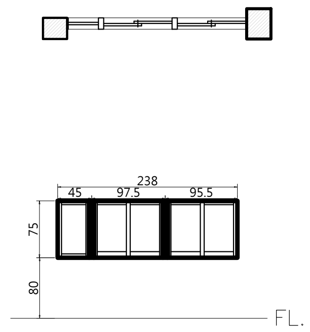


| 編號 | W35 | 尺寸(cm) | 238*75 |
|---|---|---|---|
| 損壞情形 | | 修復說明 | |
| 鋁窗生鏽。 | | 窗五金及窗框檢修。 | |

| 損壞狀況 | 框 | 扇 |
|---|---|---|
| 變形 | | |
| 白蟻 | | |
| 木料腐朽 | | |
| 護木漆脫落 | | |
| 水漬 | | |
| 其他(五金、角材鬆脫等) | V | |
| 現況材料 | 鋁窗、清玻璃 | |

現況門窗立面

| 工程名稱 | 歷史建築「綠洲山莊」(國防部綠島感訓監獄)修復工程 | 林經國建築師事務所<br>地址：新北市板橋區三民路一段126號8樓<br>電話：(02)89510170 | 設計人員：<br>核對人員：<br>核準日期： | 圖名 | 憲兵連門窗表（六） | 備註 | | 簽名 | | 圖號 C9-A3-6<br>張號 209 |
|---|---|---|---|---|---|---|---|---|---|---|

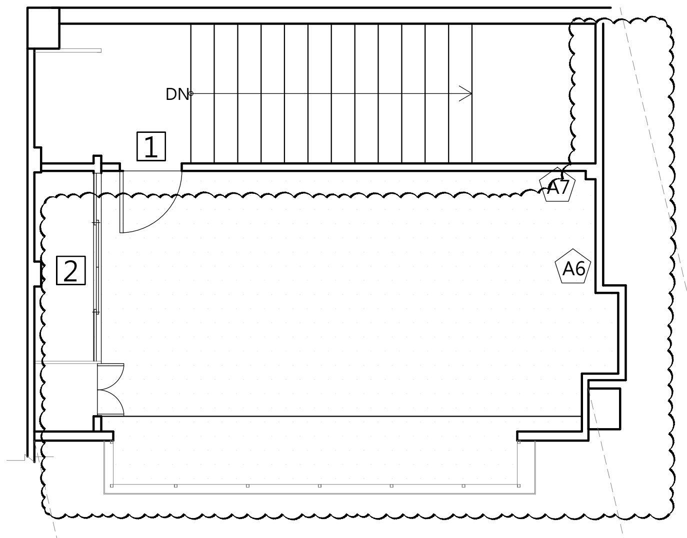


2 彈藥物品儲藏室夾層 現況平面圖
A3:S=1/100

A2 混凝土隆起開裂

| 編號 | 裝修說明 |
|---|---|
| 1 | 門扇拆除 |
| 2 | 空調設備拆除 |

| 圖例 | 說明 |
|---|---|
| | 壁癌、滲水 |
| | 裂縫、龜裂 |
| | 夾層拆除 |
| W1.XX | 窗戶損壞,詳門窗表 |
| D1.XX | 門扇損壞,詳門窗表 |

| 編號 | 損壞內容 | 拆卸說明 |
|---|---|---|
| A1 | 鋼筋外露生鏽 | 劣化表層剔除 |
| A2 | 混凝土隆起開裂 | 劣化表層剔除 |
| A3 | 牆面粉刷剝落 | 內牆粉刷層剃除及研磨 |
| A6 | 壁癌 | 內牆粉刷層剃除及研磨 |
| A7 | 水漬、纏水、髒汙 | |
| B4 | 犬走裂痕破損 | 清除雜草 |
| B15 | 木地板破損 | 木地板拆除 |
| X8 | 現況遮蔽 | 拆除隔間(吸音材) |
| X11 | 衛浴設備受損 | 受損之衛浴設備拆除 |

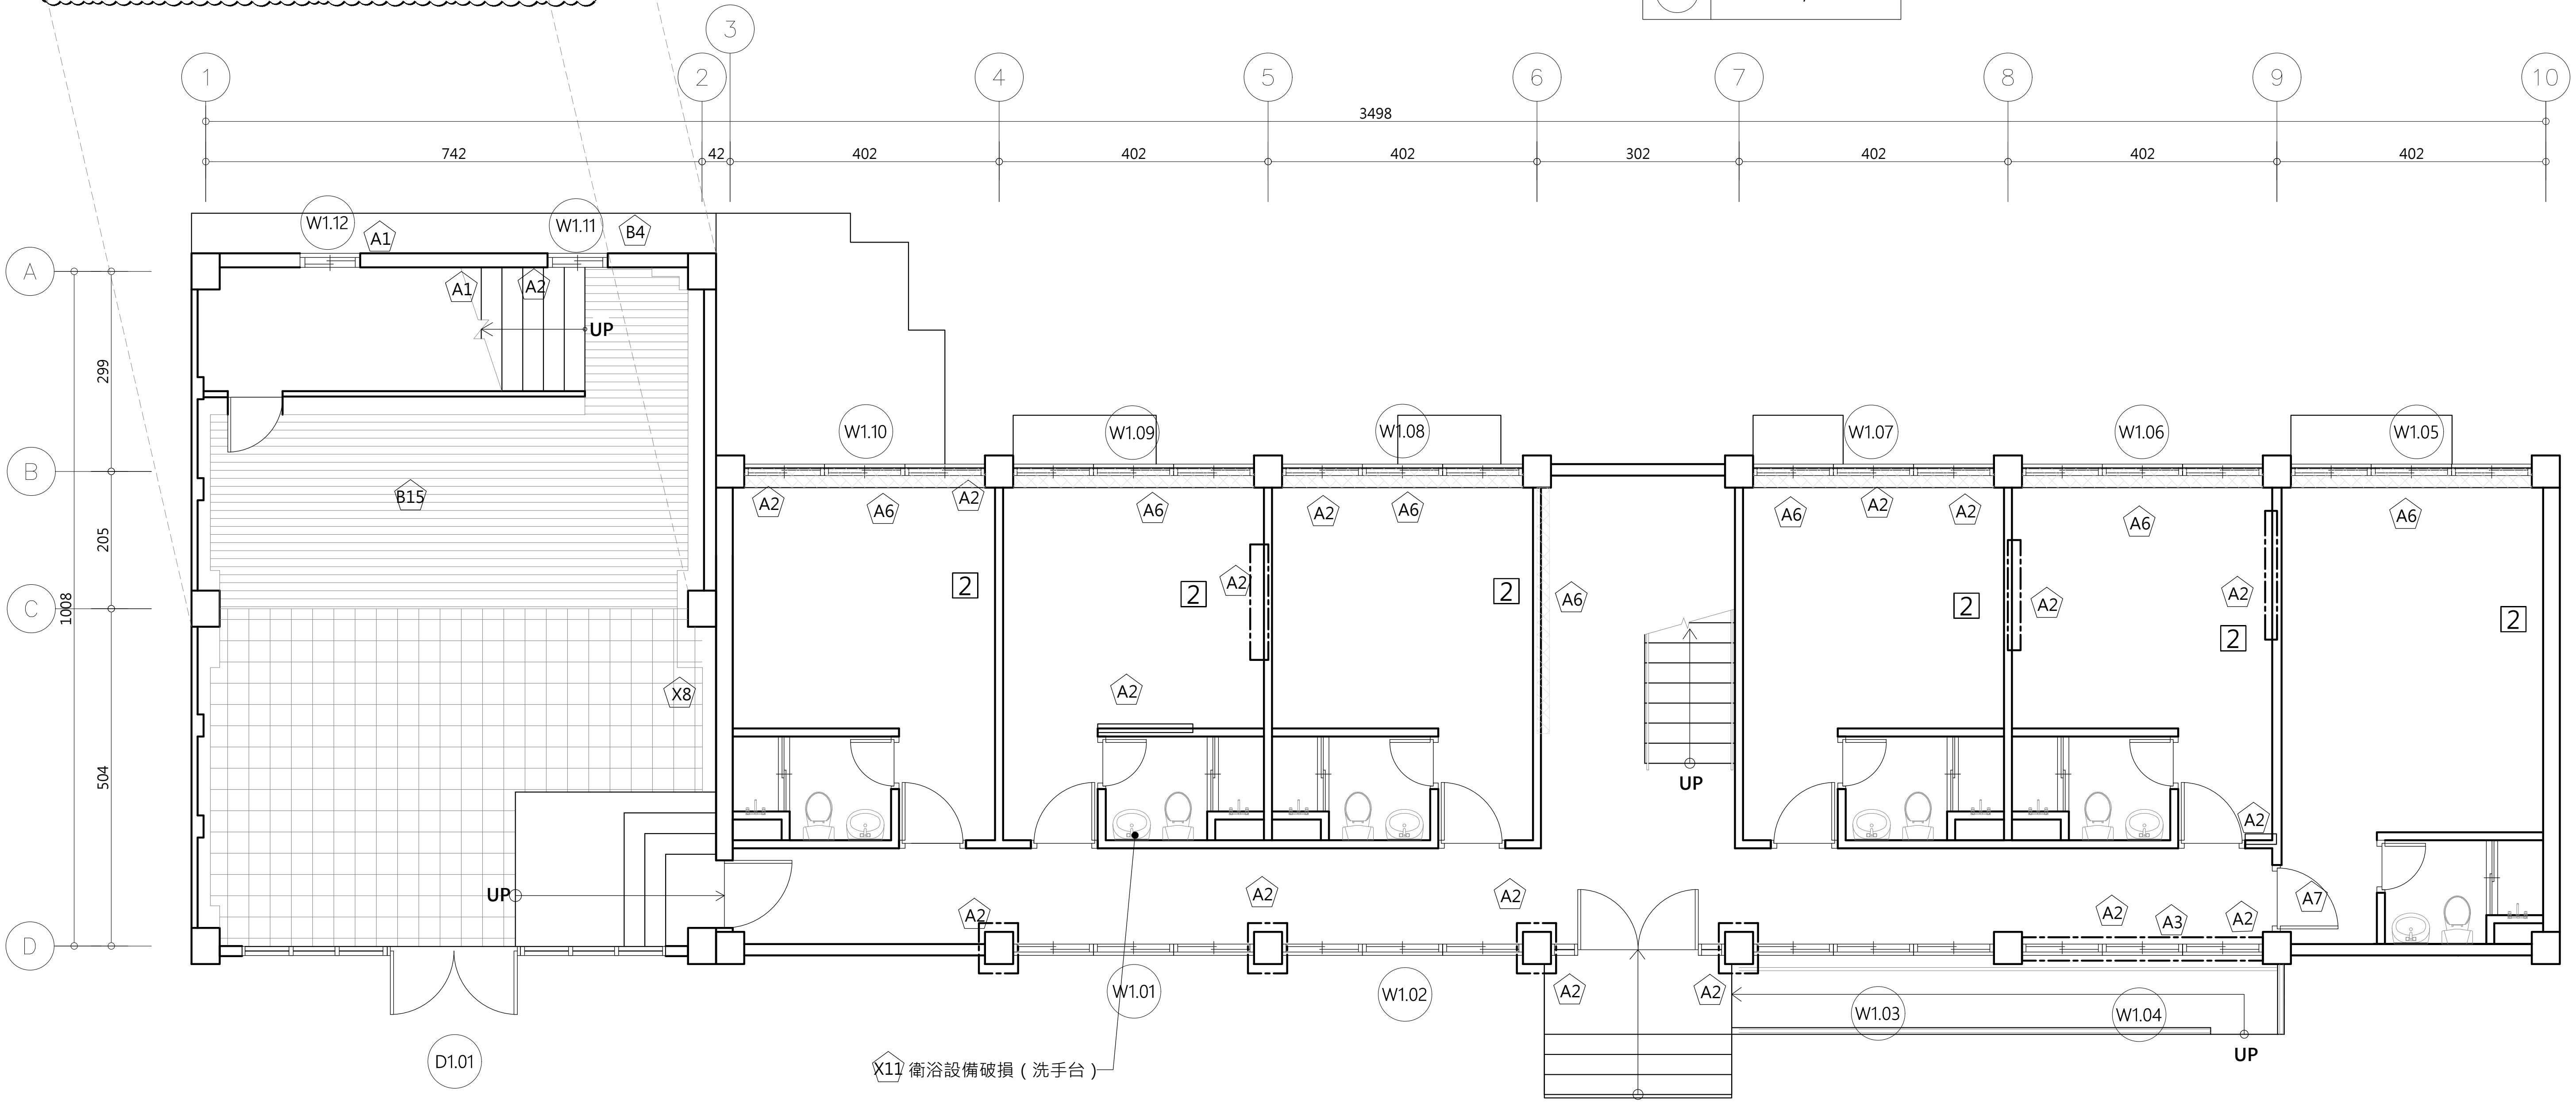


1 彈藥物品儲藏室1F 現況平面圖
A3:S=1/100

| 工程名稱 | 歷史建築「綠洲山莊」(國防部綠島感訓監獄)修復工程 | 林經國建築師事務所<br>地址:新北市板橋區三民路一段126號8樓<br>電話:(02)89510170 | 設計人員:<br>核對人員:<br>核準日期: | 圖名 | 彈藥物品儲藏室1F、夾層現況調查、拆卸平面圖 | 備註 | *廠商拆除應小心拆解,不得影響或損壞原歷史建物構造與原樣,若因此而損壞,由廠商無條件負責復原。<br>*承商比對修復再利用圖,未屬修復均經設計單位與業主確認後拆除。<br>*本圖為測量圖,若有誤差,應以現場實際尺寸為準。<br>*圖示損壞為初步結果,以現場實際狀況為準。 | 簽名 | | 圖號 C10-A1-1<br>張號 210 |
|---|---|---|---|---|---|---|---|---|---|---|

| 圖例 | 說明 |
|---|---|
| (雲形線) | 混凝土水塔開洞 2*2M |
| —-— | 埋管範圍(水塔給水) |

| 編號 | 損壞內容 | 拆卸說明 |
|---|---|---|
| A2 | 混凝土隆起開裂 | 劣化表層剔除 |
| A6 | 壁癌 | 內牆粉刷層剔除及研磨 |

| 編號 | 裝修說明 |
|---|---|
| 2 | 空調設備拆除 |

| 圖例 | 說明 |
|---|---|
| (網紋) | 壁癌、滲水 |
| —-— | 裂縫、龜裂 |

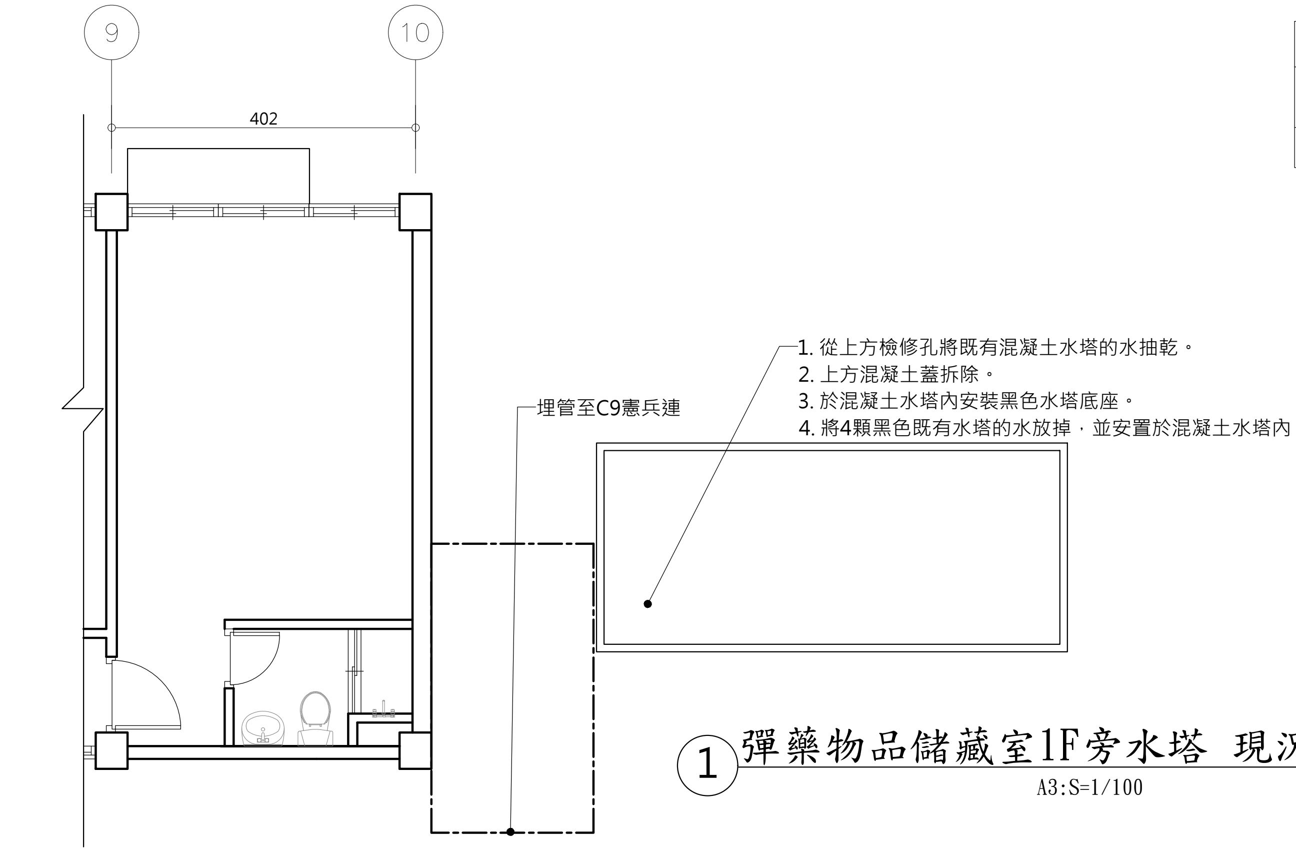


1 彈藥物品儲藏室1F旁水塔 現況平面圖

A3:S=1/100

N

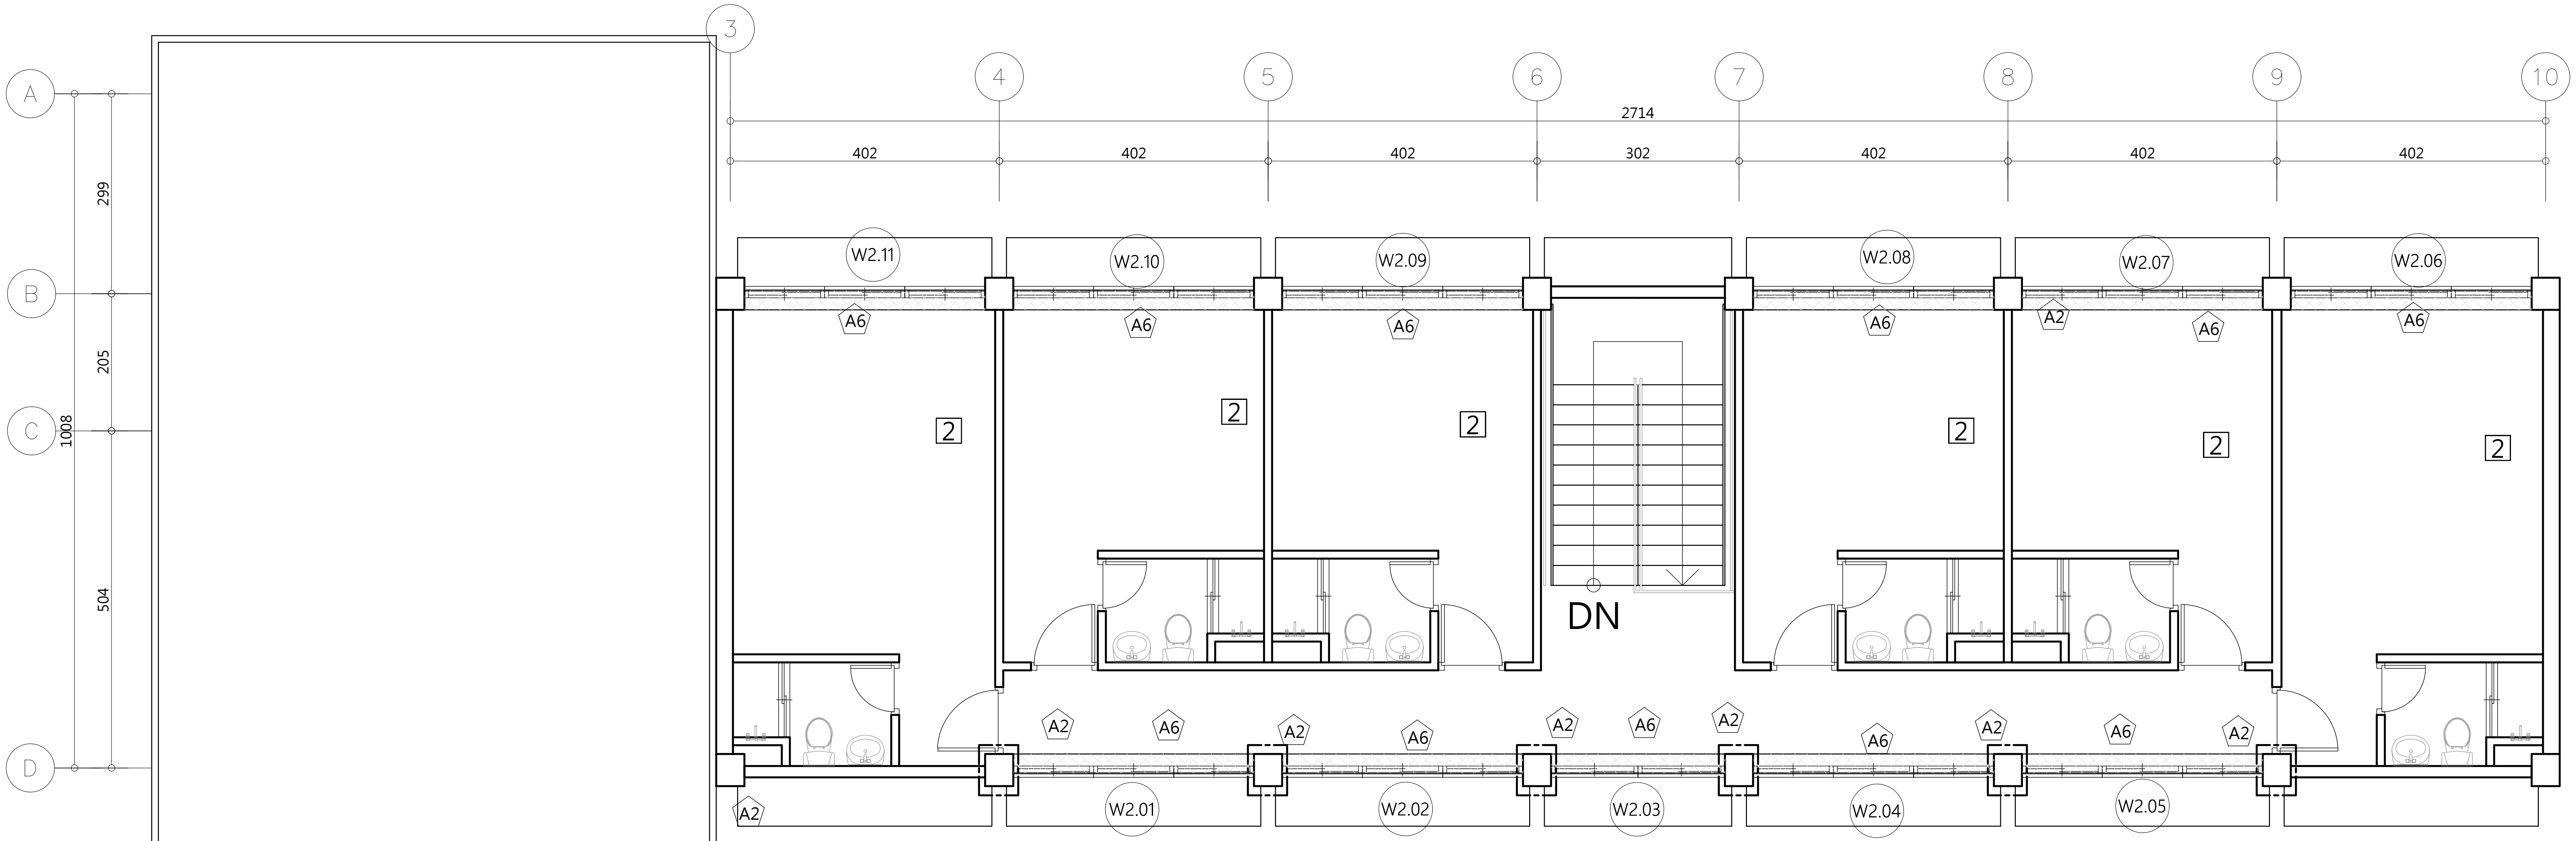


2 彈藥物品儲藏室2F 現況平面圖

A3:S=1/100

N

| | | | | | |
|---|---|---|---|---|---|
| 工程名稱 | 歷史建築「綠洲山莊」(國防部綠島感訓監獄)修復工程 | 林經國建築師事務所<br>地址：新北市板橋區三民路一段126號8樓<br>電話：(02)89510170 | 設計人員：<br>核對人員：<br>核準日期： | 圖名 | 彈藥物品儲藏室1F旁水塔、2F現況調查、拆卸平面圖 |

| | | | |
|---|---|---|---|
| 備註 | *廠商拆除應小心拆解,不得影響或損壞原歷史建物構造與原樣,若因此而損壞,由廠商無條件負責復原。<br>*承商比對修復再利用圖,未屬修復均經設計單位與業主確認後拆除。<br>*本圖為測量圖,若有誤差,應以現場實際尺寸為準。<br>*圖示損壞為初步結果,以現場實際狀況為準。 | 簽名 | 圖號 C10-A1-2<br>張號 211 |

B8 屋頂防水毯破損

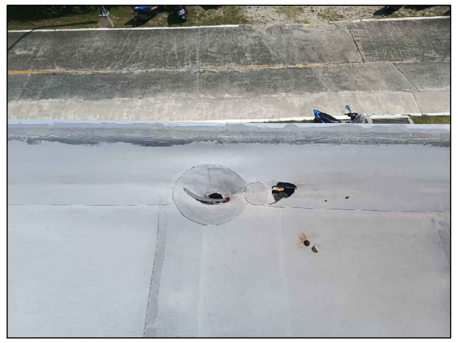

B8 屋頂防水毯破損

B8 屋頂防水毯破損

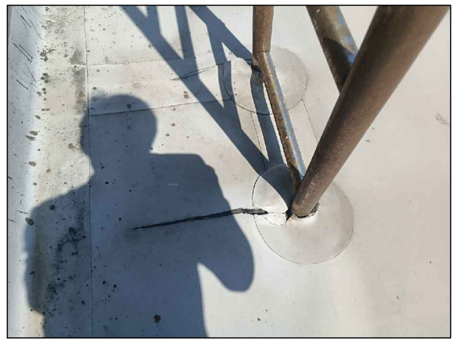

| 編號 | 損壞內容 | 拆卸說明 |
|---|---|---|
| B8 | 屋頂防水毯破損 | 拆除屋頂既有防水毯 |
| X10 | 爬梯變形 | 既有設施拆除 |

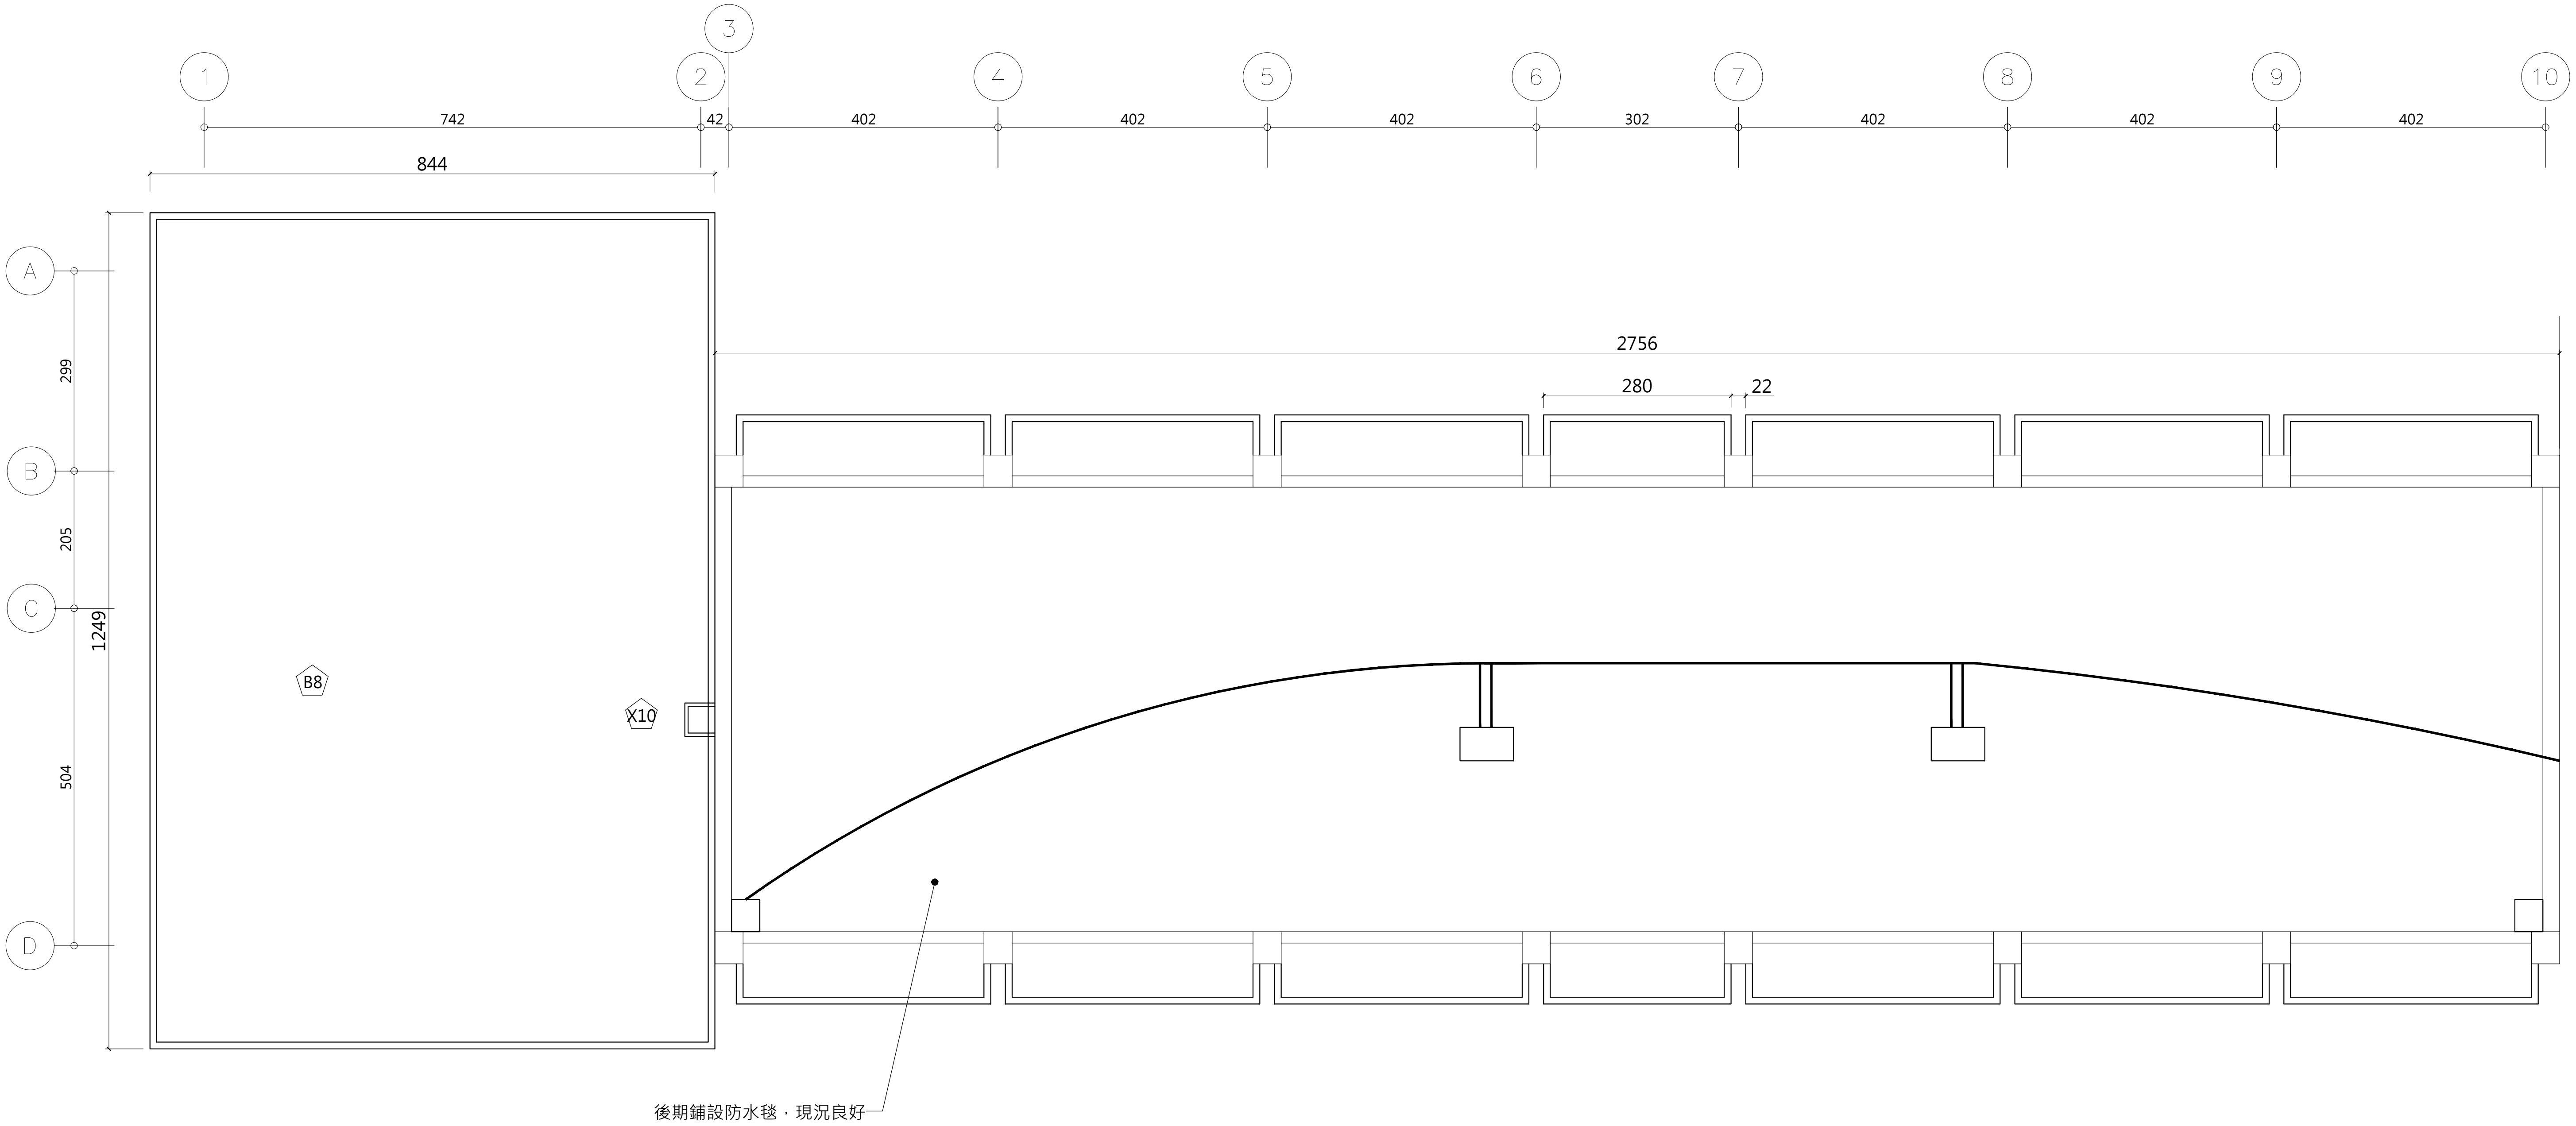


1 彈藥物品儲藏室屋頂 現況平面圖

A3:S=1/100

N

| | | | | | | | | | |
|---|---|---|---|---|---|---|---|---|---|
| 工程名稱 | 歷史建築「綠洲山莊」(國防部綠島感訓監獄)修復工程 | 林經國建築師事務所<br>地址：新北市板橋區三民路一段126號8樓<br>電話：(02)89510170 | 設計人員：<br>核對人員：<br>核準日期： | 圖名 | 彈藥物品儲藏室屋頂<br>現況調查、拆卸平面圖 | 備註 | *廠商拆除應小心拆解,不得影響或損壞原歷史建物構造與原樣,若因此而損壞,由廠商無條件負責復原。<br>*承商比對修復再利用圖,未屬修復均經設計單位與業主確認後拆除。<br>*本圖為測量圖,若有誤差,應以現場實際尺寸為準。<br>*圖示損壞為初步結果,以現場實際狀況為準。 | 簽名 | 圖號 C10-A1-3<br>張號 212 |

C7 暗架天花板破損漏水

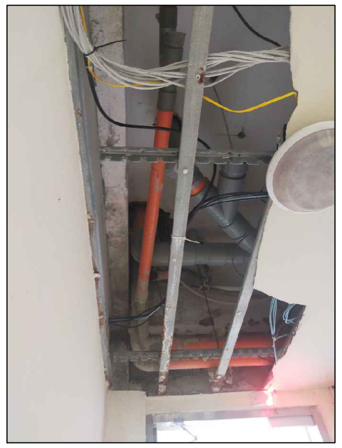

C2 明架天花板生鏽漏水

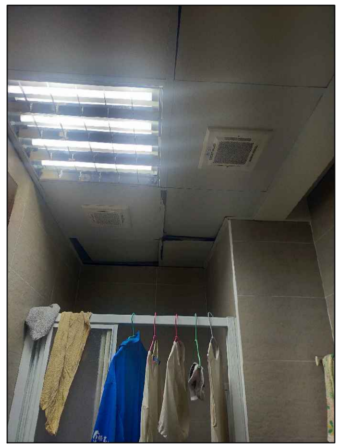

| 圖例 | 說明 |
|---|---|
| (網格圖例) | 鋼筋外露 |

| 編號 | 損 壞 內 容 | 拆 卸 說 明 |
|---|---|---|
| A1 | 鋼筋外露生鏽 | 劣化表層剔除 |
| A2 | 混凝土隆起開裂 | 劣化表層剔除 |
| A3 | 牆面粉刷剝落 | 內牆粉刷層剝除及研磨 |
| A7 | 水漬、鏽水、髒汙 | |
| C2 | 明架天花板生鏽、破損 | |
| C3 | 天花板裂痕 | 劣化表層剔除 |
| C4 | 天花板壁癌 | 內牆粉刷層剝除及研磨 |
| C7 | 暗架天花板破損漏水 | 拆除天花板 |

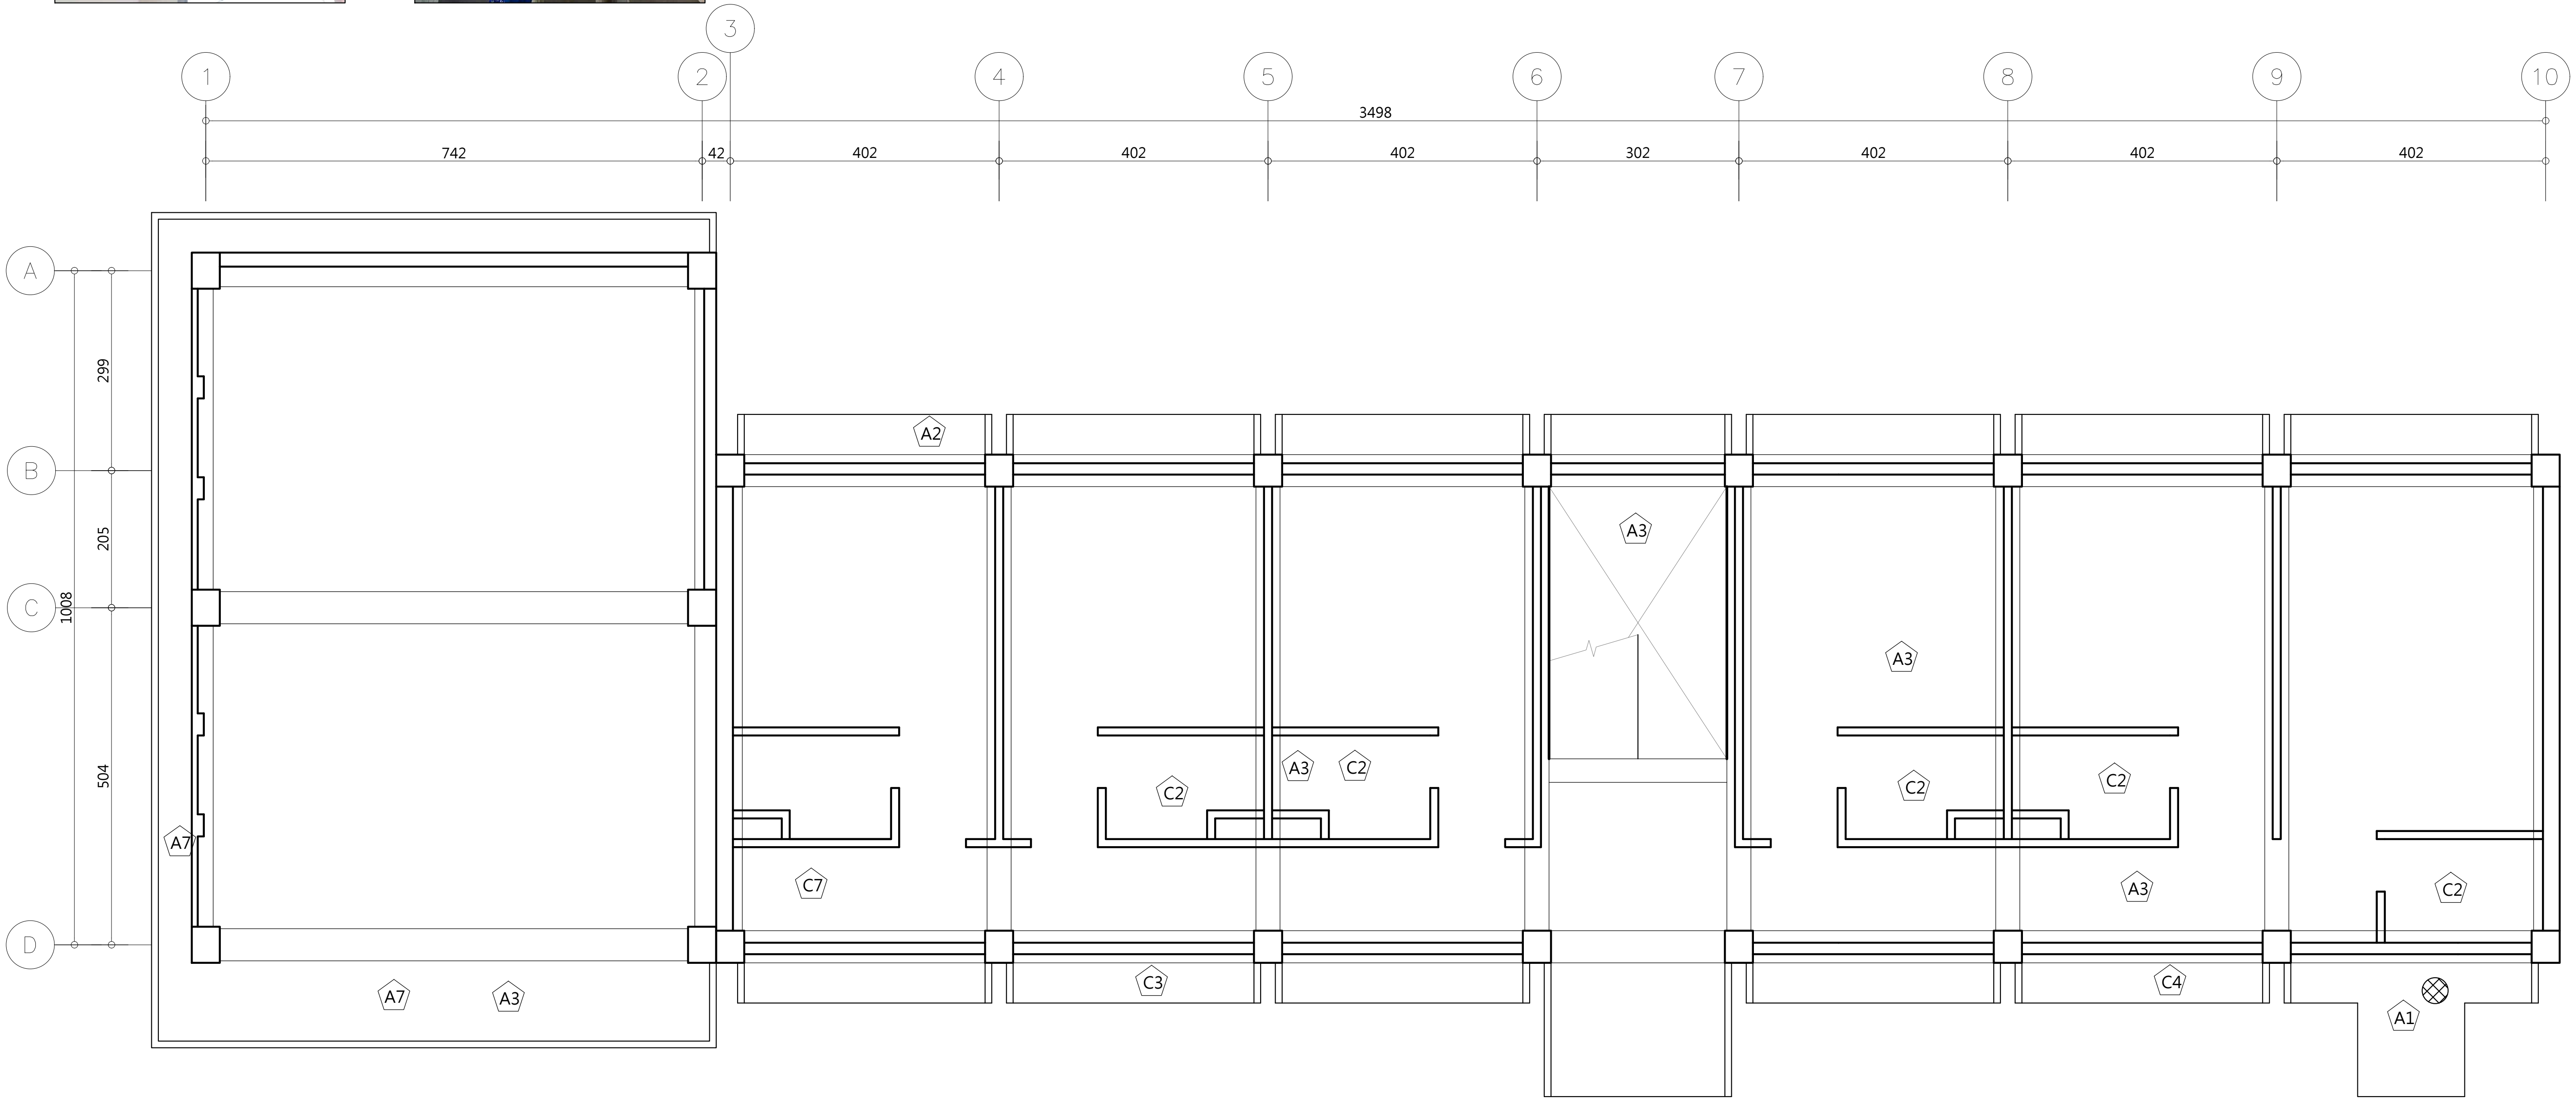


1 彈藥物品儲藏室1F天花 現況平面圖

A3:S=1/100

| | | | | | | | | |
|---|---|---|---|---|---|---|---|---|
| 工程名稱 | 歷史建築「綠洲山莊」(國防部綠島感訓監獄)修復工程 | 林經國建築師事務所<br>地址：新北市板橋區三民路一段126號8樓<br>電話：(02)89510170 | 設計人員：<br>核對人員：<br>核準日期： | 圖名 | 彈藥物品儲藏室1F天花<br>現況調查、拆卸平面圖 | 備註 | *廠商拆除應小心拆解,不得影響或損壞原歷史建物構造與原樣,若因此而損壞,由廠商無條件負責復原。<br>*承商比對修復再利用圖,未屬修復均經設計單位與業主確認後拆除。<br>*本圖為測量圖,若有誤差,應以現場實際尺寸為準。<br>*圖示損壞為初步結果,以現場實際狀況為準。 | 簽名 |

圖號 C10-A1-4

張號 213

| 圖例 | 說明 |
| --- | --- |
| | 鋼筋外露 |

| 編號 | 損 壞 內 容 | 拆 卸 說 明 |
| --- | --- | --- |
| A1 | 鋼筋外露生鏽 | 劣化表層剔除 |
| A3 | 牆面粉刷剝落 | 內牆粉刷層剝除及研磨 |
| A7 | 水漬、繡水、髒汙 | |
| C2 | 明架天花板生繡、破損 | |

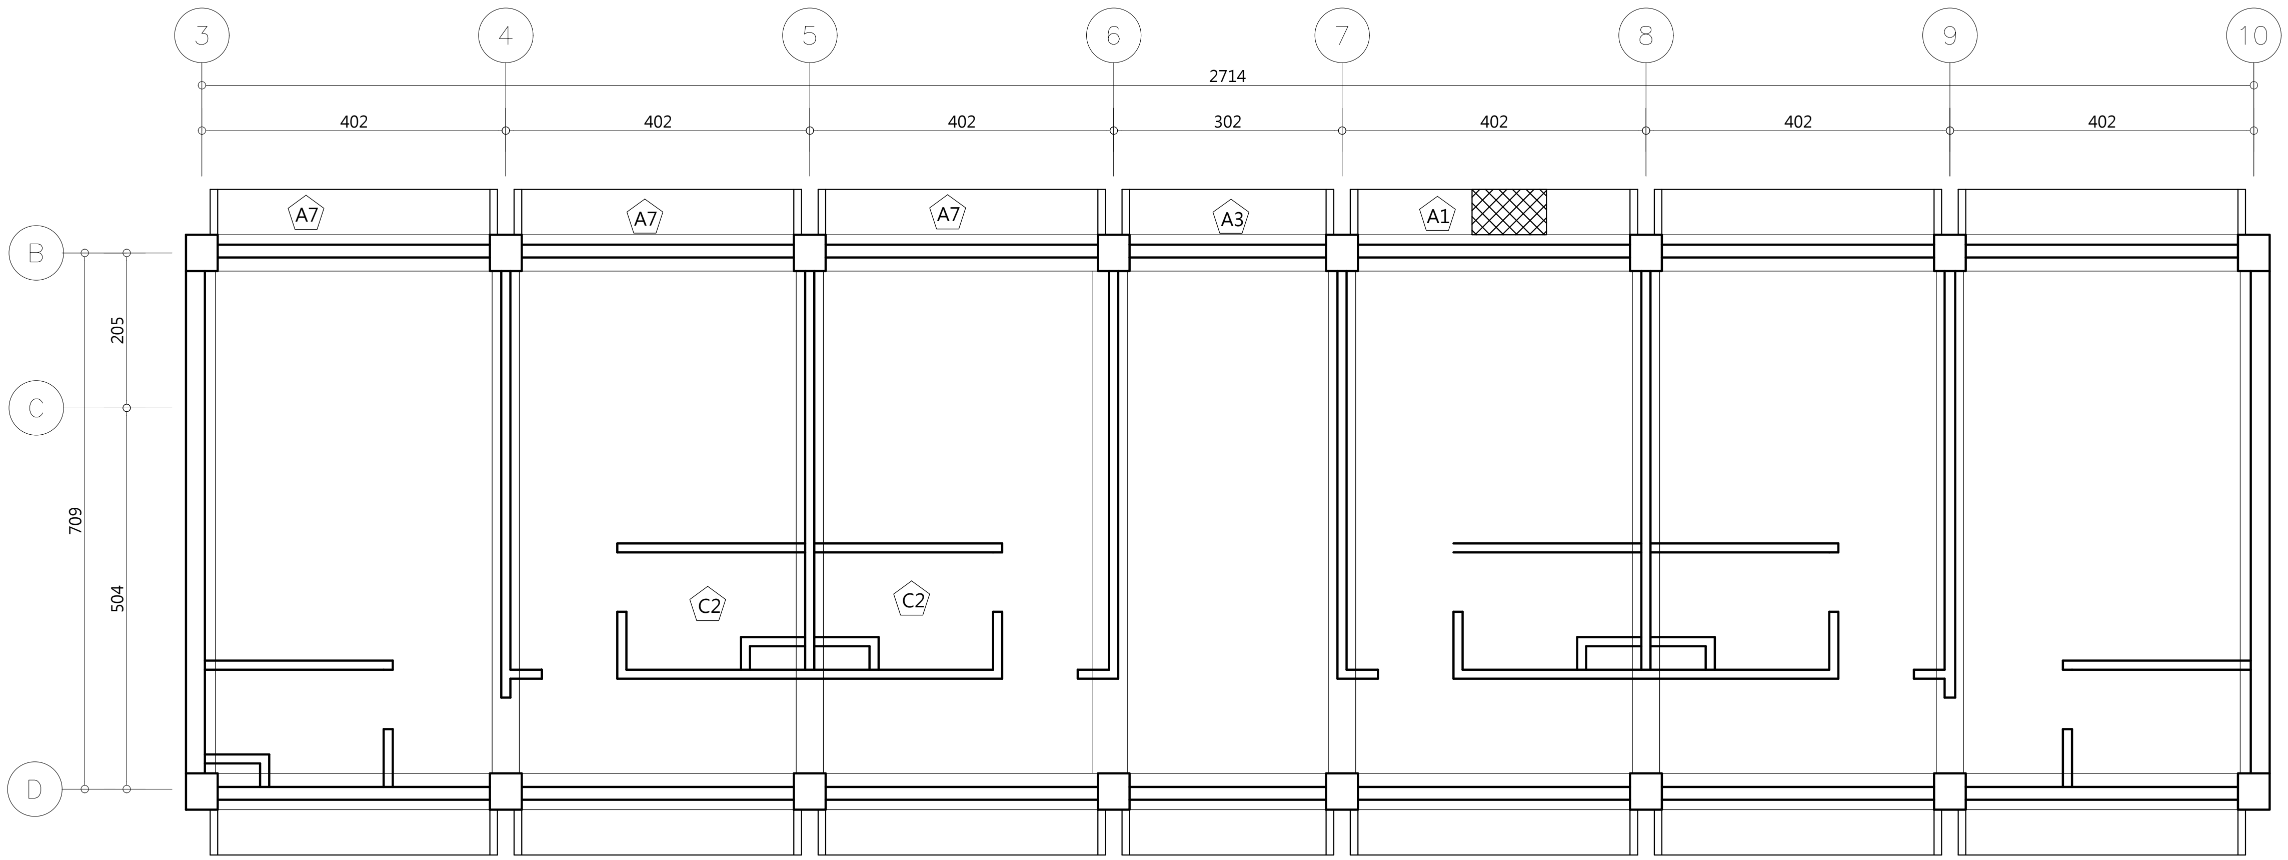


1 彈藥物品儲藏室1F天花 現況平面圖
A3:S=1/100
N

| 工程名稱 | 歷史建築「綠洲山莊」(國防部綠島感訓監獄)修復工程 | 林經國建築師事務所<br>地址：新北市板橋區三民路一段126號8樓<br>電話：(02)89510170 | 設計人員：<br>核對人員：<br>核準日期： | 圖名 | 彈藥物品儲藏室2F天花<br>現況調查、拆卸平面圖 | 備註 | *廠商拆除應小心拆解,不得影響或損壞原歷史建物構造與原樣,若因此而損壞,由廠商無條件負責復原。<br>*承商比對修復再利用圖,未屬修復均經設計單位與業主確認後拆除。<br>*本圖為測量圖,若有誤差,應以現場實際尺寸為準。<br>*圖示損壞為初步結果,以現場實際狀況為準。 | 簽名 | | 圖號<br>C10-A1-5<br>張號<br>214 |
| --- | --- | --- | --- | --- | --- | --- | --- | --- | --- | --- |

| 圖例 | 說明 |
|---|---|
| (斜線) | 填補痕跡 |
| (網格) | 鋼筋外露 |
| -------- | 洗石子剝落 |

| 編號 | 損壞內容 | 拆卸說明 |
|---|---|---|
| A1 | 鋼筋外露生鏽 | 劣化表層剔除 |
| A8 | 外牆洗石子剝落 | 面飾層全面拆除至結構層 |
| A12 | 牆面修補痕跡 | 表面層打除 |

*洗石子剔除時預留樣本，作為修復時仿作大樣.

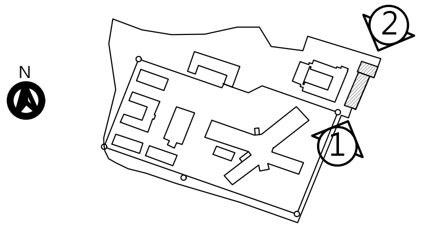


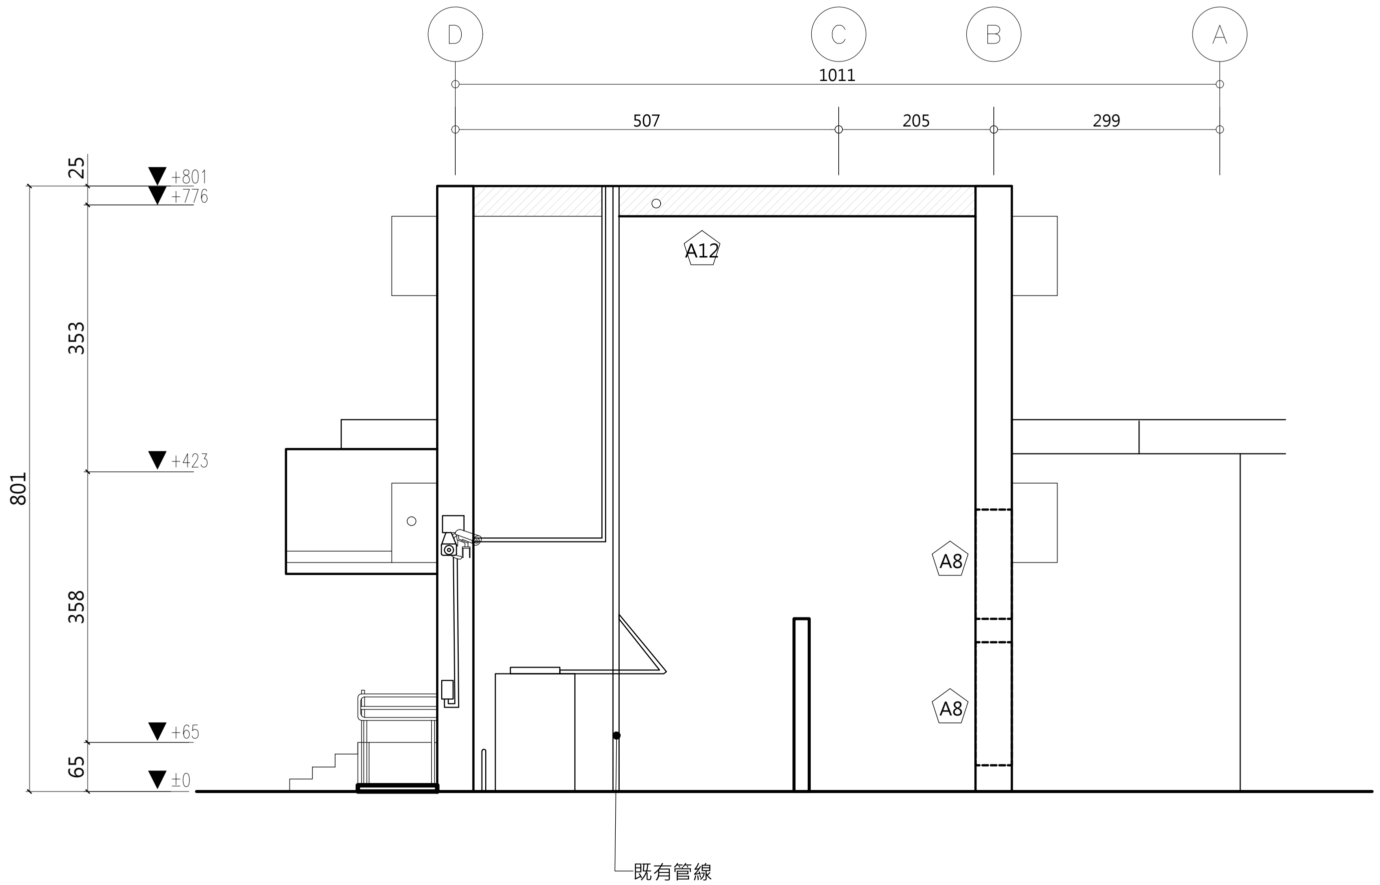


1 彈藥物品儲藏室 南向現況立面圖

A3:S=1/100

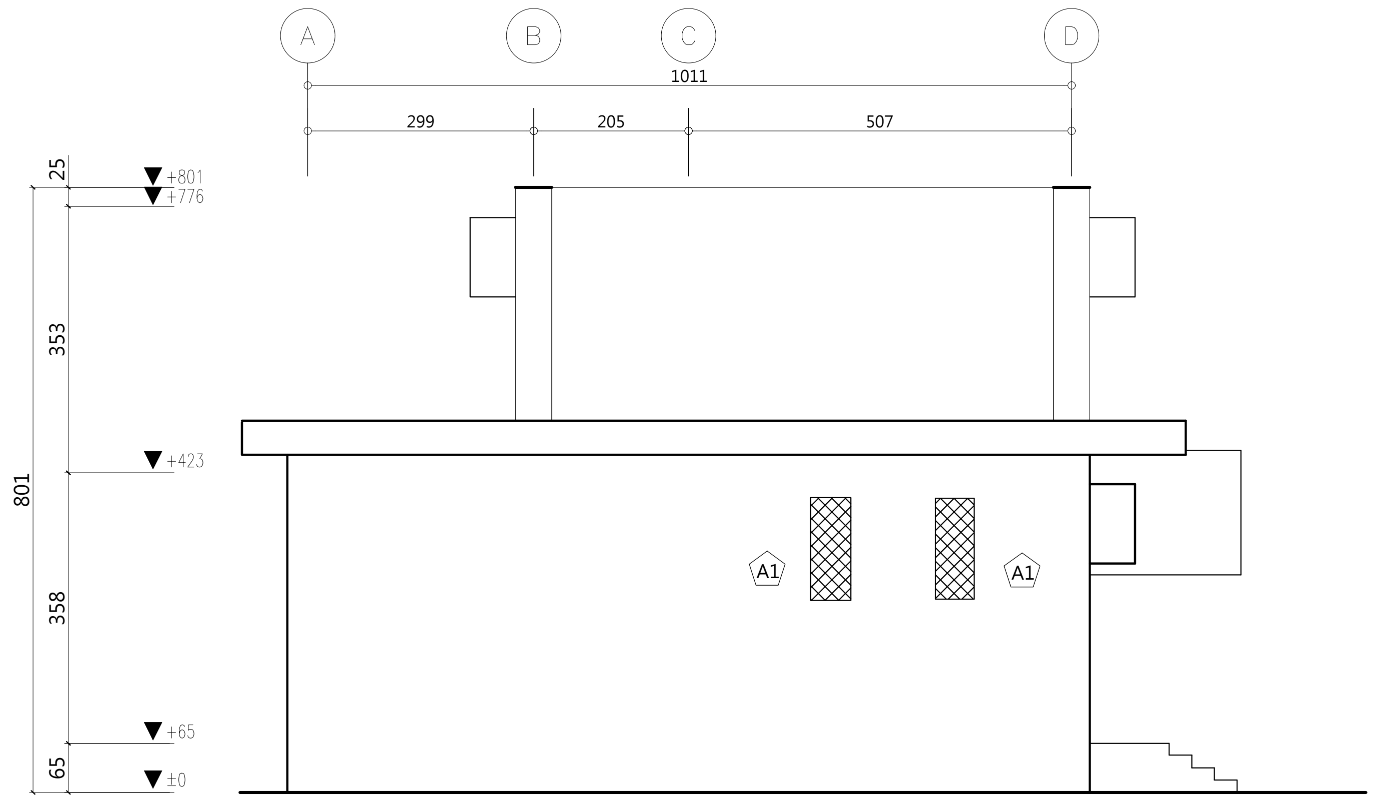


2 彈藥物品儲藏室 北向現況立面圖

A3:S=1/100

| | | | | | | | | |
|---|---|---|---|---|---|---|---|---|
| 工程名稱 | 歷史建築「綠洲山莊」(國防部綠島感訓監獄)修復工程 | 林經國建築師事務所<br>地址：新北市板橋區三民路一段126號8樓<br>電話：(02)89510170 | 設計人員：<br>核對人員：<br>核準日期： | 圖名 | 彈藥物品儲藏室南、北向現況調查、拆卸立面圖 | 備註 | *廠商拆除應小心拆解,不得影響或損壞原歷史建物構造與原樣,若因此而損壞,由廠商無條件負責復原。<br>*承商比對修復再利用圖,未屬修復均經設計單位與業主確認後拆除。<br>*本圖為測量圖,若有誤差,應以現場實際尺寸為準。<br>*圖示損壞為初步結果,以現場實際狀況為準。 | 簽名 |

圖號 C10-A1-6

張號 215

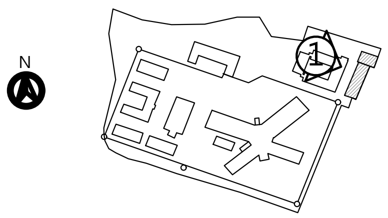

| 圖例 | 說明 |
|---|---|
| -------- | 洗石子剝落 |
| —·— | 裂縫、龜裂 |

| 編號 | 損壞內容 | 拆卸說明 |
|---|---|---|
| A2 | 混凝土隆起開裂 | 劣化表層剔除 |
| A7 | 水漬、繡水、髒汙 | |
| A8 | 外牆洗石子剝落 | 面飾層全面拆除至結構層 |
| A14 | 受潮生菌 | |
| X6 | 管線雜亂 | 既有線路清查 |
| | | 既有設施拆除（無使用） |

*洗石子剔除時預留樣本，作為修復時仿作大樣.

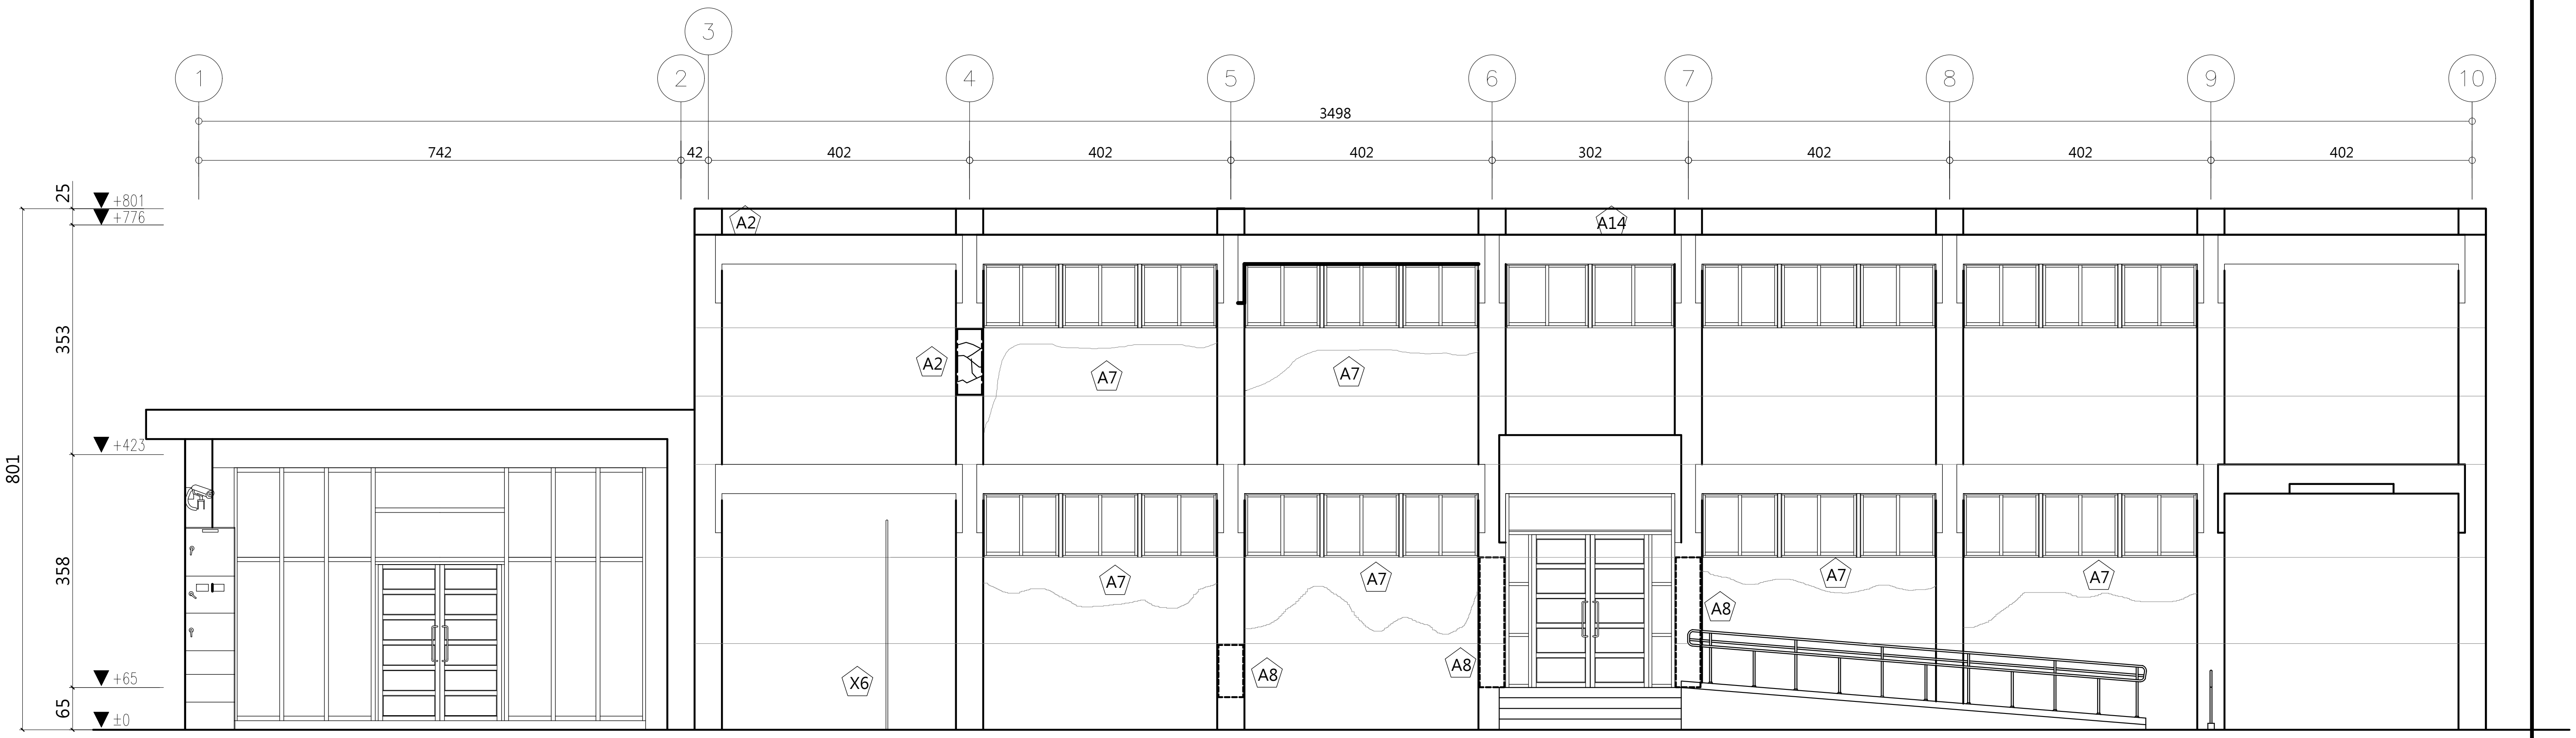


1 彈藥物品儲藏室 西向現況立面圖

A3:S=1/100

| 工程名稱 | 歷史建築「綠洲山莊」(國防部綠島感訓監獄)修復工程 |
|---|---|
| | 林經國建築師事務所<br>地址：新北市板橋區三民路一段126號8樓<br>電話：(02)89510170 |
| 設計人員： | |
| 核對人員： | |
| 核準日期： | |
| 圖名 | 彈藥物品儲藏室西向現況調查、拆卸平面圖 |
| 備註 | *廠商拆除應小心拆解,不得影響或損壞原歷史建物構造與原樣,若因此而損壞,由廠商無條件負責復原。<br>*承商比對修復再利用圖,未屬修復均經設計單位與業主確認後拆除。<br>*本圖為測量圖,若有誤差,應以現場實際尺寸為準。<br>*圖示損壞為初步結果,以現場實際狀況為準。 |
| 簽名 | |
| 圖號 | C10-A1-7 |
| 張號 | 216 |

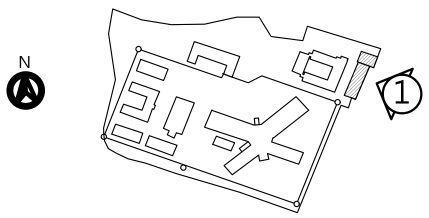


| 圖例 | 說明 |
|---|---|
| -------- | 洗石子剝落 |
| (網格) | 鋼筋外露 |
| (斜線) | 填補痕跡 |

| 編號 | 損壞內容 | 拆卸說明 |
|---|---|---|
| A1 | 鋼筋外露生鏽 | 劣化表層剔除 |
| A8 | 外牆洗石子剝落 | 面飾層全面拆除至結構層 |
| A12 | 牆面修補痕跡 | 表面層打除 |
| A14 | 受潮生菌 | |

*洗石子剔除時預留樣本，作為修復時仿作大樣.

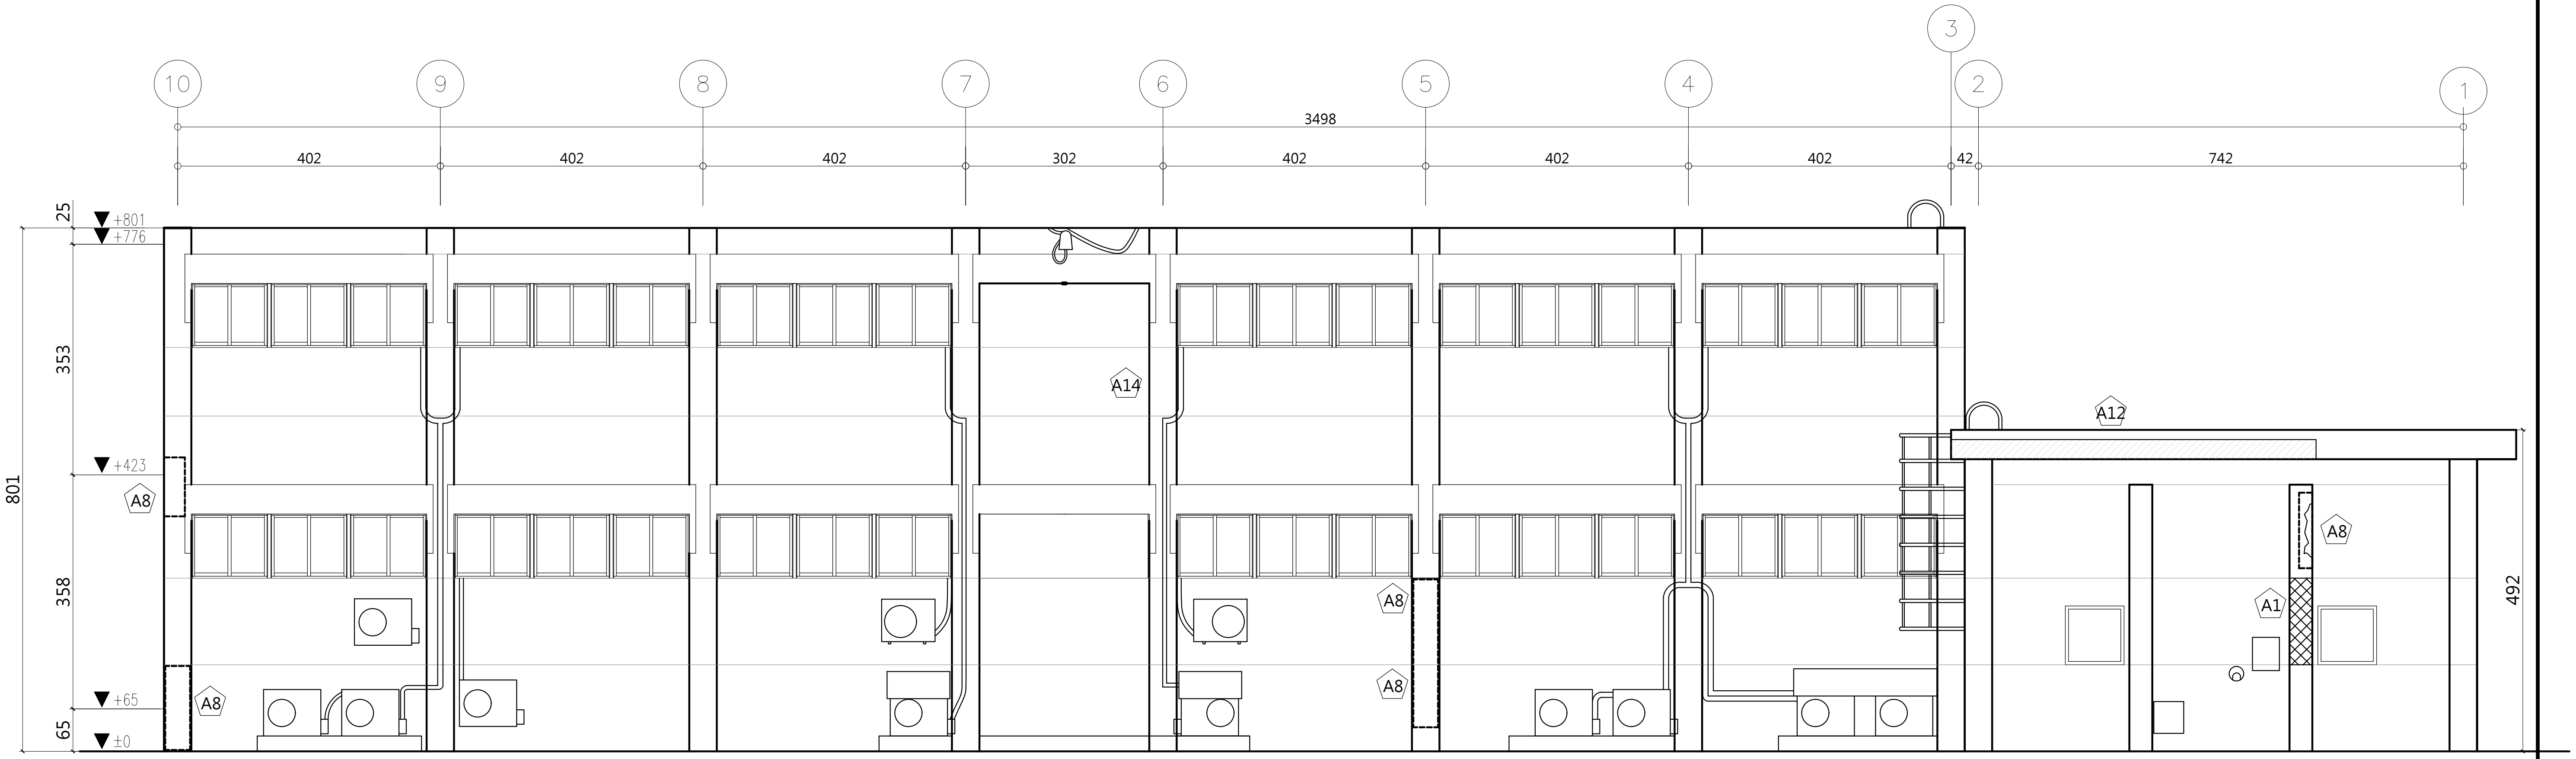


1 彈藥物品儲藏室 東向現況立面圖

A3:S=1/100

| | | | | | | | | | | |
|---|---|---|---|---|---|---|---|---|---|---|
| 工程名稱 | 歷史建築「綠洲山莊」(國防部綠島感訓監獄)修復工程 | 林經國建築師事務所<br>地址：新北市板橋區三民路一段126號8樓<br>電話：(02)89510170 | 設計人員：<br>核對人員：<br>核準日期： | 圖名 | 彈藥物品儲藏室東向現況調查、拆卸平面圖 | 備註 | *廠商拆除應小心拆解,不得影響或損壞原歷史建物構造與原樣,若因此而損壞,由廠商無條件負責復原。<br>*承商比對修復再利用圖,未屬修復均經設計單位與業主確認後拆除。<br>*本圖為測量圖,若有誤差,應以現場實際尺寸為準。<br>*圖示損壞為初步結果,以現場實際狀況為準。 | 簽名 | 林經國建築師事務所 | 圖號<br>C10-A1-8<br>張號<br>217 |

| 圖例 | 說明 |
|---|---|
| —·—·— | 裂縫、龜裂 |

| 編號 | 損壞內容 | 拆卸說明 |
|---|---|---|
| A2 | 混凝土隆起開裂 | 劣化表層剔除 |
| A3 | 牆面粉刷剝落 | 內牆粉刷層剃除及研磨 |
| A6 | 壁癌 | 內牆粉刷層剃除及研磨 |

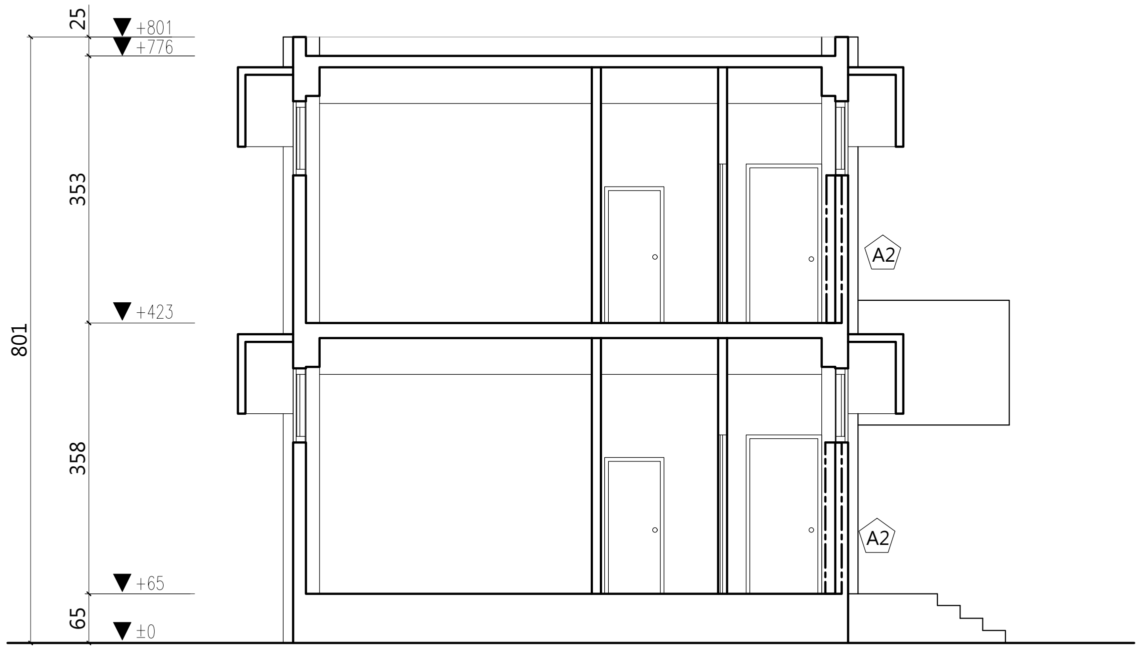


② 彈藥物品儲藏室 B-B' 現況剖面圖

A3:S=1/100

A6 壁癌

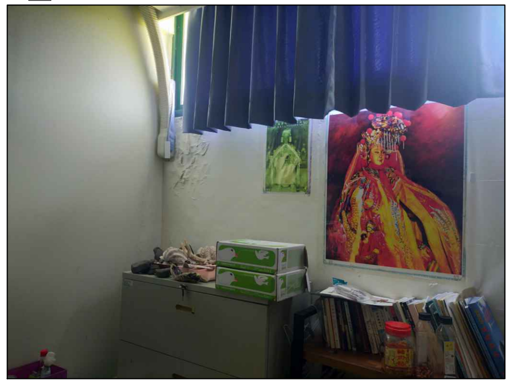

A2 混凝土隆起開裂

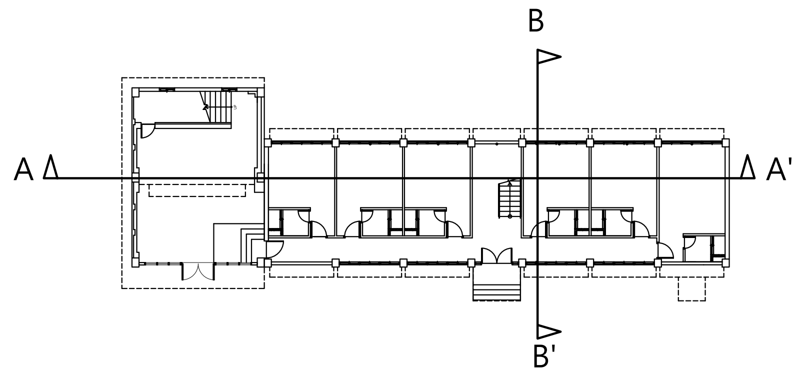


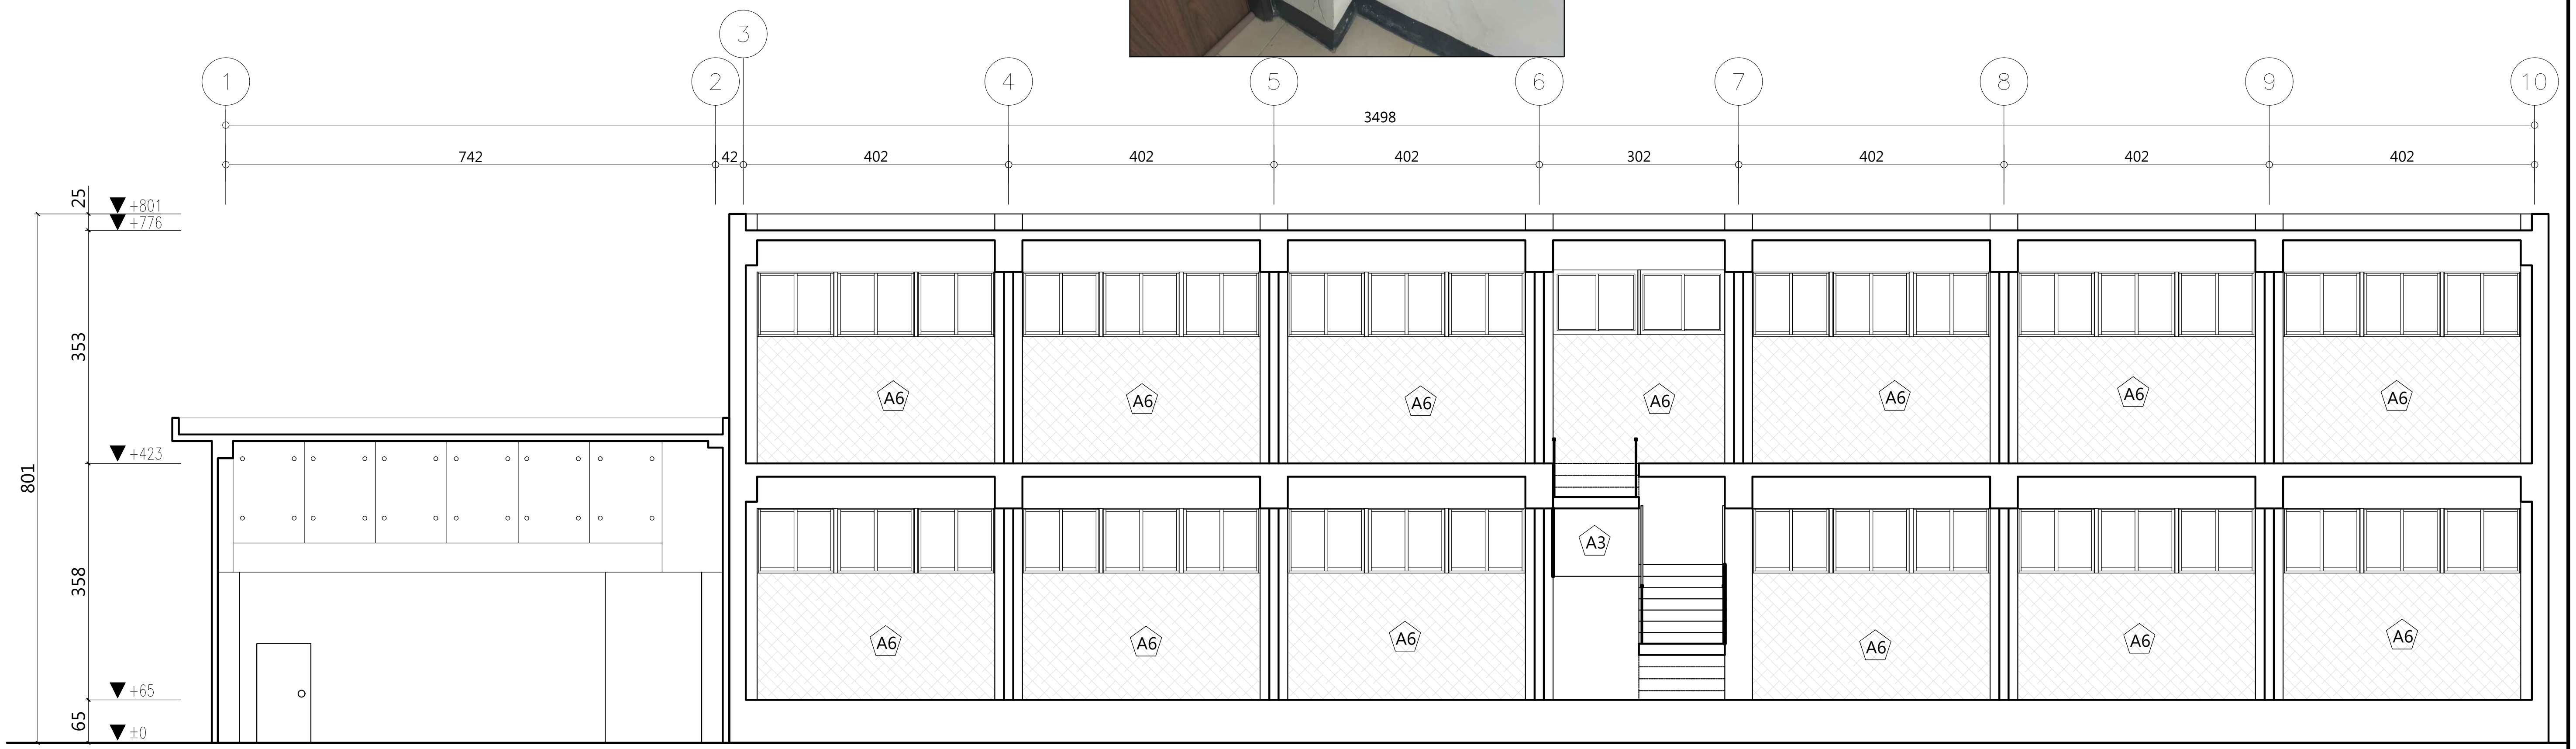


① 彈藥物品儲藏室 A-A' 現況剖面圖

A3:S=1/100

| 工程名稱 | 歷史建築「綠洲山莊」(國防部綠島感訓監獄)修復工程 | 林經國建築師事務所<br>地址：新北市板橋區三民路一段126號8樓<br>電話：(02)89510170 | 設計人員：<br>核對人員：<br>核准日期： | 圖名 | 彈藥物品儲藏室長、短向現況調查、拆卸剖面圖 | 備註 | *廠商拆除應小心拆解,不得影響或損壞原歷史建物構造與原樣,若因此而損壞,由廠商無條件負責復原。<br>*承商比對修復再利用圖,未屬修復均經設計單位與業主確認後拆除。<br>*本圖為測量圖,若有誤差,應以現場實際尺寸為準。<br>*圖示損壞為初步結果,以現場實際狀況為準。 | 簽名 | 圖號 C10-A1-9<br>張號 218 |
|---|---|---|---|---|---|---|---|---|---|

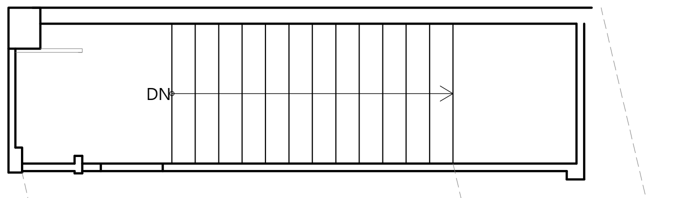


2 彈藥物品儲藏室夾層 修復平面圖
A3:S=1/100

| 圖例 | 說明 |
|---|---|
| W1.XX | 窗戶修復,詳門窗表 |
| D1.XX | 門扇修復,詳門窗表 |

| 編號 | 裝修說明 |
|---|---|
| 1 | C10廚房及洗衣間新作室內裝修，詳A2-10 |
| 2 | 新設抽風扇*6（24吋） |
| 3 | 新設分離式空調（含室外機底座）詳 |
| 4 | 樓梯清潔後,面裝止滑條 |
| 5 | 設置3cm以下門檻，並於門高110~150cm處貼告知標誌，詳門窗圖 |
| 6 | 室外機設置塑木格柵美化 |

| 圖例 | 補強工程說明 |
|---|---|
| | 新增基礎位置 |
| | 新增RC柱位置 |
| | 新增RC牆位置 |

| 編號 | 損壞內容 | 修復說明 |
|---|---|---|
| A1 | 鋼筋外露生鏽 | 鋼筋外露修補，詳A4-1 |
| A2 | 混凝土隆起開裂 | 破損剝落修復，詳A4-3 |
| A3 | 牆面粉刷剝落 | 水性水泥漆一底二度，詳A4-1 |
| A6 | 壁癌 | 白華修補，詳A4-1 |
| A7 | 水漬、繡水、髒汙 | 高壓水刀清洗 |
| B4 | 犬走裂痕破損 | 地坪裂縫修補，詳A4-2 |
| B15 | 木地板破損 | 現況保留 |
| X11 | 衛浴設備受損 | 新作衛浴設備 |

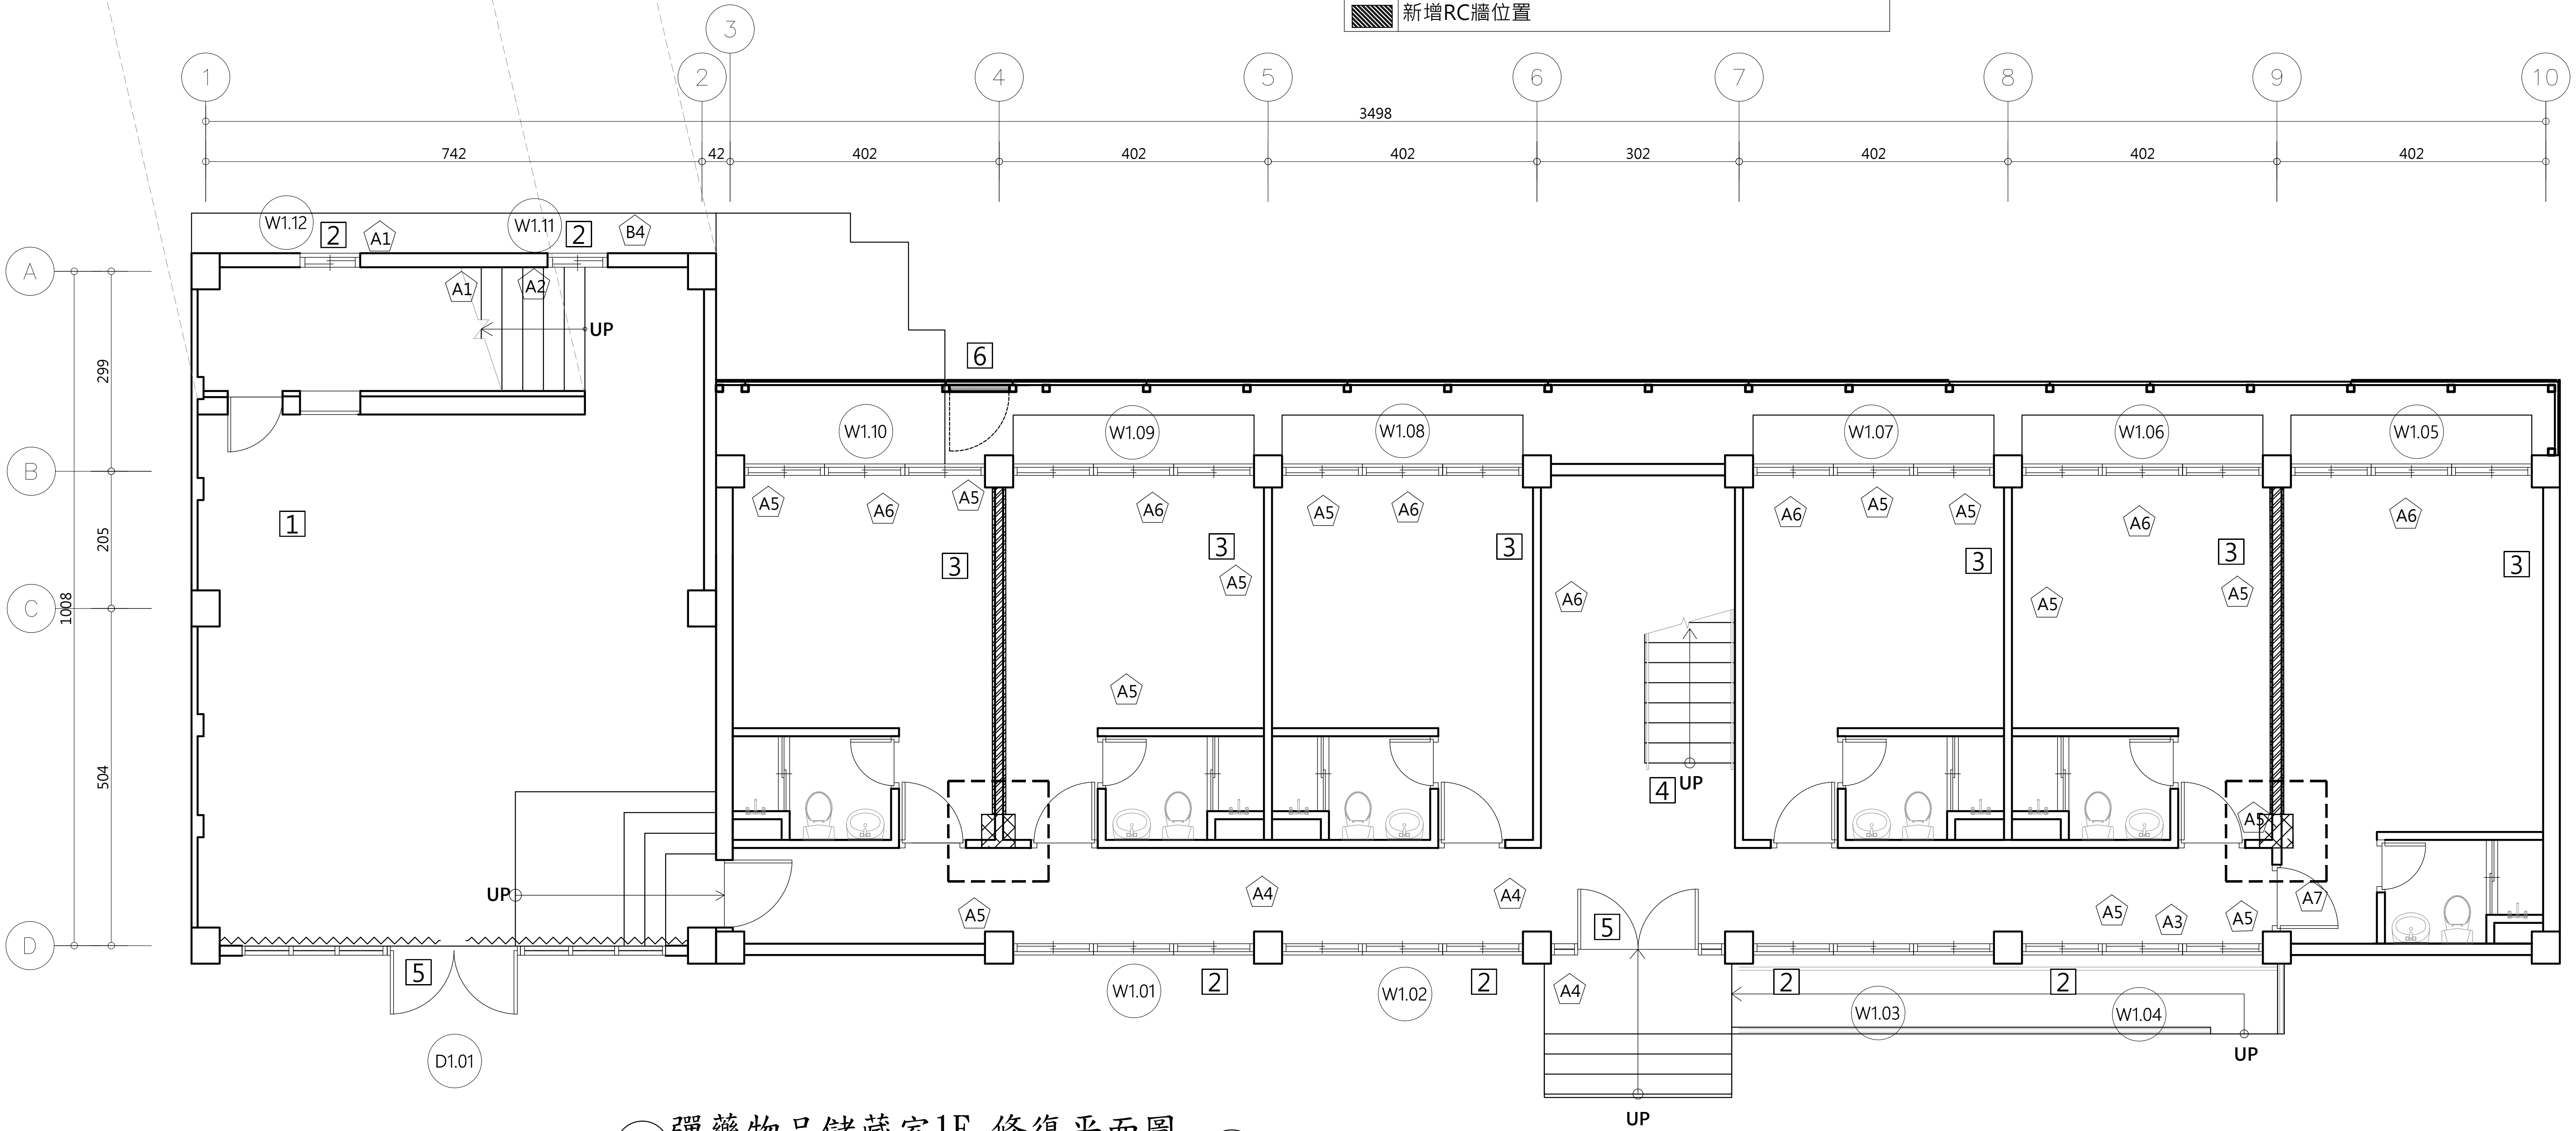


1 彈藥物品儲藏室1F 修復平面圖
A3:S=1/100

| | | | |
|---|---|---|---|
| 工程名稱 | 歷史建築「綠洲山莊」(國防部綠島感訓監獄)修復工程 | 林經國建築師事務所<br>地址：新北市板橋區三民路一段126號8樓<br>電話：(02)89510170 | 設計人員：<br>核對人員：<br>核準日期： |
| 圖名 | 彈藥物品儲藏室1F、夾層修復平面圖 | 備註 | *本圖為測量圖,若有誤差,應以現場實際尺寸為準<br>*圖示損壞為初步結果,以現場實際狀況為準 |
| 簽名 | | 圖號 | C10-A2-1 |
| 張號 | 219 | | |

| 編號 | 裝修說明 |
|---|---|
| 7 | 新設抽風扇*5（24吋） |
| 10 | 新設分離式空調（含室外機底座）詳 |
| 14 | 樓梯清潔後,面裝止滑條 |
| 圖例 | 補強工程說明 |
| | 新增RC柱位置 |

| 編號 | 損壞內容 | 修復說明 |
|---|---|---|
| A2 | 混凝土隆起開裂 | 破損剝落修復，詳A4-3 |
| A6 | 壁癌 | 白華修補，詳A4-1 |

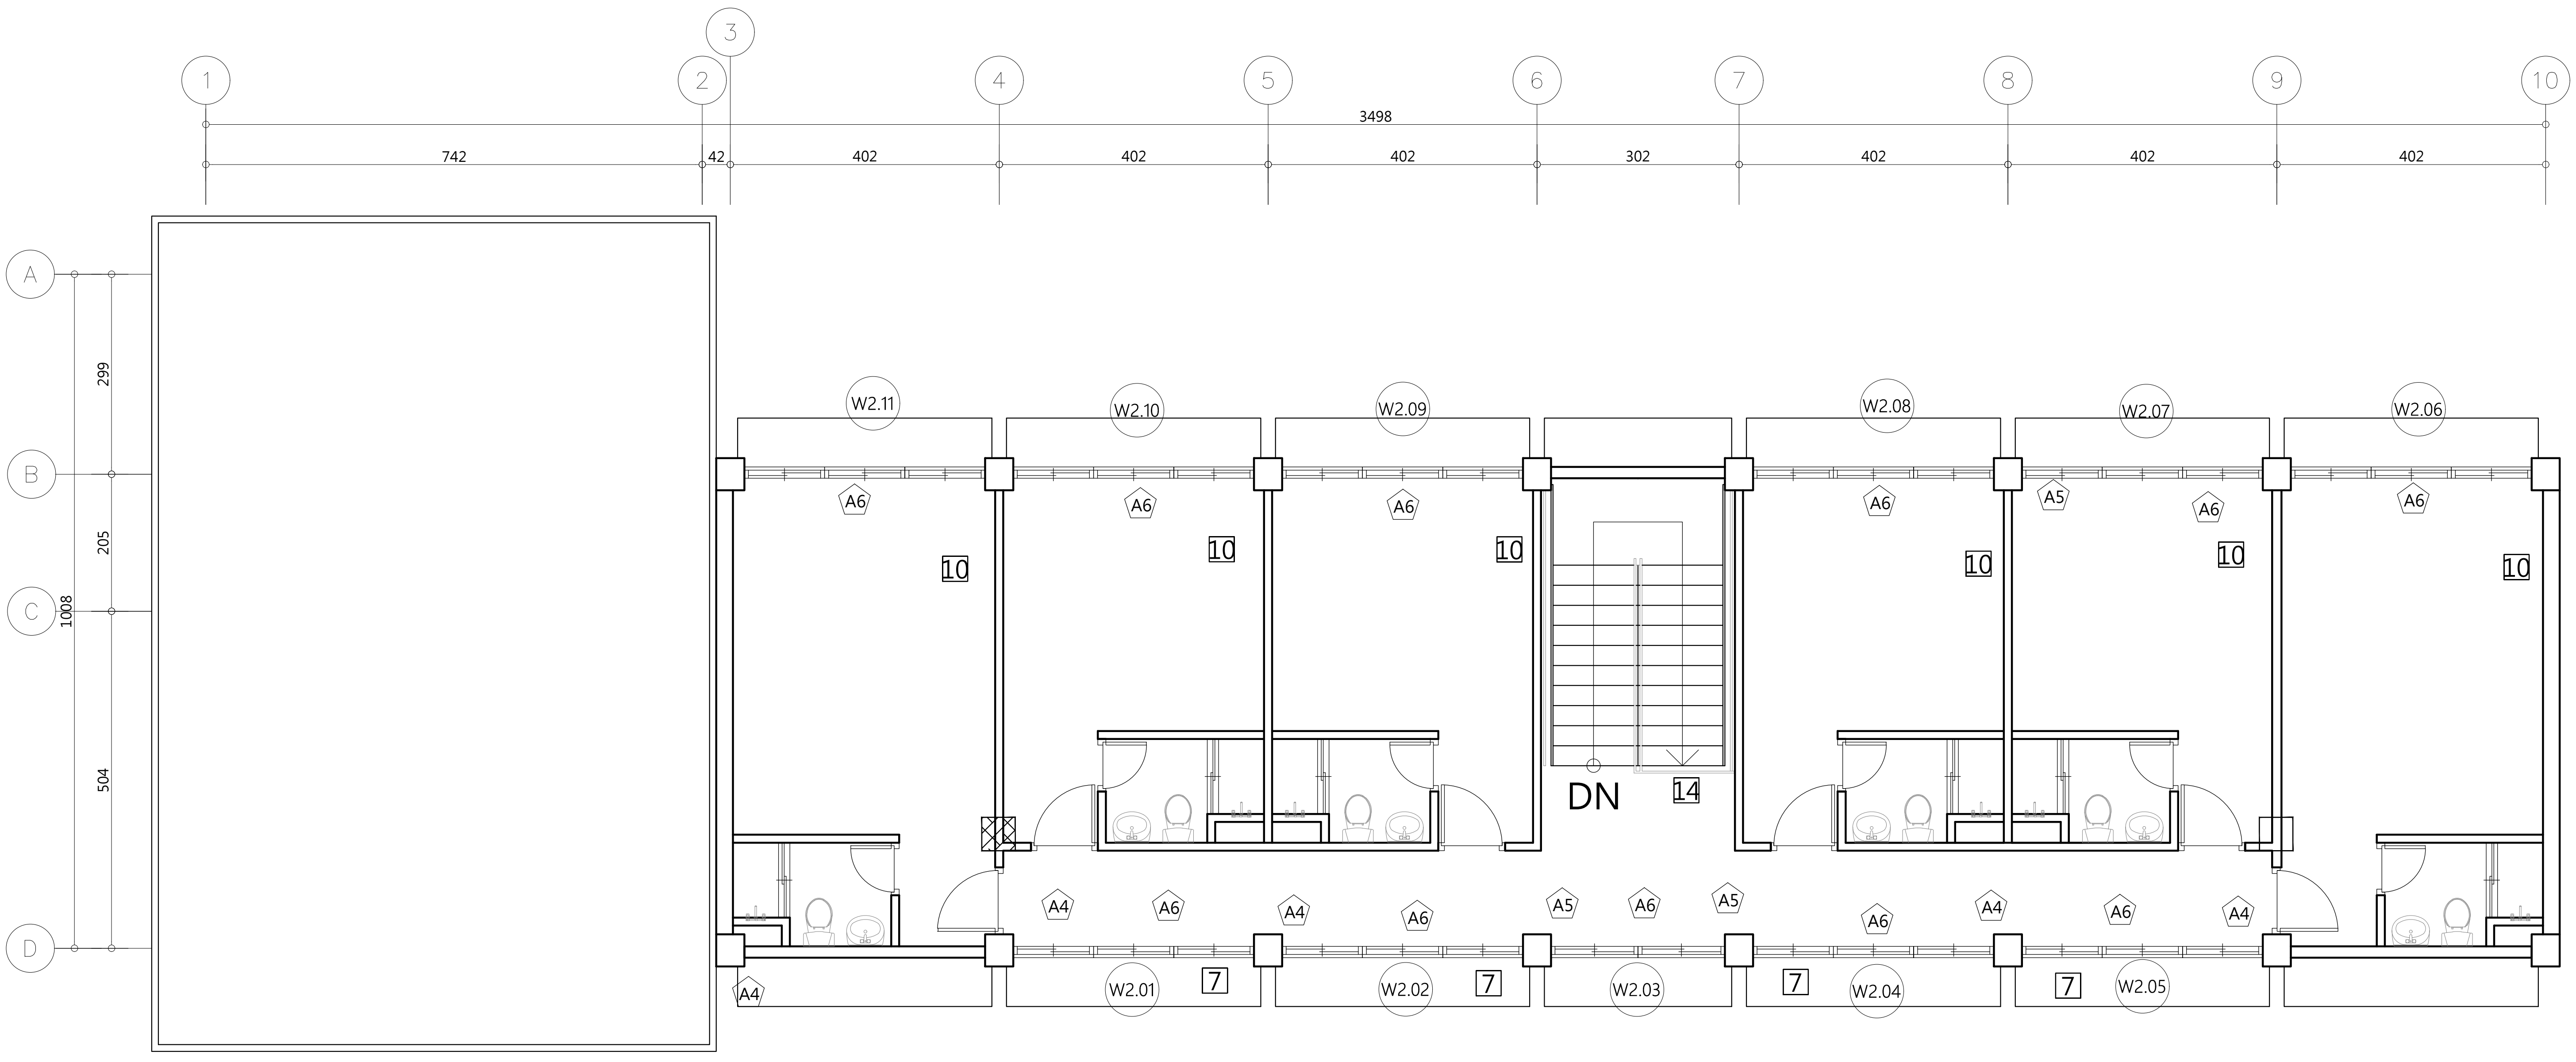


1 彈藥物品儲藏室2F 修復平面圖

A3:S=1/100

N

| 工程名稱 | 歷史建築「綠洲山莊」(國防部綠島感訓監獄)修復工程 | 林經國建築師事務所<br>地址：新北市板橋區三民路一段126號8樓<br>電話：(02)89510170 | 設計人員：<br>核對人員：<br>核準日期： | 圖名 | 彈藥物品儲藏室2F<br>修復平面圖 | 備註 | *本圖為測量圖,若有誤差,應以現場實際尺寸為準<br>*圖示損壞為初步結果,以現場實際狀況為準 | 簽名 | | 圖號 C10-A2-2<br>張號 220 |
|---|---|---|---|---|---|---|---|---|---|---|

| 編號 | 損壞內容 | 修復說明 |
|---|---|---|
| B8 | 屋頂防水毯破損 | 屋頂防水工程，詳A4-8~A4-9 |
| X10 | 爬梯變形 | 新作不鏽鋼爬梯 |

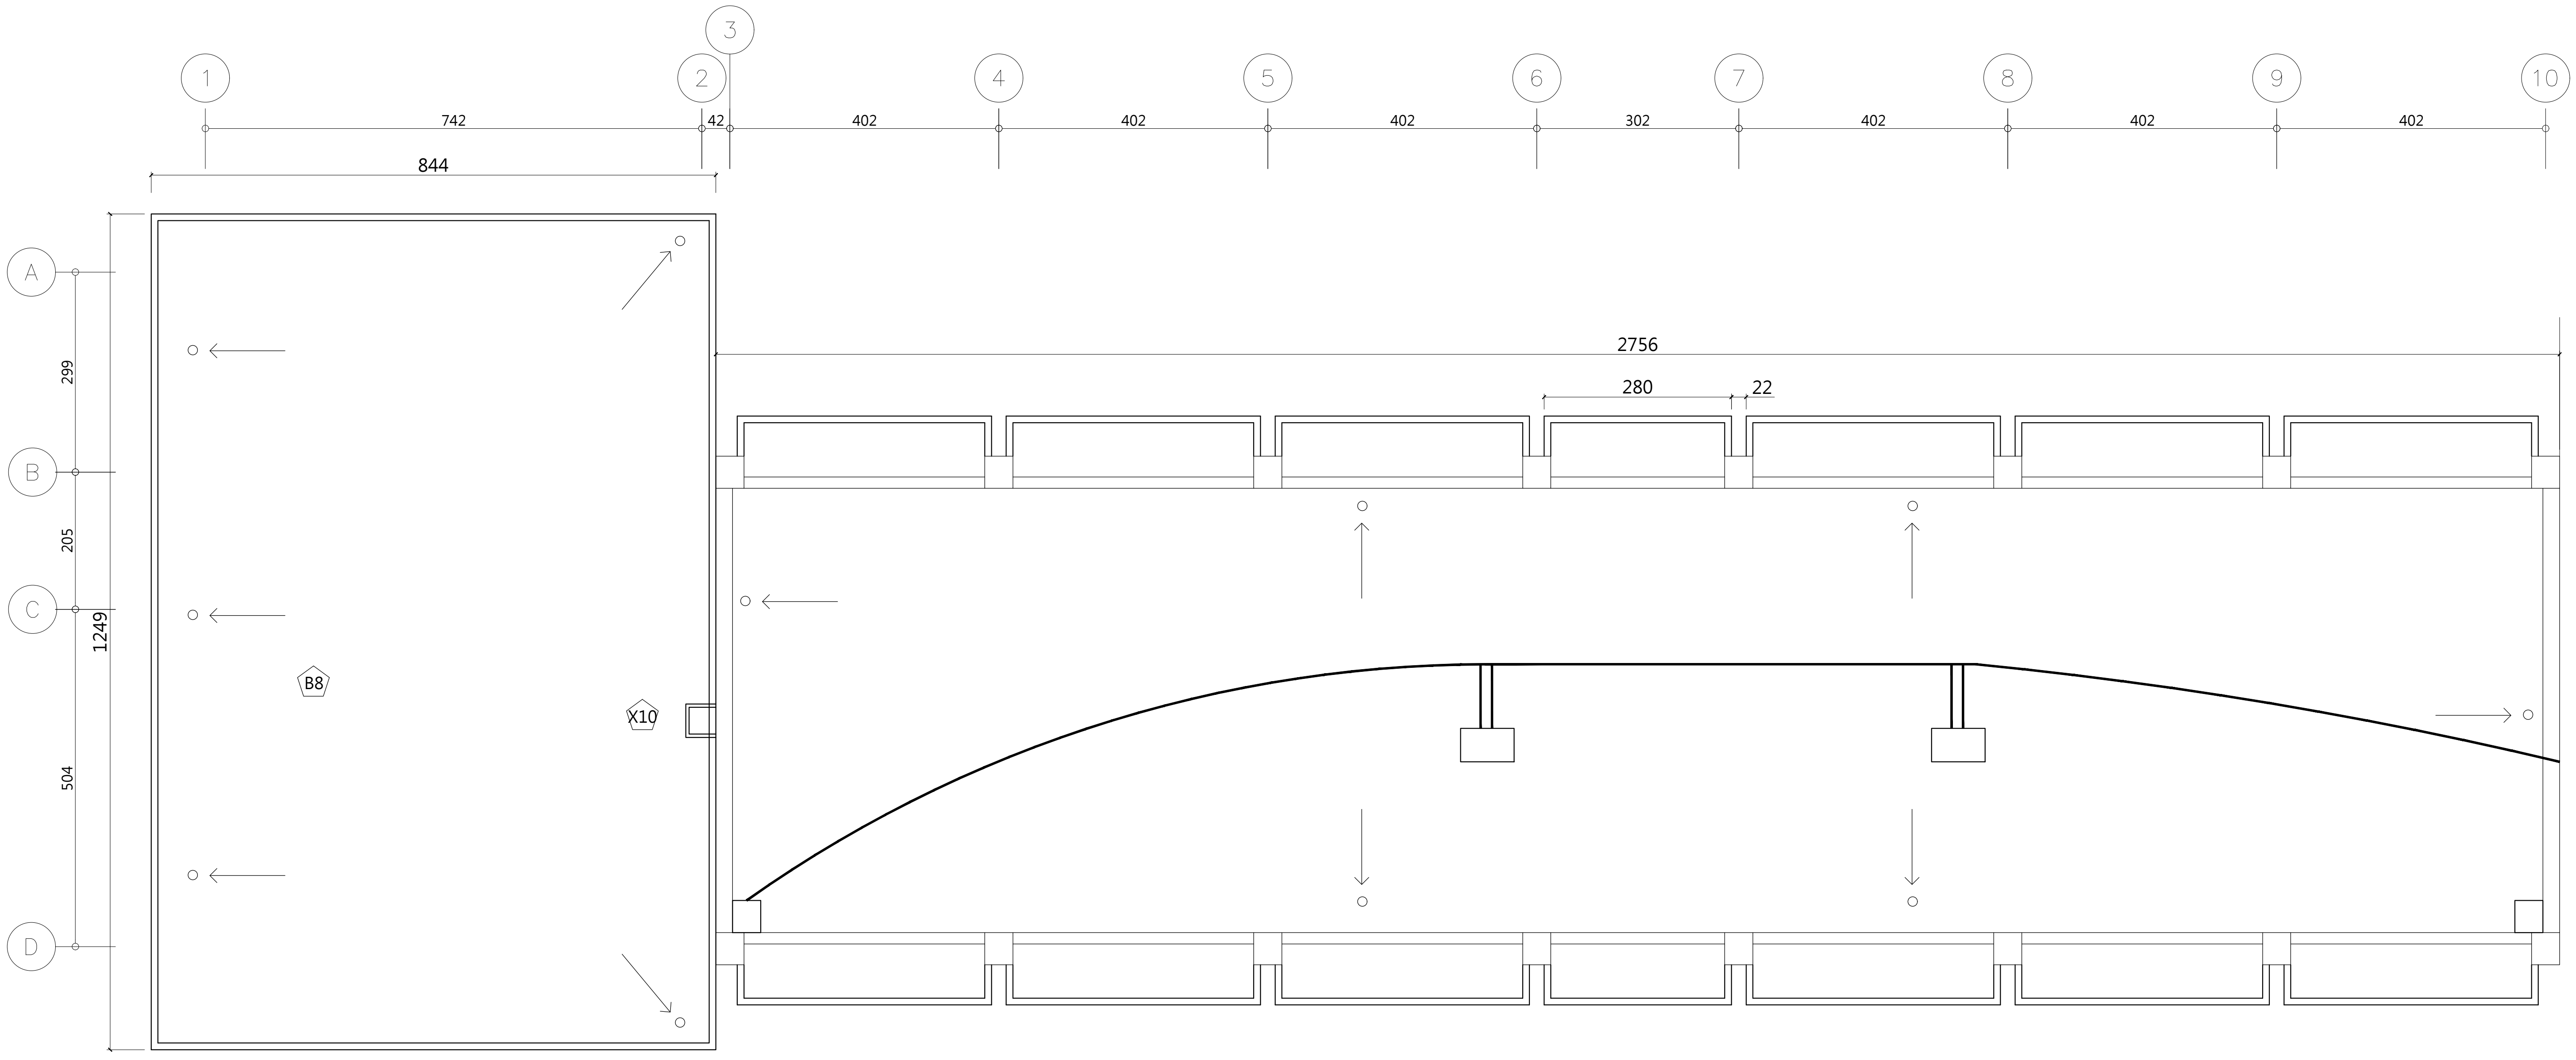


1 彈藥物品儲藏室屋頂 修復平面圖

A3:S=1/100

N

| | |
|---|---|
| 工程名稱 | 歷史建築「綠洲山莊」(國防部綠島感訓監獄)修復工程 |
| | 林經國建築師事務所<br>地址：新北市板橋區三民路一段126號8樓<br>電話：(02)89510170 |
| 設計人員： | |
| 核對人員： | |
| 核準日期： | |
| 圖名 | 彈藥物品儲藏室屋頂修復平面圖 |
| 備註 | *本圖為測量圖,若有誤差,應以現場實際尺寸為準<br>*圖示損壞為初步結果,以現場實際狀況為準 |
| 簽名 | |
| 圖號 | C10-A2-3 |
| 張號 | 221 |

| 圖例 | 說明 |
|---|---|
| | 空調室內機（壁掛式） |
| | 雙管山形燈4呎(安裝高度3M)(懸吊方式:硬管) |

| 圖例 | 說明 |
|---|---|
| | 新作暗架天花版位置 |

| 編號 | 損壞內容 | 修復說明 |
|---|---|---|
| A1 | 鋼筋外露生鏽 | 鋼筋外露修補，詳A4-1 |
| A2 | 混凝土隆起開裂 | 破損剝落修復，詳A4-3 |
| A3 | 牆面粉刷剝落 | 水性水泥漆一底二度，詳A4-1 |
| A7 | 水漬、繡水、髒汙 | 高壓水刀清洗 |
| C2 | 明架天花板生繡、破損 | 明架天花板檢修 |
| C3 | 天花板裂痕 | 裂縫灌注修補，詳A4-2 |
| C4 | 天花板壁癌 | 白華修補，詳A4-1 |
| C7 | 暗架天花板破損漏水 | 新作暗架矽酸鈣天花板，詳A4-7 |

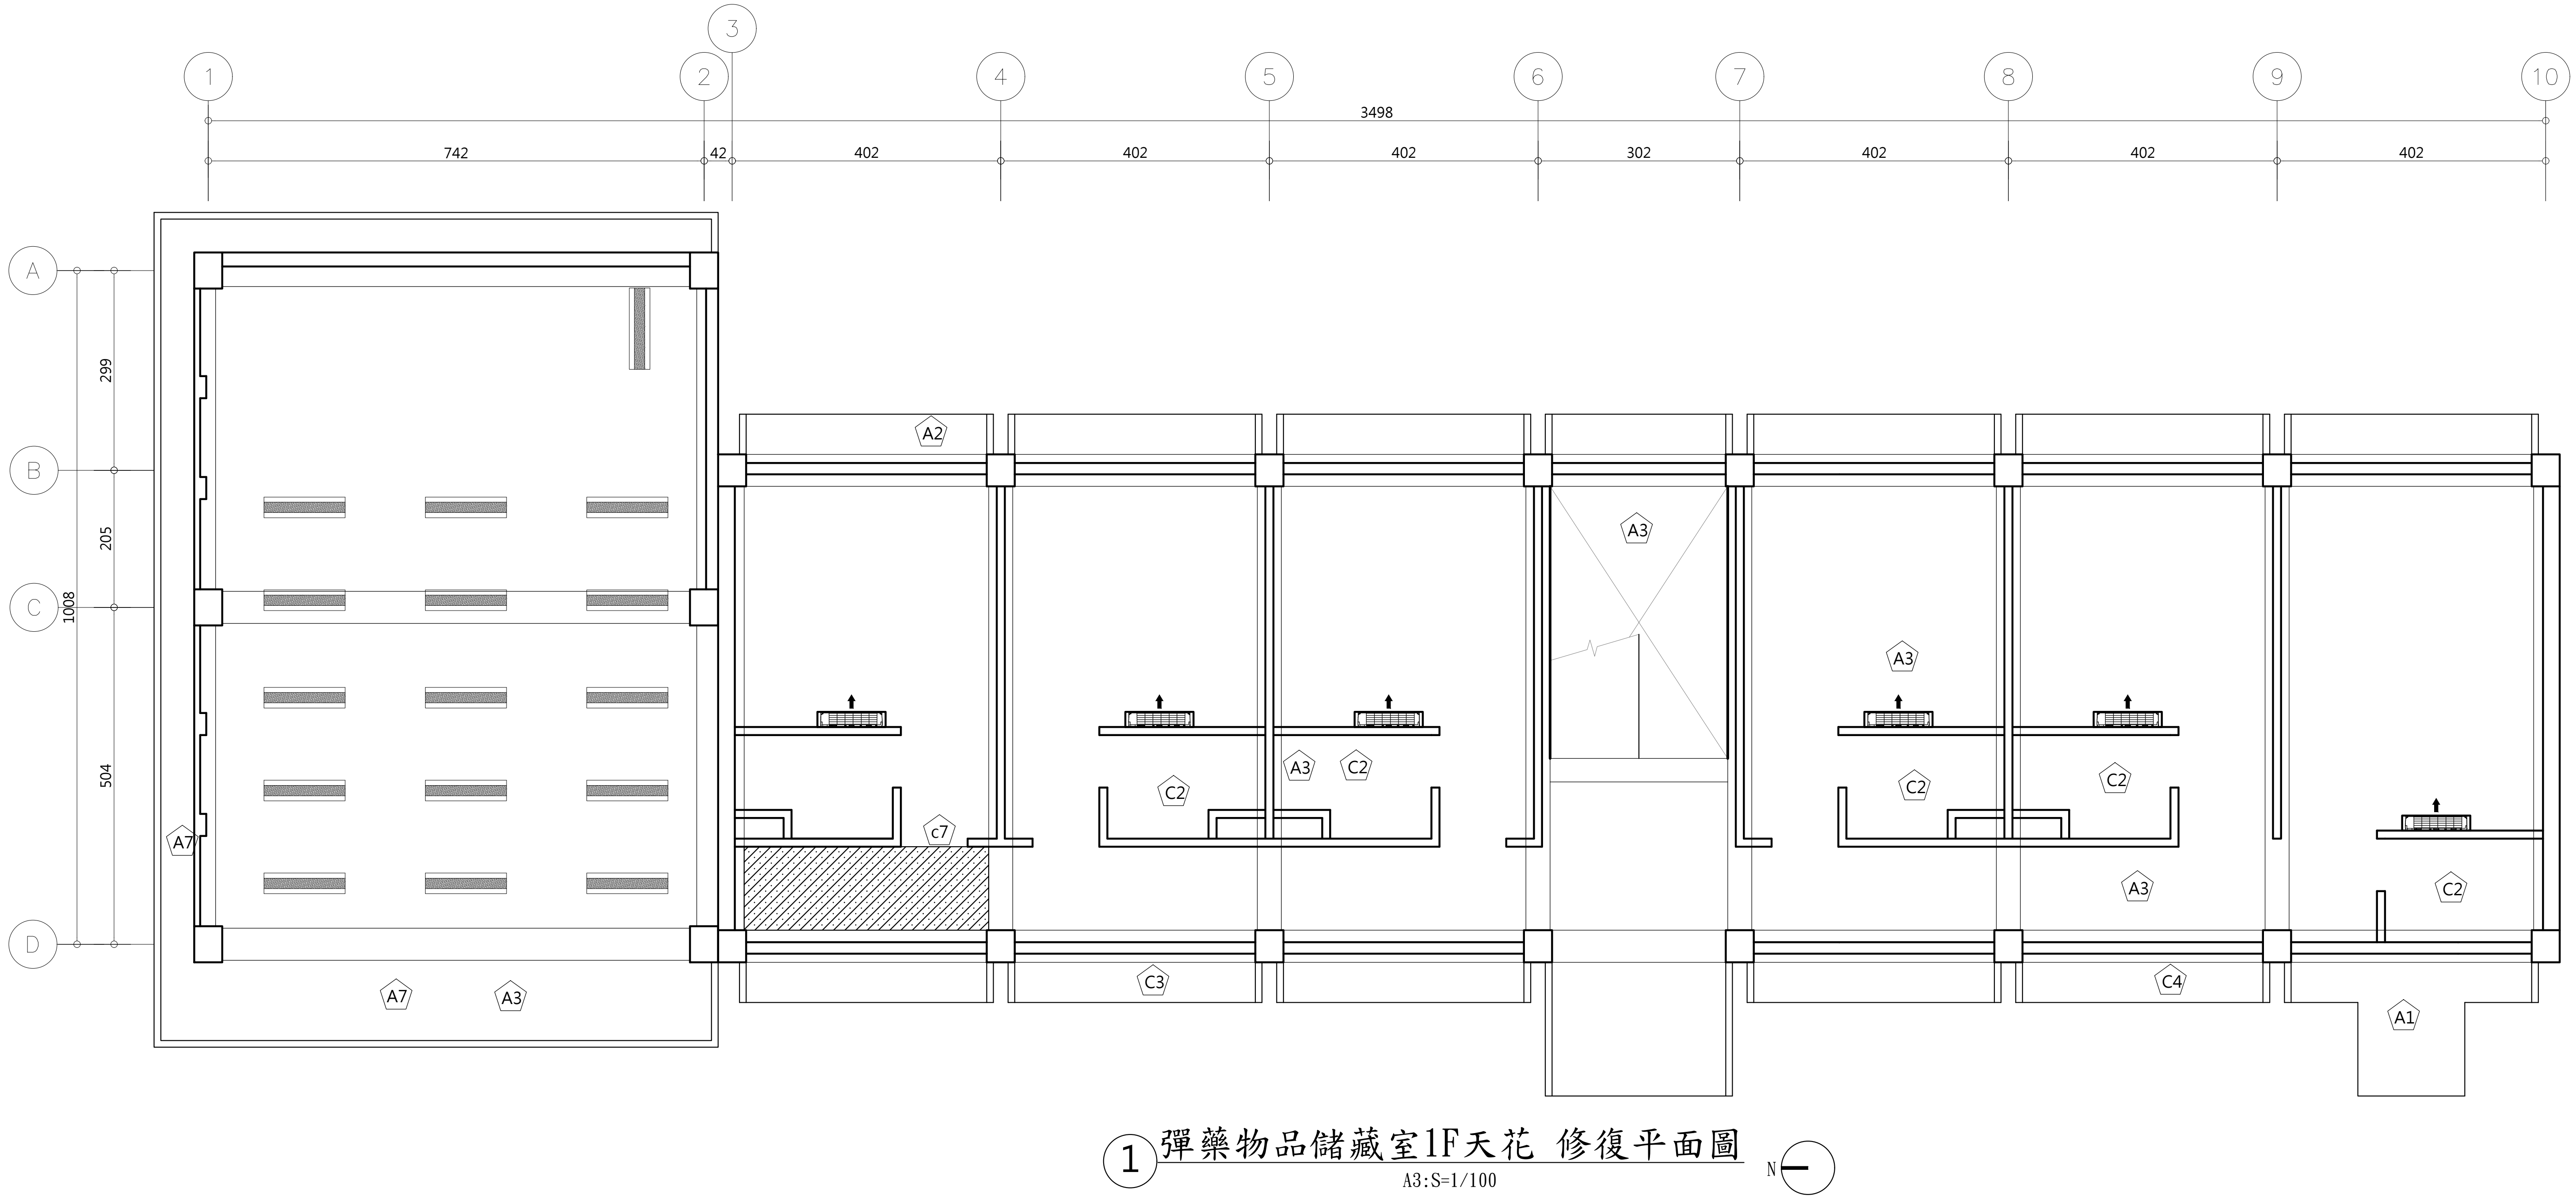


1 彈藥物品儲藏室1F天花 修復平面圖

A3:S=1/100

| | | | |
|---|---|---|---|
| 工程名稱 | 歷史建築「綠洲山莊」(國防部綠島感訓監獄)修復工程 | 林經國建築師事務所<br>地址：新北市板橋區三民路一段126號8樓<br>電話：(02)89510170 | 設計人員：<br>核對人員：<br>核準日期： |
| 圖名 | 彈藥物品儲藏室1F天花修復平面圖 | 備註 | *本圖為測量圖,若有誤差,應以現場實際尺寸為準<br>*圖示損壞為初步結果,以現場實際狀況為準 |
| 簽名 | | 圖號 | C10-A2-4 |
| 張號 | 222 | | |

| 圖例 | 說明 |
|---|---|
| (圖例符號) | 空調室內機（壁掛式） |

| 編號 | 損壞內容 | 修復說明 |
|---|---|---|
| A1 | 鋼筋外露生鏽 | 鋼筋外露修補，詳A4-1 |
| A3 | 牆面粉刷剝落 | 水性水泥漆一底二度，詳A4-1 |
| A7 | 水漬、繡水、髒汙 | 高壓水刀清洗 |
| C2 | 明架天花板生繡、破損 | 明架天花板檢修 |

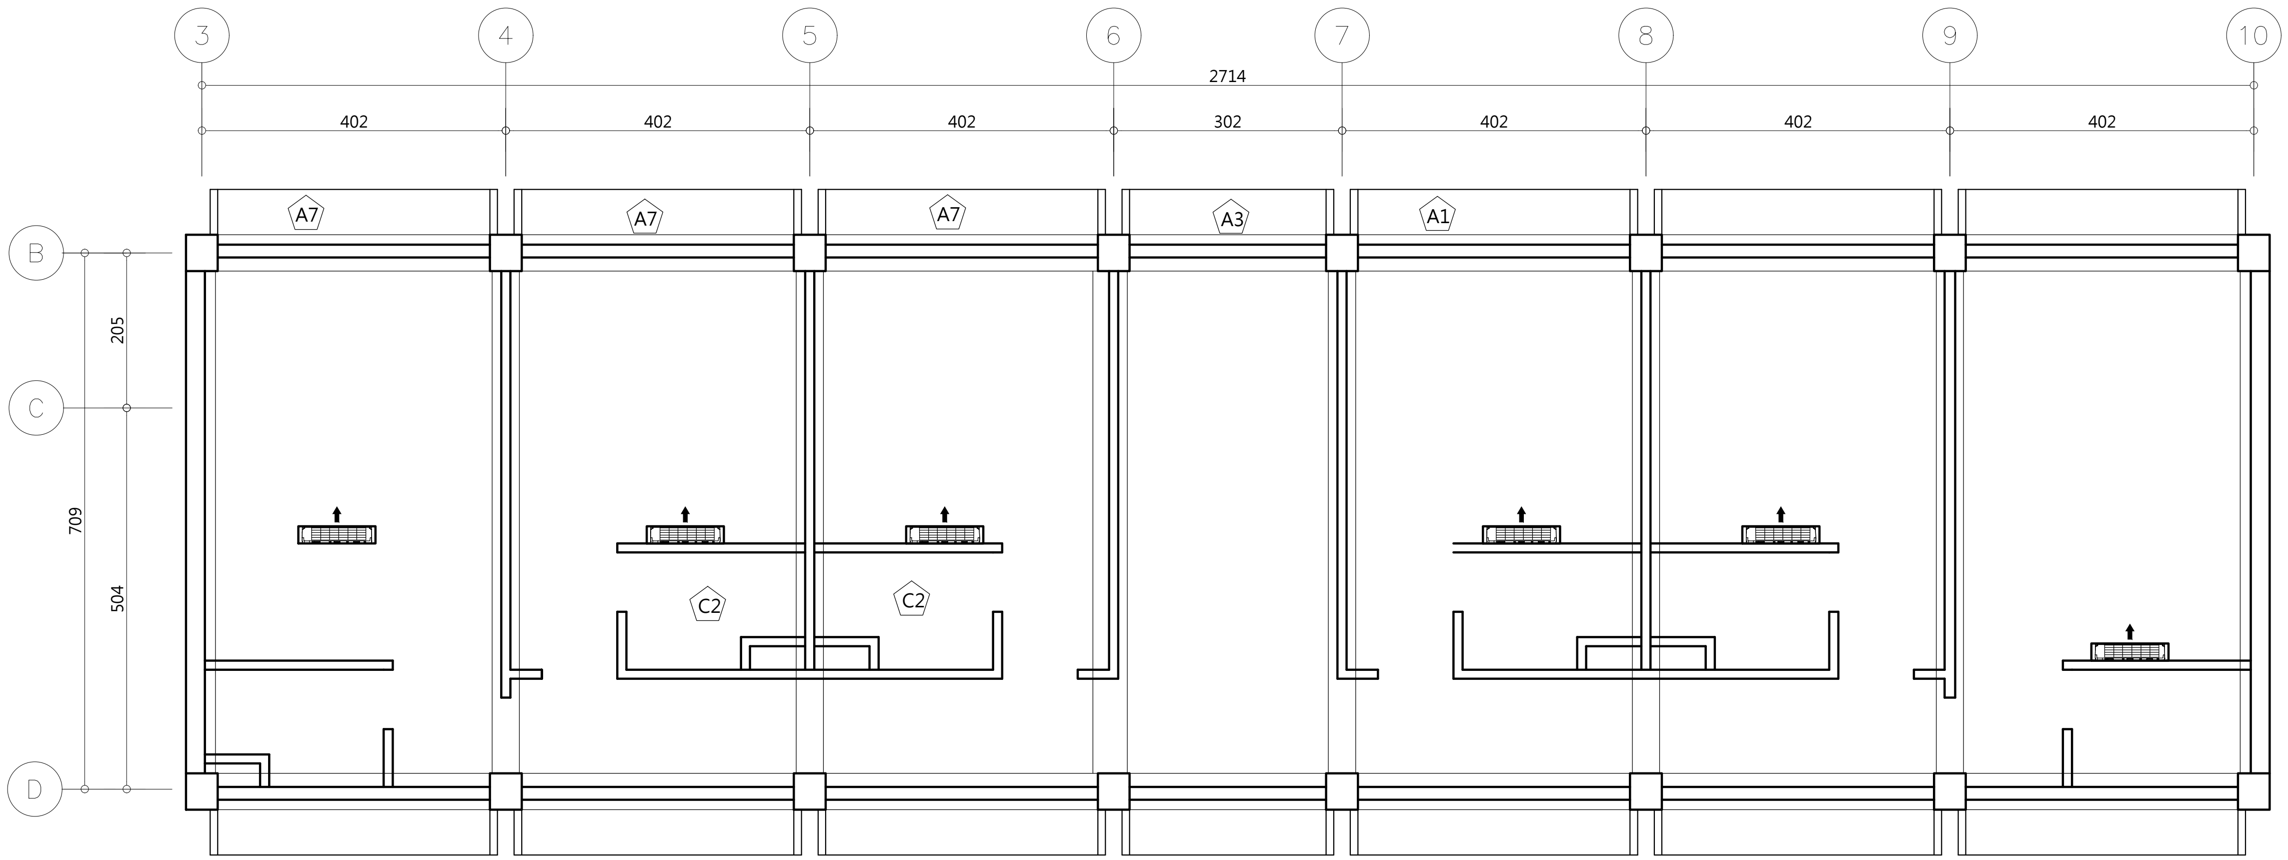


1 彈藥物品儲藏室2F天花 修復平面圖

A3:S=1/100

N

| | | | | | | | | |
|---|---|---|---|---|---|---|---|---|
| 工程名稱 | 歷史建築「綠洲山莊」(國防部綠島感訓監獄)修復工程 | 林經國建築師事務所<br>地址：新北市板橋區三民路一段126號8樓<br>電話：(02)89510170 | 設計人員：<br>核對人員：<br>核準日期： | 圖名 | 彈藥物品儲藏室2F天花<br>修復平面圖 | 備註 | *本圖為測量圖,若有誤差,應以現場實際尺寸為準<br>*圖示損壞為初步結果,以現場實際狀況為準 | 簽名 |
| | | | | | | | | 圖號 C10-A2-5<br>張號 223 |

| 編號 | 損壞內容 | 修復說明 |
|---|---|---|
| A1 | 鋼筋外露生鏽 | 鋼筋外露修補，詳A4-1 |
| A8 | 外牆洗石子剝落 | 整棟洗石子牆面（含外牆防水重作），詳A4-1 |
| A12 | 牆面修補痕跡 | 表面洗石子 |

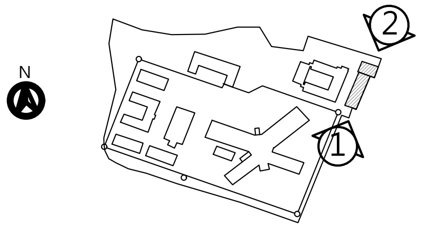


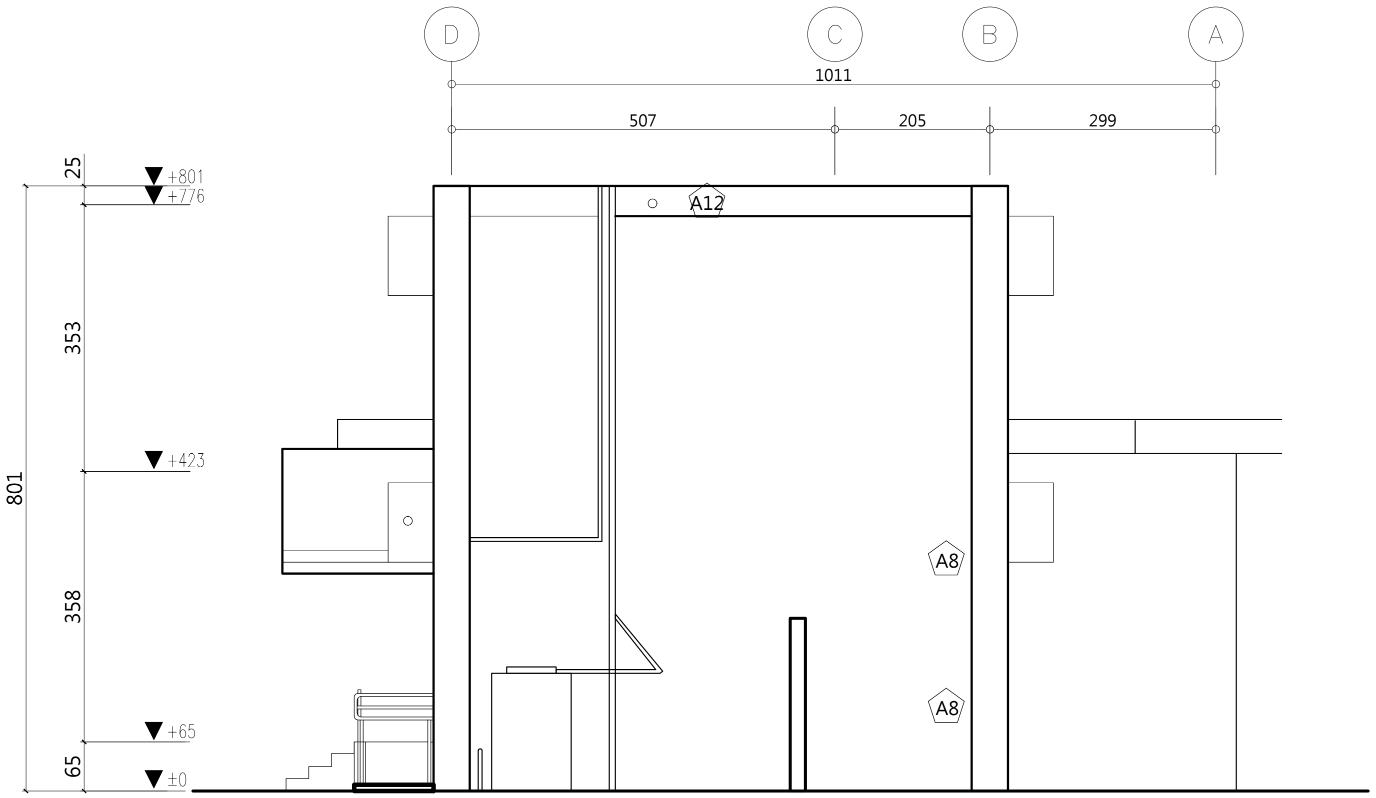


1 彈藥物品儲藏室 南向修復立面圖

A3:S=1/100

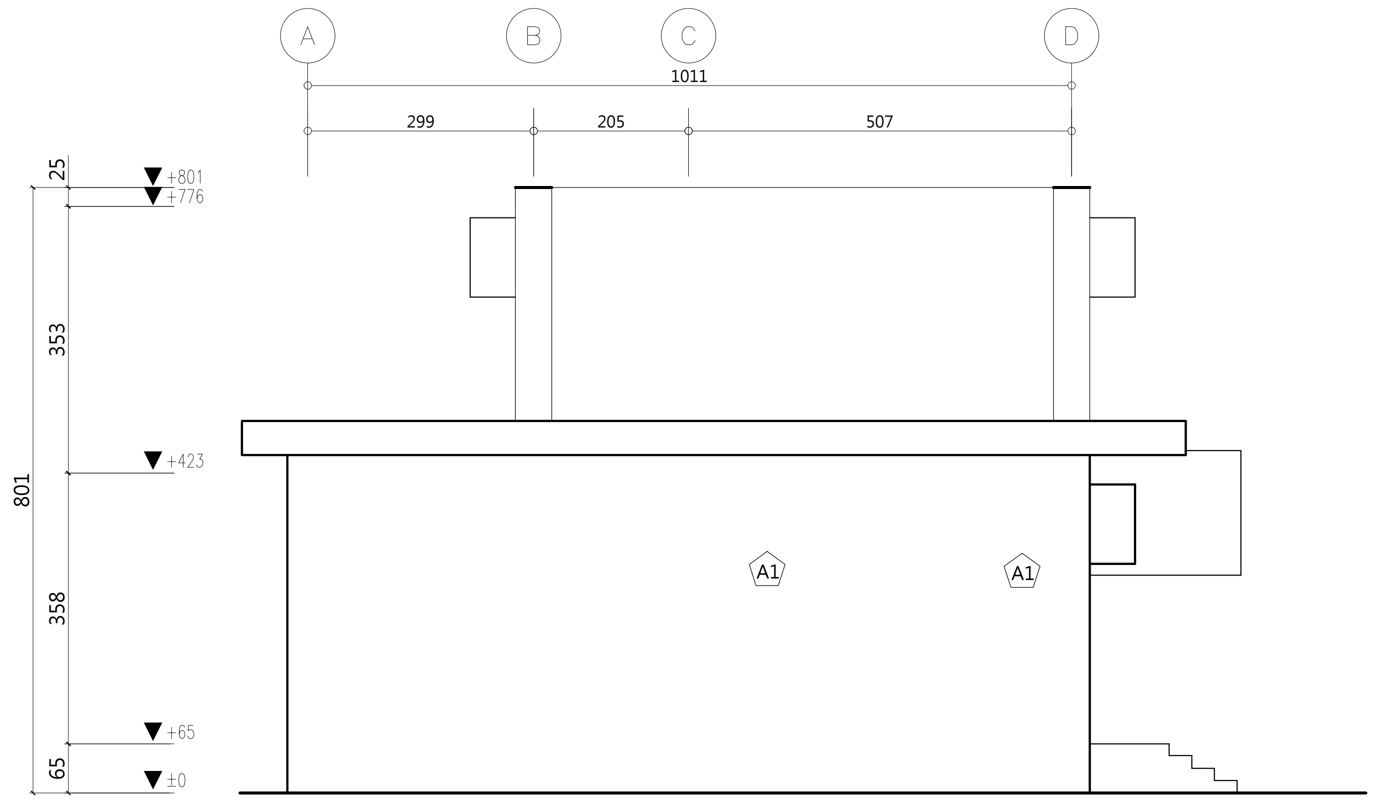


2 彈藥物品儲藏室 北向修復立面圖

A3:S=1/100

| 工程名稱 | 歷史建築「綠洲山莊」(國防部綠島感訓監獄)修復工程 | 林經國建築師事務所<br>地址：新北市板橋區三民路一段126號8樓<br>電話：(02)89510170 | 設計人員：<br>核對人員：<br>核準日期： | 圖名 | 彈藥物品儲藏室南、北向修復立面圖 | 備註 | *本圖為測量圖,若有誤差,應以現場實際尺寸為準<br>*圖示損壞為初步結果,以現場實際狀況為準 | 簽名 | | 圖號 C10-A2-6<br>張號 224 |
|---|---|---|---|---|---|---|---|---|---|---|

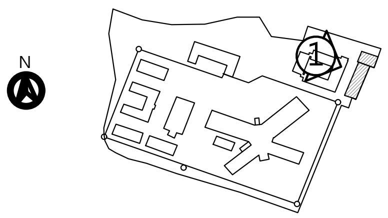

| 編號 | 損壞內容 | 修復說明 |
|---|---|---|
| A2 | 混凝土隆起開裂 | 破損剝落修復，詳A4-3 |
| A7 | 水漬、繡水、髒汙 | 高壓水刀清洗 |
| A8 | 外牆洗石子剝落 | 整棟洗石子牆面（含外牆防水重作），詳A4-1 |
| A14 | 受潮生菌 | 現況保留 |
| X6 | 管線雜亂 | 既有管線整理(管線走立面角落) |

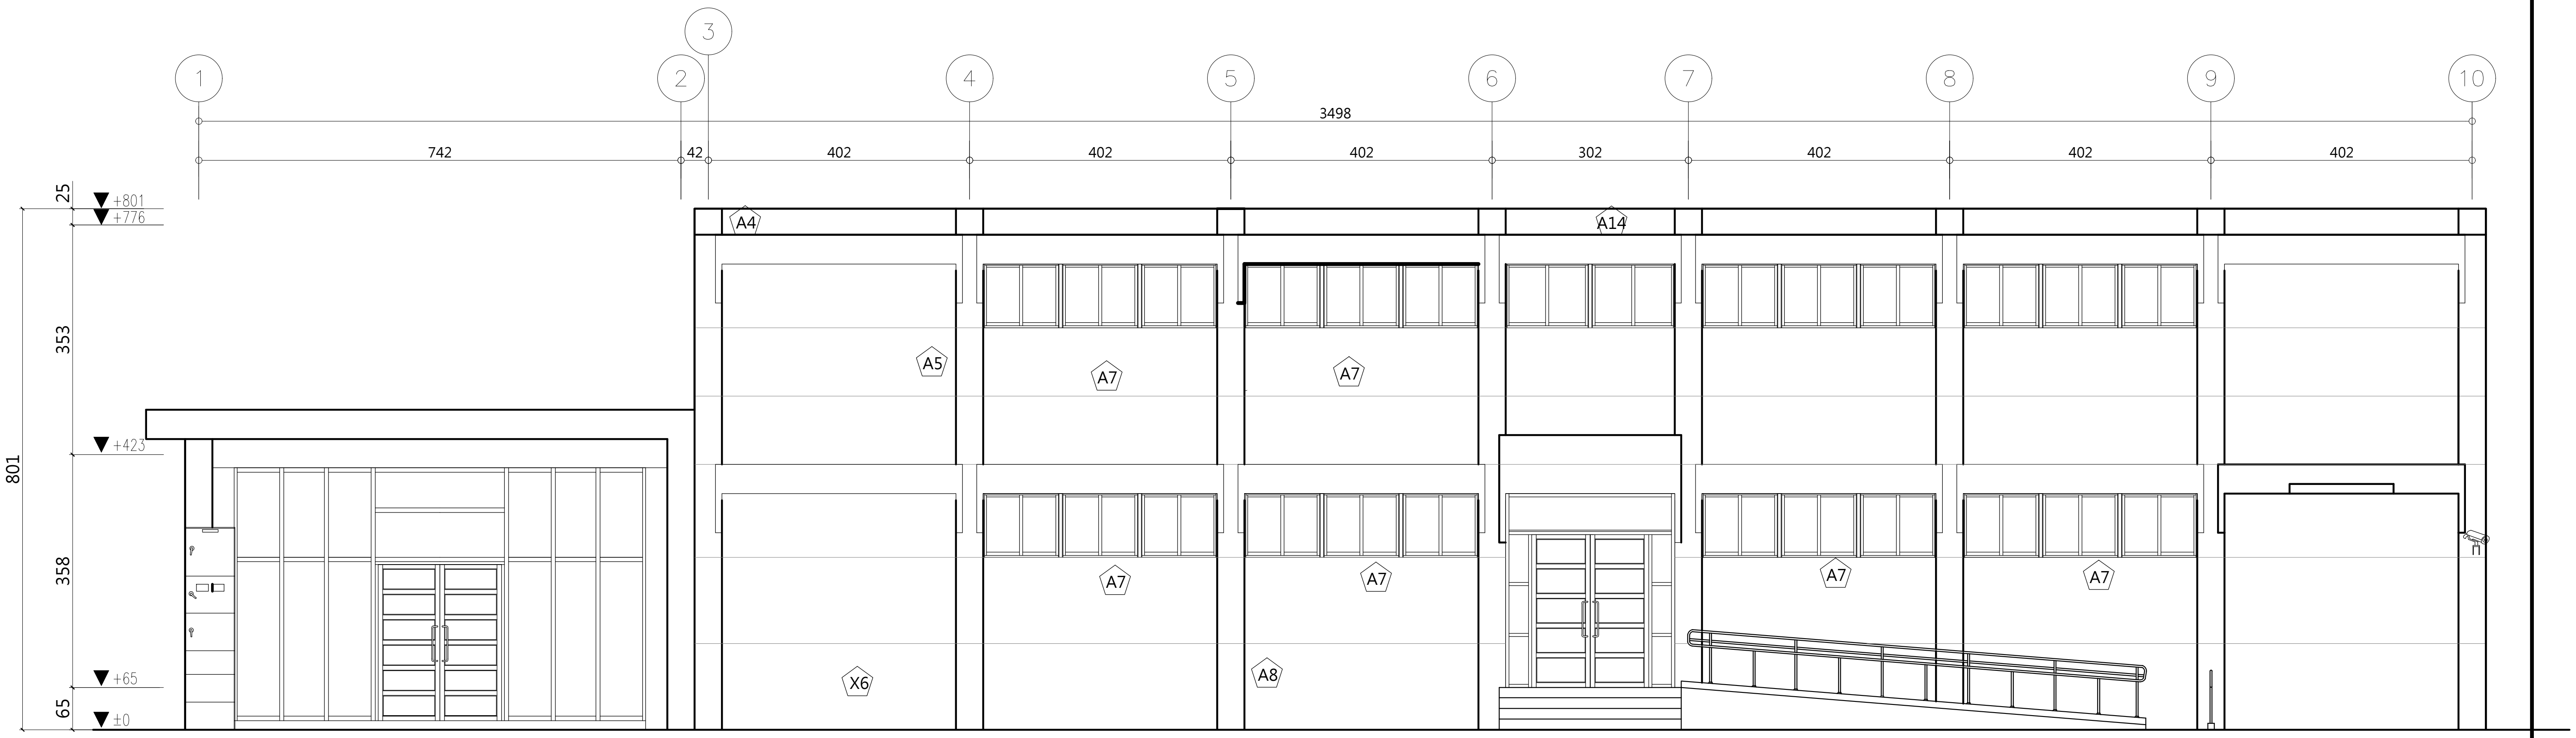


1 彈藥物品儲藏室 西向修復立面圖

A3:S=1/100

| 工程名稱 | 歷史建築「綠洲山莊」(國防部綠島感訓監獄)修復工程 | 林經國建築師事務所<br>地址：新北市板橋區三民路一段126號8樓<br>電話：(02)89510170 | 設計人員：<br>核對人員：<br>核準日期： | 圖名 | 彈藥物品儲藏室西向修復立面圖 | 備註 | *本圖為測量圖,若有誤差,應以現場實際尺寸為準<br>*圖示損壞為初步結果,以現場實際狀況為準 | 簽名 | | 圖號 C10-A2-7<br>張號 225 |
|---|---|---|---|---|---|---|---|---|---|---|

| 編號 | 損 壞 內 容 | 修 復 說 明 |
|---|---|---|
| A1 | 鋼筋外露生鏽 | 鋼筋外露修補，詳A4-1 |
| A8 | 外牆洗石子剝落 | 整棟洗石子牆面（含外牆防水重作），詳A4-1 |
| A12 | 牆面修補痕跡 | 表面洗石子 |
| A14 | 受潮生菌 | 現況保留 |
| X3 | 冷氣故障 | 空調新作，詳空調圖 |

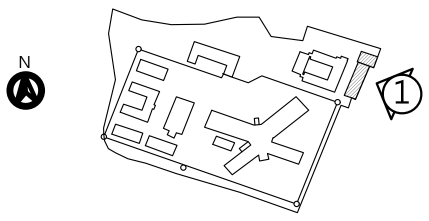


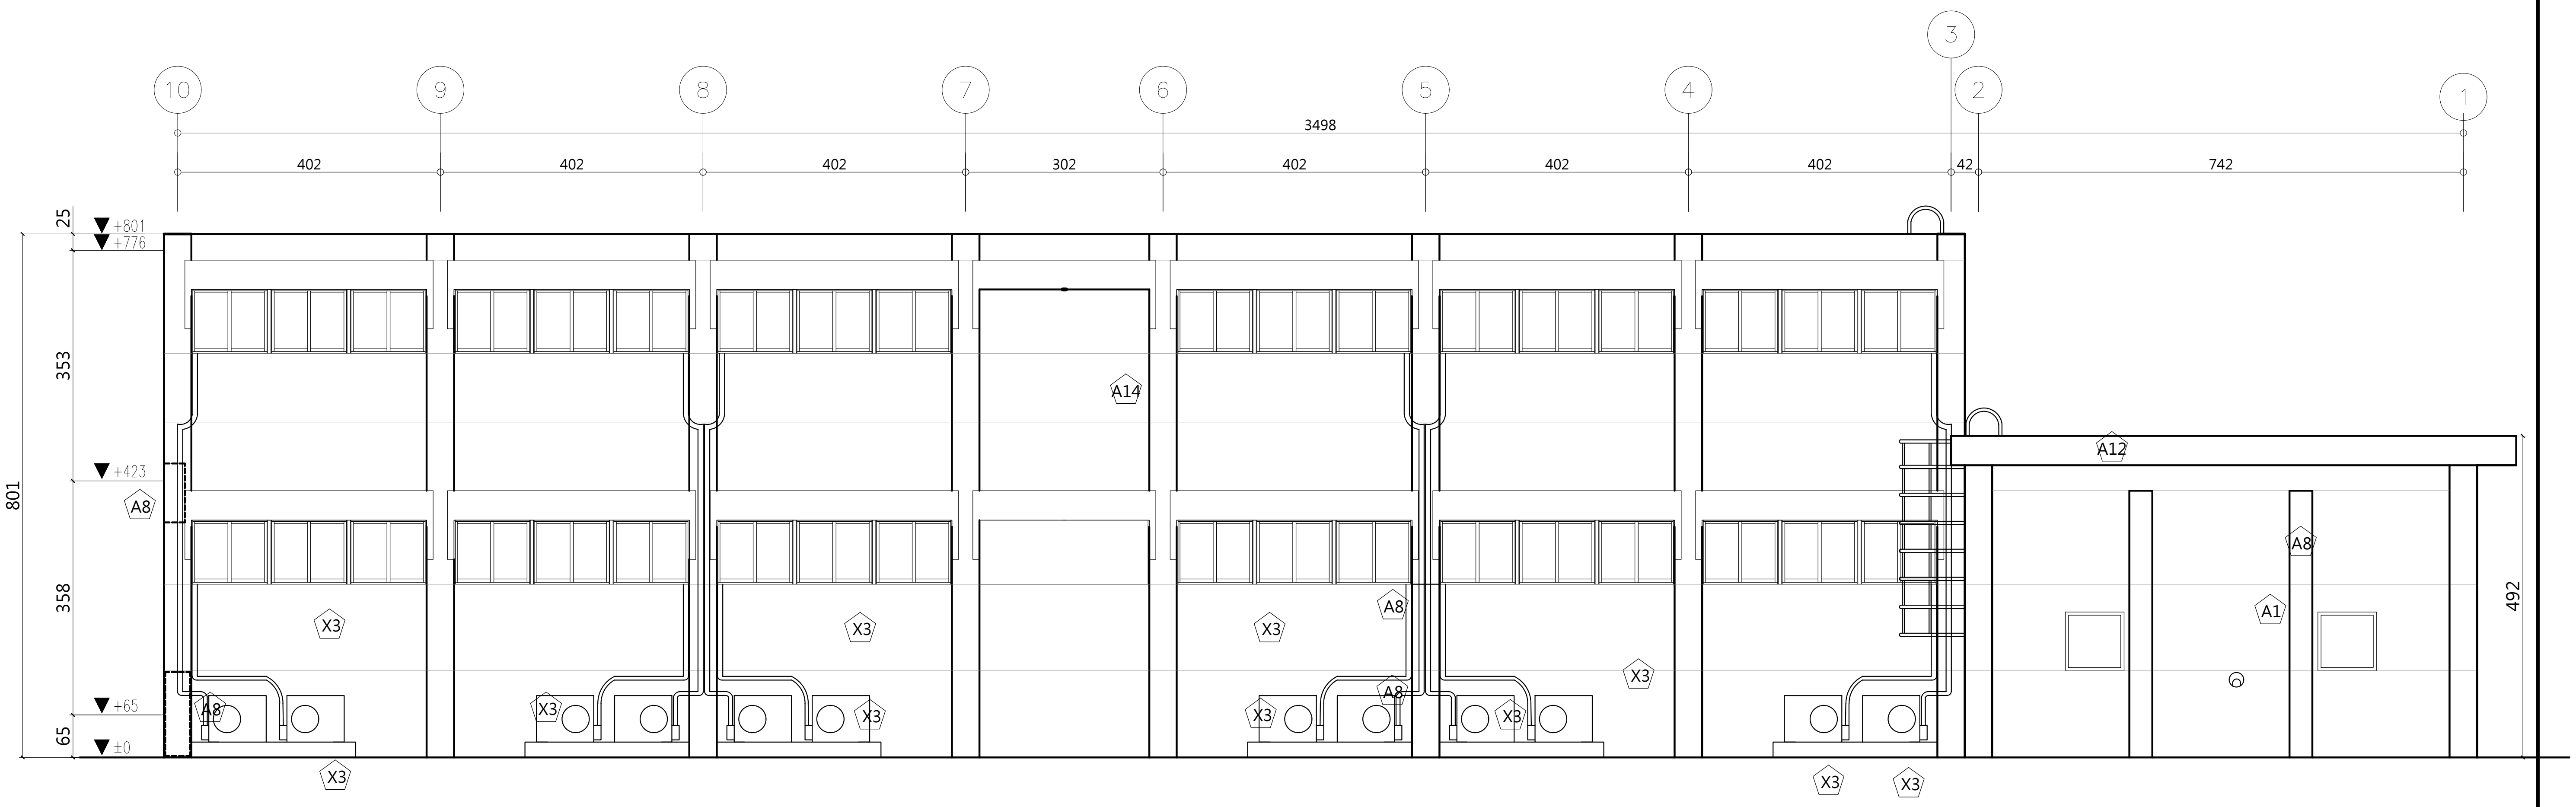


1 彈藥物品儲藏室 東向修復立面圖

A3:S=1/100

| | | | | | | |
|---|---|---|---|---|---|---|
| 工程名稱 | 歷史建築「綠洲山莊」(國防部綠島感訓監獄)修復工程 | 林經國建築師事務所<br>地址：新北市板橋區三民路一段126號8樓<br>電話：(02)89510170 | 設計人員：<br>核對人員：<br>核準日期： | 圖名 | 彈藥物品儲藏室東向修復立面圖 | 備註 |

*本圖為測量圖,若有誤差,應以現場實際尺寸為準
*圖示損壞為初步結果,以現場實際狀況為準

簽名

圖號 C10-A2-8

張號 226

| 編號 | 損壞內容 | 修復說明 |
|---|---|---|
| A2 | 混凝土隆起開裂 | 破損剝落修復，詳A4-3 |
| A3 | 牆面粉刷剝落 | 水性水泥漆一底二度，詳A4-1 |
| A6 | 壁癌 | 白華修補，詳A4-1 |

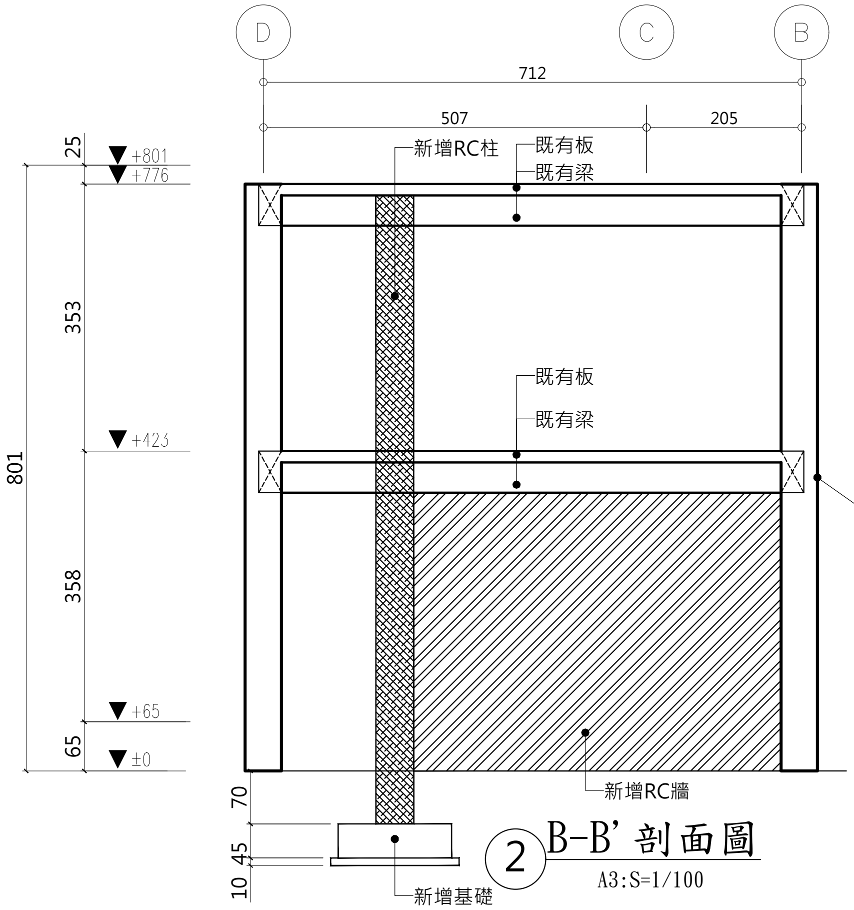


2 B-B' 剖面圖
A3:S=1/100

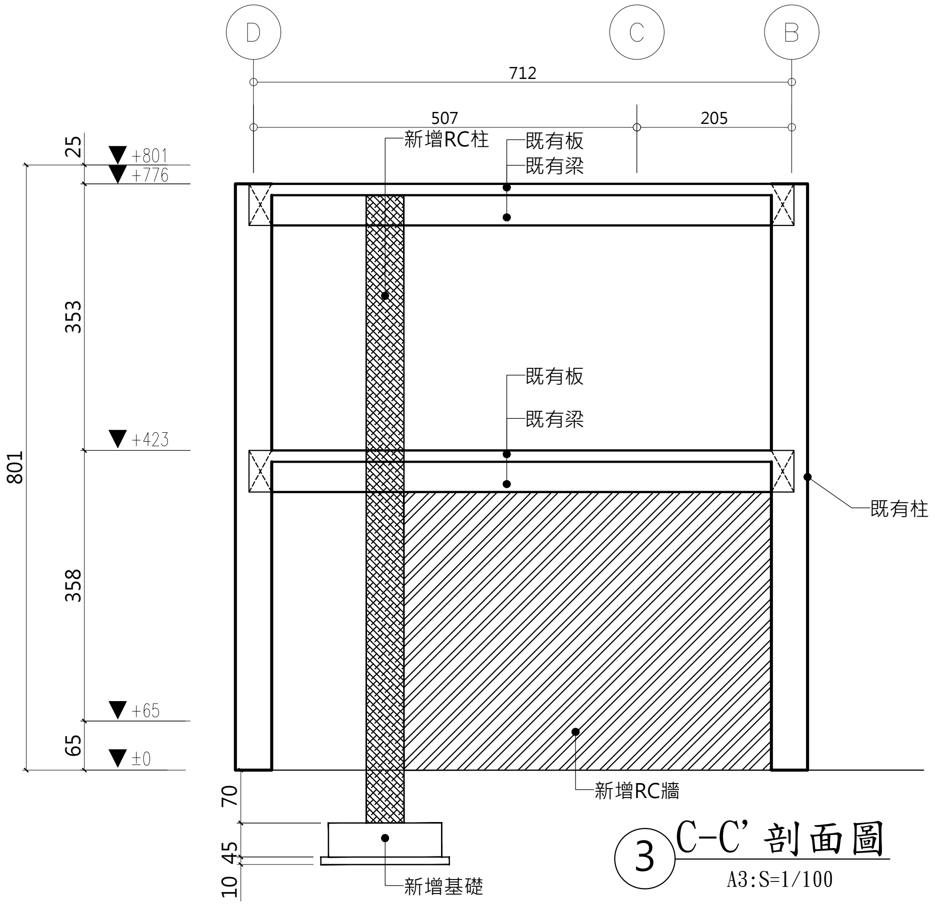


3 C-C' 剖面圖
A3:S=1/100

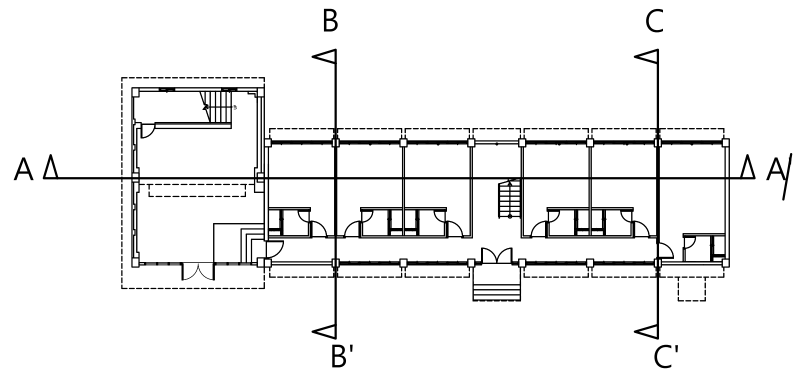


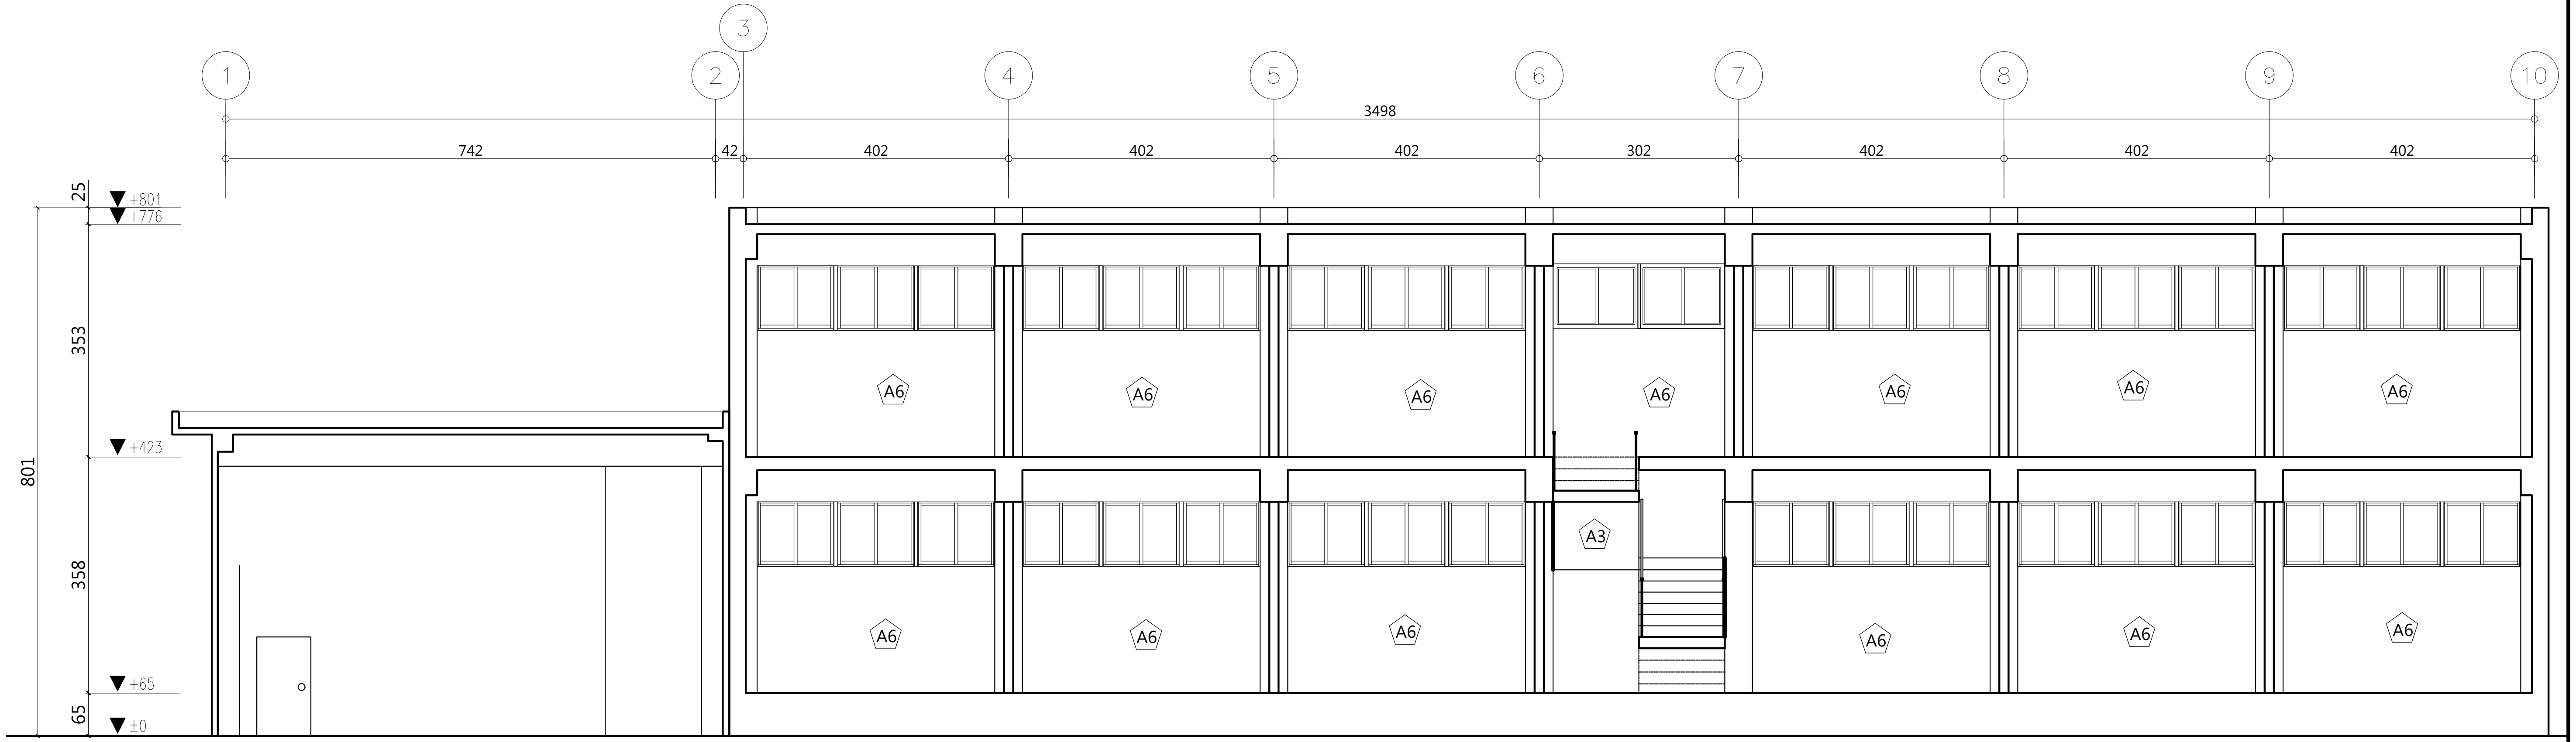


1 彈藥物品儲藏室 A-A' 修復剖面圖
A3:S=1/100

| | | | | |
|---|---|---|---|---|
| 工程名稱 | 歷史建築「綠洲山莊」(國防部綠島感訓監獄)修復工程 | 林經國建築師事務所<br>地址：新北市板橋區三民路一段126號8樓<br>電話：(02)89510170 | 設計人員：<br>核對人員：<br>核准日期： | |
| 圖名 | 彈藥物品儲藏室<br>A、B、C向修復剖面圖 | 備註 | *本圖為測量圖,若有誤差,應以現場實際尺寸為準<br>*圖示損壞為初步結果,以現場實際狀況為準 | |
| 簽名 | | 圖號 | C10-A2-9 | |
| 張號 | 227 | | | |

| 編號 | 廚房、洗衣間裝修說明 |
|---|---|
| 1 | 將C9洗衣間現有家具搬遷至C10：洗衣機*2、烘衣機*1、洗衣臺*1 |
| 2 | 將C9廚房現有家具搬遷至C10：中島式流理台*1、冰箱*2、微波爐*1、電磁爐*1、烤箱*1、電鍋*1、氣炸鍋*1 |
| 3 | 新作3層4列收納櫃 |
| 4 | 新作手動式曬衣桿 |
| 5 | 新設百葉窗 |
| 6 | 新設抽風扇*10（24吋） |
| 7 | 新設抽風管 |
| 8 | 新設雙開橫拉式金屬百葉 |
| 9 | 新做h=300cm輕隔間（含單開門、頂部封板） |
| 10 | 牆面新貼磁磚30*60 |
| 11 | 地坪新貼磁磚60*60 |
| 12 | h=108cm、t=10cm輕隔間牆 |
| 13 | 既有桌椅遷移至C10 |


1 彈藥物品儲藏室－廚房及洗衣間室內裝修平面圖

A3:S=1/50

| 工程名稱 | 歷史建築「綠洲山莊」(國防部綠島感訓監獄)修復工程 | 林經國建築師事務所<br>地址：新北市板橋區三民路一段126號8樓<br>電話：(02)89510170 | 設計人員：<br>核對人員：<br>核準日期： | 圖名 | 彈藥物品儲藏室廚房及洗衣間室內裝修平面圖 | 備註 | | 簽名 | | 圖號 C10-A2-10<br>張號 228 |
|---|---|---|---|---|---|---|---|---|---|---|

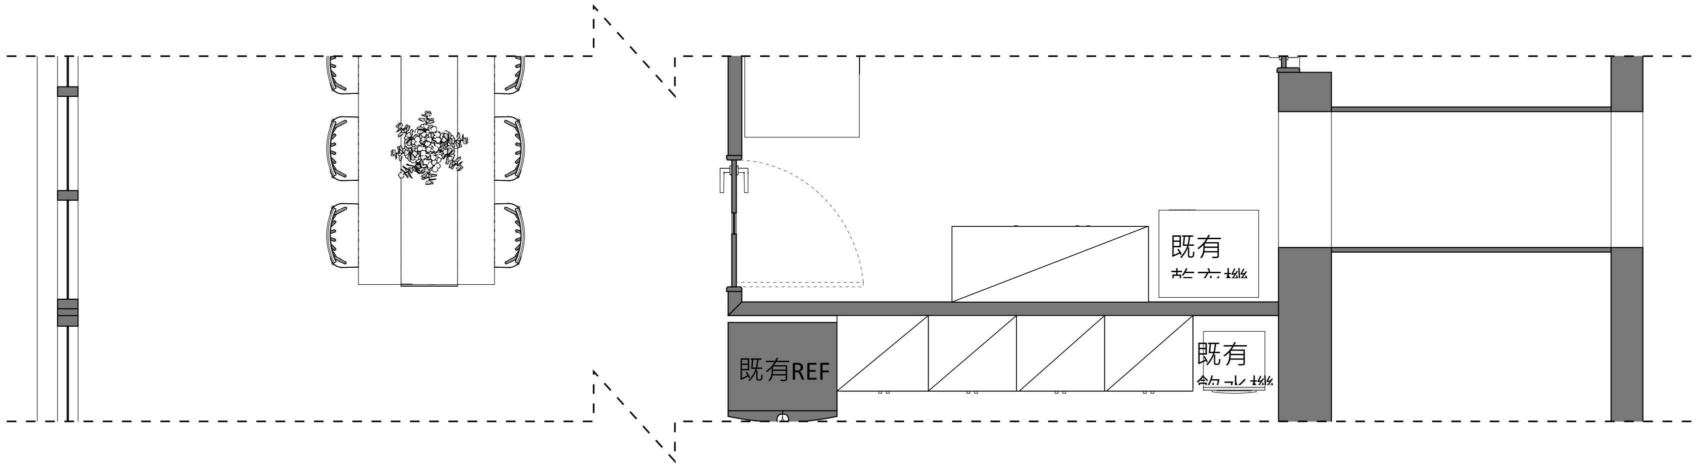


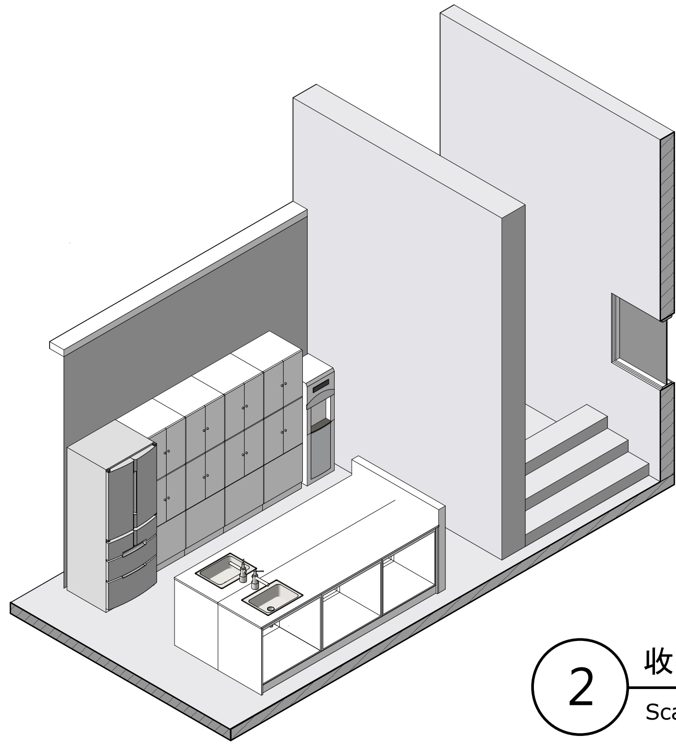

2 收納櫃 等角圖
Scale1/80cm

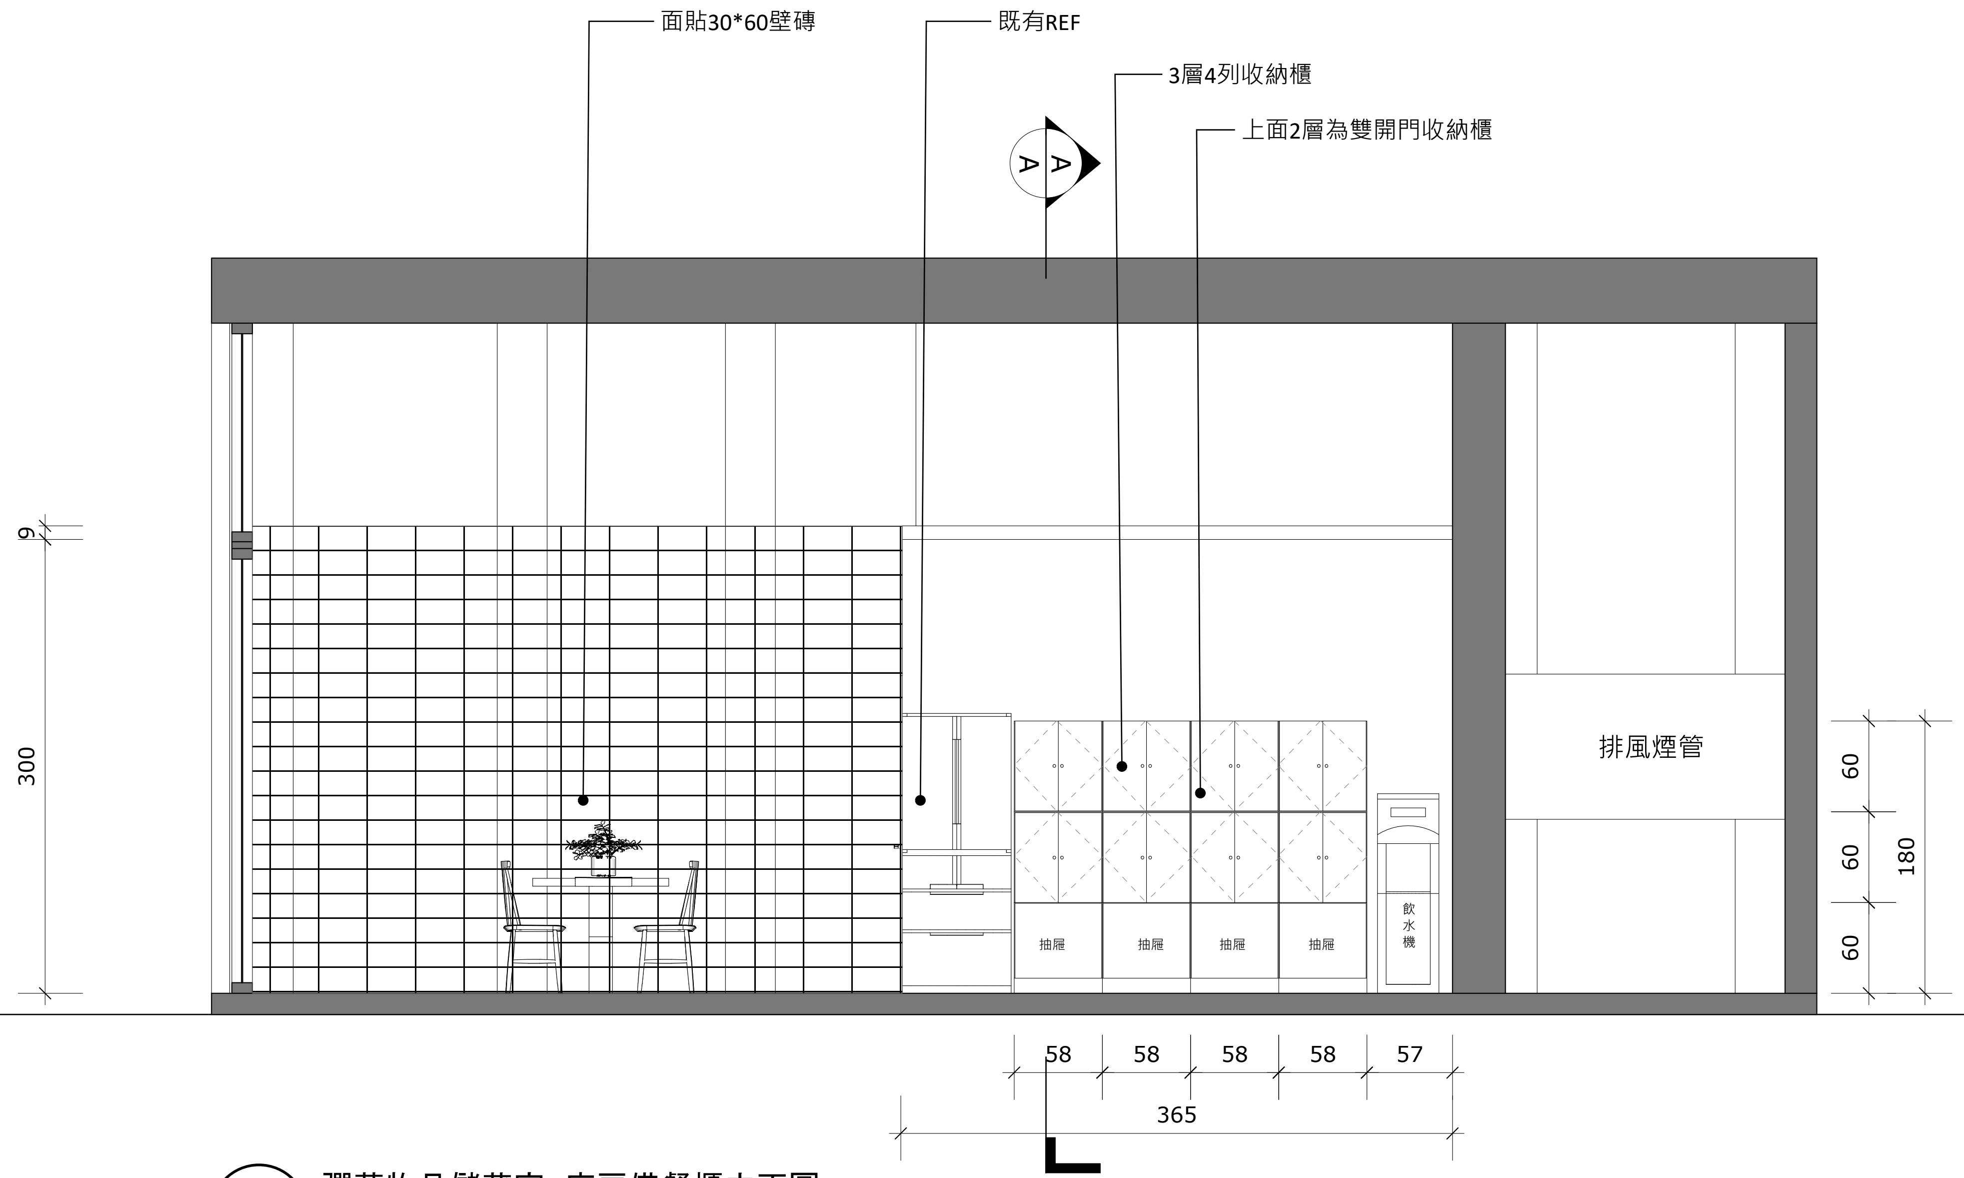


1 彈藥物品儲藏室 -廚房備餐櫃立面圖
Scale1/50cm

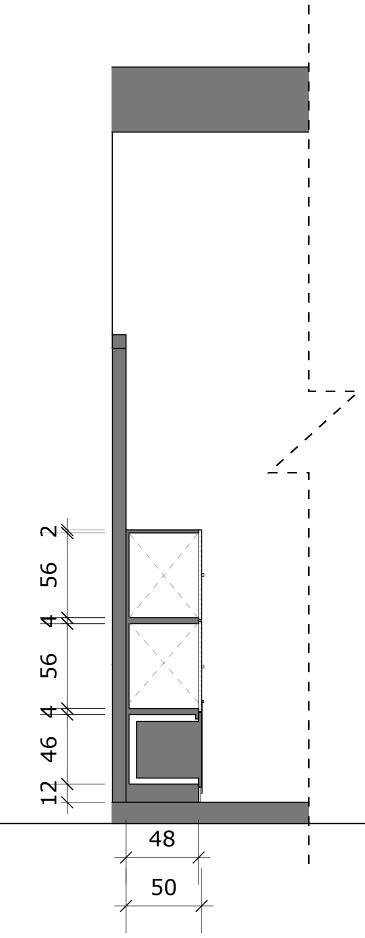


A A 收納櫃剖立面圖
Scale1/50cm

| | | | | | | | | | |
|---|---|---|---|---|---|---|---|---|---|
| 工程名稱 | 歷史建築「綠洲山莊」(國防部綠島感訓監獄)修復工程 | 林經國建築師事務所<br>地址：新北市板橋區三民路一段126號8樓<br>電話：(02)89510170 傳真：(02)29564727 | 設計人員：<br>核對人員：<br>核准日期： | 圖名 | 廚房-備餐櫃剖立面圖 | 備註 | ※以上圖說僅供參考,功能性及規範符合及可.樣式依送審為主可採用符合或優於規範.功能相當之同等品,依相關規定辦理。 | 簽名 | 圖號 C10-A2-11<br>張號 229 |

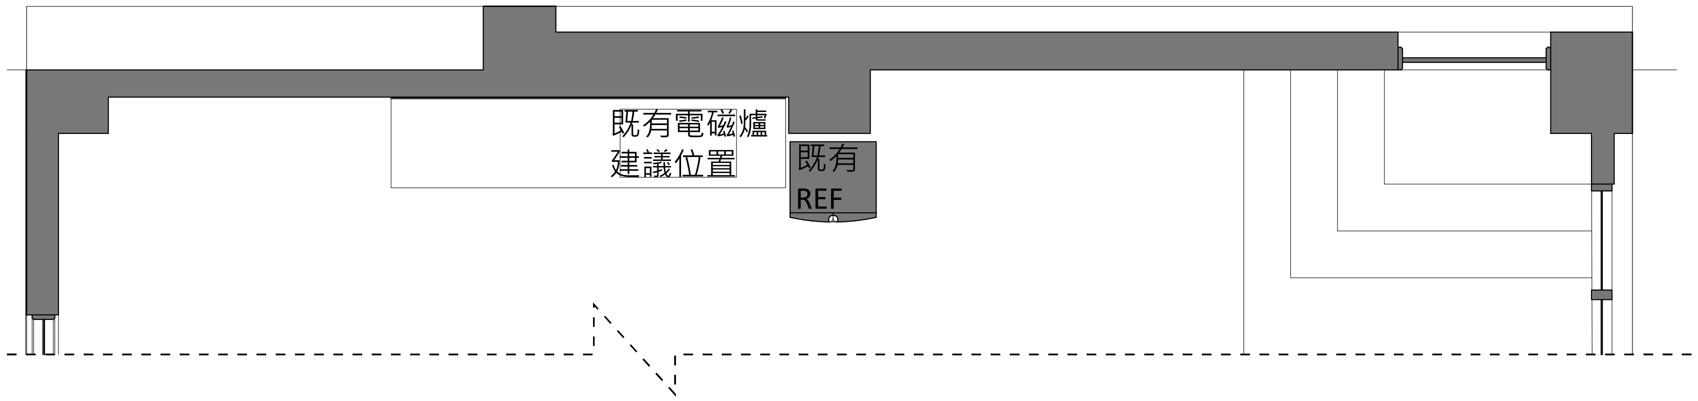


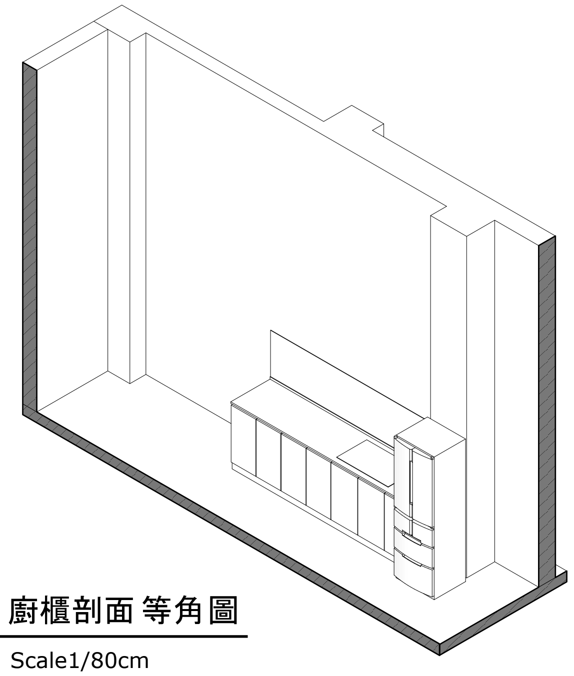

2 廚櫃剖面 等角圖

Scale1/80cm

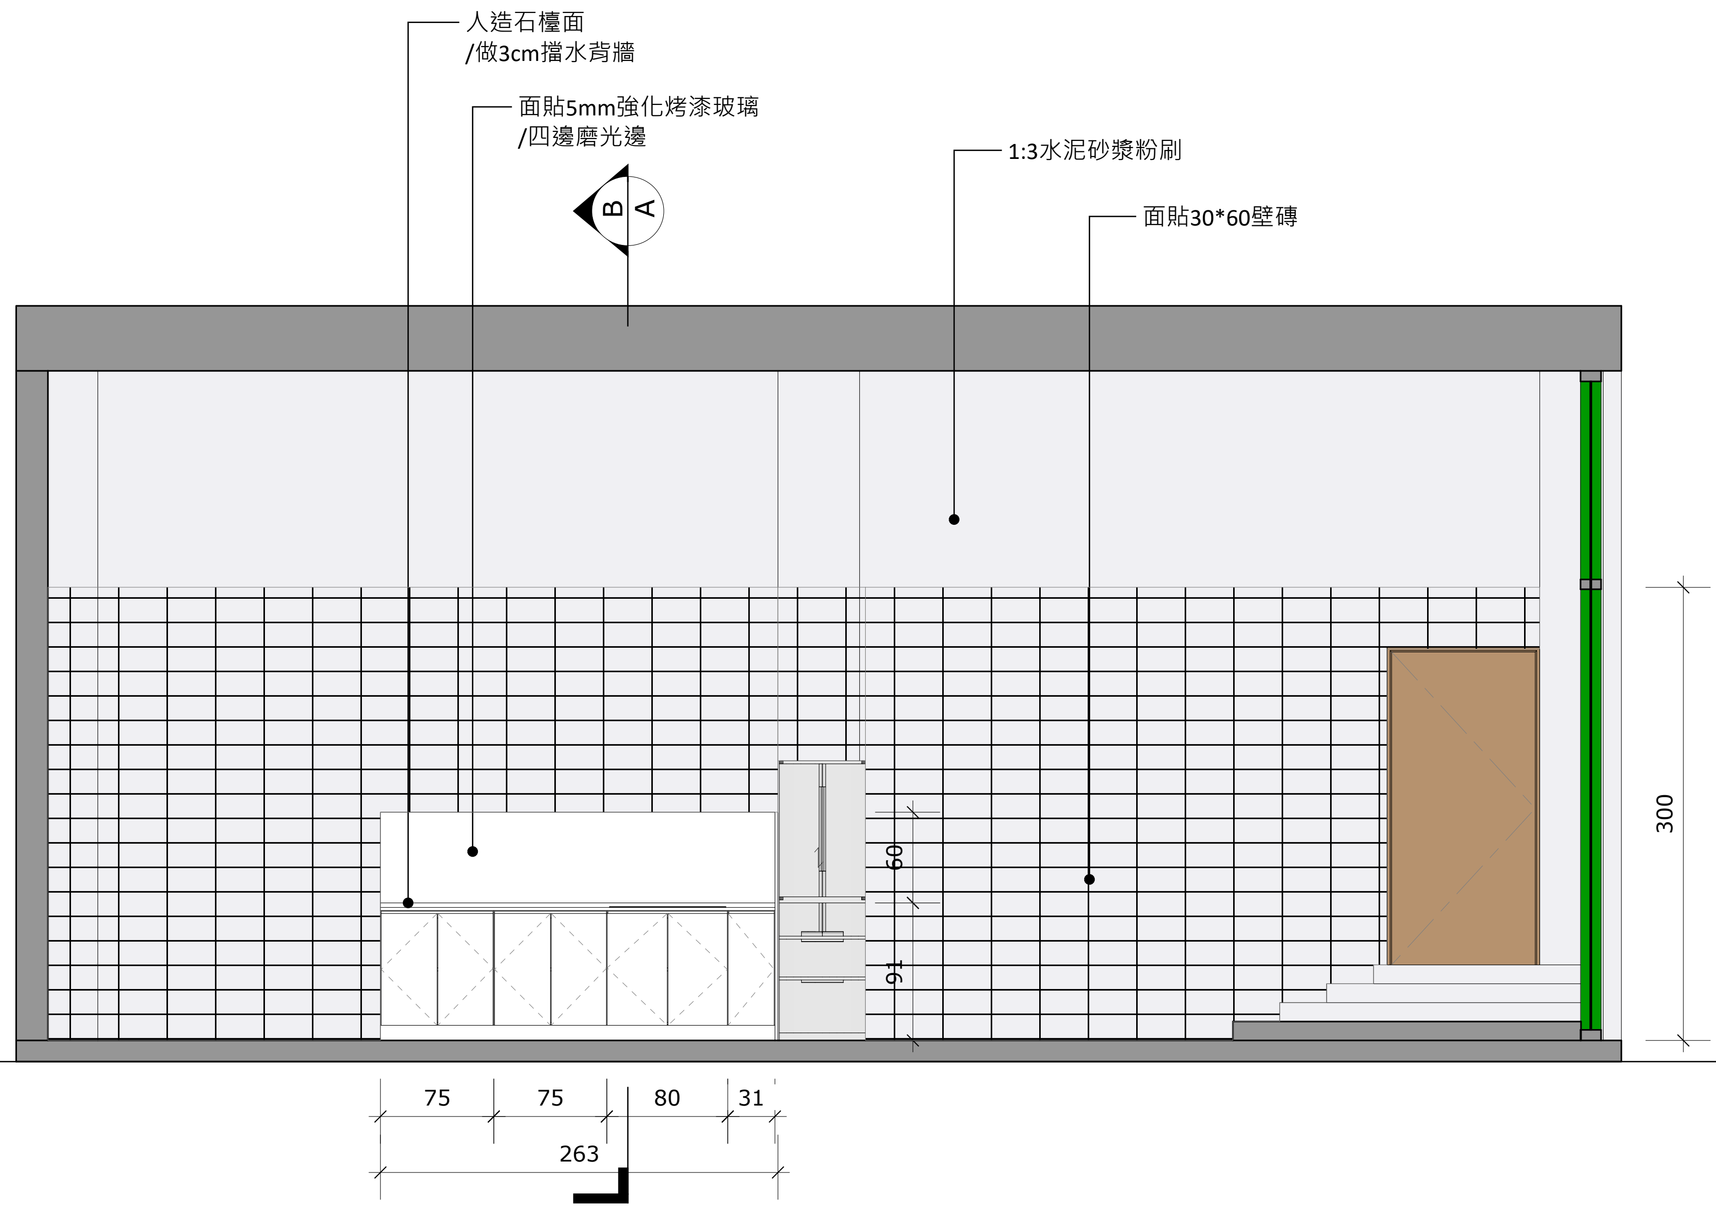


1 彈藥物品儲藏室 -廚房料理櫃立面圖

Scale1/50cm

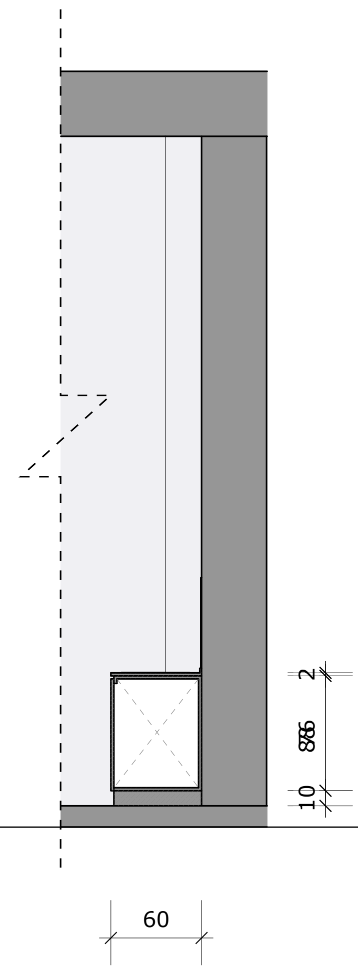


B/A 廚櫃剖立面圖

Scale1/50cm

| 工程名稱 | 歷史建築「綠洲山莊」(國防部綠島感訓監獄)修復工程 | 林經國建築師事務所<br>地址：新北市板橋區三民路一段126號8樓<br>電話：(02)89510170 傳真：(02)29564727 | 設計人員：<br>核對人員：<br>核准日期： | 圖名 | 廚房-料理櫃剖立面圖 | 備註 | ※以上圖說僅供參考,功能性及規範符合及可.樣式依送審為主可採用符合或優於規範.功能相當之同等品,依相關規定辦理。 | 簽名 | | 圖號 C10-A2-12<br>張號 230 |
|---|---|---|---|---|---|---|---|---|---|---|

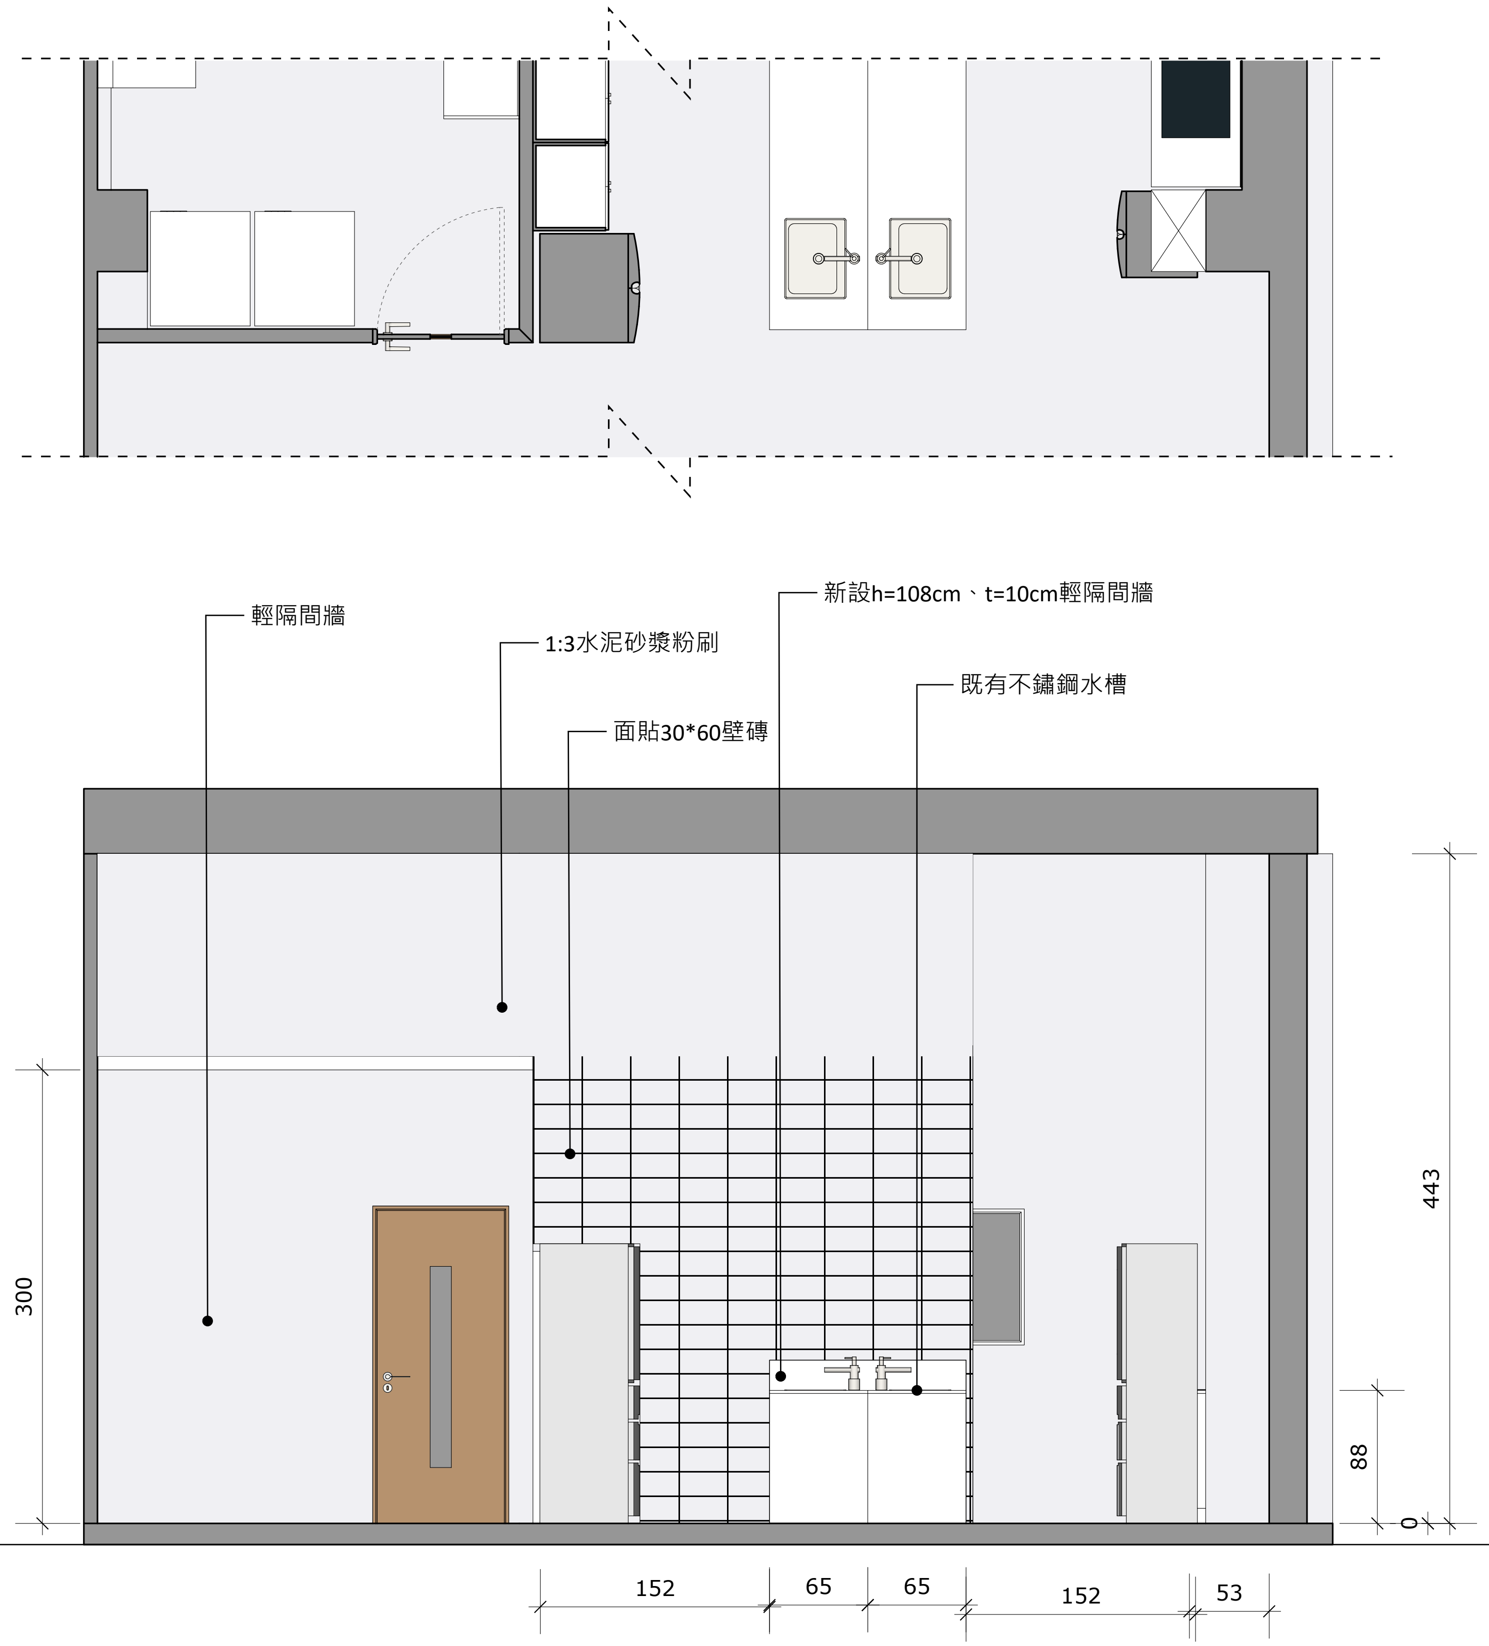


1 彈藥物品儲藏室 -廚房料理側立面圖

Scale1/50cm

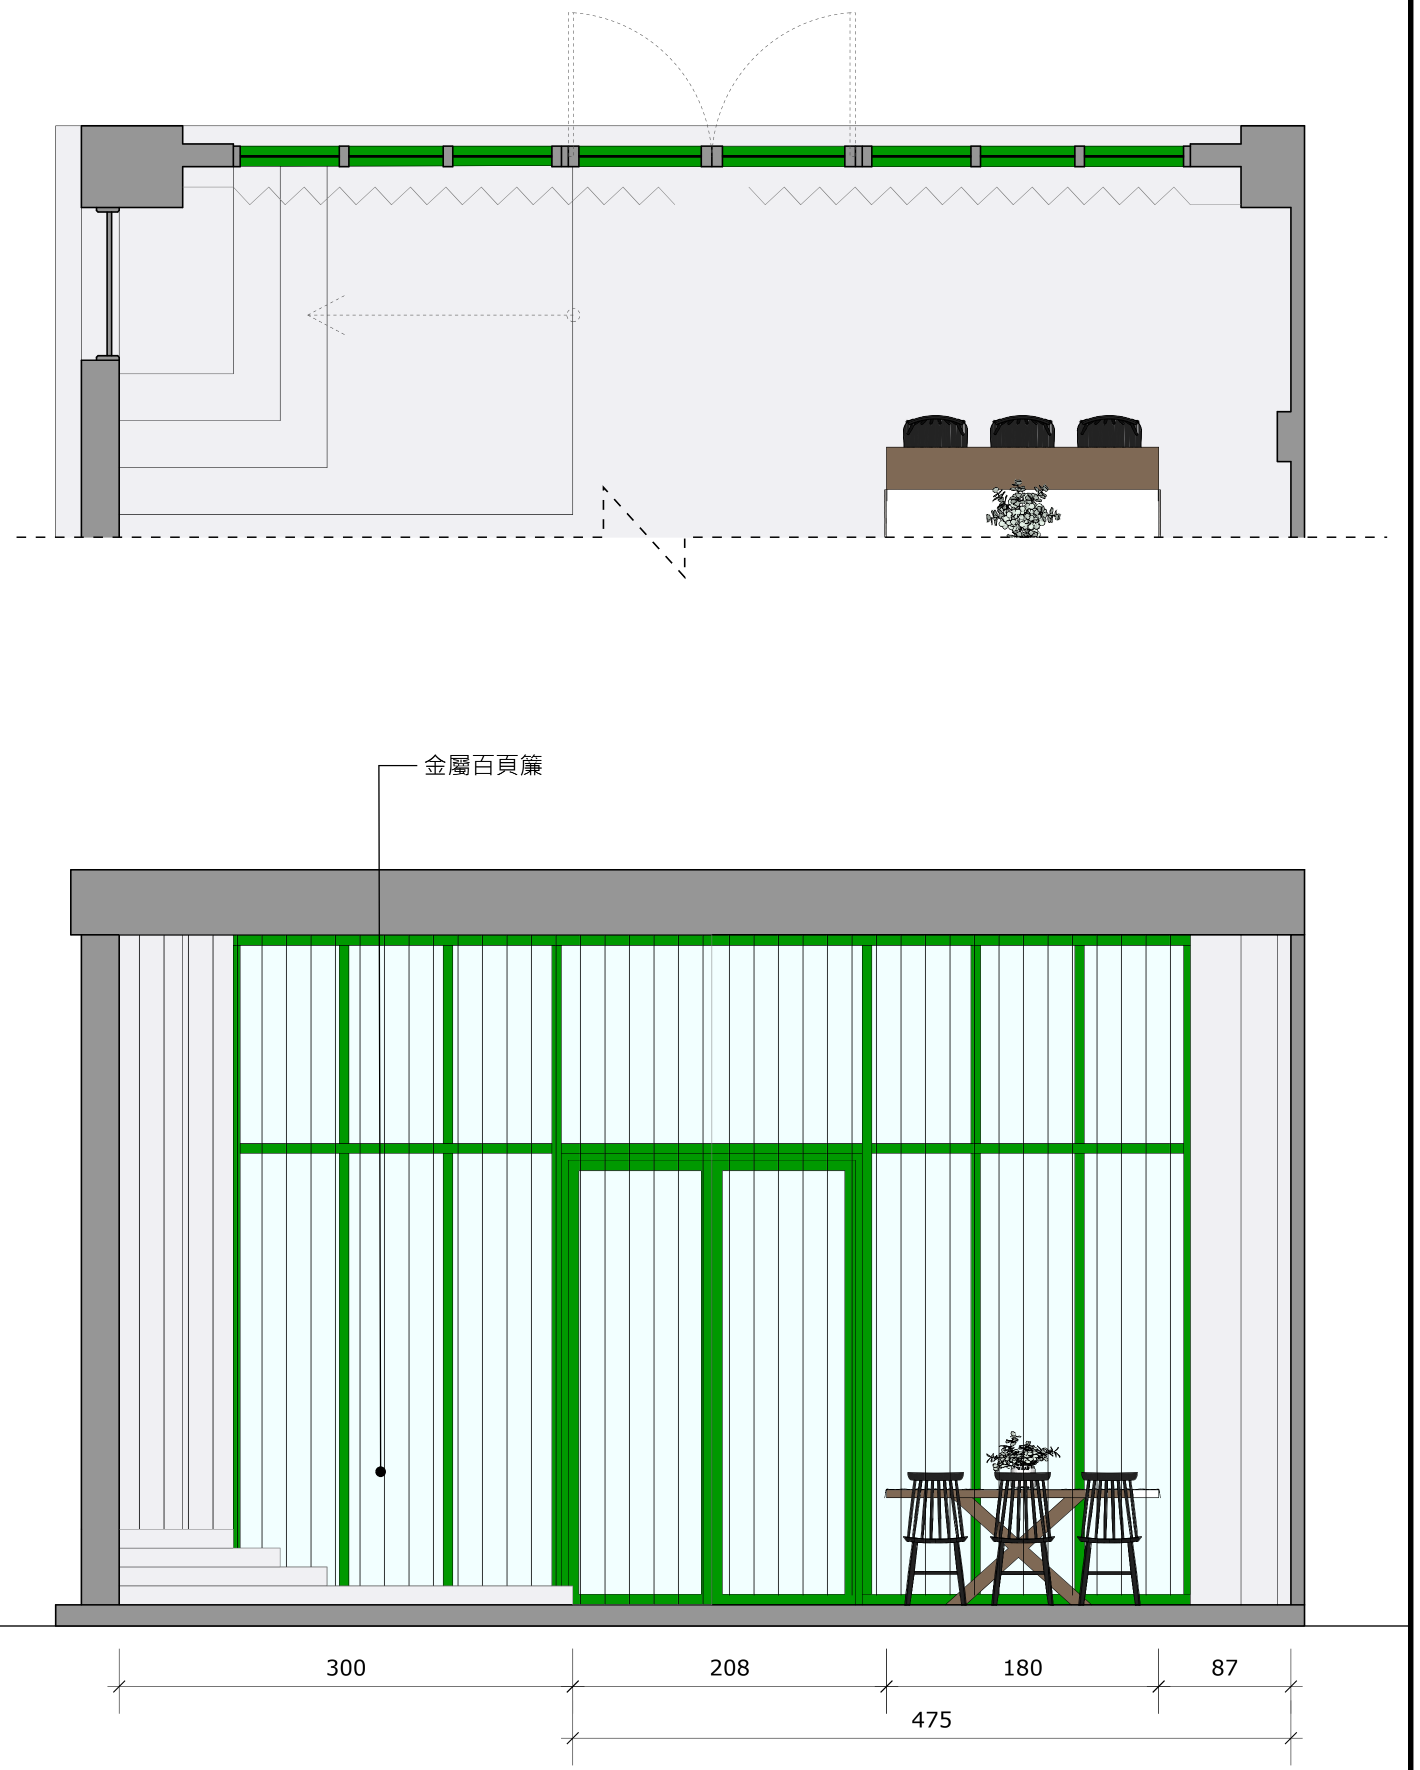


2 彈藥物品儲藏室 -餐廳落地窗立面圖

Scale1/50cm

| 工程名稱 | 歷史建築「綠洲山莊」(國防部綠島感訓監獄)修復工程 | 林經國建築師事務所<br>地址:新北市板橋區三民路一段126號8樓<br>電話:(02)89510170 傳真:(02)29564727 | 設計人員:<br>核對人員:<br>核准日期: | 圖名 | 餐廳落地窗與廚房側立面圖 | 備註 | ※以上圖說僅供參考,功能性及規範符合及可.樣式依送審為主可採用符合或優於規範.功能相當之同等品,依相關規定辦理。 | 簽名 | | 圖號 C10-A2-13<br>張號 231 |
|---|---|---|---|---|---|---|---|---|---|---|

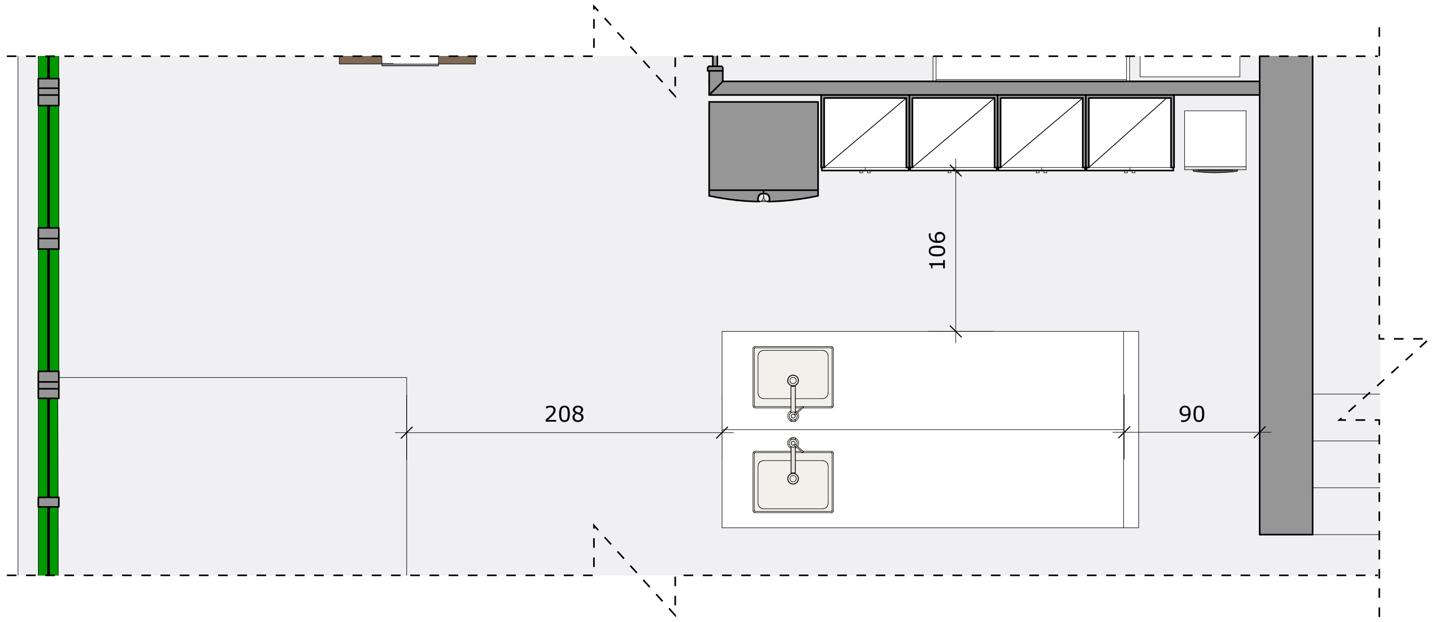


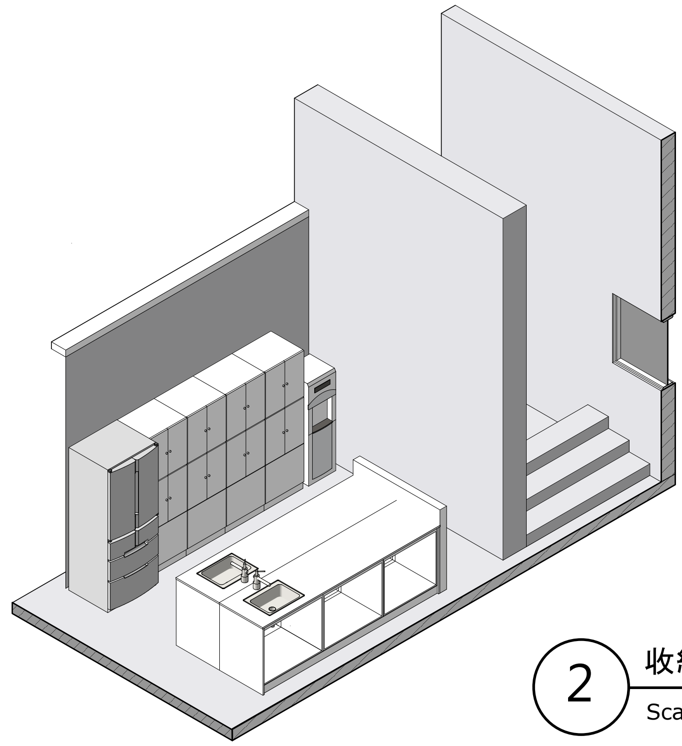

## 2 收納櫃 等角圖
Scale1/80cm

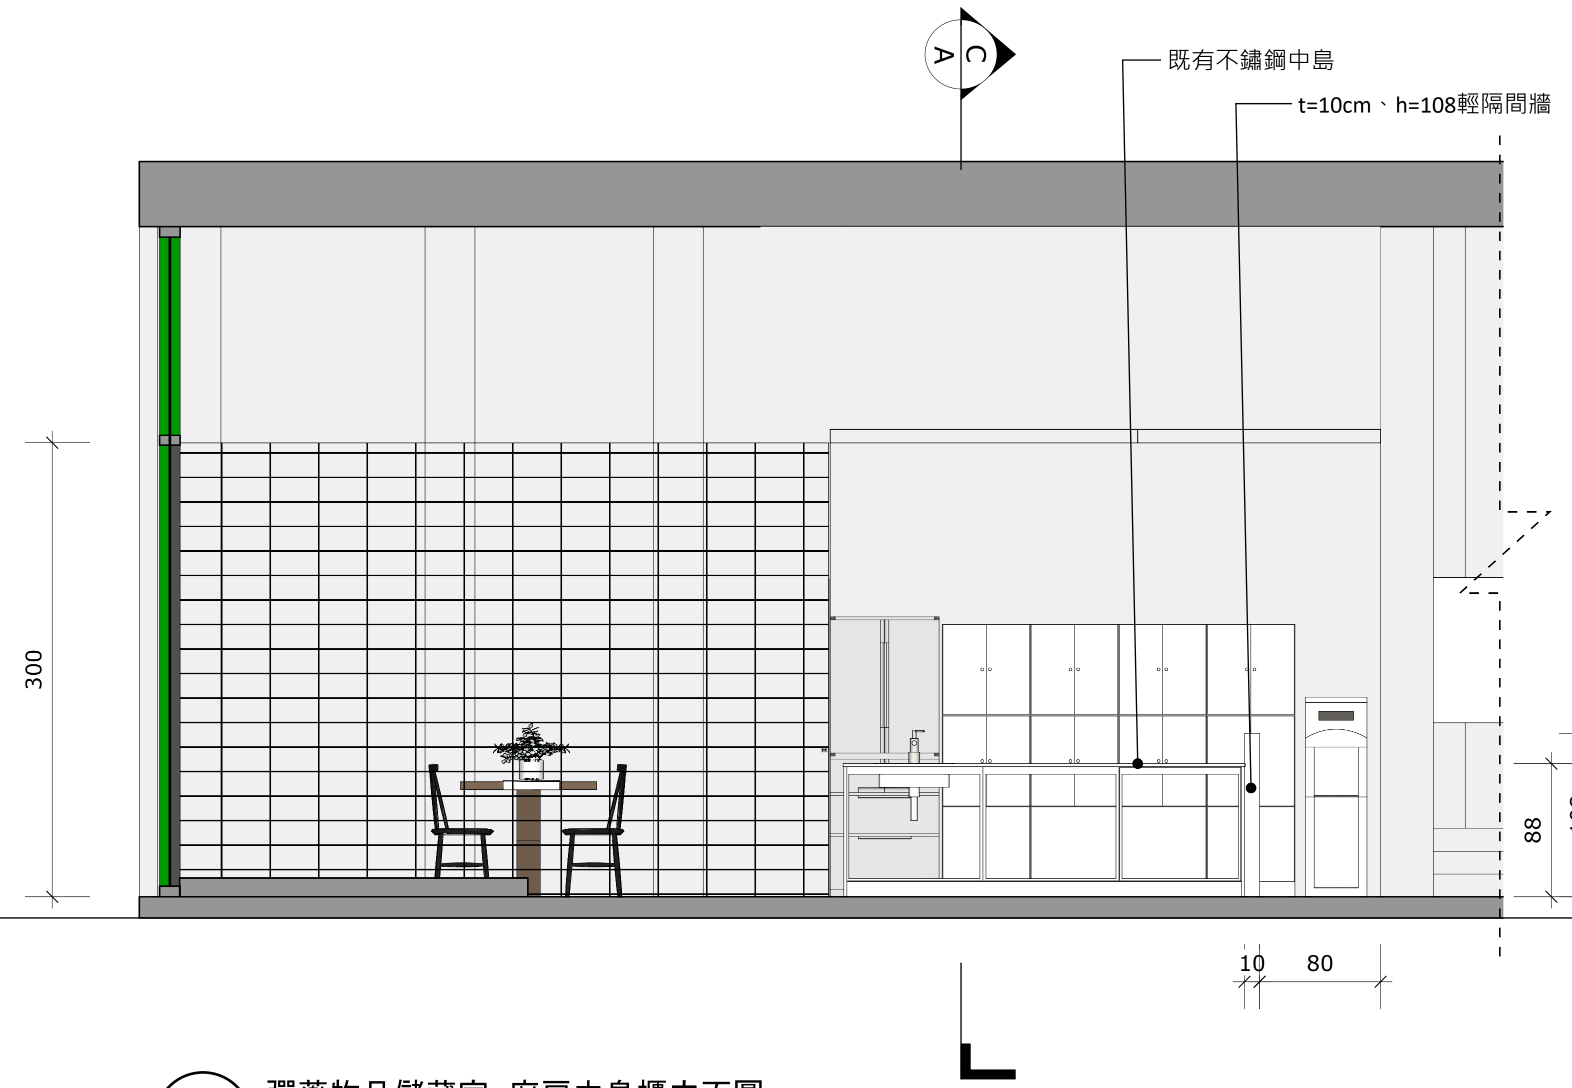


## 1 彈藥物品儲藏室 -廚房中島櫃立面圖
Scale1/50cm

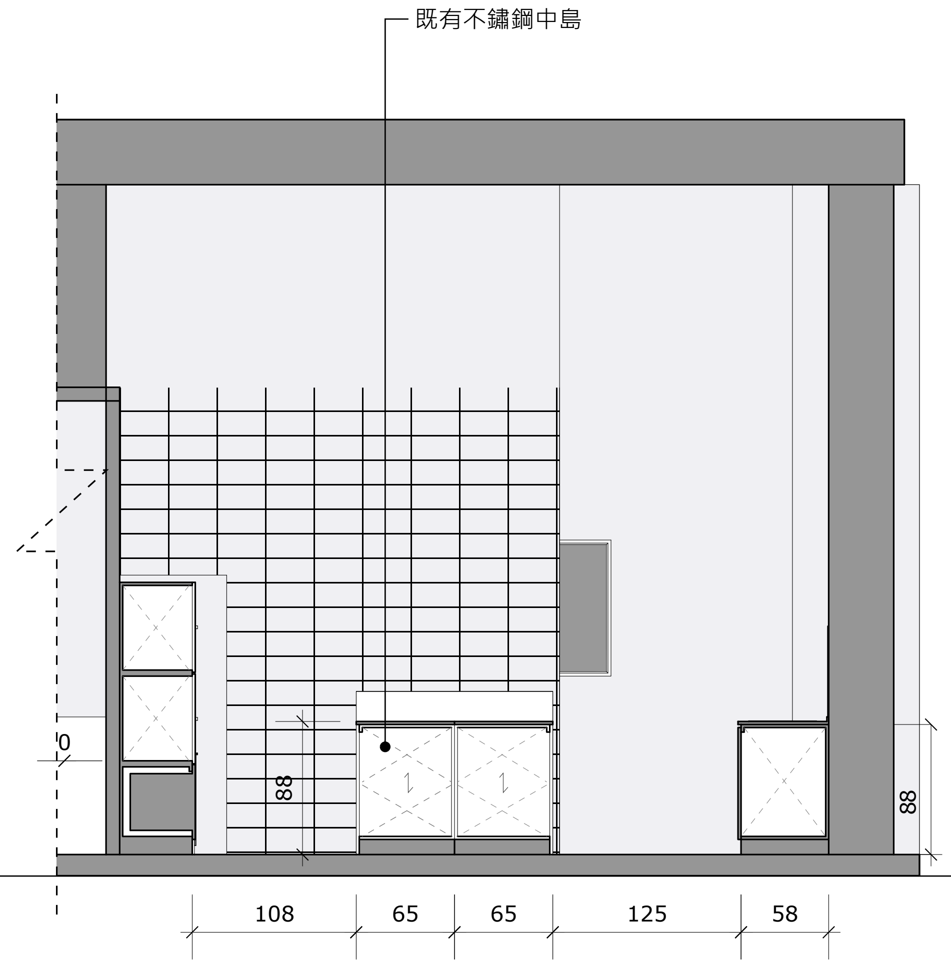


## C/A 彈儲室-廚房系統櫃側剖立面圖
Scale1/50cm

| | | | | | | | | |
|---|---|---|---|---|---|---|---|---|
| 工程名稱 | 歷史建築「綠洲山莊」(國防部綠島感訓監獄)修復工程 | 林經國建築師事務所<br>地址：新北市板橋區三民路一段126號8樓<br>電話 :(02)89510170 傳真:(02)29564727 | 設計人員：<br>核對人員：<br>核准日期： | 圖名 | 廚房-中島與櫃體側剖立面圖 | 備註 | ※以上圖說僅供參考,功能性及規範符合及可.樣式依送審為主可採用符合或優於規範.功能相當之同等品,依相關規定辦理。 | 簽名 | 圖號 C10-A2-14<br>張號 232 |

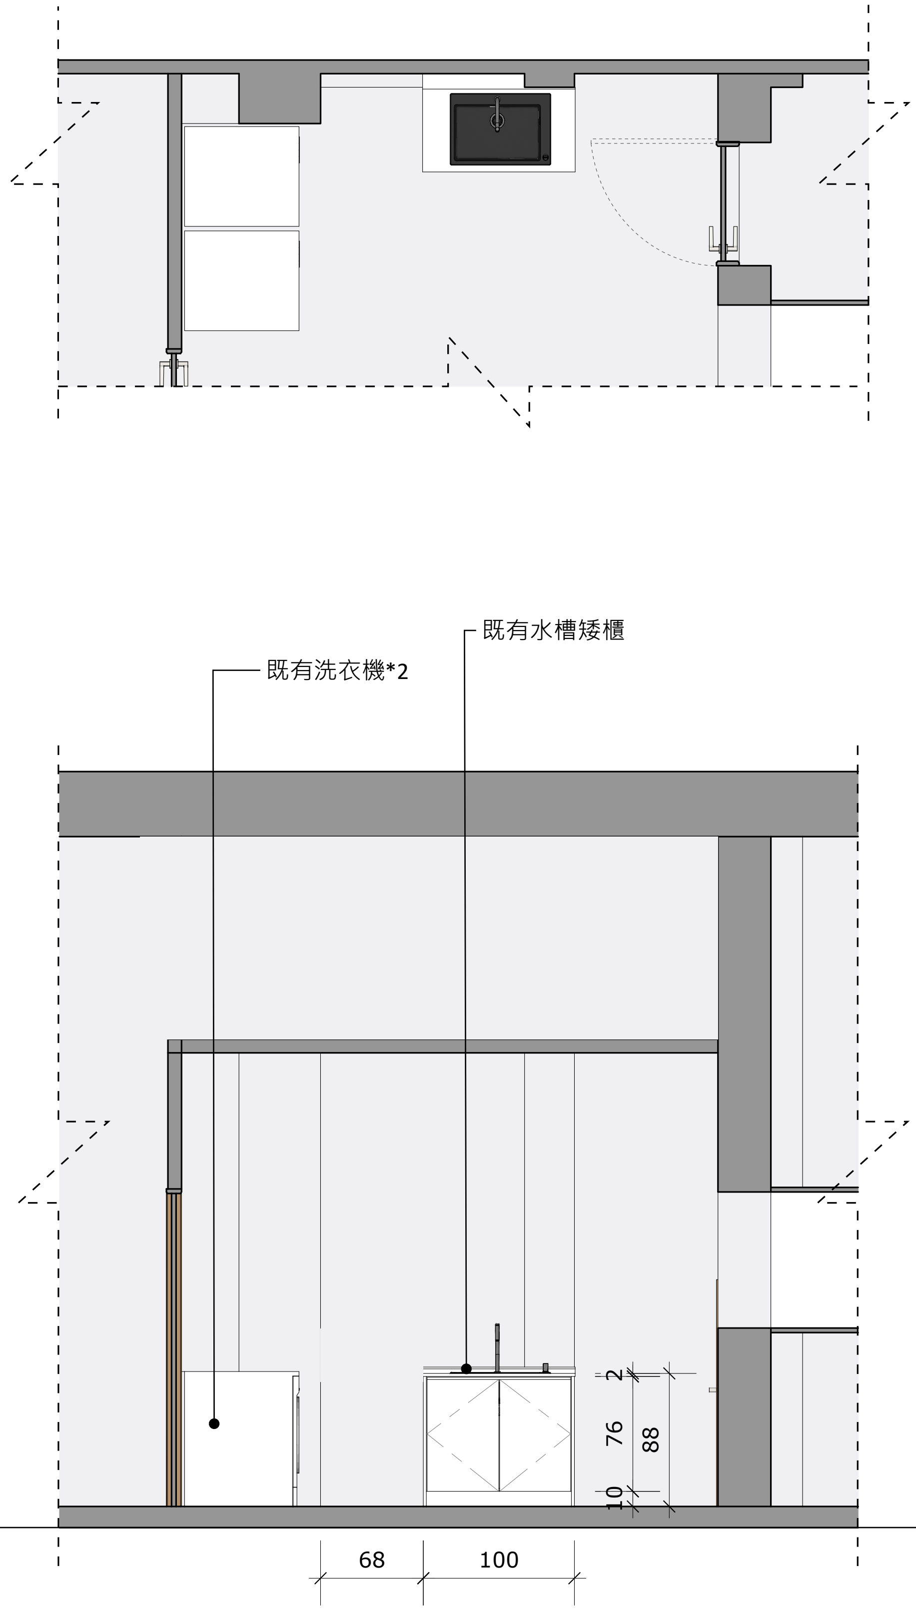


1 彈藥物品儲藏室 -洗衣間水槽櫃立面圖
Scale1/50cm

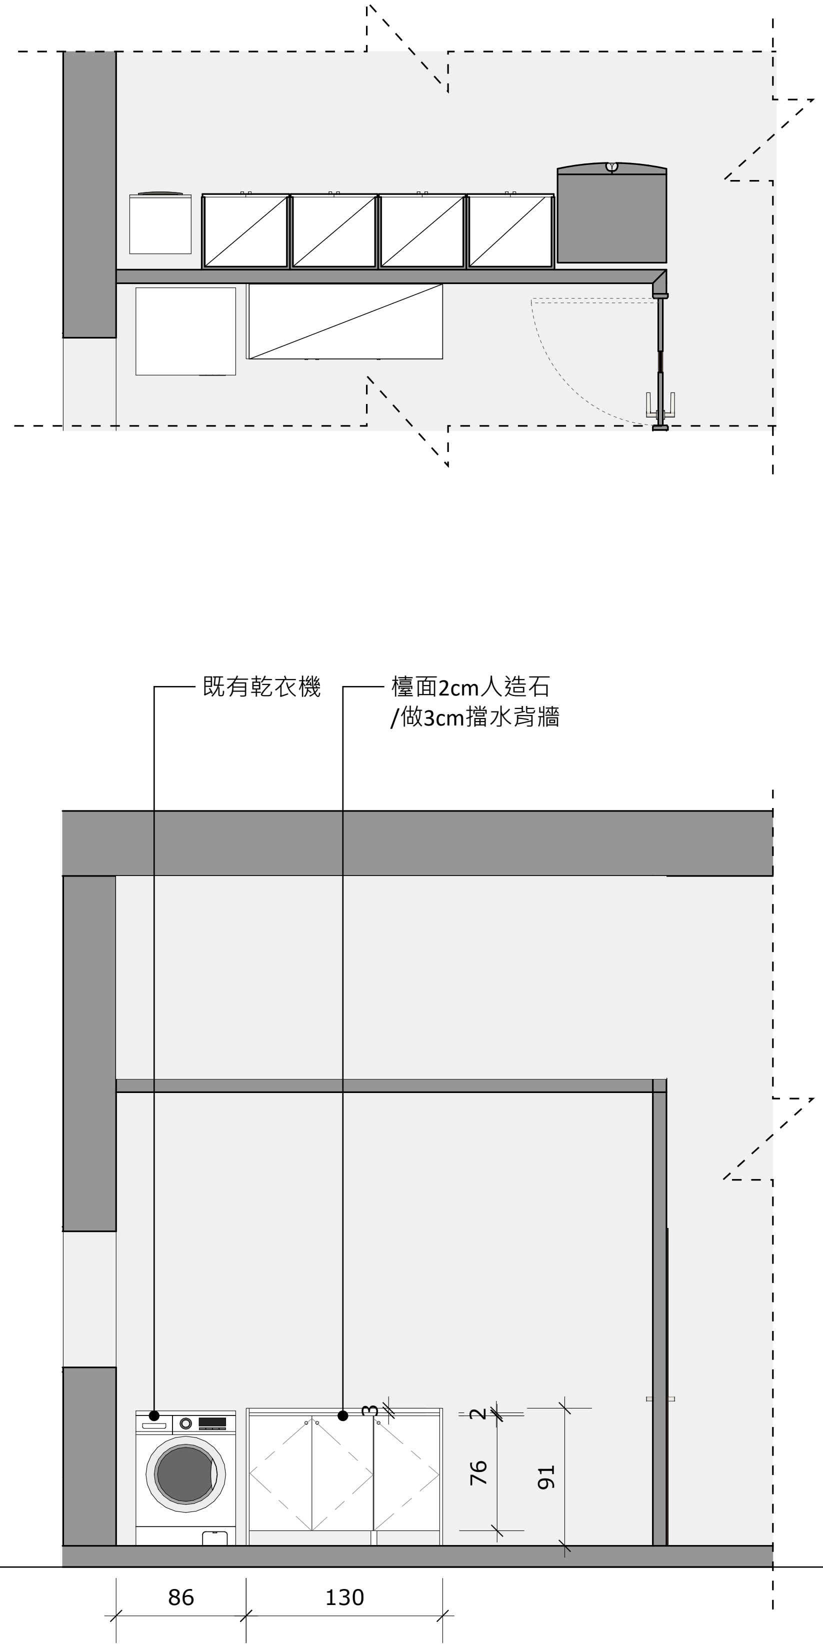


2 彈藥物品儲藏室 -洗衣間收納櫃立面圖
Scale1/50cm

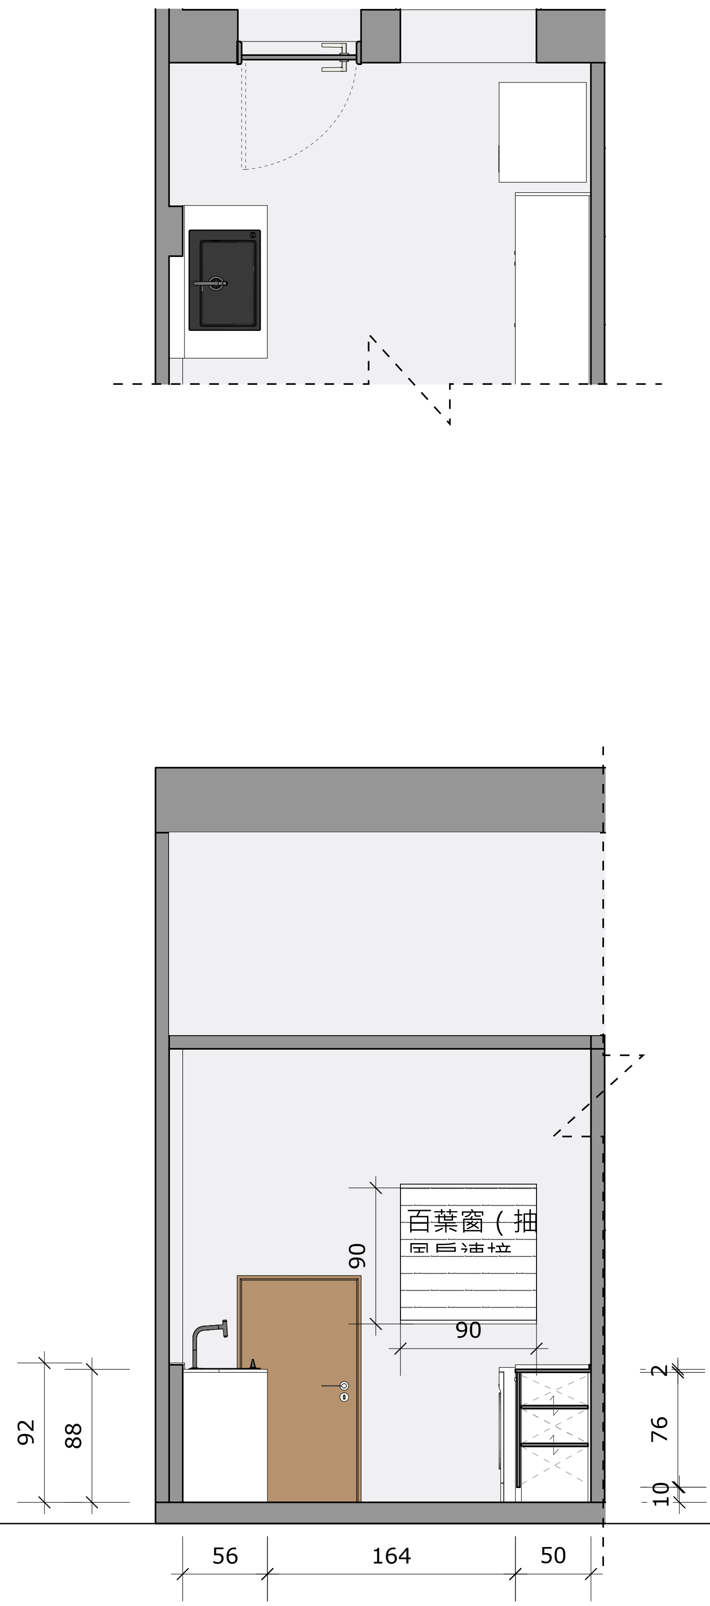


3 彈藥物品儲藏室 -洗衣間系統櫃剖面圖
Scale1/50cm

| | | | | | | | | |
|---|---|---|---|---|---|---|---|---|
| 工程名稱 | 歷史建築「綠洲山莊」(國防部綠島感訓監獄)修復工程 | 林經國建築師事務所<br>地址：新北市板橋區三民路一段126號8樓<br>電話 :(02)89510170 傳真:(02)29564727 | 設計人員：<br>核對人員：<br>核准日期： | 圖名 | 洗衣間-收納櫃立面圖 | 備註 | ※以上圖說僅供參考,功能性及規範符合及可.樣式依送審為主可採用符合或優於規範.功能相當之同等品,依相關規定辦理。 | 簽名 |
| 圖號 | C10-A2-15 | 張號 | 233 | | | | | |

現況門窗立面

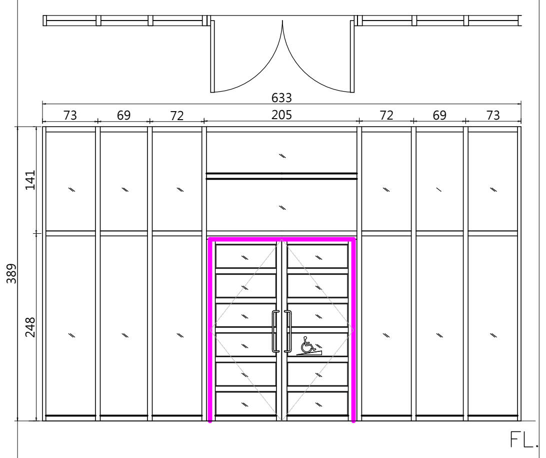


| 編號 | D1.01 | 尺寸(cm) | 256*296 |
|---|---|---|---|
| 損壞情形 | | 修復說明 | |
| 後期新作鋁門，現況良好。 | | 內側新作金屬鋁百葉。<br>於門高110至150處張貼無障礙標誌。<br>設置3cm以下門檻，雙邊斜坡 | |

| 損壞狀況 | 框 | 扇 |
|---|---|---|
| 變形 | | |
| 白蟻 | | |
| 木料腐朽 | | |
| 護木漆脫落 | | |
| 水漬 | | |
| 其他(五金、角材鬆脫等) | | |
| 現況材料 | 鋁門、清玻璃 | |

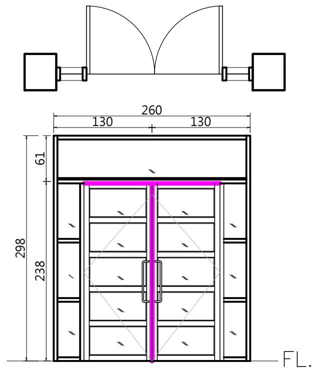


| 編號 | D1.02 | 尺寸(cm) | 260*298 |
|---|---|---|---|
| 損壞情形 | | 修復說明 | |
| 後期新作鋁門，現況良好。 | | 於門高110至150處張貼無障礙標誌。<br>設置3cm以下門檻，雙邊斜坡 | |

| 損壞狀況 | 框 | 扇 |
|---|---|---|
| 變形 | | |
| 白蟻 | | |
| 木料腐朽 | | |
| 護木漆脫落 | | |
| 水漬 | | |
| 其他(五金、角材鬆脫等) | | |
| 現況材料 | 鋁門、清玻璃 | |

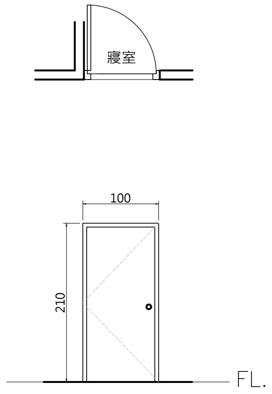


D1.4.6.12.14

| 編號 | D2.1.3.9.11 | 尺寸(cm) | 100*210 |
|---|---|---|---|
| 損壞情形 | | 修復說明 | |
| 因結構補強，拆除。 | | 新作門扇(含框)。 | |

| 損壞狀況 | 框 | 扇 |
|---|---|---|
| 變形 | | |
| 白蟻 | | |
| 木料腐朽 | | |
| 護木漆脫落 | | |
| 水漬 | | |
| 其他(五金、角材鬆脫等) | | |
| 現況材料 | 實木門 | |

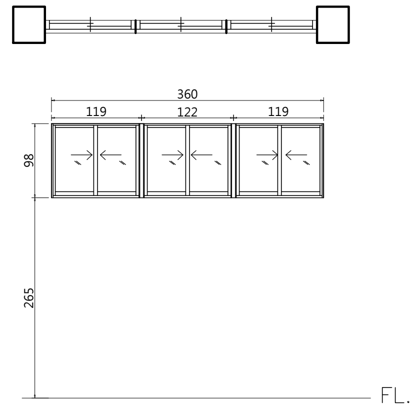


| 編號 | W1.01 | 尺寸(cm) | 360*98 |
|---|---|---|---|
| 損壞情形 | | 修復說明 | |
| 後期新作鋁窗，現況良好。 | | 新設抽風扇。 | |

| 損壞狀況 | 框 | 扇 |
|---|---|---|
| 變形 | | |
| 白蟻 | | |
| 木料腐朽 | | |
| 護木漆脫落 | | |
| 水漬 | | |
| 其他(五金、角材鬆脫等) | | |
| 現況材料 | 鋁窗、清玻璃 | |

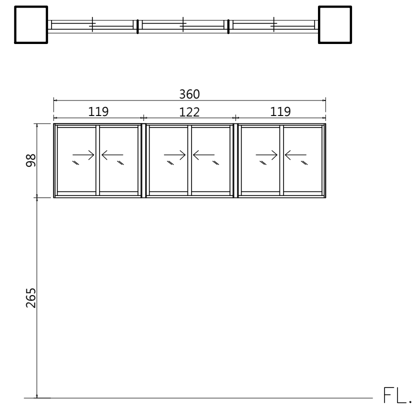


| 編號 | W1.02 | 尺寸(cm) | 360*98 |
|---|---|---|---|
| 損壞情形 | | 修復說明 | |
| 後期新作鋁窗，現況良好。 | | 新設抽風扇。 | |

| 損壞狀況 | 框 | 扇 |
|---|---|---|
| 變形 | | |
| 白蟻 | | |
| 木料腐朽 | | |
| 護木漆脫落 | | |
| 水漬 | | |
| 其他(五金、角材鬆脫等) | | |
| 現況材料 | 鋁窗、清玻璃 | |

現況門窗立面

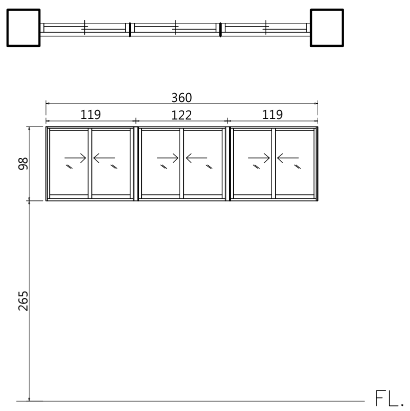


| 編號 | W1.03 | 尺寸(cm) | 360*98 |
|---|---|---|---|
| 損壞情形 | | 修復說明 | |
| 後期新作鋁窗，現況良好。 | | 新設抽風扇。 | |

| 損壞狀況 | 框 | 扇 |
|---|---|---|
| 變形 | | |
| 白蟻 | | |
| 木料腐朽 | | |
| 護木漆脫落 | | |
| 水漬 | | |
| 其他(五金、角材鬆脫等) | | |
| 現況材料 | 鋁窗、清玻璃 | |

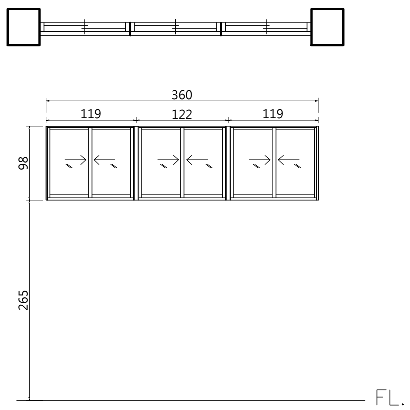


| 編號 | W1.04 | 尺寸(cm) | 360*98 |
|---|---|---|---|
| 損壞情形 | | 修復說明 | |
| 後期新作鋁窗，現況良好。 | | 新設抽風扇。 | |

| 損壞狀況 | 框 | 扇 |
|---|---|---|
| 變形 | | |
| 白蟻 | | |
| 木料腐朽 | | |
| 護木漆脫落 | | |
| 水漬 | | |
| 其他(五金、角材鬆脫等) | | |
| 現況材料 | 鋁窗、清玻璃 | |

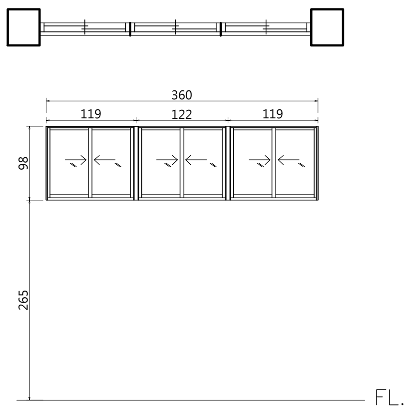


| 編號 | W1.05 | 尺寸(cm) | 360*98 |
|---|---|---|---|
| 損壞情形 | | 修復說明 | |
| 滲水。 | | 水路刮除，重塞水路，五金檢修。 | |

| 損壞狀況 | 框 | 扇 |
|---|---|---|
| 變形 | | |
| 白蟻 | | |
| 木料腐朽 | | |
| 護木漆脫落 | | |
| 水漬 | | |
| 其他(五金、角材鬆脫等) | V | |
| 現況材料 | 鋁窗、清玻璃 | |

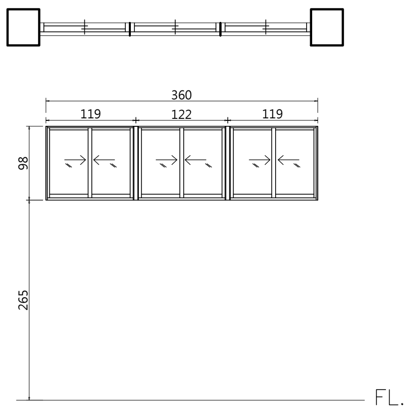


| 編號 | W1.06 | 尺寸(cm) | 360*98 |
|---|---|---|---|
| 損壞情形 | | 修復說明 | |
| 滲水。 | | 水路刮除，重塞水路，五金檢修。 | |

| 損壞狀況 | 框 | 扇 |
|---|---|---|
| 變形 | | |
| 白蟻 | | |
| 木料腐朽 | | |
| 護木漆脫落 | | |
| 水漬 | | |
| 其他(五金、角材鬆脫等) | V | |
| 現況材料 | 鋁窗、清玻璃 | |

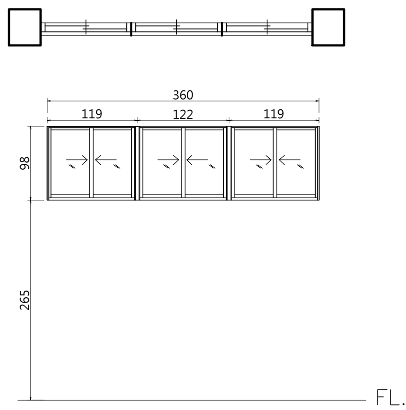


| 編號 | W1.07 | 尺寸(cm) | 360*98 |
|---|---|---|---|
| 損壞情形 | | 修復說明 | |
| 滲水。 | | 水路刮除，重塞水路，五金檢修。 | |

| 損壞狀況 | 框 | 扇 |
|---|---|---|
| 變形 | | |
| 白蟻 | | |
| 木料腐朽 | | |
| 護木漆脫落 | | |
| 水漬 | | |
| 其他(五金、角材鬆脫等) | V | |
| 現況材料 | 鋁窗、清玻璃 | |

| 工程名稱 | 歷史建築「綠洲山莊」(國防部綠島感訓監獄)修復工程 |
|---|---|
| 林經國建築師事務所 | 地址：新北市板橋區三民路一段126號8樓<br>電話：(02)89510170 |
| 設計人員： | |
| 核對人員： | |
| 核準日期： | |
| 圖名 | 彈藥物品儲藏室<br>門窗表（一） |
| 備註 | |
| 簽名 | |
| 圖號 | C10-A3-1 |
| 張號 | 236 |

現況門窗立面

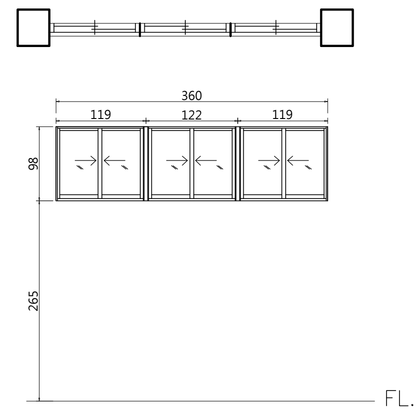


| 編號 | W1.08 | 尺寸(cm) | 360*98 |
|---|---|---|---|
| 損壞情形 | | 修復說明 | |
| 滲水。 | | 水路刮除，重塞水路、五金檢修。 | |

| 損壞狀況 | 框 | 扇 |
|---|---|---|
| 變形 | | |
| 白蟻 | | |
| 木料腐朽 | | |
| 護木漆脫落 | | |
| 水漬 | | |
| 其他(五金、角材鬆脫等) | V | |
| 現況材料 | 鋁窗、清玻璃 | |

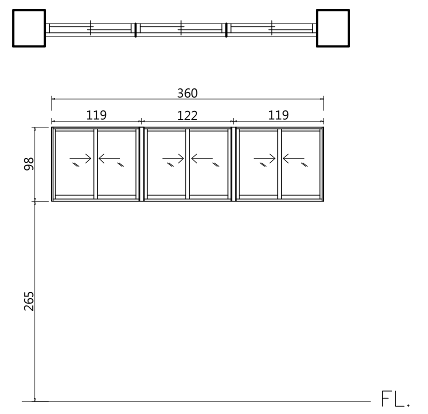


| 編號 | W1.09 | 尺寸(cm) | 360*98 |
|---|---|---|---|
| 損壞情形 | | 修復說明 | |
| 滲水。 | | 水路刮除，重塞水路、五金檢修。 | |

| 損壞狀況 | 框 | 扇 |
|---|---|---|
| 變形 | | |
| 白蟻 | | |
| 木料腐朽 | | |
| 護木漆脫落 | | |
| 水漬 | | |
| 其他(五金、角材鬆脫等) | V | |
| 現況材料 | 鋁窗、清玻璃 | |

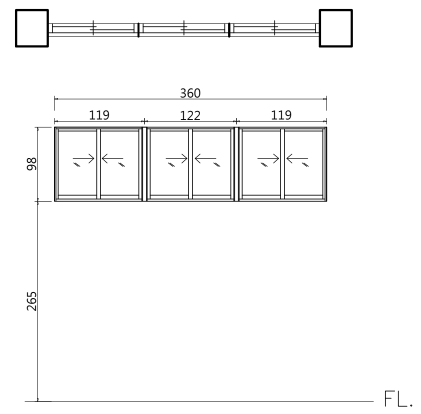


| 編號 | W1.10 | 尺寸(cm) | 360*98 |
|---|---|---|---|
| 損壞情形 | | 修復說明 | |
| 滲水。 | | 水路刮除，重塞水路、五金檢修。 | |

| 損壞狀況 | 框 | 扇 |
|---|---|---|
| 變形 | | |
| 白蟻 | | |
| 木料腐朽 | | |
| 護木漆脫落 | | |
| 水漬 | | |
| 其他(五金、角材鬆脫等) | V | |
| 現況材料 | 鋁窗、清玻璃 | |

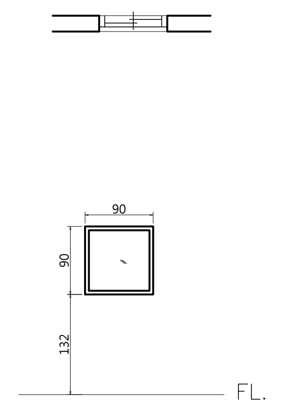


| 編號 | W1.11 | 尺寸(cm) | 90*90 |
|---|---|---|---|
| 損壞情形 | | 修復說明 | |
| 後期新作鋁窗，現況良好。 | | 新設抽風扇。 | |

| 損壞狀況 | 框 | 扇 |
|---|---|---|
| 變形 | | |
| 白蟻 | | |
| 木料腐朽 | | |
| 護木漆脫落 | | |
| 水漬 | | |
| 其他(五金、角材鬆脫等) | | |
| 現況材料 | 鋁窗、清玻璃 | |

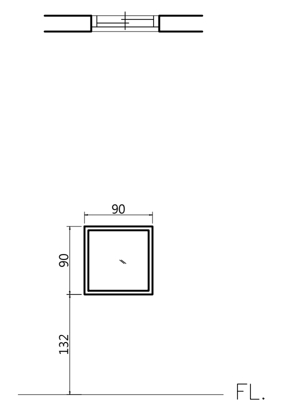


| 編號 | W1.12 | 尺寸(cm) | 90*90 |
|---|---|---|---|
| 損壞情形 | | 修復說明 | |
| 後期新作鋁窗，現況良好。 | | 新設抽風扇。 | |

| 損壞狀況 | 框 | 扇 |
|---|---|---|
| 變形 | | |
| 白蟻 | | |
| 木料腐朽 | | |
| 護木漆脫落 | | |
| 水漬 | | |
| 其他(五金、角材鬆脫等) | | |
| 現況材料 | 鋁窗、清玻璃 | |

現況門窗立面

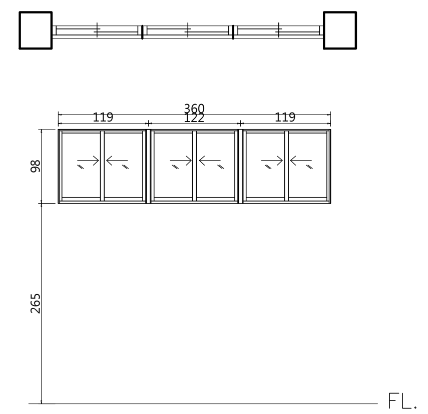


| 編號 | W2.01 | 尺寸(cm) | 360*98 |
|---|---|---|---|
| 損壞情形 | | 修復說明 | |
| 後期新作鋁窗，現況良好。 | | 新設抽風扇。 | |

| 損壞狀況 | 框 | 扇 |
|---|---|---|
| 變形 | | |
| 白蟻 | | |
| 木料腐朽 | | |
| 護木漆脫落 | | |
| 水漬 | | |
| 其他(五金、角材鬆脫等) | | |
| 現況材料 | 鋁窗、清玻璃 | |

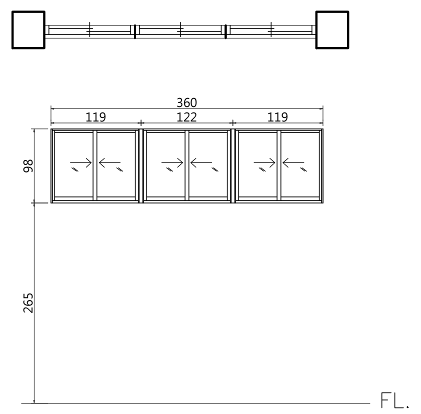


| 編號 | W2.02 | 尺寸(cm) | 360*98 |
|---|---|---|---|
| 損壞情形 | | 修復說明 | |
| 後期新作鋁窗，現況良好。 | | 新設抽風扇。 | |

| 損壞狀況 | 框 | 扇 |
|---|---|---|
| 變形 | | |
| 白蟻 | | |
| 木料腐朽 | | |
| 護木漆脫落 | | |
| 水漬 | | |
| 其他(五金、角材鬆脫等) | | |
| 現況材料 | 鋁窗、清玻璃 | |

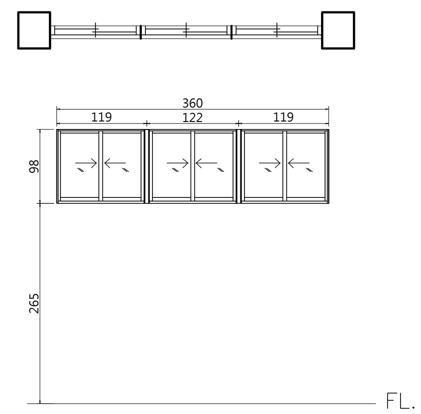


| 編號 | W2.04 | 尺寸(cm) | 360*98 |
|---|---|---|---|
| 損壞情形 | | 修復說明 | |
| 後期新作鋁窗，現況良好。 | | 新設抽風扇。 | |

| 損壞狀況 | 框 | 扇 |
|---|---|---|
| 變形 | | |
| 白蟻 | | |
| 木料腐朽 | | |
| 護木漆脫落 | | |
| 水漬 | | |
| 其他(五金、角材鬆脫等) | | |
| 現況材料 | 鋁窗、清玻璃 | |

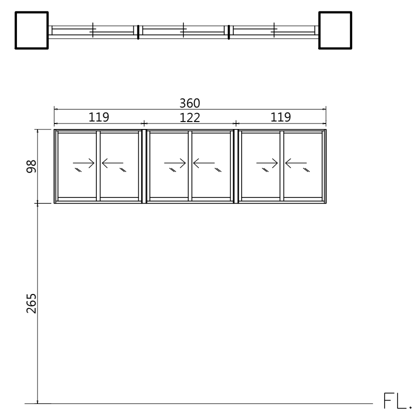


| 編號 | W2.05 | 尺寸(cm) | 360*98 |
|---|---|---|---|
| 損壞情形 | | 修復說明 | |
| 後期新作鋁窗，現況良好。 | | 新設抽風扇。 | |

| 損壞狀況 | 框 | 扇 |
|---|---|---|
| 變形 | | |
| 白蟻 | | |
| 木料腐朽 | | |
| 護木漆脫落 | | |
| 水漬 | | |
| 其他(五金、角材鬆脫等) | | |
| 現況材料 | 鋁窗、清玻璃 | |

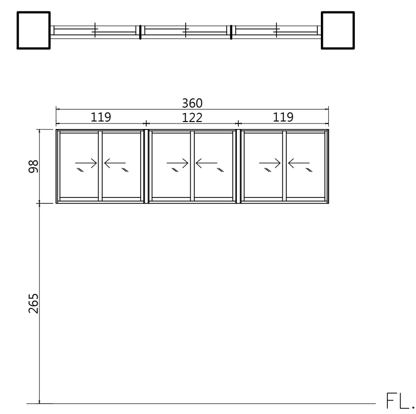


| 編號 | W2.06 | 尺寸(cm) | 360*98 |
|---|---|---|---|
| 損壞情形 | | 修復說明 | |
| 滲水。 | | 水路刮除，重塞水路、五金檢修。 | |

| 損壞狀況 | 框 | 扇 |
|---|---|---|
| 變形 | | |
| 白蟻 | | |
| 木料腐朽 | | |
| 護木漆脫落 | | |
| 水漬 | | |
| 其他(五金、角材鬆脫等) | V | |
| 現況材料 | 鋁窗、清玻璃 | |

| 工程名稱 | 歷史建築「綠洲山莊」(國防部綠島感訓監獄)修復工程 | 林經國建築師事務所<br>地址：新北市板橋區三民路一段126號8樓<br>電話：(02)89510170 | 設計人員：<br>核對人員：<br>核準日期： | 圖名 | 彈藥物品儲藏室<br>門窗表（二） | 備註 | | 簽名 | | 圖號 C10-A3-2<br>張號 237 |
|---|---|---|---|---|---|---|---|---|---|---|

現況門窗立面

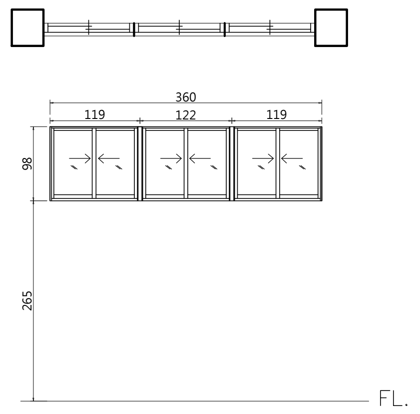


| 編號 | W2.07 | 尺寸(cm) | 360*98 |
|---|---|---|---|
| 損壞情形 | | 修復說明 | |
| 滲水。 | | 水路刮除，重塞水路，五金檢修。 | |

| 損壞狀況 | 框 | 扇 |
|---|---|---|
| 變形 | | |
| 白蟻 | | |
| 木料腐朽 | | |
| 護木漆脫落 | | |
| 水漬 | | |
| 其他(五金、角材鬆脫等) | V | |
| 現況材料 | 鋁窗、清玻璃 | |

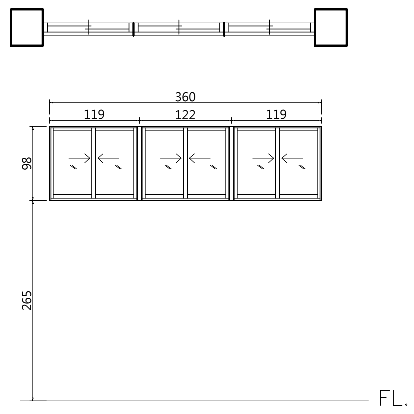


| 編號 | W2.08 | 尺寸(cm) | 360*98 |
|---|---|---|---|
| 損壞情形 | | 修復說明 | |
| 滲水。 | | 水路刮除，重塞水路，五金檢修。 | |

| 損壞狀況 | 框 | 扇 |
|---|---|---|
| 變形 | | |
| 白蟻 | | |
| 木料腐朽 | | |
| 護木漆脫落 | | |
| 水漬 | | |
| 其他(五金、角材鬆脫等) | V | |
| 現況材料 | 鋁窗、清玻璃 | |

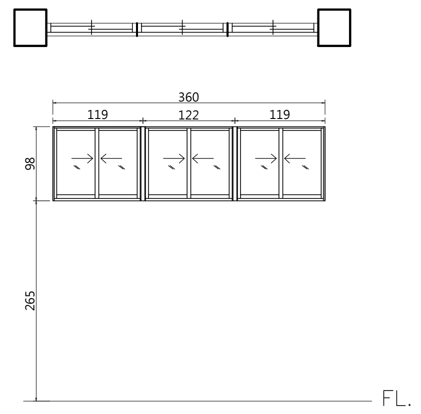


| 編號 | W2.09 | 尺寸(cm) | 360*98 |
|---|---|---|---|
| 損壞情形 | | 修復說明 | |
| 滲水。 | | 水路刮除，重塞水路，五金檢修。 | |

| 損壞狀況 | 框 | 扇 |
|---|---|---|
| 變形 | | |
| 白蟻 | | |
| 木料腐朽 | | |
| 護木漆脫落 | | |
| 水漬 | | |
| 其他(五金、角材鬆脫等) | V | |
| 現況材料 | 鋁窗、清玻璃 | |

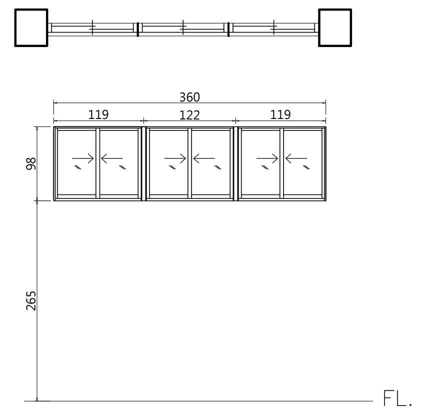


| 編號 | W2.10 | 尺寸(cm) | 360*98 |
|---|---|---|---|
| 損壞情形 | | 修復說明 | |
| 滲水。 | | 水路刮除，重塞水路，五金檢修。 | |

| 損壞狀況 | 框 | 扇 |
|---|---|---|
| 變形 | | |
| 白蟻 | | |
| 木料腐朽 | | |
| 護木漆脫落 | | |
| 水漬 | | |
| 其他(五金、角材鬆脫等) | V | |
| 現況材料 | 鋁窗、清玻璃 | |

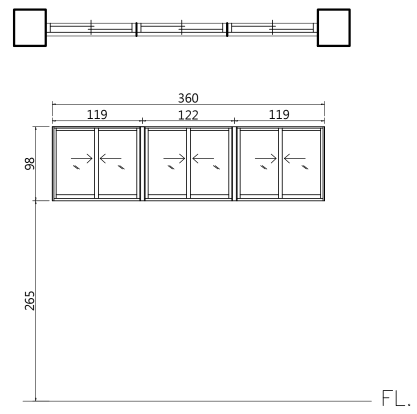


| 編號 | W2.11 | 尺寸(cm) | 360*98 |
|---|---|---|---|
| 損壞情形 | | 修復說明 | |
| 滲水。 | | 水路刮除，重塞水路，五金檢修。 | |

| 損壞狀況 | 框 | 扇 |
|---|---|---|
| 變形 | | |
| 白蟻 | | |
| 木料腐朽 | | |
| 護木漆脫落 | | |
| 水漬 | | |
| 其他(五金、角材鬆脫等) | V | |
| 現況材料 | 鋁窗、清玻璃 | |

現況門窗立面

| | | | | | | | | | |
|---|---|---|---|---|---|---|---|---|---|
| 工程名稱 | 歷史建築「綠洲山莊」(國防部綠島感訓監獄)修復工程 | 林經國建築師事務所<br>地址：新北市板橋區三民路一段126號8樓<br>電話：(02)89510170 | 設計人員：<br>核對人員：<br>核準日期： | 圖名 | 彈藥物品儲藏室<br>門窗表（三） | 備註 | | 簽名 | 圖號 C10-A3-3<br>張號 238 |

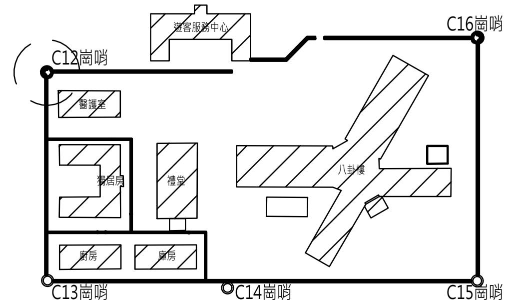


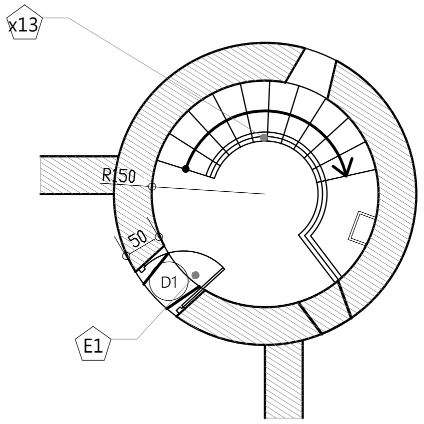


① 崗哨 一層現況平面圖
A3:S=1/100

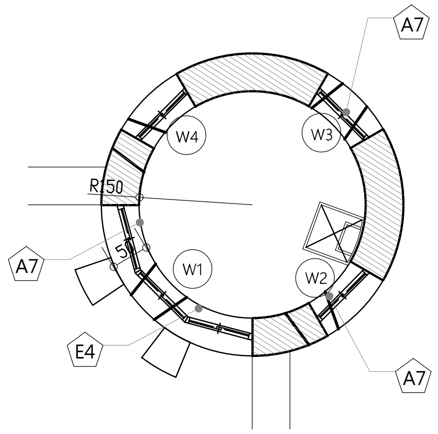


② 崗哨 二層現況平面圖
A3:S=1/100

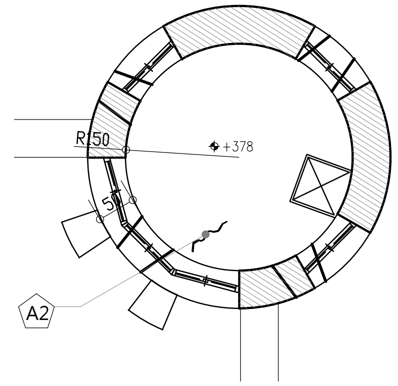


③ 崗哨 天花現況平面圖
A3:S=1/100

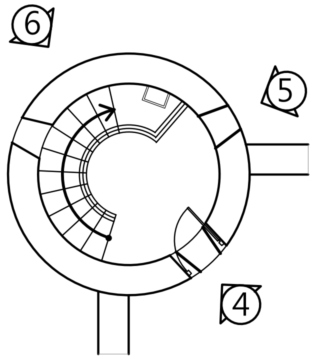


| 圖例 | 說明 |
| --- | --- |
| | 受損位置 |

| 編號 | 損 壞 內 容 | 拆 卸 說 明 |
| --- | --- | --- |
| A1 | 鋼筋外露生鏽 | 劣化表層剔除 |
| A2 | 混凝土隆起開裂 | 劣化表層剔除 |
| A16 | 滲水 | 拆除窗戶水路 |
| A12 | 牆面修補痕跡 | 表面層打除 |
| E4 | 木窗退色、金屬構件生鏽 | |
| E7 | 門扇生鏽 | |
| X13 | 樓梯欄杆生鏽 | |

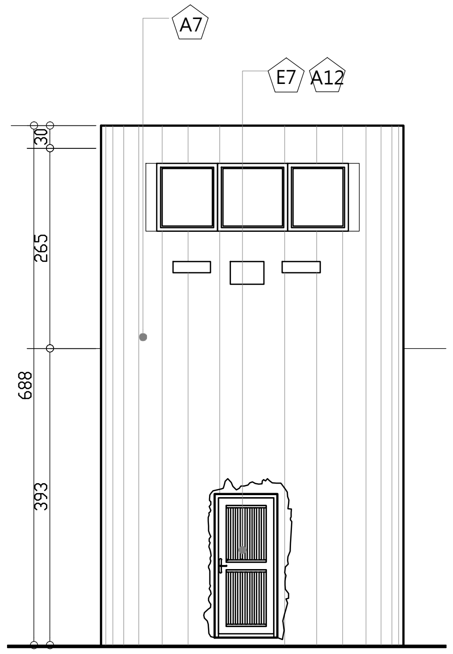


④ 崗哨 立面圖1
A3:S=1/100

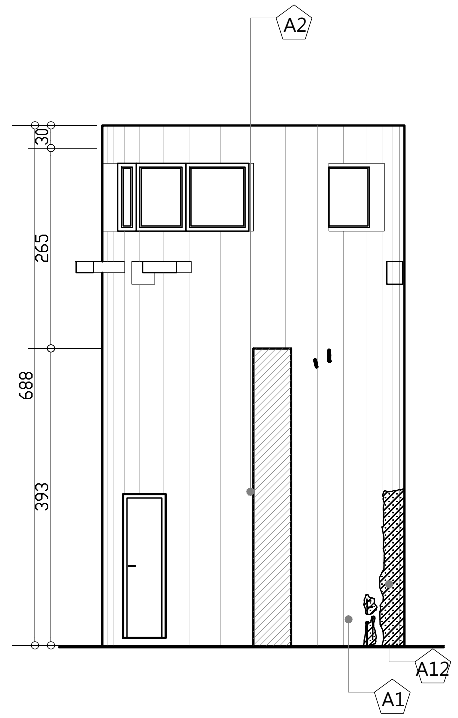


⑤ 崗哨 立面圖2
A3:S=1/100

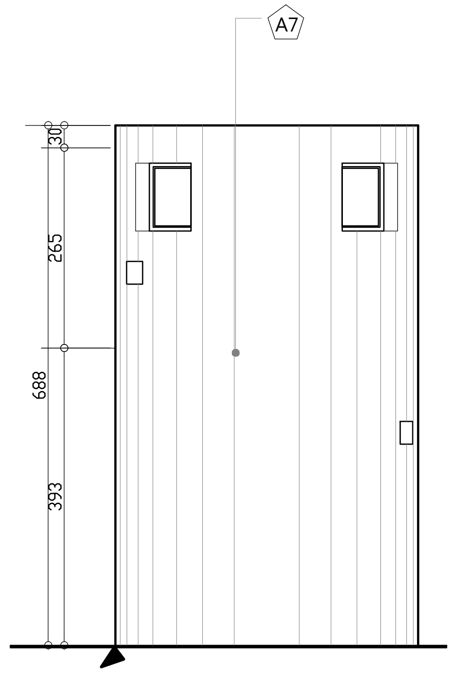


⑥ 崗哨 立面圖3
A3:S=1/100

| 工程名稱 | 歷史建築「綠洲山莊」(國防部綠島感訓監獄)修復工程 | 林經國建築師事務所<br>地址：新北市板橋區三民路一段126號8樓<br>電話：(02)89510170 | 設計人員：<br>核對人員：<br>核準日期： | 圖名 | C12崗哨現況調查及拆卸平立面圖 | 備註 | *廠商拆除應小心拆解,不得影響或損壞原歷史建物構造與原樣,若因此而損壞,由廠商無條件負責復原。<br>*承商比對修復再利用圖,未屬修復均經設計單位與業主確認後拆除。<br>*本圖為測量圖,若有誤差,應以現場實際尺寸為準。<br>*圖示損壞為初步結果,以現場實際狀況為準。 | 簽名 | | 圖號 C12-A1-1<br>張號 239 |
| --- | --- | --- | --- | --- | --- | --- | --- | --- | --- | --- |

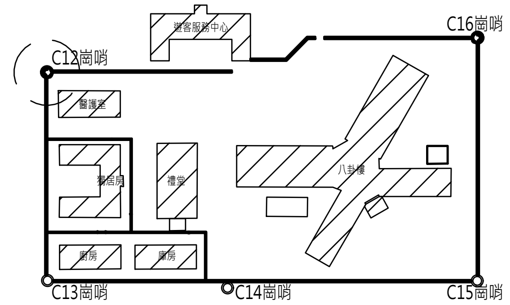


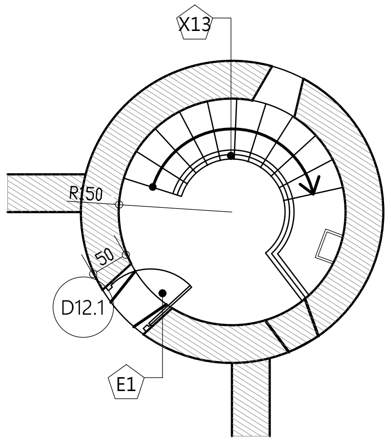


① 崗哨 一層修復平面圖
A3:S=1/100

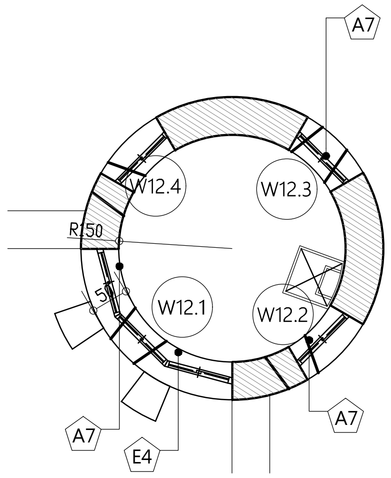


② 崗哨 二層修復平面圖
A3:S=1/100

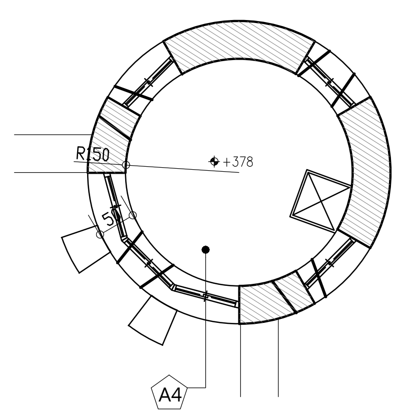


③ 崗哨 天花修復平面圖
A3:S=1/100

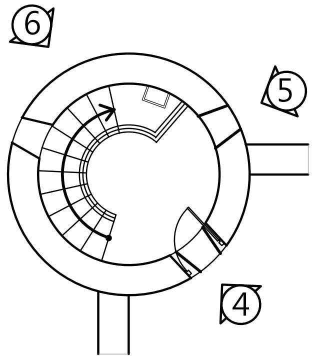


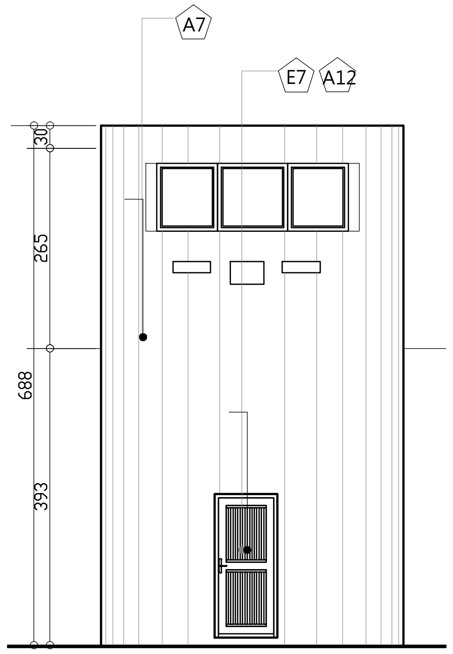


④ 崗哨 修復立面圖1
A3:S=1/100

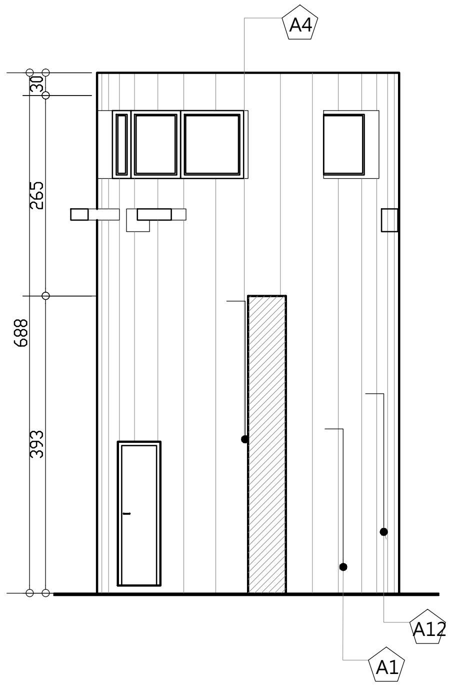


⑤ 崗哨 修復立面圖2
A3:S=1/100

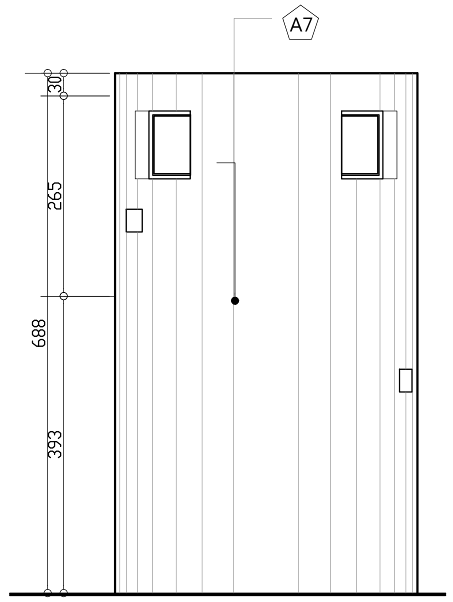


⑥ 崗哨 修復立面圖3
A3:S=1/100

| 編號 | 損壞內容 | 修復說明 |
|---|---|---|
| A1 | 鋼筋外露生鏽 | 鋼筋外露修補，詳A4-1 |
| A2 | 混凝土隆起開裂 | 破損剝落修復，詳A4-3 |
| A10 | 滲水 | 塞水路 |
| A12 | 牆面修補痕跡 | 表面洗石子 |
| E4 | 木窗退色、金屬構件生鏽 | 檢修+蟲蟻防治工程，詳A4-10 |
| E7 | 門扇生鏽 | 噴沙除鏽、底漆、面漆 |
| X13 | 樓梯欄杆生鏽 | 扶手及欄杆，檢修 |

| | | | | | | | | | |
|---|---|---|---|---|---|---|---|---|---|
| 工程名稱 | 歷史建築「綠洲山莊」(國防部綠島感訓監獄)修復工程 | 林經國建築師事務所<br>地址：新北市板橋區三民路一段126號8樓<br>電話：(02)89510170 | 設計人員：<br>核對人員：<br>核準日期： | 圖名 | C12崗哨修復平立面圖 | 備註 | *本圖為測量圖,若有誤差,應以現場實際尺寸為準<br>*圖示損壞為初步結果,以現場實際狀況為準 | 簽名 | 圖號 C12-A2-1<br>張號 240 |

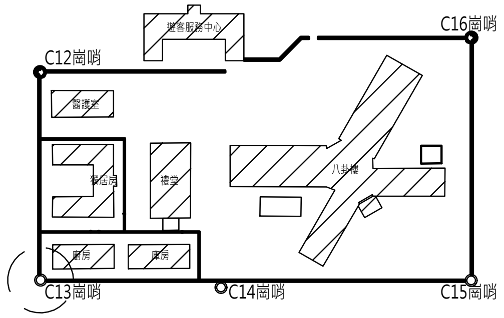


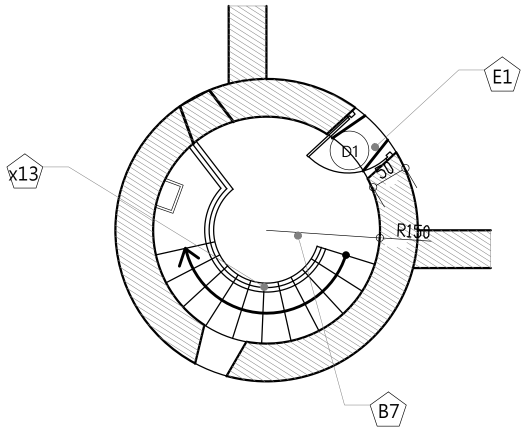


①崗哨 一層現況平面圖
A3:S=1/100

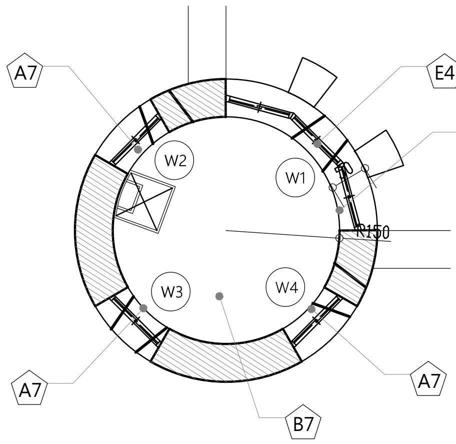


②崗哨 二層現況平面圖
A3:S=1/100

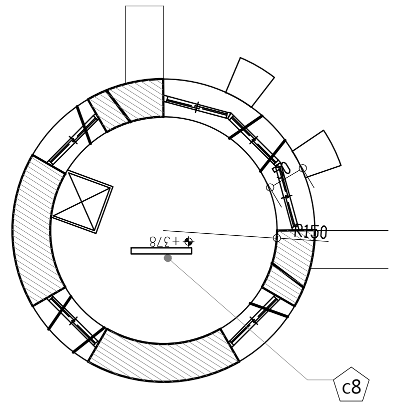


③崗哨 天花現況平面圖
A3:S=1/100

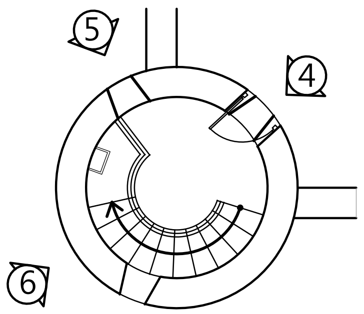


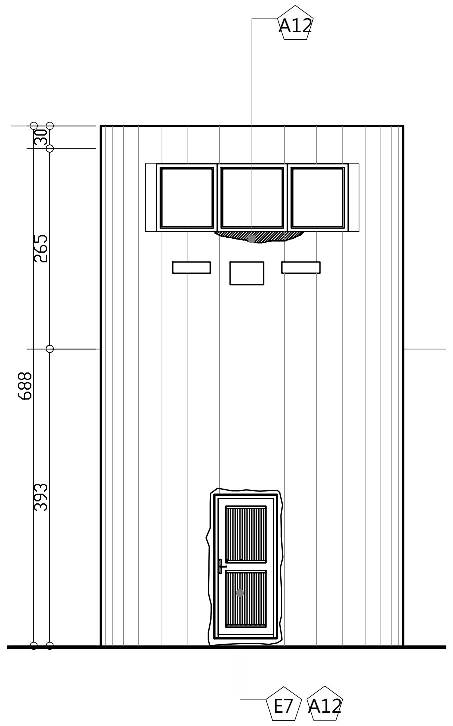


④崗哨 立面圖1
A3:S=1/100

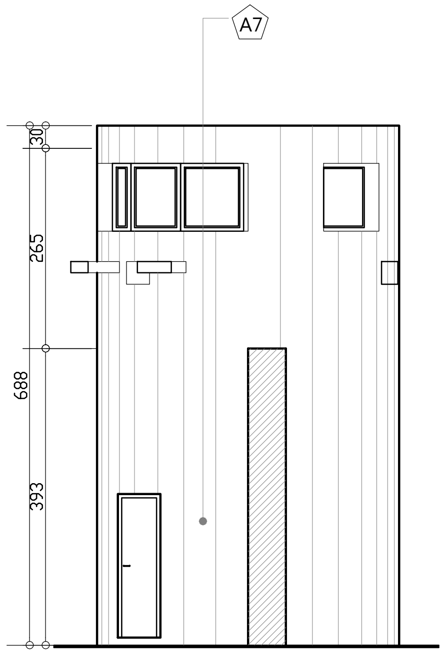


⑤崗哨 立面圖2
A3:S=1/100

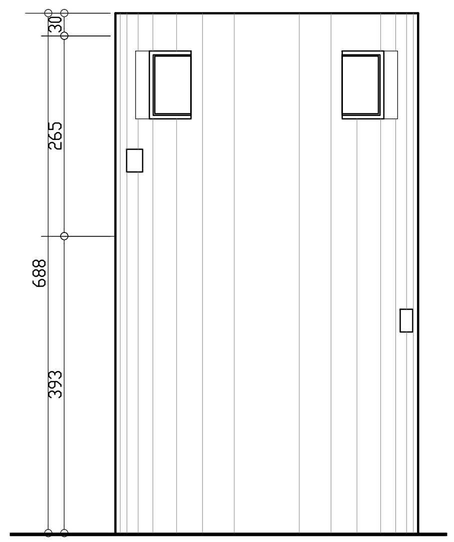


⑥崗哨 立面圖3
A3:S=1/100

| 圖例 | 說明 |
|---|---|
| | 受損位置 |

| 編號 | 損壞內容 | 拆卸說明 |
|---|---|---|
| A7 | 水漬、繡水、髒汙 | |
| A12 | 牆面修補痕跡 | 表面層打除 |
| B7 | 積水 | |
| C8 | 燈具受損 | |
| E1 | 門扇佚失 | |
| E4 | 木窗退色、金屬構件生繡 | |
| X13 | 樓梯欄杆生鏽 | |

| 工程名稱 | 歷史建築「綠洲山莊」(國防部綠島感訓監獄)修復工程 | 林經國建築師事務所<br>地址：新北市板橋區三民路一段126號8樓<br>電話：(02)89510170 | 設計人員：<br>核對人員：<br>核準日期： | 圖名 | C13崗哨現況調查及拆卸平立面圖 | 備註 | *廠商拆除應小心拆解,不得影響或損壞原歷史建物構造與原樣,若因此而損壞,由廠商無條件負責復原。<br>*承商比對修復再利用圖,未屬修復均經設計單位與業主確認後拆除。<br>*本圖為測量圖,若有誤差,應以現場實際尺寸為準。<br>*圖示損壞為初步結果,以現場實際狀況為準。 | 簽名 | | 圖號 C13-A1-1<br>張號 241 |
|---|---|---|---|---|---|---|---|---|---|---|

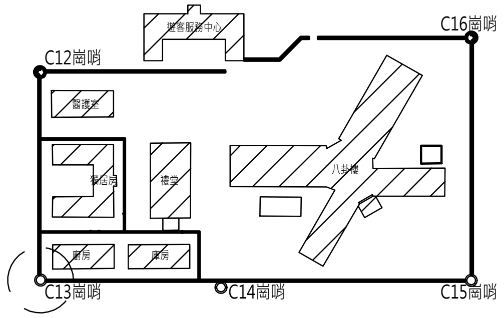


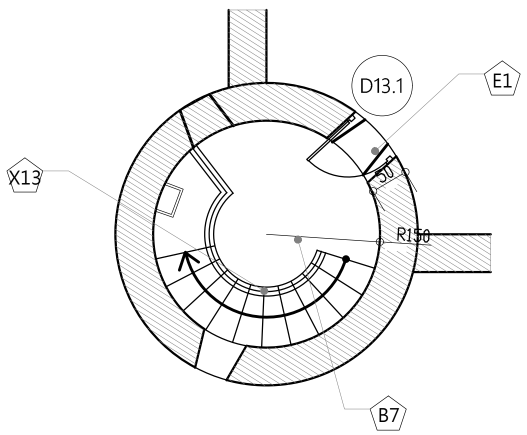


① 崗哨 一層修復平面圖
A3:S=1/100

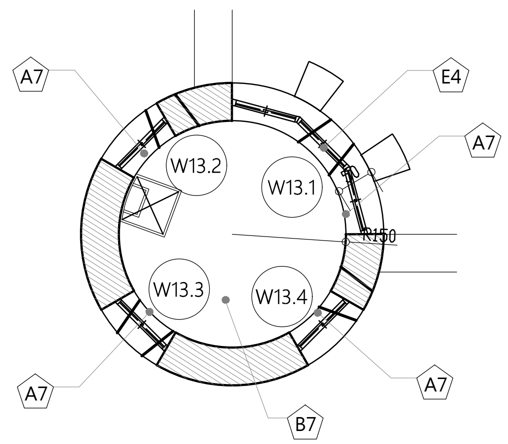


② 崗哨 二層修復平面圖
A3:S=1/100

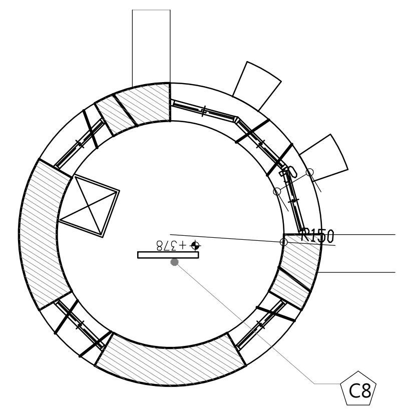


③ 崗哨 天花修復平面圖
A3:S=1/100

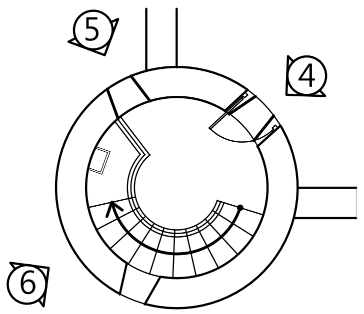


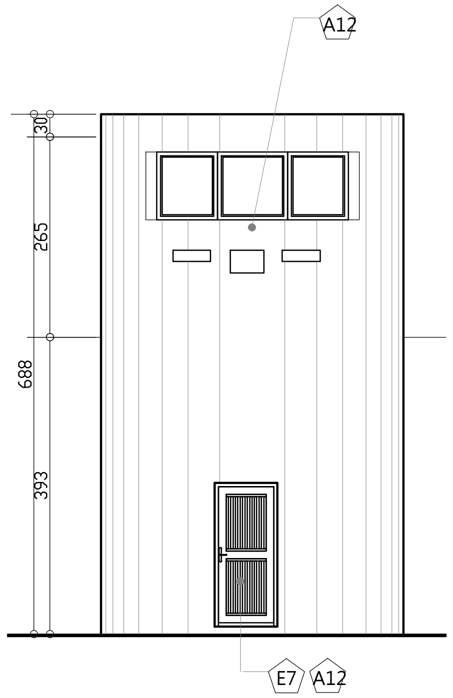


④ 崗哨 修復立面圖1
A3:S=1/100

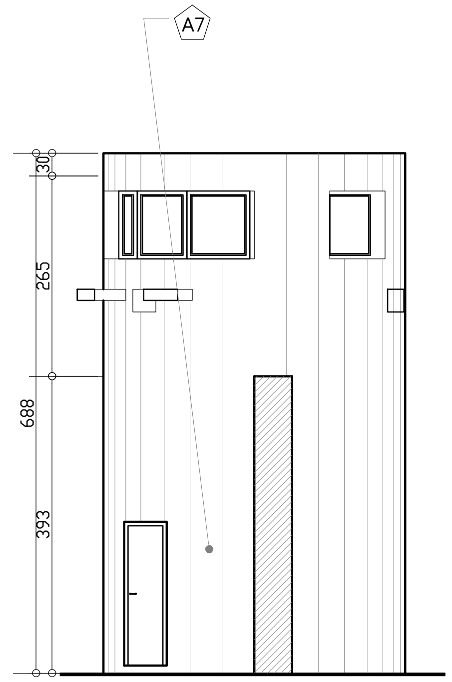


⑤ 崗哨 修復立面圖2
A3:S=1/100

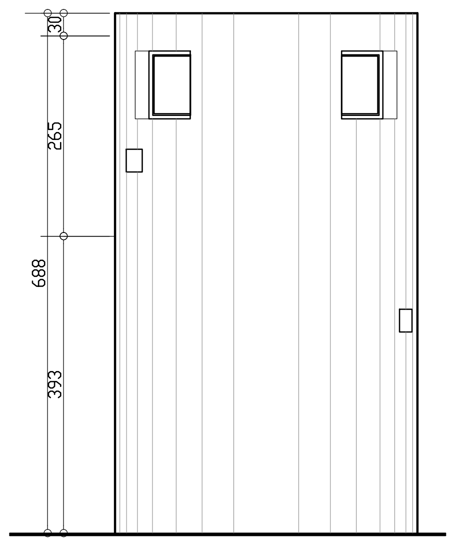


⑥ 崗哨 修復立面圖3
A3:S=1/100

| 編號 | 損壞內容 | 修復說明 |
|---|---|---|
| A7 | 水漬、繡水、髒汙 | 高壓水刀清洗 |
| A12 | 牆面修補痕跡 | 表面洗石子 |
| B7 | 積水 | 將水抽出，門檻新作斜率(向外) |
| C8 | 燈具受損 | 現況保留 |
| E1 | 門扇佚失 | 現況保留 |
| E4 | 木窗退色、金屬構件生繡 | 檢修+蟲蟻防治工程，詳A4-10 |
| X13 | 樓梯欄杆生鏽 | 扶手及欄杆，檢修 |

| | | | | | | | | | |
|---|---|---|---|---|---|---|---|---|---|
| 工程名稱 | 歷史建築「綠洲山莊」(國防部綠島感訓監獄)修復工程 | 林經國建築師事務所<br>地址：新北市板橋區三民路一段126號8樓<br>電話：(02)89510170 | 設計人員：<br>核對人員：<br>核準日期： | 圖名 | C13崗哨修復平立面圖 | 備註 | *本圖為測量圖,若有誤差,應以現場實際尺寸為準<br>*圖示損壞為初步結果,以現場實際狀況為準 | 簽名 | 圖號 C13-A2-1<br>張號 242 |

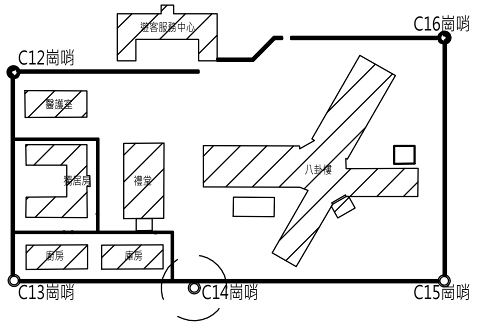


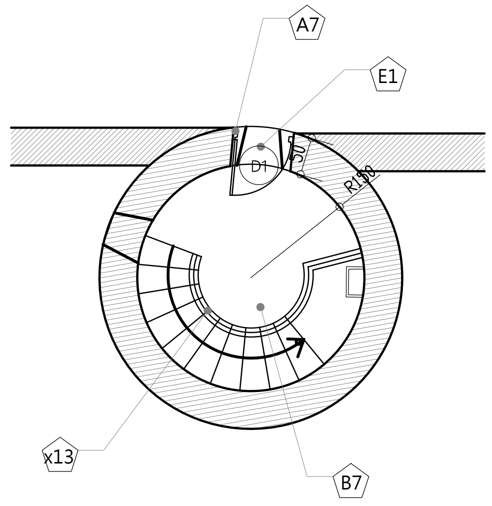


①崗哨 一層現況平面圖
A3:S=1/100

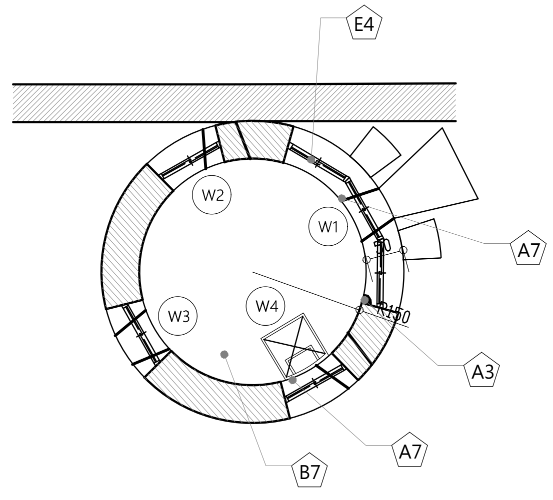


②崗哨 二層現況平面圖
A3:S=1/100

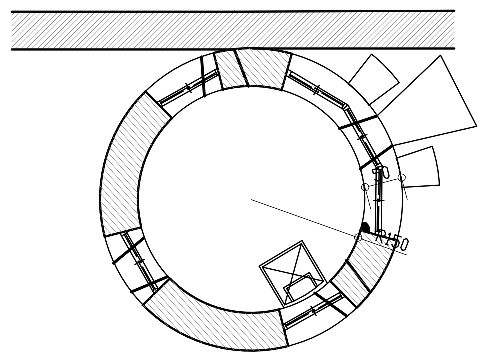


③崗哨 天花現況平面圖
A3:S=1/100

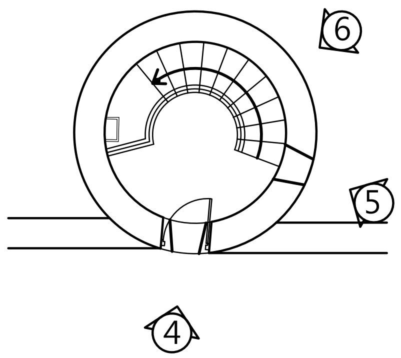


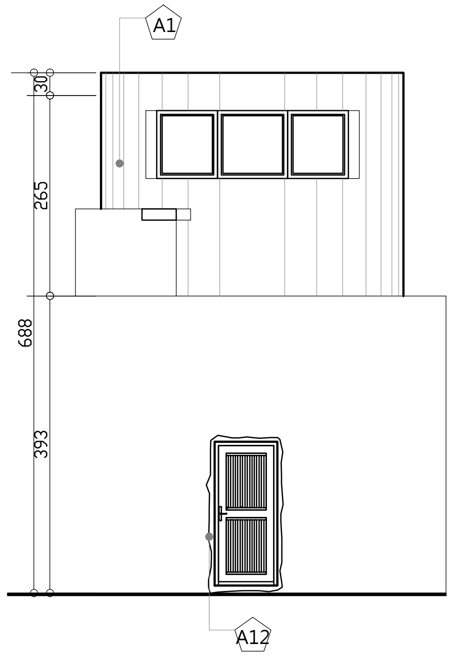


④崗哨 立面圖1
A3:S=1/100

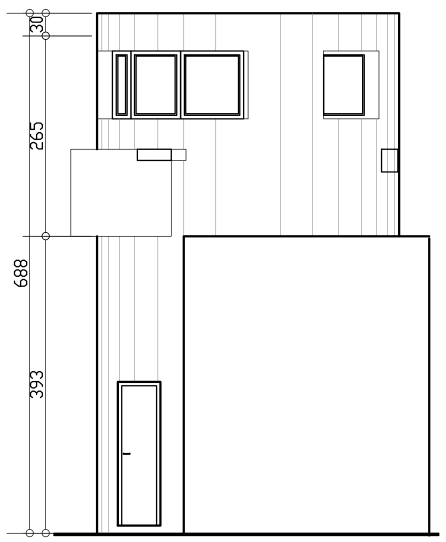


⑤崗哨 立面圖2
A3:S=1/100

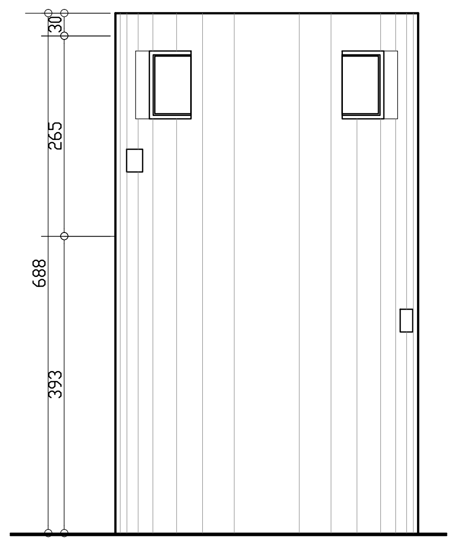


⑥崗哨 立面圖3
A3:S=1/100

| 圖例 | 說明 |
|---|---|
| | 受損位置 |

| 編號 | 損壞內容 | 拆卸說明 |
|---|---|---|
| A1 | 鋼筋外露生鏽 | 劣化表層剔除 |
| A3 | 牆面粉刷剝落 | 內牆粉刷層剃除及研磨 |
| A16 | 滲水 | 拆除窗戶水路 |
| A12 | 牆面修補痕跡 | 表面層打除 |
| B7 | 積水 | |
| E1 | 門扇佚失 | |
| E4 | 木窗退色、金屬構件生繡 | |
| X13 | 樓梯欄杆生鏽 | |

| 工程名稱 | 歷史建築「綠洲山莊」(國防部綠島感訓監獄)修復工程 |
|---|---|
| | 林經國建築師事務所<br>地址：新北市板橋區三民路一段126號8樓<br>電話：(02)89510170 |
| 設計人員： | |
| 核對人員： | |
| 核準日期： | |
| 圖名 | C14崗哨現況調查及拆卸平立面圖 |
| 備註 | *廠商拆除應小心拆解,不得影響或損壞原歷史建物構造與原樣,若因此而損壞,由廠商無條件負責復原。<br>*承商比對修復再利用圖,未屬修復均經設計單位與業主確認後拆除。<br>*本圖為測量圖,若有誤差,應以現場實際尺寸為準。<br>*圖示損壞為初步結果,以現場實際狀況為準。 |
| 簽名 | |
| 圖號 | C14-A1-1 |
| 張號 | 243 |

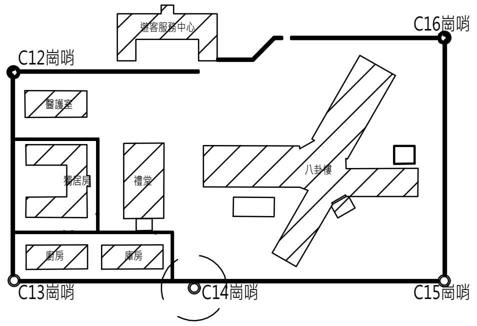


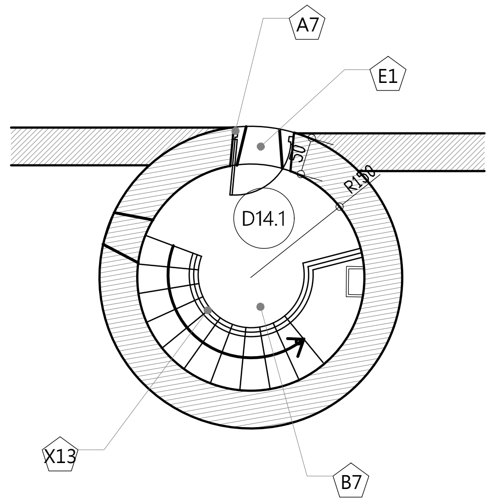


1 崗哨 一層修復平面圖
A3:S=1/100

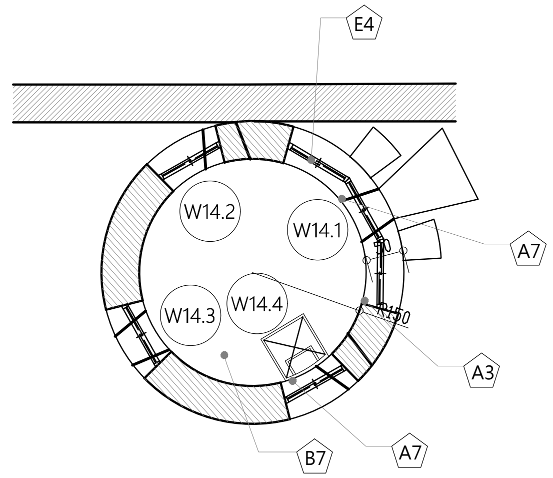


2 崗哨 二層修復平面圖
A3:S=1/100

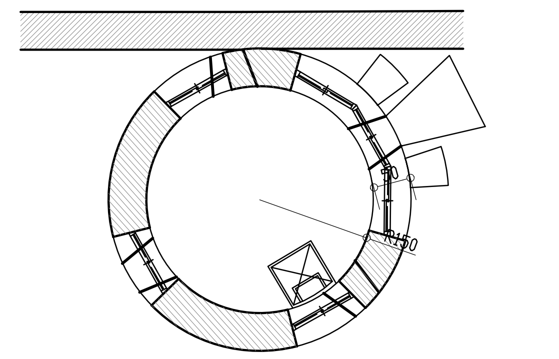


3 崗哨 天花修復平面圖
A3:S=1/100

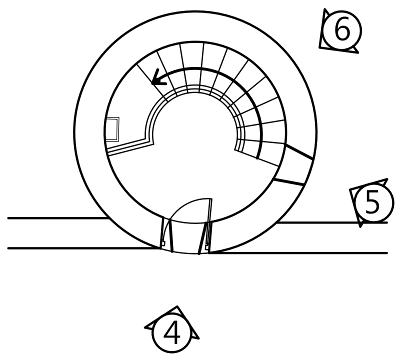


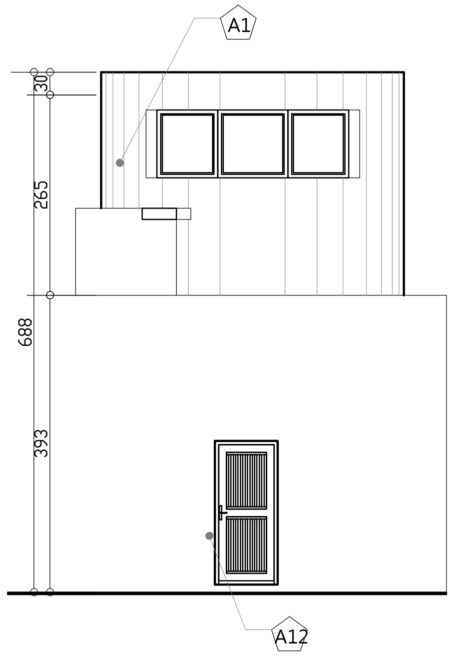


4 崗哨 修復立面圖1
A3:S=1/100

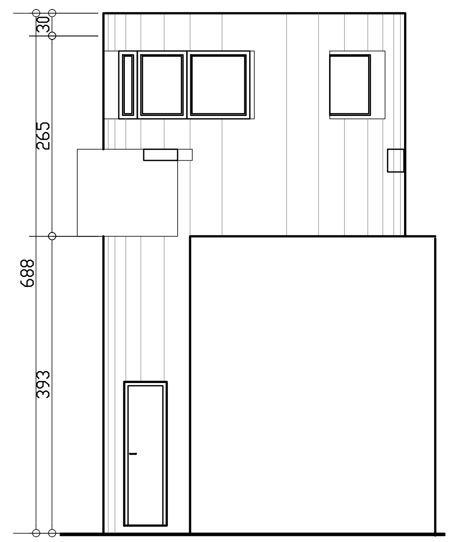


5 崗哨 修復立面圖2
A3:S=1/100

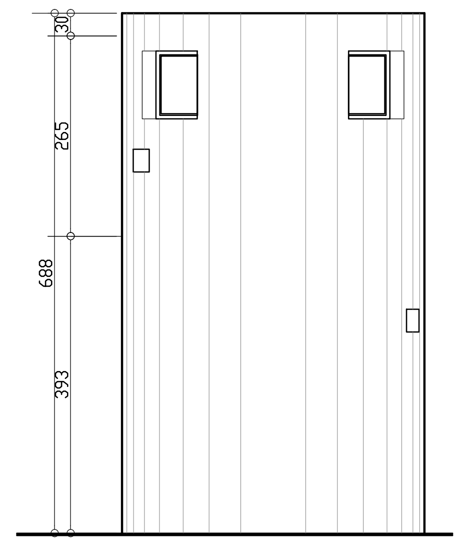


6 崗哨 修復立面圖3
A3:S=1/100

| 編號 | 損壞內容 | 修復說明 |
|---|---|---|
| A1 | 鋼筋外露生鏽 | 鋼筋外露修補，詳A4-1 |
| A3 | 牆面粉刷剝落 | 水性水泥漆一底二度，詳A4-1 |
| A10 | 滲水 | 塞水路 |
| A12 | 牆面修補痕跡 | 表面洗石子 |
| B7 | 積水 | 將水抽出，門檻新作斜率(向外) |
| E1 | 門扇佚失 | 現況保留 |
| E4 | 木窗退色、金屬構件生繡 | 檢修+蟲蟻防治工程，詳A4-10 |
| X13 | 樓梯欄杆生鏽 | 扶手及欄杆，檢修 |

| 工程名稱 | 歷史建築「綠洲山莊」(國防部綠島感訓監獄)修復工程 | 林經國建築師事務所<br>地址：新北市板橋區三民路一段126號8樓<br>電話：(02)89510170 | 設計人員：<br>核對人員：<br>核準日期： | 圖名 | C14崗哨修復平立面圖 | 備註 | *本圖為測量圖,若有誤差,應以現場實際尺寸為準<br>*圖示損壞為初步結果,以現場實際狀況為準 | 簽名 | | 圖號 C14-A2-1<br>張號 244 |
|---|---|---|---|---|---|---|---|---|---|---|

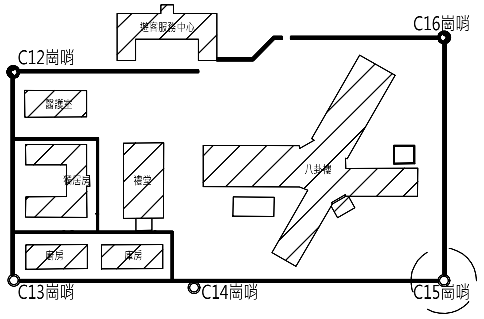


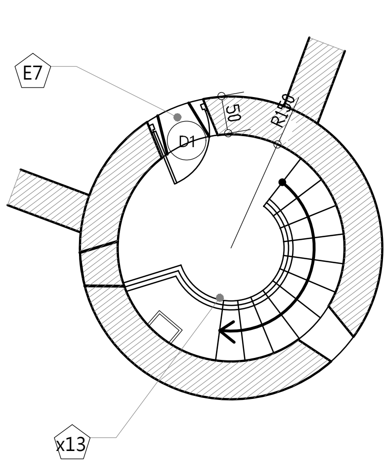


① 崗哨 一層現況平面圖
A3:S=1/100

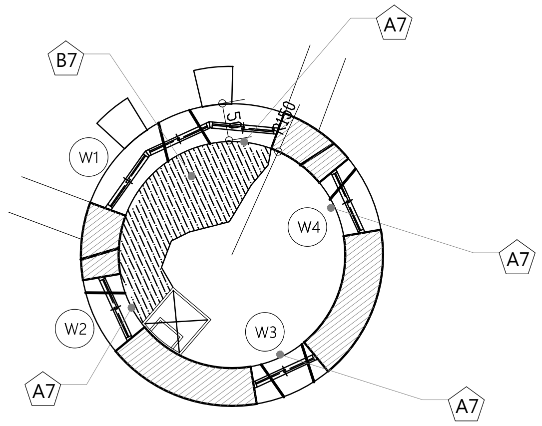


② 崗哨 二層現況平面圖
A3:S=1/100

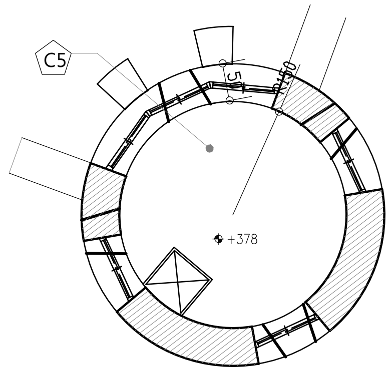


③ 崗哨 天花現況平面圖
A3:S=1/100

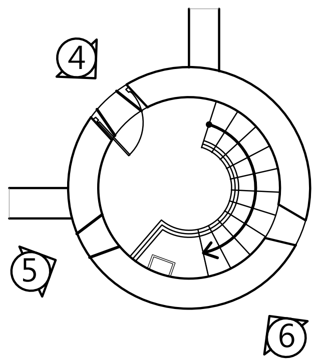


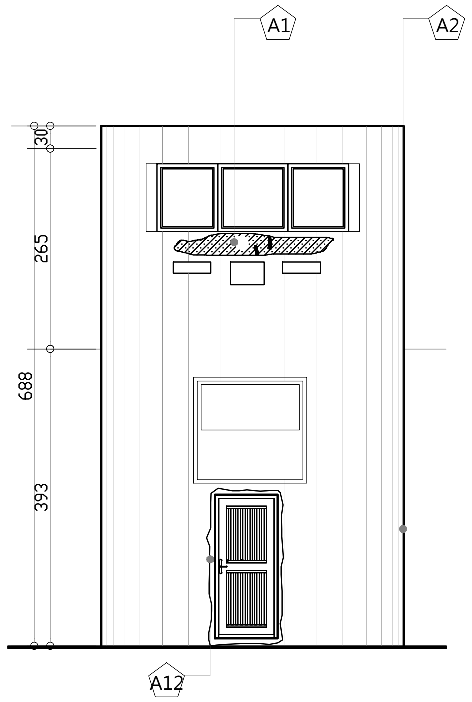


④ 崗哨 立面圖1
A3:S=1/100

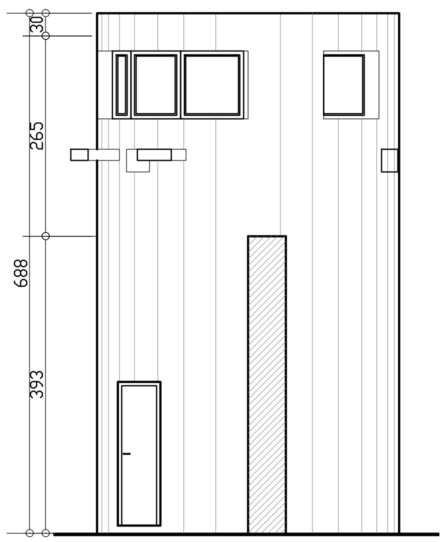


⑤ 崗哨 立面圖2
A3:S=1/100

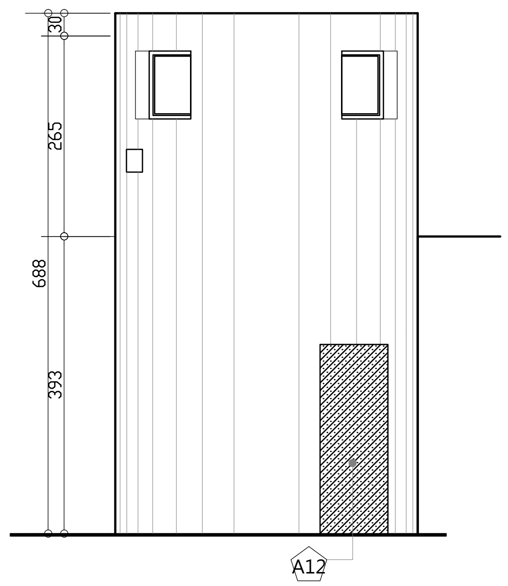


⑥ 崗哨 立面圖3
A3:S=1/100

| 圖例 | 說明 |
|---|---|
| (斜線) | 受損位置 |

| 編號 | 損壞內容 | 拆卸說明 |
|---|---|---|
| A1 | 鋼筋外露生鏽 | 劣化表層剔除 |
| A2 | 混凝土隆起開裂 | 劣化表層剔除 |
| A16 | 滲水 | 拆除窗戶水路 |
| A12 | 牆面修補痕跡 | 表面層打除 |
| B7 | 積水 | |
| C5 | 天花板粉刷層剝落 | 內牆粉刷層剝除及研磨 |
| E7 | 門扇生鏽 | |
| X13 | 樓梯欄杆生鏽 | |

| 工程名稱 | 歷史建築「綠洲山莊」(國防部綠島感訓監獄)修復工程 |
|---|---|
| | 林經國建築師事務所<br>地址：新北市板橋區三民路一段126號8樓<br>電話：(02)89510170 |
| 設計人員： | |
| 核對人員： | |
| 核准日期： | |
| 圖名 | C15崗哨現況調查及拆卸平立面圖 |
| 備註 | *廠商拆除應小心拆解,不得影響或損壞原歷史建物構造與原樣,若因此而損壞,由廠商無條件負責復原。<br>*承商比對修復再利用圖,未屬修復均經設計單位與業主確認後拆除。<br>*本圖為測量圖,若有誤差,應以現場實際尺寸為準。<br>*圖示損壞為初步結果,以現場實際狀況為準。 |
| 簽名 | (印章) |
| 圖號 | C15-A1-1 |
| 張號 | 245 |

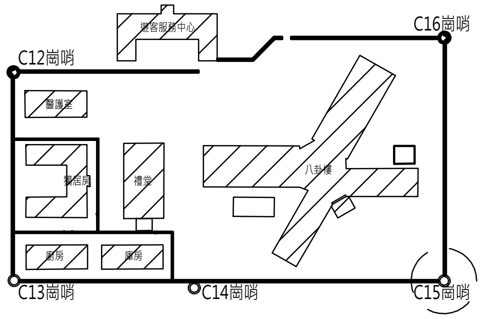

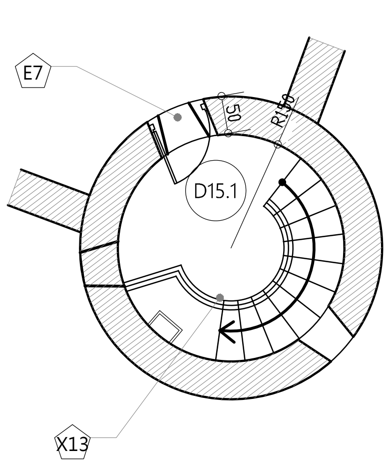


① 崗哨 一層修復平面圖
A3:S=1/100

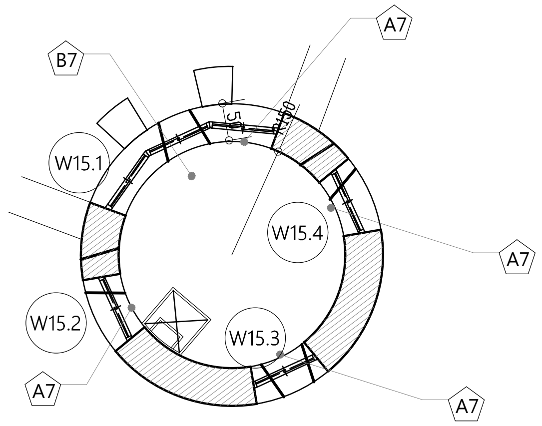


② 崗哨 二層修復平面圖
A3:S=1/100

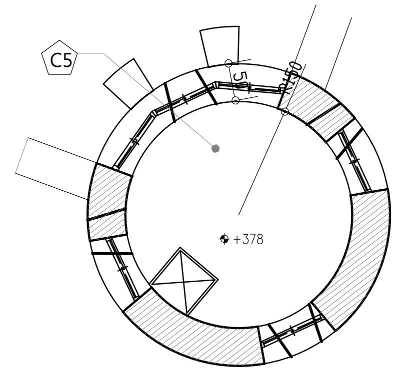


③ 崗哨 天花修復平面圖
A3:S=1/100

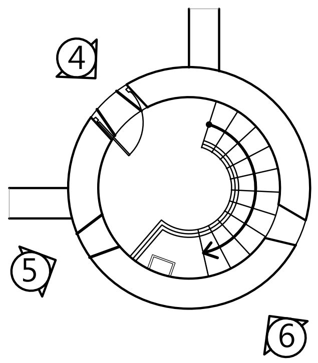


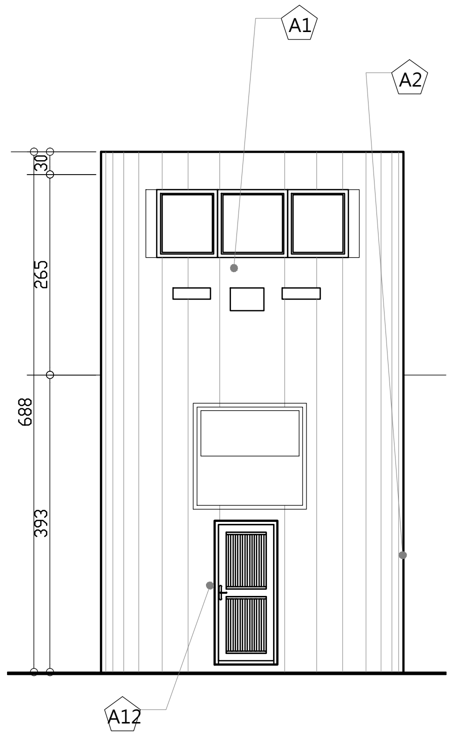


④ 崗哨 修復立面圖1
A3:S=1/100

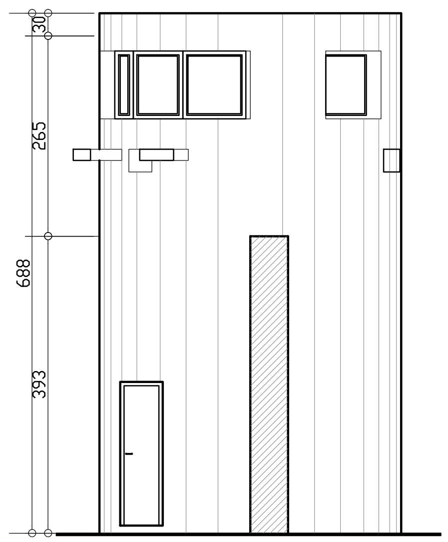


⑤ 崗哨 修復立面圖2
A3:S=1/100

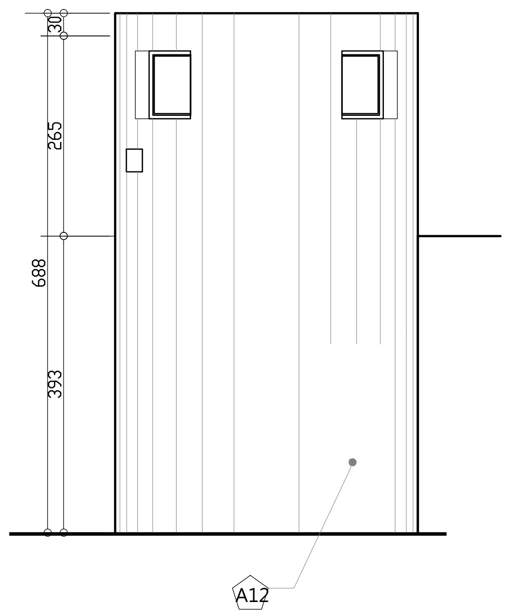


⑥ 崗哨 修復立面圖3
A3:S=1/100

| 編號 | 損壞內容 | 修復說明 |
|---|---|---|
| A1 | 鋼筋外露生鏽 | 鋼筋外露修補，詳A4-1 |
| A2 | 混凝土隆起開裂 | 破損剝落修復，詳A4-3 |
| A16 | 滲水 | 塞水路 |
| A12 | 牆面修補痕跡 | 表面洗石子 |
| B7 | 積水 | 將水抽出，門檻新作斜率(向外) |
| C5 | 天花板粉刷層剝落 | 室內水性水泥漆一底二度詳A4-1 |
| E7 | 門扇生鏽 | 噴沙除鏽、底漆、面漆 |
| X13 | 樓梯欄杆生鏽 | 扶手及欄杆，檢修 |

| 工程名稱 | 歷史建築「綠洲山莊」(國防部綠島感訓監獄)修復工程 | 林經國建築師事務所<br>地址：新北市板橋區三民路一段126號8樓<br>電話：(02)89510170 | 設計人員：<br>核對人員：<br>核準日期： | 圖名 | C15崗哨修復平立面圖 | 備註 | *本圖為測量圖,若有誤差,應以現場實際尺寸為準<br>*圖示損壞為初步結果,以現場實際狀況為準 | 簽名 | | 圖號 C15-A2-1<br>張號 246 |
|---|---|---|---|---|---|---|---|---|---|---|

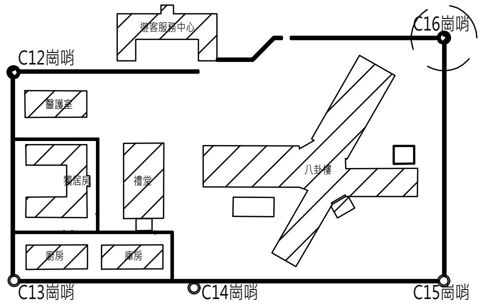


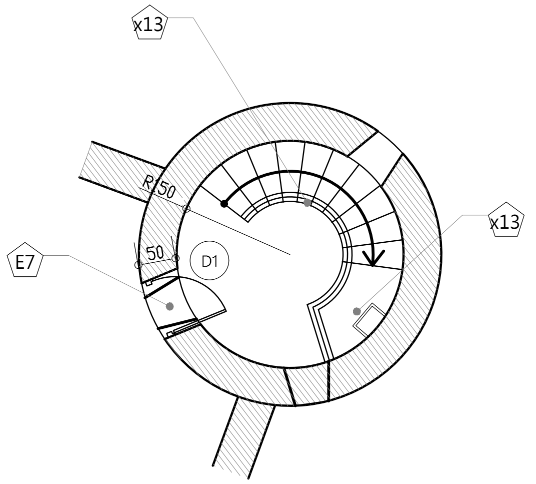


① 崗哨 一層現況平面圖
A3:S=1/100

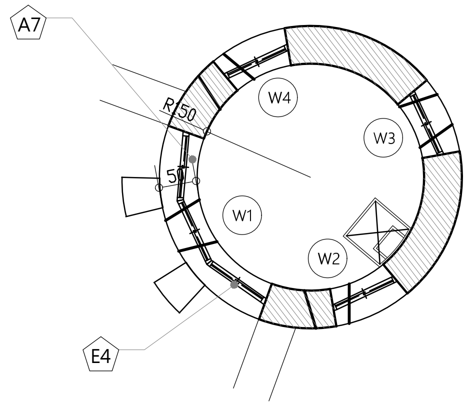


② 崗哨 二層現況平面圖
A3:S=1/100

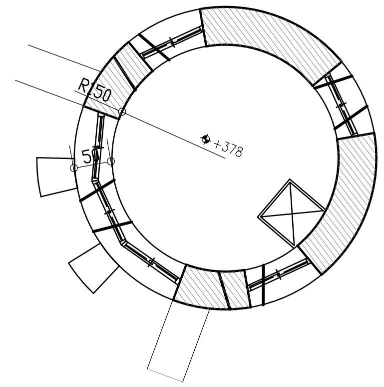


③ 崗哨 天花現況平面圖
A3:S=1/100

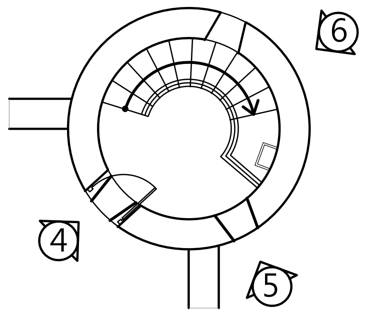


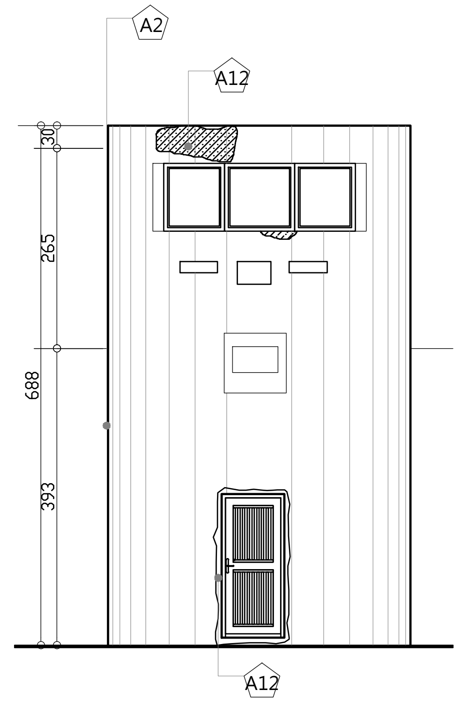


④ 崗哨 立面圖1
A3:S=1/100

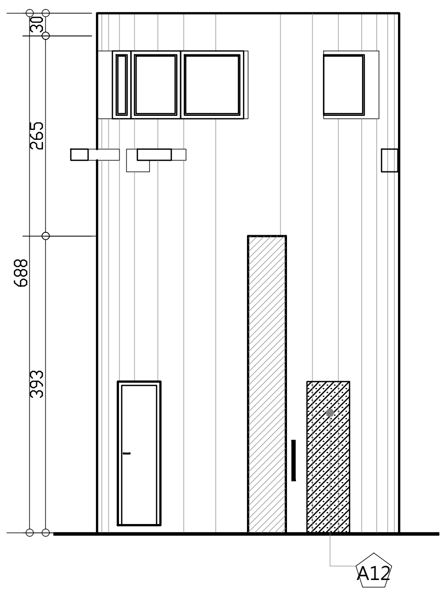


⑤ 崗哨 立面圖2
A3:S=1/100

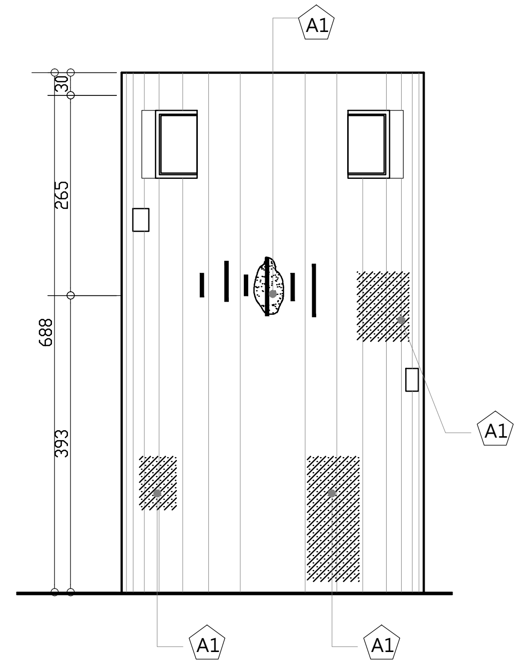


⑥ 崗哨 立面圖3
A3:S=1/100

| 圖例 | 說明 |
|---|---|
| (hatched) | 受損位置 |

| 編號 | 損壞內容 | 拆卸說明 |
|---|---|---|
| A1 | 鋼筋外露生鏽 | 劣化表層剔除 |
| A2 | 混凝土隆起開裂 | 劣化表層剔除 |
| A16 | 滲水 | 拆除窗戶水路 |
| A12 | 牆面修補痕跡 | 表面層打除 |
| E4 | 木窗退色、金屬構件生繡 | |
| E7 | 門扇生鏽 | |
| X13 | 樓梯欄杆生鏽 | |

| 工程名稱 | 歷史建築「綠洲山莊」(國防部綠島感訓監獄)修復工程 | 林經國建築師事務所<br>地址：新北市板橋區三民路一段126號8樓<br>電話：(02)89510170 | 設計人員：<br>核對人員：<br>核準日期： | 圖名 | C16崗哨現況調查及拆卸平立面圖 | 備註 | *廠商拆除應小心拆解,不得影響或損壞原歷史建物構造與原樣,若因此而損壞,由廠商無條件負責復原。<br>*承商比對修復再利用圖,未屬修復均經設計單位與業主確認後拆除。<br>*本圖為測量圖,若有誤差,應以現場實際尺寸為準。<br>*圖示損壞為初步結果,以現場實際狀況為準。 | 簽名 | | 圖號 C16-A1-1<br>張號 247 |
|---|---|---|---|---|---|---|---|---|---|---|

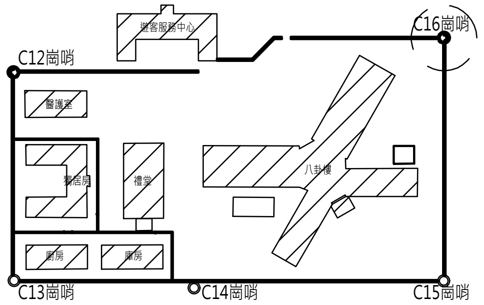


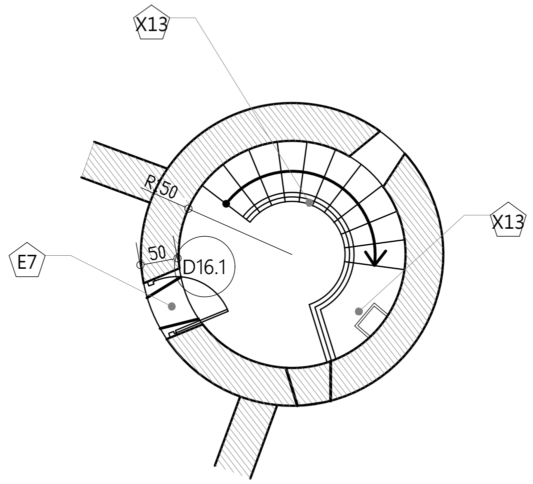


① 崗哨 一層修復平面圖
A3:S=1/100

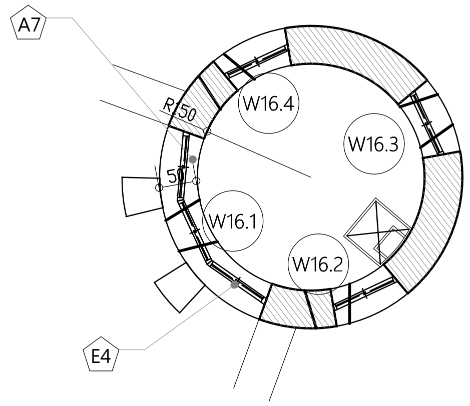


② 崗哨 二層修復平面圖
A3:S=1/100

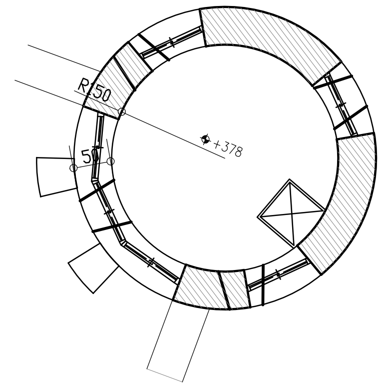


③ 崗哨 天花修復平面圖
A3:S=1/100

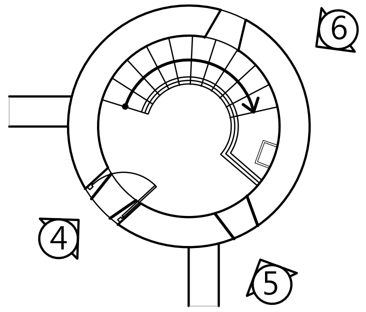


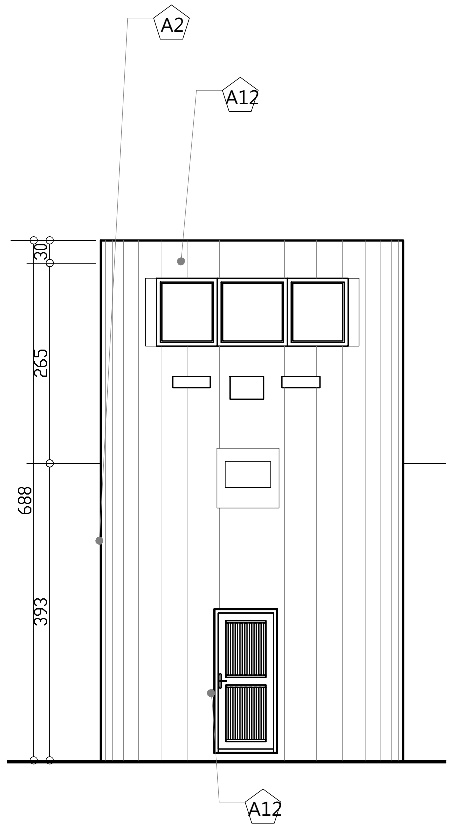


④ 崗哨 修復立面圖1
A3:S=1/100

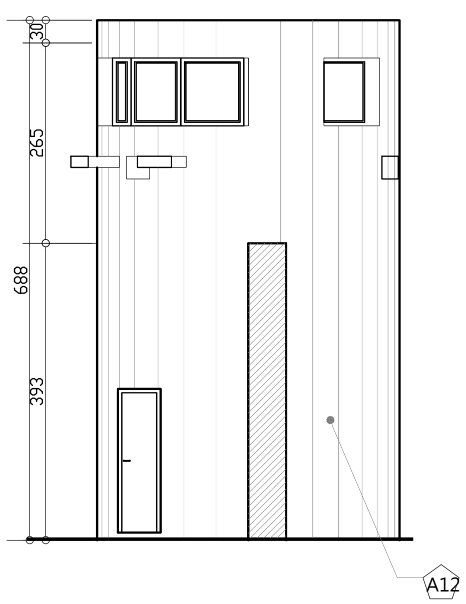


⑤ 崗哨 修復立面圖2
A3:S=1/100

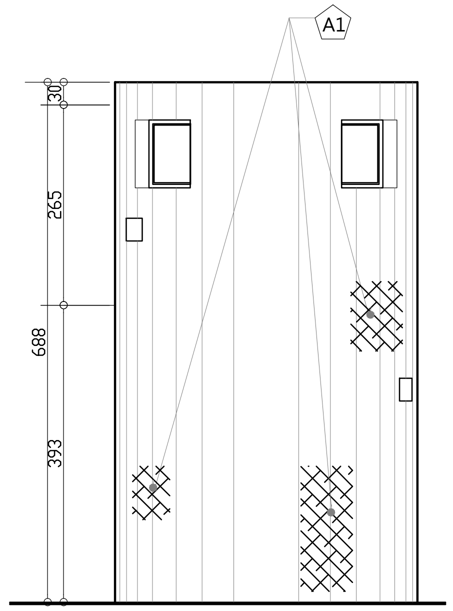


⑥ 崗哨 修復立面圖3
A3:S=1/100

| 圖例 | 說明 |
|---|---|
| | 鋼筋外露生鏽 |

| 編號 | 損 壞 內 容 | 修 復 說 明 |
|---|---|---|
| A1 | 鋼筋外露生鏽 | 鋼筋外露修補，詳A4-1 |
| A2 | 混凝土隆起開裂 | 破損剝落修復，詳A4-3 |
| A16 | 滲水 | 塞水路 |
| A12 | 牆面修補痕跡 | 表面洗石子 |
| E4 | 木窗退色、金屬構件生鏽 | 檢修+蟲蟻防治工程，詳A4-10 |
| E7 | 門扇生鏽 | 噴沙除鏽、底漆、面漆 |
| X13 | 樓梯欄杆生鏽 | 扶手及欄杆，檢修 |

| | | | | | | |
|---|---|---|---|---|---|---|
| 工程名稱 | 歷史建築「綠洲山莊」(國防部綠島感訓監獄)修復工程 | 林經國建築師事務所<br>地址：新北市板橋區三民路一段126號8樓<br>電話：(02)89510170 | 設計人員：<br>核對人員：<br>核準日期： | 圖名 | C16崗哨修復平立面圖 | 備註 *本圖為測量圖,若有誤差,應以現場實際尺寸為準<br>*圖示損壞為初步結果,以現場實際狀況為準 |
| 簽名 | | | | 圖號 | C16-A2-1 | |
| | | | | 張號 | 248 | |

現況門窗立面

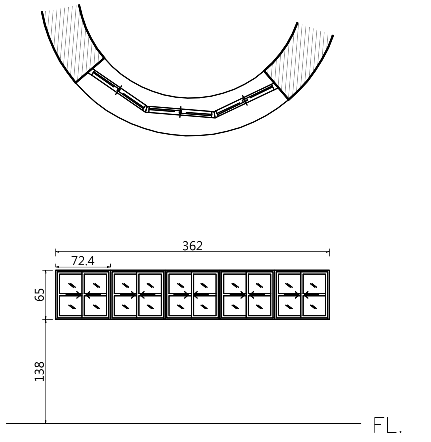


| 編號 | W12.1 | 尺寸(cm) | 362*65 |
|---|---|---|---|
| 損壞情形 | | 修復說明 | |
| 油漆剝落、軌道鏽蝕、窗台滲水。 | | 塞水路，窗戶檢修。 | |

| 損壞狀況 | 框 | 扇 |
|---|---|---|
| 變形 | | ✓ |
| 白蟻 | | |
| 木料腐朽 | | |
| 護木漆脫落 | ✓ | ✓ |
| 水漬 | ✓ | ✓ |
| 其他(五金、角材鬆脫等) | | |
| 現況材料 | 柳安木、5mm玻璃 | |

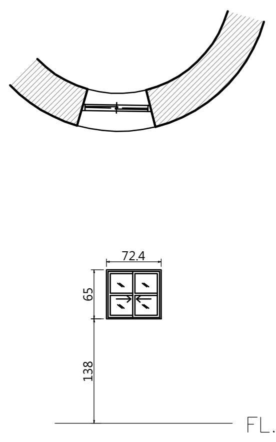


| 編號 | W12.2 | 尺寸(cm) | 72.4*65 |
|---|---|---|---|
| 損壞情形 | | 修復說明 | |
| 窗台滲水發霉。 | | 塞水路，窗戶檢修。 | |

| 損壞狀況 | 框 | 扇 |
|---|---|---|
| 變形 | | |
| 白蟻 | | |
| 木料腐朽 | | |
| 護木漆脫落 | ✓ | |
| 水漬 | ✓ | |
| 其他(五金、角材鬆脫等) | | |
| 現況材料 | 柳安木、5mm玻璃 | |

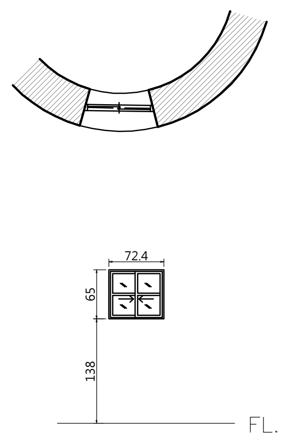


| 編號 | W12.3 | 尺寸(cm) | 72.4*65 |
|---|---|---|---|
| 損壞情形 | | 修復說明 | |
| 窗台滲水發霉。 | | 塞水路，窗戶檢修。 | |

| 損壞狀況 | 框 | 扇 |
|---|---|---|
| 變形 | | |
| 白蟻 | | |
| 木料腐朽 | | |
| 護木漆脫落 | ✓ | |
| 水漬 | ✓ | |
| 其他(五金、角材鬆脫等) | | |
| 現況材料 | 柳安木、5mm玻璃 | |

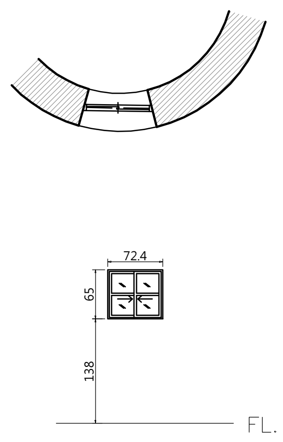


| 編號 | W12.4 | 尺寸(cm) | 72.4*65 |
|---|---|---|---|
| 損壞情形 | | 修復說明 | |
| 窗台滲水發霉。 | | 塞水路，窗戶檢修。 | |

| 損壞狀況 | 框 | 扇 |
|---|---|---|
| 變形 | | |
| 白蟻 | | |
| 木料腐朽 | | |
| 護木漆脫落 | ✓ | |
| 水漬 | ✓ | |
| 其他(五金、角材鬆脫等) | | |
| 現況材料 | 柳安木、5mm玻璃 | |

| 編號 | | 尺寸(cm) | |
|---|---|---|---|
| 損壞情形 | | 修復說明 | |
| | | | |

| 損壞狀況 | 框 | 扇 |
|---|---|---|
| 變形 | | |
| 白蟻 | | |
| 木料腐朽 | | |
| 護木漆脫落 | | |
| 水漬 | | |
| 其他(五金、角材鬆脫等) | | |
| 現況材料 | | |

## 1 C12崗哨門窗表

A3:S=1/100

現況門窗立面

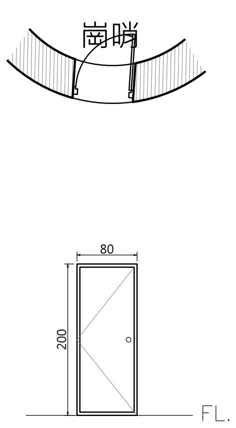


| 編號 | D13.1 | 尺寸(cm) | 80*200 |
|---|---|---|---|
| 損壞情形 | | 修復說明 | |
| 門扇脫落損壞。 | | 檢修。 | |

| 損壞狀況 | 框 | 扇 |
|---|---|---|
| 變形 | | |
| 白蟻 | | |
| 木料腐朽 | ✓ | ✓ |
| 護木漆脫落 | | |
| 水漬 | | |
| 其他(五金、角材鬆脫等) | ✓ | ✓ |
| 現況材料 | 鋁門、清玻璃 | |

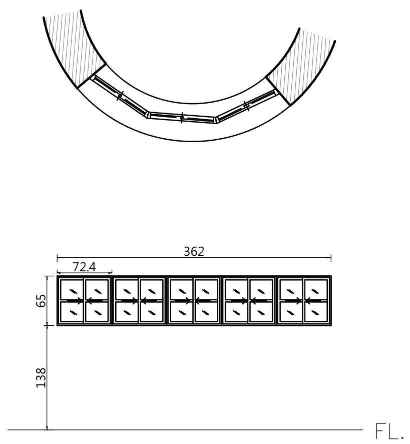


| 編號 | W13.1 | 尺寸(cm) | 362*65 |
|---|---|---|---|
| 損壞情形 | | 修復說明 | |
| 油漆剝落、軌道鏽蝕、窗台滲水。 | | 塞水路，窗戶檢修。 | |

| 損壞狀況 | 框 | 扇 |
|---|---|---|
| 變形 | | ✓ |
| 白蟻 | | |
| 木料腐朽 | | |
| 護木漆脫落 | ✓ | ✓ |
| 水漬 | ✓ | ✓ |
| 其他(五金、角材鬆脫等) | | |
| 現況材料 | 柳安木、5mm玻璃 | |

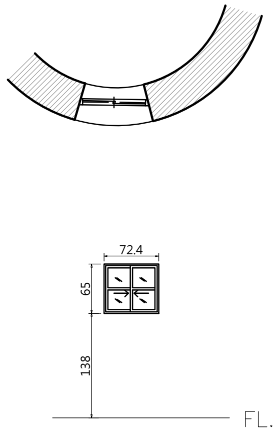


| 編號 | W13.2 | 尺寸(cm) | 72.4*65 |
|---|---|---|---|
| 損壞情形 | | 修復說明 | |
| 窗台滲水發霉。 | | 塞水路，窗戶檢修。 | |

| 損壞狀況 | 框 | 扇 |
|---|---|---|
| 變形 | | |
| 白蟻 | | |
| 木料腐朽 | | |
| 護木漆脫落 | ✓ | |
| 水漬 | ✓ | |
| 其他(五金、角材鬆脫等) | | |
| 現況材料 | 柳安木、5mm玻璃 | |

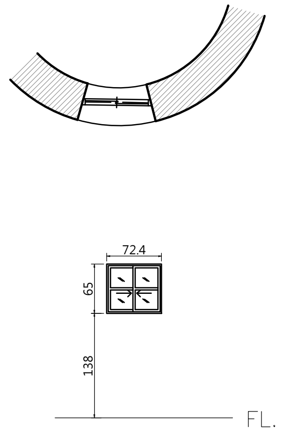


| 編號 | W13.3 | 尺寸(cm) | 72.4*65 |
|---|---|---|---|
| 損壞情形 | | 修復說明 | |
| 窗台滲水發霉。 | | 塞水路，窗戶檢修。 | |

| 損壞狀況 | 框 | 扇 |
|---|---|---|
| 變形 | | |
| 白蟻 | | |
| 木料腐朽 | | |
| 護木漆脫落 | ✓ | |
| 水漬 | ✓ | |
| 其他(五金、角材鬆脫等) | | |
| 現況材料 | 柳安木、5mm玻璃 | |

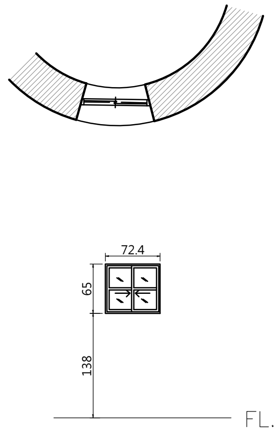


| 編號 | W13.4 | 尺寸(cm) | 72.4*65 |
|---|---|---|---|
| 損壞情形 | | 修復說明 | |
| 窗台滲水發霉。 | | 塞水路，窗戶檢修。 | |

| 損壞狀況 | 框 | 扇 |
|---|---|---|
| 變形 | | |
| 白蟻 | | |
| 木料腐朽 | | |
| 護木漆脫落 | ✓ | |
| 水漬 | ✓ | |
| 其他(五金、角材鬆脫等) | | |
| 現況材料 | 柳安木、5mm玻璃 | |

## 2 C13崗哨門窗表

A3:S=1/100

| 工程名稱 | 歷史建築「綠洲山莊」(國防部綠島感訓監獄)修復工程 | 林經國建築師事務所<br>地址：新北市板橋區三民路一段126號8樓<br>電話：(02)89510170 | 設計人員：<br>核對人員：<br>核準日期： | 圖名 | C12、C13崗哨門窗表 | 備註 | | 簽名 | | 圖號 C12-A3-1 C13-A3-1<br>張號 249 |
|---|---|---|---|---|---|---|---|---|---|---|

現況門窗立面

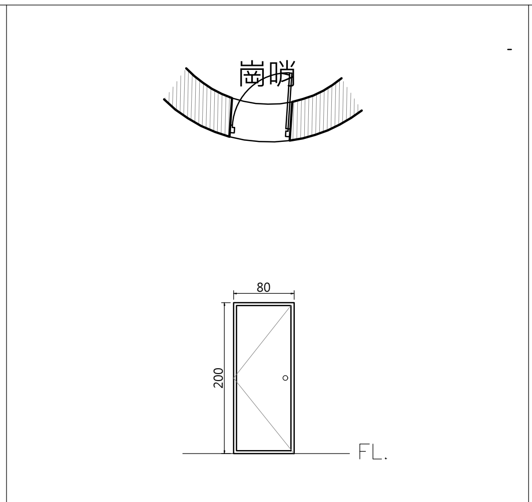


| 編號 | D14.1 | 尺寸(cm) | 80*200 |
|---|---|---|---|
| 損壞情形 | 門扇脫落損壞。 | 修復說明 | 檢修。 |

| 損壞狀況 | 框 | 扇 |
|---|---|---|
| 變形 | | |
| 白蟻 | | |
| 木料腐朽 | ✓ | ✓ |
| 護木漆脫落 | | |
| 水漬 | | |
| 其他(五金、角材鬆脫等) | ✓ | ✓ |
| 現況材料 | 鋁門、清玻璃 | |

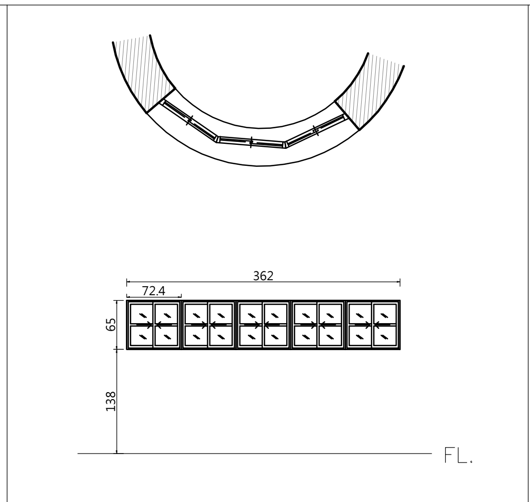


| 編號 | W14.1 | 尺寸(cm) | 362*65 |
|---|---|---|---|
| 損壞情形 | 油漆剝落、軌道鏽蝕、窗台滲水。 | 修復說明 | 塞水路，窗戶檢修。 |

| 損壞狀況 | 框 | 扇 |
|---|---|---|
| 變形 | | ✓ |
| 白蟻 | | |
| 木料腐朽 | | |
| 護木漆脫落 | ✓ | ✓ |
| 水漬 | ✓ | ✓ |
| 其他(五金、角材鬆脫等) | | |
| 現況材料 | 柳安木、5mm玻璃 | |

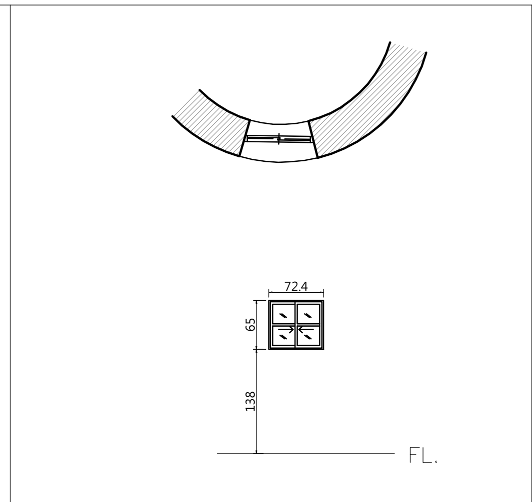


| 編號 | W14.2 | 尺寸(cm) | 72.4*65 |
|---|---|---|---|
| 損壞情形 | 窗台滲水發霉。 | 修復說明 | 塞水路，窗戶檢修。 |

| 損壞狀況 | 框 | 扇 |
|---|---|---|
| 變形 | | |
| 白蟻 | | |
| 木料腐朽 | | |
| 護木漆脫落 | ✓ | |
| 水漬 | ✓ | |
| 其他(五金、角材鬆脫等) | | |
| 現況材料 | 柳安木、5mm玻璃 | |

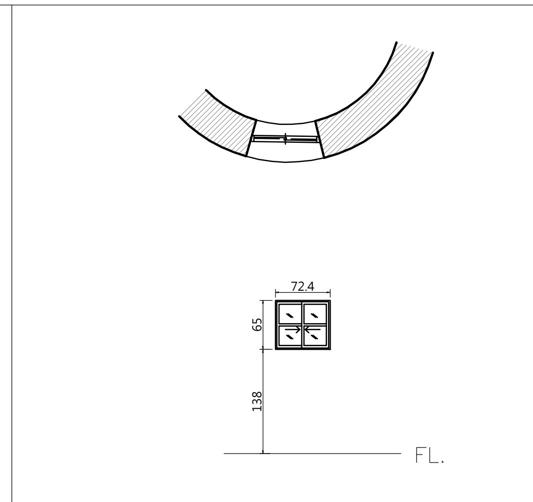


| 編號 | W14.3 | 尺寸(cm) | 72.4*65 |
|---|---|---|---|
| 損壞情形 | 狀況良好。 | 修復說明 | 塞水路，窗戶檢修。 |

| 損壞狀況 | 框 | 扇 |
|---|---|---|
| 變形 | | |
| 白蟻 | | |
| 木料腐朽 | | |
| 護木漆脫落 | ✓ | |
| 水漬 | ✓ | |
| 其他(五金、角材鬆脫等) | | |
| 現況材料 | 柳安木、5mm玻璃 | |

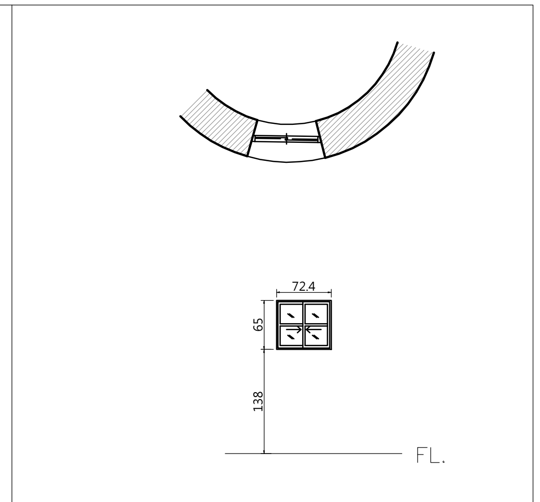


| 編號 | W14.4 | 尺寸(cm) | 72.4*65 |
|---|---|---|---|
| 損壞情形 | 狀況良好。 | 修復說明 | 塞水路，窗戶檢修。 |

| 損壞狀況 | 框 | 扇 |
|---|---|---|
| 變形 | | |
| 白蟻 | | |
| 木料腐朽 | | |
| 護木漆脫落 | ✓ | |
| 水漬 | ✓ | |
| 其他(五金、角材鬆脫等) | | |
| 現況材料 | 柳安木、5mm玻璃 | |

## ① C14崗哨門窗表

A3:S=1/100

現況門窗立面

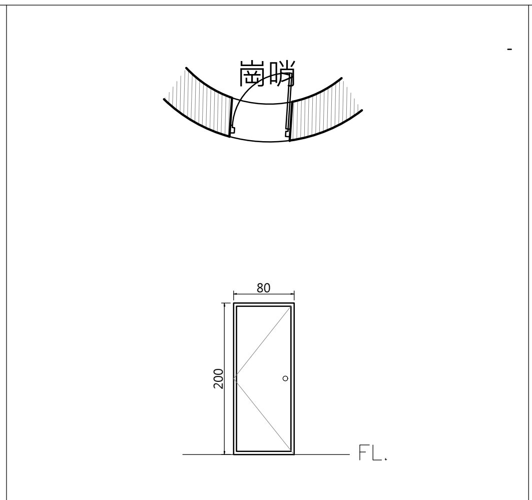


| 編號 | D15.1 | 尺寸(cm) | 80*200 |
|---|---|---|---|
| 損壞情形 | 五金絞鍊、把手生鏽。 | 修復說明 | 檢修。 |

| 損壞狀況 | 框 | 扇 |
|---|---|---|
| 變形 | | |
| 白蟻 | | |
| 木料腐朽 | | |
| 護木漆脫落 | | |
| 水漬 | | |
| 其他(五金、角材鬆脫等) | ✓ | ✓ |
| 現況材料 | 鋁門、清玻璃 | |

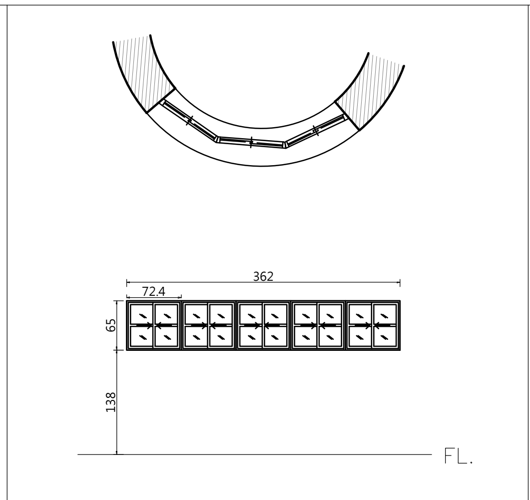


| 編號 | W15.1 | 尺寸(cm) | 362*65 |
|---|---|---|---|
| 損壞情形 | 窗台滲水發霉。 | 修復說明 | 塞水路，窗戶檢修。 |

| 損壞狀況 | 框 | 扇 |
|---|---|---|
| 變形 | | |
| 白蟻 | | |
| 木料腐朽 | | |
| 護木漆脫落 | ✓ | |
| 水漬 | ✓ | |
| 其他(五金、角材鬆脫等) | | |
| 現況材料 | 柳安木、5mm玻璃 | |

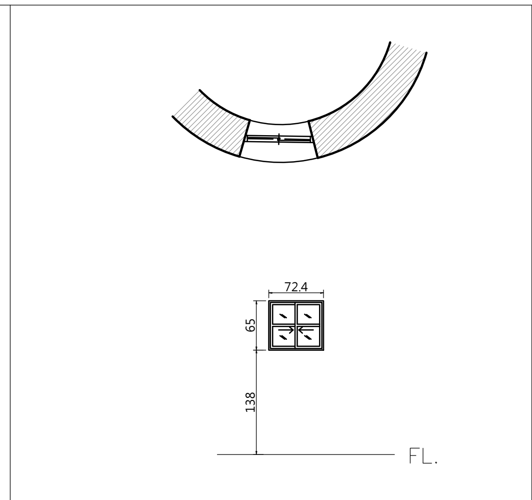


| 編號 | W15.2 | 尺寸(cm) | 72.4*65 |
|---|---|---|---|
| 損壞情形 | 窗台滲水發霉。 | 修復說明 | 塞水路，窗戶檢修。 |

| 損壞狀況 | 框 | 扇 |
|---|---|---|
| 變形 | | |
| 白蟻 | | |
| 木料腐朽 | | |
| 護木漆脫落 | ✓ | |
| 水漬 | ✓ | |
| 其他(五金、角材鬆脫等) | | |
| 現況材料 | 柳安木、5mm玻璃 | |

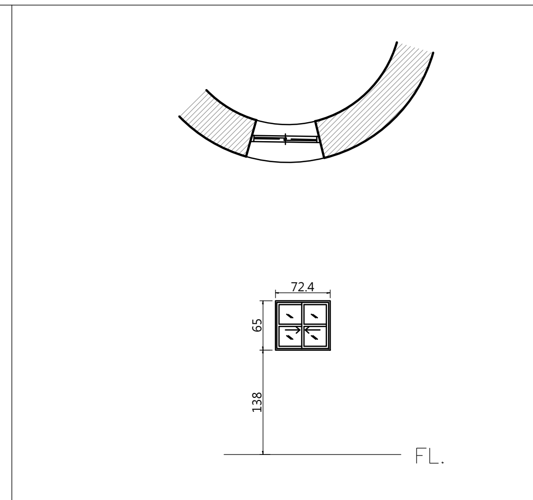


| 編號 | W15.3 | 尺寸(cm) | 72.4*65 |
|---|---|---|---|
| 損壞情形 | 窗台滲水發霉。 | 修復說明 | 塞水路，窗戶檢修。 |

| 損壞狀況 | 框 | 扇 |
|---|---|---|
| 變形 | | |
| 白蟻 | | |
| 木料腐朽 | | |
| 護木漆脫落 | ✓ | |
| 水漬 | ✓ | |
| 其他(五金、角材鬆脫等) | | |
| 現況材料 | 柳安木、5mm玻璃 | |

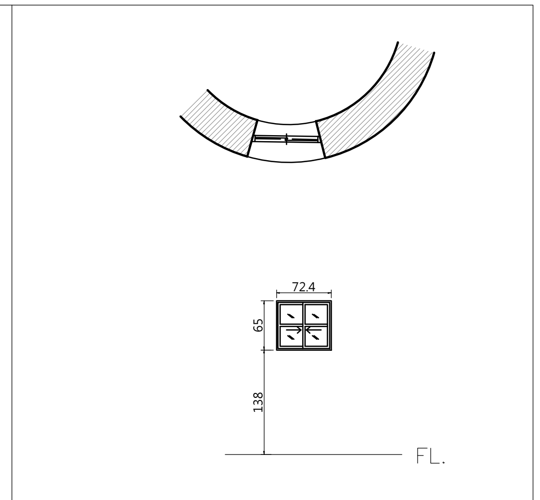


| 編號 | W15.4 | 尺寸(cm) | 72.4*65 |
|---|---|---|---|
| 損壞情形 | 窗台滲水發霉。 | 修復說明 | 塞水路，窗戶檢修。 |

| 損壞狀況 | 框 | 扇 |
|---|---|---|
| 變形 | | |
| 白蟻 | | |
| 木料腐朽 | | |
| 護木漆脫落 | ✓ | |
| 水漬 | ✓ | |
| 其他(五金、角材鬆脫等) | | |
| 現況材料 | 柳安木、5mm玻璃 | |

## ② C15崗哨門窗表

A3:S=1/100

| 工程名稱 | 歷史建築「綠洲山莊」(國防部綠島感訓監獄)修復工程 | 林經國建築師事務所<br>地址：新北市板橋區三民路一段126號8樓<br>電話：(02)89510170 | 設計人員：<br>核對人員：<br>核準日期： | 圖名 | C14、C15崗哨門窗表 | 備註 | | 簽名 | 林經國建築師事務所 | 圖號 C14-A3-1 C15-A3-1<br>張號 250 |
|---|---|---|---|---|---|---|---|---|---|---|

# 現況門窗立面

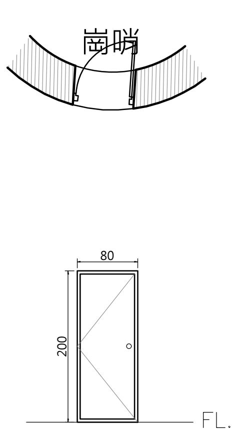


| 編號 | D16.1 | 尺寸(cm) | 80*200 |
|---|---|---|---|
| 損壞情形 | | 修復說明 | |
| 五金絞鍊、把手生鏽。 | | 檢修。 | |

| 損壞狀況 | 框 | 扇 |
|---|---|---|
| 變形 | | |
| 白蟻 | | |
| 木料腐朽 | | |
| 護木漆脫落 | | |
| 水漬 | | |
| 其他(五金、角材鬆脫等) | √ | √ |
| 現況材料 | 鋁門、清玻璃 | |

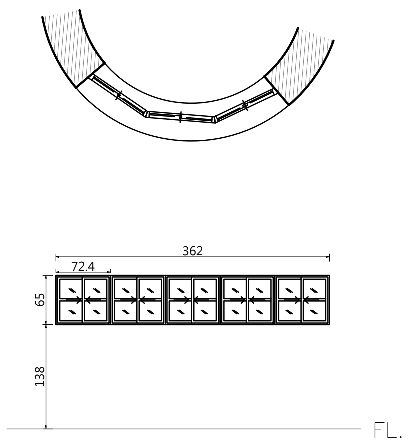


| 編號 | W16.1 | 尺寸(cm) | 362*65 |
|---|---|---|---|
| 損壞情形 | | 修復說明 | |
| 油漆剝落、軌道鏽蝕、窗台滲水。 | | 塞水路，窗戶檢修。 | |

| 損壞狀況 | 框 | 扇 |
|---|---|---|
| 變形 | | √ |
| 白蟻 | | |
| 木料腐朽 | | |
| 護木漆脫落 | √ | √ |
| 水漬 | √ | √ |
| 其他(五金、角材鬆脫等) | | |
| 現況材料 | 柳安木、5mm玻璃 | |

| 編號 | | 尺寸(cm) | |
|---|---|---|---|
| 損壞情形 | | 修復說明 | |
| | | | |

| 損壞狀況 | 框 | 扇 |
|---|---|---|
| 變形 | | |
| 白蟻 | | |
| 木料腐朽 | | |
| 護木漆脫落 | | |
| 水漬 | | |
| 其他(五金、角材鬆脫等) | | |
| 現況材料 | | |

| 工程名稱 | 歷史建築「綠洲山莊」(國防部綠島感訓監獄)修復工程 |
|---|---|
| 林經國建築師事務所 | 地址：新北市板橋區三民路一段126號8樓<br>電話：(02)89510170 |
| 設計人員： | |
| 核對人員： | |
| 核準日期： | |
| 圖名 | C16崗哨門窗表 |
| 備註 | |
| 簽名 | |
| 圖號 | C16-A3-1 |
| 張號 | 251 |

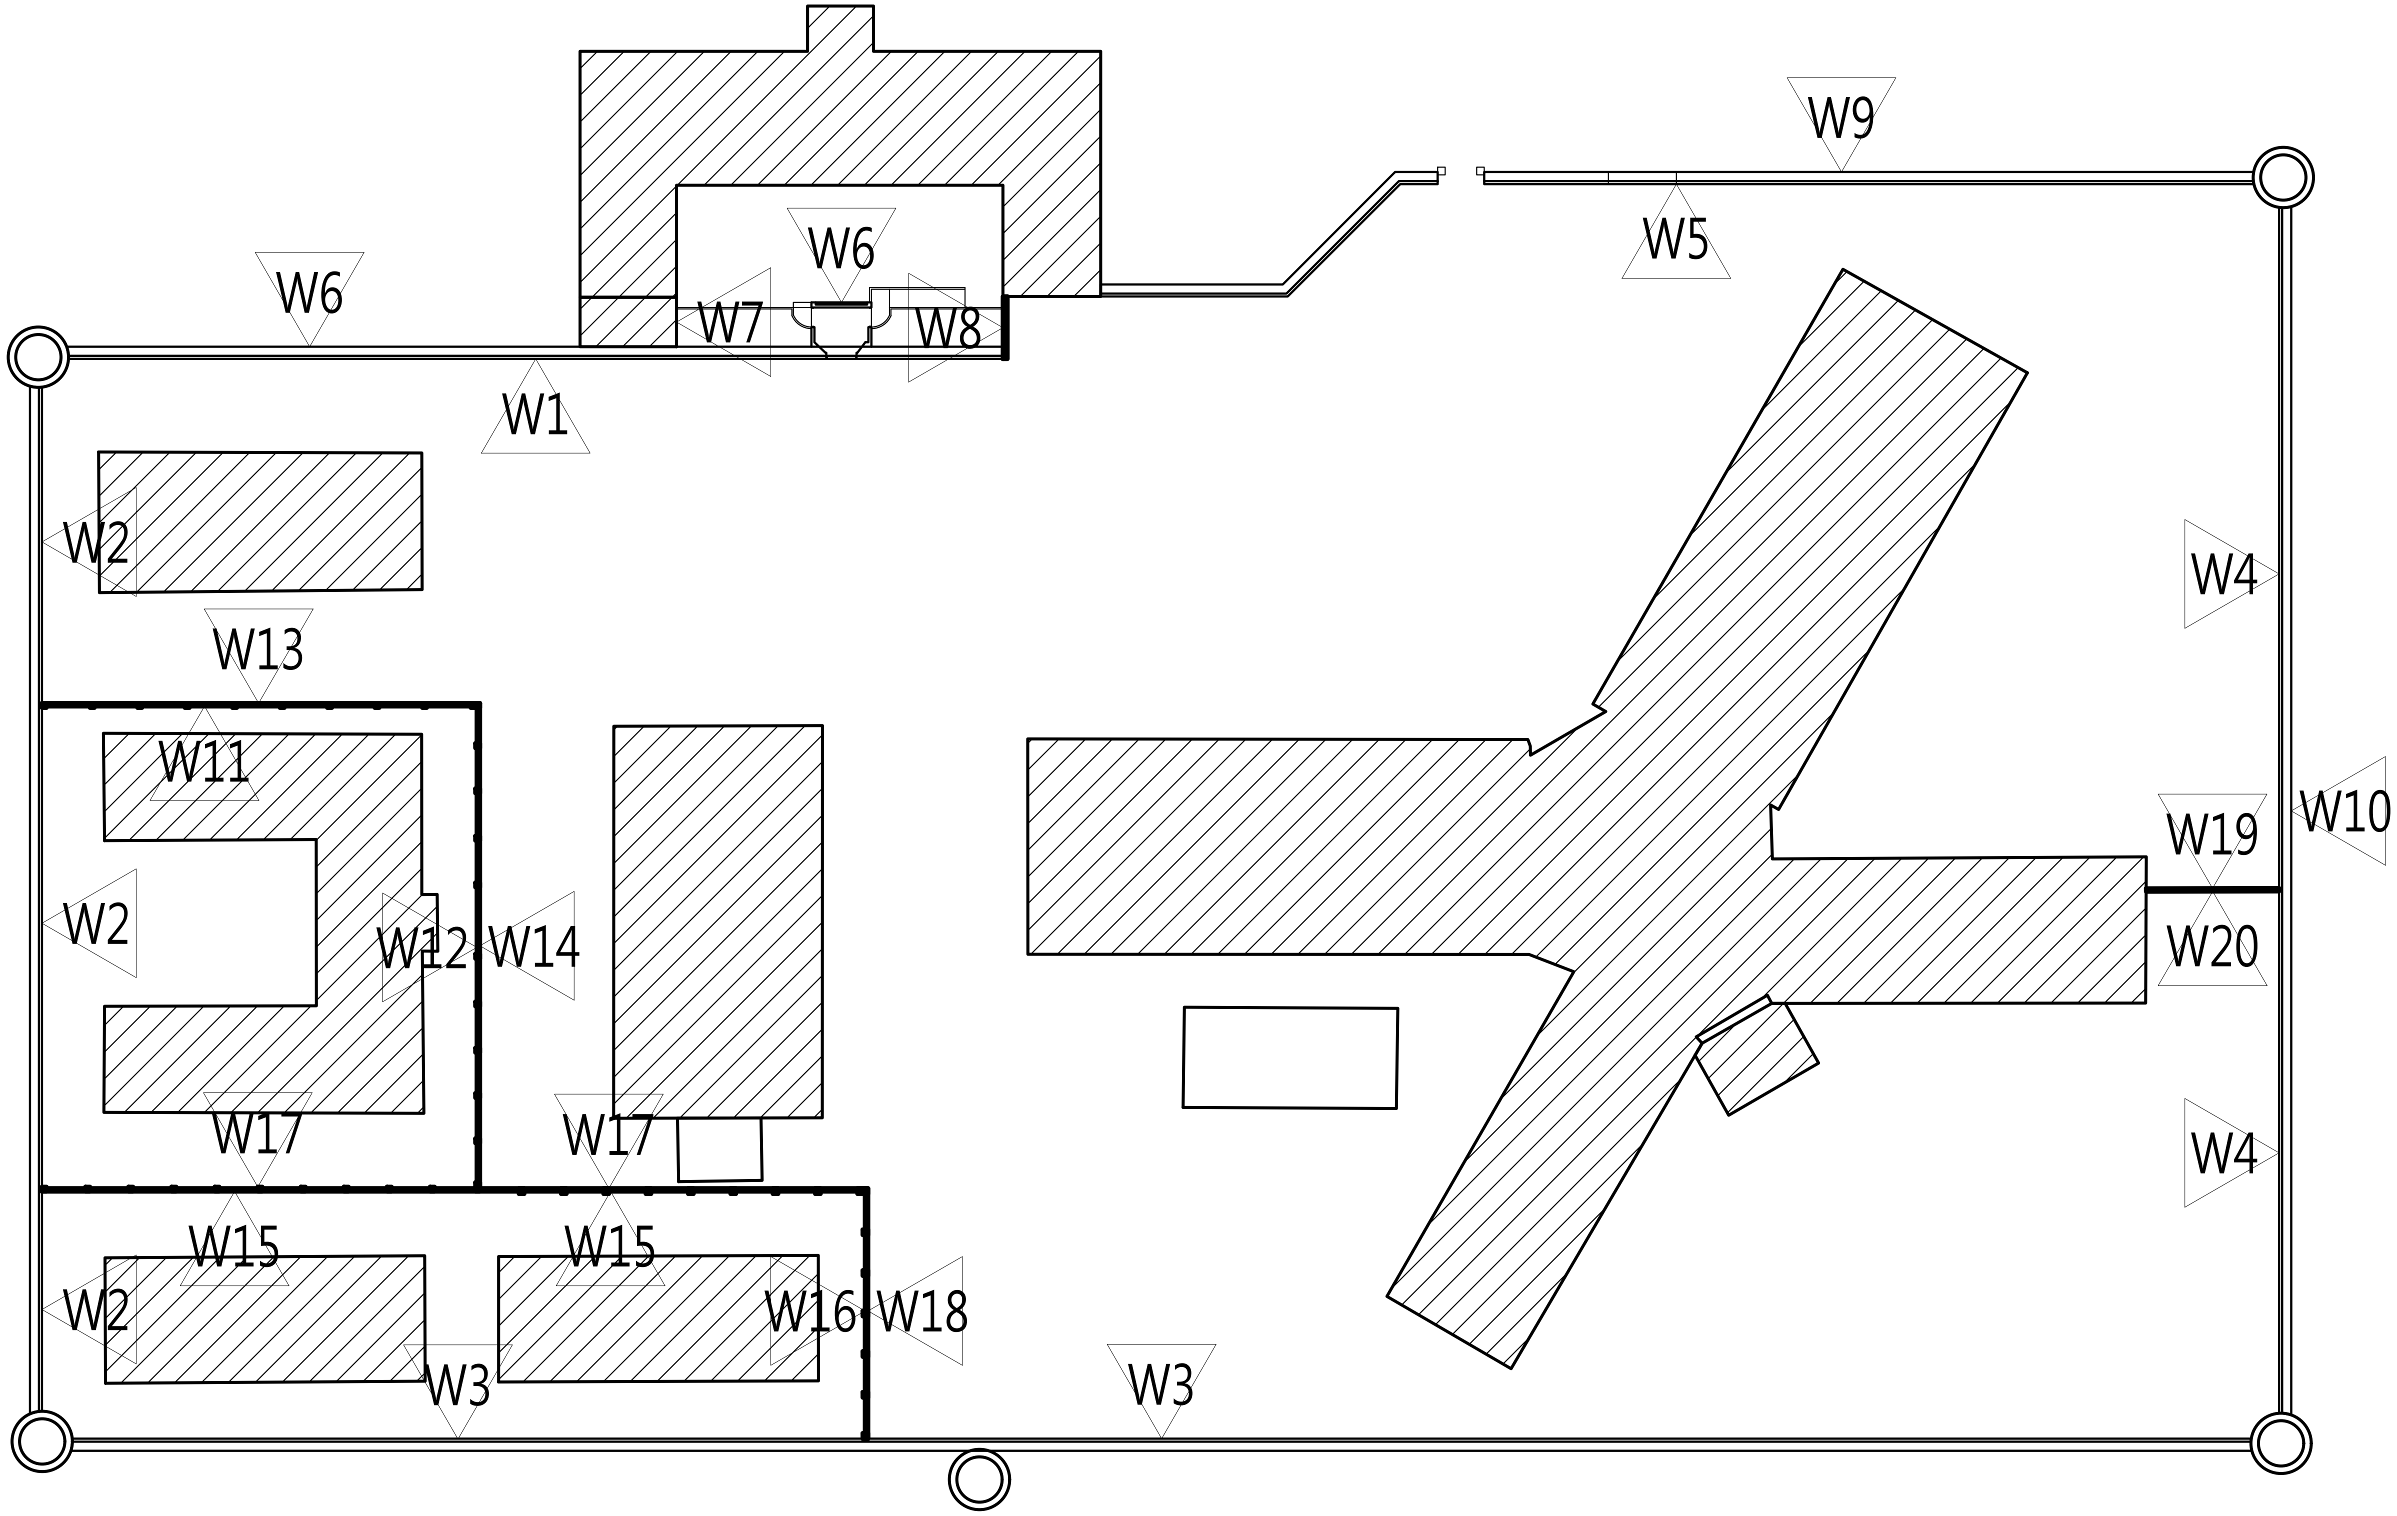


1 圍牆現況編號索引圖

A3:S=1/500

| | | | | | | | | |
|---|---|---|---|---|---|---|---|---|
| 工程名稱 | 歷史建築「綠洲山莊」(國防部綠島感訓監獄)修復工程 | 林經國建築師事務所<br>地址：新北市板橋區三民路一段126號8樓<br>電話：(02)89510170 | 設計人員：<br>核對人員：<br>核準日期： | 圖名 | 圍牆現況編號索引圖 | 備註 | | 簽名 | 圖號 W-A1-1<br>張號 252 |

| 編號 | 損壞內容 | 拆卸說明 |
|---|---|---|
| A2 | 混凝土隆起開裂 | 劣化表層剔除 |
| A7 | 水漬、繡水、髒汙 | |
| A16 | 混凝土中性化剝落 | 劣化表層剔除 |
| X4 | 精神標語退色 | |
| X5 | 牆面彩繪退色 | |
| X15 | 蛇籠損毀 | 蛇籠拆除 |
| X6 | 管線雜亂 | 既有管線拆除 |
| | | 既有設施拆除（無使用） |

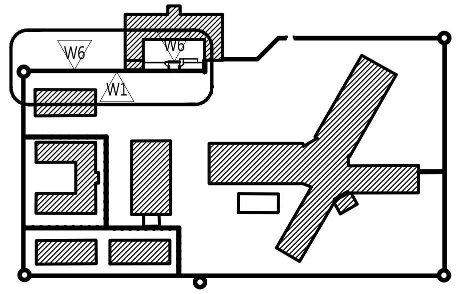


W＝圍牆的不同分區，面向之編號

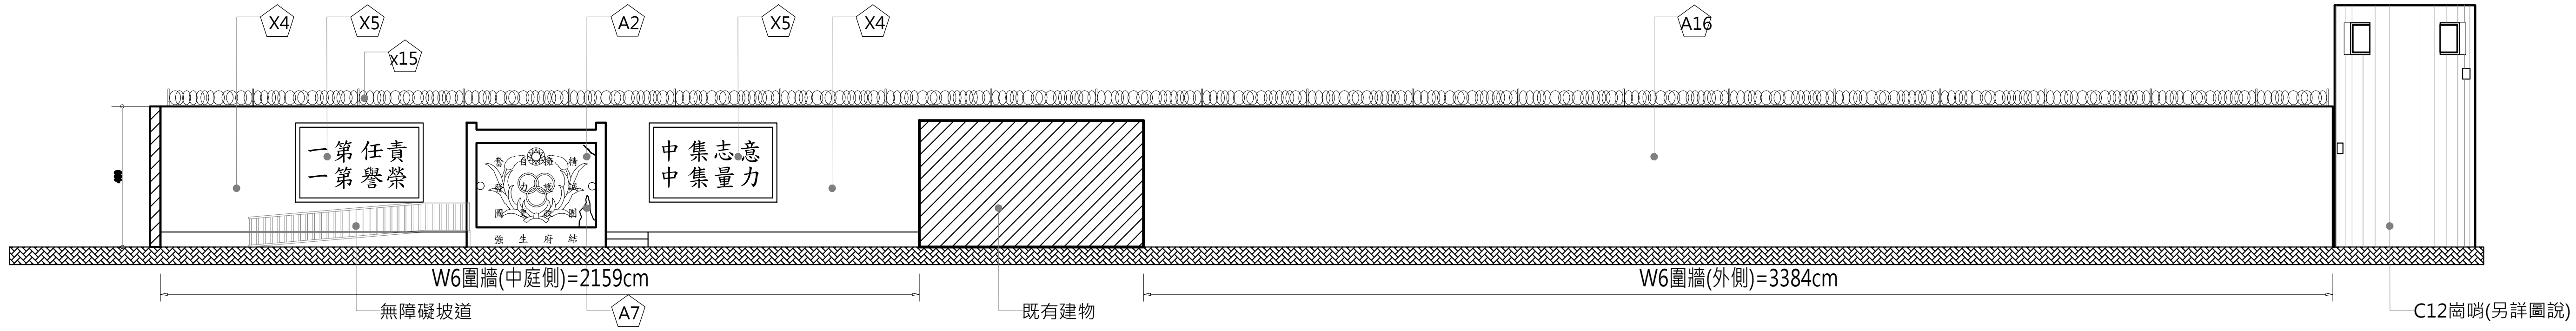


① 圍牆（一）W6面 現況立面圖

A3:S=1/200

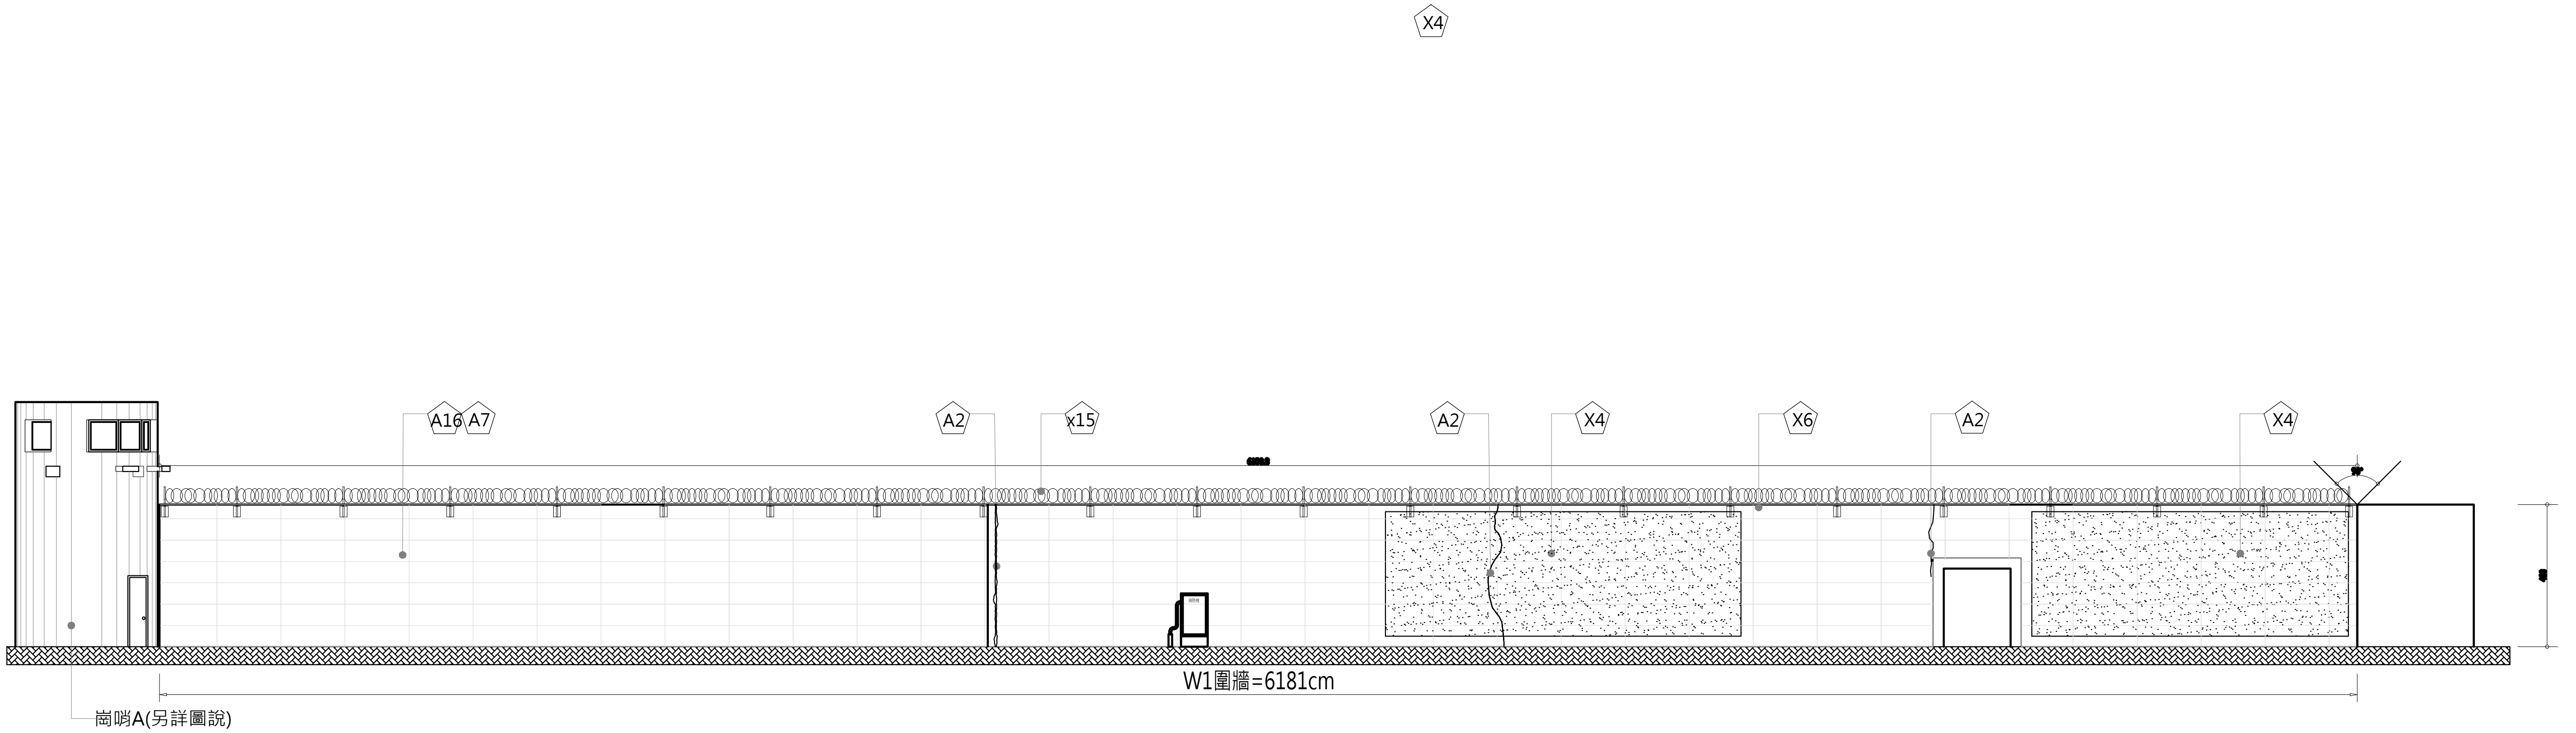


② 圍牆（一）W1面 現況立面圖

A3:S=1/200

| | | | |
|---|---|---|---|
| 工程名稱 | 歷史建築「綠洲山莊」(國防部綠島感訓監獄)修復工程 | 林經國建築師事務所<br>地址：新北市板橋區三民路一段126號8樓<br>電話：(02)89510170 | 設計人員：<br>核對人員：<br>核準日期： |
| 圖名 | 圍牆現況調查及拆卸立面圖（一） | 備註 | *廠商拆除應小心拆解,不得影響或損壞原歷史建物構造與原樣,若因此而損壞,由廠商無條件負責復原。<br>*承商比對修復再利用圖,未屬修復均經設計單位與業主確認後拆除。<br>*本圖為測量圖,若有誤差,應以現場實際尺寸為準。<br>*圖示損壞為初步結果,以現場實際狀況為準。 |
| 簽名 | 林經國建築師事務所 | 圖號 | W-A1-2 |
| | | 張號 | 253 |

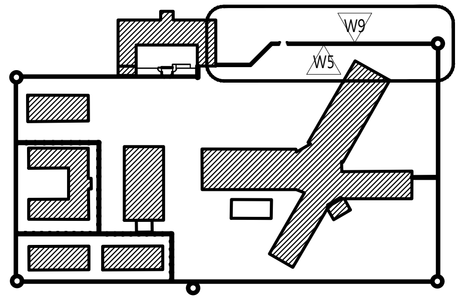


W＝圍牆的不同分區，面向之編號

| 編號 | 損壞內容 | 拆卸說明 |
|---|---|---|
| A2 | 混凝土隆起開裂 | 劣化表層剔除 |
| A7 | 水漬、孅水、髒汙 | |
| A12 | 牆面修補痕跡 | 表面層打除 |
| A16 | 混凝土中性化剝落 | 劣化表層剔除 |
| X5 | 牆面彩繪退色 | |
| X13 | 蛇籠損毀 | 蛇籠拆除 |
| X6 | 管線雜亂 | 既有管線拆除 |
| | | 既有設施拆除（無使用） |

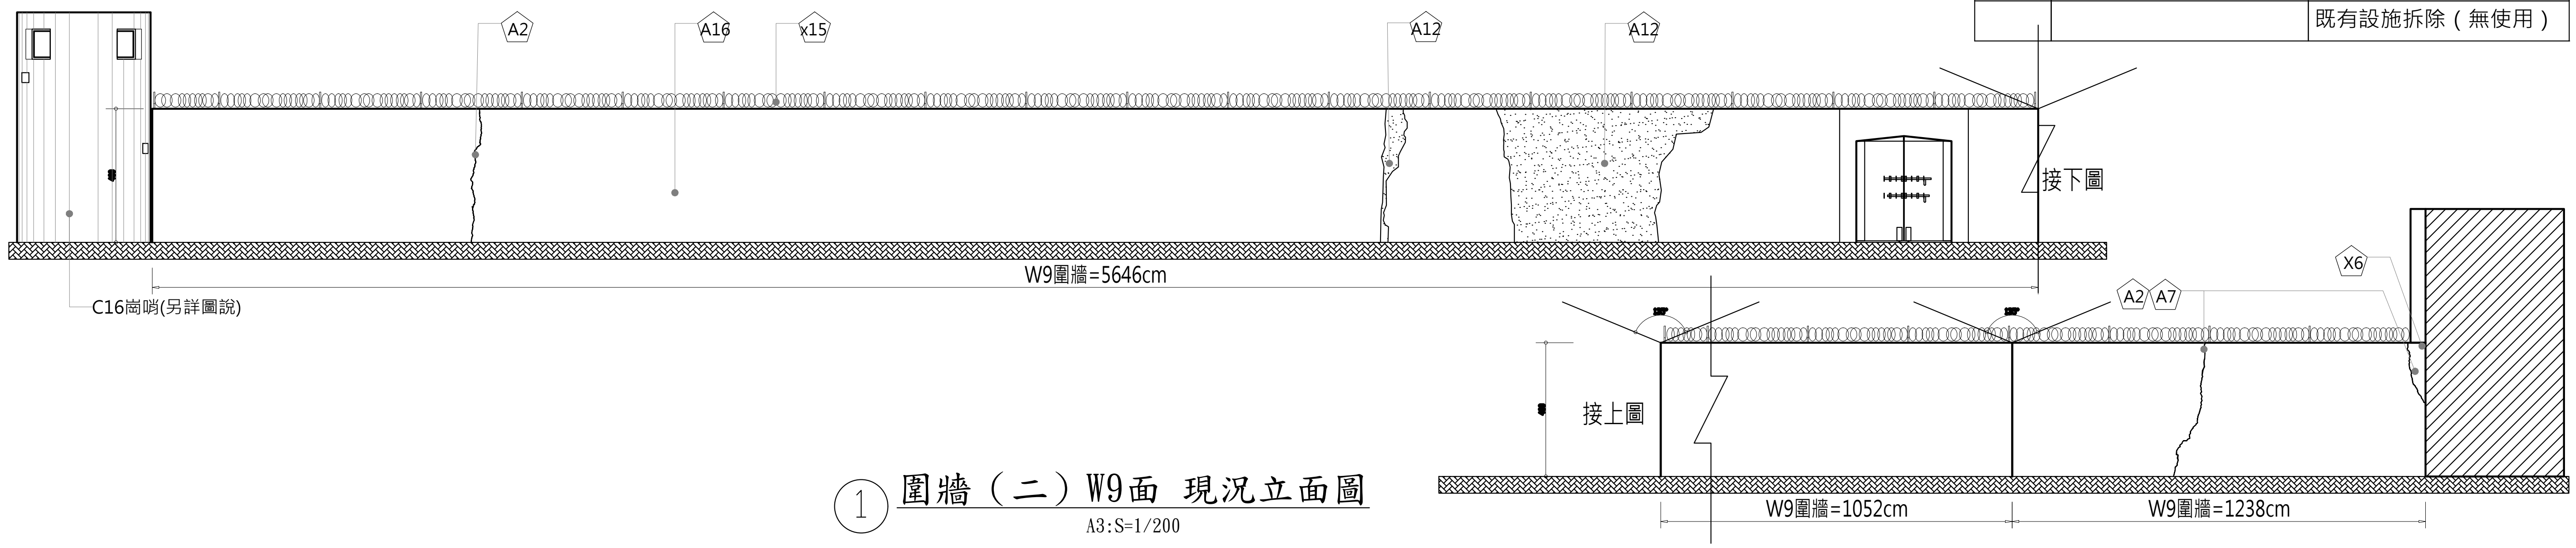


① 圍牆（二）W9面 現況立面圖

A3:S=1/200

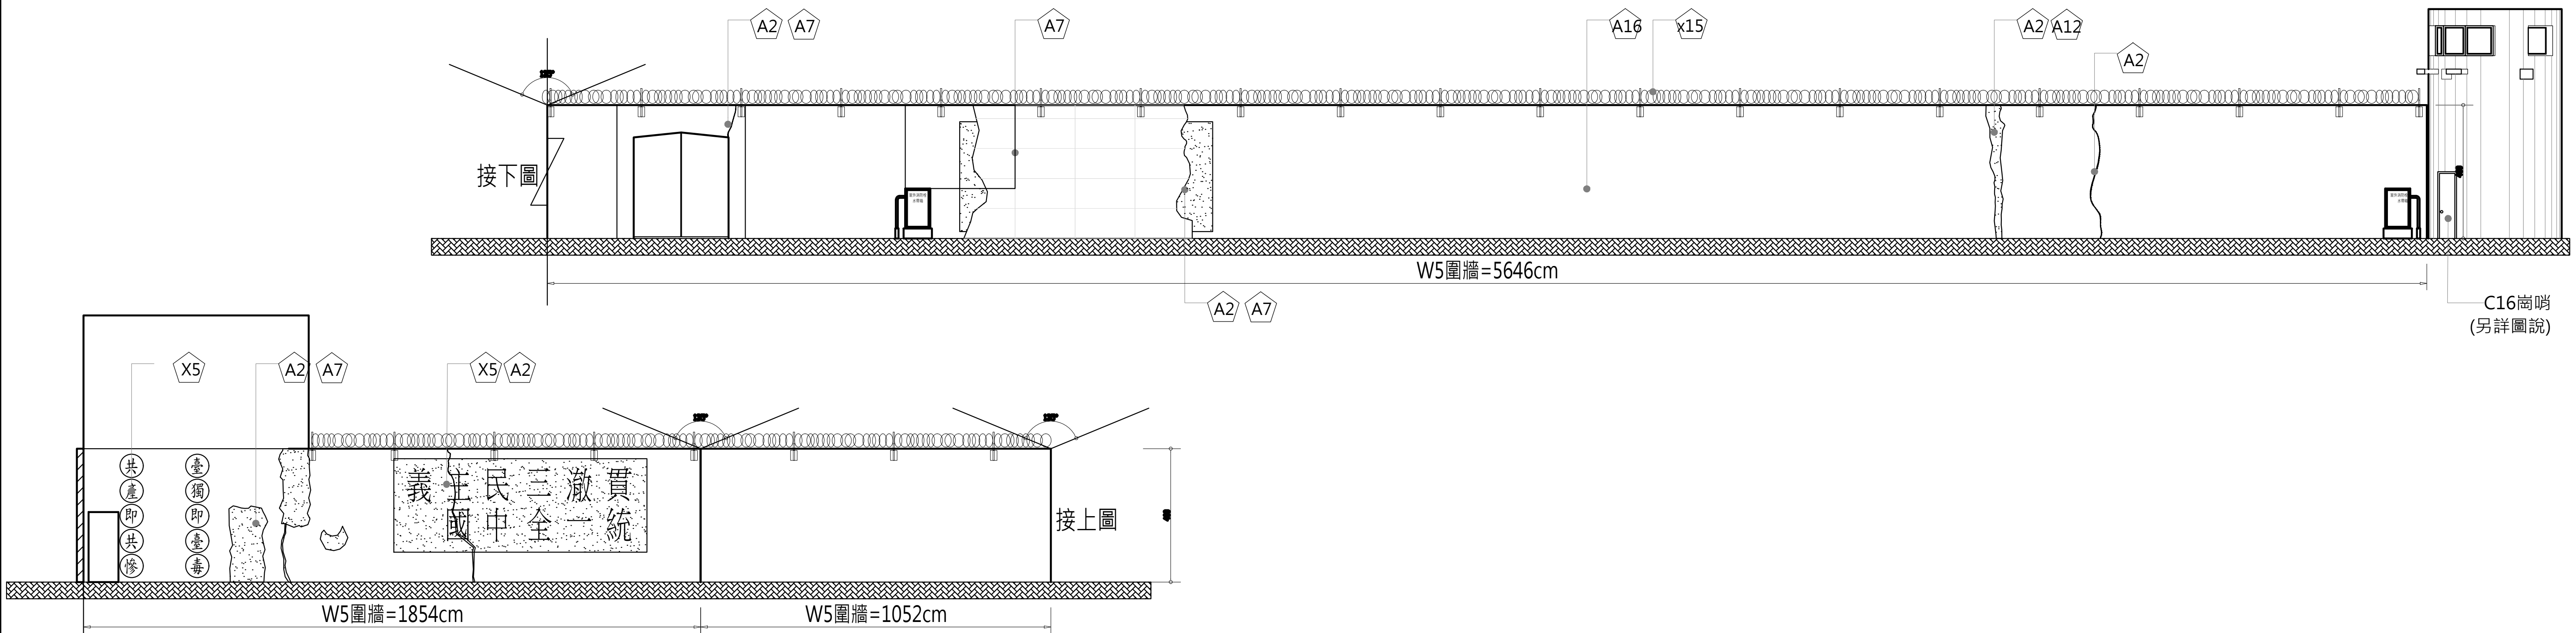


② 圍牆（二）W5面 現況立面圖

A3:S=1/200

| 工程名稱 | 歷史建築「綠洲山莊」(國防部綠島感訓監獄)修復工程 | 林經國建築師事務所<br>地址：新北市板橋區三民路一段126號8樓<br>電話：(02)89510170 | 設計人員：<br>核對人員：<br>核準日期： | 圖名 | 圍牆現況調查及拆卸立面圖（二） | 備註 | *廠商拆除應小心拆解,不得影響或損壞原歷史建物構造與原樣,若因此而損壞,由廠商無條件負責復原。<br>*承商比對修復再利用圖,未屬修復均經設計單位與業主確認後拆除。<br>*本圖為測量圖,若有誤差,應以現場實際尺寸為準。<br>*圖示損壞為初步結果,以現場實際狀況為準。 | 簽名 | | 圖號 W-A1-3<br>張號 254 |
|---|---|---|---|---|---|---|---|---|---|---|

| 編號 | 損 壞 內 容 | 拆 卸 說 明 |
|---|---|---|
| A1 | 鋼筋外露生鏽 | 劣化表層剔除 |
| A7 | 水漬、繡水、髒汙 | |
| A12 | 牆面修補痕跡 | 表面層打除 |
| A16 | 混凝土中性化剝落 | 劣化表層剔除 |
| X4 | 精神標語退色 | |
| X15 | 蛇籠損毀 | 蛇籠拆除 |
| X6 | 管線雜亂 | 既有管線拆除 |
| | | 既有設施拆除（無使用） |

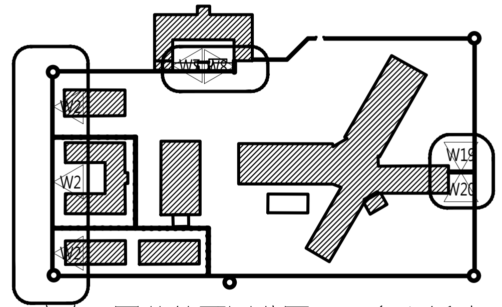

W＝圍牆的不同分區，面向之編號

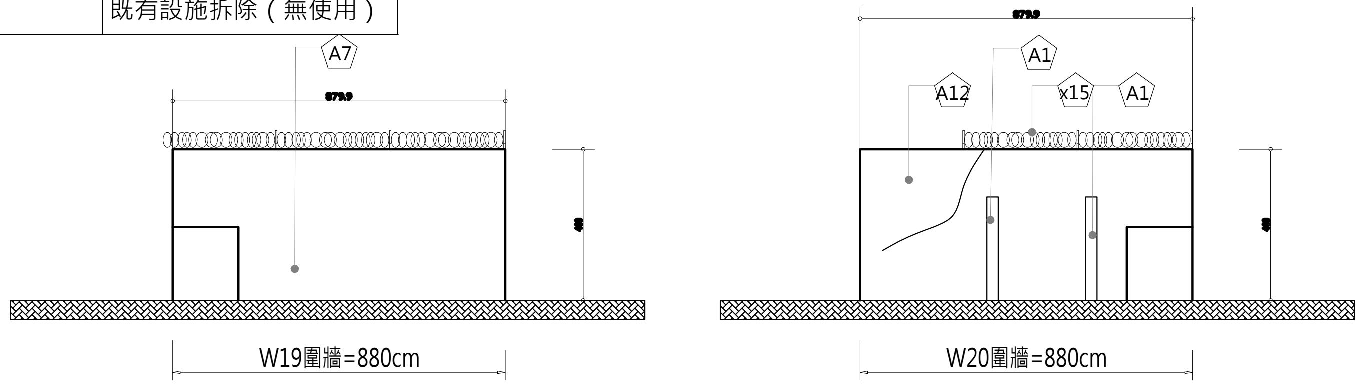

①圍牆（九）W19、W20面 現況立面圖
A3:S=1/200

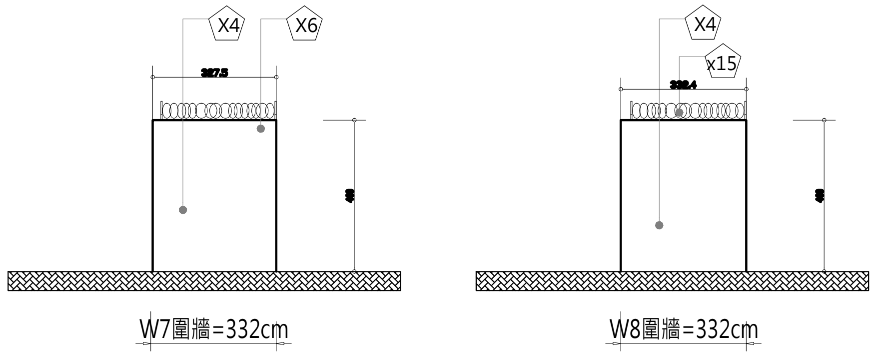

②圍牆（九）W7、W8面 現況立面圖
A3:S=1/200

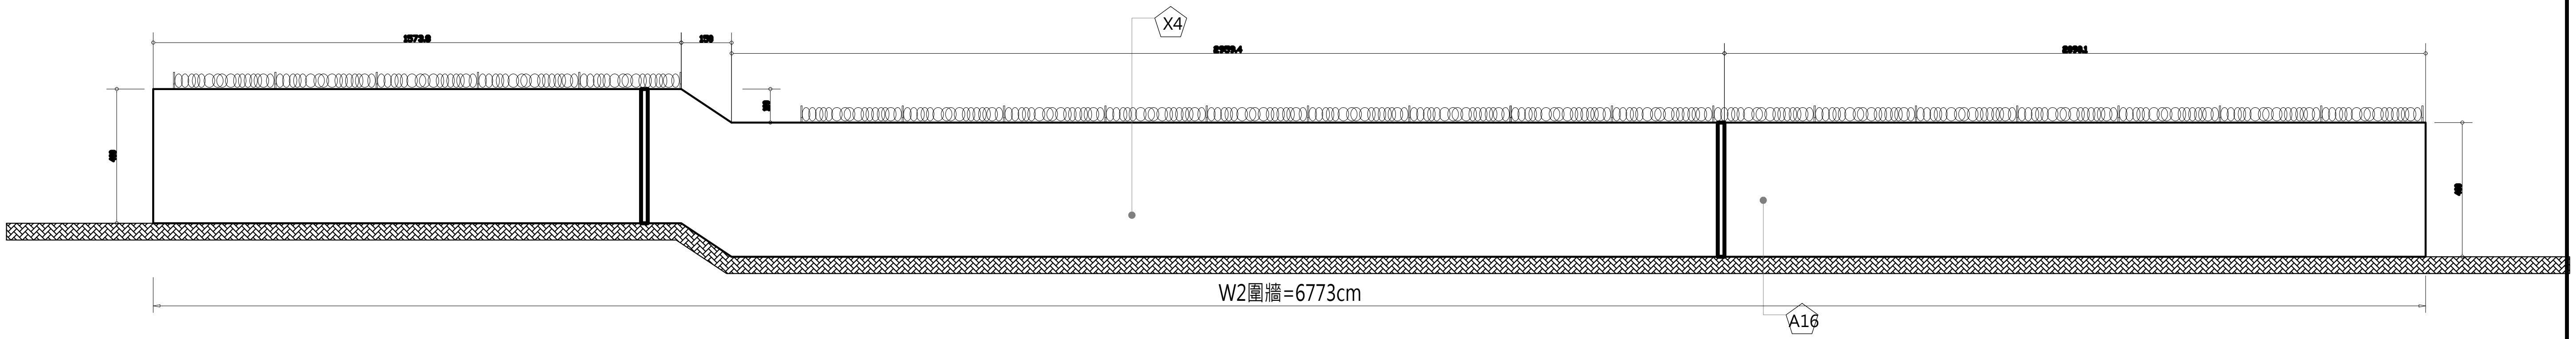

③圍牆（三）W2面 現況立面圖
A3:S=1/200

| 工程名稱 | 歷史建築「綠洲山莊」(國防部綠島感訓監獄)修復工程 | 林經國建築師事務所 地址：新北市板橋區三民路一段126號8樓 電話：(02)89510170 | 設計人員：<br>核對人員：<br>核準日期： | 圖名 | 圍牆現況調查及拆卸立面圖（三） | 備註 | *廠商拆除應小心拆解,不得影響或損壞原歷史建物構造與原樣,若因此而損壞,由廠商無條件負責復原。<br>*承商比對修復再利用圖,未屬修復均經設計單位與業主確認後拆除。<br>*本圖為測量圖,若有誤差,應以現場實際尺寸為準。<br>*圖示損壞為初步結果,以現場實際狀況為準。 | 簽名 | | 圖號 W-A1-4<br>張號 255 |
|---|---|---|---|---|---|---|---|---|---|---|

| 編號 | 損壞內容 | 拆卸說明 |
|---|---|---|
| A2 | 混凝土隆起開裂 | 劣化表層剔除 |
| A12 | 牆面修補痕跡 | 表面層打除 |
| A16 | 混凝土中性化剝落 | 劣化表層剔除 |
| X15 | 蛇籠損毀 | 蛇籠拆除 |

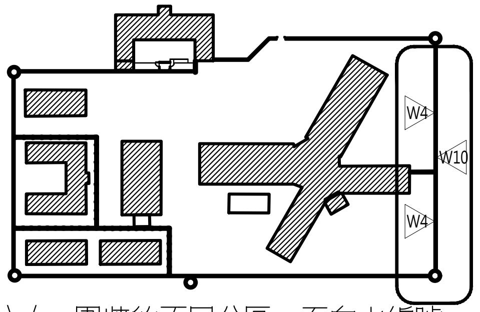


W＝圍牆的不同分區，面向之編號

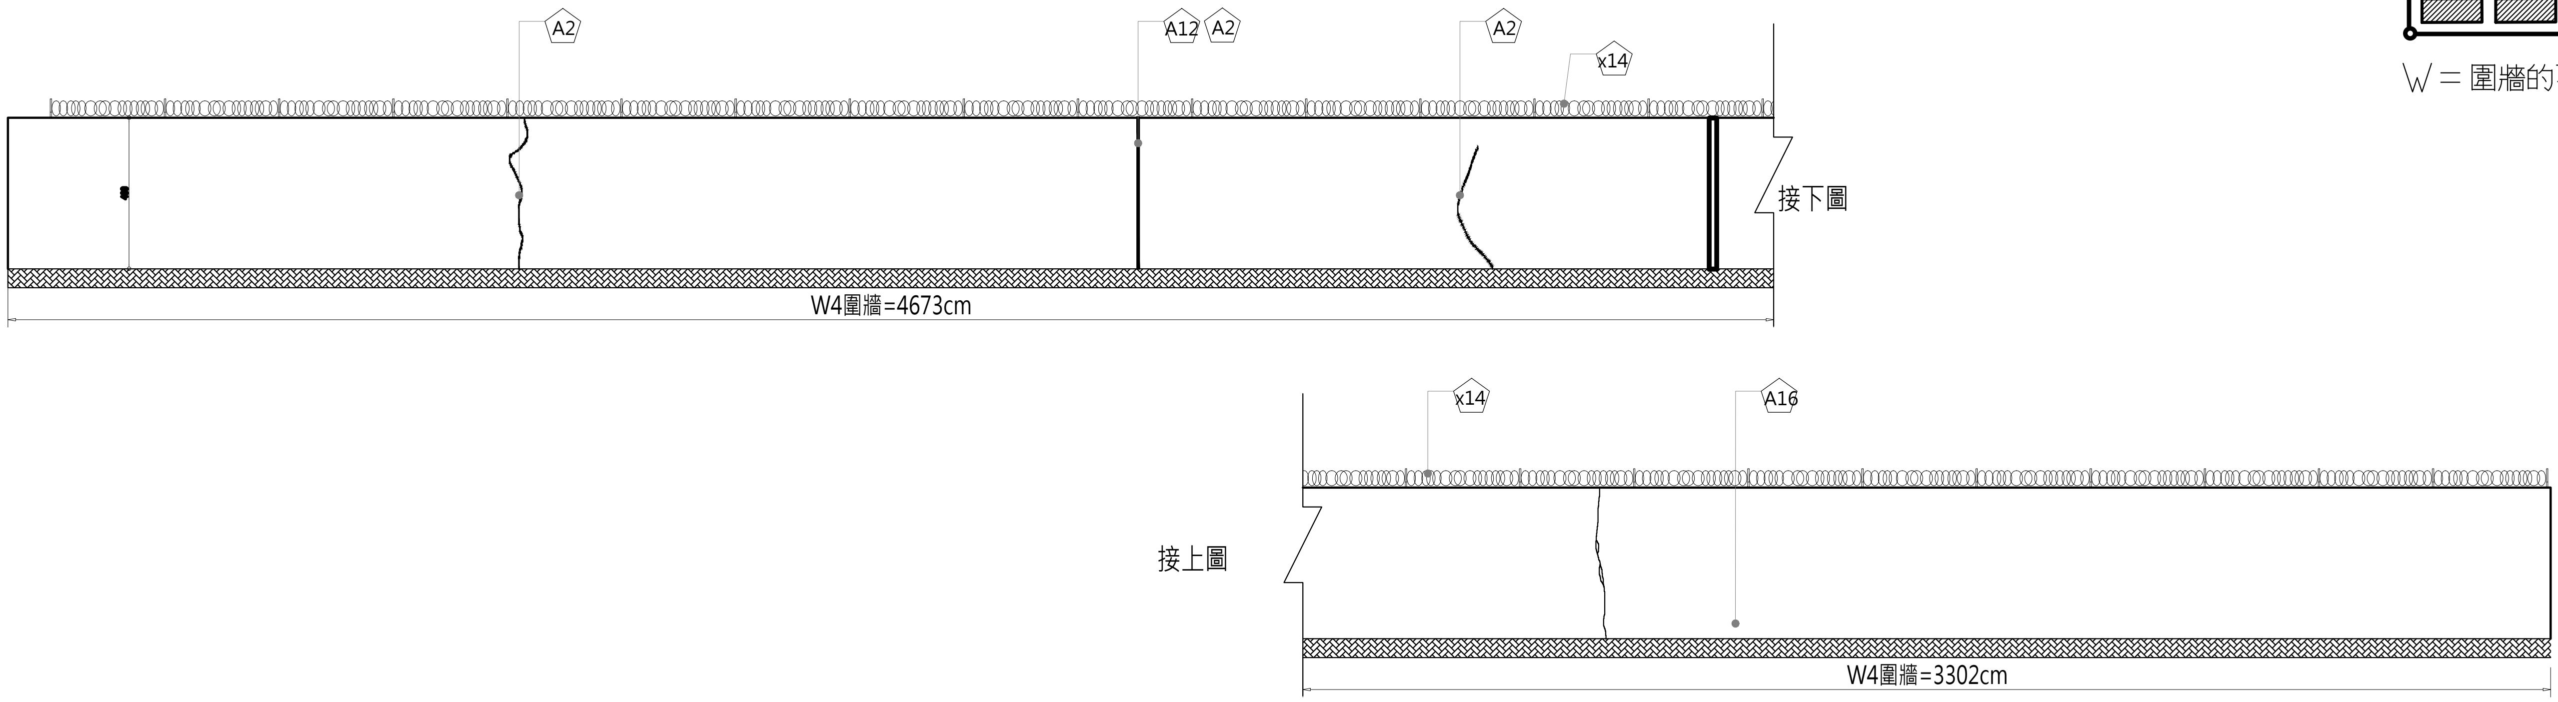


① 圍牆（四）W4面 現況立面圖

A3:S=1/200

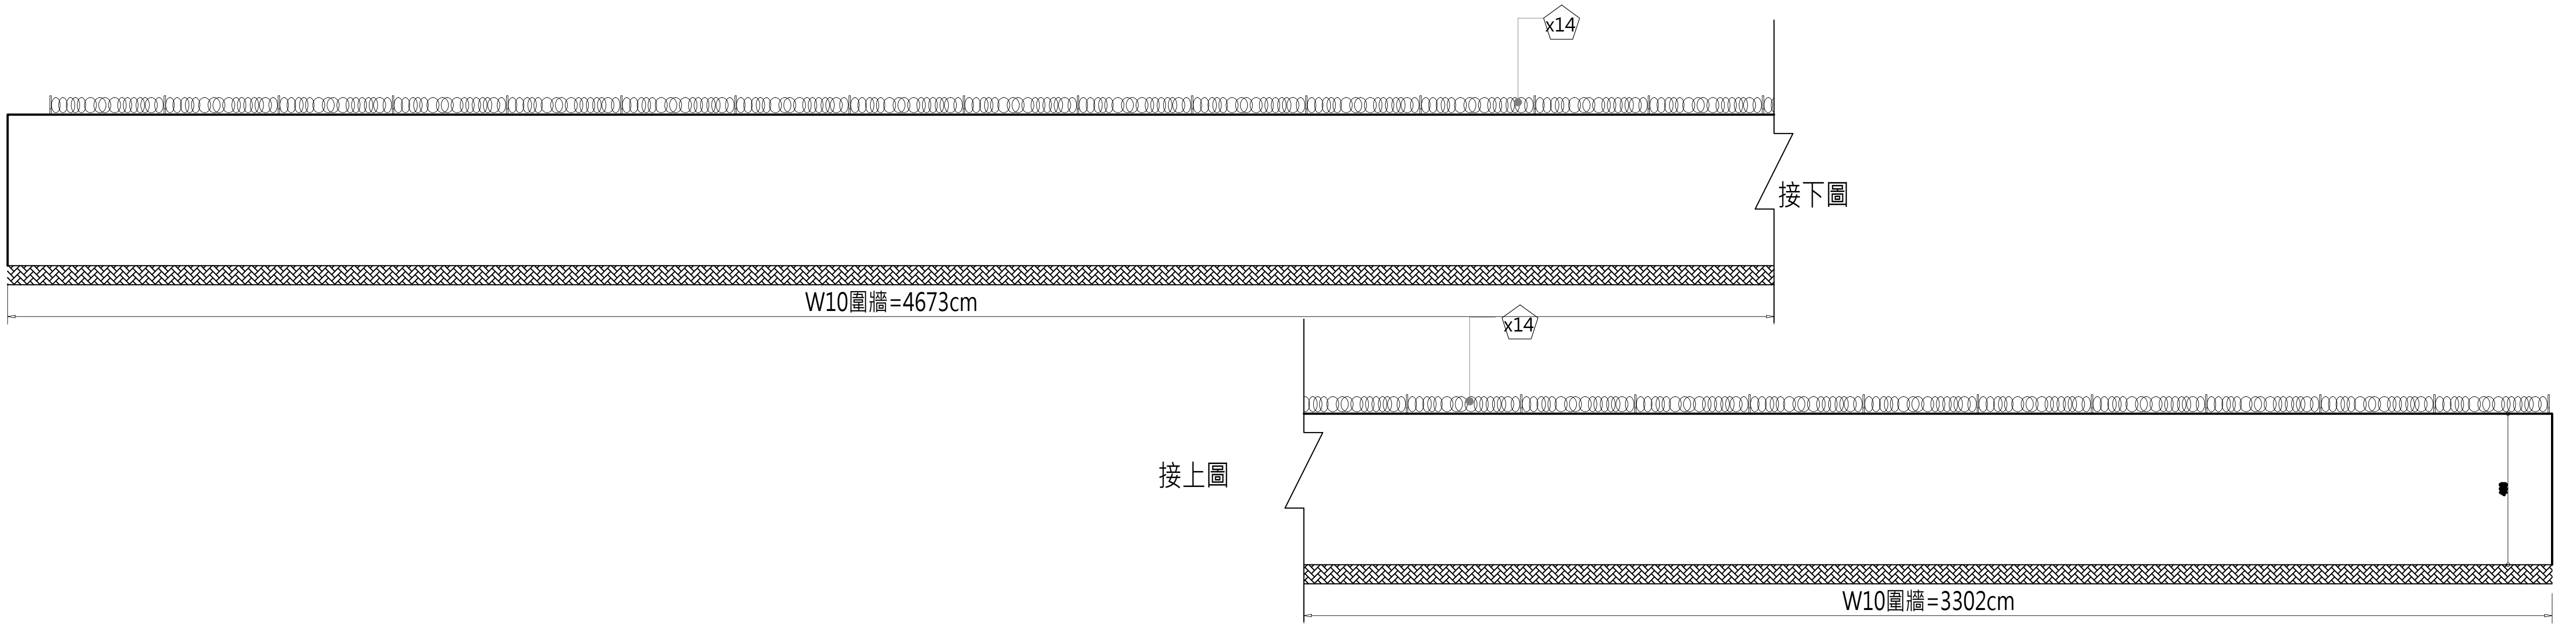


② 圍牆（四）W10面 現況立面圖

A3:S=1/200

| 工程名稱 | 歷史建築「綠洲山莊」(國防部綠島感訓監獄)修復工程 | 林經國建築師事務所<br>地址：新北市板橋區三民路一段126號8樓<br>電話：(02)89510170 | 設計人員：<br>核對人員：<br>核準日期： | 圖名 | 圍牆現況調查及拆卸立面圖（四） | 備註 | *廠商拆除應小心拆解,不得影響或損壞原歷史建物構造與原樣,若因此而損壞,由廠商無條件負責復原。<br>*承商比對修復再利用圖,未屬修復均經設計單位與業主確認後拆除。<br>*本圖為測量圖,若有誤差,應以現場實際尺寸為準。<br>*圖示損壞為初步結果,以現場實際狀況為準。 | 簽名 | 林經國建築師事務所 | 圖號 W-A1-5<br>張號 256 |
|---|---|---|---|---|---|---|---|---|---|---|

| 編號 | 損 壞 內 容 | 拆 卸 說 明 |
|---|---|---|
| A1 | 鋼筋外露生鏽 | 劣化表層剔除 |
| A2 | 混凝土隆起開裂 | 劣化表層剔除 |
| A7 | 水漬、繡水、髒汙 | |
| A16 | 混凝土中性化剝落 | 劣化表層剔除 |
| X4 | 精神標語退色 | |
| X15 | 蛇籠損毀 | 蛇籠拆除 |

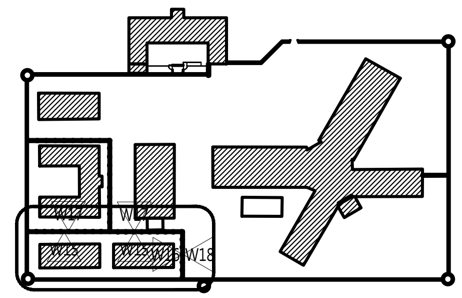

W＝圍牆的不同分區，面向之編號

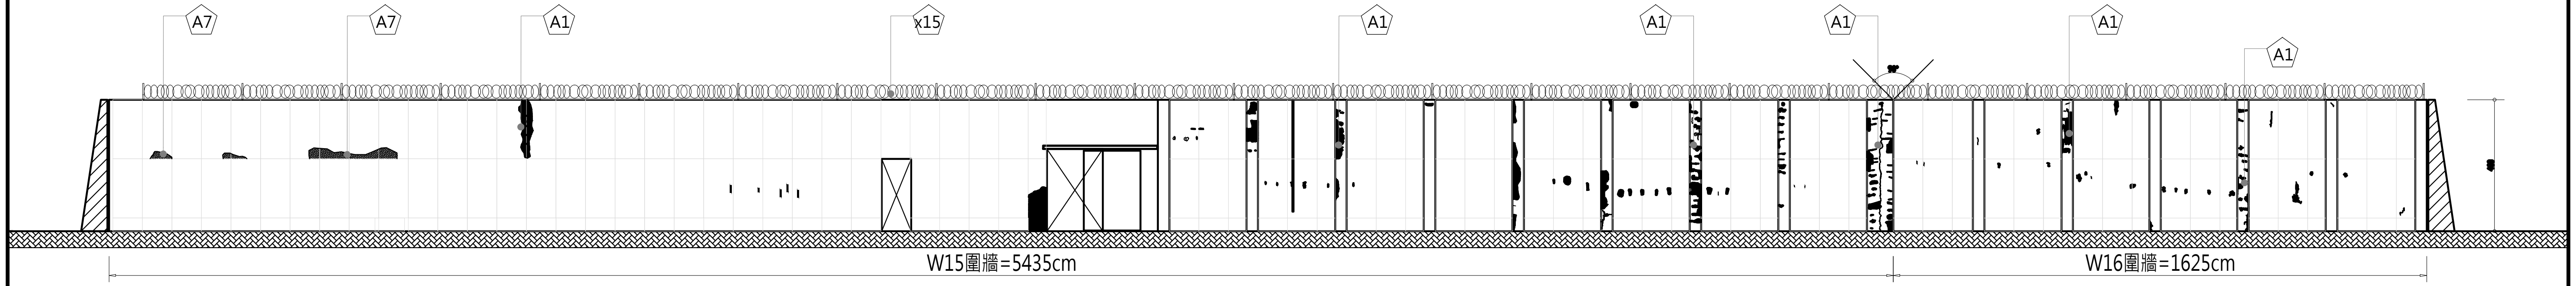


1 圍牆（五）W15、W16面 現況立面圖

A3:S=1/200

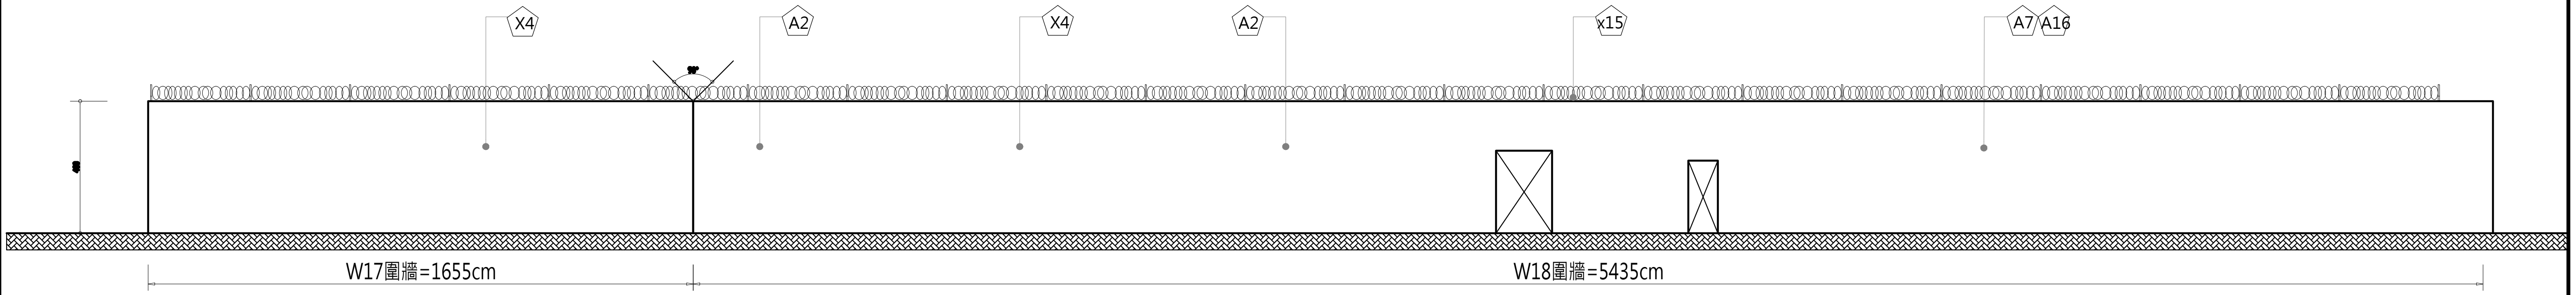


1 圍牆（五）W17、W18面 現況立面圖

A3:S=1/200

| | | | | | | | |
|---|---|---|---|---|---|---|---|
| 工程名稱 | 歷史建築「綠洲山莊」(國防部綠島感訓監獄)修復工程 | 林經國建築師事務所<br>地址：新北市板橋區三民路一段126號8樓<br>電話：(02)89510170 | 設計人員：<br>核對人員：<br>核準日期： | 圖名 | 圍牆現況調查及拆卸立面圖（五） | 備註 | *廠商拆除應小心拆解,不得影響或損壞原歷史建物構造與原樣,若因此而損壞,由廠商無條件負責復原。<br>*承商比對修復再利用圖,未屬修復均經設計單位與業主確認後拆除。<br>*本圖為測量圖,若有誤差,應以現場實際尺寸為準。<br>*圖示損壞為初步結果,以現場實際狀況為準。 |
| 簽名 | 林經國建築師事務所 | 圖號 W-A1-6 | 張號 257 | | | | |

| 編號 | 損壞內容 | 拆卸說明 |
|---|---|---|
| A1 | 鋼筋外露生鏽 | 劣化表層剔除 |
| A2 | 混凝土隆起開裂 | 劣化表層剔除 |
| A7 | 水漬、壁癌、髒汙 | |
| A16 | 混凝土中性化剝落 | 劣化表層剔除 |
| X15 | 蛇籠損毀 | 蛇籠拆除 |
| X6 | 管線雜亂 | 既有管線拆除 |
| | | 既有設施拆除（無使用） |

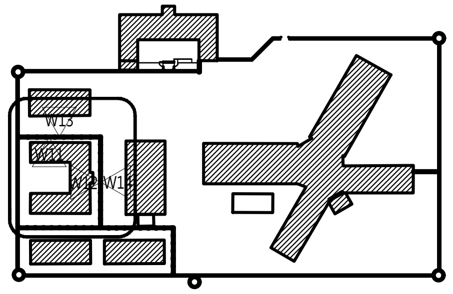


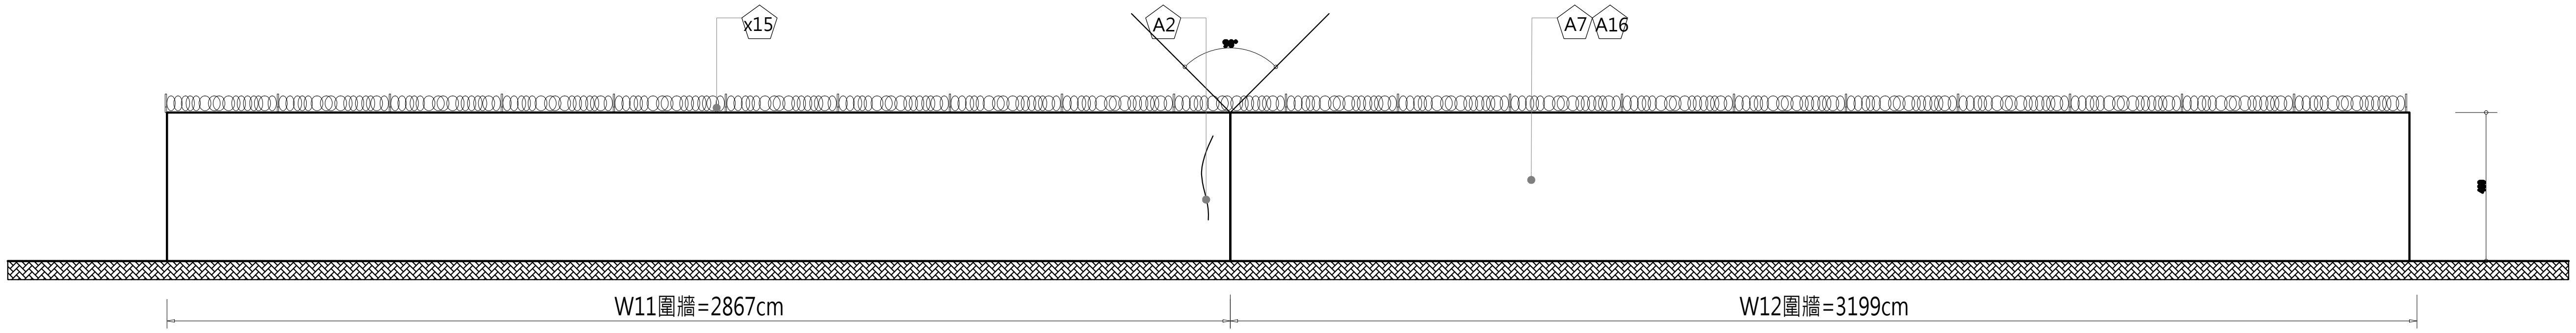


2 圍牆（六）W11、W12面 現況立面圖

A3:S=1/200

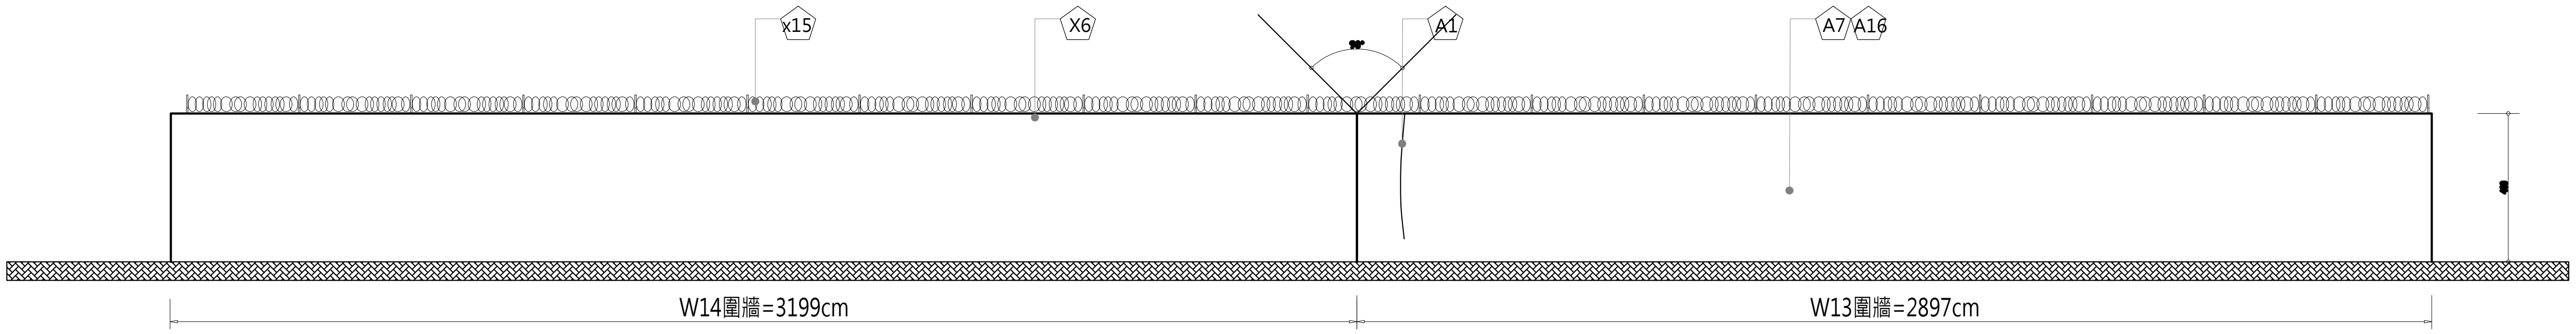


1 圍牆（六）W13、W14面 現況立面圖

A3:S=1/200

| 工程名稱 | 歷史建築「綠洲山莊」(國防部綠島感訓監獄)修復工程 | 林經國建築師事務所<br>地址：新北市板橋區三民路一段126號8樓<br>電話：(02)89510170 | 設計人員：<br>核對人員：<br>核準日期： | 圖名 | 圍牆現況調查及拆卸立面圖（六） | 備註 | *廠商拆除應小心拆解,不得影響或損壞原歷史建物構造與原樣,若因此而損壞,由廠商無條件負責復原。<br>*承商比對修復再利用圖,未屬修復均經設計單位與業主確認後拆除。<br>*本圖為測量圖,若有誤差,應以現場實際尺寸為準。<br>*圖示損壞為初步結果,以現場實際狀況為準。 | 簽名 | 林經國建築師事務所 | 圖號 W-A1-7<br>張號 258 |
|---|---|---|---|---|---|---|---|---|---|---|

| 編號 | 損壞內容 | 拆卸說明 |
|---|---|---|
| A2 | 混凝土隆起開裂 | 劣化表層剔除 |
| A7 | 水漬、繡水、髒汙 | |
| A16 | 混凝土中性化剝落 | 劣化表層剔除 |
| X4 | 精神標語退色 | |
| X15 | 蛇籠損毀 | 蛇籠拆除 |

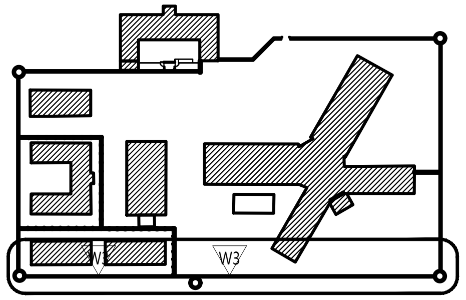


W＝圍牆的不同分區，面向之編號

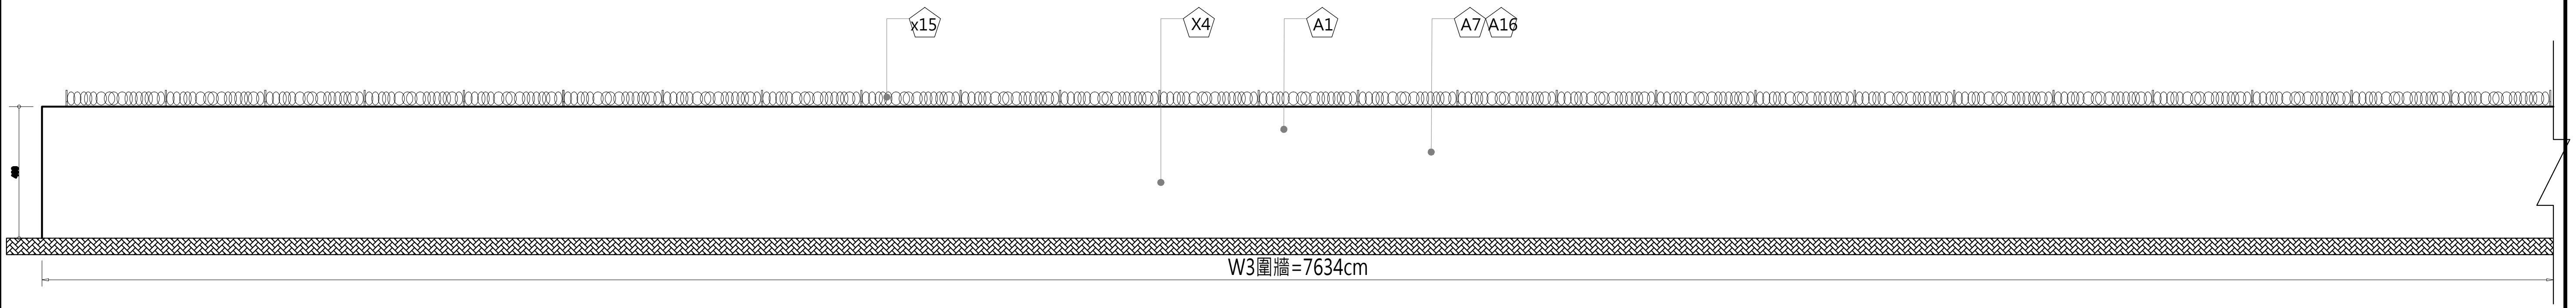


① 圍牆（七）W3面 現況立面圖

A3:S=1/200

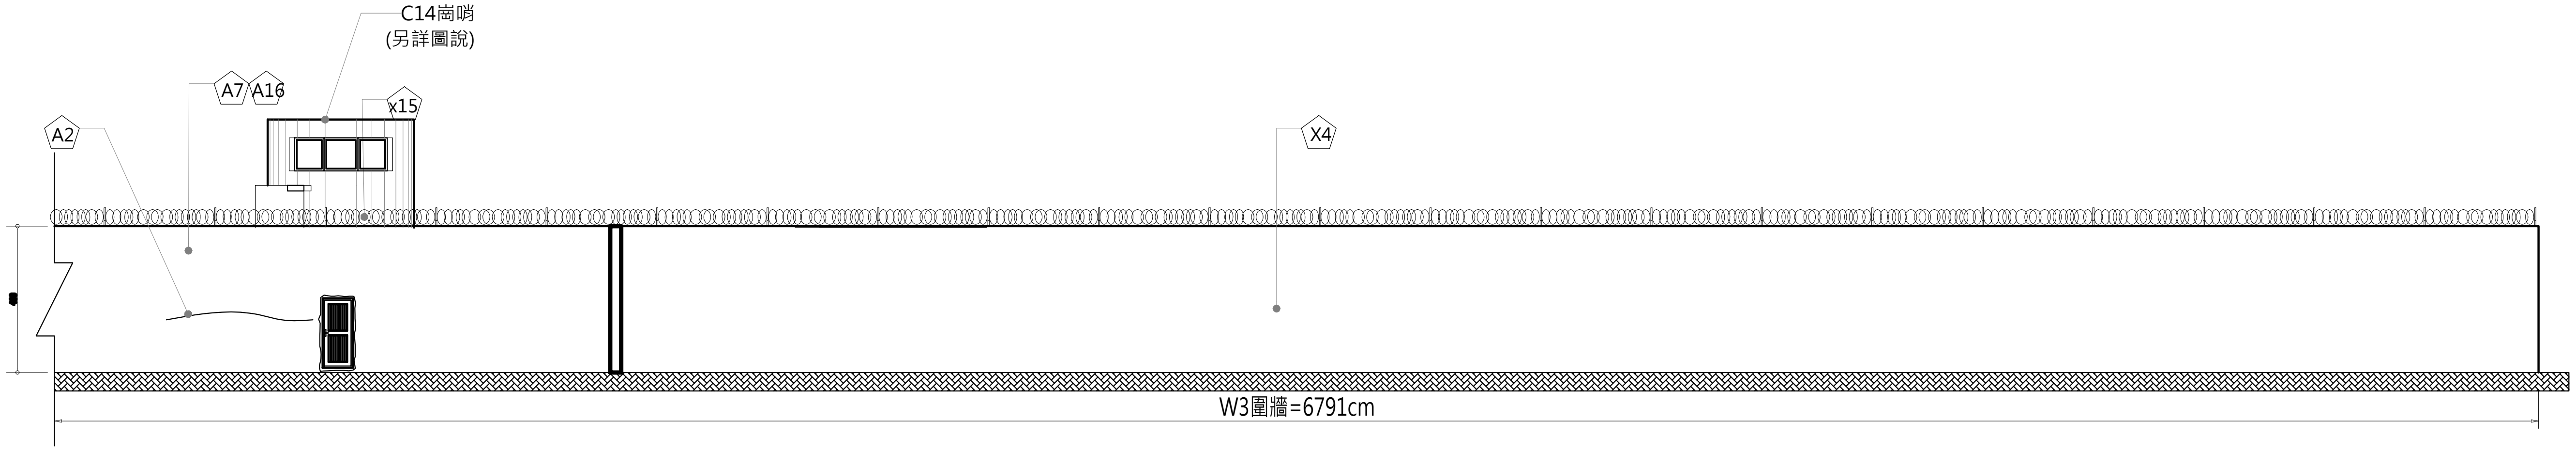


② 圍牆（七）W3面 現況立面圖

A3:S=1/200

| 工程名稱 | 歷史建築「綠洲山莊」(國防部綠島感訓監獄)修復工程 | 林經國建築師事務所<br>地址：新北市板橋區三民路一段126號8樓<br>電話：(02)89510170 | 設計人員：<br>核對人員：<br>核准日期： | 圖名 | 圍牆現況調查及拆卸立面圖（七） | 備註 | *廠商拆除應小心拆解,不得影響或損壞原歷史建物構造與原樣,若因此而損壞,由廠商無條件負責復原。<br>*承商比對修復再利用圖,未屬修復均經設計單位與業主確認後拆除。<br>*本圖為測量圖,若有誤差,應以現場實際尺寸為準。<br>*圖示損壞為初步結果,以現場實際狀況為準。 | 簽名 | | 圖號 W-A1-8<br>張號 259 |
|---|---|---|---|---|---|---|---|---|---|---|

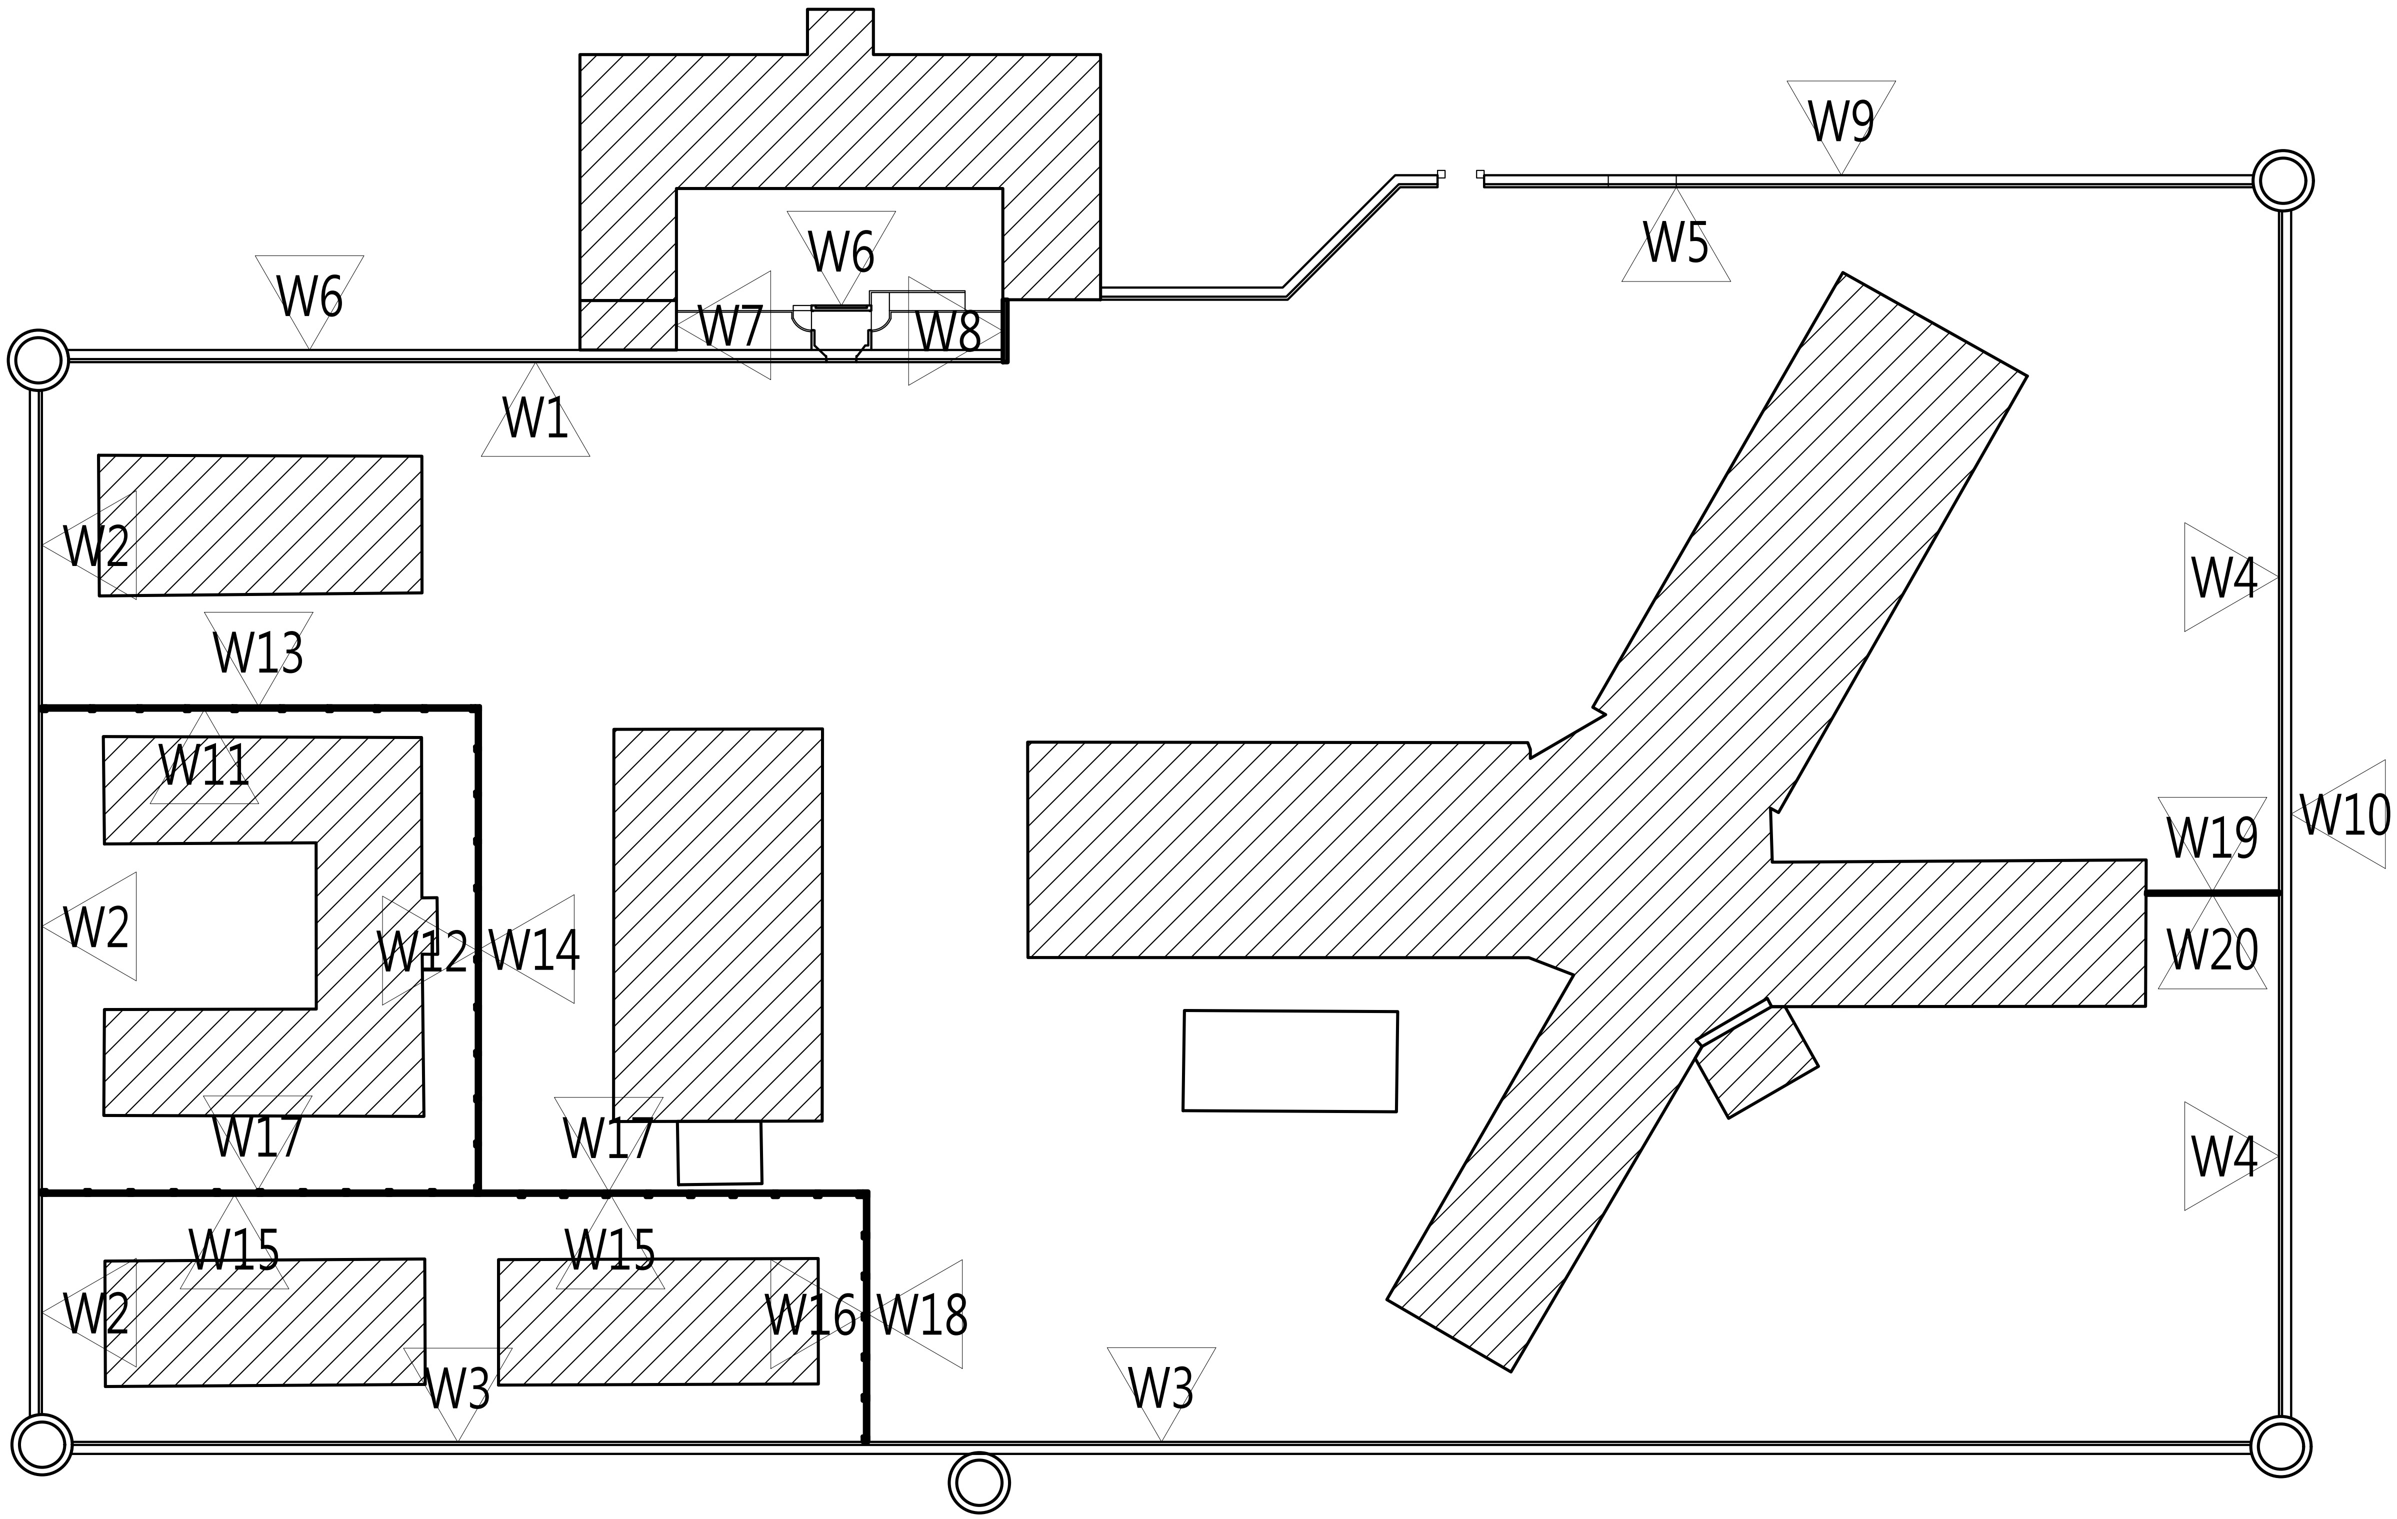


1 圍牆修復編號索引圖

A3:S=1/200

| | | | | | | | | | |
|---|---|---|---|---|---|---|---|---|---|
| 工程名稱 | 歷史建築「綠洲山莊」(國防部綠島感訓監獄)修復工程 | 林經國建築師事務所<br>地址：新北市板橋區三民路一段126號8樓<br>電話：(02)89510170 | 設計人員：<br>核對人員：<br>核準日期： | 圖名 | 圍牆修復編號索引圖 | 備註 | | 簽名 | 圖號 W-A2-1<br>張號 260 |

| 編號 | 損壞內容 | 修復說明 |
| --- | --- | --- |
| A2 | 混凝土隆起開裂 | 破損剝落修復，詳A4-3 |
| A7 | 水漬、繡水、髒汙 | 高壓水刀清洗 |
| A16 | 混凝土中性化剝落 | 破損剝落修復，詳A4-3 |
| X4 | 精神標語退色 | 油漆，外牆標語，表面仿舊處理 |
| X5 | 牆面彩繪退色 | 油漆，彩繪，表面仿舊處理 |
| X19 | 蛇籠損毀 | 新作不鏽鋼防護網 |

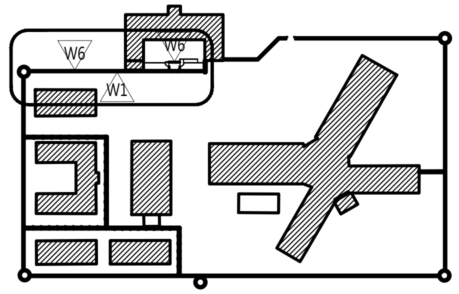

W＝圍牆的不同分區，面向之編號

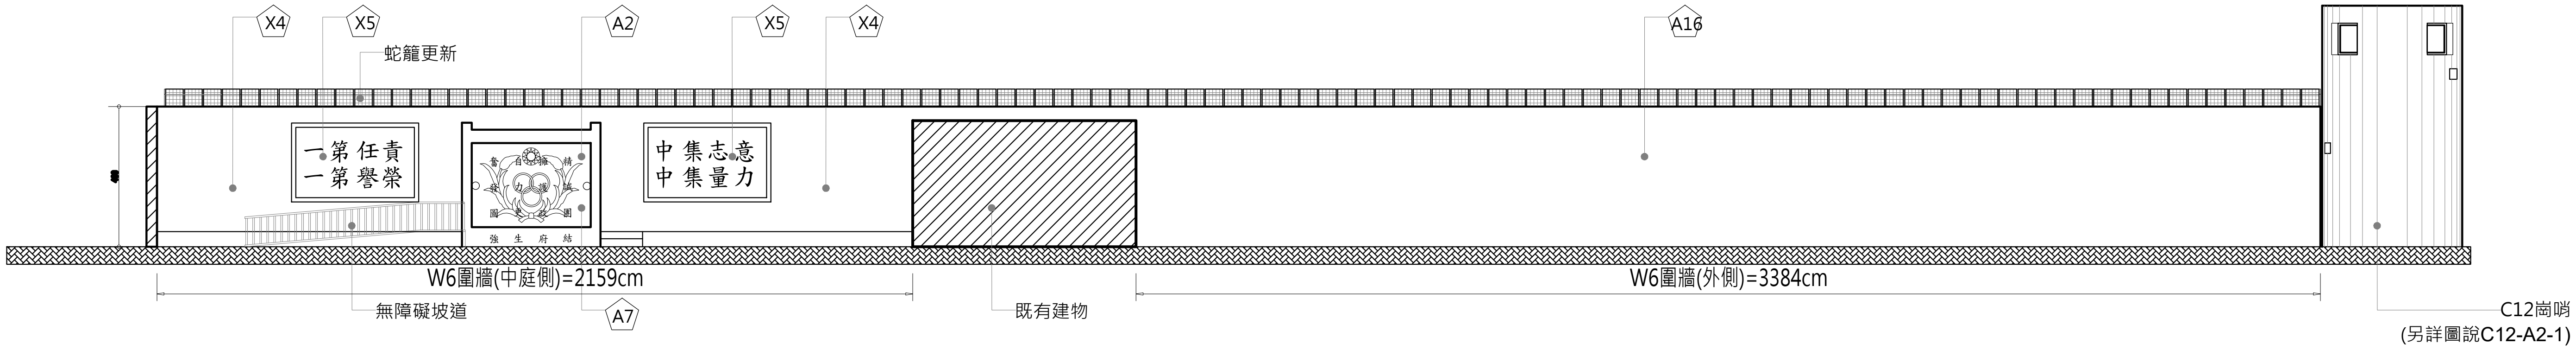


① 圍牆（一）W6面 修復立面圖

A3:S=1/200

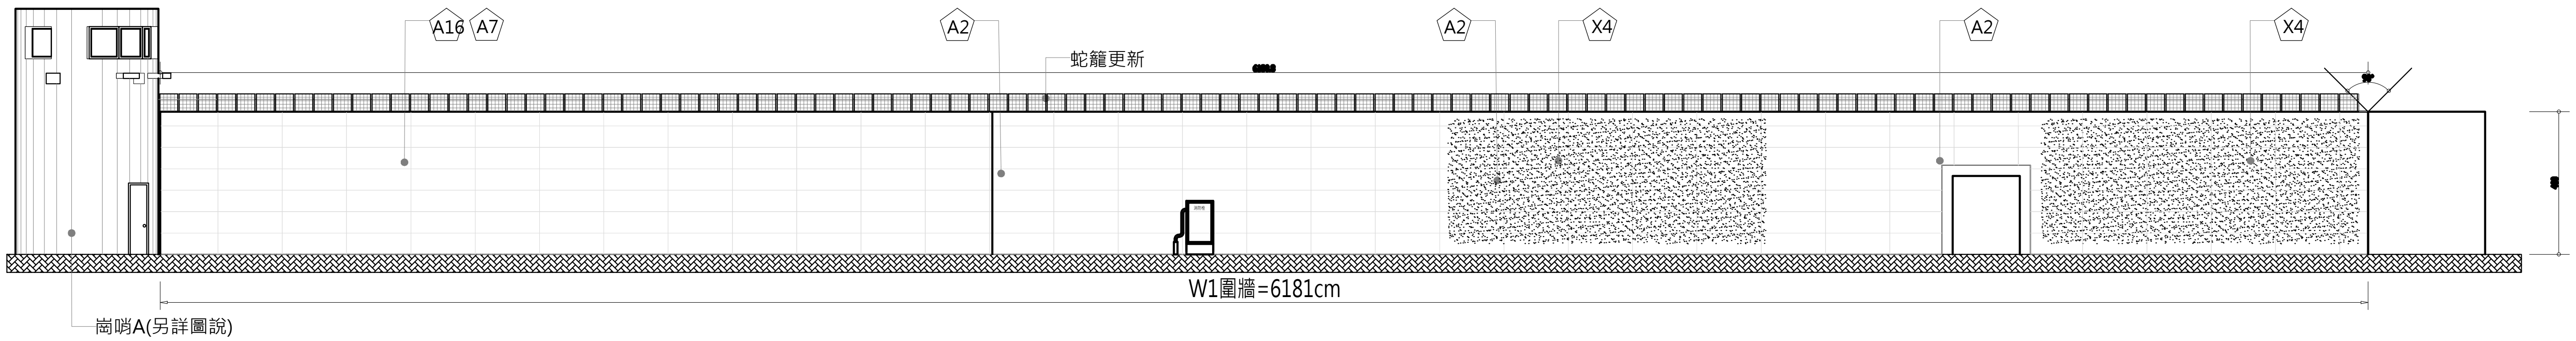


② 圍牆（一）W1面 修復立面圖

A3:S=1/200

| | | | | | | | |
| --- | --- | --- | --- | --- | --- | --- | --- |
| 工程名稱 | 歷史建築「綠洲山莊」(國防部綠島感訓監獄)修復工程 | 林經國建築師事務所<br>地址：新北市板橋區三民路一段126號8樓<br>電話：(02)89510170 | 設計人員：<br>核對人員：<br>核准日期： | 圖名 | 圍牆修復立面圖（一） | 備註 | *本圖為測量圖,若有誤差,應以現場實際尺寸為準<br>*圖示損壞為初步結果,以現場實際狀況為準<br>*蛇籠依現況原樣施作<br>*線路依實際現況遷移整理 |

| | | |
| --- | --- | --- |
| 簽名 | 圖號 | W-A2-2 |
| | 張號 | 261 |

| 編號 | 損壞內容 | 修復說明 |
|---|---|---|
| A2 | 混凝土隆起開裂 | 破損剝落修復，詳A4-3 |
| A7 | 水漬、繡水、髒汙 | 高壓水刀清洗 |
| A12 | 牆面修補痕跡 | 表面洗石子 |
| A16 | 混凝土中性化剝落 | 破損剝落修復，詳A4-3 |
| X5 | 牆面彩繪退色 | 油漆，彩繪，表面仿舊處理 |
| X15 | 蛇籠損毀 | 新作不鏽鋼防護網 |

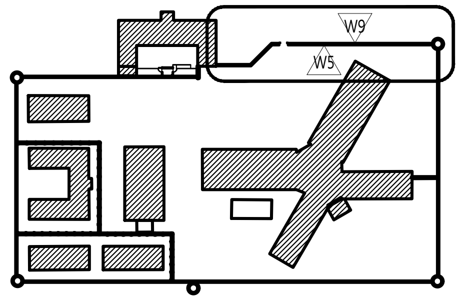


W＝圍牆的不同分區，面向之編號

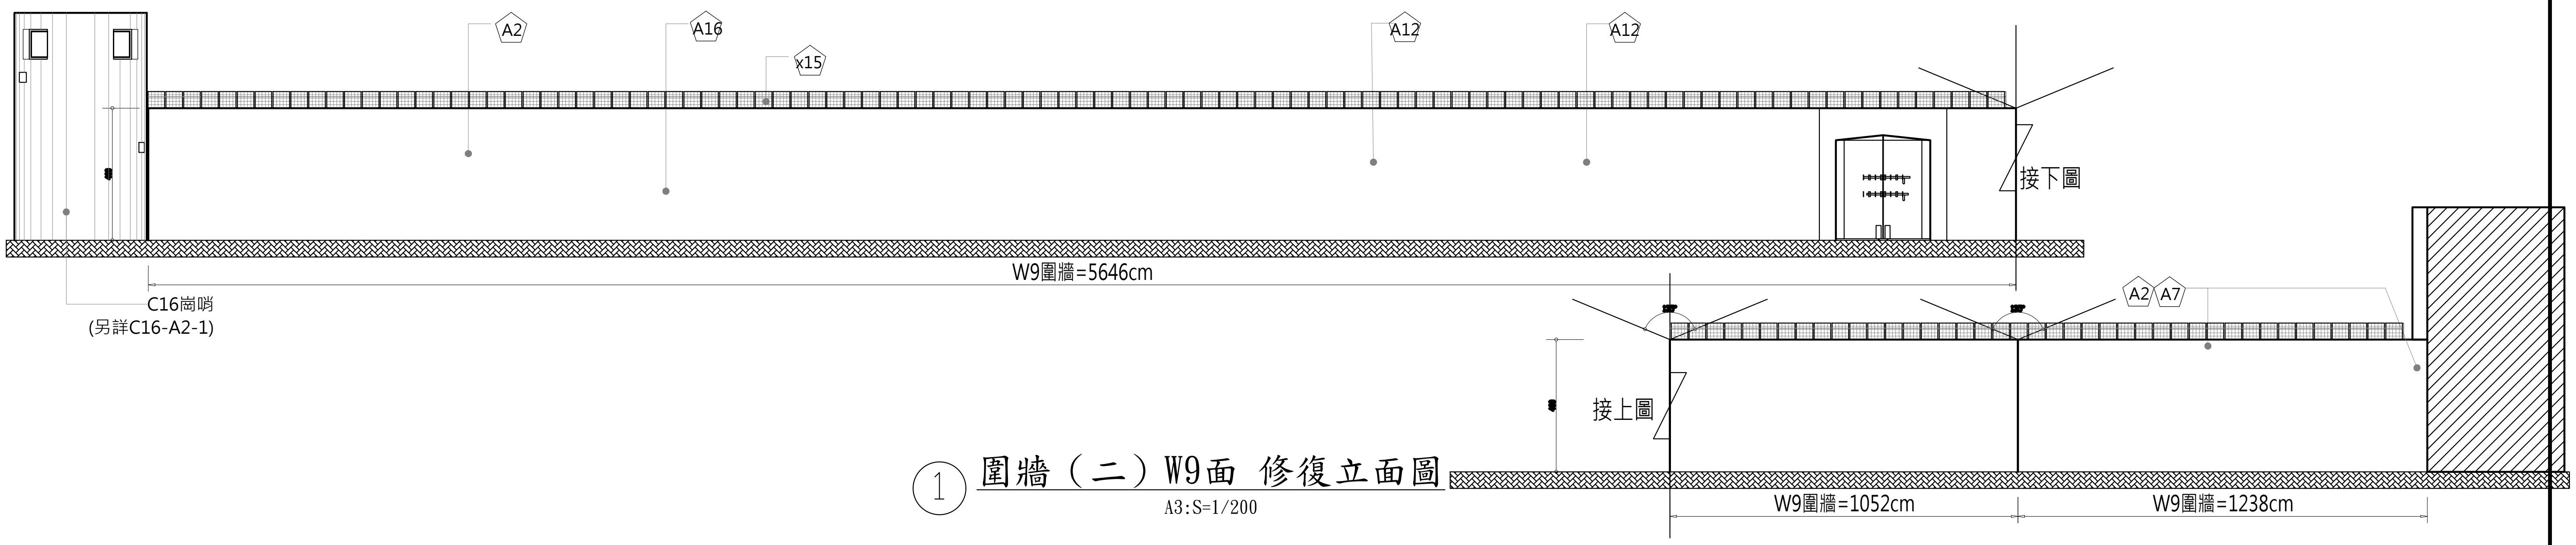


① 圍牆（二）W9面 修復立面圖

A3:S=1/200

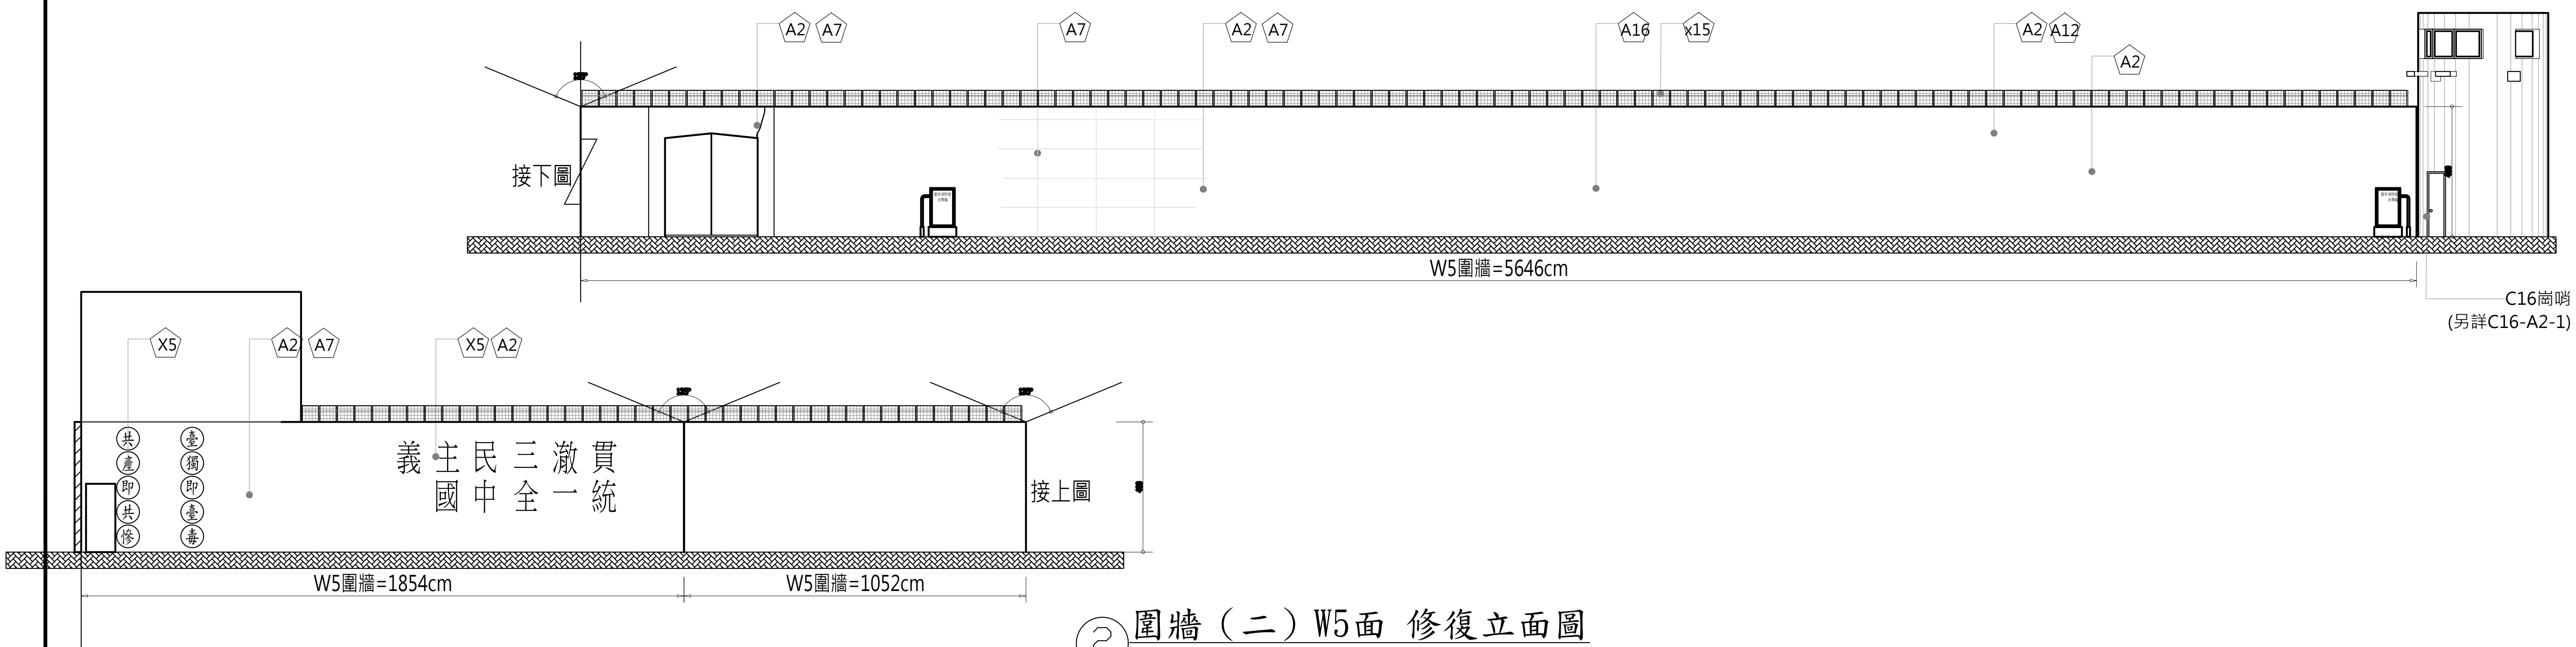


② 圍牆（二）W5面 修復立面圖

A3:S=1/200

| 工程名稱 | 歷史建築「綠洲山莊」(國防部綠島感訓監獄)修復工程 | 林經國建築師事務所<br>地址：新北市板橋區三民路一段126號8樓<br>電話：(02)89510170 | 設計人員：<br>核對人員：<br>核準日期： | 圖名 | 圍牆修復立面圖（二） | 備註 | *本圖為測量圖,若有誤差,應以現場實際尺寸為準<br>*圖示損壞為初步結果,以現場實際狀況為準<br>*蛇籠依現況原樣施作<br>*線路依實際現況遷移整理 | 簽名 | 林經國建築師事務所 | 圖號 W-A2-3<br>張號 262 |
|---|---|---|---|---|---|---|---|---|---|---|

| 編號 | 損壞內容 | 修復說明 |
|---|---|---|
| A1 | 鋼筋外露生鏽 | 鋼筋外露修補，詳A4-1 |
| A7 | 水漬、繡水、髒汙 | 高壓水刀清洗 |
| A12 | 牆面修補痕跡 | 表面洗石子 |
| A16 | 混凝土中性化剝落 | 破損剝落修復，詳A4-3 |
| X4 | 精神標語退色 | 油漆，外牆標語，表面仿舊處理 |
| X15 | 蛇籠損毀 | 新作不鏽鋼防護網 |

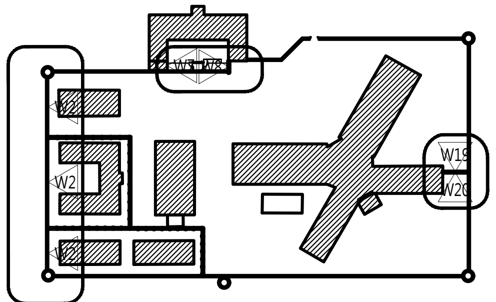


W＝圍牆的不同分區、面向之編號

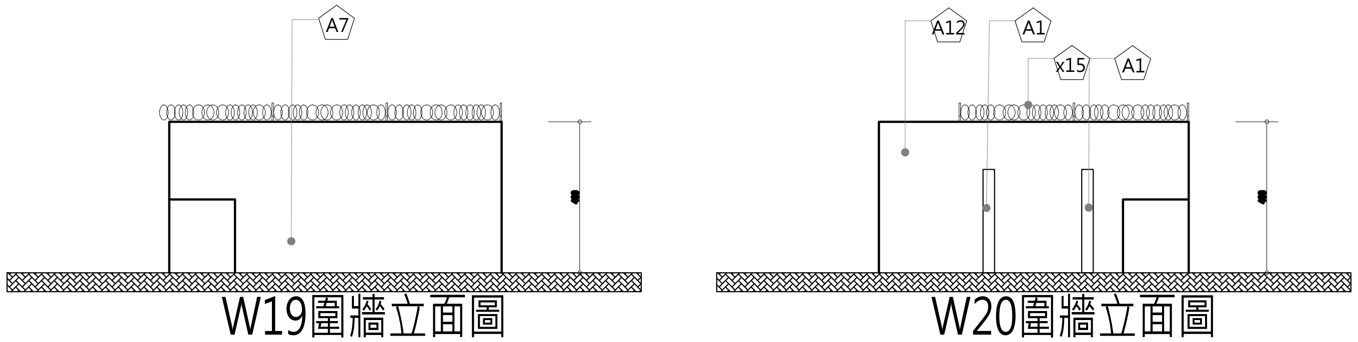


① 圍牆（三）W19~W20面 修復立面圖

A3:S=1/200

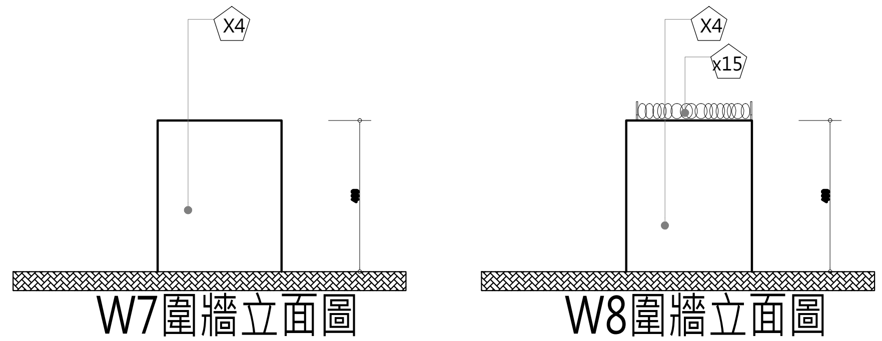


② 圍牆（三）W7~W8面 修復立面圖

A3:S=1/200

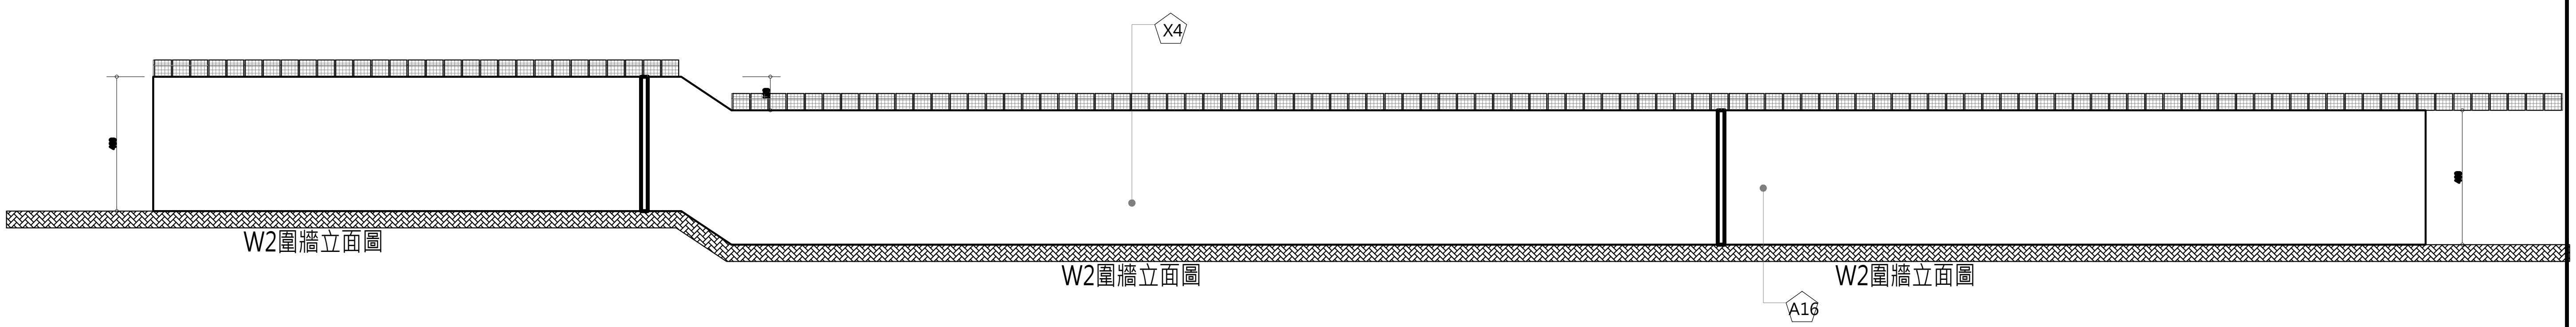


③ 圍牆（三）W2面 修復立面圖

A3:S=1/200

| | | | | | | | | |
|---|---|---|---|---|---|---|---|---|
| 工程名稱 | 歷史建築「綠洲山莊」(國防部綠島感訓監獄)修復工程 | 林經國建築師事務所<br>地址：新北市板橋區三民路一段126號8樓<br>電話：(02)89510170 | 設計人員：<br>核對人員：<br>核準日期： | 圖名 | 圍牆修復立面圖（三） | 備註 | *本圖為測量圖,若有誤差,應以現場實際尺寸為準<br>*圖示損壞為初步結果,以現場實際狀況為準<br>*蛇籠依現況原樣施作<br>*線路依實際現況遷移整理 | 簽名 |

圖號 W-A2-4

張號 263

| 編號 | 損壞內容 | 修復說明 |
|---|---|---|
| A2 | 混凝土隆起開裂 | 破損剝落修復，詳A4-3 |
| A12 | 牆面修補痕跡 | 表面洗石子 |
| A16 | 混凝土中性化剝落 | 破損剝落修復，詳A4-3 |
| X15 | 蛇籠損毀 | 新作不鏽鋼防護網 |

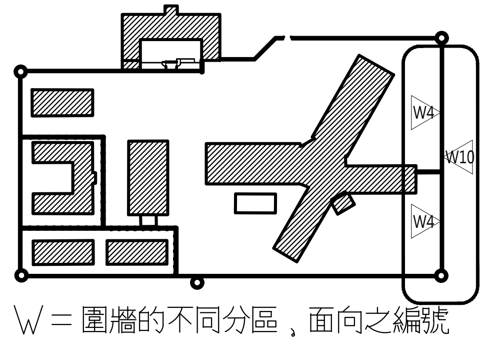


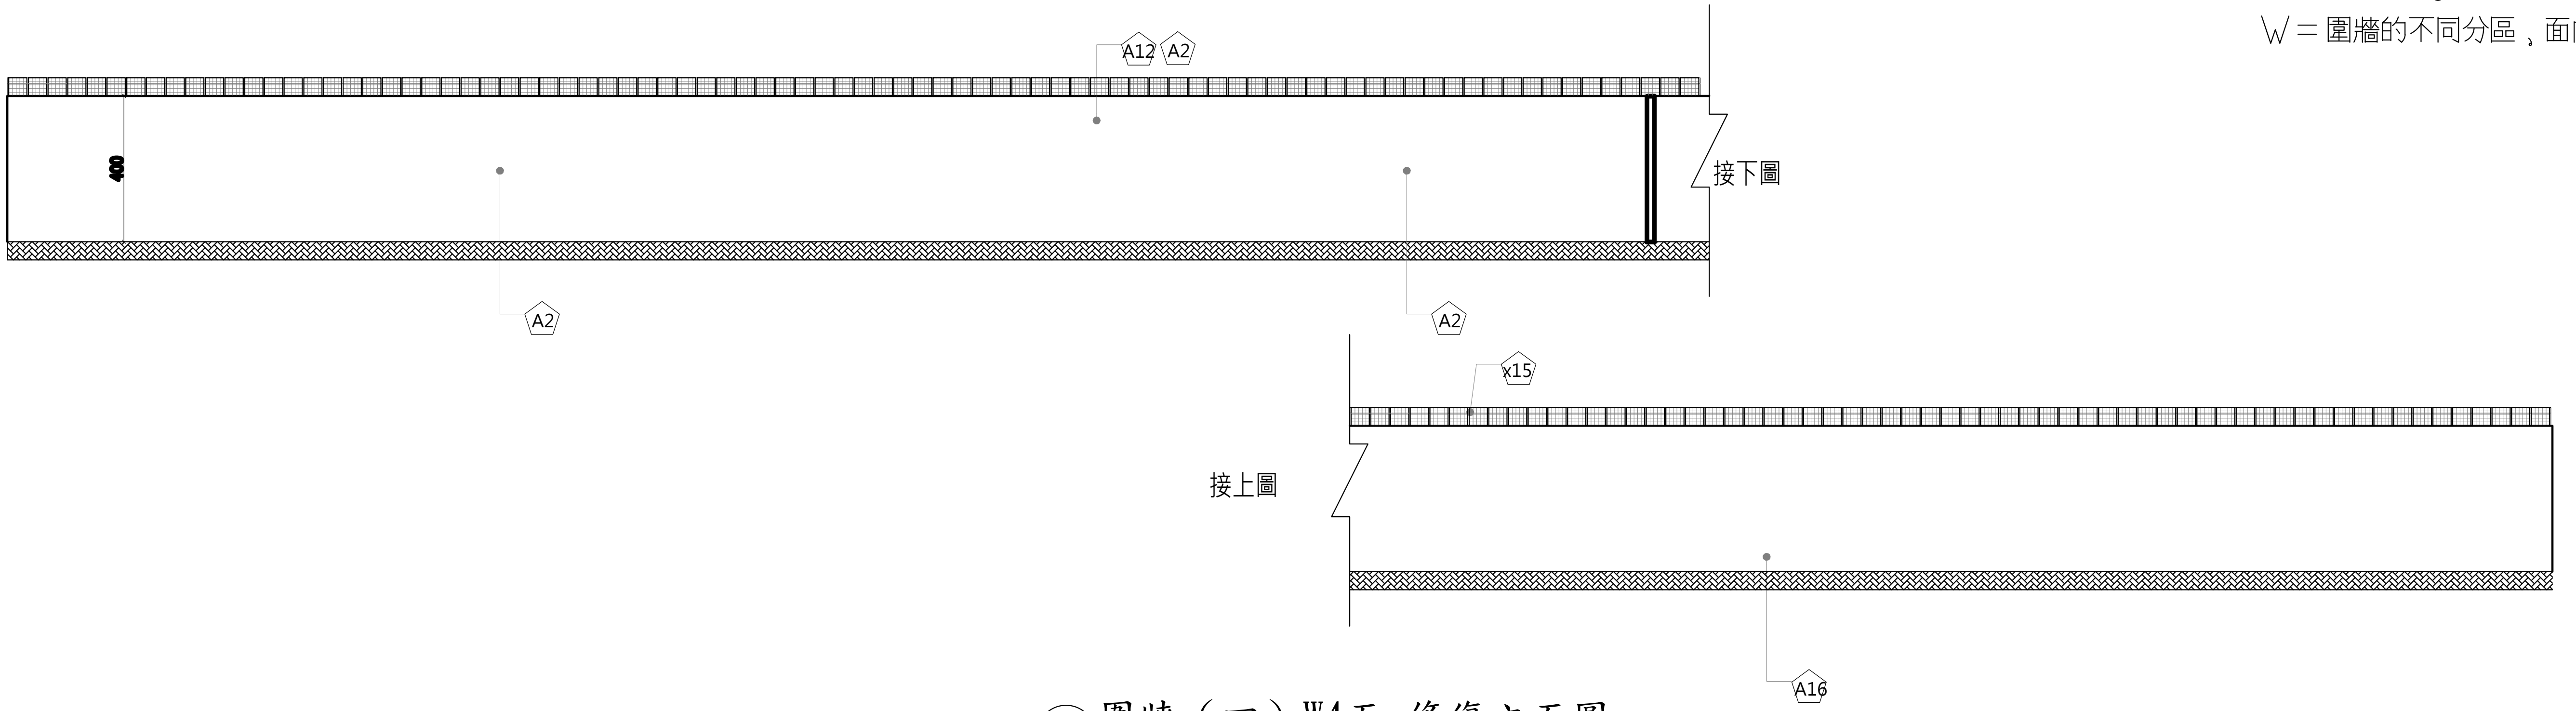


① 圍牆（四）W4面 修復立面圖

A3:S=1/200

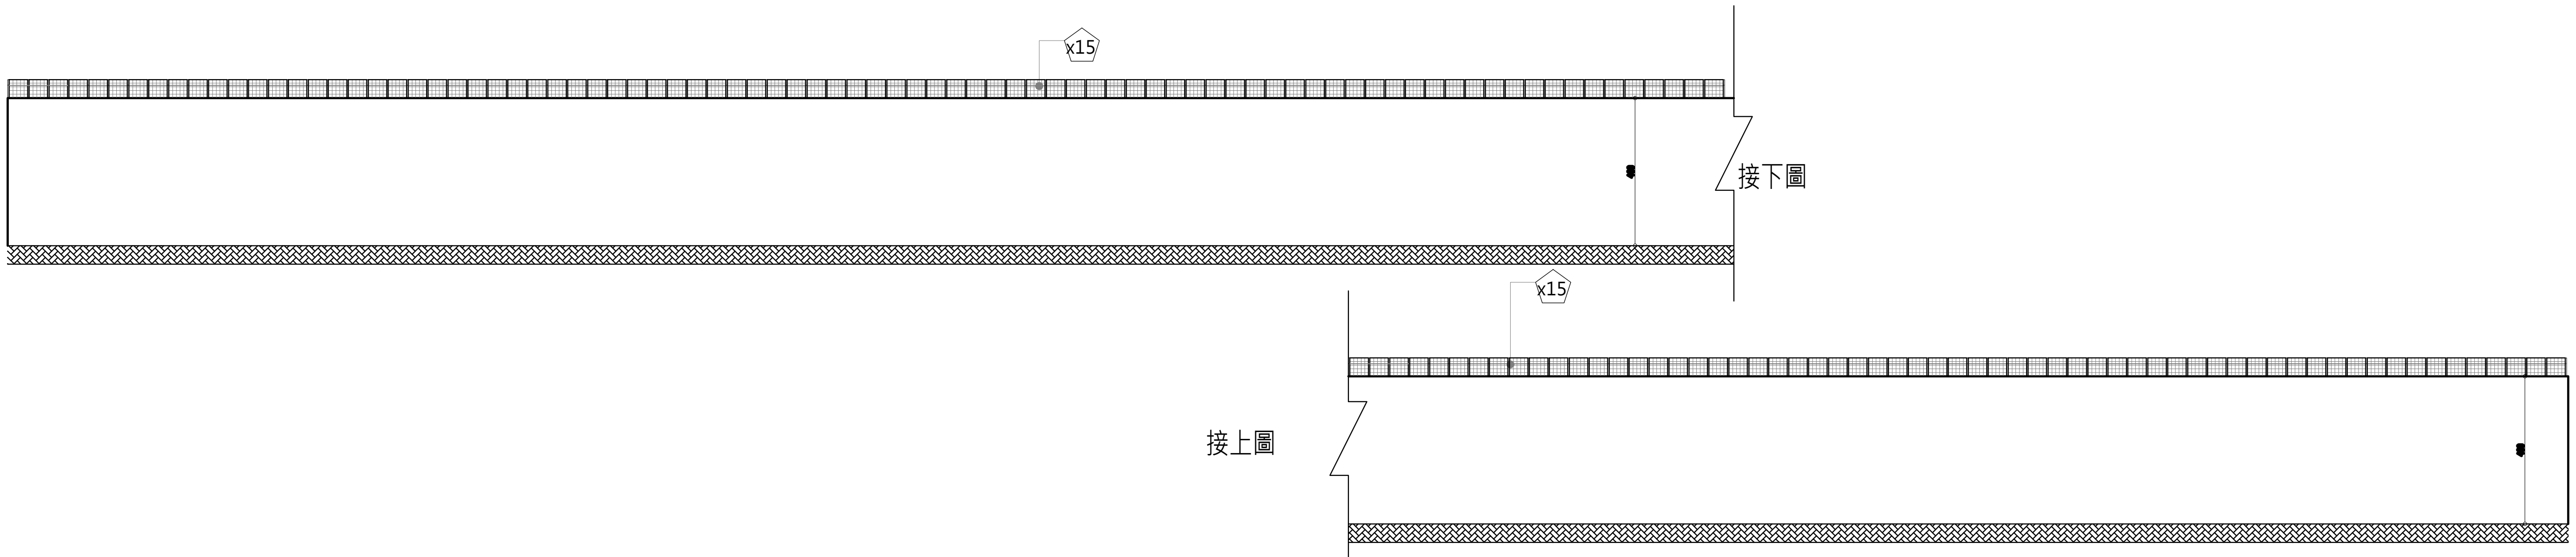


② 圍牆（四）W10面 修復立面圖

A3:S=1/200

| | | | | | | | | | | |
|---|---|---|---|---|---|---|---|---|---|---|
| 工程名稱 | 歷史建築「綠洲山莊」(國防部綠島感訓監獄)修復工程 | 林經國建築師事務所<br>地址：新北市板橋區三民路一段126號8樓<br>電話：(02)89510170 | 設計人員：<br>核對人員：<br>核準日期： | 圖名 | 圍牆修復立面圖（四） | 備註 | *本圖為測量圖,若有誤差,應以現場實際尺寸為準<br>*圖示損壞為初步結果,以現場實際狀況為準<br>*蛇籠依現況原樣施作<br>*線路依實際現況遷移整理 | 簽名 | 林經國建築師事務所 | 圖號 W-A2-5<br>張號 264 |

| 編號 | 損壞內容 | 修復說明 |
|---|---|---|
| A1 | 鋼筋外露生鏽 | 鋼筋外露修補，詳A4-1 |
| A2 | 混凝土隆起開裂 | 破損剝落修復，詳A4-3 |
| A7 | 水漬、繡水、髒汙 | 高壓水刀清洗 |
| A12 | 牆面修補痕跡 | 表面洗石子 |
| A16 | 混凝土中性化剝落 | 破損剝落修復，詳A4-3 |
| X15 | 蛇籠損毀 | 新作蛇籠 |

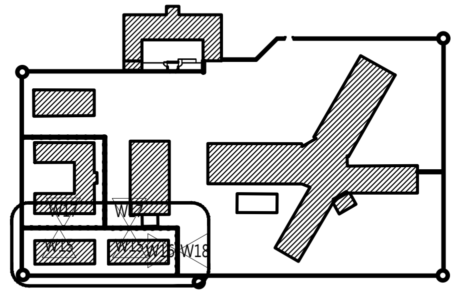


W＝圍牆的不同分區，面向之編號

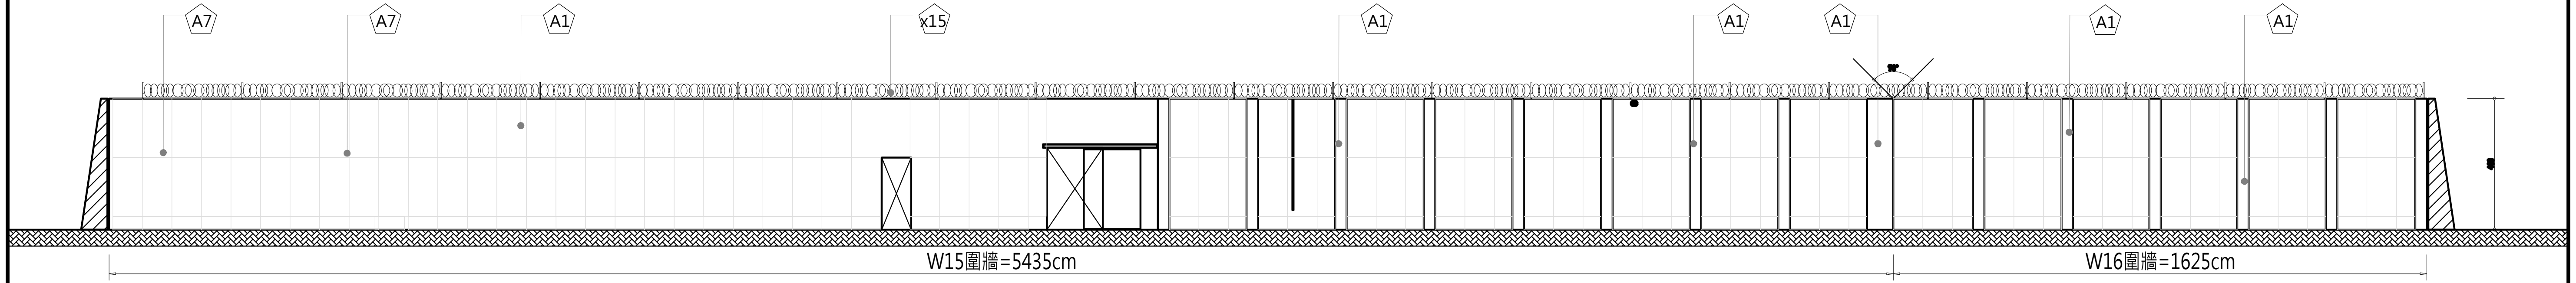


1 圍牆（五）W15、W16面 修復立面圖

A3:S=1/200

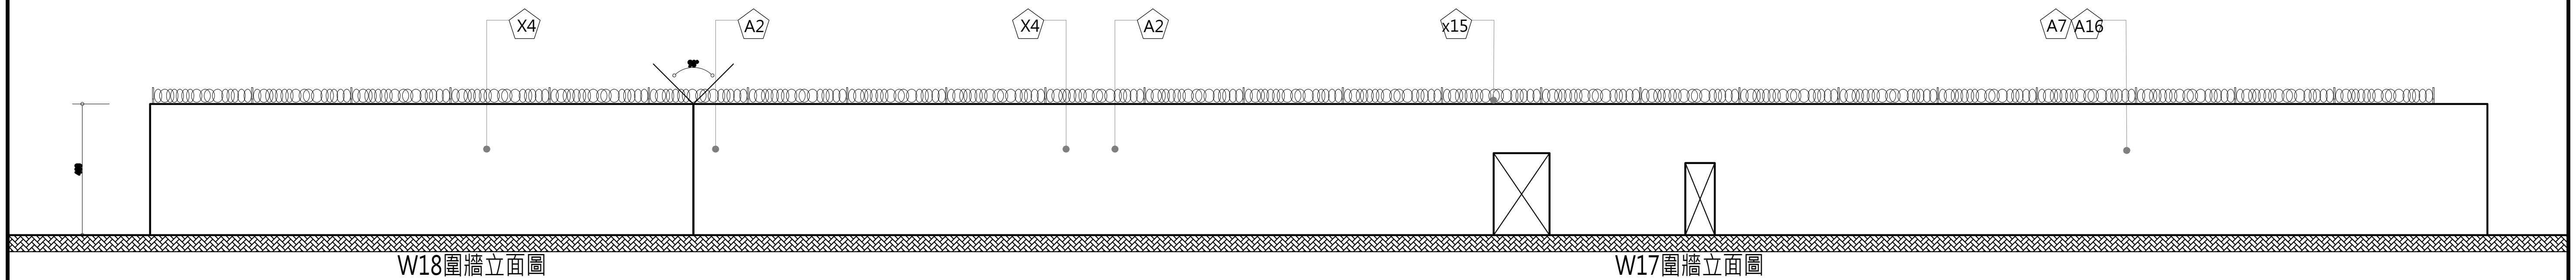


1 圍牆（五）W17、W18面 修復立面圖

A3:S=1/200

| | | | | | | | |
|---|---|---|---|---|---|---|---|
| 工程名稱 | 歷史建築「綠洲山莊」(國防部綠島感訓監獄)修復工程 | 林經國建築師事務所<br>地址：新北市板橋區三民路一段126號8樓<br>電話：(02)89510170 | 設計人員：<br>核對人員：<br>核準日期： | 圖名 | 圍牆修復立面圖（五） | 備註 | *本圖為測量圖,若有誤差,應以現場實際尺寸為準<br>*圖示損壞為初步結果,以現場實際狀況為準<br>*蛇籠依現況原樣施作<br>*線路依實際現況遷移整理 |

| | |
|---|---|
| 簽名 | |
| 圖號 | W-A2-6 |
| 張號 | 265 |

| 編號 | 損 壞 內 容 | 修 復 說 明 |
| --- | --- | --- |
| A1 | 鋼筋外露生鏽 | 鋼筋外露修補，詳A4-1 |
| A2 | 混凝土隆起開裂 | 破損剝落修復，詳A4-3 |
| A7 | 水漬、繡水、髒汙 | 高壓水刀清洗 |
| A12 | 牆面修補痕跡 | 表面洗石子 |
| A16 | 混凝土中性化剝落 | 破損剝落修復，詳A4-3 |
| X15 | 蛇籠損毀 | 新作蛇籠 |

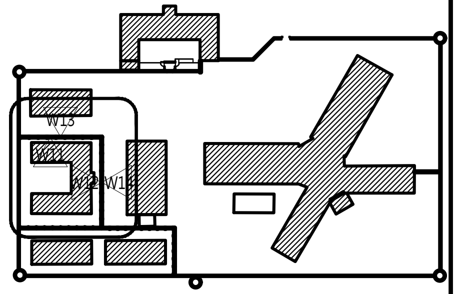


W = 圍牆的不同分區，面向之編號

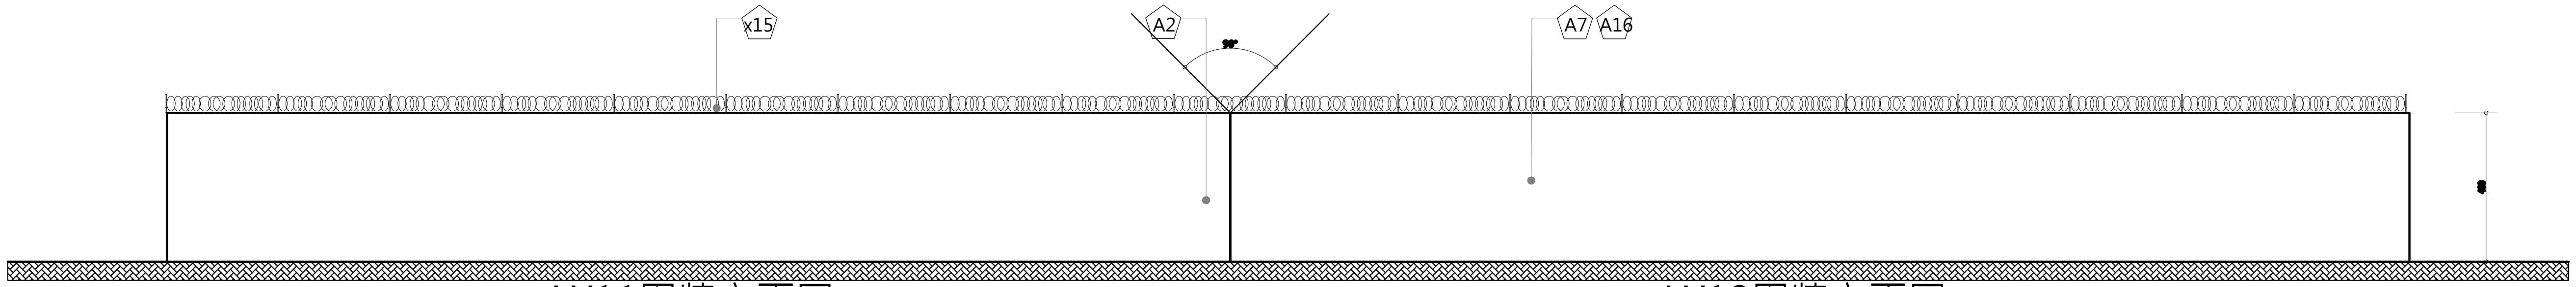


W11圍牆立面圖　　W12圍牆立面圖

1 圍牆（六）W11、W12面 修復立面圖

A3:S=1/200

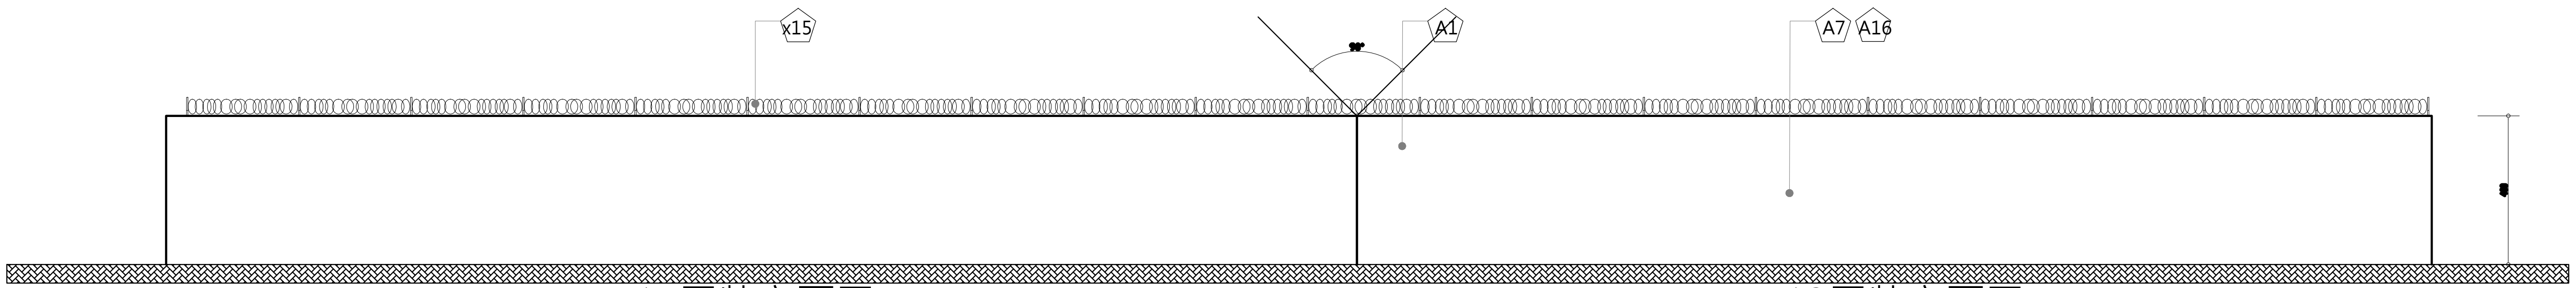


W14圍牆立面圖　　W13圍牆立面圖

2 圍牆（六）W13、W14面 修復立面圖

A3:S=1/200

| | | | | | |
| --- | --- | --- | --- | --- | --- |
| 工程名稱 | 歷史建築「綠洲山莊」(國防部綠島感訓監獄)修復工程 | 林經國建築師事務所<br>地址：新北市板橋區三民路一段126號8樓<br>電話：(02)89510170 | 設計人員：<br>核對人員：<br>核準日期： | 圖名 | 圍牆修復立面圖（六） |
| 備註 | *本圖為測量圖,若有誤差,應以現場實際尺寸為準<br>*圖示損壞為初步結果,以現場實際狀況為準<br>*蛇籠依現況原樣施作<br>*線路依實際現況遷移整理 | 簽名 | | 圖號 W-A2-7 | 張號 266 |

| 編號 | 損壞內容 | 修復說明 |
|---|---|---|
| A2 | 混凝土隆起開裂 | 破損剝落修復，詳A4-3 |
| A7 | 水漬、繡水、髒汙 | 高壓水刀清洗 |
| A16 | 混凝土中性化剝落 | 破損剝落修復，詳A4-3 |
| X15 | 蛇籠損毀 | 新作不鏽鋼防護網 |

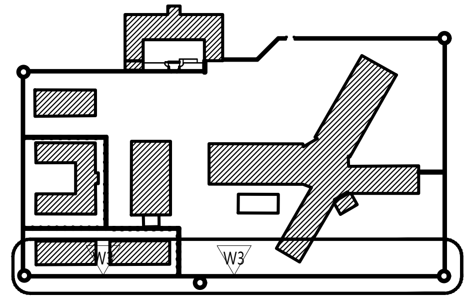


W＝圍牆的不同分區，面向之編號

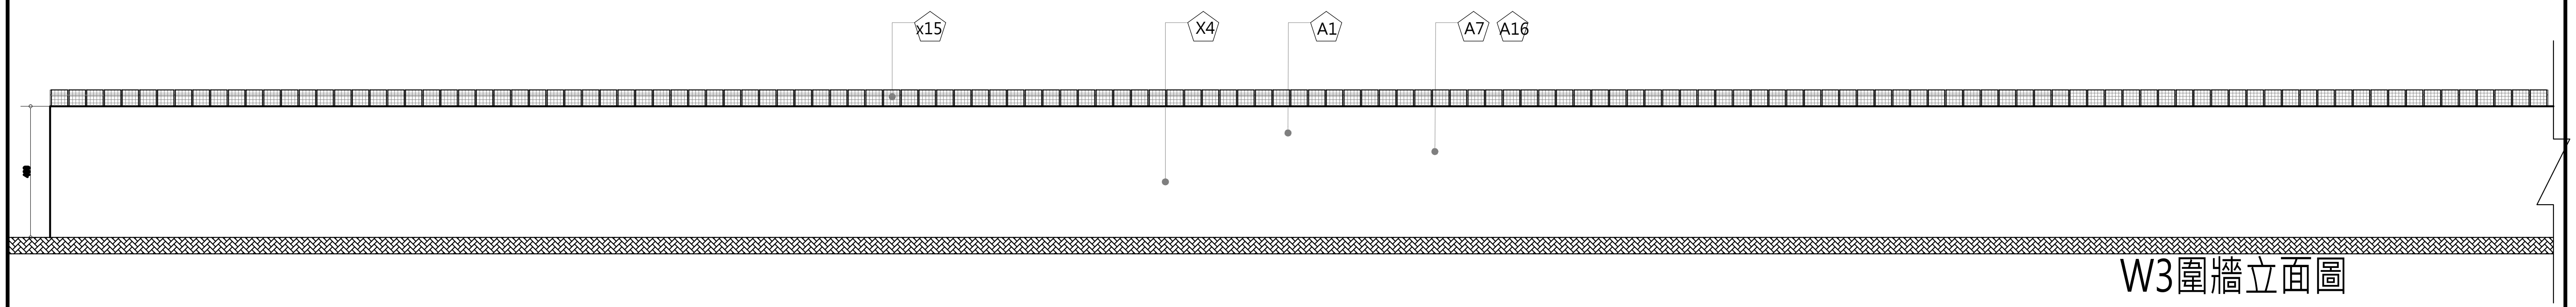


① 圍牆（七）W3面 修復立面圖

A3:S=1/200

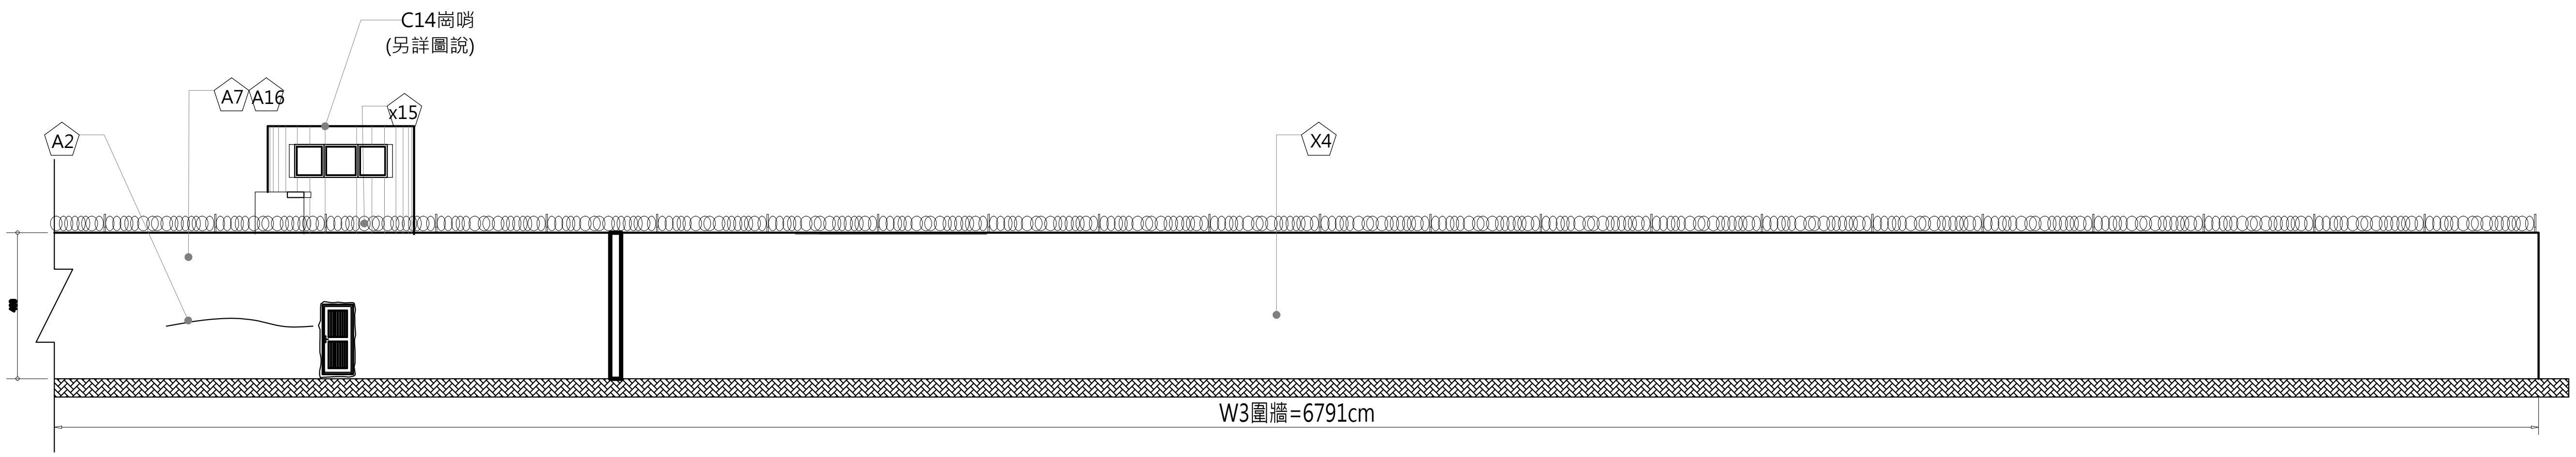


② 圍牆（七）W3面 修復立面圖

A3:S=1/200

| | | | | | | |
|---|---|---|---|---|---|---|
| 工程名稱 | 歷史建築「綠洲山莊」(國防部綠島感訓監獄)修復工程 | 林經國建築師事務所<br>地址：新北市板橋區三民路一段126號8樓<br>電話：(02)89510170 | 設計人員：<br>核對人員：<br>核準日期： | 圖名 | 圍牆修復立面圖（七） | 備註 |

| | | |
|---|---|---|
| *本圖為測量圖,若有誤差,應以現場實際尺寸為準<br>*圖示損壞為初步結果,以現場實際狀況為準<br>*蛇籠依現況原樣施作<br>*線路依實際現況遷移整理 | 簽名 | 圖號 W-A2-8<br>張號 267 |

| 編號 | 損壞內容 | 拆卸說明 |
|---|---|---|
| A2 | 混凝土隆起開裂 | 劣化表層剔除 |
| A7 | 水漬、鏽水、髒汙 | |
| B2 | 混凝土地坪龜裂 | 地坪打除 |
| X4 | 精神標語退色 | |

A2 混凝土隆起開裂

A7 水漬、髒汙

B2 混凝土地坪龜裂

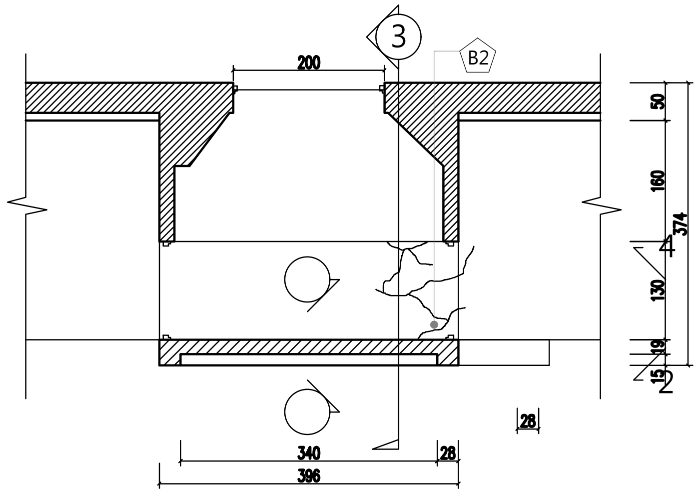

1 EC04屏風現況平面圖

A3:S=1/100

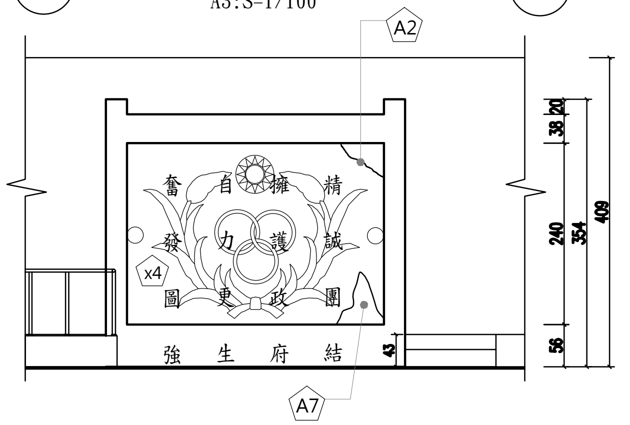

2 EC04屏風現況立面圖

A3:S=1/100

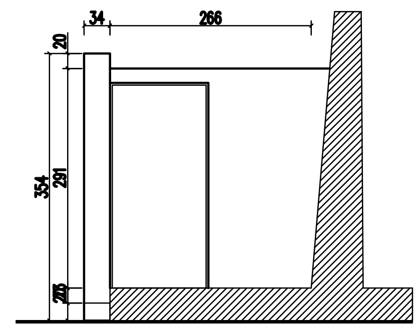

3 EC04屏風現況剖面圖

A3:S=1/100

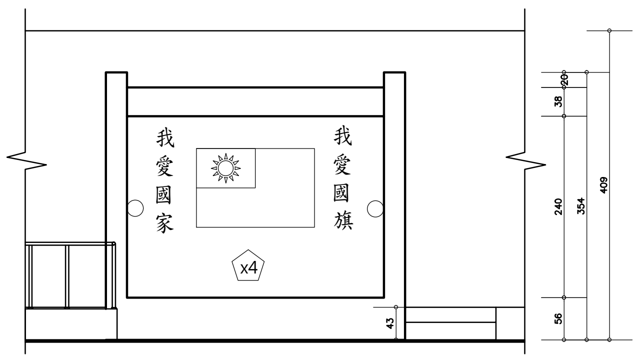

4 EC04屏風現況立面圖

A3:S=1/100

| 編號 | 損壞內容 | 拆卸說明 |
|---|---|---|
| A2 | 混凝土隆起開裂 | 劣化表層剔除 |
| A7 | 水漬、鏽水、髒汙 | |
| A10 | 鋼板生鏽(螺栓) | |
| B2 | 混凝土地坪龜裂 | 地坪打除 |
| X5 | 牆面彩繪退色 | |

B2 混凝土地坪龜裂

A2 混凝土隆起開裂

A7 水漬、鏽水、髒汙

A10 鋼樑鏽蝕

A2 裂縫<3mm

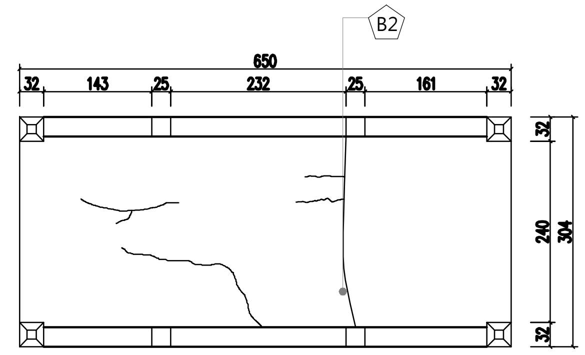

1 EC29舉善橋現況平面圖

A3:S=1/100

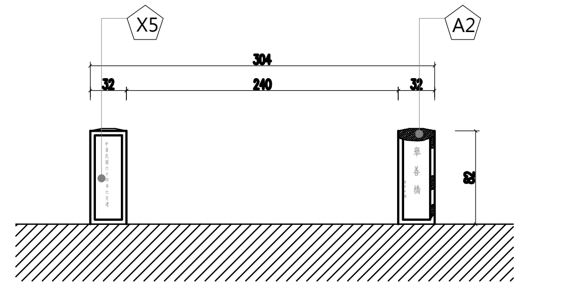

2 EC29舉善橋現況西向立面圖

A3:S=1/100

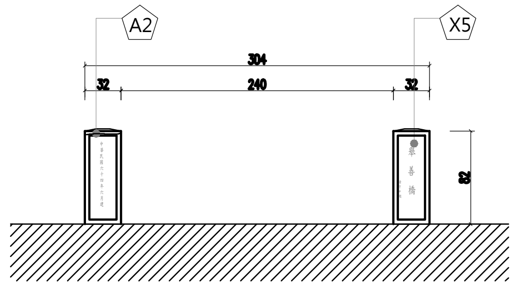

3 EC29舉善橋現況東向立面圖

A3:S=1/100

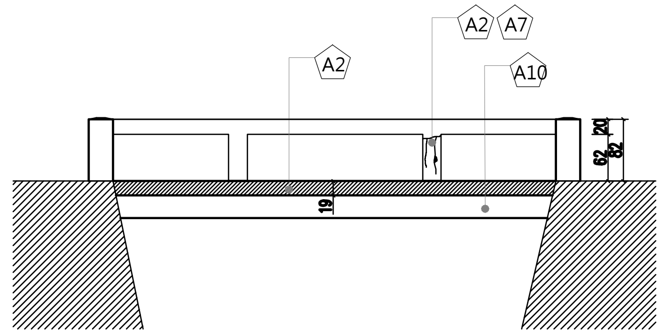

4 EC29舉善橋現況剖面圖

A3:S=1/100

| 工程名稱 | 歷史建築「綠洲山莊」(國防部綠島感訓監獄)修復工程 | 林經國建築師事務所<br>地址:新北市板橋區三民路一段126號8樓<br>電話:(02)89510170 | 設計人員:<br>核對人員:<br>核準日期: | 圖名 | EC04行政大樓屏風及EC29舉善橋現況調查及拆卸平立剖面圖 | 備註 | *廠商拆除應小心拆解,不得影響或損壞原歷史建物構造與原樣,若因此而損壞,由廠商無條件負責復原。<br>*承商比對修復再利用圖,未屬修復均經設計單位與業主確認後拆除。<br>*本圖為測量圖,若有誤差,應以現場實際尺寸為準。<br>*圖示損壞為初步結果,以現場實際狀況為準。 | 簽名 | | 圖號 EC-A1-1<br>張號 268 |
|---|---|---|---|---|---|---|---|---|---|---|

| 編號 | 損壞內容 | 修復說明 |
|---|---|---|
| A7 | 水漬、繡水、髒汙 | 人工刷洗 |
| B2 | 混凝土地坪龜裂 | 地坪裂縫修補，詳A4-2 |
| X4 | 精神標語退色 | 油漆，外牆標語（顏色依現況） |

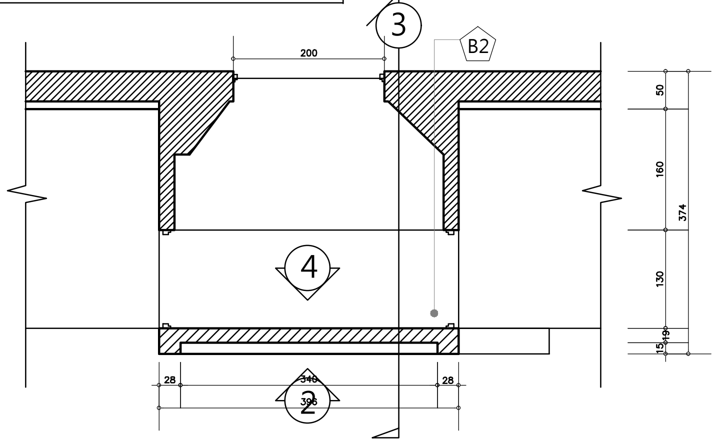

1 EC04屏風修復平面圖
A3:S=1/100

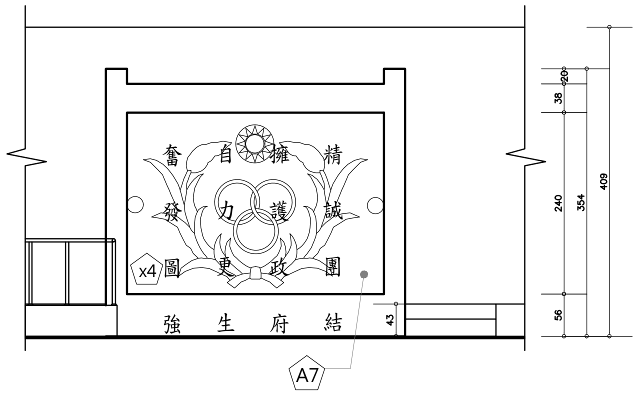

2 EC04屏風修復立面圖
A3:S=1/100

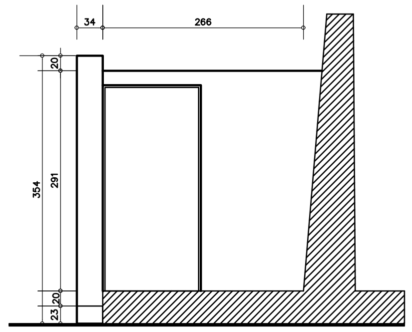

3 EC04屏風修復剖面圖
A3:S=1/100

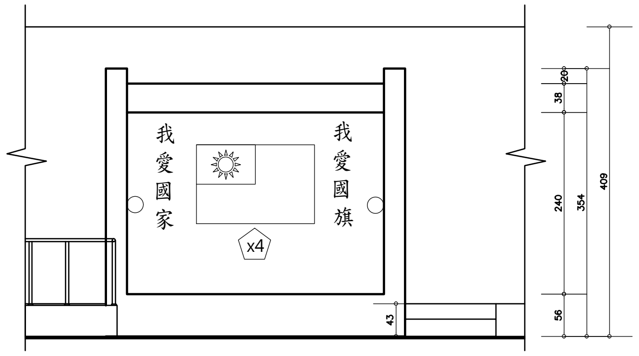


4 EC04屏風修復立面圖
A3:S=1/100

| 編號 | 損壞內容 | 修復說明 |
|---|---|---|
| A2 | 混凝土隆起開裂 | 破損剝落修復，詳A4-3 |
| A7 | 水漬、繡水、髒汙 | 人工刷洗 |
| A10 | 鋼板生鏽（螺栓） | 噴沙除鏽、底漆、面漆 |
| B2 | 混凝土地坪龜裂 | 地坪裂縫修補，詳A4-2 |
| X5 | 牆面彩繪退色 | 油漆，彩繪（顏色依現況） |

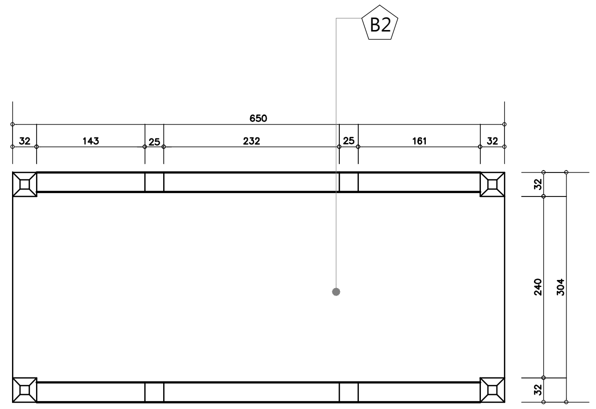

1 EC29舉善橋修復平面圖
A3:S=1/100

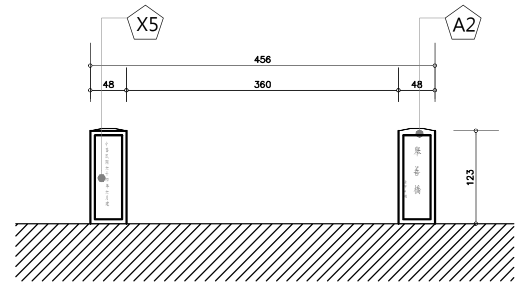

2 EC29舉善橋修復西向立面圖
A3:S=1/100

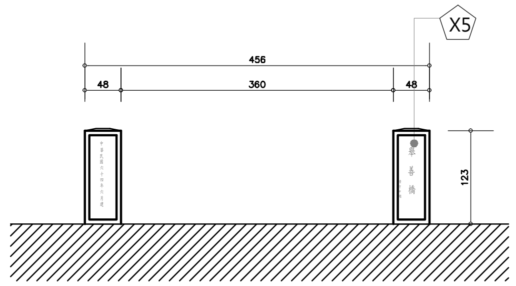

3 EC29舉善橋修復東向立面圖
A3:S=1/100

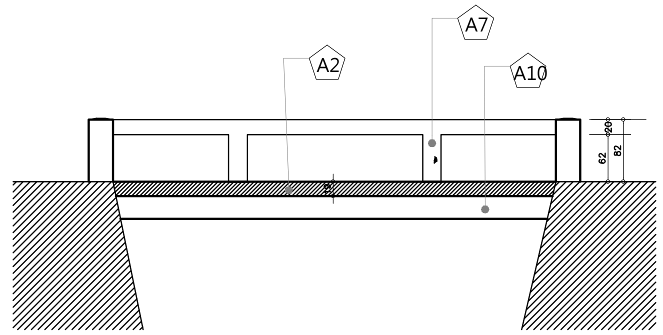

4 EC29舉善橋修復剖面圖
A3:S=1/100

| 工程名稱 | 歷史建築「綠洲山莊」(國防部綠島感訓監獄)修復工程 | 林經國建築師事務所<br>地址：新北市板橋區三民路一段126號8樓<br>電話：(02)89510170 | 設計人員：<br>核對人員：<br>核準日期： | 圖名 | EC04行政大樓屏風及EC29舉善橋修復平立剖面圖 | 備註 | *本圖為測量圖,若有誤差,應以現場實際尺寸為準。<br>*圖示損壞為初步結果,以現場實際狀況為準。 | 簽名 | | 圖號 EC-A2-1<br>張號 269 |
|---|---|---|---|---|---|---|---|---|---|---|

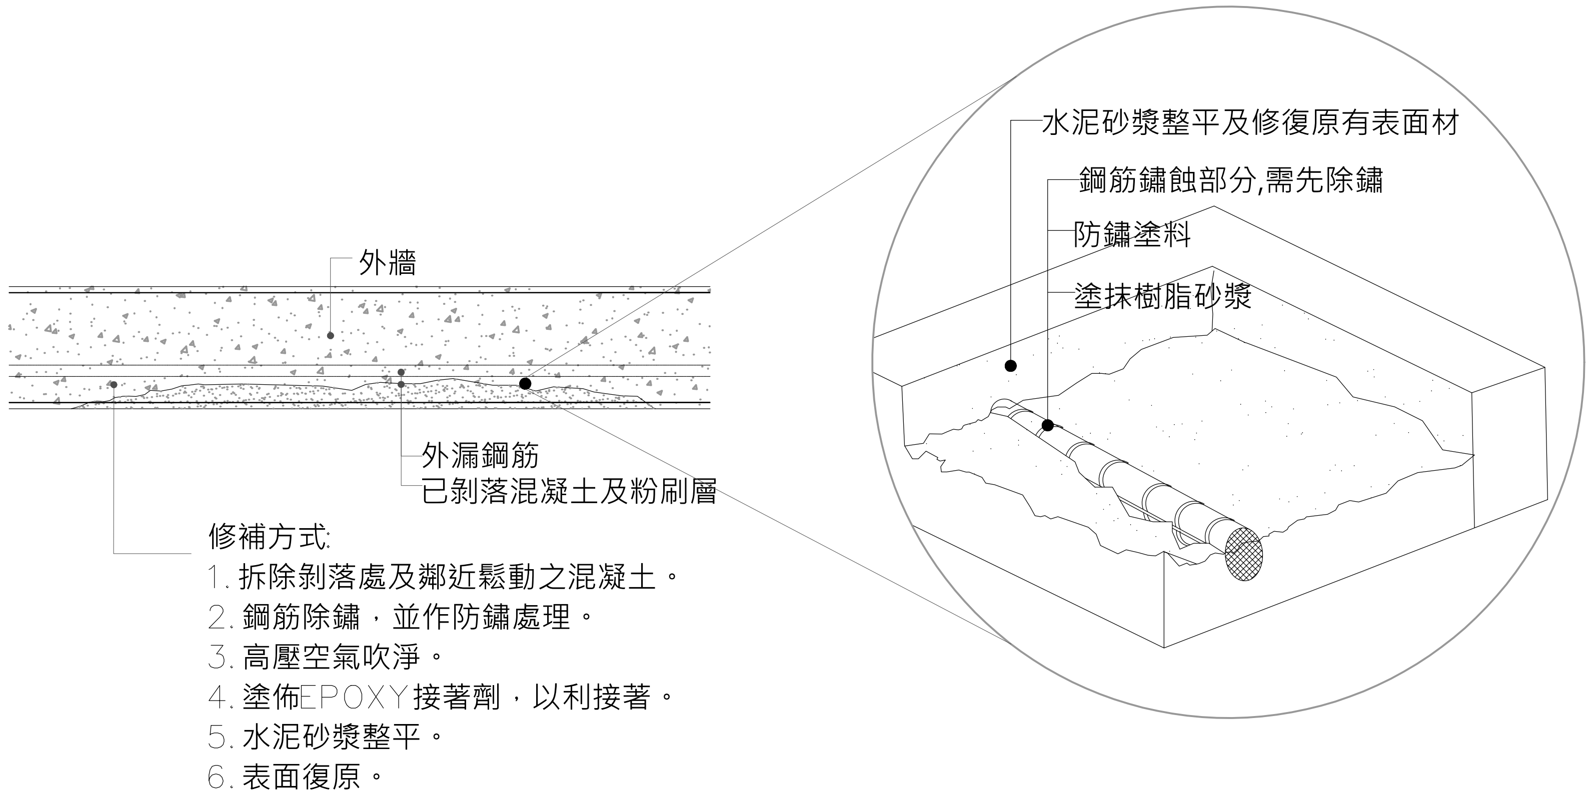


1 鋼筋外露補強詳圖

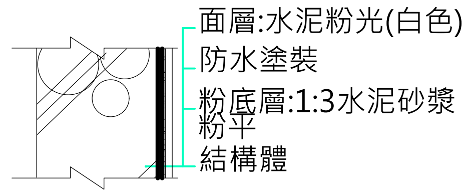


2 水泥粉刷詳圖

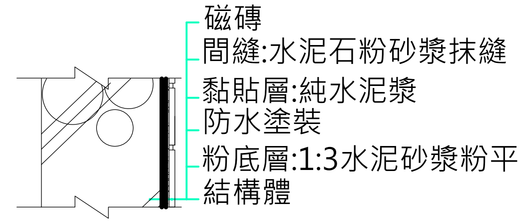


3 壁磚鋪貼詳圖

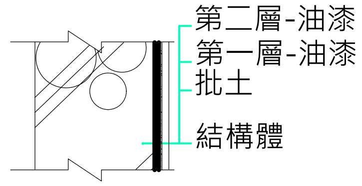


4 水性水泥漆一底二度粉刷詳圖

水泥漆材料規範如下：
1. 水泥漆依契約設計圖說並須符合CNS 4940 或 CNS 8144 之規定。
2. 規格：依各廠包裝之適用規格。
3. 容器內狀態：易於調勻，且無結塊現象。

矽酸質滲透結晶防水材(壁癌抑制劑)：
為一種天然無機活性二氧化矽母料，搭配精選骨材製成之負水壓型塗刷防水材，塗佈能滲入軀體與水泥中游離鈣形成堅硬結晶，達填塞水泥空隙及達強效防水工程，符合以下公共工程規章第07162物性標準

| 項目 | | | 試驗方法 | 標準值 |
|---|---|---|---|---|
| 透水係數(g) | 無塗佈 | 養護28天 | CNS 10639 (1983) | 無塗佈試體之$\frac{1}{3}$以下 |
| | 有塗佈 | 養護28天 | | |
| 抗壓強度 (Kgf/cm$^2$) | 無塗佈 | 養護28天 | CNS 1232 (2002) | 不低於未處理混凝土試體強度 |
| | 有塗佈 | 養護28天 | | |
| 抗化學性(24hr,室溫) | | | ASTM C267-01 | 無異狀 |
| a.PH3硫酸 | | 養護28天 | | |
| b.PH11氫氧化鈉 | | 養護28天 | | |

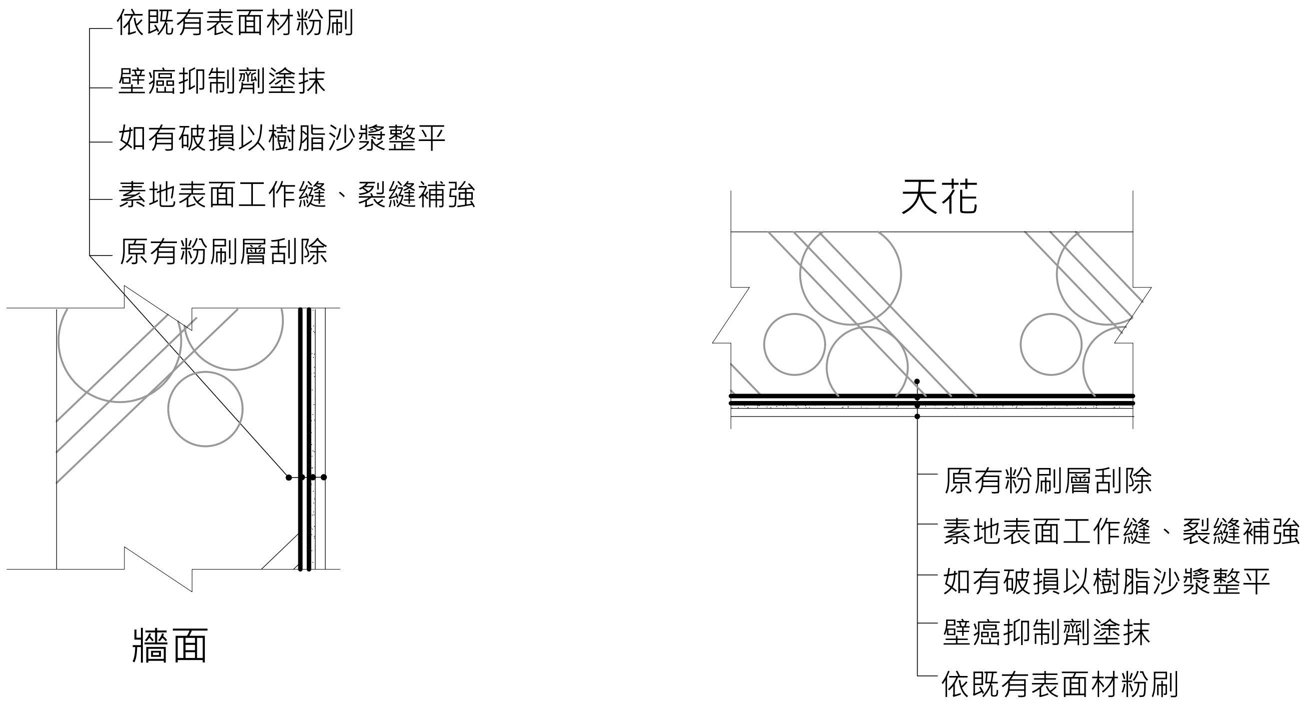


5 壁癌大樣詳圖

| 工程名稱 | 歷史建築「綠洲山莊」(國防部綠島感訓監獄)修復工程 | 林經國建築師事務所 地址：新北市板橋區三民路一段126號8樓 電話：(02)89510170 | 設計人員： 核對人員： 核準日期： | 圖名 | 標準大樣圖 (一) | 備註 | ※以上圖說僅供參考,功能性及規範符合及可.樣式依送審為主可採用符合或優於規範.功能相當之同等品,依相關規定辦理。 | 簽名 | | 圖號 A4-1 張號 270 |
|---|---|---|---|---|---|---|---|---|---|---|

## TYPE-A 裂縫寬度0.3mm以下RC構材(若有滲漏疑慮)

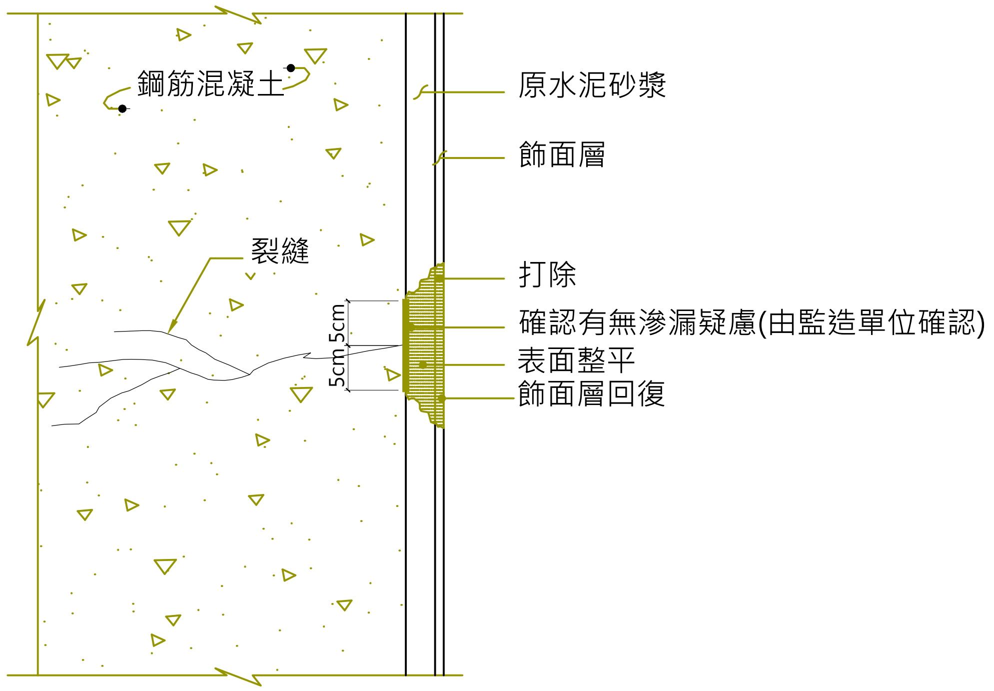


施工步驟：
1. 確認裂縫修復範圍、寬度、長度等，並判定有無滲漏疑慮。
2. 裂縫範為表面清理：以高壓水鎗、鋼刷或砂輪機將混凝土表面清理乾淨，表面清理乾淨且須避免造成空氣汙染，若表面有油漬時須以溶劑拭去。
3. 確認有無滲漏疑慮：若有滲漏疑慮，則沿裂縫表面塗布一層滲透性高分子防水材料，並養護至少24小時直至硬化(若無滲漏疑慮，則此施工步驟略過)。
4. 表面整平：以水泥膏、環氧樹脂膏或彈性披土填充抹平裂縫，再以水泥砂漿填補並粉平。
5. 飾面層回復：以原有外觀或依設計圖說之飾面層回復。

## 地坪裂縫打除修補詳圖

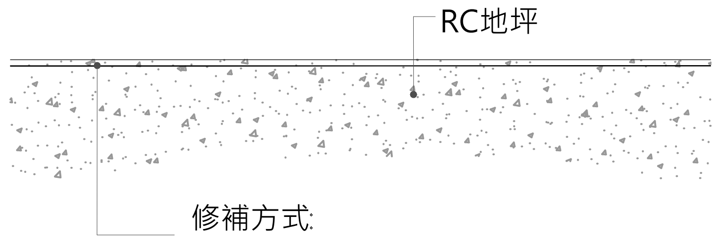


修補方式:
1. 地坪打除。
2. 鋪點焊鋼絲網。
3. 210kgf/cm2混凝土。
4. 水泥砂漿整平。

## TYPE-B 裂縫寬度0.3mm(含)以上RC構材

(a)無滲漏疑慮

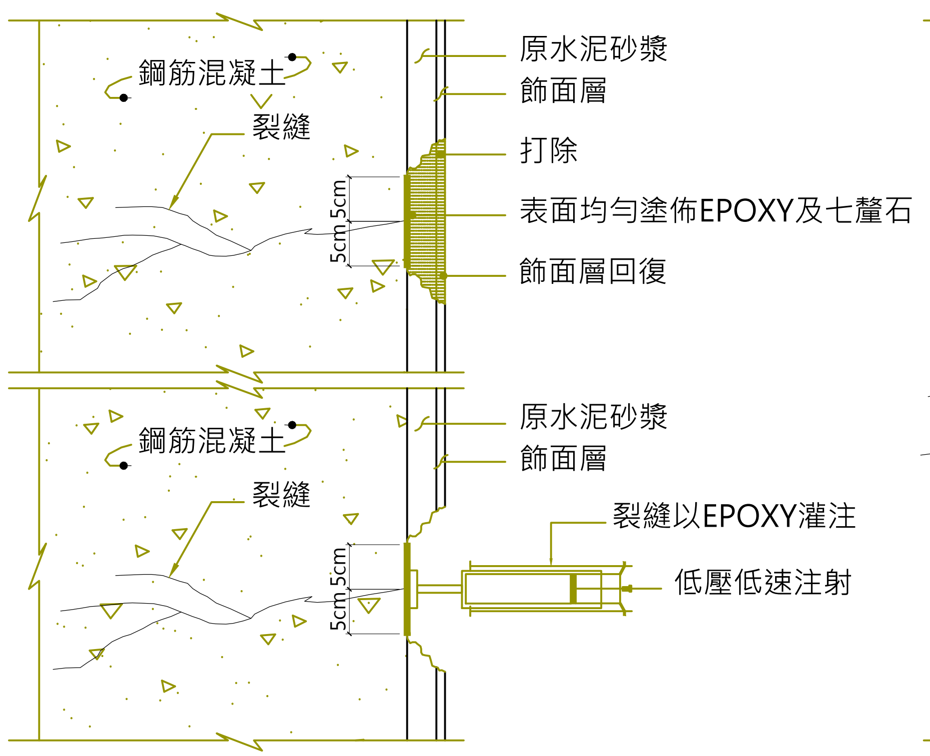


(b)有滲漏疑慮

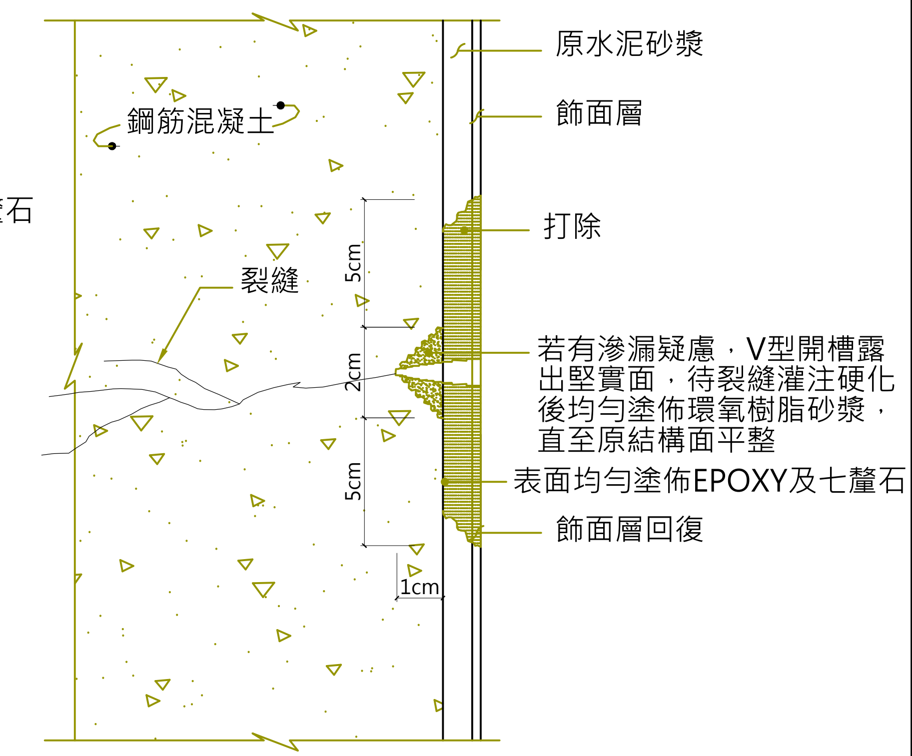


施工步驟：
1. 確認裂縫修復範圍、寬度、長度等，並判定有無滲漏疑慮。
2. 裂縫範為表面清理：以高壓水鎗、鋼刷或砂輪機沿裂縫清理約寬度5cm之表面粉刷層、油漆、灰塵、污漬等至堅實混凝土面，並延伸裂縫外至少3cm，俾使注入或表面補修材料提高其與裂縫之密合度(若有滲漏疑慮，V型開槽露出堅實面)。表面清理乾淨且須避免造成空氣汙染，若表面有油漬時須以溶劑拭去。
3. 安裝位置及底座：視裂縫寬度、形狀及長度，決定注入位置，注射筒間距為15至40cm之間，以能灌滿裂縫為原則。使用密封材把注入用底座安裝好並使其固定，底座的中心與裂縫中心須吻合。
4. 密封材塗佈：除預留之氣孔外，裂縫表面須用密封劑沿著裂縫作寬度約5cm，厚約3mm且至少延伸裂縫外3cm之密封，以避免注入之修補材料流出，裂縫經封塞後，須逐一檢視是否完全密封。
5. 密封材養護：至少24小時養護直至硬化。
6. 環氧樹脂灌注：採用低壓低速方式灌注，灌注壓力約為1.1~3kg/m²，由裂縫寬度、深度及修補材的稠度決定。灌注時須從裂縫最寬處開始，若在垂直或傾斜面施工時，須從最低的灌注點開始依序向上灌注，當環氧樹脂溢過上方的灌注點時，再移至新灌注點進行灌注，注入過程每10分鐘觀察注射情形，如環氧樹脂已注入1次灌注之80%，應立即補充更換注射筒及藥劑
7. 養護：灌滿後至少養護24 小時直至硬化，盡量避免構材受到衝擊或震動。
8. 表面清理：拆除灌注器底座，並進行披土整平。
9. 粗糙處理：表面均勻塗佈Epoxy及七釐石。
10. 飾面層回復：以原有外觀或依設計圖說之飾面層回復。

環氧樹脂(Epoxy)材料強度

| 項 目 | 要求值 | 試驗方法 |
|---|---|---|
| 抗 彎 強 度 (kgf/cm$^2$) | ≧ 400 | CNS 10141 |
| 抗 拉 強 度 (kgf/cm$^2$) | ≧ 300 | CNS 15606-2 |
| 接 著 強 度 (kgf/cm$^2$) | ≧ 70 | CNS 10141 |

| | | | | | | | | | |
|---|---|---|---|---|---|---|---|---|---|
| 工程名稱 | 歷史建築「綠洲山莊」(國防部綠島感訓監獄)修復工程 | 林經國建築師事務所<br>地址：新北市板橋區三民路一段126號8樓<br>電話：(02)89510170 | 設計人員：<br>核對人員：<br>核准日期： | 圖名 | 結構性修復大樣圖<br>（一） | 備註 | ※以上圖說僅供參考,功能性及規範符合及可.樣式依送審為主可採用符合或優於規範.功能相當之同等品,依相關規定辦理。 | 簽名 | 圖 號 A4-2<br>張 號 271 |

| TYPE-C 破損深度25mm以下RC構材 | TYPE-D 破損深度25mm(含)以上RC構材 | TYPE-E RC構材白華 |
|---|---|---|

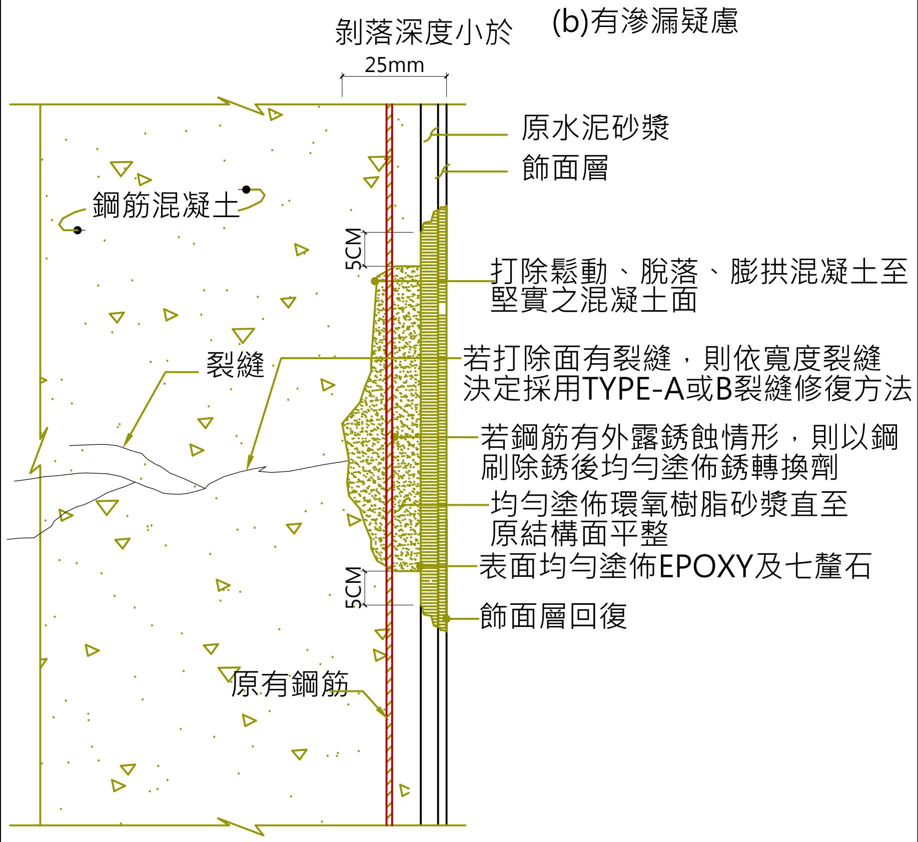


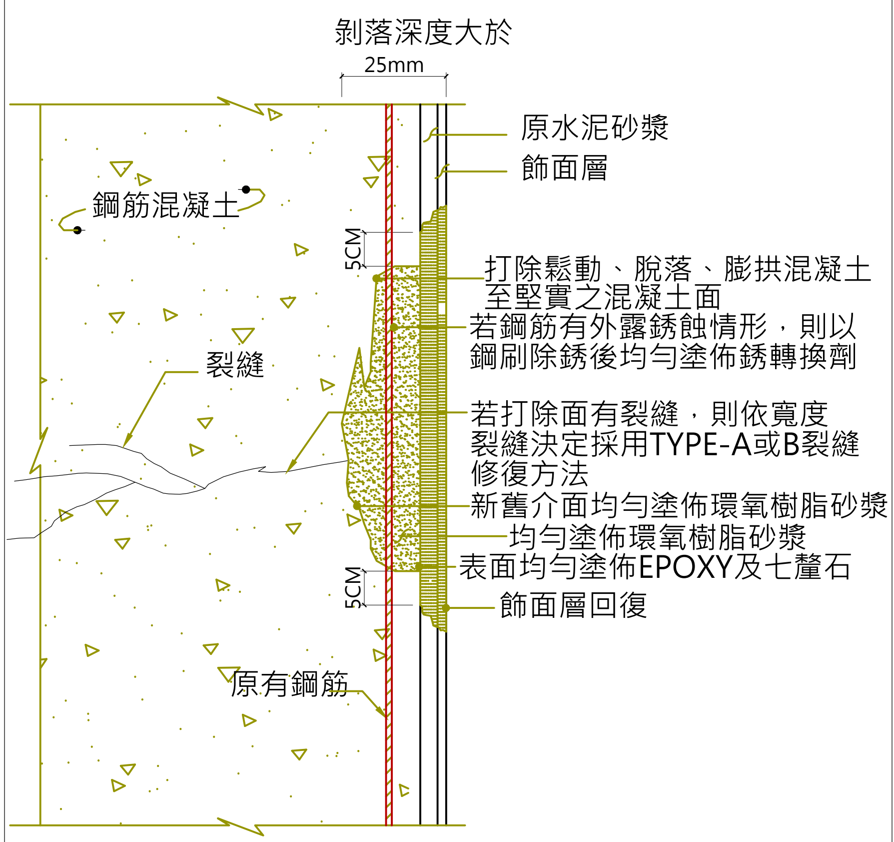


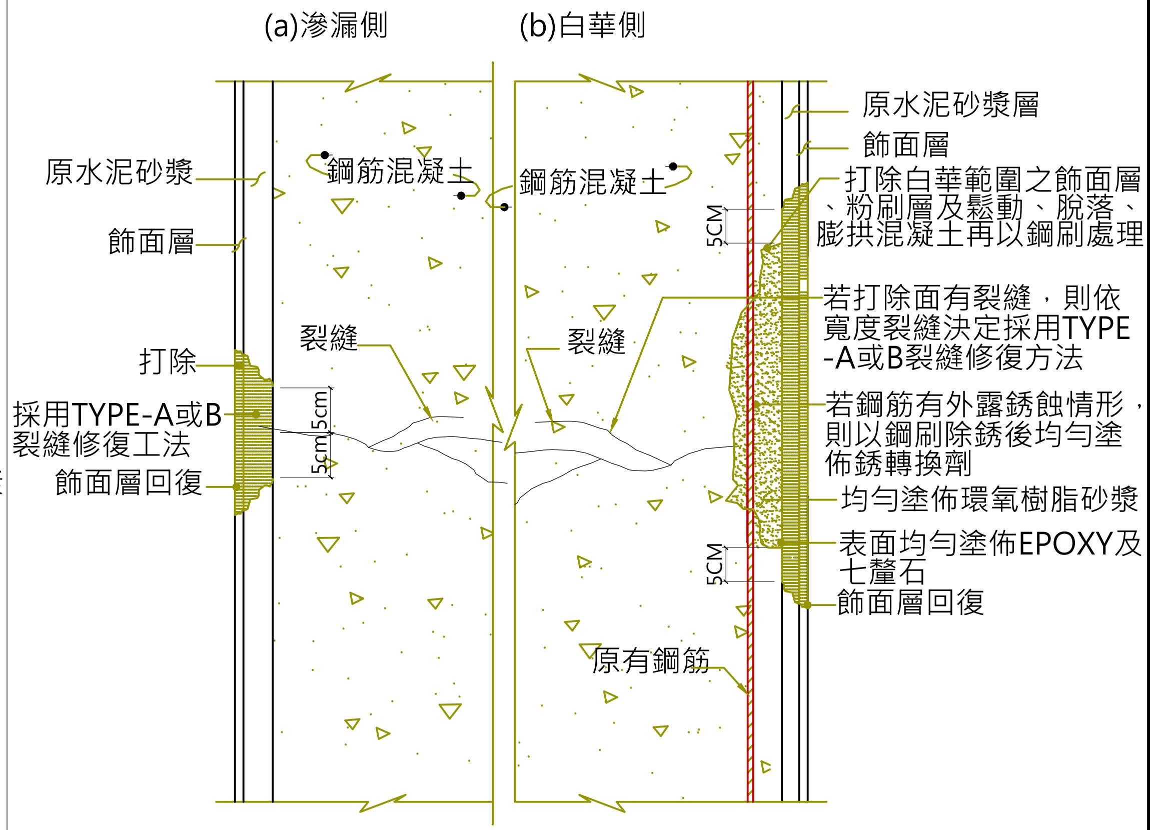


施工步驟：

1. 確認混凝土剝落修復範圍、深度，畫定欲鑿除混凝土範圍。
2. 剝落範圍清理：打除鬆動、脫落、膨拱混凝土至堅實之混凝土面，再以鋼刷清理打除面，表面清理乾淨且須避免造成空氣汙染，若表面有油漬時須以溶劑拭去。
3. 確認有無裂縫：混凝土堅實面若有裂縫，則依裂縫寬度決定採用Type-A或B裂縫修復工法(若堅實面無裂縫，則此施工步驟略過)。
4. 確認有無鋼筋外露：若鋼筋有外露銹蝕情形，則以鋼刷除銹後均勻塗佈銹轉換劑(若鋼筋無外露銹蝕情形，則此施工步驟略過)。
5. 修整至形狀規則：修整鑿除面，不可有鬆動凸出粒料，邊界高低差不可大於1cm，或修整為小於(1:1)之斜面。以高壓水鎗或鋼刷清除混凝土表面粉塵及鬆動碎屑。
6. 表面清理：環氧樹脂砂漿養護直至硬化後，表面清理乾淨。
7. 粗糙處理：表面均勻塗佈Epoxy及七釐石。
8. 飾面層回復：以原有外觀或依設計圖說之飾面層回復。

施工步驟：

1. 確認混凝土剝落修復範圍、深度，畫定欲鑿除混凝土範圍。
2. 剝落範圍清理：打除鬆動、脫落、膨拱混凝土至堅實之混凝土面，再以鋼刷清理打除面，表面清理乾淨且須避免造成空氣汙染，若表面有油漬時須以溶劑拭去。
3. 確認有無裂縫：混凝土堅實面若有裂縫，則依裂縫寬度決定採用Type-A或B裂縫修復工法(若堅實面無裂縫，則此施工步驟略過)。
4. 確認有無鋼筋外露：若鋼筋有外露銹蝕情形，則以鋼刷除銹後均勻塗佈銹轉換劑(若鋼筋無外露銹蝕情形，則此施工步驟略過)。
5. 修整至形狀規則：修整鑿除面，不可有鬆動凸出粒料，邊界高低差不可大於1cm，或修整為小於(1:1)之斜面。以高壓水鎗或鋼刷清除混凝土表面粉塵及鬆動碎屑。
6. 混凝土新舊介面處理：待乾燥後，塗佈黏著劑(環氧樹脂)於舊混凝土接觸面上。
7. 修補材料塗佈：均勻塗佈修補材料(環氧樹脂砂漿)，直至原結構面平整。
8. 環氧樹脂砂漿養護：養護期間盡量避免構材受到衝擊或震動。
9. 表面清理：環氧樹脂砂漿養護直至硬化後，表面清理乾淨。
10. 粗糙處理：表面均勻塗佈Epoxy及七釐石。
11. 飾面層回復：以原有外觀或依設計圖說之飾面層回復。

施工步驟：

1. 確認白華修復範圍。另白華側及滲漏側皆須處理或擇一處理，依監造單位指示或設計圖說規定辦理。
2. 白華表面範圍清理：打除白華範圍之飾面層、粉刷層及鬆動、脫落、膨拱混凝土，再以鋼刷清理打除面，表面清理乾淨。若表面有油漬時須以溶劑拭去。
3. 確認有無裂縫：混凝土堅實面若有裂縫，則依裂縫寬度決定採用Type-A或B裂縫修復工法(若堅實面無裂縫，則此施工步驟略過)。
4. 確認有無鋼筋外露：若鋼筋有外露銹蝕情形，則以鋼刷除銹後均勻塗佈銹轉換劑(若鋼筋無外露銹蝕情形，則此施工步驟略過)。
5. 修補材料塗佈：待乾燥後，均勻塗佈修補材料(環氧樹脂砂漿)，直至原結構面平整。
6. 養護：養護期間盡量避免構材受到衝擊或震動。
7. 表面清理：環氧樹脂砂漿養護直至硬化後，表面清理乾淨。
8. 粗糙處理：表面均勻塗佈Epoxy及七釐石。
9. 飾面層回復：以原有外觀或依設計圖說之飾面層回復。

| 工程名稱 | 歷史建築「綠洲山莊」(國防部綠島感訓監獄)修復工程 | 林經國建築師事務所<br>地址：新北市板橋區三民路一段126號8樓<br>電話：(02)89510170 | 設計人員：<br>核對人員：<br>核準日期： | 圖名 | 結構性修復大樣圖(二) | 備註 | ※以上圖說僅供參考,功能性及規範符合及可.樣式依送審為主可採用符合或優於規範.功能相當之同等品,依相關規定辦理。 | 簽名 | 圖號 A4-3<br>張號 272 |
|---|---|---|---|---|---|---|---|---|---|

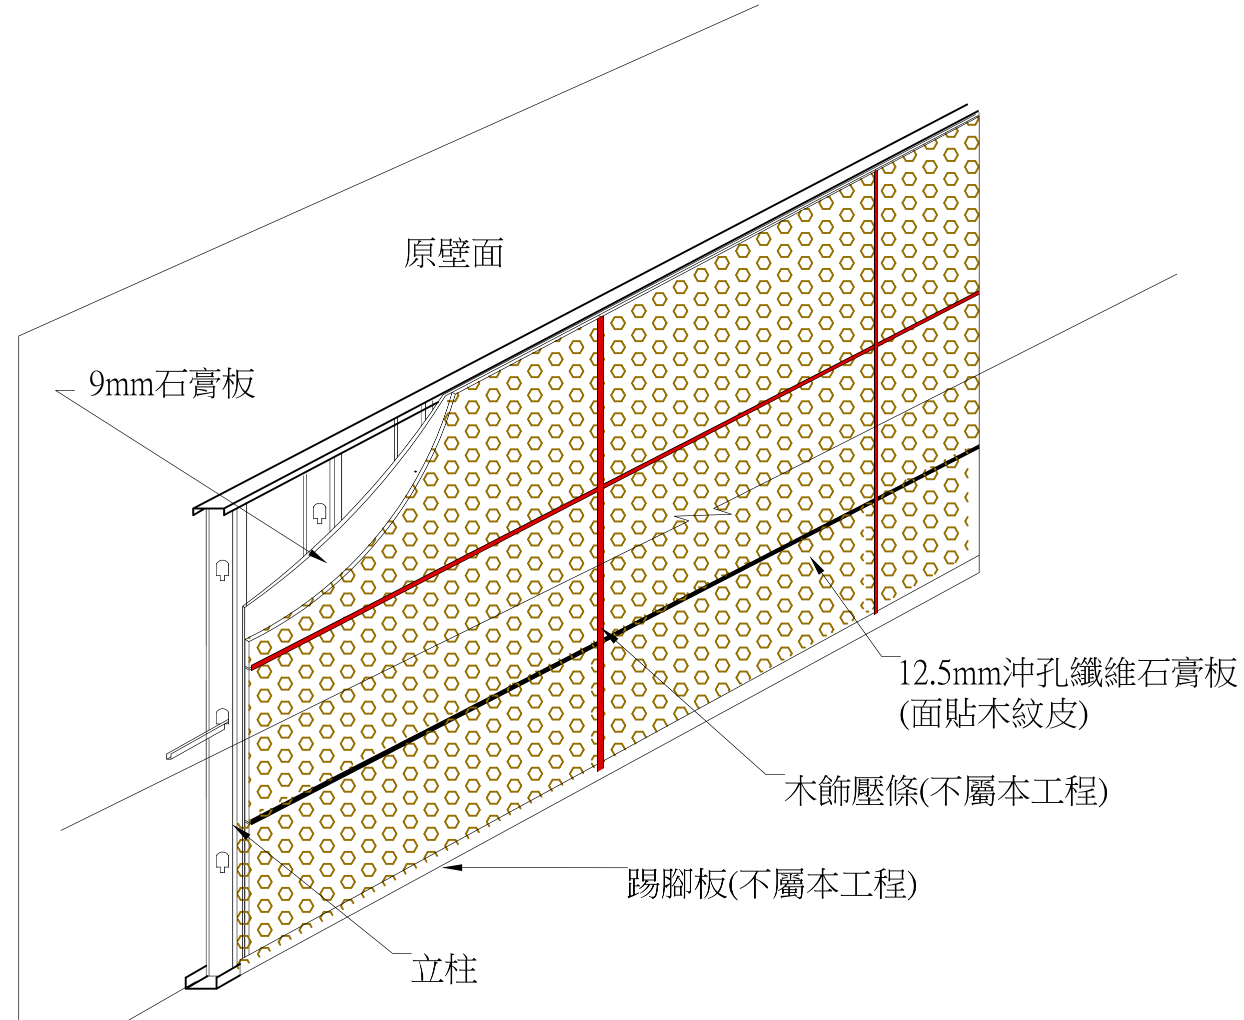


1 吸音牆板示意圖

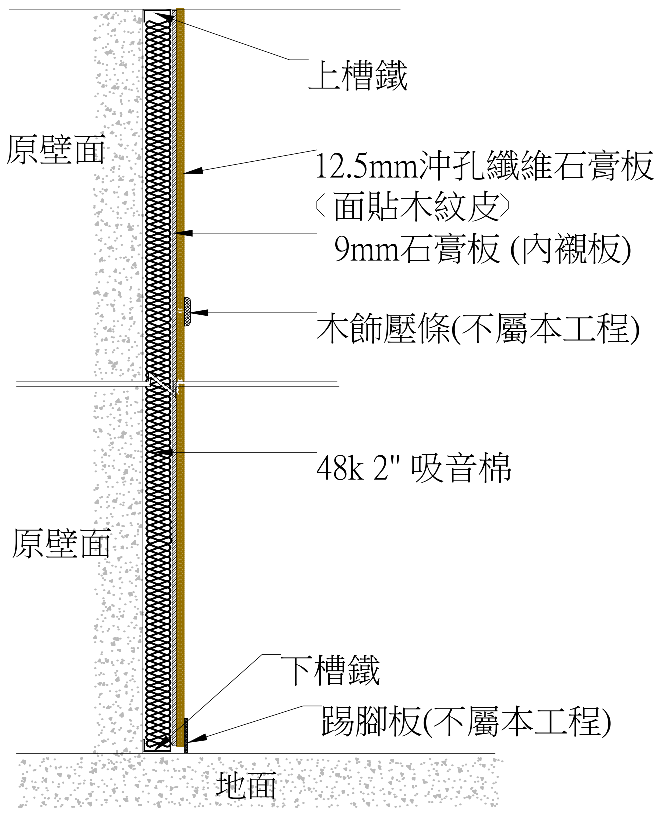


1 吸音牆板剖視圖

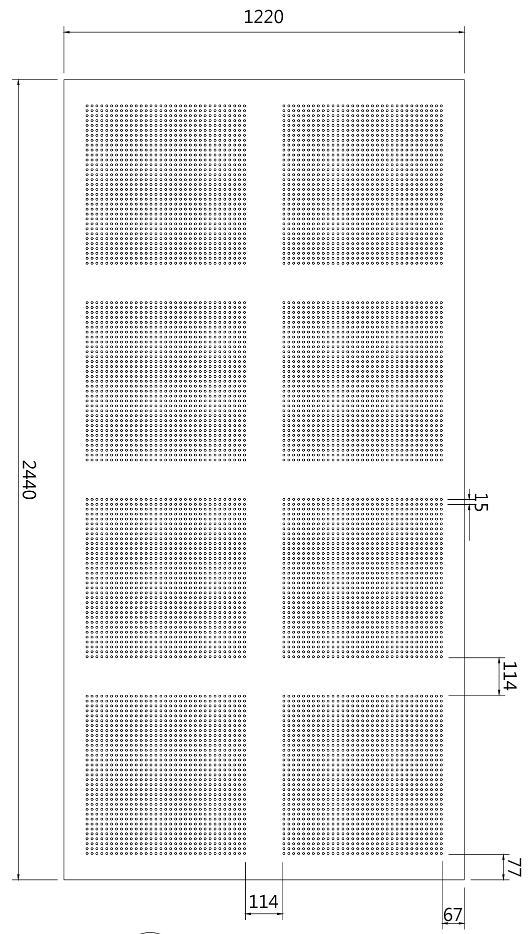


1 沖孔之形式分佈圖

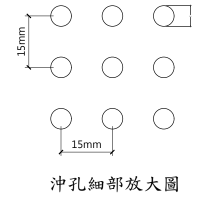


1 沖孔細部放大圖

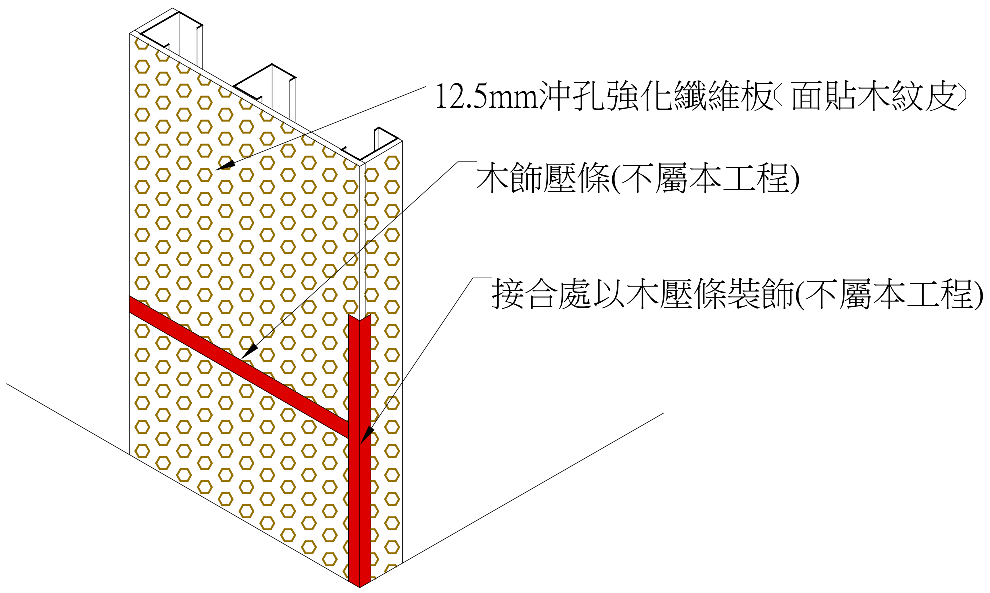


1 吸音牆板轉角示意圖

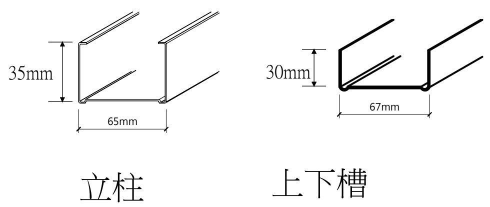


(厚度0.8mm)

施工說明:

A.板材:

本工程採用12.5mmx4'x8' 直角 沖孔強化纖維板(面貼木紋皮)，背貼防塵膜，以防止碎屑及粉塵墜落。特性如下：

圓型沖孔 - 沖孔規格：孔徑 $\phi$6 mm； 孔距：心到心15 mm。

面紋：白橡紋 / 櫻桃紋 / 黑檀紋 ；現場依業主需求選用色系面紋

1、密度：782.5 kg/m3以上(CNS9907)。

2、基材中含強化玻璃纖維成份。

3、螺旋拉力：高於29.4 N以上。鐵釘釘頭破壞力：大於53.3 kgf。

4、正字標記認證(經濟部標準局證明)。

5、毒性氣體含量：HCN氰化物小於 331 ppm(工業技術研究院)。

6、基材表面硬度：大於8.93 N。

7、材料規範之測試報告、樣品、廠商證明，施工前需送請原監造單位、業主審查通過。

8、需檢附行政院環保署認定之環保標章證明及綠建材標章證明

B. 輕鋼架: 如圖示, 表面需經鍍鋅防鏽處理

C. 隔音棉: 48 K 2" 吸音棉

| 工程名稱 | 歷史建築「綠洲山莊」(國防部綠島感訓監獄)修復工程 | 林經國建築師事務所<br>地址：新北市板橋區三民路一段126號8樓<br>電話：(02)89510170 | 設計人員：<br>核對人員：<br>核準日期： | 圖名 | 吸音牆大樣圖 | 備註 | ※以上圖說僅供參考,功能性及規範符合及可.樣式依送審為主可採用符合或優於規範.功能相當之同等品,依相關規定辦理。 | 簽名 | | 圖號 A4-4<br>張號 273 |
|---|---|---|---|---|---|---|---|---|---|---|

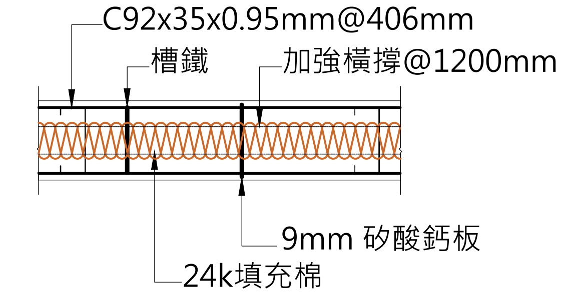


註：高度限制≦4.0m
註：防火一小時

1 橫剖面詳圖

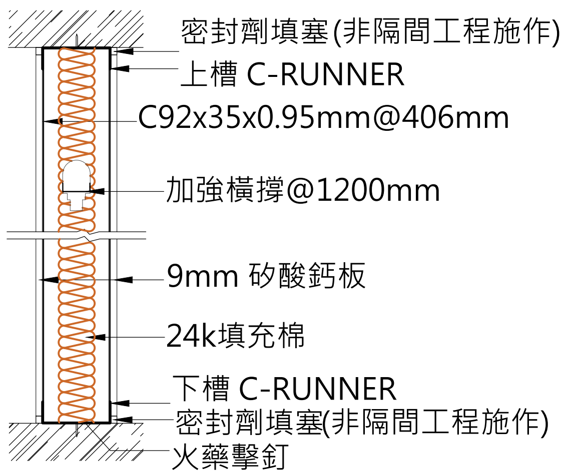


註：防火一小時
註：高度限制≦4.0m

2 縱剖面詳圖

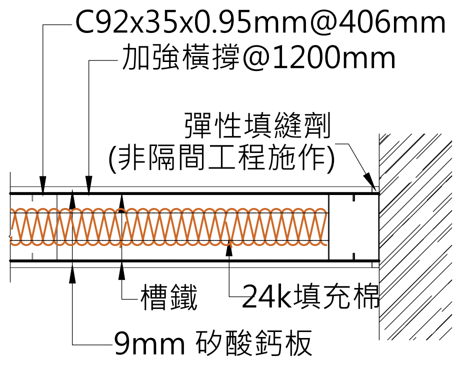


3 終端收頭大樣圖

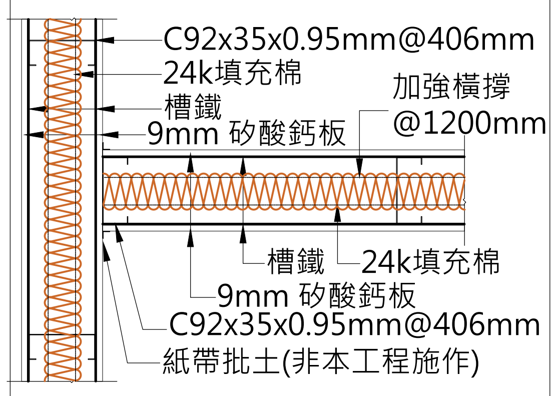


4 T型轉角大樣圖

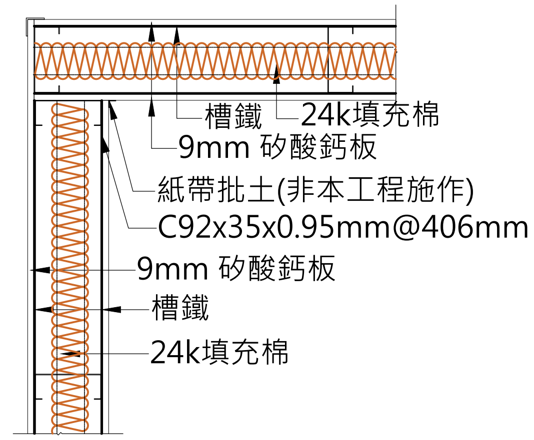


5 L型轉角大樣圖

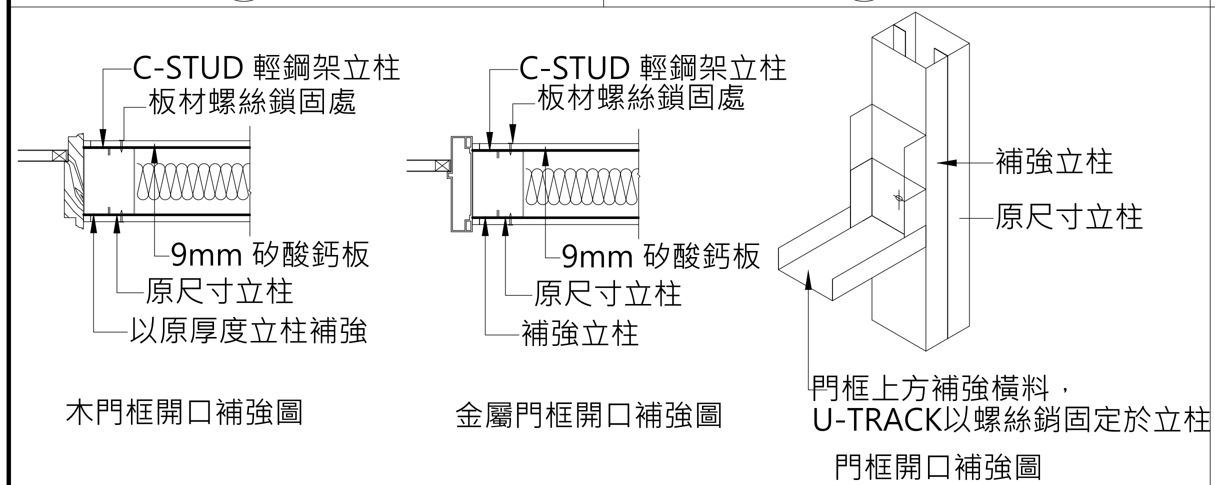


6 門框收頭詳圖

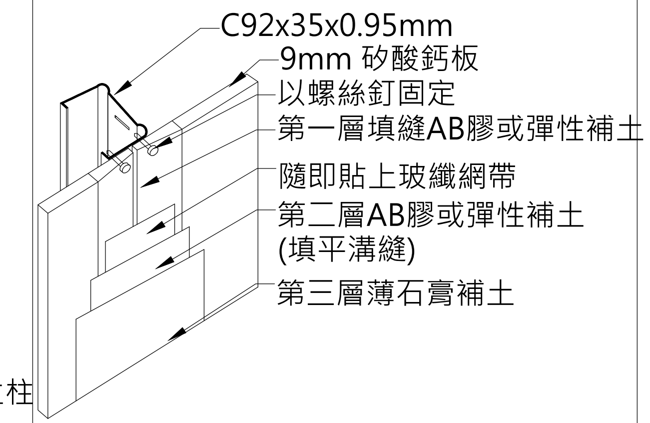


7 接縫處理詳圖（屬油漆工程）

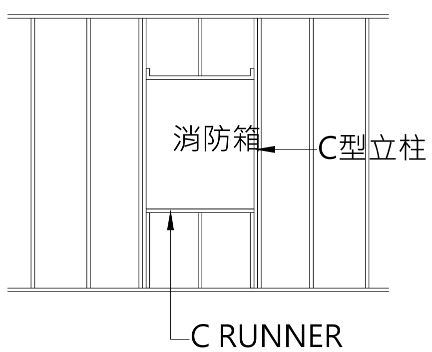


8 消防箱補強圖

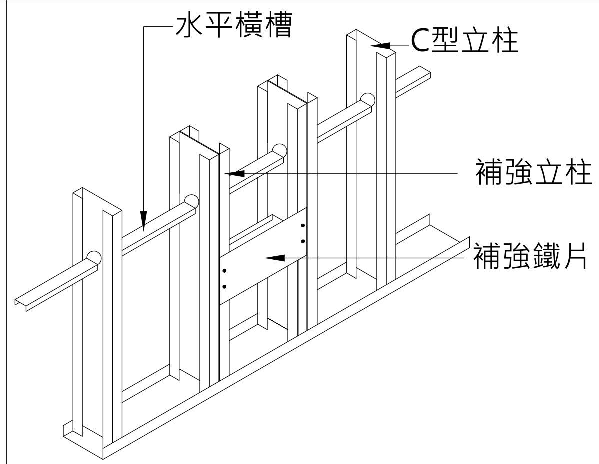


9 吊掛補強圖

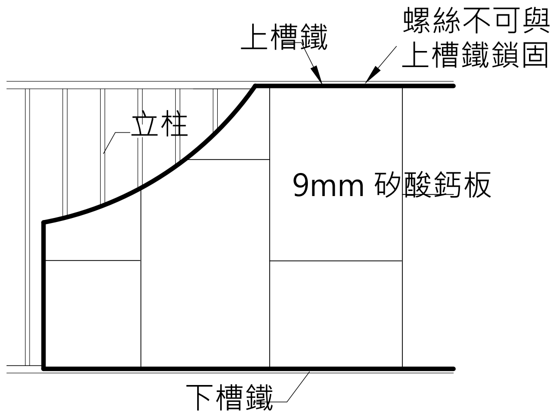


10 隔間封板示意圖

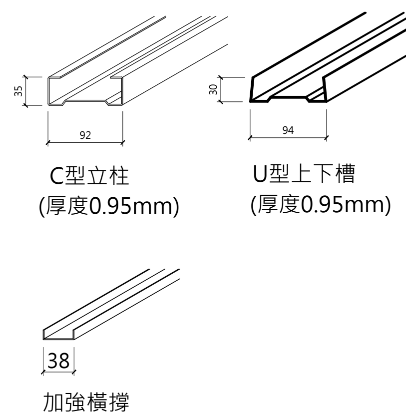


*尺寸公差值±5%

11 骨架零件表

施工規範：

一、隔間板材:

採用：9mm矽酸鈣板 1.0FK，其物理特性如下：

成份中絕無添加飛灰、底灰、煤灰(工廠檢附切結證明)，板材不得為大陸地區製品。

1、總氯含量小於 0.689 %以下(CNS13777)。
2、磨耗小於 1.55 g以下。
3、廢棄物毒性物質溶出總硒含量在 0.946 mg/L以下。
4、符合綠建材及環保標章認證。
5、吊掛力≧ 88.9 N以上。
6、耐燃一級(需附登錄證書及cone設備證明)，及內政部建築新技術審核CNS12514符合防火時效一小時測試。
7、剪斷強度大於 10.41 kgf/cm2(CNS455)。硬度大於 4.12 N以上(CNS460)。
8、吸水時之剝離性 :無剝離。線性膨脹率≦ 0.96 %以下。

二、骨架系統（詳骨架零件表）:

所有隔間牆系統之鍍鋅鋼骨架需符合CNS 1244規定標準，加強橫撐骨架之補強依隔間之高度,補強@120cm一支.

三、填充材料

內填充材其密度最少需符合防火證明之密度及厚度標準。

四、批土工程（屬油漆工程責任施工）

接縫及釘孔處理:螺絲釘孔需以彈性防裂土或AB膠批平,另於板與板間之3~5mm溝縫以彈性防裂土或AB膠批平乾燥後,再塗上第二層彈性防裂土批平給予乾燥後,最後再批上薄薄的石膏補土乾燥後以砂紙磨平.

五、承製廠商施工前須先將樣品及施工大樣圖經建築師簽認核可後，方可施工，驗收同時需檢附出廠證明及相關檢驗證明。

| 工程名稱 | 歷史建築「綠洲山莊」(國防部綠島感訓監獄)修復工程 | 林經國建築師事務所<br>地址：新北市板橋區三民路一段126號8樓<br>電話：(02)89510170 | 設計人員：<br>核對人員：<br>核準日期： | 圖名 | 矽酸鈣板隔間大樣圖 | 備註 | ※以上圖說僅供參考,功能性及規範符合及可.樣式依送審為主可採用符合或優於規範.功能相當之同等品,依相關規定辦理。 | 簽名 | | 圖號 A4-5<br>張號 274 |
|---|---|---|---|---|---|---|---|---|---|---|

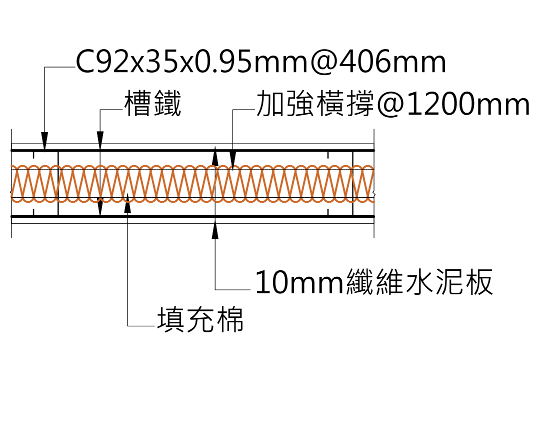

註：高度限制≦4.0m　註：防火一小時

1 橫剖面詳圖

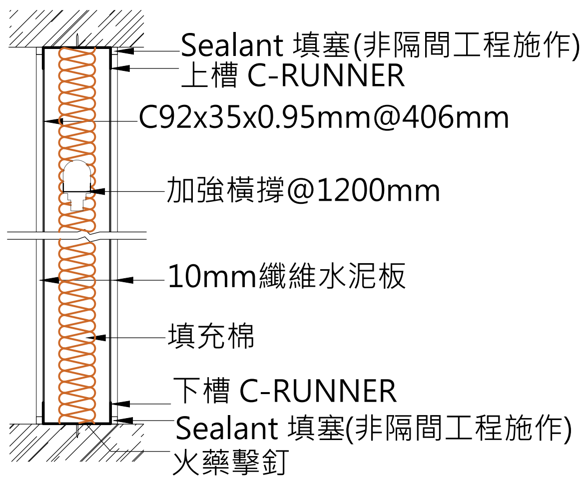

註：防火一小時　註：高度限制≦4.0m

2 縱剖面詳圖

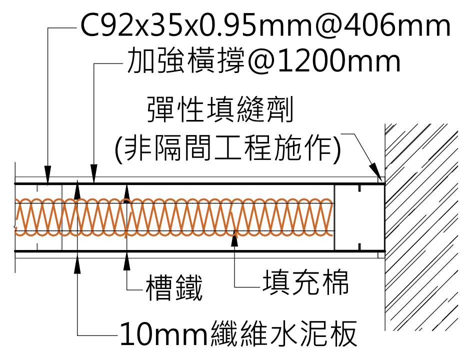


3 終端收頭大樣圖

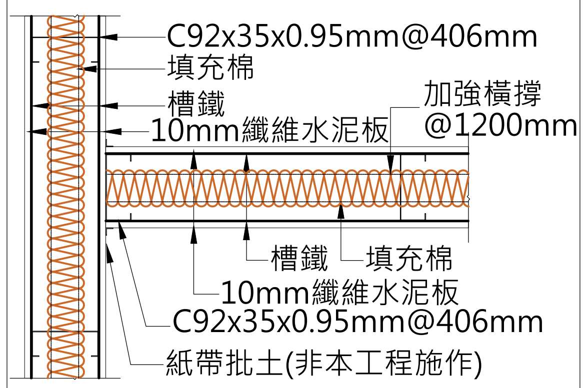


4 T型轉角大樣圖

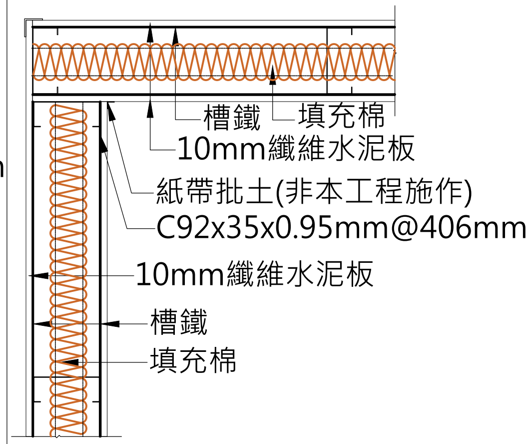


5 L型轉角大樣圖

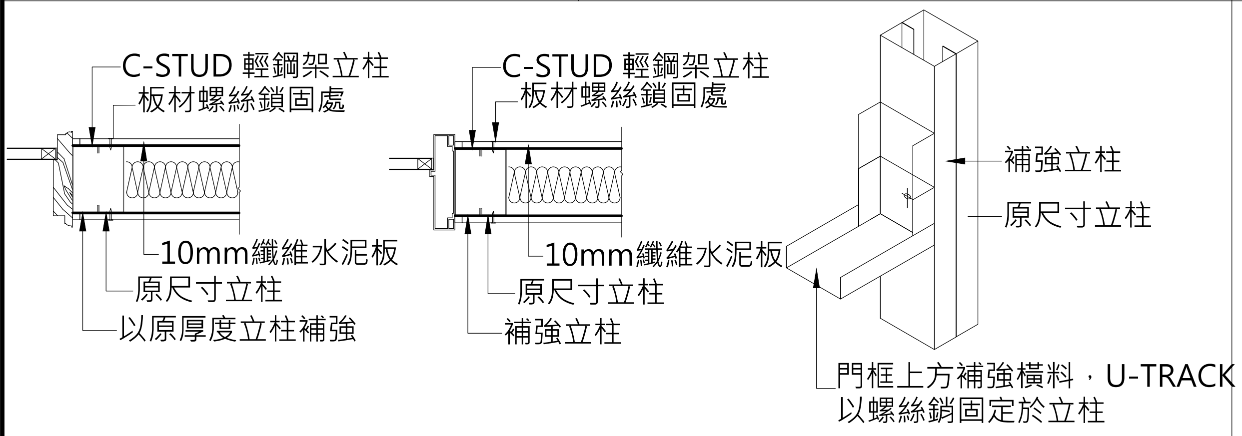

木門框開口補強圖　金屬門框開口補強圖　門框開口補強圖

6 門框收頭詳圖

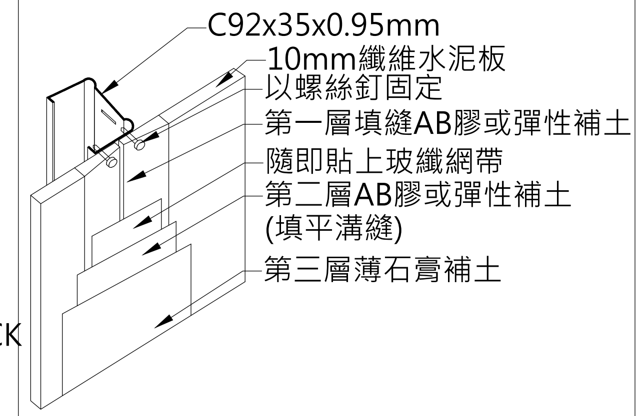


7 接縫處理詳圖（屬油漆工程）

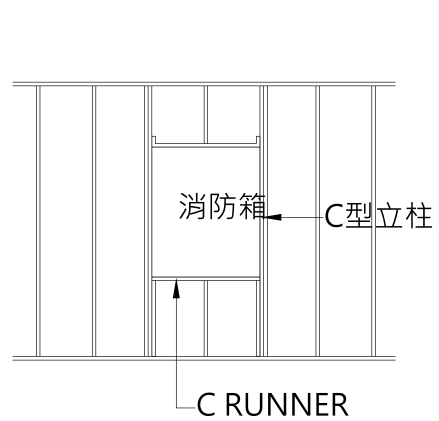


8 消防箱補強圖

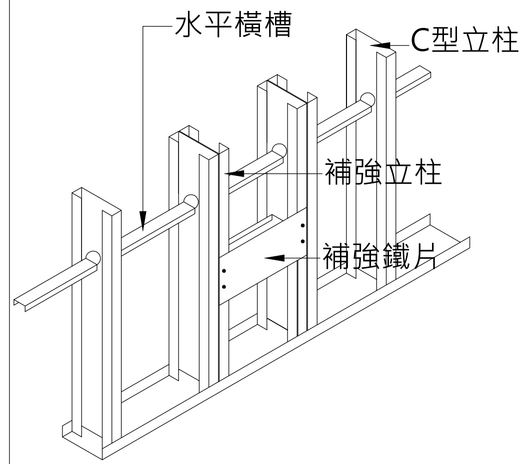


9 吊掛補強圖

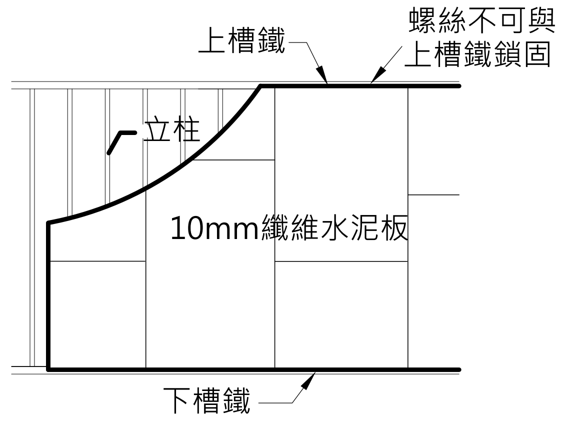


10 隔間封板示意圖

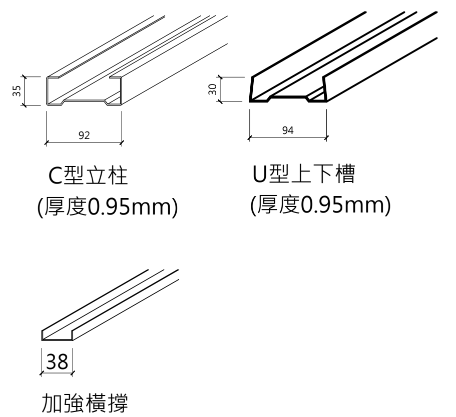

*尺寸公差值±5%

11 骨架零件表

施工規範：

一、隔間板材:
本工程板材採用10mm纖維水泥板，須符合以下物理特性：
成份中絕無添加飛灰、底灰、煤灰(工廠檢附切結證明)，板材不得為大陸地區製品。
1、抗菌試驗：金黃色葡萄球菌抗菌活性值 > 2.034(食品工業發展研究所)。
2、硬度：大於 2.21kgf/mm2以上。耐水性：浸水試驗無異狀(CNS10757)。
3、磨耗小於 0.691 g以下。濕潤抗彎強度：大於 4.37N/mm2以上。
4、螺絲吊掛力：大於 83.2kgf以上。
5、符合綠建材及環保標章認證。抗壓強度：大於 2056psi。
6、內政部建築新技術審核CNS12514符合防火時效一小時測試。
7、耐燃一級(需附登錄證書及cone設備證明)。

二、骨架系統（詳骨架零件表）:
所有隔間牆系統之鍍鋅鋼骨架需符合CNS 1244規定標準，加強橫撐骨架之補強依隔間之高度,補強@120cm一支.

三、填充材料
內填充材其密度最少需符合防火證明之密度及厚度標準。

四、批土工程（屬油漆工程責任施工）
接縫及釘孔處理:螺絲釘孔需以彈性防裂土或AB膠批平,另於板與板間之3~5mm溝縫以彈性防裂土或AB膠批平乾燥後,再塗上第二層彈性防裂土批平給予乾燥後,最後再批上薄薄的石膏補土乾燥後以砂紙磨平.

五、承製廠商施工前須先將樣品及施工大樣圖經建築師簽認核可後，方可施工，驗收同時需檢附出廠證明及相關檢驗證明。

| | | | | | | |
|---|---|---|---|---|---|---|
| 工程名稱 | 歷史建築「綠洲山莊」(國防部綠島感訓監獄)修復工程 | 林經國建築師事務所<br>地址：新北市板橋區三民路一段126號8樓<br>電話：(02)89510170 | 設計人員：<br>核對人員：<br>核準日期： | 圖名 | 纖維水泥板隔間大樣圖 | 備註 ※以上圖說僅供參考,功能性及規範符合及可.樣式依送審為主可採用符合或優於規範.功能相當之同等品,依相關規定辦理。 |

簽名

圖號 A4-6

張號 275

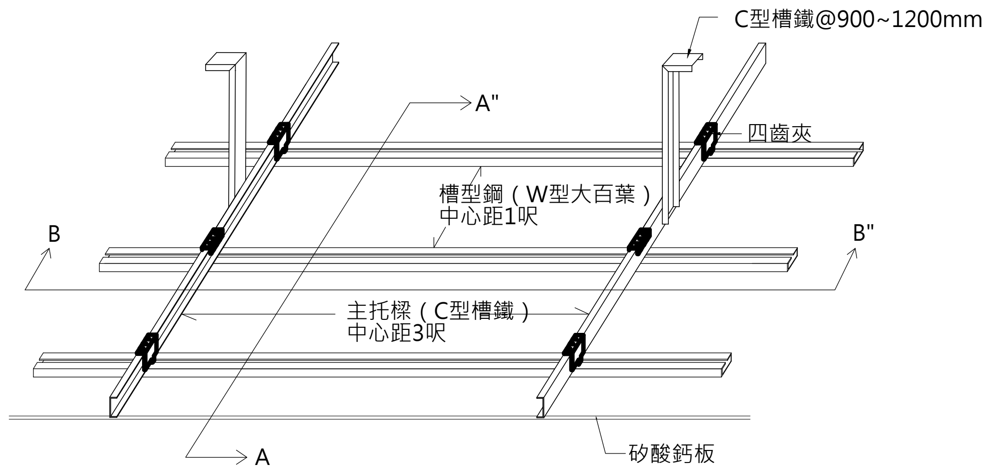


支撐系統是以C型槽鐵為主架，副架為W型大百葉，主架間距為3呎一支，副架間距為1呎一支，兩者用四齒夾連接。吊筋則以火藥擊釘固定在樓板上並用螺絲與主架相連接。

1 暗架鍍鋅金屬托樑支撐系統

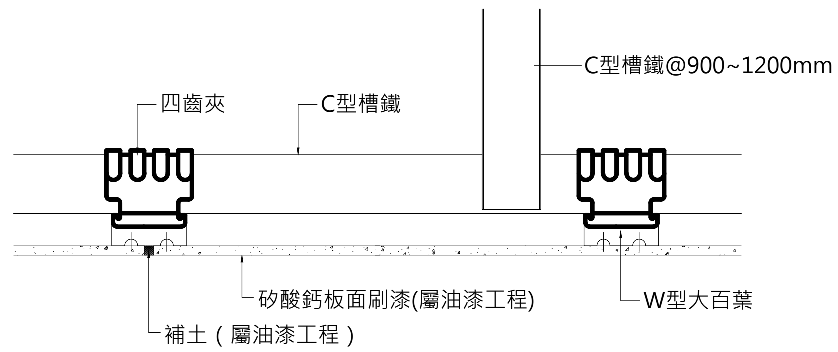


2 A-A'剖面詳圖

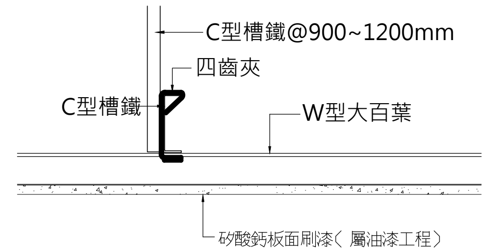


3 B-B'剖面詳圖

| | |
|---|---|
| 型式 | 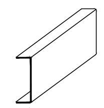 |
| 名稱 | C型槽鐵 |
| 規格 | H38*W12mm |
| 厚度 | 20GA(0.95mm) |
| 型式 | 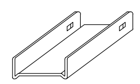 |
| 名稱 | 大百葉連接片 |
| 規格 | L85*W43*H17mm |
| 厚度 | 0.4mm |
| 型式 | 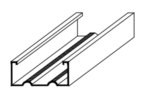 |
| 名稱 | W型大百葉 |
| 規格 | W45*H19mm |
| 厚度 | 0.6mm |
| 型式 | 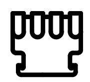 |
| 名稱 | 四齒夾 |
| 規格 | W54.5*L50*L27mm |
| 厚度 | 0.4mm |

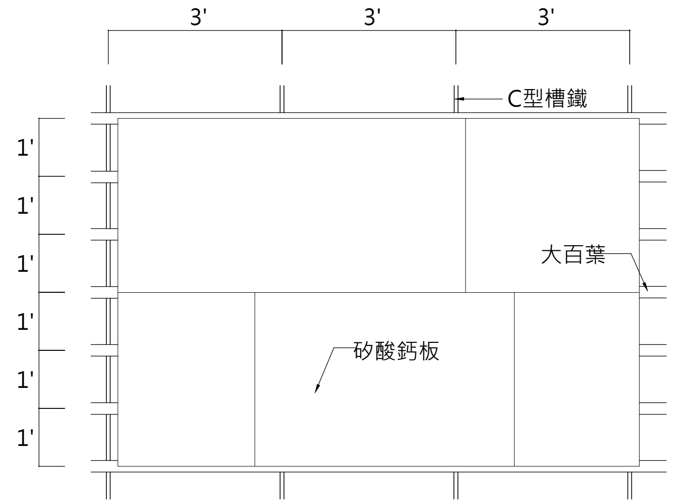


※上述骨架間距為調整適合面飾材料寬度及現場管線施工時需做適當調整。

4 暗架矽酸鈣天花板平面圖

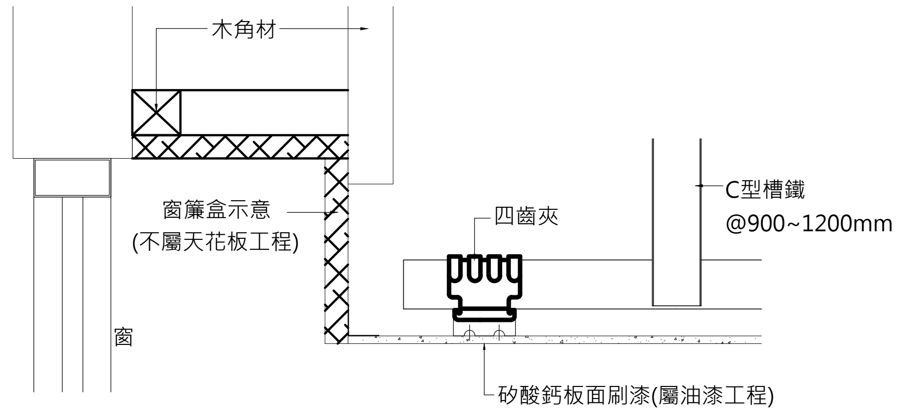


5 窗簾盒銜接示意圖

施工規範：
一.板材：
6mm矽酸鈣板 1.0FK，成份中絕無添加飛灰、底灰、煤灰(工廠檢附切結證明)，板材不得為大陸地區製品，其物理特性如下：
1. 廢棄物毒性物質溶出總硒含量在 0.946 mg/L以下。
2. 木螺釘拉拔力高於 32.6 N以上(CNS2215)。
3. 硬度大於 3.05 N以上(CNS460)。剪斷強度大於7.62 kgf/cm2(CNS455)。
4. 線性膨脹率≦ 0.96 %以下。
5. 磨耗小於 1.67 g以下。暗架天花板系統，符合CNS11984向下載重法規。
6. 總氯含量小於 0.689 %以下(CNS13777)。
7. 耐燃一級(需附登錄證書及cone設備證明)。
8. 需檢附行政院環保署認定之環保標章證明及綠建材標章證明
二.承製廠商施工前須先將施工大樣圖經建築師簽認核可後，方可施工，驗收同時板材需檢附出廠證明及相關檢驗證明。

| 工程名稱 | 歷史建築「綠洲山莊」(國防部綠島感訓監獄)修復工程 | 林經國建築師事務所 地址：新北市板橋區三民路一段126號8樓 電話：(02)89510170 | 設計人員：<br>核對人員：<br>核準日期： | 圖名 | 暗架矽酸鈣天花板大樣圖 | 備註 | ※以上圖說僅供參考,功能性及規範符合及可.樣式依送審為主可採用符合或優於規範.功能相當之同等品,依相關規定辦理。 | 簽名 | | 圖號 A4-7<br>張號 276 |
|---|---|---|---|---|---|---|---|---|---|---|

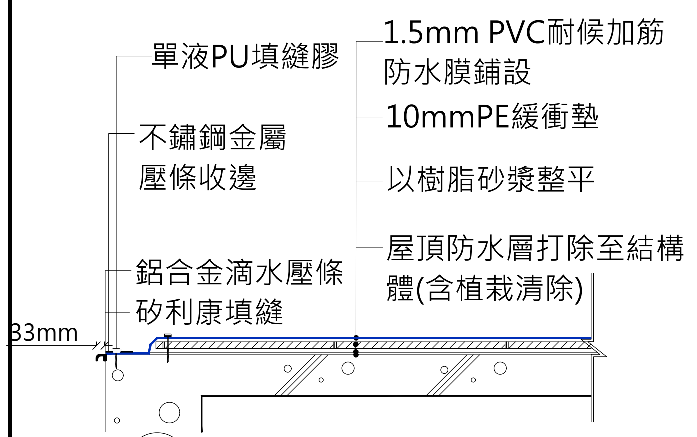


1 屋頂防水施工圖

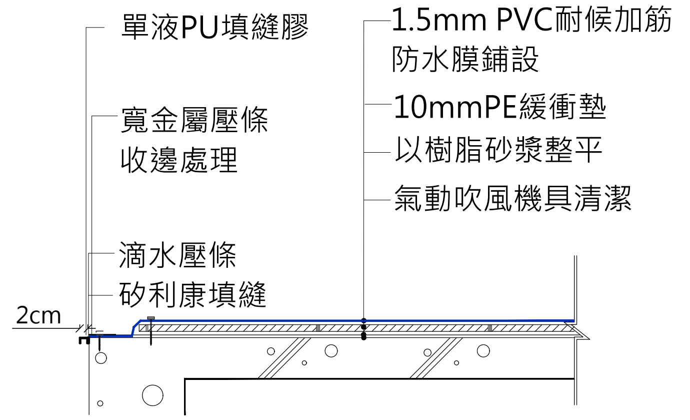


2 屋沿防水施工圖

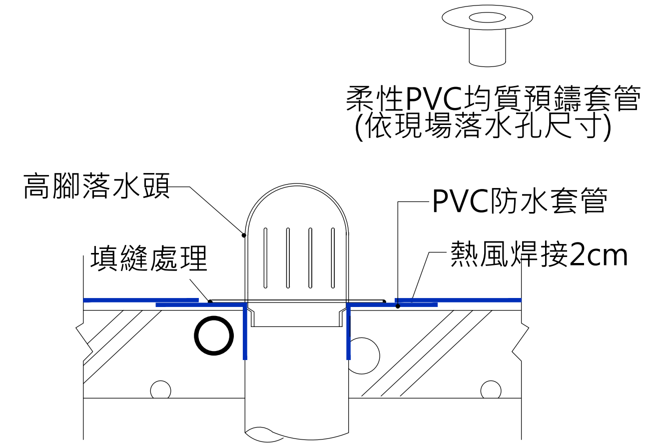


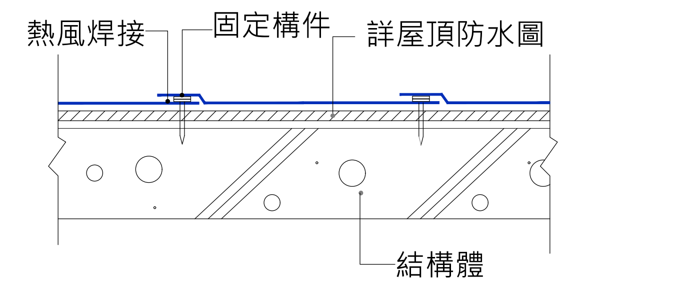


4 PVC防水膜細部搭接施工圖

*不足50m²平台仍需安裝一顆

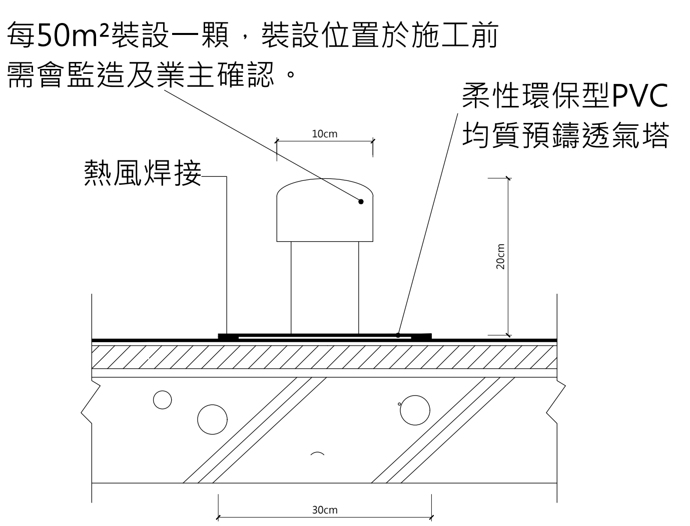


6 PVC透氣閥施工圖

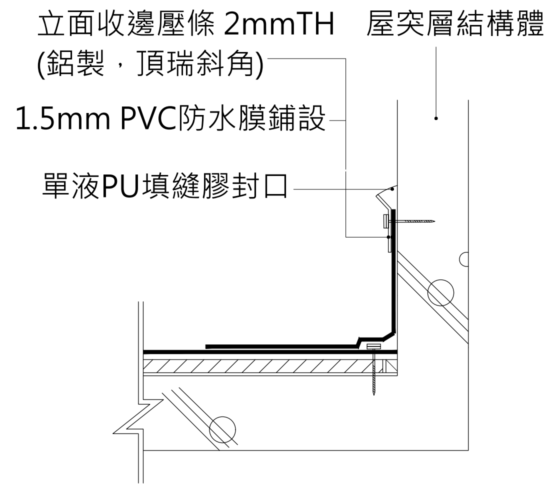


7 高女兒牆角隅收邊水施工圖

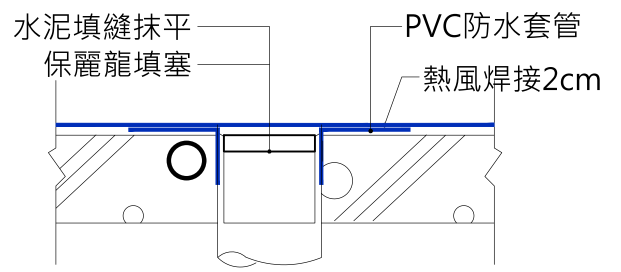


3 落水孔施工圖

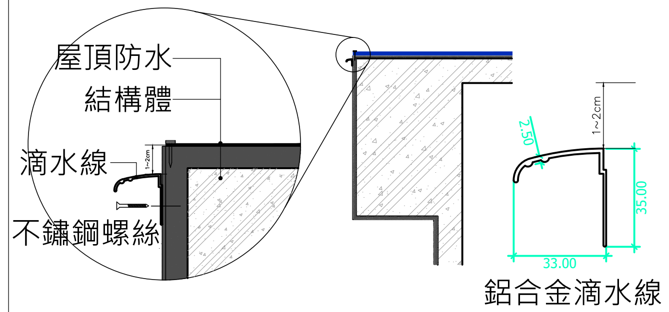


5 鋁合金滴水線施工大樣圖

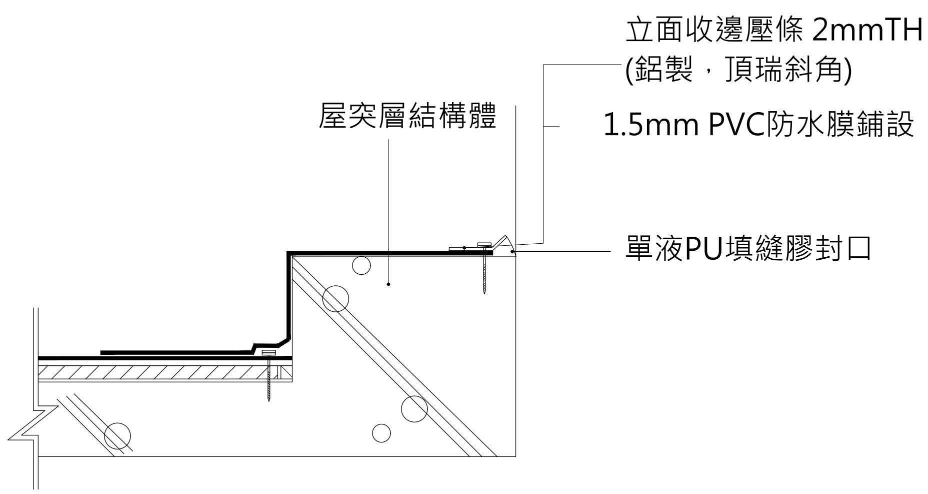


8 矮墩角隅收邊水施工圖

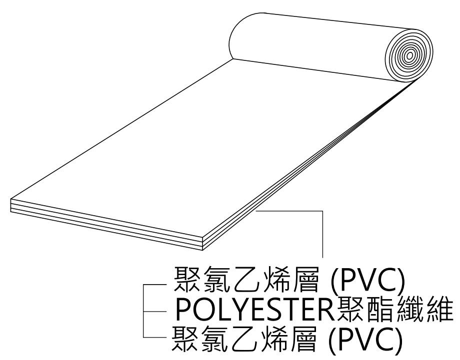


9 PVC耐候加筋防水膜施工圖

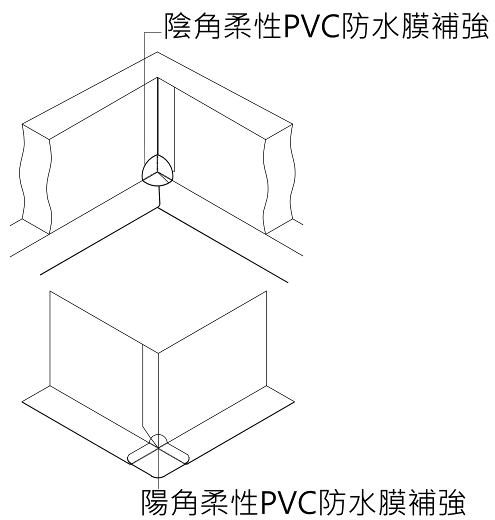


10 陰陽角防水膜收邊施工圖

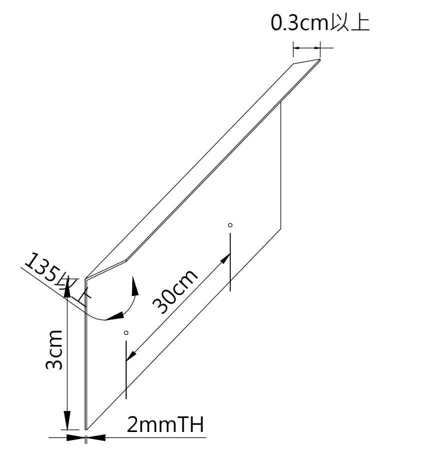


11 屋頂立面收邊壓條大樣圖

| | | | | | | | | |
|---|---|---|---|---|---|---|---|---|
| 工程名稱 | 歷史建築「綠洲山莊」(國防部綠島感訓監獄)修復工程 | 林經國建築師事務所<br>地址：新北市板橋區三民路一段126號8樓<br>電話：(02)89510170 | 設計人員：<br>核對人員：<br>核准日期： | 圖名 | 屋頂防水大樣圖 | 備註 | ※以上圖說僅供參考,功能性及規範符合及可.樣式依送審為主可採用符合或優於規範.功能相當之司等品,依相關規定辦理。 | 簽名 | 圖號 A4-8<br>張號 277 |

防水施工規範

1.5mm高強度PVC耐候型加筋防水膜為高機械強度、延性的熱可塑性聚氯乙烯原料，製成的耐候防水膜，採雙色層夾網複合的高耐候防水材料，需符合CNS10145物性標準。

| 項目 | | | 試驗方法 | 合格標準 |
|---|---|---|---|---|
| 抗拉強度(N/cm) | | | CNS 10145 | > 240 |
| 伸長率(%) | | | CNS 10145 | > 15 |
| 加熱伸縮性狀(mm) | 伸長 | | CNS 10145 | < 2 |
| | 縮短 | | | < 4 |
| 老化處理之後拉伸性能 | 抗拉強度比(%) | 加熱處理 | CNS 10145 | > 80 |
| | | 加速曝露處理 | | > 80 |
| | | 鹼處理 | | > 80 |
| | 伸長率比(%) | 加熱處理 | CNS 10145 | > 70 |
| | | 加速曝露處理 | | > 80 |
| | | 鹼處理 | | > 80 |
| 伸長時之老化性狀 | | 加熱處理 | CNS 10145 | 無龜裂 |
| | | 加速曝露處理 | | 無龜裂 |
| | | 臭氧處理 | | 無龜裂 |
| 防水性試驗 | | | CNS 10145 | 合格 |

| 1cm 隔熱板物性標準 | | |
|---|---|---|
| 項目 | 試驗方法 | 合格標準 |
| 抗拉強度 ($kgf/cm^2$) | CNS 10487 | > 3 |
| 加熱尺寸變化率 (%) | CNS 10487 | -5~5 |
| 導熱系數 (W/m.K) | CNS 7774 | < 0.06 |
| 燃燒性 | CNS 7774 | 燃燒時間120秒以內，且其燃燒長度在60mm以下 |

| 柔性均質PVC陰陽角角隅及預鑄套管補強片物性標準 | | | | |
|---|---|---|---|---|
| 項目 | | | 試驗方法 | 合格標準 |
| 拉伸性能 | 抗拉強度($N/cm^2$) | | CNS 10145 | 1000 以上 |
| | 伸長率 (%) | | CNS 10145 | 200 以上 |
| 老化處理後拉伸性能 | 抗拉強度比 | 加速曝露處理(%) | CNS 10145 | 80 以上 |
| | | 鹼處理(%) | | 80 以上 |
| | 伸長率比 | 加速曝露處理(%) | CNS 10145 | 70 以上 |
| | | 鹼處理(%) | | 80 以上 |

| 工程名稱 | 歷史建築「綠洲山莊」(國防部綠島感訓監獄)修復工程 | 林經國建築師事務所<br>地址：新北市板橋區三民路一段126號8樓<br>電話：(02)89510170 | 設計人員：<br>核對人員：<br>核準日期： | 圖名 | 屋頂防水施工規範 | 備註 | ※以上圖說僅供參考,功能性及規範符合及可,樣式依送審為主可採用符合或優於規範.功能相當之同等品,依相關規定辦理。 | 簽名 | | 圖號 A4-9<br>張號 278 |
|---|---|---|---|---|---|---|---|---|---|---|

護木漆施工說明：

1. 施工要則：現場舊木構件經表面清除乾淨後，以防蟲殺菌防腐藥劑施作，使蟲菌無法輕易附著於木料之上。
2. 材料規範：
   - 2.1. 本項工程屬責任施工故不指定使用之材料，唯應合乎環保標準，不得有害於人體健康及環境衛生。（環保署認可藥劑）
   - 2.2. 應採用用無溶劑型之水性或懸著性藥劑，使木構件表層漆料保持完整。亦不致損傷木材之外觀。
   - 2.3. 廠商應於施工前，將材料使用說明及物質安全資料表並入施工計畫書供審查。
   - 2.4. 藥劑未使用前應有完整之中文標示，製造日期不得有模糊現象，使用之未效期亦不得少於六個月。
   - 2.5. 預估材料用量須一次備足進場，供監造單位查驗。
3. 操作原則：
   - 3.1. 使用前請攪拌均勻。
   - 3.2. 被塗物表面之灰塵、木屑或油脂等附著物，先用＃240砂紙研磨，清除乾淨。
   - 3.3. 作業前廠商應以局部區域塗佈藥劑，靜待三日以確定藥劑之反應，如有不良反應時；即不得繼續施作。該部份經由業主及監造單位認可後，始得全面施工。
   - 3.4. 施工前應作好木料之清理作業，清潔劑亦不得使用強酸鹼藥劑等。
   - 3.5. 木料已遭受腐菌影響時，應找出發生菌之原因，是否已予排除？菌腐之深度是否已達於木料內部？以上兩項工作均經確認後方可實施本項作業。
   - 3.6. 木料表層之菌若無法於一次徹底清除時，可進行二度或多次清除，應完全清除後，再待乾燥始可塗藥劑。
   - 3.7. 藥劑進行中之室內，應施行風力攪拌作業，使稀釋液得以在最短時間內揮發。作業完成後，繼續實施木料乾燥作業，一公分內之木料濕度降至 25%以下，始得停止作業。
   - 3.8. 3第一道乾燥後，可直接上第二道，或以＃600輕砂後再塗佈，可增加面漆的平坦性。
   - 3.9. 塗裝器具用完後，應立即以清水洗淨以免發生硬化膠固。
4. 材料規範：材料供應商須符合ISO 9001-2008 國際品質認證及ISO 14001-2004 國際環境管理系統認證，確保供應服務品質。
   - 4.1. 不可含氟(F)、氯(Cl)、溴(Br)、碘(I)等...鹵性溶劑。
   - 4.2. 不可含甲醛。
   - 4.3. 不可含八大重金屬。
   - 4.4. 不可含苯、甲苯、二甲苯等...有機溶劑。
   - 4.5. 須通過CNS 11607(1995) 耐濕性檢驗。
   - 4.6. 須通過CNS 10757(1995) 耐酸性、耐鹽水性、耐鹼性檢驗。
   - 4.7. 須通過CNS 11607(1995) 耐候性檢驗。
   - 4.8. 須通過抗UV 紫外線耐光性檢驗。

備註:油漆實際塗佈量會依木材種類、形狀大小、工作環境而改變。

橫式百葉窗簾：

葉片寬度：35mm

操作方式：手動

百葉片主要材質：鋁合金。

鋁百葉片(表面烤漆)：承包商應提送色卡供機關選擇顏色

葉片間距：依製造廠商之制式規格，且葉片閉合時須相互疊接。

橫式百葉窗簾之軌道及其它小五金配件：(如圖)

軌道及其它配件使用之金屬製品須符合公共工程委員會綱要規範- 第 05503 章「建築用金屬製品」相關規定。

軌道：鋁、鋁合金、成型鋼板，或依製造廠商之制式成品材質，表面電鍍或粉體塗裝，除軌道底部開口外，其餘三面及兩端均須封住。

小五金配件：依製造廠商之制式成品材質，除不銹鋼及非金屬外均須防鏽處理如電鍍或粉體塗裝。

| 隔熱紙 | | |
|---|---|---|
| 項目 | 試驗方法 | 合格標準 |
| 可見光穿透率 | ISO 9050 | 40以下 |
| 可見光反射率 | | 4以上 |
| 日光穿透率 | | 22以下 |
| 日光反射率 | | 4以上 |
| 日光輻射熱取得率SHGC | | 0.38以下 |
| 遮蔽系數SC | | 0.35以上 |
| 紫外線穿透率 | | 0.1以下 |
| 總熱傳系數U | | 6以下 |

施工說明：

1. 承包商施工前須先將出廠證明及相關檢驗證明經建築師簽認核可後，方可施工。
2. 承包商應提供色卡供機關選擇顏色。
3. 施工前門窗需緊閉24小時，並於隔日進入室內時，使用水霧噴灑氣噴灑室內空間及地板。
4. 貼膜前用肥皂水清洗玻璃。
5. 將隔熱紙裁切至適當大小。
6. 將隔熱紙服貼至玻璃面，並使用橡膠刮刀將隔熱紙貼平整。

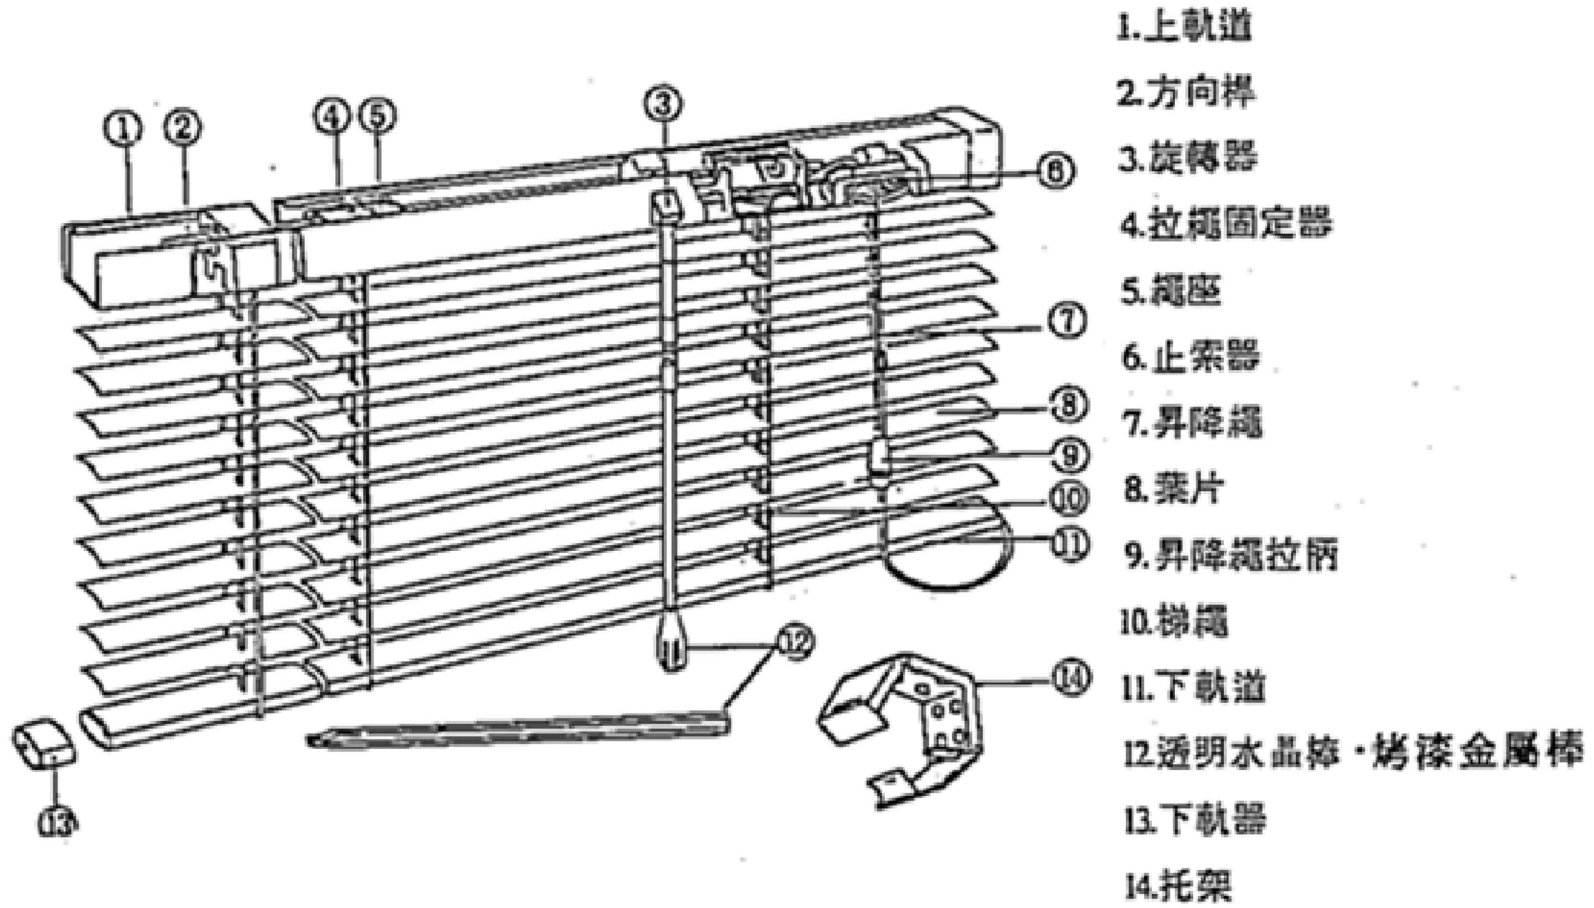


1 鋁百葉零件施工圖

| 工程名稱 | 歷史建築「綠洲山莊」(國防部綠島感訓監獄)修復工程 | 林經國建築師事務所<br>地址：新北市板橋區三民路一段126號8樓<br>電話：(02)89510170 | 設計人員：<br>核對人員：<br>核準日期： | 圖名 | 護木漆、金屬鋁百葉、隔熱紙施工說明及規範 | 備註 | ※以上圖說僅供參考,功能性及規範符合及可.樣式依送審為主可採用符合或優於規範.功能相當之同等品,依相關規定辦理。 | 簽名 | | 圖號 A4-10<br>張號 279 |
|---|---|---|---|---|---|---|---|---|---|---|

油脂截留器容量設計說明：

1.依油脂截留器構造.機能.規格之廚房
污水量計算公式:

$$Q=\frac{nq}{t}k$$

Q=廚房污水流量
n=每餐用餐人數(人)
q=每人每餐產生污水量(公升/小時)
t=每餐廚房污水持續流出時間(時)
k=安全係數

2.再以Q值(廚房污水量)依規範第六條,計算出除油室有效容積
(除油室之有效容積計算至少為廚房流量之1/6)

$$V=\frac{Q}{6}$$

V=油脂截留器有效容積

3.污水量應依餐廳類型不同,實測為準,如係新設餐廳,無實際污水量
每餐每人產生污水量為計算標準:

| 餐廳類別 | 每人每餐用水量 | 回轉率(次) | 人數/M□(人) |
|---|---|---|---|
| 觀光飯店 | 120-70 | 3 | 0.5 |
| 中小型餐廳 | 50-30 | 5 | 0.5 |
| 西式速食 | 33-13 | 8 | 0.5 |
| 便當中心 | 25-100 | - | - |
| 機關團體餐廳 | 100-150 | - | - |

本案餐廳為輕食區、零售業,使用依營業面積計算,經查表為西式速食
其營業總面積為81㎡,其基本設計容量如下:
詳(查表),其回轉率定為8(次)

有效容量計算:

n＝每次用餐人數(人)
t＝每次用餐廚房污水持續出流時間(小時/次)
Q＝總容量
q＝每餐次每人產生之污水量(公升/人•次)
k＝安全係數
v＝有效容量

n ＝ 0.5 x 81㎡ x 8(迴轉率) ＝ 324人

$$Q = \frac{324人x13L}{8hr} x1.2(安全係數) = 631.8\ L/hr$$

$$V = \frac{Q}{6} = 105.3\ L/hr$$

使用廚下型

有效容量:(A2)*(B2)*(H4)/1000

組

| 本槽有效容量 | | 111L |
|---|---|---|
| | | |
| | | |
| | | |
| | | |
| | | |
| | | |
| | | |
| | | |
| | | |
| | | |

| 編號 | | 材 質 |
|---|---|---|
| | | |
| | | 網目 |
| | | |
| | | |
| | | |
| | | |
| | | |
| | | |
| | | |
| | | |
| | | |
| | | |

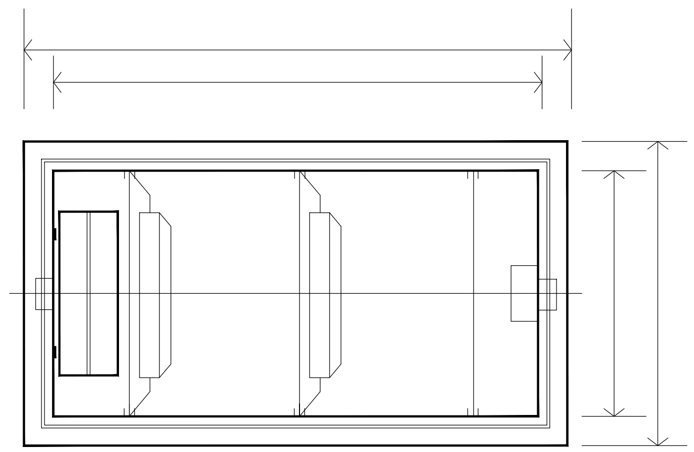

備註:有效容量<500L,活動式隔板3片以下,有效容量>500L,活動式隔板3片以上.

1 設備上視圖

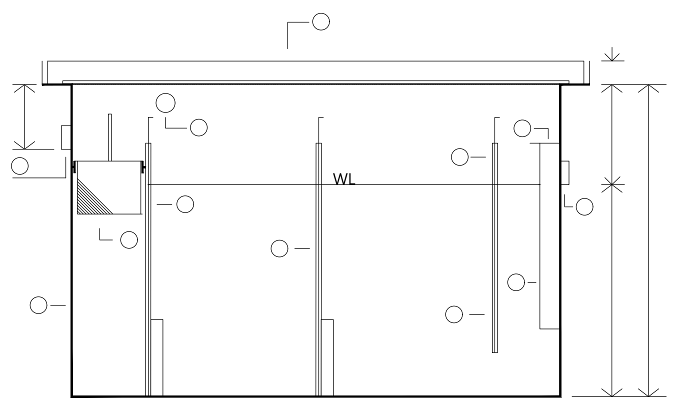


2 設備側視圖

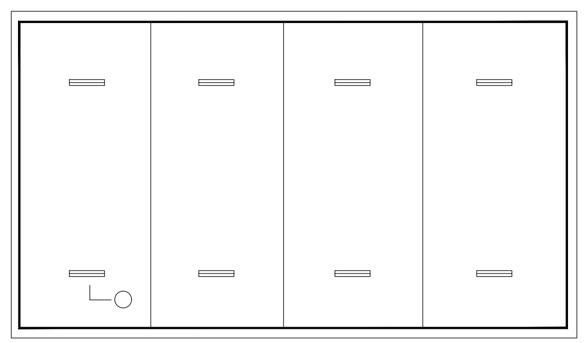

3 上蓋上視圖

| 工程名稱 | 歷史建築「綠洲山莊」(國防部綠島感訓監獄)修復工程 | 林經國建築師事務所<br>地址：新北市板橋區三民路一段126號8樓<br>電話：(02)89510170 | 設計人員：<br>核對人員：<br>核準日期： | 圖名 | 油脂截油槽施工規範 | 備註 | ※以上圖說僅供參考,功能性及規範符合及可.樣式依送審為主可採用符合或優於規範.功能相當之同等品,依相關規定辦理。 | 簽名 | | 圖號 A4-11<br>張號 280 |
|---|---|---|---|---|---|---|---|---|---|---|

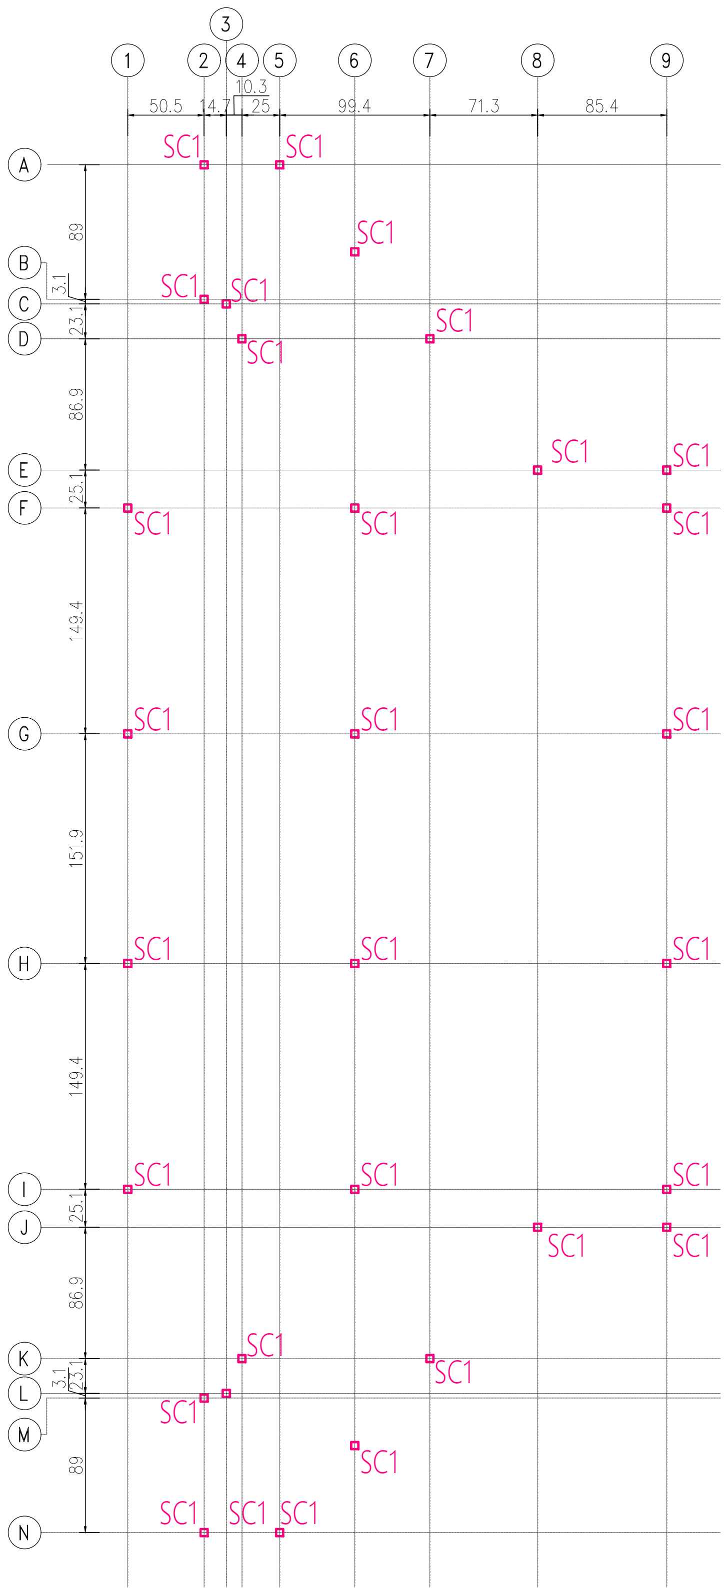


高架舞臺下方新增基礎及一層結構平面圖

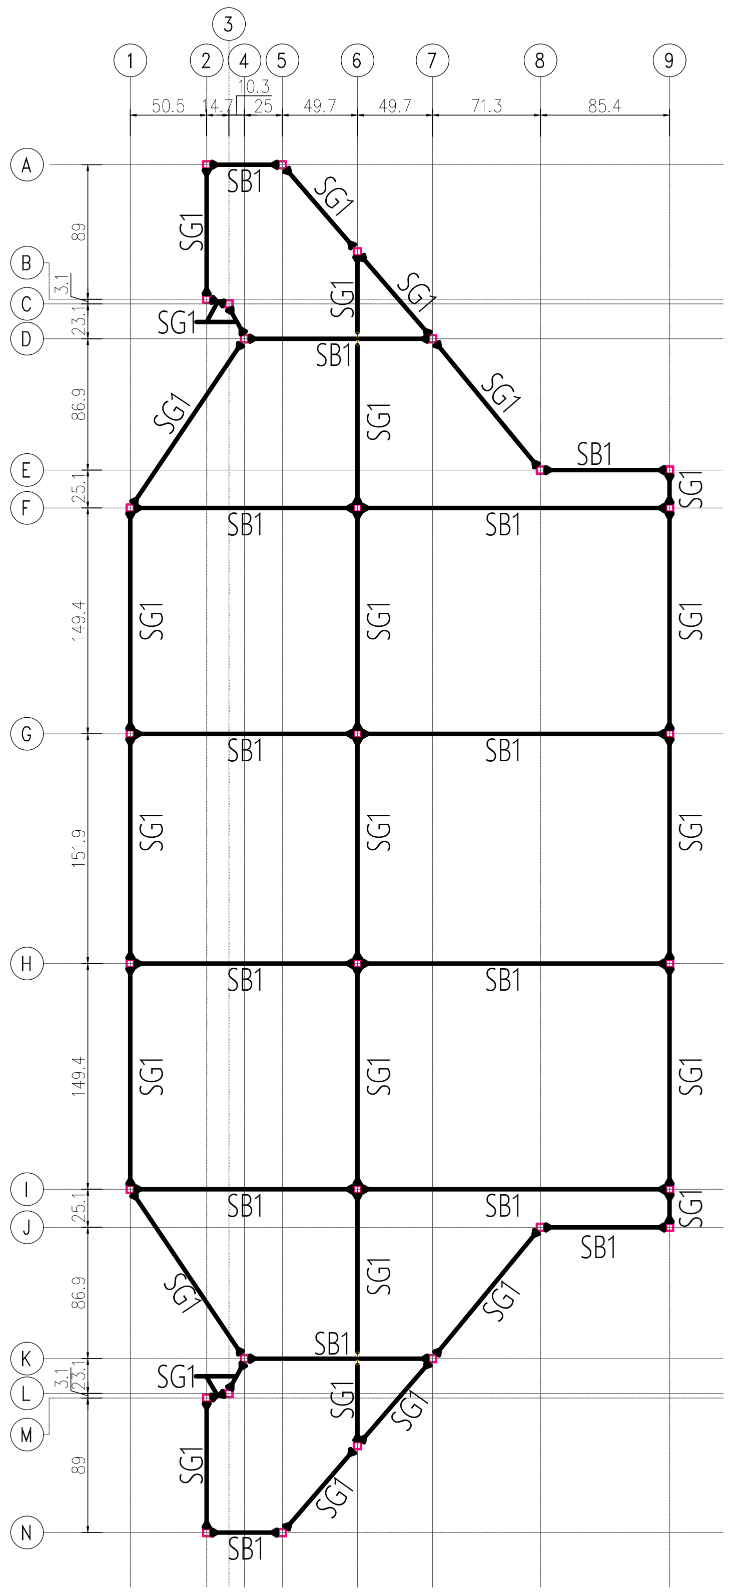


高架舞臺下方新增頂層結構平面圖

鋼構斷面尺寸表 UNIT:mm

| | 編 號 NUMBER | 斷 面 尺 寸 MEMBER SECTION | 材 料 MATERIAL | 備 註 REMARK |
|---|---|---|---|---|
| 鋼柱 STEEL COLUMN | SC1 | □-90x90x4 | 不鏽鋼 | SUS316 |
| 鋼大梁 STEEL BEAM | SB1,SG1 | □-90x90x4 | 不鏽鋼 | SUS316 |

註：
1.焊材 ASTM E70XX
2.未標示接合處均採用焊接接合
3.施工單位於施工前需提供製造圖，由監造單位審查後，方可施工

| | | | | | | | | | |
|---|---|---|---|---|---|---|---|---|---|
| 工程名稱 | 歷史建築「綠洲山莊」(國防部綠島感訓監獄)修復工程 | 林經國建築師事務所<br>地址：新北市板橋區三民路一段126號8樓<br>電話：(02)89510170 | 設計人員：<br>核對人員：<br>核準日期： | 圖名 | 高架舞臺下方新增各層結構平面圖 | 備註 | ※以上圖說僅供參考,功能性及規範符合及可.樣式依送審為主可採用符合或優於規範.功能相當之同等品,依相關規定辦理。 | 簽名 | 圖號 A4-12<br>張號 281 |

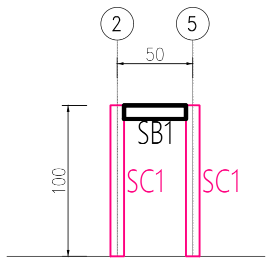

LINE.A構架立面圖

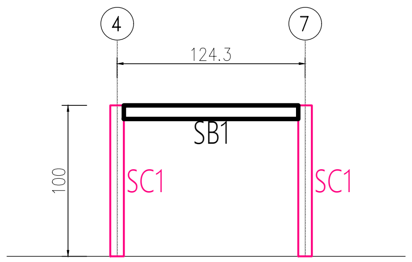

LINE.D構架立面圖

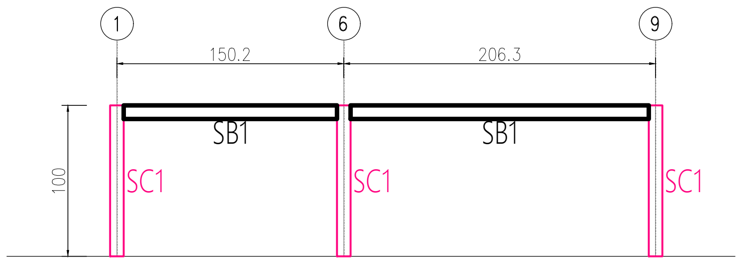

LINE.F~LINE.I構架立面圖

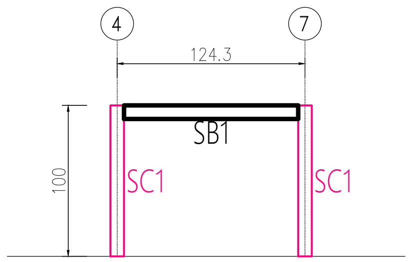

LINE.K構架立面圖

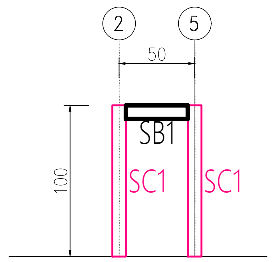

LINE.N構架立面圖

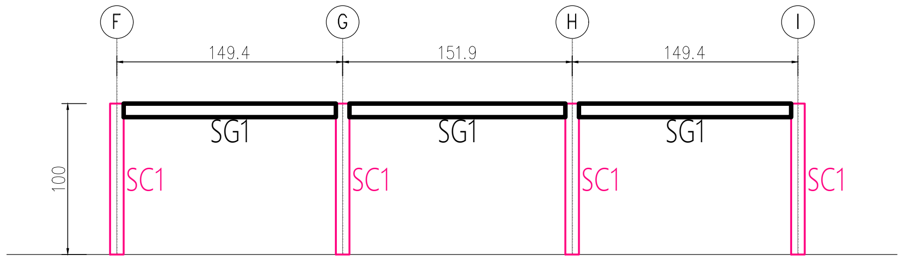

LINE.1構架立面圖

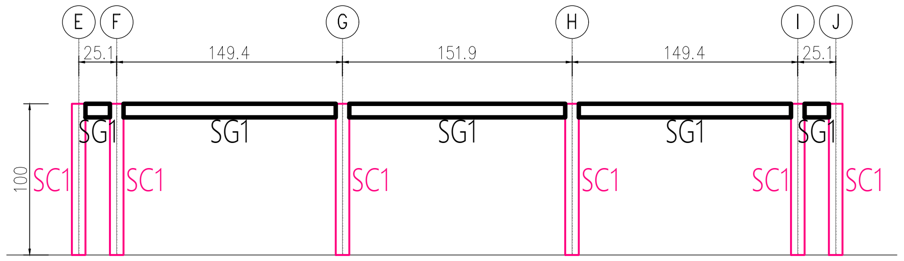

LINE.9構架立面圖

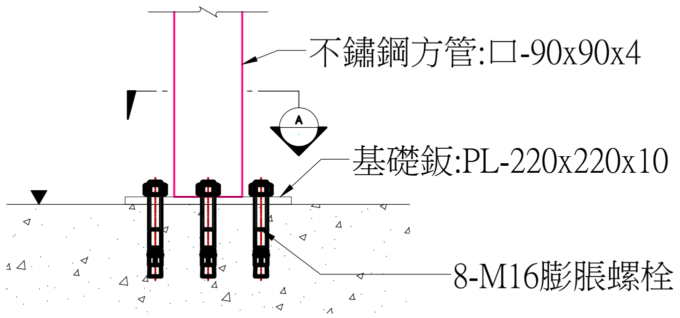

不鏽鋼柱與既有樓板接合詳圖

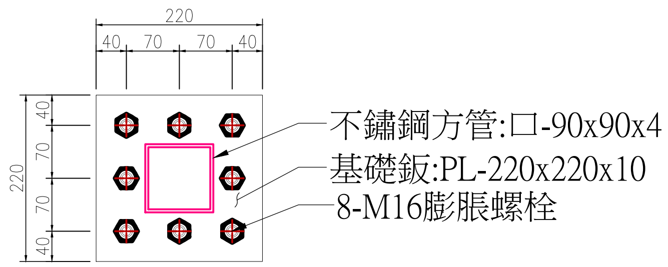

A-A剖面詳圖

註：
1.焊材 ASTM E70XX
2.未標示接合處均採用焊接接合
3.施工單位於施工前需提供製造圖，由監造單
位審查後，方可施工

| | | | | | | | | | |
|---|---|---|---|---|---|---|---|---|---|
| 工程名稱 | 歷史建築「綠洲山莊」(國防部綠島感訓監獄)修復工程 | 林經國建築師事務所<br>地址：新北市板橋區三民路一段126號8樓<br>電話：(02)89510170 | 設計人員：<br>核對人員：<br>核准日期： | 圖名 | 高架舞臺下方新增各層結構立面圖 | 備註 | ※以上圖說僅供參考,功能性及規範符合及可.樣式依送審為主可採用符合或優於規範.功能相當之同等品,依相關規定辦理。 | 簽名 | 圖號 A4-13<br>張號 282 |

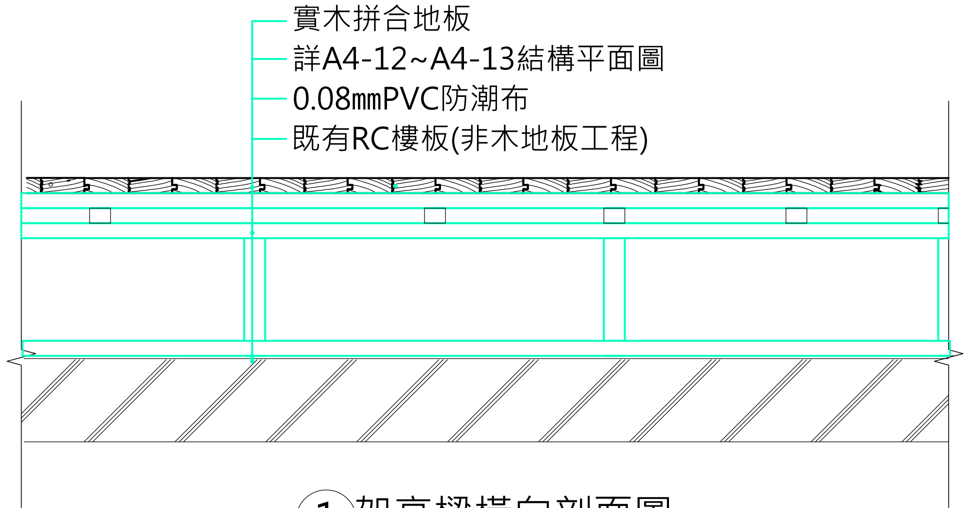


1 架高樑橫向剖面圖

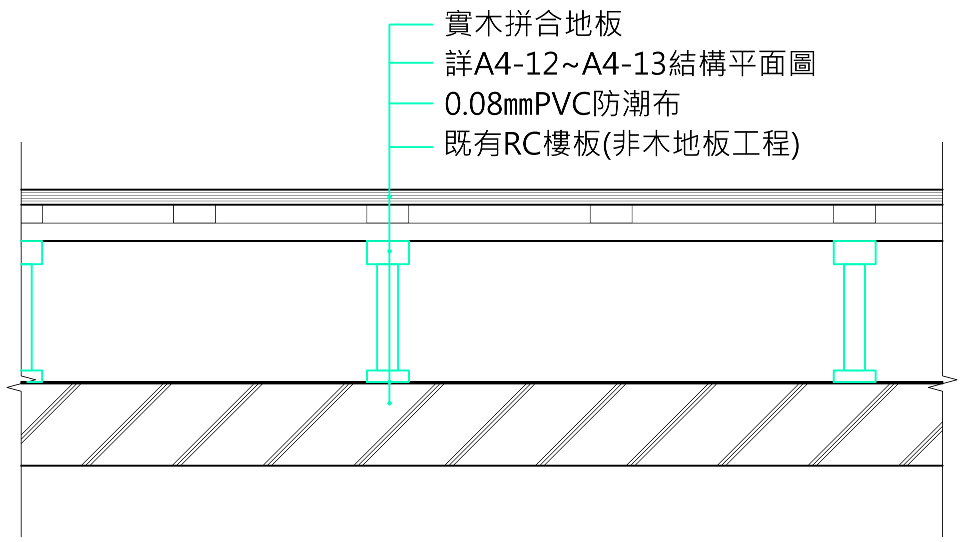


2 架高樑縱向剖面圖

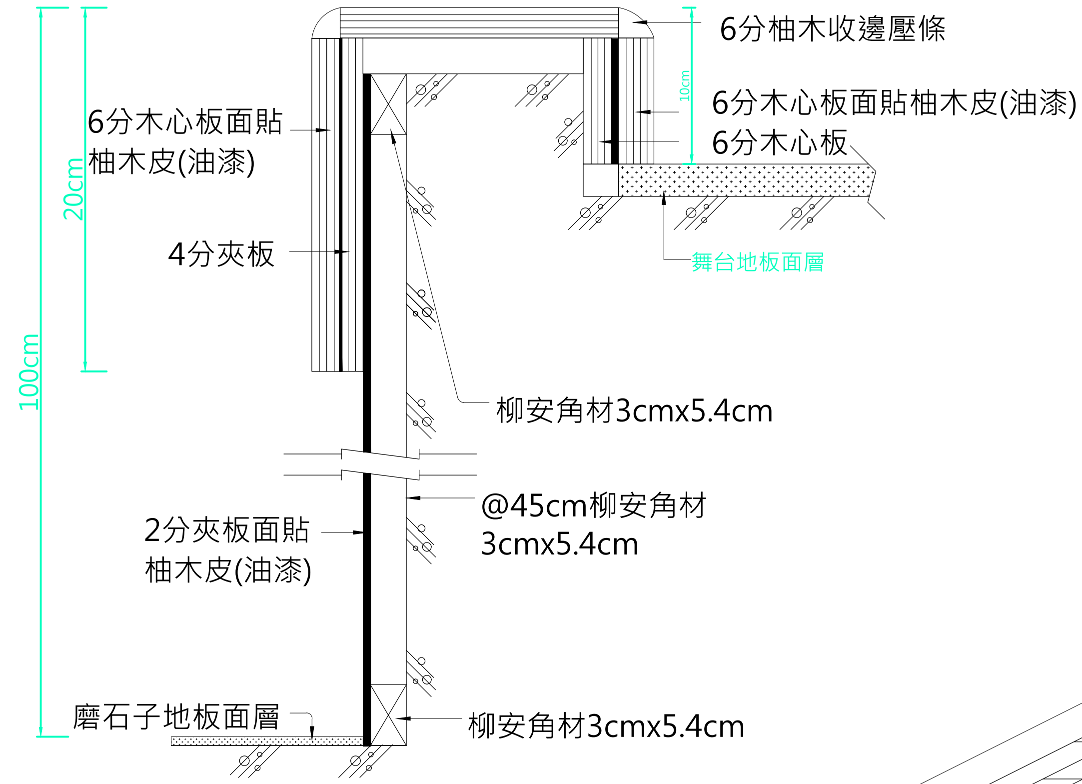


3 舞台前緣收邊圖

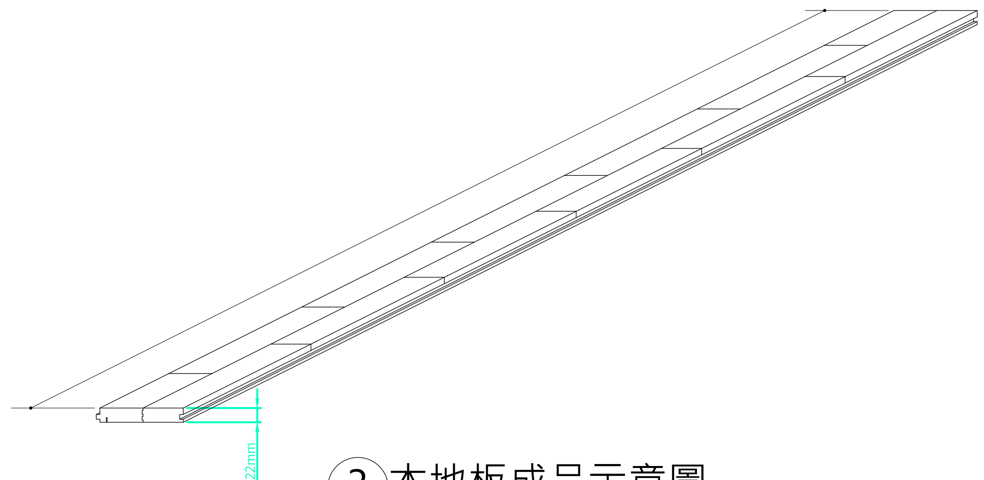


3 木地板成品示意圖

木地板施工規範
一.材料規格:
地板材料採用實木併合地板，其規格為:
1.色澤(Color):挑選與現況木地板相同或是接近之木材
2.保護漆：使用前木材需均勻塗佈保護漆

二.施工注意事項:
1.施工前場地須是乾燥.清潔過後之場地,所有門窗.玻璃.屋頂...等皆已固定.安裝完成.
2.地板施工時,場地內不能再從事有使用水份之工程.

四.承包商於施工前須檢附以下資料,經業主審核確認無誤後,方可進料施工:
1.面板樣品乙只.
2.正本型錄.

五.驗收時,檢附原廠出廠証明,供審核辦理驗收.

| | | | | | | | | | |
|---|---|---|---|---|---|---|---|---|---|
| 工程名稱 | 歷史建築「綠洲山莊」(國防部綠島感訓監獄)修復工程 | 林經國建築師事務所<br>地址：新北市板橋區三民路一段126號8樓<br>電話：(02)89510170 | 設計人員：<br>核對人員：<br>核準日期： | 圖名 | 舞台施工大樣圖 | 備註 | ※以上圖說僅供參考,功能性及規範符合及可.樣式依送審為主可採用符合或優於規範.功能相當之同等品,依相關規定辦理。 | 簽名 | 圖號 A4-14<br>張號 283 |

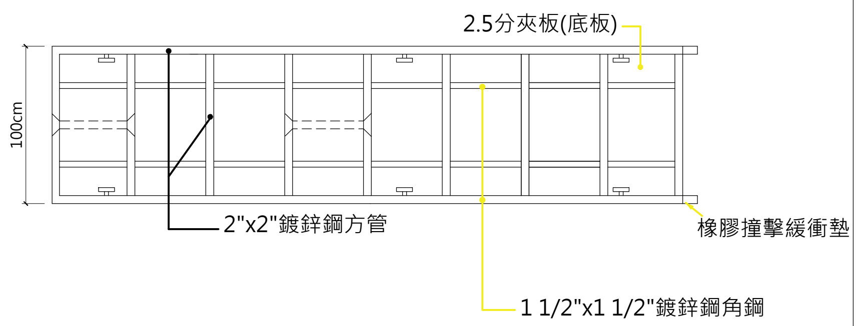


1 座椅推車上視示意圖

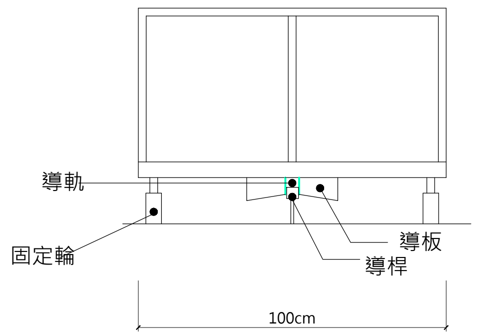


2 座椅推車正視示意圖

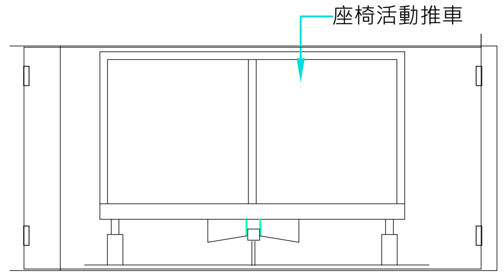


3 前緣推車門正視示意圖

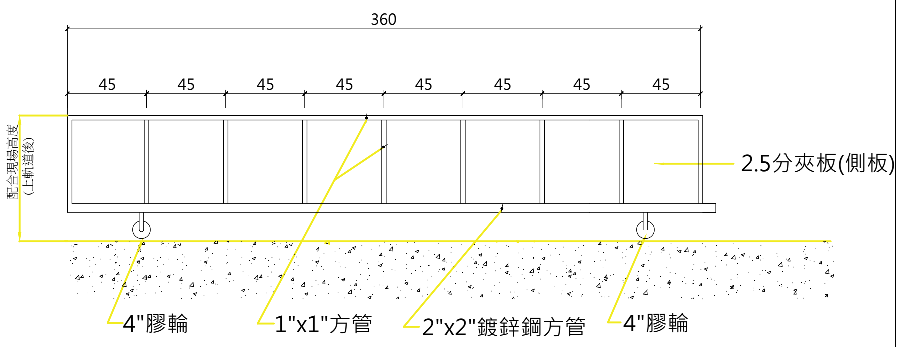


4 座椅推車側視示意圖

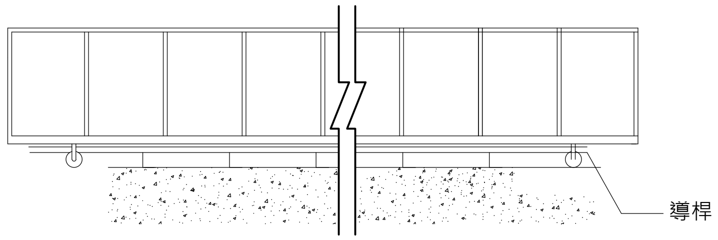


5 推車軌道示意圖

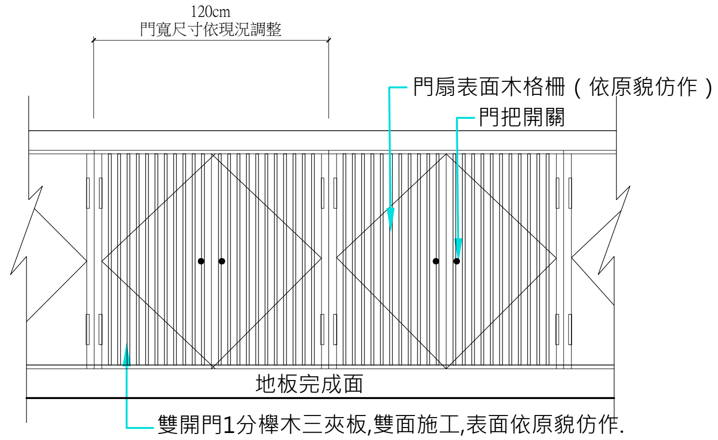


6 舞台前緣立面圖

| | | | | | | | | | |
|---|---|---|---|---|---|---|---|---|---|
| 工程名稱 | 歷史建築「綠洲山莊」(國防部綠島感訓監獄)修復工程 | 林經國建築師事務所<br>地址:新北市板橋區三民路一段126號8樓<br>電話:(02)89510170 | 設計人員:<br>核對人員:<br>核準日期: | 圖名 | 舞台下方收納施工大樣圖 | 備註 | ※以上圖說僅供參考,功能性及規範符合及可.樣式依送審為主可採用符合或優於規範.功能相當之同等品,依相關規定辦理。 | 簽名 | 圖號 A4-15<br>張號 284 |

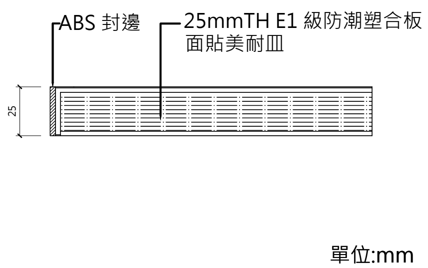


單位:mm

1 檯面詳圖

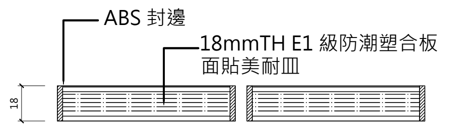


2 門板橫剖詳圖

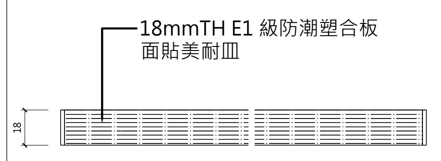


3 側板詳圖

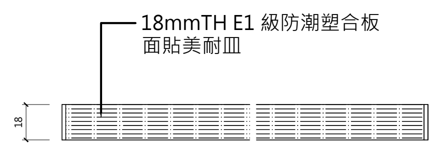


4 隔板詳圖

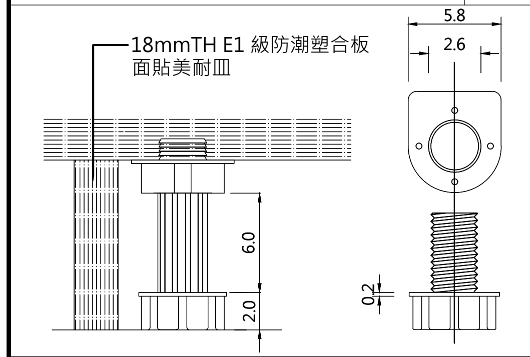


5 調整腳圖

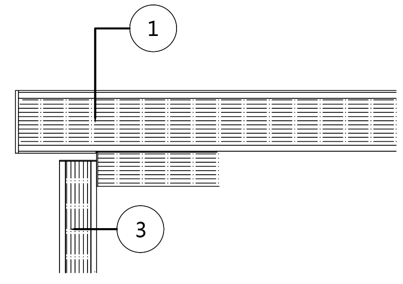


6 檯面與櫃體結合圖

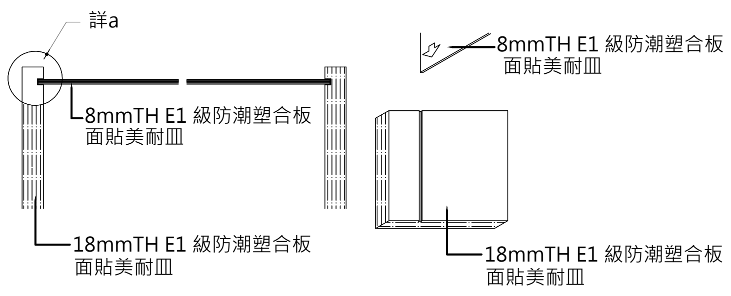


7 背板接合詳圖

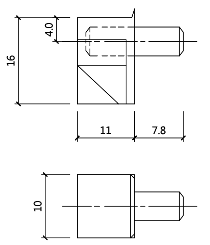


1.金屬棒外邊塑膠
2.直徑3mm
3.上下可任意調整高度

8 隔板插銷詳圖

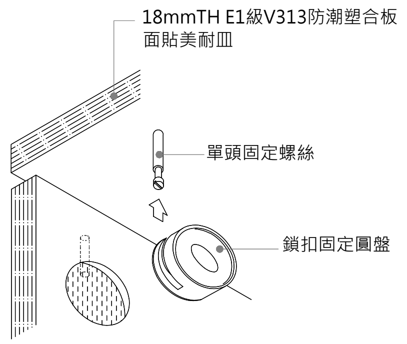


9 單向固定擱板結合大樣

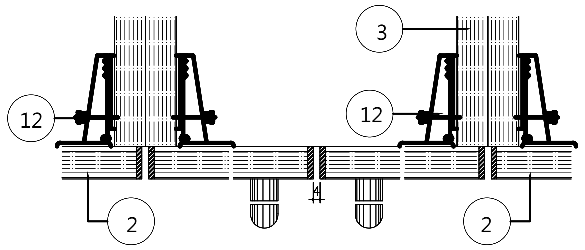


10 門扇橫剖面圖

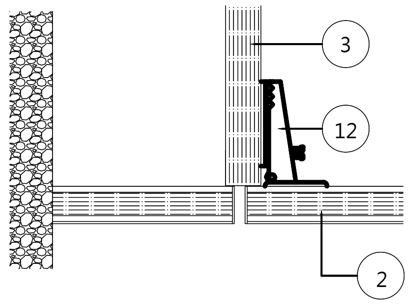


11 收邊詳圖

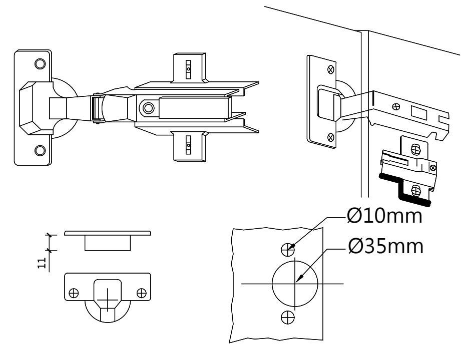


12 五金接合詳圖

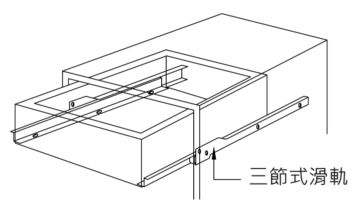


13 抽屜滑軌詳圖

櫥櫃工程製造規範及施工說明

壹.一般規定：

一.範圍：凡合約書圖樣，標單及本施工說明書所示各項高櫃、矮櫃、吊櫃、衣櫃等
固定傢俱所需之材料，人工機具及協調水電建築等各廠商之工作均包含在內

二.主要材料：

1.檯面：採用25mmTH E1級防潮塑合板面貼美耐皿，四周ABS近色封邊條封邊
2.門板：採用18mmTH E1級防潮塑合板面貼美耐皿，四周ABS近色封邊條封邊
3.櫃體之隔板、固定隔板、側立板、頂板及底板：
採用18mmTH E1級防潮塑合板面貼美耐皿
4.櫃體之背板：採用8mmTH E1級防潮塑合板單面貼美耐皿

貳.製作規範：

一.櫃體：

1.適用範圍包括高櫃、矮櫃、資料櫃、置物櫃、水槽櫃等各種製造之櫥櫃
2.每一成品櫃體為完整獨立單元體，所有櫃體加工及表面處理均在工廠製作，
唯承包廠商須於製作前至現場實地丈量各部現場尺寸並配合施作，
完成於現場組立，其他非屬必要現場施工者，不得於現場進行任何製造或加工工作
3.同型尺寸之櫃體側板、頂板、底板、背板、隔板、門板必須尺寸一致，
其公差應允許任意二同型櫃體材料或門板彼此互換後，不得產生閉合不完全或磨擦現象
4.所有門板、抽屜頭板採用外蓋方式，使門板及抽屜頭蓋於櫃體外

二.五金及材料：

1.單元櫃體皆以18mmTH E1級防潮塑合板製作
2.門板鉸鍊採用110°金屬鉸鍊,鉸鍊須通過CNS 4726 A3078鉸鏈往復開關檢驗法測試
耐久試驗　5萬次功能正常，無明顯之損壞
3.抽屜滑軌使用三節式滑軌
4.螺絲採用塑合板結合專用粗牙螺絲
5.把手除特別註明外，採用前應送樣品經監造單位、業主同意後，方可使用

三.安裝：

1.為增加強度，板材接合處須用木榫2支，以確保櫃體結構能承受荷重
2.落地櫃踢腳板須以夾板貼美耐板處理，以免遇水受損，
所有獨立櫃之踢腳板退縮深度應予以統一
3.落地調整腳，每一單元櫃須有四個調整腳，櫃體內須以塑膠蓋子將調整孔蓋上

參.施工規範：

一.本櫥櫃工程採歐美設計體系並考量結構之載重，除了圖面特別註明外，
皆以40CM、60CM、80CM等三種尺寸為基準排列而成，
若為配合現場尺寸而有空隙則以填縫板(材質同門板)收邊處理
二.施工前承包商需檢送色卡，經建築師及業主選定並檢送樣品簽核後，依樣品全面施工使用
三.施工前承包商需配合現場尺寸繪製施工圖，經監造及建築師簽核後，方可按圖施工
四.完工後承包商需附出廠證明，五金鉸鍊應附進口證明及承作廠商之出廠證明、品質保固書
五.配合水電工程留孔(水電配線不含在內)
六.響應國際地球村之環保運動及綠色採購本工程所採用之防潮塑合板，
需檢附行政院環保署認定之環保標章證明及綠建材標章證明

* 公差±5%

| | | | | | |
|---|---|---|---|---|---|
| 工程名稱 | 歷史建築「綠洲山莊」(國防部綠島感訓監獄)修復工程 | 林經國建築師事務所<br>地址：新北市板橋區三民路一段126號8樓<br>電話：(02)89510170 | 設計人員：<br>核對人員：<br>核準日期： | 圖名 | 系統櫃施工大樣圖 |

| | | | |
|---|---|---|---|
| 備註 | ※以上圖說僅供參考,功能性及規範符合及可.樣式依送審為主可採用符合或優於規範.功能相當之同等品,依相關規定辦理。 | 簽名 | 圖號 A4-16<br>張號 285 |

雙面4連5層無軌移動櫃

| 連數 | 連寬 | 架寬 | 層高h1 | 層高h1 | 層高h1 | 層高h1 | 層高h1 | 架高 |
|---|---|---|---|---|---|---|---|---|
| 4 | 900 | 3754 | 396 | 396 | 396 | 396 | 432 | 2174 |

施工說明：

1. 承包商施工前須先將樣品及施工大樣圖經建築師簽認核可後，方可施工，驗收同時板材需檢附出廠證明及相關檢驗證明。
2. 承包商應提供色卡供機關選擇烤漆顏色。
3. 施工前承包商應進行現場放樣，以確定檔案架安裝位置，經監造單位同意後，方可進行施作。

注意事項：

1. 保護措施，包含樓梯間牆壁、地板等之保護。
2. 產生嚴重噪音之功向，避免於夜間、假日施作，以免擾鄰。
3. 檔案架之軌道於安裝前需確認地面是否水平。

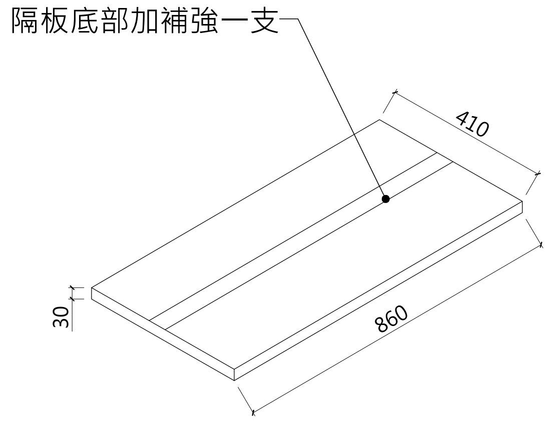


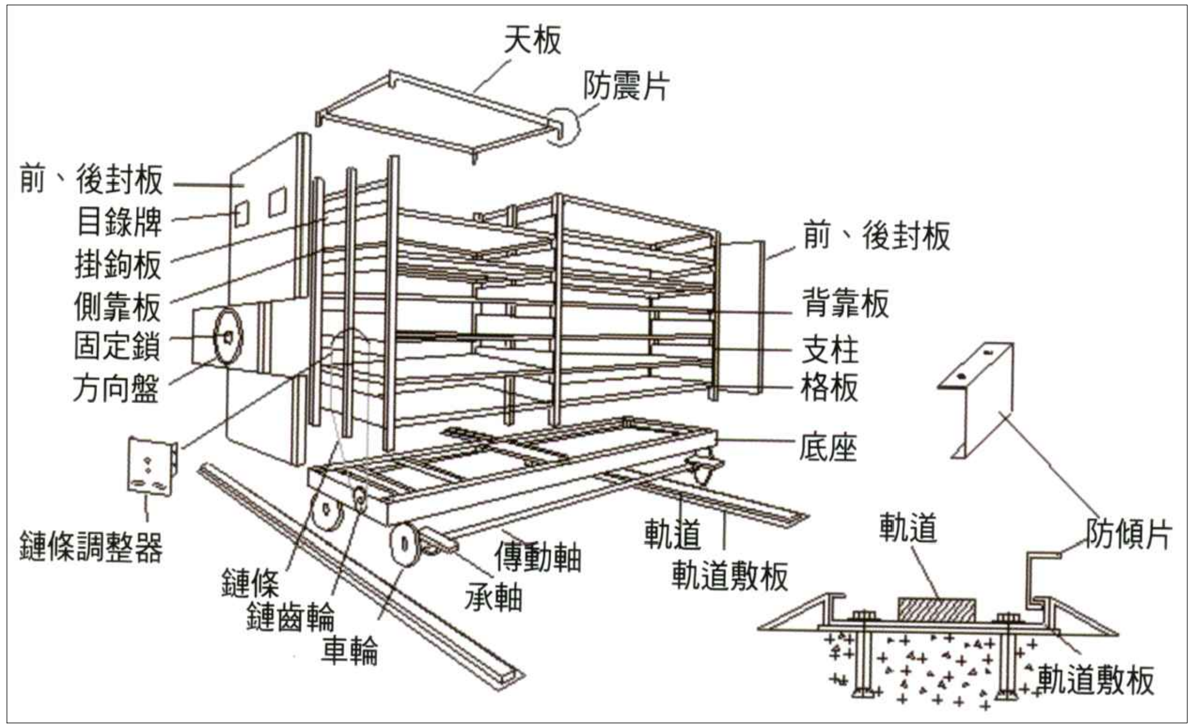


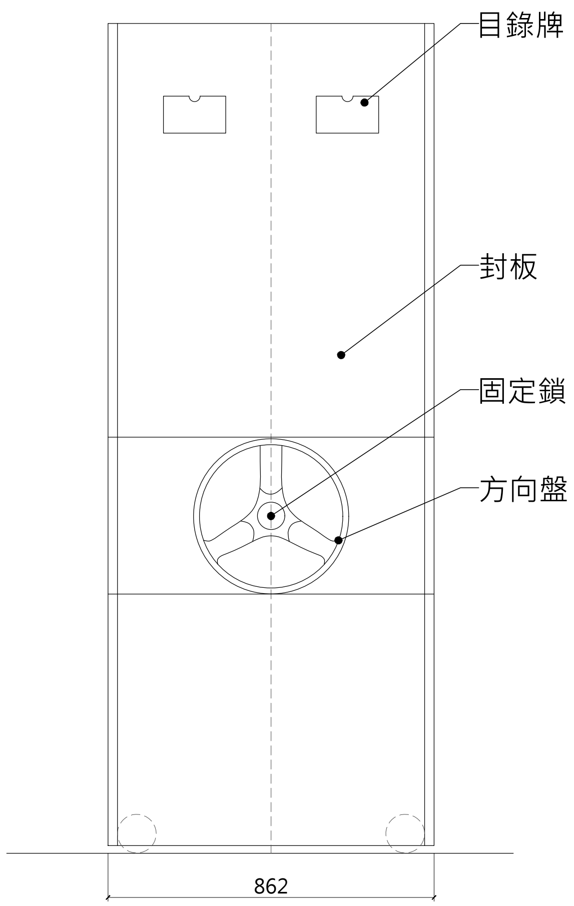


① 側視圖

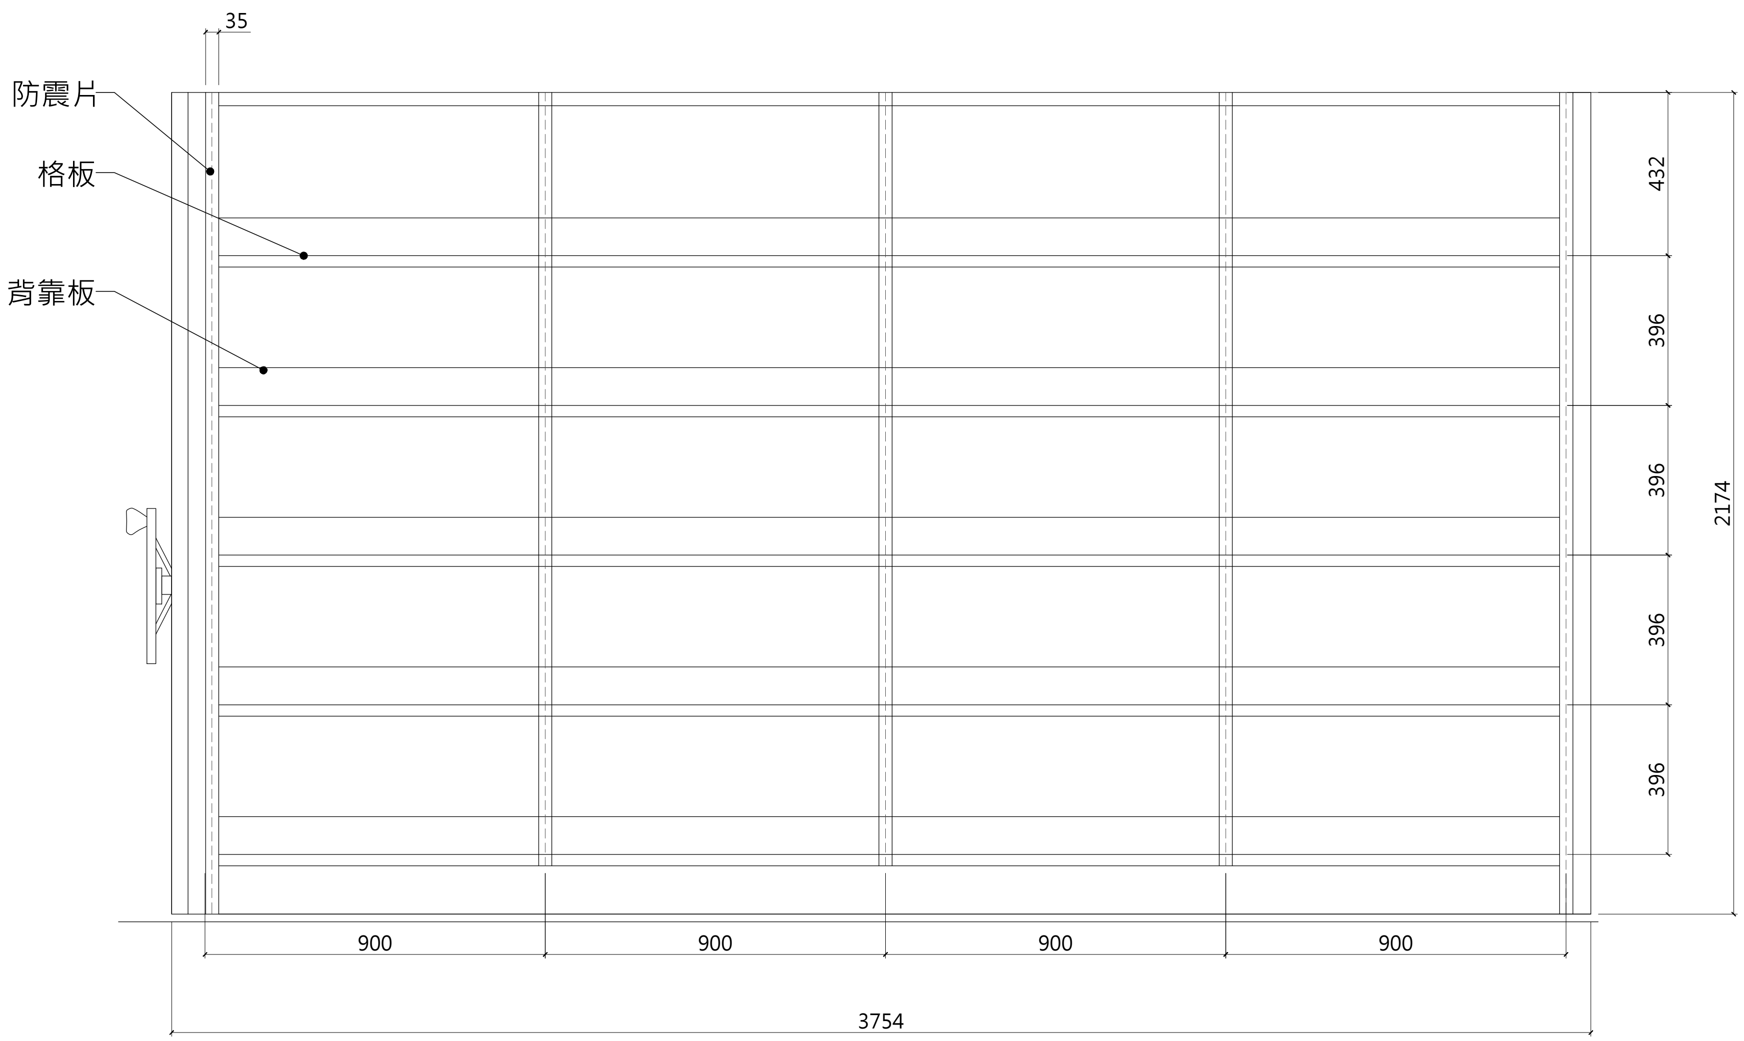


② 正視圖

| 工程名稱 | 歷史建築「綠洲山莊」(國防部綠島感訓監獄)修復工程 | 林經國建築師事務所 地址：新北市板橋區三民路一段126號8樓 電話：(02)89510170 | 設計人員：<br>核對人員：<br>核準日期： | 圖名 | 移動檔案櫃施工大樣圖 | 備註 | ※以上圖說僅供參考,功能性及規範符合及可.樣式依送審為主可採用符合或優於規範.功能相當之同等品,依相關規定辦理。 | 簽名 | | 圖號 A4-17<br>張號 286 |
|---|---|---|---|---|---|---|---|---|---|---|

| 止滑條 | | |
|---|---|---|
| 項目 | 試驗方法 | 合格標準 |
| 硬度 | CNS 12628 | 80-90 |
| 耐磨耗性 | CNS 8907 | 60(0.06g以下) |
| 耐溫度試驗 | 0℃，3小時 | 外觀無異狀 |
| | 10℃，3小時 | 外觀無異狀 |
| | 40℃，3小時 | 外觀無異狀 |
| 表面摩擦試驗 | 乾式、ASTM E303-93(2018) | 90以上 |
| | 濕式、ASTM E303-93(2018) | 35以上 |

固定方式：
1.水泥下地以膨脹螺絲鎖入固定,必要時佐以接著劑補強固定
2.木質下地以螺絲鎖入固定,必要時佐以接著劑補強固定
3.石材及磁磚面以高強力防水型接著劑或兩液型環氧樹脂接著劑黏合固定,必要時佐以螺絲補強固定

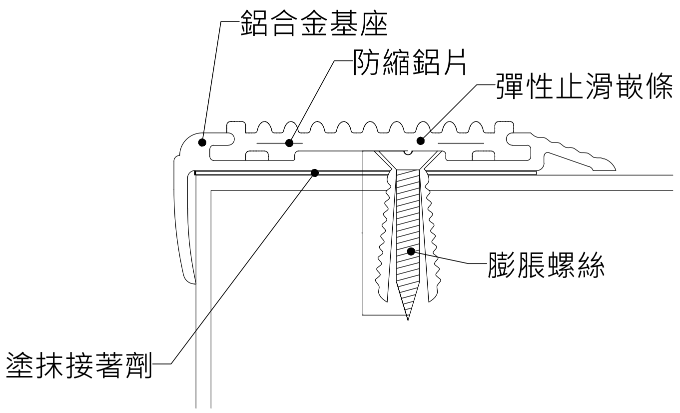


1 樓梯止滑條施工圖

| 排風扇規格 | |
|---|---|
| 外框材質 | FRP玻璃纖維複合材料 |
| 風葉 | 七葉塑鋼風葉 |
| 轉速 | 500RPM |
| 馬達 | 1/1.5HP |
| 最大音量 | 70dB |
| 電壓 | 三相220V，60Hz |
| 尺寸 | 長120x寬62x高120cm |

施工說明：
1. 承包商施工前須先提送型錄、規格經建築師簽認核可後，方可施工，驗收同時需檢附出廠證明。
2. 施工前承包商應進行現場調查，以確定排風扇安裝位置，經監造單位同意後，方可進行施作。

注意事項：
1. 排風扇安裝完畢後不得影響其它窗戶的使用。

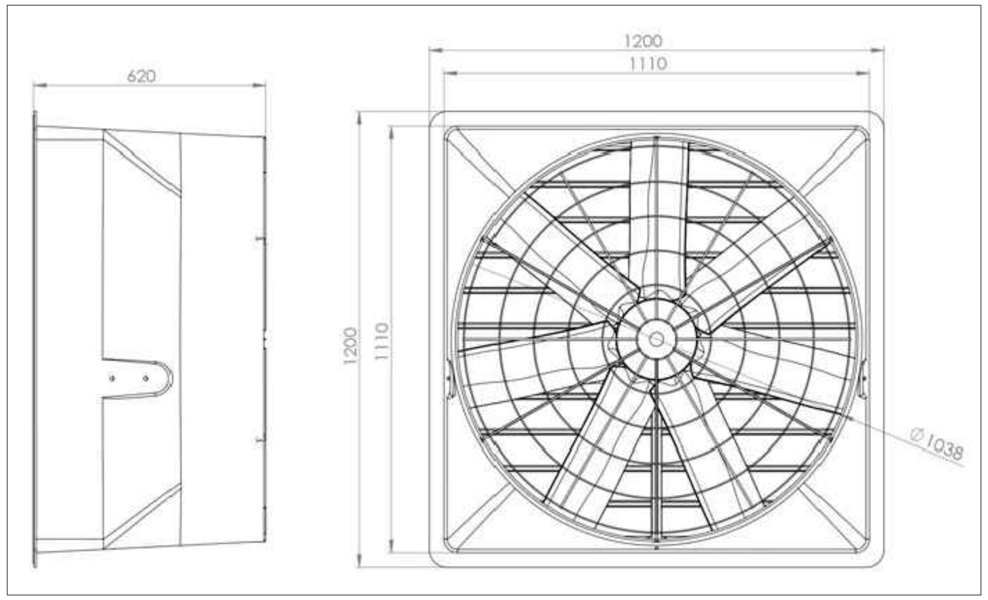


2 抽風扇示意圖

| 空氣門規格 | |
|---|---|
| 長度 | 4尺 |
| 寬度 | 205~208mm |
| 深度 | 170~190mm |
| 供電規格 | 110/220V |
| 輸入功率（W） | 150~210W |
| 風速 | 9~12 |

施工說明：
1. 承包商施工前須先提送型錄、規格經建築師簽認核可後，方可施工，驗收同時需檢附出廠證明。

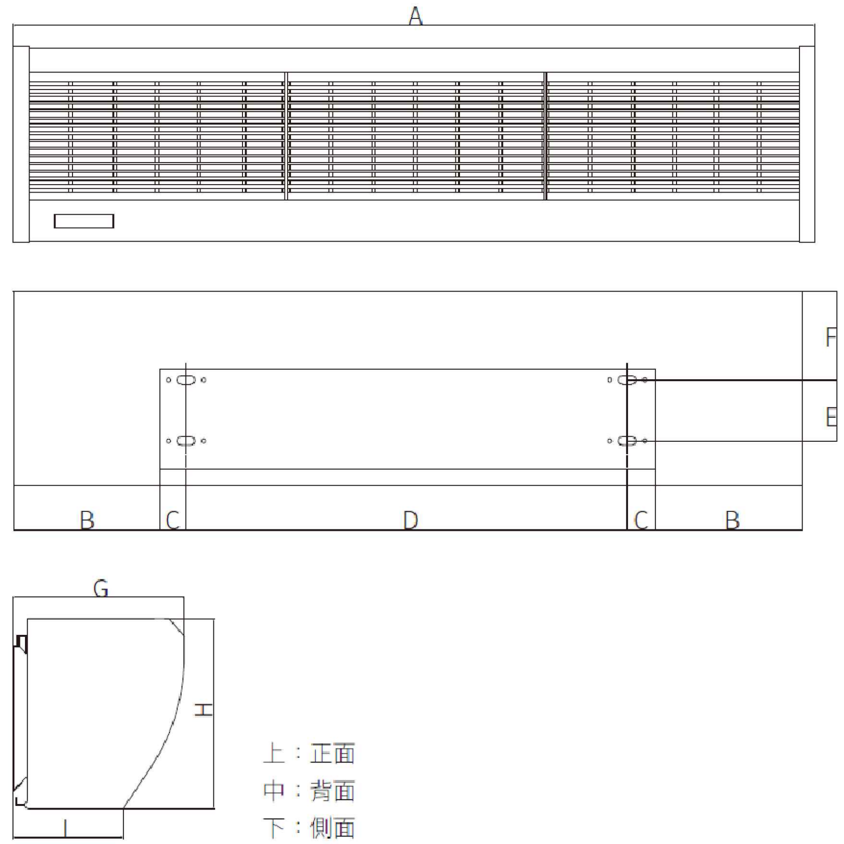


3 空氣門示意圖

* 公差±5%
* 單位mm

| 工程名稱 | 歷史建築「綠洲山莊」(國防部綠島感訓監獄)修復工程 | 林經國建築師事務所 地址：新北市板橋區三民路一段126號8樓 電話：(02)89510170 | 設計人員： 校對人員： 核準日期： | 圖名 | 樓梯止滑條、抽風扇、空氣門施工大樣圖 | 備註 | ※以上圖說僅供參考,功能性及規範符合及可.樣式依送審為主可採用符合或優於規範.功能相當之同等品,依相關規定辦理。 | 簽名 | | 圖號 A4-18 張號 287 |
|---|---|---|---|---|---|---|---|---|---|---|

※施工廠商應依設計圖提出施工詳圖，依照現場及設計需求作必要之圖說調整及支撐補強，並不得藉以要求增加預算及費用。

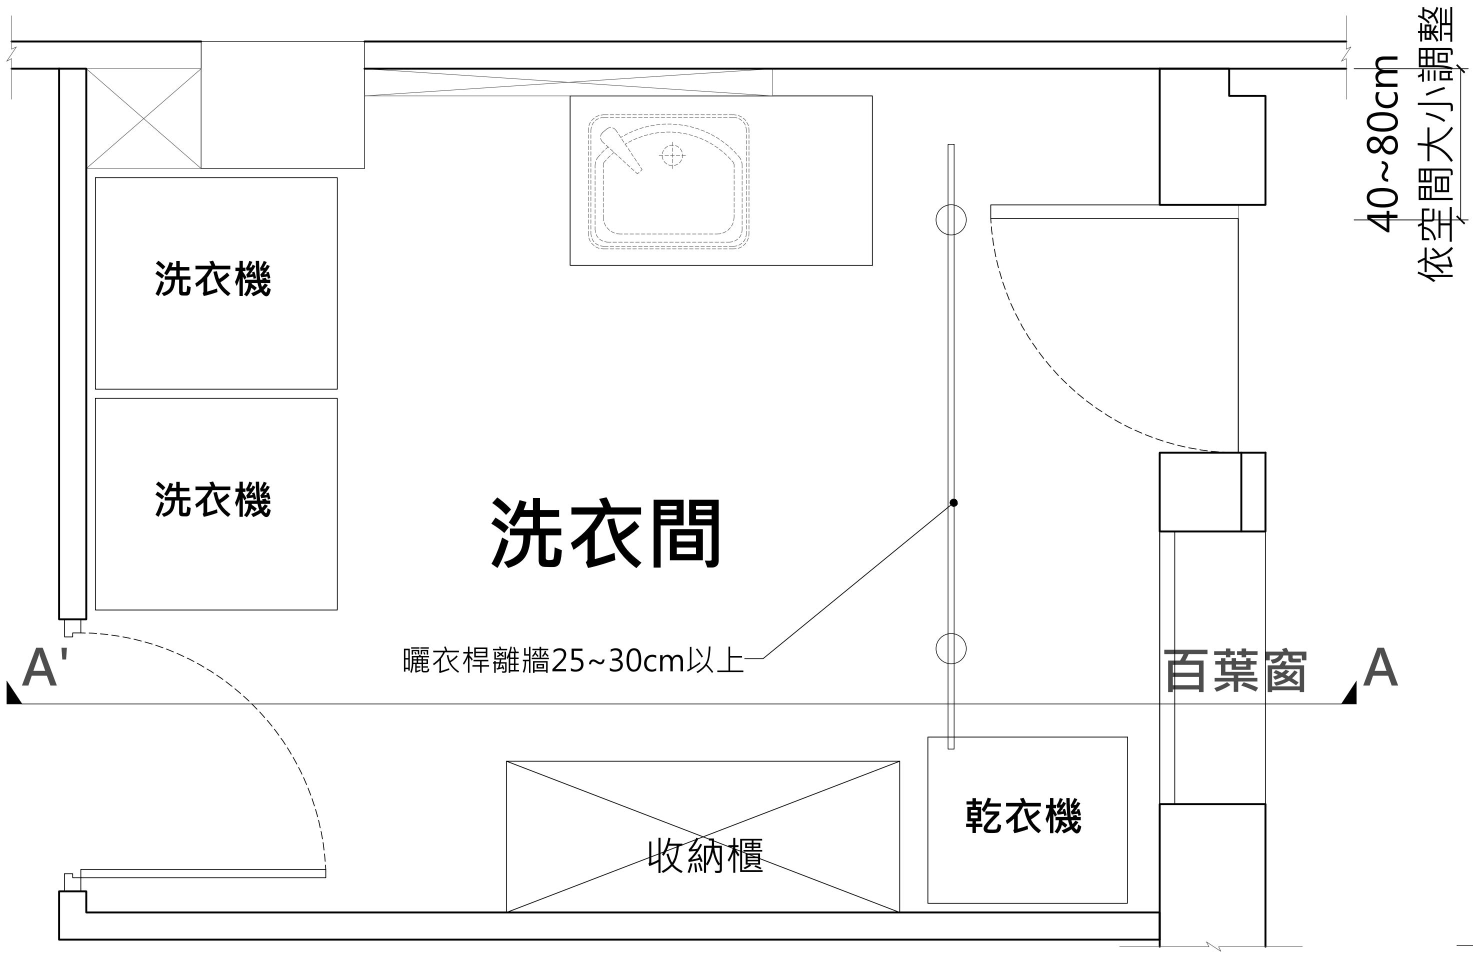


1 洗衣間曬衣架安裝位置平面圖
A3:S=1/25

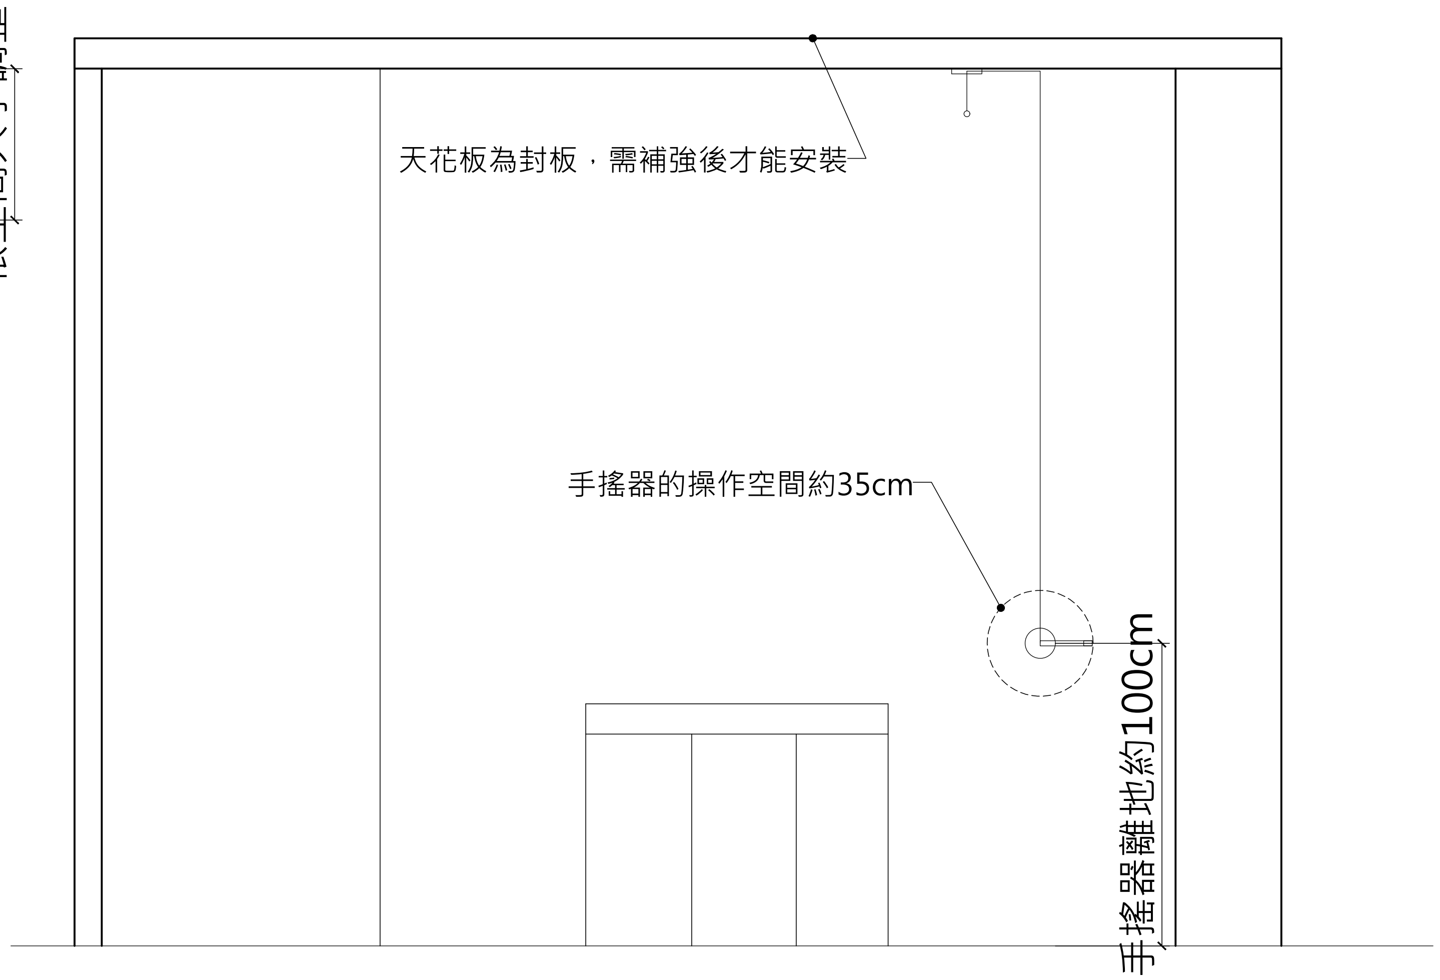


2 A-A' 剖面圖
A3:S=1/25

| 手動式曬衣架規格 | |
|---|---|
| 基座 | 304不鏽鋼 |
| 拉繩 | 304不鏽鋼 |
| 伸縮波浪桿 | 雙桿，最長2m |

施工說明：

1. 承包商施工前須先提送施工大樣圖經建築師簽認核可後，方可施工，驗收同時需檢附出廠證明。
2. 安裝時曬衣桿離牆25~30cm以上，手搖器離地約100cm，手搖器的操作空間需預留直徑35cm的範圍。

| 工程名稱 | 歷史建築「綠洲山莊」(國防部綠島感訓監獄)修復工程 | 林經國建築師事務所<br>地址：新北市板橋區三民路一段126號8樓<br>電話：(02)89510170 | 設計人員：<br>核對人員：<br>核準日期： | 圖名 | 手動曬衣架施工大樣圖及規範 | 備註 | ※以上圖說僅供參考,功能性及規範符合及可.樣式依送審為主可採用符合或優於規範.功能相當之同等品,依相關規定辦理。 | 簽名 | | 圖號 A4-19<br>張號 288 |
|---|---|---|---|---|---|---|---|---|---|---|

防水工程大樣詳圖：

一、資料送審

防水層產品的規格說明、符合規定之試報告(需為TAF或國力學術單位、機構)、材料商公司執照、工廠登記證或國外代理貿易進口證明。

二、工作範圍

1. 依據契約及設計圖說之規定。
2. 為完成本章節所需之一切人工、材料、機具、設備、動力及其完成后之清理工作等亦屬之。

三、品質管制

1. 為確保工程品質及工程進度順暢,責任歸屬,經現場督工技師/建築師發現品質不符或有質疑,甲方得逕行通知停工並現場取樣送檢,如確有不符設計要求承包商須拆除原施工物或提出改善計畫書經建築師認可方可後續施工。
2. 塗料之材料應以製造商之原包裝運達工地,容器上應附有標籤、載明規格、材料、廠牌、產品編號。
3. 驗收時應檢附製造廠商註明案名及訂料數量之原廠出廠證明據以辦理驗收。

四、施工步驟

1. 素地整理：水泥渣、凹凸面平整,防水層鋪設面應使之乾燥,清除油汙、塵屑、碎石、青苔等雜物。
2. 水性環氧底漆：將水性環氧底漆依照材料廠商建議調整,以毛刷或滾筒
3. 全面均勻塗布,用量需在0.3kg/m2以上。
4. 水性丙烯酸樹脂：以毛刷或滾筒均勻塗布丙烯酸樹脂,用量需在1kg/m2以上。
5. 鋪設#300玻璃纖維網：將#300玻璃纖維網平貼附於地面,使用滾筒按壓平整,搭接處須有5cm重疊。
6. 水性丙烯酸樹脂：以毛刷或滾筒均勻塗布丙烯酸樹脂,用量需在1kg/m2以上。
7. 水性聚胺脂面塗：以毛刷或滾筒均勻塗布聚胺脂面塗,用量需在0.3kg/m2以上(二道)。

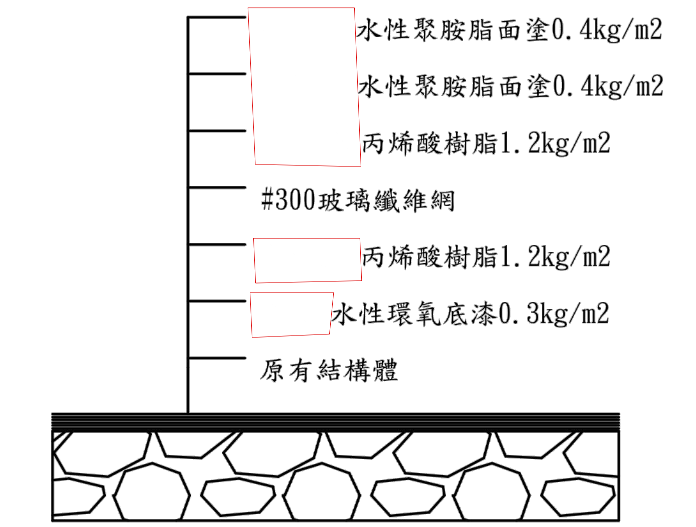

大樣圖

五、材料規範

水性環氧底漆

| 項目 | 試驗方法 | 合格標準 |
|---|---|---|
| 容器內狀態 | CNS 8012(1987) | 主劑、硬化劑攪拌時無堅硬結塊且均勻 |
| 混合性 | | 能均勻混合 |
| 作業性 | | 無礙於刷塗及噴塗作業 |
| 乾燥時間(h) | | 10以內(半堅結) |
| 塗膜外觀 | | 塗膜外觀正常 |
| 混合後可使用時間(h) | | 8以上 |
| 耐屈曲性(ψ=6mm) | | 應無龜裂、剝離現象 |
| 耐衝擊性(ψ=12.7mm, 500g, 300mm) | CNS 10757(1995) | 應無龜裂、剝離現象 |
| 耐揮發油性(95汽油, 120h) | CNS 8012(1987) | 應無剝離、起泡、起皺、軟化現象 |
| 鹽水噴霧試驗(5% NaCl, 120h) | | 應無生銹、起泡、剝離現象 |
| 耐濕性(50±1℃, 95% R.H.以上, 168h) | | 應無膨脹、剝離、生銹等現象 |
| 混合漆中加熱殘分(%) | | 60以上 |
| 環氧樹脂之定性 | | 含有環氧樹脂 |
| 密度(g/cm3)(23℃) | CNS15200-2-3(2018) | - |
| 揮發性有機化合物(VOC)最大限量值(g/L) | 揮發性有機化合物(VOC)最大限量值(g/L) | 100以下 |

水性PU耐候面塗

| 項目 | | 試驗方法 | 合格標準 |
|---|---|---|---|
| 比重 | | CNS 6986(2010) | 標準值±0.10 |
| 硬度(Hs)(Type A / 1sec) | | | 20~40 |
| 抗拉強度(kgf/cm2) | | | 20以上 |
| 伸長率(%) | | | 300以上 |
| 撕裂強度(kgf/cm2) | | | 6以上 |
| 100%彈性模數(kgf/cm2) | | | 3以上 |
| 老化試驗(70℃，168h) | 硬度變化(Hs)(Type A / 1sec) | | ±5 |
| | 抗拉強度(kgf/cm2) | | 20以上 |
| | 伸長率(%) | | 300以上 |
| | 撕裂強度(kgf/cm2) | | 6以上 |

丙烯酸樹脂

| 項目 | | | 試驗方法 | 合格標準 |
|---|---|---|---|---|
| 拉伸性能 | 抗拉強度(N/mm2) | 試驗溫度23℃ | CNS 8644(2014) | 1.3以上 |
| | | 試驗溫度-20℃ | | |
| | | 試驗溫度60℃ | | 0.40以上 |
| | 斷裂伸長率(%) | 試驗溫度23℃ | | 300以上 |
| | 抗拉積(N/mm2) | 試驗溫度23℃ | | 120以上 |
| | 斷裂時夾具間的伸長率(%) | 試驗溫度23℃ | | 180以上 |
| | | 試驗溫度-20℃ | | 70以上 |
| | | 試驗溫度60℃ | | 150以上 |
| 撕裂性能 | | 撕裂強度(N/mm) | | 6.0以上 |
| 加熱伸縮性能 | | 伸縮率(%) | | -1.0以上，1.0以下 |
| 老化處理後拉伸性能 | 抗拉強度比(%) | 加熱處理 | | 80以上 |
| | | 加速曝露處理 | | |
| | | 鹼處理 | | 60以上 |
| | | 酸處理 | | 40以上 |
| | 斷裂伸長率(%) | 加熱處理 | | 200以上 |
| | | 加速曝露處理 | | |
| | | 鹼處理 | | |
| | | 酸處理 | | |
| 伸長時之老化性狀 | | 加熱處理 | | 無裂紋及明顯的變形 |
| | | 加速暴露處理 | | |
| | | 臭氧處理 | | |
| 抗垂流性能 | | 垂流長度(mm) | | 3.0以下 |
| | | 皺褶產生 | | 無皺褶產生 |
| 加熱殘份(%) | | | | 標準值±3.0 |
| 硬化物密度(Mg/m3) | | | | 標準值±0.1 |

| 工程名稱 | 歷史建築「綠洲山莊」(國防部綠島感訓監獄)修復工程 | 林經國建築師事務所<br>地址：新北市板橋區三民路一段126號8樓<br>電話：(02)89510170 | 設計人員：<br>核對人員：<br>核準日期： | 圖名 | 外牆防水大樣圖 | 備註 | ※以上圖說僅供參考,功能性及規範符合及可.樣式依送審為主可採用符合或優於規範.功能相當之同等品,依相關規定辦理。 | 簽名 | | 圖號 A4-20<br>張號 287 |
|---|---|---|---|---|---|---|---|---|---|---|

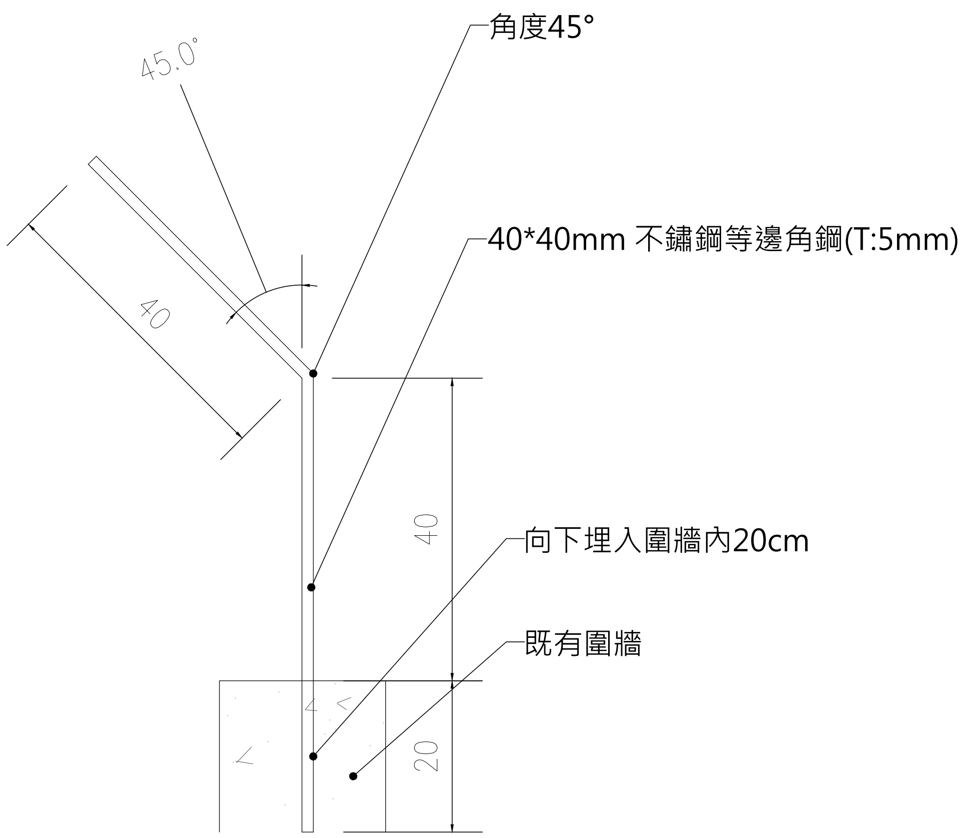


1 側面圖
A3:S=1/10

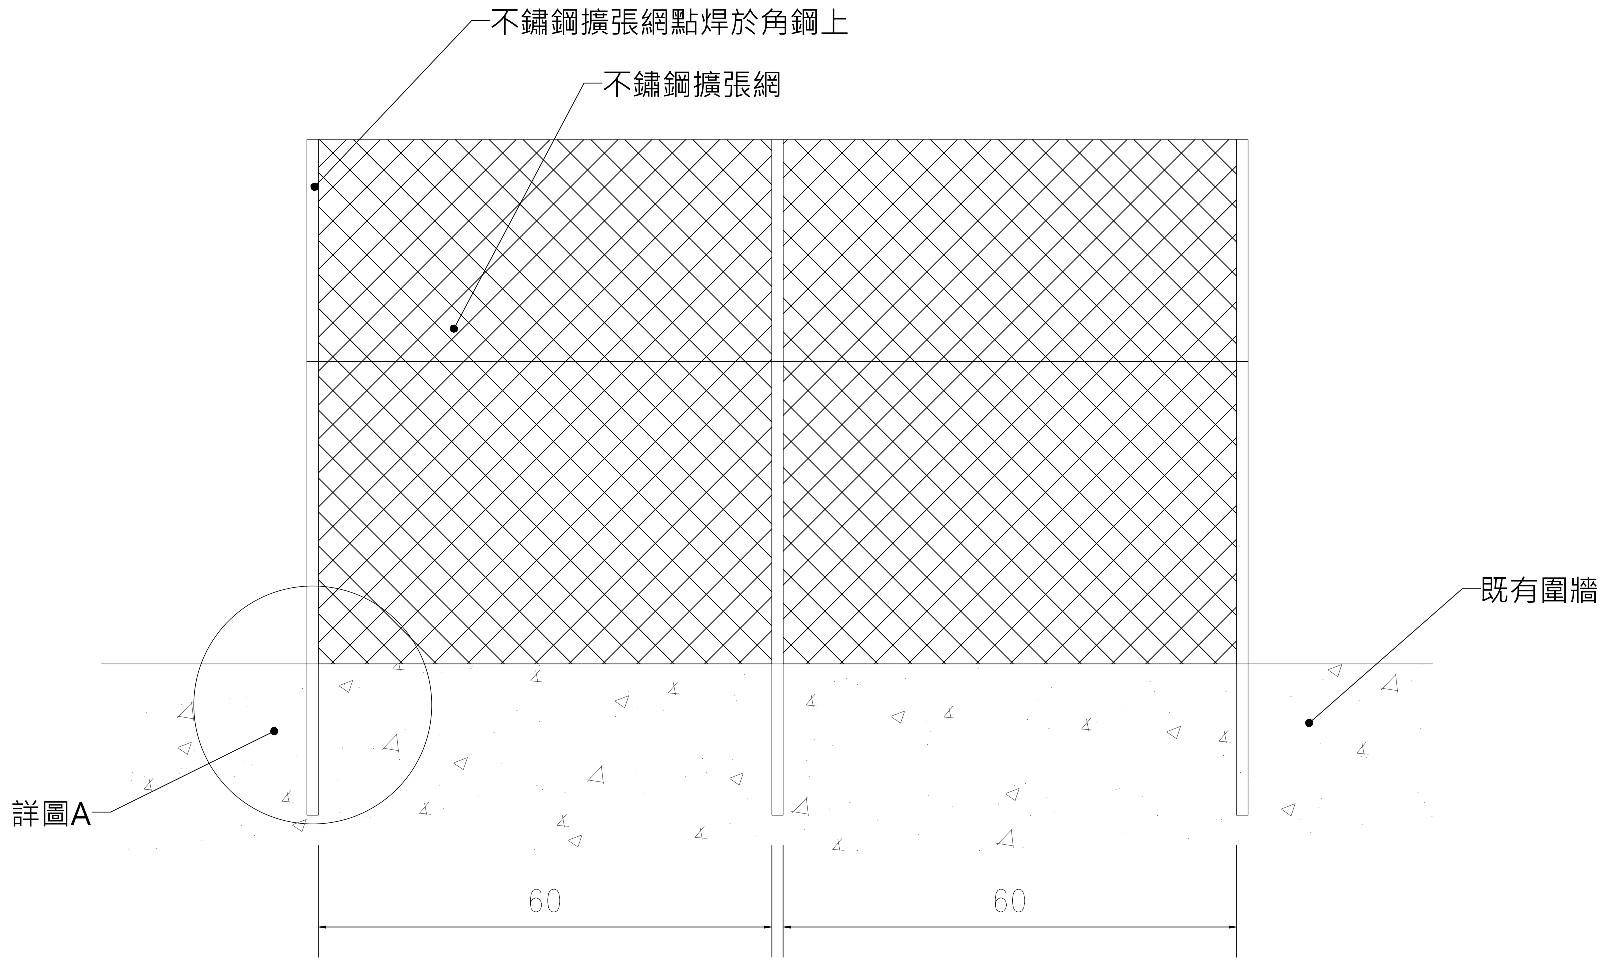


2 正面圖
A3:S=1/10

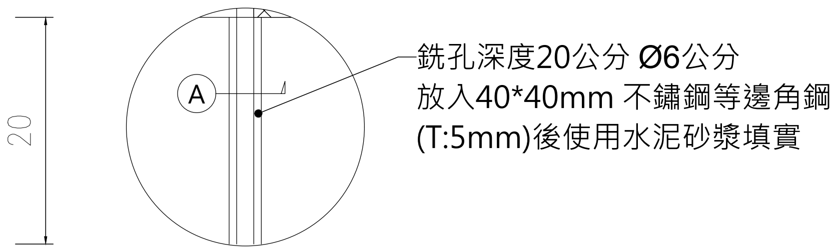


詳圖A

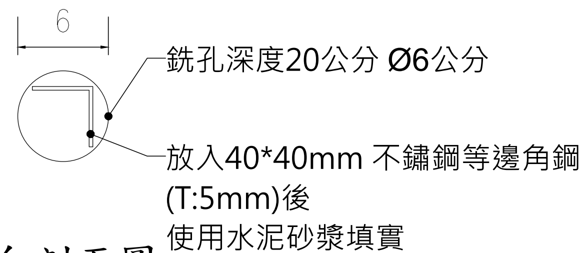


A向剖面圖

| | | | | | | | | | | |
|---|---|---|---|---|---|---|---|---|---|---|
| 工程名稱 | 歷史建築「綠洲山莊」(國防部綠島感訓監獄)修復工程 | 林經國建築師事務所<br>地址:新北市板橋區三民路一段126號8樓<br>電話:(02)89510170 | 設計人員:<br>核對人員:<br>核準日期: | 圖名 | 不鏽鋼擴張網與角鋼大樣圖 | 備註 | ※以上圖說僅供參考,功能性及規範符合及可.樣式依送審為主可採用符合或優於規範.功能相當之同等品,依相關規定辦理。 | 簽名 | | 圖號 A4-21<br>張號 290 |

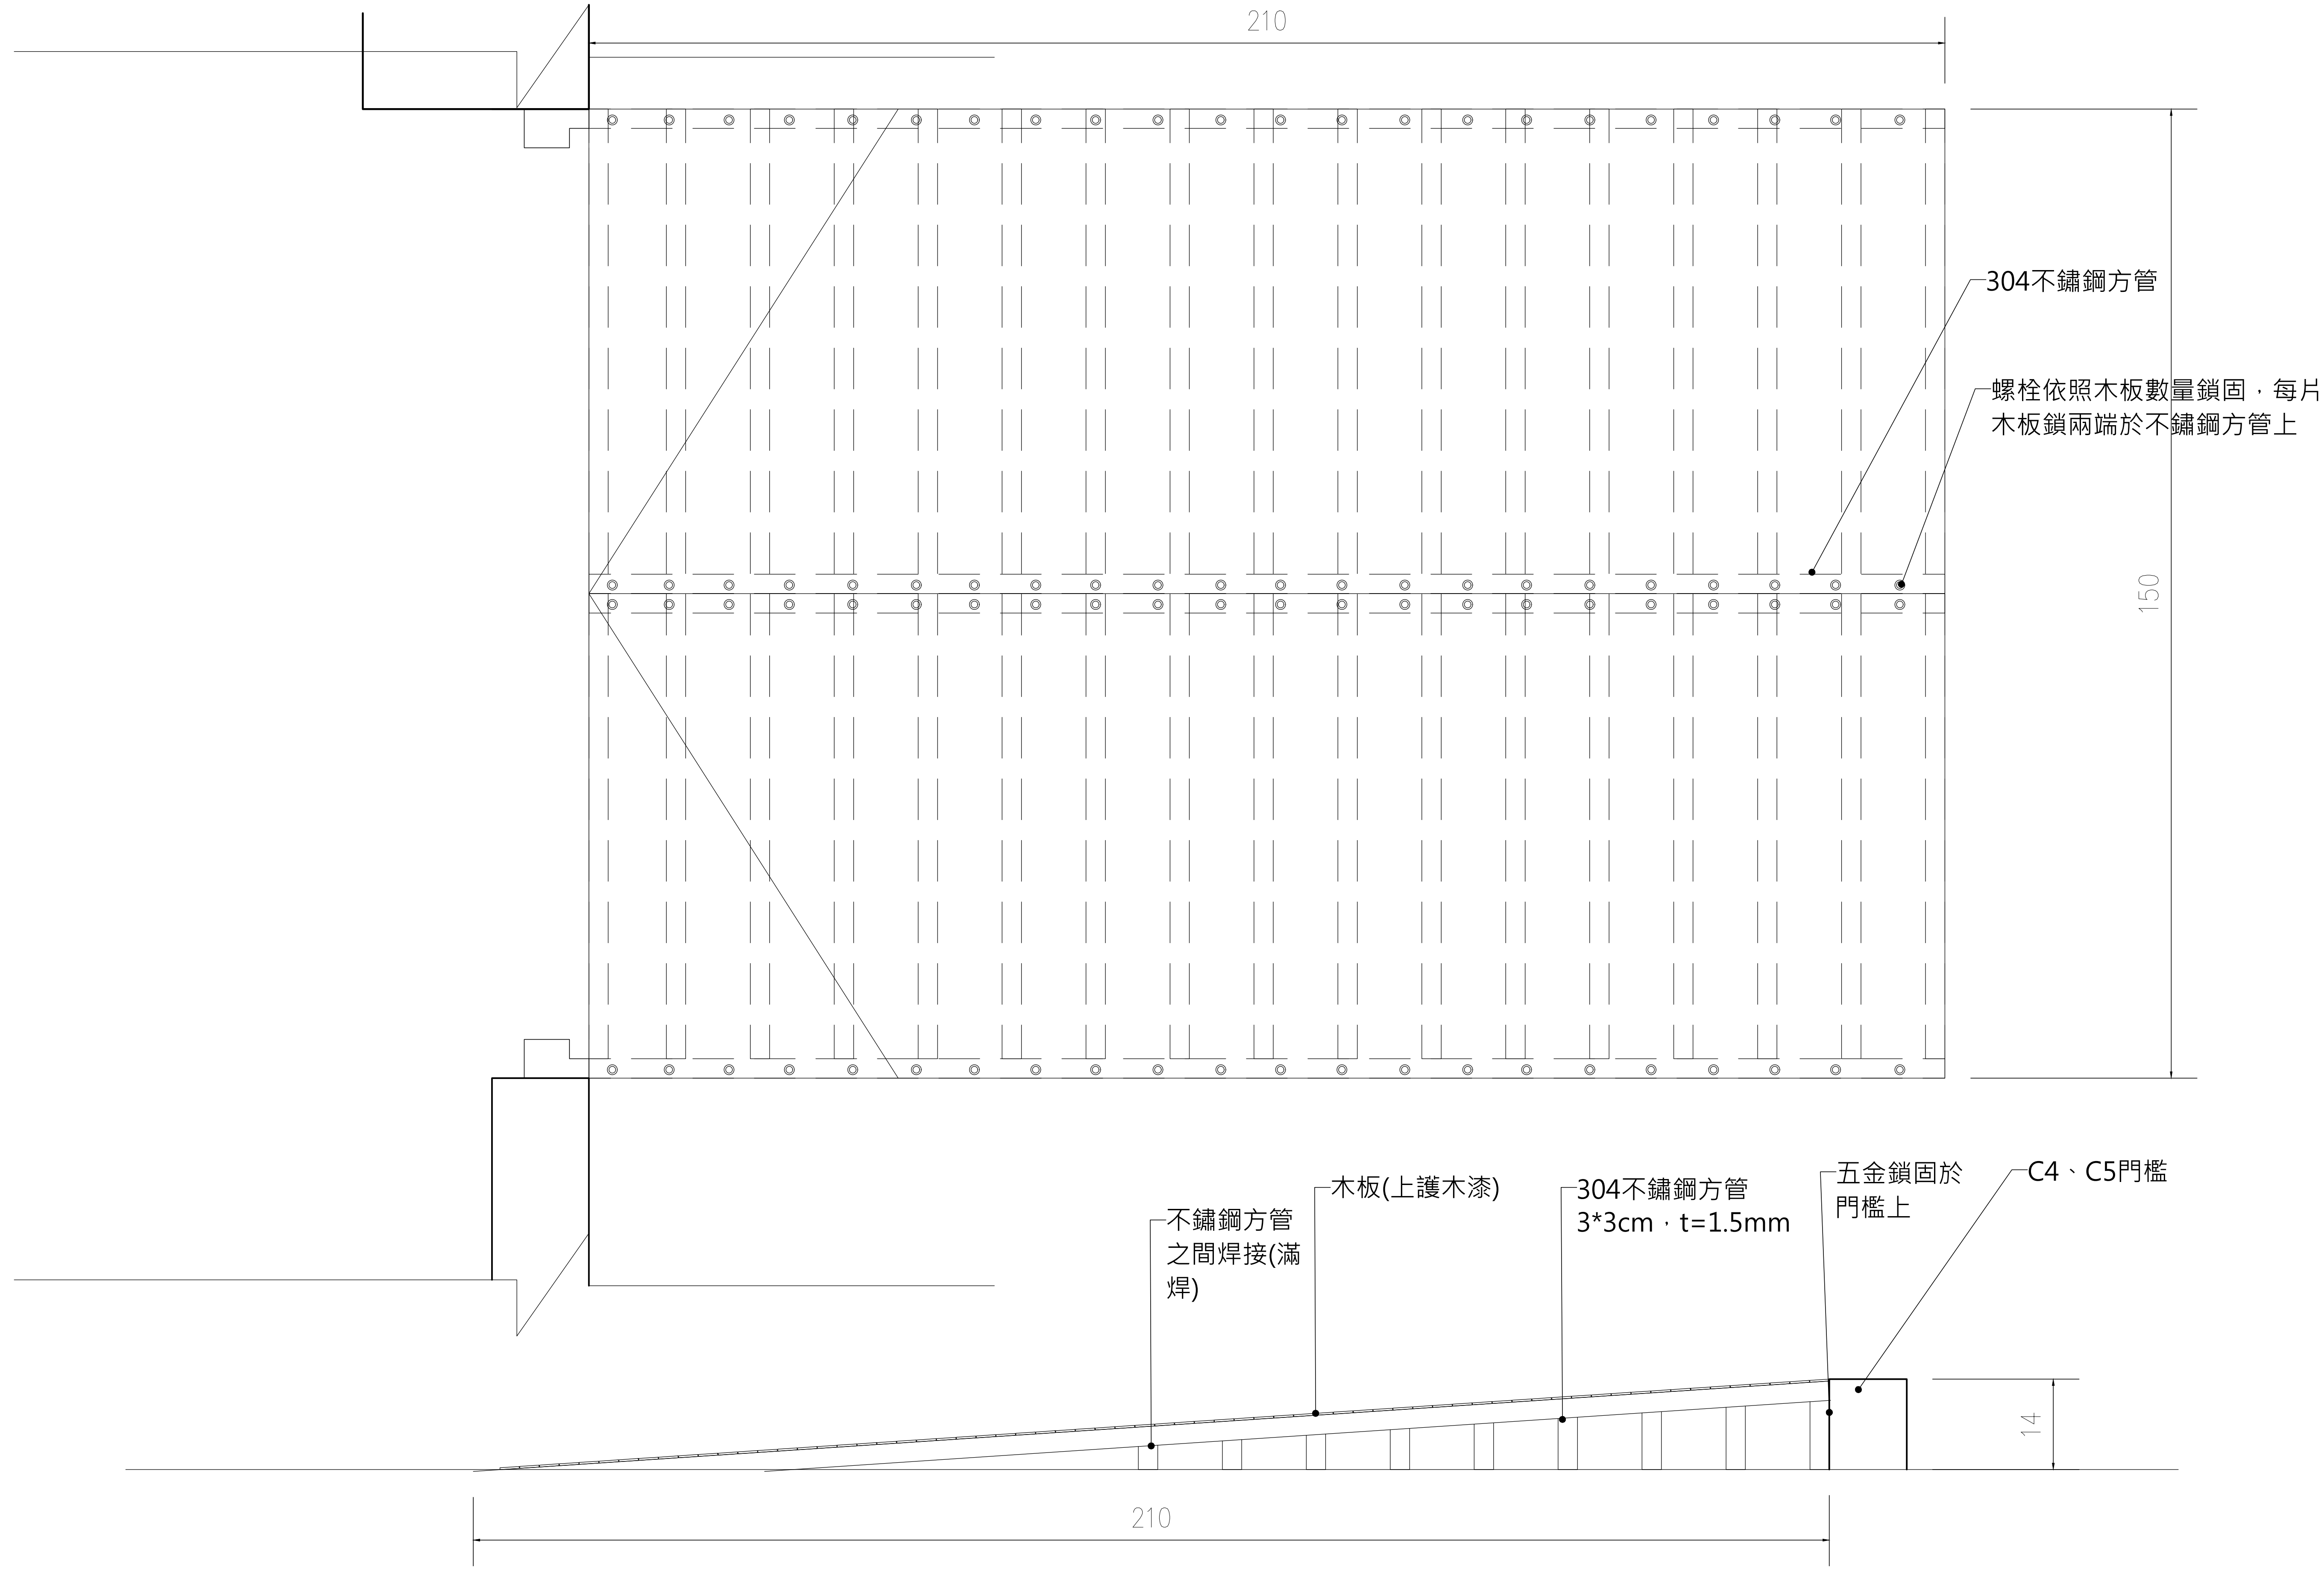


| 工程名稱 | 歷史建築「綠洲山莊」(國防部綠島感訓監獄)修復工程 | 林經國建築師事務所<br>地址：新北市板橋區三民路一段126號8樓<br>電話：(02)89510170 | 設計人員：<br>核對人員：<br>核準日期： | 圖名 | 無障礙斜坡道大樣圖 | 備註 | ※以上圖說僅供參考,功能性及規範符合及可.樣式依送審為主可採用符合或優於規範.功能相當之同等品,依相關規定辦理。 | 簽名 | | 圖號 A4-22<br>張號 291 |
|---|---|---|---|---|---|---|---|---|---|---|

施工步驟：
1. 鋼板螺栓切除，表面除鏽
2. 鋼柱表面塗佈EPOXY，並以細砂粗糙化處理。
3. 1:3水泥砂漿粉刷，厚度4.5cm，需做出凹槽。
4. 表面洗石子復原。
5. 鋼梁表面除鏽後，上白色防鏽漆。

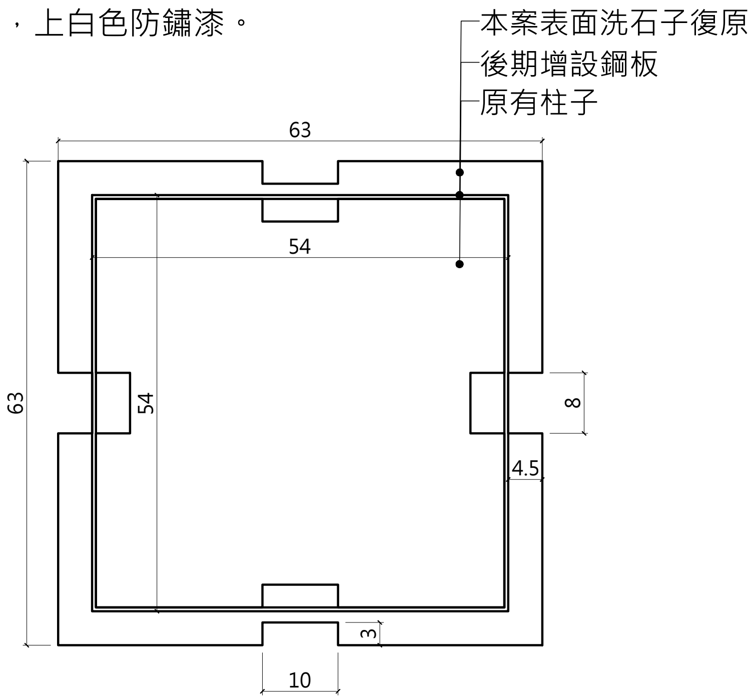


1 B、C柱子表面洗石子復原施工示意圖

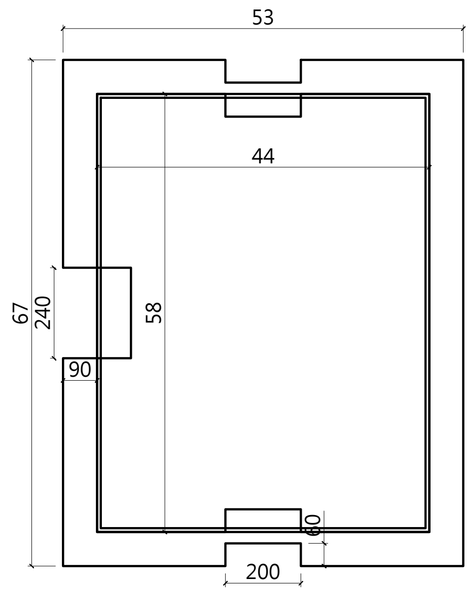


2 A、D柱子表面洗石子復原施工示意圖

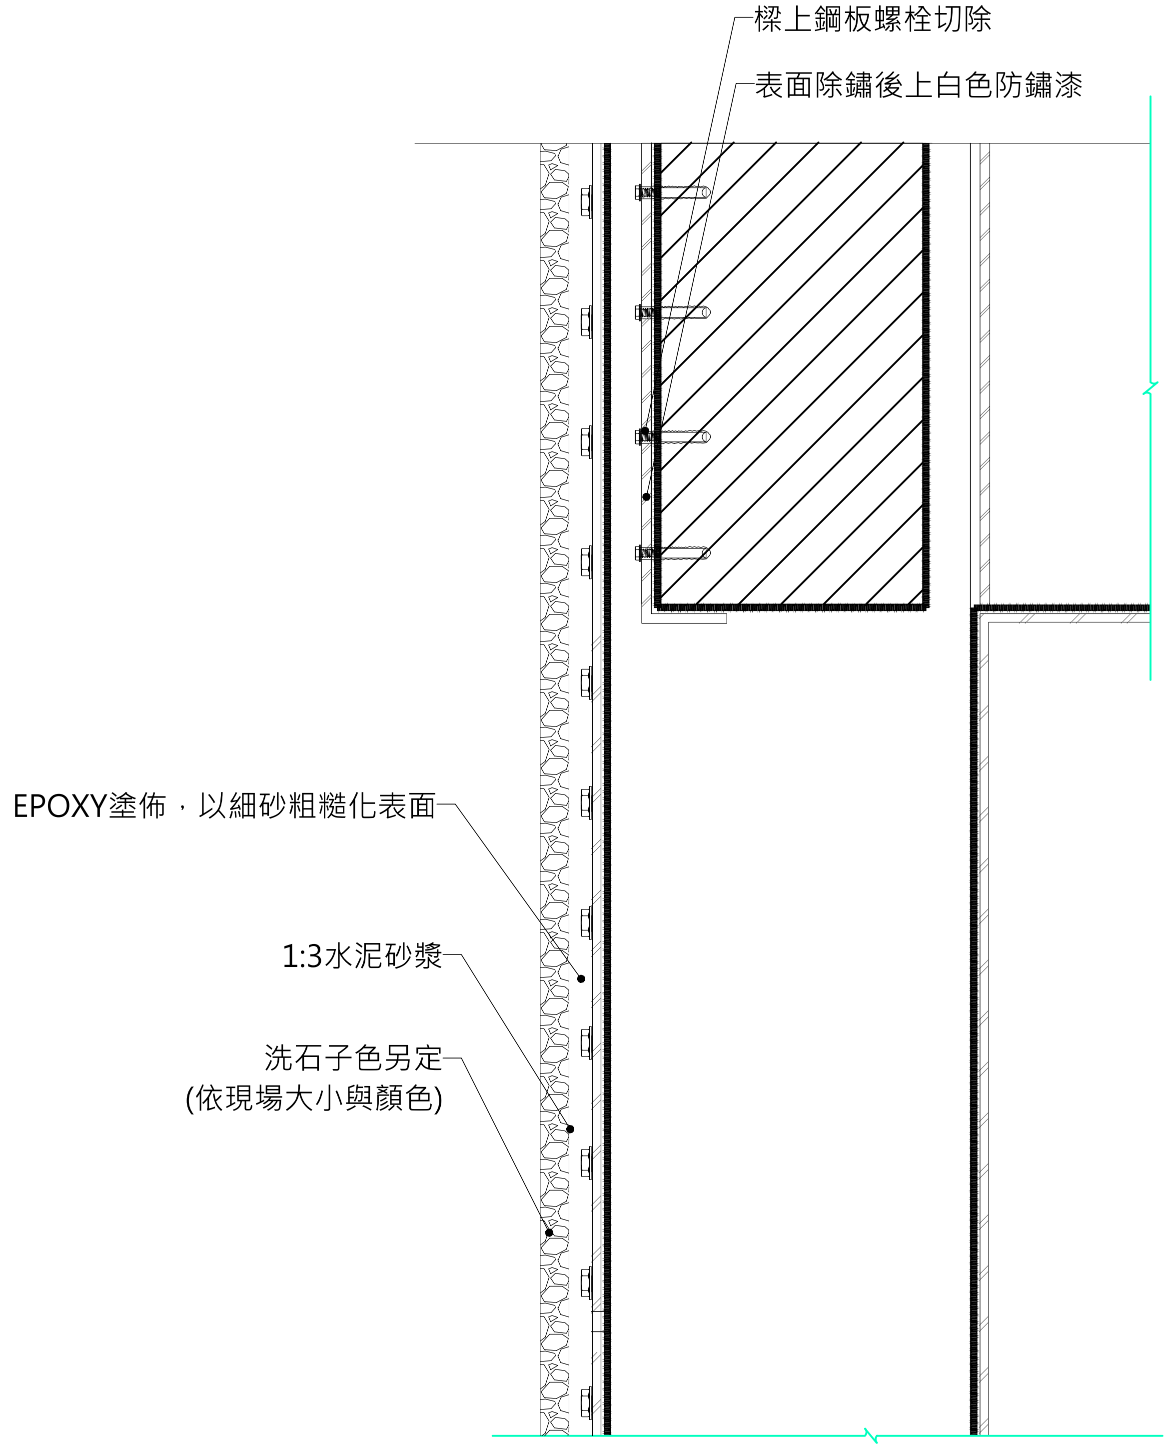


3 剖面施工示意圖

| | | | | | | | | |
|---|---|---|---|---|---|---|---|---|
| 工程名稱 | 歷史建築「綠洲山莊」(國防部綠島感訓監獄)修復工程 | 林經國建築師事務所<br>地址：新北市板橋區三民路一段126號8樓<br>電話：(02)89510170 | 設計人員：<br>核對人員：<br>核準日期： | 圖名 | 鋼柱表面洗石子大樣圖 | 備註 | ※以上圖說僅供參考,功能性及規範符合及可,樣式依送審為主可採用符合或優於規範,功能相當之同等品,依相關規定辦理。 | 簽名 |  | 圖號 A4-23<br>張號 292 |

塑木機房

材料說明：

內層:主要成份為回收聚乙烯(PE)及木纖維(Wood Fiber)。

施工說明：

1. 進場前準備

材料進場前，承商應事先提出相關工程之三年內符合TAF認證合格之檢驗單位，並完全符合(或優於)本合約材料規範所訂定之物性證明(測試報告)、施工說明、樣品交與建築師或業主相關權責單位進行工作協商確認後，方可進場。

如設計單位認為材料進場檢驗有其必要時，承包廠商則必須在材料進場前得由權責單位隨機取樣送驗，承商不得拒絕。上述 需求在材料檢驗合格後，承商方可進料，並需另行提出進場存放問題、保護措施、施作程序及方法之詳細規劃交與工地權責單位以確保工程進行之順利。

2. 運送、儲存及裝卸

A.產品運至工地時應是依據圖說規範要求之規格尺寸±2mm。

B.產品放置工地需定點存放，四週需警示圍帶警戒，並避免水泥沙漿 汙染而造成產品外觀完整性。

3. 抽驗方式與送審機構：

A.本工程施作進行中至任何步驟或施工材料在工程進行中之任意階段，監造單位及業主可再對其材料進行抽查或要求送驗;其 送驗期間，因暫待送審結果之檢驗工作時程不計入該工項之施工天數內。

B.本工程之試驗機構以TAF認證體系認可之檢測試驗機構為限。

4. 施　作　方　式　：

A.環境要求

1.施工前應做好全面之防護措施。

2.將施作完成之原有剩餘料、灰塵和雜物，用風槍、吸塵機或掃具清除。

B.施作重點

1. 所有塑木面材，於接縫處均需預留5mm~8mm之伸縮縫。

2. 貨至現場時，均需架高，不可直接置放於地面。

3. 所有金屬材料及五金配件若非不銹鋼，則均須另做防鏽處理。

* 材質測試應符合下列規範:

| 測試項目 | 試驗方法 | 測試結果 |
|---|---|---|
| 密度(g/cm³) (23°C) | CNS 13333-1 (2015) | 0.8~1.5 |
| 抗彎曲彈性模數 (kgf/cm2 ) | CNS 4392 (2013) | 15500以上 |
| 抗彎曲強度(kgf/cm2 ) | CNS 4392 (2013) | 250以上 |
| 抗壓強度(kgf/cm2 ) | CNS 12781 (1980) | 280以上 |
| 實體抗壓強度(kgf/cm2 ) | CNS 453 (2013) | 265以上 |
| 耐化學藥品性 | CNS 4447 (1992)<br>鹽酸(10%).氫氧化鈉(10%) | 外觀檢視:<br>目視外觀無明顯變化<br>試液之檢視:<br>目視外觀無異狀 |

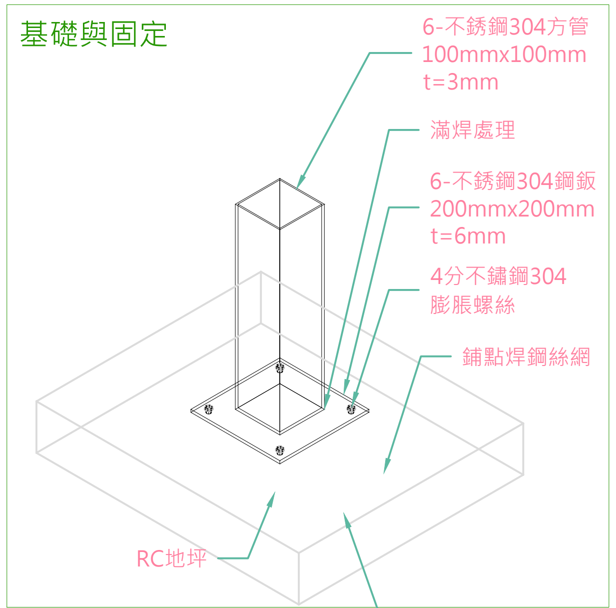


詳圖A

RC墩座
1. 鋪點焊鋼絲網（6*100*100mm ）
2. 280kgf/cm2混凝土墩座
長800*寬240*高10cm

| | | | | | | | |
|---|---|---|---|---|---|---|---|
| 工程名稱 | 歷史建築「綠洲山莊」(國防部綠島感訓監獄)修復工程 | 林經國建築師事務所<br>地址：新北市板橋區三民路一段126號8樓<br>電話：(02)89510170 | 設計人員：<br>核對人員：<br>核準日期： | 圖名 | 塑木格柵施工規範 | 備註 | ※以上圖說僅供參考,功能性及規範符合及可.樣式依送審為主可採用符合或優於規範.功能相當之同等品,依相關規定辦理。 |

簽名

圖號 A4-24

張號 293


1 上視圖
A3:S=1/50

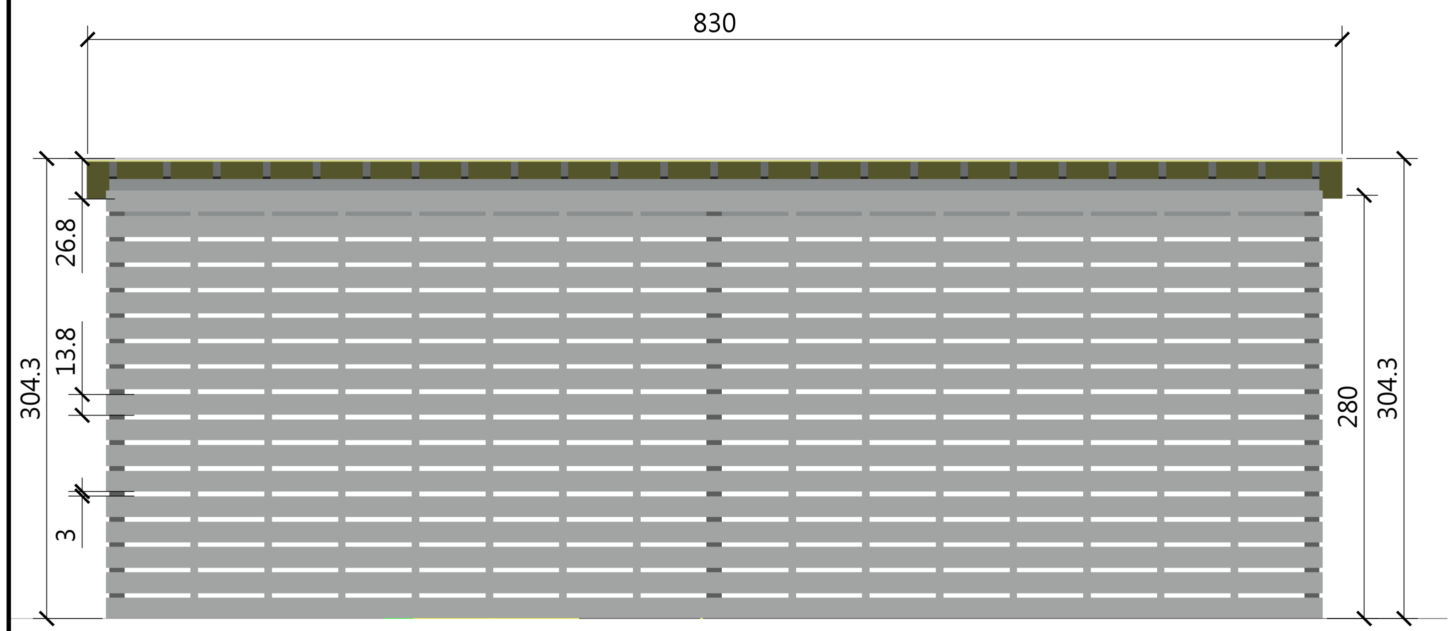


2 前視圖
A3:S=1/50

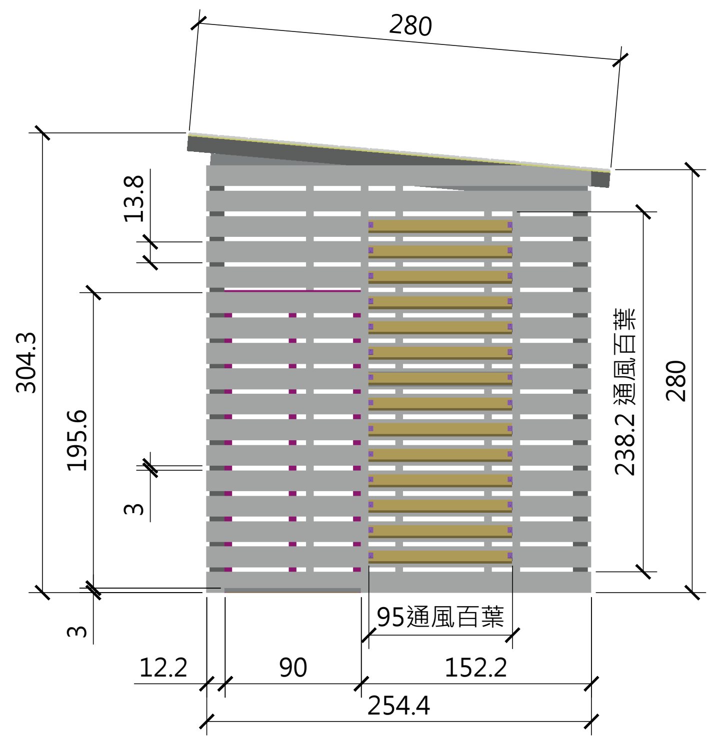


3 右視圖
A3:S=1/50

1 不銹鋼方管 100x100 t=3 mm
(立柱)

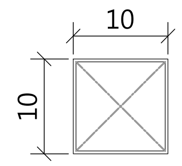


2 不銹鋼方管 50x100 t=2mm
(大橫梁+門框)

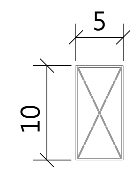


3 不銹鋼方管 50x50 t=1.5 mm
(底梁)

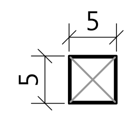


4 1.5x20cm
塑木斜屋頂板(使用新材料)

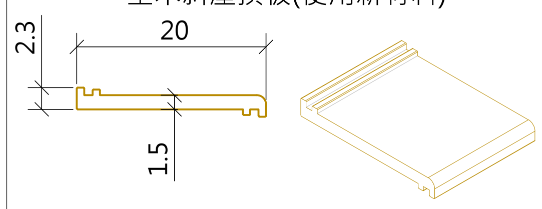


5 2.2x13.8cm
塑木壁板(沿用既有板材)
(平釘無扣件，需要透空率)

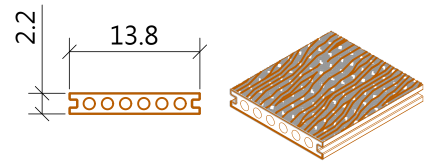


6 2.3x9.8cm
(塑木通風百葉)
(內襯鋁製方管)

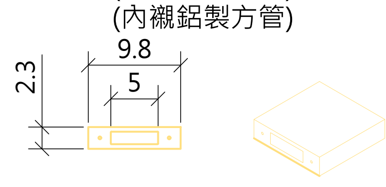


4 材料表
A3:S=1/8

| | | | | | | | | |
|---|---|---|---|---|---|---|---|---|
| 工程名稱 | 歷史建築「綠洲山莊」(國防部綠島感訓監獄)修復工程 | 林經國建築師事務所<br>地址：新北市板橋區三民路一段126號8樓<br>電話：(02)89510170 | 設計人員：<br>核對人員：<br>核準日期： | 圖名 | C2戒護中心機房隔柵施工圖 | 備註 | ※以上圖說僅供參考,功能性及規範符合及可.樣式依送審為主可採用符合或優於規範.功能相當之同等品,依相關規定辦理。 | 簽名 | 圖號 A4-25<br>張號 294 |

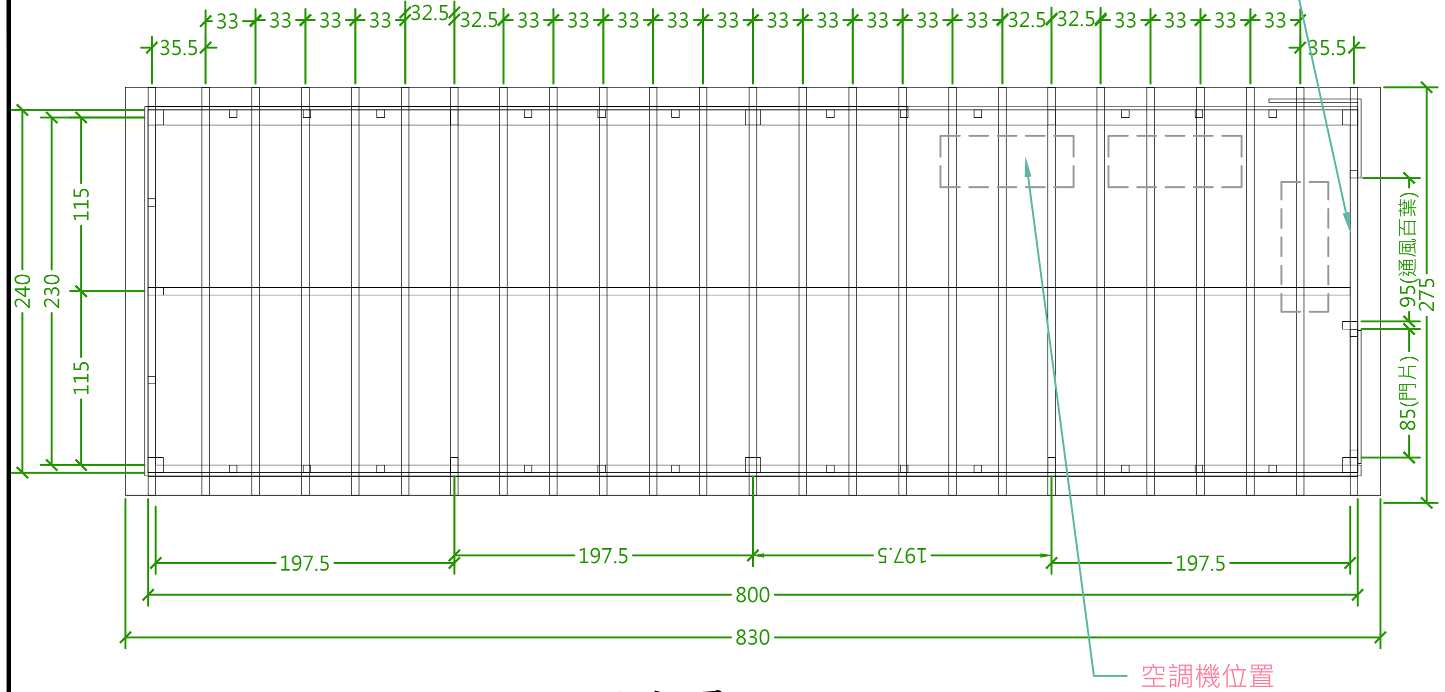


1 上視圖
A3:S=1/50

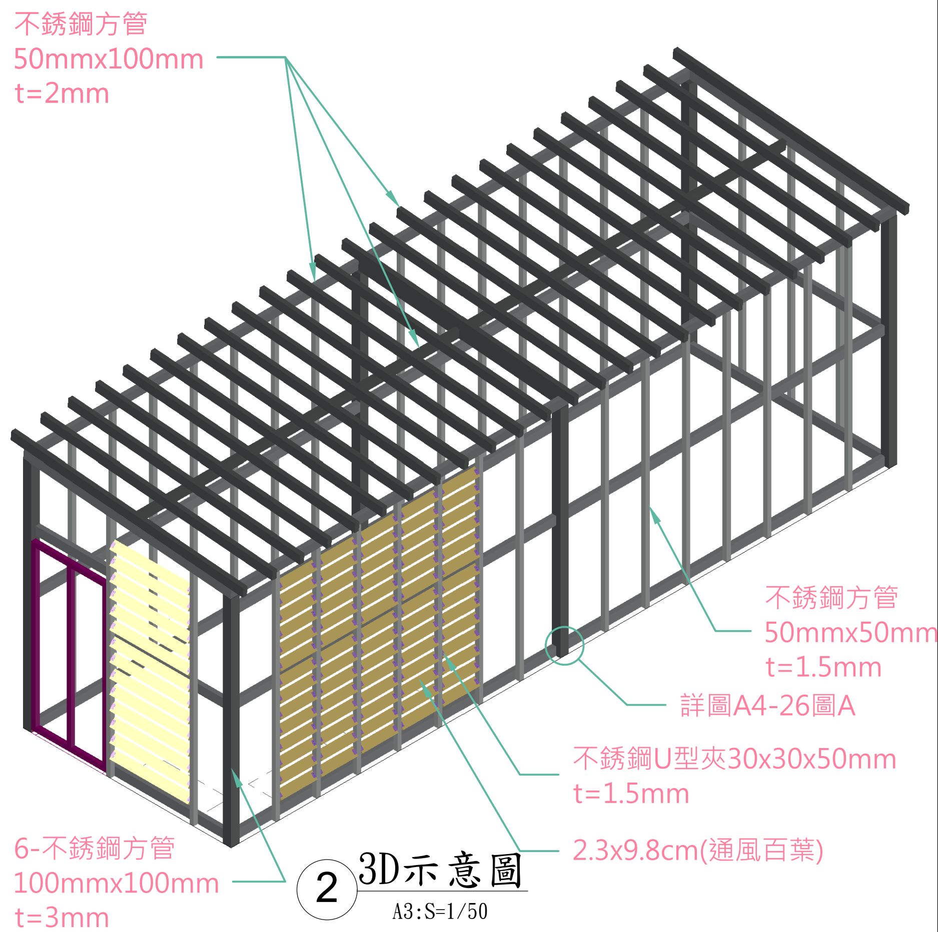


2 3D示意圖
A3:S=1/50

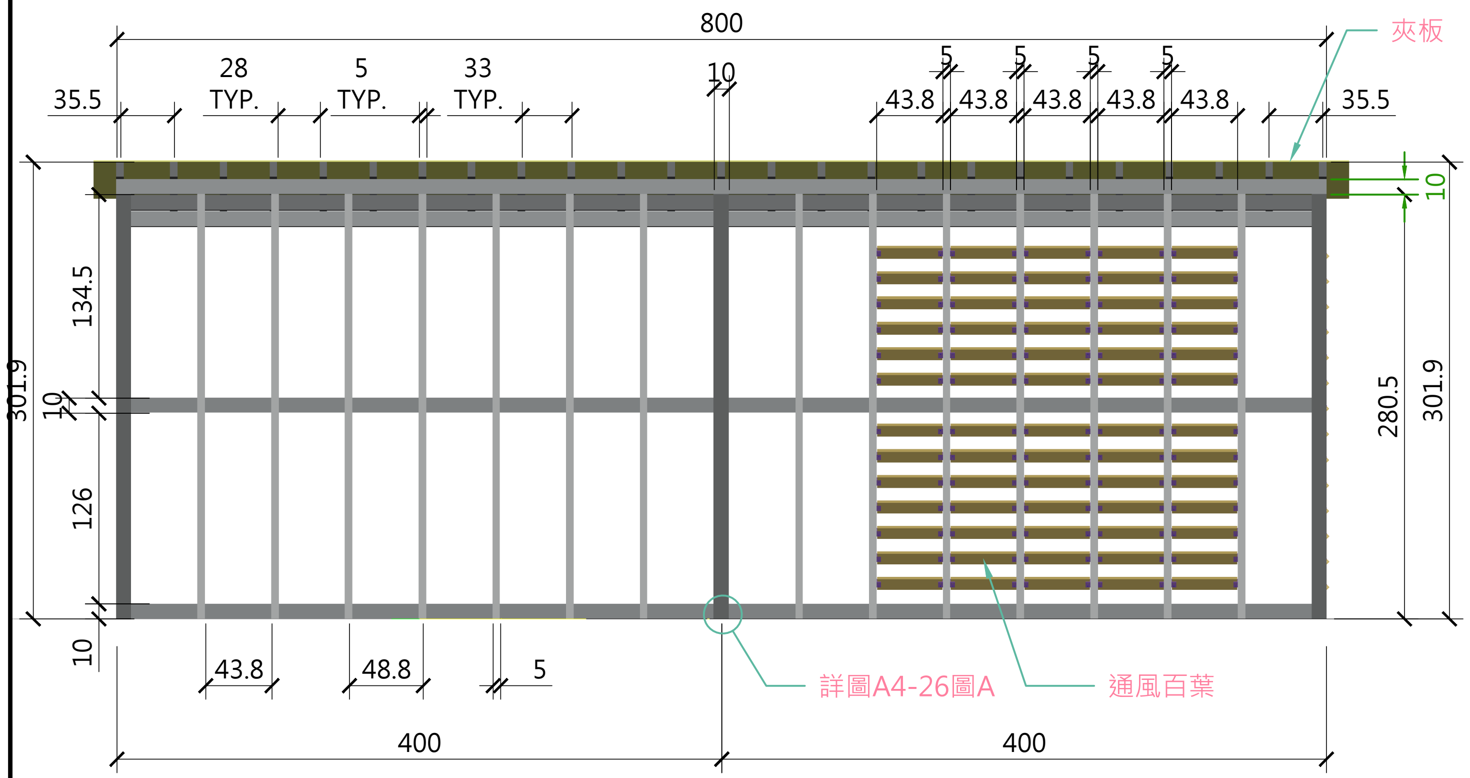


3 前視圖
A3:S=1/50

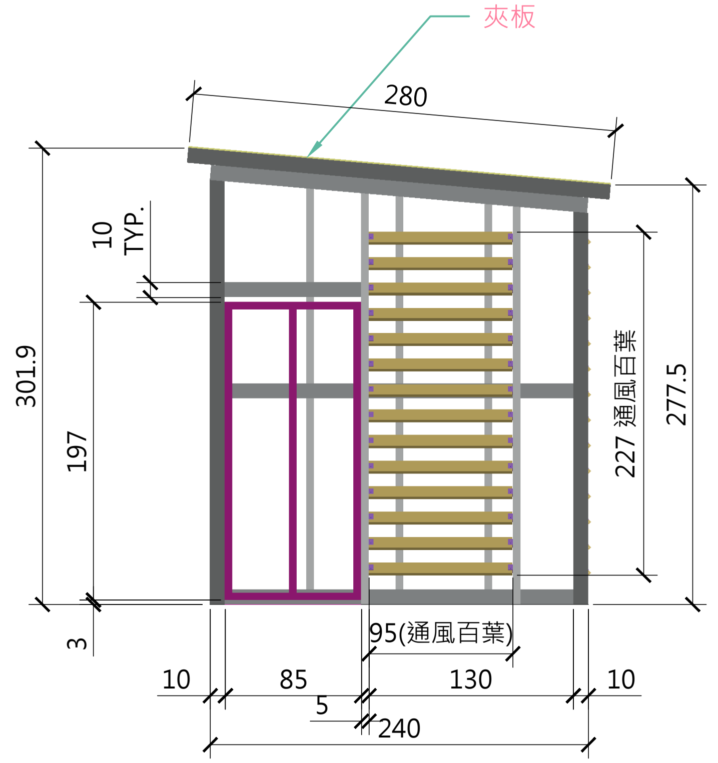


4 右視圖
A3:S=1/50

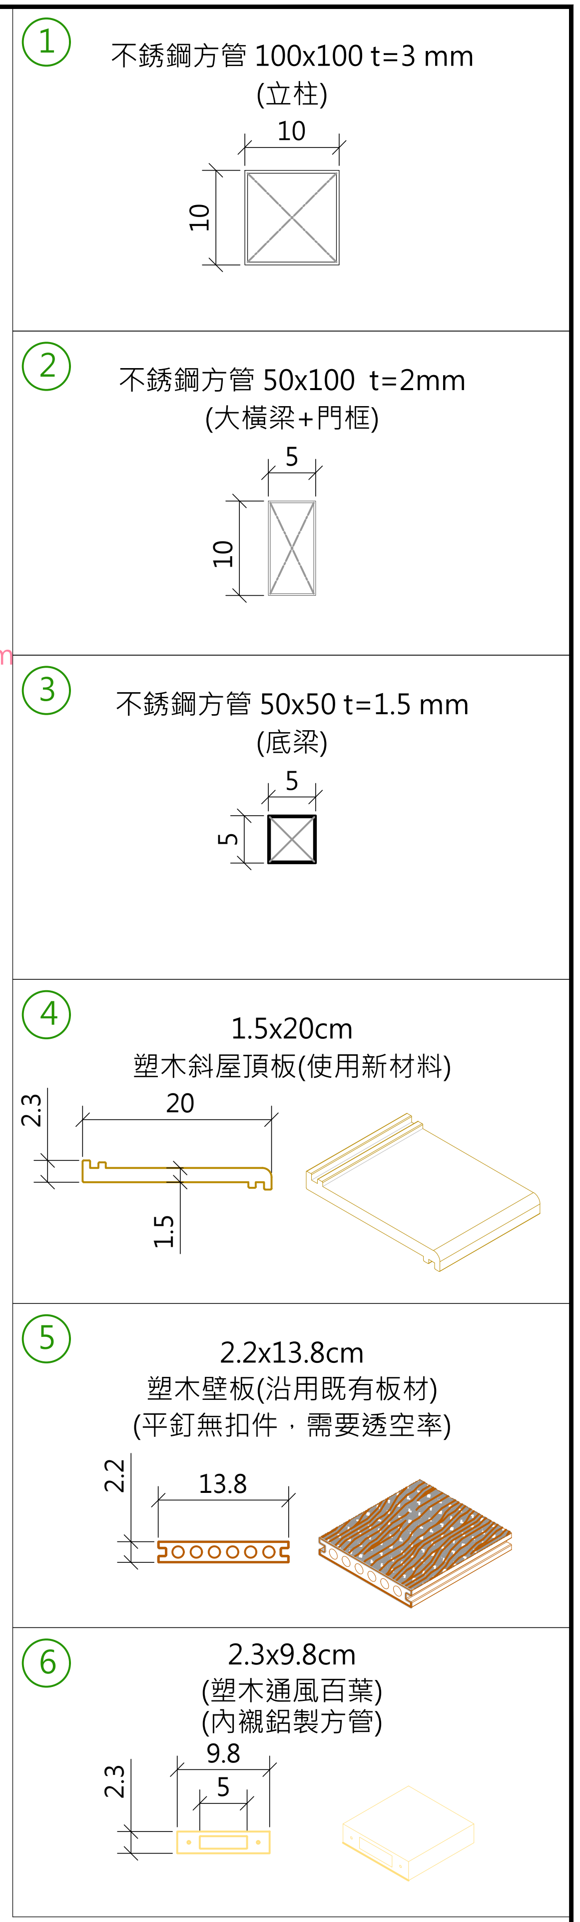


5 材料表
A3:S=1/8

| | | | | | | | | |
|---|---|---|---|---|---|---|---|---|
| 工程名稱 | 歷史建築「綠洲山莊」(國防部綠島感訓監獄)修復工程 | 林經國建築師事務所<br>地址：新北市板橋區三民路一段126號8樓<br>電話：(02)89510170 | 設計人員：<br>核對人員：<br>核準日期： | 圖名 | C2戒護中心機房隔柵結構<br>施工圖 | 備註 | ※以上圖說僅供參考,功能性及規範符合及可.樣式依送審為主可採用符合或優於規範.功能相當之同等品,依相關規定辦理。 | 簽名 | 圖號 A4-26<br>張號 295 |

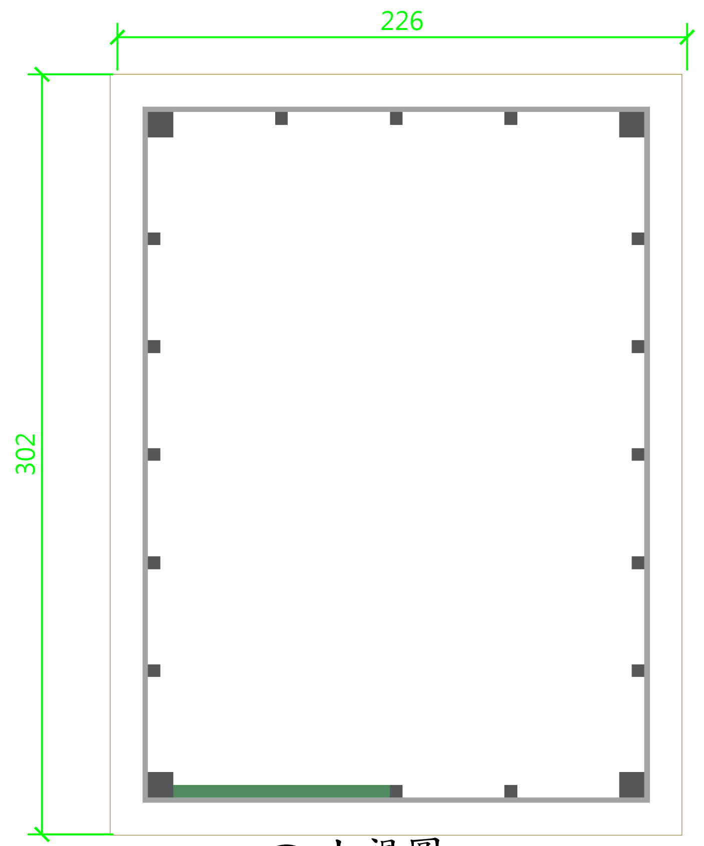


①上視圖
A3:S=1/30

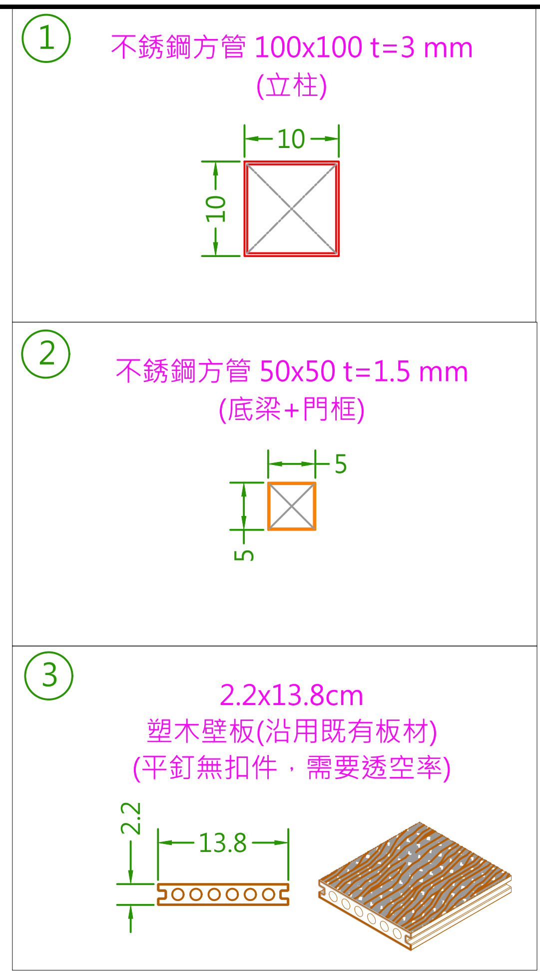


④材料表
A3:S=1/8

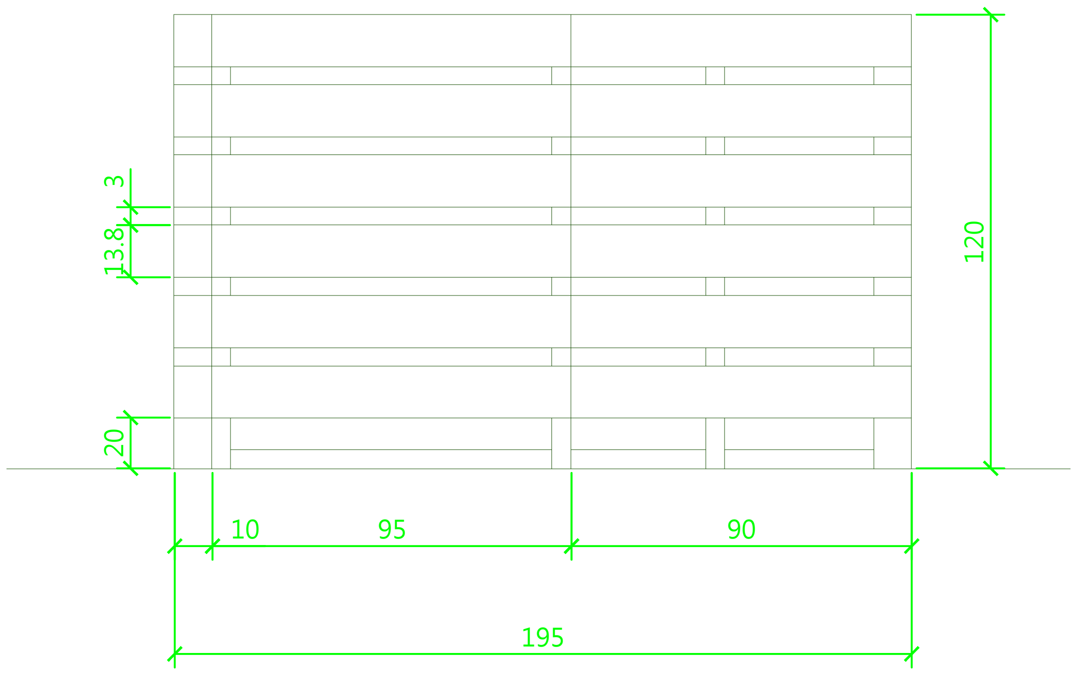


②前視圖
A3:S=1/30


③右視圖
A3:S=1/30

| | | | | | | | | | |
|---|---|---|---|---|---|---|---|---|---|
| 工程名稱 | 歷史建築「綠洲山莊」(國防部綠島感訓監獄)修復工程 | 林經國建築師事務所<br>地址：新北市板橋區三民路一段126號8樓<br>電話：(02)89510170 | 設計人員：<br>核對人員：<br>核準日期： | 圖名 | C6禮堂機房隔柵施工圖 | 備註 | ※以上圖說僅供參考,功能性及規範符合及可.樣式依送審為主可採用符合或優於規範.功能相當之同等品,依相關規定辦理。 | 簽名 | 圖號 A4-27<br>張號 296 |

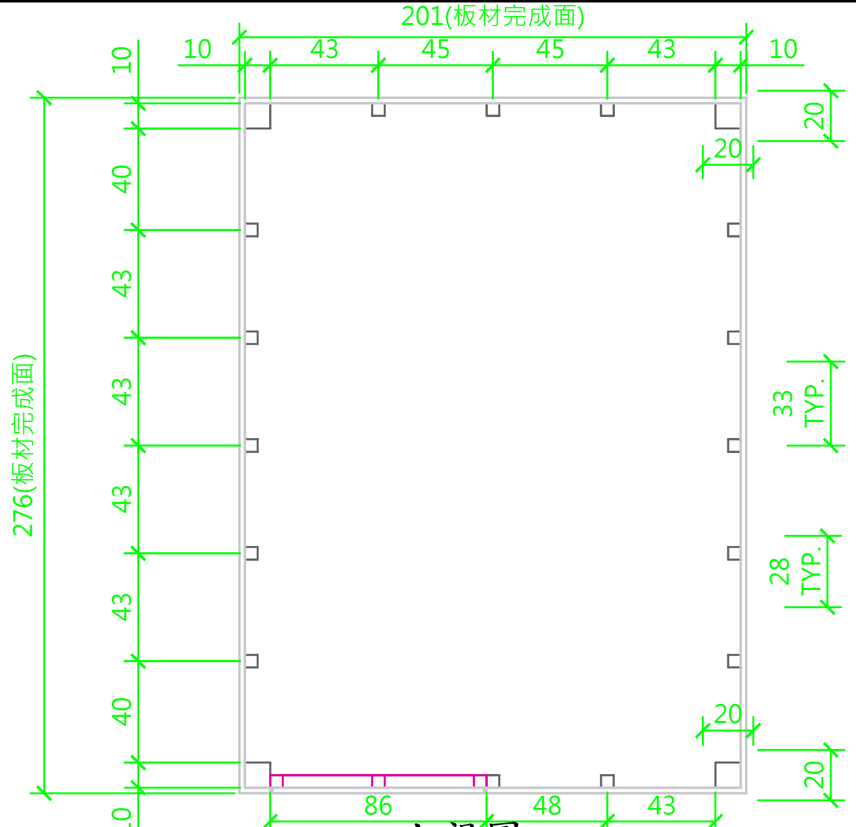


1 上視圖
A3:S=1/50

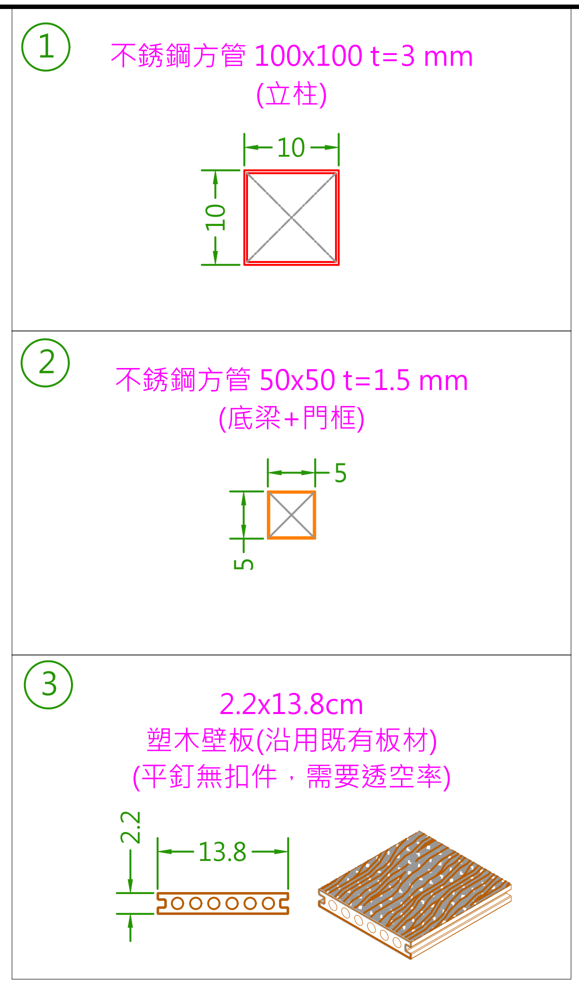


5 材料表
A3:S=1/8

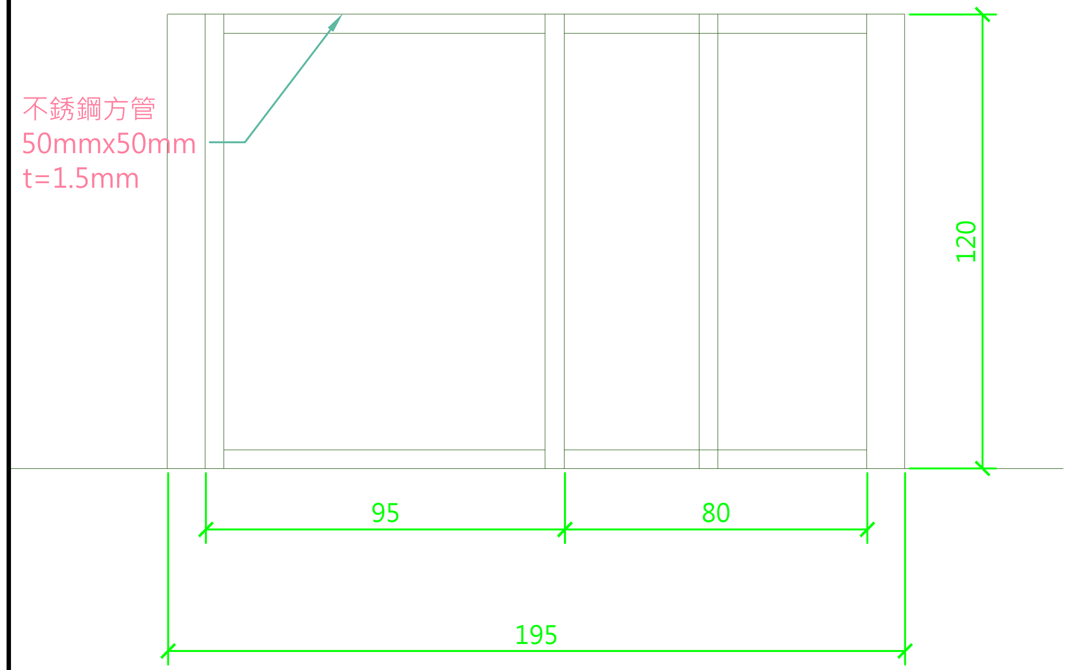


2 前視圖
A3:S=1/50

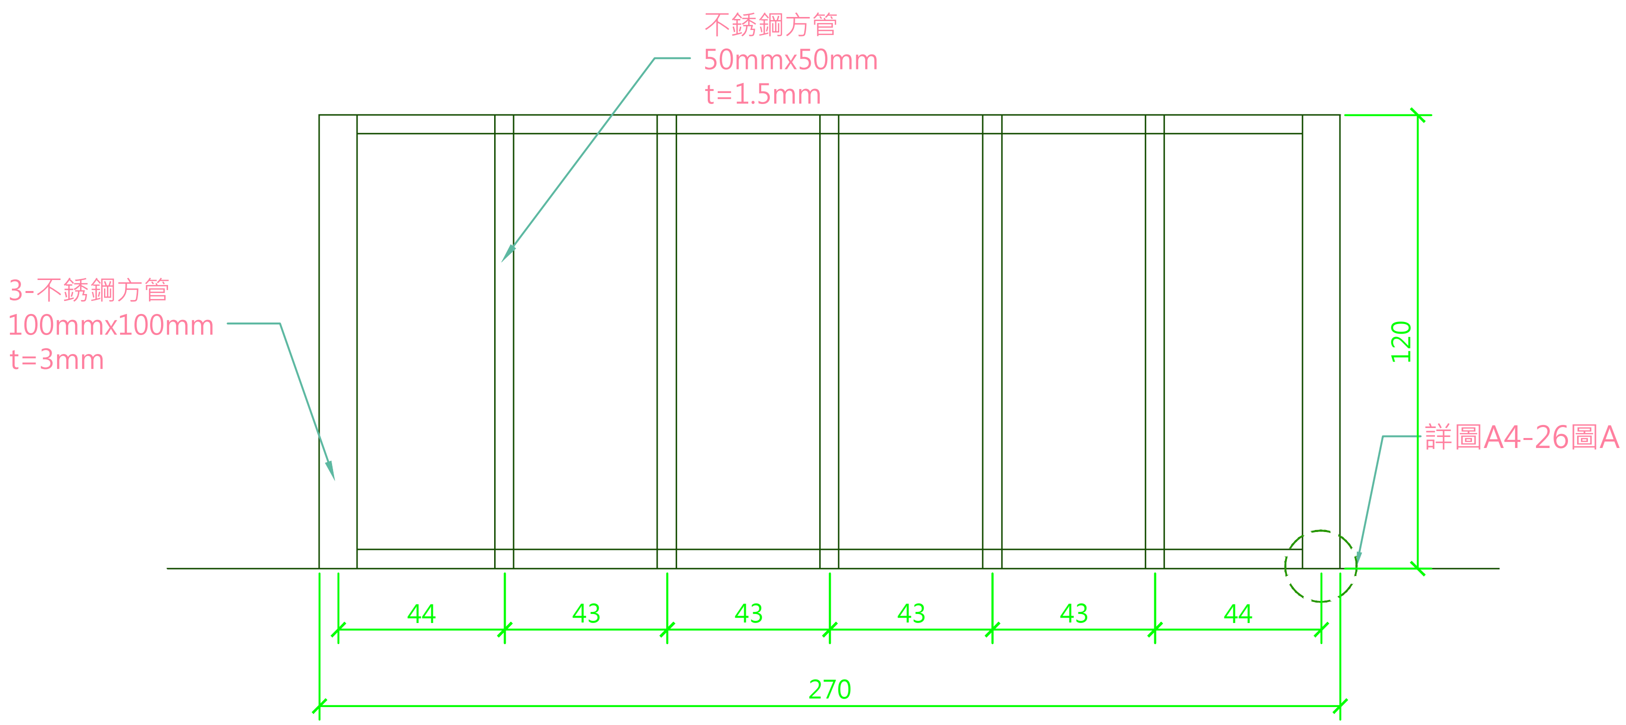


3 右視圖
A3:S=1/50

| | | | | | | | | |
|---|---|---|---|---|---|---|---|---|
| 工程名稱 | 歷史建築「綠洲山莊」(國防部綠島感訓監獄)修復工程 | 林經國建築師事務所<br>地址：新北市板橋區三民路一段126號8樓<br>電話：(02)89510170 | 設計人員：<br>核對人員：<br>核准日期： | 圖名 | C6禮堂機房機房隔柵結構<br>施工圖 | 備註 | ※以上圖說僅供參考,功能性及規範符合及可.樣式依送審為主可採用符合或優於規範.功能相當之同等品,依相關規定辦理。 | 簽名 | 圖號 A4-28<br>張號 297 |

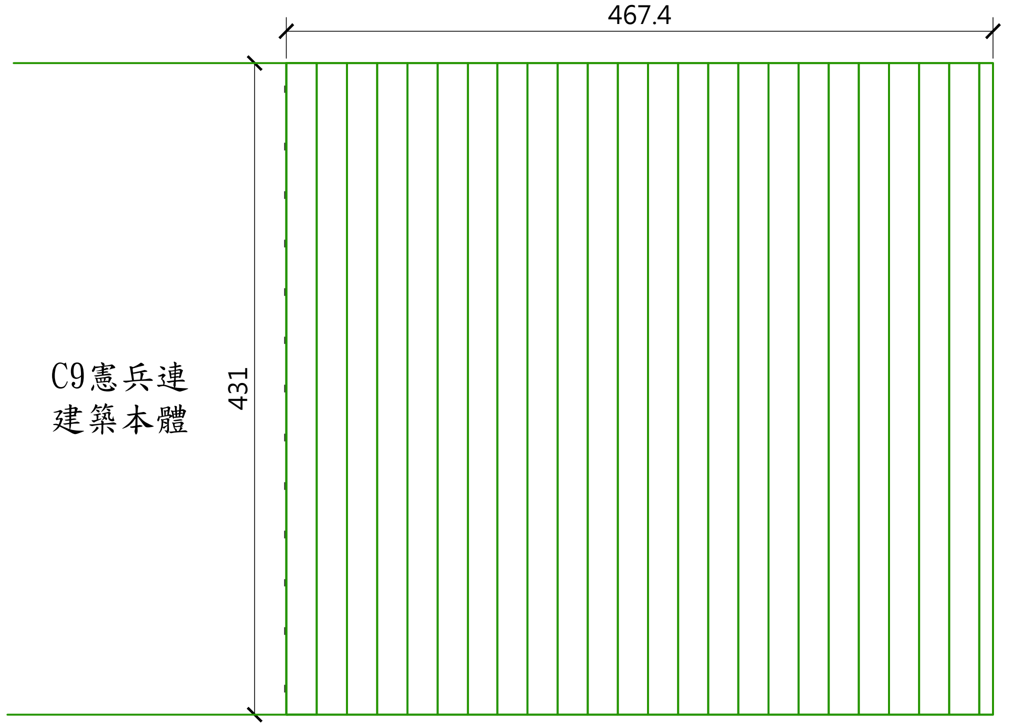


① 上視圖
A3:S=1/50

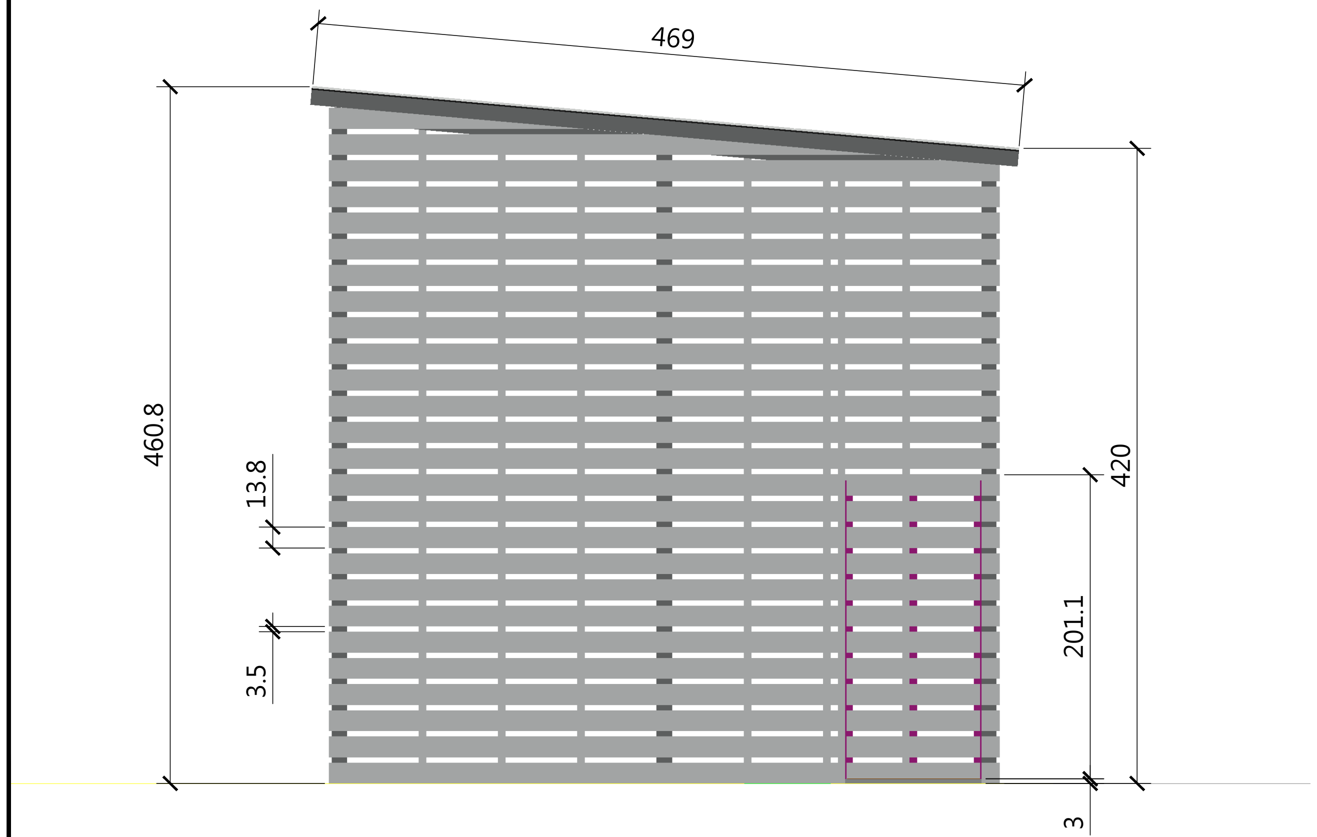


② 前視圖
A3:S=1/50

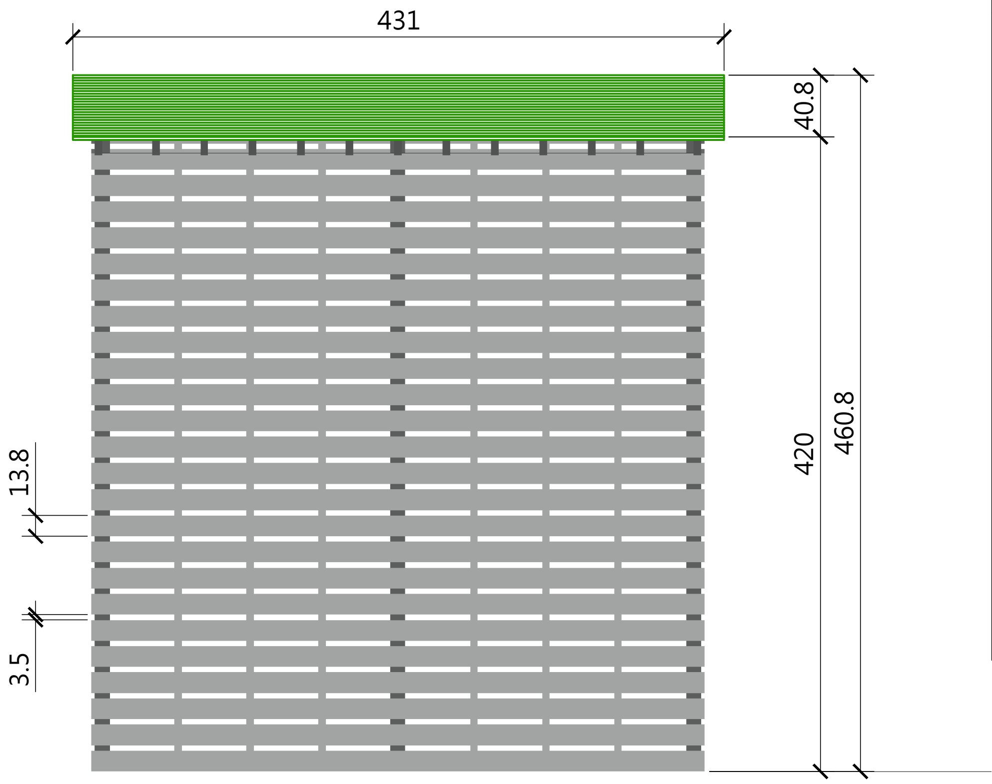


③ 右視圖
A3:S=1/50

① 不銹鋼方管 100x100 t=3 mm
(立柱)

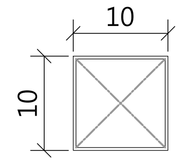


② 不銹鋼方管 50x100 t=2mm
(大橫梁+門框)

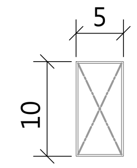


③ 不銹鋼方管 50x50 t=1.5 mm
(底梁)

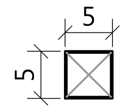


④ 1.5x20cm
塑木斜屋頂板(使用新材料)

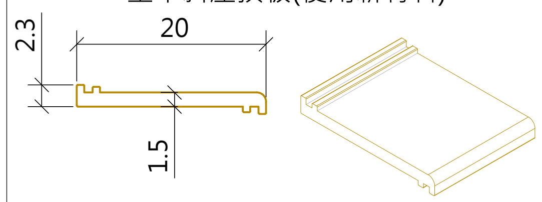


⑤ 2.2x13.8cm
塑木壁板(沿用既有板材)
(平釘無扣件，需要透空率)

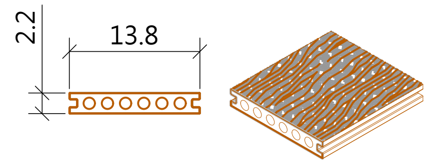


④ 材料表
A3:S=1/8

| | | | | | | |
|---|---|---|---|---|---|---|
| 工程名稱 | 歷史建築「綠洲山莊」(國防部綠島感訓監獄)修復工程 | 林經國建築師事務所<br>地址：新北市板橋區三民路一段126號8樓<br>電話：(02)89510170 | 設計人員：<br>核對人員：<br>核準日期： | 圖名 | C9憲兵連機房隔柵施工圖 | 備註 ※以上圖說僅供參考,功能性及規範符合及可.樣式依送審為主可採用符合或優於規範.功能相當之同等品,依相關規定辦理。 | 簽名 | 圖號 A4-29<br>張號 298 |

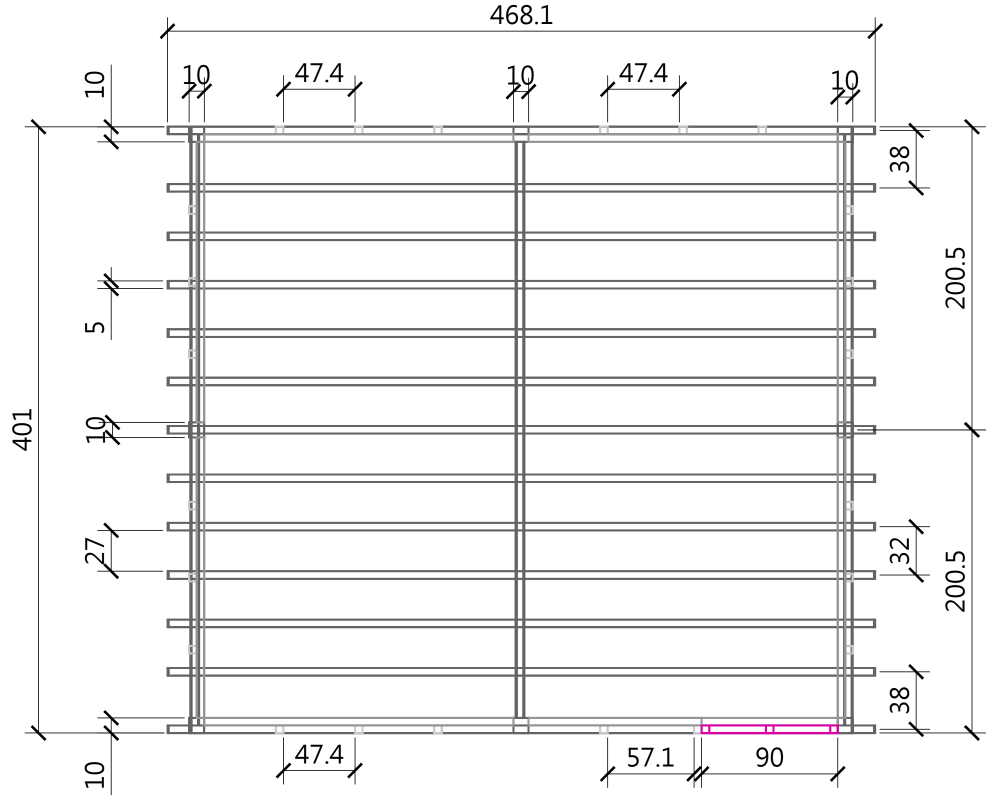


1 上視圖
A3:S=1/50

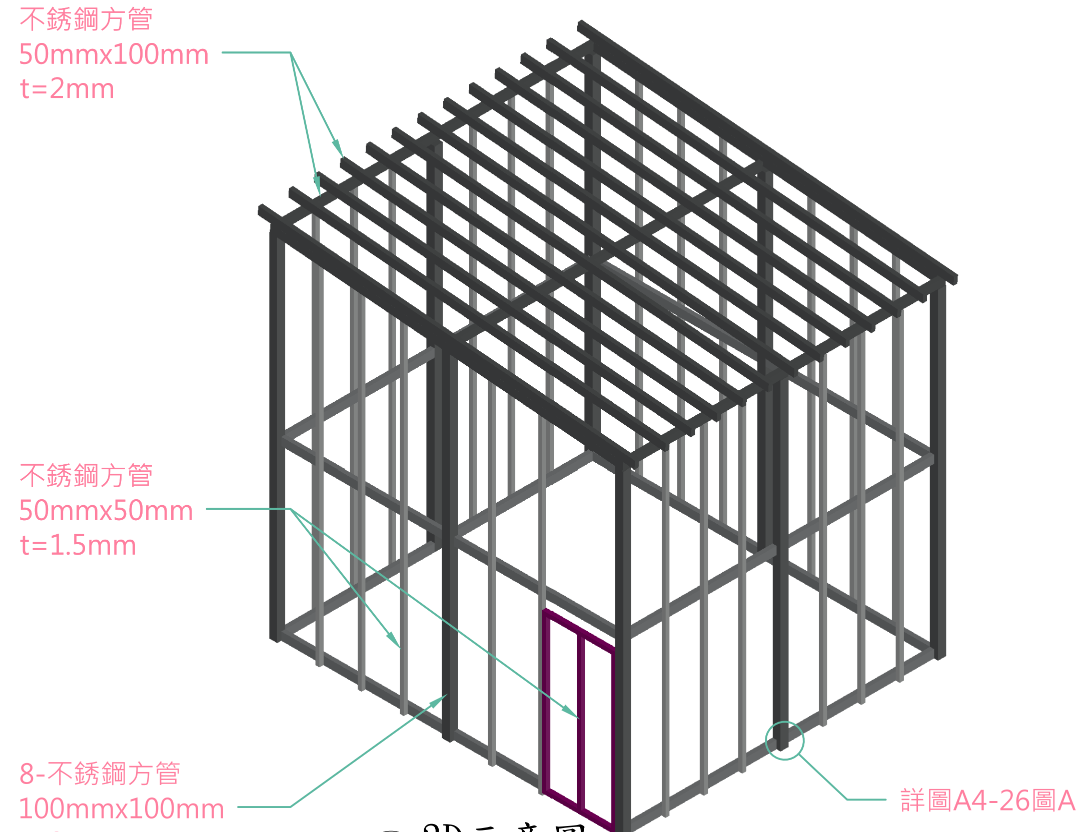


2 3D示意圖
A3:S=1/50

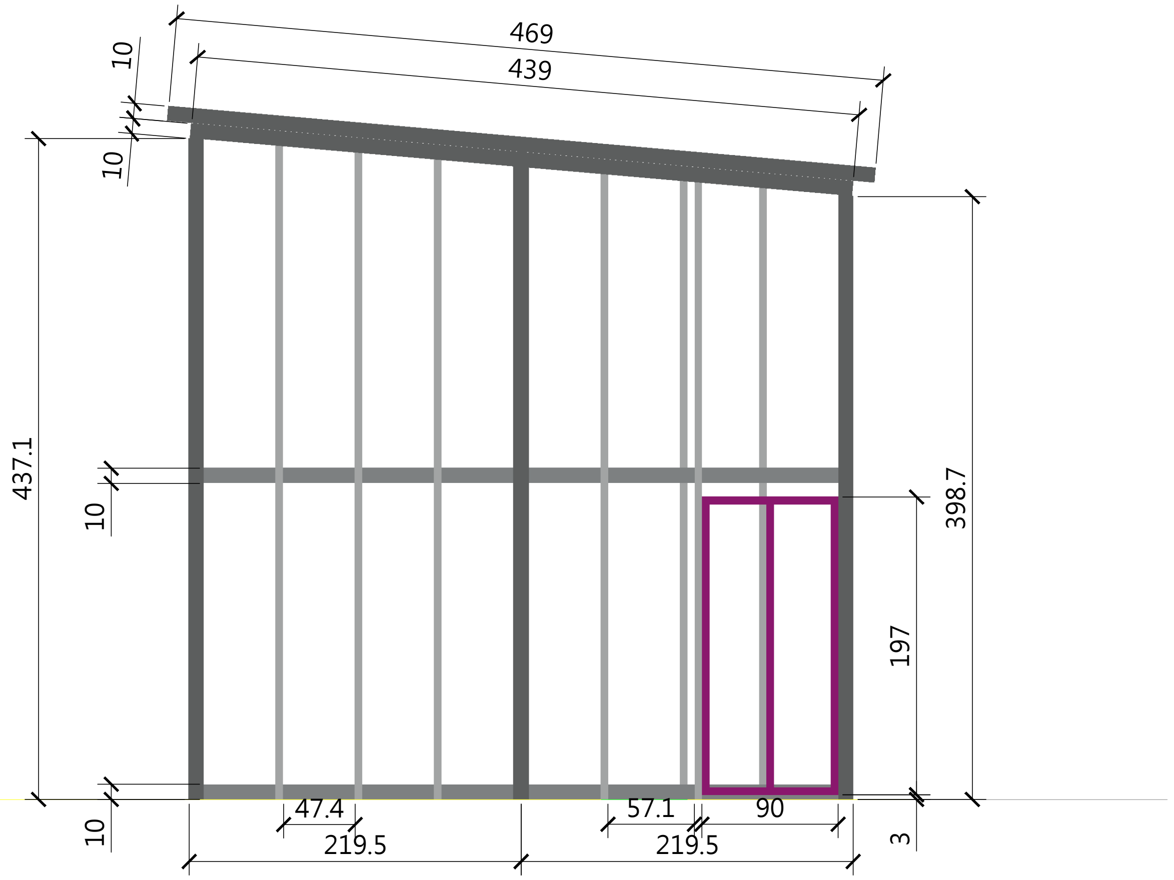


3 前視圖
A3:S=1/50

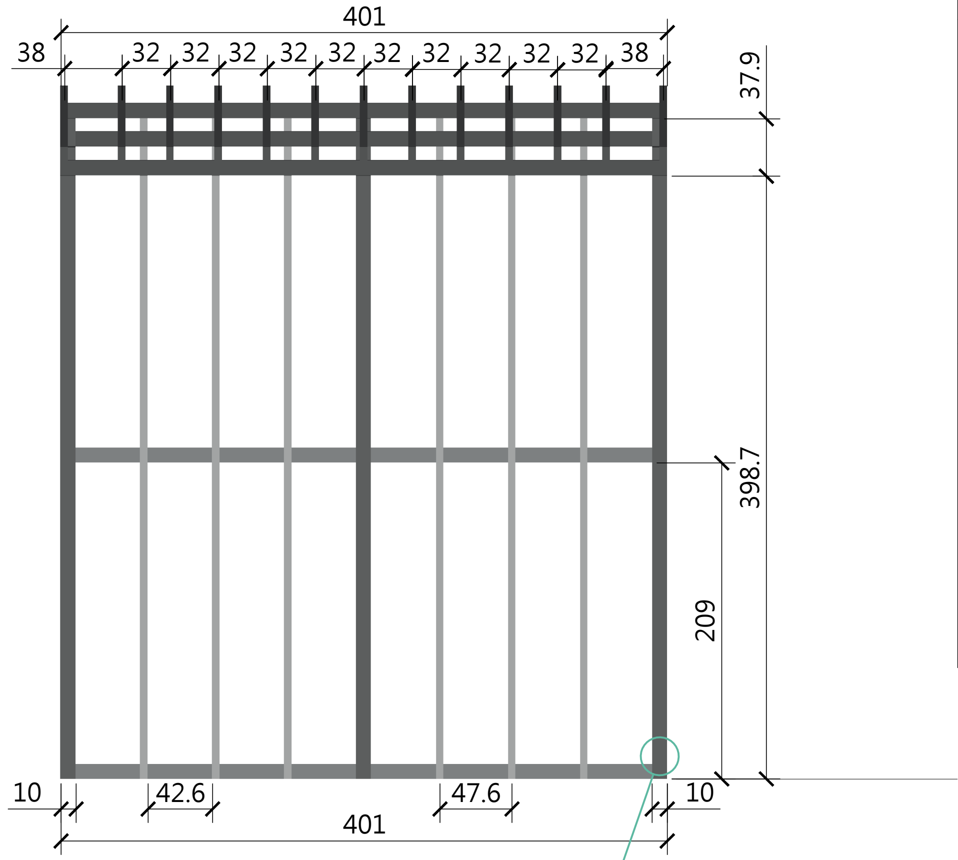


4 右視圖
A3:S=1/50

1 不銹鋼方管 100x100 t=3 mm
(立柱)

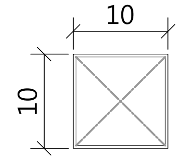


2 不銹鋼方管 50x100 t=2mm
(大橫梁+門框)

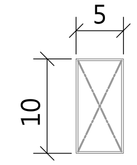


3 不銹鋼方管 50x50 t=1.5 mm
(底梁)

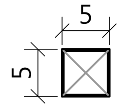


4 1.5x20cm
塑木斜屋頂板(使用新材料)

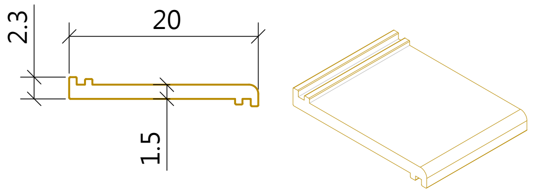


5 2.2x13.8cm
塑木壁板(沿用既有板材)
(平釘無扣件，需要透空率)

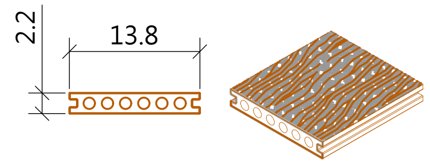


5 材料表
A3:S=1/8

| | | | | | | | |
|---|---|---|---|---|---|---|---|
| 工程名稱 | 歷史建築「綠洲山莊」(國防部綠島感訓監獄)修復工程 | 林經國建築師事務所<br>地址：新北市板橋區三民路一段126號8樓<br>電話：(02)89510170 | 設計人員：<br>核對人員：<br>核準日期： | 圖名 | C9憲兵連機房隔柵結構施工圖 | 備註 | ※以上圖說僅供參考,功能性及規範符合及可.樣式依送審為主可採用符合或優於規範.功能相當之同等品,依相關規定辦理。 |
| 簽名 | | 圖號 A4-30 | 張號 299 | | | | |

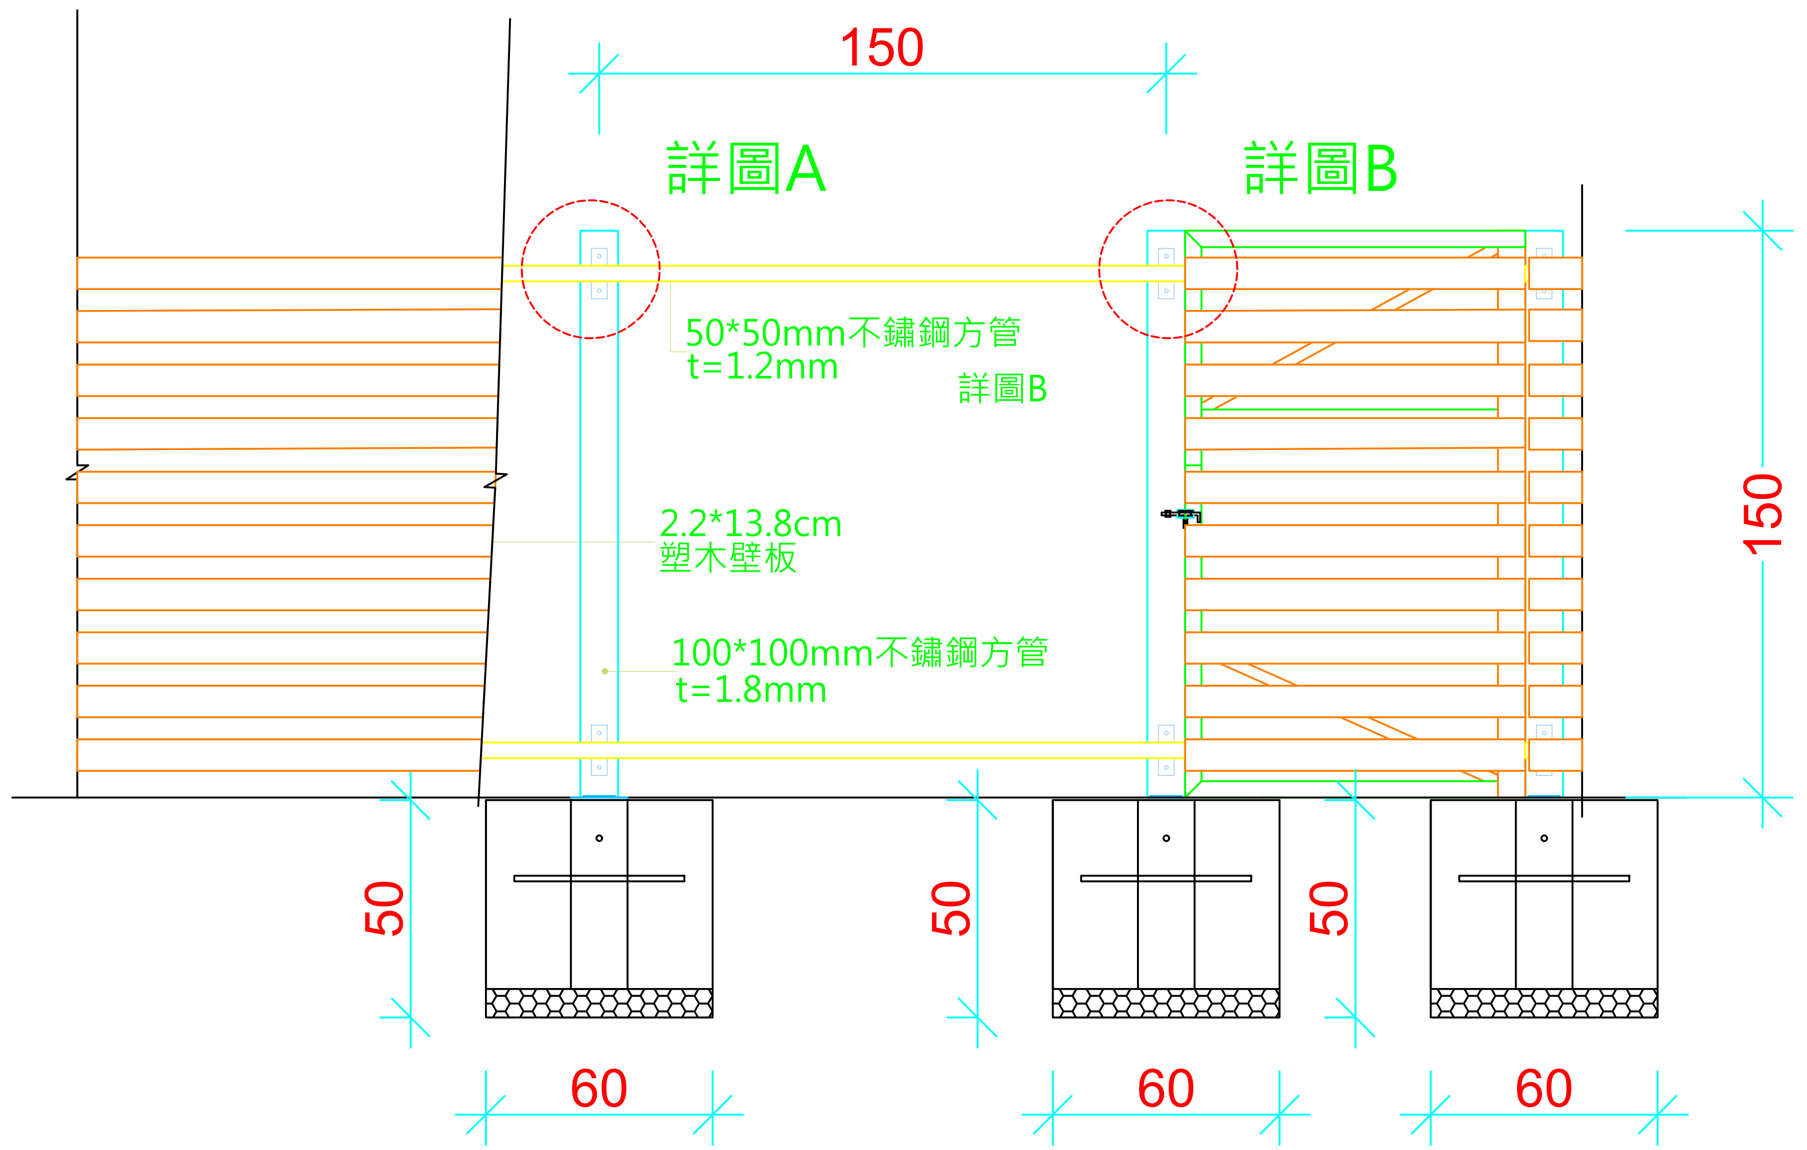


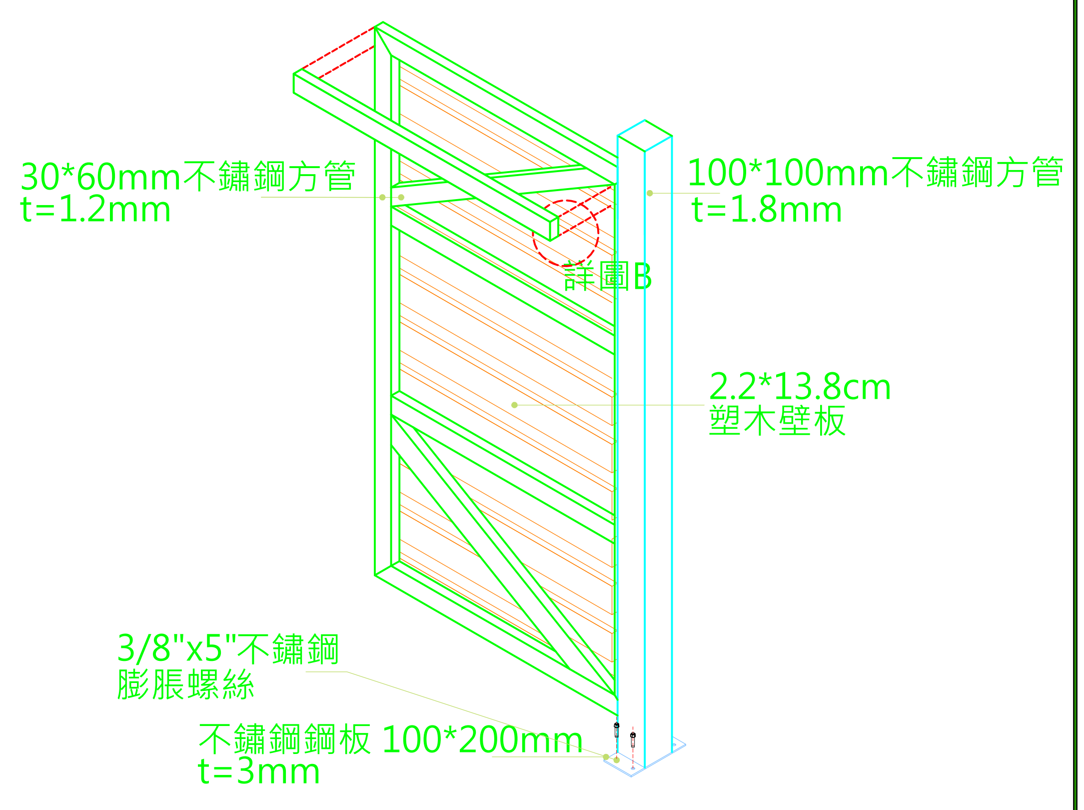


1 前視圖
A3:S=1/20

2 活版門大樣圖
A3:S=1/8

| | | |
|---|---|---|
| 1 不銹鋼方管 100x100 t=3 mm (立柱) 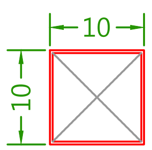  | 2 不銹鋼方管 50x50 t=1.5 mm (底梁+門框) 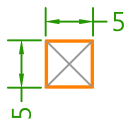  | 3 2.2x13.8cm 塑木壁板(沿用既有板材) (平釘無扣件，需要透空率) 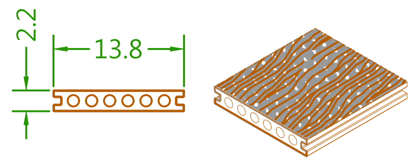  |

3 材料表
A3:S=1/8

| | | | | | | | | | |
|---|---|---|---|---|---|---|---|---|---|
| 工程名稱 | 歷史建築「綠洲山莊」(國防部綠島感訓監獄)修復工程 | 林經國建築師事務所<br>地址：新北市板橋區三民路一段126號8樓<br>電話：(02)89510170 | 設計人員：<br>核對人員：<br>核準日期： | 圖名 | C10室外機塑木隔柵結構施工圖 | 備註 | ※以上圖說僅供參考,功能性及規範符合及可.樣式依送審為主可採用符合或優於規範.功能相當之同等品,依相關規定辦理。 | 簽名 | 圖號 A4-31<br>張號 300 |

新設A2指標施作說明：
1.表面直噴壓克力輸出，圖面內容由業主提供。
2.金屬支架表面烤漆。
3.新作混凝土墩座。

樣式A2
圖面尺寸60*100cm

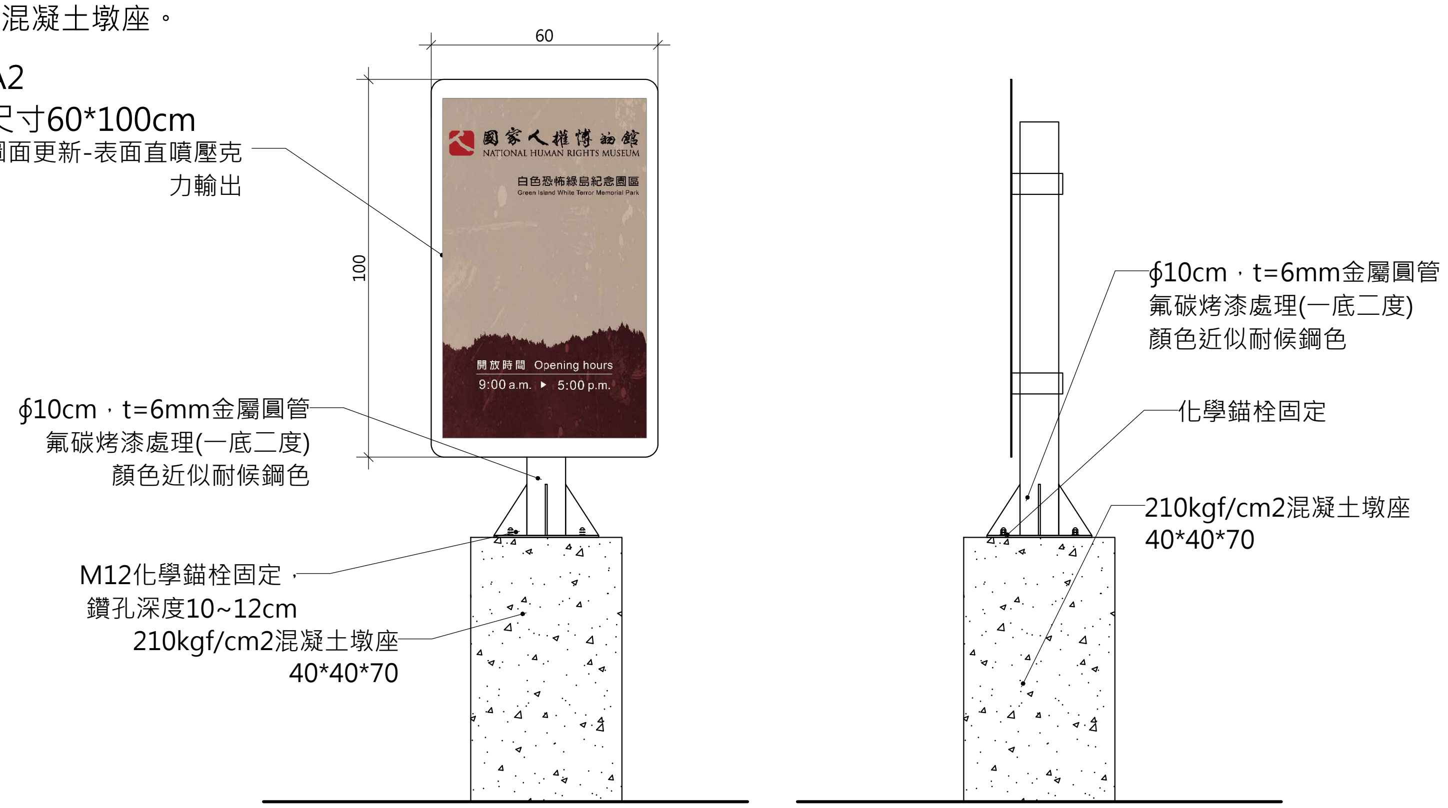


1 新設A2指標設計圖
A3:S=1/20

新設C1.2指標施作說明：
1.新設C1.2(圖面60*120cm)指標。
2.8mm厚度壓克力板使用直噴壓克力輸出。

樣式C1.2
圖面尺寸60*120cm

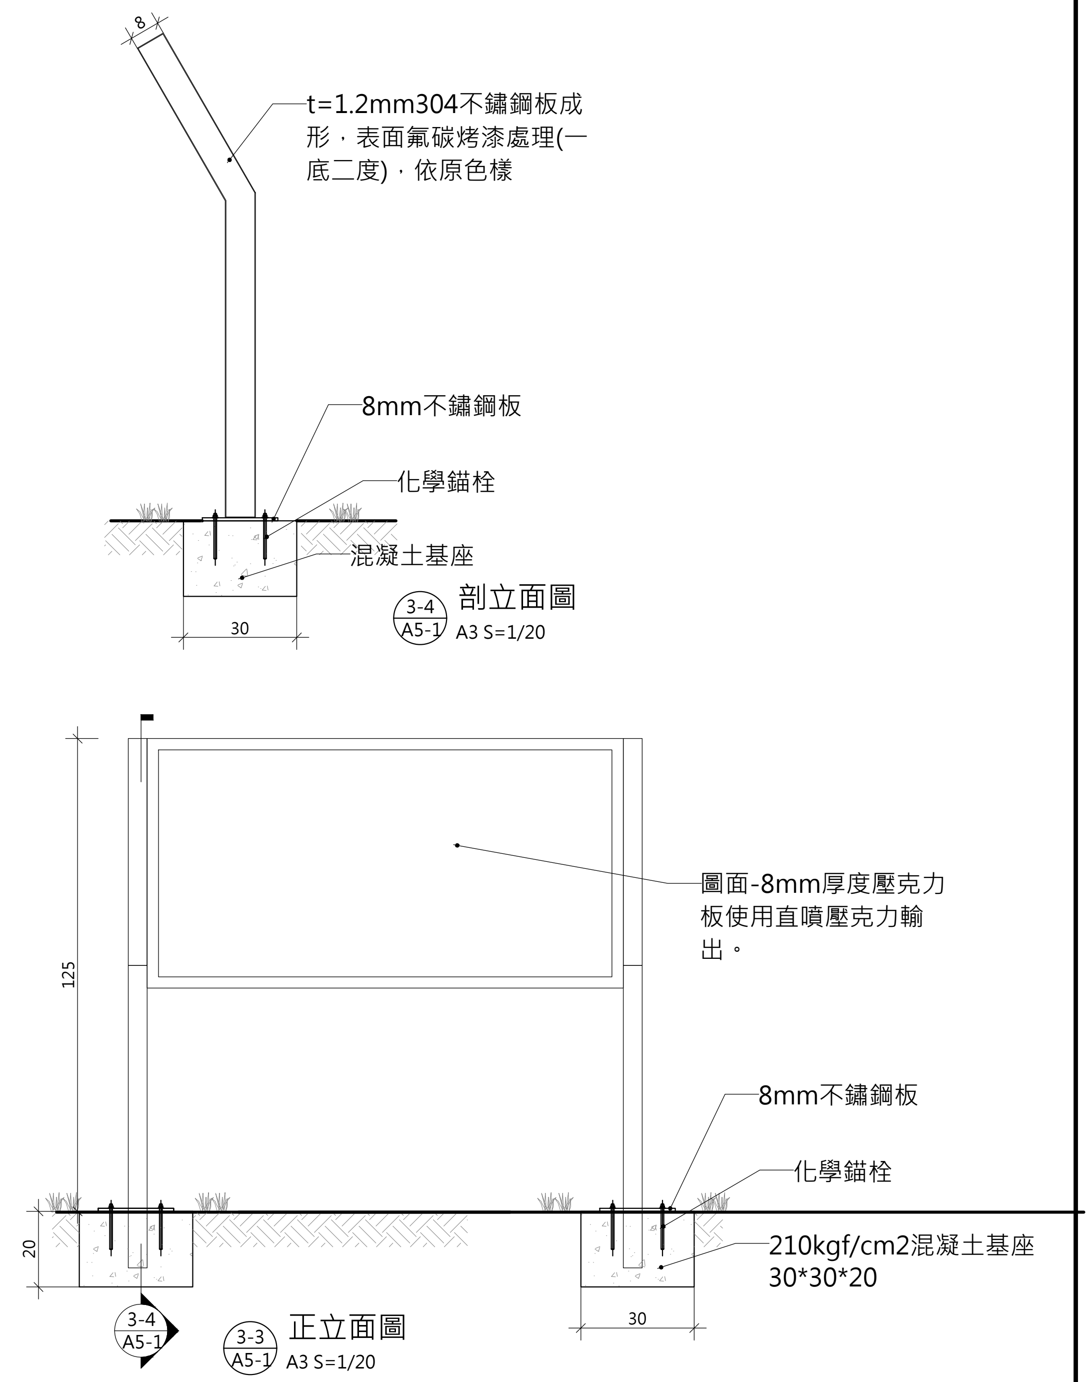


2 新設C1.2指標設計圖
A3:S=1/20

新設C1.4指標施作說明：
1.新設C1.4(圖面90*45cm)指標。
2.8mm厚度壓克力板使用直噴壓克力輸出。

樣式C1.4
圖面尺寸90*45cm

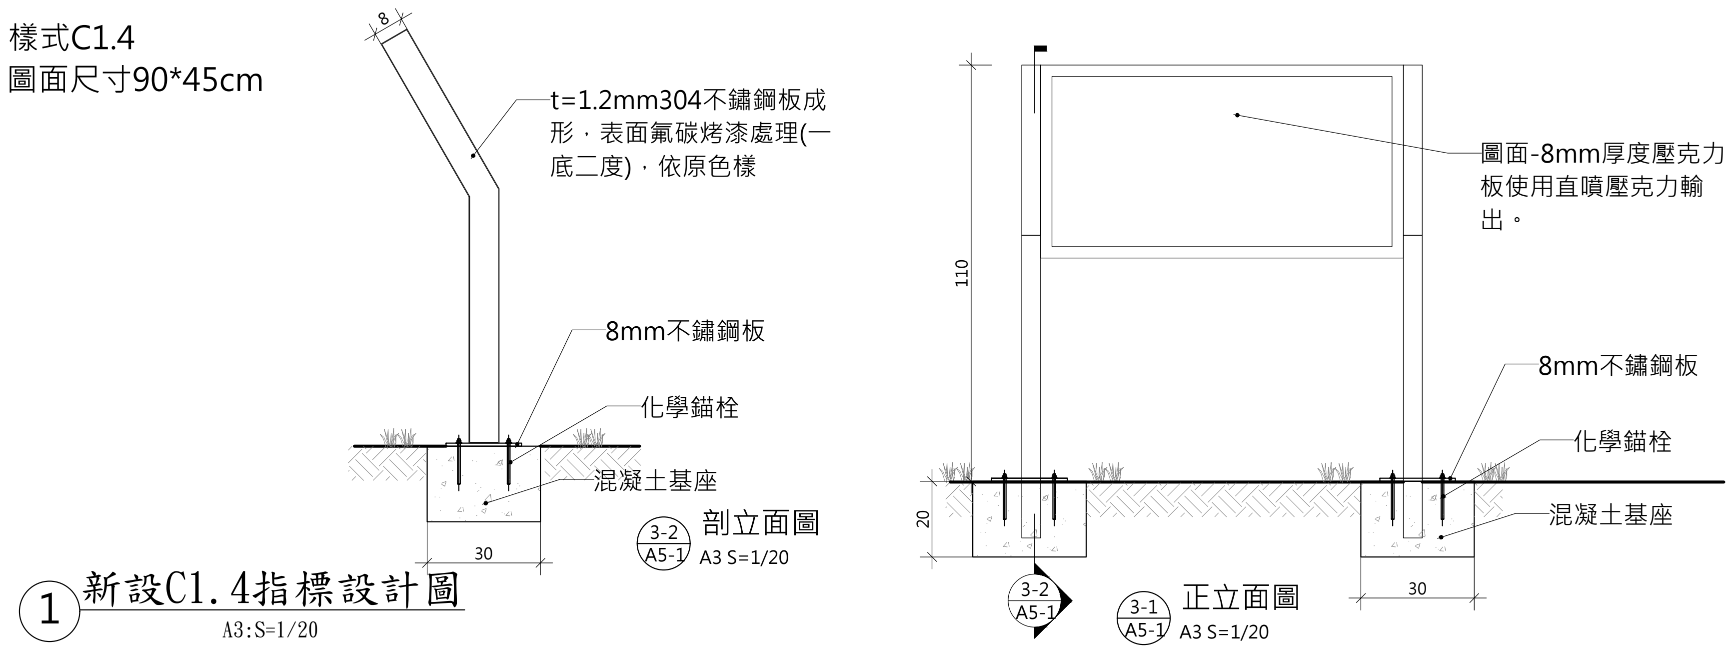


1 新設C1.4指標設計圖
A3:S=1/20

| | | | | | | | | |
|---|---|---|---|---|---|---|---|---|
| 工程名稱 | 歷史建築「綠洲山莊」(國防部綠島感訓監獄)修復工程 | 林經國建築師事務所<br>地址：新北市板橋區三民路一段126號8樓<br>電話：(02)89510170 | 設計人員：<br>核對人員：<br>核準日期： | 圖名 | 新設A2、C1.2、C1.4指標設計圖 | 備註 | | 簽名 | 圖號 A5-1<br>張號 301 |

C1.2指標圖面施作說明：
1.C1.2-02~03說明圖面如下。
2.C1.2-04~07說明圖面新做（圖面由業主提供）。
3.8mm厚度壓克力板使用抗UV塗膜霧面保護膜 2-mil 厚膠膜鎖固。

樣式C1.2
圖面尺寸60*120cm

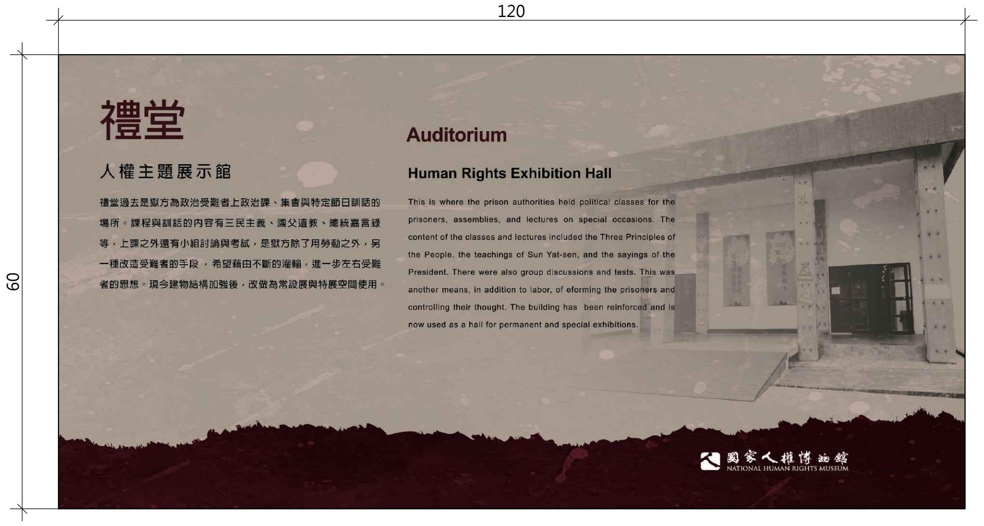


1 既有更新C1.2-02指標圖面設計圖
A3:S=1/10

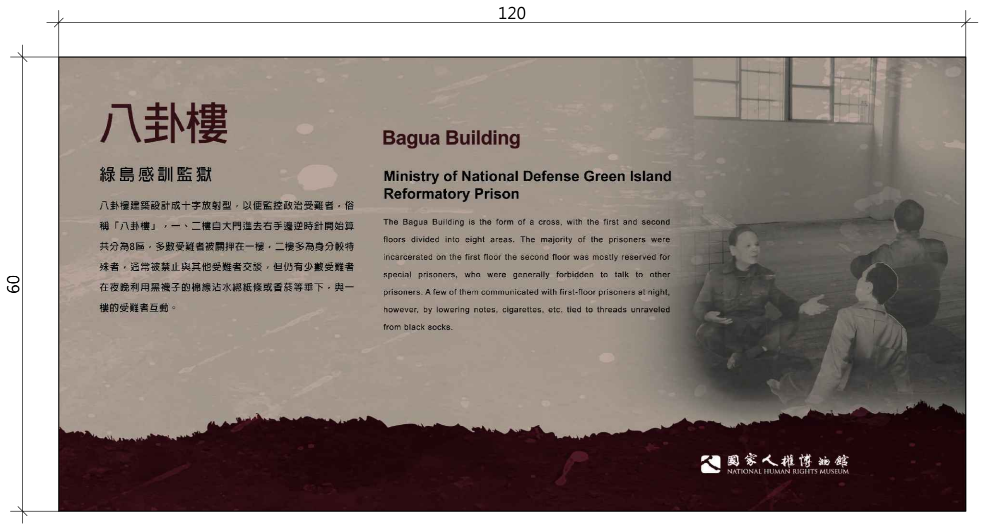


2 既有更新C1.2-03指標圖面設計圖
A3:S=1/10

C1.4指標圖面施作說明：
1.C1.4-05~09說明圖面更新。
2.C1.4-24說明圖面新做（圖面由業主提供）。
3.8mm厚度壓克力板使用抗UV塗膜霧面保護膜 2-mil 厚膠膜鎖固。

樣式C1.4
圖面尺寸90*45cm


3 既有更新C1.4-05指標圖面設計圖
A3:S=1/10


4 既有更新C1.4-06指標圖面設計圖
A3:S=1/10

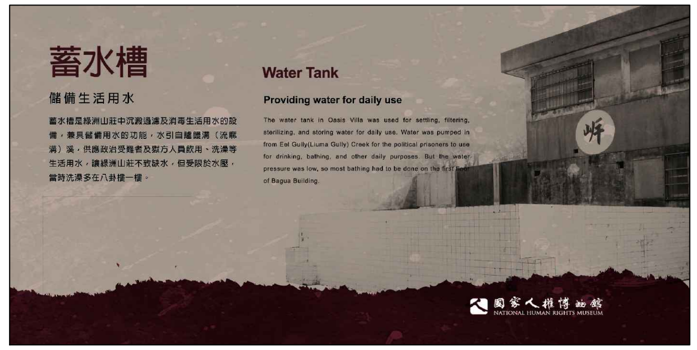


6 既有更新C1.4-08指標圖面設計圖
A3:S=1/10

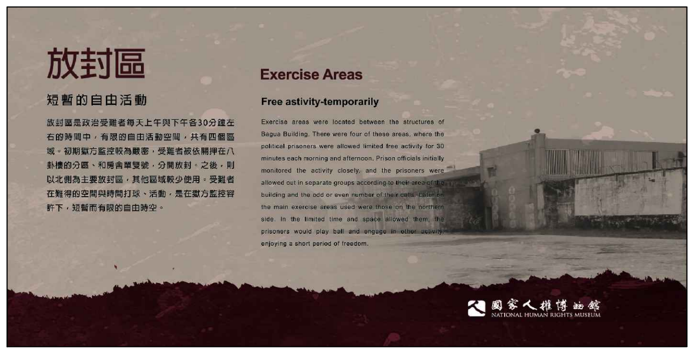


5 既有更新C1.4-07指標圖面設計圖
A3:S=1/10


7 既有更新C1.4-09指標圖面設計圖
A3:S=1/10

| | | | | | | | |
|---|---|---|---|---|---|---|---|
| 工程名稱 | 歷史建築「綠洲山莊」(國防部綠島感訓監獄)修復工程 | 林經國建築師事務所<br>地址：新北市板橋區三民路一段126號8樓<br>電話：(02)89510170 | 設計人員：<br>核對人員：<br>核準日期： | 圖名 | 新設C1.4、E2指標設計圖 | 備註 | 簽名 | 圖號 A5-2<br>張號 302 |

E2方向牌施作說明：
1. t=1.2mm304不鏽鋼板成形
2. 表面氟碳烤漆處理(一底二度)，依原色樣

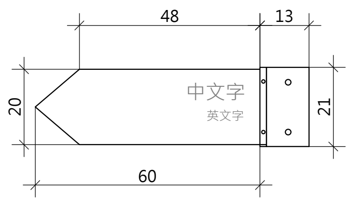


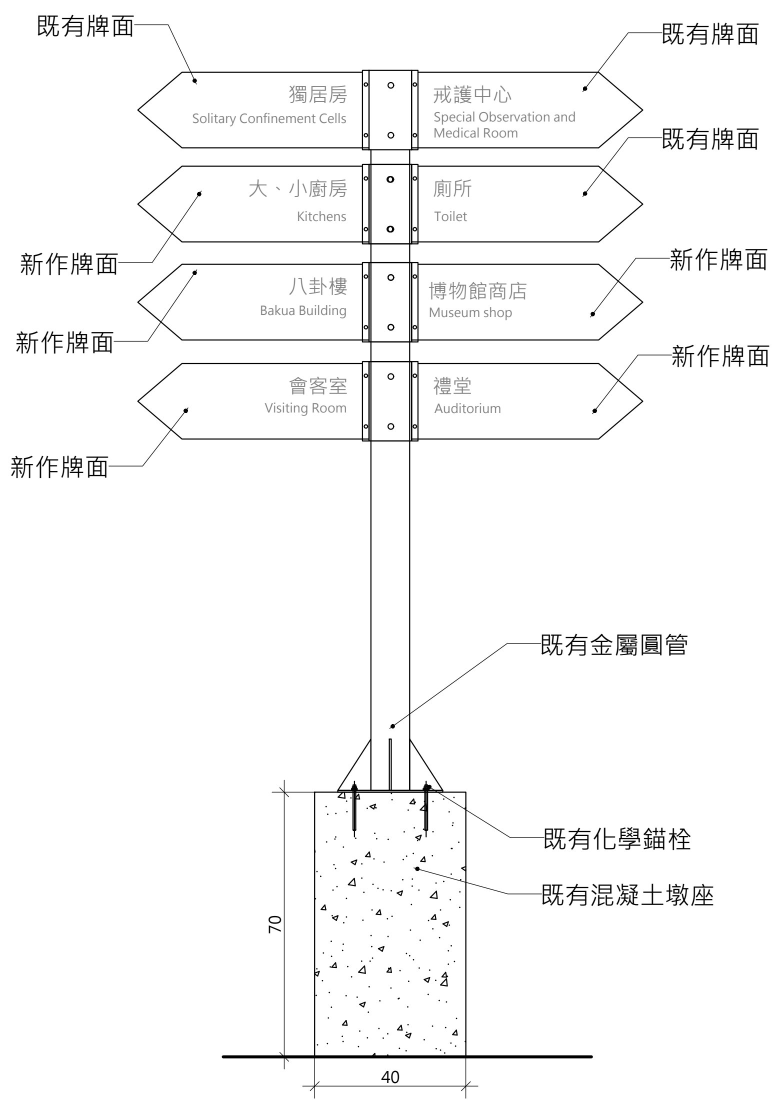


2 既有E2-02指標整修圖
A3:S=1/20 單位cm

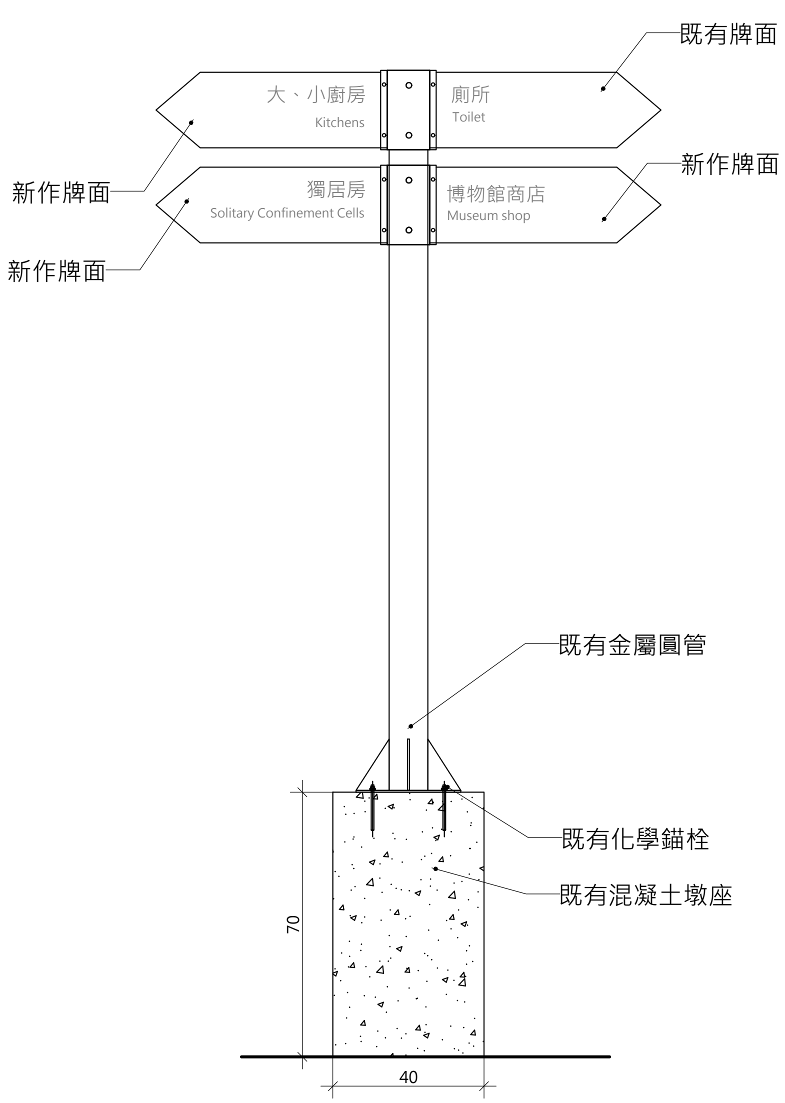


2 既有E2-03指標整修圖
A3:S=1/20 單位cm

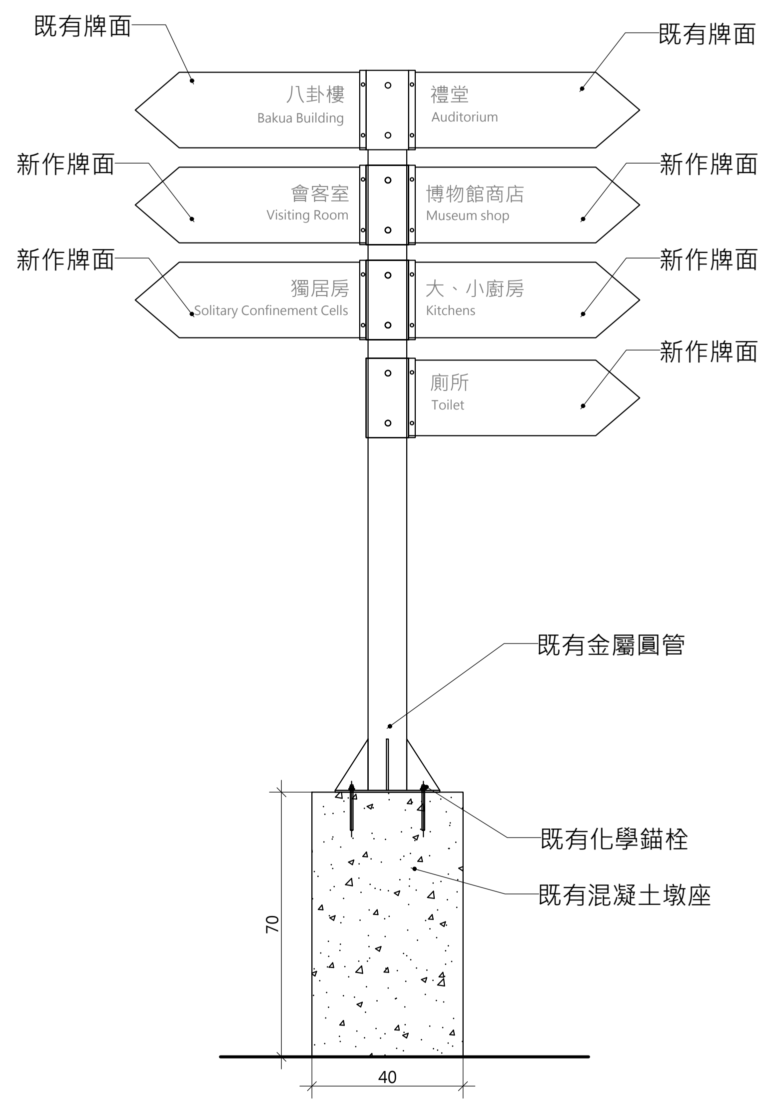


2 既有E2-02指標整修圖
A3:S=1/20 單位cm

| 工程名稱 | 歷史建築「綠洲山莊」(國防部綠島感訓監獄)修復工程 | 林經國建築師事務所<br>地址：新北市板橋區三民路一段126號8樓<br>電話：(02)89510170 | 設計人員：<br>核對人員：<br>核準日期： | 圖名 | 新設E2指標牌牌面設計圖 | 備註 | | 簽名 | | 圖號 A5-3<br>張號 303 |
|---|---|---|---|---|---|---|---|---|---|---|