

臺東縣歷史建築綠洲山莊（國防部感訓監獄） 修復及再利用計畫

結案報告書


現況圖面

民國113年03月
廠商名稱：林志成建築師事務所
電話：03-5420210
傳真：03-5420212
地址：新竹市自由路69號5樓之二

臺東縣歷史建築綠洲山莊(國防部感訓監獄)修復及再利用計畫

張號

索引表

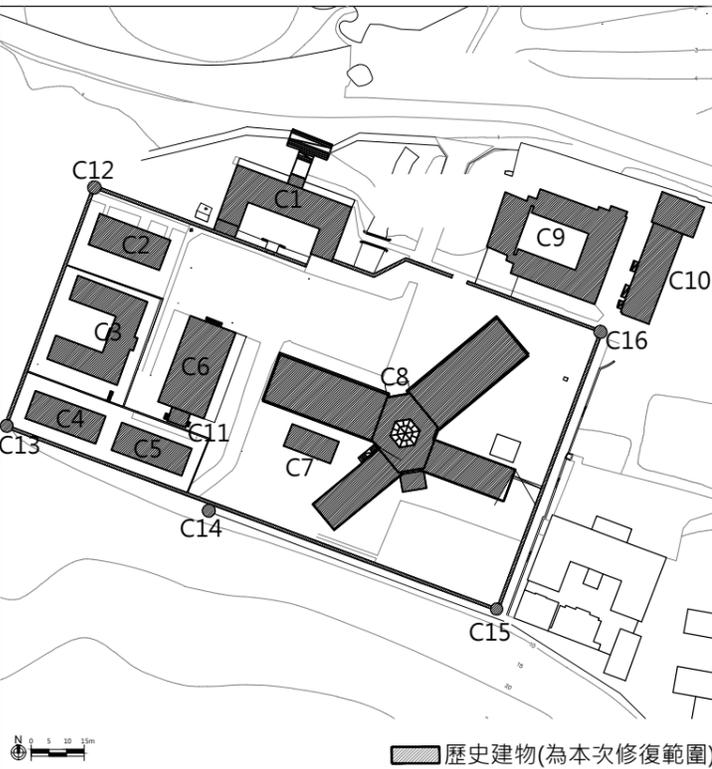

基地位置
公館東段
143、144、144-1、145、147-1、156、1334-1地號
公館西段2-2、3、4、4-2、5-7、1374-2地號

C1	行政大樓	C7	蓄水池
C2	戒護中心	C8	八卦樓
C3	獨居房	C9	憲兵連
C4	大廚房	C10	彈藥物品儲藏室
C5	小廚房	C11	廁所
C6	禮堂	Z1~10	雜項設施

張號索引說明
棟別編號說明
C0全區
C1遊客服務中心(部本部)
C2戒護中心(文康室)
C3獨居房(醫務所)
C4大廚房
C5小廚房
C6禮堂
C7蓄水池
C8八卦樓(監房大樓)
C9憲兵連(警衛隊寢室)
C10彈藥物品儲藏室(庫房、機房、車庫)
C11廁所
C12崗哨
C13崗哨
C14崗哨
C15崗哨
C16崗哨
Z1~10雜項設施物

圖號索引說明
棟別編號 [C1]1-1
1.平面圖 4.剖面圖
2.天花平面圖 6.門窗表
3.立面圖 7.屋架圖
張數

張號	圖號	圖名	張號	圖號	圖名	張號	圖號	圖名
1/166	[0]1-1	索引表一、基地位置圖、全區配置圖	30/166	[C2]1-1	戒護中心 現況平面圖	48/166	[C4]1-1	大廚房 現況平面圖、屋頂平面圖 天花平面圖、長向剖面圖
2/166	[0]1-2	索引表二	31/166	[C2]1-2	戒護中心 現況屋頂平面圖	49/166	[C4]3-1	大廚房 各向立面圖
3/166	[C0]1-1	全區平面配置圖	32/166	[C2]2-1	戒護中心 天花平面圖	50/166	[C4]6-1	大廚房 現況門窗表(一)
4/166	[C0]1-2	全區排水現況平面圖	33/166	[C2]3-1	戒護中心 現況各向立面圖	51/166	[C4]6-2	大廚房 現況門窗表(二)
5/166	[C0]1-3	全區植栽現況平面圖	34/166	[C2]4-1	戒護中心 現況剖面圖			
6/166	[C1]1-1	行政大樓 現況一層平面圖	35/166	[C2]6-1	戒護中心 現況門窗表(一)			
7/166	[C1]1-2	行政大樓 現況二層平面圖	36/166	[C2]6-2	戒護中心 現況門窗表(二)	52/166	[C5]1-1	小廚房 現況平面圖、屋頂平面圖 天花平面圖、長向剖面圖
8/166	[C1]1-3	行政大樓 現況屋頂平面圖	37/166	[C3]1-1	獨居房 現況平面圖	53/166	[C5]3-1	小廚房 各向立面圖
9/166	[C1]2-1	行政大樓 一層天花平面圖	38/166	[C3]1-2	獨居房 現況屋頂平面圖	54/166	[C5]6-1	小廚房 現況門窗表(一)
10/166	[C1]2-2	行政大樓 二層天花平面圖	39/166	[C3]2-1	獨居房 天花平面圖	55/166	[C5]6-2	小廚房 現況門窗表(二)
11/166	[C1]3-1	行政大樓 現況立面(一)	40/166	[C3]3-1	獨居房 現況立面圖			
12/166	[C1]3-2	行政大樓 現況立面(二)	41/166	[C3]6-1	獨居房 現況門窗表(一)			
13/166	[C1]3-3	行政大樓 現況立面(三)	42/166	[C3]6-2	獨居房 現況門窗表(二)	56/166	[C6]1-1	禮堂 現況平面圖
14/166	[C1]3-4	行政大樓 現況立面(四)	43/166	[C3]6-3	獨居房 現況門窗表(三)	57/166	[C6]1-2	禮堂 屋頂現況平面圖
15/166	[C1]4-1	行政大樓 現況剖面圖(一)	44/166	[C3]6-4	獨居房 現況門窗表(四)	58/166	[C6]2-1	禮堂 天花現況平面圖
16/166	[C1]4-2	行政大樓 現況剖面圖(二)	45/166	[C3]6-5	獨居房 現況門窗表(五)	59/166	[C6]3-1	禮堂 現況立面圖(一)
17/166	[C1]6-1	行政大樓 門窗索引表(一)	46/166	[C3]6-6	獨居房 現況門窗表(六)	60/166	[C6]3-2	禮堂 現況立面圖(二)
18/166	[C1]6-2	行政大樓 門窗索引表(二)	47/166	[C3]6-7	獨居房 現況門窗表(七)	61/166	[C6]4-1	禮堂 現況剖面圖
19/166	[C1]6-3	行政大樓 一層現況門窗表(一)				62/166	[C6]6-1	禮堂 現況門窗表(一)
20/166	[C1]6-4	行政大樓 一層現況門窗表(二)				63/166	[C6]6-2	禮堂 現況門窗表(二)
21/166	[C1]6-5	行政大樓 一層現況門窗表(三)				64/166	[C6]6-3	禮堂 現況門窗表(三)
22/166	[C1]6-6	行政大樓 一層現況門窗表(四)				65/166	[C7]1-1	蓄水池 現況平面、天花平面圖
23/166	[C1]6-7	行政大樓 一層現況門窗表(五)				66/166	[C7]3-1	蓄水池 各向現況立面圖
24/166	[C1]6-8	行政大樓 一層現況門窗表(六)						
25/166	[C1]6-9	行政大樓 二層現況門窗表(一)						
26/166	[C1]6-10	行政大樓 二層現況門窗表(二)						
27/166	[C1]6-11	行政大樓 二層現況門窗表(三)						
28/166	[C1]6-12	行政大樓 二層現況門窗表(四)						
29/166	[C1]6-13	行政大樓 二層現況門窗表(五)						

林志成
建築師
事務所

新竹市自由路69號5F-2
TEL : (03)5420210
FAX : (03)5420212

工程名稱
PROJECT
NAME

臺東縣歷史建築綠洲山莊(國防部感訓監獄)
修復及再利用計畫

圖名
INDEX

[0]1-1 索引表一、基地位置、修復範圍

張號
DRAWING NO.

1
166

用途
ISSUED FOR
日期
DATE

期末設計圖
2023.

臺東縣歷史建築綠洲山莊(國防部感訓監獄)修復及再利用計畫

索引表

張號	圖號	圖名	張號	圖號	圖名	張號	圖號	圖名	雜項設施位置示意圖		
67/166	[C8]1-1	八卦樓 一層現況平面圖	97/166	[C8]6-14	八卦樓 一樓現況門窗表(十二)	127/166	[C9]1-1	憲兵連 現況平面、屋頂現況平面圖	<p>甲：八卦樓前庭院 乙：蓄水池 丙：舉善橋 丁：綠洲屏風</p>		
68/166	[C8]1-2	八卦樓 二層現況平面圖	98/166	[C8]6-15	八卦樓 一樓現況門窗表(十三)	128/166	[C9]2-1	憲兵連 天花現況平面圖			
69/166	[C8]1-3	八卦樓 屋頂現況平面圖	99/166	[C8]6-16	八卦樓 一樓現況門窗表(十四)	129/166	[C9]3-1	憲兵連 現況立面圖(一)			
70/166	[C8]2-1	八卦樓 一層現況天花平面圖	100/166	[C8]6-17	八卦樓 一樓現況門窗表(十五)	130/166	[C9]3-2	憲兵連 現況立面圖(二)			
71/166	[C8]2-2	八卦樓 二層現況天花平面圖	101/166	[C8]6-18	八卦樓 一樓現況門窗表(十六)	131/166	[C9]6-1	憲兵連 門窗索引圖			
72/166	[C8]3-1	八卦樓 現況立面圖(一)	102/166	[C8]6-19	八卦樓 一樓現況門窗表(十七)	132/166	[C9]6-2	憲兵連 現況門窗表(一)			
73/166	[C8]3-2	八卦樓 現況立面圖(二)	103/166	[C8]6-20	八卦樓 一樓現況門窗表(十八)	133/166	[C9]6-3	憲兵連 現況門窗表(二)			
74/166	[C8]3-3	八卦樓 現況立面圖(三)	104/166	[C8]6-21	八卦樓 一樓現況門窗表(十九)	134/166	[C9]6-4	憲兵連 現況門窗表(三)			
75/166	[C8]3-4	八卦樓 現況立面圖(四)	105/166	[C8]6-22	八卦樓 一樓現況門窗表(二十)	135/166	[C9]6-5	憲兵連 現況門窗表(四)			
76/166	[C8]3-5	八卦樓 現況立面圖(五)	106/166	[C8]6-23	八卦樓 二樓現況門窗表(一)	136/166	[C9]6-6	憲兵連 現況門窗表(五)			
77/166	[C8]3-6	八卦樓 現況立面圖(六)	107/166	[C8]6-24	八卦樓 二樓現況門窗表(二)	137/166	[C9]6-7	憲兵連 現況門窗表(六)			
78/166	[C8]3-7	八卦樓 現況立面圖(七)	108/166	[C8]6-25	八卦樓 二樓現況門窗表(三)						
79/166	[C8]3-8	八卦樓 現況立面圖(八)	109/166	[C8]6-26	八卦樓 二樓現況門窗表(四)	138/166	[C10]1-1	彈藥庫儲藏室 一層現況平面圖	張號	圖號	圖名
80/166	[C8]3-9	八卦樓 現況立面圖(九)	110/166	[C8]6-27	八卦樓 二樓現況門窗表(五)	139/166	[C10]1-2	彈藥庫儲藏室 二層現況平面圖	156/166	[Z1]1-1	八卦樓前庭園、蓄水池現況平面圖
81/166	[C8]3-10	八卦樓 現況立面圖(十)	111/166	[C8]6-28	八卦樓 二樓現況門窗表(六)	140/166	[C10]1-3	彈藥物品儲藏室 屋頂現況平面圖	157/166	[Z1]1-2	舉善橋、綠洲屏風現況平面圖
82/166	[C8]3-11	八卦樓 現況立面圖(十一)	112/166	[C8]6-29	八卦樓 二樓現況門窗表(七)	141/166	[C10]2-1	彈藥物品儲藏室 一二層天花平面圖	158/166	[Z2]3-1	圍牆(一)現況立面圖(含彩繪)
83/166	[C8]3-12	八卦樓 現況立面圖(十二)	113/166	[C8]6-30	八卦樓 二樓現況門窗表(八)	142/166	[C10]3-1	彈藥物品儲藏室 各向現況立面圖	159/166	[Z3]3-1	圍牆(二)現況立面圖(含彩繪)
84/166	[C8]6-1	八卦樓 門窗索引圖(一)	114/166	[C8]6-31	八卦樓 二樓現況門窗表(九)	143/166	[C10]6-1	彈藥物品儲藏室 門窗索引表	160/166	[Z4]3-1	圍牆(三)現況立面圖(含彩繪)
85/166	[C8]6-2	八卦樓 門窗索引圖(二)	115/166	[C8]6-32	八卦樓 二樓現況門窗表(十)	144/166	[C10]6-2	彈藥物品儲藏室 現況門窗表(一)	161/166	[Z5]3-1	圍牆(四)現況立面圖(含彩繪)
86/166	[C8]6-3	八卦樓 一樓現況門窗表(一)	116/166	[C8]6-33	八卦樓 二樓現況門窗表(十一)	145/166	[C10]6-3	彈藥物品儲藏室 現況門窗表(二)	162/166	[Z6]3-1	圍牆(五)現況立面圖(含彩繪)
87/166	[C8]6-4	八卦樓 一樓現況門窗表(二)	117/166	[C8]6-34	八卦樓 二樓現況門窗表(十二)	146/166	[C10]6-4	彈藥物品儲藏室 現況門窗表(三)	163/166	[Z7]3-1	圍牆(六)現況立面圖(含彩繪)
88/166	[C8]6-5	八卦樓 一樓現況門窗表(三)	118/166	[C8]6-35	八卦樓 二樓現況門窗表(十三)	147/166	[C10]6-5	彈藥物品儲藏室 現況門窗表(四)	164/166	[Z8]3-1	圍牆(七)現況立面圖(含彩繪)
89/166	[C8]6-6	八卦樓 一樓現況門窗表(四)	119/166	[C8]6-36	八卦樓 二樓現況門窗表(十四)	148/166	[C10]6-6	彈藥物品儲藏室 現況門窗表(五)	165/166	[Z9]3-1	圍牆(八)現況立面圖(含彩繪)
90/166	[C8]6-7	八卦樓 一樓現況門窗表(五)	120/166	[C8]6-37	八卦樓 二樓現況門窗表(十五)	149/166	[C10]6-7	彈藥物品儲藏室 現況門窗表(六)	166/166	[Z10]3-1	圍牆(九)現況立面圖、綠洲山莊石
91/166	[C8]6-8	八卦樓 一樓現況門窗表(六)	121/166	[C8]6-38	八卦樓 二樓現況門窗表(十六)						
92/166	[C8]6-9	八卦樓 一樓現況門窗表(七)	122/166	[C8]6-39	八卦樓 二樓現況門窗表(十七)	150/166	[C11]1-1	廁所 平立面現況圖			
93/166	[C8]6-10	八卦樓 一樓現況門窗表(八)	123/166	[C8]6-40	八卦樓 二樓現況門窗表(十八)	151/166	[C12]1-1	崗哨 現況平立面圖			
94/166	[C8]6-11	八卦樓 一樓現況門窗表(九)	124/166	[C8]6-41	八卦樓 二樓現況門窗表(十九)	152/166	[C13]1-1	崗哨 現況平立面圖			
95/166	[C8]6-12	八卦樓 一樓現況門窗表(十)	125/166	[C8]6-42	八卦樓 二樓現況門窗表(二十)	153/166	[C14]1-1	崗哨 現況平立面圖			
96/166	[C8]6-13	八卦樓 一樓現況門窗表(十一)	126/166	[C8]6-43	八卦樓 二樓現況門窗表(二十一)	154/166	[C15]1-1	崗哨 現況平立面圖			
						155/166	[C16]1-1	崗哨 現況平立面圖			

林志成
建築師
事務所

新竹市自由路69號5F-22
TEL : (03)5420210
FAX : (03)5420212

工程名稱
PROJECT
NAME

臺東縣歷史建築綠洲山莊(國防部感訓監獄)
修復及再利用計畫

圖名
INDEX

[0]1-2 索引表二

張號
DRAWING NO.

2
166

用途
ISSUED FOR
日期
DATE

期末設計圖
2023.



1 基地位置圖

A1 1:2000 A3 1:4000 CM

0 30 50 100m



2 全區配置圖

A1 1:500 A3 1:1000 CM

0 10 30 50m



林志成
建築師
事務所

新竹市自由路69號5F-2
TEL : (03)5420210
FAX : (03)5420212

工程名稱
PROJECT
NAME

臺東縣歷史建築綠洲山莊(國防部感訓監獄)
修復及再利用計畫

圖號
&
圖名
INDEX

[C0]1-1 全區平面配置圖

張號
DRAWING NO.

3
166

用途
ISSUED FOR
日期
DATE


期末設計圖
2023




← 建築排水溝
 = 大排水溝

1 全區排水現況平面圖

A1 1:500 A3 1:1000 CM

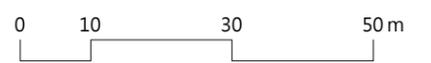

林志成 建築師 事務所	新竹市自由路69號5F-22 TEL : (03)5420210 FAX : (03)5420212	工程名稱	臺東縣歷史建築綠洲山莊(國防部感訓監獄) 修復及再利用計畫	圖名	[C0]1-2 全區排水現況平面圖	張號	4 166	用途	期末設計圖
		PROJECT NAME		INDEX		DRAWING NO.		ISSUED FOR	
								日期	2023
								DATE	

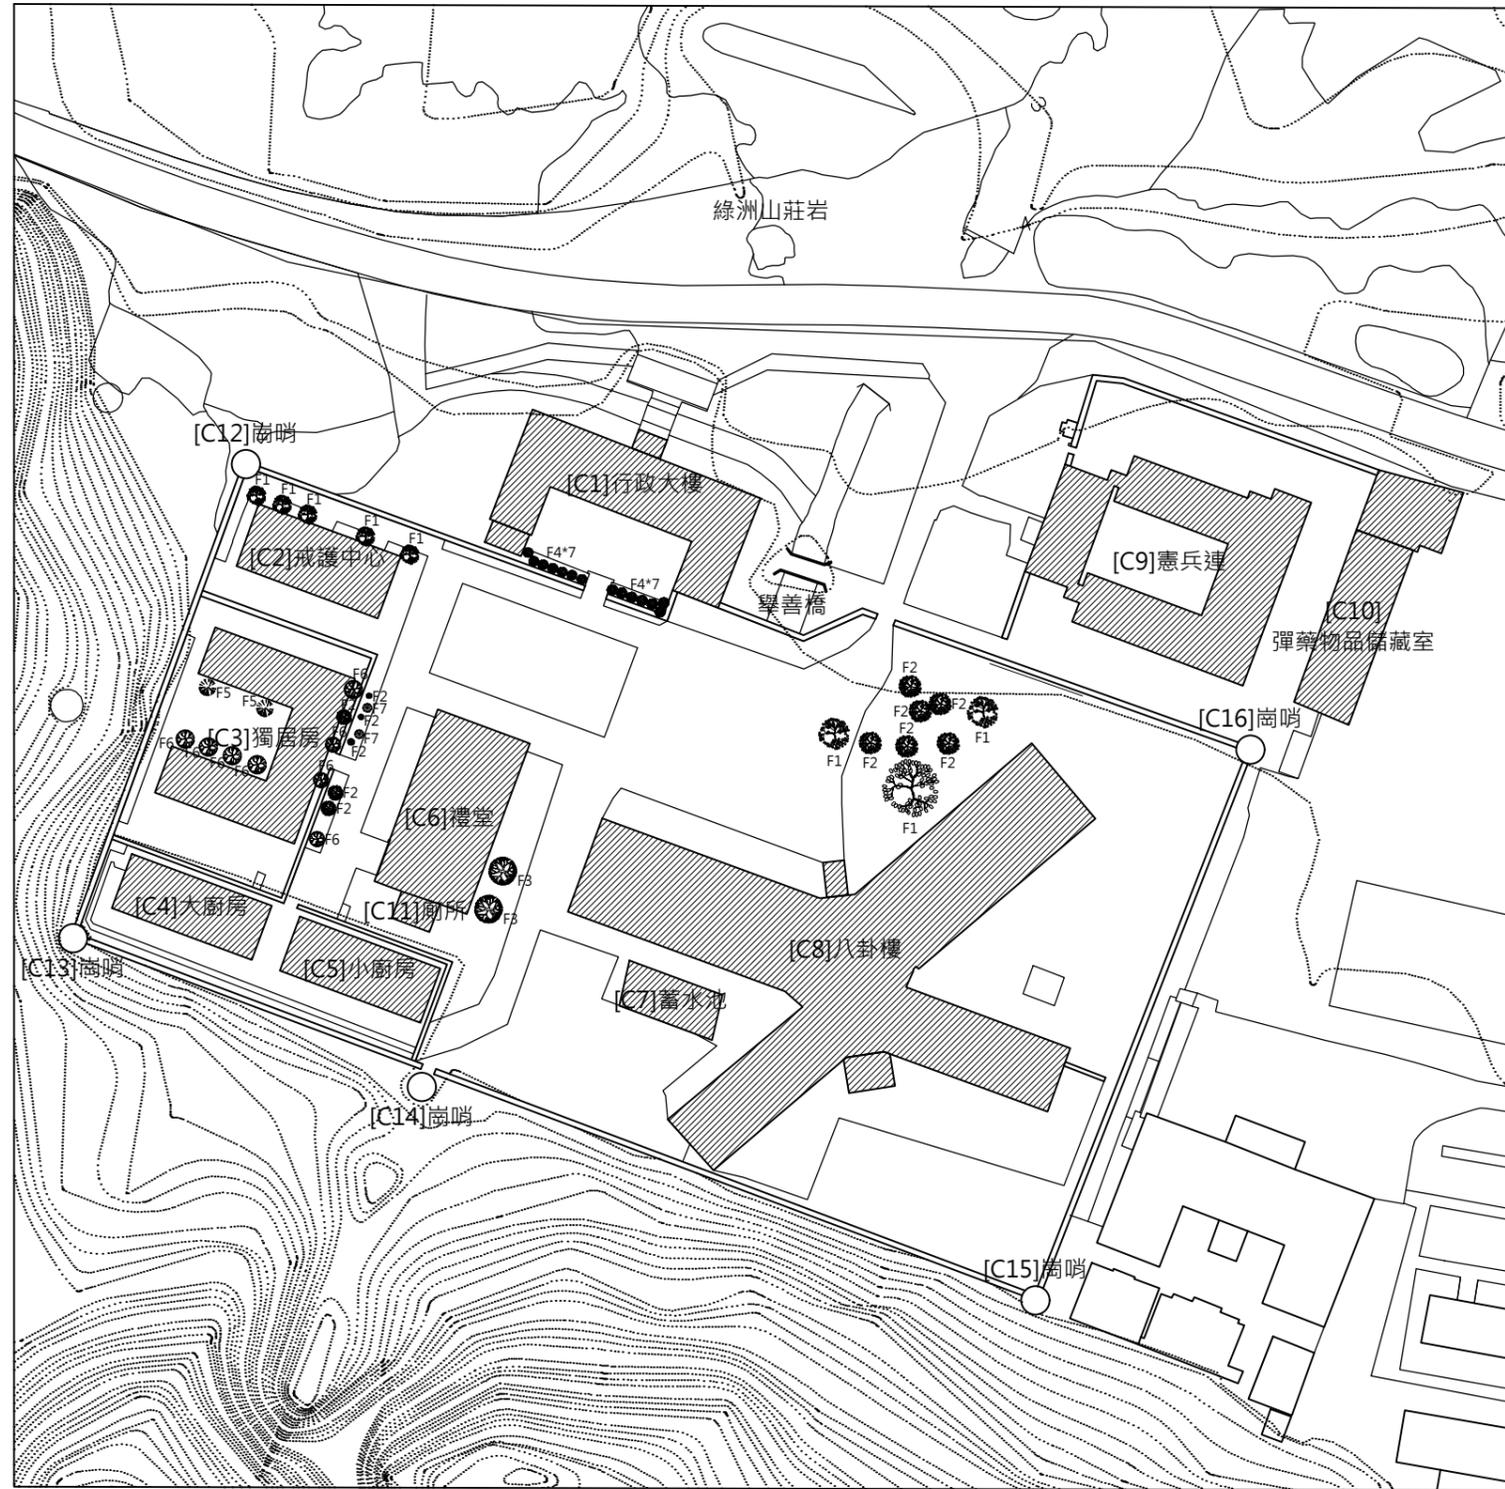


樹種			
代號	符號	植栽名稱	總計數量
F1		榕樹	8
F2		大葉欖仁	12
F3		高山榕	2
F4		厚皮香	14
F5		南洋杉	2
F6		木麻黃	8
F7		無法辨別	2

① 全區植栽現況平面圖

A1 1:500 A3 1:1000 CM



備註 (1) 本工程圖面尺寸僅供數量估算，實際尺寸應依現況調整施作，責任施工。(2) 所有施作前，須檢送樣品送審，經由建築師及業主認可方可施工。(3) 所有材料色系須由建築師及業主認可後，方可施工。(4) 以上圖面僅供參考，各類同等品皆可採用，且須經由建築師及業主審核同意方可施工。(5) 若有圖面尺寸與實際尺寸數量誤差太大，須會同監造單位與業主會勘協調。

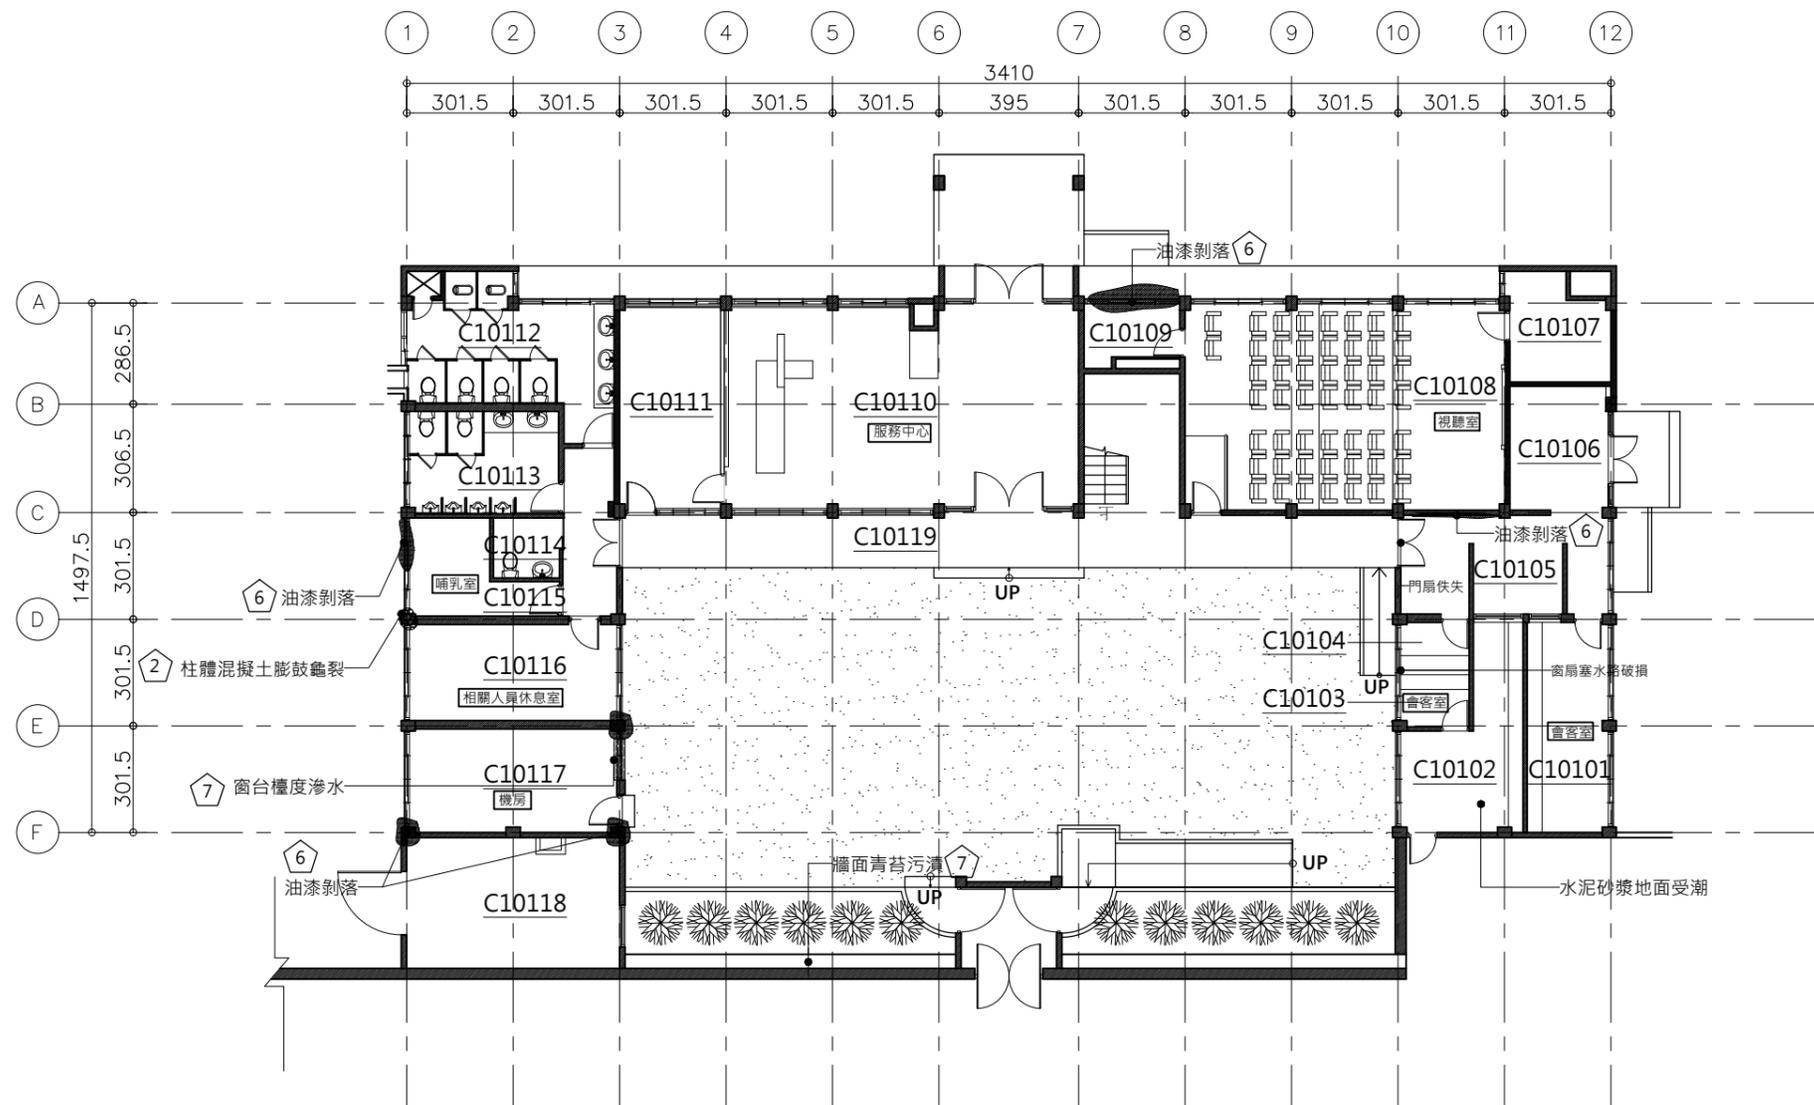

1 行政大樓 一層現況平面圖
A1 1:100 A3 1:200 CM
0 1 3 5 10m

編號	現況損壞說明表
1	鋼筋外露·生鏽
2	混凝土膨鼓龜裂
3	牆面粉刷剝落
4	牆體裂縫>3mm
5	牆體裂痕<3mm
6	油漆剝落
7	水漬·鏽水·髒污

林志成
建築師
事務所

新竹市自由路69號5F-2
TEL : (03)5420210
FAX : (03)5420212

工程名稱
PROJECT
NAME

臺東縣歷史建築綠洲山莊(國防部感訓監獄)
修復及再利用計畫

圖號
&
圖名
INDEX

[C1]1-1 行政大樓 一層現況平面圖


張號
DRAWING NO.

6
166


用途
ISSUED FOR
日期
DATE

期末設計圖
2023.

備註 (1) 本工程圖面尺寸僅供數量估算，實際尺寸應依現況調整施作，責任施工。(2) 所有施作前，須檢送樣品送審，經由建築師及業主認可方可施工。(3) 所有材料色系須由建築師及業主認可後，方可施工。(4) 以上圖面僅供參考，各類同等品皆可採用，且須經由建築師及業主審核同意方可施工。(5) 若有圖面尺寸與實際尺寸數量誤差太大，須會同監造單位與業主會勘協調。

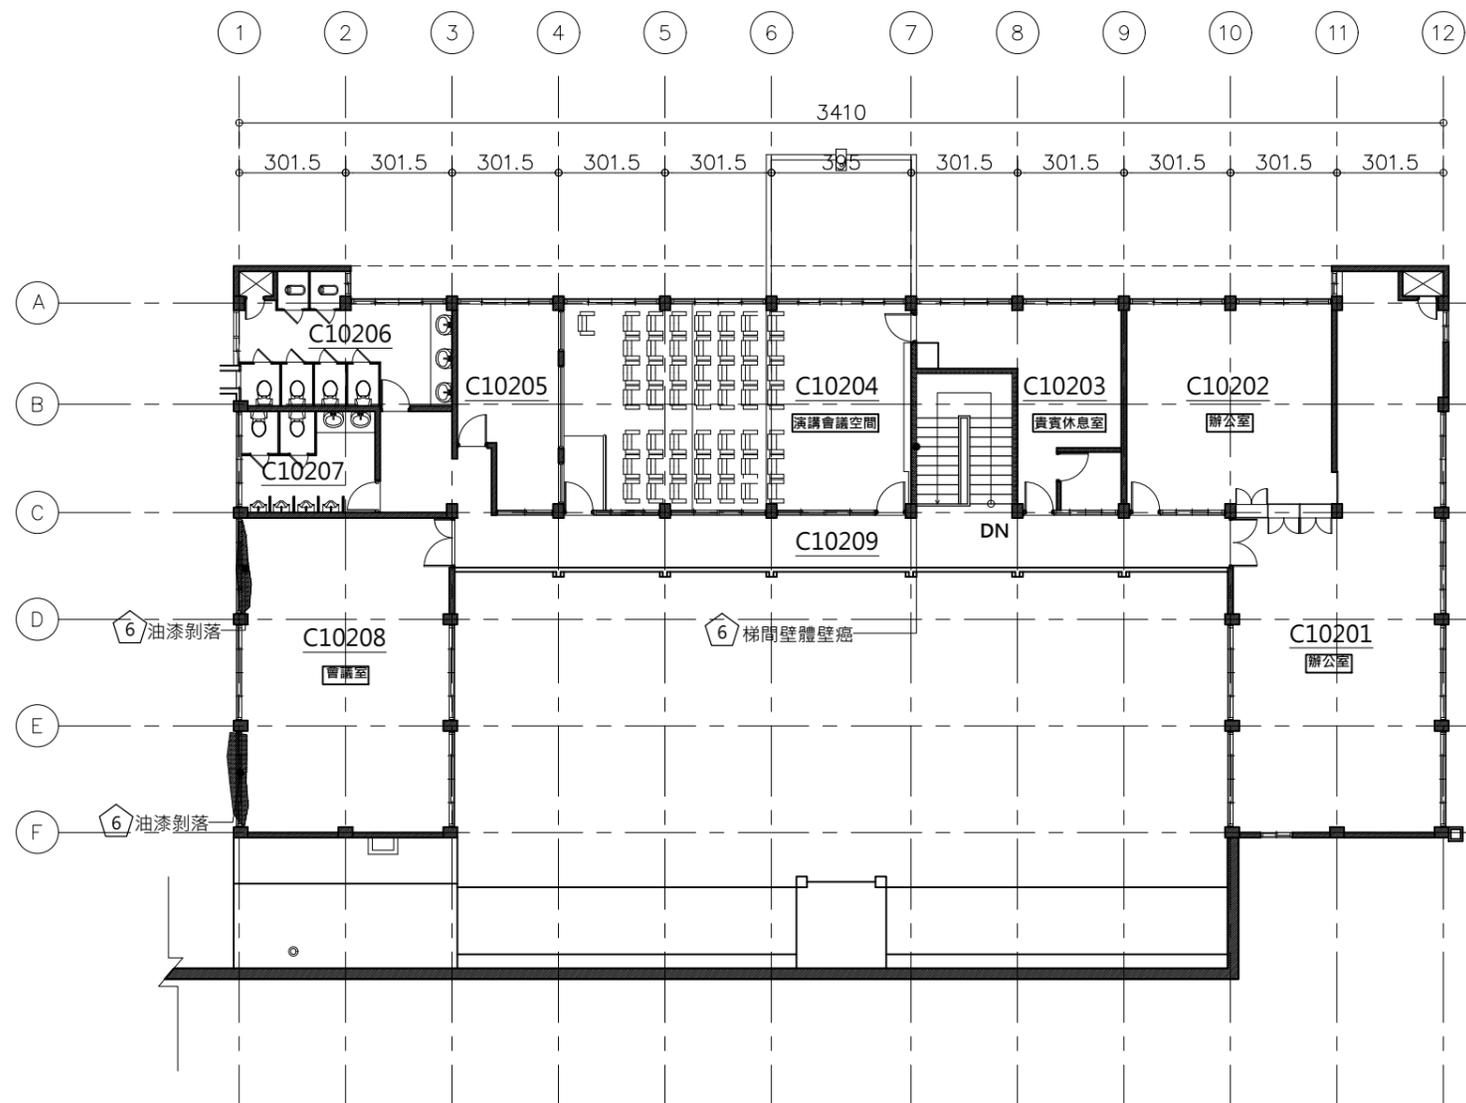

6 梯間壁體壁癌

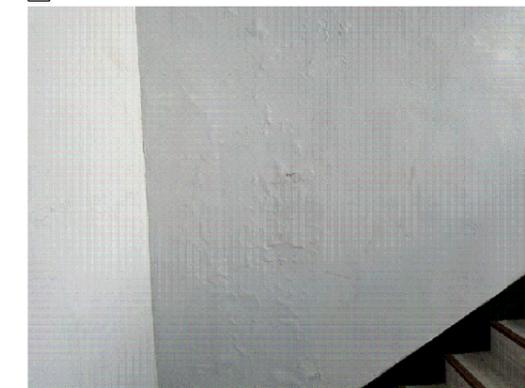

6 油漆剝落



1 行政大樓 二層現況平面圖

A1 1:100 A3 1:200 CM

0 1 3 5 10m

編號	現況損壞說明表
1	鋼筋外露、生鏽
2	混凝土膨脹龜裂
3	牆面粉刷剝落
4	牆體裂縫>3mm
5	牆體裂縫<3mm
6	油漆剝落
7	水漬、鏽水、髒污

林志成
建築師
事務所

新竹市自由路69號5F-2
TEL : (03)5420210
FAX : (03)5420212

工程名稱
PROJECT
NAME

臺東縣歷史建築綠洲山莊(國防部感訓監獄)
修復及再利用計畫

圖號
&
圖名
INDEX

[C1]1-2 行政大樓 二層現況平面圖


張號
DRAWING NO.

7
166

用途
ISSUED FOR
日期
DATE

期末設計圖
2023.

備註 (1) 本工程圖面尺寸僅供數量估算，實際尺寸應依現況調整施作，責任施工。(2) 所有施作前，須檢送樣品送審，經由建築師及業主認可方可施工。(3) 所有材料色系須由建築師及業主認可後，方可施工。(4) 以上圖面僅供參考，各類同等品皆可採用，且須經由建築師及業主審核同意方可施工。(5) 若有圖面尺寸與實際尺寸數量誤差太大，須會同監造單位與業主會勘協調。

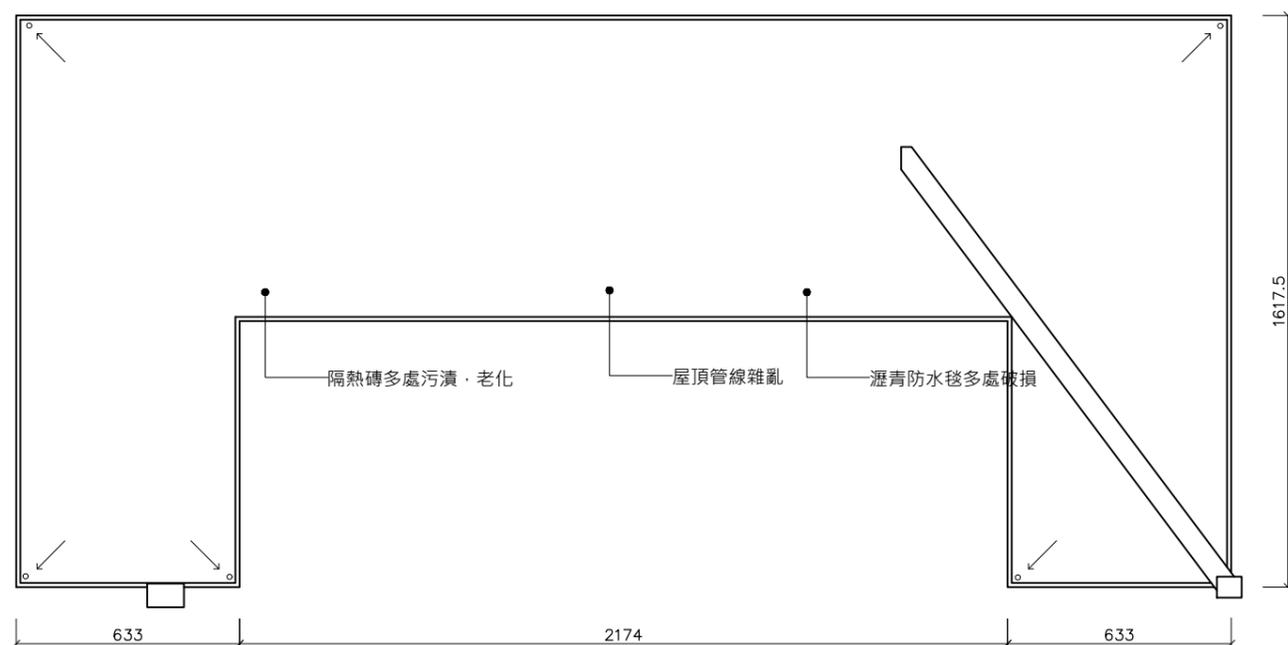

1 行政大樓 屋頂現況平面圖

A1 1:100 A3 1:200 CM

0 1 3 5 10m

編號	現況損壞說明表
1	鋼筋外露·生鏽
2	混凝土膨脹龜裂
3	牆面粉刷剝落
4	牆體裂縫 > 3mm
5	牆體裂痕 < 3mm
6	油漆剝落
7	水漬、鏽水、髒污

林志成
建築師
事務所

新竹市自由路69號5F之2
TEL : (03)5420210
FAX : (03)5420212

工程名稱
PROJECT
NAME

臺東縣歷史建築綠洲山莊(國防部感訓監獄)
修復及再利用計畫

圖號
&
圖名
INDEX

[C1]1-3 行政大樓 屋頂現況平面圖


張號
DRAWING NO.

8
166

用途
ISSUED FOR
日期
DATE

期末設計圖
2023.

備註 (1) 本工程圖面尺寸僅供數量估算，實際尺寸應依現況調整施作，責任施工。(2) 所有施作前，須檢送樣品送審，經由建築師及業主認可方可施工。(3) 所有材料色系須由建築師及業主認可後，方可施工。(4) 以上圖面僅供參考，各類同等品皆可採用，且須經由建築師及業主審核同意方可施工。(5) 若有圖面尺寸與實際尺寸數量誤差太大，須會同監造單位與業主會勘協調。

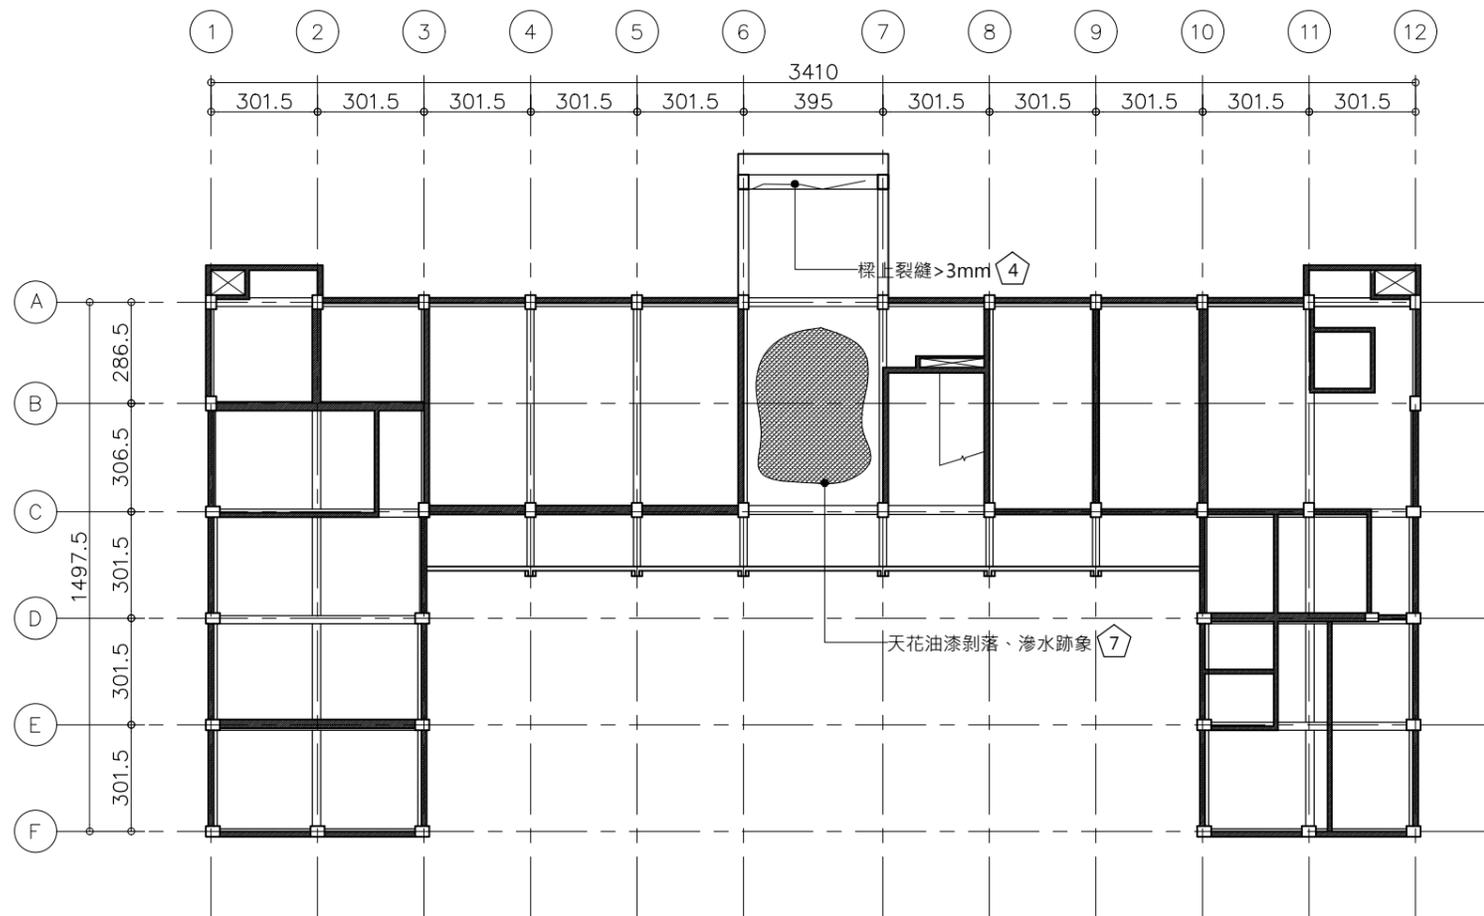

1 行政大樓 一層天花反射平面圖

A1 1:100 A3 1:200 CM

0 1 3 5 10m

編號	現況損壞說明表
1	鋼筋外露·生鏽
2	混凝土膨脹龜裂
3	牆面粉刷剝落
4	牆體裂縫 > 3mm
5	牆體裂痕 < 3mm
6	油漆剝落
7	水漬、鏽水、髒污

林志成
建築師
事務所

新竹市自由路69號5F-2
TEL : (03)5420210
FAX : (03)5420212

工程名稱
PROJECT
NAME

臺東縣歷史建築綠洲山莊(國防部感訓監獄)
修復及再利用計畫

圖號
&
圖名
INDEX

[C1]2-1 行政大樓 一層天花平面圖


張號
DRAWING NO.

9
166

用途
ISSUED FOR
日期
DATE

期末設計圖
2023.

備註 (1) 本工程圖面尺寸僅供數量估算，實際尺寸應依現況調整施作，責任施工。(2) 所有施作前，須檢送樣品送審，經由建築師及業主認可方可施工。(3) 所有材料色系須由建築師及業主認可後，方可施工。(4) 以上圖面僅供參考，各類同等品皆可採用，且須經由建築師及業主審核同意方可施工。(5) 若有圖面尺寸與實際尺寸數量誤差太大，須會同監造單位與業主會勘協調。

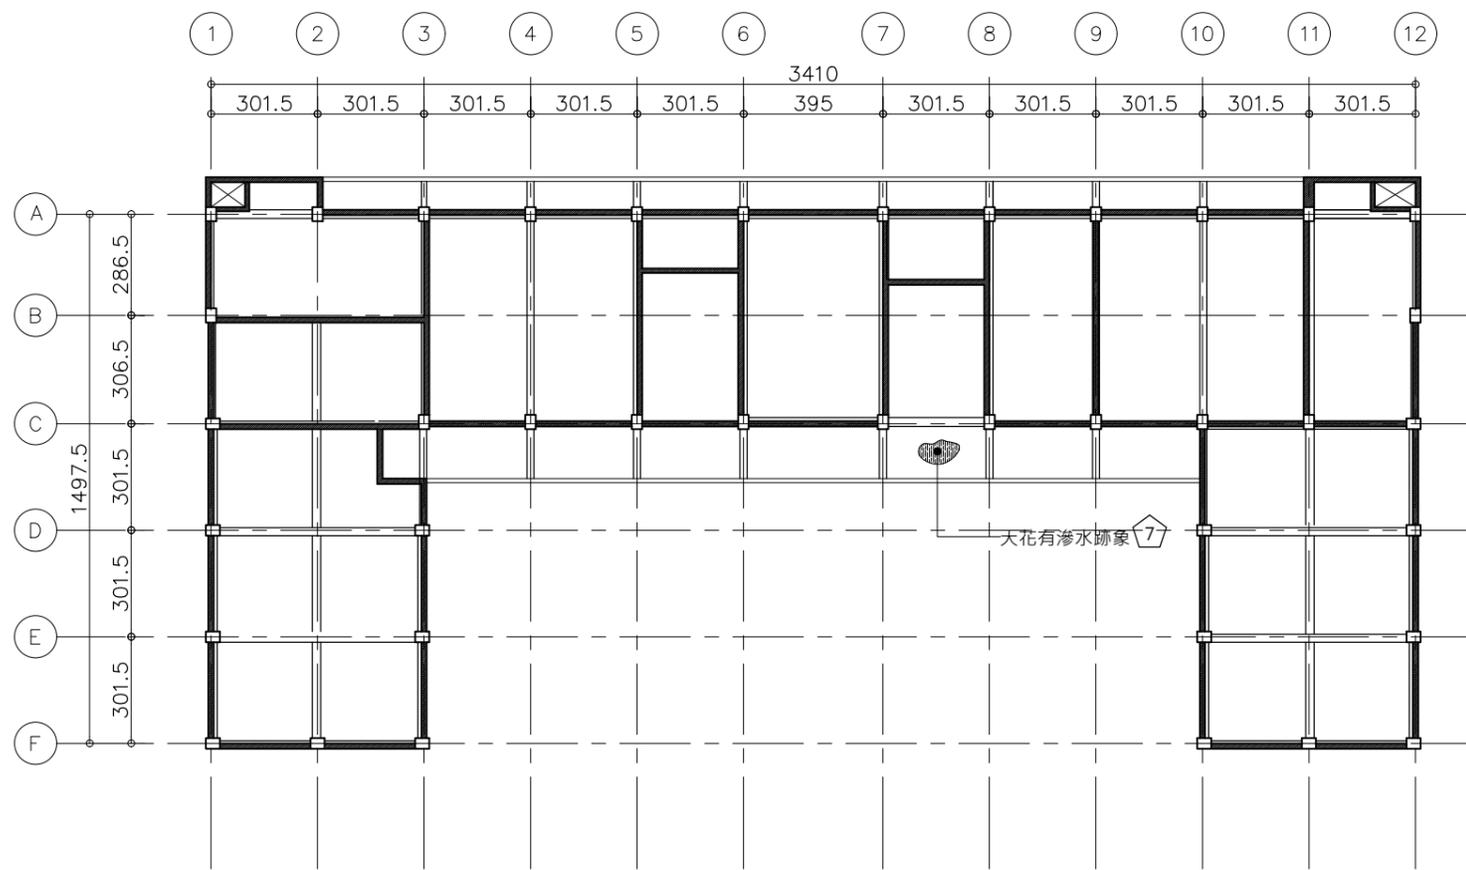

1 行政大樓 二層天花反射平面圖

A1 1:100 A3 1:200 CM

0 1 3 5 10m

編號	現況損壞說明表
1	鋼筋外露·生鏽
2	混凝土膨脹龜裂
3	牆面粉刷剝落
4	牆體裂縫 > 3mm
5	牆體裂痕 < 3mm
6	油漆剝落
7	水漬、鏽水、髒污

林志成
建築師
事務所

新竹市自由路69號5F-2
TEL : (03)5420210
FAX : (03)5420212

工程名稱
PROJECT
NAME

臺東縣歷史建築綠洲山莊(國防部感訓監獄)
修復及再利用計畫

圖號
&
圖名
INDEX

[C1]2-2 行政大樓 二層天花平面圖


張號
DRAWING NO.

10
166

用途
ISSUED FOR
日期
DATE

期末設計圖
2023.

備註 (1) 本工程圖面尺寸僅供數量估算，實際尺寸應依現況調整施作，責任施工。(2) 所有施作前，須檢送樣品送審，經由建築師及業主認可方可施工。(3) 所有材料色系須由建築師及業主認可後，方可施工。(4) 以上圖面僅供參考，各類同等品皆可採用，且須經由建築師及業主審核同意方可施工。(5) 若有圖面尺寸與實際尺寸數量誤差太大，須會同監造單位與業主會勘協調。

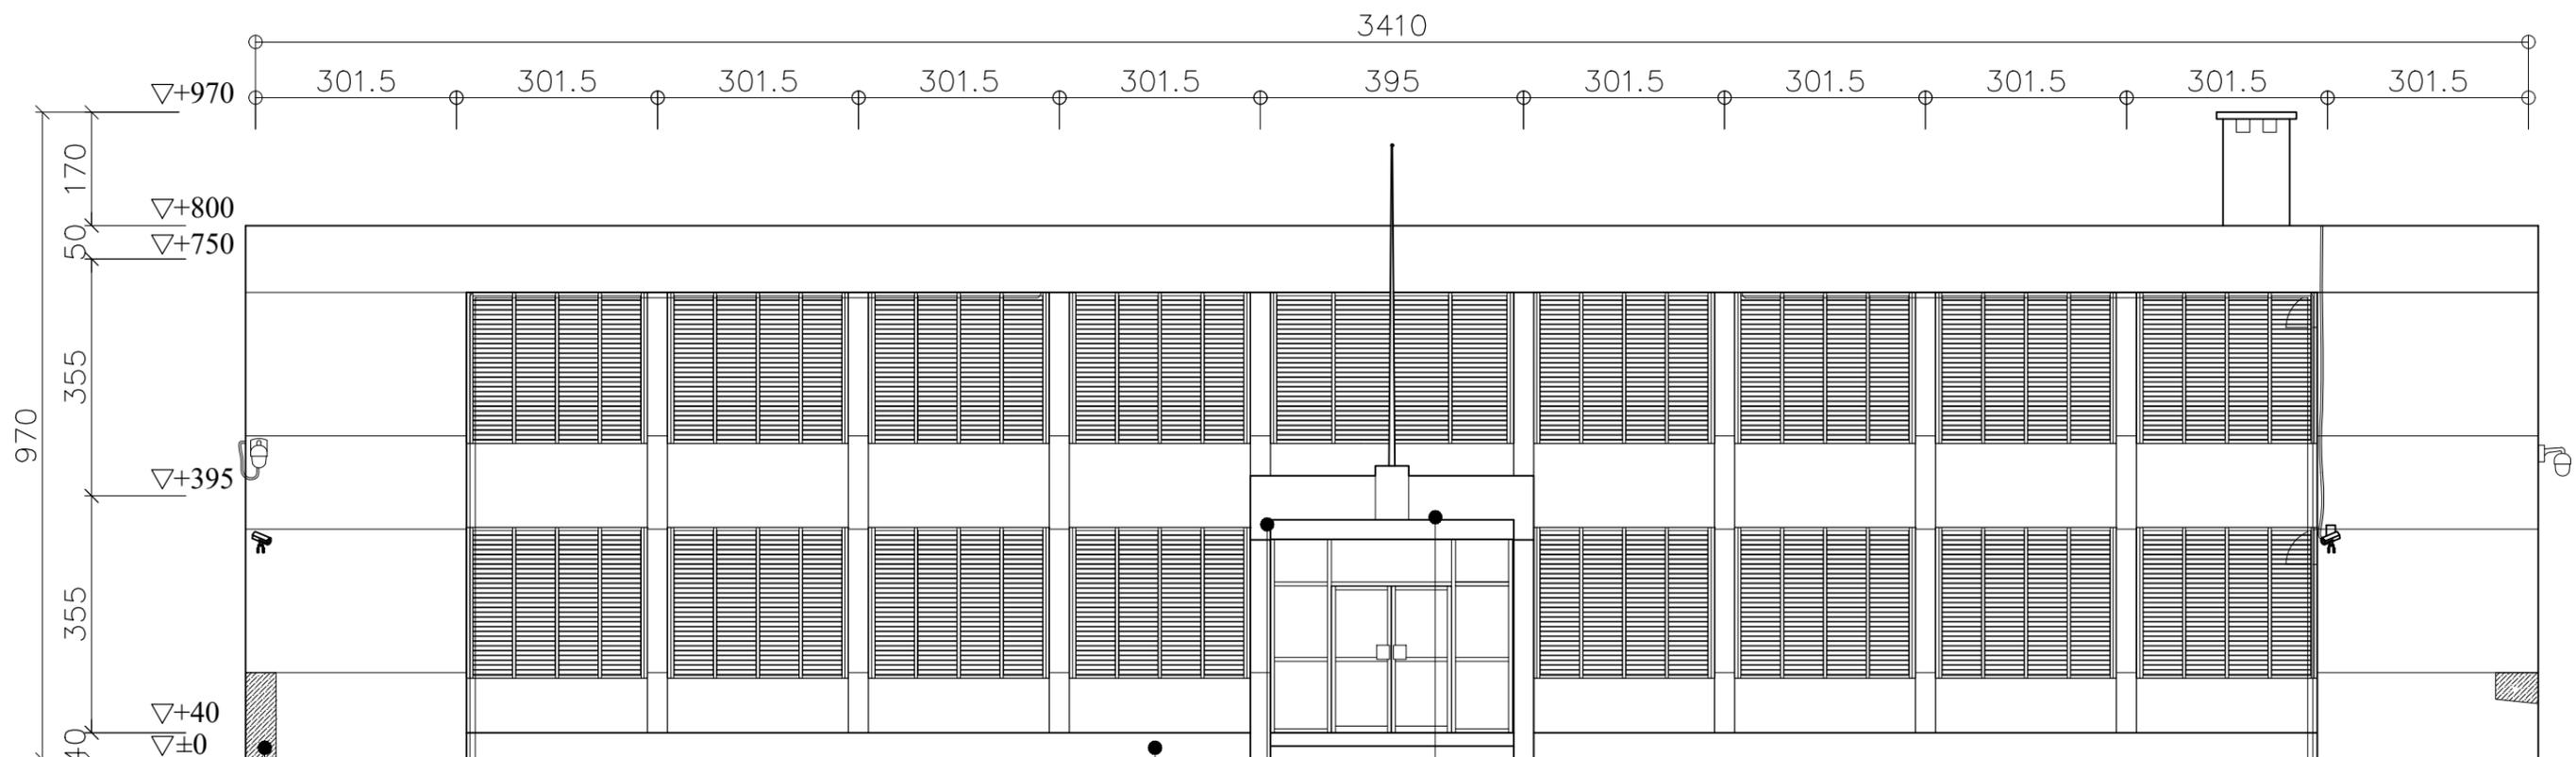


洗石子裝修層
後期修補痕跡

裝修層受潮，生菌


8 洗石子裝修層受潮，生菌
裝修層斷裂

4 門廊橫樑混凝土中性化現象
橫樑寬度0.3公分橫向裂縫

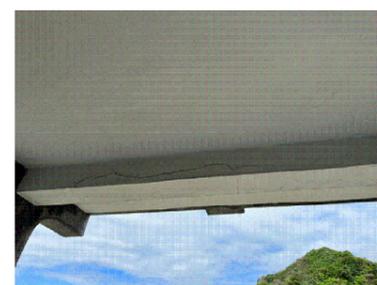

1 行政大樓 北向立面圖

A1 1:50 A3 1:100 CM

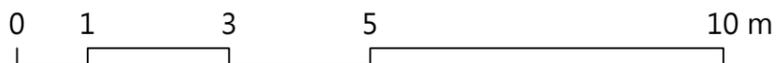

編號	現況損壞說明表
1	鋼筋外露·生鏽
2	混凝土膨脹龜裂
3	牆面粉刷剝落
4	牆體裂縫>3mm
5	牆體裂痕<3mm
6	油漆剝落
7	水漬、鏽水、髒污
8	裝修材剝落

林志成
建築師
事務所

新竹市自由路69號5F-2
TEL : (03)5420210
FAX : (03)5420212

工程名稱
PROJECT
NAME

臺東縣歷史建築綠洲山莊(國防部感訓監獄)
修復及再利用計畫

圖號
&
圖名
INDEX

[C1]3-1 行政大樓 現況立面圖(一)


張號
DRAWING NO.

11
166

用途
ISSUED FOR
日期
DATE

期末設計圖
2023.


備註 (1) 本工程圖面尺寸僅供數量估算，實際尺寸應依現況調整施作，責任施工。(2) 所有施作前，須檢送樣品送審，經由建築師及業主認可方可施工。(3) 所有材料色系須由建築師及業主認可後，方可施工。(4) 以上圖面僅供參考，各類同等品皆可採用，且須經由建築師及業主審核同意方可施工。(5) 若有圖面尺寸與實際尺寸數量誤差太大，須會同監造單位與業主會勘協調。

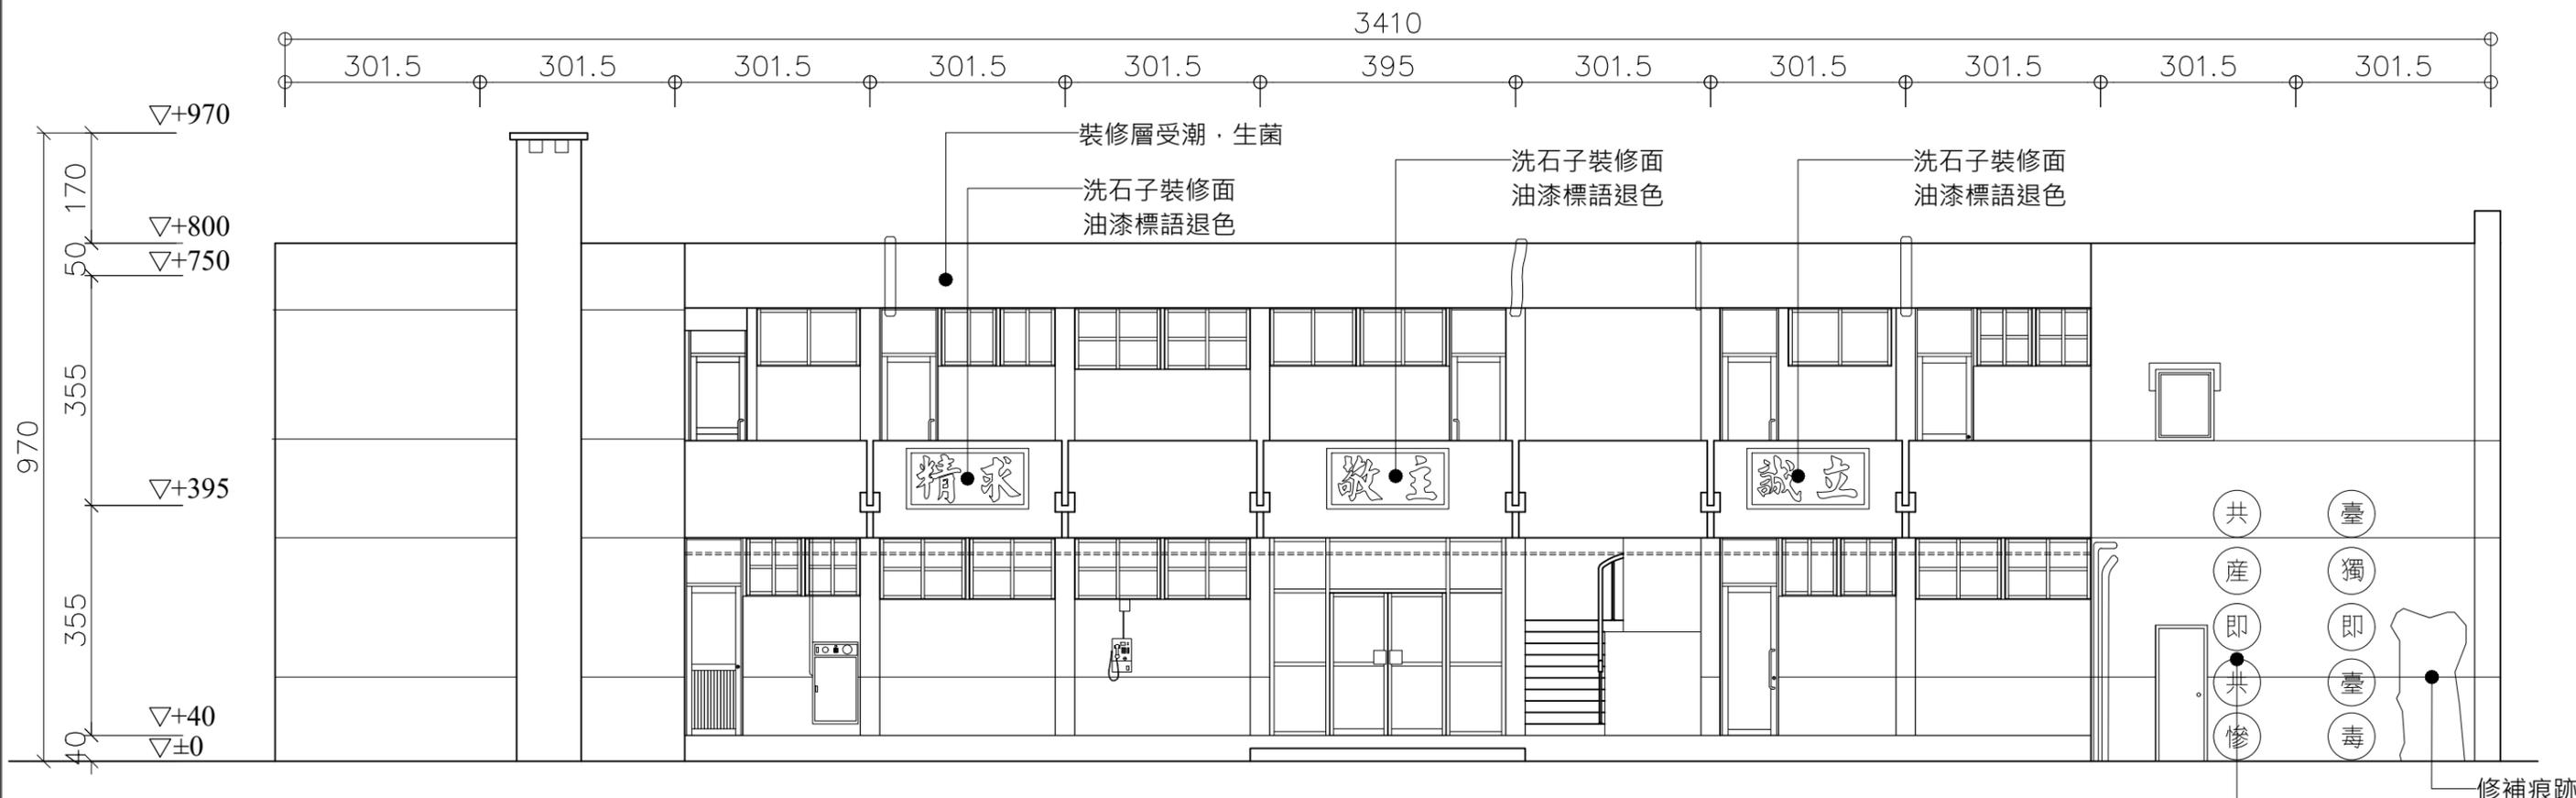

洗石子裝修面油漆標與畫作嚴重褪色，無法辨識


1 行政大樓 南向立面圖

A1 1:50 A3 1:100 CM

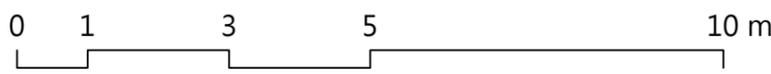


編號	現況損壞說明表
1	鋼筋外露·生鏽
2	混凝土膨脹龜裂
3	牆面粉刷剝落
4	牆體裂縫>3mm
5	牆體裂痕<3mm
6	油漆剝落
7	水漬、鏽水、髒污
8	裝修材剝落

備註 (1) 本工程圖面尺寸僅供數量估算，實際尺寸應依現況調整施作，責任施工。(2) 所有施作前，須檢送樣品送審，經由建築師及業主認可方可施工。(3) 所有材料色系須由建築師及業主認可後，方可施工。(4) 以上圖面僅供參考，各類同等品皆可採用，且須經由建築師及業主審核同意方可施工。(5) 若有圖面尺寸與實際尺寸數量誤差太大，須會同監造單位與業主會勘協調。

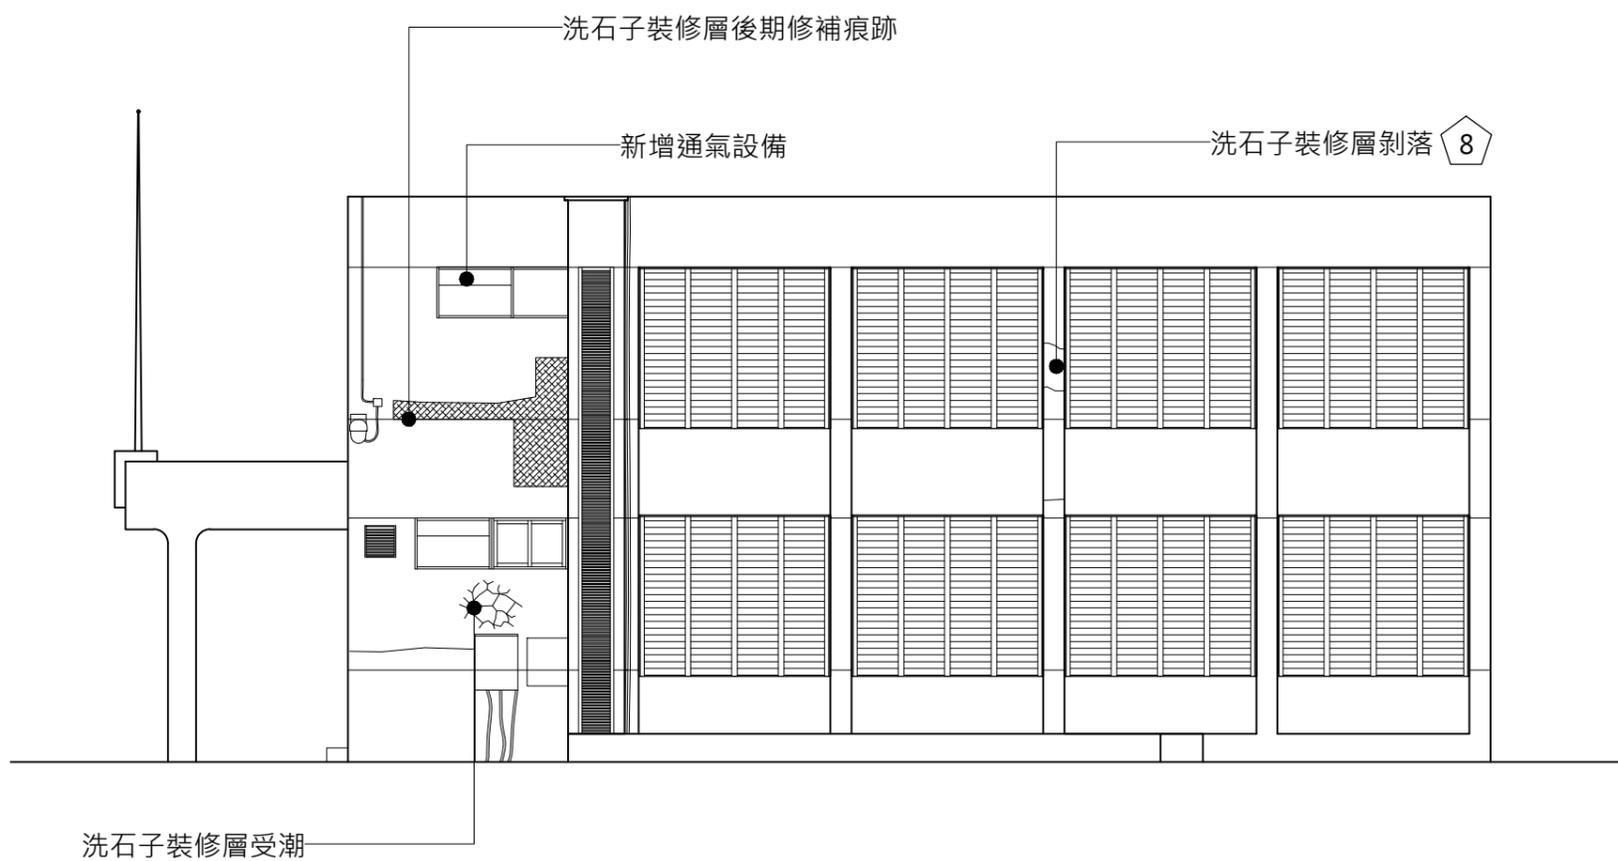

1 行政大樓 東側立面圖

A1 1:50 A3 1:100 CM

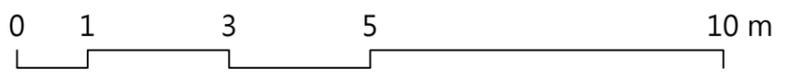

編號	現況損壞說明表
1	鋼筋外露·生鏽
2	混凝土膨脹龜裂
3	牆面粉刷剝落
4	牆體裂縫>3mm
5	牆體裂痕<3mm
6	油漆剝落
7	水漬、鏽水、髒污
8	裝修材剝落

林志成
建築師
事務所

新竹市自由路69號5F之2
TEL : (03)5420210
FAX : (03)5420212

工程名稱
PROJECT
NAME

臺東縣歷史建築綠洲山莊(國防部感訓監獄)
修復及再利用計畫

圖號
&
圖名
INDEX

[C1]3-3 行政大樓 現況立面圖(三)


張號
DRAWING NO.

13
166

用途
ISSUED FOR
日期
DATE

期末設計圖
2023.

備註 (1) 本工程圖面尺寸僅供數量估算，實際尺寸應依現況調整施作，責任施工。(2) 所有施作前，須檢送樣品送審，經由建築師及業主認可方可施工。(3) 所有材料色系須由建築師及業主認可後，方可施工。(4) 以上圖面僅供參考，各類同等品皆可採用，且須經由建築師及業主審核同意方可施工。(5) 若有圖面尺寸與實際尺寸數量誤差太大，須會同監造單位與業主會勘協調。

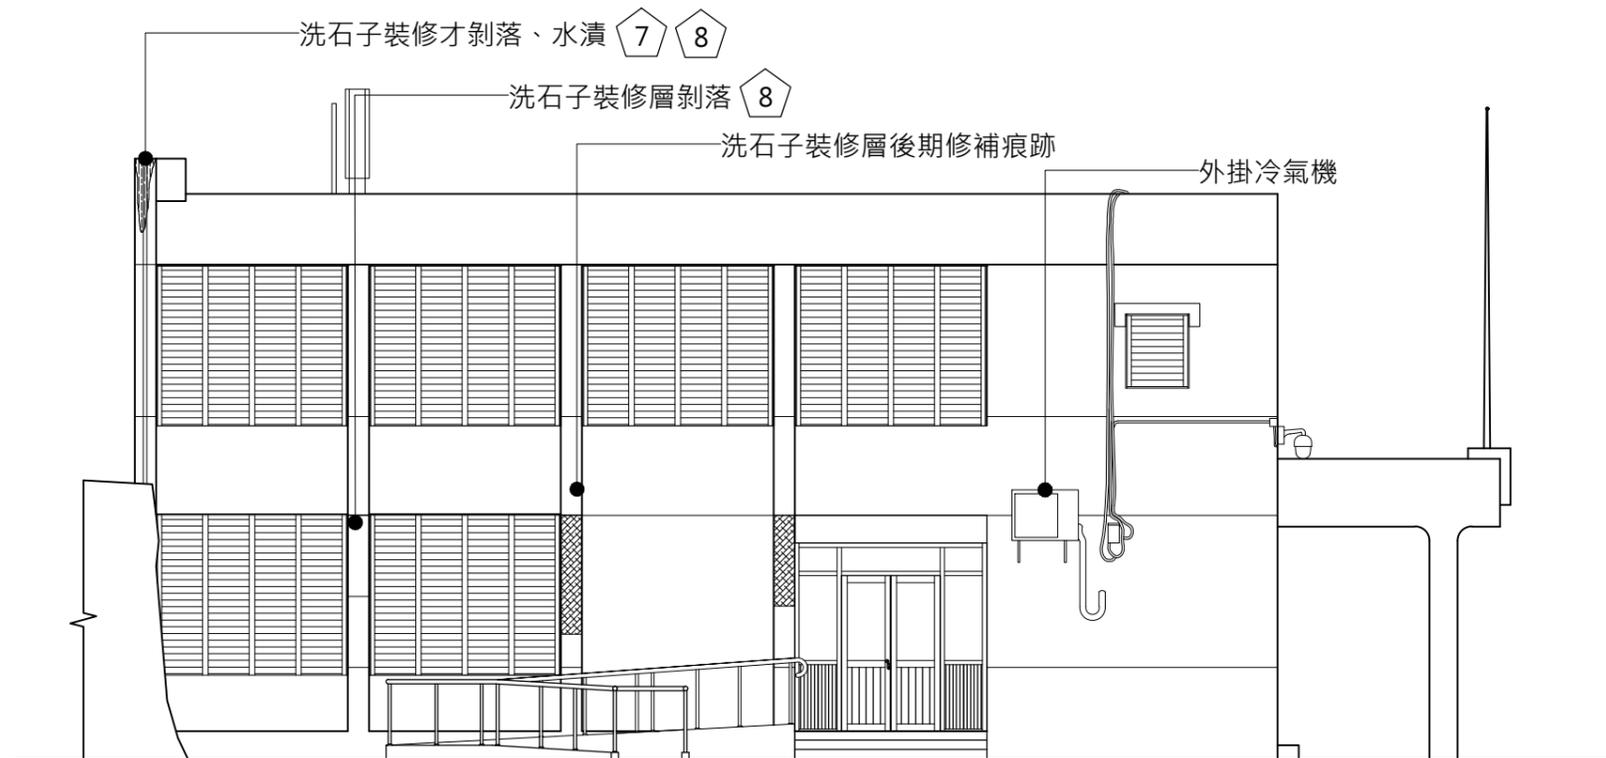

1 行政大樓 西側立面圖

A1 1:50 A3 1:100 CM

0 1 3 5 10 m

編號	現況損壞說明表
1	鋼筋外露、生鏽
2	混凝土膨脹龜裂
3	牆面粉刷剝落
4	牆體裂縫>3mm
5	牆體裂痕<3mm
6	油漆剝落
7	水漬、鏽水、髒污
8	裝修材剝落

林志成
建築師
事務所

新竹市自由路69號5F-2
TEL : (03)5420210
FAX : (03)5420212

工程名稱
PROJECT
NAME

臺東縣歷史建築綠洲山莊(國防部感訓監獄)
修復及再利用計畫

圖號
&
圖名
INDEX

[C1]3-4 行政大樓 現況立面圖(四)



張號
DRAWING NO.

14
166

用途
ISSUED FOR
日期
DATE


期末設計圖
2023.

備註 (1) 本工程圖面尺寸僅供數量估算，實際尺寸應依現況調整施作，責任施工。(2) 所有施作前，須檢送樣品送審，經由建築師及業主認可方可施工。(3) 所有材料色系須由建築師及業主認可後，方可施工。(4) 以上圖面僅供參考，各類同等品皆可採用，且須經由建築師及業主審核同意方可施工。(5) 若有圖面尺寸與實際尺寸數量誤差太大，須會同監造單位與業主會勘協調。

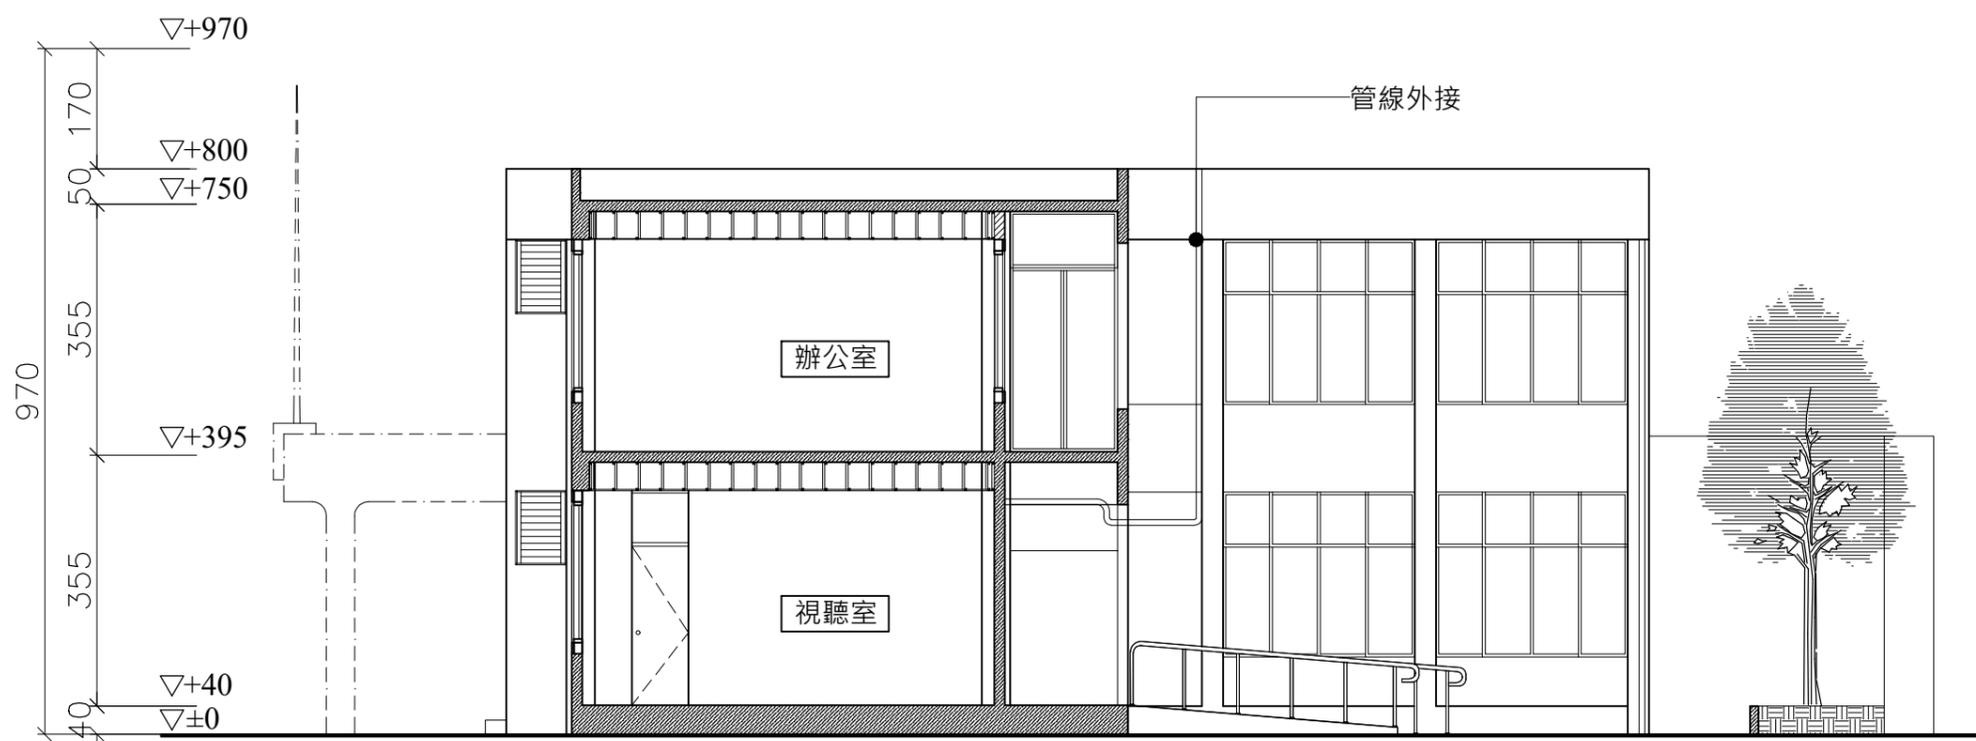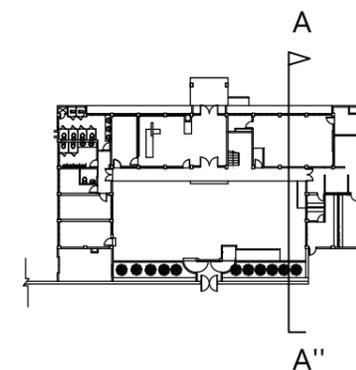

1 行政大樓 A-A'剖面圖

A1 1:50 A3 1:100 CM

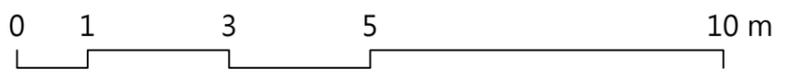

編號	現況損壞說明表
1	鋼筋外露，生鏽
2	混凝土膨脹龜裂
3	牆面粉刷剝落
4	牆體裂縫>3mm
5	牆體裂痕<3mm
6	油漆剝落
7	水漬、鏽水、髒污
8	裝修材剝落

林志成
建築師
事務所

新竹市自由路69號5F-2
TEL : (03)5420210
FAX : (03)5420212

工程名稱
PROJECT
NAME

臺東縣歷史建築綠洲山莊(國防部感訓監獄)
修復及再利用計畫

圖號
&
圖名
INDEX

[C1]4-1 行政大樓 現況剖面圖(一)



張號
DRAWING NO.

15
166

用途
ISSUED FOR
日期
DATE


期末設計圖
2023.

備註 (1) 本工程圖面尺寸僅供數量估算，實際尺寸應依現況調整施作，責任施工。(2) 所有施作前，須檢送樣品送審，經由建築師及業主認可方可施工。(3) 所有材料色系須由建築師及業主認可後，方可施工。(4) 以上圖面僅供參考，各類同等品皆可採用，且須經由建築師及業主審核同意方可施工。(5) 若有圖面尺寸與實際尺寸數量誤差太大，須會同監造單位與業主會勘協調。

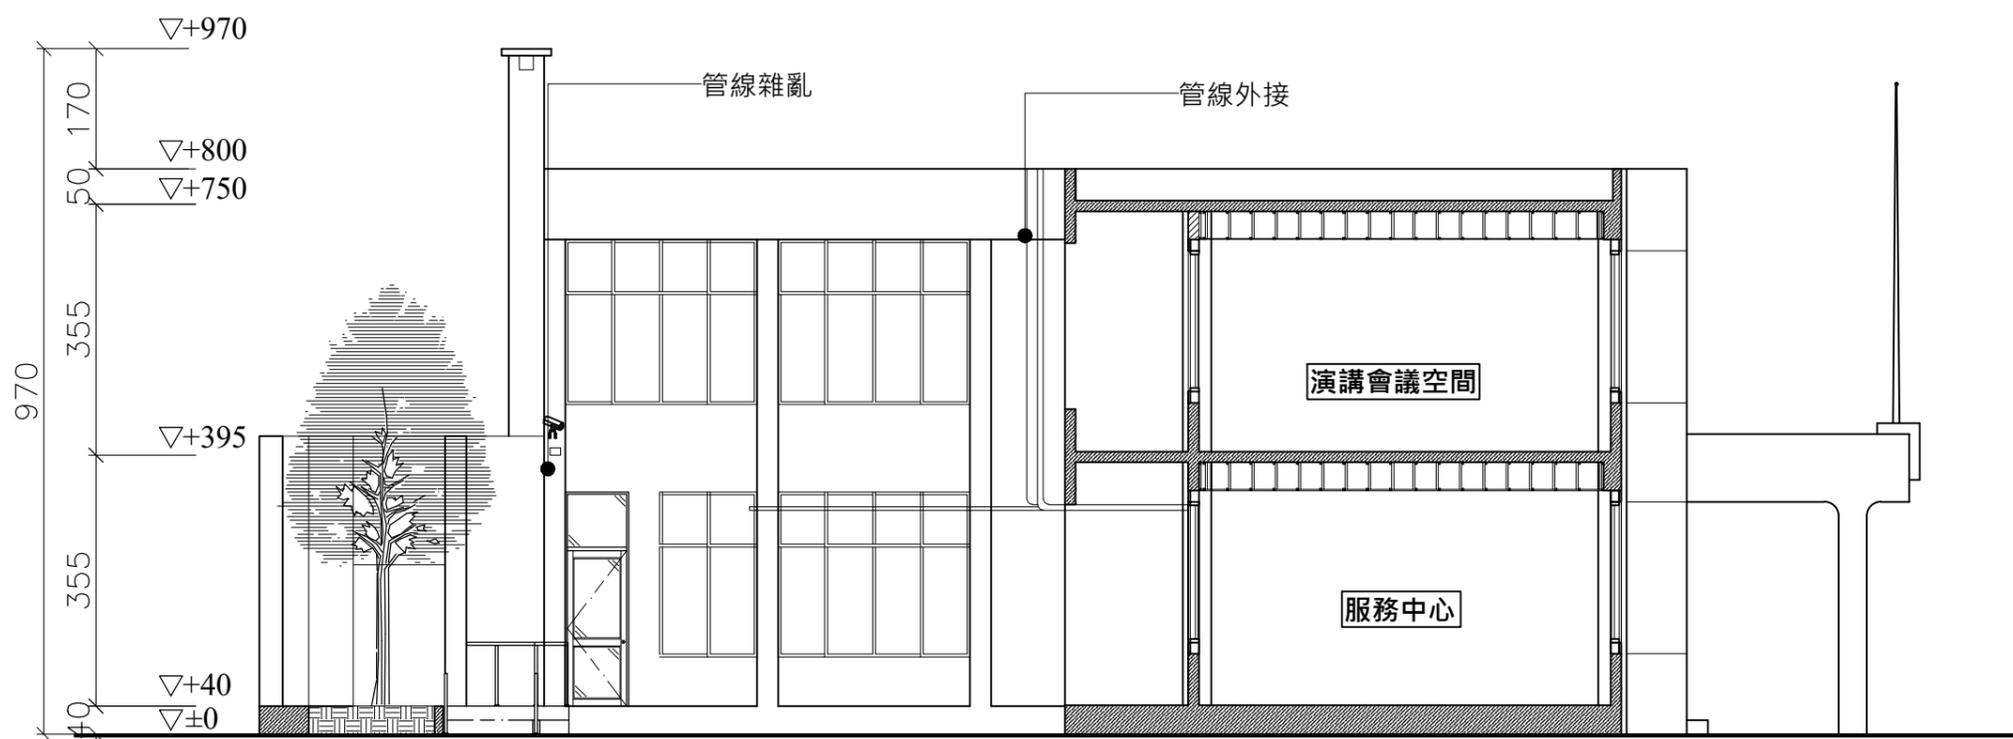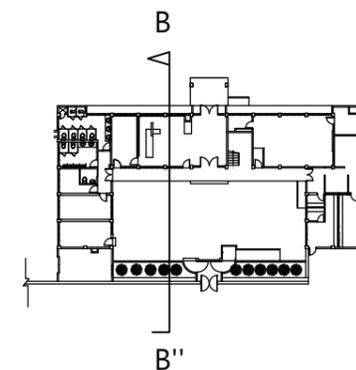

1 行政大樓 B-B''剖面圖

A1 1:50 A3 1:100 CM

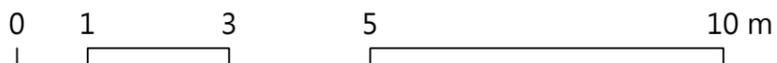

編號	現況損壞說明表
1	鋼筋外露·生鏽
2	混凝土膨鼓龜裂
3	牆面粉刷剝落
4	牆體裂縫>3mm
5	牆體裂痕<3mm
6	油漆剝落
7	水漬、鏽水、髒污
8	裝修材剝落

林志成
建築師
事務所

新竹市自由路69號5F之2
TEL : (03)5420210
FAX : (03)5420212

工程名稱
PROJECT
NAME

臺東縣歷史建築綠洲山莊(國防部感訓監獄)
修復及再利用計畫

圖號
&
圖名
INDEX

[C1]4-2 行政大樓 現況剖面圖(二)


張號
DRAWING NO.

16
166

用途
ISSUED FOR
日期
DATE

期末設計圖
2023.

備註 (1) 本工程圖面尺寸僅供數量估算，實際尺寸應依現況調整施作，責任施工。(2) 所有施作前，須檢送樣品送審，經由建築師及業主認可方可施工。(3) 所有材料色系須由建築師及業主認可後，方可施工。(4) 以上圖面僅供參考，各類同等品皆可採用，且須經由建築師及業主審核同意方可施工。(5) 若有圖面尺寸與實際尺寸數量誤差太大，須會同監造單位與業主會勘協調。

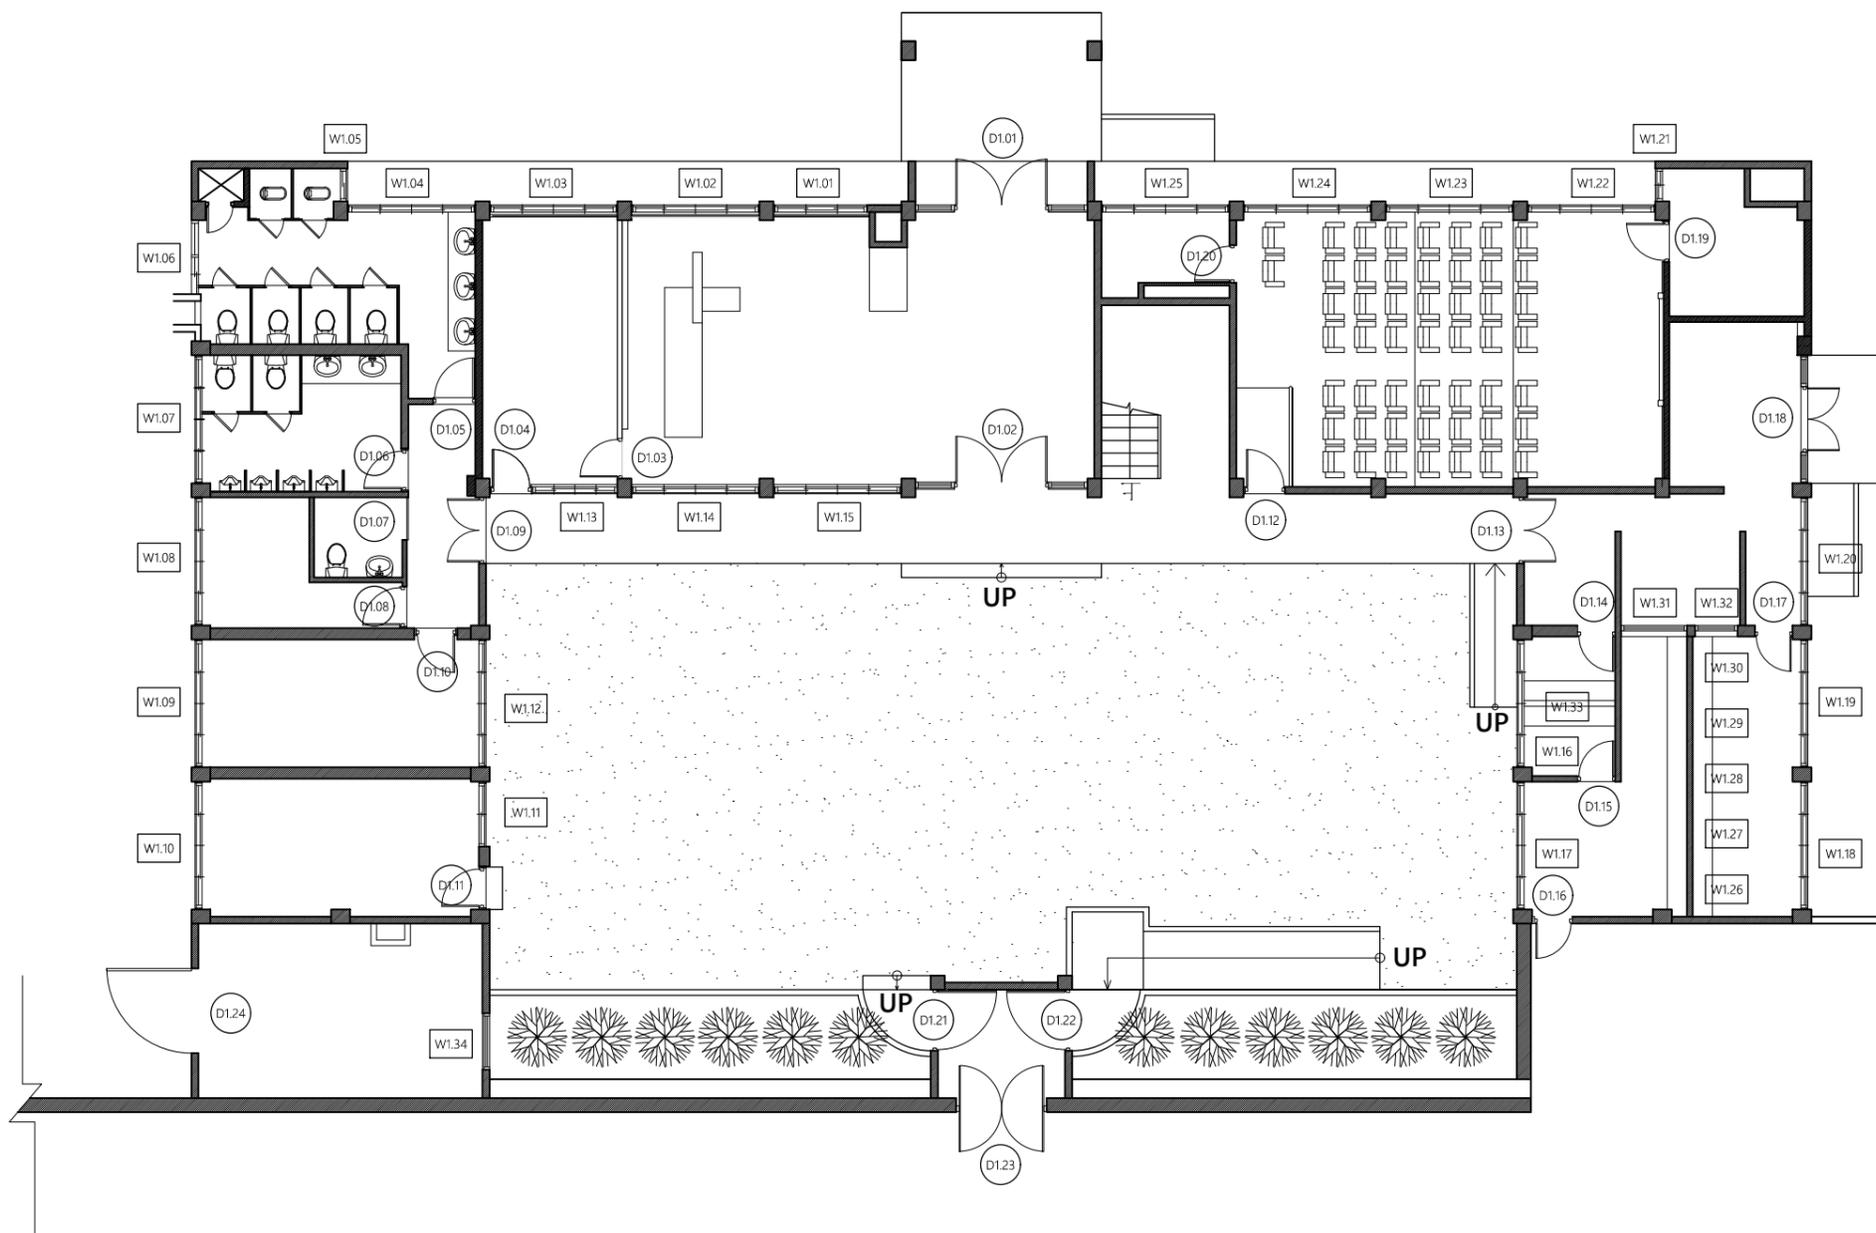

1 行政大樓 一層門窗索引圖

A1 1:75 A3 1:150 CM

0 1 3 5 10 m

林志成
建築師
事務所

新竹市自由路69號5F-2
TEL : (03)5420210
FAX : (03)5420212

工程名稱
PROJECT
NAME

臺東縣歷史建築綠洲山莊(國防部感訓監獄)
修復及再利用計畫

圖號
&
圖名
INDEX

[C1]6-1 行政大樓 門窗索引圖(一)


張號
DRAWING NO.

17
166

用途
ISSUED FOR
日期
DATE


期末設計圖
2023.

備註 (1) 本工程圖面尺寸僅供數量估算，實際尺寸應依現況調整施作，責任施工。(2) 所有施作前，須檢送樣品送審，經由建築師及業主認可方可施工。(3) 所有材料色系須由建築師及業主認可後，方可施工。(4) 以上圖面僅供參考，各類同等品皆可採用，且須經由建築師及業主審核同意方可施工。(5) 若有圖面尺寸與實際尺寸數量誤差太大，須會同監造單位與業主會勘協調。

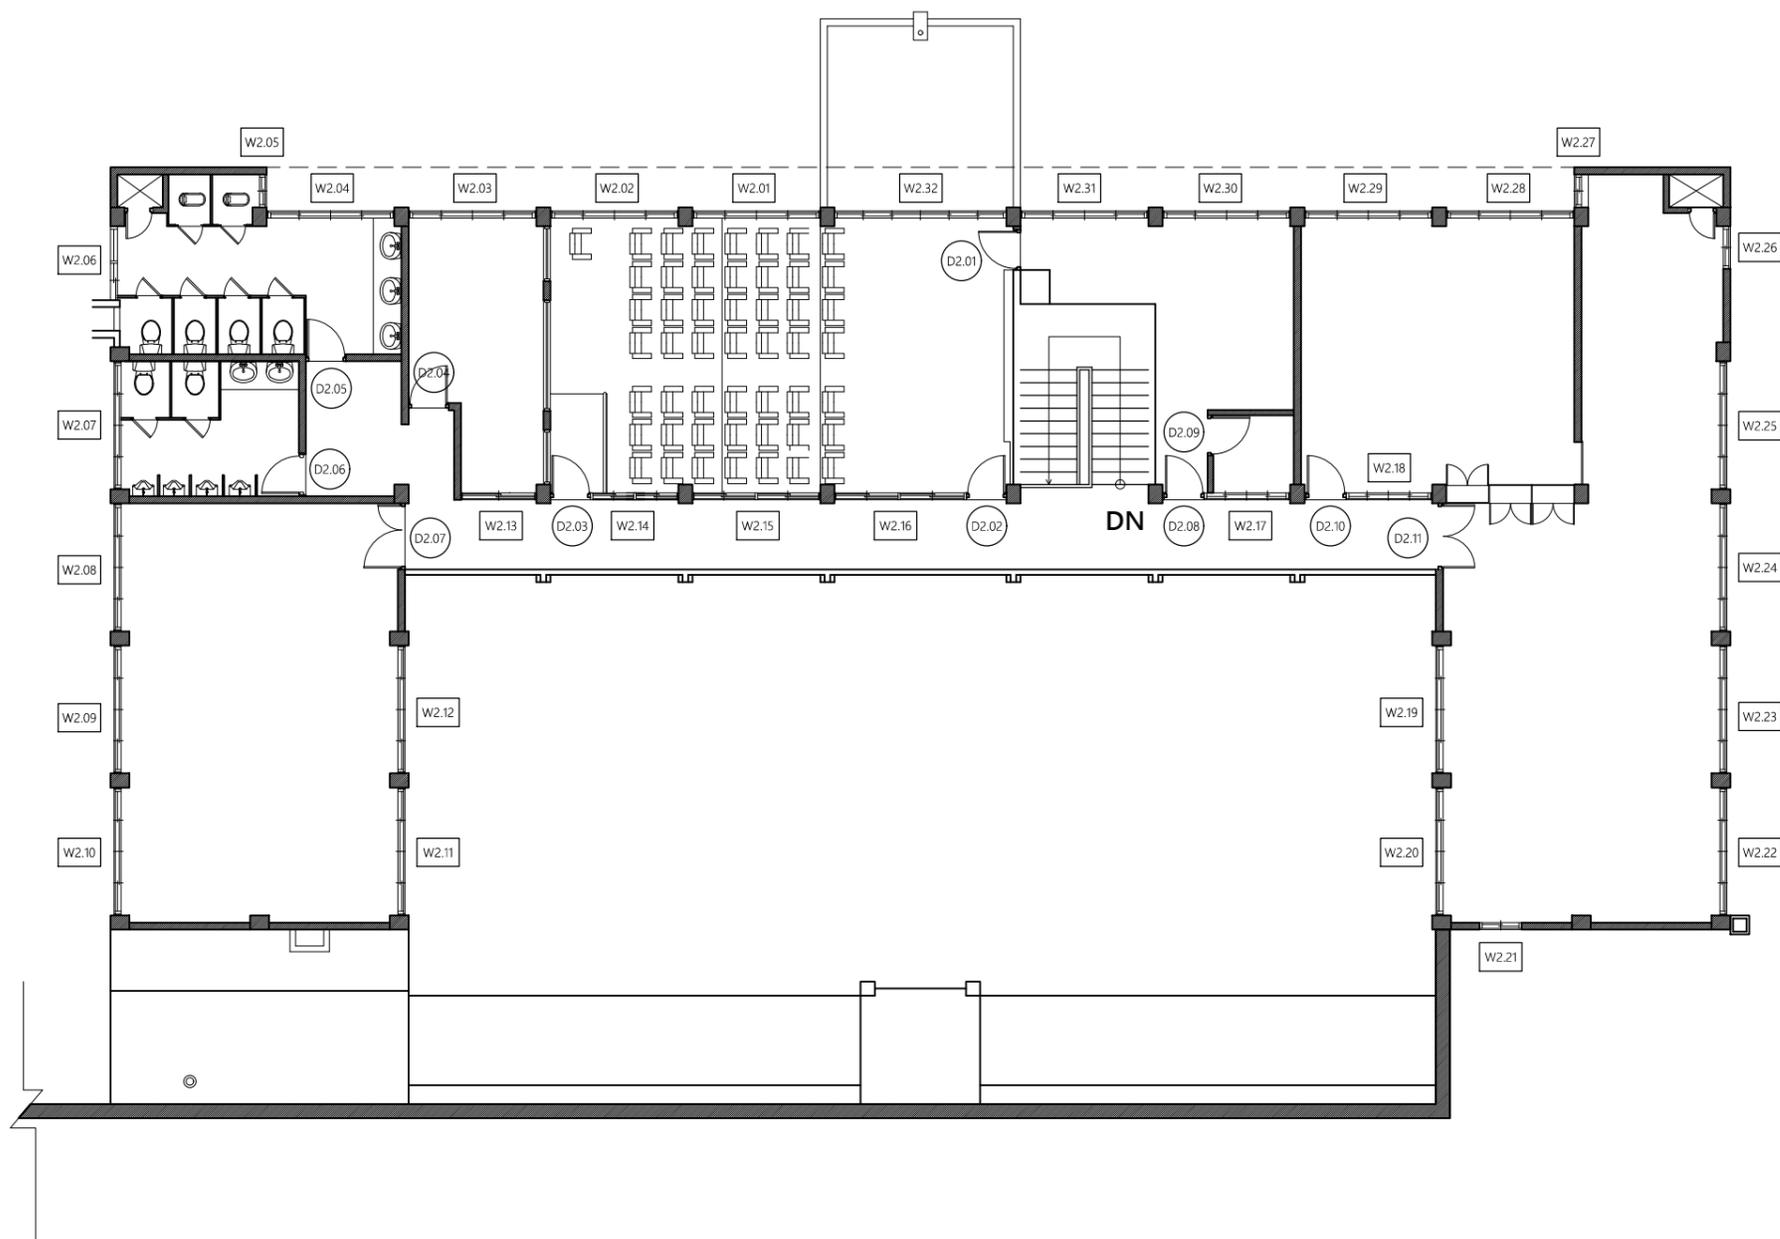

1 行政大樓 二層門窗索引圖






A1 1:75 A3 1:150 CM

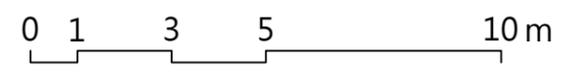

林志成 建築師 事務所	新竹市自由路69號5F-2 TEL : (03)5420210 FAX : (03)5420212	工程名稱 PROJECT NAME 臺東縣歷史建築綠洲山莊(國防部感訓監獄) 修復及再利用計畫	圖號 & 圖名 INDEX [C1]6-2 行政大樓 門窗索引圖(二)	張號 DRAWING NO. 18 166	用途 ISSUED FOR	期末設計圖
					日期 DATE	2023.

備註 (1) 本工程圖面尺寸僅供數量估算，實際尺寸應依現況調整施作，責任施工。(2) 所有施作前，須檢送樣品送審，經由建築師及業主認可方可施工。(3) 所有材料色系須由建築師及業主認可後，方可施工。(4) 以上圖面僅供參考，各類同等品皆可採用，且須經由建築師及業主審核同意方可施工。(5) 若有圖面尺寸與實際尺寸數量誤差太大，須會同監造單位與業主會勘協調。

現況門窗立面

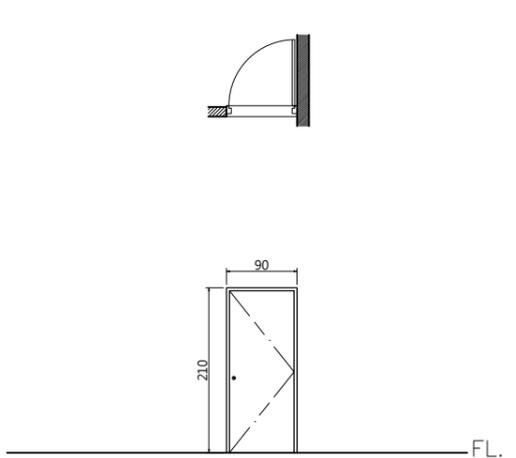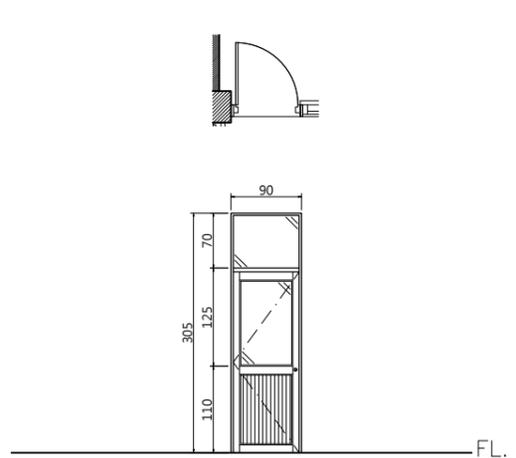 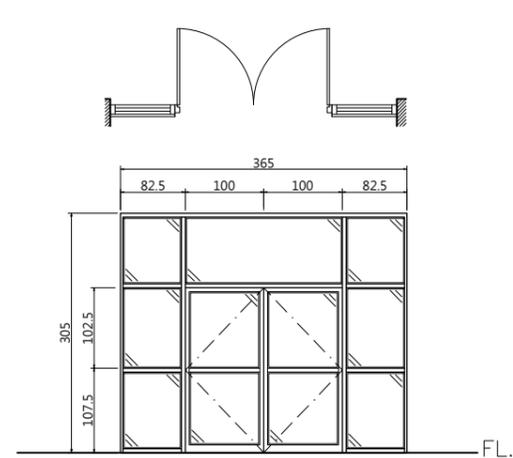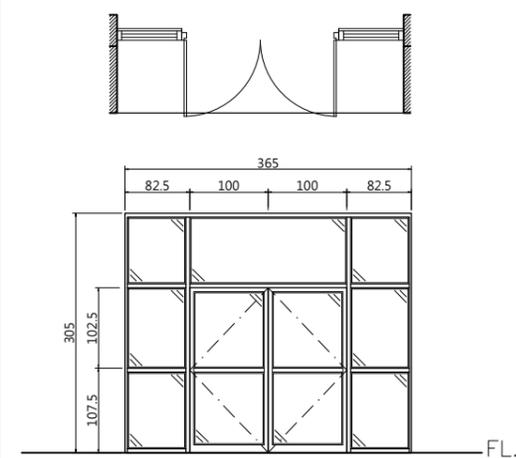

編號	D1.01	尺寸(cm)	365*305
損壞情形			

編號	D1.02	尺寸(cm)	365*305
損壞情形			

編號	D1.03	尺寸(cm)	85*?
損壞情形			

編號	D1.04	尺寸(cm)	90*305
損壞情形			

編號	D1.05	尺寸(cm)	90*210
修復說明			

現況良好。

現況良好。

現況良好。

現況良好。

現況良好。

損壞狀況	框	扇
變形		
鏽蝕		
破損		
脫漆		
髒汙、水漬		
其他(五金、角材鬆脫等)		
現況材料	鋁門框、扇、清玻璃	






損壞狀況	框	扇
變形		
鏽蝕		
破損		
脫漆		
髒汙、水漬		
其他(五金、角材鬆脫等)		
現況材料	鋁門框、扇、清玻璃	

損壞狀況	框	扇
變形		
鏽蝕		
破損		
脫漆		
髒汙、水漬		
其他(五金、角材鬆脫等)		
現況材料	鋁門框、扇、清玻璃	

損壞狀況	框	扇
變形		
鏽蝕		
破損		
脫漆		
髒汙、水漬		
其他(五金、角材鬆脫等)		
現況材料	鋁門框、扇、清玻璃	

損壞狀況	框	扇
變形		
白蟻		
木料腐朽		
護木漆脫落		
水漬		
其他(五金、角材鬆脫等)		
現況材料	木門框、扇	

現況門窗立面

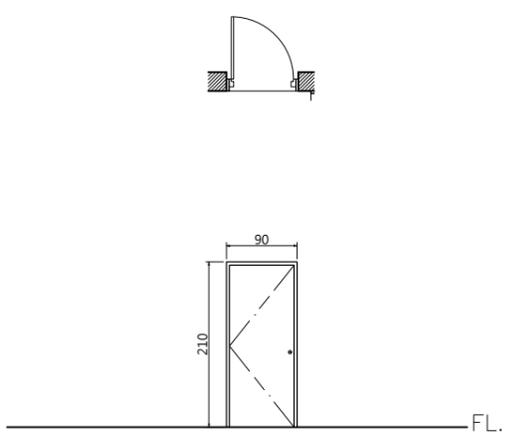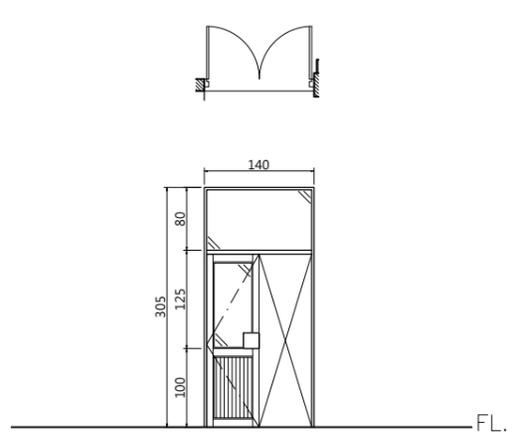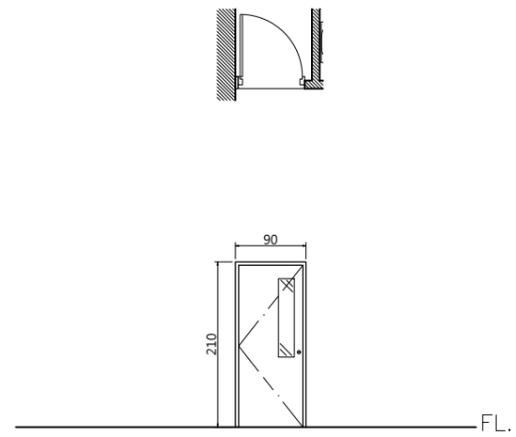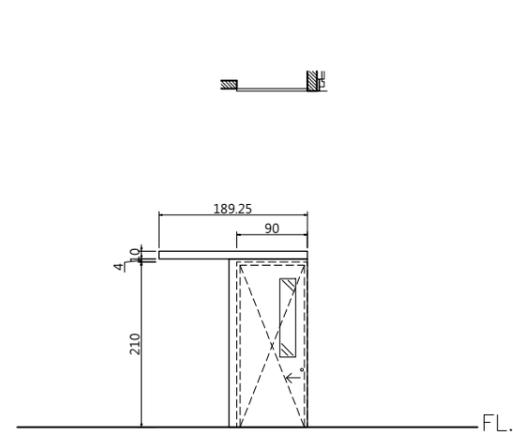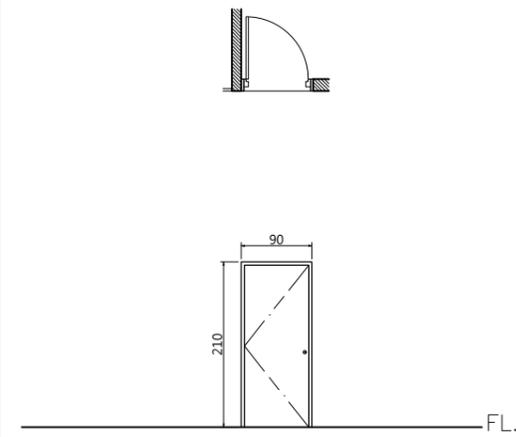

編號	D1.06	尺寸(cm)	90*210
修復說明			

編號	D1.07	尺寸(cm)	90*214
修復說明			

編號	D1.08	尺寸(cm)	90*210
修復說明			

編號	D1.09	尺寸(cm)	140*305
損壞情形			

編號	D1.10	尺寸(cm)	90*210
修復說明			

現況良好。

現況良好。

現況良好。

右側門扇佚失。

現況良好。

損壞狀況	框	扇
變形		
白蟻		
木料腐朽		
護木漆脫落		
水漬		
其他(五金、角材鬆脫等)		
現況材料	木門框、扇	

損壞狀況	框	扇
變形		
白蟻		
木料腐朽		
護木漆脫落		
水漬		
其他(五金、角材鬆脫等)		
現況材料	木門框、扇、毛玻璃	

損壞狀況	框	扇
變形		
白蟻		
木料腐朽		
護木漆脫落		
水漬		
其他(五金、角材鬆脫等)		
現況材料	木門框、扇、毛玻璃	

損壞狀況	框	扇
變形		
鏽蝕		
破損		
脫漆		
髒汙、水漬		
其他(五金、角材鬆脫等)		
現況材料	鋁門框、扇、清玻璃	

損壞狀況	框	扇
變形		
白蟻		
木料腐朽		
護木漆脫落		
水漬		
其他(五金、角材鬆脫等)		
現況材料	木門框、扇	

林志成
建築師
事務所

新竹市自由路69號5F-2
TEL : (03)5420210
FAX : (03)5420212

工程名稱
PROJECT
NAME
臺東縣歷史建築綠洲山莊(國防部感訓監獄)
修復及再利用計畫

圖號
&
圖名
INDEX

[C1]6-3 行政大樓 一層現況門窗表(一)






張號
DRAWING NO.
19
166

用途
ISSUED FOR
日期
DATE

期末設計圖
2023.

備註 (1) 本工程圖面尺寸僅供數量估算，實際尺寸應依現況調整施作，責任施工。(2) 所有施作前，須檢送樣品送審，經由建築師及業主認可方可施工。(3) 所有材料色系須由建築師及業主認可後，方可施工。(4) 以上圖面僅供參考，各類同等品皆可採用，且須經由建築師及業主審核同意方可施工。(5) 若有圖面尺寸與實際尺寸數量誤差太大，須會同監造單位與業主會勘協調。

現況門窗立面

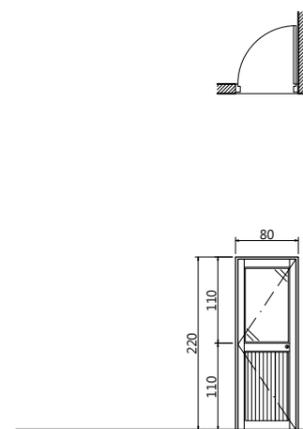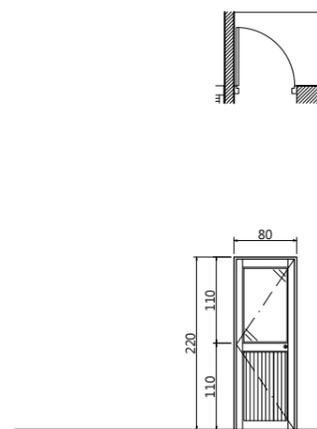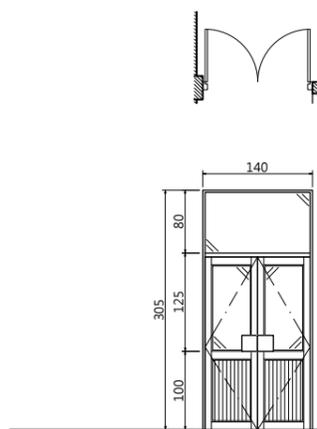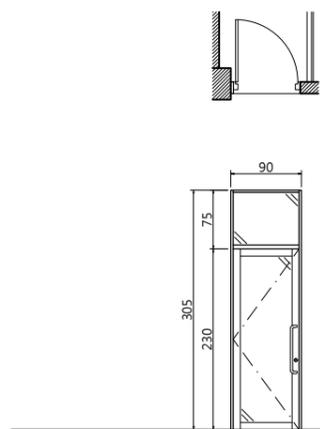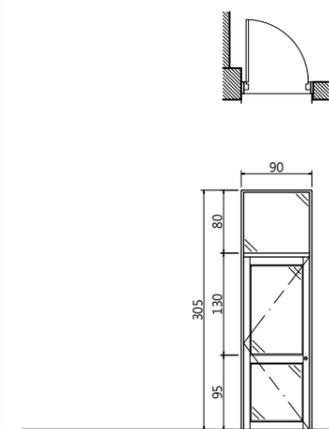

編號 D1.11 尺寸(cm) 90*305
損壞情形

編號 D1.12 尺寸(cm) 90*305
損壞情形

編號 D1.13 尺寸(cm) 140*305
損壞情形

編號 D1.14 尺寸(cm) 80*220
損壞情形

編號 D1.15 尺寸(cm) 80*220
損壞情形

現況良好。

現況良好。

現況良好。

現況良好。

現況良好。

損壞狀況	框	扇
變形		
鏽蝕		
破損		
脫漆		
髒汙、水漬		
其他(五金、角材鬆脫等)		
現況材料	鋁門框、扇、清玻璃	






損壞狀況	框	扇
變形		
鏽蝕		
破損		
脫漆		
髒汙、水漬		
其他(五金、角材鬆脫等)		
現況材料	鋁門框、扇、黑玻璃	

損壞狀況	框	扇
變形		
鏽蝕		
破損		
脫漆		
髒汙、水漬		
其他(五金、角材鬆脫等)		
現況材料	鋁門框、扇、清玻璃	

損壞狀況	框	扇
變形		
鏽蝕		
破損		
脫漆		
髒汙、水漬		
其他(五金、角材鬆脫等)		
現況材料	鋁門框、扇、清玻璃	

損壞狀況	框	扇
變形		
鏽蝕		
破損		
脫漆		
髒汙、水漬		
其他(五金、角材鬆脫等)		
現況材料	鋁門框、扇、清玻璃	

現況門窗立面

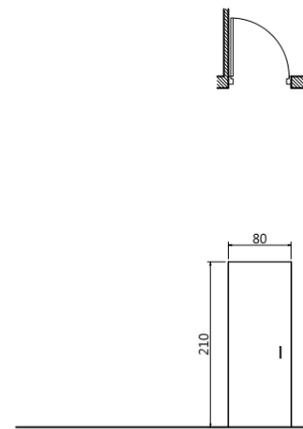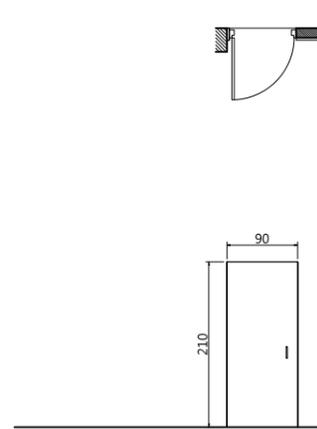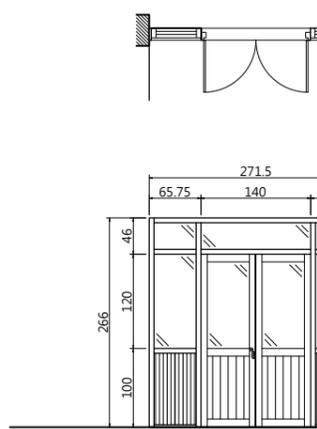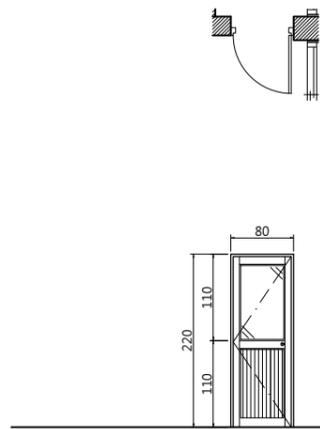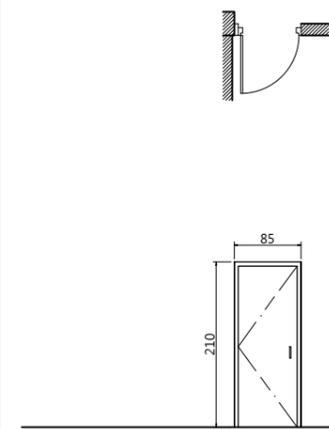

編號 D1.16 尺寸(cm) 85*210
修復說明

編號 D1.17 尺寸(cm) 80*220
損壞情形

編號 D1.18 尺寸(cm) 271.5*266
損壞情形

編號 D1.19 尺寸(cm) 90*210
修復說明

編號 D1.19 尺寸(cm) 80*210
修復說明

現況良好。

現況良好。

局部髒汙、表面褪色。

現況良好。

現況良好。

損壞狀況	框	扇
變形		
白蟻		
木料腐朽		
護木漆脫落		
水漬		
其他(五金、角材鬆脫等)		
現況材料	木門框、扇、灰漆	

損壞狀況	框	扇
變形		
鏽蝕		
破損		
脫漆		
髒汙、水漬		
其他(五金、角材鬆脫等)		
現況材料	鋁門框、扇、清玻璃	

損壞狀況	框	扇
變形		
鏽蝕		
破損		
脫漆		
髒汙、水漬		
其他(五金、角材鬆脫等)		
現況材料	鋁門框、扇、清玻璃	

損壞狀況	框	扇
變形		
白蟻		
木料腐朽		
護木漆脫落		
水漬		
其他(五金、角材鬆脫等)		
現況材料	木門框、扇	

損壞狀況	框	扇
變形		
白蟻		
木料腐朽		
護木漆脫落		
水漬		
其他(五金、角材鬆脫等)		
現況材料	木門框、扇	

林志成
建築師
事務所

新竹市自由路69號5F-2
TEL : (03)5420210
FAX : (03)5420212

工程名稱
PROJECT
NAME

臺東縣歷史建築綠洲山莊(國防部感訓監獄)

修復及再利用計畫

圖號
&
圖名
INDEX

[C1]6-4 行政大樓 一層現況門窗表(二)

張號
DRAWING NO.

20
166

用途
ISSUED FOR
日期
DATE

期末設計圖

2023.

備註 (1) 本工程圖面尺寸僅供數量估算，實際尺寸應依現況調整施作，責任施工。(2) 所有施作前，須檢送樣品送審，經由建築師及業主認可方可施工。(3) 所有材料色系須由建築師及業主認可後，方可施工。(4) 以上圖面僅供參考，各類同等品皆可採用，且須經由建築師及業主審核同意方可施工。(5) 若有圖面尺寸與實際尺寸數量誤差太大，須會同監造單位與業主會勘協調。

現況門窗立面

編號 D1.21 尺寸(cm) 130*230 損壞情形 門扇佚失，門框鏽蝕嚴重。	編號 D1.22 尺寸(cm) 130*230 損壞情形 門扇佚失，門框鏽蝕嚴重。	編號 D1.23 尺寸(cm) 192*230 損壞情形 門扇佚失，門框鏽蝕嚴重。	編號 D1.24 尺寸(cm) 180*210 損壞情形 表面嚴重鏽蝕、鏽水痕跡。	編號 W1.01 尺寸(cm) 271.5*215 損壞情形 現況良好。
損壞狀況 框 扇	損壞狀況 框 扇	損壞狀況 框 扇	損壞狀況 框 扇	損壞狀況 框 扇
變形	變形	變形	變形	變形
鏽蝕	鏽蝕	鏽蝕	鏽蝕	鏽蝕
破損	破損	破損	破損	破損
脫漆	脫漆	脫漆	脫漆	脫漆
髒汙、水漬	髒汙、水漬	髒汙、水漬	髒汙、水漬	髒汙、水漬
其他(五金、角材鬆脫等)	其他(五金、角材鬆脫等)	其他(五金、角材鬆脫等)	其他(五金、角材鬆脫等)	其他(五金、角材鬆脫等)
現況材料 不鏽鋼門框、扇	現況材料 不鏽鋼門框、扇	現況材料 不鏽鋼門框、扇	現況材料 不鏽鋼門框、扇	現況材料 鋁窗框、扇、清玻璃、紗網；金屬百葉窗，綠漆

現況門窗立面

編號 W1.02 尺寸(cm) 271.5*215 修復說明 現況良好。	編號 W1.03 尺寸(cm) 271.5*215 修復說明 現況良好。	編號 W1.04 尺寸(cm) 271.5*215 修復說明 現況良好。	編號 W1.05 尺寸(cm) 271.5*215 修復說明 現況良好。	編號 W1.06 尺寸(cm) 216.5*71.7 修復說明 現況良好。
損壞狀況 框 扇				
變形	變形	變形	變形	變形
白蟻	白蟻	白蟻	白蟻	白蟻
木料腐朽	木料腐朽	木料腐朽	木料腐朽	木料腐朽
護木漆脫落	護木漆脫落	護木漆脫落	護木漆脫落	護木漆脫落
水漬	水漬	水漬	水漬	水漬
其他(五金、角材鬆脫等)	其他(五金、角材鬆脫等)	其他(五金、角材鬆脫等)	其他(五金、角材鬆脫等)	其他(五金、角材鬆脫等)
現況材料 鋁窗框、扇、清玻璃、紗網；金屬百葉窗，綠漆	現況材料 鋁窗框、扇、清玻璃、紗網；金屬百葉窗，綠漆	現況材料 鋁窗框、扇、清玻璃、紗網；金屬百葉窗，綠漆	現況材料 鋁窗框、扇、清玻璃、紗網；金屬百葉窗，綠漆	現況材料 鋁窗框、扇、清玻璃

林志成
建築師
事務所

新竹市自由路69號5F-2
TEL : (03)5420210
FAX : (03)5420212

工程名稱
PROJECT
NAME

臺東縣歷史建築綠洲山莊(國防部感訓監獄)

修復及再利用計畫

圖號
&
圖名
INDEX

[C1]6-5 行政大樓 一層現況門窗表(三)

張號
DRAWING NO.

21
166


用途
ISSUED FOR
日期
DATE

期末設計圖

2023.


備註 (1) 本工程圖面尺寸僅供數量估算，實際尺寸應依現況調整施作，責任施工。(2) 所有施作前，須檢送樣品送審，經由建築師及業主認可方可施工。(3) 所有材料色系須由建築師及業主認可後，方可施工。(4) 以上圖面僅供參考，各類同等品皆可採用，且須經由建築師及業主審核同意方可施工。(5) 若有圖面尺寸與實際尺寸數量誤差太大，須會同監造單位與業主會勘協調。

現況門窗立面

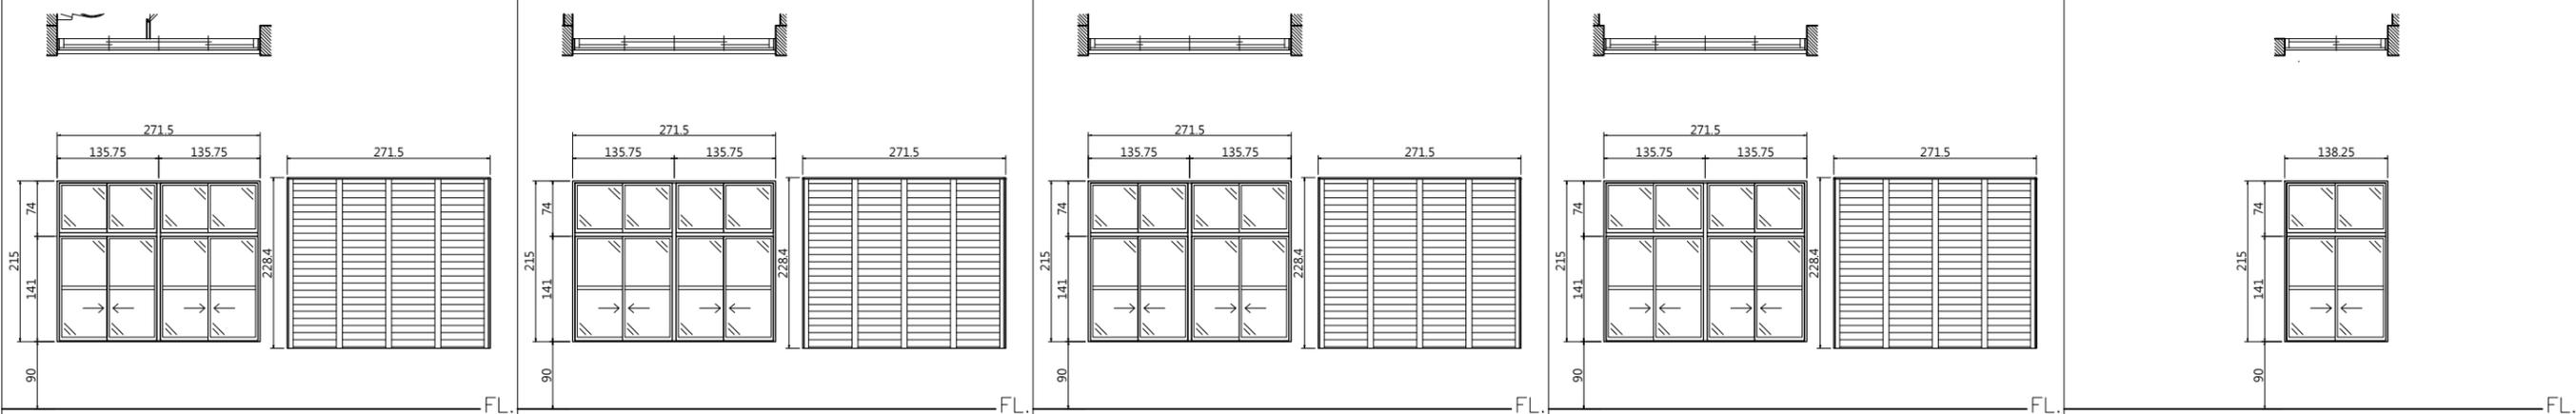

編號	W1.07	尺寸(cm)	271.5*215	編號	W1.08	尺寸(cm)	271.5*215	編號	W1.09	尺寸(cm)	271.5*215	編號	W1.10	尺寸(cm)	271.5*215	編號	W1.11	尺寸(cm)	138.25*215
損壞情形																			
現況良好。																			
損壞狀況	框		扇		損壞狀況	框		扇		損壞狀況	框		扇		損壞狀況	框		扇	
變形					變形					變形					變形				
鏽蝕					鏽蝕					鏽蝕					鏽蝕				
破損					破損					破損					破損				
脫漆					脫漆					脫漆					脫漆				
髒汙、水漬					髒汙、水漬					髒汙、水漬					髒汙、水漬				
其他(五金、角材鬆脫等)					其他(五金、角材鬆脫等)					其他(五金、角材鬆脫等)					其他(五金、角材鬆脫等)				
現況材料	鋁窗框、扇、清玻璃；活動式金屬百葉窗，綠漆			現況材料	鋁窗框、扇、清玻璃；活動式金屬百葉窗，綠漆			現況材料	鋁窗框、扇、清玻璃；活動式金屬百葉窗，綠漆			現況材料	鋁窗框、扇、清玻璃；活動式金屬百葉窗，綠漆			現況材料	鋁窗框、扇、清玻璃		

現況門窗立面

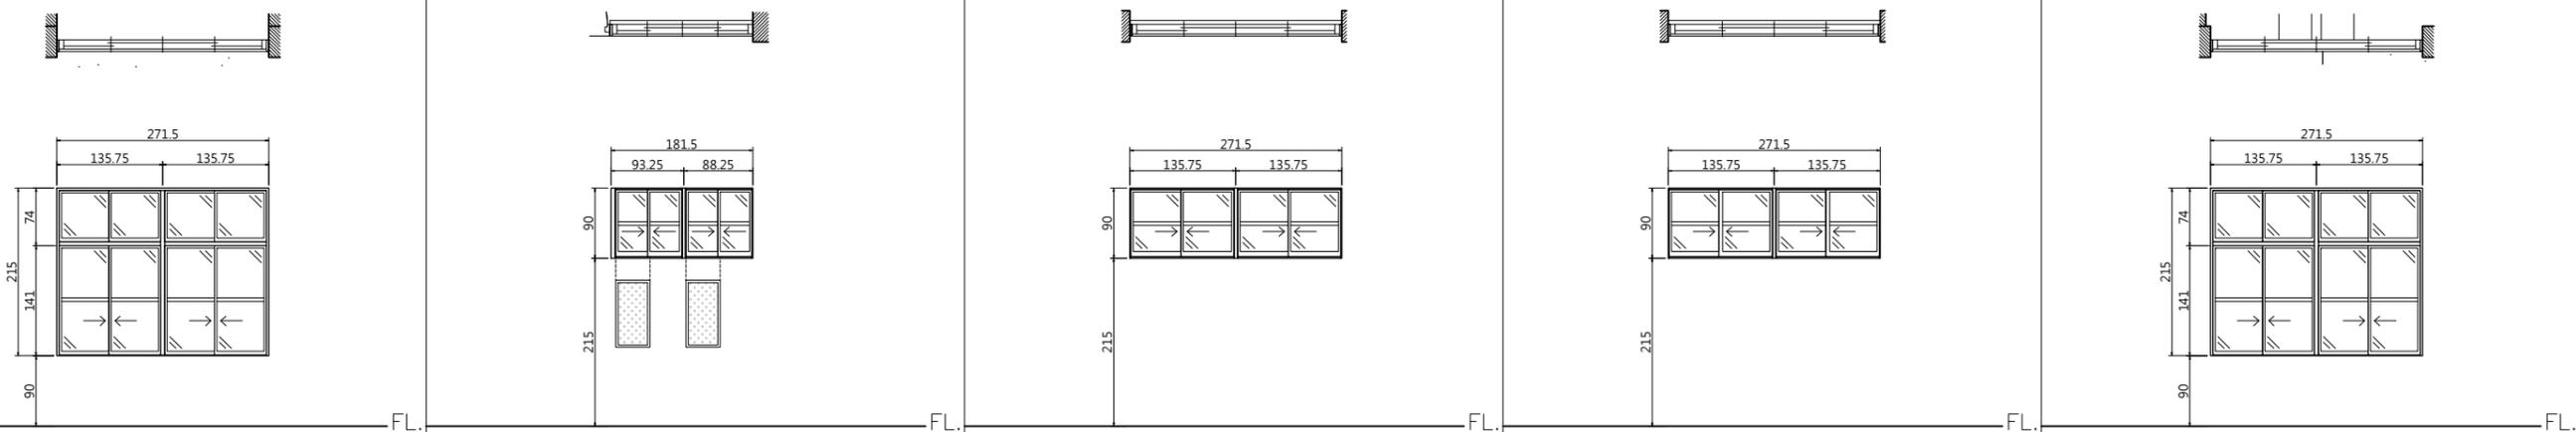

編號	W1.12	尺寸(cm)	271.5*215	編號	W1.13	尺寸(cm)	181.5*90	編號	W1.14	尺寸(cm)	271.5*90	編號	W1.15	尺寸(cm)	271.5*90	編號	W1.16	尺寸(cm)	271.5*215
修復說明																			
現況良好。																			
損壞狀況	框		扇		損壞狀況	框		扇		損壞狀況	框		扇		損壞狀況	框		扇	
變形					變形					變形					變形				
白蟻					白蟻					白蟻					白蟻				
木料腐朽					木料腐朽					木料腐朽					木料腐朽				
護木漆脫落					護木漆脫落					護木漆脫落					護木漆脫落				
水漬					水漬					水漬					水漬				
其他(五金、角材鬆脫等)					其他(五金、角材鬆脫等)					其他(五金、角材鬆脫等)					其他(五金、角材鬆脫等)				
現況材料	鋁窗框、扇、清玻璃			現況材料	鋁窗框、扇、清玻璃、紗網			現況材料	鋁窗框、扇、清玻璃			現況材料	鋁窗框、扇、清玻璃			現況材料	鋁窗框、扇、清玻璃		

林志成
建築師
事務所

新竹市自由路69號5F-2
TEL : (03)5420210
FAX : (03)5420212

工程名稱
PROJECT
NAME

臺東縣歷史建築綠洲山莊(國防部感訓監獄)

修復及再利用計畫

圖號
&
圖名
INDEX

[C1]6-6 行政大樓 一層現況門窗表(四)

張號
DRAWING NO.

22
166


用途
ISSUED FOR
日期
DATE

期末設計圖

2023.


備註 (1) 本工程圖面尺寸僅供數量估算，實際尺寸應依現況調整施作，責任施工。(2) 所有施作前，須檢送樣品送審，經由建築師及業主認可方可施工。(3) 所有材料色系須由建築師及業主認可後，方可施工。(4) 以上圖面僅供參考，各類同等品皆可採用，且須經由建築師及業主審核同意方可施工。(5) 若有圖面尺寸與實際尺寸數量誤差太大，須會同監造單位與業主會勘協調。

現況門窗立面

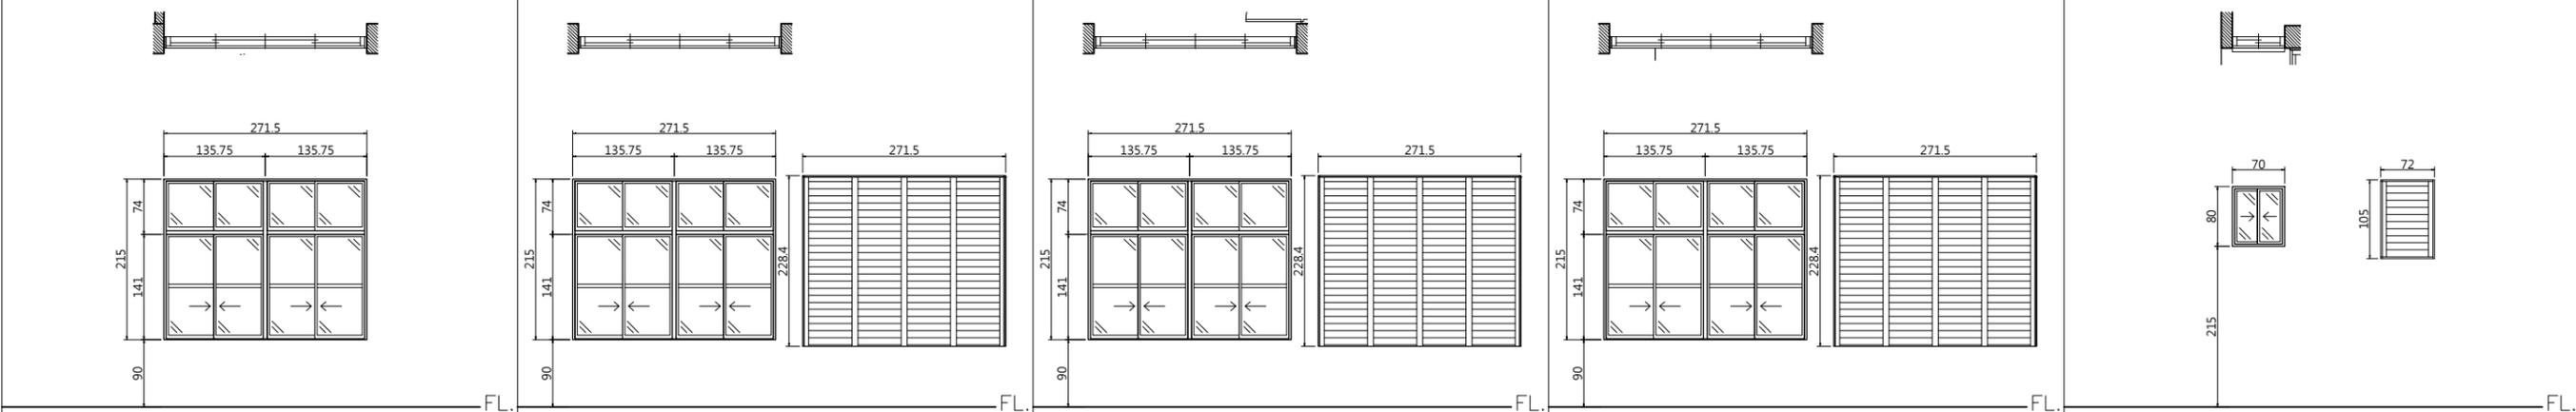

編號	W1.17	尺寸(cm)	271.5*215	編號	W1.18	尺寸(cm)	271.5*215	編號	W1.19	尺寸(cm)	271.5*215	編號	W1.20	尺寸(cm)	271.5*215	編號	W1.21	尺寸(cm)	271.5*215
損壞情形				損壞情形				損壞情形				損壞情形				損壞情形			
現況良好。				邊緣局部鏽水痕跡。				邊緣局部鏽水痕跡。				邊緣局部鏽水痕跡。				現況良好。			
損壞狀況		框	扇	損壞狀況		框	扇	損壞狀況		框	扇	損壞狀況		框	扇	損壞狀況		框	扇
變形				變形				變形				變形				變形			
鏽蝕				鏽蝕				鏽蝕				鏽蝕				鏽蝕			
破損				破損				破損				破損				破損			
脫漆				脫漆				脫漆				脫漆				脫漆			
髒汙、水漬				髒汙、水漬				髒汙、水漬				髒汙、水漬				髒汙、水漬			
其他(五金、角材鬆脫等)				其他(五金、角材鬆脫等)				其他(五金、角材鬆脫等)				其他(五金、角材鬆脫等)				其他(五金、角材鬆脫等)			
現況材料	鋁窗框、扇、清玻璃			現況材料	鋁窗框、扇、清玻璃；活動式金屬百葉窗，綠漆			現況材料	鋁窗框、扇、清玻璃；活動式金屬百葉窗，綠漆			現況材料	鋁窗框、扇、清玻璃；活動式金屬百葉窗，綠漆			現況材料	鋁窗框、扇、清玻璃；金屬百葉窗，綠漆		

現況門窗立面

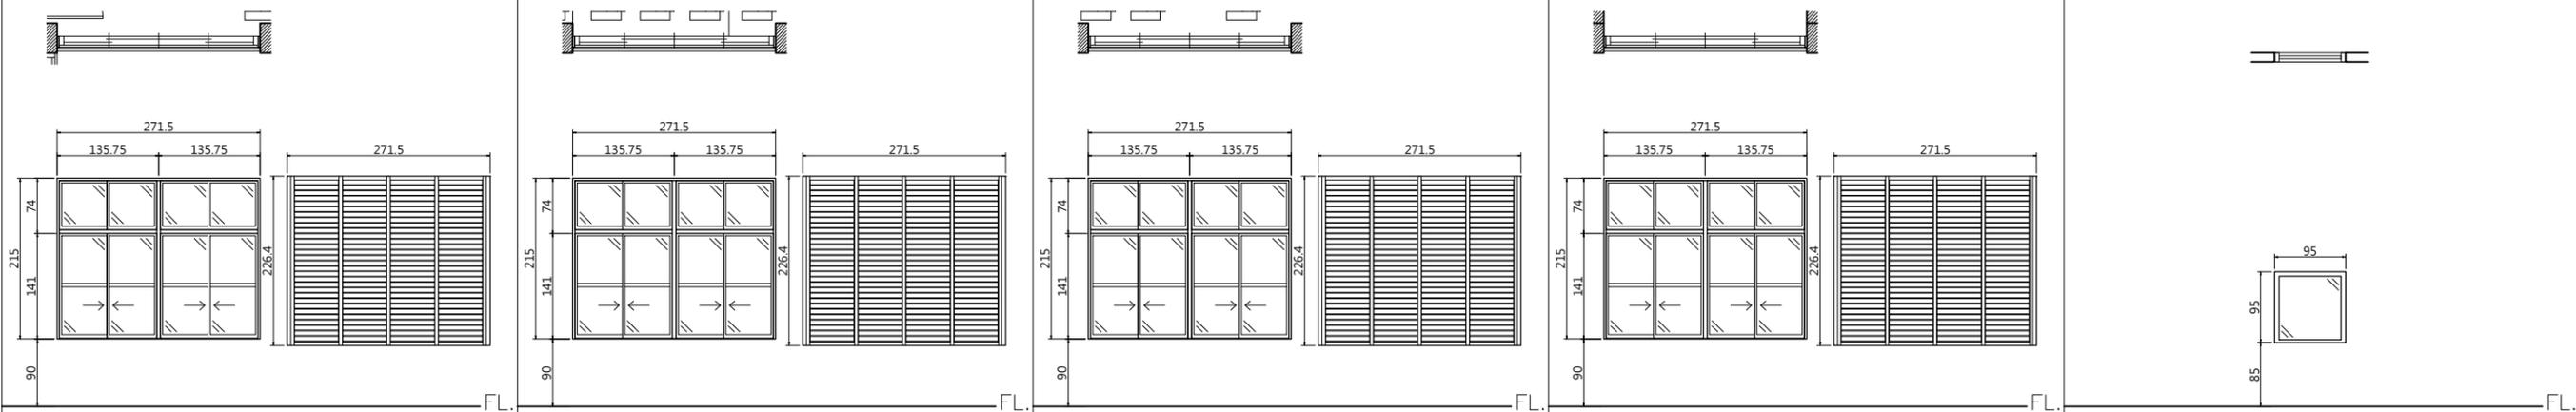

編號	W1.22	尺寸(cm)	271.5*215	編號	W1.23	尺寸(cm)	271.5*215	編號	W1.24	尺寸(cm)	271.5*215	編號	W1.25	尺寸(cm)	271.5*215	編號	W1.26	尺寸(cm)	95*95
修復說明				修復說明				修復說明				修復說明				修復說明			
現況良好。				現況良好。				現況良好。				現況良好。				現況良好。			
損壞狀況		框	扇	損壞狀況		框	扇												
變形				變形				變形				變形				變形			
白蟻				白蟻				白蟻				白蟻				白蟻			
木料腐朽				木料腐朽				木料腐朽				木料腐朽				木料腐朽			
護木漆脫落				護木漆脫落				護木漆脫落				護木漆脫落				護木漆脫落			
水漬				水漬				水漬				水漬				水漬			
其他(五金、角材鬆脫等)				其他(五金、角材鬆脫等)				其他(五金、角材鬆脫等)				其他(五金、角材鬆脫等)				其他(五金、角材鬆脫等)			
現況材料	鋁窗框、扇、清玻璃、紗網；金屬百葉窗，綠漆			現況材料	鋁窗框、扇、清玻璃、紗網；金屬百葉窗，綠漆			現況材料	鋁窗框、扇、清玻璃、紗網；金屬百葉窗，綠漆			現況材料	鋁窗框、扇、清玻璃、紗網；金屬百葉窗，綠漆			現況材料	鋁窗框、清玻璃		

林志成
建築師
事務所

新竹市自由路69號5F-2
TEL : (03)5420210
FAX : (03)5420212

工程名稱
PROJECT
NAME

臺東縣歷史建築綠洲山莊(國防部感訓監獄)

修復及再利用計畫

圖號
&
圖名
INDEX

[C1]6-7 行政大樓 一層現況門窗表(五)

張號
DRAWING NO.

23
166






用途
ISSUED FOR
日期
DATE

期末設計圖




2023.

備註 (1) 本工程圖面尺寸僅供數量估算，實際尺寸應依現況調整施作，責任施工。(2) 所有施作前，須檢送樣品送審，經由建築師及業主認可方可施工。(3) 所有材料色系須由建築師及業主認可後，方可施工。(4) 以上圖面僅供參考，各類同等品皆可採用，且須經由建築師及業主審核同意方可施工。(5) 若有圖面尺寸與實際尺寸數量誤差太大，須會同監造單位與業主會勘協調。

現況門窗立面

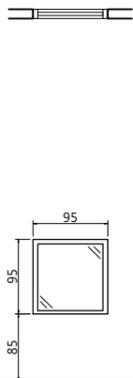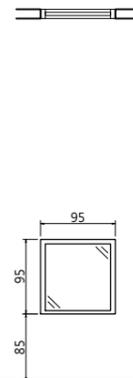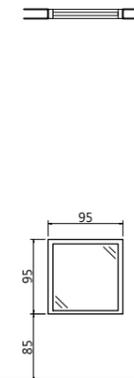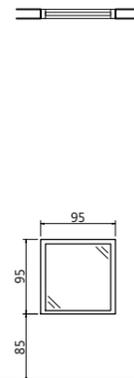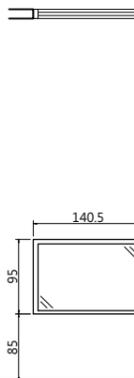					
編號 W1.27 尺寸(cm) 95*95 損壞情形	編號 W1.28 尺寸(cm) 95*95 損壞情形	編號 W1.29 尺寸(cm) 95*95 損壞情形	編號 W1.30 尺寸(cm) 95*95 損壞情形	編號 W1.31 尺寸(cm) 140.5*95 損壞情形	
現況良好。					
損壞狀況	框 扇	損壞狀況	框 扇	損壞狀況	框 扇
變形		變形		變形	
鏽蝕		鏽蝕		鏽蝕	
破損		破損		破損	
脫漆		脫漆		脫漆	
髒汙、水漬		髒汙、水漬		髒汙、水漬	
其他(五金、角材鬆脫等)		其他(五金、角材鬆脫等)		其他(五金、角材鬆脫等)	
現況材料	鋁窗框、清玻璃	現況材料	鋁窗框、清玻璃	現況材料	鋁窗框、清玻璃

現況門窗立面

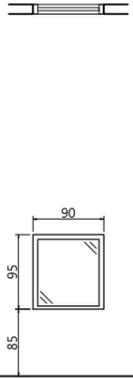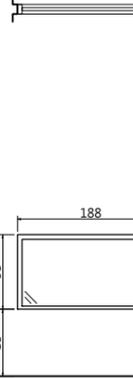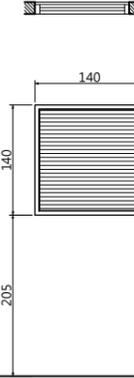					
編號 W1.32 尺寸(cm) 90*95 修復說明	編號 W1.33 尺寸(cm) 188*95 修復說明	編號 W1.34 尺寸(cm) 140*140 修復說明	編號	尺寸(cm)	
現況良好。					
損壞狀況	框 扇	損壞狀況	框 扇	損壞狀況	框 扇
變形		變形		變形	
白蟻		白蟻		白蟻	
木料腐朽		木料腐朽		木料腐朽	
護木漆脫落		護木漆脫落		護木漆脫落	
水漬		水漬		水漬	
其他(五金、角材鬆脫等)		其他(五金、角材鬆脫等)		其他(五金、角材鬆脫等)	
現況材料	鋁窗框、清玻璃	現況材料	鋁窗框、清玻璃	現況材料	金屬百葉窗，綠漆

林志成
建築師
事務所

新竹市自由路69號5F-2
TEL : (03)5420210
FAX : (03)5420212

工程名稱
PROJECT
NAME

臺東縣歷史建築綠洲山莊(國防部感訓監獄)
修復及再利用計畫

圖號
&
圖名
INDEX

[C1]6-8 行政大樓 一層現況門窗表(六)

張號
DRAWING NO.

24
166

用途
ISSUED FOR
日期
DATE

期末設計圖
2023.

備註 (1) 本工程圖面尺寸僅供數量估算，實際尺寸應依現況調整施作，責任施工。(2) 所有施作前，須檢送樣品送審，經由建築師及業主認可方可施工。(3) 所有材料色系須由建築師及業主認可後，方可施工。(4) 以上圖面僅供參考，各類同等品皆可採用，且須經由建築師及業主審核同意方可施工。(5) 若有圖面尺寸與實際尺寸數量誤差太大，須會同監造單位與業主會勘協調。

現況門窗立面

編號 D2.01 尺寸(cm) 85*210	編號 D2.02 尺寸(cm) 90*305	編號 D2.03 尺寸(cm) 90*305	編號 D2.04 尺寸(cm) 90*305	編號 D2.05 尺寸(cm) 85*210	
修復說明		損壞情形		修復說明	
現況良好。		門把損壞移位。		現況良好。	
損壞狀況	框 扇	損壞狀況	框 扇	損壞狀況	框 扇
變形		變形		變形	
白蟻		鏽蝕		白蟻	
木料腐朽		破損		木料腐朽	
護木漆脫落		脫漆		護木漆脫落	
水漬		髒汙、水漬		水漬	
其他(五金、角材鬆脫等)		其他(五金、角材鬆脫等)		其他(五金、角材鬆脫等)	
現況材料	木門框、扇	現況材料	鋁門框、扇、黑玻璃	現況材料	木門框、扇

現況門窗立面

編號 D2.06 尺寸(cm) 90*210	編號 D2.07 尺寸(cm) 140*305	編號 D2.08 尺寸(cm) 90*305	編號 D2.09 尺寸(cm) 85*210	編號 D2.10 尺寸(cm) 90*305	
修復說明		損壞情形		損壞情形	
現況良好。		現況良好。		現況良好。	
損壞狀況	框 扇	損壞狀況	框 扇	損壞狀況	框 扇
變形		變形		變形	
白蟻		鏽蝕		白蟻	
木料腐朽		破損		破損	
護木漆脫落		脫漆		脫漆	
水漬		髒汙、水漬		髒汙、水漬	
其他(五金、角材鬆脫等)		其他(五金、角材鬆脫等)		其他(五金、角材鬆脫等)	
現況材料	木門框、扇	現況材料	鋁門框、扇、清玻璃	現況材料	鋁門框、扇、清玻璃

林志成
建築師
事務所

新竹市自由路69號5F-2
TEL : (03)5420210
FAX : (03)5420212

工程名稱
PROJECT
NAME

臺東縣歷史建築綠洲山莊(國防部感訓監獄)

修復及再利用計畫

圖號
&
圖名
INDEX

[C1]6-9 行政大樓 二層現況門窗表(一)

張號
DRAWING NO.

25
166


用途
ISSUED FOR
日期
DATE

期末設計圖

2023.


備註 (1) 本工程圖面尺寸僅供數量估算，實際尺寸應依現況調整施作，責任施工。(2) 所有施作前，須檢送樣品送審，經由建築師及業主認可方可施工。(3) 所有材料色系須由建築師及業主認可後，方可施工。(4) 以上圖面僅供參考，各類同等品皆可採用，且須經由建築師及業主審核同意方可施工。(5) 若有圖面尺寸與實際尺寸數量誤差太大，須會同監造單位與業主會勘協調。

現況門窗立面

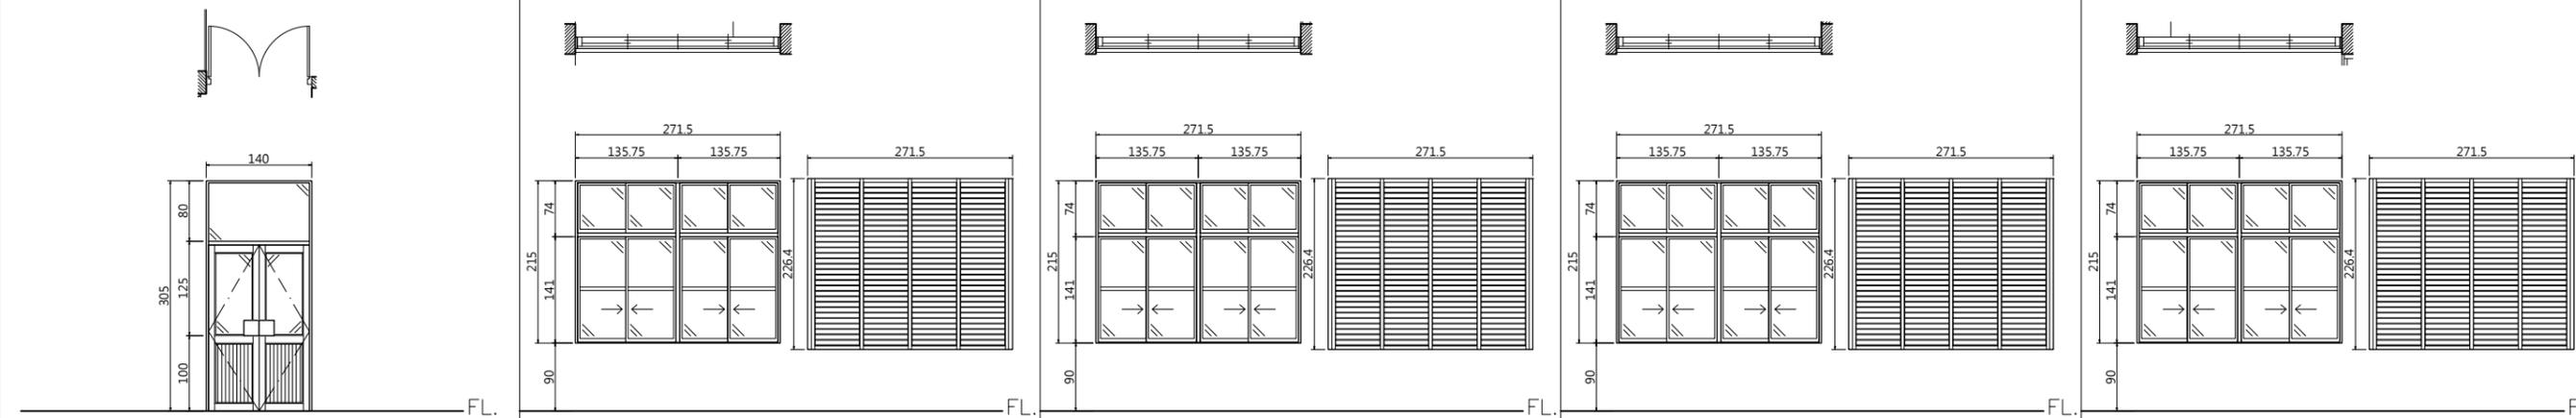

編號	D2.11	尺寸(cm)	140*305	編號	W2.01	尺寸(cm)	271.5*215	編號	W2.02	尺寸(cm)	271.5*215	編號	W2.02	尺寸(cm)	271.5*215	編號	W2.02	尺寸(cm)	271.5*215
損壞情形				損壞情形				損壞情形				損壞情形				損壞情形			
現況良好。				現況良好。				現況良好。				現況良好。				現況良好。			
損壞狀況	框	扇		損壞狀況	框	扇		損壞狀況	框	扇		損壞狀況	框	扇		損壞狀況	框	扇	
變形				變形				變形				變形				變形			
鏽蝕				鏽蝕				鏽蝕				鏽蝕				鏽蝕			
破損				破損				破損				破損				破損			
脫漆				脫漆				脫漆				脫漆				脫漆			
髒汙、水漬				髒汙、水漬				髒汙、水漬				髒汙、水漬				髒汙、水漬			
其他(五金、角材鬆脫等)				其他(五金、角材鬆脫等)				其他(五金、角材鬆脫等)				其他(五金、角材鬆脫等)				其他(五金、角材鬆脫等)			
現況材料	鋁門框、扇、清玻璃			現況材料	鋁窗框、扇、清玻璃、紗網；金屬百葉窗，綠漆			現況材料	鋁窗框、扇、清玻璃、紗網；金屬百葉窗，綠漆			現況材料	鋁窗框、扇、清玻璃、紗網；金屬百葉窗，綠漆			現況材料	鋁窗框、扇、清玻璃、紗網；金屬百葉窗，綠漆		

現況門窗立面

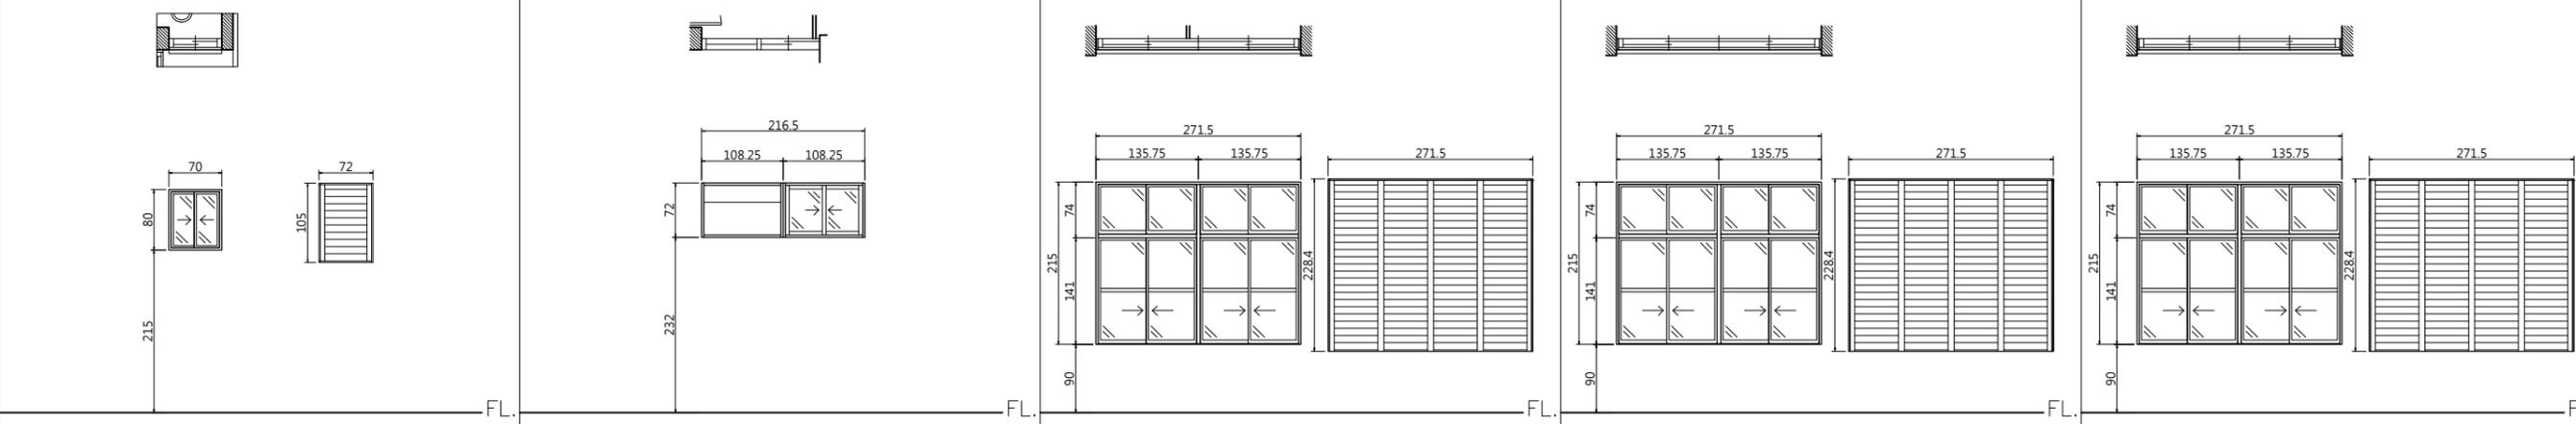

編號	W2.05	尺寸(cm)	271.5*215	編號	W1.06	尺寸(cm)	216.5*71.7	編號	W1.07	尺寸(cm)	271.5*215	編號	W1.08	尺寸(cm)	271.5*215	編號	W1.09	尺寸(cm)	271.5*215
修復說明				修復說明				修復說明				修復說明				修復說明			
現況良好。				現況良好。				現況良好。				現況良好。				現況良好。			
損壞狀況	框	扇		損壞狀況	框	扇		損壞狀況	框	扇		損壞狀況	框	扇		損壞狀況	框	扇	
變形				變形				變形				變形				變形			
白蟻				白蟻				白蟻				白蟻				白蟻			
木料腐朽				木料腐朽				木料腐朽				木料腐朽				木料腐朽			
護木漆脫落				護木漆脫落				護木漆脫落				護木漆脫落				護木漆脫落			
水漬				水漬				水漬				水漬				水漬			
其他(五金、角材鬆脫等)				其他(五金、角材鬆脫等)				其他(五金、角材鬆脫等)				其他(五金、角材鬆脫等)				其他(五金、角材鬆脫等)			
現況材料	鋁窗框、扇、清玻璃			現況材料	鋁窗框、扇、清玻璃			現況材料	鋁窗框、扇、清玻璃；活動式金屬百葉窗，綠漆			現況材料	鋁窗框、扇、清玻璃；活動式金屬百葉窗，綠漆			現況材料	鋁窗框、扇、清玻璃；活動式金屬百葉窗，綠漆		

林志成
建築師
事務所

工程名稱
PROJECT
NAME

臺東縣歷史建築綠洲山莊(國防部感訓監獄)
修復及再利用計畫

圖號
&
圖名
INDEX

[C1]6-10 行政大樓 二層現況門窗表(二)

張數
DRAWING NO.






26
166

用途
ISSUED FOR
日期
DATE

期末設計圖
2023.

備註 (1) 本工程圖面尺寸僅供數量估算，實際尺寸應依現況調整施作，責任施工。(2) 所有施作前，須檢送樣品送審，經由建築師及業主認可方可施工。(3) 所有材料色系須由建築師及業主認可後，方可施工。(4) 以上圖面僅供參考，各類同等品皆可採用，且須經由建築師及業主審核同意方可施工。(5) 若有圖面尺寸與實際尺寸數量誤差太大，須會同監造單位與業主會勘協調。

現況門窗立面

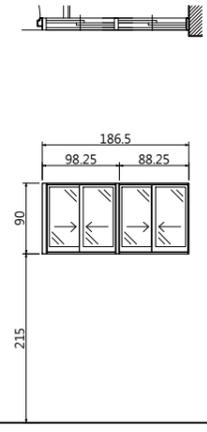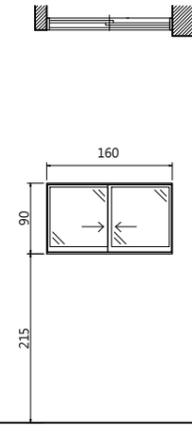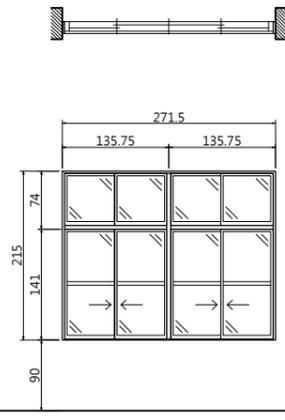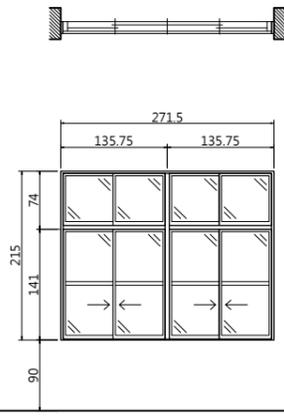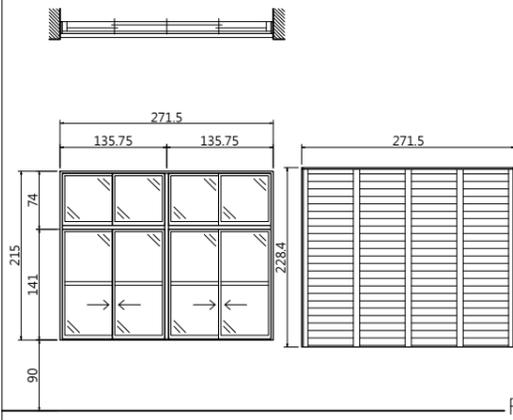

編號	W1.10	尺寸(cm)	271.5*215
損壞情形			
現況良好。			
損壞狀況	框	扇	
變形			
鏽蝕			
破損			
脫漆			
髒汙、水漬			
其他(五金、角材鬆脫等)			
現況材料	鋁窗框、扇、清玻璃；活動式金屬百葉窗，綠漆		






編號	W2.11	尺寸(cm)	271.5*215
損壞情形			
現況良好。			
損壞狀況	框	扇	
變形			
鏽蝕			
破損			
脫漆			
髒汙、水漬			
其他(五金、角材鬆脫等)			
現況材料	鋁窗框、扇、清玻璃		

編號	W2.12	尺寸(cm)	271.5*215
損壞情形			
現況良好。			
損壞狀況	框	扇	
變形			
鏽蝕			
破損			
脫漆			
髒汙、水漬			
其他(五金、角材鬆脫等)			
現況材料	鋁窗框、扇、清玻璃		

編號	W2.13	尺寸(cm)	160*90
損壞情形			
現況良好。			
損壞狀況	框	扇	
變形			
鏽蝕			
破損			
脫漆			
髒汙、水漬			
其他(五金、角材鬆脫等)			
現況材料	鋁窗框、扇、清玻璃		

編號	W2.14	尺寸(cm)	186.5*90
損壞情形			
現況良好。			
損壞狀況	框	扇	
變形			
鏽蝕			
破損			
脫漆			
髒汙、水漬			
其他(五金、角材鬆脫等)			
現況材料	鋁窗框、扇、清玻璃		

現況門窗立面

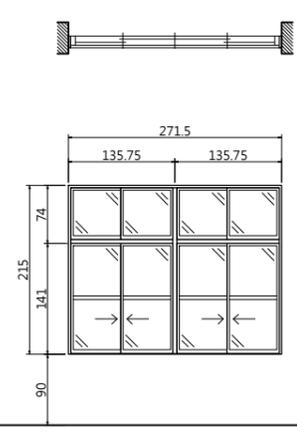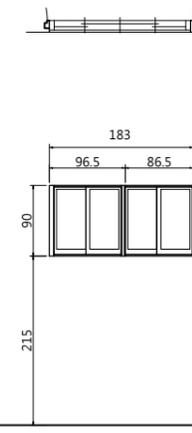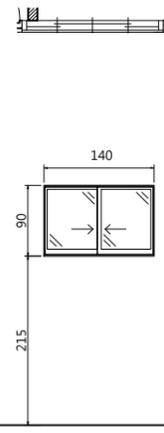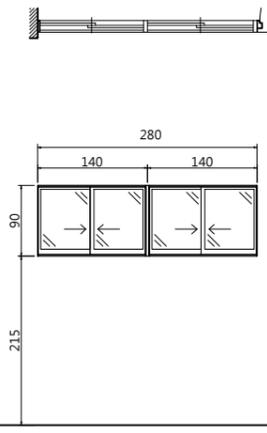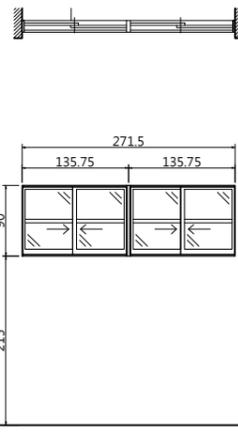

編號	W2.15	尺寸(cm)	271.5*90
修復說明			
現況良好。			
損壞狀況	框	扇	
變形			
白蟻			
木料腐朽			
護木漆脫落			
水漬			
其他(五金、角材鬆脫等)			
現況材料	鋁窗框、扇、清玻璃		

編號	W2.16	尺寸(cm)	271.5*90
修復說明			
現況良好。			
損壞狀況	框	扇	
變形			
白蟻			
木料腐朽			
護木漆脫落			
水漬			
其他(五金、角材鬆脫等)			
現況材料	鋁窗框、扇、清玻璃		

編號	W2.17	尺寸(cm)	140*90
修復說明			
現況良好。			
損壞狀況	框	扇	
變形			
白蟻			
木料腐朽			
護木漆脫落			
水漬			
其他(五金、角材鬆脫等)			
現況材料	鋁窗框、扇、清玻璃		

編號	W2.18	尺寸(cm)	183*90
修復說明			
現況良好。			
損壞狀況	框	扇	
變形			
白蟻			
木料腐朽			
護木漆脫落			
水漬			
其他(五金、角材鬆脫等)			
現況材料	鋁窗框、扇、清玻璃		

編號	W2.19	尺寸(cm)	271.5*215
修復說明			
現況良好。			
損壞狀況	框	扇	
變形			
白蟻			
木料腐朽			
護木漆脫落			
水漬			
其他(五金、角材鬆脫等)			
現況材料	鋁窗框、扇、清玻璃		

林志成
建築師
事務所

新竹市自由路69號5F-2
TEL : (03)5420210
FAX : (03)5420212

工程名稱
PROJECT
NAME

臺東縣歷史建築綠洲山莊(國防部感訓監獄)
修復及再利用計畫

圖號
&
圖名
INDEX

[C1]6-11 行政大樓 二層現況門窗表(三)

張號
DRAWING NO.


27
166

用途
ISSUED FOR
日期
DATE

期末設計圖
2023.


備註 (1) 本工程圖面尺寸僅供數量估算，實際尺寸應依現況調整施作，責任施工。(2) 所有施作前，須檢送樣品送審，經由建築師及業主認可方可施工。(3) 所有材料色系須由建築師及業主認可後，方可施工。(4) 以上圖面僅供參考，各類同等品皆可採用，且須經由建築師及業主審核同意方可施工。(5) 若有圖面尺寸與實際尺寸數量誤差太大，須會同監造單位與業主會勘協調。

現況門窗立面

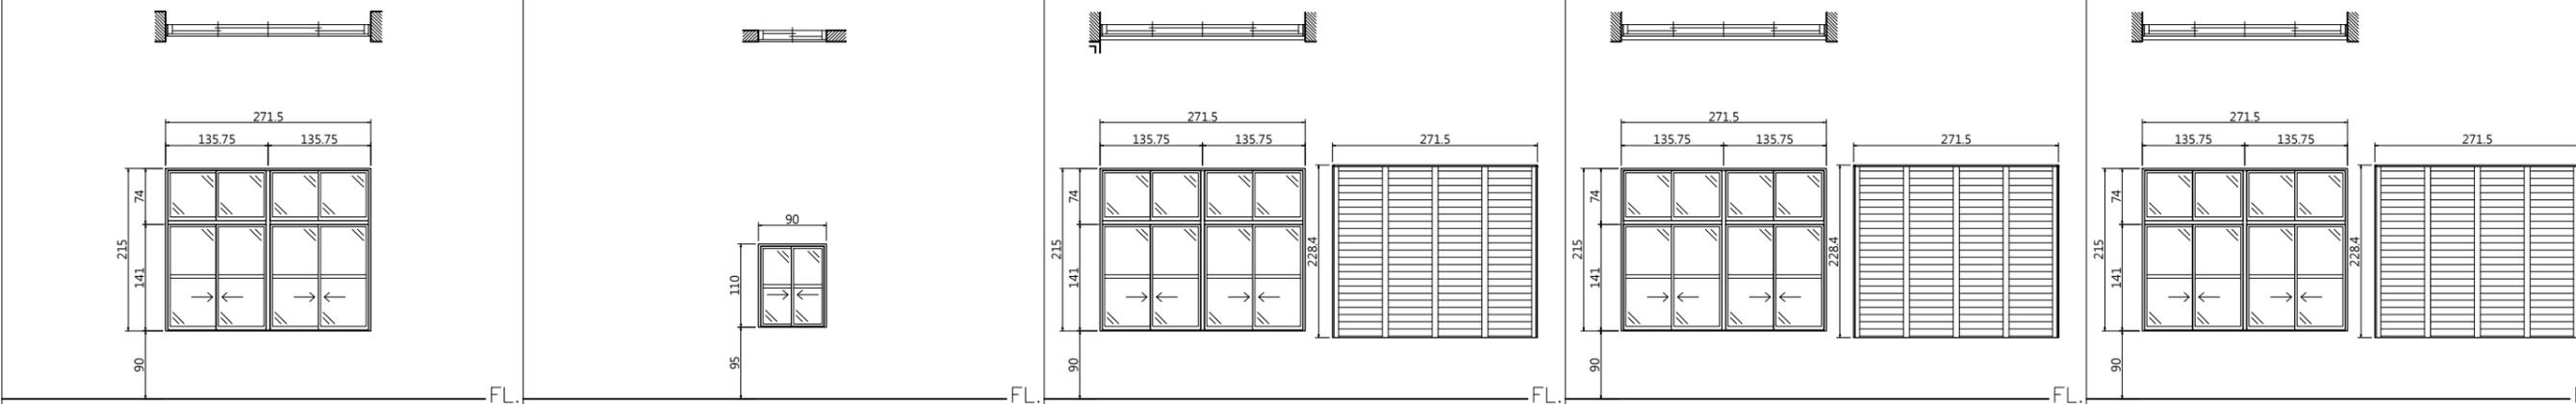

編號	W2.20	尺寸(cm)	271.5*215	編號	W2.21	尺寸(cm)	90*110	編號	W2.22	尺寸(cm)	271.5*215	編號	W2.23	尺寸(cm)	271.5*215	編號	W2.24	尺寸(cm)	271.5*215
損壞情形			損壞情形			損壞情形			損壞情形			損壞情形							
現況良好。			現況良好。			現況良好。			現況良好。			現況良好。							
損壞狀況	框	扇	損壞狀況	框	扇	損壞狀況	框	扇	損壞狀況	框	扇	損壞狀況	框	扇	損壞狀況	框	扇		
變形			變形			變形			變形			變形			變形				
鏽蝕			鏽蝕			鏽蝕			鏽蝕			鏽蝕			鏽蝕				
破損			破損			破損			破損			破損			破損				
脫漆			脫漆			脫漆			脫漆			脫漆			脫漆				
髒汙、水漬			髒汙、水漬			髒汙、水漬			髒汙、水漬			髒汙、水漬			髒汙、水漬				
其他(五金、角材鬆脫等)			其他(五金、角材鬆脫等)			其他(五金、角材鬆脫等)			其他(五金、角材鬆脫等)			其他(五金、角材鬆脫等)			其他(五金、角材鬆脫等)				
現況材料	鋁窗框、扇、清玻璃		現況材料	鋁窗框、扇、清玻璃		現況材料	鋁窗框、扇、清玻璃；活動式金屬百葉窗，綠漆		現況材料	鋁窗框、扇、清玻璃；活動式金屬百葉窗，綠漆		現況材料	鋁窗框、扇、清玻璃；活動式金屬百葉窗，綠漆						

現況門窗立面

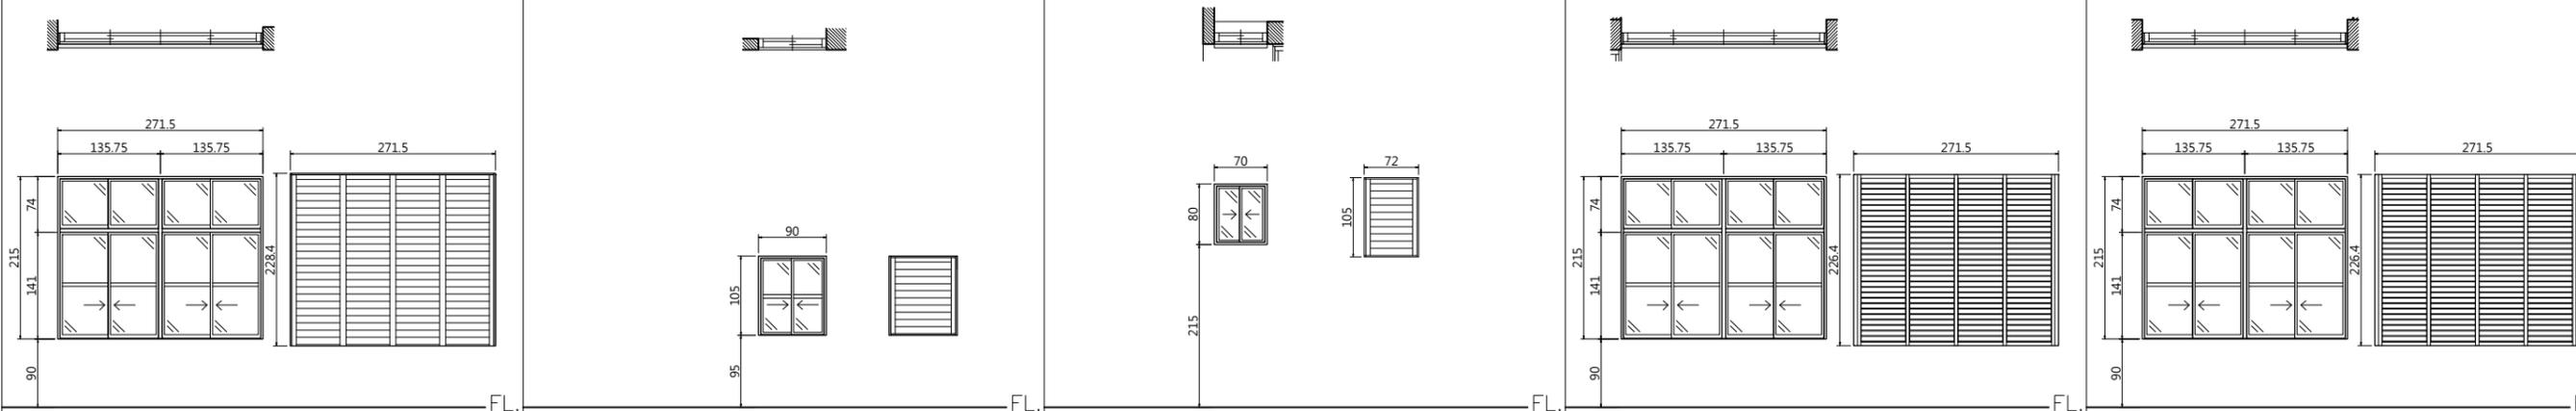

編號	W2.25	尺寸(cm)	271.5*215	編號	W2.26	尺寸(cm)	90*110	編號	W1.21	尺寸(cm)	271.5*215	編號	W2.28	尺寸(cm)	271.5*215	編號	W2.29	尺寸(cm)	271.5*215
修復說明			修復說明			修復說明			修復說明			修復說明							
現況良好。			現況良好。			現況良好。			現況良好。			現況良好。							
損壞狀況	框	扇	損壞狀況	框	扇	損壞狀況	框	扇	損壞狀況	框	扇	損壞狀況	框	扇	損壞狀況	框	扇		
變形			變形			變形			變形			變形			變形				
白蟻			白蟻			白蟻			白蟻			白蟻			白蟻				
木料腐朽			木料腐朽			木料腐朽			木料腐朽			木料腐朽			木料腐朽				
護木漆脫落			護木漆脫落			護木漆脫落			護木漆脫落			護木漆脫落			護木漆脫落				
水漬			水漬			水漬			水漬			水漬			水漬				
其他(五金、角材鬆脫等)			其他(五金、角材鬆脫等)			其他(五金、角材鬆脫等)			其他(五金、角材鬆脫等)			其他(五金、角材鬆脫等)			其他(五金、角材鬆脫等)				
現況材料	鋁窗框、扇、清玻璃；活動式金屬百葉窗，綠漆		現況材料	鋁窗框、扇、清玻璃		現況材料	鋁窗框、扇、清玻璃；金屬百葉窗，綠漆		現況材料	鋁窗框、扇、清玻璃、紗網；金屬百葉窗，綠漆		現況材料	鋁窗框、扇、清玻璃、紗網；金屬百葉窗，綠漆						

林志成
建築師
事務所

新竹市自由路69號5F-2
TEL : (03)5420210
FAX : (03)5420212

工程名稱
PROJECT
NAME

臺東縣歷史建築綠洲山莊(國防部感訓監獄)

修復及再利用計畫

圖號
&
圖名
INDEX

[C1]6-12 行政大樓 二層現況門窗表(四)

張數
DRAWING NO.

28
166


用途
ISSUED FOR
日期
DATE

期末設計圖

2023.

備註 (1) 本工程圖面尺寸僅供數量估算，實際尺寸應依現況調整施作，責任施工。(2) 所有施作前，須檢送樣品送審，經由建築師及業主認可方可施工。(3) 所有材料色系須由建築師及業主認可後，方可施工。(4) 以上圖面僅供參考，各類同等品皆可採用，且須經由建築師及業主審核同意方可施工。(5) 若有圖面尺寸與實際尺寸數量誤差太大，須會同監造單位與業主會勘協調。

現況門窗立面

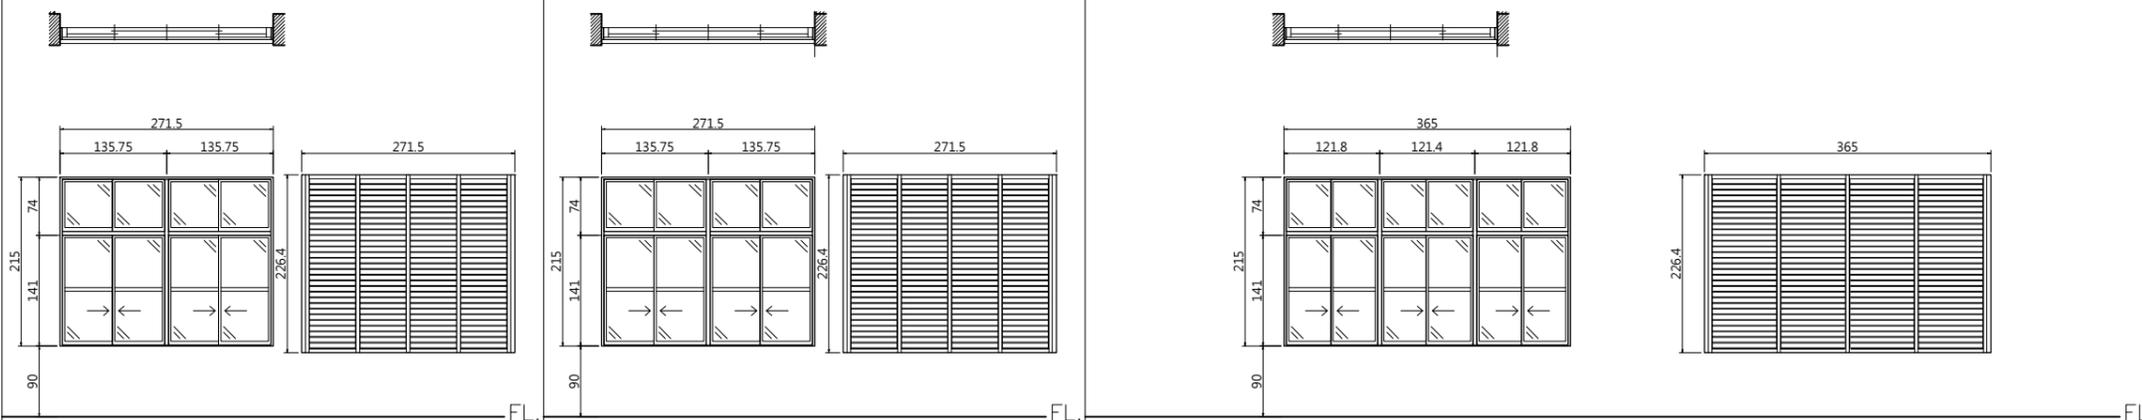

編號	W2.30	尺寸(cm)	271.5*215	編號	W2.31	尺寸(cm)	271.5*215	編號	W2.32	尺寸(cm)	365*215	編號		尺寸(cm)		編號		尺寸(cm)		
損壞情形																				
現況良好。																				
損壞狀況		框		扇		框		扇		框		扇		框		扇		框		扇
變形																				
鏽蝕																				
破損																				
脫漆																				
髒汙、水漬																				
其他(五金、角材鬆脫等)																				
現況材料	鋁窗框、扇、清玻璃、紗網；金屬百葉窗，綠漆			鋁窗框、扇、清玻璃、紗網；金屬百葉窗，綠漆			鋁窗框、扇、清玻璃、紗網；金屬百葉窗，綠漆			鋁窗框、扇、清玻璃、紗網；金屬百葉窗，綠漆			現況材料			現況材料				

現況門窗立面

編號		尺寸(cm)		編號		尺寸(cm)		編號		尺寸(cm)		編號		尺寸(cm)		編號		尺寸(cm)		
修復說明																				
現況材料																				
損壞狀況		框		扇		框		扇		框		扇		框		扇		框		扇
變形																				
白蟻																				
木料腐朽																				
護木漆脫落																				
水漬																				
其他(五金、角材鬆脫等)																				
現況材料	現況材料			現況材料			現況材料			現況材料			現況材料			現況材料				

林志成
建築師
事務所

新竹市自由路69號5F-2
TEL : (03)5420210
FAX : (03)5420212

工程名稱
PROJECT
NAME

臺東縣歷史建築綠洲山莊(國防部感訓監獄)
修復及再利用計畫

圖號
&
圖名
INDEX

[C1]6-13 行政大樓 二層現況門窗表(五)


張號
DRAWING NO.

29
166

用途
ISSUED FOR
日期
DATE

期末設計圖
2023.

備註 (1) 本工程圖面尺寸僅供數量估算，實際尺寸應依現況調整施作，責任施工。(2) 所有施作前，須檢送樣品送審，經由建築師及業主認可方可施工。(3) 所有材料色系須由建築師及業主認可後，方可施工。(4) 以上圖面僅供參考，各類同等品皆可採用，且須經由建築師及業主審核同意方可施工。(5) 若有圖面尺寸與實際尺寸數量誤差太大，須會同監造單位與業主會勘協調。

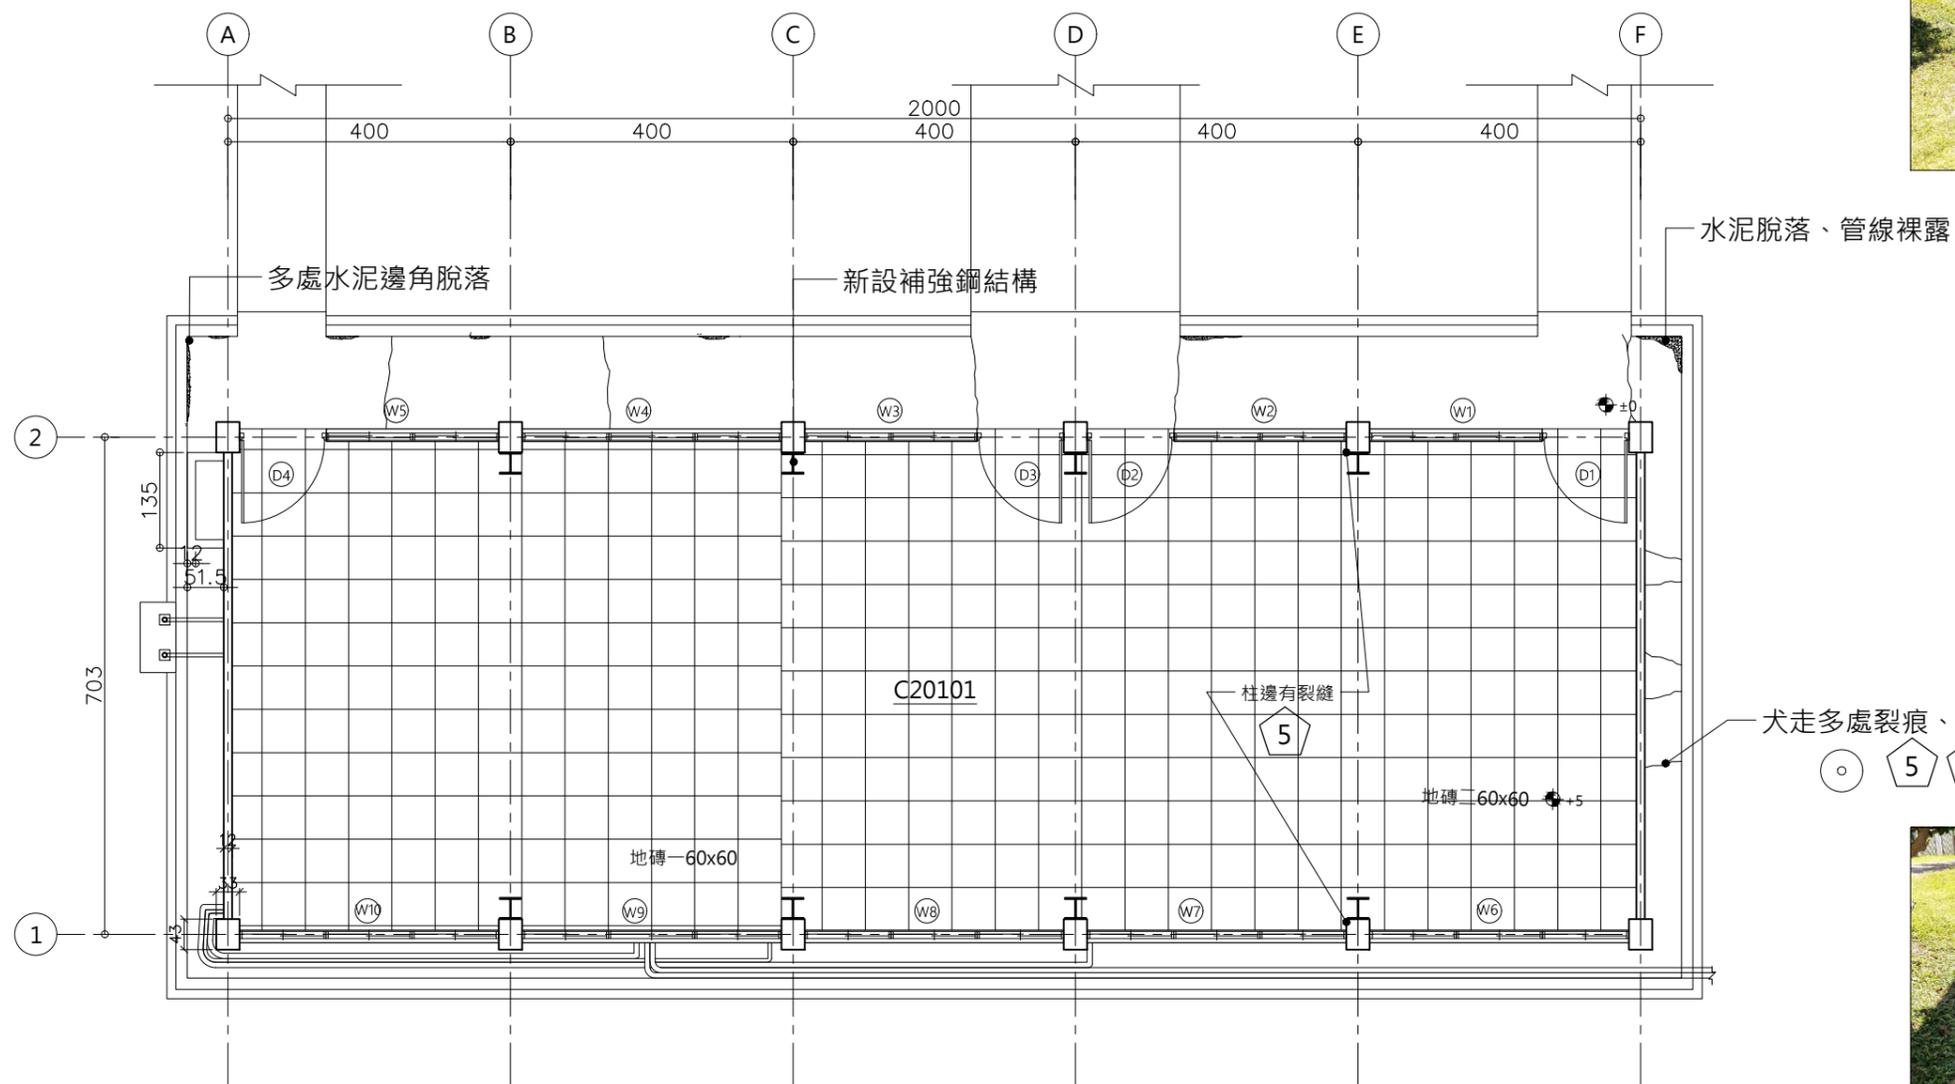

水泥脫落、管線裸露



犬走多處裂痕、汗漬



1 戒護中心 現況平面圖

A1 1:50 A3 1:100



編號	現況損壞說明表
1	鋼筋外露，生鏽
2	混凝土膨脹龜裂
3	牆面粉刷剝落
4	牆體裂縫 > 3mm
5	牆體裂痕 < 3mm
6	油漆剝落
7	水漬、鏽水、髒污
8	裝修材剝落

林志成
建築師
事務所

新竹市自由路69號5F-2
TEL : (03)5420210
FAX : (03)5420212

工程名稱
PROJECT
NAME

臺東縣歷史建築綠洲山莊(國防部感訓監獄)
修復及再利用計畫

圖號
&
圖名
INDEX

[C2]1-1 戒護中心 現況平面圖

張號
DRAWING NO.

30
166


用途
ISSUED FOR
日期
DATE

期末設計圖
2023.

備註 (1) 本工程圖面尺寸僅供數量估算，實際尺寸應依現況調整施作，責任施工。(2) 所有施作前，須檢送樣品送審，經由建築師及業主認可方可施工。(3) 所有材料色系須由建築師及業主認可後，方可施工。(4) 以上圖面僅供參考，各類同等品皆可採用，且須經由建築師及業主審核同意方可施工。(5) 若有圖面尺寸與實際尺寸數量誤差太大，須會同監造單位與業主會勘協調。



附生植物
 瀝青防水毯表面多處破損
 隔熱磚面多處汙漬、老化

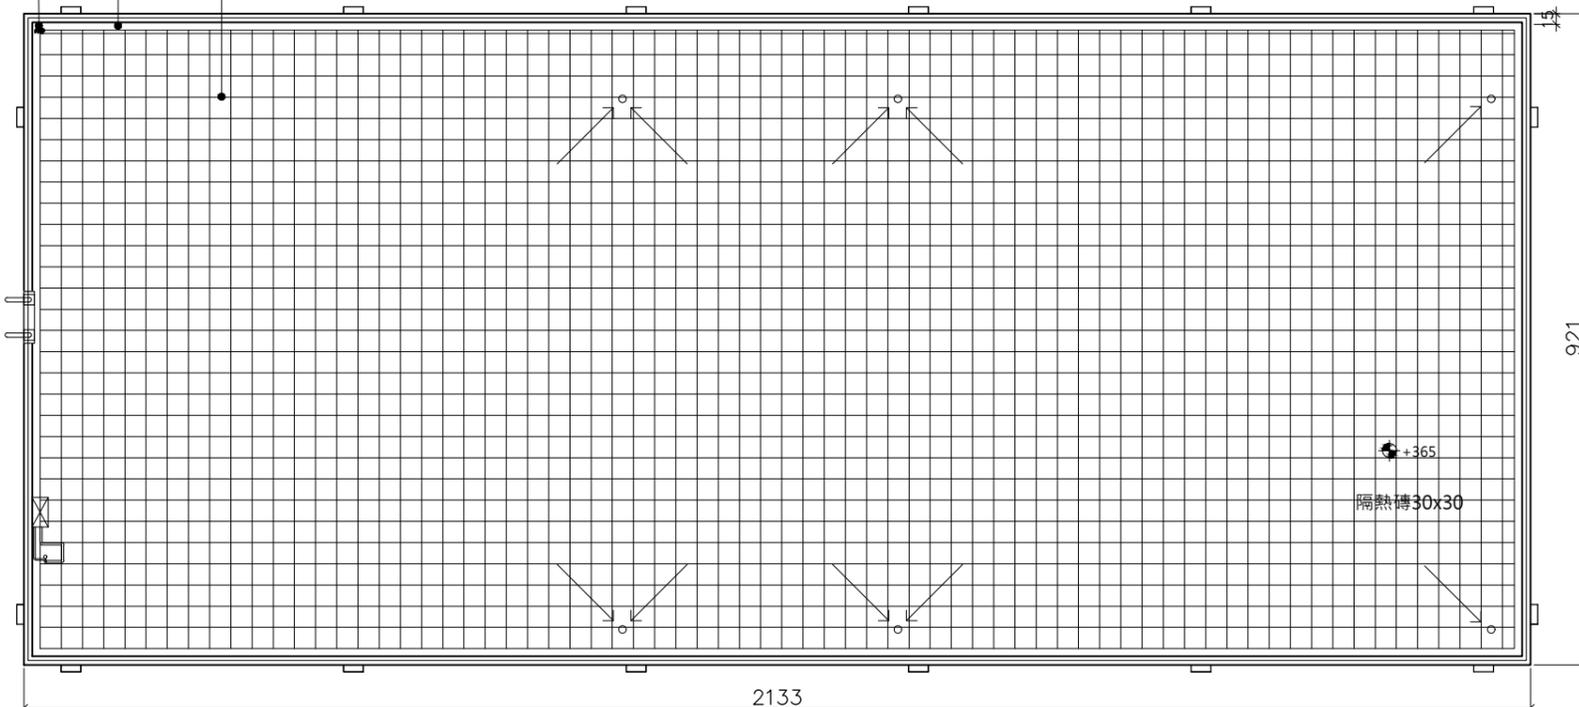

1 戒護中心 現況屋頂平面圖

A1 1:50 A3 1:100



編號	現況損壞說明表
1	鋼筋外露·生鏽
2	混凝土膨鼓龜裂
3	牆面粉刷剝落
4	牆體裂縫>3mm
5	牆體裂痕<3mm
6	油漆剝落
7	水漬、鏽水、髒污
8	裝修材剝落

林志成
 建築師
 事務所

新竹市自由路69號5F之2
 TEL : (03)5420210
 FAX : (03)5420212

工程名稱
 PROJECT
 NAME

臺東縣歷史建築綠洲山莊(國防部感訓監獄)
 修復及再利用計畫

圖號
 &
 圖名
 INDEX

[C2]1-1 戒護中心 現況屋頂平面圖


張號
 DRAWING NO.

31
 166

用途
 ISSUED FOR
 日期
 DATE


期末設計圖
 2023.

備註 (1) 本工程圖面尺寸僅供數量估算，實際尺寸應依現況調整施作，責任施工。(2) 所有施作前，須檢送樣品送審，經由建築師及業主認可方可施工。(3) 所有材料色系須由建築師及業主認可後，方可施工。(4) 以上圖面僅供參考，各類同等品皆可採用，且須經由建築師及業主審核同意方可施工。(5) 若有圖面尺寸與實際尺寸數量誤差太大，須會同監造單位與業主會勘協調。

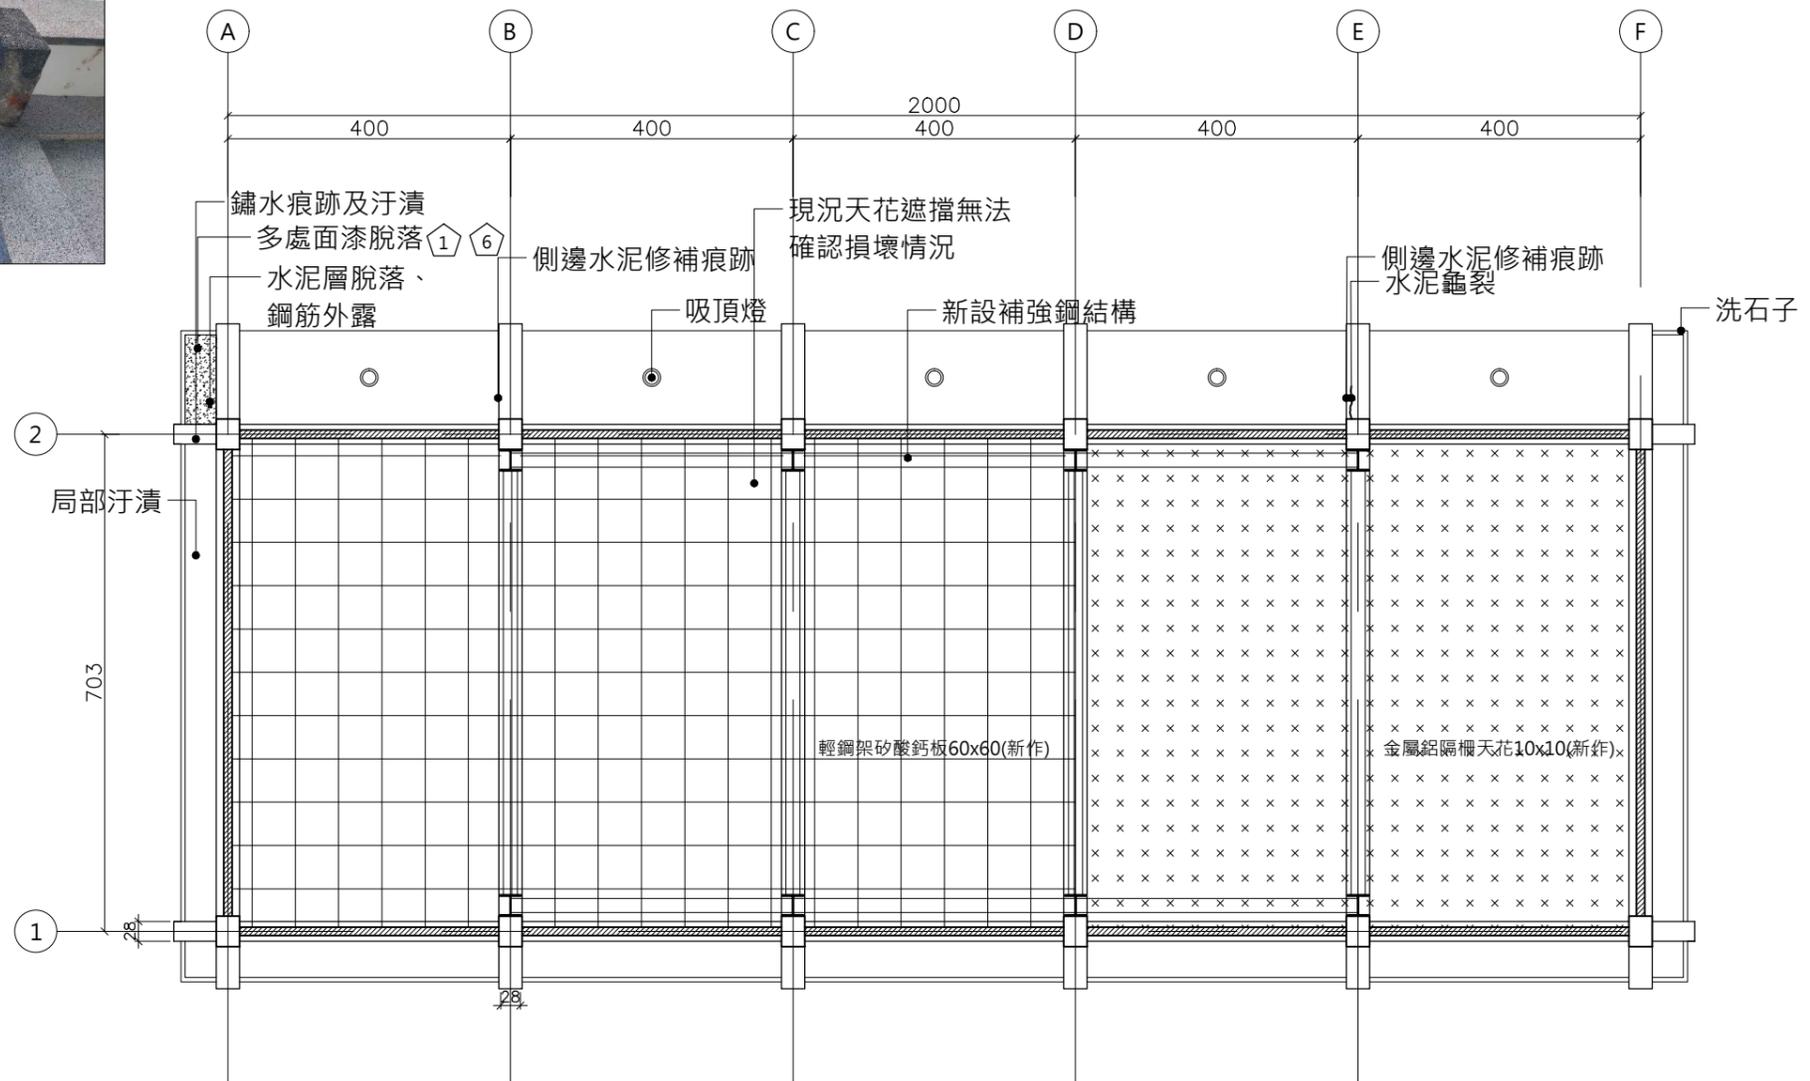


1 戒護中心 天花反射現況平面圖

A1 1:50 A3 1:100

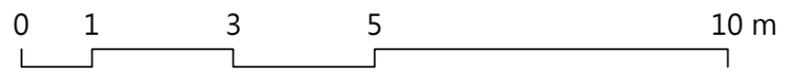



編號	現況損壞說明表
1	鋼筋外露，生鏽
2	混凝土膨脹龜裂
3	牆面粉刷剝落
4	牆體裂縫 > 3mm
5	牆體裂痕 < 3mm
6	油漆剝落
7	水漬、鏽水、髒污
8	裝修材剝落

備註 (1) 本工程圖面尺寸僅供數量估算，實際尺寸應依現況調整施作，責任施工。(2) 所有施作前，須檢送樣品送審，經由建築師及業主認可方可施工。(3) 所有材料色系須由建築師及業主認可後，方可施工。(4) 以上圖面僅供參考，各類同等品皆可採用，且須經由建築師及業主審核同意方可施工。(5) 若有圖面尺寸與實際尺寸數量誤差太大，須會同監造單位與業主會勘協調。

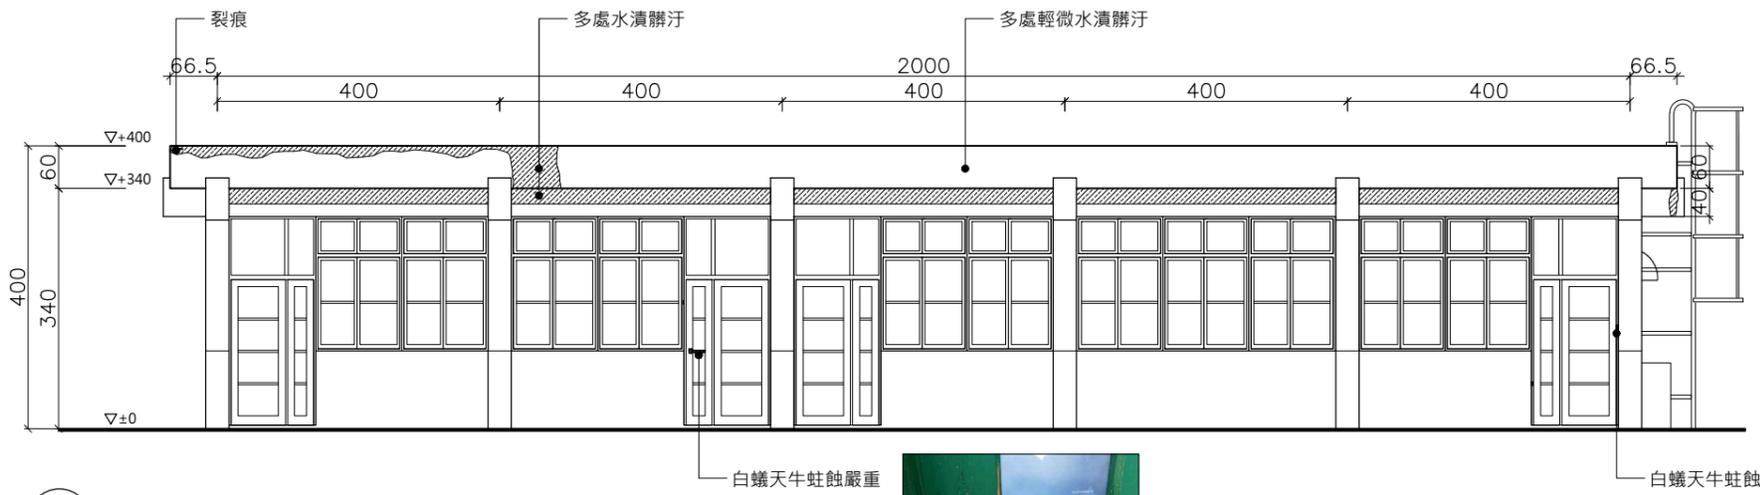



1 戒護中心 北向現況立面圖

A1 1:50 A3 1:100

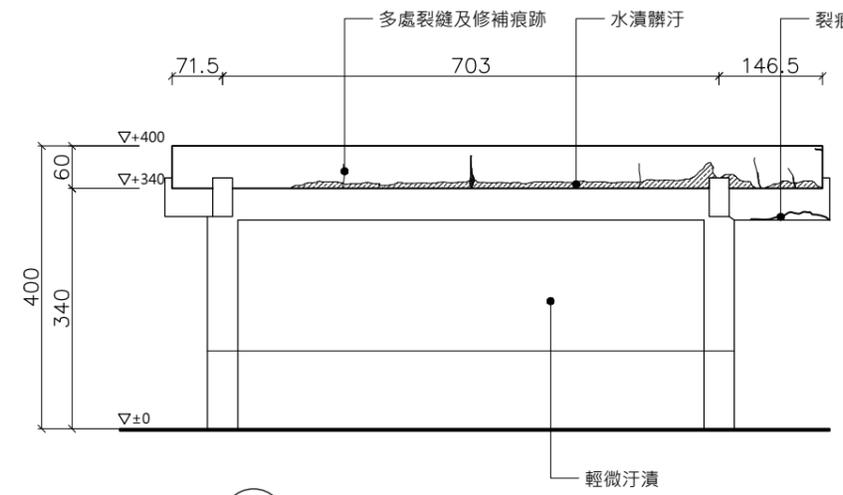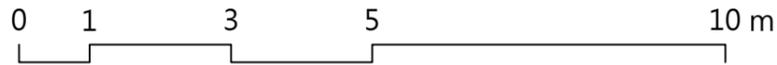


2 戒護中心 東側現況立面圖

A1 1:50 A3 1:100

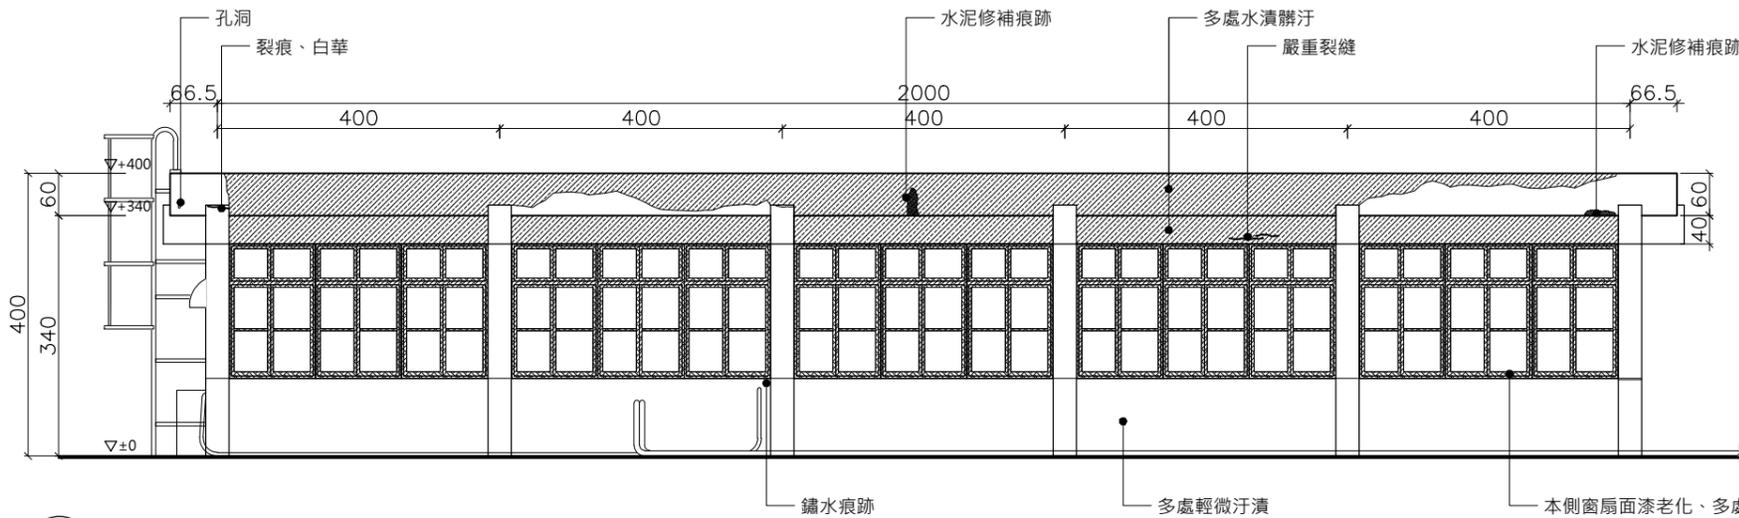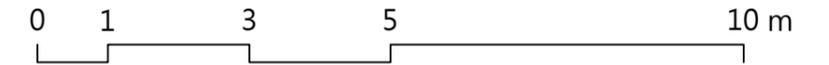


3 戒護中心 南向現況立面圖

A1 1:50 A3 1:100

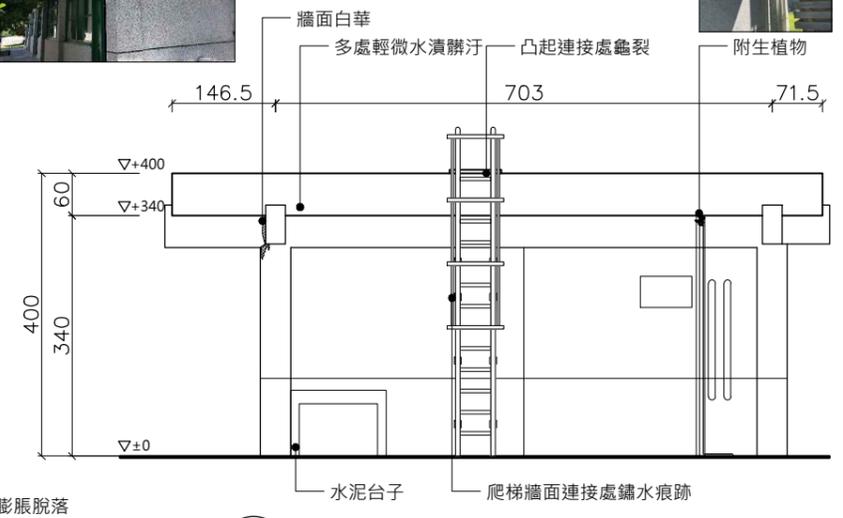

4 戒護中心 西側現況立面圖

A1 1:50 A3 1:100

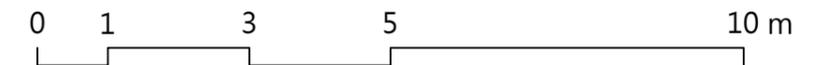

林志成
建築師
事務所

新竹市自由路69號5F-2
TEL : (03)5420210
FAX : (03)5420212

工程名稱
PROJECT
NAME

臺東縣歷史建築綠洲山莊(國防部感訓監獄)
修復及再利用計畫

圖號
&
圖名
INDEX

[C2]3-1 戒護中心 現況各向立面圖


張號
DRAWING NO.

33
166

用途
ISSUED FOR
日期
DATE



期末設計圖
2023.

備註 (1) 本工程圖面尺寸僅供數量估算，實際尺寸應依現況調整施作，責任施工。(2) 所有施作前，須檢送樣品送審，經由建築師及業主認可方可施工。(3) 所有材料色系須由建築師及業主認可後，方可施工。(4) 以上圖面僅供參考，各類同等品皆可采用，且須經由建築師及業主審核同意方可施工。(5) 若有圖面尺寸與實際尺寸數量誤差太大，須會同監造單位與業主會勘協調。

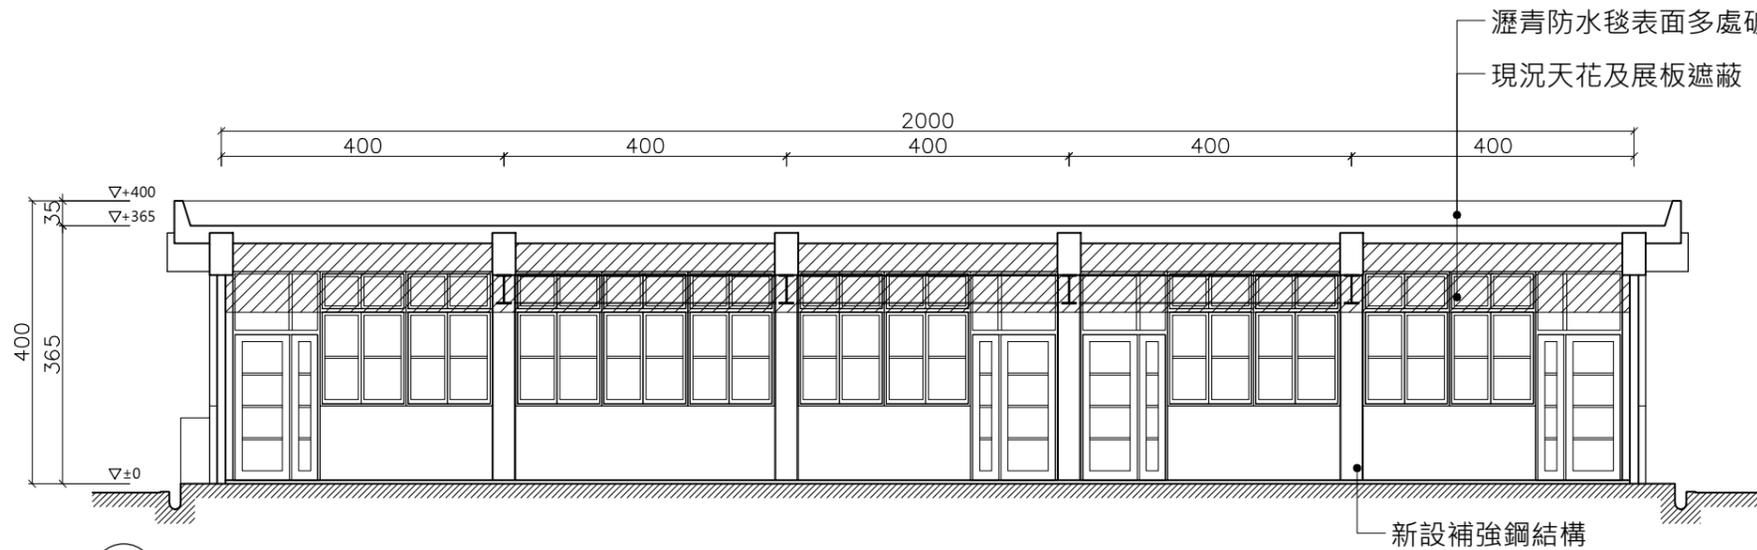


1 戒護中心 A向現況剖面圖

A1 1:50 A3 1:100

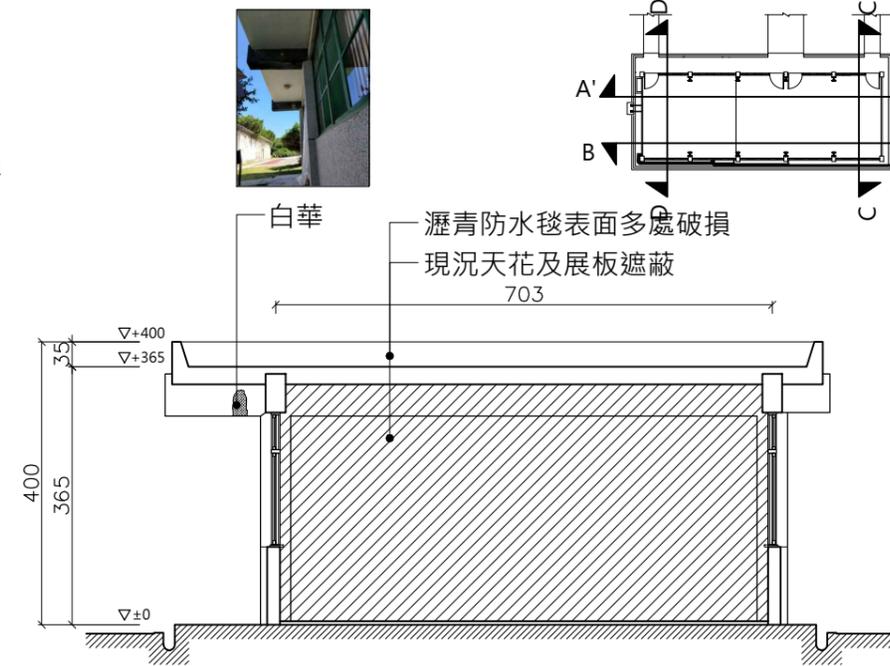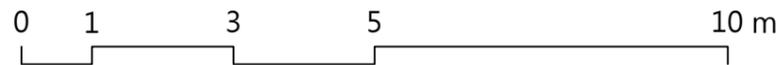



2 戒護中心 C向現況剖面圖

A1 1:50 A3 1:100

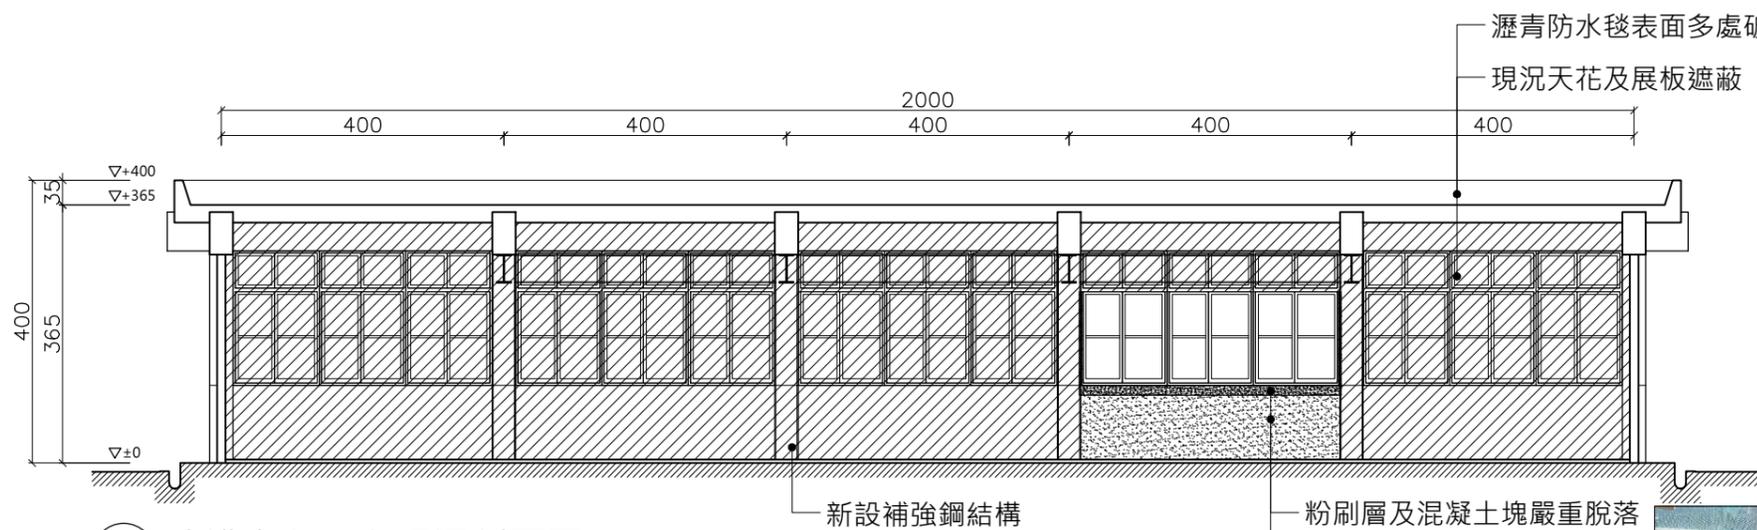


3 戒護中心 B向現況剖面圖

A1 1:50 A3 1:100

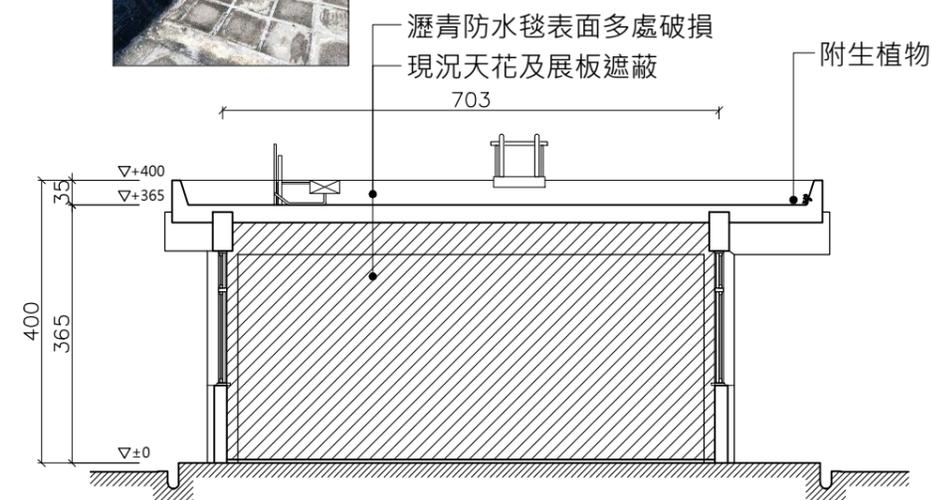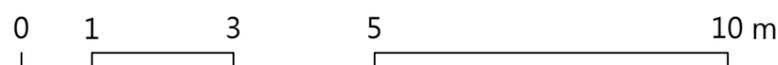

4 戒護中心 D向現況剖面圖

A1 1:50 A3 1:100

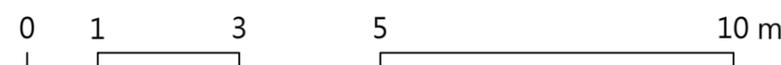

林志成
建築師
事務所

新竹市自由路69號5F-2
TEL : (03)5420210
FAX : (03)5420212

工程名稱
PROJECT
NAME

臺東縣歷史建築綠洲山莊(國防部感訓監獄)
修復及再利用計畫

圖號
&
圖名
INDEX

[C2]4-1 戒護中心 現況剖面圖

張號
DRAWING NO.






34
166

用途
ISSUED FOR
日期
DATE

期末設計圖
2023.






備註 (1) 本工程圖面尺寸僅供數量估算，實際尺寸應依現況調整施作，責任施工。(2) 所有施作前，須檢送樣品送審，經由建築師及業主認可方可施工。(3) 所有材料色系須由建築師及業主認可後，方可施工。(4) 以上圖面僅供參考，各類同等品皆可採用，且須經由建築師及業主審核同意方可施工。(5) 若有圖面尺寸與實際尺寸數量誤差太大，須會同監造單位與業主會勘協調。

現況門窗立面

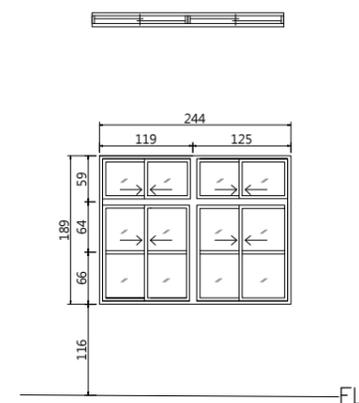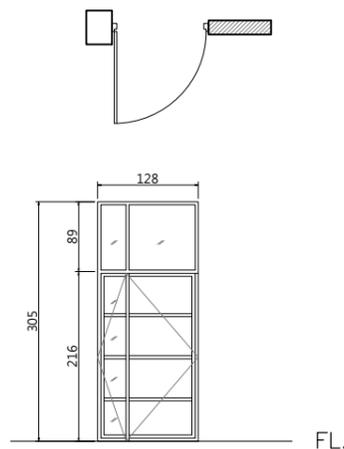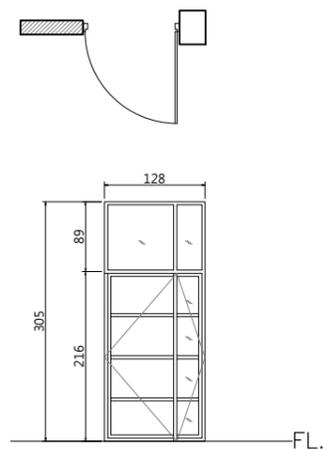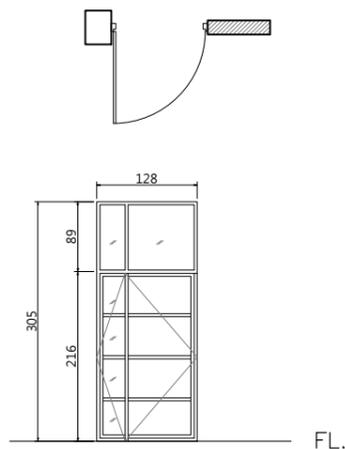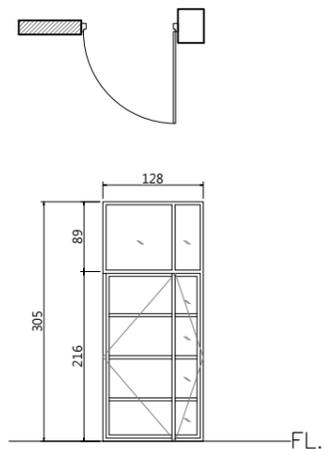

編號	D1	尺寸(cm)	128*305	編號	D2	尺寸(cm)	128*305	編號	D3	尺寸(cm)	128*305	編號	D4	尺寸(cm)	128*305	編號	W1	尺寸(cm)	
損壞情形				損壞情形				損壞情形				損壞情形				損壞情形			
門扇面漆老化，現況良好。				木扇白蟻蛀蝕，門扇面漆老化。				門扇面漆老化，現況良好。				門扇面漆老化，現況良好。				窗扇面漆老化，現況良好。			
損壞狀況	框	扇		損壞狀況	框	扇		損壞狀況	框	扇		損壞狀況	框	扇		損壞狀況	框	扇	
變形				變形				變形				變形				變形			
白蟻				白蟻		✓		白蟻				白蟻				白蟻			
木料腐朽				木料腐朽		✓		木料腐朽				木料腐朽				木料腐朽			
護木漆脫落				護木漆脫落				護木漆脫落				護木漆脫落	✓			護木漆脫落			
水漬				水漬				水漬				水漬				水漬			
其他(五金、角材鬆脫等)				其他(五金、角材鬆脫等)				其他(五金、角材鬆脫等)				其他(五金、角材鬆脫等)				其他(五金、角材鬆脫等)			
現況材料	柚木框、柚木門片、8mm強化噴砂玻璃			現況材料	柚木框、柚木門片、8mm強化噴砂玻璃			現況材料	柚木框、柚木門片、8mm強化噴砂玻璃			現況材料	柚木框、柚木門片、8mm強化噴砂玻璃			現況材料	木門框、5mm壓克力		

現況門窗立面

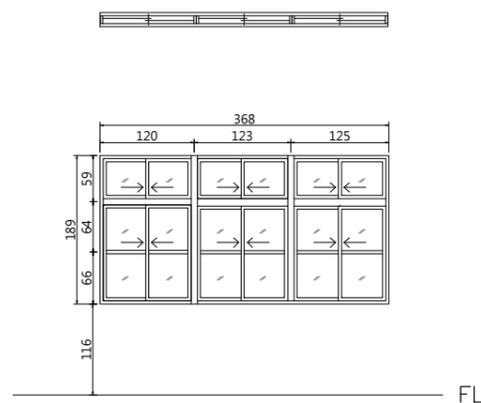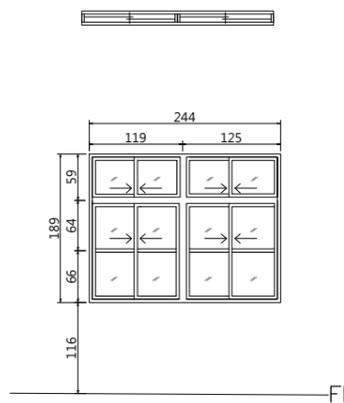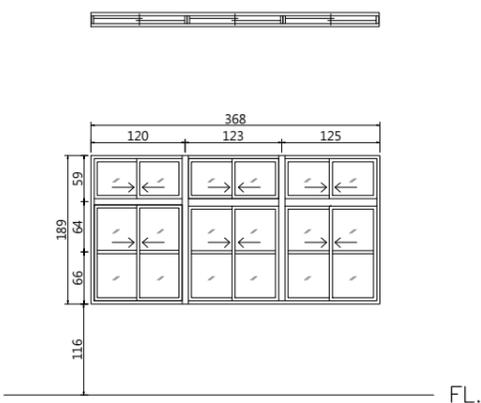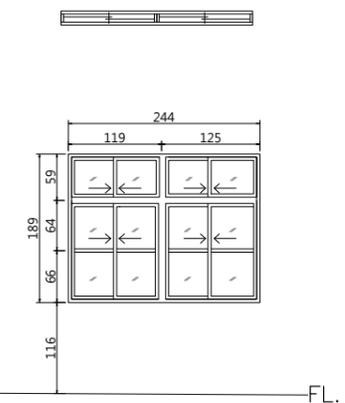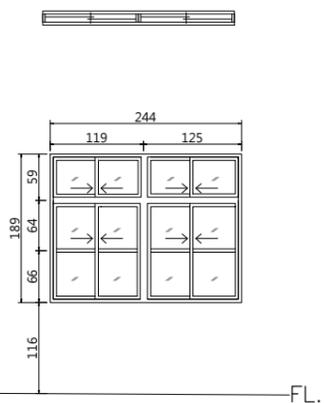

編號	W2	尺寸(cm)	244*189	編號	W3	尺寸(cm)	244*189	編號	W4	尺寸(cm)	368*189	編號	W5	尺寸(cm)	244*189	編號	W6	尺寸(cm)	368*189
損壞情形				損壞情形				損壞情形				損壞情形				損壞情形			
窗扇面漆老化，現況良好。				窗扇面漆老化，現況良好。				窗扇面漆老化，現況良好。				窗扇面漆老化，現況良好。				窗扇面漆老化，多處裂紋膨脹脫落。			
損壞狀況	框	扇		損壞狀況	框	扇		損壞狀況	框	扇		損壞狀況	框	扇		損壞狀況	框	扇	
變形				變形				變形				變形				變形	✓		✓
白蟻				白蟻				白蟻				白蟻				白蟻			
木料腐朽				木料腐朽				木料腐朽				木料腐朽				木料腐朽			
護木漆脫落				護木漆脫落				護木漆脫落				護木漆脫落				護木漆脫落			✓
水漬				水漬				水漬				水漬				水漬			
其他(五金、角材鬆脫等)				其他(五金、角材鬆脫等)				其他(五金、角材鬆脫等)				其他(五金、角材鬆脫等)				其他(五金、角材鬆脫等)			
現況材料	木門框、5mm壓克力			現況材料	木門框、5mm壓克力			現況材料	木門框、5mm壓克力			現況材料	木門框、5mm壓克力			現況材料	木門框、5mm壓克力		

林志成
建築師
事務所

新竹市自由路69號5F之2
TEL : (03)5420210
FAX : (03)5420212

工程名稱
PROJECT
NAME

臺東縣歷史建築綠洲山莊(國防部感訓監獄)
修復及再利用計畫

圖號
&
圖名
INDEX

[C2]6-1戒護中心 現況門窗表(一)

張號
DRAWING NO.

35
166

用途
ISSUED FOR
日期
DATE

期末設計圖
2023.

備註 (1) 本工程圖面尺寸僅供數量估算，實際尺寸應依現況調整施作，責任施工。(2) 所有施作前，須檢送樣品送審，經由建築師及業主認可方可施工。(3) 所有材料色系須由建築師及業主認可後，方可施工。(4) 以上圖面僅供參考，各類同等品皆可採用，且須經由建築師及業主審核同意方可施工。(5) 若有圖面尺寸與實際尺寸數量誤差太大，須會同監造單位與業主會勘協調。

現況門窗立面

編號	W7	尺寸(cm)	368*189	編號	W8	尺寸(cm)	368*189	編號	W9	尺寸(cm)	368*189	編號	W10	尺寸(cm)	368*189	編號		尺寸(cm)		
損壞情形			損壞情形			損壞情形			損壞情形			損壞情形			損壞情形			損壞情形		
窗扇面漆老化、多處裂紋膨脹脫落。			窗扇面漆老化、多處裂紋膨脹脫落。			窗扇面漆老化、多處裂紋膨脹脫落。			窗扇面漆老化、多處裂紋膨脹脫落。			窗扇面漆老化、多處裂紋膨脹脫落。			窗扇面漆老化、多處裂紋膨脹脫落。			窗扇面漆老化、多處裂紋膨脹脫落。		
損壞狀況	框	扇		損壞狀況	框	扇		損壞狀況	框	扇		損壞狀況	框	扇		損壞狀況	框	扇		
變形	✓	✓		變形	✓	✓		變形	✓	✓		變形	✓	✓		變形				
白蟻				白蟻				白蟻				白蟻				白蟻				
木料腐朽				木料腐朽				木料腐朽				木料腐朽				木料腐朽				
護木漆脫落		✓		護木漆脫落		✓		護木漆脫落		✓		護木漆脫落		✓		護木漆脫落				
水漬				水漬				水漬				水漬				水漬				
其他(五金、角材鬆脫等)				其他(五金、角材鬆脫等)				其他(五金、角材鬆脫等)				其他(五金、角材鬆脫等)				其他(五金、角材鬆脫等)				
現況材料	木門框、5mm壓克力			現況材料	木門框、5mm壓克力			現況材料	木門框、5mm壓克力			現況材料	木門框、5mm壓克力			現況材料				

現況門窗立面

編號		尺寸(cm)		編號		尺寸(cm)		編號		尺寸(cm)		編號		尺寸(cm)		編號		尺寸(cm)		
損壞情形			損壞情形			損壞情形			損壞情形			損壞情形			損壞情形			損壞情形		
損壞狀況	框	扇		損壞狀況	框	扇		損壞狀況	框	扇		損壞狀況	框	扇		損壞狀況	框	扇		
變形				變形				變形				變形				變形				
白蟻				白蟻				白蟻				白蟻				白蟻				
木料腐朽				木料腐朽				木料腐朽				木料腐朽				木料腐朽				
護木漆脫落				護木漆脫落				護木漆脫落				護木漆脫落				護木漆脫落				
水漬				水漬				水漬				水漬				水漬				
其他(五金、角材鬆脫等)				其他(五金、角材鬆脫等)				其他(五金、角材鬆脫等)				其他(五金、角材鬆脫等)				其他(五金、角材鬆脫等)				
現況材料				現況材料				現況材料				現況材料				現況材料				

林志成
建築師
事務所

新竹市自由路69號5F之2
TEL : (03)5420210
FAX : (03)5420212

工程名稱
PROJECT
NAME

臺東縣歷史建築綠洲山莊(國防部感訓監獄)
修復及再利用計畫

圖號
&
圖名
INDEX

[C2]6-2戒護中心 現況門窗表(二)



張號
DRAWING NO.

36
166

用途
ISSUED FOR
日期
DATE

期末設計圖
2023.

備註 (1) 本工程圖面尺寸僅供數量估算，實際尺寸應依現況調整施作，責任施工。(2) 所有施作前，須檢送樣品送審，經由建築師及業主認可方可施工。(3) 所有材料色系須由建築師及業主認可後，方可施工。(4) 以上圖面僅供參考，各類同等品皆可採用，且須經由建築師及業主審核同意方可施工。(5) 若有圖面尺寸與實際尺寸數量誤差太大，須會同監造單位與業主會勘協調。

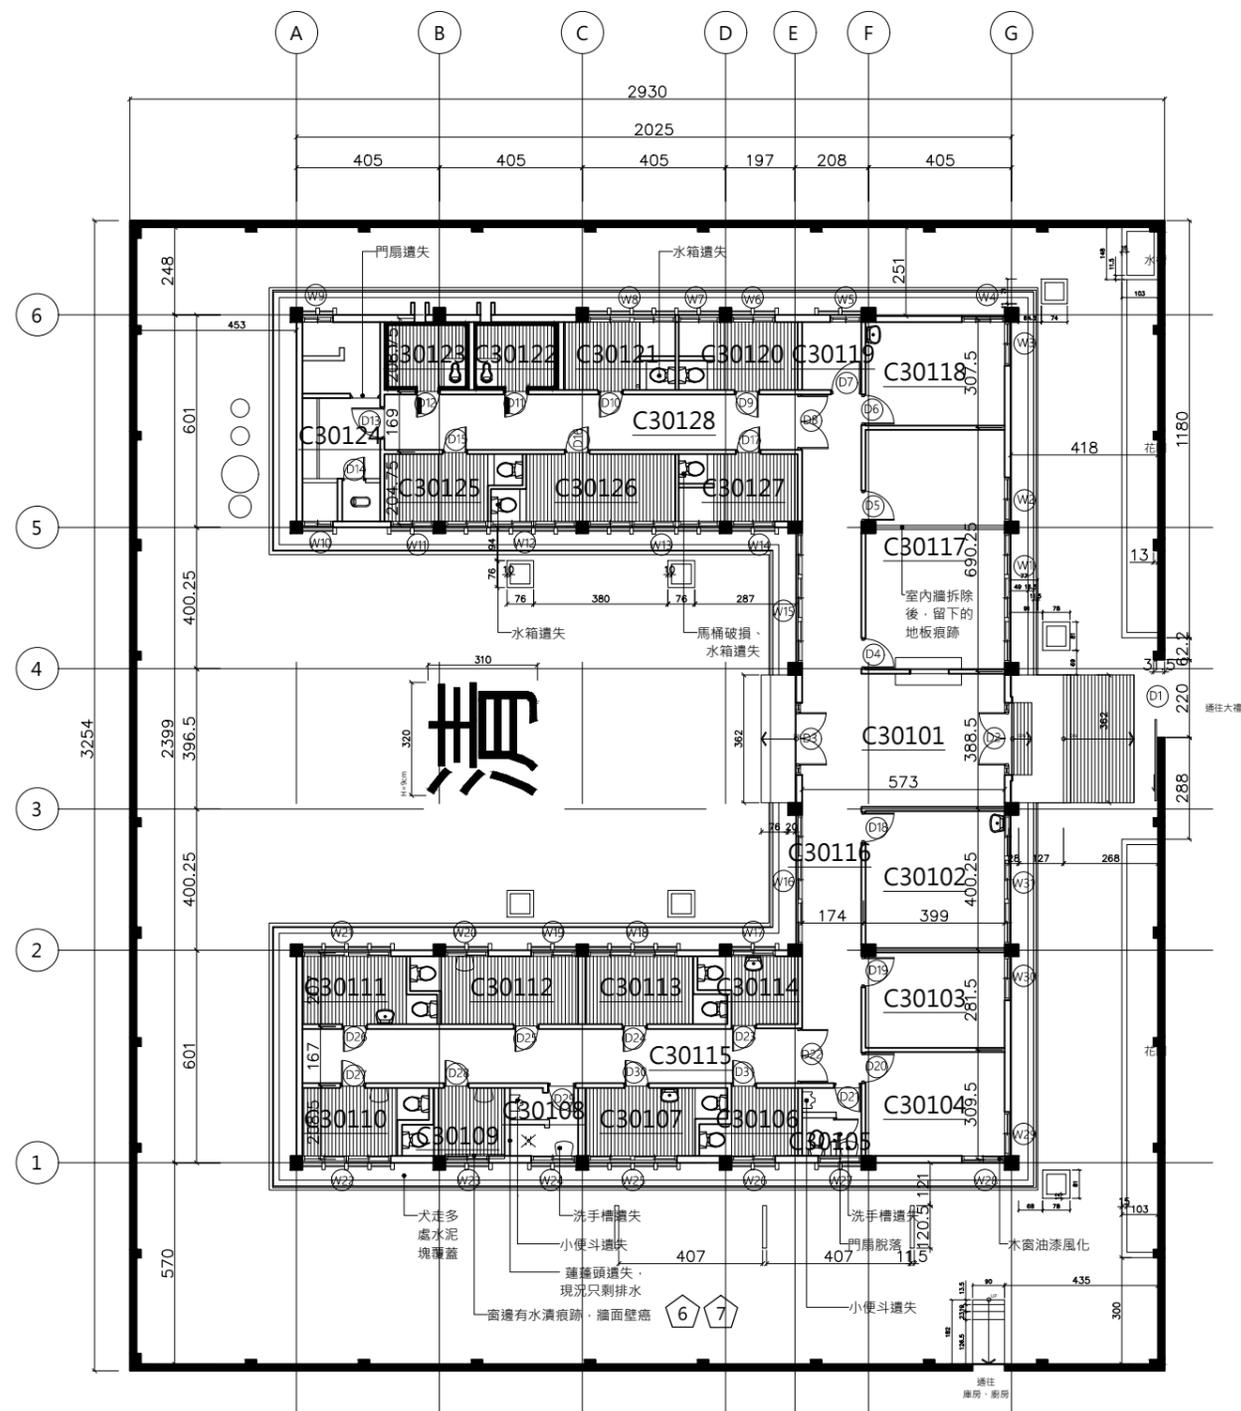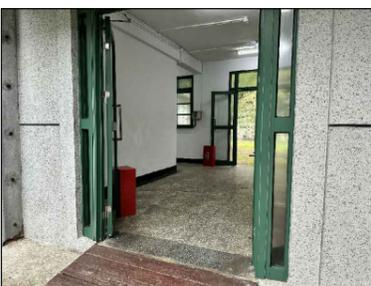

編號	現況損壞說明表
1	鋼筋外露·生鏽
2	混凝土膨鼓龜裂
3	牆面粉刷剝落
4	牆體裂縫>3mm
5	牆體裂痕<3mm
6	油漆剝落
7	水漬、鏽水、髒污
8	裝修材剝落

1 獨居房一層現況平面圖

A1 1:100 A3 1:200 CM
0 1 3 5 10m

林志成
建築師
事務所

新竹市自由路69號5F-2
TEL : (03)5420210
FAX : (03)5420212

工程名稱
PROJECT
NAME

臺東縣歷史建築綠洲山莊(國防部感訓監獄)
修復及再利用計畫

圖號
&
圖名
INDEX

[C3]1-1 獨居房 現況平面圖

張號
DRAWING NO.

37
166


用途
ISSUED FOR
日期
DATE

期末設計圖
2023.

備註 (1) 本工程圖面尺寸僅供數量估算，實際尺寸應依現況調整施作，責任施工。(2) 所有施作前，須檢送樣品送審，經由建築師及業主認可方可施工。(3) 所有材料色須由建築師及業主認可後，方可施工。(4) 以上圖面僅供參考，各類同等品皆可採用，且須經由建築師及業主審核同意方可施工。(5) 若有圖面尺寸與實際尺寸數量誤差太大，須會同監造單位與業主會勘協調。



局部鋼筋外露，周圍鏽水痕跡

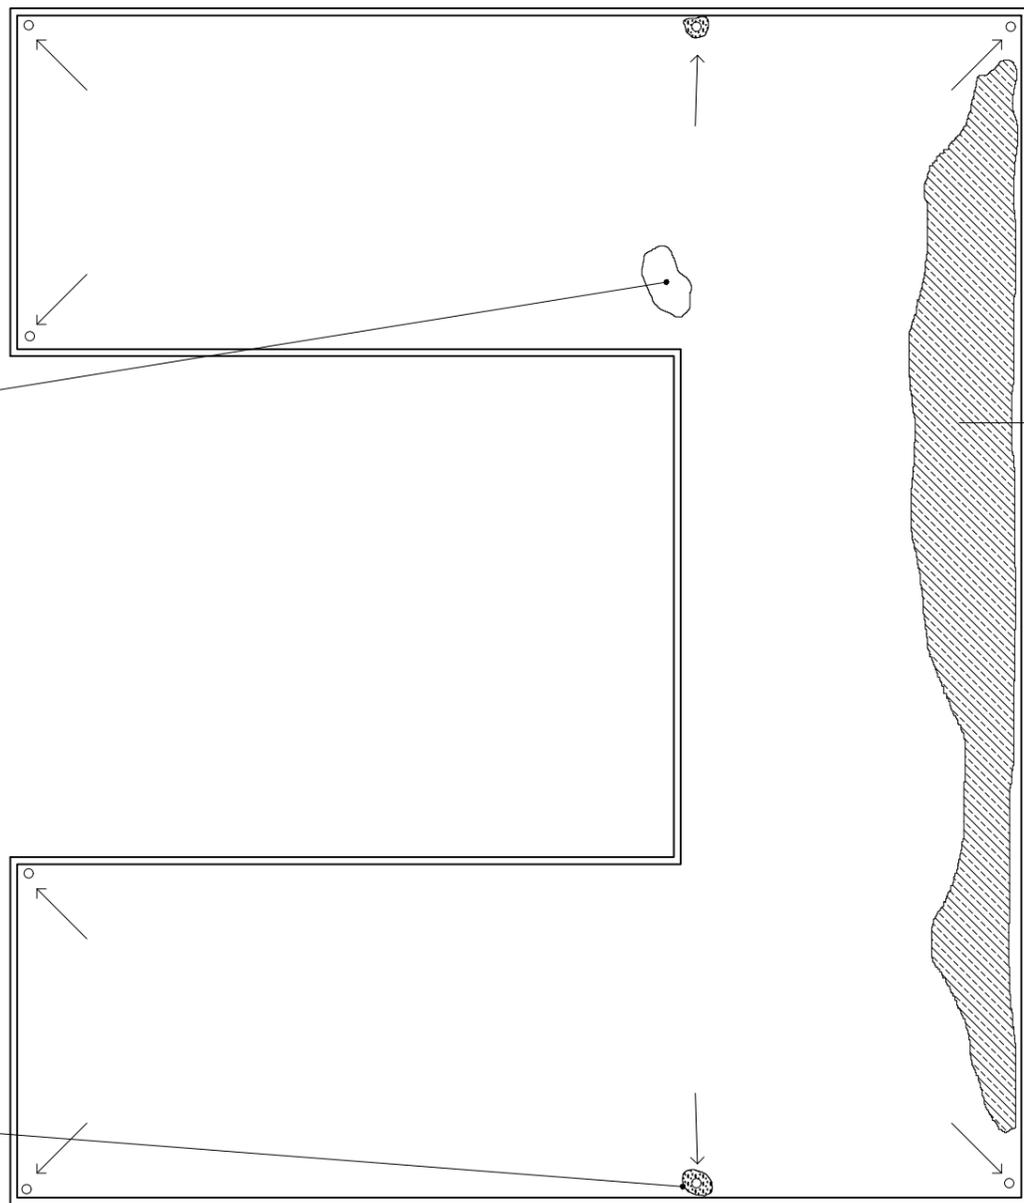

防水毯老舊破損



排水孔枯葉堆置



1 獨居房現況屋頂平面圖

A1 1:75 A3 1:150 CM

0 1 3 5 10 m

編號	現況損壞說明表
1	鋼筋外露，生鏽
2	混凝土膨脹龜裂
3	牆面粉刷剝落
4	牆體裂縫 > 3mm
5	牆體裂痕 < 3mm
6	油漆剝落
7	水漬、鏽水、髒污
8	裝修材剝落

林志成
建築師
事務所

新竹市自由路69號5F-2
TEL : (03)5420210
FAX : (03)5420212

工程名稱
PROJECT
NAME

臺東縣歷史建築綠洲山莊(國防部感訓監獄)
修復及再利用計畫

圖號
&
圖名
INDEX

[C3]1-2 獨居房 現況屋頂平面圖

張號
DRAWING NO.

38
166



用途
ISSUED FOR
日期
DATE

期末設計圖
2023.

備註 (1) 本工程圖面尺寸僅供數量估算，實際尺寸應依現況調整施作，責任施工。(2) 所有施作前，須檢送樣品送審，經由建築師及業主認可方可施工。(3) 所有材料色系須由建築師及業主認可後，方可施工。(4) 以上圖面僅供參考，各類同等品皆可採用，且須經由建築師及業主審核同意方可施工。(5) 若有圖面尺寸與實際尺寸數量誤差太大，須會同監造單位與業主會勘協調。



樑有修補痕跡

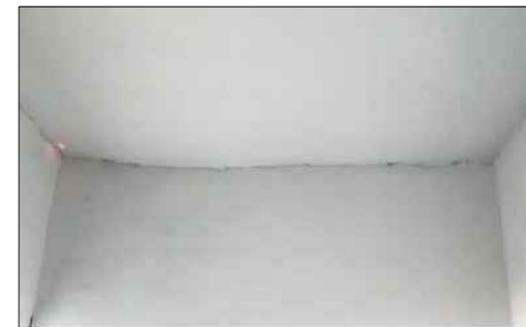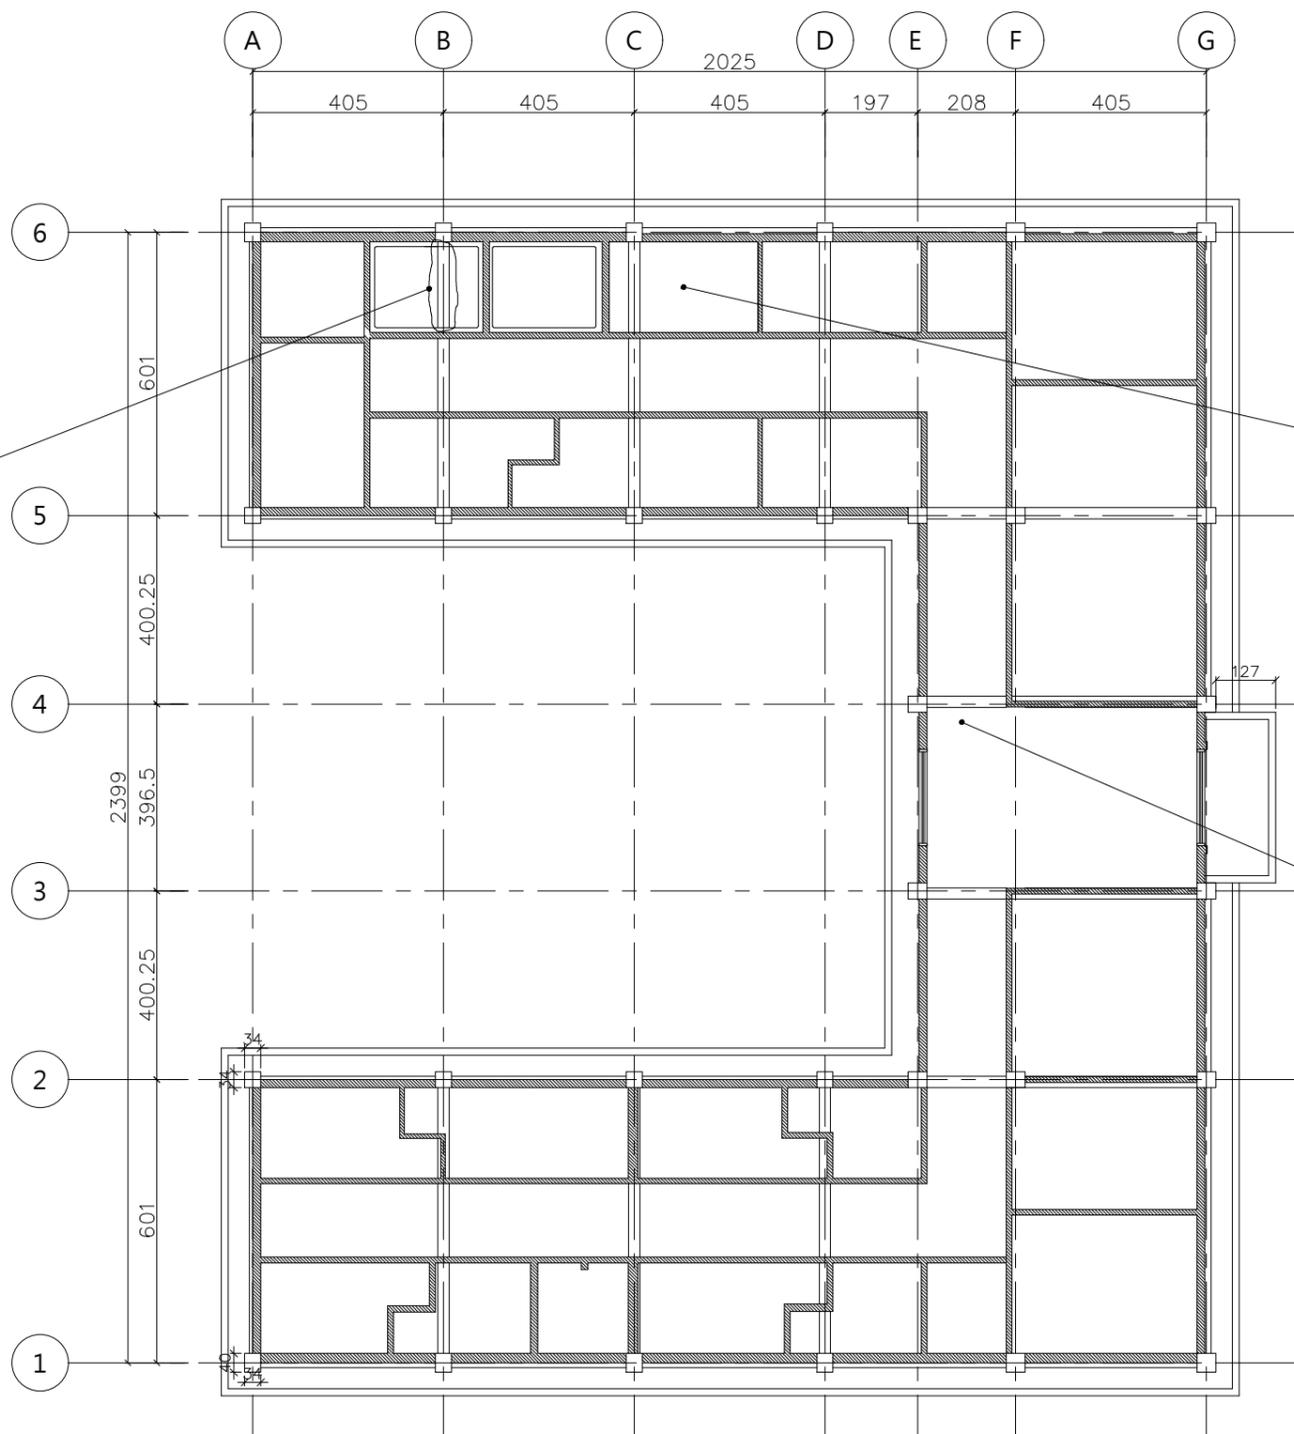

目視樓板有塌陷趨勢



受潮，油漆剝落



1 獨居房天花反射平面圖

A1 1:75 A3 1:150 CM

0 1 3 5 10 m

編號	現況損壞說明表
1	鋼筋外露，生鏽
2	混凝土膨脹龜裂
3	牆面粉刷剝落
4	牆體裂縫 > 3mm
5	牆體裂痕 < 3mm
6	油漆剝落
7	水漬、鏽水、髒污
8	裝修材剝落

林志成
建築師
事務所

新竹市自由路69號5F-2
TEL : (03)5420210
FAX : (03)5420212

工程名稱
PROJECT
NAME

臺東縣歷史建築綠洲山莊(國防部感訓監獄)
修復及再利用計畫

圖號
&
圖名
INDEX

[C3]2-1 獨居房 天花平面圖



張號
DRAWING NO.

39
166

用途
ISSUED FOR
日期
DATE

期末設計圖
2023.

備註 (1) 本工程圖面尺寸僅供數量估算，實際尺寸應依現況調整施作，責任施工。(2) 所有施作前，須檢送樣品送審，經由建築師及業主認可方可施工。(3) 所有材料色系須由建築師及業主認可後，方可施工。(4) 以上圖面僅供參考，各類同等品皆可採用，且須經由建築師及業主審核同意方可施工。(5) 若有圖面尺寸與實際尺寸數量誤差太大，須會同監造單位與業主會勘協調。



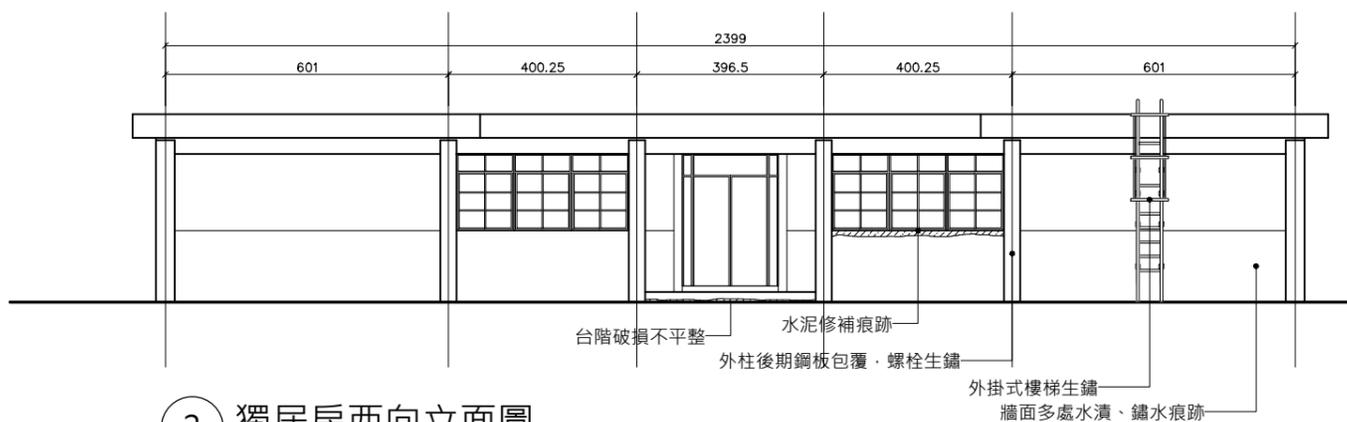
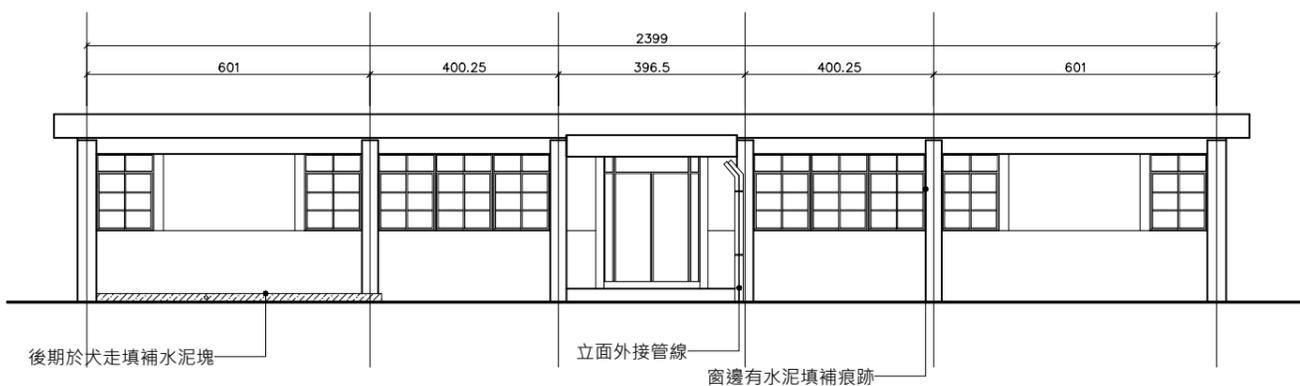


1 獨居房東向立面圖

2 獨居房西向立面圖

A1 1:75 A3 1:150 CM

A1 1:75 A3 1:150 CM

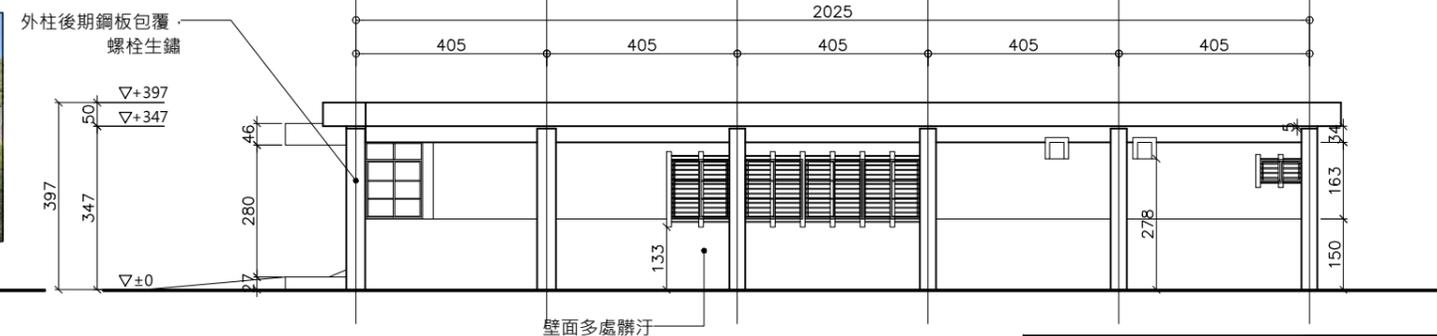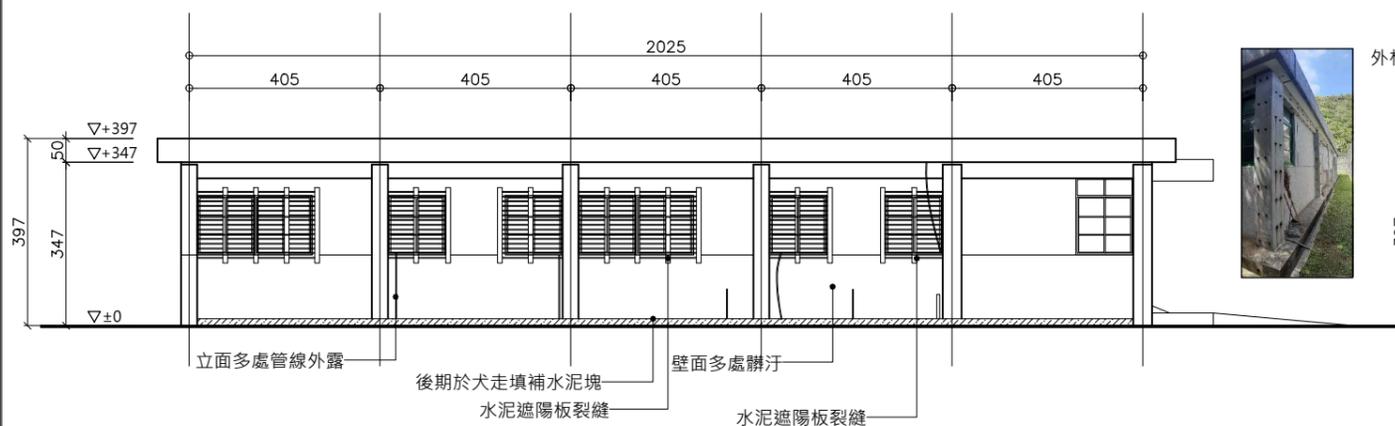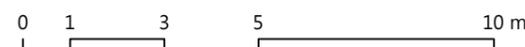
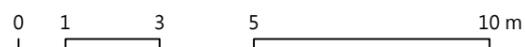


3 獨居房南側立面圖

4 獨居房北側立面圖

A1 1:75 A3 1:150 CM

A1 1:75 A3 1:150 CM

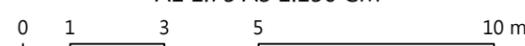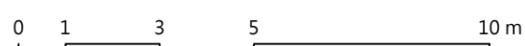

編號	現況損壞說明表
1	鋼筋外露·生鏽
2	混凝土膨脹龜裂
3	牆面粉刷剝落
4	牆體裂縫 > 3mm
5	牆體裂痕 < 3mm
6	油漆剝落
7	水漬、鏽水、髒汙
8	裝修材剝落

林志成
建築師
事務所

新竹市自由路69號5F-2
TEL : (03)5420210
FAX : (03)5420212

工程名稱
PROJECT
NAME

臺東縣歷史建築綠洲山莊(國防部感訓監獄)
修復及再利用計畫

圖號
&
圖名
INDEX

[C3]3-1 獨居房 現況立面圖

張號

40
166

用途
ISSUED FOR
日期
DATE

期末設計圖
2023.

備註 (1) 本工程圖面尺寸僅供數量估算，實際尺寸應依現況調整施作，責任施工。(2) 所有施作前，須檢送樣品送審，經由建築師及業主認可方可施工。(3) 所有材料色系須由建築師及業主認可後，方可施工。(4) 以上圖面僅供參考，各類同等品皆可採用，且須經由建築師及業主審核同意方可施工。(5) 若有圖面尺寸與實際尺寸數量誤差太大，須會同監造單位與業主會勘協調。

現況門窗立面

編號 D1 尺寸(cm) 230*250	編號 D2 尺寸(cm) 204*282	編號 D3 尺寸(cm) 204*282	編號 D4 尺寸(cm) 90*210	編號 D5 尺寸(cm) 90*210	
損壞情形		損壞情形		損壞情形	
油漆退化、局部髒污。		局部油漆剝落，現況良好。		後期新作油漆，現況良好。	
損壞狀況	框	扇	損壞狀況	框	扇
變形			變形		
白蟻			白蟻		
木料腐朽			木料腐朽		
護木漆脫落			護木漆脫落		
水漬			水漬		
其他(五金、角材鬆脫等)			其他(五金、角材鬆脫等)		
現況材料	不鏽鋼噴漆		現況材料	鋁門框、綠漆、5mm壓克力	

現況門窗立面

編號 D6 尺寸(cm) 90*210	編號 D7 尺寸(cm) 90*210	編號 D8 尺寸(cm) 156.5*280	編號 D9 尺寸(cm) 90*210	編號 D10 尺寸(cm) 90*210	
損壞情形		損壞情形		損壞情形	
後期新作油漆，現況良好。		後期新作油漆，現況良好。		格柵生鏽，現況良好。	
損壞狀況	框	扇	損壞狀況	框	扇
變形			變形		
白蟻			白蟻		
木料腐朽			木料腐朽		
護木漆脫落			護木漆脫落		
水漬			水漬		
其他(五金、角材鬆脫等)			其他(五金、角材鬆脫等)		
現況材料	柚木、綠漆		現況材料	鋼板、灰漆	

林志成
建築師
事務所

新竹市自由路69號5F之2
TEL : (03)5420210
FAX : (03)5420212

工程名稱
PROJECT
NAME

臺東縣歷史建築綠洲山莊(國防部感訓監獄)

修復及再利用計畫

圖號
&
圖名
INDEX

[C3]6-1 獨居房 現況門窗表(一)

張號
DRAWING NO.

41
166






用途
ISSUED FOR
日期
DATE

期末設計圖

2023.






備註 (1) 本工程圖面尺寸僅供數量估算，實際尺寸應依現況調整施作，責任施工。(2) 所有施作前，須檢送樣品送審，經由建築師及業主認可方可施工。(3) 所有材料色系須由建築師及業主認可後，方可施工。(4) 以上圖面僅供參考，各類同等品皆可採用，且須經由建築師及業主審核同意方可施工。(5) 若有圖面尺寸與實際尺寸數量誤差太大，須會同監造單位與業主會勘協調。

現況門窗立面

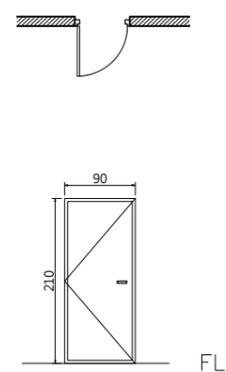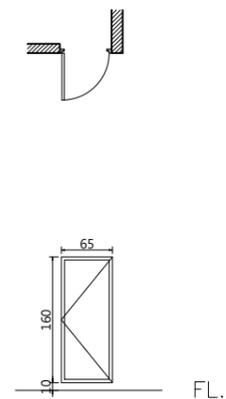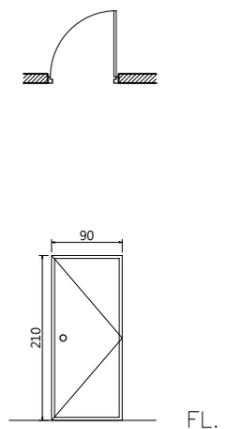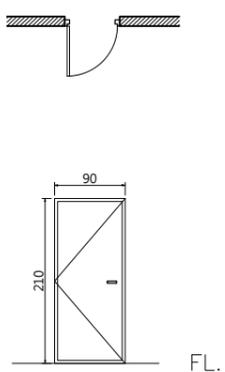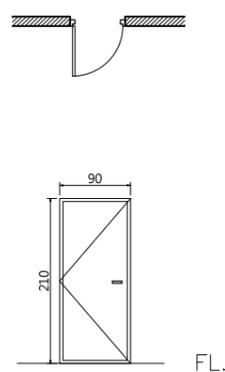

編號	D11	尺寸(cm)	90*210	編號	D12	尺寸(cm)	90*210	編號	D13	尺寸(cm)	90*210	編號	D14	尺寸(cm)	65*160	編號	D15	尺寸(cm)	90*210
損壞情形				損壞情形				損壞情形				損壞情形				損壞情形			
後期新作油漆，現況良好。				後期新作油漆，現況良好。				後期新作油漆，現況良好。				後期新作油漆，現況良好。				後期新作油漆，現況良好。			
損壞狀況	框	扇		損壞狀況	框	扇		損壞狀況	框	扇		損壞狀況	框	扇		損壞狀況	框	扇	
變形				變形				變形				變形				變形			
白蟻				白蟻				白蟻				白蟻				白蟻			
木料腐朽				木料腐朽				木料腐朽				木料腐朽				木料腐朽			
護木漆脫落				護木漆脫落				護木漆脫落				護木漆脫落				護木漆脫落			
水漬				水漬				水漬				水漬				水漬			
其他(五金、角材鬆脫等)				其他(五金、角材鬆脫等)				其他(五金、角材鬆脫等)				其他(五金、角材鬆脫等)				其他(五金、角材鬆脫等)			
現況材料	柚木、綠漆			現況材料	柚木、綠漆			現況材料	柚木、綠漆			現況材料	柚木、綠漆			現況材料	柚木、綠漆		

現況門窗立面

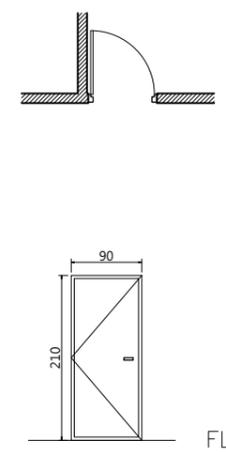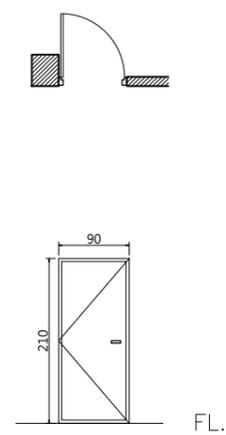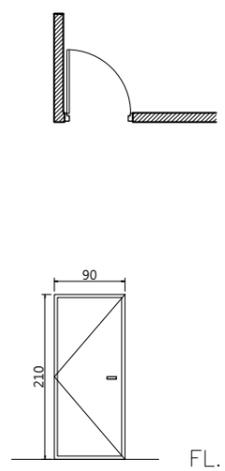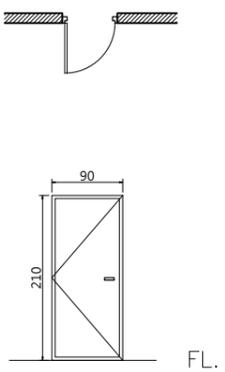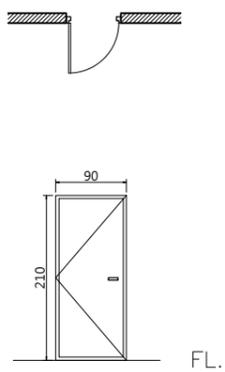

編號	D16	尺寸(cm)	90*210	編號	D17	尺寸(cm)	90*210	編號	D18	尺寸(cm)	90*210	編號	D19	尺寸(cm)	90*210	編號	D20	尺寸(cm)	90*210
損壞情形				損壞情形				損壞情形				損壞情形				損壞情形			
後期新作油漆，現況良好。				後期新作油漆，現況良好。				後期新作油漆，現況良好。				後期新作油漆，現況良好。				後期新作油漆，現況良好。			
損壞狀況	框	扇		損壞狀況	框	扇		損壞狀況	框	扇		損壞狀況	框	扇		損壞狀況	框	扇	
變形				變形				變形				變形				變形			
白蟻				白蟻				白蟻				白蟻				白蟻			
木料腐朽				木料腐朽				木料腐朽				木料腐朽				木料腐朽			
護木漆脫落				護木漆脫落				護木漆脫落				護木漆脫落				護木漆脫落			
水漬				水漬				水漬				水漬				水漬			
其他(五金、角材鬆脫等)				其他(五金、角材鬆脫等)				其他(五金、角材鬆脫等)				其他(五金、角材鬆脫等)				其他(五金、角材鬆脫等)			
現況材料	柚木、綠漆			現況材料	柚木、綠漆			現況材料	柚木、綠漆			現況材料	柚木、綠漆			現況材料	柚木、綠漆		

林志成
建築師
事務所

新竹市自由路69號5F-2
TEL : (03)5420210
FAX : (03)5420212

工程名稱
PROJECT
NAME

臺東縣歷史建築綠洲山莊(國防部感訓監獄)
修復及再利用計畫

圖號
&
圖名
INDEX

[C3]6-2 獨居房 現況門窗表(二)

張數
DRAWING NO.



42
166

用途
ISSUED FOR
日期
DATE



期末設計圖
2023.

備註 (1) 本工程圖面尺寸僅供數量估算，實際尺寸應依現況調整施作，責任施工。(2) 所有施作前，須檢送樣品送審，經由建築師及業主認可方可施工。(3) 所有材料色系須由建築師及業主認可後，方可施工。(4) 以上圖面僅供參考，各類同等品皆可採用，且須經由建築師及業主審核同意方可施工。(5) 若有圖面尺寸與實際尺寸數量誤差太大，須會同監造單位與業主會勘協調。



現況門窗立面

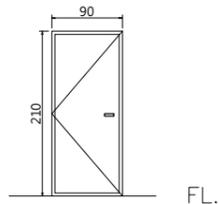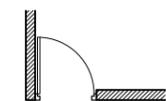



FL.

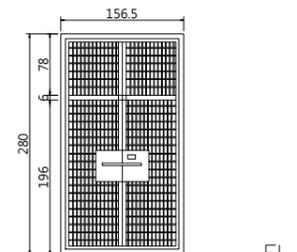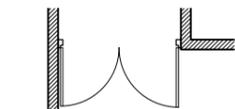



FL.

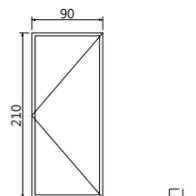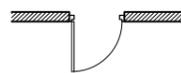

FL.

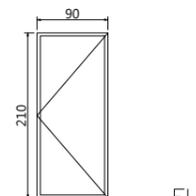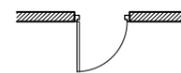



FL.

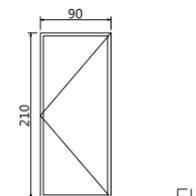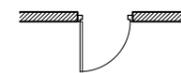



FL.

編號	D21	尺寸(cm)	90*210	編號	D22	尺寸(cm)	156.5*280	編號	D23	尺寸(cm)	90*210	編號	D24	尺寸(cm)	90*210	編號	D25	尺寸(cm)	90*210
損壞情形				損壞情形				損壞情形				損壞情形				損壞情形			
後期新作油漆，現況良好。				格柵生鏽，現況良好。				把手生鏽，後期新作油漆，現況良好。				把手生鏽，後期新作油漆，現況良好。				把手生鏽，後期新作油漆，現況良好。			
損壞狀況	框	扇		損壞狀況	框	扇		損壞狀況	框	扇		損壞狀況	框	扇		損壞狀況	框	扇	
變形				變形				變形				變形				變形			
白蟻				白蟻				白蟻				白蟻				白蟻			
木料腐朽				木料腐朽				木料腐朽				木料腐朽				木料腐朽			
護木漆脫落				護木漆脫落				護木漆脫落				護木漆脫落				護木漆脫落			
水漬				水漬				水漬				水漬				水漬			
其他(五金、角材鬆脫等)				其他(五金、角材鬆脫等)				其他(五金、角材鬆脫等)				其他(五金、角材鬆脫等)				其他(五金、角材鬆脫等)			
現況材料	柚木、綠漆			現況材料	鋼板、灰漆			現況材料	柚木、綠漆			現況材料	柚木、綠漆			現況材料	柚木、綠漆		



現況門窗立面

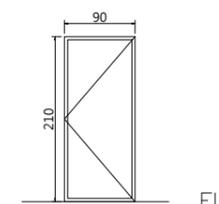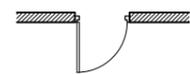



FL.

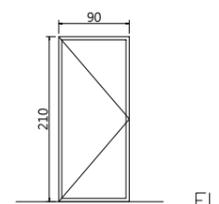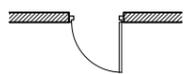



FL.

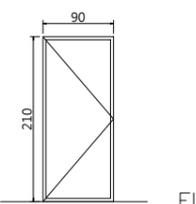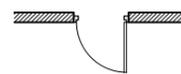

FL.

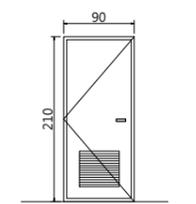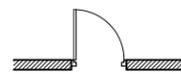

FL.

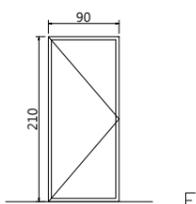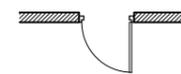

FL.

編號	D26	尺寸(cm)	90*210	編號	D27	尺寸(cm)	90*210	編號	D28	尺寸(cm)	90*210	編號	D29	尺寸(cm)	90*210	編號	D30	尺寸(cm)	90*210
損壞情形				損壞情形				損壞情形				損壞情形				損壞情形			
把手生鏽，後期新作油漆，現況良好。				把手生鏽，後期新作油漆，現況良好。				把手生鏽，後期新作油漆，現況良好。				後期新作油漆，現況良好。				把手生鏽，後期新作油漆，現況良好。			
損壞狀況	框	扇		損壞狀況	框	扇		損壞狀況	框	扇		損壞狀況	框	扇		損壞狀況	框	扇	
變形				變形				變形				變形				變形			
白蟻				白蟻				白蟻				白蟻				白蟻			
木料腐朽				木料腐朽				木料腐朽				木料腐朽				木料腐朽			
護木漆脫落				護木漆脫落				護木漆脫落				護木漆脫落				護木漆脫落			
水漬				水漬				水漬				水漬				水漬			
其他(五金、角材鬆脫等)				其他(五金、角材鬆脫等)				其他(五金、角材鬆脫等)				其他(五金、角材鬆脫等)				其他(五金、角材鬆脫等)			
現況材料	柚木、綠漆			現況材料	柚木、綠漆			現況材料	柚木、綠漆			現況材料	柚木、綠漆			現況材料	柚木、綠漆		

林志成
建築師
事務所

新竹市自由路69號5F-2
TEL : (03)5420210
FAX : (03)5420212

工程名稱
PROJECT
NAME

臺東縣歷史建築綠洲山莊(國防部感訓監獄)

修復及再利用計畫

圖號
&
圖名
INDEX

[C3]6-3 獨居房 現況門窗表(三)

張號
DRAWING NO.

43
166






用途
ISSUED FOR
日期
DATE

期末設計圖

2023.






備註 (1) 本工程圖面尺寸僅供數量估算，實際尺寸應依現況調整施作，責任施工。(2) 所有施作前，須檢送樣品送審，經由建築師及業主認可方可施工。(3) 所有材料色系須由建築師及業主認可後，方可施工。(4) 以上圖面僅供參考，各類同等品皆可採用，且須經由建築師及業主審核同意方可施工。(5) 若有圖面尺寸與實際尺寸數量誤差太大，須會同監造單位與業主會勘協調。

現況門窗立面

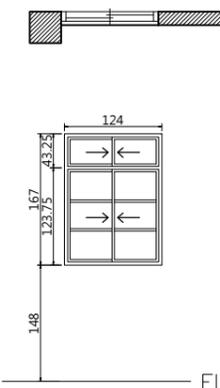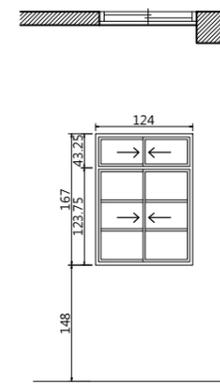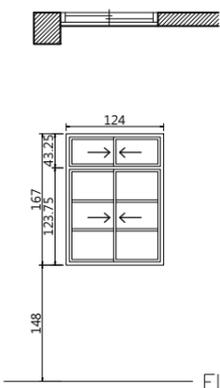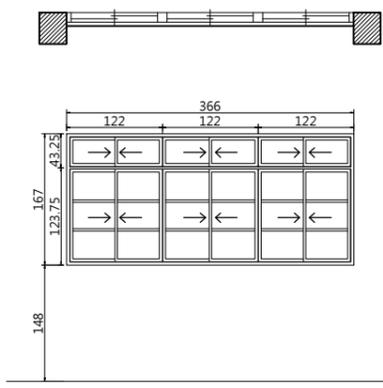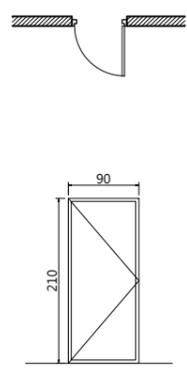

編號	D31	尺寸(cm)	90*210	編號	W1	尺寸(cm)	366*167	編號	W2	尺寸(cm)	124*167	編號	W3	尺寸(cm)	124*167	編號	W4	尺寸(cm)	124*167
損壞情形																			
把手生鏽，後期新作油漆，現況良好。				油漆風化、現況良好。				現況良好。				現況良好。				現況良好。			
損壞狀況	框	扇		損壞狀況	框	扇		損壞狀況	框	扇		損壞狀況	框	扇		損壞狀況	框	扇	
變形				變形				變形				變形				變形			
白蟻				白蟻				白蟻				白蟻				白蟻			
木料腐朽				木料腐朽				木料腐朽				木料腐朽				木料腐朽			
護木漆脫落				護木漆脫落				護木漆脫落				護木漆脫落				護木漆脫落			
水漬				水漬				水漬				水漬				水漬			
其他(五金、角材鬆脫等)				其他(五金、角材鬆脫等)				其他(五金、角材鬆脫等)				其他(五金、角材鬆脫等)				其他(五金、角材鬆脫等)			
現況材料	柚木、綠漆			現況材料	木窗，5mm壓克力			現況材料	木窗，5mm壓克力			現況材料	木窗，5mm壓克力			現況材料	木窗，5mm壓克力		

現況門窗立面

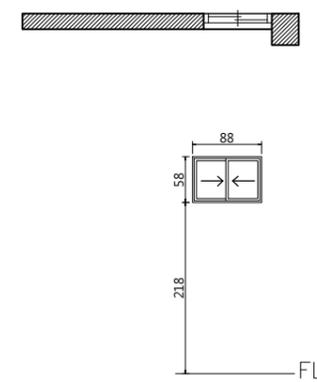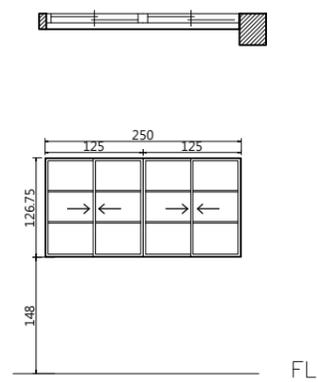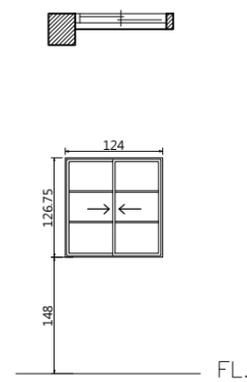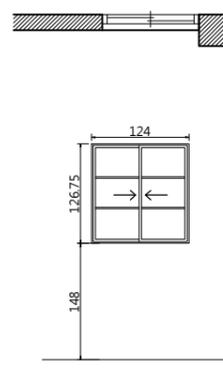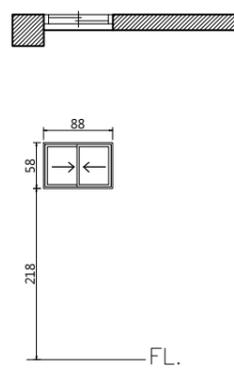

編號	W5	尺寸(cm)	88*58	編號	W6	尺寸(cm)	124*126.75	編號	W7	尺寸(cm)	124*126.75	編號	W8	尺寸(cm)	250*126.75	編號	W9	尺寸(cm)	88*58
損壞情形																			
現況良好。				現況良好。				現況良好。				現況良好。				現況良好。			
損壞狀況	框	扇		損壞狀況	框	扇		損壞狀況	框	扇		損壞狀況	框	扇		損壞狀況	框	扇	
變形				變形				變形				變形				變形			
白蟻				白蟻				白蟻				白蟻				白蟻			
木料腐朽				木料腐朽				木料腐朽				木料腐朽				木料腐朽			
護木漆脫落				護木漆脫落				護木漆脫落				護木漆脫落				護木漆脫落			
水漬				水漬				水漬				水漬				水漬			
其他(五金、角材鬆脫等)				其他(五金、角材鬆脫等)				其他(五金、角材鬆脫等)				其他(五金、角材鬆脫等)				其他(五金、角材鬆脫等)			
現況材料	木窗，5mm壓克力			現況材料	木窗，5mm壓克力			現況材料	木窗，5mm壓克力			現況材料	木窗，5mm壓克力			現況材料	木窗，5mm壓克力		

林志成
建築師
事務所

新竹市自由路69號5F-2
TEL : (03)5420210
FAX : (03)5420212

工程名稱
PROJECT
NAME

臺東縣歷史建築綠洲山莊(國防部感訓監獄)
修復及再利用計畫

圖號
&
圖名
INDEX

[C3]6-4 獨居房 現況門窗表(四)

張號
DRAWING NO.


44
166

用途
ISSUED FOR
日期
DATE

期末設計圖
2023.

備註 (1) 本工程圖面尺寸僅供數量估算，實際尺寸應依現況調整施作，責任施工。(2) 所有施作前，須檢送樣品送審，經由建築師及業主認可方可施工。(3) 所有材料色系須由建築師及業主認可後，方可施工。(4) 以上圖面僅供參考，各類同等品皆可採用，且須經由建築師及業主審核同意方可施工。(5) 若有圖面尺寸與實際尺寸數量誤差太大，須會同監造單位與業主會勘協調。

現況門窗立面

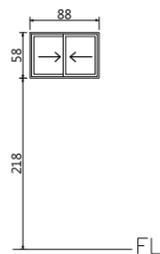


FL.

編號	W10	尺寸(cm)	88*58
損壞情形			

現況良好。

損壞狀況	框	扇
變形		
白蟻		
木料腐朽		
護木漆脫落		
水漬		
其他(五金、角材鬆脫等)		
現況材料	木窗，5mm壓克力	

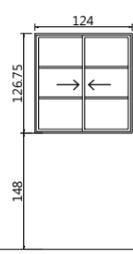


FL.

編號	W11	尺寸(cm)	124*126.75
損壞情形			

現況良好。

損壞狀況	框	扇
變形		
白蟻		
木料腐朽		
護木漆脫落		
水漬		
其他(五金、角材鬆脫等)		
現況材料	木窗，5mm壓克力	

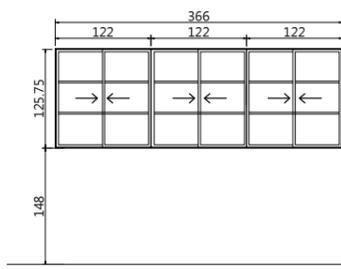


FL.

編號	W12	尺寸(cm)	366*125.75
損壞情形			

現況良好。

損壞狀況	框	扇
變形		
白蟻		
木料腐朽		
護木漆脫落		
水漬		
其他(五金、角材鬆脫等)		
現況材料	木窗，5mm壓克力	

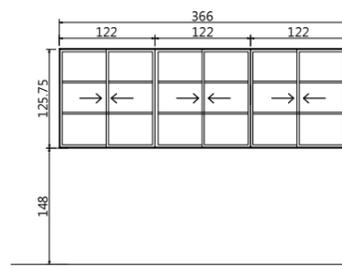


FL.

編號	W13	尺寸(cm)	366*125.75
損壞情形			

現況良好。

損壞狀況	框	扇
變形		
白蟻		
木料腐朽		
護木漆脫落		
水漬		
其他(五金、角材鬆脫等)		
現況材料	木窗，5mm壓克力	

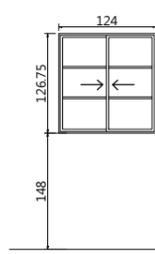


FL.

編號	W14	尺寸(cm)	124*126.75
損壞情形			

現況良好。

損壞狀況	框	扇
變形		
白蟻		
木料腐朽		
護木漆脫落		
水漬		
其他(五金、角材鬆脫等)		
現況材料	木窗，5mm壓克力	

現況門窗立面

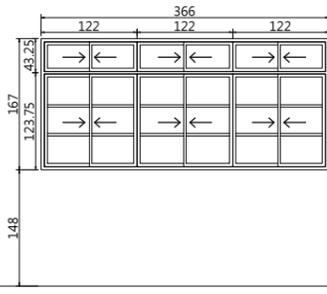


FL.

編號	W15	尺寸(cm)	366*167
損壞情形			

現況良好。

損壞狀況	框	扇
變形		
白蟻		
木料腐朽		
護木漆脫落		
水漬		
其他(五金、角材鬆脫等)		
現況材料	木窗，5mm壓克力	

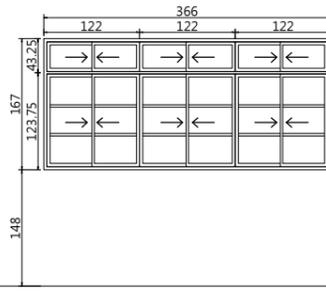


FL.

編號	W16	尺寸(cm)	366*167
損壞情形			

現況良好。

損壞狀況	框	扇
變形		
白蟻		
木料腐朽		
護木漆脫落		
水漬		
其他(五金、角材鬆脫等)		
現況材料	木窗，5mm壓克力	

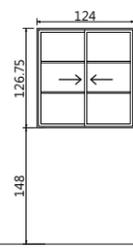


FL.

編號	W17	尺寸(cm)	124*126.75
損壞情形			

現況良好。

損壞狀況	框	扇
變形		
白蟻		
木料腐朽		
護木漆脫落		
水漬		
其他(五金、角材鬆脫等)		
現況材料	木窗，5mm壓克力	

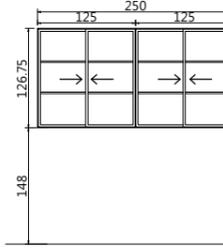


FL.

編號	W18	尺寸(cm)	250*126.75
損壞情形			

現況良好。

損壞狀況	框	扇
變形		
白蟻		
木料腐朽		
護木漆脫落		
水漬		
其他(五金、角材鬆脫等)		
現況材料	木窗，5mm壓克力	

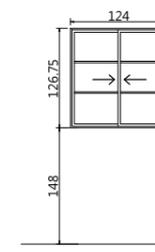

FL.

編號	W19	尺寸(cm)	124*126.75
損壞情形			

現況良好。

損壞狀況	框	扇
變形		
白蟻		
木料腐朽		
護木漆脫落		
水漬		
其他(五金、角材鬆脫等)		
現況材料	木窗，5mm壓克力	

林志成
建築師
事務所

新竹市自由路69號5F-2
TEL : (03)5420210
FAX : (03)5420212

工程名稱
PROJECT
NAME

臺東縣歷史建築綠洲山莊(國防部感訓監獄)

修復及再利用計畫

圖號
&
圖名
INDEX

[C3]6-5 獨居房 現況門窗表(五)

張號
DRAWING NO.

45
166






用途
ISSUED FOR
日期
DATE

期末設計圖

2023.






備註 (1) 本工程圖面尺寸僅供數量估算，實際尺寸應依現況調整施作，責任施工。(2) 所有施作前，須檢送樣品送審，經由建築師及業主認可方可施工。(3) 所有材料色系須由建築師及業主認可後，方可施工。(4) 以上圖面僅供參考，各類同等品皆可採用，且須經由建築師及業主審核同意方可施工。(5) 若有圖面尺寸與實際尺寸數量誤差太大，須會同監造單位與業主會勘協調。

現況門窗立面

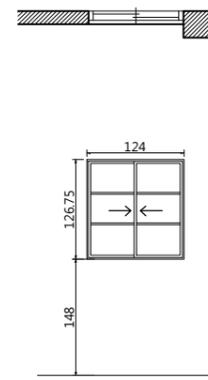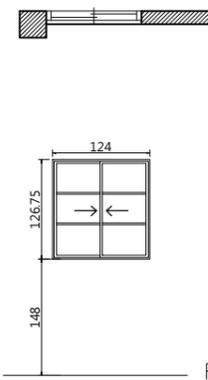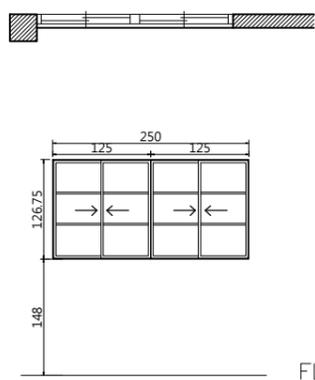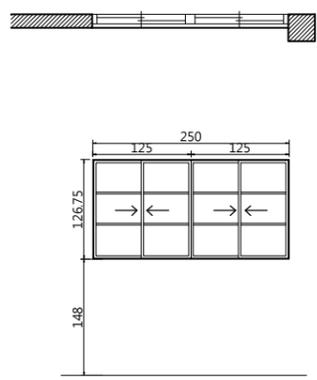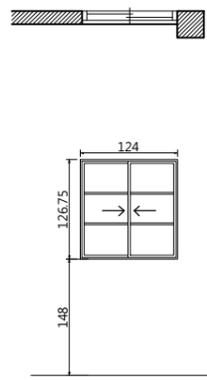

編號	W20	尺寸(cm)	124*126.75	編號	W21	尺寸(cm)	250*126.75	編號	W22	尺寸(cm)	250*126.75	編號	W23	尺寸(cm)	124*126.75	編號	W24	尺寸(cm)	124*126.75
損壞情形																			
現況良好。																			
損壞狀況	框	扇		損壞狀況	框	扇		損壞狀況	框	扇		損壞狀況	框	扇		損壞狀況	框	扇	
變形				變形				變形				變形				變形			
白蟻				白蟻				白蟻				白蟻				白蟻			
木料腐朽				木料腐朽				木料腐朽				木料腐朽				木料腐朽			
護木漆脫落				護木漆脫落				護木漆脫落				護木漆脫落				護木漆脫落			
水漬				水漬				水漬				水漬				水漬			
其他(五金、角材鬆脫等)				其他(五金、角材鬆脫等)				其他(五金、角材鬆脫等)				其他(五金、角材鬆脫等)				其他(五金、角材鬆脫等)			
現況材料	木窗，5mm壓克力			現況材料	木窗，5mm壓克力			現況材料	木窗，5mm壓克力			現況材料	木窗，5mm壓克力			現況材料	木窗，5mm壓克力		

現況門窗立面

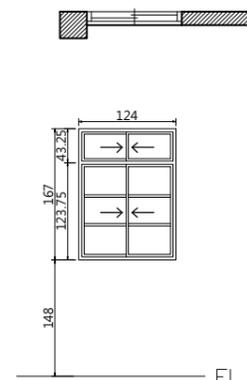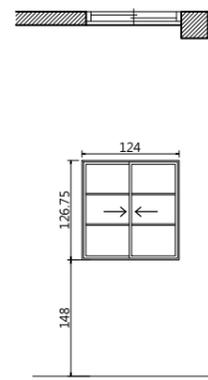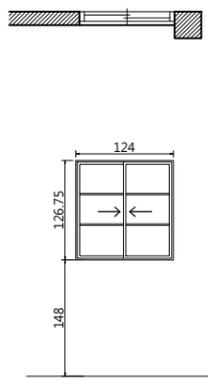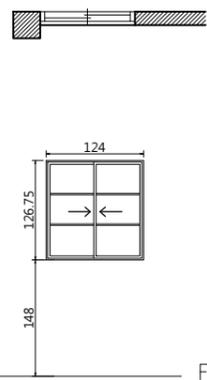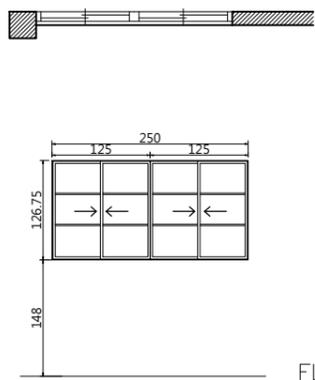

編號	W25	尺寸(cm)	250*126.75	編號	W26	尺寸(cm)	124*126.75	編號	W27	尺寸(cm)	124*126.75	編號	W28	尺寸(cm)	124*126.75	編號	W29	尺寸(cm)	124*167
損壞情形																			
現況良好。																			
損壞狀況	框	扇		損壞狀況	框	扇		損壞狀況	框	扇		損壞狀況	框	扇		損壞狀況	框	扇	
變形				變形				變形				變形				變形			
白蟻				白蟻				白蟻				白蟻				白蟻			
木料腐朽				木料腐朽				木料腐朽				木料腐朽				木料腐朽			
護木漆脫落				護木漆脫落				護木漆脫落				護木漆脫落				護木漆脫落			
水漬				水漬				水漬				水漬				水漬			
其他(五金、角材鬆脫等)				其他(五金、角材鬆脫等)				其他(五金、角材鬆脫等)				其他(五金、角材鬆脫等)				其他(五金、角材鬆脫等)			
現況材料	木窗，5mm壓克力			現況材料	木窗，5mm壓克力			現況材料	木窗，5mm壓克力			現況材料	木窗，5mm壓克力			現況材料	木窗，5mm壓克力		

林志成
建築師
事務所

新竹市自由路69號5F-2
TEL : (03)5420210
FAX : (03)5420212

工程名稱
PROJECT
NAME

臺東縣歷史建築綠洲山莊(國防部感訓監獄)
修復及再利用計畫

圖號
&
圖名
INDEX

[C3]6-6 獨居房 現況門窗表(六)

張號
DRAWING NO.


46
166

用途
ISSUED FOR
日期
DATE


期末設計圖
2023.

備註 (1) 本工程圖面尺寸僅供數量估算，實際尺寸應依現況調整施作，責任施工。(2) 所有施作前，須檢送樣品送審，經由建築師及業主認可方可施工。(3) 所有材料色系須由建築師及業主認可後，方可施工。(4) 以上圖面僅供參考，各類同等品皆可採用，且須經由建築師及業主審核同意方可施工。(5) 若有圖面尺寸與實際尺寸數量誤差太大，須會同監造單位與業主會勘協調。

現況門窗立面

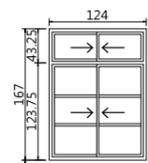

FL.

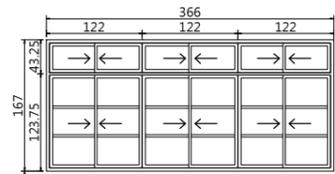

FL.

編號	W30	尺寸(cm)	124*167	編號	W31	尺寸(cm)	366*167	編號		尺寸(cm)		編號		尺寸(cm)	
損壞情形			損壞情形			損壞情形			損壞情形			損壞情形			
現況良好。			現況良好。												
損壞狀況	框	扇	損壞狀況	框	扇	損壞狀況	框	扇	損壞狀況	框	扇	損壞狀況	框	扇	
變形			變形			變形			變形			變形			
白蟻			白蟻			白蟻			白蟻			白蟻			
木料腐朽			木料腐朽			木料腐朽			木料腐朽			木料腐朽			
護木漆脫落			護木漆脫落			護木漆脫落			護木漆脫落			護木漆脫落			
水漬			水漬			水漬			水漬			水漬			
其他(五金、角材鬆脫等)			其他(五金、角材鬆脫等)			其他(五金、角材鬆脫等)			其他(五金、角材鬆脫等)			其他(五金、角材鬆脫等)			
現況材料	木窗，5mm壓克力		現況材料	木窗，5mm壓克力		現況材料			現況材料			現況材料			

現況門窗立面

編號		尺寸(cm)		編號		尺寸(cm)		編號		尺寸(cm)		編號		尺寸(cm)	
損壞情形			損壞情形			損壞情形			損壞情形			損壞情形			
損壞狀況	框	扇	損壞狀況	框	扇	損壞狀況	框	扇	損壞狀況	框	扇	損壞狀況	框	扇	
變形			變形			變形			變形			變形			
白蟻			白蟻			白蟻			白蟻			白蟻			
木料腐朽			木料腐朽			木料腐朽			木料腐朽			木料腐朽			
護木漆脫落			護木漆脫落			護木漆脫落			護木漆脫落			護木漆脫落			
水漬			水漬			水漬			水漬			水漬			
其他(五金、角材鬆脫等)			其他(五金、角材鬆脫等)			其他(五金、角材鬆脫等)			其他(五金、角材鬆脫等)			其他(五金、角材鬆脫等)			
現況材料			現況材料			現況材料			現況材料			現況材料			

林志成
建築師
事務所

新竹市自由路69號5F-2
TEL : (03)5420210
FAX : (03)5420212

工程名稱
PROJECT
NAME

臺東縣歷史建築綠洲山莊(國防部感訓監獄)
修復及再利用計畫

圖號
&
圖名
INDEX


[C3]6-7 獨居房 現況門窗表(七)

張號
DRAWING NO.


47
166

用途
ISSUED FOR
日期
DATE



期末設計圖
2023.

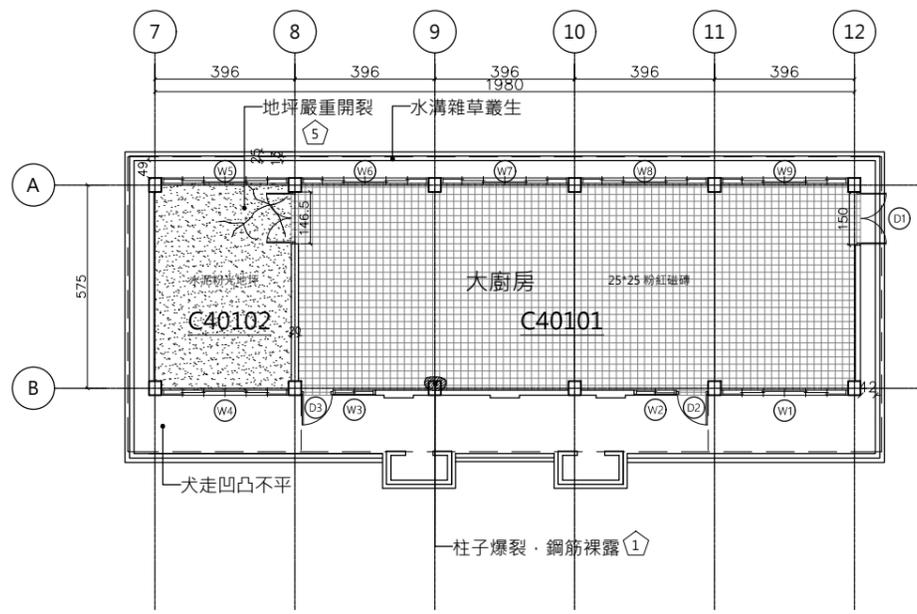


2 大廚房一層現況平面圖
A1 1:100 A3 1:200 CM
0 1 3 5 10m

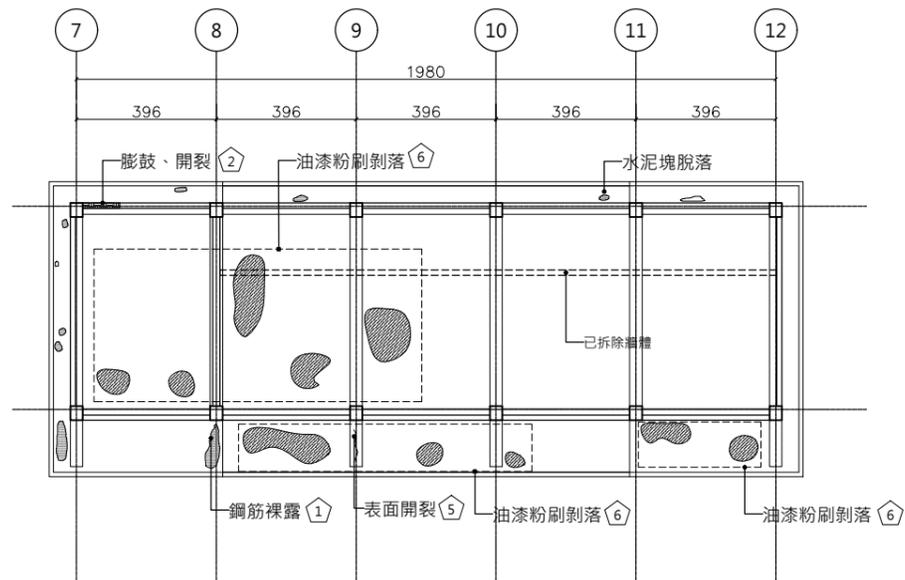

2 大廚房天花反射現況平面圖
A1 1:100 A3 1:200 CM
0 1 3 5 10m

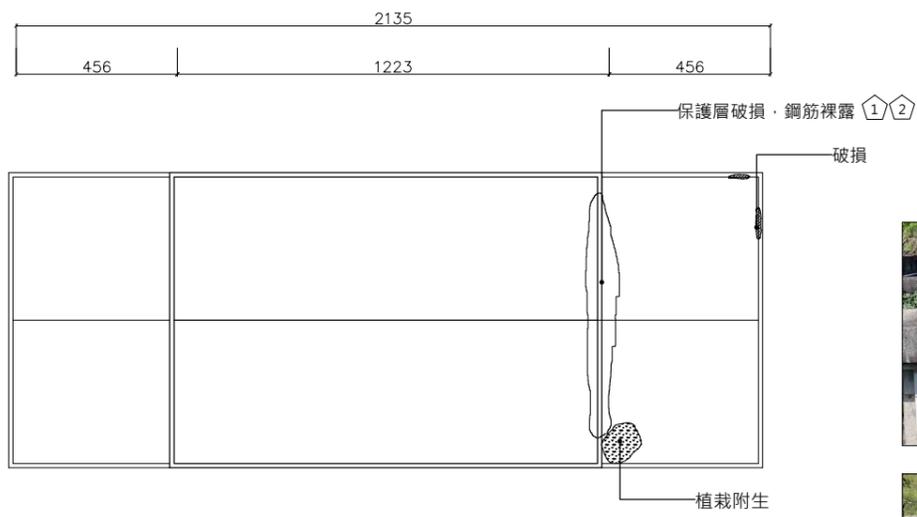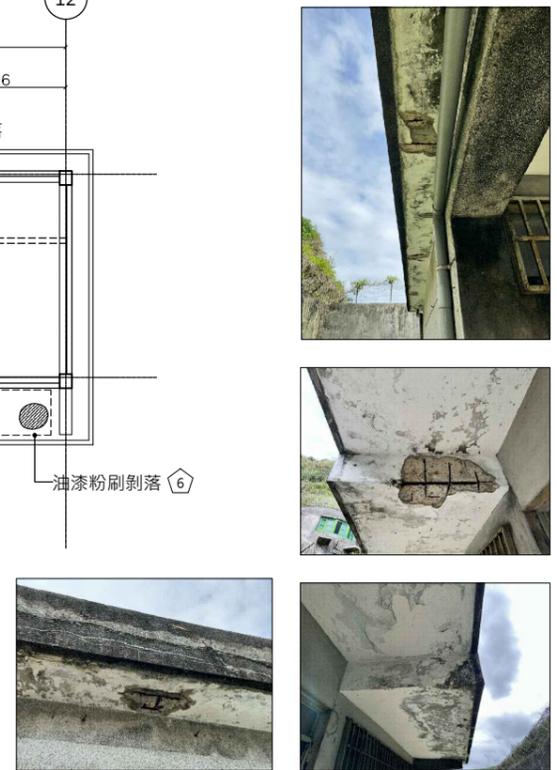


4 大廚房屋頂現況平面圖
A1 1:100 A3 1:200 CM
0 1 3 5 10m

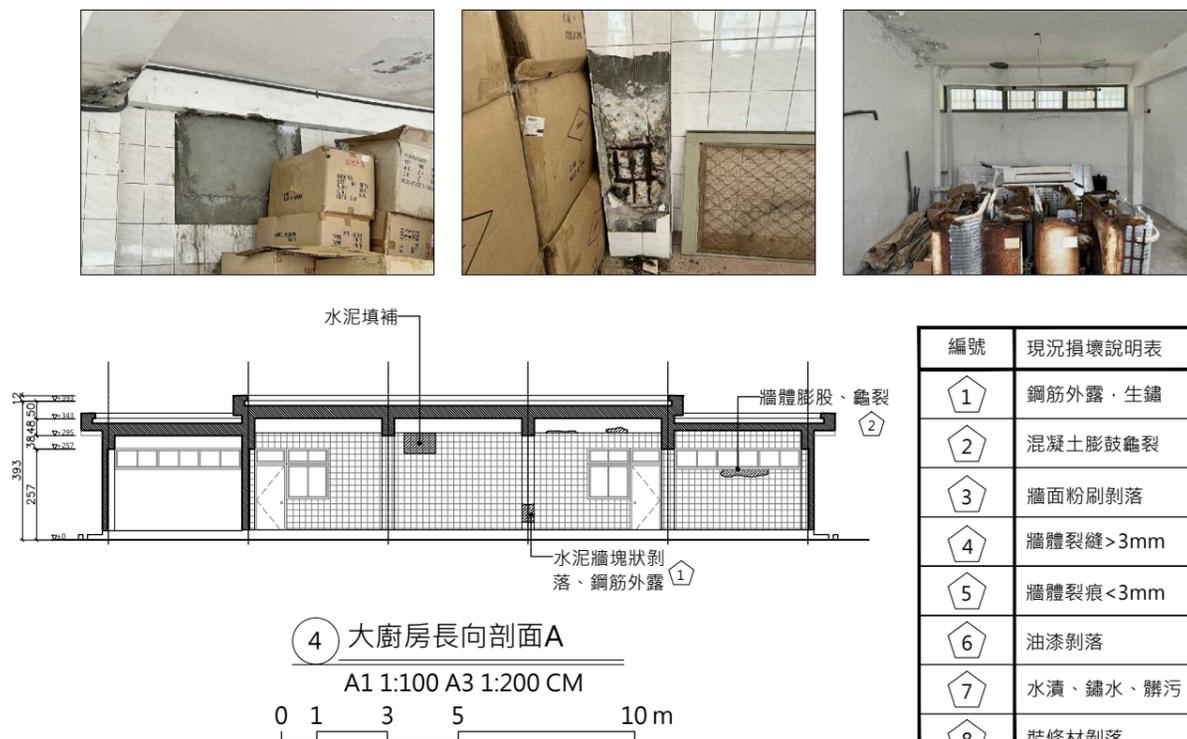



4 大廚房長向剖面A
A1 1:100 A3 1:200 CM
0 1 3 5 10m

編號	現況損壞說明表
1	鋼筋外露·生鏽
2	混凝土膨鼓龜裂
3	牆面粉刷剝落
4	牆體裂縫>3mm
5	牆體裂痕<3mm
6	油漆剝落
7	水漬、鏽水、髒污
8	裝修材剝落

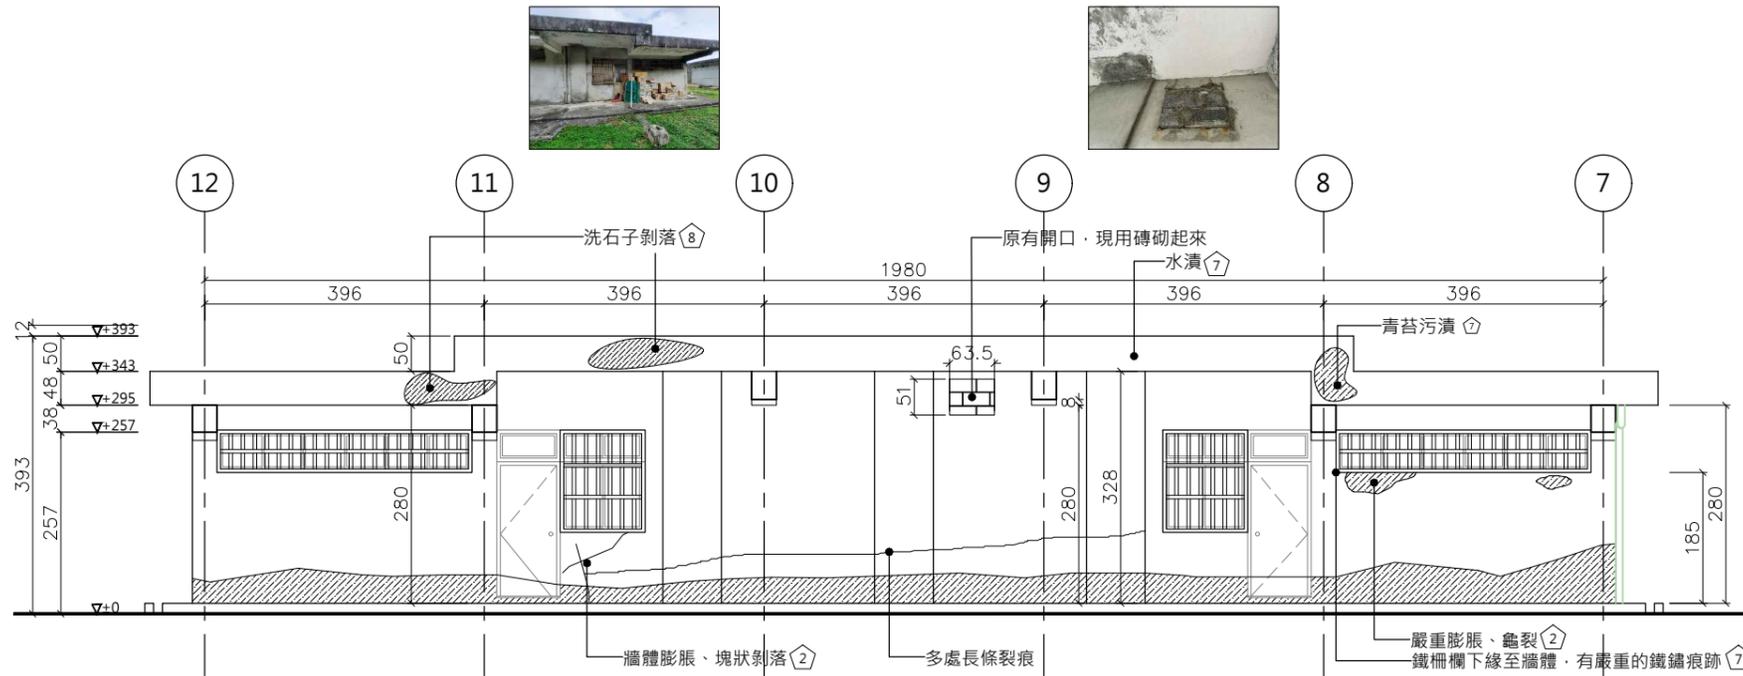



1 大廚房南向立面圖

A1 1:50 A3 1:100 CM

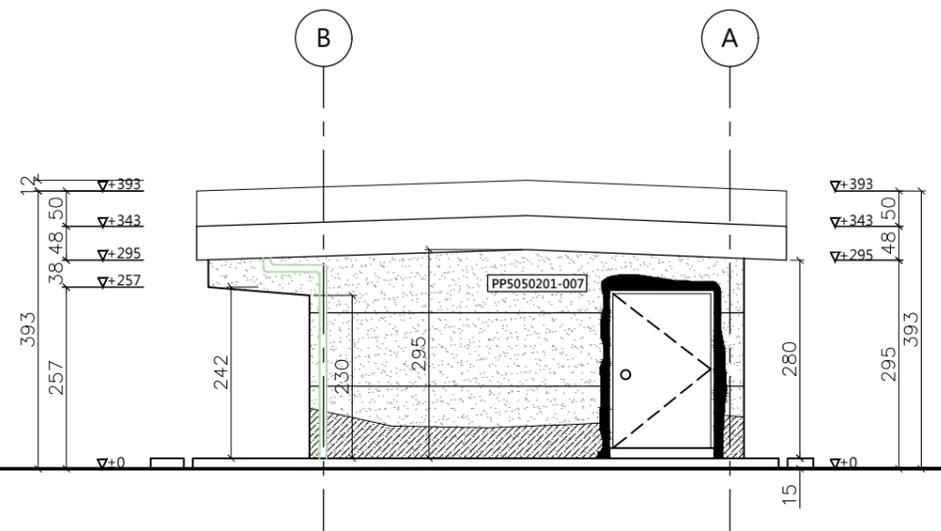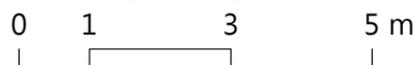


3 大廚房東向立面圖

A1 1:50 A3 1:100 CM

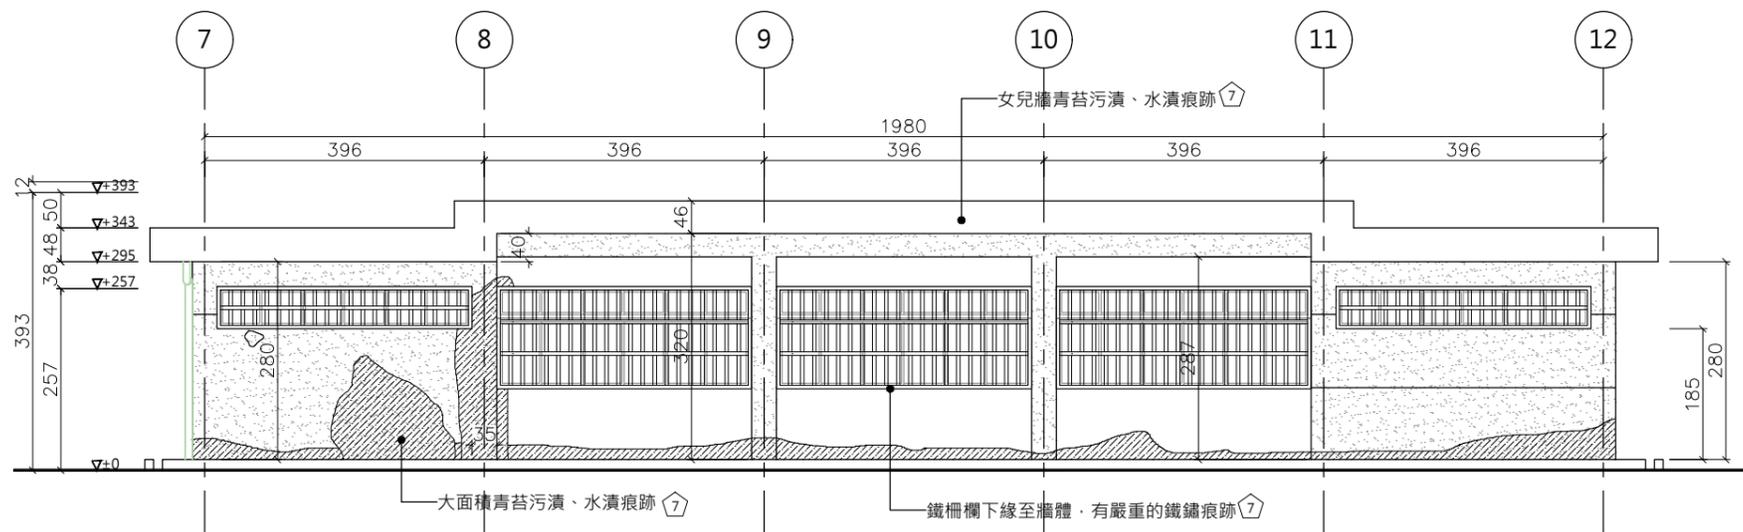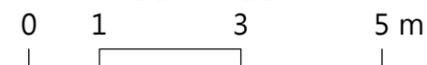

2 大廚房北向立面圖

A1 1:50 A3 1:100 CM

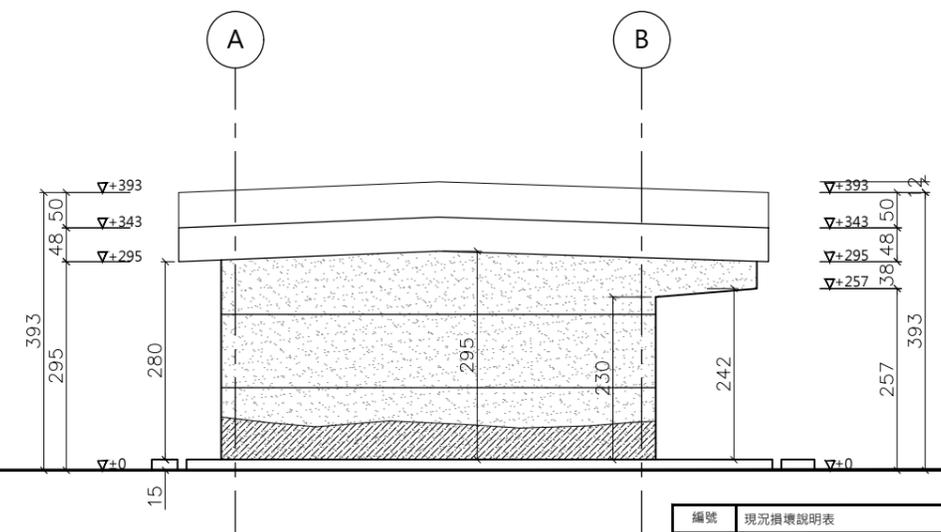

4 大廚房西向立面圖

A1 1:50 A3 1:100 CM



編號	現況損壞說明表
1	鋼筋外露、生鏽
2	混凝土膨脹龜裂
3	牆面粉刷剝落
4	牆體裂縫>3mm
5	牆體裂縫<3mm
6	油漆剝落
7	水漬、鏽水、髒污
8	裝修材剝落

林志成
建築師
事務所

新竹市自由路69號5F-2
TEL : (03)5420210
FAX : (03)5420212

工程名稱
PROJECT
NAME

臺東縣歷史建築綠洲山莊(國防部感訓監獄)
修復及再利用計畫

圖號
&
圖名
INDEX

[C4]3-1 大廚房 各向立面圖

圖號
DRAWING NO.



49
166

用途
ISSUED FOR
日期
DATE



期末設計圖
2023

備註 (1) 本工程圖面尺寸僅供數量估算，實際尺寸應依現況調整施作，責任施工。(2) 所有施作前，須檢送樣品送審，經由建築師及業主認可方可施工。(3) 所有材料色系須由建築師及業主認可後，方可施工。(4) 以上圖面僅供參考，各類同等品皆可採用，且須經由建築師及業主審核同意方可施工。(5) 若有圖面尺寸與實際尺寸數量誤差太大，須會同監造單位與業主會勘協調。



現況門窗立面

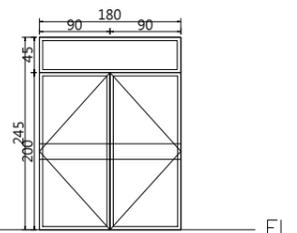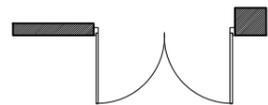


FL.

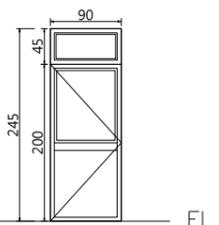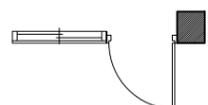


FL.

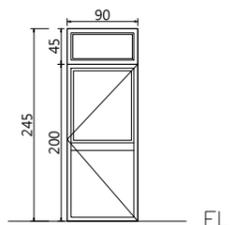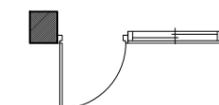

FL.

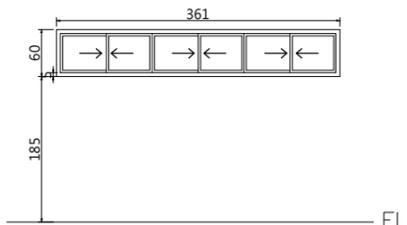

FL.

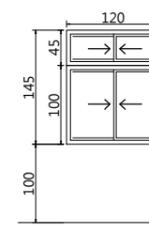

FL.

編號	D1	尺寸(cm)	180*245
損壞情形			
現況良好			
損壞狀況	框	扇	
變形			
白蟻			
木料腐朽			
護木漆脫落			
水漬			
其他(五金、角材鬆脫等)			
現況材料	鋁門框、5mm壓克力玻璃		



編號	D2	尺寸(cm)	90*245
損壞情形			
局部鏽蝕、髒污、五金把手生鏽。			
損壞狀況	框	扇	
變形			
白蟻			
木料腐朽			
護木漆脫落			
水漬	✓	✓	
其他(五金、角材鬆脫等)			
現況材料	鋁門框、5mm壓克力玻璃		

編號	D3	尺寸(cm)	90*245
損壞情形			
局部鏽蝕、髒污、五金把手生鏽。			
損壞狀況	框	扇	
變形			
白蟻			
木料腐朽			
護木漆脫落			
水漬	✓	✓	
其他(五金、角材鬆脫等)			
現況材料	鋁門框、5mm壓克力玻璃		


編號	W1	尺寸(cm)	361*60
損壞情形			
窗扇氧化生鏽、水漬嚴重；外掛式鐵窗生鏽。			
損壞狀況	框	扇	
變形			
白蟻			
木料腐朽			
護木漆脫落			
水漬	✓	✓	
其他(五金、角材鬆脫等)			
現況材料	鋁窗扇		

編號	W12	尺寸(cm)	120*145
損壞情形			
窗扇氧化生鏽、水漬嚴重；外掛式鐵窗生鏽。			
損壞狀況	框	扇	
變形			
白蟻			
木料腐朽			
護木漆脫落			
水漬	✓	✓	
其他(五金、角材鬆脫等)			
現況材料	鋁窗扇		


現況門窗立面

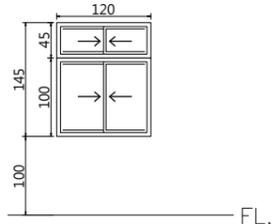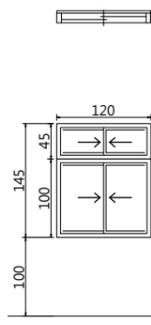


FL.

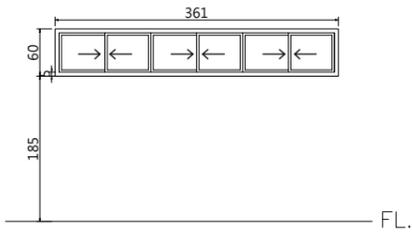


FL.

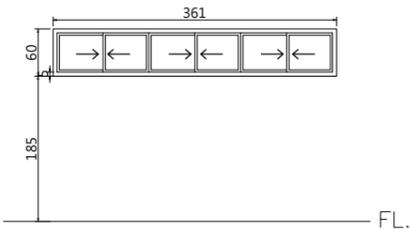

FL.

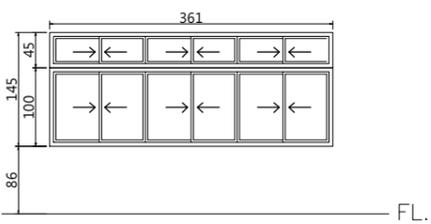

FL.

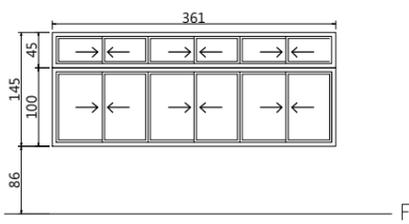

FL.

編號	W3	尺寸(cm)	120*145
損壞情形			
窗扇氧化生鏽、水漬嚴重；外掛式鐵窗生鏽。			
損壞狀況	框	扇	
變形			
白蟻			
木料腐朽			
護木漆脫落			
水漬	✓	✓	
其他(五金、角材鬆脫等)			
現況材料	鋁窗扇		

編號	W4	尺寸(cm)	361*60
損壞情形			
窗扇氧化生鏽、水漬嚴重；外掛式鐵窗生鏽。			
損壞狀況	框	扇	
變形			
白蟻			
木料腐朽			
護木漆脫落			
水漬	✓	✓	
其他(五金、角材鬆脫等)			
現況材料	鋁窗扇		

編號	W5	尺寸(cm)	361*60
損壞情形			
窗扇氧化生鏽、水漬嚴重；外掛式鐵窗生鏽。			
損壞狀況	框	扇	
變形			
白蟻			
木料腐朽			
護木漆脫落			
水漬	✓	✓	
其他(五金、角材鬆脫等)			
現況材料	鋁窗扇		

編號	W6	尺寸(cm)	361*145
損壞情形			
窗扇氧化生鏽、水漬嚴重；外掛式鐵窗生鏽。			
損壞狀況	框	扇	
變形			
白蟻			
木料腐朽			
護木漆脫落			
水漬	✓	✓	
其他(五金、角材鬆脫等)			
現況材料	鋁窗扇		

編號	W7	尺寸(cm)	361*145
損壞情形			
窗扇氧化生鏽、水漬嚴重；外掛式鐵窗生鏽。			
損壞狀況	框	扇	
變形			
白蟻			
木料腐朽			
護木漆脫落			
水漬	✓	✓	
其他(五金、角材鬆脫等)			
現況材料	鋁窗扇		

林志成
建築師
事務所

新竹市自由路69號5F-2
TEL : (03)5420210
FAX : (03)5420212

工程名稱
PROJECT
NAME

臺東縣歷史建築綠洲山莊(國防部感訓監獄)
修復及再利用計畫

圖號
&
圖名
INDEX

[C5]6-1 大廚房 現況門窗表(一)

張號
DRAWING NO.



54
166

用途
ISSUED FOR
日期
DATE

期末設計圖
2023.

備註 (1) 本工程圖面尺寸僅供數量估算，實際尺寸應依現況調整施作，責任施工。(2) 所有施作前，須檢送樣品送審，經由建築師及業主認可方可施工。(3) 所有材料色須由建築師及業主認可後，方可施工。(4) 以上圖面僅供參考，各類同等品皆可採用，且須經由建築師及業主審核同意方可施工。(5) 若有圖面尺寸與實際尺寸數量誤差太大，須會同監造單位與業主會勘協調。

現況門窗立面

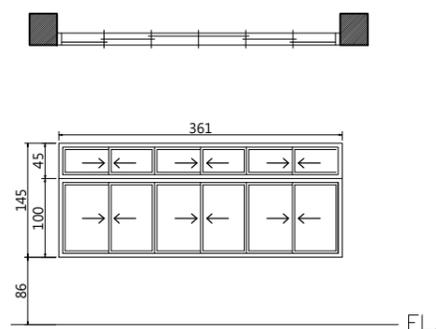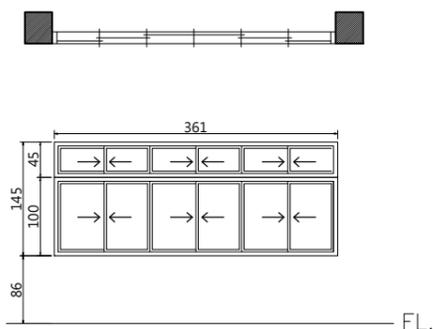

編號	W8	尺寸(cm)	361*145	編號	W9	尺寸(cm)	361*145
損壞情形				損壞情形			
窗扇氧化生鏽、水漬嚴重；外掛式鐵窗生鏽。				窗扇氧化生鏽、水漬嚴重；外掛式鐵窗生鏽。			
損壞狀況	框	扇		損壞狀況	框	扇	
變形				變形			
白蟻				白蟻			
木料腐朽				木料腐朽			
護木漆脫落	✓	✓		護木漆脫落			
水漬				水漬	✓	✓	
其他(五金、角材鬆脫等)				其他(五金、角材鬆脫等)			
現況材料	鋁窗扇			現況材料	鋁窗扇		

現況門窗立面

林志成
建築師
事務所

新竹市自由路69號5F之2
TEL : (03)5420210
FAX : (03)5420212

工程名稱
PROJECT
NAME

臺東縣歷史建築綠洲山莊(國防部感訓監獄)

修復及再利用計畫

圖號
&
圖名
INDEX

[C5]6-2 大廚房 現況門窗表(二)


張號
DRAWING NO.

55
166


用途
ISSUED FOR
日期
DATE

期末設計圖


2023.

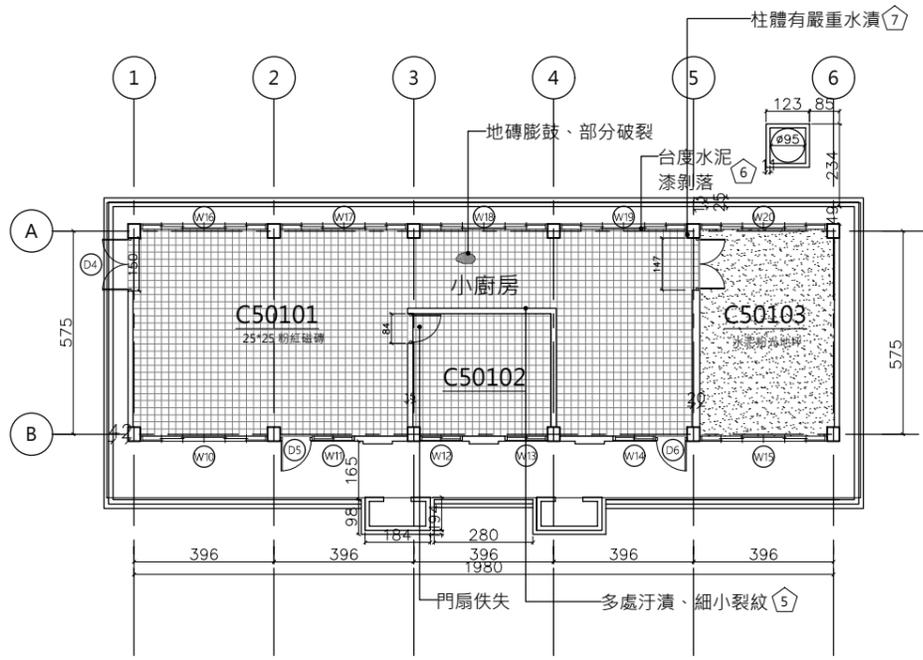


1 小廚房一層現況平面圖
A1 1:100 A3 1:200 CM
0 1 3 5 10m

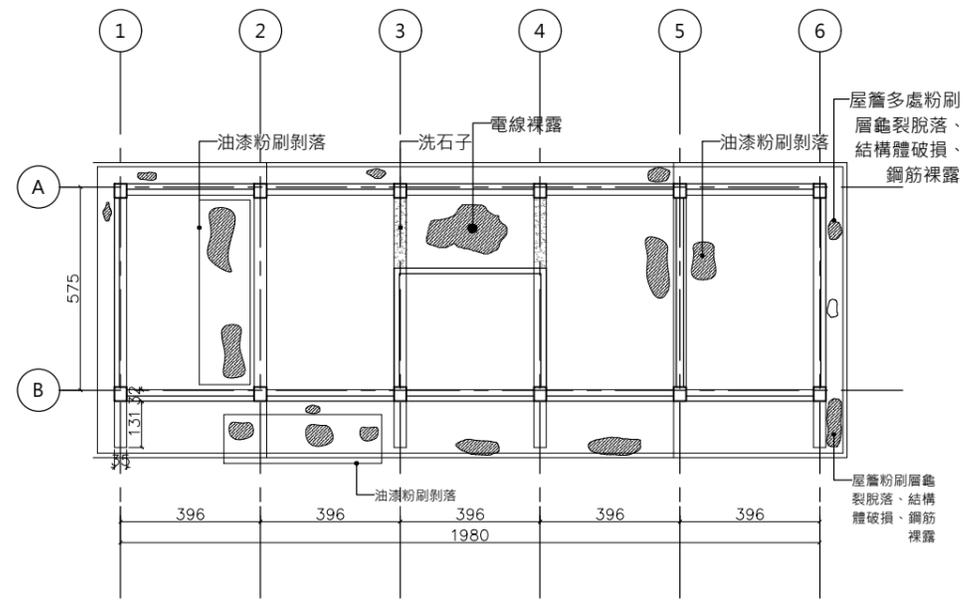

1 小廚房天花反射現況平面圖
A1 1:100 A3 1:200 CM
0 1 3 5 10m

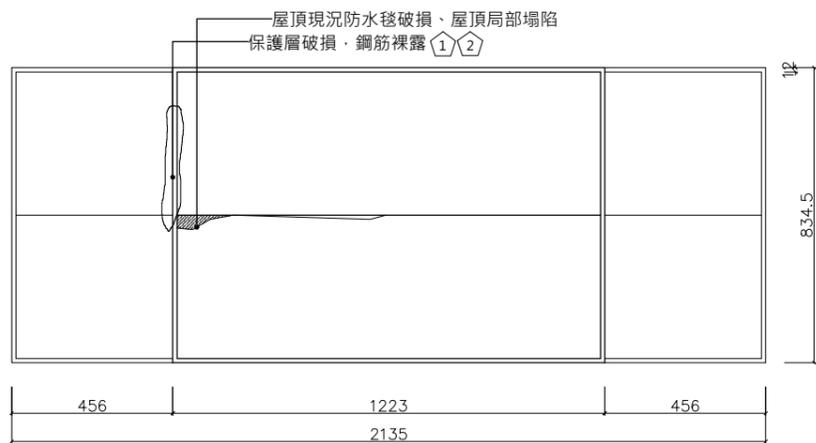


3 小廚房屋頂現況平面圖
A1 1:100 A3 1:200 CM
0 1 3 5 10m

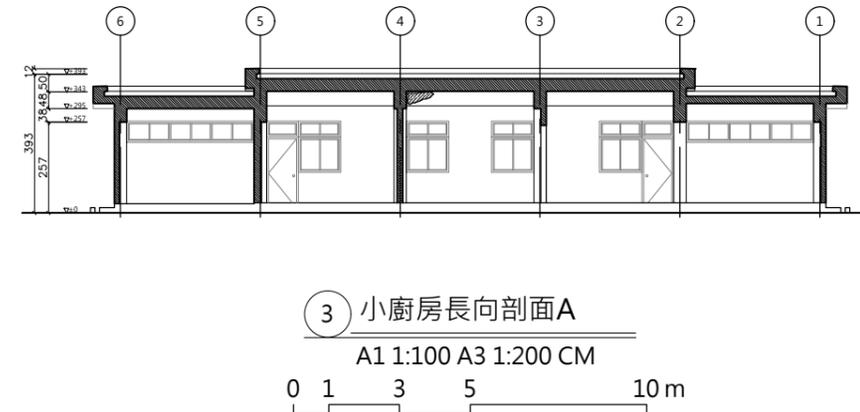


3 小廚房長向剖面A
A1 1:100 A3 1:200 CM
0 1 3 5 10m


編號	現況損壞說明表
1	鋼筋外露·生鏽
2	混凝土膨鼓龜裂
3	牆面粉刷剝落
4	牆體裂縫>3mm
5	牆體裂痕<3mm
6	油漆剝落
7	水漬·鏽水·髒污
8	裝修材剝落

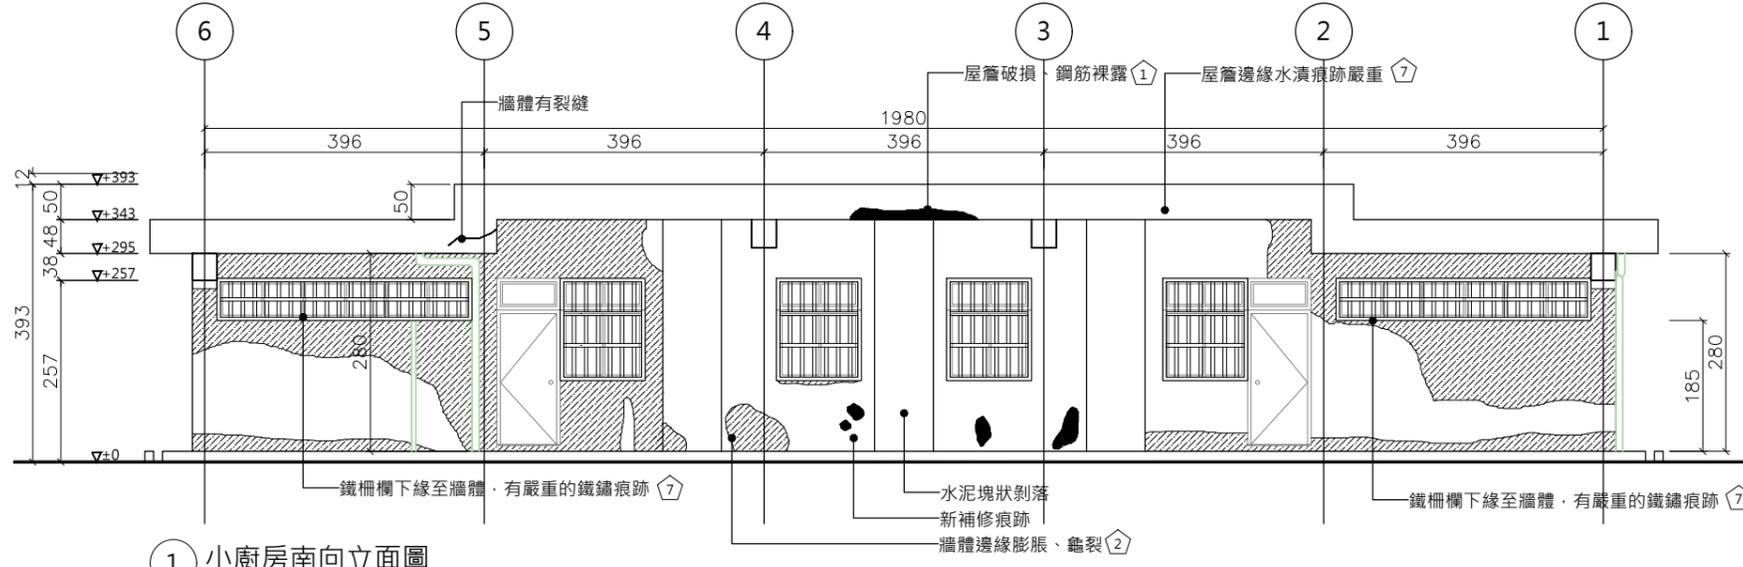


1 小廚房南向立面圖
A1 1:50 A3 1:100 CM
0 1 3 5 m

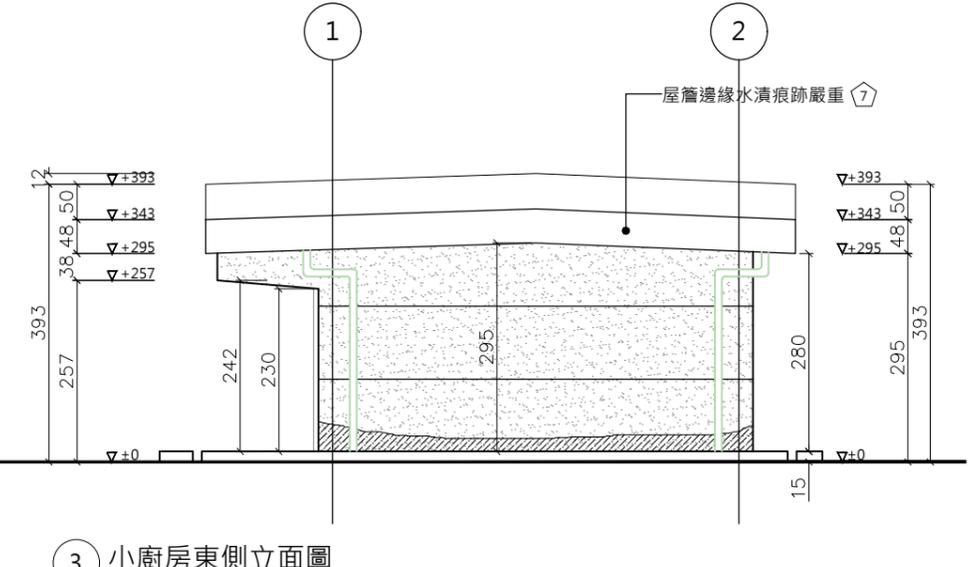

3 小廚房東側立面圖
A1 1:50 A3 1:100 CM
0 1 3 5 m

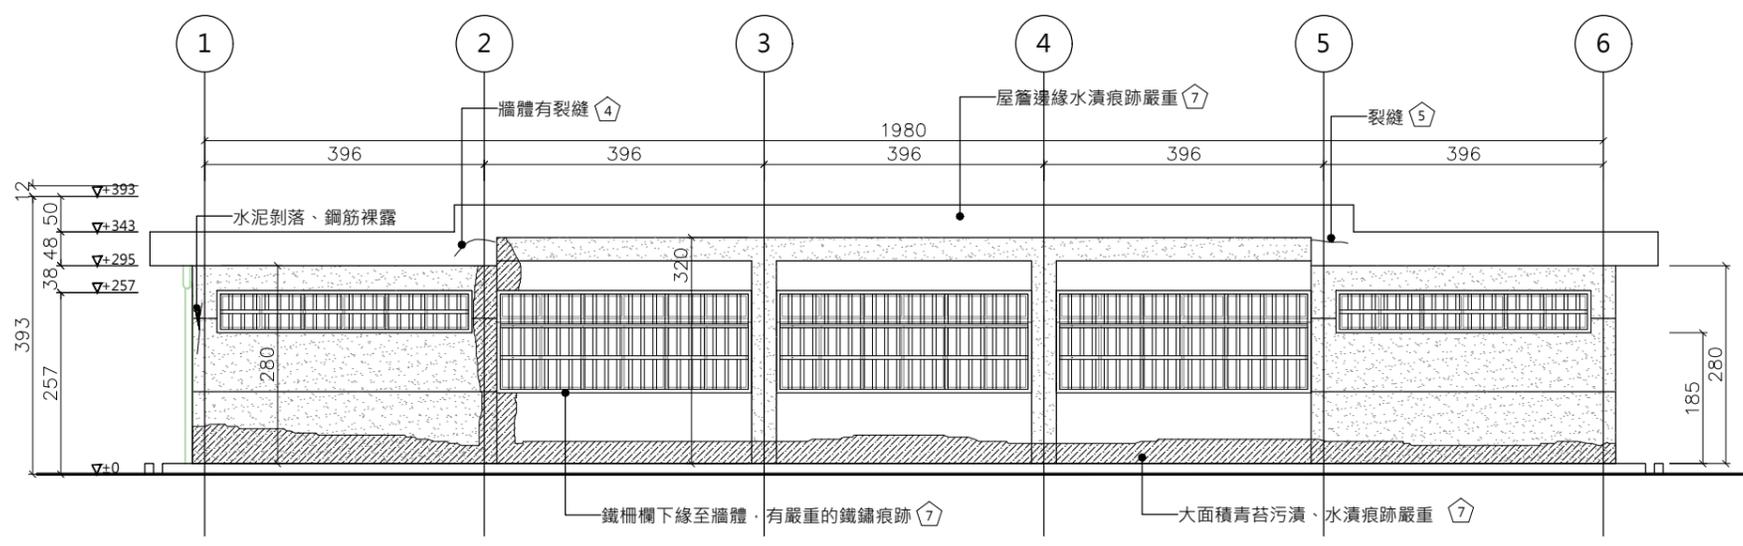

2 小廚房北向立面圖
A1 1:50 A3 1:100 CM
0 1 3 5 m

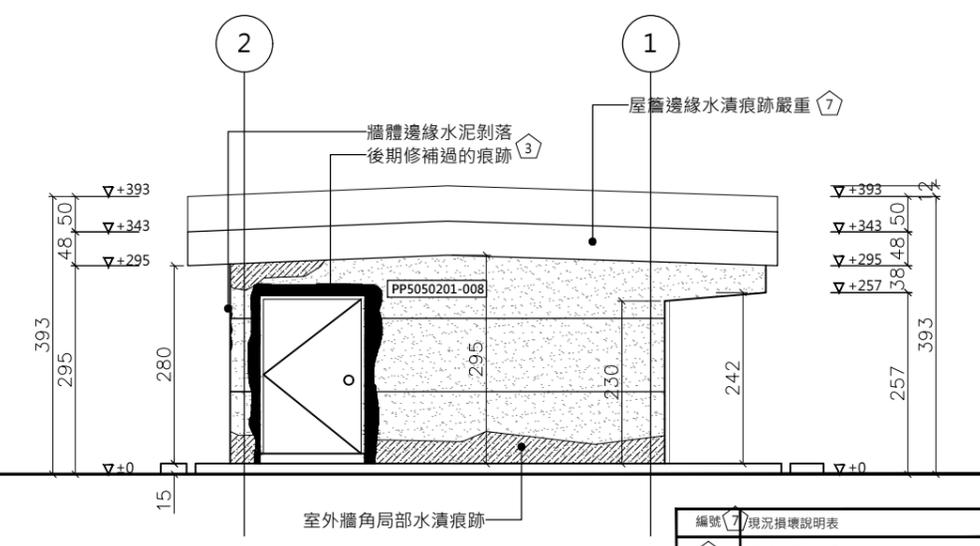






4 小廚房西側立面圖
A1 1:50 A3 1:100 CM
0 1 3 5 m



編號	現況損壞說明表
1	鋼筋外露、生鏽
2	混凝土膨脹龜裂
3	牆面粉刷剝落
4	牆體裂縫>3mm
5	牆體裂縫<3mm
6	油漆剝落
7	水漬、鏽水、髒污
8	裝修材剝落






備註 (1) 本工程圖面尺寸僅供數量估算，實際尺寸應依現況調整施作，責任施工。(2) 所有施作前，須檢送樣品送審，經由建築師及業主認可方可施工。(3) 所有材料色系須由建築師及業主認可後，方可施工。(4) 以上圖面僅供參考，各類同等品皆可採用，且須經由建築師及業主審核同意方可施工。(5) 若有圖面尺寸與實際尺寸數量誤差太大，須會同監造單位與業主會勘協調。

現況門窗立面

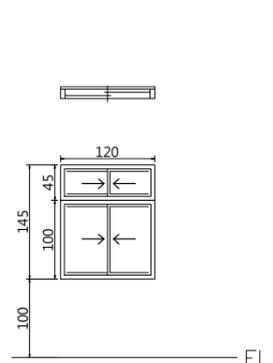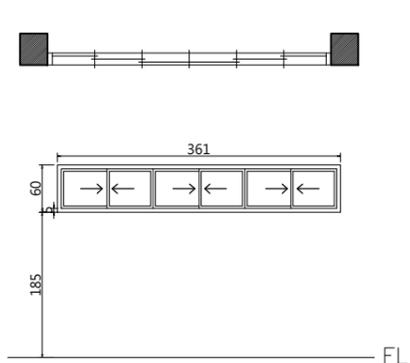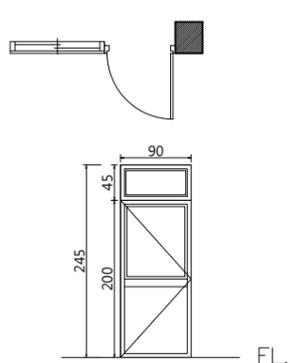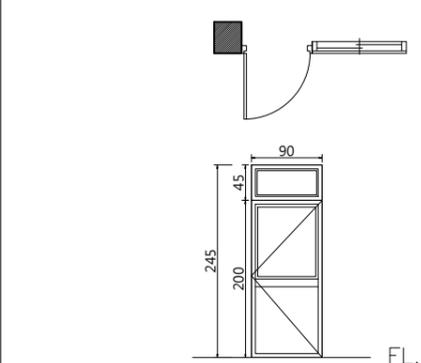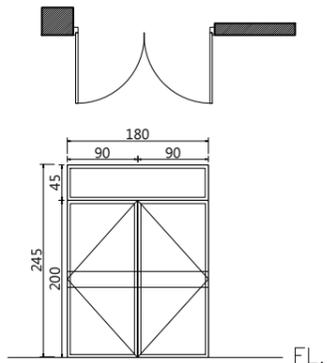

編號	D4	尺寸(cm)	180*245	編號	D5	尺寸(cm)	90*245	編號	D6	尺寸(cm)	90*245	編號	W10	尺寸(cm)	361*60	編號	W11	尺寸(cm)	120*145
損壞情形				損壞情形				損壞情形				損壞情形							
現況良好				局部鏽蝕、髒污、五金把手生鏽。				局部鏽蝕、髒污、五金把手生鏽。				窗扇水漬嚴重、氧化；外掛式鐵窗生鏽。							
損壞狀況	框	扇		損壞狀況	框	扇		損壞狀況	框	扇		損壞狀況	框	扇		損壞狀況	框	扇	
變形				變形				變形				變形				變形			
白蟻				白蟻				白蟻				白蟻				白蟻			
木料腐朽				木料腐朽				木料腐朽				木料腐朽				木料腐朽			
護木漆脫落				護木漆脫落				護木漆脫落				護木漆脫落				護木漆脫落			
水漬				水漬	✓	✓		水漬	✓	✓		水漬	✓	✓		水漬	✓	✓	
其他(五金、角材鬆脫等)				其他(五金、角材鬆脫等)				其他(五金、角材鬆脫等)				其他(五金、角材鬆脫等)				其他(五金、角材鬆脫等)			
現況材料	鋁門框、5mm壓克力玻璃			現況材料	鋁門框、5mm壓克力玻璃			現況材料	鋁門框、5mm壓克力玻璃			現況材料	鋁窗扇			現況材料	鋁窗扇		

現況門窗立面

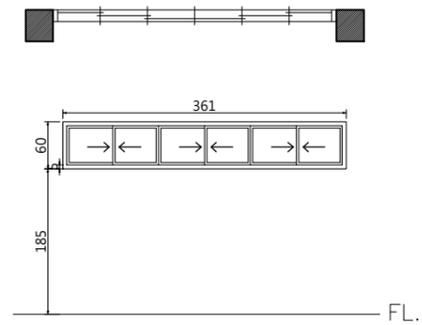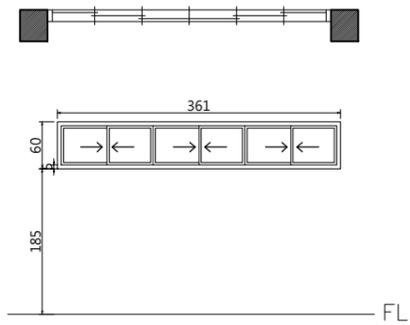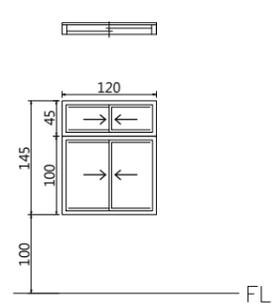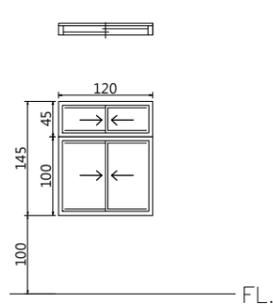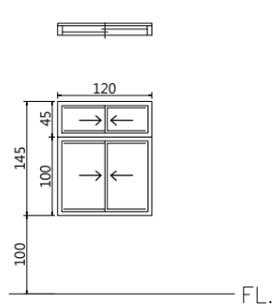

編號	W12	尺寸(cm)	120*145	編號	W13	尺寸(cm)	120*145	編號	W14	尺寸(cm)	120*145	編號	W15	尺寸(cm)	361*60	編號	W16	尺寸(cm)	361*60
損壞情形				損壞情形				損壞情形				損壞情形							
窗扇氧化生鏽、水漬嚴重；外掛式鐵窗生鏽。				窗扇氧化生鏽、水漬嚴重；外掛式鐵窗生鏽。				窗扇氧化生鏽、水漬嚴重；外掛式鐵窗生鏽。				窗扇氧化生鏽、水漬嚴重；外掛式鐵窗生鏽。							
損壞狀況	框	扇		損壞狀況	框	扇		損壞狀況	框	扇		損壞狀況	框	扇		損壞狀況	框	扇	
變形				變形				變形				變形				變形			
白蟻				白蟻				白蟻				白蟻				白蟻			
木料腐朽				木料腐朽				木料腐朽				木料腐朽				木料腐朽			
護木漆脫落				護木漆脫落				護木漆脫落				護木漆脫落				護木漆脫落			
水漬	✓	✓		水漬	✓	✓		水漬	✓	✓		水漬	✓	✓		水漬	✓	✓	
其他(五金、角材鬆脫等)				其他(五金、角材鬆脫等)				其他(五金、角材鬆脫等)				其他(五金、角材鬆脫等)				其他(五金、角材鬆脫等)			
現況材料	鋁窗扇			現況材料	鋁窗扇			現況材料	鋁窗扇			現況材料	鋁窗扇			現況材料	鋁窗扇		

林志成
建築師
事務所

新竹市自由路69號5F-2
TEL : (03)5420210
FAX : (03)5420212

工程名稱
PROJECT
NAME

臺東縣歷史建築綠洲山莊(國防部感訓監獄)
修復及再利用計畫

圖號
&
圖名
INDEX

[C4]6-1 大廚房 現況門窗表(一)

張號
DRAWING NO.





50
166

用途
ISSUED FOR
日期
DATE

期末設計圖
2023.

備註 (1) 本工程圖面尺寸僅供數量估算，實際尺寸應依現況調整施作，責任施工。(2) 所有施作前，須檢送樣品送審，經由建築師及業主認可方可施工。(3) 所有材料色系須由建築師及業主認可後，方可施工。(4) 以上圖面僅供參考，各類同等品皆可採用，且須經由建築師及業主審核同意方可施工。(5) 若有圖面尺寸與實際尺寸數量誤差太大，須會同監造單位與業主會勘協調。

現況門窗立面

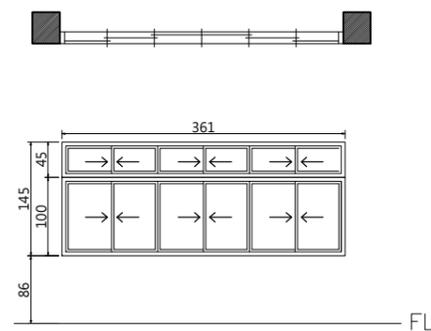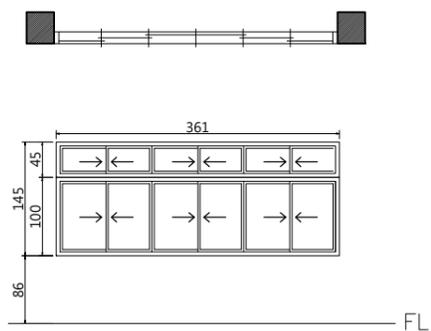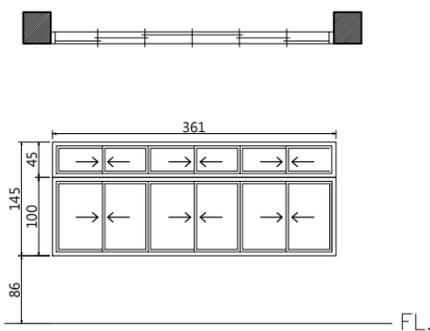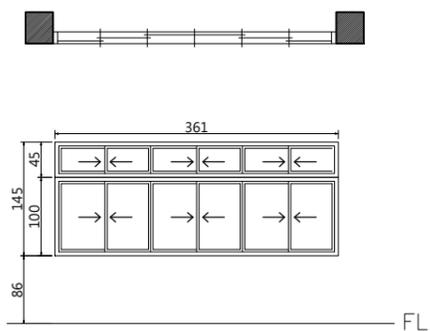

編號	W17	尺寸(cm)	361*145	編號	W18	尺寸(cm)	361*145	編號	W19	尺寸(cm)	361*145	編號	W20	尺寸(cm)	361*145
損壞情形															
窗扇氧化生鏽、水漬嚴重；外掛式鐵窗生鏽。				窗扇氧化生鏽、水漬嚴重；外掛式鐵窗生鏽。				窗扇氧化生鏽、水漬嚴重；外掛式鐵窗生鏽。				窗扇氧化生鏽、水漬嚴重；外掛式鐵窗生鏽。			
損壞狀況	框	扇		損壞狀況	框	扇		損壞狀況	框	扇		損壞狀況	框	扇	
變形				變形				變形				變形			
白蟻				白蟻				白蟻				白蟻			
木料腐朽				木料腐朽				木料腐朽				木料腐朽			
護木漆脫落				護木漆脫落				護木漆脫落				護木漆脫落			
水漬	✓	✓		水漬	✓	✓		水漬	✓	✓		水漬	✓	✓	
其他(五金、角材鬆脫等)				其他(五金、角材鬆脫等)				其他(五金、角材鬆脫等)				其他(五金、角材鬆脫等)			
現況材料	鋁窗扇			現況材料	鋁窗扇			現況材料	鋁窗扇			現況材料	鋁窗扇		

現況門窗立面

林志成
建築師
事務所

新竹市自由路69號5F-2
TEL : (03)5420210
FAX : (03)5420212

工程名稱
PROJECT
NAME

臺東縣歷史建築綠洲山莊(國防部感訓監獄)
修復及再利用計畫

圖號
&
圖名
INDEX

[C4]6-2 大廚房 現況門窗表(二)


張號
DRAWING NO.

51
166

用途
ISSUED FOR
日期
DATE

期末設計圖
2023.

備註 (1) 本工程圖面尺寸僅供數量估算，實際尺寸應依現況調整施作，責任施工。(2) 所有施作前，須檢送樣品送審，經由建築師及業主認可方可施工。(3) 所有材料色系須由建築師及業主認可後，方可施工。(4) 以上圖面僅供參考，各類同等品皆可采用，且須經由建築師及業主審核同意方可施工。(5) 若有圖面尺寸與實際尺寸數量誤差太大，須會同監造單位與業主主動協調。

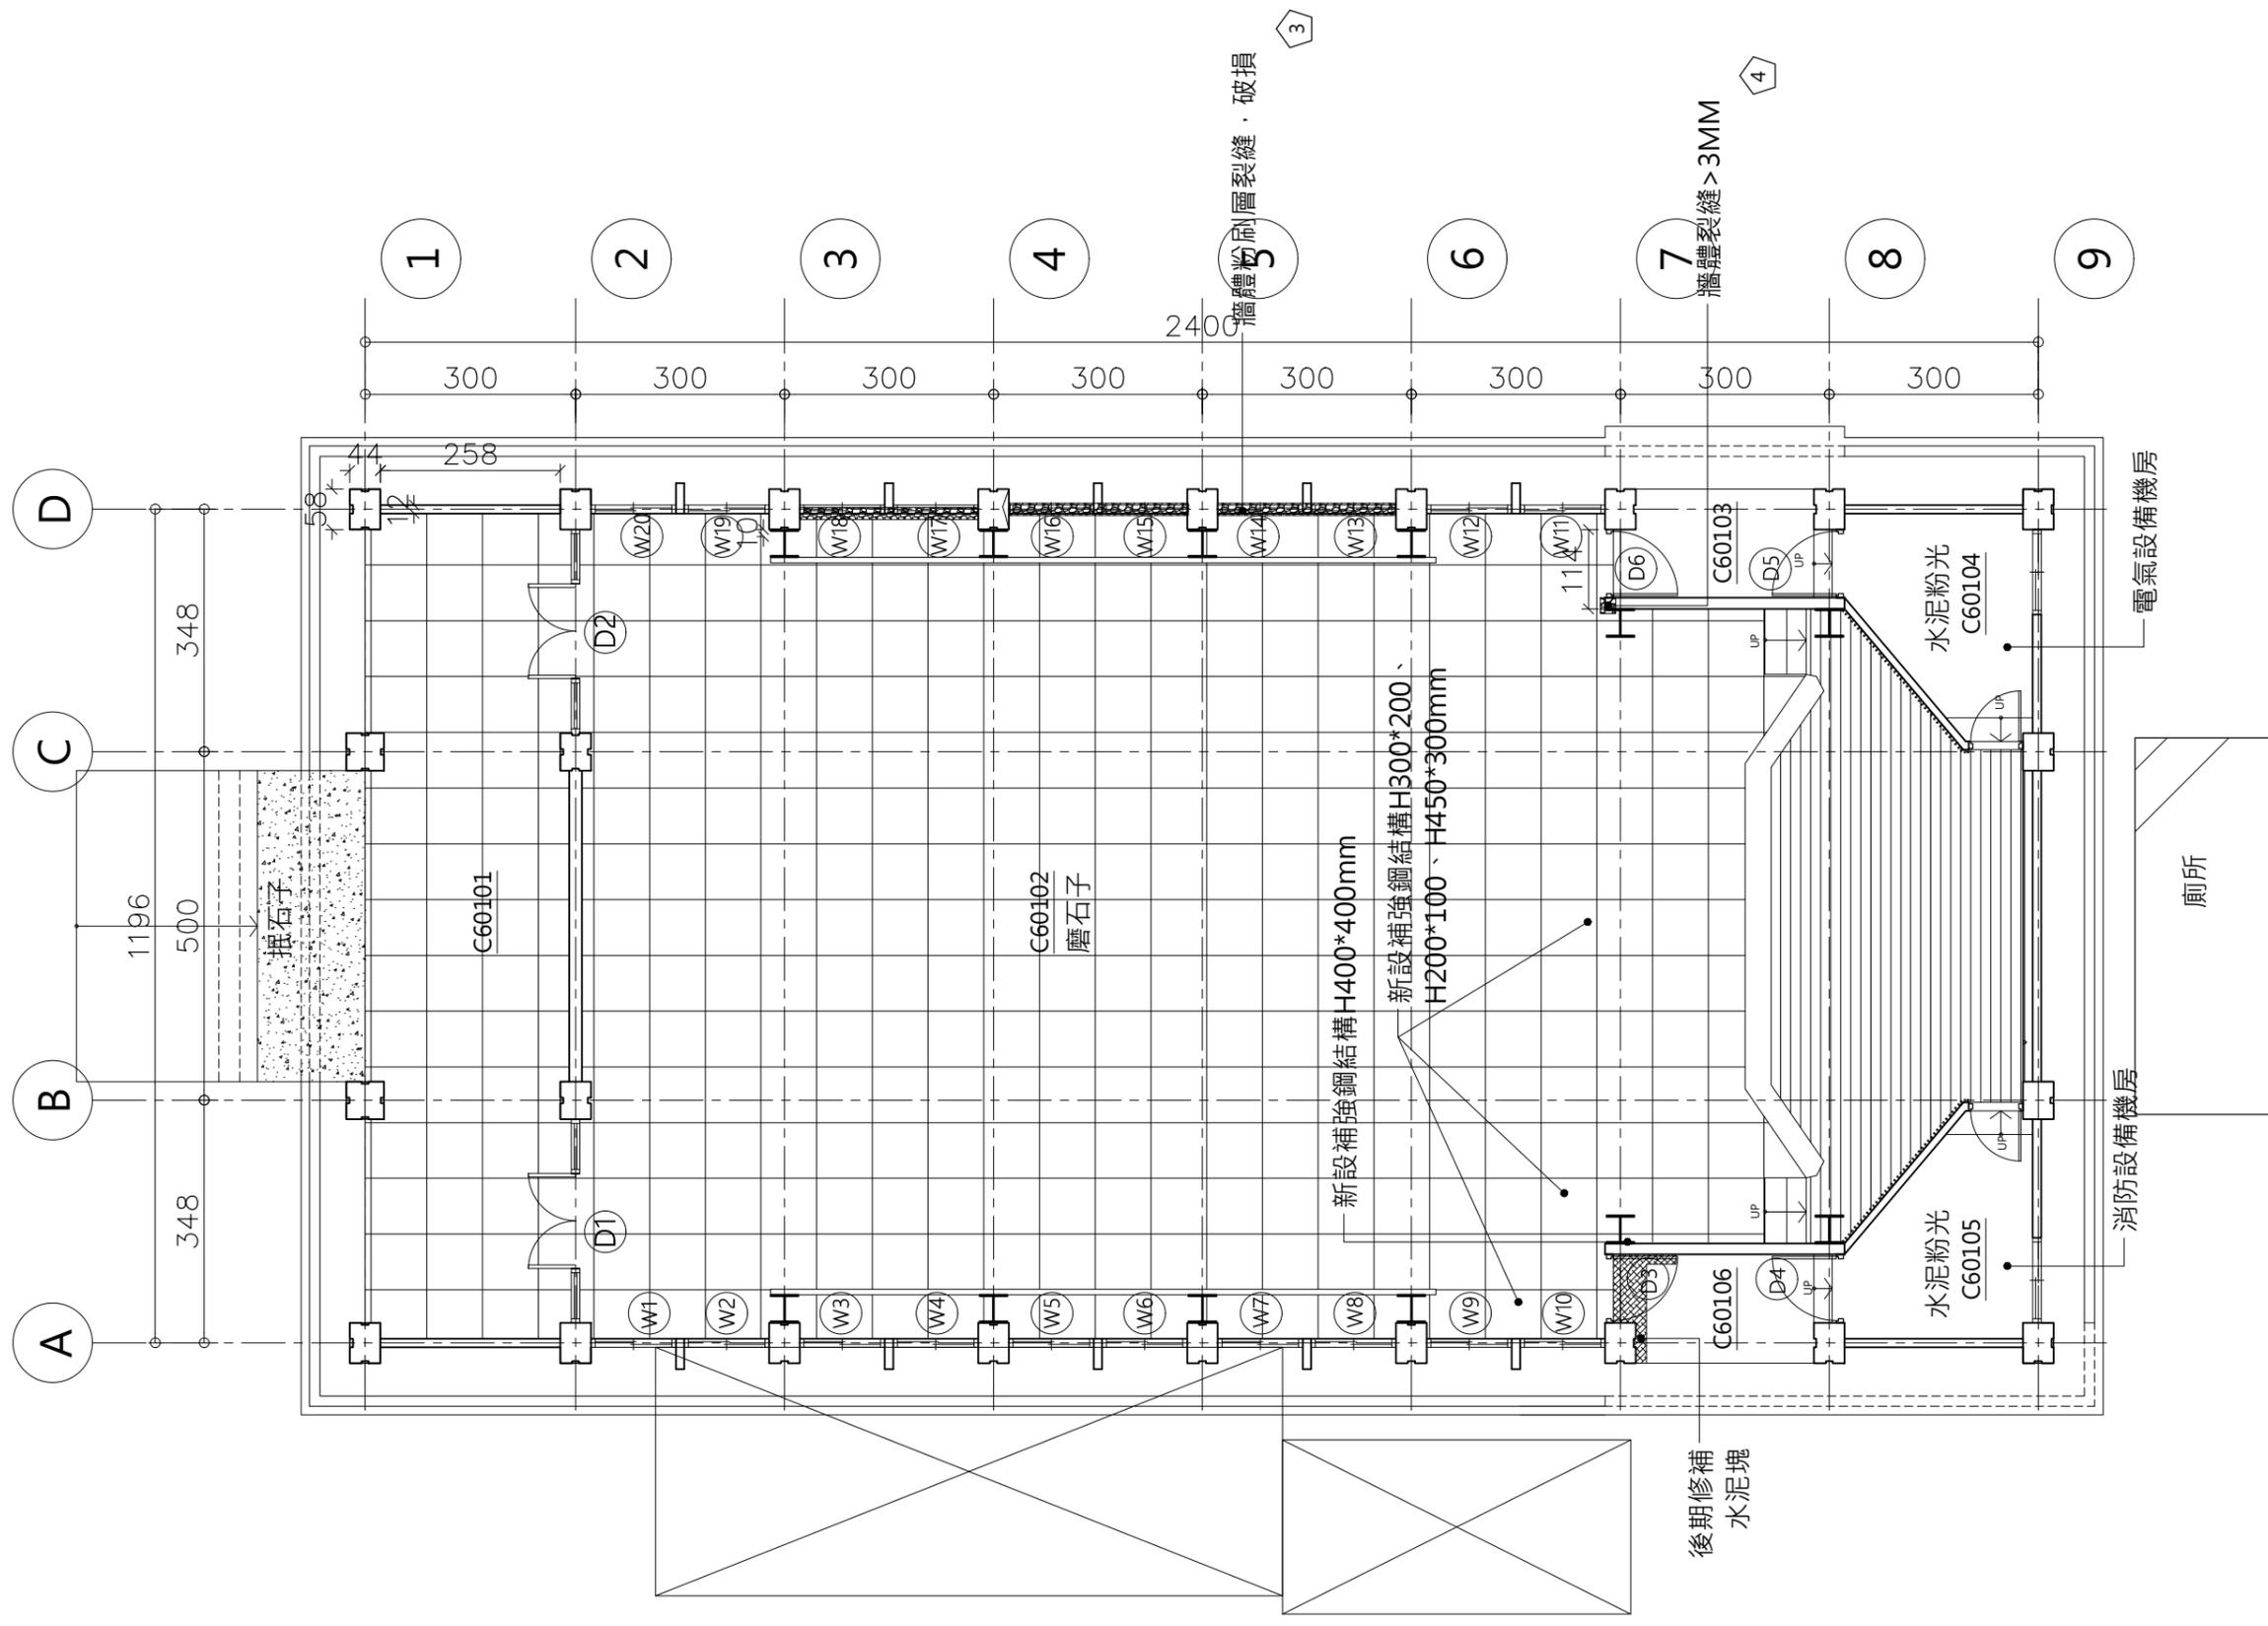

1 禮堂現況平面圖
A1 1:50 A3 1:100 CM



編號	現況損壞說明表
1	鋼筋外露、生鏽
2	混凝土局部龜裂
3	牆面粉剝剝落
4	牆體裂縫 > 3mm
5	牆體裂縫 < 3mm
6	油漆剝落
7	水漬、潮水、黴污
8	裝修材剝落


林志成
建築師
事務所
新竹市自由路69號5F-22
TEL : (03)5420210
FAX : (03)5420212

工程名稱
PROJECT NAME
臺東縣歷史建築綠洲山莊(國防部感訓監獄)
修復及再利用計畫


圖號
&
圖名
INDEX
[C6]1-1 禮堂 現況平面圖

張號
DRAWING NO. 56 / 166
用途
ISSUED FOR 期末設計圖
日期
DATE 2023.

備註 (1) 本工程圖面尺寸僅供數量估算，實際尺寸應依現況調整施作，責任施工。(2) 所有施作前，須檢送樣品送審，經由建築師及業主認可方可施工。(3) 所有材料色系須由建築師及業主認可後，方可施工。(4) 以上圖面僅供參考，各類同等品皆可採用，且須經由建築師及業主審核同意方可施工。(5) 若有圖面尺寸與實際尺寸數量誤差太大，須會同監造單位與業主會勘協調。

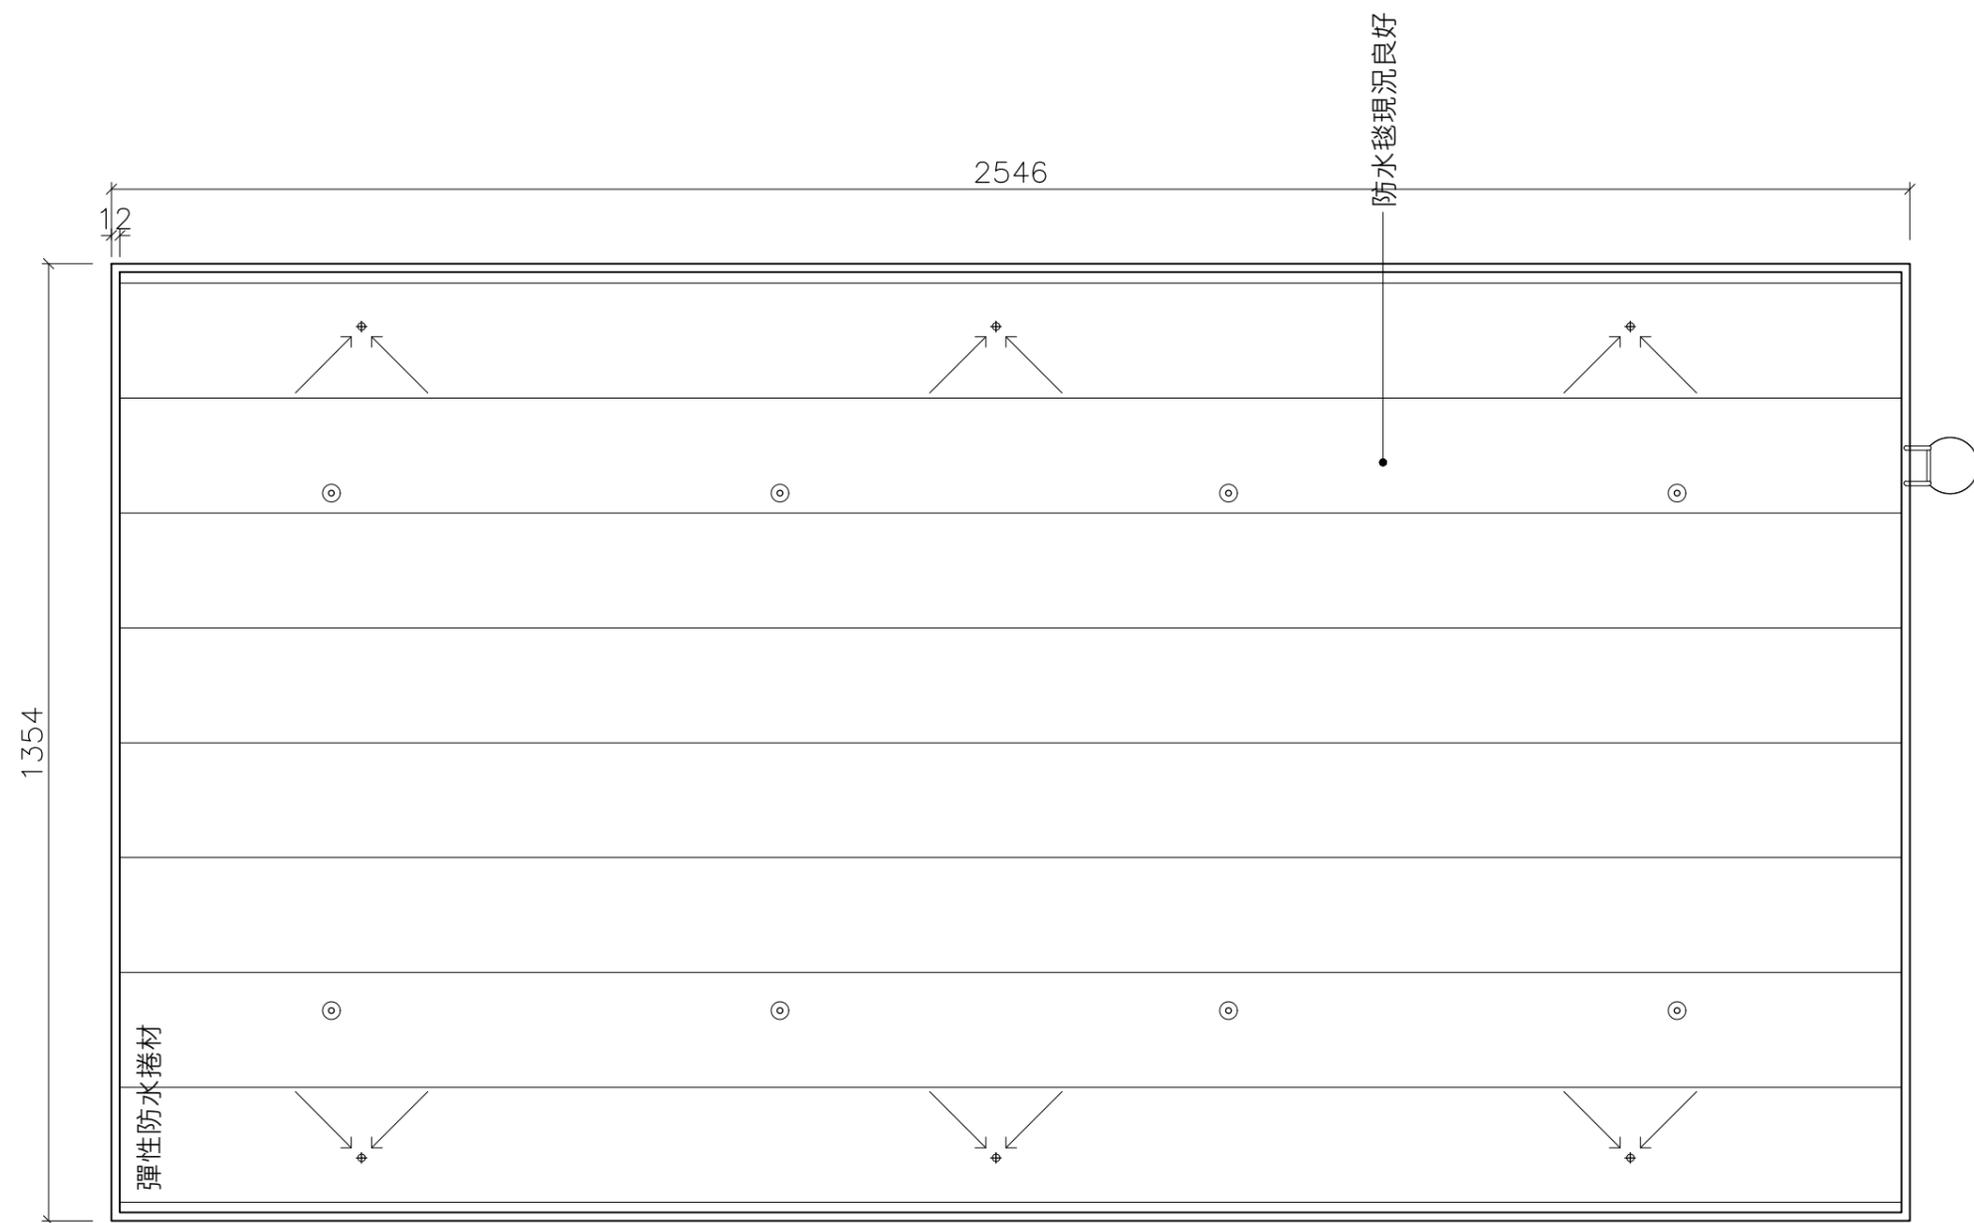

1 禮堂屋頂現況平面圖
A1 1:50 A3 1:100 CM

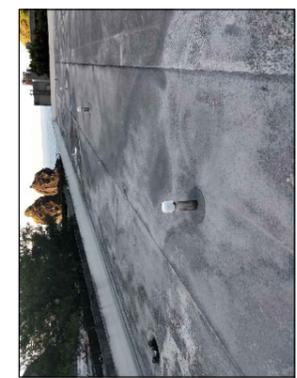

◎ TPO透氣管
⊕ 落水頭

編號	現況調查說明表
1	鋼筋外露、生鏽
2	混凝土局部龜裂
3	牆面粉刷剝落
4	牆體裂縫 > 3mm
5	牆體裂縫 < 3mm
6	油漆剝落
7	水漬、滲水、髒污
8	裝修材料剝落

林志成
建築師
事務所

新竹市自由路69號5F-2
TEL : (03)5420210
FAX : (03)5420212

工程名稱
PROJECT
NAME

臺東縣歷史建築綠洲山莊(國防部感訓監獄)
修復及再利用計畫

圖號
&
圖名
INDEX

[C6]1-2 禮堂 屋頂現況平面圖


張號
DRAWING NO.

57
166

用途
ISSUED FOR
日期
DATE

期末設計圖
2023.

備註 (1) 本工程圖面尺寸僅供數量估算，實際尺寸應依現況調整施作，責任施工。(2) 所有施作前，須檢送樣品送審，經由建築師及業主認可方可施工。(3) 所有材料色系須由建築師及業主認可後，方可施工。(4) 以上圖面僅供參考，各類同等品皆可採用，且須經由建築師及業主審核同意方可施工。(5) 若有圖面尺寸與實際尺寸數量誤差太大，須會同監造單位與業主會勘協調。

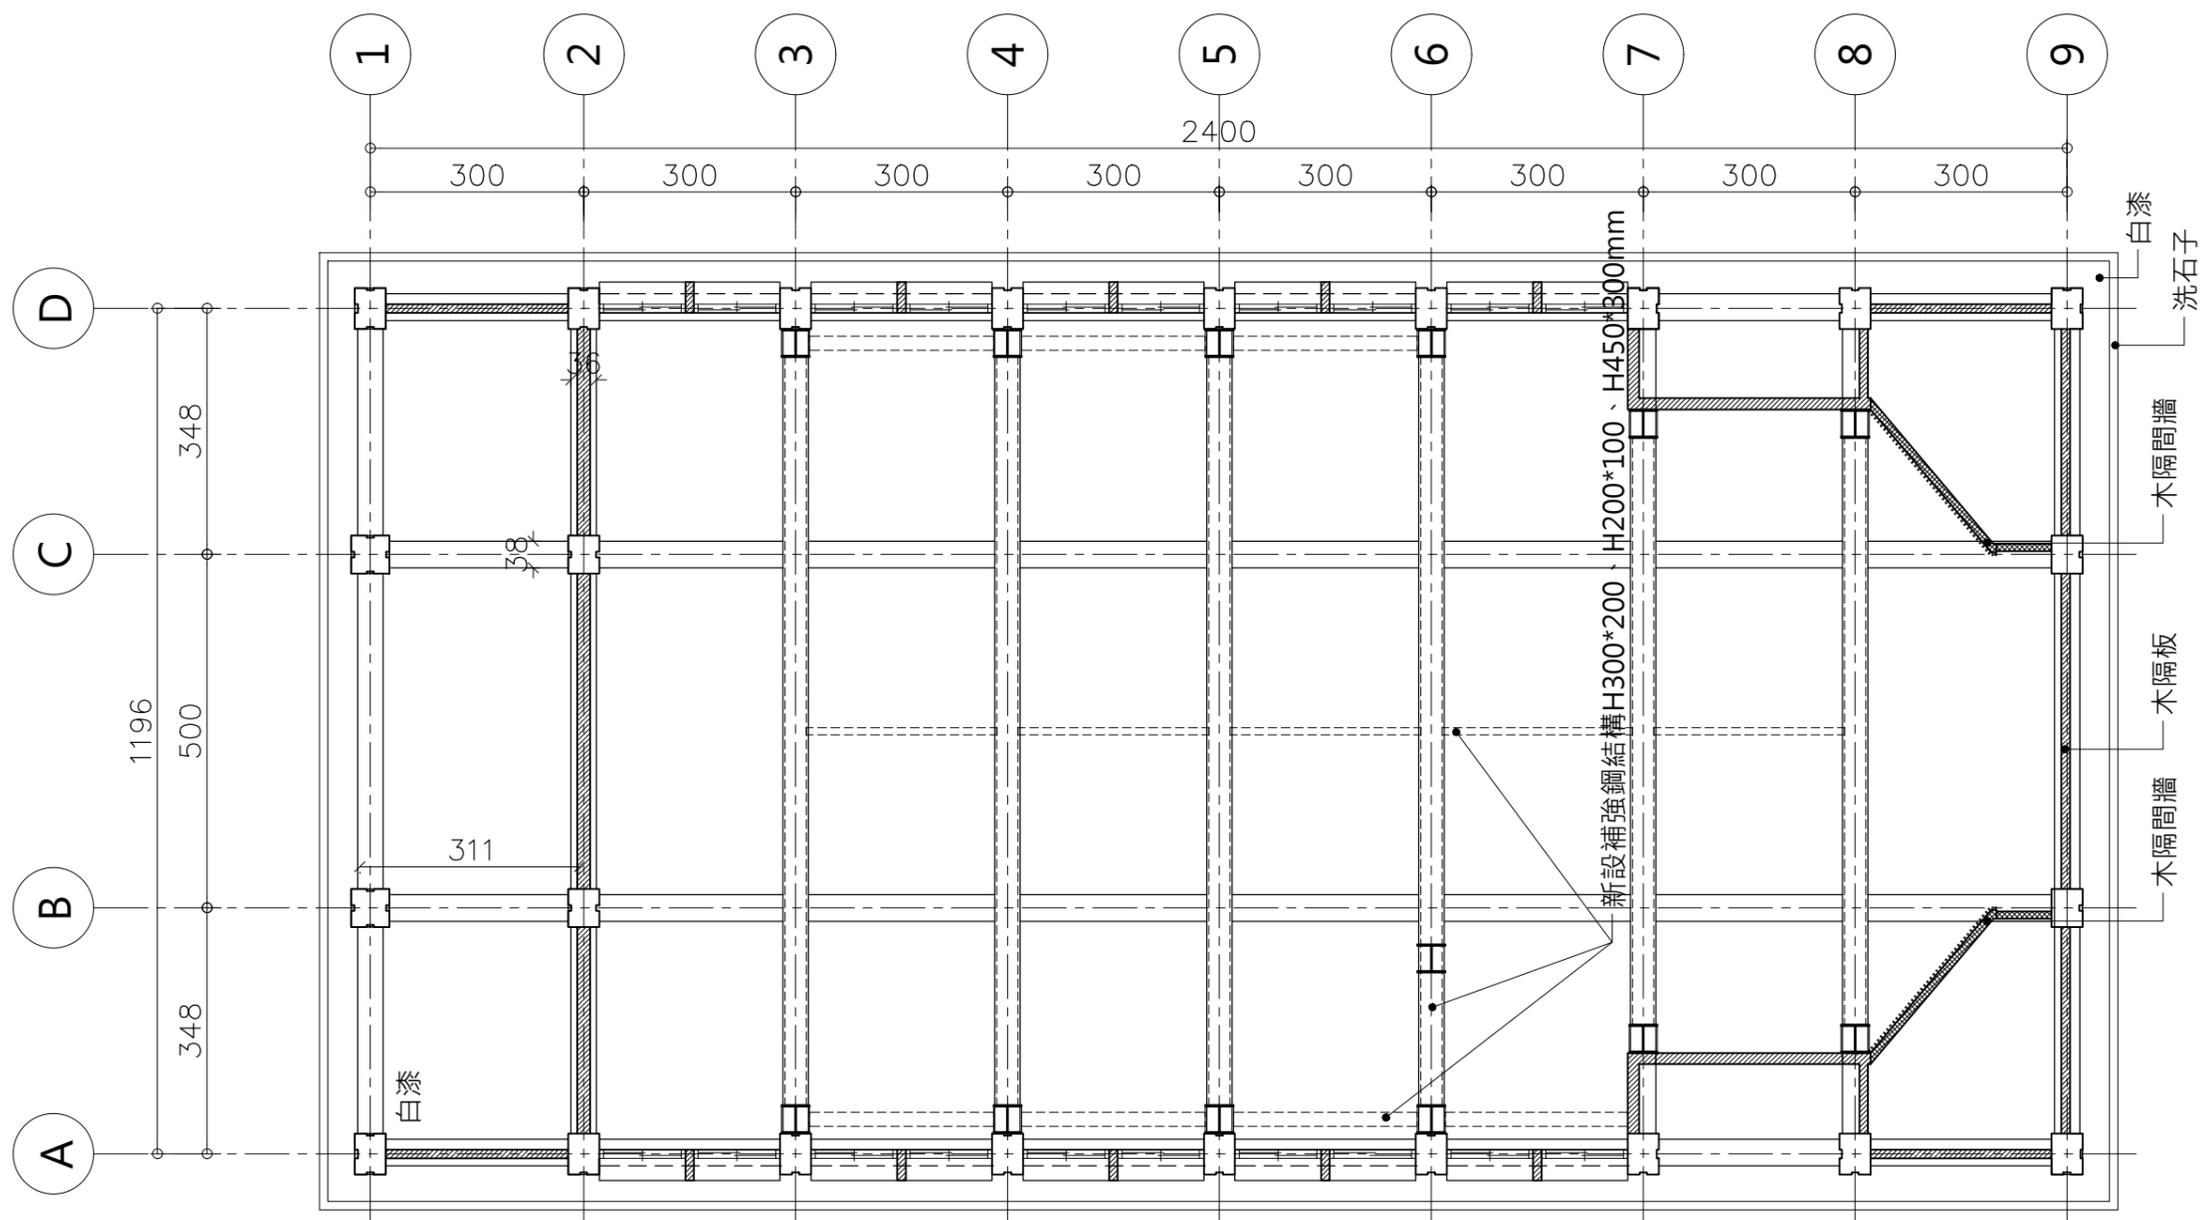

1 禮堂天花反射現況平面圖
A1 1:50 A3 1:100 CM



編號	現況損壞說明表
1	鋼筋外露、生鏽
2	混凝土局部龜裂
3	牆面粉刷剝落
4	牆體裂縫 > 3mm
5	牆體裂縫 < 3mm
6	油漆剝落
7	水漬、潮水、黴污
8	裝修材料腐蝕

林志成
建築師
事務所

新竹市自由路69號5F-2
TEL : (03)5420210
FAX : (03)5420212

工程名稱
PROJECT
NAME

臺東縣歷史建築綠洲山莊(國防部感訓監獄)
修復及再利用計畫

圖號
&
圖名
INDEX

[C6]2-1 禮堂 天花現況平面圖


張號
DRAWING NO.

58
166

用途
ISSUED FOR
日期
DATE

期末設計圖
2023.

備註 (1) 本工程圖面尺寸僅供數量估算，實際尺寸應依現況調整施作，責任施工。(2) 所有施作前，須檢送樣品送審，經由建築師及業主認可方可施工。(3) 所有材料色系須由建築師及業主認可後，方可施工。(4) 以上圖面僅供參考，各類同等品皆可採用，且須經由建築師及業主審核同意方可施工。(5) 若有圖面尺寸與實際尺寸數量誤差太大，須會同監造單位與業主會勘協調。

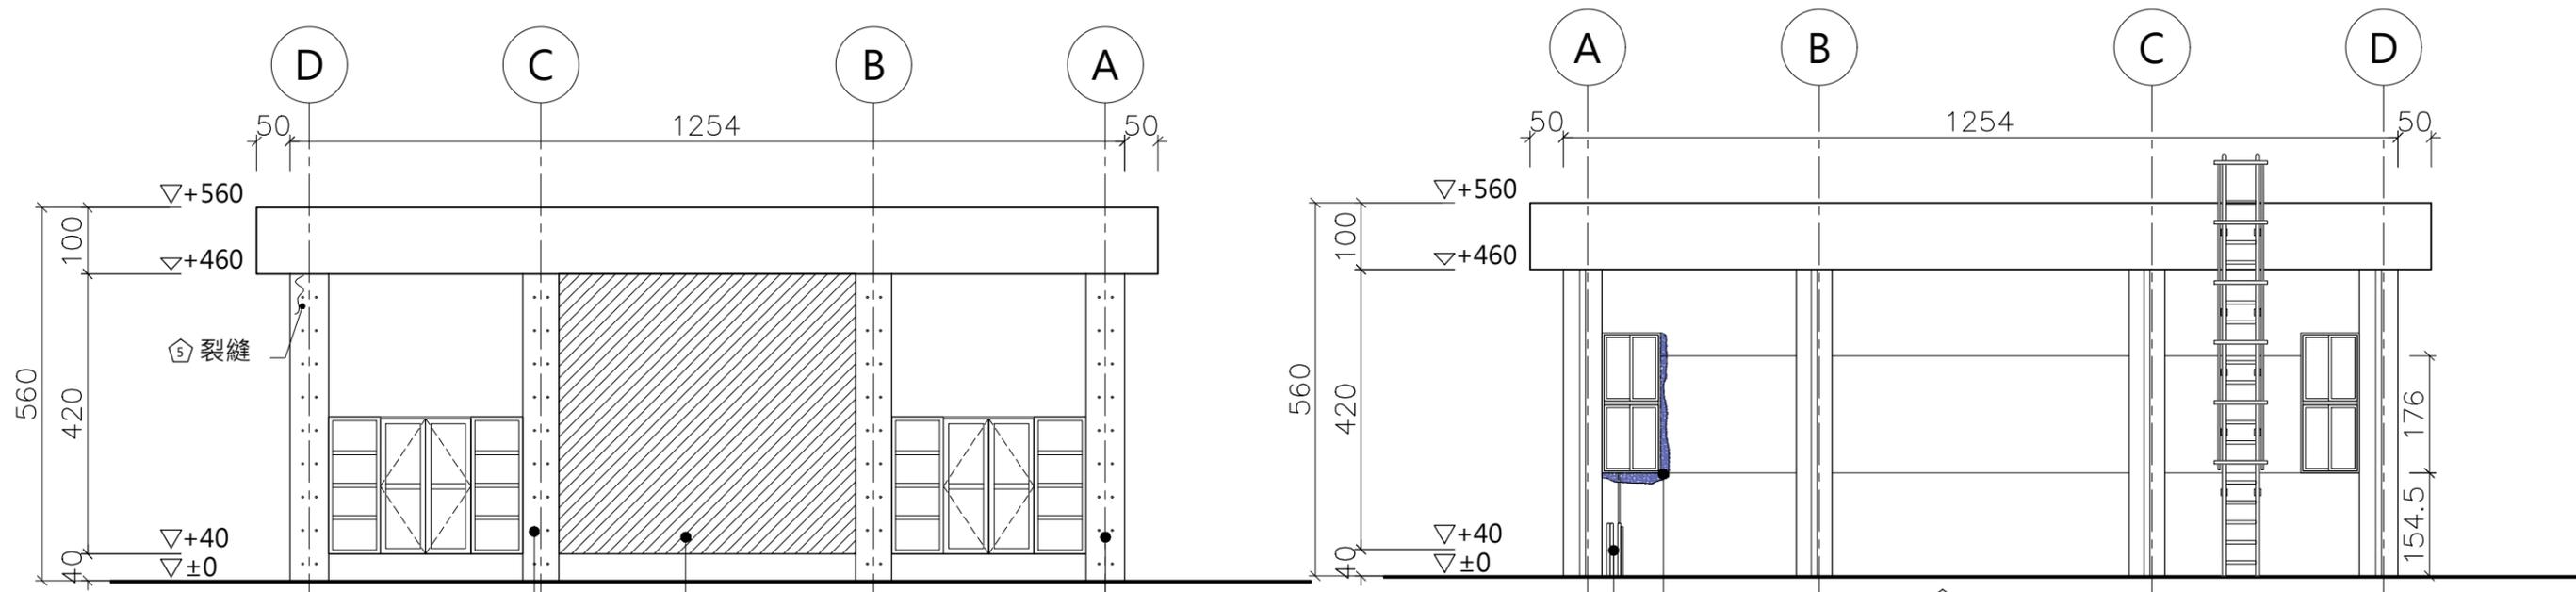

1 禮堂北向立面圖
A1 1:50 A3 1:100 CM
0 1 3 5 m



2 禮堂南向立面圖
A1 1:50 A3 1:100 CM
0 1 3 5 m



編號	現況損壞說明表
1	鋼筋外露·生鏽
2	混凝土膨脹龜裂
3	牆面粉刷剝落
4	牆體裂縫>3mm
5	牆體裂痕<3mm
6	油漆剝落
7	水漬、鏽水、髒污
8	裝修材剝落

林志成
建築師
事務所

新竹市自由路69號5F-2
TEL : (03)5420210
FAX : (03)5420212

工程名稱
PROJECT
NAME

臺東縣歷史建築綠洲山莊(國防部感訓監獄)
修復及再利用計畫

圖號
&
圖名
INDEX

[C6]3-1 禮堂 現況立面圖(一)


張號
DRAWING NO.

59
166


用途
ISSUED FOR
日期
DATE

期末設計圖
2023.

備註 (1) 本工程圖面尺寸僅供數量估算，實際尺寸應依現況調整施作，責任施工。(2) 所有施作前，須檢送樣品送審，經由建築師及業主認可方可施工。(3) 所有材料色系須由建築師及業主認可後，方可施工。(4) 以上圖面僅供參考，各類同等品皆可採用，且須經由建築師及業主審核同意方可施工。(5) 若有圖面尺寸與實際尺寸數量誤差太大，須會同監造單位與業主會勘協調。

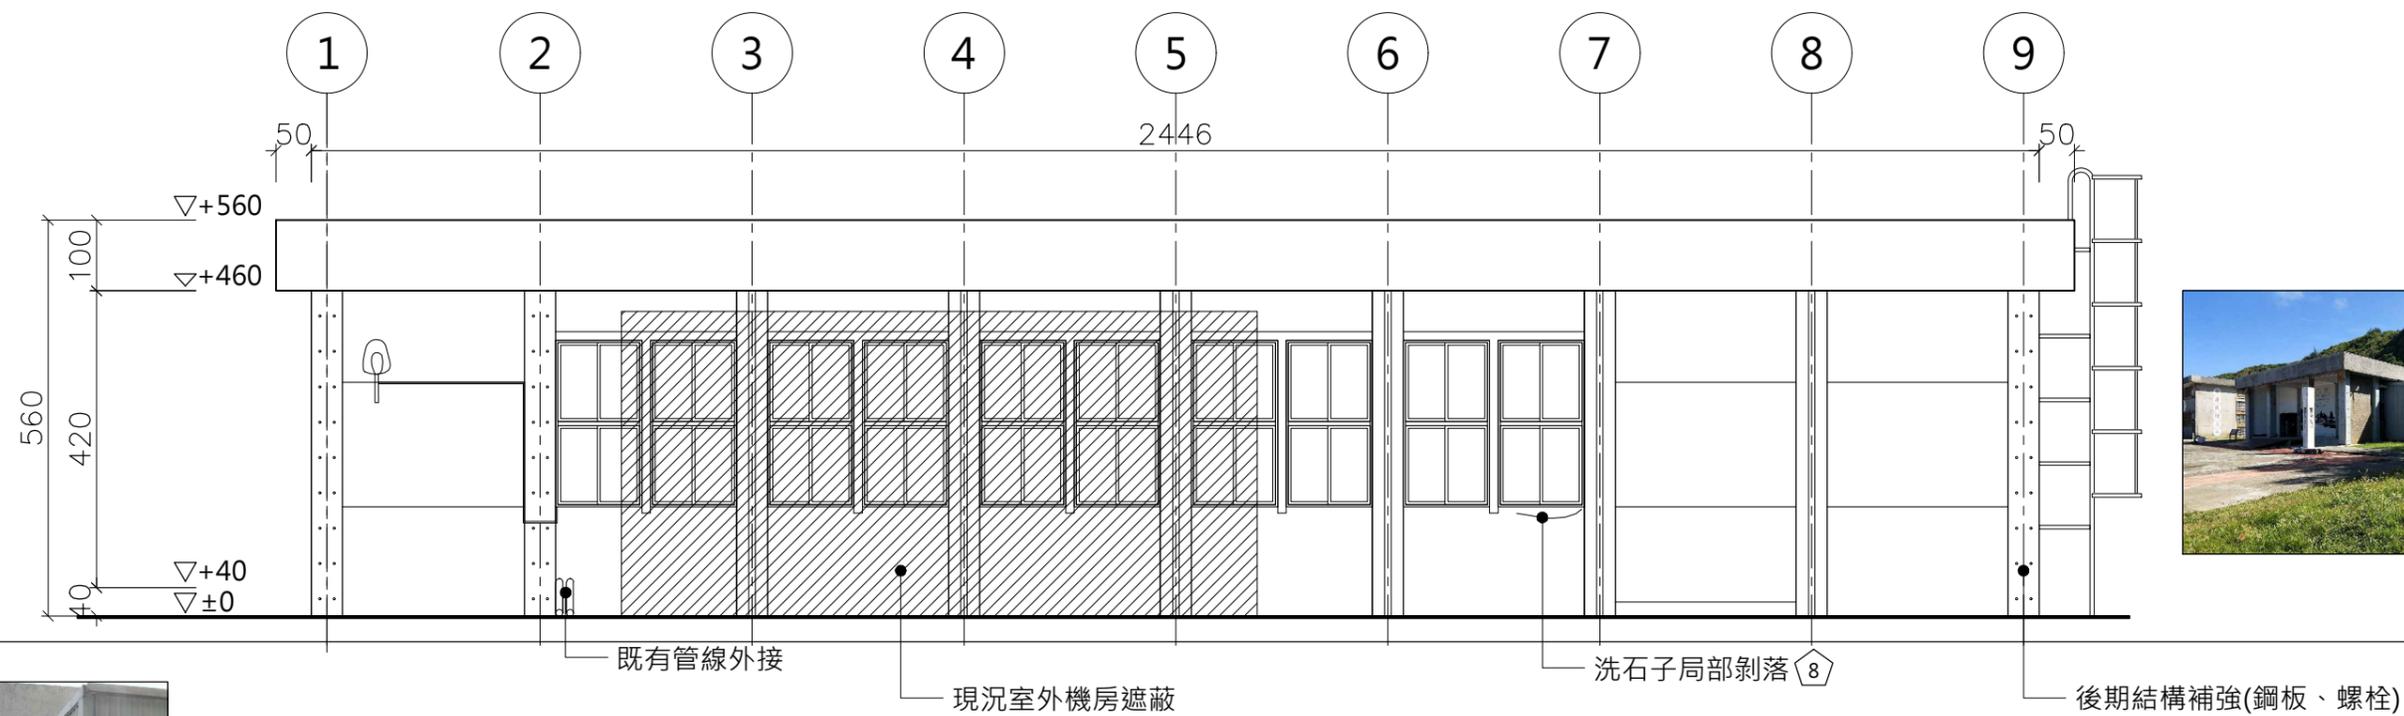

① 禮堂西向立面圖
A1 1:50 A3 1:100 CM

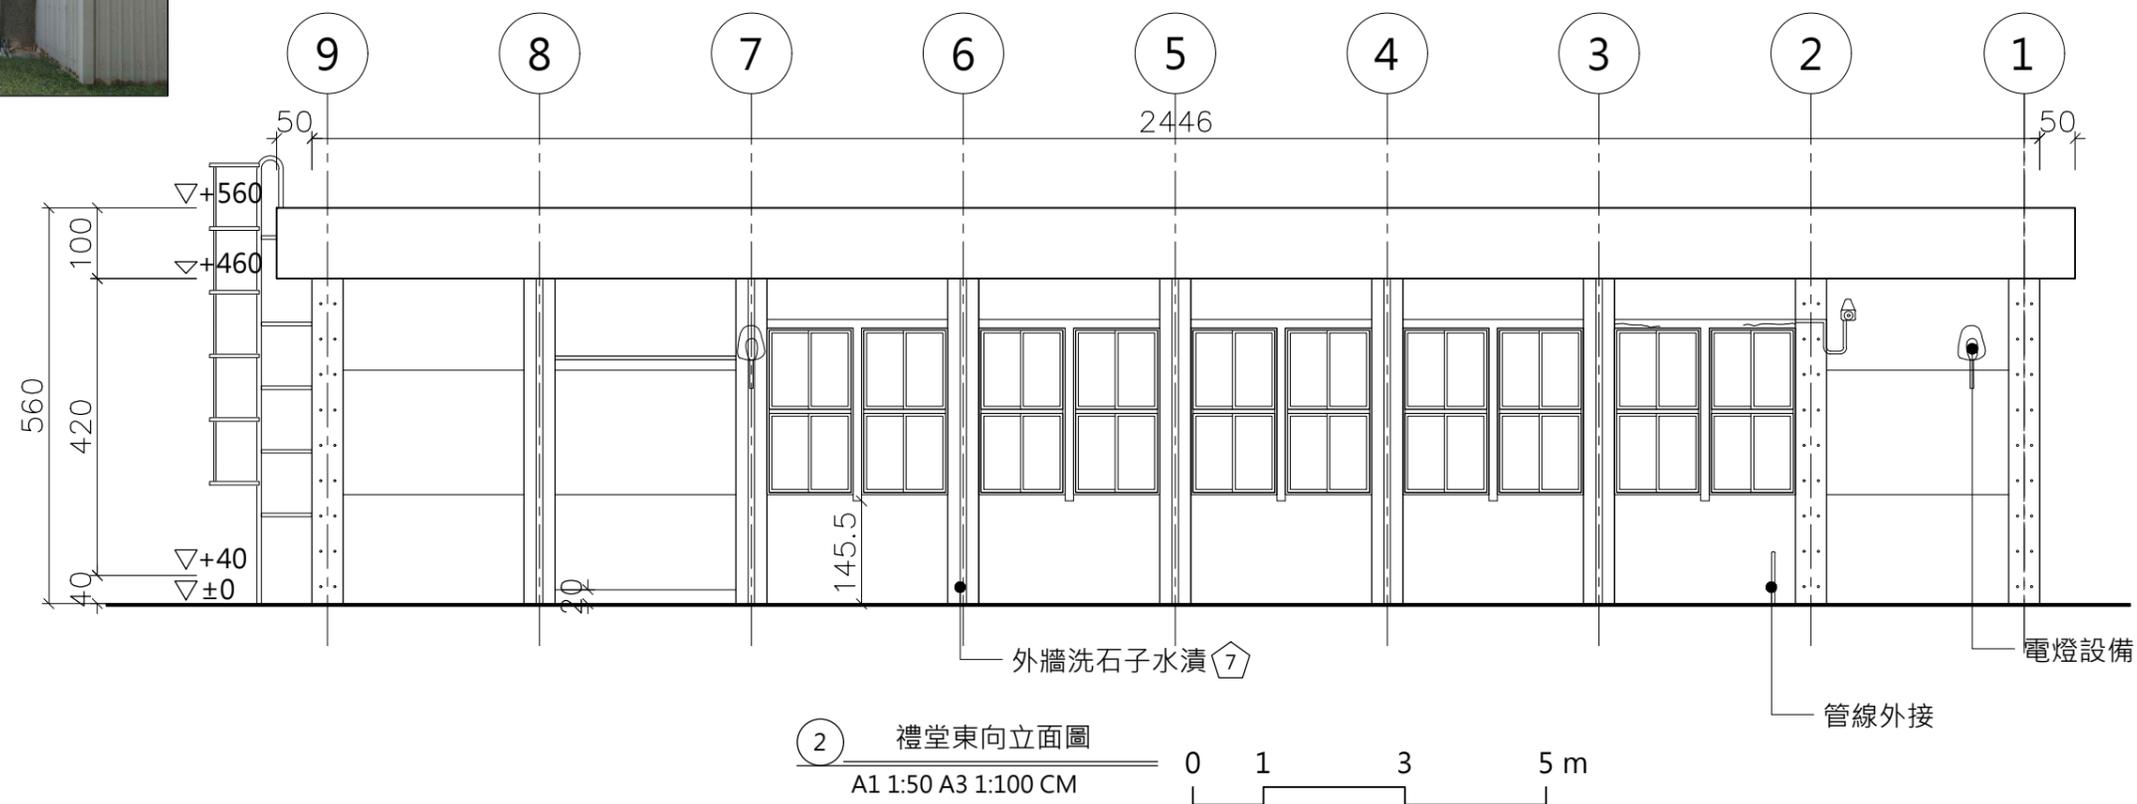

② 禮堂東向立面圖
A1 1:50 A3 1:100 CM

編號	現況損壞說明表
①	鋼筋外露，生鏽
②	混凝土膨脹龜裂
③	牆面粉刷剝落
④	牆體裂縫>3mm
⑤	牆體裂痕<3mm
⑥	油漆剝落
⑦	水漬、鏽水、髒污
⑧	裝修材剝落

林志成
建築師
事務所

新竹市自由路69號5F-2
TEL : (03)5420210
FAX : (03)5420212

工程名稱
PROJECT
NAME

臺東縣歷史建築綠洲山莊(國防部感訓監獄)
修復及再利用計畫

圖號
&
圖名
INDEX

[C6]3-2 禮堂 現況立面圖(二)



張號
DRAWING NO.

60
166


用途
ISSUED FOR
日期
DATE

期末設計圖
2023.

備註 (1) 本工程圖面尺寸僅供數量估算，實際尺寸應依現況調整施作，責任施工。(2) 所有施作前，須檢送樣品送審，經由建築師及業主認可方可施工。(3) 所有材料色系須由建築師及業主認可後，方可施工。(4) 以上圖面僅供參考，各類同等品皆可採用，且須經由建築師及業主審核同意方可施工。(5) 若有圖面尺寸與實際尺寸數量誤差太大，須會同監造單位與業主會勘協調。

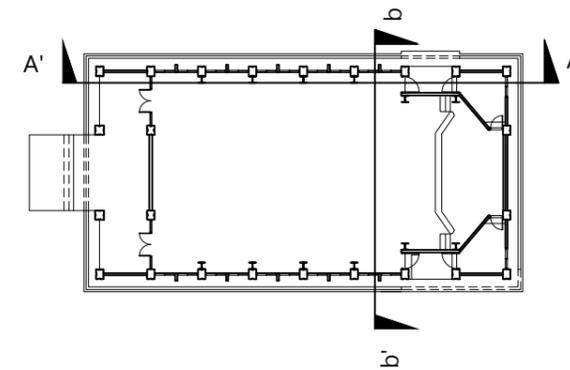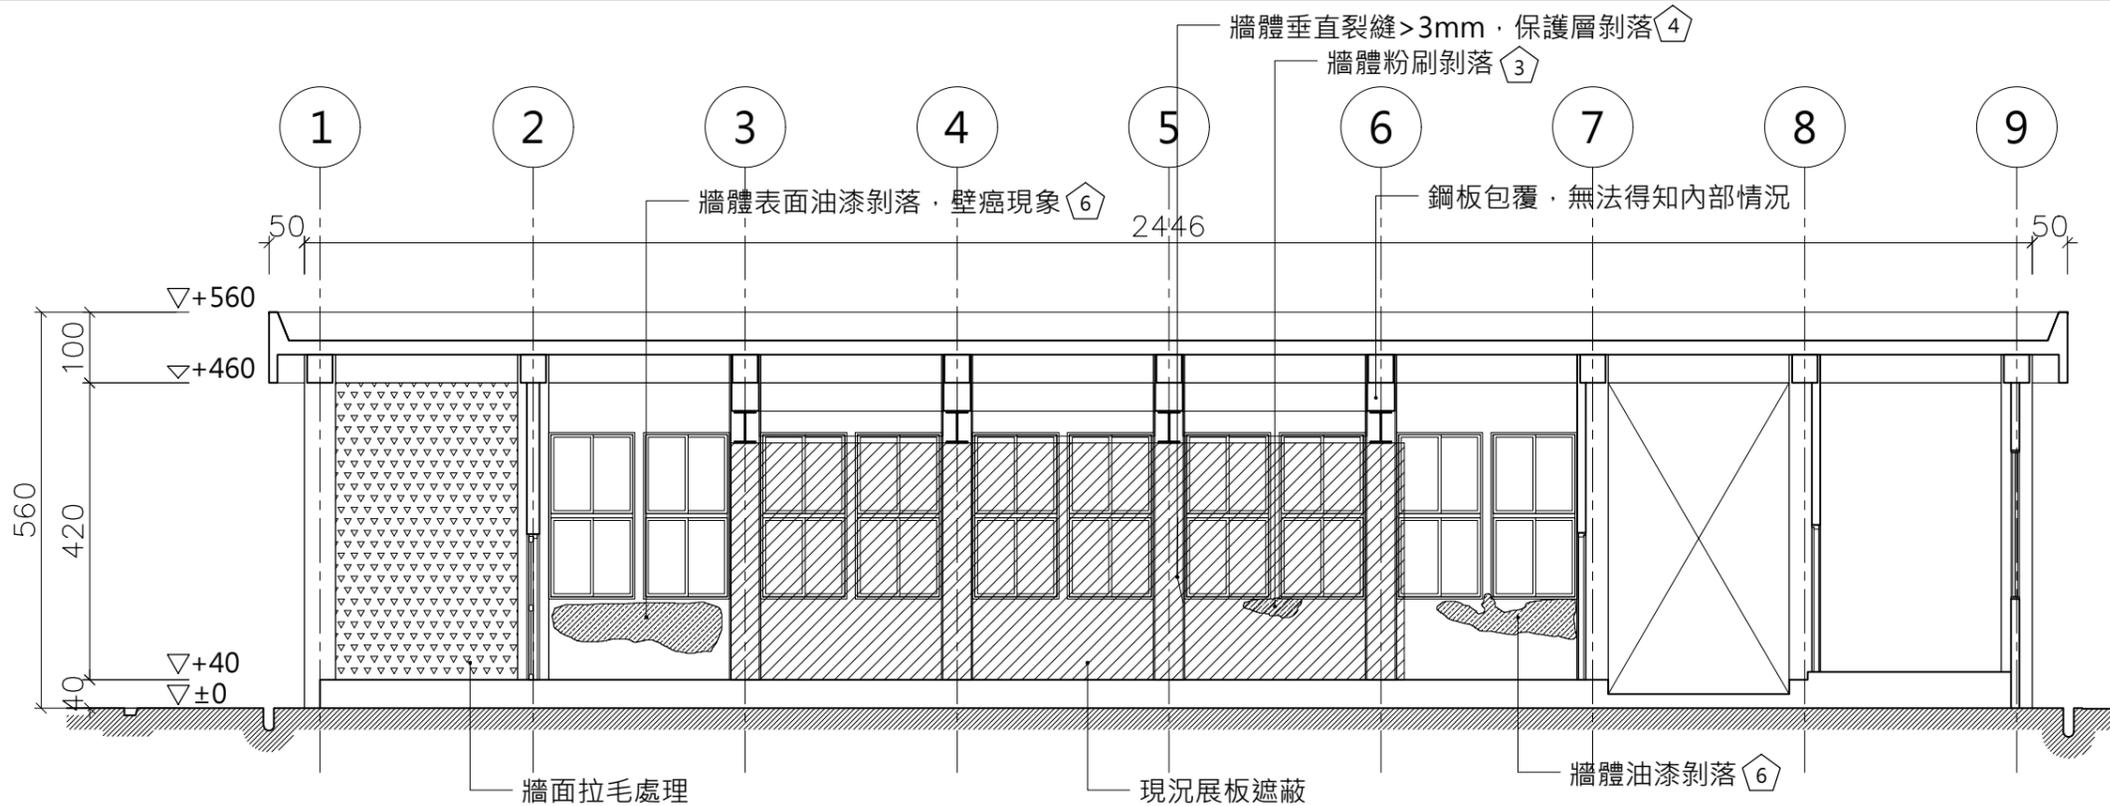

1 禮堂AA'現況剖面圖
A1 1:50 A3 1:100 CM

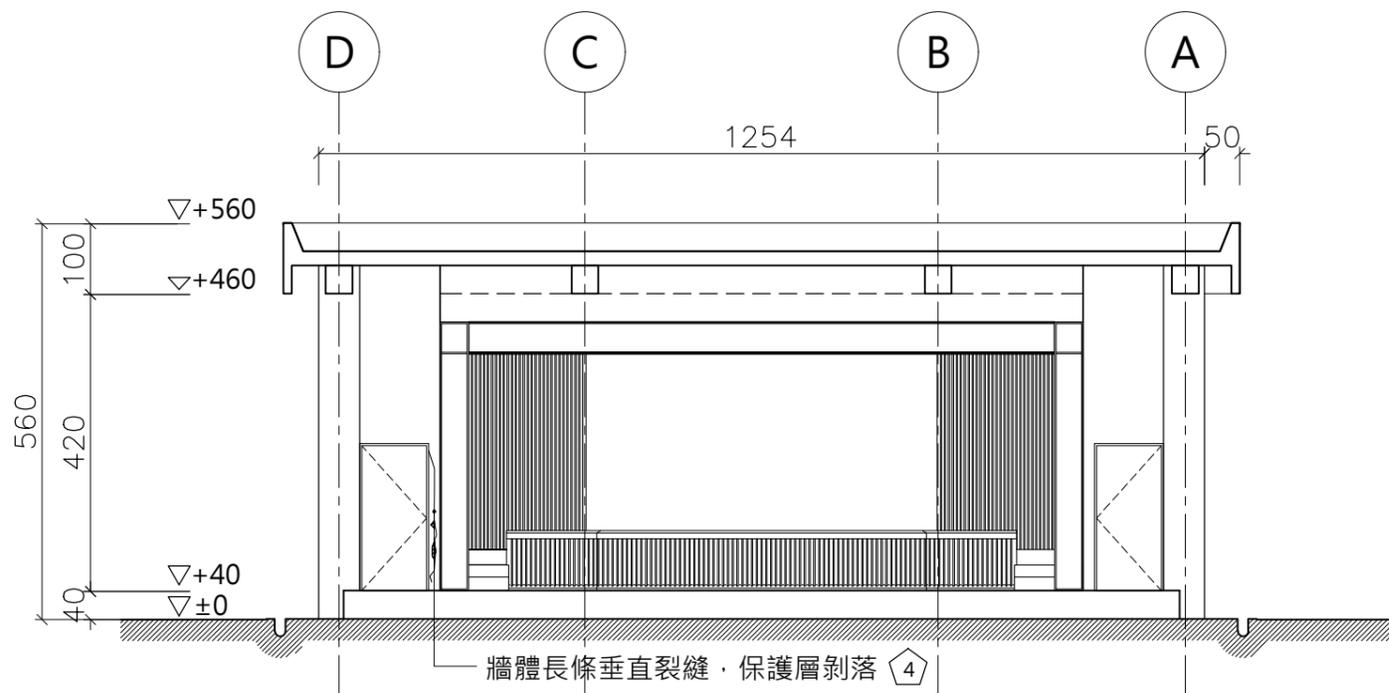

2 禮堂BB'現況剖面圖
A1 1:50 A3 1:100 CM



編號	現況損壞說明表
1	鋼筋外露，生鏽
2	混凝土膨脹龜裂
3	牆面粉刷剝落
4	牆體裂縫 > 3mm
5	牆體裂縫 < 3mm
6	油漆剝落
7	水漬、鏽水、髒污
8	裝修材剝落

林志成
建築師
事務所

新竹市自由路69號5F-2
TEL : (03)5420210
FAX : (03)5420212

工程名稱
PROJECT
NAME

臺東縣歷史建築綠洲山莊(國防部感訓監獄)
修復及再利用計畫

圖號
&
圖名
INDEX

[C6]4-1 禮堂 現況剖面圖

張號
DRAWING NO.

61
166

用途
ISSUED FOR
日期
DATE

期末設計圖
2023.

備註 (1) 本工程圖面尺寸僅供數量估算，實際尺寸應依現況調整施作，責任施工。(2) 所有施作前，須檢送樣品送審，經由建築師及業主認可方可施工。(3) 所有材料色系須由建築師及業主認可後，方可施工。(4) 以上圖面僅供參考，各類同等品皆可採用，且須經由建築師及業主審核同意方可施工。(5) 若有圖面尺寸與實際尺寸數量誤差太大，須會同監造單位與業主會勘協調。

現況門窗立面

編號 D1 尺寸(cm) 292*203 損壞情形	編號 D2 尺寸(cm) 292*203 損壞情形	編號 D3 尺寸(cm) 98*210 損壞情形	編號 D4 尺寸(cm) 98*210 損壞情形	編號 D5 尺寸(cm) 98*210 損壞情形
門框、五金零件生鏽。		後期新作之鋁門，現況良好。		後期新作之鋁門，現況良好。
損壞狀況	框 扇	損壞狀況	框 扇	損壞狀況 框 扇
變形		變形		變形
白蟻		白蟻		白蟻
木料腐朽		木料腐朽		木料腐朽
護木漆脫落		護木漆脫落		護木漆脫落
水漬		水漬		水漬
其他(五金、角材鬆脫等)		其他(五金、角材鬆脫等)		其他(五金、角材鬆脫等)
現況材料	鋁門框、8mm強化玻璃	現況材料	鋁門	現況材料 鋁門

現況門窗立面

編號 D6 尺寸(cm) 98*210 損壞情形	編號 W1 尺寸(cm) 122*238 損壞情形	編號 W2 尺寸(cm) 122*238 損壞情形	編號 W3 尺寸(cm) 122*238 損壞情形	編號 W4 尺寸(cm) 122*238 損壞情形
後期新作之鋁門，現況良好。		後期新作之鋁窗，現況良好。		後期新作之鋁窗，現況良好。
損壞狀況	框 扇	損壞狀況	框 扇	損壞狀況 框 扇
變形		變形		變形
白蟻		白蟻		白蟻
木料腐朽		木料腐朽		木料腐朽
護木漆脫落		護木漆脫落		護木漆脫落
水漬		水漬		水漬
其他(五金、角材鬆脫等)		其他(五金、角材鬆脫等)		其他(五金、角材鬆脫等)
現況材料	鋁門	現況材料	鋁窗框、8mm強化玻璃	現況材料 鋁窗框、8mm強化玻璃

林志成
建築師
事務所

新竹市自由路69號5F-2
TEL : (03)5420210
FAX : (03)5420212

工程名稱
PROJECT
NAME

臺東縣歷史建築綠洲山莊(國防部感訓監獄)

修復及再利用計畫

圖號
&
圖名
INDEX

[C6]6-1 禮堂 現況門窗表(一)

張號
DRAWING NO.

62
166






用途
ISSUED FOR
日期
DATE

期末設計圖

2023.

備註 (1) 本工程圖面尺寸僅供數量估算，實際尺寸應依現況調整施作，責任施工。(2) 所有施作前，須檢送樣品送審，經由建築師及業主認可方可施工。(3) 所有材料色系須由建築師及業主認可後，方可施工。(4) 以上圖面僅供參考，各類同等品皆可採用，且須經由建築師及業主審核同意方可施工。(5) 若有圖面尺寸與實際尺寸數量誤差太大，須會同監造單位與業主會勘協調。






現況門窗立面

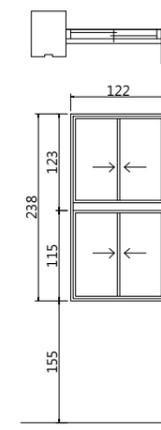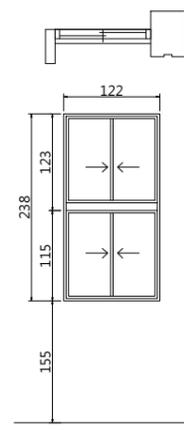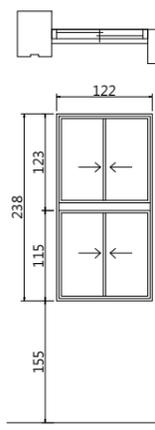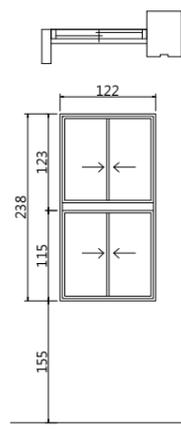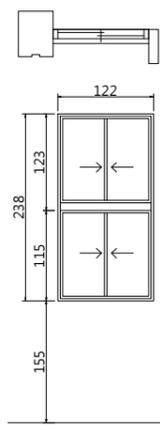

編號	W5	尺寸(cm)	122*238	編號	W6	尺寸(cm)	122*238	編號	W7	尺寸(cm)	122*238	編號	W8	尺寸(cm)	122*238	編號	W9	尺寸(cm)	122*238
----	----	--------	---------	----	----	--------	---------	----	----	--------	---------	----	----	--------	---------	----	----	--------	---------

損壞情形														
後期新作之鋁窗，現況良好。			後期新作之鋁窗，現況良好。			後期新作之鋁窗，現況良好。			後期新作之鋁窗，現況良好。			後期新作之鋁窗，現況良好。		
損壞狀況	框	扇												
變形			變形			變形			變形			變形		
白蟻			白蟻			白蟻			白蟻			白蟻		
木料腐朽			木料腐朽			木料腐朽			木料腐朽			木料腐朽		
護木漆脫落			護木漆脫落			護木漆脫落			護木漆脫落			護木漆脫落		
水漬			水漬			水漬			水漬			水漬		
其他(五金、角材鬆脫等)			其他(五金、角材鬆脫等)			其他(五金、角材鬆脫等)			其他(五金、角材鬆脫等)			其他(五金、角材鬆脫等)		
現況材料	鋁窗框、8mm強化玻璃。		現況材料	鋁窗框、8mm強化玻璃。		現況材料	鋁窗框、8mm強化玻璃。		現況材料	鋁窗框、8mm強化玻璃。		現況材料	鋁窗框、8mm強化玻璃。	

現況門窗立面

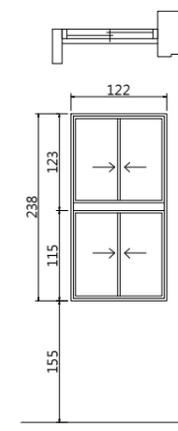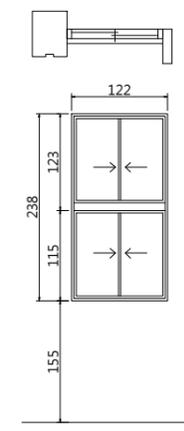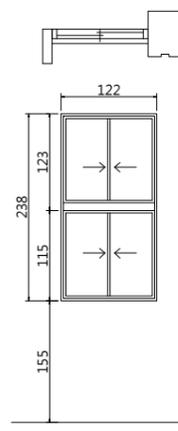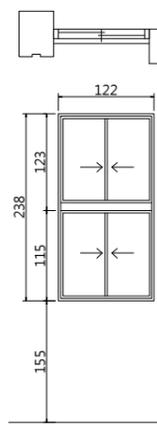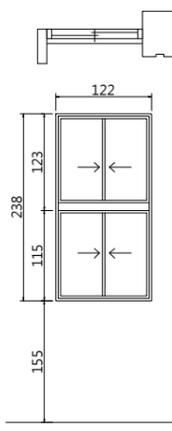

編號	W10	尺寸(cm)	122*238	編號	W11	尺寸(cm)	122*238	編號	W12	尺寸(cm)	122*238	編號	W13	尺寸(cm)	122*238	編號	W14	尺寸(cm)	122*238
----	-----	--------	---------	----	-----	--------	---------	----	-----	--------	---------	----	-----	--------	---------	----	-----	--------	---------

損壞情形			損壞情形			損壞情形			損壞情形			損壞情形		
局部氧化銹蝕。			後期新作之鋁窗，現況良好。			後期新作之鋁窗，現況良好。			後期新作之鋁窗，現況良好。			後期新作之鋁窗，現況良好。		
損壞狀況	框	扇	損壞狀況	框	扇	損壞狀況	框	扇	損壞狀況	框	扇	損壞狀況	框	扇
變形			變形			變形			變形			變形		
白蟻			白蟻			白蟻			白蟻			白蟻		
木料腐朽			木料腐朽			木料腐朽			木料腐朽			木料腐朽		
護木漆脫落			護木漆脫落			護木漆脫落			護木漆脫落			護木漆脫落		
水漬			水漬			水漬			水漬			水漬		
其他(五金、角材鬆脫等)			其他(五金、角材鬆脫等)			其他(五金、角材鬆脫等)			其他(五金、角材鬆脫等)			其他(五金、角材鬆脫等)		
現況材料	鋁窗框、8mm強化玻璃。		現況材料	鋁窗框、8mm強化玻璃。		現況材料	鋁窗框、8mm強化玻璃。		現況材料	鋁窗框、8mm強化玻璃。		現況材料	鋁窗框、8mm強化玻璃。	

林志成
建築師
事務所

新竹市自由路69號5F之2
TEL : (03)5420210
FAX : (03)5420212

工程名稱
PROJECT
NAME

臺東縣歷史建築綠洲山莊(國防部感訓監獄)
修復及再利用計畫

圖號
&
圖名
INDEX

[C6]6-2 禮堂 現況門窗表(二)

張號
DRAWING NO.


63
166

用途
ISSUED FOR
日期
DATE


期末設計圖
2023.

備註 (1) 本工程圖面尺寸僅供數量估算，實際尺寸應依現況調整施作，責任施工。(2) 所有施作前，須檢送樣品送審，經由建築師及業主認可方可施工。(3) 所有材料色系須由建築師及業主認可後，方可施工。(4) 以上圖面僅供參考，各類同等品皆可採用，且須經由建築師及業主審核同意方可施工。(5) 若有圖面尺寸與實際尺寸數量誤差太大，須會同監造單位與業主會勘協調。


現況門窗立面

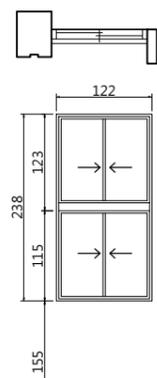


FL.

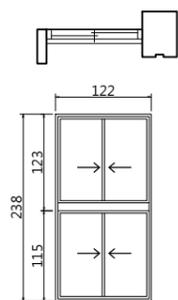


FL.

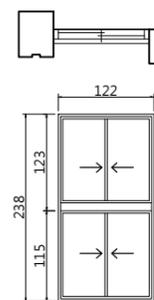

FL.

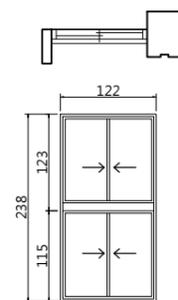

FL.

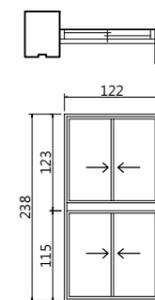

FL.

編號	W15	尺寸(cm)	122*238	編號	W16	尺寸(cm)	122*238	編號	W17	尺寸(cm)	122*238	編號	W18	尺寸(cm)	122*238	編號	W19	尺寸(cm)	122*238
----	-----	--------	---------	----	-----	--------	---------	----	-----	--------	---------	----	-----	--------	---------	----	-----	--------	---------

損壞情形

損壞情形

損壞情形

損壞情形

損壞情形

損壞情形

損壞情形

損壞情形

損壞情形

後期新作之鋁窗，現況良好。

後期新作之鋁窗，現況良好。


後期新作之鋁窗，現況良好。

後期新作之鋁窗，現況良好。

後期新作之鋁窗，現況良好。

損壞狀況	框	扇															
變形																	
白蟻			白蟻			白蟻			白蟻			白蟻			白蟻		
木料腐朽			木料腐朽			木料腐朽			木料腐朽			木料腐朽			木料腐朽		
護木漆脫落			護木漆脫落			護木漆脫落			護木漆脫落			護木漆脫落			護木漆脫落		
水漬			水漬			水漬			水漬			水漬			水漬		
其他(五金、角材鬆脫等)			其他(五金、角材鬆脫等)			其他(五金、角材鬆脫等)			其他(五金、角材鬆脫等)			其他(五金、角材鬆脫等)			其他(五金、角材鬆脫等)		
現況材料	鋁窗框、8mm強化玻璃。		現況材料	鋁窗框、8mm強化玻璃。		現況材料	鋁窗框、8mm強化玻璃。		現況材料	鋁窗框、8mm強化玻璃。		現況材料	鋁窗框、8mm強化玻璃。		現況材料	鋁窗框、8mm強化玻璃。	

現況門窗立面

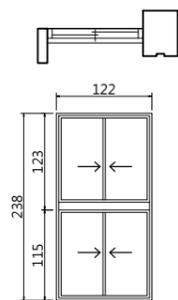

FL.

編號	W20	尺寸(cm)	122*238	編號		尺寸(cm)													
----	-----	--------	---------	----	--	--------	--	----	--	--------	--	----	--	--------	--	----	--	--------	--

損壞情形

損壞情形

損壞情形

損壞情形

損壞情形

損壞情形

損壞情形

損壞情形

損壞情形

後期新作之鋁窗，現況良好。

損壞狀況	框	扇															
變形																	
白蟻			白蟻			白蟻			白蟻			白蟻			白蟻		
木料腐朽			木料腐朽			木料腐朽			木料腐朽			木料腐朽			木料腐朽		
護木漆脫落			護木漆脫落			護木漆脫落			護木漆脫落			護木漆脫落			護木漆脫落		
水漬			水漬			水漬			水漬			水漬			水漬		
其他(五金、角材鬆脫等)			其他(五金、角材鬆脫等)			其他(五金、角材鬆脫等)			其他(五金、角材鬆脫等)			其他(五金、角材鬆脫等)			其他(五金、角材鬆脫等)		
現況材料	鋁窗框、8mm強化玻璃。		現況材料	鋁窗框、8mm強化玻璃。		現況材料	鋁窗框、8mm強化玻璃。		現況材料	鋁窗框、8mm強化玻璃。		現況材料	鋁窗框、8mm強化玻璃。		現況材料	鋁窗框、8mm強化玻璃。	

林志成
建築師
事務所

新竹市自由路69號5F-2
TEL : (03)5420210
FAX : (03)5420212

工程名稱
PROJECT
NAME

臺東縣歷史建築綠洲山莊(國防部感訓監獄)

修復及再利用計畫

圖號
&
圖名
INDEX

[C6]6-3 禮堂 現況門窗表(三)



張號
DRAWING NO.

64
166

用途
ISSUED FOR
日期
DATE

期末設計圖


2023.

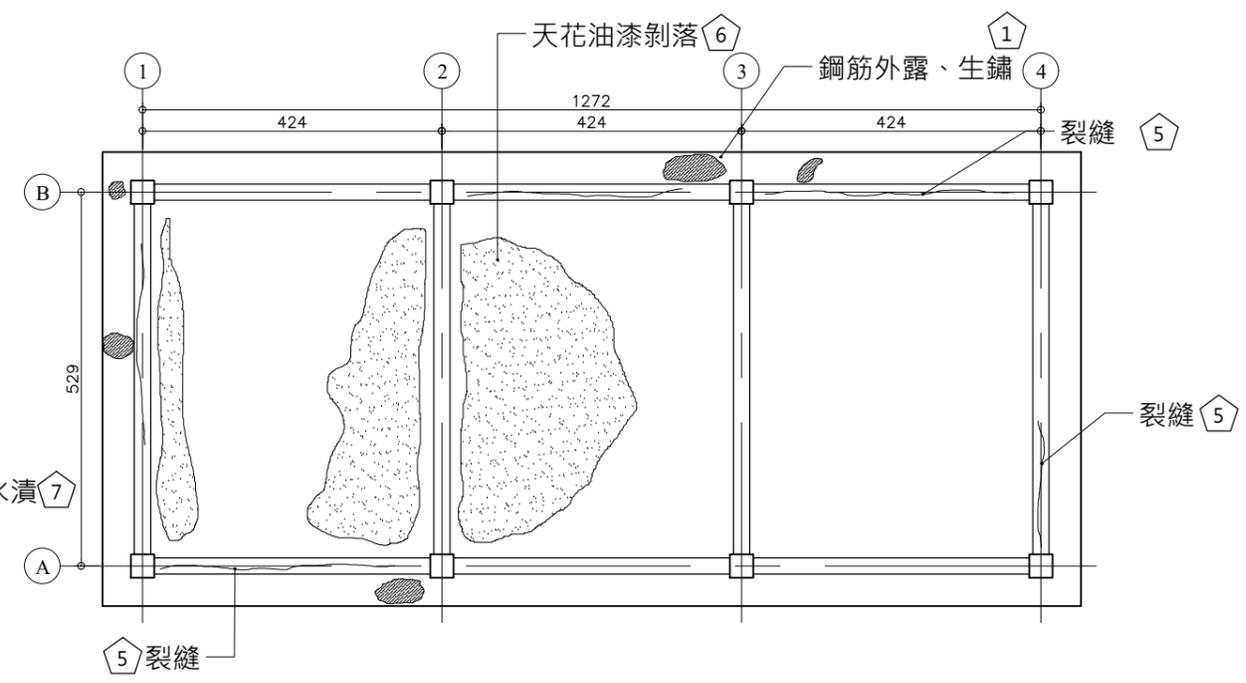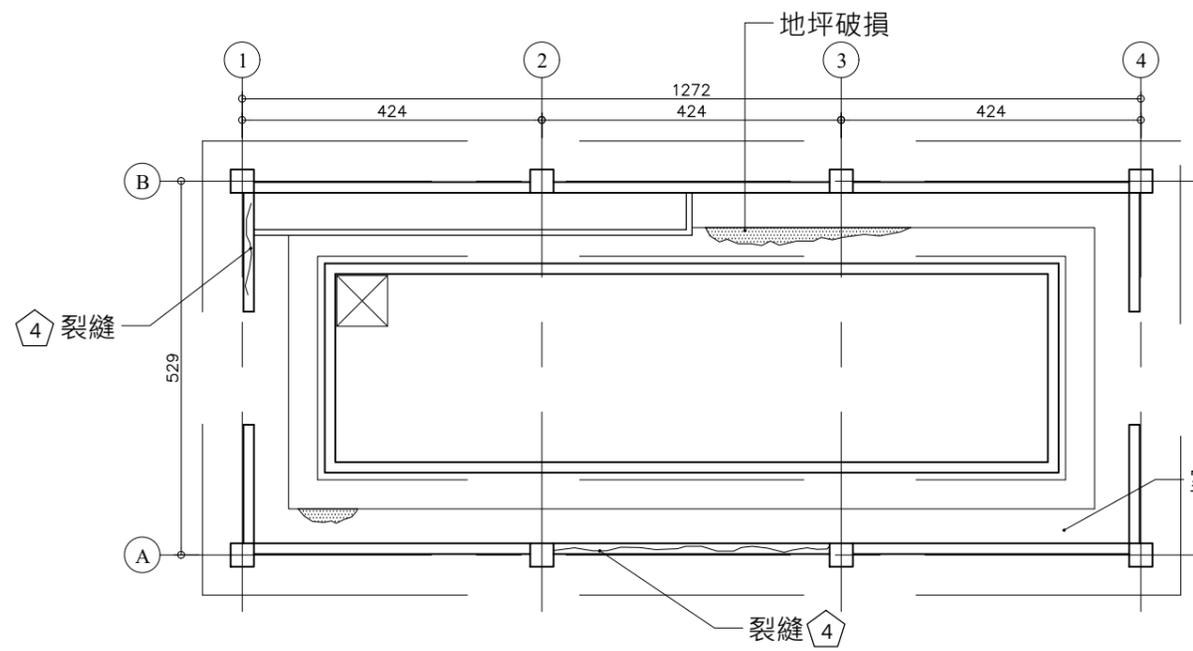

1 蓄水池 現況平面圖
A1 1:50 A3 1:100 CM
0 1 3 5 m

2 蓄水池 天花反射現況平面圖
A1 1:50 A3 1:100 CM
0 1 3 5 m


編號	現況損壞說明表
1	鋼筋外露·生鏽
2	混凝土膨鼓龜裂
3	牆面粉刷剝落
4	牆體裂縫 > 3mm
5	牆體裂縫 < 3mm
6	油漆剝落
7	水漬、鏽水、髒污
8	裝修材剝落

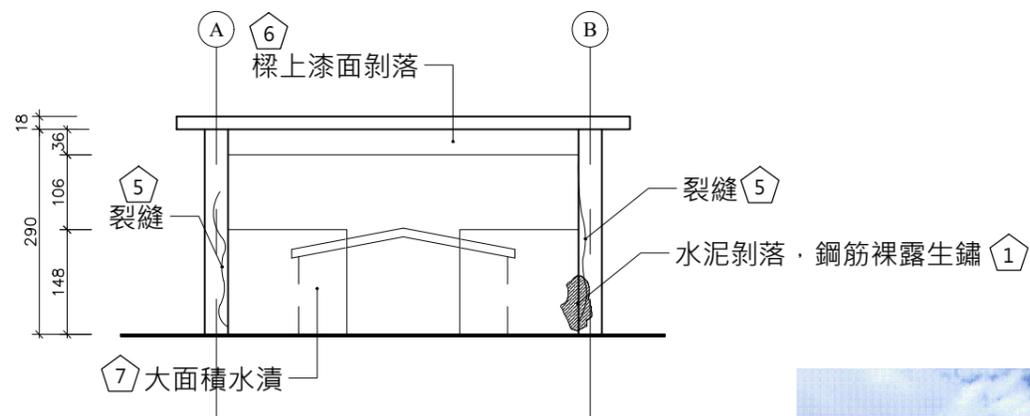

1 蓄水池 東側現況立面圖

A1 1:50 A3 1:100


0 1 3 5 m

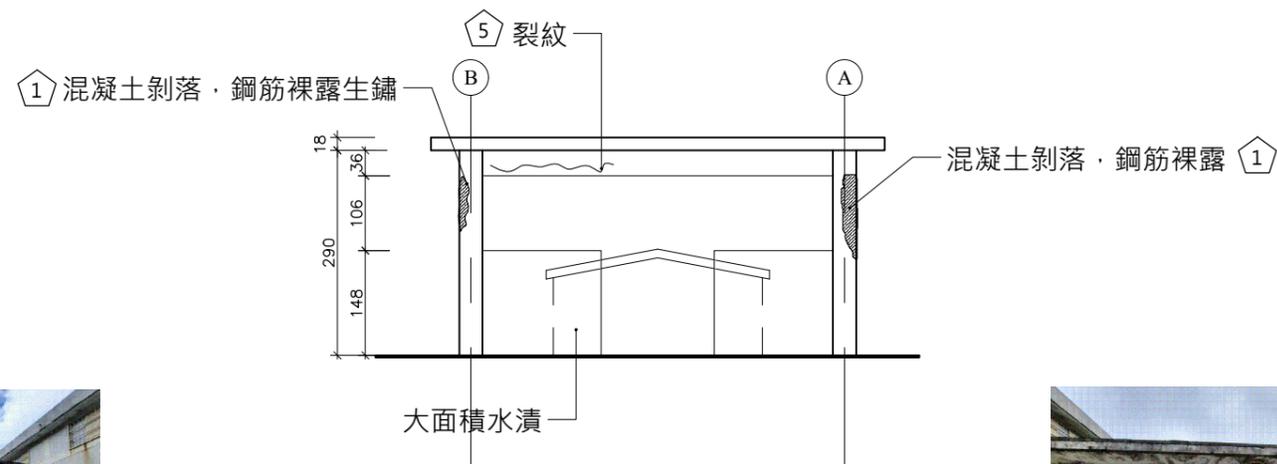

2 蓄水池 西側現況立面圖

A1 1:50 A3 1:100



0 1 3 5 m

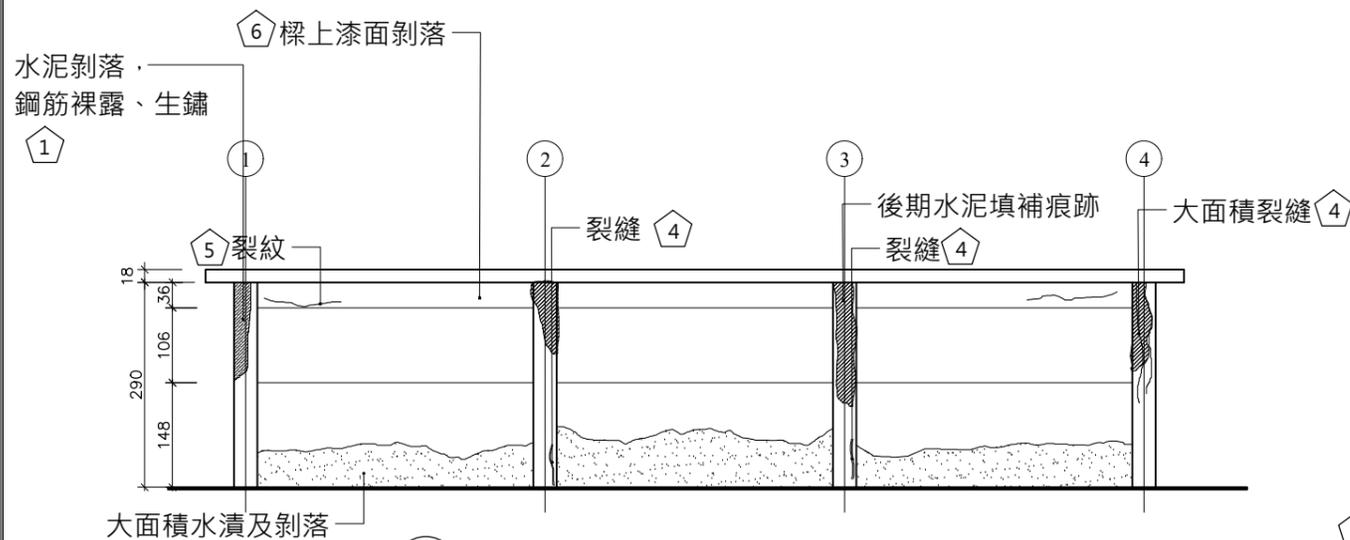

3 蓄水池 南側現況立面圖

A1 1:50 A3 1:100

0 1 3 5 m

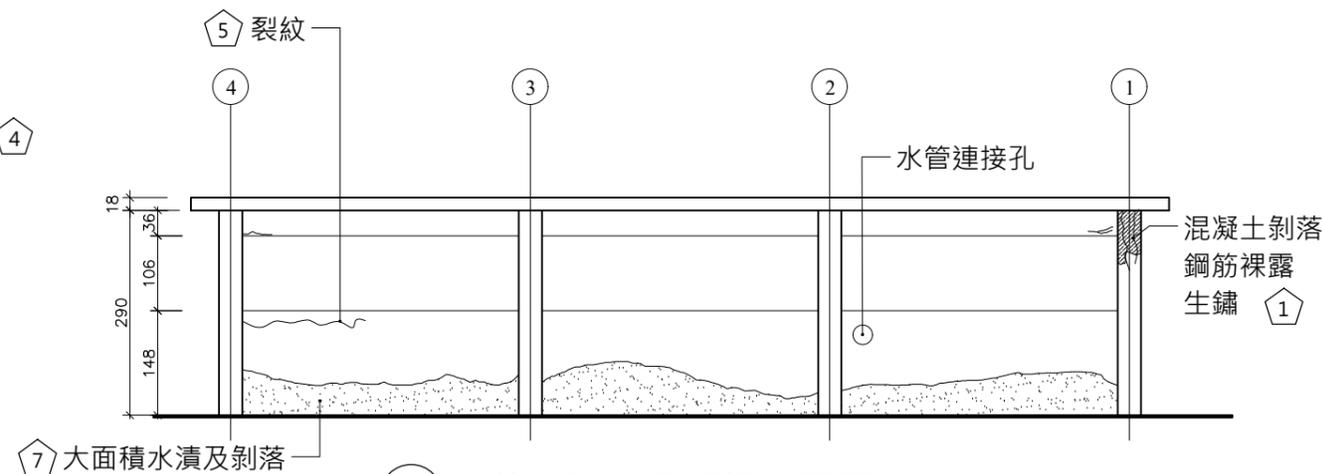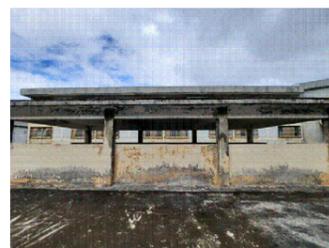


4 蓄水池 北側現況立面圖

A1 1:50 A3 1:100

0 1 3 5 m



編號	現況損壞說明表
1	鋼筋外露·生鏽
2	混凝土膨脹龜裂
3	牆面粉刷剝落
4	牆體裂縫>3mm
5	牆體裂痕<3mm
6	油漆剝落
7	水漬、鏽水、髒污
8	裝修材剝落

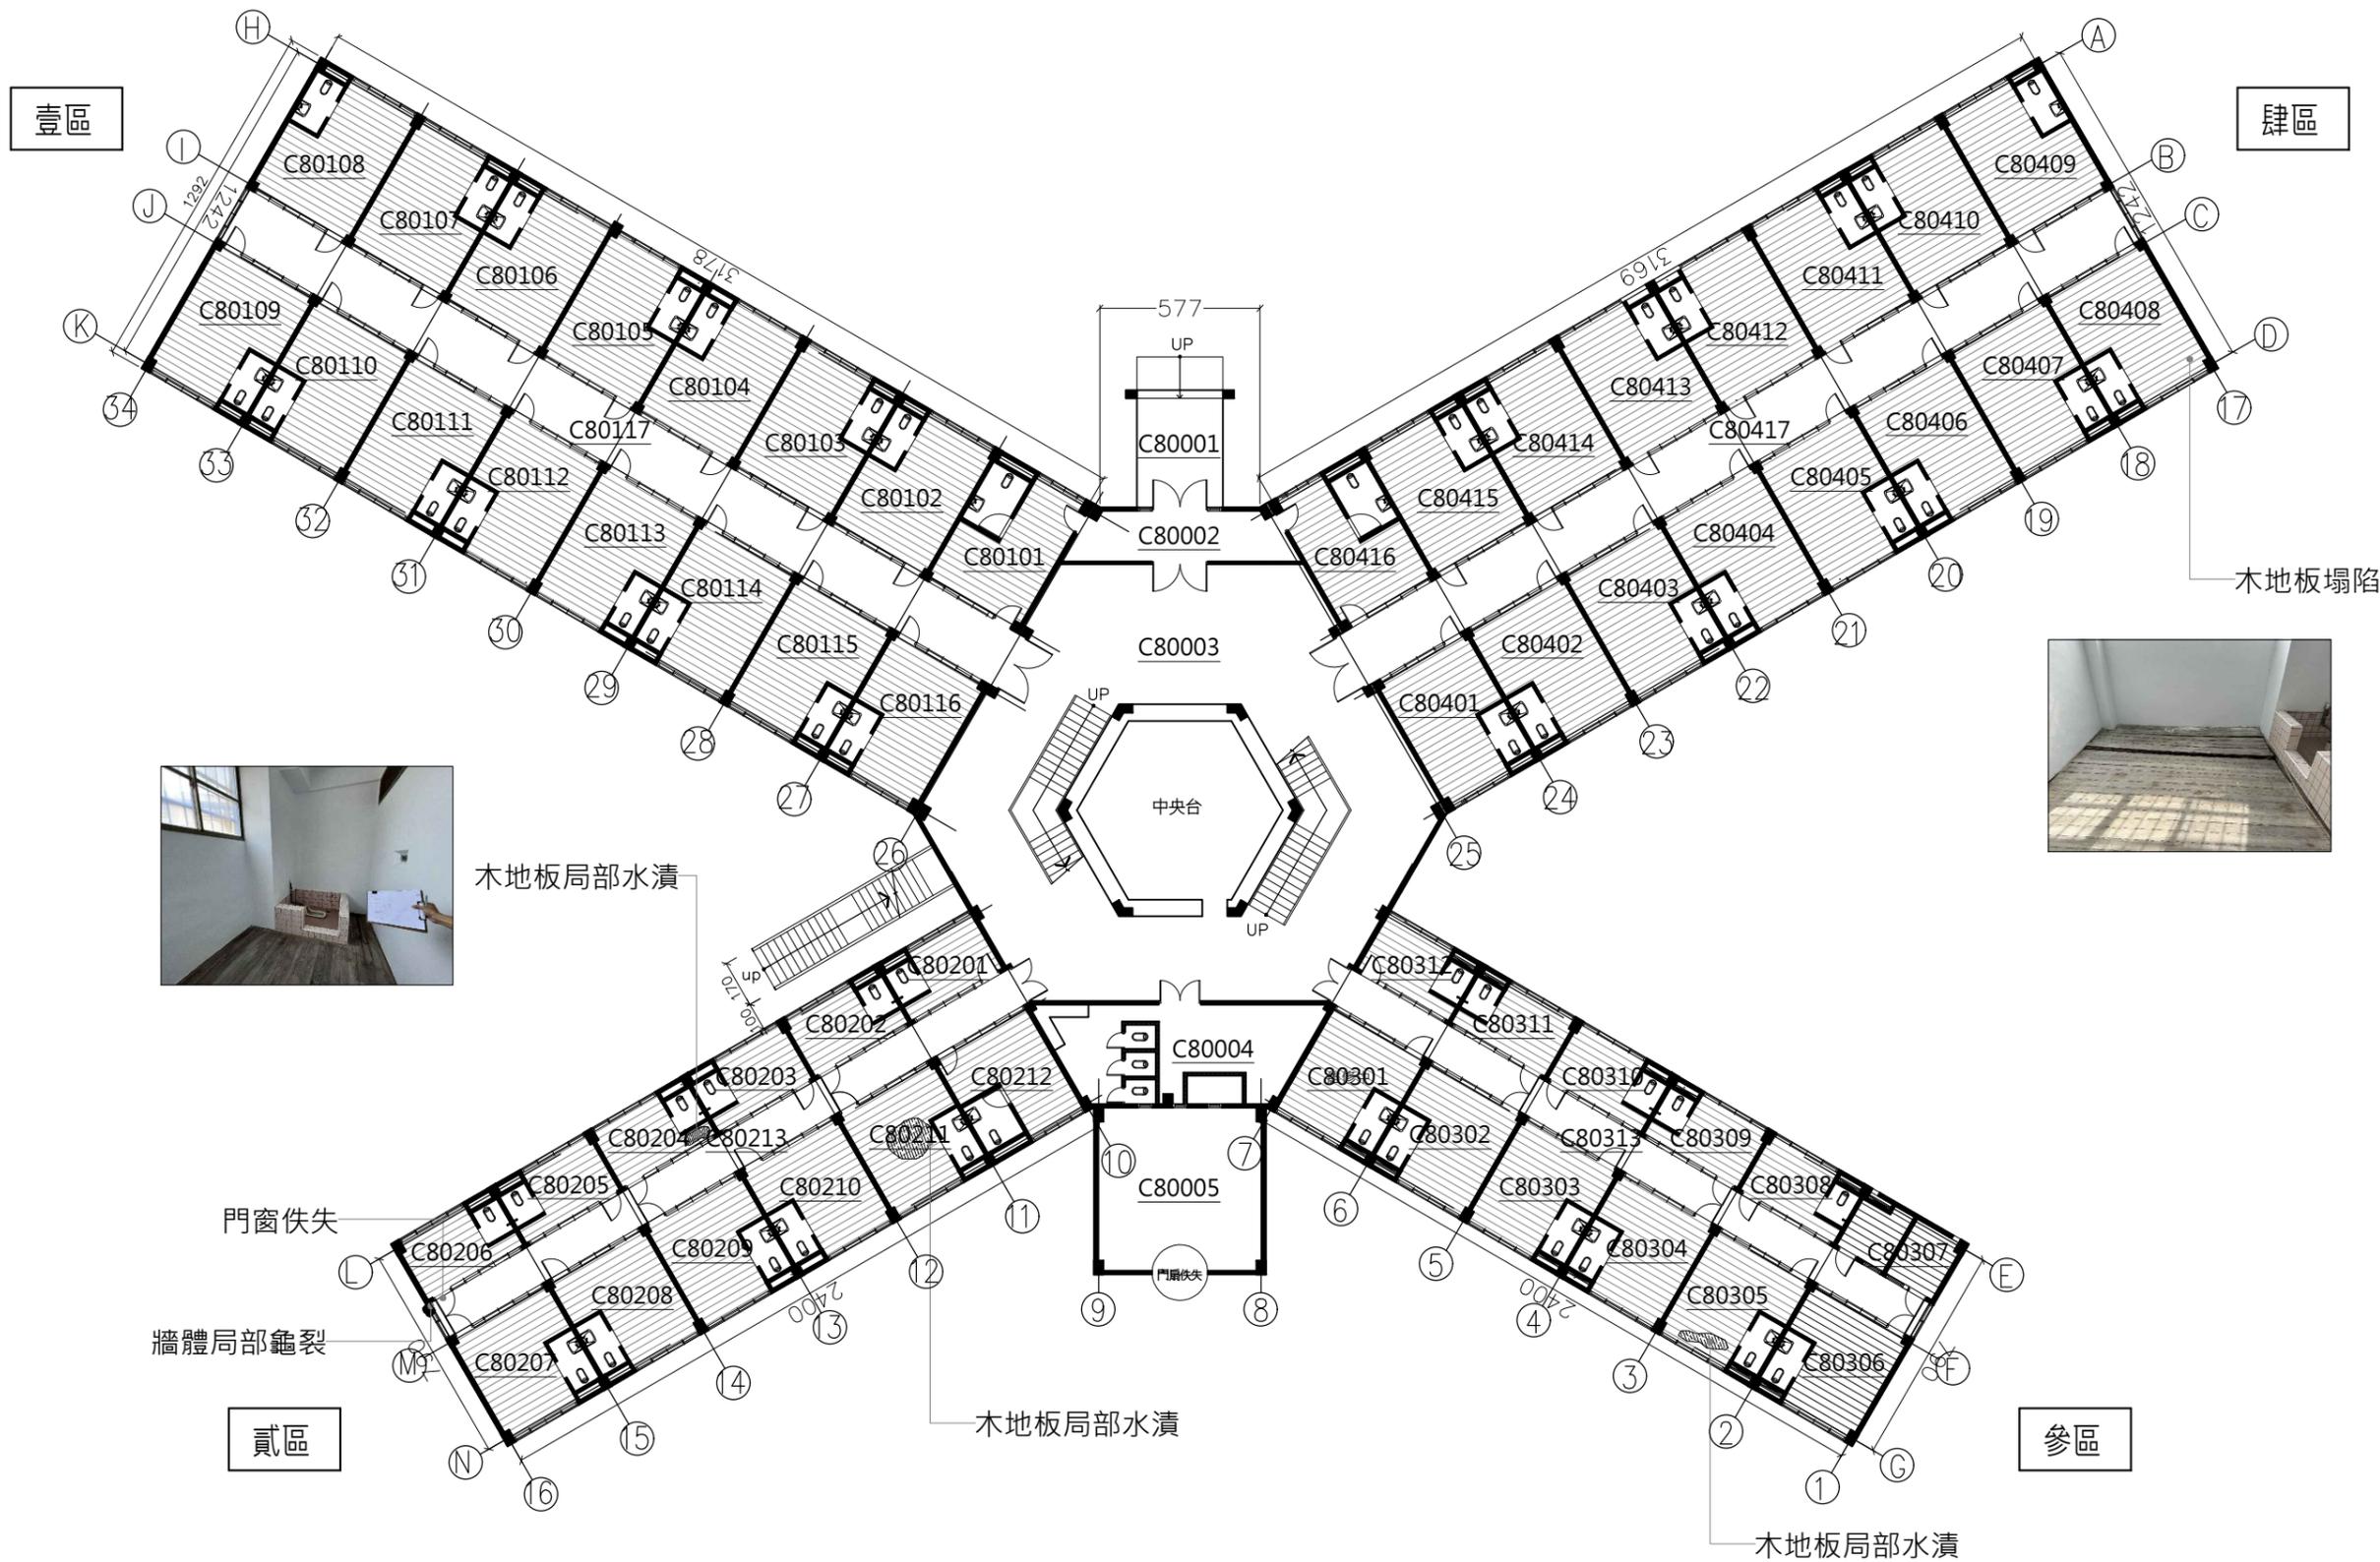

1 八卦樓一層現況平面圖
 A1 1:125 A3 1:250

林志成
 建築師
 事務所

新竹市自由路69號5F-22
 TEL : (03)5420210
 FAX : (03)5420212

工程名稱
 PROJECT
 NAME

臺東縣歷史建築綠洲山莊(國防部感訓監獄)
 修復及再利用計畫

圖號
 &
 圖名
 INDEX


[C8]1-1 八卦樓一層現況平面圖

張號
 DRAWING NO.

67
 166


用途
 ISSUED FOR
 日期
 DATE

期初設計圖
 2022.

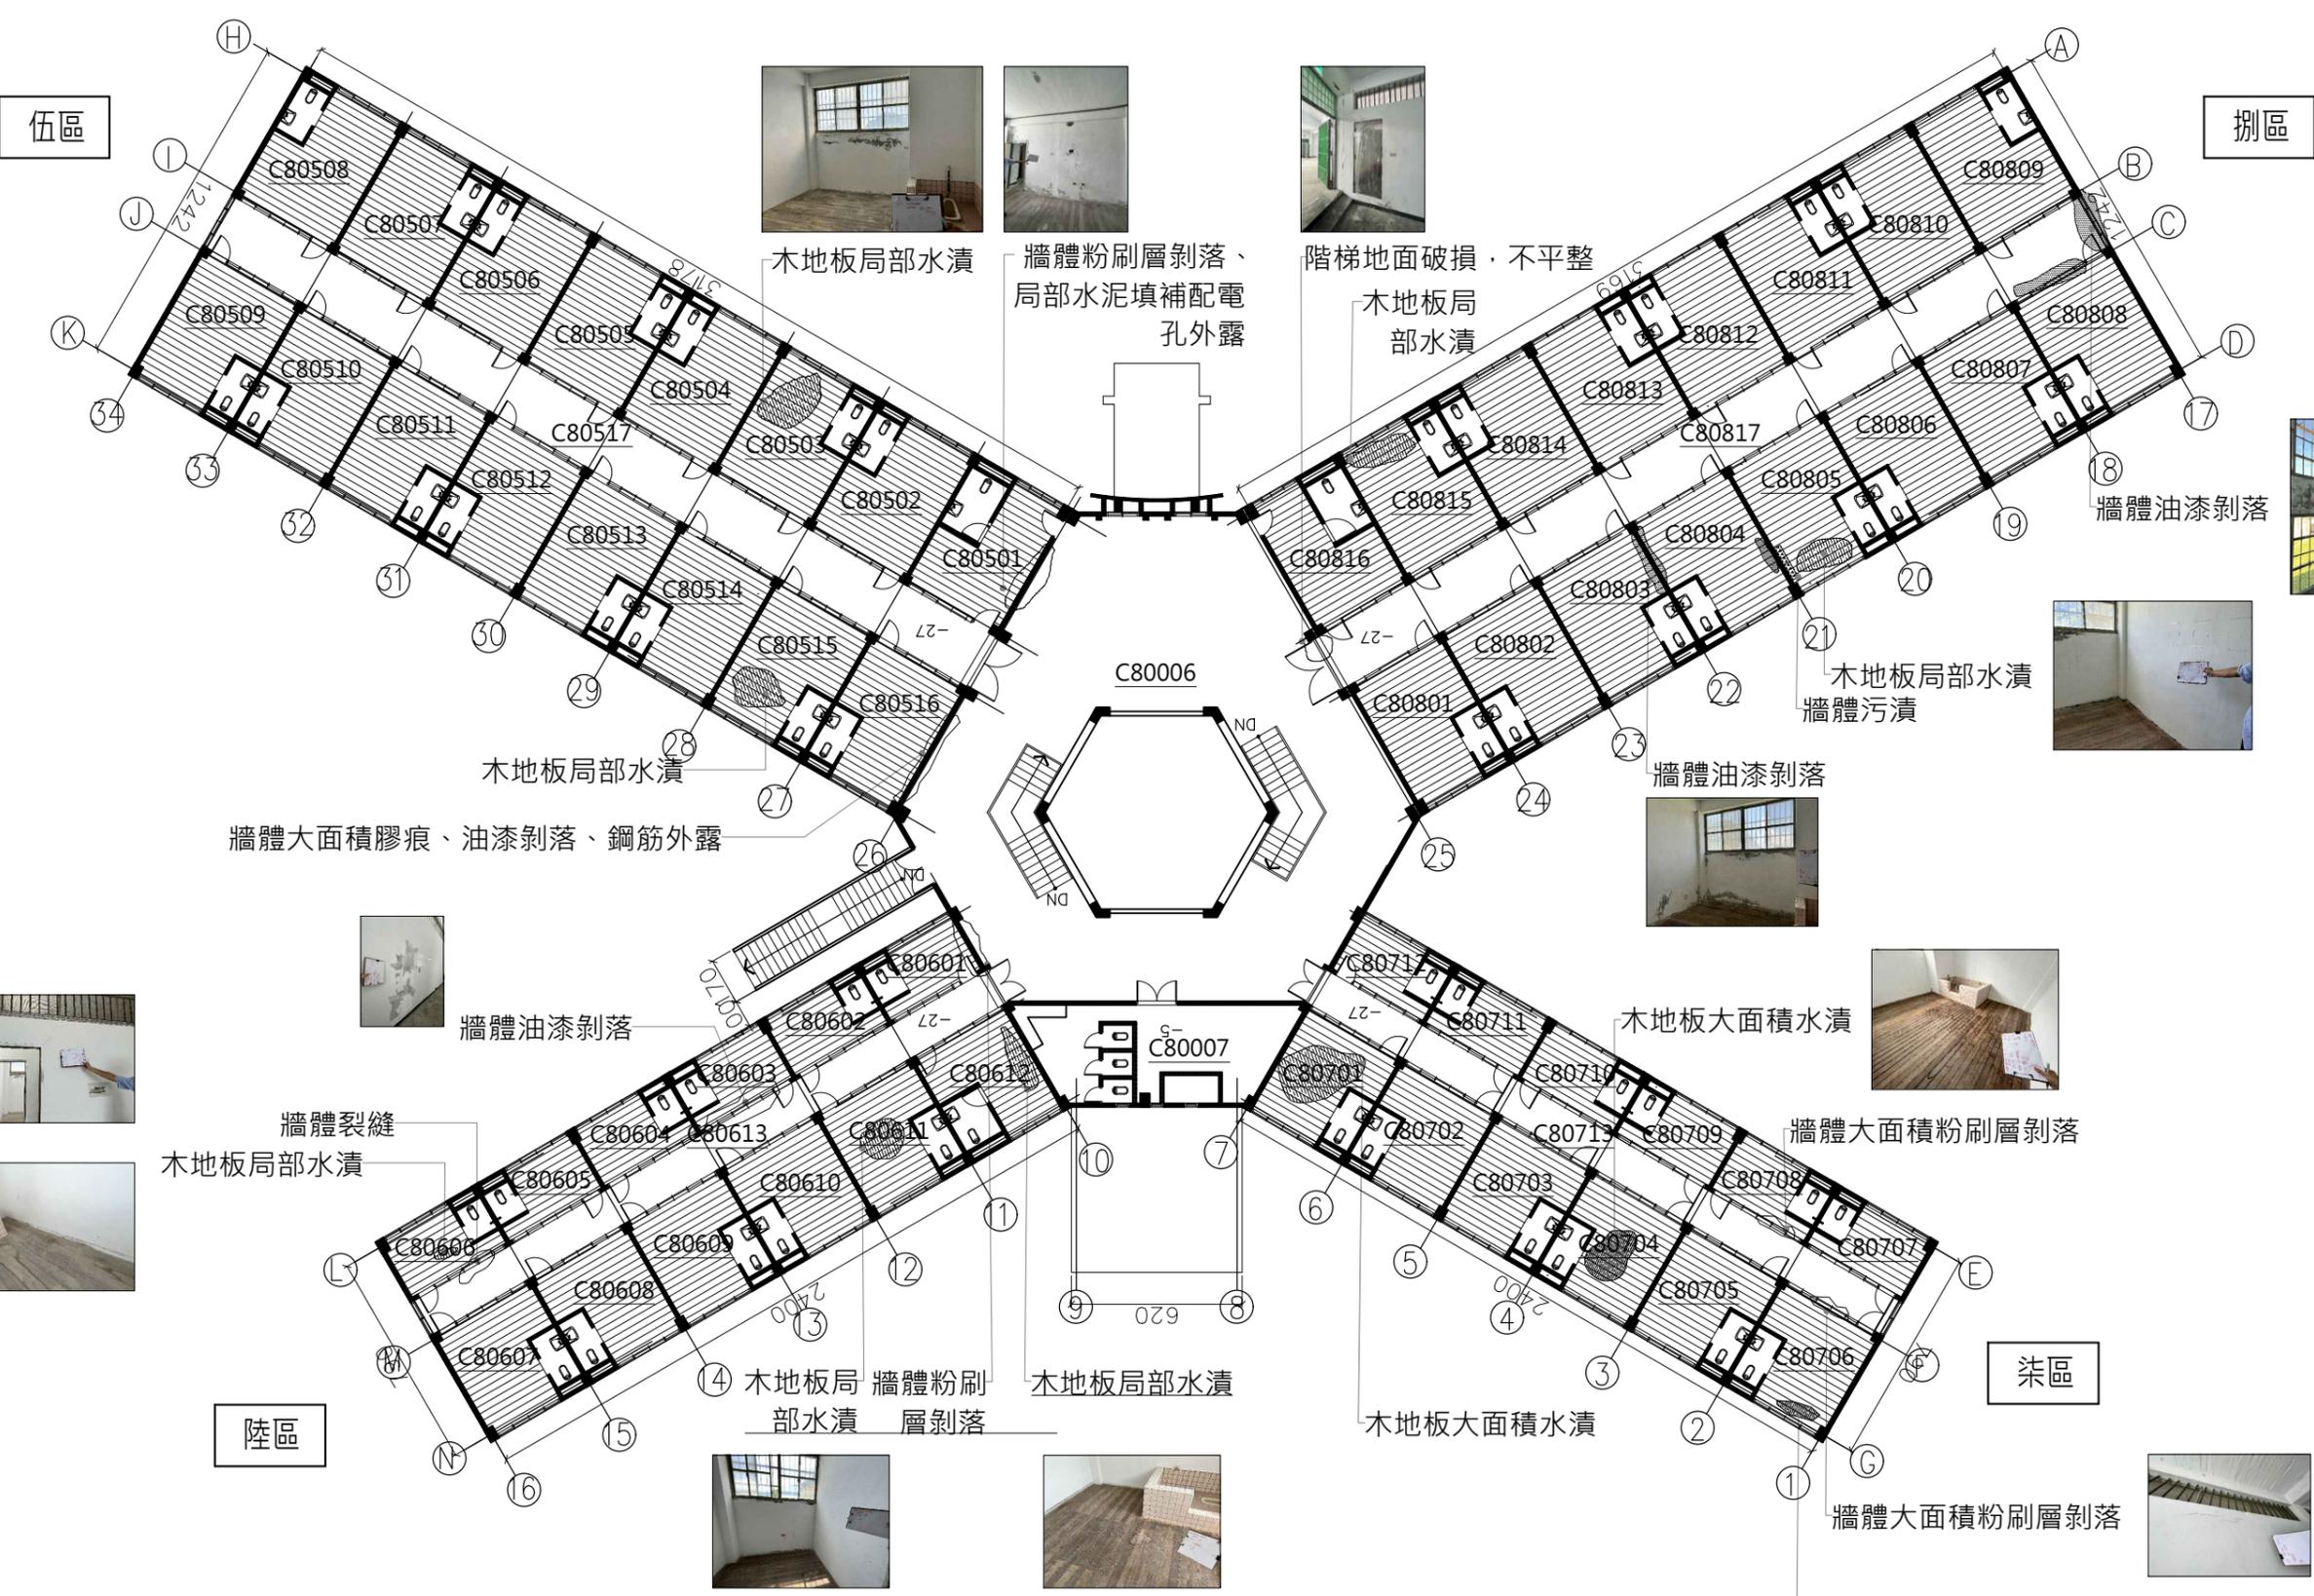

1 八卦樓 二層現況平面圖
A1 1:125 A3 1:250

林志成 建築師 事務所	新竹市自由路69號5F-2 TEL : (03)5420210 FAX : (03)5420212	工程名稱 PROJECT NAME 臺東縣歷史建築綠洲山莊(國防部感訓監獄) 修復及再利用計畫	圖號 & 圖名 INDEX [C8]1-2 八卦樓 二層現況平面圖	張號 DRAWING NO. 68 166	用途 ISSUED FOR	期初設計圖
					日期 DATE	2022.

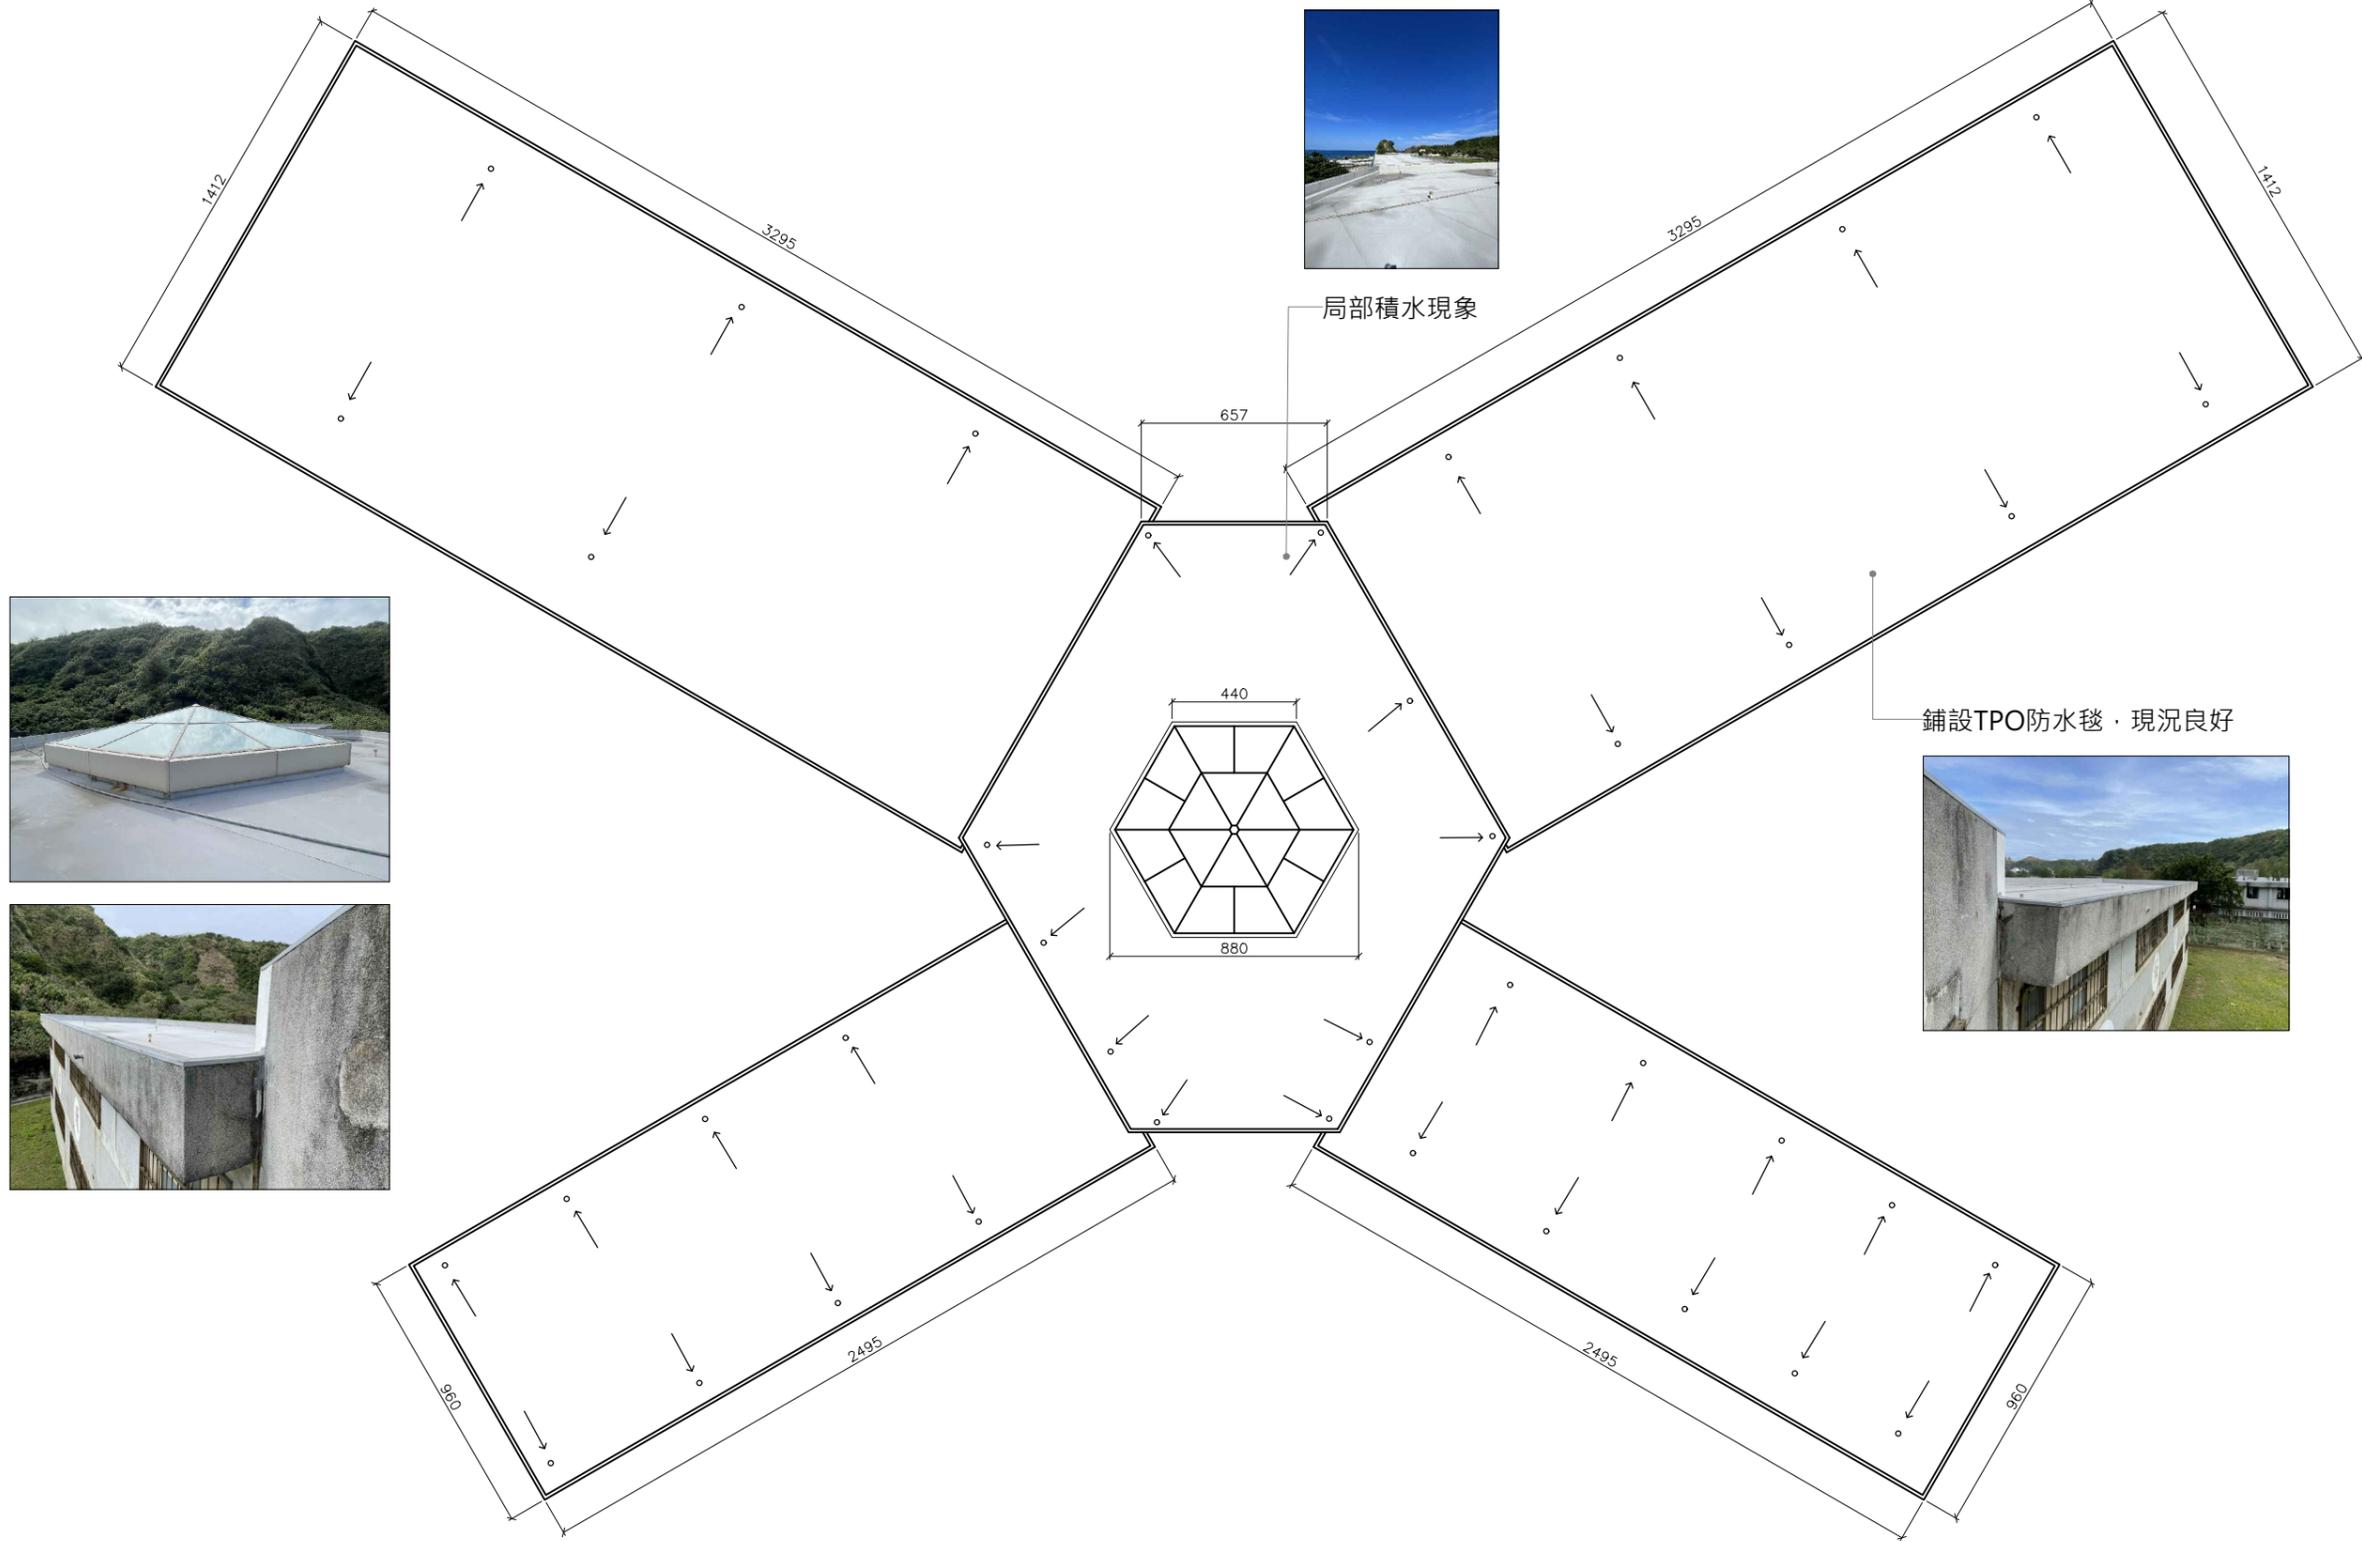

1

八卦樓 屋頂現況平面圖

0 1 3 5 10m

A1 1:125 A3 1:250

林志成
建築師
事務所

新竹市自由路69號5F之2
TEL : (03)5420210
FAX : (03)5420212

工程名稱
PROJECT
NAME

臺東縣歷史建築綠洲山莊(國防部感訓監獄)
修復及再利用計畫

圖號
&
圖名
INDEX


[C8]1-3 八卦樓 屋頂現況平面圖

張號
DRAWING NO.

69
166


用途
ISSUED FOR
日期
DATE

期初設計圖
2022.

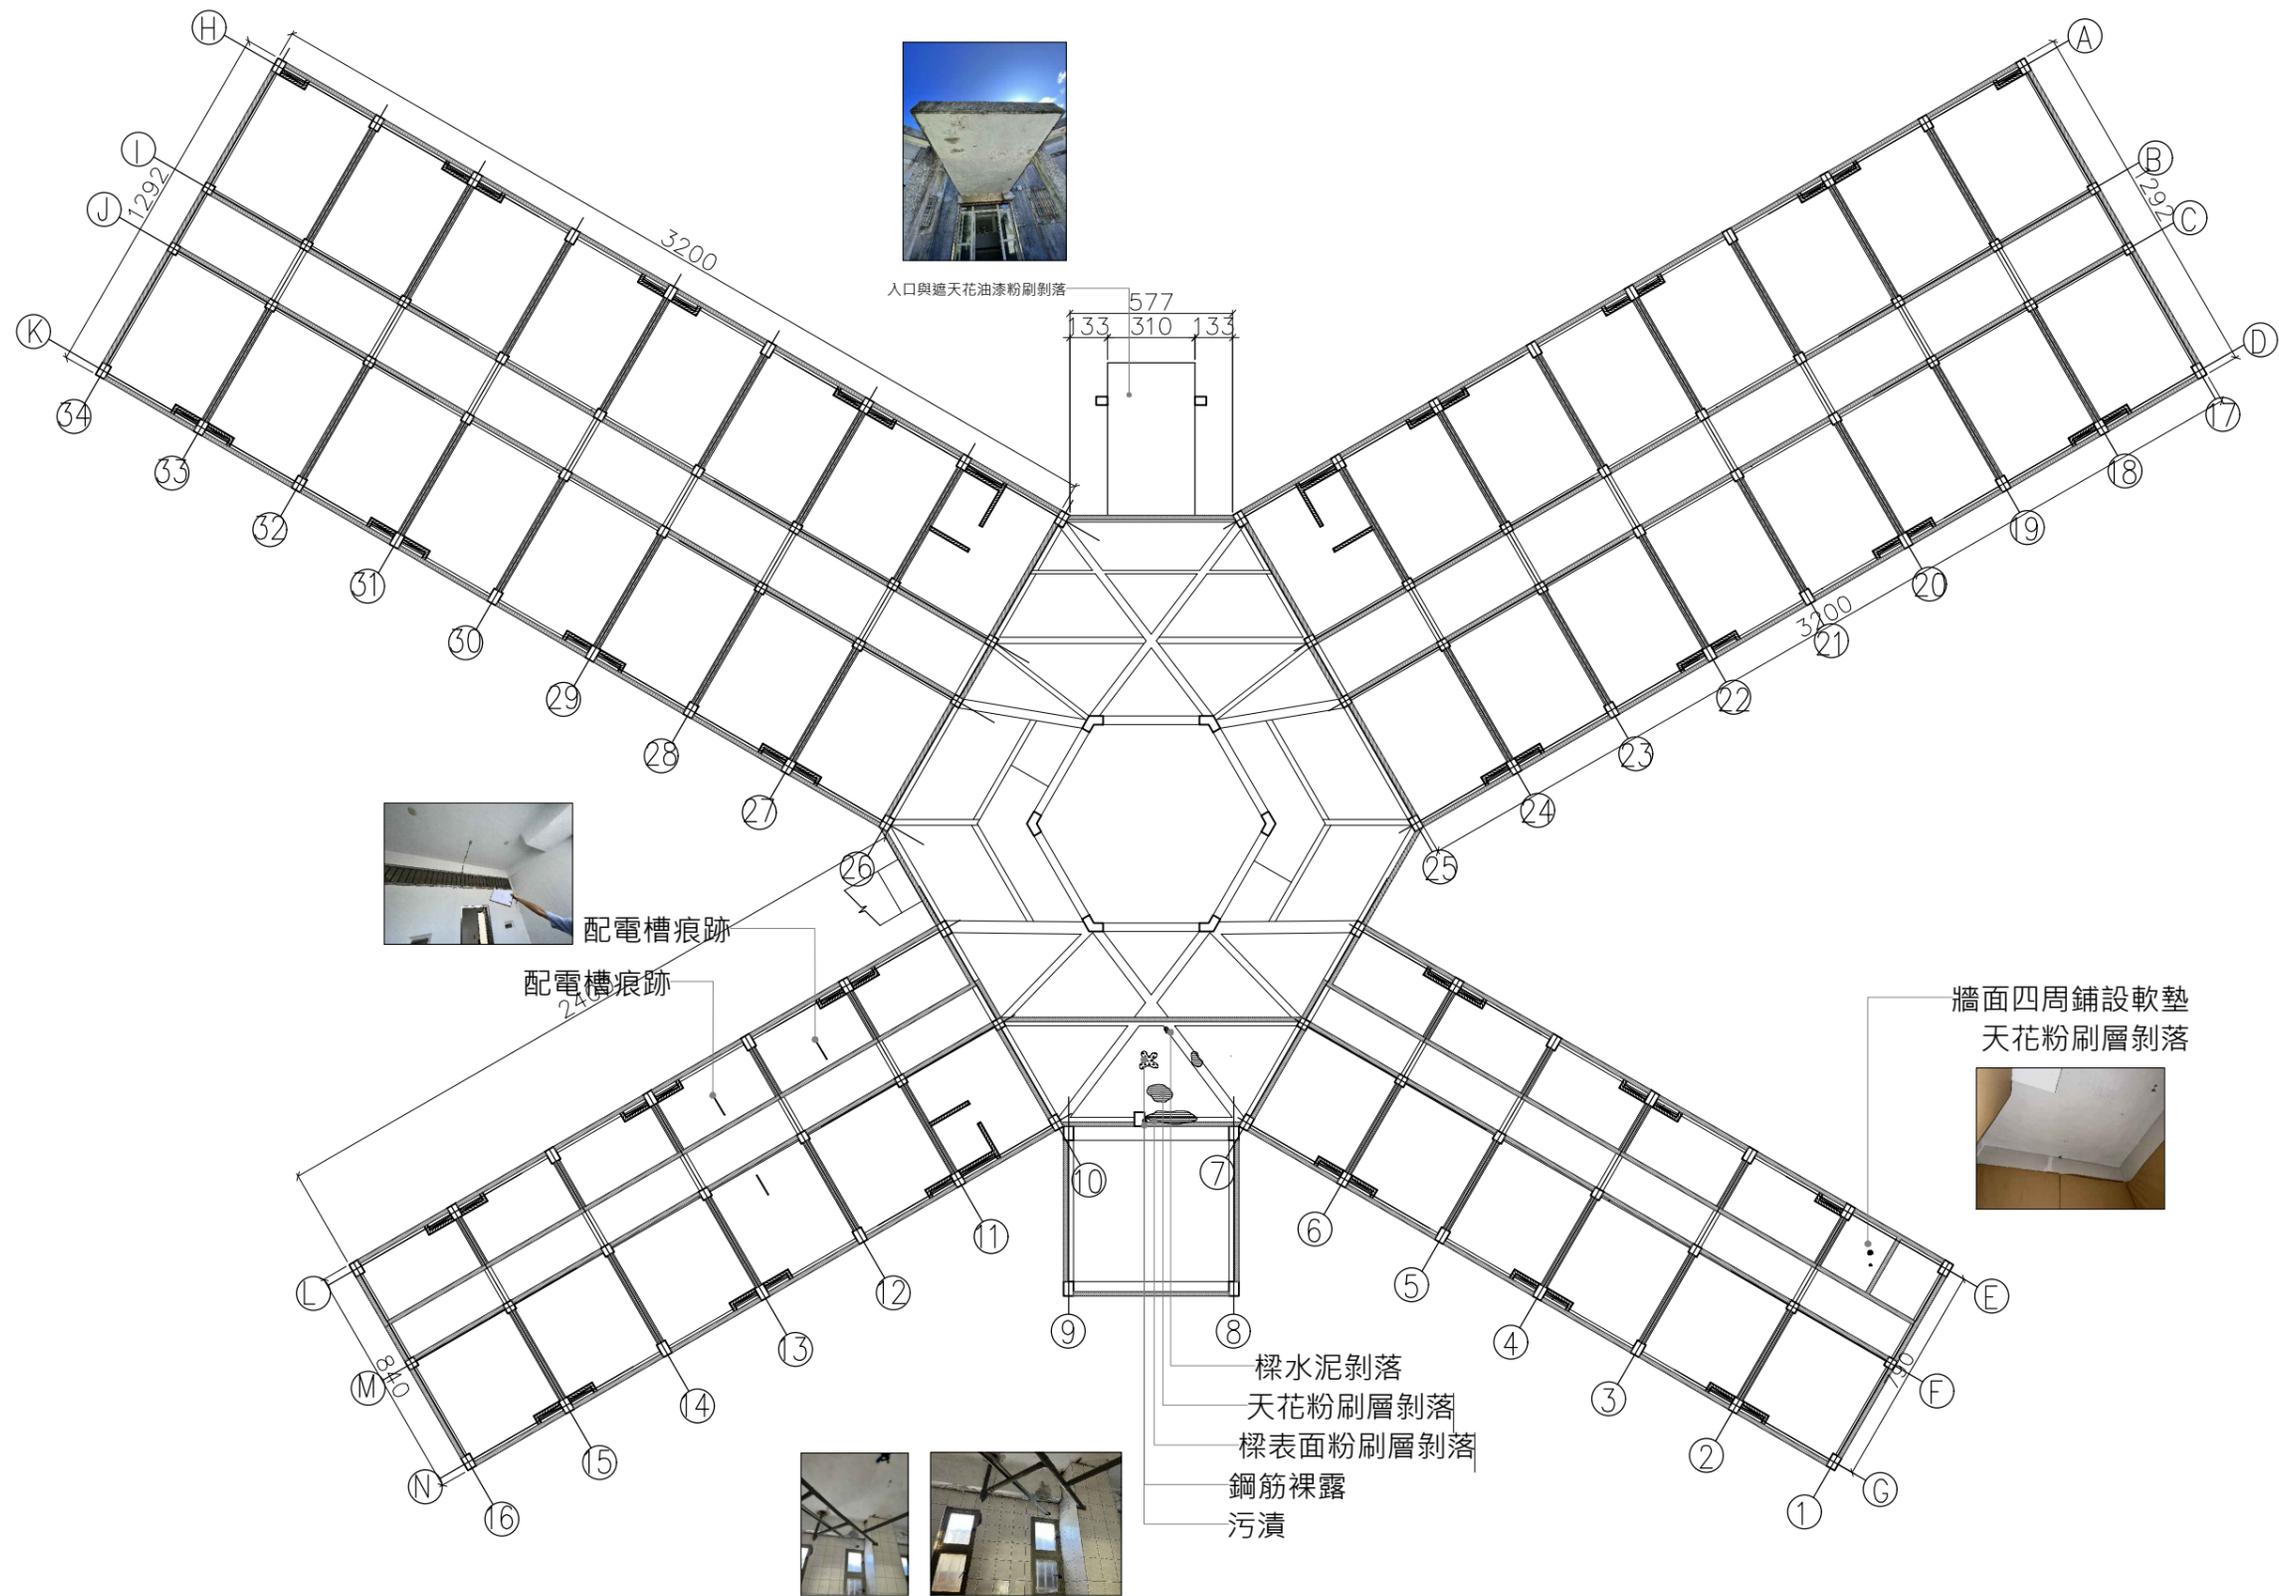

1 八卦樓 一層現況天花反射平面圖
A1 1:125 A3 1:250

林志成 建築師 事務所 新竹市自由路69號5F-2 TEL : (03)5420210 FAX : (03)5420212	工程名稱 PROJECT NAME 臺東縣歷史建築綠洲山莊(國防部感訓監獄) 修復及再利用計畫	圖號 & 圖名 INDEX [C8]2-1 八卦樓 一層現況天花平面圖	張號 DRAWING NO. 70 166	用途 ISSUED FOR 期初設計圖	日期 DATE 2022.
				日期 DATE	

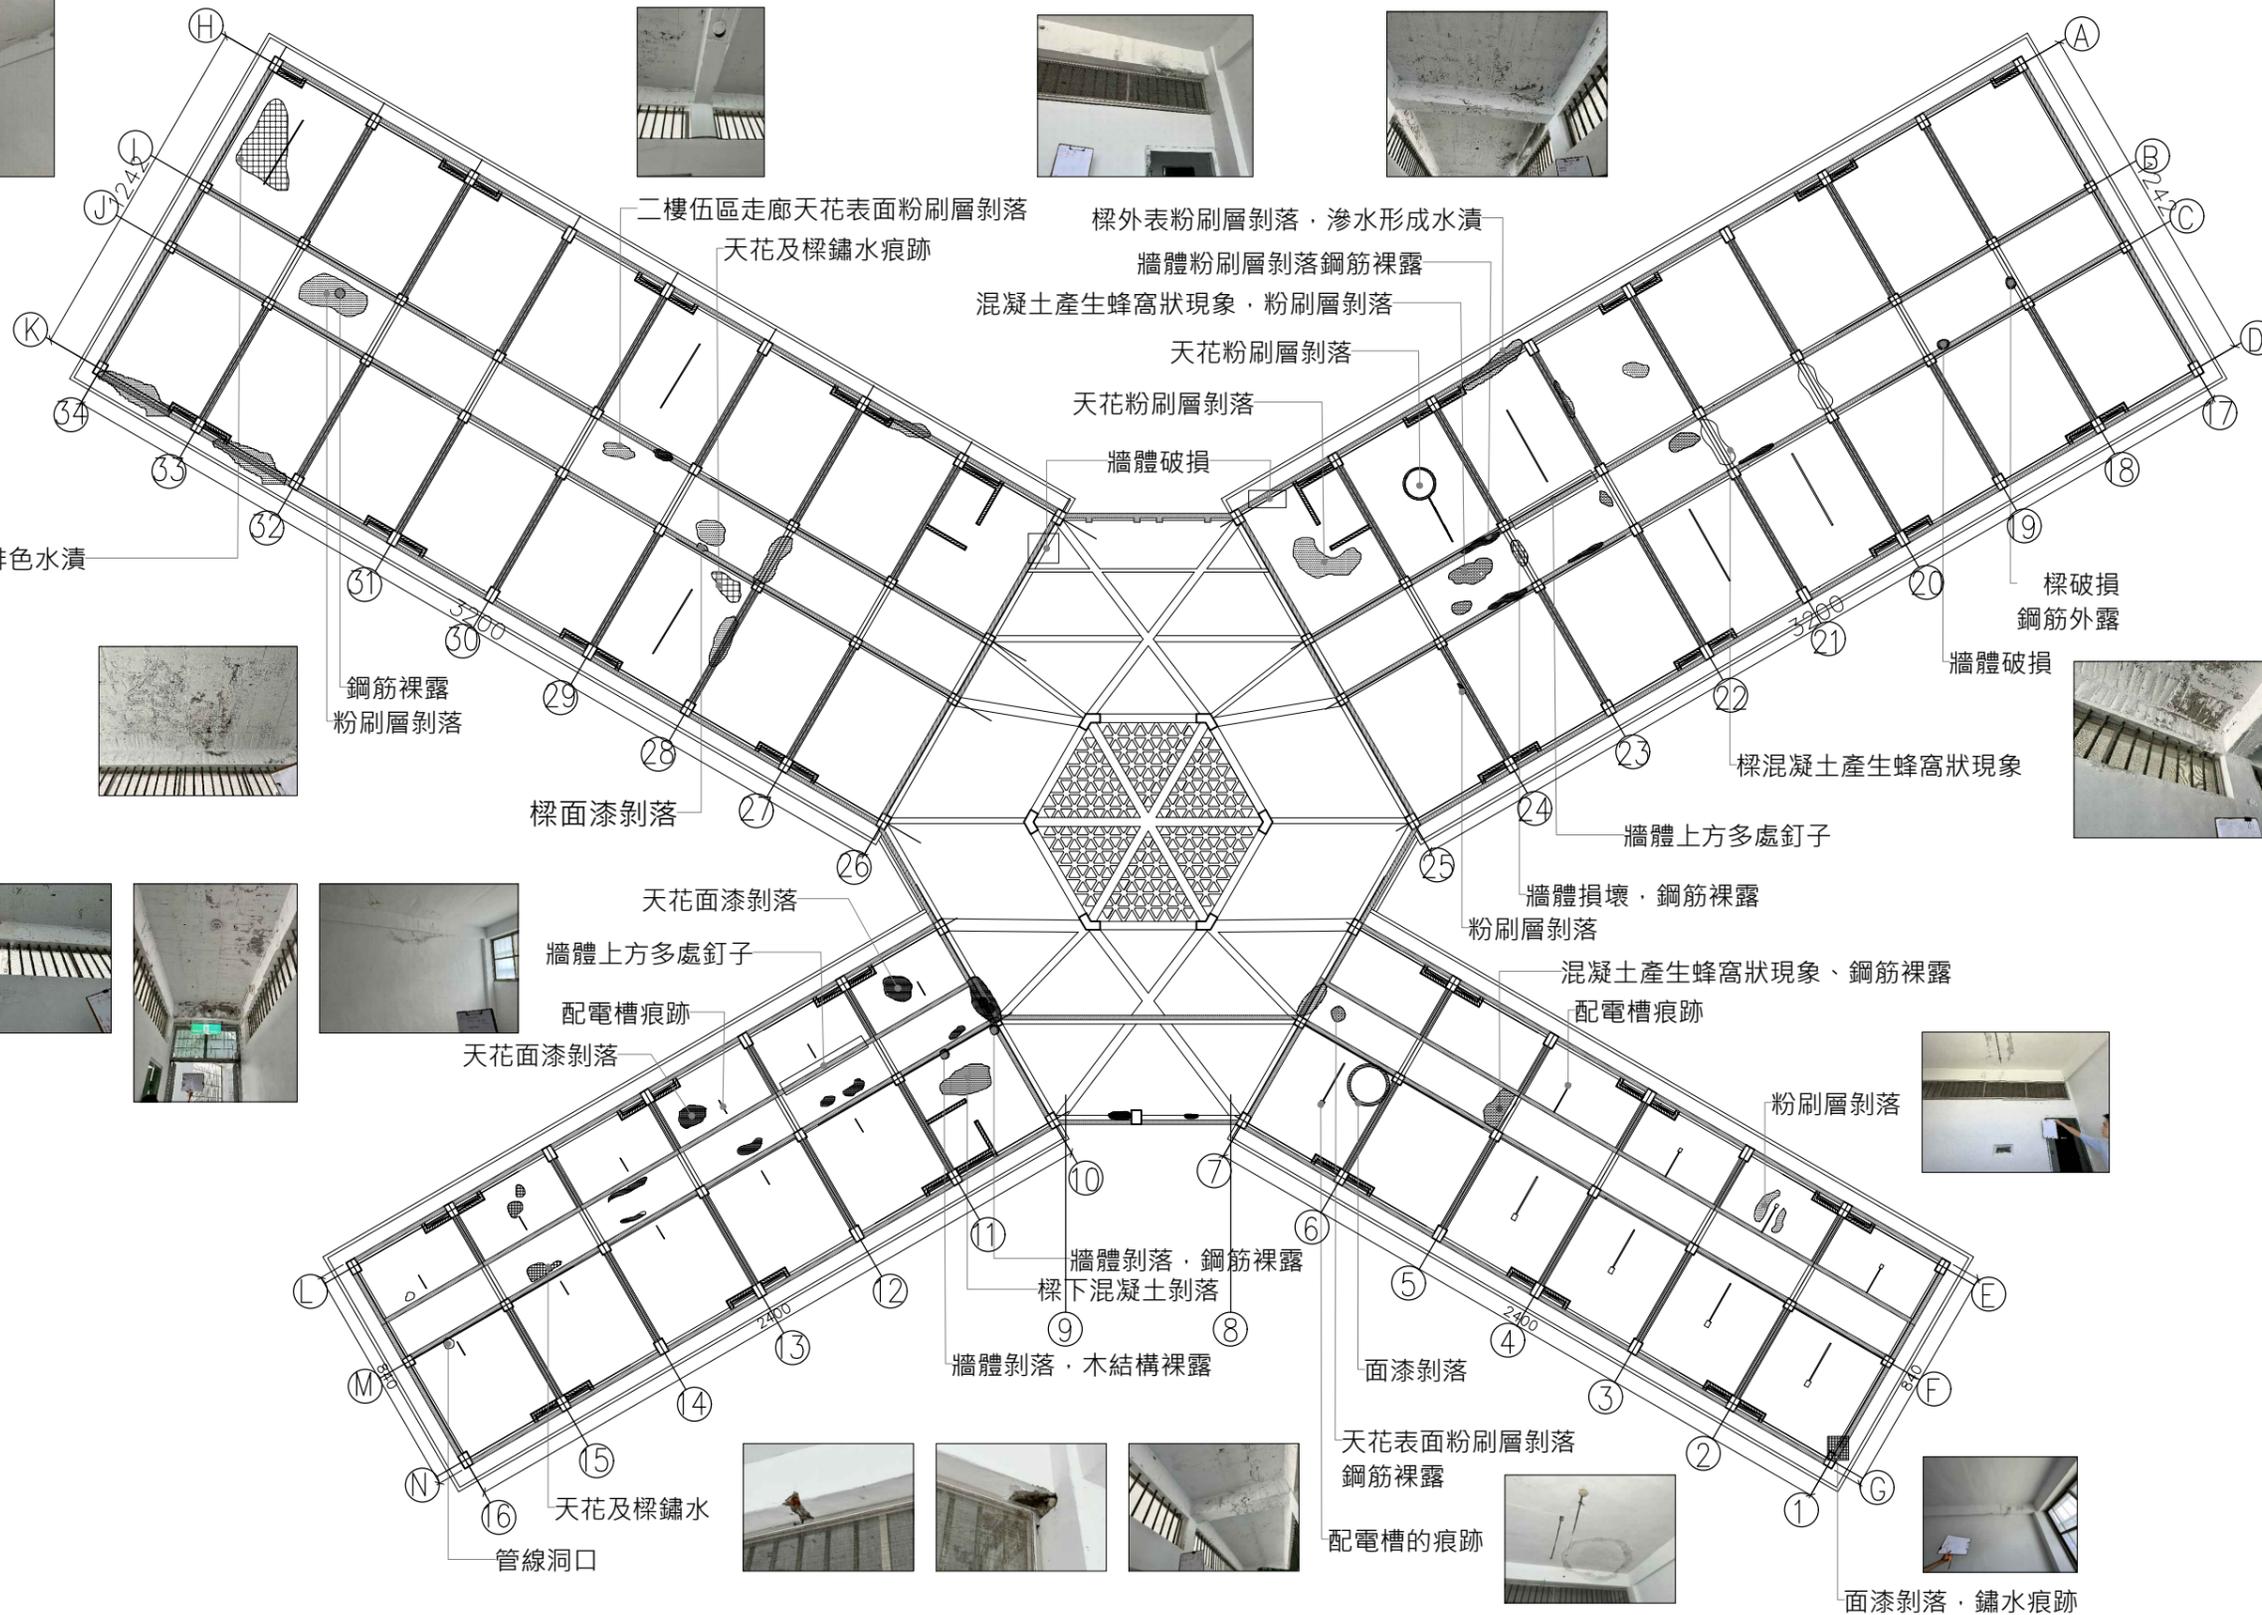

1 八卦樓二層現況天花反射平面圖

0 1 3 5 10m

A1 1:125 A3 1:250

林志成
建築師
事務所

新竹市自由路69號5F-22
TEL : (03)5420210
FAX : (03)5420212

工程名稱
PROJECT
NAME

臺東縣歷史建築綠洲山莊(國防部感訓監獄)
修復及再利用計畫

圖號
&
圖名
INDEX

[C8]2-2 八卦樓二層現況天花平面圖


張號
DRAWING NO.

71
166

用途
ISSUED FOR
日期
DATE

期初設計圖
2022.


備註 (1) 本工程圖面尺寸僅供數量估算，實際尺寸應依現況調整施作，責任施工。(2) 所有施作前，須檢送樣品送審，經由建築師及業主認可方可施工。(3) 所有材料色系須由建築師及業主認可後，方可施工。(4) 以上圖面僅供參考，各類同等品皆可採用，且須經由建築師及業主審核同意方可施工。(5) 若有圖面尺寸與實際尺寸數量誤差太大，須會同監造單位與業主會勘協調。

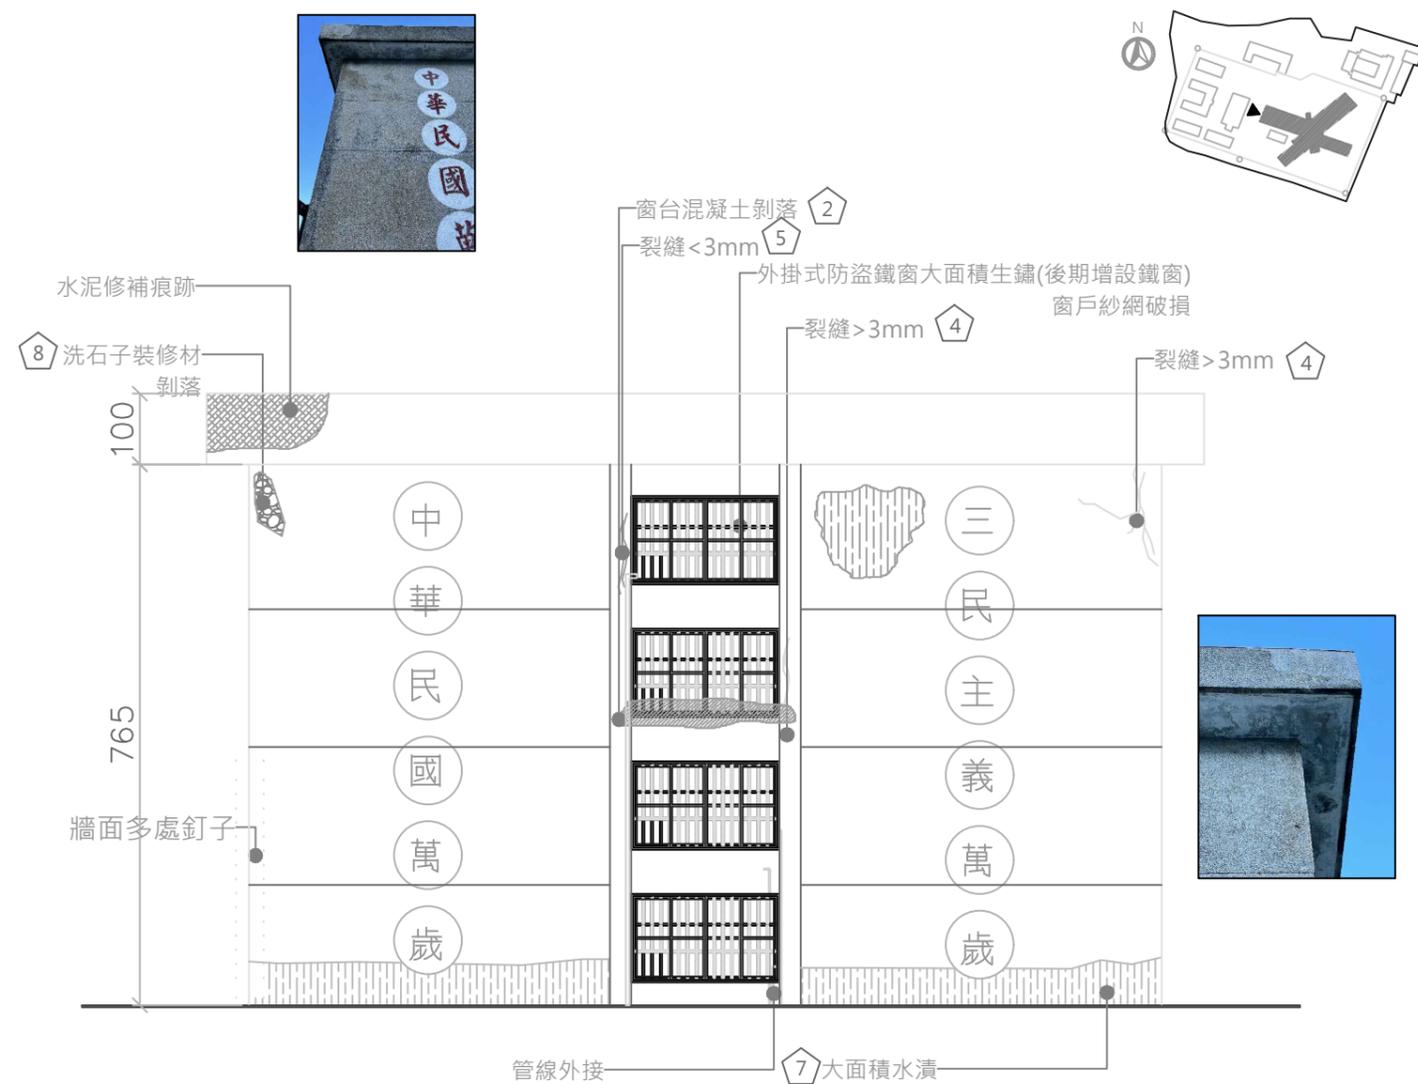

1 八卦樓壹區 B面 現況立面圖

A1 1:50 A3 1:100

0 1 3 5 m

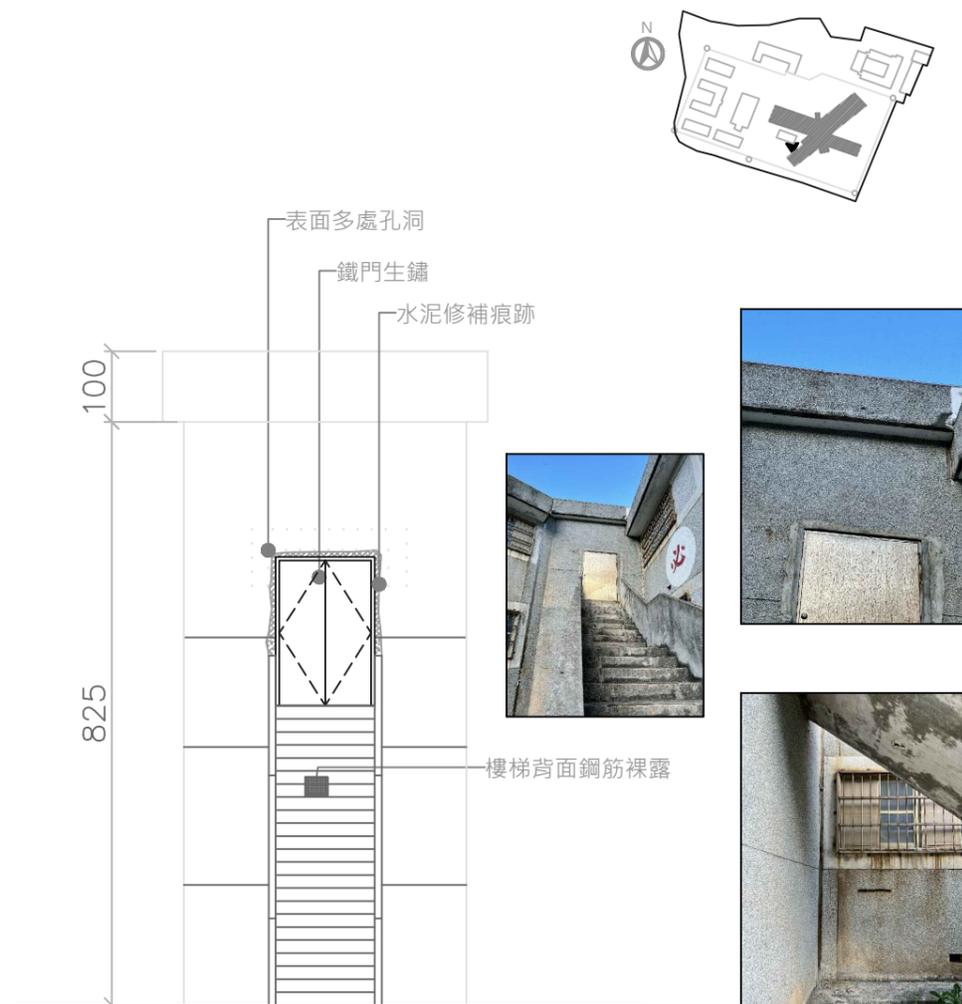

2 八卦樓壹區 C面 現況立面圖

A1 1:50 A3 1:100

0 1 3 5 m



編號	現況損壞說明表
①	鋼筋外露·生鏽
②	混凝土膨鼓龜裂
③	牆面粉刷剝落
④	牆體裂縫 > 3mm
⑤	牆體裂痕 < 3mm
⑥	油漆剝落
⑦	水漬、鏽水、髒污
⑧	裝修材剝落

林志成
建築師
事務所

新竹市自由路69號5F之2
TEL : (03)5420210
FAX : (03)5420212

工程名稱
PROJECT
NAME

臺東縣歷史建築綠洲山莊(國防部感訓監獄)

修復及再利用計畫

圖號
&
圖名
INDEX

[C8]3-2 八卦樓 現況立面圖(二)

張號
DRAWING NO.

73
166

用途
ISSUED FOR
日期
DATE

期末設計圖

2023.



備註 (1) 本工程圖面尺寸僅供數量估算，實際尺寸應依現況調整施作，責任施工。(2) 所有施作前，須檢送樣品送審，經由建築師及業主認可方可施工。(3) 所有材料色系須由建築師及業主認可後，方可施工。(4) 以上圖面僅供參考，各類同等品皆可採用，且須經由建築師及業主審核同意方可施工。(5) 若有圖面尺寸與實際尺寸數量誤差太大，須會同監造單位與業主會勘協調。



水泥修補痕跡



外掛式防盜鐵窗大面積生鏽(後期增設鐵窗)
窗戶紗網破損

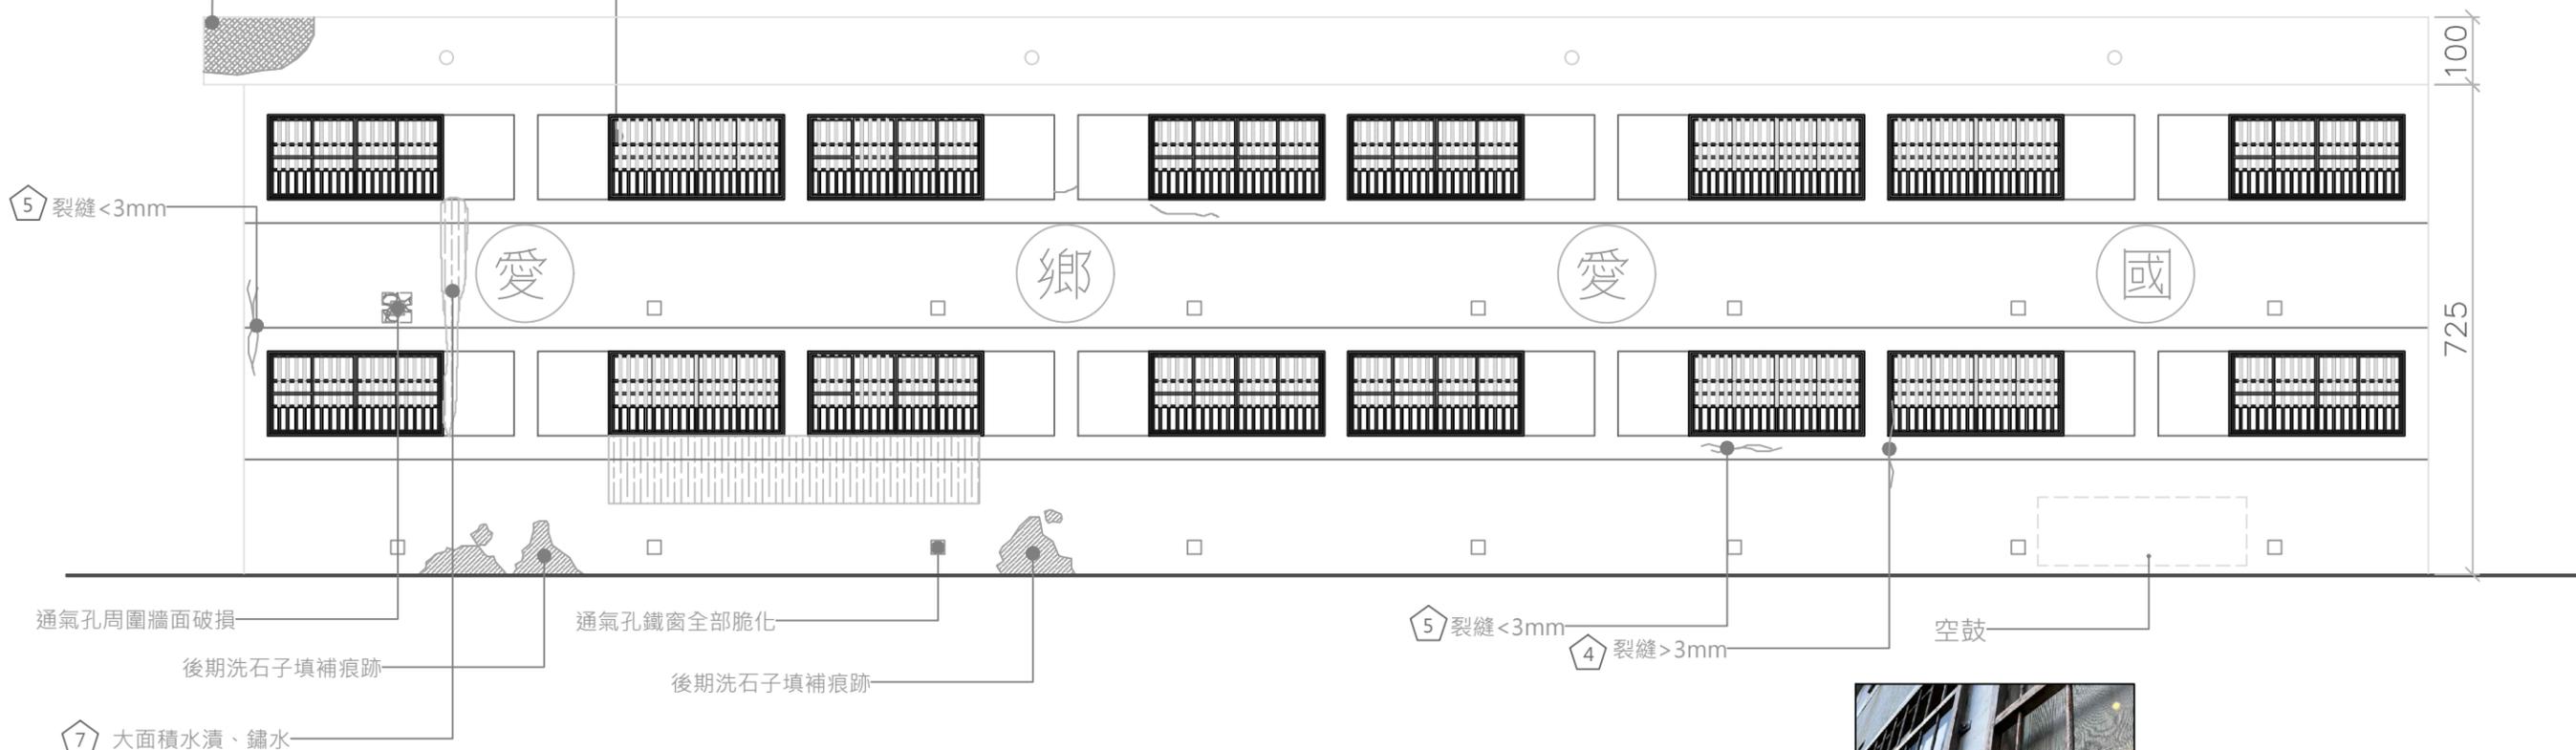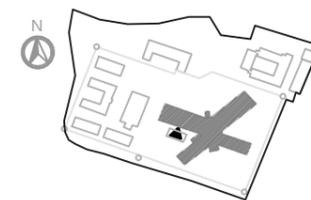

7 大面積水漬、鏽水



1 八卦樓 壹區 D面 現況立面圖

A1 1:50 A3 1:100

0 1 3 5 m

編號	現況損壞說明表
1	鋼筋外露，生鏽
2	混凝土膨脹龜裂
3	牆面粉刷剝落
4	牆體裂縫 > 3mm
5	牆體裂痕 < 3mm
6	油漆剝落
7	水漬、鏽水、髒污
8	裝修材剝落

林志成
建築師
事務所

新竹市自由路69號5F之2
TEL : (03)5420210
FAX : (03)5420212

工程名稱
PROJECT
NAME

臺東縣歷史建築綠洲山莊(國防部感訓監獄)

修復及再利用計畫

圖號
&
圖名
INDEX

[C8]3-3 八卦樓 現況立面圖(三)

張號
DRAWING NO.



74
166

用途
ISSUED FOR
日期
DATE

期末設計圖

2023.

備註 (1) 本工程圖面尺寸僅供數量估算，實際尺寸應依現況調整施作，責任施工。(2) 所有施作前，須檢送樣品送審，經由建築師及業主認可方可施工。(3) 所有材料色系須由建築師及業主認可後，方可施工。(4) 以上圖面僅供參考，各類同等品皆可採用，且須經由建築師及業主審核同意方可施工。(5) 若有圖面尺寸與實際尺寸數量誤差太大，須會同監造單位與業主會勘協調。

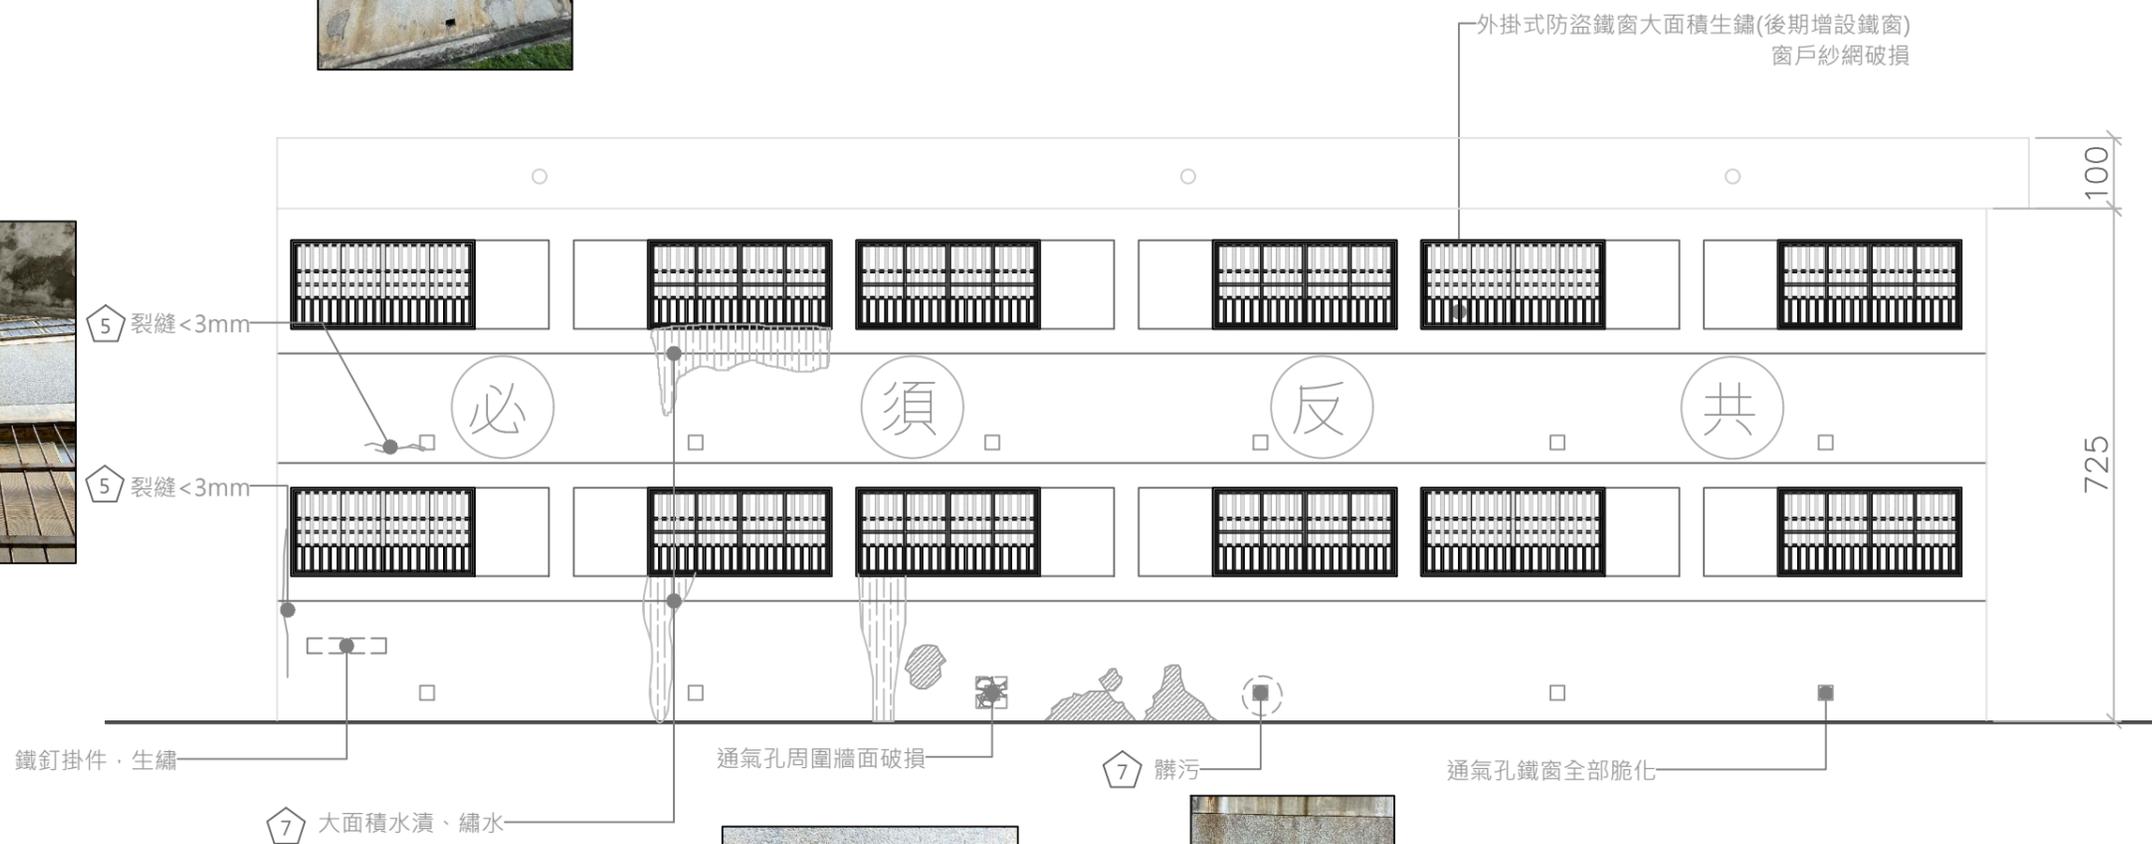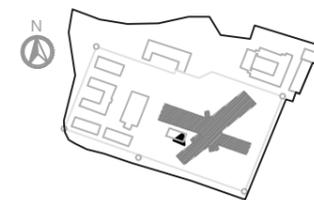

1 八卦樓 貳區 A面 現況立面圖

A1 1:50 A3 1:100
0 1 3 5 m

編號	現況損壞說明表
1	鋼筋外露·生鏽
2	混凝土膨鼓龜裂
3	牆面粉刷剝落
4	牆體裂縫 > 3mm
5	牆體裂痕 < 3mm
6	油漆剝落
7	水漬、鏽水、髒污
8	裝修材剝落

林志成
建築師
事務所

新竹市自由路69號5F之2
TEL : (03)5420210
FAX : (03)5420212

工程名稱
PROJECT
NAME

臺東縣歷史建築綠洲山莊(國防部感訓監獄)
修復及再利用計畫

圖號
&
圖名
INDEX

[C8]3-4 八卦樓 現況立面圖(四)




張號
DRAWING NO.

75
166

用途
ISSUED FOR
日期
DATE


期末設計圖
2023.

備註 (1) 本工程圖面尺寸僅供數量估算，實際尺寸應依現況調整施作，責任施工。(2) 所有施作前，須檢送樣品送審，經由建築師及業主認可方可施工。(3) 所有材料色系須由建築師及業主認可後，方可施工。(4) 以上圖面僅供參考，各類同等品皆可採用，且須經由建築師及業主審核同意方可施工。(5) 若有圖面尺寸與實際尺寸數量誤差太大，須會同監造單位與業主會勘協調。

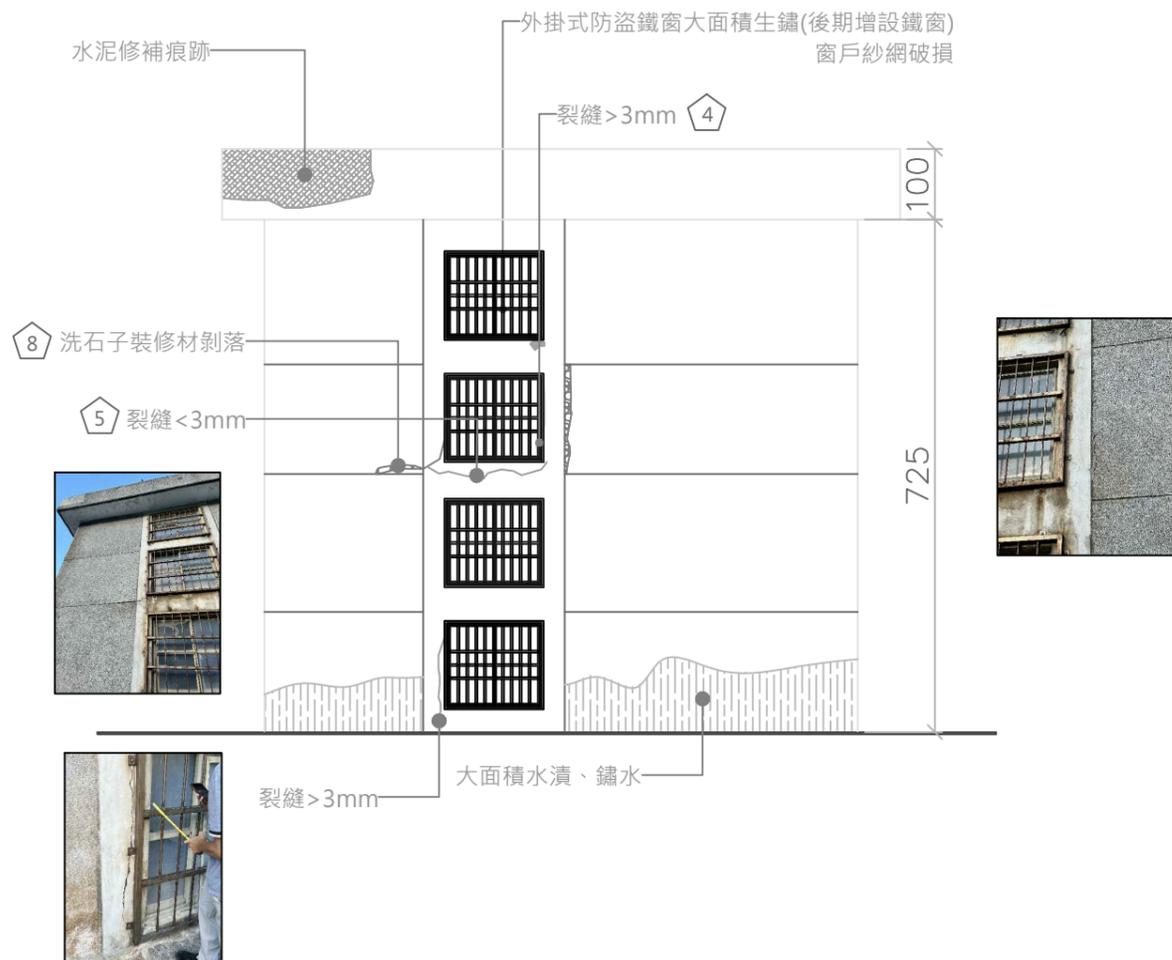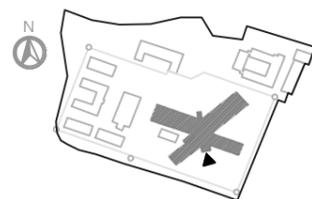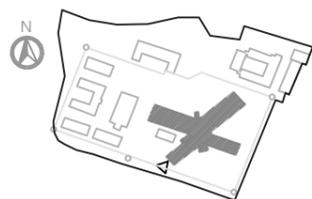

1 八卦樓 貳區 B面 現況立面圖

A1 1:50 A3 1:100
0 1 3 5 m

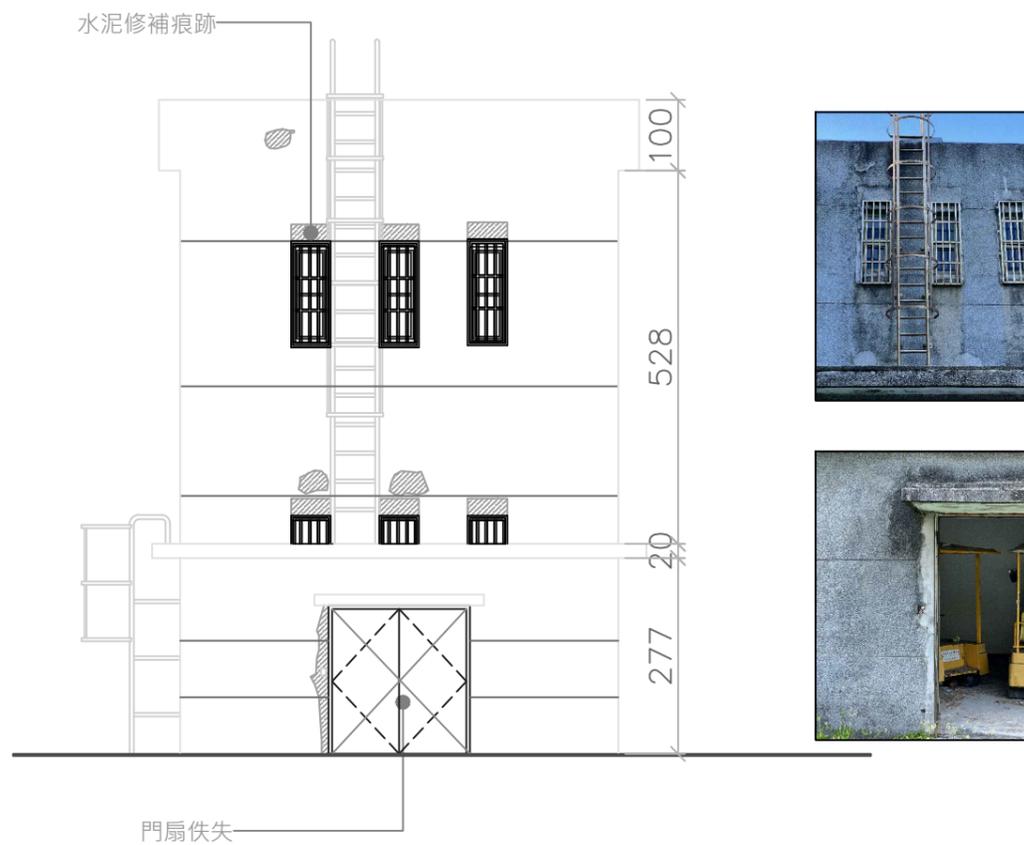

2 八卦樓 貳區 C面 現況立面圖

A1 1:50 A3 1:100
0 1 3 5 m



編號	現況損壞說明表
1	鋼筋外露，生鏽
2	混凝土膨鼓龜裂
3	牆面粉刷剝落
4	牆體裂縫 > 3mm
5	牆體裂痕 < 3mm
6	油漆剝落
7	水漬、鏽水、髒污
8	裝修材剝落

林志成
建築師
事務所

新竹市自由路69號5F之2
TEL : (03)5420210
FAX : (03)5420212

工程名稱
PROJECT
NAME

臺東縣歷史建築綠洲山莊(國防部感訓監獄)
修復及再利用計畫

圖號
&
圖名
INDEX

[C8]3-5 八卦樓 現況立面圖(五)



張號
DRAWING NO.

76
166

用途
ISSUED FOR
日期
DATE

期末設計圖
2023.

備註 (1) 本工程圖面尺寸僅供數量估算，實際尺寸應依現況調整施作，責任施工。(2) 所有施作前，須檢送樣品送審，經由建築師及業主認可方可施工。(3) 所有材料色系須由建築師及業主認可後，方可施工。(4) 以上圖面僅供參考，各類同等品皆可採用，且須經由建築師及業主審核同意方可施工。(5) 若有圖面尺寸與實際尺寸數量誤差太大，須會同監造單位與業主會勘協調。

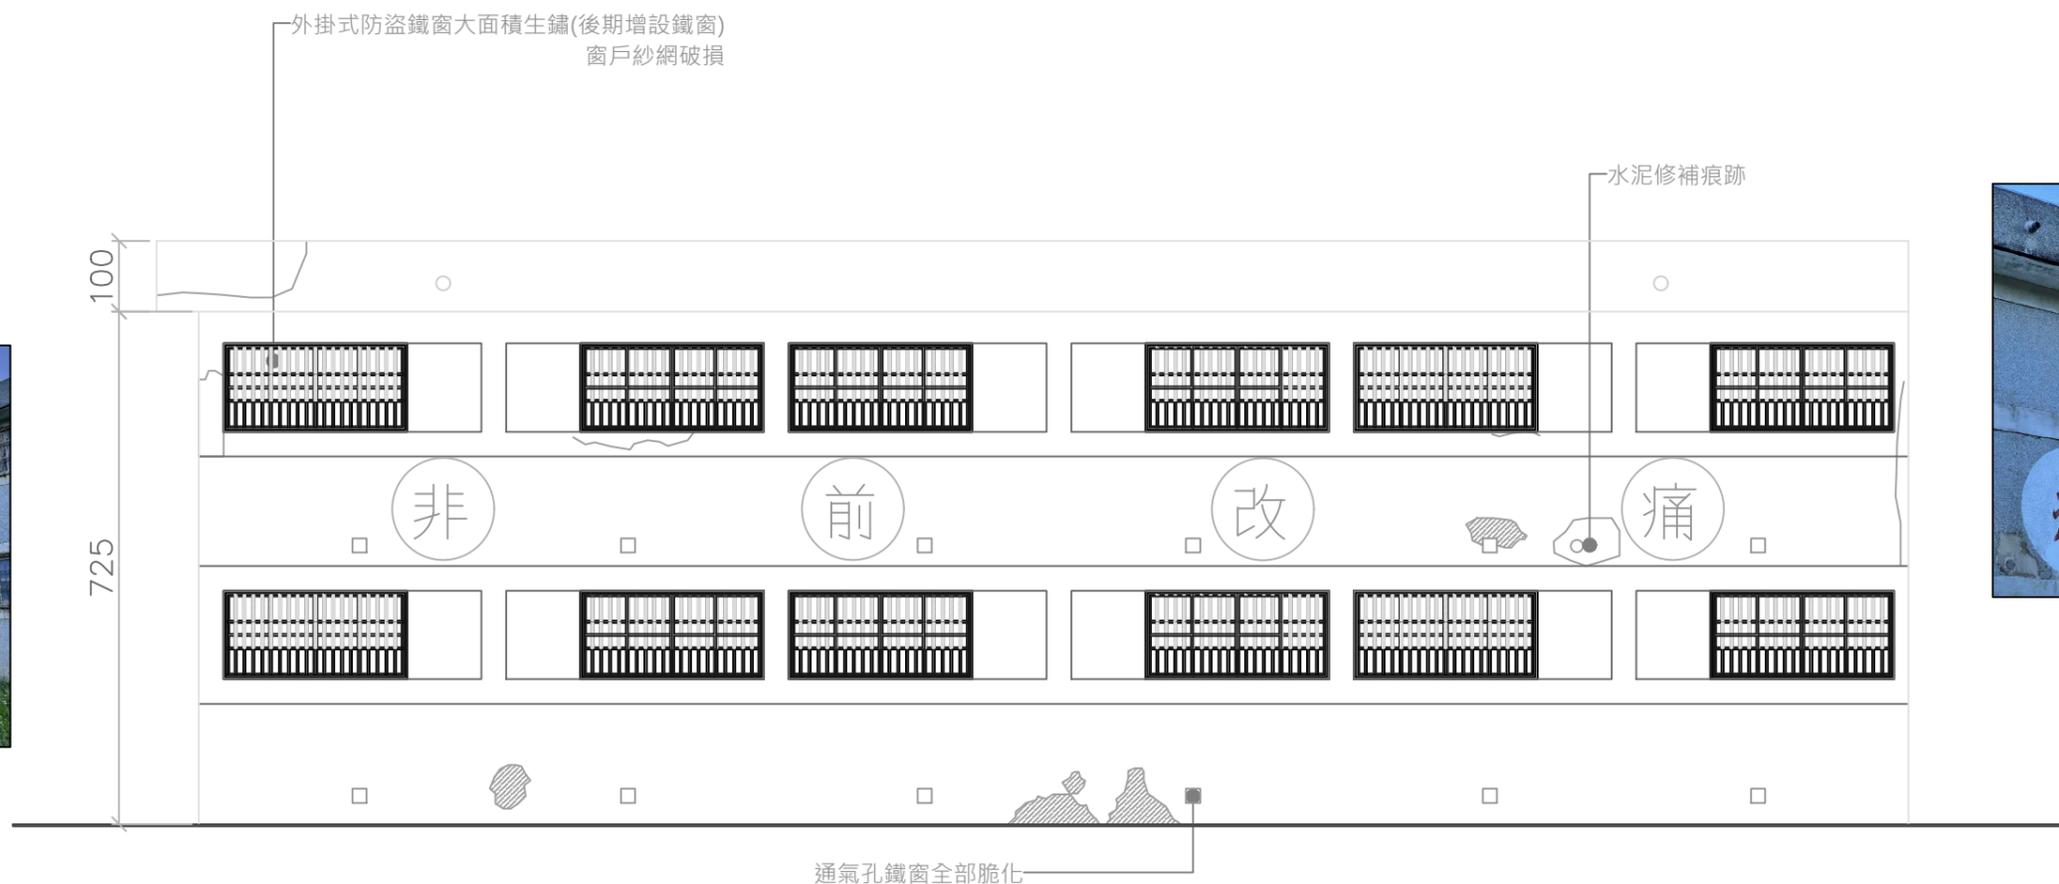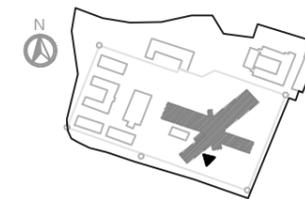

1 八卦樓 貳區 D面 現況立面圖

A1 1:50 A3 1:100

0 1 3 5 m

編號	現況損壞說明表
1	鋼筋外露·生鏽
2	混凝土膨鼓龜裂
3	牆面粉刷剝落
4	牆體裂縫>3mm
5	牆體裂痕<3mm
6	油漆剝落
7	水漬、鏽水、髒污
8	裝修材剝落

林志成
建築師
事務所

新竹市自由路69號5F之2
TEL : (03)5420210
FAX : (03)5420212

工程名稱
PROJECT
NAME

臺東縣歷史建築綠洲山莊(國防部感訓監獄)
修復及再利用計畫

圖號
&
圖名
INDEX

[C8]3-6 八卦樓 現況立面圖(六)



張號
DRAWING NO.

77
166

用途
ISSUED FOR
日期
DATE

期末設計圖
2023.

備註 (1) 本工程圖面尺寸僅供數量估算，實際尺寸應依現況調整施作，責任施工。(2) 所有施作前，須檢送樣品送審，經由建築師及業主認可方可施工。(3) 所有材料色系須由建築師及業主認可後，方可施工。(4) 以上圖面僅供參考，各類同等品皆可採用，且須經由建築師及業主審核同意方可施工。(5) 若有圖面尺寸與實際尺寸數量誤差太大，須會同監造單位與業主會勘協調。

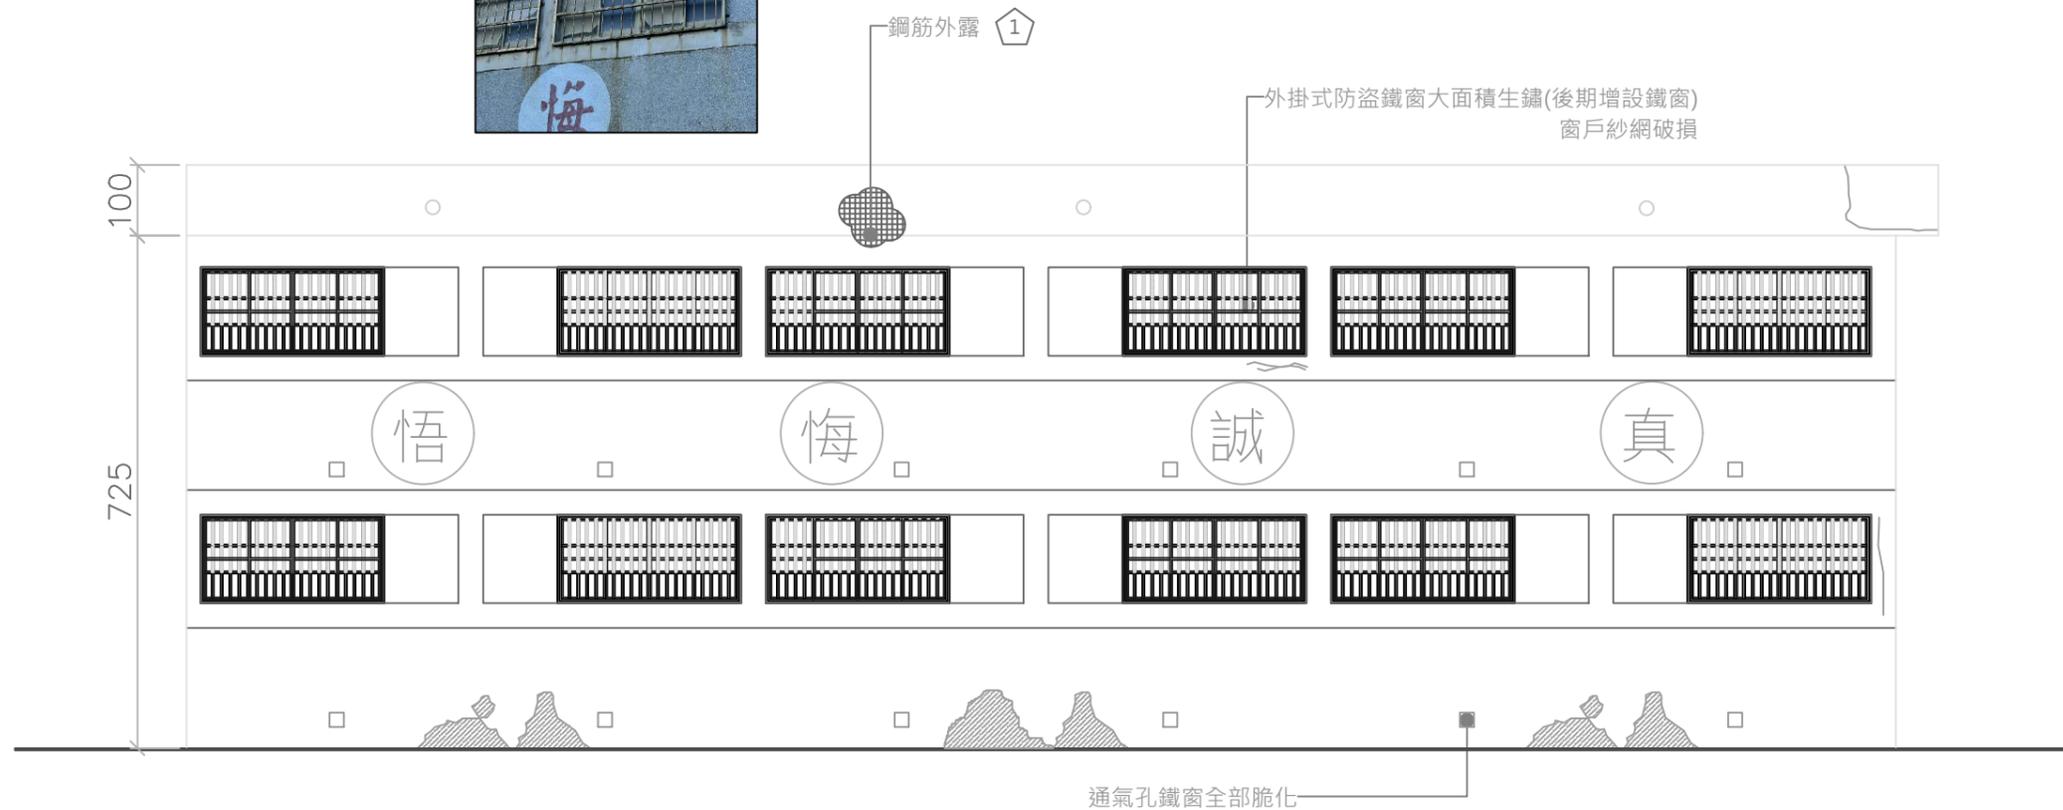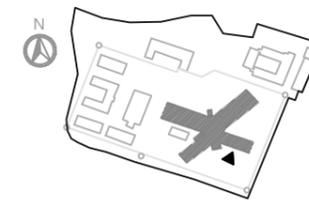

1 八卦樓 參區 A面 現況立面圖

A1 1:50 A3 1:100



編號	現況損壞說明表
1	鋼筋外露·生鏽
2	混凝土膨鼓龜裂
3	牆面粉刷剝落
4	牆體裂縫 > 3mm
5	牆體裂痕 < 3mm
6	油漆剝落
7	水漬、鏽水、髒污
	裝修材剝落

林志成
建築師
事務所

新竹市自由路69號5F之2
TEL : (03)5420210
FAX : (03)5420212

工程名稱
PROJECT
NAME

臺東縣歷史建築綠洲山莊(國防部感訓監獄)
修復及再利用計畫

圖號
&
圖名
INDEX

[C8]3-7 八卦樓 現況立面圖(七)





張號
DRAWING NO.

78
166

用途
ISSUED FOR
日期
DATE

期末設計圖
2023.

備註 (1) 本工程圖面尺寸僅供數量估算，實際尺寸應依現況調整施作，責任施工。(2) 所有施作前，須檢送樣品送審，經由建築師及業主認可方可施工。(3) 所有材料色系須由建築師及業主認可後，方可施工。(4) 以上圖面僅供參考，各類同等品皆可採用，且須經由建築師及業主審核同意方可施工。(5) 若有圖面尺寸與實際尺寸數量誤差太大，須會同監造單位與業主會勘協調。

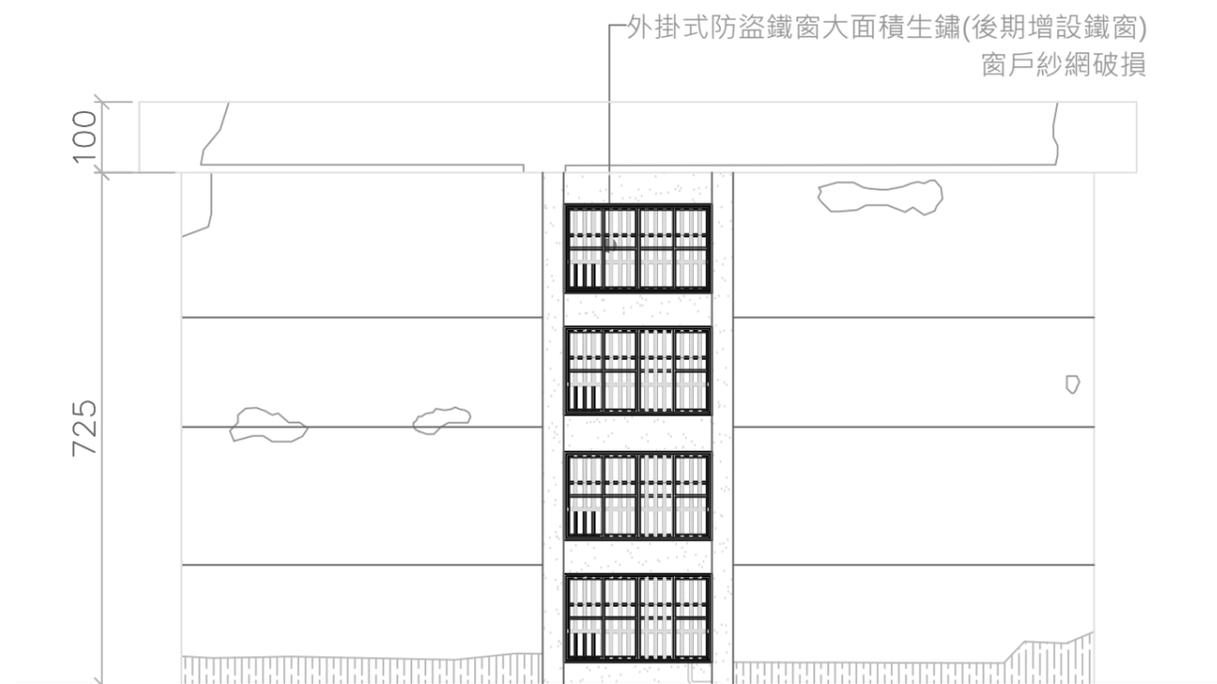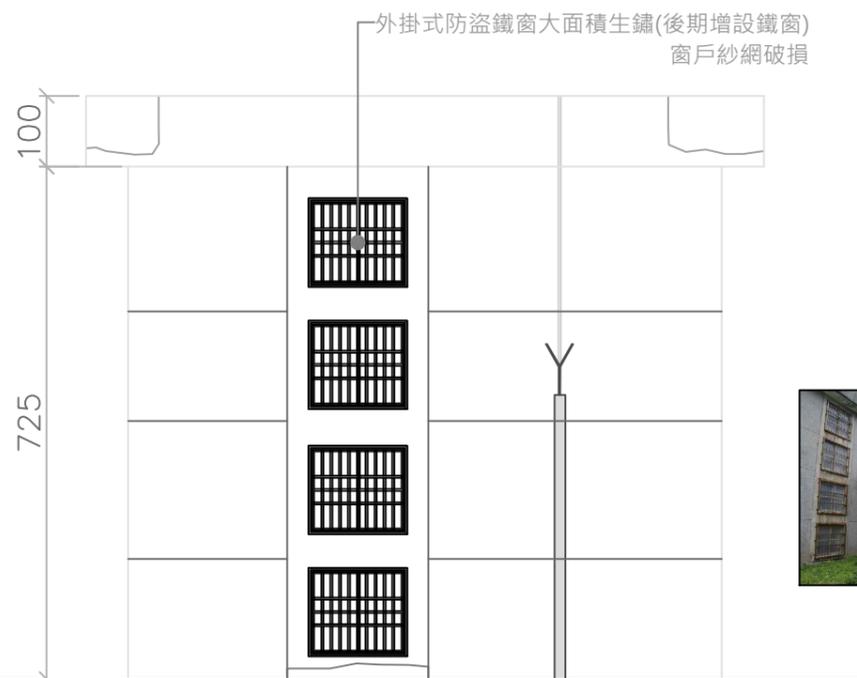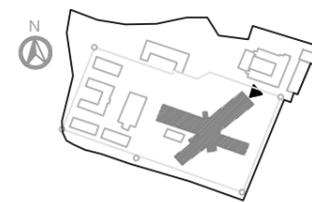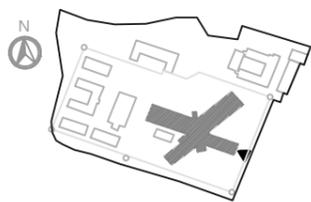

1 八卦樓 參區 B面 現況立面圖

A1 1:50 A3 1:100

0 1 3 5 m

2 八卦樓 肆區 A面 現況立面圖

A1 1:50 A3 1:100

0 1 3 5 m

編號	現況損壞說明表
1	鋼筋外露·生鏽
2	混凝土膨鼓龜裂
3	牆面粉刷剝落
4	牆體裂縫 > 3mm
5	牆體裂痕 < 3mm
6	油漆剝落
7	水漬、鏽水、髒污
	裝修材剝落

林志成
建築師
事務所

新竹市自由路69號5F之2
TEL : (03)5420210
FAX : (03)5420212

工程名稱
PROJECT
NAME

臺東縣歷史建築綠洲山莊(國防部感訓監獄)
修復及再利用計畫

圖號
&
圖名
INDEX

[C8]3-8 八卦樓 現況立面圖(八)



張號
DRAWING NO.

79
166

用途
ISSUED FOR
日期
DATE

期末設計圖
2023.

備註 (1) 本工程圖面尺寸僅供數量估算，實際尺寸應依現況調整施作，責任施工。(2) 所有施作前，須檢送樣品送審，經由建築師及業主認可方可施工。(3) 所有材料色系須由建築師及業主認可後，方可施工。(4) 以上圖面僅供參考，各類同等品皆可採用，且須經由建築師及業主審核同意方可施工。(5) 若有圖面尺寸與實際尺寸數量誤差太大，須會同監造單位與業主會勘協調。

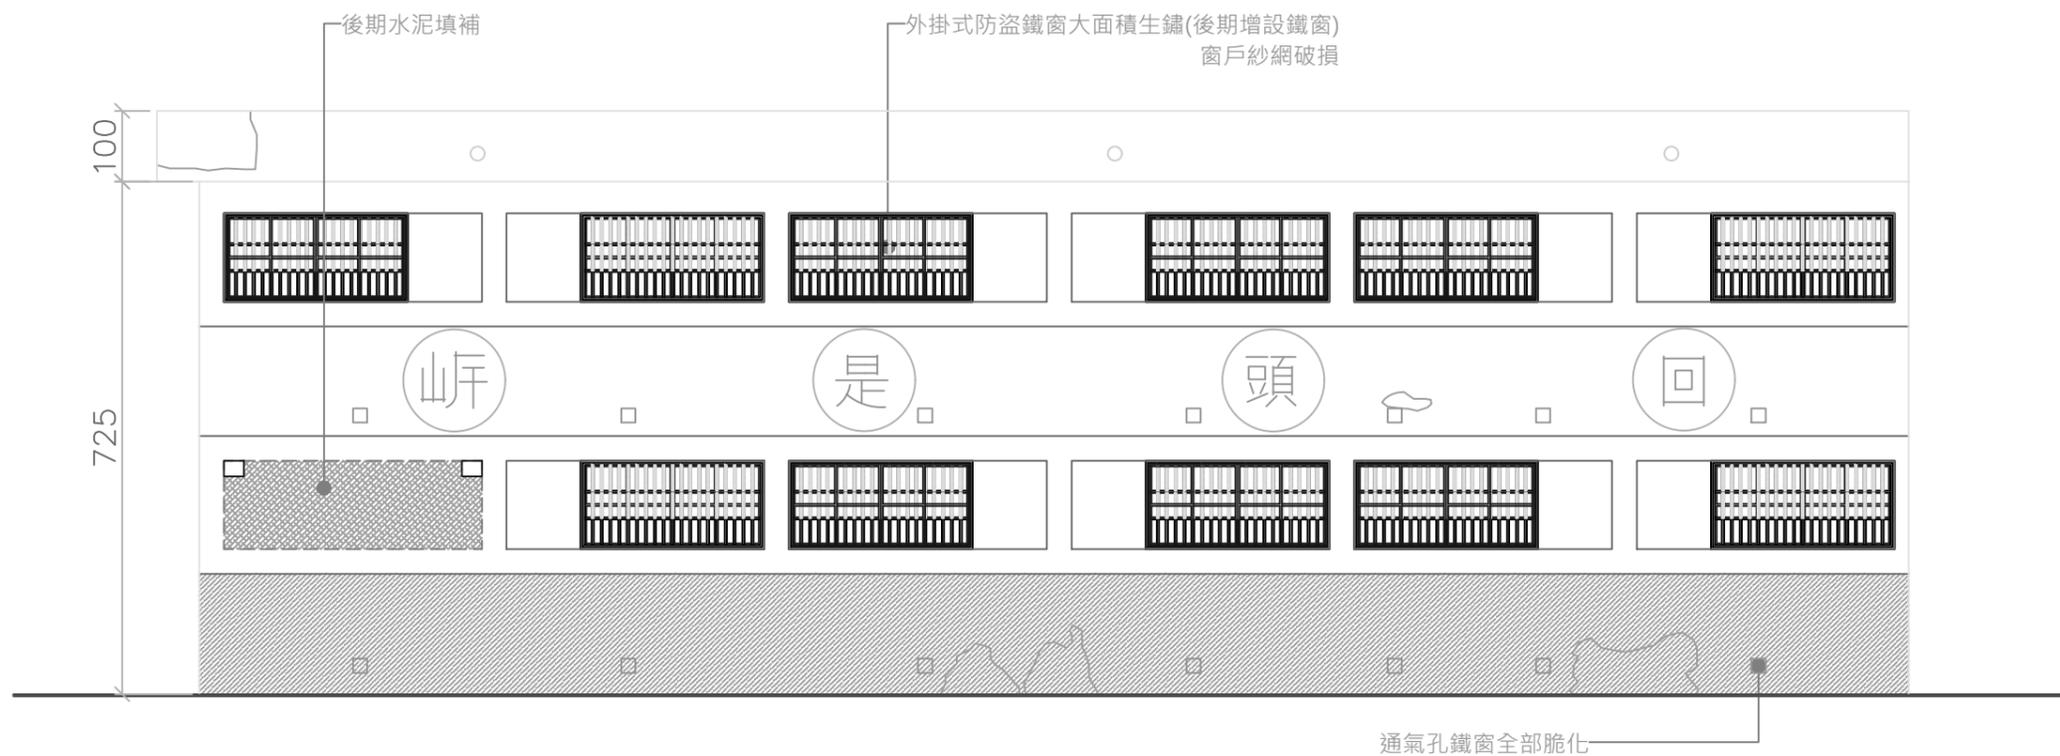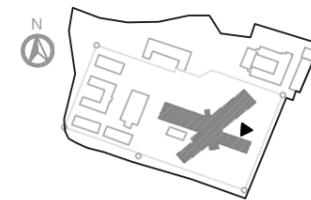

1 八卦樓 參區 C面 現況立面圖

A1 1:50 A3 1:100



編號	現況損壞說明表
1	鋼筋外露，生鏽
2	混凝土膨鼓龜裂
3	牆面粉刷剝落
4	牆體裂縫 > 3mm
5	牆體裂縫 < 3mm
6	油漆剝落
7	水漬、鏽水、髒污
	裝修材剝落

林志成
建築師
事務所

新竹市自由路69號5F之2
TEL : (03)5420210
FAX : (03)5420212

工程名稱
PROJECT
NAME

臺東縣歷史建築綠洲山莊(國防部感訓監獄)
修復及再利用計畫

圖號
&
圖名
INDEX

[C8]3-9 八卦樓 現況立面圖(九)



張號
DRAWING NO.

80
166

用途
ISSUED FOR
日期
DATE

期末設計圖
2023.

備註 (1) 本工程圖面尺寸僅供數量估算，實際尺寸應依現況調整施作，責任施工。(2) 所有施作前，須檢送樣品送審，經由建築師及業主認可方可施工。(3) 所有材料色系須由建築師及業主認可後，方可施工。(4) 以上圖面僅供參考，各類同等品皆可採用，且須經由建築師及業主審核同意方可施工。(5) 若有圖面尺寸與實際尺寸數量誤差太大，須會同監造單位與業主會勘協調。

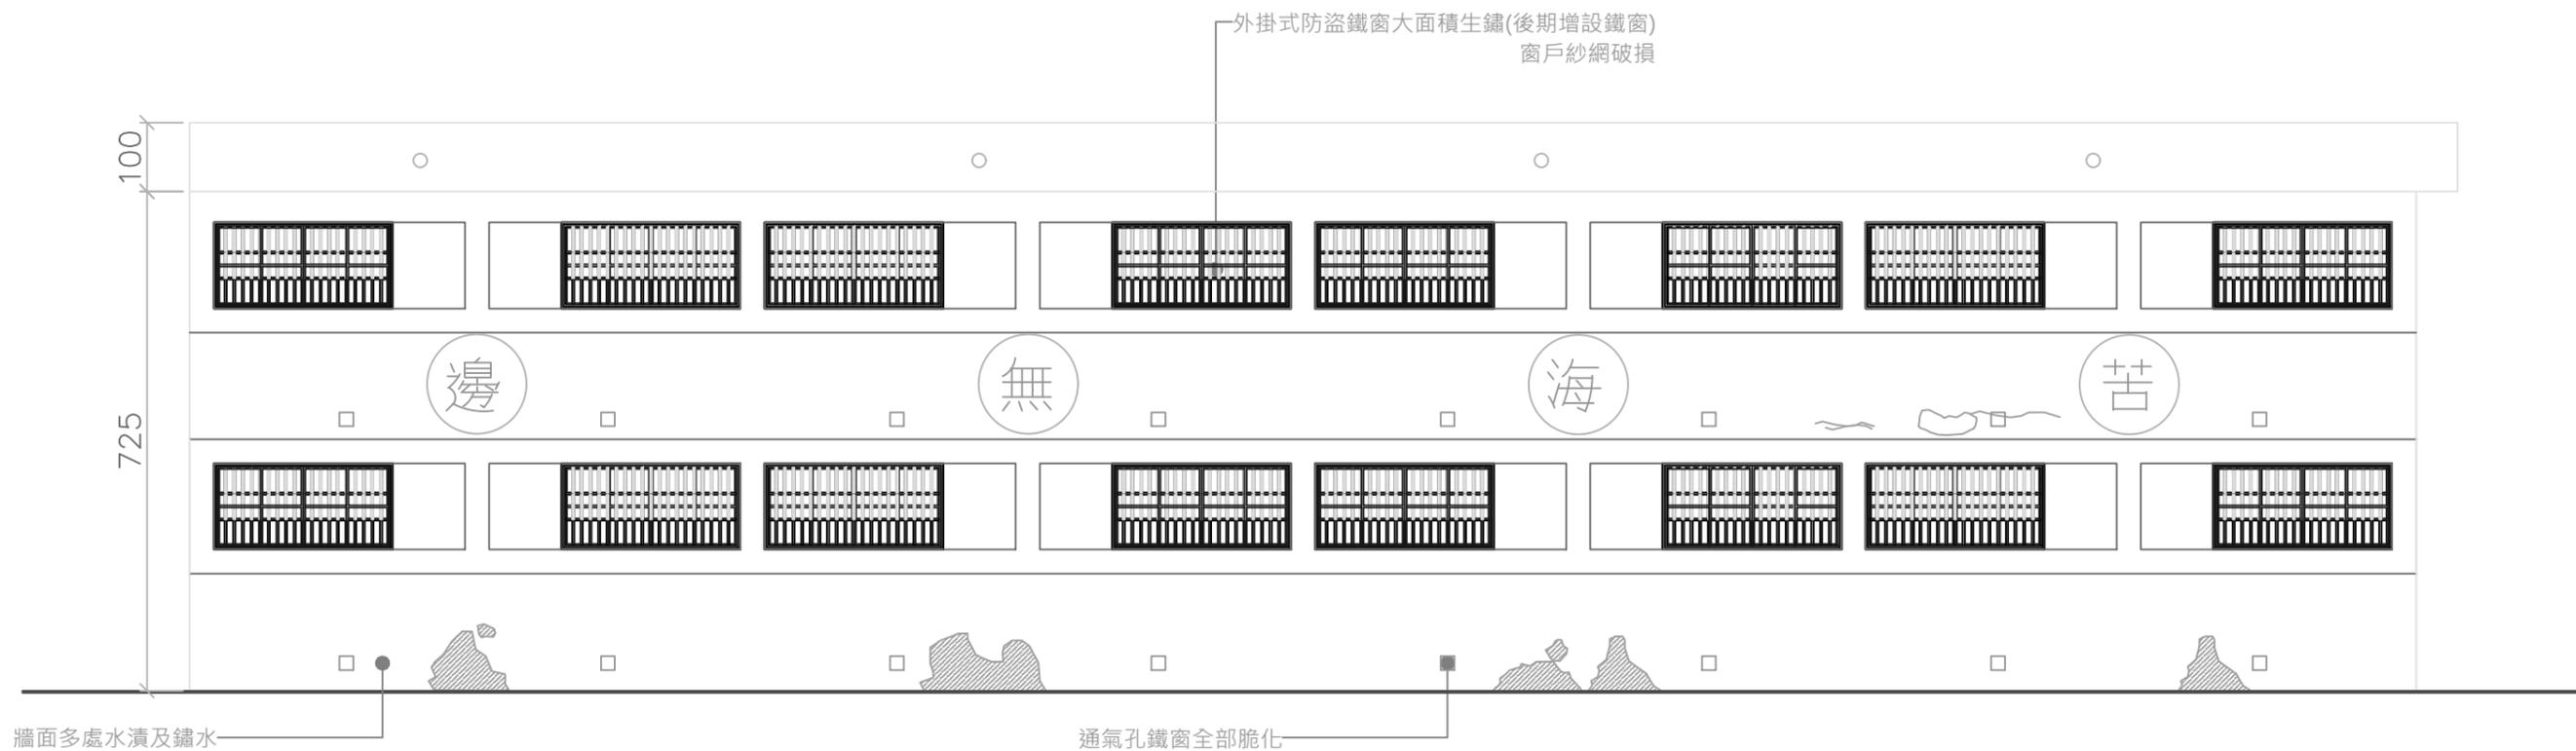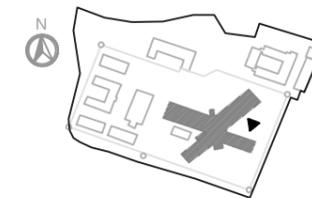

1 八卦樓 肆區 B面 現況立面圖

A1 1:50 A3 1:100



編號	現況損壞說明表
1	鋼筋外露·生鏽
2	混凝土膨鼓龜裂
3	牆面粉刷剝落
4	牆體裂縫 > 3mm
5	牆體裂痕 < 3mm
6	油漆剝落
7	水漬、鏽水、髒污
8	裝修材剝落

林志成
建築師
事務所

新竹市自由路69號5F之2
TEL : (03)5420210
FAX : (03)5420212

工程名稱
PROJECT
NAME

臺東縣歷史建築綠洲山莊(國防部感訓監獄)

修復及再利用計畫

圖號
&
圖名
INDEX

[C8]3-10 八卦樓 現況立面圖(十)

張號
DRAWING NO.



81
166

用途
ISSUED FOR
日期
DATE

期末設計圖


2023.

備註 (1) 本工程圖面尺寸僅供數量估算，實際尺寸應依現況調整施作，責任施工。(2) 所有施作前，須檢送樣品送審，經由建築師及業主認可方可施工。(3) 所有材料色系須由建築師及業主認可後，方可施工。(4) 以上圖面僅供參考，各類同等品皆可採用，且須經由建築師及業主審核同意方可施工。(5) 若有圖面尺寸與實際尺寸數量誤差太大，須會同監造單位與業主會勘協調。

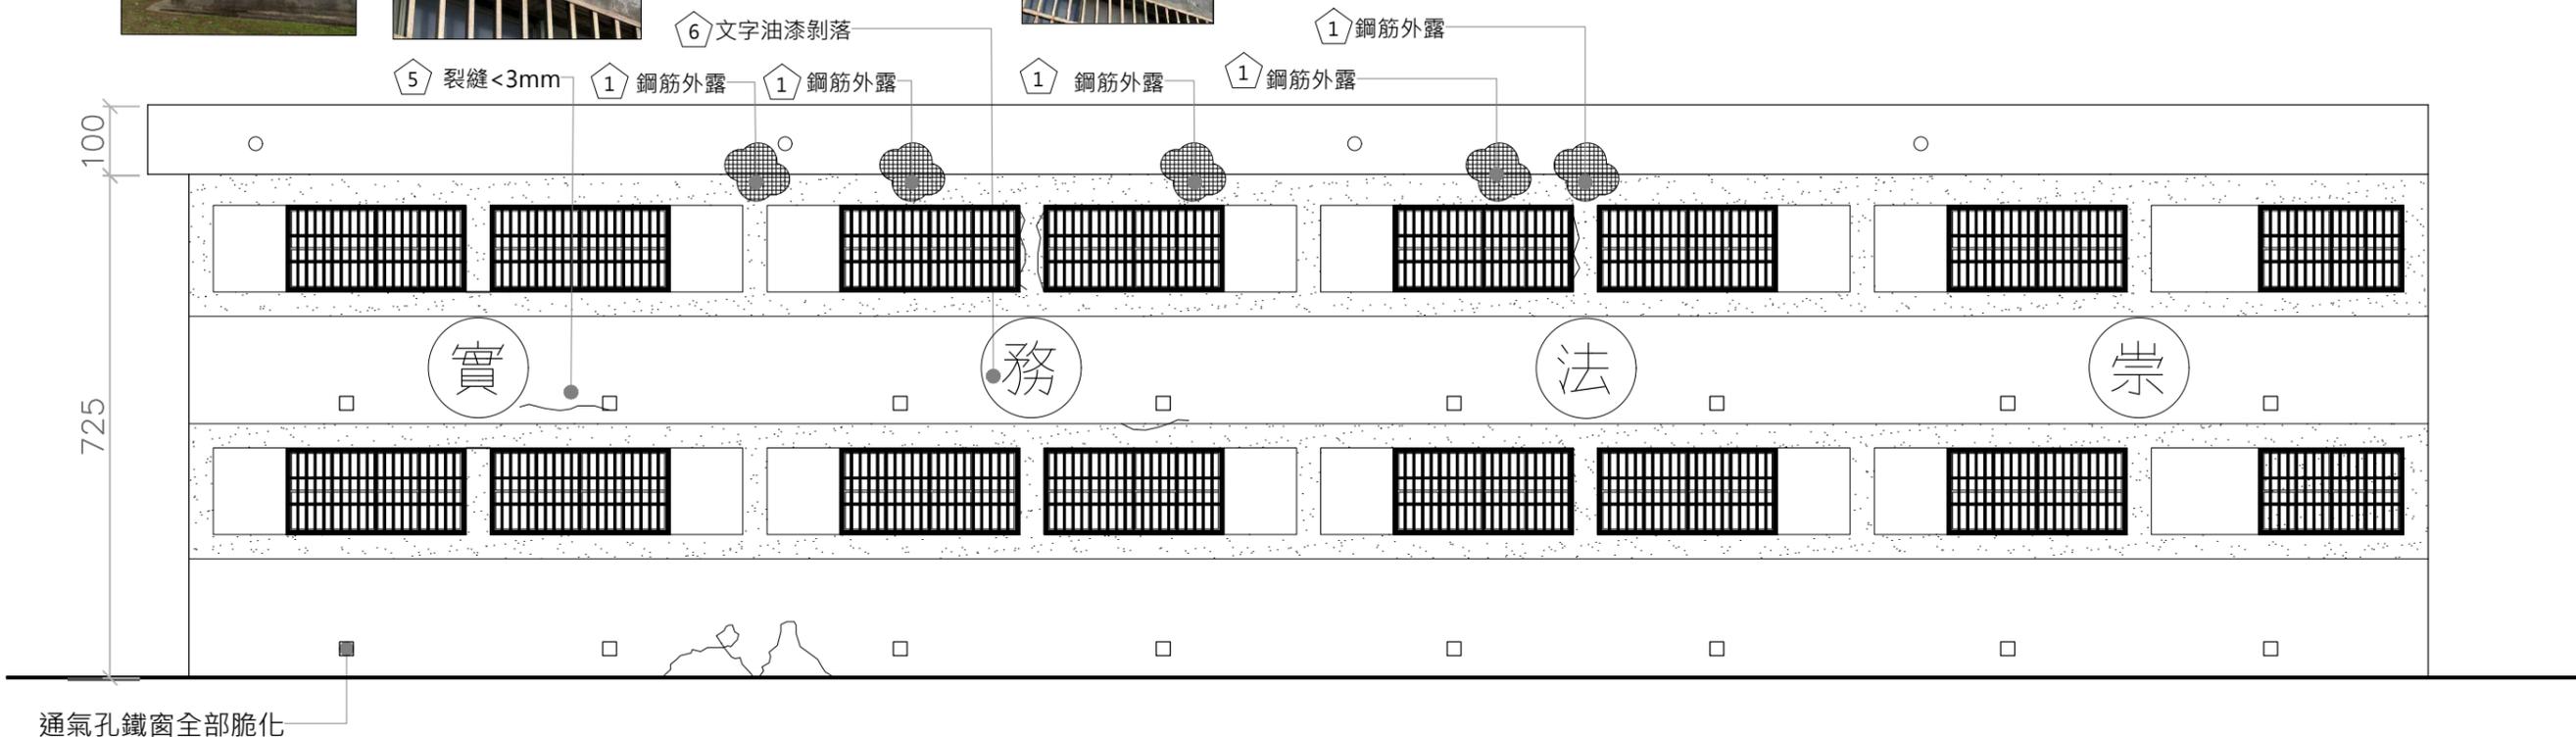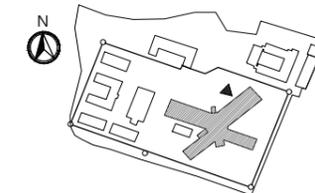

1 八卦樓 肆區 C面 現況立面圖

A1 1:50 A3 1:100

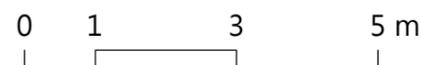

編號	現況損壞說明表
1	鋼筋外露·生鏽
2	混凝土膨鼓龜裂
3	牆面粉刷剝落
4	牆體裂縫>3mm
5	牆體裂痕<3mm
6	油漆剝落
7	水漬、鏽水、髒污
8	裝修材剝落

林志成
建築師
事務所

新竹市自由路69號5F-2
TEL : (03)5420210
FAX : (03)5420212

工程名稱
PROJECT
NAME

臺東縣歷史建築綠洲山莊(國防部感訓監獄)
修復及再利用計畫

圖號
&
圖名
INDEX





[C8]3-11 八卦樓 現況立面圖(十一)

張號
DRAWING NO.

82
166

用途
ISSUED FOR
日期
DATE

期末設計圖
2023.

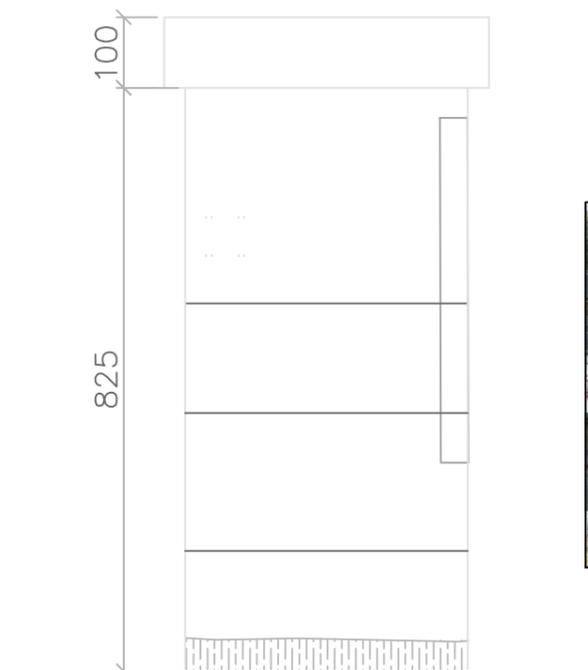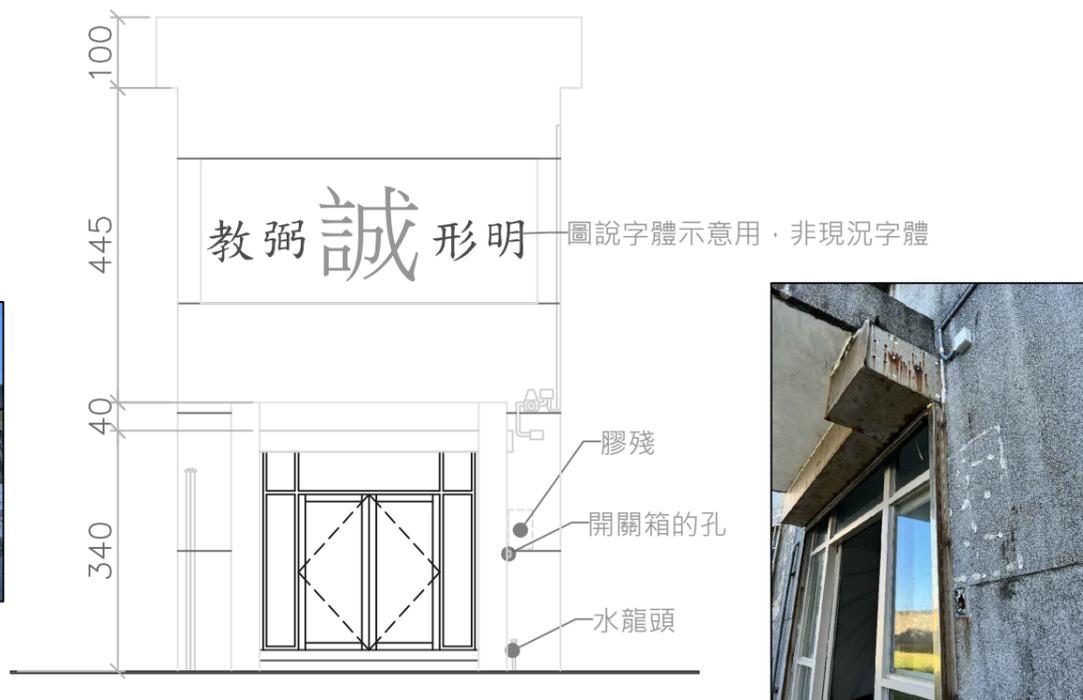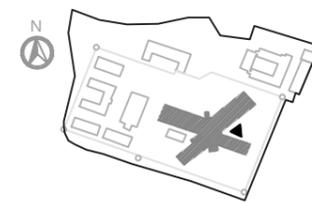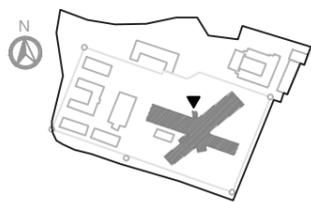

1 八卦樓 肆區 D面 現況立面圖




2 八卦樓 參區 D面 現況立面圖



編號	現況損壞說明表
1	鋼筋外露·生鏽
2	混凝土膨鼓龜裂
3	牆面粉刷剝落
4	牆體裂縫>3mm
5	牆體裂痕<3mm
6	油漆剝落
7	水漬、鏽水、髒污
8	裝修材剝落

備註 (1) 本工程圖面尺寸僅供數量估算，實際尺寸應依現況調整施作，責任施工。(2) 所有施作前，須檢送樣品送審，經由建築師及業主認可方可施工。(3) 所有材料色系須由建築師及業主認可後，方可施工。(4) 以上圖面僅供參考，各類同等品皆可採用，且須經由建築師及業主審核同意方可施工。(5) 若有圖面尺寸與實際尺寸數量誤差太大，須會同監造單位與業主會勘協調。

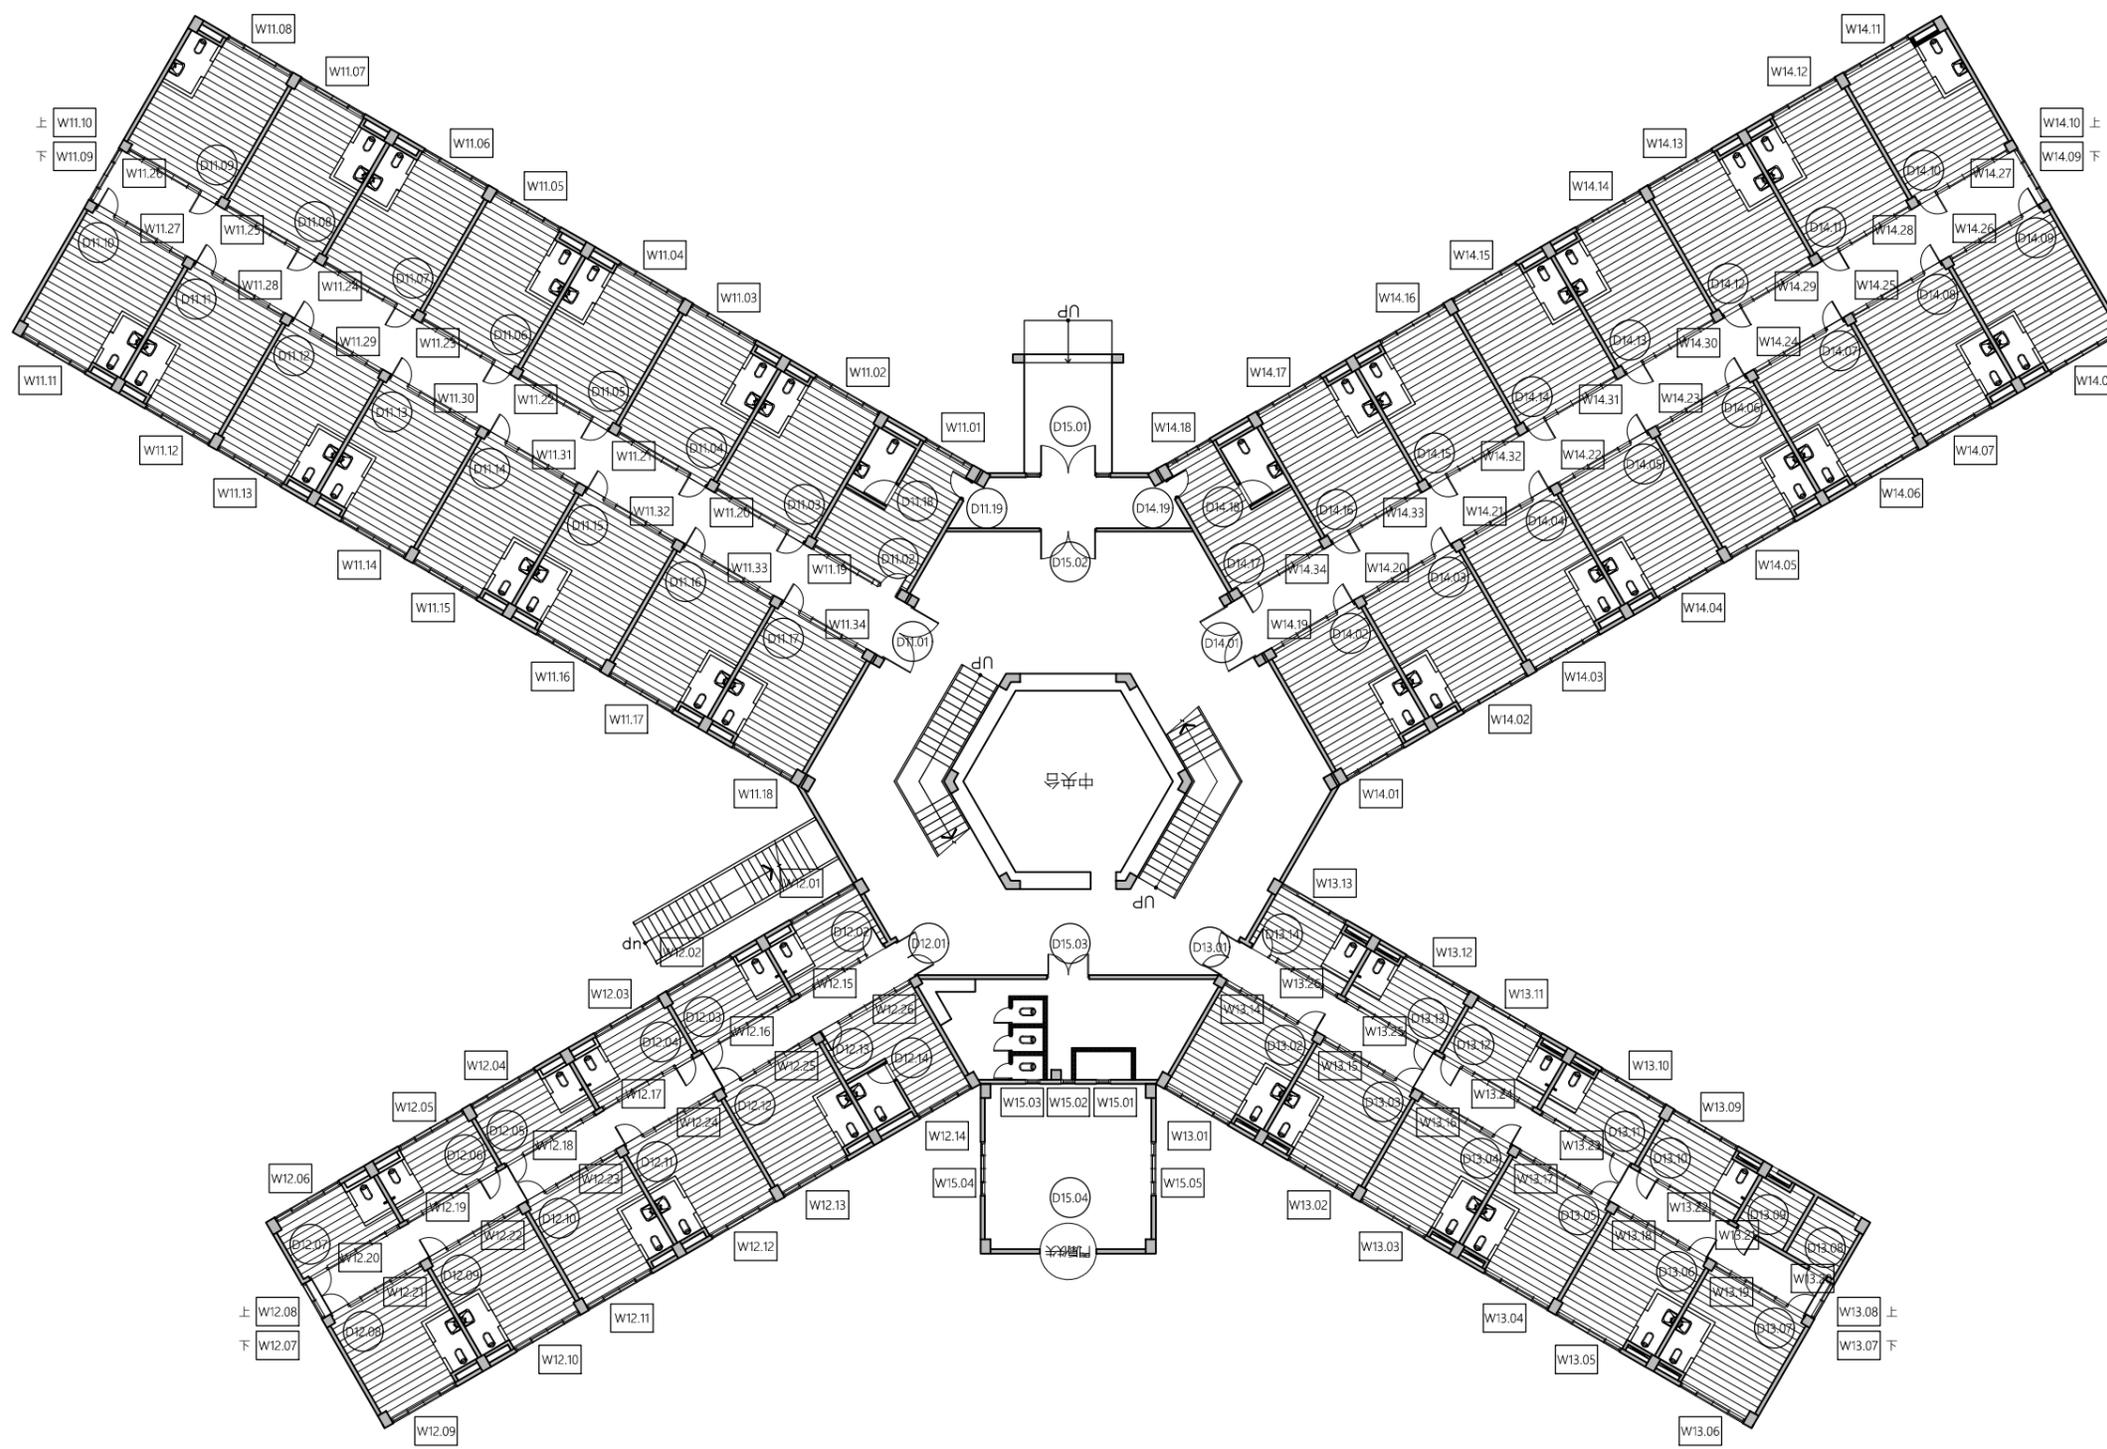

1 C8八卦樓 一層門窗索引圖
A1 1:125 A3 1:250

林志成
建築師
事務所

新竹市自由路69號5F-2
TEL : (03)5420210
FAX : (03)5420212

工程名稱
PROJECT
NAME

臺東縣歷史建築綠洲山莊(國防部感訓監獄)
修復及再利用計畫

圖號
&
圖名
INDEX

[C8]6-1 八卦樓 門窗索引圖(一)


張號
DRAWING NO.

84
166

用途
ISSUED FOR
日期
DATE

期末設計圖
2023.

備註 (1) 本工程圖面尺寸僅供數量估算，實際尺寸應依現況調整施作，責任施工。(2) 所有施作前，須檢送樣品送審，經由建築師及業主認可方可施工。(3) 所有材料色系須由建築師及業主認可後，方可施工。(4) 以上圖面僅供參考，各類同等品皆可採用，且須經由建築師及業主審核同意方可施工。(5) 若有圖面尺寸與實際尺寸數量誤差太大，須會同監造單位與業主會勘協調。

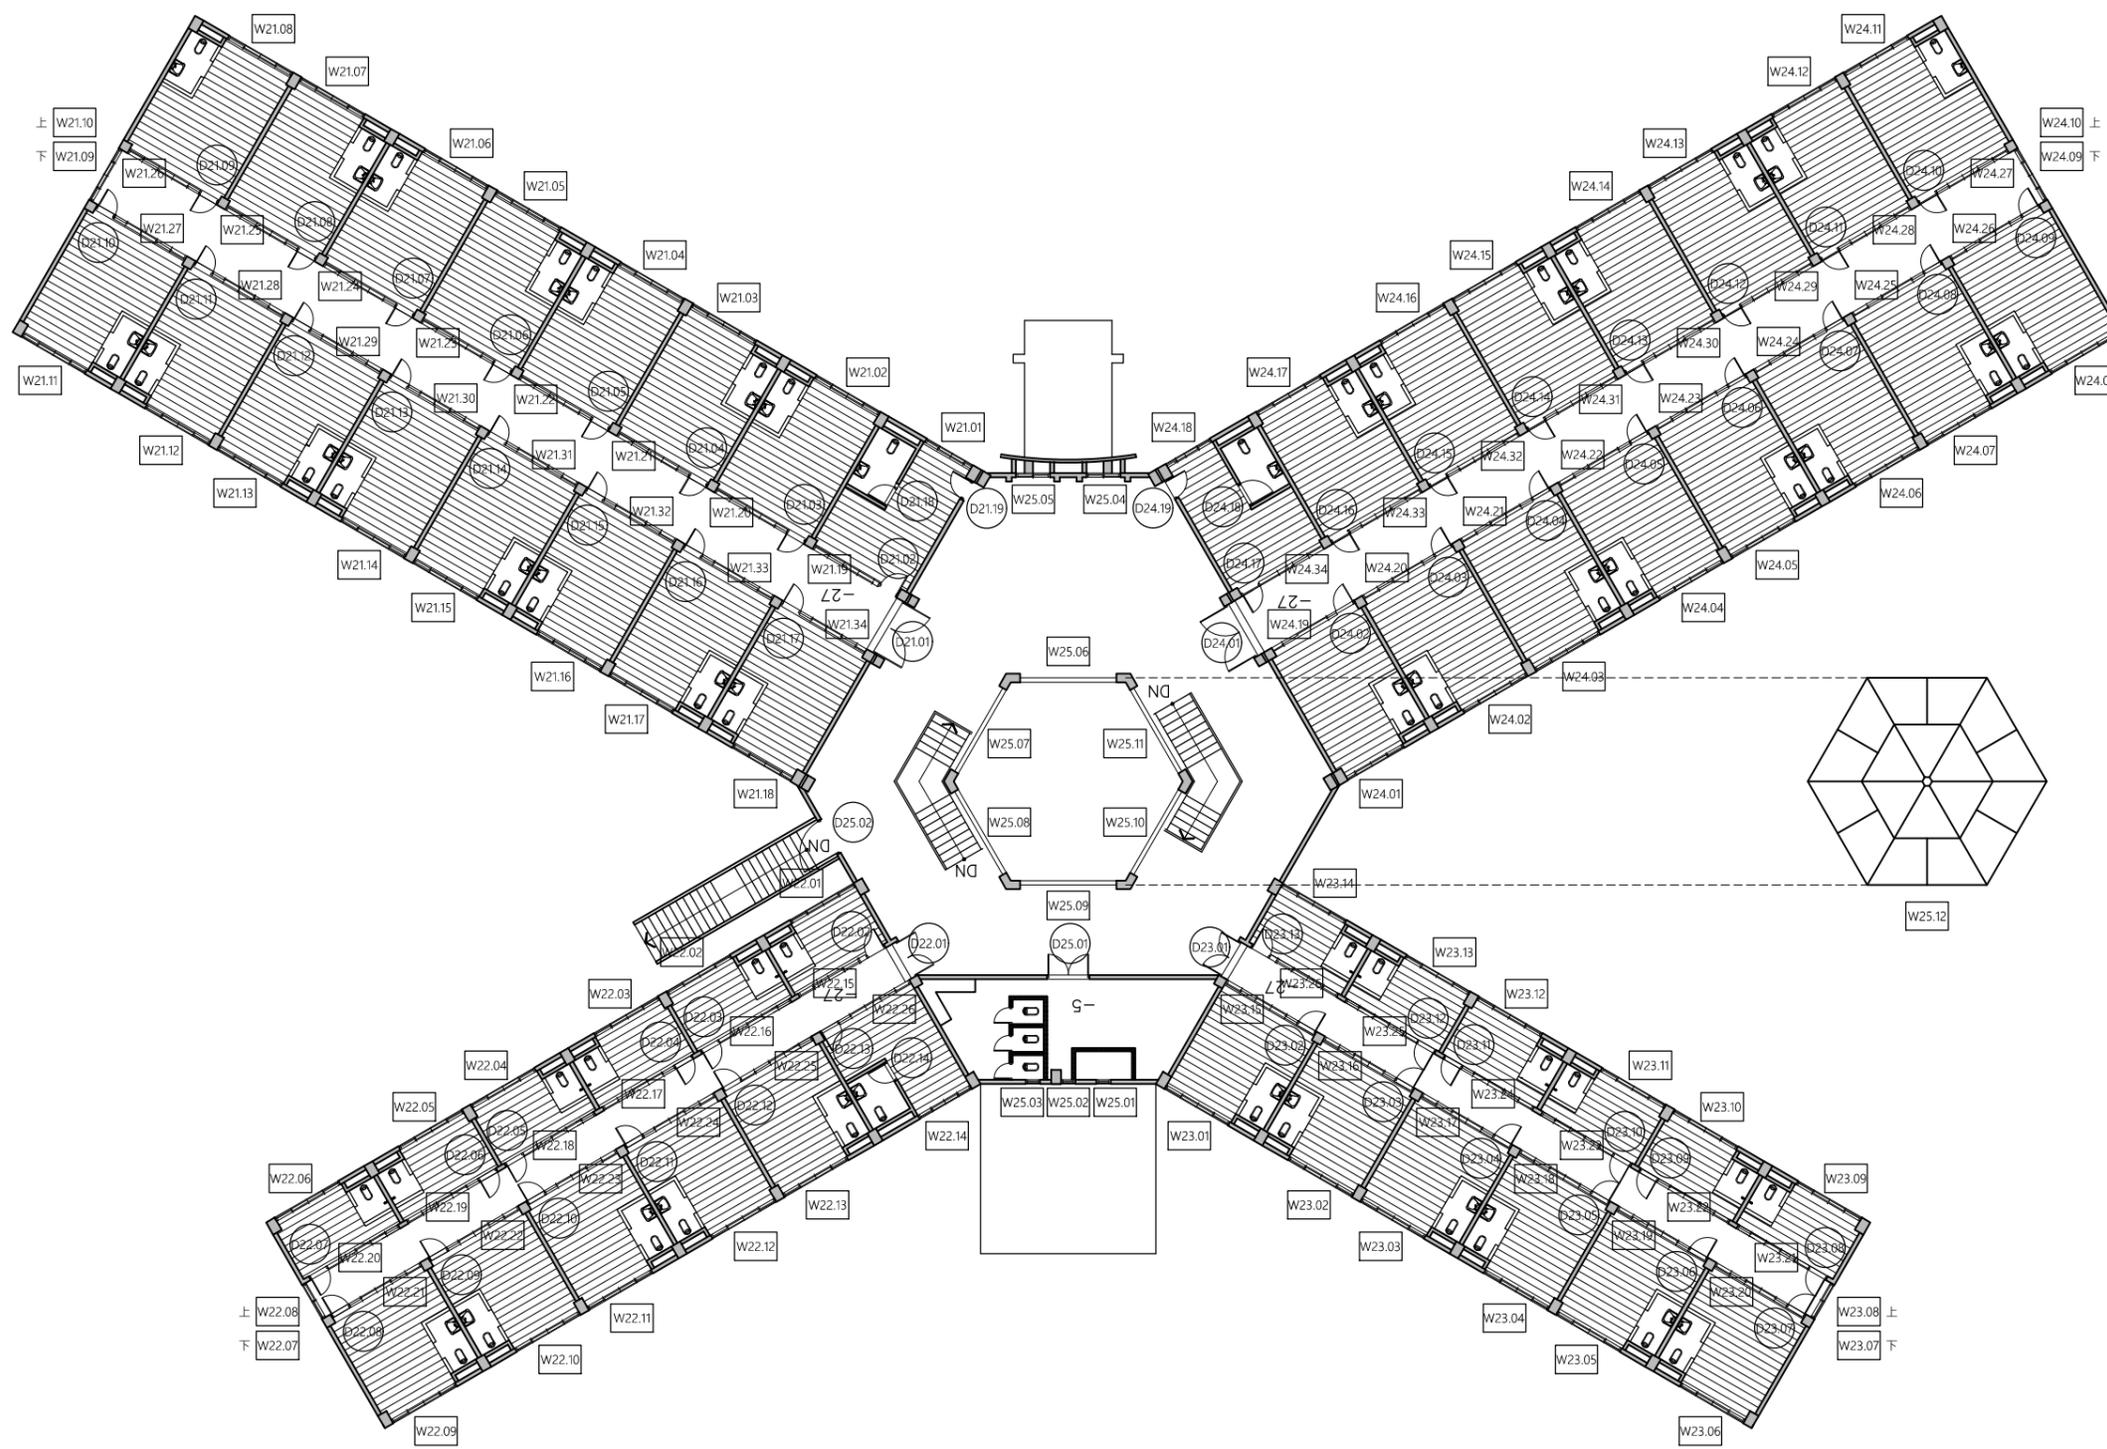

1 C8八卦樓 二層門窗索引圖
A1 1:125 A3 1:250

林志成
建築師
事務所

新竹市自由路69號5F-2
TEL : (03)5420210
FAX : (03)5420212

工程名稱
PROJECT
NAME

臺東縣歷史建築綠洲山莊(國防部感訓監獄)
修復及再利用計畫

圖號
&
圖名
INDEX

[C8]6-2 八卦樓 門窗索引圖(二)

張號
DRAWING NO.


85
166

用途
ISSUED FOR
日期
DATE

期末設計圖
2023.

備註 (1) 本工程圖面尺寸僅供數量估算，實際尺寸應依現況調整施作，責任施工。(2) 所有施作前，須檢送樣品送審，經由建築師及業主認可方可施工。(3) 所有材料色系須由建築師及業主認可後，方可施工。(4) 以上圖面僅供參考，各類同等品皆可採用，且須經由建築師及業主審核同意方可施工。(5) 若有圖面尺寸與實際尺寸數量誤差太大，須會同監造單位與業主會勘協調。

現況門窗立面

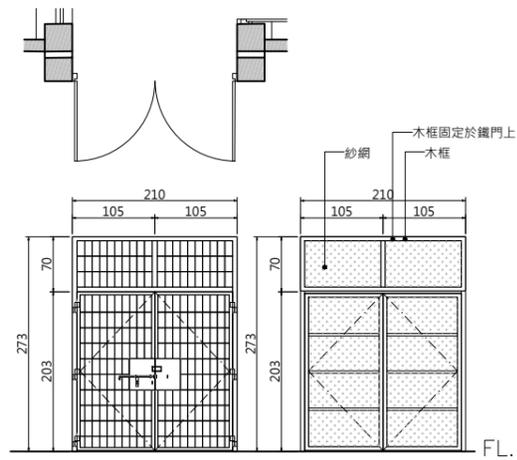


編號 D11.01 尺寸(cm) 210*273

損壞情形

後期新作油漆，局部鐵格柵生鏽。

損壞狀況	框	扇
變形		
白蟻		
木料腐朽		
護木漆脫落		
水漬		
其他(五金、角材鬆脫等)		

現況材料 鐵門框、鐵格柵門扇，灰漆；木門框、紗網，灰漆

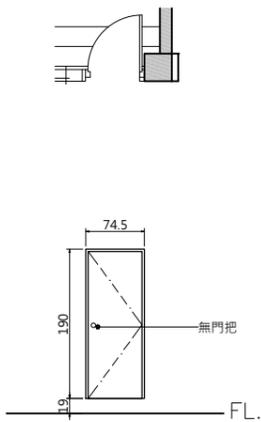


編號 D11.02 尺寸(cm) 74.5*190

損壞情形

表面局部髒汙、鏽蝕，包膜未拆，無門把；現況無法開闔。

損壞狀況	框	扇
變形		
白蟻		
木料腐朽		
護木漆脫落		
水漬		
其他(五金、角材鬆脫等)		

現況材料 不鏽鋼門框、扇

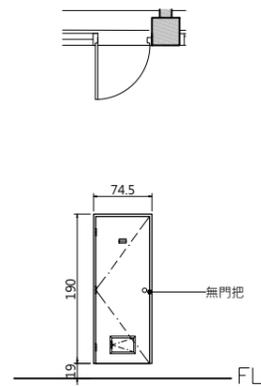


編號 D11.03 尺寸(cm) 74.5*190

損壞情形

表面局部髒汙、鏽蝕，包膜部分未拆，無門把。

損壞狀況	框	扇
變形		
白蟻		
木料腐朽		
護木漆脫落		
水漬		
其他(五金、角材鬆脫等)		

現況材料 不鏽鋼門框、扇

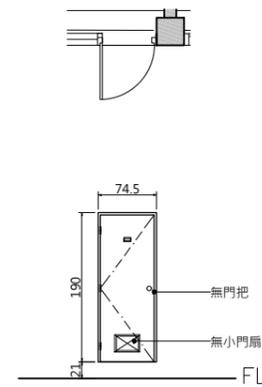


編號 D11.04 尺寸(cm) 74.5*190

損壞情形

表面局部髒汙、鏽蝕，包膜未拆，無小門扇及門把。

損壞狀況	框	扇
變形		
白蟻		
木料腐朽		
護木漆脫落		
水漬		
其他(五金、角材鬆脫等)		

現況材料 不鏽鋼門框、扇

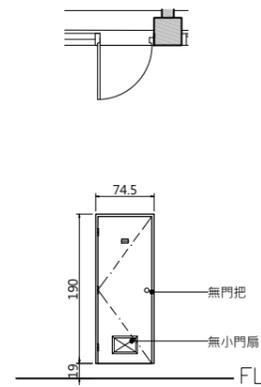

編號 D11.05 尺寸(cm) 74.5*190


損壞情形

表面局部髒汙、鏽蝕，包膜未拆，無小門扇及門把。

損壞狀況	框	扇
變形		
白蟻		
木料腐朽		
護木漆脫落		
水漬		
其他(五金、角材鬆脫等)		

現況材料 不鏽鋼門框、扇

現況門窗立面

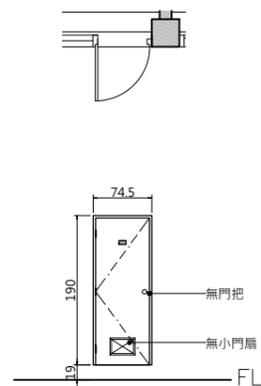


編號 D11.06 尺寸(cm) 74.5*190

損壞情形

表面局部髒汙、鏽蝕，包膜未拆，無小門扇及門把。

損壞狀況	框	扇
變形		
白蟻		
木料腐朽		
護木漆脫落		
水漬		
其他(五金、角材鬆脫等)		

現況材料 不鏽鋼門框、扇

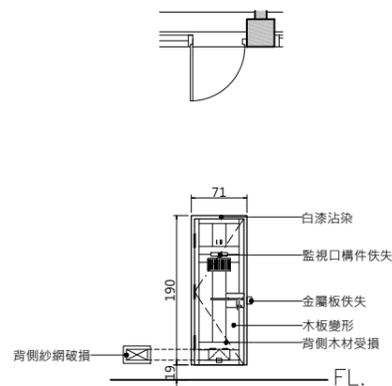


編號 D11.07 尺寸(cm) 71*190

損壞情形

表面髒汙、脫漆，金屬小門局部脫漆，金屬板佚失，五金鏽蝕，監視口構件佚失，木板變形。

損壞狀況	框	扇
變形		
白蟻		
木料腐朽		
護木漆脫落		
水漬		
其他(五金、角材鬆脫等)		

現況材料 木門框、扇，綠漆；木框紗網、小門扇鐵製，綠漆

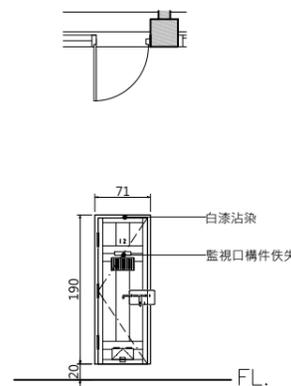


編號 D11.08 尺寸(cm) 71*190

損壞情形

表面髒汙、脫漆，金屬小門局部脫漆，五金鏽蝕，監視口構件佚失。

損壞狀況	框	扇
變形		
白蟻		
木料腐朽		
護木漆脫落		
水漬		
其他(五金、角材鬆脫等)		

現況材料 木門框、扇，綠漆；小門扇鐵製，綠漆

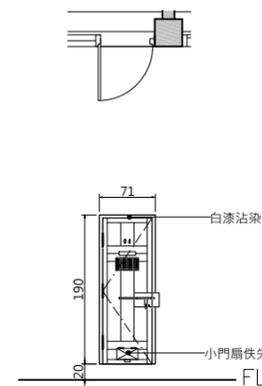


編號 D11.09 尺寸(cm) 71*190

損壞情形

表面髒汙、脫漆，金屬小門佚失，五金鏽蝕。

損壞狀況	框	扇
變形		
白蟻		
木料腐朽		
護木漆脫落		
水漬		
其他(五金、角材鬆脫等)		

現況材料 木門框、扇，綠漆；小門扇鐵製，綠漆

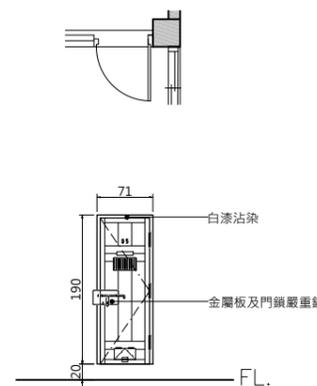

編號 D11.10 尺寸(cm) 71*190

損壞情形

嚴重髒汙、脫漆，金屬小門局部脫漆，五金鏽蝕。

損壞狀況	框	扇
變形		
白蟻		
木料腐朽		
護木漆脫落		
水漬		
其他(五金、角材鬆脫等)		

現況材料 木門框、扇，綠漆；小門扇鐵製，綠漆

林志成
建築師
事務所

新竹市自由路69號5F-2
TEL : (03)5420210
FAX : (03)5420212

工程名稱
PROJECT
NAME

臺東縣歷史建築綠洲山莊(國防部感訓監獄)

修復及再利用計畫

圖號
&
圖名
INDEX

[C8]6-3 八卦樓 一層現況門窗表(一)

張號
DRAWING NO.

86
166






用途
ISSUED FOR
日期
DATE

期末設計圖

2023.






備註 (1) 本工程圖面尺寸僅供數量估算，實際尺寸應依現況調整施作，責任施工。(2) 所有施作前，須檢送樣品送審，經由建築師及業主認可方可施工。(3) 所有材料色系須由建築師及業主認可後，方可施工。(4) 以上圖面僅供參考，各類同等品皆可採用，且須經由建築師及業主審核同意方可施工。(5) 若有圖面尺寸與實際尺寸數量誤差太大，須會同監造單位與業主會勘協調。

現況門窗立面

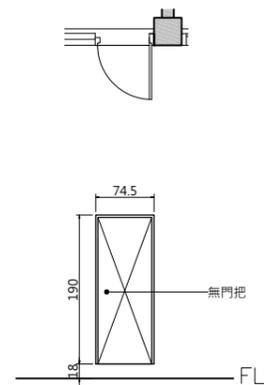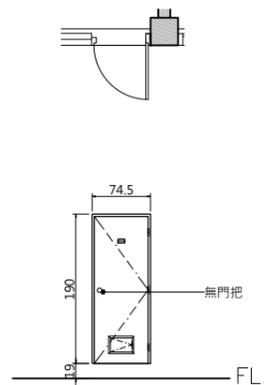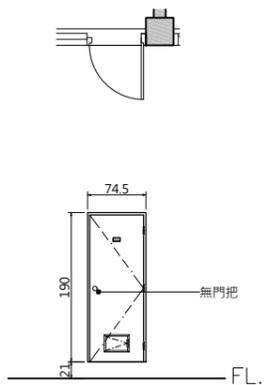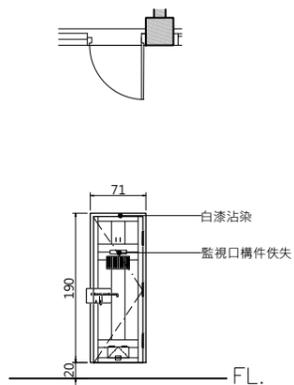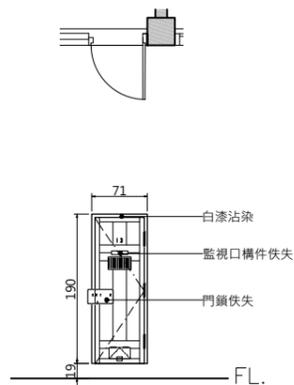

編號	D11.11	尺寸(cm)	71*190	編號	D11.12	尺寸(cm)	71*190	編號	D11.13	尺寸(cm)	74.5*190	編號	D11.14	尺寸(cm)	74.5*190	編號	D11.15	尺寸(cm)	74.5*190
損壞情形			損壞情形			損壞情形			損壞情形			損壞情形							
表面髒汙、脫漆，金屬小門脫漆，五金鏽蝕，監視口構件佚失。			表面髒汙、脫漆，金屬小門脫漆，五金鏽蝕，監視口構件佚失。			表面局部髒汙、鏽蝕，包膜部分未拆，無門把。			表面局部髒汙、鏽蝕，包膜部分未拆，無門把。			表面髒汙、鏽蝕，包膜部分未拆，無門把。							
損壞狀況	框	扇	損壞狀況	框	扇	損壞狀況	框	扇	損壞狀況	框	扇	損壞狀況	框	扇	損壞狀況	框	扇		
變形			變形			變形			變形			變形			變形				
白蟻			白蟻			白蟻			白蟻			白蟻			白蟻				
木料腐朽			木料腐朽			木料腐朽			木料腐朽			木料腐朽			木料腐朽				
護木漆脫落			護木漆脫落			護木漆脫落			護木漆脫落			護木漆脫落			護木漆脫落				
水漬			水漬			水漬			水漬			水漬			水漬				
其他(五金、角材鬆脫等)			其他(五金、角材鬆脫等)			其他(五金、角材鬆脫等)			其他(五金、角材鬆脫等)			其他(五金、角材鬆脫等)			其他(五金、角材鬆脫等)				
現況材料	木門框、扇，綠漆；小門扇鐵製，綠漆		現況材料	木門框、扇，綠漆；小門扇鐵製，綠漆		現況材料	不鏽鋼門框、扇		現況材料	不鏽鋼門框、扇		現況材料	不鏽鋼門框、扇						

現況門窗立面

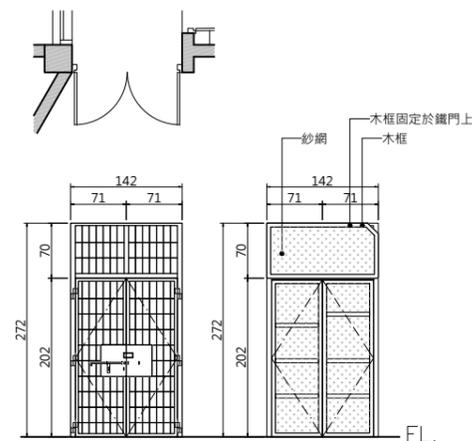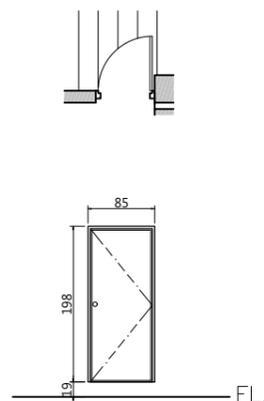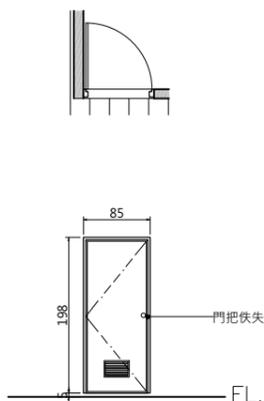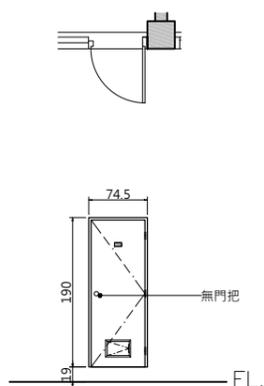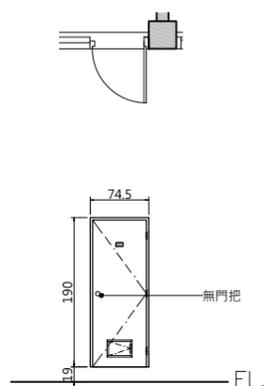

編號	D11.16	尺寸(cm)	74.5*190	編號	D11.17	尺寸(cm)	74.5*190	編號	D11.18	尺寸(cm)	85*198	編號	D11.19	尺寸(cm)	85*198	編號	D12.01	尺寸(cm)	142*272
損壞情形			損壞情形			損壞情形			損壞情形			損壞情形							
表面局部髒汙、鏽蝕，包膜部分未拆，無門把。			表面局部髒汙、鏽蝕，包膜部分未拆，無門把。			門把佚失。			現況良好。			後期新作油漆，局部鐵格欄生鏽。							
損壞狀況	框	扇	損壞狀況	框	扇	損壞狀況	框	扇	損壞狀況	框	扇	損壞狀況	框	扇	損壞狀況	框	扇		
變形			變形			變形			變形			變形			變形				
白蟻			白蟻			白蟻			白蟻			白蟻			白蟻				
木料腐朽			木料腐朽			木料腐朽			木料腐朽			木料腐朽			木料腐朽				
護木漆脫落			護木漆脫落			護木漆脫落			護木漆脫落			護木漆脫落			護木漆脫落				
水漬			水漬			水漬			水漬			水漬			水漬				
其他(五金、角材鬆脫等)			其他(五金、角材鬆脫等)			其他(五金、角材鬆脫等)			其他(五金、角材鬆脫等)			其他(五金、角材鬆脫等)			其他(五金、角材鬆脫等)				
現況材料	不鏽鋼門框、扇		現況材料	不鏽鋼門框、扇		現況材料	塑膠框、門		現況材料	鋁框、玻纖門扇		現況材料	鐵門框、鐵格欄門扇，灰漆；木門框、紗網，灰漆						

林志成
建築師
事務所

新竹市自由路69號5F-2
TEL : (03)5420210
FAX : (03)5420212

工程名稱
PROJECT
NAME

臺東縣歷史建築綠洲山莊(國防部感訓監獄)
修復及再利用計畫

圖號
&
圖名
INDEX

[C8]6-4 八卦樓 一層現況門窗表(二)

張號
DRAWING NO.






87
166

用途
ISSUED FOR
日期
DATE

期末設計圖
2023.

備註 (1) 本工程圖面尺寸僅供數量估算，實際尺寸應依現況調整施作，責任施工。(2) 所有施作前，須檢送樣品送審，經由建築師及業主認可方可施工。(3) 所有材料色系須由建築師及業主認可後，方可施工。(4) 以上圖面僅供參考，各類同等品皆可採用，且須經由建築師及業主審核同意方可施工。(5) 若有圖面尺寸與實際尺寸數量誤差太大，須會同監造單位與業主會勘協調。






現況門窗立面

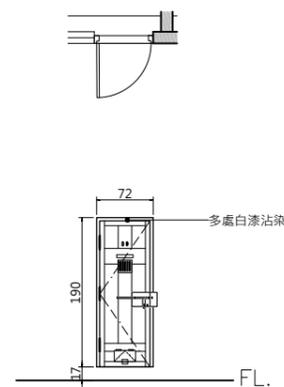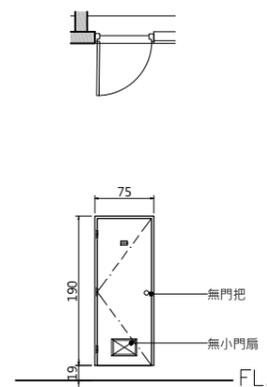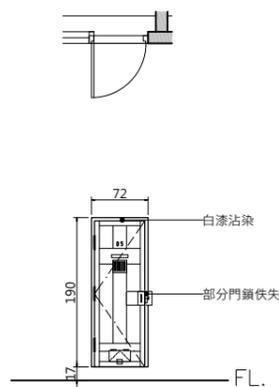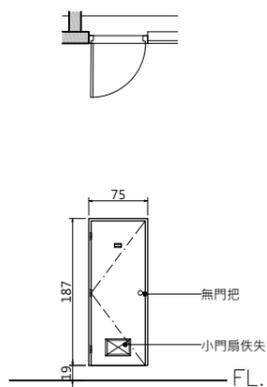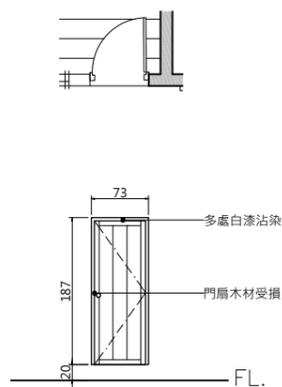

編號	D12.02	尺寸(cm)	72*187	編號	D12.03	尺寸(cm)	75*187	編號	D12.04	尺寸(cm)	72*190	編號	D12.05	尺寸(cm)	75*190	編號	D12.06	尺寸(cm)	72*190
----	--------	--------	--------	----	--------	--------	--------	----	--------	--------	--------	----	--------	--------	--------	----	--------	--------	--------

損壞情形			損壞情形			損壞情形			損壞情形			損壞情形		
表面髒汙。			表面局部髒汙、鏽蝕，部分包膜未拆，無小門扇及門把。			表面髒汙、脫漆，部份門鎖佚失，五金鏽蝕。			表面局部髒汙、鏽蝕，包膜未拆，無小門扇及門把。			表面髒汙，五金鏽蝕，監視口構件佚失。		
損壞狀況	框	扇	損壞狀況	框	扇	損壞狀況	框	扇	損壞狀況	框	扇	損壞狀況	框	扇
變形			變形			變形			變形			變形		
白蟻			白蟻			白蟻			白蟻			白蟻		
木料腐朽			木料腐朽			木料腐朽			木料腐朽			木料腐朽		
護木漆脫落			護木漆脫落			護木漆脫落			護木漆脫落			護木漆脫落		
水漬			水漬			水漬			水漬			水漬		
其他(五金、角材鬆脫等)			其他(五金、角材鬆脫等)			其他(五金、角材鬆脫等)			其他(五金、角材鬆脫等)			其他(五金、角材鬆脫等)		
現況材料	木門框、扇，綠漆		現況材料	不鏽鋼門框、扇		現況材料	木門框、扇，綠漆；小門扇鐵製		現況材料	不鏽鋼門框、扇		現況材料	木門框、扇，綠漆；小門扇鐵製，綠漆	

現況門窗立面

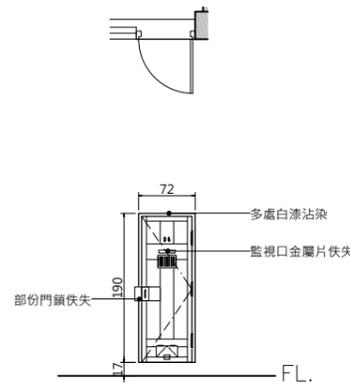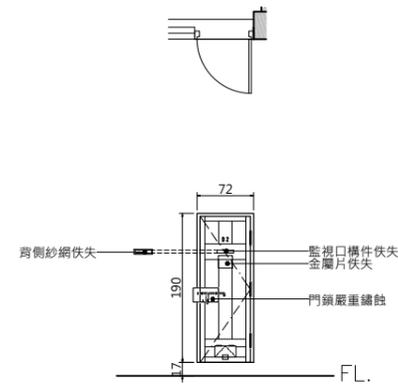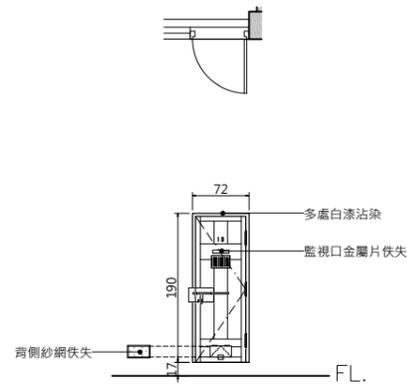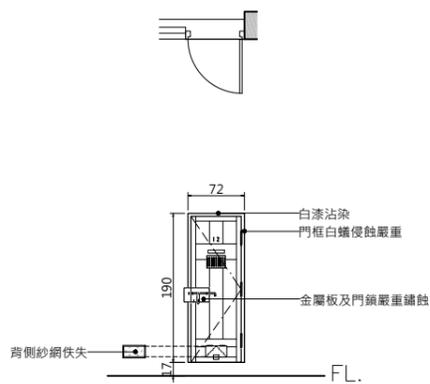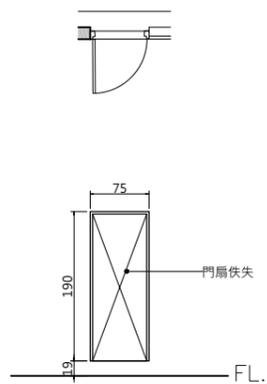

編號	D12.07	尺寸(cm)	75*190	編號	D12.08	尺寸(cm)	72*190	編號	D12.09	尺寸(cm)	72*190	編號	D12.10	尺寸(cm)	72*190	編號	D12.11	尺寸(cm)	72*190
----	--------	--------	--------	----	--------	--------	--------	----	--------	--------	--------	----	--------	--------	--------	----	--------	--------	--------

損壞情形			損壞情形			損壞情形			損壞情形			損壞情形		
門扇佚失。			嚴重髒汙、脫漆，金屬小門脫漆，五金鏽蝕。			表面髒汙、脫漆，金屬小門局部油漆剝落，五金鏽蝕，監視口金屬片佚失。			表面髒汙、脫漆，五金鏽蝕，監視口構件佚失。			表面髒汙，部份門鎖佚失，五金鏽蝕，監視口金屬片佚失。		
損壞狀況	框	扇	損壞狀況	框	扇	損壞狀況	框	扇	損壞狀況	框	扇	損壞狀況	框	扇
變形			變形			變形			變形			變形		
白蟻			白蟻	✓		白蟻			白蟻			白蟻		
木料腐朽			木料腐朽			木料腐朽			木料腐朽			木料腐朽		
護木漆脫落			護木漆脫落			護木漆脫落			護木漆脫落			護木漆脫落		
水漬			水漬			水漬			水漬			水漬		
其他(五金、角材鬆脫等)			其他(五金、角材鬆脫等)			其他(五金、角材鬆脫等)			其他(五金、角材鬆脫等)			其他(五金、角材鬆脫等)		
現況材料	不鏽鋼門框、扇		現況材料	木門框、扇，綠漆；木框紗網、小門扇鐵製，綠漆		現況材料	木門框、扇，綠漆；木框紗網、小門扇鐵製，綠漆		現況材料	木門框、扇，綠漆；木框紗網、小門扇鐵製		現況材料	木門框、扇，綠漆；小門扇鐵製，綠漆	

林志成
建築師
事務所

新竹市自由路69號5F之2
TEL : (03)5420210
FAX : (03)5420212

工程名稱
PROJECT
NAME

臺東縣歷史建築綠洲山莊(國防部感訓監獄)
修復及再利用計畫

圖號
&
圖名
INDEX

[C8]6-5 八卦樓 一層現況門窗表(三)

張號
DRAWING NO.






88
166

用途
ISSUED FOR
日期
DATE

期末設計圖
2023.

備註 (1) 本工程圖面尺寸僅供數量估算，實際尺寸應依現況調整施作，責任施工。(2) 所有施作前，須檢送樣品送審，經由建築師及業主認可方可施工。(3) 所有材料色須由建築師及業主認可後，方可施工。(4) 以上圖面僅供參考，各類同等品皆可採用，且須經由建築師及業主審核同意方可施工。(5) 若有圖面尺寸與實際尺寸數量誤差太大，須會同監造單位與業主會勘協調。






現況門窗立面

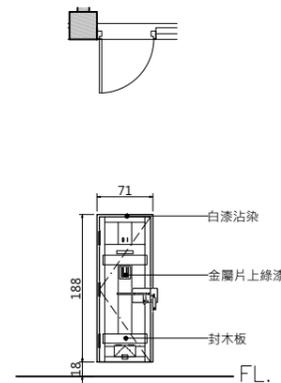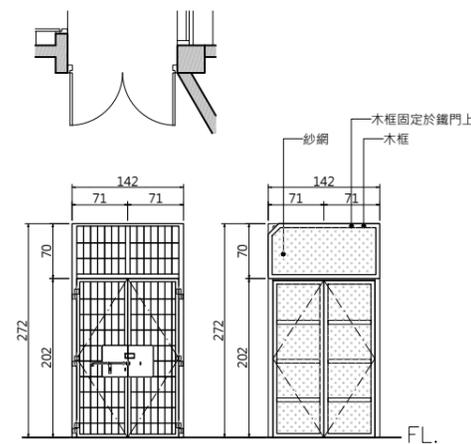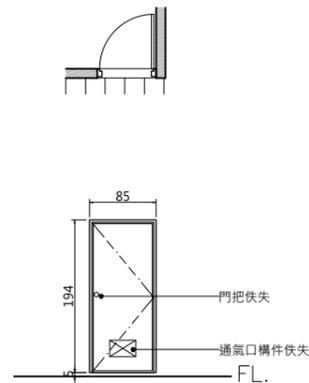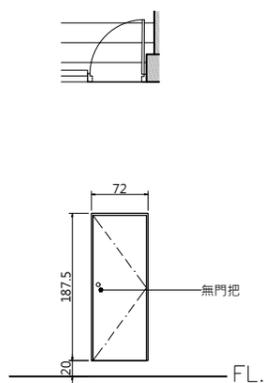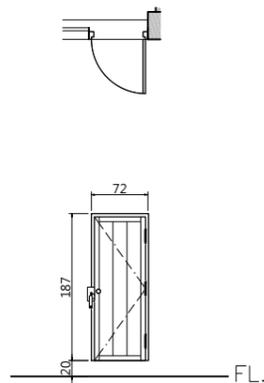

編號	D12.12	尺寸(cm)	71*187	編號	D12.13	尺寸(cm)	72*187.5	編號	D12.14	尺寸(cm)	85*194	編號	D13.01	尺寸(cm)	142*272	編號	D13.02	尺寸(cm)	71*188
----	--------	--------	--------	----	--------	--------	----------	----	--------	--------	--------	----	--------	--------	---------	----	--------	--------	--------

損壞情形		表面髒汙、脫漆，五金鏽蝕，監視口構件佚失。		損壞情形		表面局部髒汙、鏽蝕，部分包膜未拆，無門把。		損壞情形		門把及通氣口構件佚失。		損壞情形		後期新作油漆，局部鐵格柵生鏽。		損壞情形		局部髒汙、脫漆，金屬小門油漆剝落，五金鏽蝕。	
損壞狀況	框	扇		損壞狀況	框	扇		損壞狀況	框	扇		損壞狀況	框	扇		損壞狀況	框	扇	
變形				變形				變形				變形				變形			
白蟻				白蟻				白蟻				白蟻				白蟻			
木料腐朽				木料腐朽				木料腐朽				木料腐朽				木料腐朽			
護木漆脫落				護木漆脫落				護木漆脫落				護木漆脫落				護木漆脫落			
水漬				水漬				水漬				水漬				水漬			
其他(五金、角材鬆脫等)				其他(五金、角材鬆脫等)				其他(五金、角材鬆脫等)				其他(五金、角材鬆脫等)				其他(五金、角材鬆脫等)			
現況材料	木門框、扇，綠漆			現況材料	不鏽鋼門框、扇			現況材料	鋁門框、塑膠門扇			現況材料	鐵門框、鐵格柵門扇，灰漆；木門框、紗網，灰漆			現況材料	木門框、扇，綠漆；小門扇鐵製，綠漆		

現況門窗立面

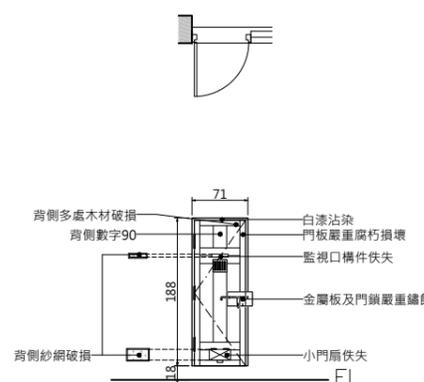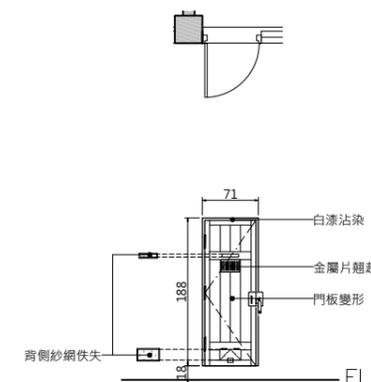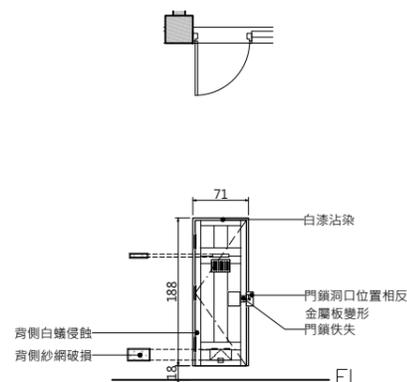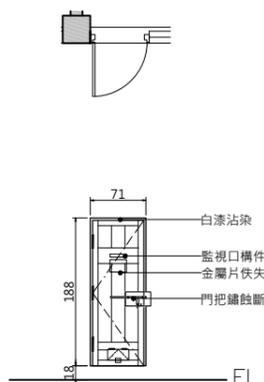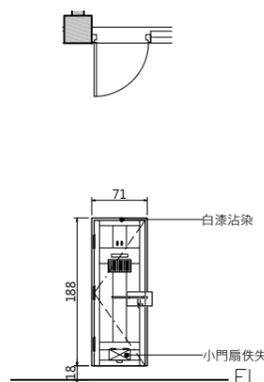

編號	D13.03	尺寸(cm)	71*188	編號	D13.04	尺寸(cm)	71*188	編號	D13.05	尺寸(cm)	71*188	編號	D13.06	尺寸(cm)	71*188	編號	D13.07	尺寸(cm)	71*188
----	--------	--------	--------	----	--------	--------	--------	----	--------	--------	--------	----	--------	--------	--------	----	--------	--------	--------

損壞情形		表面髒汙、脫漆，五金鏽蝕，金屬小門佚失。		損壞情形		局部髒汙、脫漆，門把斷裂，五金鏽蝕，監視口構件佚失。		損壞情形		局部髒汙、脫漆，金屬小門油漆剝落，五金鏽蝕，門鎖佚失。		損壞情形		局部髒汙、脫漆，門板變形，金屬小門油漆剝落，五金鏽蝕。		損壞情形		嚴重髒汙、脫漆，門板嚴重損壞，金屬小門佚失，五金鏽蝕，監視口構件佚失。	
損壞狀況	框	扇		損壞狀況	框	扇		損壞狀況	框	扇		損壞狀況	框	扇		損壞狀況	框	扇	
變形				變形				變形				變形		✓		變形			
白蟻				白蟻				白蟻		✓		白蟻				白蟻			✓
木料腐朽				木料腐朽				木料腐朽				木料腐朽				木料腐朽			✓
護木漆脫落				護木漆脫落				護木漆脫落				護木漆脫落				護木漆脫落			
水漬				水漬				水漬				水漬				水漬			
其他(五金、角材鬆脫等)				其他(五金、角材鬆脫等)				其他(五金、角材鬆脫等)				其他(五金、角材鬆脫等)				其他(五金、角材鬆脫等)			
現況材料	木門框、扇，綠漆；小門扇鐵製			現況材料	木門框、扇，綠漆；小門扇鐵製			現況材料	木門框、扇，綠漆；木框紗網、小門扇鐵製			現況材料	木門框、扇，綠漆；小門扇鐵製			現況材料	木門框、扇，綠漆；木框紗網、小門扇鐵製		

林志成
建築師
事務所

新竹市自由路69號5F-2
TEL : (03)5420210
FAX : (03)5420212

工程名稱
PROJECT
NAME

臺東縣歷史建築綠洲山莊(國防部感訓監獄)
修復及再利用計畫

圖號
&
圖名
INDEX

[C8]6-6 八卦樓 一層現況門窗表(四)

張號
DRAWING NO.

89
166






用途
ISSUED FOR

日期
DATE

期末設計圖
2023.

備註 (1) 本工程圖面尺寸僅供數量估算，實際尺寸應依現況調整施作，責任施工。(2) 所有施作前，須檢送樣品送審，經由建築師及業主認可方可施工。(3) 所有材料色系須由建築師及業主認可後，方可施工。(4) 以上圖面僅供參考，各類同等品皆可採用，且須經由建築師及業主審核同意方可施工。(5) 若有圖面尺寸與實際尺寸數量誤差太大，須會同監造單位與業主會勘協調。

現況門窗立面

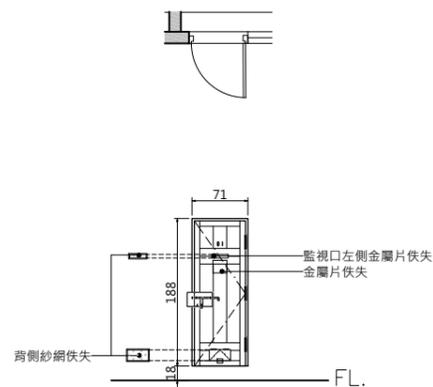
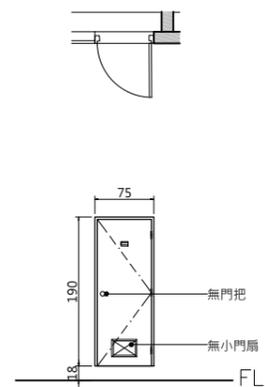
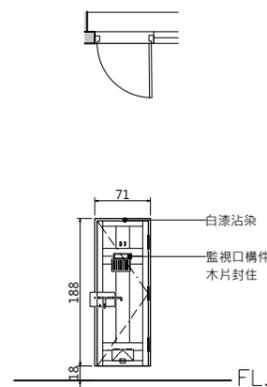
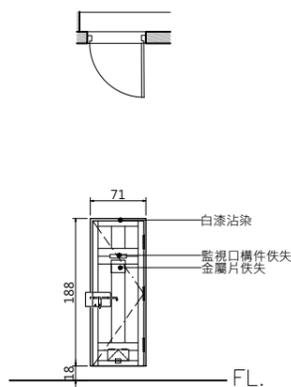
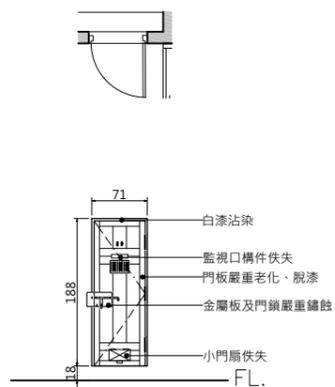


編號	D13.08	尺寸(cm)	71*188	編號	D13.09	尺寸(cm)	71*188	編號	D13.10	尺寸(cm)	71*188	編號	D13.11	尺寸(cm)	75*190	編號	D13.12	尺寸(cm)	71*188
----	--------	--------	--------	----	--------	--------	--------	----	--------	--------	--------	----	--------	--------	--------	----	--------	--------	--------

損壞情形				損壞情形				損壞情形				損壞情形				損壞情形			
嚴重髒汙、脫漆，金屬小門佚失，五金嚴重鏽蝕，監視口構件佚失。				表面髒汙、脫漆，五金鏽蝕，監視口構件佚失。				嚴重髒汙、脫漆，五金鏽蝕，監視口構件佚失。				表面局部髒汙、背側多處鏽蝕，局部凹痕，無小門扇及門把。				局部髒汙、脫漆，五金鏽蝕，監視口構件局部佚失。			

損壞狀況	框	扇	損壞狀況	框	扇	損壞狀況	框	扇	損壞狀況	框	扇	損壞狀況	框	扇	損壞狀況	框	扇
變形			變形			變形			變形			變形			變形		
白蟻			白蟻			白蟻			白蟻			白蟻			白蟻		
木料腐朽			木料腐朽			木料腐朽			木料腐朽			木料腐朽			木料腐朽		
護木漆脫落		✓	護木漆脫落			護木漆脫落			護木漆脫落			護木漆脫落			護木漆脫落		
水漬			水漬			水漬			水漬			水漬			水漬		
其他(五金、角材鬆脫等)			其他(五金、角材鬆脫等)			其他(五金、角材鬆脫等)			其他(五金、角材鬆脫等)			其他(五金、角材鬆脫等)			其他(五金、角材鬆脫等)		
現況材料	木門框、扇，綠漆；小門扇鐵製；繡布(背側)		現況材料	木門框、扇，綠漆；小門扇鐵製，綠漆；繡布(背側)		現況材料	木門框、扇，綠漆；小門扇鐵製		現況材料	不鏽鋼門框、扇		現況材料	木門框、扇，綠漆；木框紗網、小門扇鐵製				

現況門窗立面

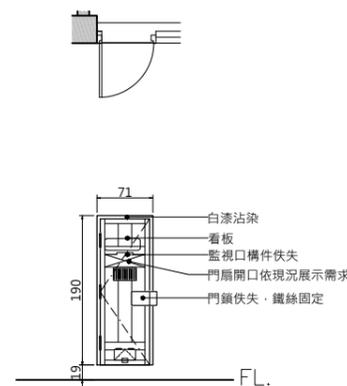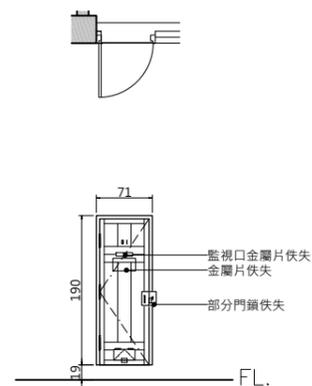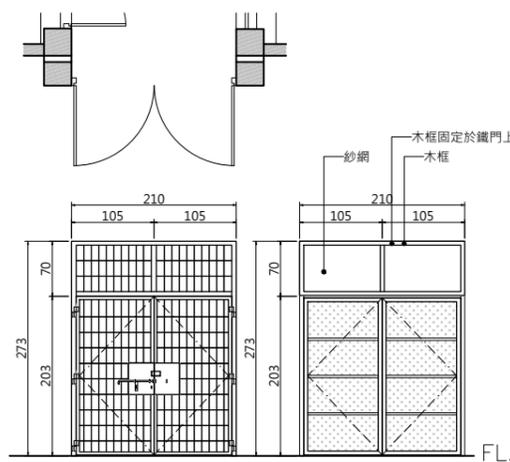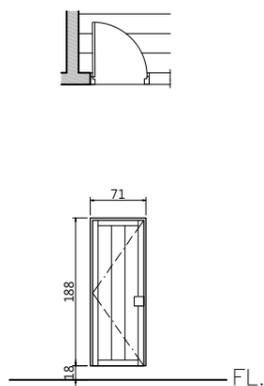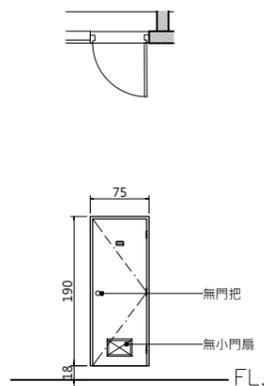

編號	D13.13	尺寸(cm)	75*190	編號	D13.14	尺寸(cm)	71*188	編號	D14.01	尺寸(cm)	210*273	編號	D14.02	尺寸(cm)	71*190	編號	D14.03	尺寸(cm)	71*190
----	--------	--------	--------	----	--------	--------	--------	----	--------	--------	---------	----	--------	--------	--------	----	--------	--------	--------

損壞情形				損壞情形				損壞情形				損壞情形				損壞情形			
表面局部髒汙、背側多處鏽蝕，無小門扇及門把。				局部髒汙、脫漆。				後期新作油漆，局部鐵格柵生鏽。				表面髒汙、脫漆，部份門鎖佚失，五金鏽蝕，監視口金屬片佚失。				表面髒汙、脫漆，金屬小門油漆剝落，門鎖佚失，五金鏽蝕，監視口構件佚失，門扇開口為展示需求；無法進入。			

損壞狀況	框	扇	損壞狀況	框	扇	損壞狀況	框	扇	損壞狀況	框	扇	損壞狀況	框	扇	損壞狀況	框	扇
變形			變形			變形			變形			變形			變形		
白蟻			白蟻			白蟻			白蟻			白蟻			白蟻		
木料腐朽			木料腐朽			木料腐朽			木料腐朽			木料腐朽			木料腐朽		
護木漆脫落			護木漆脫落			護木漆脫落			護木漆脫落			護木漆脫落			護木漆脫落		
水漬			水漬			水漬			水漬			水漬			水漬		
其他(五金、角材鬆脫等)			其他(五金、角材鬆脫等)			其他(五金、角材鬆脫等)			其他(五金、角材鬆脫等)			其他(五金、角材鬆脫等)			其他(五金、角材鬆脫等)		
現況材料	不鏽鋼門框、扇		現況材料	木門框、扇，綠漆		現況材料	鐵門框、鐵格柵門扇，灰漆；木門框、紗網，灰漆		現況材料	木門框、扇，白漆、綠漆；小門扇鐵製，綠漆		現況材料	木門框、扇，綠漆；小門扇鐵製，綠漆				

林志成
建築師
事務所

新竹市自由路69號5F之2
TEL : (03)5420210
FAX : (03)5420212

工程名稱
PROJECT
NAME

臺東縣歷史建築綠洲山莊(國防部感訓監獄)

修復及再利用計畫

圖號
&
圖名
INDEX

[C8]6-7 八卦樓 一層現況門窗表(五)

張號
DRAWING NO.

90
166






用途
ISSUED FOR
日期
DATE

期末設計圖

2023.






備註 (1) 本工程圖面尺寸僅供數量估算，實際尺寸應依現況調整施作，責任施工。(2) 所有施作前，須檢送樣品送審，經由建築師及業主認可方可施工。(3) 所有材料色系須由建築師及業主認可後，方可施工。(4) 以上圖面僅供參考，各類同等品皆可採用，且須經由建築師及業主審核同意方可施工。(5) 若有圖面尺寸與實際尺寸數量誤差太大，須會同監造單位與業主會勘協調。

現況門窗立面

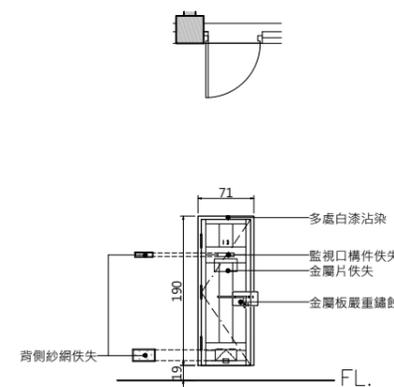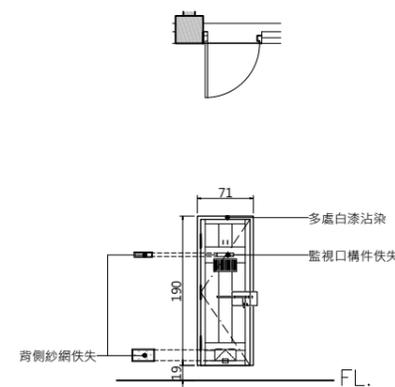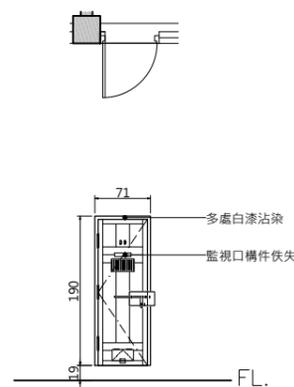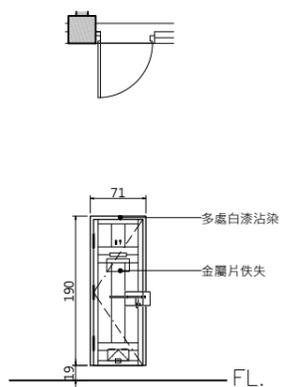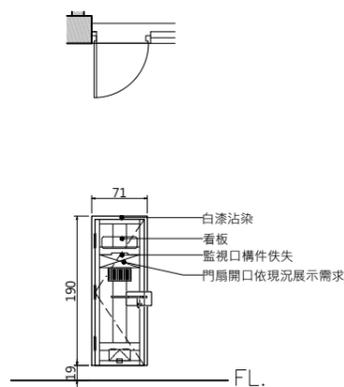

編號	D14.04	尺寸(cm)	71*190	編號	D14.05	尺寸(cm)	71*190	編號	D14.06	尺寸(cm)	71*190	編號	D14.07	尺寸(cm)	71*190	編號	D14.08	尺寸(cm)	71*190
損壞情形				損壞情形				損壞情形				損壞情形				損壞情形			
表面髒汙、脫漆，五金鏽蝕，監視口構件佚失，門扇開口為展示需求；無法進入。				表面髒汙、脫漆，五金鏽蝕。				表面髒汙、脫漆，五金鏽蝕，監視口構件佚失。				表面髒汙、脫漆，五金鏽蝕，監視口構件佚失。				嚴重髒汙、脫漆，五金鏽蝕，監視口構件佚失。			
損壞狀況	框		扇	損壞狀況	框		扇	損壞狀況	框		扇	損壞狀況	框		扇	損壞狀況	框		扇
變形				變形				變形				變形				變形			
白蟻				白蟻				白蟻				白蟻				白蟻			
木料腐朽				木料腐朽				木料腐朽				木料腐朽				木料腐朽			
護木漆脫落				護木漆脫落				護木漆脫落				護木漆脫落				護木漆脫落			
水漬				水漬				水漬				水漬				水漬			
其他(五金、角材鬆脫等)				其他(五金、角材鬆脫等)				其他(五金、角材鬆脫等)				其他(五金、角材鬆脫等)				其他(五金、角材鬆脫等)			
現況材料	木門框、扇，綠漆；小門扇鐵製			現況材料	木門框、扇，綠漆；小門扇鐵製			現況材料	木門框、扇，綠漆；小門扇鐵製			現況材料	木門框、扇，綠漆；木框紗網、小門扇鐵製			現況材料	木門框、扇，綠漆；木框紗網、小門扇鐵製		

現況門窗立面

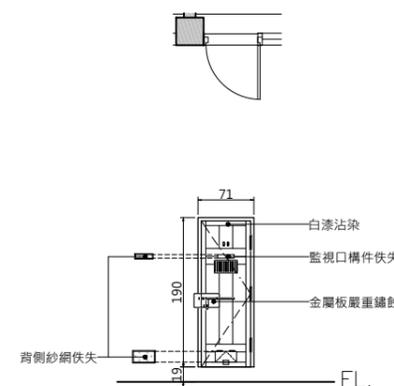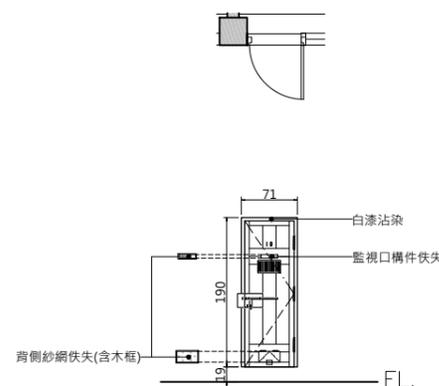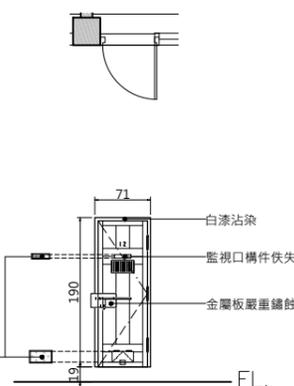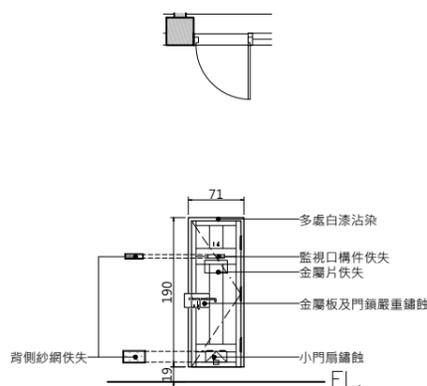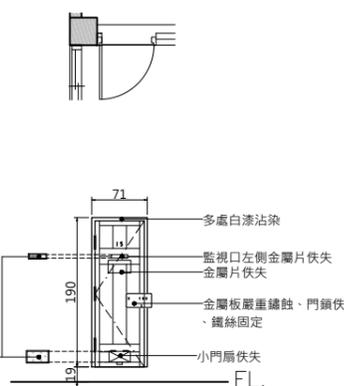

編號	D14.09	尺寸(cm)	71*190	編號	D14.10	尺寸(cm)	71*190	編號	D14.11	尺寸(cm)	71*190	編號	D14.12	尺寸(cm)	71*190	編號	D14.13	尺寸(cm)	71*190
損壞情形				損壞情形				損壞情形				損壞情形				損壞情形			
嚴重髒汙、脫漆，金屬小門佚失，門鎖佚失，五金鏽蝕，監視口構件局部佚失。				嚴重髒汙、脫漆，金屬小門鏽蝕，五金鏽蝕，監視口構件佚失。				嚴重髒汙、脫漆，五金鏽蝕，監視口構件佚失。				表面髒汙、脫漆，五金鏽蝕，監視口構件佚失。				表面髒汙、脫漆，五金鏽蝕，監視口構件佚失。			
損壞狀況	框		扇	損壞狀況	框		扇	損壞狀況	框		扇	損壞狀況	框		扇	損壞狀況	框		扇
變形				變形				變形				變形				變形			
白蟻				白蟻				白蟻				白蟻				白蟻			
木料腐朽				木料腐朽				木料腐朽				木料腐朽				木料腐朽			
護木漆脫落				護木漆脫落				護木漆脫落				護木漆脫落				護木漆脫落			
水漬				水漬				水漬				水漬				水漬			
其他(五金、角材鬆脫等)				其他(五金、角材鬆脫等)				其他(五金、角材鬆脫等)				其他(五金、角材鬆脫等)				其他(五金、角材鬆脫等)			
現況材料	木門框、扇，綠漆；木框紗網、小門扇鐵製			現況材料	木門框、扇，綠漆；木框紗網、小門扇鐵製			現況材料	木門框、扇，綠漆；木框紗網、小門扇鐵製			現況材料	木門框、扇，綠漆；木框紗網、小門扇鐵製			現況材料	木門框、扇，綠漆；木框紗網、小門扇鐵製		

林志成
建築師
事務所

新竹市自由路69號5F-2
TEL : (03)5420210
FAX : (03)5420212

工程名稱
PROJECT
NAME

臺東縣歷史建築綠洲山莊(國防部感訓監獄)

修復及再利用計畫

圖號
&
圖名
INDEX

[C8]6-8 八卦樓 一層現況門窗表(六)

張號
DRAWING NO.

91
166

用途
ISSUED FOR
日期
DATE

期末設計圖

2023.

備註 (1) 本工程圖面尺寸僅供數量估算，實際尺寸應依現況調整施作，責任施工。(2) 所有施作前，須檢送樣品送審，經由建築師及業主認可方可施工。(3) 所有材料色系須由建築師及業主認可後，方可施工。(4) 以上圖面僅供參考，各類同等品皆可採用，且須經由建築師及業主審核同意方可施工。(5) 若有圖面尺寸與實際尺寸數量誤差太大，須會同監造單位與業主會勘協調。

現況門窗立面

編號 D14.14 尺寸(cm) 71*190	編號 D14.15 尺寸(cm) 71*190	編號 D14.16 尺寸(cm) 71*190	編號 D14.17 尺寸(cm) 74.5*190	編號 D14.18 尺寸(cm) 85*198	
損壞情形		損壞情形		損壞情形	
表面髒汙、脫漆，五金鏽蝕，監視口構件佚失。		局部髒汙、脫漆，金屬小門佚失，門鎖佚失，五金鏽蝕，監視口構件佚失。		局部髒汙、鏽蝕，表面刮痕，無門把。	
損壞狀況	框 扇	損壞狀況	框 扇	損壞狀況	框 扇
變形		變形		變形	
白蟻		白蟻		白蟻	
木料腐朽		木料腐朽	✓	木料腐朽	
護木漆脫落		護木漆脫落		護木漆脫落	
水漬		水漬		水漬	
其他(五金、角材鬆脫等)		其他(五金、角材鬆脫等)	門鎖佚失	其他(五金、角材鬆脫等)	
現況材料	木門框、扇，綠漆；木框紗網、小門扇鐵製	現況材料	木門框、扇，綠漆；小門扇鐵製，綠漆	現況材料	不鏽鋼門框、扇

現況門窗立面

編號 D14.19 尺寸(cm) 85*198	編號 D15.01 尺寸(cm) 300*300	編號 D15.02 尺寸(cm)	編號 D15.03 尺寸(cm) 143*215	編號 D15.04 尺寸(cm) 200*210	
損壞情形		損壞情形		損壞情形	
				局部髒汙，表面良好。	
損壞狀況	框 扇	損壞狀況	框 扇	損壞狀況	框 扇
變形		變形		變形	
白蟻		白蟻		白蟻	
木料腐朽		木料腐朽		木料腐朽	
護木漆脫落		護木漆脫落		護木漆脫落	
水漬		水漬		水漬	
其他(五金、角材鬆脫等)		其他(五金、角材鬆脫等)		其他(五金、角材鬆脫等)	
現況材料	鋁門框、玻璃門扇	現況材料	鋁門框、扇、清玻璃	現況材料	不鏽鋼格柵

林志成
建築師
事務所

新竹市自由路69號5F-2
TEL : (03)5420210
FAX : (03)5420212

工程名稱
PROJECT
NAME

臺東縣歷史建築綠洲山莊(國防部感訓監獄)

修復及再利用計畫

圖號
&
圖名
INDEX

[C8]6-9 八卦樓 一層現況門窗表(七)

張號
DRAWING NO.

92
166


用途
ISSUED FOR
日期
DATE

期末設計圖

2023.


備註 (1) 本工程圖面尺寸僅供數量估算，實際尺寸應依現況調整施作，責任施工。(2) 所有施作前，須檢送樣品送審，經由建築師及業主認可方可施工。(3) 所有材料色須由建築師及業主認可後，方可施工。(4) 以上圖面僅供參考，各類同等品皆可採用，且須經由建築師及業主審核同意方可施工。(5) 若有圖面尺寸與實際尺寸數量誤差太大，須會同監造單位與業主會勘協調。

現況門窗立面

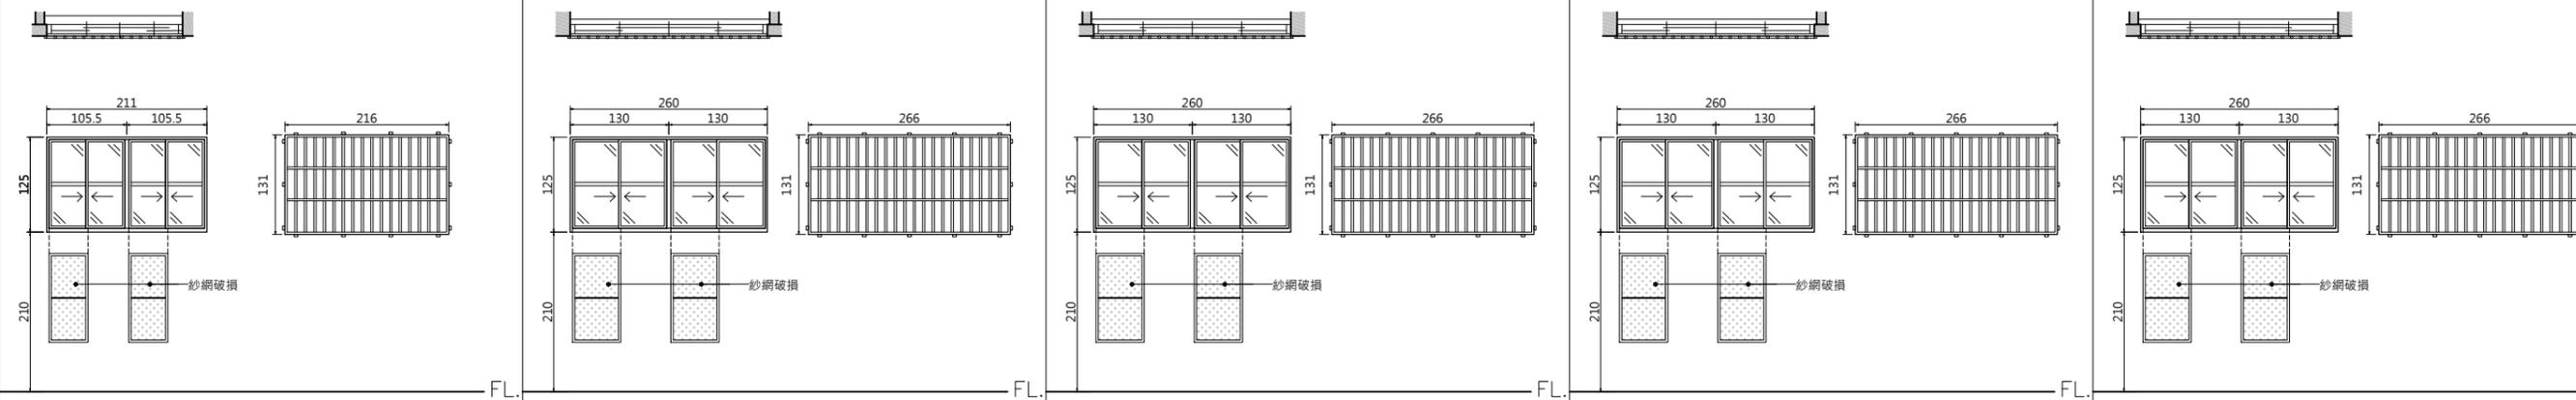

編號	W11.01	尺寸(cm)	211*125	編號	W11.02	尺寸(cm)	260*125	編號	W11.03	尺寸(cm)	260*125	編號	W11.04	尺寸(cm)	260*125	編號	W11.05	尺寸(cm)	260*125
損壞情形				損壞情形				損壞情形				損壞情形				損壞情形			
局部髒汙、鏽蝕；格柵多處鏽蝕、鏽水痕跡。				局部髒汙、鏽蝕、紗窗破損；格柵多處鏽蝕、鏽水痕跡。															
損壞狀況	框	扇		損壞狀況	框	扇		損壞狀況	框	扇		損壞狀況	框	扇		損壞狀況	框	扇	
變形				變形				變形				變形				變形			
白蟻				白蟻				白蟻				白蟻				白蟻			
木料腐朽				木料腐朽				木料腐朽				木料腐朽				木料腐朽			
護木漆脫落				護木漆脫落				護木漆脫落				護木漆脫落				護木漆脫落			
水漬				水漬				水漬				水漬				水漬			
其他(五金、角材鬆脫等)				其他(五金、角材鬆脫等)				其他(五金、角材鬆脫等)				其他(五金、角材鬆脫等)				其他(五金、角材鬆脫等)			
現況材料	鋁窗框、扇、清玻璃、紗網；不鏽鋼格柵			現況材料	鋁窗框、扇、清玻璃、紗網；不鏽鋼格柵			現況材料	鋁窗框、扇、清玻璃、紗網；不鏽鋼格柵			現況材料	鋁窗框、扇、清玻璃、紗網；不鏽鋼格柵			現況材料	鋁窗框、扇、清玻璃、紗網；不鏽鋼格柵		

現況門窗立面

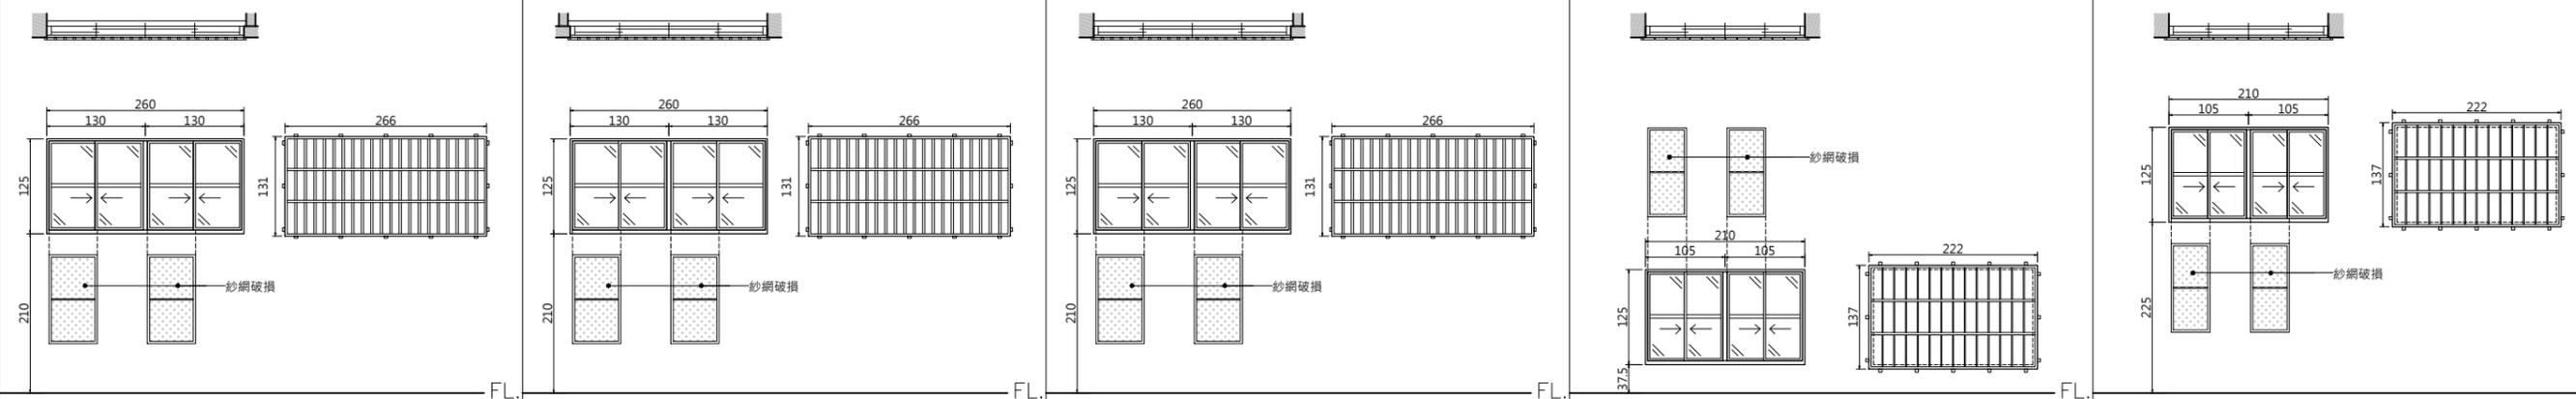

編號	W11.06	尺寸(cm)	260*125	編號	W11.07	尺寸(cm)	260*125	編號	W11.08	尺寸(cm)	260*125	編號	W11.09	尺寸(cm)	210*125	編號	W11.10	尺寸(cm)	210*125
損壞情形				損壞情形				損壞情形				損壞情形				損壞情形			
局部髒汙、鏽蝕、紗窗破損；格柵多處鏽蝕、鏽水痕跡。				局部髒汙、鏽蝕、紗窗破損；格柵多處鏽蝕、鏽水痕跡。				局部髒汙、鏽蝕、紗窗破損；格柵多處鏽蝕、鏽水痕跡。				局部髒汙、鏽蝕、紗窗破損；格柵多處鏽蝕、鏽水痕跡。				局部髒汙、鏽蝕、紗窗破損；格柵多處鏽蝕、鏽水痕跡。			
損壞狀況	框	扇		損壞狀況	框	扇		損壞狀況	框	扇		損壞狀況	框	扇		損壞狀況	框	扇	
變形				變形				變形				變形				變形			
白蟻				白蟻				白蟻				白蟻				白蟻			
木料腐朽				木料腐朽				木料腐朽				木料腐朽				木料腐朽			
護木漆脫落				護木漆脫落				護木漆脫落				護木漆脫落				護木漆脫落			
水漬				水漬				水漬				水漬				水漬			
其他(五金、角材鬆脫等)				其他(五金、角材鬆脫等)				其他(五金、角材鬆脫等)				其他(五金、角材鬆脫等)				其他(五金、角材鬆脫等)			
現況材料	鋁窗框、扇、清玻璃、紗網；不鏽鋼格柵			現況材料	鋁窗框、扇、清玻璃、紗網；不鏽鋼格柵			現況材料	鋁窗框、扇、清玻璃、紗網；不鏽鋼格柵			現況材料	鋁窗框、扇、清玻璃、紗網；不鏽鋼格柵			現況材料	鋁窗框、扇、清玻璃、紗網；不鏽鋼格柵		

林志成
建築師
事務所

新竹市自由路69號5F之2
TEL: (03)5420210
FAX: (03)5420212

工程名稱
PROJECT
NAME

臺東縣歷史建築綠洲山莊(國防部感訓監獄)

修復及再利用計畫

圖號
&
圖名
INDEX

[C8]6-10 八卦樓 一層現況門窗表(八)

張號
DRAWING NO.

93
166


用途
ISSUED FOR
日期
DATE

期末設計圖

2023.


備註 (1) 本工程圖面尺寸僅供數量估算，實際尺寸應依現況調整施作，責任施工。(2) 所有施作前，須檢送樣品送審，經由建築師及業主認可方可施工。(3) 所有材料色系須由建築師及業主認可後，方可施工。(4) 以上圖面僅供參考，各類同等品皆可採用，且須經由建築師及業主審核同意方可施工。(5) 若有圖面尺寸與實際尺寸數量誤差太大，須會同監造單位與業主會勘協調。

現況門窗立面

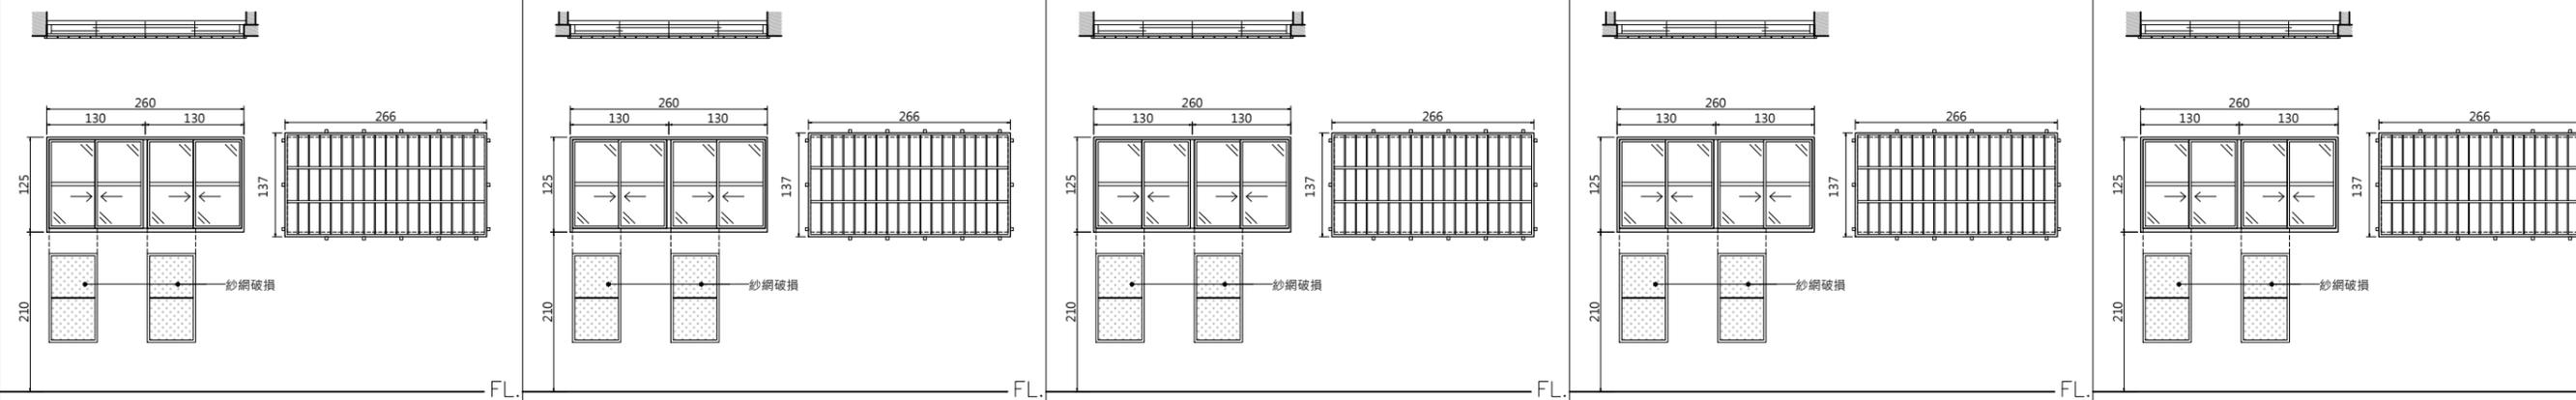

編號	W11.11	尺寸(cm)	260*125	編號	W11.12	尺寸(cm)	260*125	編號	W11.13	尺寸(cm)	260*125	編號	W11.14	尺寸(cm)	260*125	編號	W11.15	尺寸(cm)	260*125
損壞情形				損壞情形				損壞情形				損壞情形				損壞情形			
局部髒汙、鏽蝕、紗窗破損；格柵多處鏽蝕、鏽水痕跡。				局部髒汙、鏽蝕、紗窗破損；格柵多處鏽蝕、鏽水痕跡。				局部髒汙、鏽蝕、紗窗破損；格柵多處鏽蝕、鏽水痕跡。				局部髒汙、鏽蝕、紗窗破損；格柵多處鏽蝕、鏽水痕跡。				局部髒汙、鏽蝕、紗窗破損；格柵多處鏽蝕、鏽水痕跡。			
損壞狀況	框	扇		損壞狀況	框	扇		損壞狀況	框	扇		損壞狀況	框	扇		損壞狀況	框	扇	
變形				變形				變形				變形				變形			
白蟻				白蟻				白蟻				白蟻				白蟻			
木料腐朽				木料腐朽				木料腐朽				木料腐朽				木料腐朽			
護木漆脫落				護木漆脫落				護木漆脫落				護木漆脫落				護木漆脫落			
水漬				水漬				水漬				水漬				水漬			
其他(五金、角材鬆脫等)				其他(五金、角材鬆脫等)				其他(五金、角材鬆脫等)				其他(五金、角材鬆脫等)				其他(五金、角材鬆脫等)			
現況材料	鋁窗框、扇、清玻璃、紗網；不鏽鋼格柵			現況材料	鋁窗框、扇、清玻璃、紗網；不鏽鋼格柵			現況材料	鋁窗框、扇、清玻璃、紗網；不鏽鋼格柵			現況材料	鋁窗框、扇、清玻璃、紗網；不鏽鋼格柵			現況材料	鋁窗框、扇、清玻璃、紗網；不鏽鋼格柵		

現況門窗立面

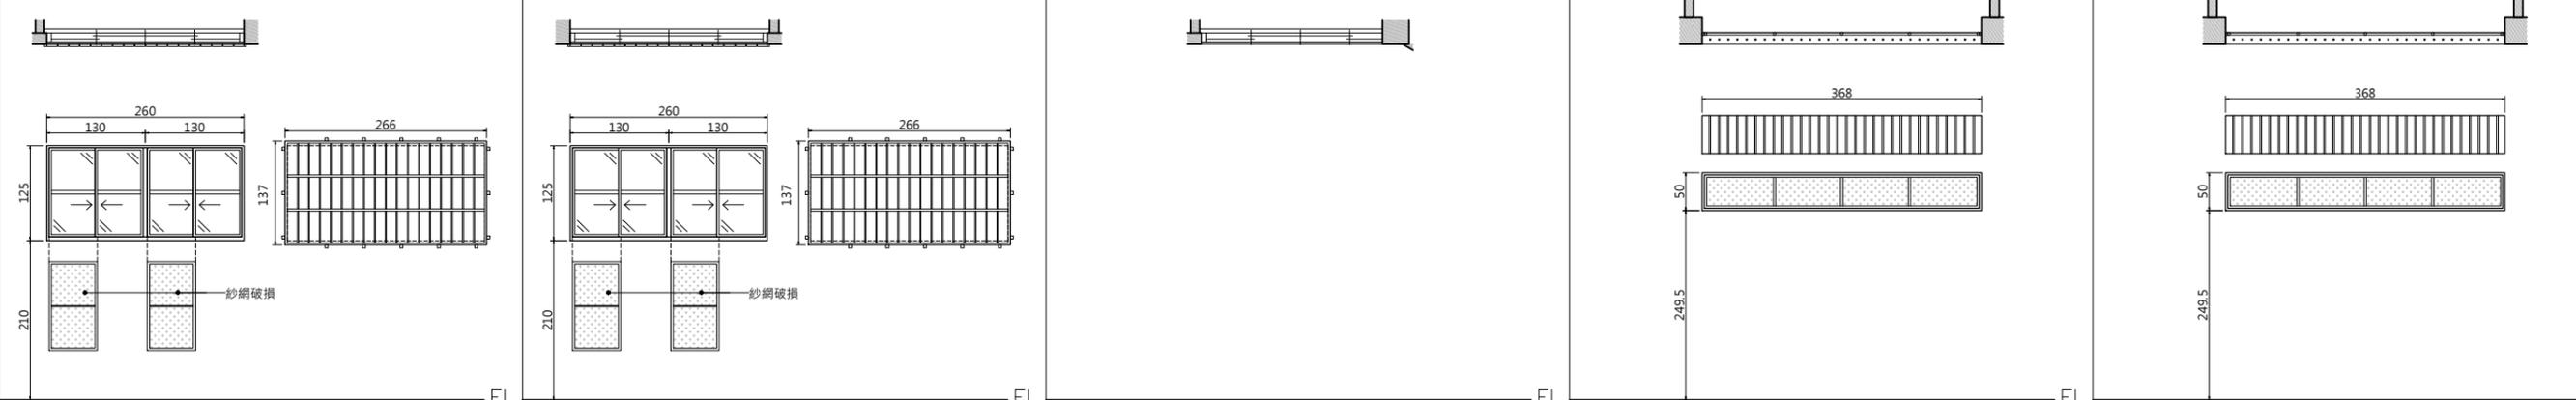

編號	W11.16	尺寸(cm)	260*125	編號	W11.17	尺寸(cm)	260*125	編號	W11.18	尺寸(cm)	260*125	編號	W11.19	尺寸(cm)	368*50	編號	W11.20	尺寸(cm)	368*50
損壞情形				損壞情形				損壞情形				損壞情形				損壞情形			
局部髒汙、鏽蝕、紗窗破損；格柵多處鏽蝕、鏽水痕跡。				局部髒汙、鏽蝕、紗窗破損；格柵多處鏽蝕、鏽水痕跡。				局部髒汙、鏽蝕、紗窗破損；格柵多處鏽蝕、鏽水痕跡。				紗網表面髒汙；格柵表面良好。				紗網表面髒汙；格柵表面良好。			
損壞狀況	框	扇		損壞狀況	框	扇		損壞狀況	框	扇		損壞狀況	框	扇		損壞狀況	框	扇	
變形				變形				變形				變形				變形			
白蟻				白蟻				白蟻				白蟻				白蟻			
木料腐朽				木料腐朽				木料腐朽				木料腐朽				木料腐朽			
護木漆脫落				護木漆脫落				護木漆脫落				護木漆脫落				護木漆脫落			
水漬				水漬				水漬				水漬				水漬			
其他(五金、角材鬆脫等)				其他(五金、角材鬆脫等)				其他(五金、角材鬆脫等)				其他(五金、角材鬆脫等)				其他(五金、角材鬆脫等)			
現況材料	鋁窗框、扇、清玻璃、紗網；不鏽鋼格柵			現況材料	鋁窗框、扇、清玻璃、紗網；不鏽鋼格柵			現況材料	鋁窗框、扇、清玻璃、紗網；不鏽鋼格柵			現況材料	鋁窗框、紗網；鋼筋格柵			現況材料	鋁窗框、紗網；鋼筋格柵		

林志成
建築師
事務所

新竹市自由路69號5F之2
TEL : (03)5420210
FAX : (03)5420212

工程名稱
PROJECT
NAME

臺東縣歷史建築綠洲山莊(國防部感訓監獄)

修復及再利用計畫

圖號
&
圖名
INDEX

[C8]6-11 八卦樓 一層現況門窗表(九)

張號
DRAWING NO.

94
166

用途
ISSUED FOR
日期
DATE

期末設計圖

2023.

備註 (1) 本工程圖面尺寸僅供數量估算，實際尺寸應依現況調整施作，責任施工。(2) 所有施作前，須檢送樣品送審，經由建築師及業主認可方可施工。(3) 所有材料色系須由建築師及業主認可後，方可施工。(4) 以上圖面僅供參考，各類同等品皆可採用，且須經由建築師及業主審核同意方可施工。(5) 若有圖面尺寸與實際尺寸數量誤差太大，須會同監造單位與業主會勘協調。

現況門窗立面

現況門窗立面																				
	編號	W11.21	尺寸(cm)	368*50	編號	W11.22	尺寸(cm)	368*50	編號	W11.23	尺寸(cm)	368*50	編號	W11.24	尺寸(cm)	368*50	編號	W11.25	尺寸(cm)	368*50
	損壞情形			損壞情形			損壞情形			損壞情形			損壞情形							
	紗網表面髒汙；格柵表面良好。			紗網表面髒汙；格柵表面良好。			紗網表面髒汙；格柵表面良好。			紗網表面髒汙；格柵表面良好。			紗網表面髒汙；格柵表面良好。							
	損壞狀況	框	扇	損壞狀況	框	扇	損壞狀況	框	扇	損壞狀況	框	扇	損壞狀況	框	扇	損壞狀況	框	扇	損壞狀況	框
變形			變形			變形			變形			變形			變形			變形		
白蟻			白蟻			白蟻			白蟻			白蟻			白蟻			白蟻		
木料腐朽			木料腐朽			木料腐朽			木料腐朽			木料腐朽			木料腐朽			木料腐朽		
護木漆脫落			護木漆脫落			護木漆脫落			護木漆脫落			護木漆脫落			護木漆脫落			護木漆脫落		
水漬			水漬			水漬			水漬			水漬			水漬			水漬		
其他(五金、角材鬆脫等)			其他(五金、角材鬆脫等)			其他(五金、角材鬆脫等)			其他(五金、角材鬆脫等)			其他(五金、角材鬆脫等)			其他(五金、角材鬆脫等)			其他(五金、角材鬆脫等)		
現況材料	鋁窗框、紗網；鋼筋格柵		現況材料	鋁窗框、紗網；鋼筋格柵		現況材料	鋁窗框、紗網；鋼筋格柵		現況材料	鋁窗框、紗網；鋼筋格柵		現況材料	鋁窗框、紗網；鋼筋格柵		現況材料	鋁窗框、紗網；鋼筋格柵				

現況門窗立面

現況門窗立面																				
	編號	W11.26	尺寸(cm)	368*50	編號	W11.27	尺寸(cm)	368*50	編號	W11.28	尺寸(cm)	368*50	編號	W11.29	尺寸(cm)	368*50	編號	W11.30	尺寸(cm)	368*50
	損壞情形			損壞情形			損壞情形			損壞情形			損壞情形							
	紗網表面髒汙；格柵表面良好。			紗網表面髒汙；格柵表面良好。			紗網表面髒汙；格柵表面良好。			紗網表面髒汙；格柵表面良好。			紗網表面髒汙；格柵表面良好。							
	損壞狀況	框	扇	損壞狀況	框	扇	損壞狀況	框	扇	損壞狀況	框	扇	損壞狀況	框	扇	損壞狀況	框	扇	損壞狀況	框
變形			變形			變形			變形			變形			變形			變形		
白蟻			白蟻			白蟻			白蟻			白蟻			白蟻			白蟻		
木料腐朽			木料腐朽			木料腐朽			木料腐朽			木料腐朽			木料腐朽			木料腐朽		
護木漆脫落			護木漆脫落			護木漆脫落			護木漆脫落			護木漆脫落			護木漆脫落			護木漆脫落		
水漬			水漬			水漬			水漬			水漬			水漬			水漬		
其他(五金、角材鬆脫等)			其他(五金、角材鬆脫等)			其他(五金、角材鬆脫等)			其他(五金、角材鬆脫等)			其他(五金、角材鬆脫等)			其他(五金、角材鬆脫等)			其他(五金、角材鬆脫等)		
現況材料	鋁窗框、紗網；鋼筋格柵		現況材料	鋁窗框、紗網；鋼筋格柵		現況材料	鋁窗框、紗網；鋼筋格柵		現況材料	鋁窗框、紗網；鋼筋格柵		現況材料	鋁窗框、紗網；鋼筋格柵		現況材料	鋁窗框、紗網；鋼筋格柵				

林志成
建築師
事務所

新竹市自由路69號5F-2
TEL : (03)5420210
FAX : (03)5420212

工程名稱
PROJECT
NAME

臺東縣歷史建築綠洲山莊(國防部感訓監獄)
修復及再利用計畫

圖號
&
圖名
INDEX

[C8]6-12 八卦樓 一層現況門窗表(十)

張號
DRAWING NO.

95
166

用途
ISSUED FOR
日期
DATE

期末設計圖
2023.

備註 (1) 本工程圖面尺寸僅供數量估算，實際尺寸應依現況調整施作，責任施工。(2) 所有施作前，須檢送樣品送審，經由建築師及業主認可方可施工。(3) 所有材料色系須由建築師及業主認可後，方可施工。(4) 以上圖面僅供參考，各類同等品皆可採用，且須經由建築師及業主審核同意方可施工。(5) 若有圖面尺寸與實際尺寸數量誤差太大，須會同監造單位與業主會勘協調。

現況門窗立面

現況門窗立面																				
	編號	W11.31	尺寸(cm)	368*50	編號	W11.32	尺寸(cm)	368*50	編號	W11.33	尺寸(cm)	368*50	編號	W11.34	尺寸(cm)	368*50	編號	W12.01	尺寸(cm)	260*125
	損壞情形			損壞情形			損壞情形			損壞情形			損壞情形							
	紗網表面髒汙；格柵表面良好。			紗網表面髒汙；格柵表面良好。			紗網表面髒汙；格柵表面良好。			紗網表面髒汙；格柵表面良好。			局部髒汙、鏽蝕、紗窗破損；格柵多處鏽蝕、鏽水痕跡。							
	損壞狀況	框	扇	損壞狀況	框	扇	損壞狀況	框	扇	損壞狀況	框	扇	損壞狀況	框	扇	損壞狀況	框	扇		
變形			變形			變形			變形			變形			變形					
白蟻			白蟻			白蟻			白蟻			白蟻			白蟻					
木料腐朽			木料腐朽			木料腐朽			木料腐朽			木料腐朽			木料腐朽					
護木漆脫落			護木漆脫落			護木漆脫落			護木漆脫落			護木漆脫落			護木漆脫落					
水漬			水漬			水漬			水漬			水漬			水漬					
其他(五金、角材鬆脫等)			其他(五金、角材鬆脫等)			其他(五金、角材鬆脫等)			其他(五金、角材鬆脫等)			其他(五金、角材鬆脫等)			其他(五金、角材鬆脫等)					
現況材料	鋁窗框、紗網；鋼筋格柵		現況材料	鋁窗框、紗網；鋼筋格柵		現況材料	鋁窗框、紗網；鋼筋格柵		現況材料	鋁窗框、紗網；鋼筋格柵		現況材料	鋁窗框、紗網；鋼筋格柵		現況材料	鋁窗框、扇、清玻璃、紗網；不鏽鋼格柵				

現況門窗立面

現況門窗立面																				
	編號	W12.02	尺寸(cm)	260*125	編號	W12.03	尺寸(cm)	260*125	編號	W12.04	尺寸(cm)	260*125	編號	W12.05	尺寸(cm)	260*125	編號	W12.06	尺寸(cm)	260*125
	損壞情形			損壞情形			損壞情形			損壞情形			損壞情形							
	局部髒汙、鏽蝕、紗窗破損；格柵多處鏽蝕、鏽水痕跡。			局部髒汙、鏽蝕、紗窗破損；格柵多處鏽蝕、鏽水痕跡。			局部髒汙、鏽蝕、紗窗破損；格柵多處鏽蝕、鏽水痕跡。			局部髒汙、鏽蝕、紗窗破損；格柵多處鏽蝕、鏽水痕跡。			局部髒汙、鏽蝕、紗窗破損；格柵多處鏽蝕、鏽水痕跡。							
	損壞狀況	框	扇	損壞狀況	框	扇	損壞狀況	框	扇	損壞狀況	框	扇	損壞狀況	框	扇	損壞狀況	框	扇		
變形			變形			變形			變形			變形			變形					
白蟻			白蟻			白蟻			白蟻			白蟻			白蟻					
木料腐朽			木料腐朽			木料腐朽			木料腐朽			木料腐朽			木料腐朽					
護木漆脫落			護木漆脫落			護木漆脫落			護木漆脫落			護木漆脫落			護木漆脫落					
水漬			水漬			水漬			水漬			水漬			水漬					
其他(五金、角材鬆脫等)			其他(五金、角材鬆脫等)			其他(五金、角材鬆脫等)			其他(五金、角材鬆脫等)			其他(五金、角材鬆脫等)			其他(五金、角材鬆脫等)					
現況材料	鋁窗框、扇、清玻璃、紗網；不鏽鋼格柵		現況材料	鋁窗框、扇、清玻璃、紗網；不鏽鋼格柵		現況材料	鋁窗框、扇、清玻璃、紗網；不鏽鋼格柵		現況材料	鋁窗框、扇、清玻璃、紗網；不鏽鋼格柵		現況材料	鋁窗框、扇、清玻璃、紗網；不鏽鋼格柵		現況材料	鋁窗框、扇、清玻璃、紗網；不鏽鋼格柵				

林志成
建築師
事務所

新竹市自由路69號5F-2
TEL : (03)5420210
FAX : (03)5420212

工程名稱
PROJECT
NAME

臺東縣歷史建築綠洲山莊(國防部感訓監獄)

修復及再利用計畫

圖號
&
圖名
INDEX

[C8]6-13 八卦樓 一層現況門窗表(十一)

張號
DRAWING NO.

96
166

用途
ISSUED FOR
日期
DATE

期末設計圖

2023.

備註 (1) 本工程圖面尺寸僅供數量估算，實際尺寸應依現況調整施作，責任施工。(2) 所有施作前，須檢送樣品送審，經由建築師及業主認可方可施工。(3) 所有材料色須由建築師及業主認可後，方可施工。(4) 以上圖面僅供參考，各類同等品皆可採用，且須經由建築師及業主審核同意方可施工。(5) 若有圖面尺寸與實際尺寸數量誤差太大，須會同監造單位與業主會勘協調。

現況門窗立面

編號 W12.07 尺寸(cm) 140*125	編號 W12.08 尺寸(cm) 140*125	編號 W12.09 尺寸(cm) 260*125	編號 W12.10 尺寸(cm) 260*125	編號 W12.11 尺寸(cm) 260*125	
損壞情形					
局部髒汙、鏽蝕、紗窗破損；格柵多處鏽蝕、鏽水痕跡。					
損壞狀況	框	扇	損壞狀況	框	扇
變形			變形		
白蟻			白蟻		
木料腐朽			木料腐朽		
護木漆脫落			護木漆脫落		
水漬			水漬		
其他(五金、角材鬆脫等)			其他(五金、角材鬆脫等)		
現況材料	鋁窗框、扇、清玻璃、紗網；不鏽鋼格柵		現況材料	鋁窗框、扇、清玻璃、紗網；不鏽鋼格柵	

現況門窗立面

編號 W12.12 尺寸(cm) 260*125	編號 W12.13 尺寸(cm) 260*125	編號 W12.14 尺寸(cm) 260*125	編號 W12.15 尺寸(cm) 372*50	編號 W12.16 尺寸(cm) 372*50	
損壞情形					
局部髒汙、鏽蝕、紗窗破損；格柵多處鏽蝕、鏽水痕跡。					
損壞狀況	框	扇	損壞狀況	框	扇
變形			變形		
白蟻			白蟻		
木料腐朽			木料腐朽		
護木漆脫落			護木漆脫落		
水漬			水漬		
其他(五金、角材鬆脫等)			其他(五金、角材鬆脫等)		
現況材料	鋁窗框、扇、清玻璃、紗網；不鏽鋼格柵		現況材料	鋁窗框、紗網；鋼筋格柵	

林志成
建築師
事務所

新竹市自由路69號5F之2
TEL : (03)5420210
FAX : (03)5420212

工程名稱
PROJECT
NAME

臺東縣歷史建築綠洲山莊(國防部感訓監獄)

修復及再利用計畫

圖號
&
圖名
INDEX

[C8]6-14 八卦樓 一層現況門窗表(十二)

張號
DRAWING NO.

97
166

用途
ISSUED FOR
日期
DATE

期末設計圖

2023.

備註 (1) 本工程圖面尺寸僅供數量估算，實際尺寸應依現況調整施作，責任施工。(2) 所有施作前，須檢送樣品送審，經由建築師及業主認可方可施工。(3) 所有材料色系須由建築師及業主認可後，方可施工。(4) 以上圖面僅供參考，各類同等品皆可採用，且須經由建築師及業主審核同意方可施工。(5) 若有圖面尺寸與實際尺寸數量誤差太大，須會同監造單位與業主會勘協調。

現況門窗立面

編號 W12.17 尺寸(cm) 372*50	編號 W12.18 尺寸(cm) 372*50	編號 W12.19 尺寸(cm) 372*50	編號 W12.20 尺寸(cm) 372*50	編號 W12.21 尺寸(cm) 368*50	
損壞情形		損壞情形		損壞情形	
紗網表面髒汙；格柵表面良好。		紗網表面髒汙；格柵表面良好。		紗網表面髒汙；格柵表面良好。	
損壞狀況	框	扇	損壞狀況	框	扇
變形			變形		
白蟻			白蟻		
木料腐朽			木料腐朽		
護木漆脫落			護木漆脫落		
水漬			水漬		
其他(五金、角材鬆脫等)			其他(五金、角材鬆脫等)		
現況材料	鋁窗框、紗網；鋼筋格柵		現況材料	鋁窗框、紗網；鋼筋格柵	

現況門窗立面

編號 W12.22 尺寸(cm) 368*50	編號 W12.23 尺寸(cm) 368*50	編號 W12.24 尺寸(cm) 368*50	編號 W12.25 尺寸(cm) 368*50	編號 W12.26 尺寸(cm) 368*50	
損壞情形		損壞情形		損壞情形	
紗網表面髒汙；格柵表面良好。		紗網表面髒汙；格柵表面良好。		紗網表面髒汙；格柵表面良好。	
損壞狀況	框	扇	損壞狀況	框	扇
變形			變形		
白蟻			白蟻		
木料腐朽			木料腐朽		
護木漆脫落			護木漆脫落		
水漬			水漬		
其他(五金、角材鬆脫等)			其他(五金、角材鬆脫等)		
現況材料	鋁窗框、紗網；鋼筋格柵		現況材料	鋁窗框、紗網；鋼筋格柵	

林志成
建築師
事務所

新竹市自由路69號5F-2
TEL : (03)5420210
FAX : (03)5420212

工程名稱
PROJECT
NAME

臺東縣歷史建築綠洲山莊(國防部感訓監獄)
修復及再利用計畫

圖號
&
圖名
INDEX

[C8]6-15 八卦樓 一層現況門窗表(十三)

張號
DRAWING NO.


98
166

用途
ISSUED FOR
日期
DATE

期末設計圖
2023.


備註 (1) 本工程圖面尺寸僅供數量估算，實際尺寸應依現況調整施作，責任施工。(2) 所有施作前，須檢送樣品送審，經由建築師及業主認可方可施工。(3) 所有材料色須由建築師及業主認可後，方可施工。(4) 以上圖面僅供參考，各類同等品皆可採用，且須經由建築師及業主審核同意方可施工。(5) 若有圖面尺寸與實際尺寸數量誤差太大，須會同監造單位與業主會勘協調。

現況門窗立面

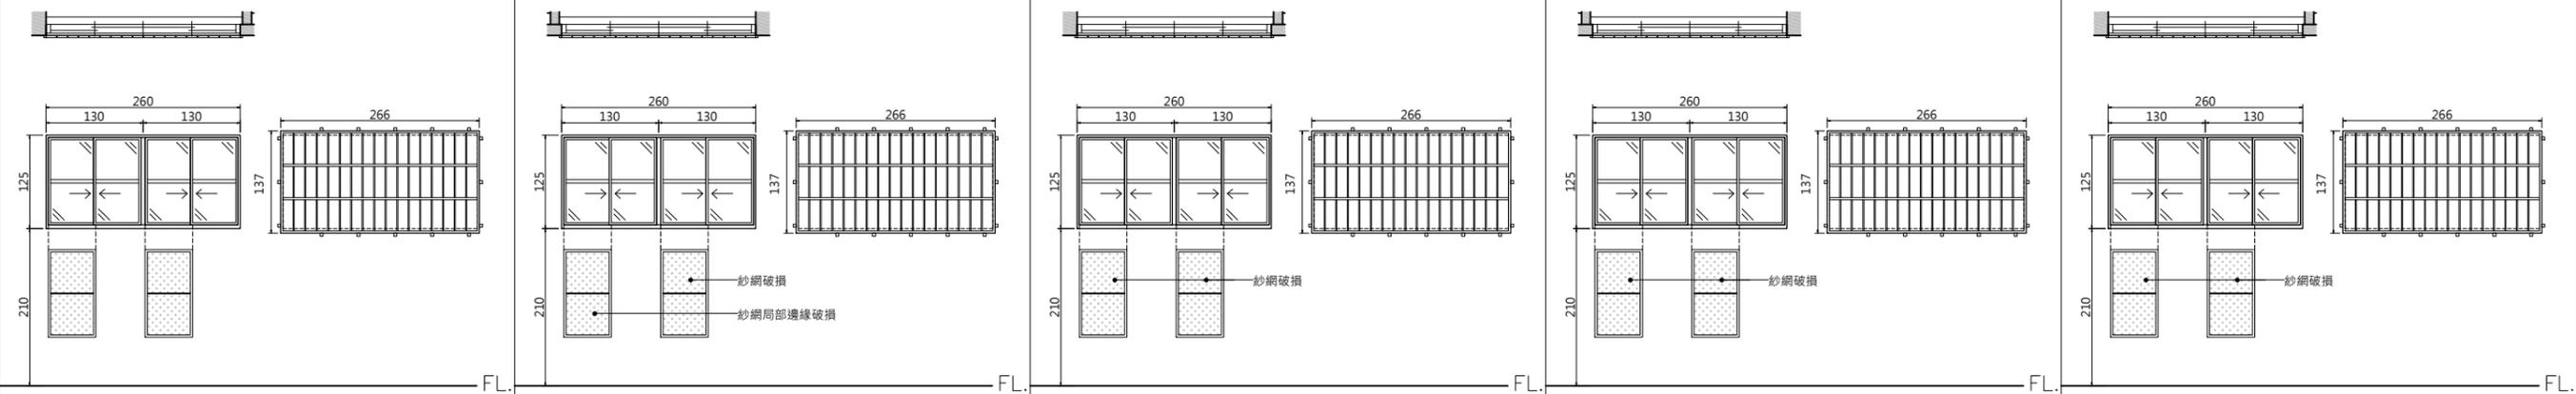

編號	W13.01	尺寸(cm)	260*125	編號	W13.02	尺寸(cm)	260*125	編號	W13.03	尺寸(cm)	260*125	編號	W13.04	尺寸(cm)	260*125	編號	W13.05	尺寸(cm)	260*125
損壞情形				損壞情形				損壞情形				損壞情形				損壞情形			
局部髒汙、鏽蝕；格柵多處鏽蝕、鏽水痕跡。				局部髒汙、鏽蝕、紗窗破損；格柵多處鏽蝕、鏽水痕跡。															
損壞狀況	框	扇		損壞狀況	框	扇		損壞狀況	框	扇		損壞狀況	框	扇		損壞狀況	框	扇	
變形				變形				變形				變形				變形			
白蟻				白蟻				白蟻				白蟻				白蟻			
木料腐朽				木料腐朽				木料腐朽				木料腐朽				木料腐朽			
護木漆脫落				護木漆脫落				護木漆脫落				護木漆脫落				護木漆脫落			
水漬				水漬				水漬				水漬				水漬			
其他(五金、角材鬆脫等)				其他(五金、角材鬆脫等)				其他(五金、角材鬆脫等)				其他(五金、角材鬆脫等)				其他(五金、角材鬆脫等)			
現況材料	鋁窗框、扇、清玻璃、紗網；不鏽鋼格柵			現況材料	鋁窗框、扇、清玻璃、紗網；不鏽鋼格柵			現況材料	鋁窗框、扇、清玻璃、紗網；不鏽鋼格柵			現況材料	鋁窗框、扇、清玻璃、紗網；不鏽鋼格柵			現況材料	鋁窗框、扇、清玻璃、紗網；不鏽鋼格柵		

現況門窗立面

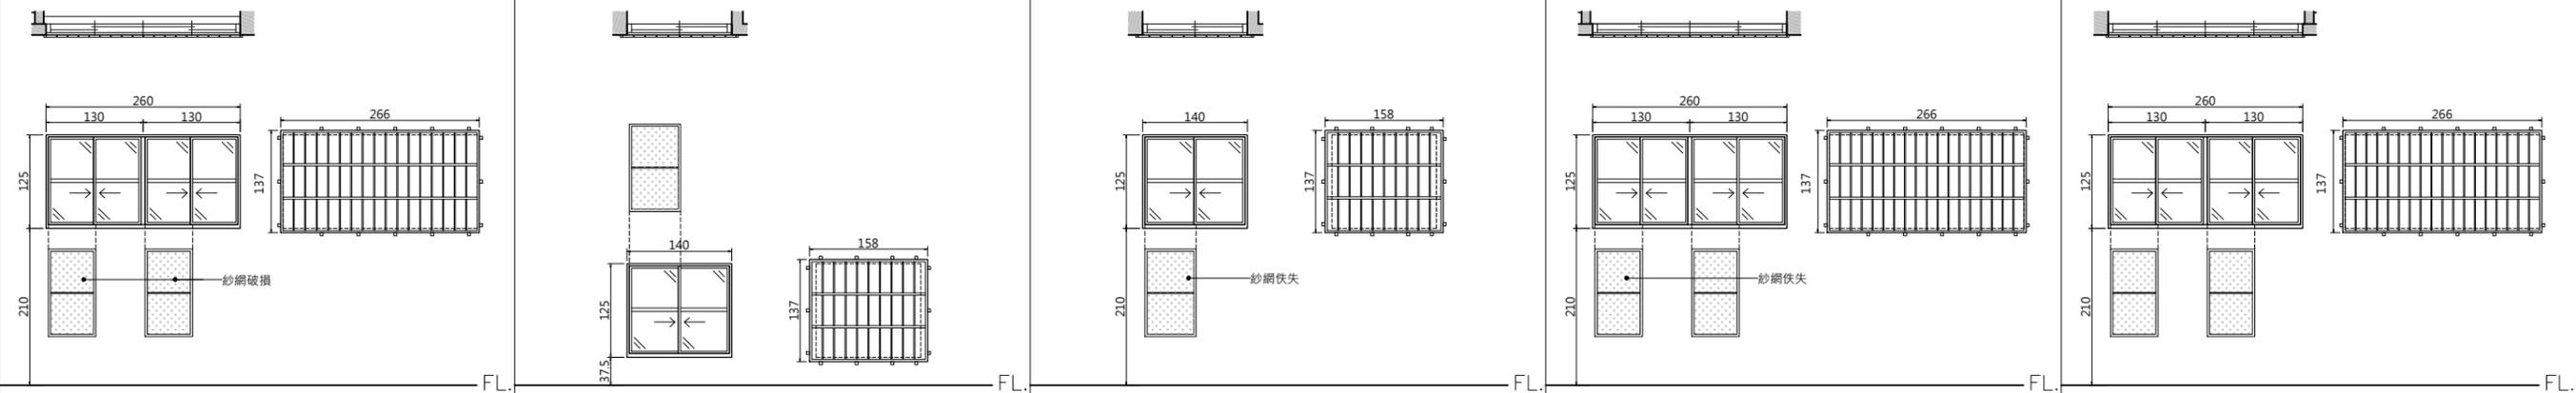

編號	W13.06	尺寸(cm)	260*125	編號	W13.07	尺寸(cm)	140*125	編號	W13.08	尺寸(cm)	140*125	編號	W13.09	尺寸(cm)	260*125	編號	W13.10	尺寸(cm)	260*125
損壞情形				損壞情形				損壞情形				損壞情形				損壞情形			
局部髒汙、鏽蝕、紗窗破損；格柵多處鏽蝕、鏽水痕跡。				局部髒汙、鏽蝕；格柵多處鏽蝕、鏽水痕跡。				局部髒汙、鏽蝕、紗網佚失；格柵多處鏽蝕、鏽水痕跡。				局部髒汙、鏽蝕、紗網佚失；格柵多處鏽蝕、鏽水痕跡。				局部髒汙、鏽蝕；格柵多處鏽蝕、鏽水痕跡。			
損壞狀況	框	扇		損壞狀況	框	扇		損壞狀況	框	扇		損壞狀況	框	扇		損壞狀況	框	扇	
變形				變形				變形				變形				變形			
白蟻				白蟻				白蟻				白蟻				白蟻			
木料腐朽				木料腐朽				木料腐朽				木料腐朽				木料腐朽			
護木漆脫落				護木漆脫落				護木漆脫落				護木漆脫落				護木漆脫落			
水漬				水漬				水漬				水漬				水漬			
其他(五金、角材鬆脫等)				其他(五金、角材鬆脫等)				其他(五金、角材鬆脫等)				其他(五金、角材鬆脫等)				其他(五金、角材鬆脫等)			
現況材料	鋁窗框、扇、清玻璃、紗網；不鏽鋼格柵			現況材料	鋁窗框、扇、清玻璃、紗網；不鏽鋼格柵			現況材料	鋁窗框、扇、清玻璃、紗網；不鏽鋼格柵			現況材料	鋁窗框、扇、清玻璃、紗網；不鏽鋼格柵			現況材料	鋁窗框、扇、清玻璃、紗網；不鏽鋼格柵		

林志成
建築師
事務所

新竹市自由路69號5F-2
TEL : (03)5420210
FAX : (03)5420212

工程名稱
PROJECT
NAME

臺東縣歷史建築綠洲山莊(國防部感訓監獄)

修復及再利用計畫

圖號
&
圖名
INDEX

[C8]6-16 八卦樓 一層現況門窗表(十四)

張號
DRAWING NO.

99
166


用途
ISSUED FOR
日期
DATE

期末設計圖

2023.


備註 (1) 本工程圖面尺寸僅供數量估算，實際尺寸應依現況調整施作，責任施工。(2) 所有施作前，須檢送樣品送審，經由建築師及業主認可方可施工。(3) 所有材料色須由建築師及業主認可後，方可施工。(4) 以上圖面僅供參考，各類同等品皆可採用，且須經由建築師及業主審核同意方可施工。(5) 若有圖面尺寸與實際尺寸數量誤差太大，須會同監造單位與業主會勘協調。

現況門窗立面

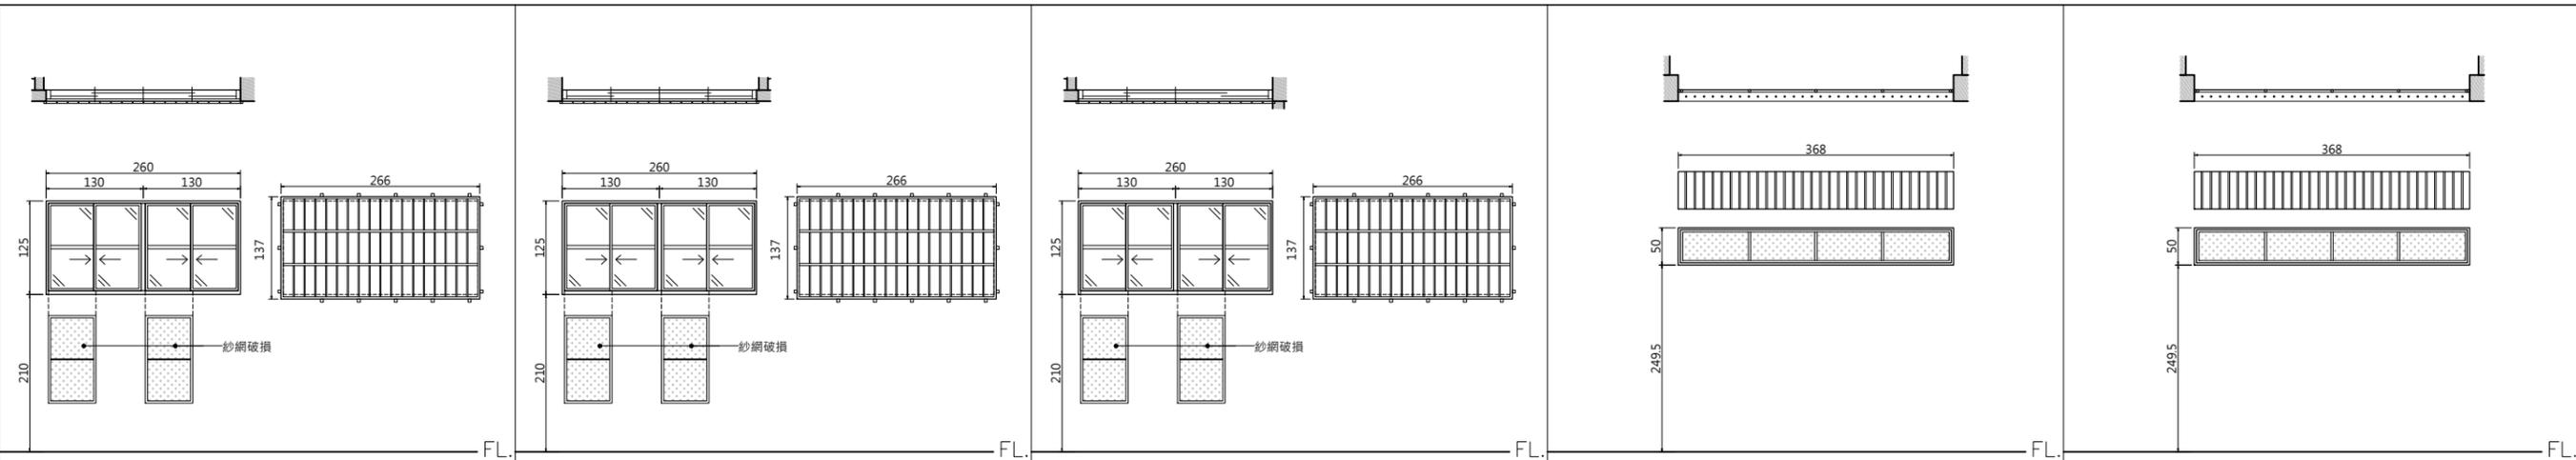

編號	W13.11	尺寸(cm)	260*125	編號	W13.12	尺寸(cm)	260*125	編號	W13.13	尺寸(cm)	260*125	編號	W13.14	尺寸(cm)	368*50	編號	W13.15	尺寸(cm)	368*50
損壞情形				損壞情形				損壞情形				損壞情形				損壞情形			
局部髒汙、鏽蝕、紗窗破損；格柵多處鏽蝕、鏽水痕跡。				局部髒汙、鏽蝕、紗窗破損；格柵多處鏽蝕、鏽水痕跡。				局部髒汙、鏽蝕、紗窗破損；格柵多處鏽蝕、鏽水痕跡。				紗網表面髒汙；格柵表面良好。				紗網表面髒汙；格柵表面良好。			
損壞狀況	框	扇		損壞狀況	框	扇		損壞狀況	框	扇		損壞狀況	框	扇		損壞狀況	框	扇	
變形				變形				變形				變形				變形			
白蟻				白蟻				白蟻				白蟻				白蟻			
木料腐朽				木料腐朽				木料腐朽				木料腐朽				木料腐朽			
護木漆脫落				護木漆脫落				護木漆脫落				護木漆脫落				護木漆脫落			
水漬				水漬				水漬				水漬				水漬			
其他(五金、角材鬆脫等)				其他(五金、角材鬆脫等)				其他(五金、角材鬆脫等)				其他(五金、角材鬆脫等)				其他(五金、角材鬆脫等)			
現況材料	鋁窗框、扇、清玻璃、紗網；不鏽鋼格柵			現況材料	鋁窗框、扇、清玻璃、紗網；不鏽鋼格柵			現況材料	鋁窗框、扇、清玻璃、紗網；不鏽鋼格柵			現況材料	鋁窗框、紗網；鋼筋格柵			現況材料	鋁窗框、紗網；鋼筋格柵		

現況門窗立面

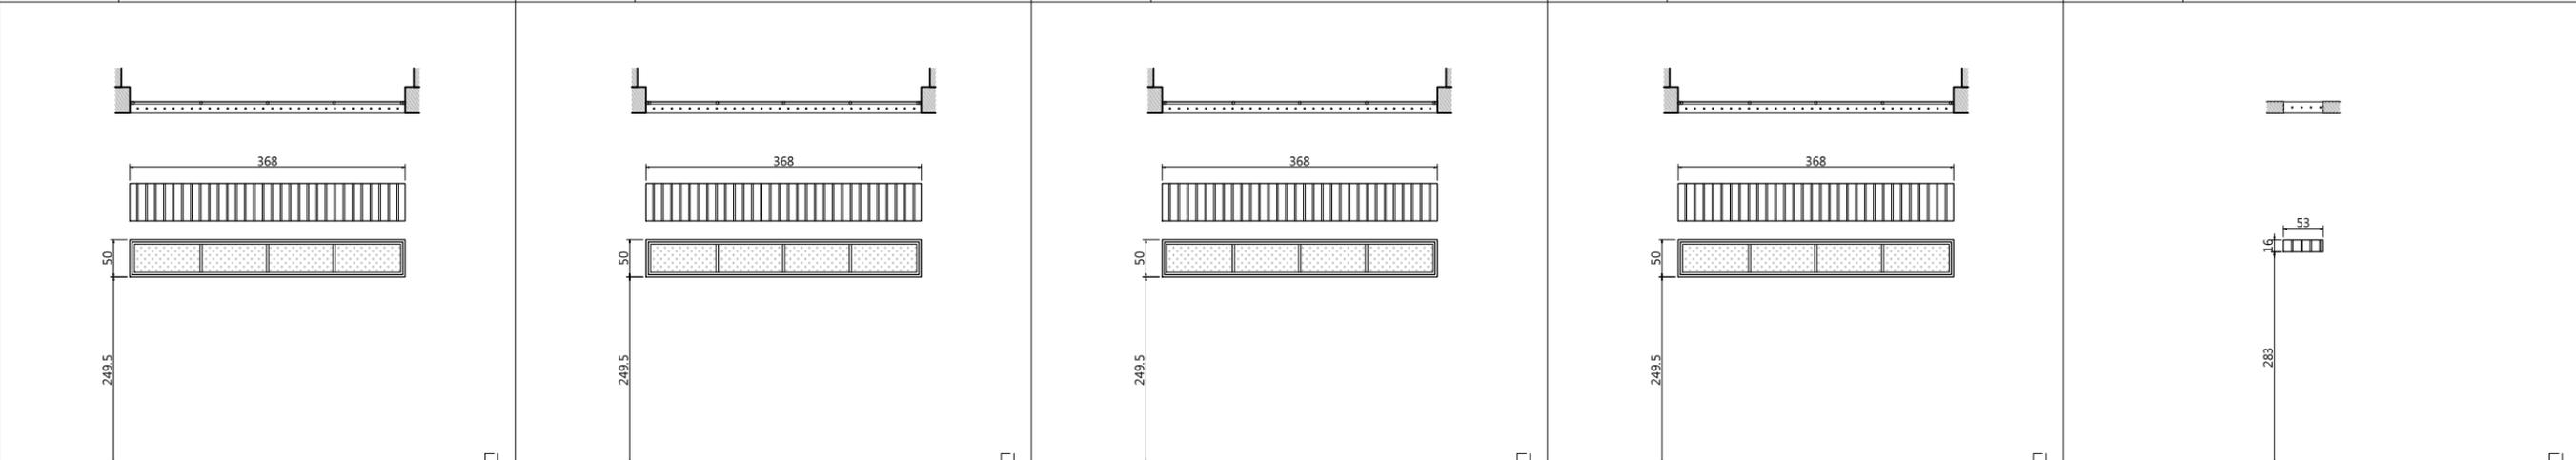

編號	W13.16	尺寸(cm)	368*50	編號	W13.17	尺寸(cm)	368*50	編號	W13.18	尺寸(cm)	368*50	編號	W13.19	尺寸(cm)	368*50	編號	W13.20	尺寸(cm)	53*16
損壞情形				損壞情形				損壞情形				損壞情形				損壞情形			
紗網表面髒汙；格柵表面良好。				紗網表面髒汙；格柵表面良好。				紗網表面髒汙；格柵表面良好。				紗網表面髒汙；格柵表面良好。				格柵表面良好。			
損壞狀況	框	扇		損壞狀況	框	扇		損壞狀況	框	扇		損壞狀況	框	扇		損壞狀況	框	扇	
變形				變形				變形				變形				變形			
白蟻				白蟻				白蟻				白蟻				白蟻			
木料腐朽				木料腐朽				木料腐朽				木料腐朽				木料腐朽			
護木漆脫落				護木漆脫落				護木漆脫落				護木漆脫落				護木漆脫落			
水漬				水漬				水漬				水漬				水漬			
其他(五金、角材鬆脫等)				其他(五金、角材鬆脫等)				其他(五金、角材鬆脫等)				其他(五金、角材鬆脫等)				其他(五金、角材鬆脫等)			
現況材料	鋁窗框、紗網；鋼筋格柵			現況材料	鋁窗框、紗網；鋼筋格柵			現況材料	鋁窗框、紗網；鋼筋格柵			現況材料	鋁窗框、紗網；鋼筋格柵			現況材料	鋼筋格柵		

林志成
建築師
事務所

工程名稱
PROJECT
NAME

臺東縣歷史建築綠洲山莊(國防部感訓監獄)
修復及再利用計畫

圖號
&
圖名
INDEX

[C8]6-17 八卦樓 一層現況門窗表(十五)

張號
DRAWING NO.


100
166

用途
ISSUED FOR
日期
DATE

期末設計圖
2023.


備註 (1) 本工程圖面尺寸僅供數量估算，實際尺寸應依現況調整施作，責任施工。(2) 所有施作前，須檢送樣品送審，經由建築師及業主認可方可施工。(3) 所有材料色系須由建築師及業主認可後，方可施工。(4) 以上圖面僅供參考，各類同等品皆可採用，且須經由建築師及業主審核同意方可施工。(5) 若有圖面尺寸與實際尺寸數量誤差太大，須會同監造單位與業主會勘協調。

現況門窗立面

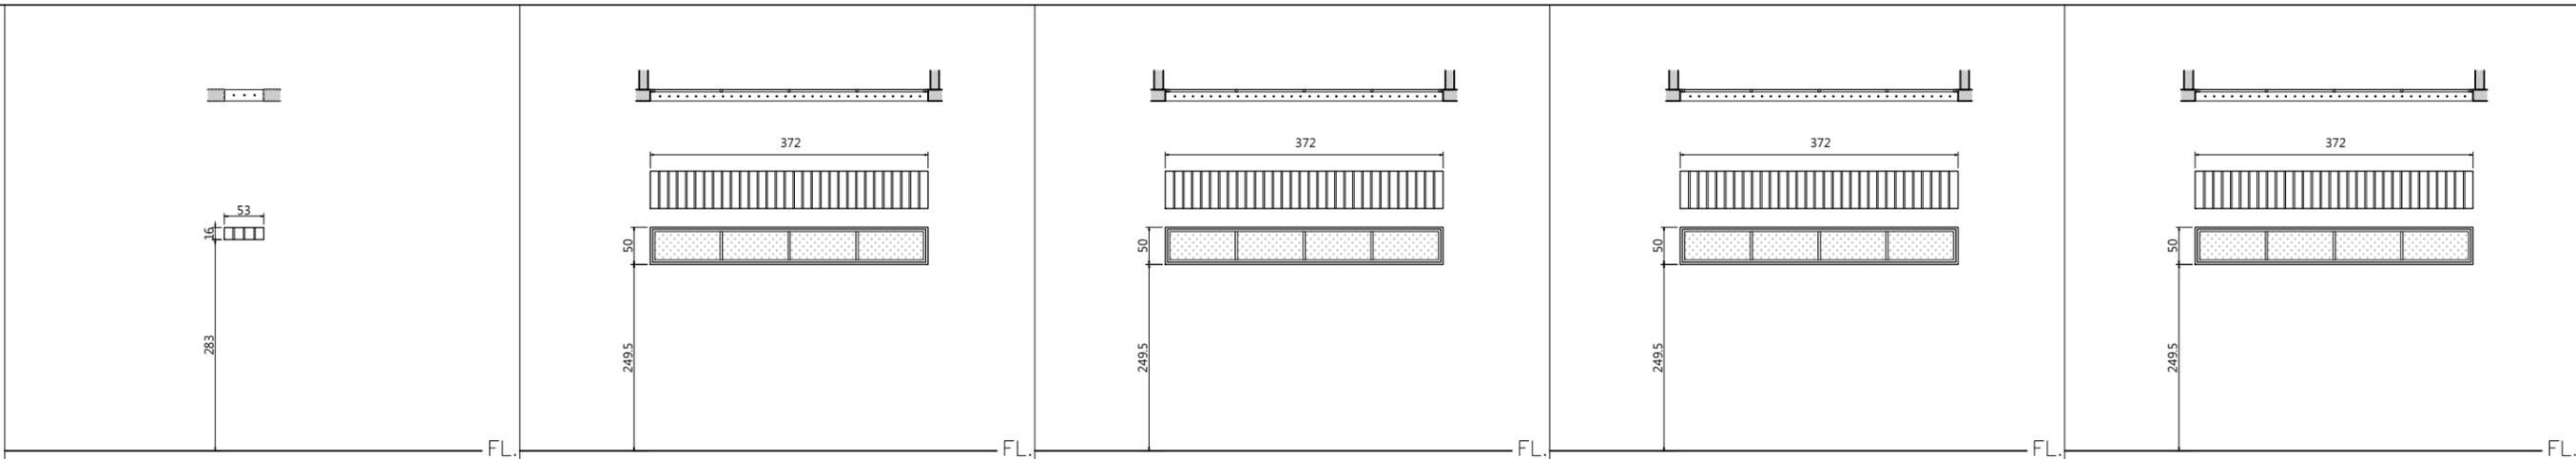

編號	W13.21	尺寸(cm)	53*16	編號	W13.22	尺寸(cm)	372*50	編號	W13.23	尺寸(cm)	372*50	編號	W13.24	尺寸(cm)	372*50	編號	W13.25	尺寸(cm)	372*50
損壞情形				損壞情形				損壞情形				損壞情形				損壞情形			
格柵表面良好。				紗網表面髒汙；格柵表面良好。				紗網表面髒汙；格柵表面良好。				紗網表面髒汙；格柵表面良好。				紗網表面髒汙；格柵表面良好。			
損壞狀況	框	扇		損壞狀況	框	扇		損壞狀況	框	扇		損壞狀況	框	扇		損壞狀況	框	扇	
變形				變形				變形				變形				變形			
白蟻				白蟻				白蟻				白蟻				白蟻			
木料腐朽				木料腐朽				木料腐朽				木料腐朽				木料腐朽			
護木漆脫落				護木漆脫落				護木漆脫落				護木漆脫落				護木漆脫落			
水漬				水漬				水漬				水漬				水漬			
其他(五金、角材鬆脫等)				其他(五金、角材鬆脫等)				其他(五金、角材鬆脫等)				其他(五金、角材鬆脫等)				其他(五金、角材鬆脫等)			
現況材料	鋼筋格柵			現況材料	鋁窗框、紗網；鋼筋格柵			現況材料	鋁窗框、紗網；鋼筋格柵			現況材料	鋁窗框、紗網；鋼筋格柵			現況材料	鋁窗框、紗網；鋼筋格柵		

現況門窗立面

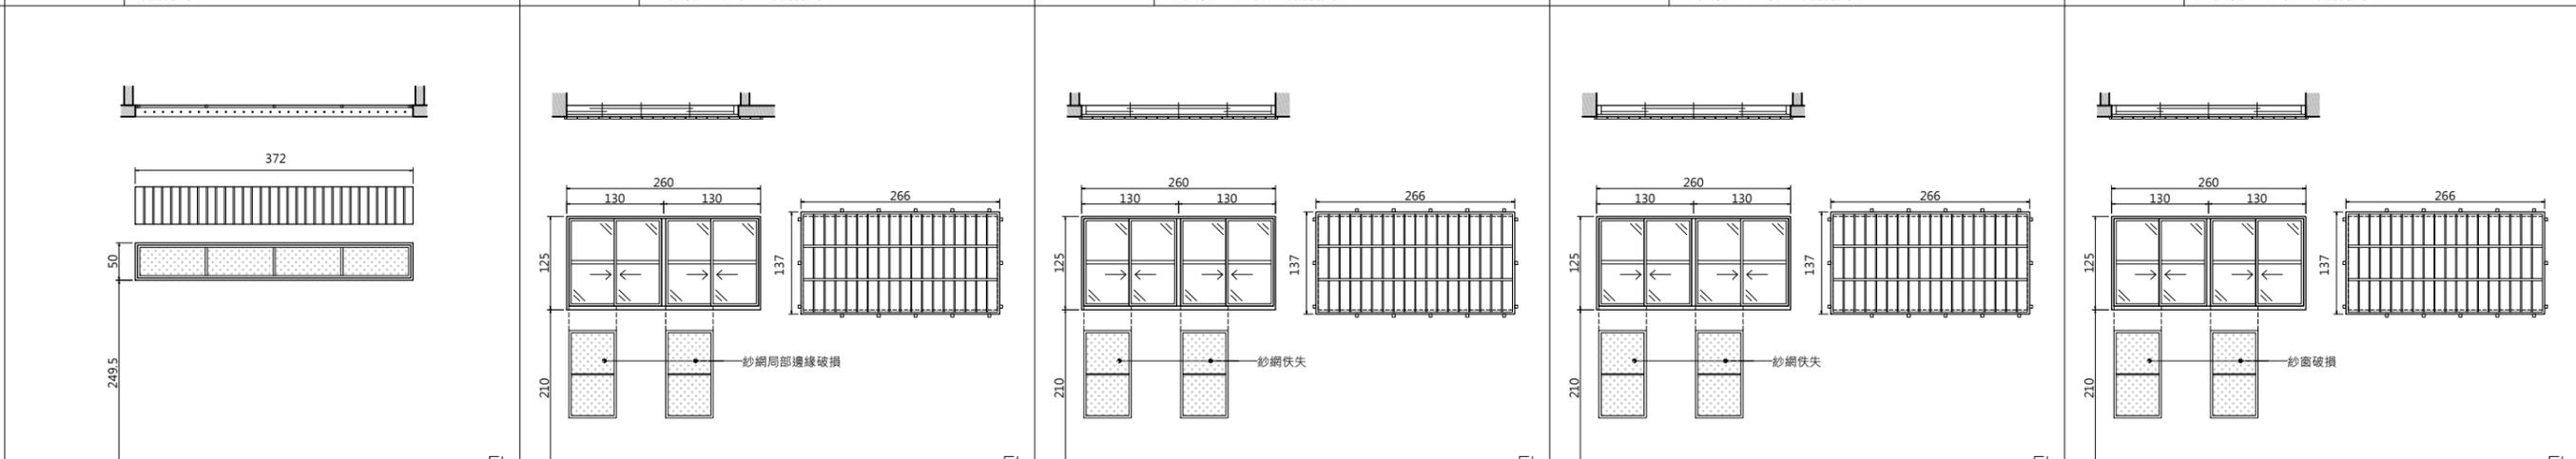

編號	W13.26	尺寸(cm)	372*50	編號	W14.01	尺寸(cm)	260*125	編號	W14.02	尺寸(cm)	260*125	編號	W14.03	尺寸(cm)	260*125	編號	W14.04	尺寸(cm)	260*125
損壞情形				損壞情形				損壞情形				損壞情形				損壞情形			
紗網表面髒汙；格柵表面良好。				局部髒汙、鏽蝕、紗窗破損；格柵多處鏽蝕、鏽水痕跡。				局部髒汙、鏽蝕、紗網缺失；格柵多處鏽蝕、鏽水痕跡。				局部髒汙、鏽蝕、紗網缺失；格柵多處鏽蝕、鏽水痕跡。				局部髒汙、鏽蝕、紗窗破損；格柵多處鏽蝕、鏽水痕跡。			
損壞狀況	框	扇		損壞狀況	框	扇		損壞狀況	框	扇		損壞狀況	框	扇		損壞狀況	框	扇	
變形				變形				變形				變形				變形			
白蟻				白蟻				白蟻				白蟻				白蟻			
木料腐朽				木料腐朽				木料腐朽				木料腐朽				木料腐朽			
護木漆脫落				護木漆脫落				護木漆脫落				護木漆脫落				護木漆脫落			
水漬				水漬				水漬				水漬				水漬			
其他(五金、角材鬆脫等)				其他(五金、角材鬆脫等)				其他(五金、角材鬆脫等)				其他(五金、角材鬆脫等)				其他(五金、角材鬆脫等)			
現況材料	鋁窗框、紗網；鋼筋格柵			現況材料	鋁窗框、扇、清玻璃、紗網；不鏽鋼格柵			現況材料	鋁窗框、扇、清玻璃、紗網；不鏽鋼格柵			現況材料	鋁窗框、扇、清玻璃、紗網；不鏽鋼格柵			現況材料	鋁窗框、扇、清玻璃、紗網；不鏽鋼格柵		

林志成
建築師
事務所

新竹市自由路69號5F-2
TEL : (03)5420210
FAX : (03)5420212

工程名稱
PROJECT
NAME

臺東縣歷史建築綠洲山莊(國防部感訓監獄)

修復及再利用計畫

圖號
&
圖名
INDEX

[C8]6-18 八卦樓 一層現況門窗表(十六)

張號
DRAWING NO.

101
166


用途
ISSUED FOR
日期
DATE

期末設計圖

2023.


備註 (1) 本工程圖面尺寸僅供數量估算，實際尺寸應依現況調整施作，責任施工。(2) 所有施作前，須檢送樣品送審，經由建築師及業主認可方可施工。(3) 所有材料色須由建築師及業主認可後，方可施工。(4) 以上圖面僅供參考，各類同等品皆可採用，且須經由建築師及業主審核同意方可施工。(5) 若有圖面尺寸與實際尺寸數量誤差太大，須會同監造單位與業主會勘協調。

現況門窗立面

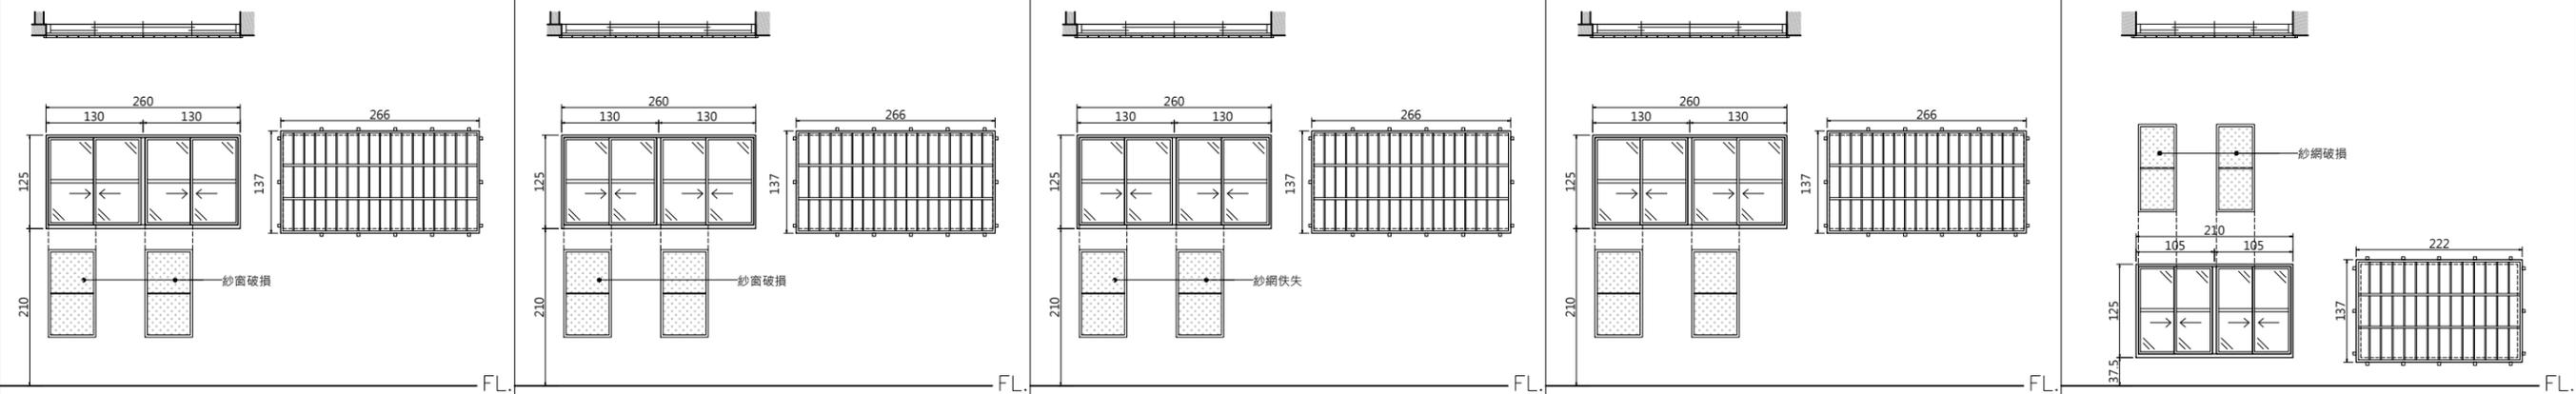

編號	W14.05	尺寸(cm)	260*125	編號	W14.06	尺寸(cm)	260*125	編號	W14.07	尺寸(cm)	260*125	編號	W14.08	尺寸(cm)	260*125	編號	W14.09	尺寸(cm)	210*125
損壞情形																			
局部髒汙、鏽蝕、紗窗破損；格柵多處鏽蝕、鏽水痕跡。				局部髒汙、鏽蝕、紗窗破損；格柵多處鏽蝕、鏽水痕跡。				局部髒汙、鏽蝕、紗網佚失；格柵多處鏽蝕、鏽水痕跡。				局部髒汙、鏽蝕；格柵多處鏽蝕、鏽水痕跡。				局部髒汙、鏽蝕、紗窗破損；格柵多處鏽蝕、鏽水痕跡。			
損壞狀況	框	扇		損壞狀況	框	扇		損壞狀況	框	扇		損壞狀況	框	扇		損壞狀況	框	扇	
變形				變形				變形				變形				變形			
白蟻				白蟻				白蟻				白蟻				白蟻			
木料腐朽				木料腐朽				木料腐朽				木料腐朽				木料腐朽			
護木漆脫落				護木漆脫落				護木漆脫落				護木漆脫落				護木漆脫落			
水漬				水漬				水漬				水漬				水漬			
其他(五金、角材鬆脫等)				其他(五金、角材鬆脫等)				其他(五金、角材鬆脫等)				其他(五金、角材鬆脫等)				其他(五金、角材鬆脫等)			
現況材料	鋁窗框、扇、清玻璃、紗網；不鏽鋼格柵			現況材料	鋁窗框、扇、清玻璃、紗網；不鏽鋼格柵			現況材料	鋁窗框、扇、清玻璃、紗網；不鏽鋼格柵			現況材料	鋁窗框、扇、清玻璃、紗網；不鏽鋼格柵			現況材料	鋁窗框、扇、清玻璃、紗網；不鏽鋼格柵		

現況門窗立面

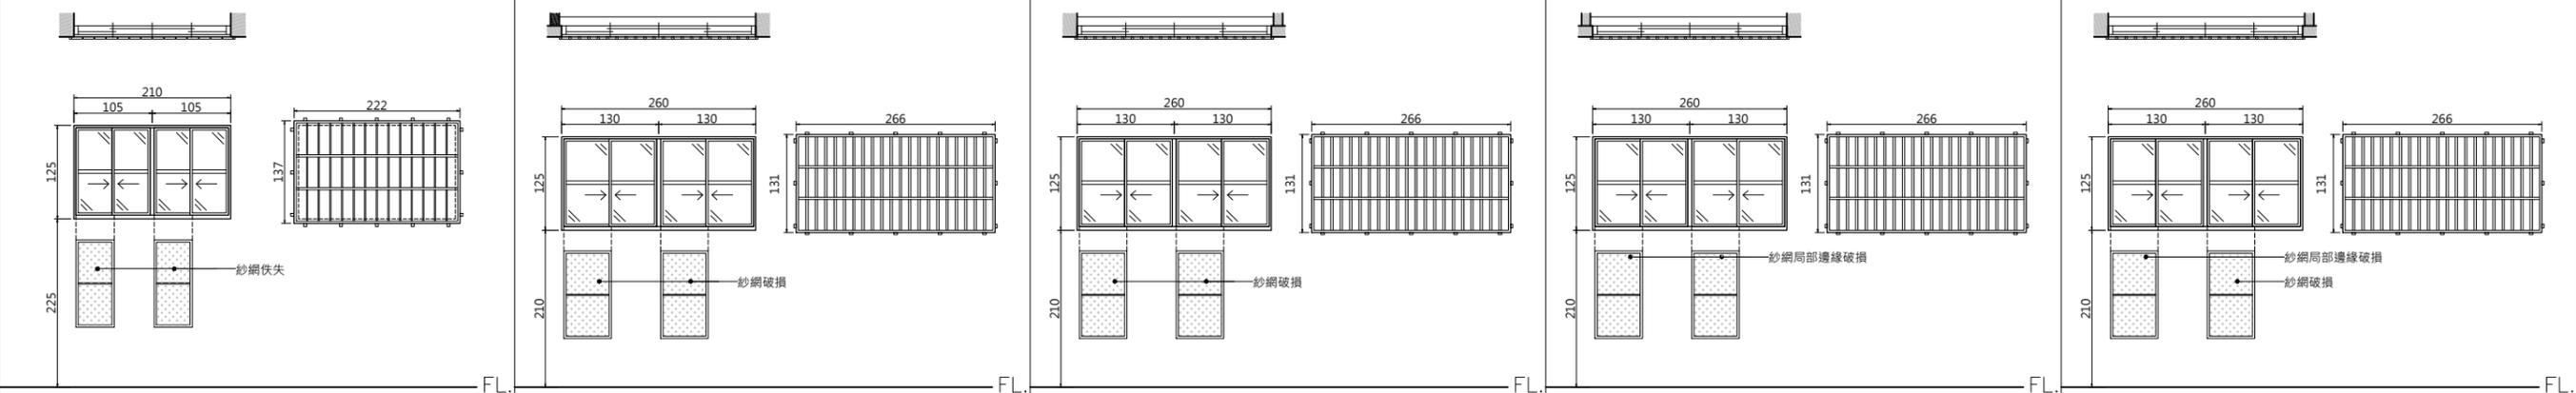

編號	W14.10	尺寸(cm)	210*125	編號	W14.11	尺寸(cm)	260*125	編號	W14.12	尺寸(cm)	260*125	編號	W14.13	尺寸(cm)	260*125	編號	W14.14	尺寸(cm)	260*125
損壞情形																			
局部髒汙、鏽蝕、紗網佚失；格柵多處鏽蝕、鏽水痕跡。				局部髒汙、鏽蝕、紗窗破損；格柵多處鏽蝕、鏽水痕跡。															
損壞狀況	框	扇		損壞狀況	框	扇		損壞狀況	框	扇		損壞狀況	框	扇		損壞狀況	框	扇	
變形				變形				變形				變形				變形			
白蟻				白蟻				白蟻				白蟻				白蟻			
木料腐朽				木料腐朽				木料腐朽				木料腐朽				木料腐朽			
護木漆脫落				護木漆脫落				護木漆脫落				護木漆脫落				護木漆脫落			
水漬				水漬				水漬				水漬				水漬			
其他(五金、角材鬆脫等)				其他(五金、角材鬆脫等)				其他(五金、角材鬆脫等)				其他(五金、角材鬆脫等)				其他(五金、角材鬆脫等)			
現況材料	鋁窗框、扇、清玻璃、紗網；不鏽鋼格柵			現況材料	鋁窗框、扇、清玻璃、紗網；不鏽鋼格柵			現況材料	鋁窗框、扇、清玻璃、紗網；不鏽鋼格柵			現況材料	鋁窗框、扇、清玻璃、紗網；不鏽鋼格柵			現況材料	鋁窗框、扇、清玻璃、紗網；不鏽鋼格柵		

林志成
建築師
事務所

新竹市自由路69號5F之2
TEL: (03)5420210
FAX: (03)5420212

工程名稱
PROJECT
NAME

臺東縣歷史建築綠洲山莊(國防部感訓監獄)

修復及再利用計畫

圖號
&
圖名
INDEX

[C8]6-19 八卦樓 一層現況門窗表(十七)

張號
DRAWING NO.

102
166


用途
ISSUED FOR
日期
DATE

期末設計圖

2023.


備註 (1) 本工程圖面尺寸僅供數量估算，實際尺寸應依現況調整施作，責任施工。(2) 所有施作前，須檢送樣品送審，經由建築師及業主認可方可施工。(3) 所有材料色須由建築師及業主認可後，方可施工。(4) 以上圖面僅供參考，各類同等品皆可採用，且須經由建築師及業主審核同意方可施工。(5) 若有圖面尺寸與實際尺寸數量誤差太大，須會同監造單位與業主會勘協調。

現況門窗立面

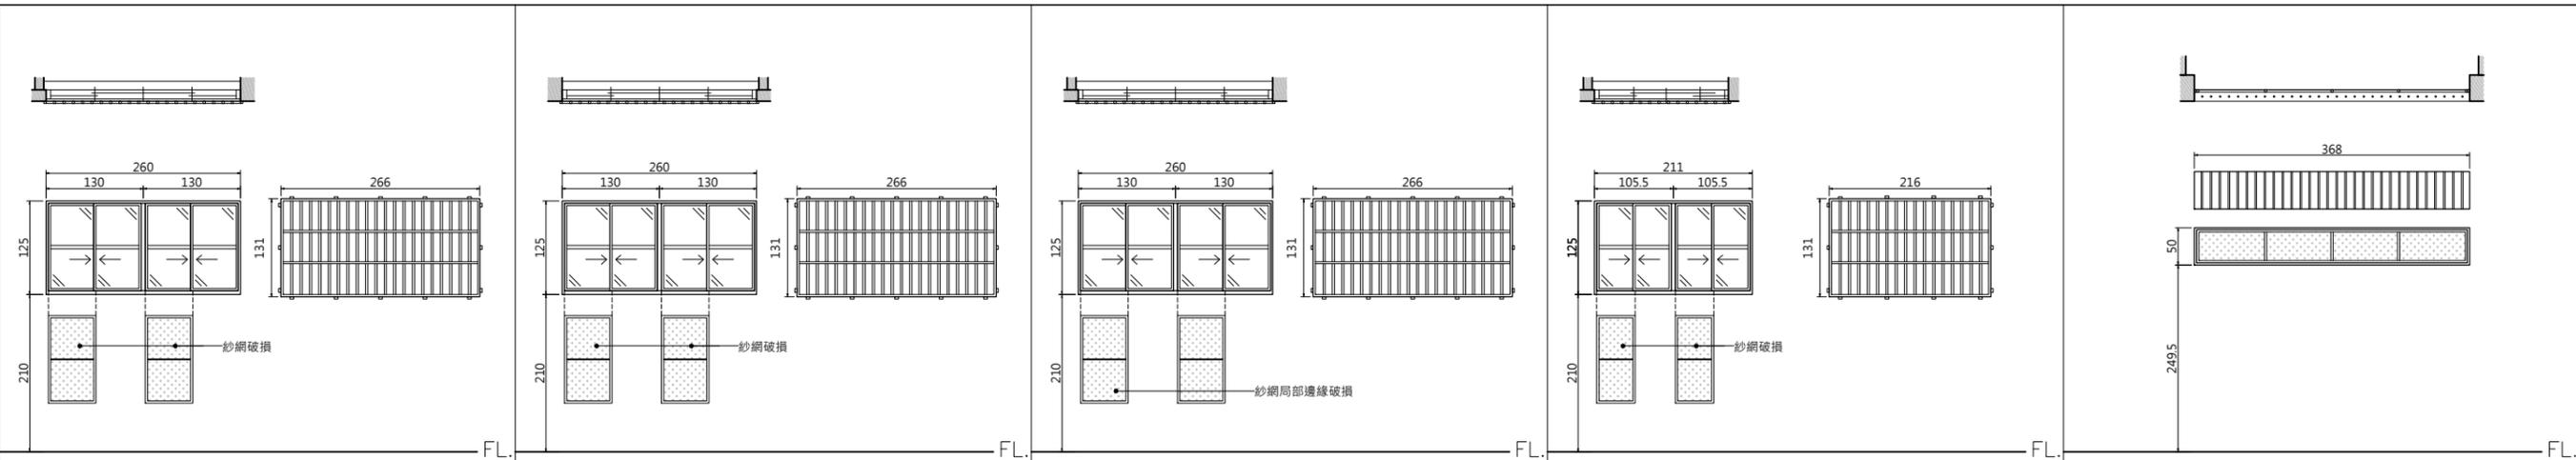

編號	W14.15	尺寸(cm)	260*125	編號	W14.16	尺寸(cm)	260*125	編號	W14.17	尺寸(cm)	260*125	編號	W14.18	尺寸(cm)	211*125	編號	W14.19	尺寸(cm)	368*50
損壞情形				損壞情形				損壞情形				損壞情形				損壞情形			
局部髒汙、鏽蝕、紗窗破損；格柵多處鏽蝕、鏽水痕跡。				局部髒汙、鏽蝕、紗窗破損；格柵多處鏽蝕、鏽水痕跡。				局部髒汙、鏽蝕、紗窗破損；格柵多處鏽蝕、鏽水痕跡。				局部髒汙、鏽蝕；格柵多處鏽蝕、鏽水痕跡。				紗網表面髒汙；格柵表面良好。			
損壞狀況	框	扇		損壞狀況	框	扇		損壞狀況	框	扇		損壞狀況	框	扇		損壞狀況	框	扇	
變形				變形				變形				變形				變形			
白蟻				白蟻				白蟻				白蟻				白蟻			
木料腐朽				木料腐朽				木料腐朽				木料腐朽				木料腐朽			
護木漆脫落				護木漆脫落				護木漆脫落				護木漆脫落				護木漆脫落			
水漬				水漬				水漬				水漬				水漬			
其他(五金、角材鬆脫等)				其他(五金、角材鬆脫等)				其他(五金、角材鬆脫等)				其他(五金、角材鬆脫等)				其他(五金、角材鬆脫等)			
現況材料	鋁窗框、扇、清玻璃、紗網；不鏽鋼格柵			現況材料	鋁窗框、扇、清玻璃、紗網；不鏽鋼格柵			現況材料	鋁窗框、扇、清玻璃、紗網；不鏽鋼格柵			現況材料	鋁窗框、扇、清玻璃、紗網；不鏽鋼格柵			現況材料	鋁窗框、紗網；鋼筋格柵		

現況門窗立面

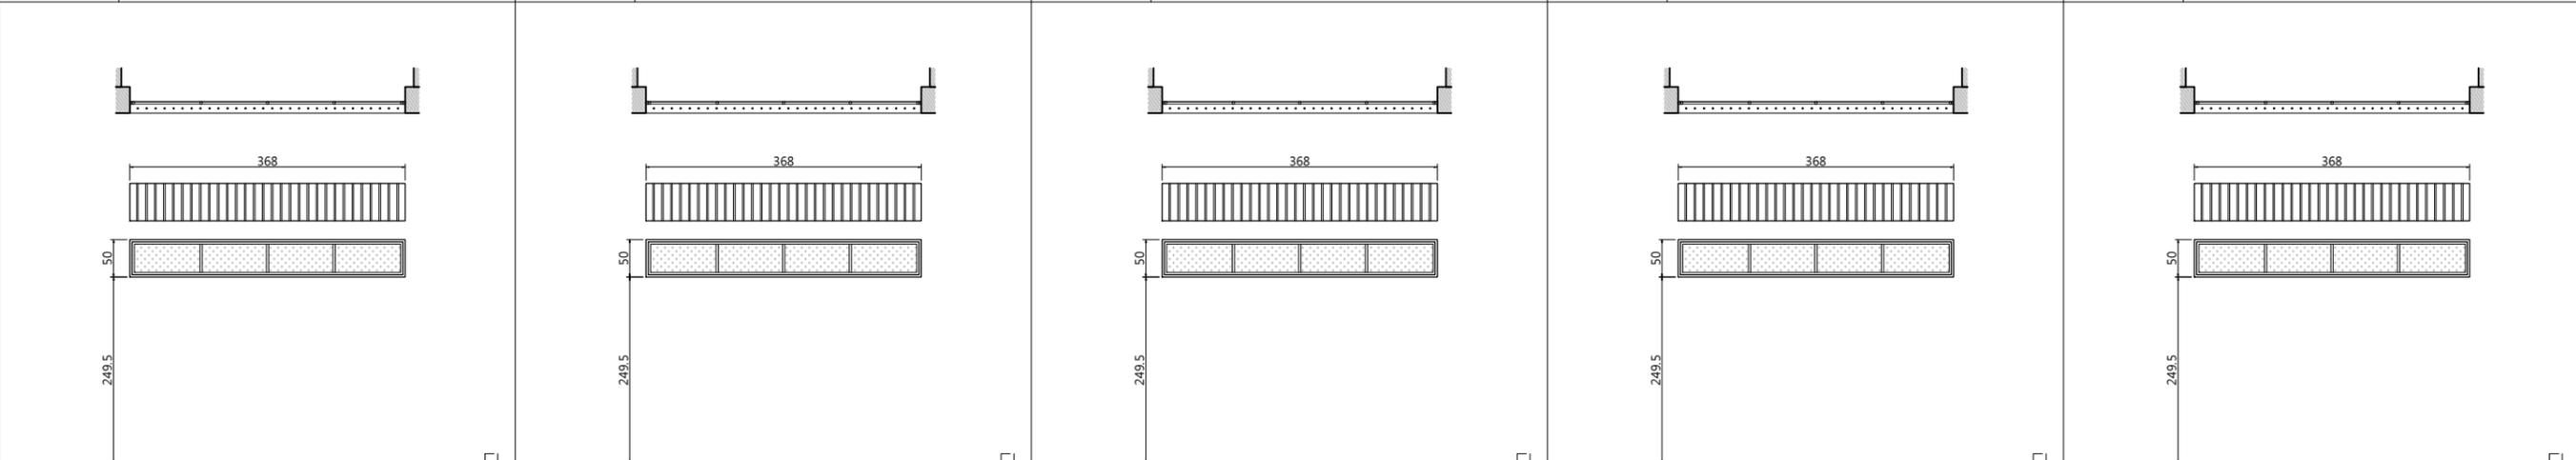

編號	W14.20	尺寸(cm)	368*50	編號	W14.21	尺寸(cm)	368*50	編號	W14.22	尺寸(cm)	368*50	編號	W14.23	尺寸(cm)	368*50	編號	W14.24	尺寸(cm)	368*50
損壞情形				損壞情形				損壞情形				損壞情形				損壞情形			
紗網表面髒汙；格柵表面良好。				紗網表面髒汙；格柵表面良好。				紗網表面髒汙；格柵表面良好。				紗網表面髒汙；格柵表面良好。				紗網表面髒汙；格柵表面良好。			
損壞狀況	框	扇		損壞狀況	框	扇		損壞狀況	框	扇		損壞狀況	框	扇		損壞狀況	框	扇	
變形				變形				變形				變形				變形			
白蟻				白蟻				白蟻				白蟻				白蟻			
木料腐朽				木料腐朽				木料腐朽				木料腐朽				木料腐朽			
護木漆脫落				護木漆脫落				護木漆脫落				護木漆脫落				護木漆脫落			
水漬				水漬				水漬				水漬				水漬			
其他(五金、角材鬆脫等)				其他(五金、角材鬆脫等)				其他(五金、角材鬆脫等)				其他(五金、角材鬆脫等)				其他(五金、角材鬆脫等)			
現況材料	鋁窗框、紗網；鋼筋格柵			現況材料	鋁窗框、紗網；鋼筋格柵			現況材料	鋁窗框、紗網；鋼筋格柵			現況材料	鋁窗框、紗網；鋼筋格柵			現況材料	鋁窗框、紗網；鋼筋格柵		

林志成
建築師
事務所

新竹市自由路69號5F-2
TEL: (03)5420210
FAX: (03)5420212

工程名稱
PROJECT
NAME

臺東縣歷史建築綠洲山莊(國防部感訓監獄)
修復及再利用計畫

圖號
&
圖名
INDEX

[C8]6-20 八卦樓 一層現況門窗表(十八)

張號
DRAWING NO.


103
166

用途
ISSUED FOR
日期
DATE

期末設計圖
2023.


備註 (1) 本工程圖面尺寸僅供數量估算，實際尺寸應依現況調整施作，責任施工。(2) 所有施作前，須檢送樣品送審，經由建築師及業主認可方可施工。(3) 所有材料色系須由建築師及業主認可後，方可施工。(4) 以上圖面僅供參考，各類同等品皆可採用，且須經由建築師及業主審核同意方可施工。(5) 若有圖面尺寸與實際尺寸數量誤差太大，須會同監造單位與業主會勘協調。

現況門窗立面

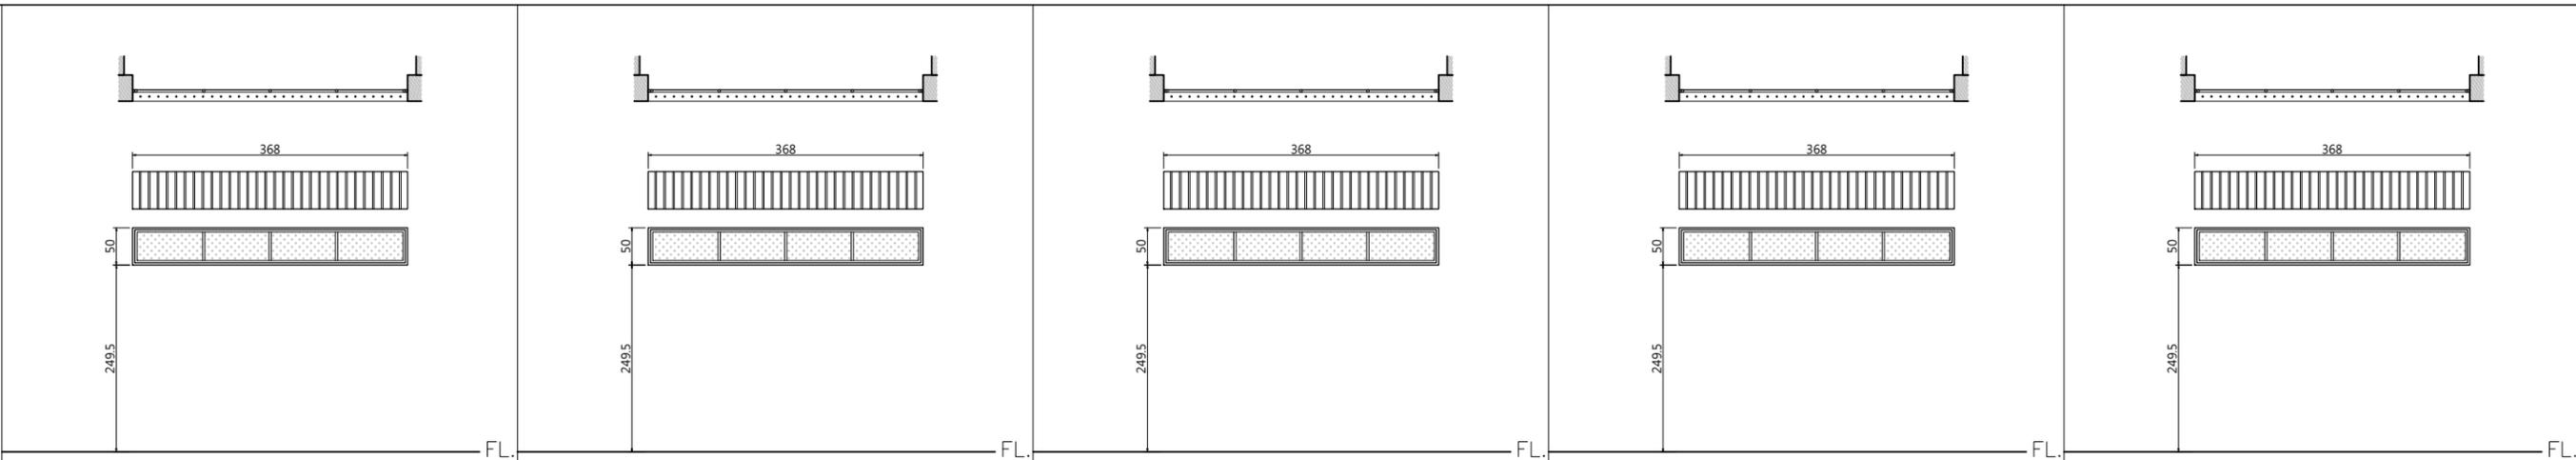

編號	W14.25	尺寸(cm)	368*50	編號	W14.26	尺寸(cm)	368*50	編號	W14.27	尺寸(cm)	368*50	編號	W14.28	尺寸(cm)	368*50	編號	W14.29	尺寸(cm)	368*50
損壞情形				損壞情形				損壞情形				損壞情形				損壞情形			
紗網表面髒汙；格柵表面良好。				紗網表面髒汙；格柵表面良好。				紗網表面髒汙；格柵表面良好。				紗網表面髒汙；格柵表面良好。				紗網表面髒汙；格柵表面良好。			
損壞狀況	框	扇		損壞狀況	框	扇		損壞狀況	框	扇		損壞狀況	框	扇		損壞狀況	框	扇	
變形				變形				變形				變形				變形			
白蟻				白蟻				白蟻				白蟻				白蟻			
木料腐朽				木料腐朽				木料腐朽				木料腐朽				木料腐朽			
護木漆脫落				護木漆脫落				護木漆脫落				護木漆脫落				護木漆脫落			
水漬				水漬				水漬				水漬				水漬			
其他(五金、角材鬆脫等)				其他(五金、角材鬆脫等)				其他(五金、角材鬆脫等)				其他(五金、角材鬆脫等)				其他(五金、角材鬆脫等)			
現況材料	鋁窗框、紗網；鋼筋格柵			現況材料	鋁窗框、紗網；鋼筋格柵			現況材料	鋁窗框、紗網；鋼筋格柵			現況材料	鋁窗框、紗網；鋼筋格柵			現況材料	鋁窗框、紗網；鋼筋格柵		

現況門窗立面

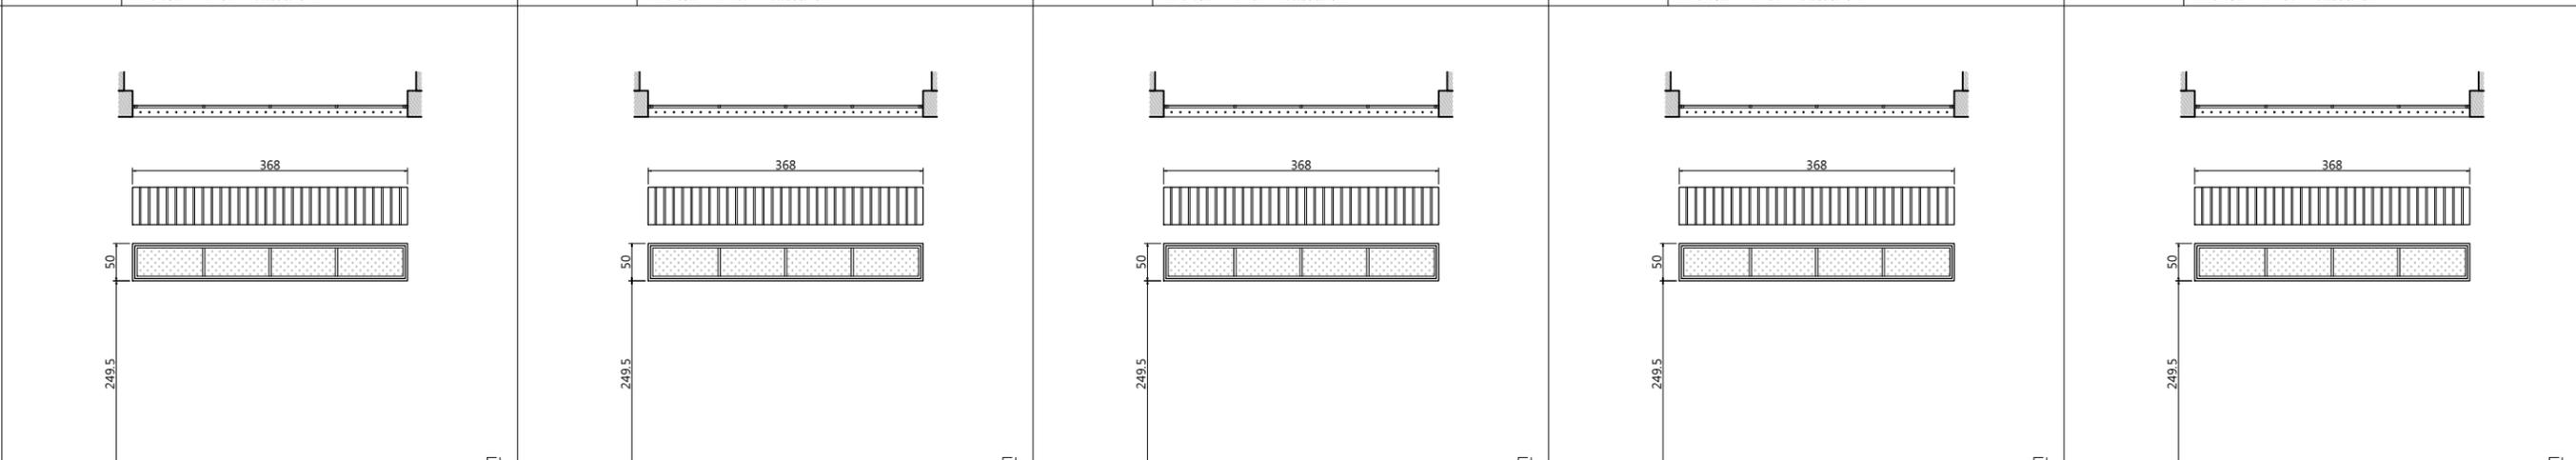

編號	W14.30	尺寸(cm)	368*50	編號	W14.31	尺寸(cm)	368*50	編號	W14.32	尺寸(cm)	368*50	編號	W14.33	尺寸(cm)	368*50	編號	W14.34	尺寸(cm)	368*50
損壞情形				損壞情形				損壞情形				損壞情形				損壞情形			
紗網表面髒汙；格柵表面良好。				紗網表面髒汙；格柵表面良好。				紗網表面髒汙；格柵表面良好。				紗網表面髒汙；格柵表面良好。				紗網表面髒汙；格柵表面良好。			
損壞狀況	框	扇		損壞狀況	框	扇		損壞狀況	框	扇		損壞狀況	框	扇		損壞狀況	框	扇	
變形				變形				變形				變形				變形			
白蟻				白蟻				白蟻				白蟻				白蟻			
木料腐朽				木料腐朽				木料腐朽				木料腐朽				木料腐朽			
護木漆脫落				護木漆脫落				護木漆脫落				護木漆脫落				護木漆脫落			
水漬				水漬				水漬				水漬				水漬			
其他(五金、角材鬆脫等)				其他(五金、角材鬆脫等)				其他(五金、角材鬆脫等)				其他(五金、角材鬆脫等)				其他(五金、角材鬆脫等)			
現況材料	鋁窗框、紗網；鋼筋格柵			現況材料	鋁窗框、紗網；鋼筋格柵			現況材料	鋁窗框、紗網；鋼筋格柵			現況材料	鋁窗框、紗網；鋼筋格柵			現況材料	鋁窗框、紗網；鋼筋格柵		

林志成
建築師
事務所

新竹市自由路69號5F-2
TEL : (03)5420210
FAX : (03)5420212

工程名稱
PROJECT
NAME

臺東縣歷史建築綠洲山莊(國防部感訓監獄)

修復及再利用計畫

圖號
&
圖名
INDEX

[C8]6-21 八卦樓 一層現況門窗表(十九)

張號
DRAWING NO.

104
166


用途
ISSUED FOR
日期
DATE

期末設計圖

2023.

備註 (1) 本工程圖面尺寸僅供數量估算，實際尺寸應依現況調整施作，責任施工。(2) 所有施作前，須檢送樣品送審，經由建築師及業主認可方可施工。(3) 所有材料色系須由建築師及業主認可後，方可施工。(4) 以上圖面僅供參考，各類同等品皆可採用，且須經由建築師及業主審核同意方可施工。(5) 若有圖面尺寸與實際尺寸數量誤差太大，須會同監造單位與業主會勘協調。

現況門窗立面

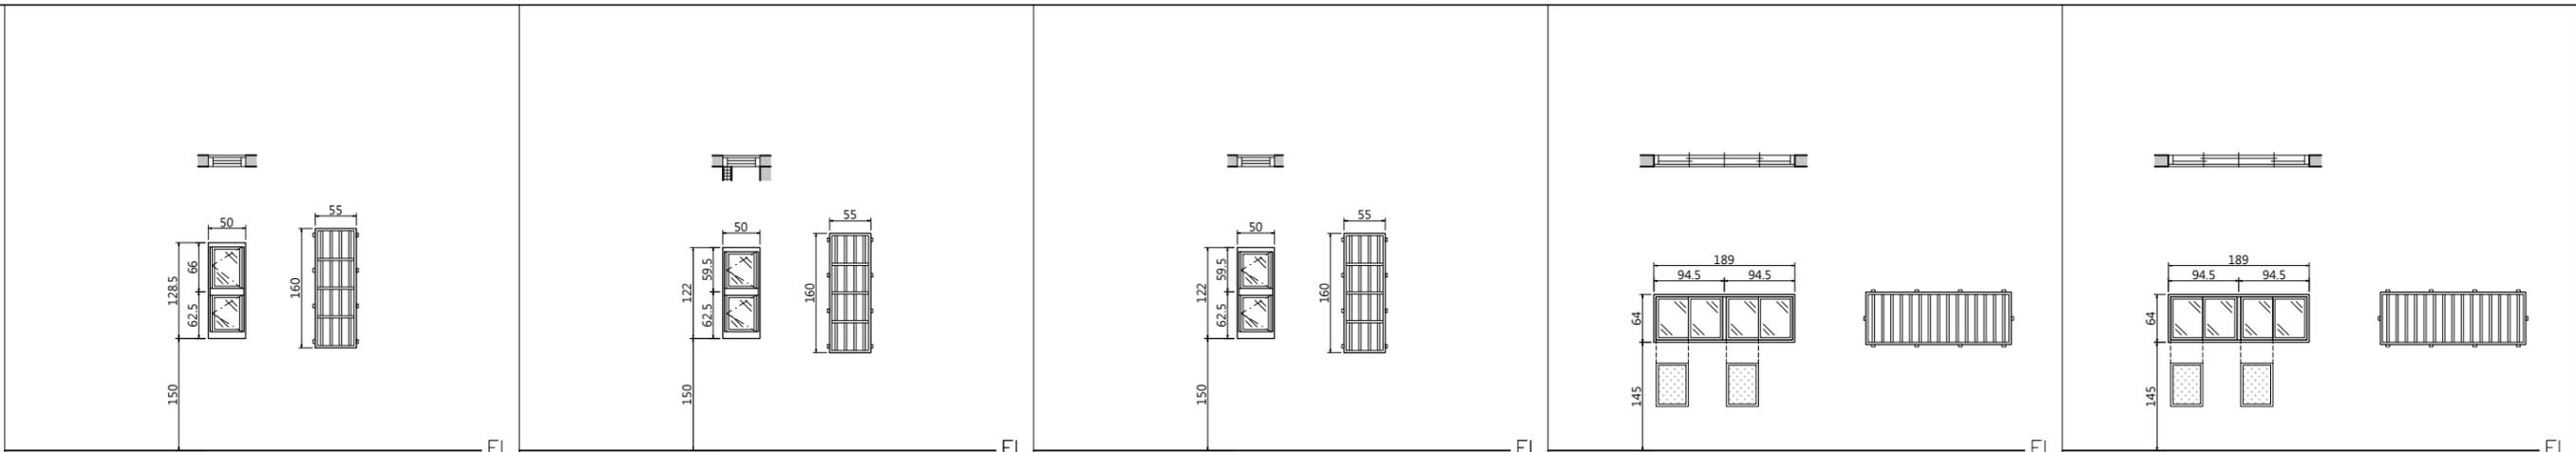

編號	W15.01	尺寸(cm)	50*122	編號	W15.02	尺寸(cm)	50*122	編號	W15.03	尺寸(cm)	50*122	編號	W15.04	尺寸(cm)	189*64	編號	W15.05	尺寸(cm)	189*64
損壞情形				損壞情形				損壞情形				損壞情形				損壞情形			
局部髒汙；格柵局部鏽蝕、鏽水痕跡。				局部髒汙；格柵局部鏽蝕、鏽水痕跡。				局部髒汙；格柵局部鏽蝕、鏽水痕跡。				局部髒汙；格柵局部鏽蝕、鏽水痕跡。				局部髒汙；格柵局部鏽蝕、鏽水痕跡。			
損壞狀況	框	扇		損壞狀況	框	扇		損壞狀況	框	扇		損壞狀況	框	扇		損壞狀況	框	扇	
變形				變形				變形				變形				變形			
白蟻				白蟻				白蟻				白蟻				白蟻			
木料腐朽				木料腐朽				木料腐朽				木料腐朽				木料腐朽			
護木漆脫落				護木漆脫落				護木漆脫落				護木漆脫落				護木漆脫落			
水漬				水漬				水漬				水漬				水漬			
其他(五金、角材鬆脫等)				其他(五金、角材鬆脫等)				其他(五金、角材鬆脫等)				其他(五金、角材鬆脫等)				其他(五金、角材鬆脫等)			
現況材料	鋁窗框、扇、清玻璃、紗網；不鏽鋼格柵			現況材料	鋁窗框、扇、清玻璃、紗網；不鏽鋼格柵			現況材料	鋁窗框、扇、清玻璃、紗網；不鏽鋼格柵			現況材料	鋁窗框、扇、清玻璃、紗網；不鏽鋼格柵			現況材料	鋁窗框、扇、清玻璃、紗網；不鏽鋼格柵		

現況門窗立面

編號		尺寸(cm)																	
損壞情形				損壞情形				損壞情形				損壞情形				損壞情形			
損壞狀況	框	扇		損壞狀況	框	扇		損壞狀況	框	扇		損壞狀況	框	扇		損壞狀況	框	扇	
變形				變形				變形				變形				變形			
白蟻				白蟻				白蟻				白蟻				白蟻			
木料腐朽				木料腐朽				木料腐朽				木料腐朽				木料腐朽			
護木漆脫落				護木漆脫落				護木漆脫落				護木漆脫落				護木漆脫落			
水漬				水漬				水漬				水漬				水漬			
其他(五金、角材鬆脫等)				其他(五金、角材鬆脫等)				其他(五金、角材鬆脫等)				其他(五金、角材鬆脫等)				其他(五金、角材鬆脫等)			
現況材料				現況材料				現況材料				現況材料				現況材料			

林志成
建築師
事務所

新竹市自由路69號5F之2
TEL : (03)5420210
FAX : (03)5420212

工程名稱
PROJECT
NAME

臺東縣歷史建築綠洲山莊(國防部感訓監獄)
修復及再利用計畫

圖號
&
圖名
INDEX

[C8]6-22 八卦樓 一層現況門窗表(二十)

張號
DRAWING NO.






105
166

用途
ISSUED FOR
日期
DATE

期末設計圖
2023.

備註 (1) 本工程圖面尺寸僅供數量估算，實際尺寸應依現況調整施作，責任施工。(2) 所有施作前，須檢送樣品送審，經由建築師及業主認可方可施工。(3) 所有材料色系須由建築師及業主認可後，方可施工。(4) 以上圖面僅供參考，各類同等品皆可採用，且須經由建築師及業主審核同意方可施工。(5) 若有圖面尺寸與實際尺寸數量誤差太大，須會同監造單位與業主會勘協調。

現況門窗立面

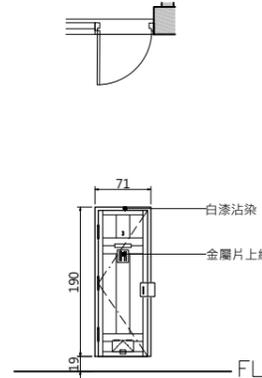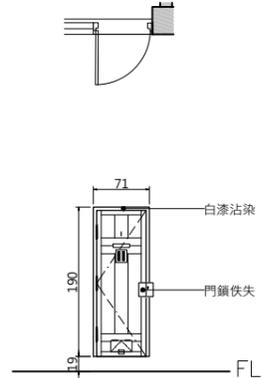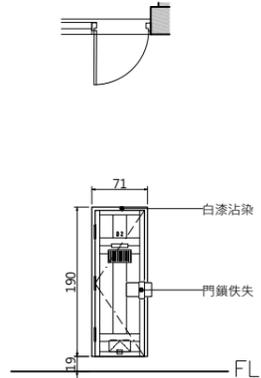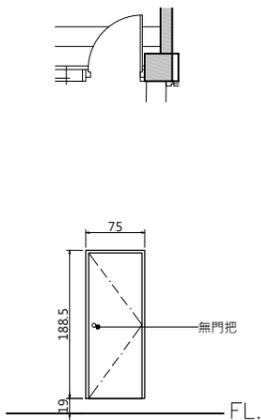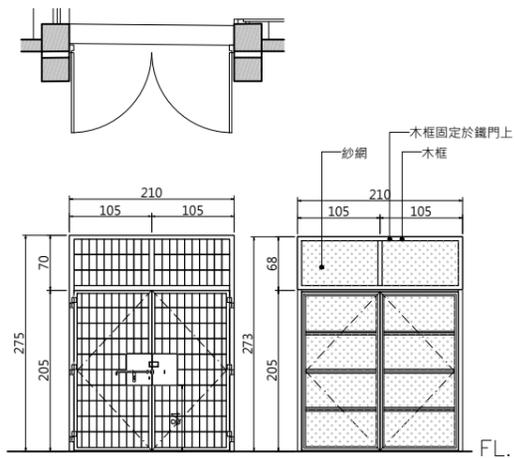

編號	D21.01	尺寸(cm)	210*275
損壞情形			
門框及鐵格柵多處生鏽、髒汙。			
損壞狀況	框	扇	
變形			
白蟻			
木料腐朽			
護木漆脫落			
水漬			
其他(五金、角材鬆脫等)			
現況材料	鐵門框、鐵格柵門扇，銀漆；木門框、紗網，銀漆		






編號	D21.02	尺寸(cm)	75*188.5
損壞情形			
現況無法開關，表面局部鏽蝕，無門把。			
損壞狀況	框	扇	
變形			
白蟻			
木料腐朽			
護木漆脫落			
水漬			
其他(五金、角材鬆脫等)			
現況材料	不鏽鋼門框、扇		

編號	D21.03	尺寸(cm)	71*190
損壞情形			
表面髒汙、脫漆，五金鏽蝕，門鎖佚失。			
損壞狀況	框	扇	
變形			
白蟻			
木料腐朽			
護木漆脫落			
水漬			
其他(五金、角材鬆脫等)			
現況材料	木門框、扇，綠漆；小門扇鐵製		

編號	D21.04	尺寸(cm)	71*190
損壞情形			
表面髒汙、脫漆，五金鏽蝕，門鎖佚失。			
損壞狀況	框	扇	
變形			
白蟻			
木料腐朽			
護木漆脫落			
水漬			
其他(五金、角材鬆脫等)			
現況材料	木門框、扇，綠漆；小門扇鐵製		

編號	D21.05	尺寸(cm)	71*190
損壞情形			
表面髒汙、脫漆，金屬鐵件油漆剝落，五金鏽蝕。			
損壞狀況	框	扇	
變形			
白蟻			
木料腐朽			
護木漆脫落			
水漬			
其他(五金、角材鬆脫等)			
現況材料	木門框、扇，綠漆；小門扇鐵製，綠漆		

現況門窗立面

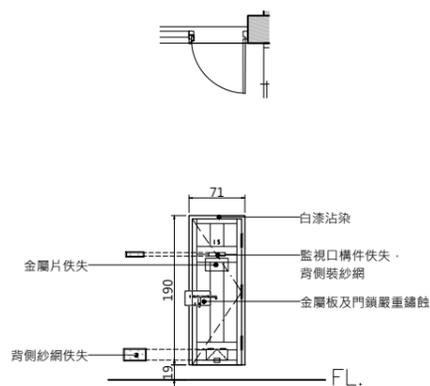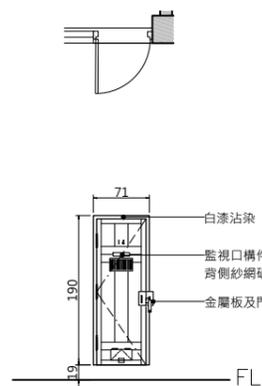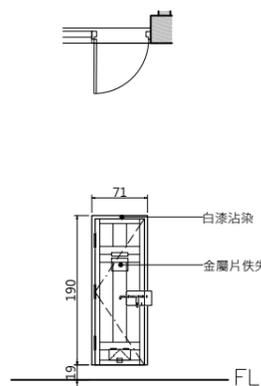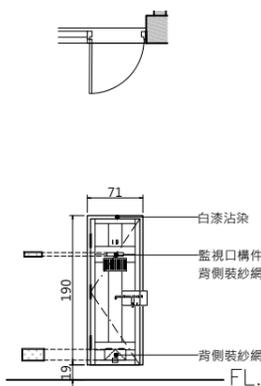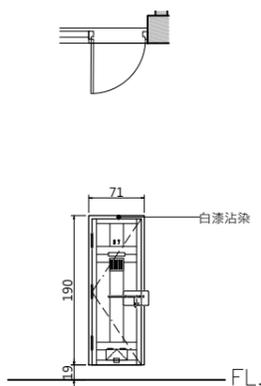

編號	D21.06	尺寸(cm)	71*190
損壞情形			
表面髒汙、脫漆，金屬小門局部脫漆，五金鏽蝕。			
損壞狀況	框	扇	
變形			
白蟻			
木料腐朽			
護木漆脫落			
水漬			
其他(五金、角材鬆脫等)			
現況材料	木門框、扇，綠漆；小門扇鐵製，綠漆		

編號	D21.07	尺寸(cm)	71*190
損壞情形			
表面髒汙、脫漆，金屬小門局部脫漆，五金鏽蝕，監視口構件佚失。			
損壞狀況	框	扇	
變形			
白蟻			
木料腐朽			
護木漆脫落			
水漬			
其他(五金、角材鬆脫等)			
現況材料	木門框、扇，綠漆；木框紗網、小門扇鐵製，綠漆		

編號	D21.08	尺寸(cm)	71*190
損壞情形			
表面髒汙、脫漆，五金鏽蝕。			
損壞狀況	框	扇	
變形			
白蟻			
木料腐朽			
護木漆脫落			
水漬			
其他(五金、角材鬆脫等)			
現況材料	木門框、扇，綠漆；小門扇鐵製		

編號	D21.09	尺寸(cm)	71*190
損壞情形			
表面髒汙、脫漆，五金鏽蝕，監視口構件佚失。			
損壞狀況	框	扇	
變形			
白蟻			
木料腐朽			
護木漆脫落			
水漬			
其他(五金、角材鬆脫等)			
現況材料	木門框、扇，綠漆；小門扇鐵製		

編號	D21.10	尺寸(cm)	71*190
損壞情形			
嚴重髒汙、脫漆，金屬小門鏽蝕，五金鏽蝕，監視口構件佚失。			
損壞狀況	框	扇	
變形			
白蟻			
木料腐朽			
護木漆脫落			
水漬			
其他(五金、角材鬆脫等)			
現況材料	木門框、扇，綠漆；木框紗網、小門扇鐵製，綠漆		

林志成
建築師
事務所

新竹市自由路69號5F-2
TEL : (03)5420210
FAX : (03)5420212

工程名稱
PROJECT
NAME

臺東縣歷史建築綠洲山莊(國防部感訓監獄)

修復及再利用計畫

圖號
&
圖名
INDEX

[C8]6-23 八卦樓 二層現況門窗表(一)

張號
DRAWING NO.

106
166






用途
ISSUED FOR
日期
DATE

期末設計圖

2023.






備註 (1) 本工程圖面尺寸僅供數量估算，實際尺寸應依現況調整施作，責任施工。(2) 所有施作前，須檢送樣品送審，經由建築師及業主認可方可施工。(3) 所有材料色系須由建築師及業主認可後，方可施工。(4) 以上圖面僅供參考，各類同等品皆可採用，且須經由建築師及業主審核同意方可施工。(5) 若有圖面尺寸與實際尺寸數量誤差太大，須會同監造單位與業主會勘協調。

現況門窗立面

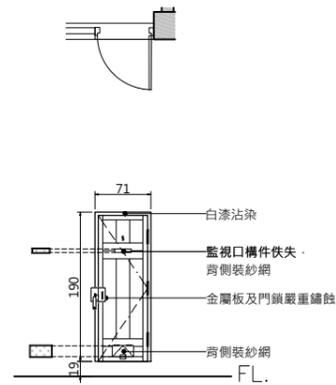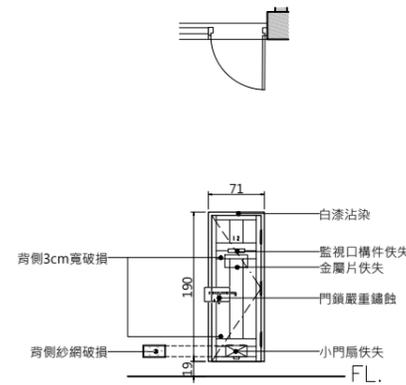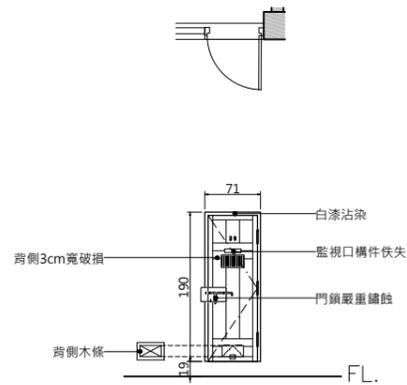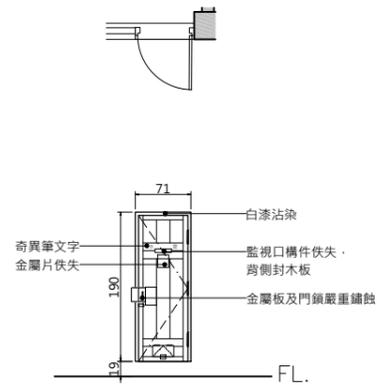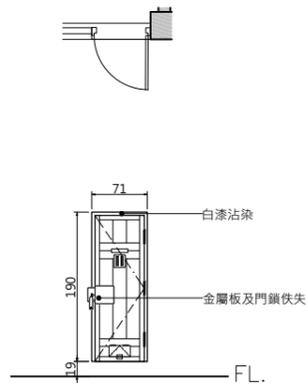

編號	D21.11	尺寸(cm)	71*190	編號	D21.12	尺寸(cm)	71*190	編號	D21.13	尺寸(cm)	71*190	編號	D21.14	尺寸(cm)	71*190	編號	D21.15	尺寸(cm)	71*190
損壞情形				損壞情形				損壞情形				損壞情形				損壞情形			
表面髒汙、脫漆，五金鏽蝕。				表面髒汙、脫漆，五金鏽蝕，監視口構件佚失。				表面髒汙、脫漆，金屬小門局部脫漆，五金鏽蝕，監視口構件佚失。				表面髒汙、脫漆，金屬小門佚失，五金鏽蝕，監視口構件佚失。				表面髒汙、脫漆，金屬小門佚失，五金鏽蝕，監視口構件佚失。			
損壞狀況	框		扇	損壞狀況	框		扇	損壞狀況	框		扇	損壞狀況	框		扇	損壞狀況	框		扇
變形				變形				變形				變形				變形			
白蟻				白蟻				白蟻				白蟻				白蟻			
木料腐朽				木料腐朽				木料腐朽				木料腐朽				木料腐朽			
護木漆脫落				護木漆脫落				護木漆脫落				護木漆脫落				護木漆脫落			
水漬				水漬				水漬				水漬				水漬			
其他(五金、角材鬆脫等)				其他(五金、角材鬆脫等)				其他(五金、角材鬆脫等)				其他(五金、角材鬆脫等)				其他(五金、角材鬆脫等)			
現況材料	木門框、扇，綠漆；小門扇鐵製			現況材料	木門框、扇，綠漆；小門扇鐵製			現況材料	木門框、扇，綠漆；小門扇鐵製，綠漆			現況材料	木門框、扇，綠漆；木框紗網、小門扇鐵製			現況材料	木門框、扇，綠漆；木框紗網、小門扇鐵製		

現況門窗立面

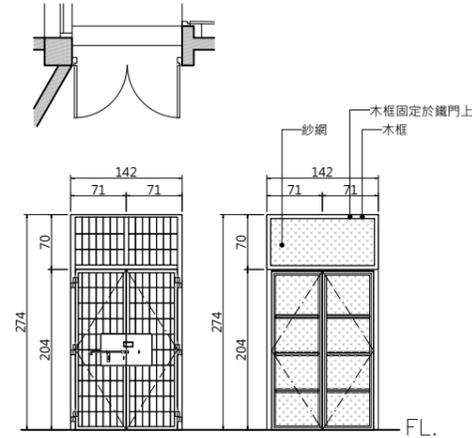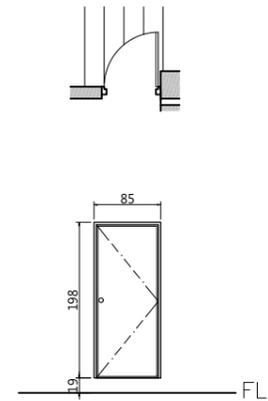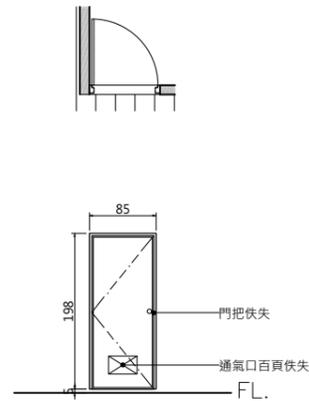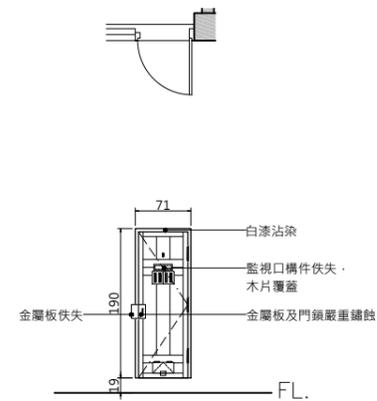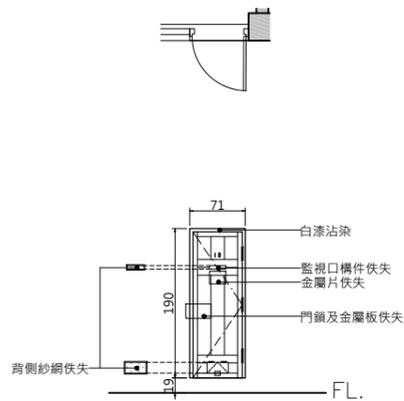

編號	D21.16	尺寸(cm)	71*190	編號	D21.17	尺寸(cm)	71*190	編號	D21.18	尺寸(cm)	85*198	編號	D21.19	尺寸(cm)	85*198	編號	D22.01	尺寸(cm)	142*274
損壞情形				損壞情形				損壞情形				損壞情形				損壞情形			
表面髒汙、脫漆，金屬小門佚失，五金鏽蝕，門鎖及金屬板佚失，監視口構件佚失。				表面髒汙、脫漆，五金鏽蝕，監視口構件佚失。				門把及通氣口百頁佚失。				現況良好。				門框及鐵格柵多處生鏽、髒汙。			
損壞狀況	框		扇	損壞狀況	框		扇	損壞狀況	框		扇	損壞狀況	框		扇	損壞狀況	框		扇
變形				變形				變形				變形				變形			
白蟻				白蟻				白蟻				白蟻				白蟻			
木料腐朽				木料腐朽				木料腐朽				木料腐朽				木料腐朽			
護木漆脫落				護木漆脫落				護木漆脫落				護木漆脫落				護木漆脫落			
水漬				水漬				水漬				水漬				水漬			
其他(五金、角材鬆脫等)				其他(五金、角材鬆脫等)				其他(五金、角材鬆脫等)				其他(五金、角材鬆脫等)				其他(五金、角材鬆脫等)			
現況材料	木門框、扇，綠漆；木框紗網、小門扇鐵製，綠漆			現況材料	木門框、扇，綠漆；小門扇鐵製			現況材料	塑膠框、門			現況材料	鋁框、玻璃門扇			現況材料	鐵門框、鐵格柵門扇，銀漆；木門框、紗網，銀漆		

林志成
建築師
事務所

新竹市自由路69號5F-2
TEL: (03)5420210
FAX: (03)5420212

工程名稱
PROJECT
NAME

臺東縣歷史建築綠洲山莊(國防部感訓監獄)

修復及再利用計畫

圖號
&
圖名
INDEX

[C8]6-24 八卦樓 二層現況門窗表(二)

張號
DRAWING NO.

107
166






用途
ISSUED FOR
日期
DATE

期末設計圖

2023.






備註 (1) 本工程圖面尺寸僅供數量估算，實際尺寸應依現況調整施作，責任施工。(2) 所有施作前，須檢送樣品送審，經由建築師及業主認可方可施工。(3) 所有材料色系須由建築師及業主認可後，方可施工。(4) 以上圖面僅供參考，各類同等品皆可採用，且須經由建築師及業主審核同意方可施工。(5) 若有圖面尺寸與實際尺寸數量誤差太大，須會同監造單位與業主會勘協調。

現況門窗立面

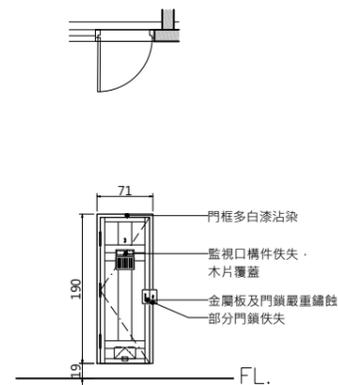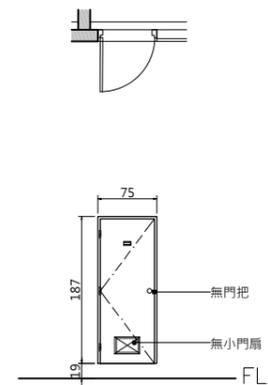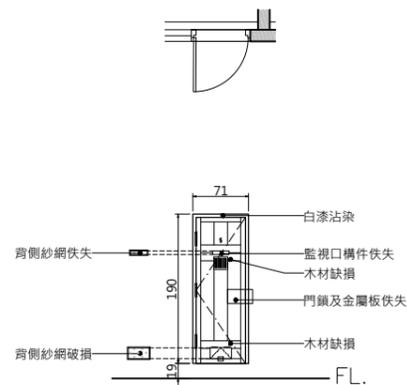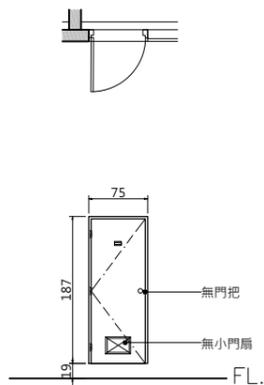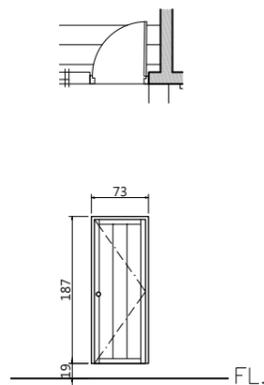

編號	D22.02	尺寸(cm)	73*187	編號	D22.03	尺寸(cm)	75*187	編號	D22.04	尺寸(cm)	71*190	編號	D22.05	尺寸(cm)	75*187	編號	D22.06	尺寸(cm)	71*190												
損壞情形	表面髒汙、脫漆。			損壞情形			表面局部髒汙，包膜未拆，無小門扇及門把。			損壞情形			表面髒汙、脫漆，五金鏽蝕，門鎖及金屬板佚失，監視口構件佚失。			損壞情形			表面髒汙、脫漆，五金鏽蝕，包膜未拆，無小門扇及門把。			損壞情形			表面髒汙、脫漆，五金鏽蝕，部分門鎖佚失，監視口構件佚失。						
損壞狀況	框		扇	損壞狀況	框		扇	損壞狀況	框		扇	損壞狀況	框		扇	損壞狀況	框		扇	損壞狀況	框		扇	損壞狀況	框		扇	損壞狀況	框		扇
變形				變形				變形				變形				變形				變形				變形				變形			
白蟻				白蟻				白蟻				白蟻				白蟻				白蟻				白蟻				白蟻			
木料腐朽				木料腐朽				木料腐朽				木料腐朽				木料腐朽				木料腐朽				木料腐朽				木料腐朽			
護木漆脫落				護木漆脫落				護木漆脫落				護木漆脫落				護木漆脫落				護木漆脫落				護木漆脫落				護木漆脫落			
水漬				水漬				水漬				水漬				水漬				水漬				水漬				水漬			
其他(五金、角材鬆脫等)				其他(五金、角材鬆脫等)				其他(五金、角材鬆脫等)				其他(五金、角材鬆脫等)				其他(五金、角材鬆脫等)				其他(五金、角材鬆脫等)				其他(五金、角材鬆脫等)				其他(五金、角材鬆脫等)			
現況材料	木門框、扇，綠漆			現況材料	不鏽鋼門框、扇			現況材料	木門框、扇，綠漆；木框紗網、小門扇鐵製，綠漆			現況材料	不鏽鋼門框、扇			現況材料	木門框、扇，綠漆；小門扇鐵製			現況材料	木門框、扇，綠漆；木框紗網、小門扇鐵製，綠漆										

現況門窗立面

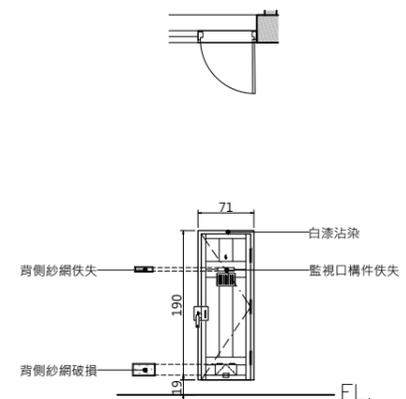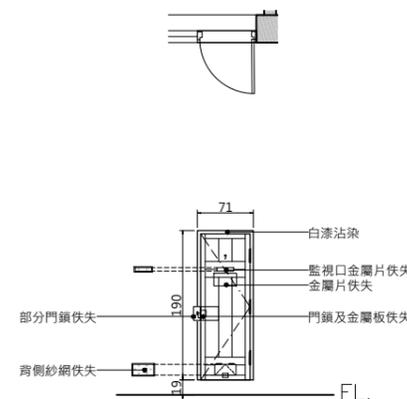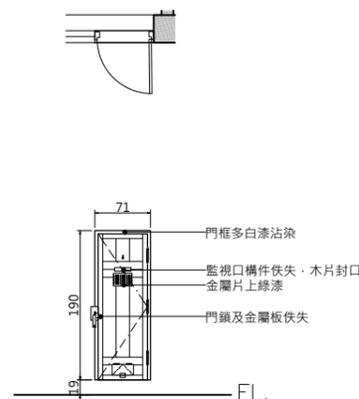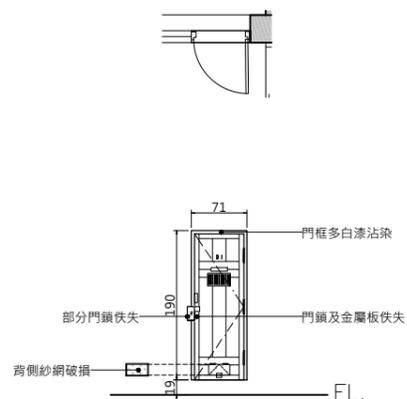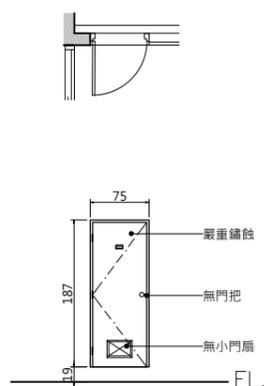

編號	D22.07	尺寸(cm)	75*187	編號	D22.08	尺寸(cm)	71*190	編號	D22.09	尺寸(cm)	71*190	編號	D22.10	尺寸(cm)	71*190	編號	D22.11	尺寸(cm)	71*190												
損壞情形	嚴重髒汙、鏽蝕，無小門扇及門把。			損壞情形			嚴重髒汙、脫漆，五金鏽蝕，門鎖及金屬板佚失。			損壞情形			表面髒汙、脫漆，金屬小門油漆剝落，五金鏽蝕，門鎖及金屬板佚失，監視口構件佚失。			損壞情形			表面髒汙、脫漆，門鎖及金屬板佚失，五金鏽蝕，監視口金屬片佚失。			損壞情形			表面髒汙、脫漆，金屬小門油漆剝落，五金鏽蝕，監視口構件佚失。						
損壞狀況	框		扇	損壞狀況	框		扇	損壞狀況	框		扇	損壞狀況	框		扇	損壞狀況	框		扇	損壞狀況	框		扇	損壞狀況	框		扇	損壞狀況	框		扇
變形				變形				變形				變形				變形				變形				變形				變形			
白蟻				白蟻				白蟻				白蟻				白蟻				白蟻				白蟻				白蟻			
木料腐朽				木料腐朽				木料腐朽				木料腐朽				木料腐朽				木料腐朽				木料腐朽				木料腐朽			
護木漆脫落				護木漆脫落				護木漆脫落				護木漆脫落				護木漆脫落				護木漆脫落				護木漆脫落				護木漆脫落			
水漬				水漬				水漬				水漬				水漬				水漬				水漬				水漬			
其他(五金、角材鬆脫等)				其他(五金、角材鬆脫等)				其他(五金、角材鬆脫等)				其他(五金、角材鬆脫等)				其他(五金、角材鬆脫等)				其他(五金、角材鬆脫等)				其他(五金、角材鬆脫等)				其他(五金、角材鬆脫等)			
現況材料	不鏽鋼門框、扇			現況材料	木門框、扇，綠漆；小門扇鐵製			現況材料	木門框、扇，綠漆；小門扇鐵製，綠漆			現況材料	木門框、扇，綠漆；木框紗網、小門扇鐵製，綠漆			現況材料	木門框、扇，綠漆；木框紗網、小門扇鐵製，綠漆														

林志成
建築師
事務所

新竹市自由路69號5F-2
TEL: (03)5420210
FAX: (03)5420212

工程名稱
PROJECT
NAME

臺東縣歷史建築綠洲山莊(國防部感訓監獄)

修復及再利用計畫

圖號
&
圖名
INDEX

[C8]6-25 八卦樓 二層現況門窗表(三)

張號
DRAWING NO.

108
166






用途
ISSUED FOR
日期
DATE

期末設計圖

2023.






備註 (1) 本工程圖面尺寸僅供數量估算，實際尺寸應依現況調整施作，責任施工。(2) 所有施作前，須檢送樣品送審，經由建築師及業主認可方可施工。(3) 所有材料色系須由建築師及業主認可後，方可施工。(4) 以上圖面僅供參考，各類同等品皆可採用，且須經由建築師及業主審核同意方可施工。(5) 若有圖面尺寸與實際尺寸數量誤差太大，須會同監造單位與業主會勘協調。

現況門窗立面

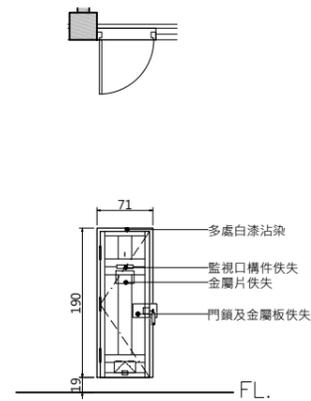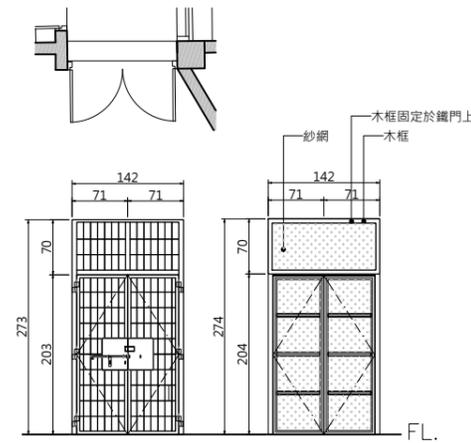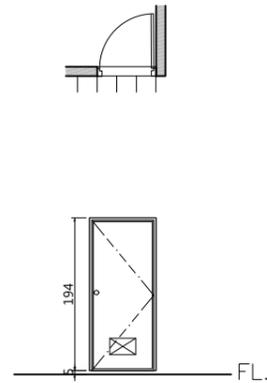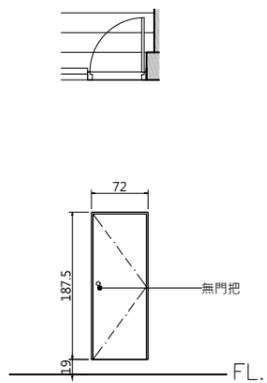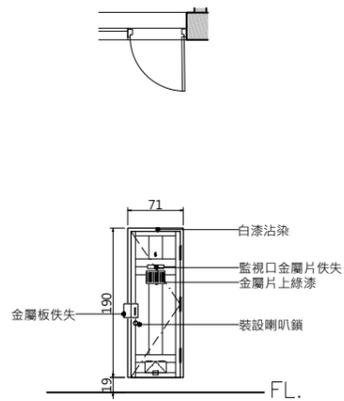

編號	D22.12	尺寸(cm)	71*190	編號	D22.13	尺寸(cm)	72*187.5	編號	D22.14	尺寸(cm)	85*194	編號	D23.01	尺寸(cm)	142*273	編號	D23.02	尺寸(cm)	71*190
損壞情形				損壞情形				損壞情形				損壞情形				損壞情形			
表面髒汙、脫漆，金屬鐵件油漆剝落，五金鏽蝕，監視口金屬片佚失。				表面局部髒汙，包膜未拆，無門把。				門把及通氣口構件佚失。				門框及鐵格柵多處生鏽、髒汙。				表面髒汙、脫漆，門鎖及金屬板佚失，五金鏽蝕，監視口構件佚失。			
損壞狀況	框		扇	損壞狀況	框		扇	損壞狀況	框		扇	損壞狀況	框		扇	損壞狀況	框		扇
變形				變形				變形				變形				變形			
白蟻				白蟻				白蟻				白蟻				白蟻			
木料腐朽				木料腐朽				木料腐朽				木料腐朽				木料腐朽			
護木漆脫落				護木漆脫落				護木漆脫落				護木漆脫落				護木漆脫落			
水漬				水漬				水漬				水漬				水漬			
其他(五金、角材鬆脫等)				其他(五金、角材鬆脫等)				其他(五金、角材鬆脫等)				其他(五金、角材鬆脫等)				其他(五金、角材鬆脫等)			
現況材料	木門框、扇，綠漆；小門扇鐵製，綠漆			現況材料	不鏽鋼門框、扇			現況材料	鋁門框、塑膠門扇			現況材料	鐵門框、鐵格柵門扇，銀漆；木門框、紗網，銀漆			現況材料	木門框、扇，綠漆；小門扇鐵製		

現況門窗立面

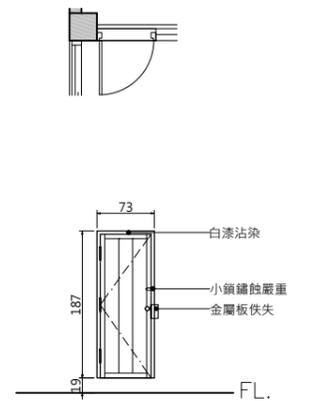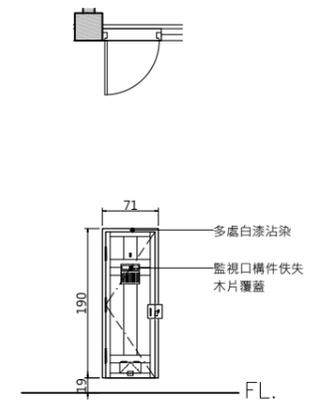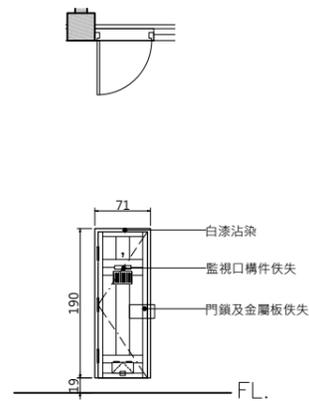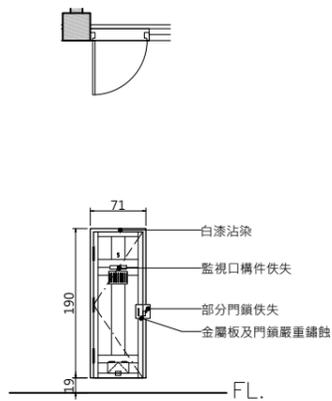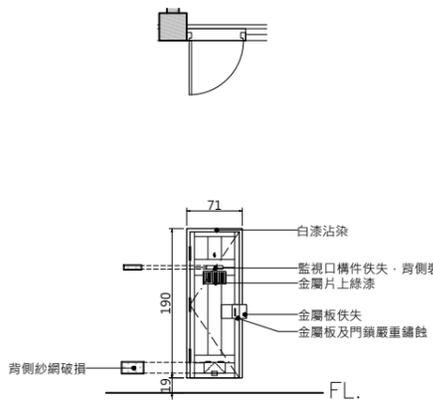

編號	D23.03	尺寸(cm)	71*190	編號	D23.04	尺寸(cm)	71*190	編號	D23.05	尺寸(cm)	71*190	編號	D23.06	尺寸(cm)	71*190	編號	D23.07	尺寸(cm)	73*187
損壞情形				損壞情形				損壞情形				損壞情形				損壞情形			
表面髒汙、脫漆，金屬板佚失，五金鏽蝕，監視口構件佚失。				表面髒汙、脫漆，部分門鎖佚失，五金鏽蝕，監視口構件佚失。				表面髒汙、脫漆，門鎖及金屬板佚失，五金鏽蝕，監視口構件佚失。				表面髒汙、脫漆，五金鏽蝕，監視口構件佚失。				嚴重髒汙、脫漆，金屬板佚失，五金鏽蝕，監視口構件佚失。			
損壞狀況	框		扇	損壞狀況	框		扇	損壞狀況	框		扇	損壞狀況	框		扇	損壞狀況	框		扇
變形				變形				變形				變形				變形			
白蟻				白蟻				白蟻				白蟻				白蟻			
木料腐朽				木料腐朽				木料腐朽				木料腐朽				木料腐朽			
護木漆脫落				護木漆脫落				護木漆脫落				護木漆脫落				護木漆脫落			
水漬				水漬				水漬				水漬				水漬			
其他(五金、角材鬆脫等)				其他(五金、角材鬆脫等)				其他(五金、角材鬆脫等)				其他(五金、角材鬆脫等)				其他(五金、角材鬆脫等)			
現況材料	木門框、扇，綠漆；木框紗網、小門扇鐵製			現況材料	木門框、扇，綠漆；小門扇鐵製			現況材料	木門框、扇，綠漆；小門扇鐵製，綠漆			現況材料	木門框、扇，綠漆；小門扇鐵製			現況材料	木門框、扇，綠漆；小門扇鐵製		

林志成
建築師
事務所

新竹市自由路69號5F-2
TEL : (03)5420210
FAX : (03)5420212

工程名稱
PROJECT
NAME

臺東縣歷史建築綠洲山莊(國防部感訓監獄)

修復及再利用計畫

圖號
&
圖名
INDEX

[C8]6-26 八卦樓 二層現況門窗表(四)

張號
DRAWING NO.

109
166


用途
ISSUED FOR
日期
DATE

期末設計圖

2023.

備註 (1) 本工程圖面尺寸僅供數量估算，實際尺寸應依現況調整施作，責任施工。(2) 所有施作前，須檢送樣品送審，經由建築師及業主認可方可施工。(3) 所有材料色系須由建築師及業主認可後，方可施工。(4) 以上圖面僅供參考，各類同等品皆可採用，且須經由建築師及業主審核同意方可施工。(5) 若有圖面尺寸與實際尺寸數量誤差太大，須會同監造單位與業主會勘協調。

現況門窗立面

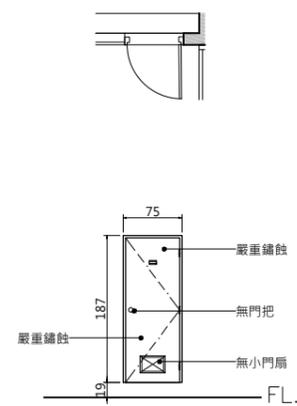


編號 D23.08 尺寸(cm) 75*187

損壞情形

嚴重鏽蝕、無小門扇及門把。

損壞狀況	框	扇
變形		
白蟻		
木料腐朽		
護木漆脫落		
水漬		
其他(五金、角材鬆脫等)		
現況材料	不鏽鋼門框、扇	

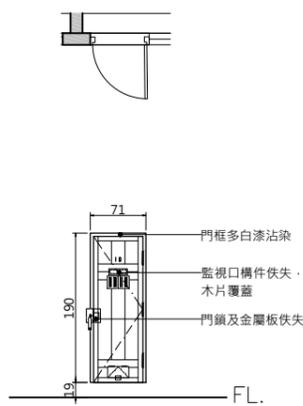


編號 D23.09 尺寸(cm) 71*190

損壞情形

表面髒汙、脫漆，門鎖及金屬板佚失，五金鏽蝕，監視口金屬片佚失。

損壞狀況	框	扇
變形		
白蟻		
木料腐朽		
護木漆脫落		
水漬		
其他(五金、角材鬆脫等)		
現況材料	木門框、扇，綠漆；小門扇鐵製	

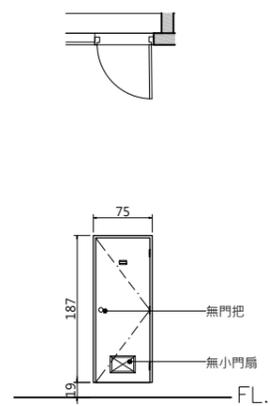


編號 D23.10 尺寸(cm) 75*187

損壞情形

表面局部髒汙、鏽蝕，包膜未拆，無小門扇及門把。

損壞狀況	框	扇
變形		
白蟻		
木料腐朽		
護木漆脫落		
水漬		
其他(五金、角材鬆脫等)		
現況材料	不鏽鋼門框、扇	

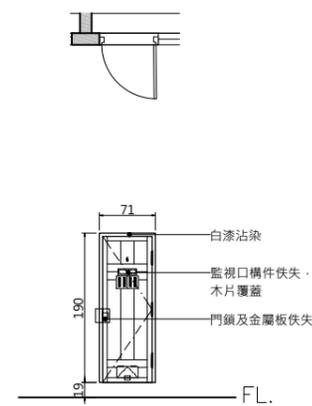


編號 D23.11 尺寸(cm) 75*190

損壞情形

表面髒汙、脫漆，門鎖及金屬板佚失，五金鏽蝕，監視口金屬片佚失。

損壞狀況	框	扇
變形		
白蟻		
木料腐朽		
護木漆脫落		
水漬		
其他(五金、角材鬆脫等)		
現況材料	木門框、扇，綠漆；小門扇鐵製	

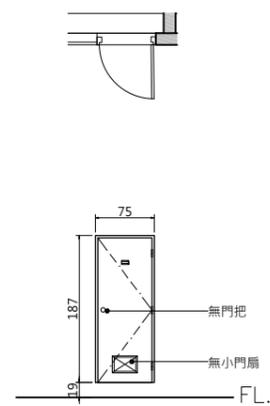


編號 D23.12 尺寸(cm) 75*187

損壞情形

表面局部髒汙、鏽蝕，包膜部分未拆，無小門扇及門把。

損壞狀況	框	扇
變形		
白蟻		
木料腐朽		
護木漆脫落		
水漬		
其他(五金、角材鬆脫等)		
現況材料	不鏽鋼門框、扇	

現況門窗立面

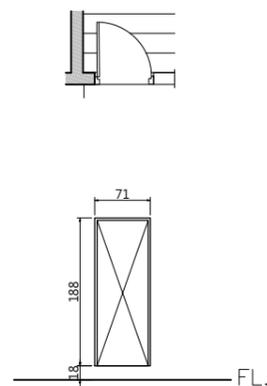


編號 D23.13 尺寸(cm) 71*188

損壞情形

表面髒汙，門扇佚失。

損壞狀況	框	扇
變形		
白蟻		
木料腐朽		
護木漆脫落		
水漬		
其他(五金、角材鬆脫等)		
現況材料	木門框、扇，綠漆	

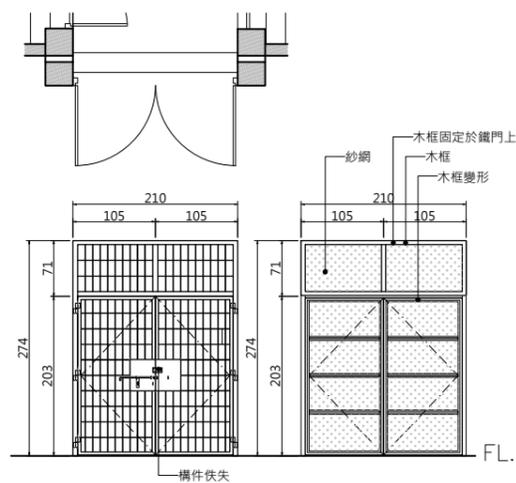


編號 D24.01 尺寸(cm) 210*274

損壞情形

門框及鐵格柵多處生鏽、髒汙，部分構件佚失，局部木框變形。

損壞狀況	框	扇
變形		
白蟻		
木料腐朽		
護木漆脫落		
水漬		
其他(五金、角材鬆脫等)		
現況材料	鐵門框、鐵格柵門扇，銀漆；木門框、紗網，銀漆	

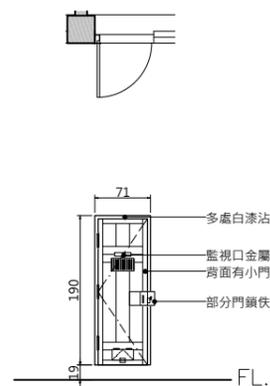


編號 D24.02 尺寸(cm) 71*190

損壞情形

表面髒汙、脫漆，部分門鎖佚失，五金鏽蝕，監視口金屬片佚失。

損壞狀況	框	扇
變形		
白蟻		
木料腐朽		
護木漆脫落		
水漬		
其他(五金、角材鬆脫等)		
現況材料	木門框、扇，綠漆；小門扇鐵製	

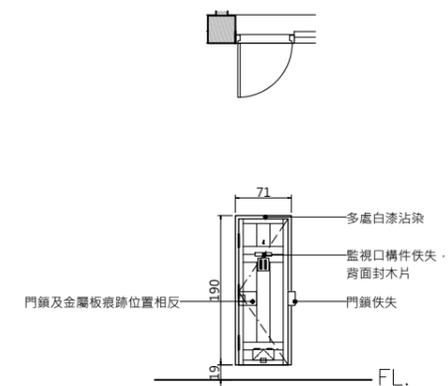


編號 D24.03 尺寸(cm) 71*190

損壞情形

表面髒汙、脫漆，門鎖及金屬板佚失，五金鏽蝕，監視口構件佚失。

損壞狀況	框	扇
變形		
白蟻		
木料腐朽		
護木漆脫落		
水漬		
其他(五金、角材鬆脫等)		
現況材料	木門框、扇，綠漆；小門扇鐵製	

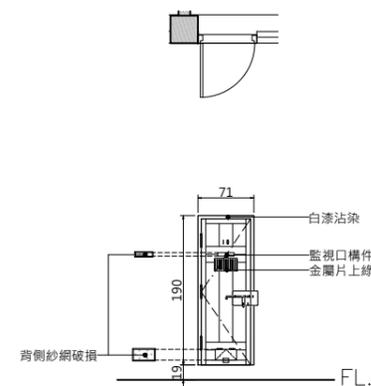

編號 D24.04 尺寸(cm) 71*190

損壞情形

表面髒汙、脫漆，五金鏽蝕，監視口構件佚失。

損壞狀況	框	扇
變形		
白蟻		
木料腐朽		
護木漆脫落		
水漬		
其他(五金、角材鬆脫等)		
現況材料	木門框、扇，綠漆；木框紗網、小門扇鐵製	

林志成
建築師
事務所

新竹市自由路69號5F-2
TEL : (03)5420210
FAX : (03)5420212

工程名稱
PROJECT
NAME

臺東縣歷史建築綠洲山莊(國防部感訓監獄)

修復及再利用計畫

圖號
&
圖名
INDEX

[C8]6-27 八卦樓 二層現況門窗表(五)

張號
DRAWING NO.

110
166

用途
ISSUED FOR
日期
DATE

期末設計圖

2023.

備註 (1) 本工程圖面尺寸僅供數量估算，實際尺寸應依現況調整施作，責任施工。(2) 所有施作前，須檢送樣品送審，經由建築師及業主認可方可施工。(3) 所有材料色系須由建築師及業主認可後，方可施工。(4) 以上圖面僅供參考，各類同等品皆可採用，且須經由建築師及業主審核同意方可施工。(5) 若有圖面尺寸與實際尺寸數量誤差太大，須會同監造單位與業主會勘協調。

現況門窗立面

現況門窗立面																				
	編號	D24.05	尺寸(cm)	71*190	編號	D24.06	尺寸(cm)	71*190	編號	D24.07	尺寸(cm)	71*190	編號	D24.08	尺寸(cm)	71*190	編號	D24.09	尺寸(cm)	71*190
	損壞情形		損壞情形		損壞情形		損壞情形		損壞情形		損壞情形		損壞情形		損壞情形		損壞情形		損壞情形	
	表面髒汙、脫漆，部分門鎖佚失，五金鏽蝕。		表面髒汙、脫漆，門鎖及金屬板佚失，五金鏽蝕，監視口構件佚失。		表面髒汙、脫漆，五金鏽蝕，監視口金屬片佚失。		嚴重髒汙、脫漆，五金鏽蝕，監視口金屬片佚失。		嚴重髒汙、脫漆，門鎖及金屬板佚失，五金鏽蝕，監視口構件佚失；現況掉落置於旁邊。											
	損壞狀況	框	扇		損壞狀況	框	扇		損壞狀況	框	扇		損壞狀況	框	扇		損壞狀況	框	扇	
變形				變形				變形				變形				變形				
白蟻				白蟻				白蟻				白蟻				白蟻				
木料腐朽				木料腐朽				木料腐朽				木料腐朽				木料腐朽				
護木漆脫落				護木漆脫落				護木漆脫落				護木漆脫落				護木漆脫落				
水漬				水漬				水漬				水漬				水漬				
其他(五金、角材鬆脫等)				其他(五金、角材鬆脫等)				其他(五金、角材鬆脫等)				其他(五金、角材鬆脫等)				其他(五金、角材鬆脫等)			V	
現況材料	木門框、扇，綠漆；小門扇鐵製			現況材料	木門框、扇，綠漆；小門扇鐵製			現況材料	木門框、扇，綠漆；木框紗網、小門扇鐵製			現況材料	木門框、扇，綠漆；木框紗網、小門扇鐵製			現況材料	木門框、扇，綠漆；木框紗網、小門扇鐵製			

現況門窗立面

現況門窗立面																				
	編號	D24.10	尺寸(cm)	71*190	編號	D24.11	尺寸(cm)	71*190	編號	D24.12	尺寸(cm)	71*190	編號	D24.13	尺寸(cm)	71*190	編號	D24.14	尺寸(cm)	71*190
	損壞情形		損壞情形		損壞情形		損壞情形		損壞情形		損壞情形		損壞情形		損壞情形		損壞情形		損壞情形	
	嚴重髒汙、脫漆，五金鏽蝕，監視口構件佚失。		嚴重髒汙、脫漆，五金鏽蝕，監視口構件佚失；無法進入。		表面髒汙、脫漆，部分門鎖佚失，五金鏽蝕，監視口金屬片佚失。		表面髒汙、脫漆，部分門鎖佚失，五金鏽蝕，監視口金屬片佚失。		表面髒汙、脫漆，部分門鎖佚失，五金鏽蝕，監視口金屬片佚失。		表面髒汙、脫漆，五金鏽蝕，監視口金屬片佚失。		表面髒汙、脫漆，五金鏽蝕，監視口金屬片佚失。		表面髒汙、脫漆，五金鏽蝕，監視口金屬片佚失。		表面髒汙、脫漆，五金鏽蝕，監視口金屬片佚失。		表面髒汙、脫漆，五金鏽蝕，監視口金屬片佚失。	
	損壞狀況	框	扇		損壞狀況	框	扇		損壞狀況	框	扇		損壞狀況	框	扇		損壞狀況	框	扇	
變形				變形				變形				變形				變形				
白蟻				白蟻				白蟻				白蟻				白蟻				
木料腐朽				木料腐朽				木料腐朽				木料腐朽				木料腐朽				
護木漆脫落				護木漆脫落				護木漆脫落				護木漆脫落				護木漆脫落				
水漬				水漬				水漬				水漬				水漬				
其他(五金、角材鬆脫等)				其他(五金、角材鬆脫等)				其他(五金、角材鬆脫等)				其他(五金、角材鬆脫等)				其他(五金、角材鬆脫等)				
現況材料	木門框、扇，綠漆；木框紗網、小門扇鐵製			現況材料	木門框、扇，綠漆；木框紗網、小門扇鐵製			現況材料	木門框、扇，綠漆；木框紗網、小門扇鐵製			現況材料	木門框、扇，綠漆；木框紗網、小門扇鐵製			現況材料	木門框、扇，綠漆；木框紗網、小門扇鐵製			

林志成
建築師
事務所

新竹市自由路69號5F-2
TEL: (03)5420210
FAX: (03)5420212

工程名稱
PROJECT
NAME

臺東縣歷史建築綠洲山莊(國防部感訓監獄)

修復及再利用計畫

圖號
&
圖名
INDEX

[C8]6-28 八卦樓 二層現況門窗表(六)

張號
DRAWING NO.

111
166

用途
ISSUED FOR
日期
DATE

期末設計圖

2023.

備註 (1) 本工程圖面尺寸僅供數量估算，實際尺寸應依現況調整施作，責任施工。(2) 所有施作前，須檢送樣品送審，經由建築師及業主認可方可施工。(3) 所有材料色系須由建築師及業主認可後，方可施工。(4) 以上圖面僅供參考，各類同等品皆可採用，且須經由建築師及業主審核同意方可施工。(5) 若有圖面尺寸與實際尺寸數量誤差太大，須會同監造單位與業主會勘協調。

現況門窗立面

編號 D24.15 尺寸(cm) 71*190	編號 D24.16 尺寸(cm) 71*190	編號 D24.17 尺寸(cm) 74.5*190	編號 D24.18 尺寸(cm) 85*198	編號 D24.19 尺寸(cm) 85*198	
損壞情形 表面髒汙、脫漆，五金鏽蝕。		損壞情形 表面髒汙、脫漆，五金鏽蝕。		損壞情形 表面局部髒汙、鏽蝕，包膜未拆，無門把。	
損壞狀況 框 扇		損壞狀況 框 扇		損壞狀況 框 扇	
變形		變形		變形	
白蟻		白蟻		白蟻	
木料腐朽		木料腐朽		木料腐朽	
護木漆脫落		護木漆脫落		護木漆脫落	
水漬		水漬		水漬	
其他(五金、角材鬆脫等)		其他(五金、角材鬆脫等)		其他(五金、角材鬆脫等)	
現況材料 木門框、扇，綠漆；木框紗網、小門扇鐵製		現況材料 木門框、扇，綠漆；木框紗網、小門扇鐵製，綠漆		現況材料 不鏽鋼門框、扇	

現況門窗立面

編號 D25.01 尺寸(cm) 143*215	編號 D25.02 尺寸(cm) 137*210	編號 W21.01 尺寸(cm) 210*125	編號 W21.02 尺寸(cm) 260*125	編號 W21.03 尺寸(cm) 260*125	
損壞情形 局部髒汙，表面良好。		損壞情形 表面生鏽、髒汙，五金鏽蝕。		損壞情形 局部髒汙、鏽蝕、紗窗破損；格柵多處鏽蝕、鏽水痕跡。	
損壞狀況 框 扇		損壞狀況 框 扇		損壞狀況 框 扇	
變形		變形		變形	
白蟻		白蟻		白蟻	
木料腐朽		木料腐朽		木料腐朽	
護木漆脫落		護木漆脫落		護木漆脫落	
水漬		水漬		水漬	
其他(五金、角材鬆脫等)		其他(五金、角材鬆脫等)		其他(五金、角材鬆脫等)	
現況材料 鋁門框、扇、清玻璃		現況材料 不鏽鋼門框、扇		現況材料 鋁窗框、扇、清玻璃、紗網；不鏽鋼格柵	

林志成
建築師
事務所

新竹市自由路69號5F-2
TEL : (03)5420210
FAX : (03)5420212

工程名稱
PROJECT
NAME

臺東縣歷史建築綠洲山莊(國防部感訓監獄)

修復及再利用計畫

圖號
&
圖名
INDEX

[C8]6-29 八卦樓 二層現況門窗表(七)

張號
DRAWING NO.

112
166


用途
ISSUED FOR
日期
DATE

期末設計圖

2023.


備註 (1) 本工程圖面尺寸僅供數量估算，實際尺寸應依現況調整施作，責任施工。(2) 所有施作前，須檢送樣品送審，經由建築師及業主認可方可施工。(3) 所有材料色系須由建築師及業主認可後，方可施工。(4) 以上圖面僅供參考，各類同等品皆可採用，且須經由建築師及業主審核同意方可施工。(5) 若有圖面尺寸與實際尺寸數量誤差太大，須會同監造單位與業主會勘協調。

現況門窗立面

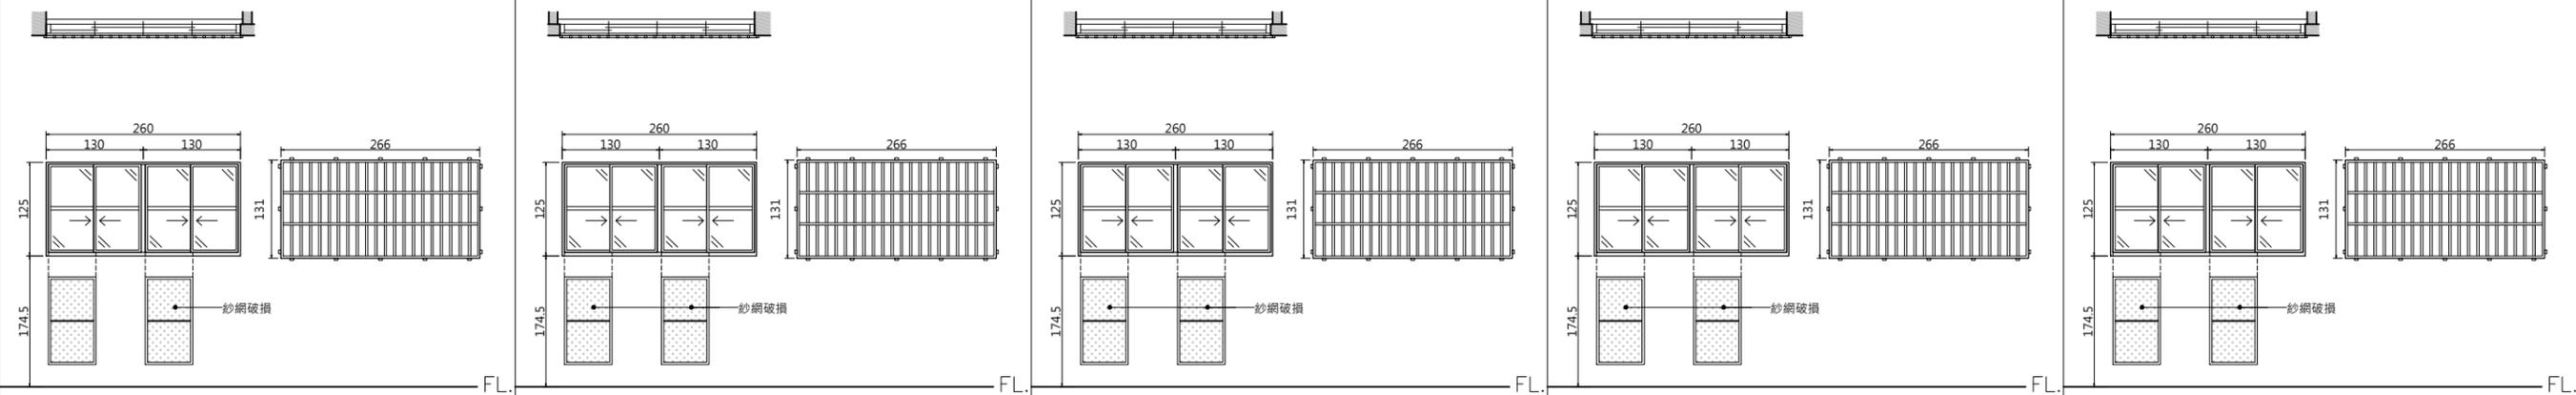

編號	W21.04	尺寸(cm)	260*125	編號	W21.05	尺寸(cm)	260*125	編號	W21.06	尺寸(cm)	260*125	編號	W21.07	尺寸(cm)	260*125	編號	W21.08	尺寸(cm)	260*125
損壞情形																			
局部髒汙、鏽蝕、紗窗破損；格柵多處鏽蝕、鏽水痕跡。																			
損壞狀況	框	扇		損壞狀況	框	扇		損壞狀況	框	扇		損壞狀況	框	扇		損壞狀況	框	扇	
變形				變形				變形				變形				變形			
白蟻				白蟻				白蟻				白蟻				白蟻			
木料腐朽				木料腐朽				木料腐朽				木料腐朽				木料腐朽			
護木漆脫落				護木漆脫落				護木漆脫落				護木漆脫落				護木漆脫落			
水漬				水漬				水漬				水漬				水漬			
其他(五金、角材鬆脫等)				其他(五金、角材鬆脫等)				其他(五金、角材鬆脫等)				其他(五金、角材鬆脫等)				其他(五金、角材鬆脫等)			
現況材料	鋁窗框、扇、清玻璃、紗網；不鏽鋼格柵			現況材料	鋁窗框、扇、清玻璃、紗網；不鏽鋼格柵			現況材料	鋁窗框、扇、清玻璃、紗網；不鏽鋼格柵			現況材料	鋁窗框、扇、清玻璃、紗網；不鏽鋼格柵			現況材料	鋁窗框、扇、清玻璃、紗網；不鏽鋼格柵		

現況門窗立面

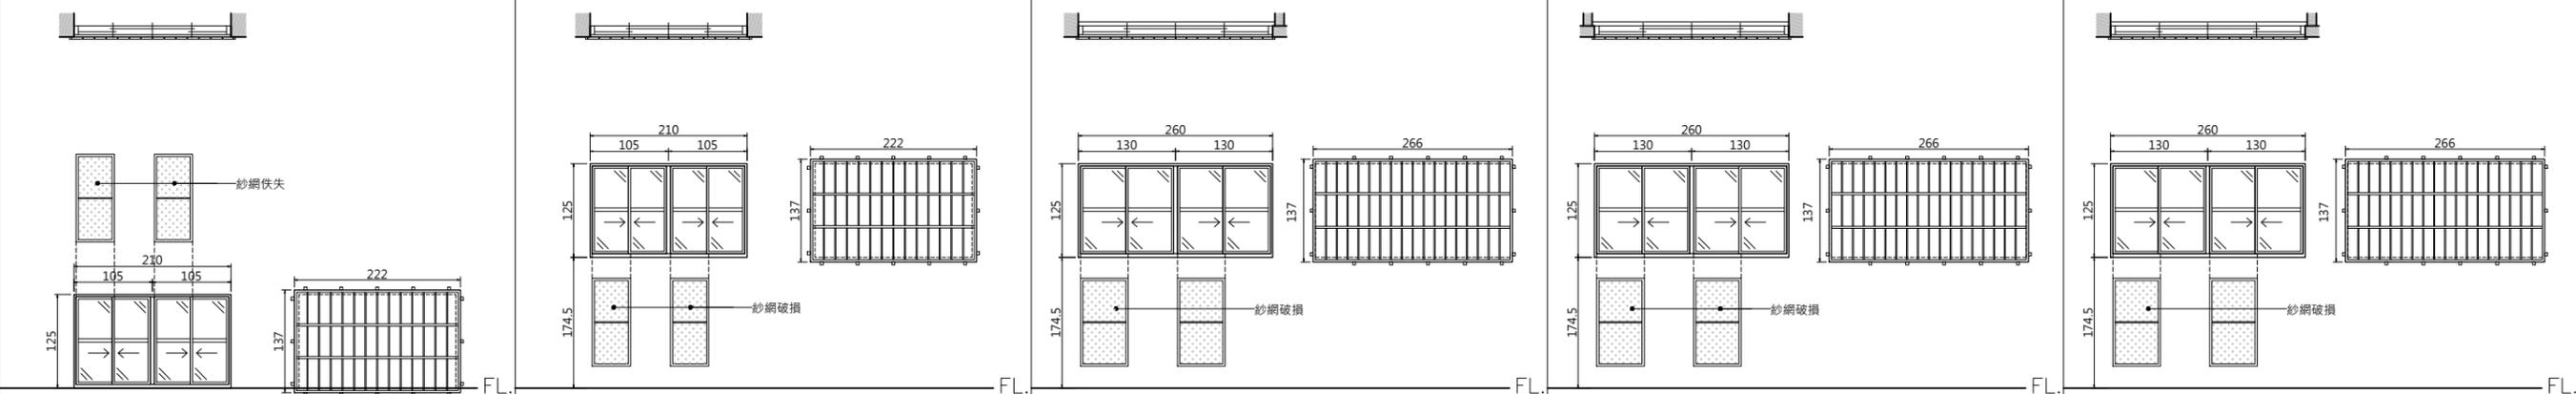

編號	W21.09	尺寸(cm)	210*125	編號	W21.10	尺寸(cm)	210*125	編號	W21.11	尺寸(cm)	260*125	編號	W21.12	尺寸(cm)	260*125	編號	W21.13	尺寸(cm)	260*125
損壞情形																			
局部髒汙、鏽蝕、紗窗破損；格柵多處鏽蝕、鏽水痕跡。																			
損壞狀況	框	扇		損壞狀況	框	扇		損壞狀況	框	扇		損壞狀況	框	扇		損壞狀況	框	扇	
變形				變形				變形				變形				變形			
白蟻				白蟻				白蟻				白蟻				白蟻			
木料腐朽				木料腐朽				木料腐朽				木料腐朽				木料腐朽			
護木漆脫落				護木漆脫落				護木漆脫落				護木漆脫落				護木漆脫落			
水漬				水漬				水漬				水漬				水漬			
其他(五金、角材鬆脫等)				其他(五金、角材鬆脫等)				其他(五金、角材鬆脫等)				其他(五金、角材鬆脫等)				其他(五金、角材鬆脫等)			
現況材料	鋁窗框、扇、清玻璃、紗網；不鏽鋼格柵			現況材料	鋁窗框、扇、清玻璃、紗網；不鏽鋼格柵			現況材料	鋁窗框、扇、清玻璃、紗網；不鏽鋼格柵			現況材料	鋁窗框、扇、清玻璃、紗網；不鏽鋼格柵			現況材料	鋁窗框、扇、清玻璃、紗網；不鏽鋼格柵		

林志成
建築師
事務所

新竹市自由路69號5F之2
TEL : (03)5420210
FAX : (03)5420212

工程名稱
PROJECT
NAME

臺東縣歷史建築綠洲山莊(國防部感訓監獄)

修復及再利用計畫

圖號
&
圖名
INDEX

[C8]6-30 八卦樓 二層現況門窗表(八)

張號
DRAWING NO.

113
166


用途
ISSUED FOR
日期
DATE

期末設計圖

2023.


備註 (1) 本工程圖面尺寸僅供數量估算，實際尺寸應依現況調整施作，責任施工。(2) 所有施作前，須檢送樣品送審，經由建築師及業主認可方可施工。(3) 所有材料色系須由建築師及業主認可後，方可施工。(4) 以上圖面僅供參考，各類同等品皆可採用，且須經由建築師及業主審核同意方可施工。(5) 若有圖面尺寸與實際尺寸數量誤差太大，須會同監造單位與業主會勘協調。

現況門窗立面

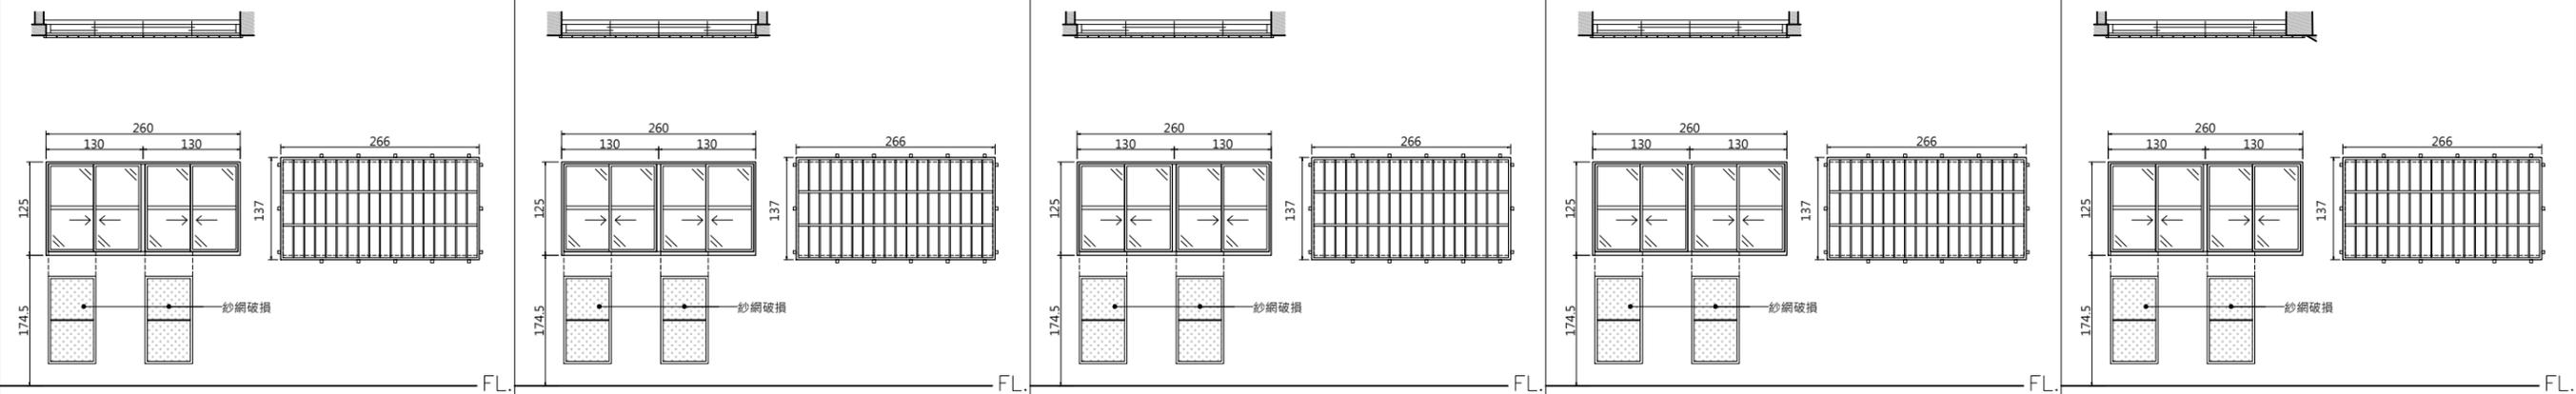

編號	W21.14	尺寸(cm)	260*125	編號	W21.15	尺寸(cm)	260*125	編號	W21.16	尺寸(cm)	260*125	編號	W21.17	尺寸(cm)	260*125	編號	W21.18	尺寸(cm)	260*125
損壞情形																			
局部髒汙、鏽蝕、紗窗破損；格柵多處鏽蝕、鏽水痕跡。																			
損壞狀況	框	扇		損壞狀況	框	扇		損壞狀況	框	扇		損壞狀況	框	扇		損壞狀況	框	扇	
變形				變形				變形				變形				變形			
白蟻				白蟻				白蟻				白蟻				白蟻			
木料腐朽				木料腐朽				木料腐朽				木料腐朽				木料腐朽			
護木漆脫落				護木漆脫落				護木漆脫落				護木漆脫落				護木漆脫落			
水漬				水漬				水漬				水漬				水漬			
其他(五金、角材鬆脫等)				其他(五金、角材鬆脫等)				其他(五金、角材鬆脫等)				其他(五金、角材鬆脫等)				其他(五金、角材鬆脫等)			
現況材料	鋁窗框、扇、清玻璃、紗網；不鏽鋼格柵			現況材料	鋁窗框、扇、清玻璃、紗網；不鏽鋼格柵			現況材料	鋁窗框、扇、清玻璃、紗網；不鏽鋼格柵			現況材料	鋁窗框、扇、清玻璃、紗網；不鏽鋼格柵			現況材料	鋁窗框、扇、清玻璃、紗網；不鏽鋼格柵		

現況門窗立面

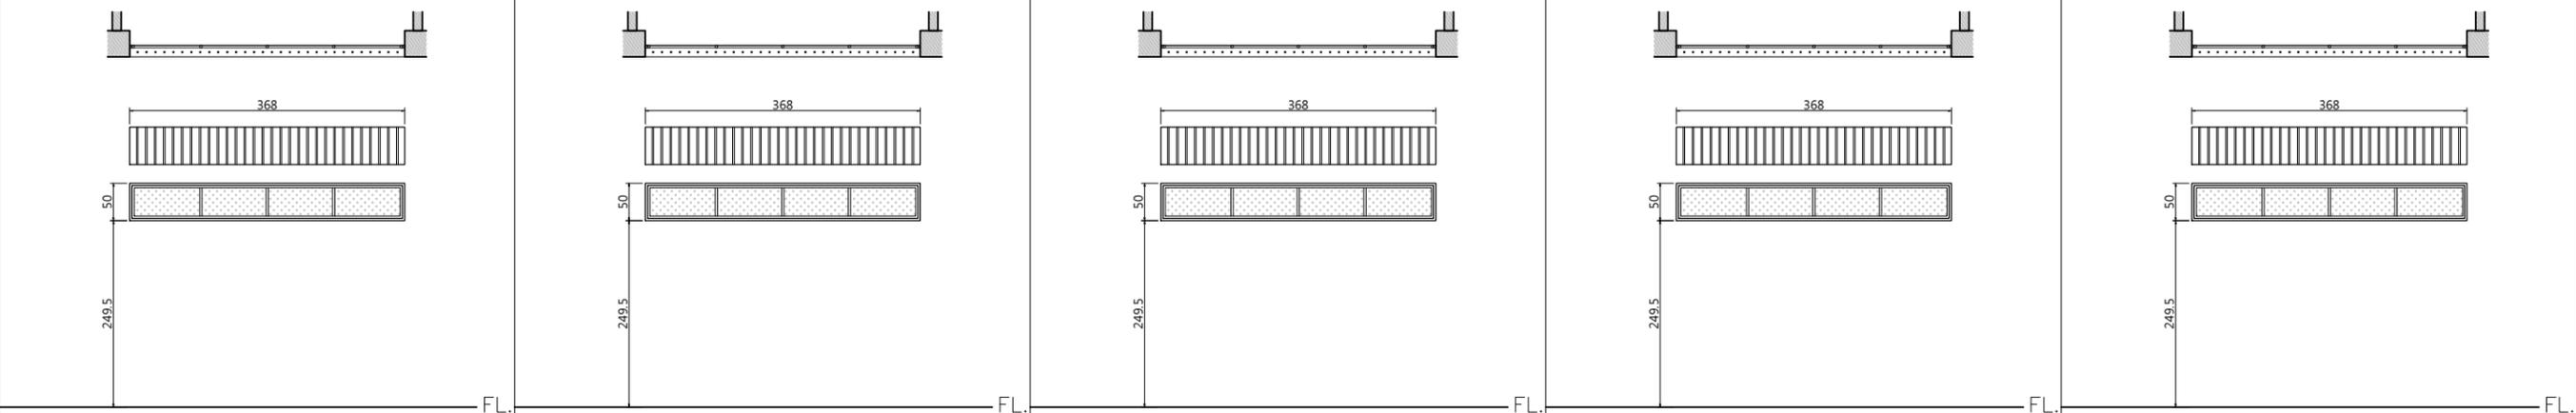

編號	W21.19	尺寸(cm)	368*50	編號	W21.20	尺寸(cm)	368*50	編號	W21.21	尺寸(cm)	368*50	編號	W21.22	尺寸(cm)	368*50	編號	W21.23	尺寸(cm)	368*50
損壞情形																			
紗網表面髒汙；格柵表面良好。																			
損壞狀況	框	扇		損壞狀況	框	扇		損壞狀況	框	扇		損壞狀況	框	扇		損壞狀況	框	扇	
變形				變形				變形				變形				變形			
白蟻				白蟻				白蟻				白蟻				白蟻			
木料腐朽				木料腐朽				木料腐朽				木料腐朽				木料腐朽			
護木漆脫落				護木漆脫落				護木漆脫落				護木漆脫落				護木漆脫落			
水漬				水漬				水漬				水漬				水漬			
其他(五金、角材鬆脫等)				其他(五金、角材鬆脫等)				其他(五金、角材鬆脫等)				其他(五金、角材鬆脫等)				其他(五金、角材鬆脫等)			
現況材料	鋁窗框、紗網；鋼筋格柵			現況材料	鋁窗框、紗網；鋼筋格柵			現況材料	鋁窗框、紗網；鋼筋格柵			現況材料	鋁窗框、紗網；鋼筋格柵			現況材料	鋁窗框、紗網；鋼筋格柵		

林志成
建築師
事務所

新竹市自由路69號5F-2
TEL : (03)5420210
FAX : (03)5420212

工程名稱
PROJECT
NAME

臺東縣歷史建築綠洲山莊(國防部感訓監獄)
修復及再利用計畫

圖號
&
圖名
INDEX

[C8]6-31 八卦樓 二層現況門窗表(九)

張號
DRAWING NO.

114
166

用途
ISSUED FOR
日期
DATE

期末設計圖
2023.

備註 (1) 本工程圖面尺寸僅供數量估算，實際尺寸應依現況調整施作，責任施工。(2) 所有施作前，須檢送樣品送審，經由建築師及業主認可方可施工。(3) 所有材料色系須由建築師及業主認可後，方可施工。(4) 以上圖面僅供參考，各類同等品皆可採用，且須經由建築師及業主審核同意方可施工。(5) 若有圖面尺寸與實際尺寸數量誤差太大，須會同監造單位與業主會勘協調。

現況門窗立面

現況門窗立面											
	編號 W21.24	尺寸(cm) 368*50	編號 W21.25	尺寸(cm) 368*50	編號 W21.26	尺寸(cm) 368*50	編號 W21.27	尺寸(cm) 368*50	編號 W21.28	尺寸(cm) 368*50	
	損壞情形		損壞情形		損壞情形		損壞情形		損壞情形		
	紗網表面髒汙；格柵表面良好。		紗網表面髒汙；格柵表面良好。		紗網表面髒汙；格柵表面良好。		紗網表面髒汙；格柵表面良好。		紗網表面髒汙；格柵表面良好。		
	損壞狀況	框	扇	損壞狀況	框	扇	損壞狀況	框	扇	損壞狀況	框
變形			變形			變形			變形		
白蟻			白蟻			白蟻			白蟻		
木料腐朽			木料腐朽			木料腐朽			木料腐朽		
護木漆脫落			護木漆脫落			護木漆脫落			護木漆脫落		
水漬			水漬			水漬			水漬		
其他(五金、角材鬆脫等)			其他(五金、角材鬆脫等)			其他(五金、角材鬆脫等)			其他(五金、角材鬆脫等)		
現況材料	鋁窗框、紗網；鋼筋格柵		現況材料	鋁窗框、紗網；鋼筋格柵		現況材料	鋁窗框、紗網；鋼筋格柵		現況材料	鋁窗框、紗網；鋼筋格柵	

現況門窗立面

現況門窗立面											
	編號 W21.29	尺寸(cm) 368*50	編號 W21.30	尺寸(cm) 368*50	編號 W21.31	尺寸(cm) 368*50	編號 W21.32	尺寸(cm) 368*50	編號 W21.33	尺寸(cm) 368*50	
	損壞情形		損壞情形		損壞情形		損壞情形		損壞情形		
	紗網表面髒汙；格柵表面良好。		紗網表面髒汙；格柵表面良好。		紗網表面髒汙；格柵表面良好。		紗網表面髒汙；格柵表面良好。		紗網表面髒汙；格柵表面良好。		
	損壞狀況	框	扇	損壞狀況	框	扇	損壞狀況	框	扇	損壞狀況	框
變形			變形			變形			變形		
白蟻			白蟻			白蟻			白蟻		
木料腐朽			木料腐朽			木料腐朽			木料腐朽		
護木漆脫落			護木漆脫落			護木漆脫落			護木漆脫落		
水漬			水漬			水漬			水漬		
其他(五金、角材鬆脫等)			其他(五金、角材鬆脫等)			其他(五金、角材鬆脫等)			其他(五金、角材鬆脫等)		
現況材料	鋁窗框、紗網；鋼筋格柵		現況材料	鋁窗框、紗網；鋼筋格柵		現況材料	鋁窗框、紗網；鋼筋格柵		現況材料	鋁窗框、紗網；鋼筋格柵	

林志成
建築師
事務所

新竹市自由路69號5F-2
TEL : (03)5420210
FAX : (03)5420212

工程名稱
PROJECT
NAME

臺東縣歷史建築綠洲山莊(國防部感訓監獄)

修復及再利用計畫

圖號
&
圖名
INDEX

[C8]6-32 八卦樓 二層現況門窗表(十)

張號
DRAWING NO.

115
166


用途
ISSUED FOR
日期
DATE

期末設計圖

2023.


備註 (1) 本工程圖面尺寸僅供數量估算，實際尺寸應依現況調整施作，責任施工。(2) 所有施作前，須檢送樣品送審，經由建築師及業主認可方可施工。(3) 所有材料色系須由建築師及業主認可後，方可施工。(4) 以上圖面僅供參考，各類同等品皆可採用，且須經由建築師及業主審核同意方可施工。(5) 若有圖面尺寸與實際尺寸數量誤差太大，須會同監造單位與業主會勘協調。

現況門窗立面

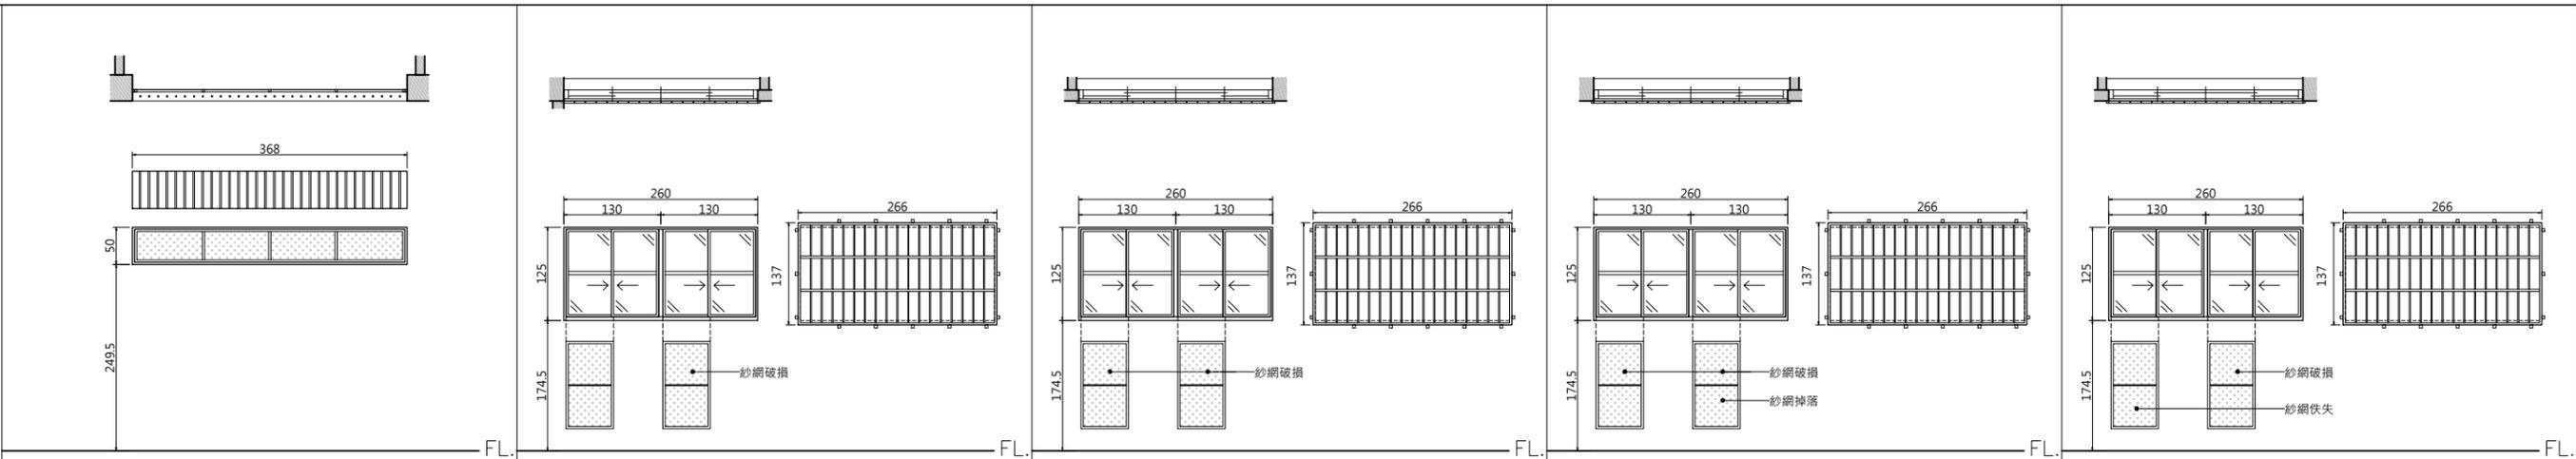

編號	W21.34	尺寸(cm)	368*50	編號	W22.01	尺寸(cm)	260*125	編號	W22.02	尺寸(cm)	260*125	編號	W22.03	尺寸(cm)	260*125	編號	W22.04	尺寸(cm)	260*125
損壞情形				損壞情形				損壞情形				損壞情形				損壞情形			
紗網表面髒汙；格柵表面良好。				局部髒汙、鏽蝕、紗窗破損；格柵多處鏽蝕、鏽水痕跡。				局部髒汙、鏽蝕、紗窗破損；格柵多處鏽蝕、鏽水痕跡。				局部髒汙、鏽蝕、紗窗破損；格柵多處鏽蝕、鏽水痕跡。				局部髒汙、鏽蝕、紗窗破損；格柵多處鏽蝕、鏽水痕跡。			
損壞狀況	框		扇	損壞狀況	框		扇	損壞狀況	框		扇	損壞狀況	框		扇	損壞狀況	框		扇
變形				變形				變形				變形				變形			
白蟻				白蟻				白蟻				白蟻				白蟻			
木料腐朽				木料腐朽				木料腐朽				木料腐朽				木料腐朽			
護木漆脫落				護木漆脫落				護木漆脫落				護木漆脫落				護木漆脫落			
水漬				水漬				水漬				水漬				水漬			
其他(五金、角材鬆脫等)				其他(五金、角材鬆脫等)				其他(五金、角材鬆脫等)				其他(五金、角材鬆脫等)				其他(五金、角材鬆脫等)			
現況材料	鋁窗框、紗網；鋼筋格柵			現況材料	鋁窗框、扇、清玻璃、紗網；不鏽鋼格柵			現況材料	鋁窗框、扇、清玻璃、紗網；不鏽鋼格柵			現況材料	鋁窗框、扇、清玻璃、紗網；不鏽鋼格柵			現況材料	鋁窗框、扇、清玻璃、紗網；不鏽鋼格柵		

現況門窗立面

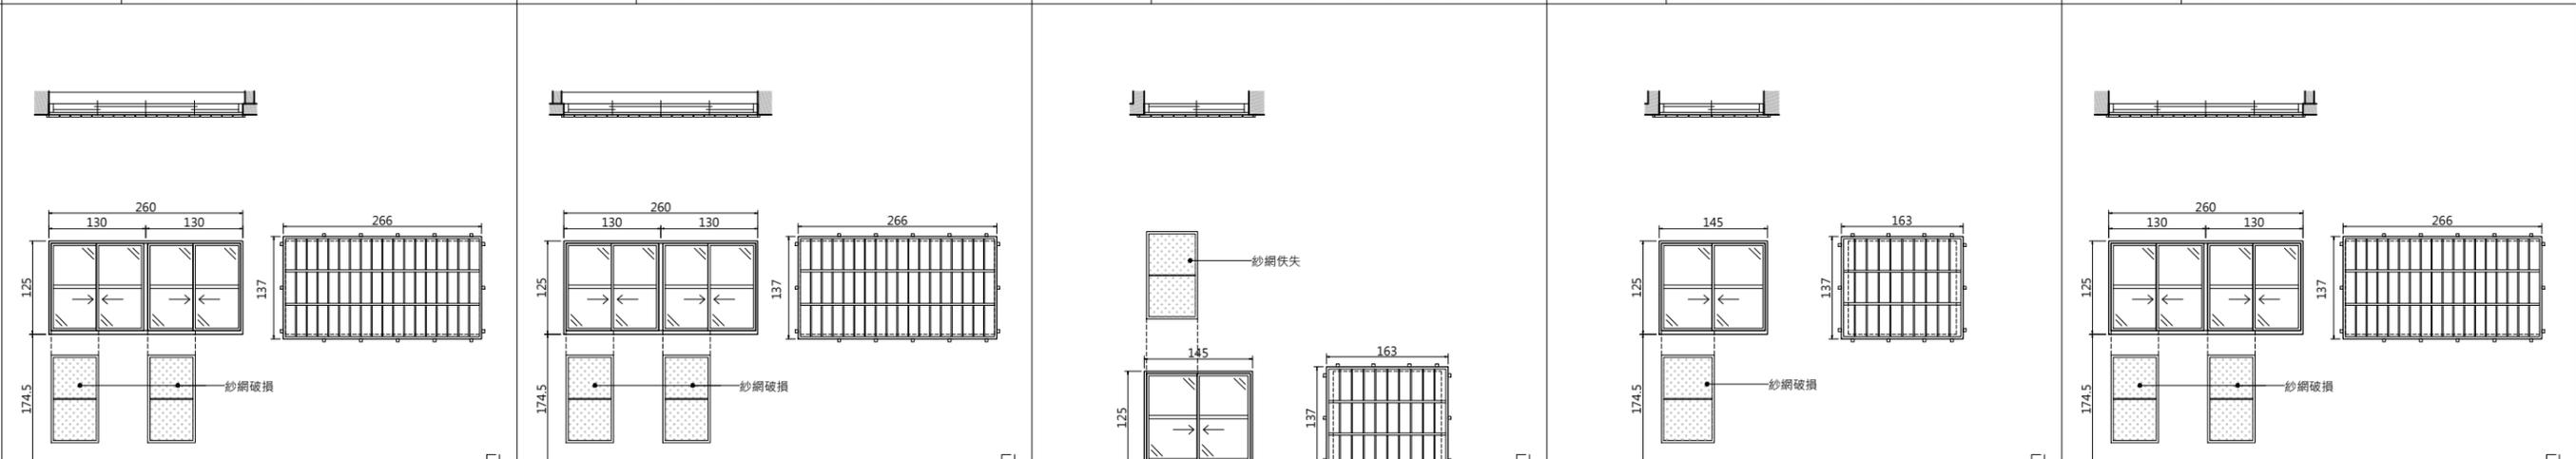

編號	W22.05	尺寸(cm)	260*125	編號	W22.06	尺寸(cm)	260*125	編號	W22.07	尺寸(cm)	140*125	編號	W22.08	尺寸(cm)	140*125	編號	W22.09	尺寸(cm)	260*125
損壞情形				損壞情形				損壞情形				損壞情形				損壞情形			
局部髒汙、鏽蝕、紗窗破損；格柵多處鏽蝕、鏽水痕跡。				局部髒汙、鏽蝕、紗窗破損；格柵多處鏽蝕、鏽水痕跡。				局部髒汙、鏽蝕、紗網失落；格柵多處鏽蝕、鏽水痕跡。				局部髒汙、鏽蝕、紗窗破損；格柵多處鏽蝕、鏽水痕跡。				局部髒汙、鏽蝕、紗窗破損；格柵多處鏽蝕、鏽水痕跡。			
損壞狀況	框		扇																
變形				變形				變形				變形				變形			
白蟻				白蟻				白蟻				白蟻				白蟻			
木料腐朽				木料腐朽				木料腐朽				木料腐朽				木料腐朽			
護木漆脫落				護木漆脫落				護木漆脫落				護木漆脫落				護木漆脫落			
水漬				水漬				水漬				水漬				水漬			
其他(五金、角材鬆脫等)				其他(五金、角材鬆脫等)				其他(五金、角材鬆脫等)				其他(五金、角材鬆脫等)				其他(五金、角材鬆脫等)			
現況材料	鋁窗框、扇、清玻璃、紗網；不鏽鋼格柵			現況材料	鋁窗框、扇、清玻璃、紗網；不鏽鋼格柵			現況材料	鋁窗框、扇、清玻璃、紗網；不鏽鋼格柵			現況材料	鋁窗框、扇、清玻璃、紗網；不鏽鋼格柵			現況材料	鋁窗框、扇、清玻璃、紗網；不鏽鋼格柵		

林志成
建築師
事務所

新竹市自由路69號5F-2
TEL : (03)5420210
FAX : (03)5420212

工程名稱
PROJECT
NAME

臺東縣歷史建築綠洲山莊(國防部感訓監獄)

修復及再利用計畫

圖號
&
圖名
INDEX

[C8]6-33 八卦樓 二層現況門窗表(十一)

張號
DRAWING NO.

116
166


用途
ISSUED FOR
日期
DATE

期末設計圖

2023.


備註 (1) 本工程圖面尺寸僅供數量估算，實際尺寸應依現況調整施作，責任施工。(2) 所有施作前，須檢送樣品送審，經由建築師及業主認可方可施工。(3) 所有材料色系須由建築師及業主認可後，方可施工。(4) 以上圖面僅供參考，各類同等品皆可採用，且須經由建築師及業主審核同意方可施工。(5) 若有圖面尺寸與實際尺寸數量誤差太大，須會同監造單位與業主會勘協調。

現況門窗立面

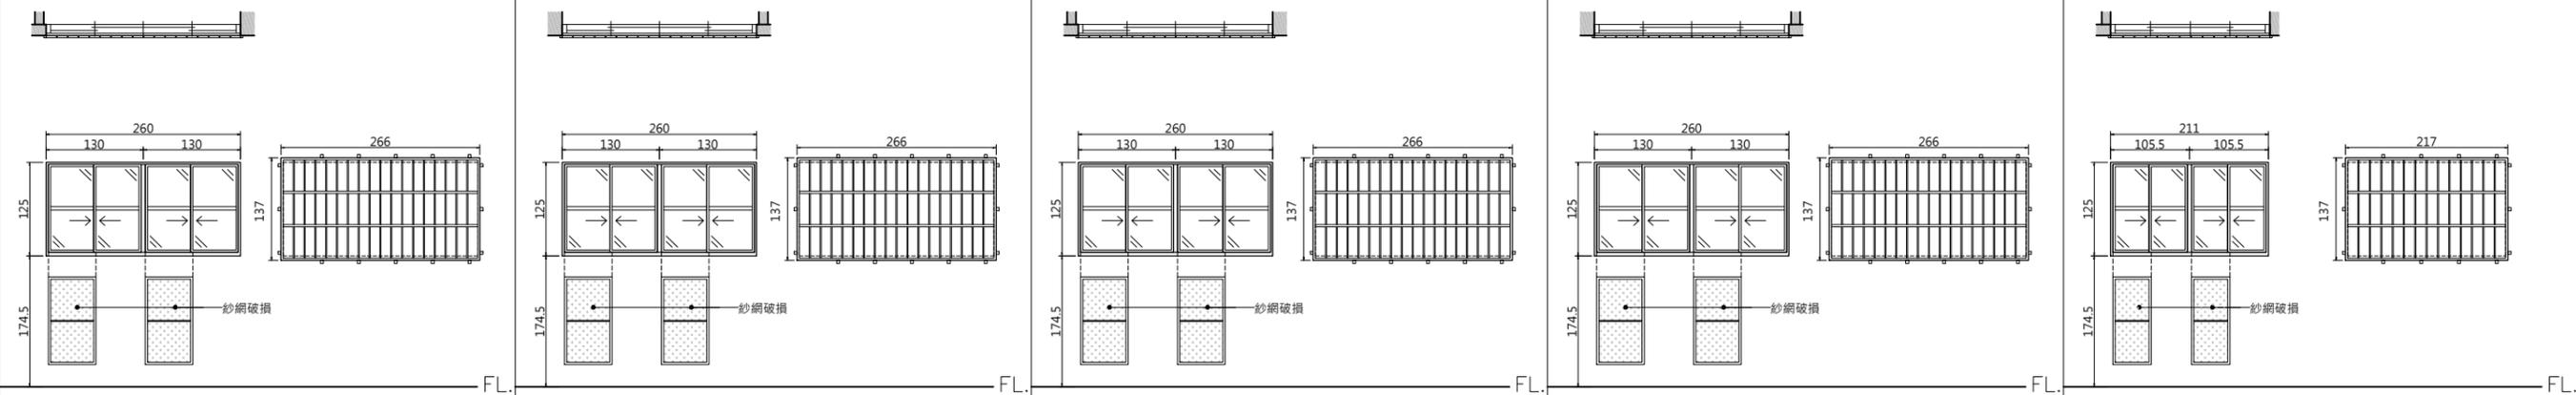

編號	W22.10	尺寸(cm)	260*125	編號	W22.11	尺寸(cm)	260*125	編號	W22.12	尺寸(cm)	260*125	編號	W22.13	尺寸(cm)	260*125	編號	W22.14	尺寸(cm)	211*125
損壞情形				損壞情形				損壞情形				損壞情形				損壞情形			
局部髒汙、鏽蝕、紗窗破損；格柵多處鏽蝕、鏽水痕跡。				局部髒汙、鏽蝕、紗窗破損；格柵多處鏽蝕、鏽水痕跡。				局部髒汙、鏽蝕、紗窗破損；格柵多處鏽蝕、鏽水痕跡。				局部髒汙、鏽蝕、紗窗破損；格柵多處鏽蝕、鏽水痕跡。				局部髒汙、鏽蝕、紗窗破損；格柵多處鏽蝕、鏽水痕跡。			
損壞狀況	框	扇		損壞狀況	框	扇		損壞狀況	框	扇		損壞狀況	框	扇		損壞狀況	框	扇	
變形				變形				變形				變形				變形			
白蟻				白蟻				白蟻				白蟻				白蟻			
木料腐朽				木料腐朽				木料腐朽				木料腐朽				木料腐朽			
護木漆脫落				護木漆脫落				護木漆脫落				護木漆脫落				護木漆脫落			
水漬				水漬				水漬				水漬				水漬			
其他(五金、角材鬆脫等)				其他(五金、角材鬆脫等)				其他(五金、角材鬆脫等)				其他(五金、角材鬆脫等)				其他(五金、角材鬆脫等)			
現況材料	鋁窗框、扇、清玻璃、紗網；不鏽鋼格柵			現況材料	鋁窗框、扇、清玻璃、紗網；不鏽鋼格柵			現況材料	鋁窗框、扇、清玻璃、紗網；不鏽鋼格柵			現況材料	鋁窗框、扇、清玻璃、紗網；不鏽鋼格柵			現況材料	鋁窗框、扇、清玻璃、紗網；不鏽鋼格柵		

現況門窗立面

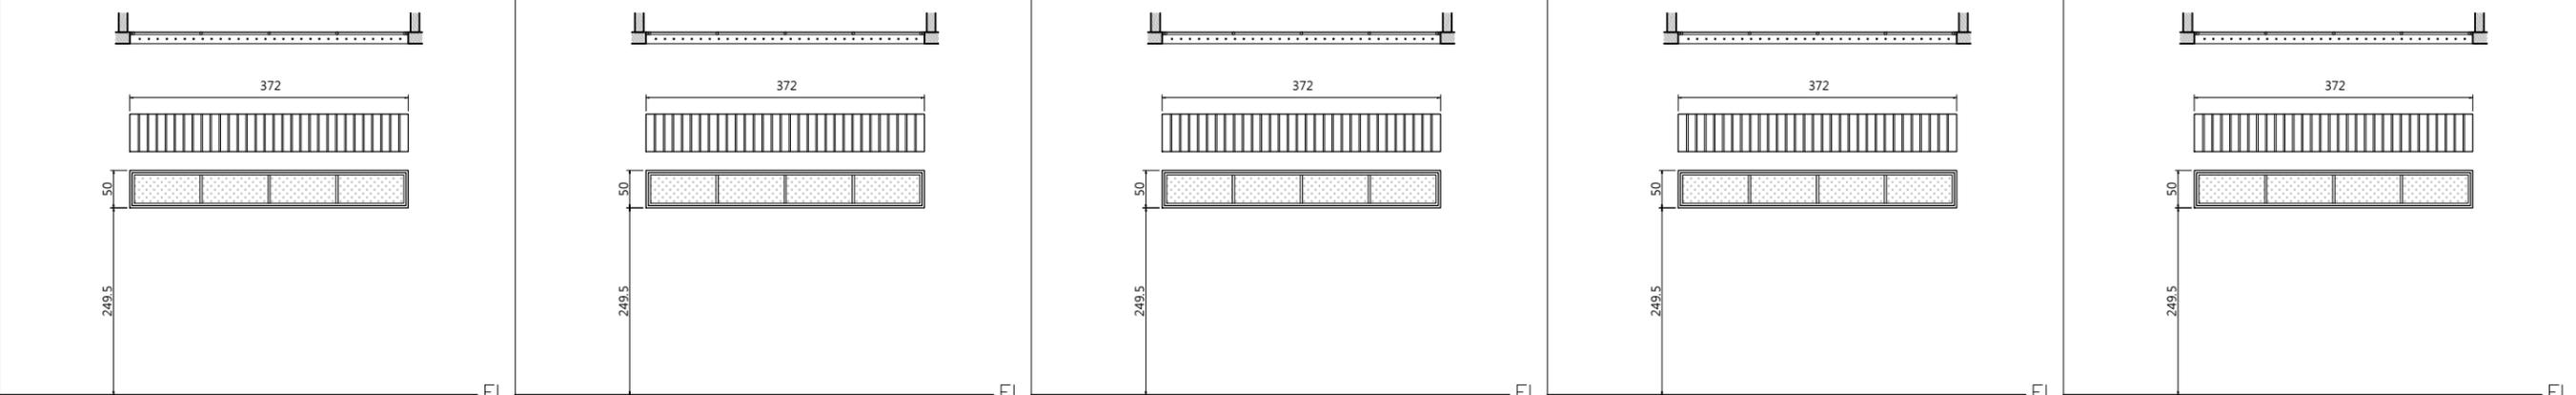

編號	W22.15	尺寸(cm)	372*50	編號	W22.16	尺寸(cm)	372*50	編號	W22.17	尺寸(cm)	372*50	編號	W22.18	尺寸(cm)	372*50	編號	W22.19	尺寸(cm)	372*50
損壞情形				損壞情形				損壞情形				損壞情形				損壞情形			
紗網表面髒汙；格柵表面良好。				紗網表面髒汙；格柵表面良好。				紗網表面髒汙；格柵表面良好。				紗網表面髒汙；格柵表面良好。				紗網表面髒汙；格柵表面良好。			
損壞狀況	框	扇		損壞狀況	框	扇		損壞狀況	框	扇		損壞狀況	框	扇		損壞狀況	框	扇	
變形				變形				變形				變形				變形			
白蟻				白蟻				白蟻				白蟻				白蟻			
木料腐朽				木料腐朽				木料腐朽				木料腐朽				木料腐朽			
護木漆脫落				護木漆脫落				護木漆脫落				護木漆脫落				護木漆脫落			
水漬				水漬				水漬				水漬				水漬			
其他(五金、角材鬆脫等)				其他(五金、角材鬆脫等)				其他(五金、角材鬆脫等)				其他(五金、角材鬆脫等)				其他(五金、角材鬆脫等)			
現況材料	鋁窗框、紗網；鋼筋格柵			現況材料	鋁窗框、紗網；鋼筋格柵			現況材料	鋁窗框、紗網；鋼筋格柵			現況材料	鋁窗框、紗網；鋼筋格柵			現況材料	鋁窗框、紗網；鋼筋格柵		

林志成
建築師
事務所

新竹市自由路69號5F-2
TEL : (03)5420210
FAX : (03)5420212

工程名稱
PROJECT
NAME

臺東縣歷史建築綠洲山莊(國防部感訓監獄)
修復及再利用計畫

圖號
&
圖名
INDEX

[C8]6-34 八卦樓 二層現況門窗表(十二)

張號
DRAWING NO.

117
166

用途
ISSUED FOR
日期
DATE

期末設計圖
2023.

備註 (1) 本工程圖面尺寸僅供數量估算，實際尺寸應依現況調整施作，責任施工。(2) 所有施作前，須檢送樣品送審，經由建築師及業主認可方可施工。(3) 所有材料色系須由建築師及業主認可後，方可施工。(4) 以上圖面僅供參考，各類同等品皆可採用，且須經由建築師及業主審核同意方可施工。(5) 若有圖面尺寸與實際尺寸數量誤差太大，須會同監造單位與業主會勘協調。

現況門窗立面

編號 W22.20 尺寸(cm) 372*50	編號 W22.21 尺寸(cm) 368*50	編號 W22.22 尺寸(cm) 368*50	編號 W22.23 尺寸(cm) 368*50	編號 W22.24 尺寸(cm) 368*50	
損壞情形					
紗網表面髒汙；格柵表面良好。					
損壞狀況	框	扇	損壞狀況	框	扇
變形			變形		
白蟻			白蟻		
木料腐朽			木料腐朽		
護木漆脫落			護木漆脫落		
水漬			水漬		
其他(五金、角材鬆脫等)			其他(五金、角材鬆脫等)		
現況材料	鋁窗框、紗網；鋼筋格柵		現況材料	鋁窗框、紗網；鋼筋格柵	

現況門窗立面

編號 W22.25 尺寸(cm) 368*50	編號 W22.26 尺寸(cm) 368*50	編號 W23.01 尺寸(cm) 260*125	編號 W23.02 尺寸(cm) 260*125	編號 W23.03 尺寸(cm) 260*125	
損壞情形					
紗網表面髒汙；格柵表面良好。		局部髒汙、鏽蝕、紗窗破損；格柵多處鏽蝕、鏽水痕跡。			
損壞狀況	框	扇	損壞狀況	框	扇
變形			變形		
白蟻			白蟻		
木料腐朽			木料腐朽		
護木漆脫落			護木漆脫落		
水漬			水漬		
其他(五金、角材鬆脫等)			其他(五金、角材鬆脫等)		
現況材料	鋁窗框、紗網；鋼筋格柵		現況材料	鋁窗框、扇、清玻璃、紗網；不鏽鋼格柵	

林志成
建築師
事務所

新竹市自由路69號5F-2
TEL : (03)5420210
FAX : (03)5420212

工程名稱
PROJECT
NAME

臺東縣歷史建築綠洲山莊(國防部感訓監獄)

修復及再利用計畫

圖號
&
圖名
INDEX

[C8]6-35 八卦樓 二層現況門窗表(十三)

張號
DRAWING NO.

118
166






用途
ISSUED FOR
日期
DATE

期末設計圖

2023.

備註 (1) 本工程圖面尺寸僅供數量估算，實際尺寸應依現況調整施作，責任施工。(2) 所有施作前，須檢送樣品送審，經由建築師及業主認可方可施工。(3) 所有材料色系須由建築師及業主認可後，方可施工。(4) 以上圖面僅供參考，各類同等品皆可採用，且須經由建築師及業主審核同意方可施工。(5) 若有圖面尺寸與實際尺寸數量誤差太大，須會同監造單位與業主會勘協調。

現況門窗立面

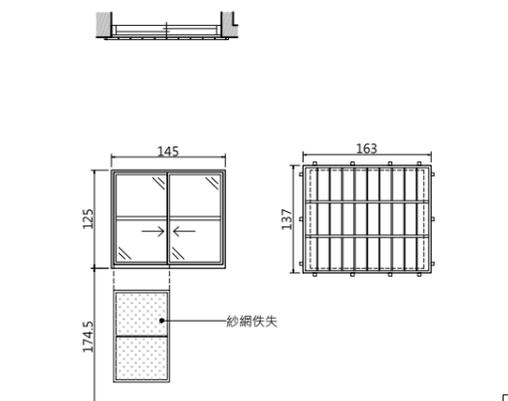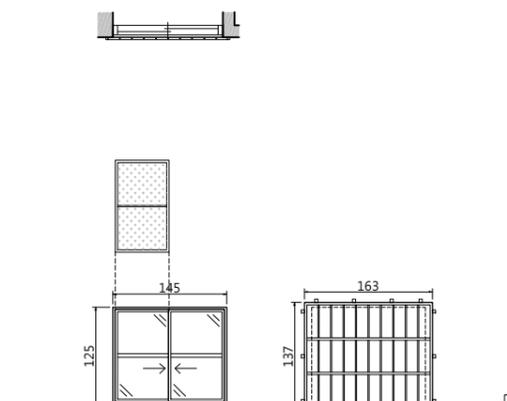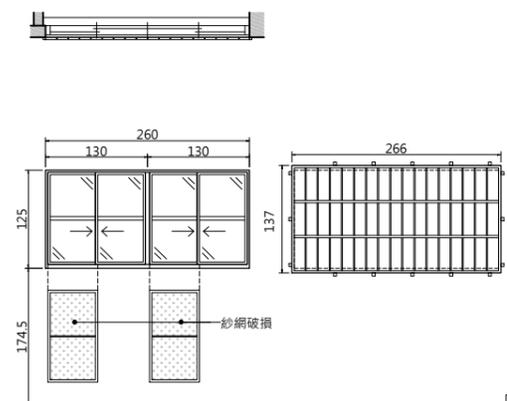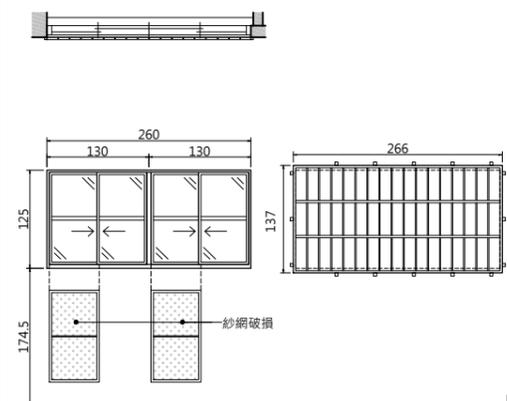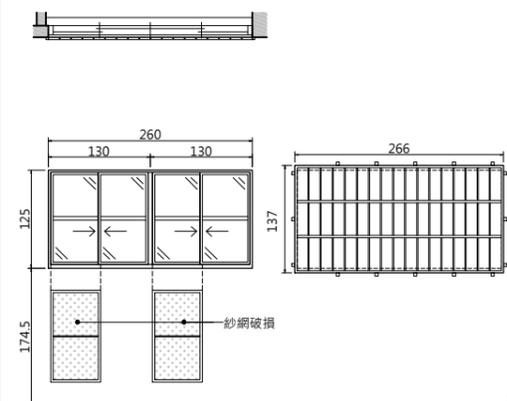

編號	W23.04	尺寸(cm)	260*125
----	--------	--------	---------

編號	W23.05	尺寸(cm)	260*125
----	--------	--------	---------

編號	W23.06	尺寸(cm)	260*125
----	--------	--------	---------

編號	W23.07	尺寸(cm)	140*125
----	--------	--------	---------

編號	W23.08	尺寸(cm)	140*125
----	--------	--------	---------

損壞情形

損壞情形

損壞情形

損壞情形

損壞情形

局部髒汙、鏽蝕、紗窗破損；格柵多處鏽蝕、鏽水痕跡。

局部髒汙、鏽蝕、紗窗破損；格柵多處鏽蝕、鏽水痕跡。

局部髒汙、鏽蝕、紗窗破損；格柵多處鏽蝕、鏽水痕跡。

局部髒汙、鏽蝕；格柵多處鏽蝕、鏽水痕跡。

局部髒汙、鏽蝕、紗窗佚失；格柵多處鏽蝕、鏽水痕跡。

損壞狀況	框	扇
變形		
白蟻		
木料腐朽		
護木漆脫落		
水漬		
其他(五金、角材鬆脫等)		

損壞狀況	框	扇
變形		
白蟻		
木料腐朽		
護木漆脫落		
水漬		
其他(五金、角材鬆脫等)		

損壞狀況	框	扇
變形		
白蟻		
木料腐朽		
護木漆脫落		
水漬		
其他(五金、角材鬆脫等)		

損壞狀況	框	扇
變形		
白蟻		
木料腐朽		
護木漆脫落		
水漬		
其他(五金、角材鬆脫等)		

損壞狀況	框	扇
變形		
白蟻		
木料腐朽		
護木漆脫落		
水漬		
其他(五金、角材鬆脫等)		

現況材料 鋁窗框、扇、清玻璃、紗網；不鏽鋼格柵






現況材料 鋁窗框、扇、清玻璃、紗網；不鏽鋼格柵

現況材料 鋁窗框、扇、清玻璃、紗網；不鏽鋼格柵

現況材料 鋁窗框、扇、清玻璃、紗網；不鏽鋼格柵

現況材料 鋁窗框、扇、清玻璃、紗網；不鏽鋼格柵

現況門窗立面

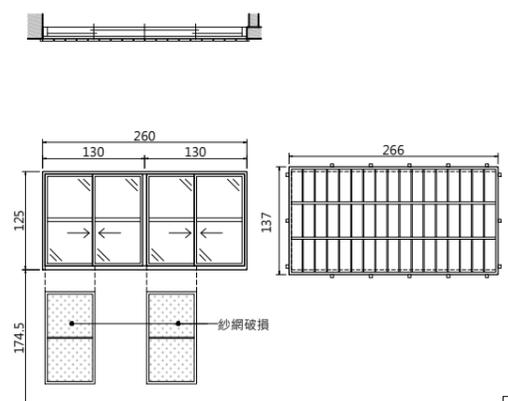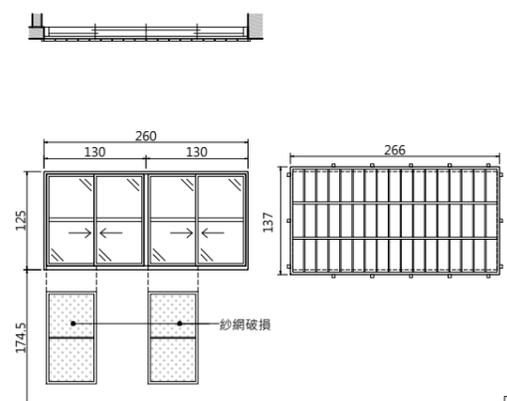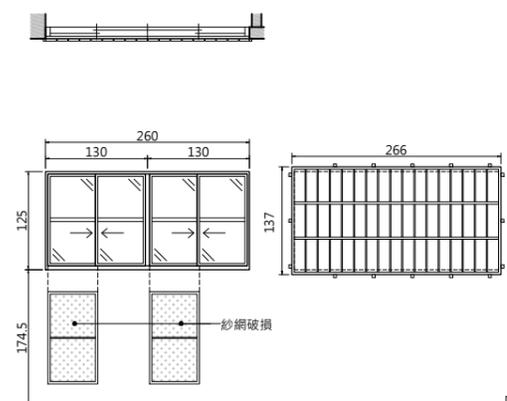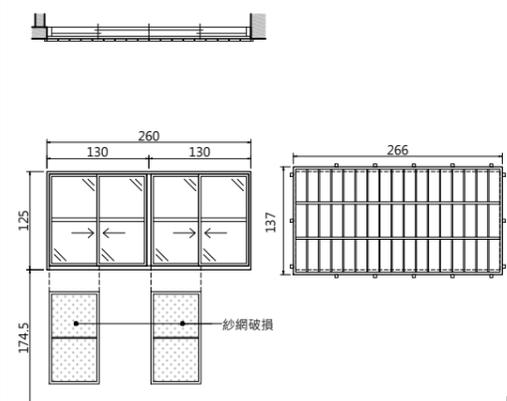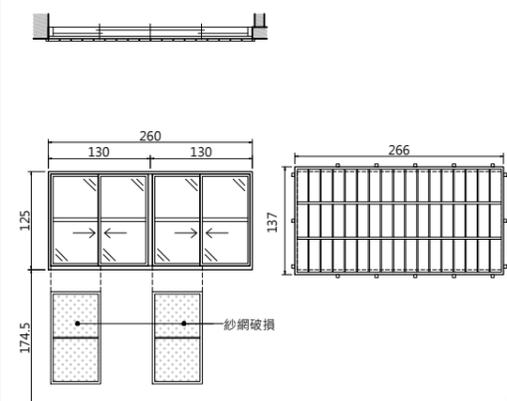

編號	W23.09	尺寸(cm)	260*125
----	--------	--------	---------

編號	W23.10	尺寸(cm)	260*125
----	--------	--------	---------

編號	W23.11	尺寸(cm)	260*125
----	--------	--------	---------

編號	W23.12	尺寸(cm)	260*125
----	--------	--------	---------

編號	W23.13	尺寸(cm)	260*125
----	--------	--------	---------

損壞情形

損壞情形

損壞情形

損壞情形

損壞情形

局部髒汙、鏽蝕、紗窗破損；格柵多處鏽蝕、鏽水痕跡。

局部髒汙、鏽蝕、紗窗破損；格柵多處鏽蝕、鏽水痕跡。

局部髒汙、鏽蝕、紗窗破損；格柵多處鏽蝕、鏽水痕跡。

局部髒汙、鏽蝕、紗窗破損；格柵多處鏽蝕、鏽水痕跡。

局部髒汙、鏽蝕、紗窗破損；格柵多處鏽蝕、鏽水痕跡。

損壞狀況	框	扇
變形		
白蟻		
木料腐朽		
護木漆脫落		
水漬		
其他(五金、角材鬆脫等)		

損壞狀況	框	扇
變形		
白蟻		
木料腐朽		
護木漆脫落		
水漬		
其他(五金、角材鬆脫等)		

損壞狀況	框	扇
變形		
白蟻		
木料腐朽		
護木漆脫落		
水漬		
其他(五金、角材鬆脫等)		

損壞狀況	框	扇
變形		
白蟻		
木料腐朽		
護木漆脫落		
水漬		
其他(五金、角材鬆脫等)		

損壞狀況	框	扇
變形		
白蟻		
木料腐朽		
護木漆脫落		
水漬		
其他(五金、角材鬆脫等)		

現況材料 鋁窗框、扇、清玻璃、紗網；不鏽鋼格柵

現況材料 鋁窗框、扇、清玻璃、紗網；不鏽鋼格柵

現況材料 鋁窗框、扇、清玻璃、紗網；不鏽鋼格柵

現況材料 鋁窗框、扇、清玻璃、紗網；不鏽鋼格柵

現況材料 鋁窗框、扇、清玻璃、紗網；不鏽鋼格柵

林志成
建築師
事務所

新竹市自由路69號5F之2
TEL : (03)5420210
FAX : (03)5420212

工程名稱
PROJECT
NAME

臺東縣歷史建築綠洲山莊(國防部感訓監獄)

修復及再利用計畫

圖號
&
圖名
INDEX

[C8]6-36 八卦樓 二層現況門窗表(十四)

張號
DRAWING NO.

119
166


用途
ISSUED FOR
日期
DATE

期末設計圖

2023.


備註 (1) 本工程圖面尺寸僅供數量估算，實際尺寸應依現況調整施作，責任施工。(2) 所有施作前，須檢送樣品送審，經由建築師及業主認可方可施工。(3) 所有材料色系須由建築師及業主認可後，方可施工。(4) 以上圖面僅供參考，各類同等品皆可採用，且須經由建築師及業主審核同意方可施工。(5) 若有圖面尺寸與實際尺寸數量誤差太大，須會同監造單位與業主會勘協調。

現況門窗立面

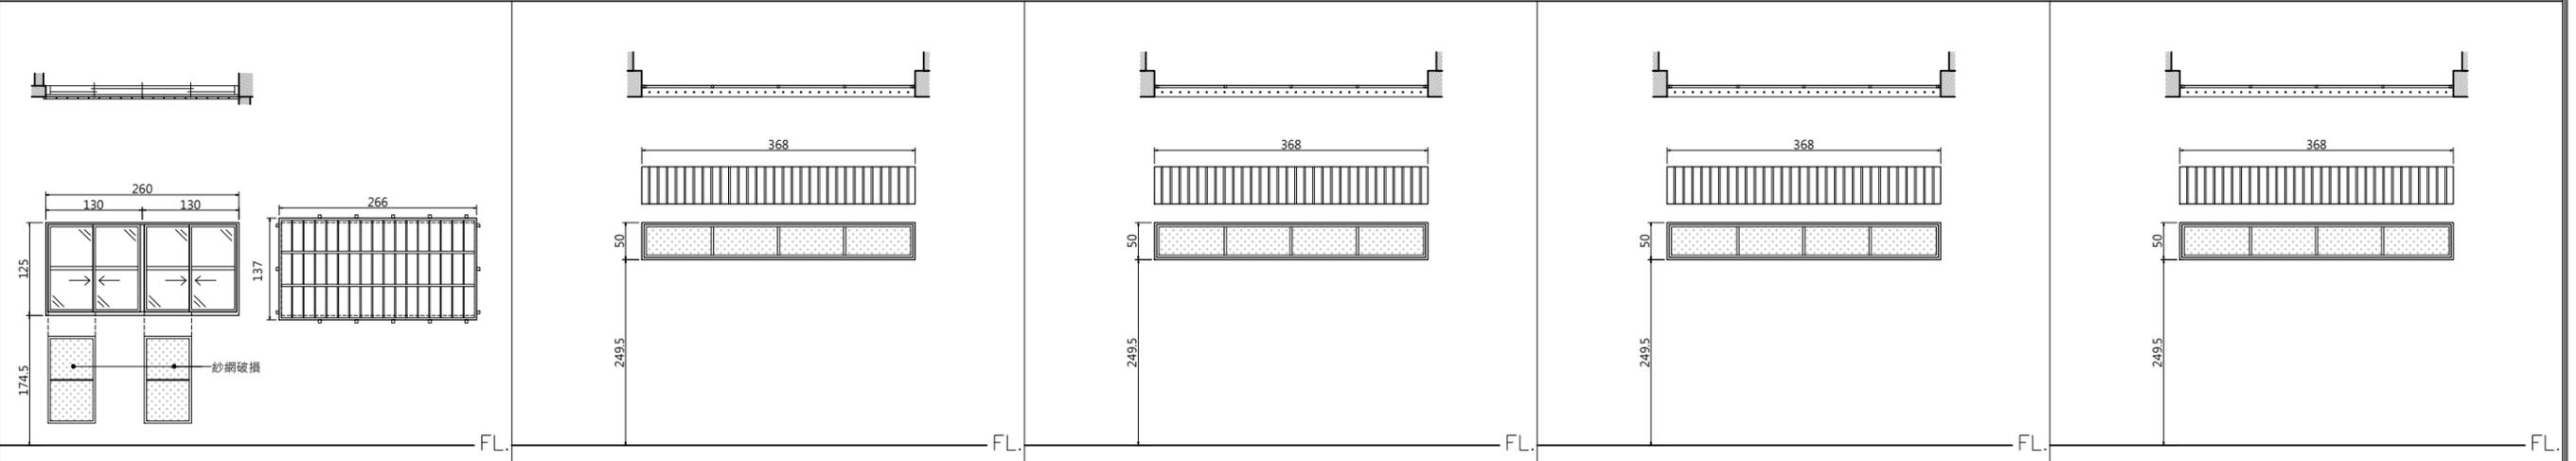

編號	W23.14	尺寸(cm)	368*50	編號	W23.15	尺寸(cm)	368*50	編號	W23.16	尺寸(cm)	368*50	編號	W23.17	尺寸(cm)	368*50	編號	W23.18	尺寸(cm)	368*50
損壞情形				損壞情形				損壞情形				損壞情形				損壞情形			
局部髒汙、鏽蝕、紗窗破損；格柵多處鏽蝕、鏽水痕跡。				紗網表面髒汙；格柵表面良好。				紗網表面髒汙；格柵表面良好。				紗網表面髒汙；格柵表面良好。				紗網表面髒汙；格柵表面良好。			
損壞狀況	框	扇		損壞狀況	框	扇		損壞狀況	框	扇		損壞狀況	框	扇		損壞狀況	框	扇	
變形				變形				變形				變形				變形			
白蟻				白蟻				白蟻				白蟻				白蟻			
木料腐朽				木料腐朽				木料腐朽				木料腐朽				木料腐朽			
護木漆脫落				護木漆脫落				護木漆脫落				護木漆脫落				護木漆脫落			
水漬				水漬				水漬				水漬				水漬			
其他(五金、角材鬆脫等)				其他(五金、角材鬆脫等)				其他(五金、角材鬆脫等)				其他(五金、角材鬆脫等)				其他(五金、角材鬆脫等)			
現況材料	鋁窗框、扇、清玻璃、紗網；不鏽鋼格柵			現況材料	鋁窗框、紗網；鋼筋格柵														

現況門窗立面

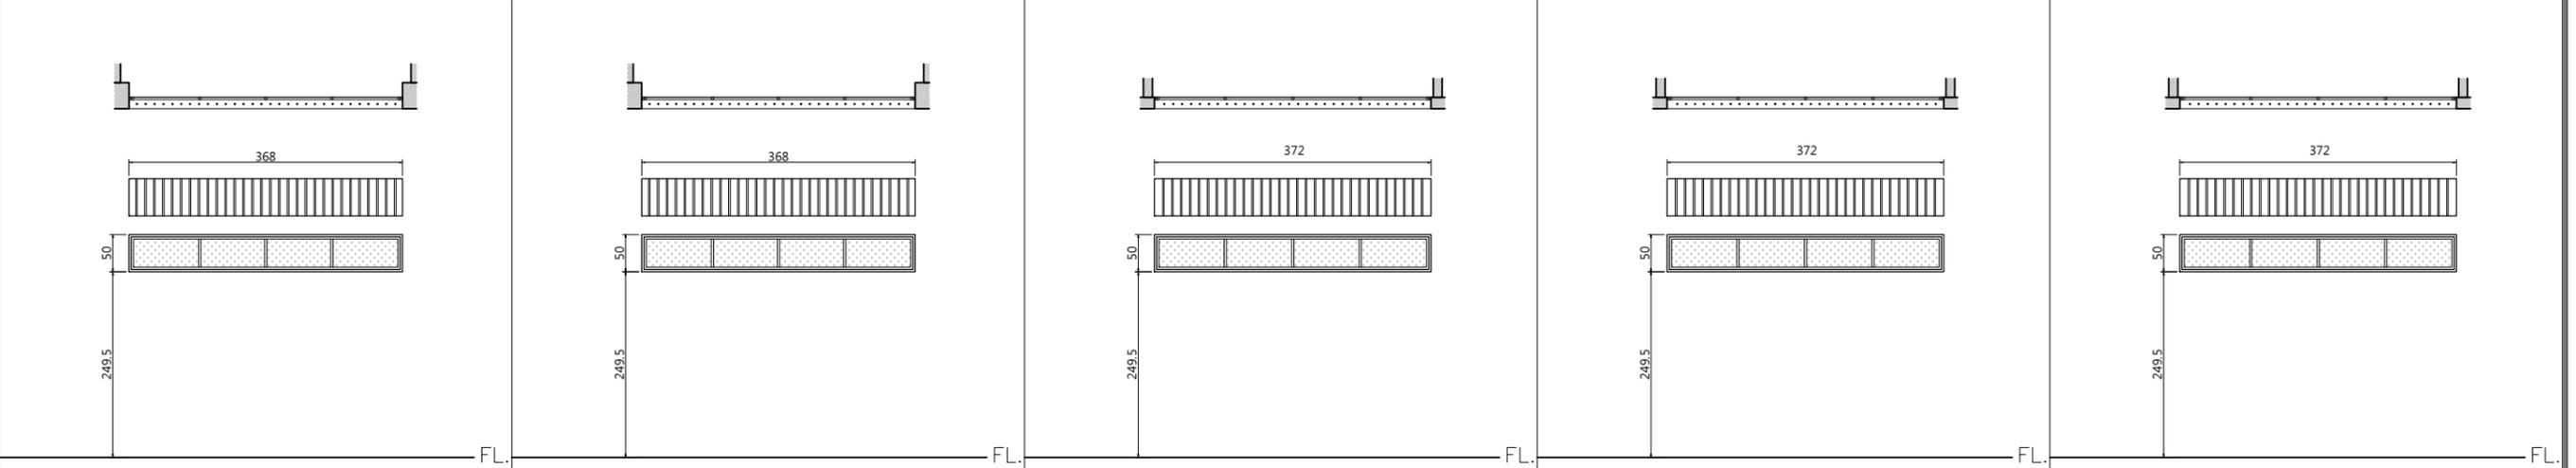

編號	W23.19	尺寸(cm)	368*50	編號	W23.20	尺寸(cm)	53*16	編號	W23.21	尺寸(cm)	53*16	編號	W23.22	尺寸(cm)	372*50	編號	W23.23	尺寸(cm)	372*50
損壞情形				損壞情形				損壞情形				損壞情形				損壞情形			
紗網表面髒汙；格柵表面良好。				紗網表面髒汙；格柵表面良好。				紗網表面髒汙；格柵表面良好。				紗網表面髒汙；格柵表面良好。				紗網表面髒汙；格柵表面良好。			
損壞狀況	框	扇		損壞狀況	框	扇		損壞狀況	框	扇		損壞狀況	框	扇		損壞狀況	框	扇	
變形				變形				變形				變形				變形			
白蟻				白蟻				白蟻				白蟻				白蟻			
木料腐朽				木料腐朽				木料腐朽				木料腐朽				木料腐朽			
護木漆脫落				護木漆脫落				護木漆脫落				護木漆脫落				護木漆脫落			
水漬				水漬				水漬				水漬				水漬			
其他(五金、角材鬆脫等)				其他(五金、角材鬆脫等)				其他(五金、角材鬆脫等)				其他(五金、角材鬆脫等)				其他(五金、角材鬆脫等)			
現況材料	鋁窗框、紗網；鋼筋格柵			現況材料	鋁窗框、紗網；鋼筋格柵			現況材料	鋁窗框、紗網；鋼筋格柵			現況材料	鋁窗框、紗網；鋼筋格柵			現況材料	鋁窗框、紗網；鋼筋格柵		

林志成
建築師
事務所

新竹市自由路69號5F-2
TEL : (03)5420210
FAX : (03)5420212

工程名稱
PROJECT
NAME

臺東縣歷史建築綠洲山莊(國防部感訓監獄)
修復及再利用計畫

圖號
&
圖名
INDEX

[C8]6-37 八卦樓 二層現況門窗表(十五)

張號
DRAWING NO.


120
166

用途
ISSUED FOR
日期
DATE

期末設計圖
2023.


備註 (1) 本工程圖面尺寸僅供數量估算，實際尺寸應依現況調整施作，責任施工。(2) 所有施作前，須檢送樣品送審，經由建築師及業主認可方可施工。(3) 所有材料色系須由建築師及業主認可後，方可施工。(4) 以上圖面僅供參考，各類同等品皆可採用，且須經由建築師及業主審核同意方可施工。(5) 若有圖面尺寸與實際尺寸數量誤差太大，須會同監造單位與業主會勘協調。

現況門窗立面

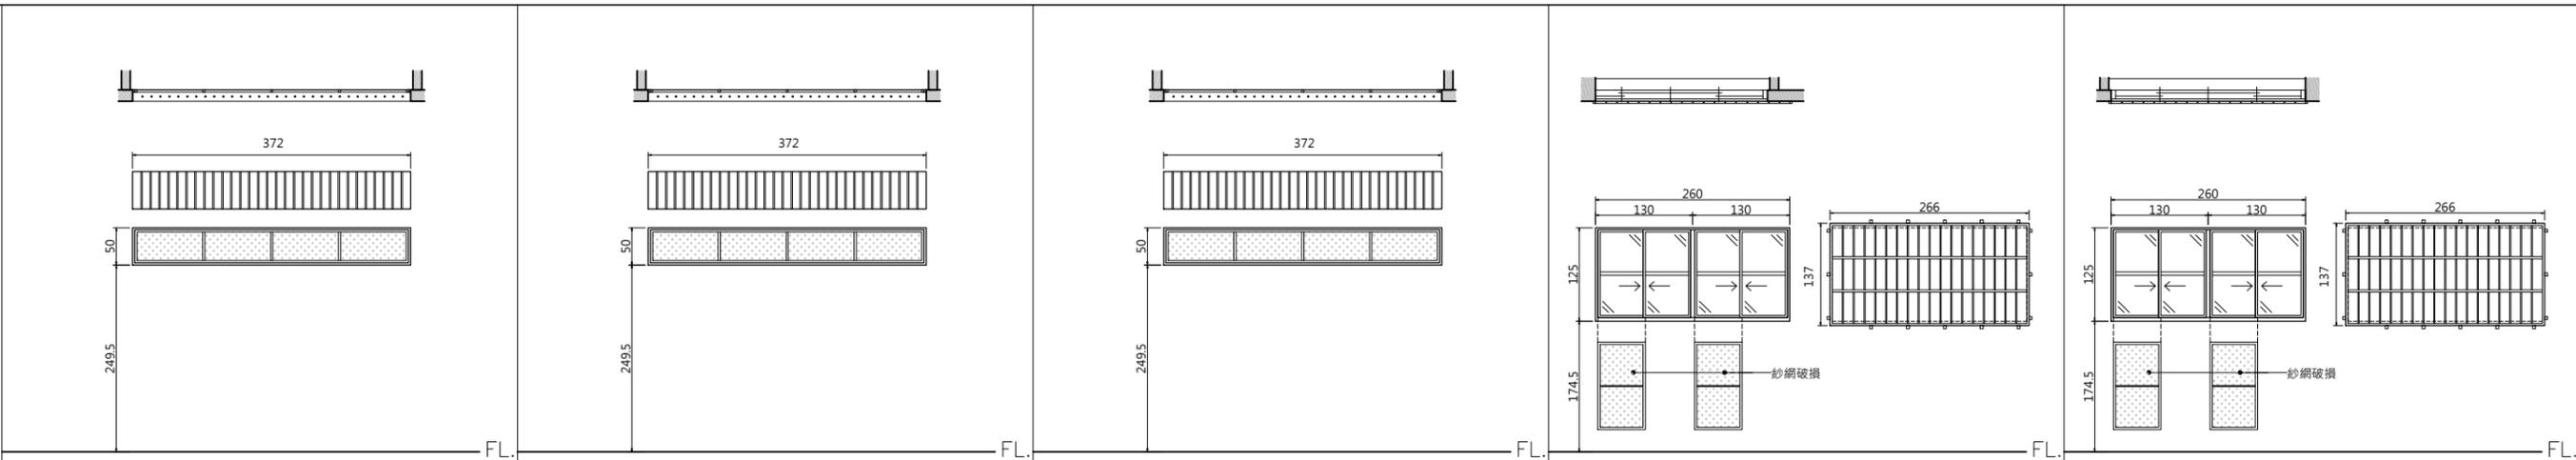

編號	W23.24	尺寸(cm)	372*50	編號	W23.25	尺寸(cm)	372*50	編號	W23.26	尺寸(cm)	372*50	編號	W24.01	尺寸(cm)	260*125	編號	W24.02	尺寸(cm)	260*125
損壞情形				損壞情形				損壞情形				損壞情形				損壞情形			
紗網表面髒汙；格柵表面良好。				紗網表面髒汙；格柵表面良好。				紗網表面髒汙；格柵表面良好。				局部髒汙、鏽蝕、紗窗破損；格柵多處鏽蝕、鏽水痕跡。				局部髒汙、鏽蝕、紗窗破損；格柵多處鏽蝕、鏽水痕跡。			
損壞狀況	框	扇		損壞狀況	框	扇		損壞狀況	框	扇		損壞狀況	框	扇		損壞狀況	框	扇	
變形				變形				變形				變形				變形			
白蟻				白蟻				白蟻				白蟻				白蟻			
木料腐朽				木料腐朽				木料腐朽				木料腐朽				木料腐朽			
護木漆脫落				護木漆脫落				護木漆脫落				護木漆脫落				護木漆脫落			
水漬				水漬				水漬				水漬				水漬			
其他(五金、角材鬆脫等)				其他(五金、角材鬆脫等)				其他(五金、角材鬆脫等)				其他(五金、角材鬆脫等)				其他(五金、角材鬆脫等)			
現況材料	鋁窗框、紗網；鋼筋格柵			現況材料	鋁窗框、紗網；鋼筋格柵			現況材料	鋁窗框、紗網；鋼筋格柵			現況材料	鋁窗框、扇、清玻璃、紗網；不鏽鋼格柵			現況材料	鋁窗框、扇、清玻璃、紗網；不鏽鋼格柵		

現況門窗立面

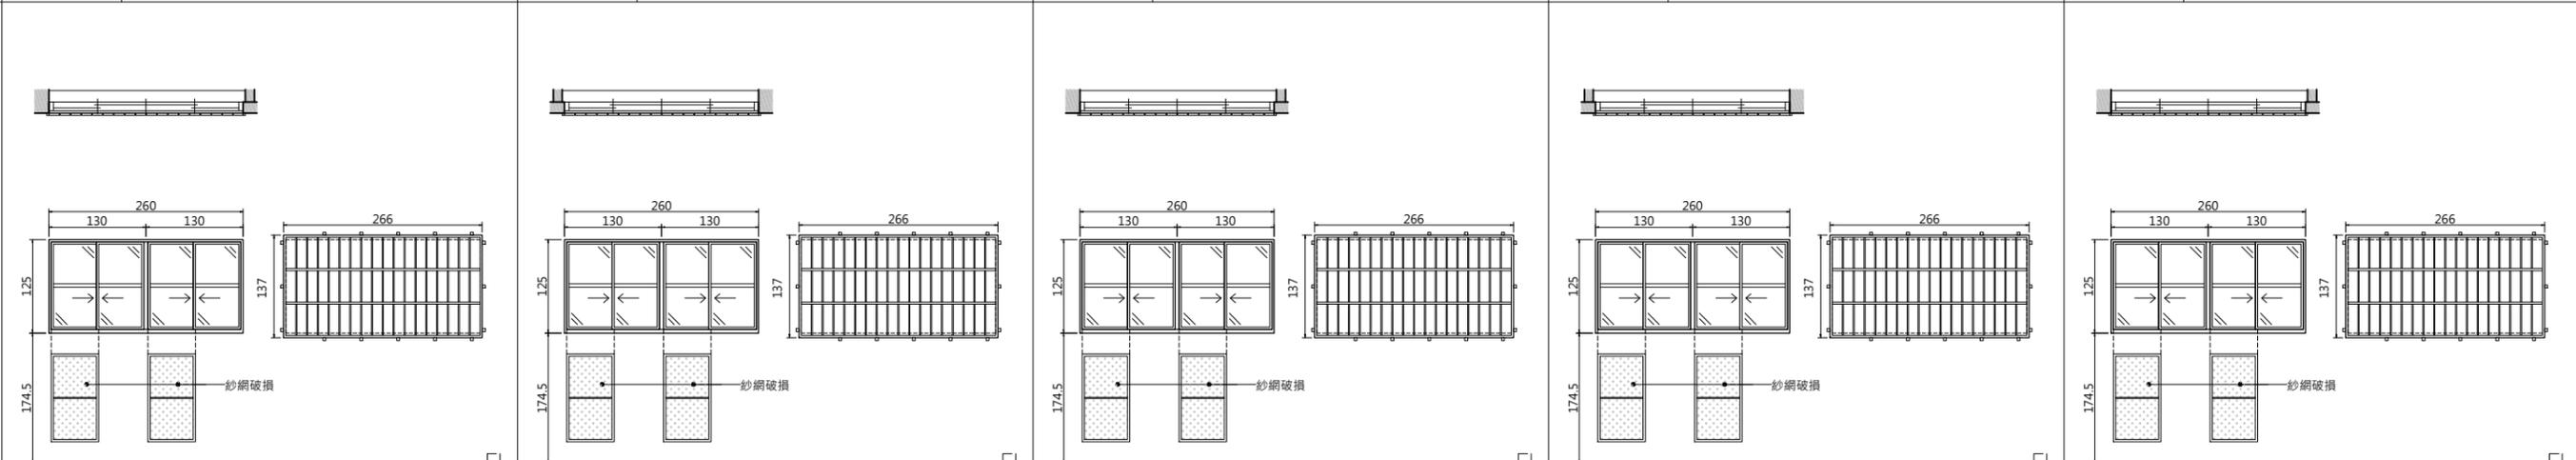

編號	W24.03	尺寸(cm)	260*125	編號	W24.04	尺寸(cm)	260*125	編號	W24.05	尺寸(cm)	260*125	編號	W24.06	尺寸(cm)	260*125	編號	W24.07	尺寸(cm)	260*125
損壞情形				損壞情形				損壞情形				損壞情形				損壞情形			
局部髒汙、鏽蝕、紗窗破損；格柵多處鏽蝕、鏽水痕跡。				局部髒汙、鏽蝕、紗窗破損；格柵多處鏽蝕、鏽水痕跡。				局部髒汙、鏽蝕、紗窗破損；格柵多處鏽蝕、鏽水痕跡。				局部髒汙、鏽蝕、紗窗破損；格柵多處鏽蝕、鏽水痕跡。				局部髒汙、鏽蝕、紗窗破損；格柵多處鏽蝕、鏽水痕跡。			
損壞狀況	框	扇		損壞狀況	框	扇		損壞狀況	框	扇		損壞狀況	框	扇		損壞狀況	框	扇	
變形				變形				變形				變形				變形			
白蟻				白蟻				白蟻				白蟻				白蟻			
木料腐朽				木料腐朽				木料腐朽				木料腐朽				木料腐朽			
護木漆脫落				護木漆脫落				護木漆脫落				護木漆脫落				護木漆脫落			
水漬				水漬				水漬				水漬				水漬			
其他(五金、角材鬆脫等)				其他(五金、角材鬆脫等)				其他(五金、角材鬆脫等)				其他(五金、角材鬆脫等)				其他(五金、角材鬆脫等)			
現況材料	鋁窗框、扇、清玻璃、紗網；不鏽鋼格柵			現況材料	鋁窗框、扇、清玻璃、紗網；不鏽鋼格柵			現況材料	鋁窗框、扇、清玻璃、紗網；不鏽鋼格柵			現況材料	鋁窗框、扇、清玻璃、紗網；不鏽鋼格柵			現況材料	鋁窗框、扇、清玻璃、紗網；不鏽鋼格柵		

林志成
建築師
事務所

新竹市自由路69號5F-2
TEL : (03)5420210
FAX : (03)5420212

工程名稱
PROJECT
NAME

臺東縣歷史建築綠洲山莊(國防部感訓監獄)
修復及再利用計畫

圖號
&
圖名
INDEX

[C8]6-38 八卦樓 二層現況門窗表(十六)

張號
DRAWING NO.


121
166

用途
ISSUED FOR
日期
DATE

期末設計圖
2023.


備註 (1) 本工程圖面尺寸僅供數量估算，實際尺寸應依現況調整施作，責任施工。(2) 所有施作前，須檢送樣品送審，經由建築師及業主認可方可施工。(3) 所有材料色系須由建築師及業主認可後，方可施工。(4) 以上圖面僅供參考，各類同等品皆可採用，且須經由建築師及業主審核同意方可施工。(5) 若有圖面尺寸與實際尺寸數量誤差太大，須會同監造單位與業主會勘協調。

現況門窗立面

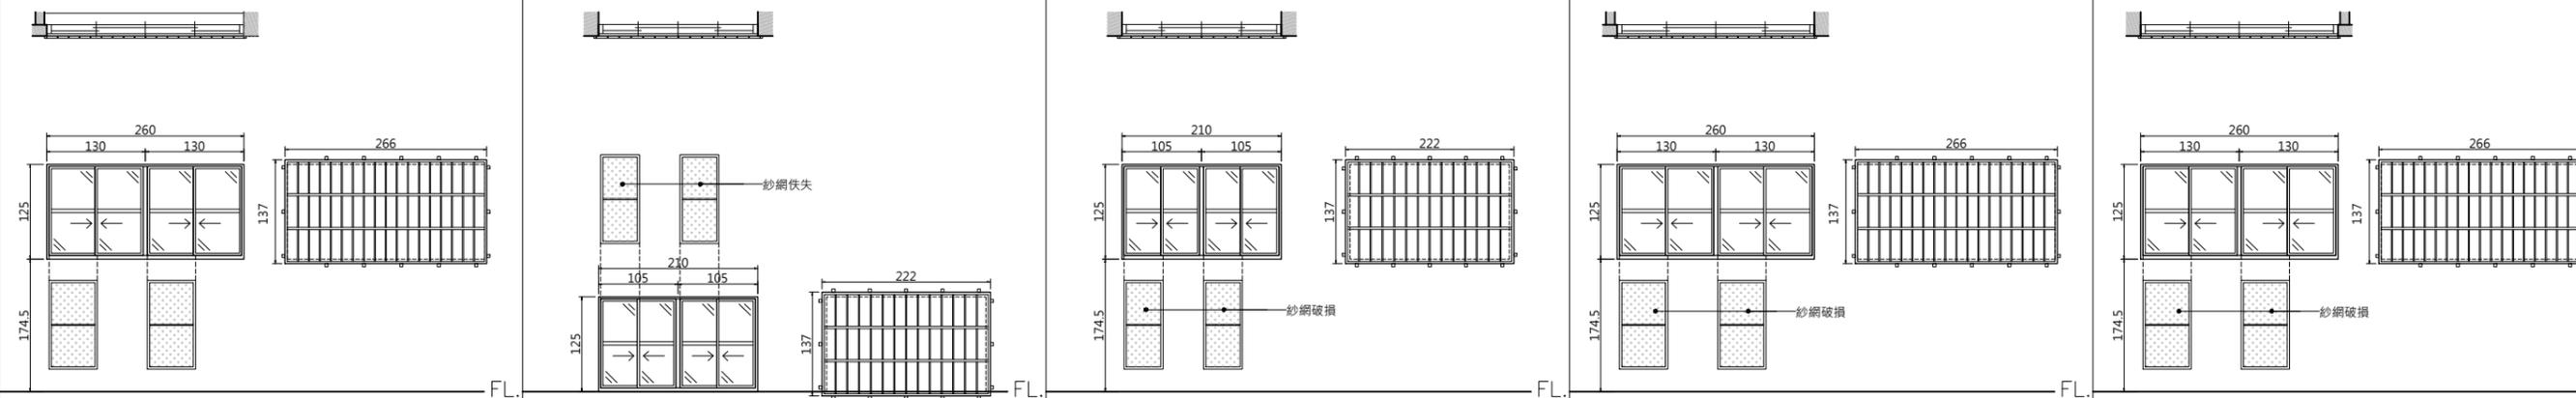

編號	W24.08	尺寸(cm)	260*125	編號	W24.09	尺寸(cm)	210*125	編號	W24.10	尺寸(cm)	210*125	編號	W24.11	尺寸(cm)	260*125	編號	W24.12	尺寸(cm)	260*125
損壞情形				損壞情形				損壞情形				損壞情形				損壞情形			
局部髒汙、鏽蝕；格柵多處鏽蝕、鏽水痕跡。				局部髒汙、鏽蝕、紗網佚失；格柵多處鏽蝕、鏽水痕跡。				局部髒汙、鏽蝕、紗窗破損；格柵多處鏽蝕、鏽水痕跡。				局部髒汙、鏽蝕、紗窗破損；格柵多處鏽蝕、鏽水痕跡。				局部髒汙、鏽蝕、紗窗破損；格柵多處鏽蝕、鏽水痕跡。			
損壞狀況	框	扇		損壞狀況	框	扇		損壞狀況	框	扇		損壞狀況	框	扇		損壞狀況	框	扇	
變形				變形				變形				變形				變形			
白蟻				白蟻				白蟻				白蟻				白蟻			
木料腐朽				木料腐朽				木料腐朽				木料腐朽				木料腐朽			
護木漆脫落				護木漆脫落				護木漆脫落				護木漆脫落				護木漆脫落			
水漬				水漬				水漬				水漬				水漬			
其他(五金、角材鬆脫等)				其他(五金、角材鬆脫等)				其他(五金、角材鬆脫等)				其他(五金、角材鬆脫等)				其他(五金、角材鬆脫等)			
現況材料	鋁窗框、扇、清玻璃、紗網；不鏽鋼格柵			現況材料	鋁窗框、扇、清玻璃、紗網；不鏽鋼格柵			現況材料	鋁窗框、扇、清玻璃、紗網；不鏽鋼格柵			現況材料	鋁窗框、扇、清玻璃、紗網；不鏽鋼格柵			現況材料	鋁窗框、扇、清玻璃、紗網；不鏽鋼格柵		

現況門窗立面

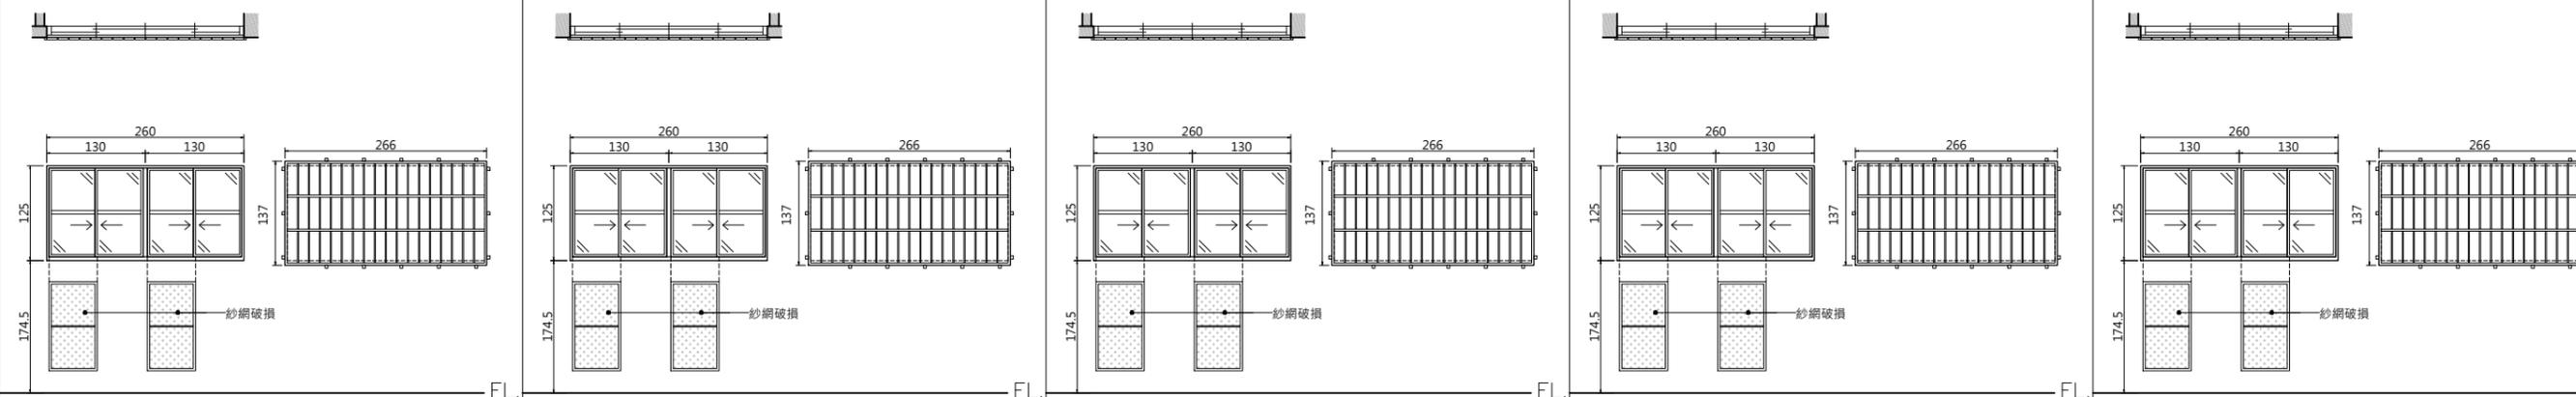

編號	W24.13	尺寸(cm)	260*125	編號	W24.14	尺寸(cm)	260*125	編號	W24.15	尺寸(cm)	260*125	編號	W24.16	尺寸(cm)	260*125	編號	W24.17	尺寸(cm)	260*125
損壞情形				損壞情形				損壞情形				損壞情形				損壞情形			
局部髒汙、鏽蝕、紗窗破損；格柵多處鏽蝕、鏽水痕跡。				局部髒汙、鏽蝕、紗窗破損；格柵多處鏽蝕、鏽水痕跡。				局部髒汙、鏽蝕、紗窗破損；格柵多處鏽蝕、鏽水痕跡。				局部髒汙、鏽蝕、紗窗破損；格柵多處鏽蝕、鏽水痕跡。				局部髒汙、鏽蝕、紗窗破損；格柵多處鏽蝕、鏽水痕跡。			
損壞狀況	框	扇		損壞狀況	框	扇		損壞狀況	框	扇		損壞狀況	框	扇		損壞狀況	框	扇	
變形				變形				變形				變形				變形			
白蟻				白蟻				白蟻				白蟻				白蟻			
木料腐朽				木料腐朽				木料腐朽				木料腐朽				木料腐朽			
護木漆脫落				護木漆脫落				護木漆脫落				護木漆脫落				護木漆脫落			
水漬				水漬				水漬				水漬				水漬			
其他(五金、角材鬆脫等)				其他(五金、角材鬆脫等)				其他(五金、角材鬆脫等)				其他(五金、角材鬆脫等)				其他(五金、角材鬆脫等)			
現況材料	鋁窗框、扇、清玻璃、紗網；不鏽鋼格柵			現況材料	鋁窗框、扇、清玻璃、紗網；不鏽鋼格柵			現況材料	鋁窗框、扇、清玻璃、紗網；不鏽鋼格柵			現況材料	鋁窗框、扇、清玻璃、紗網；不鏽鋼格柵			現況材料	鋁窗框、扇、清玻璃、紗網；不鏽鋼格柵		

林志成
建築師
事務所

新竹市自由路69號5F之2
TEL : (03)5420210
FAX : (03)5420212

工程名稱
PROJECT
NAME

臺東縣歷史建築綠洲山莊(國防部感訓監獄)

修復及再利用計畫

圖號
&
圖名
INDEX

[C8]3-39 八卦樓 二層現況門窗表(十七)

張號
DRAWING NO.

122
166

用途
ISSUED FOR
日期
DATE

期末設計圖

2023.

備註 (1) 本工程圖面尺寸僅供數量估算，實際尺寸應依現況調整施作，責任施工。(2) 所有施作前，須檢送樣品送審，經由建築師及業主認可方可施工。(3) 所有材料色系須由建築師及業主認可後，方可施工。(4) 以上圖面僅供參考，各類同等品皆可採用，且須經由建築師及業主審核同意方可施工。(5) 若有圖面尺寸與實際尺寸數量誤差太大，須會同監造單位與業主會勘協調。

現況門窗立面

現況門窗立面																				
	編號	W24.18	尺寸(cm)	210*125	編號	W24.19	尺寸(cm)	368*50	編號	W24.20	尺寸(cm)	368*50	編號	W24.21	尺寸(cm)	368*50	編號	W24.22	尺寸(cm)	368*50
	損壞情形			損壞情形			損壞情形			損壞情形			損壞情形							
	局部髒汙、鏽蝕；格柵多處鏽蝕、鏽水痕跡。			紗網表面髒汙；格柵表面良好。			紗網表面髒汙；格柵表面良好。			紗網表面髒汙；格柵表面良好。			紗網表面髒汙；格柵表面良好。							
	損壞狀況	框	扇	損壞狀況	框	扇	損壞狀況	框	扇	損壞狀況	框	扇	損壞狀況	框	扇	損壞狀況	框	扇		
變形			變形			變形			變形			變形			變形					
白蟻			白蟻			白蟻			白蟻			白蟻			白蟻					
木料腐朽			木料腐朽			木料腐朽			木料腐朽			木料腐朽			木料腐朽					
護木漆脫落			護木漆脫落			護木漆脫落			護木漆脫落			護木漆脫落			護木漆脫落					
水漬			水漬			水漬			水漬			水漬			水漬					
其他(五金、角材鬆脫等)			其他(五金、角材鬆脫等)			其他(五金、角材鬆脫等)			其他(五金、角材鬆脫等)			其他(五金、角材鬆脫等)			其他(五金、角材鬆脫等)					
現況材料	鋁窗框、扇、清玻璃、紗網；不鏽鋼格柵		現況材料	鋁窗框、紗網；鋼筋格柵		現況材料	鋁窗框、紗網；鋼筋格柵		現況材料	鋁窗框、紗網；鋼筋格柵		現況材料	鋁窗框、紗網；鋼筋格柵							

現況門窗立面

現況門窗立面																				
	編號	W24.23	尺寸(cm)	368*50	編號	W24.24	尺寸(cm)	368*50	編號	W24.25	尺寸(cm)	368*50	編號	W24.26	尺寸(cm)	368*50	編號	W24.27	尺寸(cm)	368*50
	損壞情形			損壞情形			損壞情形			損壞情形			損壞情形							
	紗網表面髒汙；格柵表面良好。			紗網表面髒汙；格柵表面良好。			紗網表面髒汙；格柵表面良好。			紗網表面髒汙；格柵表面良好。			紗網表面髒汙；格柵表面良好。							
	損壞狀況	框	扇	損壞狀況	框	扇	損壞狀況	框	扇	損壞狀況	框	扇	損壞狀況	框	扇	損壞狀況	框	扇		
變形			變形			變形			變形			變形			變形					
白蟻			白蟻			白蟻			白蟻			白蟻			白蟻					
木料腐朽			木料腐朽			木料腐朽			木料腐朽			木料腐朽			木料腐朽					
護木漆脫落			護木漆脫落			護木漆脫落			護木漆脫落			護木漆脫落			護木漆脫落					
水漬			水漬			水漬			水漬			水漬			水漬					
其他(五金、角材鬆脫等)			其他(五金、角材鬆脫等)			其他(五金、角材鬆脫等)			其他(五金、角材鬆脫等)			其他(五金、角材鬆脫等)			其他(五金、角材鬆脫等)					
現況材料	鋁窗框、紗網；鋼筋格柵		現況材料	鋁窗框、紗網；鋼筋格柵		現況材料	鋁窗框、紗網；鋼筋格柵		現況材料	鋁窗框、紗網；鋼筋格柵		現況材料	鋁窗框、紗網；鋼筋格柵							

林志成
建築師
事務所

新竹市自由路69號5F-2
TEL : (03)5420210
FAX : (03)5420212

工程名稱
PROJECT
NAME

臺東縣歷史建築綠洲山莊(國防部感訓監獄)

修復及再利用計畫

圖號
&
圖名
INDEX

[C8]6-40 八卦樓 二層現況門窗表(十八)

張號
DRAWING NO.

123
166

用途
ISSUED FOR
日期
DATE

期末設計圖

2023.

備註 (1) 本工程圖面尺寸僅供數量估算，實際尺寸應依現況調整施作，責任施工。(2) 所有施作前，須檢送樣品送審，經由建築師及業主認可方可施工。(3) 所有材料色系須由建築師及業主認可後，方可施工。(4) 以上圖面僅供參考，各類同等品皆可採用，且須經由建築師及業主審核同意方可施工。(5) 若有圖面尺寸與實際尺寸數量誤差太大，須會同監造單位與業主會勘協調。

現況門窗立面

編號 W24.28 尺寸(cm) 368*50	編號 W24.29 尺寸(cm) 368*50	編號 W24.30 尺寸(cm) 368*50	編號 W24.31 尺寸(cm) 368*50	編號 W24.32 尺寸(cm) 368*50	
損壞情形					
紗網表面髒汙；格柵表面良好。					
損壞狀況	框	扇	損壞狀況	框	扇
變形			變形		
白蟻			白蟻		
木料腐朽			木料腐朽		
護木漆脫落			護木漆脫落		
水漬			水漬		
其他(五金、角材鬆脫等)			其他(五金、角材鬆脫等)		
現況材料	鋁窗框、紗網；鋼筋格柵		現況材料	鋁窗框、紗網；鋼筋格柵	

現況門窗立面

編號 W24.33 尺寸(cm) 368*50	編號 W24.34 尺寸(cm) 368*50	編號 W25.01 尺寸(cm) 50*122	編號 W25.02 尺寸(cm) 50*122	編號 W25.03 尺寸(cm) 50*122	
損壞情形					
紗網表面髒汙；格柵表面良好。		局部髒汙；格柵局部鏽蝕、鏽水痕跡。			
損壞狀況	框	扇	損壞狀況	框	扇
變形			變形		
白蟻			白蟻		
木料腐朽			木料腐朽		
護木漆脫落			護木漆脫落		
水漬			水漬		
其他(五金、角材鬆脫等)			其他(五金、角材鬆脫等)		
現況材料	鋁窗框、紗網；鋼筋格柵		現況材料	鋁窗框、扇、清玻璃、紗網；不鏽鋼格柵	

林志成
建築師
事務所

新竹市自由路69號5F-2
TEL : (03)5420210
FAX : (03)5420212

工程名稱
PROJECT
NAME

臺東縣歷史建築綠洲山莊(國防部感訓監獄)
修復及再利用計畫

圖號
&
圖名
INDEX

[C8]6-41 八卦樓二層現況門窗表(十九)

張號
DRAWING NO.


124
166

用途
ISSUED FOR
日期
DATE

期末設計圖
2023.


備註 (1) 本工程圖面尺寸僅供數量估算，實際尺寸應依現況調整施作，責任施工。(2) 所有施作前，須檢送樣品送審，經由建築師及業主認可方可施工。(3) 所有材料色系須由建築師及業主認可後，方可施工。(4) 以上圖面僅供參考，各類同等品皆可採用，且須經由建築師及業主審核同意方可施工。(5) 若有圖面尺寸與實際尺寸數量誤差太大，須會同監造單位與業主會勘協調。

現況門窗立面

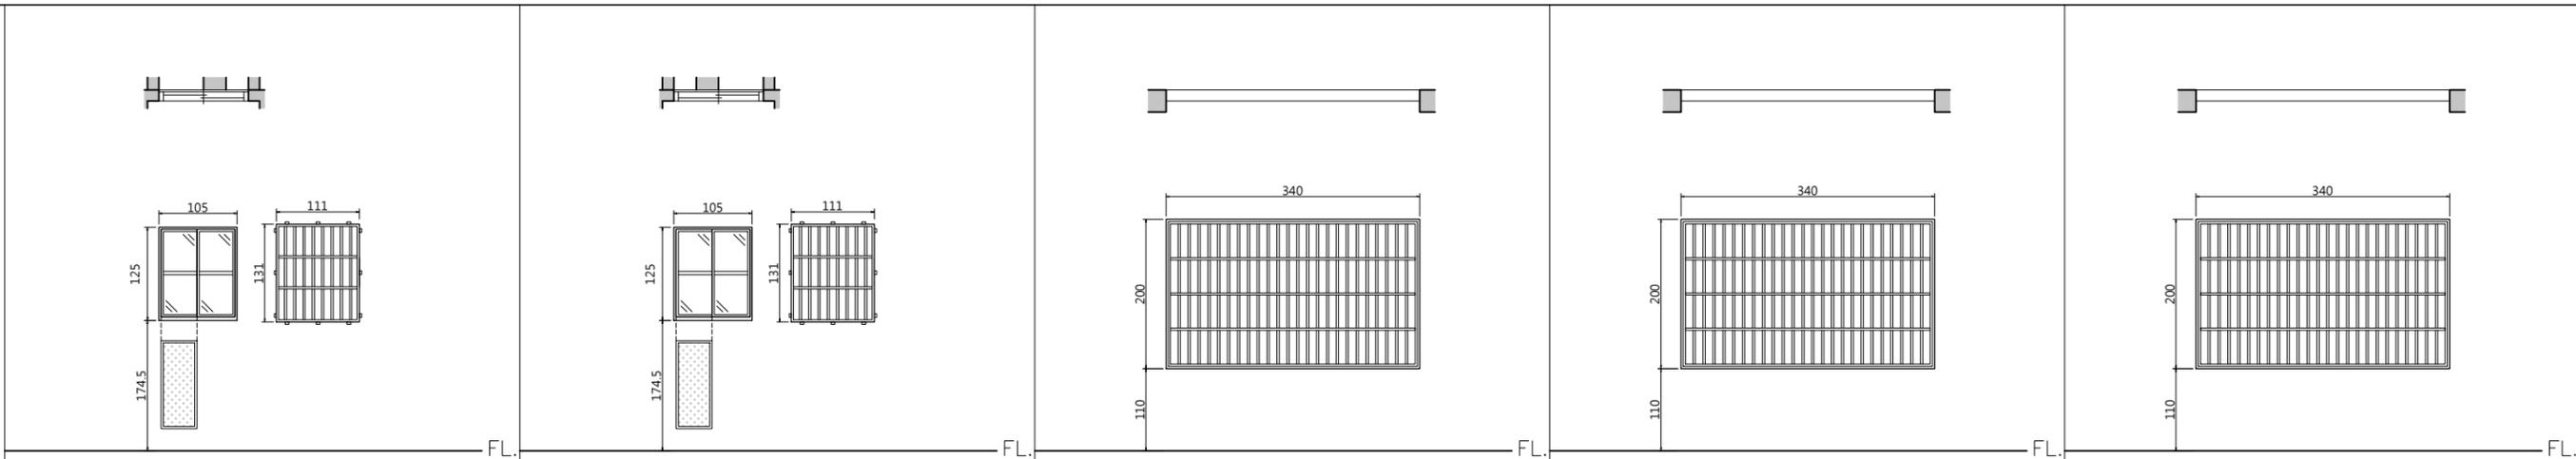

編號	W25.04	尺寸(cm)	105*125	編號	W25.05	尺寸(cm)	105*125	編號	W25.06	尺寸(cm)	340*200	編號	W25.07	尺寸(cm)	340*200	編號	W25.08	尺寸(cm)	340*200
損壞情形				損壞情形				損壞情形				損壞情形				損壞情形			
局部髒汙、鏽蝕、紗窗破損；格柵多處鏽蝕、鏽水痕跡。				局部髒汙、鏽蝕、紗窗破損；格柵多處鏽蝕、鏽水痕跡。				表面良好。				表面良好。							
損壞狀況	框	扇		損壞狀況	框	扇		損壞狀況	框	扇		損壞狀況	框	扇		損壞狀況	框	扇	
變形				變形				變形				變形				變形			
白蟻				白蟻				白蟻				白蟻				白蟻			
木料腐朽				木料腐朽				木料腐朽				木料腐朽				木料腐朽			
護木漆脫落				護木漆脫落				護木漆脫落				護木漆脫落				護木漆脫落			
水漬				水漬				水漬				水漬				水漬			
其他(五金、角材鬆脫等)				其他(五金、角材鬆脫等)				其他(五金、角材鬆脫等)				其他(五金、角材鬆脫等)				其他(五金、角材鬆脫等)			
現況材料	鋁窗框、扇、清玻璃、紗網；不鏽鋼格柵			現況材料	鋁窗框、扇、清玻璃、紗網；不鏽鋼格柵			現況材料	不鏽鋼格柵			現況材料	不鏽鋼格柵			現況材料	不鏽鋼格柵		

現況門窗立面

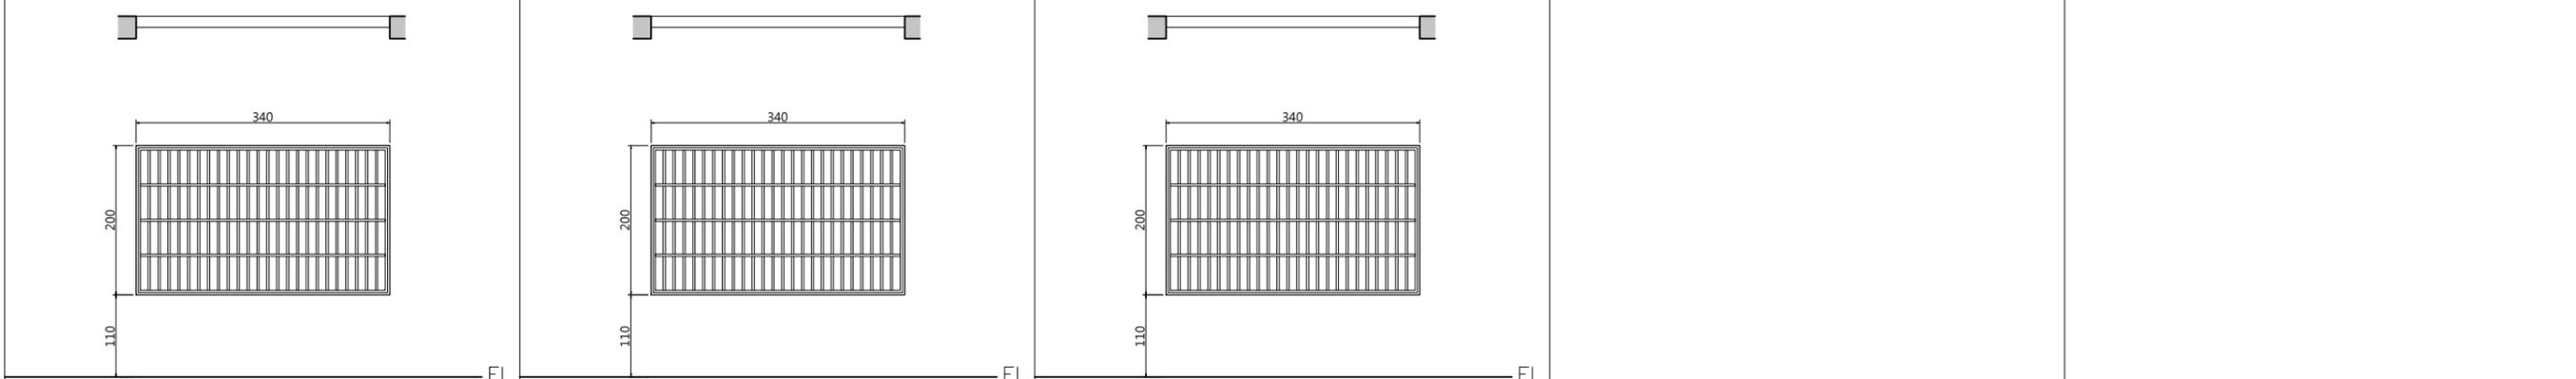

編號	W25.09	尺寸(cm)	340*200	編號	W25.10	尺寸(cm)	340*200	編號	W25.11	尺寸(cm)	340*200	編號		尺寸(cm)		編號		尺寸(cm)	
損壞情形				損壞情形				損壞情形				損壞情形							
表面良好。				表面良好。				表面良好。											
損壞狀況	框	扇		損壞狀況	框	扇		損壞狀況	框	扇		損壞狀況	框	扇		損壞狀況	框	扇	
變形				變形				變形				變形				變形			
白蟻				白蟻				白蟻				白蟻				白蟻			
木料腐朽				木料腐朽				木料腐朽				木料腐朽				木料腐朽			
護木漆脫落				護木漆脫落				護木漆脫落				護木漆脫落				護木漆脫落			
水漬				水漬				水漬				水漬				水漬			
其他(五金、角材鬆脫等)				其他(五金、角材鬆脫等)				其他(五金、角材鬆脫等)				其他(五金、角材鬆脫等)				其他(五金、角材鬆脫等)			
現況材料	不鏽鋼格柵			現況材料	不鏽鋼格柵			現況材料	不鏽鋼格柵			現況材料	不鏽鋼格柵						

林志成
建築師
事務所

新竹市自由路69號5F-2
TEL : (03)5420210
FAX : (03)5420212

工程名稱
PROJECT
NAME

臺東縣歷史建築綠洲山莊(國防部感訓監獄)
修復及再利用計畫

圖號
&
圖名
INDEX

[C8]6-42 八卦樓 二層現況門窗表(二十)

張號
DRAWING NO.


125
166

用途
ISSUED FOR
日期
DATE

期末設計圖
2023.

備註 (1) 本工程圖面尺寸僅供數量估算，實際尺寸應依現況調整施作，責任施工。(2) 所有施作前，須檢送樣品送審，經由建築師及業主認可方可施工。(3) 所有材料色系須由建築師及業主認可後，方可施工。(4) 以上圖面僅供參考，各類同等品皆可採用，且須經由建築師及業主審核同意方可施工。(5) 若有圖面尺寸與實際尺寸數量誤差太大，須會同監造單位與業主會勘協調。

現況門窗立面

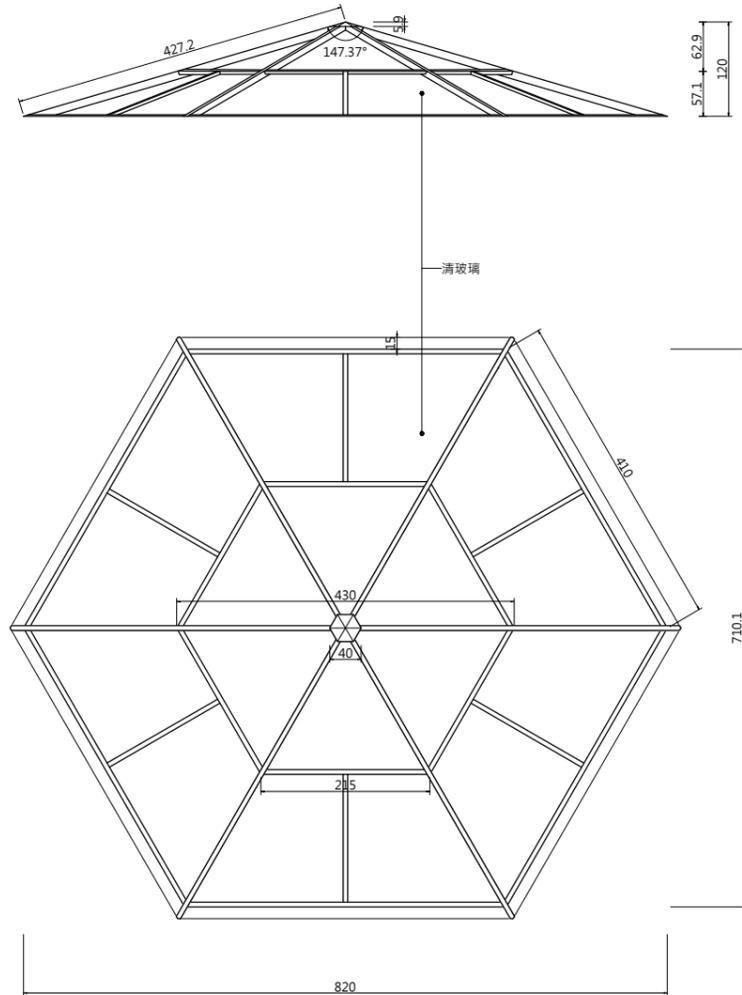

編號	W25.12	尺寸(cm)	820*710
損壞情形			
表面良好。			
損壞狀況	框	扇	
變形			
白蟻			
木料腐朽			
護木漆脫落			
水漬			
其他(五金、角材鬆脫等)			
現況材料	鋁窗框、清玻璃		

編號	尺寸(cm)	編號	尺寸(cm)	編號	尺寸(cm)
損壞情形		損壞情形		損壞情形	
損壞狀況	框	扇	損壞狀況	框	扇
變形			變形		
白蟻			白蟻		
木料腐朽			木料腐朽		
護木漆脫落			護木漆脫落		
水漬			水漬		
其他(五金、角材鬆脫等)			其他(五金、角材鬆脫等)		
現況材料			現況材料		

編號	尺寸(cm)	編號	尺寸(cm)	編號	尺寸(cm)
損壞情形		損壞情形		損壞情形	
損壞狀況	框	扇	損壞狀況	框	扇
變形			變形		
白蟻			白蟻		
木料腐朽			木料腐朽		
護木漆脫落			護木漆脫落		
水漬			水漬		
其他(五金、角材鬆脫等)			其他(五金、角材鬆脫等)		
現況材料			現況材料		

編號	尺寸(cm)	編號	尺寸(cm)	編號	尺寸(cm)
損壞情形		損壞情形		損壞情形	
損壞狀況	框	扇	損壞狀況	框	扇
變形			變形		
白蟻			白蟻		
木料腐朽			木料腐朽		
護木漆脫落			護木漆脫落		
水漬			水漬		
其他(五金、角材鬆脫等)			其他(五金、角材鬆脫等)		
現況材料			現況材料		

編號	尺寸(cm)	編號	尺寸(cm)	編號	尺寸(cm)
損壞情形		損壞情形		損壞情形	
損壞狀況	框	扇	損壞狀況	框	扇
變形			變形		
白蟻			白蟻		
木料腐朽			木料腐朽		
護木漆脫落			護木漆脫落		
水漬			水漬		
其他(五金、角材鬆脫等)			其他(五金、角材鬆脫等)		
現況材料			現況材料		

林志成
建築師
事務所

新竹市自由路69號5F之2
TEL : (03)5420210
FAX : (03)5420212

工程名稱
PROJECT
NAME

臺東縣歷史建築綠洲山莊(國防部感訓監獄)
修復及再利用計畫

圖號
&
圖名
INDEX


[C8]6-43 八卦樓 二層現況門窗表(二十一)

張號
DRAWING NO.


126
166

用途
ISSUED FOR
日期
DATE

期末設計圖
2023.

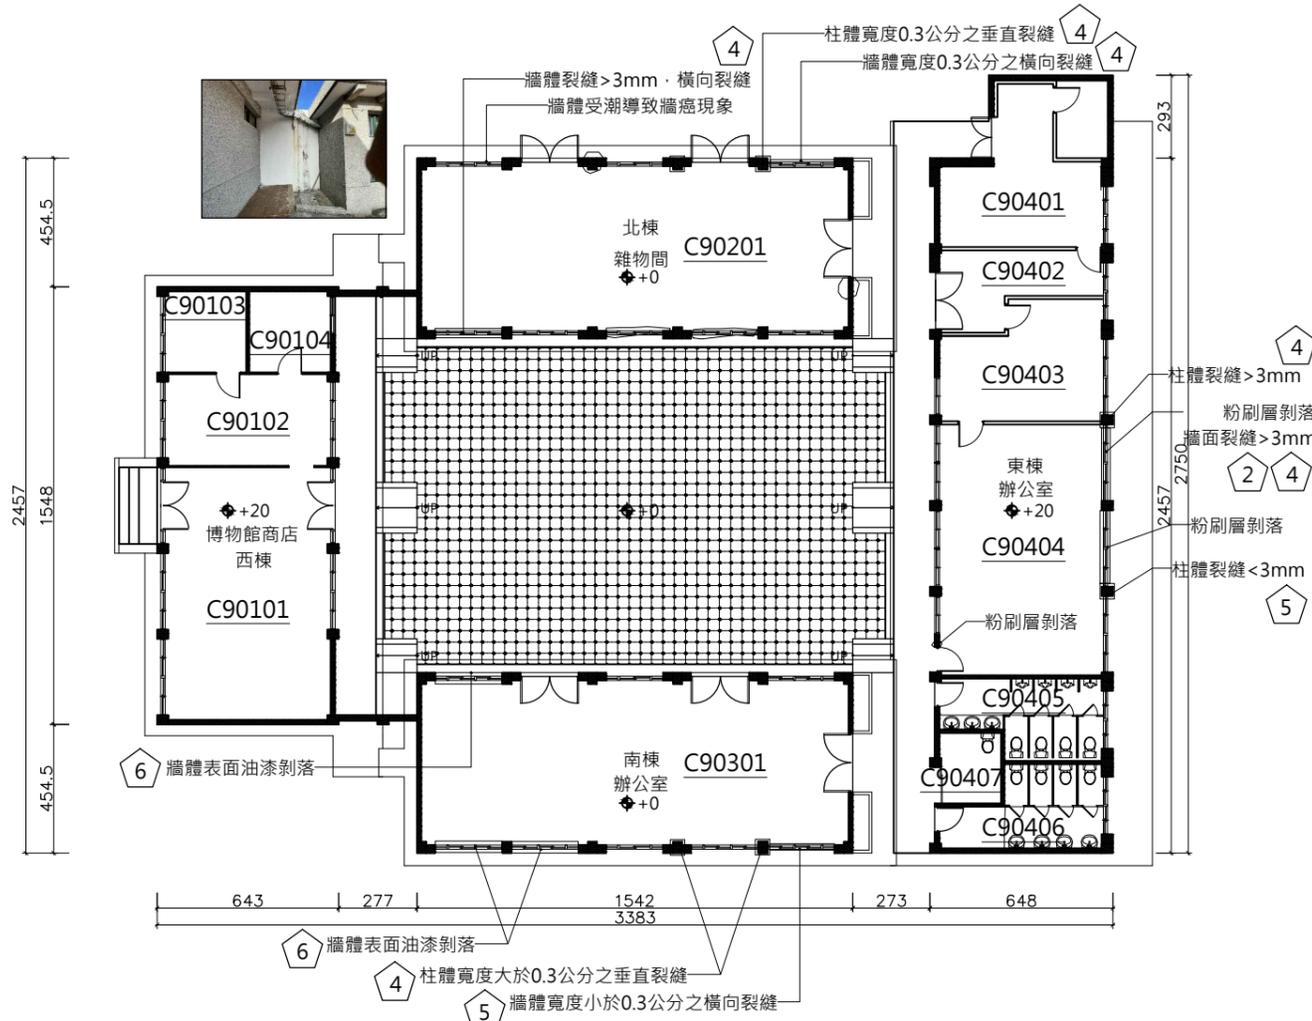

1 憲兵連 現況平面圖
A1 1:125 A3 1:250
0 1 3 5 10m

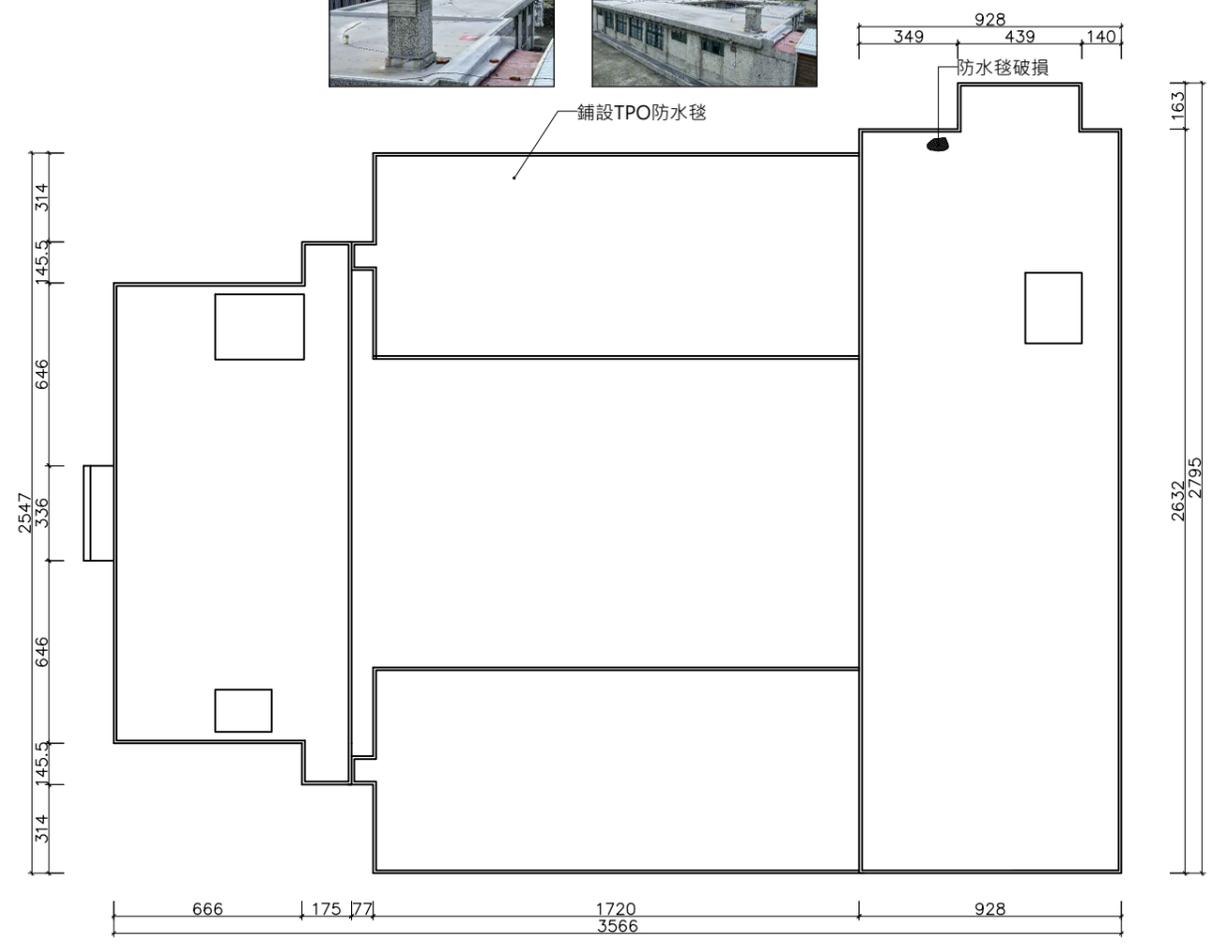

2 憲兵連 屋頂現況平面圖
A1 1:125 A3 1:250
0 1 3 5 10m

編號	現況損壞說明表
1	鋼筋外露、生鏽
2	混凝土膨脹龜裂
3	牆面粉刷剝落
4	牆體裂縫 > 3mm
5	牆體裂縫 < 3mm
6	油漆剝落
7	水漬、鏽水、髒污
8	裝修材剝落

林志成
建築師
事務所

工程名稱
PROJECT
NAME

臺東縣歷史建築綠洲山莊(國防部感訓監獄)
修復及再利用計畫

圖號
&
圖名
INDEX

[C9]1-1 憲兵連現況平面圖、屋頂平面圖

張號
DRAWING NO.


127
166

用途
ISSUED FOR

期末設計圖
日期
DATE


2023.

新竹市自由路69號5F之2
TEL : (03)5420210
FAX : (03)5420212

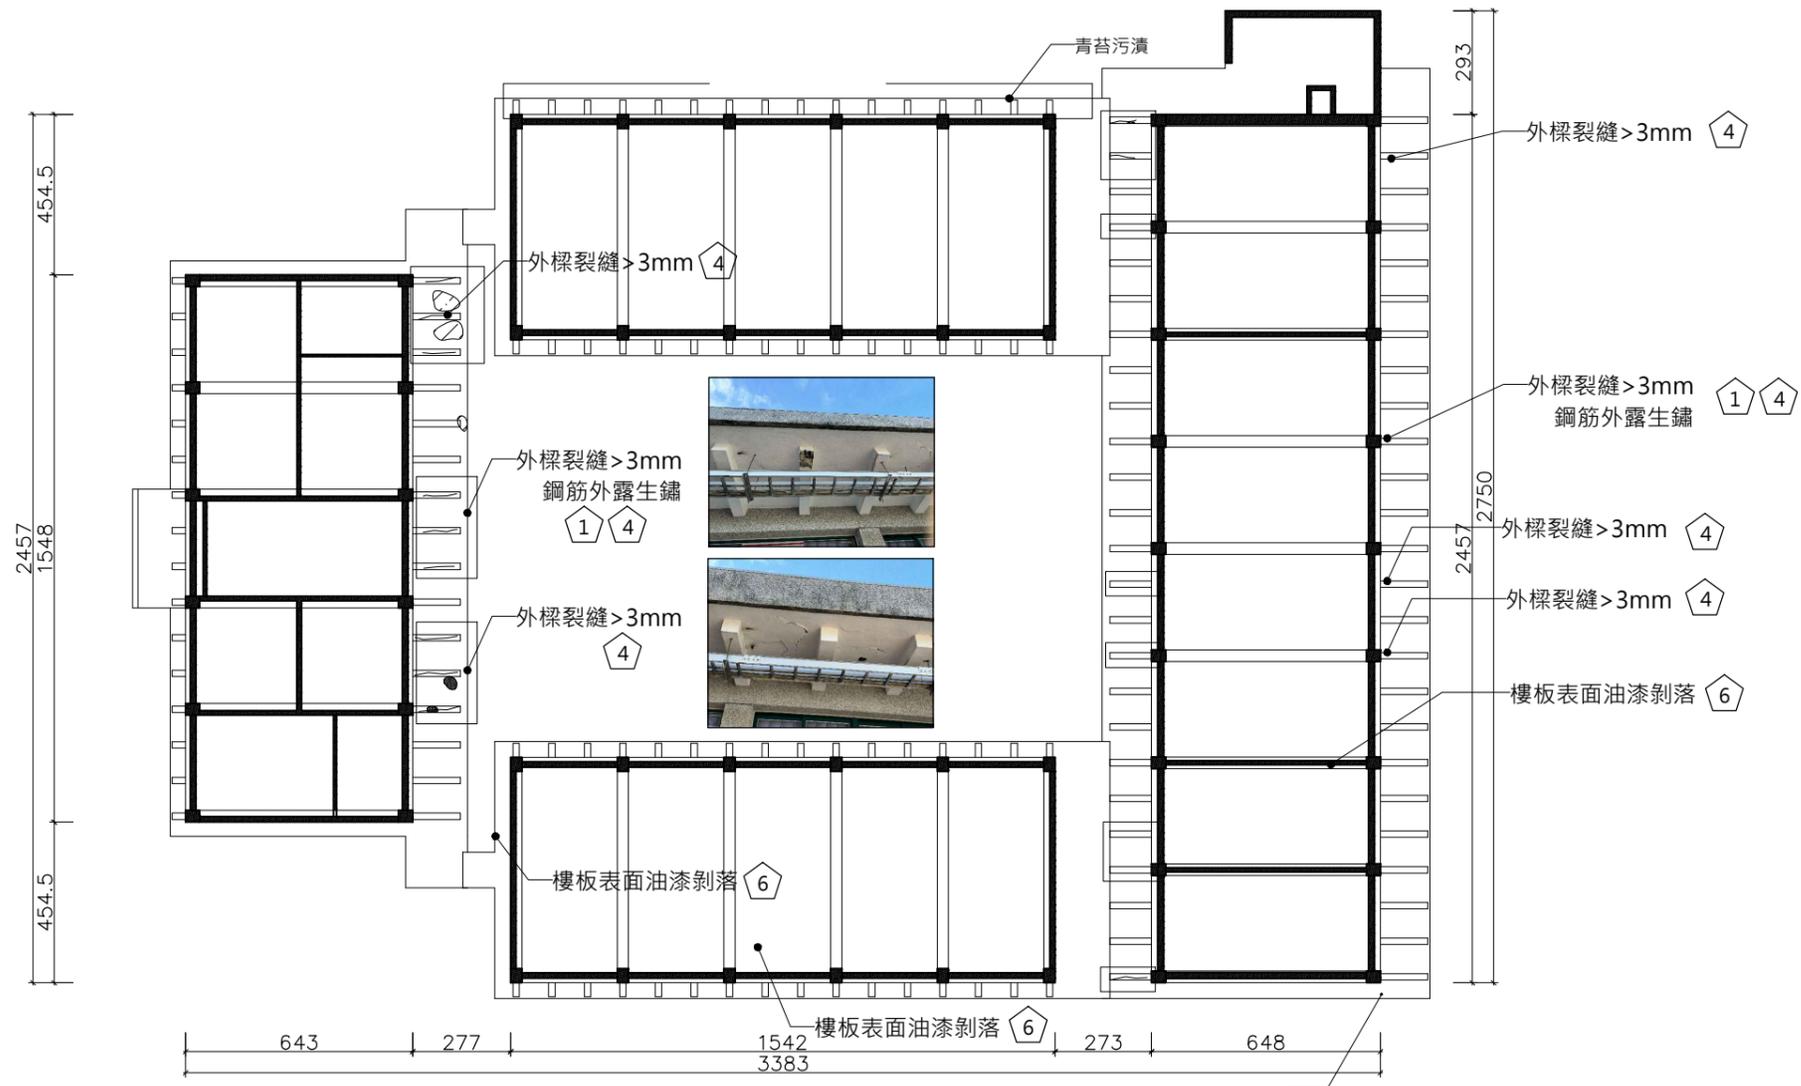

1 C9憲兵連天花反射現況平面圖

A1 1:100 A3 1:200

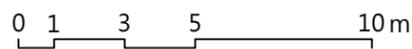

編號	現況損壞說明表
1	鋼筋外露·生鏽
2	混凝土膨脹龜裂
3	牆面粉刷剝落
4	牆體裂縫 > 3mm
5	牆體裂縫 < 3mm
6	油漆剝落
7	水漬、鏽水、髒污
8	裝修材剝落

林志成
建築師
事務所

新竹市自由路69號5F-2
TEL : (03)5420210
FAX : (03)5420212

工程名稱
PROJECT
NAME

臺東縣歷史建築綠洲山莊(國防部感訓監獄)
修復及再利用計畫

圖號
&
圖名
INDEX


[C9]2-1 憲兵連 天花現況平面圖

張號
DRAWING NO.

128
166



用途
ISSUED FOR
日期
DATE

期末設計圖
2023.

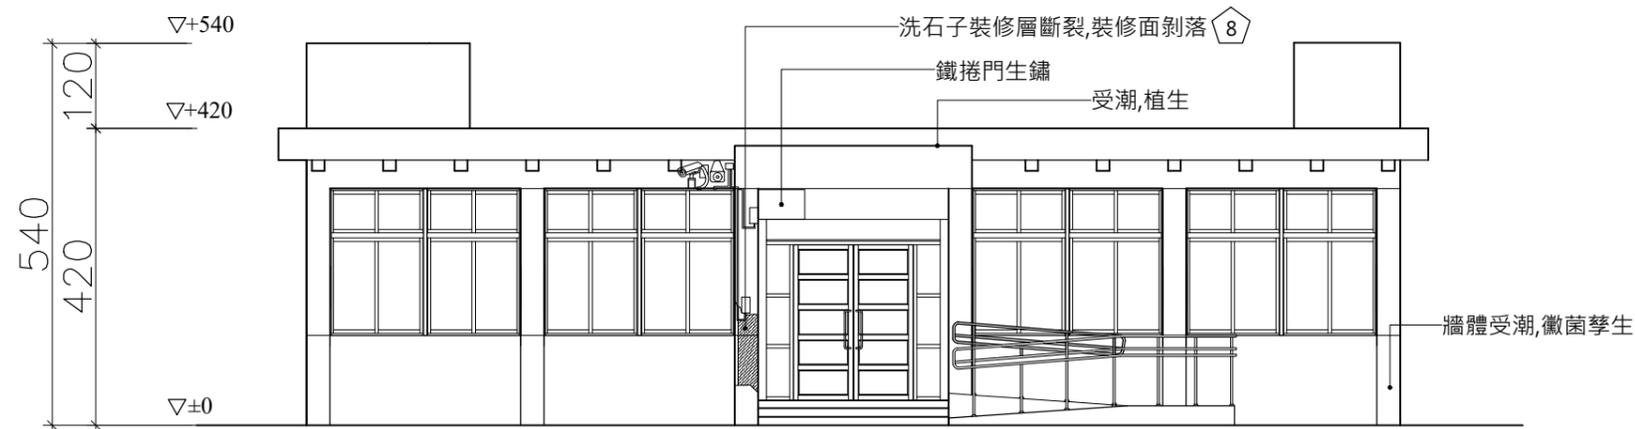


1 憲兵連 西棟西向立面圖

A1 1:50 A3 1:100

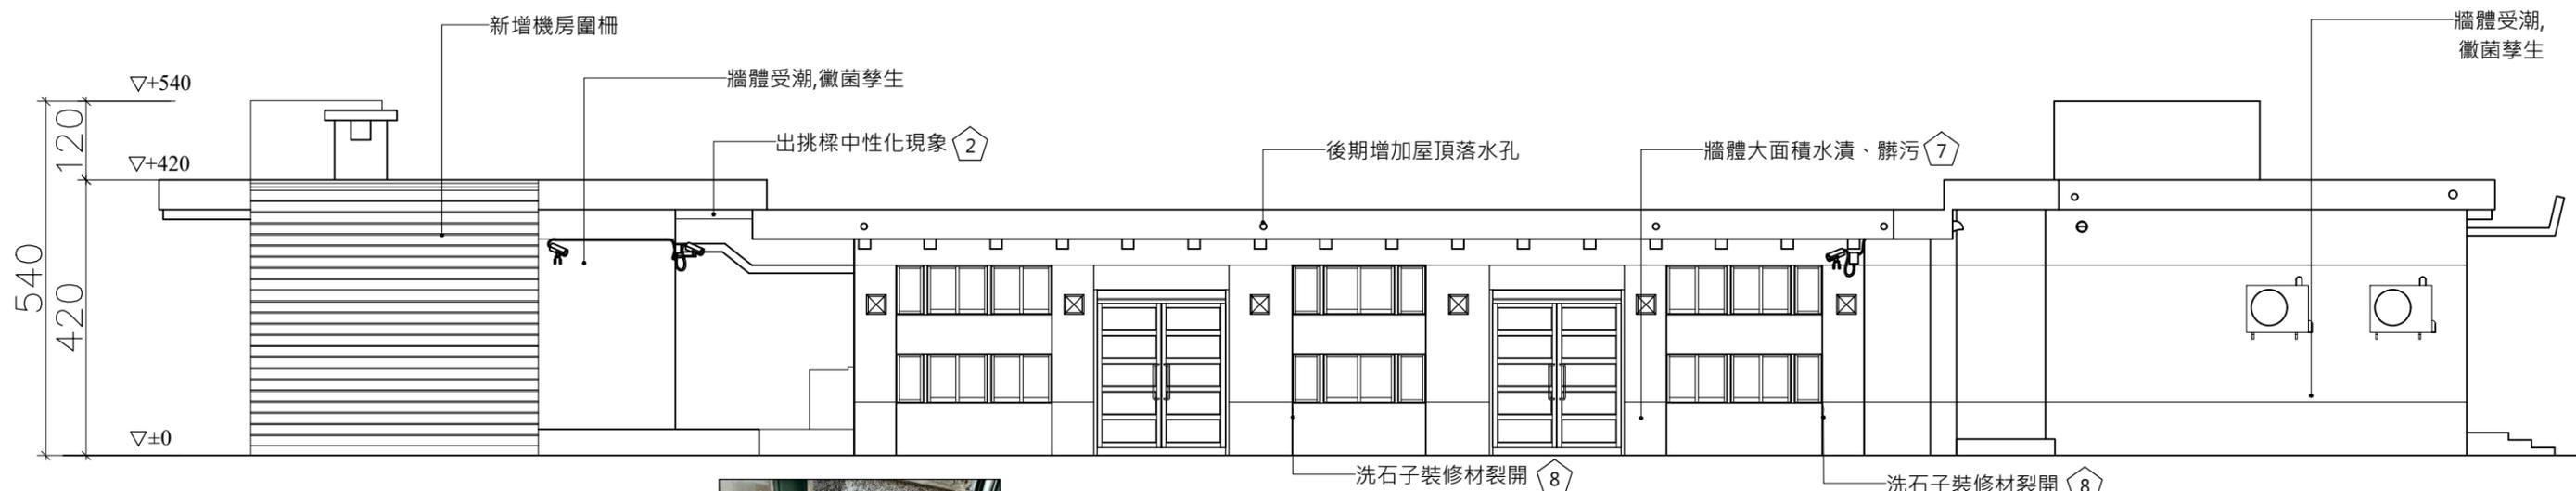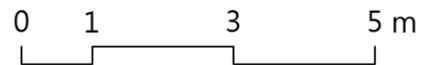

2 憲兵連 北棟北向立面圖

A1 1:50 A3 1:100

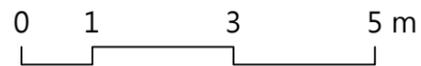

編號	現況損壞說明表
1	鋼筋外露·生鏽
2	混凝土膨脹龜裂
3	牆面粉刷剝落
4	牆體裂縫>3mm
5	牆體裂痕<3mm
6	油漆剝落
7	水漬、鏽水、髒污
8	裝修材剝落

林志成
建築師
事務所

新竹市自由路69號5F之2
TEL : (03)5420210
FAX : (03)5420212

工程名稱
PROJECT
NAME

臺東縣歷史建築綠洲山莊(國防部感訓監獄)
修復及再利用計畫

圖號
&
圖名
INDEX


[C9]3-1 憲兵連 現況立面圖(一)

張號
DRAWING NO.

129
166


用途
ISSUED FOR
日期
DATE

期末設計圖
2023.

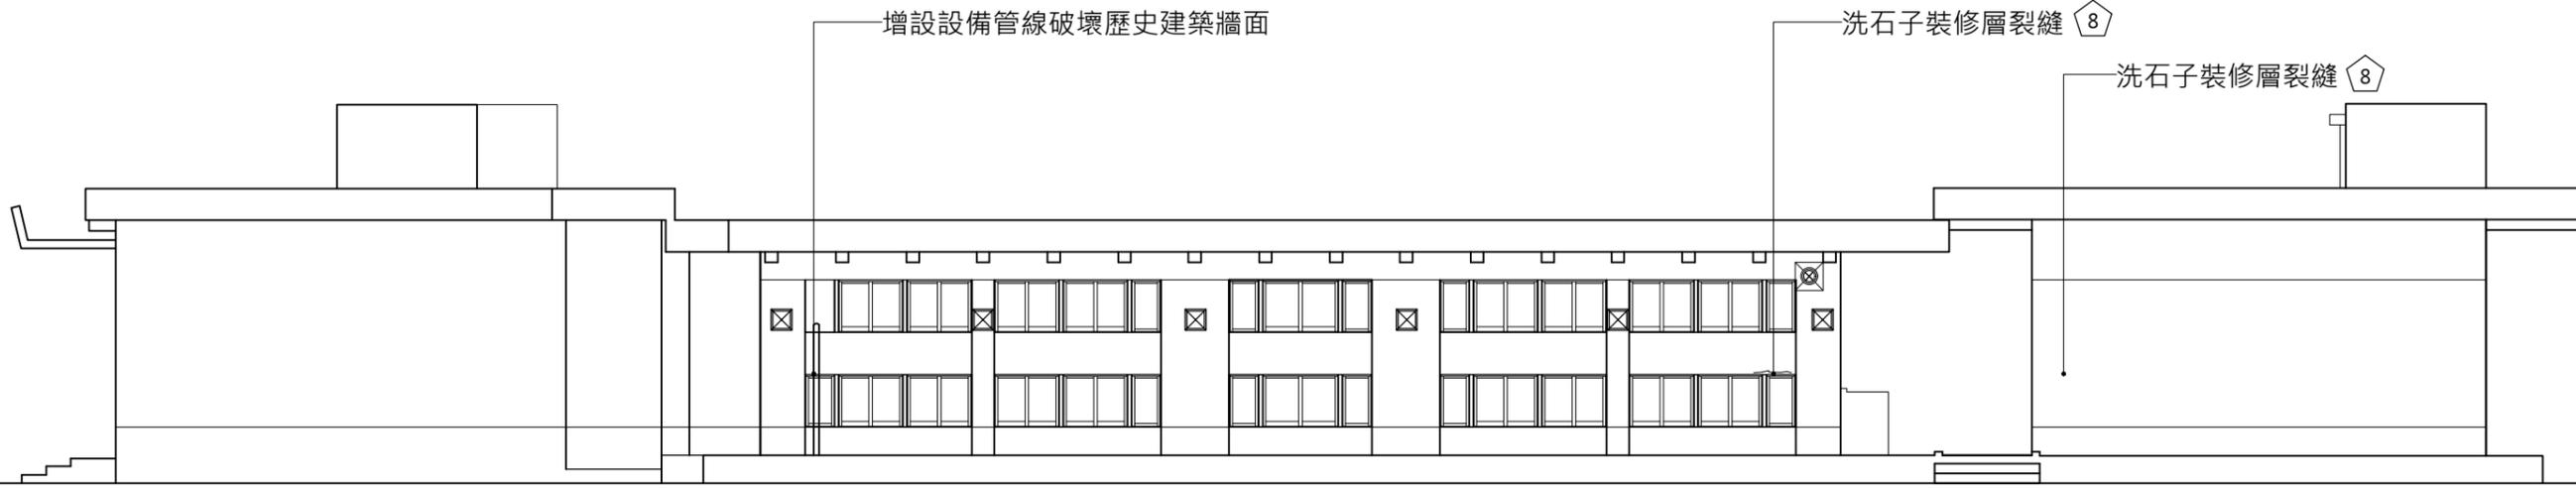

1 憲兵連中庭 北棟南向現況立面圖

A1 1:50 A3 1:100
0 1 3 5 m

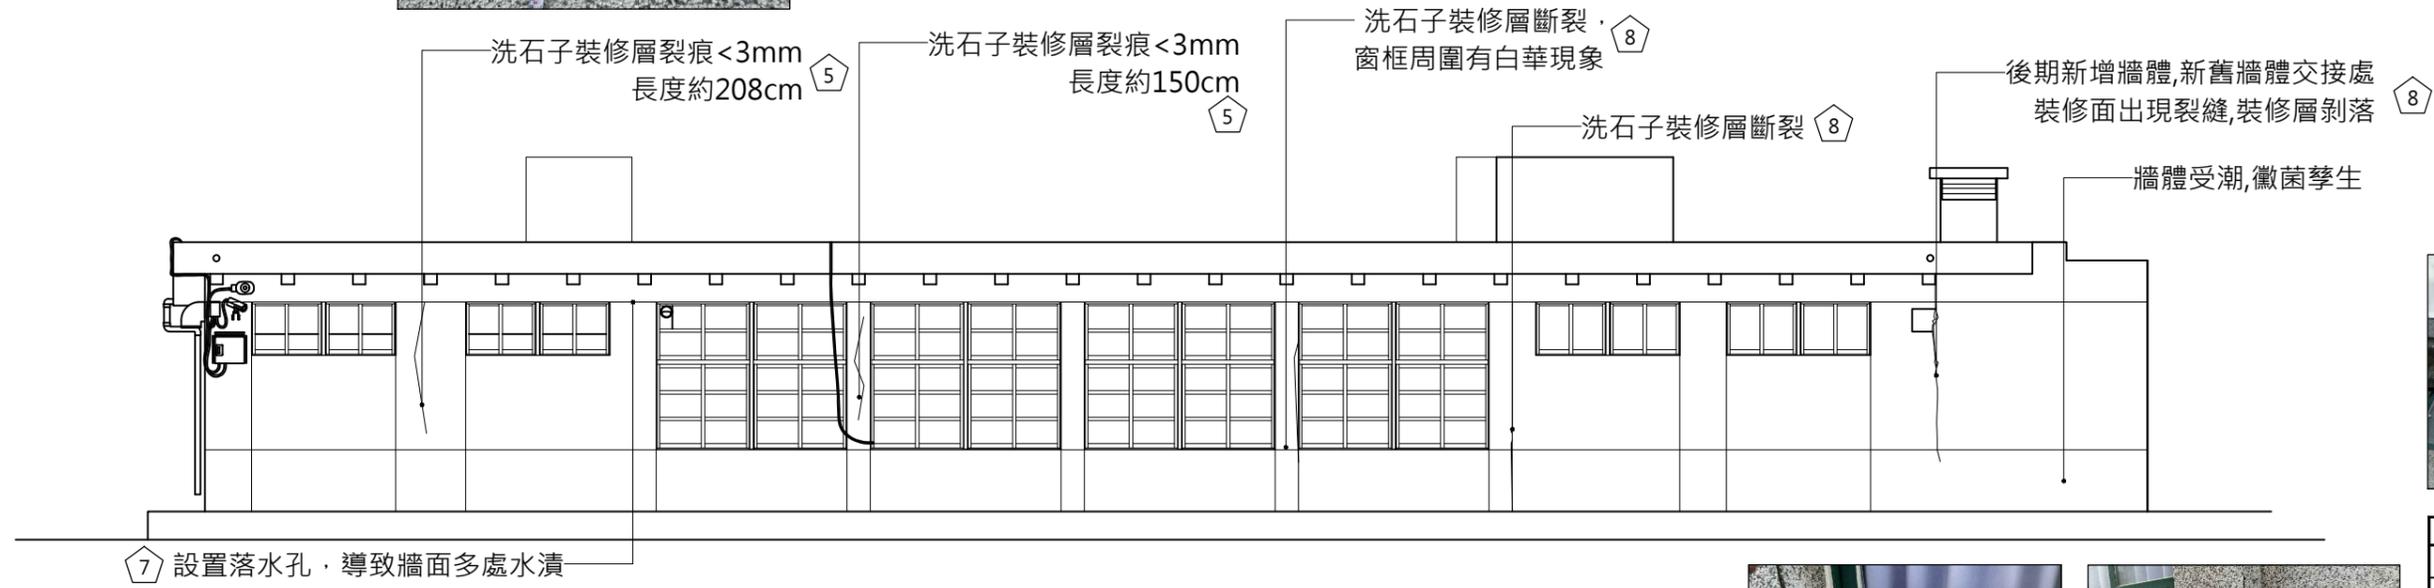

2 憲兵連 東棟東向立面圖

A1 1:50 A3 1:100
0 1 3 5 m



編號	現況損壞說明表
1	鋼筋外露, 生鏽
2	混凝土膨脹龜裂
3	牆面粉刷剝落
4	牆體裂縫 > 3mm
5	牆體裂痕 < 3mm
6	油漆剝落
7	水漬、鏽水、髒污
8	裝修材剝落

林志成
建築師
事務所
新竹市自由路69號5F之2
TEL : (03)5420210
FAX : (03)5420212


工程名稱
PROJECT NAME
臺東縣歷史建築綠洲山莊(國防部感訓監獄)
修復及再利用計畫

圖號
&
圖名
INDEX

[C9]3-2 憲兵連 現況立面圖(二)

張號
DRAWING NO. 130
166

用途
ISSUED FOR
日期
DATE
期末設計圖
2023.

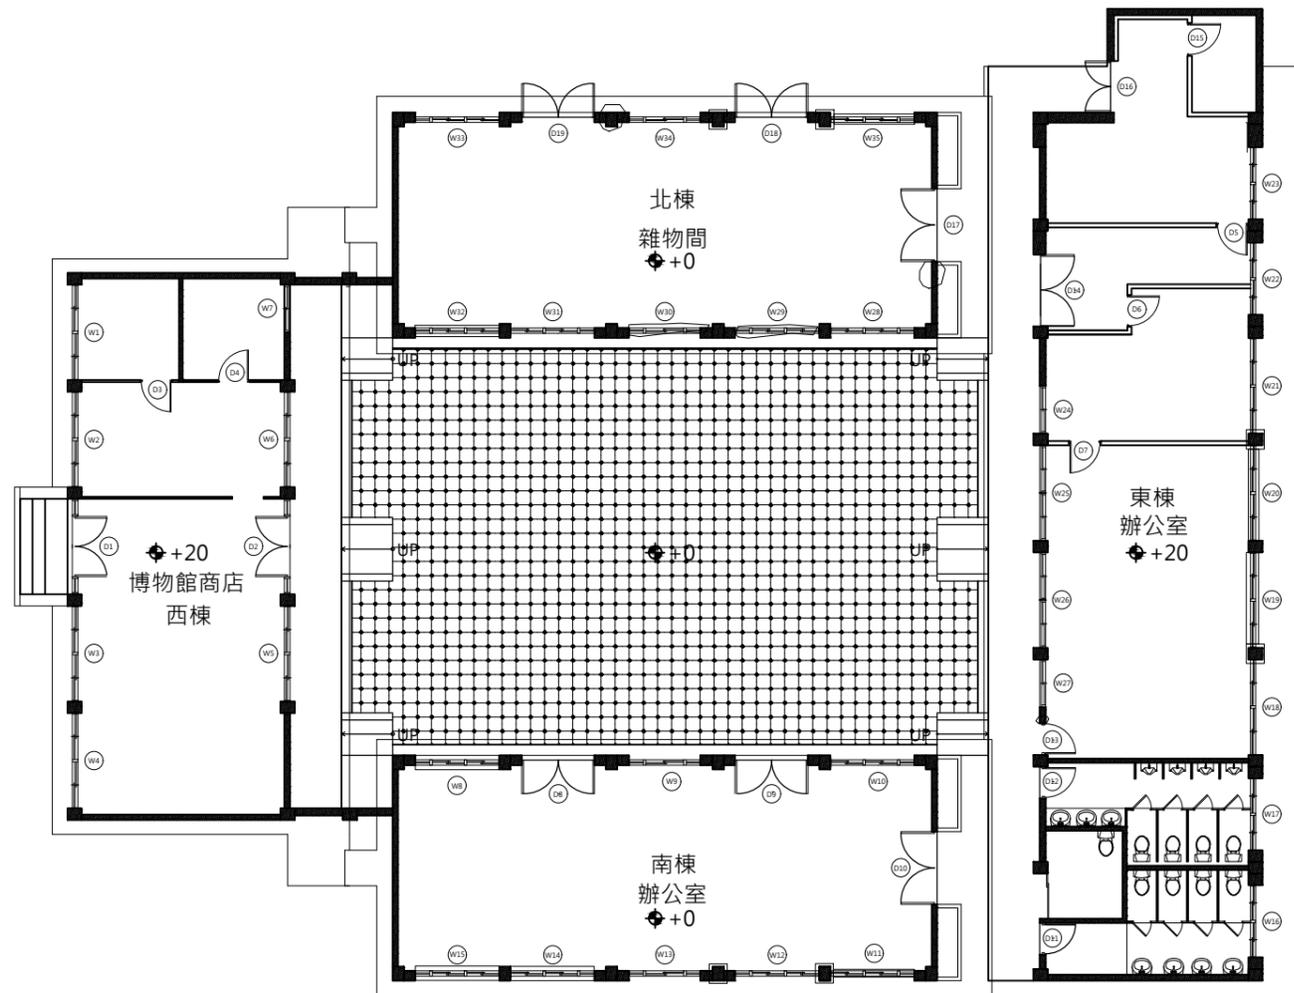

1

憲兵連 門窗索引圖

A1 1:100 A3 1:200

0 1 3 5 10m

編號	現況損壞說明表
1	鋼筋外露、生鏽
2	混凝土膨脹龜裂
3	牆面粉刷剝落
4	牆體裂縫 > 3mm
5	牆體裂縫 < 3mm
6	油漆剝落
7	水漬、鏽水、髒污
8	裝修材剝落

林志成
建築師
事務所

新竹市自由路69號5F之2
TEL : (03)5420210
FAX : (03)5420212

工程名稱
PROJECT
NAME

臺東縣歷史建築綠洲山莊(國防部感訓監獄)
修復及再利用計畫

圖號
&
圖名
INDEX

[C9]6-1憲兵連 門窗索引圖

張號
DRAWING NO.






131
166

用途
ISSUED FOR
日期
DATE

期末設計圖
2023.






備註 (1) 本工程圖面尺寸僅供數量估算，實際尺寸應依現況調整施作，責任施工。(2) 所有施作前，須檢送樣品送審，經由建築師及業主認可方可施工。(3) 所有材料色系須由建築師及業主認可後，方可施工。(4) 以上圖面僅供參考，各類同等品皆可採用，且須經由建築師及業主審核同意方可施工。(5) 若有圖面尺寸與實際尺寸數量誤差太大，須會同監造單位與業主會勘協調。

現況門窗立面

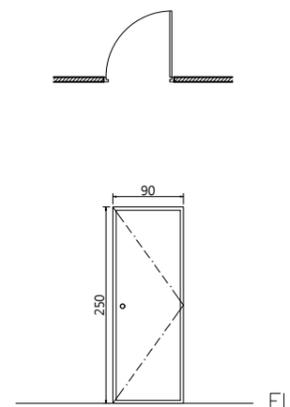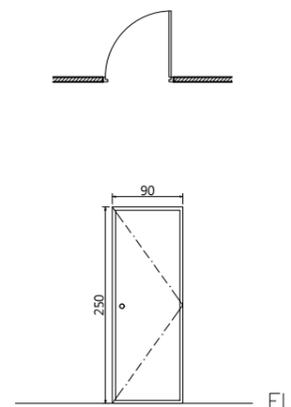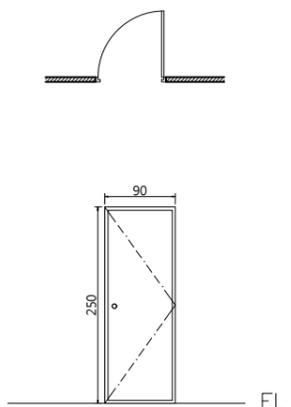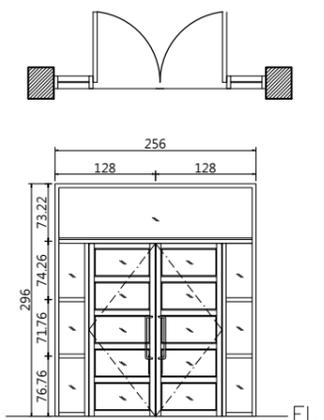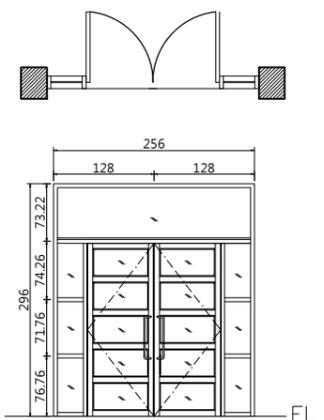

編號	D1	尺寸(cm)	256*296	編號	D2	尺寸(cm)	256*296	編號	D3	尺寸(cm)	90*250	編號	D4	尺寸(cm)	90*250	編號	D5	尺寸(cm)	90*250
損壞情形			損壞情形			損壞情形			損壞情形			損壞情形							
後期新作之鋁門，現況良好。			後期新作之鋁門，現況良好。			後期加裝，現況良好。			後期加裝，現況良好。			後期加裝，現況良好。							
損壞狀況	框	扇	損壞狀況	框	扇	損壞狀況	框	扇	損壞狀況	框	扇	損壞狀況	框	扇	損壞狀況	框	扇		
變形			變形			變形			變形			變形			變形				
白蟻			白蟻			白蟻			白蟻			白蟻			白蟻				
木料腐朽			木料腐朽			木料腐朽			木料腐朽			木料腐朽			木料腐朽				
護木漆脫落			護木漆脫落			護木漆脫落			護木漆脫落			護木漆脫落			護木漆脫落				
水漬			水漬			水漬			水漬			水漬			水漬				
其他(五金、角材鬆脫等)			其他(五金、角材鬆脫等)			其他(五金、角材鬆脫等)			其他(五金、角材鬆脫等)			其他(五金、角材鬆脫等)			其他(五金、角材鬆脫等)				
現況材料	鋁門、清玻璃		現況材料	鋁門、清玻璃		現況材料	木門貼木紋路材質		現況材料	木門貼木紋路材質		現況材料	木門貼木紋路材質		現況材料	木門貼木紋路材質			

現況門窗立面

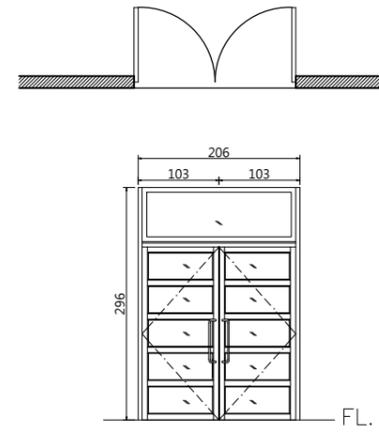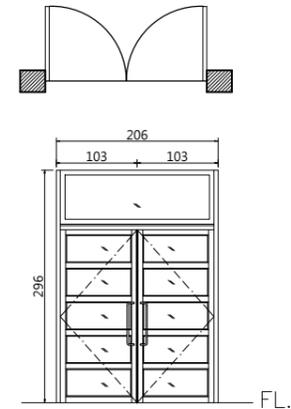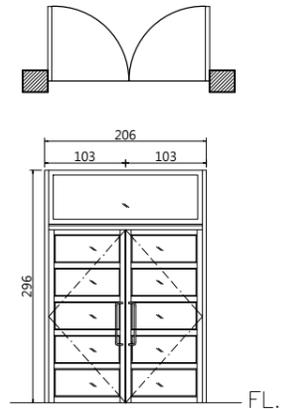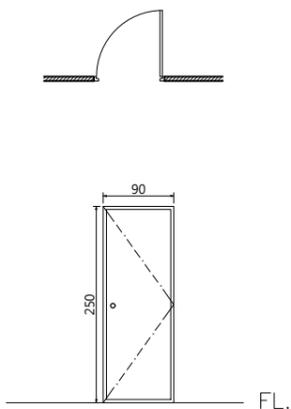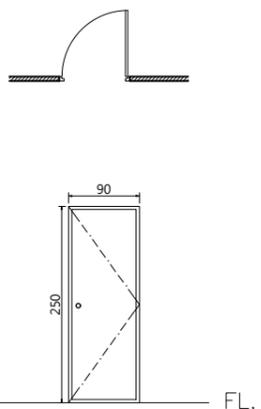

編號	D6	尺寸(cm)	90*250	編號	D7	尺寸(cm)	90*250	編號	D8	尺寸(cm)	196*296	編號	D9	尺寸(cm)	196*296	編號	D10	尺寸(cm)	206*296
損壞情形			損壞情形			損壞情形			損壞情形			損壞情形							
後期加裝，現況良好。			後期加裝，現況良好。			後期新作之鋁門，現況良好。			後期新作之鋁門，現況良好。			後期新作之鋁門，現況良好。							
損壞狀況	框	扇	損壞狀況	框	扇	損壞狀況	框	扇	損壞狀況	框	扇	損壞狀況	框	扇	損壞狀況	框	扇		
變形			變形			變形			變形			變形			變形				
白蟻			白蟻			白蟻			白蟻			白蟻			白蟻				
木料腐朽			木料腐朽			木料腐朽			木料腐朽			木料腐朽			木料腐朽				
護木漆脫落			護木漆脫落			護木漆脫落			護木漆脫落			護木漆脫落			護木漆脫落				
水漬			水漬			水漬			水漬			水漬			水漬				
其他(五金、角材鬆脫等)			其他(五金、角材鬆脫等)			其他(五金、角材鬆脫等)			其他(五金、角材鬆脫等)			其他(五金、角材鬆脫等)			其他(五金、角材鬆脫等)				
現況材料	木門貼木紋路材質		現況材料	木門貼木紋路材質		現況材料	鋁門、清玻璃		現況材料	鋁門、清玻璃		現況材料	鋁門、清玻璃		現況材料	鋁門、清玻璃			

林志成
建築師
事務所

新竹市自由路69號5F-2
TEL : (03)5420210
FAX : (03)5420212

工程名稱
PROJECT
NAME

臺東縣歷史建築綠洲山莊(國防部感訓監獄)
修復及再利用計畫

圖號
&
圖名
INDEX

[C9]6-2 憲兵連 現況門窗表(一)

張號
DRAWING NO.


132
166

用途
ISSUED FOR
日期
DATE


期末設計圖
2023.

備註 (1) 本工程圖面尺寸僅供數量估算，實際尺寸應依現況調整施工，責任施工。(2) 所有施作前，須檢送樣品送審，經由建築師及業主認可方可施工。(3) 所有材料色系須由建築師及業主認可後，方可施工。(4) 以上圖面僅供參考，各類同等品皆可採用，且須經由建築師及業主審核同意方可施工。(5) 若有圖面尺寸與實際尺寸數量誤差太大，須會同監造單位與業主會勘協調。


現況門窗立面

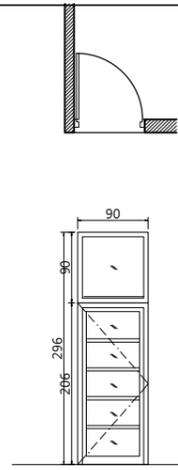


FL.

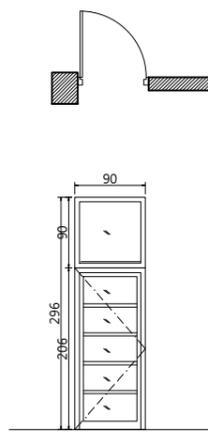

FL.

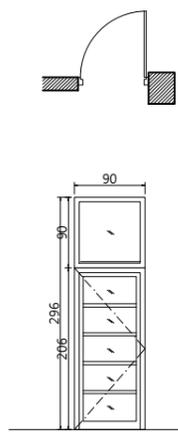

FL.

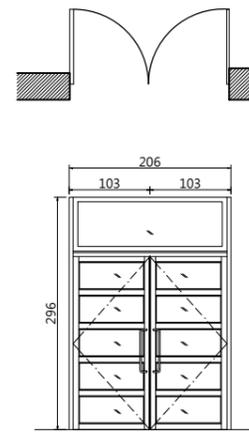

FL.

主任辦公室的門

編號 D11 尺寸(cm) 90*296

損壞情形

後期新作之鋁門，現況良好。

損壞狀況	框	扇
變形		
白蟻		
木料腐朽		
護木漆脫落		
水漬		
其他(五金、角材鬆脫等)		
現況材料	鋁門、清玻璃	

編號 D12 尺寸(cm) 90*296

損壞情形

後期新作之鋁門，現況良好。

損壞狀況	框	扇
變形		
白蟻		
木料腐朽		
護木漆脫落		
水漬		
其他(五金、角材鬆脫等)		
現況材料	鋁門、清玻璃	

編號 D13 尺寸(cm) 90*296

損壞情形

後期新作之鋁門，現況良好。

損壞狀況	框	扇
變形		
白蟻		
木料腐朽		
護木漆脫落		
水漬		
其他(五金、角材鬆脫等)		
現況材料	鋁門、清玻璃	

編號 D14 尺寸(cm) 206*296

損壞情形

後期新作之鋁門，現況良好。

損壞狀況	框	扇
變形		
白蟻		
木料腐朽		
護木漆脫落		
水漬		
其他(五金、角材鬆脫等)		
現況材料	鋁門、清玻璃	

編號 D15 尺寸(cm)


損壞情形

後期新作之鋁門，現況良好。


損壞狀況	框	扇
變形		
白蟻		
木料腐朽		
護木漆脫落		
水漬		
其他(五金、角材鬆脫等)		
現況材料	鋁門、清玻璃	

現況門窗立面


主任辦公室側邊的門

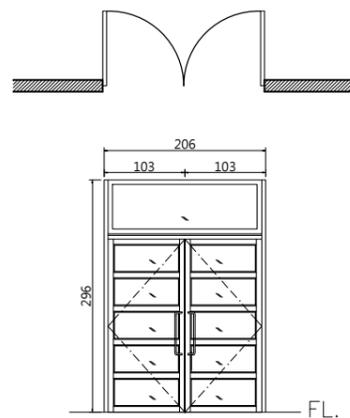

FL.

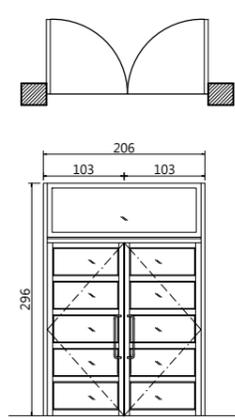

FL.

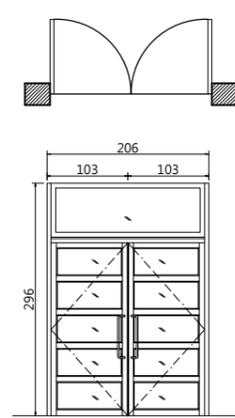

FL.

編號 D16 尺寸(cm) 145*296

損壞情形

損壞狀況	框	扇
變形		
白蟻		
木料腐朽		
護木漆脫落		
水漬		
其他(五金、角材鬆脫等)		
現況材料	鋁門、清玻璃	

編號 D17 尺寸(cm) 206*296

損壞情形

損壞狀況	框	扇
變形		
白蟻		
木料腐朽		
護木漆脫落		
水漬		
其他(五金、角材鬆脫等)		
現況材料	鋁門、清玻璃	

編號 D18 尺寸(cm) 206*296

損壞情形

損壞狀況	框	扇
變形		
白蟻		
木料腐朽		
護木漆脫落		
水漬		
其他(五金、角材鬆脫等)		
現況材料	鋁門、清玻璃	

編號 D19 尺寸(cm) 206*296

損壞情形

損壞狀況	框	扇
變形		
白蟻		
木料腐朽		
護木漆脫落		
水漬		
其他(五金、角材鬆脫等)		
現況材料	鋁門、清玻璃	

林志成
建築師
事務所

新竹市自由路69號5F-2
TEL : (03)5420210
FAX : (03)5420212

工程名稱
PROJECT
NAME

臺東縣歷史建築綠洲山莊(國防部感訓監獄)
修復及再利用計畫

圖號
&
圖名
INDEX

[C9]6-3 憲兵連 現況門窗表(二)

張號
DRAWING NO.






133
166

用途
ISSUED FOR
日期
DATE

期末設計圖
2023.






備註 (1) 本工程圖面尺寸僅供數量估算，實際尺寸應依現況調整施作，責任施工。(2) 所有施作前，須檢送樣品送審，經由建築師及業主認可方可施工。(3) 所有材料色系須由建築師及業主認可後，方可施工。(4) 以上圖面僅供參考，各類同等品皆可採用，且須經由建築師及業主審核同意方可施工。(5) 若有圖面尺寸與實際尺寸數量誤差太大，須會同監造單位與業主會勘協調。

現況門窗立面

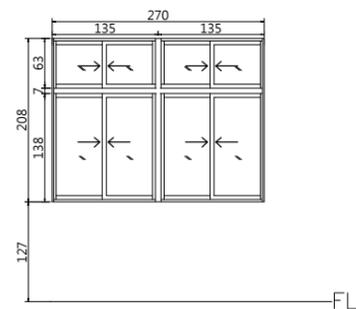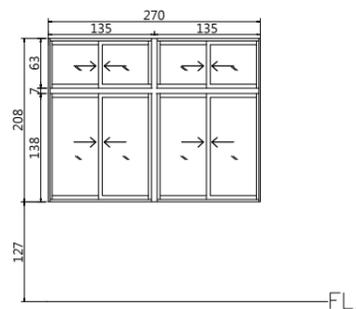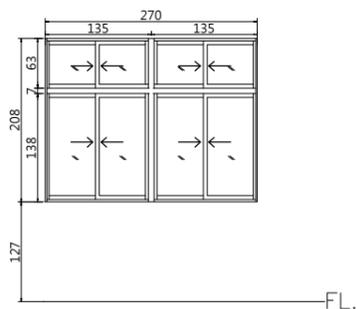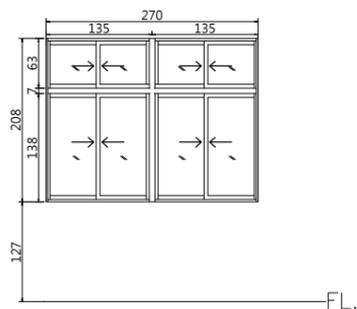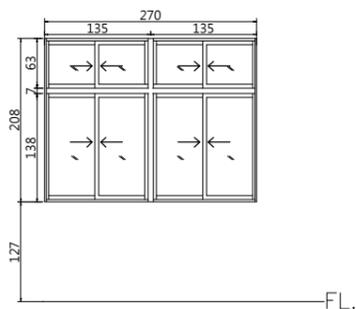

編號	W1	尺寸(cm)	270*208	編號	W2	尺寸(cm)	270*208	編號	W3	尺寸(cm)	270*208	編號	W4	尺寸(cm)	270*208	編號	W5	尺寸(cm)	270*208
損壞情形																			
損壞狀況	框	扇		損壞狀況	框	扇		損壞狀況	框	扇		損壞狀況	框	扇		損壞狀況	框	扇	
變形				變形				變形				變形				變形			
白蟻				白蟻				白蟻				白蟻				白蟻			
木料腐朽				木料腐朽				木料腐朽				木料腐朽				木料腐朽			
護木漆脫落				護木漆脫落				護木漆脫落				護木漆脫落				護木漆脫落			
水漬				水漬				水漬				水漬				水漬			
其他(五金、角材鬆脫等)				其他(五金、角材鬆脫等)				其他(五金、角材鬆脫等)				其他(五金、角材鬆脫等)				其他(五金、角材鬆脫等)			
現況材料	鋁窗、清玻璃			現況材料	鋁窗、清玻璃			現況材料	鋁窗、清玻璃			現況材料	鋁窗、清玻璃			現況材料	鋁窗、清玻璃		

現況門窗立面

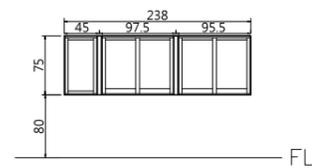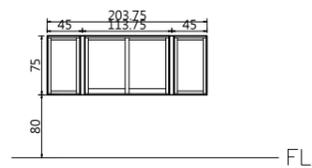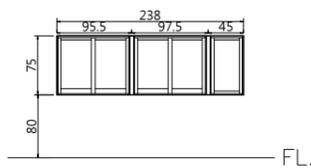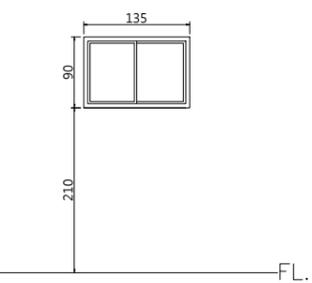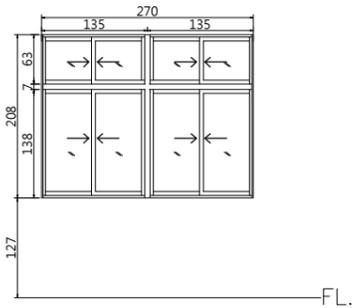

編號	W6	尺寸(cm)	270*208	編號	W7	尺寸(cm)	135*90	編號	W8	尺寸(cm)	238*75	編號	W9	尺寸(cm)	203.75*75	編號	W10	尺寸(cm)	238*75
損壞情形																			
損壞狀況	框	扇		損壞狀況	框	扇		損壞狀況	框	扇		損壞狀況	框	扇		損壞狀況	框	扇	
變形				變形				變形				變形				變形			
白蟻				白蟻				白蟻				白蟻				白蟻			
木料腐朽				木料腐朽				木料腐朽				木料腐朽				木料腐朽			
護木漆脫落				護木漆脫落				護木漆脫落				護木漆脫落				護木漆脫落			
水漬				水漬				水漬				水漬				水漬			
其他(五金、角材鬆脫等)				其他(五金、角材鬆脫等)				其他(五金、角材鬆脫等)				其他(五金、角材鬆脫等)				其他(五金、角材鬆脫等)			
現況材料	鋁窗、清玻璃			現況材料	鋁窗、清玻璃			現況材料	鋁窗、清玻璃			現況材料	鋁窗、清玻璃			現況材料	鋁窗、清玻璃		

林志成
建築師
事務所

新竹市自由路69號5F之2
TEL : (03)5420210
FAX : (03)5420212

工程名稱
PROJECT
NAME

臺東縣歷史建築綠洲山莊(國防部感訓監獄)
修復及再利用計畫

圖號
&
圖名
INDEX

[C9]6-4 憲兵連 現況門窗表(三)

張號
DRAWING NO.






134
166

用途
ISSUED FOR
日期
DATE

期末設計圖
2023.






備註 (1) 本工程圖面尺寸僅供數量估算，實際尺寸應依現況調整施作，責任施工。(2) 所有施作前，須檢送樣品送審，經由建築師及業主認可方可施工。(3) 所有材料色系須由建築師及業主認可後，方可施工。(4) 以上圖面僅供參考，各類同等品皆可採用，且須經由建築師及業主審核同意方可施工。(5) 若有圖面尺寸與實際尺寸數量誤差太大，須會同監造單位與業主會勘協調。

現況門窗立面

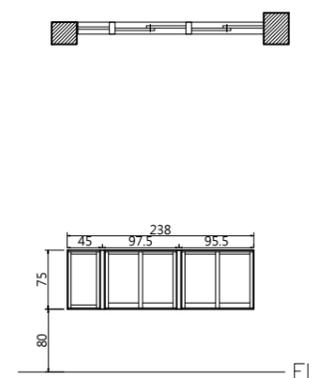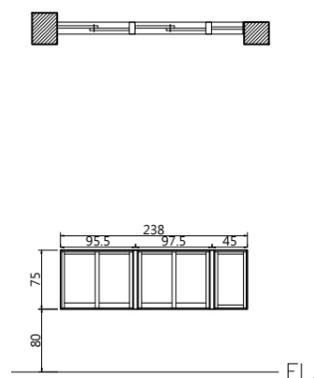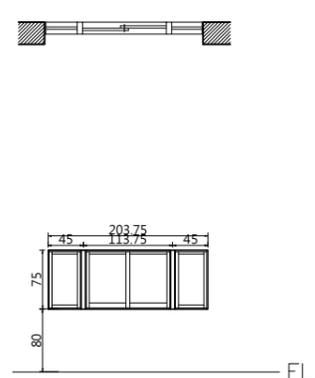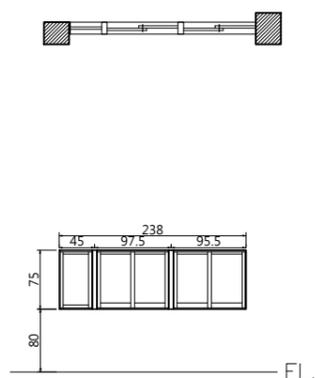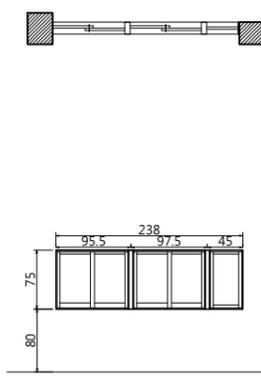

編號	W11	尺寸(cm)	238*75	編號	W12	尺寸(cm)	238*75	編號	W13	尺寸(cm)	203.75*75	編號	W14	尺寸(cm)	238*75	編號	W15	尺寸(cm)	238*75
損壞情形																			
損壞狀況																			
變形																			
白蟻																			
木料腐朽																			
護木漆脫落																			
水漬																			
其他(五金、角材鬆脫等)																			
現況材料																			

現況門窗立面

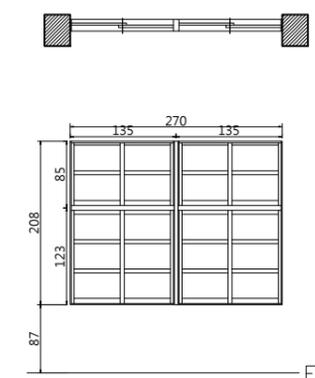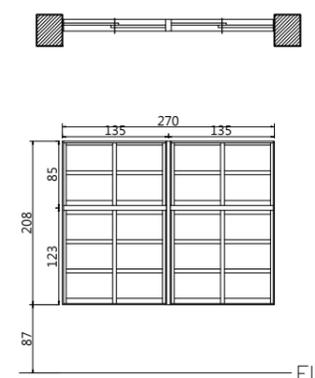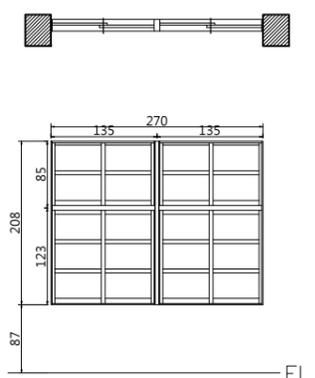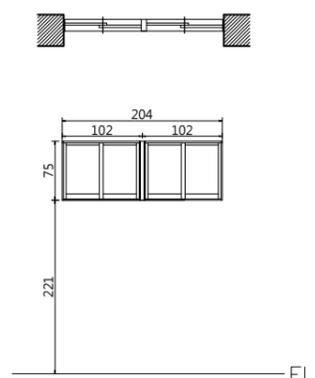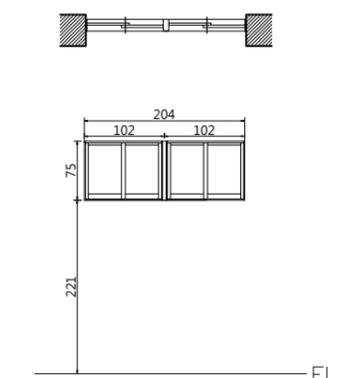

編號	W16	尺寸(cm)	204*75	編號	W17	尺寸(cm)	204*75	編號	W18	尺寸(cm)	270*208	編號	W19	尺寸(cm)	270*208	編號	W20	尺寸(cm)	270*208
損壞情形																			
損壞狀況																			
變形																			
白蟻																			
木料腐朽																			
護木漆脫落																			
水漬																			
其他(五金、角材鬆脫等)																			
現況材料																			

林志成
建築師
事務所

新竹市自由路69號5F之2
TEL : (03)5420210
FAX : (03)5420212

工程名稱
PROJECT
NAME

臺東縣歷史建築綠洲山莊(國防部感訓監獄)
修復及再利用計畫

圖號
&
圖名
INDEX

[C9]6-5 憲兵連 現況門窗表(四)

張號
DRAWING NO.






135
166

用途
ISSUED FOR
日期
DATE

期末設計圖
2023.






備註 (1) 本工程圖面尺寸僅供數量估算，實際尺寸應依現況調整施作，責任施工。(2) 所有施作前，須檢送樣品送審，經由建築師及業主認可方可施工。(3) 所有材料色系須由建築師及業主認可後，方可施工。(4) 以上圖面僅供參考，各類同等品皆可採用，且須經由建築師及業主審核同意方可施工。(5) 若有圖面尺寸與實際尺寸數量誤差太大，須會同監造單位與業主會勘協調。

現況門窗立面

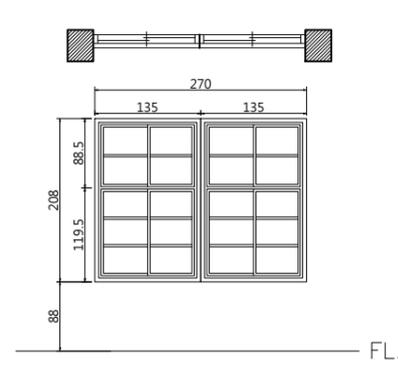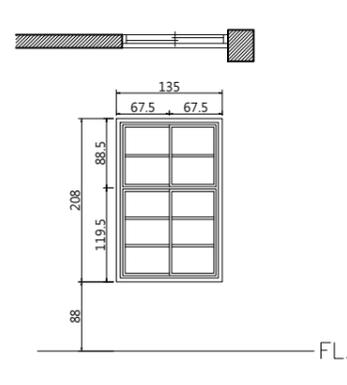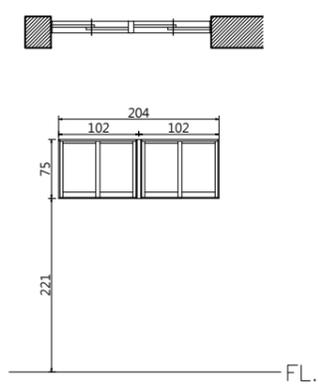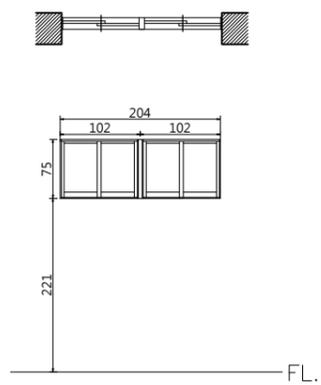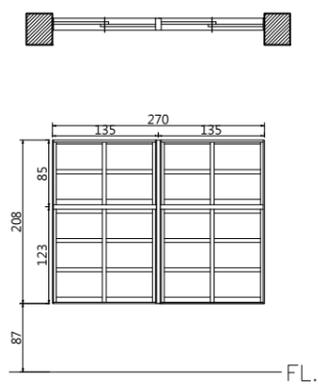

編號	W21	尺寸(cm)	270*208	編號	W22	尺寸(cm)	204*75	編號	W23	尺寸(cm)	204*75	編號	W24	尺寸(cm)	135*208	編號	W25	尺寸(cm)	270*208
損壞情形																			
損壞狀況	框	扇		損壞狀況	框	扇		損壞狀況	框	扇		損壞狀況	框	扇		損壞狀況	框	扇	
變形				變形				變形				變形				變形			
白蟻				白蟻				白蟻				白蟻				白蟻			
木料腐朽				木料腐朽				木料腐朽				木料腐朽				木料腐朽			
護木漆脫落				護木漆脫落				護木漆脫落				護木漆脫落				護木漆脫落			
水漬				水漬				水漬				水漬				水漬			
其他(五金、角材鬆脫等)				其他(五金、角材鬆脫等)				其他(五金、角材鬆脫等)				其他(五金、角材鬆脫等)				其他(五金、角材鬆脫等)			
現況材料	鋁窗、清玻璃			現況材料	鋁窗、清玻璃			現況材料	鋁窗、清玻璃			現況材料	鋁窗、清玻璃			現況材料	鋁窗、清玻璃		

現況門窗立面

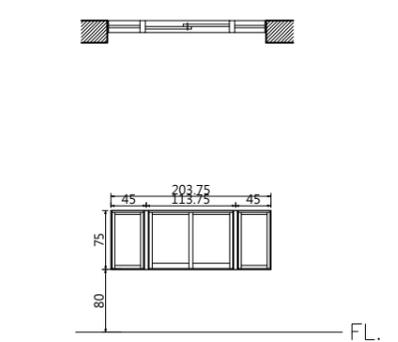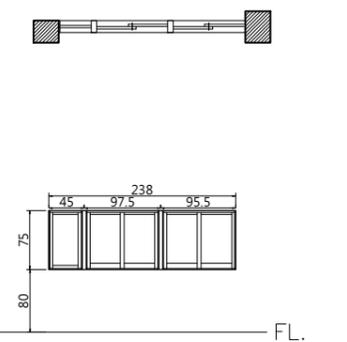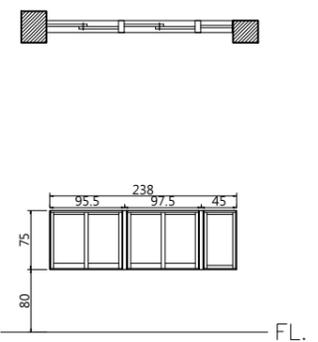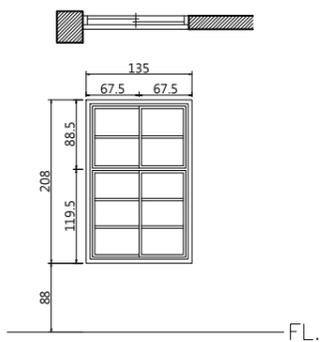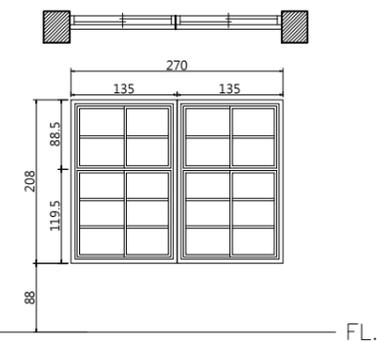

編號	W26	尺寸(cm)	270*208	編號	W27	尺寸(cm)	135*208	編號	W28	尺寸(cm)	238*75	編號	W29	尺寸(cm)	238*75	編號	W30	尺寸(cm)	203.75*75
損壞情形																			
損壞狀況	框	扇		損壞狀況	框	扇		損壞狀況	框	扇		損壞狀況	框	扇		損壞狀況	框	扇	
變形				變形				變形				變形				變形			
白蟻				白蟻				白蟻				白蟻				白蟻			
木料腐朽				木料腐朽				木料腐朽				木料腐朽				木料腐朽			
護木漆脫落				護木漆脫落				護木漆脫落				護木漆脫落				護木漆脫落			
水漬				水漬				水漬				水漬				水漬			
其他(五金、角材鬆脫等)				其他(五金、角材鬆脫等)				其他(五金、角材鬆脫等)				其他(五金、角材鬆脫等)				其他(五金、角材鬆脫等)			
現況材料	鋁窗、清玻璃			現況材料	鋁窗、清玻璃			現況材料	鋁窗、清玻璃			現況材料	鋁窗、清玻璃			現況材料	鋁窗、清玻璃		

林志成
建築師
事務所

新竹市自由路69號5F之2
TEL : (03)5420210
FAX : (03)5420212

工程名稱
PROJECT
NAME

臺東縣歷史建築綠洲山莊(國防部感訓監獄)
修復及再利用計畫

圖號
&
圖名
INDEX

[C9]6-6 憲兵連 現況門窗表(五)

張號
DRAWING NO.







136
166

用途
ISSUED FOR
日期
DATE

期末設計圖
2023.

備註 (1) 本工程圖面尺寸僅供數量估算，實際尺寸應依現況調整施作，責任施工。(2) 所有施作前，須檢送樣品送審，經由建築師及業主認可方可施工。(3) 所有材料色系須由建築師及業主認可後，方可施工。(4) 以上圖面僅供參考，各類同等品皆可採用，且須經由建築師及業主審核同意方可施工。(5) 若有圖面尺寸與實際尺寸數量誤差太大，須會同監造單位與業主會勘協調。

現況門窗立面

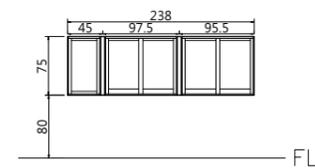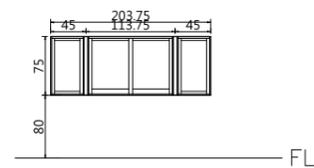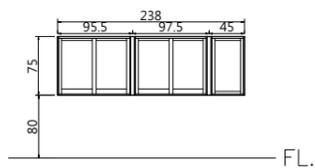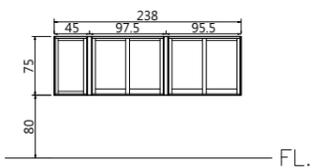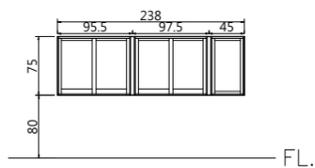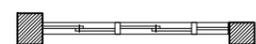

編號	W31	尺寸(cm)	238*75	編號	W32	尺寸(cm)	238*75	編號	W33	尺寸(cm)	238*75	編號	W34	尺寸(cm)	203.75*75	編號	W35	尺寸(cm)	238*75
損壞情形																			
損壞狀況																			
變形																			
白蟻																			
木料腐朽																			
護木漆脫落																			
水漬																			
其他(五金、角材鬆脫等)																			
現況材料																			

現況門窗立面

林志成
建築師
事務所

新竹市自由路69號5F之2
TEL : (03)5420210
FAX : (03)5420212

工程名稱
PROJECT
NAME

臺東縣歷史建築綠洲山莊(國防部感訓監獄)
修復及再利用計畫

圖號
&
圖名
INDEX




[C9]6-7 憲兵連 現況門窗表(六)

張號
DRAWING NO.


137
166

用途
ISSUED FOR
日期
DATE


期末設計圖
2023.

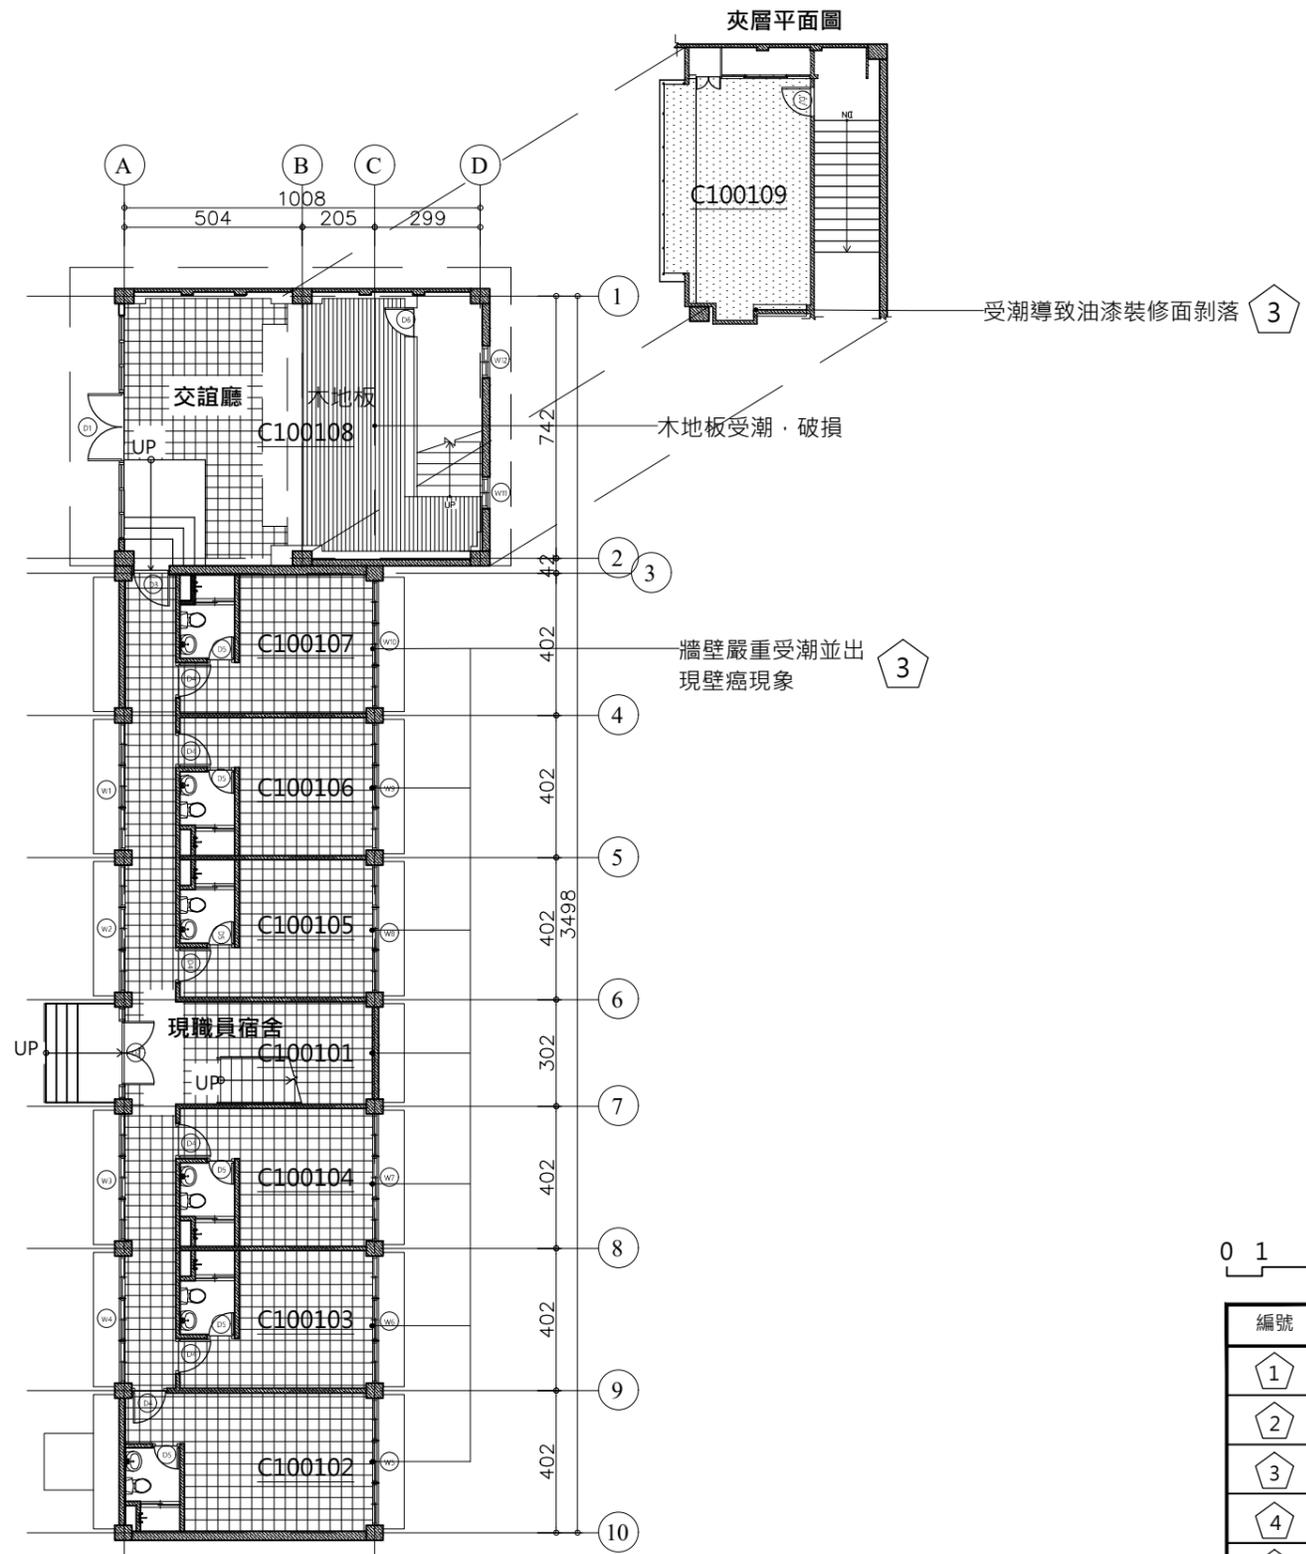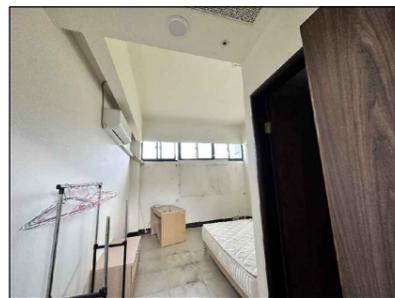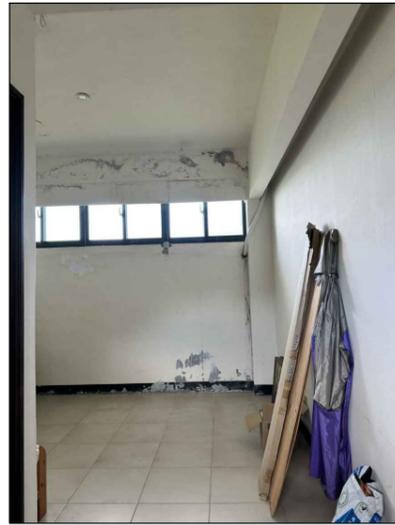


1 彈藥物品儲藏室一層現況平面圖
A1 1:100 A3 1:200 CM

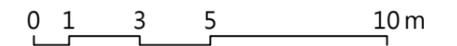

編號	現況損壞說明表
1	鋼筋外露·生鏽
2	混凝土膨鼓龜裂
3	牆面粉刷剝落
4	牆體裂縫>3mm
5	牆體裂痕<3mm
6	油漆剝落
7	水漬、鏽水、髒污
8	裝修材剝落

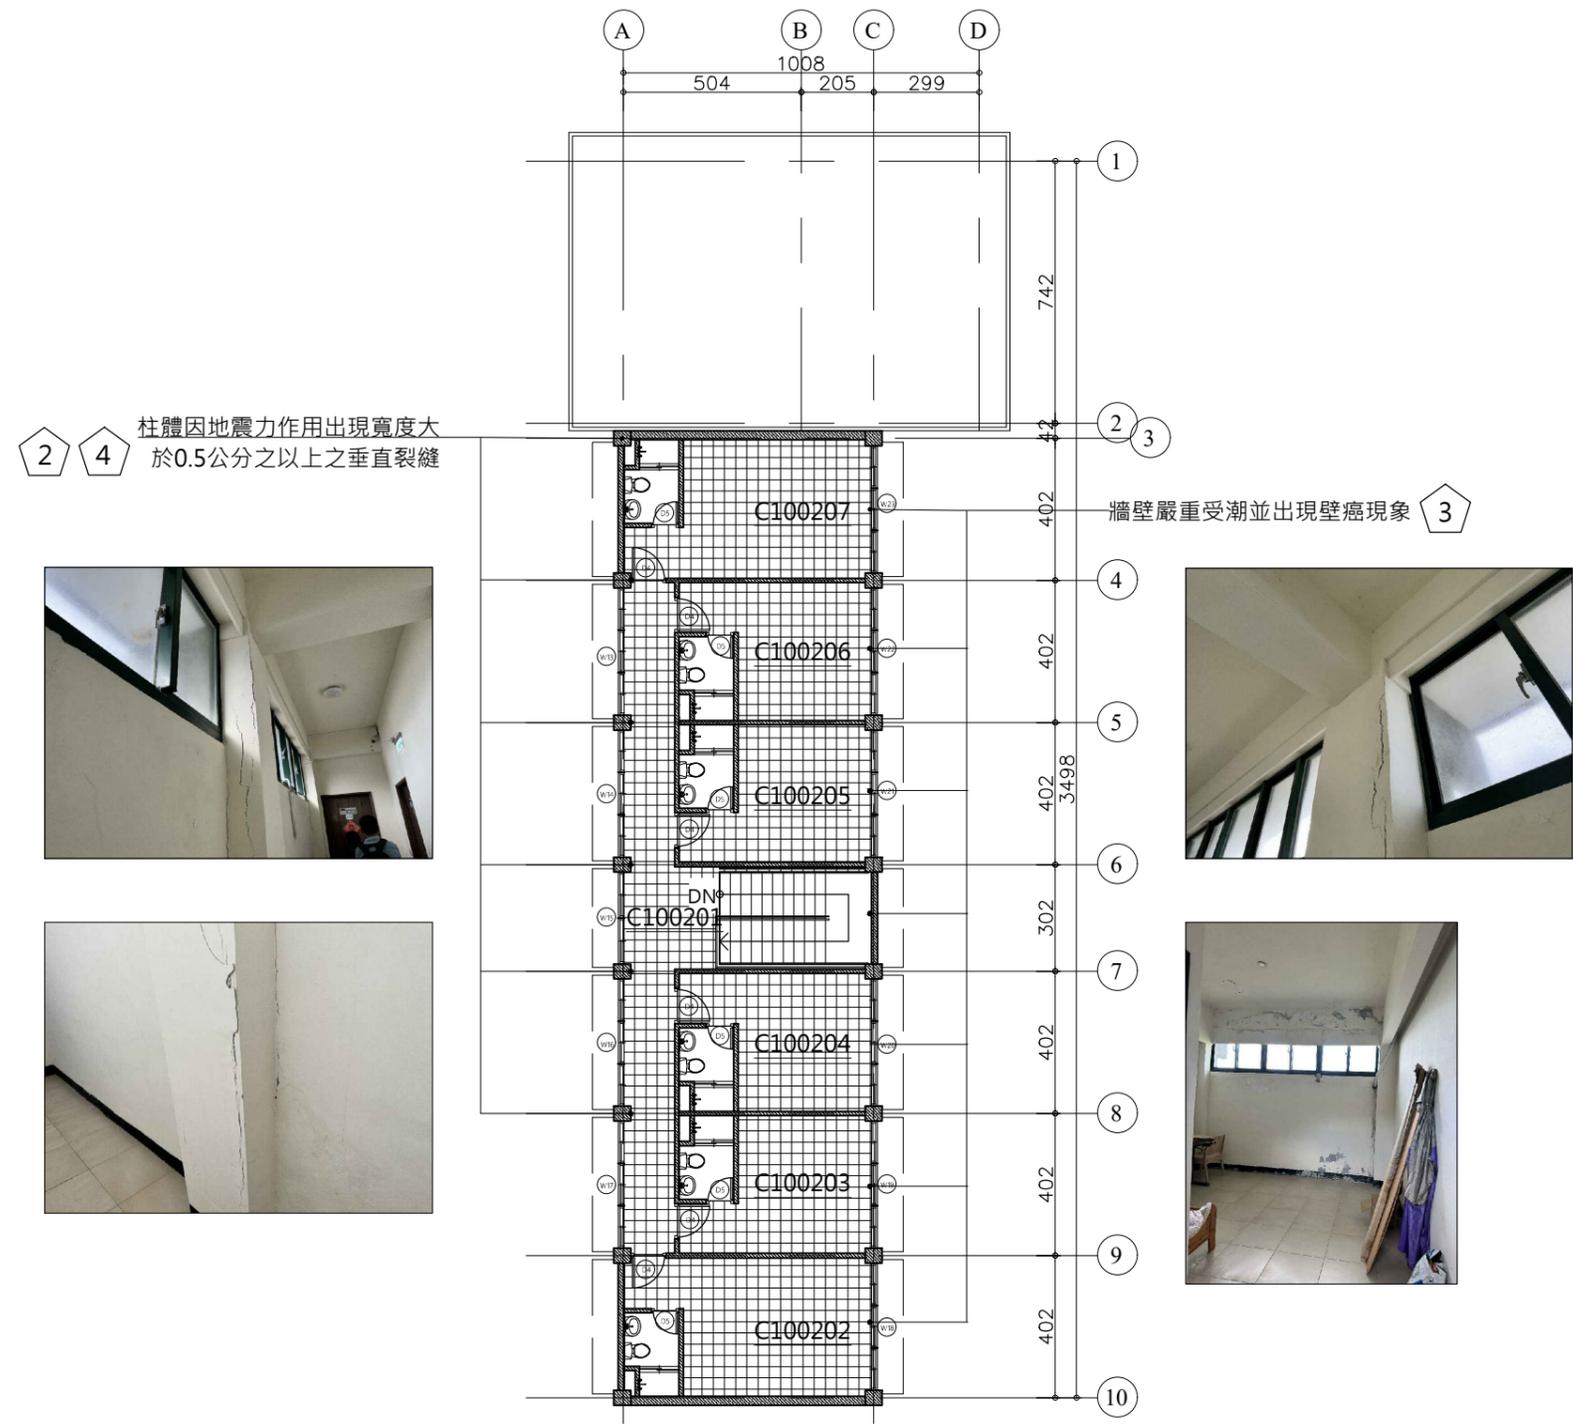


2 4 柱體因地震力作用出現寬度大於0.5公分之以上之垂直裂縫

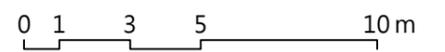


編號	現況損壞說明表
1	鋼筋外露·生鏽
2	混凝土膨鼓龜裂
3	牆面粉刷剝落
4	牆體裂縫 > 3mm
5	牆體裂痕 < 3mm
6	油漆剝落
7	水漬、鏽水、髒污
8	裝修材剝落

1 彈藥物品儲藏室二層現況平面圖
A1 1:100 A3 1:200 CM

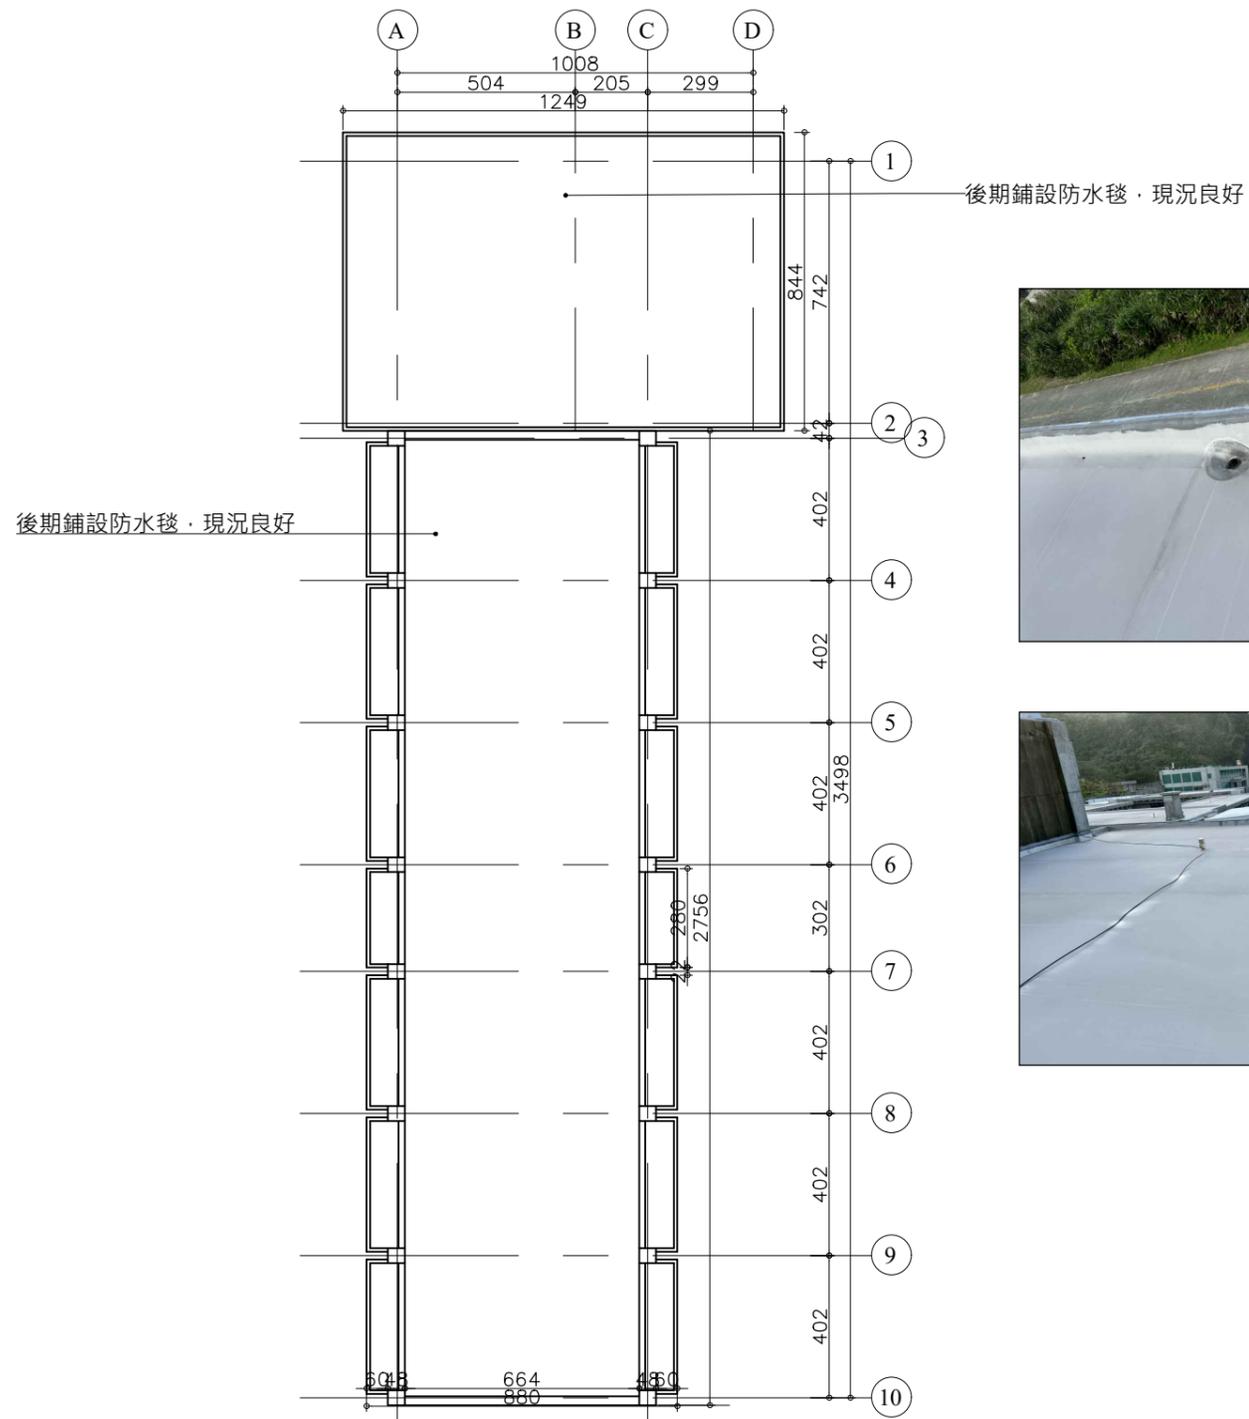

1 彈藥物品儲藏室屋頂現況平面圖

A1 1:100 A3 1:200 CM

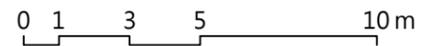

編號	現況損壞說明表
1	鋼筋外露·生鏽
2	混凝土膨鼓龜裂
3	牆面粉刷剝落
4	牆體裂縫 > 3mm
5	牆體裂痕 < 3mm
6	油漆剝落
7	水漬、鏽水、髒污
8	裝修材剝落

林志成
建築師
事務所

新竹市自由路69號5F之2
TEL : (03)5420210
FAX : (03)5420212

工程名稱
PROJECT
NAME

臺東縣歷史建築綠洲山莊(國防部感訓監獄)
修復及再利用計畫

圖號
&
圖名
INDEX

[C10]1-3 彈藥物品儲藏室 屋頂現況平面圖

張號
DRAWING NO.

140
166


用途
ISSUED FOR
日期
DATE

期末設計圖
2023




洗石子裝修牆面嚴重水漬

7 雨遮下方油漆粉刷剝落、局部生鏽痕跡

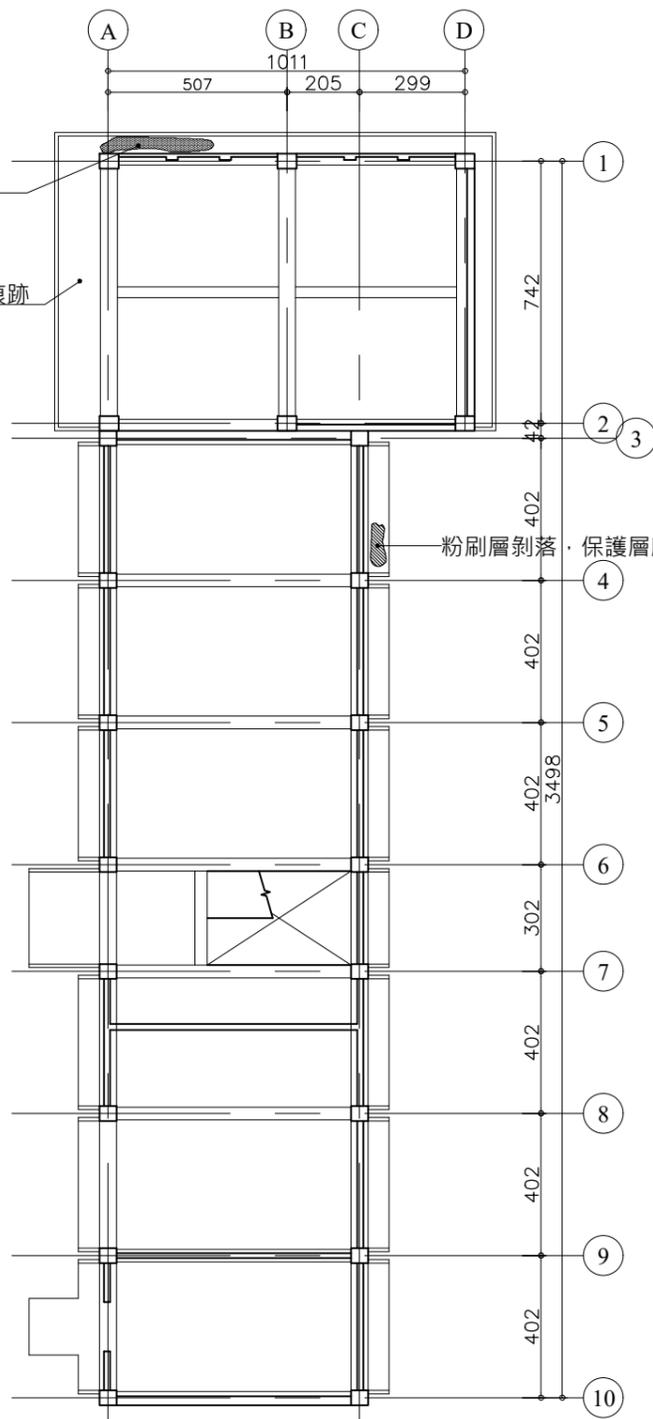

2 彈藥物品儲藏室一層天花反射平面圖

A1 1:100 A3 1:200 CM

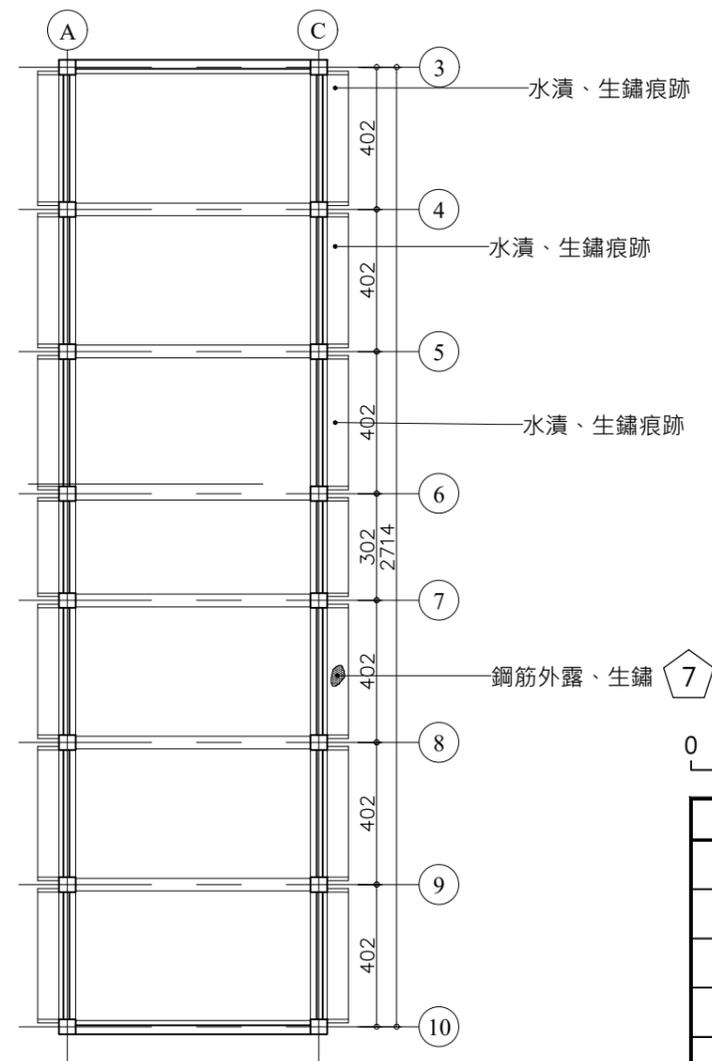

1 彈藥物品儲藏室二層天花反射平面圖

A1 1:100 A3 1:200 CM



0 1 3 5 10m

編號	現況損壞說明表
1	鋼筋外露·生鏽
2	混凝土膨鼓龜裂
3	牆面粉刷剝落
4	牆體裂縫>3mm
5	牆體裂痕<3mm
6	油漆剝落
7	水漬、鏽水、髒污
8	裝修材剝落

林志成
建築師
事務所

新竹市自由路69號5F-2
TEL : (03)5420210
FAX : (03)5420212

工程名稱
PROJECT
NAME

臺東縣歷史建築綠洲山莊(國防部感訓監獄)
修復及再利用計畫

圖號
&
圖名
INDEX



[C10]2-1 彈藥物品儲藏室
一、二層天花平面圖

張號
DRAWING NO.

141
166

用途
ISSUED FOR
日期
DATE

期末設計圖
2023

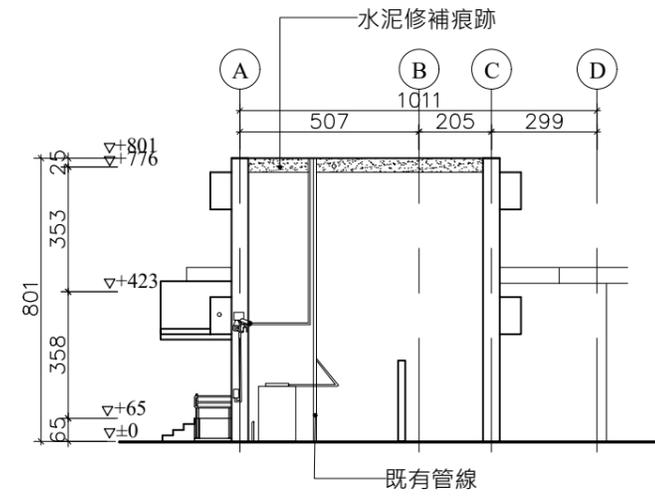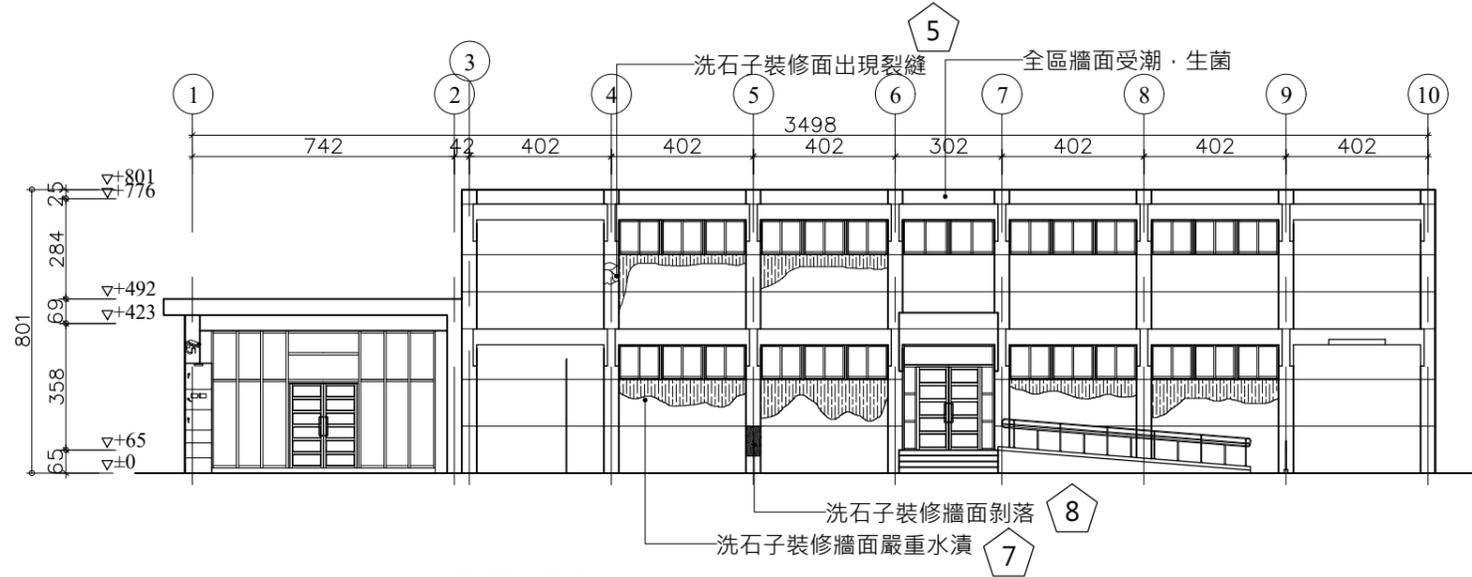


1 彈藥物品儲藏室西向立面圖

A1 1:100 A3 1:200 CM
0 1 3 5 10m

3 彈藥物品儲藏室南向立面圖


A1 1:100 A3 1:200 CM
0 1 3 5 10m

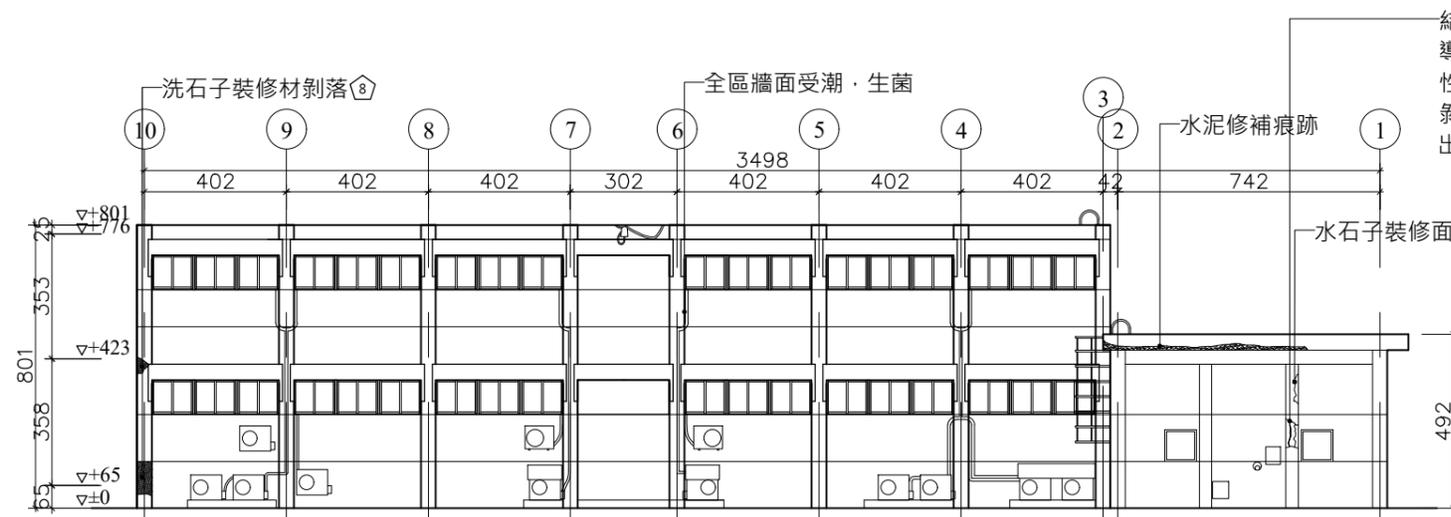

2 4

2 彈藥物品儲藏室東向立面圖

A1 1:100 A3 1:200 CM
0 1 3 5 10m

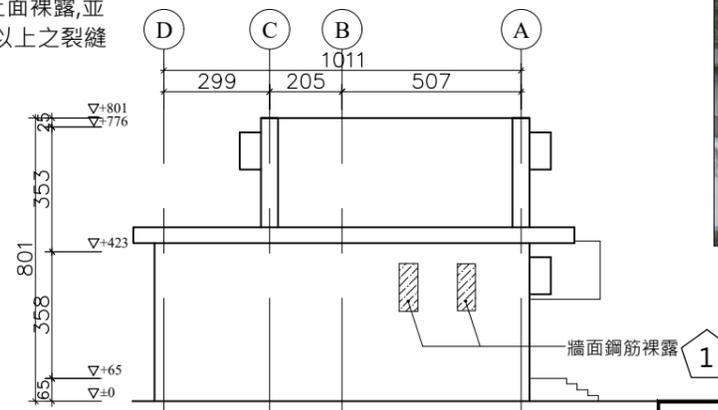

4 彈藥物品儲藏室北向立面圖

A1 1:100 A3 1:200 CM
0 1 3 5 10m



編號	現況損壞說明表
1	鋼筋外露·生鏽
2	混凝土膨脹龜裂
3	牆面粉刷剝落
4	牆體裂縫>3mm
5	牆體裂痕<3mm
6	油漆剝落
7	水漬、鏽水、髒污
8	裝修材剝落

林志成
建築師
事務所

新竹市自由路69號5F-2
TEL : (03)5420210
FAX : (03)5420212

工程名稱
PROJECT
NAME

臺東縣歷史建築綠洲山莊(國防部感訓監獄)
修復及再利用計畫

圖號
&
圖名
INDEX

[C10]3-1 彈藥物品儲藏室 各向現況立面圖




張號
DRAWING NO.

142
166

用途
ISSUED FOR
日期
DATE

期末設計圖
2023

夾層平面圖

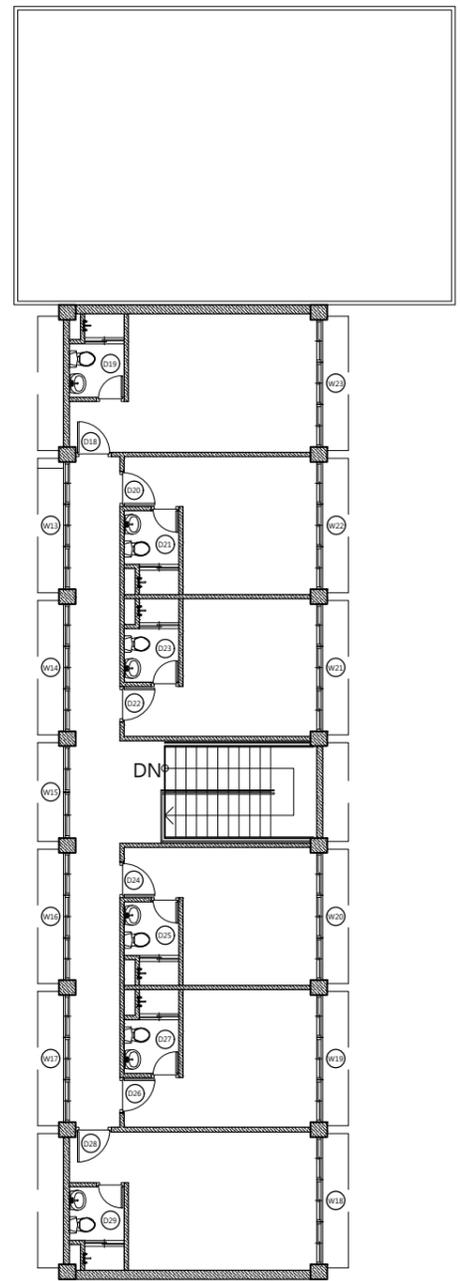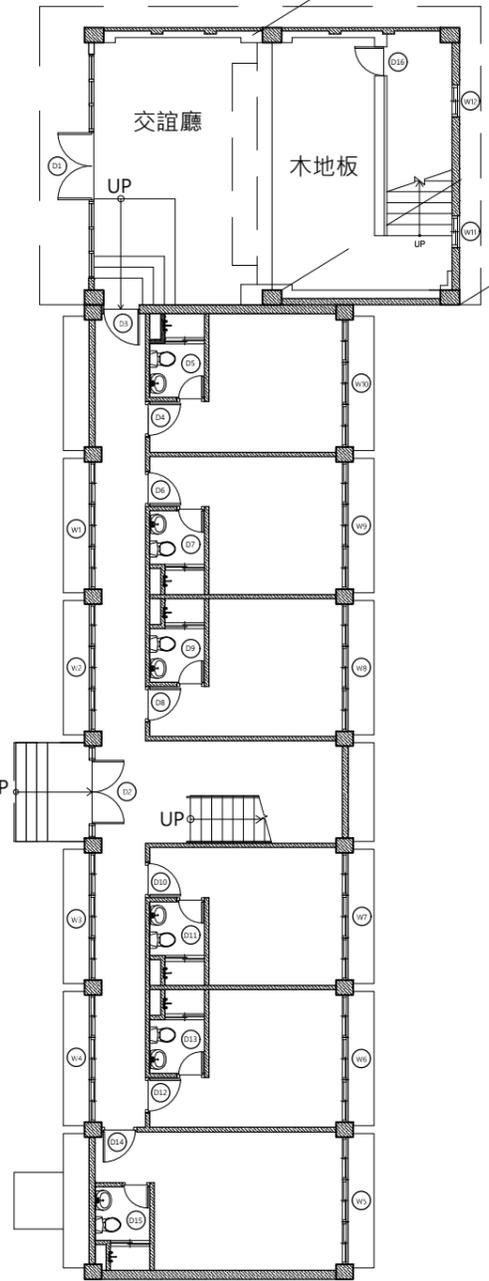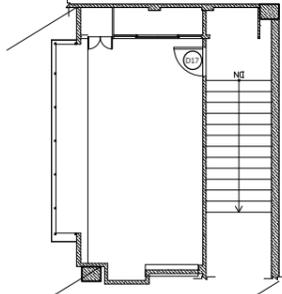


1 彈藥物品儲藏室一層現況平面圖

A1 1:100 A3 1:200 CM



1 彈藥物品儲藏室二層現況平面圖

A1 1:100 A3 1:200 CM

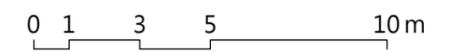

編號	現況損壞說明表
1	鋼筋外露·生鏽
2	混凝土膨鼓龜裂
3	牆面粉刷剝落
4	牆體裂縫>3mm
5	牆體裂痕<3mm
6	油漆剝落
7	水漬、鏽水、髒污
8	裝修材剝落

林志成
建築師
事務所

新竹市自由路69號5F之2
TEL : (03)5420210
FAX : (03)5420212

工程名稱
PROJECT
NAME

臺東縣歷史建築綠洲山莊(國防部感訓監獄)
修復及再利用計畫

圖號
&
圖名
INDEX

[C10]6-1 彈藥物品儲藏室 門窗索引圖

張號
DRAWING NO.

143
166

用途
ISSUED FOR
日期
DATE

期末設計圖
2023

備註 (1) 本工程圖面尺寸僅供數量估算，實際尺寸應依現況調整施工，責任施工。(2) 所有施工前，須檢送樣品送審，經由建築師及業主認可方可施工。(3) 所有材料色系須由建築師及業主認可後，方可施工。(4) 以上圖面僅供參考，各類同等品皆可採用，且須經由建築師及業主審核同意方可施工。(5) 若有圖面尺寸與實際尺寸數量誤差太大，須會同監造單位與業主會勘協調。

現況門窗立面

編號	D1	尺寸(cm)	256*296	編號	D2	尺寸(cm)	260*298	編號	D3	尺寸(cm)	100*210	編號	D4	尺寸(cm)	100*210	編號	D5	尺寸(cm)	78.5*180
損壞情形			損壞情形			損壞情形			損壞情形			損壞情形							
後期新作鋁門，現況良好。			後期新作鋁門，現況良好。			後期新作鐵門，現況良好。			後期新作木門，現況良好。			後期塑膠門，現況良好。							
損壞狀況	框	扇	損壞狀況	框	扇	損壞狀況	框	扇	損壞狀況	框	扇	損壞狀況	框	扇	損壞狀況	框	扇		
變形			變形			變形			變形			變形			變形				
白蟻			白蟻			白蟻			白蟻			白蟻			白蟻				
木料腐朽			木料腐朽			木料腐朽			木料腐朽			木料腐朽			木料腐朽				
護木漆脫落			護木漆脫落			護木漆脫落			護木漆脫落			護木漆脫落			護木漆脫落				
水漬			水漬			水漬			水漬			水漬			水漬				
其他(五金、角材鬆脫等)			其他(五金、角材鬆脫等)			其他(五金、角材鬆脫等)			其他(五金、角材鬆脫等)			其他(五金、角材鬆脫等)			其他(五金、角材鬆脫等)				
現況材料	鋁門、清玻璃		現況材料	鋁門、清玻璃		現況材料	不鏽鋼鐵門		現況材料	實木門		現況材料	塑膠門						

現況門窗立面

編號	D6	尺寸(cm)	100*210	編號	D7	尺寸(cm)	78.5*180	編號	D8	尺寸(cm)	100*210	編號	D9	尺寸(cm)	78.5*180	編號	D10	尺寸(cm)	100*210
損壞情形			損壞情形			損壞情形			損壞情形			損壞情形							
後期新作木門，現況良好。			後期塑膠門，現況良好。			後期新作木門，現況良好。			後期塑膠門，現況良好。			後期新作木門，現況良好。							
損壞狀況	框	扇	損壞狀況	框	扇	損壞狀況	框	扇	損壞狀況	框	扇	損壞狀況	框	扇	損壞狀況	框	扇		
變形			變形			變形			變形			變形			變形				
白蟻			白蟻			白蟻			白蟻			白蟻			白蟻				
木料腐朽			木料腐朽			木料腐朽			木料腐朽			木料腐朽			木料腐朽				
護木漆脫落			護木漆脫落			護木漆脫落			護木漆脫落			護木漆脫落			護木漆脫落				
水漬			水漬			水漬			水漬			水漬			水漬				
其他(五金、角材鬆脫等)			其他(五金、角材鬆脫等)			其他(五金、角材鬆脫等)			其他(五金、角材鬆脫等)			其他(五金、角材鬆脫等)			其他(五金、角材鬆脫等)				
現況材料	實木門		現況材料	塑膠門		現況材料	實木門		現況材料	塑膠門		現況材料	實木門						

林志成
建築師
事務所

新竹市自由路69號5F之2
TEL : (03)5420210
FAX : (03)5420212

工程名稱
PROJECT
NAME

臺東縣歷史建築綠洲山莊(國防部感訓監獄)
修復及再利用計畫

圖號
&
圖名
INDEX

[C10]6-2 彈藥物品儲藏室 現況門窗表(一)

張號
DRAWING NO.



144
166

用途
ISSUED FOR
日期
DATE

期末設計圖
2023.

備註 (1) 本工程圖面尺寸僅供數量估算，實際尺寸應依現況調整施作，責任施工。(2) 所有施作前，須檢送樣品送審，經由建築師及業主認可方可施工。(3) 所有材料色系須由建築師及業主認可後，方可施工。(4) 以上圖面僅供參考，各類同等品皆可採用，且須經由建築師及業主審核同意方可施工。(5) 若有圖面尺寸與實際尺寸數量誤差太大，須會同監造單位與業主會勘協調。

現況門窗立面

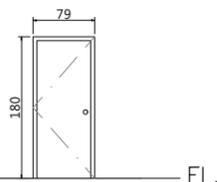
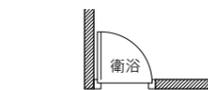


編號 D11 尺寸(cm) 78.5*180

損壞情形

後期塑膠門，現況良好。

損壞狀況	框	扇
變形		
白蟻		
木料腐朽		
護木漆脫落		
水漬		
其他(五金、角材鬆脫等)		
現況材料	塑膠門	

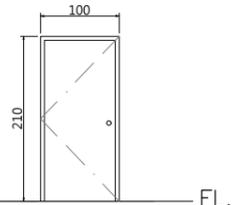
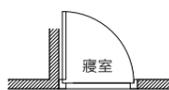


編號 D12 尺寸(cm) 100*210

損壞情形

後期新作木門，現況良好。

損壞狀況	框	扇
變形		
白蟻		
木料腐朽		
護木漆脫落		
水漬		
其他(五金、角材鬆脫等)		
現況材料	實木門	

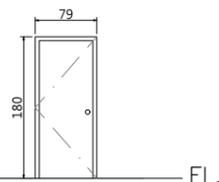
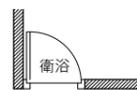


編號 D13 尺寸(cm) 78.5*180

損壞情形

後期塑膠門，現況良好。

損壞狀況	框	扇
變形		
白蟻		
木料腐朽		
護木漆脫落		
水漬		
其他(五金、角材鬆脫等)		
現況材料	塑膠門	

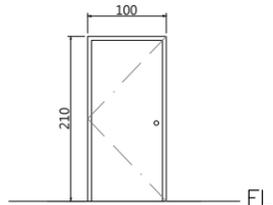
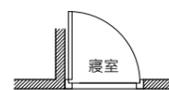


編號 D14 尺寸(cm) 100*210

損壞情形

後期新作木門，現況良好。

損壞狀況	框	扇
變形		
白蟻		
木料腐朽		
護木漆脫落		
水漬		
其他(五金、角材鬆脫等)		
現況材料	實木門	

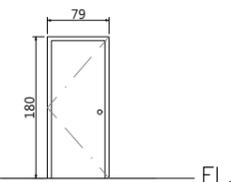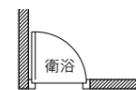



編號 D15 尺寸(cm) 78.5*180

損壞情形

後期塑膠門，現況良好。

損壞狀況	框	扇
變形		
白蟻		
木料腐朽		
護木漆脫落		
水漬		
其他(五金、角材鬆脫等)		
現況材料	塑膠門	

現況門窗立面

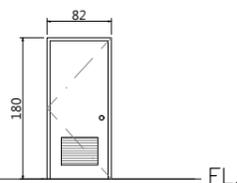
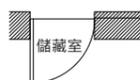


編號 D16 尺寸(cm) 82*180

損壞情形

後期新作木門，現況良好。

損壞狀況	框	扇
變形		
白蟻		
木料腐朽		
護木漆脫落		
水漬		
其他(五金、角材鬆脫等)		
現況材料	實木門	

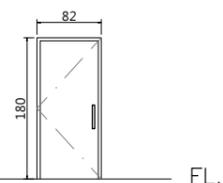
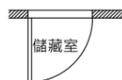


編號 D17 尺寸(cm) 82*180

損壞情形

後期新作木門，現況良好。

損壞狀況	框	扇
變形		
白蟻		
木料腐朽		
護木漆脫落		
水漬		
其他(五金、角材鬆脫等)		
現況材料	實木門	

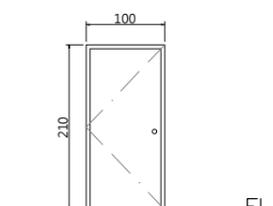
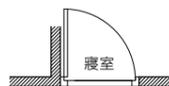


編號 D18 尺寸(cm) 100*210

損壞情形

後期新作木門，現況良好。

損壞狀況	框	扇
變形		
白蟻		
木料腐朽		
護木漆脫落		
水漬		
其他(五金、角材鬆脫等)		
現況材料	實木門	

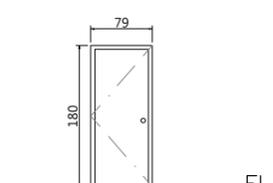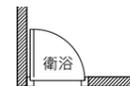


編號 D19 尺寸(cm) 78.5*180

損壞情形

後期塑膠門，現況良好。

損壞狀況	框	扇
變形		
白蟻		
木料腐朽		
護木漆脫落		
水漬		
其他(五金、角材鬆脫等)		
現況材料	塑膠門	

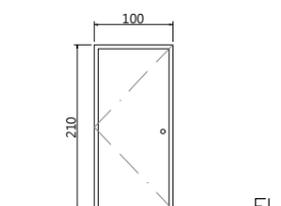

編號 D20 尺寸(cm) 100*210

損壞情形

後期新作木門，現況良好。

損壞狀況	框	扇
變形		
白蟻		
木料腐朽		
護木漆脫落		
水漬		
其他(五金、角材鬆脫等)		
現況材料	實木門	

林志成
建築師
事務所

新竹市自由路69號5F-2
TEL : (03)5420210
FAX : (03)5420212

工程名稱
PROJECT
NAME

臺東縣歷史建築綠洲山莊(國防部感訓監獄)

修復及再利用計畫

圖號
&
圖名
INDEX

[C10]6-3 彈藥物品儲藏室 現況門窗表(二)

張號
DRAWING NO.

145
166



用途
ISSUED FOR
日期
DATE

期末設計圖

2023.

備註 (1) 本工程圖面尺寸僅供數量估算，實際尺寸應依現況調整施作，責任施工。(2) 所有施作前，須檢送樣品送審，經由建築師及業主認可方可施工。(3) 所有材料色系須由建築師及業主認可後，方可施工。(4) 以上圖面僅供參考，各類同等品皆可采用，且須經由建築師及業主審核同意方可施工。(5) 若有圖面尺寸與實際尺寸數量誤差太大，須會同監造單位與業主會勘協調。

現況門窗立面

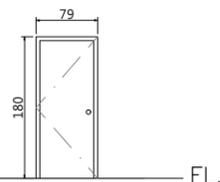
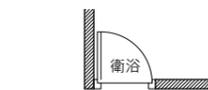


編號 D21 尺寸(cm) 78.5*180

損壞情形

後期塑膠門，現況良好。

損壞狀況	框	扇
變形		
白蟻		
木料腐朽		
護木漆脫落		
水漬		
其他(五金、角材鬆脫等)		
現況材料	塑膠門	

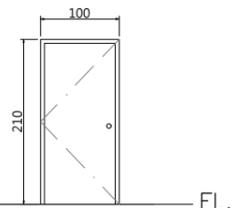
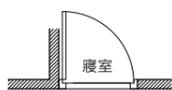


編號 D22 尺寸(cm) 100*210

損壞情形

後期新作木門，現況良好。

損壞狀況	框	扇
變形		
白蟻		
木料腐朽		
護木漆脫落		
水漬		
其他(五金、角材鬆脫等)		
現況材料	實木門	

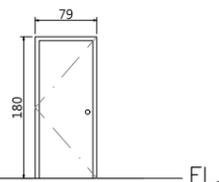
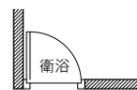


編號 D23 尺寸(cm) 78.5*180

損壞情形

後期塑膠門，現況良好。

損壞狀況	框	扇
變形		
白蟻		
木料腐朽		
護木漆脫落		
水漬		
其他(五金、角材鬆脫等)		
現況材料	塑膠門	

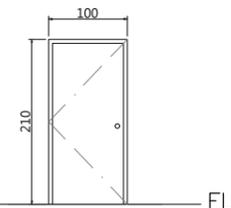
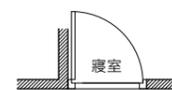


編號 D24 尺寸(cm) 100*210

損壞情形

後期新作木門，現況良好。

損壞狀況	框	扇
變形		
白蟻		
木料腐朽		
護木漆脫落		
水漬		
其他(五金、角材鬆脫等)		
現況材料	實木門	

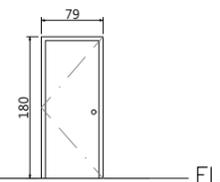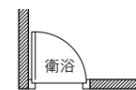



編號 D25 尺寸(cm) 78.5*180

損壞情形

後期塑膠門，現況良好。

損壞狀況	框	扇
變形		
白蟻		
木料腐朽		
護木漆脫落		
水漬		
其他(五金、角材鬆脫等)		
現況材料	塑膠門	

現況門窗立面

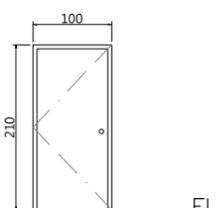
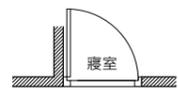


編號 D26 尺寸(cm) 100*210

損壞情形

後期新作木門，現況良好。

損壞狀況	框	扇
變形		
白蟻		
木料腐朽		
護木漆脫落		
水漬		
其他(五金、角材鬆脫等)		
現況材料	實木門	

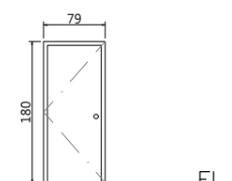
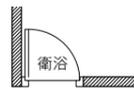


編號 D27 尺寸(cm) 78.5*180

損壞情形

後期塑膠門，現況良好。

損壞狀況	框	扇
變形		
白蟻		
木料腐朽		
護木漆脫落		
水漬		
其他(五金、角材鬆脫等)		
現況材料	塑膠門	

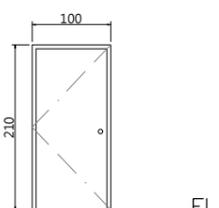
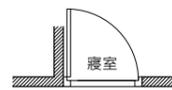


編號 D28 尺寸(cm) 100*210

損壞情形

後期新作木門，現況良好。

損壞狀況	框	扇
變形		
白蟻		
木料腐朽		
護木漆脫落		
水漬		
其他(五金、角材鬆脫等)		
現況材料	實木門	

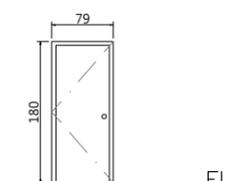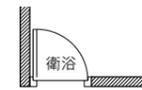

編號 D29 尺寸(cm) 78.5*180

損壞情形

後期塑膠門，現況良好。

損壞狀況	框	扇
變形		
白蟻		
木料腐朽		
護木漆脫落		
水漬		
其他(五金、角材鬆脫等)		
現況材料	塑膠門	

林志成
建築師
事務所

新竹市自由路69號5F之2
TEL : (03)5420210
FAX : (03)5420212

工程名稱
PROJECT
NAME

臺東縣歷史建築綠洲山莊(國防部感訓監獄)

修復及再利用計畫

圖號
&
圖名
INDEX

[C10]6-4 彈藥物品儲藏室 現況門窗表(三)

張號
DRAWING NO.

146
166


用途
ISSUED FOR
日期
DATE

期末設計圖

2023.

備註 (1) 本工程圖面尺寸僅供數量估算，實際尺寸應依現況調整施作，責任施工。(2) 所有施作前，須檢送樣品送審，經由建築師及業主認可方可施工。(3) 所有材料色系須由建築師及業主認可後，方可施工。(4) 以上圖面僅供參考，各類同等品皆可採用，且須經由建築師及業主審核同意方可施工。(5) 若有圖面尺寸與實際尺寸數量誤差太大，須會同監造單位與業主會勘協調。

現況門窗立面

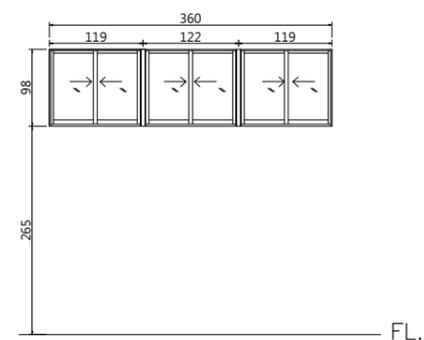


編號 W1 尺寸(cm) 360*98

損壞情形

後期新作鋁窗，現況良好。

損壞狀況	框	扇
變形		
白蟻		
木料腐朽		
護木漆脫落		
水漬		
其他(五金、角材鬆脫等)		
現況材料	鋁窗、清玻璃	

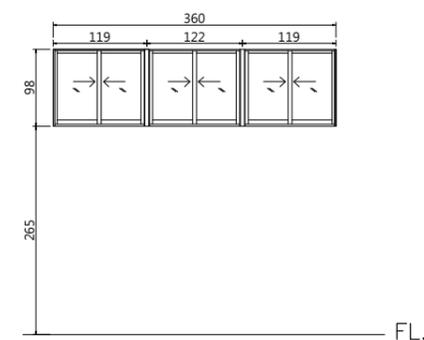


編號 W2 尺寸(cm) 360*98

損壞情形

後期新作鋁窗，現況良好。

損壞狀況	框	扇
變形		
白蟻		
木料腐朽		
護木漆脫落		
水漬		
其他(五金、角材鬆脫等)		
現況材料	鋁窗、清玻璃	

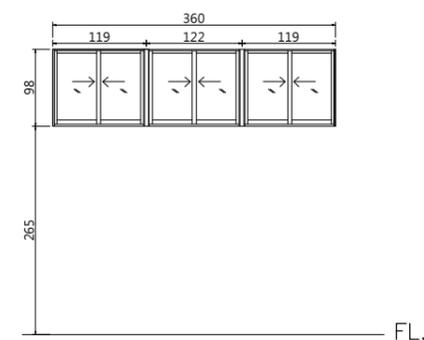


編號 W3 尺寸(cm) 360*98

損壞情形

後期新作鋁窗，現況良好。

損壞狀況	框	扇
變形		
白蟻		
木料腐朽		
護木漆脫落		
水漬		
其他(五金、角材鬆脫等)		
現況材料	鋁窗、清玻璃	

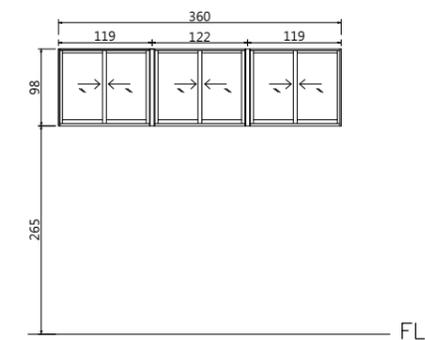


編號 W4 尺寸(cm) 360*98

損壞情形

後期新作鋁窗，現況良好。

損壞狀況	框	扇
變形		
白蟻		
木料腐朽		
護木漆脫落		
水漬		
其他(五金、角材鬆脫等)		
現況材料	鋁窗、清玻璃	

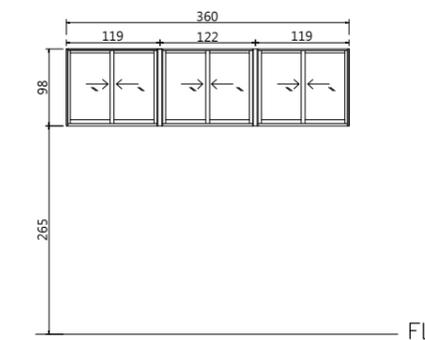


編號 W5 尺寸(cm) 360*98

損壞情形

後期新作鋁窗，現況良好。

損壞狀況	框	扇
變形		
白蟻		
木料腐朽		
護木漆脫落		
水漬		
其他(五金、角材鬆脫等)		
現況材料	鋁窗、清玻璃	

現況門窗立面

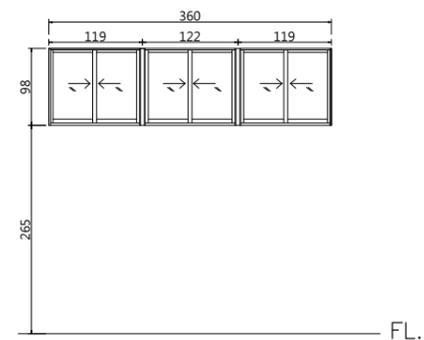


編號 W6 尺寸(cm) 360*98

損壞情形

後期新作鋁窗，現況良好。

損壞狀況	框	扇
變形		
白蟻		
木料腐朽		
護木漆脫落		
水漬		
其他(五金、角材鬆脫等)		
現況材料	鋁窗、清玻璃	

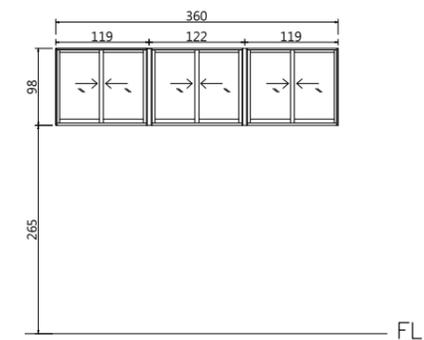


編號 W7 尺寸(cm) 360*98

損壞情形

後期新作鋁窗，現況良好。

損壞狀況	框	扇
變形		
白蟻		
木料腐朽		
護木漆脫落		
水漬		
其他(五金、角材鬆脫等)		
現況材料	鋁窗、清玻璃	

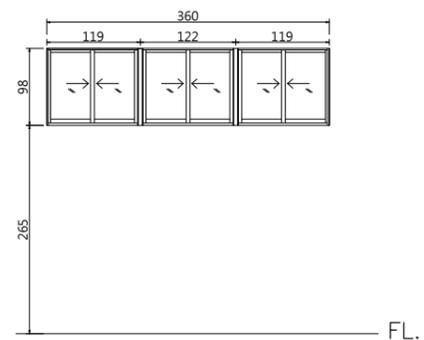


編號 W8 尺寸(cm) 360*98

損壞情形

後期新作鋁窗，現況良好。

損壞狀況	框	扇
變形		
白蟻		
木料腐朽		
護木漆脫落		
水漬		
其他(五金、角材鬆脫等)		
現況材料	鋁窗、清玻璃	

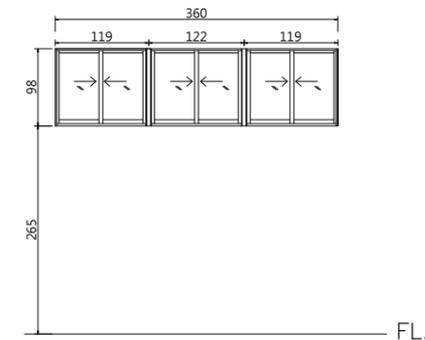


編號 W9 尺寸(cm) 360*98

損壞情形

後期新作鋁窗，現況良好。

損壞狀況	框	扇
變形		
白蟻		
木料腐朽		
護木漆脫落		
水漬		
其他(五金、角材鬆脫等)		
現況材料	鋁窗、清玻璃	

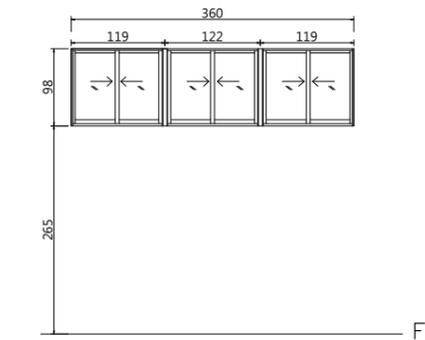

編號 W10 尺寸(cm) 360*98

損壞情形

後期新作鋁窗，現況良好。

損壞狀況	框	扇
變形		
白蟻		
木料腐朽		
護木漆脫落		
水漬		
其他(五金、角材鬆脫等)		
現況材料	鋁窗、清玻璃	

林志成
建築師
事務所

新竹市自由路69號5F之2
TEL : (03)5420210
FAX : (03)5420212

工程名稱
PROJECT
NAME

臺東縣歷史建築綠洲山莊(國防部感訓監獄)
修復及再利用計畫

圖號
&
圖名
INDEX

[C10]6-5 彈藥物品儲藏室 現況門窗表(四)

張號
DRAWING NO.


147
166

用途
ISSUED FOR
日期
DATE


期末設計圖
2023.

備註 (1) 本工程圖面尺寸僅供數量估算，實際尺寸應依現況調整施作，責任施工。(2) 所有施作前，須檢送樣品送審，經由建築師及業主認可方可施工。(3) 所有材料色系須由建築師及業主認可後，方可施工。(4) 以上圖面僅供參考，各類同等品皆可採用，且須經由建築師及業主審核同意方可施工。(5) 若有圖面尺寸與實際尺寸數量誤差太大，須會同監造單位與業主會勘協調。


現況門窗立面

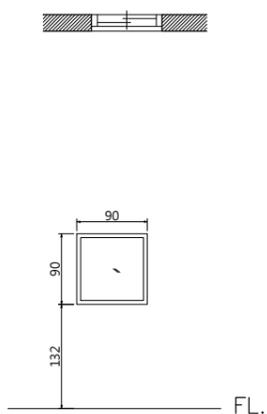


編號	W11	尺寸(cm)	90*90
損壞情形			
後期新作鋁窗，現況良好。			
損壞狀況	框	扇	
變形			
白蟻			
木料腐朽			
護木漆脫落			
水漬			
其他(五金、角材鬆脫等)			
現況材料	鋁窗、清玻璃		

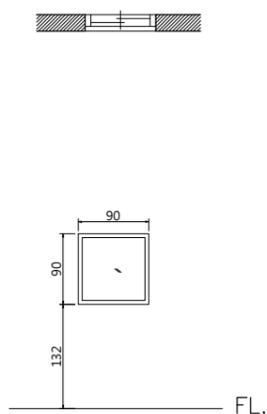


編號	W12	尺寸(cm)	90*90
損壞情形			
後期新作鋁窗，現況良好。			
損壞狀況	框	扇	
變形			
白蟻			
木料腐朽			
護木漆脫落			
水漬			
其他(五金、角材鬆脫等)			
現況材料	鋁窗、清玻璃		

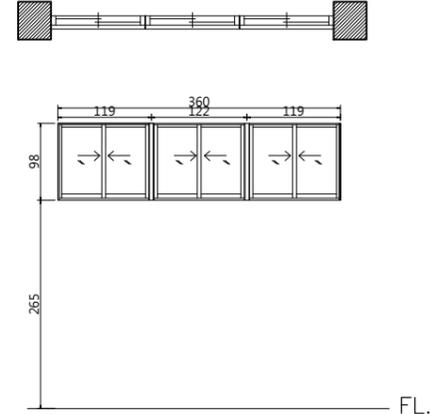

編號	W13	尺寸(cm)	360*98
損壞情形			
後期新作鋁窗，現況良好。			
損壞狀況	框	扇	
變形			
白蟻			
木料腐朽			
護木漆脫落			
水漬			
其他(五金、角材鬆脫等)			
現況材料	鋁窗、清玻璃		

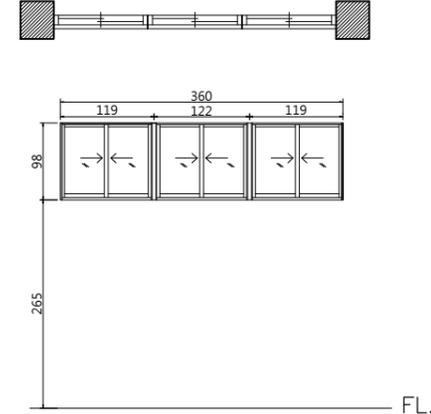


編號	W14	尺寸(cm)	360*98
損壞情形			
後期新作鋁窗，現況良好。			
損壞狀況	框	扇	
變形			
白蟻			
木料腐朽			
護木漆脫落			
水漬			
其他(五金、角材鬆脫等)			
現況材料	鋁窗、清玻璃		

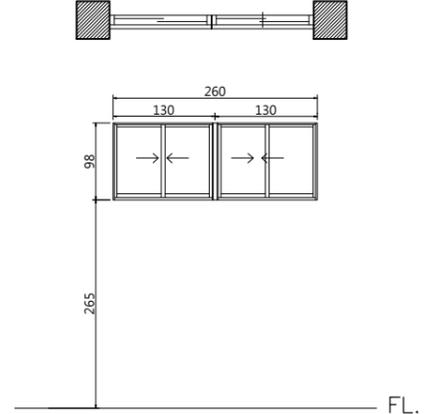


編號	W15	尺寸(cm)	260*98
損壞情形			
後期新作鋁窗，現況良好。			
損壞狀況	框	扇	
變形			
白蟻			
木料腐朽			
護木漆脫落			
水漬			
其他(五金、角材鬆脫等)			
現況材料	鋁窗、清玻璃		


現況門窗立面

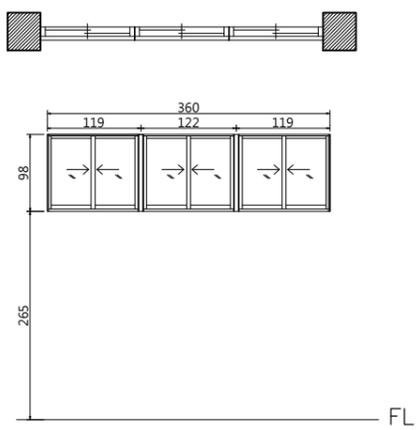


編號	W16	尺寸(cm)	360*98
損壞情形			
後期新作鋁窗，現況良好。			
損壞狀況	框	扇	
變形			
白蟻			
木料腐朽			
護木漆脫落			
水漬			
其他(五金、角材鬆脫等)			
現況材料	鋁窗、清玻璃		

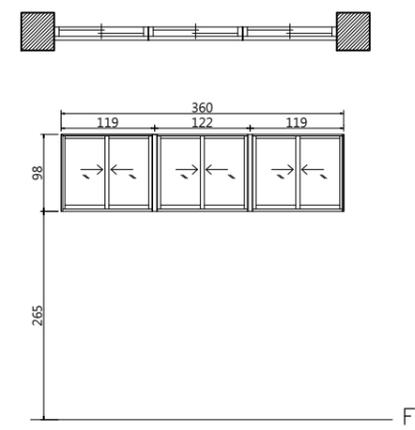


編號	W17	尺寸(cm)	360*98
損壞情形			
後期新作鋁窗，現況良好。			
損壞狀況	框	扇	
變形			
白蟻			
木料腐朽			
護木漆脫落			
水漬			
其他(五金、角材鬆脫等)			
現況材料	鋁窗、清玻璃		

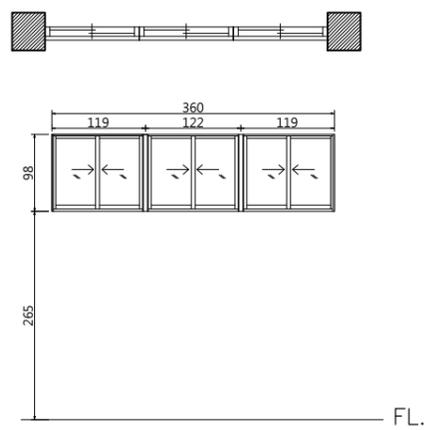

編號	W18	尺寸(cm)	360*98
損壞情形			
後期新作鋁窗，現況良好。			
損壞狀況	框	扇	
變形			
白蟻			
木料腐朽			
護木漆脫落			
水漬			
其他(五金、角材鬆脫等)			
現況材料	鋁窗、清玻璃		

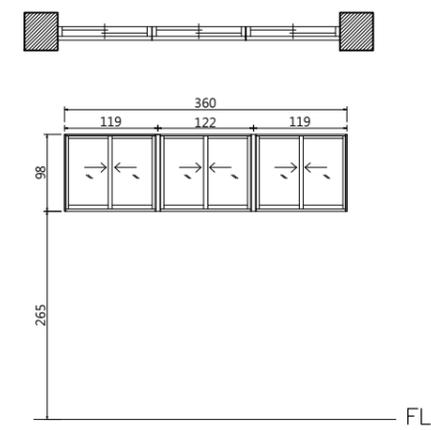

編號	W19	尺寸(cm)	360*98
損壞情形			
後期新作鋁窗，現況良好。			
損壞狀況	框	扇	
變形			
白蟻			
木料腐朽			
護木漆脫落			
水漬			
其他(五金、角材鬆脫等)			
現況材料	鋁窗、清玻璃		

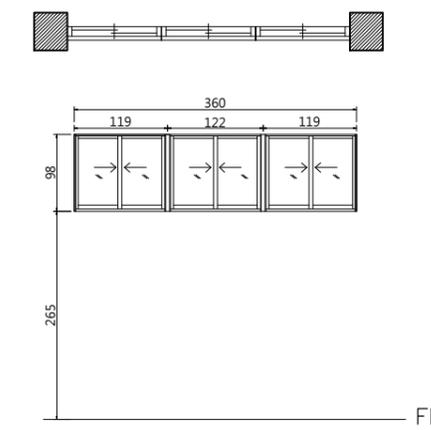

編號	W20	尺寸(cm)	360*98
損壞情形			
後期新作鋁窗，現況良好。			
損壞狀況	框	扇	
變形			
白蟻			
木料腐朽			
護木漆脫落			
水漬			
其他(五金、角材鬆脫等)			
現況材料	鋁窗、清玻璃		

林志成
建築師
事務所

新竹市自由路69號5F-2
TEL : (03)5420210
FAX : (03)5420212

工程名稱
PROJECT
NAME

臺東縣歷史建築綠洲山莊(國防部感訓監獄)
修復及再利用計畫

圖號
&
圖名
INDEX

[C10]6-6 彈藥物品儲藏室 現況門窗表(五)

張號
DRAWING NO.




148
166

用途
ISSUED FOR
日期
DATE

期末設計圖
2023.

備註 (1) 本工程圖面尺寸僅供數量估算，實際尺寸應依現況調整施作，責任施工。(2) 所有施作前，須檢送樣品送審，經由建築師及業主認可方可施工。(3) 所有材料色系須由建築師及業主認可後，方可施工。(4) 以上圖面僅供參考，各類同等品皆可採用，且須經由建築師及業主審核同意方可施工。(5) 若有圖面尺寸與實際尺寸數量誤差太大，須會同監造單位與業主會勘協調。

現況門窗立面

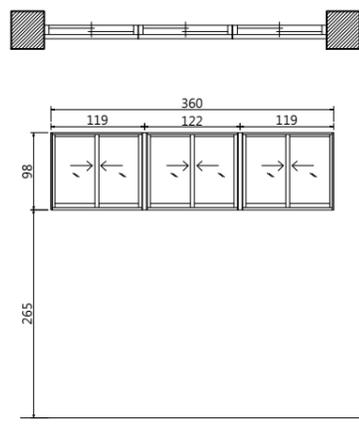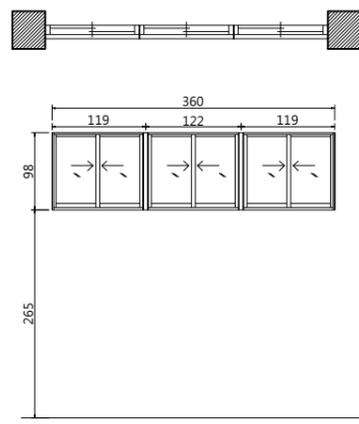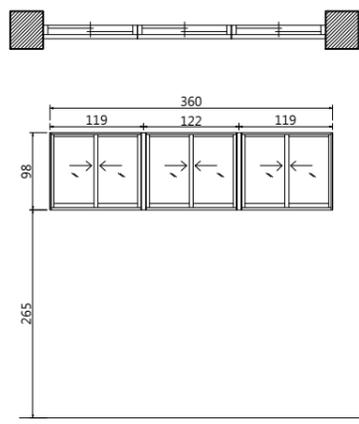

編號 W21 尺寸(cm) 360*98

編號 W22 尺寸(cm) 360*98

編號 W23 尺寸(cm) 360*98

損壞情形

損壞情形

損壞情形

後期新作鋁窗，現況良好。

後期新作鋁窗，現況良好。

後期新作鋁窗，現況良好。

損壞狀況	框	扇
變形		
白蟻		
木料腐朽		
護木漆脫落		
水漬		
其他(五金、角材鬆脫等)		
現況材料	鋁窗、清玻璃	

損壞狀況	框	扇
變形		
白蟻		
木料腐朽		
護木漆脫落		
水漬		
其他(五金、角材鬆脫等)		
現況材料	鋁窗、清玻璃	

損壞狀況	框	扇
變形		
白蟻		
木料腐朽		
護木漆脫落		
水漬		
其他(五金、角材鬆脫等)		
現況材料	鋁窗、清玻璃	

現況門窗立面

林志成
建築師
事務所

新竹市自由路69號5F之2
TEL : (03)5420210
FAX : (03)5420212

工程名稱
PROJECT
NAME

臺東縣歷史建築綠洲山莊(國防部感訓監獄)

修復及再利用計畫

圖號
&
圖名
INDEX

[C10]6-7 彈藥物品儲藏室 現況門窗表(六)

張號
DRAWING NO.


149
166

用途
ISSUED FOR
日期
DATE

期末設計圖



2023.

備註 (1) 本工程圖面尺寸僅供數量估算，實際尺寸應依現況調整施作，責任施工。(2) 所有施作前，須檢送樣品送審，經由建築師及業主認可方可施工。(3) 所有材料色系須由建築師及業主認可後，方可施工。(4) 以上圖面僅供參考，各類同等品皆可採用，且須經由建築師及業主審核同意方可施工。(5) 若有圖面尺寸與實際尺寸數量誤差太大，須會同監造單位與業主會勘協調。

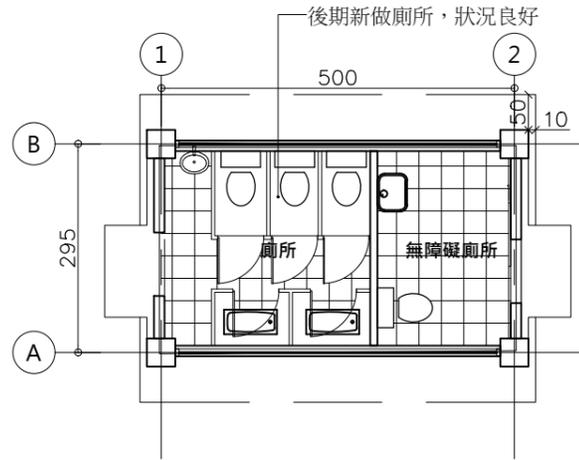



1 廁所 現況平面圖

A1 1:50 A3 1:100

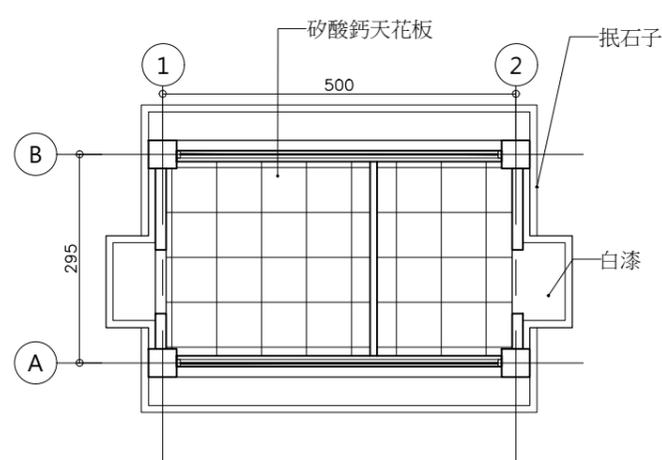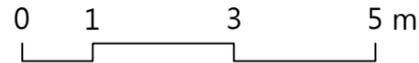



2 廁所 天花反射平面圖

A1 1:50 A3 1:100

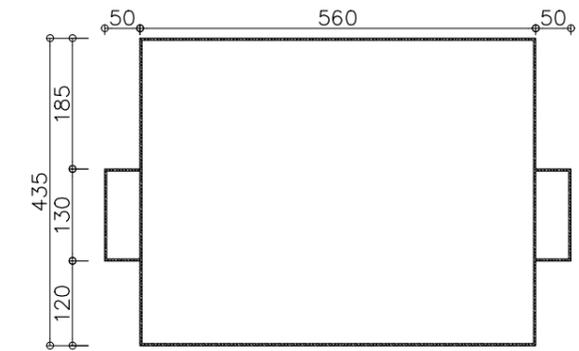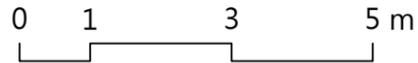


3 廁所 屋頂平面圖

A1 1:50 A3 1:100

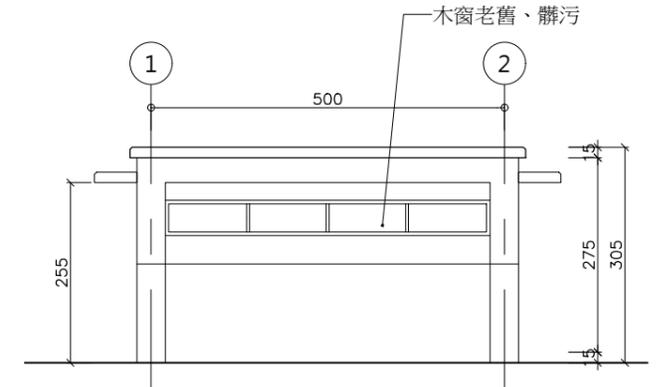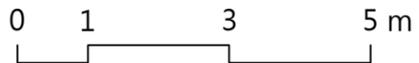



5 廁所 北側立面圖

A1 1:50 A3 1:100

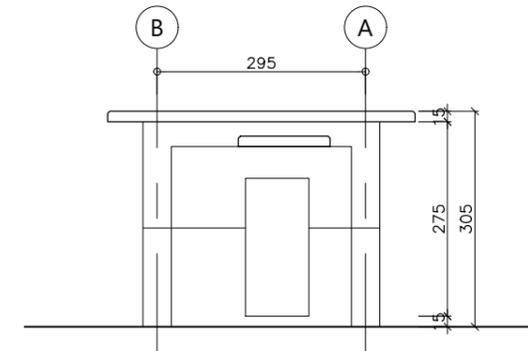



4 廁所 西側立面圖

A1 1:50 A3 1:100

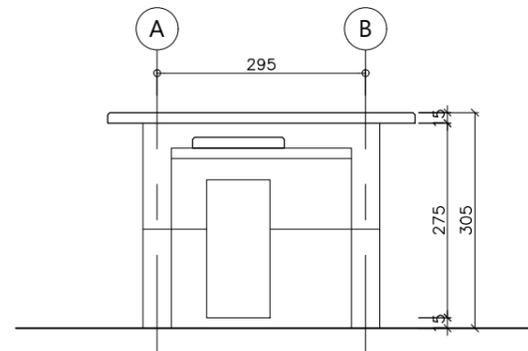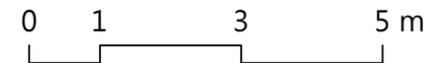


6 廁所 東側立面圖

A1 1:50 A3 1:100

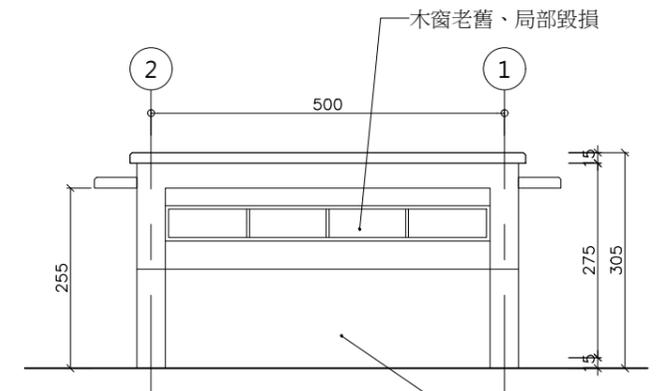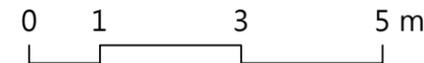

7 廁所 南側立面圖

A1 1:50 A3 1:100

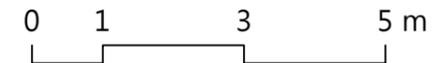

林志成
建築師
事務所

新竹市自由路69號5F之2
TEL : (03)5420210
FAX : (03)5420212

工程名稱
PROJECT
NAME

臺東縣歷史建築綠洲山莊(國防部感訓監獄)

修復及再利用計畫

圖號
&
圖名
INDEX

[C11]1-1 廁所 平立面現況圖

張號
DRAWING NO.

150
166

用途
ISSUED FOR
日期
DATE



期末設計圖

2023.



備註 (1) 本工程圖面尺寸僅供數量估算，實際尺寸應依現況調整施作，責任施工。(2) 所有施作前，須檢送樣品送審，經由建築師及業主認可方可施工。(3) 所有材料色系須由建築師及業主認可後，方可施工。(4) 以上圖面僅供參考，各類同等品皆可採用，且須經由建築師及業主審核同意方可施工。(5) 若有圖面尺寸與實際尺寸數量誤差太大，須會同監造單位與業主會勘協調。






樓梯欄杆鏽蝕 窗台滲水發霉 窗台滲水發霉 窗台滲水發霉

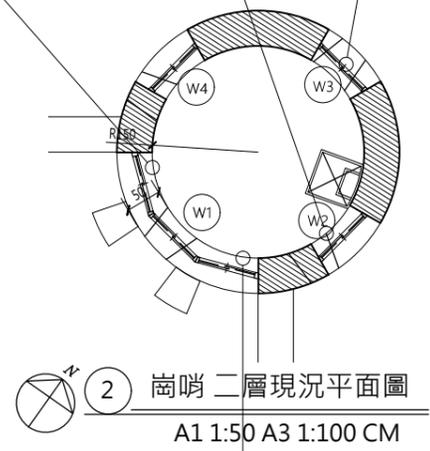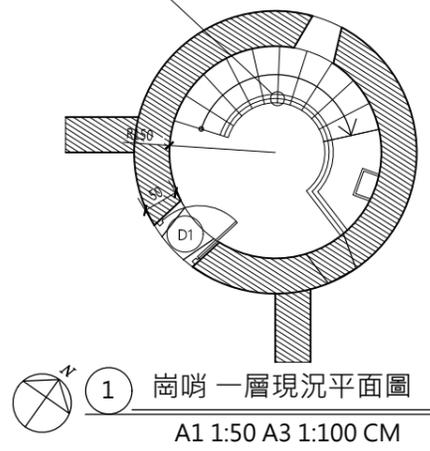

窗戶油漆剝落軌道鏽蝕

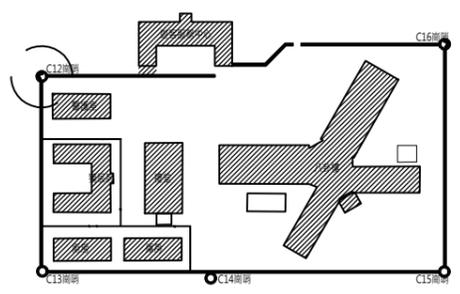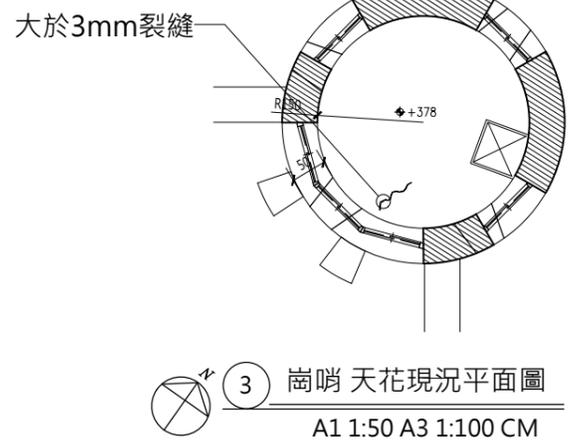

牆面污漬發霉油漆剝落 門扇部分鏽蝕水泥砂漿填補痕跡 與圍牆之伸縮縫砂漿剝落 牆面污漬發霉油漆剝落

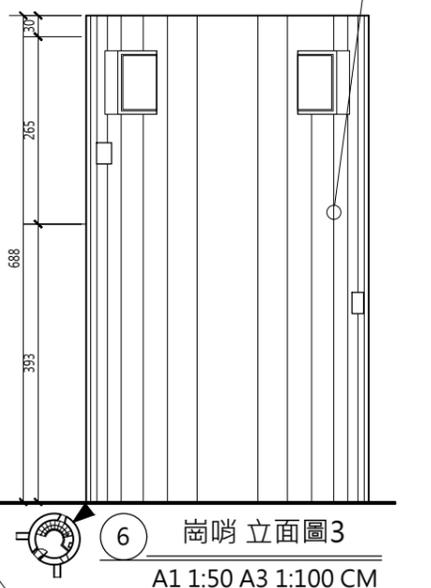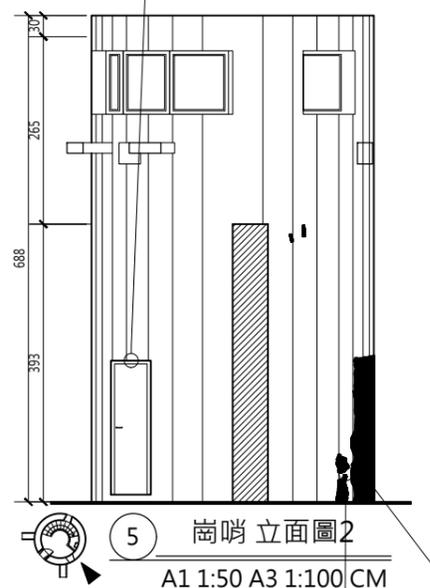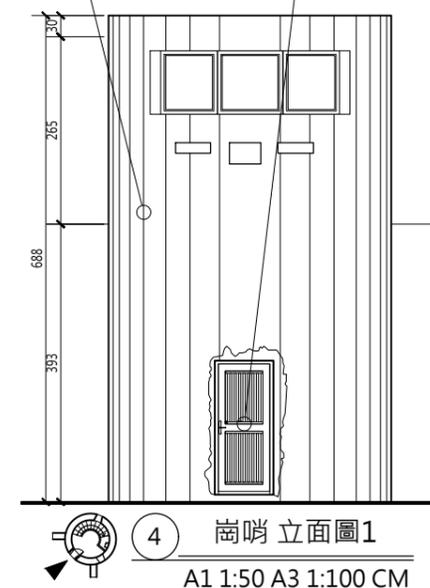

鋼筋外露鏽蝕 舊有出入口封閉砂漿填補



林志成
建築師
事務所

工程名稱
PROJECT
NAME

臺東縣歷史建築綠洲山莊(國防部感訓監獄)
修復及再利用計畫

圖號
&
圖名
INDEX

[C12]1-1 崗哨 現況平立面圖






張號
DRAWING NO.

151
166

用途
ISSUED FOR
日期
DATE

期末設計圖
2023.

備註 (1) 本工程圖面尺寸僅供數量估算，實際尺寸應依現況調整施作，責任施工。(2) 所有施作前，須檢送樣品送審，經由建築師及業主認可方可施工。(3) 所有材料色系須由建築師及業主認可後，方可施工。(4) 以上圖面僅供參考，各類同等品皆可採用，且須經由建築師及業主審核同意方可施工。(5) 若有圖面尺寸與實際尺寸數量誤差太大，須會同監造單位與業主會勘協調。

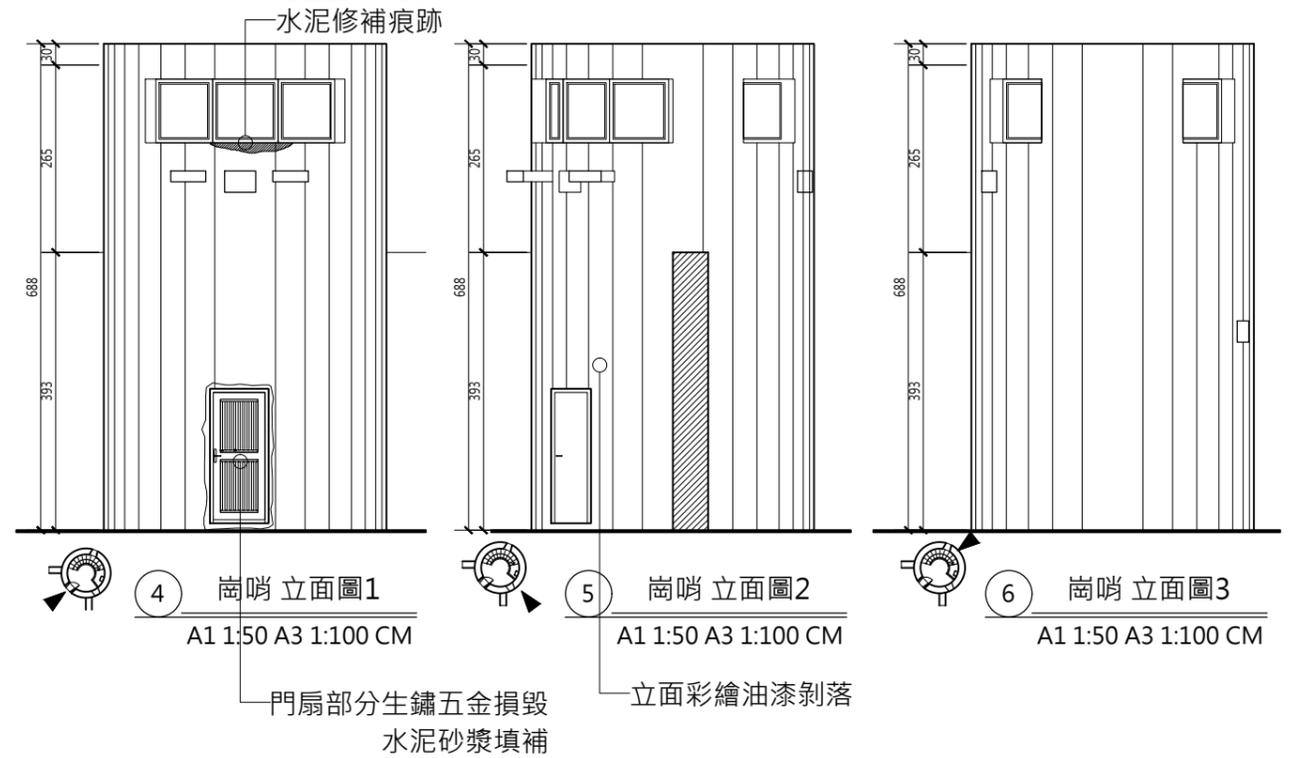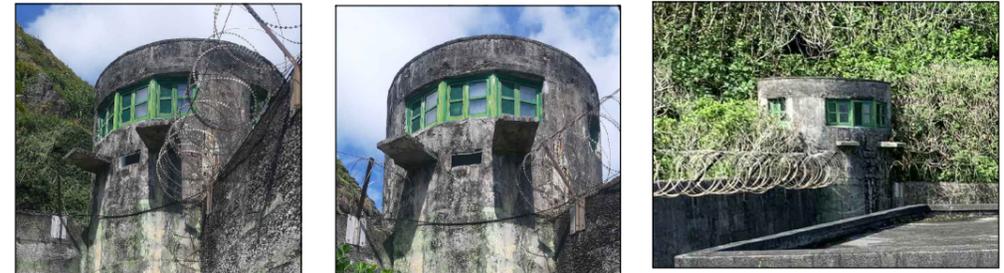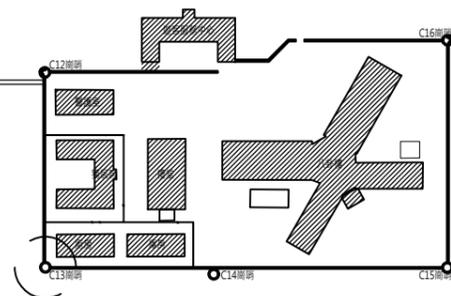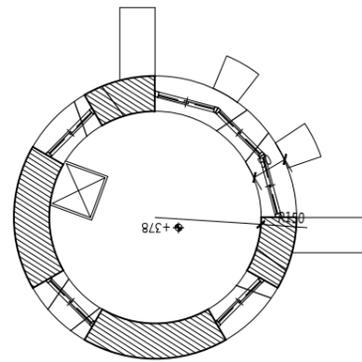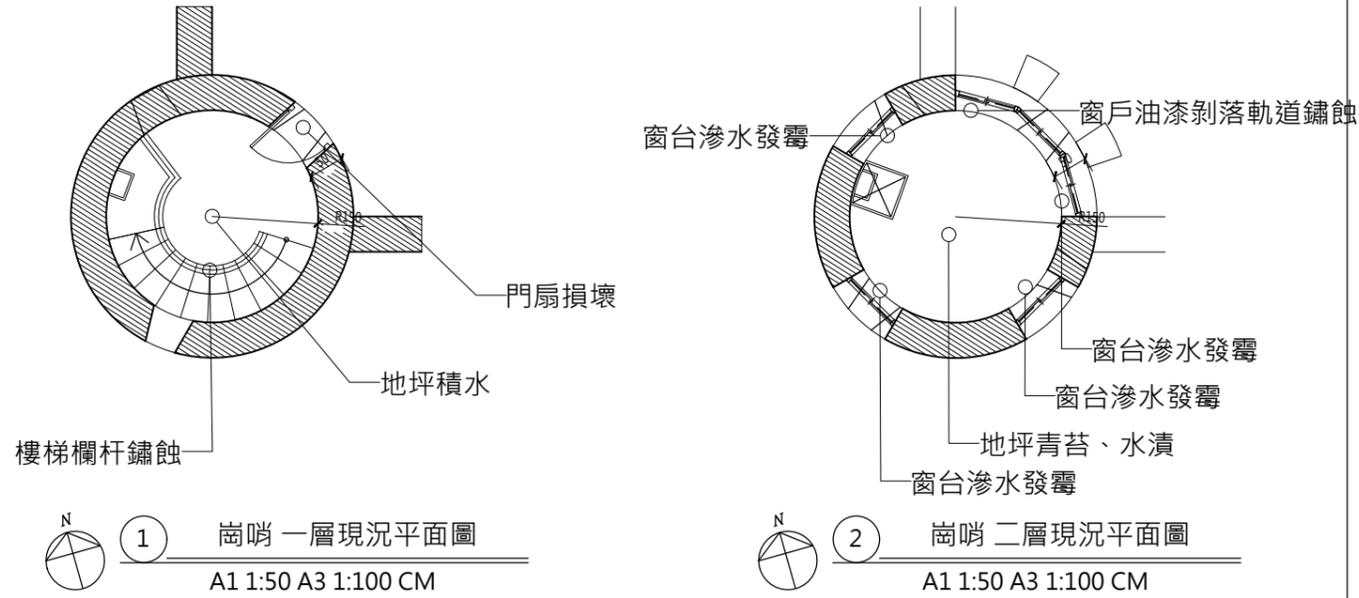

林志成
建築師
事務所

新竹市自由路69號5F-2
TEL : (03)5420210
FAX : (03)5420212

工程名稱
PROJECT
NAME

臺東縣歷史建築綠洲山莊(國防部感訓監獄)
修復及再利用計畫

圖號
&
圖名
INDEX

[C13]1-1 崗哨 現況平立面圖


張號
DRAWING NO.

152
166


用途
ISSUED FOR
日期
DATE

期末設計圖
2023.


備註 (1) 本工程圖面尺寸僅供數量估算，實際尺寸應依現況調整施作，責任施工。(2) 所有施作前，須檢送樣品送審，經由建築師及業主認可方可施工。(3) 所有材料色系須由建築師及業主認可後，方可施工。(4) 以上圖面僅供參考，各類同等品皆可採用，且須經由建築師及業主審核同意方可施工。(5) 若有圖面尺寸與實際尺寸數量誤差太大，須會同監造單位與業主會勘協調。

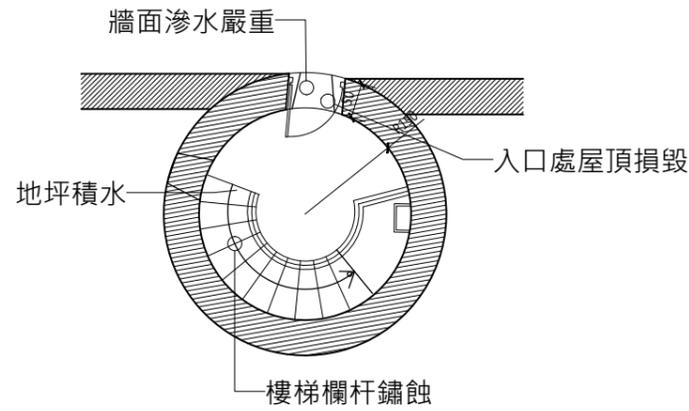



1 崗哨一層現況平面圖
A1 1:50 A3 1:100 CM

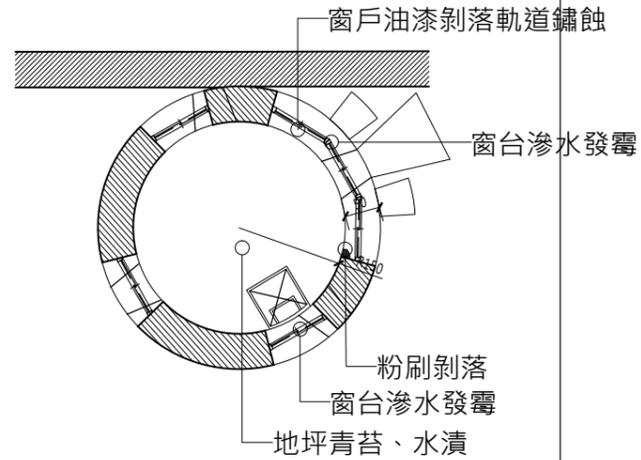


2 崗哨二層現況平面圖
A1 1:50 A3 1:100 CM

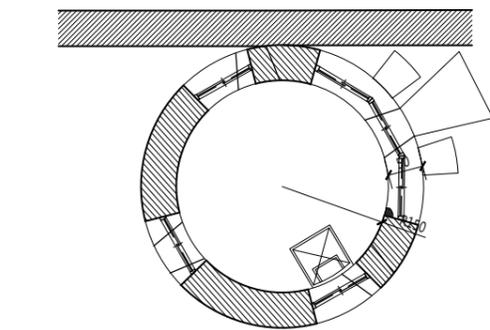


3 崗哨天花現況平面圖
A1 1:50 A3 1:100 CM

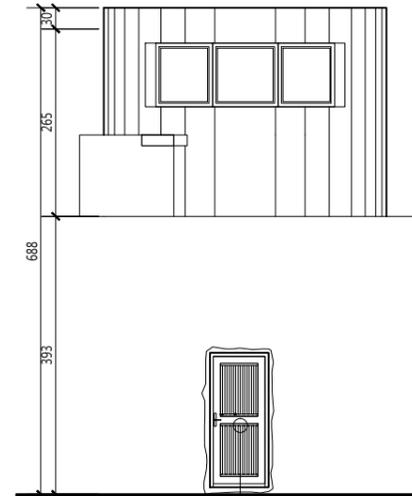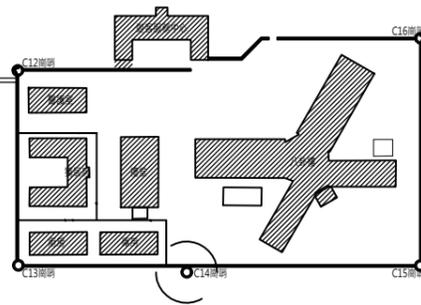

4 崗哨立面圖1
A1 1:50 A3 1:100 CM

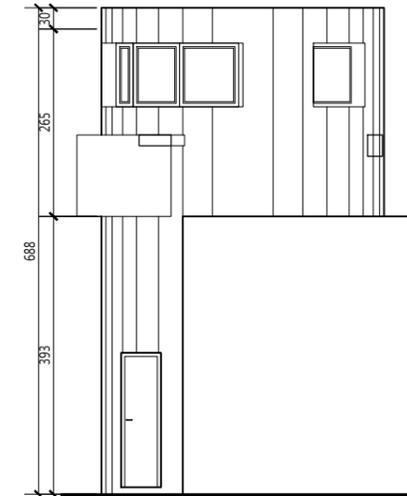

5 崗哨立面圖2
A1 1:50 A3 1:100 CM

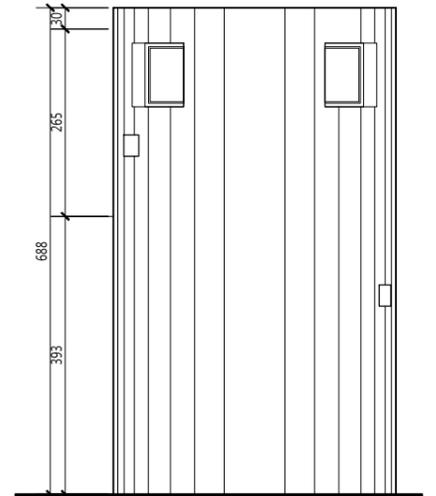

6 崗哨立面圖3
A1 1:50 A3 1:100 CM

門扇部分生鏽五金損毀
水泥砂漿填補

林志成
建築師
事務所

新竹市自由路69號5F-2
TEL : (03)5420210
FAX : (03)5420212

工程名稱
PROJECT
NAME

臺東縣歷史建築綠洲山莊(國防部感訓監獄)
修復及再利用計畫

圖號
&
圖名
INDEX

[C14]1-1 崗哨 現況平立面圖


張號
DRAWING NO.

153
166

用途
ISSUED FOR
日期
DATE


期末設計圖
2023.

備註 (1) 本工程圖面尺寸僅供數量估算，實際尺寸應依現況調整施作，責任施工。(2) 所有施作前，須檢送樣品送審，經由建築師及業主認可方可施工。(3) 所有材料色系須由建築師及業主認可後，方可施工。(4) 以上圖面僅供參考，各類同等品皆可采用，且須經由建築師及業主審核同意方可施工。(5) 若有圖面尺寸與實際尺寸數量誤差太大，須會同監造單位與業主會勘協調。

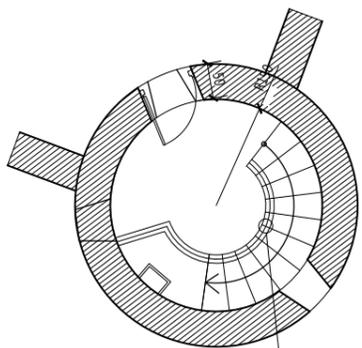

樓梯欄杆鏽蝕

① 崗哨一層現況平面圖
A1 1:50 A3 1:100 CM

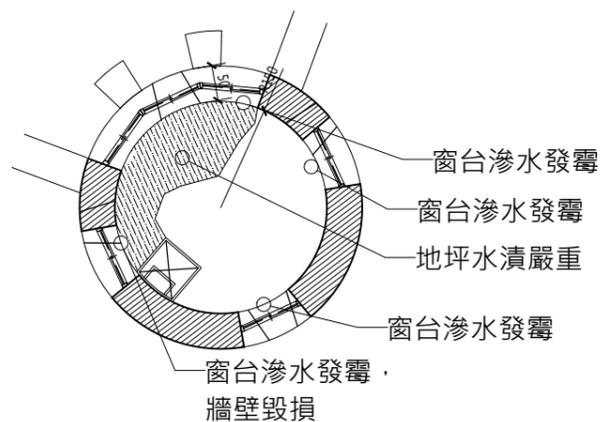

窗台滲水發霉


窗台滲水發霉

地坪水漬嚴重

窗台滲水發霉


窗台滲水發霉
牆壁毀損

② 崗哨二層現況平面圖
A1 1:50 A3 1:100 CM

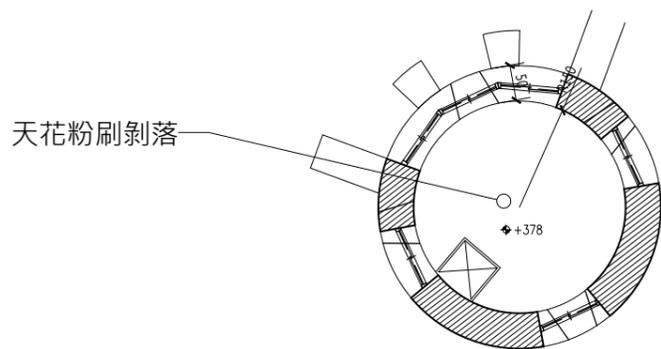


天花粉刷剝落

③ 崗哨天花現況平面圖
A1 1:50 A3 1:100 CM

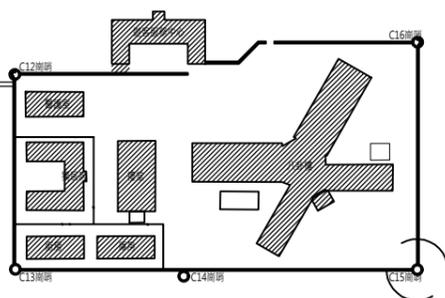


與圍牆之伸縮縫砂漿剝落


鋼筋鏽蝕

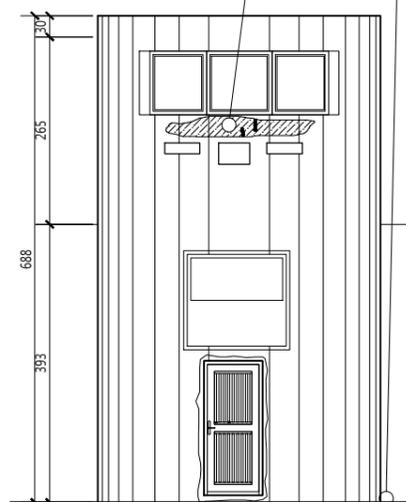

④ 崗哨立面圖1
A1 1:50 A3 1:100 CM

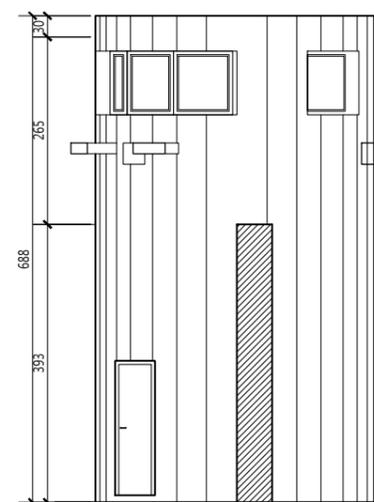

⑤ 崗哨立面圖2
A1 1:50 A3 1:100 CM

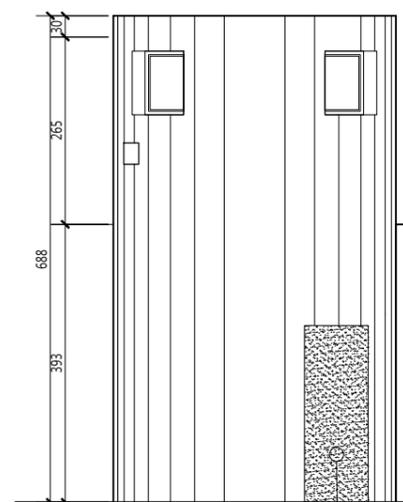

⑥ 崗哨立面圖3
A1 1:50 A3 1:100 CM

舊有出入口封閉砂漿填補

林志成
建築師
事務所

新竹市自由路69號5F-2
TEL : (03)5420210
FAX : (03)5420212

工程名稱
PROJECT
NAME

臺東縣歷史建築綠洲山莊(國防部感訓監獄)
修復及再利用計畫

圖號
&
圖名
INDEX

[C15]1-1 崗哨 現況平立面圖





張號
DRAWING NO.

154
166

用途
ISSUED FOR
日期
DATE

期末設計圖
2023.

備註 (1) 本工程圖面尺寸僅供數量估算，實際尺寸應依現況調整施作，責任施工。(2) 所有施作前，須檢送樣品送審，經由建築師及業主認可方可施工。(3) 所有材料色須由建築師及業主認可後，方可施工。(4) 以上圖面僅供參考，各類同等品皆可採用，且須經由建築師及業主審核同意方可施工。(5) 若有圖面尺寸與實際尺寸數量誤差太大，須會同監造單位與業主會勘協調。

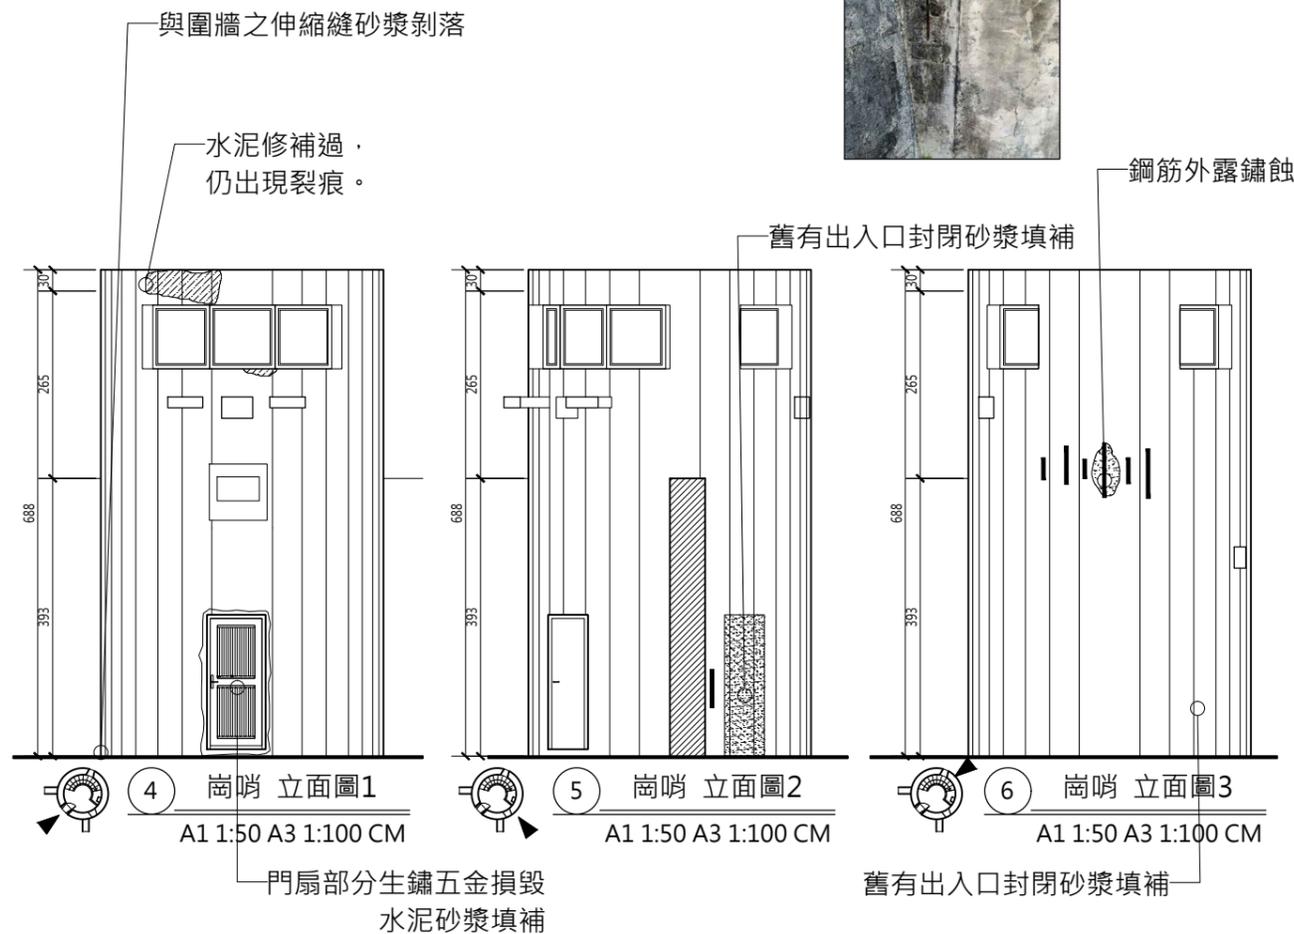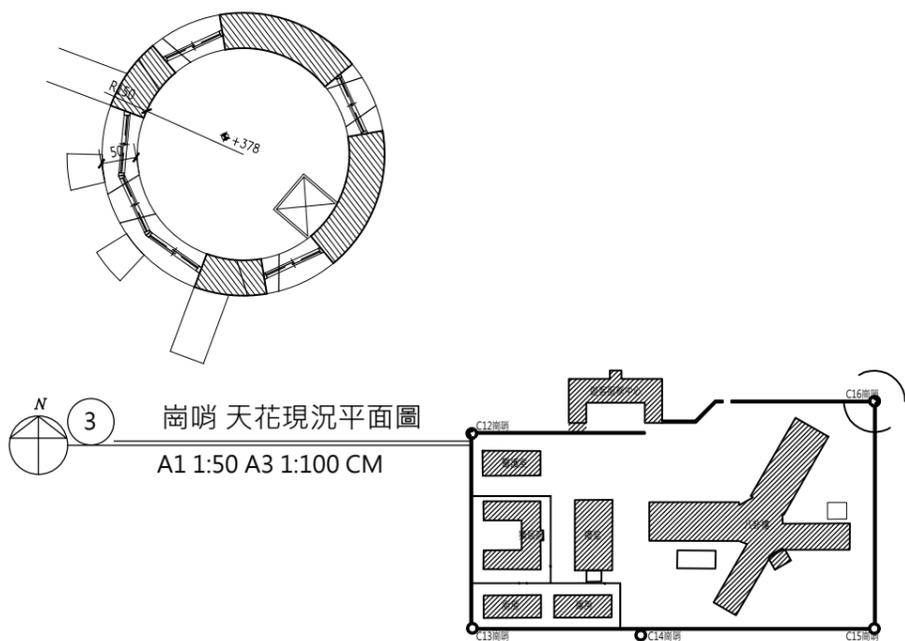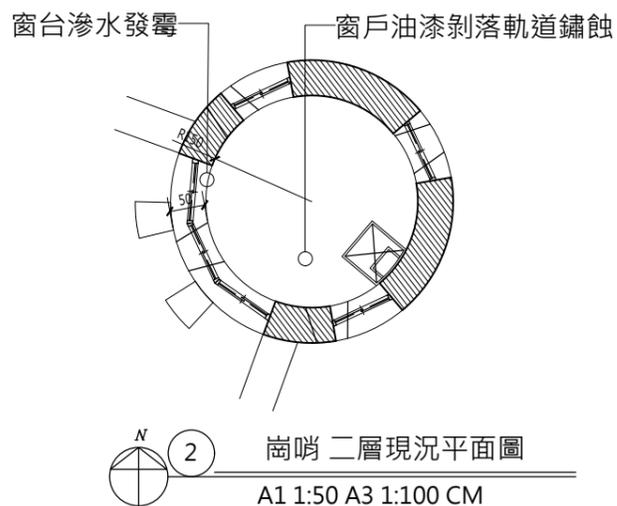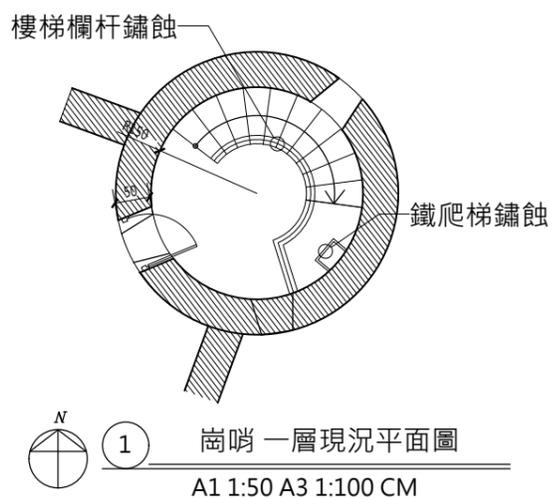

林志成
建築師
事務所

新竹市自由路69號5F-2
TEL : (03)5420210
FAX : (03)5420212

工程名稱
PROJECT
NAME

臺東縣歷史建築綠洲山莊(國防部感訓監獄)
修復及再利用計畫

圖號
&
圖名
INDEX

[C16]1-1 崗哨 現況平立面圖






張號
DRAWING NO.

155
166

用途
ISSUED FOR
日期
DATE

期末設計圖
2023.

備註 (1) 本工程圖面尺寸僅供數量估算·實際尺寸應依現況調整施作·責任施工。(2) 所有施作前·須檢送樣品送審·經由建築師及業主認可方可施工。(3) 所有材料色系須由建築師及業主認可後·方可施工。(4) 以上圖面僅供參考·各類同等品皆可採用·且須經由建築師及業主審核同意方可施工。(5) 若有圖面尺寸與實際尺寸數量誤差太大·須會同監造單位與業主會勘協調。

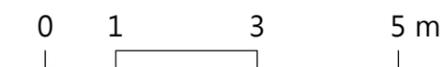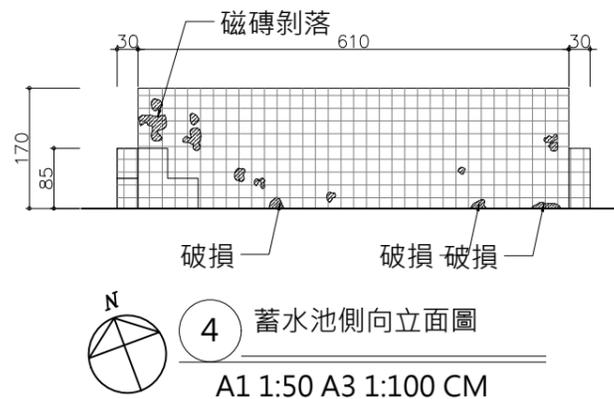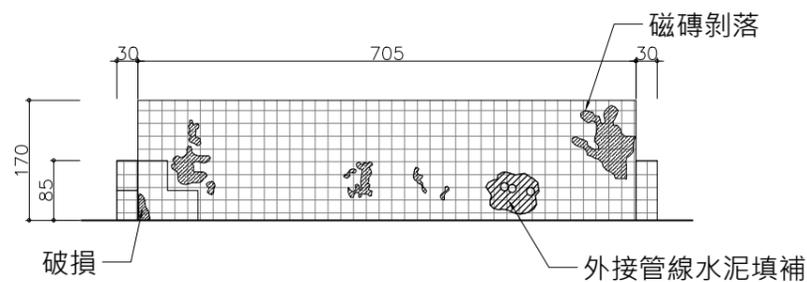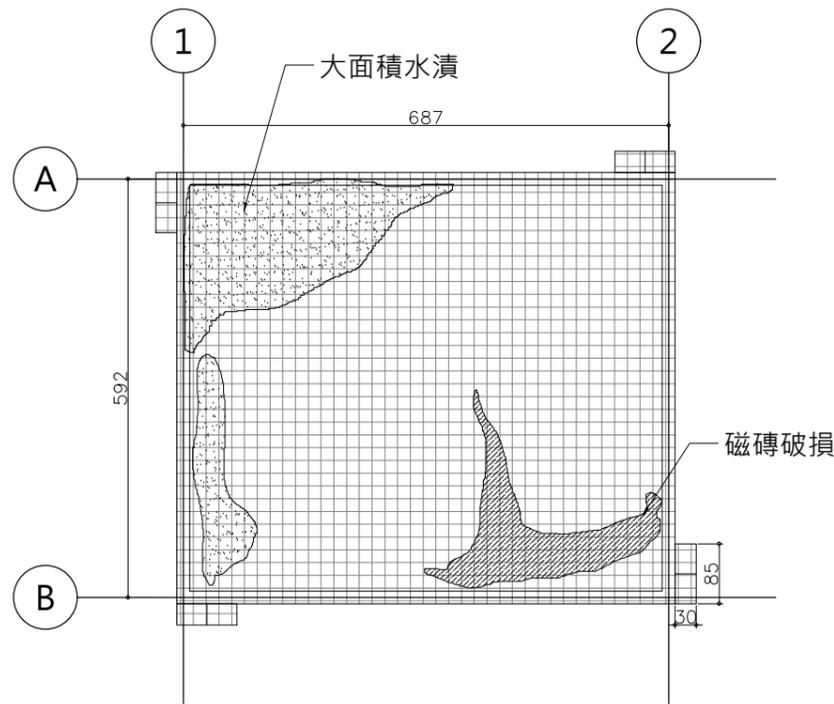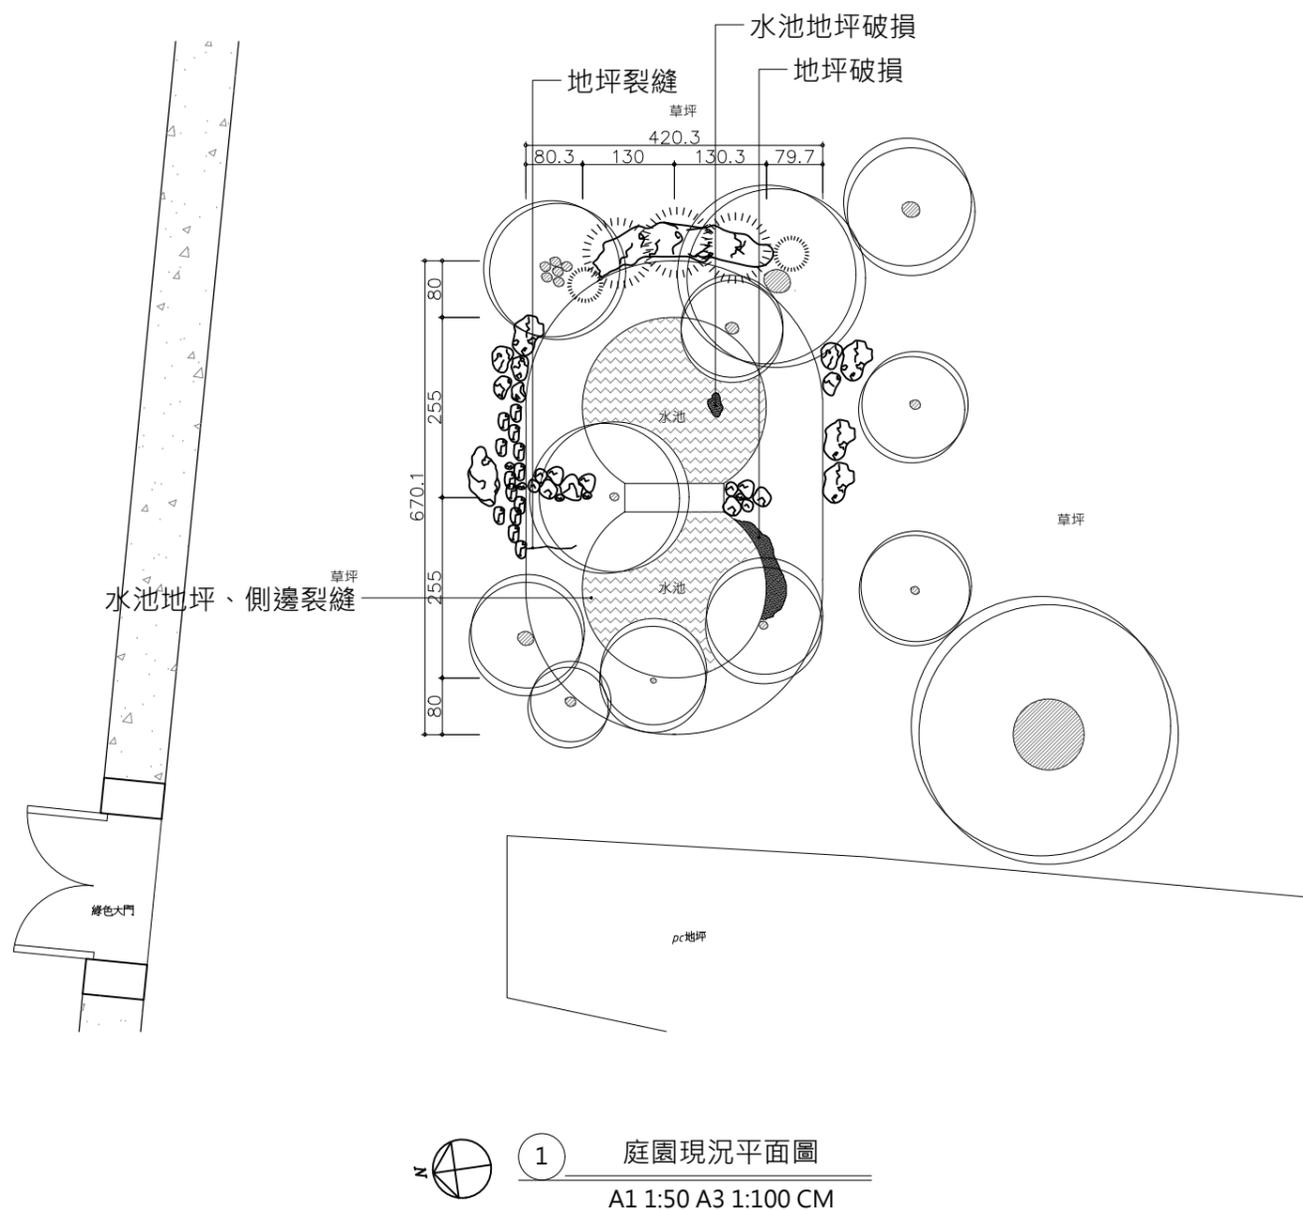

林志成
建築師
事務所

新竹市自由路69號5F之2
TEL : (03)5420210
FAX : (03)5420212

工程名稱
PROJECT
NAME

臺東縣歷史建築綠洲山莊(國防部感訓監獄)
修復及再利用計畫

圖號
&
圖名
INDEX

[Z1]1-1 八卦樓前庭園、蓄水池 現況平面圖


張號
DRAWING NO.

156
166


用途
ISSUED FOR
日期
DATE

期末設計圖
2023.


備註 (1) 本工程圖面尺寸僅供數量估算，實際尺寸應依現況調整施作，責任施工。(2) 所有施作前，須檢送樣品送審，經由建築師及業主認可方可施工。(3) 所有材料色系須由建築師及業主認可後，方可施工。(4) 以上圖面僅供參考，各類同等品皆可採用，且須經由建築師及業主審核同意方可施工。(5) 若有圖面尺寸與實際尺寸數量誤差太大，須會同監造單位與業主會勘協調。

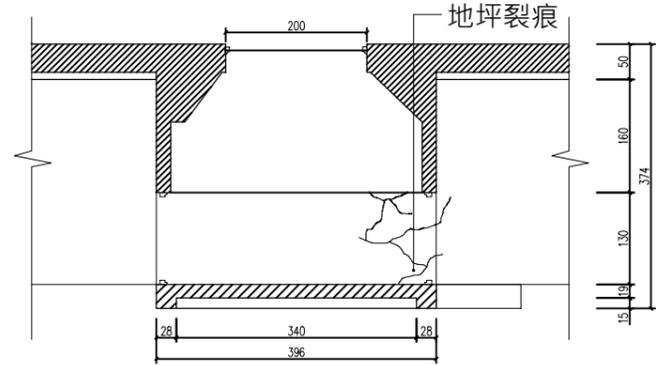

1 屏風現況平面圖
A1 1:50 A3 1:100 CM

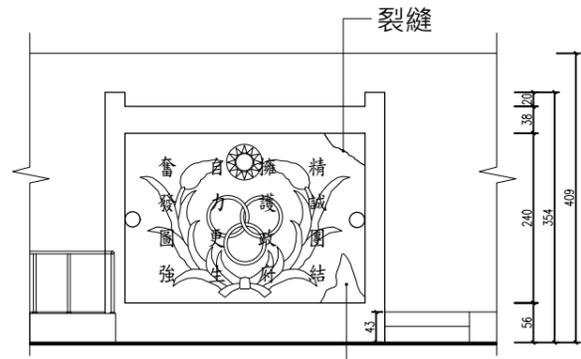

2 屏風現況立面圖
A1 1:50 A3 1:100 CM

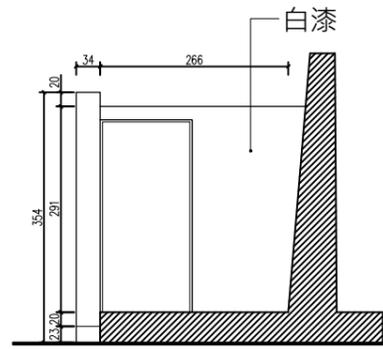


3 屏風現況剖面圖
A1 1:50 A3 1:100 CM



0 1 3 5 m



地坪裂痕

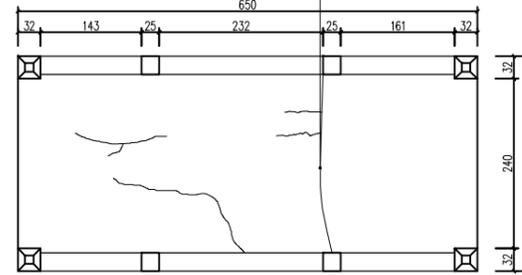


1 舉善橋現況平面圖
A1 1:50 A3 1:100 CM




油漆風化


破損

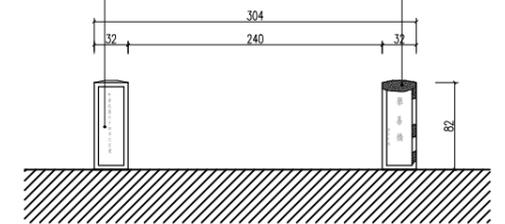

2 舉善橋現況西向立面圖
A1 1:50 A3 1:100 CM

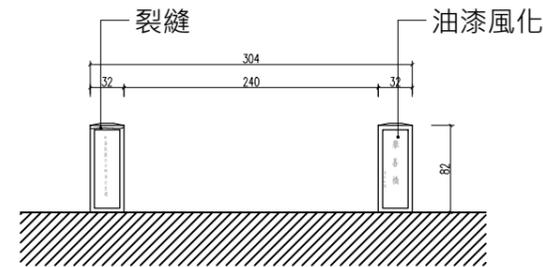

3 舉善橋現況東向立面圖
A1 1:50 A3 1:100 CM

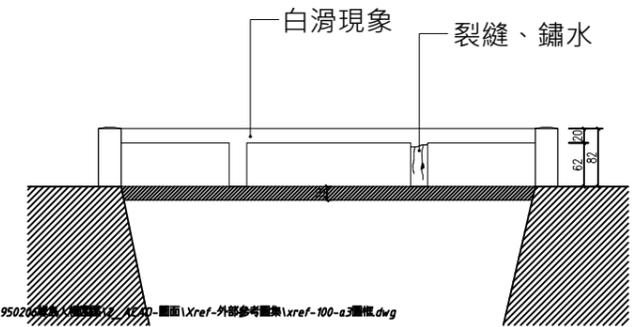

4 舉善橋現況剖面圖
A1 1:50 A3 1:100 CM



0 1 3 5 m

林志成
建築師
事務所

新竹市自由路69號5F-2
TEL : (03)5420210
FAX : (03)5420212

工程名稱
PROJECT
NAME

臺東縣歷史建築綠洲山莊(國防部感訓監獄)

修復及再利用計畫

圖號
&
圖名
INDEX

[Z1]1-2 舉善橋、綠洲屏風 現況平面圖

張號
DRAWING NO.



157
166

用途
ISSUED FOR
日期
DATE


期末設計圖

2023.

備註 (1) 本工程圖面尺寸僅供數量估算，實際尺寸應依現況調整施作，責任施工。(2) 所有施作前，須檢送樣品送審，經由建築師及業主認可方可施工。(3) 所有材料色系須由建築師及業主認可後，方可施工。(4) 以上圖面僅供參考，各類同等品皆可采用，且須經由建築師及業主審核同意方可施工。(5) 若有圖面尺寸與實際尺寸數量誤差太大，須會同監造單位與業主會勘協調。

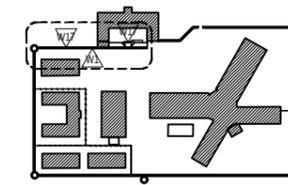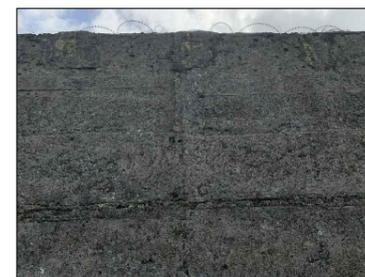


W = 圍牆的不同分區，面向之編號

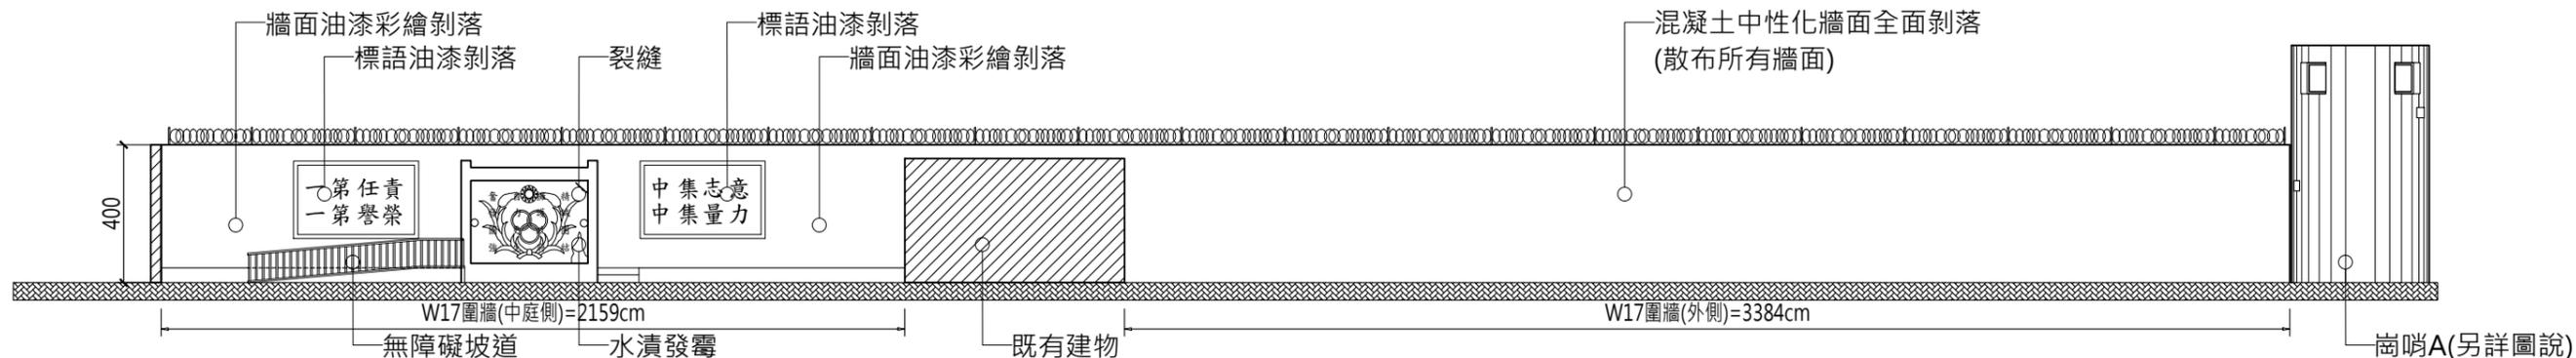

1 圍牆(一) W17面 立面圖

A1 1:100 A3 1:200 CM

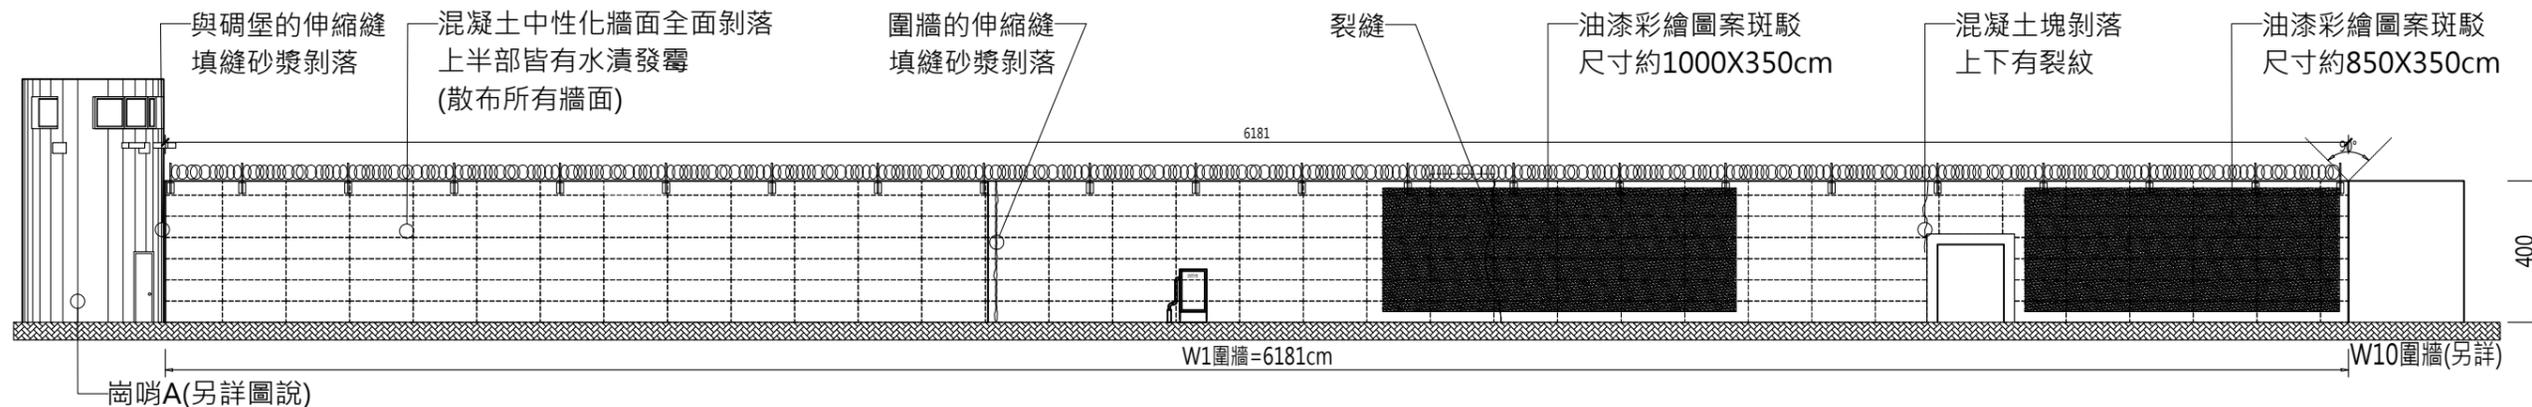

2 圍牆(一) W1面 立面圖

A1 1:100 A3 1:200 CM

林志成
建築師
事務所

新竹市自由路69號5F之2
TEL : (03)5420210
FAX : (03)5420212

工程名稱
PROJECT
NAME

臺東縣歷史建築綠洲山莊(國防部感訓監獄)
修復及再利用計畫

圖號
&
圖名
INDEX

[Z2]3-1 圍牆(一) 現況立面圖(含彩繪)


張號
DRAWING NO.

158
166


用途
ISSUED FOR
日期
DATE

期末設計圖
2023.

備註 (1) 本工程圖面尺寸僅供數量估算，實際尺寸應依現況調整施作，責任施工。(2) 所有施作前，須檢送樣品送審，經由建築師及業主認可方可施工。(3) 所有材料色系須由建築師及業主認可後，方可施工。(4) 以上圖面僅供參考，各類同等品皆可採用，且須經由建築師及業主審核同意方可施工。(5) 若有圖面尺寸與實際尺寸數量誤差太大，須會同監造單位與業主會勘協調。


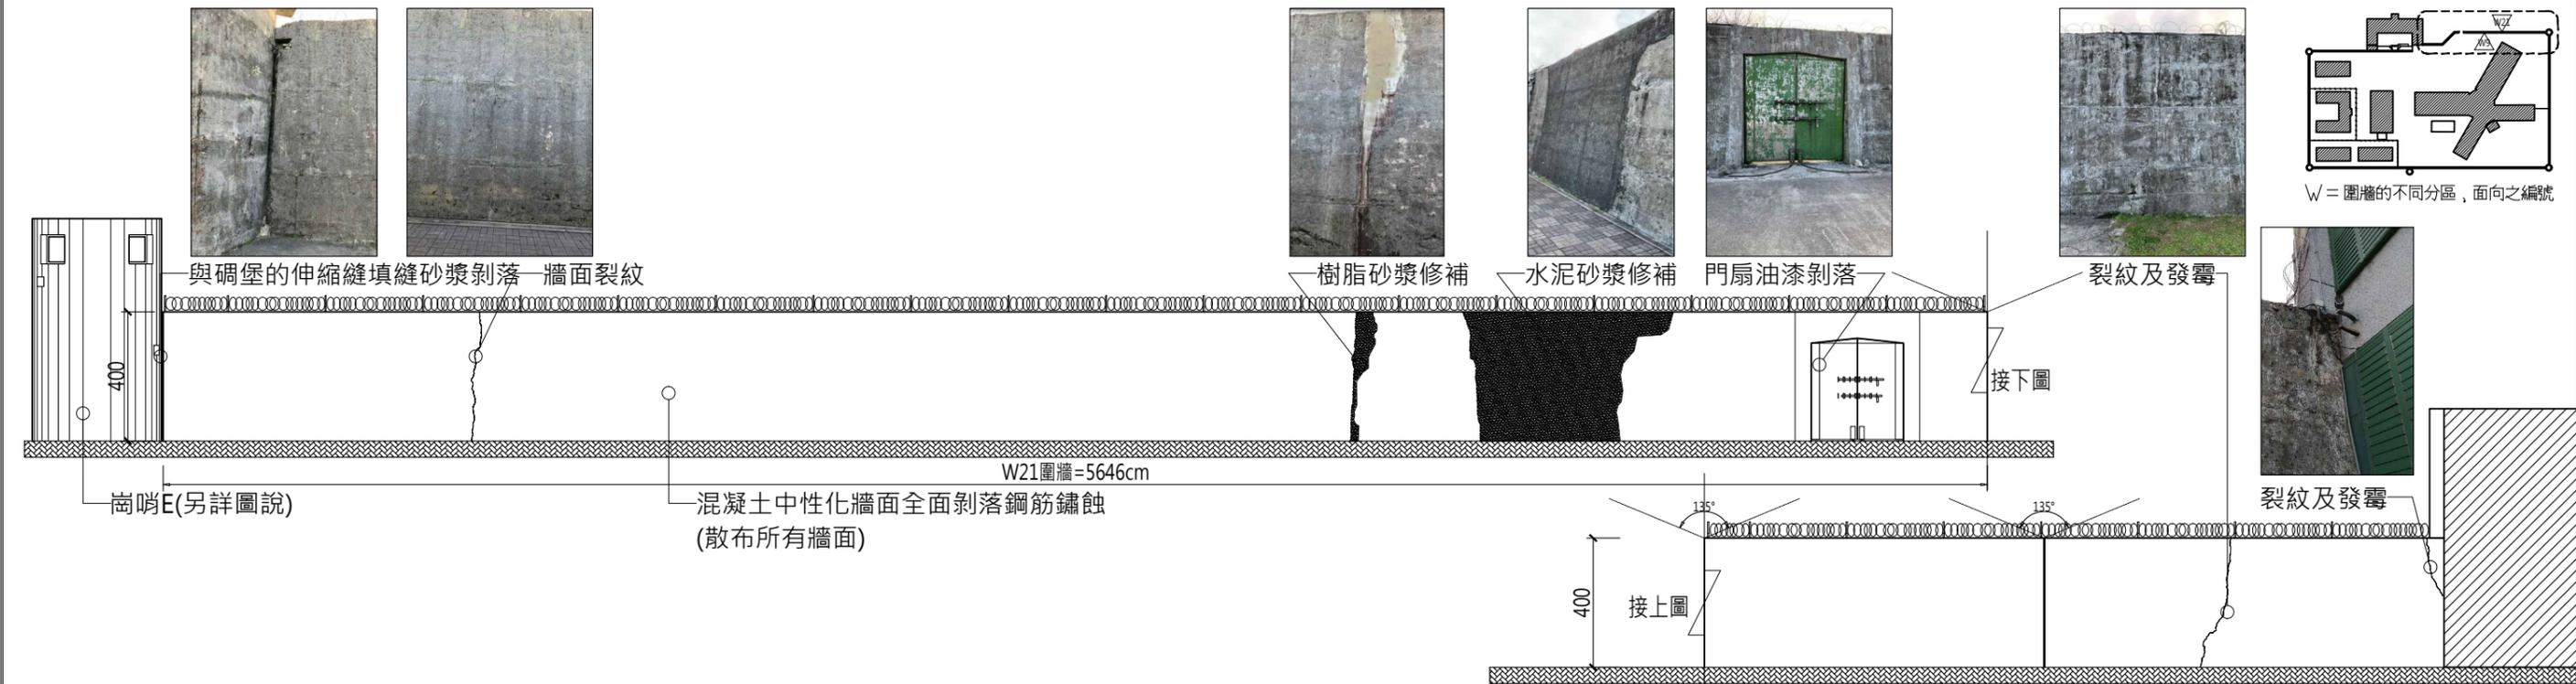


① 圍牆(二) W21面 立面圖
A1 1:100 A3 1:200 CM

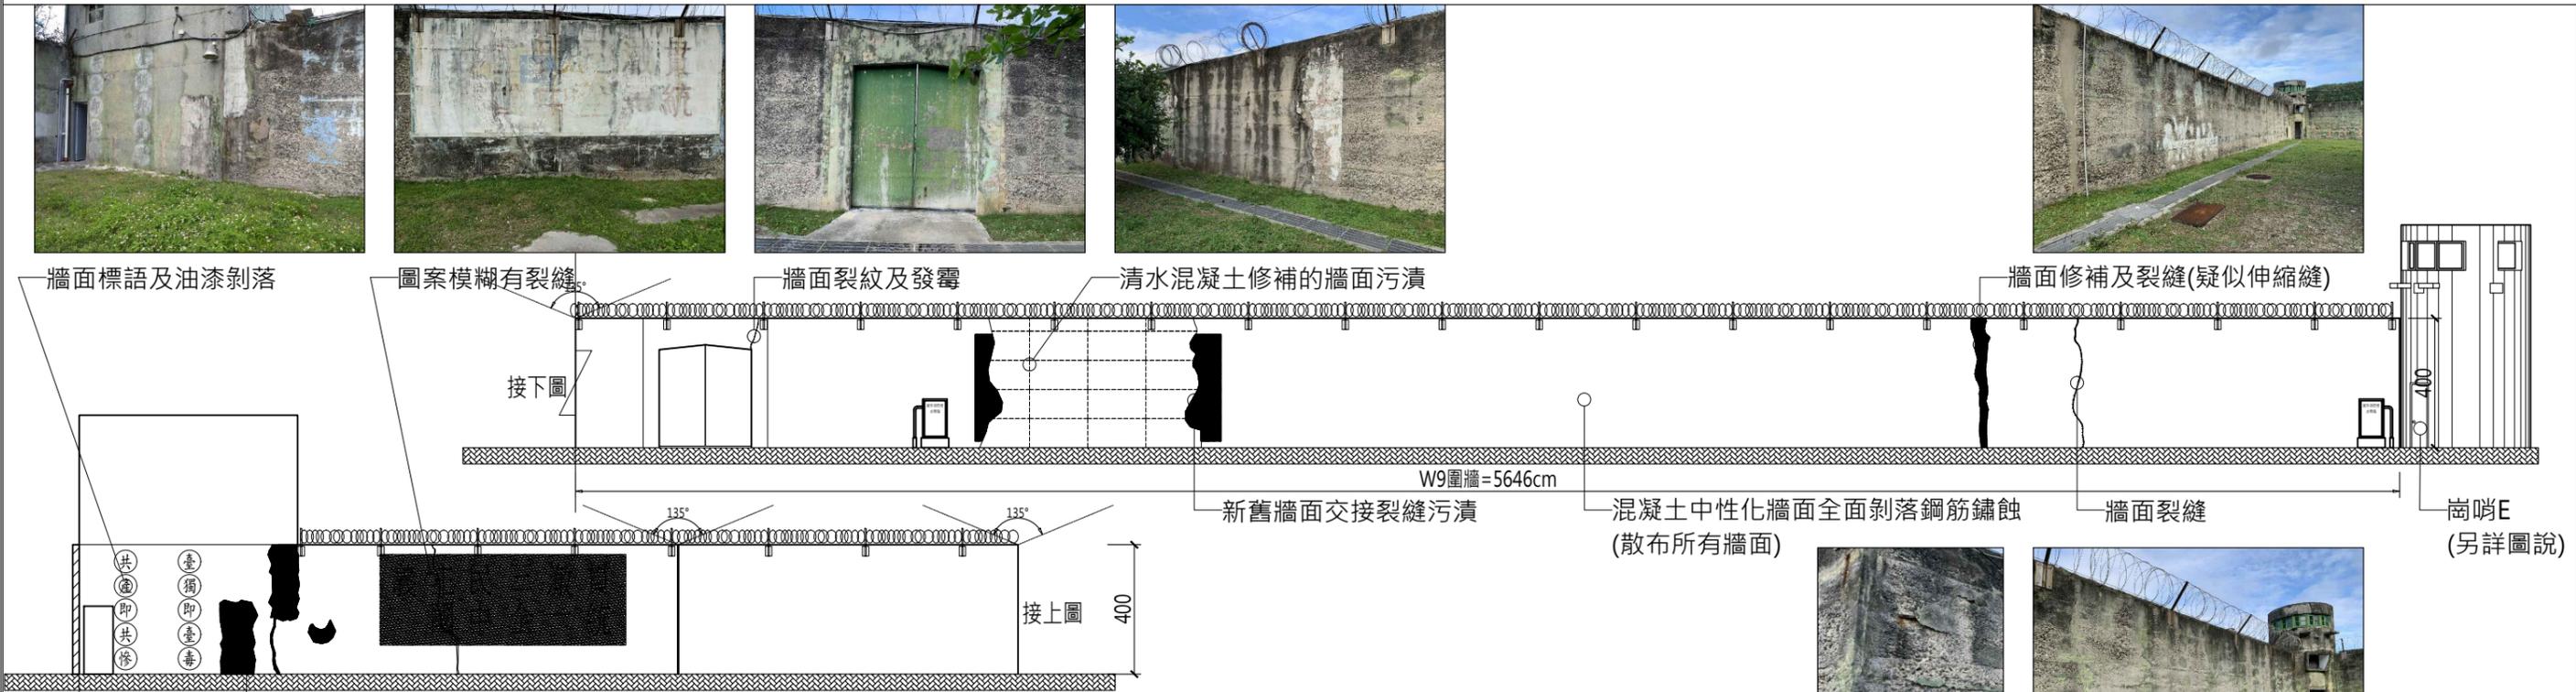


② 圍牆(二) W9面 立面圖
A1 1:100 A3 1:200 CM

備註 (1) 本工程圖面尺寸僅供數量估算，實際尺寸應依現況調整施作，責任施工。(2) 所有施作前，須檢送樣品送審，經由建築師及業主認可方可施工。(3) 所有材料色系須由建築師及業主認可後，方可施工。(4) 以上圖面僅供參考，各類同等品皆可採用，且須經由建築師及業主審核同意方可施工。(5) 若有圖面尺寸與實際尺寸數量誤差太大，須會同監造單位與業主會勘協調。

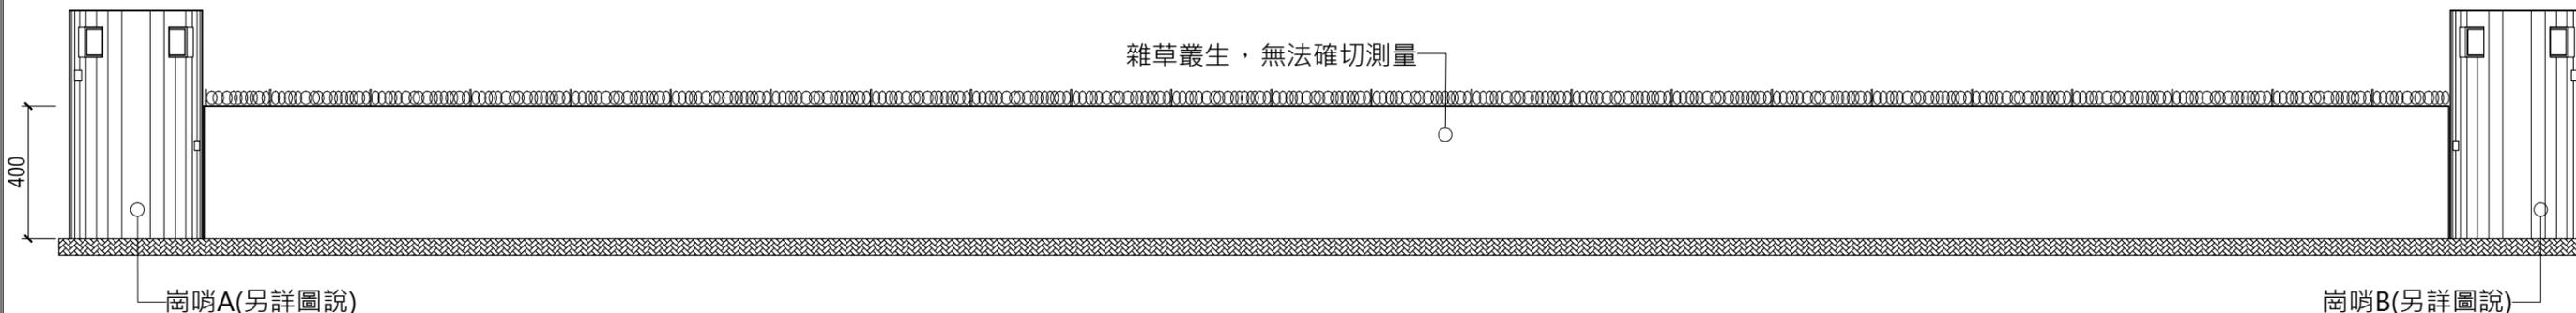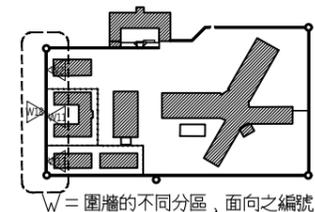

① 圍牆(三) W18面 立面圖
A1 1:100 A3 1:200 CM

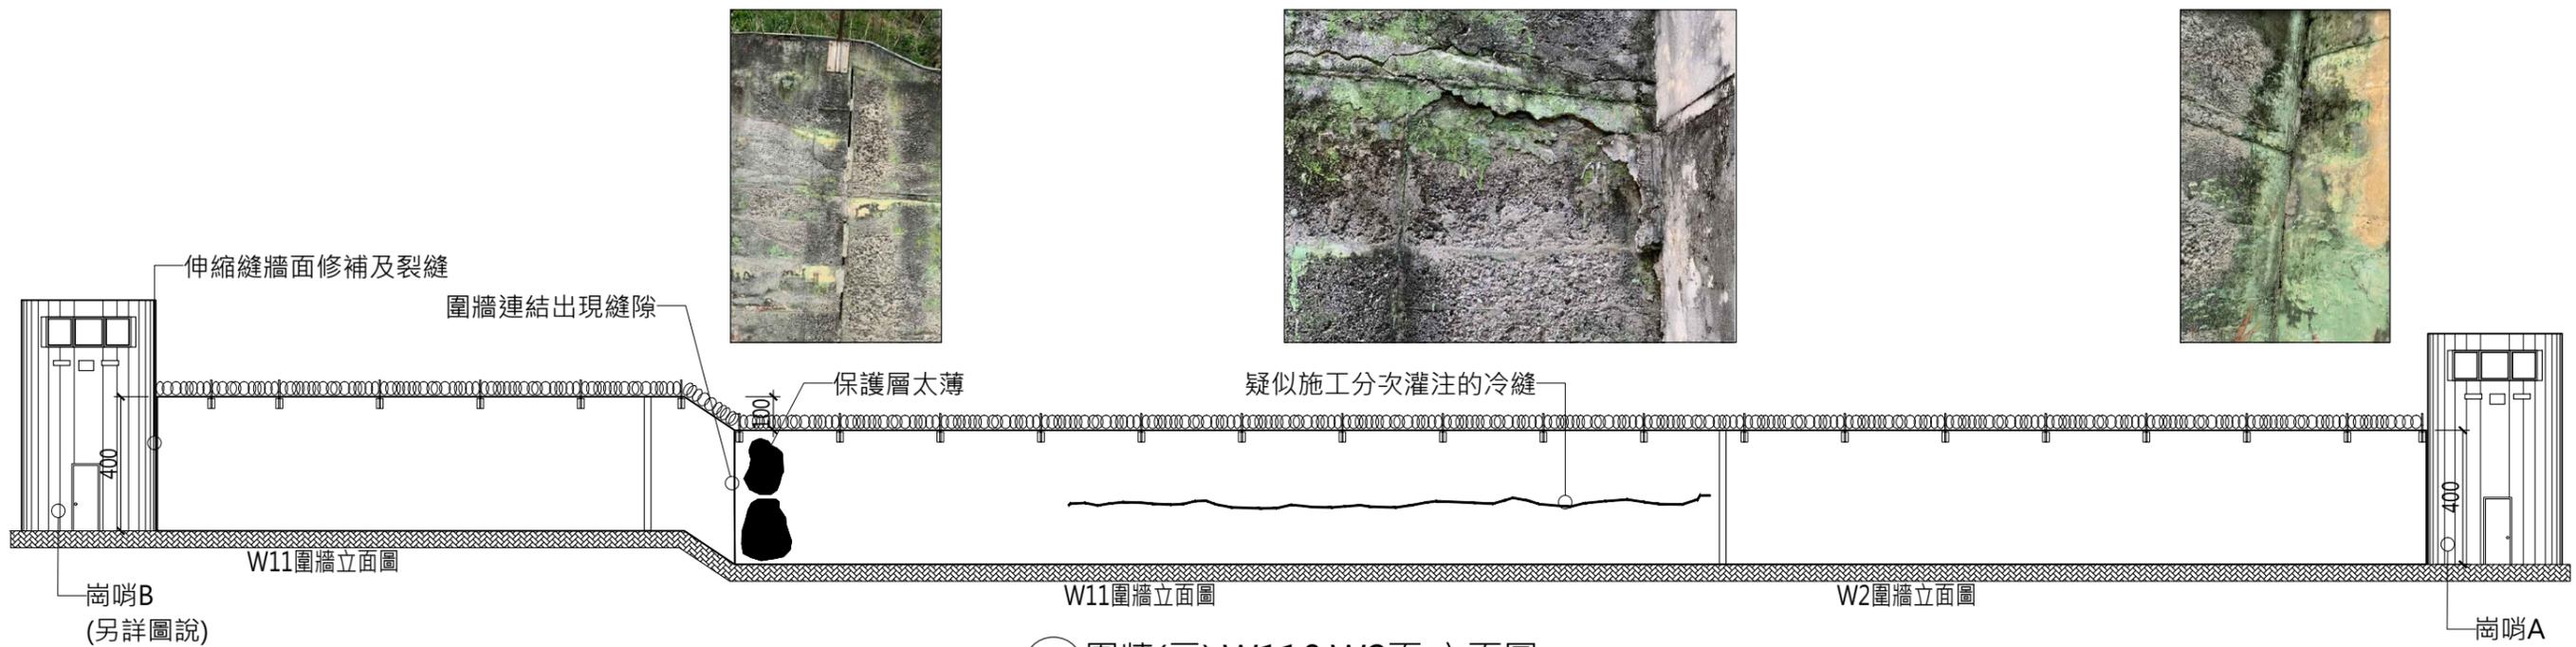

② 圍牆(三) W11&W2面 立面圖
A1 1:100 A3 1:200 CM

林志成
建築師
事務所

新竹市自由路69號5F之2
TEL : (03)5420210
FAX : (03)5420212

工程名稱
PROJECT
NAME

臺東縣歷史建築綠洲山莊(國防部感訓監獄)
修復及再利用計畫

圖號
&
圖名
INDEX

[Z4]3-1 圍牆(三) 現況立面圖(含彩繪)


張號
DRAWING NO.

160
166


用途
ISSUED FOR
日期
DATE

期末設計圖
2023.


備註 (1) 本工程圖面尺寸僅供數量估算，實際尺寸應依現況調整施作，責任施工。(2) 所有施作前，須檢送樣品送審，經由建築師及業主認可方可施工。(3) 所有材料色系須由建築師及業主認可後，方可施工。(4) 以上圖面僅供參考，各類同等品皆可采用，且須經由建築師及業主審核同意方可施工。(5) 若有圖面尺寸與實際尺寸數量誤差太大，須會同監造單位與業主會勘協調。

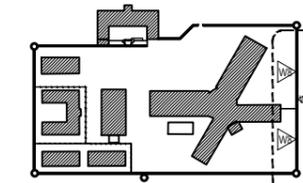

W = 圍牆的不同分區，面向之編號

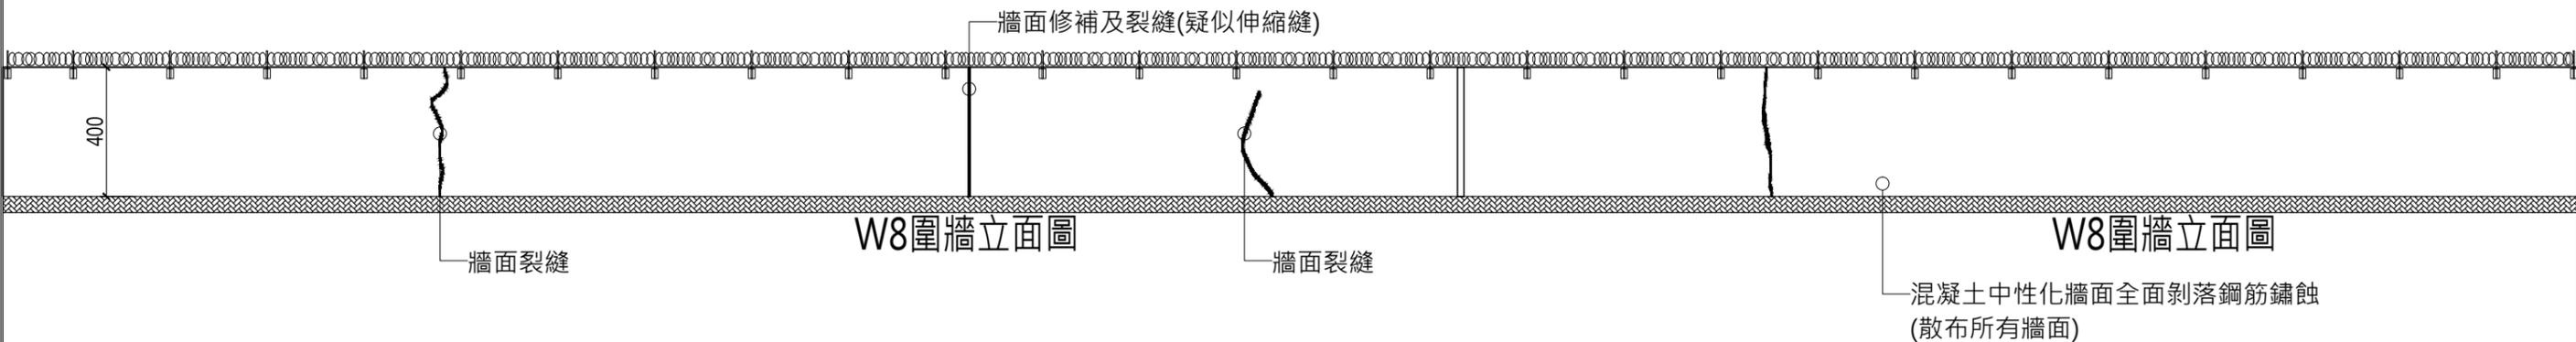

1 圍牆(四) W8面 立面圖
A1 1:100 A3 1:200 CM

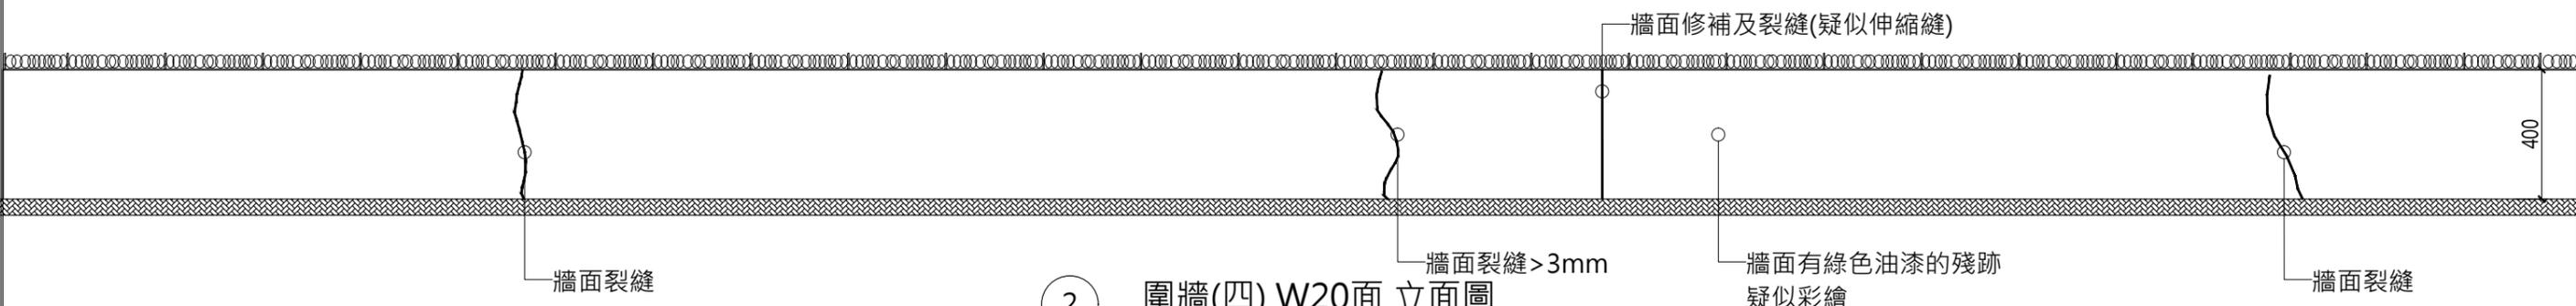

2 圍牆(四) W20面 立面圖
A1 1:100 A3 1:200 CM

林志成
建築師
事務所

新竹市自由路69號5F之2
TEL : (03)5420210
FAX : (03)5420212

工程名稱
PROJECT
NAME

臺東縣歷史建築綠洲山莊(國防部感訓監獄)
修復及再利用計畫

圖號
&
圖名
INDEX

[Z5]3-1 圍牆(四) 現況立面圖(含彩繪)


張號
DRAWING NO.

161
166


用途
ISSUED FOR
日期
DATE

期末設計圖
2023.

備註 (1) 本工程圖面尺寸僅供數量估算，實際尺寸應依現況調整施作，責任施工。(2) 所有施作前，須檢送樣品送審，經由建築師及業主認可方可施工。(3) 所有材料色系須由建築師及業主認可後，方可施工。(4) 以上圖面僅供參考，各類同等品皆可采用，且須經由建築師及業主審核同意方可施工。(5) 若有圖面尺寸與實際尺寸數量誤差太大，須會同監造單位與業主會勘協調。

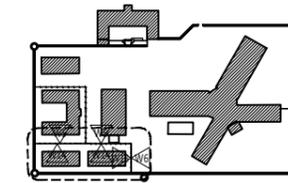


W = 圍牆的不同分區，面向之編號

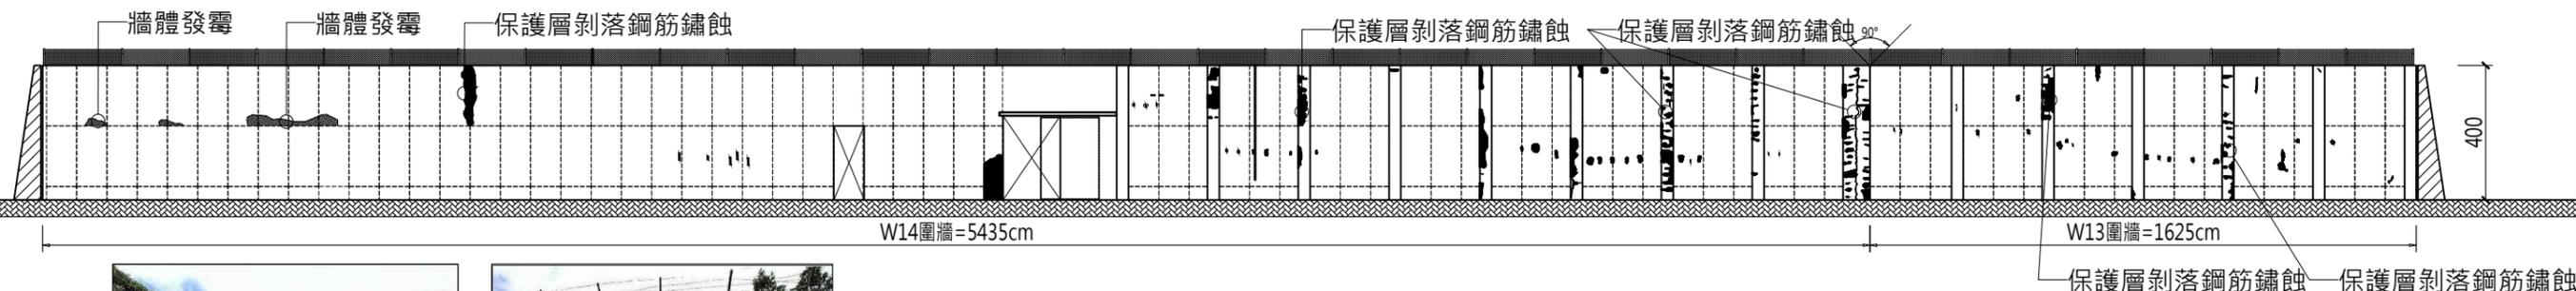

1 圍牆(五) W13&W14面 立面圖

A1 1:100 A3 1:200 CM

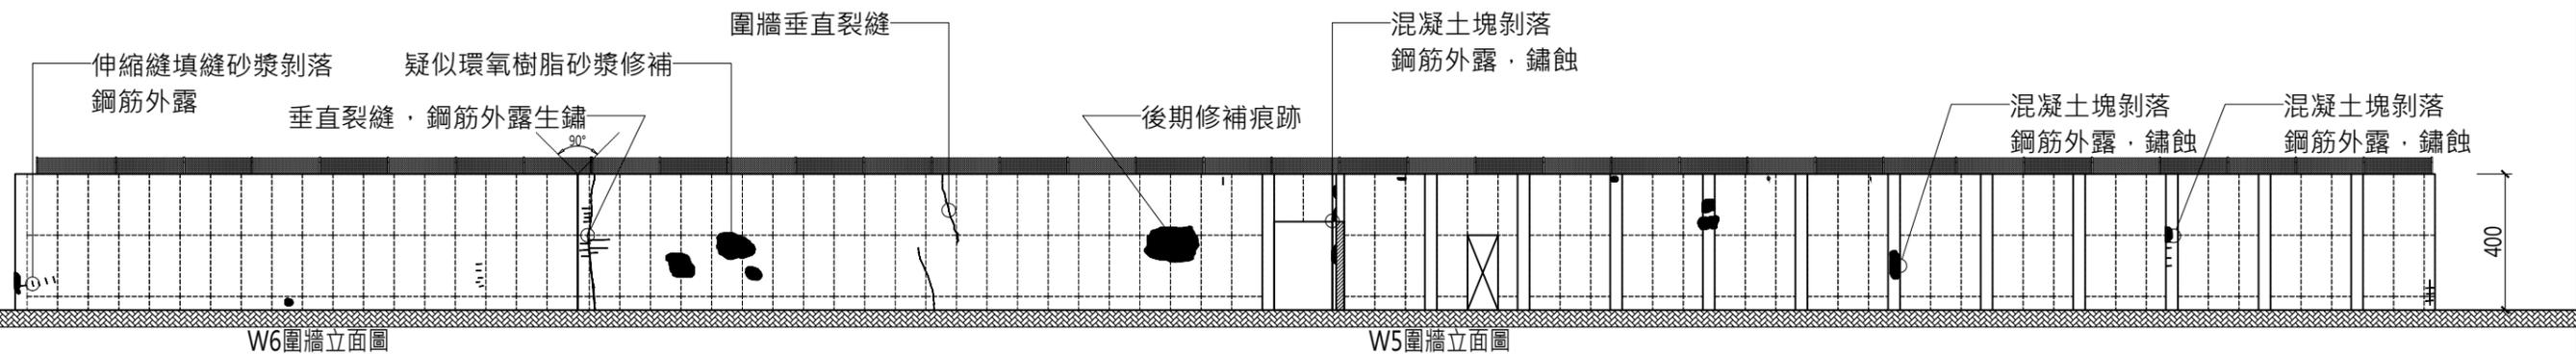

2 圍牆(五) W5&W6面 立面圖

A1 1:100 A3 1:200 CM

林志成
建築師
事務所

新竹市自由路69號5F之2
TEL : (03)5420210
FAX : (03)5420212

工程名稱
PROJECT
NAME

臺東縣歷史建築綠洲山莊(國防部感訓監獄)
修復及再利用計畫

圖號
&
圖名
INDEX

[Z6]3-1 圍牆(五) 現況立面圖(含彩繪)


張號
DRAWING NO.

162
166


用途
ISSUED FOR
日期
DATE

期末設計圖
2023.

備註 (1) 本工程圖面尺寸僅供數量估算，實際尺寸應依現況調整施作，責任施工。(2) 所有施作前，須檢送樣品送審，經由建築師及業主認可方可施工。(3) 所有材料色系須由建築師及業主認可後，方可施工。(4) 以上圖面僅供參考，各類同等品皆可採用，且須經由建築師及業主審核同意方可施工。(5) 若有圖面尺寸與實際尺寸數量誤差太大，須會同監造單位與業主會勘協調。

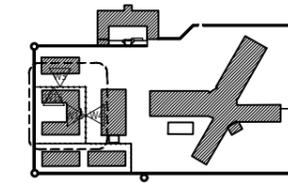

W = 圍牆的不同分區，面向之編號

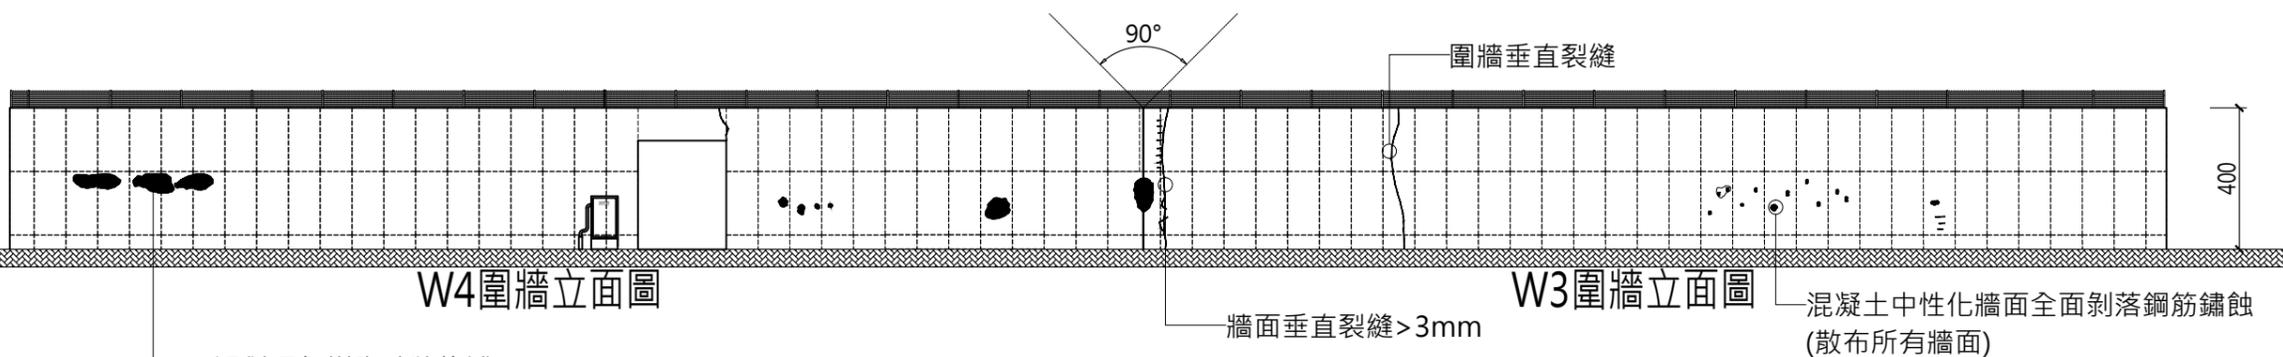


W4圍牆立面圖

W3圍牆立面圖

① 圍牆(六) W4&W3面 立面圖

A1 1:100 A3 1:200 CM

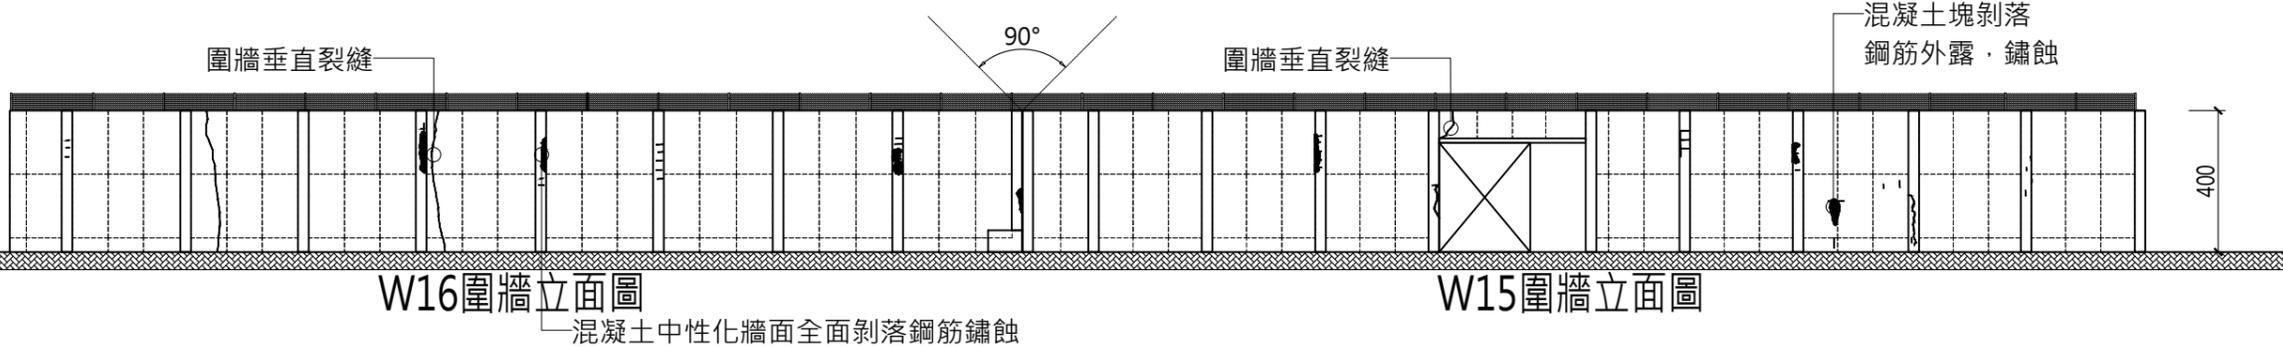

W16圍牆立面圖

W15圍牆立面圖

② 圍牆(六) W16&W15面 立面圖

A1 1:100 A3 1:200 CM

林志成
建築師
事務所

新竹市自由路69號5F之2
TEL : (03)5420210
FAX : (03)5420212

工程名稱
PROJECT
NAME

臺東縣歷史建築綠洲山莊(國防部感訓監獄)
修復及再利用計畫

圖號
&
圖名
INDEX

[Z7]3-1 圍牆(六) 現況立面圖(含彩繪)


張號
DRAWING NO.

166


用途
ISSUED FOR
日期
DATE

期末設計圖
2023.

備註 (1) 本工程圖面尺寸僅供數量估算，實際尺寸應依現況調整施作，責任施工。(2) 所有施作前，須檢送樣品送審，經由建築師及業主認可方可施工。(3) 所有材料色系須由建築師及業主認可後，方可施工。(4) 以上圖面僅供參考，各類同等品皆可採用，且須經由建築師及業主審核同意方可施工。(5) 若有圖面尺寸與實際尺寸數量誤差太大，須會同監造單位與業主會勘協調。

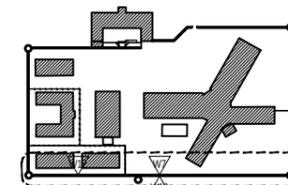


W = 圍牆的不同分區，面向之編號

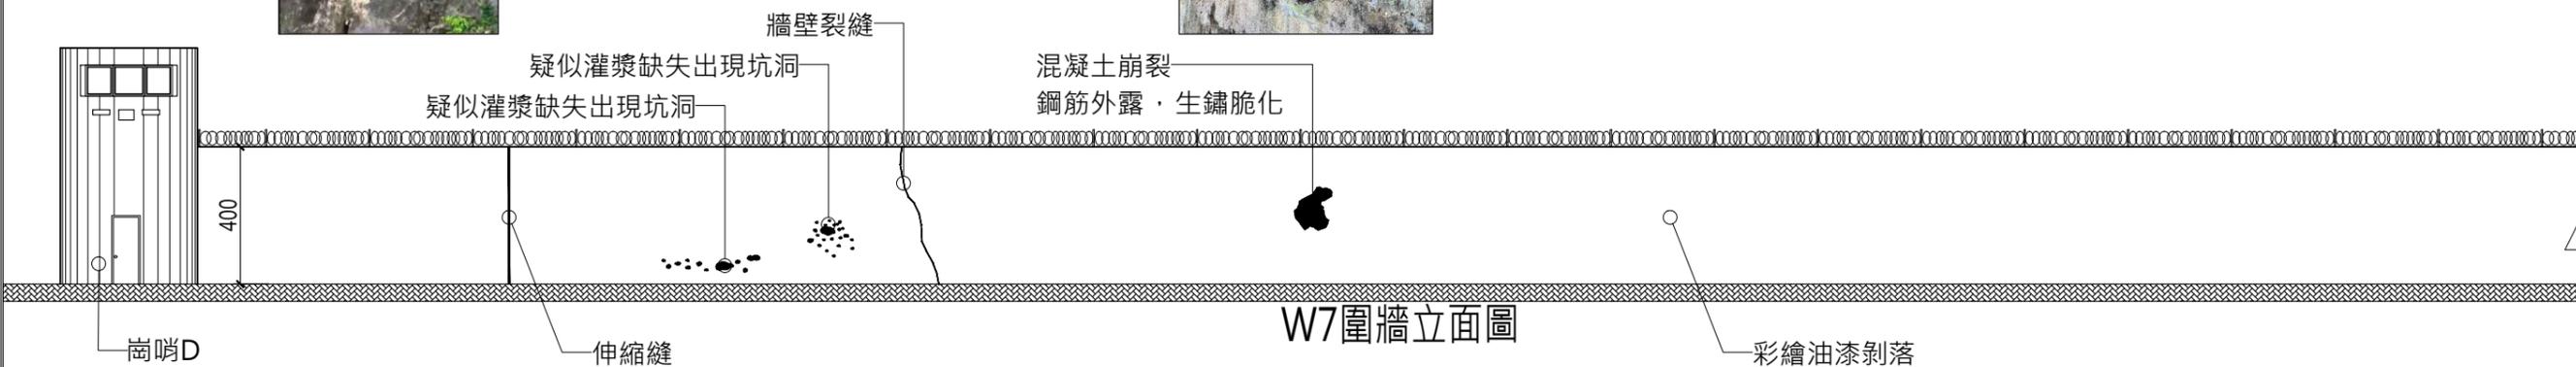

W7圍牆立面圖

① 圍牆(七) W7左半側 立面圖

A1 1:100 A3 1:200 CM

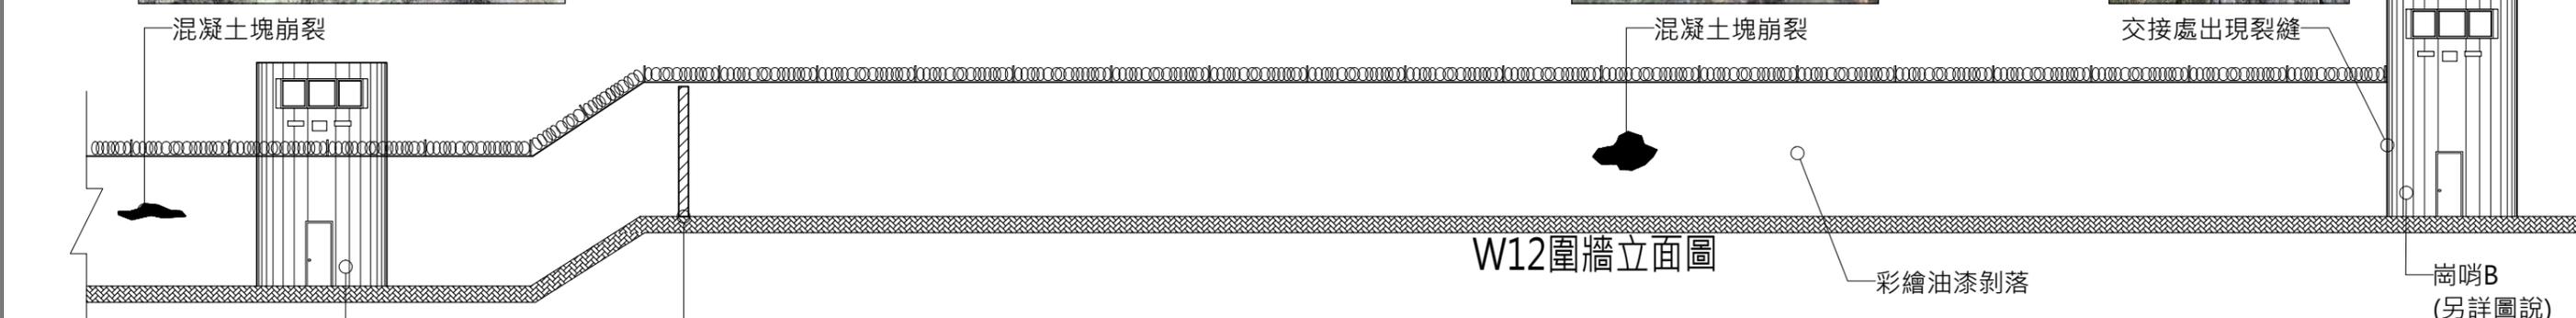

W12圍牆立面圖

② 圍牆(七) W7右半側及W12 立面圖

A1 1:100 A3 1:200 CM

林志成
建築師
事務所

新竹市自由路69號5F之2
TEL : (03)5420210
FAX : (03)5420212

工程名稱
PROJECT
NAME

臺東縣歷史建築綠洲山莊(國防部感訓監獄)
修復及再利用計畫

圖號
&
圖名
INDEX

[Z8]3-1 圍牆(七) 現況立面圖(含彩繪)



張號
DRAWING NO.

164
166

用途
ISSUED FOR
日期
DATE

期末設計圖
2023.

備註 (1) 本工程圖面尺寸僅供數量估算，實際尺寸應依現況調整施作，責任施工。(2) 所有施作前，須檢送樣品送審，經由建築師及業主認可方可施工。(3) 所有材料色系須由建築師及業主認可後，方可施工。(4) 以上圖面僅供參考，各類同等品皆可采用，且須經由建築師及業主審核同意方可施工。(5) 若有圖面尺寸與實際尺寸數量誤差太大，須會同監造單位與業主會勘協調。

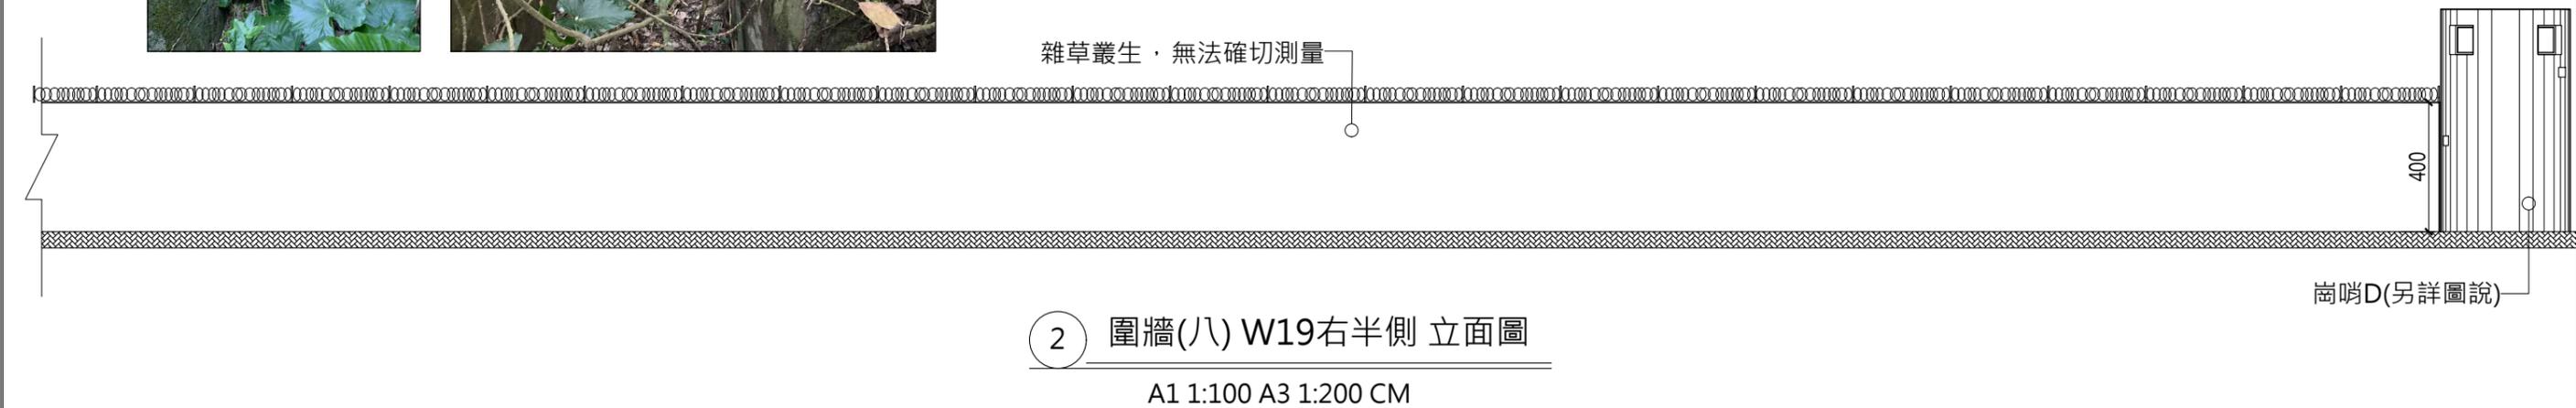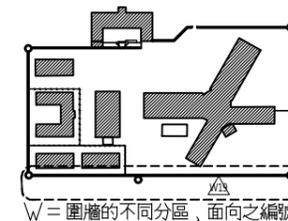

林志成
建築師
事務所

新竹市自由路69號5F之2
TEL : (03)5420210
FAX : (03)5420212

工程名稱
PROJECT
NAME

臺東縣歷史建築綠洲山莊(國防部感訓監獄)
修復及再利用計畫

圖號
&
圖名
INDEX

[Z8]3-2 圍牆(八) 現況立面圖(含彩繪)


張號
DRAWING NO.

165
166






用途
ISSUED FOR
日期
DATE

期末設計圖
2023.

備註 (1) 本工程圖面尺寸僅供數量估算，實際尺寸應依現況調整施作，責任施工。(2) 所有施作前，須檢送樣品送審，經由建築師及業主認可方可施工。(3) 所有材料色系須由建築師及業主認可後，方可施工。(4) 以上圖面僅供參考，各類同等品皆可採用，且須經由建築師及業主審核同意方可施工。(5) 若有圖面尺寸與實際尺寸數量誤差太大，須會同監造單位與業主會勘協調。

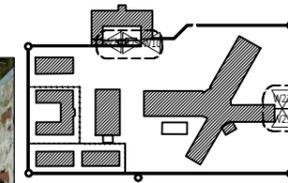

W = 圍牆的不同分區，面向之編號

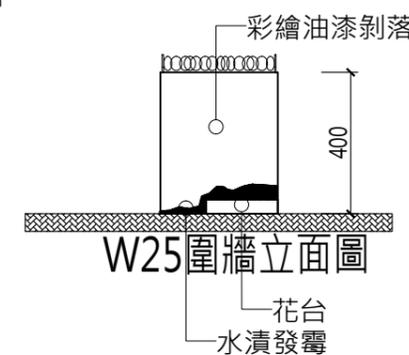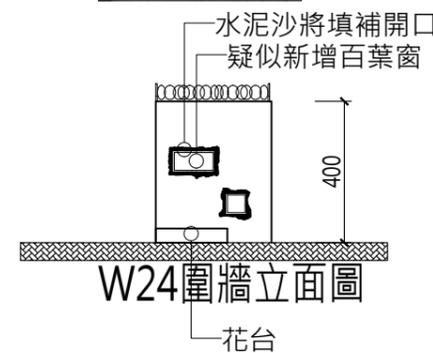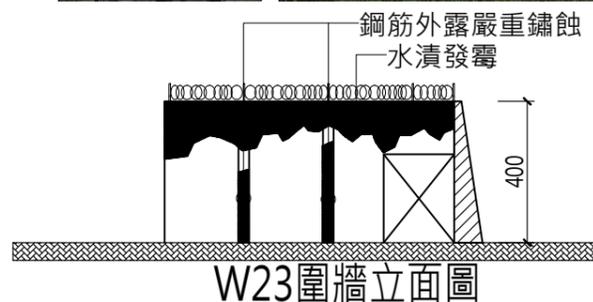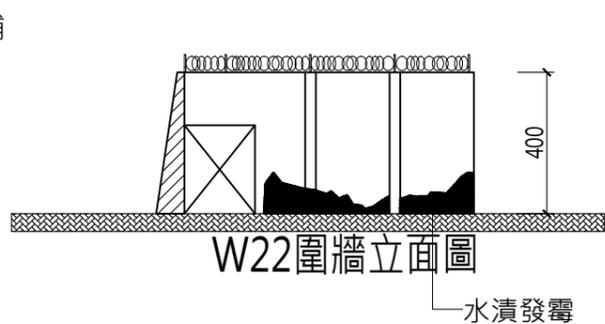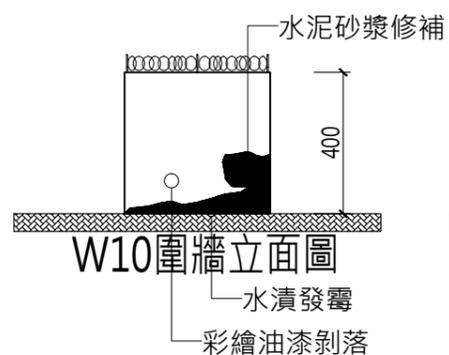


1 圍牆(八) W22~W25面 立面圖

A1 1:100 A3 1:200 CM




標語字體及底色油漆剝落

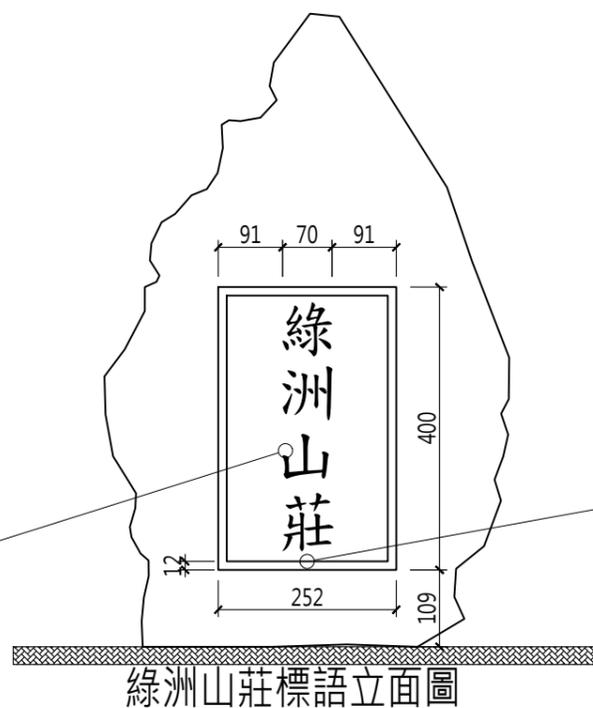

綠洲山莊標語立面圖

2 綠洲山莊標語 立面圖

A1 1:100 A3 1:200 CM

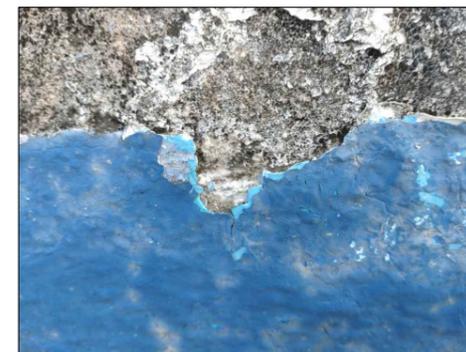

標語邊框油漆剝落(有多次油漆覆蓋)

林志成
建築師
事務所

新竹市自由路69號5F之2
TEL : (03)5420210
FAX : (03)5420212

工程名稱
PROJECT
NAME

臺東縣歷史建築綠洲山莊(國防部感訓監獄)
修復及再利用計畫

圖號
&
圖名
INDEX

[Z9]3-1 圍牆(九) 現況立面圖、綠洲山莊石

張號
DRAWING NO.

166
166

用途
ISSUED FOR
日期
DATE

期末設計圖
2023.