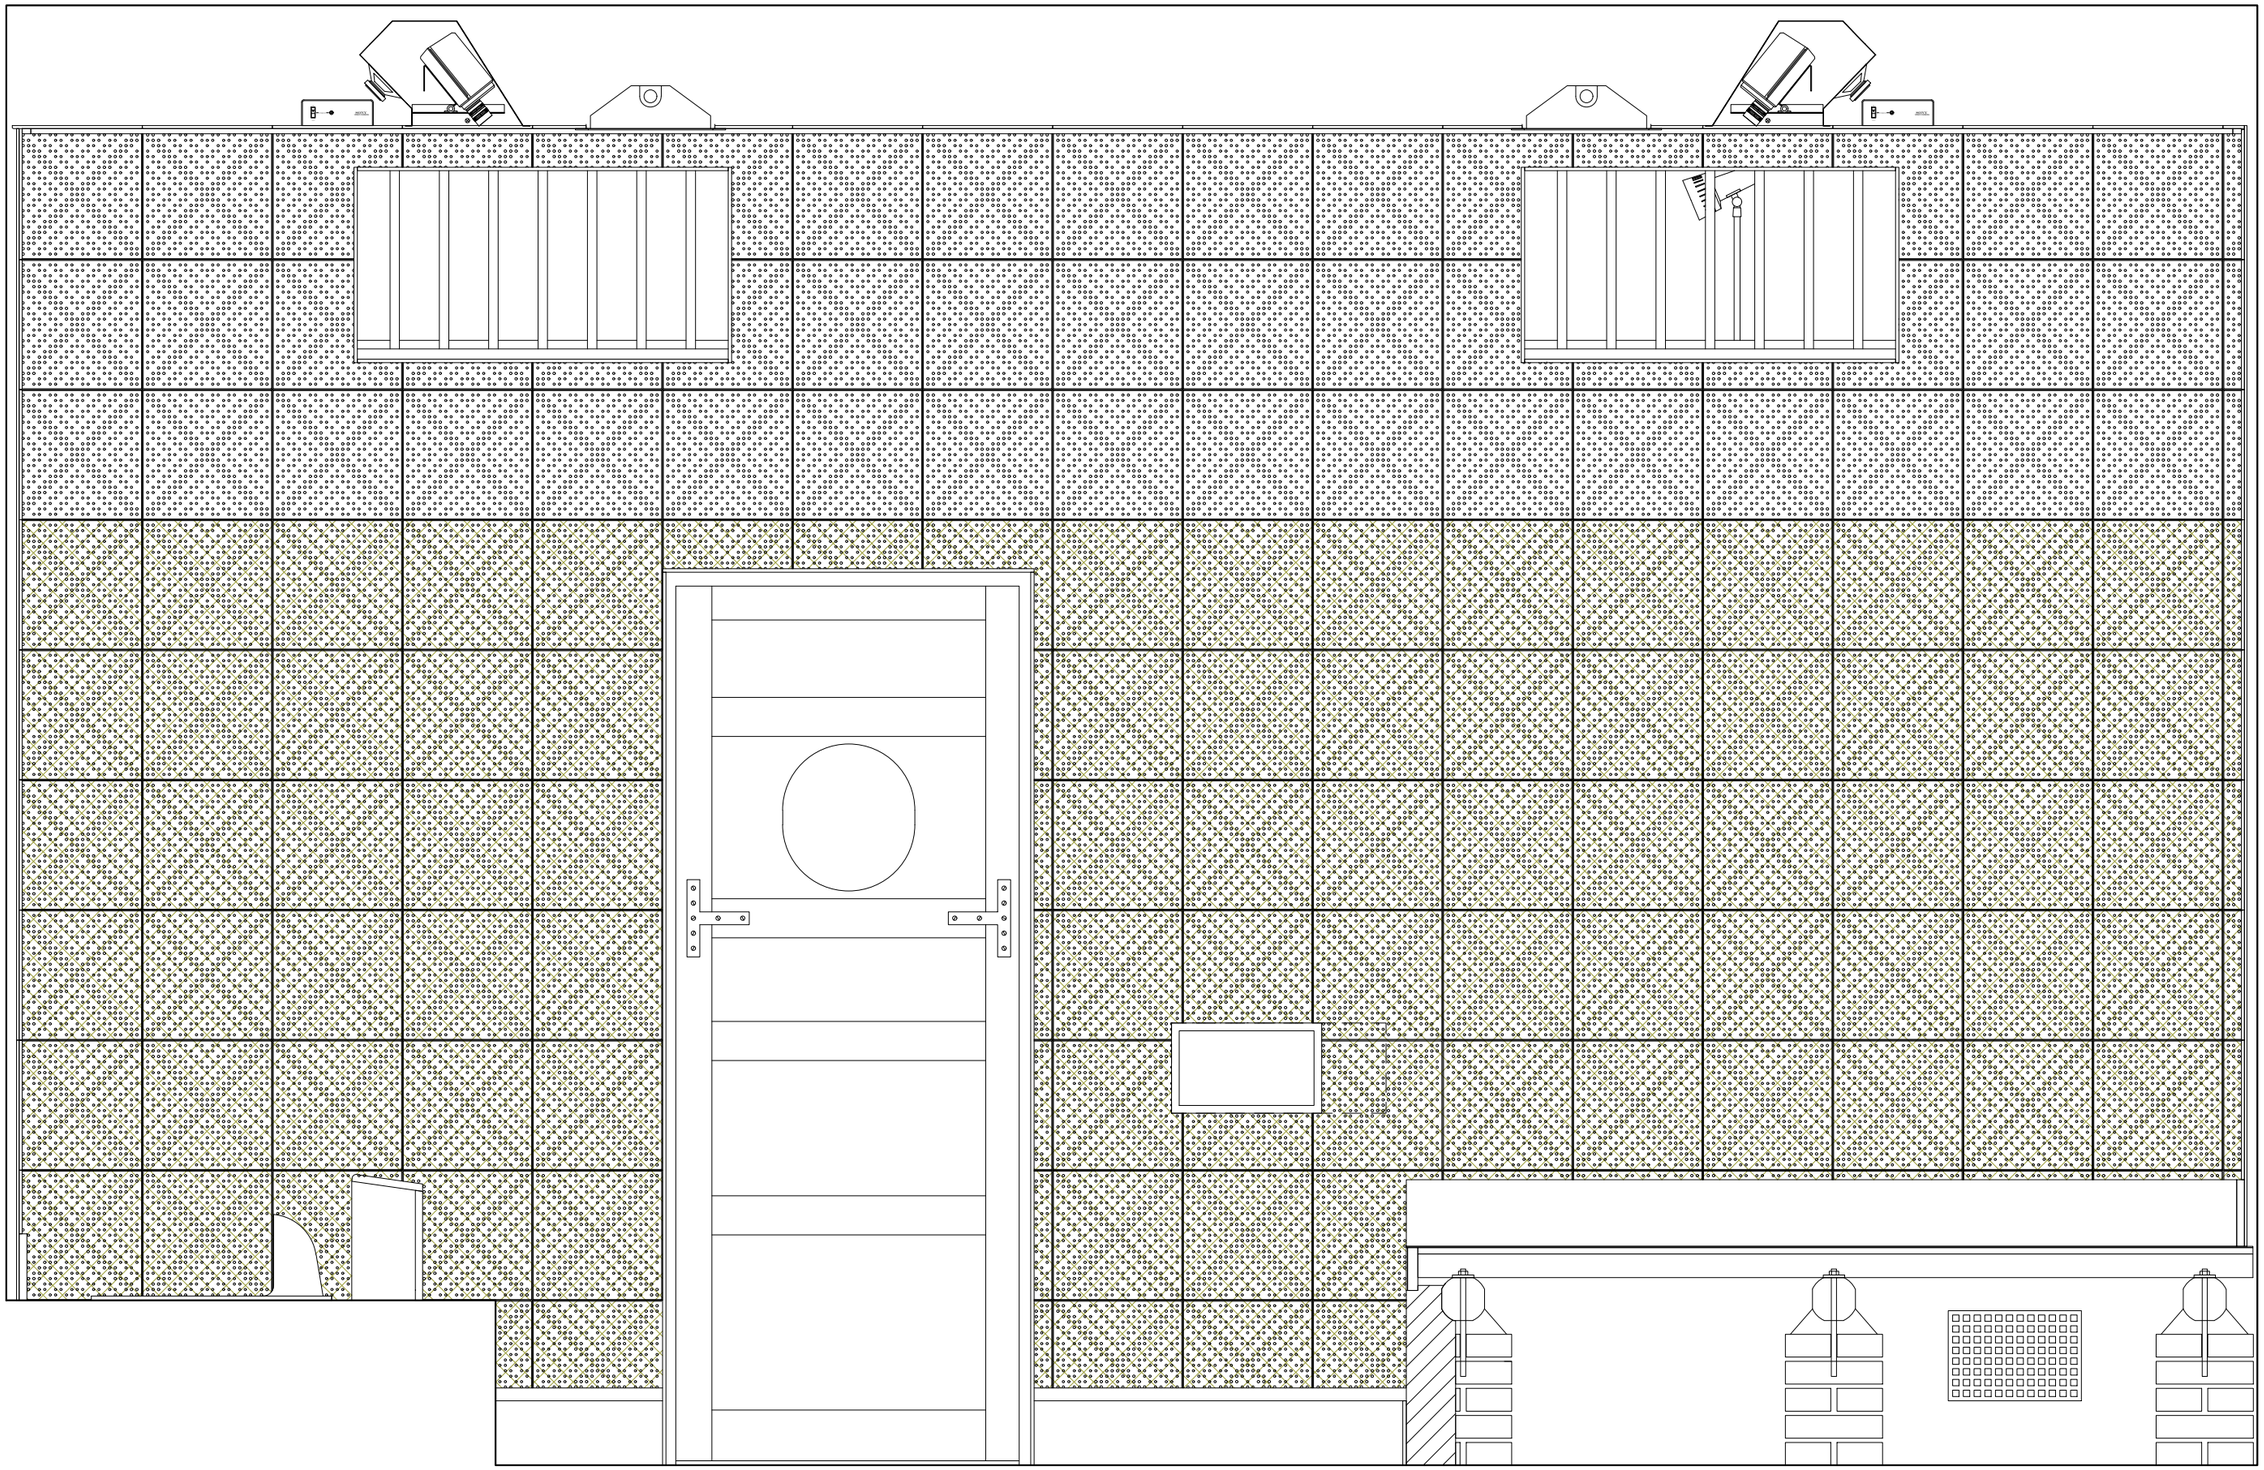


新北市市定古蹟「新店安康接待室」調查研究暨修復及再利用計畫測繪及損壞圖

執行公司
游觀創意策略有限公司
米及米設計顧問有限公司

繪圖
藍傑鴻

日期
2024/07/01

測繪圖

	編號	圖名	比例	紙張尺寸
A 全區	A01	全區平面圖	1/500	A2
	A02	全區剖面圖	1/500	
	A03	全區平面圖	1/250	
	A04	1973年工程圖與現況套繪圖	1/250	
	A05	空照圖	1/2000	
	A06	1955年與1971年設計圖與1976年（非現址）空拍圖套繪圖	1/500	A3
	A07	1955年與1971年設計圖與1976年（非現址）空拍圖套繪圖	1/1000	
	A08	休養區平面圖比較	1/250	
	A09	工作區/生活區/宿舍區平面圖比較		
	A10	工作區/休養區 復原平面圖工作區/休養區		
	A11	監視系統線路圖		A3
B 工作區	B01	工作區平面圖+140cm	1/100	
	B02	工作區平面圖+180cm		
	B03	工作區天花板圖+240cm		
	B04	工作區屋頂平面圖		
	B05	工作區 BLS 01-04		
	B06	工作區 BLS 05-08		
	B07	工作區 BLS 09-10		
	B08	工作區 BLS 11-14		
	B09	工作區 BLS 15-18		
	B10	工作區 BLS 19-20		
	B11	工作區 BTS 01-04		
	B12	工作區 BTS 05-08		
	B13	工作區 BTS 09-10		
	B14	工作區 BTS 11-14		
	B15	工作區 BTS 15-18		
	B16	工作區 BTS 19-20		A2
C 休養區	C01	休養區平面圖+140cm	1/100	
	C02	休養區平面圖+300cm		
	C03	休養區天花板圖+210cm		
	C04	休養區屋頂平面圖		
	C05	休養區 CLS 01-06		
	C06	休養區 CLS 07-12		
	C07	休養區 CLS 13-18		
	C08	休養區 CLS 19-23		A3
	C09	休養區 CTS 01-04		
	C10	休養區 CTS 05-08		
	C11	休養區 CTS 09-12		
	C12	休養區 CTS 13		
	C13	休養區 CTS 14-17		
	C14	休養區 CTS 18-21		
	C15	休養區 CTS 22-25		
	C16	休養區 CTS 26		

	編號	圖名	比例	紙張尺寸
D 生活區	D01	生活區平面圖+140cm	1/100	A3
	D02	生活區天花板圖+240cm		
	D03	生活區屋頂平面圖		
	D04	生活區 DLS 01-04		
	D05	生活區 DLS 05-07		
	D06	生活區 DLS 08-11		
	D07	生活區 DLS 12-14		
	D08	生活區 DTS 01-04		
	D09	生活區 DTS 05-08		
	D10	生活區 DTS 09-12		
	D11	生活區 DTS 13-16		
	D12	生活區 DTS 17-20		
	D13	生活區 DTS 21-24		
E 宿舍區	E01	宿舍區平面圖+180cm	1/100	A3
		宿舍區天花板圖+240cm		
		宿舍區屋頂平面圖		
	E02	宿舍區 ELS 01-04		
	E03	宿舍區 ELS 05-08		
	E04	宿舍區 ETS 01-07		
	E05	宿舍區 ETS 08-14		
F 崗哨	F01	F崗哨平面圖	1/100	A3
	F02	F崗哨FLS 01-04 / FTS 01-05		
G 崗哨	G01	G崗哨平面圖	1/100	A3
	G02	G崗哨GLS 01-05 / GTS 01-04		
H 警衛室	H01	警衛室平面圖		
		警衛室HLS 01-04 / HTS 01-04	1/100	A3
I 地道	I01	地道平面圖 / 天花板圖	1/100	A3
	I02	地道屋頂平面圖		
	I03	地道ILS 04		
	I04	地道ILS 02-04 / ITS 01-03		
P 詳細圖	PB01	工作區門窗詳細圖	1/50	A3
	PB02			
	PB03			
	PB04			
	PC01	休養區門窗詳細圖		
	PC02			
	PC03			
	PC04			
	PC05			
	PD01	生活區門窗詳細圖		
	PD02			

執行團隊
游觀創意策略有限公司
米及米設計顧問有限公司

案名：安康接待室調查研究暨修復再利用計劃

圖名：索引表 | 繪圖：藍傑鴻 | 日期：2024/07/01 | 紙張尺寸：A3 | 張號：索引表

	編號	圖名	比例	紙張尺寸
P 詳細圖	PE01	宿舍區門窗詳細圖	1/50	A3
	PF01	F 崗哨門窗詳細圖		
	PF02			
	PG01	G 崗哨門窗詳細圖		
	PH01	H 警衛室門窗詳細圖		
	PI01	地道門窗詳細圖		

	編號	圖名	比例	紙張尺寸
S 構造物面積	S01	構造物面積	1/250	A3
	S02	工作區室內空間面積	1/125	
	S03	休養區室內空間面積		
	S04	宿舍區/生活區室內空間面積		

損壞圖


	編號	圖名	比例	紙張尺寸
Z 損壞圖 - B 工作區	ZB01	工作區平面圖+140cm	1/100	A3
	ZB02	工作區平面圖+180cm		
	ZB03	工作區天花板圖+240cm		
	ZB04	工作區屋頂平面圖		
	ZB05	工作區 BLS 01-04		
	ZB06	工作區 BLS 05-08		
	ZB07	工作區 BLS 09-10		
	ZB08	工作區 BLS 11-14		
	ZB09	工作區 BLS 15-18		
	ZB10	工作區 BLS 19-20		
	ZB11	工作區 BTS 01-04		
	ZB12	工作區 BTS 05-08		
	ZB13	工作區 BTS 09-10		
	ZB14	工作區 BTS 11-14		
	ZB15	工作區 BTS 15-18		
	ZB16	工作區 BTS 19-20		
Z 損壞圖 - C 休養區	ZC01	休養區平面圖+140cm	1/100	A2
	ZC02	休養區平面圖+300cm		
	ZC03	休養區天花板圖+210cm		
	ZC04	休養區屋頂平面圖		
	ZC05	休養區 CLS 01-06		
	ZC06	休養區 CLS 07-12		
	ZC07	休養區 CLS 13-18		
	ZC08	休養區 CLS 19-23		
	ZC09	休養區 CTS 01-04		A3
	ZC10	休養區 CTS 05-08		
	ZC11	休養區 CTS 09-12		
	ZC12	休養區 CTS 13		
	ZC13	休養區 CTS 14-17		
	ZC14	休養區 CTS 18-21		
	ZC15	休養區 CTS 22-25		
	ZC16	休養區 CTS 26		

	編號	圖名	比例	紙張尺寸
Z 損壞圖 - D 生活區	ZD01	生活區平面圖+140cm	1/100	A3
	ZD02	生活區天花板圖+240cm		
	ZD03	生活區屋頂平面圖		
	ZD04	生活區 DLS 01-04		
	ZD05	生活區 DLS 05-07		
	ZD06	生活區 DLS 08-11		
	ZD07	生活區 DLS 12-14		
	ZD08	生活區 DTS 01-04		
	ZD09	生活區 DTS 05-08		
	ZD10	生活區 DTS 09-12		
	ZD11	生活區 DTS 13-16		
	ZD12	生活區 DTS 17-20		
	ZD13	生活區 DTS 21-24		
Z 損壞圖 - E 宿舍區	ZE01	宿舍區平面圖+180cm	1/100	A3
		宿舍區天花板圖+240cm		
		宿舍屋頂平面圖		
	ZE02	宿舍區 ELS 01-04		
	ZE03	宿舍區 ELS 05-08		
	ZE04	宿舍區 ETS 01-07		
	ZE05	宿舍區 ETS 08-14		
Z 損壞圖 - F 崗哨	ZF01	F崗哨平面圖	1/100	A3
	ZF02	F崗哨FLS 01-04 / FTS 01-05		
Z 損壞圖 - G 崗哨	ZG01	G崗哨平面圖	1/100	A3
	ZG02	G崗哨GLS 01-05 / GTS 01-04		
Z 損壞圖 - H 警衛室	ZH01	警衛室平面圖		
		警衛室HLS 01-04 / HTS 01-04	1/100	A3
Z 損壞圖 - I 地道	ZI01	地道平面圖 / 天花板圖	1/100	A3
	ZI02	地道屋頂平面圖		
	ZI03	地道ILS 04		
	ZI04	地道ILS 02-04 / ITS 01-03		

執行團隊
游觀創意策略有限公司
米及米設計顧問有限公司

案名
安康接待室調查研究暨修復再利用計劃

圖名	繪圖	日期	紙張尺寸	張號
索引表	藍傑鴻	2024/07/01	A3	索引表

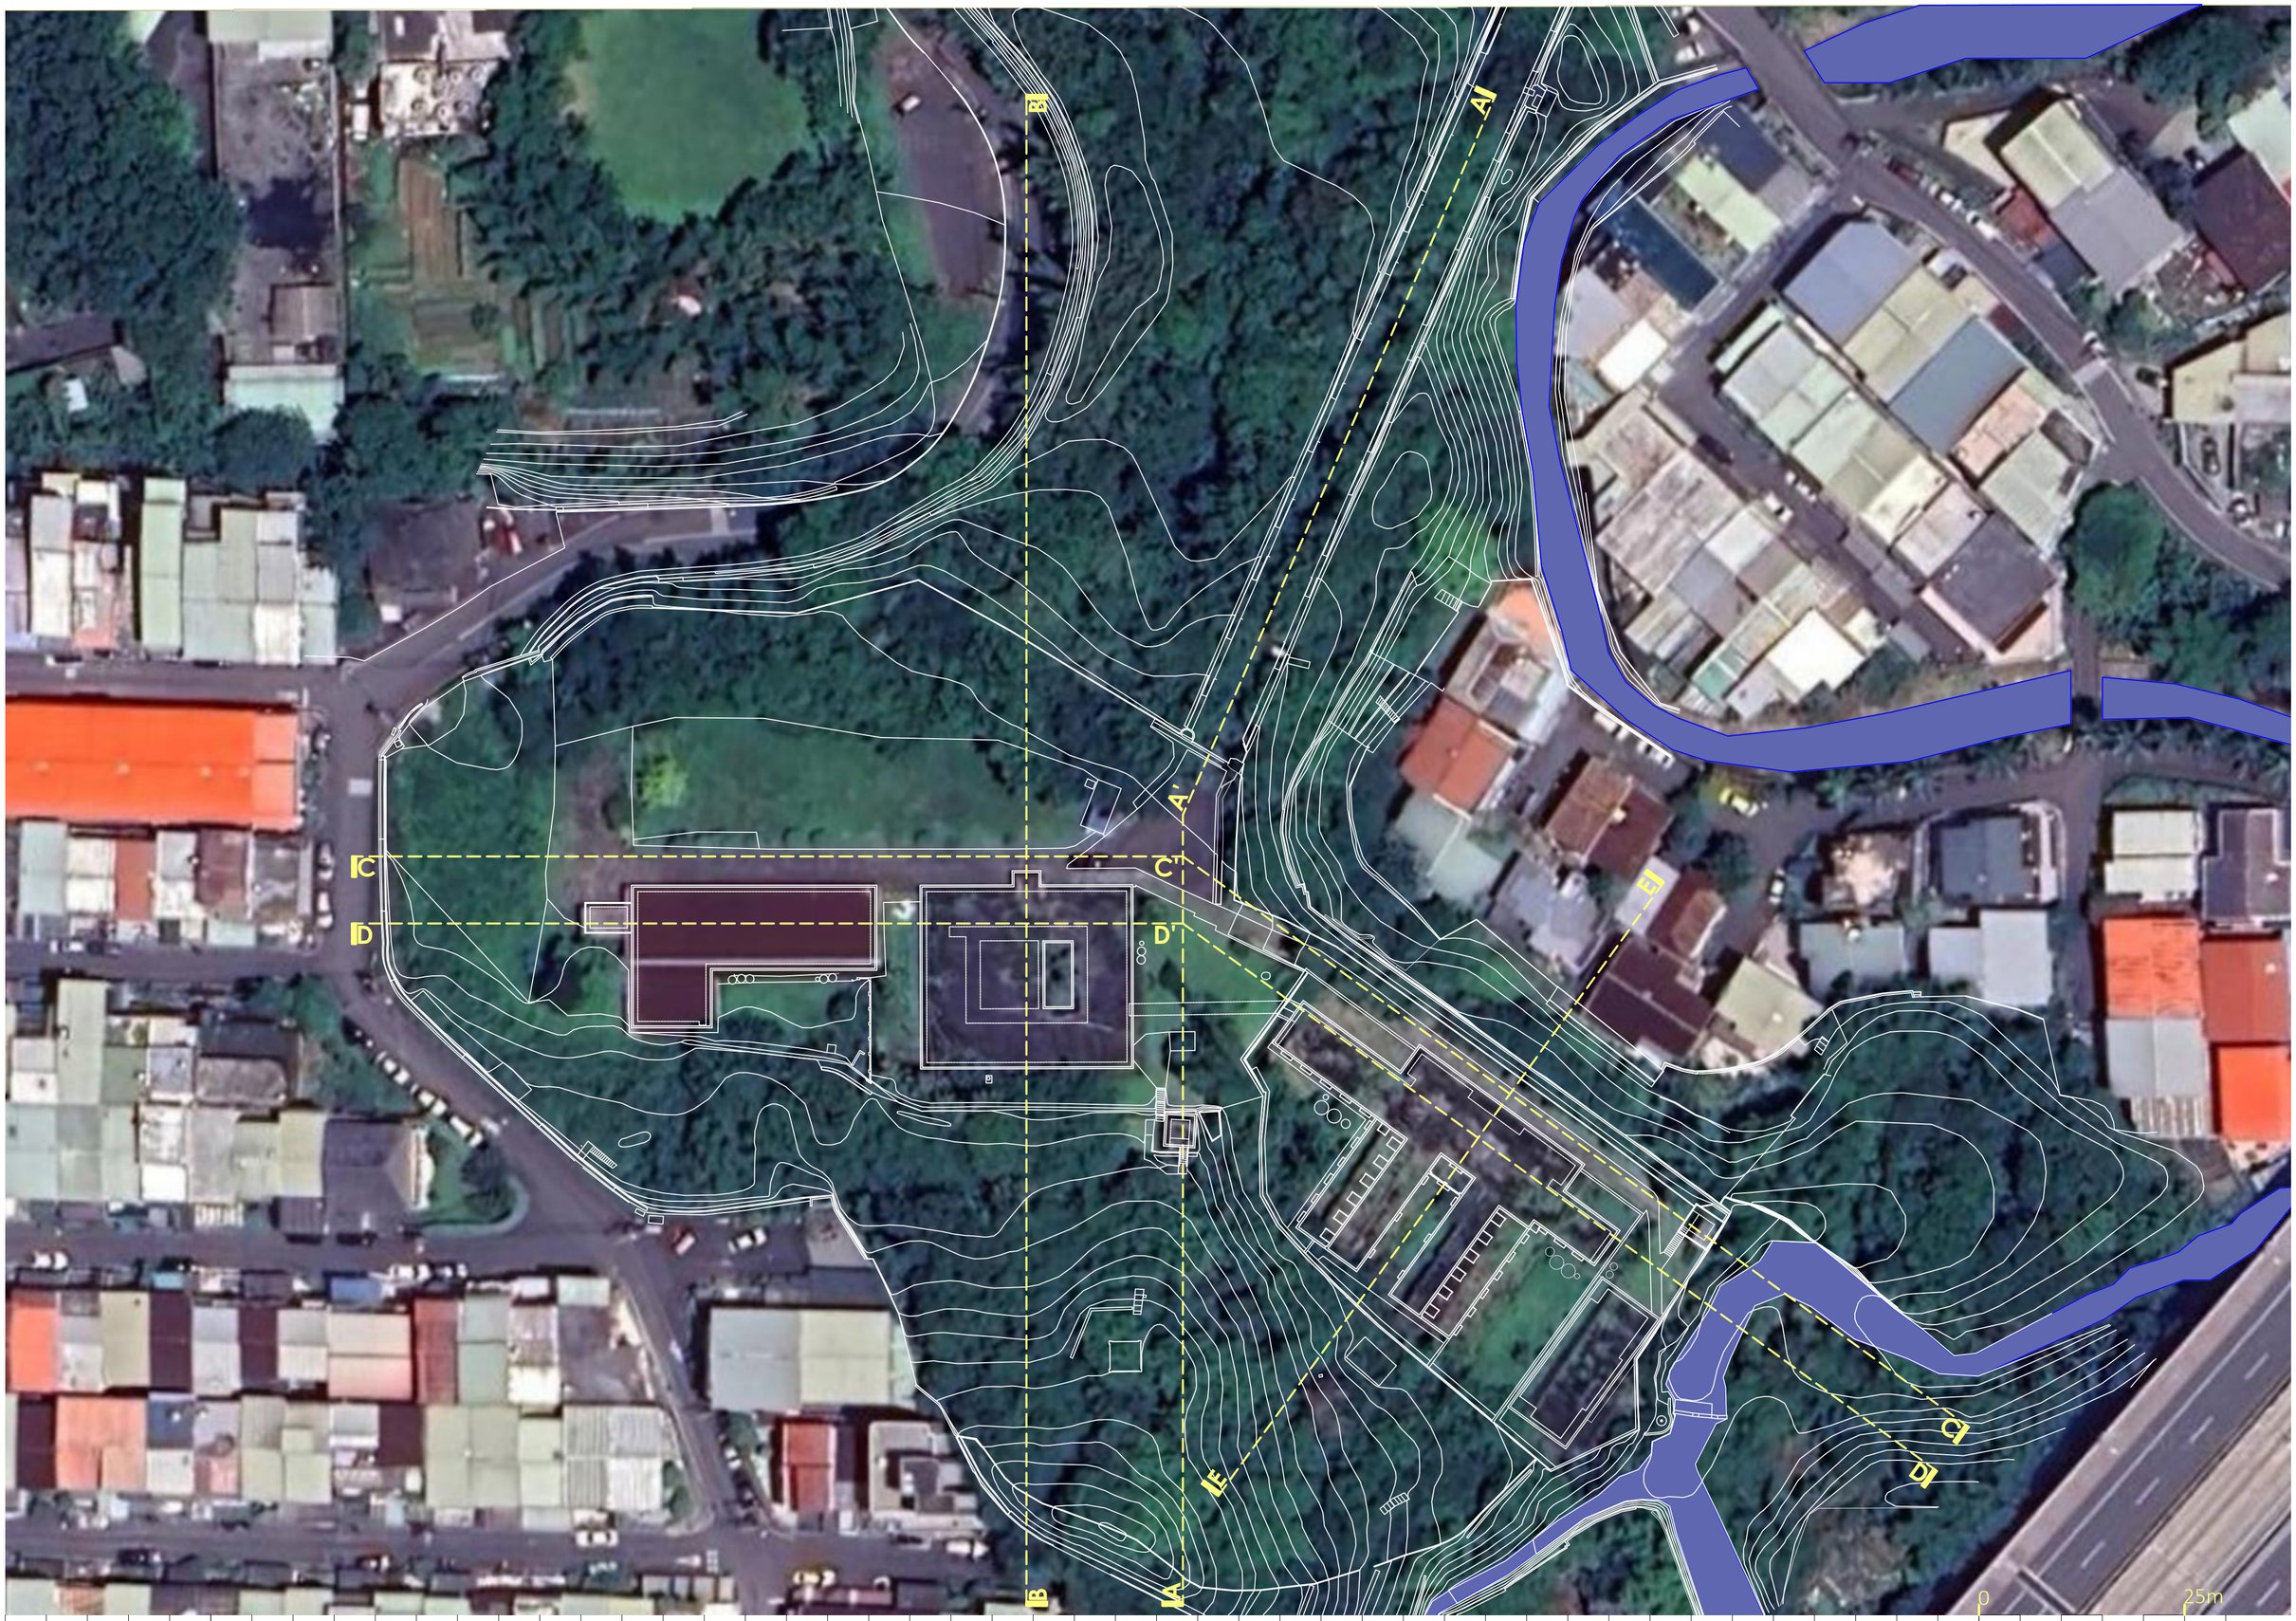

執行公司	案名	圖名	繪圖	日期	比例	紙張尺寸	張號
游觀創意策略有限公司 米及米設計顧問有限公司	安康接待室調查研究暨修復再利用計劃	全區平面圖	藍傑鴻	2024/07/01	1/500	A2	A01

執行團隊
游觀創意策略有限公司
米及米設計顧問有限公司

案名
安康接待室調查研究暨修復再利用計劃

圖名
全區剖面圖

繪圖
藍傑鴻


日期
2024/07/01

0 25m

比例
1/500

紙張尺寸
A2

張號
A02

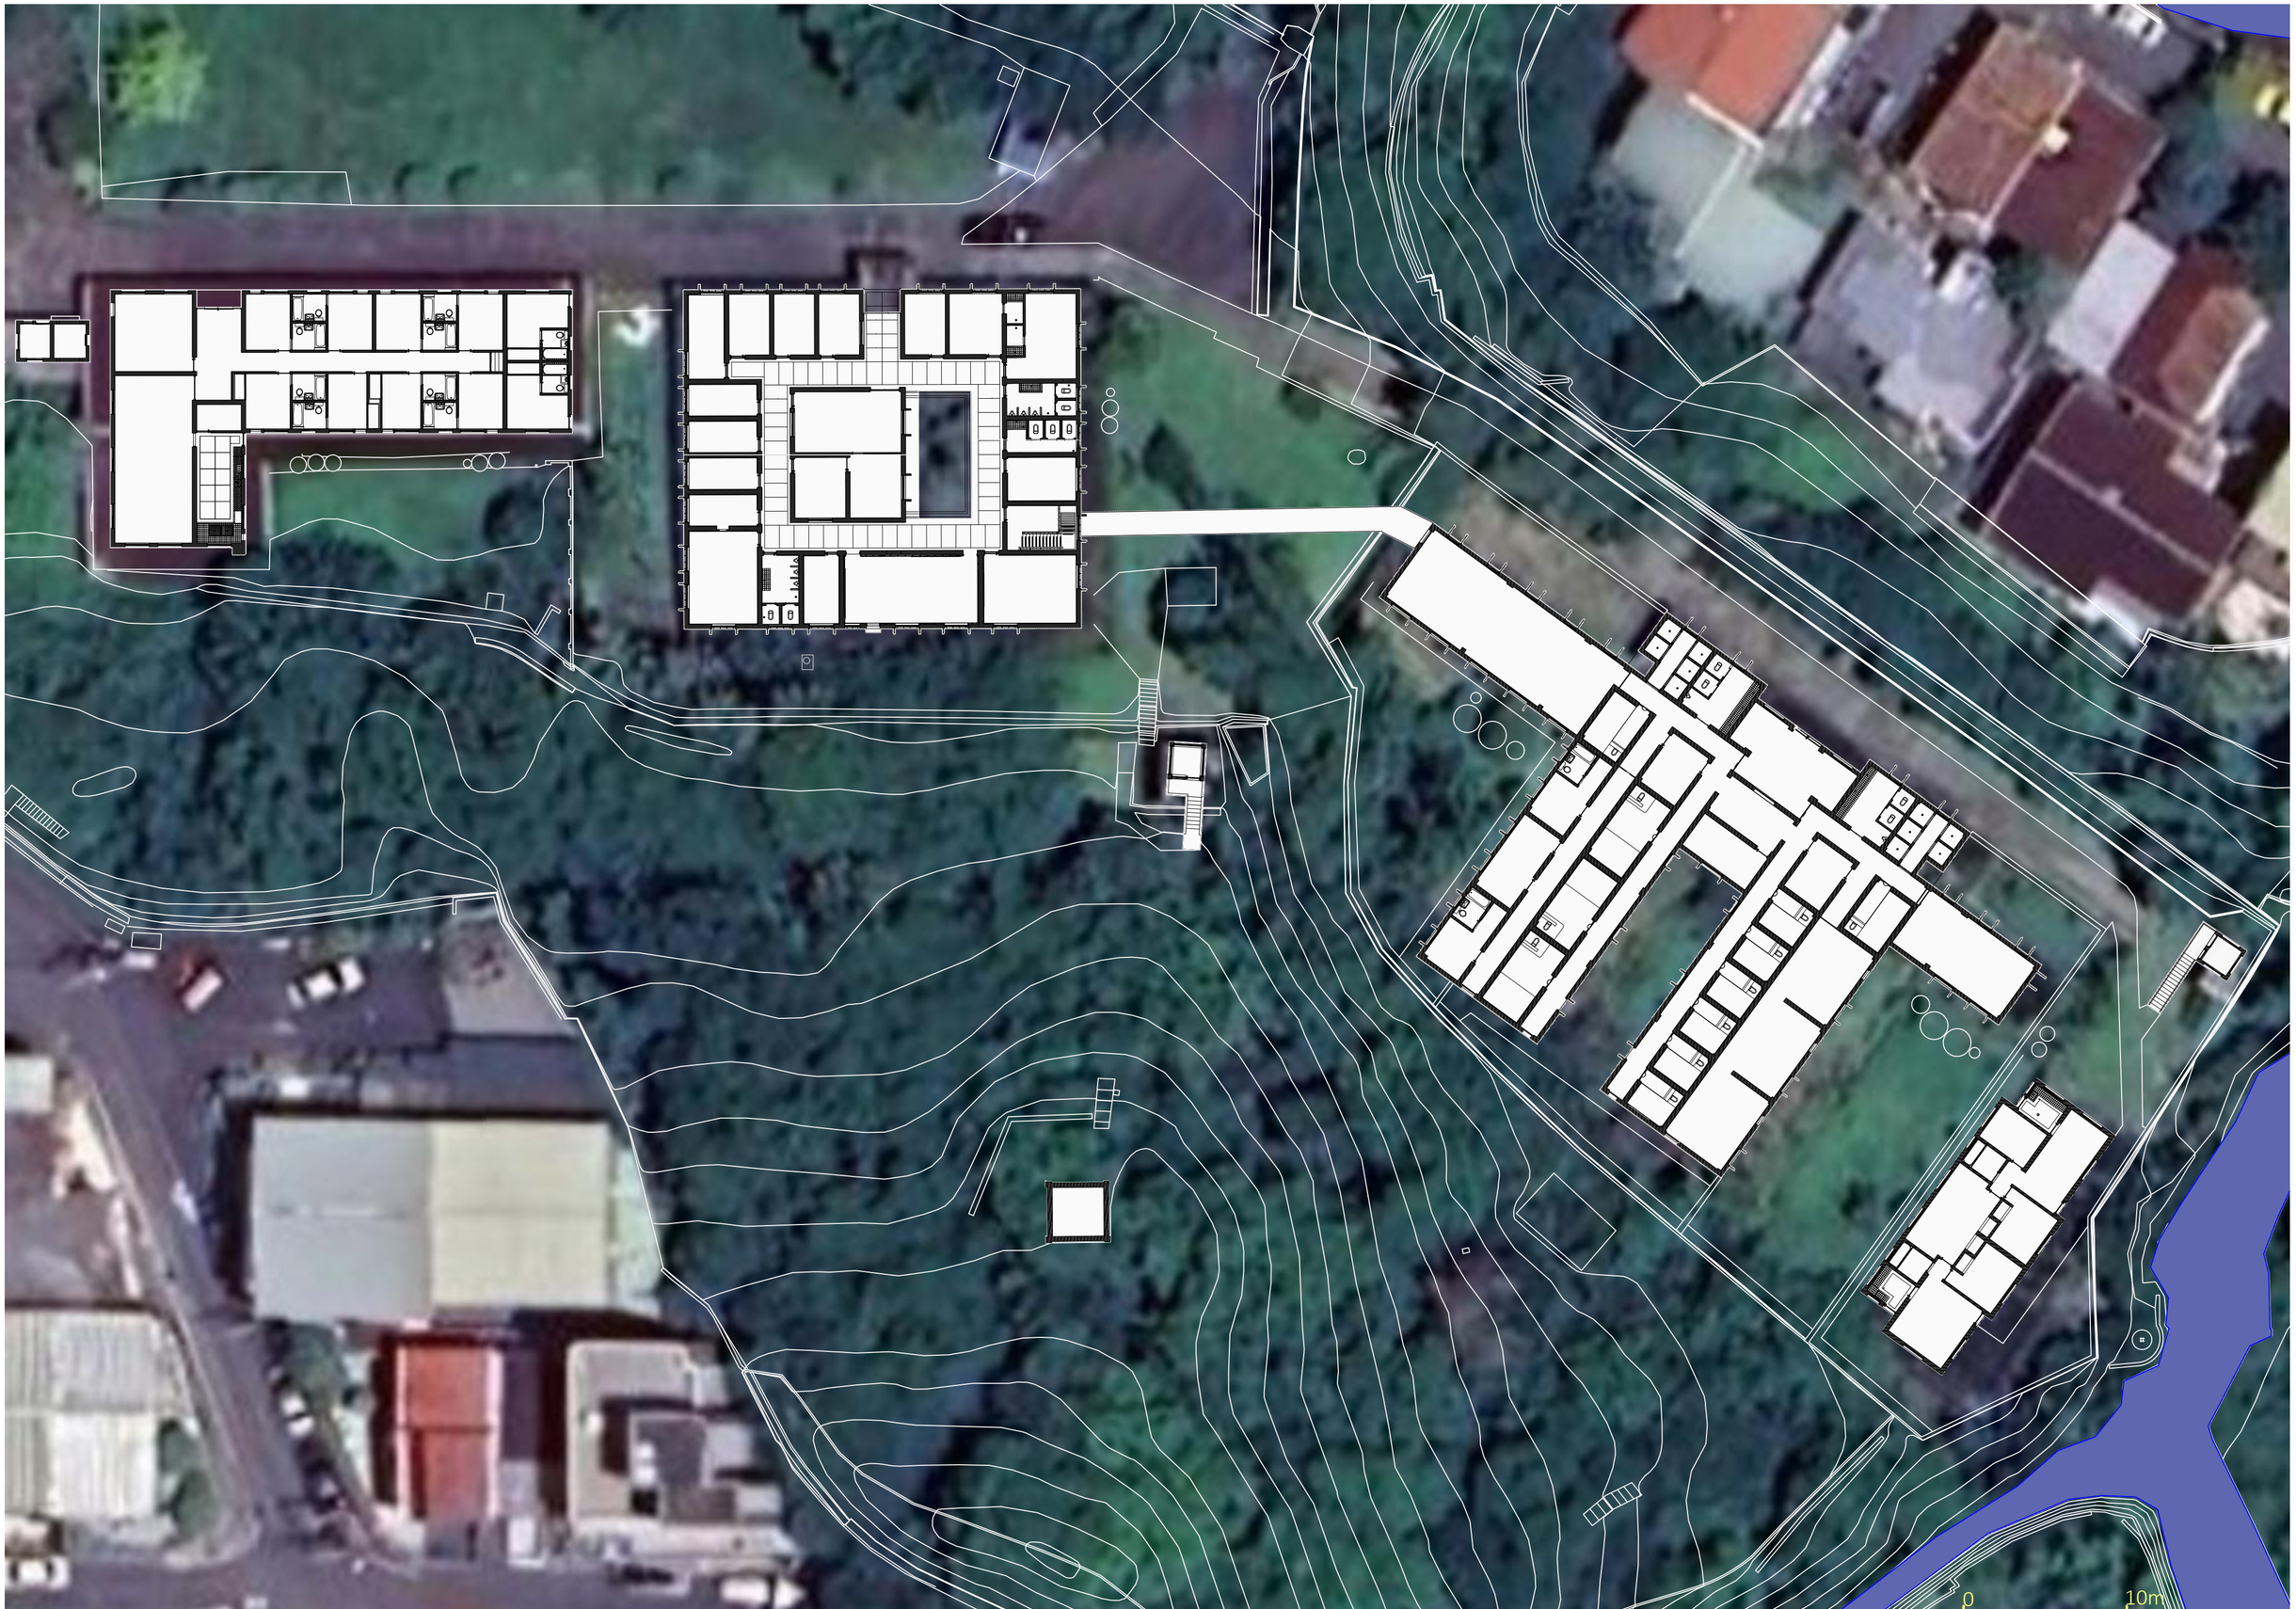

執行團隊
游觀創意策略有限公司
米及米設計顧問有限公司

案名
安康接待室調查研究暨修復再利用計劃

圖名
全區平面圖

繪圖
藍傑鴻


日期
2024/07/01

N

比例
1/250

紙張尺寸
A2

張號
A03

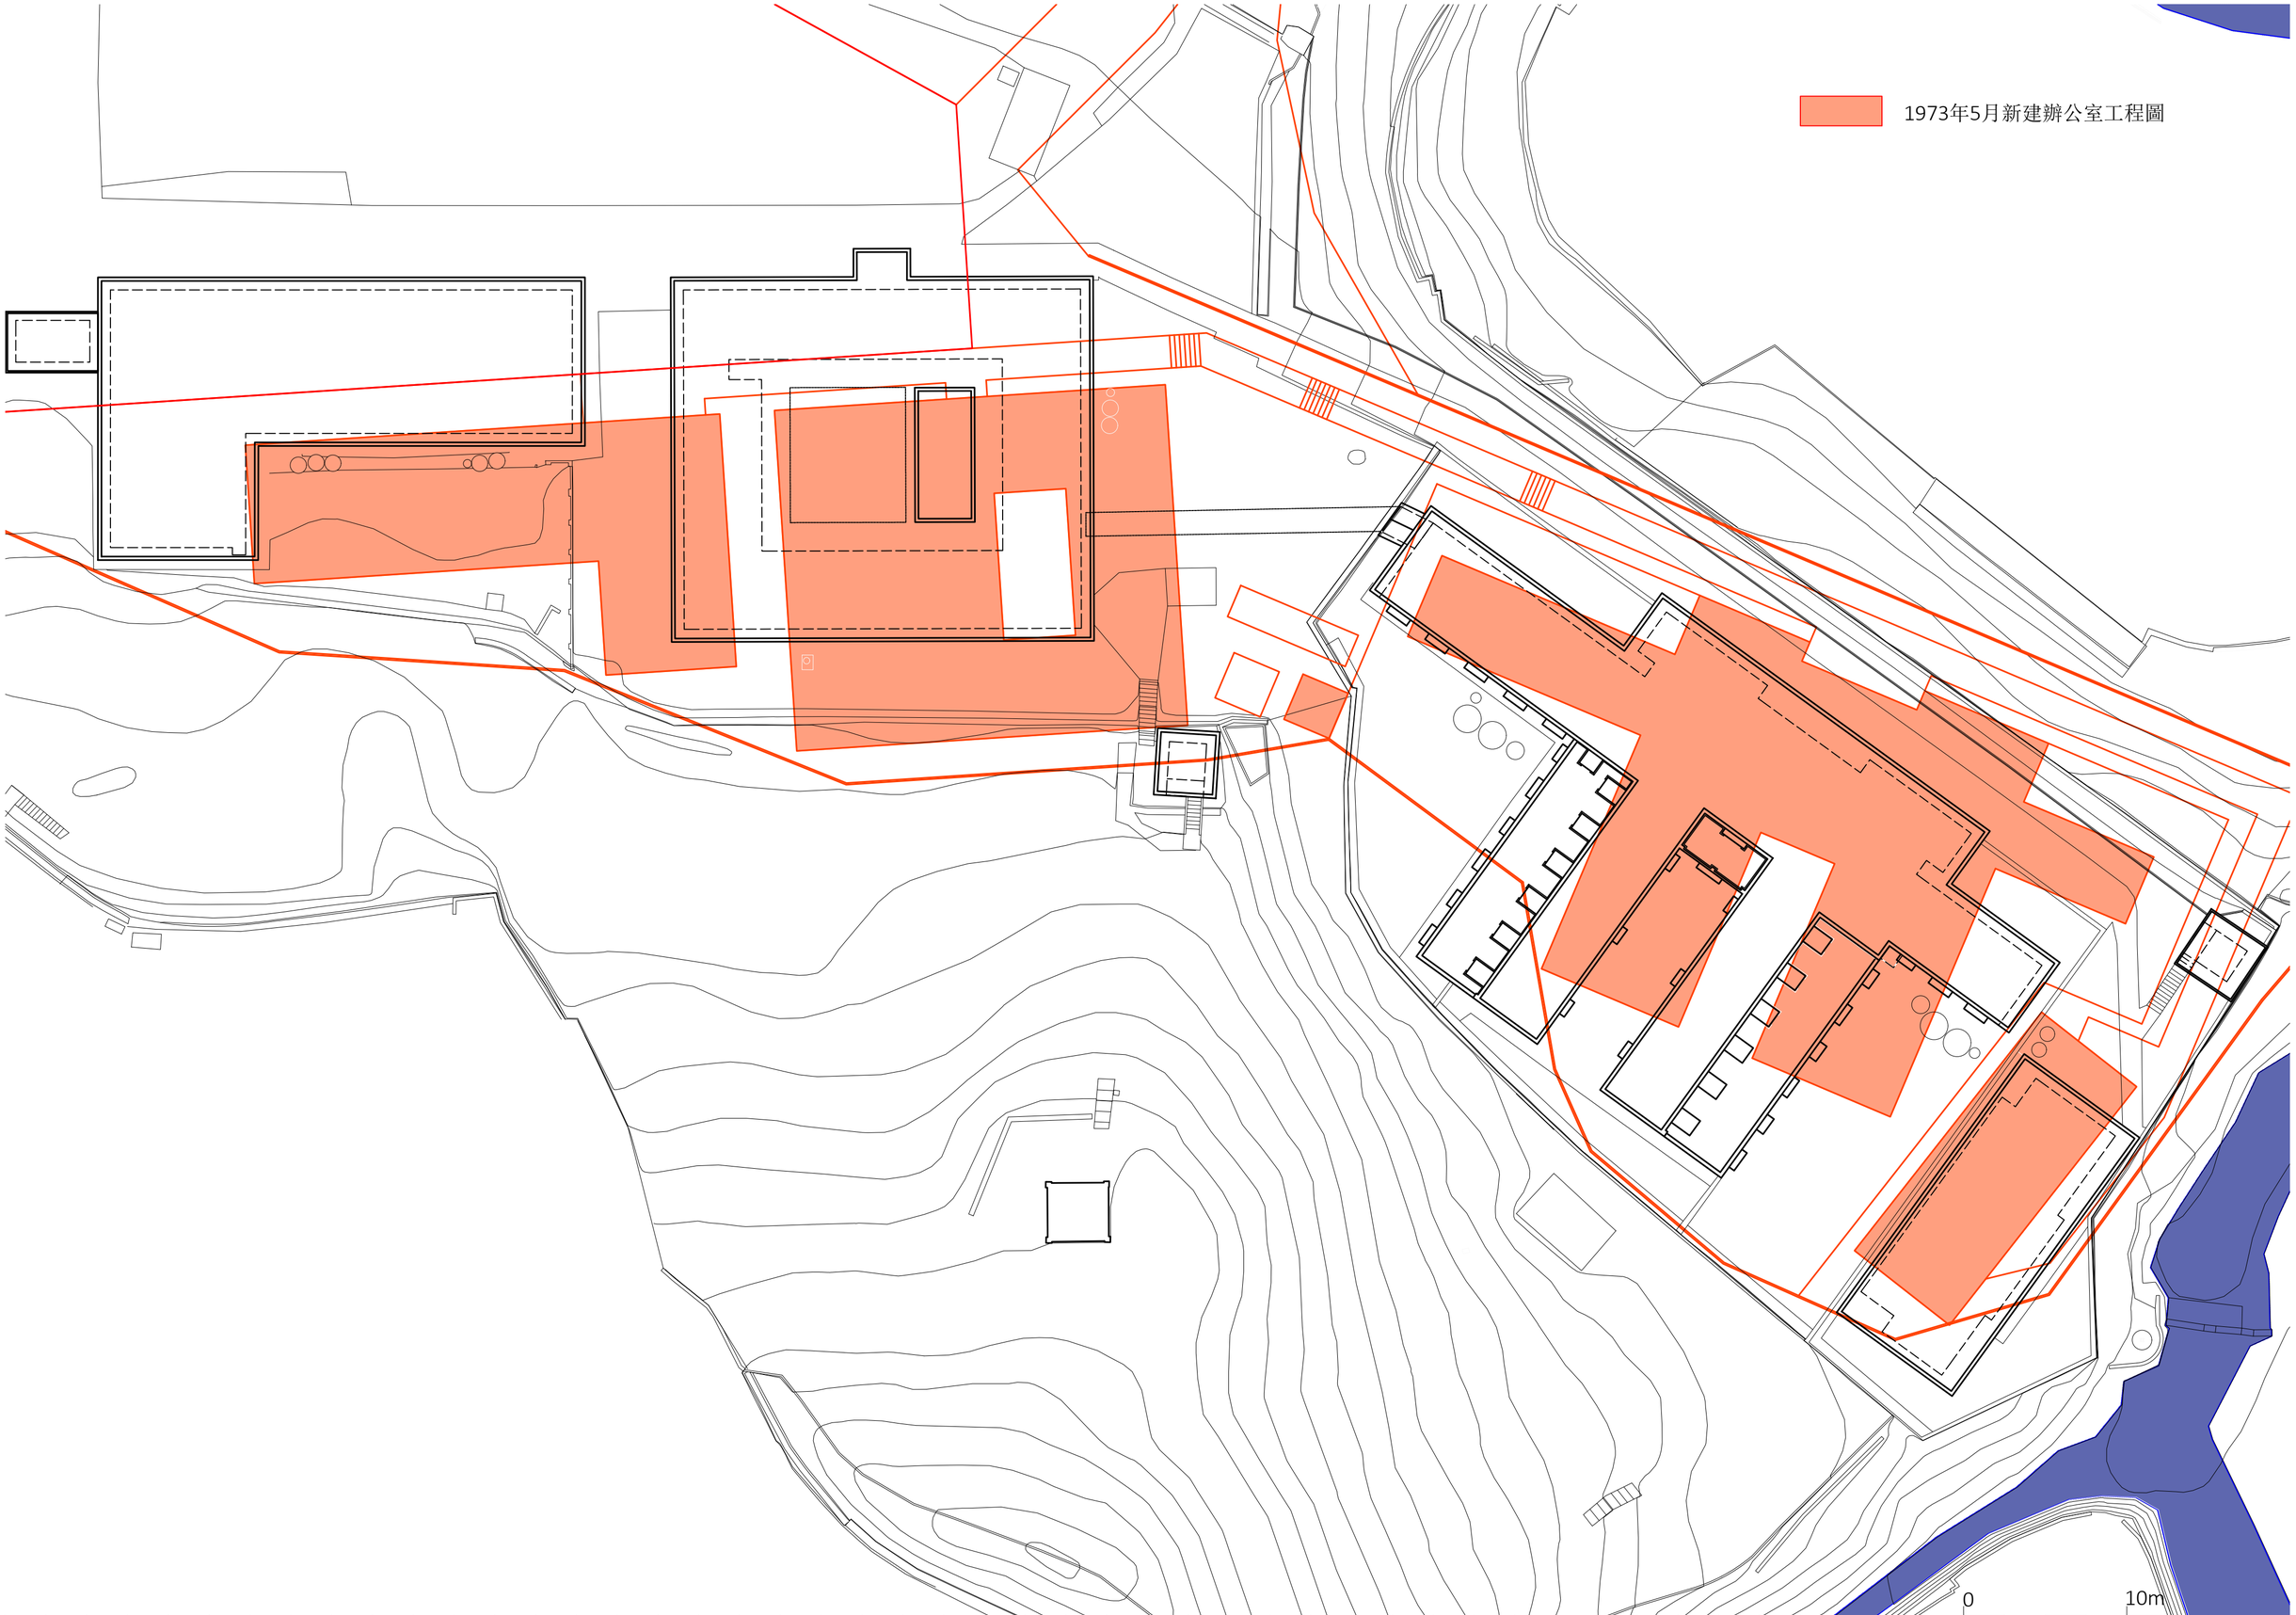

執行團隊
游觀創意策略有限公司
米及米設計顧問有限公司

案名
安康接待室調查研究暨修復再利用計劃

圖名
1973年工程圖與現況套繪圖

繪圖
藍傑鴻

日期
2024/07/01

N

0 10m

比例
1/250

紙張尺寸
A2

張號
A04

















執行團隊
游觀創意策略有限公司
米及米設計顧問有限公司

案名
安康接待室調查研究暨修復再利用計劃

圖名
空照圖

繪圖
藍傑鴻

日期
2024/07/01


N

0 100m

比例
1/2000

紙張尺寸
A2

張號
A05

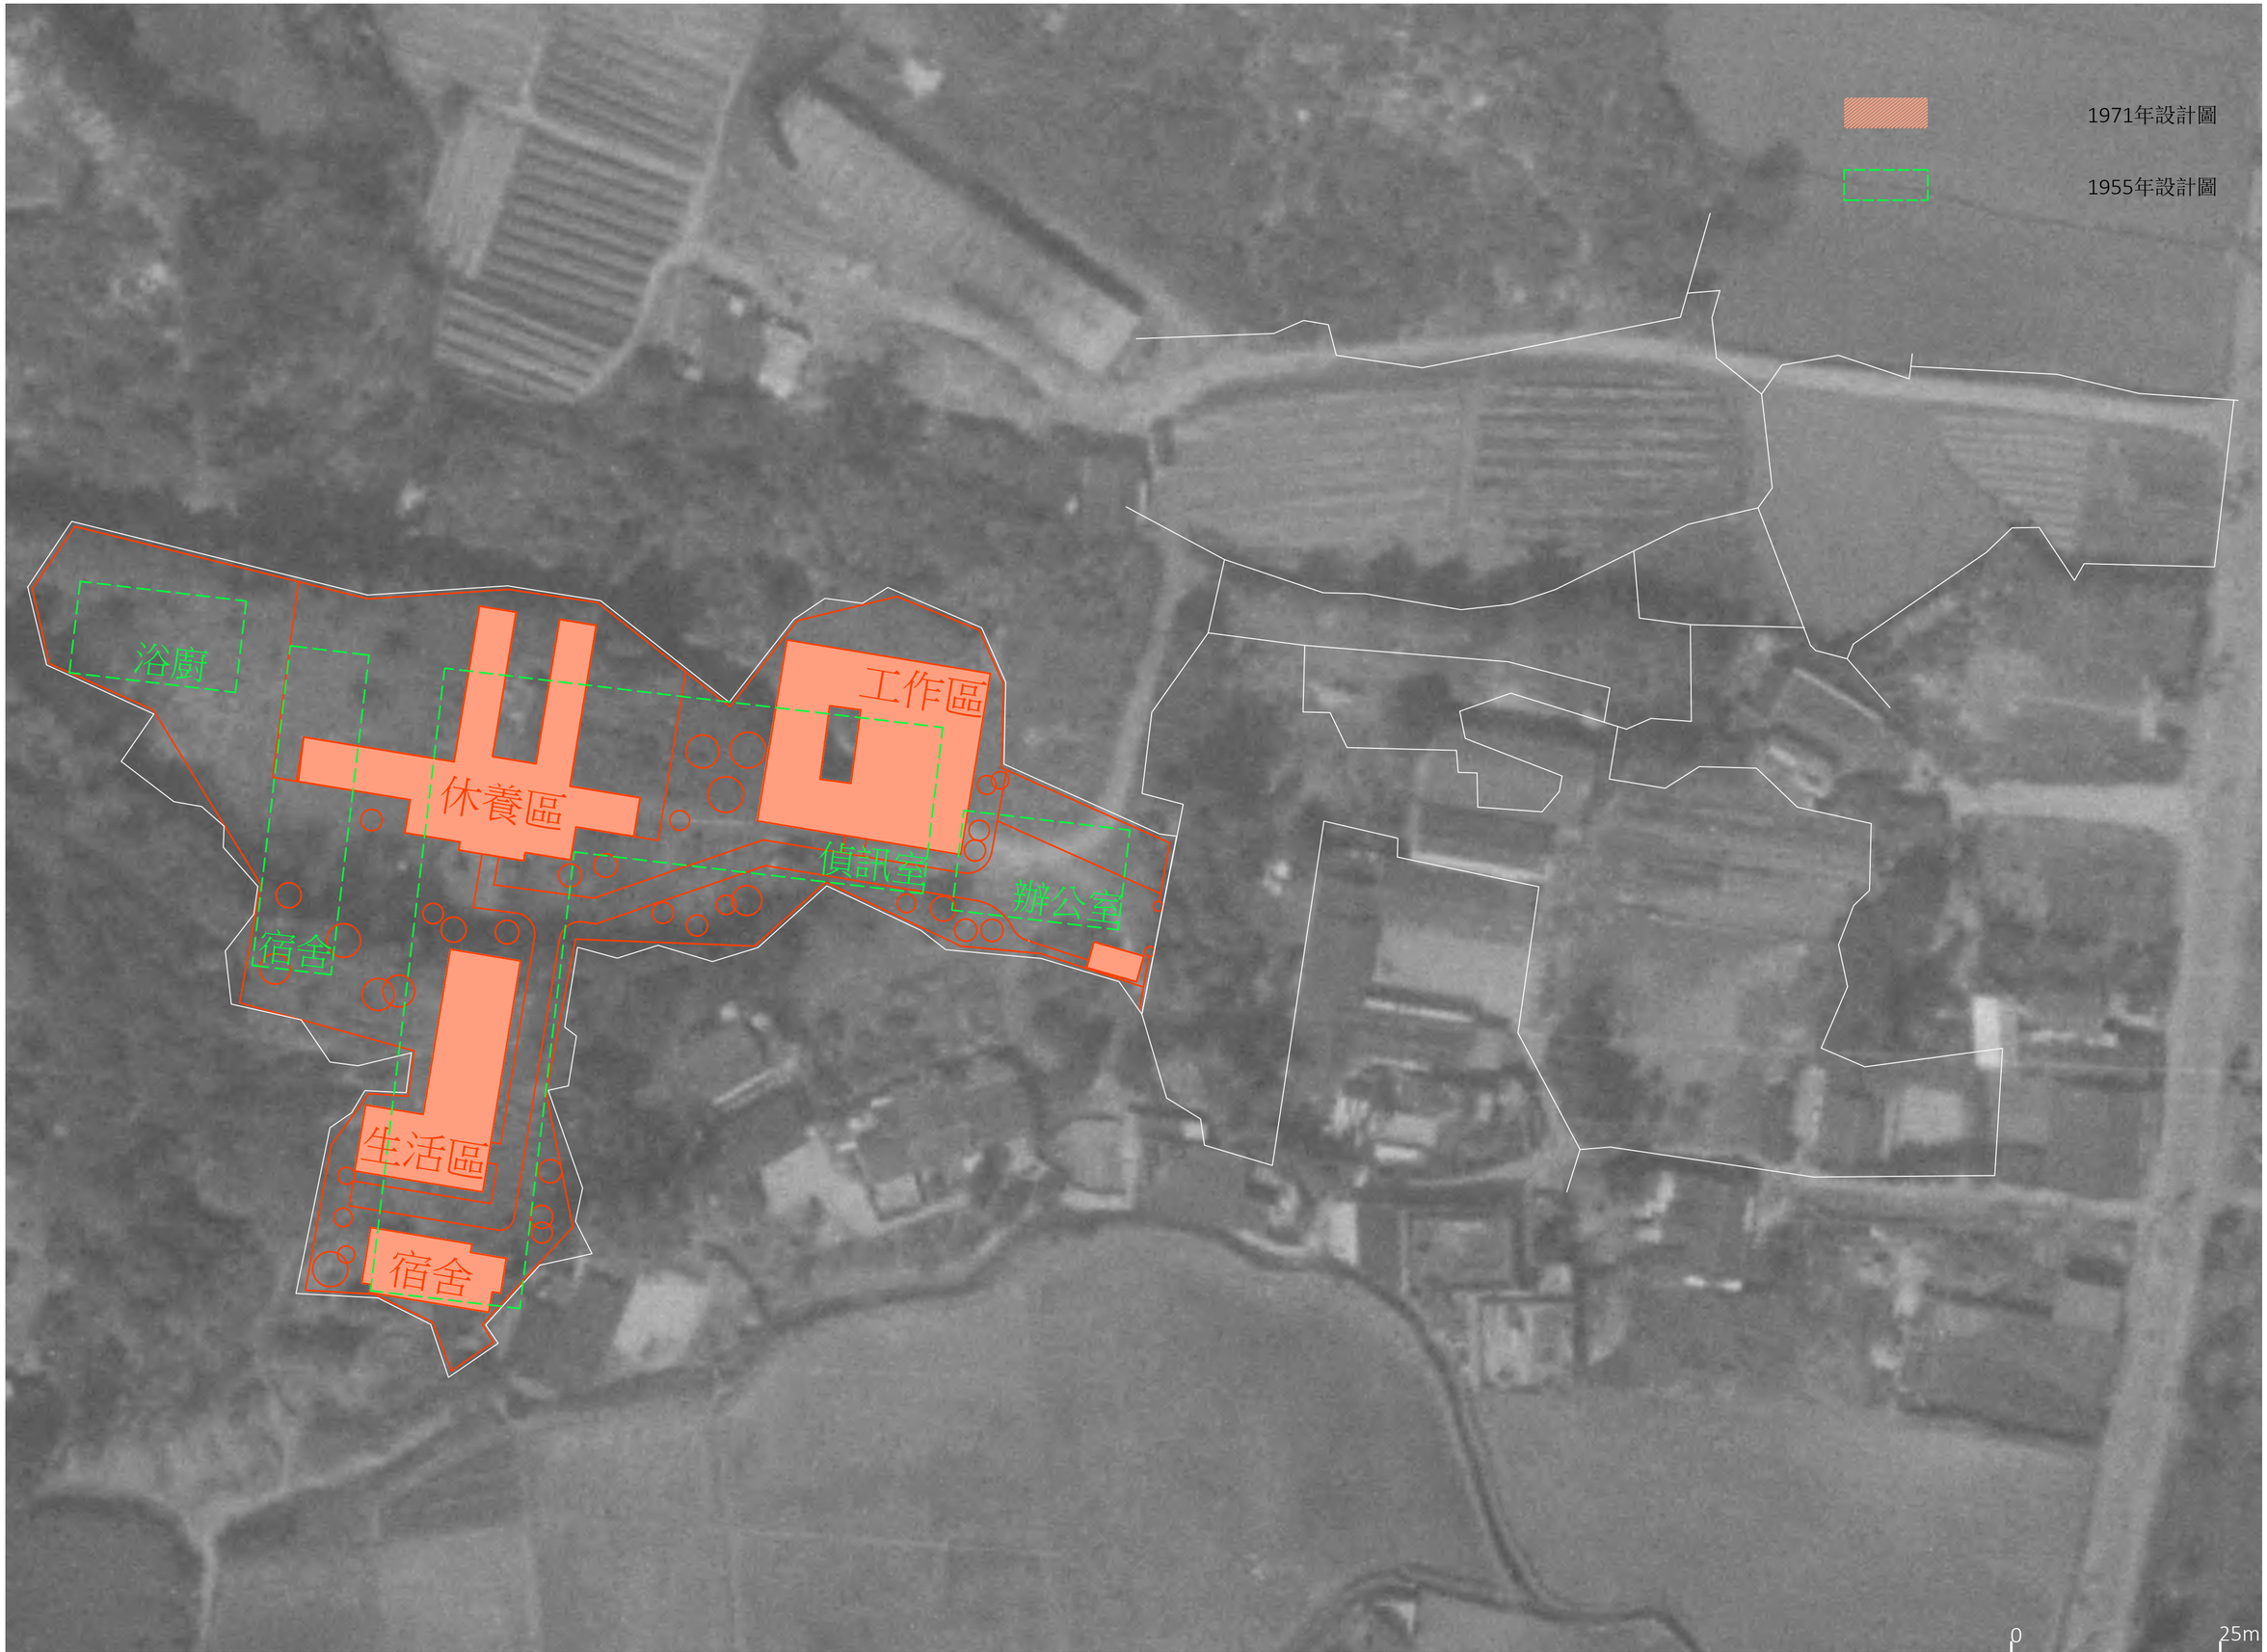


執行團隊	案名	圖名	繪圖	日期		比例	紙張尺寸	張號
游觀創意策略有限公司 米及米設計顧問有限公司	安康接待室調查研究暨修復再利用計劃	1955年與1971年設計圖與1976年（非現址）空拍圖套繪圖	藍傑鴻	2024/07/01	N	1/500	A2	A06




執行團隊	案名	圖名	繪圖	日期		比例	紙張尺寸	張號
游觀創意策略有限公司 米及米設計顧問有限公司	安康接待室調查研究暨修復再利用計劃	1955年與1971年設計圖與1976年空拍圖套繪圖	藍傑鴻	2024/07/01	N	1/1000	A3	A07


1971年02月04日設計圖

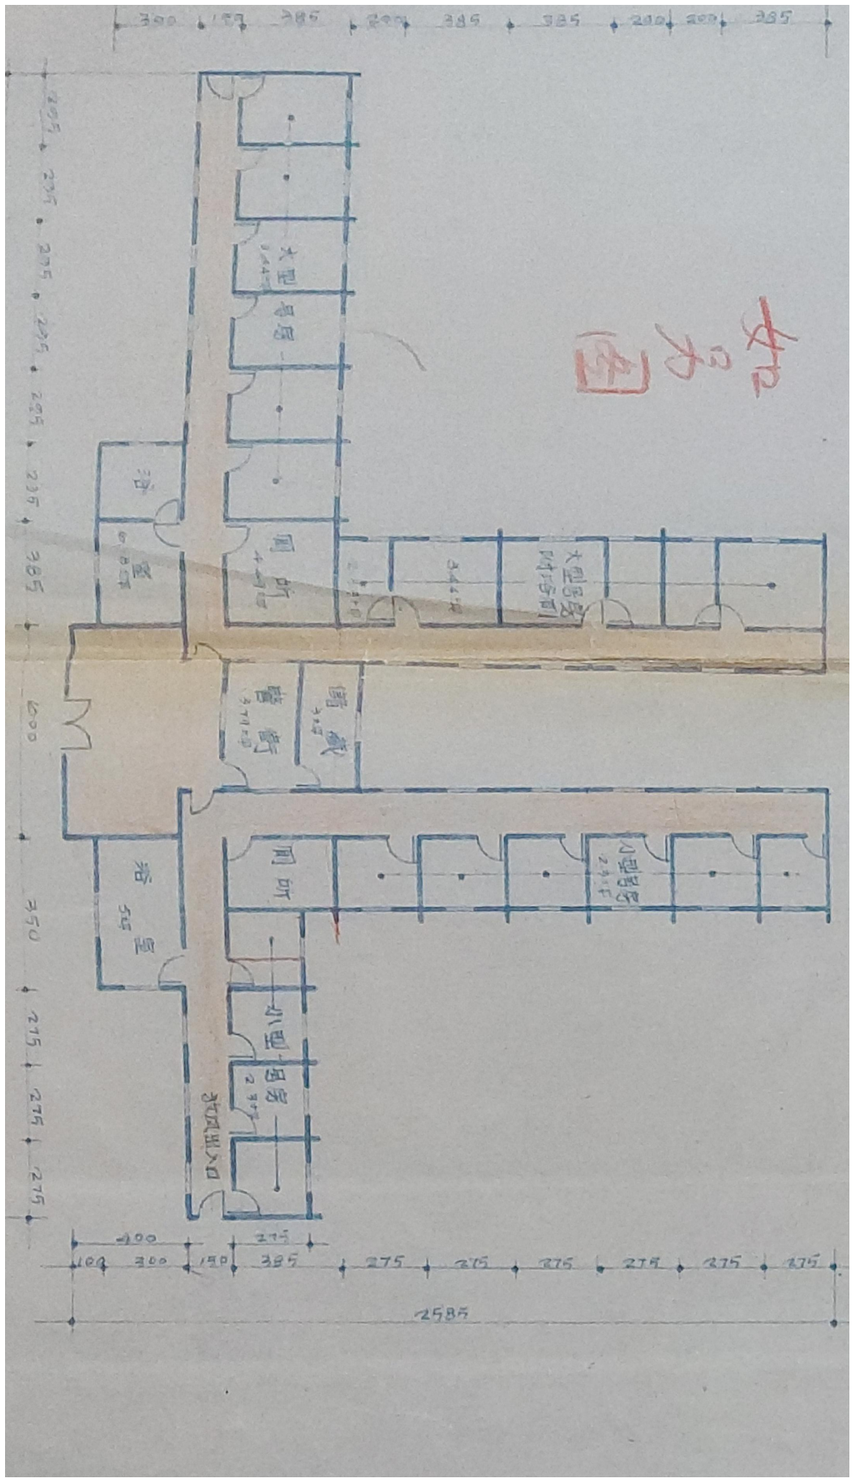

1971年03月10日設計圖

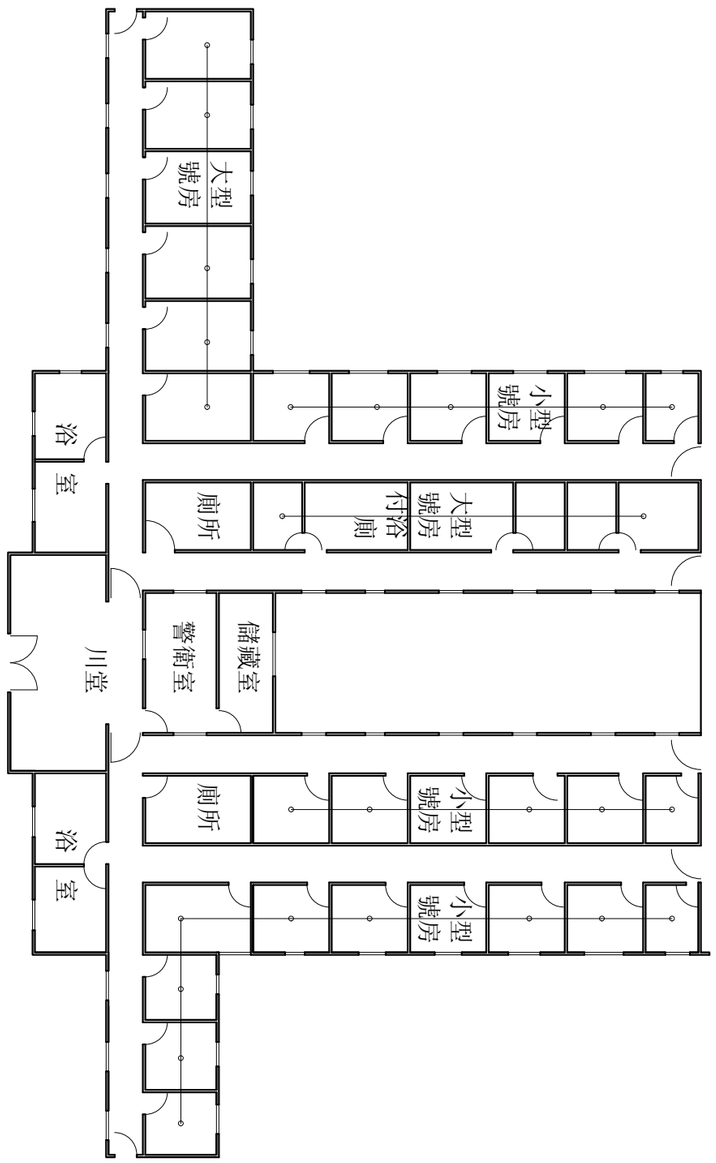


現況

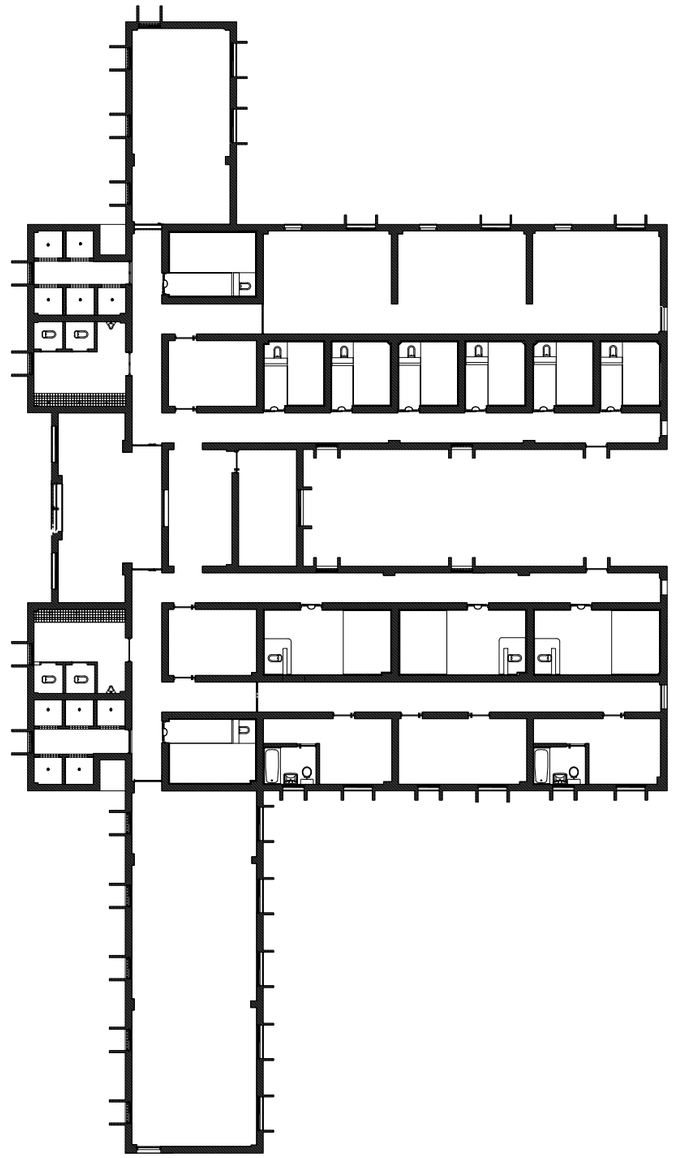


執行團隊	案名	圖名	繪圖	日期	比例	紙張尺寸	張號
游觀創意策略有限公司 米及米設計顧問有限公司	安康接待室調查研究暨修復再利用計劃	休養區平面圖比較	藍傑鴻	2024/07/01	1/250	A3	A08


工作區1971年02月04日設計圖

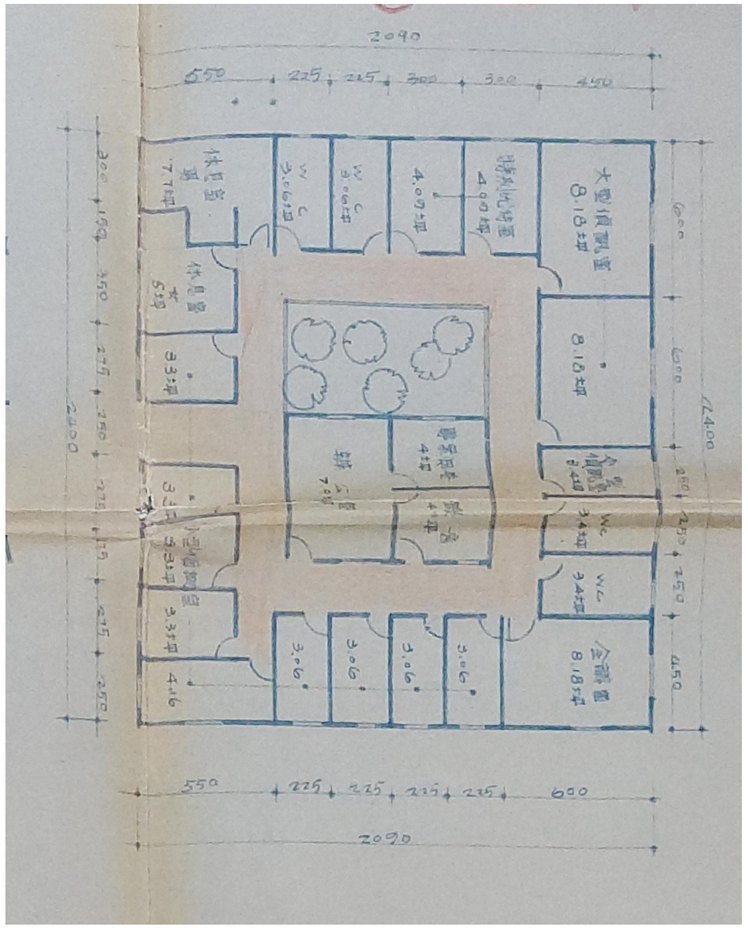


工作區現況

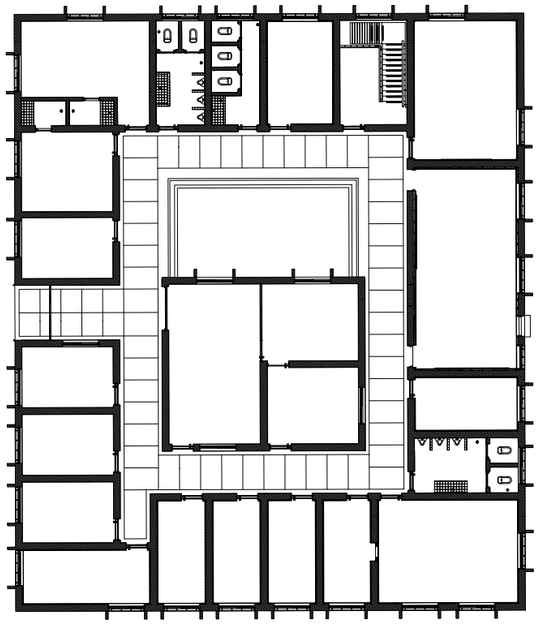


生活區1971年02月04日設計圖

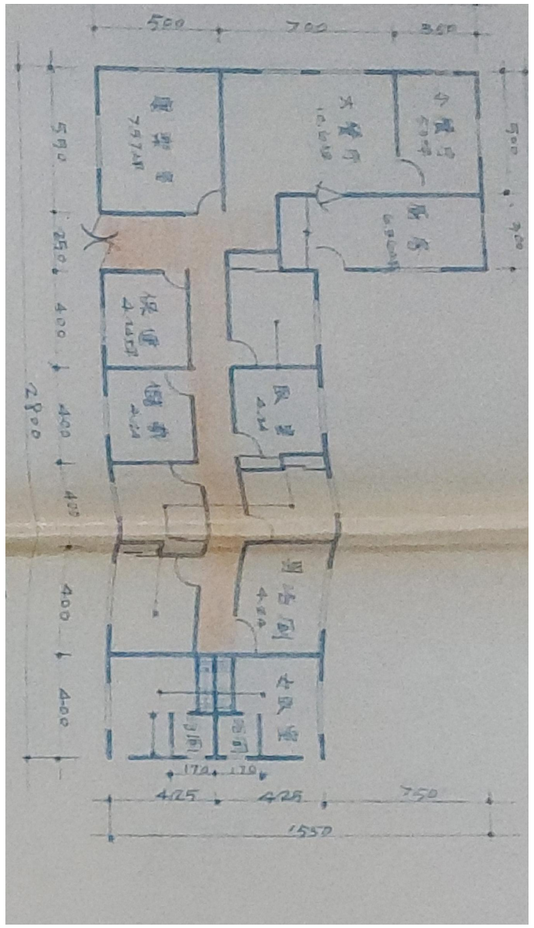


生活區現況

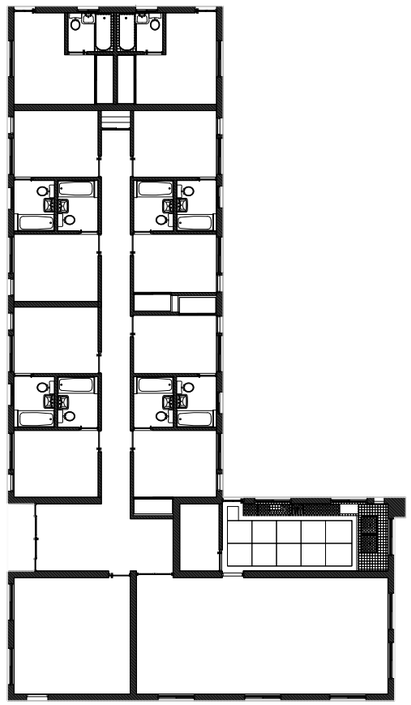


宿舍區1971年02月04日設計圖

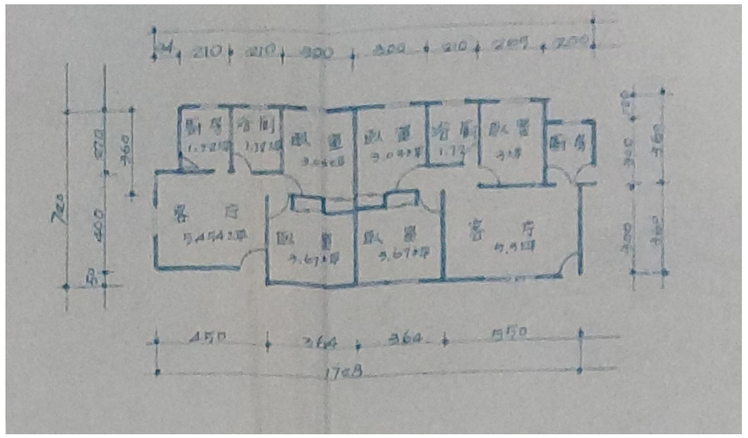


宿舍區現況

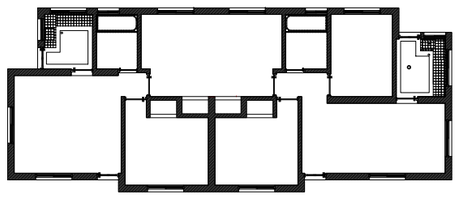

執行團隊	案名	圖名	繪圖	日期	比例	紙張尺寸	張號
游觀創意策略有限公司 米及米設計顧問有限公司	安康接待室調查研究暨修復再利用計劃	工作區/生活區/宿舍區平面圖比較	藍傑鴻	2024/07/01	1/250	A3	A09

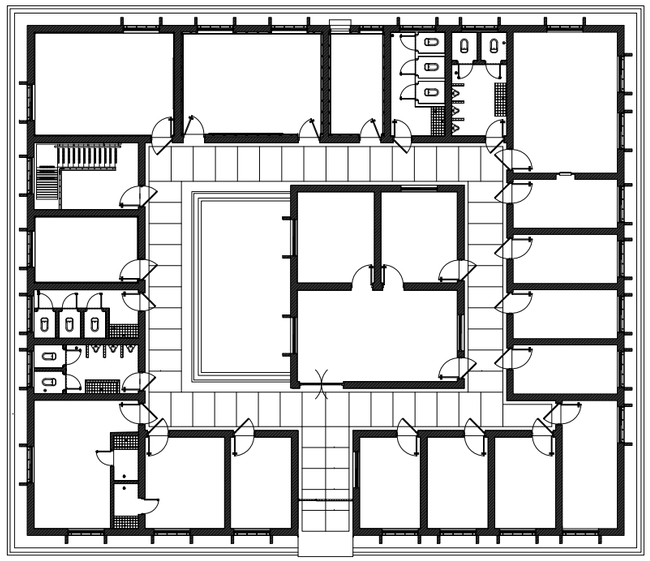

工作區復原平面圖

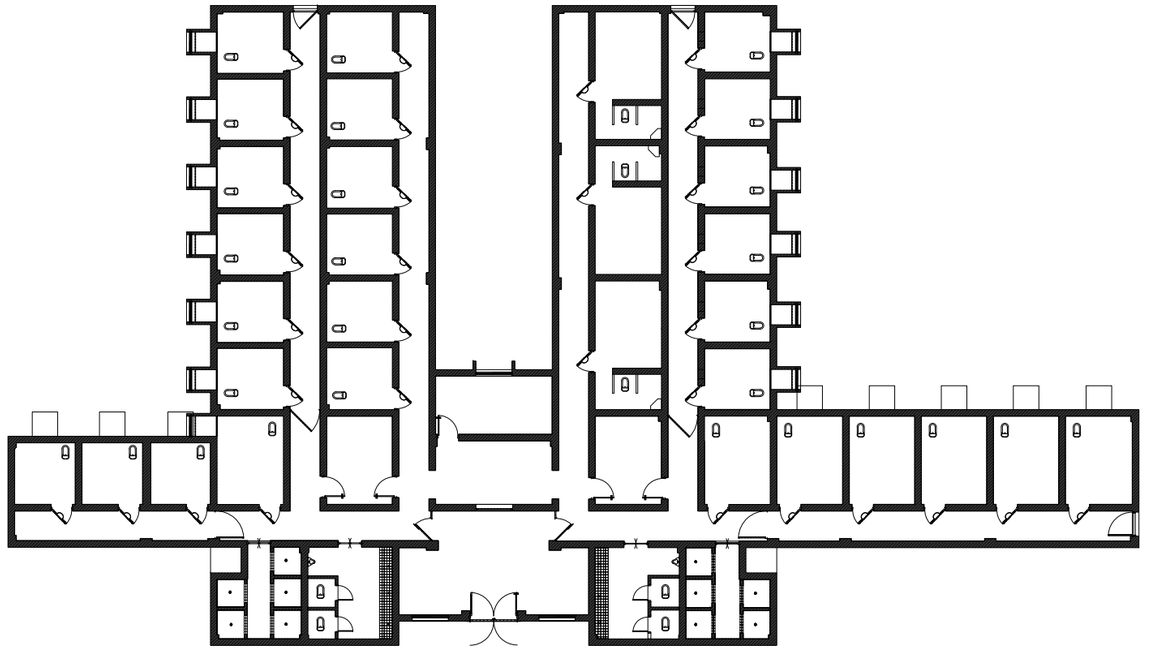


休養區復原平面圖

執行團隊	案名	圖名	繪圖	日期	比例	紙張尺寸	張號
游觀創意策略有限公司 米及米設計顧問有限公司	安康接待室調查研究暨修復再利用計劃	工作區/休養區復原平面圖	藍傑鴻	2024/07/01	1/250	A3	A10


工作區
天花板圖




休養區
屋頂平面圖

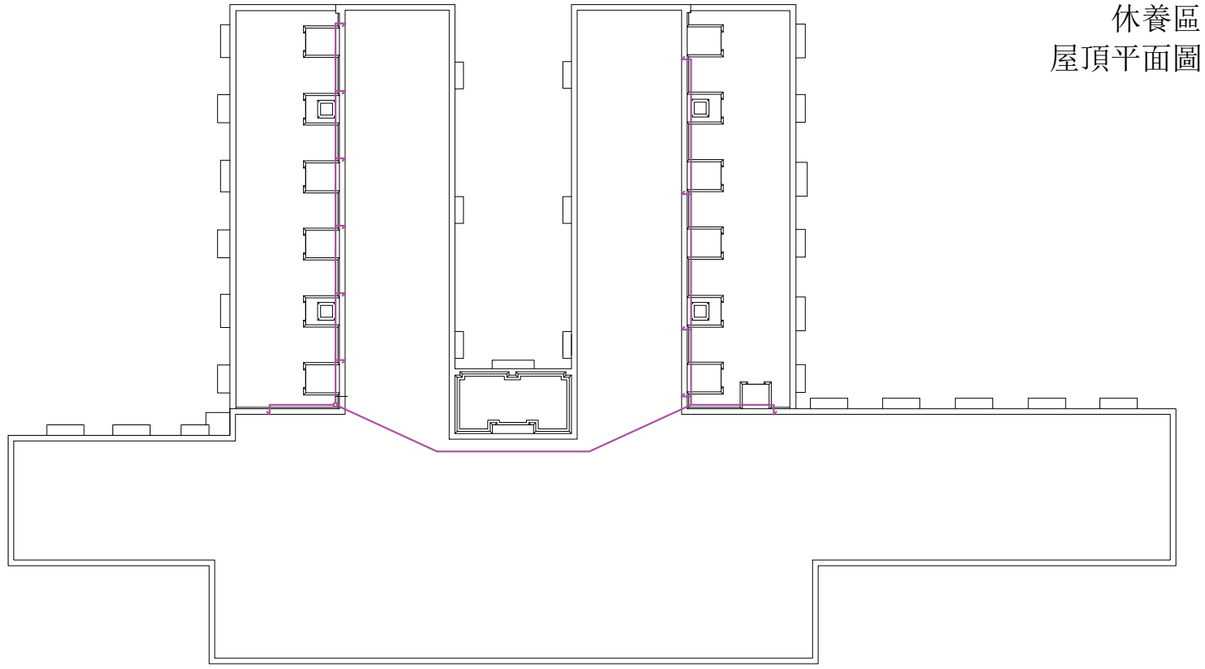


工作區
南向立面圖

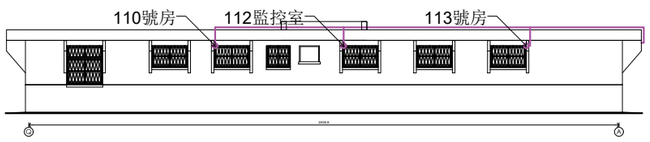


工作區
西向立面圖

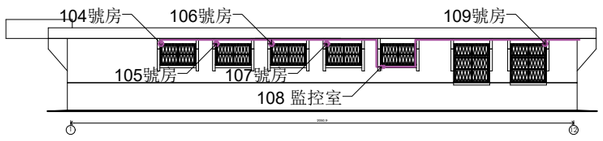


工作區
東向立面圖

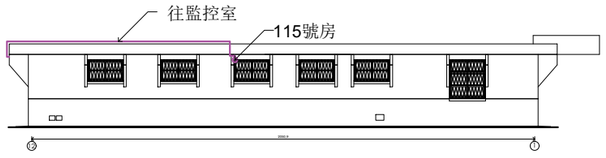


休養區
西北向立面圖

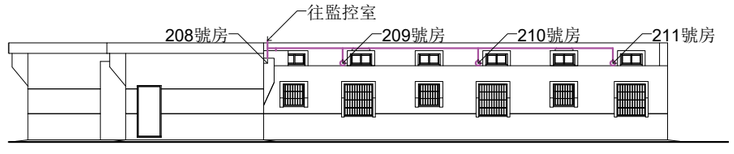


休養區
東南向立面圖

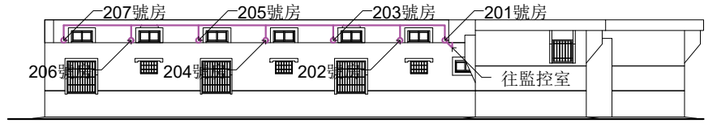


休養區
天花板圖

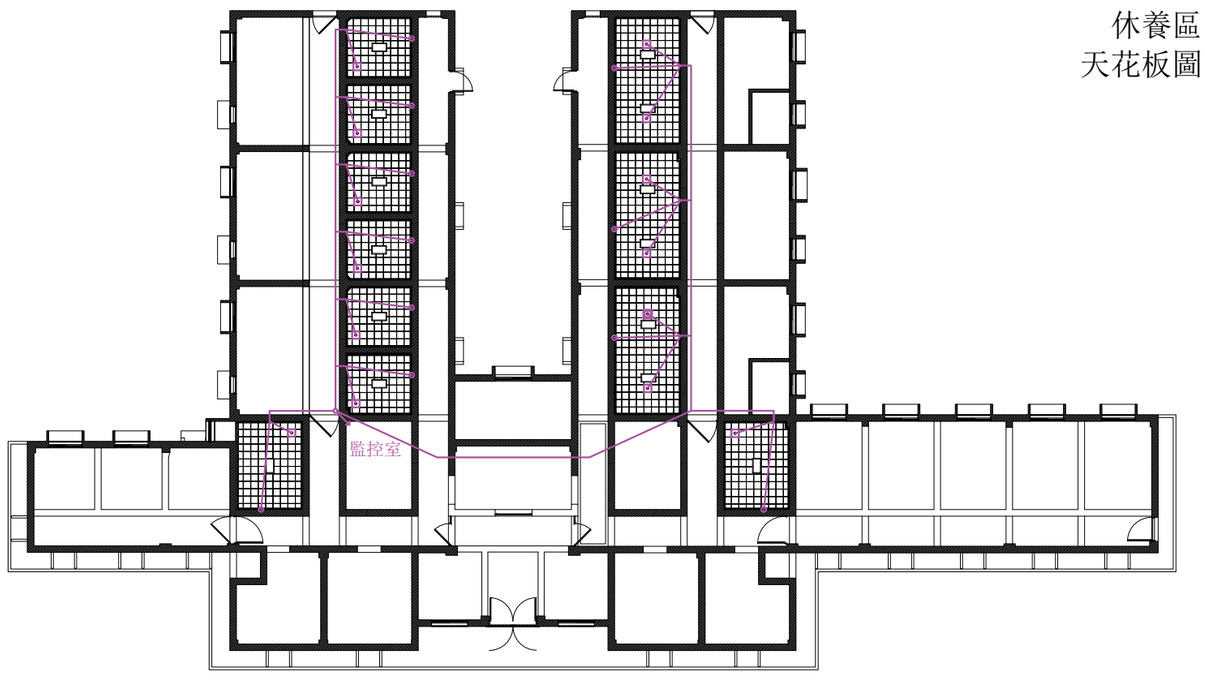

執行團隊	案名	圖名	繪圖	日期	比例	紙張尺寸	張號
游觀創意策略有限公司 米及米設計顧問有限公司	安康接待室調查研究暨修復再利用計劃	監視系統線路圖	藍傑鴻	2024/07/01	1/250	A3	A11

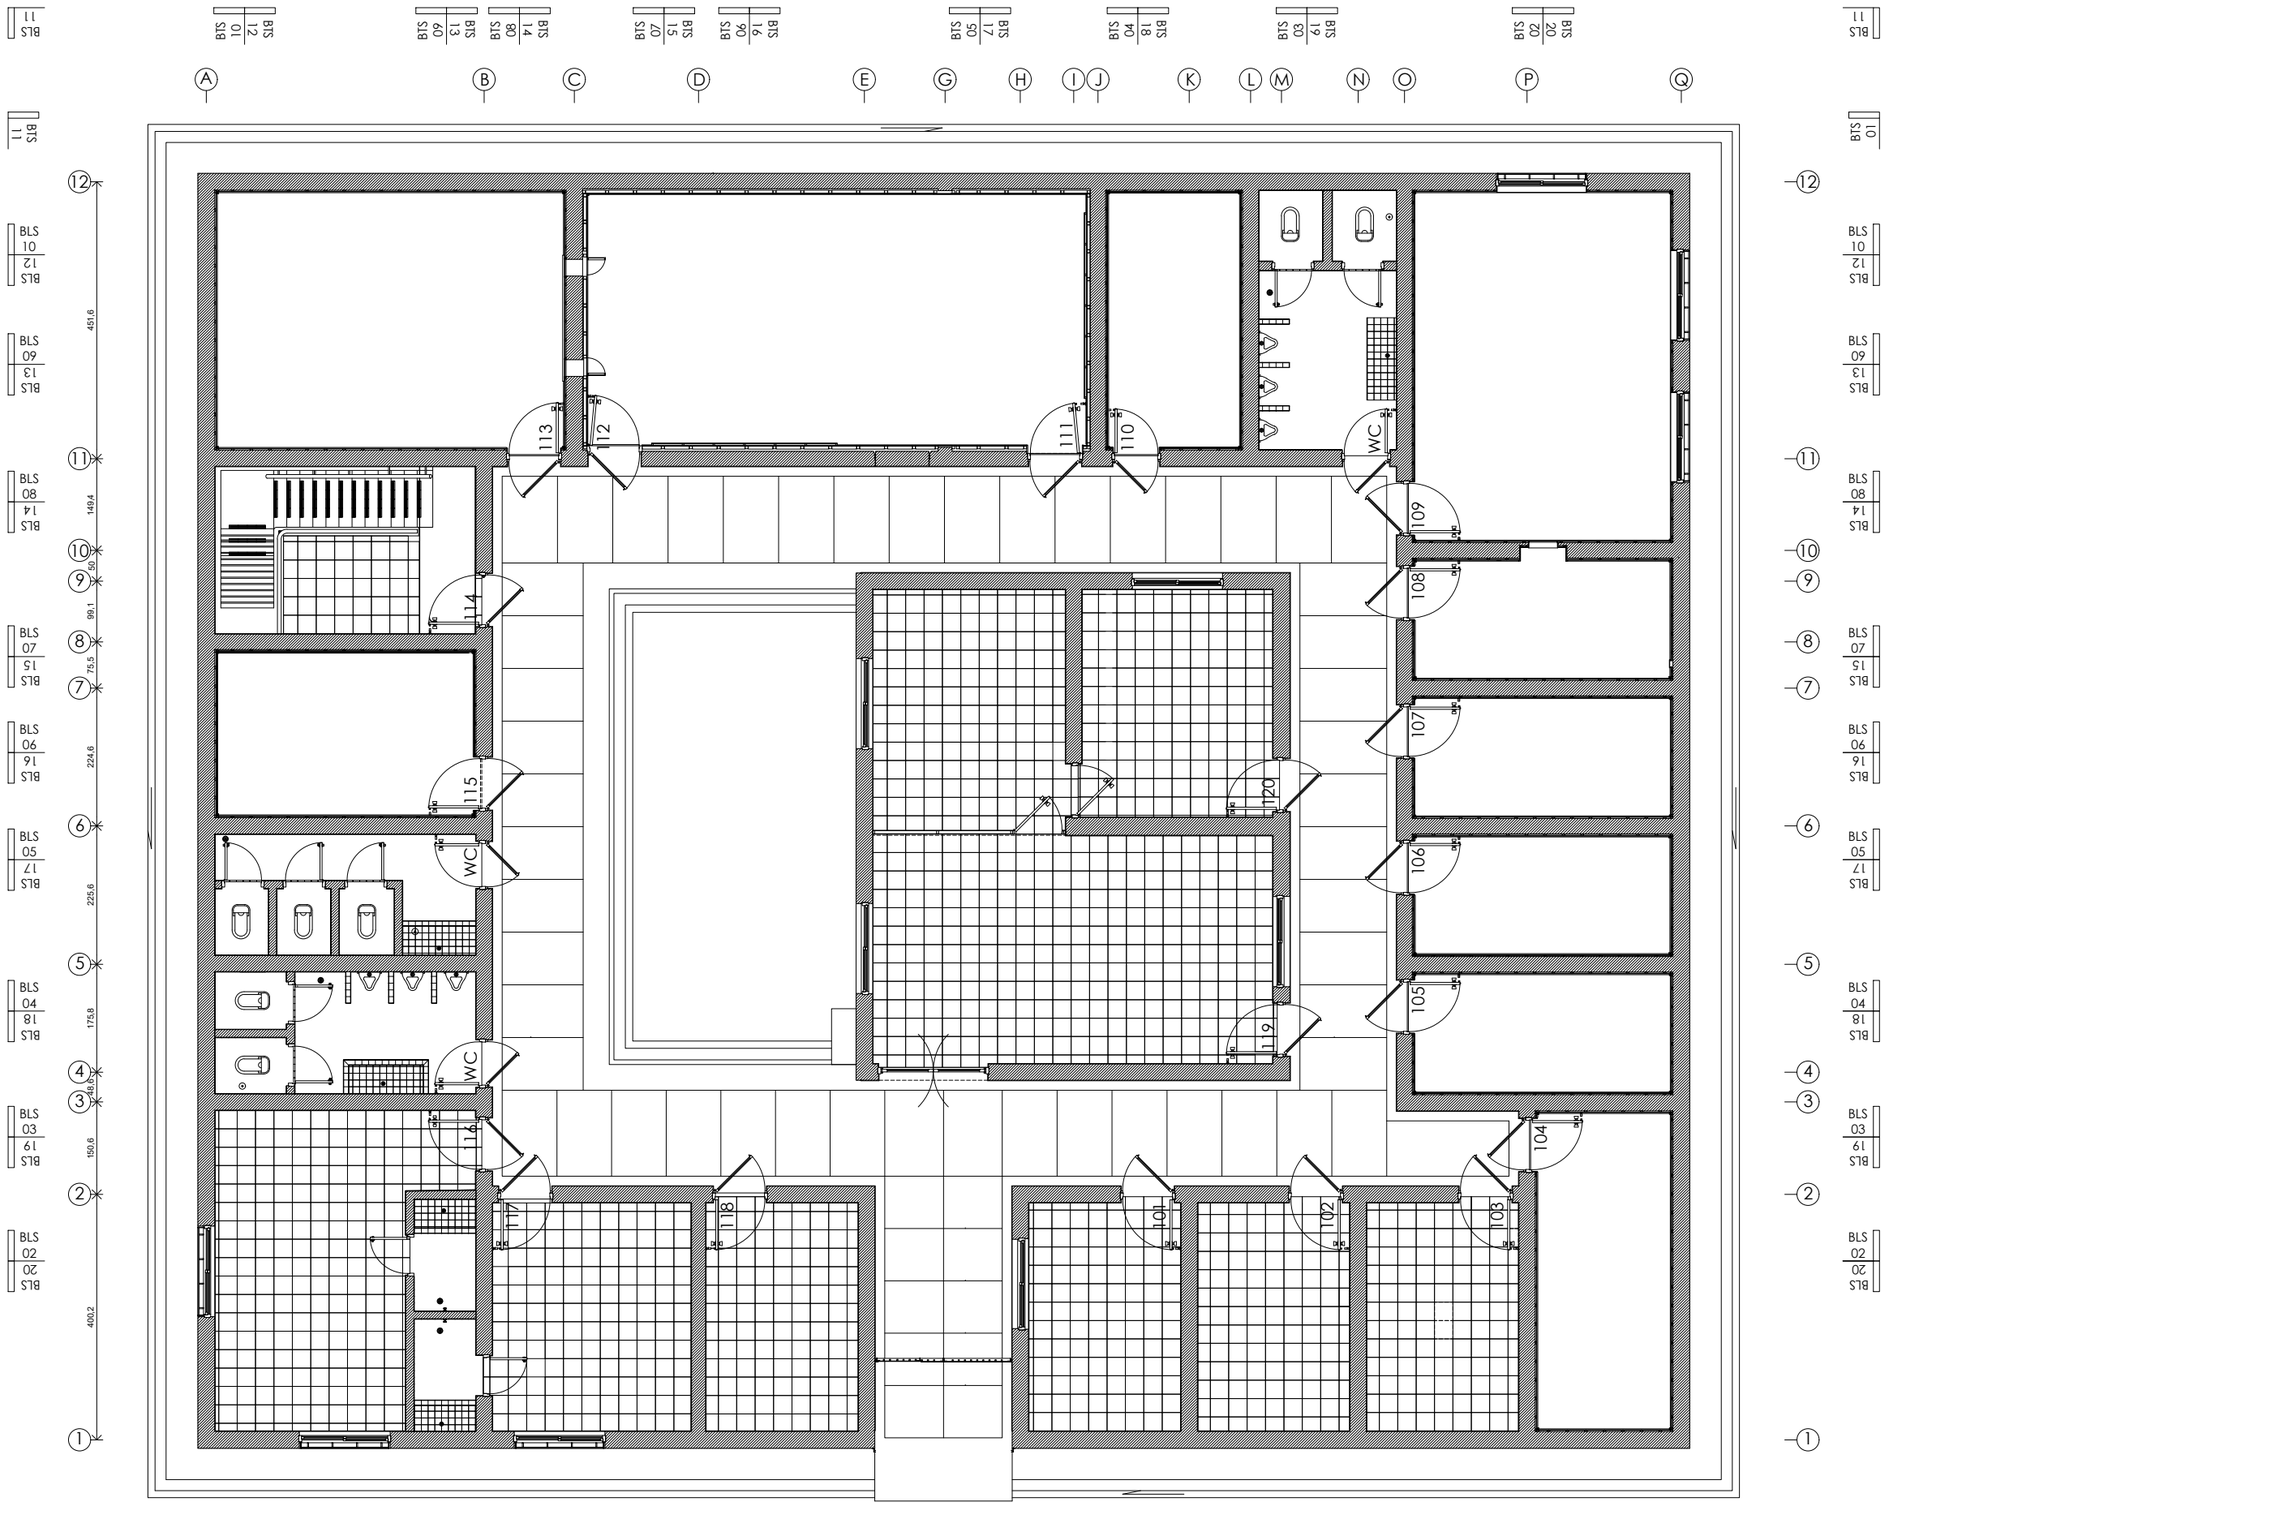

執行公司 游觀創意策略有限公司 米及米設計顧問有限公司	案名 安康接待室調查研究暨修復再利用計劃	圖名 工作區 平面圖+140cm	繪圖 藍傑鴻	日期 2024/07/01	N	0 5m 比例 1/100 紙張尺寸 A3 張號 B01

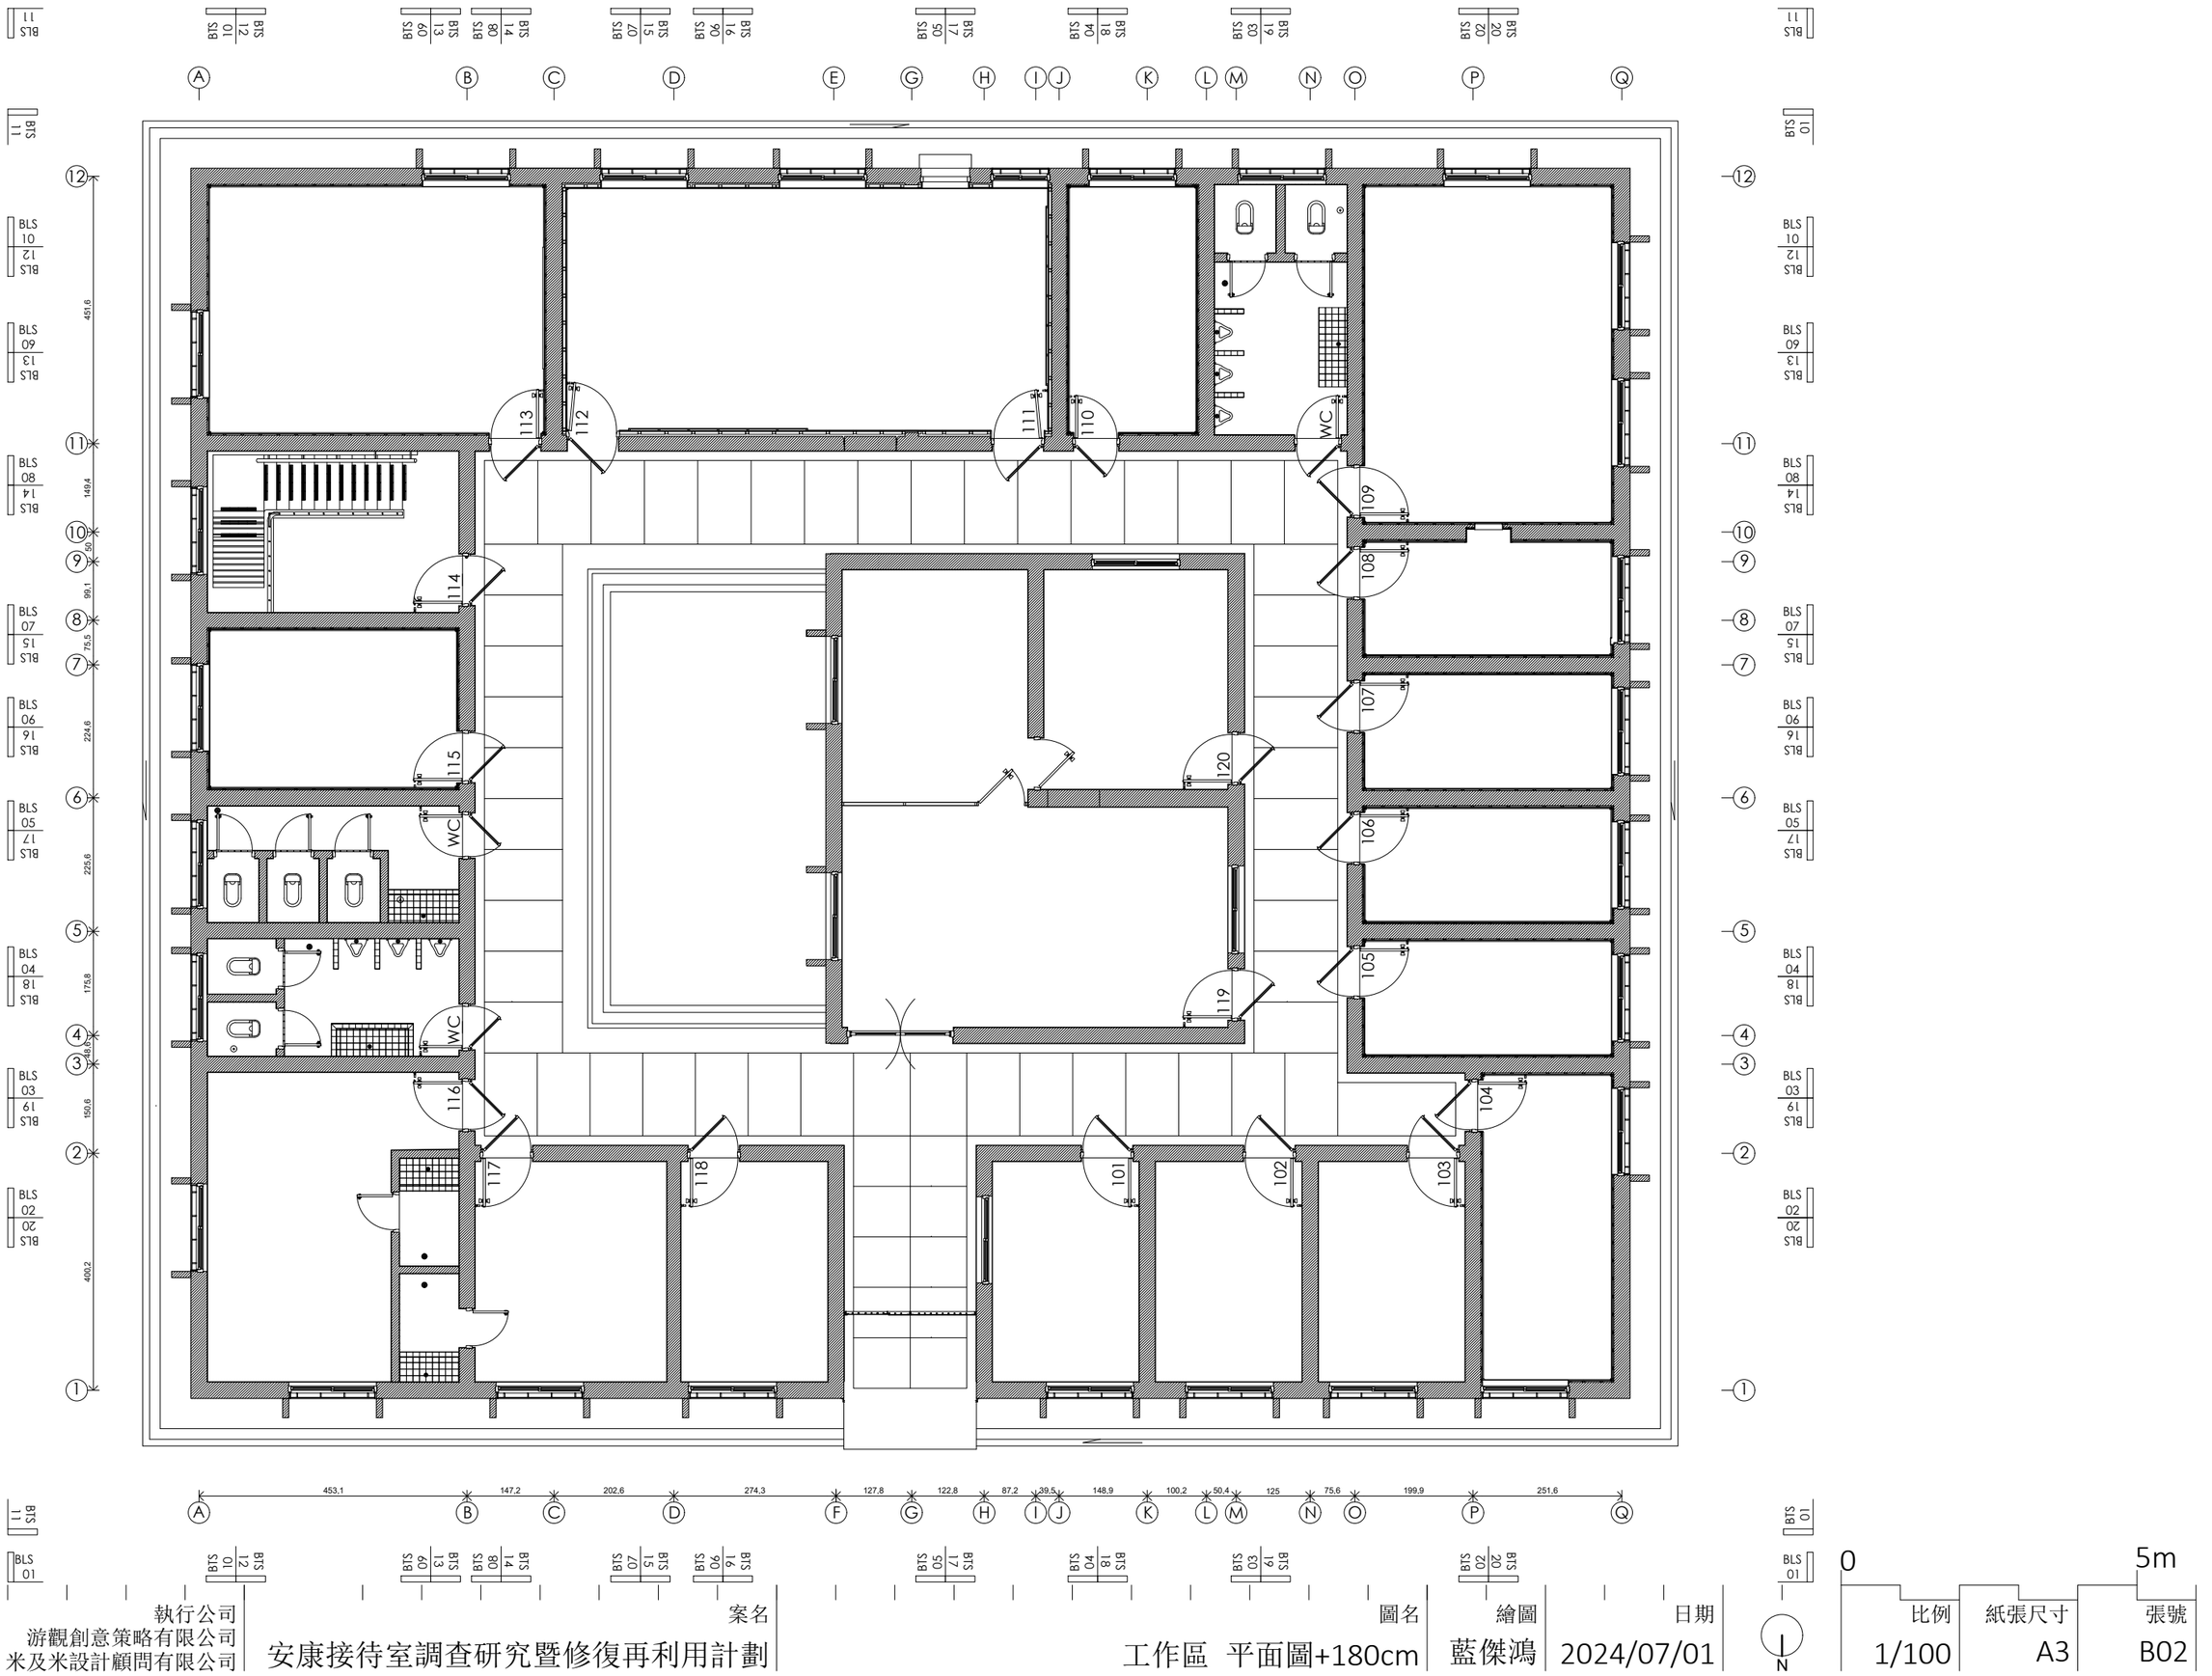

執行公司
游觀創意策略有限公司
米及米設計顧問有限公司

案名
安康接待室調查研究暨修復再利用計劃

圖名
工作區 平面圖+180cm

繪圖
藍傑鴻

日期
2024/07/01

N

0 5m

比例 1/100

紙張尺寸 A3

張號 B02



執行公司
游觀創意策略有限公司
米及米設計顧問有限公司

案名
安康接待室調查研究暨修復再利用計劃

圖名
工作區 天花板圖+240cm

繪圖
藍傑鴻

日期
2024/07/01


N

0 5m

比例 1/100

紙張尺寸 A3

張號 B03

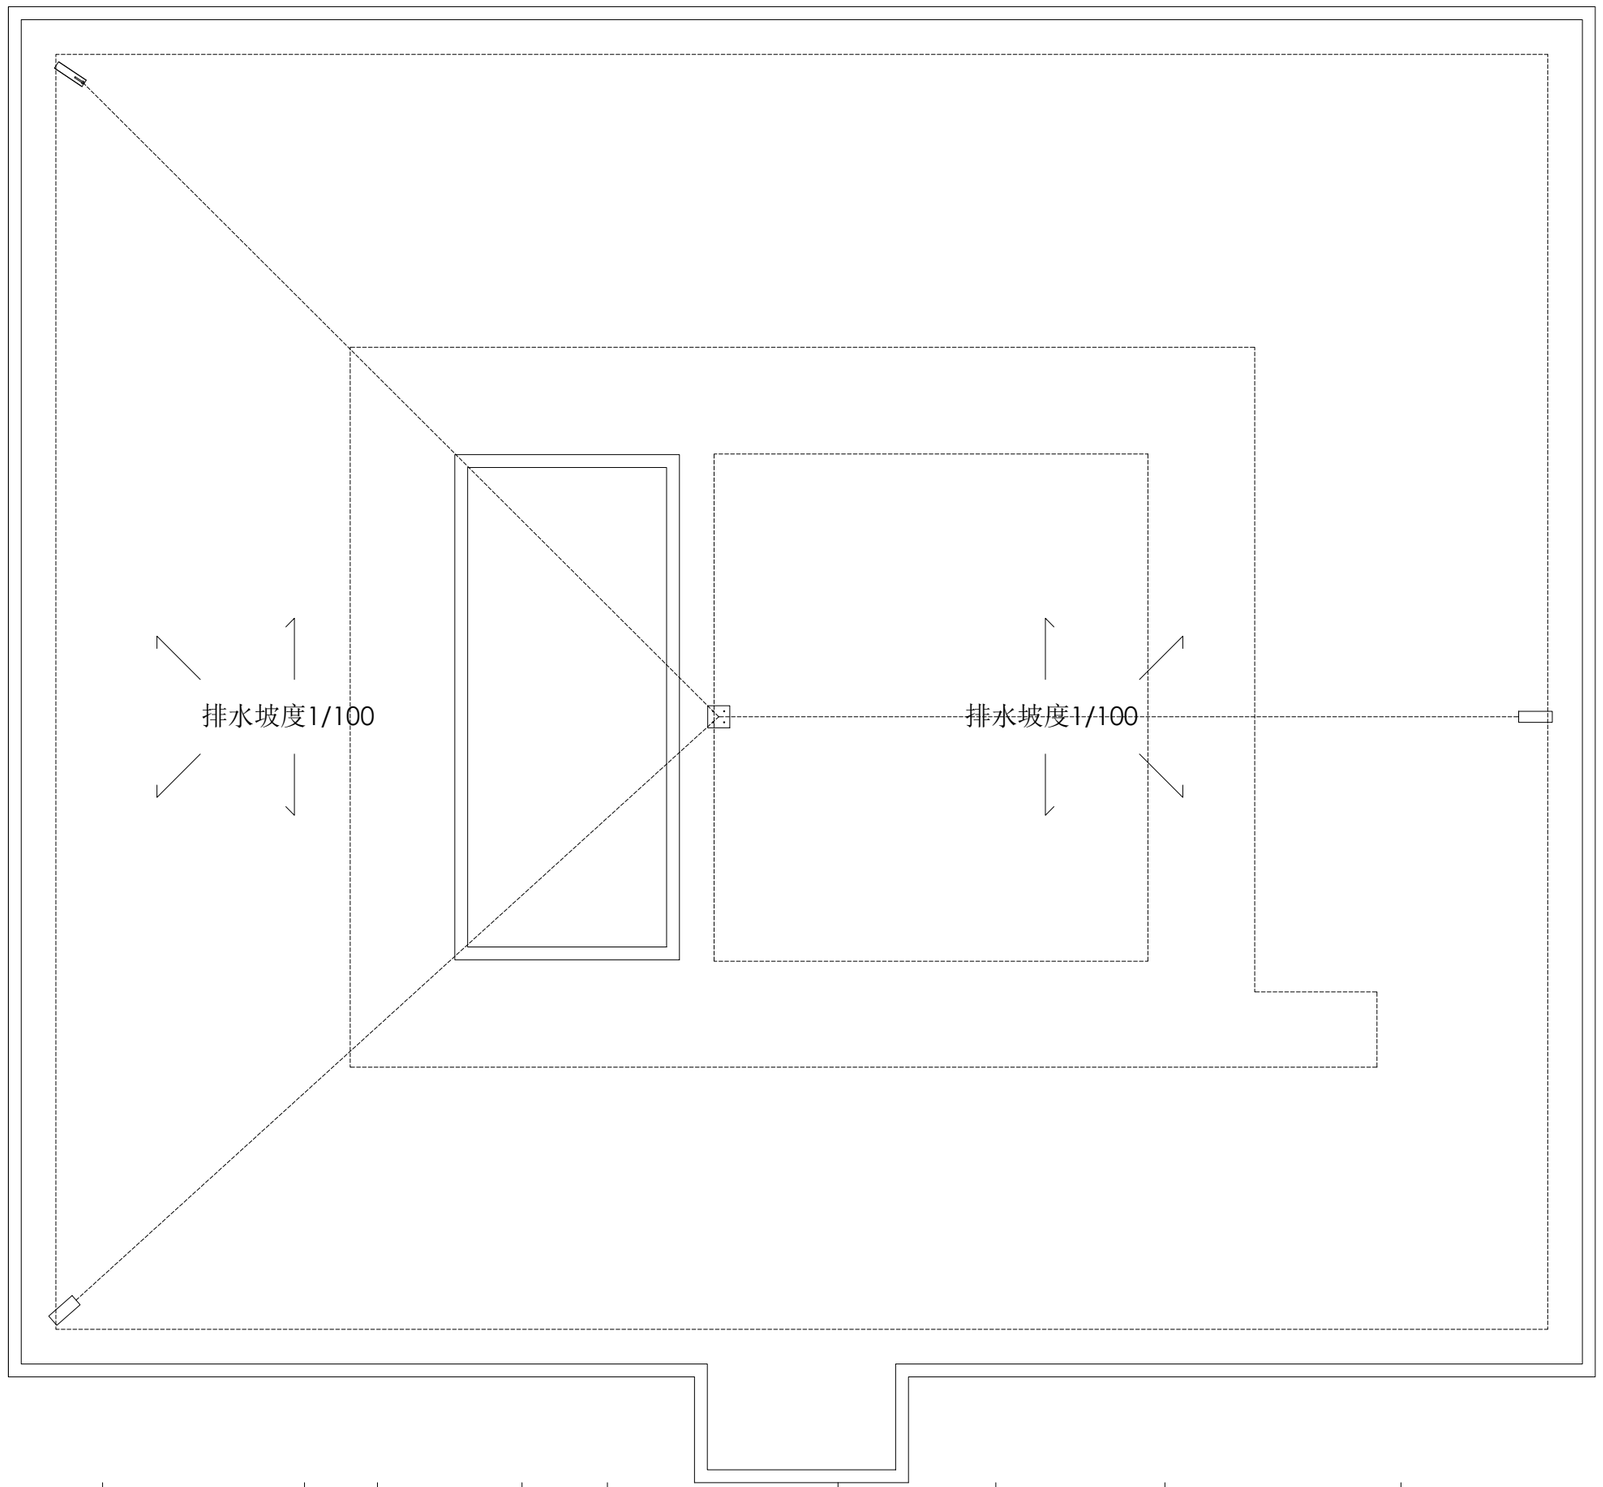

執行公司
游觀創意策略有限公司
米及米設計顧問有限公司

案名
安康接待室調查研究暨修復再利用計劃

圖名
工作區 屋頂平面圖

繪圖
藍傑鴻

日期
2024/07/01

N


0 5m

比例
1/100


紙張尺寸
A3

張號
B04


BLS 01

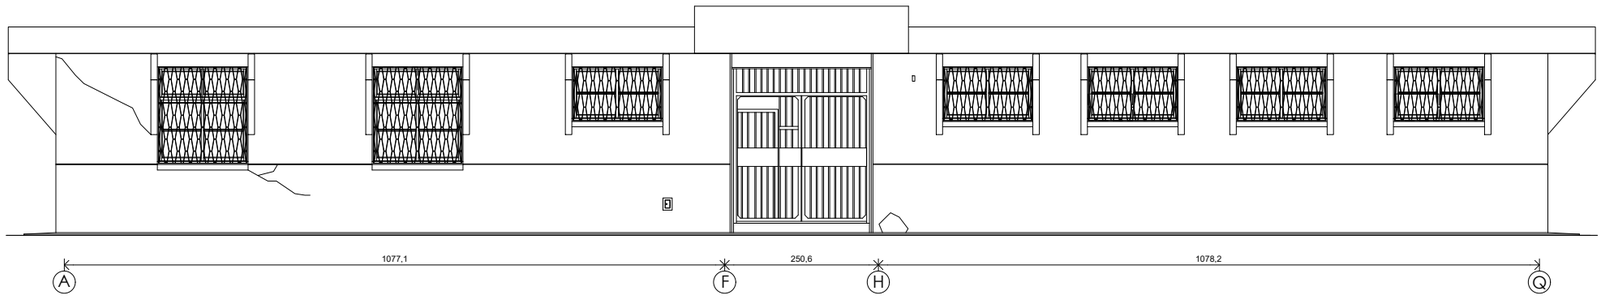


BLS 02

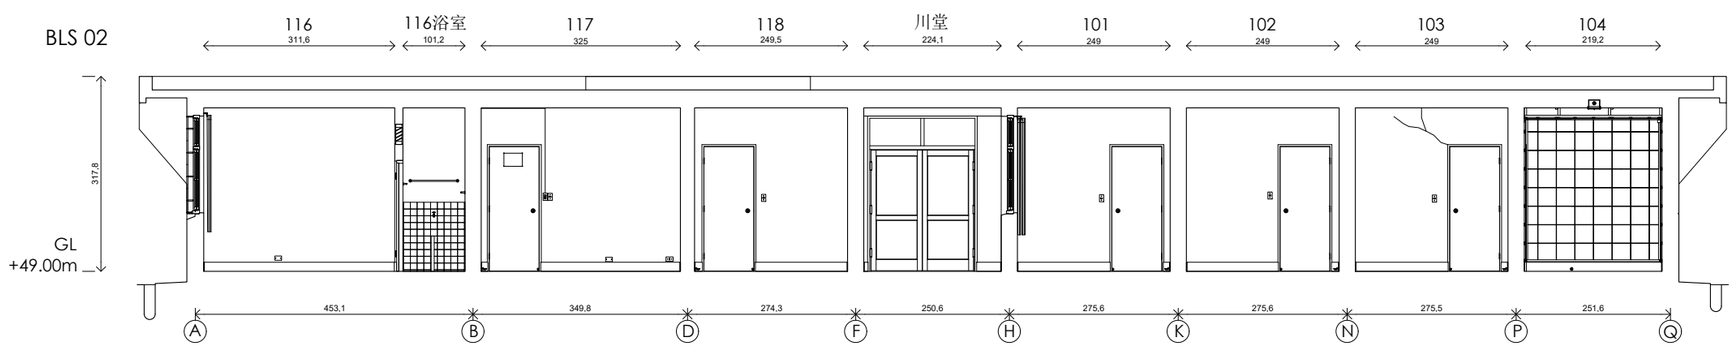

BLS 03

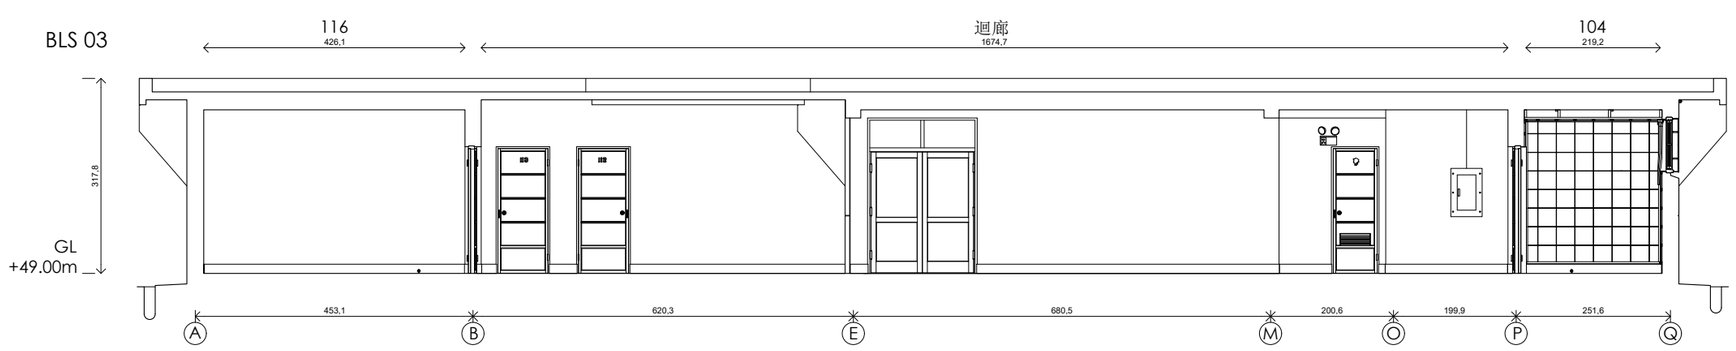


BLS 04

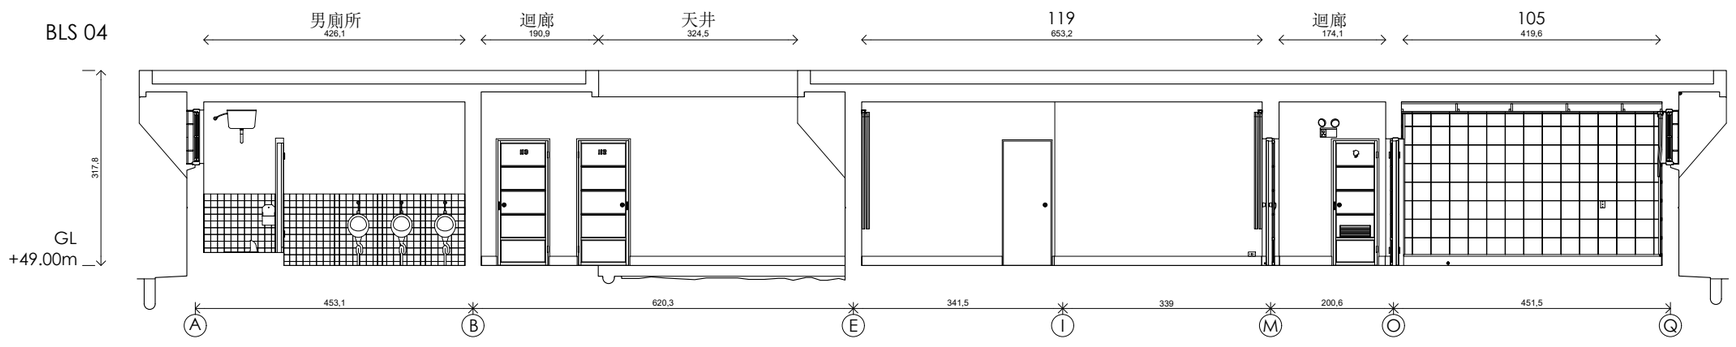


執行團隊	案名	圖名	繪圖	日期	比例	紙張尺寸	張號
游觀創意策略有限公司 米及米設計顧問有限公司	安康接待室調查研究暨修復再利用計劃	工作區 BLS 01-04	藍傑鴻	2024/07/01	1/100	A3	B05

0 5m


BLS 05

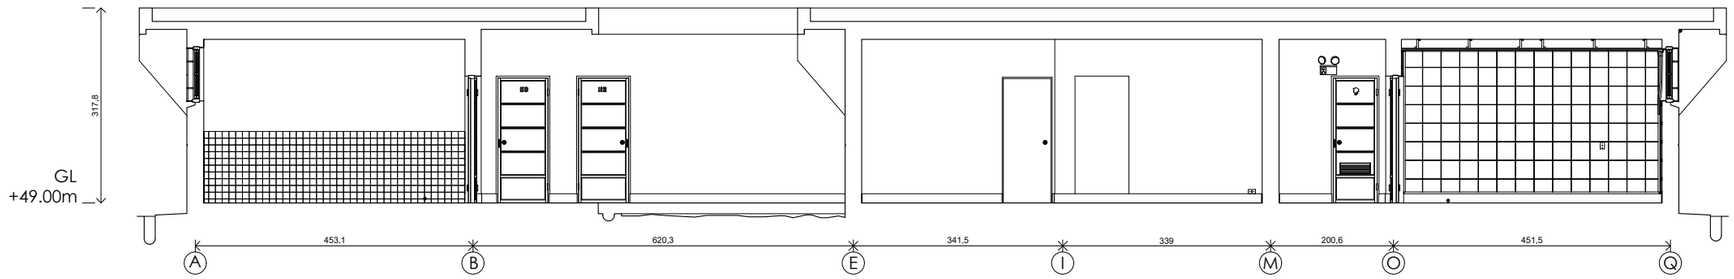


BLS 06

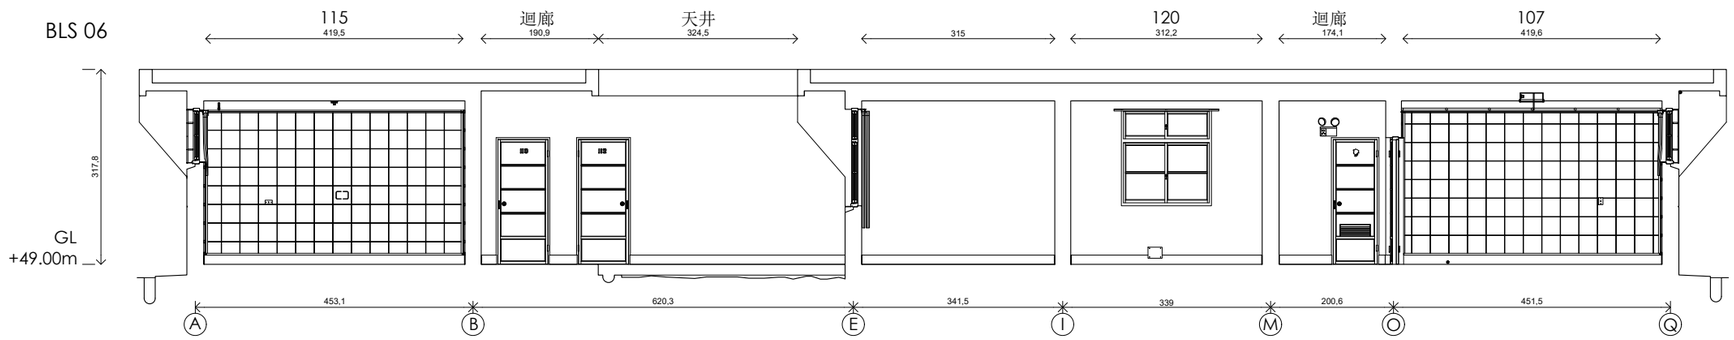

BLS 07

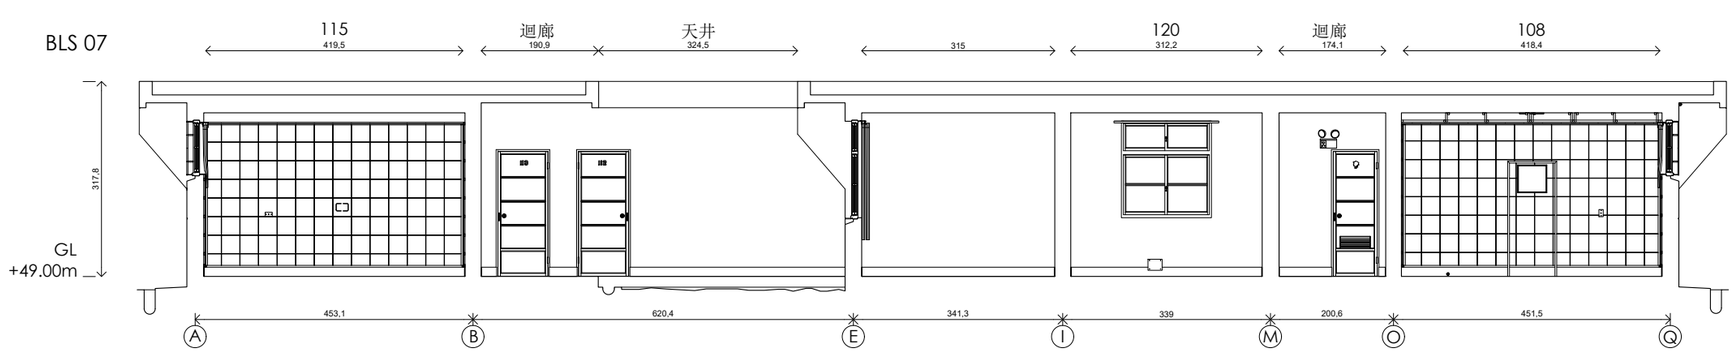


BLS 08

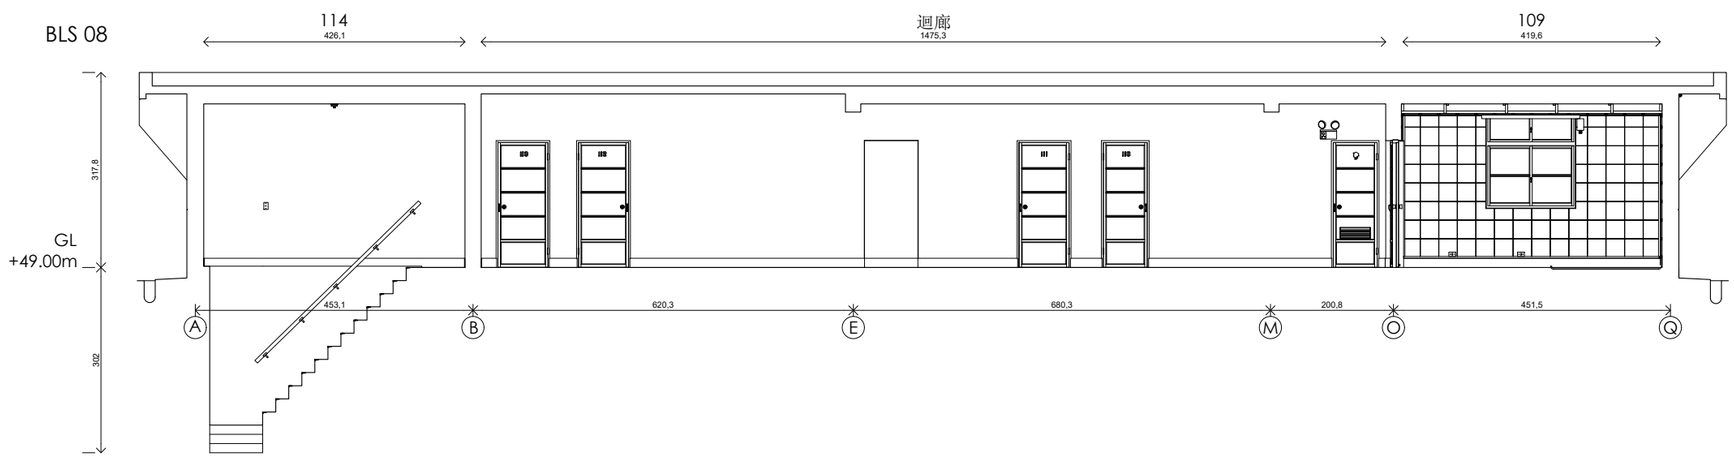


執行團隊	案名		圖名	繪圖	日期	比例	紙張尺寸	張號
游觀創意策略有限公司 米及米設計顧問有限公司	安康接待室調查研究暨修復再利用計劃	工作區	BLS 05-08	藍傑鴻	2024/07/01	1/100	A3	B06

0 5m

BLS 09

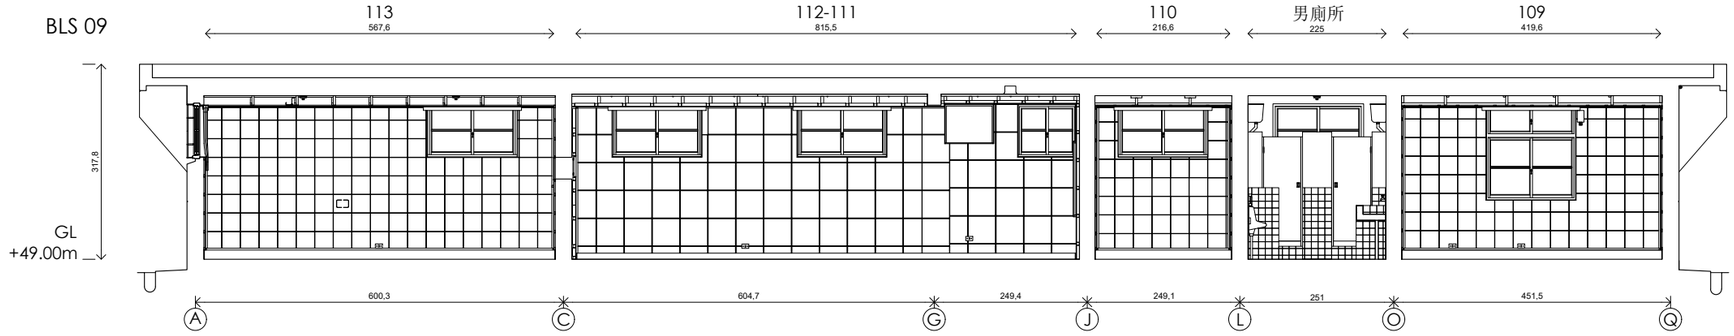


BLS 10

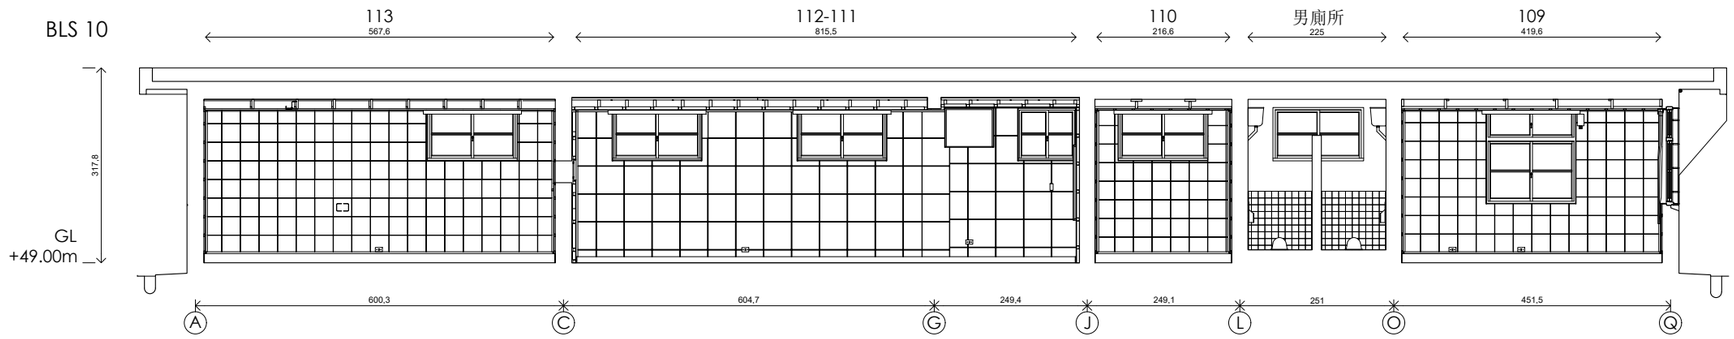


執行團隊	案名	圖名	繪圖	日期	比例	紙張尺寸	張號
游觀創意策略有限公司 米及米設計顧問有限公司	安康接待室調查研究暨修復再利用計劃	工作區 BLS 09-10	藍傑鴻	2024/07/01	1/100	A3	B07

0 5m


BLS 11

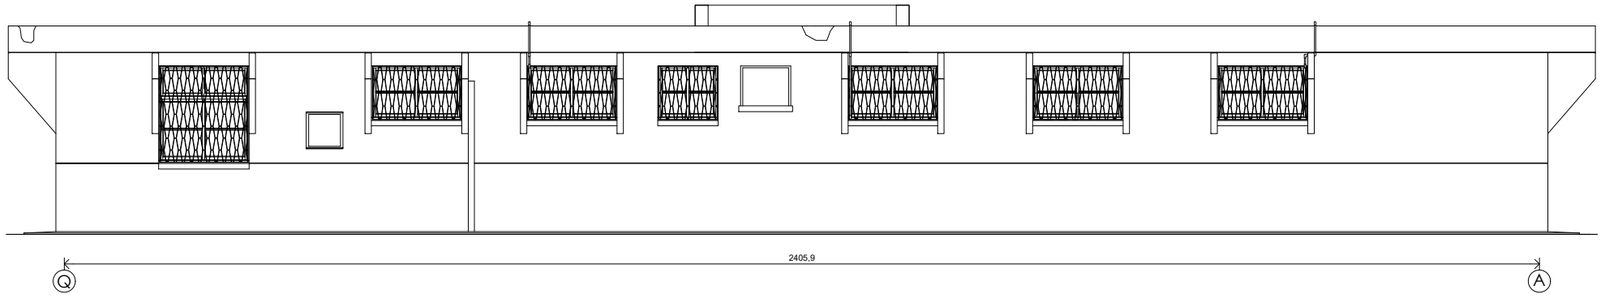


BLS 12

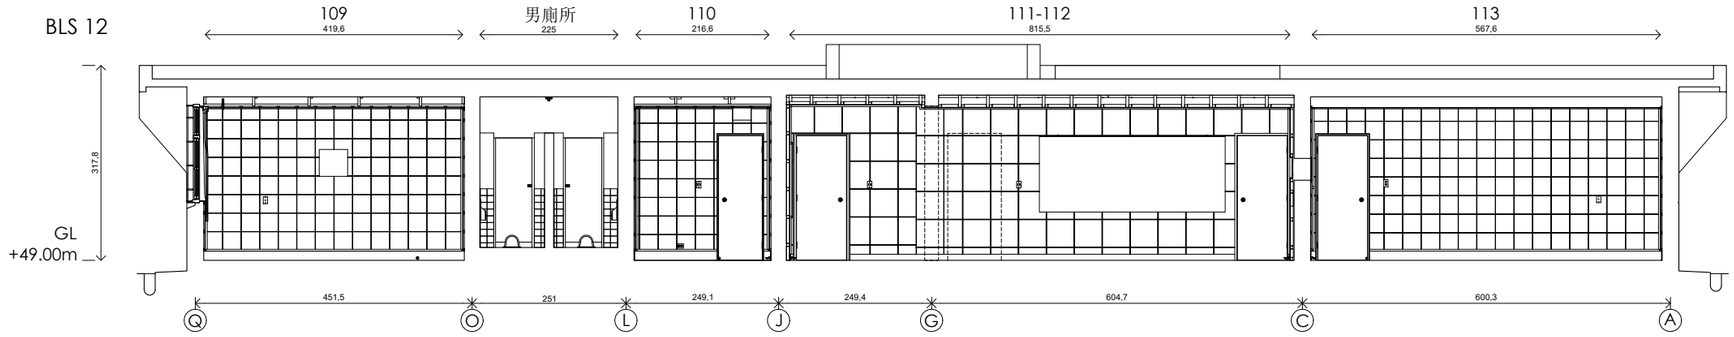

BLS 13

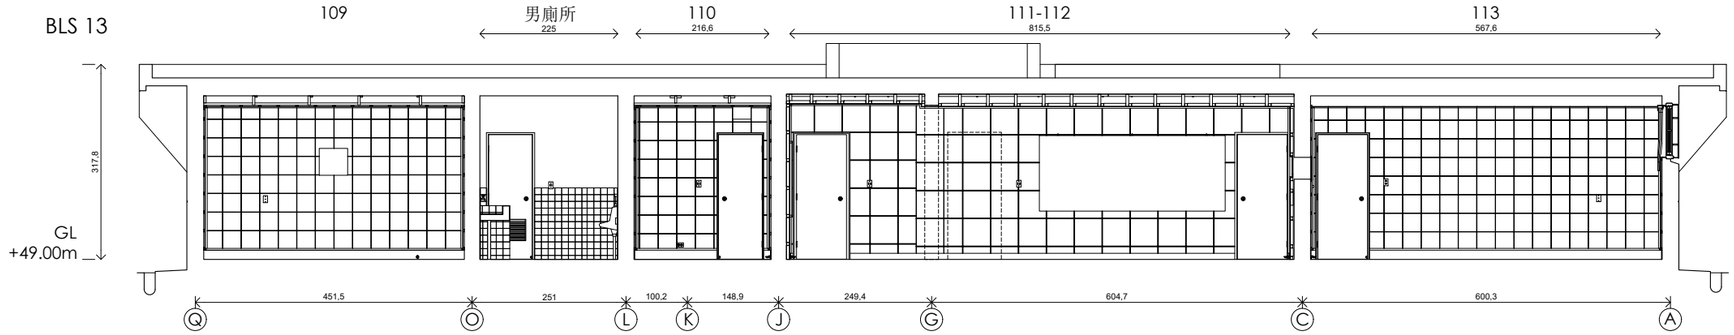


BLS 14

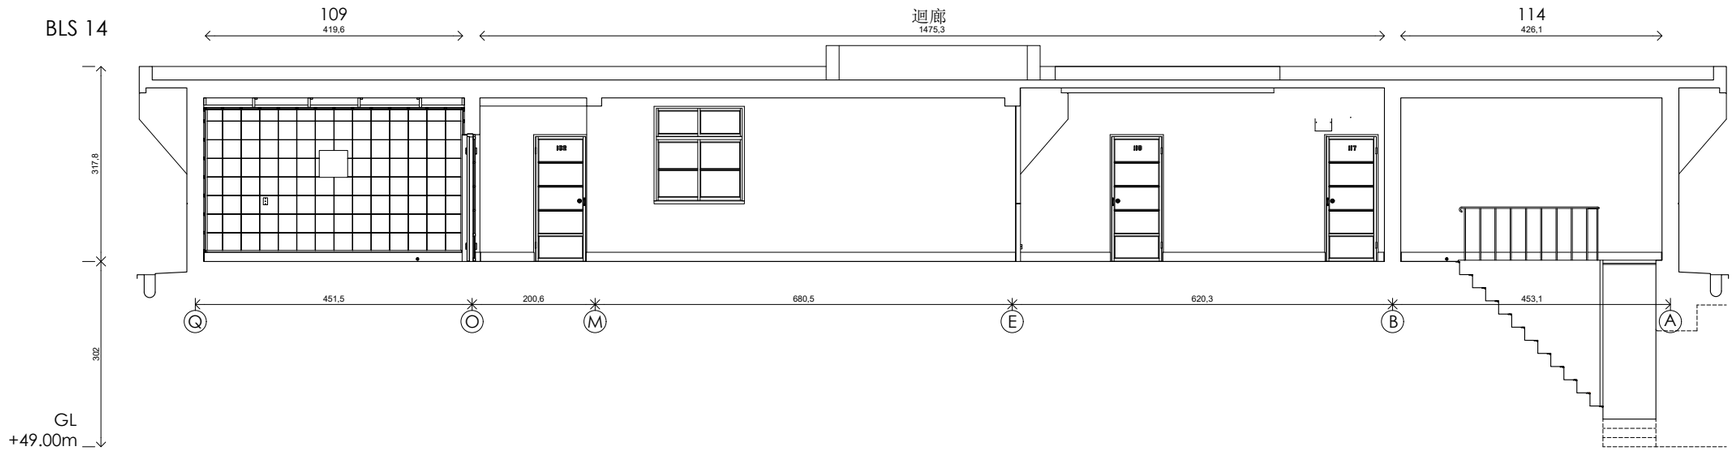


執行團隊	案名	圖名	繪圖	日期	比例	紙張尺寸	張號
游觀創意策略有限公司 米及米設計顧問有限公司	安康接待室調查研究暨修復再利用計劃	工作區 BLS 11-14	藍傑鴻	2024/07/01	1/100	A3	B08

0 5m


BLS 15

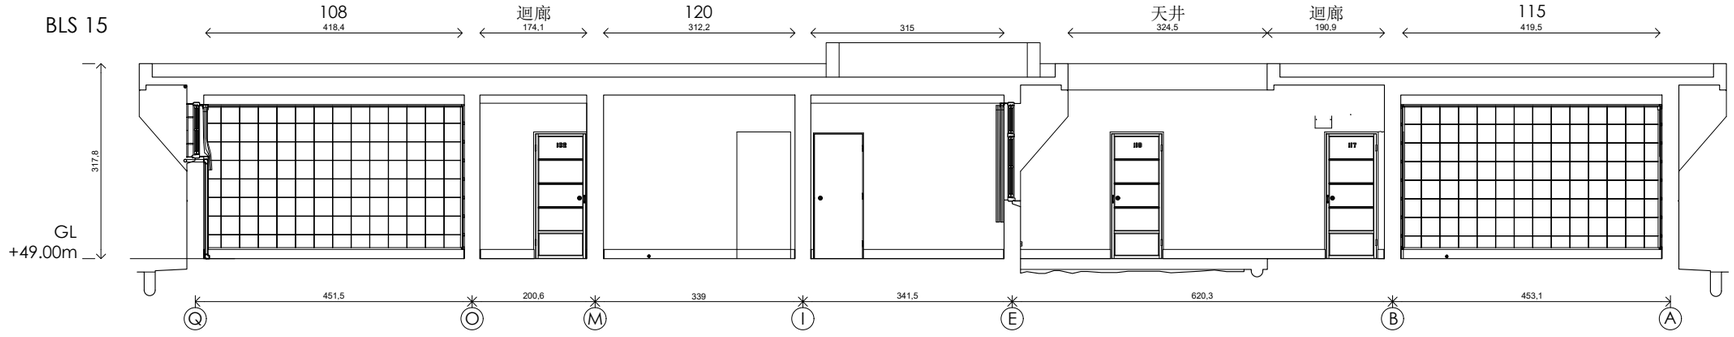


BLS 16

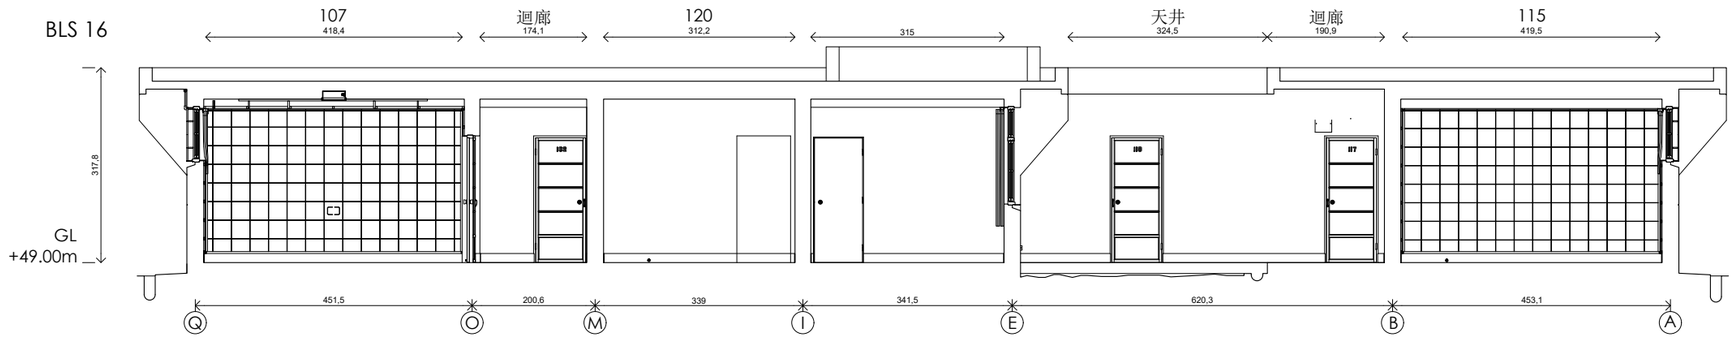

BLS 17

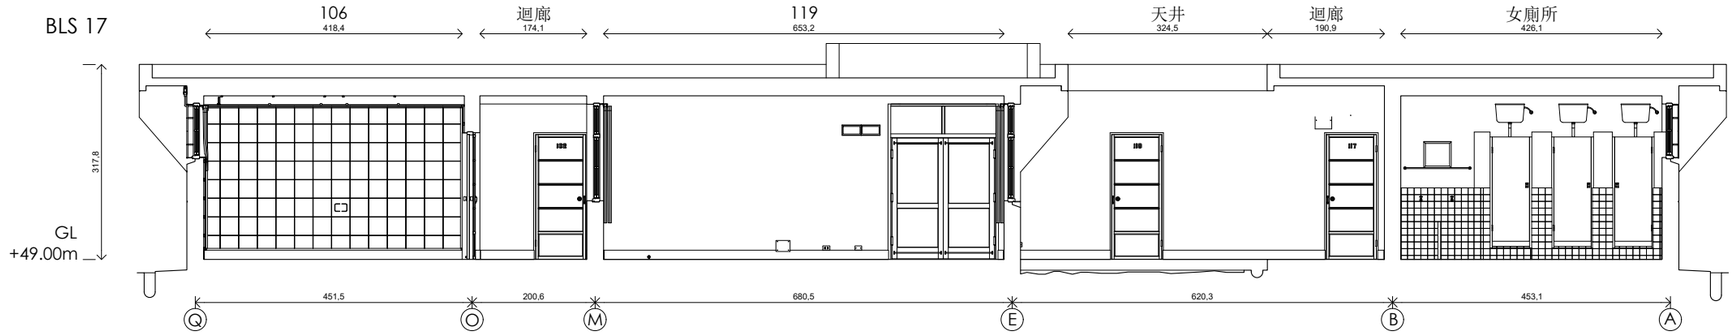


BLS 18

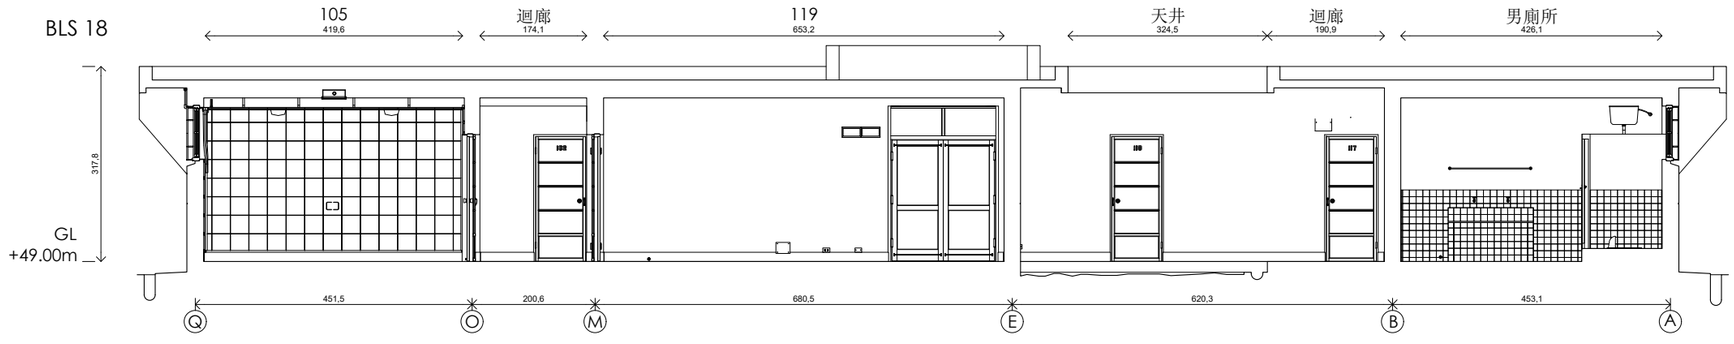


執行團隊	案名	圖名	繪圖	日期	比例	紙張尺寸	張號
游觀創意策略有限公司 米及米設計顧問有限公司	安康接待室調查研究暨修復再利用計劃	工作區 BLS 15-18	藍傑鴻	2024/07/01	1/100	A3	B09

0 5m

BLS 19

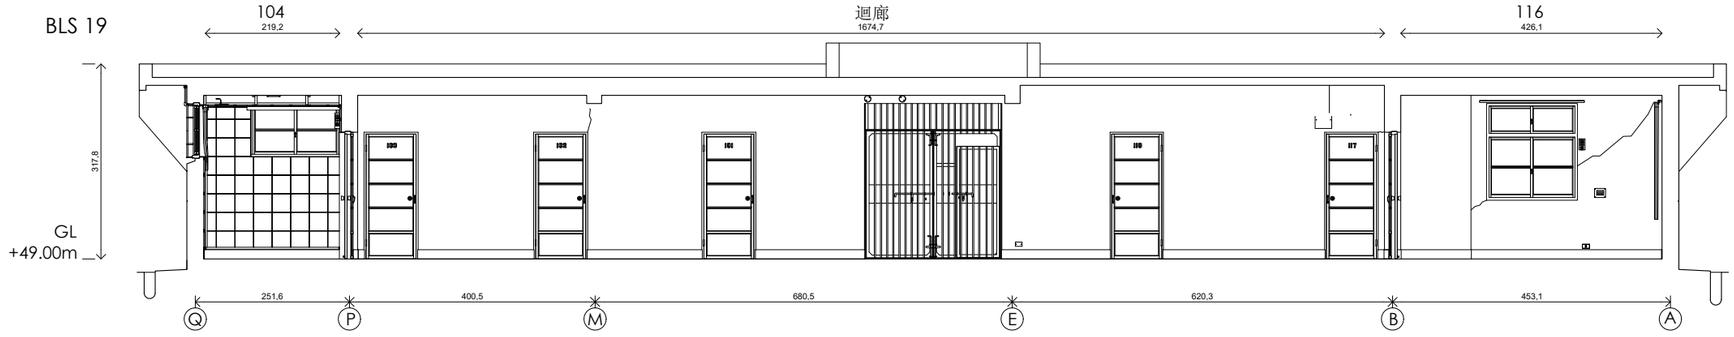


BLS 20

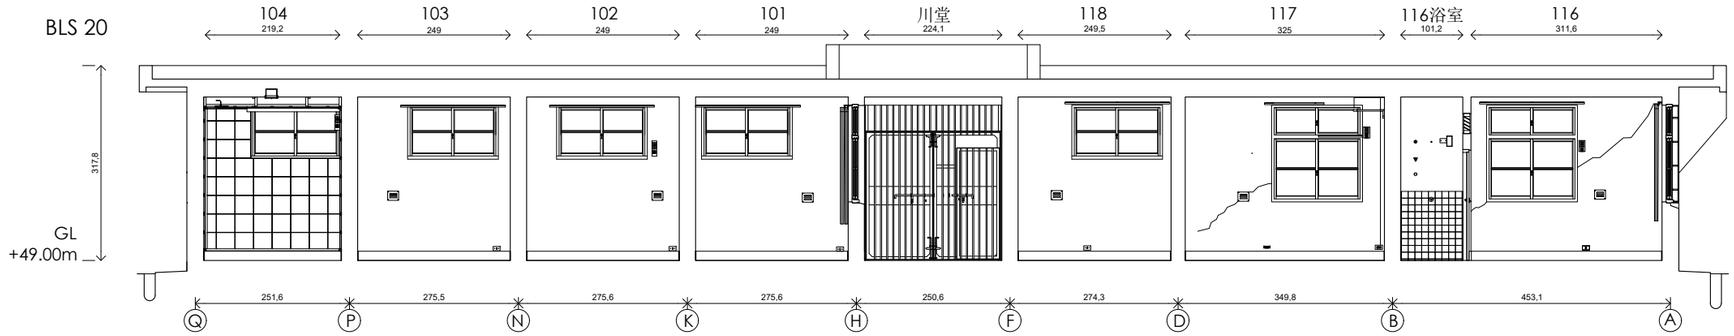


執行團隊 游觀創意策略有限公司 米及米設計顧問有限公司	案名 安康接待室調查研究暨修復再利用計劃		圖名 工作區 BLS 19-20	繪圖 藍傑鴻	日期 2024/07/01	0 5m 比例 1/100	紙張尺寸 A3	張號 B10


BTS 01

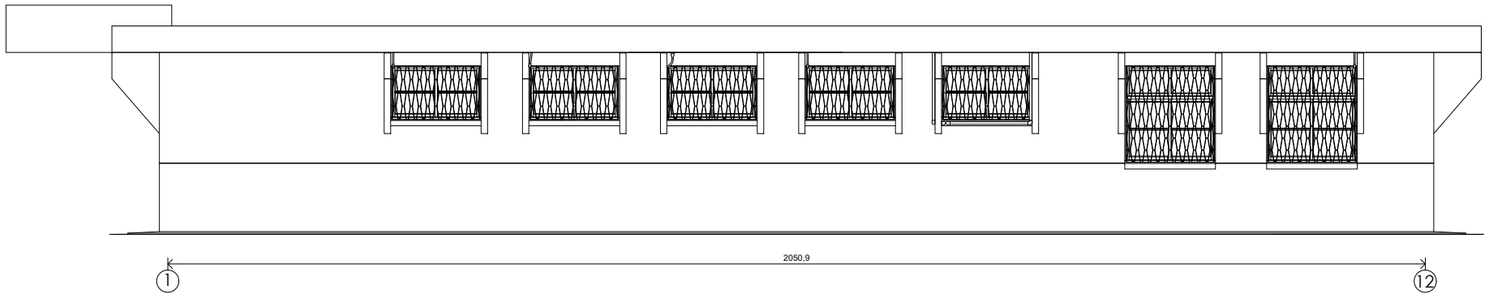


BTS 02

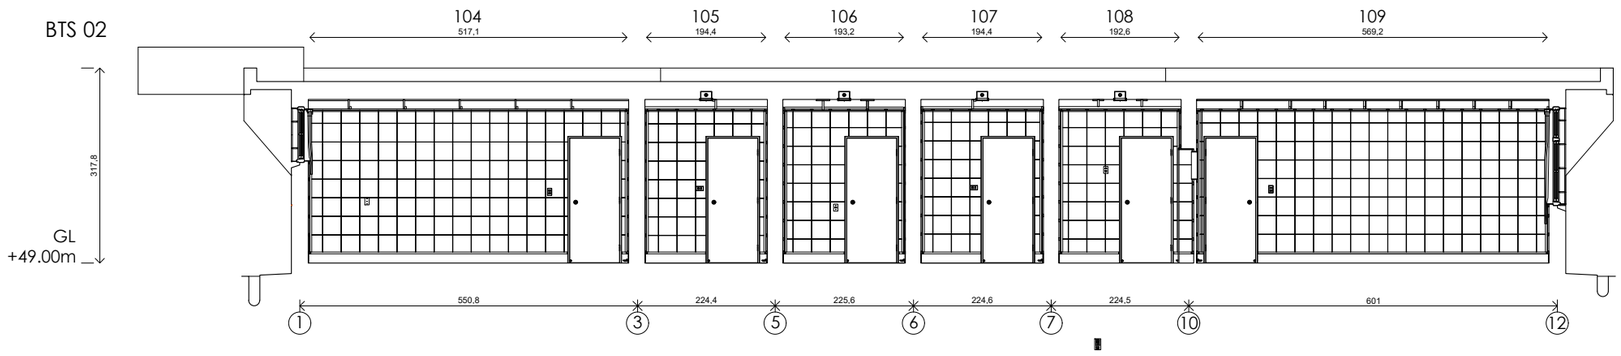

BTS 03

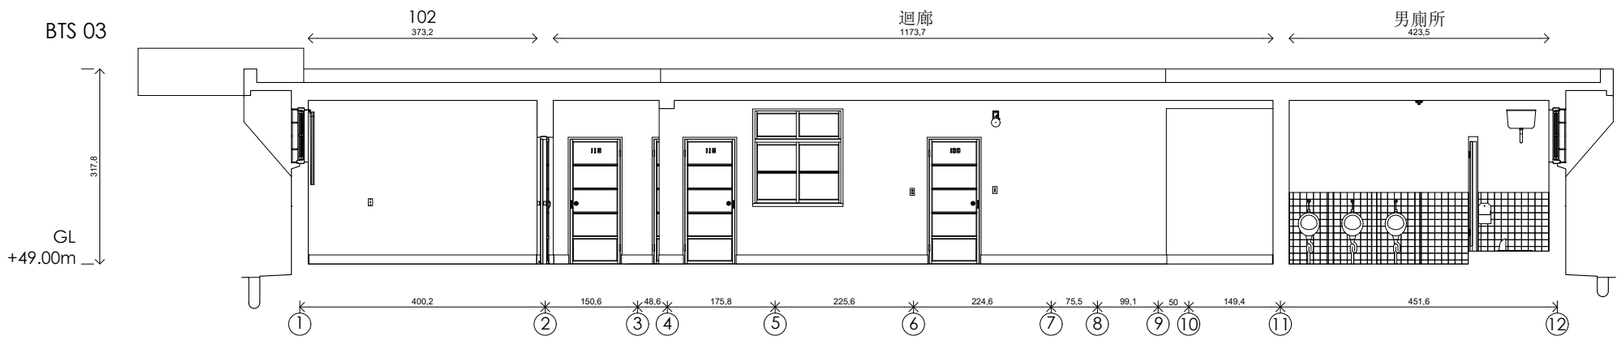


BTS 04

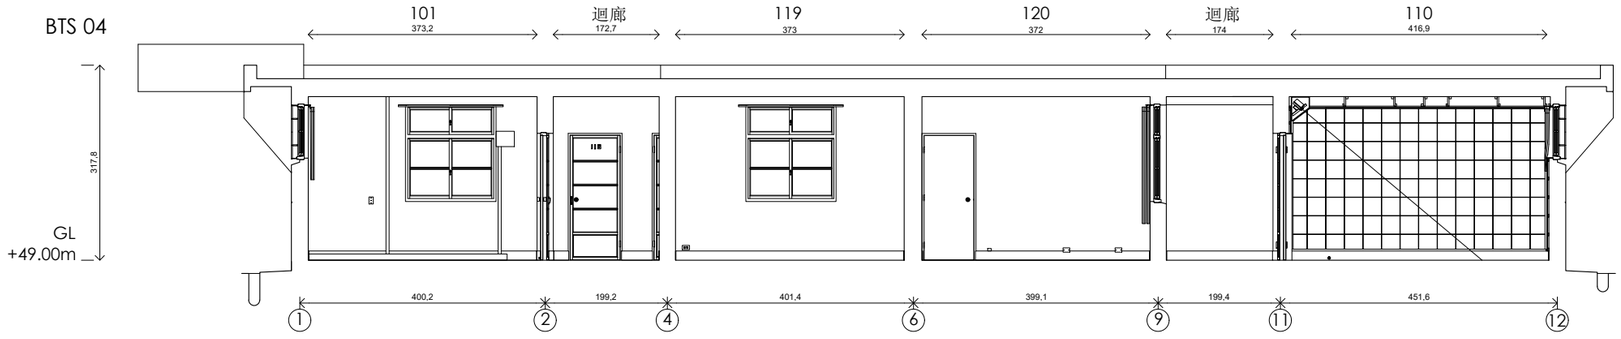


執行團隊	案名	圖名	繪圖	日期	比例	紙張尺寸	張號
游觀創意策略有限公司 米及米設計顧問有限公司	安康接待室調查研究暨修復再利用計劃	工作區 BTS 01-04	藍傑鴻	2024/07/01	1/100	A3	B11

0 5m


BTS 05

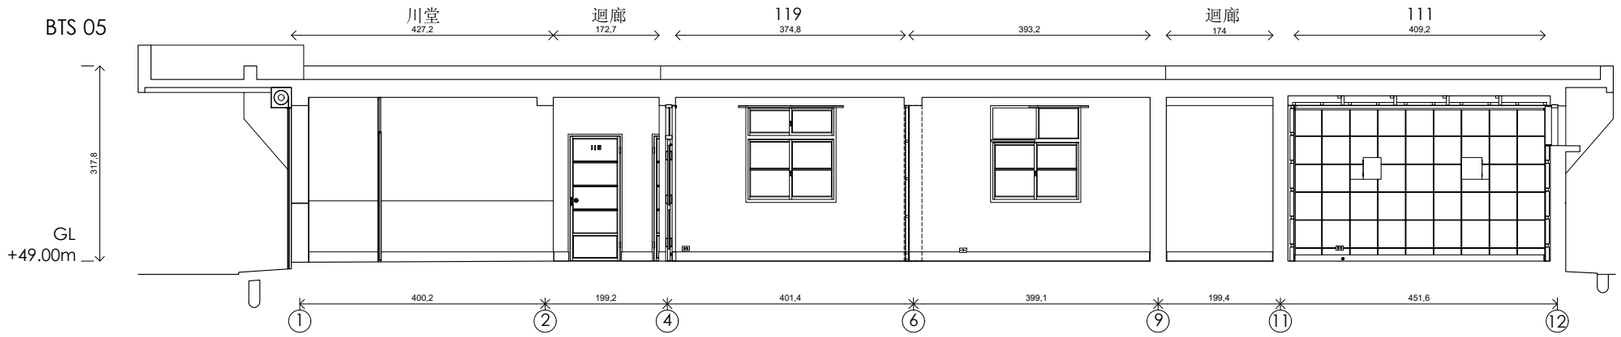


BTS 06

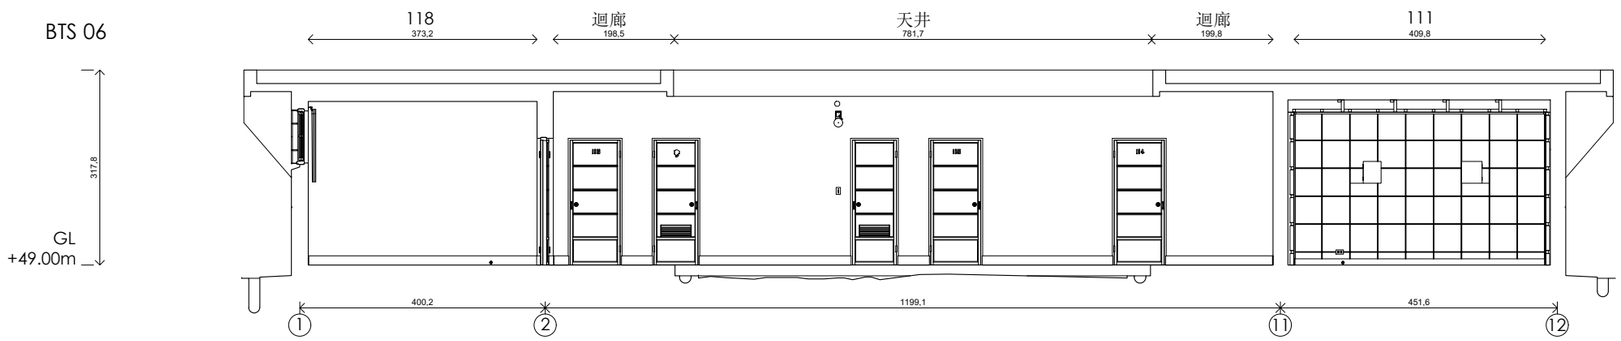

BTS 07

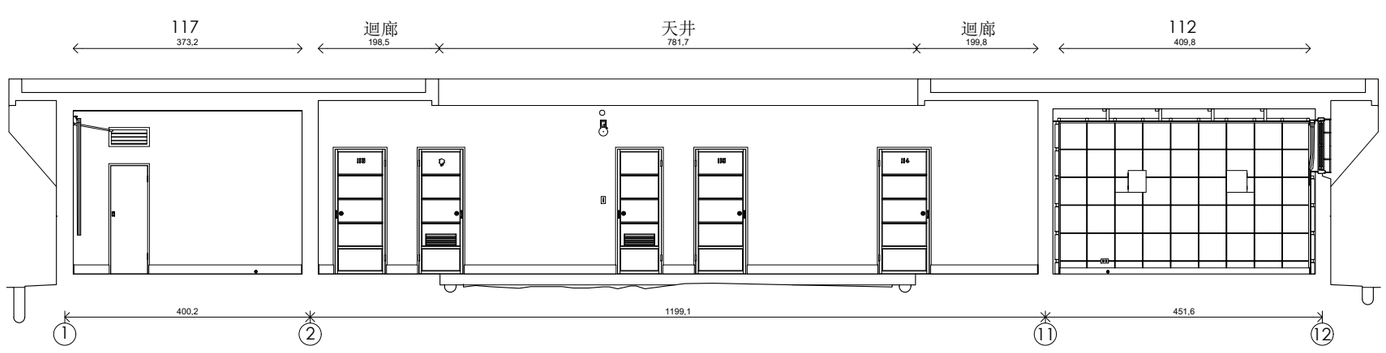


BTS 08

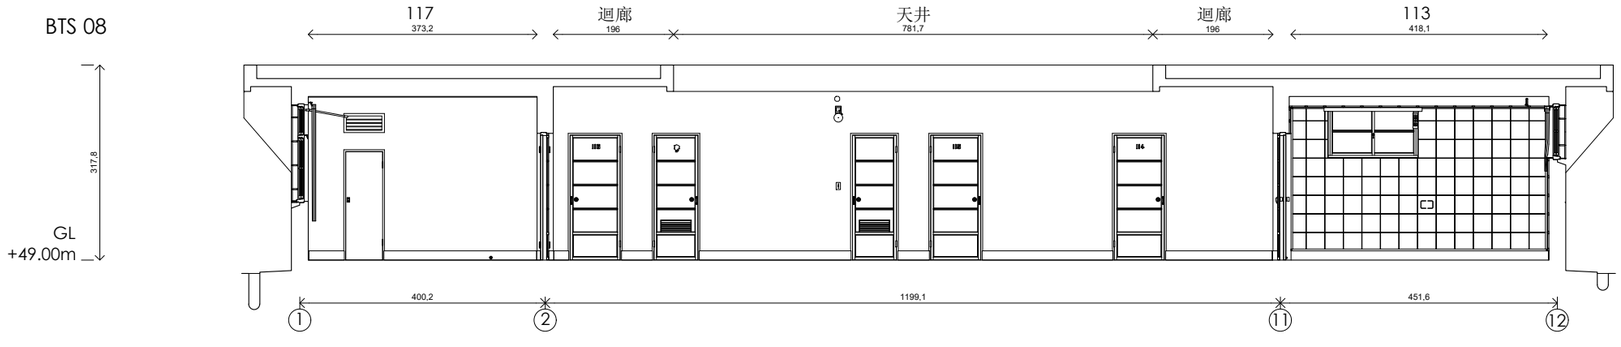


執行團隊	案名	圖名	繪圖	日期	比例	紙張尺寸	張號
游觀創意策略有限公司 米及米設計顧問有限公司	安康接待室調查研究暨修復再利用計劃	工作區 BTS 05-08	藍傑鴻	2024/07/01	1/100	A3	B12

0 5m

BTS 09

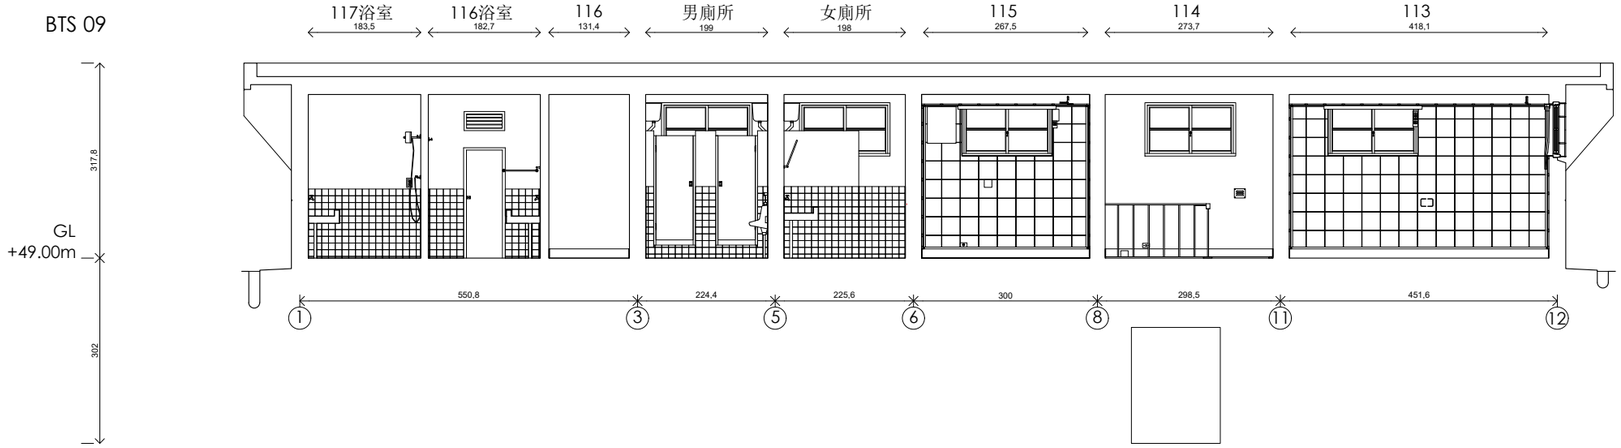


BTS 10

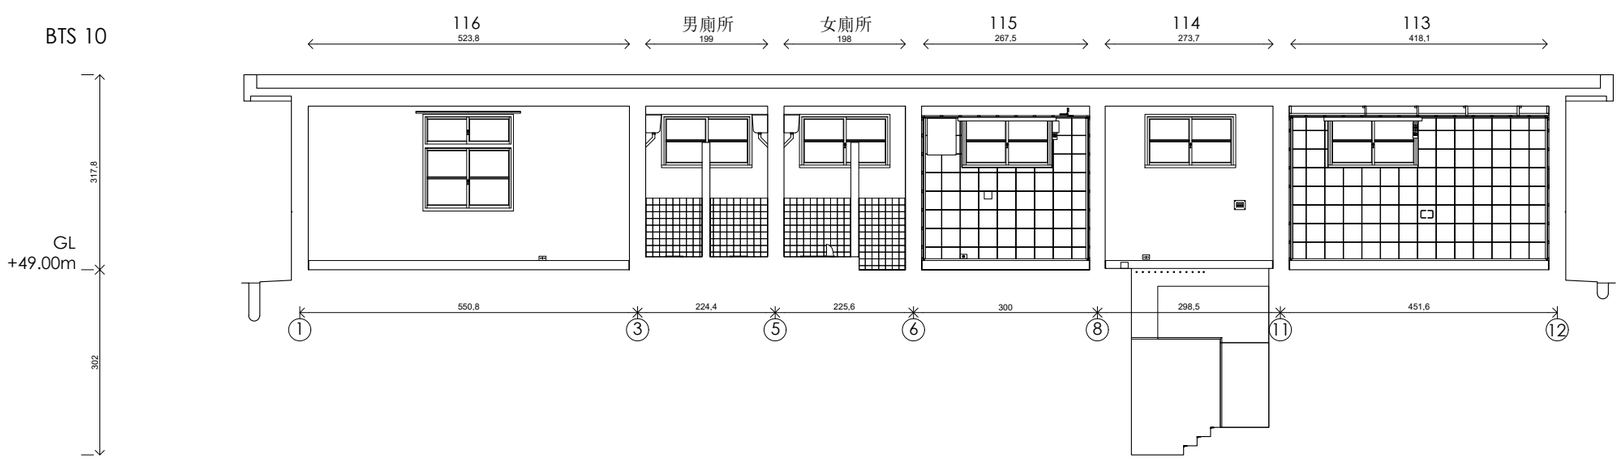


執行團隊	案名	圖名	繪圖	日期	比例	紙張尺寸	張號
游觀創意策略有限公司 米及米設計顧問有限公司	安康接待室調查研究暨修復再利用計劃	工作區 BTS 09-10	藍傑鴻	2024/07/01	1/100	A3	B13

0 5m


BTS 11

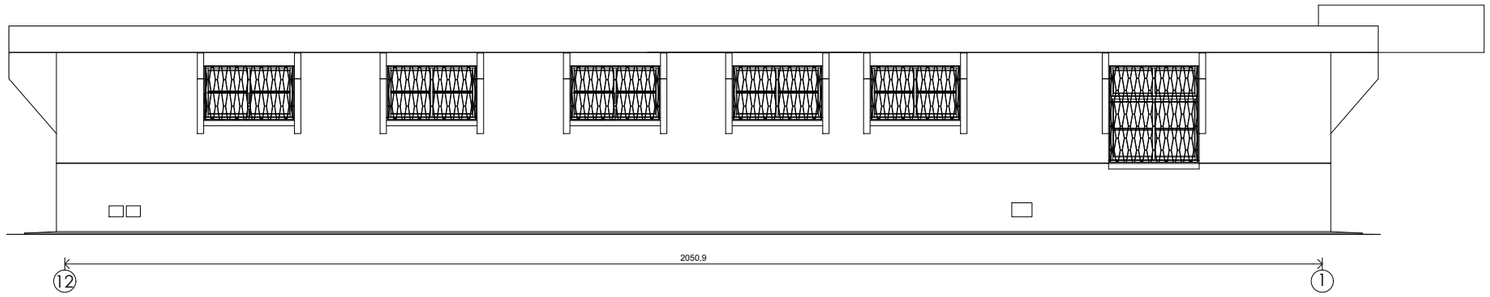


BTS 12

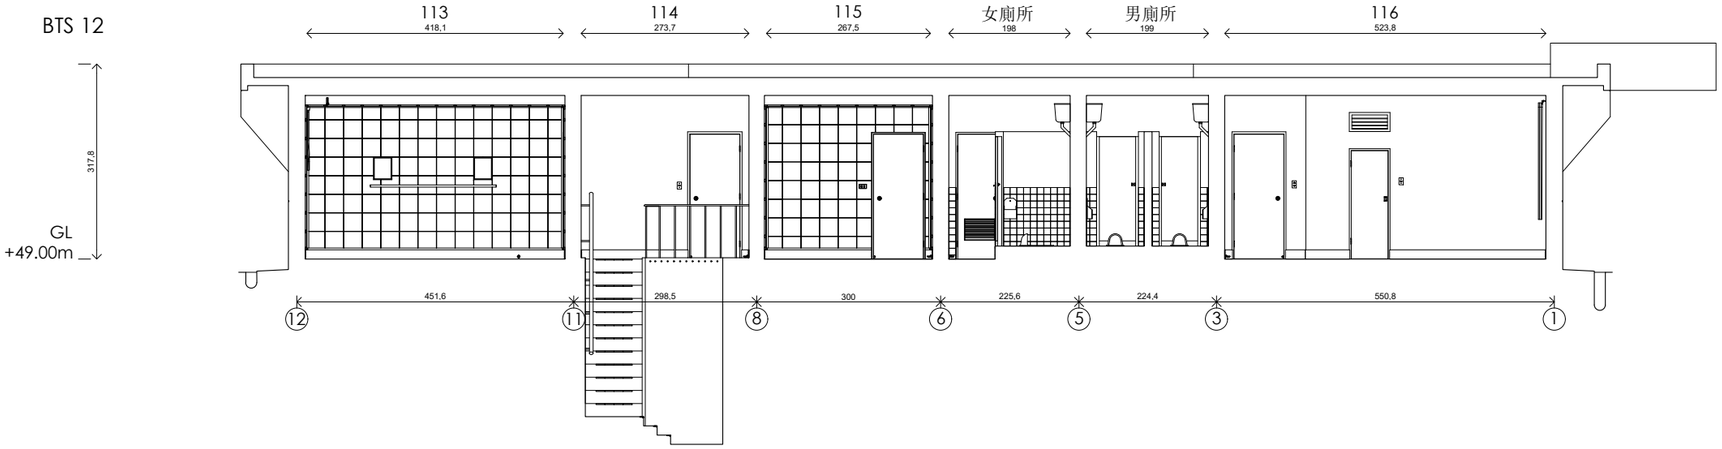

BTS 13

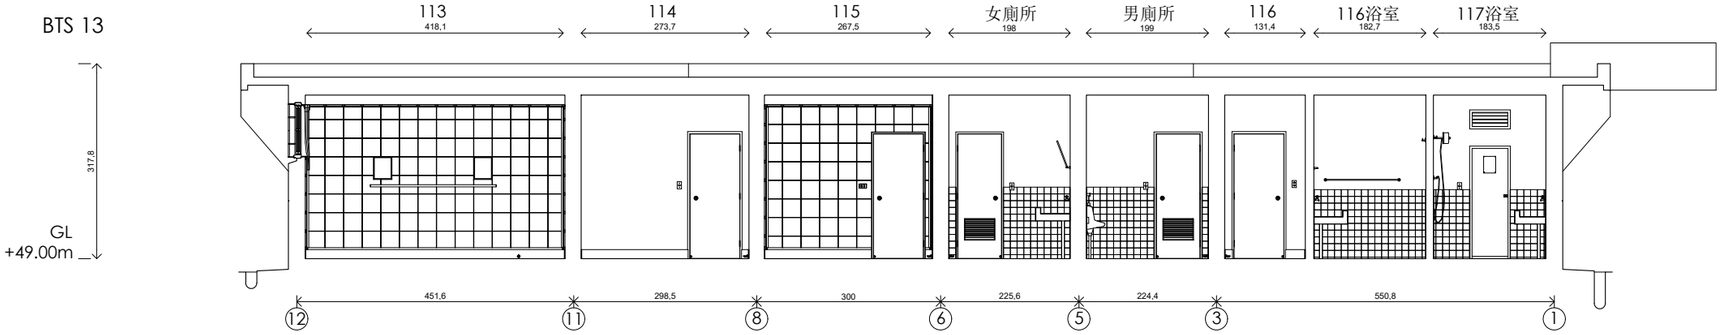


BTS 14

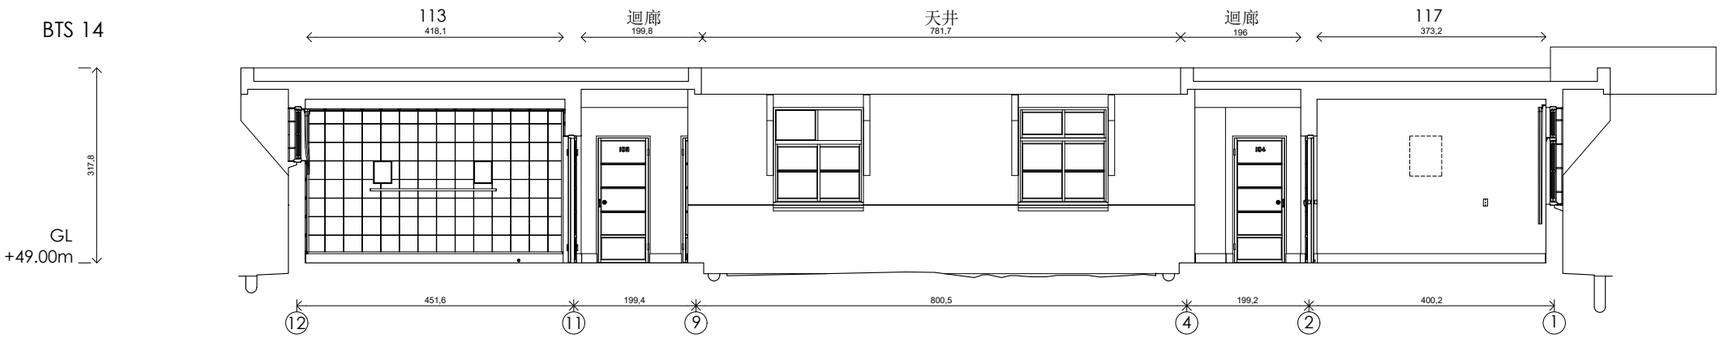


0 5m

執行團隊	案名	圖名	繪圖	日期	比例	紙張尺寸	張號
游觀創意策略有限公司 米及米設計顧問有限公司	安康接待室調查研究暨修復再利用計劃	工作區 BTS 11-14	藍傑鴻	2024/07/01	1/100	A3	B14


BTS 15

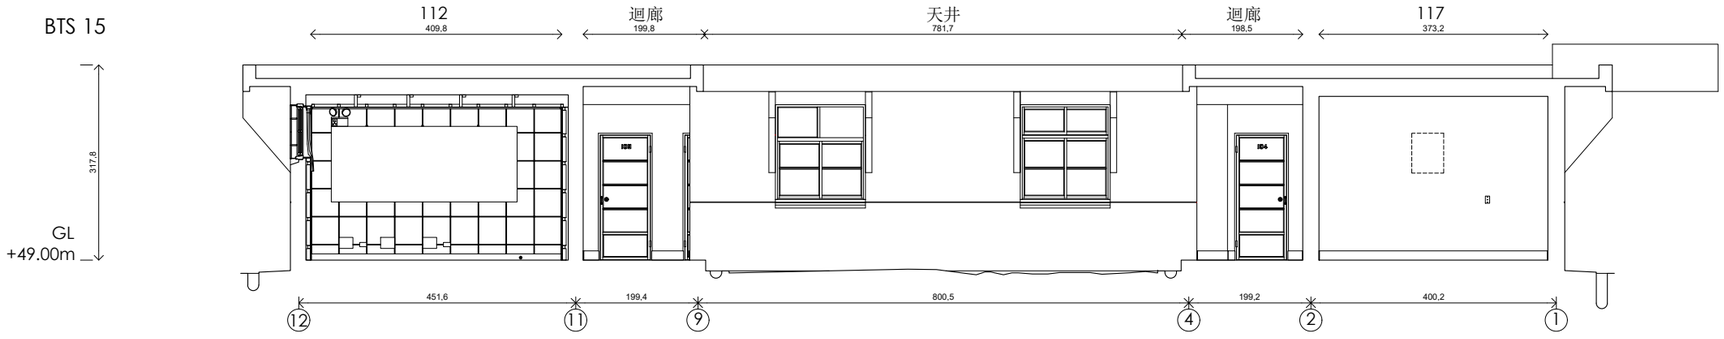


BTS 16

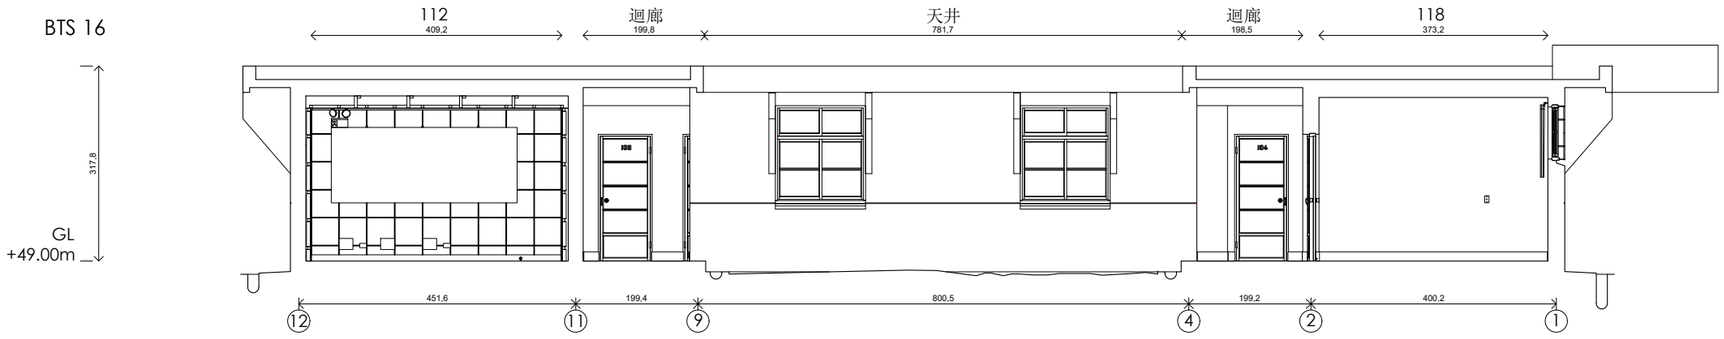

BTS 17

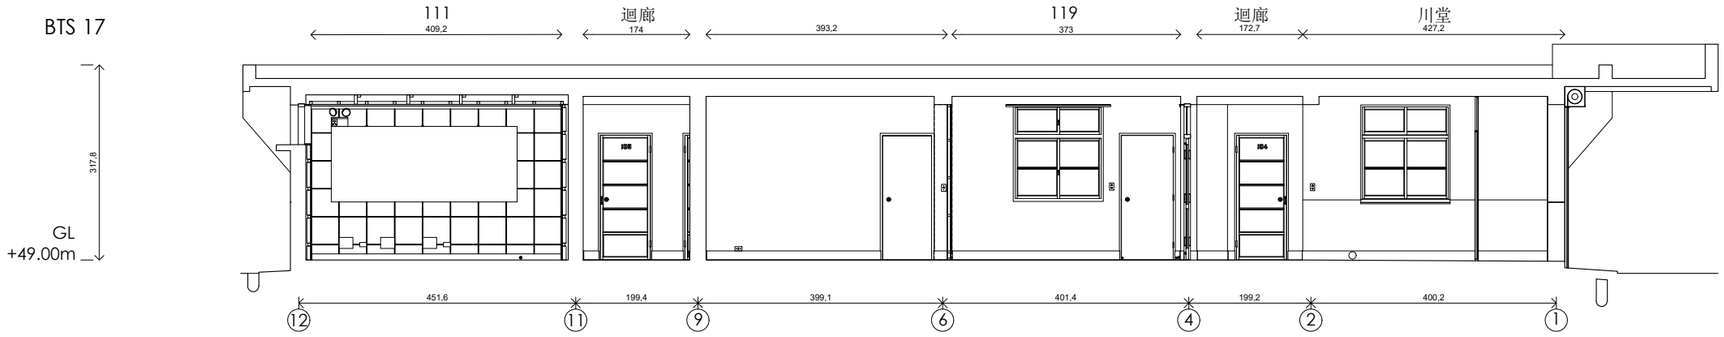


BTS 18

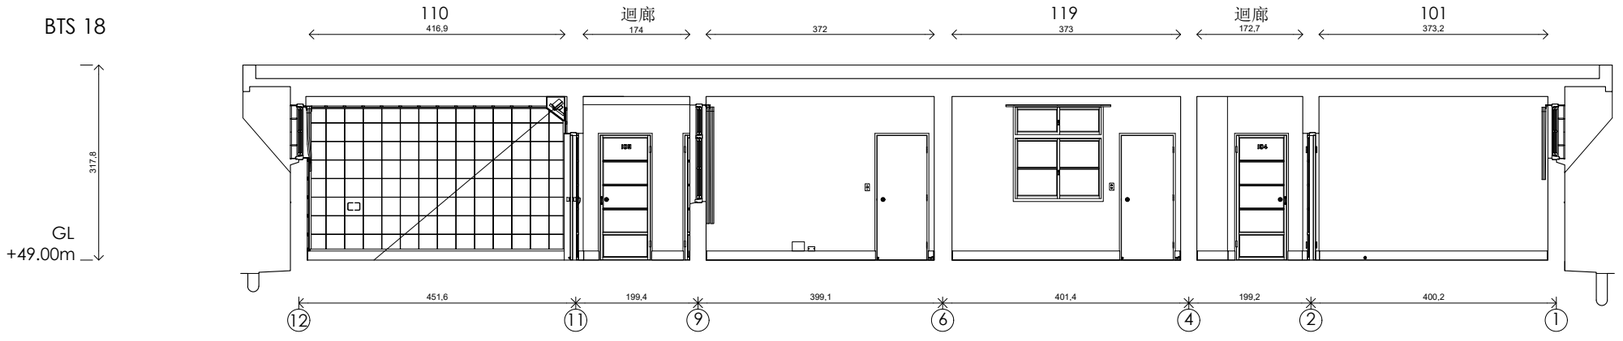


執行團隊	案名	圖名	繪圖	日期	比例	紙張尺寸	張號
游觀創意策略有限公司 米及米設計顧問有限公司	安康接待室調查研究暨修復再利用計劃	工作區 BTS 15-18	藍傑鴻	2024/07/01	1/100	A3	B15

0 5m

BTS 19

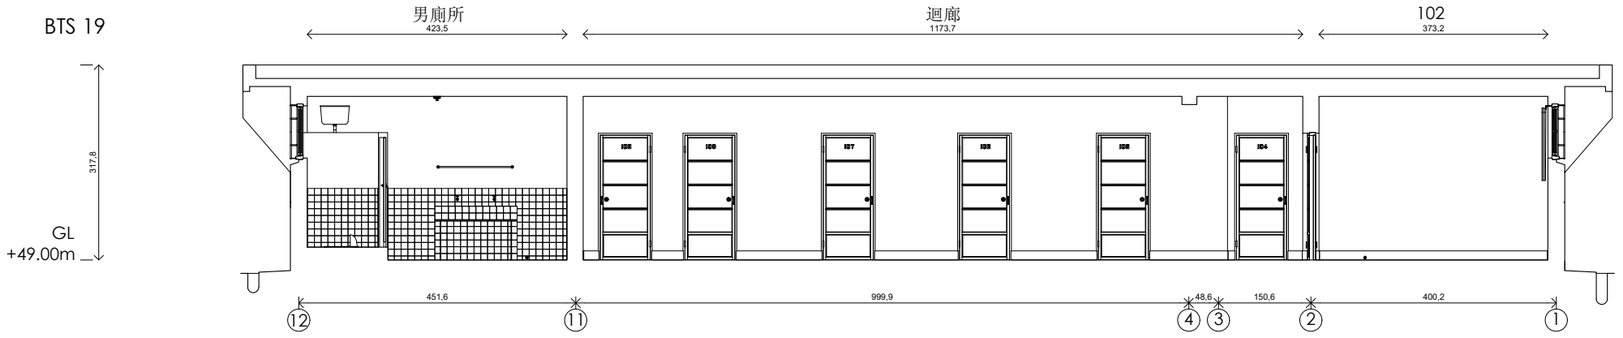

BTS 20

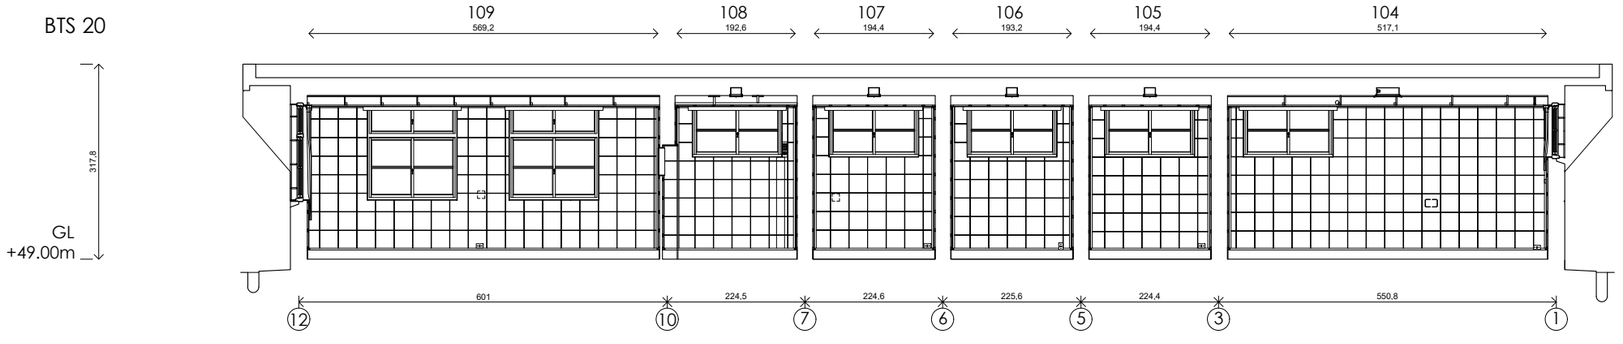

執行團隊
游觀創意策略有限公司
米及米設計顧問有限公司

案名
安康接待室調查研究暨修復再利用計劃

圖名
工作區 BTS 19-20

繪圖
藍傑鴻

日期
2024/07/01

0 5m

比例
1/100

紙張尺寸
A3

張號
B16



執行團隊
游觀創意策略有限公司
米及米設計顧問有限公司

案名
安康接待室調查研究暨修復再利用計劃

休養區

圖名
平面圖+140cm

繪圖
藍傑鴻


日期
2024/07/01

0 5m

比例
1/100


紙張尺寸
A2

張號
C01

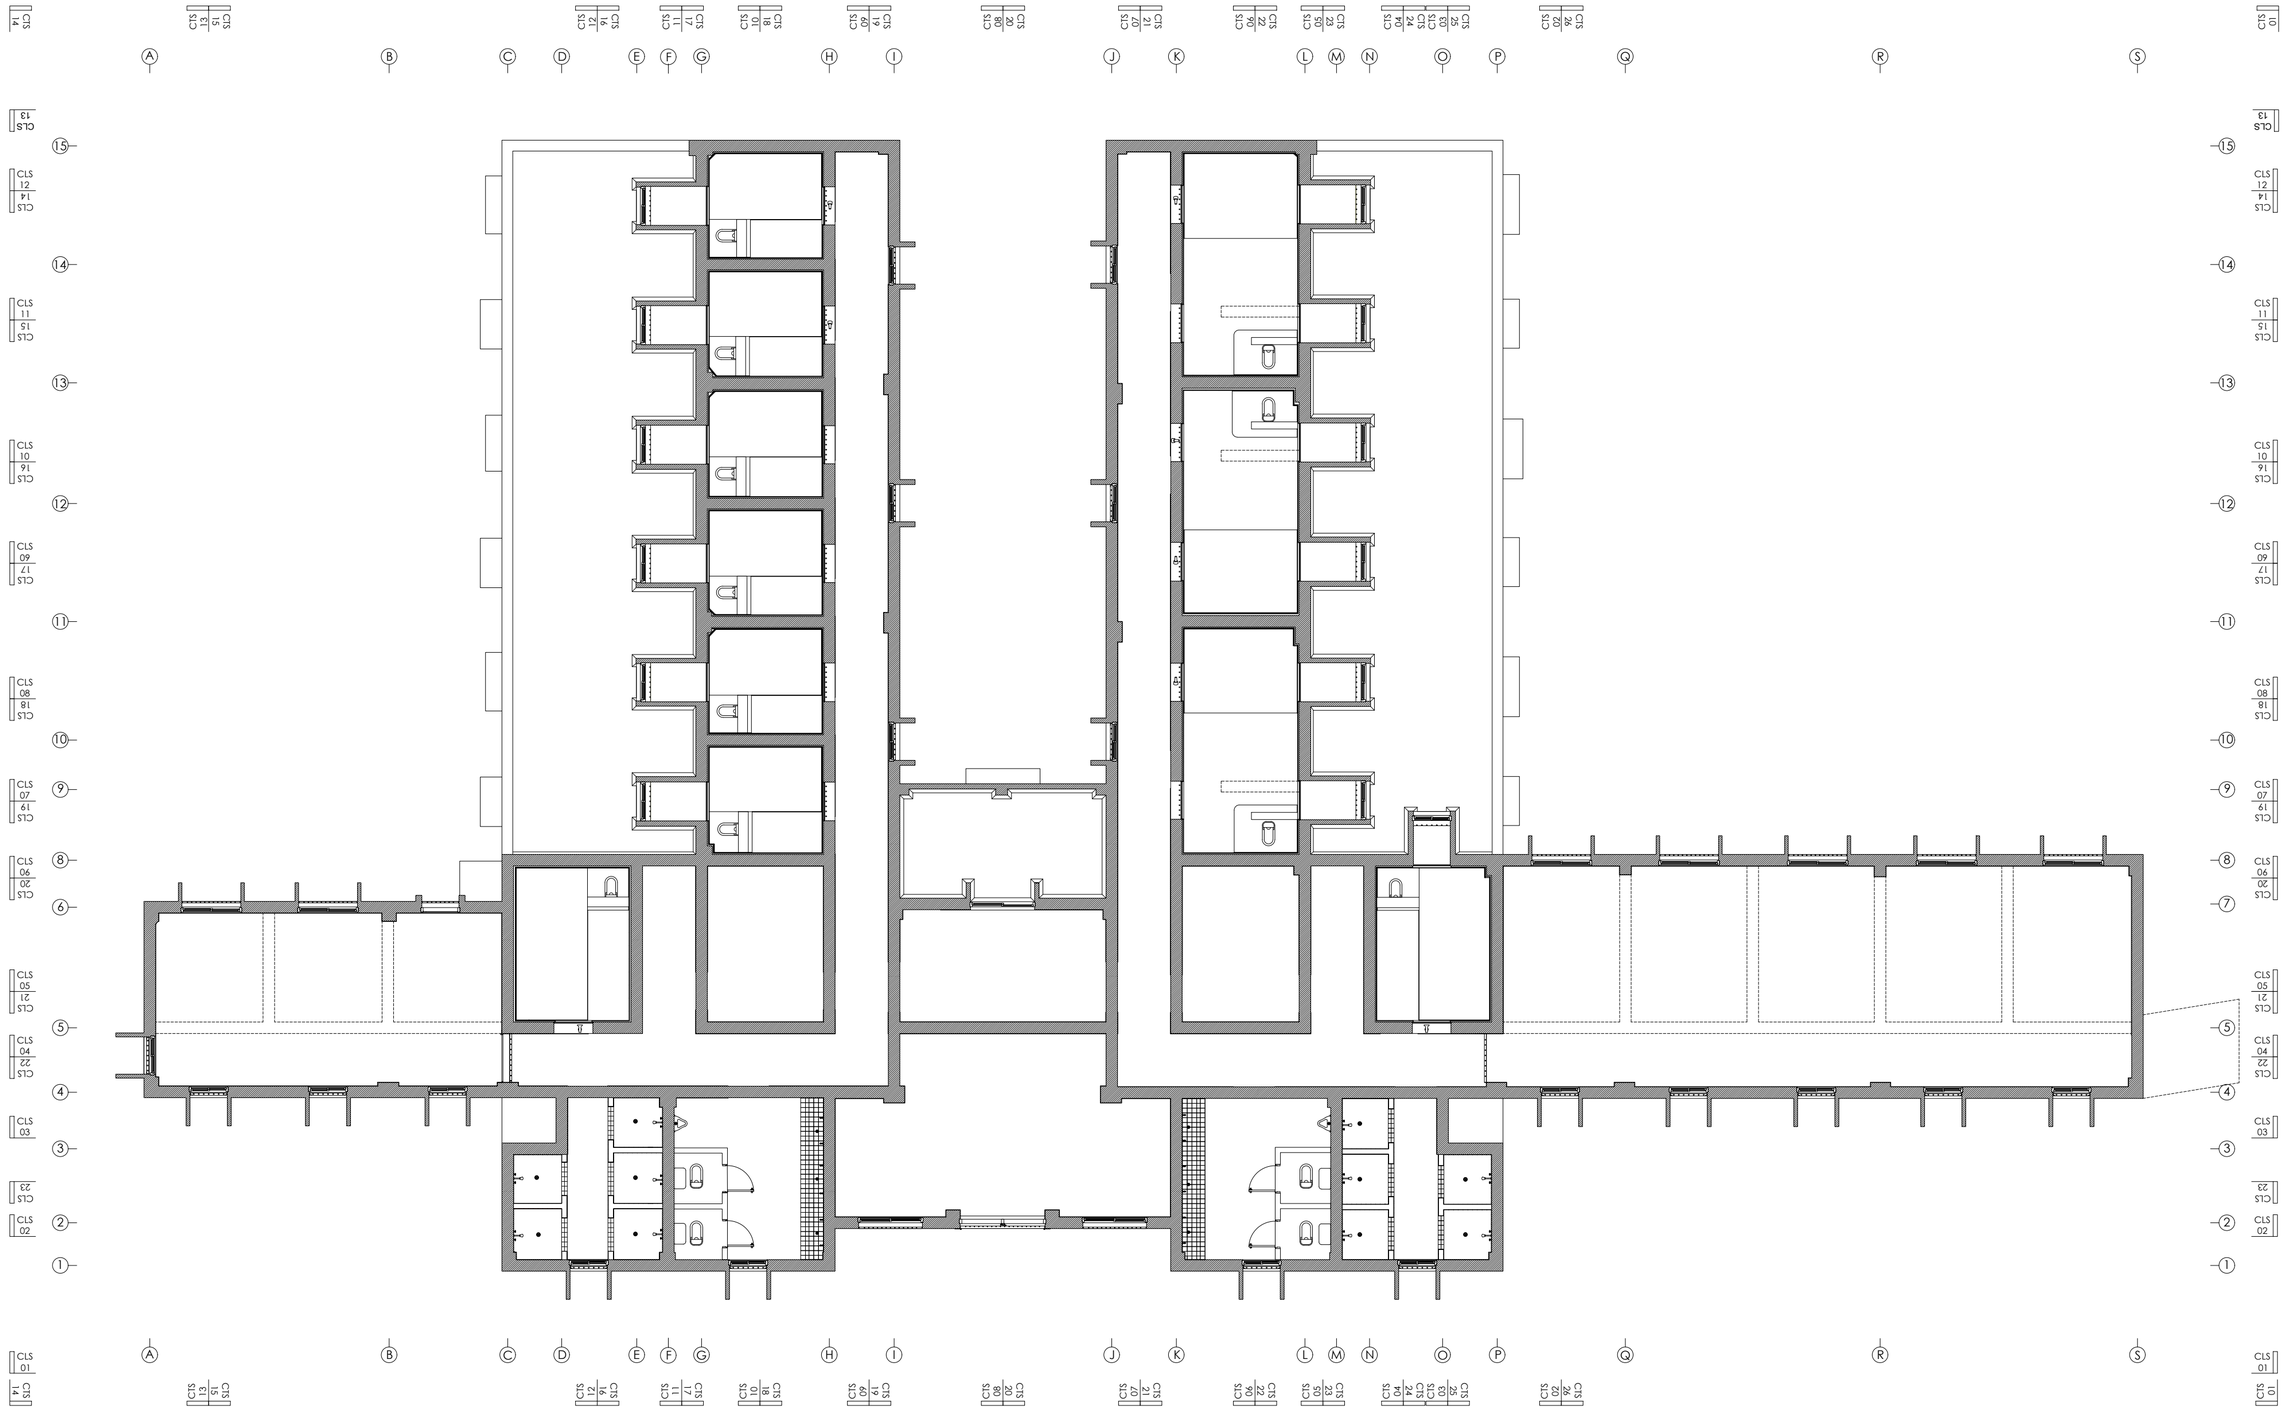


執行團隊	案名	圖名	繪圖	日期	比例	紙張尺寸	張號
游觀創意策略有限公司 米及米設計顧問有限公司	安康接待室調查研究暨修復再利用計劃	休養區　平面圖+300cm	藍傑鴻	2024/07/01	1/100	A2	C02

0　5m

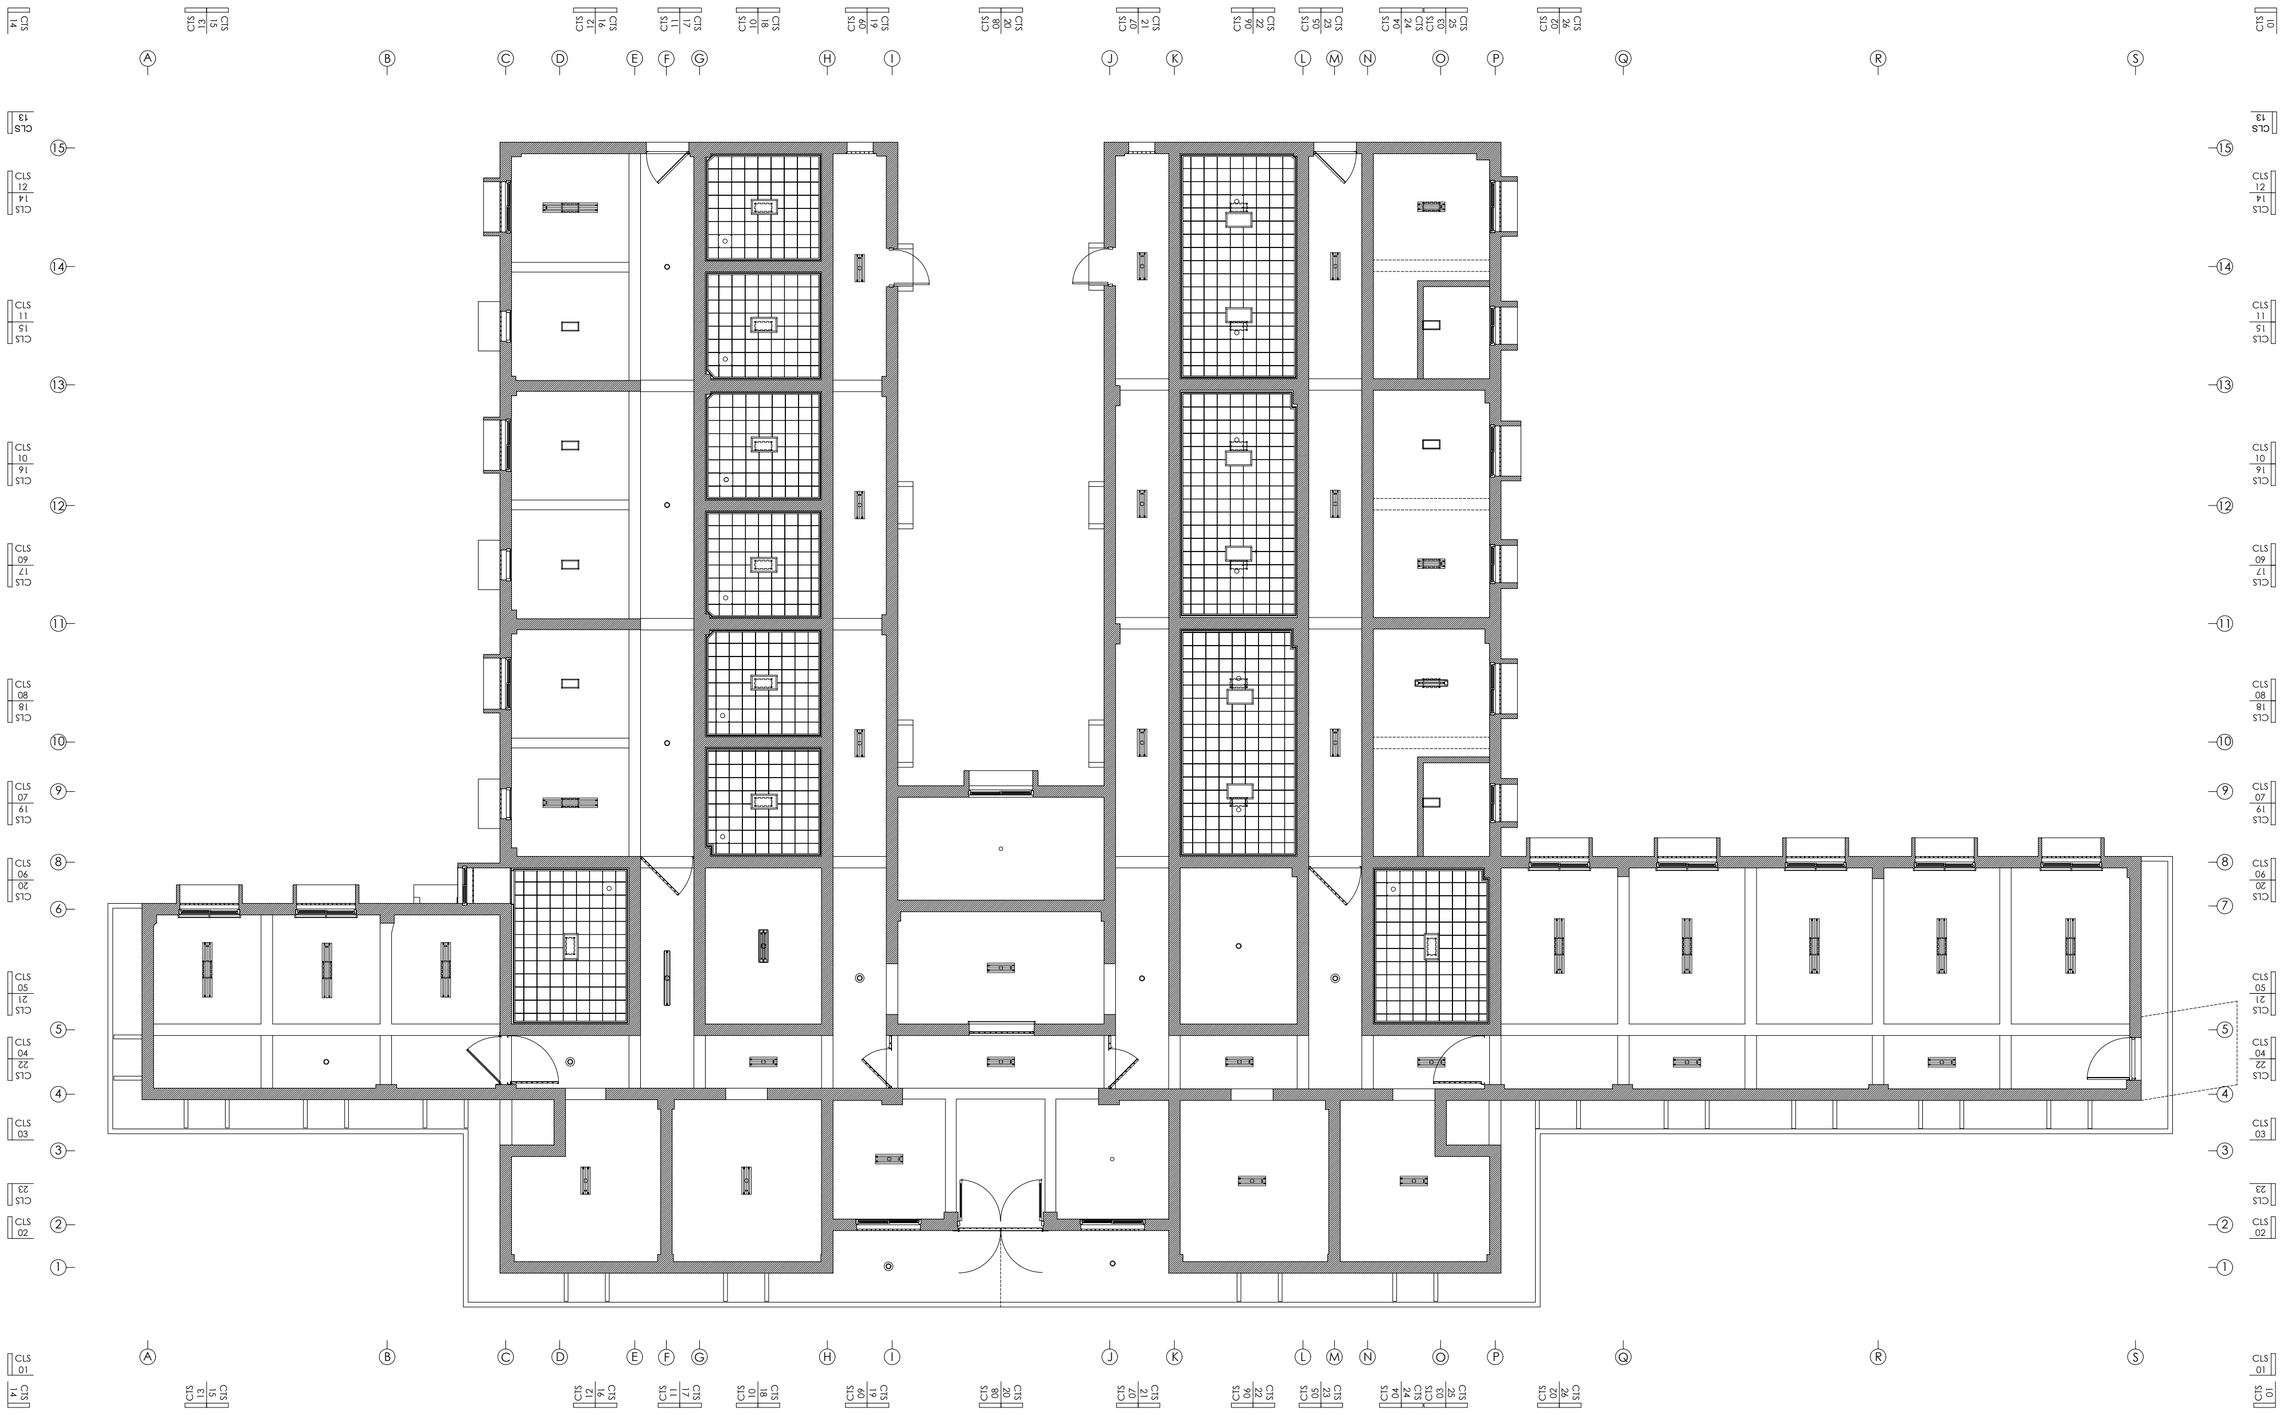


執行團隊	案名	圖名	繪圖	日期			
游觀創意策略有限公司 米及米設計顧問有限公司	安康接待室調查研究暨修復再利用計劃	休養區　天花板圖+210cm	藍傑鴻	2024/07/01	0 5m	比例 1/100	紙張尺寸 A2	張號 C03

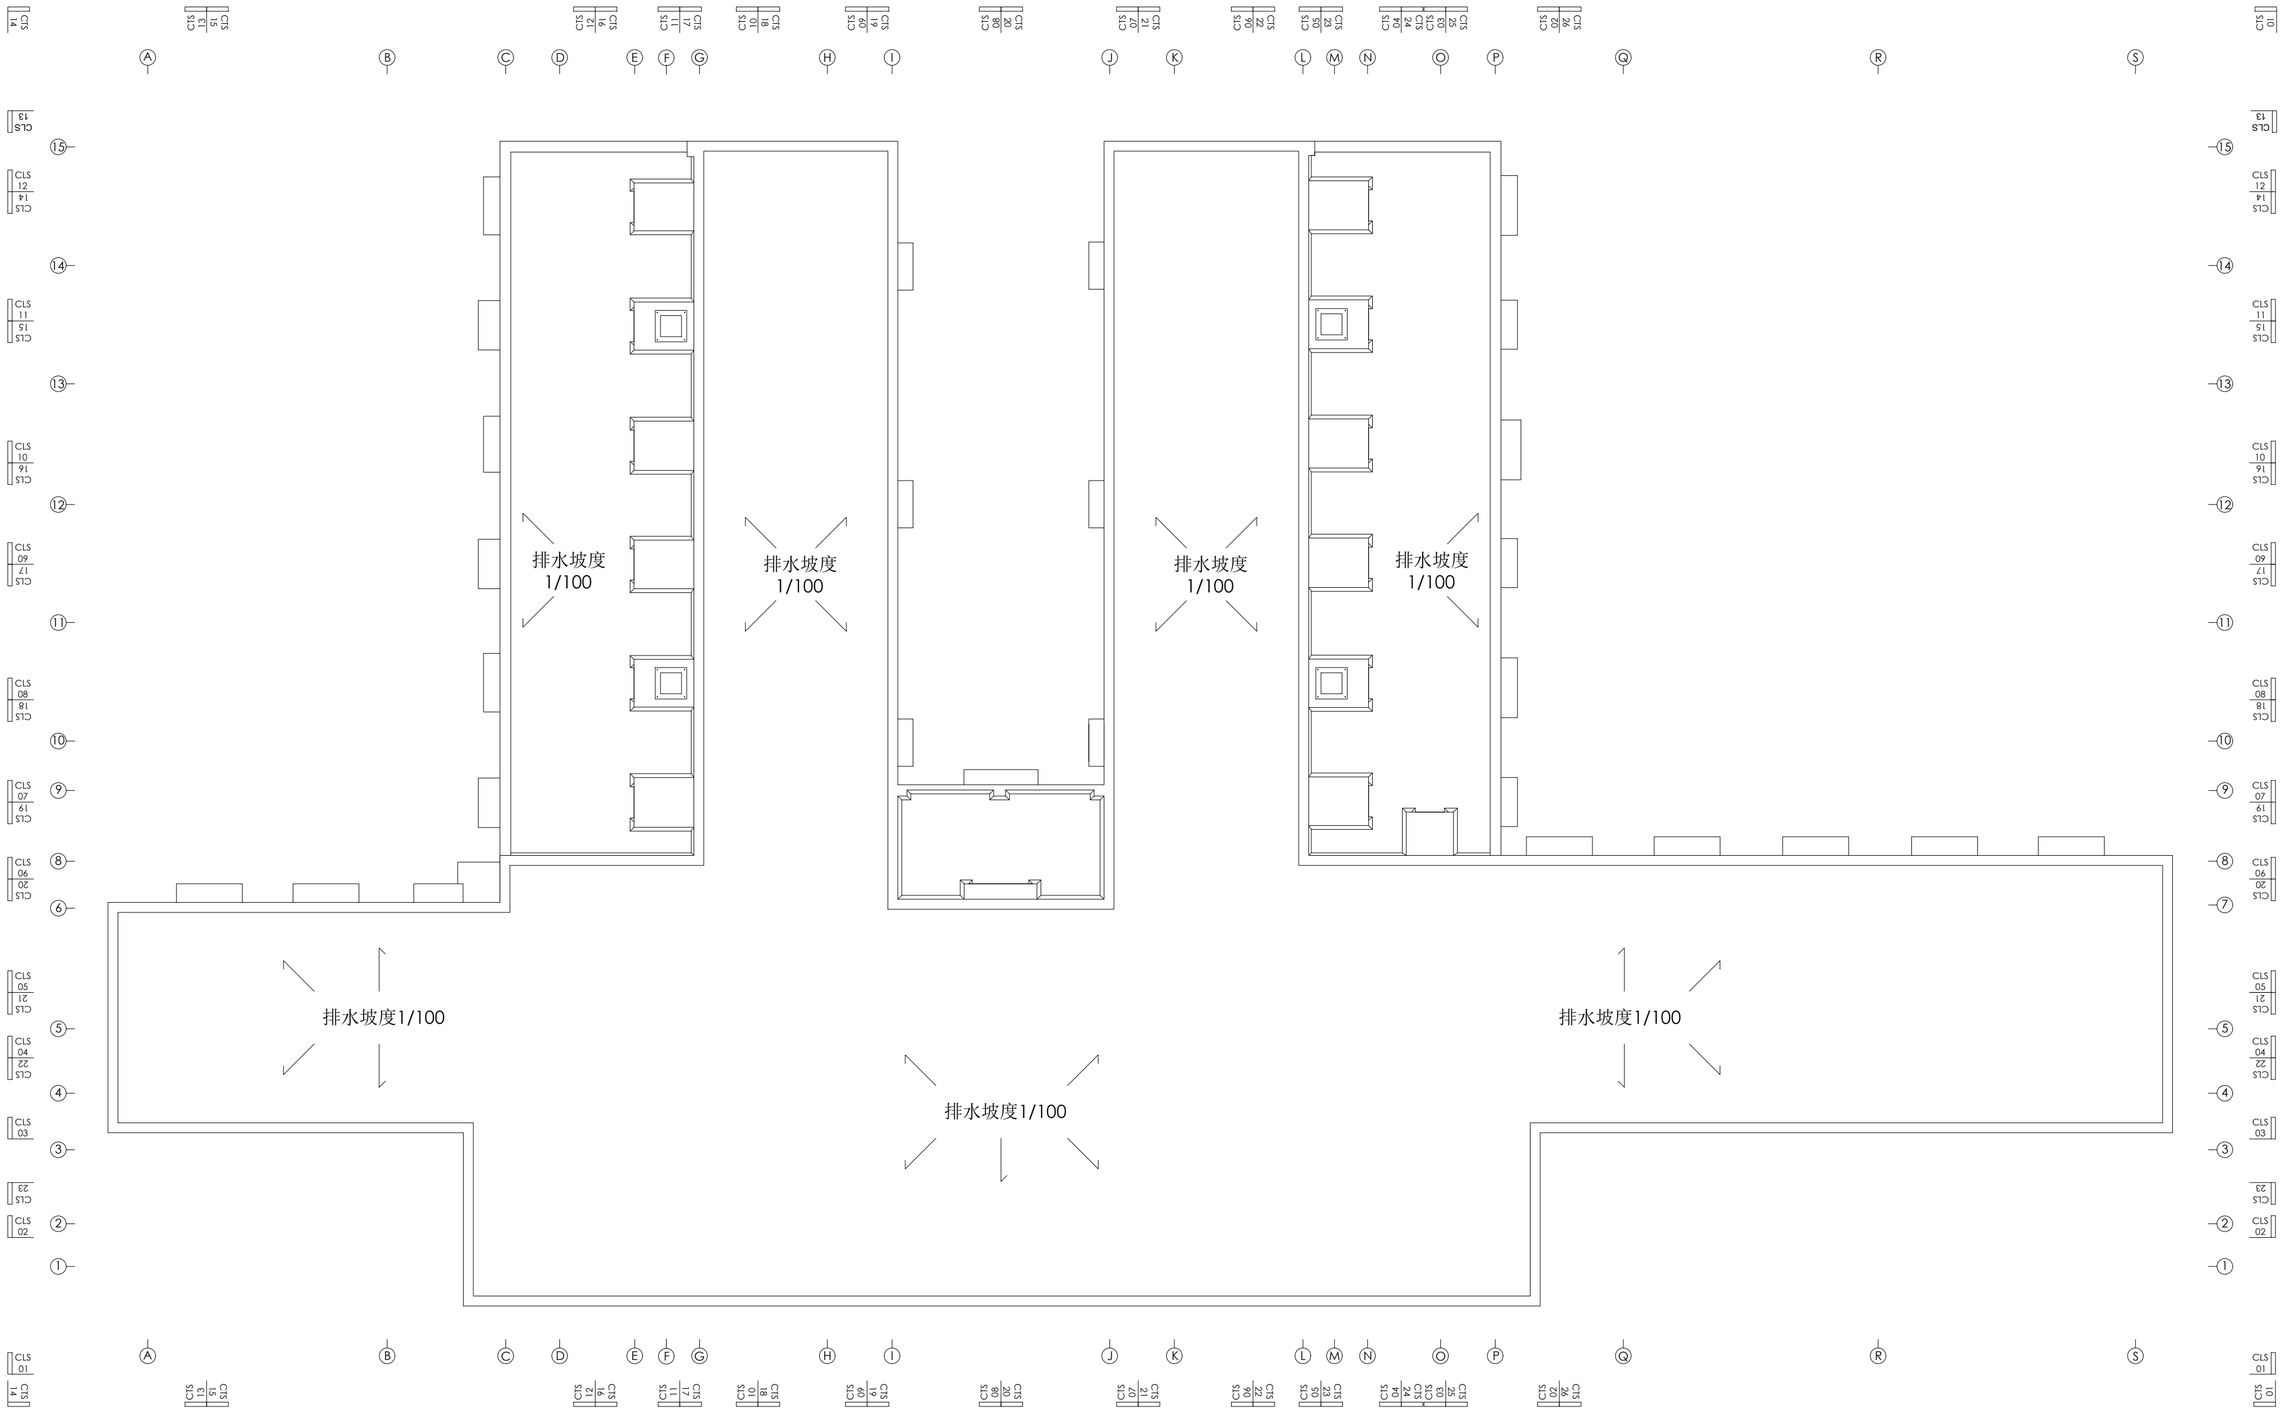


執行團隊	案名	圖名	繪圖	日期	比例	紙張尺寸	張號
游觀創意策略有限公司 米及米設計顧問有限公司	安康接待室調查研究暨修復再利用計劃	休養區 屋頂平面圖	藍傑鴻	2024/07/01	1/100	A2	C04

0 5m


CLS 01

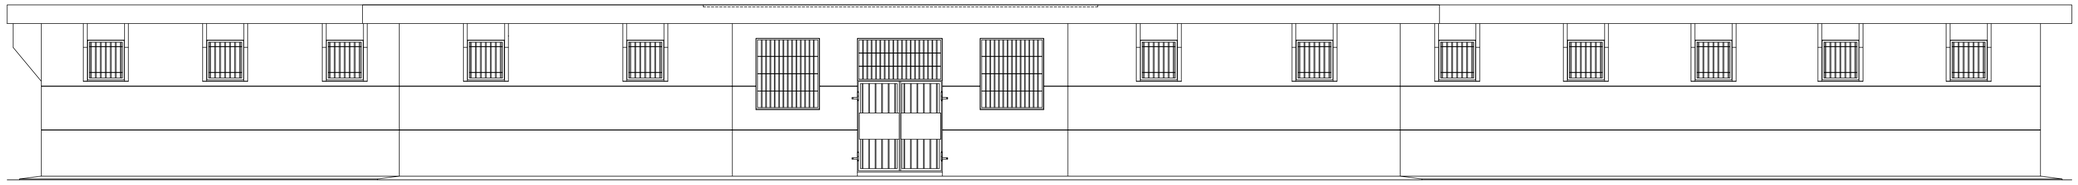


CLS 02

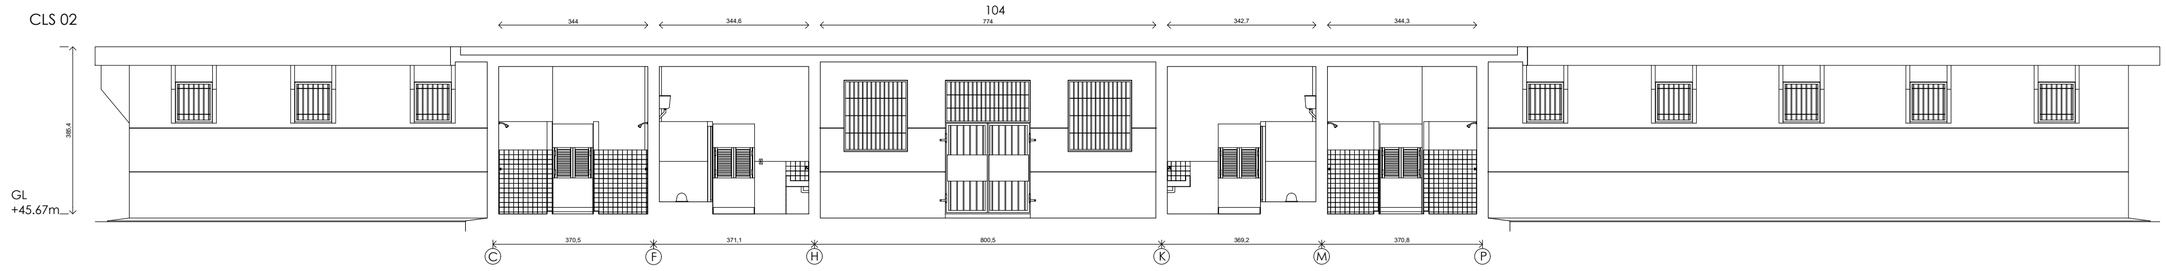


CLS 03

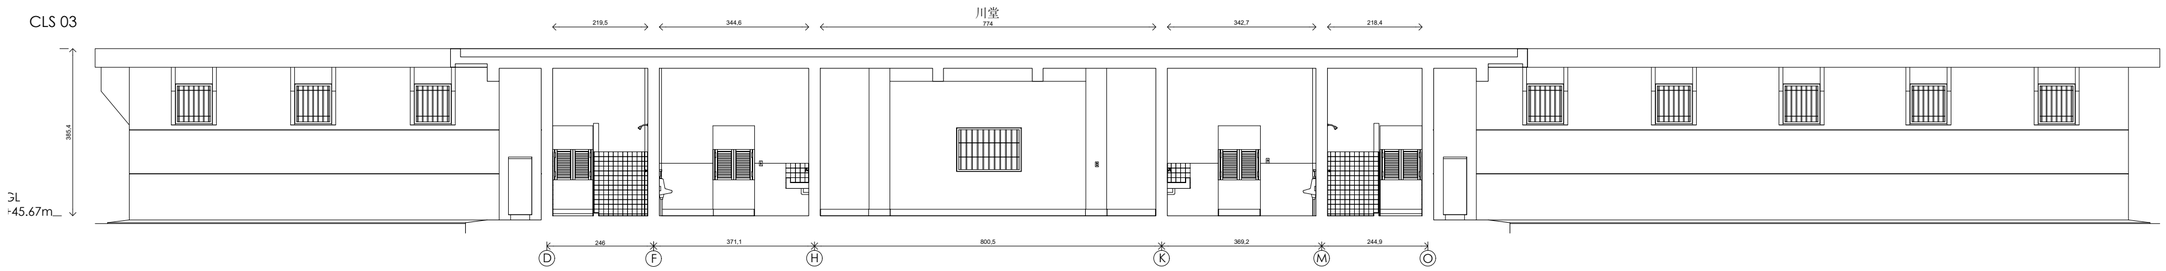


CLS 04

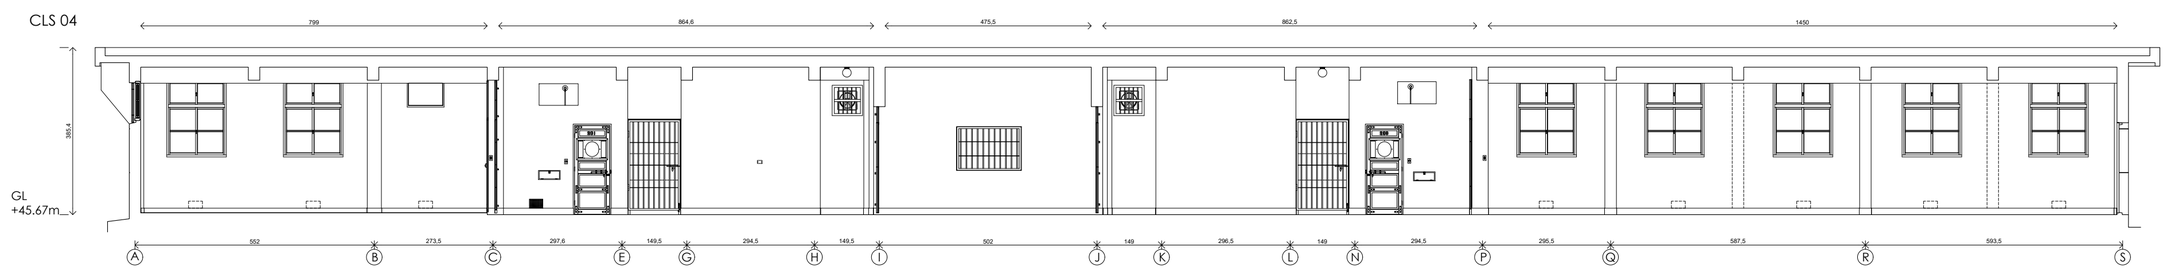

CLS 05

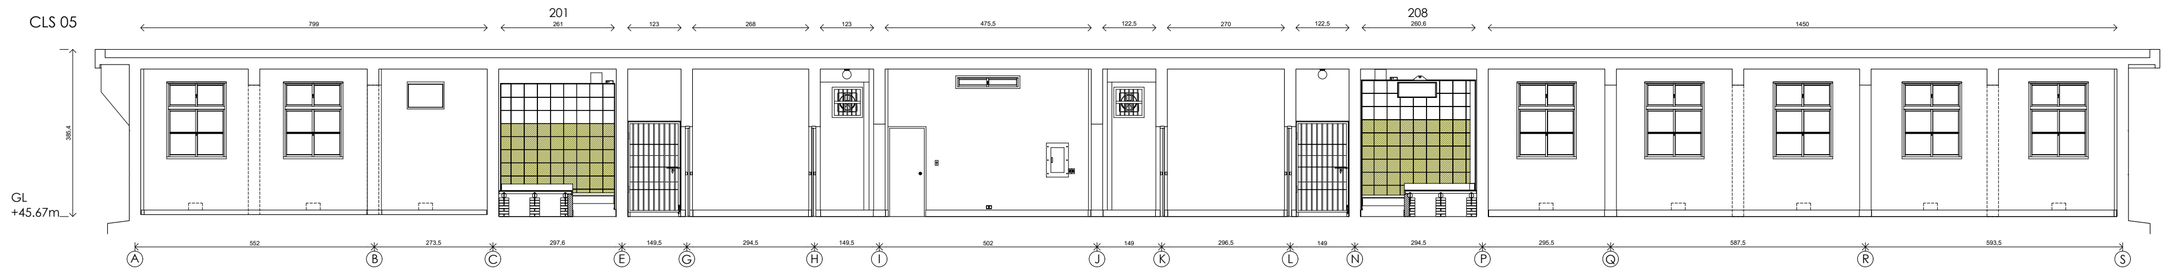


CLS 06

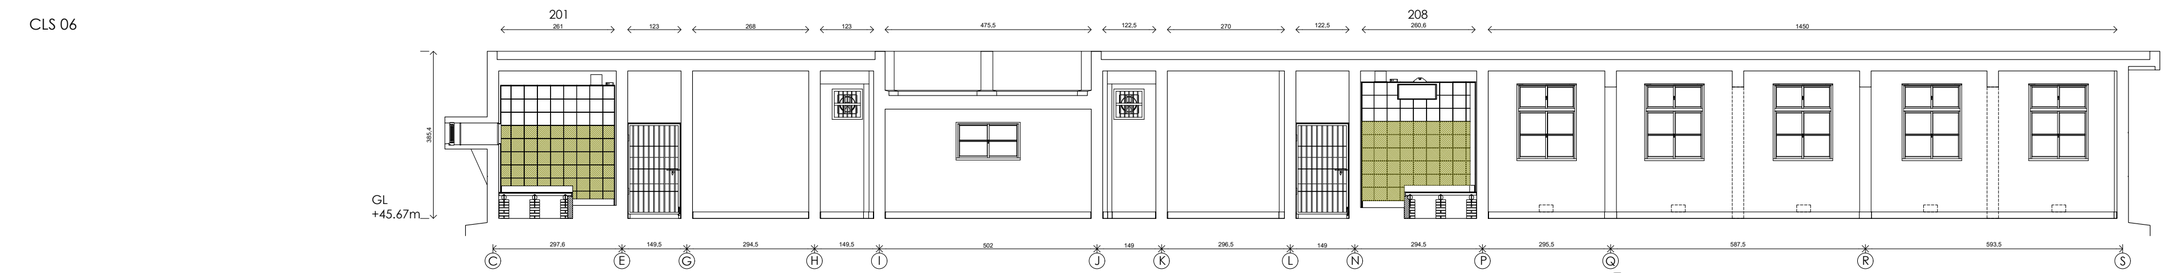


0 5m

執行團隊	案名	圖名	繪圖	日期	比例	紙張尺寸	張號
游觀創意策略有限公司 米及米設計顧問有限公司	安康接待室調查研究暨修復再利用計劃	休養區 CLS 01-06	藍傑鴻	2024/07/01	1/100	A2	C05


CLS 07

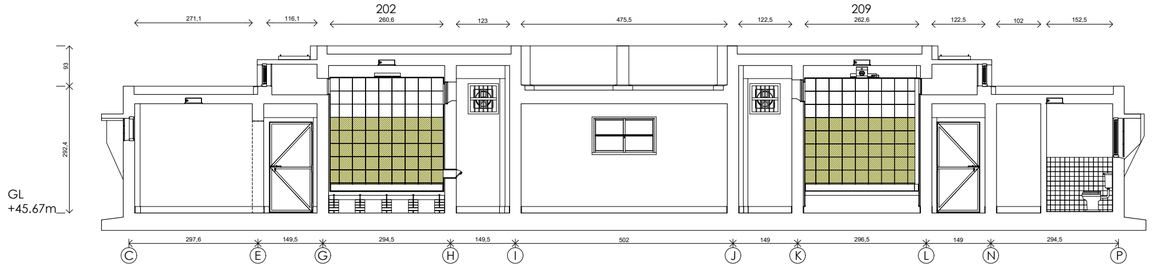


CLS 08

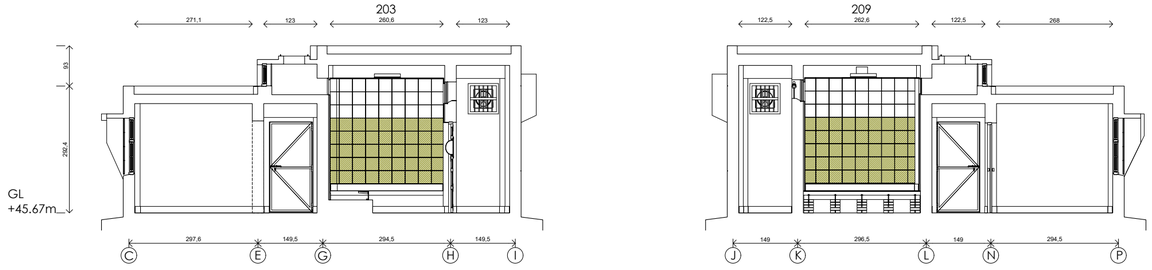


CLS 09

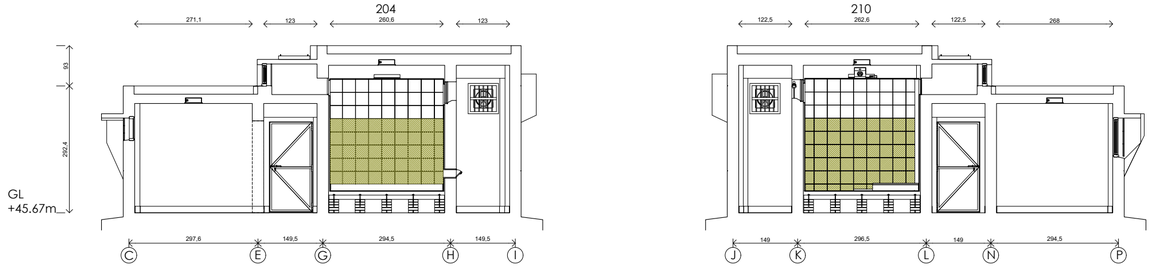


CLS 10

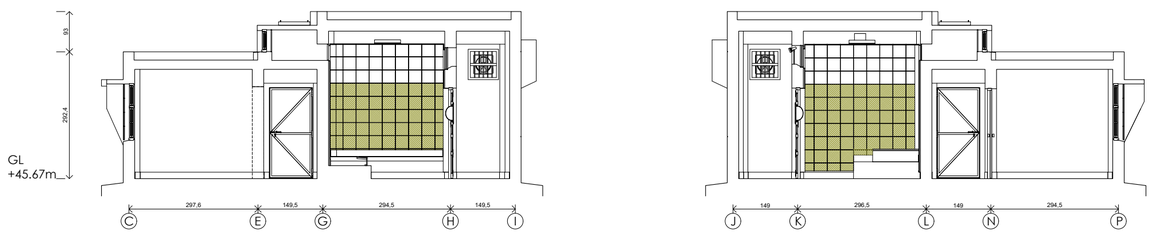

CLS 11

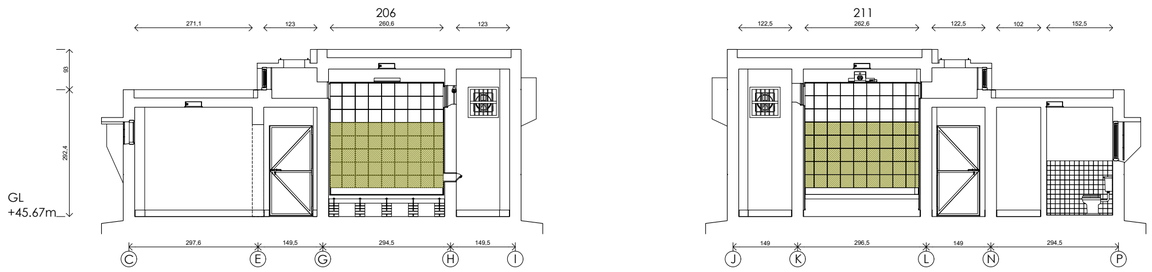


CLS 12

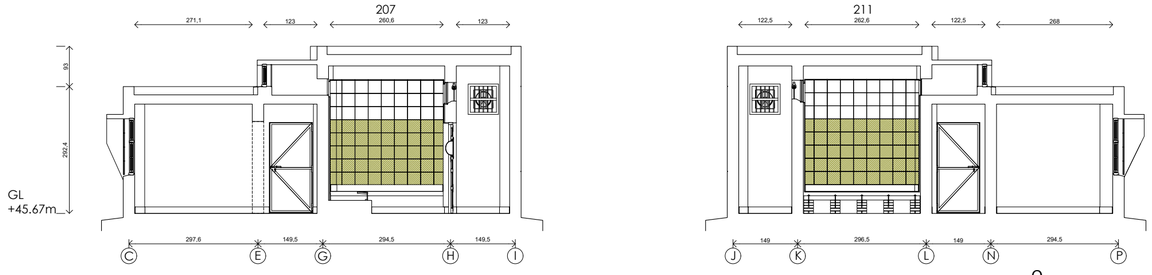


0 5m

執行團隊	案名	圖名	繪圖	日期	比例	紙張尺寸	張號
游觀創意策略有限公司 米及米設計顧問有限公司	安康接待室調查研究暨修復再利用計劃	休養區 CLS 07-12	藍傑鴻	2024/07/01	1/100	A2	C06


CLS 13

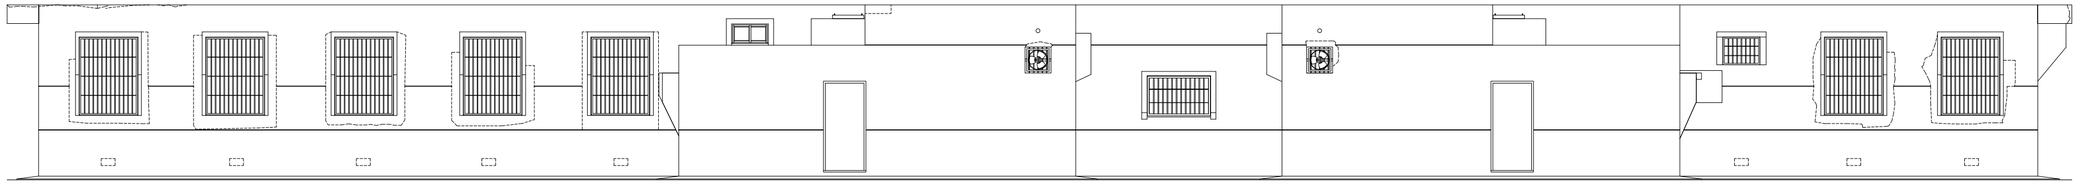


CLS 14

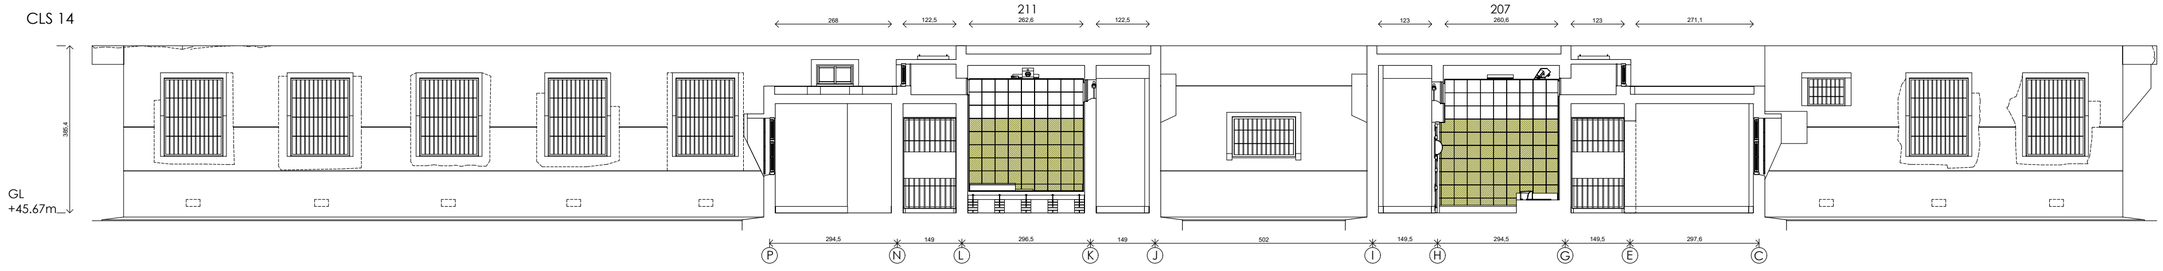


CLS 15

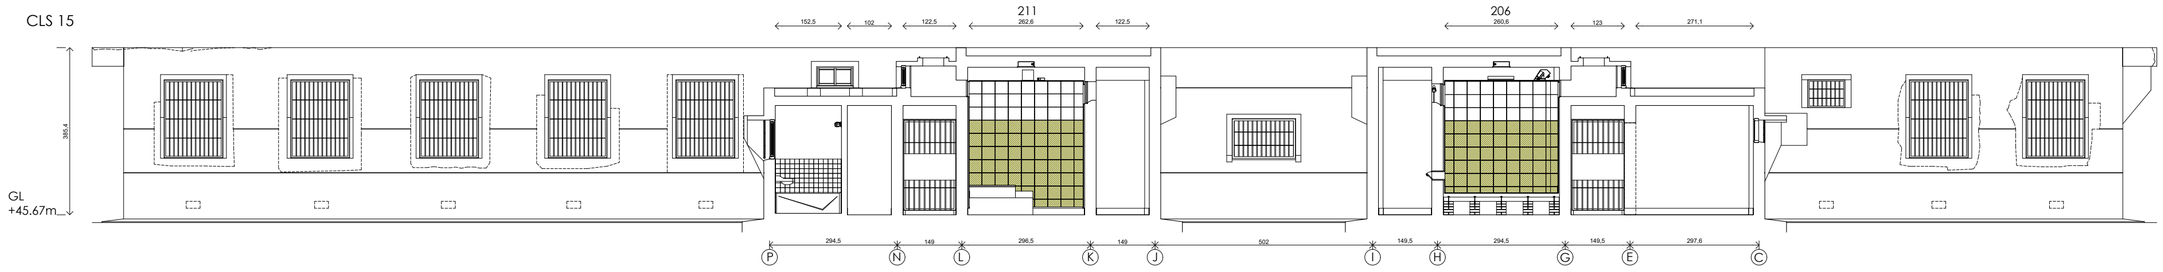


CLS 16

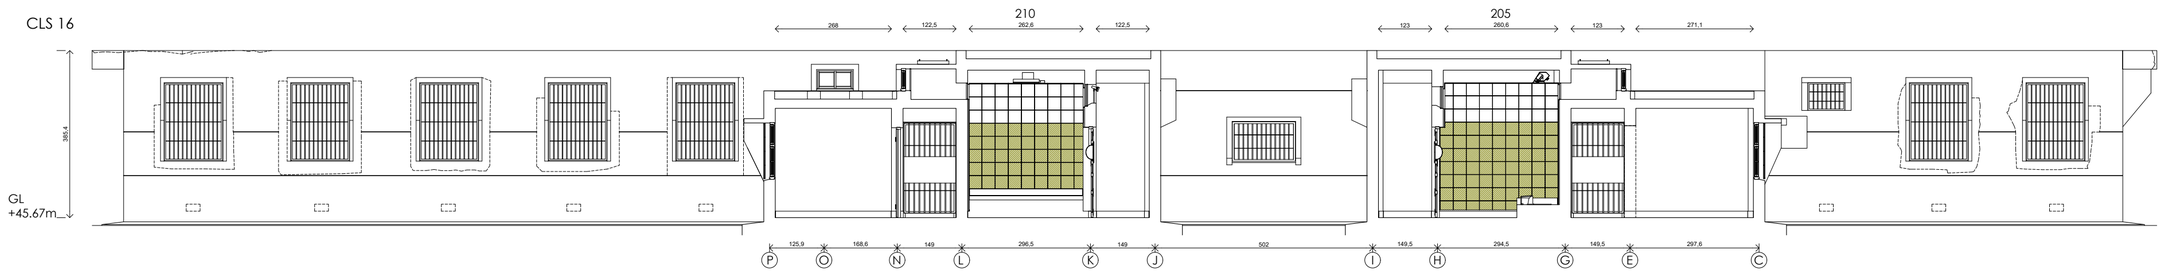

CLS 17

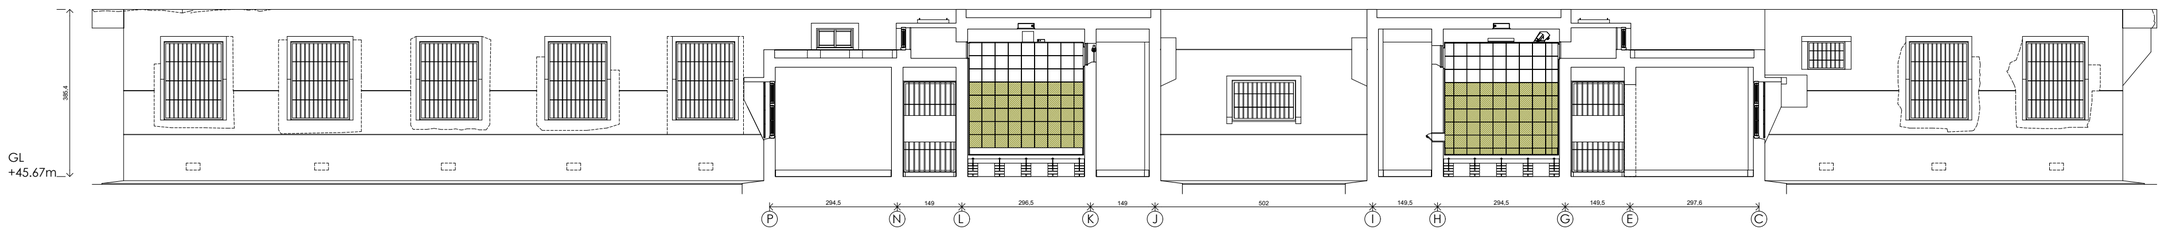


CLS 18

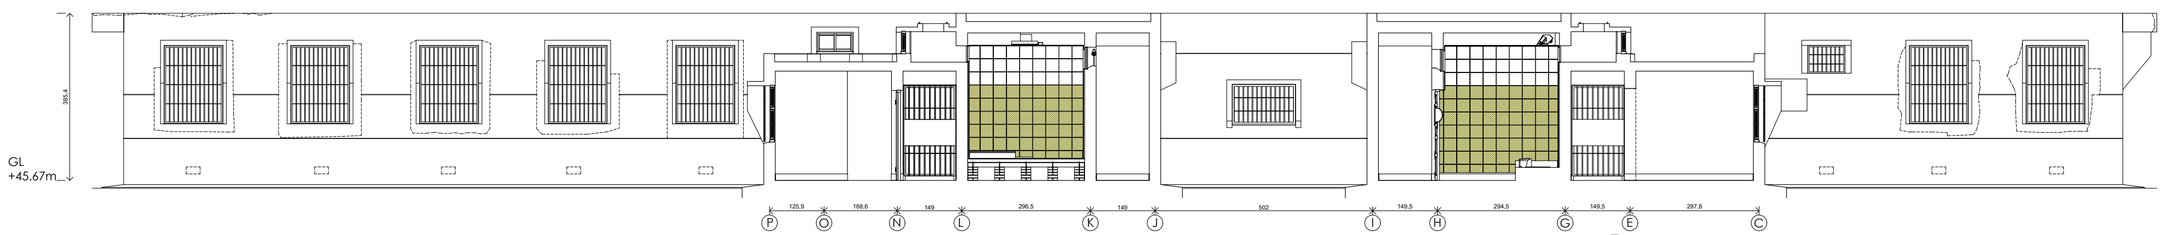


0 5m

執行團隊	案名	圖名	繪圖	日期	比例	紙張尺寸	張號
游觀創意策略有限公司 米及米設計顧問有限公司	安康接待室調查研究暨修復再利用計劃	休養區 CLS 13-18	藍傑鴻	2024/07/01	1/100	A2	C07


CLS 19

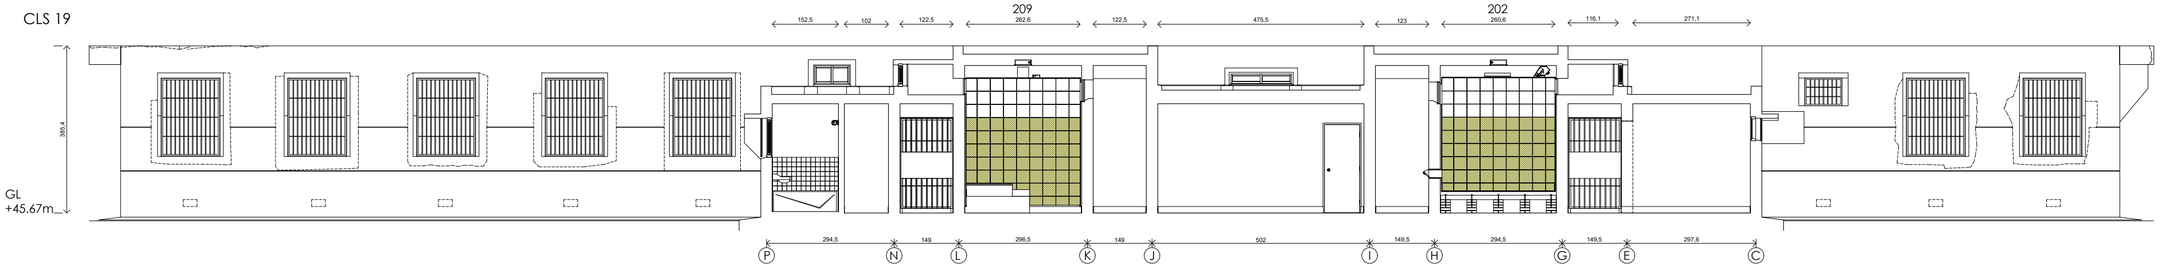


CLS 20

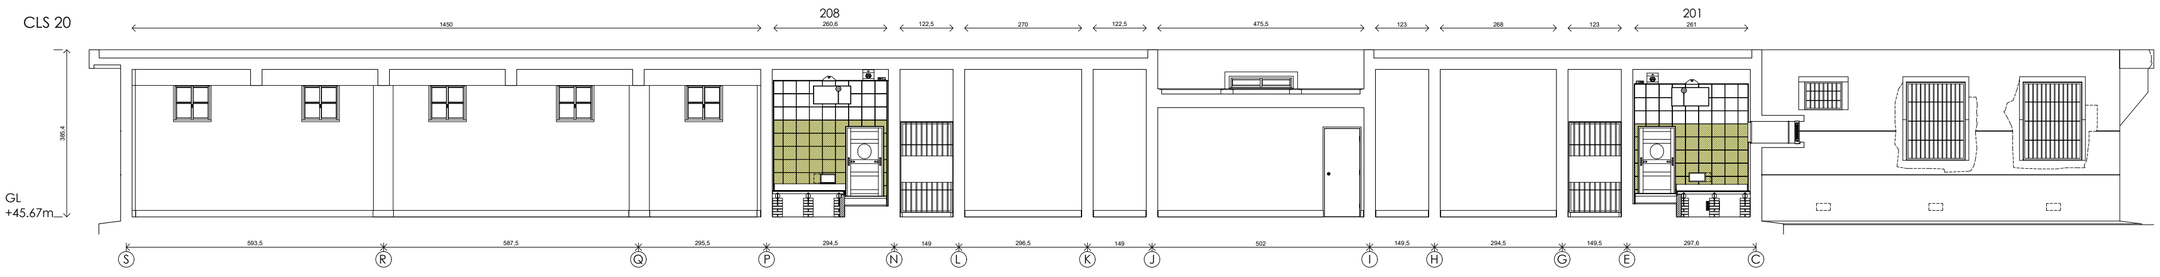


CLS 21

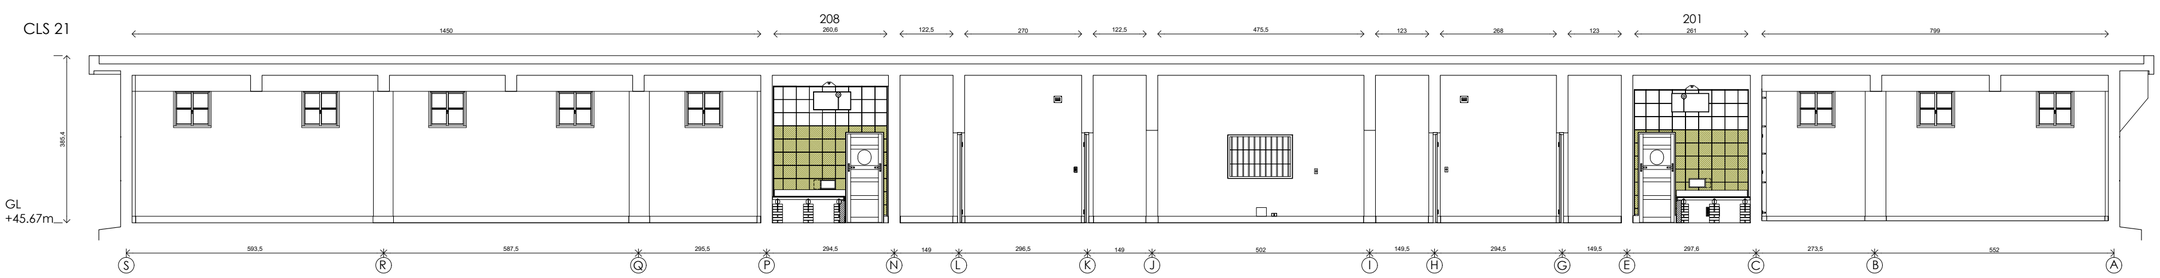

CLS 22

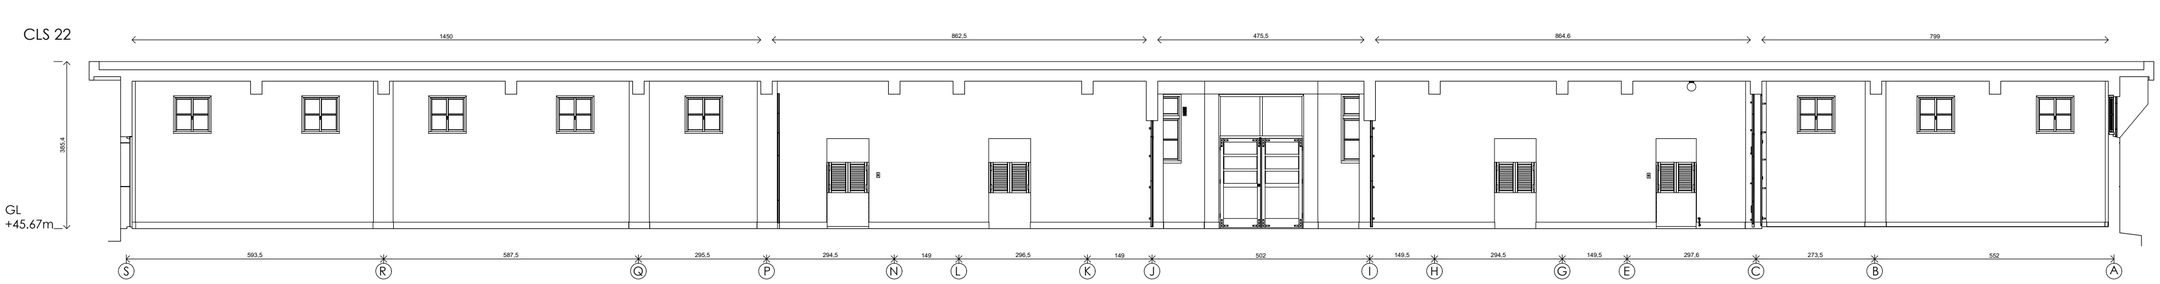


CLS 23

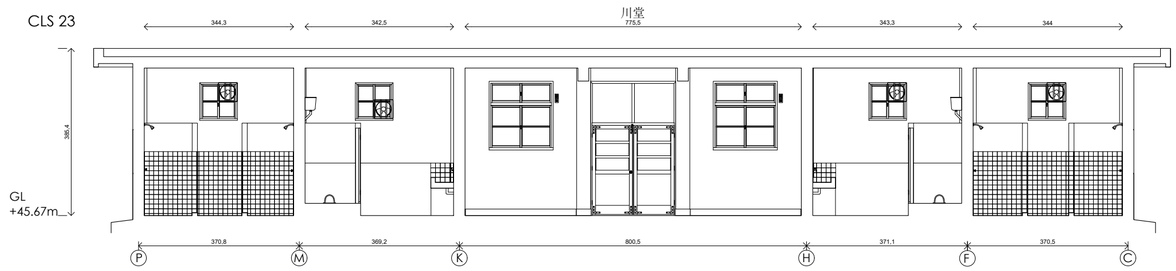


執行團隊	案名	圖名	繪圖	日期	比例	紙張尺寸	張號
游觀創意策略有限公司 米及米設計顧問有限公司	安康接待室調查研究暨修復再利用計劃	休養區 CLS 19-23	藍傑鴻	2024/07/01	1/100	A2	C08

0 5m


CTS 01

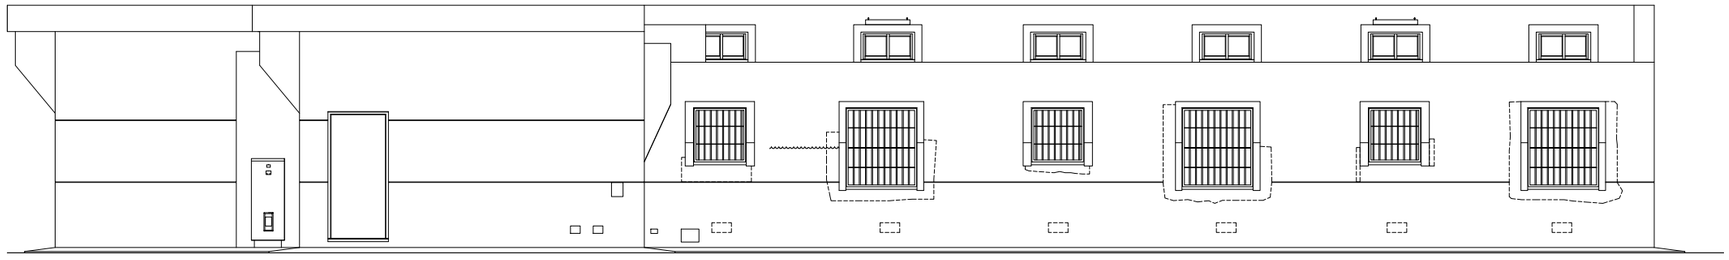


CTS 02

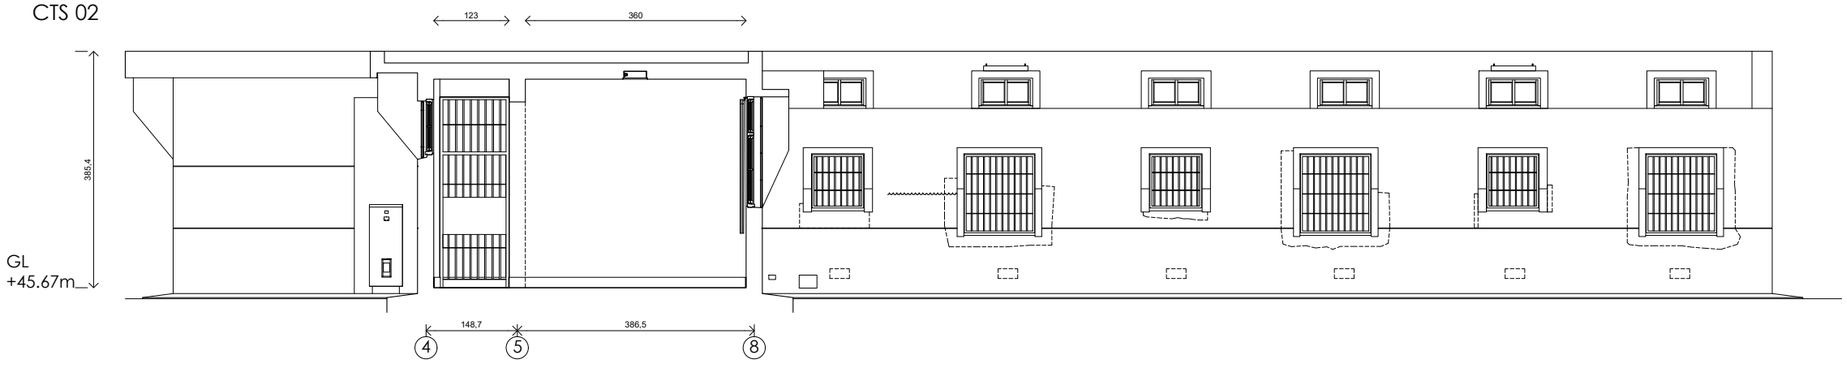

CTS 03

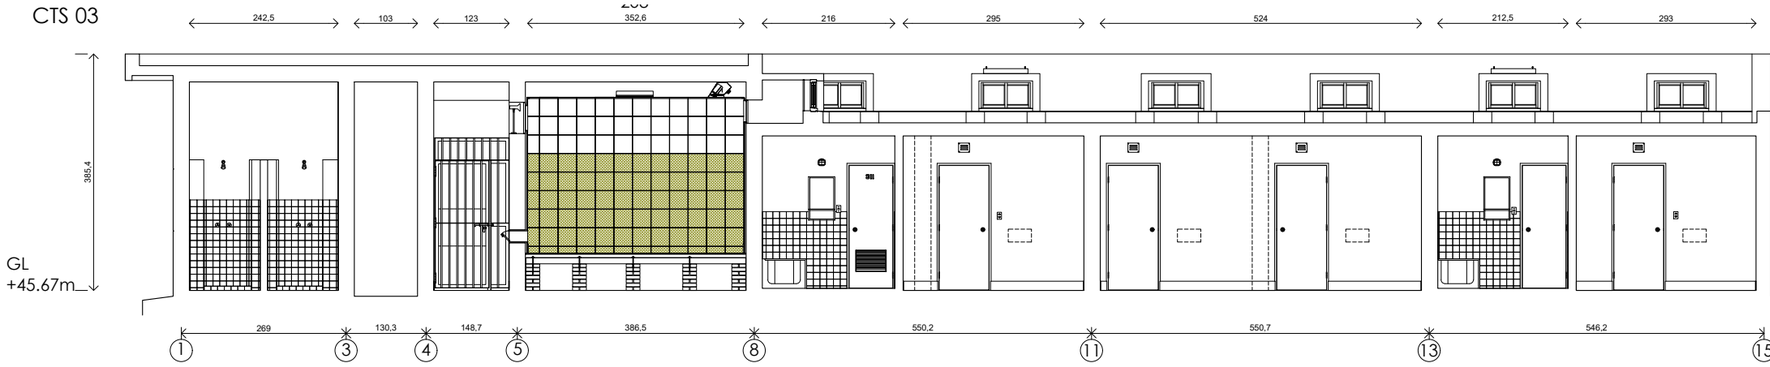


CTS 04

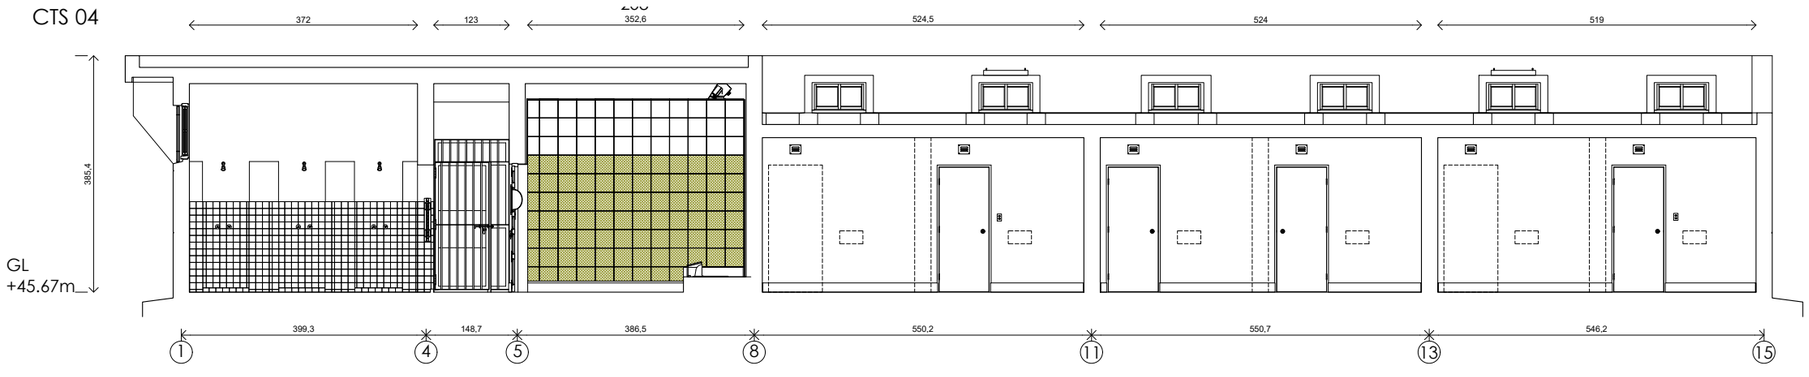


執行團隊	案名	圖名	繪圖	日期	比例	紙張尺寸	張號
游觀創意策略有限公司 米及米設計顧問有限公司	安康接待室調查研究暨修復再利用計劃	休養區 CTS 01-04	藍傑鴻	2024/07/01	1/100	A3	C09

0 5m


CTS 05

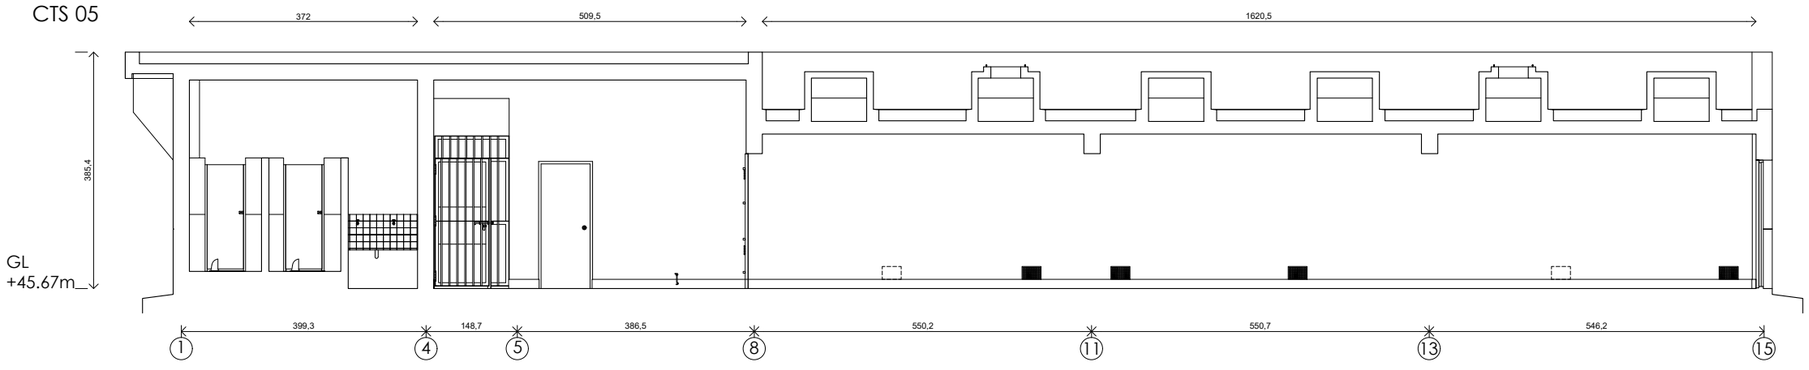


CTS 06

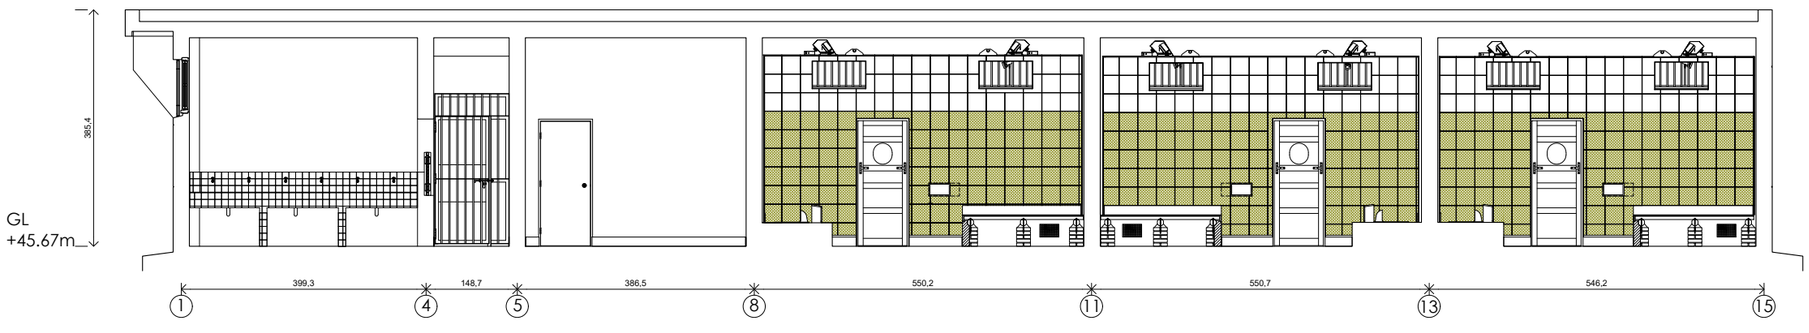

CTS 07

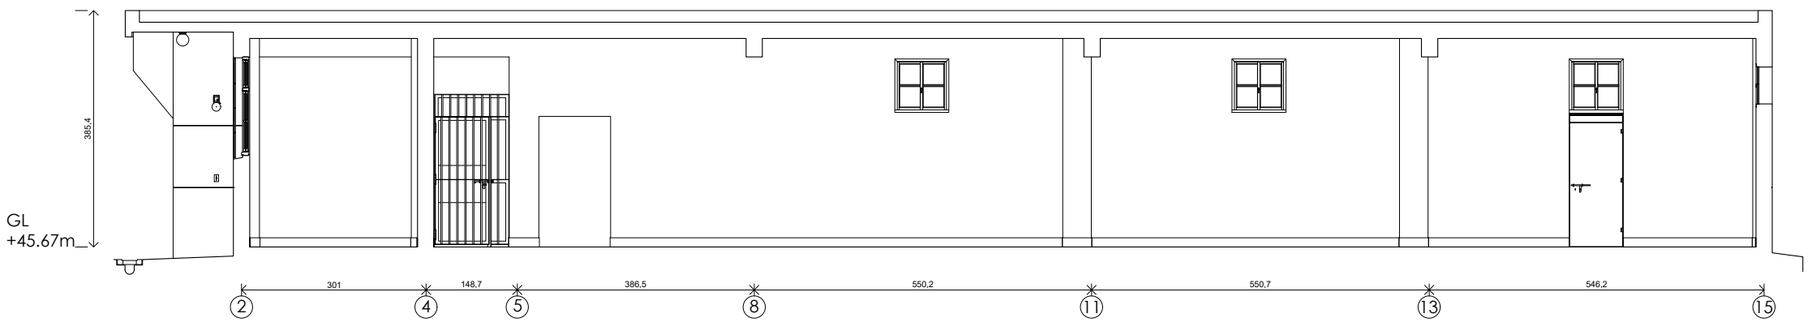


CTS 08

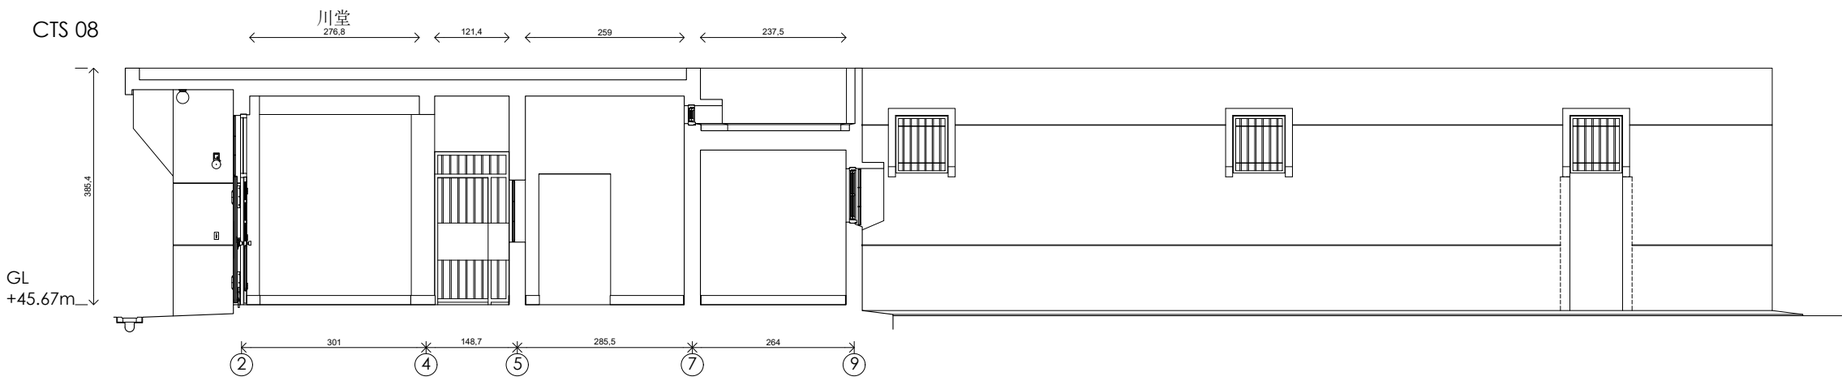


執行團隊	案名	圖名	繪圖	日期	比例	紙張尺寸	張號
游觀創意策略有限公司 米及米設計顧問有限公司	安康接待室調查研究暨修復再利用計劃	休養區 CTS 05-08	藍傑鴻	2024/07/01	1/100	A3	C10

0 5m


CTS 09

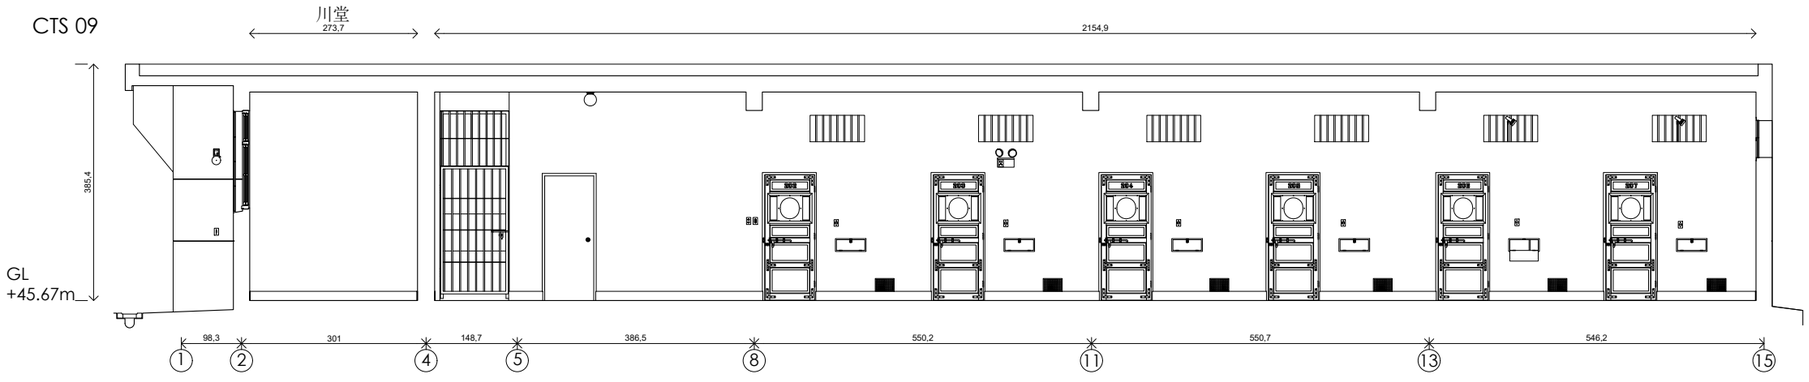


CTS 10

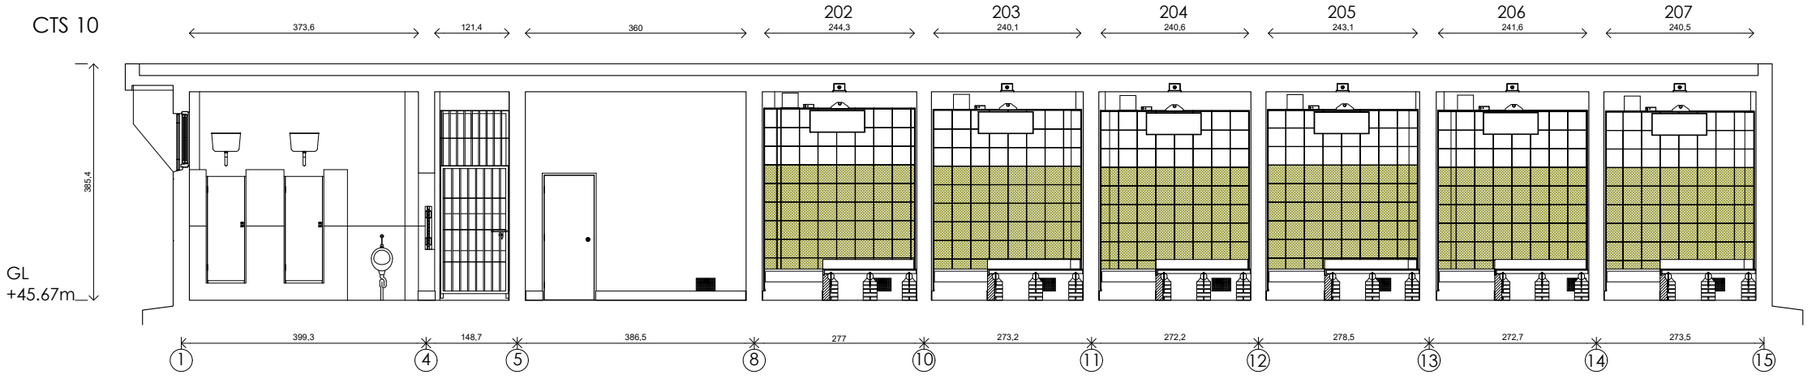


CTS 11

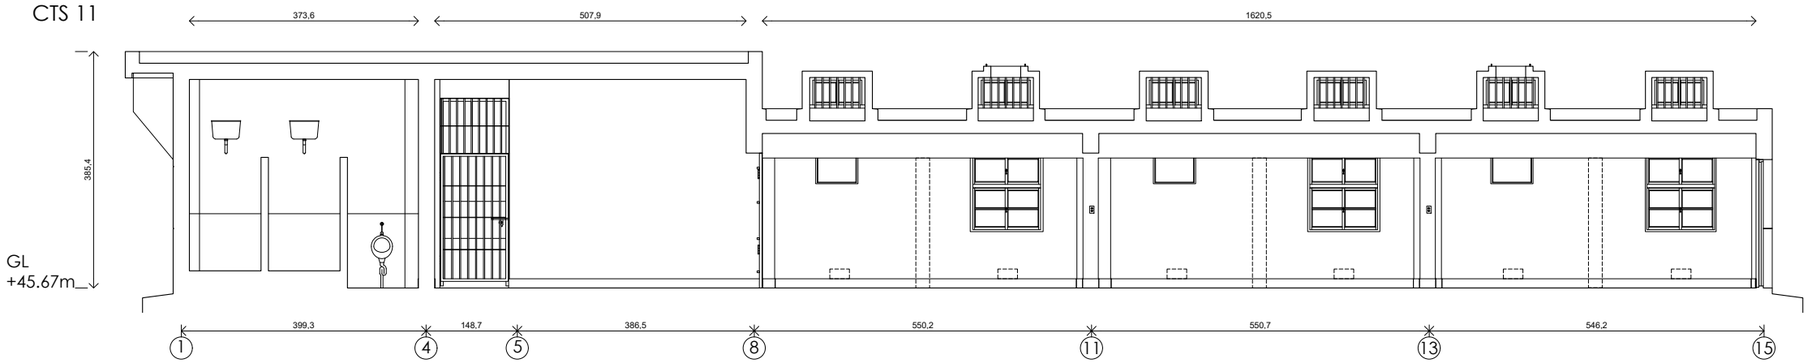


CTS 12

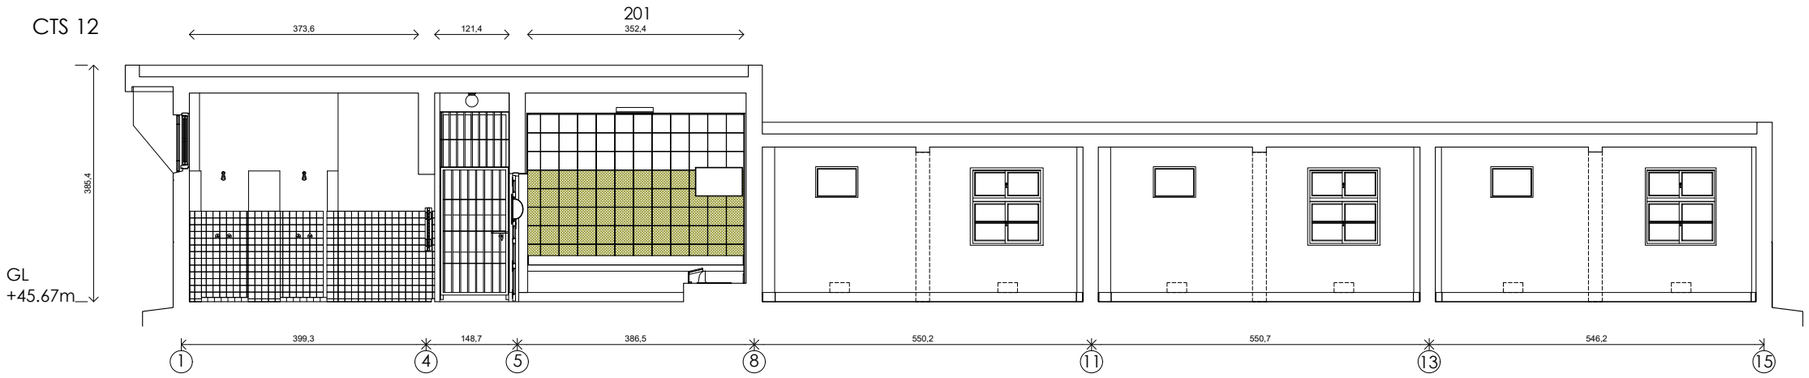

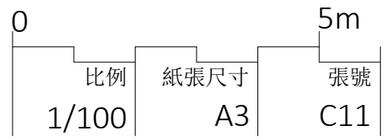

執行團隊	案名	圖名	繪圖	日期	比例	紙張尺寸	張號
游觀創意策略有限公司 米及米設計顧問有限公司	安康接待室調查研究暨修復再利用計劃	休養區 CTS 09-12	藍傑鴻	2024/07/01	1/100	A3	C11


CTS 13

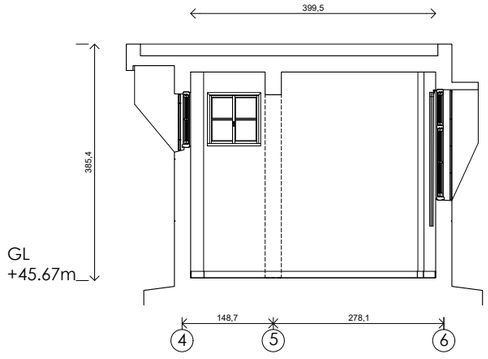


執行團隊	案名	圖名	繪圖	日期	比例	紙張尺寸	張號
游觀創意策略有限公司 米及米設計顧問有限公司	安康接待室調查研究暨修復再利用計劃	休養區 CTS 13	藍傑鴻	2024/07/01	1/100	A3	C12

0 5m


CTS 14

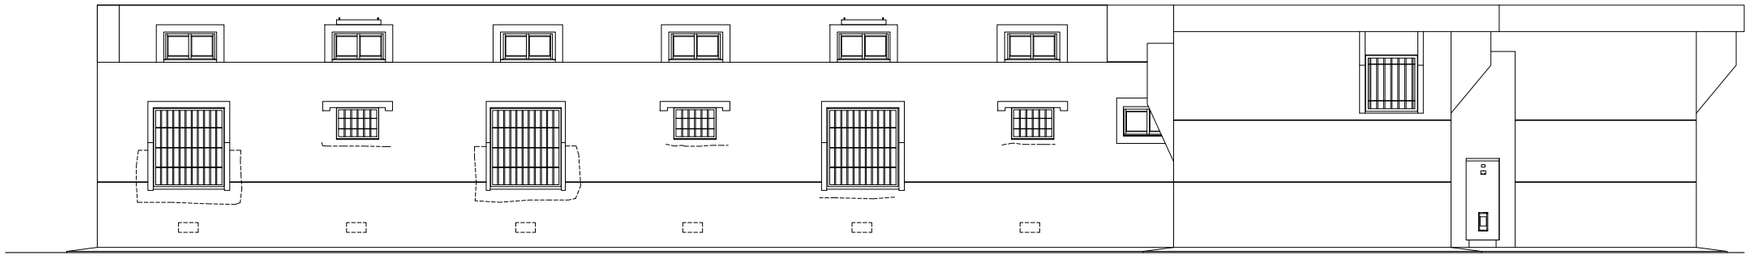


CTS 15

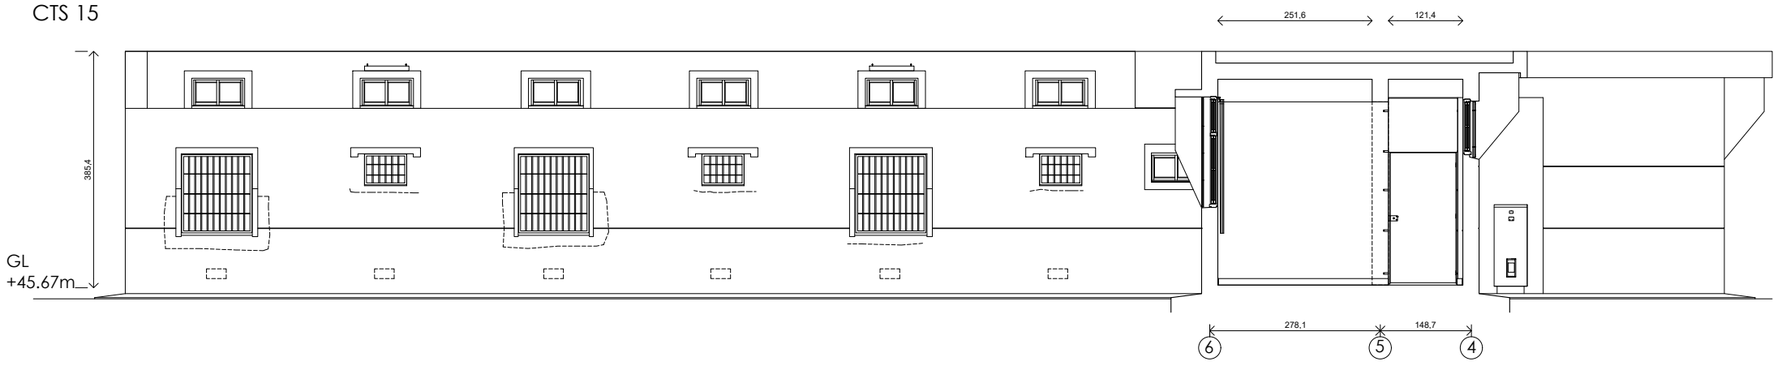

CTS 16

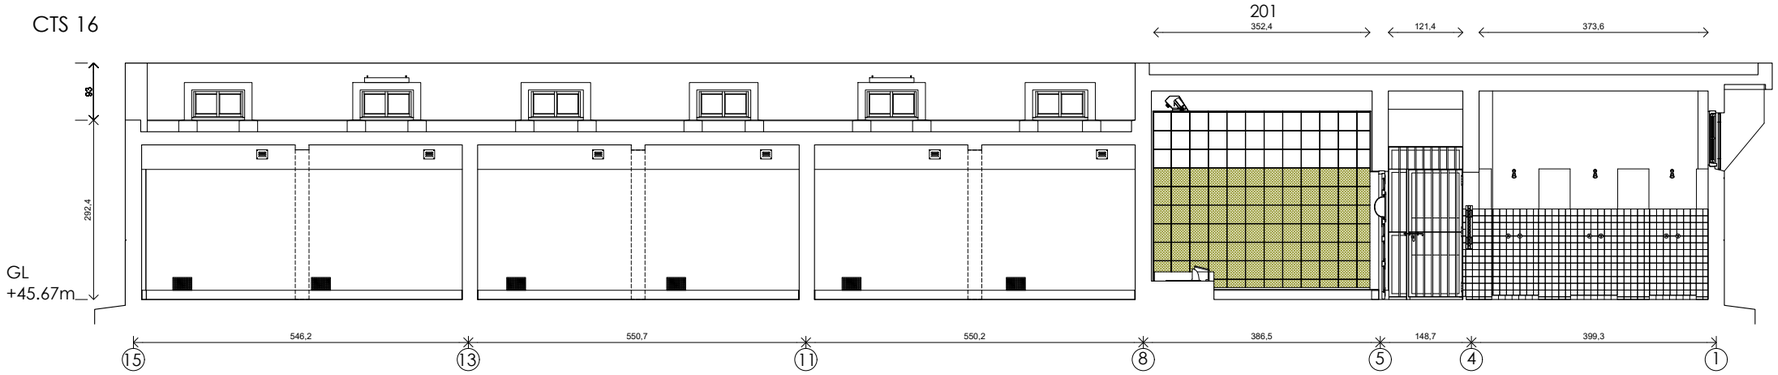


CTS 17

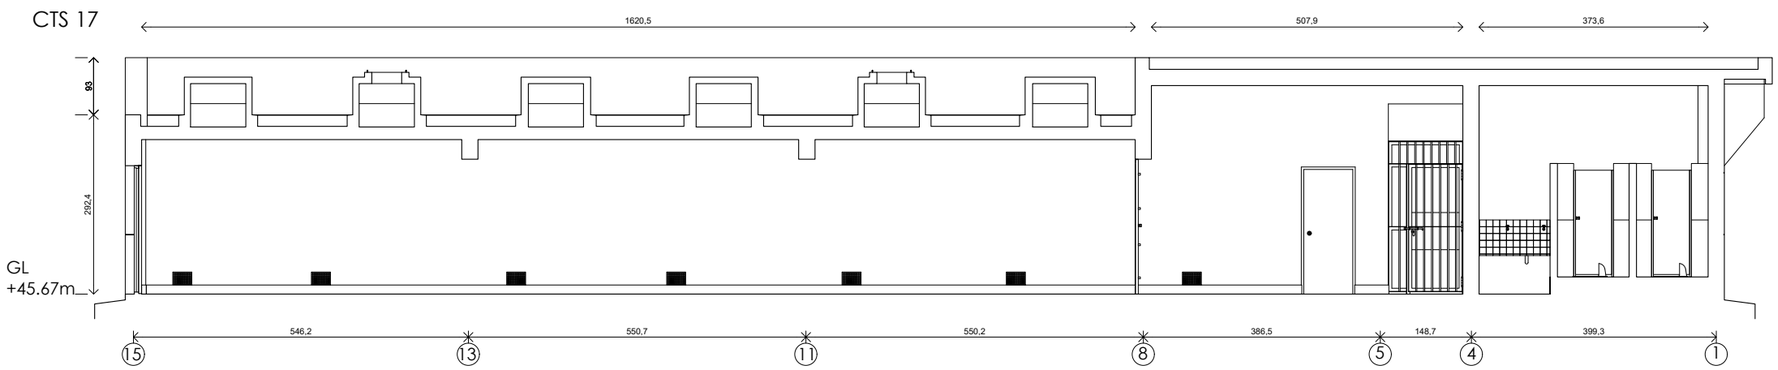


執行團隊	案名	圖名	繪圖	日期	比例	紙張尺寸	張號
游觀創意策略有限公司 米及米設計顧問有限公司	安康接待室調查研究暨修復再利用計劃	休養區 CTS 14-17	藍傑鴻	2024/07/01	1/100	A3	C13

0 5m


CTS 18

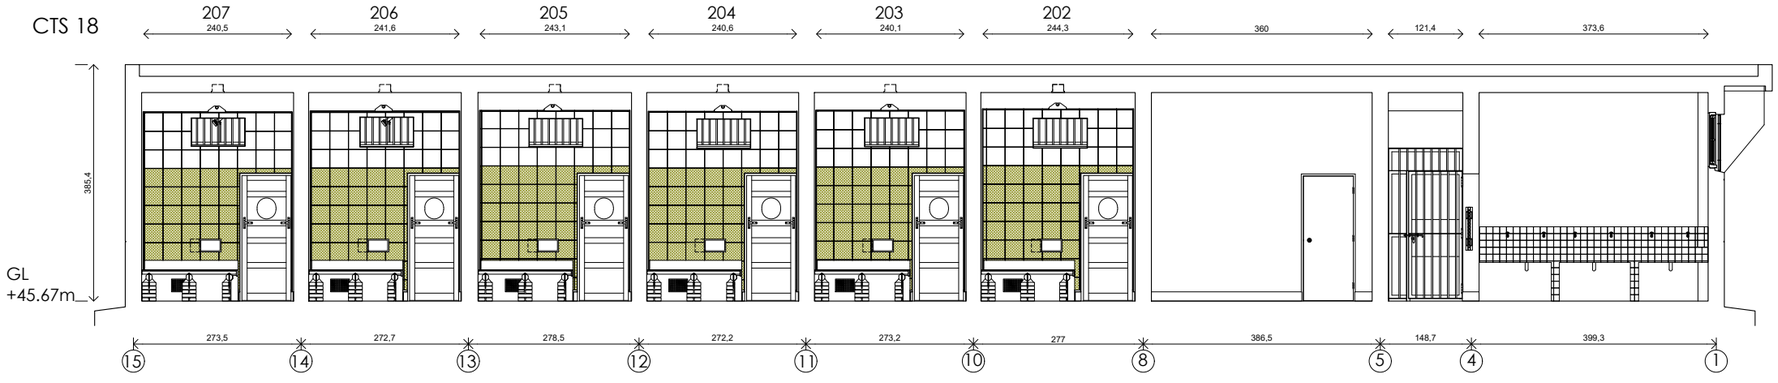


CTS 19

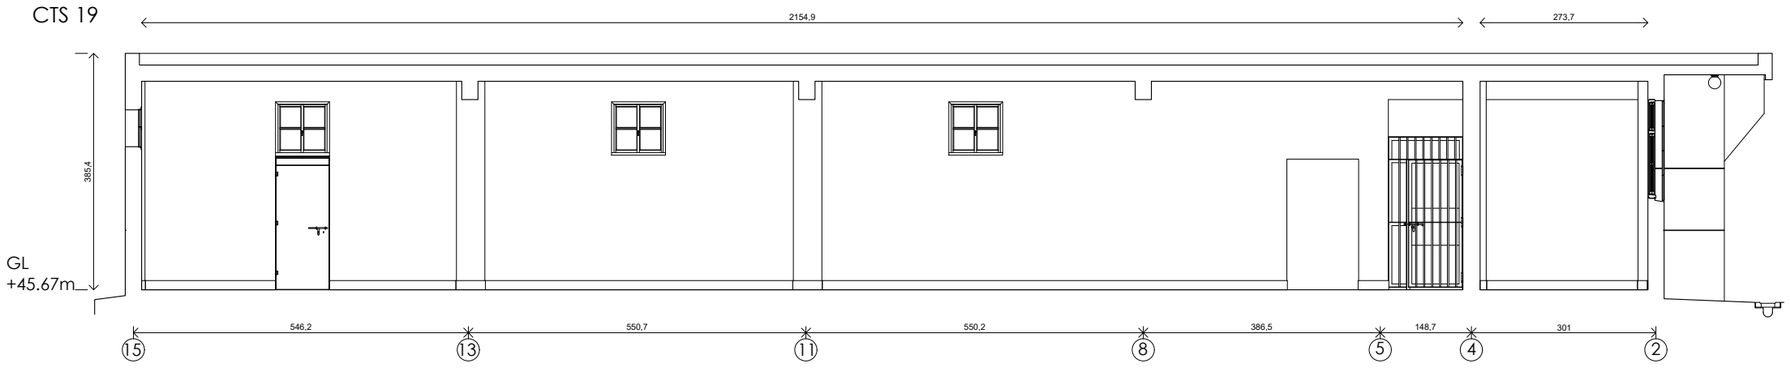

CTS 20

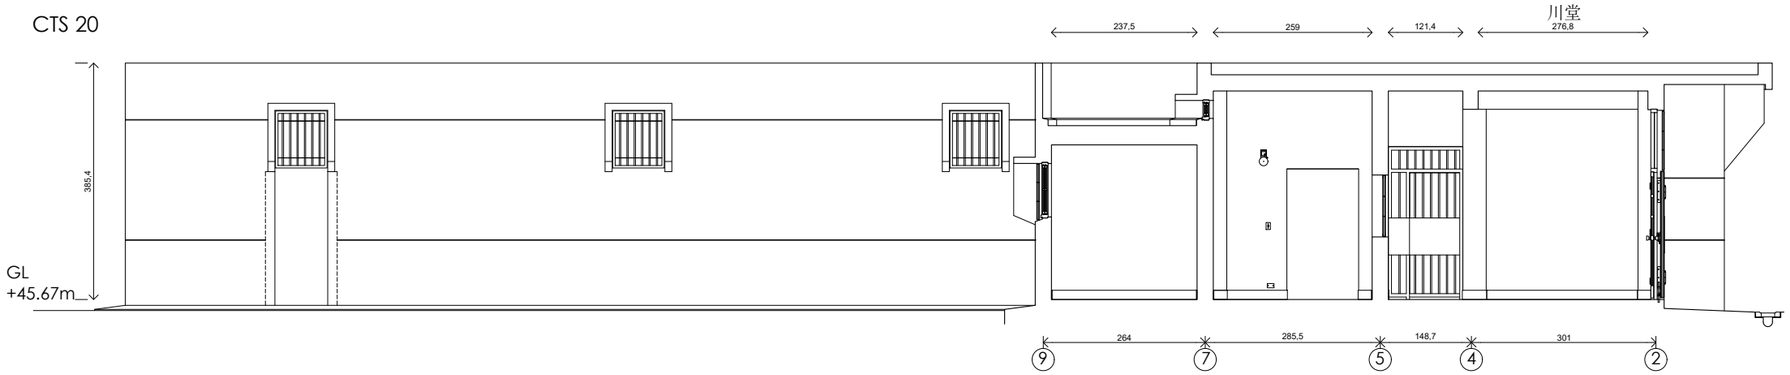


CTS 21

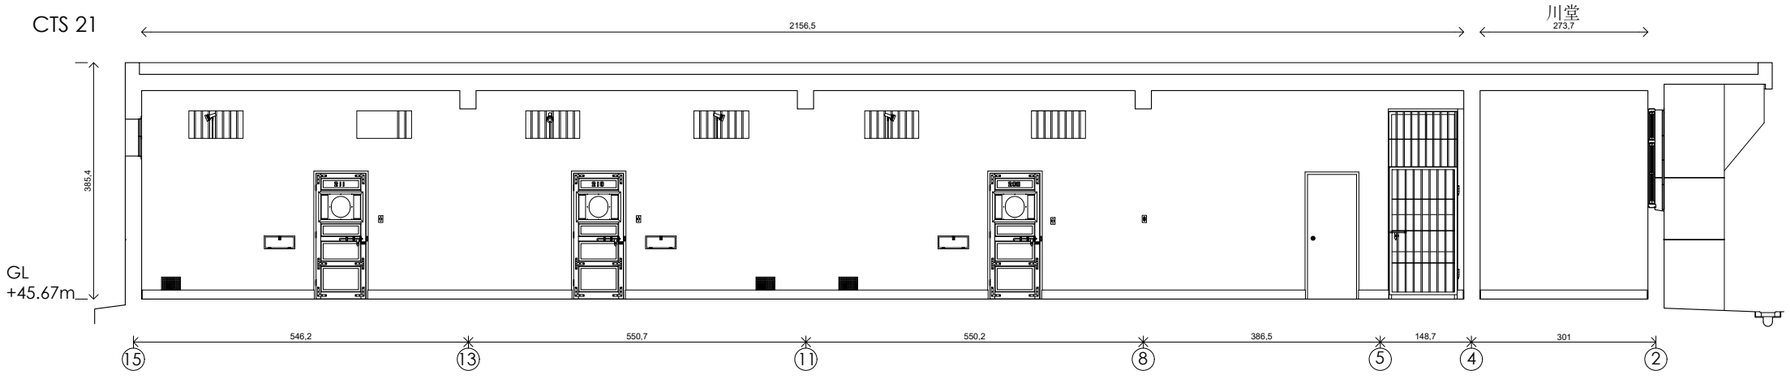


執行團隊	案名	圖名	繪圖	日期	比例	紙張尺寸	張號
游觀創意策略有限公司 米及米設計顧問有限公司	安康接待室調查研究暨修復再利用計劃	休養區 CTS 18-21	藍傑鴻	2024/07/01	1/100	A3	C14

0 5m


CTS 22

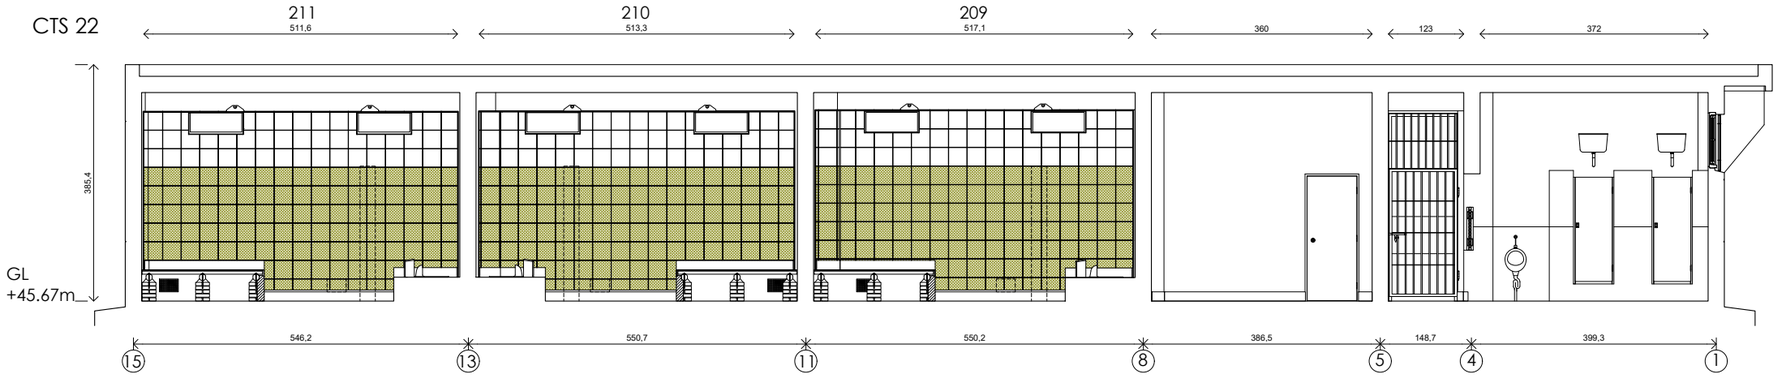


CTS 23

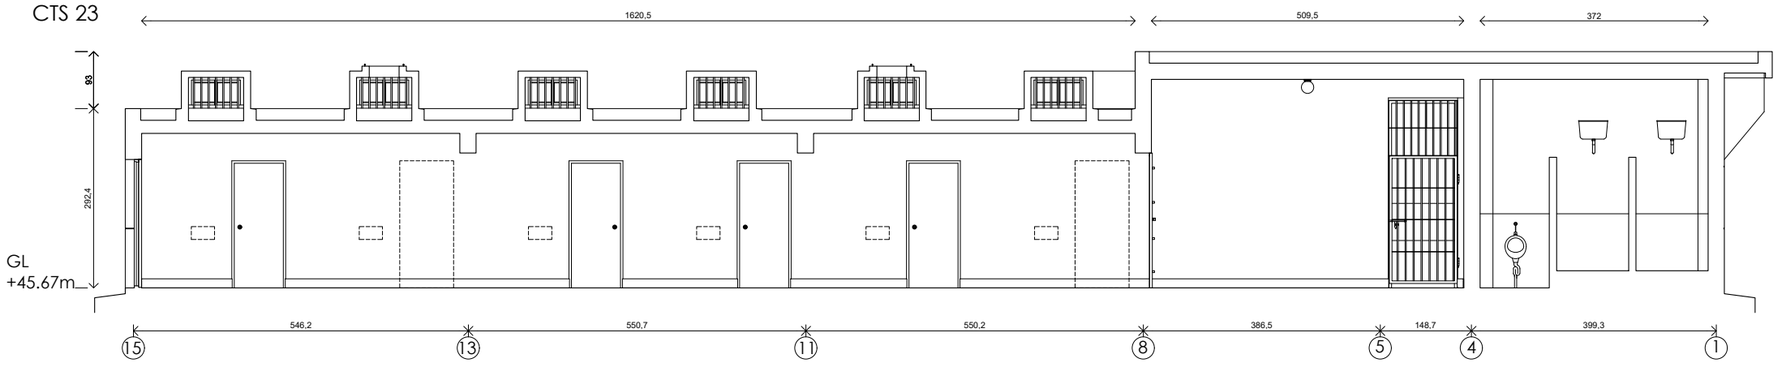

CTS 24

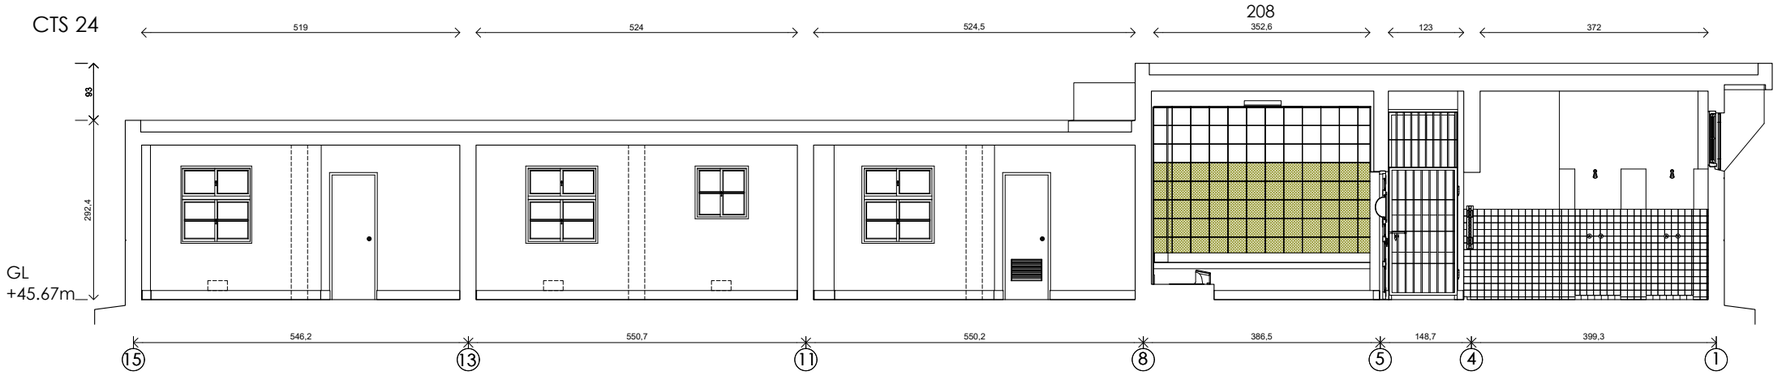


CTS 25

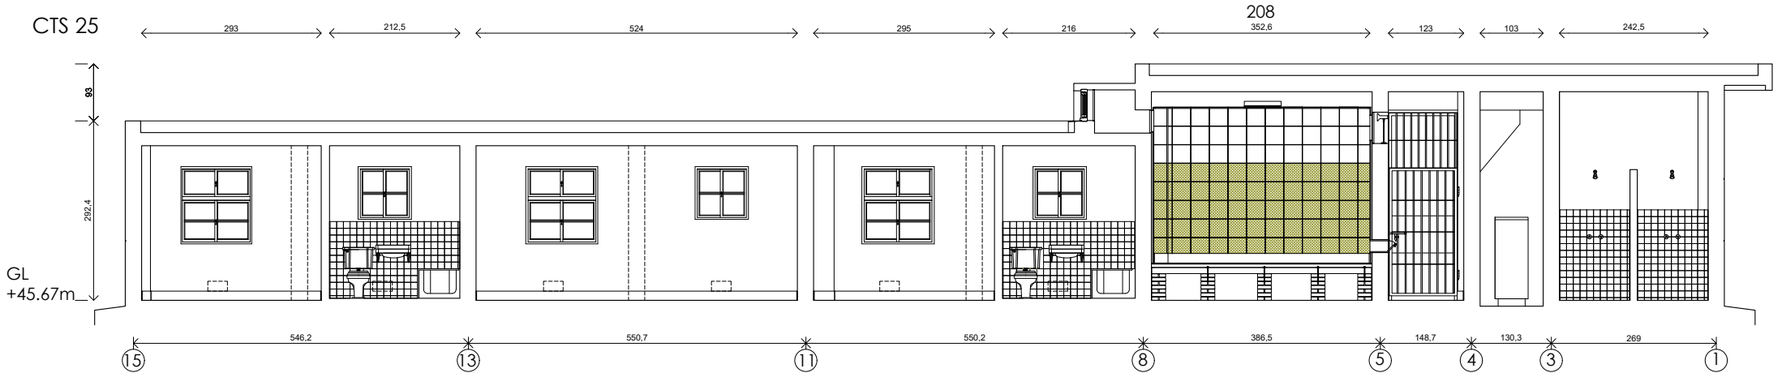

執行團隊	案名	圖名	繪圖	日期	比例	紙張尺寸	張號
游觀創意策略有限公司 米及米設計顧問有限公司	安康接待室調查研究暨修復再利用計劃	休養區 CTS 22-25	藍傑鴻	2024/07/01	1/100	A3	C15

0 5m

CTS 26

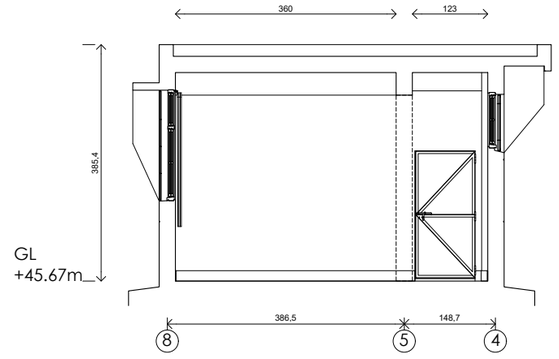

執行團隊	案名		圖名	繪圖	日期	比例	紙張尺寸	張號
游觀創意策略有限公司 米及米設計顧問有限公司	安康接待室調查研究暨修復再利用計劃	休養區	CTS 26	藍傑鴻	2024/07/01	1/100	A3	C16

0 5m



執行團隊 游觀創意策略有限公司 米及米設計顧問有限公司	案名 安康接待室調查研究暨修復再利用計劃		圖名 生活區 平面圖+140cm	繪圖 藍傑鴻	日期 2024/07/01	N 0 5m 比例 1/100 紙張尺寸 A3 張號 D01



執行團隊
游觀創意策略有限公司
米及米設計顧問有限公司

案名
安康接待室調查研究暨修復再利用計劃

生活區

圖名
天花板圖+240cm


繪圖
藍傑鴻

日期
2024/07/01

N

0 5m

比例	紙張尺寸	張號
1/100	A3	D02

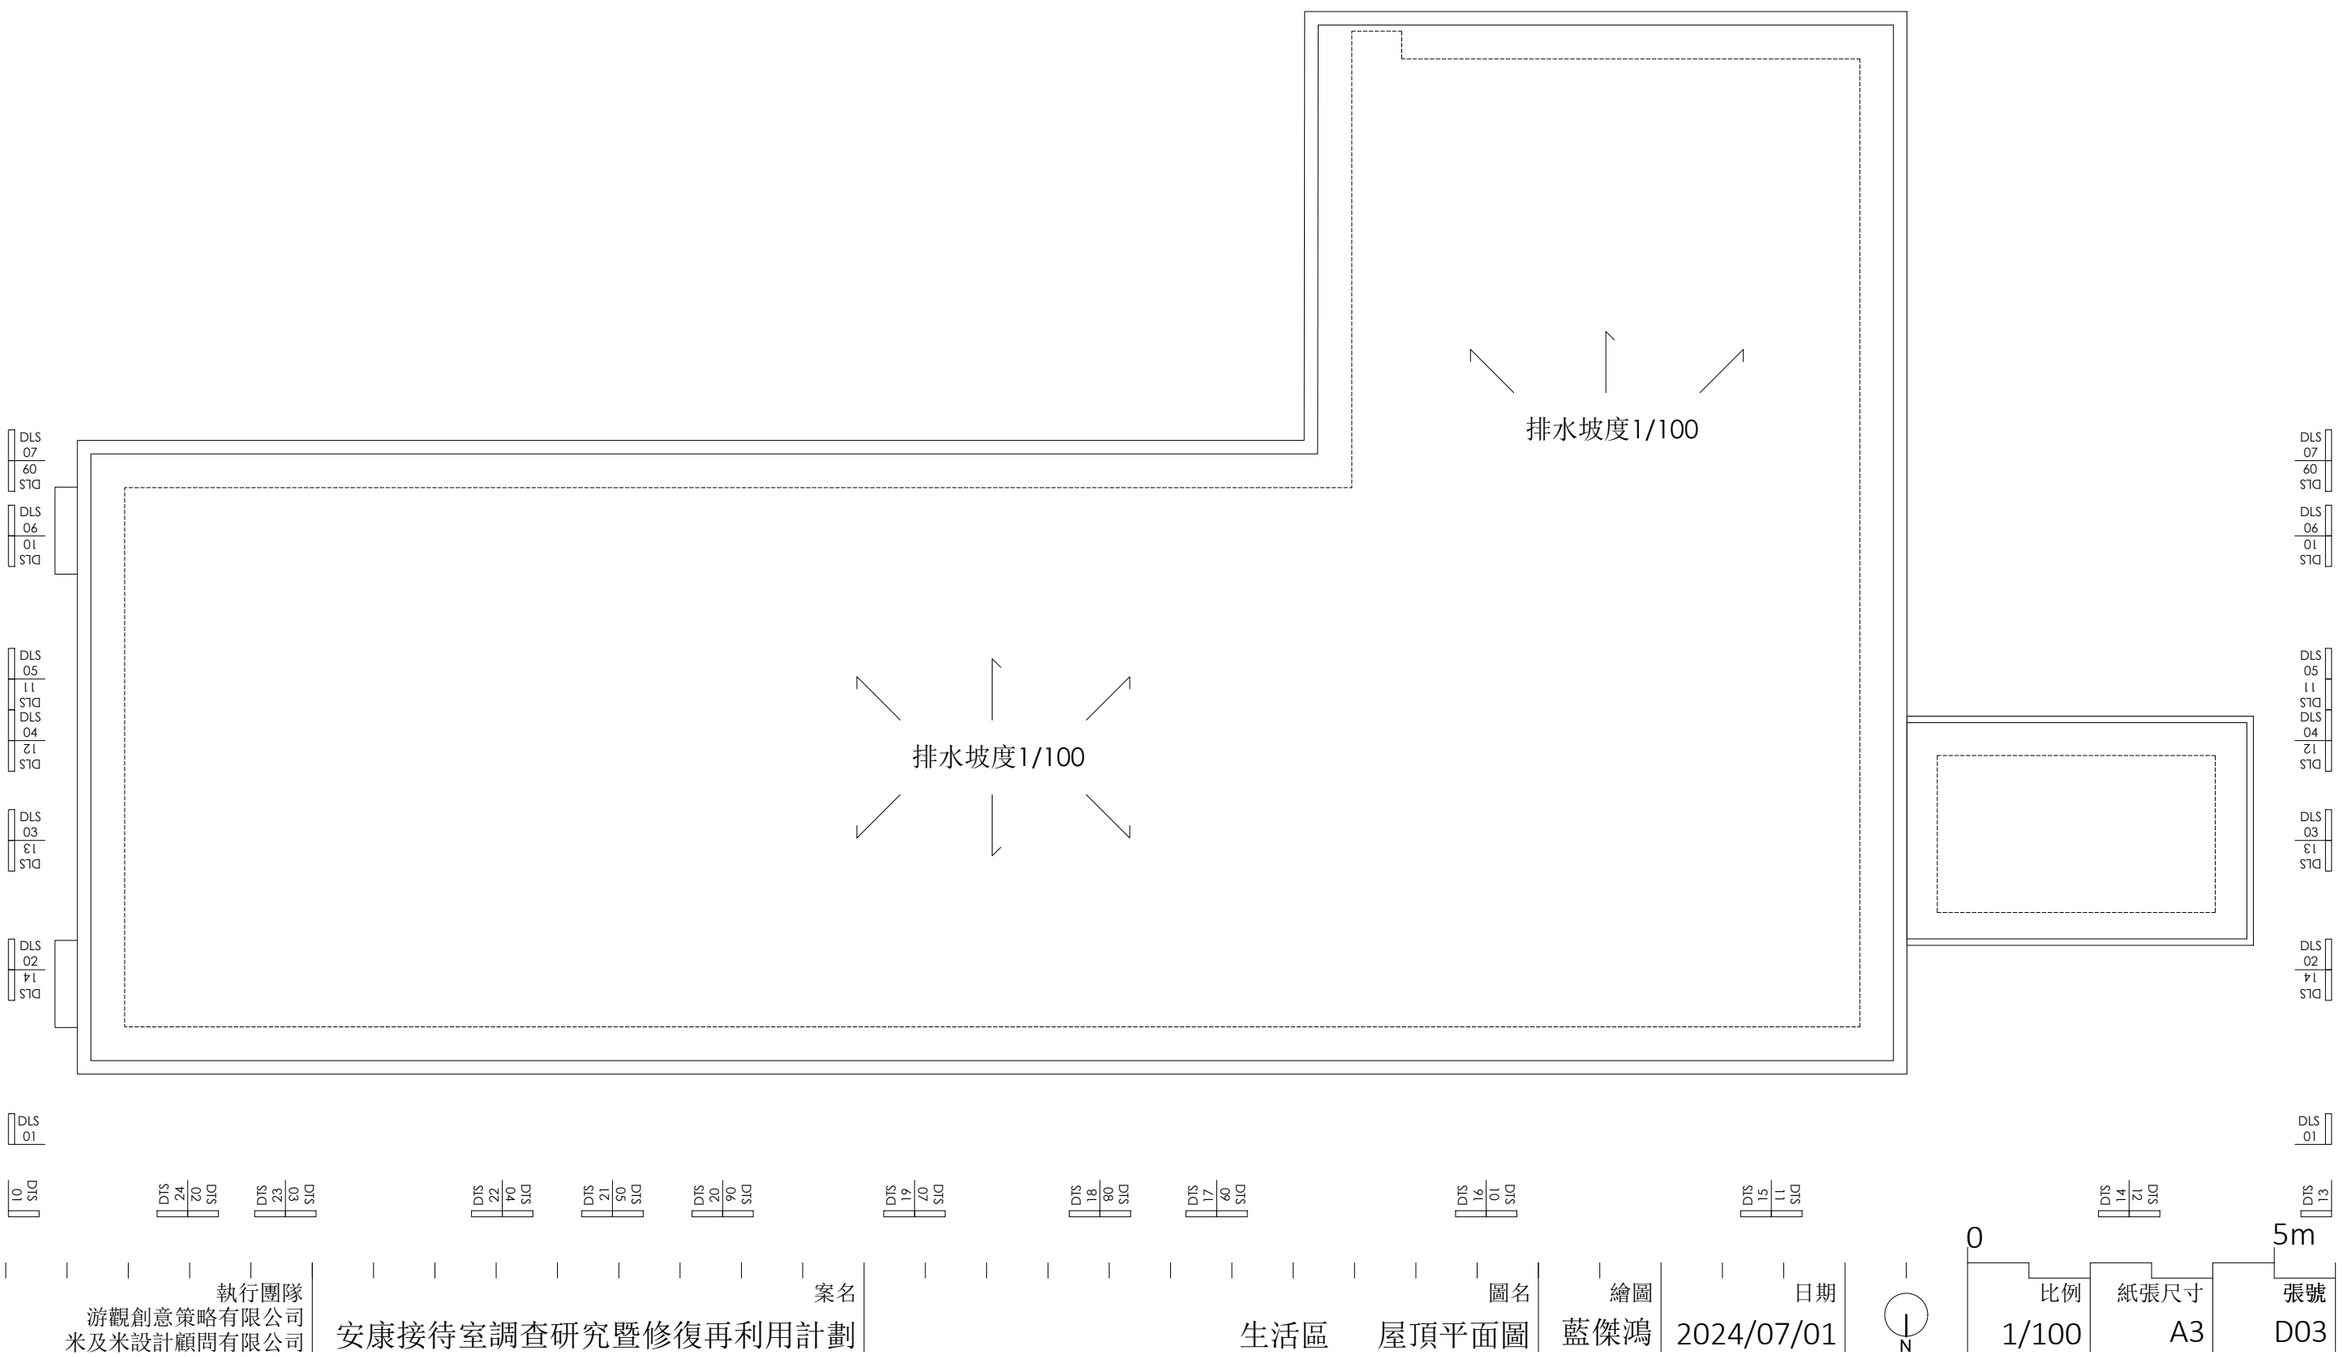


執行團隊	案名	圖名	繪圖	日期	比例	紙張尺寸	張號
游觀創意策略有限公司 米及米設計顧問有限公司	安康接待室調查研究暨修復再利用計劃	生活區　屋頂平面圖	藍傑鴻	2024/07/01	1/100	A3	D03


N

0　5m


DLS 01

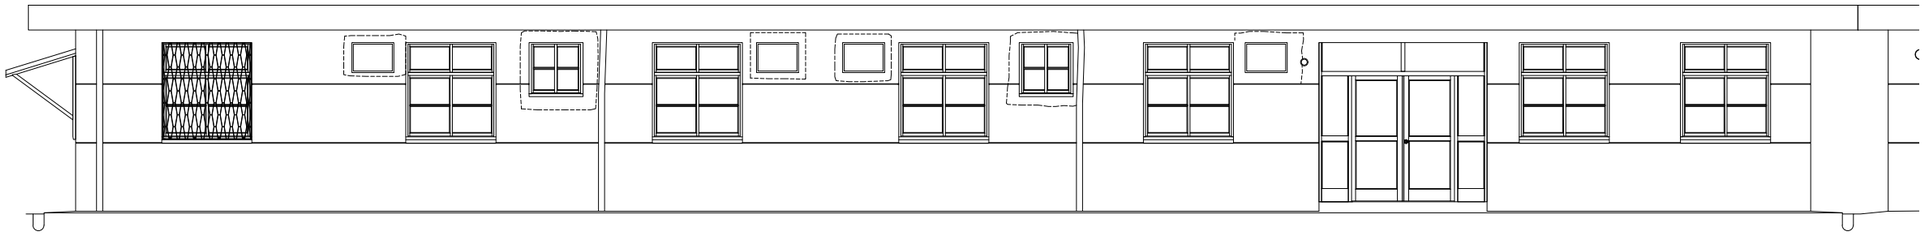


DLS 02

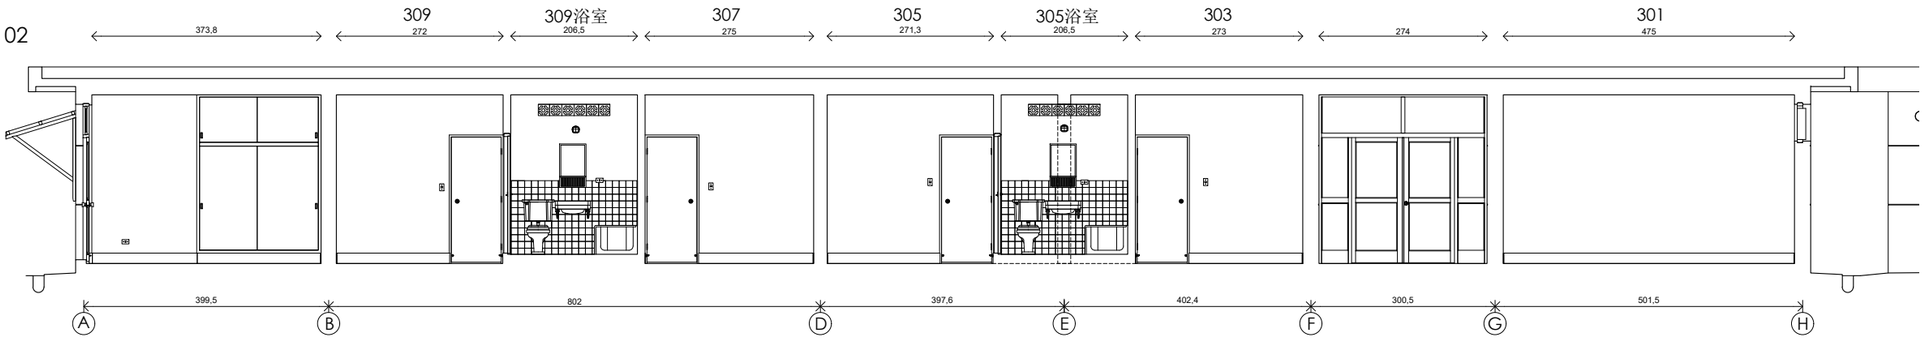

DLS 03

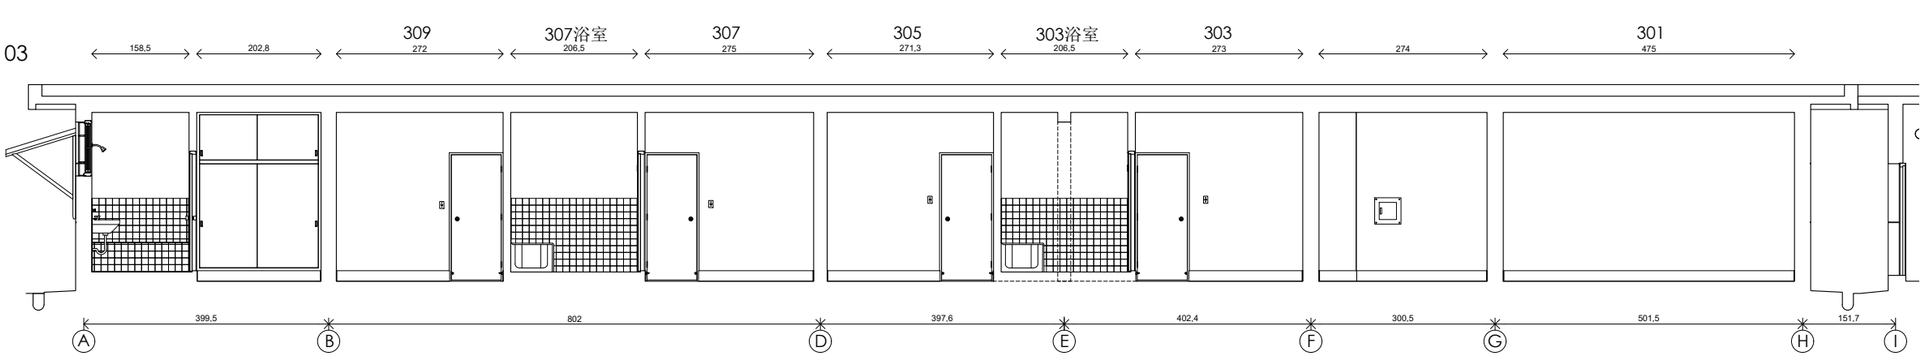


DLS 04

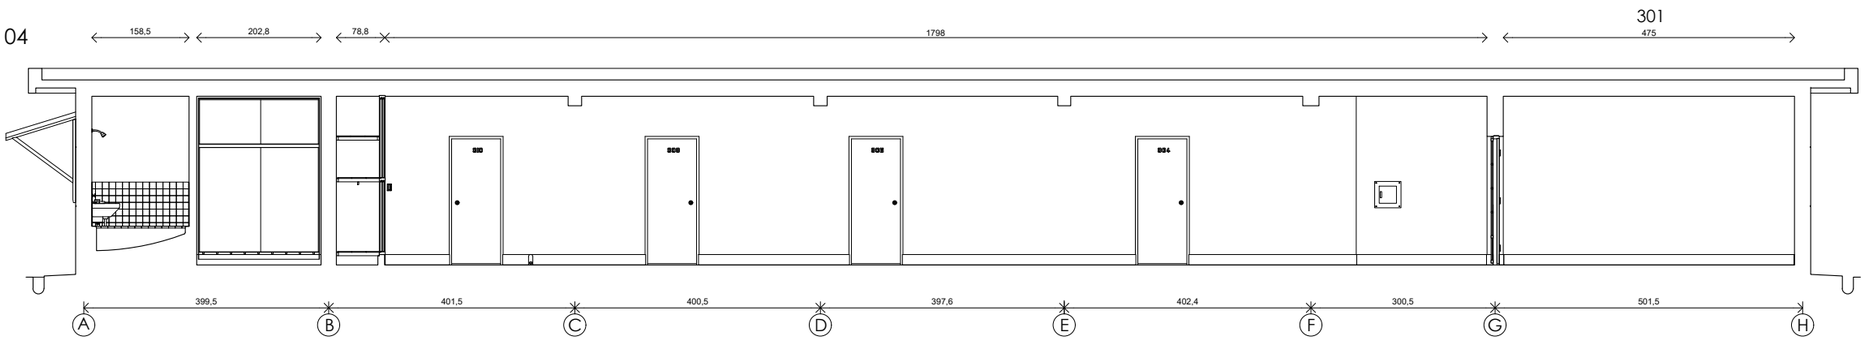


執行團隊	案名	圖名	繪圖	日期	比例	紙張尺寸	張號
游觀創意策略有限公司 米及米設計顧問有限公司	安康接待室調查研究暨修復再利用計劃	生活區 DLS 01-04	藍傑鴻	2024/07/01	1/100	A3	D04

0 5m


DLS 05

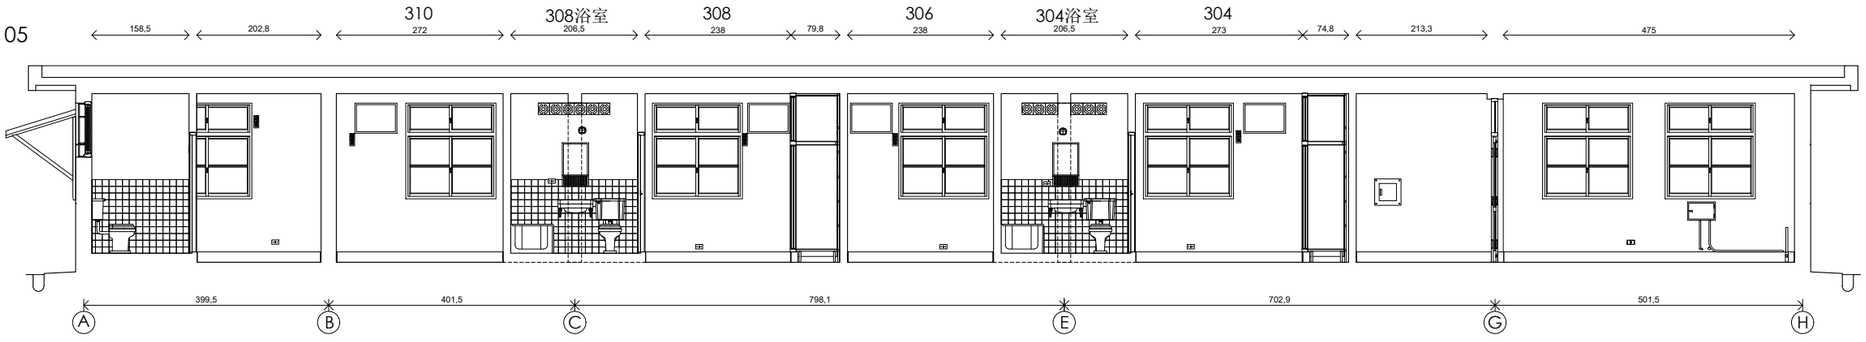

DLS 06

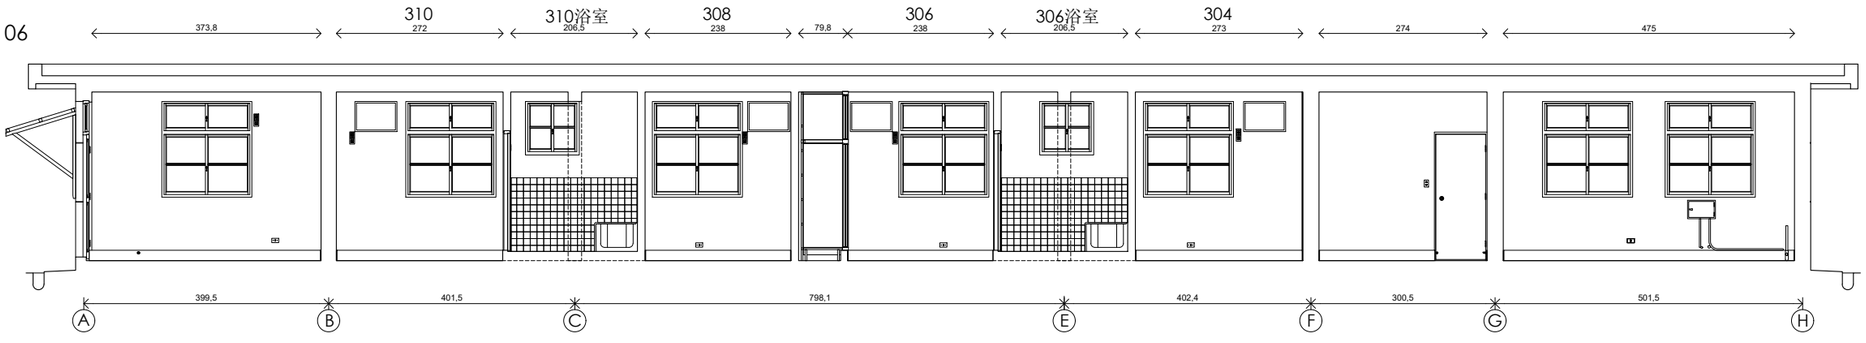


DLS 07

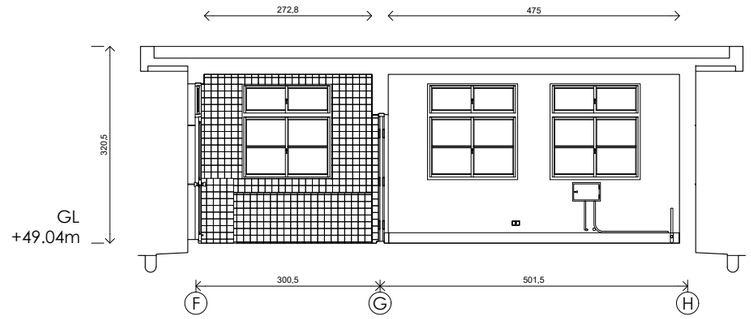


執行團隊	案名	圖名	繪圖	日期	比例	紙張尺寸	張號
游觀創意策略有限公司 米及米設計顧問有限公司	安康接待室調查研究暨修復再利用計劃	生活區 DLS 05-07	藍傑鴻	2024/07/01	1/100	A3	D05

0 5m


DLS 08

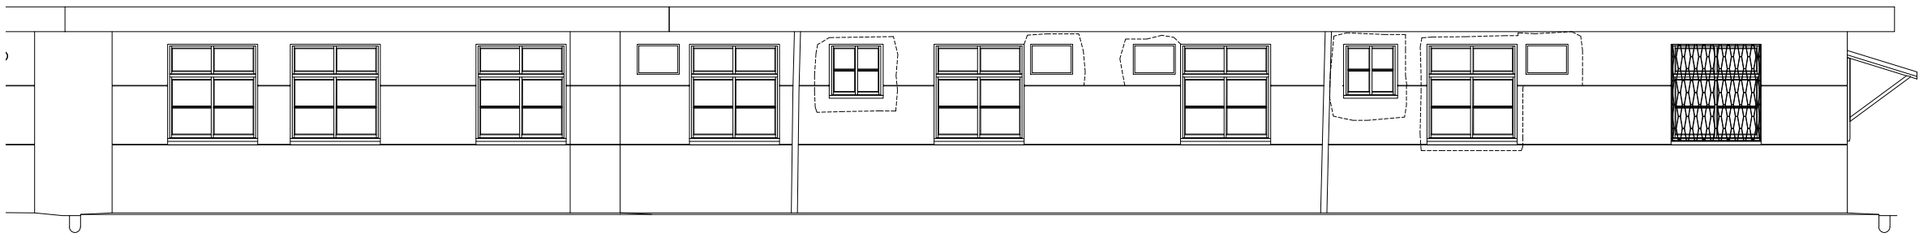


DLS 09

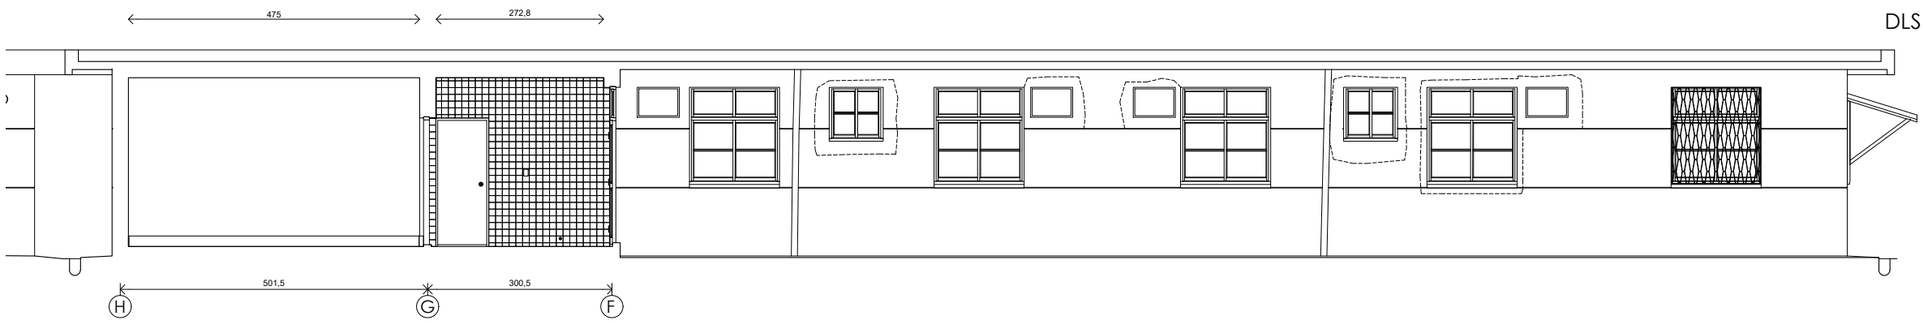

DLS 10

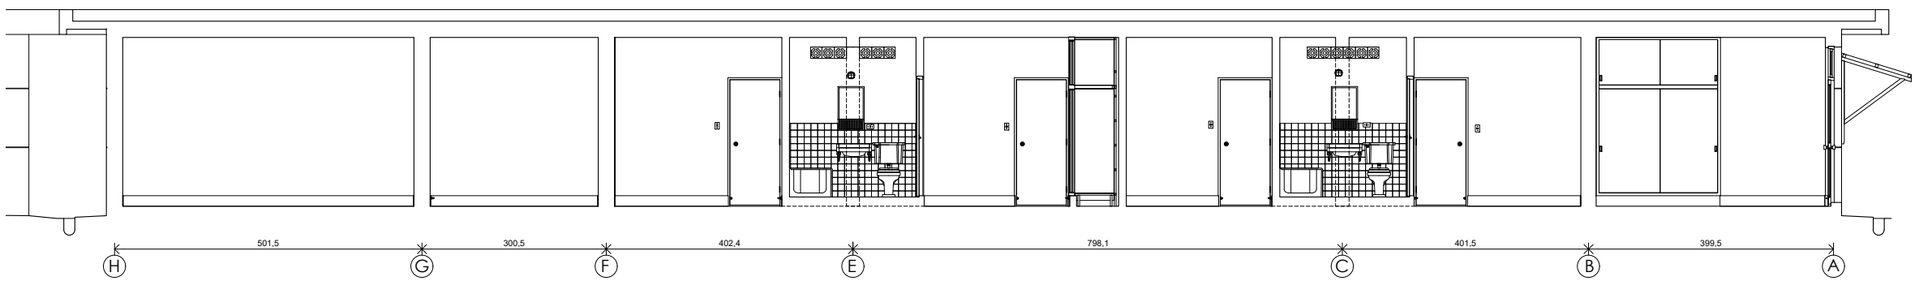


DLS 11

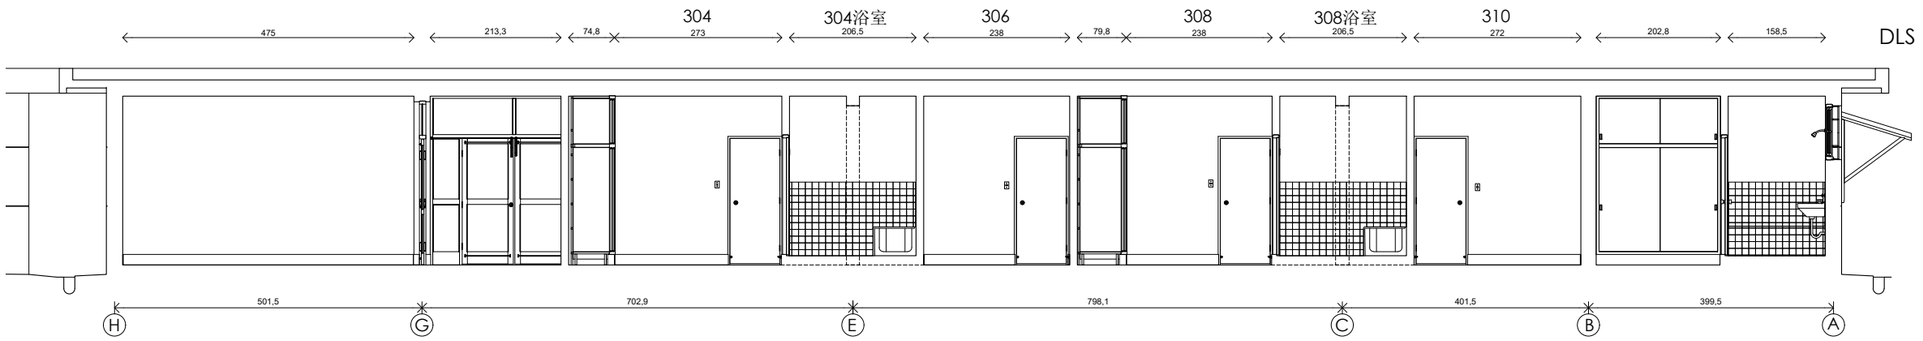


0 5m

執行團隊	案名	圖名	繪圖	日期	比例	紙張尺寸	張號
游觀創意策略有限公司 米及米設計顧問有限公司	安康接待室調查研究暨修復再利用計劃	生活區 DLS 08-11	藍傑鴻	2024/07/01	1/100	A3	D06


DLS 12

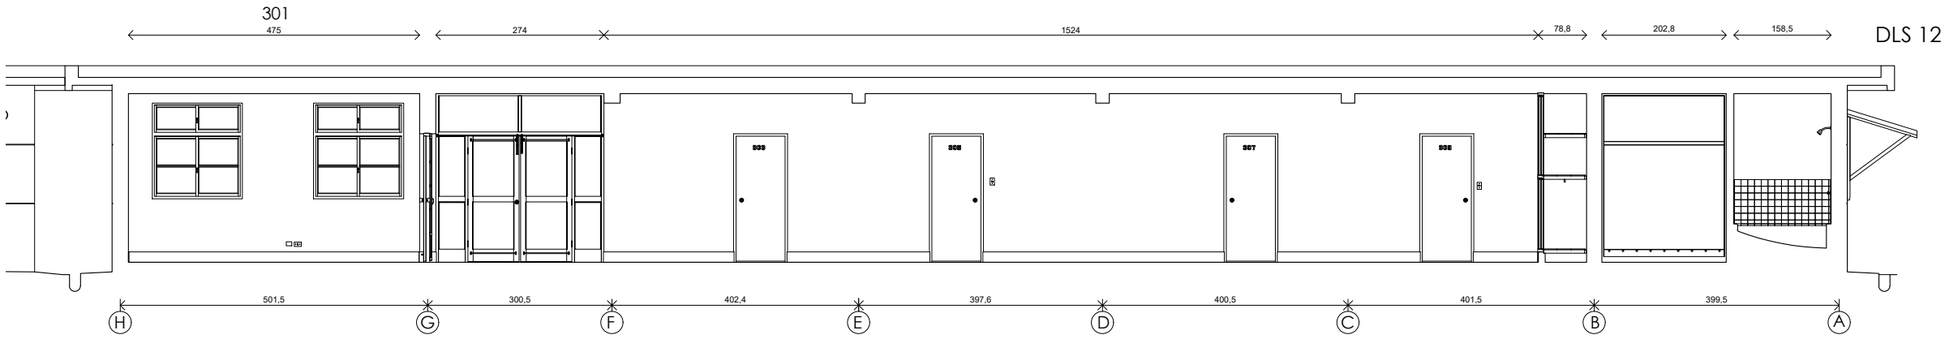

DLS 13

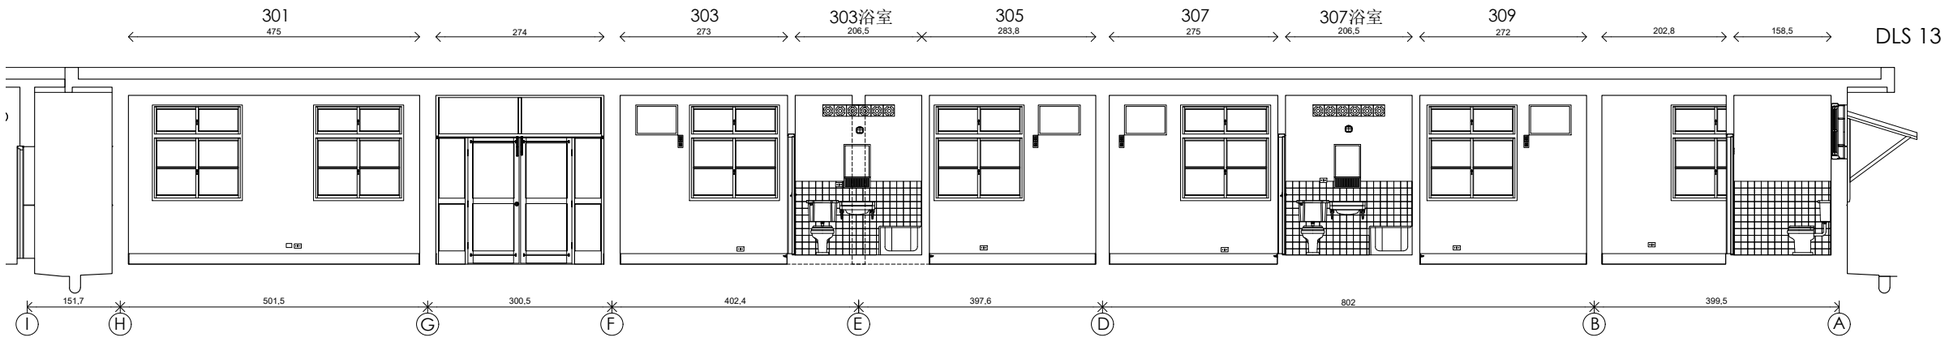


DLS 14

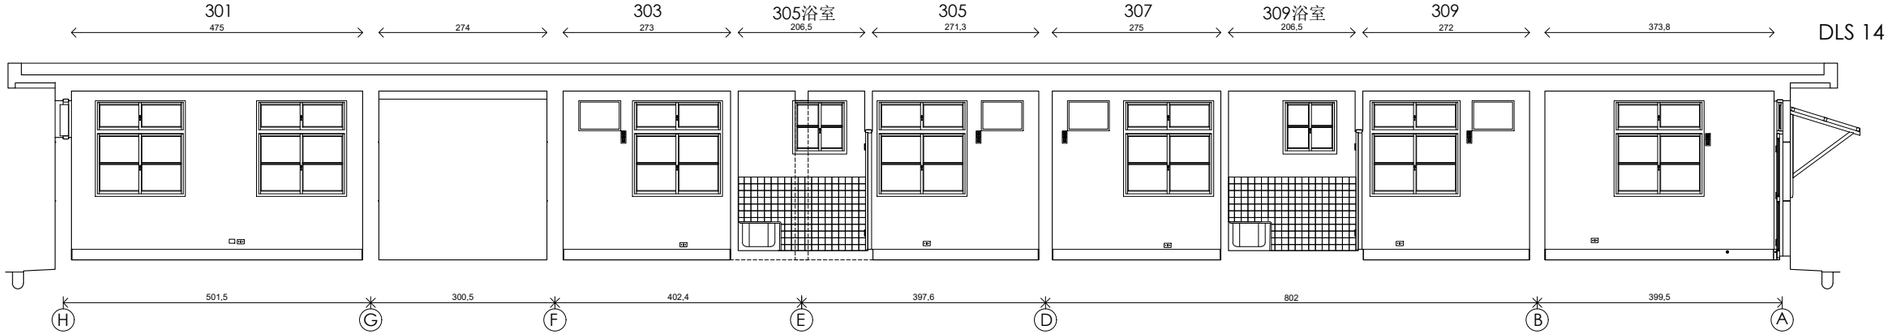


執行團隊	案名	圖名	繪圖	日期	比例	紙張尺寸	張號
游觀創意策略有限公司 米及米設計顧問有限公司	安康接待室調查研究暨修復再利用計劃	生活區 DLS 12-14	藍傑鴻	2024/07/01	1/100	A3	D07

0 5m


DTS 01

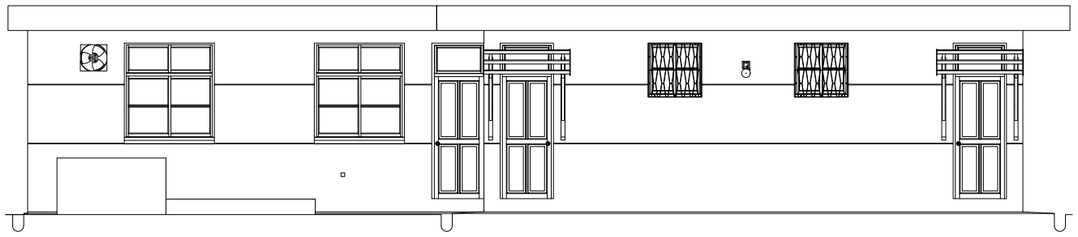


DTS 02

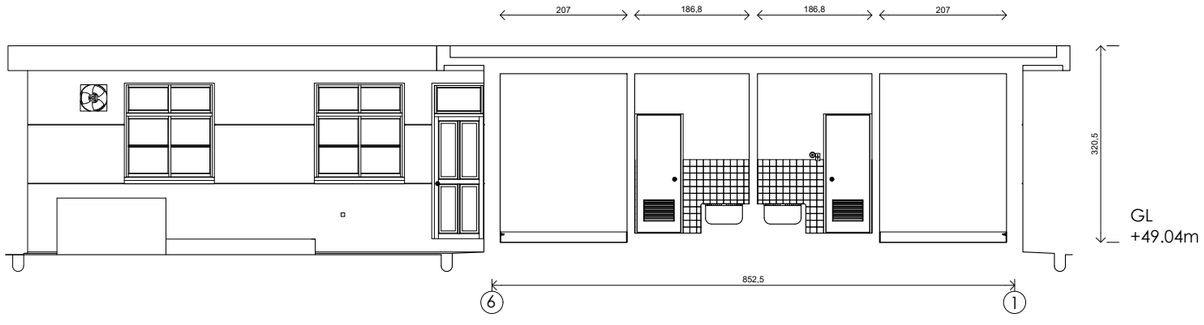

DTS 03

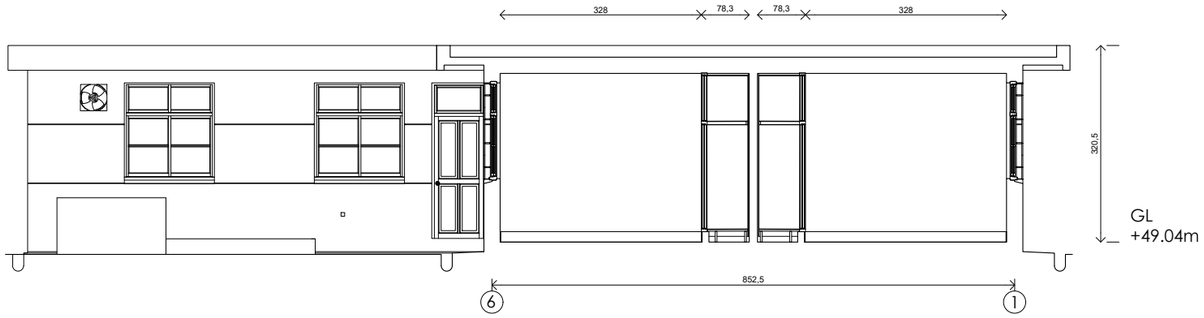


DTS 04

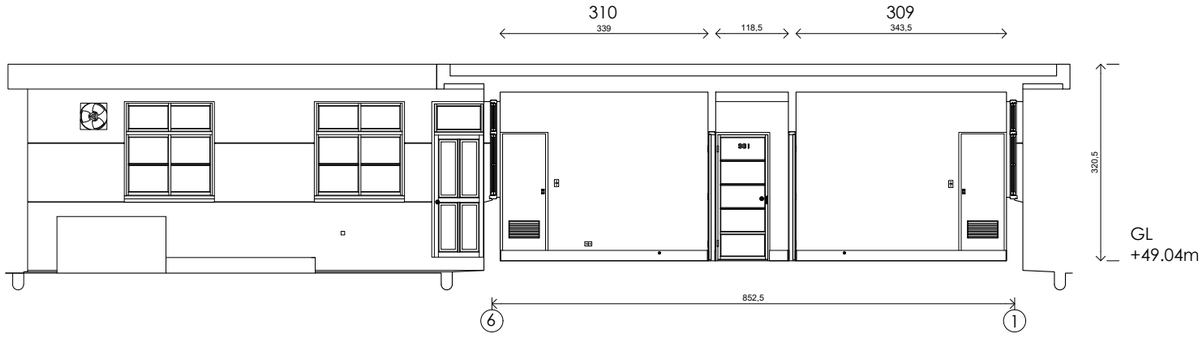


執行團隊	案名		圖名	繪圖	日期	比例	紙張尺寸	張號
游觀創意策略有限公司 米及米設計顧問有限公司	安康接待室調查研究暨修復再利用計劃	生活區	DTS 01-04	藍傑鴻	2024/07/01	1/100	A3	D08

0 5m


DTS 05

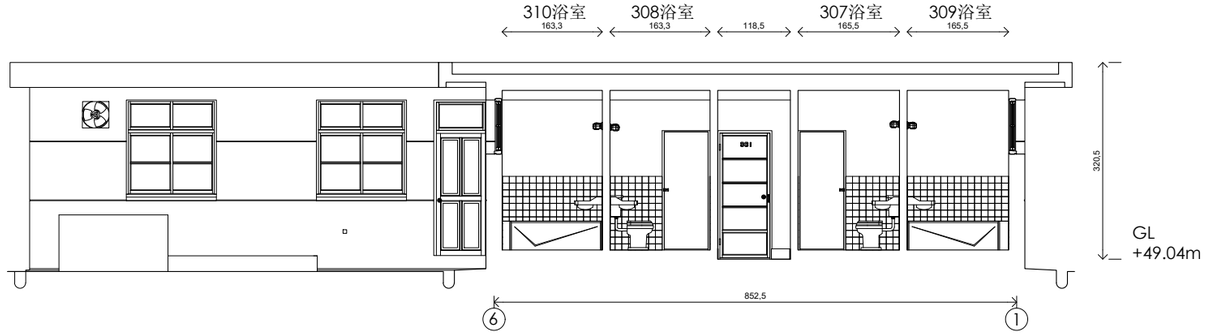


DTS 06

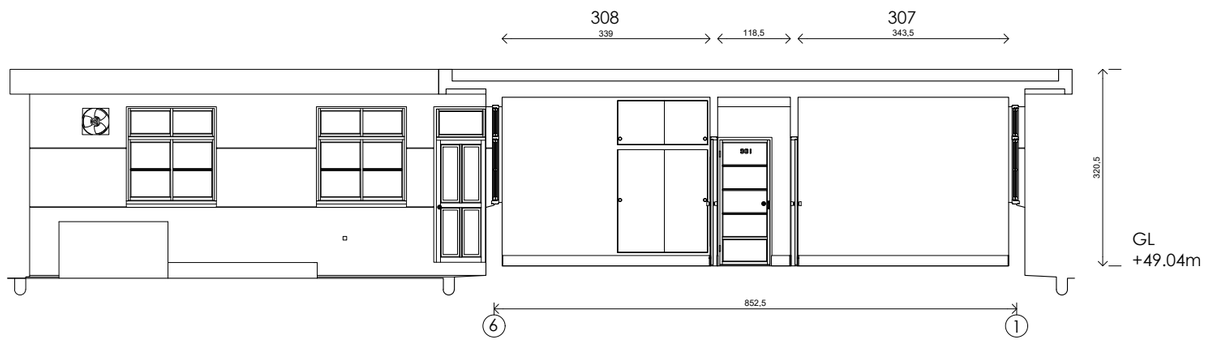

DTS 07

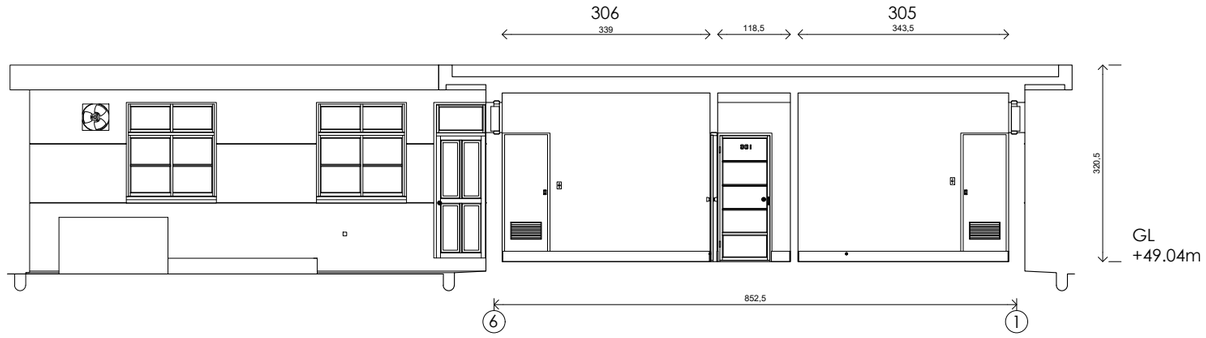


DTS 08

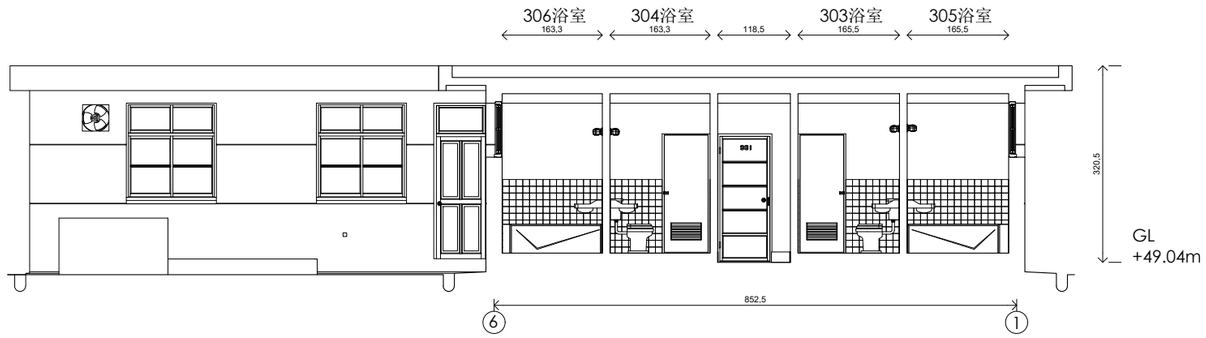


執行團隊	案名		圖名	繪圖	日期	0 5m		
游觀創意策略有限公司 米及米設計顧問有限公司	安康接待室調查研究暨修復再利用計劃	生活區	DTS 05-08	藍傑鴻	2024/07/01	比例 1/100	紙張尺寸 A3	張號 D09


DTS 09

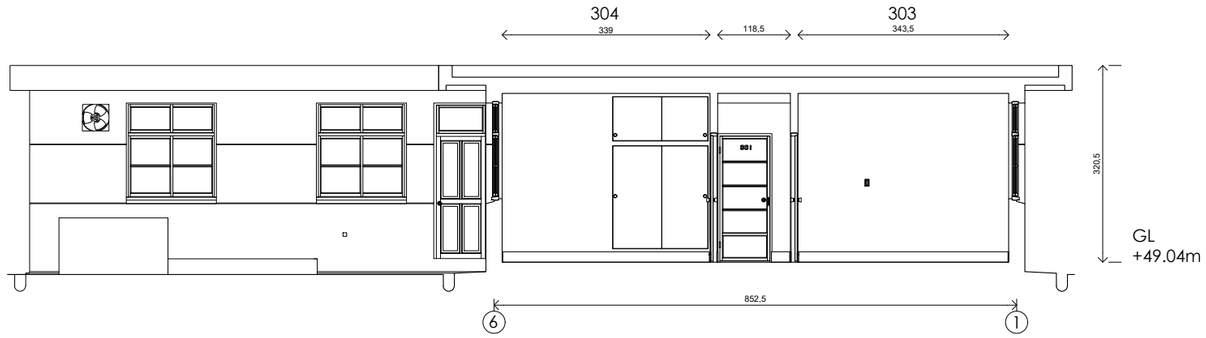


DTS 10

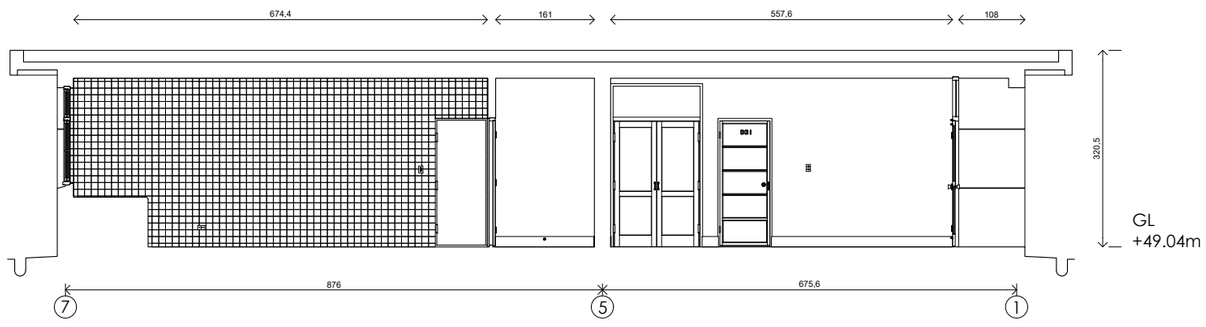

DTS 11

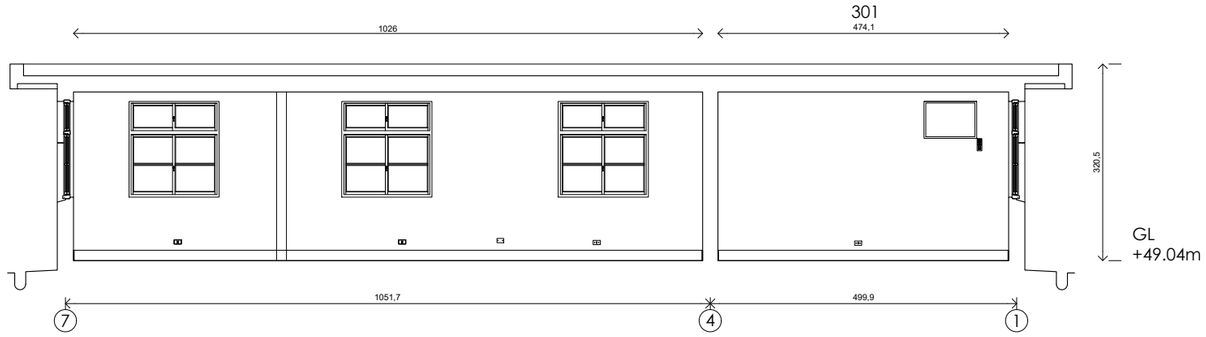


DTS 12

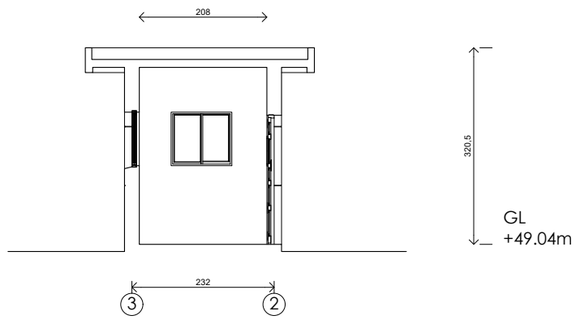


執行團隊	案名	圖名	繪圖	日期	比例	紙張尺寸	張號
游觀創意策略有限公司 米及米設計顧問有限公司	安康接待室調查研究暨修復再利用計劃	生活區 DTS 09-12	藍傑鴻	2024/07/01	1/100	A3	D10

0 5m


DTS 13

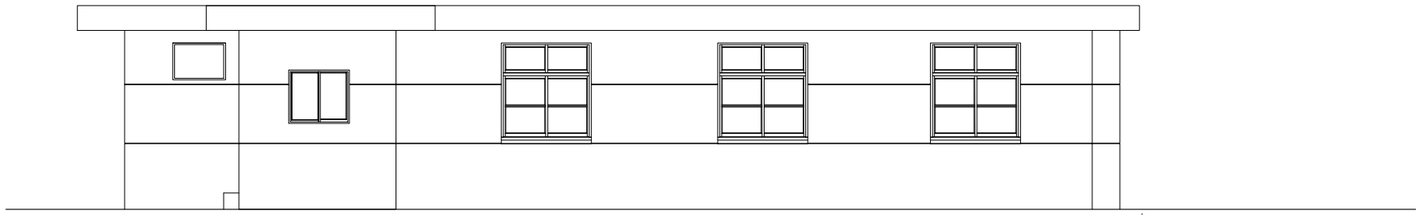


DTS 14

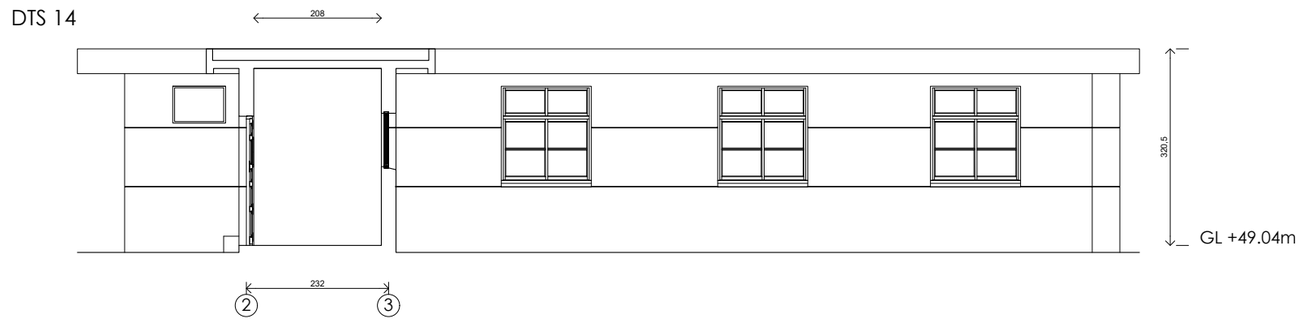

DTS 15

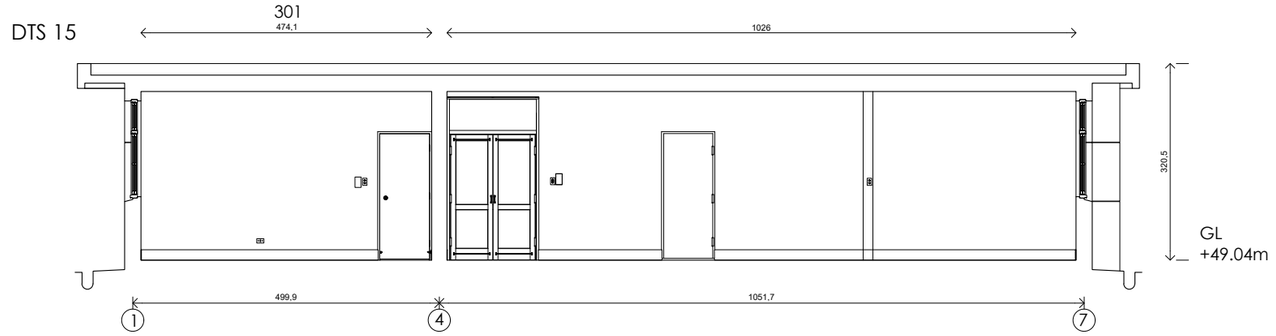


DTS 16

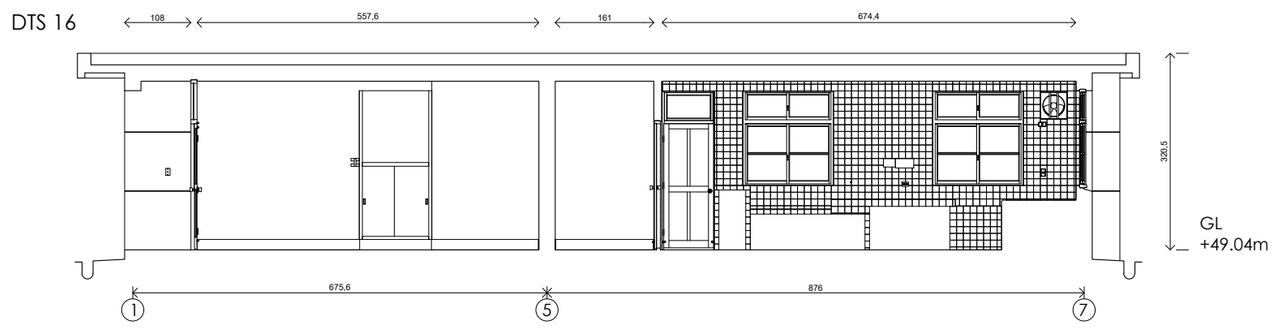


執行團隊	案名	圖名	繪圖	日期	比例	紙張尺寸	張號
游觀創意策略有限公司 米及米設計顧問有限公司	安康接待室調查研究暨修復再利用計劃	生活區 DTS 13-16	藍傑鴻	2024/07/01	1/100	A3	D11

0 5m


DTS 17

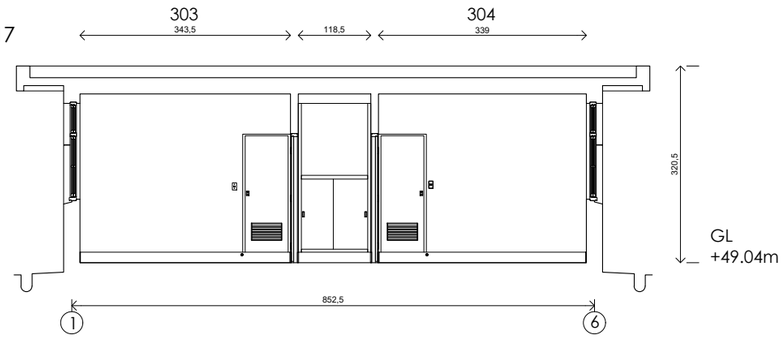


DTS 18

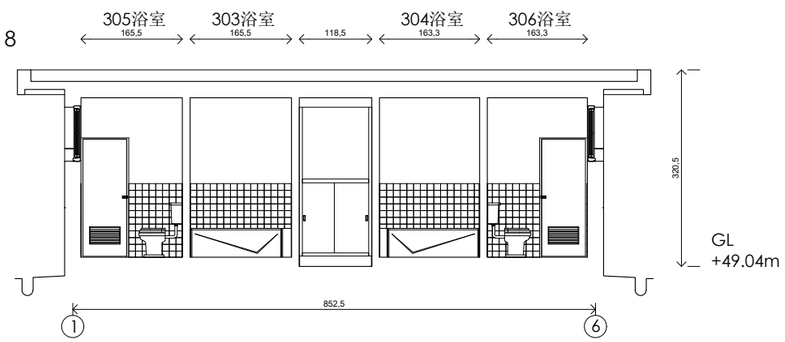

DTS 19

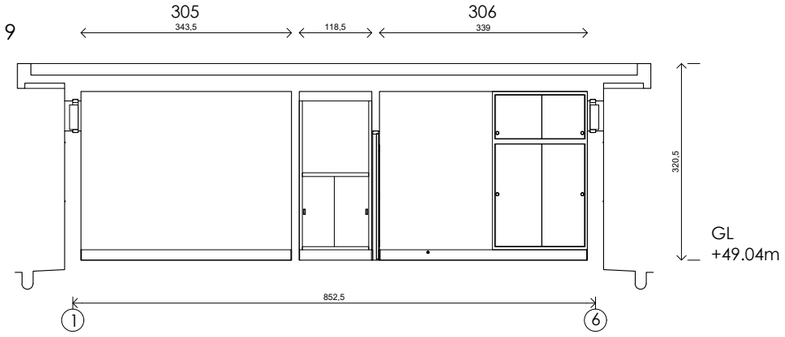


DTS 20

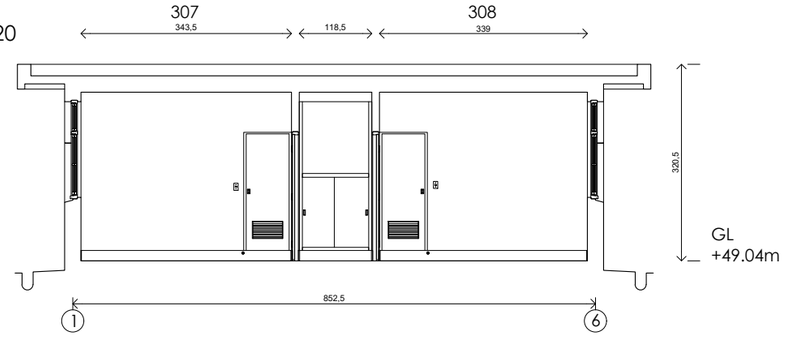


執行團隊	案名	圖名	繪圖	日期	比例	紙張尺寸	張號
游觀創意策略有限公司 米及米設計顧問有限公司	安康接待室調查研究暨修復再利用計劃	生活區 DTS 17-20	藍傑鴻	2024/07/01	1/100	A3	D12

0 5m


DTS 21

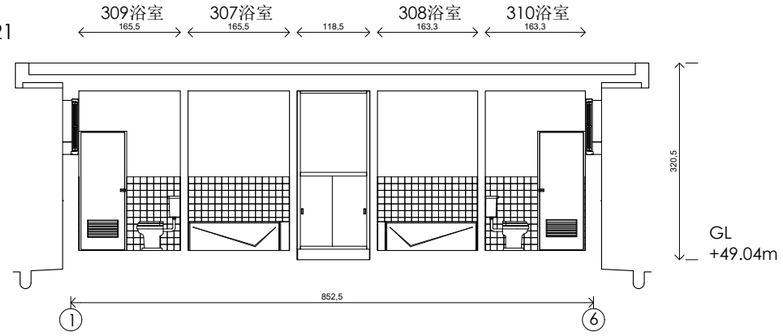


DTS 22

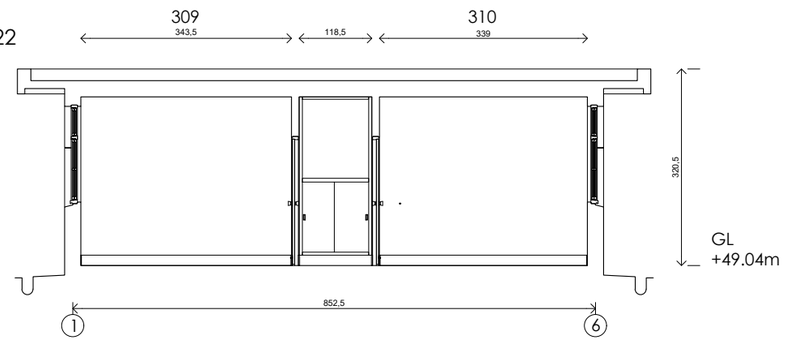

DTS 23

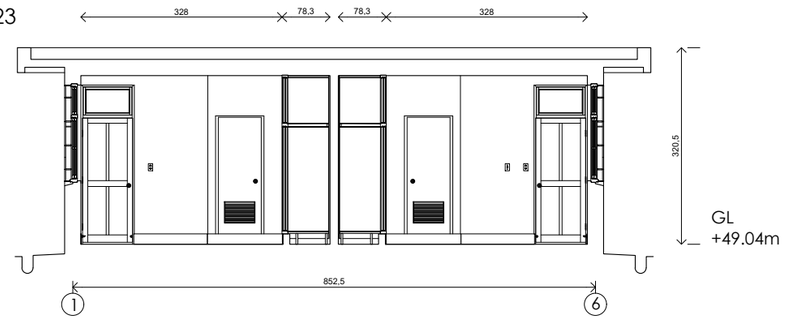


DTS 24

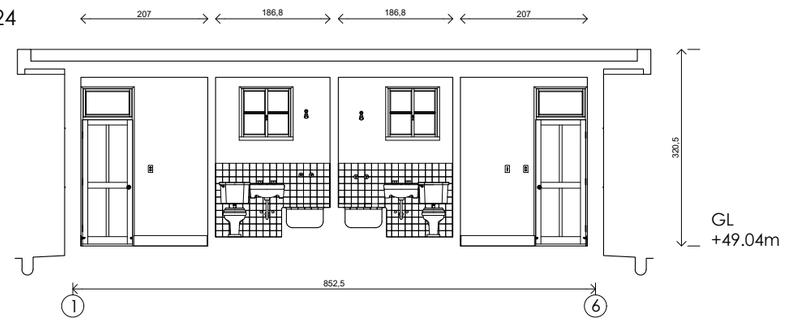


執行團隊	案名	圖名	繪圖	日期	比例	紙張尺寸	張號
游觀創意策略有限公司 米及米設計顧問有限公司	安康接待室調查研究暨修復再利用計劃	生活區 DTS 21-24	藍傑鴻	2024/07/01	1/100	A3	D13

0 5m


平面圖+180cm

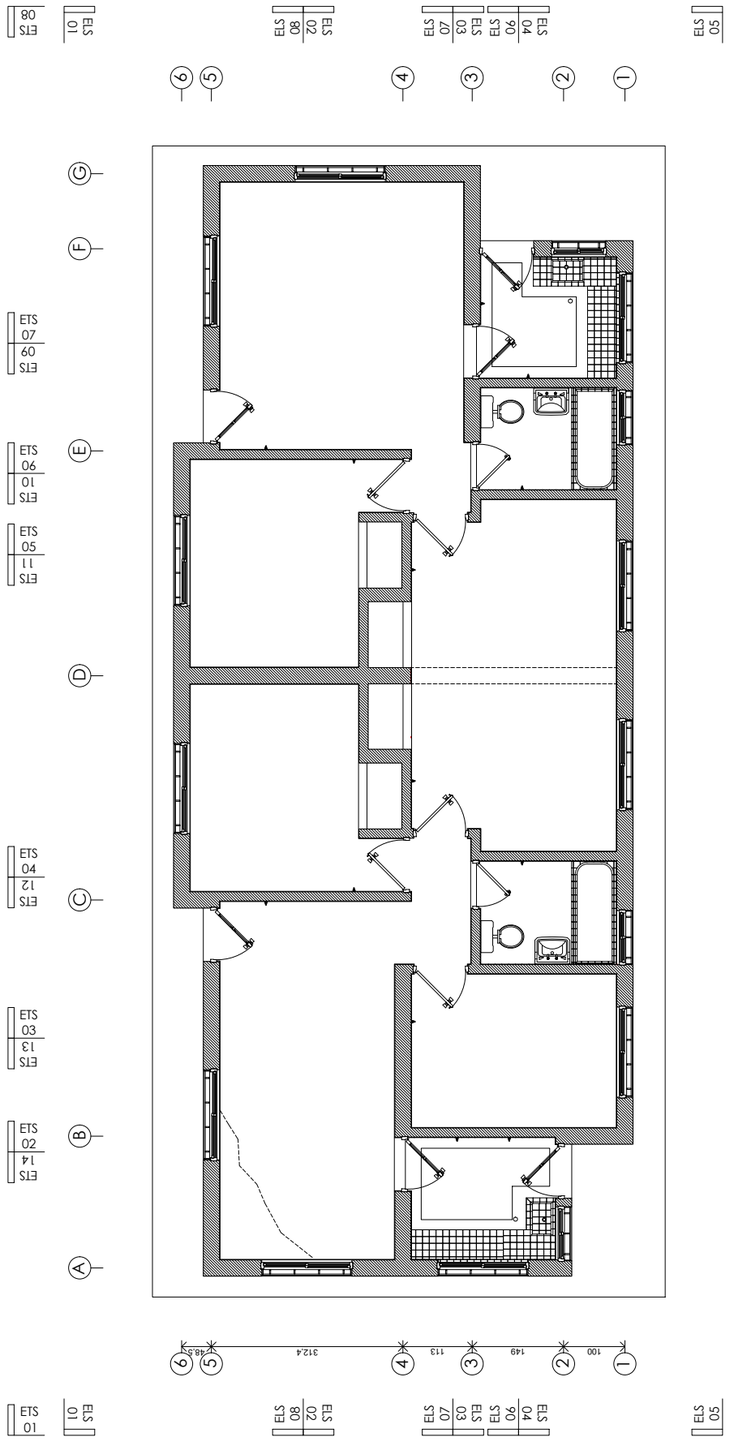

天花板圖+240cm

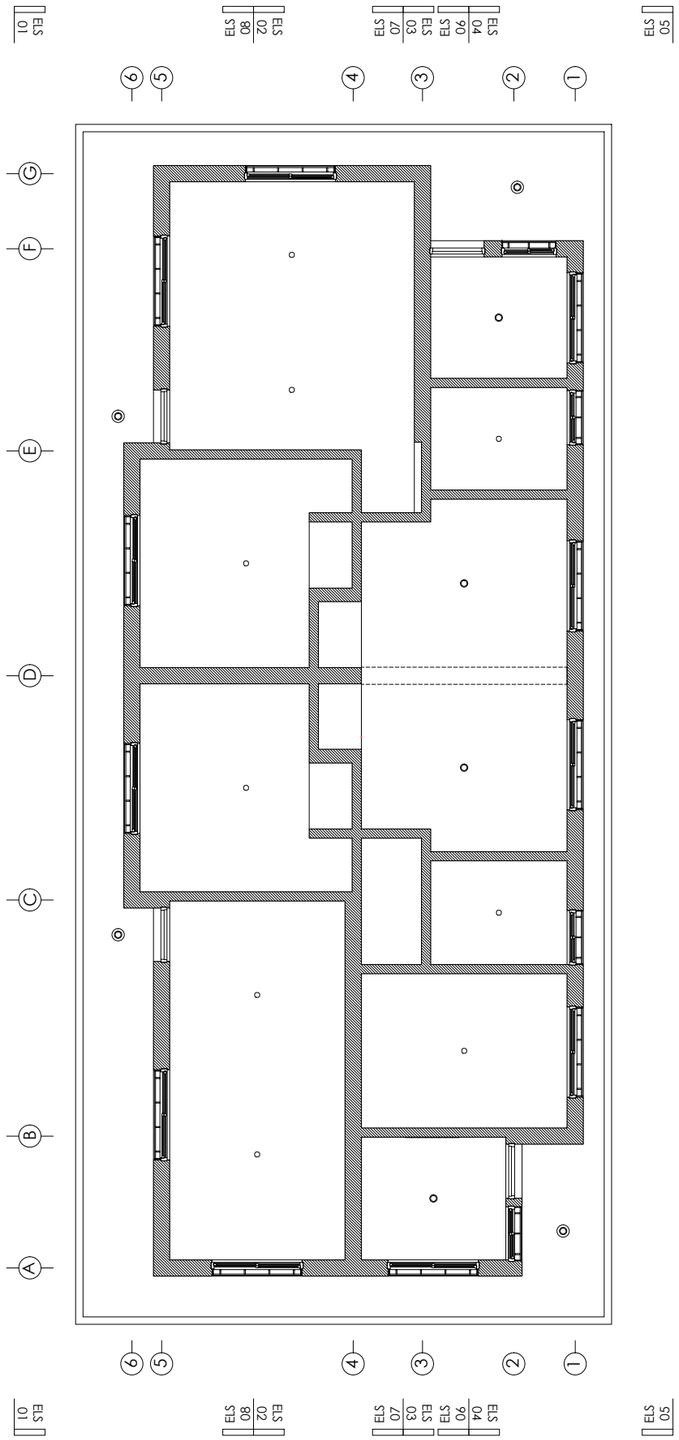


屋頂平面圖

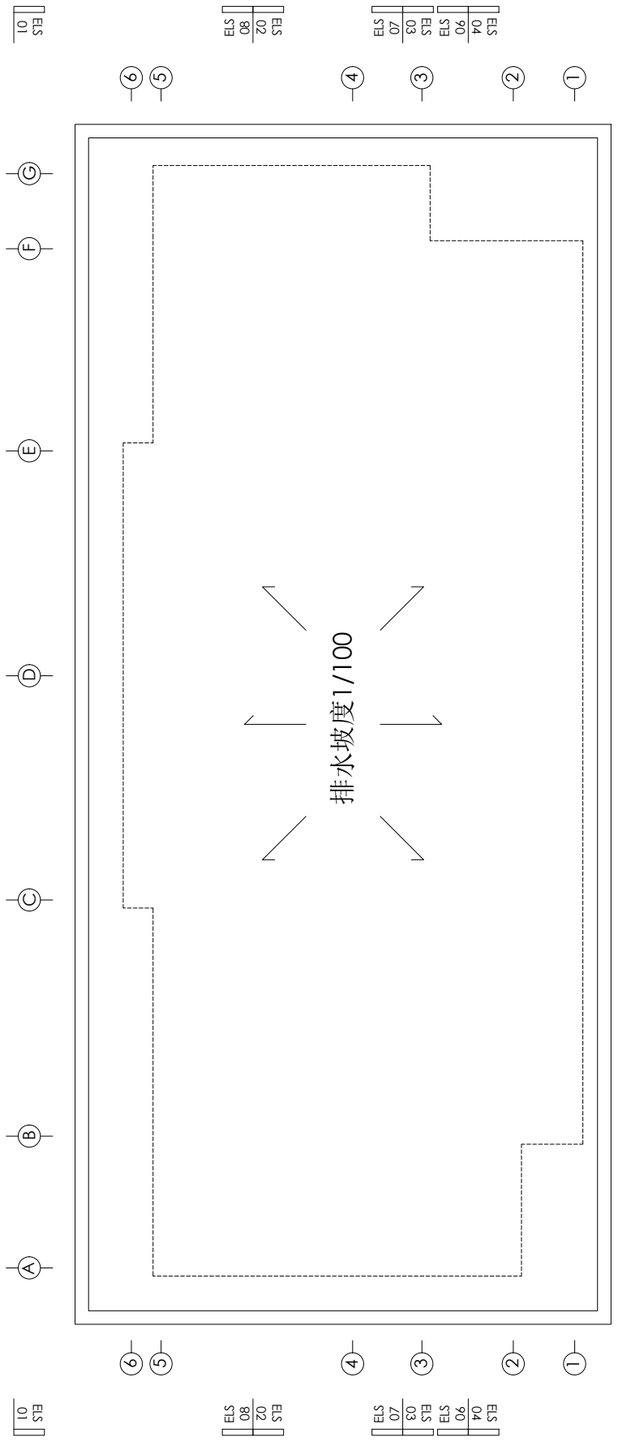


執行團隊	案名	圖名	繪圖	日期	比例	紙張尺寸	張號
游觀創意策略有限公司 米及米設計顧問有限公司	安康接待室調查研究暨修復再利用計劃	宿舍區 平面圖	藍傑鴻	2024/07/01	1/100	A3	E01

0 5m


ELS 01

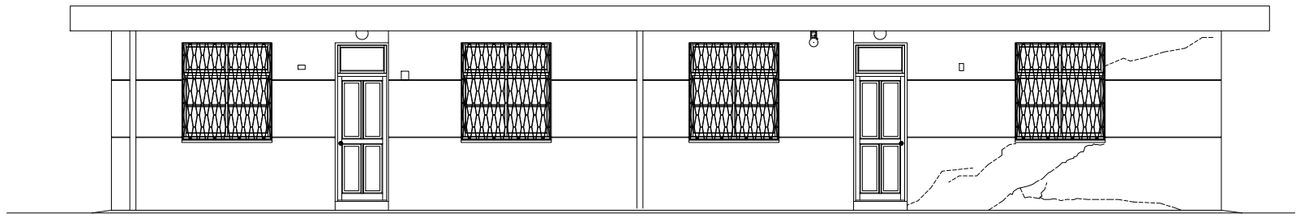


ELS 02

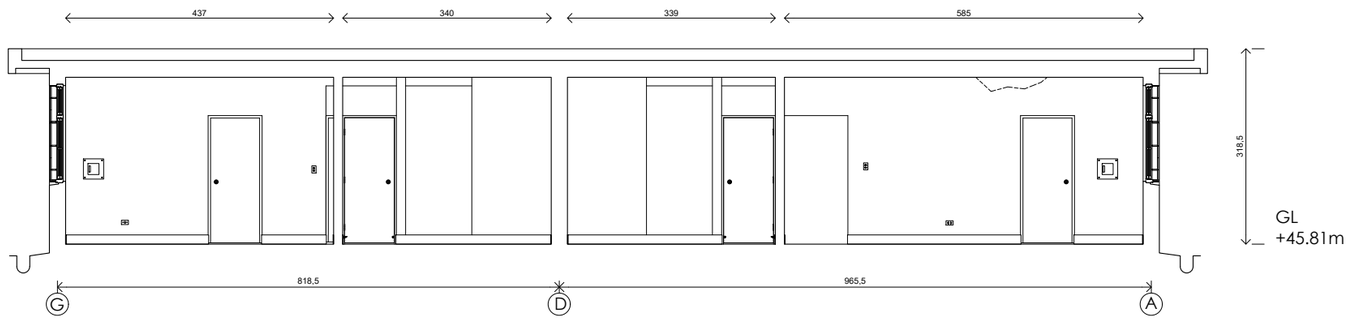

ELS 03

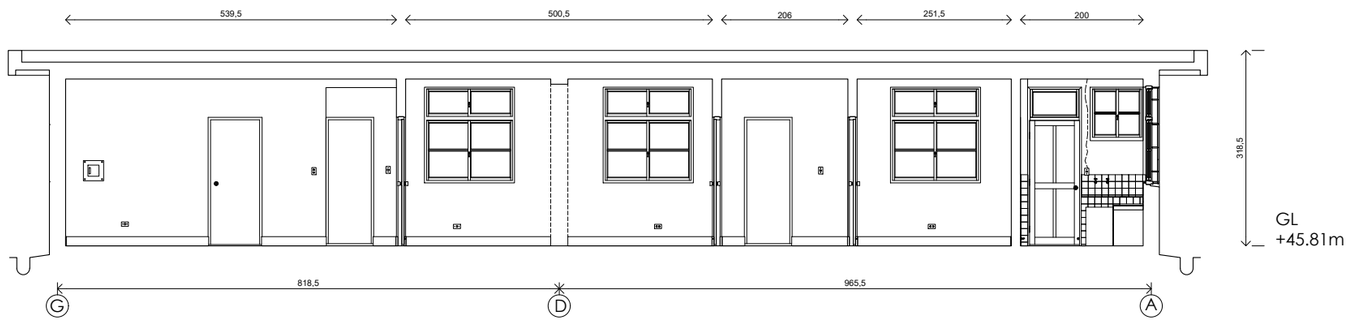


ELS 04

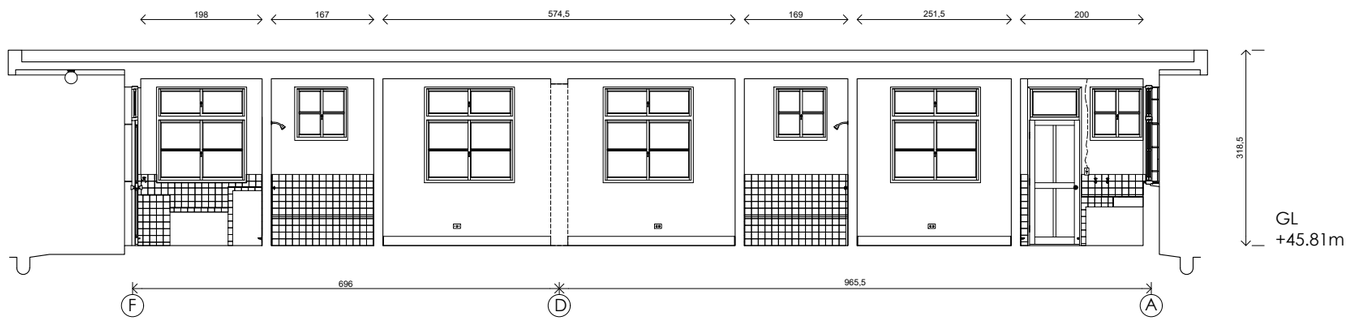


執行團隊	案名		圖名	繪圖	日期	0 5m
游觀創意策略有限公司 米及米設計顧問有限公司	安康接待室調查研究暨修復再利用計劃	宿舍區	ELS 01-04	藍傑鴻	2024/07/01	比例 1/100 / 紙張尺寸 A3 / 張號 E02


ELS 05

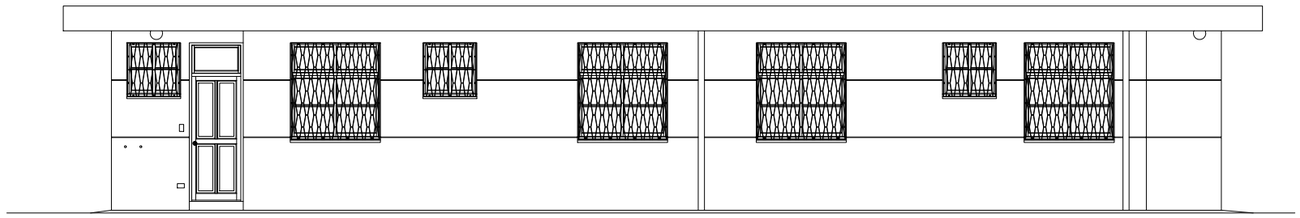


ELS 06

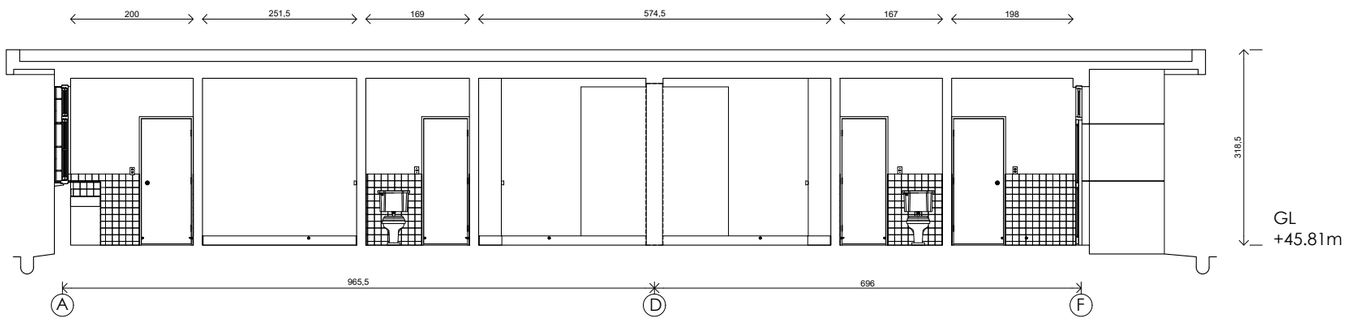

ELS 07

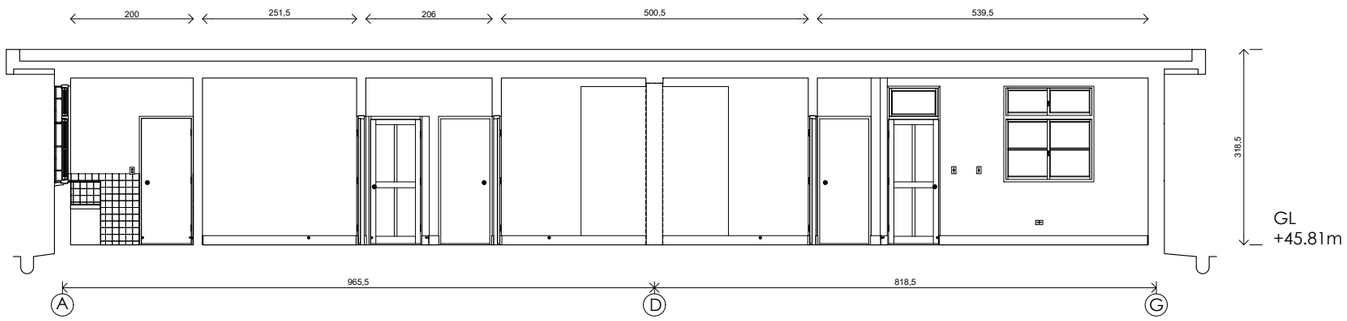


ELS 08

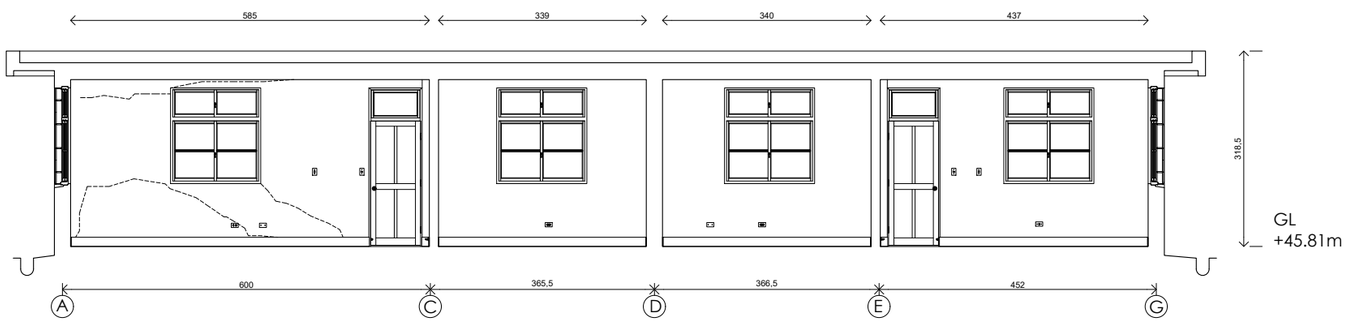


執行團隊	案名		圖名	繪圖	日期	0 5m
游觀創意策略有限公司 米及米設計顧問有限公司	安康接待室調查研究暨修復再利用計劃	宿舍區	ELS 05-08	藍傑鴻	2024/07/01	比例 1/100 / 紙張尺寸 A3 / 張號 E03


ETS 01

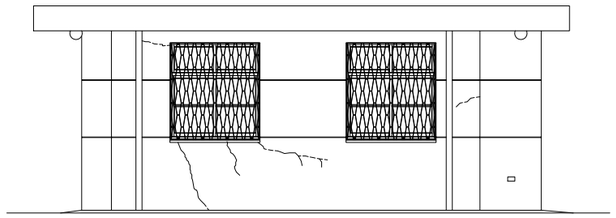


ETS 05

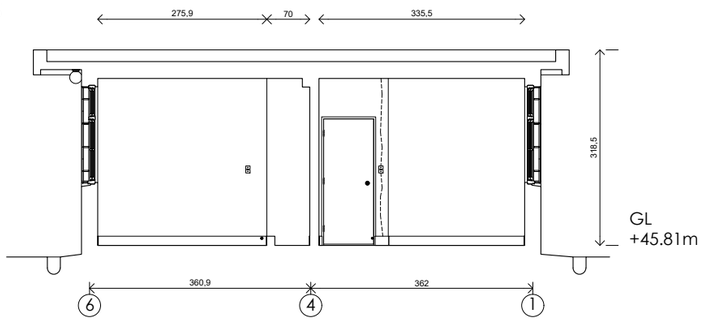


ETS 02

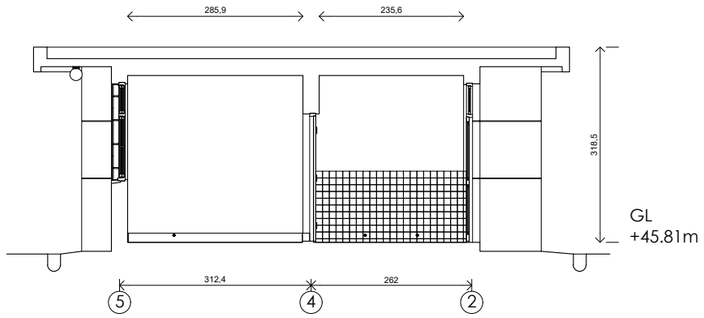


ETS 06

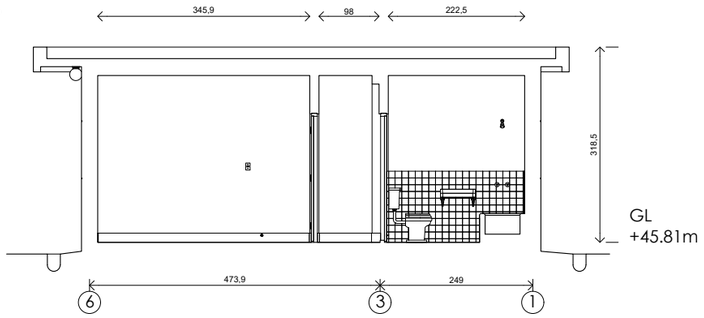


ETS 03

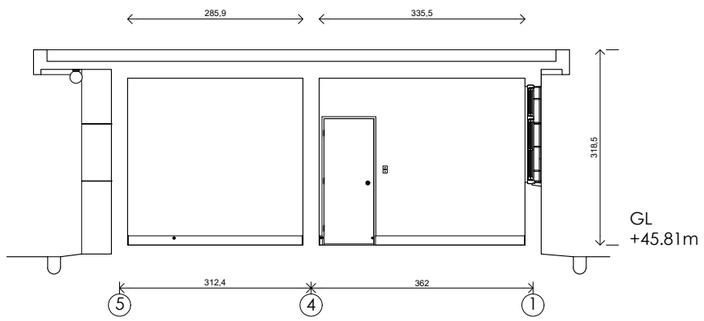

ETS 07

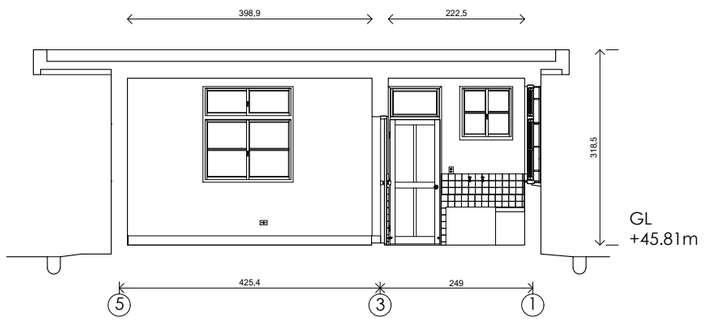


ETS 04

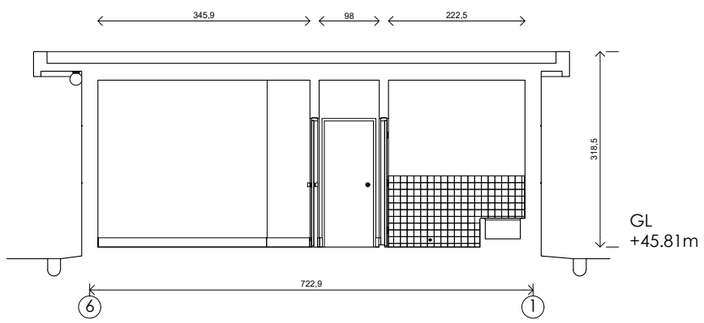


執行團隊	案名	圖名	繪圖	日期	比例	紙張尺寸	張號
游觀創意策略有限公司 米及米設計顧問有限公司	安康接待室調查研究暨修復再利用計劃	宿舍區 ETS 01-07	藍傑鴻	2024/07/01	1/100	A3	E04

0 5m


ETS 08

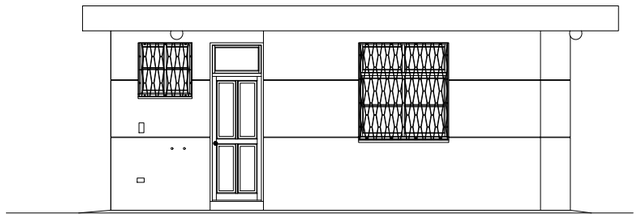


ETS 12

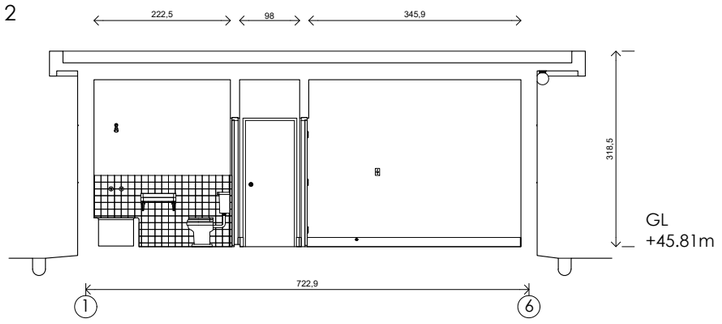


ETS 09

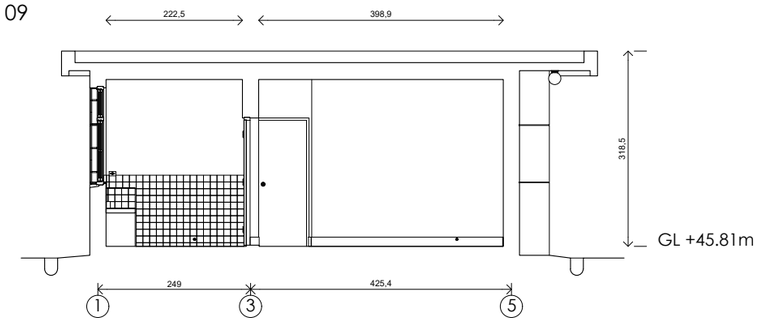


ETS 13

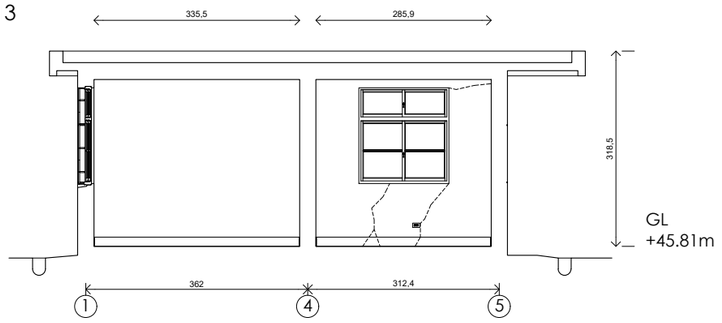


ETS 10

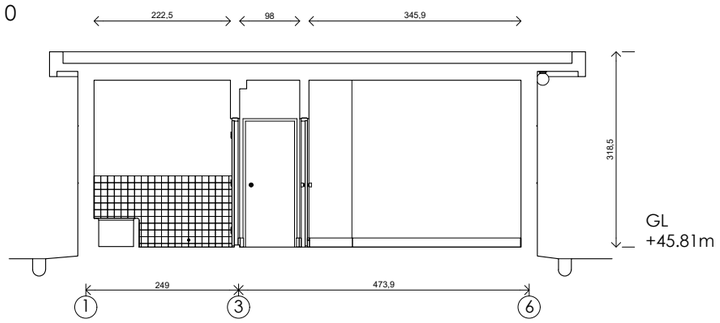

ETS 14

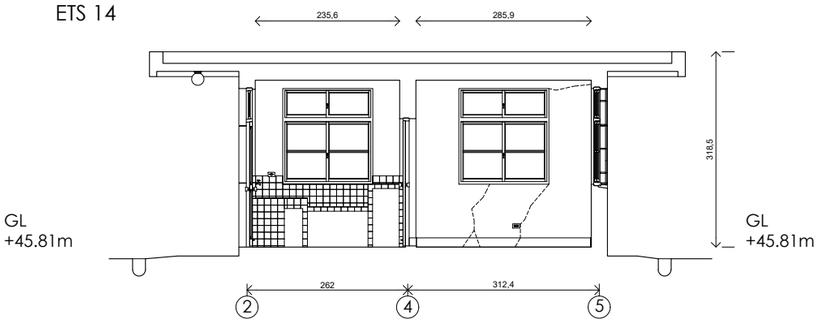


ETS 11

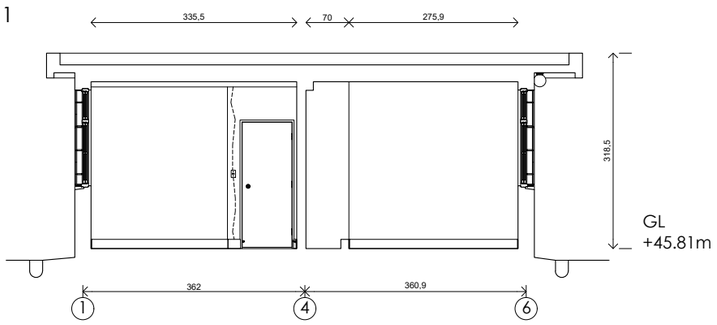


執行團隊	案名	圖名	繪圖	日期	比例	紙張尺寸	張號
游觀創意策略有限公司 米及米設計顧問有限公司	安康接待室調查研究暨修復再利用計劃	宿舍區 ETS 08-14	藍傑鴻	2024/07/01	1/100	A3	E05


0 5m

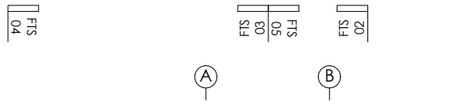


一樓平面圖+180cm

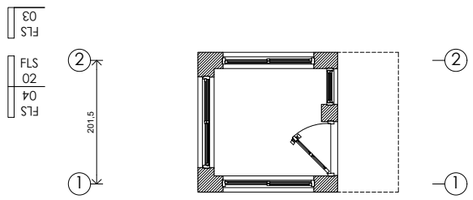




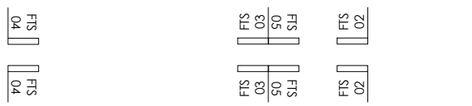



二樓平面圖+480cm

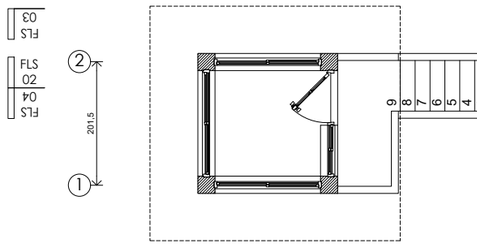

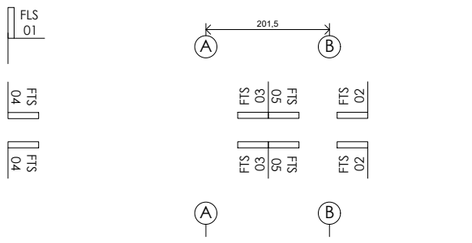


屋頂平面圖

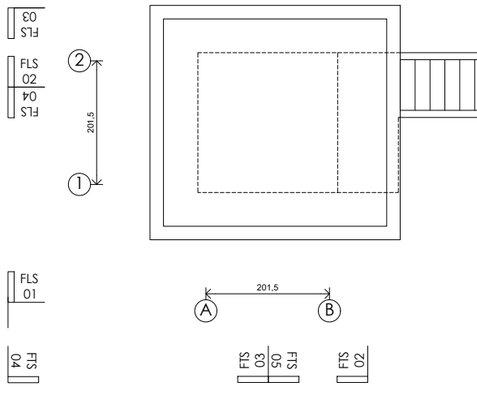


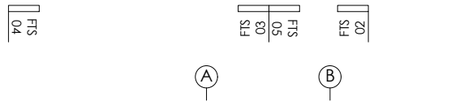


天花板圖+240cm

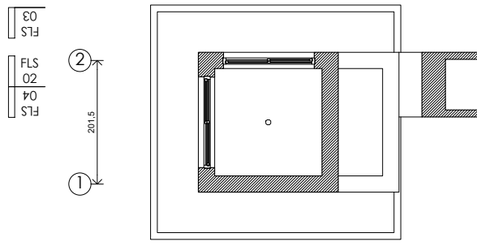




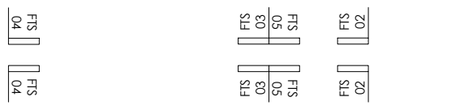

天花板圖+540cm

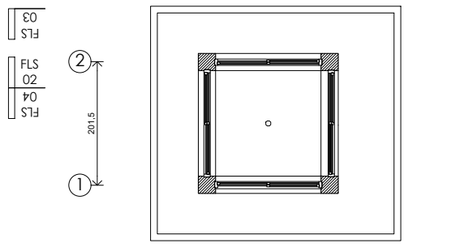


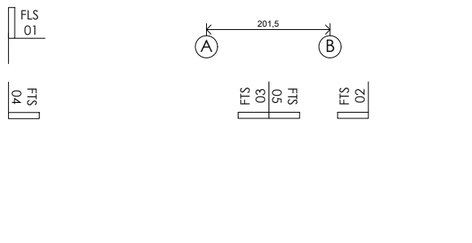

執行團隊	案名	圖名	繪圖	日期		比例	紙張尺寸	張號
游觀創意策略有限公司 米及米設計顧問有限公司	安康接待室調查研究暨修復再利用計劃	F 崗哨 平面圖	藍傑鴻	2024/07/01	N	1/100	A3	F01


0 5m

FLS 01

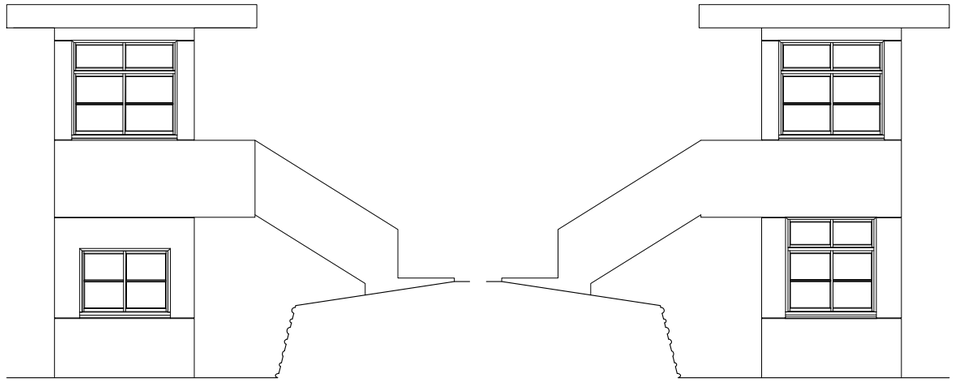


FLS 03


FTS 01

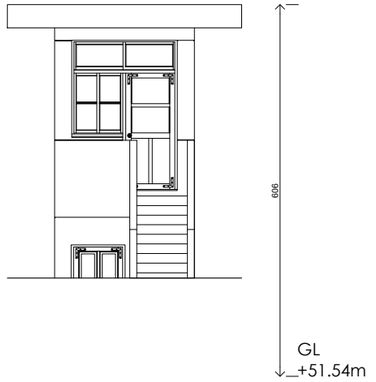

FTS 04

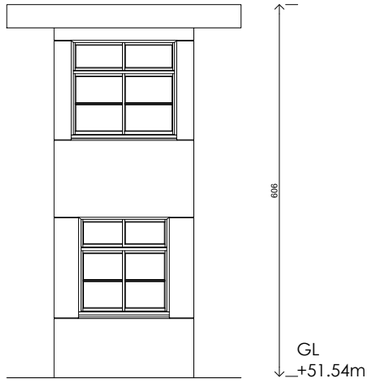

FLS 02

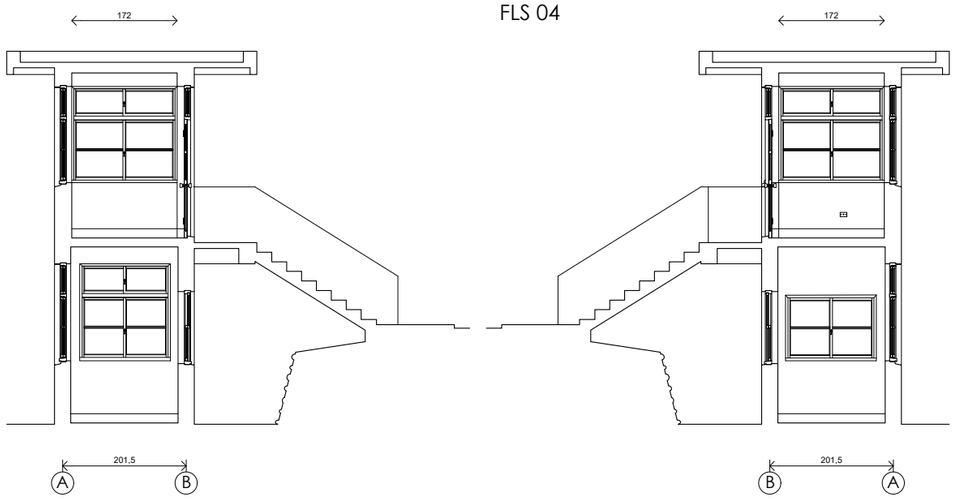

FLS 04


FTS 02



FTS 05




FTS 03

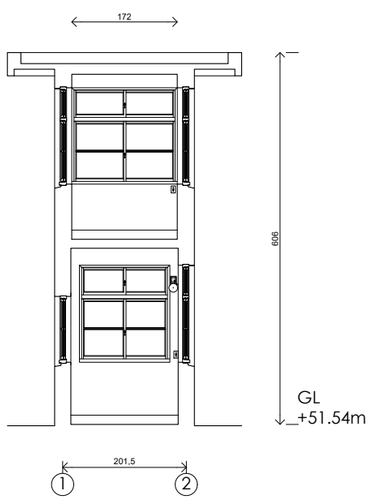


0 5m

執行團隊	案名	圖名	繪圖	日期	比例	紙張尺寸	張號
游觀創意策略有限公司 米及米設計顧問有限公司	安康接待室調查研究暨修復再利用計劃	F 崗哨 FLS 01-04 / FTS 01-05	藍傑鴻	2024/07/01	1/100	A3	F02

一樓平面圖+180cm

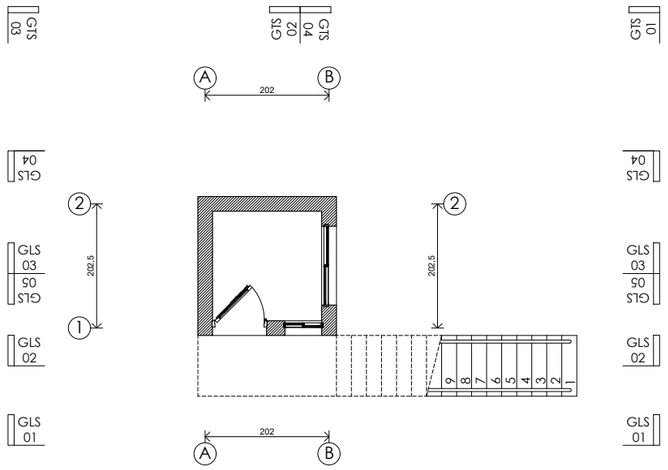


二樓平面圖+480cm

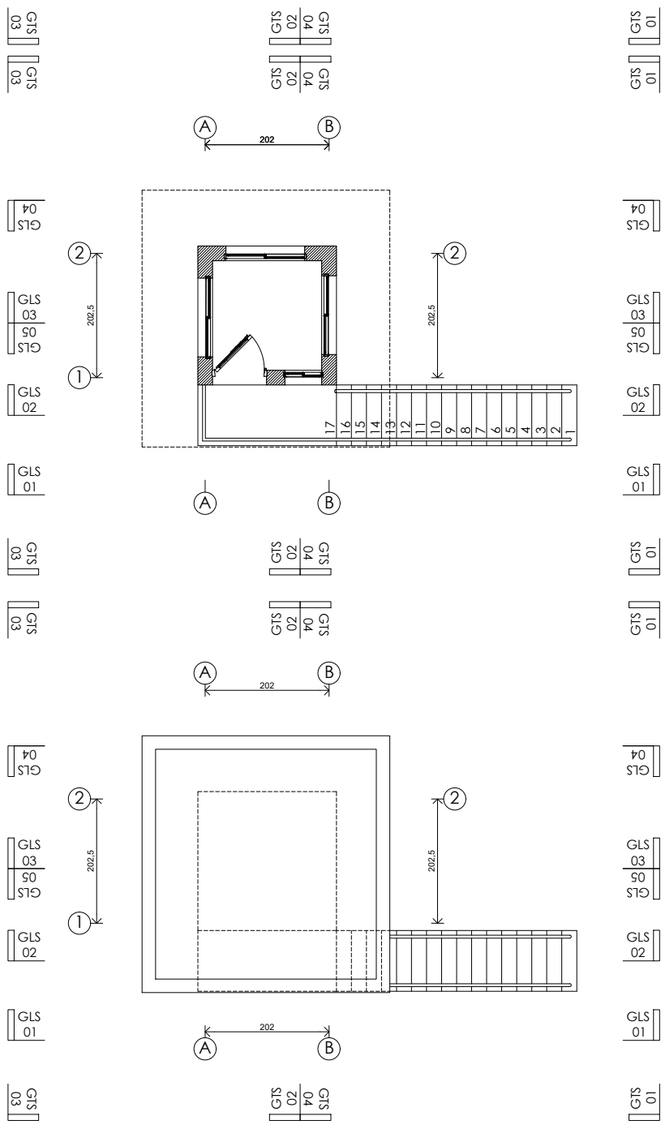


屋頂平面圖

天花板圖+240cm

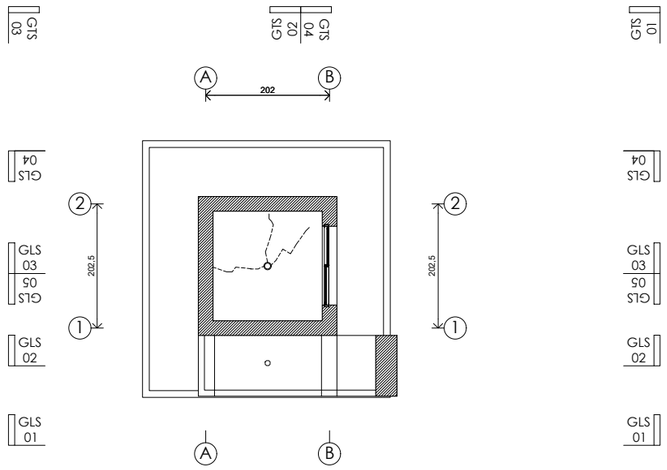


天花板圖+540cm

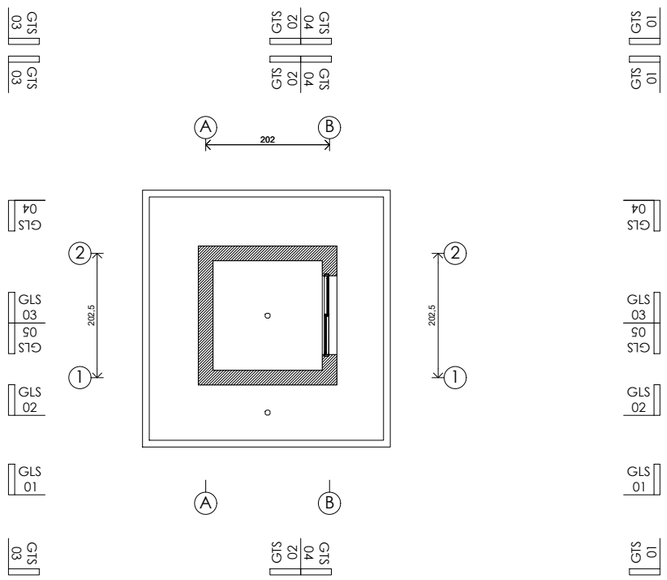


執行團隊	案名	圖名	繪圖	日期		比例	紙張尺寸	張號
游觀創意策略有限公司 米及米設計顧問有限公司	安康接待室調查研究暨修復再利用計劃	G 崗哨 平面圖	藍傑鴻	2024/07/01		1/100	A3	G01

0 5m

GLS 01

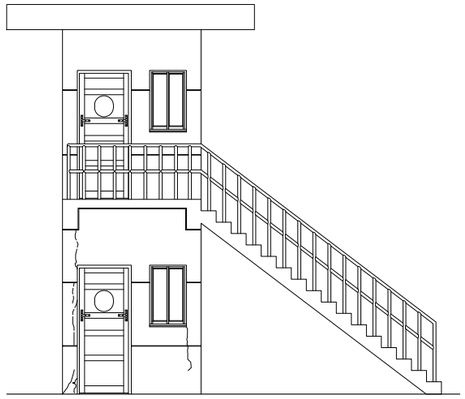


GLS 04

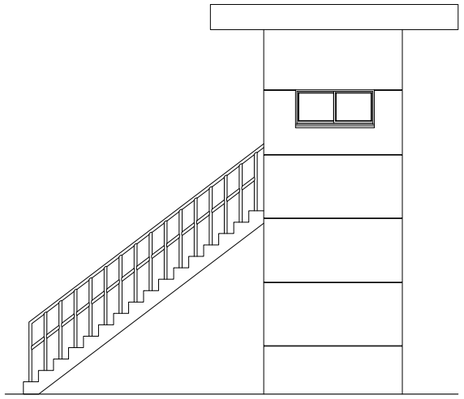


GTS 01




GTS 03

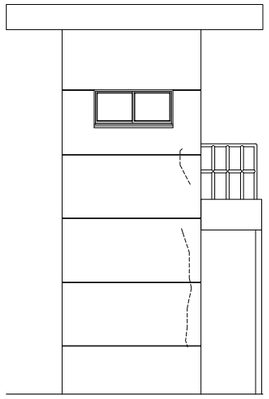


GLS 02

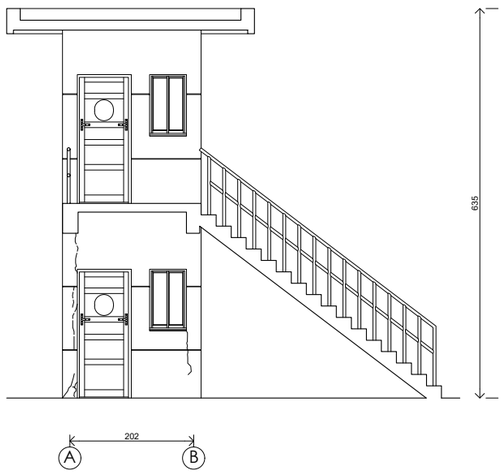


GLS 05

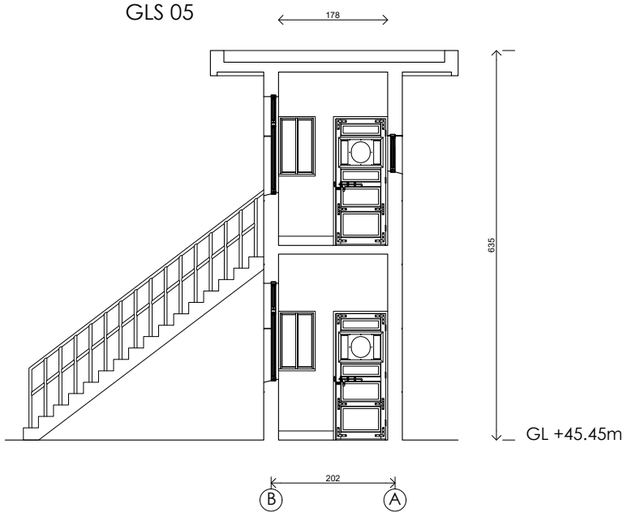


GTS 02

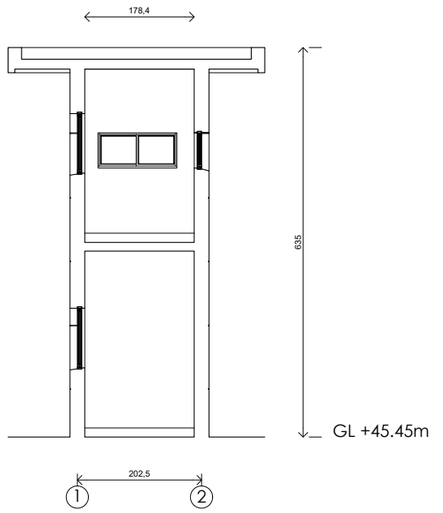

GTS 04

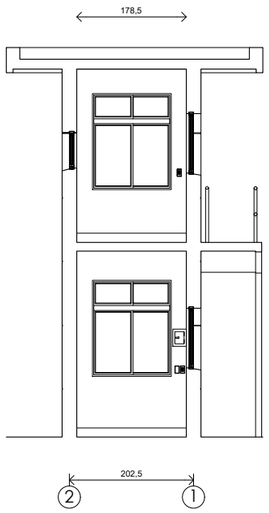


GLS 03

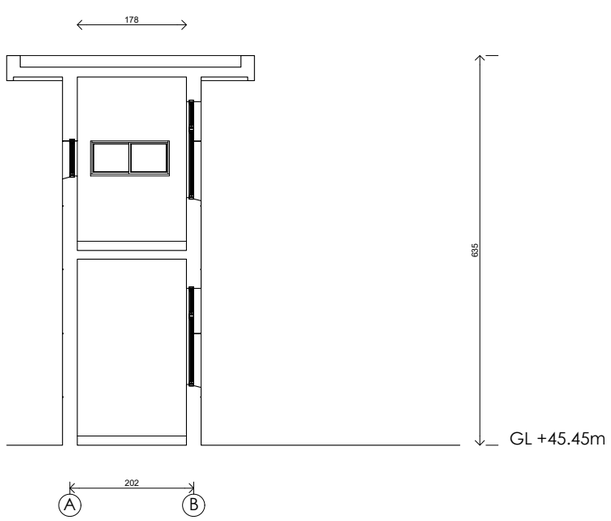


執行團隊	案名	圖名	繪圖	日期	比例	紙張尺寸	張號
游觀創意策略有限公司 米及米設計顧問有限公司	安康接待室調查研究暨修復再利用計劃	G 崗哨 GLS 01-05 / GTS 01-04	藍傑鴻	2024/07/01	1/100	A3	G02

0 5m

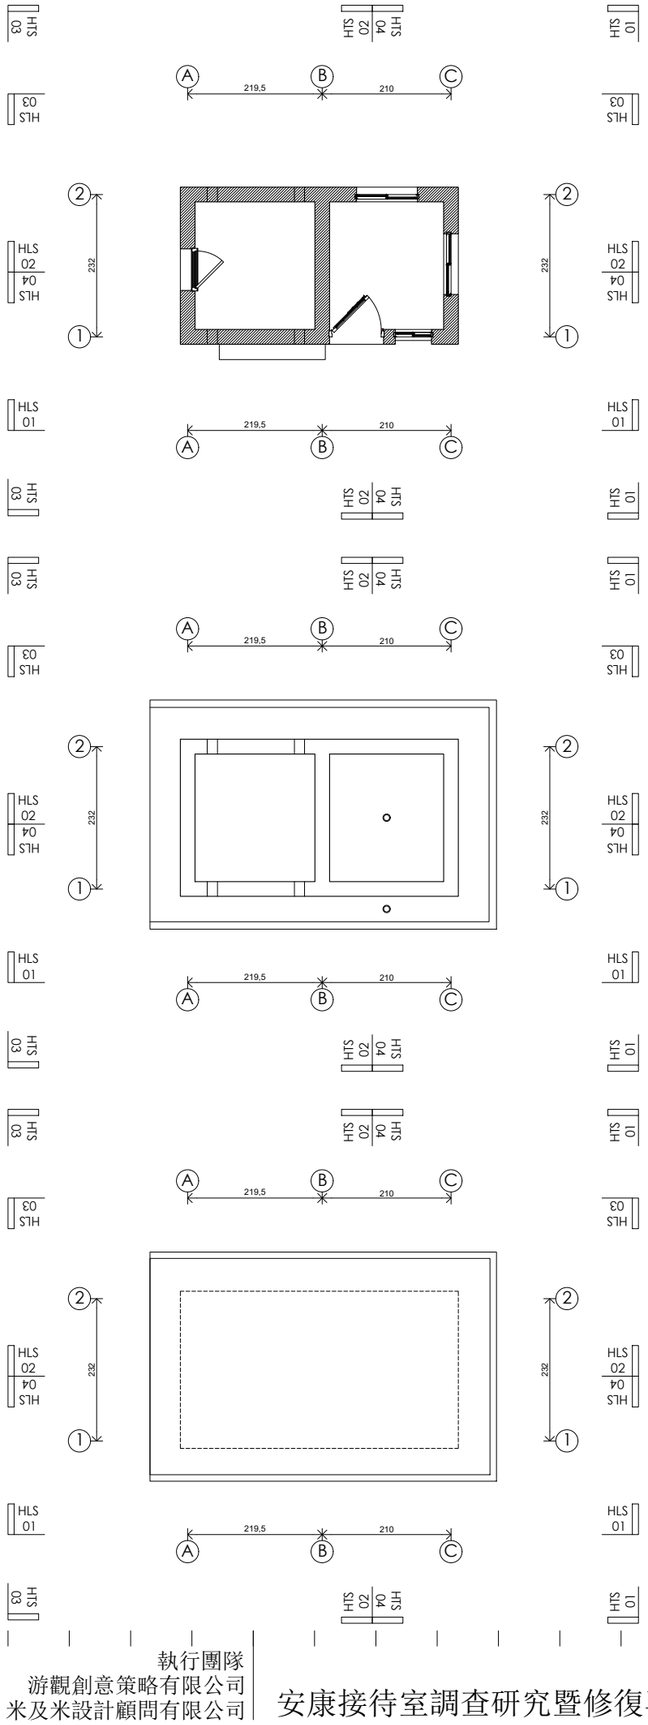


一樓平面圖+140cm

HLS 01

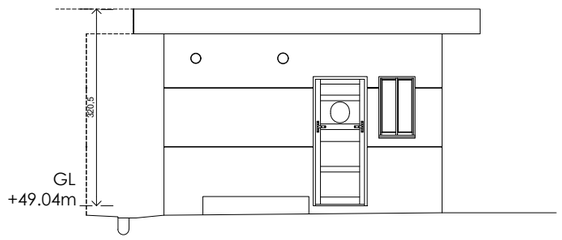


HTS 01

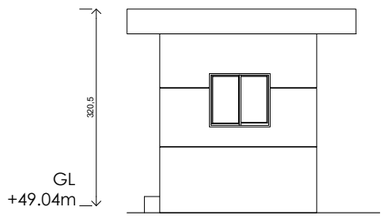


一樓平面圖+240cm

HLS 02

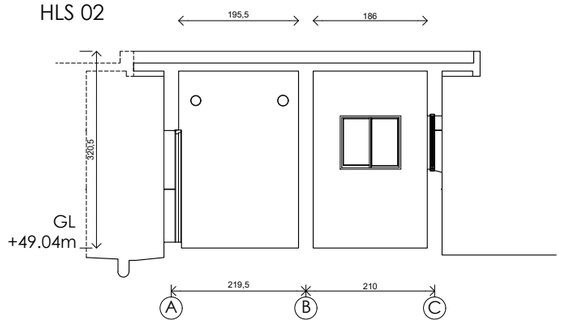


HTS 02

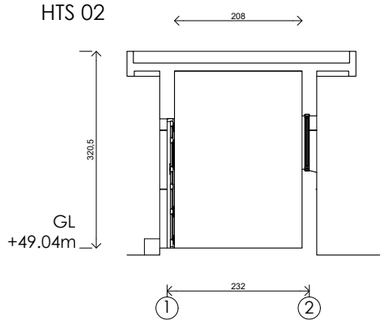


屋頂平面圖


HLS 03

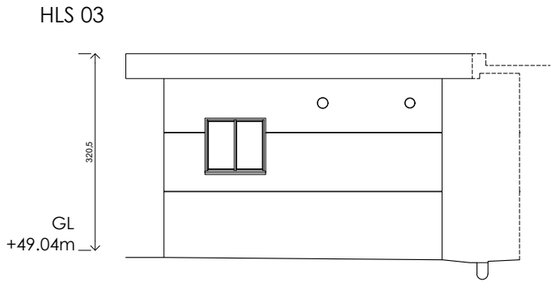


HTS 03

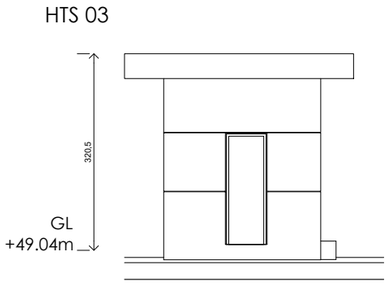

HLS 04

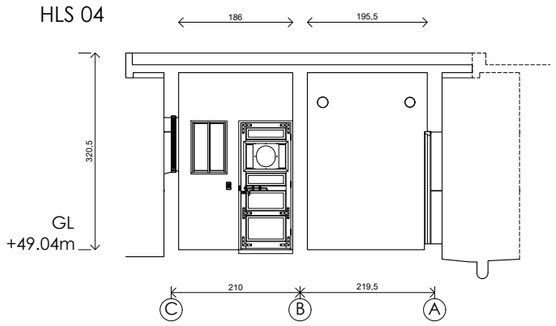


HTS 04

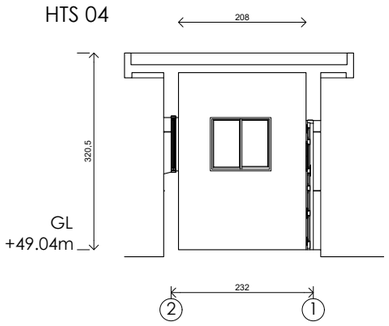


執行團隊	案名	圖名	繪圖	日期		比例	紙張尺寸	張號
游觀創意策略有限公司 米及米設計顧問有限公司	安康接待室調查研究暨修復再利用計劃	H 警衛室　平面圖 HLS 01-04 / HTS 01-04	藍傑鴻	2024/07/01	N	1/100	A3	H01

0　5m

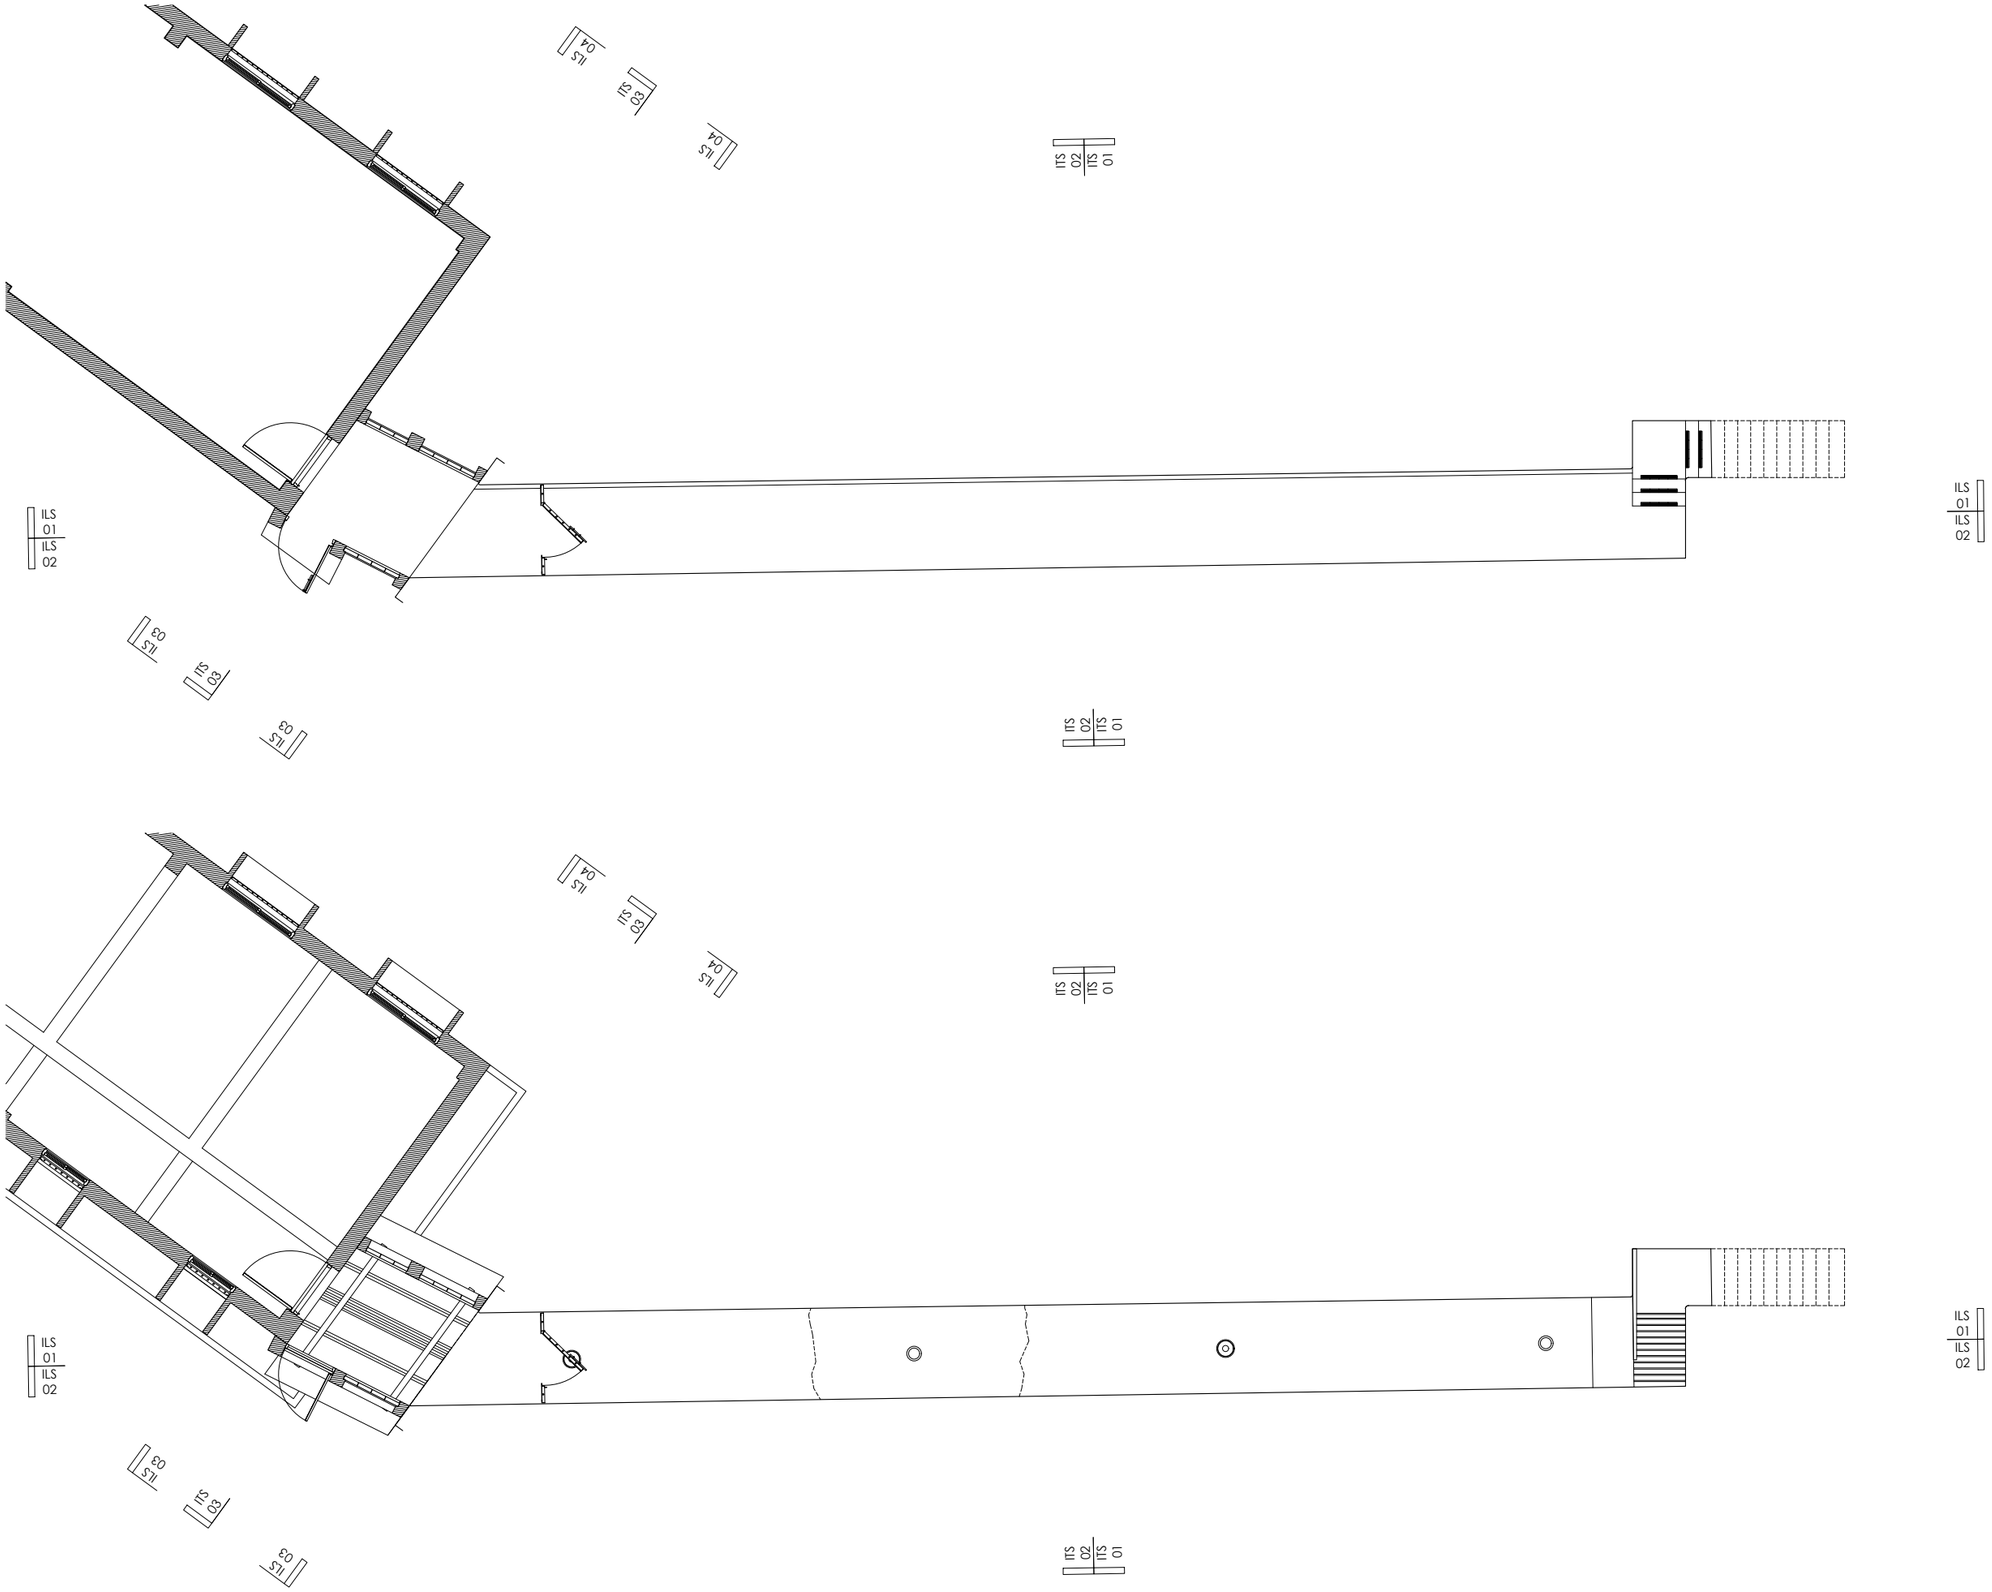

執行團隊	案名	圖名	繪圖	日期		比例	紙張尺寸	張號
游觀創意策略有限公司 米及米設計顧問有限公司	安康接待室調查研究暨修復再利用計劃	地道 平面圖-天花板圖	藍傑鴻	2024/07/01	N	1/100	A3	I01


0 5m

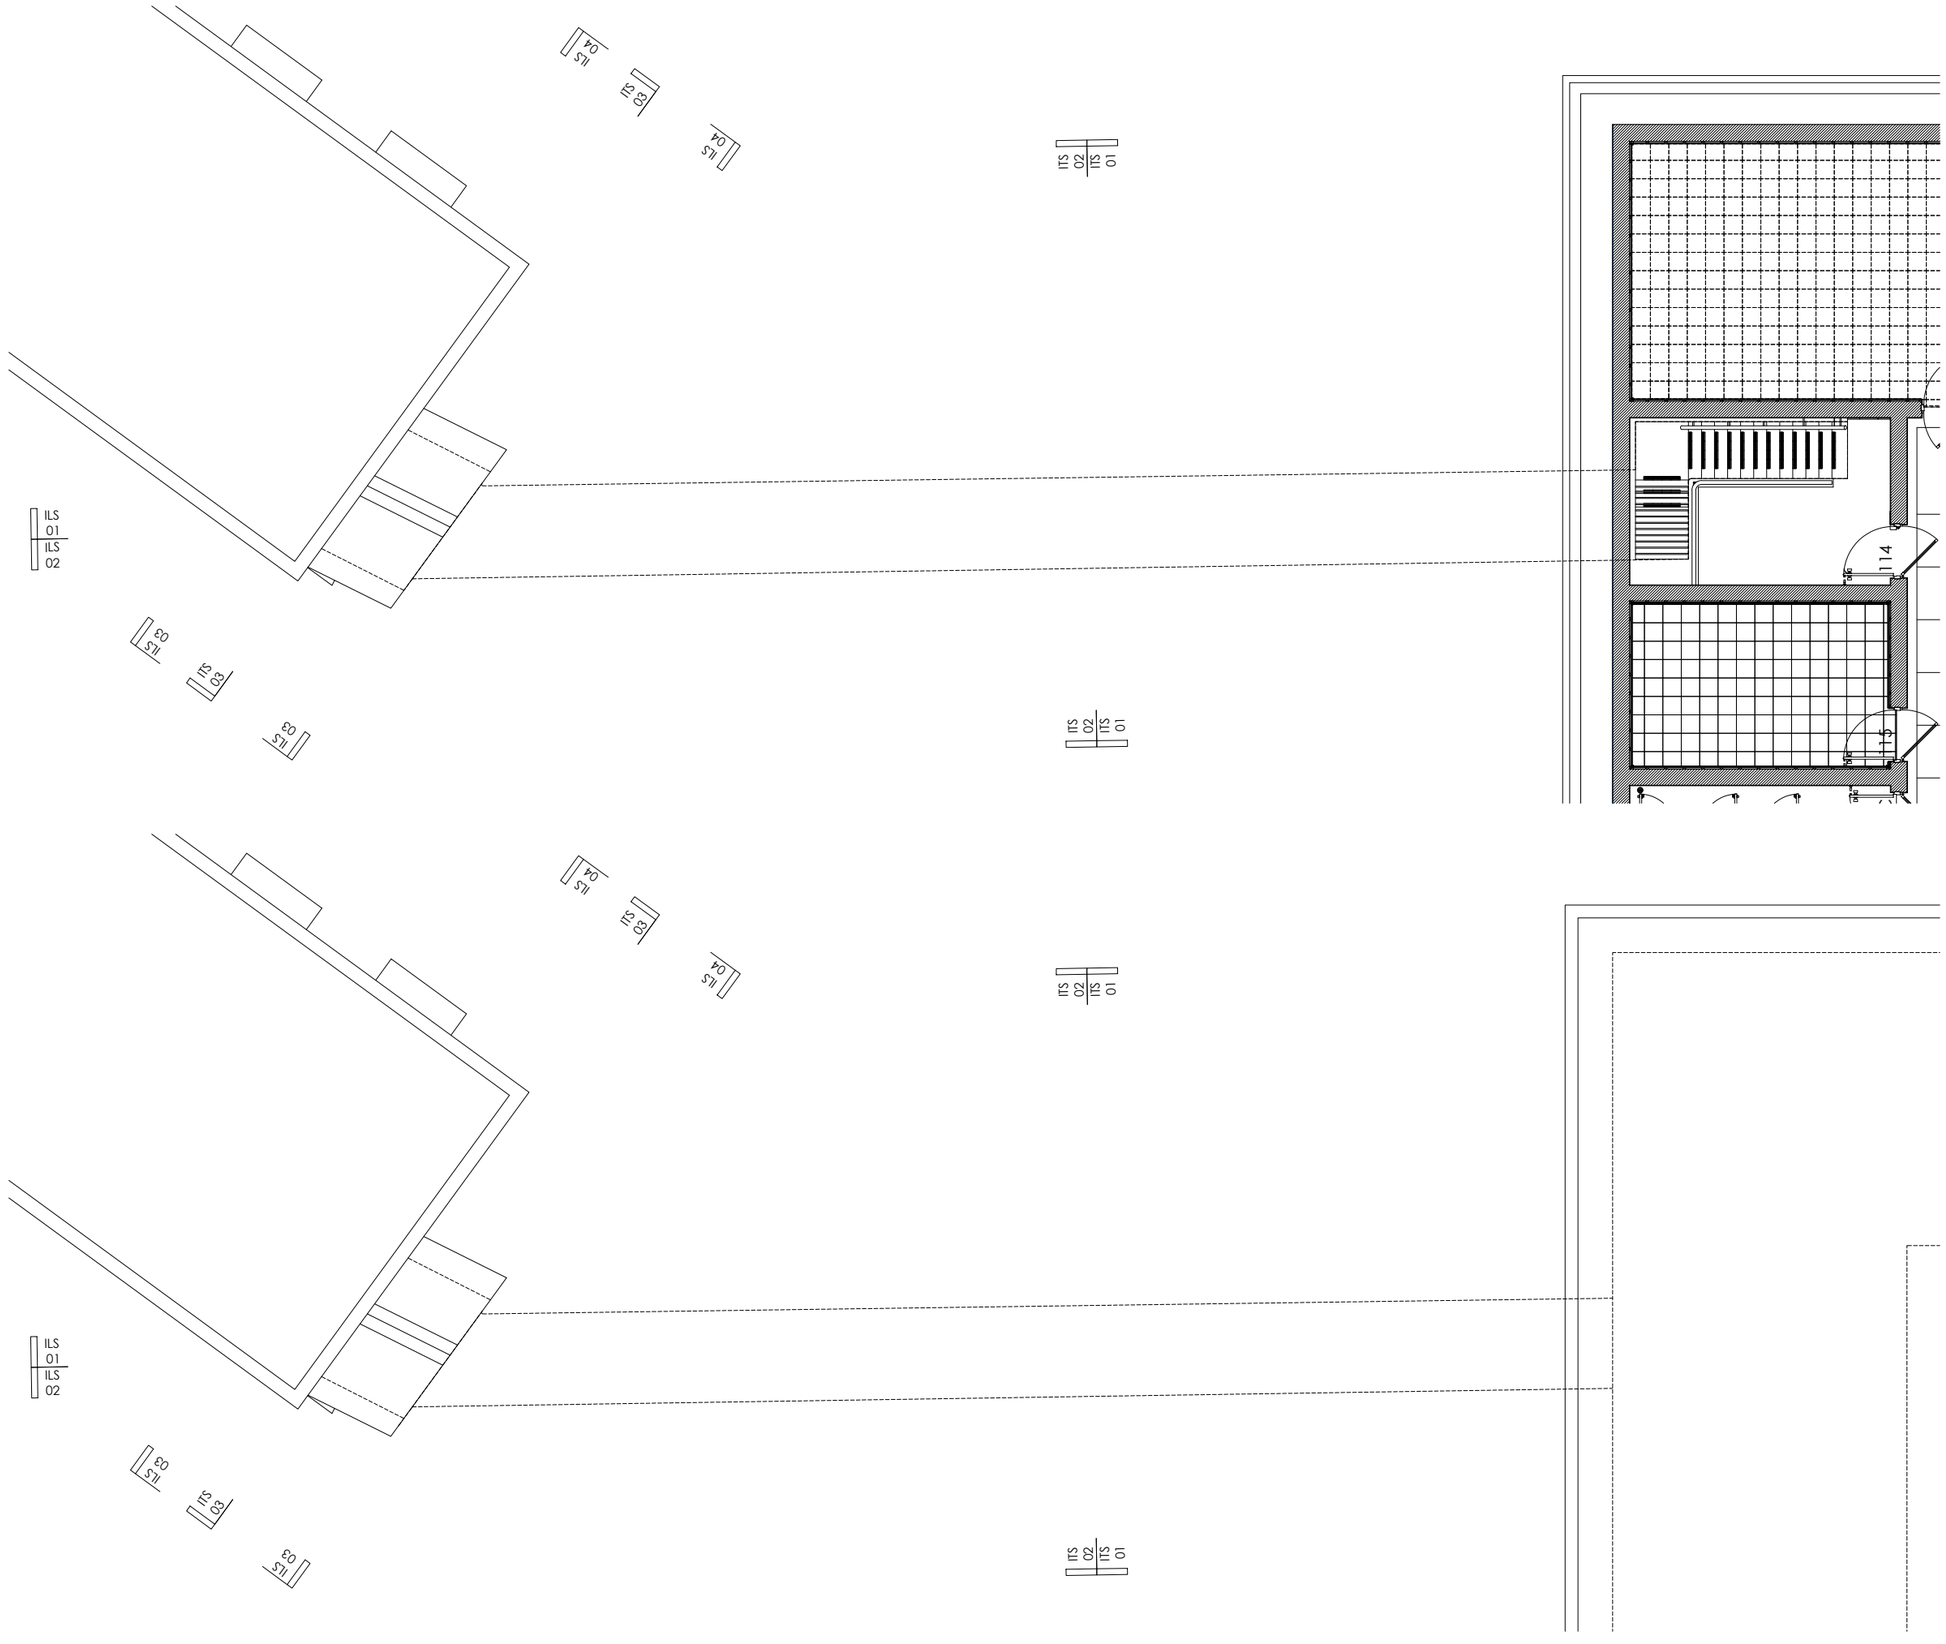

執行團隊	案名	圖名	繪圖	日期		比例	紙張尺寸	張號
游觀創意策略有限公司 米及米設計顧問有限公司	安康接待室調查研究暨修復再利用計劃	地道　屋頂平面圖	藍傑鴻	2024/07/01	N	1/100	A3	I02

0　5m


ILS 01

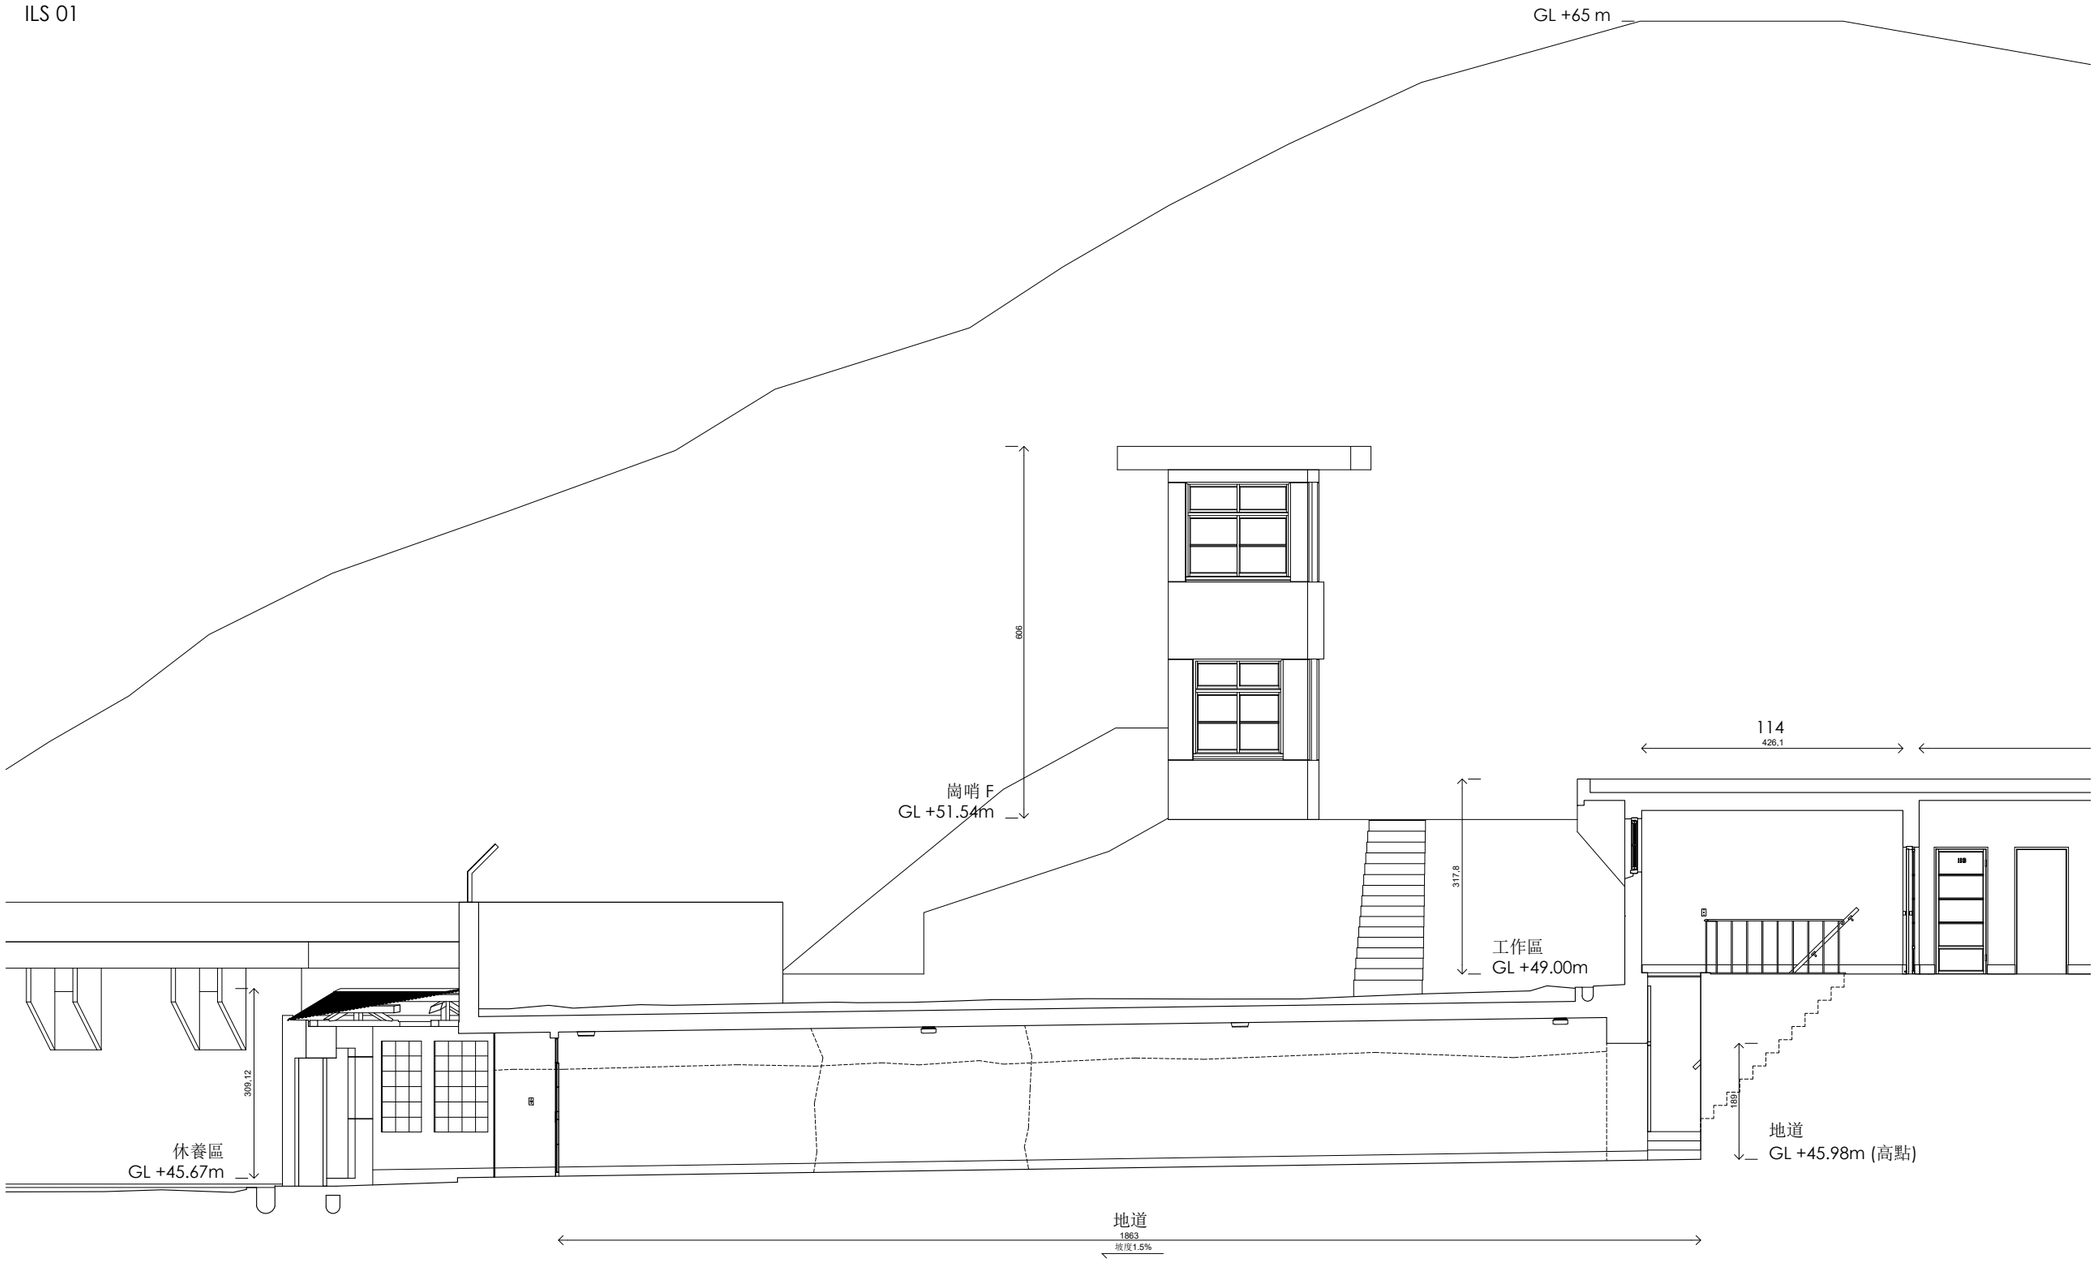


0 5m

執行團隊	案名	圖名	繪圖	日期	比例	紙張尺寸	張號
游觀創意策略有限公司 米及米設計顧問有限公司	安康接待室調查研究暨修復再利用計劃	地道 ILS 01	藍傑鴻	2024/07/01	1/100	A3	I03


ILS 02

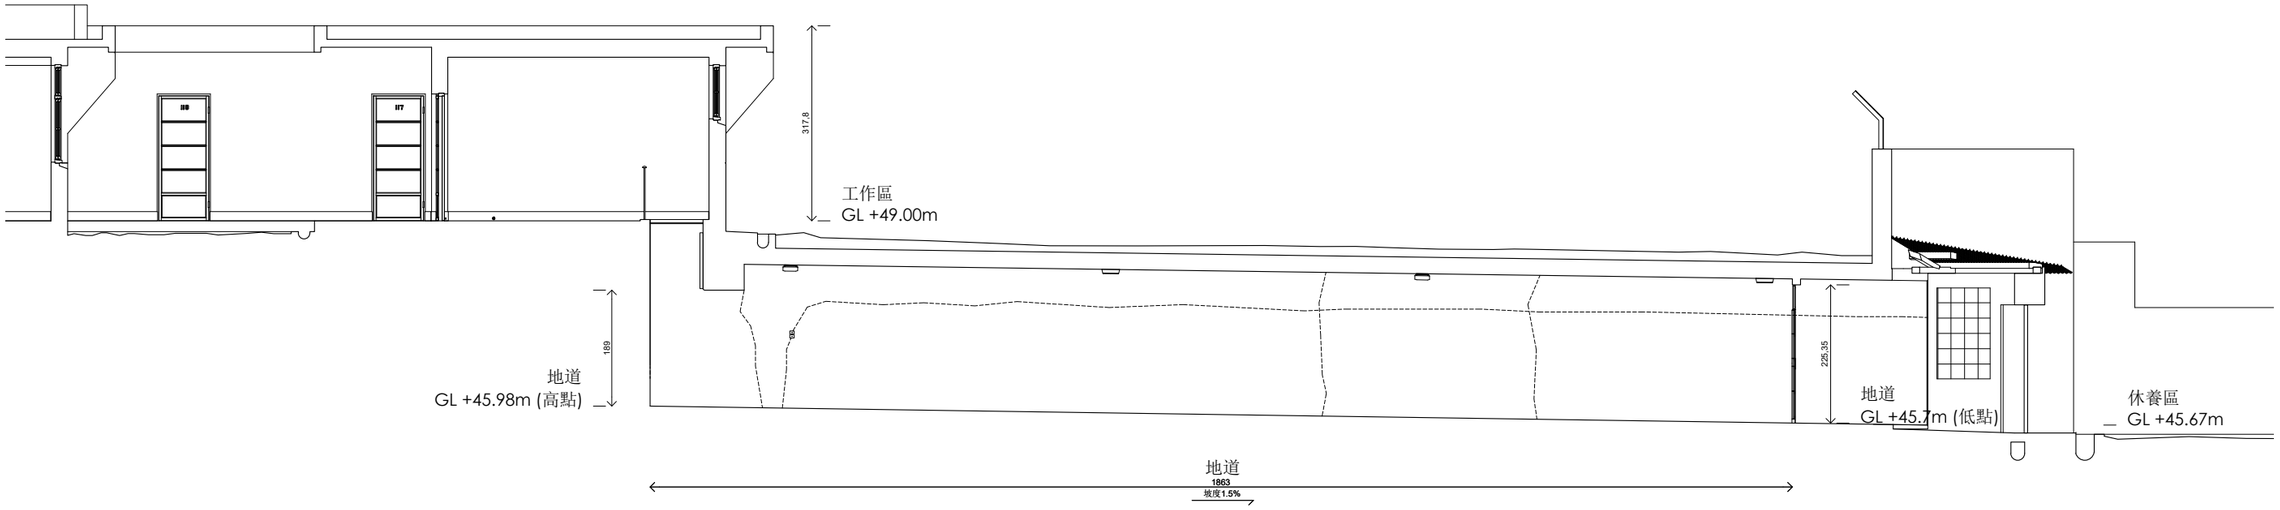


ILS 03

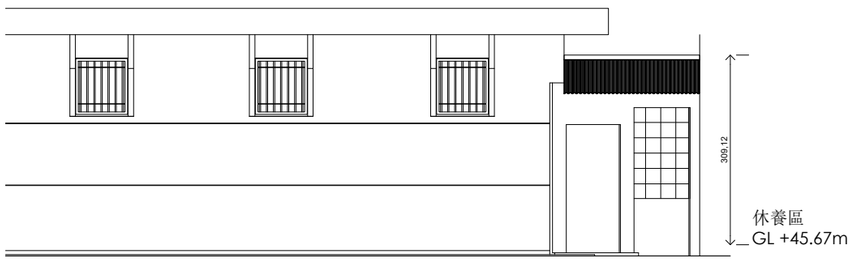


ILS 04

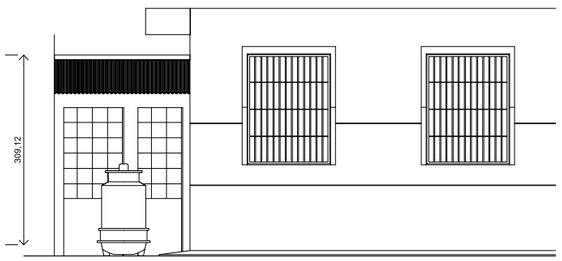


ITS 01

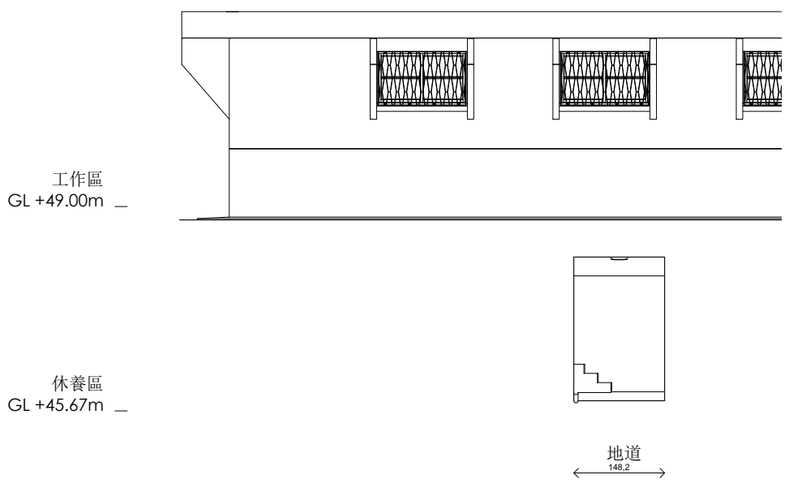

ITS 02

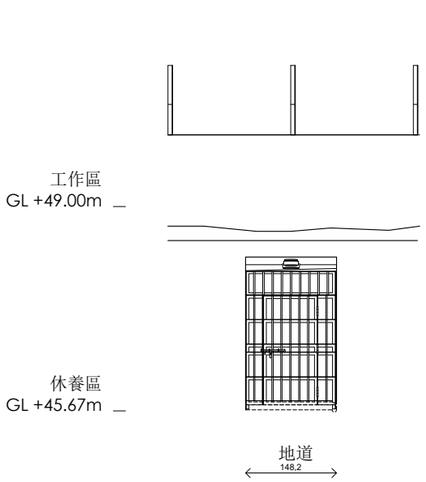


ITS 03

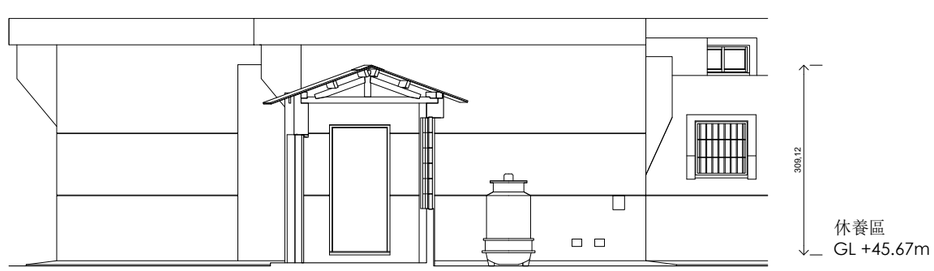


執行團隊	案名	圖名	繪圖	日期	比例	紙張尺寸	張號
游觀創意策略有限公司 米及米設計顧問有限公司	安康接待室調查研究暨修復再利用計劃	地道 ILS02-04/ITS01-03	藍傑鴻	2024/07/01	1/100	A3	I04

0 5m

BD01

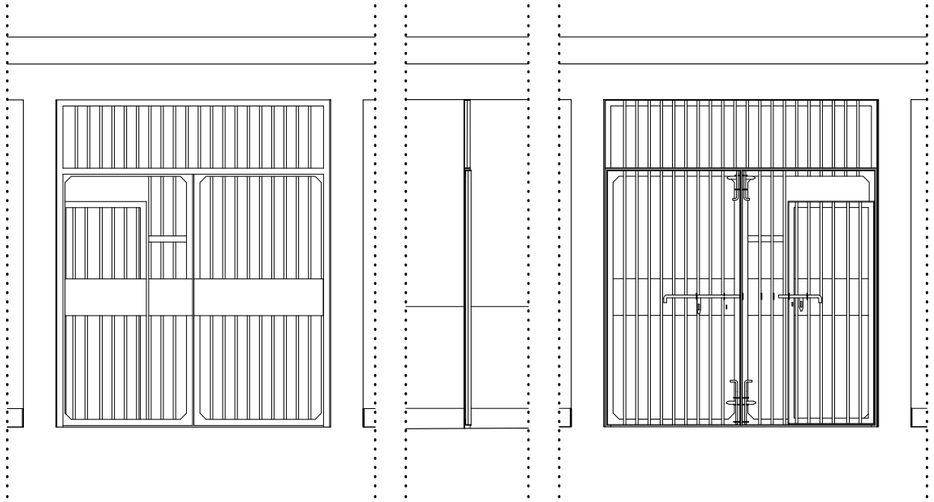


外立面　剖面　內立面

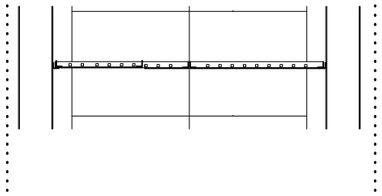


平面

BD02

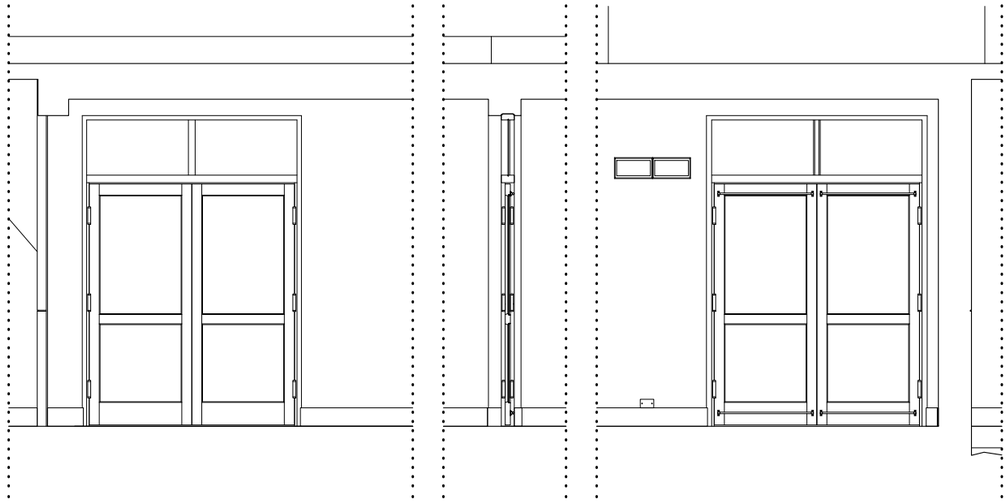


外立面　剖面　內立面

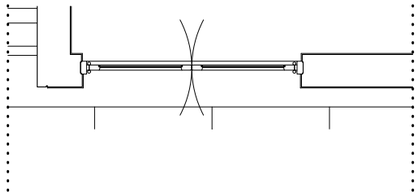


平面

BD03

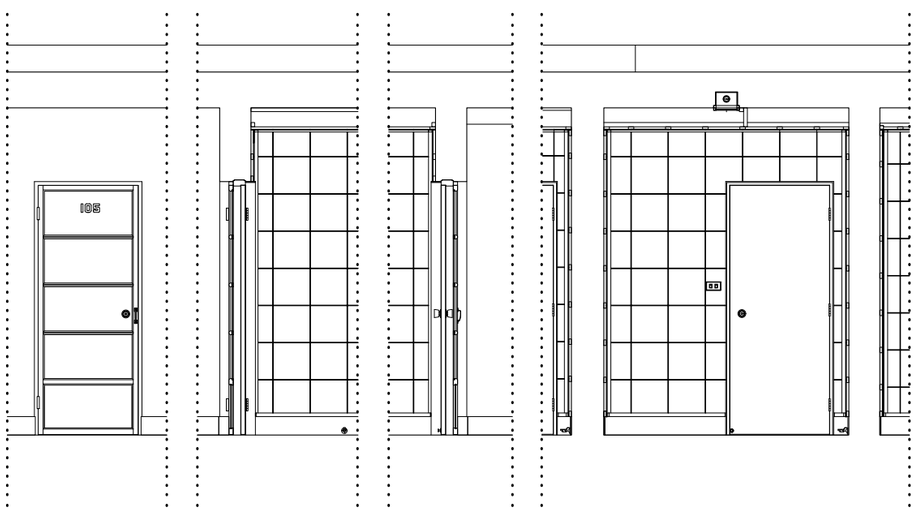


外立面　剖面　剖面　內立面

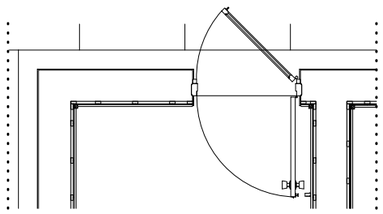


平面

BD04

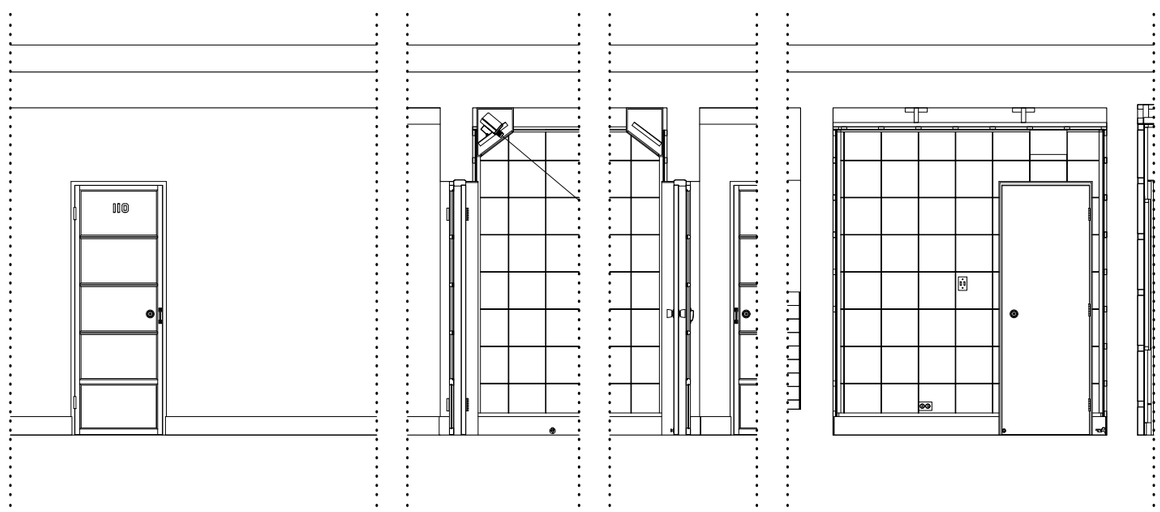

外立面　剖面　剖面　內立面

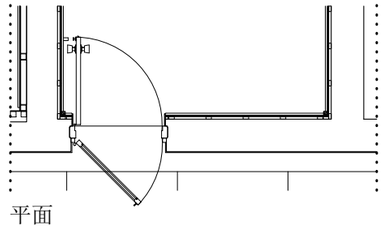


平面


執行公司	案名	圖名	繪圖	日期	比例	紙張尺寸	張號
游觀創意策略有限公司 米及米設計顧問有限公司	安康接待室調查研究暨修復再利用計劃	工作區門窗詳細圖	藍傑鴻	2024/07/01	1/50	A3	PB01

0　2m


BD05

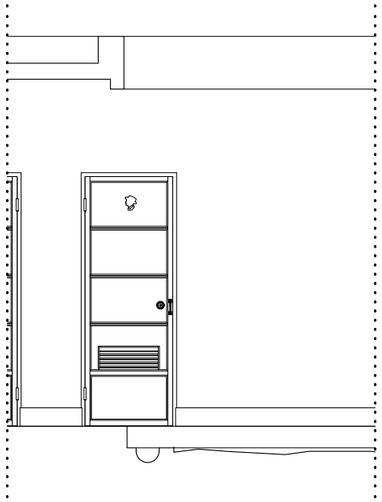


外立面

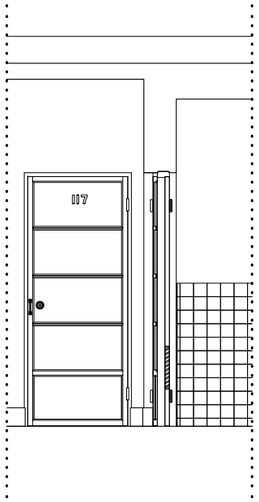


剖面

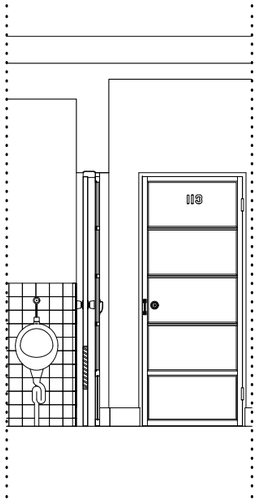

剖面

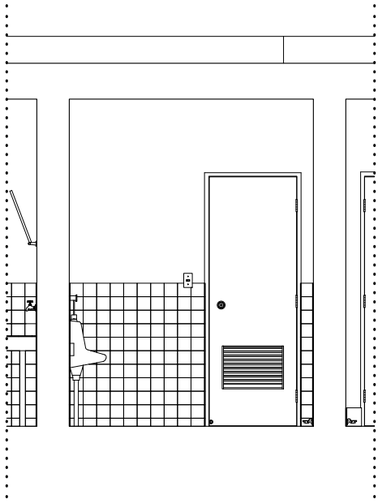


內立面

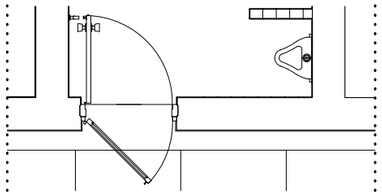


平面


BD06

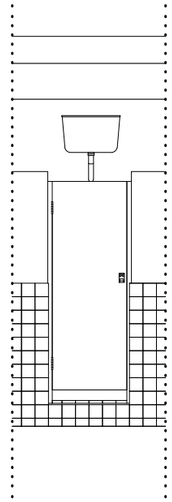


外立面

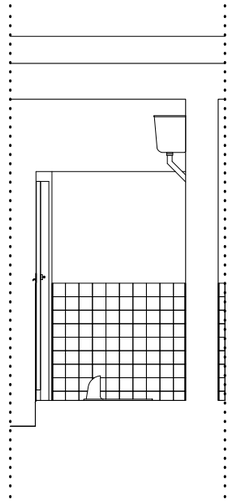

剖面

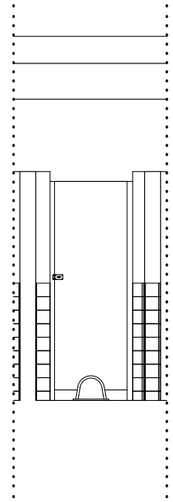


內立面

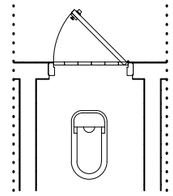


平面


BD07

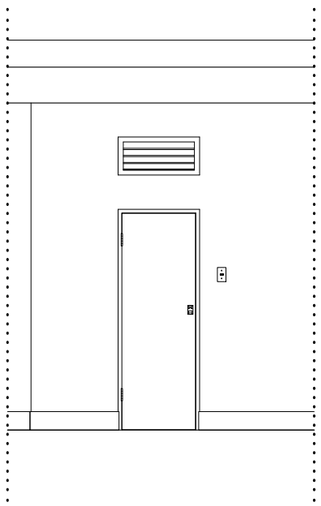


外立面

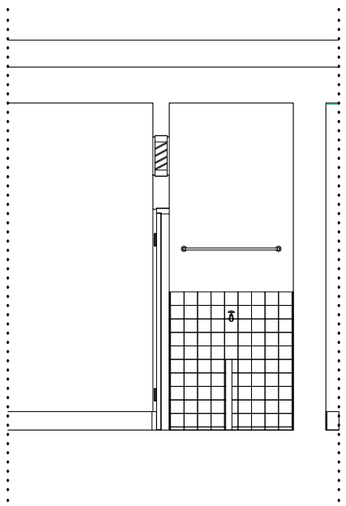


剖面

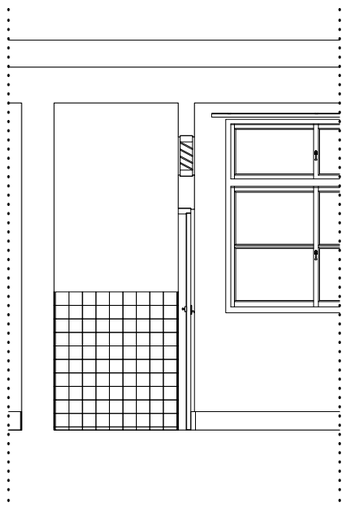

剖面

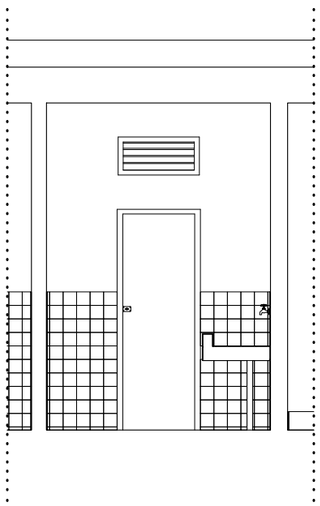

內立面

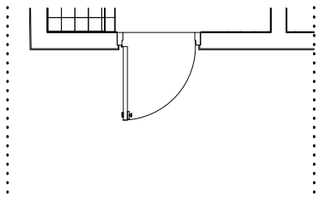


平面


執行公司	案名	圖名	繪圖	日期	比例	紙張尺寸	張號
游觀創意策略有限公司 米及米設計顧問有限公司	安康接待室調查研究暨修復再利用計劃	工作區門窗詳細圖	藍傑鴻	2024/07/01	1/50	A3	PB02

0 2m


BW01

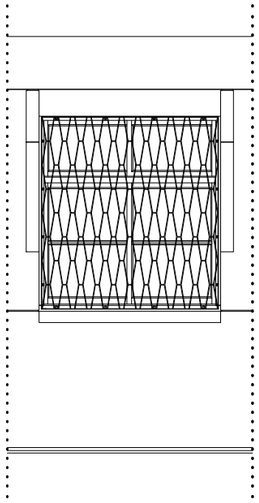


外立面

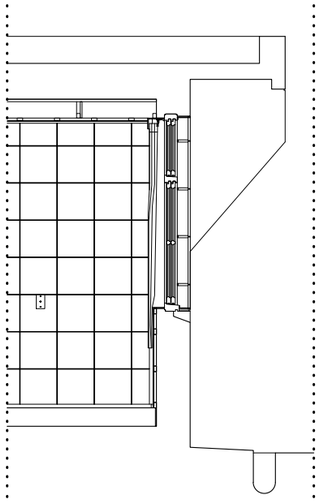


剖面

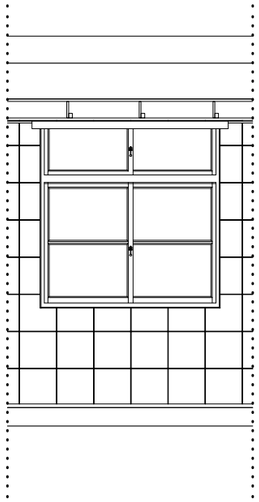

內立面

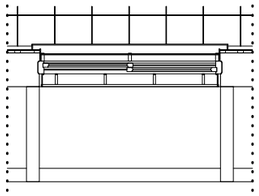


天花板俯視圖

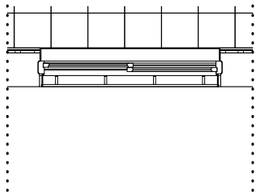


平面


BW02

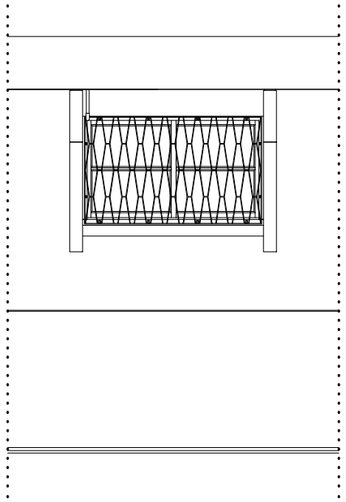


外立面

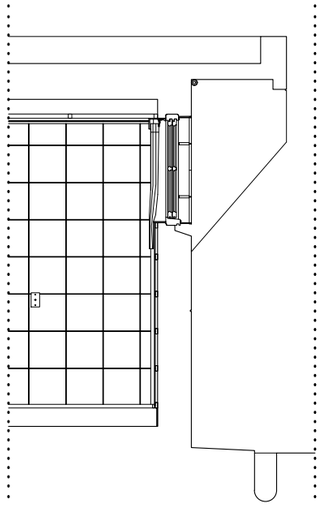


剖面

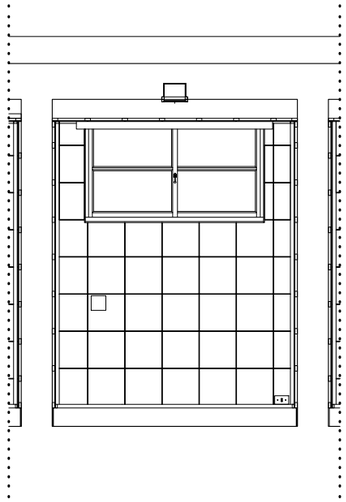

內立面

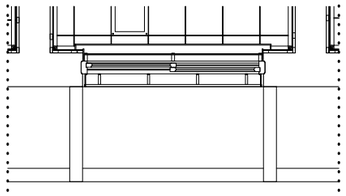


天花板俯視

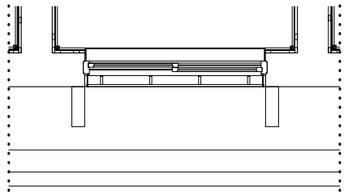


平面


BW03

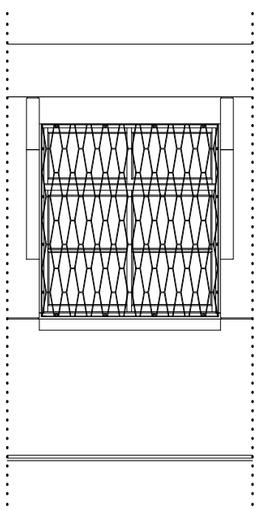


外立面

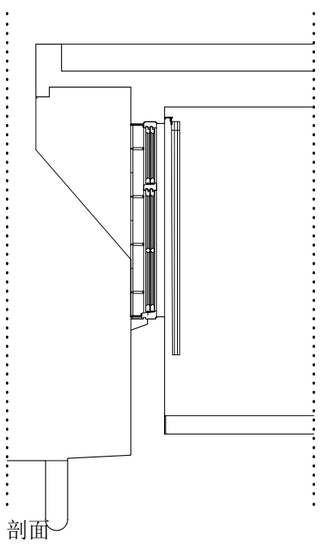


剖面

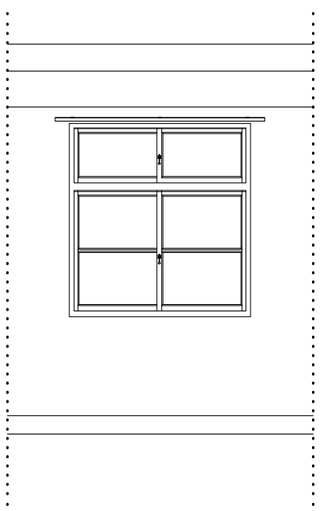

內立面

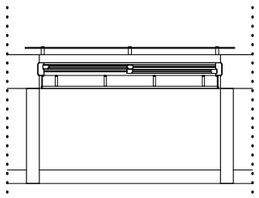


天花板俯視

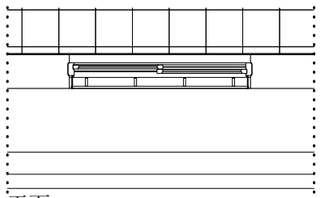


平面


BW04

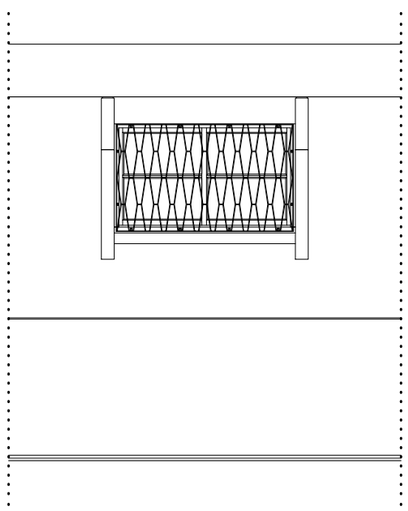


外立面

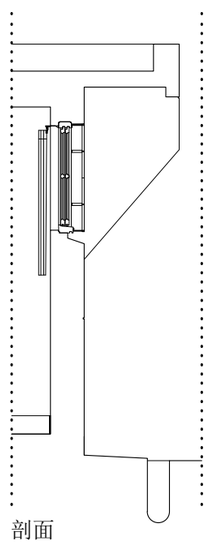


剖面

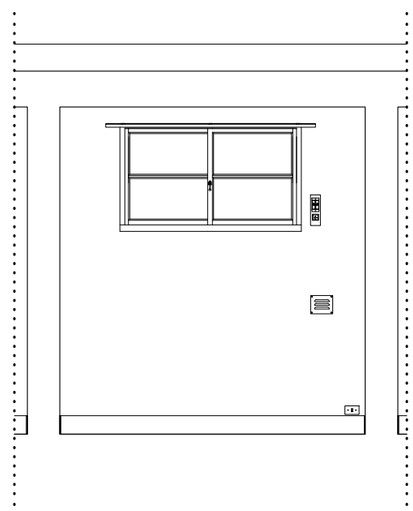

內立面

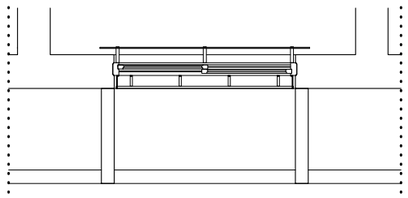

天花板俯視

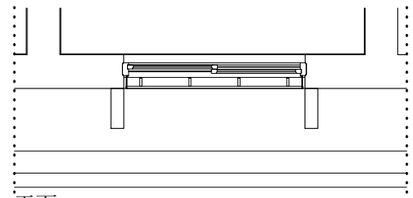

平面

執行公司
游觀創意策略有限公司
米及米設計顧問有限公司

案名
安康接待室調查研究暨修復再利用計劃

圖名
工作區門窗詳細圖

繪圖
藍傑鴻

日期
2024/07/01


0 2m

比例
1/50


紙張尺寸
A3

張號
PB03

BW05

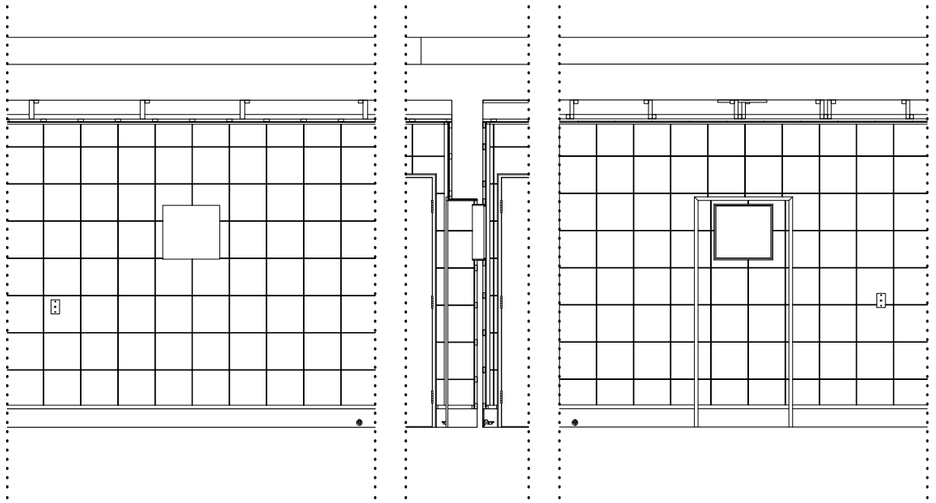


外立面　剖面　內立面

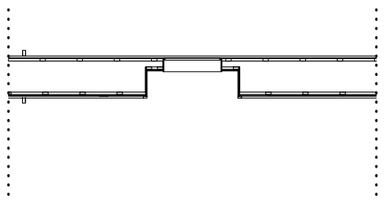


平面

BW06

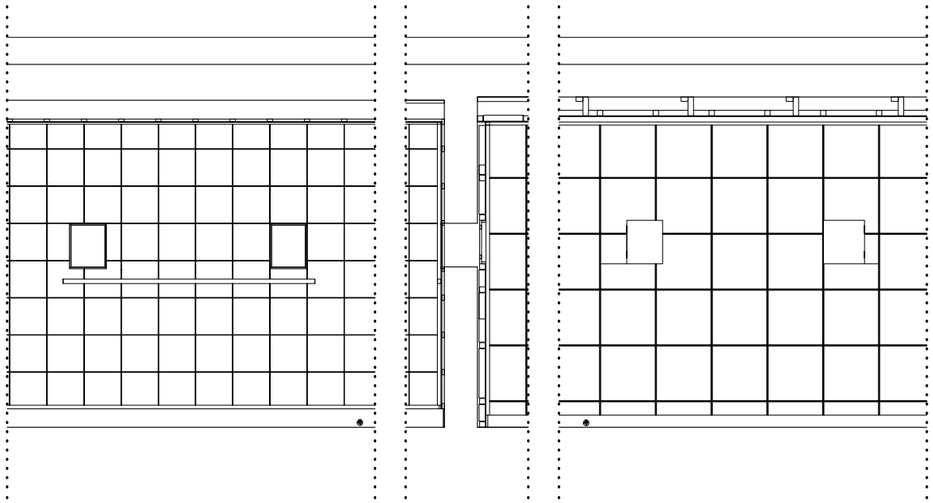

外立面　剖面　內立面

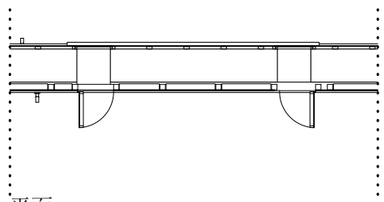


平面


執行公司	案名	圖名	繪圖	日期	比例	紙張尺寸	張號
游觀創意策略有限公司 米及米設計顧問有限公司	安康接待室調查研究暨修復再利用計劃	工作區門窗詳細圖	藍傑鴻	2024/07/01	1/50	A3	PB04

0　2m

CD01

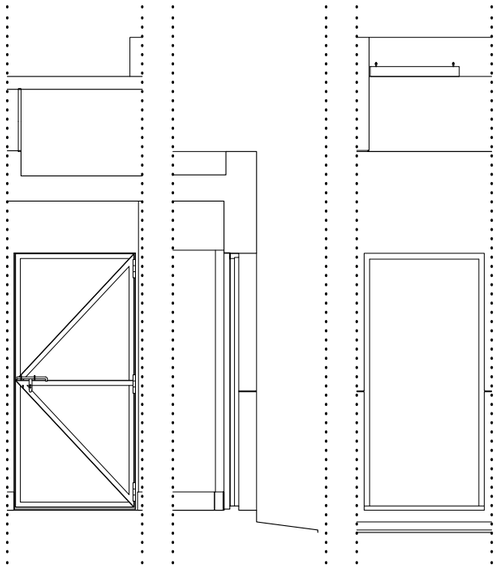


內立面　剖面　外立面

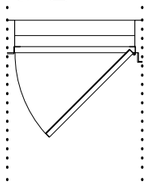


平面

CD02

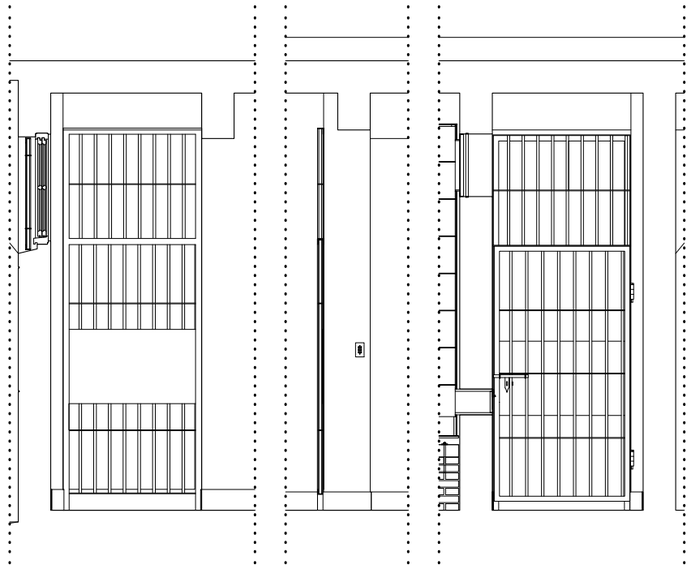


外立面　剖面　內立面

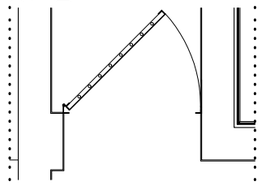


平面

CD03

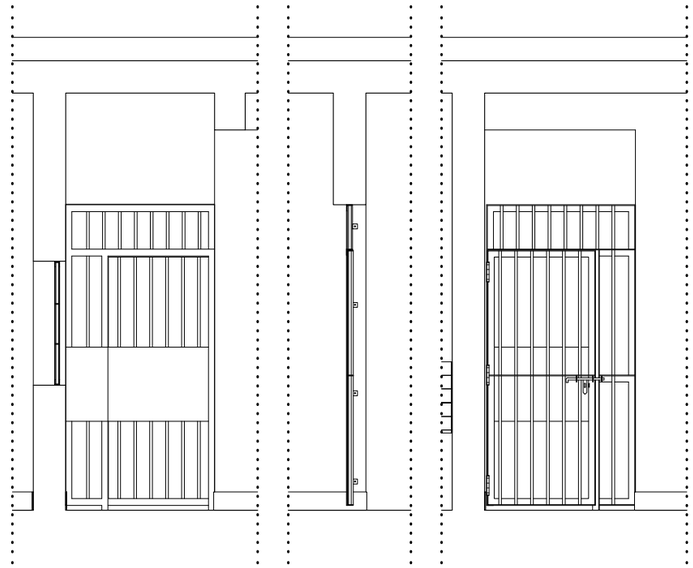


外立面　剖面　內立面

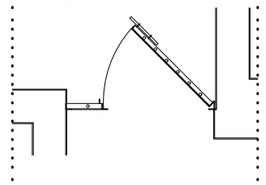


平面

CD04

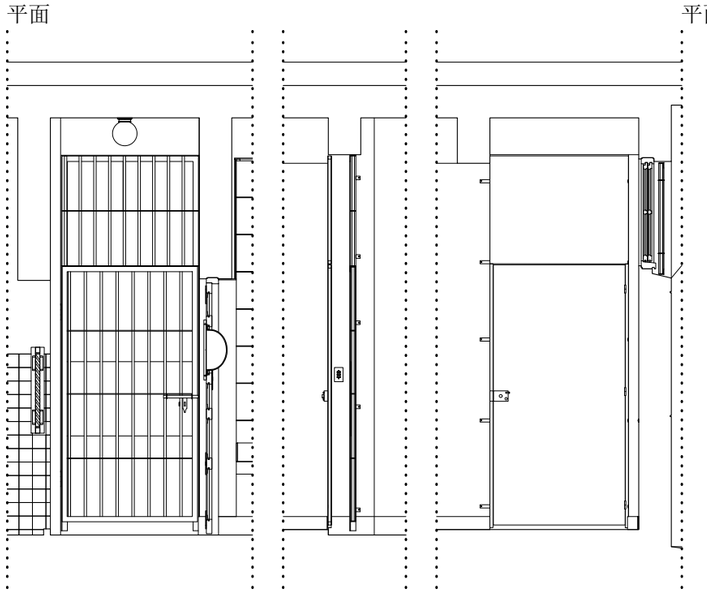


外立面　剖面　內立面

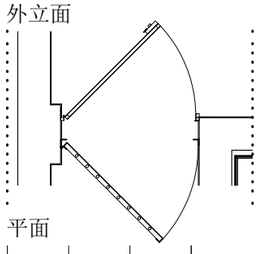


平面

CD05

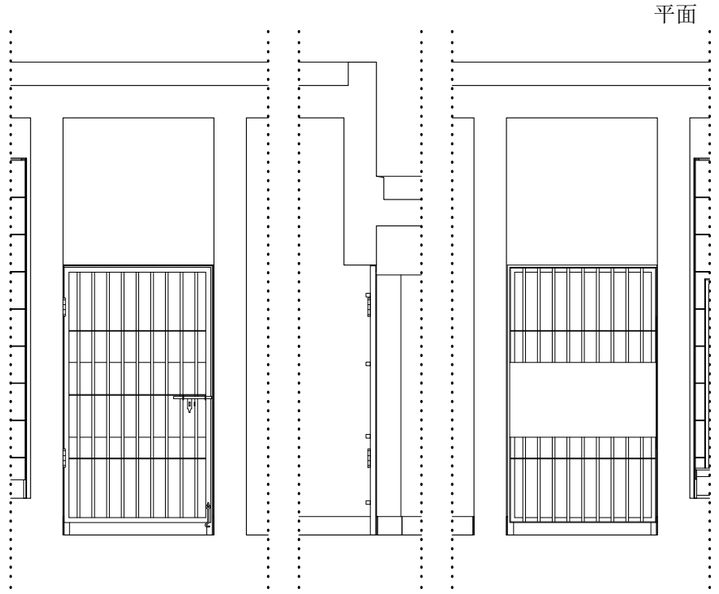


內立面　剖面　外立面

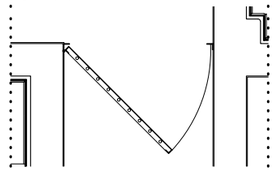


平面

CD06

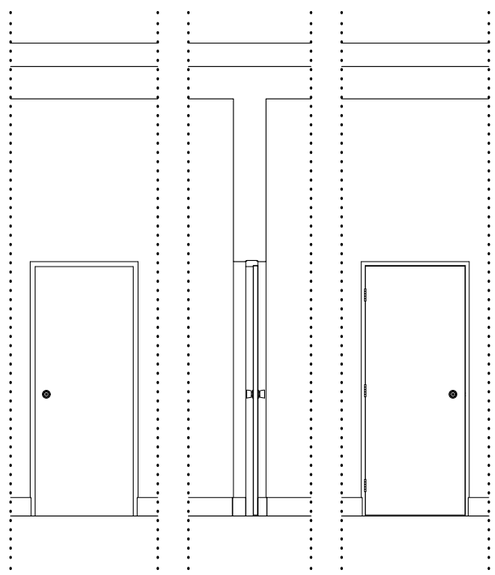

外立面　剖面　內立面

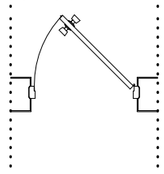

平面

執行公司
游觀創意策略有限公司
米及米設計顧問有限公司

案名
安康接待室調查研究暨修復再利用計劃

圖名
休養區門窗詳細圖

繪圖
藍傑鴻

日期
2024/07/01


0　2m

比例
1/50

紙張尺寸
A3

張號
PC01


CD07

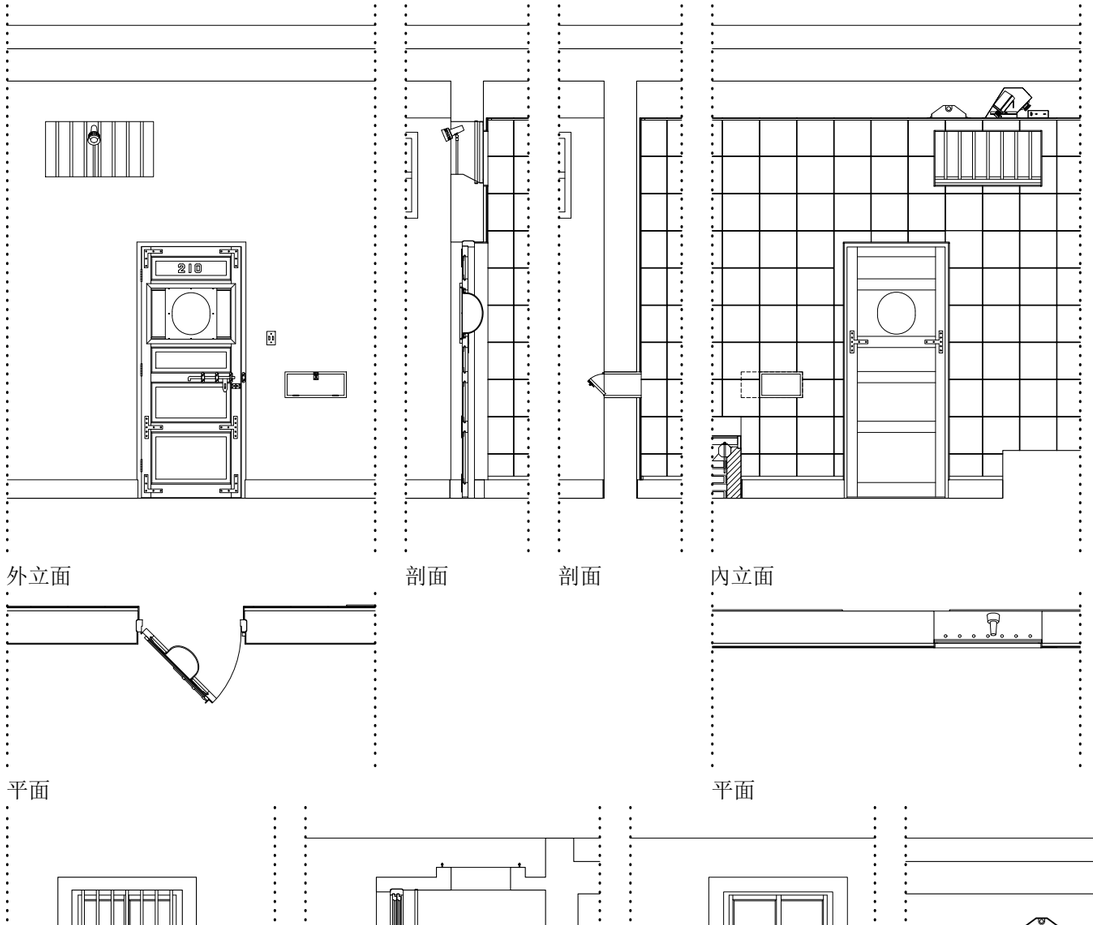


外立面　剖面　剖面　內立面

平面　平面

CD08

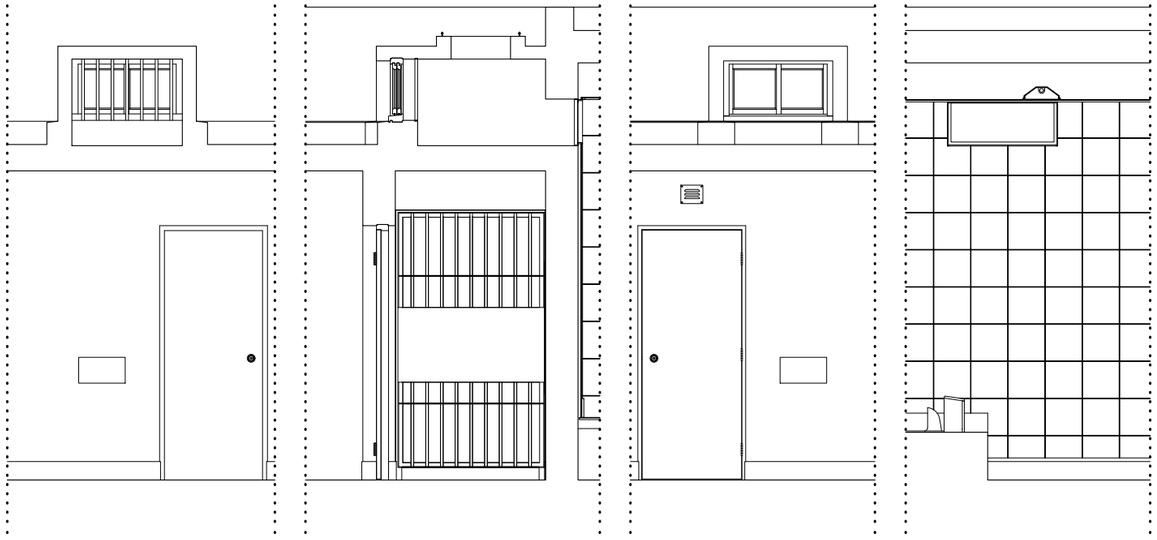


外立面　剖面　內立面

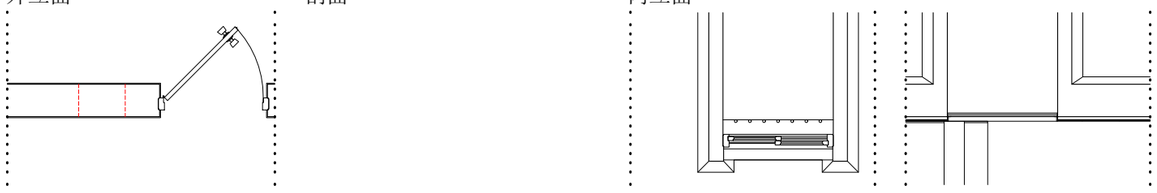


平面　平面　平面

CD10

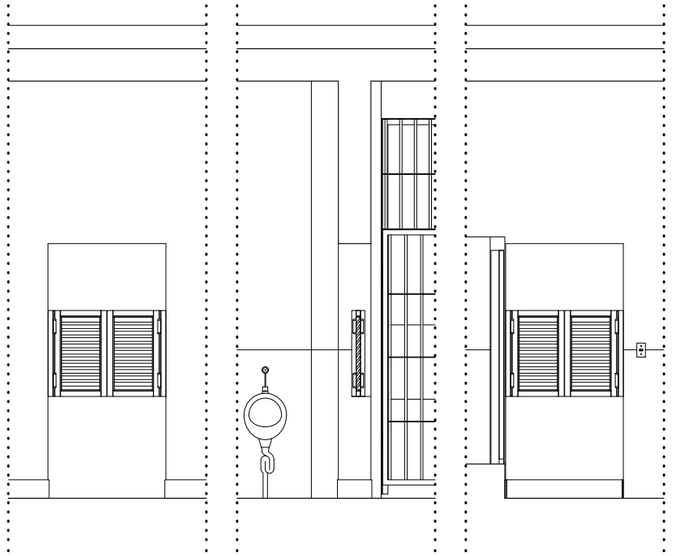


外立面　剖面　內立面

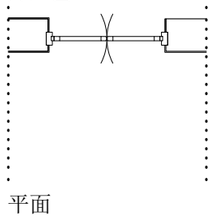


平面

CD11

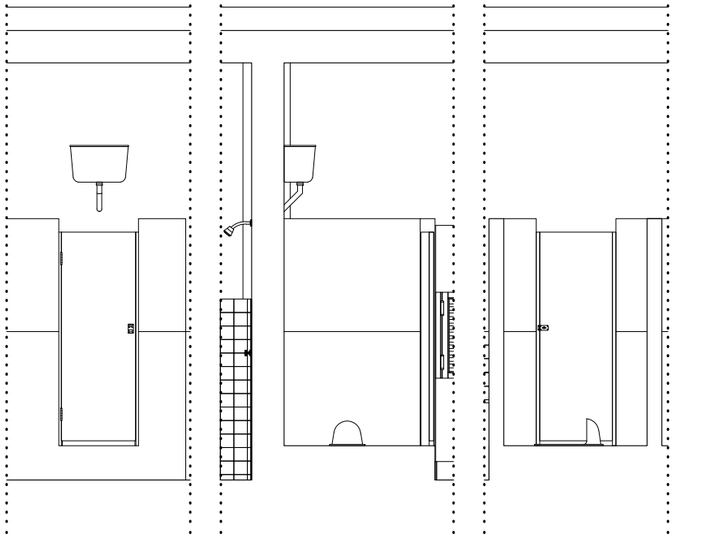

外立面　剖面　內立面

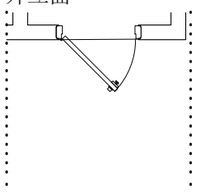

平面

執行公司
游觀創意策略有限公司
米及米設計顧問有限公司

案名
安康接待室調查研究暨修復再利用計劃

圖名
休養區門窗詳細圖

繪圖
藍傑鴻

日期
2024/07/01


0　2m

比例
1/50


紙張尺寸
A3

張號
PC02


CD09

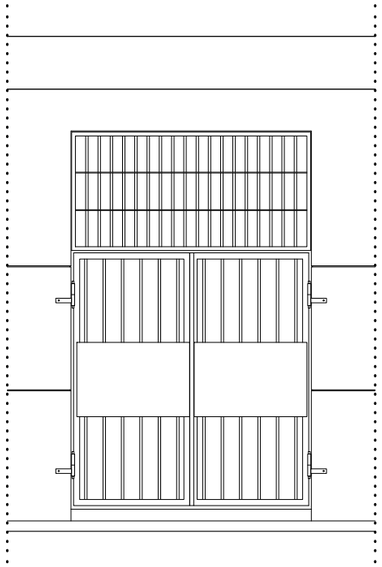


外立面

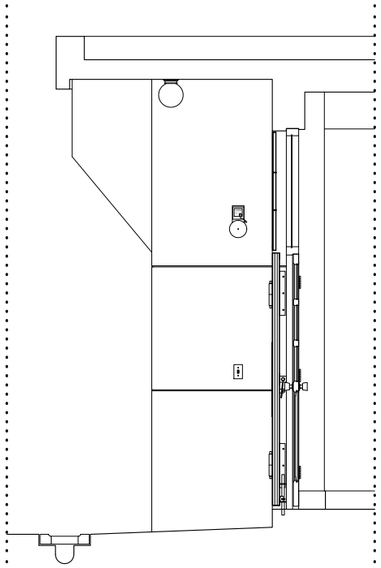

剖面

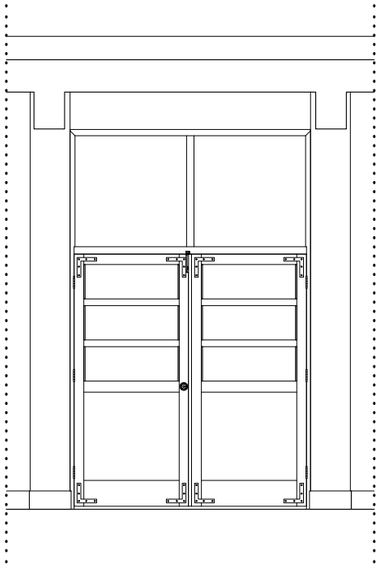


內立面

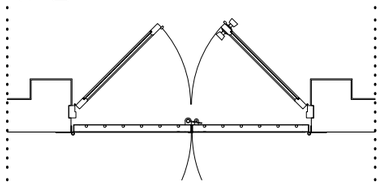


平面


CW01

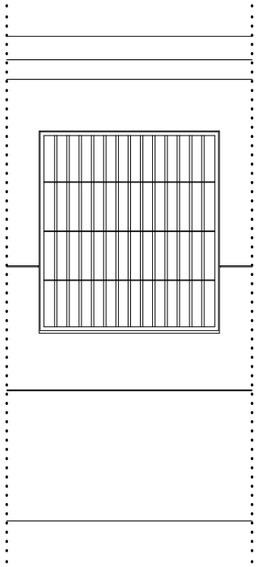


外立面

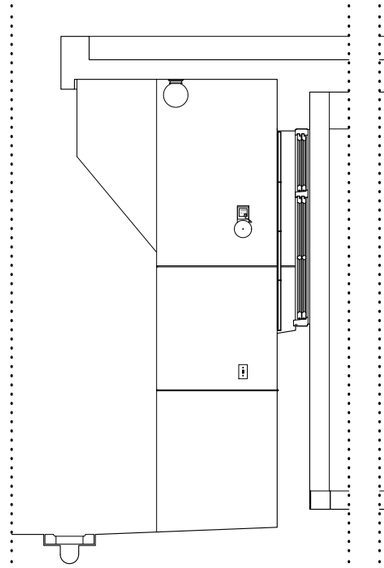

剖面

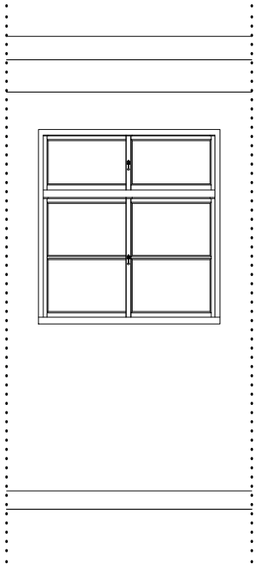

內立面

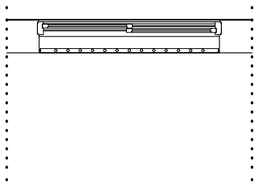


平面

CW02

外立面

剖面

內立面

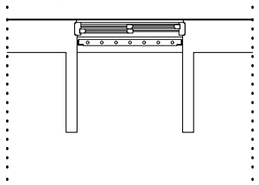


平面

CW03

外立面

剖面


內立面

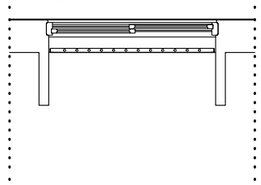


平面

執行公司	案名	圖名	繪圖	日期	0 2m		
游觀創意策略有限公司 米及米設計顧問有限公司	安康接待室調查研究暨修復再利用計劃	休養區門窗詳細圖	藍傑鴻	2024/07/01	比例 1/50	紙張尺寸 A3	張號 PC03


CW04

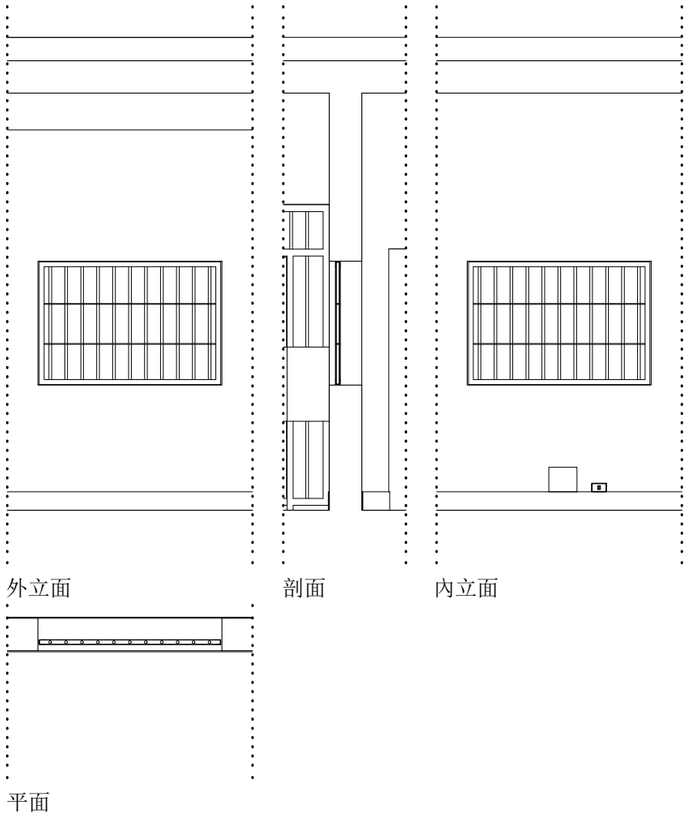


CW05

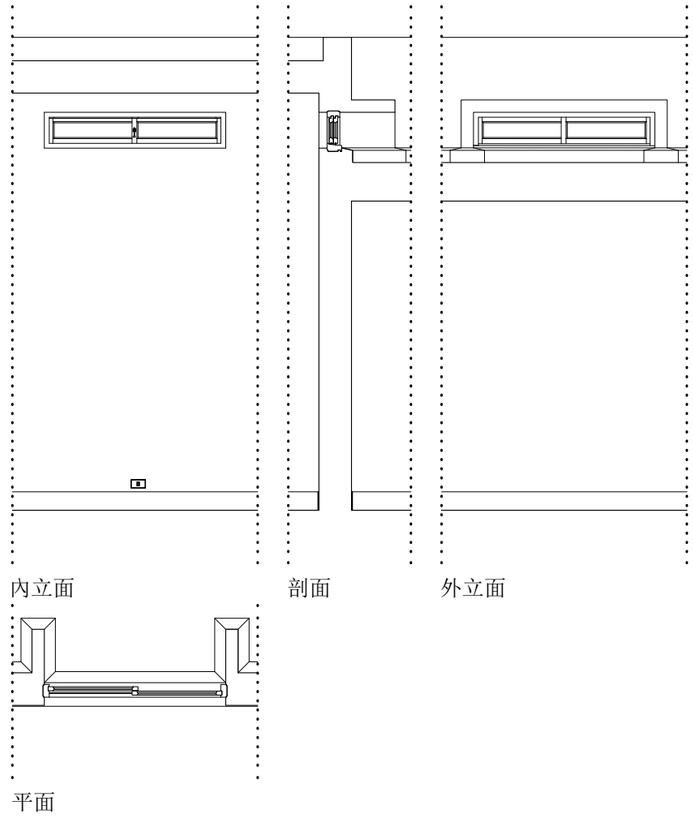

CW06

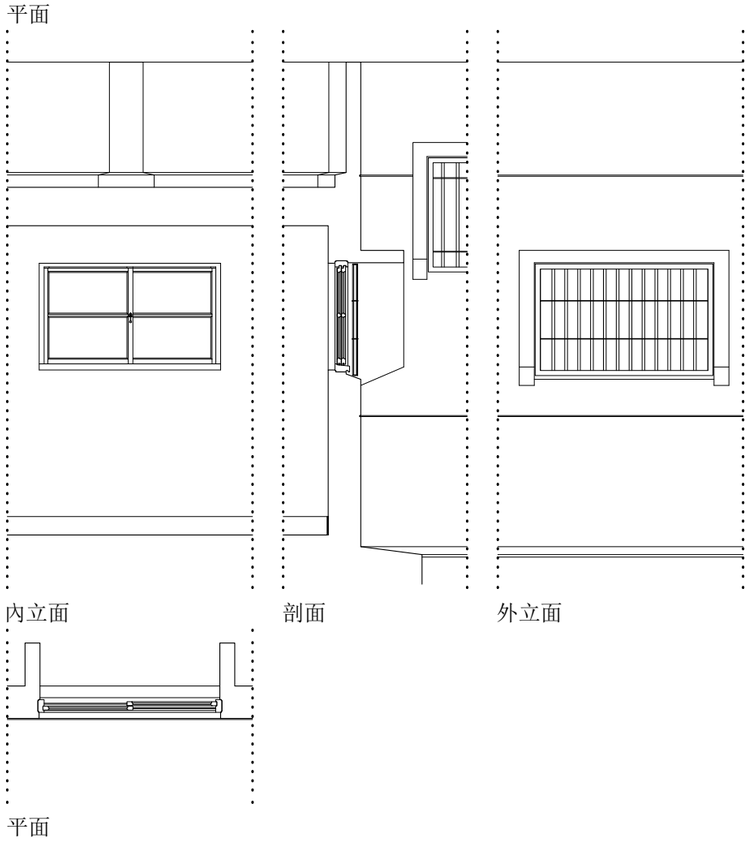

CW07

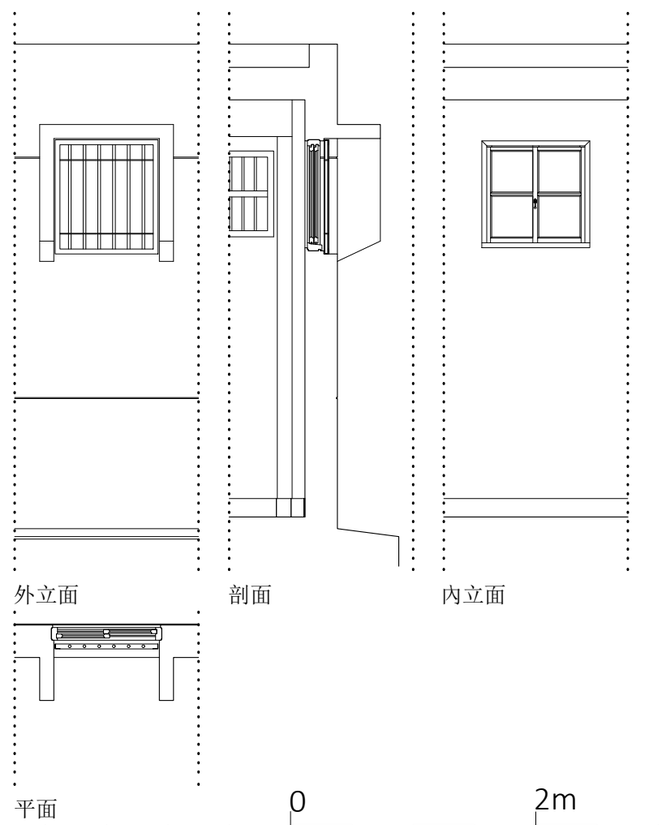

執行公司
游觀創意策略有限公司
米及米設計顧問有限公司

案名
安康接待室調查研究暨修復再利用計劃

圖名
休養區門窗詳細圖

繪圖
藍傑鴻

日期
2024/07/01


0 2m

比例
1/50

紙張尺寸
A3


張號
PC04

CW08

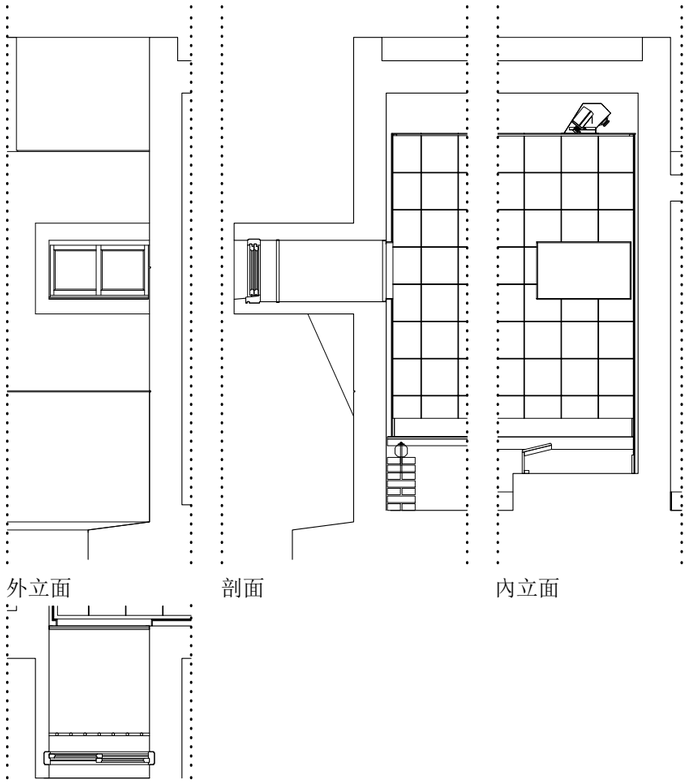


外立面　剖面　內立面　平面

CW09

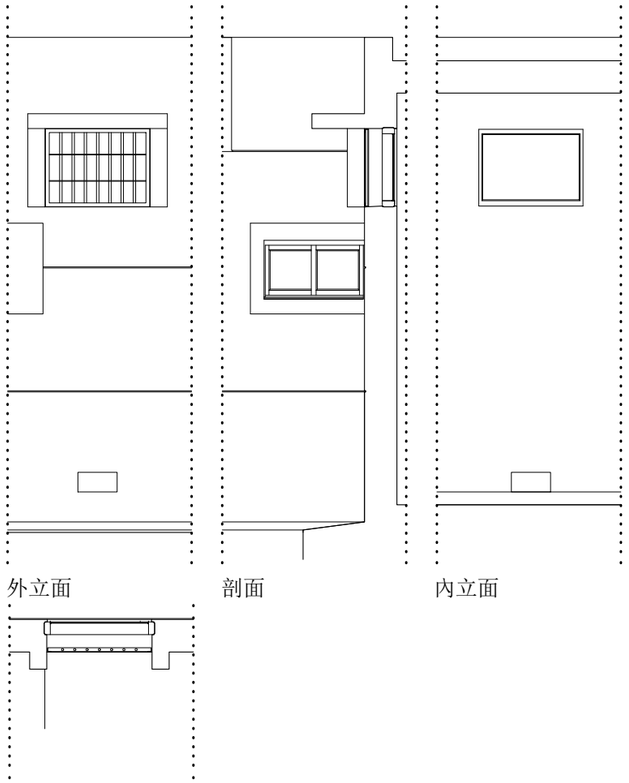


外立面　剖面　內立面　平面

CW10

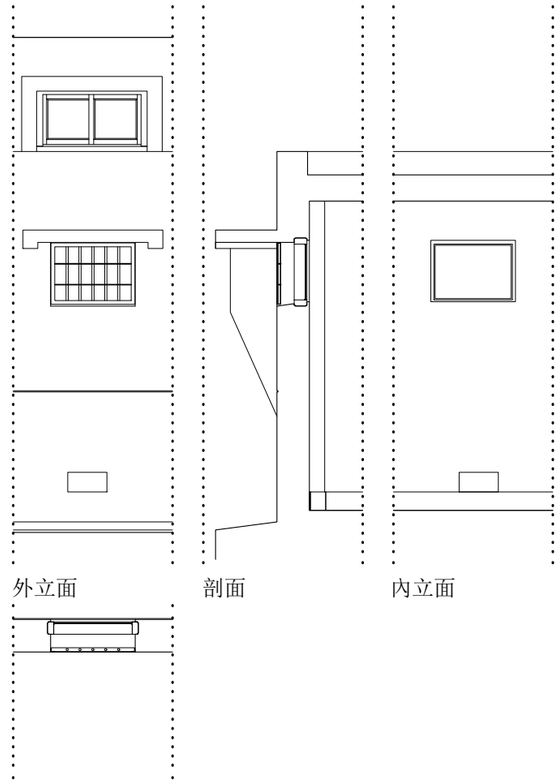


外立面　剖面　內立面　平面

CW11

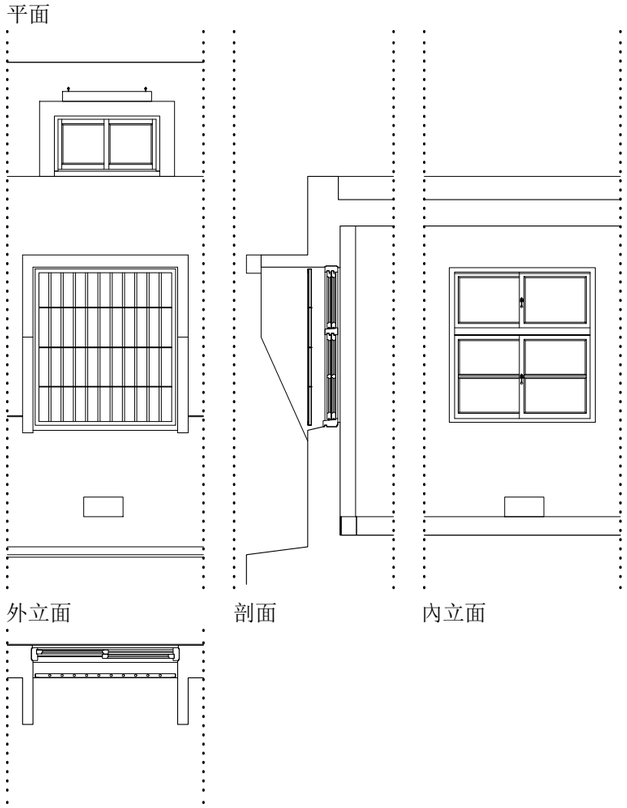

外立面　剖面　內立面　平面

CW12

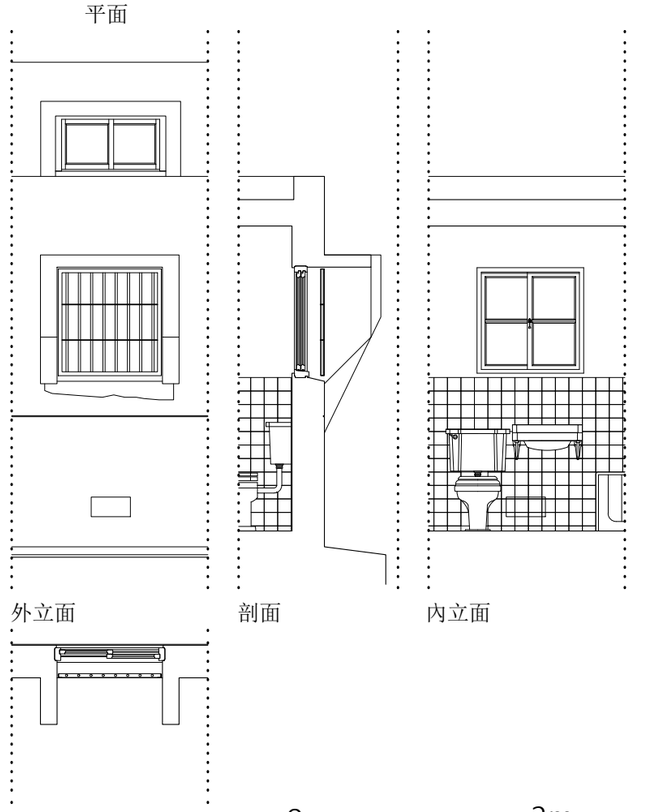


外立面　剖面　內立面　平面


執行公司	案名	圖名	繪圖	日期	比例	紙張尺寸	張號
游觀創意策略有限公司 米及米設計顧問有限公司	安康接待室調查研究暨修復再利用計劃	休養區門窗詳細圖	藍傑鴻	2024/07/01	1/50	A3	PC05

0　2m


DD01

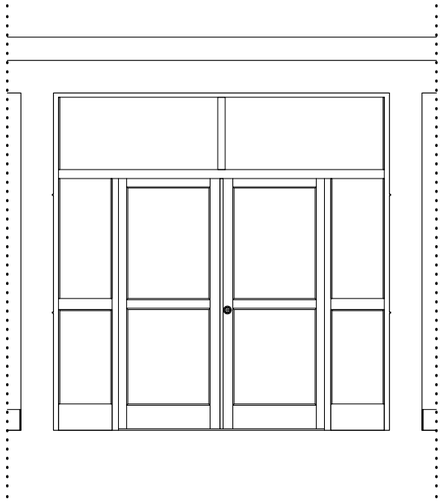


外立面

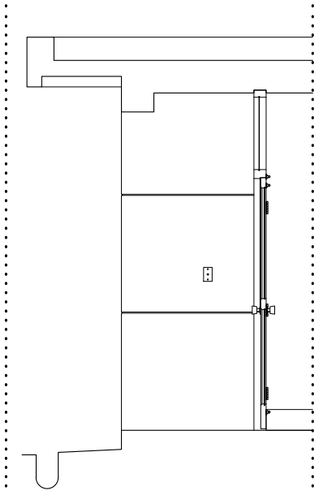

剖面

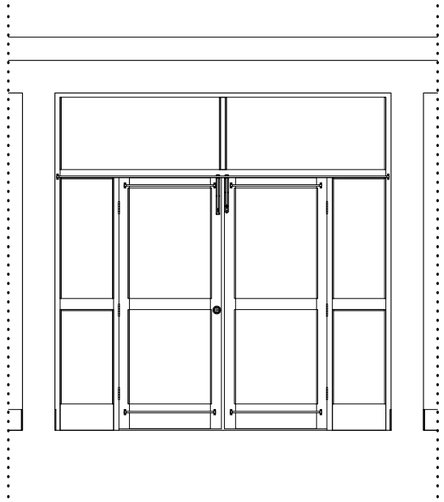


內立面

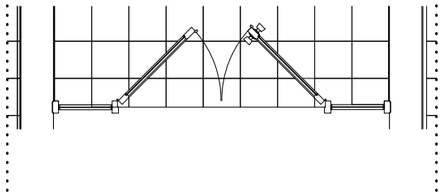


平面


DD02

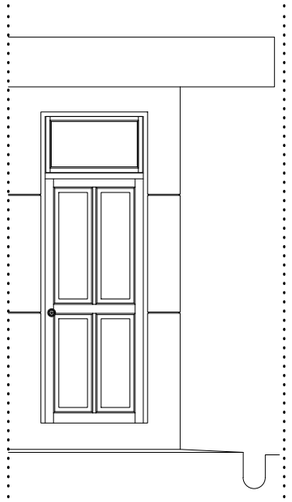


外立面

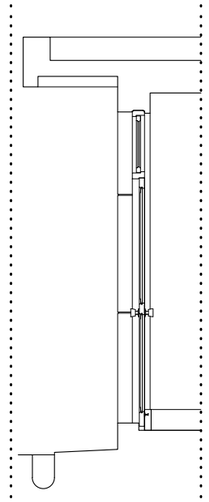

剖面

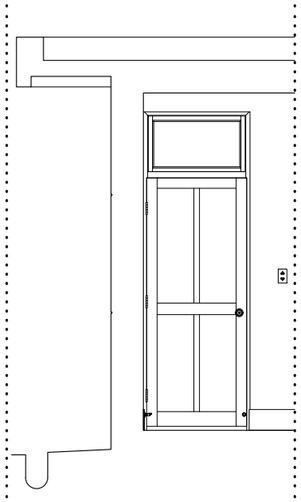

內立面

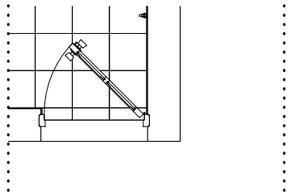


平面


DD03




外立面

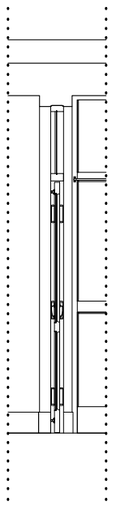


剖面

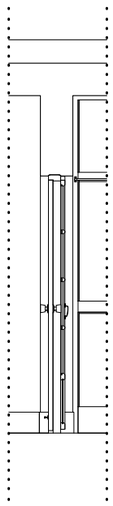

剖面

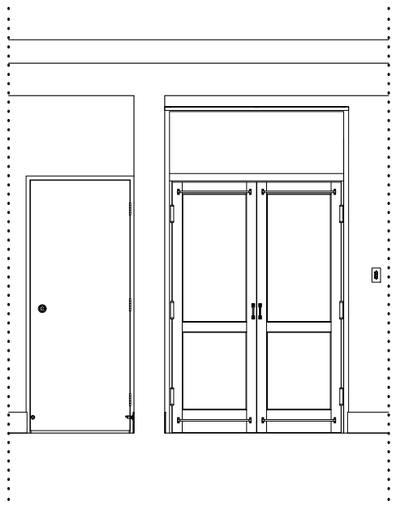


內立面

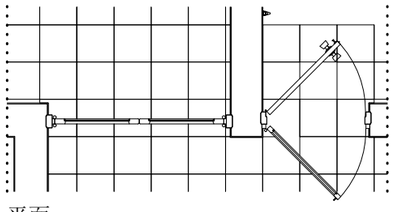


平面


DD04

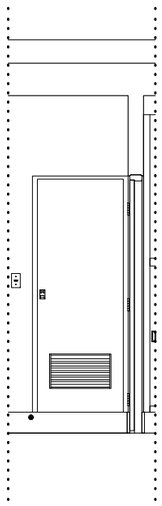


外立面

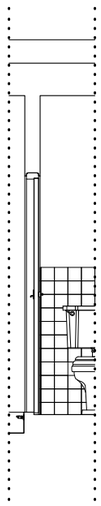

剖面

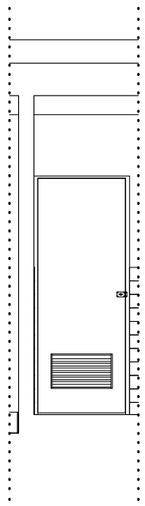


內立面

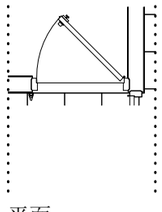


平面


DD05

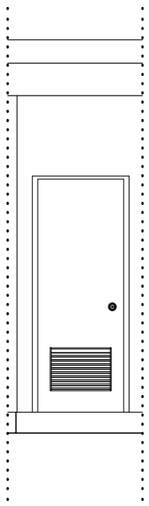


外立面

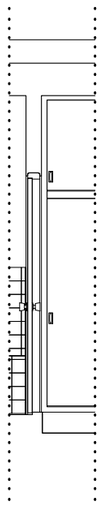

剖面

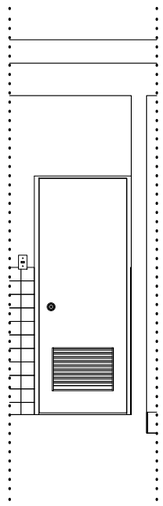

內立面

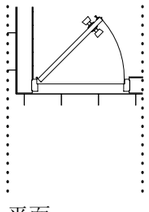

平面

執行公司
游觀創意策略有限公司
米及米設計顧問有限公司

案名
安康接待室調查研究暨修復再利用計劃

圖名
生活區門窗詳細圖

繪圖
藍傑鴻

日期
2024/07/01


0 2m

比例
1/50


紙張尺寸
A3

張號
PD01

DW01

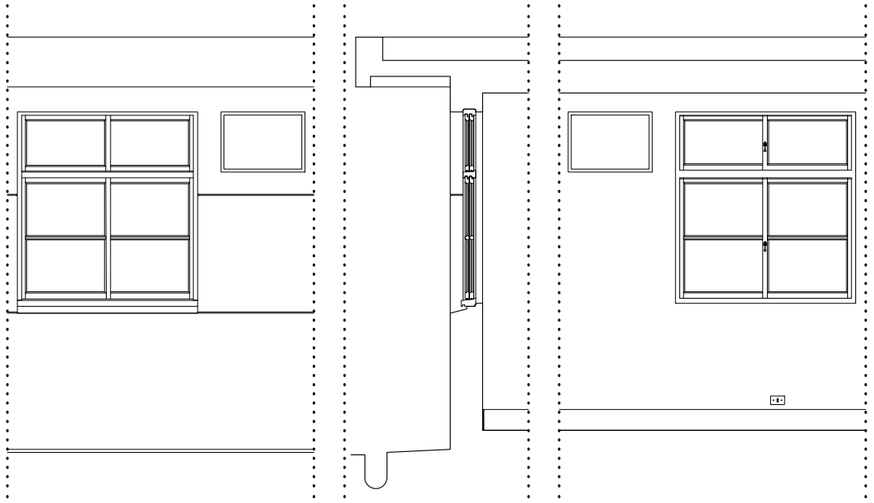


外立面　剖面　內立面

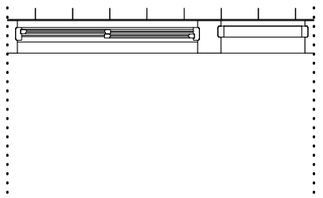


平面

DW02

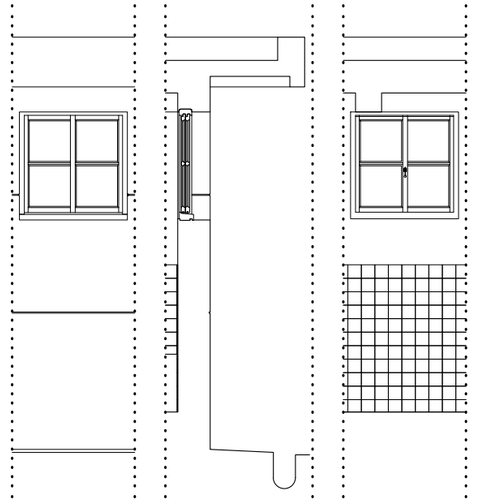


外立面　剖面　內立面

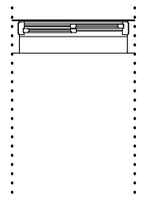


平面

DC01

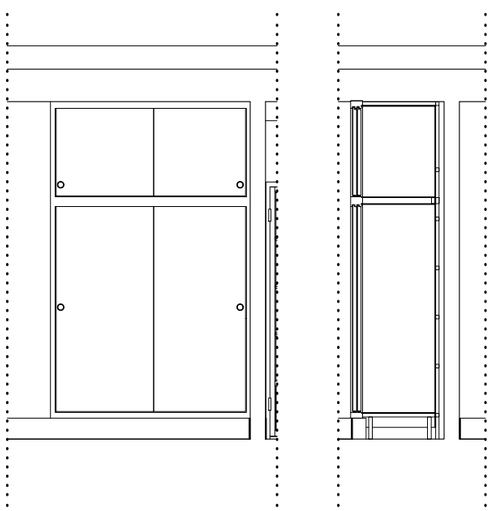


外立面　剖面

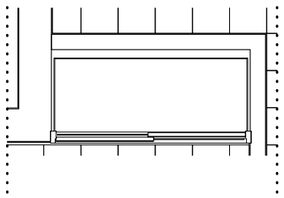


平面

DC02

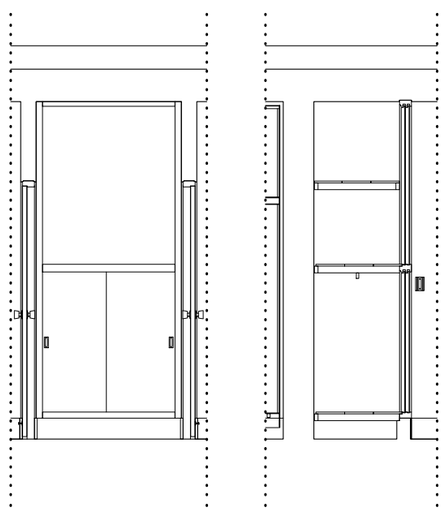


外立面　剖面

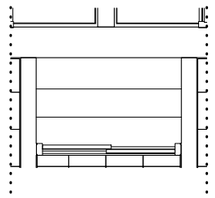


平面

DC03

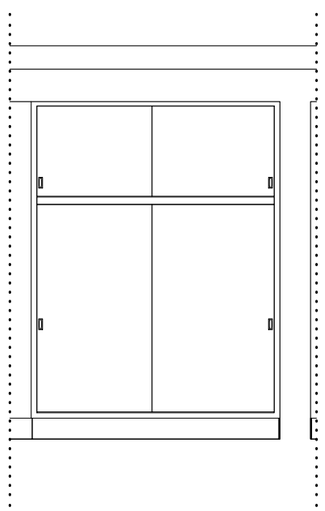

外立面　剖面

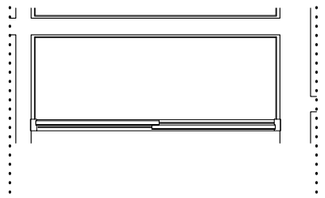


平面


執行公司	案名	圖名	繪圖	日期	比例	紙張尺寸	張號
游觀創意策略有限公司 米及米設計顧問有限公司	安康接待室調查研究暨修復再利用計劃	生活區門窗詳細圖	藍傑鴻	2024/07/01	1/50	A3	PD02

0　2m

ED01

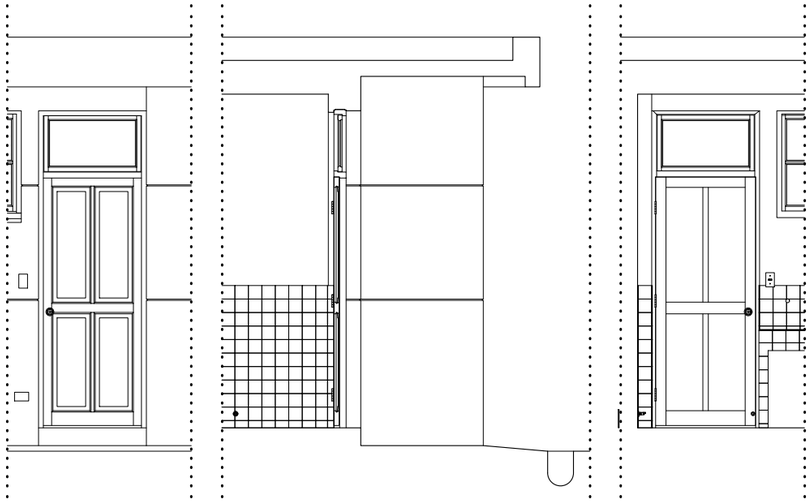


外立面　剖面　內立面

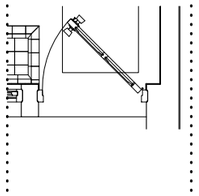


平面

ED02

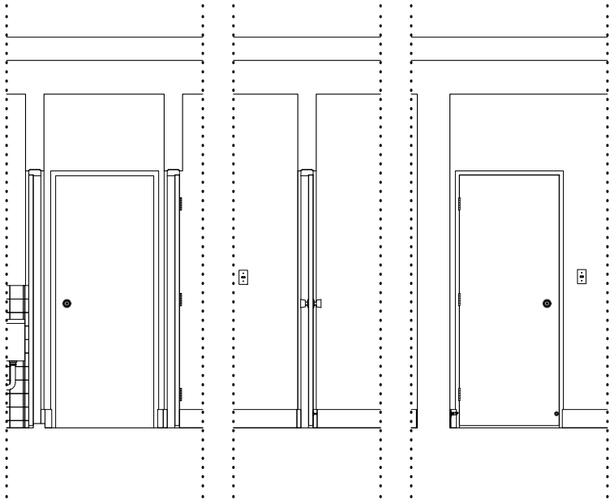


內立面　剖面　外立面

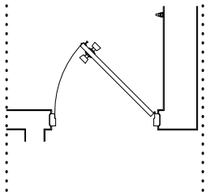


平面

ED03

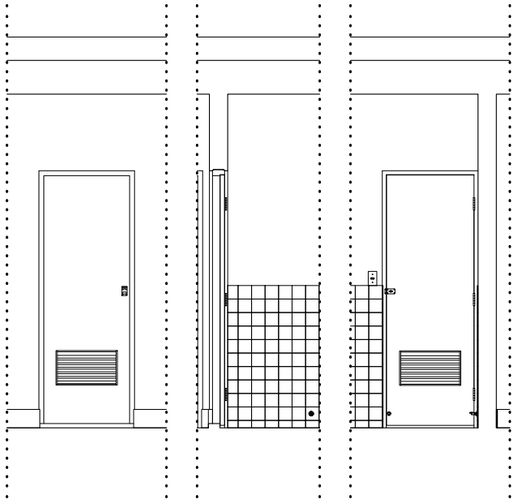


外立面　剖面　內立面

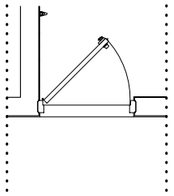


平面

EW01

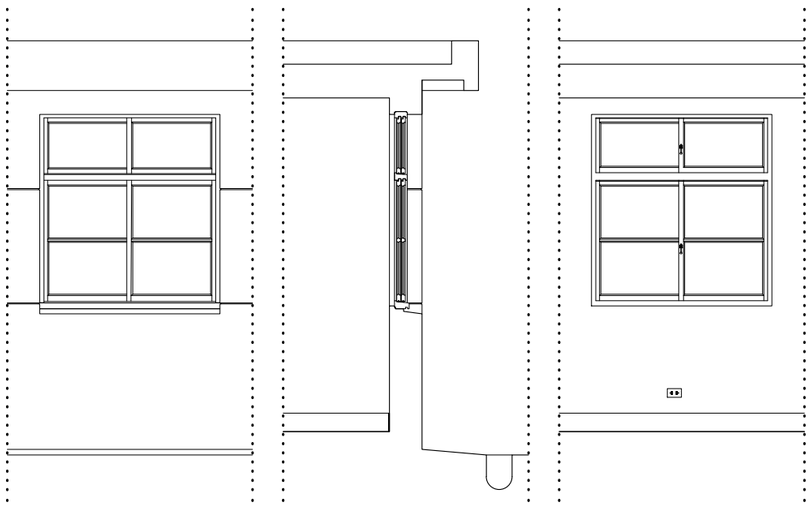


外立面　剖面　內立面

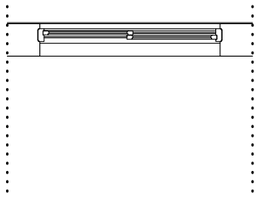


平面

EW02

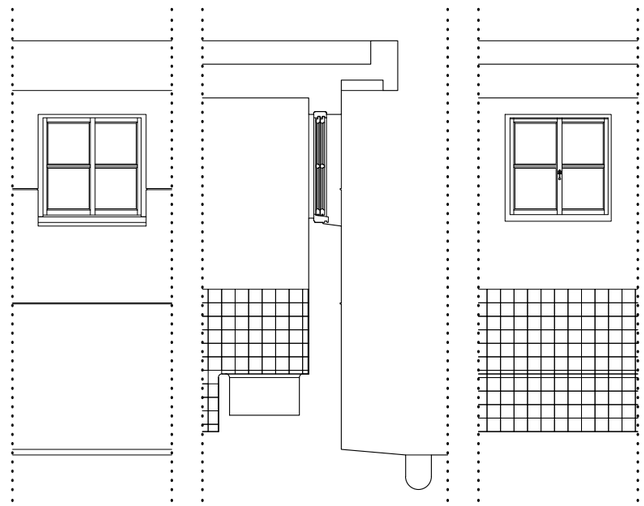

外立面　剖面　內立面

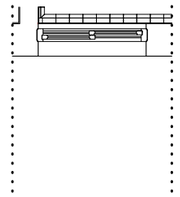

平面

執行公司
游觀創意策略有限公司
米及米設計顧問有限公司

案名
安康接待室調查研究暨修復再利用計劃

圖名
宿舍區門窗詳細圖

繪圖
藍傑鴻

日期
2024/07/01


0　2m

比例
1/50

紙張尺寸
A3


張號
PE01

FD01

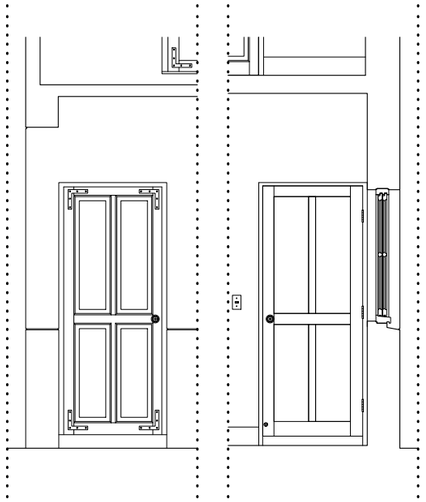


外立面

內立面

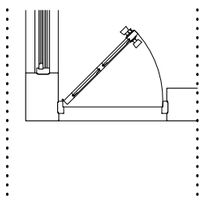


平面


FD02

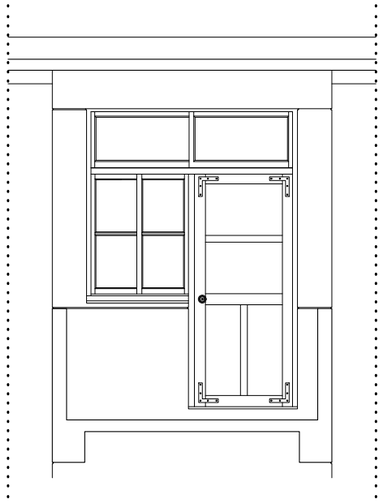


外立面

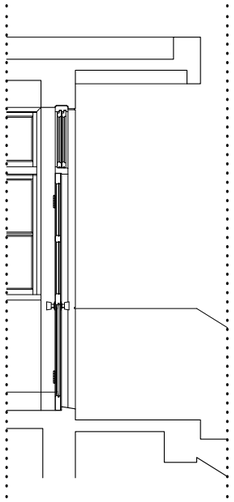

剖面

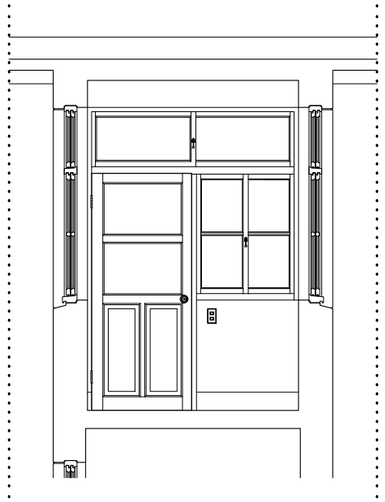


內立面

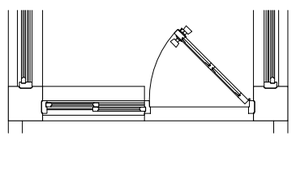


平面


FW01

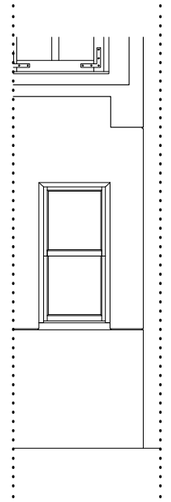


外立面

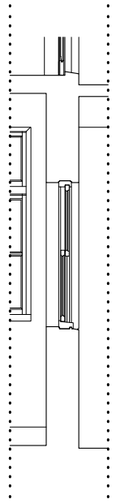

剖面

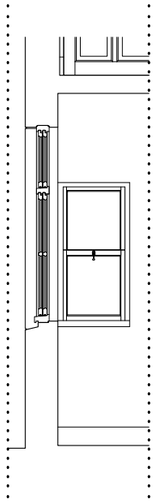


內立面

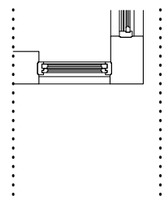


平面


FW02

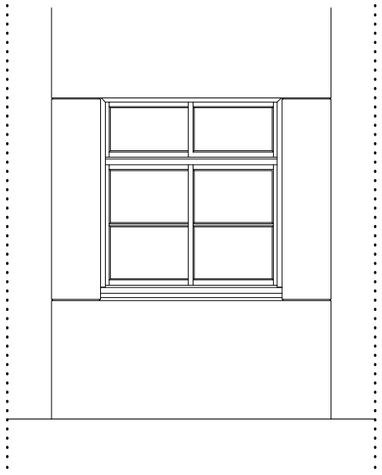


外立面

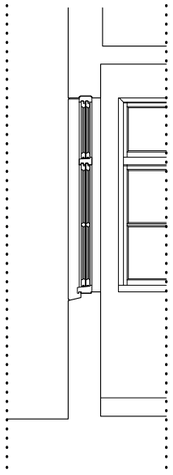

剖面

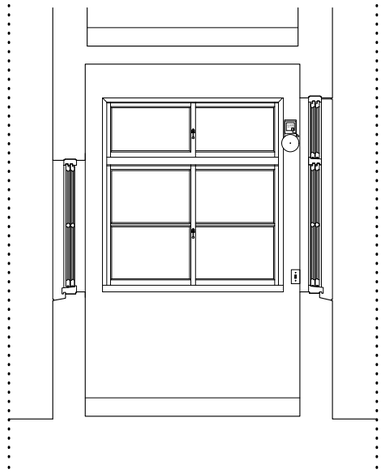


內立面

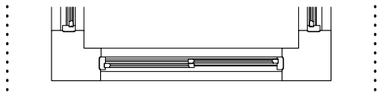


平面


FW03

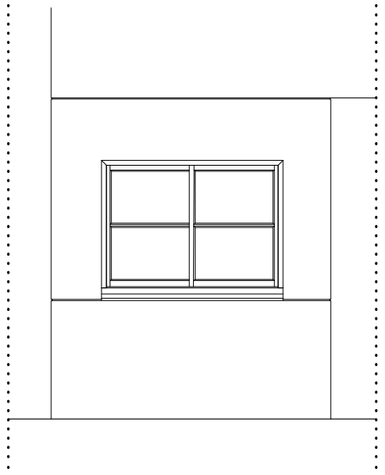


外立面

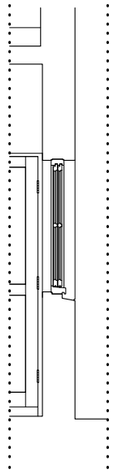

剖面

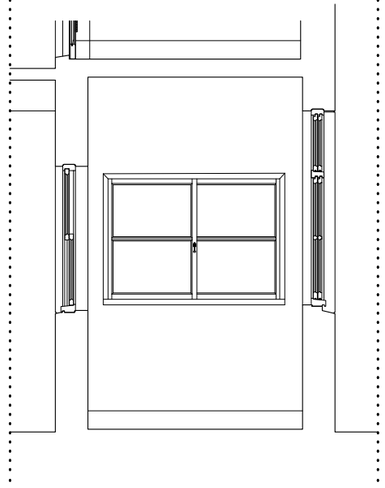

內立面

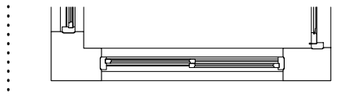


平面


執行公司	案名	圖名	繪圖	日期	比例	紙張尺寸	張號
游觀創意策略有限公司 米及米設計顧問有限公司	安康接待室調查研究暨修復再利用計劃	F 崗哨門窗詳細圖	藍傑鴻	2024/07/01	1/50	A3	PF01

0 2m


FW04

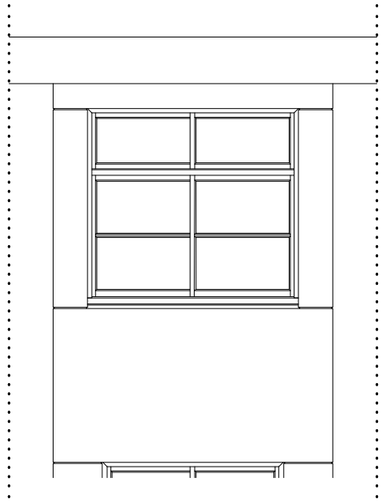


外立面

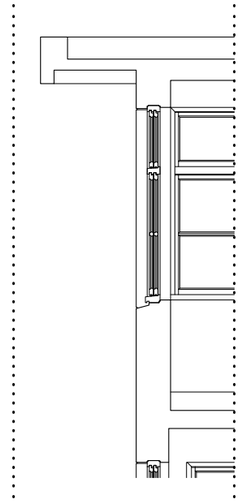

剖面

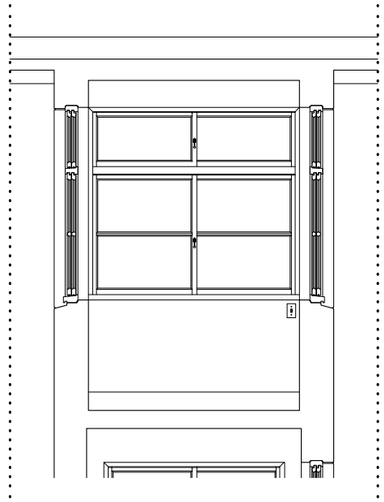

內立面

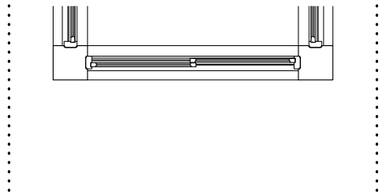


平面


執行公司	案名	圖名	繪圖	日期	比例	紙張尺寸	張號
游觀創意策略有限公司 米及米設計顧問有限公司	安康接待室調查研究暨修復再利用計劃	F 崗哨門窗詳細圖	藍傑鴻	2024/07/01	1/50	A3	PF02

0 2m

GD01

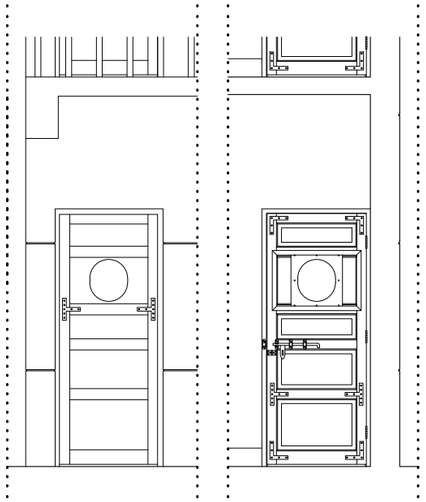


外立面　內立面

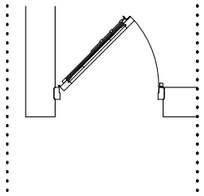


平面

GW01

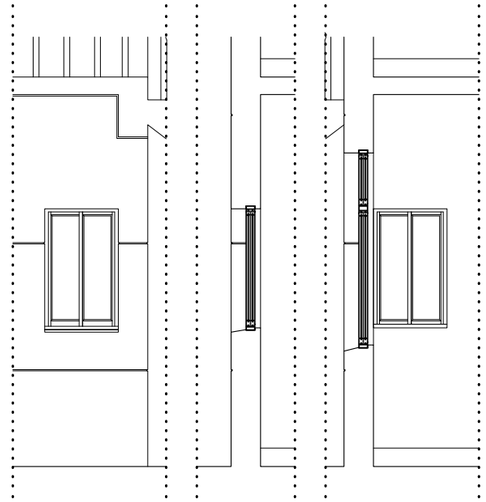


外立面　剖面　內立面

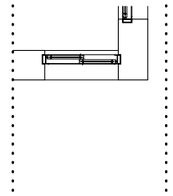


平面


GW02

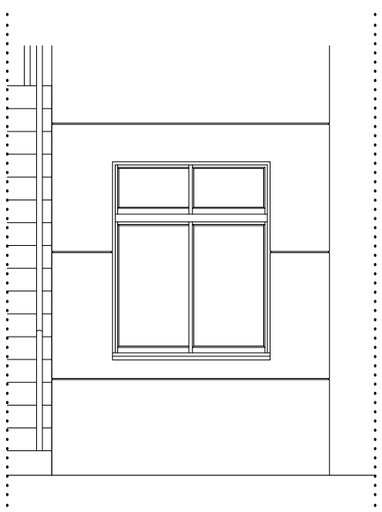


外立面

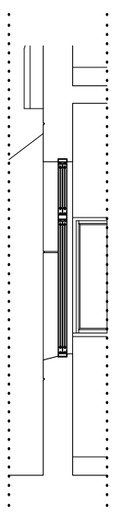

剖面

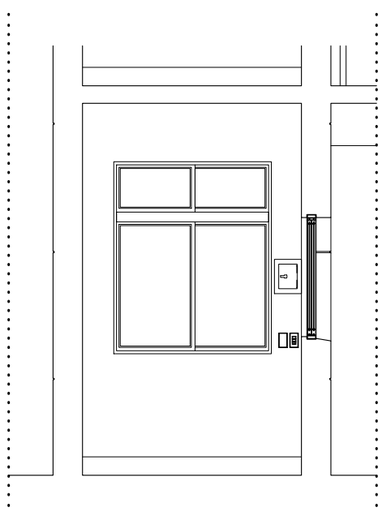


內立面

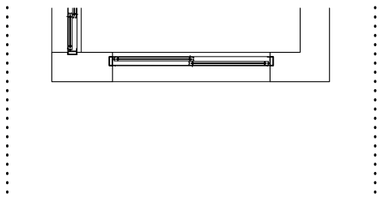


平面


GW03

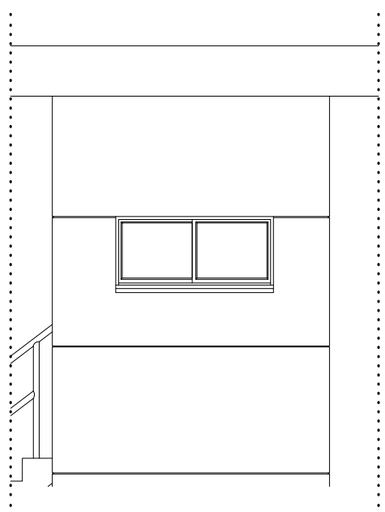


外立面

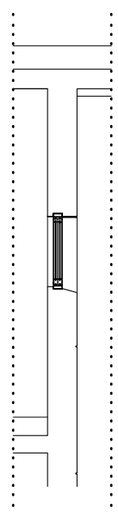

剖面

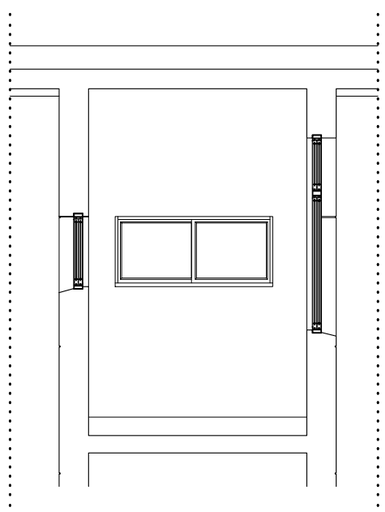

內立面

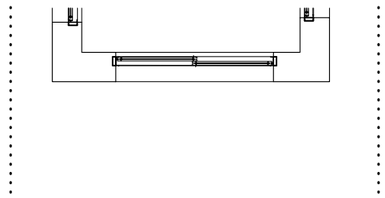


平面


執行公司	案名	圖名	繪圖	日期	比例	紙張尺寸	張號
游觀創意策略有限公司 米及米設計顧問有限公司	安康接待室調查研究暨修復再利用計劃	G 崗哨門窗詳細圖	藍傑鴻	2024/07/01	1/50	A3	PG01

0　2m

HD01

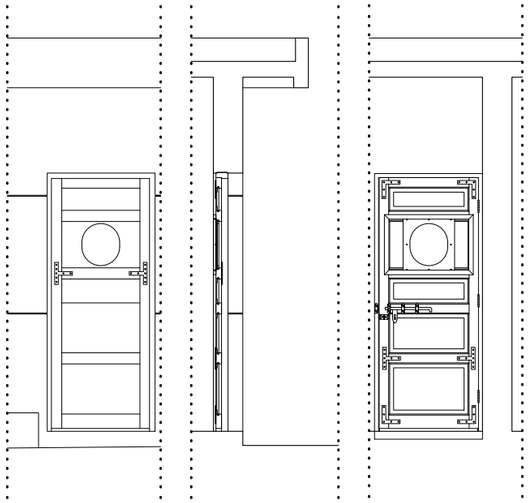


外立面　剖面　內立面

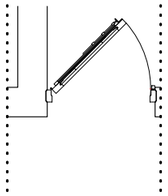


平面

HD02

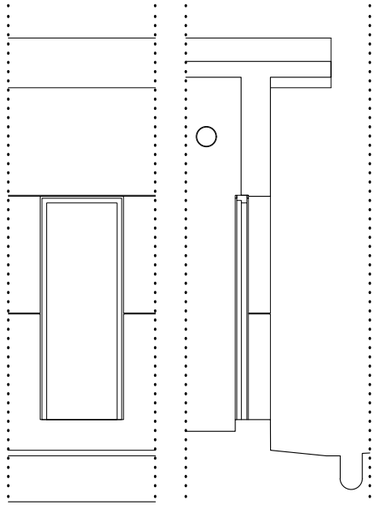


外立面　剖面

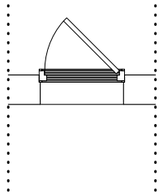


平面

HW01

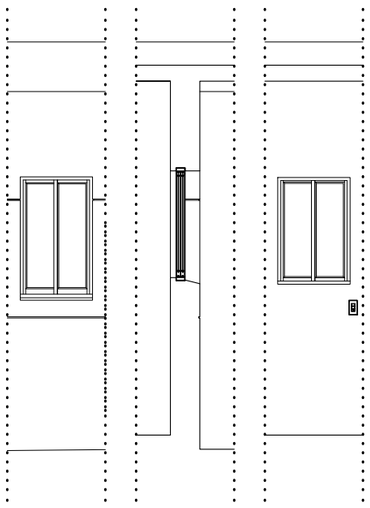


外立面　剖面　內立面

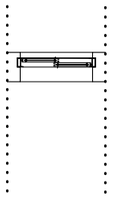


平面

HW02

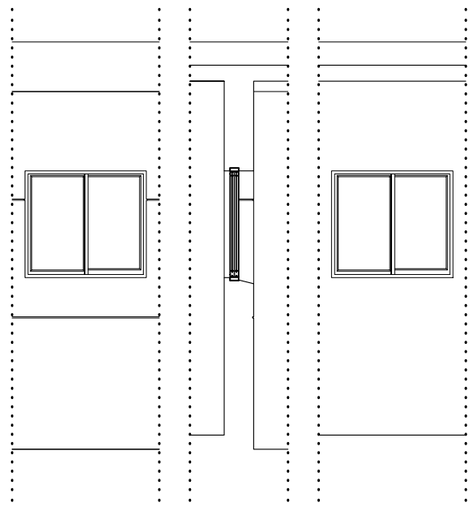

外立面　剖面　內立面

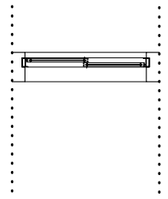


平面


執行公司	案名	圖名	繪圖	日期	比例	紙張尺寸	張號
游觀創意策略有限公司 米及米設計顧問有限公司	安康接待室調查研究暨修復再利用計劃	H 警衛室門窗詳細圖	藍傑鴻	2024/07/01	1/50	A3	PH01

0　2m


ID01

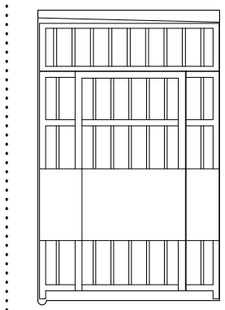


外立面

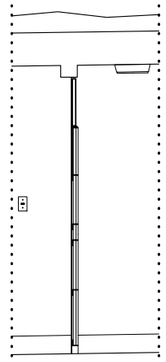

剖面

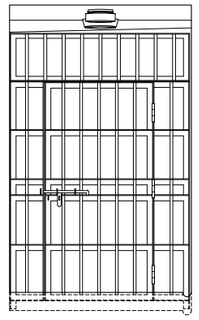

內立面

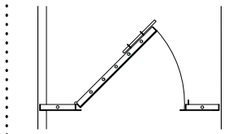


平面


執行公司	案名	圖名	繪圖	日期	比例	紙張尺寸	張號
游觀創意策略有限公司 米及米設計顧問有限公司	安康接待室調查研究暨修復再利用計劃	地下道門窗詳細圖	藍傑鴻	2024/07/01	1/50	A3	PI01

0 2m


宿舍區 E

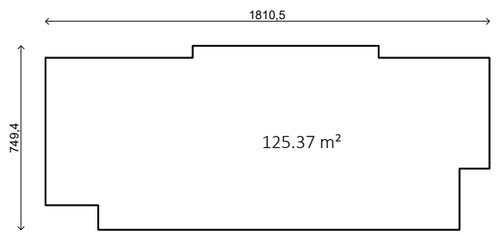


生活區 D

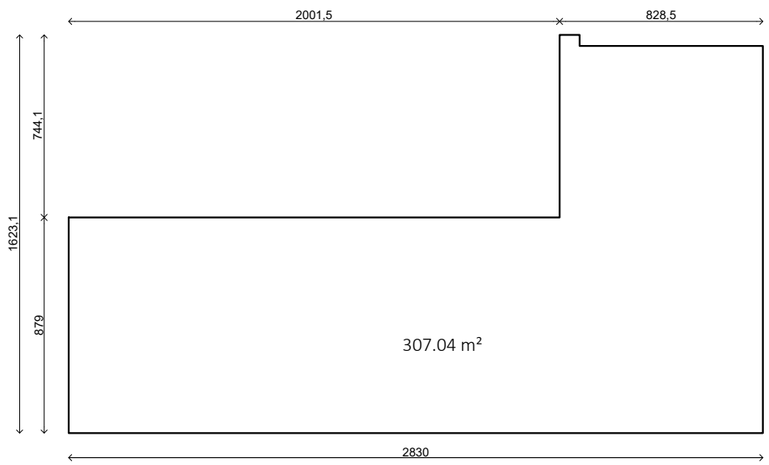


警衛室

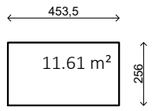


崗哨 F

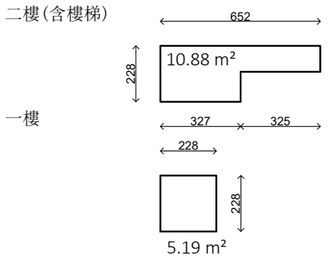


崗哨 G

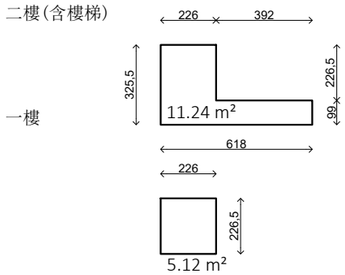

休養區 C

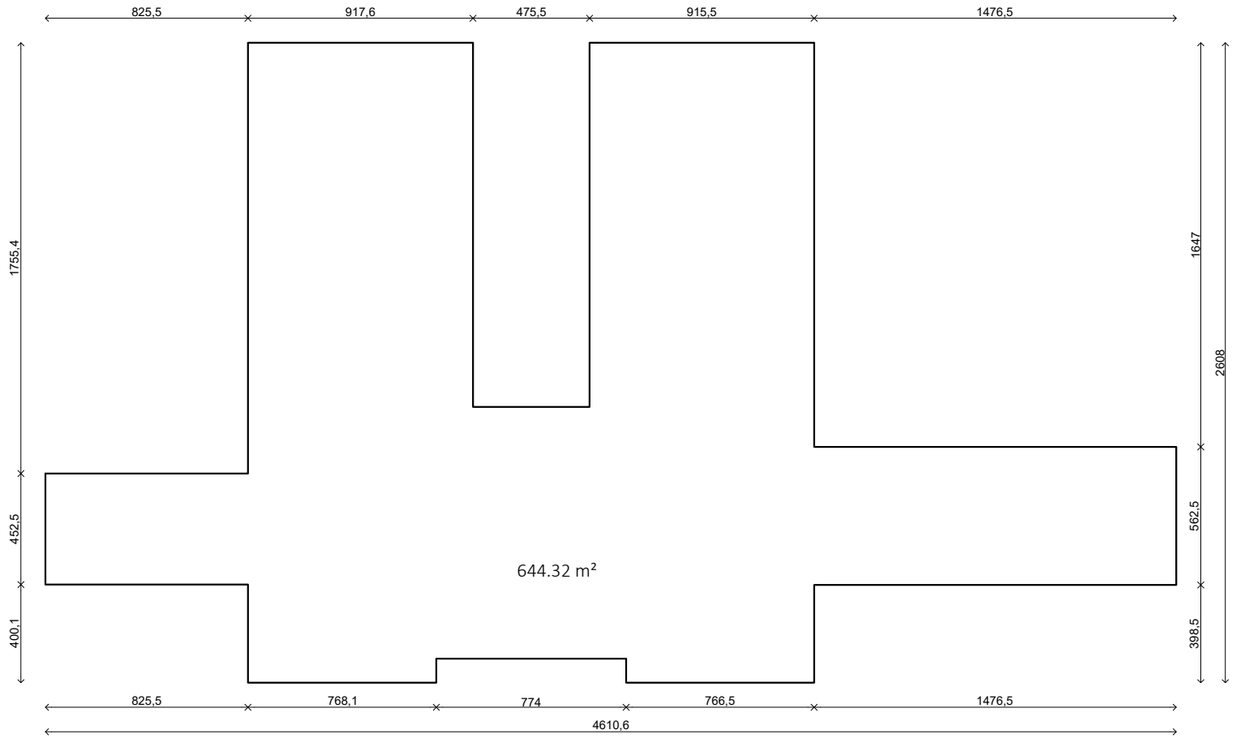


工作區 B

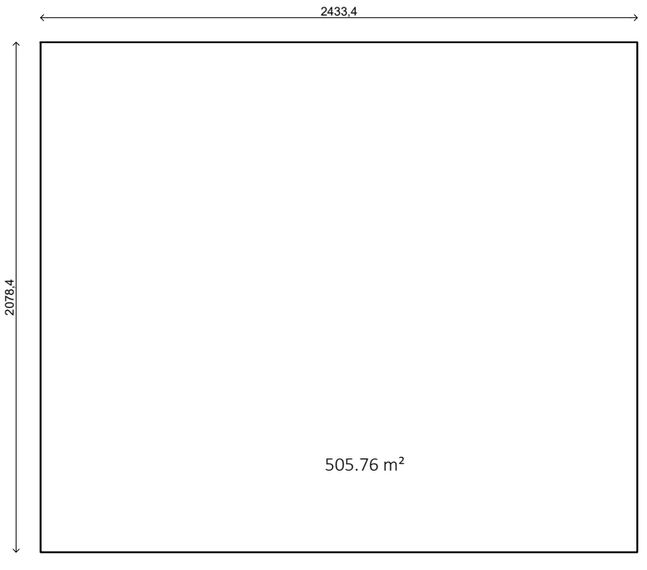

執行團隊	案名	圖名	繪圖	日期	比例	紙張尺寸	張號
游觀創意策略有限公司 米及米設計顧問有限公司	安康接待室調查研究暨修復再利用計劃	構造物面積	藍傑鴻	2024/07/01	1/250	A3	S01

0 10m


工作區 B

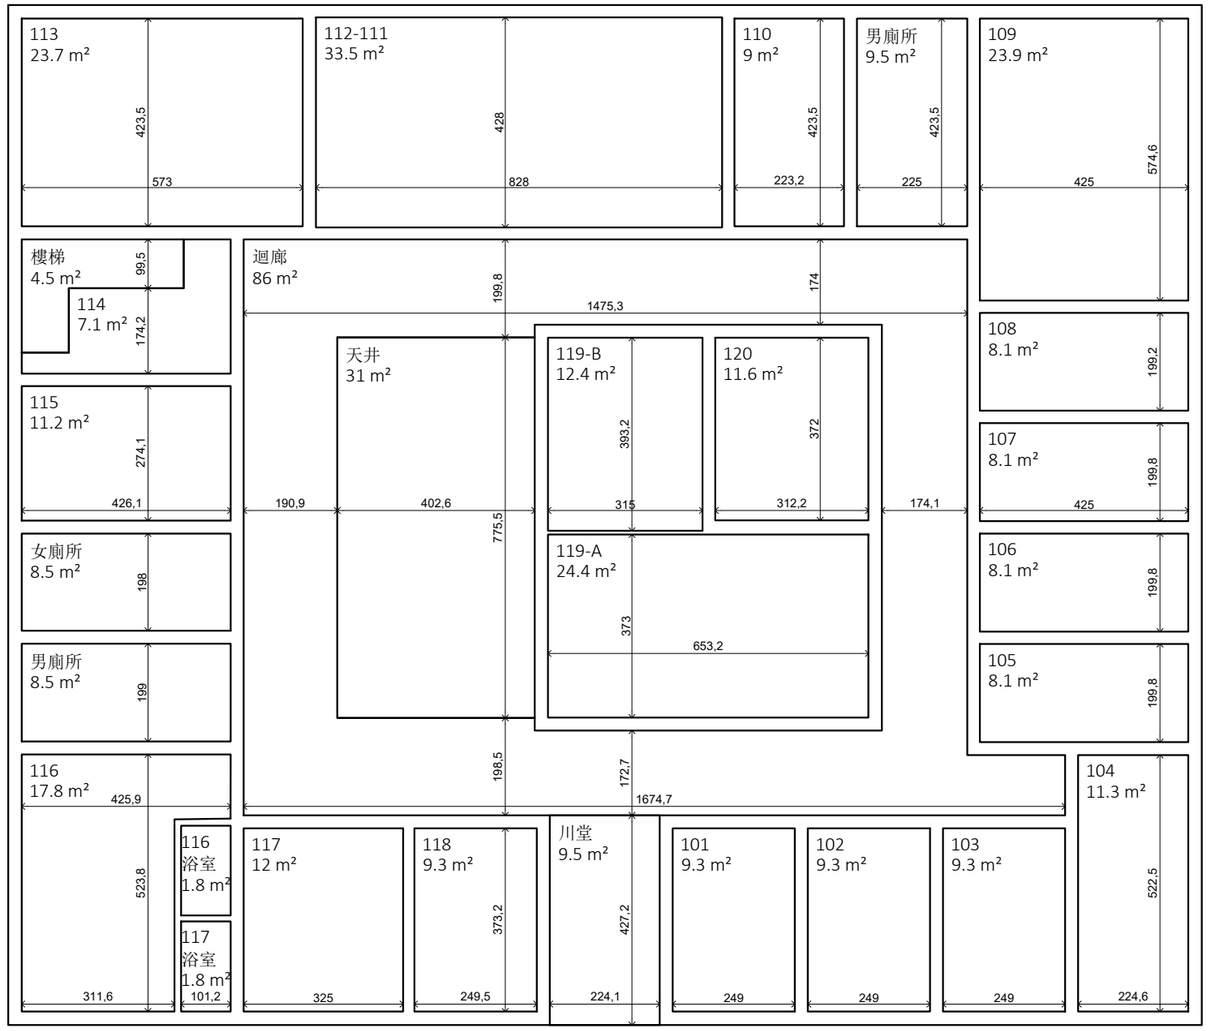

執行團隊	案名	圖名	繪圖	日期	比例	紙張尺寸	張號
游觀創意策略有限公司 米及米設計顧問有限公司	安康接待室調查研究暨修復再利用計劃	工作區室內空間面積	藍傑鴻	2024/06/28	1/125	A3	S02

0 5m


休養區 C

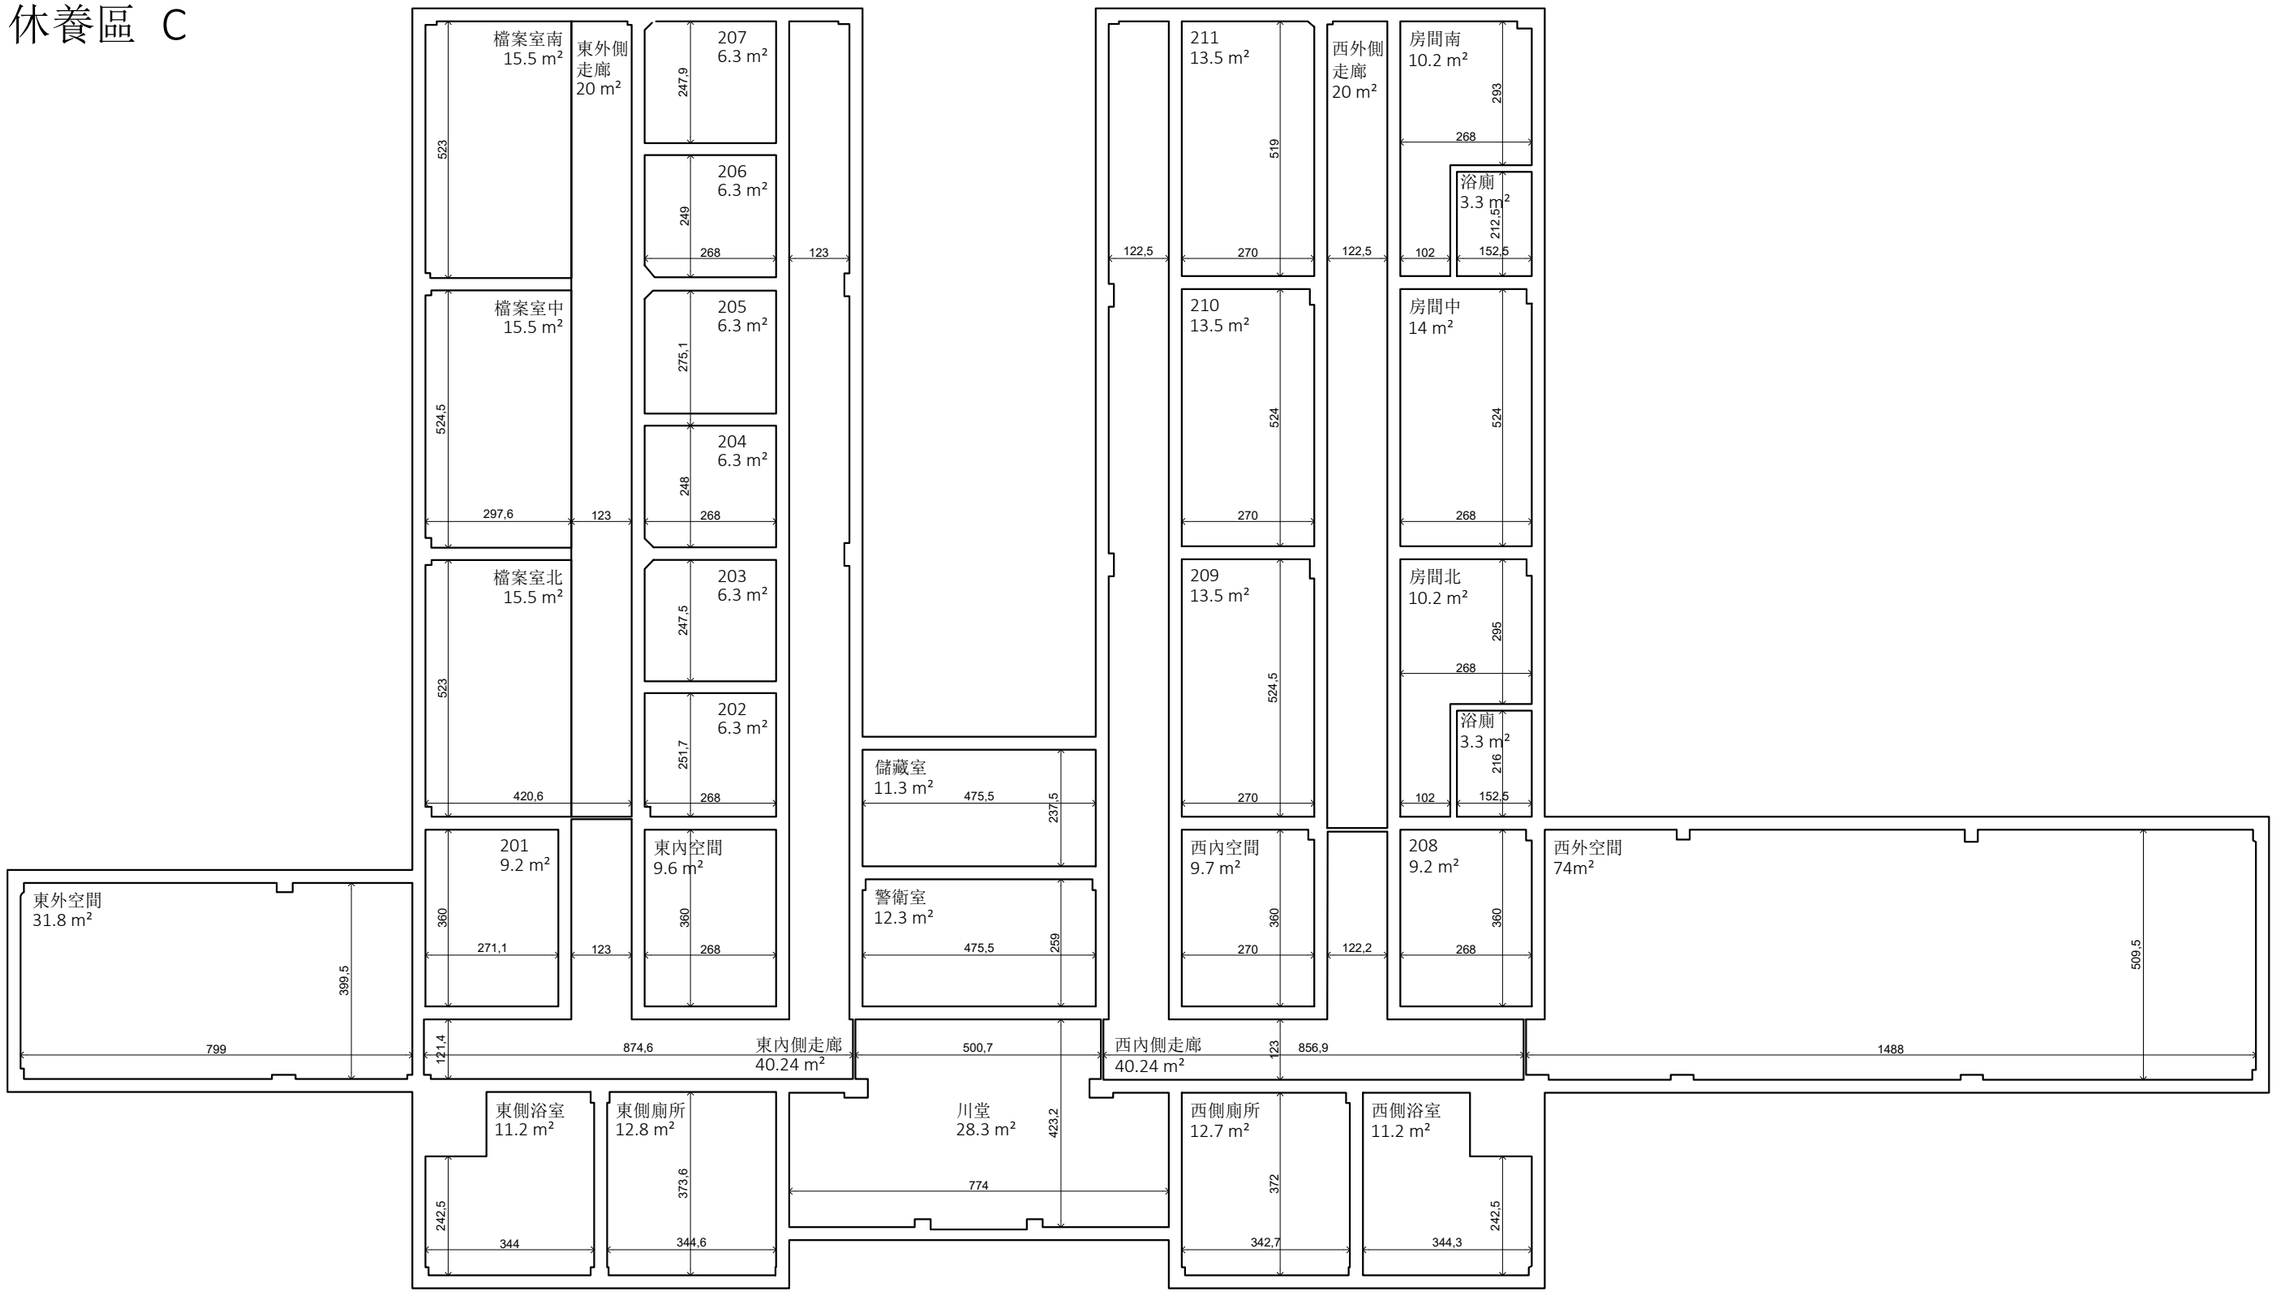


執行團隊	案名	圖名	繪圖	日期	比例	紙張尺寸	張號
游觀創意策略有限公司 米及米設計顧問有限公司	安康接待室調查研究暨修復再利用計劃	休養區室內空間面積	藍傑鴻	2024/06/28	1/125	A3	S03


0 5m

宿舍區 E

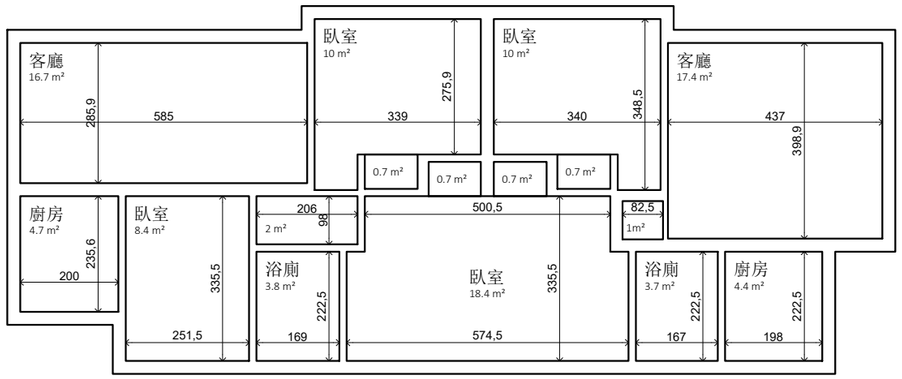


生活區 D

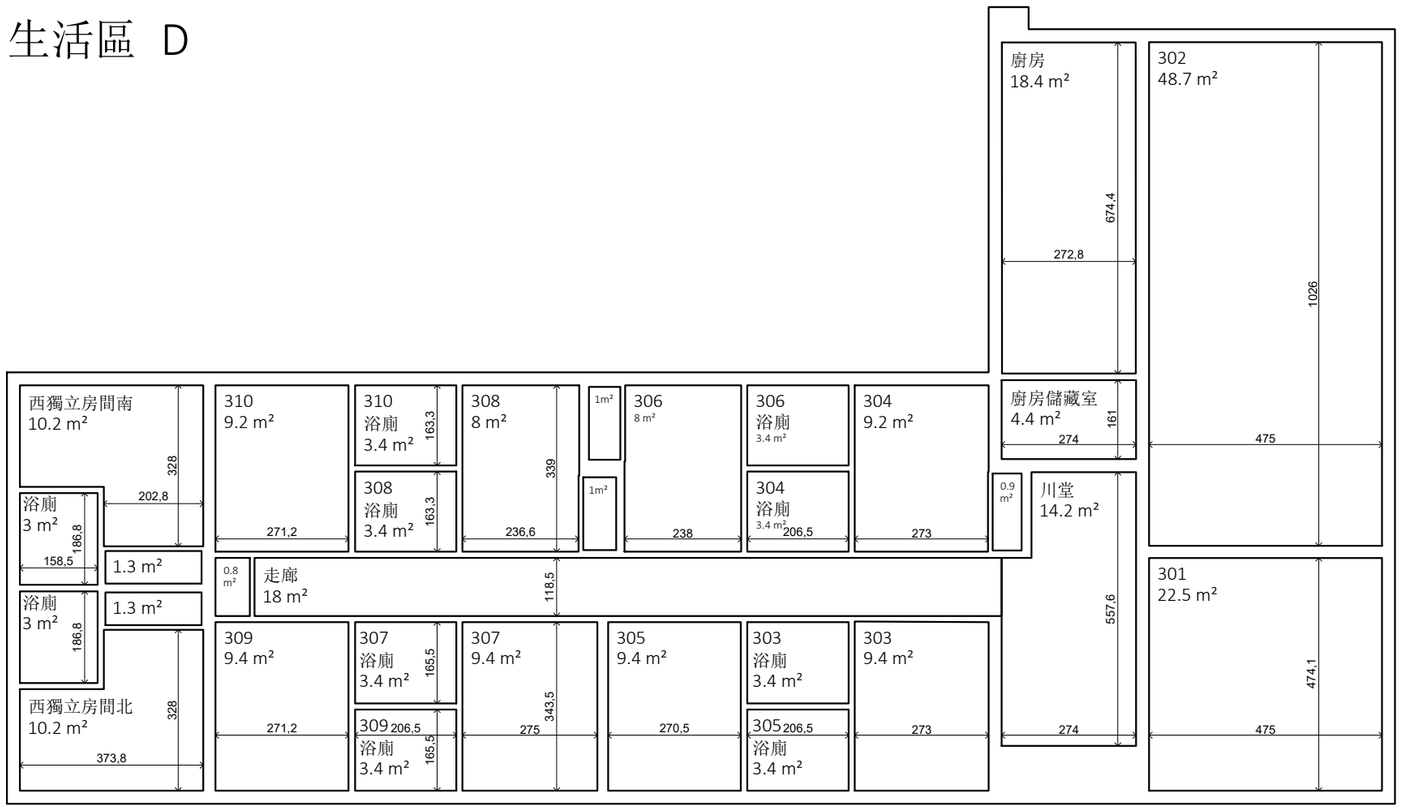

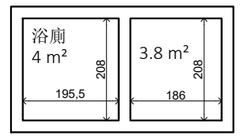

執行團隊	案名	圖名	繪圖	日期	比例	紙張尺寸	張號
游觀創意策略有限公司 米及米設計顧問有限公司	安康接待室調查研究暨修復再利用計劃	宿舍區/生活區室內空間面積	藍傑鴻	2024/06/28	1/125	A3	S04

0 5m

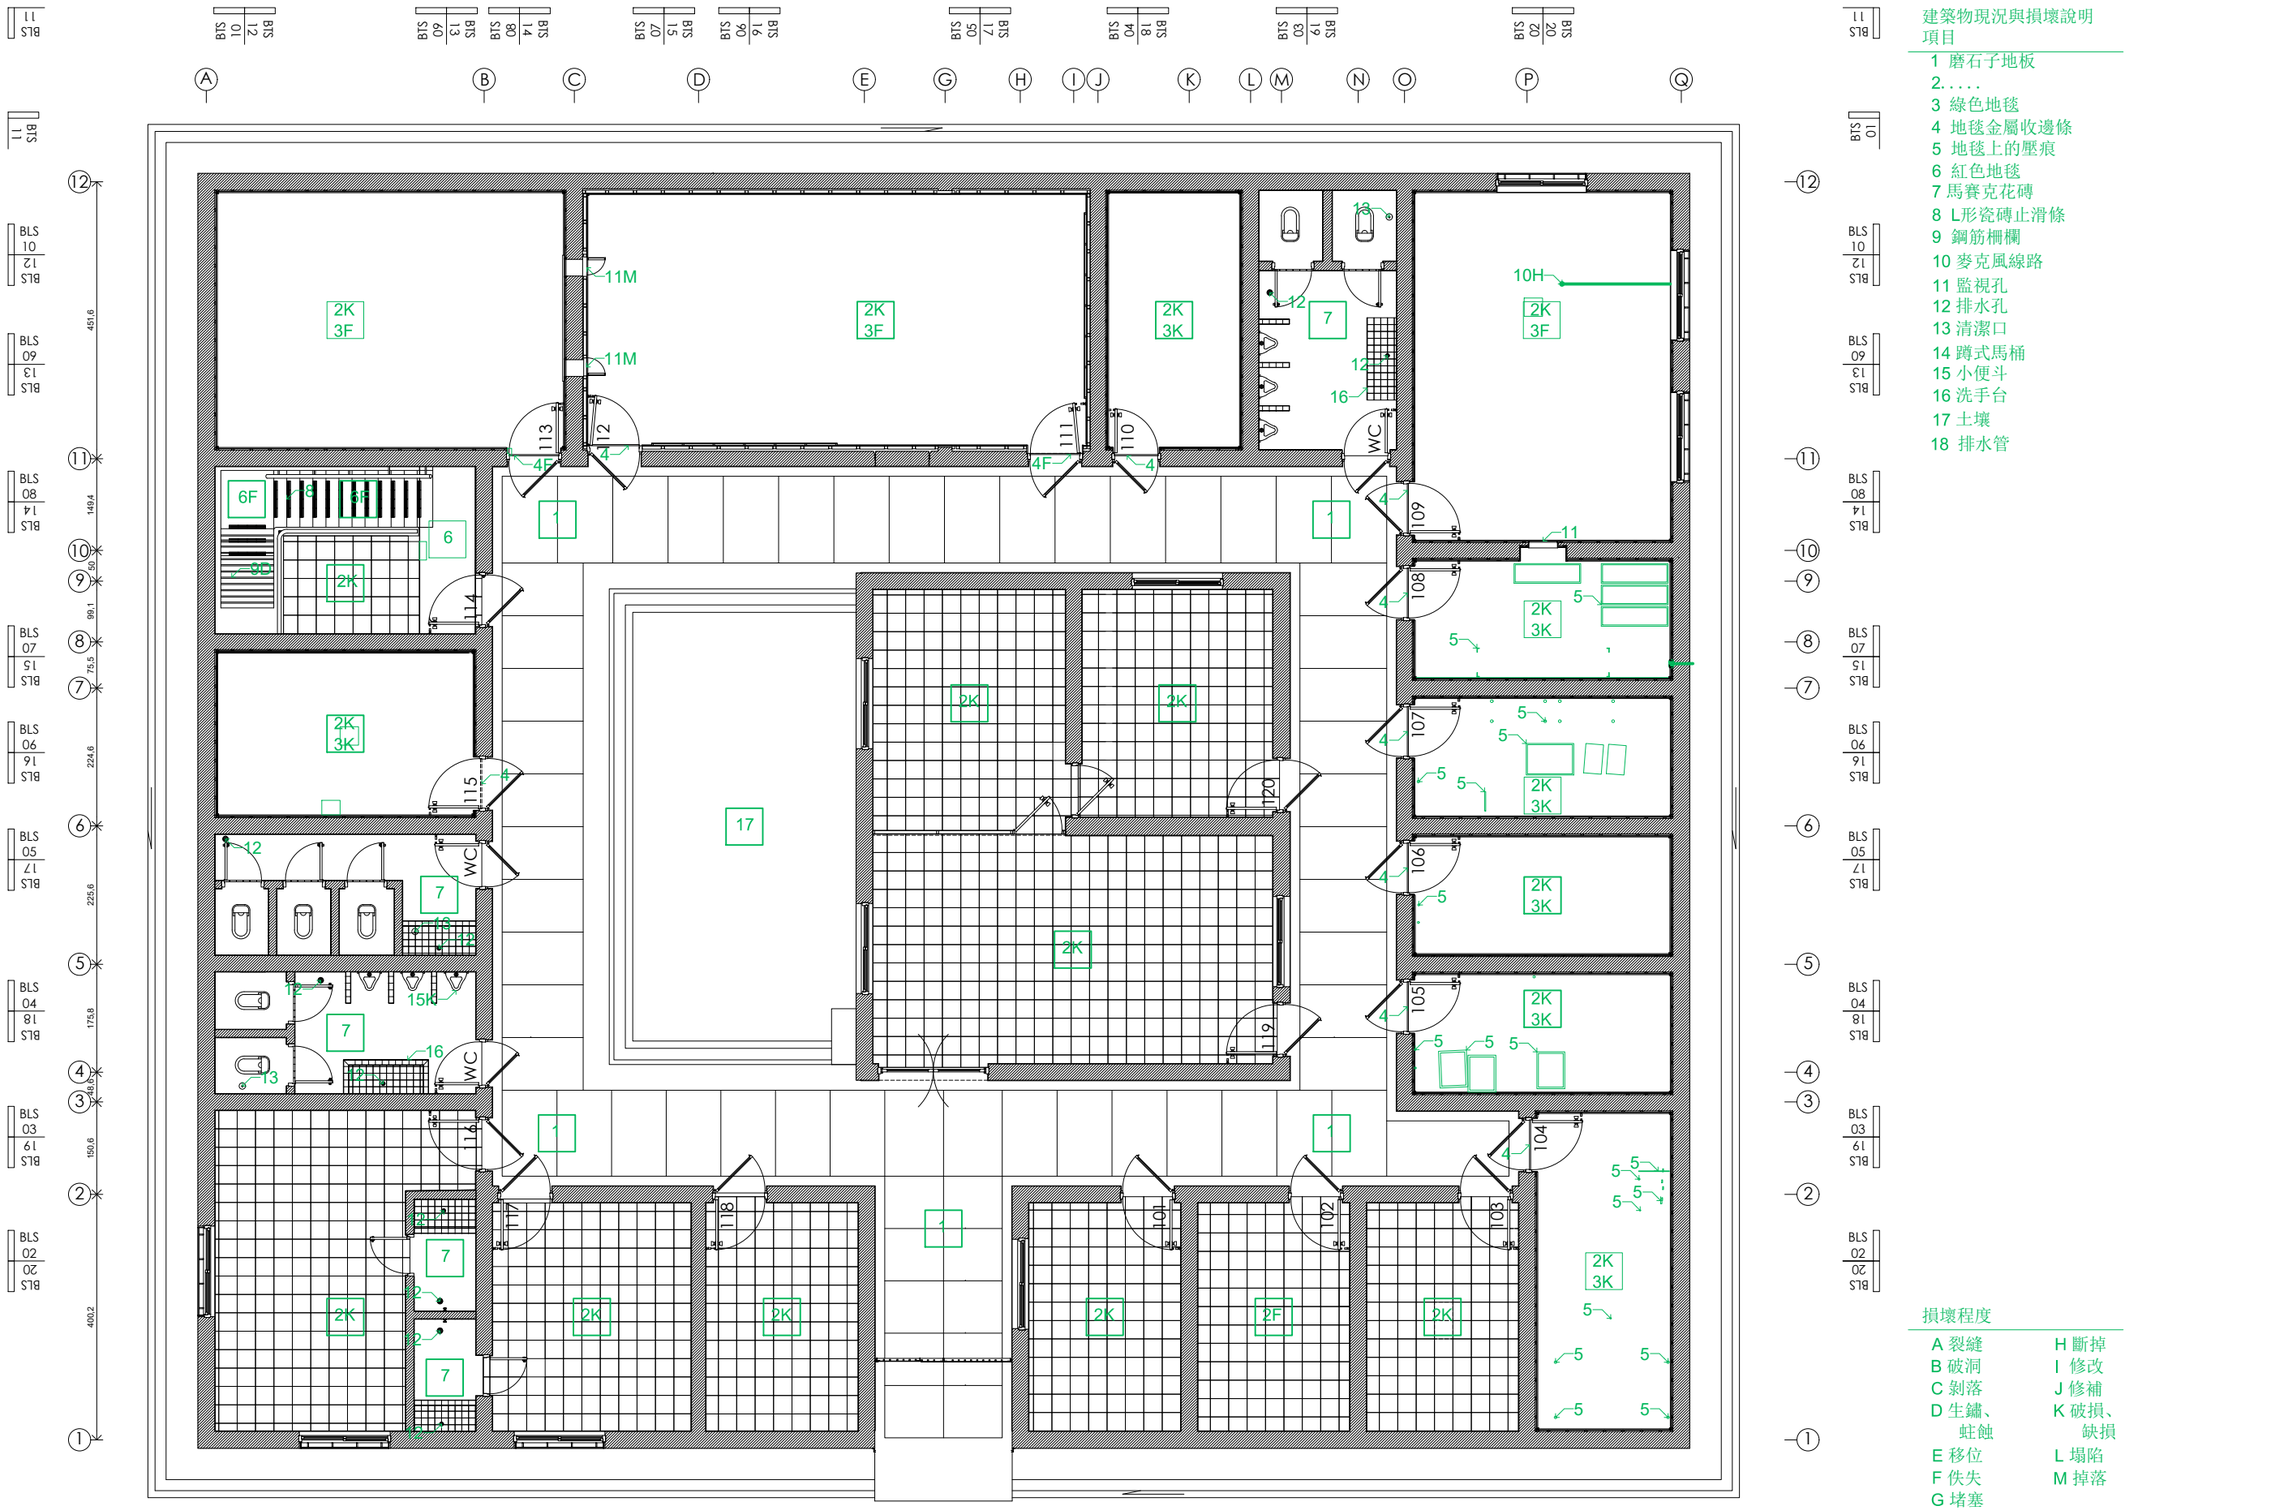

建築物現況與損壞說明

項目

1 磨石子地板
2. . . . .
3 綠色地毯
4 地毯金屬收邊條
5 地毯上的壓痕
6 紅色地毯
7 馬賽克花磚
8 L形瓷磚止滑條
9 鋼筋柵欄
10 麥克風線路
11 監視孔
12 排水孔
13 清潔口
14 蹲式馬桶
15 小便斗
16 洗手台
17 土壤
18 排水管


損壞程度

A 裂縫
B 破洞
C 剝落
D 生鏽、蛀蝕
E 移位
F 佚失
G 堵塞
H 斷掉
I 修改
J 修補
K 破損、缺損
L 塌陷
M 掉落

執行公司	案名	圖名	繪圖	日期	比例	紙張尺寸	張號
游觀創意策略有限公司 米及米設計顧問有限公司	安康接待室調查研究暨修復再利用計劃	損壞圖	工作區 平面圖+140cm	藍傑鴻	2024/07/01	1/100	A3	ZB01

N

0 5m

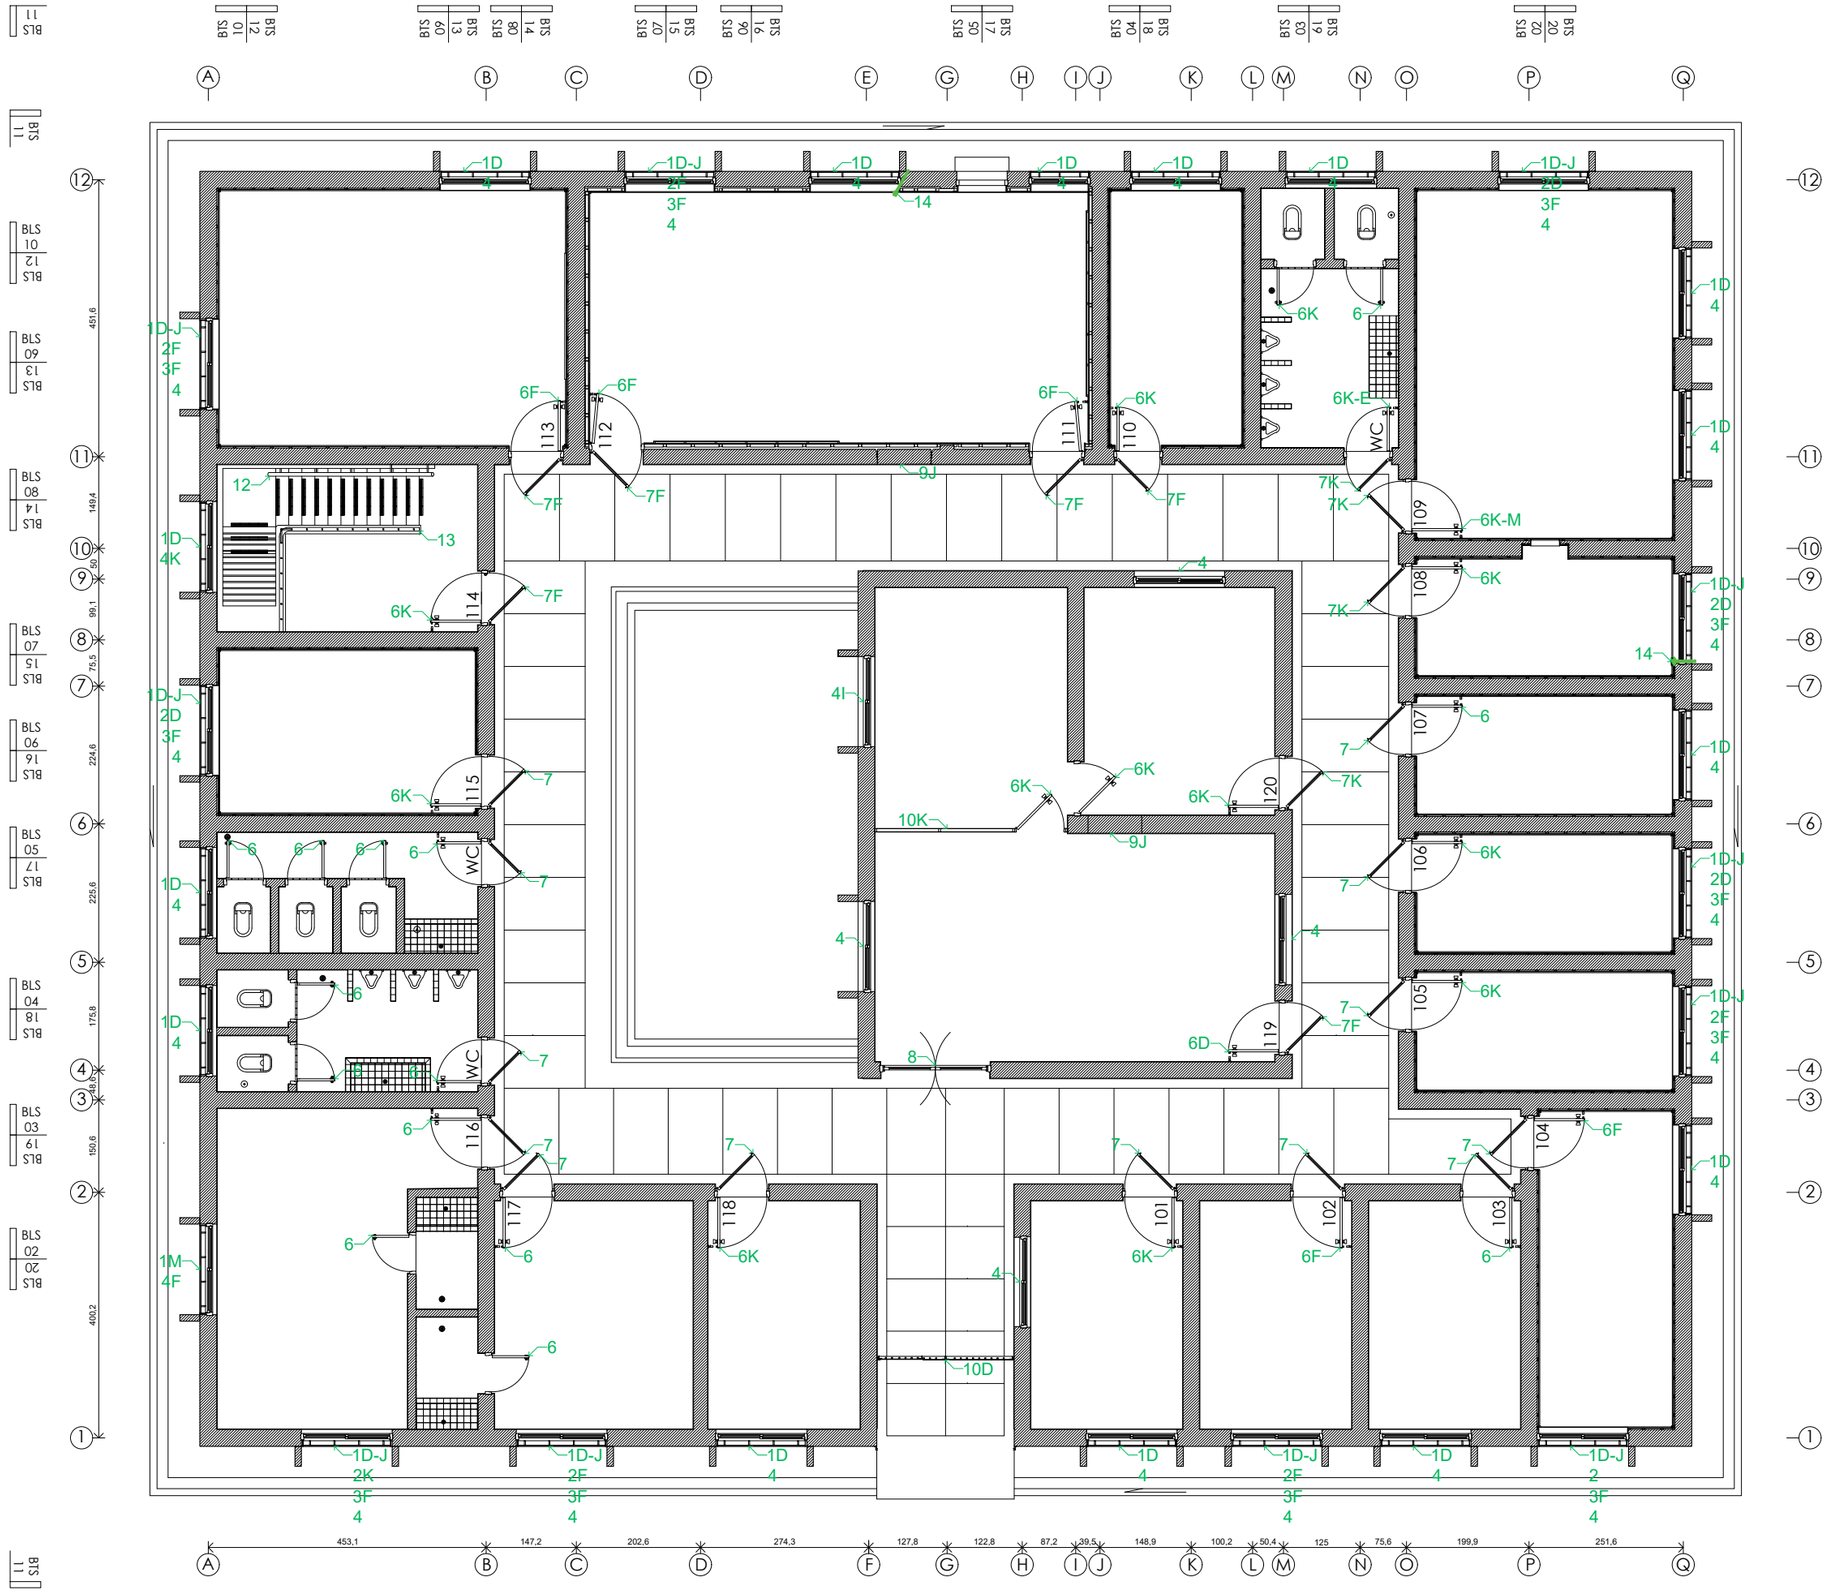

建築物現況與損壞說明

項目	
1	鐵花窗
2	冷氣機鐵架
3	冷氣機
4	木窗戶
5	木窗扇
6	木板門
7	木框門鑲紗網
8	木框鑲玻璃雙扇雙向開門
9	磚牆
10	木輕隔間
11	鐵柵門
12	扶手
13	欄杆
14	監視系統線路進監控室處
15	排水管

損壞程度

A 裂縫	H 斷掉
B 破洞	I 修改
C 剝落	J 修補
D 生鏽、蛀蝕	K 破損、缺損
E 移位	L 塌陷
F 佚失	M 掉落
G 堵塞	

執行公司	案名	圖名	繪圖	日期	比例	紙張尺寸	張號
游觀創意策略有限公司 米及米設計顧問有限公司	安康接待室調查研究暨修復再利用計劃	損壞圖	工作區 平面圖+180cm	藍傑鴻	2024/07/01	1/100	A3	ZB02

N

0 5m



建築物現況與損壞說明

項目

1 樓板
2 磚牆
3 第一代天花板-15吋角石膏板+保麗龍板
4 第二代天花板-10吋角吸音板
5 天花板通風板
6 第一代監視器木黑箱
7 第二代監視系統
8 可調式監視器支撐鐵架+黑布
9 監視器
10 監視器線路
11 麥克風線路
12 第一代燈具-內崁樓板木盒+抽拉式透明壓克力板
13 第一代燈具-圓形木底座、白鐵固定座、球形白色玻璃燈罩
14 第二代燈具-掛在第一代燈具木基座的兩側吊鏈銜接日光燈（雙管）
15 第三代燈具-安裝在吸音天花板或樓板上的日光燈（雙管）
16 內崁樓板八角線盒
17 窗簾桿支撐架
18 窗簾桿
19 窗簾
20 白紗
21 窗簾盒
22 高水箱
23 明管、明線
24 鐵捲門
25 鐵柵門
26 排水管


損壞程度

A 裂縫
B 破洞
C 剝落
D 生鏽、蛀蝕
E 移位
F 佚失
G 堵塞
H 斷掉
I 修改
J 修補
K 破損、缺損
L 塌陷
M 掉落

0 5m

執行公司	案名	圖名	繪圖	日期	比例	紙張尺寸	張號
游觀創意策略有限公司 米及米設計顧問有限公司	安康接待室調查研究暨修復再利用計劃	損壞圖	藍傑鴻	2024/07/01	1/100	A3	ZB03

工作區 天花板圖+240cm

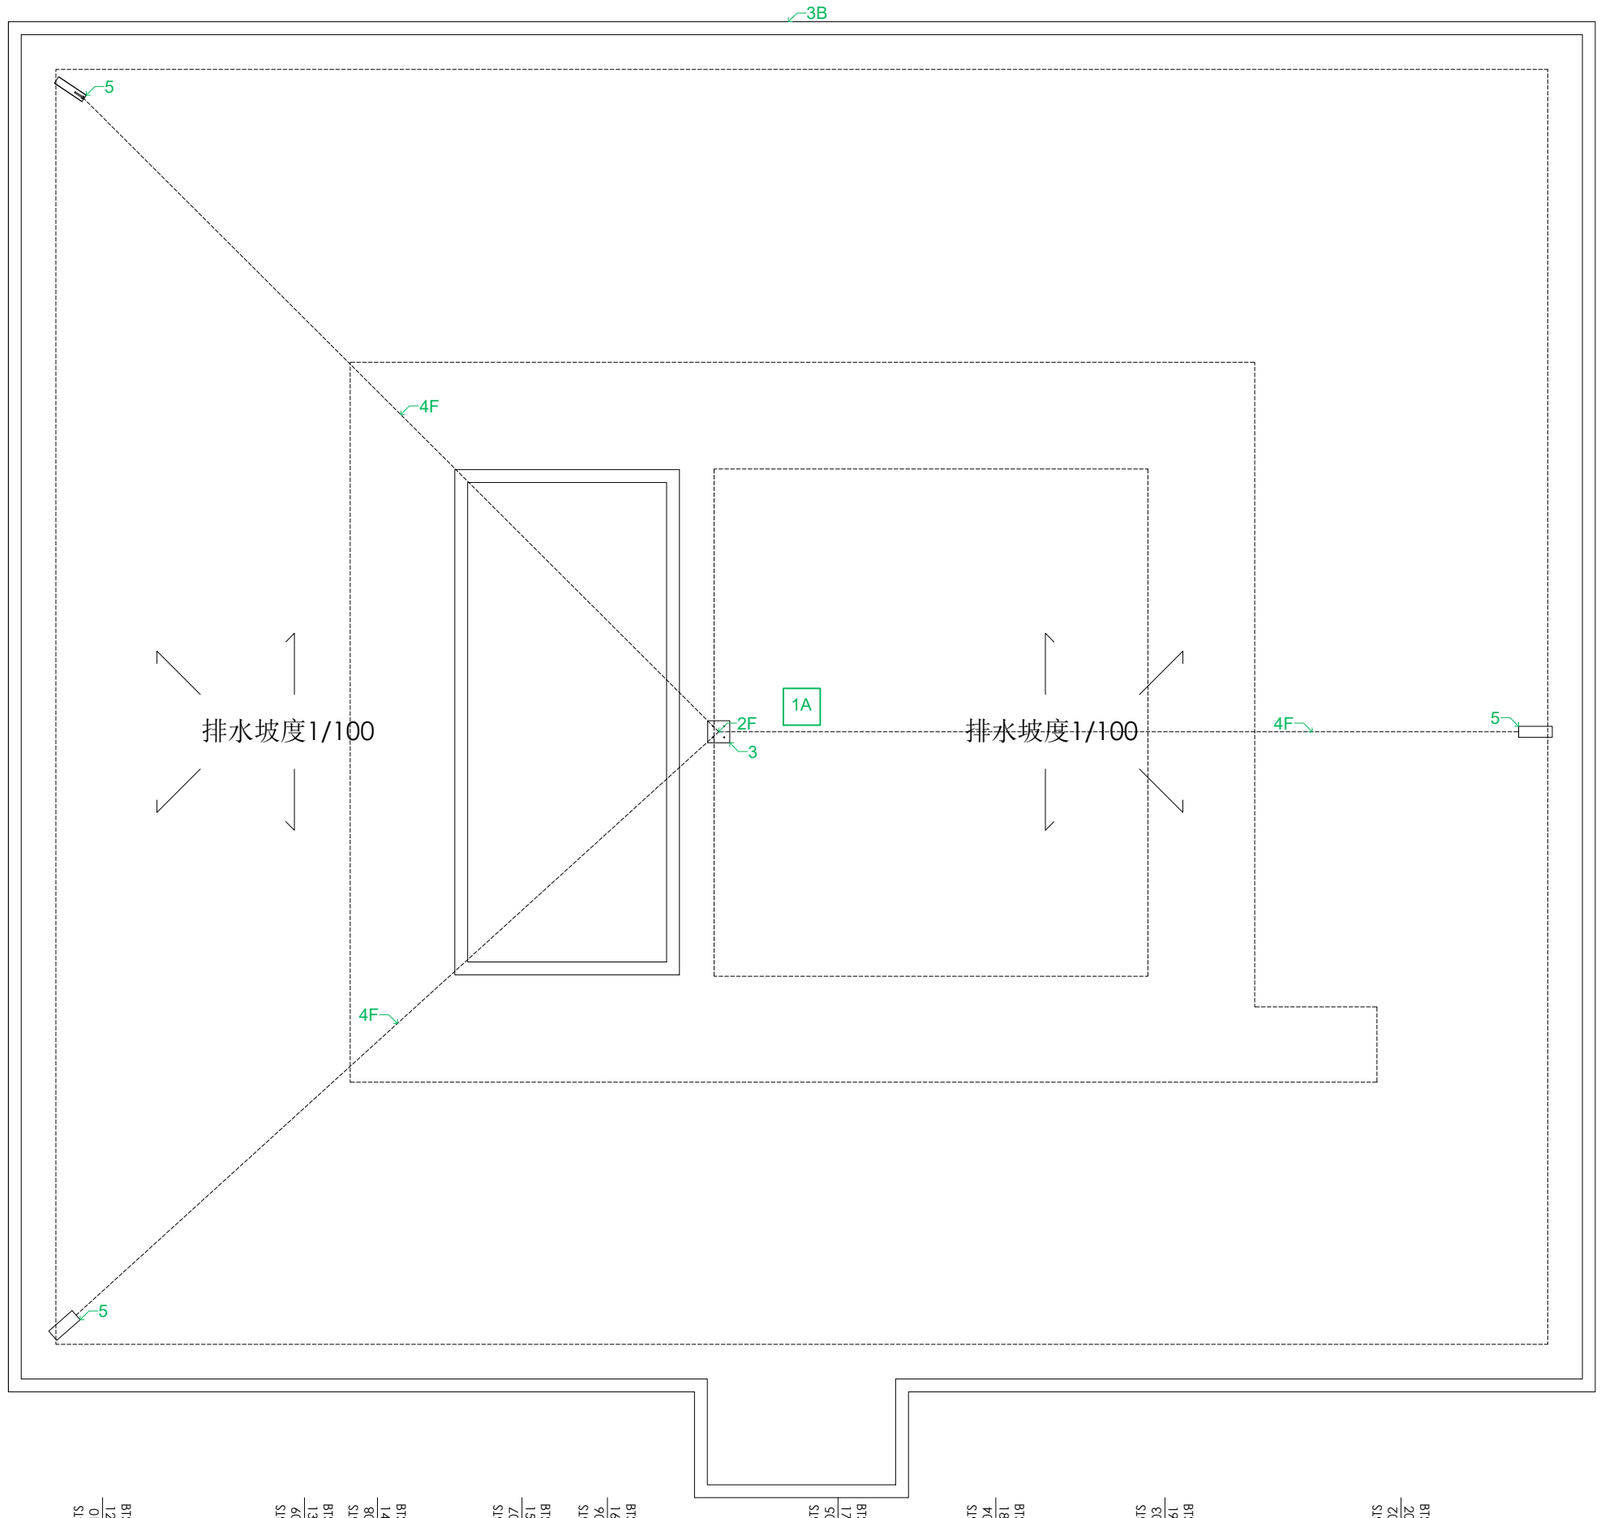

建築物現況與損壞說明

項目

1 防水層
2 天線
3 天線基座
4 天線支撐鋼索
5 天線支撐鋼索基座
6 女兒牆
7 排水口

損壞程度

A 裂縫	H 斷掉
B 破洞	I 修改
C 剝落	J 修補
D 生鏽、蛀蝕	K 破損、缺損
E 移位	L 塌陷
F 佚失	M 掉落
G 堵塞	

執行公司
游觀創意策略有限公司
米及米設計顧問有限公司

案名
安康接待室調查研究暨修復再利用計劃

損壞圖

圖名
工作區 屋頂平面圖

繪圖
藍傑鴻

日期
2024/07/01

N


0 5m

比例 1/100


紙張尺寸 A3

張號 ZB04


BLS 01

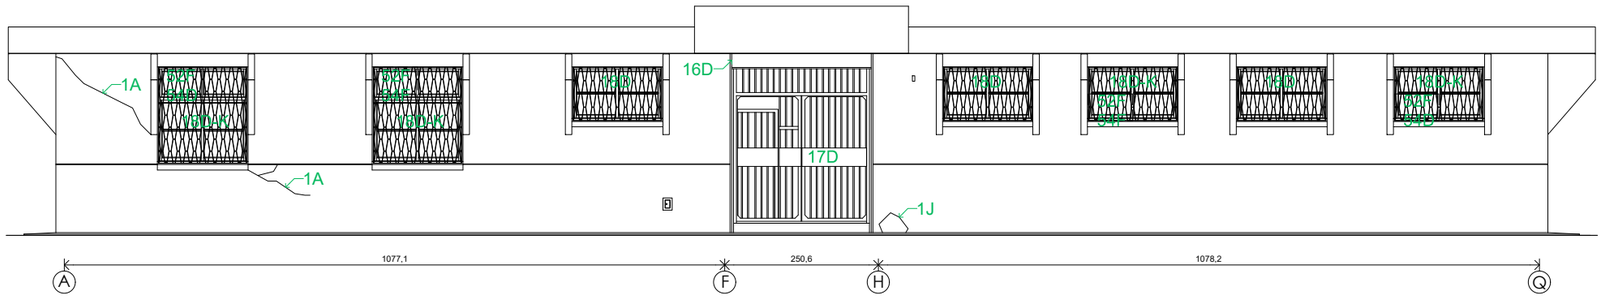


BLS 02

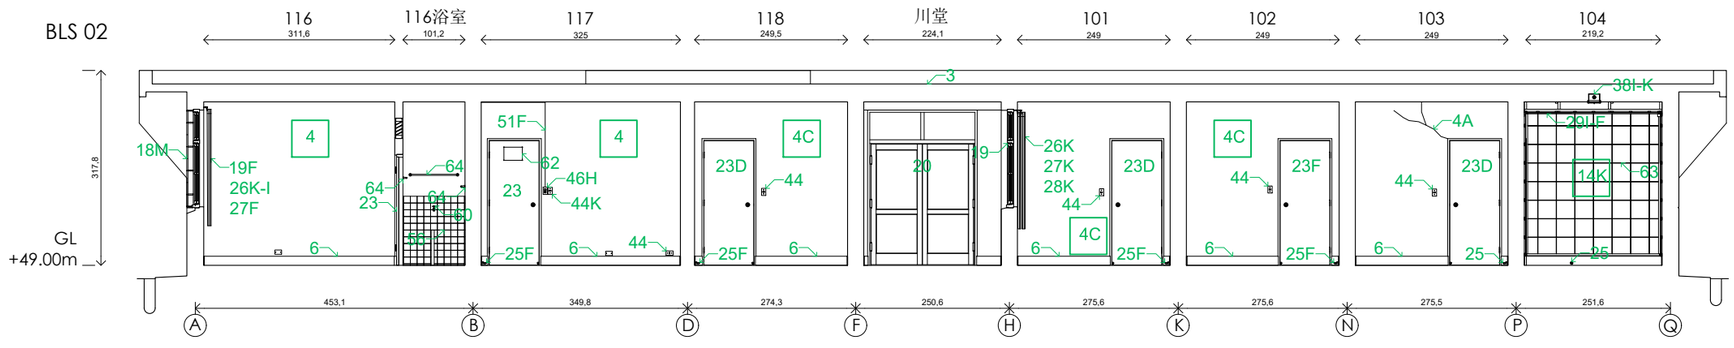

BLS 03

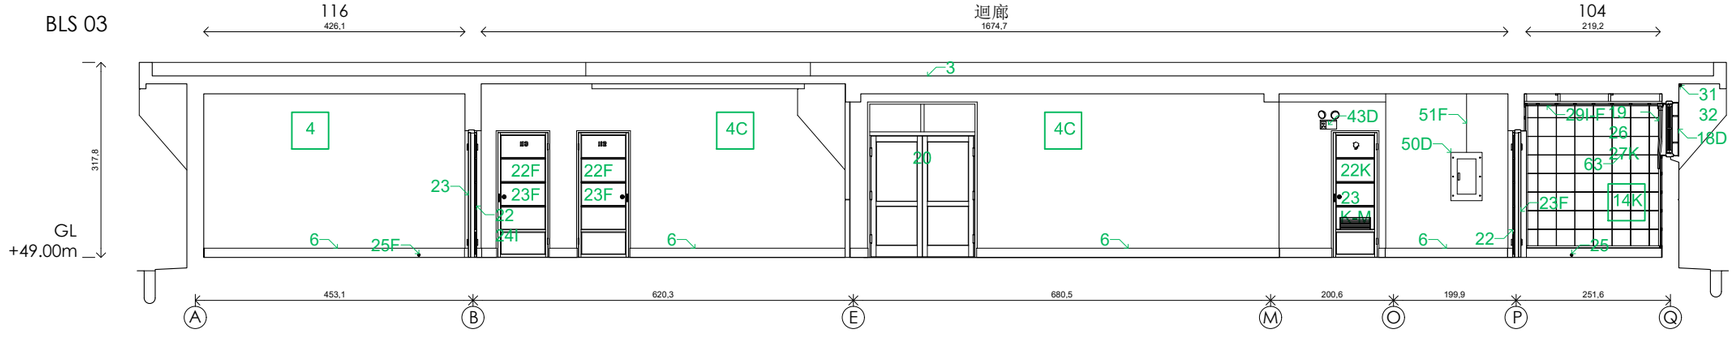

BLS 04

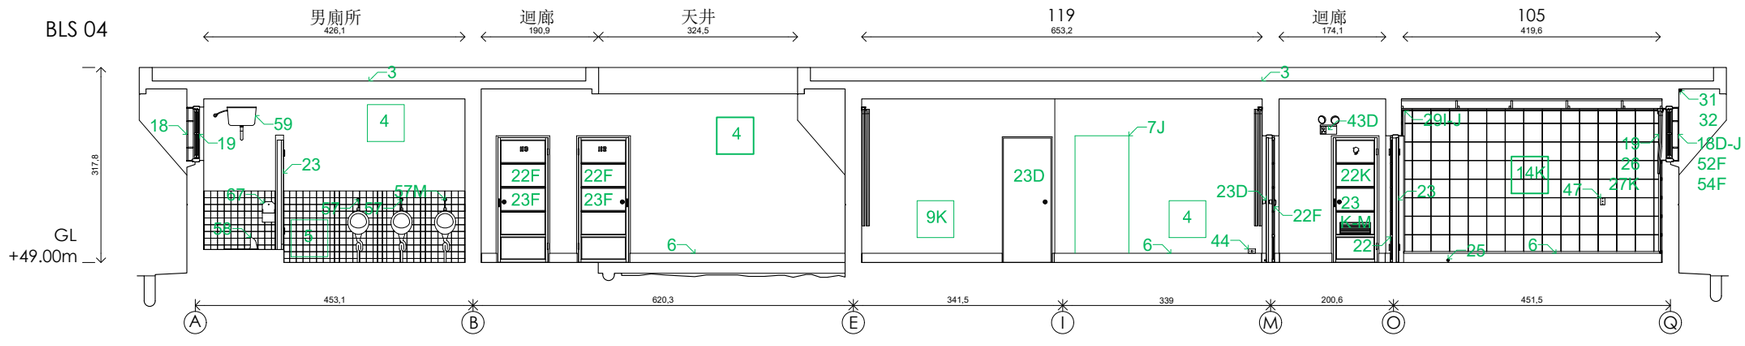

建築物現況與損壞說明

項目


1 洗石子牆面
2 女兒牆
3 樓板（煤渣空心磚+鋼筋框架+場鑄煤渣混泥土+七皮柏油油毛氈防水層）
4 水泥粉光油漆白色
5 白色瓷磚
6 磨石子踢腳板
7 磚牆
8 花格磚
9 輕隔間
10 保麗龍板
11 第一代天花板-15吋角石膏板+保麗龍板
12 第二代天花板-10吋角吸音板
13 第一代吸音板-15吋角石膏板+保麗龍板
14 第二代吸音板-10吋角
15 壁布
16 鐵捲門
17 鐵柵門
18 鐵花窗
19 木窗戶
20 木框鑲玻璃雙扇開門
21 木框門
22 木框門鑲紗網
23 木板門
24 門把
25 門檔
26 窗簾桿支撐架+簾桿
27 窗簾
28 白紗
29 第一代監視機木黑箱
30 第二代監視系統
31 監視器線路
32 麥克風線路
33 可調監視機支撐鐵架+黑布
34 監視器
35 麥克風+塑膠接線盒+石棉
36 監視系統線進號房處
37 監視孔
38 第一代燈具-內崁樓板木盒
39 第一代燈具-圓形木底座、白鐵固定座、球形白色玻璃燈罩
40 第二代燈具-掛在第一代燈具木基座的兩側吊鏈銜接日光燈（雙管）
41 第三代燈具-安裝在吸音天花板或樓板上的日光燈（雙管）
42 內崁樓板八角線盒
43 全自動停電照明燈
44 第一代開關器與插座
45 第二代開關器與插座
46 第三代開關器與插座
47 按鈕
48 警鈴
49 金屬板
50 電箱
51 明管、明線
52 冷氣機
53 斷路器+三孔插座
54 冷氣機鐵支架
55 抽風扇
56 洗手台
57 小便斗
58 蹲式馬桶
59 高水箱
60 水龍頭
61 密碼鐵櫃
62 海報
63 釘子
64 毛巾架
65 衣櫃
66 鏡子
67 衛生紙架
68 黑板
69 扶手
70 欄杆
71 排水管


損壞程度


A 裂縫
B 破洞
C 剝落
D 生鏽、蛀蝕
E 移位
F 佚失
G 堵塞
H 斷掉
I 修改
J 修補
K 破損、缺損
L 塌陷
M 掉落


執行團隊	案名	圖名	繪圖	日期	比例	紙張尺寸	張號
游觀創意策略有限公司 米及米設計顧問有限公司	安康接待室調查研究暨修復再利用計劃	損壞圖 工作區 BLS 01-04	藍傑鴻	2024/07/01	1/100	A3	ZB05

0 5m

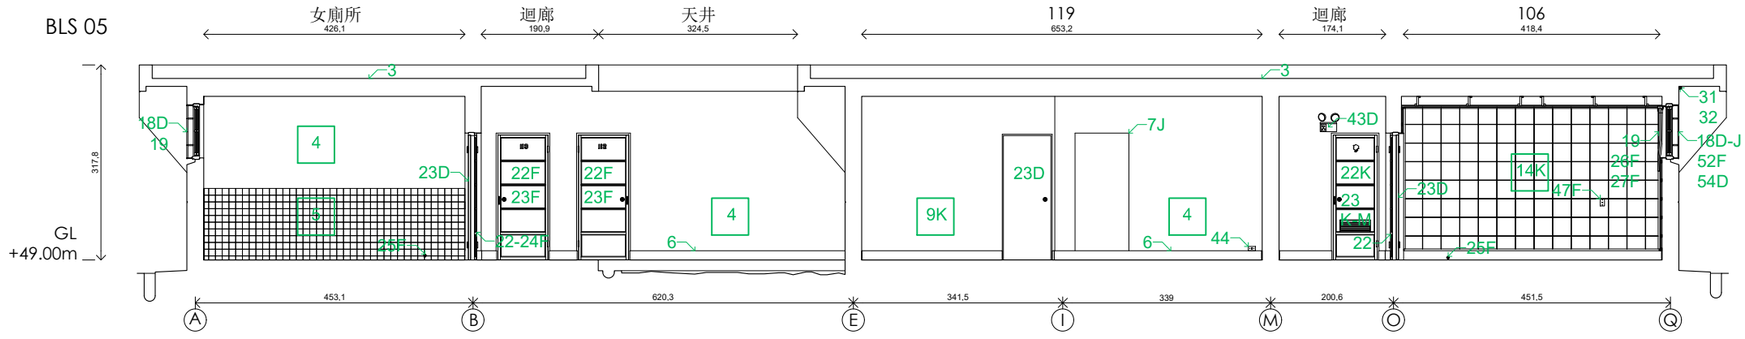

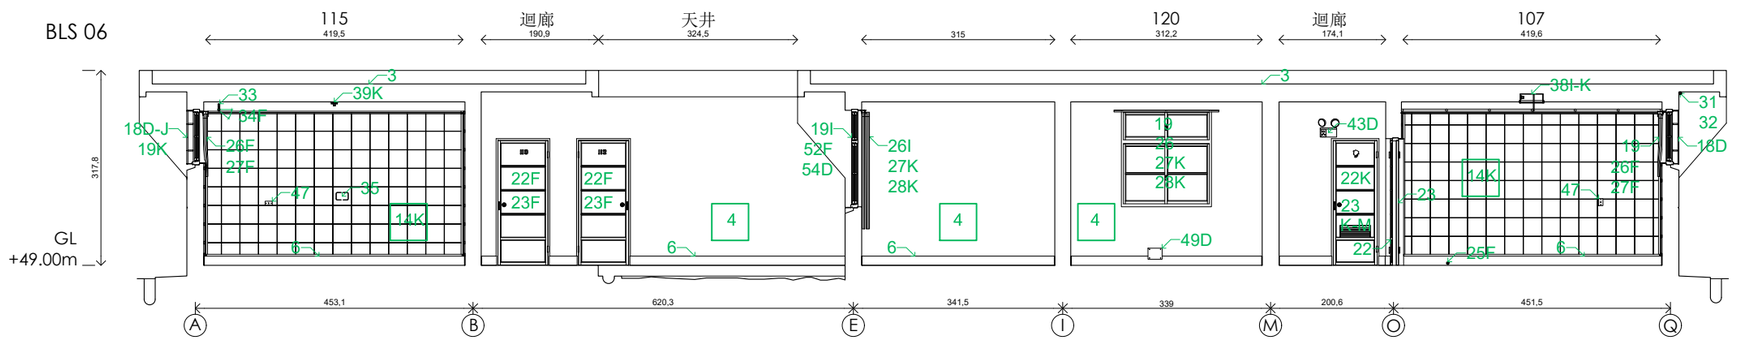

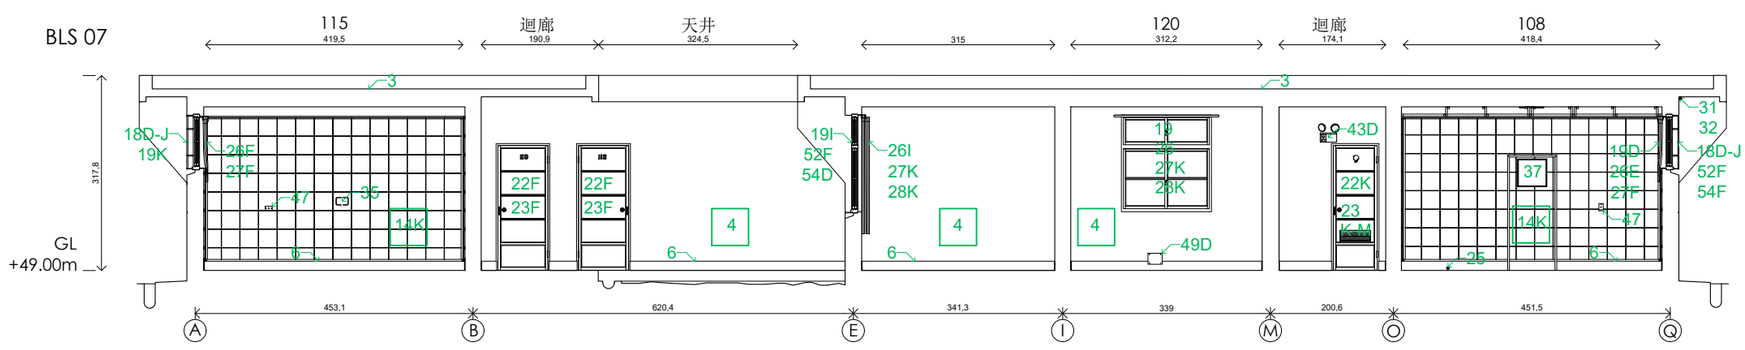

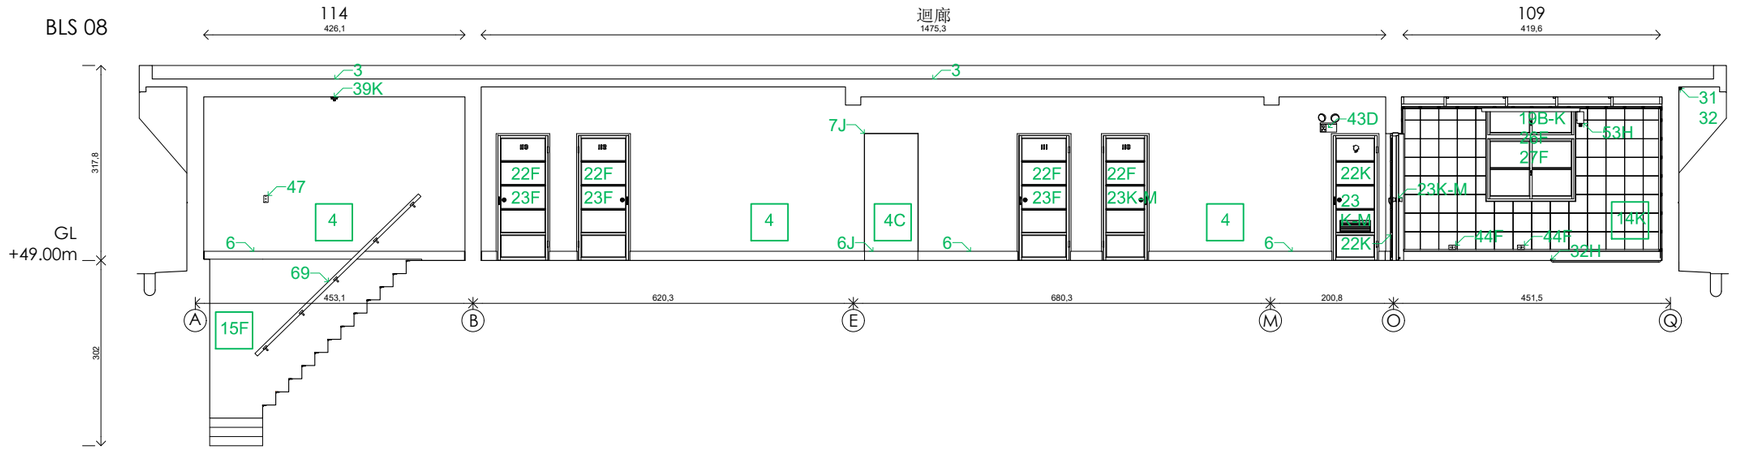

建築物現況與損壞說明

項目

1 洗石子牆面
2 女兒牆
3 樓板（煤渣空心磚+鋼筋框架+場鑄煤渣混泥土+七皮柏油油毛氈防水層）
4 水泥粉光油漆白色
5 白色瓷磚
6 磨石子踢腳板
7 磚牆
8 花格磚
9 輕隔間
10 保麗龍板
11 第一代天花板-15吋角石膏板+保麗龍板
12 第二代天花板-10吋角吸音板
13 第一代吸音板-15吋角石膏板+保麗龍板
14 第二代吸音板-10吋角
15 壁布
16 鐵捲門
17 鐵柵門
18 鐵花窗
19 木窗戶
20 木框鑲玻璃雙扇開門
21 木框門
22 木框門鑲紗網
23 木板門
24 門把
25 門檔
26 窗簾桿支撐架+簾桿
27 窗簾
28 白紗
29 第一代監視機木黑箱
30 第二代監視系統
31 監視器線路
32 麥克風線路
33 可調監視機支撐鐵架+黑布
34 監視器
35 麥克風+塑膠接線盒+石棉
36 監視系統線進號房處
37 監視孔
38 第一代燈具-內崁樓板木盒
39 第一代燈具-圓形木底座、白鐵固定座、球形白色玻璃燈罩
40 第二代燈具-掛在第一代燈具木基座的兩側吊鏈銜接日光燈（雙管）
41 第三代燈具-安裝在吸音天花板或樓板上的日光燈（雙管）
42 內崁樓板八角線盒
43 全自動停電照明燈
44 第一代開關器與插座
45 第二代開關器與插座
46 第三代開關器與插座
47 按鈕
48 警鈴
49 金屬板
50 電箱
51 明管、明線
52 冷氣機
53 斷路器+三孔插座
54 冷氣機鐵支架
55 抽風扇
56 洗手台
57 小便斗
58 蹲式馬桶
59 高水箱
60 水龍頭
61 密碼鐵櫃
62 海報
63 釘子
64 毛巾架
65 衣櫃
66 鏡子
67 衛生紙架
68 黑板
69 扶手
70 欄杆
71 排水管

損壞程度

A 裂縫
B 破洞
C 剝落
D 生鏽、蛀蝕
E 移位
F 佚失
G 堵塞
H 斷掉
I 修改
J 修補
K 破損、缺損
L 塌陷
M 掉落

執行團隊
游觀創意策略有限公司
米及米設計顧問有限公司

案名
安康接待室調查研究暨修復再利用計劃

損壞圖

圖名
工作區 BLS 05-08

繪圖
藍傑鴻

日期
2024/07/01


0 5m

比例 1/100


紙張尺寸 A3

張號 ZB06

BLS 09

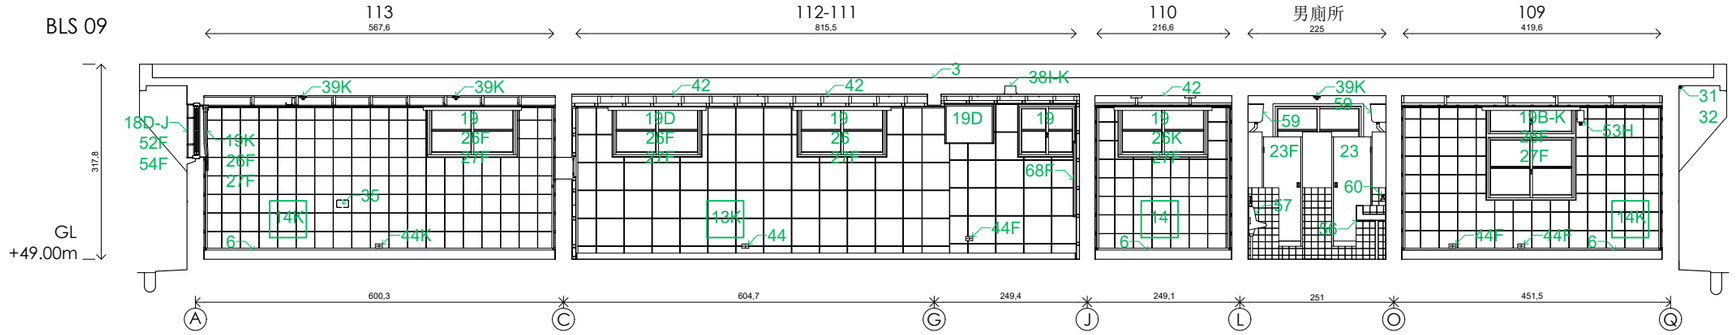

BLS 10

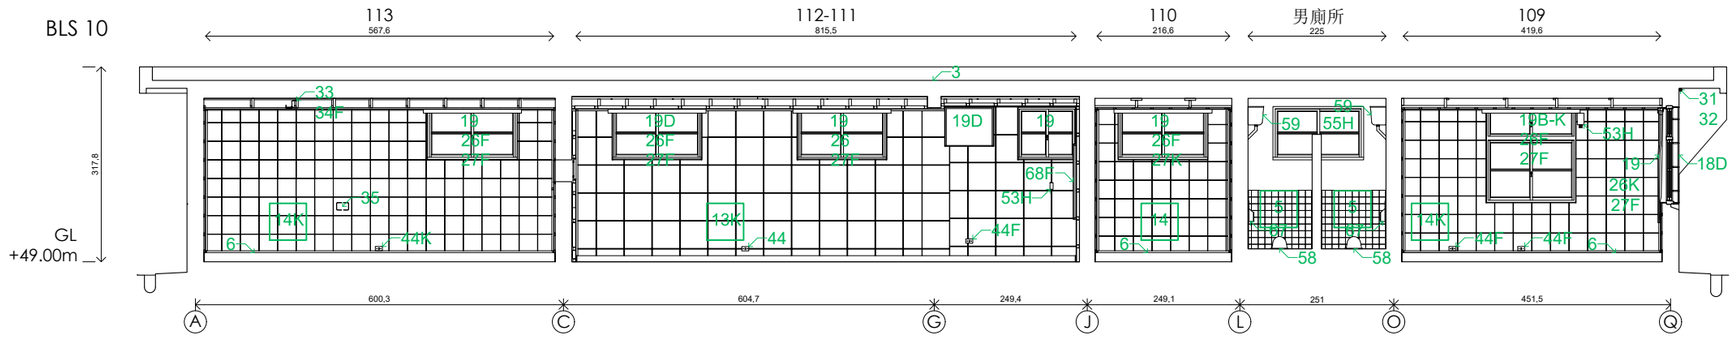

建築物現況與損壞說明

項目

1 洗石子牆面
2 女兒牆
3 樓板（煤渣空心磚+鋼筋框架+場鑄煤渣混泥土+七皮柏油油毛氈防水層）
4 水泥粉光油漆白色
5 白色瓷磚
6 磨石子踢腳板
7 磚牆
8 花格磚
9 輕隔間
10 保麗龍板
11 第一代天花板-15吋角石膏板+保麗龍板
12 第二代天花板-10吋角吸音板
13 第一代吸音板-15吋角石膏板+保麗龍板
14 第二代吸音板-10吋角
15 壁布
16 鐵捲門
17 鐵柵門
18 鐵花窗
19 木窗戶
20 木框鑲玻璃雙扇開門
21 木框門
22 木框門鑲紗網
23 木板門
24 門把
25 門檔
26 窗簾桿支撐架+簾桿
27 窗簾
28 白紗
29 第一代監視機木黑箱
30 第二代監視系統
31 監視器線路
32 麥克風線路
33 可調監視機支撐鐵架+黑布
34 監視器
35 麥克風+塑膠接線盒+石棉
36 監視系統線進號房處
37 監視孔
38 第一代燈具-內崁樓板木盒
39 第一代燈具-圓形木底座、白鐵固定座、球形白色玻璃燈罩
40 第二代燈具-掛在第一代燈具木基座的兩側吊鏈銜接日光燈（雙管）
41 第三代燈具-安裝在吸音天花板或樓板上的日光燈（雙管）
42 內崁樓板八角線盒
43 全自動停電照明燈
44 第一代開關器與插座
45 第二代開關器與插座
46 第三代開關器與插座
47 按鈕
48 警鈴
49 金屬板
50 電箱
51 明管、明線
52 冷氣機
53 斷路器+三孔插座
54 冷氣機鐵支架
55 抽風扇
56 洗手台
57 小便斗
58 蹲式馬桶
59 高水箱
60 水龍頭
61 密碼鐵櫃
62 海報
63 釘子
64 毛巾架
65 衣櫃
66 鏡子
67 衛生紙架
68 黑板
69 扶手
70 欄杆
71 排水管

損壞程度

A 裂縫
B 破洞
C 剝落
D 生鏽、蛀蝕
E 移位
F 佚失
G 堵塞
H 斷掉
I 修改
J 修補
K 破損、缺損
L 塌陷
M 掉落

執行團隊
游觀創意策略有限公司
米及米設計顧問有限公司

案名
安康接待室調查研究暨修復再利用計劃

損壞圖

圖名
工作區 BLS 09-10

繪圖
藍傑鴻

日期
2024/07/01


0 5m

比例 1/100


紙張尺寸 A3

張號 ZB07


BLS 11

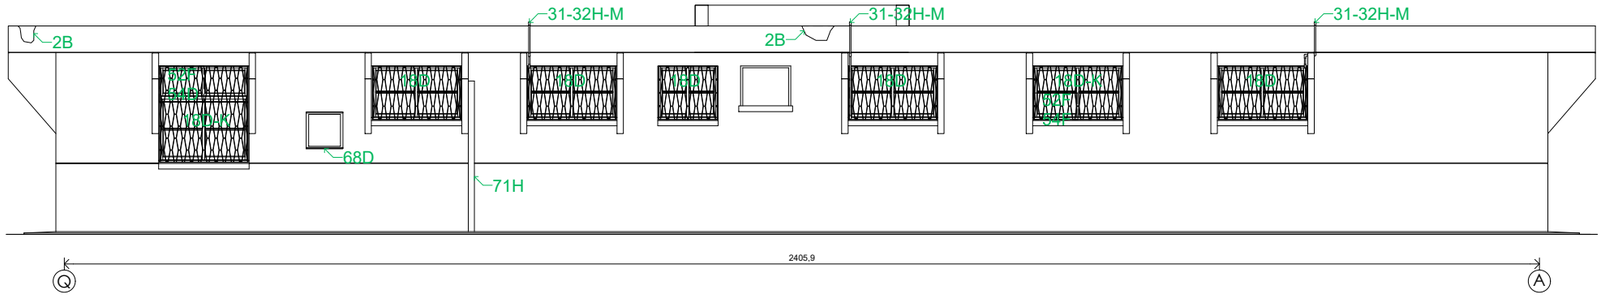


BLS 12

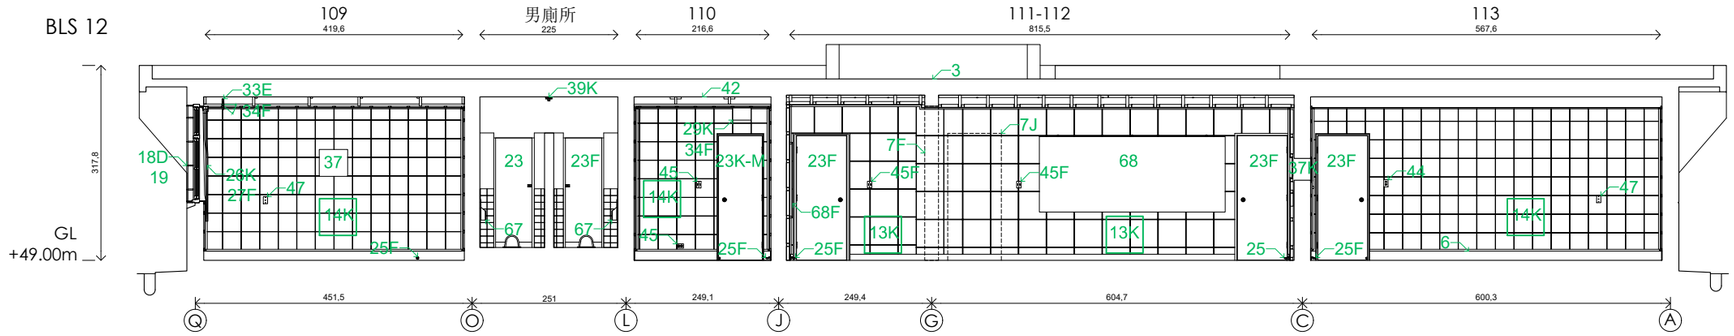

BLS 13

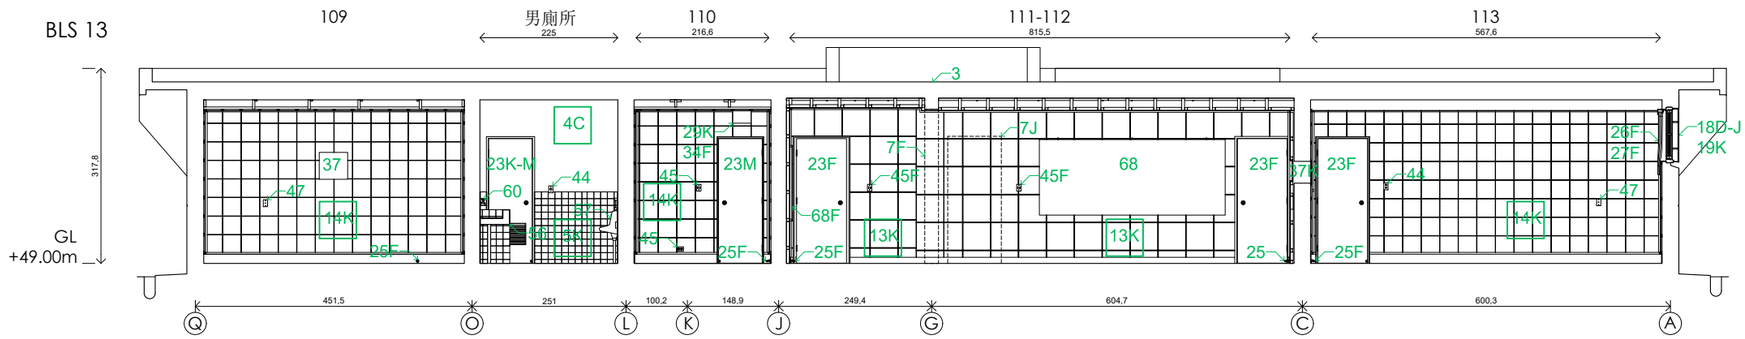

BLS 14

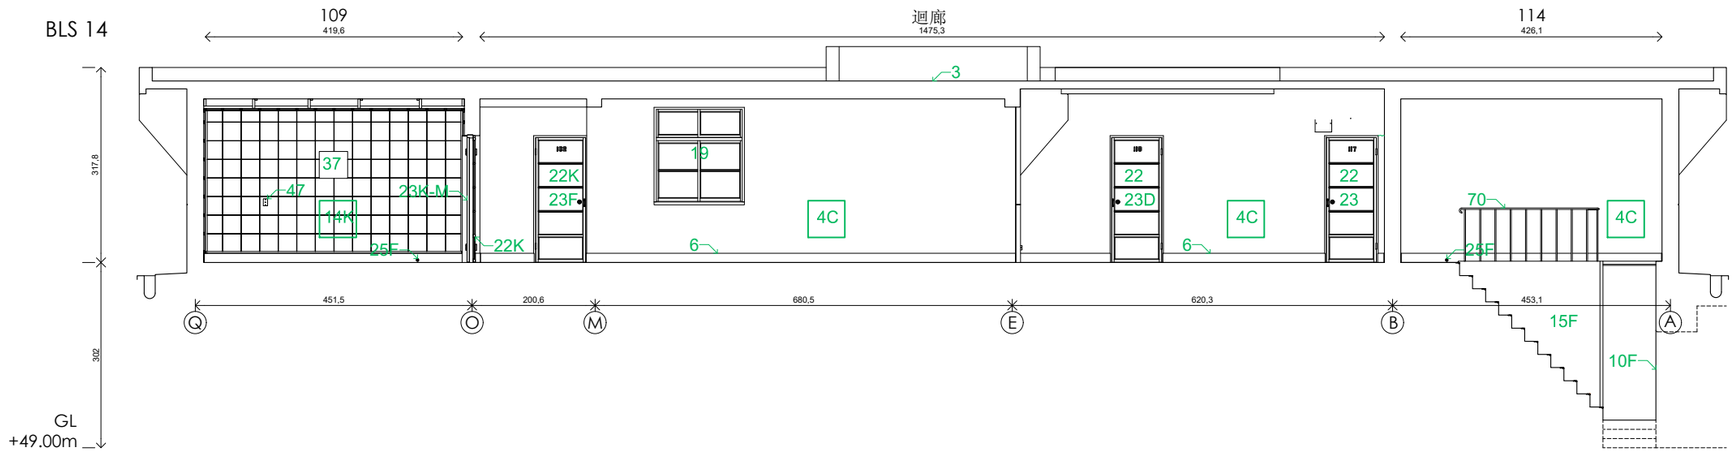

建築物現況與損壞說明

項目

1 洗石子牆面
2 女兒牆
3 樓板（煤渣空心磚+鋼筋框架+場鑄煤渣混泥土+七皮柏油油毛氈防水層）
4 水泥粉光油漆白色
5 白色瓷磚
6 磨石子踢腳板
7 磚牆
8 花格磚
9 輕隔間
10 保麗龍板
11 第一代天花板-15吋角石膏板+保麗龍板
12 第二代天花板-10吋角吸音板
13 第一代吸音板-15吋角石膏板+保麗龍板
14 第二代吸音板-10吋角
15 壁布
16 鐵捲門
17 鐵柵門
18 鐵花窗
19 木窗戶
20 木框鑲玻璃雙扇開門
21 木框門
22 木框門鑲紗網
23 木板門
24 門把
25 門檔
26 窗簾桿支撐架+簾桿
27 窗簾
28 白紗
29 第一代監視機木黑箱
30 第二代監視系統
31 監視器線路
32 麥克風線路
33 可調監視機支撐鐵架+黑布
34 監視器
35 麥克風+塑膠接線盒+石棉
36 監視系統線進號房處
37 監視孔
38 第一代燈具-內崁樓板木盒
39 第一代燈具-圓形木底座、白鐵固定座、球形白色玻璃燈罩
40 第二代燈具-掛在第一代燈具本基座的兩側吊鏈銜接日光燈（雙管）
41 第三代燈具-安裝在吸音天花板或樓板上的日光燈（雙管）
42 內崁樓板八角線盒
43 全自動停電照明燈
44 第一代開關器與插座
45 第二代開關器與插座
46 第三代開關器與插座
47 按鈕
48 警鈴
49 金屬板
50 電箱
51 明管、明線
52 冷氣機
53 斷路器+三孔插座
54 冷氣機鐵支架
55 抽風扇
56 洗手台
57 小便斗
58 蹲式馬桶
59 高水箱
60 水龍頭
61 密碼鐵櫃
62 海報
63 釘子
64 毛巾架
65 衣櫃
66 鏡子
67 衛生紙架
68 黑板
69 扶手
70 欄杆
71 排水管

損壞程度

A 裂縫
B 破洞
C 剝落
D 生鏽、蛀蝕
E 移位
F 佚失
G 堵塞
H 斷掉
I 修改
J 修補
K 破損、缺損
L 塌陷
M 掉落

執行團隊
游觀創意策略有限公司
米及米設計顧問有限公司

案名
安康接待室調查研究暨修復再利用計劃

損壞圖

圖名
工作區 BLS 11-14

繪圖
藍傑鴻

日期
2024/07/01


0 5m

比例 1/100


紙張尺寸 A3

張號 ZB08


BLS 15

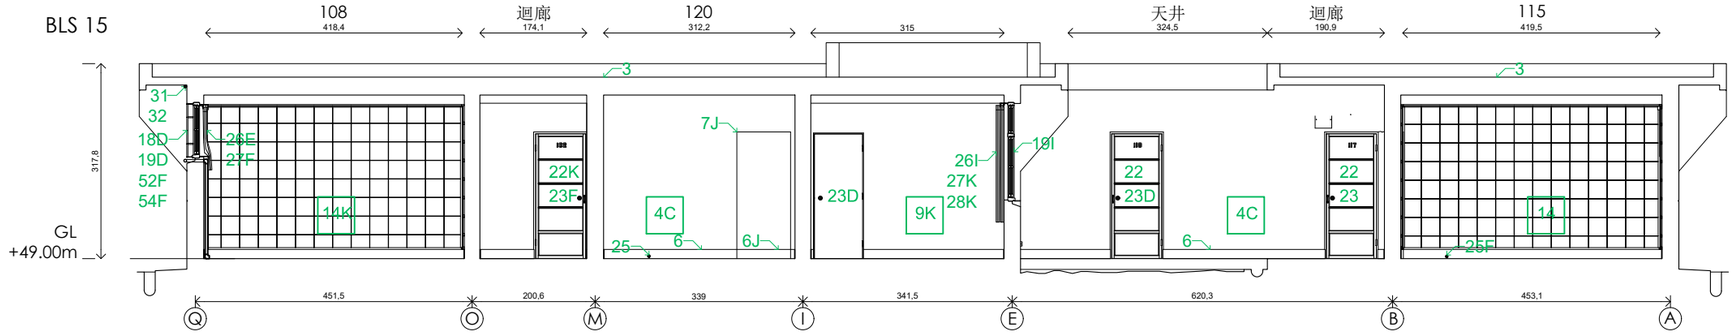


BLS 16

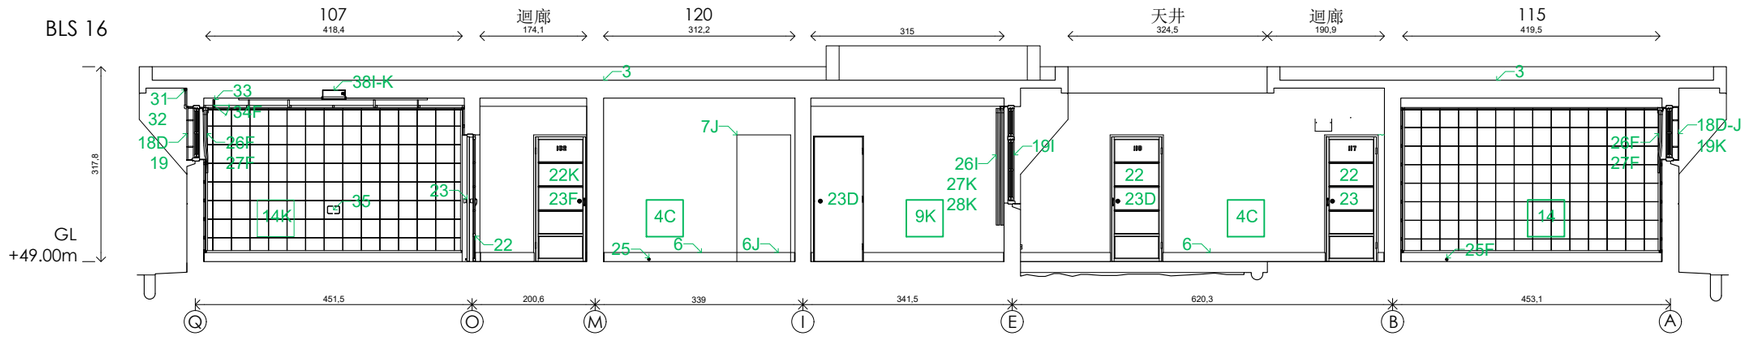

BLS 17

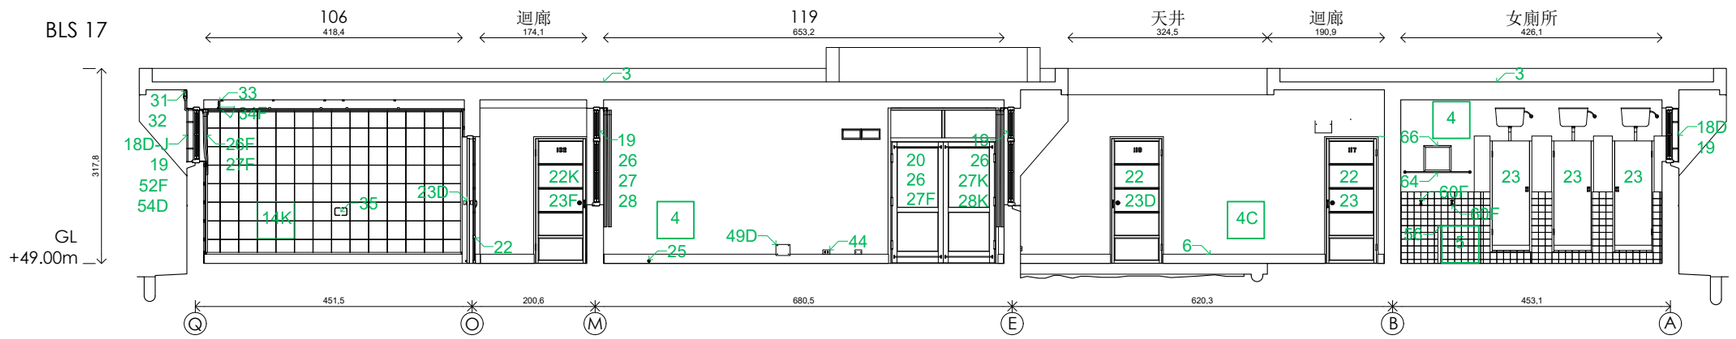

BLS 18

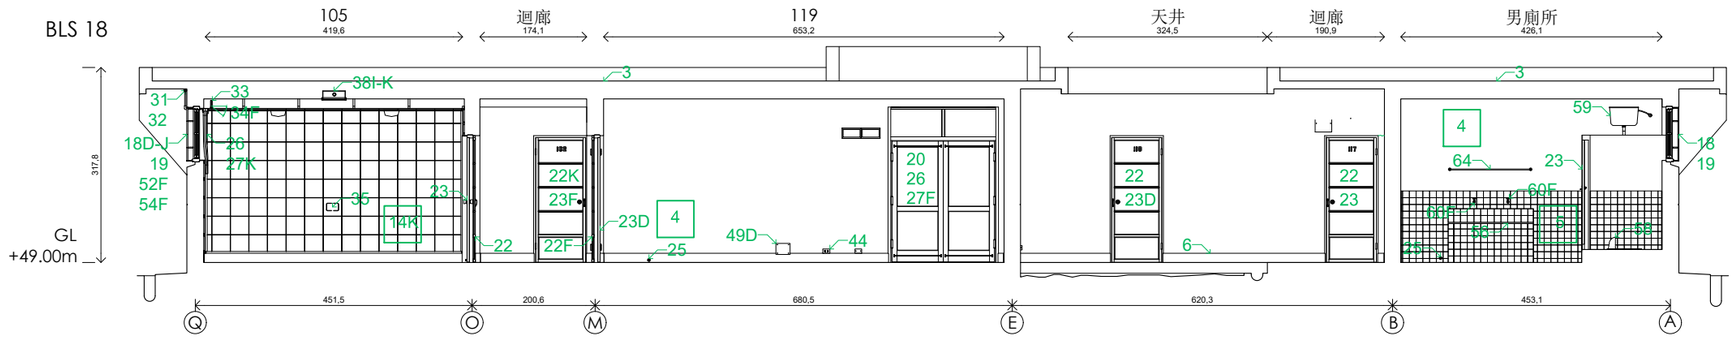

建築物現況與損壞說明

項目

1 洗石子牆面
2 女兒牆
3 樓板（煤渣空心磚+鋼筋框架+場鑄煤渣混泥土+七皮柏油油毛氈防水層）
4 水泥粉光油漆白色
5 白色瓷磚
6 磨石子踢腳板
7 磚牆
8 花格磚
9 輕隔間
10 保麗龍板
11 第一代天花板-15吋角石膏板+保麗龍板
12 第二代天花板-10吋角吸音板
13 第一代吸音板-15吋角石膏板+保麗龍板
14 第二代吸音板-10吋角
15 壁布
16 鐵捲門
17 鐵柵門
18 鐵花窗
19 木窗戶
20 木框鑲玻璃雙扇開門
21 木框門
22 木框門鑲紗網
23 木板門
24 門把
25 門檔
26 窗簾桿支撐架+簾桿
27 窗簾
28 白紗
29 第一代監視機木黑箱
30 第二代監視系統
31 監視器線路
32 麥克風線路
33 可調監視機支撐鐵架+黑布
34 監視器
35 麥克風+塑膠接線盒+石棉
36 監視系統線進號房處
37 監視孔
38 第一代燈具-內崁樓板木盒
39 第一代燈具-圓形木底座、白鐵固定座、球形白色玻璃燈罩
40 第二代燈具-掛在第一代燈具本基座的兩側吊鏈銜接日光燈（雙管）
41 第三代燈具-安裝在吸音天花板或樓板上的日光燈（雙管）
42 內崁樓板八角線盒
43 全自動停電照明燈
44 第一代開關器與插座
45 第二代開關器與插座
46 第三代開關器與插座
47 按鈕
48 警鈴
49 金屬板
50 電箱
51 明管、明線
52 冷氣機
53 斷路器+三孔插座
54 冷氣機鐵支架
55 抽風扇
56 洗手台
57 小便斗
58 蹲式馬桶
59 高水箱
60 水龍頭
61 密碼鐵櫃
62 海報
63 釘子
64 毛巾架
65 衣櫃
66 鏡子
67 衛生紙架
68 黑板
69 扶手
70 欄杆
71 排水管

損壞程度

A 裂縫
B 破洞
C 剝落
D 生鏽、蛀蝕
E 移位
F 佚失
G 堵塞
H 斷掉
I 修改
J 修補
K 破損、缺損
L 塌陷
M 掉落

執行團隊
游觀創意策略有限公司
米及米設計顧問有限公司

案名
安康接待室調查研究暨修復再利用計劃

損壞圖

圖名
工作區 BLS 15-18

繪圖
藍傑鴻

日期
2024/07/01

0 5m

比例 1/100
紙張尺寸 A3
張號 ZB09



建築物現況與損壞說明

項目

1 洗石子牆面
2 女兒牆
3 樓板（煤渣空心磚+鋼筋框架+場鑄煤渣混泥土+七皮柏油油毛氈防水層）
4 水泥粉光油漆白色
5 白色瓷磚
6 磨石子踢腳板
7 磚牆
8 花格磚
9 輕隔間
10 保麗龍板
11 第一代天花板-15吋角石膏板+保麗龍板
12 第二代天花板-10吋角吸音板
13 第一代吸音板-15吋角石膏板+保麗龍板
14 第二代吸音板-10吋角
15 壁布
16 鐵捲門
17 鐵柵門
18 鐵花窗
19 木窗戶
20 木框鑲玻璃雙扇開門
21 木框門
22 木框門鑲紗網
23 木板門
24 門把
25 門檔
26 窗簾桿支撐架+簾桿
27 窗簾
28 白紗
29 第一代監視機木黑箱
30 第二代監視系統
31 監視器線路
32 麥克風線路
33 可調監視機支撐鐵架+黑布
34 監視器
35 麥克風+塑膠接線盒+石棉
36 監視系統線進號房處
37 監視孔
38 第一代燈具-內崁樓板木盒
39 第一代燈具-圓形木底座、白鐵固定座、球形白色玻璃燈罩
40 第二代燈具-掛在第一代燈具木基座的兩側吊鏈銜接日光燈（雙管）
41 第三代燈具-安裝在吸音天花板或樓板上的日光燈（雙管）
42 內崁樓板八角線盒
43 全自動停電照明燈
44 第一代開關器與插座
45 第二代開關器與插座
46 第三代開關器與插座
47 按鈕
48 警鈴
49 金屬板
50 電箱
51 明管、明線
52 冷氣機
53 斷路器+三孔插座
54 冷氣機鐵支架
55 抽風扇
56 洗手台
57 小便斗
58 蹲式馬桶
59 高水箱
60 水龍頭
61 密碼鐵櫃
62 海報
63 釘子
64 毛巾架
65 衣櫃
66 鏡子
67 衛生紙架
68 黑板
69 扶手
70 欄杆
71 排水管

損壞程度

A 裂縫
B 破洞
C 剝落
D 生鏽、蛀蝕
E 移位
F 佚失
G 堵塞
H 斷掉
I 修改
J 修補
K 破損、缺損
L 塌陷
M 掉落

執行團隊
游觀創意策略有限公司
米及米設計顧問有限公司

案名
安康接待室調查研究暨修復再利用計劃

損壞圖

圖名
工作區 BLS 19-20

繪圖
藍傑鴻

日期
2024/07/01


0 5m

比例 1/100


紙張尺寸 A3

張號 ZB10


BTS 01

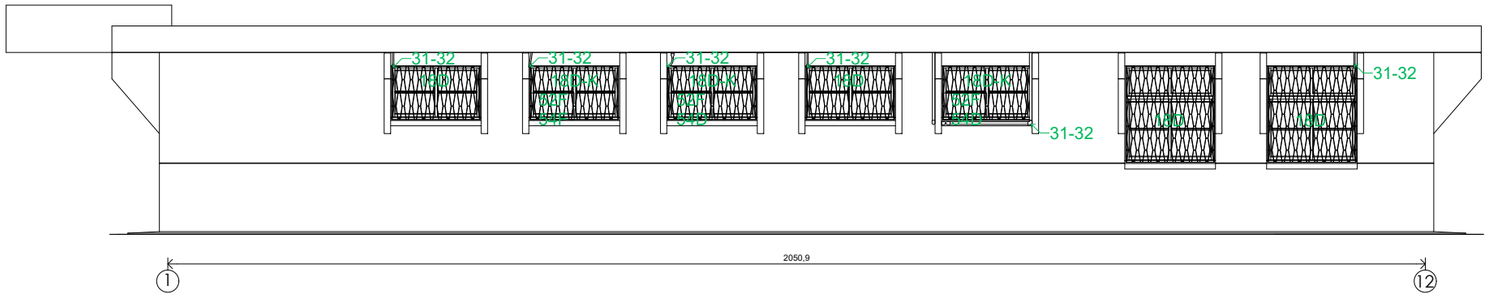


BTS 02

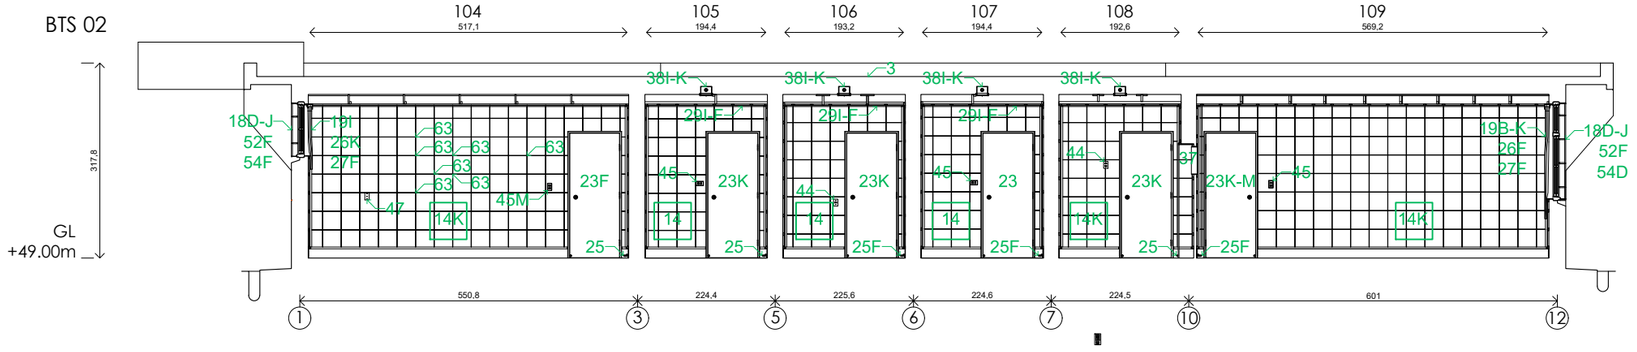

BTS 03

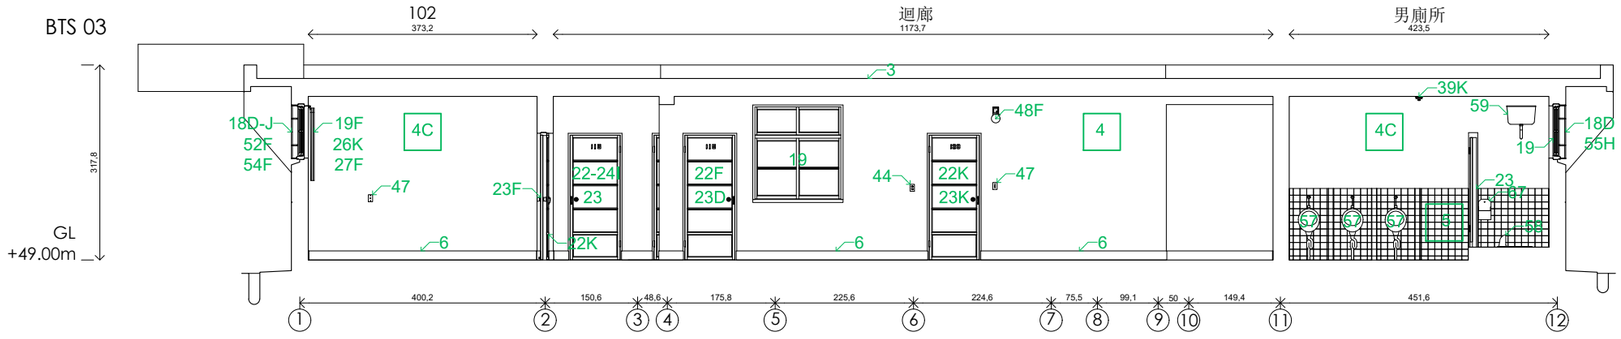

BTS 04

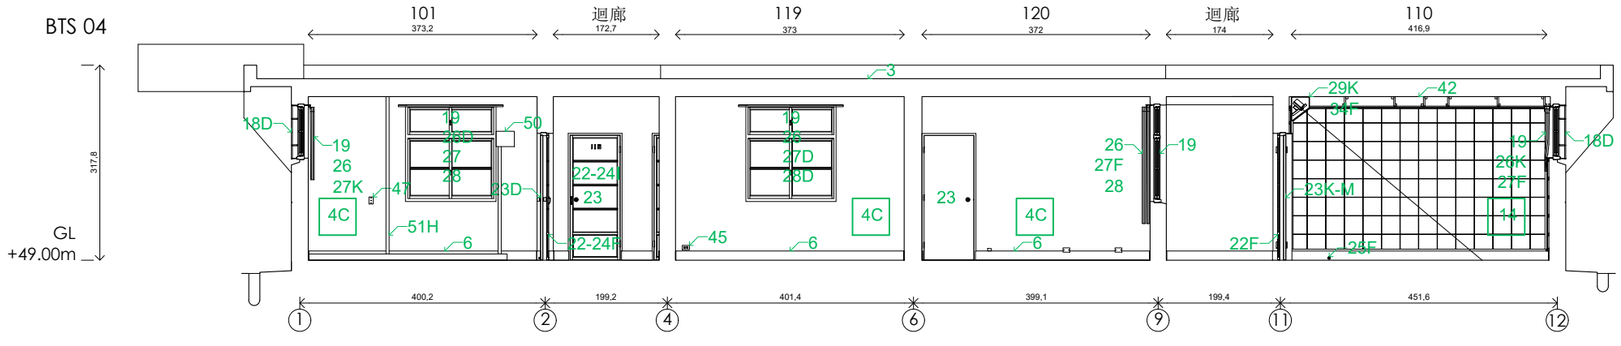

建築物現況與損壞說明

項目

1 洗石子牆面
2 女兒牆
3 樓板（煤渣空心磚+鋼筋框架+場鑄煤渣混泥土+七皮柏油油毛氈防水層）
4 水泥粉光油漆白色
5 白色瓷磚
6 磨石子踢腳板
7 磚牆
8 花格磚
9 輕隔間
10 保麗龍板
11 第一代天花板-15吋角石膏板+保麗龍板
12 第二代天花板-10吋角吸音板
13 第一代吸音板-15吋角石膏板+保麗龍板
14 第二代吸音板-10吋角
15 壁布
16 鐵捲門
17 鐵柵門
18 鐵花窗
19 木窗戶
20 木框鑲玻璃雙扇開門
21 木框門
22 木框門鑲紗網
23 木板門
24 門把
25 門檔
26 窗簾桿支撐架+簾桿
27 窗簾
28 白紗
29 第一代監視機木黑箱
30 第二代監視系統
31 監視器線路
32 麥克風線路
33 可調監視機支撐鐵架+黑布
34 監視器
35 麥克風+塑膠接線盒+石棉
36 監視系統線進號房處
37 監視孔
38 第一代燈具-內崁樓板木盒
39 第一代燈具-圓形木底座、白鐵固定座、球形白色玻璃燈罩
40 第二代燈具-掛在第一代燈具木基座的兩側吊鏈銜接日光燈（雙管）
41 第三代燈具-安裝在吸音天花板或樓板上的日光燈（雙管）
42 內崁樓板八角線盒
43 全自動停電照明燈
44 第一代開關器與插座
45 第二代開關器與插座
46 第三代開關器與插座
47 按鈕
48 警鈴
49 金屬板
50 電箱
51 明管、明線
52 冷氣機
53 斷路器+三孔插座
54 冷氣機鐵支架
55 抽風扇
56 洗手台
57 小便斗
58 蹲式馬桶
59 高水箱
60 水龍頭
61 密碼鐵櫃
62 海報
63 釘子
64 毛巾架
65 衣櫃
66 鏡子
67 衛生紙架
68 黑板
69 扶手
70 欄杆
71 排水管

損壞程度

A 裂縫
B 破洞
C 剝落
D 生鏽、蛀蝕
E 移位
F 佚失
G 堵塞
H 斷掉
I 修改
J 修補
K 破損、缺損
L 塌陷
M 掉落

執行團隊
游觀創意策略有限公司
米及米設計顧問有限公司

案名
安康接待室調查研究暨修復再利用計劃

損壞圖

圖名
工作區 BTS 01-04

繪圖
藍傑鴻

日期
2024/07/01


0 5m

比例 1/100


紙張尺寸 A3

張號 ZB11


BTS 05

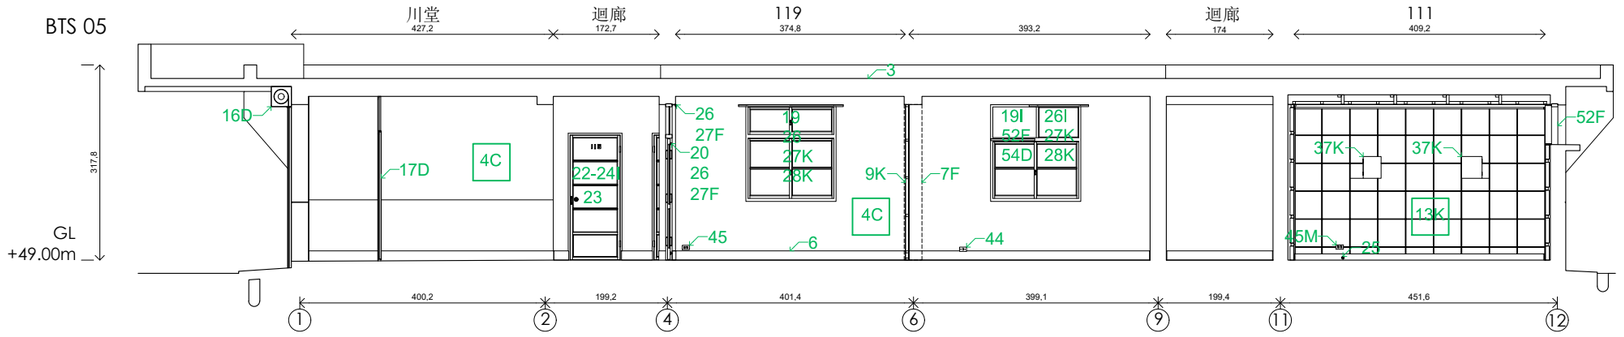


BTS 06

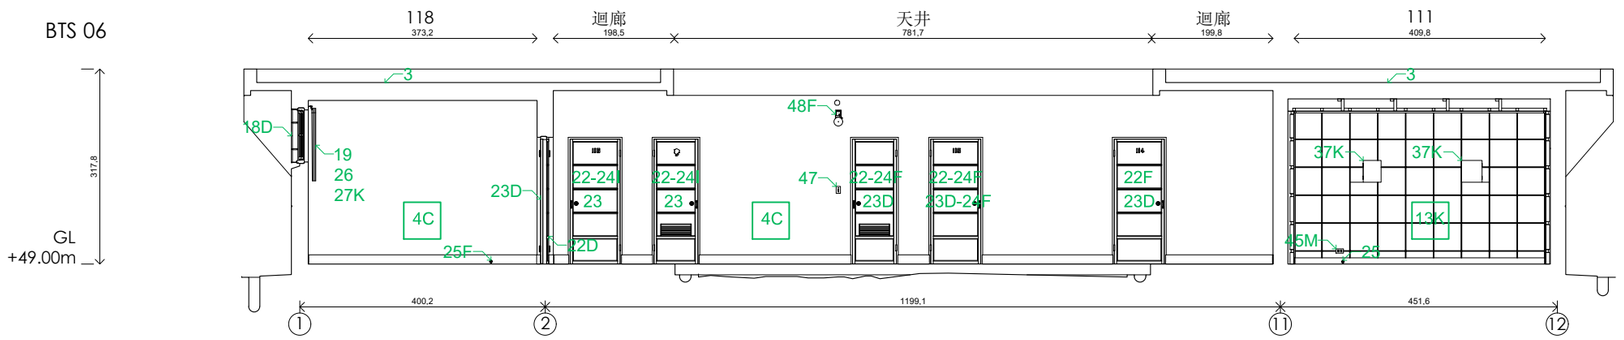

BTS 07

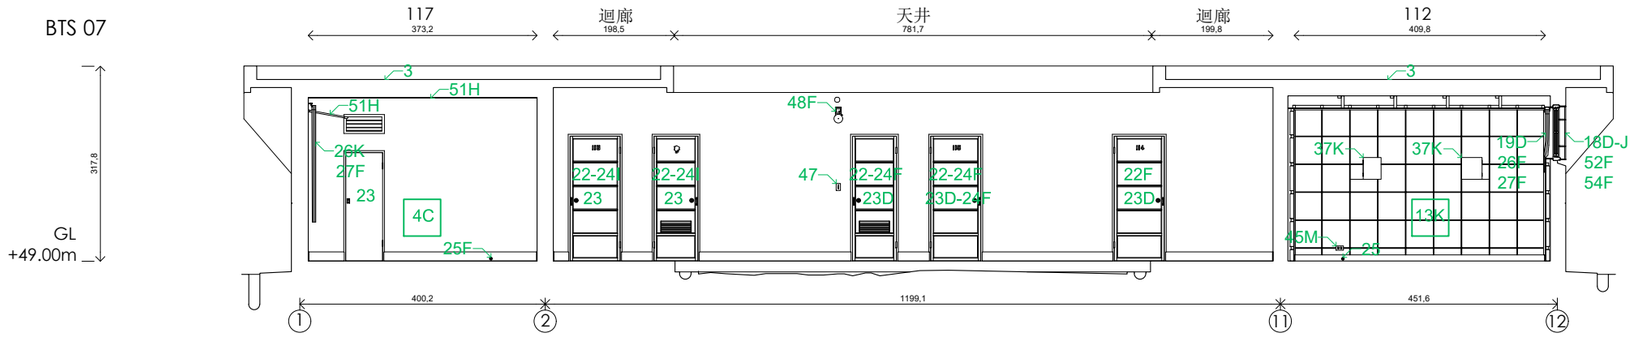

BTS 08

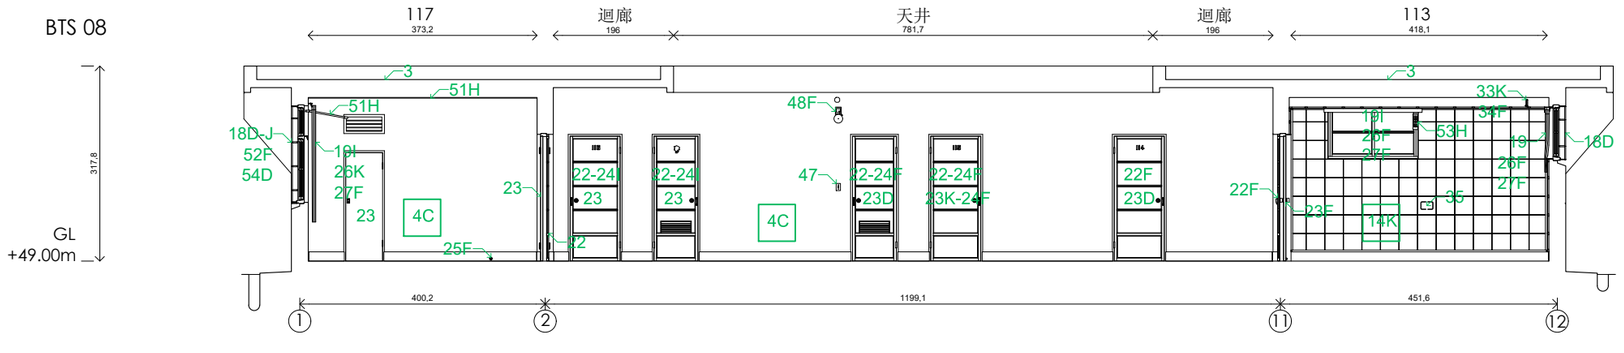

建築物現況與損壞說明

項目

1 洗石子牆面
2 女兒牆
3 樓板（煤渣空心磚+鋼筋框架+場鑄煤渣混泥土+七皮柏油油毛氈防水層）
4 水泥粉光油漆白色
5 白色瓷磚
6 磨石子踢腳板
7 磚牆
8 花格磚
9 輕隔間
10 保麗龍板
11 第一代天花板-15吋角石膏板+保麗龍板
12 第二代天花板-10吋角吸音板
13 第一代吸音板-15吋角石膏板+保麗龍板
14 第二代吸音板-10吋角
15 壁布
16 鐵捲門
17 鐵柵門
18 鐵花窗
19 木窗戶
20 木框鑲玻璃雙扇開門
21 木框門
22 木框門鑲紗網
23 木板門
24 門把
25 門檔
26 窗簾桿支撐架+簾桿
27 窗簾
28 白紗
29 第一代監視機木黑箱
30 第二代監視系統
31 監視器線路
32 麥克風線路
33 可調監視機支撐鐵架+黑布
34 監視器
35 麥克風+塑膠接線盒+石棉
36 監視系統線進號房處
37 監視孔
38 第一代燈具-內崁樓板木盒
39 第一代燈具-圓形木底座、白鐵固定座、球形白色玻璃燈罩
40 第二代燈具-掛在第一代燈具木基座的兩側吊鏈銜接日光燈（雙管）
41 第三代燈具-安裝在吸音天花板或樓板上的日光燈（雙管）
42 內崁樓板八角線盒
43 全自動停電照明燈
44 第一代開關器與插座
45 第二代開關器與插座
46 第三代開關器與插座
47 按鈕
48 警鈴
49 金屬板
50 電箱
51 明管、明線
52 冷氣機
53 斷路器+三孔插座
54 冷氣機鐵支架
55 抽風扇
56 洗手台
57 小便斗
58 蹲式馬桶
59 高水箱
60 水龍頭
61 密碼鐵櫃
62 海報
63 釘子
64 毛巾架
65 衣櫃
66 鏡子
67 衛生紙架
68 黑板
69 扶手
70 欄杆
71 排水管

損壞程度

A 裂縫
B 破洞
C 剝落
D 生鏽、蛀蝕
E 移位
F 佚失
G 堵塞
H 斷掉
I 修改
J 修補
K 破損、缺損
L 塌陷
M 掉落

執行團隊
游觀創意策略有限公司
米及米設計顧問有限公司

案名
安康接待室調查研究暨修復再利用計劃

損壞圖

圖名
工作區 BTS 05-08

繪圖
藍傑鴻

日期
2024/07/01


0 5m

比例 1/100


紙張尺寸 A3

張號 ZB12

BTS 09

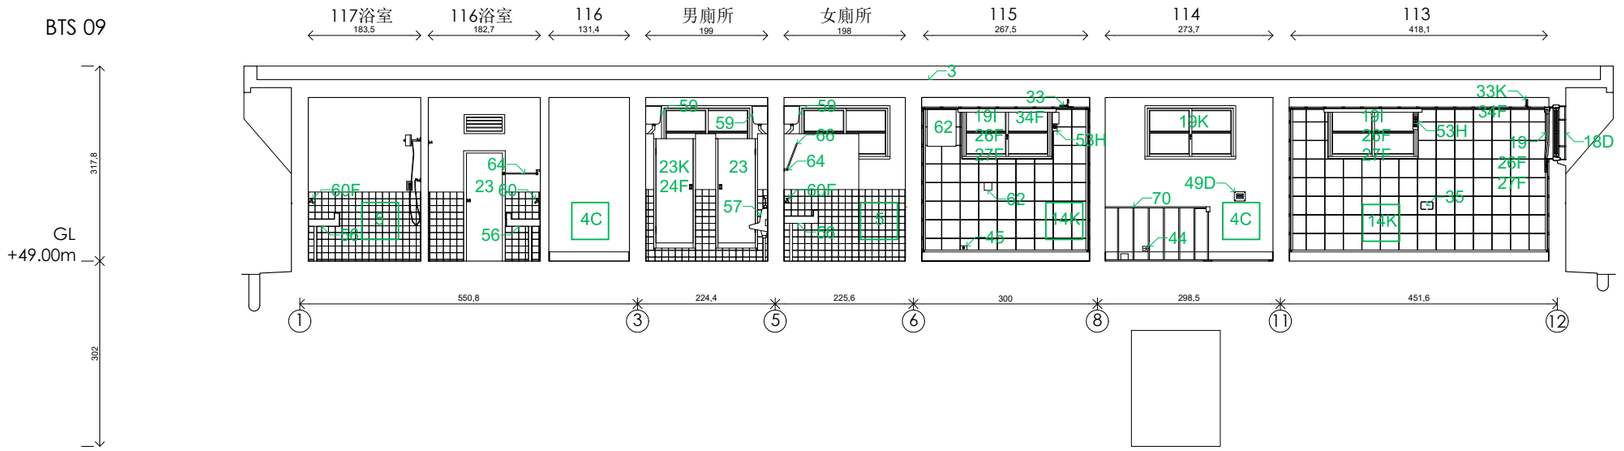

BTS 10

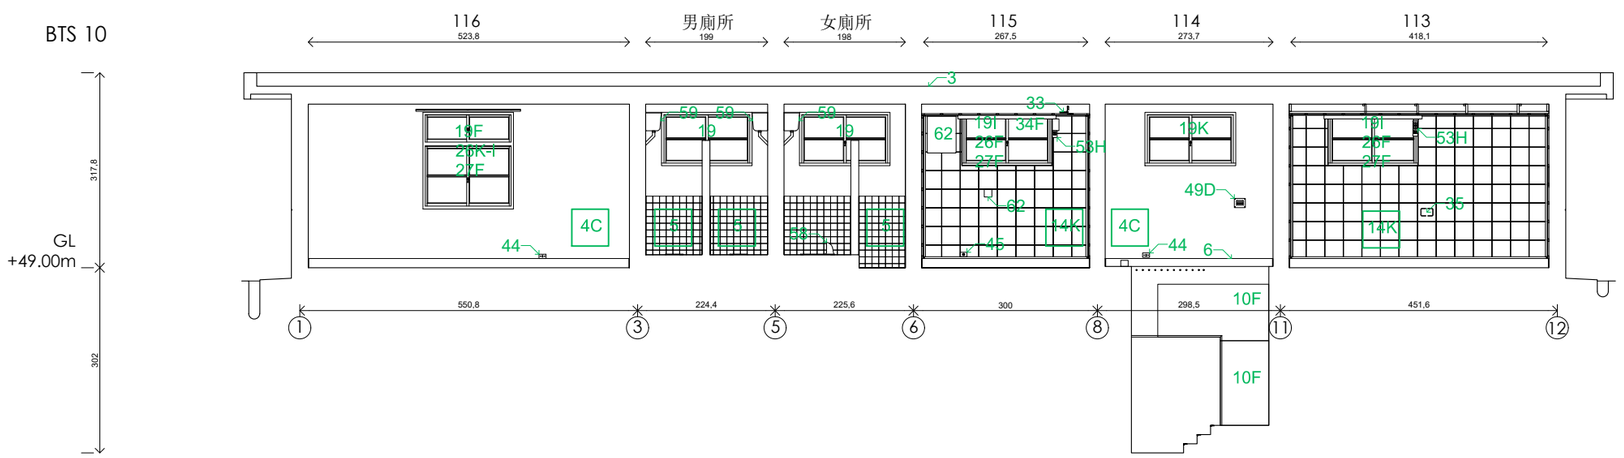

建築物現況與損壞說明

項目

1 洗石子牆面
2 女兒牆
3 樓板（煤渣空心磚+鋼筋框架+塌鑄煤渣混泥土+七皮柏油油毛氈防水層）
4 水泥粉光油漆白色
5 白色瓷磚
6 磨石子踢腳板
7 磚牆
8 花格磚
9 輕隔間
10 保麗龍板
11 第一代天花板-15吋角石膏板+保麗龍板
12 第二代天花板-10吋角吸音板
13 第一代吸音板-15吋角石膏板+保麗龍板
14 第二代吸音板-10吋角
15 壁布
16 鐵捲門
17 鐵柵門
18 鐵花窗
19 木窗戶
20 木框鑲玻璃雙扇開門
21 木框門
22 木框門鑲紗網
23 木板門
24 門把
25 門檔
26 窗簾桿支撐架+簾桿
27 窗簾
28 白紗
29 第一代監視機木黑箱
30 第二代監視系統
31 監視器線路
32 麥克風線路
33 可調監視機支撐鐵架+黑布
34 監視器
35 麥克風+塑膠接線盒+石棉
36 監視系統線進號房處
37 監視孔
38 第一代燈具-內崁樓板木盒
39 第一代燈具-圓形木底座、白鐵固定座、球形白色玻璃燈罩
40 第二代燈具-掛在第一代燈具木基座的兩側吊鏈銜接日光燈（雙管）
41 第三代燈具-安裝在吸音天花板或樓板上的日光燈（雙管）
42 內崁樓板八角線盒
43 全自動停電照明燈
44 第一代開關器與插座
45 第二代開關器與插座
46 第三代開關器與插座
47 按鈕
48 警鈴
49 金屬板
50 電箱
51 明管、明線
52 冷氣機
53 斷路器+三孔插座
54 冷氣機鐵支架
55 抽風扇
56 洗手台
57 小便斗
58 蹲式馬桶
59 高水箱
60 水龍頭
61 密碼鐵櫃
62 海報
63 釘子
64 毛巾架
65 衣櫃
66 鏡子
67 衛生紙架
68 黑板
69 扶手
70 欄杆
71 排水管

損壞程度

A 裂縫
B 破洞
C 剝落
D 生鏽、蛀蝕
E 移位
F 佚失
G 堵塞
H 斷掉
I 修改
J 修補
K 破損、缺損
L 塌陷
M 掉落

執行團隊
游觀創意策略有限公司
米及米設計顧問有限公司

案名
安康接待室調查研究暨修復再利用計劃

損壞圖

圖名
工作區 BTS 09-10

繪圖
藍傑鴻

日期
2024/07/01


0 5m

比例 1/100


紙張尺寸 A3

張號 ZB13


BTS 11

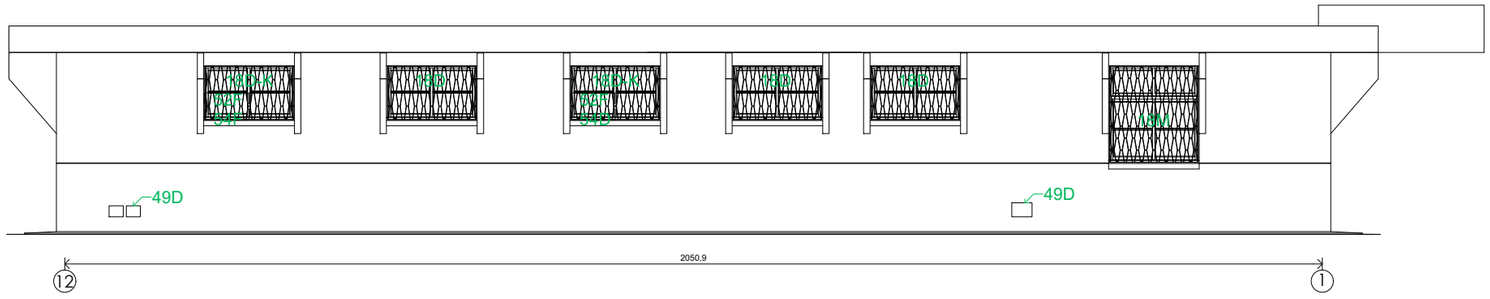


BTS 12

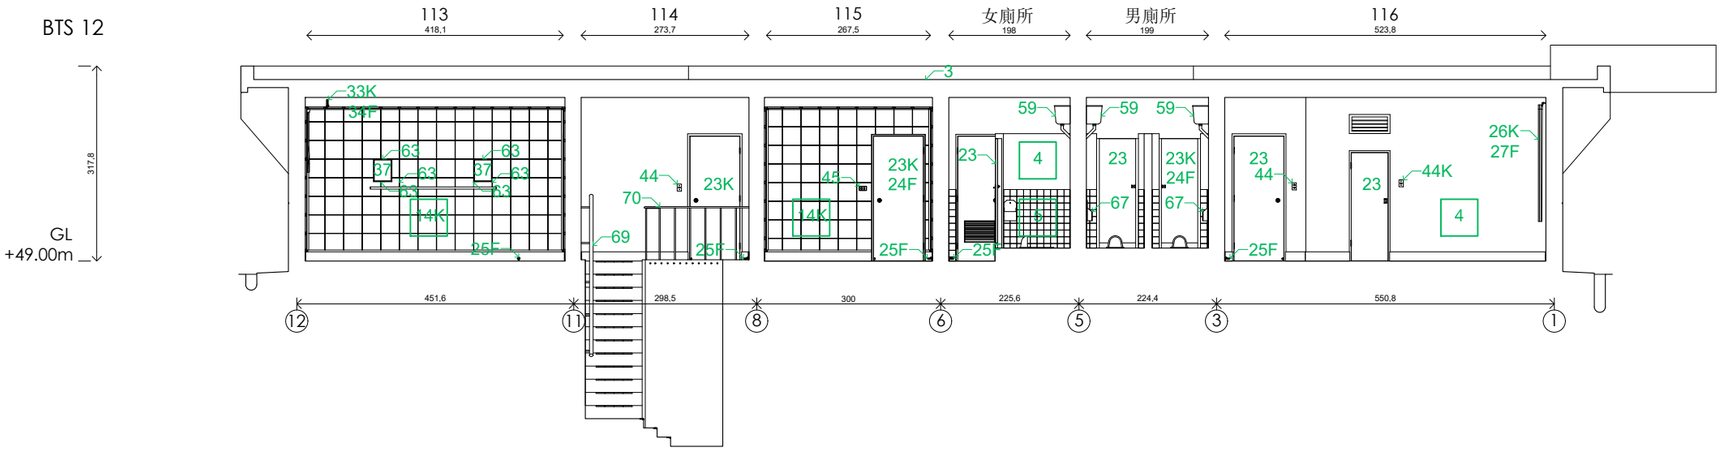

BTS 13

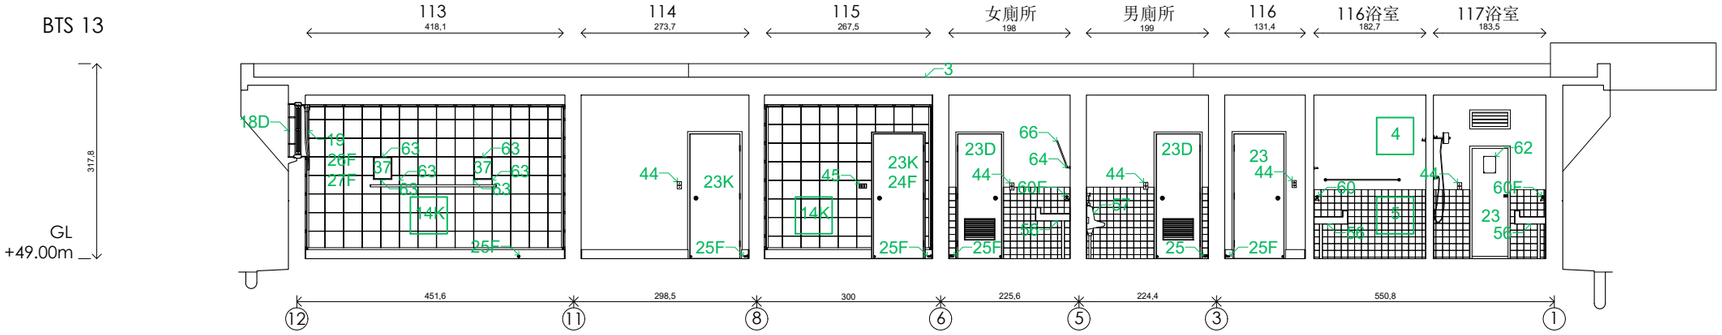

BTS 14

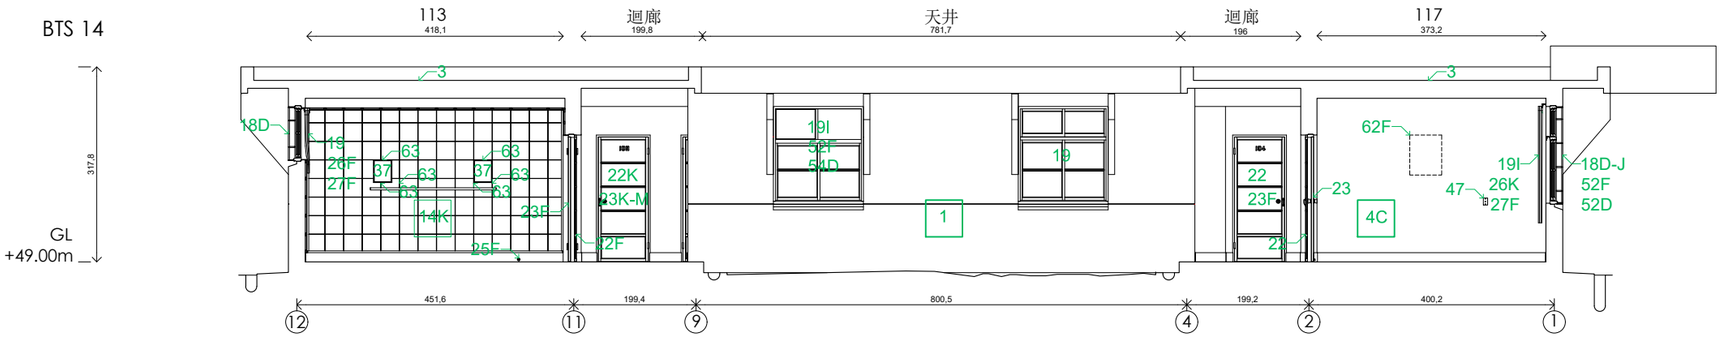

建築物現況與損壞說明

項目

1 洗石子牆面
2 女兒牆
3 樓板（煤渣空心磚+鋼筋框架+場鑄煤渣混泥土+七皮柏油油毛氈防水層）
4 水泥粉光油漆白色
5 白色瓷磚
6 磨石子踢腳板
7 磚牆
8 花格磚
9 輕隔間
10 保麗龍板
11 第一代天花板-15吋角石膏板+保麗龍板
12 第二代天花板-10吋角吸音板
13 第一代吸音板-15吋角石膏板+保麗龍板
14 第二代吸音板-10吋角
15 壁布
16 鐵捲門
17 鐵柵門
18 鐵花窗
19 木窗戶
20 木框鑲玻璃雙扇開門
21 木框門
22 木框門鑲紗網
23 木板門
24 門把
25 門檔
26 窗簾桿支撐架+簾桿
27 窗簾
28 白紗
29 第一代監視機木黑箱
30 第二代監視系統
31 監視器線路
32 麥克風線路
33 可調監視機支撐鐵架+黑布
34 監視器
35 麥克風+塑膠接線盒+石棉
36 監視系統線進號房處
37 監視孔
38 第一代燈具-內崁樓板木盒
39 第一代燈具-圓形木底座、白鐵固定座、球形白色玻璃燈罩
40 第二代燈具-掛在第一代燈具木基座的兩側吊鏈銜接日光燈（雙管）
41 第三代燈具-安裝在吸音天花板或樓板上的日光燈（雙管）
42 內崁樓板八角線盒
43 全自動停電照明燈
44 第一代開關器與插座
45 第二代開關器與插座
46 第三代開關器與插座
47 按鈕
48 警鈴
49 金屬板
50 電箱
51 明管、明線
52 冷氣機
53 斷路器+三孔插座
54 冷氣機鐵支架
55 抽風扇
56 洗手台
57 小便斗
58 蹲式馬桶
59 高水箱
60 水龍頭
61 密碼鐵櫃
62 海報
63 釘子
64 毛巾架
65 衣櫃
66 鏡子
67 衛生紙架
68 黑板
69 扶手
70 欄杆
71 排水管


損壞程度

A 裂縫
B 破洞
C 剝落
D 生鏽、蛀蝕
E 移位
F 佚失
G 堵塞
H 斷掉
I 修改
J 修補
K 破損、缺損
L 塌陷
M 掉落


0 5m

執行團隊	案名	圖名	繪圖	日期	比例	紙張尺寸	張號
游觀創意策略有限公司 米及米設計顧問有限公司	安康接待室調查研究暨修復再利用計劃	損壞圖 工作區 BTS 11-14	藍傑鴻	2024/07/01	1/100	A3	ZB14


BTS 15

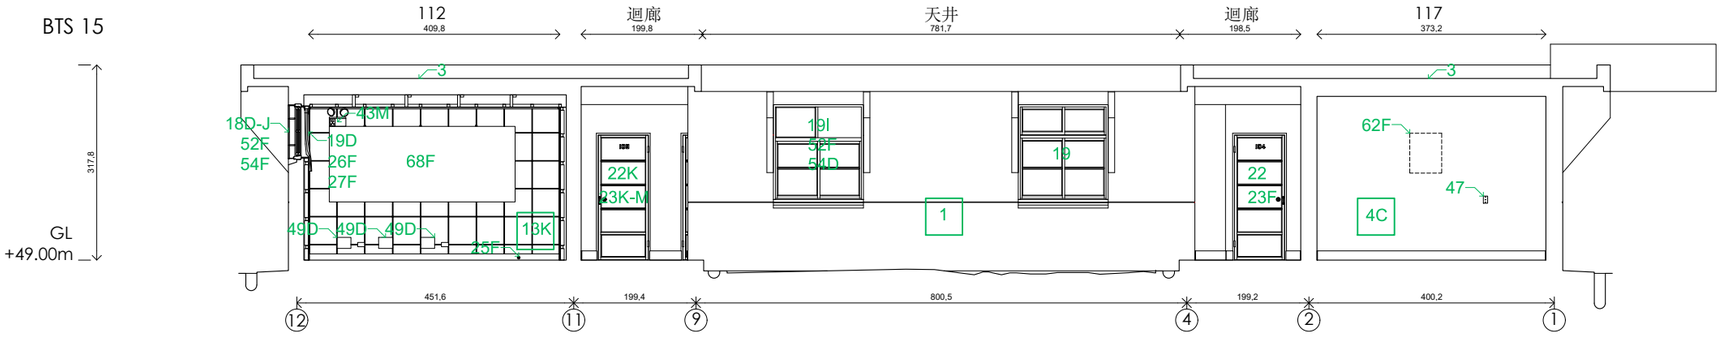


BTS 16

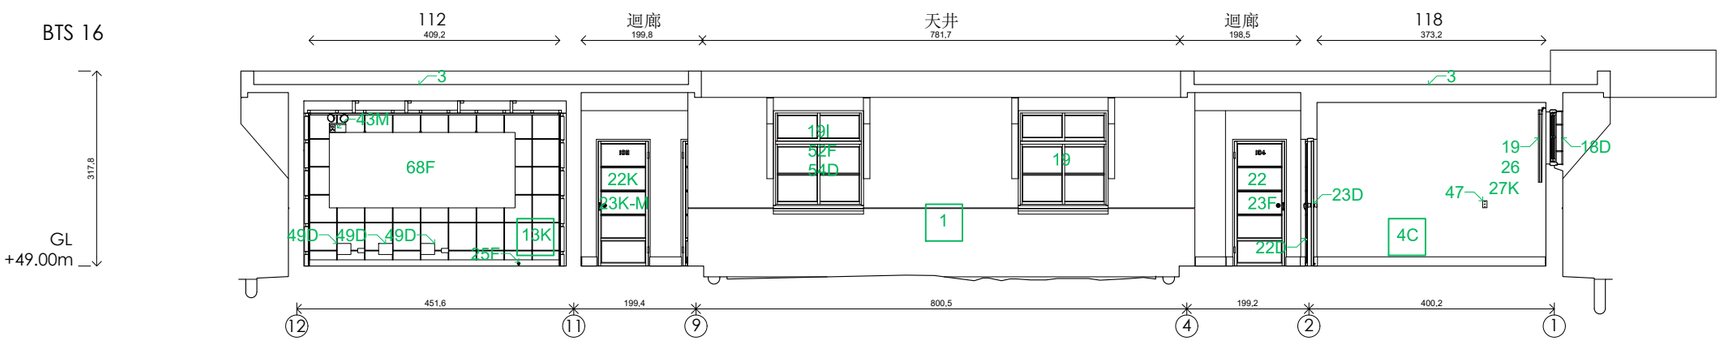

BTS 17

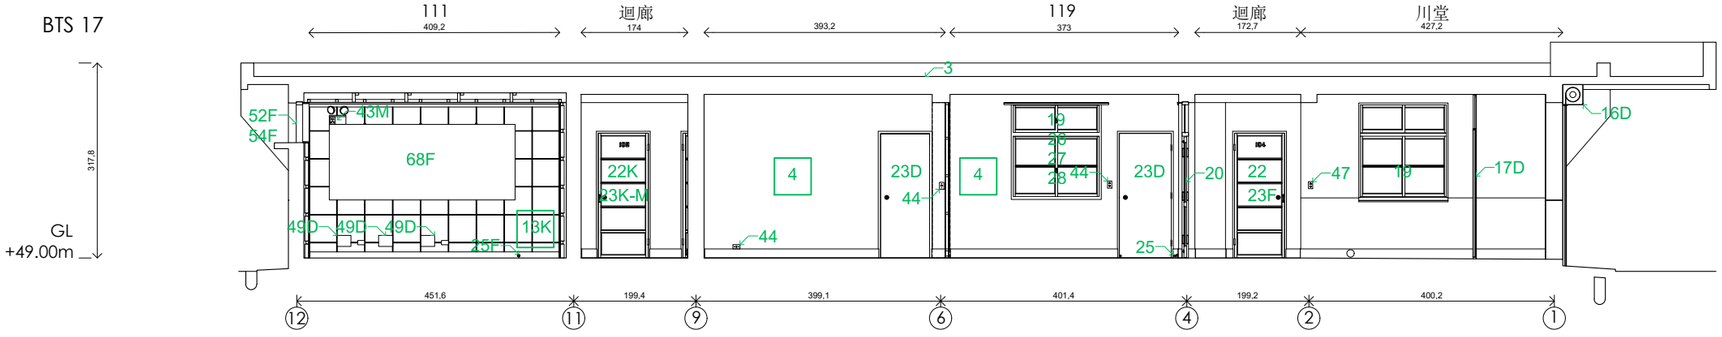

BTS 18

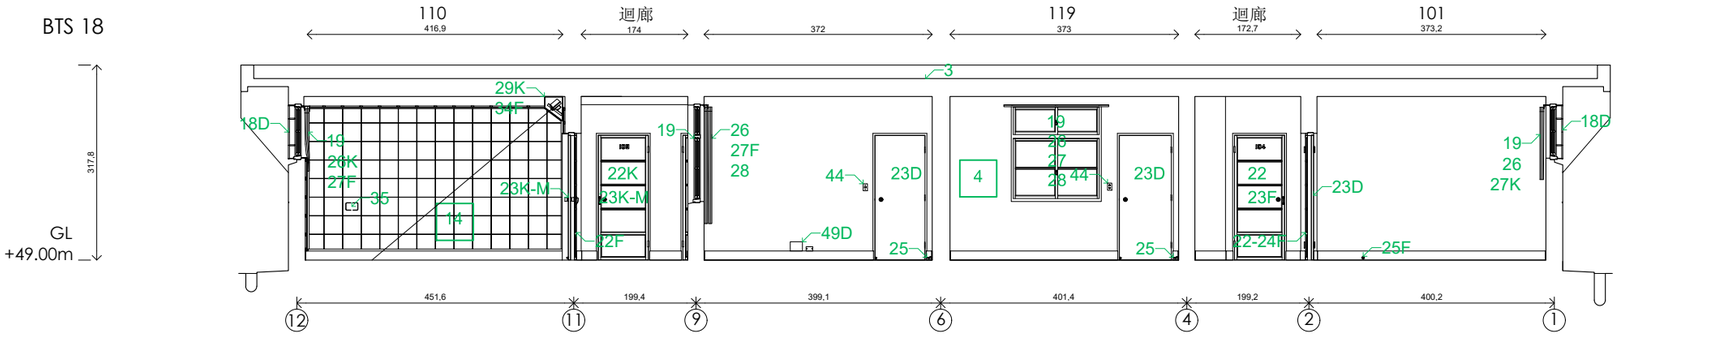

建築物現況與損壞說明

項目

1 洗石子牆面
2 女兒牆
3 樓板（煤渣空心磚+鋼筋框架+場鑄煤渣混泥土+七皮柏油油毛氈防水層）
4 水泥粉光油漆白色
5 白色瓷磚
6 磨石子踢腳板
7 磚牆
8 花格磚
9 輕隔間
10 保麗龍板
11 第一代天花板-15吋角石膏板+保麗龍板
12 第二代天花板-10吋角吸音板
13 第一代吸音板-15吋角石膏板+保麗龍板
14 第二代吸音板-10吋角
15 壁布
16 鐵捲門
17 鐵柵門
18 鐵花窗
19 木窗戶
20 木框鑲玻璃雙扇開門
21 木框門
22 木框門鑲紗網
23 木板門
24 門把
25 門檔
26 窗簾桿支撐架+簾桿
27 窗簾
28 白紗
29 第一代監視機木黑箱
30 第二代監視系統
31 監視器線路
32 麥克風線路
33 可調監視機支撐鐵架+黑布
34 監視器
35 麥克風+塑膠接線盒+石棉
36 監視系統線進號房處
37 監視孔
38 第一代燈具-內崁樓板木盒
39 第一代燈具-圓形木底座、白鐵固定座、球形白色玻璃燈罩
40 第二代燈具-掛在第一代燈具木基座的兩側吊鏈銜接日光燈（雙管）
41 第三代燈具-安裝在吸音天花板或樓板上的日光燈（雙管）
42 內崁樓板八角線盒
43 全自動停電照明燈
44 第一代開關器與插座
45 第二代開關器與插座
46 第三代開關器與插座
47 按鈕
48 警鈴
49 金屬板
50 電箱
51 明管、明線
52 冷氣機
53 斷路器+三孔插座
54 冷氣機鐵支架
55 抽風扇
56 洗手台
57 小便斗
58 蹲式馬桶
59 高水箱
60 水龍頭
61 密碼鐵櫃
62 海報
63 釘子
64 毛巾架
65 衣櫃
66 鏡子
67 衛生紙架
68 黑板
69 扶手
70 欄杆
71 排水管

損壞程度

A 裂縫
B 破洞
C 剝落
D 生鏽、蛀蝕
E 移位
F 佚失
G 堵塞
H 斷掉
I 修改
J 修補
K 破損、缺損
L 塌陷
M 掉落

執行團隊
游觀創意策略有限公司
米及米設計顧問有限公司

案名
安康接待室調查研究暨修復再利用計劃

損壞圖

圖名
工作區 BTS 15-18

繪圖
藍傑鴻

日期
2024/07/01


0 5m

比例 1/100


紙張尺寸 A3

張號 ZB15

BTS 19

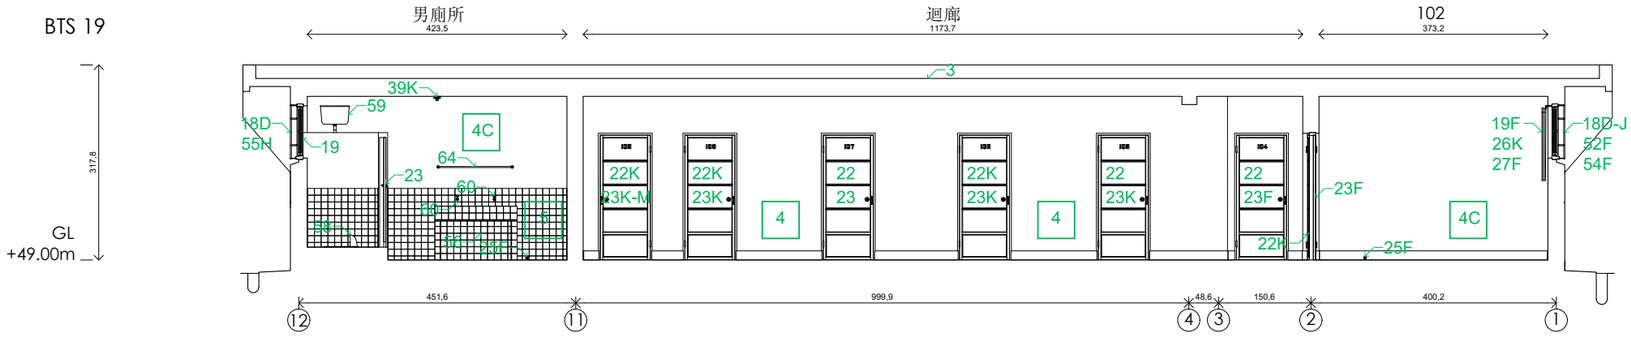

BTS 20

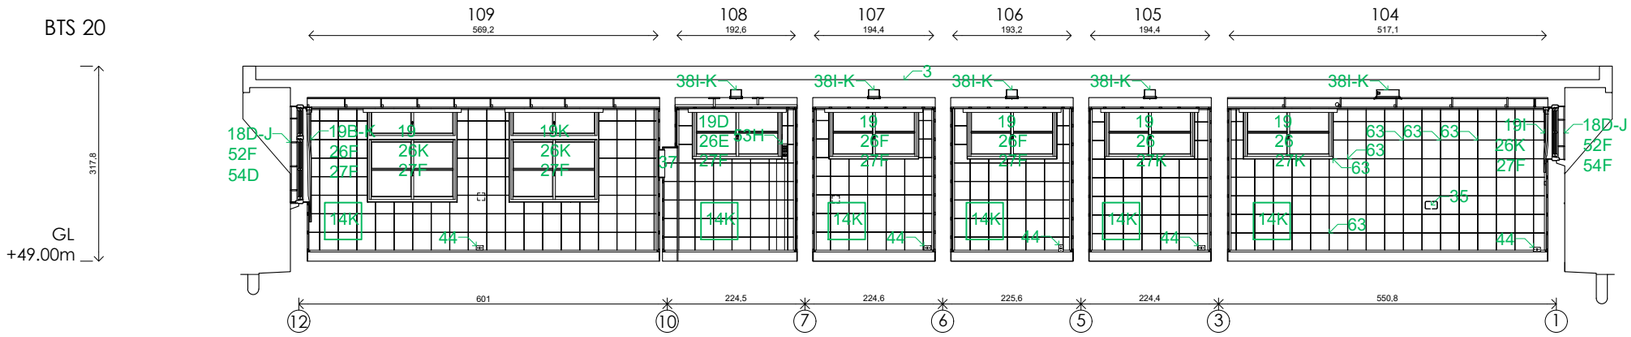

建築物現況與損壞說明

項目

1 洗石子牆面
2 女兒牆
3 樓板（煤渣空心磚+鋼筋框架+場鑄煤渣混泥土+七皮柏油油毛氈防水層）
4 水泥粉光油漆白色
5 白色瓷磚
6 磨石子踢腳板
7 磚牆
8 花格磚
9 輕隔間
10 保麗龍板
11 第一代天花板-15吋角石膏板+保麗龍板
12 第二代天花板-10吋角吸音板
13 第一代吸音板-15吋角石膏板+保麗龍板
14 第二代吸音板-10吋角
15 壁布
16 鐵捲門
17 鐵柵門
18 鐵花窗
19 木窗戶
20 木框鑲玻璃雙扇開門
21 木框門
22 木框門鑲紗網
23 木板門
24 門把
25 門檔
26 窗簾桿支撐架+簾桿
27 窗簾
28 白紗
29 第一代監視機木黑箱
30 第二代監視系統
31 監視器線路
32 麥克風線路
33 可調監視機支撐鐵架+黑布
34 監視器
35 麥克風+塑膠接線盒+石棉
36 監視系統線進號房處
37 監視孔
38 第一代燈具-內崁樓板木盒
39 第一代燈具-圓形木底座、白鐵固定座、球形白色玻璃燈罩
40 第二代燈具-掛在第一代燈具木基座的兩側吊鏈銜接日光燈（雙管）
41 第三代燈具-安裝在吸音天花板或樓板上的日光燈（雙管）
42 內崁樓板八角線盒
43 全自動停電照明燈
44 第一代開關器與插座
45 第二代開關器與插座
46 第三代開關器與插座
47 按鈕
48 警鈴
49 金屬板
50 電箱
51 明管、明線
52 冷氣機
53 斷路器+三孔插座
54 冷氣機鐵支架
55 抽風扇
56 洗手台
57 小便斗
58 蹲式馬桶
59 高水箱
60 水龍頭
61 密碼鐵櫃
62 海報
63 釘子
64 毛巾架
65 衣櫃
66 鏡子
67 衛生紙架
68 黑板
69 扶手
70 欄杆
71 排水管

損壞程度

A 裂縫
B 破洞
C 剝落
D 生鏽、蛀蝕
E 移位
F 佚失
G 堵塞
H 斷掉
I 修改
J 修補
K 破損、缺損
L 塌陷
M 掉落

執行團隊
游觀創意策略有限公司
米及米設計顧問有限公司

案名
安康接待室調查研究暨修復再利用計劃

損壞圖

圖名
工作區 BTS 19-20

繪圖
藍傑鴻

日期
2024/07/01

0 5m

比例 1/100

紙張尺寸 A3

張號 ZB16

建築物現況與損壞說明

1 磚牆
2 鐵欄窗
3 鐵網
4 木窗戶
5 鐵柵門
6 鐵板門
7 木框鑲玻璃雙扇開門
8 木框門
9 木板門
10 木板葉雙開門
11 木框門鑲半弧形窺視孔
+深藍窗簾
12 塑膠地磚
13 六角紅色地磚
14 馬賽克花磚
15 木地板
16 排水孔
17 馬桶木擋板
18 腳踏式蹲式馬桶
19 蹲式馬桶
20 坐式馬桶
21 小便斗
22 陶瓷洗手台
23 洗手台
24 水龍頭
25 旋鈕
26 玻璃纖維玲瓏浴缸
27 電熱水器
28 冷卻塔
29 衣櫃
30 大樹
31 排水管

損壞程度

A 裂縫
B 破洞
C 剝落
D 生鏽、蛀蝕
E 移位
F 佚失
G 堵塞
H 斷掉
I 修改
J 修補
K 破損、缺損
L 塌陷
M 掉落



執行團隊	案名		圖名	繪圖	日期	0 5m
游觀創意策略有限公司 米及米設計顧問有限公司	安康接待室調查研究暨修復再利用計劃	損壞圖	休養區 平面圖+140cm	藍傑鴻	2024/07/01	比例 1/100 紙張尺寸 A2 張號 ZC01


建築物現況與損壞說明

項目

1 磚牆
2 鐵柵窗
3 鐵網
4 木窗戶
5 鐵柵門
6 鐵板門
7 木框鑲玻璃雙扇開門
8 木框門
9 木板門
10 立燈
11 壁出式花灑
12 高水箱
13 冷氣機
14 冷氣機鐵支架
15 排水管
16 監視系統線進號房處
17 窗簾桿支撐架
18 窗簾

損壞程度

A 裂縫
B 破洞
C 剝落
D 生鏽、蛀蝕
E 移位
F 佚失
G 堵塞
H 斷掉
I 修改
J 修補
K 破損、缺損
L 塌陷
M 掉落

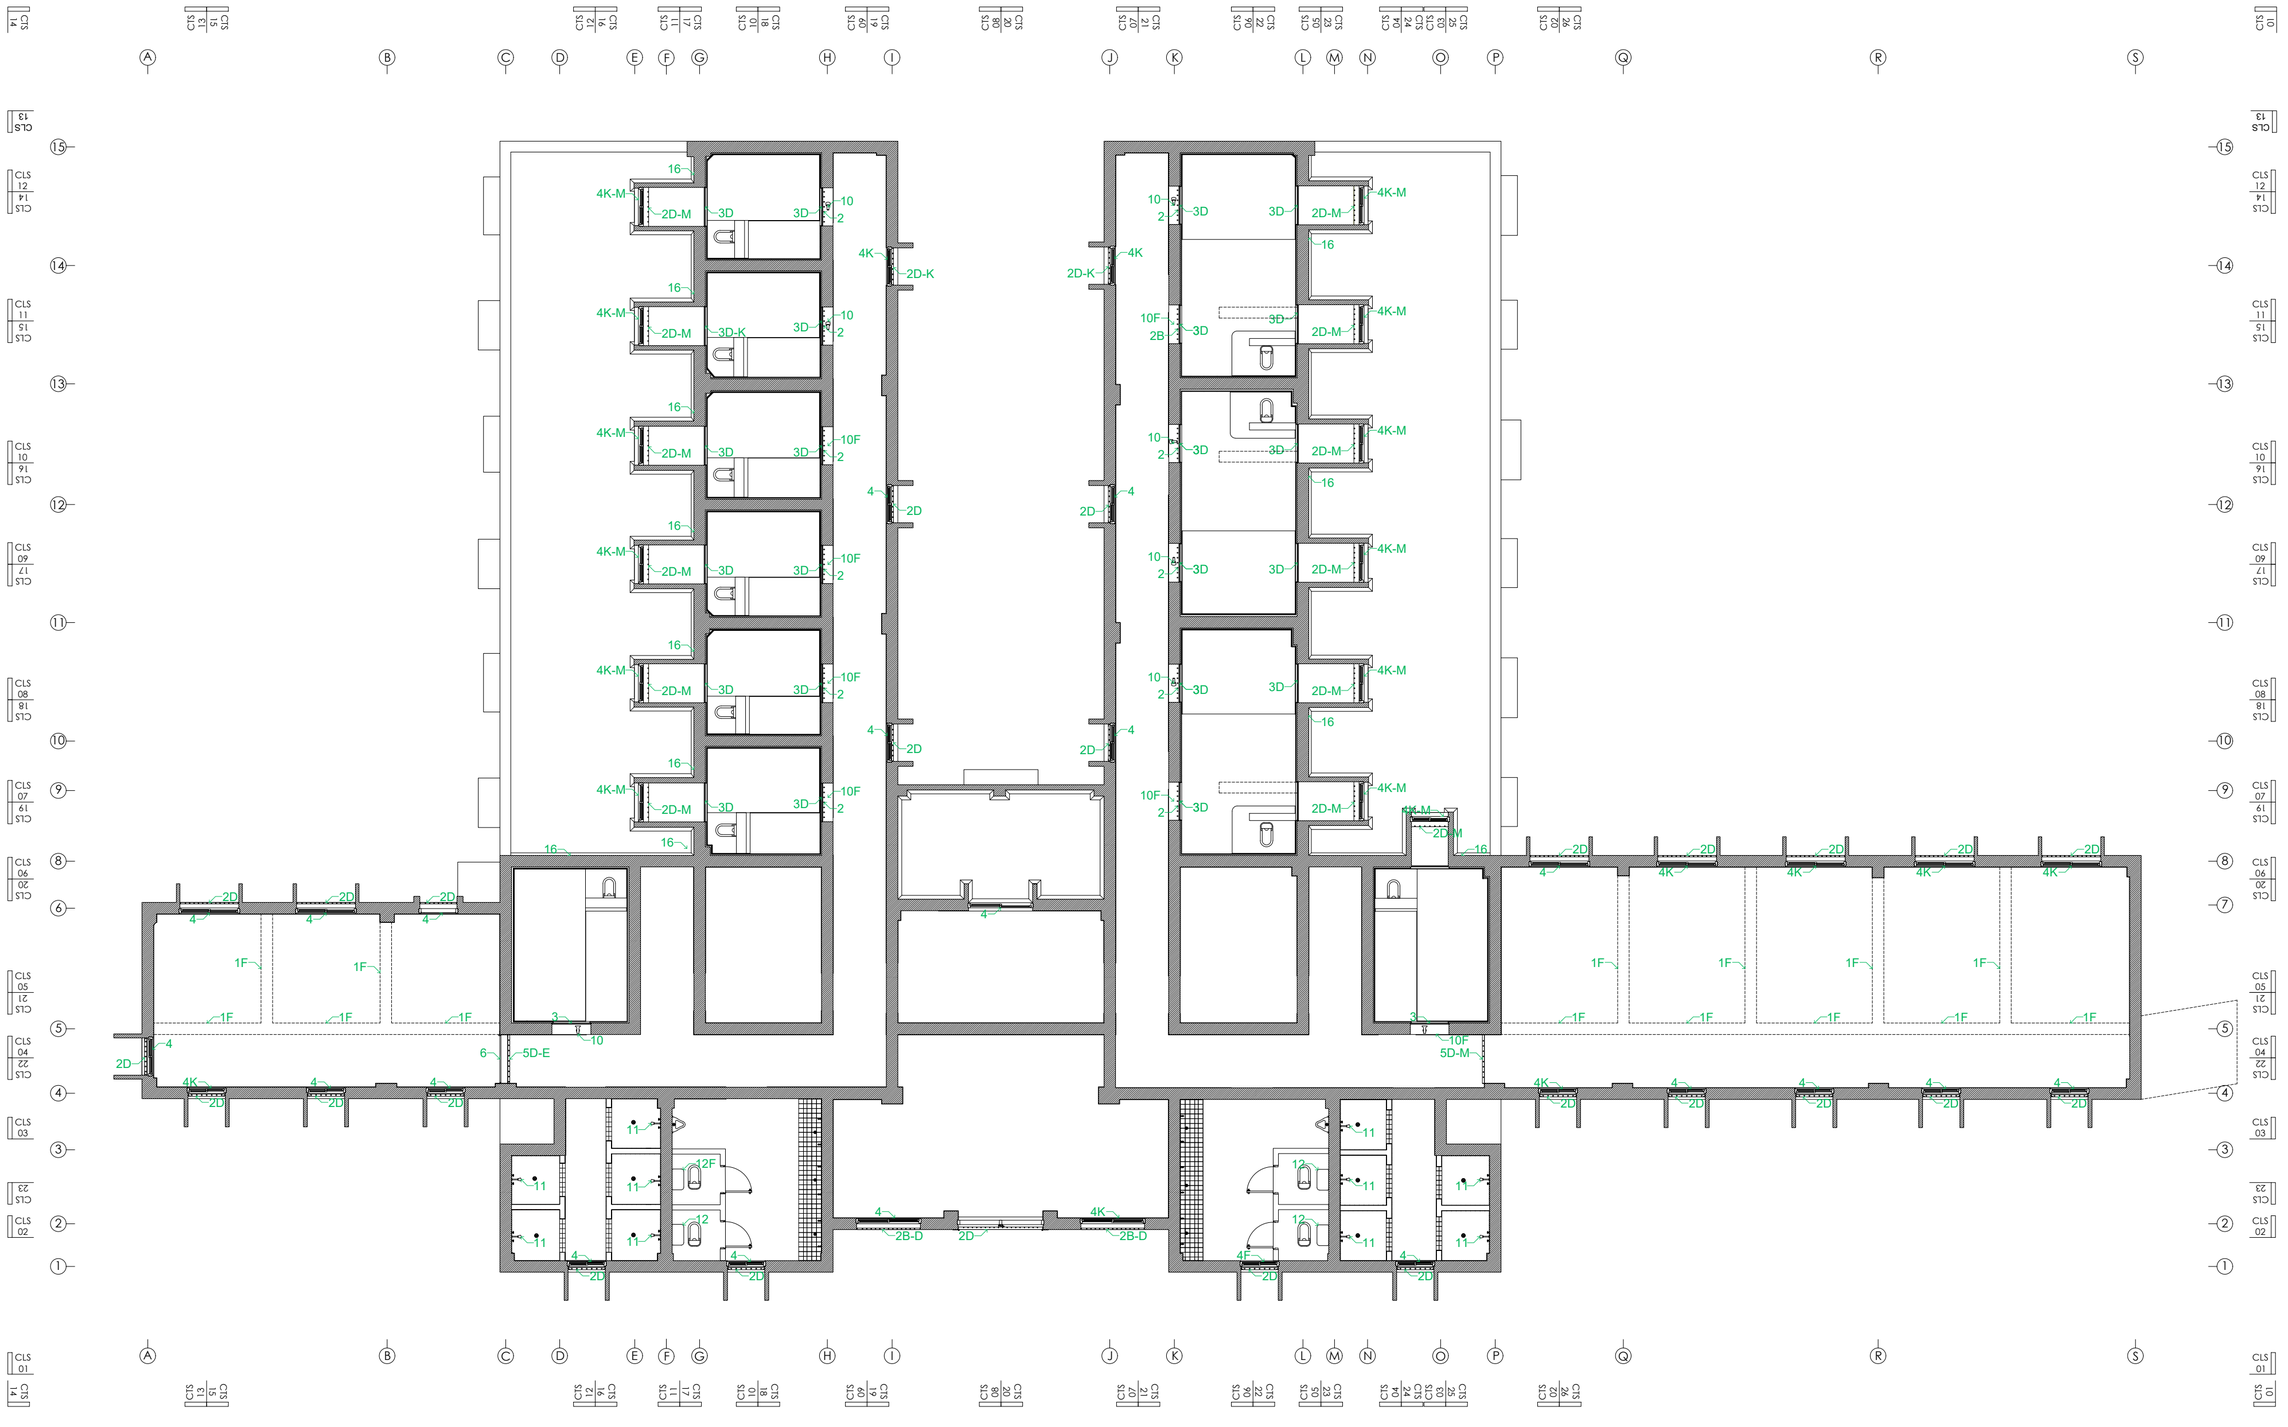

執行團隊	案名		圖名	繪圖	日期			
游觀創意策略有限公司 米及米設計顧問有限公司	安康接待室調查研究暨修復再利用計劃	損壞圖	休養區 平面圖+300cm	藍傑鴻	2024/07/01	0 5m	比例 1/100	紙張尺寸 A2	張號 ZC02

建築物現況與損壞說明

項目

1 樓板
2 磚牆
3 鐵櫥窗
4 鐵網
5 木窗戶
6 鐵櫥門
7 鐵板門
8 木框鑲玻璃雙扇開門
9 第二代天花板-10吋角吸音板
10 天花板通風板
11 鐵黑箱
12 喇叭
13 監視器
14 立燈
15 監視器線路
16 麥克風線路
17 監視系統線路進監控室處
18 第一代燈具-內崁樓板鐵盒+鐵網
19 第一代燈具-圓形木底座、白鐵固定座、球形白色玻璃燈罩
20 第二代燈具-掛在第一代燈具木基座的兩側吊鏈銜接日光燈
21 第三代燈具-內崁吸音天花板日光燈（單管）+鐵網
22 第三代燈具-安裝在樓板上的日光燈（雙管）
23 內崁樓板八角線盒
24 抽風扇
25 明管、明線

損壞程度

A 裂縫
B 破洞
C 剝落
D 生鏽、蛀蝕
E 移位
F 佚失
G 堵塞
H 斷掉
I 修改
J 修補
K 破損、缺損
L 塌陷
M 掉落




執行團隊	案名	圖名	繪圖	日期	比例	紙張尺寸	張號
游觀創意策略有限公司 米及米設計顧問有限公司	安康接待室調查研究暨修復再利用計劃	損壞圖 休養區 天花板圖+210cm	藍傑鴻	2024/07/01	1/100	A2	ZC03

0 5m

建築物現況與損壞說明

項目	
1 防水層	
2 女兒牆	
3 排水口	
4 排煙口蓋	
5 監視系統明管路線	
6 監視系統線路進監控室處	
7 監視系統線路進號房處	


損壞程度	
A 裂縫	H 斷掉
B 破洞	I 修改
C 剝落	J 修補
D 生鏽、蛀蝕	K 破損、缺損
E 移位	L 塌陷
F 佚失	M 掉落
G 堵塞	

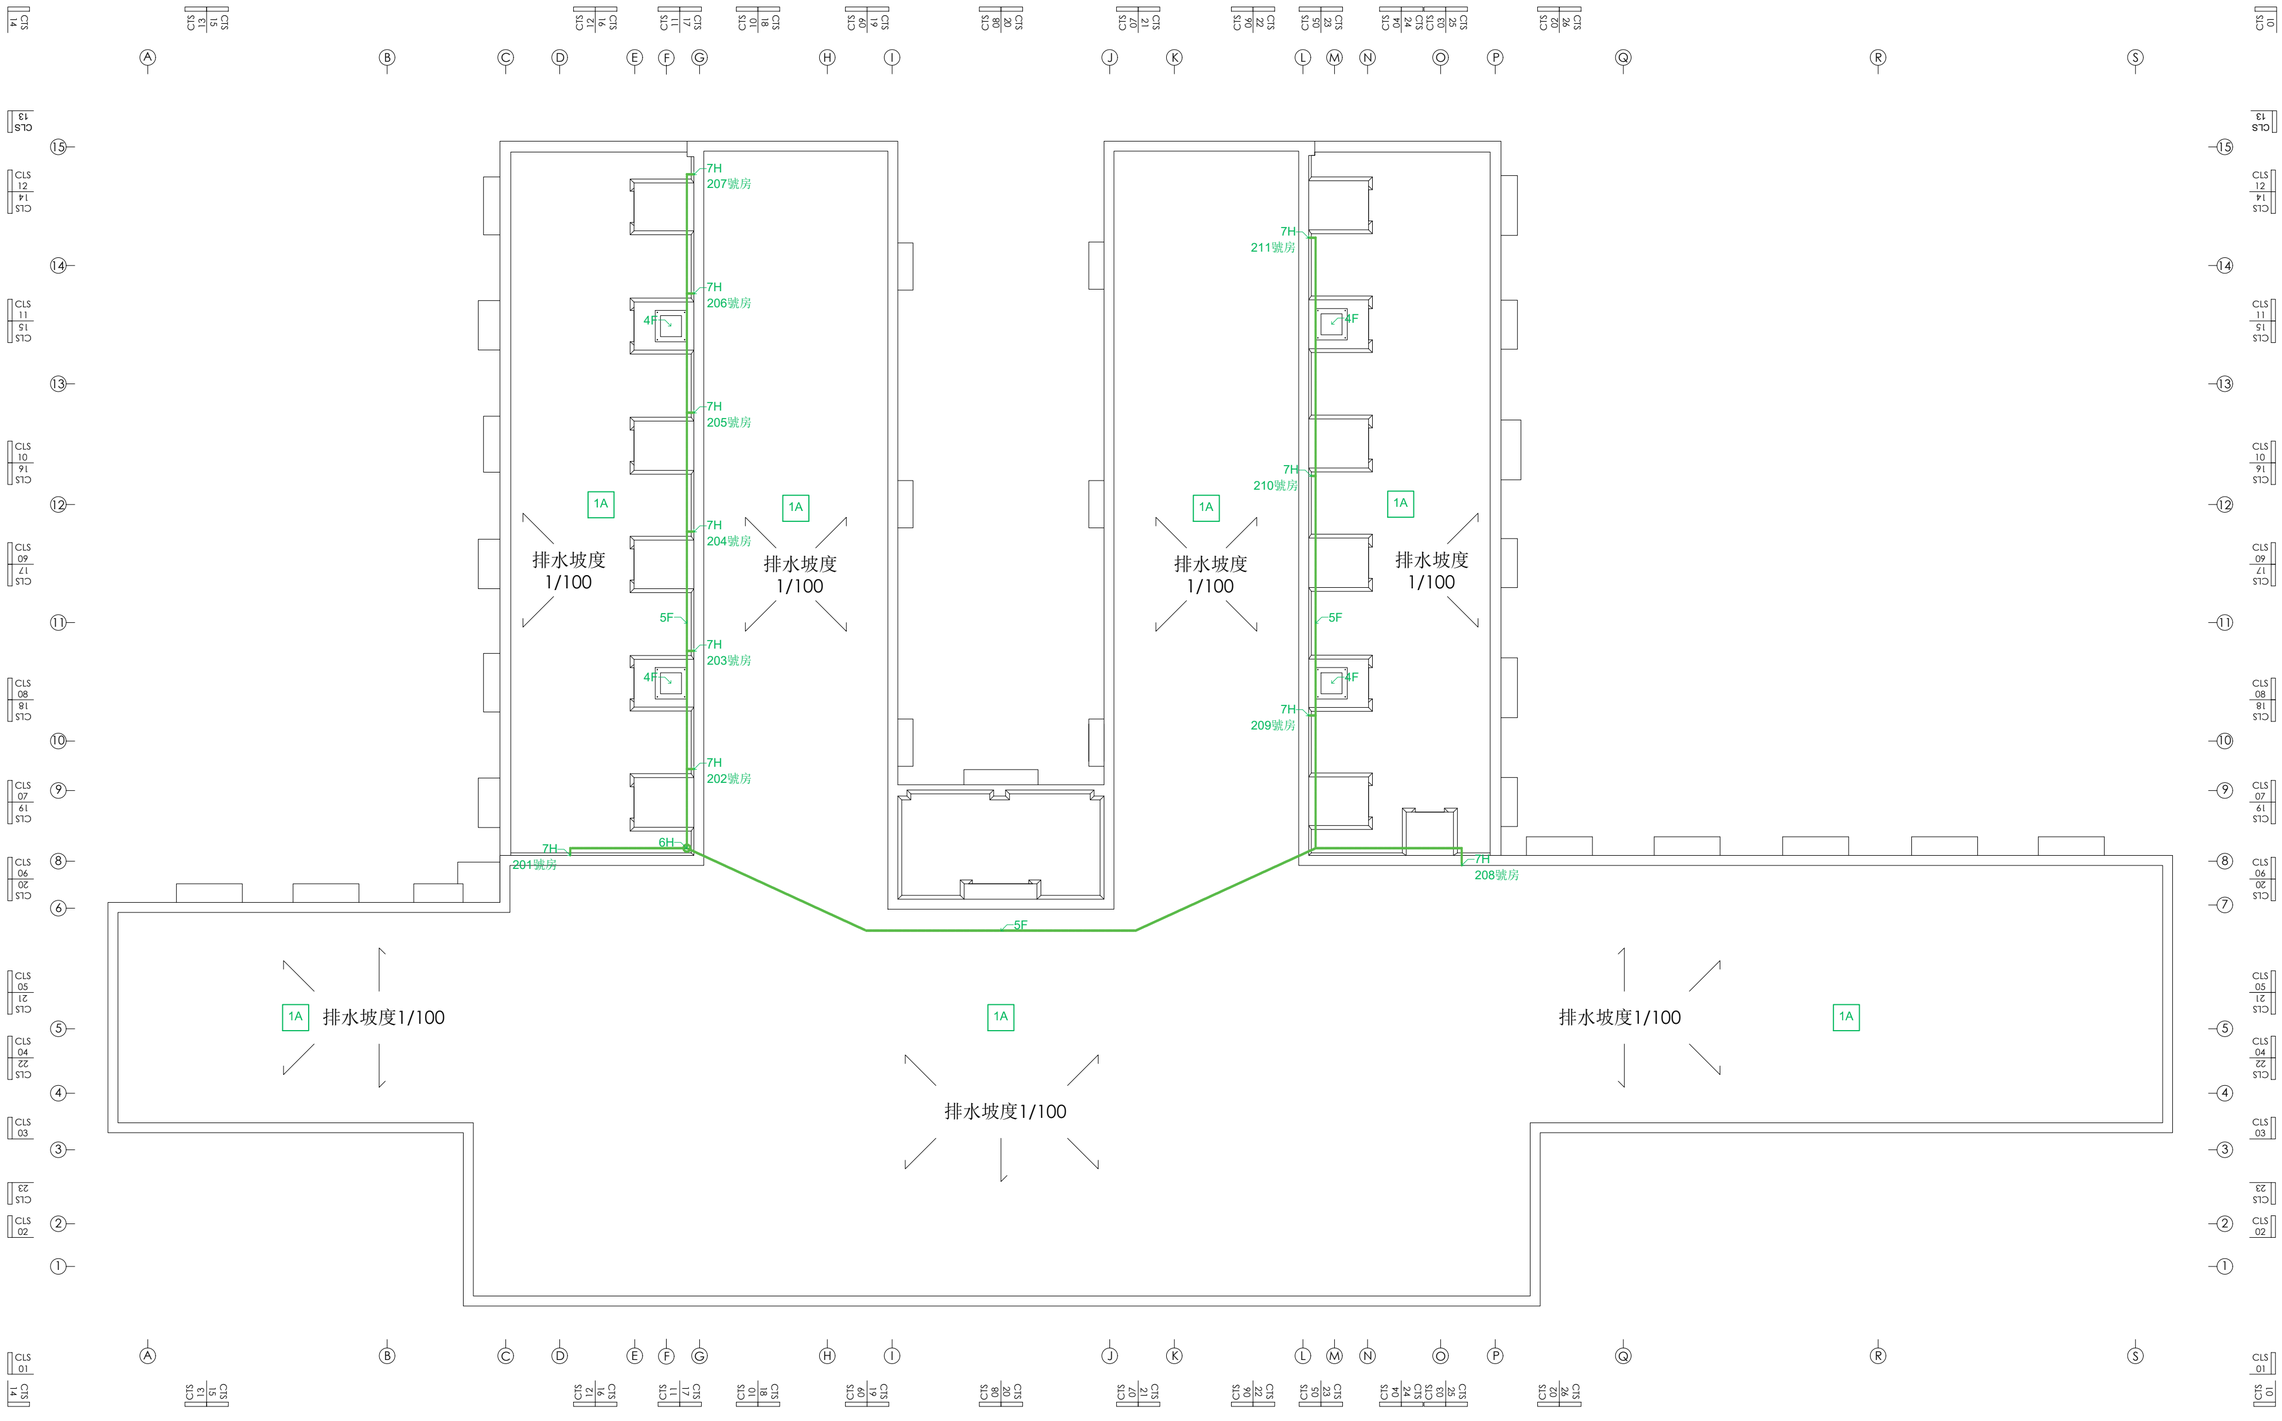


執行團隊	案名		圖名	繪圖	日期			
游觀創意策略有限公司 米及米設計顧問有限公司	安康接待室調查研究暨修復再利用計劃	損壞圖	休養區 屋頂平面圖	藍傑鴻	2024/07/01	比例	紙張尺寸	張號
						1/100	A2	ZC04

0 5m


CLS 01

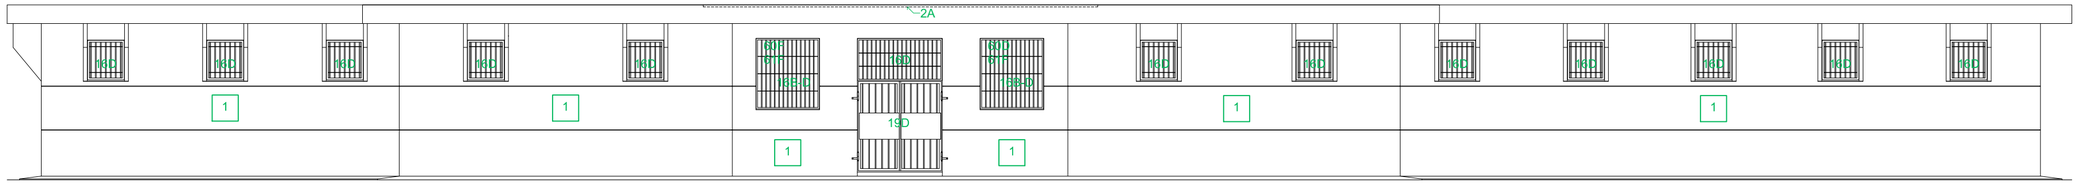


CLS 02

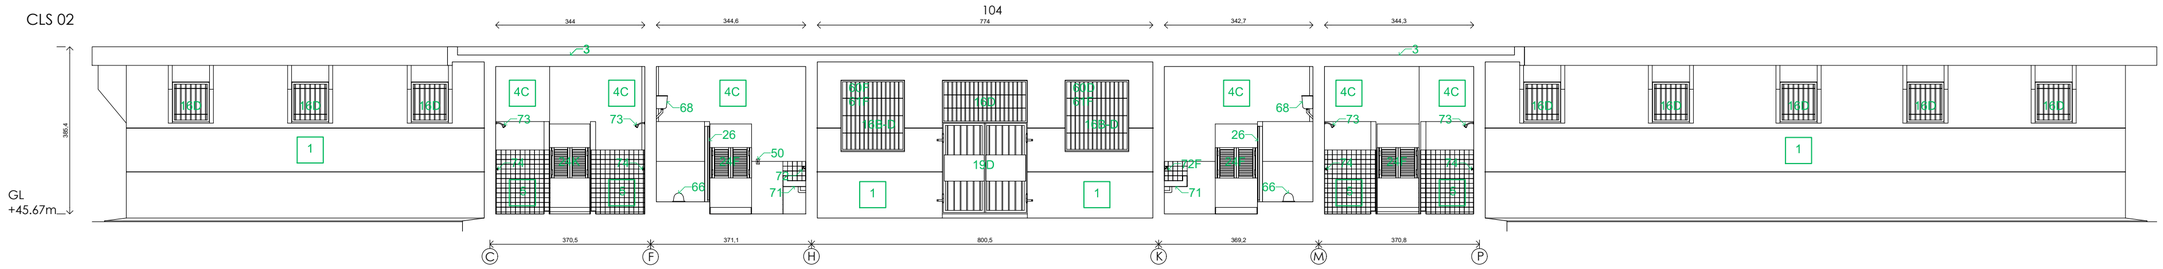


CLS 03

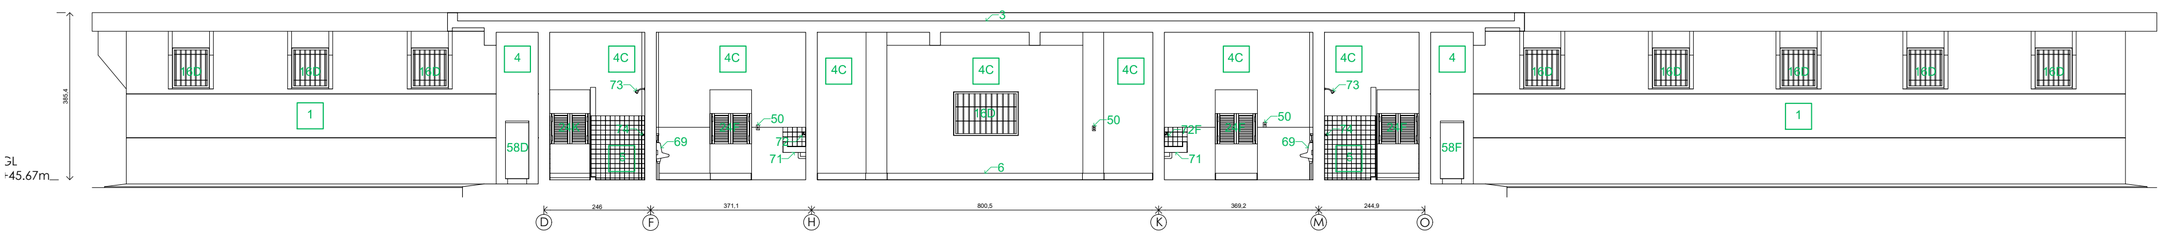


CLS 04

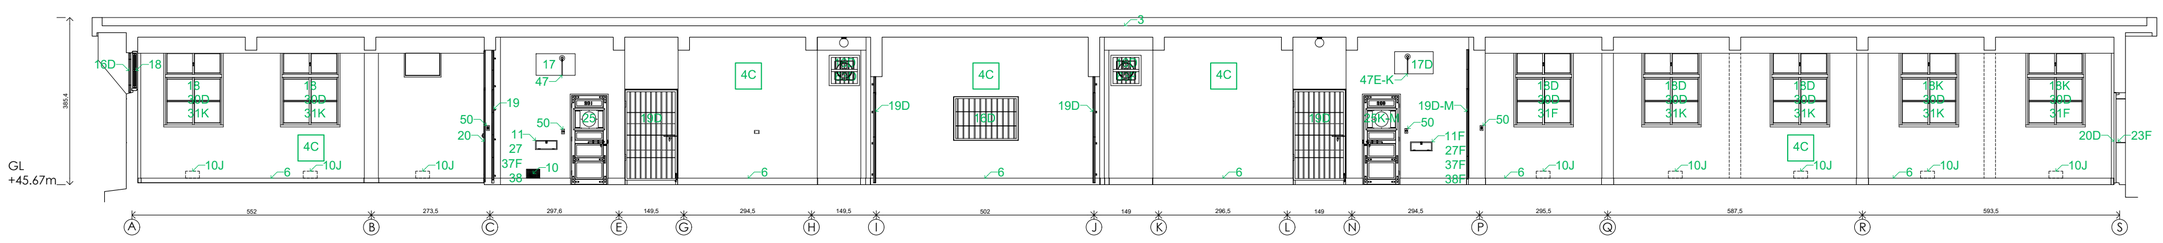

CLS 05

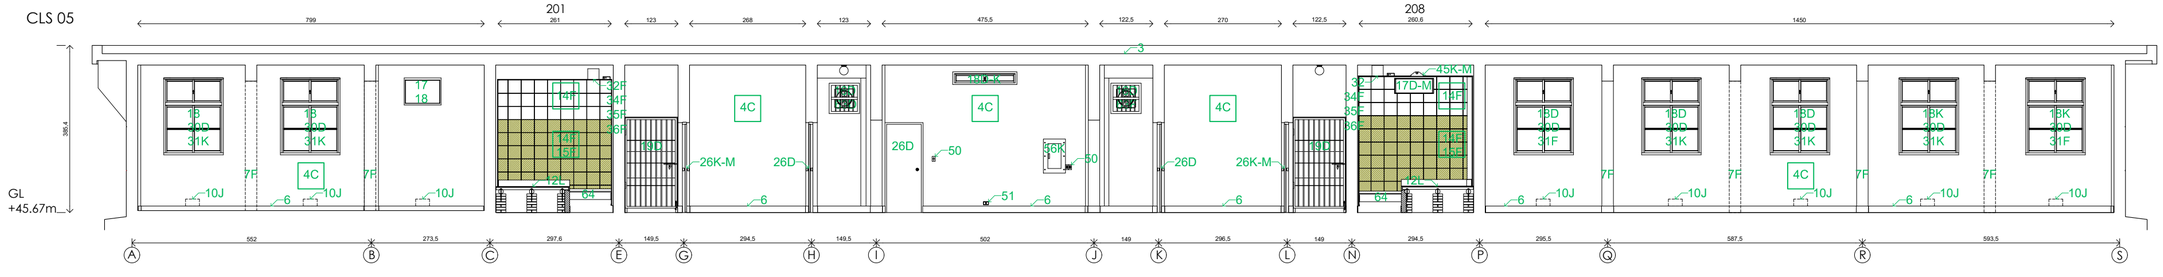

CLS 06

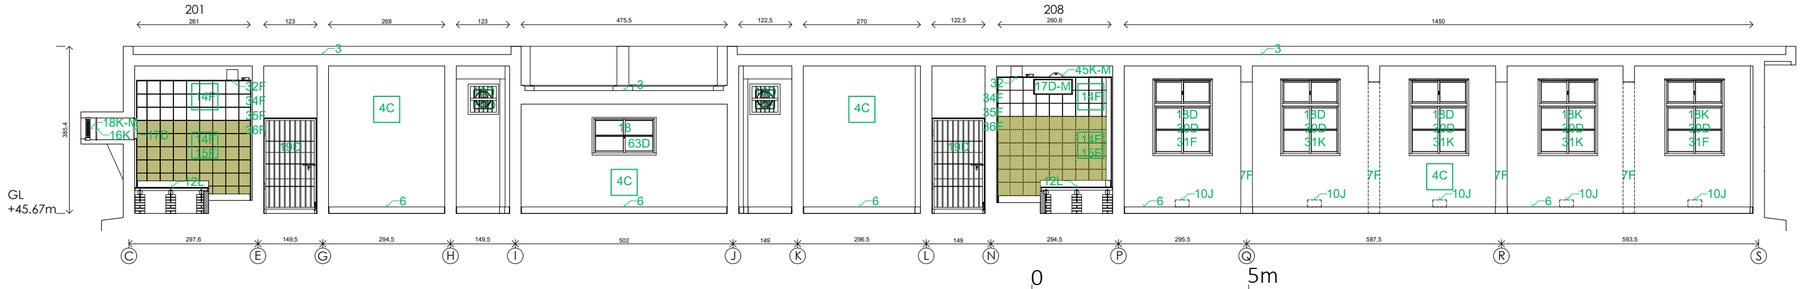

建築物現況與損壞說明

項目

1 洗石子牆面
2 女兒牆
3 樓板（煤渣空心磚+鋼筋框架+場鑄煤渣混泥土+七皮柏油油毛氈防水層）
4 水泥粉光油漆白色
5 白色瓷磚
6 磨石子踢腳板
7 磚牆
8 花格磚
9 輕隔間
10 排氣口
11 送菜口
12 木地板
13 第二代天花板-10吋角吸音板
14 第二代吸音板-10吋角
15 壁布
16 鐵欄窗
17 鐵網
18 木窗戶
19 鐵柵門
20 鐵板門
21 木框鑲玻璃雙扇開門
22 木框門
23 木框門鑲紗網
24 木板菜雙開門
25 木框門鑲半弧形窺視孔+深藍窗簾
26 木板門
27 送菜口門
28 門栓
29 門把
30 窗簾桿支撐架
31 窗簾
32 天花板通風板
33 監視系統線路進監控室處
34 鐵黑箱
35 喇叭
36 監視器
37 麥克風
38 麥克風盒+石棉
39 監視器線路
40 麥克風線路
41 監視系統線進號房處
42 第一代燈具-內崁樓板鐵盒+鐵網
43 第一代燈具-圓形木底座、白鐵固定座、球形白色玻璃燈罩
44 第二代燈具-掛在第一代燈具木基座的兩側吊鏈銜接日光燈
45 第三代燈具-內崁吸音天花板日光燈（單管）+鐵網
46 第三代燈具-安裝在樓板上的日光燈（雙管）
47 立燈
48 蝸牛牛奶玻璃壁燈
49 內崁樓板八角線盒
50 第一代開關器與插座
51 第二代開關器與插座
52 第三代開關器與插座
53 按鈕
54 警鈴
55 全自動停電照明燈
56 電箱
57 明管、明線
58 電熱水器
59 冷卻塔
60 冷氣機鐵架
61 冷氣機
62 斷路器+三孔插座
63 抽風扇
64 馬桶木擋板
65 腳踏式蹲式馬桶
66 蹲式馬桶
67 坐式馬桶
68 高水箱
69 小便斗
70 陶瓷洗手台
71 洗手台
72 水龍頭
73 壁出式花灑
74 旋鈕
75 玻璃纖維玲瓏浴缸
76 蓮蓬頭+浴缸龍頭組
77 蓮蓬頭架
78 毛巾架
79 衣櫃
80 鏡櫃
81 衛生紙架
82 海報
83 釘子
84 金屬板
85 排煙口蓋
86 排水管


損壞程度

A 裂縫
B 破洞
C 剝落
D 生鏽、蛀蝕
E 移位
F 佚失
G 堵塞
H 斷掉
I 修改
J 修補
K 破損、缺損
L 塌陷
M 掉落


0 5m

執行團隊	案名		圖名	繪圖	日期	比例	紙張尺寸	張號
游觀創意策略有限公司 米及米設計顧問有限公司	安康接待室調查研究暨修復再利用計劃	損壞圖	休養區 CLS 01-06	藍傑鴻	2024/07/01	1/100	A2	ZC05


CLS 07

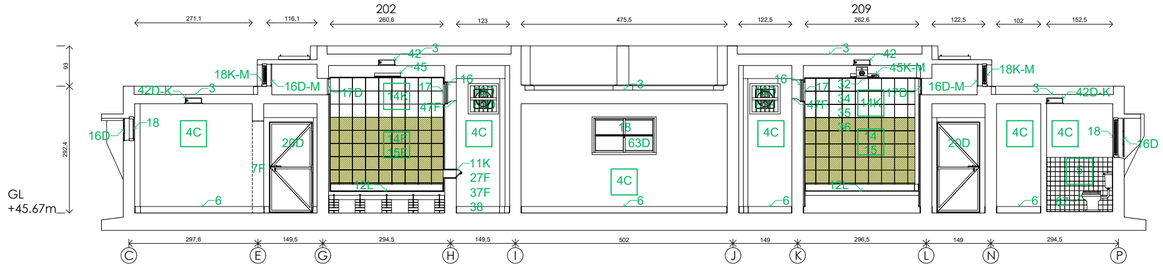


CLS 08

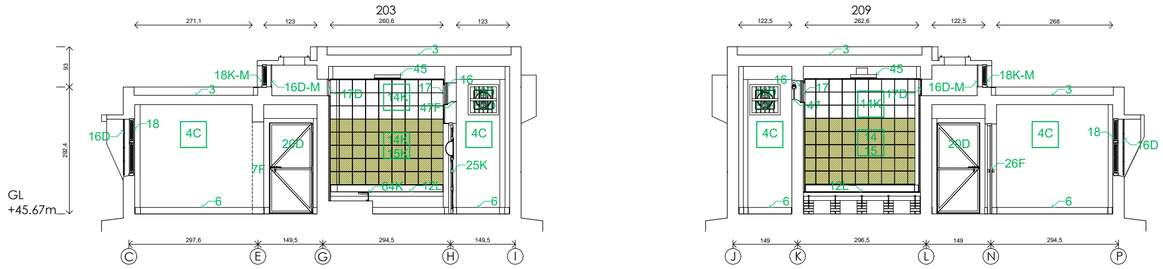


CLS 09

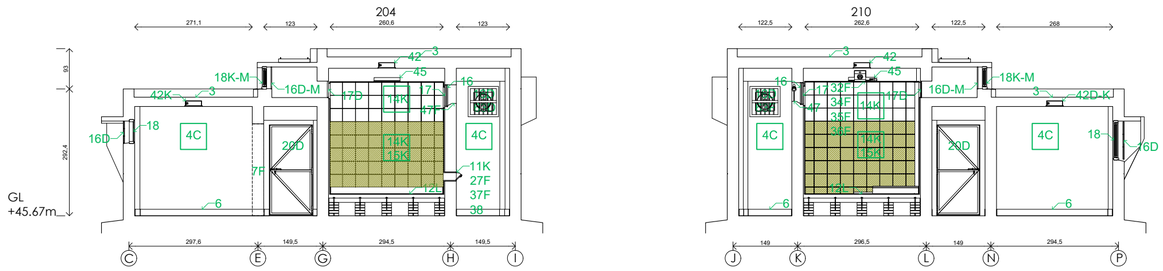


CLS 10

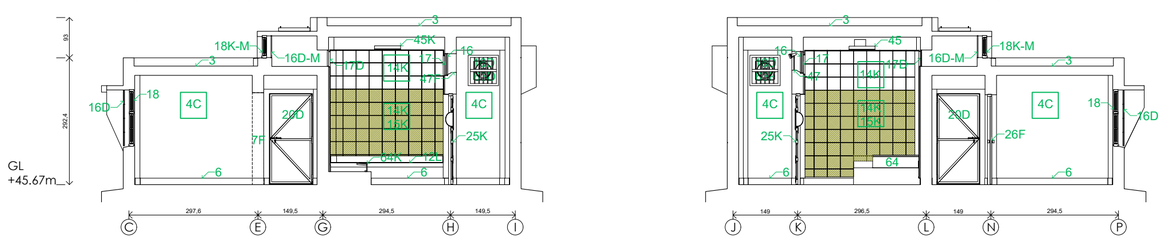

CLS 11

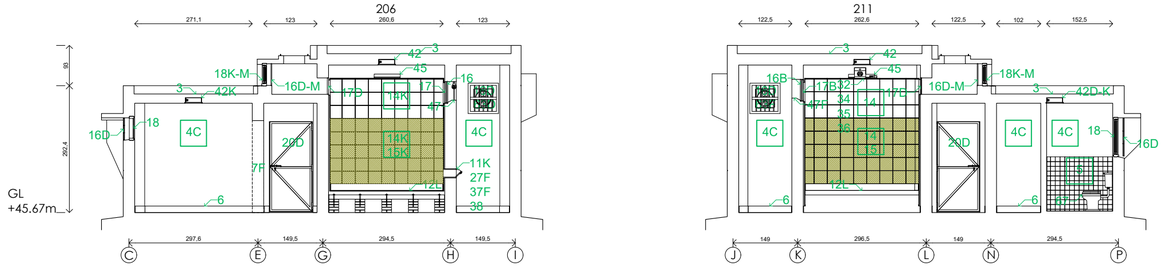

CLS 12

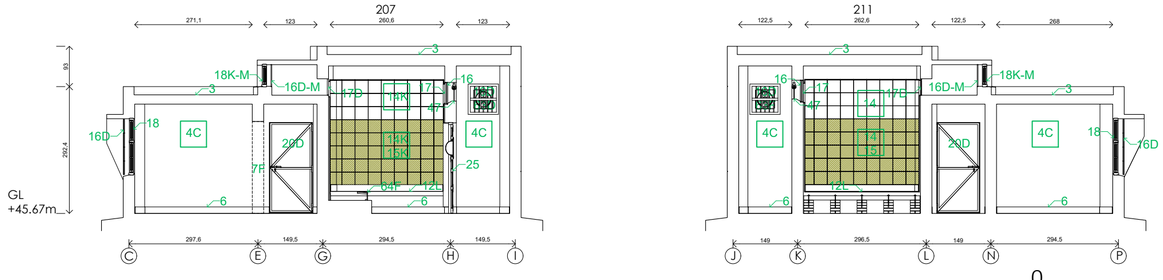

建築物現況與損壞說明
項目

1 洗石子牆面
2 女兒牆
3 樓板（煤渣空心磚+鋼筋框架+場鑄煤渣混泥土+七皮柏油油毛氈防水層）
4 水泥粉光油漆白色
5 白色瓷磚
6 磨石子踢腳板
7 磚牆
8 花格磚
9 輕隔間
10 排氣口
11 送菜口
12 木地板
13 第二代天花板-10吋角吸音板
14 第二代吸音板-10吋角
15 壁布
16 鐵欄窗
17 鐵網
18 木窗戶
19 鐵柵門
20 鐵板門
21 木框鑲玻璃雙扇開門
22 木框門
23 木框門鑲紗網
24 木板菜雙開門
25 木框門鑲半弧形窺視孔+深藍窗簾
26 木板門
27 送菜口門
28 門栓
29 門把
30 窗簾桿支撐架
31 窗簾
32 天花板通風板
33 監視系統線路進監控室處
34 鐵黑箱
35 喇叭
36 監視器
37 麥克風
38 麥克風盒+石棉
39 監視器線路
40 麥克風線路
41 監視系統線進號房處
42 第一代燈具-內崁樓板鐵盒+鐵網
43 第一代燈具-圓形木底座、白鐵固定座、球形白色玻璃燈罩
44 第二代燈具-掛在第一代燈具木基座的兩側吊鏈銜接日光燈
45 第三代燈具-內崁吸音天花板日光燈（單管）+鐵網
46 第三代燈具-安裝在樓板上的日光燈（雙管）
47 立燈
48 蝸牛牛奶玻璃壁燈
49 內崁樓板八角線盒
50 第一代開關器與插座
51 第二代開關器與插座
52 第三代開關器與插座
53 按鈕
54 警鈴
55 全自動停電照明燈
56 電箱
57 明管、明線
58 電熱水器
59 冷卻塔
60 冷氣機鐵架
61 冷氣機
62 斷路器+三孔插座
63 抽風扇
64 馬桶木擋板
65 腳踏式蹲式馬桶
66 蹲式馬桶
67 坐式馬桶
68 高水箱
69 小便斗
70 陶瓷洗手台
71 洗手台
72 水龍頭
73 壁出式花灑
74 旋鈕
75 玻璃纖維玲瓏浴缸
76 蓮蓬頭+浴缸龍頭組
77 蓮蓬頭架
78 毛巾架
79 衣櫃
80 鏡櫃
81 衛生紙架
82 海報
83 釘子
84 金屬板
85 排煙口蓋
86 排水管

損壞程度

A 裂縫
B 破洞
C 剝落
D 生鏽、蛀蝕
E 移位
F 佚失
G 堵塞
H 斷掉
I 修改
J 修補
K 破損、缺損
L 塌陷
M 掉落

執行團隊
游觀創意策略有限公司
米及米設計顧問有限公司

案名 安康接待室調查研究暨修復再利用計劃

損壞圖

休養區

圖名 CLS 07-12

繪圖 藍傑鴻

日期 2024/07/01


0 5m

比例 1/100


紙張尺寸 A2

張號 ZC06


CLS 13

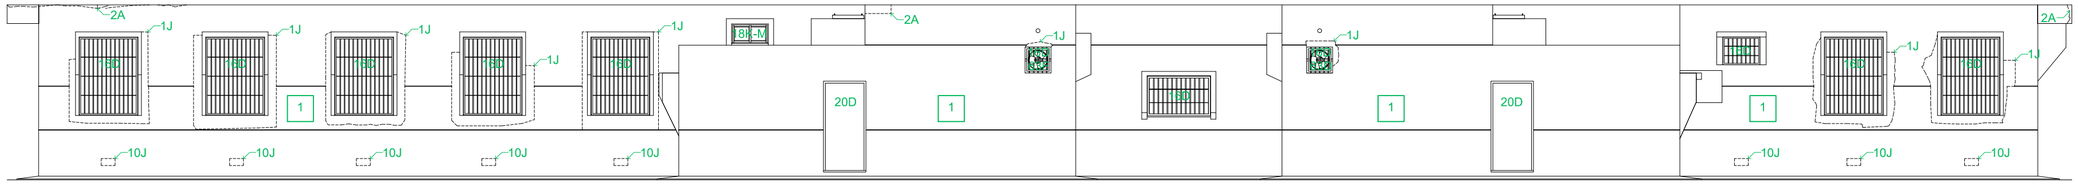


CLS 14

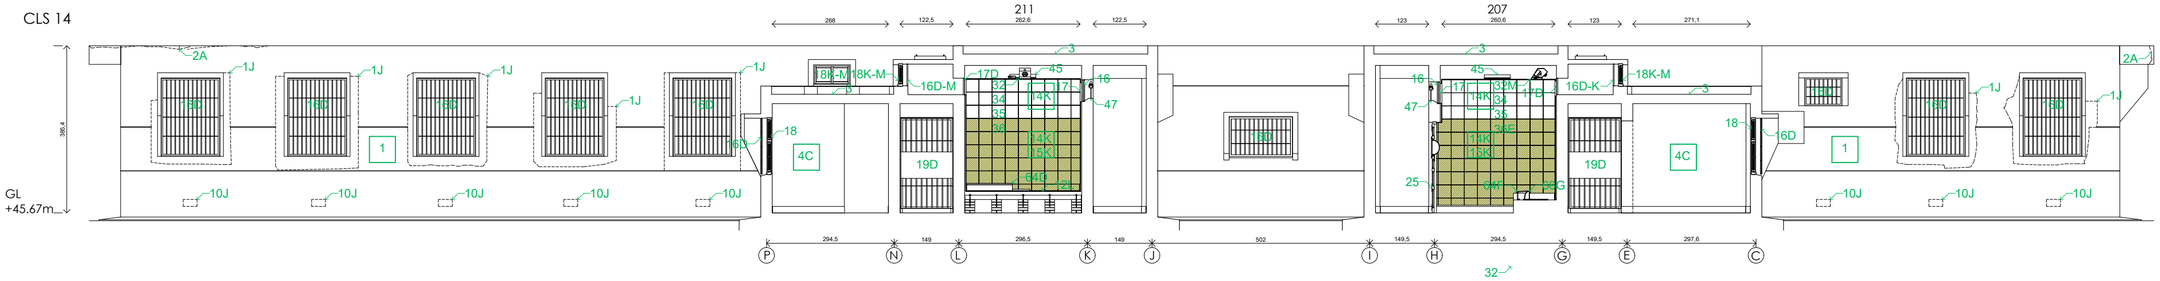


CLS 15

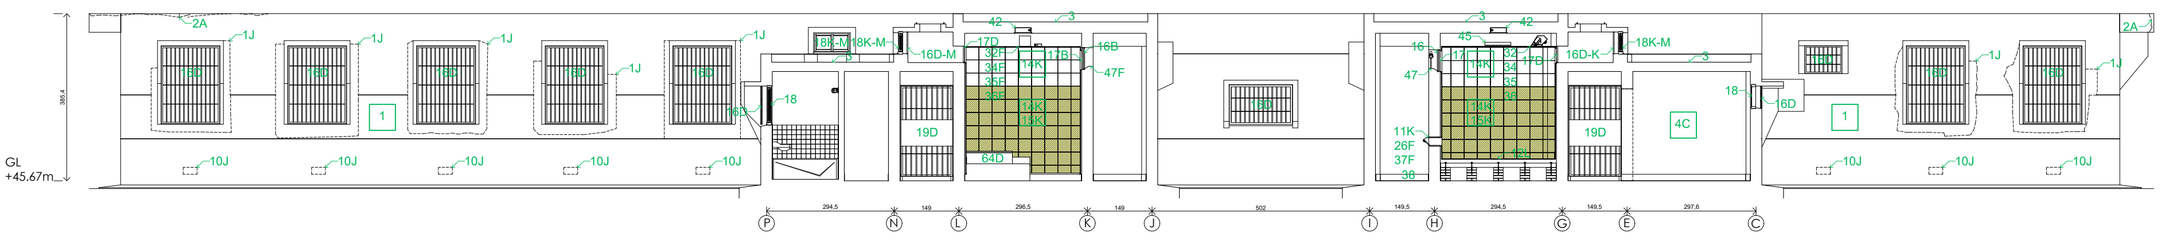


CLS 16

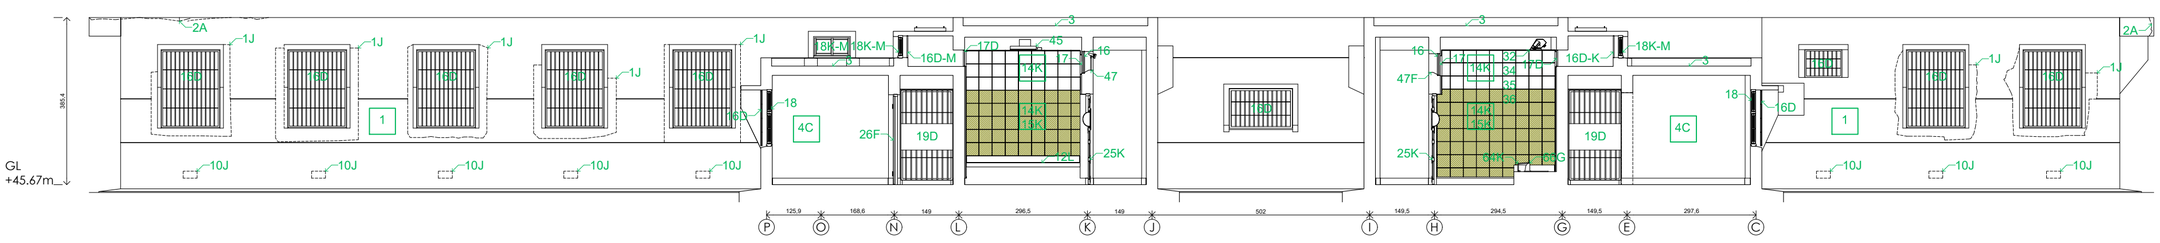

CLS 17

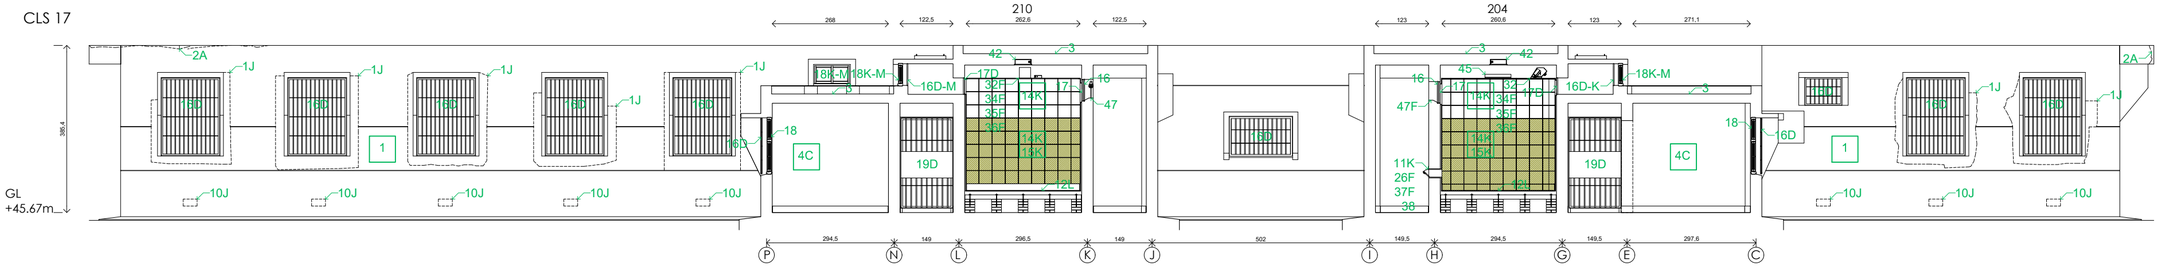

CLS 18

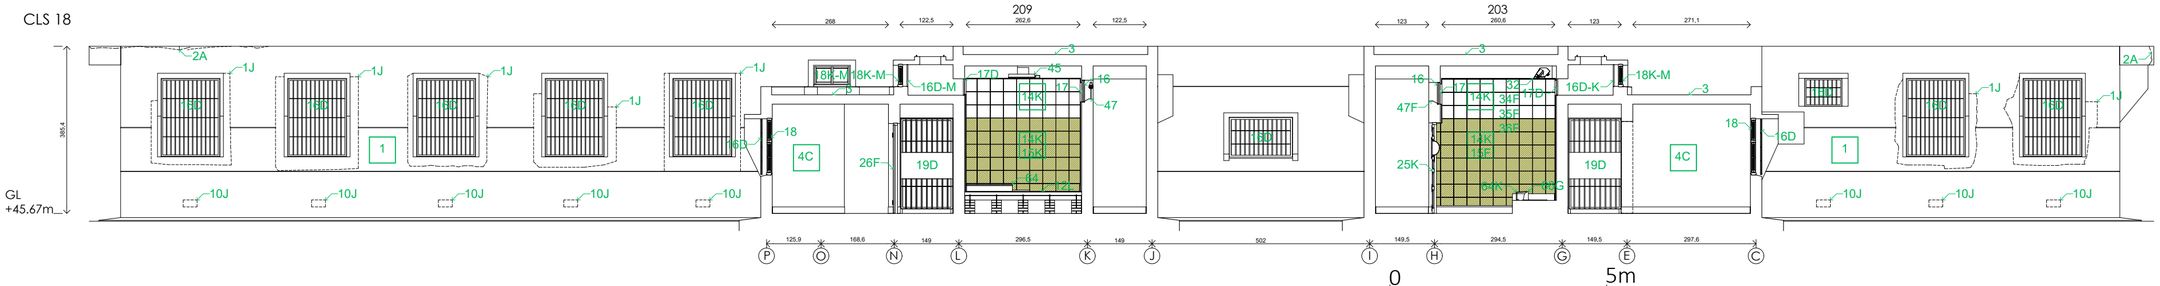

建築物現況與損壞說明

項目

1 洗石子牆面
2 女兒牆
3 樓板（煤渣空心磚+鋼筋框架+場鑄煤渣混泥土+七皮柏油油毛氈防水層）
4 水泥粉光油漆白色
5 白色瓷磚
6 磨石子踢腳板
7 磚牆
8 花格磚
9 輕隔間
10 排氣口
11 送菜口
12 木地板
13 第二代天花板-10吋角吸音板
14 第二代吸音板-10吋角
15 壁布
16 鐵柵窗
17 鐵網
18 木窗戶
19 鐵柵門
20 鐵板門
21 木框鑲玻璃雙扇開門
22 木框門
23 木框門鑲紗網
24 木板菜雙開門
25 木框門鑲半弧形窺視孔+深藍窗簾
26 木板門
27 送菜口門
28 門栓
29 門把
30 窗簾桿支撐架
31 窗簾
32 天花板通風板
33 監視系統線路進監控室處
34 鐵黑箱
35 喇叭
36 監視器
37 麥克風
38 麥克風盒+石棉
39 監視器線路
40 麥克風線路
41 監視系統線進號房處
42 第一代燈具-內崁樓板鐵盒+鐵網
43 第一代燈具-圓形木底座、白鐵固定座、球形白色玻璃燈罩
44 第二代燈具-掛在第一代燈具木基座的兩側吊鏈銜接日光燈
45 第三代燈具-內崁吸音天花板日光燈（單管）+鐵網
46 第三代燈具-安裝在樓板上的日光燈（雙管）
47 立燈
48 蝸牛牛奶玻璃壁燈
49 內崁樓板八角線盒
50 第一代開關器與插座
51 第二代開關器與插座
52 第三代開關器與插座
53 按鈕
54 警鈴
55 全自動停電照明燈
56 電箱
57 明管、明線
58 電熱水器
59 冷卻塔
60 冷氣機鐵架
61 冷氣機
62 斷路器+三孔插座
63 抽風扇
64 馬桶木擋板
65 腳踏式蹲式馬桶
66 蹲式馬桶
67 坐式馬桶
68 高水箱
69 小便斗
70 陶瓷洗手台
71 洗手台
72 水龍頭
73 壁出式花灑
74 旋鈕
75 玻璃纖維玲瓏浴缸
76 蓮蓬頭+浴缸龍頭組
77 蓮蓬頭架
78 毛巾架
79 衣櫃
80 鏡櫃
81 衛生紙架
82 海報
83 釘子
84 金屬板
85 排煙口蓋
86 排水管


損壞程度

A 裂縫
B 破洞
C 剝落
D 生鏽、蛀蝕
E 移位
F 佚失
G 堵塞
H 斷掉
I 修改
J 修補
K 破損、缺損
L 塌陷
M 掉落


0 5m

執行團隊	案名	圖名	繪圖	日期	比例	紙張尺寸	張號
游觀創意策略有限公司 米及米設計顧問有限公司	安康接待室調查研究暨修復再利用計劃 損壞圖	休養區 CLS 13-18	藍傑鴻	2024/07/01	1/100	A2	ZC07


CLS 19

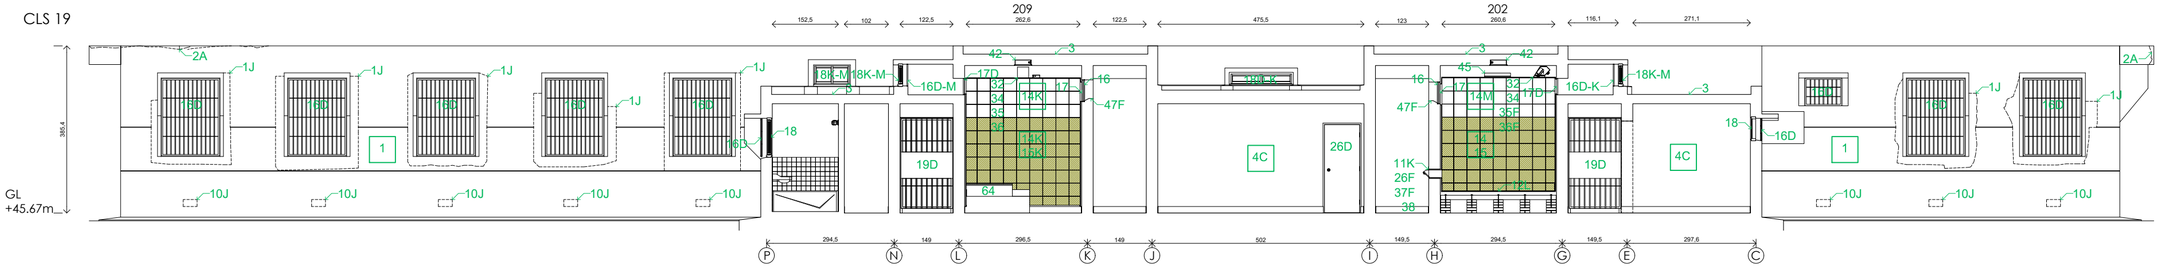


CLS 20

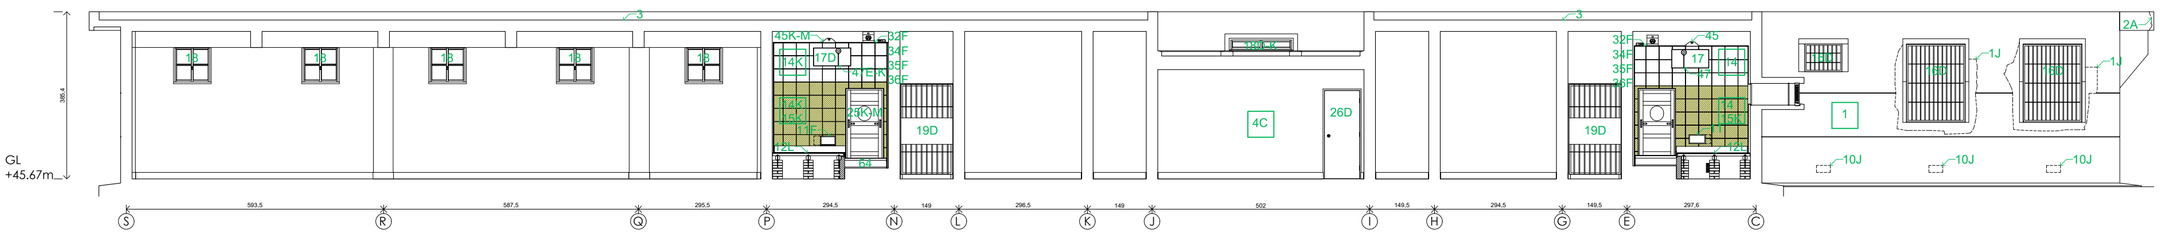

CLS 21

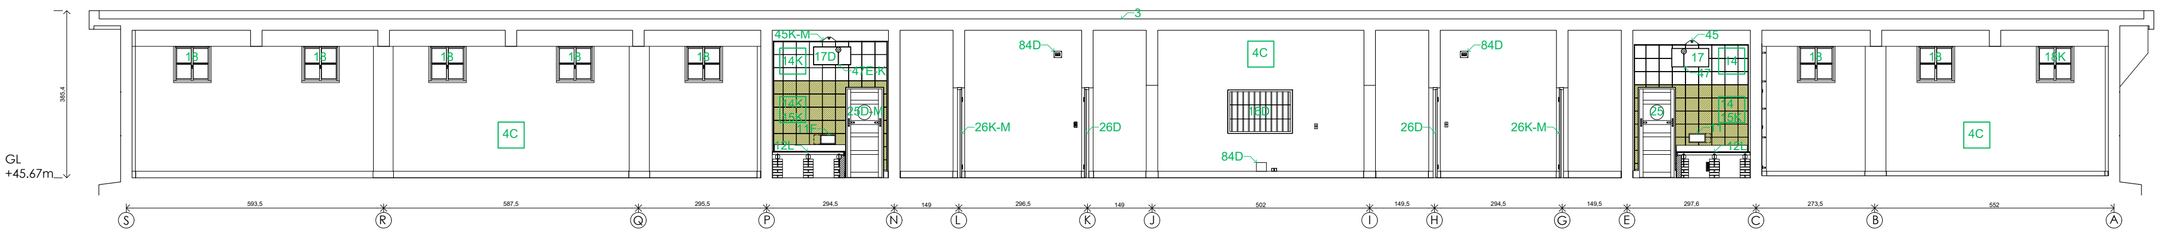


CLS 22

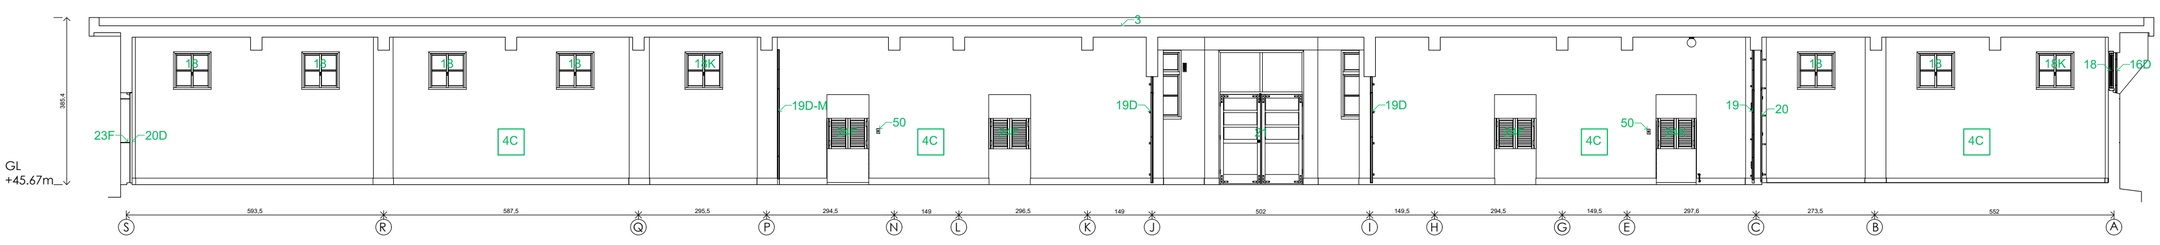

CLS 23

川堂

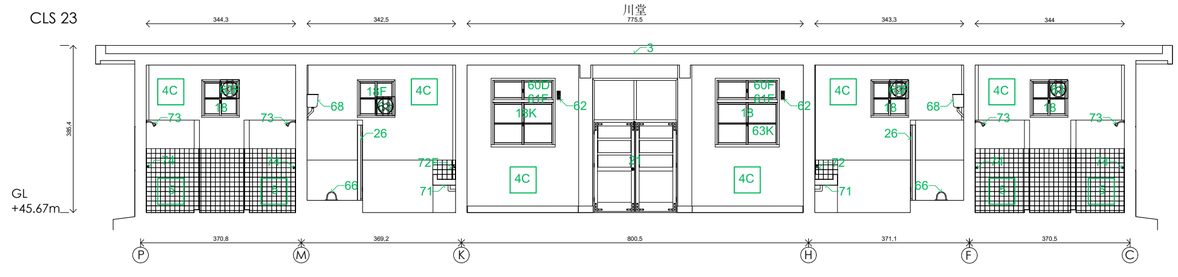

建築物現況與損壞說明

項目

1 洗石子牆面
2 女兒牆
3 樓板（煤渣空心磚+鋼筋框架+場鑄煤渣混泥土+七皮柏油油毛氈防水層）
4 水泥粉光油漆白色
5 白色瓷磚
6 磨石子踢腳板
7 磚牆
8 花格磚
9 輕隔間
10 排氣口
11 送菜口
12 木地板
13 第二代天花板-10吋角吸音板
14 第二代吸音板-10吋角
15 壁布
16 鐵柵窗
17 鐵網
18 木窗戶
19 鐵柵門
20 鐵板門
21 木框鑲玻璃雙扇開門
22 木框門
23 木框門鑲紗網
24 木板菜雙開門
25 木框門鑲半弧形窺視孔+深藍窗簾
26 木板門
27 送菜口門
28 門栓
29 門把
30 窗簾桿支撐架
31 窗簾
32 天花板通風板
33 監視系統線路進監控室處
34 鐵黑箱
35 喇叭
36 監視器
37 麥克風
38 麥克風盒+石棉
39 監視器線路
40 麥克風線路
41 監視系統線進號房處
42 第一代燈具-內崁樓板鐵盒+鐵網
43 第一代燈具-圓形木底座、白鐵固定座、球形白色玻璃燈罩
44 第二代燈具-掛在第一代燈具木基座的兩側吊鏈銜接日光燈
45 第三代燈具-內崁吸音天花板日光燈（單管）+鐵網
46 第三代燈具-安裝在樓板上的日光燈（雙管）
47 立燈
48 蝸牛牛奶玻璃壁燈
49 內崁樓板八角線盒
50 第一代開關器與插座
51 第二代開關器與插座
52 第三代開關器與插座
53 按鈕
54 警鈴
55 全自動停電照明燈
56 電箱
57 明管、明線
58 電熱水器
59 冷卻塔
60 冷氣機鐵架
61 冷氣機
62 斷路器+三孔插座
63 抽風扇
64 馬桶木擋板
65 腳踏式蹲式馬桶
66 蹲式馬桶
67 坐式馬桶
68 高水箱
69 小便斗
70 陶瓷洗手台
71 洗手台
72 水龍頭
73 壁出式花灑
74 旋鈕
75 玻璃纖維玲瓏浴缸
76 蓮蓬頭+浴缸龍頭組
77 蓮蓬頭架
78 毛巾架
79 衣櫃
80 鏡櫃
81 衛生紙架
82 海報
83 釘子
84 金屬板
85 排煙口蓋
86 排水管

損壞程度

A 裂縫
B 破洞
C 剝落
D 生鏽、蛀蝕
E 移位
F 佚失
G 堵塞
H 斷掉
I 修改
J 修補
K 破損、缺損
L 塌陷
M 掉落

執行團隊
游觀創意策略有限公司
米及米設計顧問有限公司

案名：安康接待室調查研究暨修復再利用計劃

損壞圖

休養區

圖名：CLS 19-23

繪圖：藍傑鴻

日期：2024/07/01


0 5m

比例 1/100


紙張尺寸 A2

張號 ZC08


CTS 01

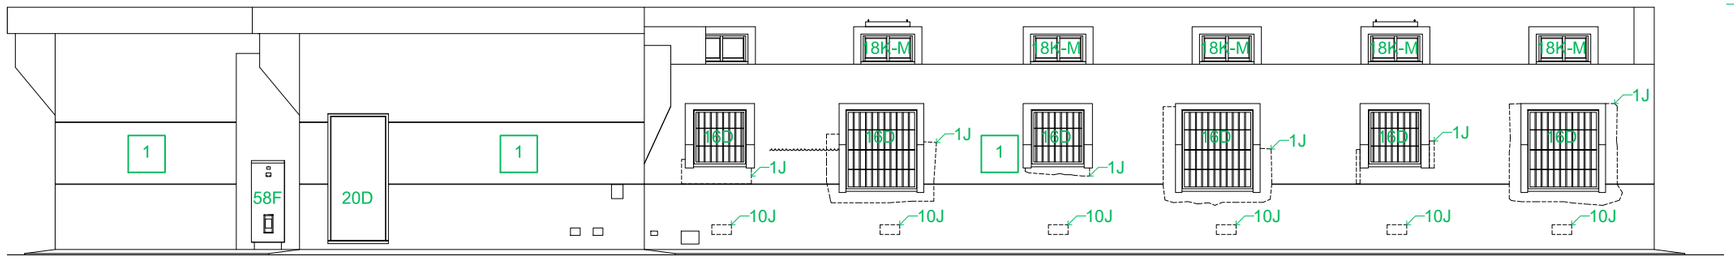


CTS 02

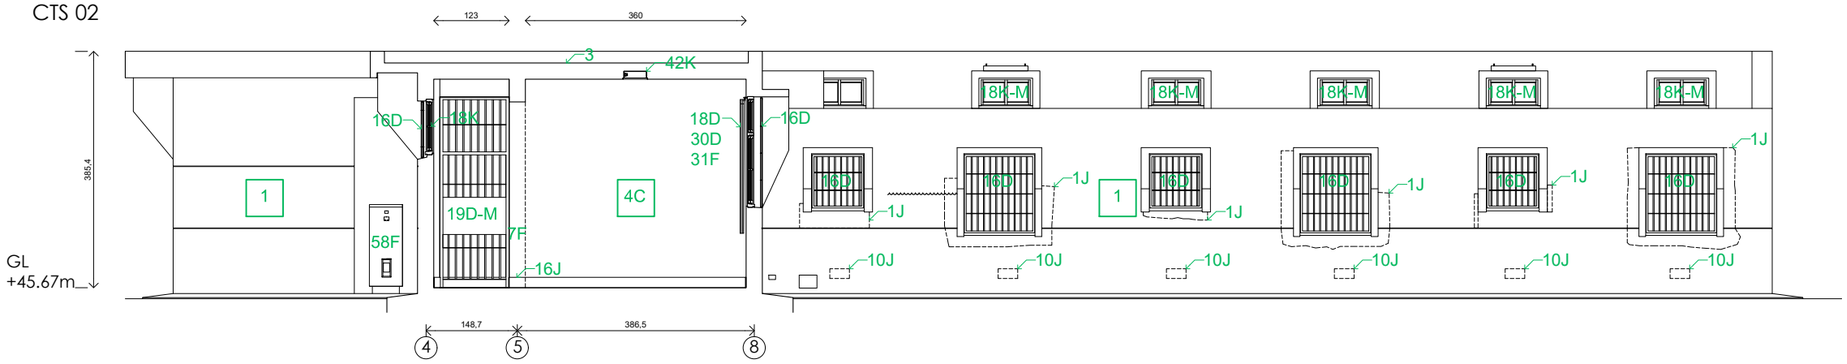

CTS 03

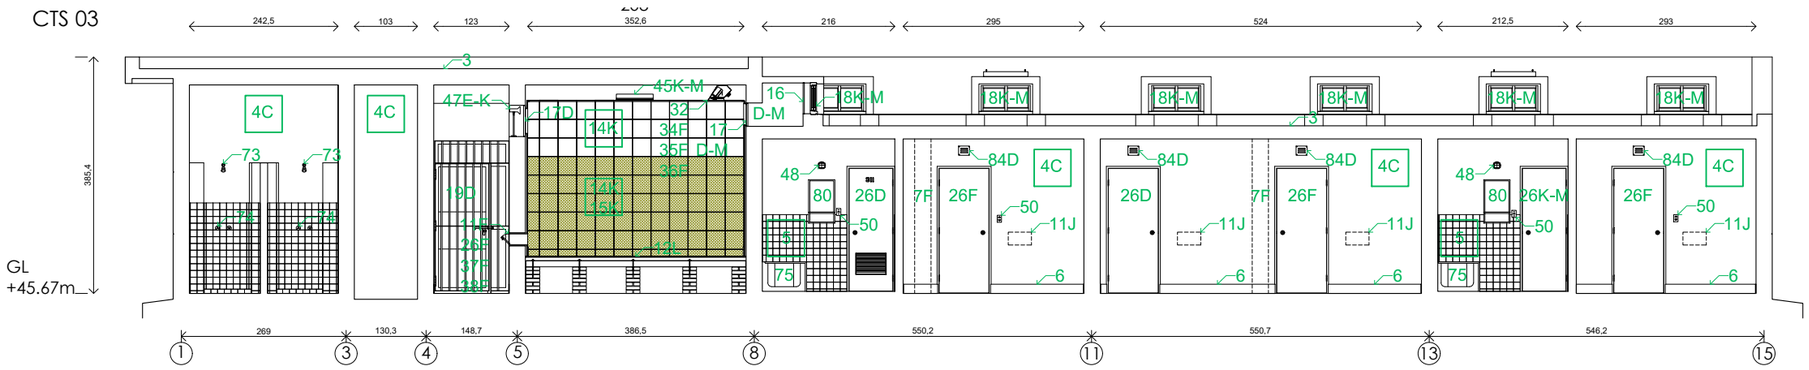

CTS 04

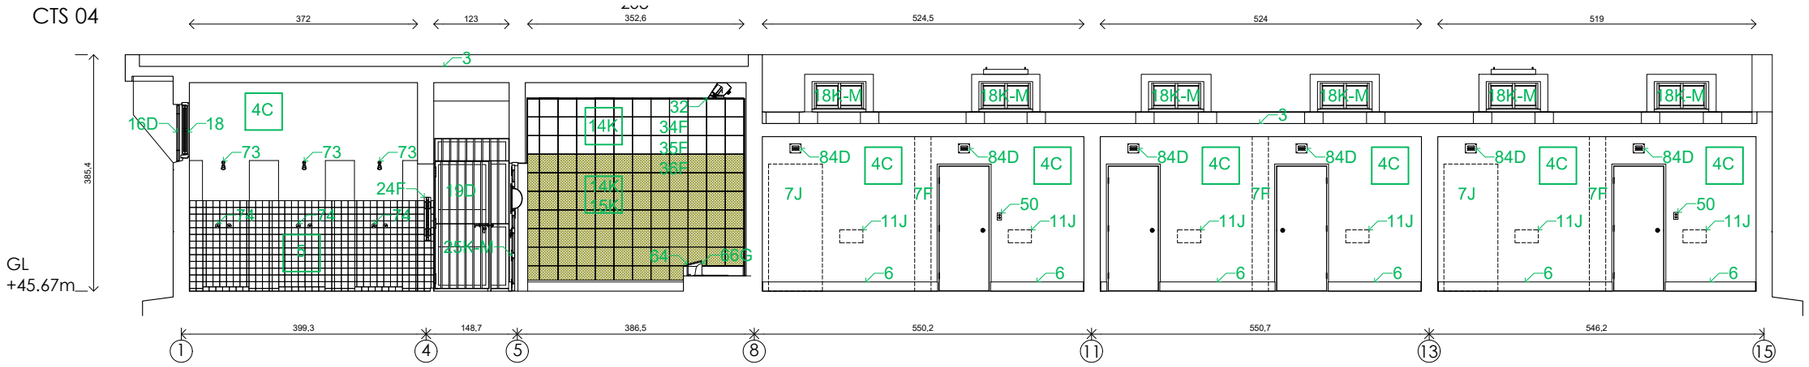

建築物現況與損壞說明

項目

1 洗石子牆面
2 女兒牆
3 樓板（煤渣空心磚+鋼筋框架+場鑄煤渣混泥土+七皮柏油油毛氈防水層）
4 水泥粉光油漆白色
5 白色瓷磚
6 磨石子踢腳板
7 磚牆
8 花格磚
9 輕隔間
10 排氣口
11 送菜口
12 木地板
13 第二代天花板-10吋角吸音板
14 第二代吸音板-10吋角
15 壁布
16 鐵柵窗
17 鐵網
18 木窗戶
19 鐵柵門
20 鐵板門
21 木框鑲玻璃雙扇開門
22 木框門
23 木框門鑲紗網
24 木板葉雙開門
25 木框門鑲半弧形窺視孔+深藍窗簾
26 木板門
27 送菜口門
28 門栓
29 門把
30 窗簾桿支撐架
31 窗簾
32 天花板通風板
33 監視系統線路進監控室處
34 鐵黑箱
35 喇叭
36 監視器
37 麥克風
38 麥克風盒+石棉
39 監視器線路
40 麥克風線路
41 監視系統線進號房處
42 第一代燈具-內崁樓板鐵盒+鐵網
43 第一代燈具-圓形木底座、白鐵固定座、球形白色玻璃燈罩
44 第二代燈具-掛在第一代燈具木基座的兩側吊鏈銜接日光燈
45 第三代燈具-內崁吸音天花板日光燈（單管）+鐵網
46 第三代燈具-安裝在樓板上的日光燈（雙管）
47 立燈
48 蝸牛牛奶玻璃壁燈
49 內崁樓板八角線盒
50 第一代開關器與插座
51 第二代開關器與插座
52 第三代開關器與插座
53 按鈕
54 警鈴
55 全自動停電照明燈
56 電箱
57 明管、明線
58 電熱水器
59 冷卻塔
60 冷氣機鐵架
61 冷氣機
62 斷路器+三孔插座
63 抽風扇
64 馬桶木擋板
65 腳踏式蹲式馬桶
66 蹲式馬桶
67 坐式馬桶
68 高水箱
69 小便斗
70 陶瓷洗手台
71 洗手台
72 水龍頭
73 壁出式花灑
74 旋鈕
75 玻璃纖維玲瓏浴缸
76 蓮蓬頭+浴缸龍頭組
77 蓮蓬頭架
78 毛巾架
79 衣櫃
80 鏡櫃
81 衛生紙架
82 海報
83 釘子
84 金屬板
85 排煙口蓋
86 排水管

損壞程度

A 裂縫
B 破洞
C 剝落
D 生鏽、蛀蝕
E 移位
F 佚失
G 堵塞
H 斷掉
I 修改
J 修補
K 破損、缺損
L 塌陷
M 掉落

執行團隊
游觀創意策略有限公司
米及米設計顧問有限公司

案名 安康接待室調查研究暨修復再利用計劃

損壞圖

休養區

圖名 CTS 01-04

繪圖 藍傑鴻

日期 2024/07/01


0 5m

比例 1/100


紙張尺寸 A3

張號 ZC09


CTS 05

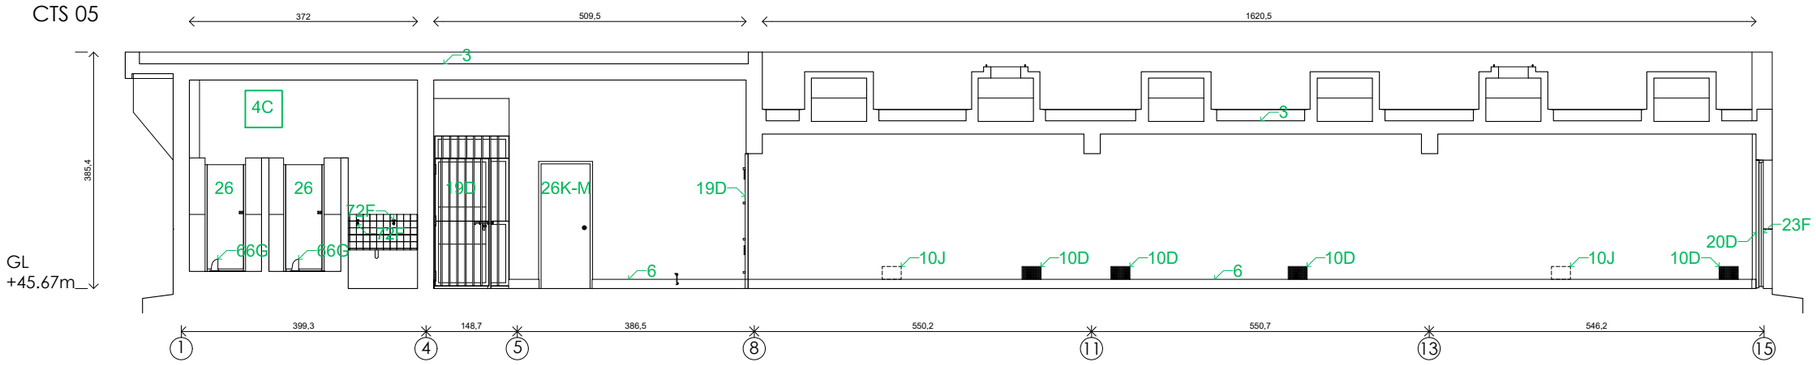


CTS 06

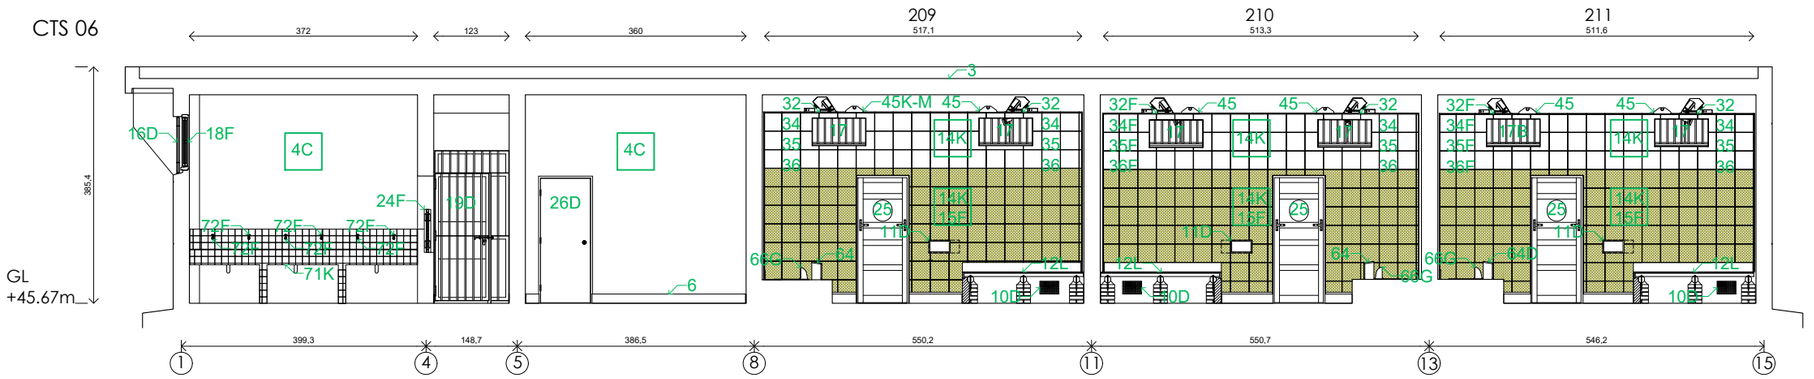

CTS 07

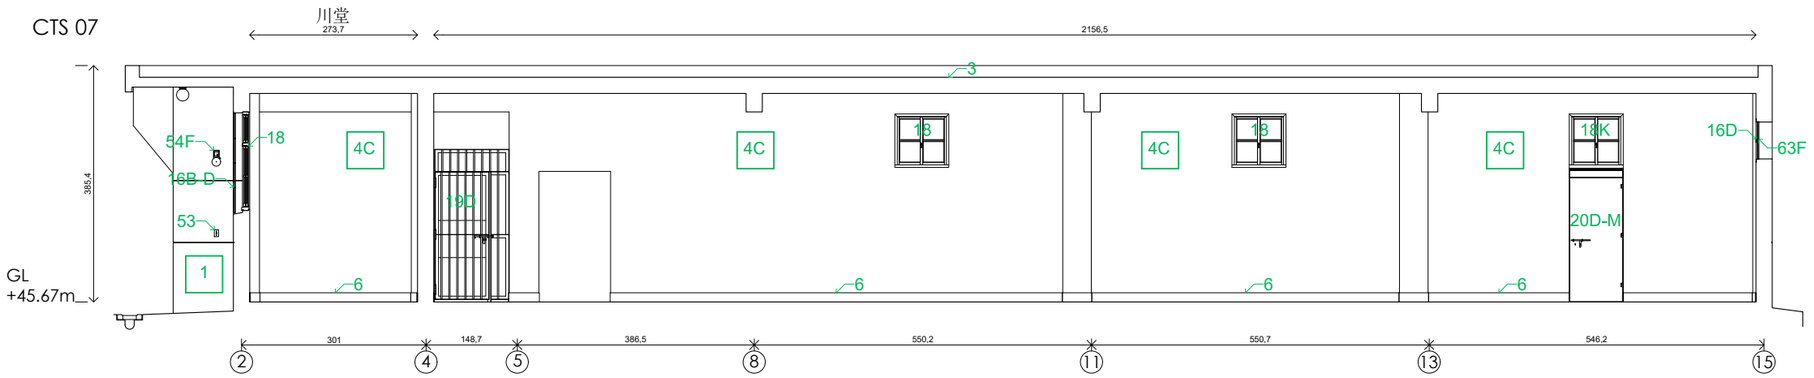

CTS 08

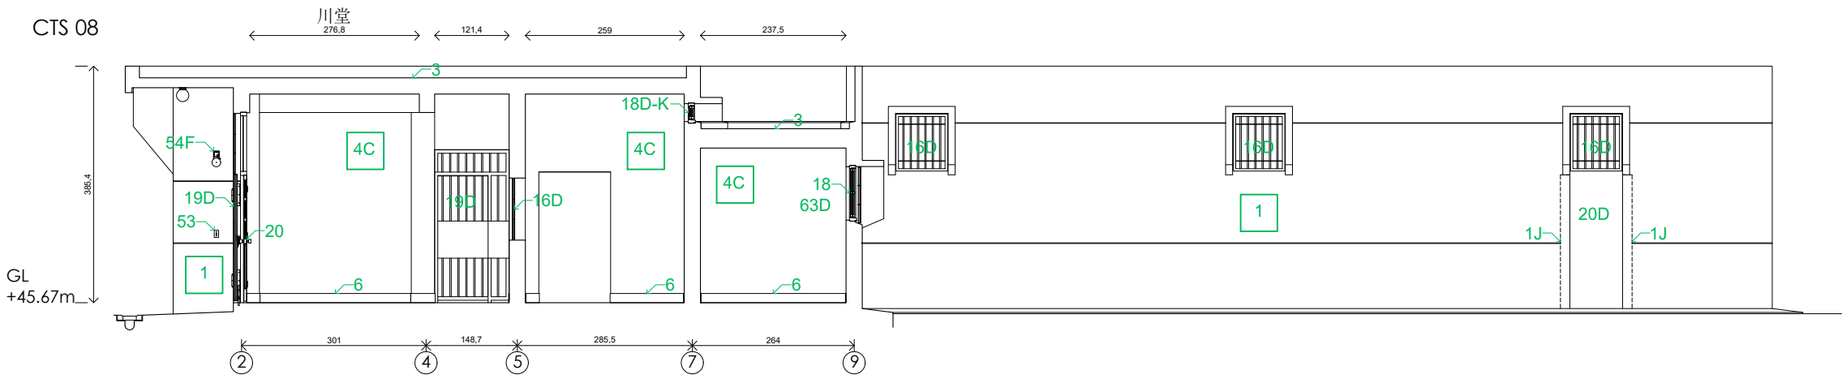

建築物現況與損壞說明

項目

1 洗石子牆面
2 女兒牆
3 樓板（煤渣空心磚+鋼筋框架+場鑄煤渣混泥土+七皮柏油油毛氈防水層）
4 水泥粉光油漆白色
5 白色瓷磚
6 磨石子踢腳板
7 磚牆
8 花格磚
9 輕隔間
10 排氣口
11 送菜口
12 木地板
13 第二代天花板-10吋角吸音板
14 第二代吸音板-10吋角
15 壁布
16 鐵柵窗
17 鐵網
18 木窗戶
19 鐵柵門
20 鐵板門
21 木框鑲玻璃雙扇開門
22 木框門
23 木框門鑲紗網
24 木板葉雙開門
25 木框門鑲半弧形窺視孔+深藍窗簾
26 木板門
27 送菜口門
28 門栓
29 門把
30 窗簾桿支撐架
31 窗簾
32 天花板通風板
33 監視系統線路進監控室處
34 鐵黑箱
35 喇叭
36 監視器
37 麥克風
38 麥克風盒+石棉
39 監視器線路
40 麥克風線路
41 監視系統線進號房處
42 第一代燈具-內崁樓板鐵盒+鐵網
43 第一代燈具-圓形木底座、白鐵固定座、球形白色玻璃燈罩
44 第二代燈具-掛在第一代燈具木基座的兩側吊鏈銜接日光燈
45 第三代燈具-內崁吸音天花板日光燈（單管）+鐵網
46 第三代燈具-安裝在樓板上的日光燈（雙管）
47 立燈
48 蝸牛牛奶玻璃壁燈
49 內崁樓板八角線盒
50 第一代開關器與插座
51 第二代開關器與插座
52 第三代開關器與插座
53 按鈕
54 警鈴
55 全自動停電照明燈
56 電箱
57 明管、明線
58 電熱水器
59 冷卻塔
60 冷氣機鐵架
61 冷氣機
62 斷路器+三孔插座
63 抽風扇
64 馬桶木擋板
65 腳踏式蹲式馬桶
66 蹲式馬桶
67 坐式馬桶
68 高水箱
69 小便斗
70 陶瓷洗手台
71 洗手台
72 水龍頭
73 壁出式花灑
74 旋鈕
75 玻璃纖維玲瓏浴缸
76 蓮蓬頭+浴缸龍頭組
77 蓮蓬頭架
78 毛巾架
79 衣櫃
80 鏡櫃
81 衛生紙架
82 海報
83 釘子
84 金屬板
85 排煙口蓋
86 排水管


損壞程度

A 裂縫
B 破洞
C 剝落
D 生鏽、蛀蝕
E 移位
F 佚失
G 堵塞
H 斷掉
I 修改
J 修補
K 破損、缺損
L 塌陷
M 掉落


執行團隊	案名		圖名	繪圖	日期	比例	紙張尺寸	張號
游觀創意策略有限公司 米及米設計顧問有限公司	安康接待室調查研究暨修復再利用計劃	損壞圖	休養區 CTS 05-08	藍傑鴻	2024/07/01	1/100	A3	ZC10

0 5m


CTS 09

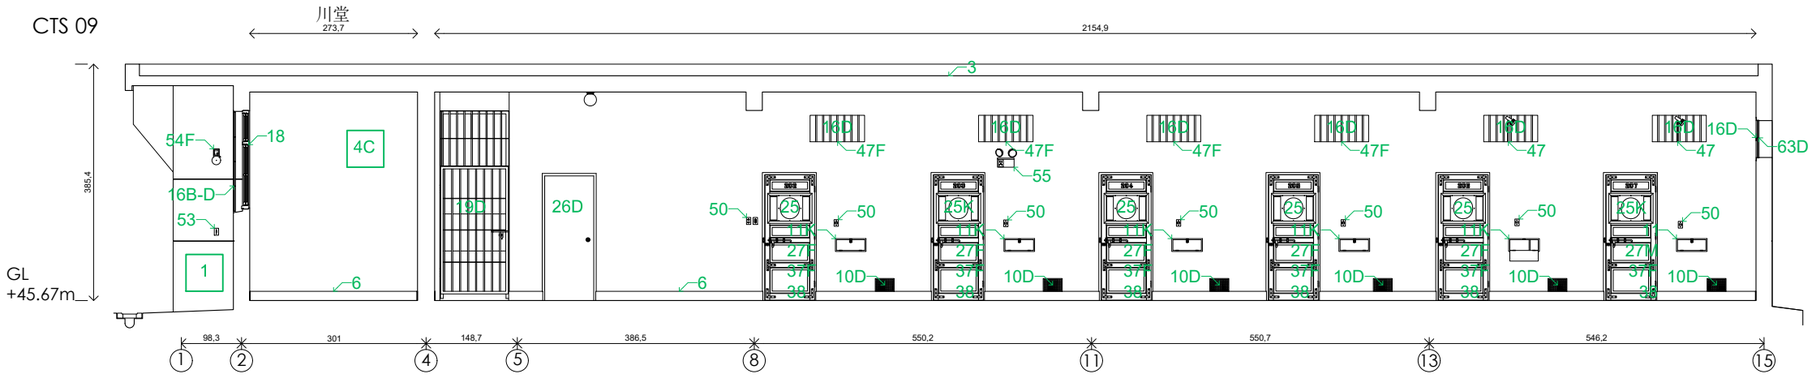


CTS 10

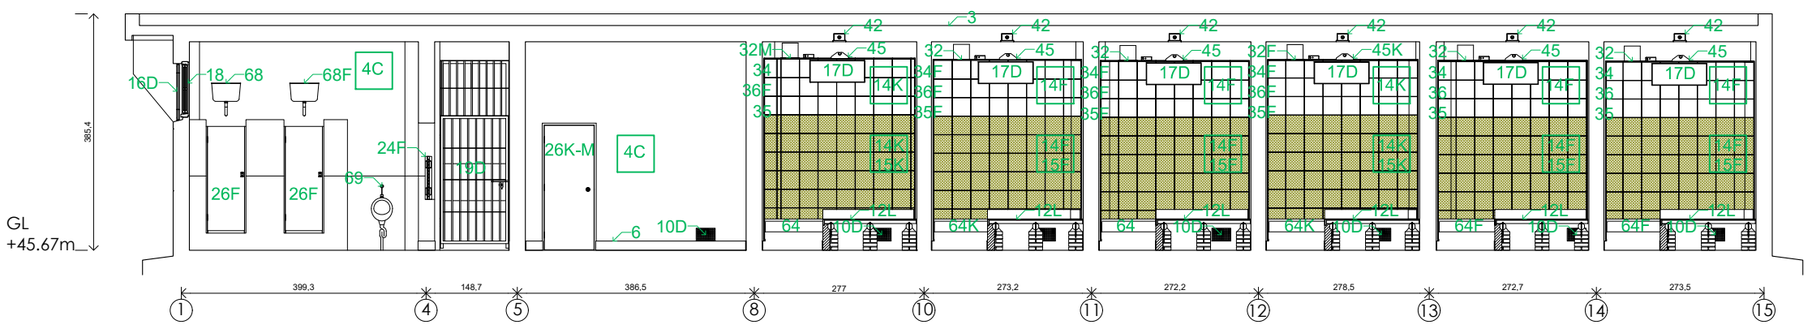

CTS 11

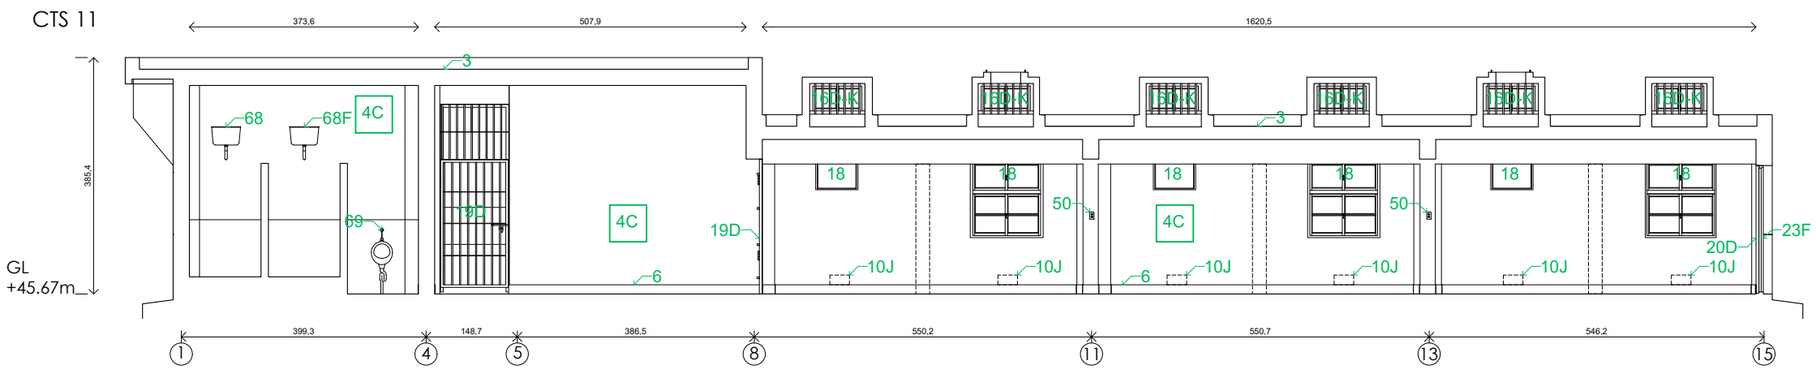

CTS 12

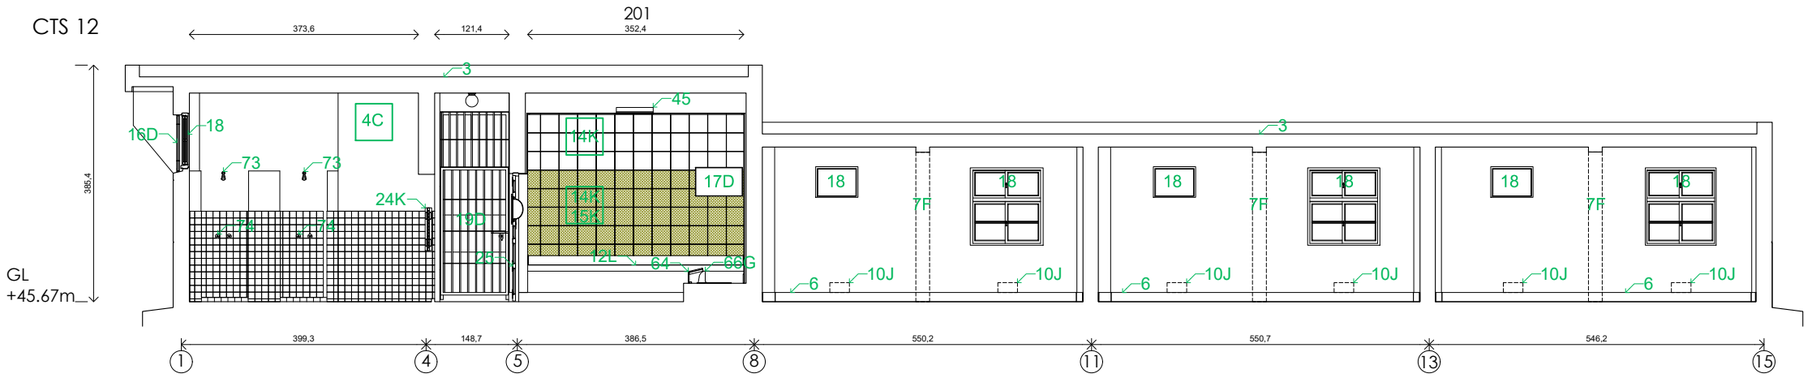

建築物現況與損壞說明

項目

1 洗石子牆面
2 女兒牆
3 樓板（煤渣空心磚+鋼筋框架+場鑄煤渣混泥土+七皮柏油油毛氈防水層）
4 水泥粉光油漆白色
5 白色瓷磚
6 磨石子踢腳板
7 磚牆
8 花格磚
9 輕隔間
10 排氣口
11 送菜口
12 木地板
13 第二代天花板-10吋角吸音板
14 第二代吸音板-10吋角
15 壁布
16 鐵柵窗
17 鐵網
18 木窗戶
19 鐵柵門
20 鐵板門
21 木框鑲玻璃雙扇開門
22 木框門
23 木框門鑲紗網
24 木板葉雙開門
25 木框門鑲半弧形窺視孔+深藍窗簾
26 木板門
27 送菜口門
28 門栓
29 門把
30 窗簾桿支撐架
31 窗簾
32 天花板通風板
33 監視系統線路進監控室處
34 鐵黑箱
35 喇叭
36 監視器
37 麥克風
38 麥克風盒+石棉
39 監視器線路
40 麥克風線路
41 監視系統線進號房處
42 第一代燈具-內崁樓板鐵盒+鐵網
43 第一代燈具-圓形木底座、白鐵固定座、球形白色玻璃燈罩
44 第二代燈具-掛在第一代燈具木基座的兩側吊鏈銜接日光燈
45 第三代燈具-內崁吸音天花板日光燈（單管）+鐵網
46 第三代燈具-安裝在樓板上的日光燈（雙管）
47 立燈
48 蝸牛牛奶玻璃壁燈
49 內崁樓板八角線盒
50 第一代開關器與插座
51 第二代開關器與插座
52 第三代開關器與插座
53 按鈕
54 警鈴
55 全自動停電照明燈
56 電箱
57 明管、明線
58 電熱水器
59 冷卻塔
60 冷氣機鐵架
61 冷氣機
62 斷路器+三孔插座
63 抽風扇
64 馬桶木擋板
65 腳踏式蹲式馬桶
66 蹲式馬桶
67 坐式馬桶
68 高水箱
69 小便斗
70 陶瓷洗手台
71 洗手台
72 水龍頭
73 壁出式花灑
74 旋鈕
75 玻璃纖維玲瓏浴缸
76 蓮蓬頭+浴缸龍頭組
77 蓮蓬頭架
78 毛巾架
79 衣櫃
80 鏡櫃
81 衛生紙架
82 海報
83 釘子
84 金屬板
85 排煙口蓋
86 排水管


損壞程度

A 裂縫
B 破洞
C 剝落
D 生鏽、蛀蝕
E 移位
F 佚失
G 堵塞
H 斷掉
I 修改
J 修補
K 破損、缺損
L 塌陷
M 掉落

0 5m

執行團隊	案名		圖名	繪圖	日期	比例	紙張尺寸	張號
游觀創意策略有限公司 米及米設計顧問有限公司	安康接待室調查研究暨修復再利用計劃	損壞圖	休養區 CTS 09-12	藍傑鴻	2024/07/01	1/100	A3	ZC11

CTS 13

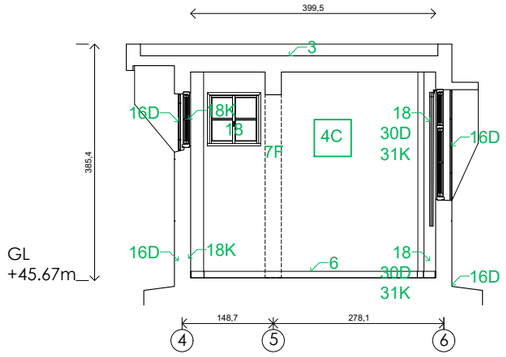

建築物現況與損壞說明

項目

1 洗石子牆面
2 女兒牆
3 樓板（煤渣空心磚+鋼筋框架+場鑄煤渣混泥土+七皮柏油油毛氈防水層）
4 水泥粉光油漆白色
5 白色瓷磚
6 磨石子踢腳板
7 磚牆
8 花格磚
9 輕隔間
10 排氣口
11 送菜口
12 木地板
13 第二代天花板-10吋角吸音板
14 第二代吸音板-10吋角
15 壁布
16 鐵柵窗
17 鐵網
18 木窗戶
19 鐵柵門
20 鐵板門
21 木框鑲玻璃雙扇開門
22 木框門
23 木框門鑲紗網
24 木板葉雙開門
25 木框門鑲半弧形窺視孔+深藍窗簾
26 木板門
27 送菜口門
28 門栓
29 門把
30 窗簾桿支撐架
31 窗簾
32 天花板通風板
33 監視系統線路進監控室處
34 鐵黑箱
35 喇叭
36 監視器
37 麥克風
38 麥克風盒+石棉
39 監視器線路
40 麥克風線路
41 監視系統線進號房處
42 第一代燈具-內崁樓板鐵盒+鐵網
43 第一代燈具-圓形木底座、白鐵固定座、球形白色玻璃燈罩
44 第二代燈具-掛在第一代燈具木基座的兩側吊鏈銜接日光燈
45 第三代燈具-內崁吸音天花板日光燈（單管）+鐵網
46 第三代燈具-安裝在樓板上的日光燈（雙管）
47 立燈
48 蝸牛牛奶玻璃壁燈
49 內崁樓板八角線盒
50 第一代開關器與插座
51 第二代開關器與插座
52 第三代開關器與插座
53 按鈕
54 警鈴
55 全自動停電照明燈
56 電箱
57 明管、明線
58 電熱水器
59 冷卻塔
60 冷氣機鐵架
61 冷氣機
62 斷路器+三孔插座
63 抽風扇
64 馬桶木擋板
65 腳踏式蹲式馬桶
66 蹲式馬桶
67 坐式馬桶
68 高水箱
69 小便斗
70 陶瓷洗手台
71 洗手台
72 水龍頭
73 壁出式花灑
74 旋鈕
75 玻璃纖維玲瓏浴缸
76 蓮蓬頭+浴缸龍頭組
77 蓮蓬頭架
78 毛巾架
79 衣櫃
80 鏡櫃
81 衛生紙架
82 海報
83 釘子
84 金屬板
85 排煙口蓋
86 排水管

損壞程度

A 裂縫
B 破洞
C 剝落
D 生鏽、蛀蝕
E 移位
F 佚失
G 堵塞
H 斷掉
I 修改
J 修補
K 破損、缺損
L 塌陷
M 掉落

執行團隊
游觀創意策略有限公司
米及米設計顧問有限公司

案名
安康接待室調查研究暨修復再利用計劃

損壞圖

休養區

圖名 CTS 13

繪圖 藍傑鴻

日期 2024/07/01


0 5m

比例 1/100


紙張尺寸 A3

張號 ZC12


CTS 14

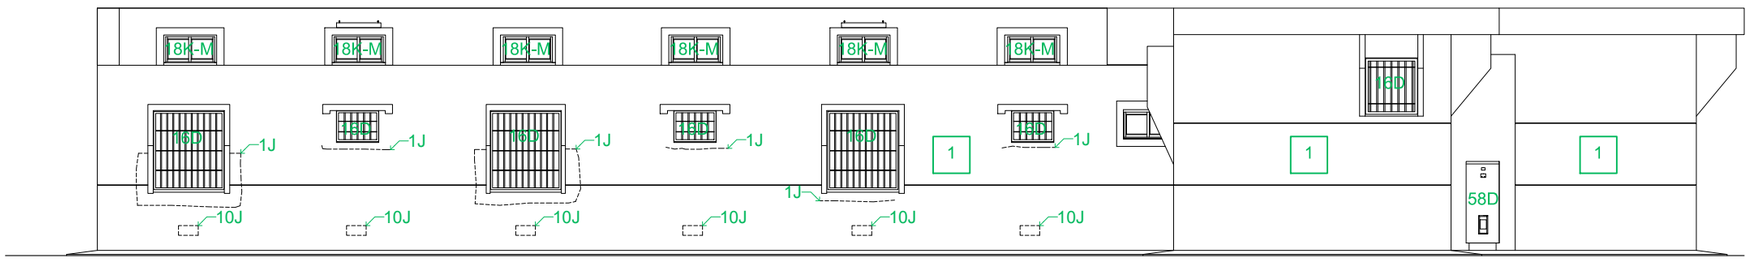


CTS 15

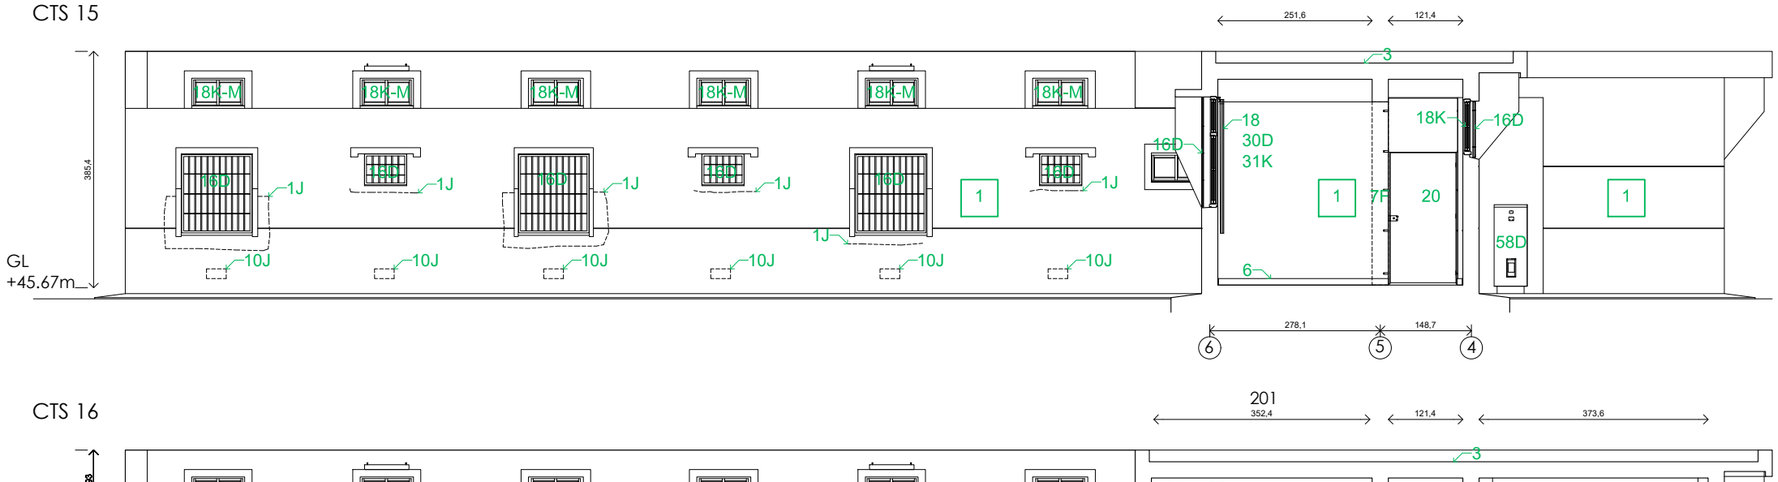

CTS 16

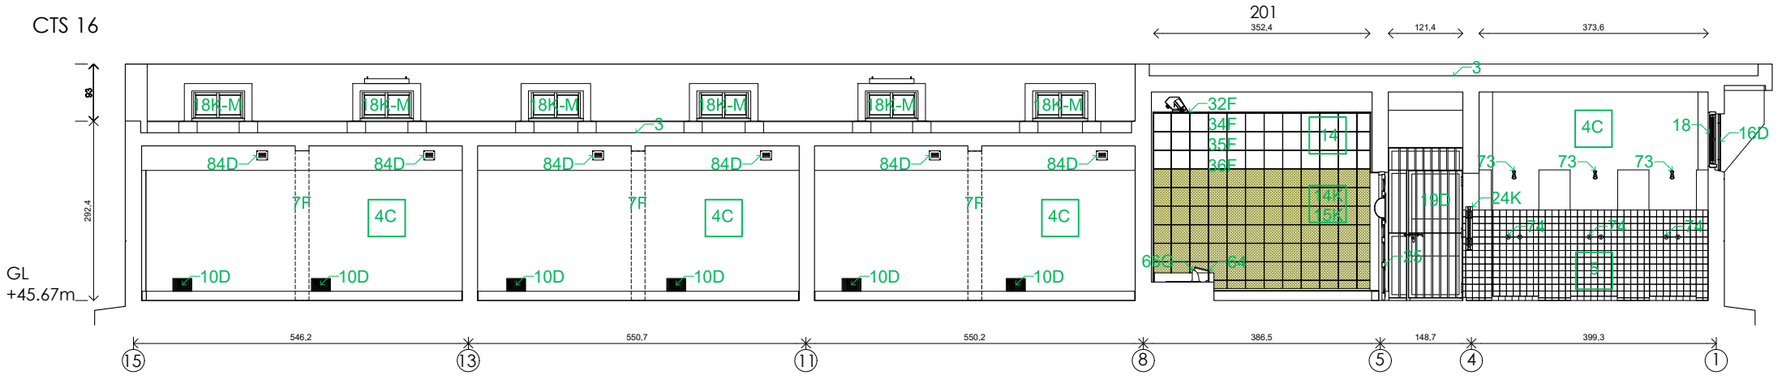

CTS 17

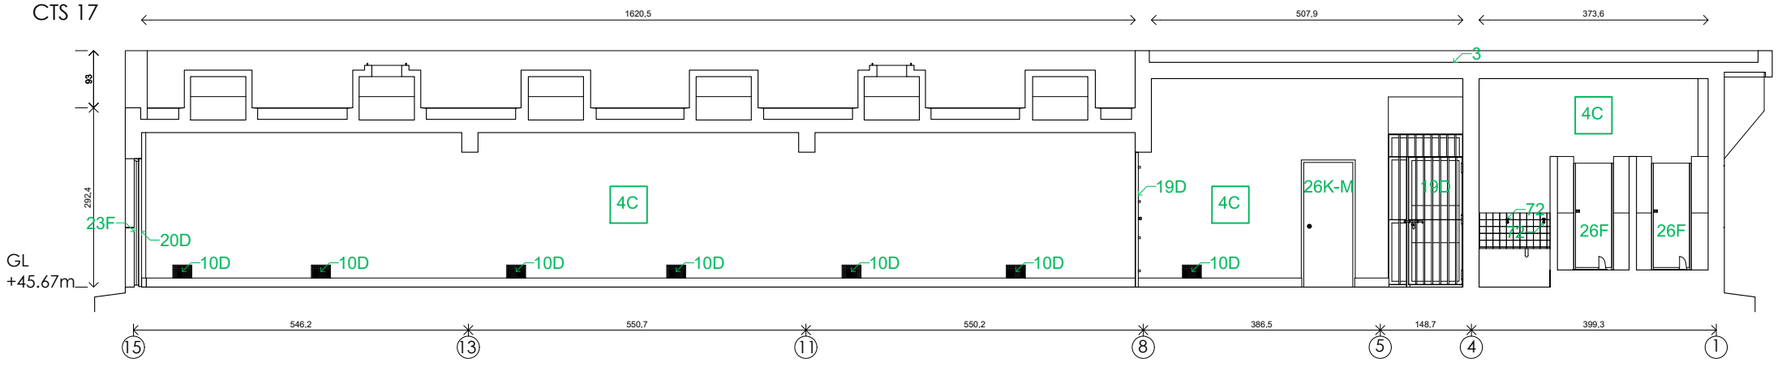

建築物現況與損壞說明
項目

1 洗石子牆面
2 女兒牆
3 樓板（煤渣空心磚+鋼筋框架+場鑄煤渣混泥土+七皮柏油油毛氈防水層）
4 水泥粉光油漆白色
5 白色瓷磚
6 磨石子踢腳板
7 磚牆
8 花格磚
9 輕隔間
10 排氣口
11 送菜口
12 木地板
13 第二代天花板-10吋角吸音板
14 第二代吸音板-10吋角
15 壁布
16 鐵柵窗
17 鐵網
18 木窗戶
19 鐵柵門
20 鐵板門
21 木框鑲玻璃雙扇開門
22 木框門
23 木框門鑲紗網
24 木板葉雙開門
25 木框門鑲半弧形窺視孔+深藍窗簾
26 木板門
27 送菜口門
28 門栓
29 門把
30 窗簾桿支撐架
31 窗簾
32 天花板通風板
33 監視系統線路進監控室處
34 鐵黑箱
35 喇叭
36 監視器
37 麥克風
38 麥克風盒+石棉
39 監視器線路
40 麥克風線路
41 監視系統線進號房處
42 第一代燈具-內崁樓板鐵盒+鐵網
43 第一代燈具-圓形木底座、白鐵固定座、球形白色玻璃燈罩
44 第二代燈具-掛在第一代燈具木基座的兩側吊鏈銜接日光燈
45 第三代燈具-內崁吸音天花板日光燈（單管）+鐵網
46 第三代燈具-安裝在樓板上的日光燈（雙管）
47 立燈
48 蝸牛牛奶玻璃壁燈
49 內崁樓板八角線盒
50 第一代開關器與插座
51 第二代開關器與插座
52 第三代開關器與插座
53 按鈕
54 警鈴
55 全自動停電照明燈
56 電箱
57 明管、明線
58 電熱水器
59 冷卻塔
60 冷氣機鐵架
61 冷氣機
62 斷路器+三孔插座
63 抽風扇
64 馬桶木擋板
65 腳踏式蹲式馬桶
66 蹲式馬桶
67 坐式馬桶
68 高水箱
69 小便斗
70 陶瓷洗手台
71 洗手台
72 水龍頭
73 壁出式花灑
74 旋鈕
75 玻璃纖維玲瓏浴缸
76 蓮蓬頭+浴缸龍頭組
77 蓮蓬頭架
78 毛巾架
79 衣櫃
80 鏡櫃
81 衛生紙架
82 海報
83 釘子
84 金屬板
85 排煙口蓋
86 排水管

損壞程度

A 裂縫
B 破洞
C 剝落
D 生鏽、蛀蝕
E 移位
F 佚失
G 堵塞
H 斷掉
I 修改
J 修補
K 破損、缺損
L 塌陷
M 掉落

執行團隊
游觀創意策略有限公司
米及米設計顧問有限公司

案名
安康接待室調查研究暨修復再利用計劃

損壞圖

圖名
休養區 CTS 14-17


繪圖
藍傑鴻

日期
2024/07/01


0 5m

比例 1/100
紙張尺寸 A3
張號 ZC13


CTS 18

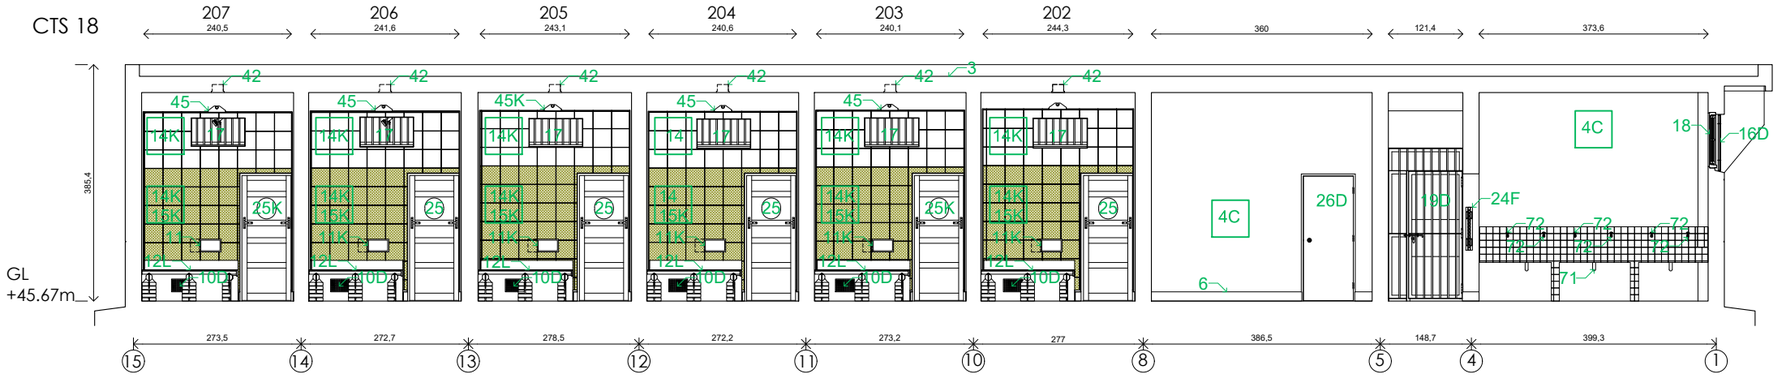


CTS 19

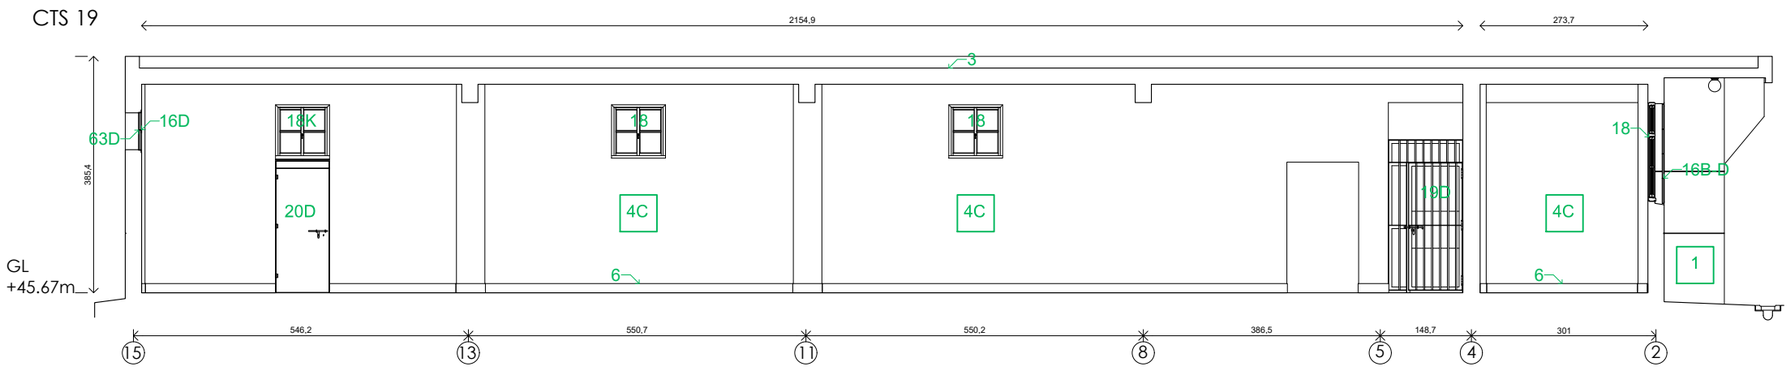

CTS 20

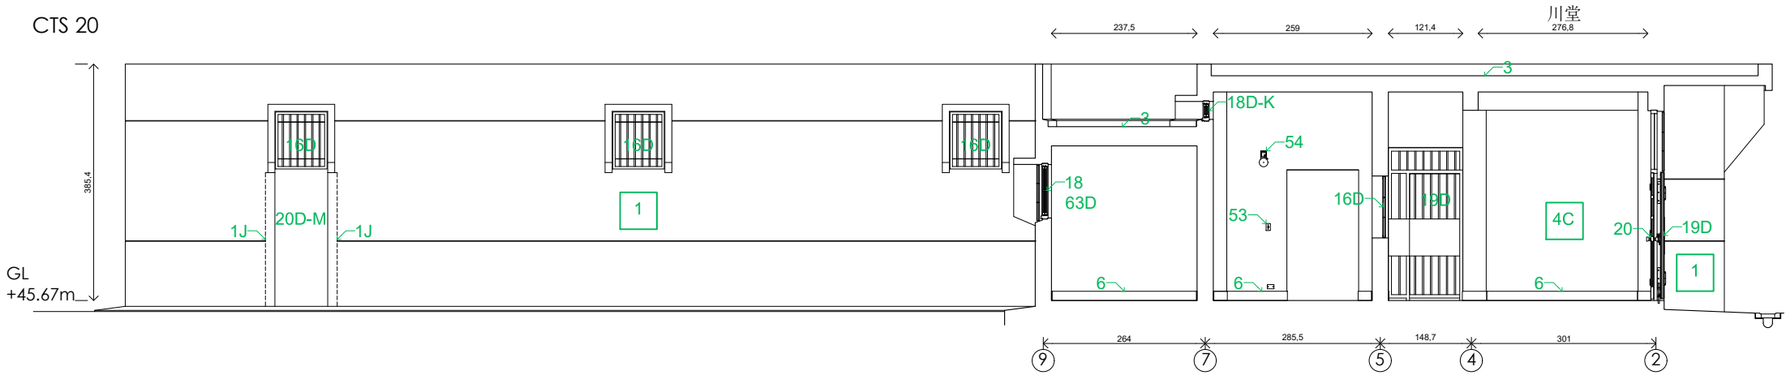

CTS 21

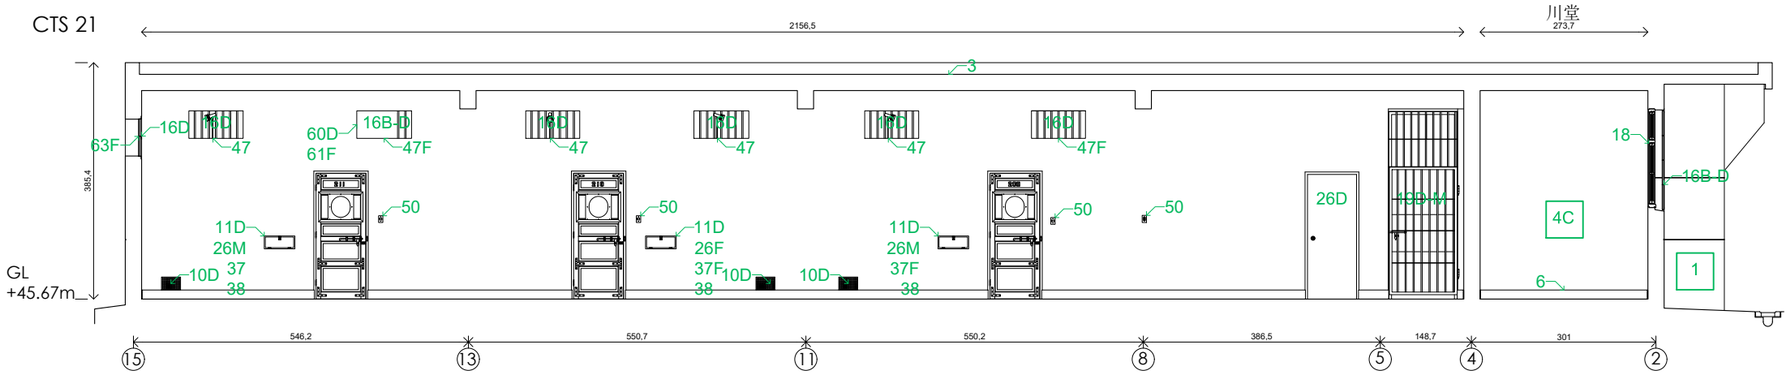

建築物現況與損壞說明

項目

1 洗石子牆面
2 女兒牆
3 樓板（煤渣空心磚+鋼筋框架+場鑄煤渣混泥土+七皮柏油油毛氈防水層）
4 水泥粉光油漆白色
5 白色瓷磚
6 磨石子踢腳板
7 磚牆
8 花格磚
9 輕隔間
10 排氣口
11 送菜口
12 木地板
13 第二代天花板-10吋角吸音板
14 第二代吸音板-10吋角
15 壁布
16 鐵柵窗
17 鐵網
18 木窗戶
19 鐵柵門
20 鐵板門
21 木框鑲玻璃雙扇開門
22 木框門
23 木框門鑲紗網
24 木板葉雙開門
25 木框門鑲半弧形窺視孔+深藍窗簾
26 木板門
27 送菜口門
28 門栓
29 門把
30 窗簾桿支撐架
31 窗簾
32 天花板通風板
33 監視系統線路進監控室處
34 鐵黑箱
35 喇叭
36 監視器
37 麥克風
38 麥克風盒+石棉
39 監視器線路
40 麥克風線路
41 監視系統線進號房處
42 第一代燈具-內崁樓板鐵盒+鐵網
43 第一代燈具-圓形木底座、白鐵固定座、球形白色玻璃燈罩
44 第二代燈具-掛在第一代燈具木基座的兩側吊鏈銜接日光燈
45 第三代燈具-內崁吸音天花板日光燈（單管）+鐵網
46 第三代燈具-安裝在樓板上的日光燈（雙管）
47 立燈
48 蝸牛牛奶玻璃壁燈
49 內崁樓板八角線盒
50 第一代開關器與插座
51 第二代開關器與插座
52 第三代開關器與插座
53 按鈕
54 警鈴
55 全自動停電照明燈
56 電箱
57 明管、明線
58 電熱水器
59 冷卻塔
60 冷氣機鐵架
61 冷氣機
62 斷路器+三孔插座
63 抽風扇
64 馬桶木擋板
65 腳踏式蹲式馬桶
66 蹲式馬桶
67 坐式馬桶
68 高水箱
69 小便斗
70 陶瓷洗手台
71 洗手台
72 水龍頭
73 壁出式花灑
74 旋鈕
75 玻璃纖維玲瓏浴缸
76 蓮蓬頭+浴缸龍頭組
77 蓮蓬頭架
78 毛巾架
79 衣櫃
80 鏡櫃
81 衛生紙架
82 海報
83 釘子
84 金屬板
85 排煙口蓋
86 排水管

損壞程度

A 裂縫
B 破洞
C 剝落
D 生鏽、蛀蝕
E 移位
F 佚失
G 堵塞
H 斷掉
I 修改
J 修補
K 破損、缺損
L 塌陷
M 掉落

執行團隊
游觀創意策略有限公司
米及米設計顧問有限公司

案名
安康接待室調查研究暨修復再利用計劃

損壞圖

休養區

圖名
CTS 18-21

繪圖
藍傑鴻

日期
2024/07/01


0 5m

比例 1/100


紙張尺寸 A3

張號 ZC14


CTS 22

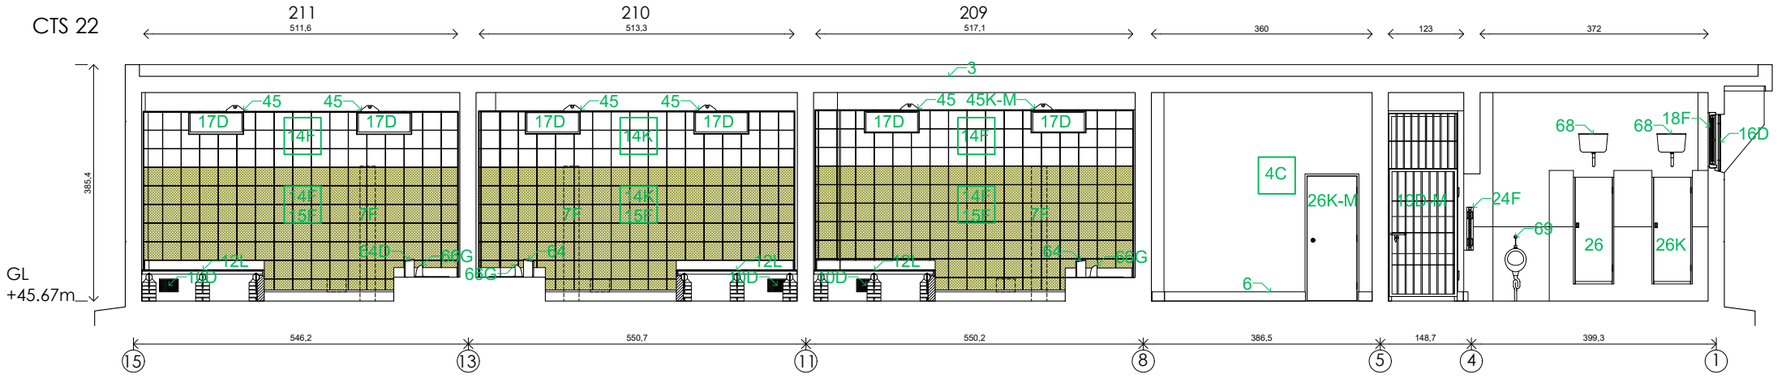


CTS 23

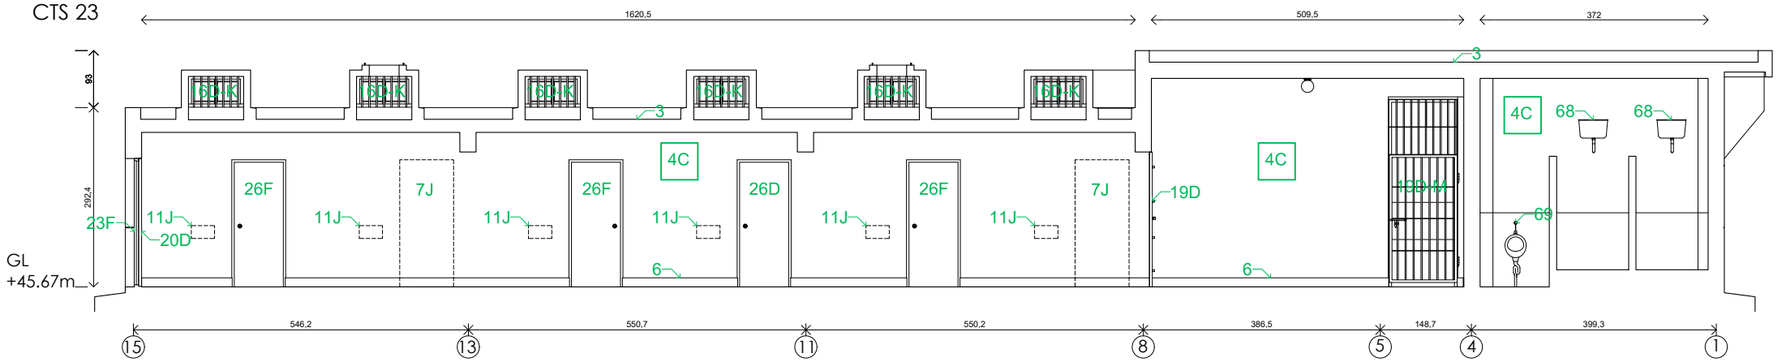

CTS 24

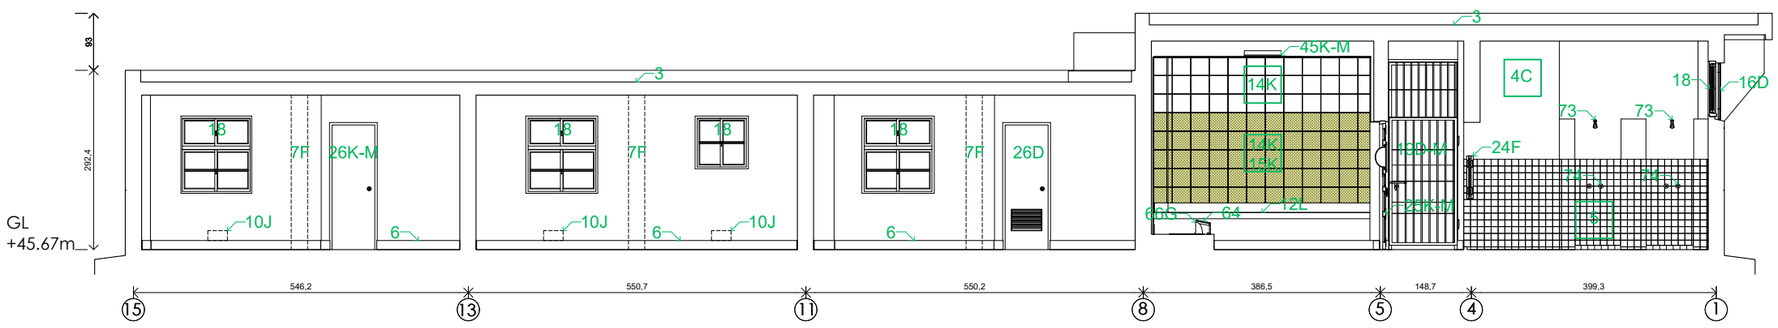

CTS 25

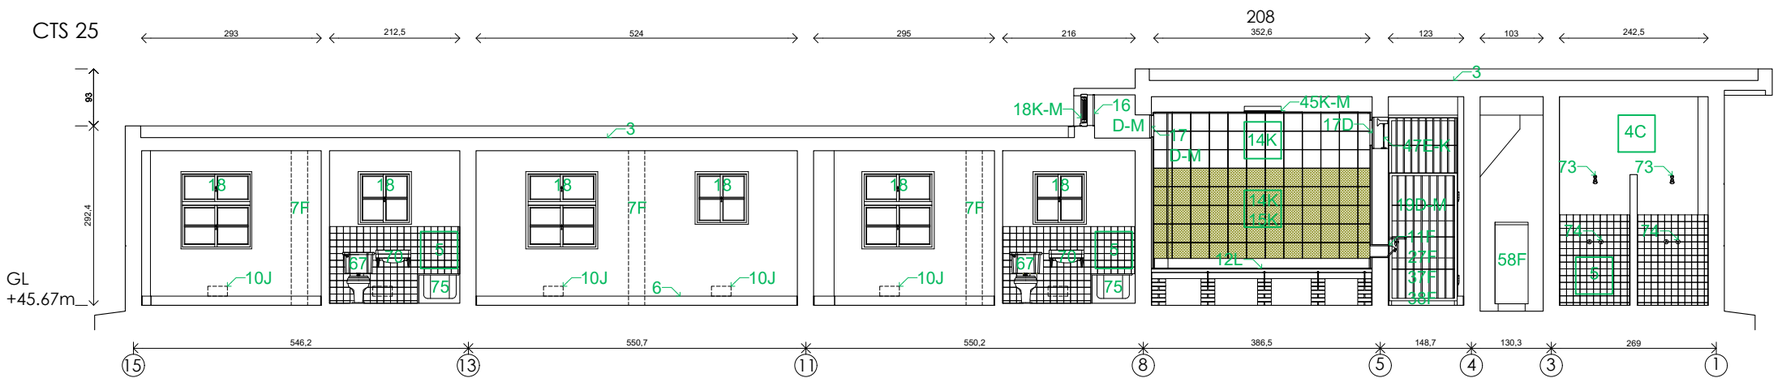

建築物現況與損壞說明

項目

1 洗石子牆面
2 女兒牆
3 樓板（煤渣空心磚+鋼筋框架+場鑄煤渣混泥土+七皮柏油油毛氈防水層）
4 水泥粉光油漆白色
5 白色瓷磚
6 磨石子踢腳板
7 磚牆
8 花格磚
9 輕隔間
10 排氣口
11 送菜口
12 木地板
13 第二代天花板-10吋角吸音板
14 第二代吸音板-10吋角
15 壁布
16 鐵柵窗
17 鐵網
18 木窗戶
19 鐵柵門
20 鐵板門
21 木框鑲玻璃雙扇開門
22 木框門
23 木框門鑲紗網
24 木板葉雙開門
25 木框門鑲半弧形窺視孔+深藍窗簾
26 木板門
27 送菜口門
28 門栓
29 門把
30 窗簾桿支撐架
31 窗簾
32 天花板通風板
33 監視系統線路進監控室處
34 鐵黑箱
35 喇叭
36 監視器
37 麥克風
38 麥克風盒+石棉
39 監視器線路
40 麥克風線路
41 監視系統線進號房處
42 第一代燈具-內崁樓板鐵盒+鐵網
43 第一代燈具-圓形木底座、白鐵固定座、球形白色玻璃燈罩
44 第二代燈具-掛在第一代燈具木基座的兩側吊鏈銜接日光燈
45 第三代燈具-內崁吸音天花板日光燈（單管）+鐵網
46 第三代燈具-安裝在樓板上的日光燈（雙管）
47 立燈
48 蝸牛牛奶玻璃壁燈
49 內崁樓板八角線盒
50 第一代開關器與插座
51 第二代開關器與插座
52 第三代開關器與插座
53 按鈕
54 警鈴
55 全自動停電照明燈
56 電箱
57 明管、明線
58 電熱水器
59 冷卻塔
60 冷氣機鐵架
61 冷氣機
62 斷路器+三孔插座
63 抽風扇
64 馬桶木擋板
65 腳踏式蹲式馬桶
66 蹲式馬桶
67 坐式馬桶
68 高水箱
69 小便斗
70 陶瓷洗手台
71 洗手台
72 水龍頭
73 壁出式花灑
74 旋鈕
75 玻璃纖維玲瓏浴缸
76 蓮蓬頭+浴缸龍頭組
77 蓮蓬頭架
78 毛巾架
79 衣櫃
80 鏡櫃
81 衛生紙架
82 海報
83 釘子
84 金屬板
85 排煙口蓋
86 排水管

損壞程度

A 裂縫
B 破洞
C 剝落
D 生鏽、蛀蝕
E 移位
F 佚失
G 堵塞
H 斷掉
I 修改
J 修補
K 破損、缺損
L 塌陷
M 掉落

執行團隊
游觀創意策略有限公司
米及米設計顧問有限公司

案名
安康接待室調查研究暨修復再利用計劃

損壞圖

圖名
休養區 CTS 22-25

繪圖
藍傑鴻

日期
2024/07/01


0 5m

比例 1/100

紙張尺寸 A3

張號 ZC15

CTS 26

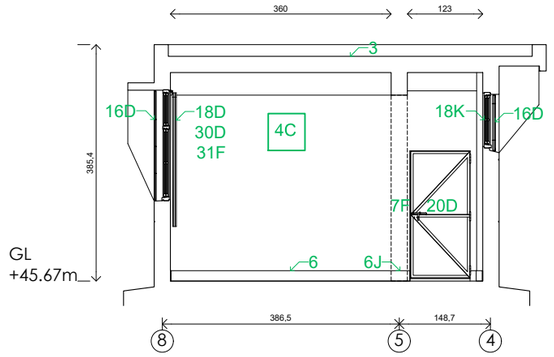

建築物現況與損壞說明

項目

1 洗石子牆面
2 女兒牆
3 樓板（煤渣空心磚+鋼筋框架+場鑄煤渣混泥土+七皮柏油油毛氈防水層）
4 水泥粉光油漆白色
5 白色瓷磚
6 磨石子踢腳板
7 磚牆
8 花格磚
9 輕隔間
10 排氣口
11 送菜口
12 木地板
13 第二代天花板-10吋角吸音板
14 第二代吸音板-10吋角
15 壁布
16 鐵柵窗
17 鐵網
18 木窗戶
19 鐵柵門
20 鐵板門
21 木框鑲玻璃雙扇開門
22 木框門
23 木框門鑲紗網
24 木板葉雙開門
25 木框門鑲半弧形窺視孔+深藍窗簾
26 木板門
27 送菜口門
28 門栓
29 門把
30 窗簾桿支撐架
31 窗簾
32 天花板通風板
33 監視系統線路進監控室處
34 鐵黑箱
35 喇叭
36 監視器
37 麥克風
38 麥克風盒+石棉
39 監視器線路
40 麥克風線路
41 監視系統線進號房處
42 第一代燈具-內崁樓板鐵盒+鐵網
43 第一代燈具-圓形木底座、白鐵固定座、球形白色玻璃燈罩
44 第二代燈具-掛在第一代燈具木基座的兩側吊鏈銜接日光燈
45 第三代燈具-內崁吸音天花板日光燈（單管）+鐵網
46 第三代燈具-安裝在樓板上的日光燈（雙管）
47 立燈
48 蝸牛牛奶玻璃壁燈
49 內崁樓板八角線盒
50 第一代開關器與插座
51 第二代開關器與插座
52 第三代開關器與插座
53 按鈕
54 警鈴
55 全自動停電照明燈
56 電箱
57 明管、明線
58 電熱水器
59 冷卻塔
60 冷氣機鐵架
61 冷氣機
62 斷路器+三孔插座
63 抽風扇
64 馬桶木擋板
65 腳踏式蹲式馬桶
66 蹲式馬桶
67 坐式馬桶
68 高水箱
69 小便斗
70 陶瓷洗手台
71 洗手台
72 水龍頭
73 壁出式花灑
74 旋鈕
75 玻璃纖維玲瓏浴缸
76 蓮蓬頭+浴缸龍頭組
77 蓮蓬頭架
78 毛巾架
79 衣櫃
80 鏡櫃
81 衛生紙架
82 海報
83 釘子
84 金屬板
85 排煙口蓋
86 排水管

損壞程度

A 裂縫
B 破洞
C 剝落
D 生鏽、蛀蝕
E 移位
F 佚失
G 堵塞
H 斷掉
I 修改
J 修補
K 破損、缺損
L 塌陷
M 掉落

執行團隊
游觀創意策略有限公司
米及米設計顧問有限公司

案名
安康接待室調查研究暨修復再利用計劃

損壞圖

休養區

圖名 CTS 26

繪圖 藍傑鴻

日期 2024/07/01

0 5m

比例 1/100

紙張尺寸 A3

張號 ZC16

建築物現況與損壞說明

項目

1 磨石子地板
2 塑膠地磚
3 馬賽克花磚
4 排水孔
5 清潔口

6 鐵花窗
7 木窗戶
8 木框鑲玻璃雙扇開門
9 木框門
10 木板門


11 流理台
12 陶瓷洗手台
13 坐式馬桶
14 玻璃纖維玲瓏浴缸
15 馬賽克瓷磚浴缸


16 水泥地面
17 衣櫃
18 木框門鑲紗網
19 木框單扇雙向開門
20 木框鑲玻璃雙扇雙向開門


損壞程度

A 裂縫
B 破洞
C 剝落
D 生鏽、蛀蝕
E 移位
F 佚失
G 堵塞
H 斷掉
I 修改

J 修補
K 破損、缺損
L 塌陷
M 掉落

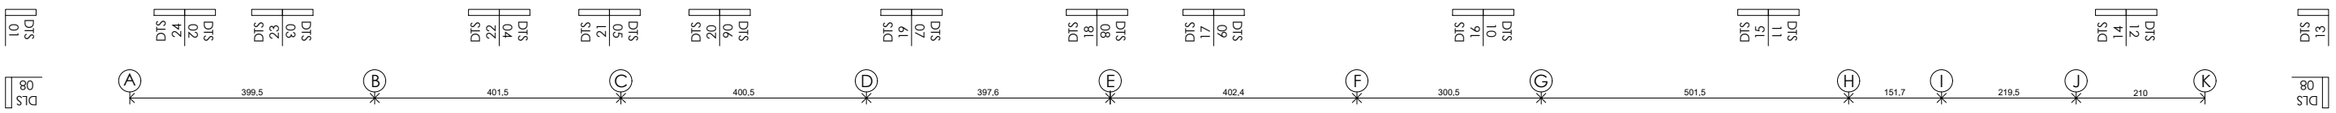

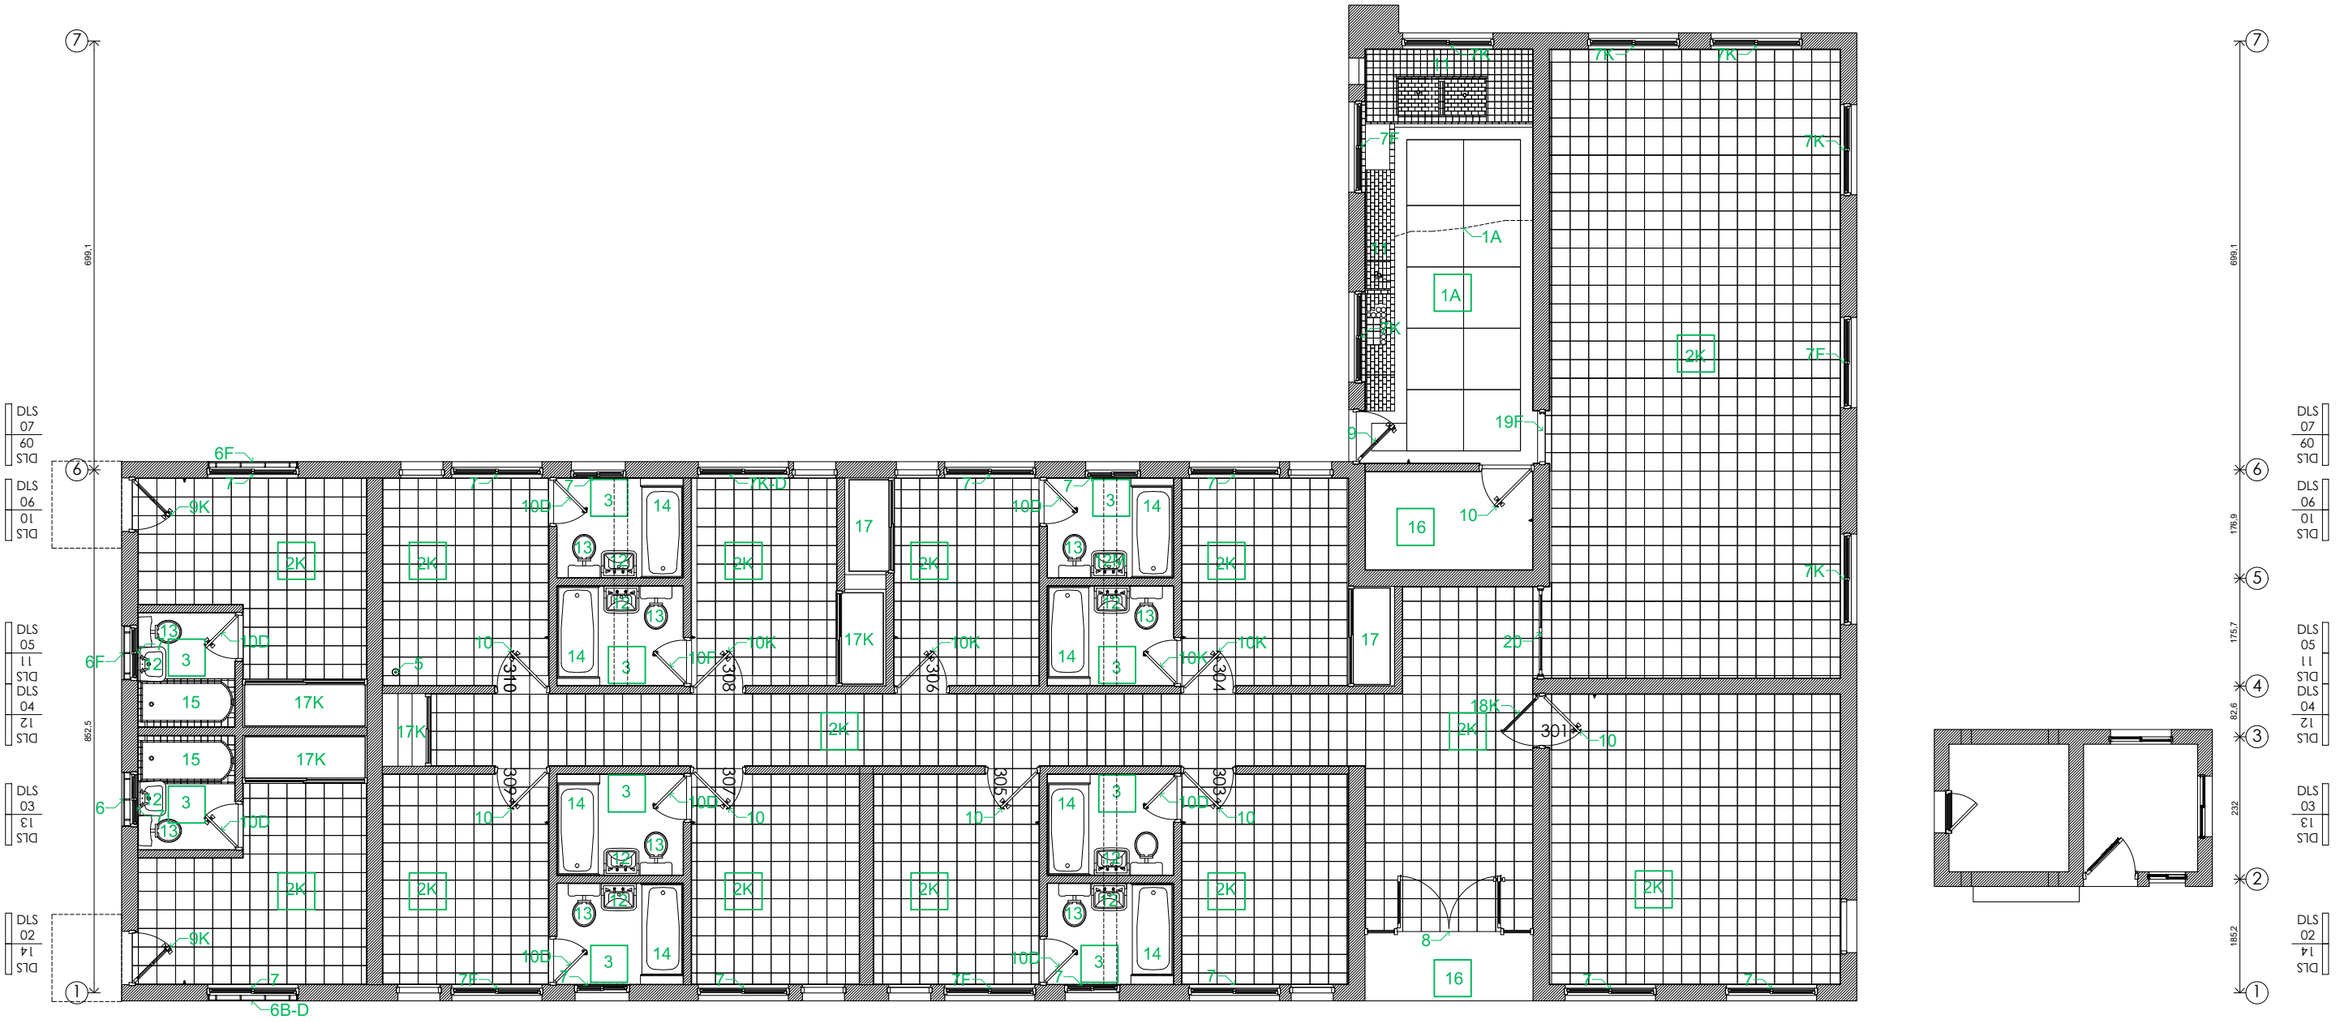

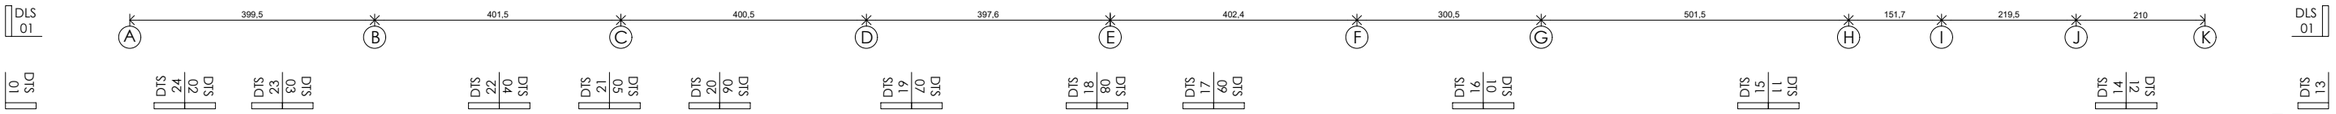

執行團隊	案名	圖名	繪圖	日期	比例	紙張尺寸	張號
游觀創意策略有限公司 米及米設計顧問有限公司	安康接待室調查研究暨修復再利用計劃	損壞圖 生活區 平面圖+140cm	藍傑鴻	2024/07/01	1/100	A3	ZD01

0 5m

建築物現況與損壞說明

項目

1 水泥粉光油漆白色
2 女兒牆
3 磚牆
4 內崁樓板八角線盒

5 第一代燈具-圓形木底座、白鐵固定座、球形白色玻璃燈罩


6 第二代燈具-掛在第一代燈具木基座的兩側吊鏈銜接日光燈（雙管）

7 第三代燈具-安裝在樓板上的日光燈（雙管）

損壞程度

A 裂縫
B 破洞
C 剝落
D 生鏽、蛀蝕
E 移位
F 佚失
G 堵塞
H 斷掉
I 修改

K 破損、缺損
L 塌陷
M 掉落

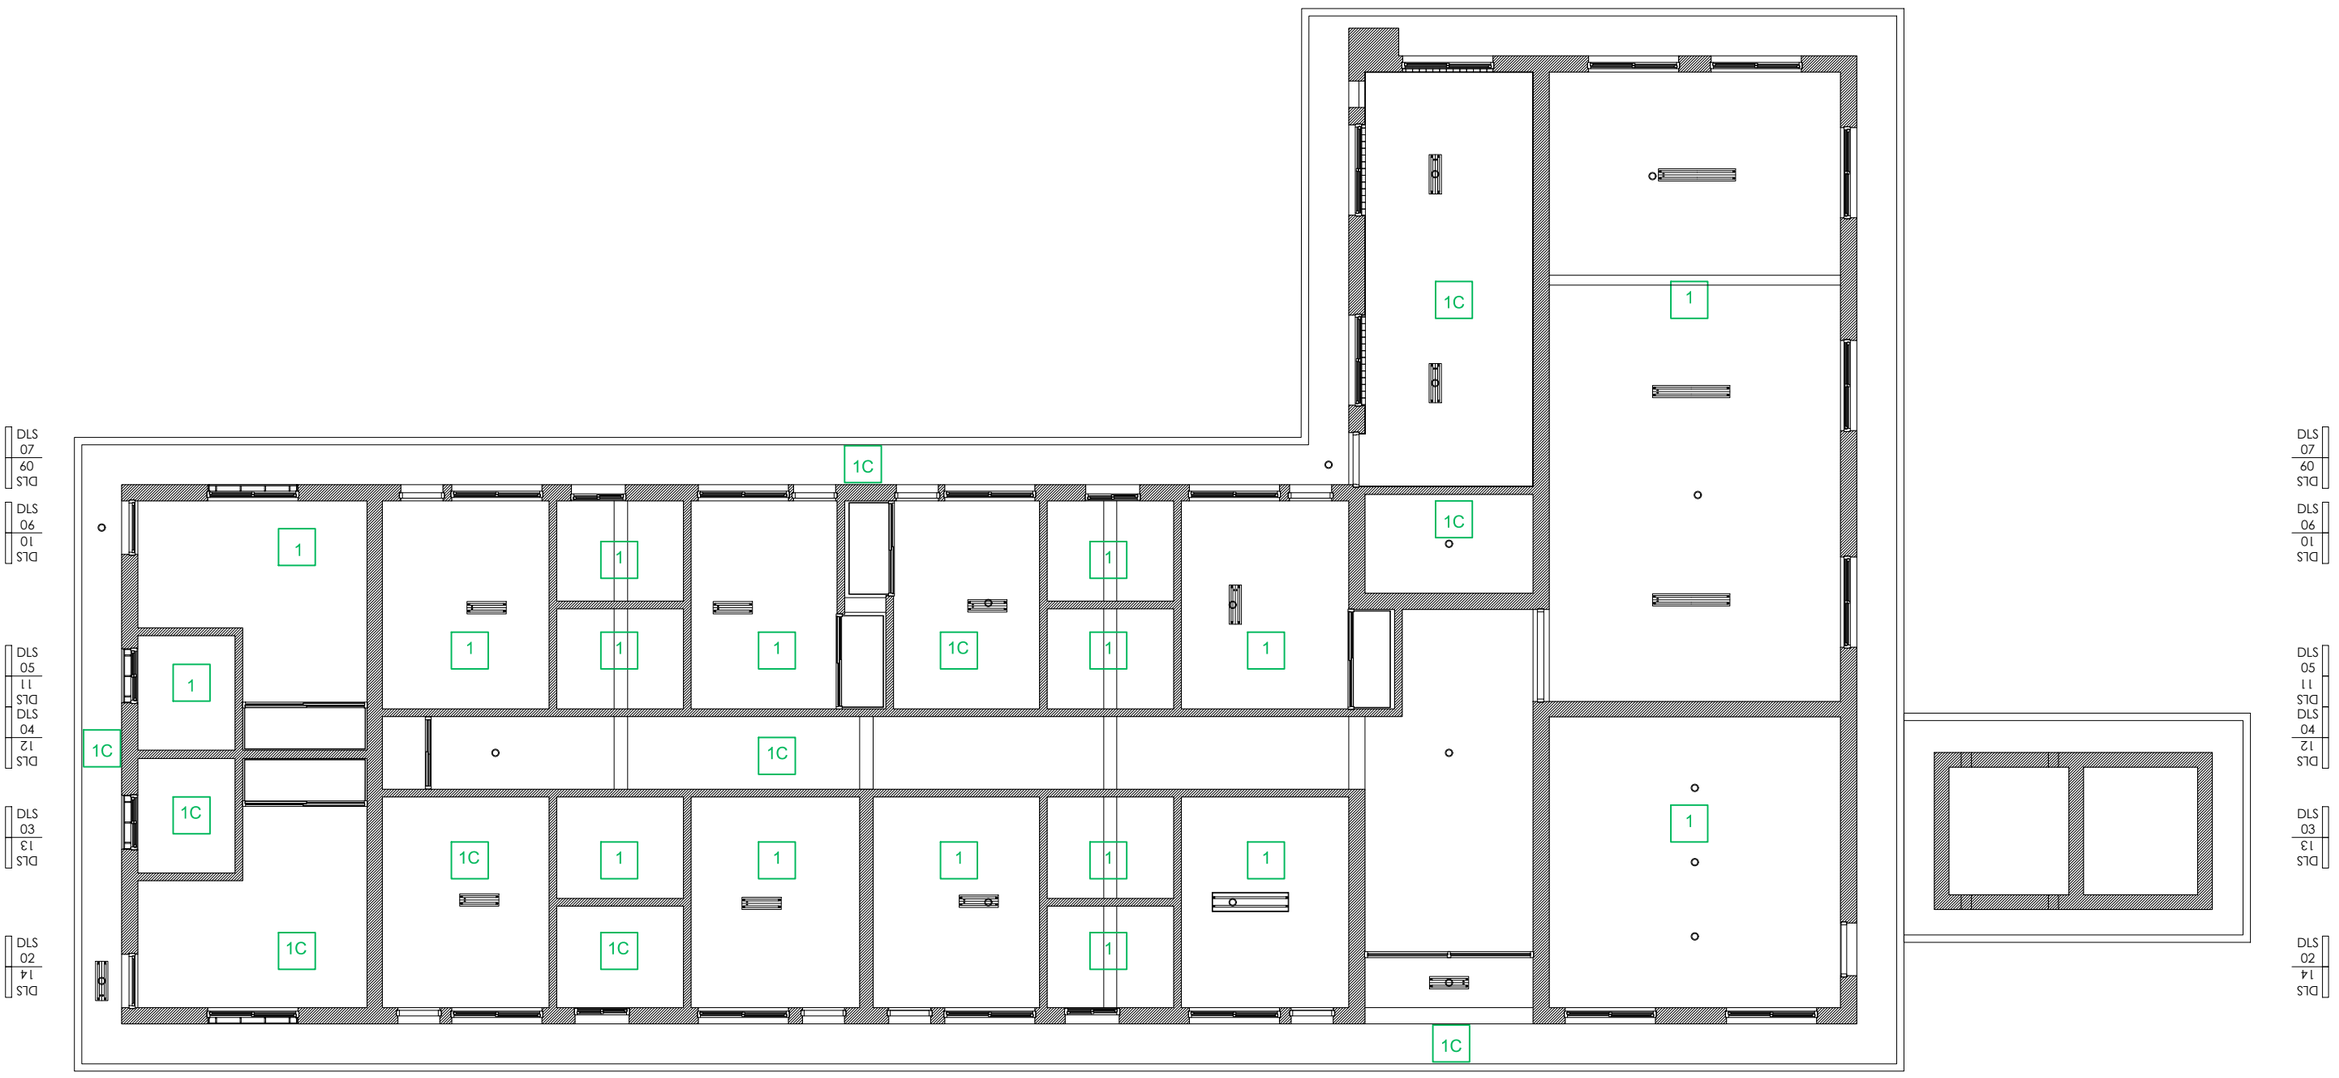
1C
1
1C
1
1C
1


建築物現況與損壞說明

項目

1 防水層
2 女兒牆
3 排水口


損壞程度

A 裂縫
B 破洞
C 剝落
D 生鏽、蛀蝕
E 移位
F 佚失
G 堵塞
H 斷掉
I 修改
K 破損、缺損
L 塌陷
M 掉落

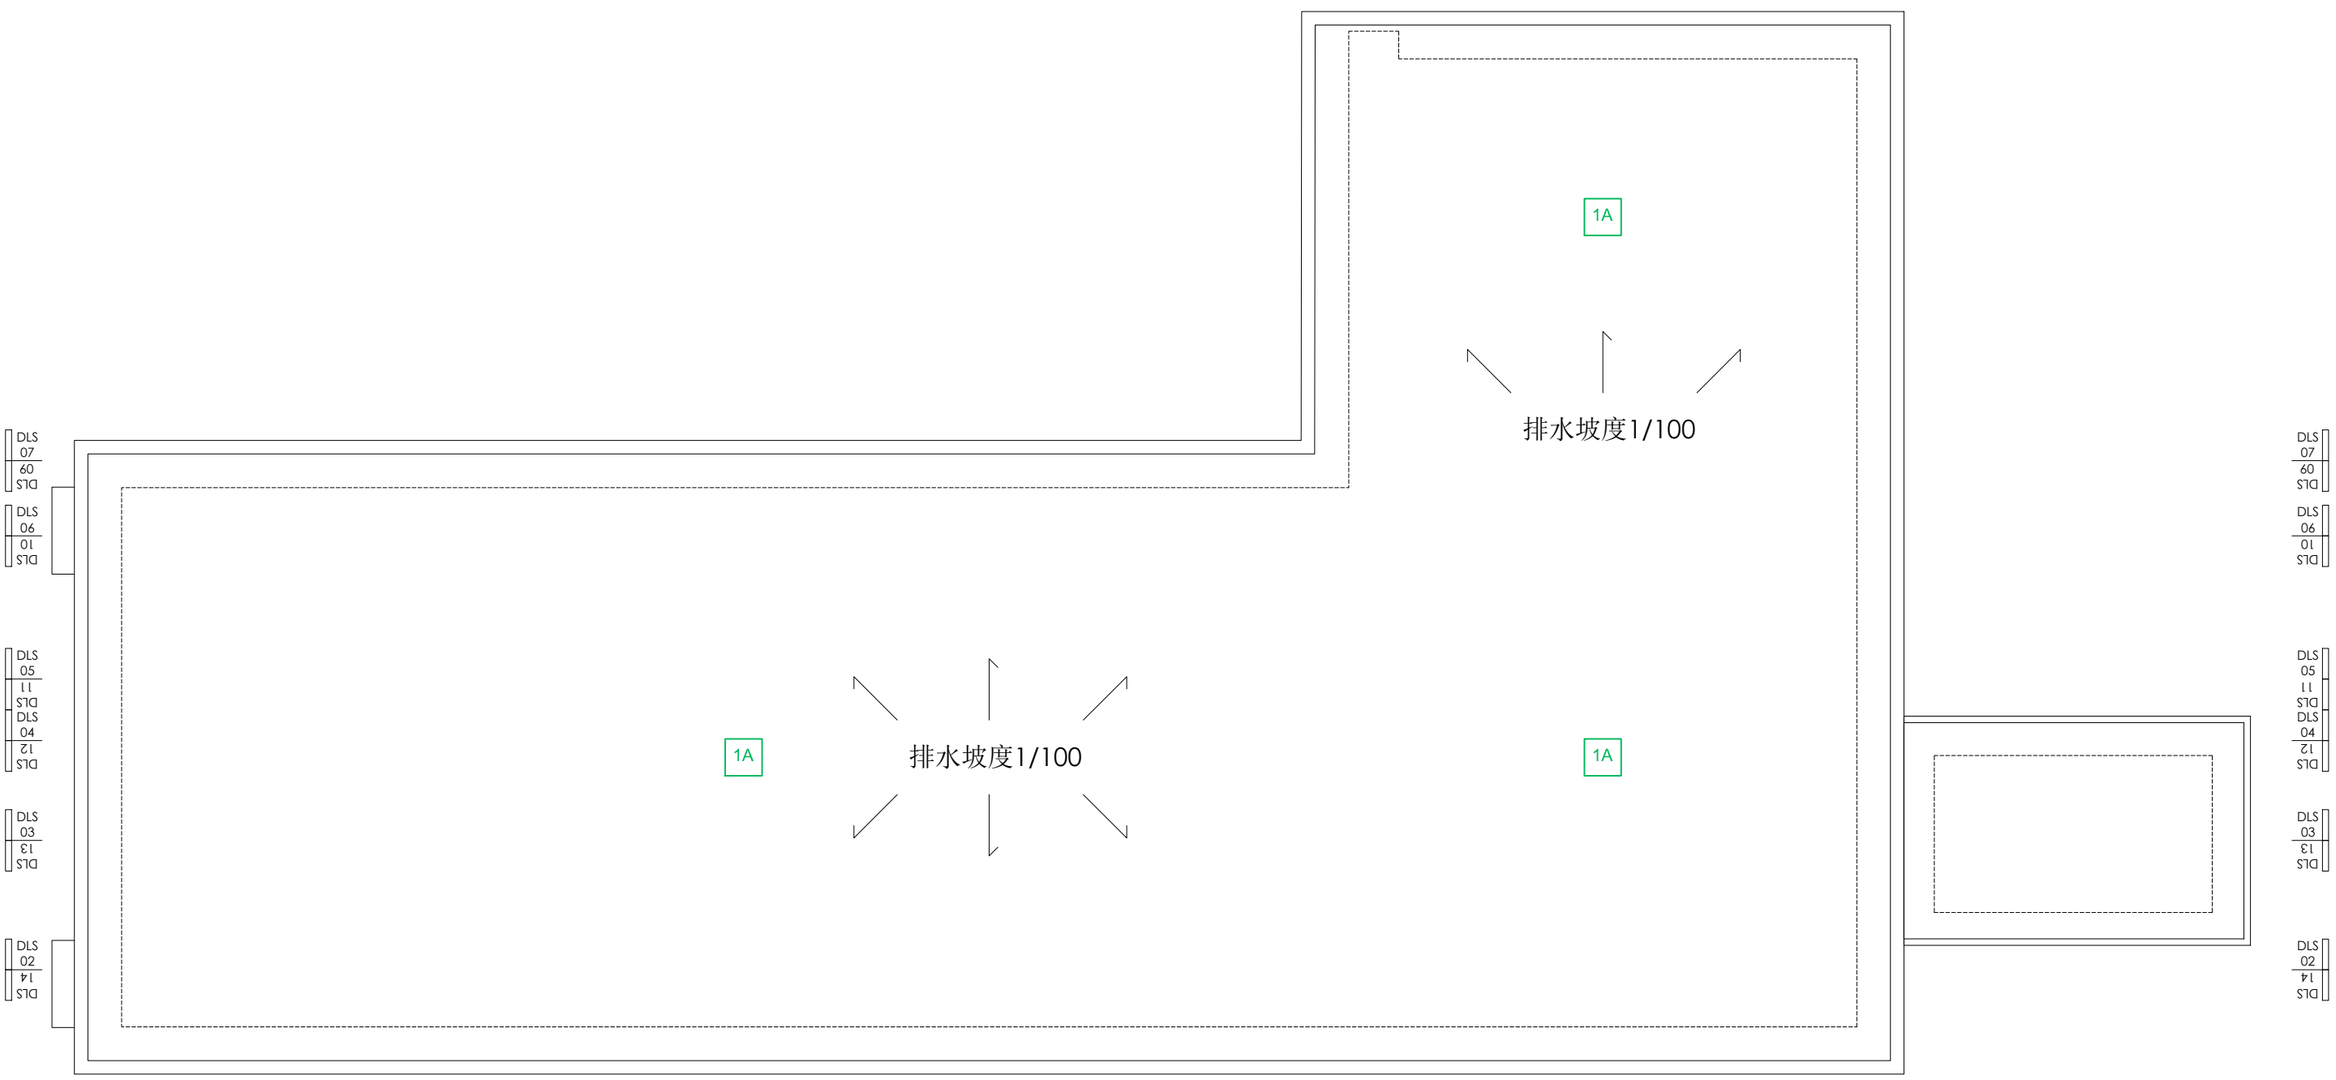


執行團隊	案名		圖名	繪圖	日期				
游觀創意策略有限公司 米及米設計顧問有限公司	安康接待室調查研究暨修復再利用計劃	損壞圖	生活區 屋頂平面圖	藍傑鴻	2024/07/01	N	0 5m	比例 1/100	紙張尺寸 A3	張號 ZD03


DLS 01

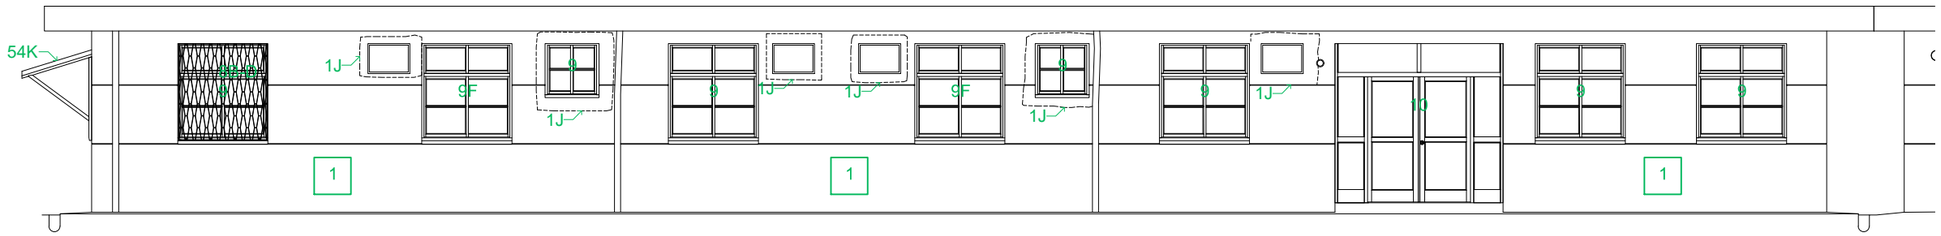


DLS 02

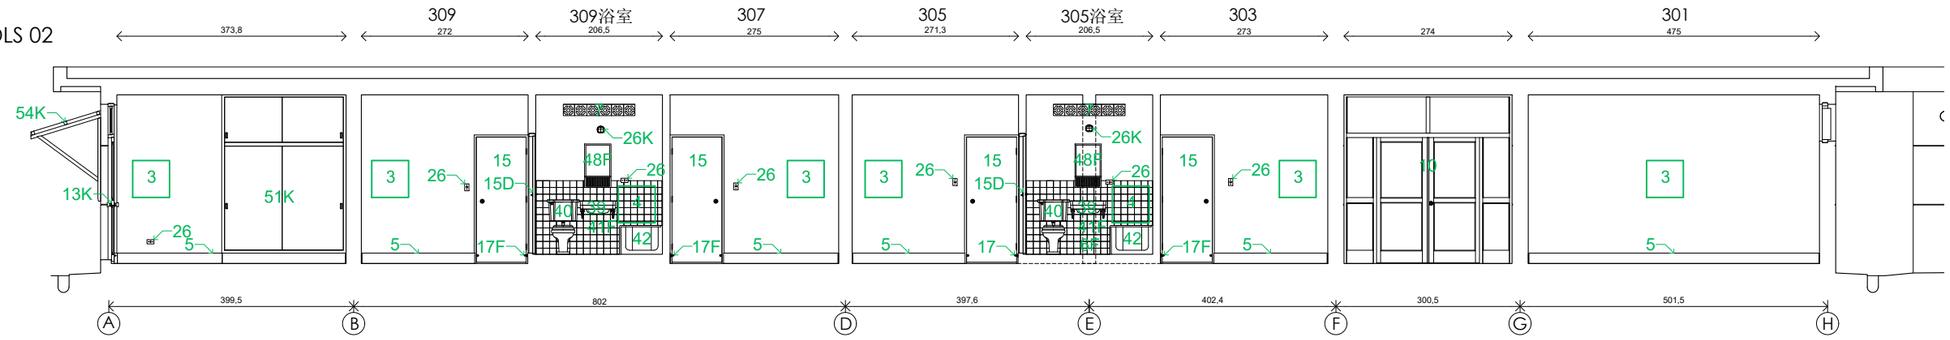

DLS 03

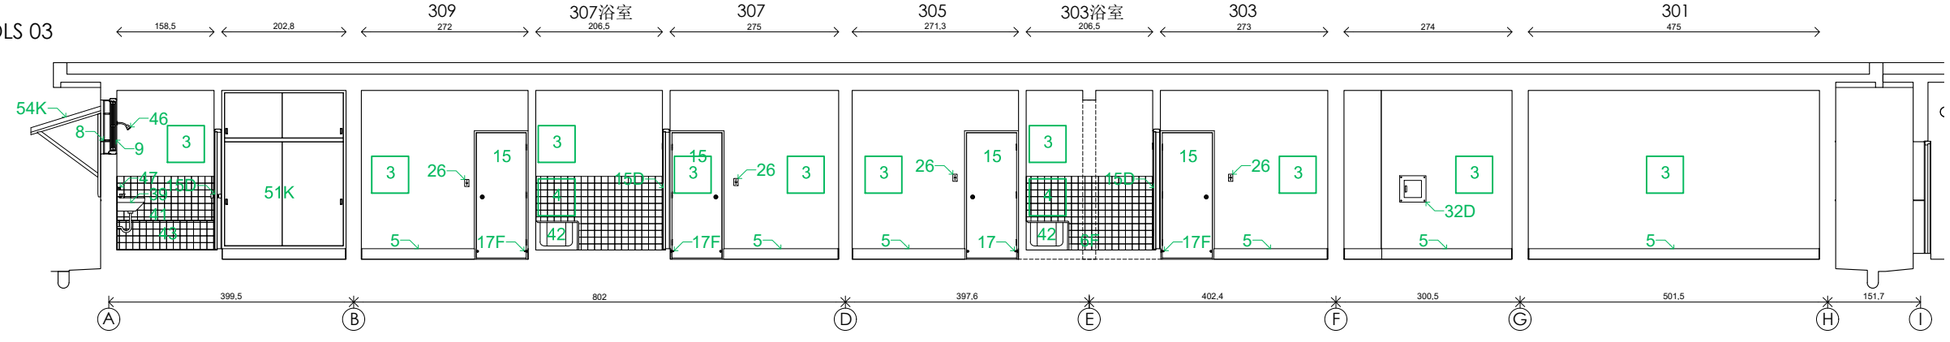

DLS 04

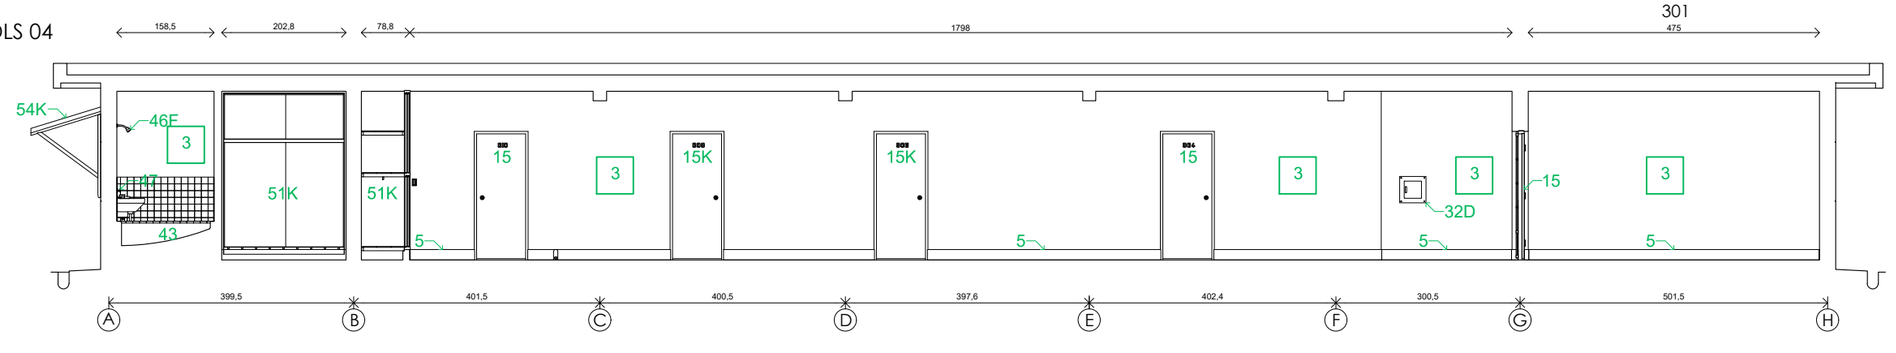

建築物現況與損壞說明

項目

1 洗石子牆面
2 女兒牆
3 水泥粉光油漆白色
4 白色瓷磚
5 磨石子踢腳板
6 磚牆
7 花格磚
8 鐵花窗
9 木窗戶
10 木框鑲玻璃雙扇開門
11 木框單扇雙向開門
12 木框鑲玻璃雙扇雙向開門
13 木框門
14 木框門鑲紗網
15 木板門
16 門把
17 門檔
18 窗簾桿支撐架+簾桿
19 窗簾
20 白紗
21 第一代燈具-圓形木底座、白鐵固定座、球形白色玻璃燈罩
22 第二代燈具-掛在第一代燈具木基座的兩側吊鏈銜接日光燈（雙管）
23 蝸牛牛奶玻璃壁燈
24 全自動停電照明燈
25 內崁樓板八角線盒
26 第一代開關器與插座
27 第二代開關器與插座
28 第三代開關器與插座
29 按鈕
30 警鈴
31 金屬板
32 電箱
33 明管、明線
34 冷氣機
35 斷路器+三孔插座
36 冷氣機鐵支架
37 抽風扇
38 流理台
39 陶瓷洗手台
40 坐式馬桶
41 水龍頭
42 玻璃纖維玲瓏浴缸
43 馬賽克瓷磚浴缸
44 蓮蓬頭+浴缸龍頭組
45 蓮蓬頭架
46 壁出式花灑
47 旋鈕
48 鏡櫃
49 衛生紙架
50 毛巾架
51 衣櫃
52 釘子
53 海報
54 雨遮


損壞程度

A 裂縫
B 破洞
C 剝落
D 生鏽、蛀蝕
E 移位
F 佚失
G 堵塞
H 斷掉
I 修改
J 修補
K 破損、缺損
L 塌陷
M 掉落


0 5m

執行團隊	案名		圖名	繪圖	日期	比例	紙張尺寸	張號
游觀創意策略有限公司 米及米設計顧問有限公司	安康接待室調查研究暨修復再利用計劃	損壞圖	生活區 DLS 01-04	藍傑鴻	2024/07/01	1/100	A3	ZD04


DLS 05

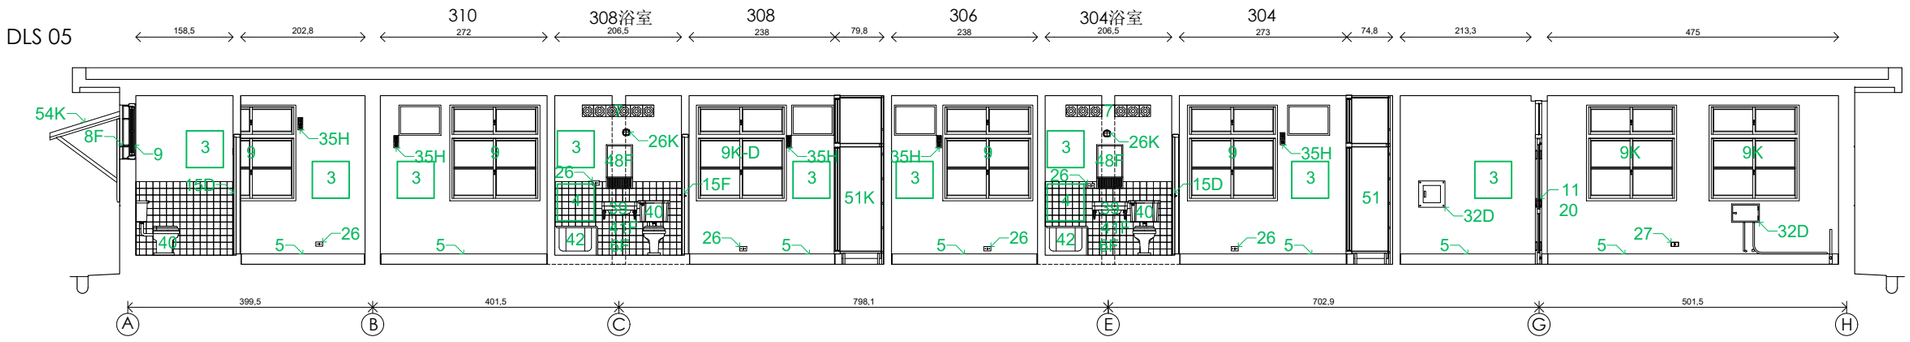

DLS 06

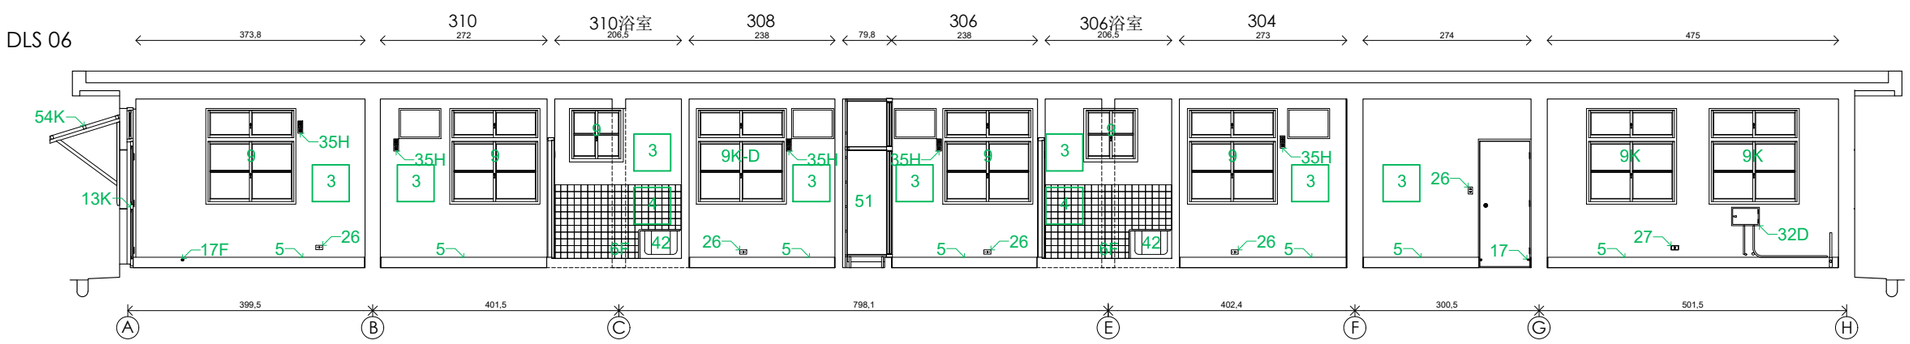

DLS 07

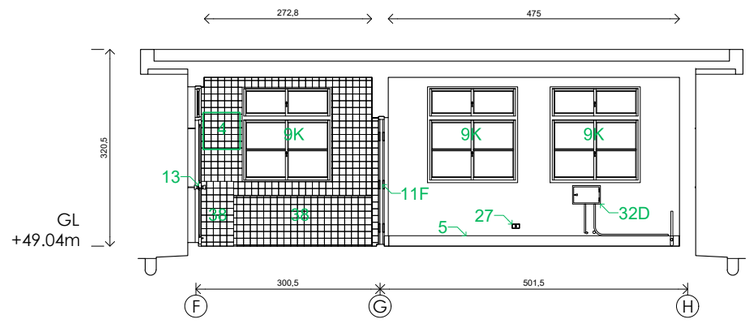

建築物現況與損壞說明

項目

1 洗石子牆面
2 女兒牆
3 水泥粉光油漆白色
4 白色瓷磚
5 磨石子踢腳板
6 磚牆
7 花格磚
8 鐵花窗
9 木窗戶
10 木框鑲玻璃雙扇開門
11 木框單扇雙向開門
12 木框鑲玻璃雙扇雙向開門
13 木框門
14 木框門鑲紗網
15 木板門
16 門把
17 門檔
18 窗簾桿支撐架+簾桿
19 窗簾
20 白紗
21 第一代燈具-圓形木底座、白鐵固定座、球形白色玻璃燈罩
22 第二代燈具-掛在第一代燈具木基座的兩側吊鏈銜接日光燈（雙管）
23 蝸牛牛奶玻璃壁燈
24 全自動停電照明燈
25 內崁樓板八角線盒
26 第一代開關器與插座
27 第二代開關器與插座
28 第三代開關器與插座
29 按鈕
30 警鈴
31 金屬板
32 電箱
33 明管、明線
34 冷氣機
35 斷路器+三孔插座
36 冷氣機鐵支架
37 抽風扇
38 流理台
39 陶瓷洗手台
40 坐式馬桶
41 水龍頭
42 玻璃纖維玲瓏浴缸
43 馬賽克瓷磚浴缸
44 蓮蓬頭+浴缸龍頭組
45 蓮蓬頭架
46 壁出式花灑
47 旋鈕
48 鏡櫃
49 衛生紙架
50 毛巾架
51 衣櫃
52 釘子
53 海報
54 雨遮

損壞程度

A 裂縫
B 破洞
C 剝落
D 生鏽、蛀蝕
E 移位
F 佚失
G 堵塞
H 斷掉
I 修改
J 修補
K 破損、缺損
L 塌陷
M 掉落

0 5m

執行團隊	案名		圖名	繪圖	日期	比例	紙張尺寸	張號
游觀創意策略有限公司 米及米設計顧問有限公司	安康接待室調查研究暨修復再利用計劃	損壞圖	生活區 DLS 05-07	藍傑鴻	2024/07/01	1/100	A3	ZD05

建築物現況與損壞說明


項目

1 洗石子牆面
2 女兒牆
3 水泥粉光油漆白色
4 白色瓷磚
5 磨石子踢腳板
6 磚牆
7 花格磚
8 鐵花窗
9 木窗戶
10 木框鑲玻璃雙扇開門
11 木框單扇雙向開門
12 木框鑲玻璃雙扇雙向開門
13 木框門
14 木框門鑲紗網
15 木板門
16 門把
17 門檔
18 窗簾桿支撐架+簾桿
19 窗簾
20 白紗
21 第一代燈具-圓形木底座、白鐵固定座、球形白色玻璃燈罩
22 第二代燈具-掛在第一代燈具木基座的兩側吊鏈銜接日光燈（雙管）
23 蝸牛牛奶玻璃壁燈
24 全自動停電照明燈
25 內崁樓板八角線盒
26 第一代開關器與插座
27 第二代開關器與插座
28 第三代開關器與插座
29 按鈕
30 警鈴
31 金屬板
32 電箱
33 明管、明線
34 冷氣機
35 斷路器+三孔插座
36 冷氣機鐵支架
37 抽風扇
38 流理台
39 陶瓷洗手台
40 坐式馬桶
41 水龍頭
42 玻璃纖維玲瓏浴缸
43 馬賽克瓷磚浴缸
44 蓮蓬頭+浴缸龍頭組
45 蓮蓬頭架
46 壁出式花灑
47 旋鈕
48 鏡櫃
49 衛生紙架
50 毛巾架
51 衣櫃
52 釘子
53 海報
54 雨遮


損壞程度

A 裂縫　E 移位　J 修補
B 破洞　F 佚失　K 破損、缺損
C 剝落　G 堵塞　L 塌陷
D 生鏽、蛀蝕　H 斷掉　M 掉落
I 修改


DLS 08

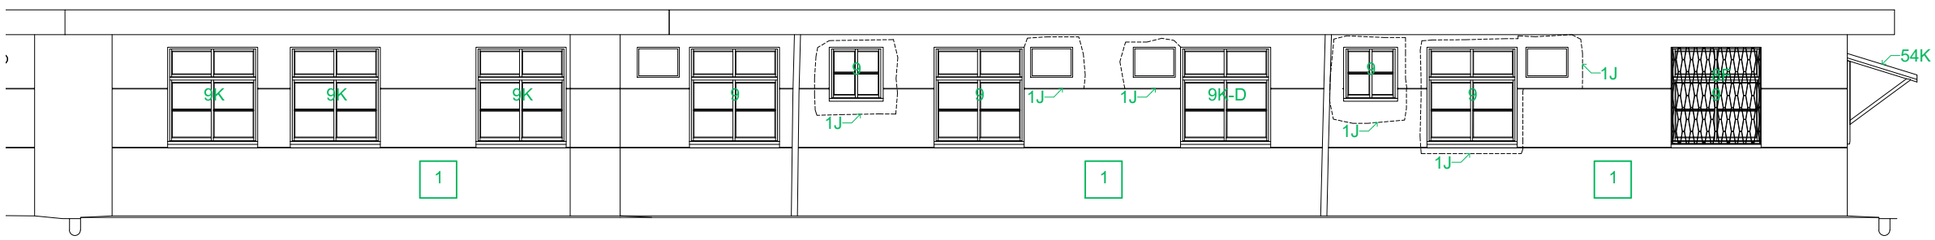

DLS 09

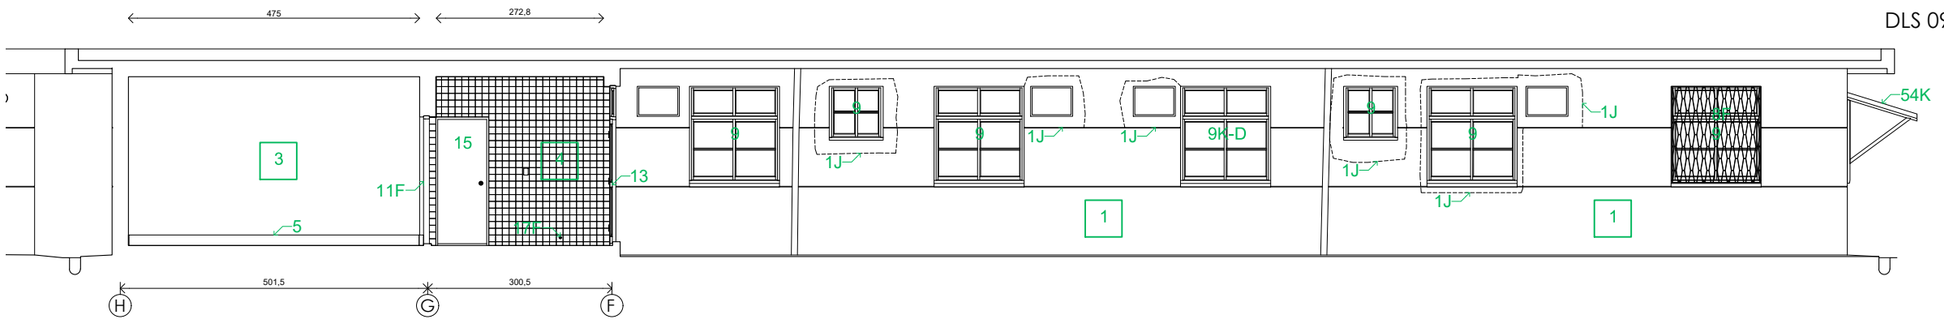

DLS 10

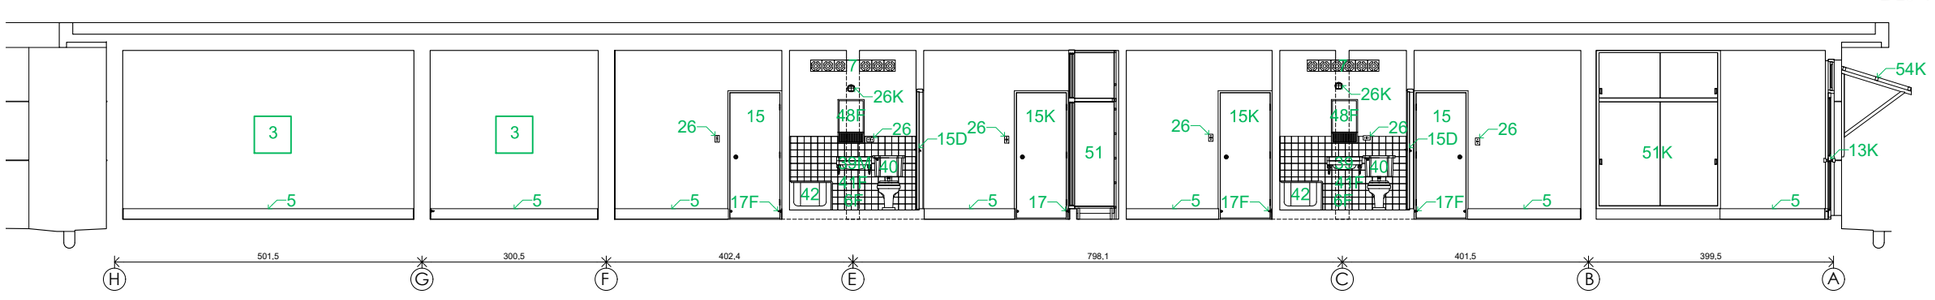

DLS 11



0　5m

執行團隊	案名		圖名	繪圖	日期	比例	紙張尺寸	張號
游觀創意策略有限公司 米及米設計顧問有限公司	安康接待室調查研究暨修復再利用計劃	損壞圖	生活區 DLS 08-11	藍傑鴻	2024/07/01	1/100	A3	ZD06


建築物現況與損壞說明

項目

1 洗石子牆面
2 女兒牆
3 水泥粉光油漆白色
4 白色瓷磚
5 磨石子踢腳板
6 磚牆
7 花格磚
8 鐵花窗
9 木窗戶
10 木框鑲玻璃雙扇開門
11 木框單扇雙向開門
12 木框鑲玻璃雙扇雙向開門
13 木框門
14 木框門鑲紗網
15 木板門
16 門把
17 門檻
18 窗簾桿支撐架+簾桿
19 窗簾
20 白紗
21 第一代燈具-圓形木底座、白鐵固定座、球形白色玻璃燈罩
22 第二代燈具-掛在第一代燈具木基座的兩側吊鏈銜接日光燈（雙管）
23 蝸牛牛奶玻璃壁燈
24 全自動停電照明燈
25 內崁樓板八角線盒
26 第一代開關器與插座
27 第二代開關器與插座
28 第三代開關器與插座
29 按鈕
30 警鈴
31 金屬板
32 電箱
33 明管、明線
34 冷氣機
35 斷路器+三孔插座
36 冷氣機鐵支架
37 抽風扇
38 流理台
39 陶瓷洗手台
40 坐式馬桶
41 水龍頭
42 玻璃纖維玲瓏浴缸
43 馬賽克瓷磚浴缸
44 蓮蓬頭+浴缸龍頭組
45 蓮蓬頭架
46 壁出式花灑
47 旋鈕
48 鏡櫃
49 衛生紙架
50 毛巾架
51 衣櫃
52 釘子
53 海報
54 雨遮

損壞程度

A 裂縫
B 破洞
C 剝落
D 生鏽、蛀蝕
E 移位
F 佚失
G 堵塞
H 斷掉
I 修改
J 修補
K 破損、缺損
L 塌陷
M 掉落

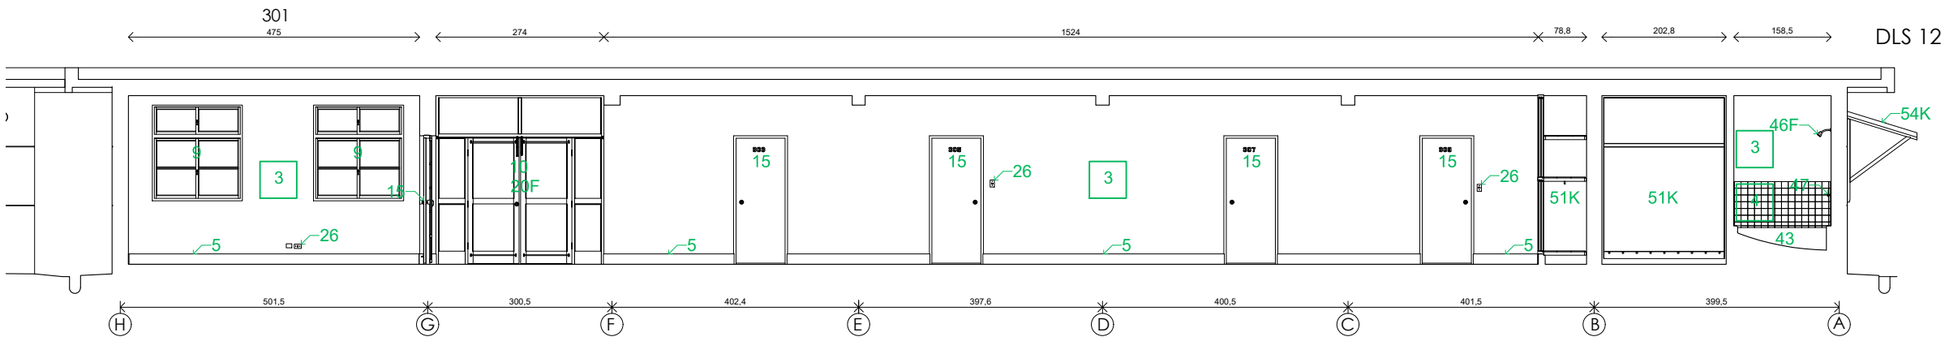

執行團隊
游觀創意策略有限公司
米及米設計顧問有限公司

案名
安康接待室調查研究暨修復再利用計劃

損壞圖

圖名
生活區 DLS 12-14

繪圖
藍傑鴻

日期
2024/07/01

0 5m

比例 1/100


紙張尺寸 A3

張號 ZD07


DTS 01




DTS 02

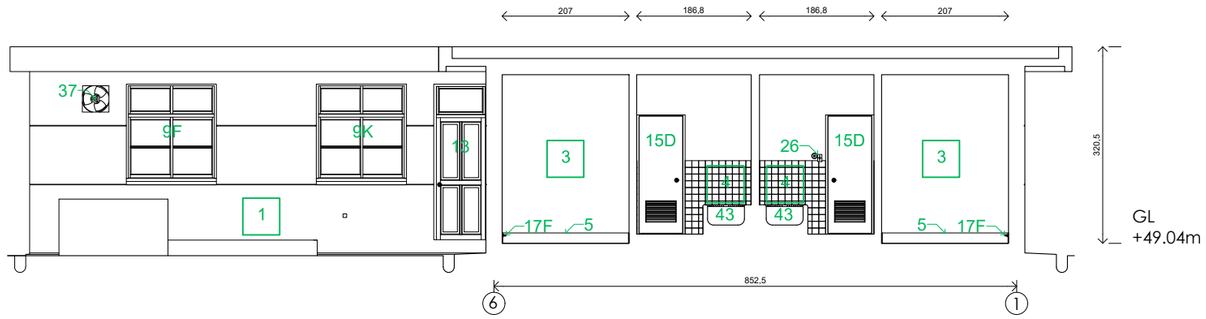

DTS 03

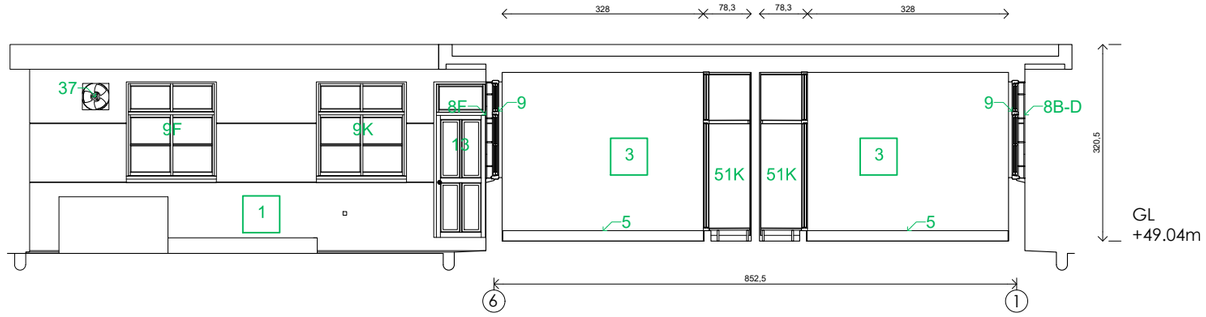

DTS 04

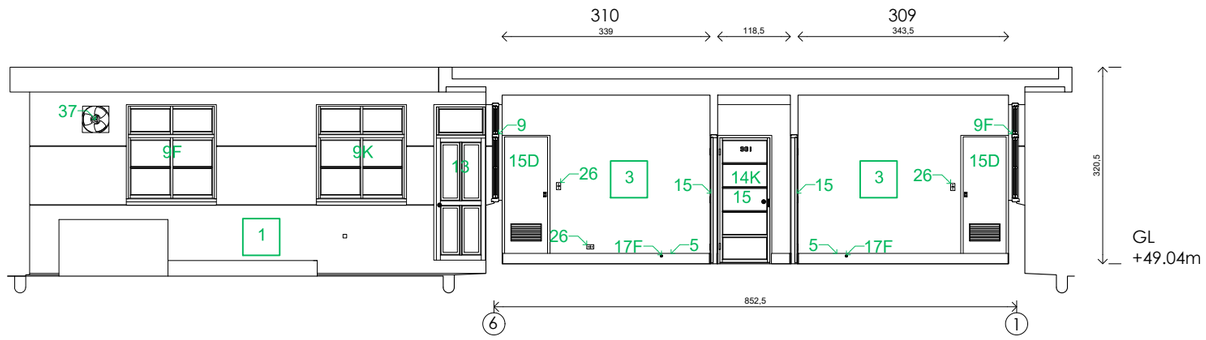

建築物現況與損壞說明

項目

1 洗石子牆面
2 女兒牆
3 水泥粉光油漆白色
4 白色瓷磚
5 磨石子踢腳板
6 磚牆
7 花格磚
8 鐵花窗
9 木窗戶
10 木框鑲玻璃雙扇開門
11 木框單扇雙向開門
12 木框鑲玻璃雙扇雙向開門
13 木框門
14 木框門鑲紗網
15 木板門
16 門把
17 門檔
18 窗簾桿支撐架+簾桿
19 窗簾
20 白紗
21 第一代燈具-圓形木底座、白鐵固定座、球形白色玻璃燈罩
22 第二代燈具-掛在第一代燈具木基座的兩側吊鏈銜接日光燈（雙管）
23 蝸牛牛奶玻璃壁燈
24 全自動停電照明燈
25 內崁樓板八角線盒
26 第一代開關器與插座
27 第二代開關器與插座
28 第三代開關器與插座
29 按鈕
30 警鈴
31 金屬板
32 電箱
33 明管、明線
34 冷氣機
35 斷路器+三孔插座
36 冷氣機鐵支架
37 抽風扇
38 流理台
39 陶瓷洗手台
40 坐式馬桶
41 水龍頭
42 玻璃纖維玲瓏浴缸
43 馬賽克瓷磚浴缸
44 蓮蓬頭+浴缸龍頭組
45 蓮蓬頭架
46 壁出式花灑
47 旋鈕
48 鏡櫃
49 衛生紙架
50 毛巾架
51 衣櫃
52 釘子
53 海報
54 雨遮


損壞程度

A 裂縫
B 破洞
C 剝落
D 生鏽、蛀蝕
E 移位
F 佚失
G 堵塞
H 斷掉
I 修改
J 修補
K 破損、缺損
L 塌陷
M 掉落


0 5m

執行團隊	案名		圖名	繪圖	日期	比例	紙張尺寸	張號
游觀創意策略有限公司 米及米設計顧問有限公司	安康接待室調查研究暨修復再利用計劃	損壞圖	生活區 DTS 01-04	藍傑鴻	2024/07/01	1/100	A3	ZD08


DTS 05

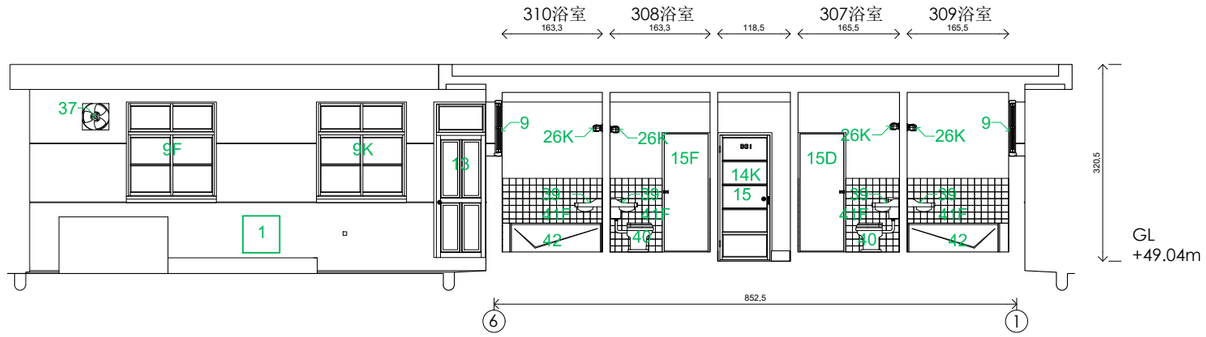


DTS 06

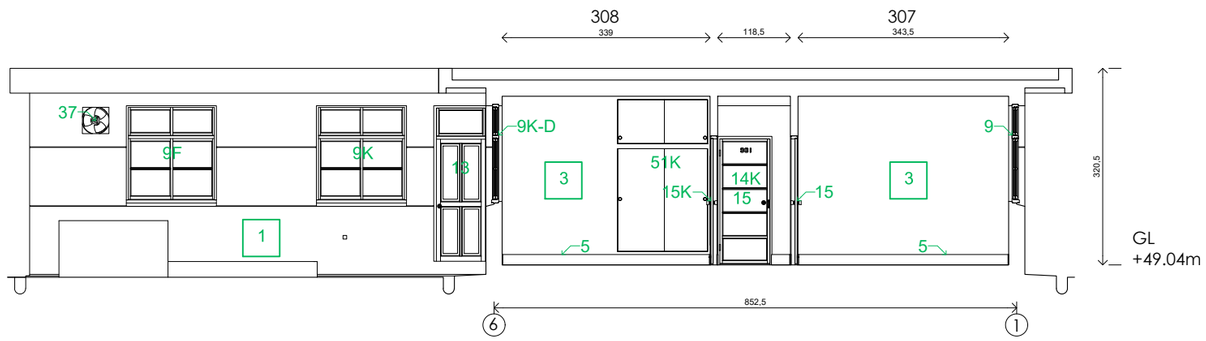

DTS 07

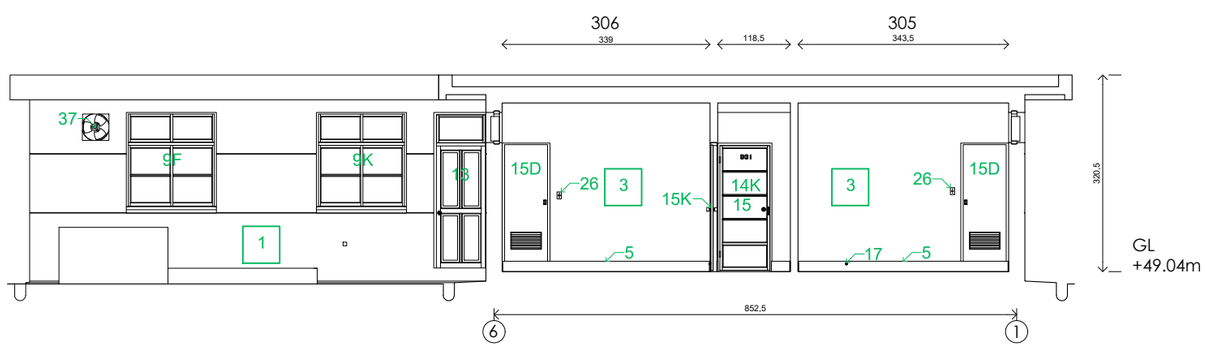

DTS 08

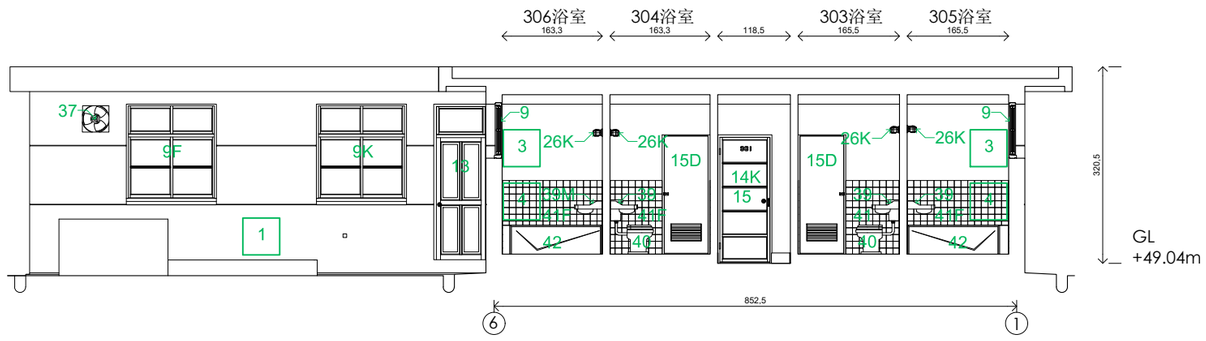

建築物現況與損壞說明

項目

1 洗石子牆面
2 女兒牆
3 水泥粉光油漆白色
4 白色瓷磚
5 磨石子踢腳板
6 磚牆
7 花格磚
8 鐵花窗
9 木窗戶
10 木框鑲玻璃雙扇開門
11 木框單扇雙向開門
12 木框鑲玻璃雙扇雙向開門
13 木框門
14 木框門鑲紗網
15 木板門
16 門把
17 門檔
18 窗簾桿支撐架+簾桿
19 窗簾
20 白紗
21 第一代燈具-圓形木底座、白鐵固定座、球形白色玻璃燈罩
22 第二代燈具-掛在第一代燈具木基座的兩側吊鏈銜接日光燈（雙管）
23 蝸牛牛奶玻璃壁燈
24 全自動停電照明燈
25 內崁樓板八角線盒
26 第一代開關器與插座
27 第二代開關器與插座
28 第三代開關器與插座
29 按鈕
30 警鈴
31 金屬板
32 電箱
33 明管、明線
34 冷氣機
35 斷路器+三孔插座
36 冷氣機鐵支架
37 抽風扇
38 流理台
39 陶瓷洗手台
40 坐式馬桶
41 水龍頭
42 玻璃纖維玲瓏浴缸
43 馬賽克瓷磚浴缸
44 蓮蓬頭+浴缸龍頭組
45 蓮蓬頭架
46 壁出式花灑
47 旋鈕
48 鏡櫃
49 衛生紙架
50 毛巾架
51 衣櫃
52 釘子
53 海報
54 雨遮


損壞程度

A 裂縫
B 破洞
C 剝落
D 生鏽、蛀蝕
E 移位
F 佚失
G 堵塞
H 斷掉
I 修改
J 修補
K 破損、缺損
L 塌陷
M 掉落


0 5m

執行團隊	案名		圖名	繪圖	日期	比例	紙張尺寸	張號
游觀創意策略有限公司 米及米設計顧問有限公司	安康接待室調查研究暨修復再利用計劃	損壞圖	生活區 DTS 05-08	藍傑鴻	2024/07/01	1/100	A3	ZD09


DTS 09

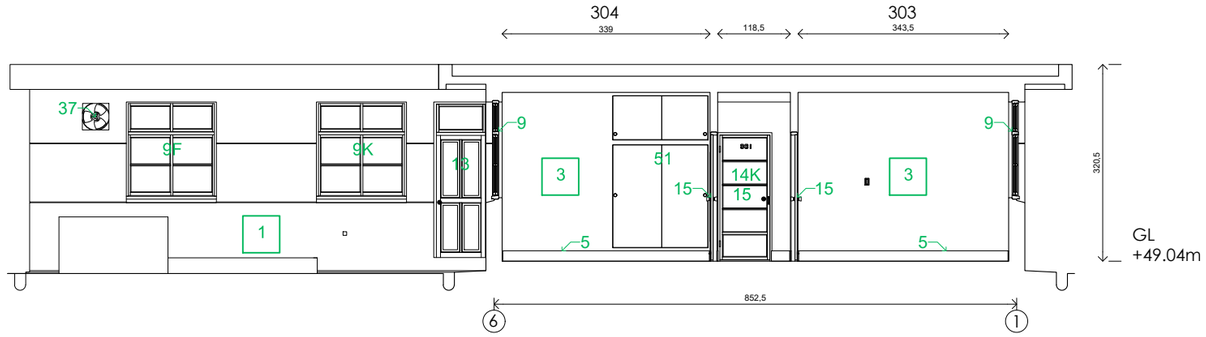


DTS 10

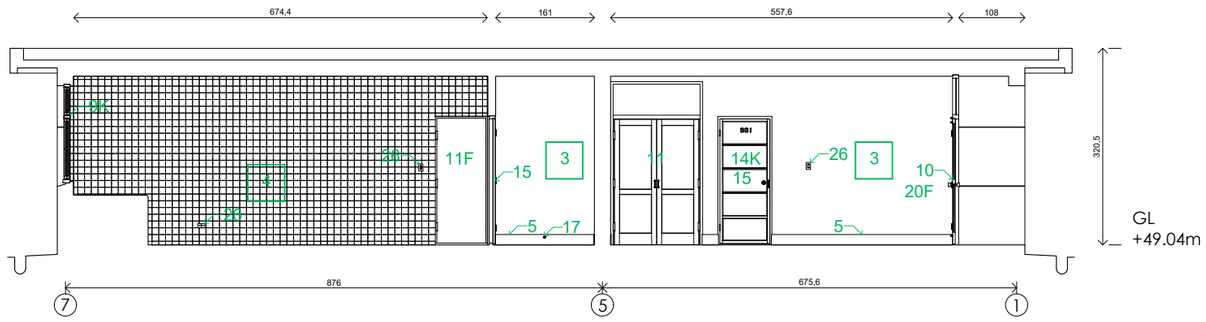

DTS 11

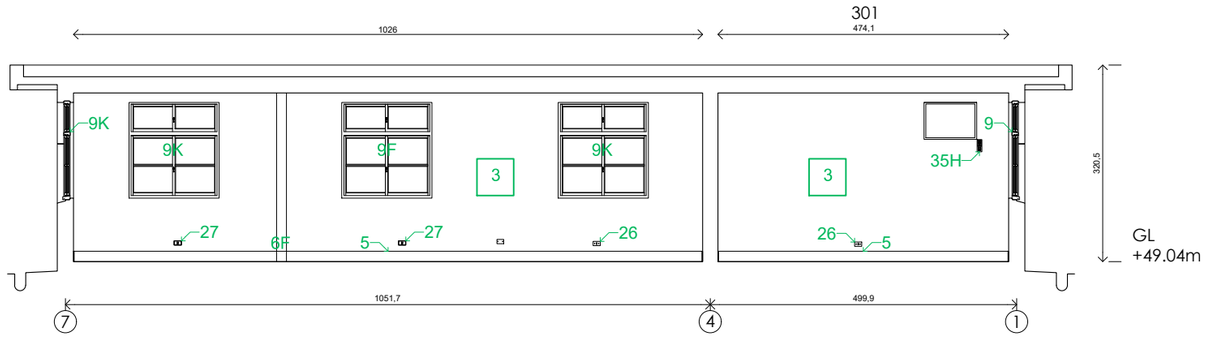

DTS 12

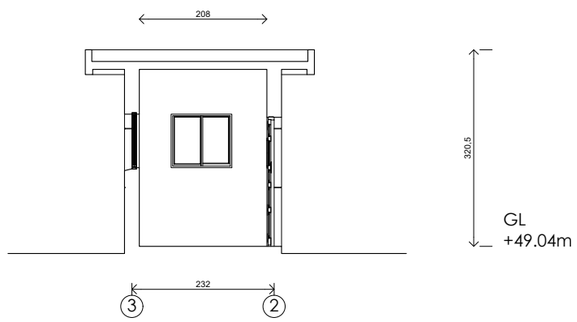

建築物現況與損壞說明

項目

1 洗石子牆面
2 女兒牆
3 水泥粉光油漆白色
4 白色瓷磚
5 磨石子踢腳板
6 磚牆
7 花格磚
8 鐵花窗
9 木窗戶
10 木框鑲玻璃雙扇開門
11 木框單扇雙向開門
12 木框鑲玻璃雙扇雙向開門
13 木框門
14 木框門鑲紗網
15 木板門
16 門把
17 門檔
18 窗簾桿支撐架+簾桿
19 窗簾
20 白紗
21 第一代燈具-圓形木底座、白鐵固定座、球形白色玻璃燈罩
22 第二代燈具-掛在第一代燈具木基座的兩側吊鏈銜接日光燈（雙管）
23 蝸牛牛奶玻璃壁燈
24 全自動停電照明燈
25 內崁樓板八角線盒
26 第一代開關器與插座
27 第二代開關器與插座
28 第三代開關器與插座
29 按鈕
30 警鈴
31 金屬板
32 電箱
33 明管、明線
34 冷氣機
35 斷路器+三孔插座
36 冷氣機鐵支架
37 抽風扇
38 流理台
39 陶瓷洗手台
40 坐式馬桶
41 水龍頭
42 玻璃纖維玲瓏浴缸
43 馬賽克瓷磚浴缸
44 蓮蓬頭+浴缸龍頭組
45 蓮蓬頭架
46 壁出式花灑
47 旋鈕
48 鏡櫃
49 衛生紙架
50 毛巾架
51 衣櫃
52 釘子
53 海報
54 雨遮


損壞程度

A 裂縫
B 破洞
C 剝落
D 生鏽、蛀蝕
E 移位
F 佚失
G 堵塞
H 斷掉
I 修改
J 修補
K 破損、缺損
L 塌陷
M 掉落


0 5m

執行團隊	案名		圖名	繪圖	日期	比例	紙張尺寸	張號
游觀創意策略有限公司 米及米設計顧問有限公司	安康接待室調查研究暨修復再利用計劃	損壞圖	生活區 DTS 09-12	藍傑鴻	2024/07/01	1/100	A3	ZD10


DTS 13

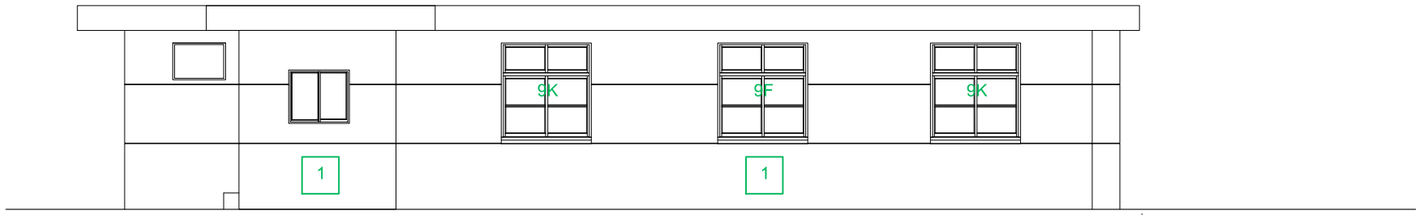


DTS 14

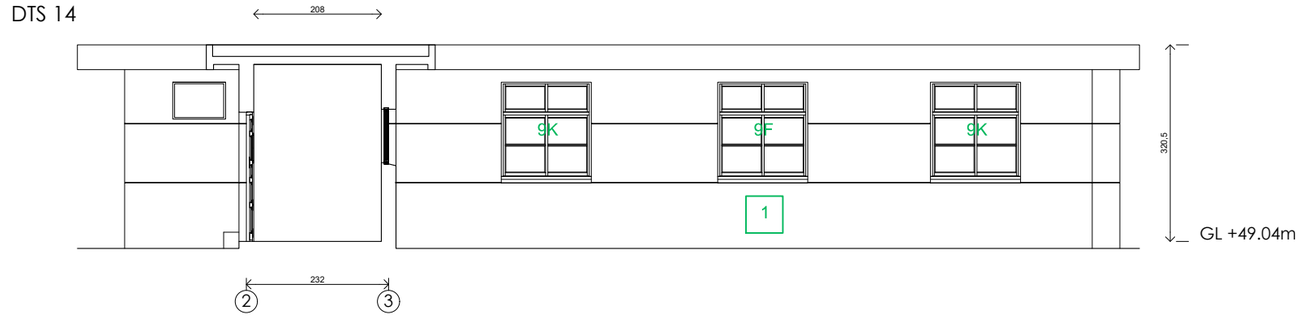

DTS 15

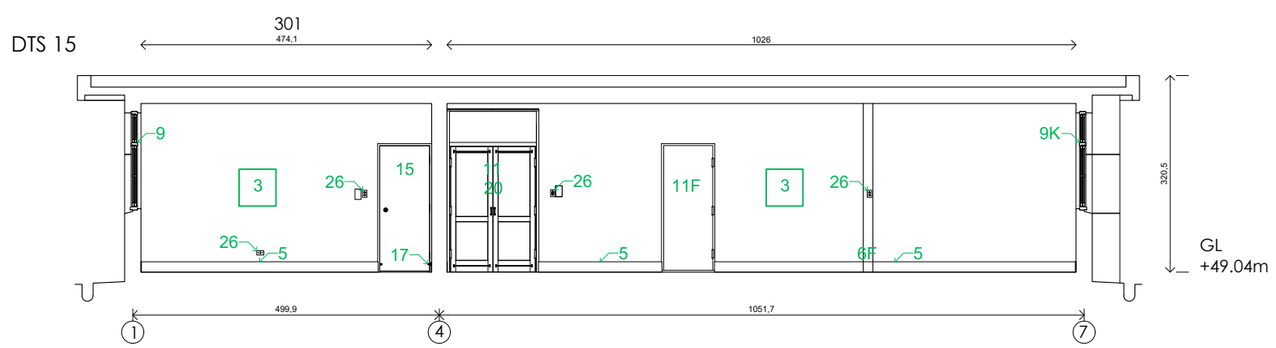

DTS 16

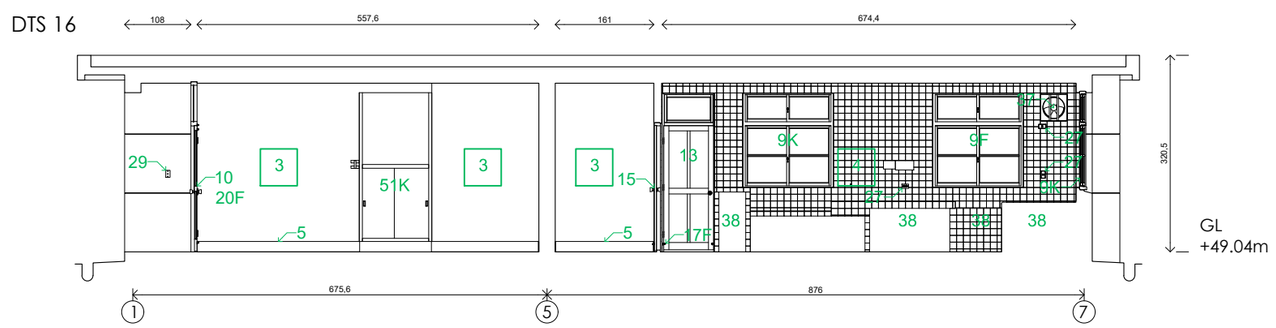

建築物現況與損壞說明

項目

1 洗石子牆面
2 女兒牆
3 水泥粉光油漆白色
4 白色瓷磚
5 磨石子踢腳板
6 磚牆
7 花格磚
8 鐵花窗
9 木窗戶
10 木框鑲玻璃雙扇開門
11 木框單扇雙向開門
12 木框鑲玻璃雙扇雙向開門
13 木框門
14 木框門鑲紗網
15 木板門
16 門把
17 門檔
18 窗簾桿支撐架+簾桿
19 窗簾
20 白紗
21 第一代燈具-圓形木底座、白鐵固定座、球形白色玻璃燈罩
22 第二代燈具-掛在第一代燈具木基座的兩側吊鏈銜接日光燈（雙管）
23 蝸牛牛奶玻璃壁燈
24 全自動停電照明燈
25 內崁樓板八角線盒
26 第一代開關器與插座
27 第二代開關器與插座
28 第三代開關器與插座
29 按鈕
30 警鈴
31 金屬板
32 電箱
33 明管、明線
34 冷氣機
35 斷路器+三孔插座
36 冷氣機鐵支架
37 抽風扇
38 流理台
39 陶瓷洗手台
40 坐式馬桶
41 水龍頭
42 玻璃纖維玲瓏浴缸
43 馬賽克瓷磚浴缸
44 蓮蓬頭+浴缸龍頭組
45 蓮蓬頭架
46 壁出式花灑
47 旋鈕
48 鏡櫃
49 衛生紙架
50 毛巾架
51 衣櫃
52 釘子
53 海報
54 雨遮


損壞程度

A 裂縫
B 破洞
C 剝落
D 生鏽、蛀蝕
E 移位
F 佚失
G 堵塞
H 斷掉
I 修改
J 修補
K 破損、缺損
L 塌陷
M 掉落


0 5m

執行團隊	案名		圖名	繪圖	日期	比例	紙張尺寸	張號
游觀創意策略有限公司 米及米設計顧問有限公司	安康接待室調查研究暨修復再利用計劃	損壞圖	生活區 DTS 13-16	藍傑鴻	2024/07/01	1/100	A3	ZD11

DTS 17

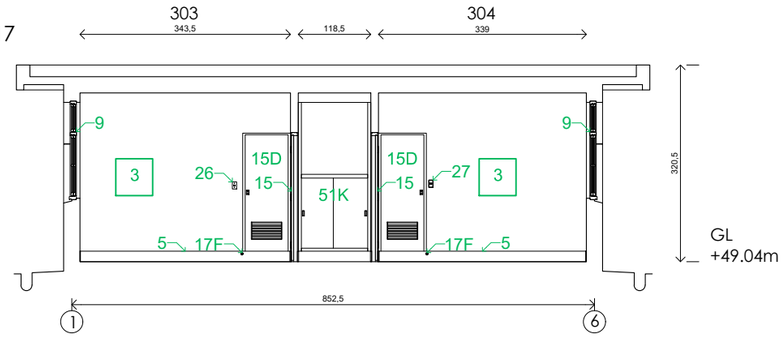


DTS 18

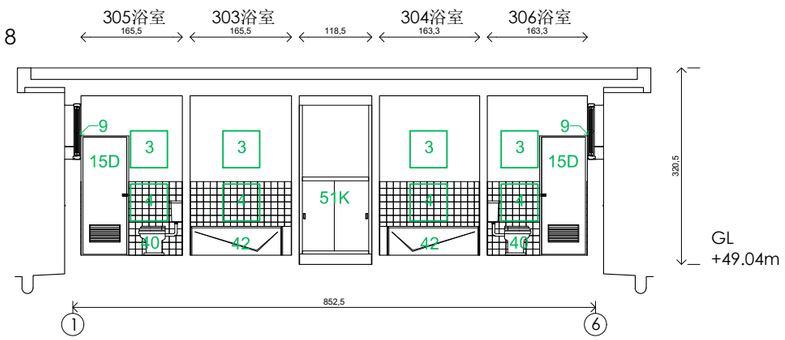

DTS 19



DTS 20

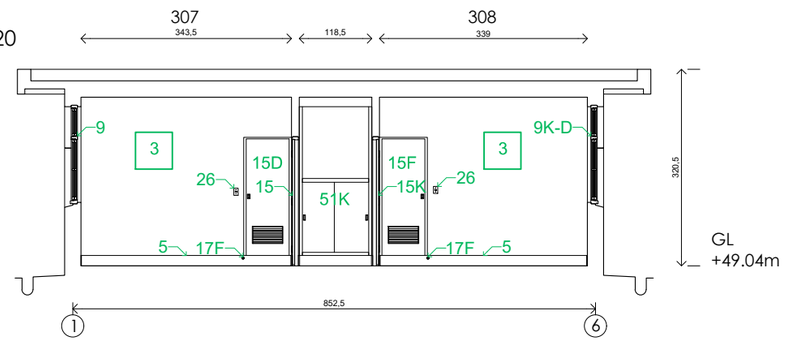

建築物現況與損壞說明
項目

1 洗石子牆面
2 女兒牆
3 水泥粉光油漆白色
4 白色瓷磚
5 磨石子踢腳板
6 磚牆
7 花格磚
8 鐵花窗
9 木窗戶
10 木框鑲玻璃雙扇開門
11 木框單扇雙向開門
12 木框鑲玻璃雙扇雙向開門
13 木框門
14 木框門鑲紗網
15 木板門
16 門把
17 門檔
18 窗簾桿支撐架+簾桿
19 窗簾
20 白紗
21 第一代燈具-圓形木底座、白鐵固定座、球形白色玻璃燈罩
22 第二代燈具-掛在第一代燈具木基座的兩側吊鏈銜接日光燈（雙管）
23 蝸牛牛奶玻璃壁燈
24 全自動停電照明燈
25 內崁樓板八角線盒
26 第一代開關器與插座
27 第二代開關器與插座
28 第三代開關器與插座
29 按鈕
30 警鈴
31 金屬板
32 電箱
33 明管、明線
34 冷氣機
35 斷路器+三孔插座
36 冷氣機鐵支架
37 抽風扇
38 流理台
39 陶瓷洗手台
40 坐式馬桶
41 水龍頭
42 玻璃纖維玲瓏浴缸
43 馬賽克瓷磚浴缸
44 蓮蓬頭+浴缸龍頭組
45 蓮蓬頭架
46 壁出式花灑
47 旋鈕
48 鏡櫃
49 衛生紙架
50 毛巾架
51 衣櫃
52 釘子
53 海報
54 雨遮


損壞程度

A 裂縫
B 破洞
C 剝落
D 生鏽、蛀蝕
E 移位
F 佚失
G 堵塞
H 斷掉
I 修改
J 修補
K 破損、缺損
L 塌陷
M 掉落


0 5m

執行團隊	案名		圖名		繪圖	日期	比例	紙張尺寸	張號
游觀創意策略有限公司 米及米設計顧問有限公司	安康接待室調查研究暨修復再利用計劃	損壞圖	生活區	DTS 17-20	藍傑鴻	2024/07/01	1/100	A3	ZD12


DTS 21

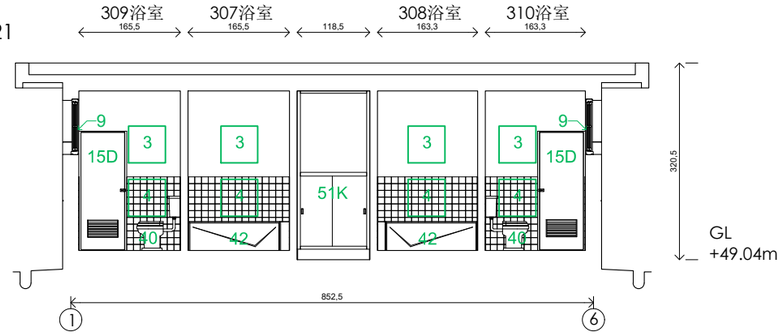


DTS 22

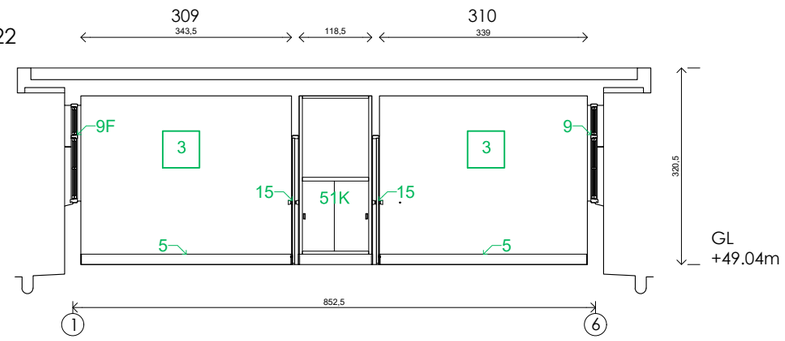

DTS 23

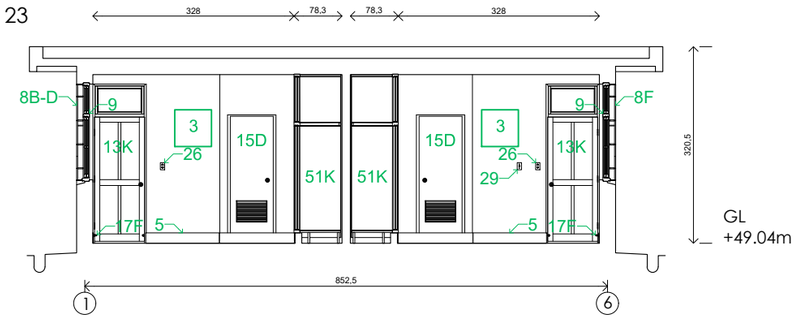

DTS 24

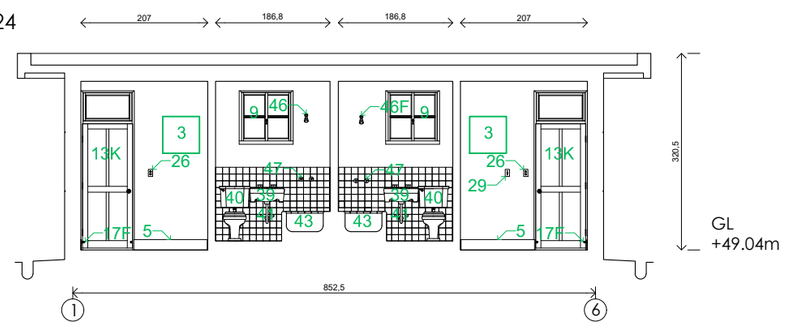

建築物現況與損壞說明

項目

1 洗石子牆面
2 女兒牆
3 水泥粉光油漆白色
4 白色瓷磚
5 磨石子踢腳板
6 磚牆
7 花格磚
8 鐵花窗
9 木窗戶
10 木框鑲玻璃雙扇開門
11 木框單扇雙向開門
12 木框鑲玻璃雙扇雙向開門
13 木框門
14 木框門鑲紗網
15 木板門
16 門把
17 門檔
18 窗簾桿支撐架+簾桿
19 窗簾
20 白紗
21 第一代燈具-圓形木底座、白鐵固定座、球形白色玻璃燈罩
22 第二代燈具-掛在第一代燈具木基座的兩側吊鏈銜接日光燈（雙管）
23 蝸牛牛奶玻璃壁燈
24 全自動停電照明燈
25 內崁樓板八角線盒
26 第一代開關器與插座
27 第二代開關器與插座
28 第三代開關器與插座
29 按鈕
30 警鈴
31 金屬板
32 電箱
33 明管、明線
34 冷氣機
35 斷路器+三孔插座
36 冷氣機鐵支架
37 抽風扇
38 流理台
39 陶瓷洗手台
40 坐式馬桶
41 水龍頭
42 玻璃纖維玲瓏浴缸
43 馬賽克瓷磚浴缸
44 蓮蓬頭+浴缸龍頭組
45 蓮蓬頭架
46 壁出式花灑
47 旋鈕
48 鏡櫃
49 衛生紙架
50 毛巾架
51 衣櫃
52 釘子
53 海報
54 雨遮


損壞程度

A 裂縫
B 破洞
C 剝落
D 生鏽、蛀蝕
E 移位
F 佚失
G 堵塞
H 斷掉
I 修改
J 修補
K 破損、缺損
L 塌陷
M 掉落


0 5m

執行團隊	案名		圖名		繪圖	日期	比例	紙張尺寸	張號
游觀創意策略有限公司 米及米設計顧問有限公司	安康接待室調查研究暨修復再利用計劃	損壞圖	生活區	DTS 21-24	藍傑鴻	2024/07/01	1/100	A3	ZD13


平面圖+180cm

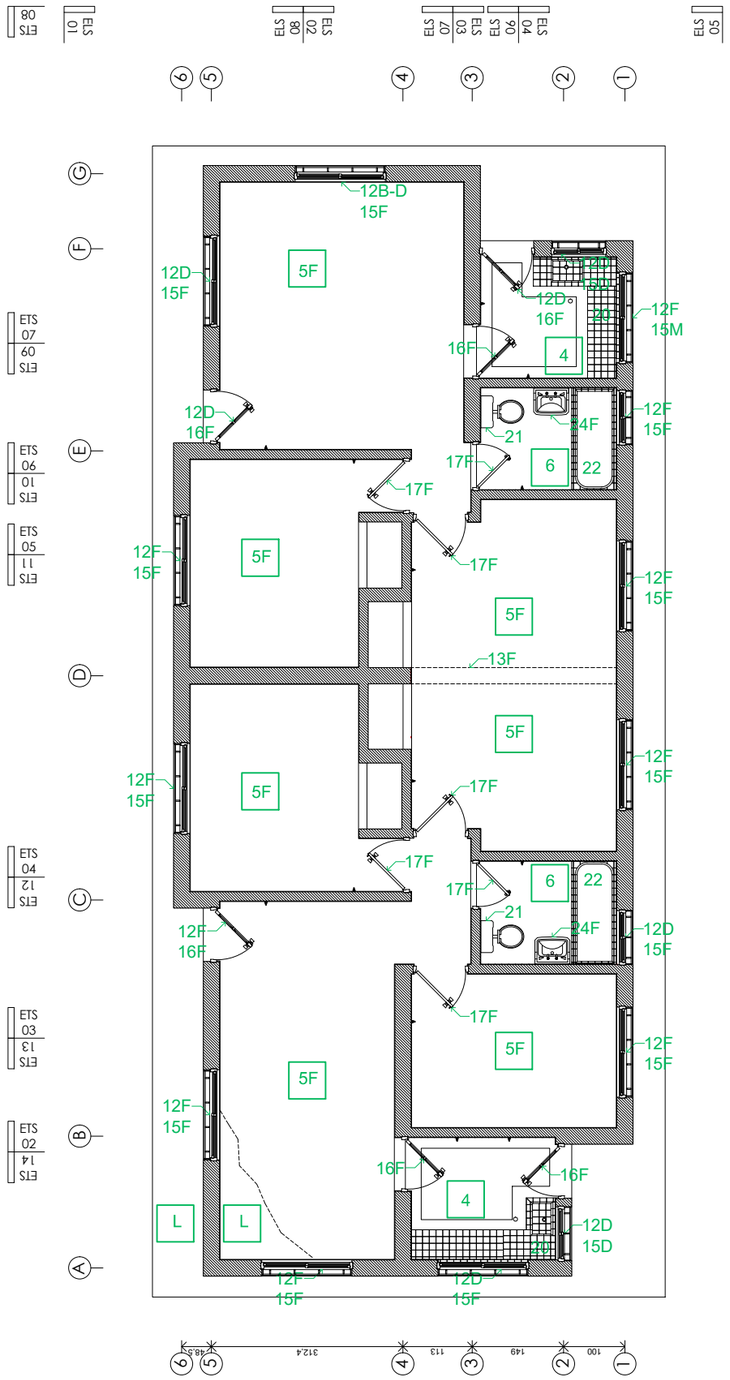

天花板圖+240cm

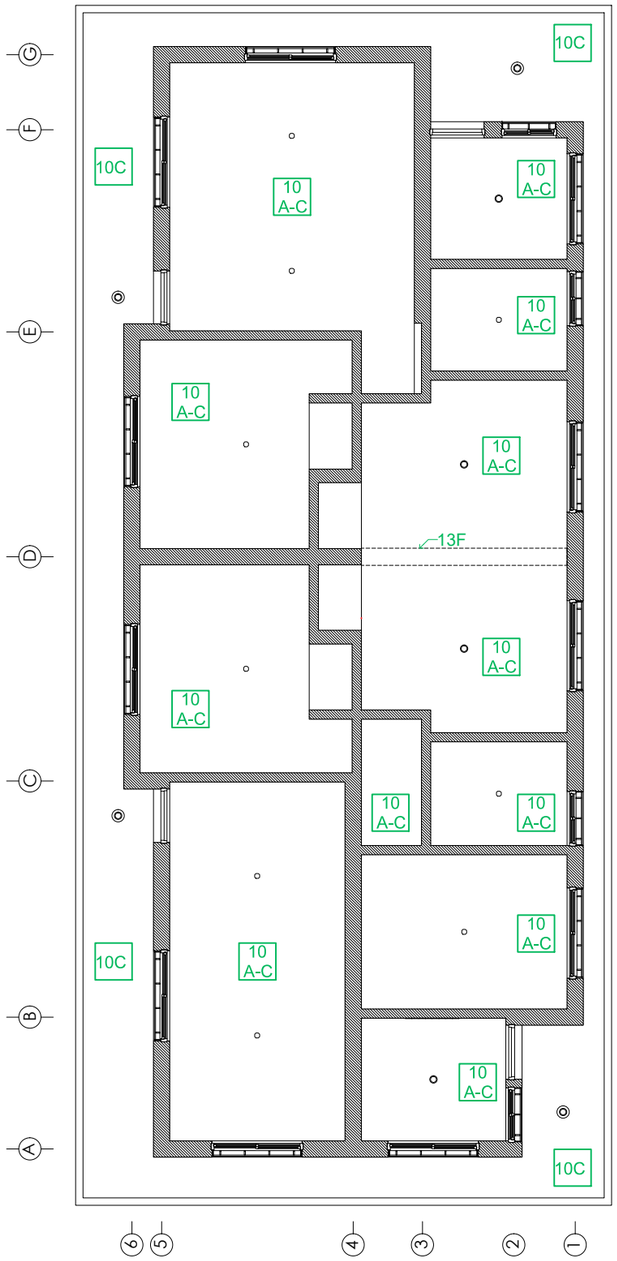

屋頂平面圖

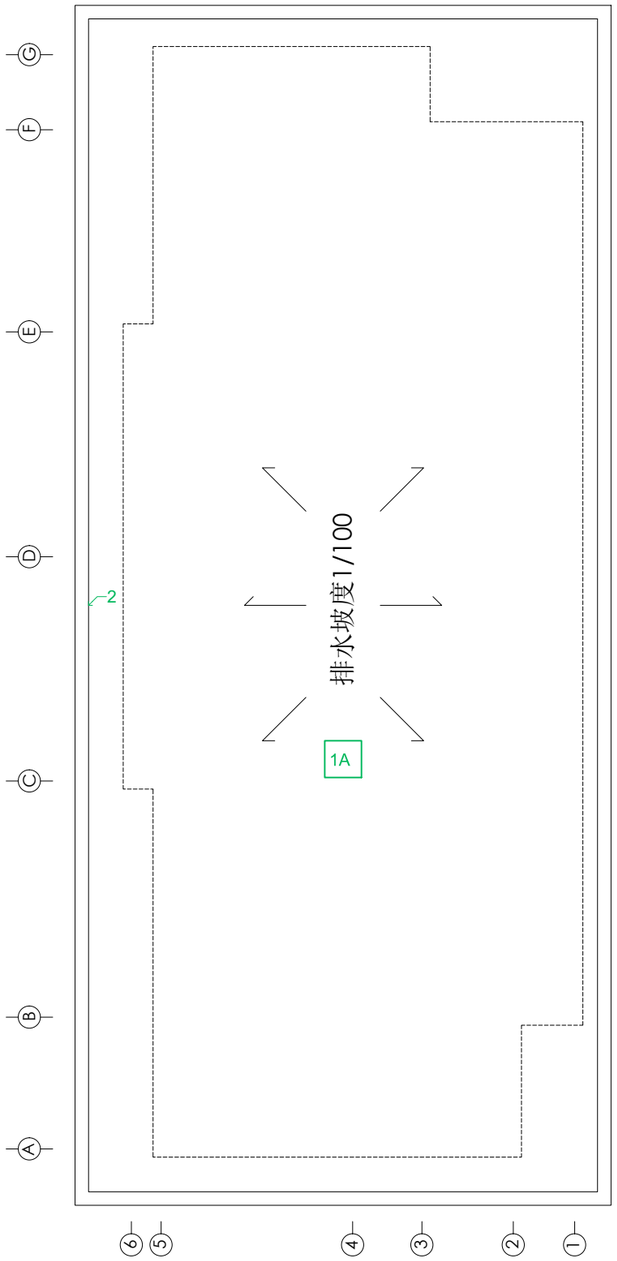

建築物現況與損壞說明

項目

1 防水層
2 女兒牆
3 排水口
4 磨石子
5 塑膠地磚
6 馬賽克花磚
7 排水孔
8 清潔口
9 洗石子牆面
10 水泥粉光油漆白色
11 白色瓷磚
12 鐵花窗
13 磚牆
14 樓板
15 木窗戶
16 木框門
17 木板門
18 燈具-圓形木底座
19 內崁樓板八角線盒
20 流理台
21 坐式馬桶
22 馬賽克瓷磚浴缸
23 壁出式花灑
24 陶瓷洗手台


損壞程度

A 裂縫
B 破洞
C 剝落
D 生鏽、蛀蝕
E 移位
F 佚失
G 堵塞
H 斷掉
I 修改
K 破損、缺損
L 塌陷
M 掉落


0 5m

執行團隊	案名		圖名	繪圖	日期	比例	紙張尺寸	張號
游觀創意策略有限公司 米及米設計顧問有限公司	安康接待室調查研究暨修復再利用計劃	損壞圖	宿舍區	平面圖	藍傑鴻	2024/07/01	1/100	A3	ZE01


ELS 01

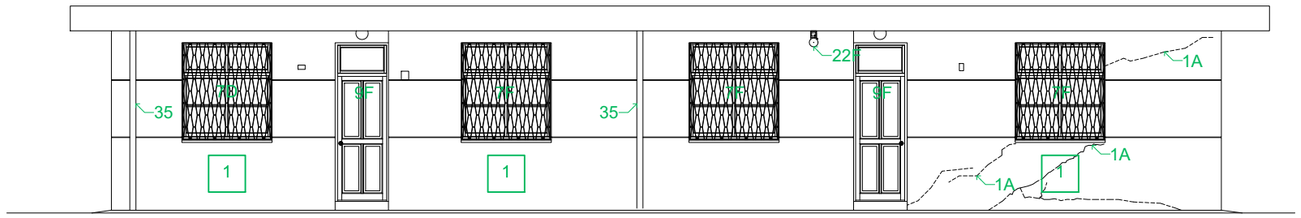


ELS 02

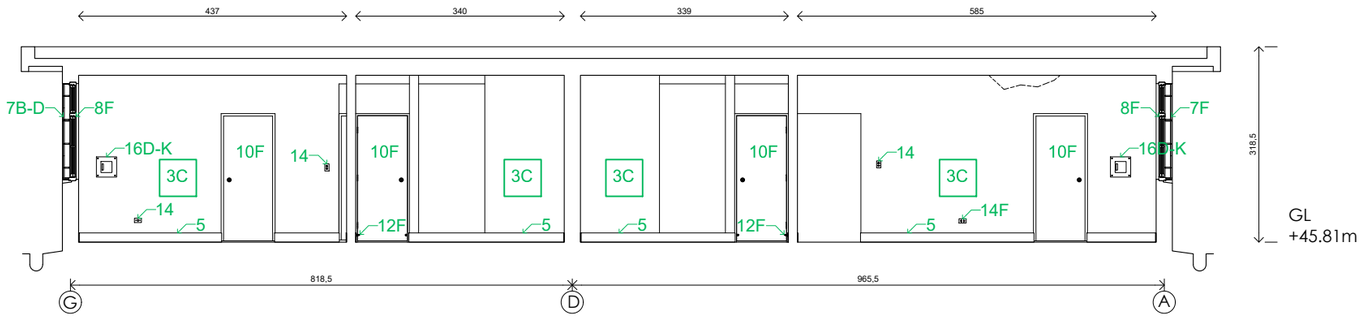

ELS 03

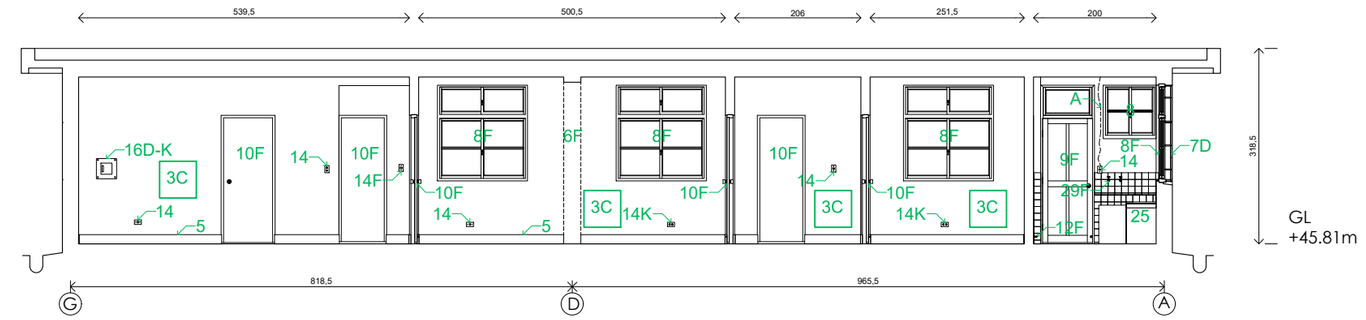

ELS 04

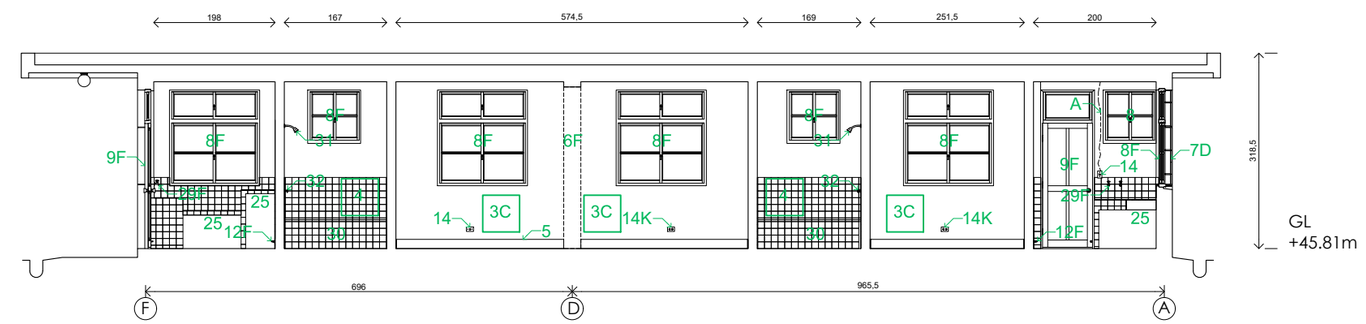

建築物現況與損壞說明

項目	
1	洗石子牆面
2	女兒牆
3	水泥粉光油漆白色
4	白色瓷磚
5	磨石子踢腳板
6	磚牆
7	鐵花窗
8	木窗戶
9	木框門
10	木板門
11	門把
12	門檔
13	第一代燈具-圓形木底座、白鐵固定座、球白色玻璃燈罩
14	第一代開關器與插座
15	第二代開關器與插座
16	電箱
17	明管、明線
18	冷氣機
19	斷路器+三孔插座
20	冷氣機鐵支架
21	按鈕
22	警鈴
23	電信線
24	金屬板
25	流理台
26	陶瓷洗手台
27	洗手台鐵架
28	坐式馬桶
29	水龍頭
30	馬賽克瓷磚浴缸
31	壁出式花灑
32	旋鈕
33	毛巾架
34	衣櫃
35	排水管
36	監視器
37	監視器鐵架


損壞程度

A 裂縫	H 斷掉
B 破洞	I 修改
C 剝落	J 修補
D 生鏽、蛀蝕	K 破損、缺損
E 移位	L 塌陷
F 佚失	M 掉落
G 堵塞	


0 5m

執行團隊	案名		圖名	繪圖	日期	比例	紙張尺寸	張號
游觀創意策略有限公司 米及米設計顧問有限公司	安康接待室調查研究暨修復再利用計劃	損壞圖	ELS 01-04	藍傑鴻	2024/07/01	1/100	A3	ZE02


ELS 05

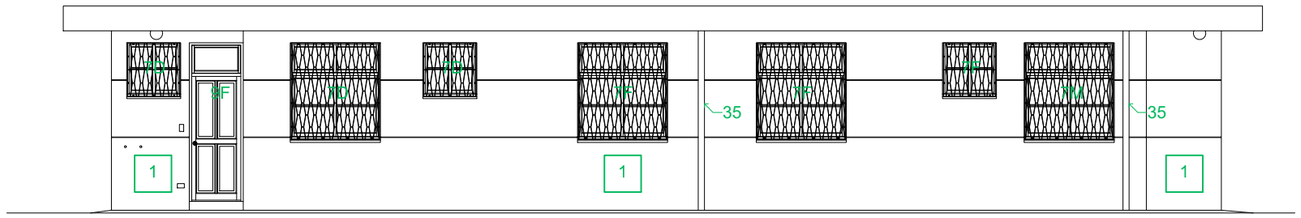


ELS 06

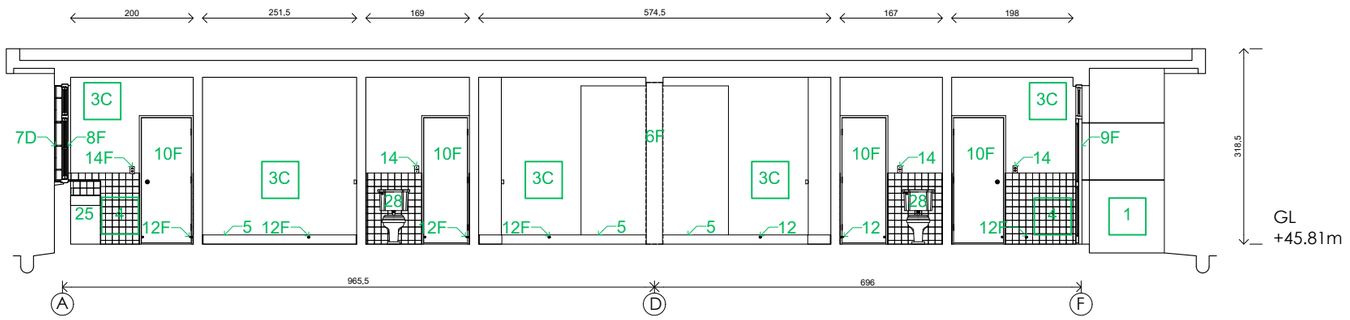

ELS 07

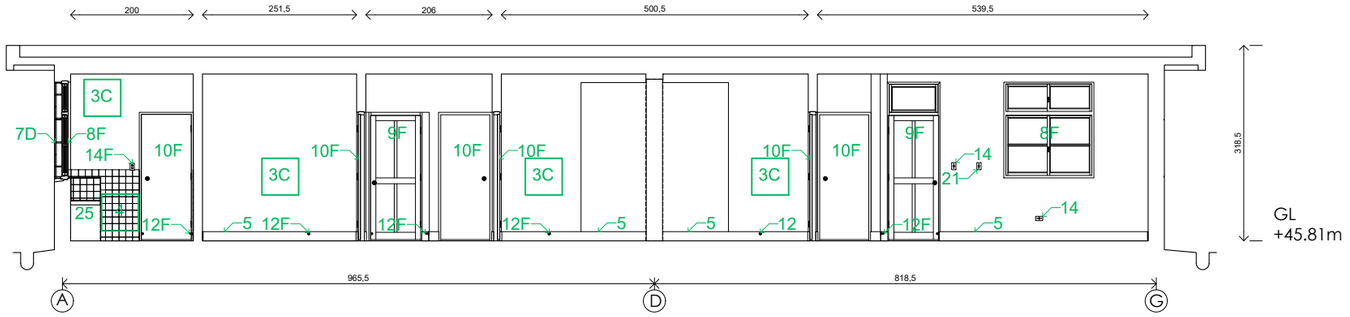

ELS 08

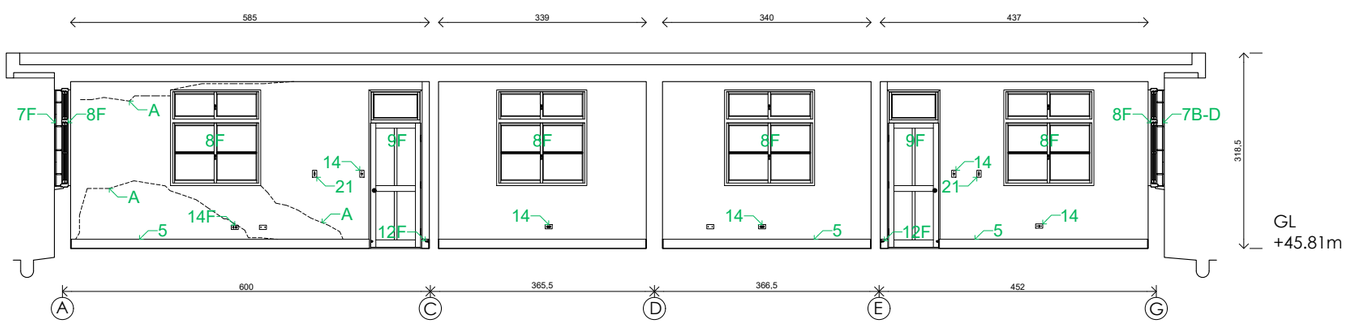

建築物現況與損壞說明

項目

1 洗石子牆面
2 女兒牆
3 水泥粉光油漆白色
4 白色瓷磚
5 磨石子踢腳板
6 磚牆
7 鐵花窗
8 木窗戶
9 木框門
10 木板門
11 門把
12 門檔
13 第一代燈具-圓形木底座、白鐵固定座、球白色玻璃燈罩
14 第一代開關器與插座
15 第二代開關器與插座
16 電箱
17 明管、明線
18 冷氣機
19 斷路器+三孔插座
20 冷氣機鐵支架
21 按鈕
22 警鈴
23 電信線
24 金屬板
25 流理台
26 陶瓷洗手台
27 洗手台鐵架
28 坐式馬桶
29 水龍頭
30 馬賽克瓷磚浴缸
31 壁出式花灑
32 旋鈕
33 毛巾架
34 衣櫃
35 排水管
36 監視器
37 監視器鐵架

損壞程度

A 裂縫
B 破洞
C 剝落
D 生鏽、蛀蝕
E 移位
F 佚失
G 堵塞
H 斷掉
I 修改
J 修補
K 破損、缺損
L 塌陷
M 掉落

0 5m

執行團隊
游觀創意策略有限公司
米及米設計顧問有限公司

案名
安康接待室調查研究暨修復再利用計劃

損壞圖

宿舍區

圖名 ELS 05-08

繪圖 藍傑鴻


日期 2024/07/01

比例 1/100


紙張尺寸 A3

張號 ZE03


ETS 01

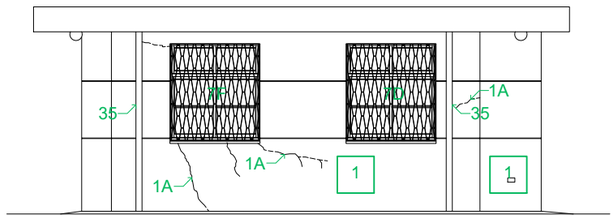


ETS 02

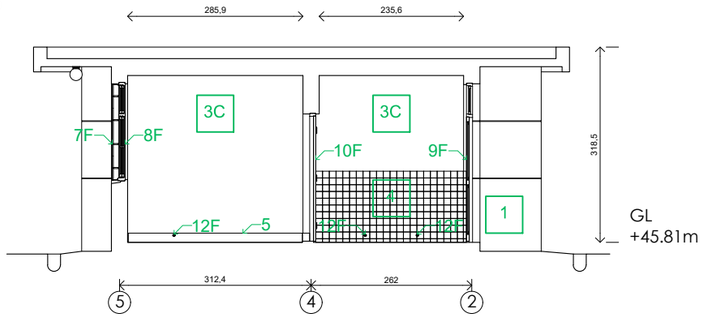


ETS 03

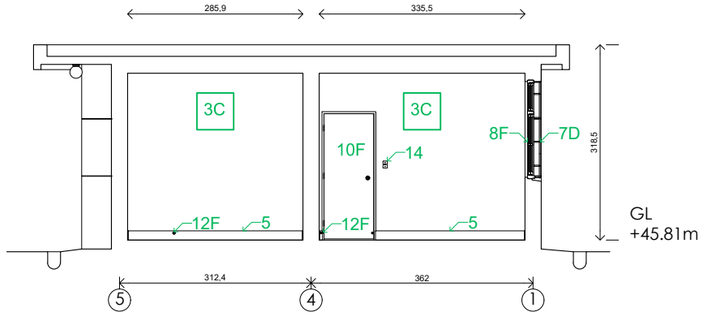


ETS 04

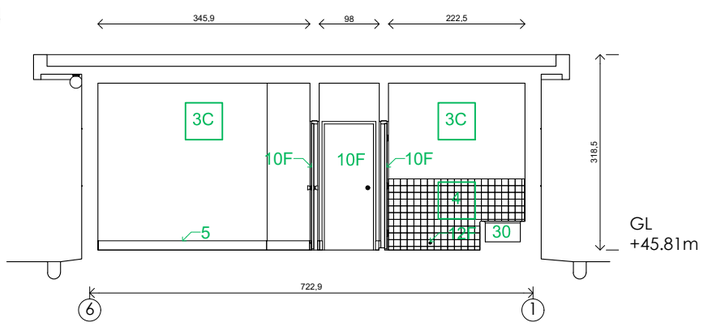


ETS 05

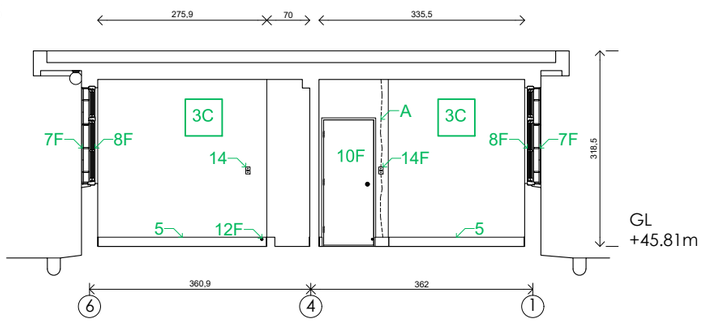

ETS 06

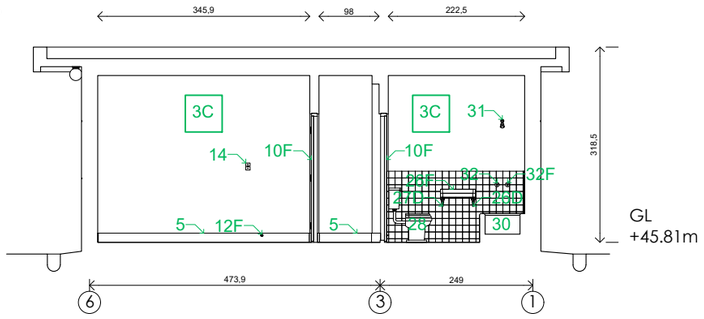

ETS 07

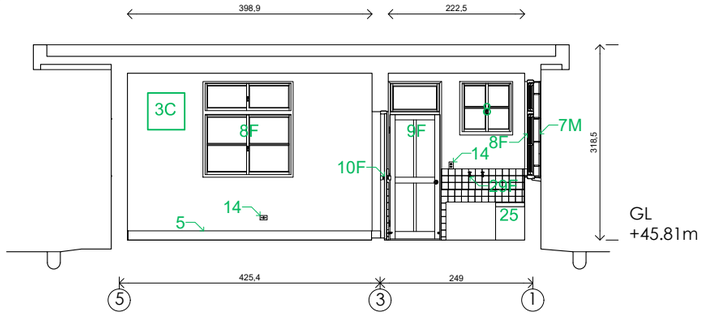

建築物現況與損壞說明

項目

1 洗石子牆面
2 女兒牆
3 水泥粉光油漆白色
4 白色瓷磚
5 磨石子踢腳板
6 磚牆
7 鐵花窗
8 木窗戶
9 木框門
10 木板門
11 門把
12 門檔
13 第一代燈具-圓形木底座、白鐵固定座、球白色玻璃燈罩
14 第一代開關器與插座
15 第二代開關器與插座
16 電箱
17 明管、明線
18 冷氣機
19 斷路器+三孔插座
20 冷氣機鐵支架
21 按鈕
22 警鈴
23 電信線
24 金屬板
25 流理台
26 陶瓷洗手台
27 洗手台鐵架
28 坐式馬桶
29 水龍頭
30 馬賽克瓷磚浴缸
31 壁出式花灑
32 旋鈕
33 毛巾架
34 衣櫃
35 排水管
36 監視器
37 監視器鐵架

損壞程度

A 裂縫
B 破洞
C 剝落
D 生鏽、蛀蝕
E 移位
F 佚失
G 堵塞
H 斷掉
I 修改
J 修補
K 破損、缺損
L 塌陷
M 掉落

執行團隊
游觀創意策略有限公司
米及米設計顧問有限公司

案名
安康接待室調查研究暨修復再利用計劃

損壞圖

宿舍區

圖名 ETS 01-07

繪圖 藍傑鴻

日期 2024/07/01

0 5m

比例 1/100


紙張尺寸 A3

張號 ZE04


ETS 08




ETS 09

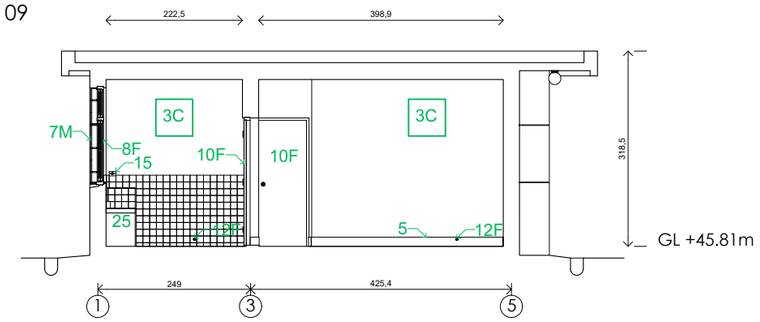


ETS 10

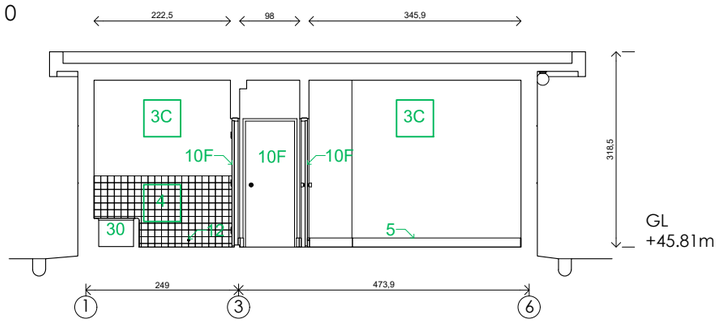


ETS 11

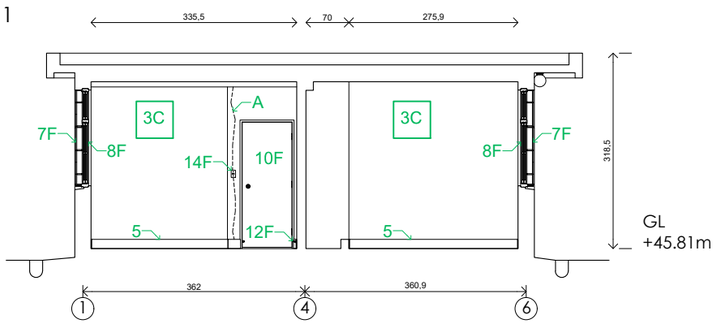


ETS 12

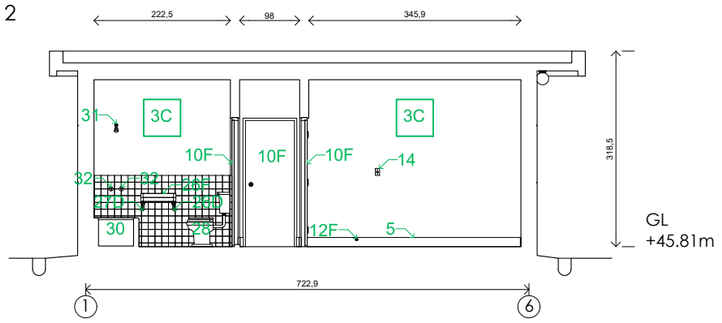

ETS 13

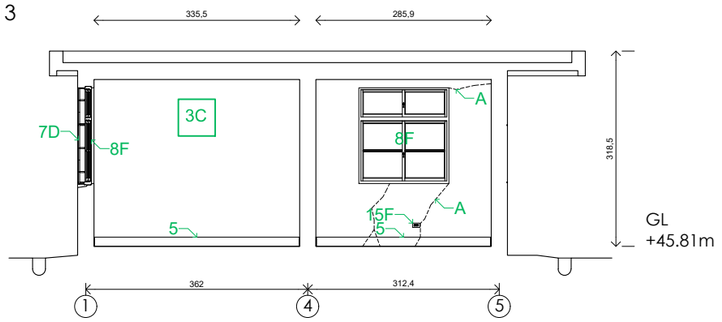

ETS 14

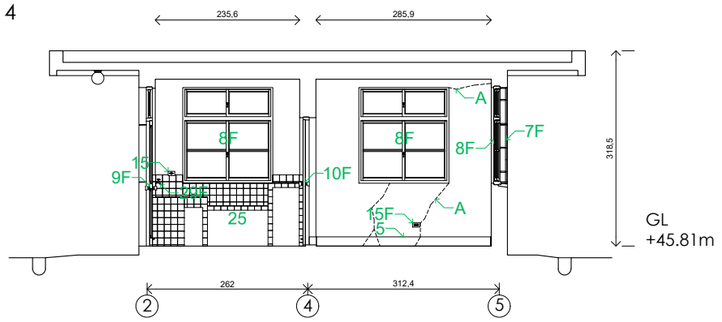

GL
+45.81m

建築物現況與損壞說明

項目

1 洗石子牆面
2 女兒牆
3 水泥粉光油漆白色
4 白色瓷磚
5 磨石子踢腳板
6 磚牆
7 鐵花窗
8 木窗戶
9 木框門
10 木板門
11 門把
12 門檔
13 第一代燈具-圓形木底座、白鐵固定座、球白色玻璃燈罩
14 第一代開關器與插座
15 第二代開關器與插座
16 電箱
17 明管、明線
18 冷氣機
19 斷路器+三孔插座
20 冷氣機鐵支架
21 按鈕
22 警鈴
23 電信線
24 金屬板
25 流理台
26 陶瓷洗手台
27 洗手台鐵架
28 坐式馬桶
29 水龍頭
30 馬賽克瓷磚浴缸
31 壁出式花灑
32 旋鈕
33 毛巾架
34 衣櫃
35 排水管
36 監視器
37 監視器鐵架


損壞程度

A 裂縫
B 破洞
C 剝落
D 生鏽、蛀蝕
E 移位
F 佚失
G 堵塞
H 斷掉
I 修改
J 修補
K 破損、缺損
L 塌陷
M 掉落


0 5m

執行團隊	案名		圖名		繪圖	日期	比例	紙張尺寸	張號
游觀創意策略有限公司 米及米設計顧問有限公司	安康接待室調查研究暨修復再利用計劃	損壞圖	宿舍區	ETS 08-14	藍傑鴻	2024/07/01	1/100	A3	ZE05


一樓平面圖+180cm

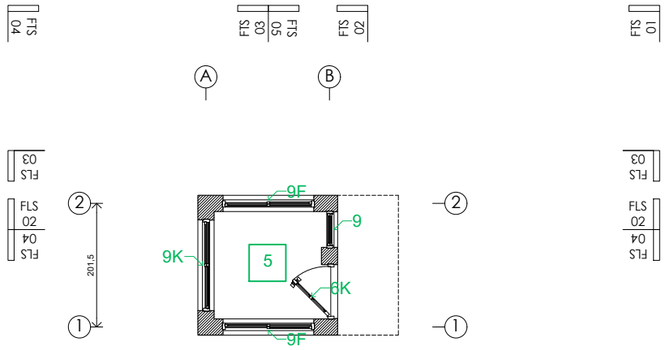


二樓平面圖+480cm

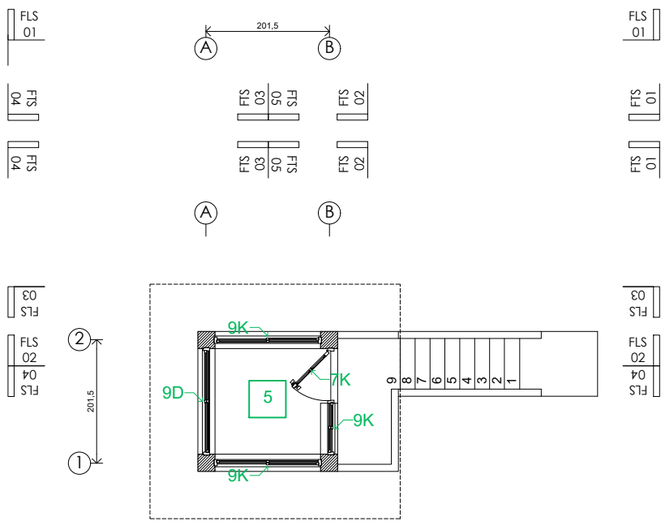


屋頂平面圖

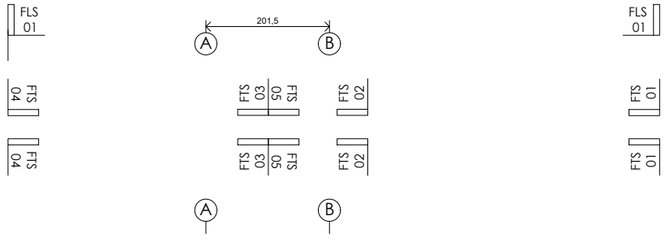

天花板圖+240cm

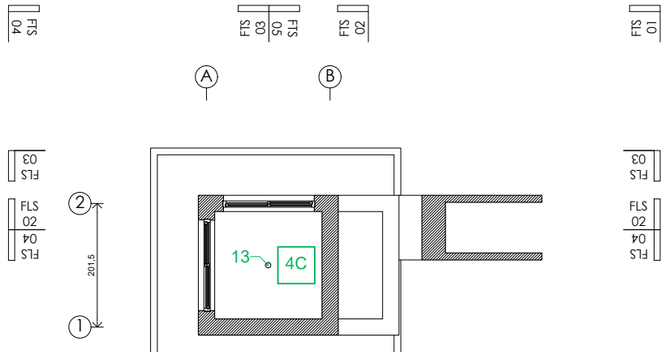

天花板圖+540cm

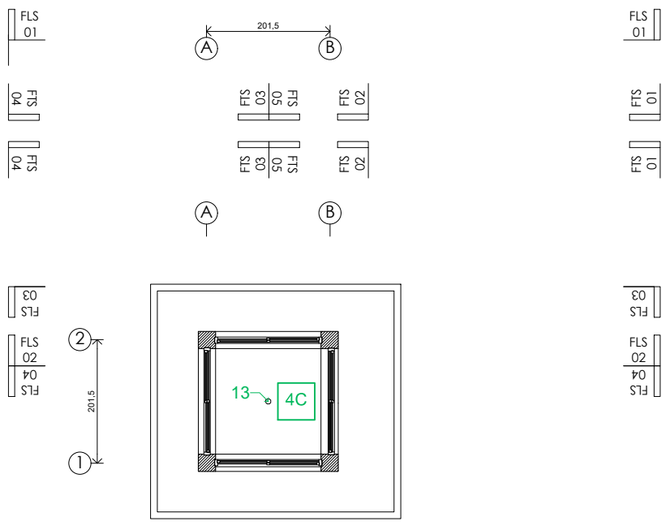

建築物現況與損壞說明

項目

1 洗石子牆面
2 女兒牆
3 磚造腰牆
4 水泥粉光油漆白色
5 水泥地面
6 木框門
7 木框門鑲玻璃
8 門把
9 木窗戶
10 斷路器
11 第一代開關器與插座
12 第二代開關器與插座
13 內崁樓板八角線盒
14 燈具-圓形木底座
15 按鈕
16 警鈴
17 對講機線
18 防水層

損壞程度

A 裂縫
B 破洞
C 剝落
D 生鏽、蛀蝕
E 移位
F 佚失
G 堵塞
H 斷掉
I 修改
J 修補
K 破損、缺損
L 塌陷
M 掉落

執行團隊	案名	圖名	繪圖	日期		比例	紙張尺寸	張號
游觀創意策略有限公司 米及米設計顧問有限公司	安康接待室調查研究暨修復再利用計劃　損壞圖	F 崗哨　平面圖	藍傑鴻	2024/07/01	N	1/100	A3	ZF01

0　5m


FLS 01




FLS 03




FTS 01

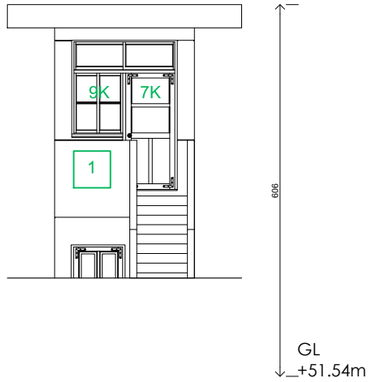


FTS 04

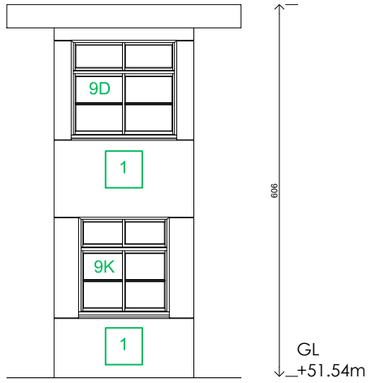


FLS 02

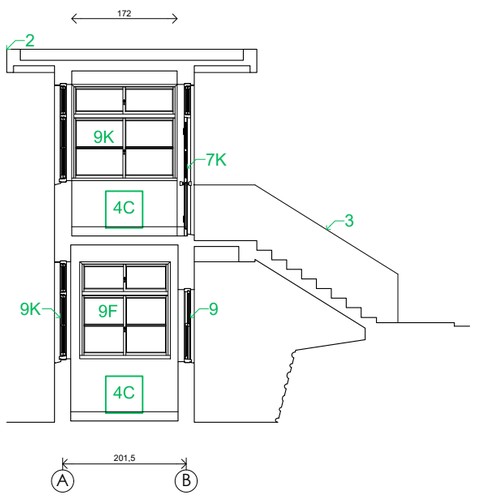


FLS 04

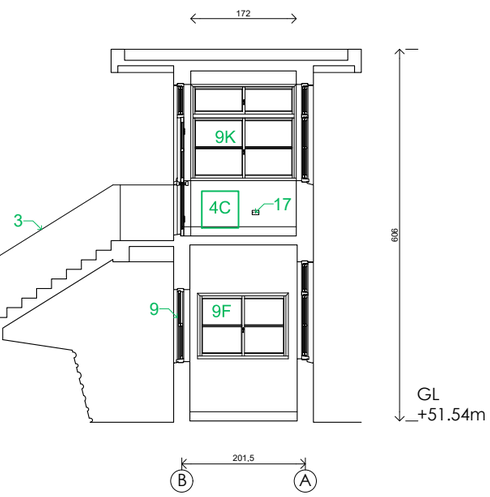


FTS 02

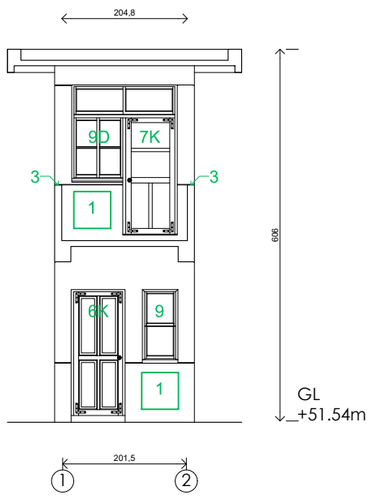

FTS 05

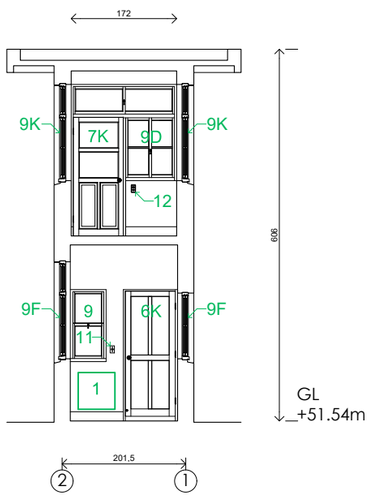

FTS 03

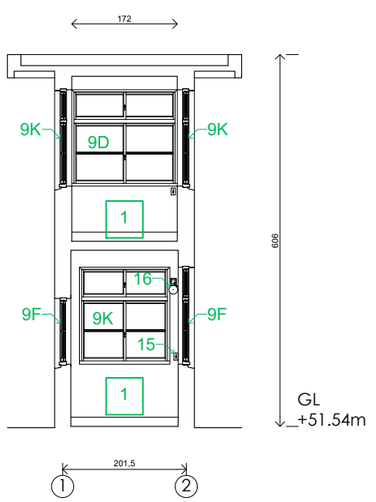


建築物現況與損壞說明

項目			
1 洗石子牆面	11 第一代開關器與插座	損壞程度	
2 女兒牆	12 第二代開關器與插座	A 裂縫	H 斷掉
3 磚造腰牆	13 內崁樓板八角線盒	B 破洞	I 修改
4 水泥粉光油漆白色	14 燈具-圓形木底座	C 剝落	J 修補
5 水泥地面	15 按鈕	D 生鏽、蛀蝕	K 破損、缺損
6 木框門	16 警鈴	E 移位	L 塌陷
7 木框門鑲玻璃	17 對講機線	F 佚失	M 掉落
8 門把	18 防水層	G 堵塞	
9 木窗戶			
10 斷路器			


執行團隊	案名	圖名	繪圖	日期	比例	紙張尺寸	張號
游觀創意策略有限公司 米及米設計顧問有限公司	安康接待室調查研究暨修復再利用計劃	損壞圖	F 崗哨 FLS 01-04 / FTS 01-05	藍傑鴻	2024/07/01	1/100	A3	ZF02

0 5m


一樓平面圖+180cm

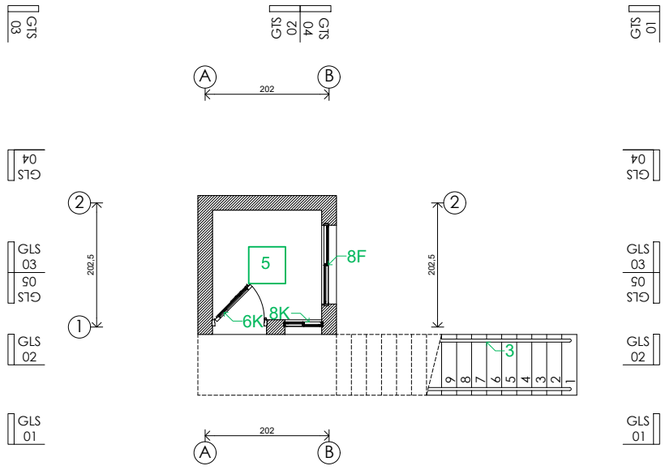


二樓平面圖+480cm

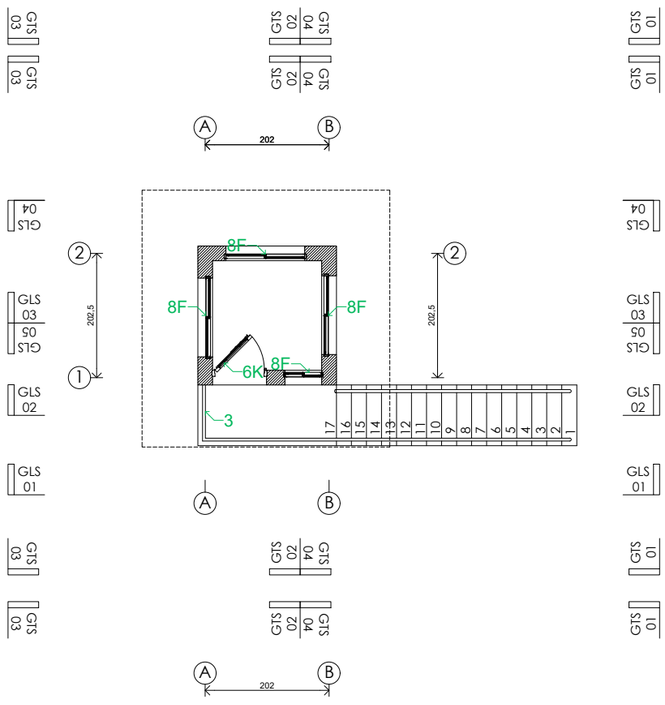


屋頂平面圖

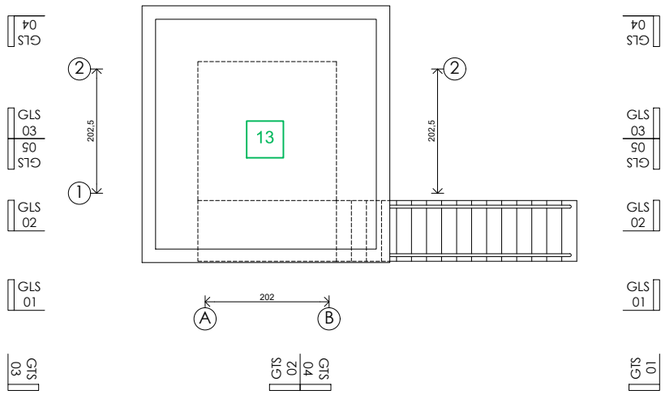

天花板圖+240cm

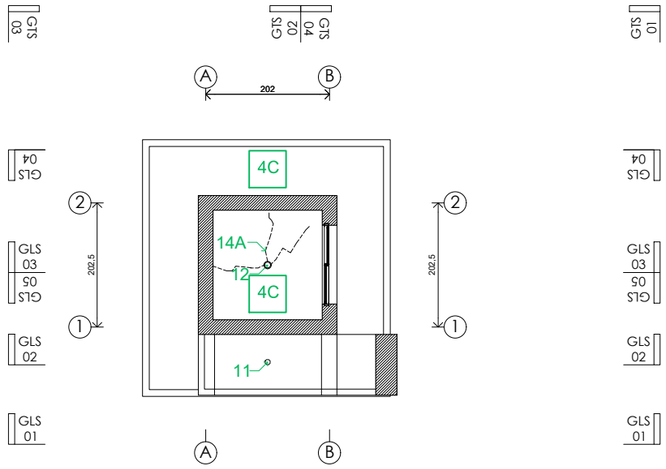

天花板圖+540cm

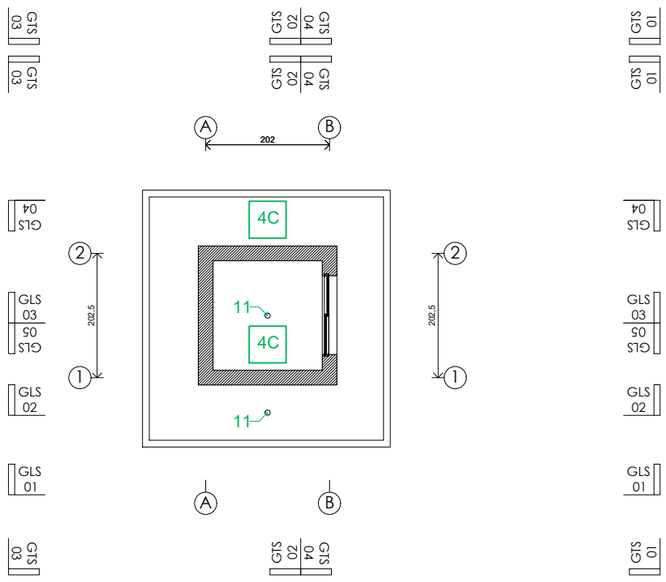

建築物現況與損壞說明

項目

1 洗石子牆面
2 女兒牆
3 鐵管欄杆
4 水泥粉光油漆白色
5 水泥地面
6 號房的木框門鑲半弧形窺視孔（再利用）
7 門栓
8 鋁窗戶
9 電箱
10 第二代開關器與插座
11 內崁樓板八角線盒
12 燈具-圓形木底座
13 防水層
14 樓板
15 磚牆

損壞程度

A 裂縫
B 破洞
C 剝落
D 生鏽、蛀蝕
E 移位
F 佚失
G 堵塞
H 斷掉
I 修改
J 修補
K 破損、缺損
L 塌陷
M 掉落

執行團隊
游觀創意策略有限公司
米及米設計顧問有限公司

案名 安康接待室調查研究暨修復再利用計劃

損壞圖

圖名 G 崗哨 平面圖

繪圖 藍傑鴻

日期 2024/07/01


0 5m

比例 1/100


紙張尺寸 A3

張號 ZG01


GLS 01

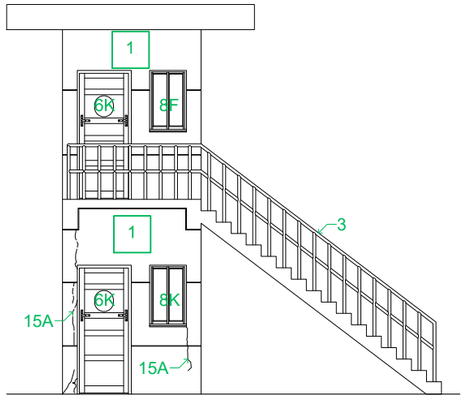


GLS 04

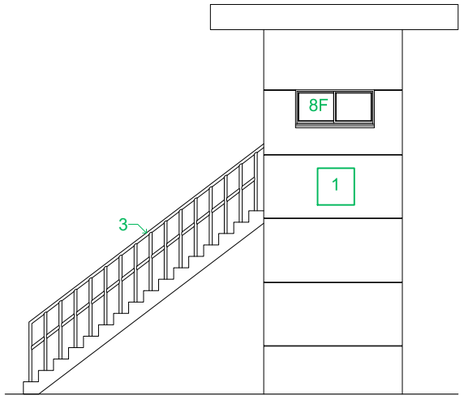


GTS 01

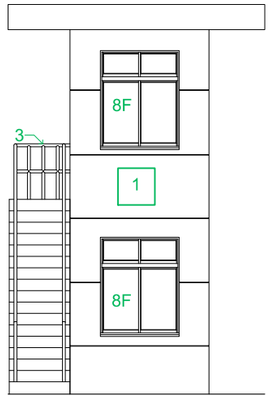


GTS 03

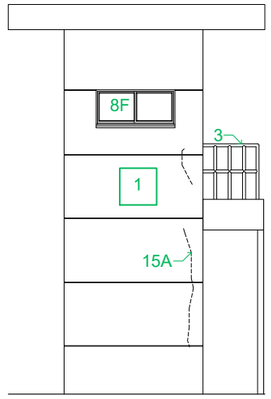


GLS 02

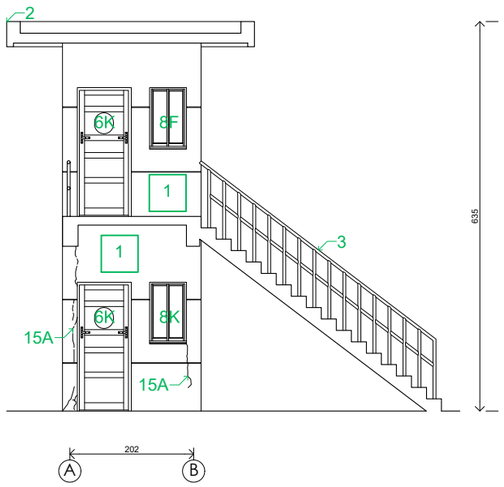


GLS 05

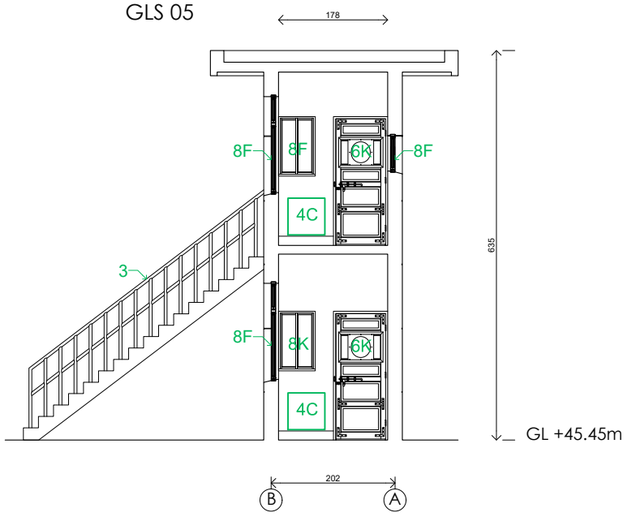


GTS 02

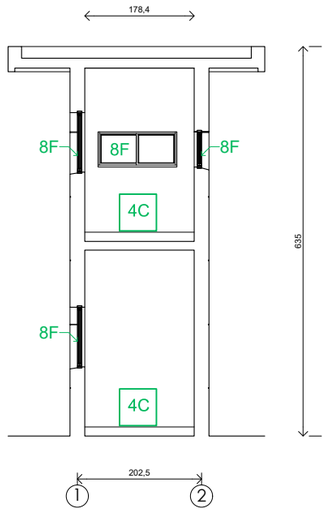

GTS 04

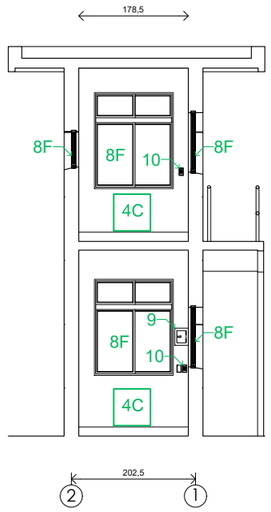

GLS 03

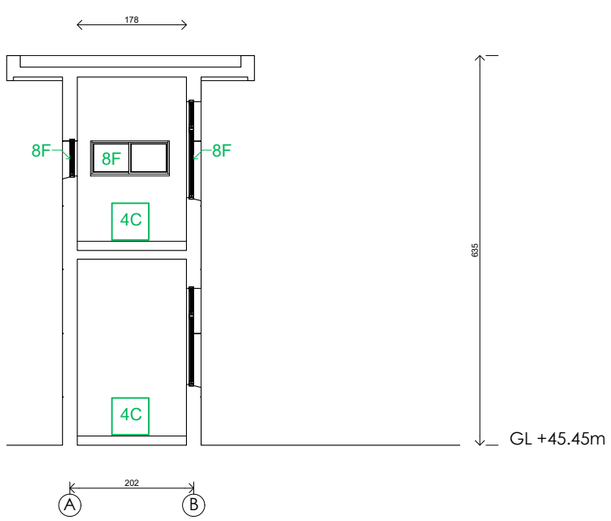

建築物現況與損壞說明

項目


1 洗石子牆面
2 女兒牆
3 鐵管欄杆
4 水泥粉光油漆白色
5 水泥地面
6 號房的木框門鑲半弧形窺視孔（再利用）
7 門栓
8 鋁窗戶
9 電箱
10 第二代開關器與插座
11 內崁樓板八角線盒
12 燈具-圓形木底座
13 防水層
14 樓板
15 磚牆

損壞程度

A 裂縫
B 破洞
C 剝落
D 生鏽、蛀蝕
E 移位
F 佚失
G 堵塞
H 斷掉
I 修改
J 修補
K 破損、缺損
L 塌陷
M 掉落

0 5m

執行團隊	案名		圖名	繪圖	日期	比例	紙張尺寸	張號
游觀創意策略有限公司 米及米設計顧問有限公司	安康接待室調查研究暨修復再利用計劃	損壞圖 G 崗哨	GLS 01-05 / GTS 01-04	藍傑鴻	2024/07/01	1/100	A3	ZG02

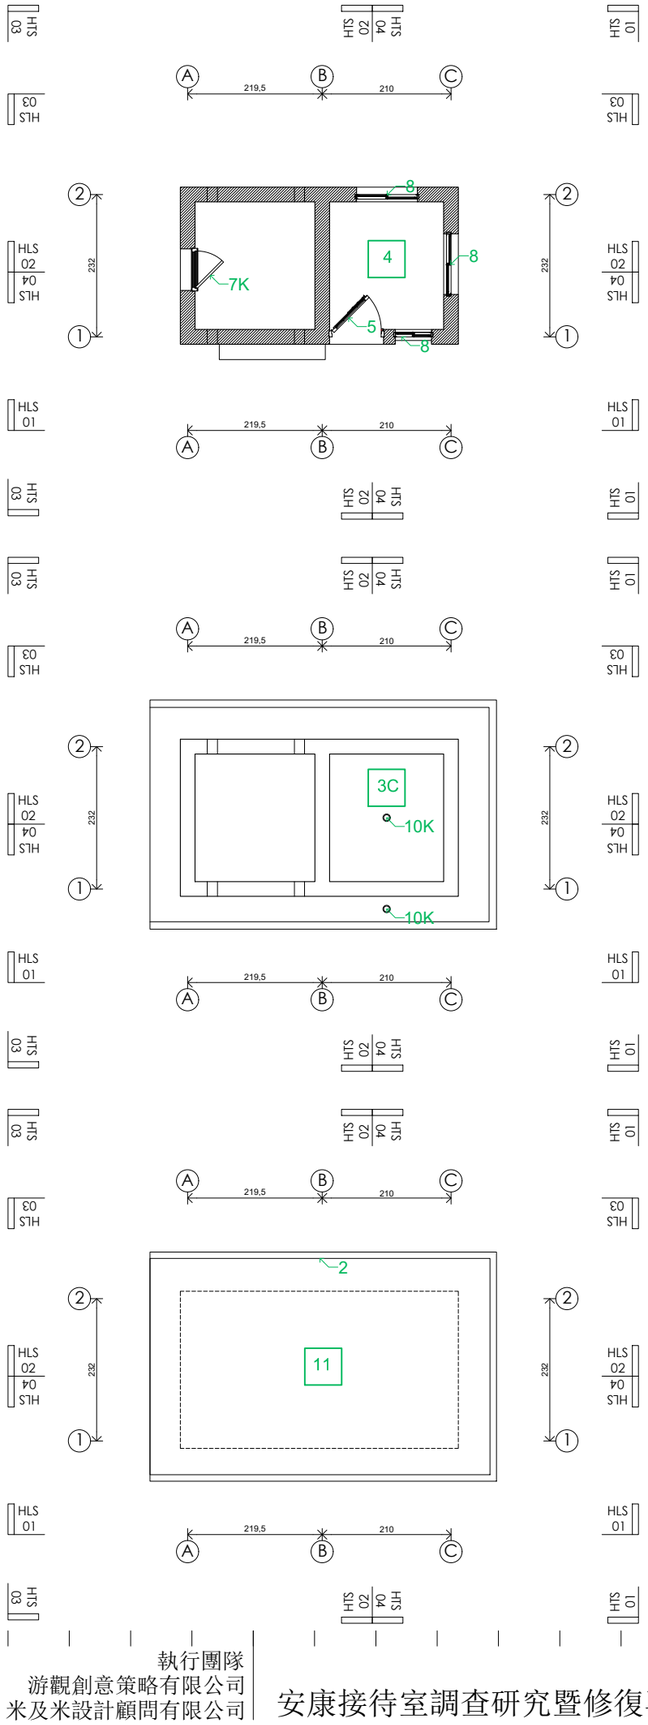


一樓平面圖+140cm

HLS 01




HTS 01

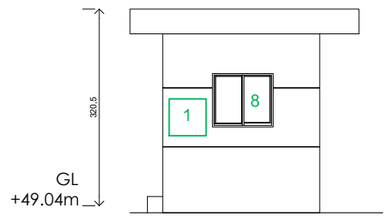


一樓平面圖+240cm


HLS 02

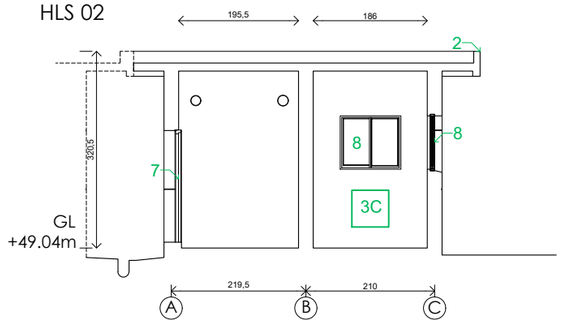

HTS 02

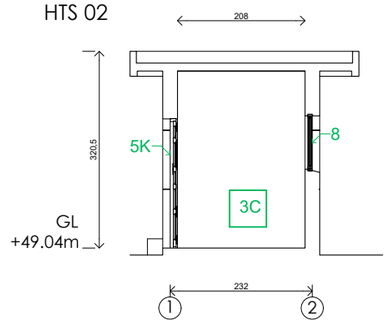

HLS 03

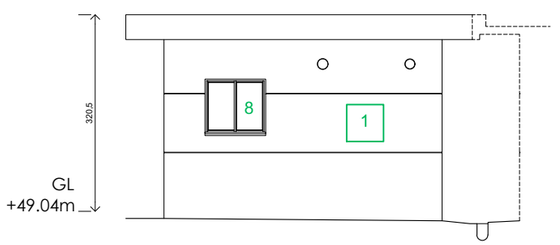


HTS 03




屋頂平面圖

HLS 04

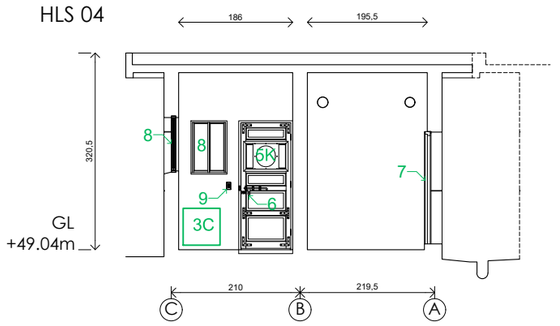

HTS 04

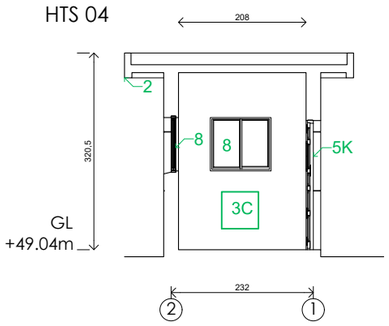

建築物現況與損壞說明

項目


1 洗石子牆面
2 女兒牆
3 水泥粉光油漆白色
4 水泥地面
5 號房的木框門鑲半弧形窺視孔（再利用）
6 門栓
7 塑鋼門
8 鋁窗戶
9 第二代開關器與插座
10 燈具-圓形木底座
11 防水層

損壞程度

A 裂縫
B 破洞
C 剝落
D 生鏽、蛀蝕
E 移位
F 佚失
G 堵塞
H 斷掉
I 修改
J 修補
K 破損、缺損
L 塌陷
M 掉落

執行團隊	案名	圖名	繪圖	日期		比例	紙張尺寸	張號
游觀創意策略有限公司 米及米設計顧問有限公司	安康接待室調查研究暨修復再利用計劃	損壞圖 H 警衛室 平面圖/HLS01-04/HTS 01-04	藍傑鴻	2024/07/01	N	1/100	A3	ZH01

0 5m

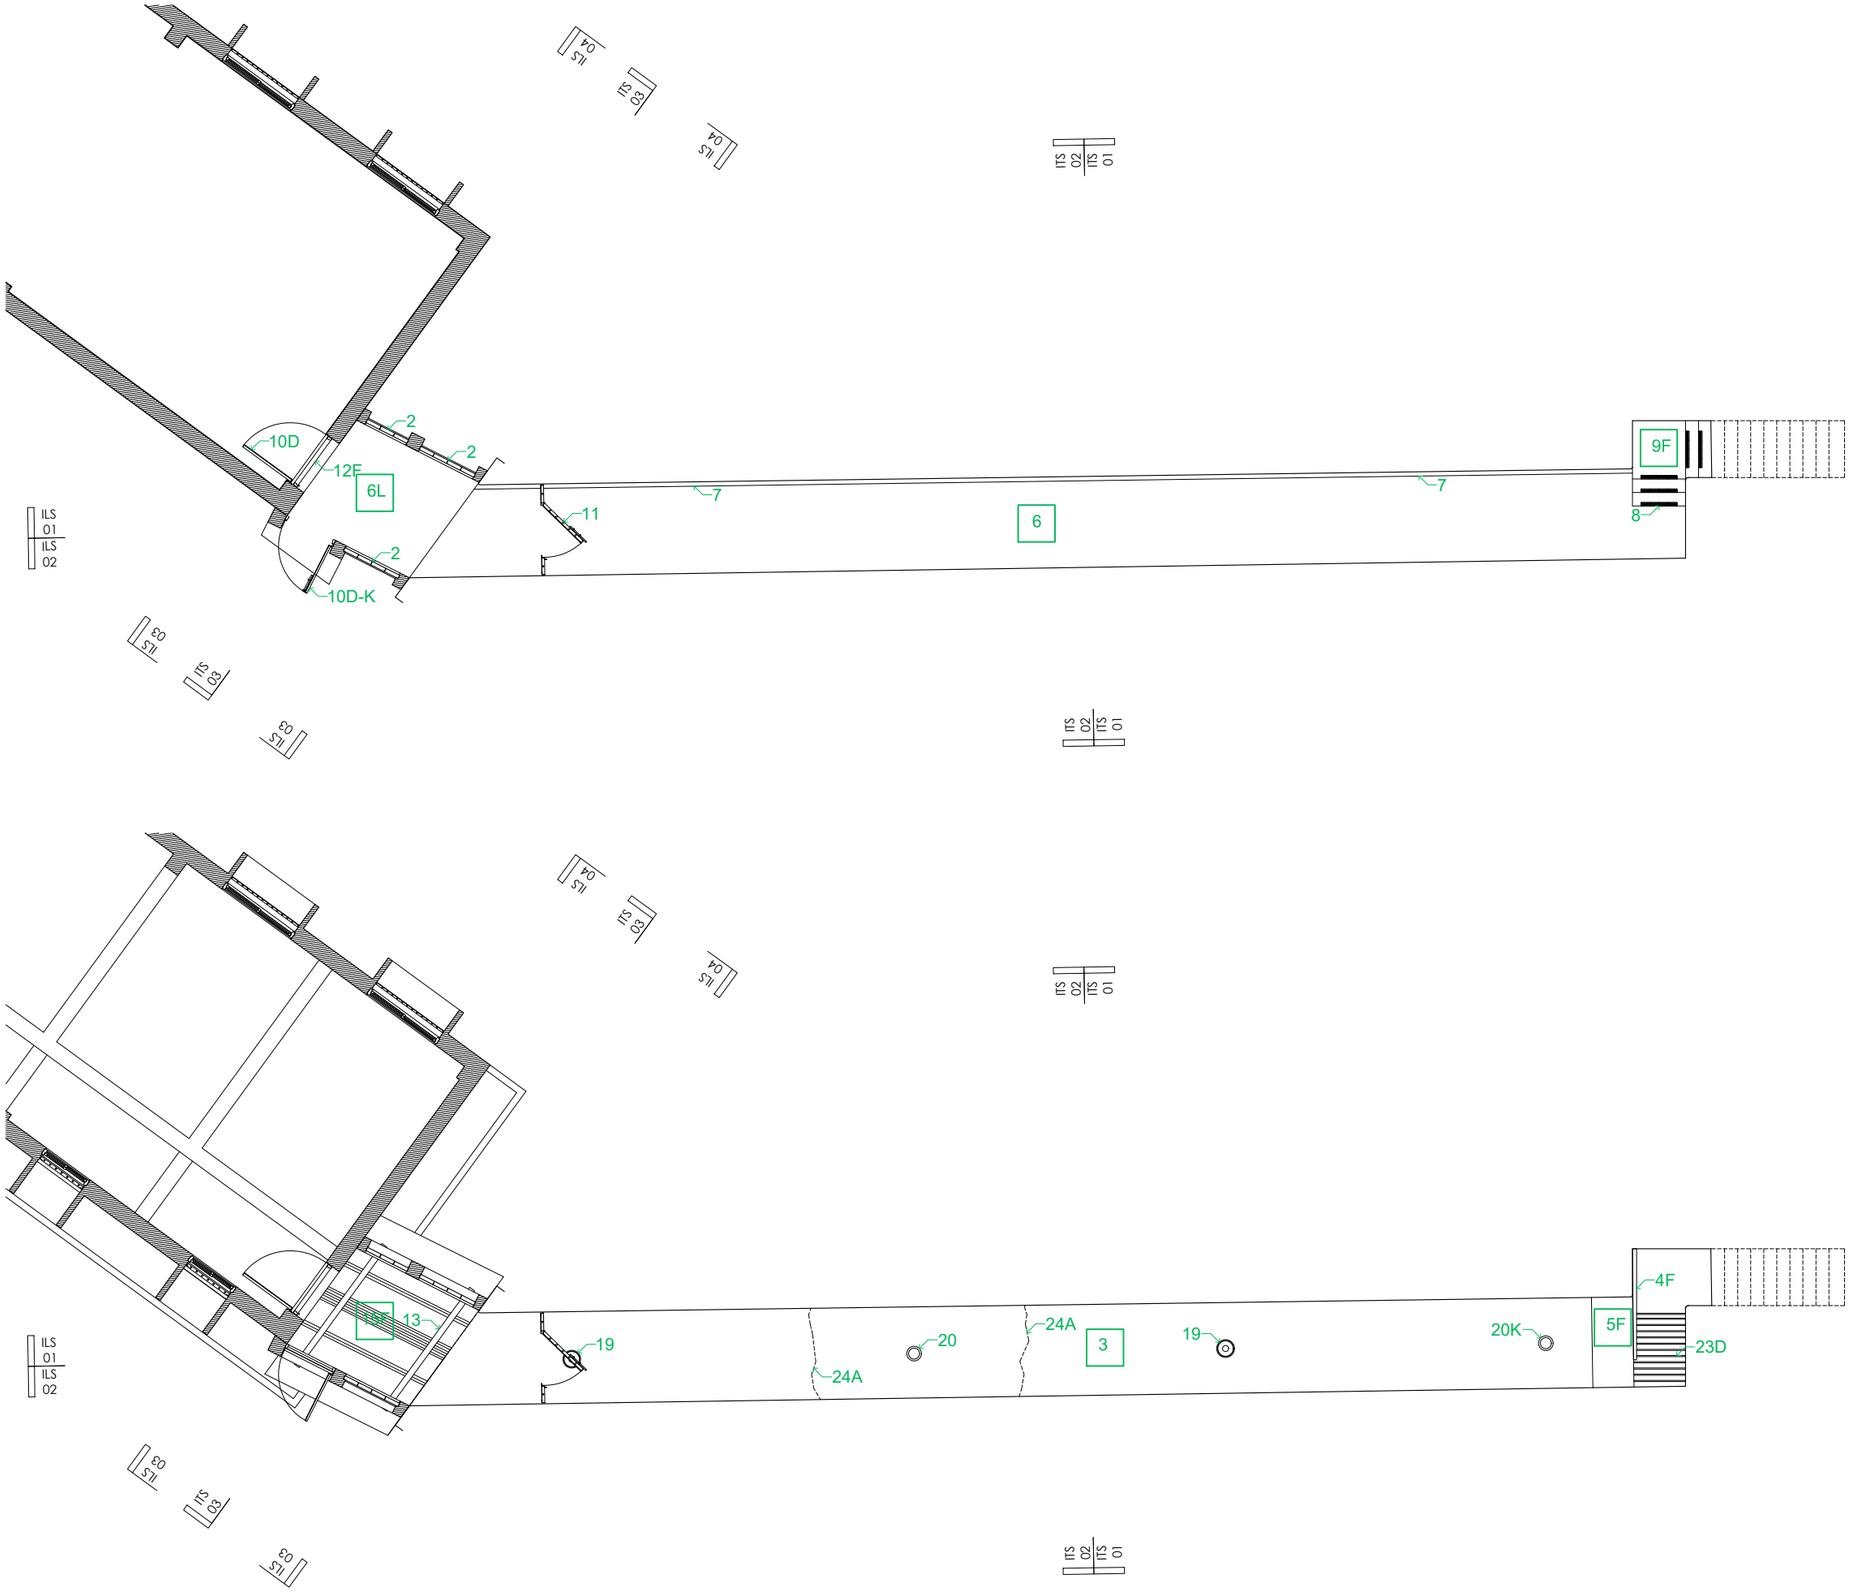

建築物現況與損壞說明

項目

1 磚牆
2 花格磚
3 水泥粉光油漆白色
4 保麗龍板
5 壁布
6 水泥地面
7 排水槽
8 L形瓷磚止滑條
9 紅色地毯
10 鐵板門
11 鐵柵門
12 木框門鑲紗網
13 木桁架
14 石棉浪板
15 天花板
16 扶手
17 欄杆
18 第一代開關器
19 圓形吸頂日光燈
20 圓形牛奶玻璃吸頂燈
21 魚鱗板形狀散熱孔
22 按鈕
23 鋼筋柵欄
24 樓板

損壞程度

A 裂縫
B 破洞
C 剝落
D 生鏽、蛀蝕
E 移位
F 佚失
G 堵塞
H 斷掉
I 修改
J 修補
K 破損、缺損
L 塌陷
M 掉落

執行團隊
游觀創意策略有限公司
米及米設計顧問有限公司

案名
安康接待室調查研究暨修復再利用計劃

損壞圖

圖名
地道 平面圖-天花板圖

繪圖
藍傑鴻

日期
2024/07/01


N

0 5m

比例 1/100

紙張尺寸 A3

張號 ZI01

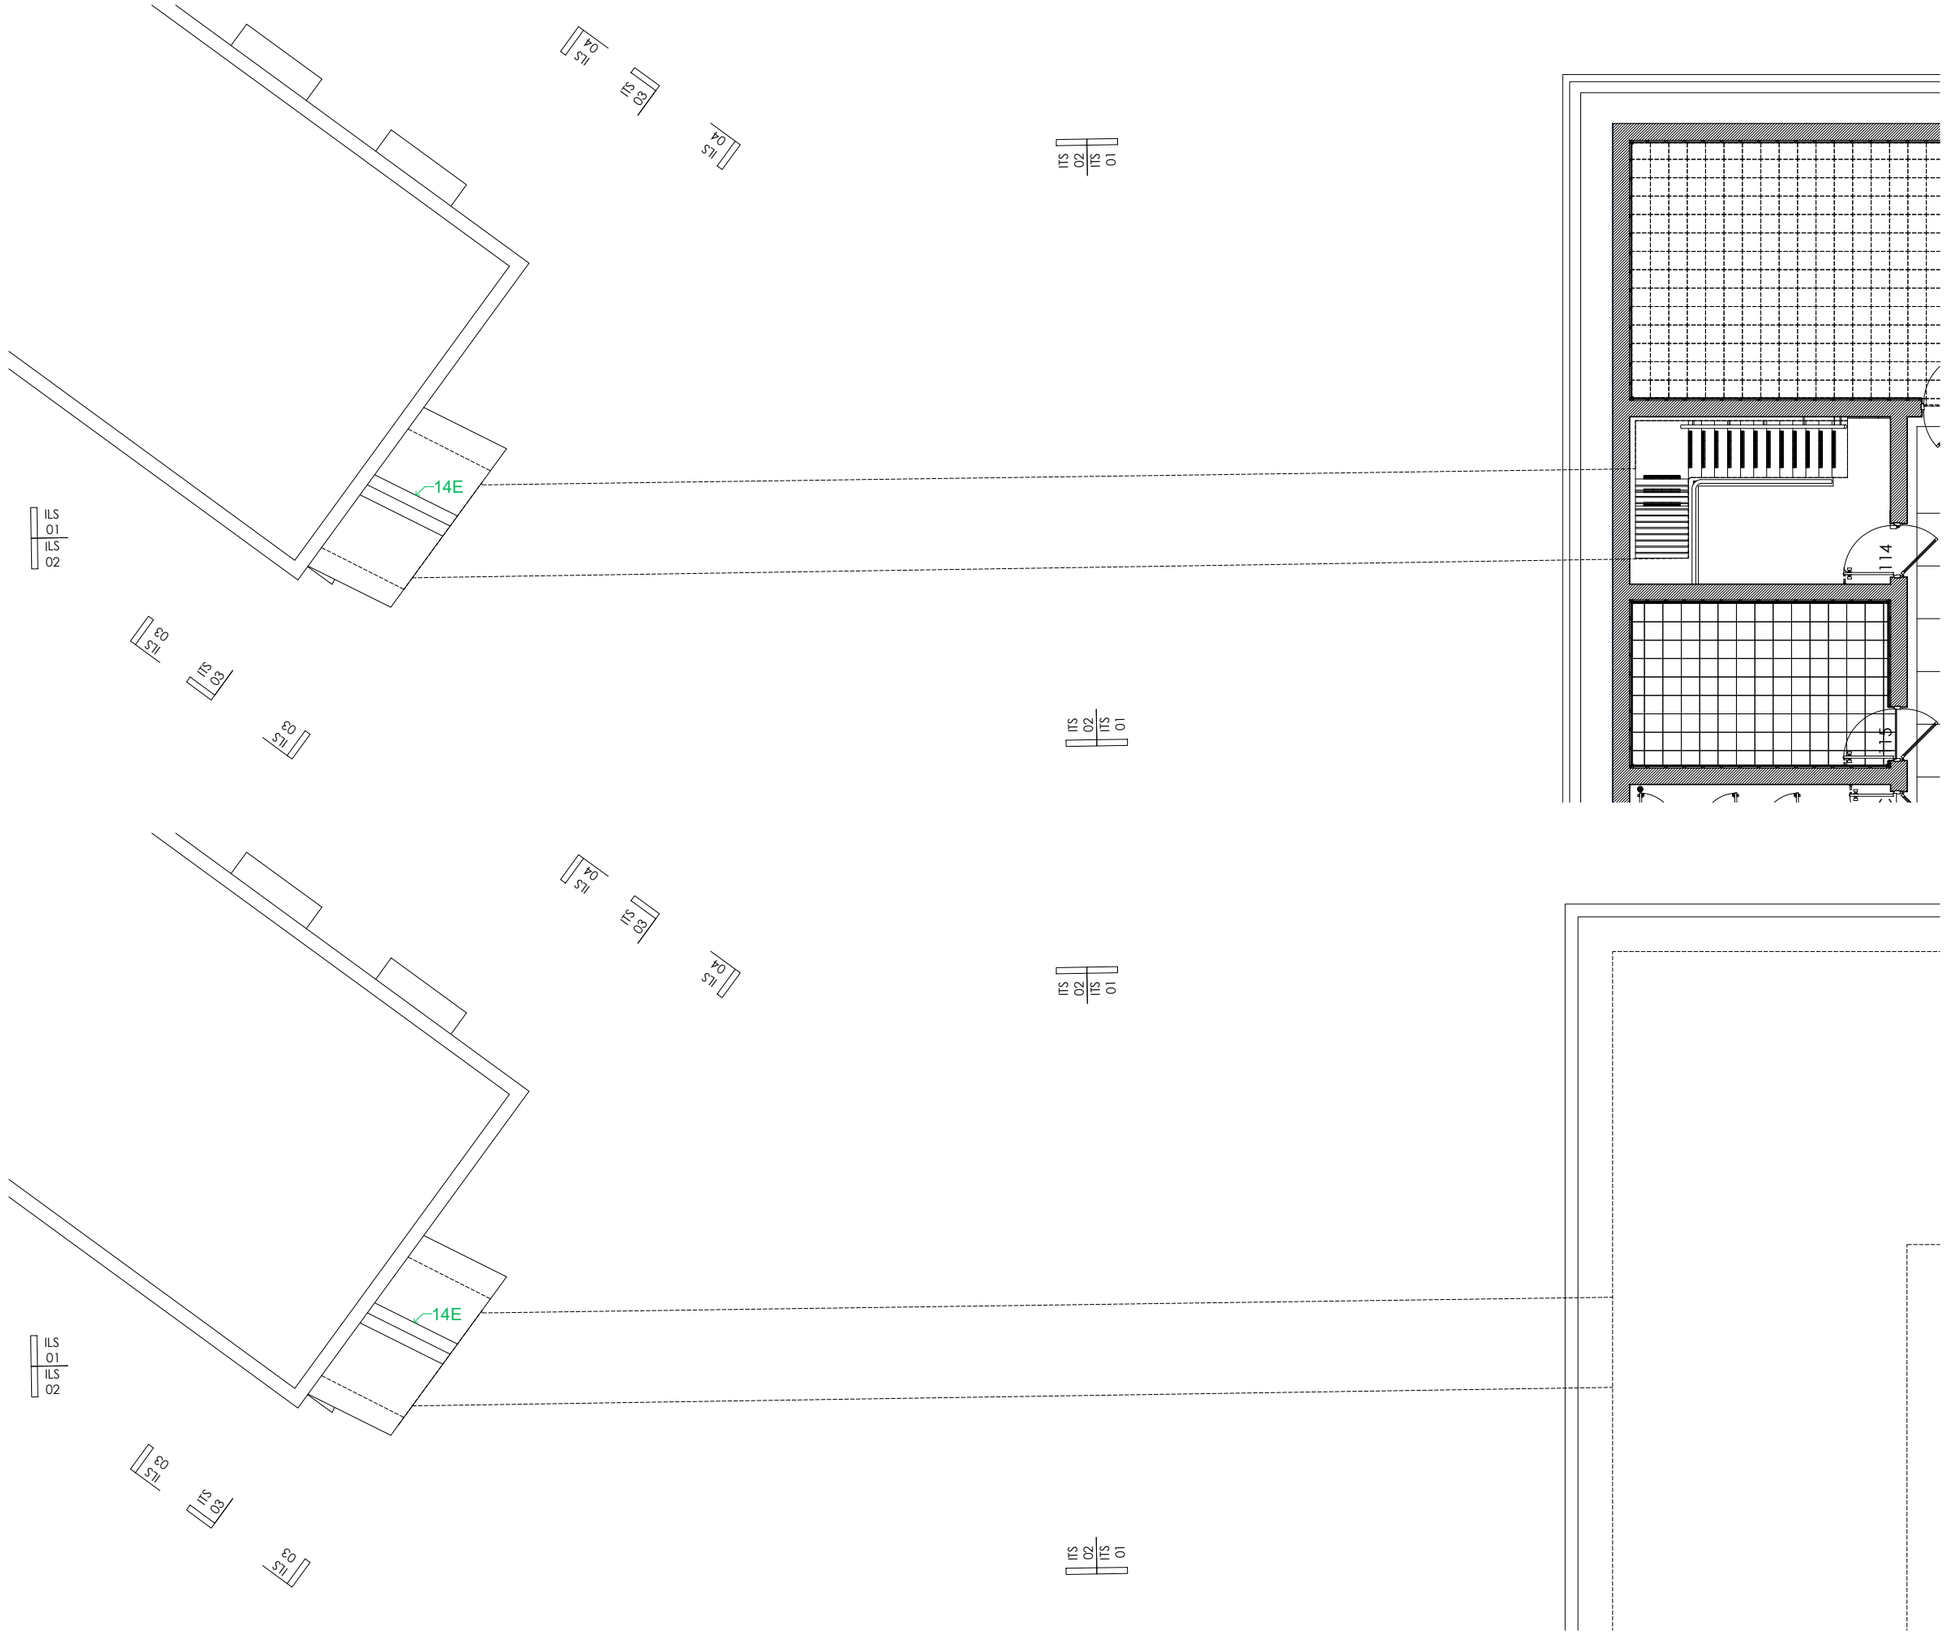

建築物現況與損壞說明
項目

1 磚牆
2 花格磚
3 水泥粉光油漆白色
4 保麗龍板
5 壁布
6 水泥地面
7 排水槽
8 L形瓷磚止滑條
9 紅色地毯
10 鐵板門
11 鐵柵門
12 木框門鑲紗網
13 木桁架
14 石棉浪板
15 天花板
16 扶手
17 欄杆
18 第一代開關器
19 圓形吸頂日光燈
20 圓形牛奶玻璃吸頂燈
21 魚鱗板形狀散熱孔
22 按鈕
23 鋼筋柵欄
24 樓板

損壞程度

A 裂縫
B 破洞
C 剝落
D 生鏽、蛀蝕
E 移位
F 佚失
G 堵塞
H 斷掉
I 修改
J 修補
K 破損、缺損
L 塌陷
M 掉落

執行團隊
游觀創意策略有限公司
米及米設計顧問有限公司

案名
安康接待室調查研究暨修復再利用計劃

損壞圖

圖名
地道　屋頂平面圖

繪圖
藍傑鴻

日期
2024/07/01

N


0 5m

比例
1/100

紙張尺寸
A3

張號
ZI02

ILS 01

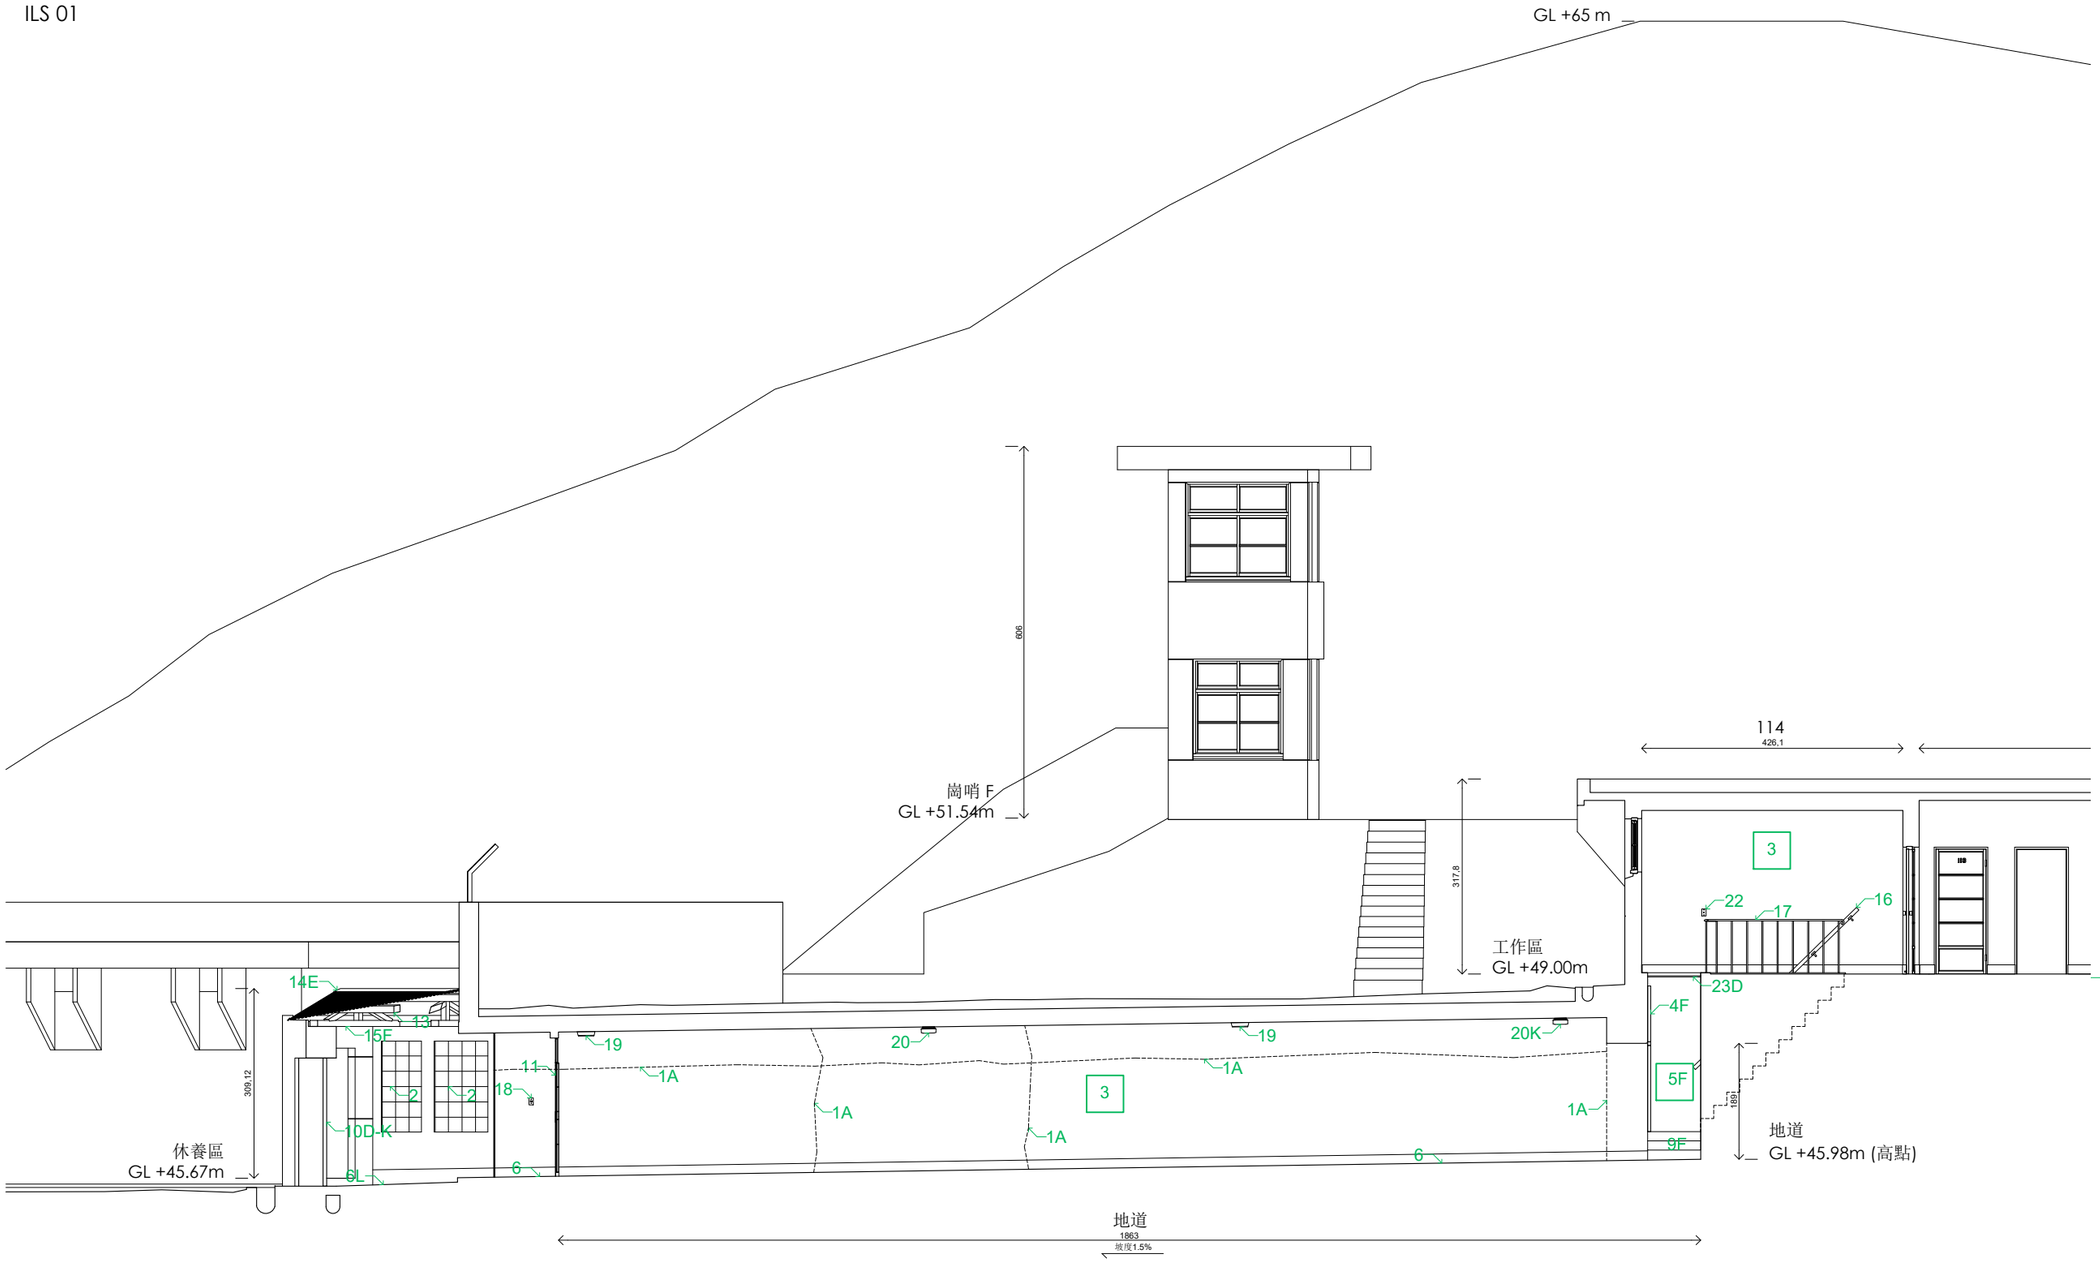

建築物現況與損壞說明
項目

1 磚牆
2 花格磚
3 水泥粉光油漆白色
4 保麗龍板
5 壁布
6 水泥地面
7 排水槽
8 L形瓷磚止滑條
9 紅色地毯
10 鐵板門
11 鐵柵門
12 木框門鑲紗網
13 木桁架
14 石棉浪板
15 天花板
16 扶手
17 欄杆
18 第一代開關器
19 圓形吸頂日光燈
20 圓形牛奶玻璃吸頂燈
21 魚鱗板形狀散熱孔
22 按鈕
23 鋼筋柵欄
24 樓板


損壞程度

A 裂縫
B 破洞
C 剝落
D 生鏽、蛀蝕
E 移位
F 佚失
G 堵塞
H 斷掉
I 修改
J 修補
K 破損、缺損
L 塌陷
M 掉落


0 5m

執行團隊	案名	圖名	繪圖	日期	比例	紙張尺寸	張號
游觀創意策略有限公司 米及米設計顧問有限公司	安康接待室調查研究暨修復再利用計劃	損壞圖	地道 ILS 01	藍傑鴻	2024/07/01	1/100	A3	ZI03

ILS 02

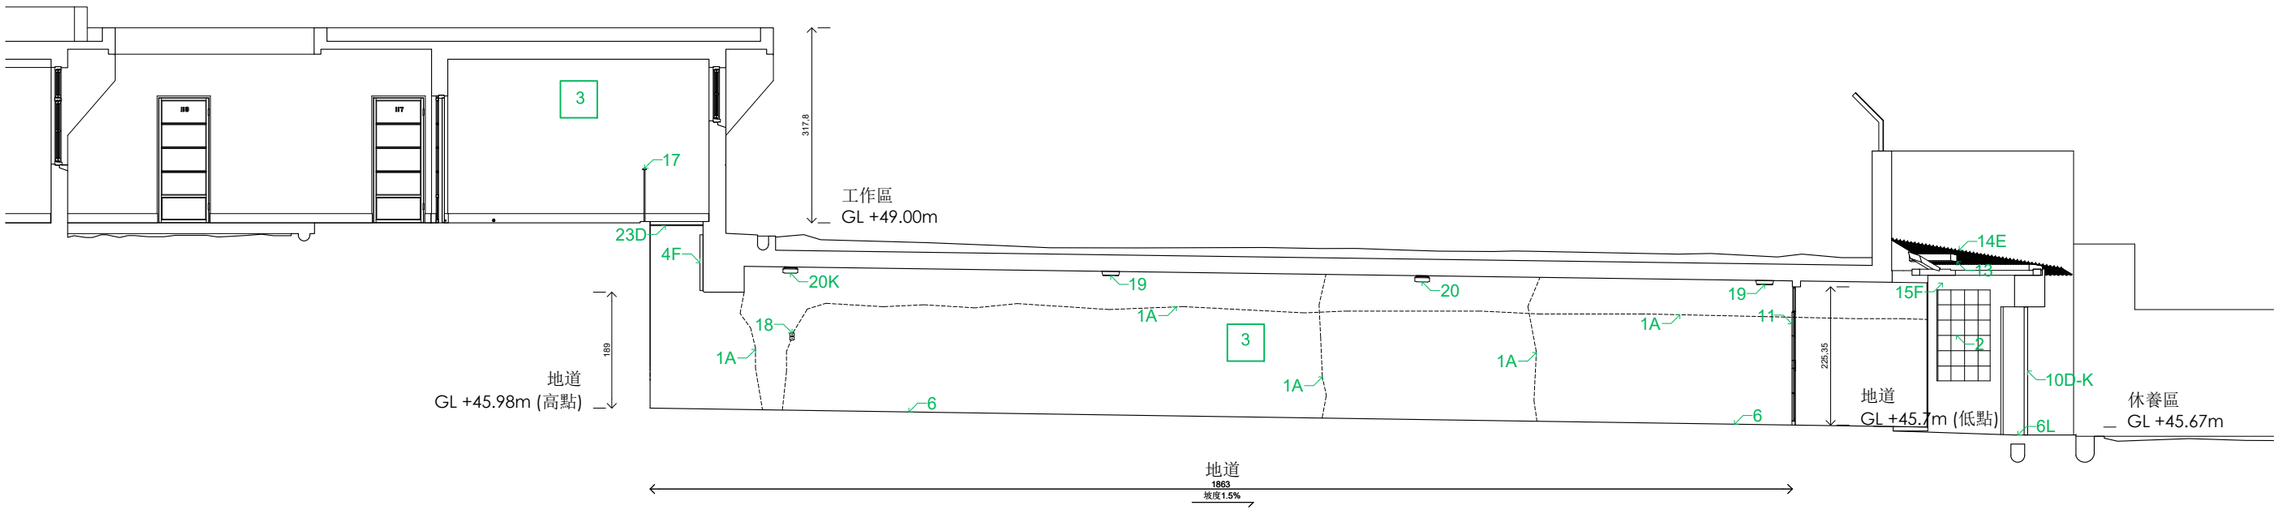

ILS 03

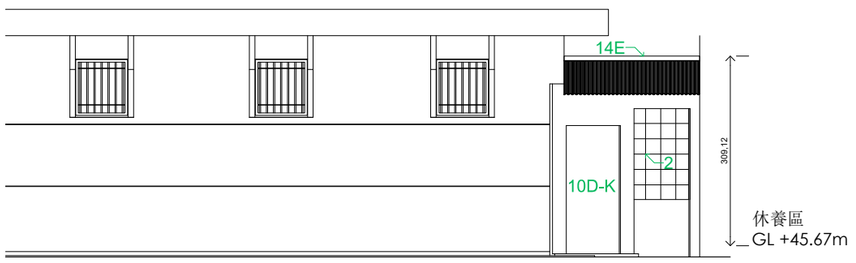

建築物現況與損壞說明


項目

1 磚牆
2 花格磚
3 水泥粉光油漆白色
4 保麗龍板
5 壁布
6 水泥地面
7 排水槽
8 L形瓷磚止滑條
9 紅色地毯
10 鐵板門
11 鐵柵門
12 木框門鑲紗網
13 木桁架
14 石棉浪板
15 天花板
16 扶手
17 欄杆
18 第一代開關器
19 圓形吸頂日光燈
20 圓形牛奶玻璃吸頂燈
21 魚鱗板形狀散熱孔
22 按鈕
23 鋼筋柵欄
24 樓板


損壞程度

A 裂縫
B 破洞
C 剝落
D 生鏽、蛀蝕
E 移位
F 佚失
G 堵塞
H 斷掉
I 修改
J 修補
K 破損、缺損
L 塌陷
M 掉落


ILS 04

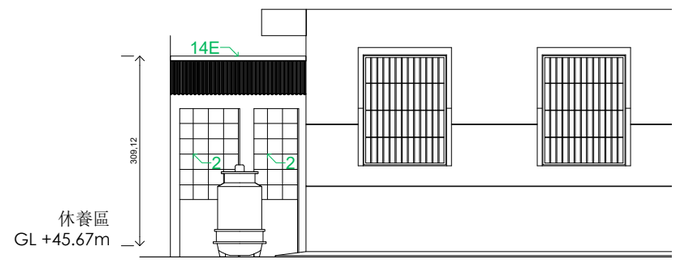


ITS 01

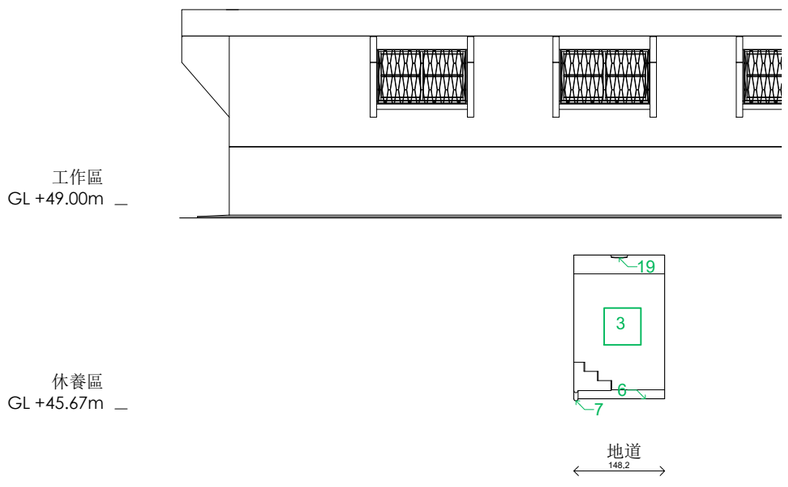

ITS 02

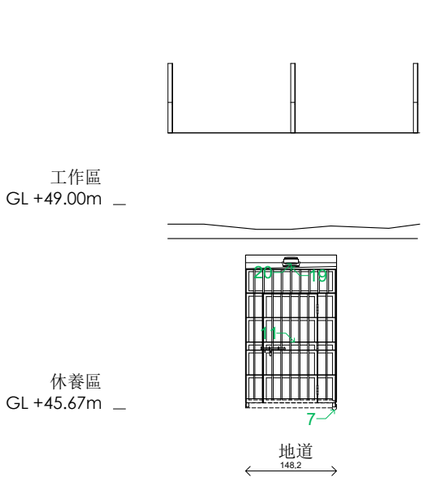

ITS 03

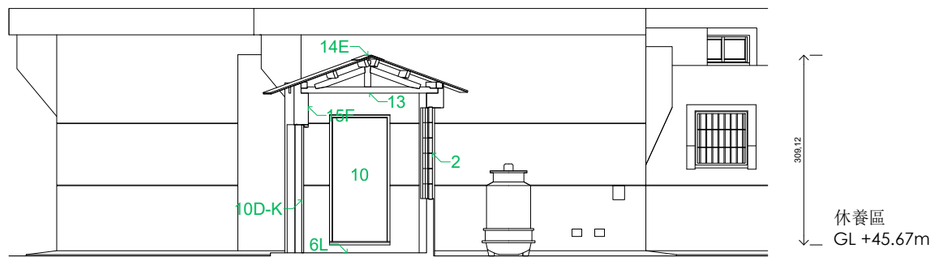

執行團隊	案名		圖名	繪圖	日期	0 5m
游觀創意策略有限公司 米及米設計顧問有限公司	安康接待室調查研究暨修復再利用計劃	損壞圖	地道 ILS02-04/ITS01-03	藍傑鴻	2024/07/01	比例 1/100 / 紙張尺寸 A3 / 張號 ZI04